




NOORD GEVEL  
SCHAAL: 1 : 100

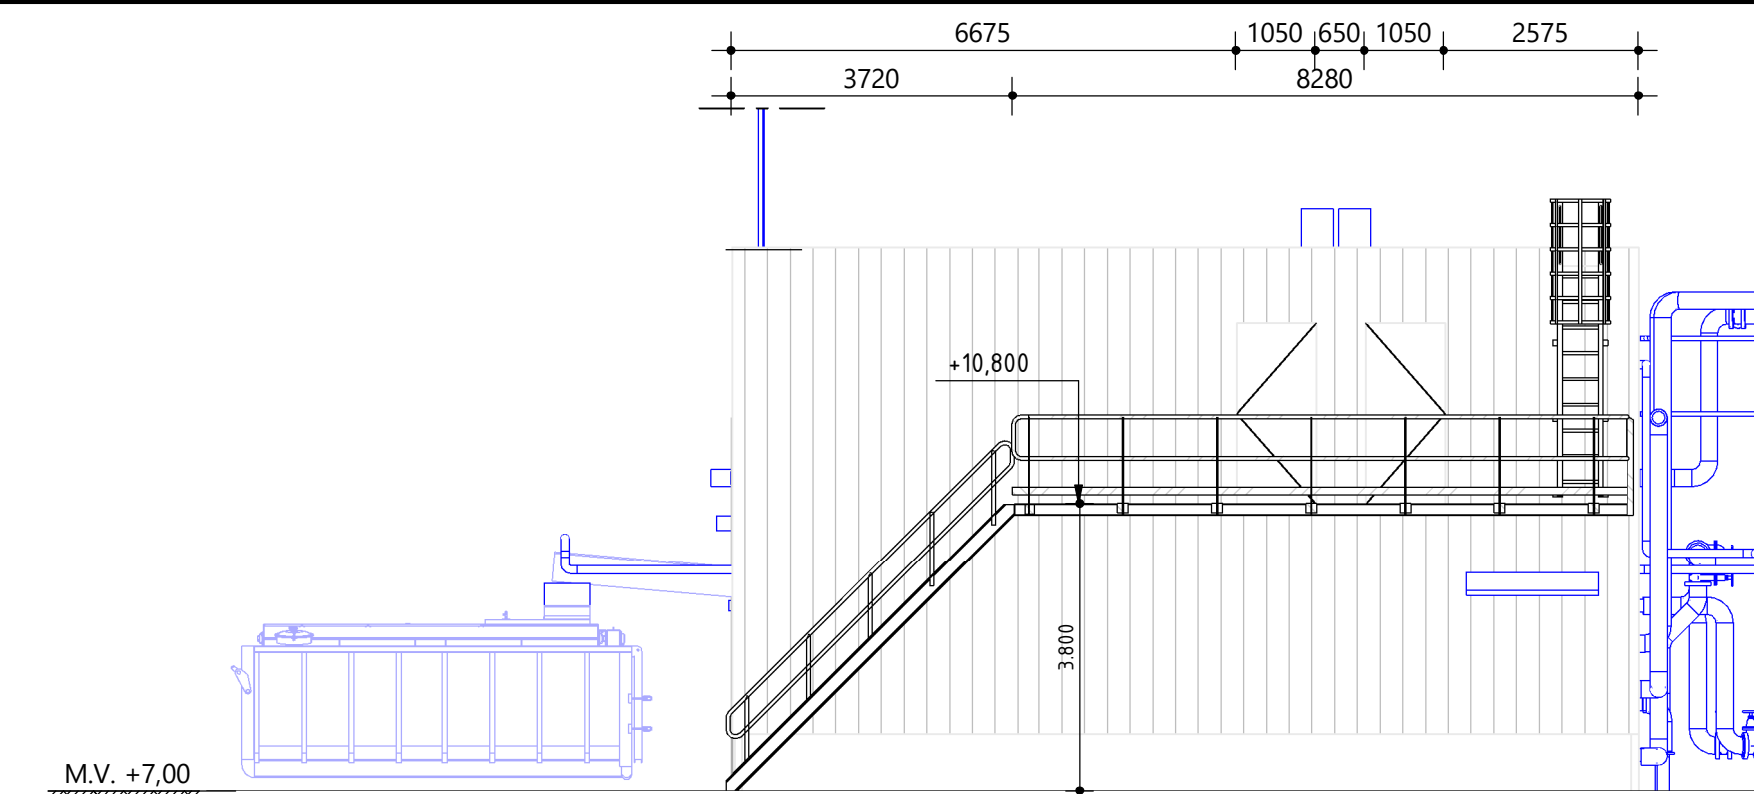

OOST GEVEL  
SCHAAL: 1 : 100

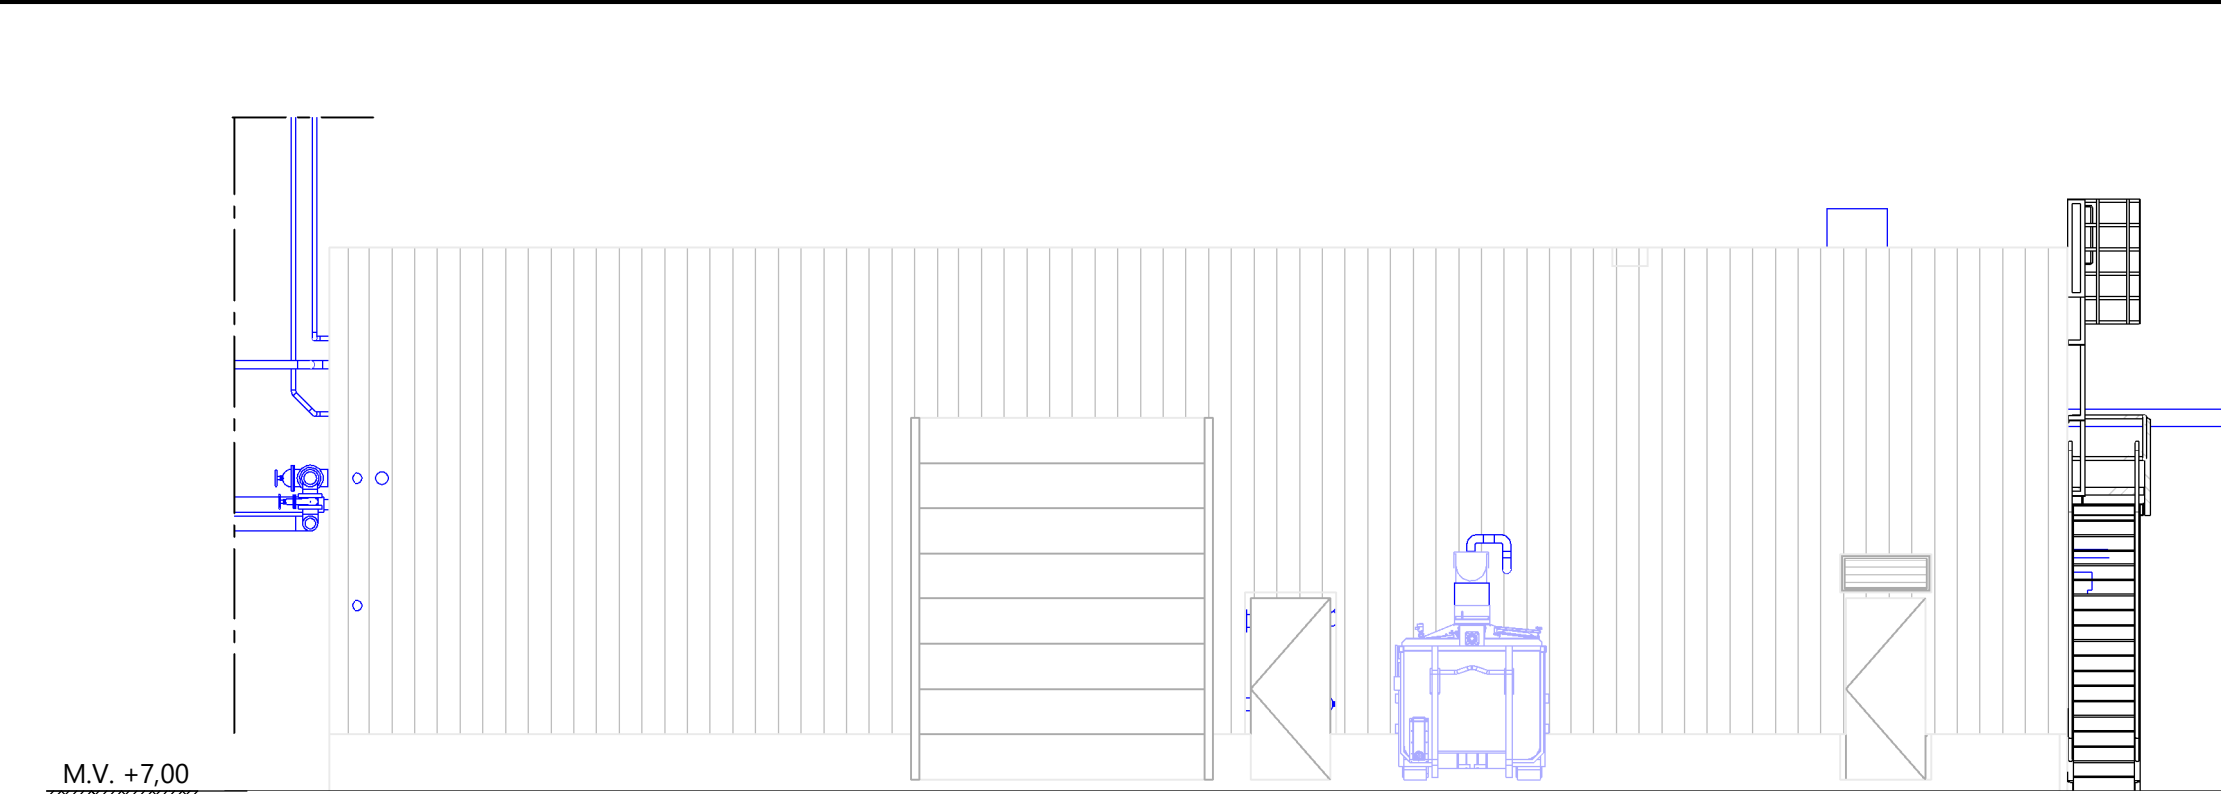


ZUID GEVEL  
SCHAAL: 1 : 100

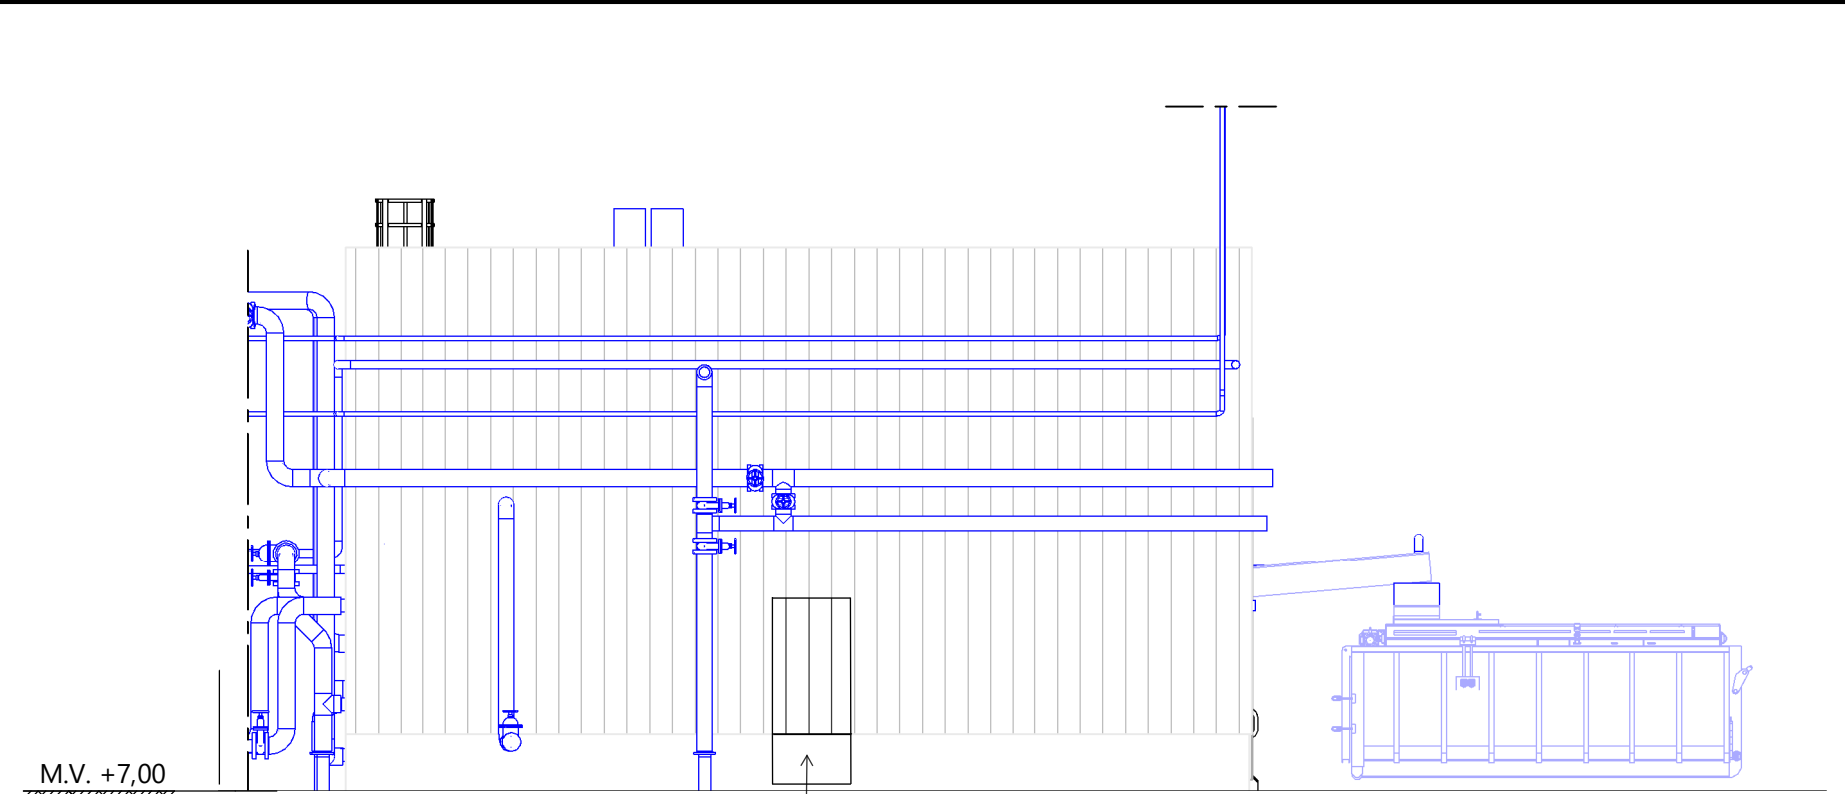


WEST GEVEL  
SCHAAL: 1 : 100


DEUR/KOZIJN VERWIJDEREN  
BEPLATING EN METSELWERK AANBRENGEN

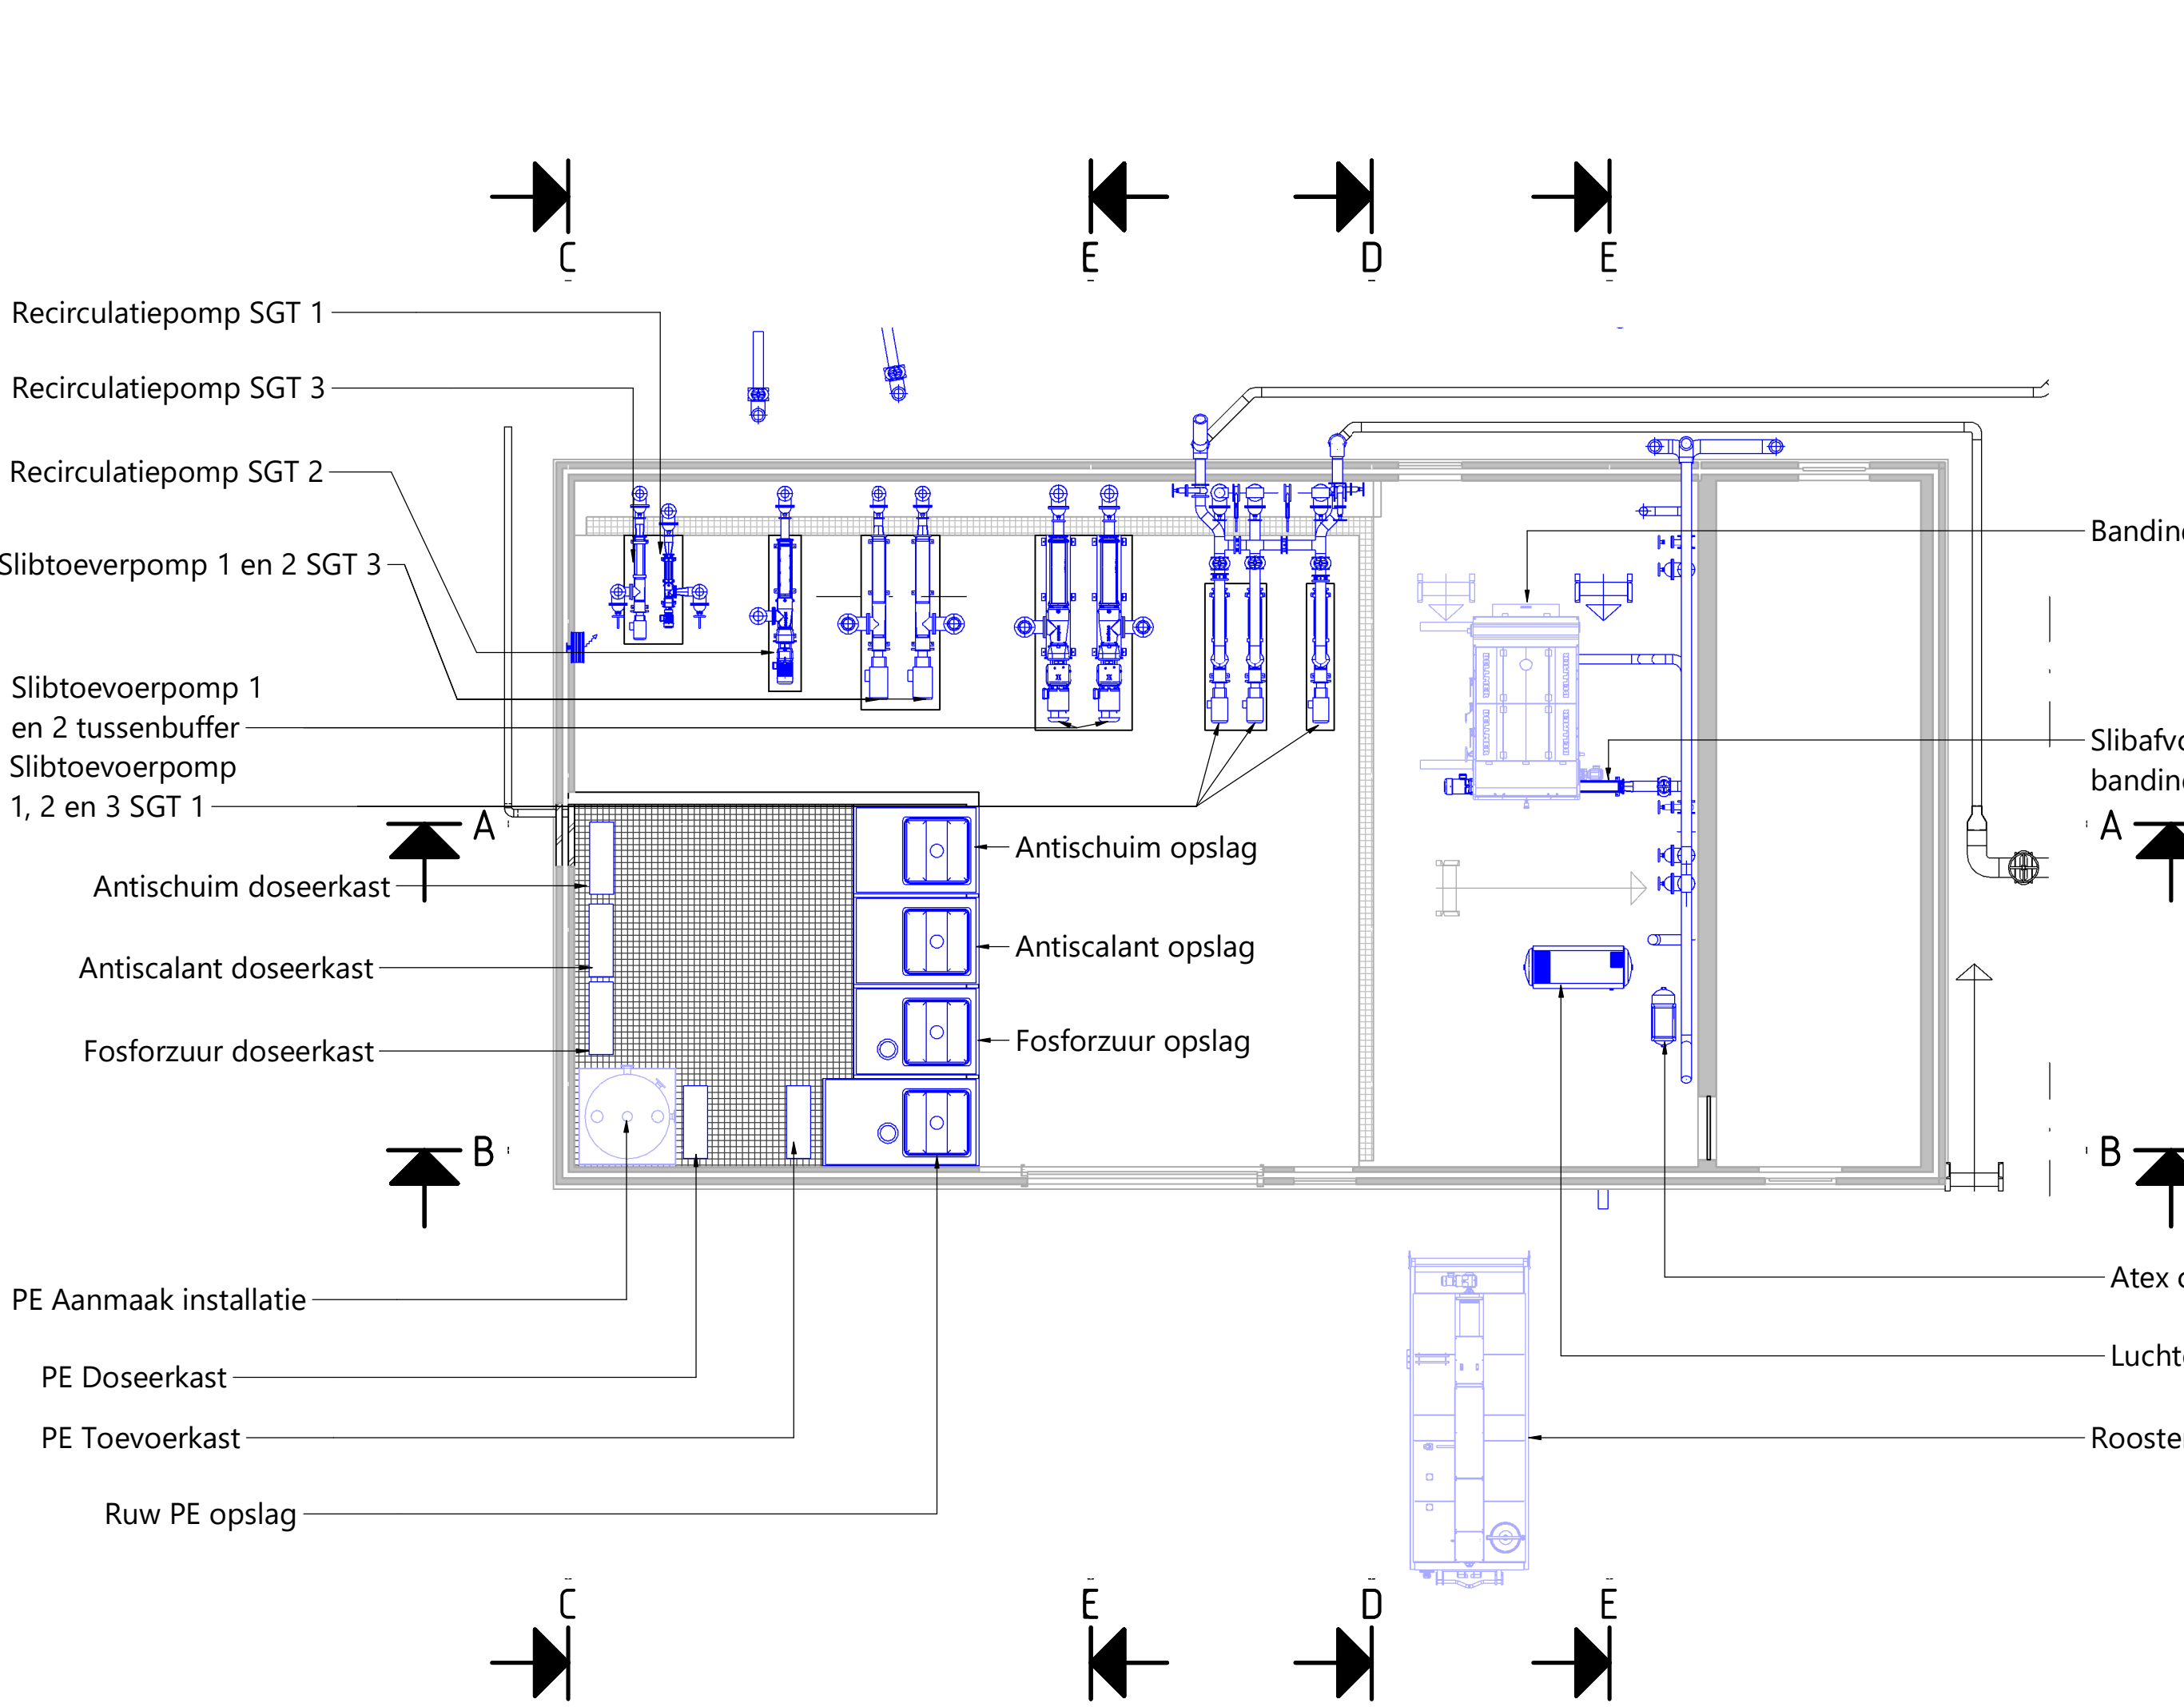


BOVENAANZICHT BEGANE GROND  
SCHAAL: 1 : 100

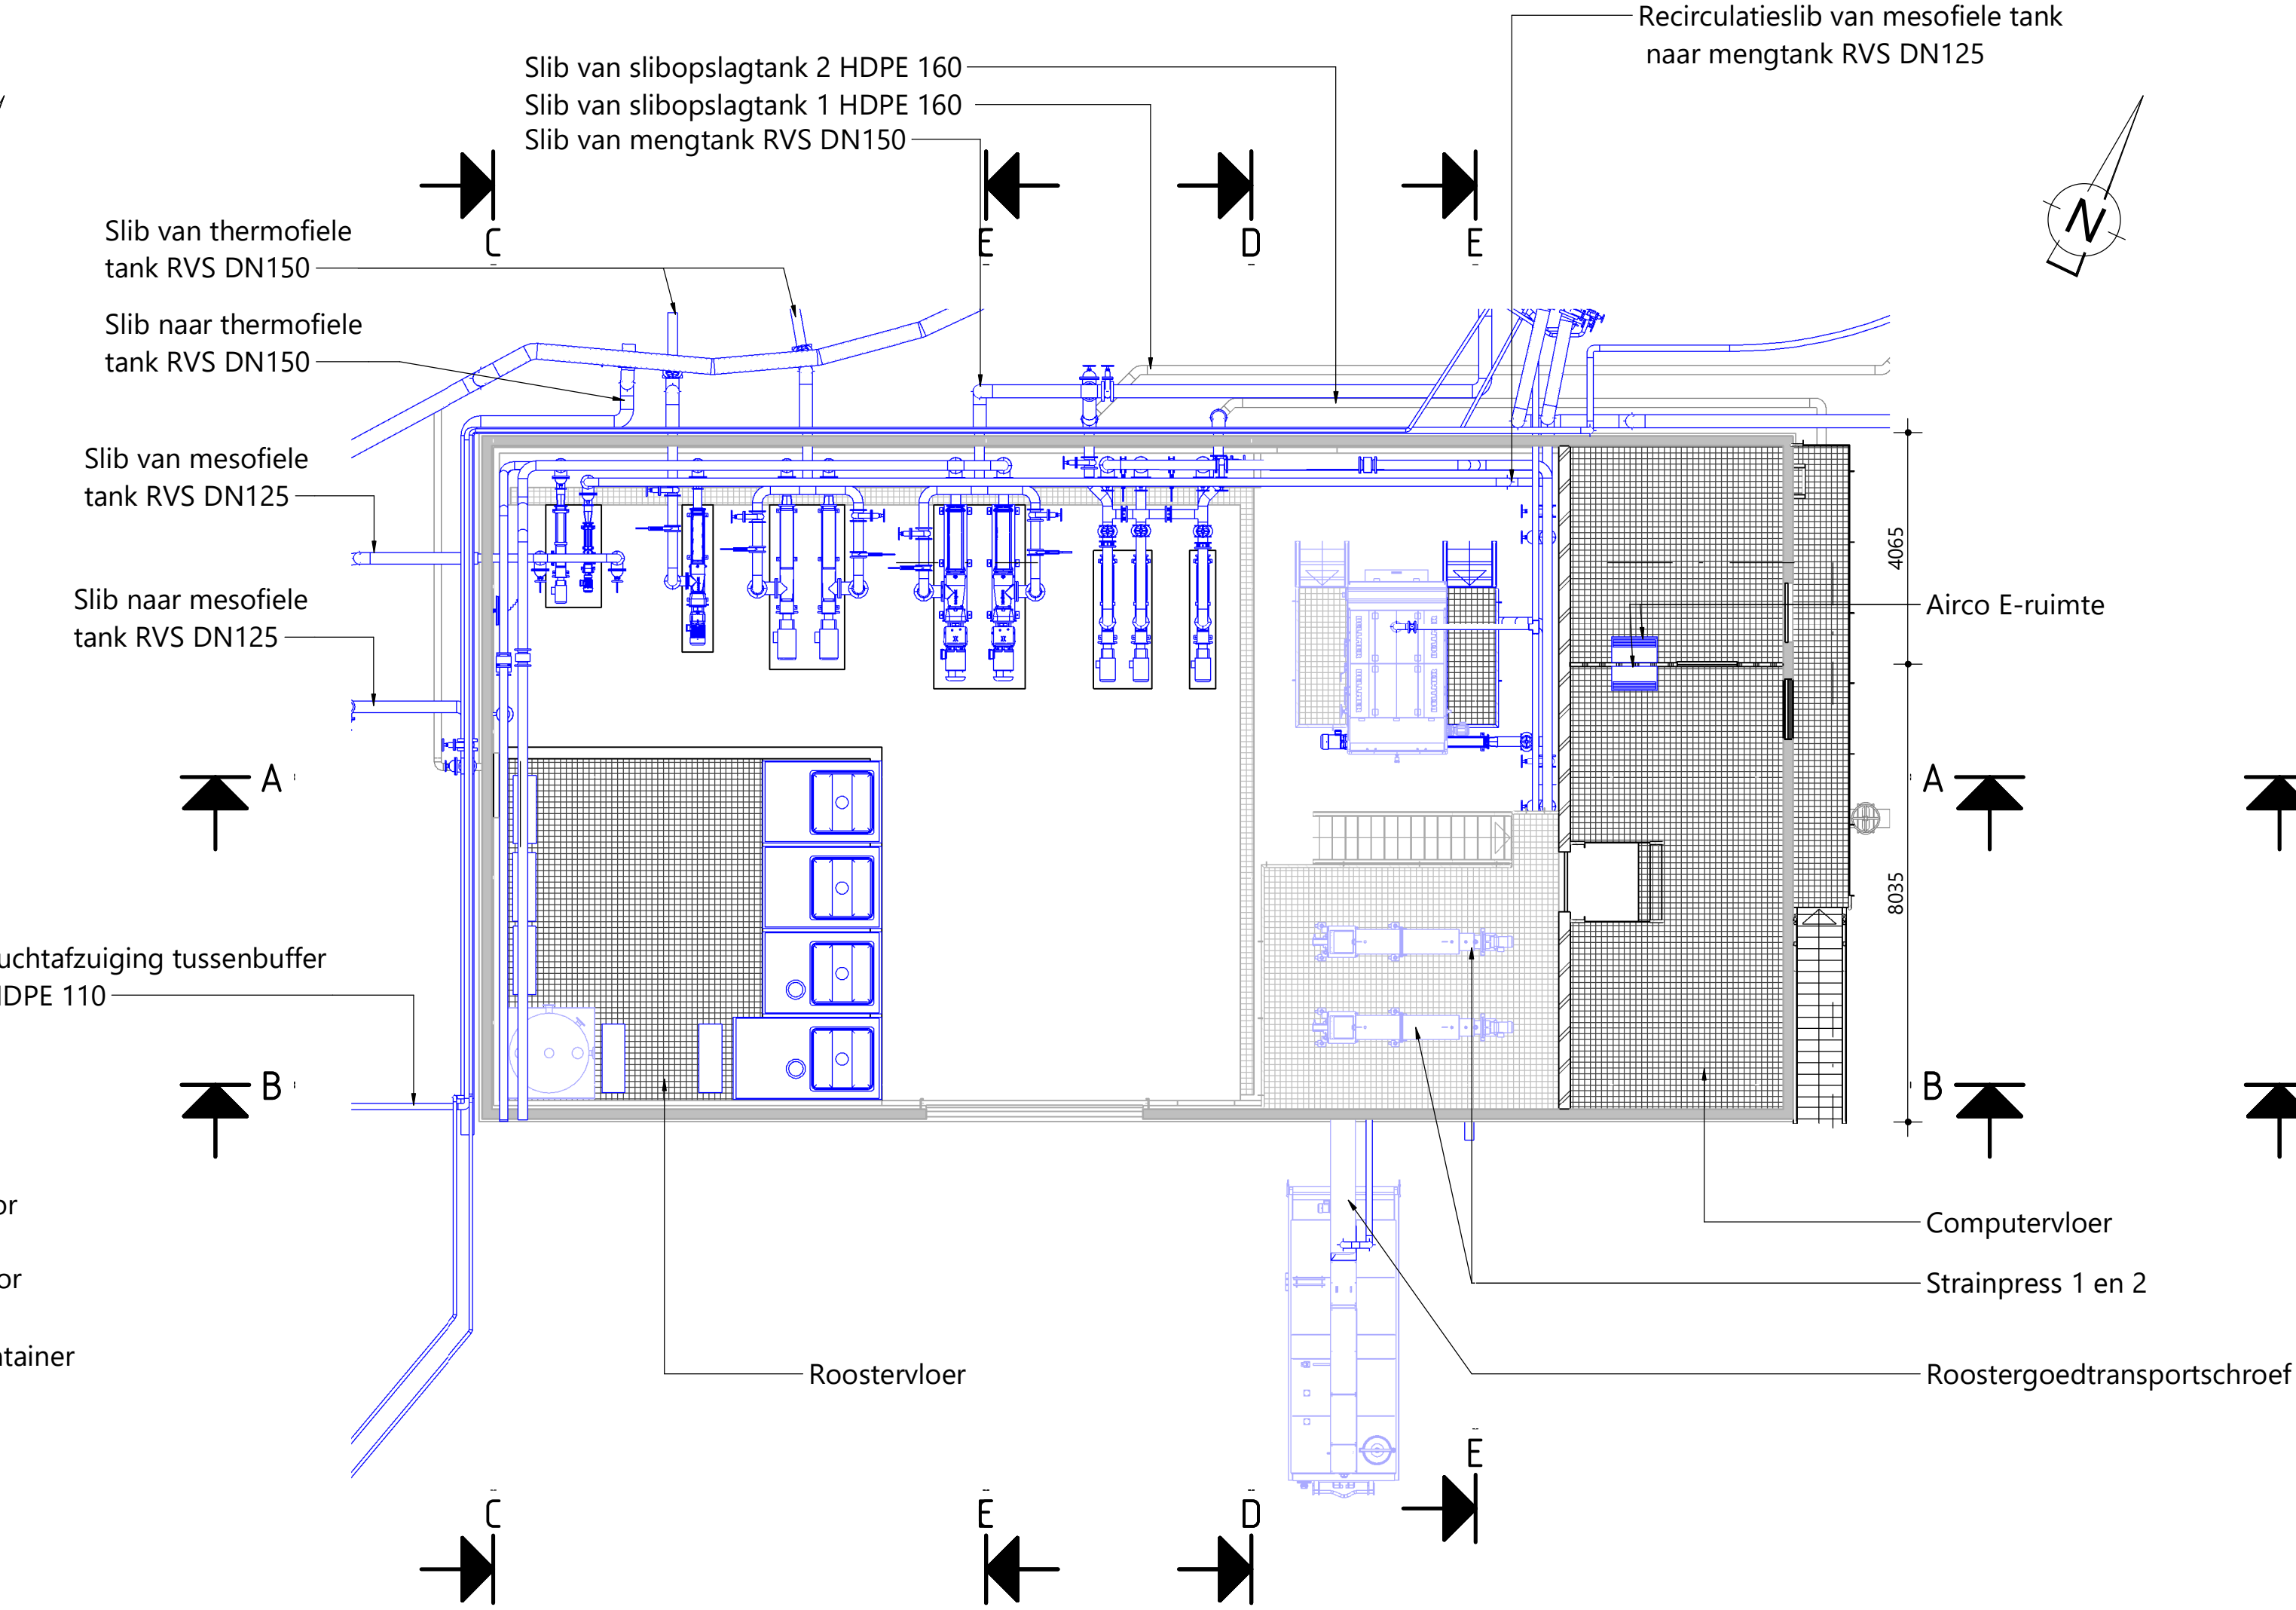

HORIZONTALE DOORSNEDE OP 11,0m +NAP  
SCHAAL: 1 : 100

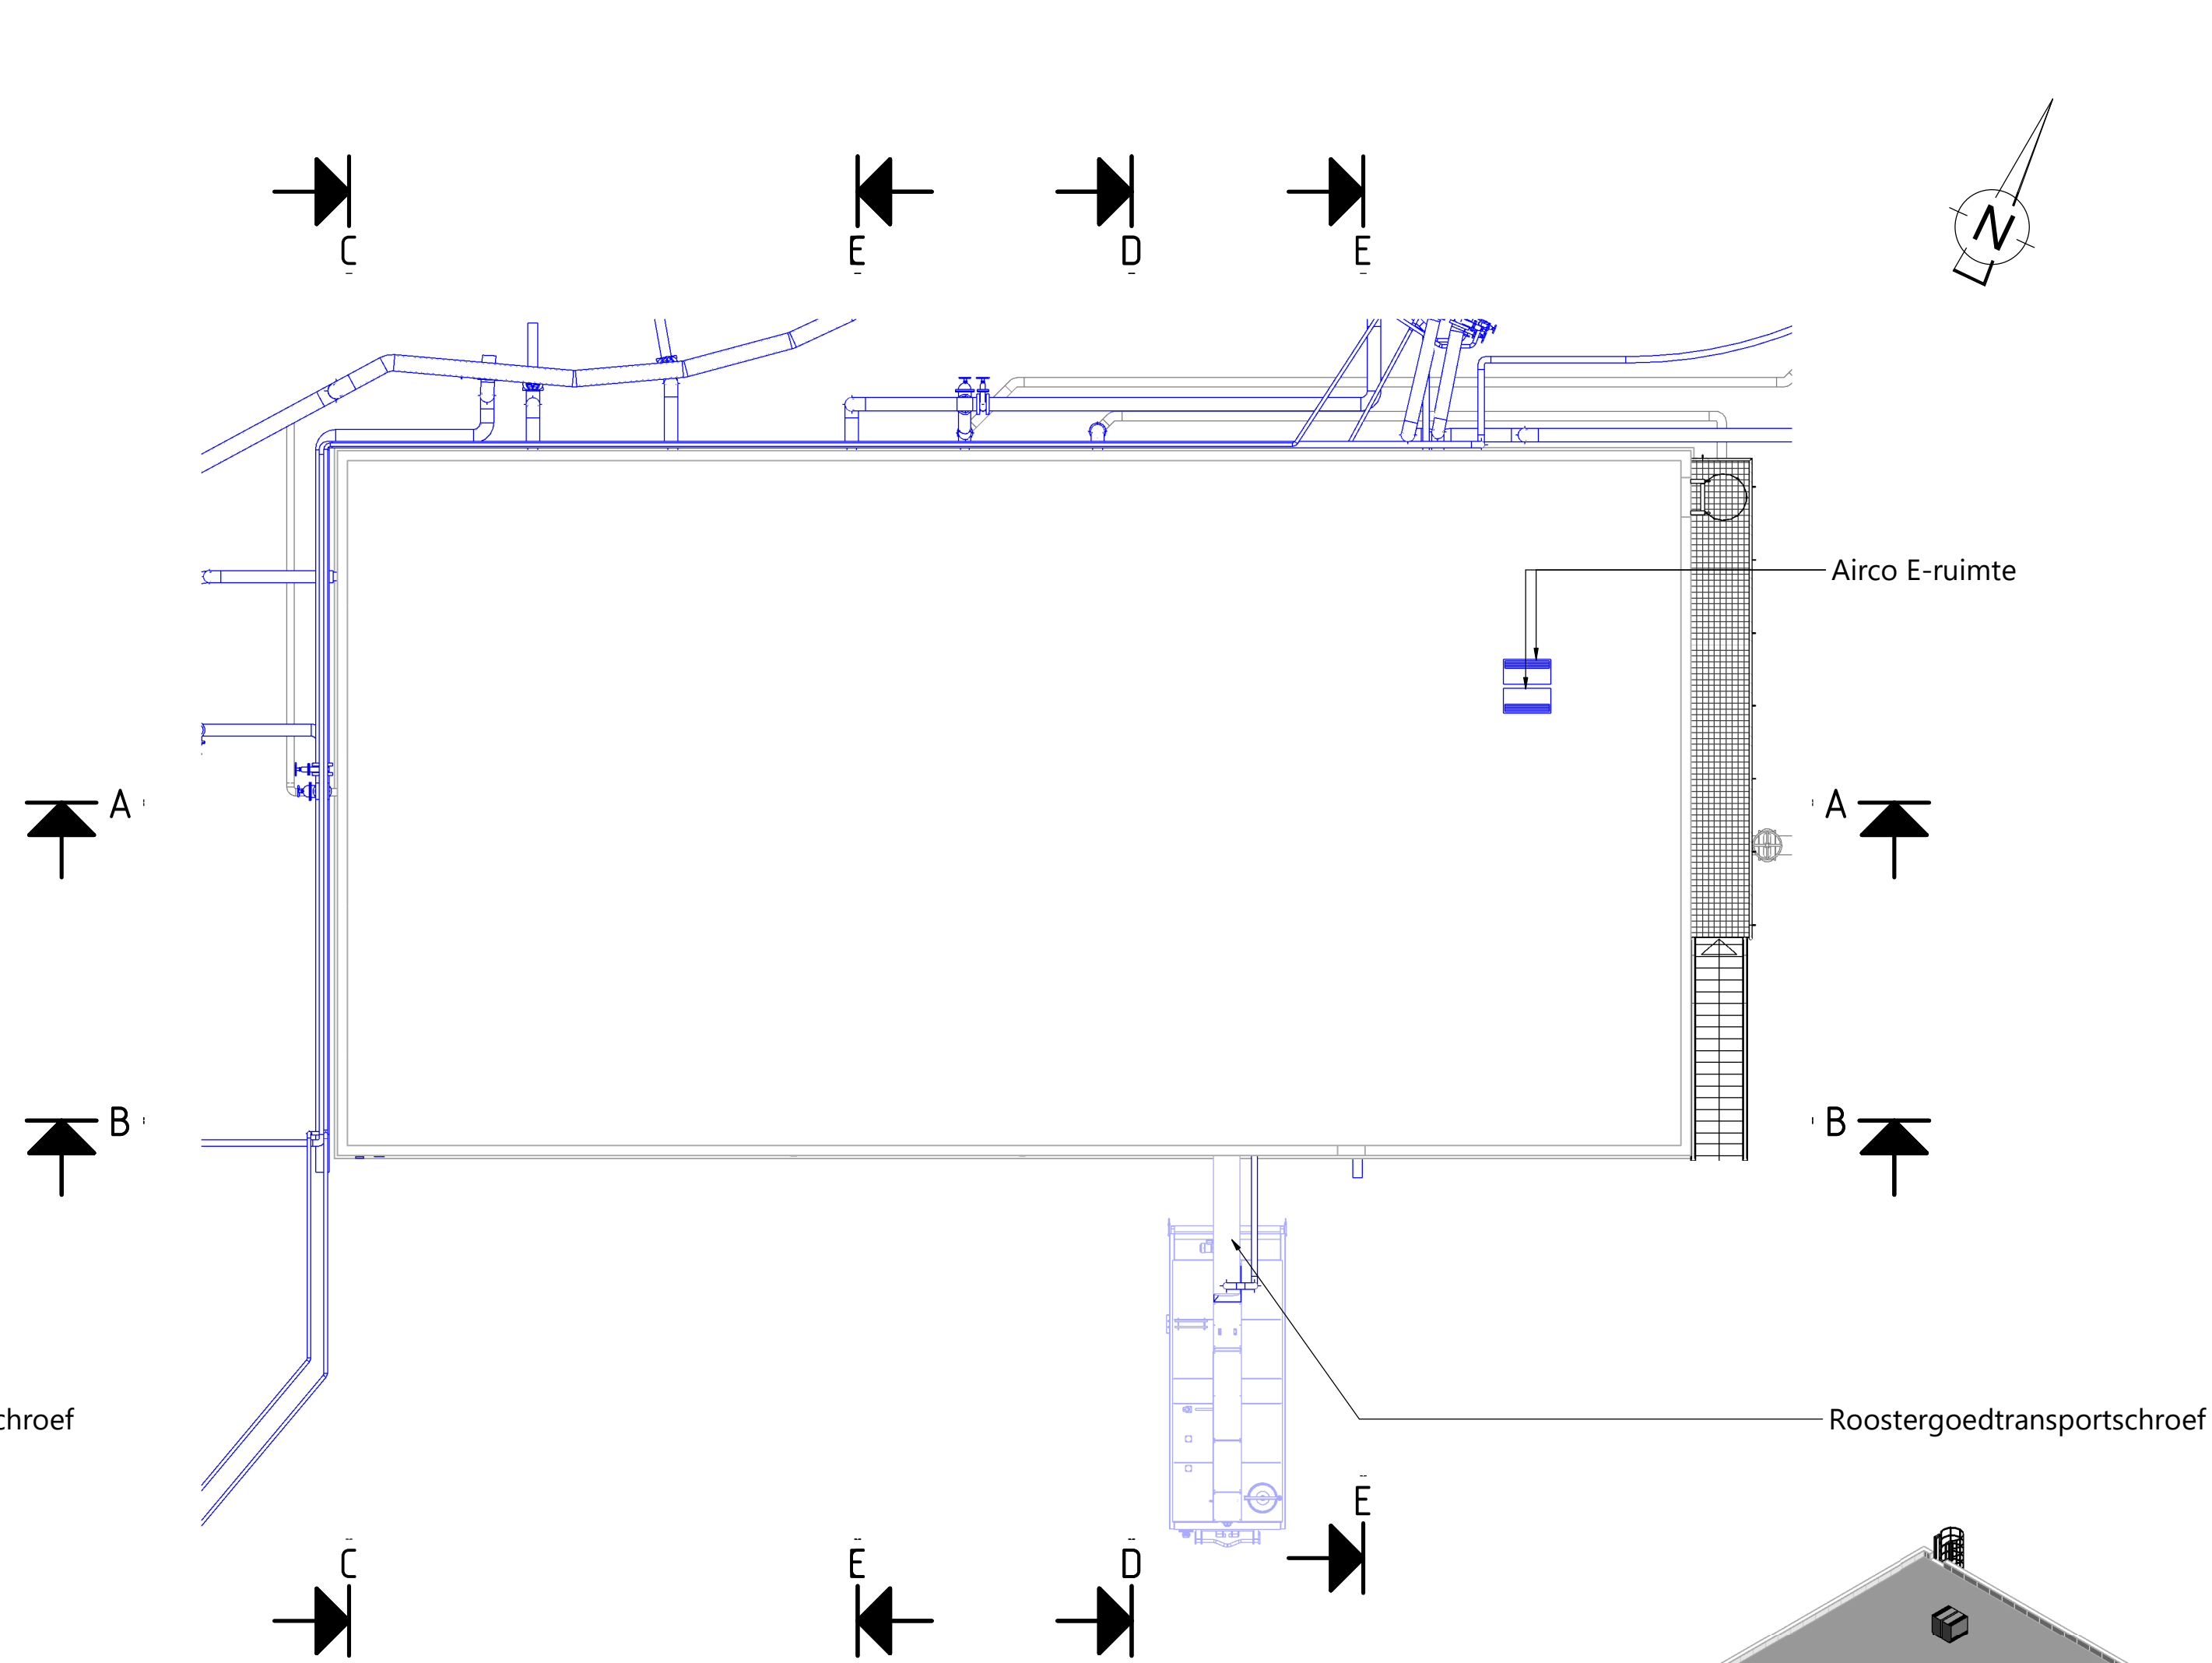

HORIZONTALE DOORSNEDE OP DAK  
SCHAAL: 1 : 100

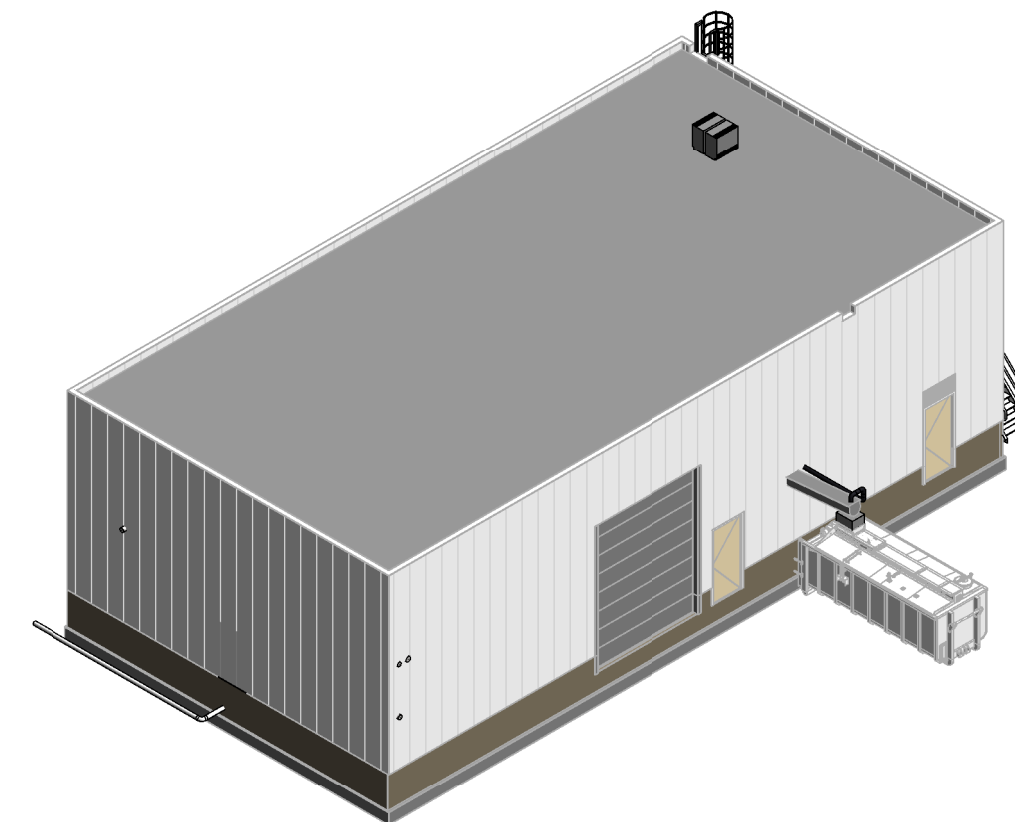


### 3D AANZICHT

#### LEGENDA NIEUW

- Alle maatvoering in mm, tenzij anders aangegeven
- Hoogtematen in m t.o.v. NAP, tenzij anders aangegeven
- Maatveld is +7.00m NAP, tenzij anders aangegeven


- Cijele/bouwkundige constructies nieuw
- Cijele/bouwkundige constructies bestaand
- Werktuigbouwkundige installaties nieuw
- Cijele/bouwkundige constructies bestaand
- Lining HDPE

- RWG beton
  - ▨ Prefab beton
  - ▨ Aluminium
  - ▨ Isolatie
- 0 2.500mm 5.000mm  
Schaal 1:100

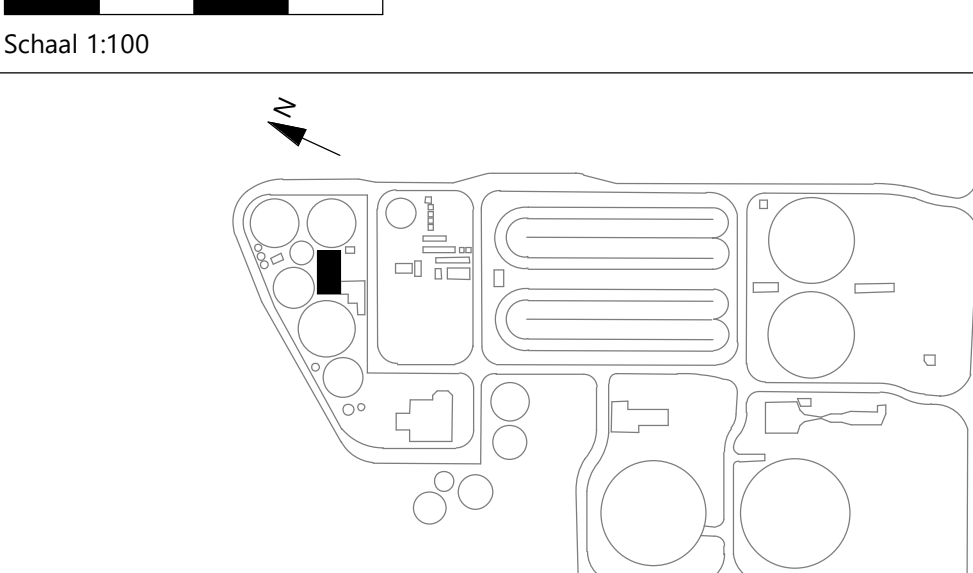


#### OVERZICHT TERREIN


1	24-08-2022	TIOU, KRUIJL	PETMA, POSS	KEUT	Omschrijving:
Code:	Datum:	Getekend door:	Controle door:	Toezicht door:	
Waterschap Drents Overijsselse Delta					
Project: RWZI Echten					
Omschrijving: Slibgebouw					
Nieuwe situatie					
Aanpak: plattegrond en doorsneden					
Besteknummer: 127012.003.012.1					
Tekeningsnummer: 127012.003.012.1					
Schaal: 1:100					
Status: DEFINITIEF					
Fase: DO					
Formaat: A3					
Tijdstip: 12-11-2022					
Tekenaar: [Signature]					

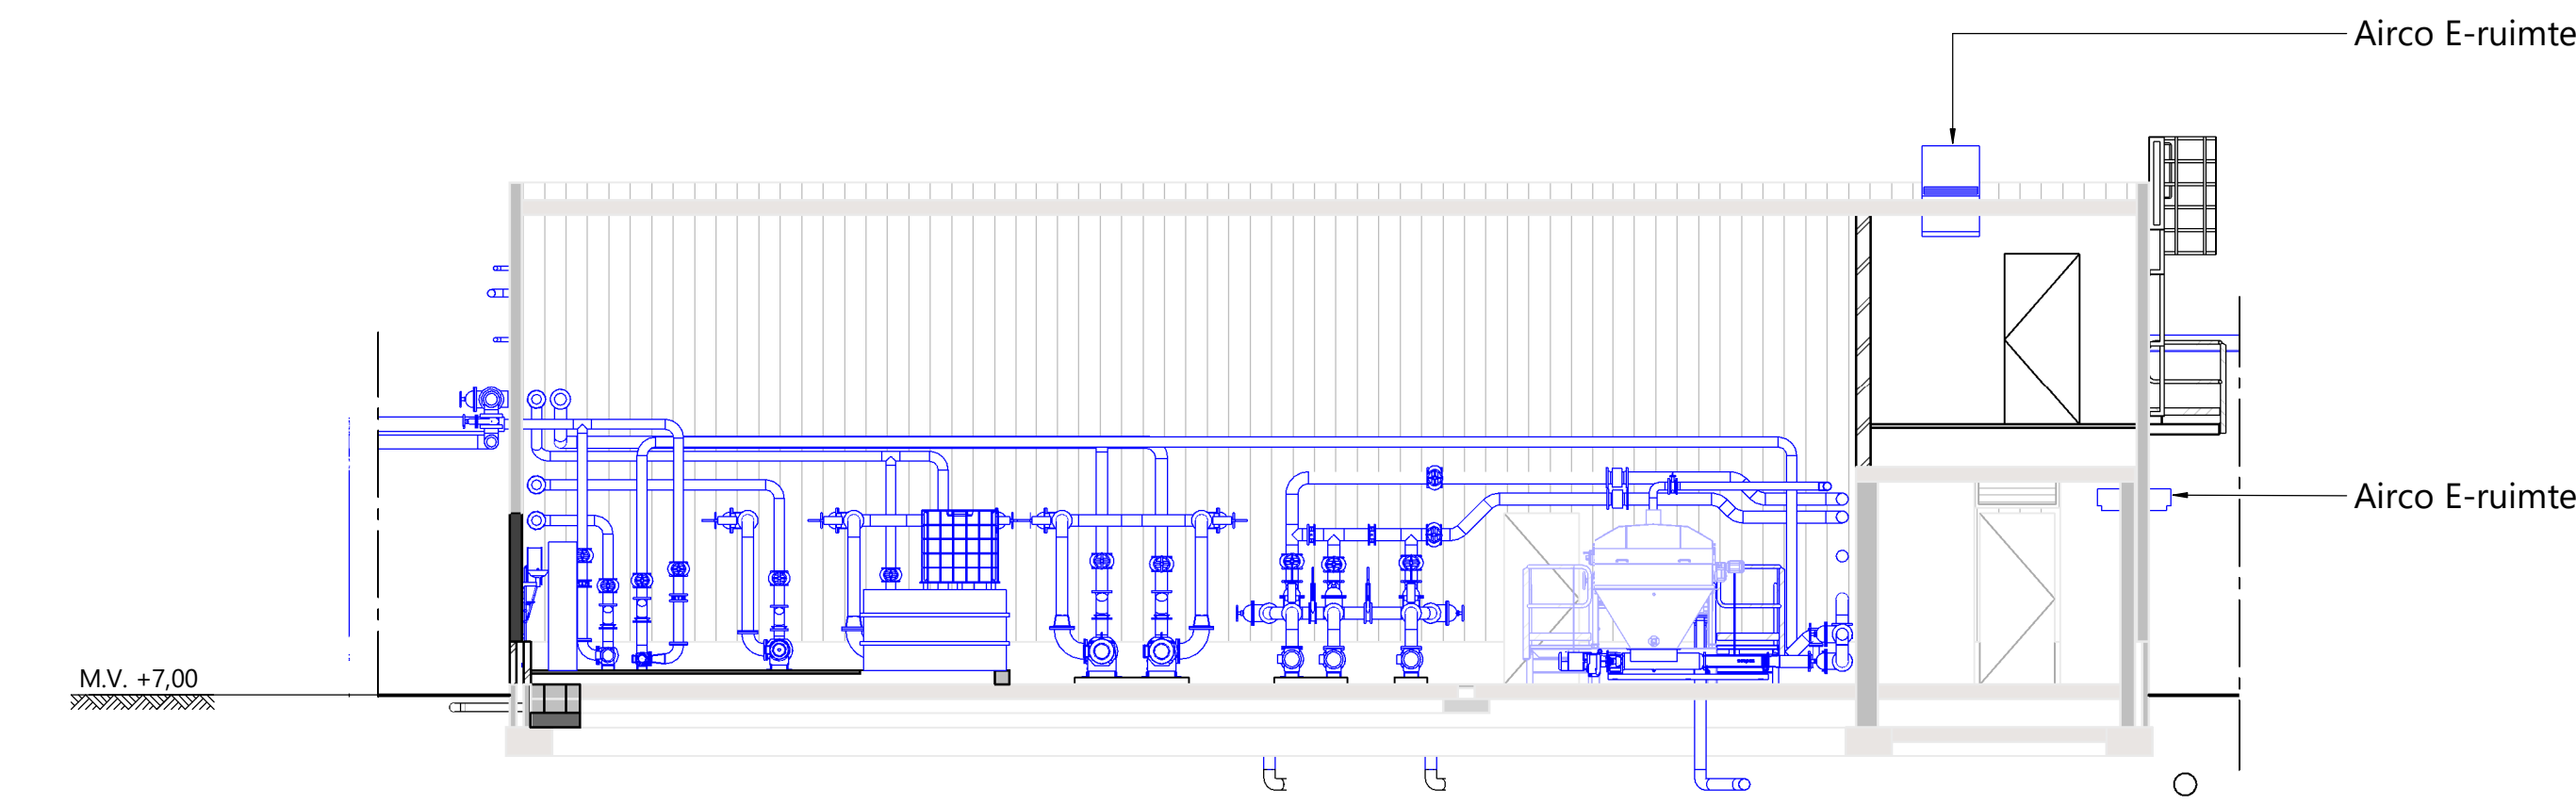


DOORSNEDE A-A  
SCHAAL: 1 : 100

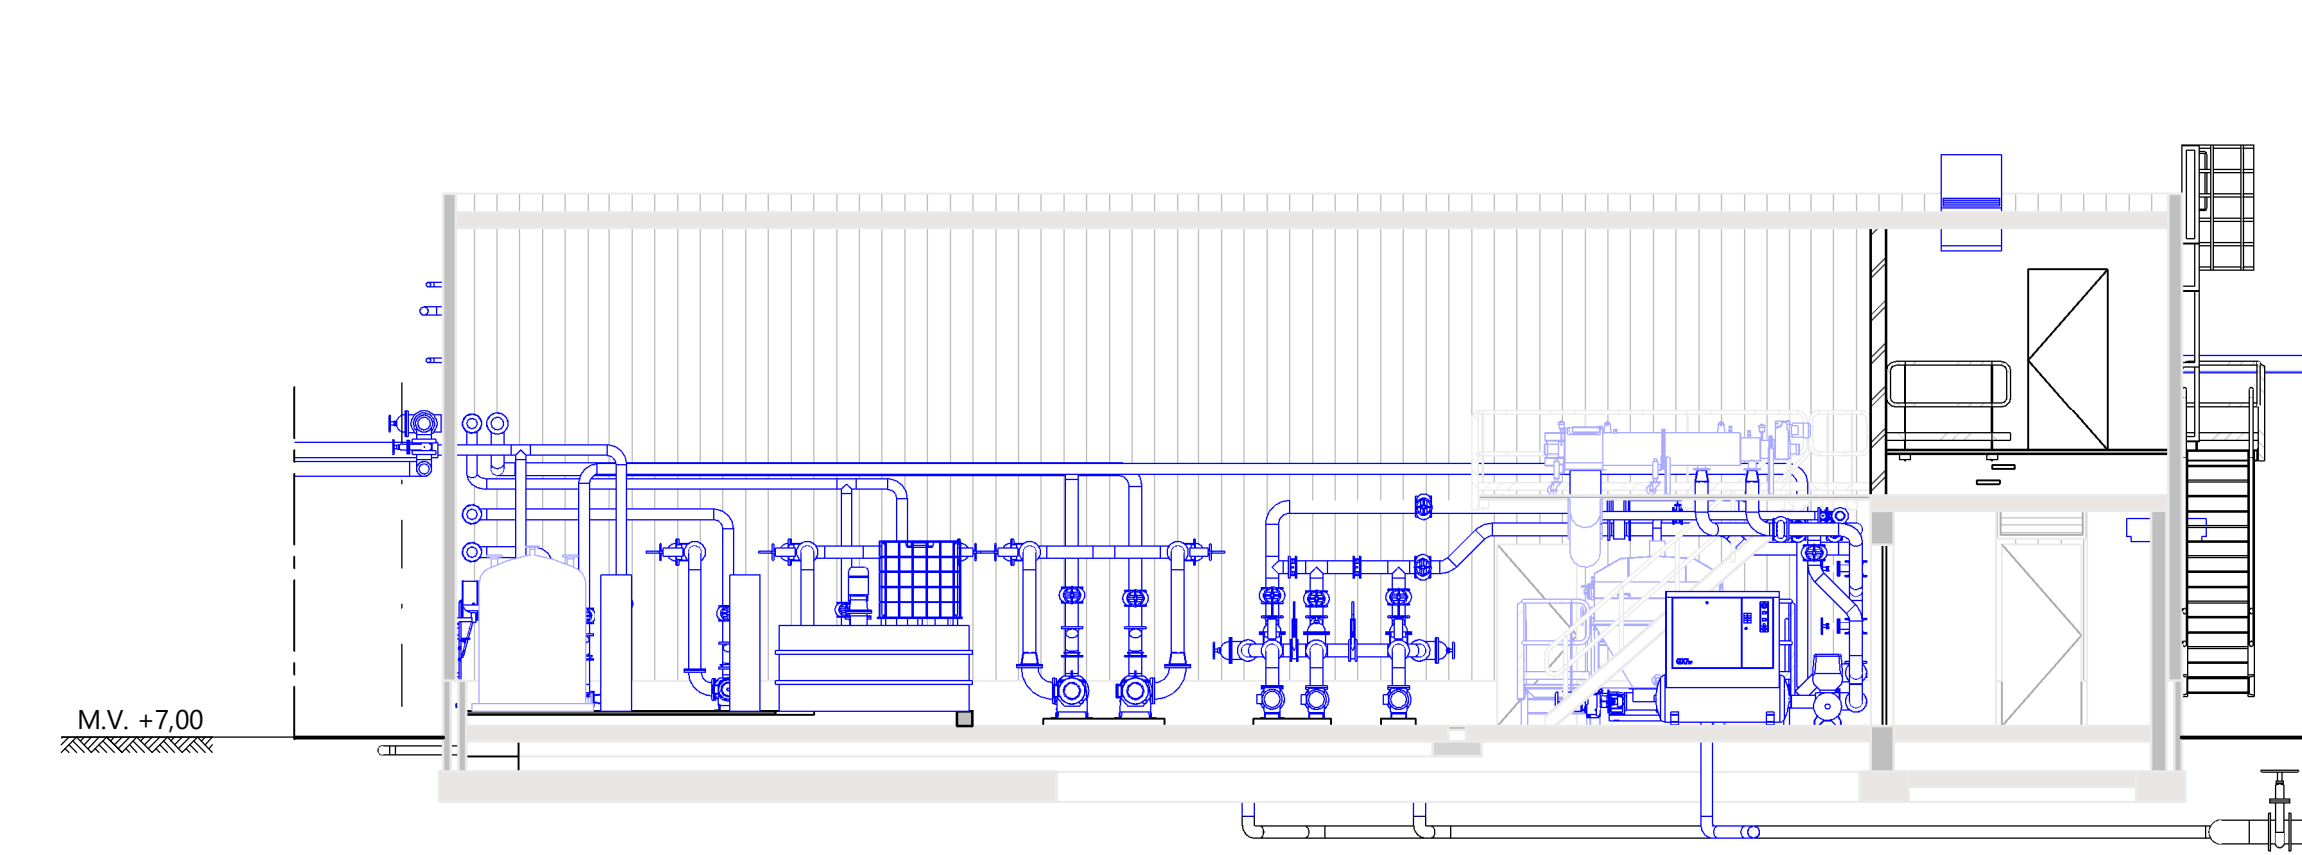


DOORSNEDE B-B  
SCHAAL: 1 : 100

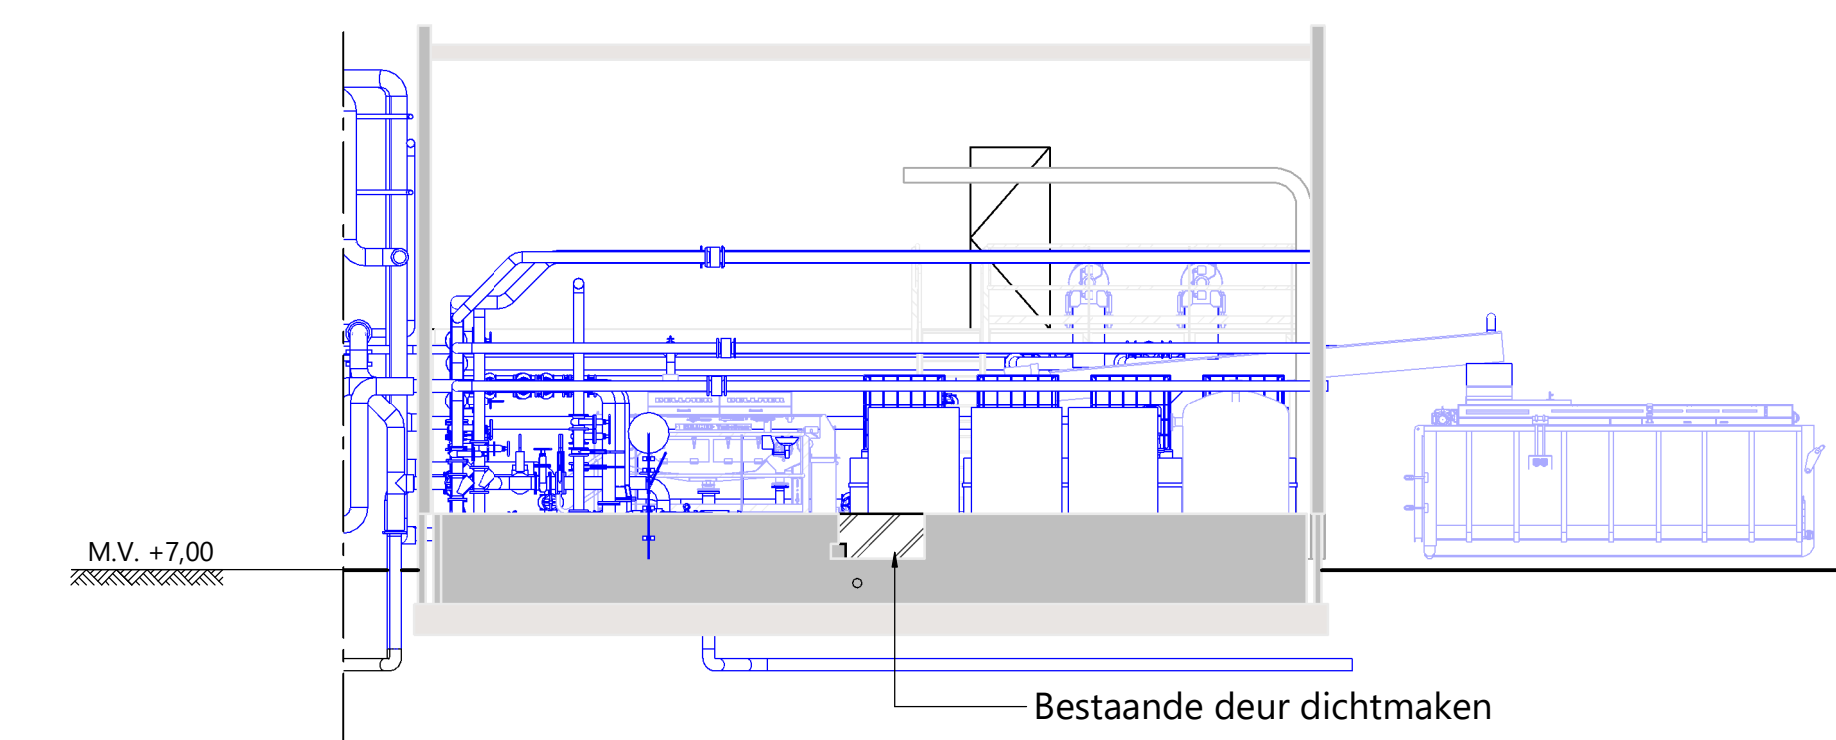

DOORSNEDE C-C  
SCHAAL: 1 : 100

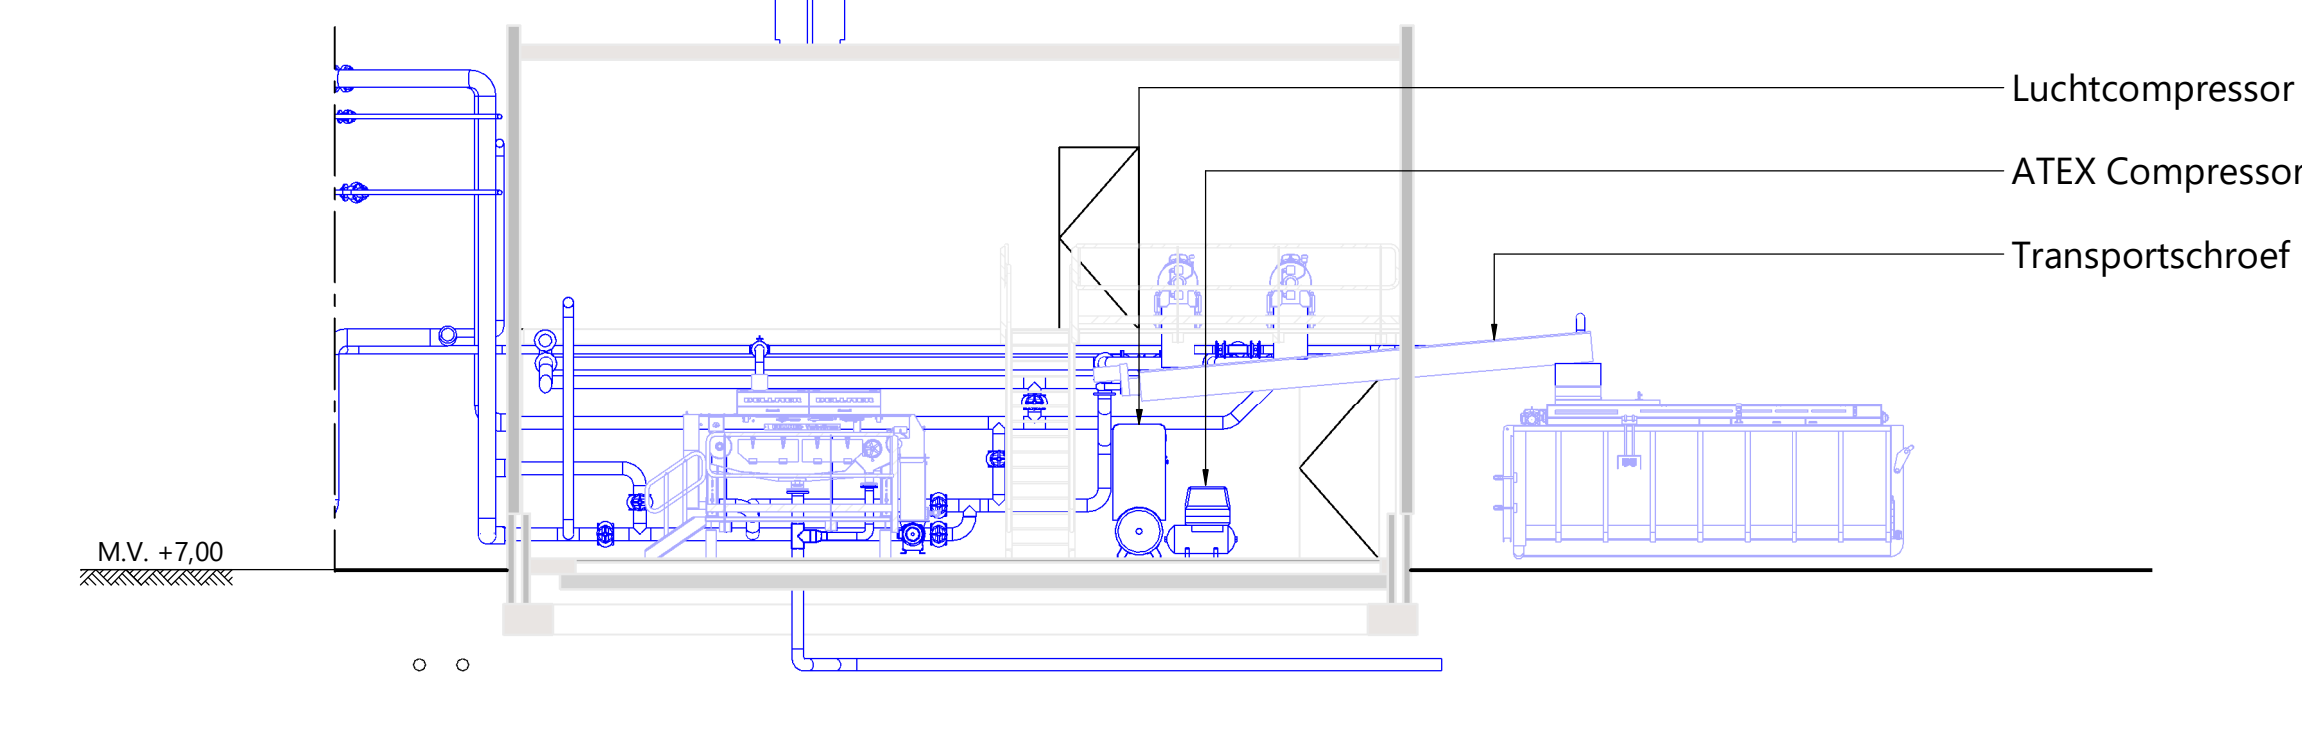

DOORSNEDE D-D  
SCHAAL: 1 : 100

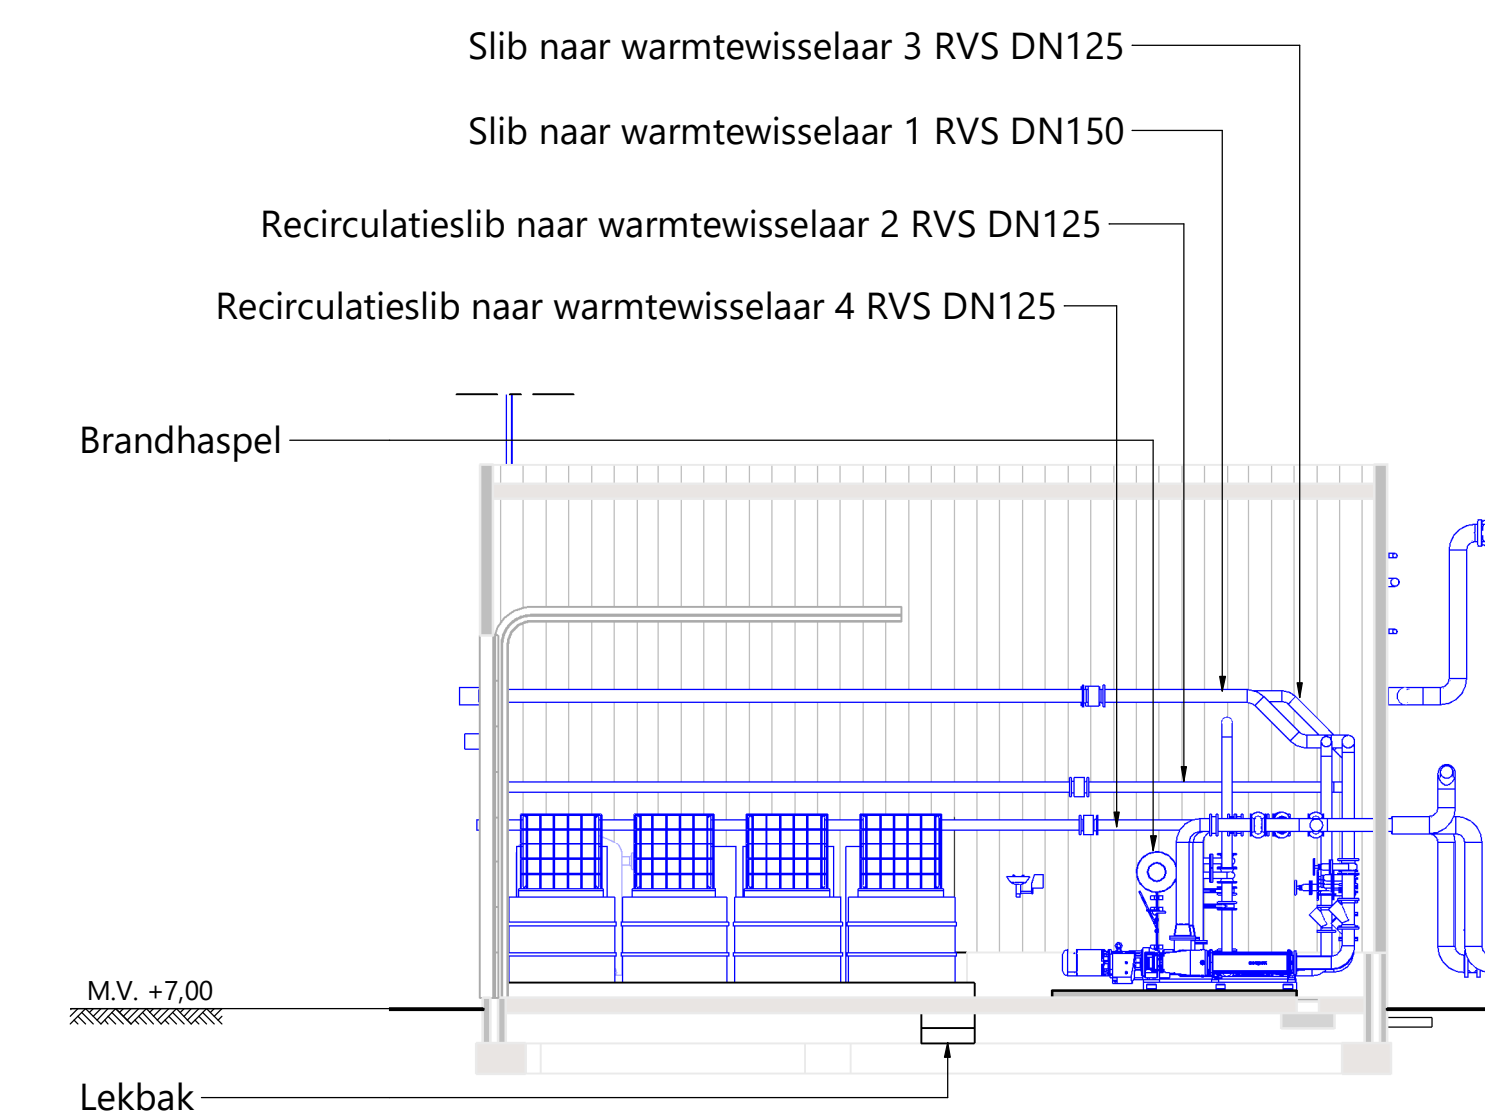

DOORSNEDE E-E  
SCHAAL: 1 : 100