

### 3D AANZICHT

### LEGENDA NIEUW

- Alle maatvoering in mm, tenzij anders aangegeven
- Hoogtematen in m t.o.v. NAP, tenzij anders aangegeven
- Maaiveld is +7.00m NAP, tenzij anders aangegeven

— Civiele/bouwkundige constructies nieuw


- - - - - Lining HDPE

■ IHWG beton

▨ Prefab beton

▨ Aluminium

0 2.500mm 5.000mm  
Schaal 1:100

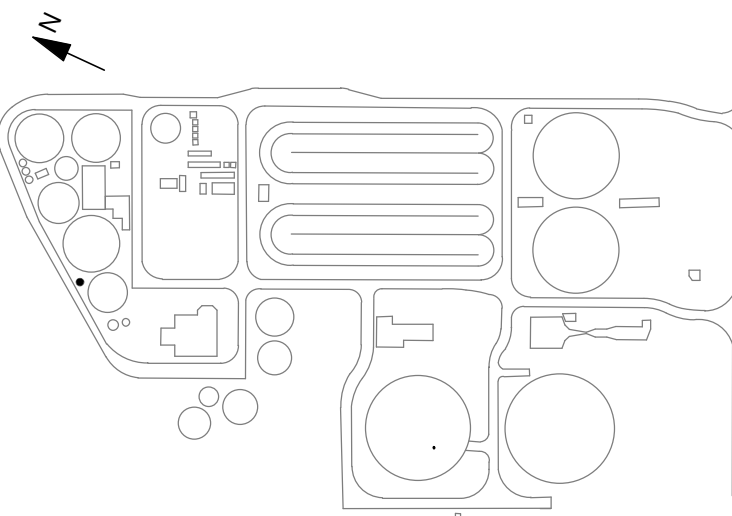

### OVERZICHT TERREIN

1	04-04-2023	TJOJ, KRUIJ4	PETM4	KEUT	
Code:	Datum:	Getekend door:	Controle door:	Toezicht door:	Omschrijving:
Waterschap Drents Overijsselse Delta					
Project: RWZI Echten					
Omschrijving: Zandafslaatput					
Bestaande en nieuwe situatie					
Aanzichten, plattegronden en doorsneden					
Besteknummer:					
Tekeningsnummer: 127012.01.3080					
Status: DEFINITIEF					
Fase: DO					
Formaat: A1					
Blad: 1					
Aantal: 1					