
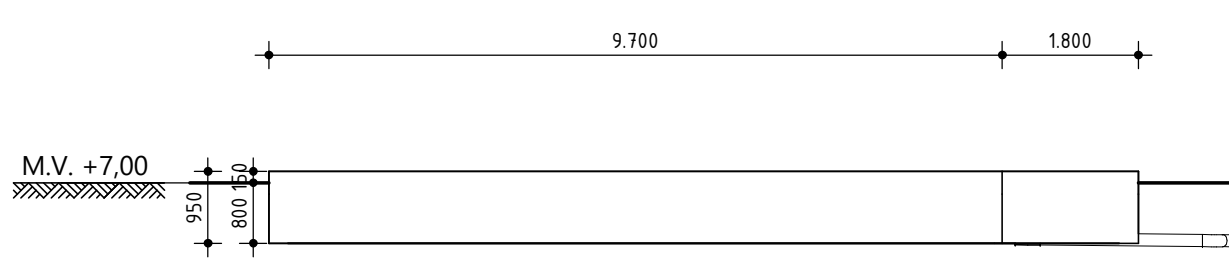
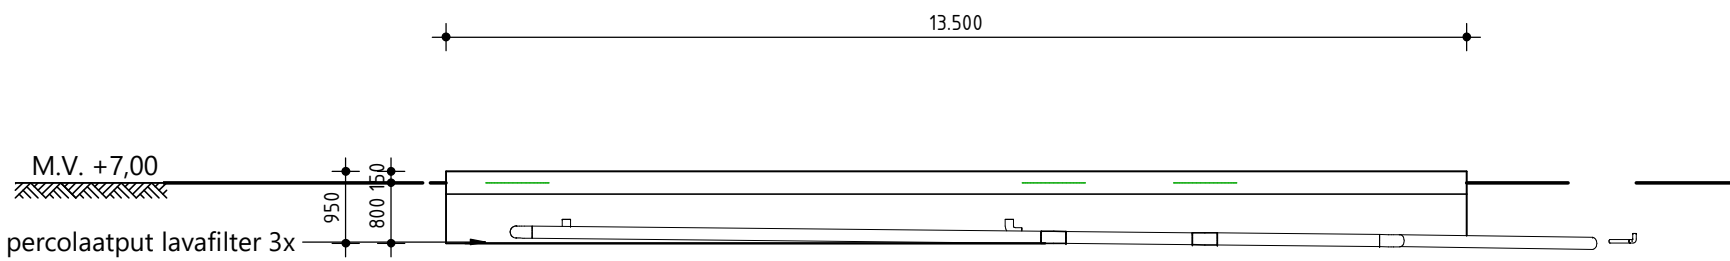


LEGENDA

- Alle maatvoering in mm
- Hoogtematen in mm t.o.v. NAP
- Maasveld is +7.00m NAP

Civiele/bouwkundige constructies nieuw/bestaand

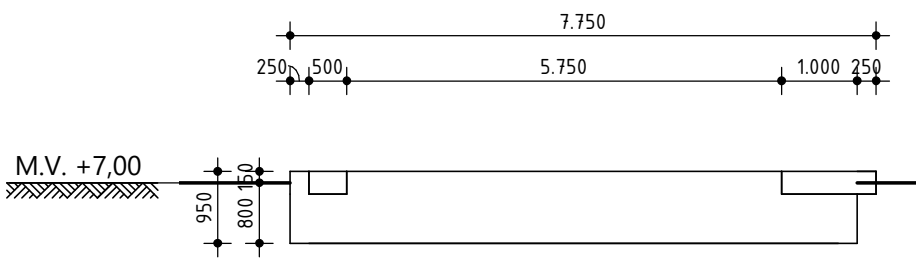

2	05-04-2023	TJOJ, KRUIJ4	PETM4	KEUT	Funderingsplaat en vorstrand aangepast
Code:	Datum:	Getekend door:	Controle door:	Toezicht door:	Omschrijving:
Waterschap Drents Overijsselse Delta					
Project: RWZI Echten					
Omschrijving: Luchtbehandeling (Kokosfilter gisting en lavafilter gisting)					
Nieuwe situatie					
Aanzichten, plattegronden					
Besteknummer:					
Schaal: 1:100					
Tekeningnummer: 127012.01.3090					
Status: DEFINITIEF					
Fase: DO					
Formaat: A1					
Mij: 2					
Blad: 1					
Aantal: 1					