

3D AANZICHT


LEGENDA NIEUW

- Alle maatvoering in mm, tenzij anders aangegeven
- Hoogtematen in m t.o.v. NAP, tenzij anders aangegeven
- Maatveld is +7,00m NAP, tenzij anders aangegeven


- Cijvele/bouwkundige constructies nieuw
- Cijvele/bouwkundige constructies bestaand
- Werktuigbouwkundige installaties nieuw
- Cijvele/bouwkundige constructies bestaand

- Lining HDPE

- RWG beton
- ▨ Prefab beton
- ▨ Aluminium
- ▨ Isolatie

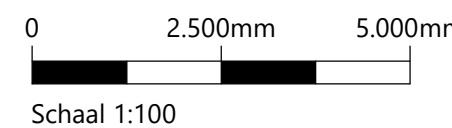

Schaal 1:100

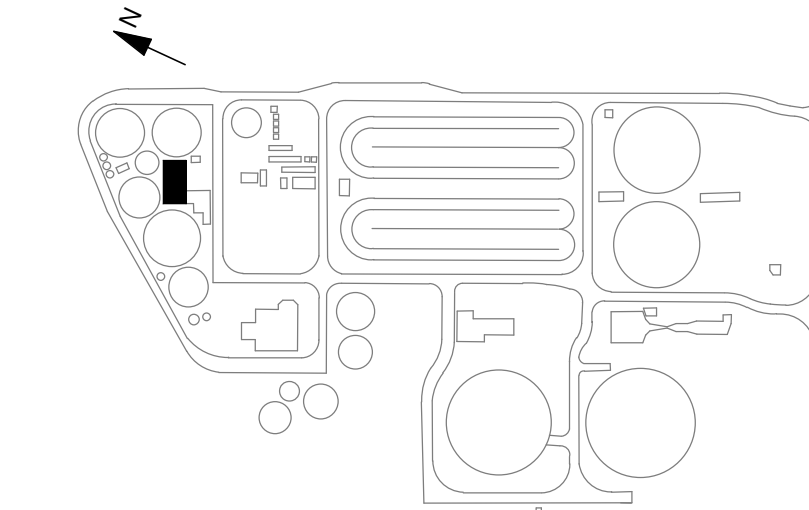

OVERZICHT TERREIN

| | | | | | |
|---------------------------------------|------------|------|------------|------|---|
| 3 | 04-04-2023 | PAAN | PETMA POSS | KEUT | Fundering en ondersteuningsconstructie trap en bordes |
| Code: | Datum: | PAAN | PETMA POSS | KEUT | Omschrijving: |
| Waterschap Drents Overijsselse Delta | | | | | |
| Project: RWZI Echten | | | | | |
| Omschrijving: Siltgebouw | | | | | |
| Nieuwe situatie | | | | | |
| Aanzichten, plattegrond en doorsneden | | | | | |
| Basisinformatie | | | | | |
| Tafelnummer: 12/2012.01.3.1.1 | | | | | |
| Schaal: 1:100 | | | | | |
| Status: DEFINITIEF | | | | | |
| Pakket: DO | | | | | |
| Formaat: A3 | | | | | |
| Tafel: 12/2012.01.3.1.1 | | | | | |
| Tafel: 12/2012.01.3.1.1 | | | | | |