




NOORD GEVEL  
SCHAAL: 1 : 100

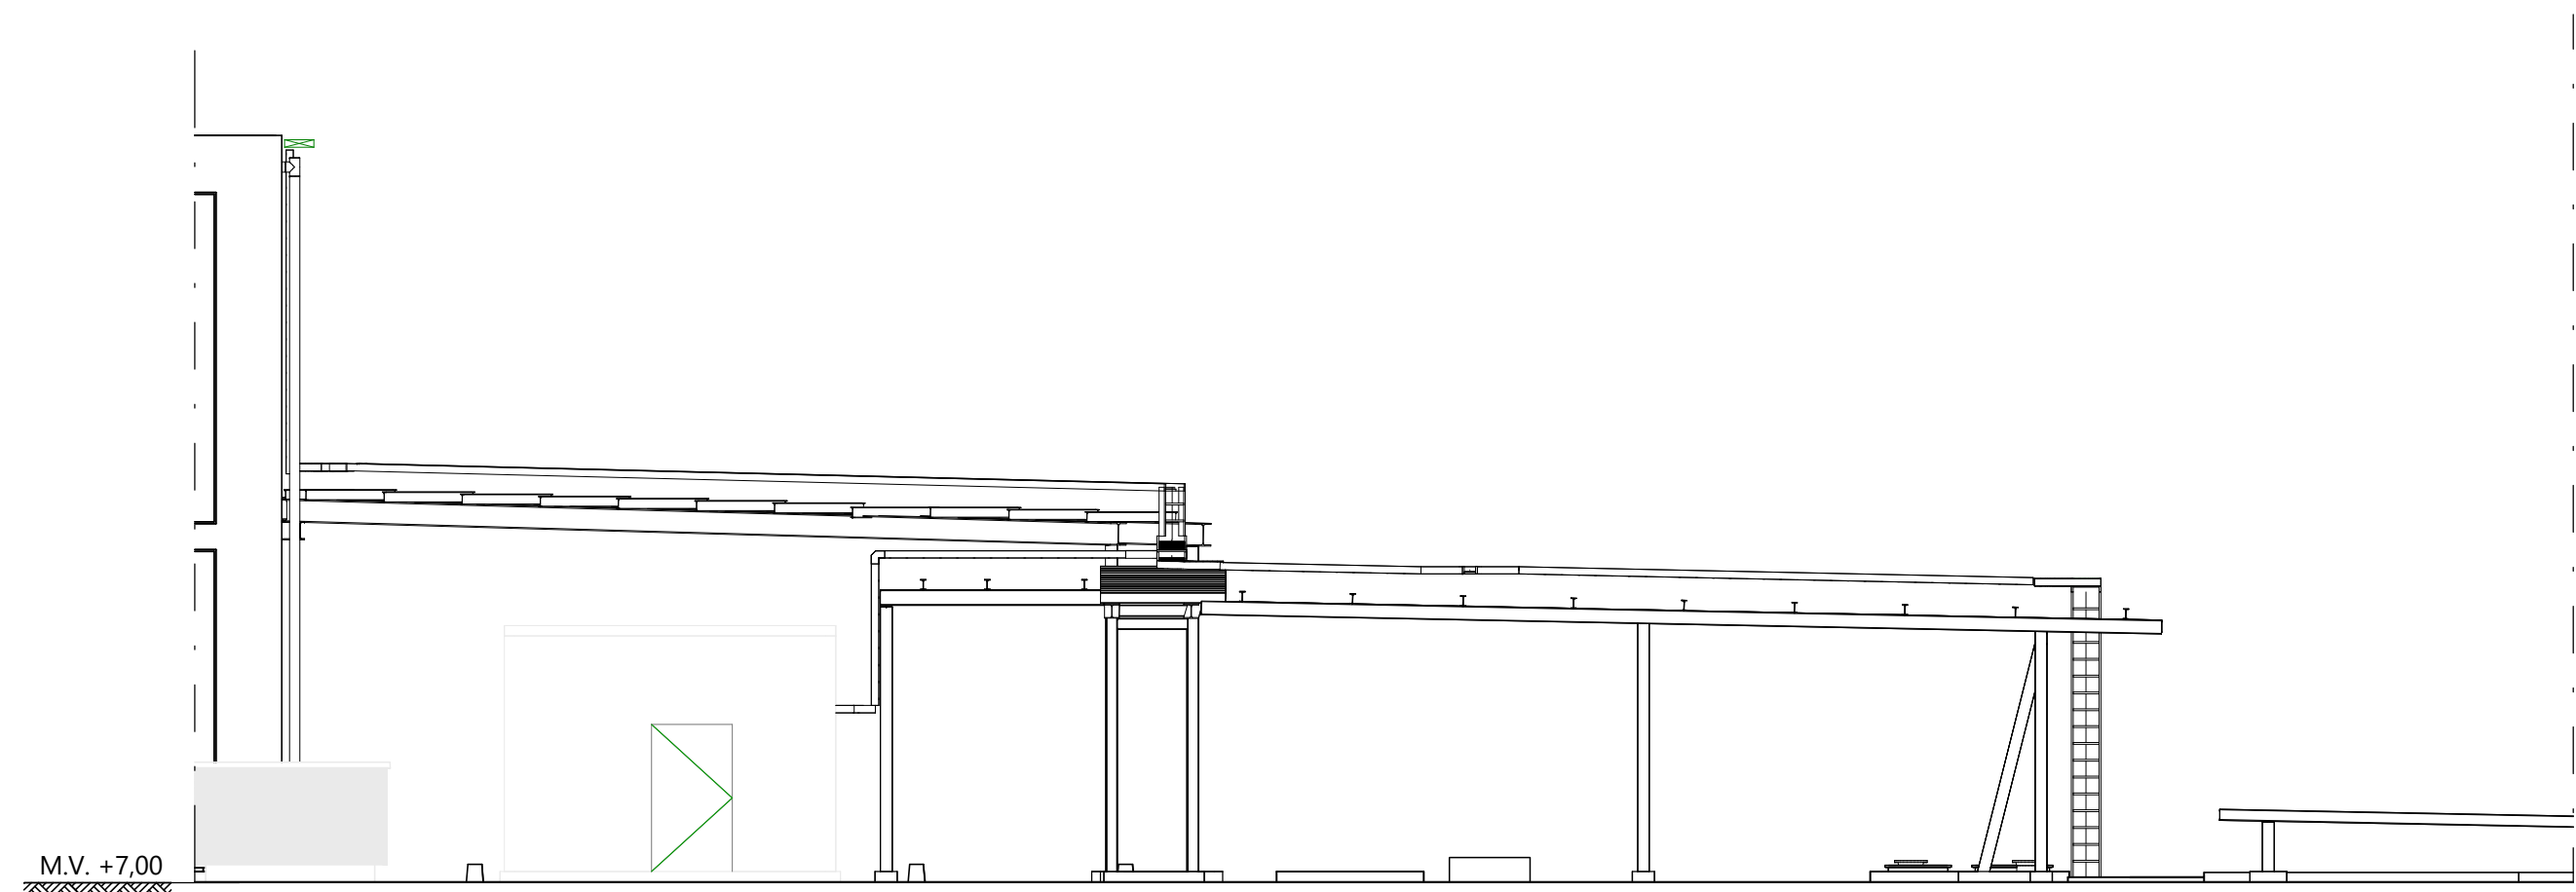


ZUID GEVEL  
SCHAAL: 1 : 100

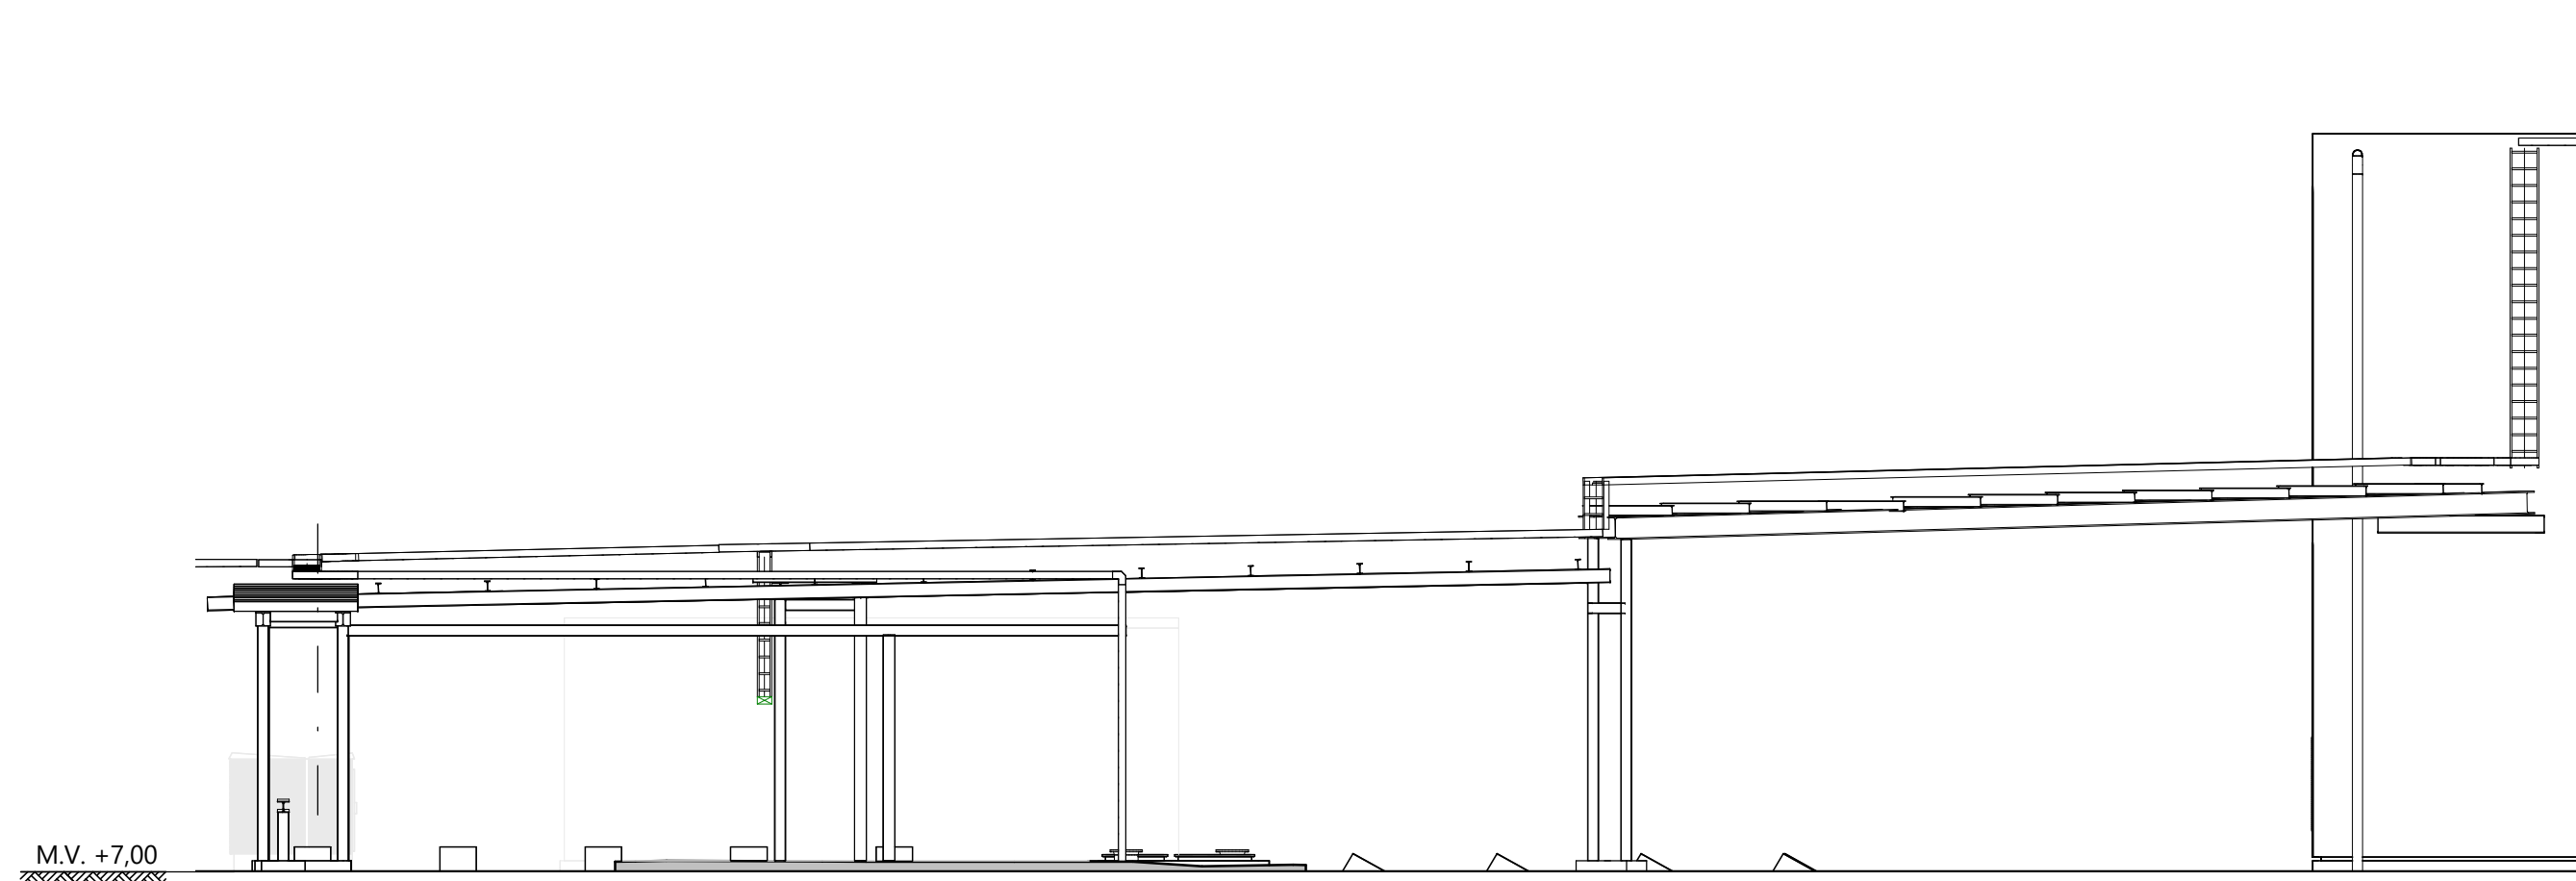


OOST GEVEL  
SCHAAL: 1 : 100

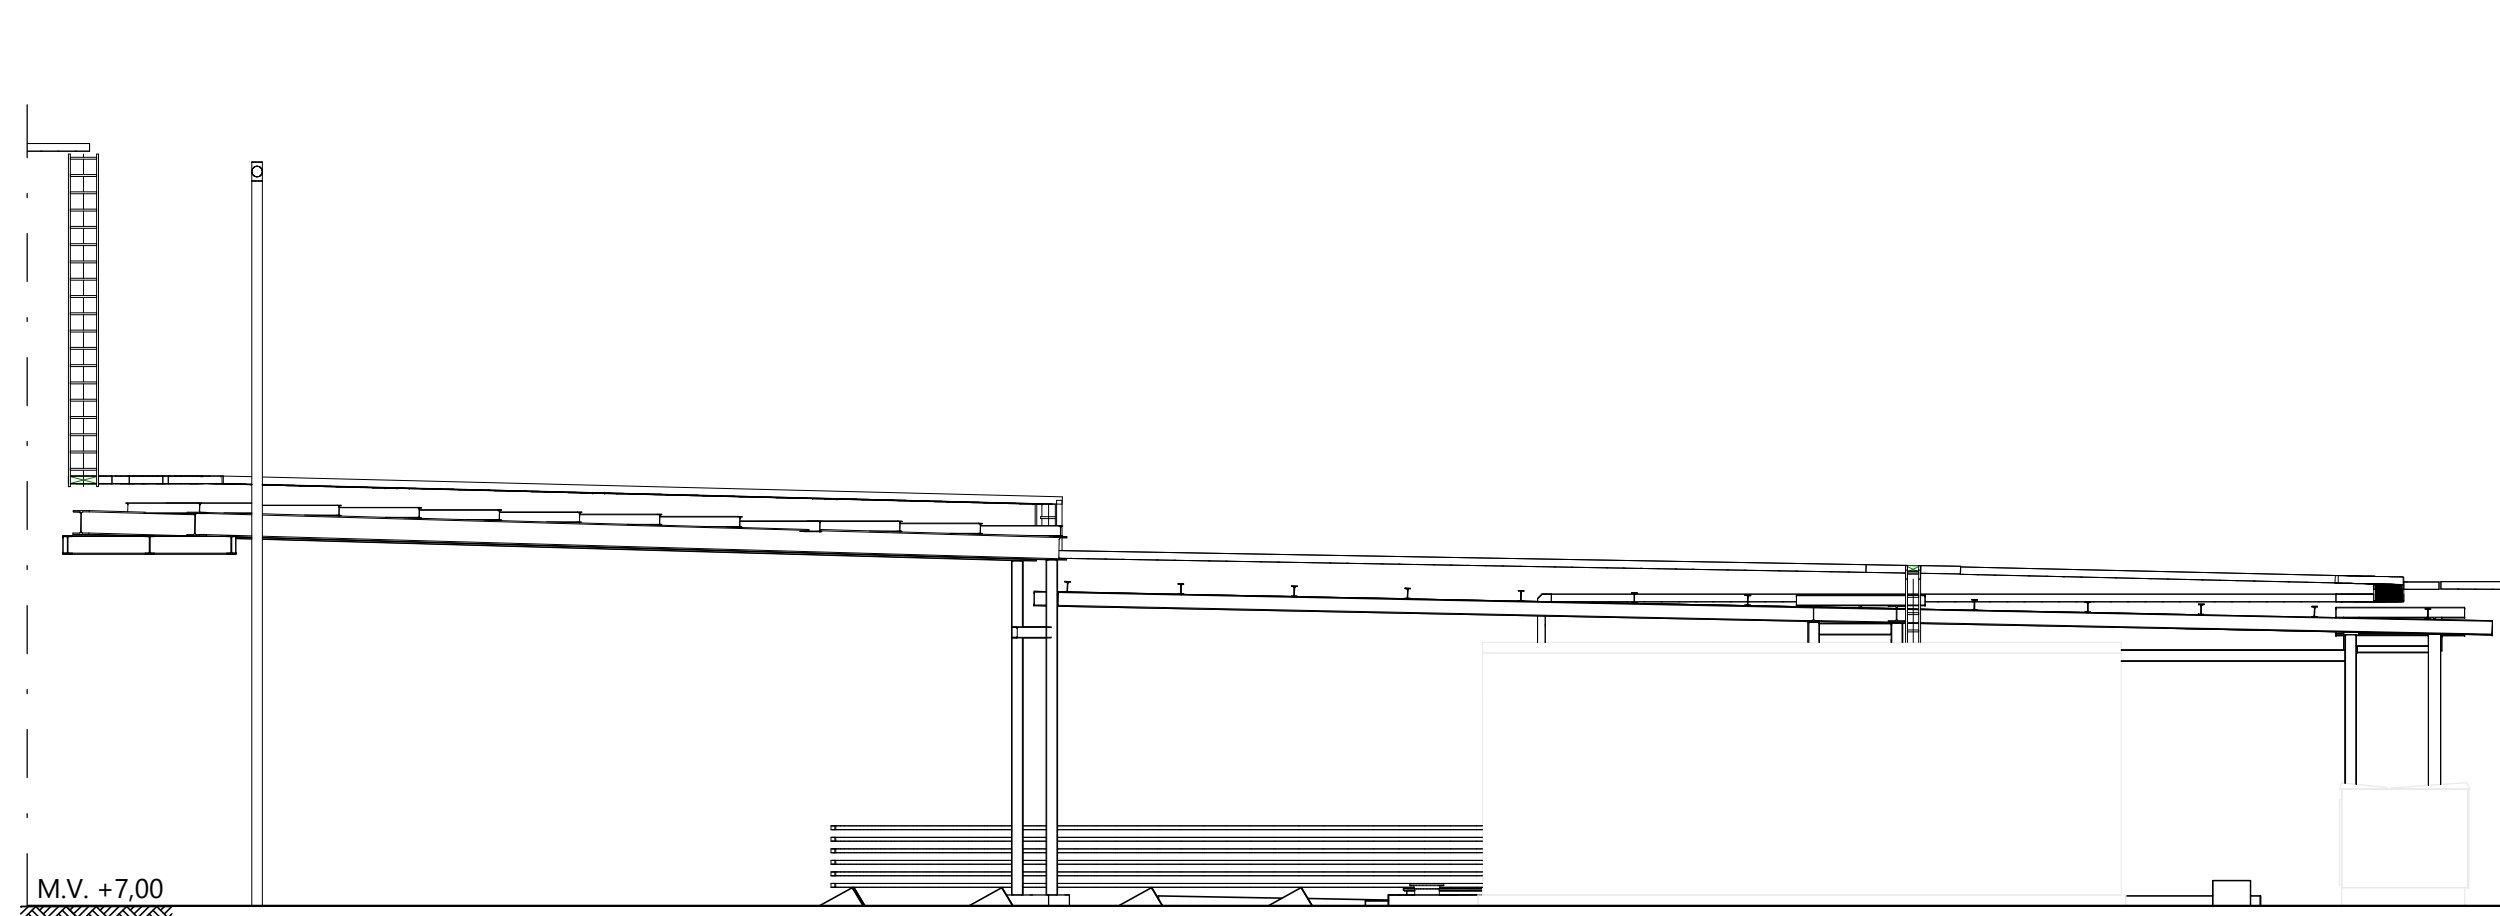


WEST GEVEL  
SCHAAL: 1 : 100

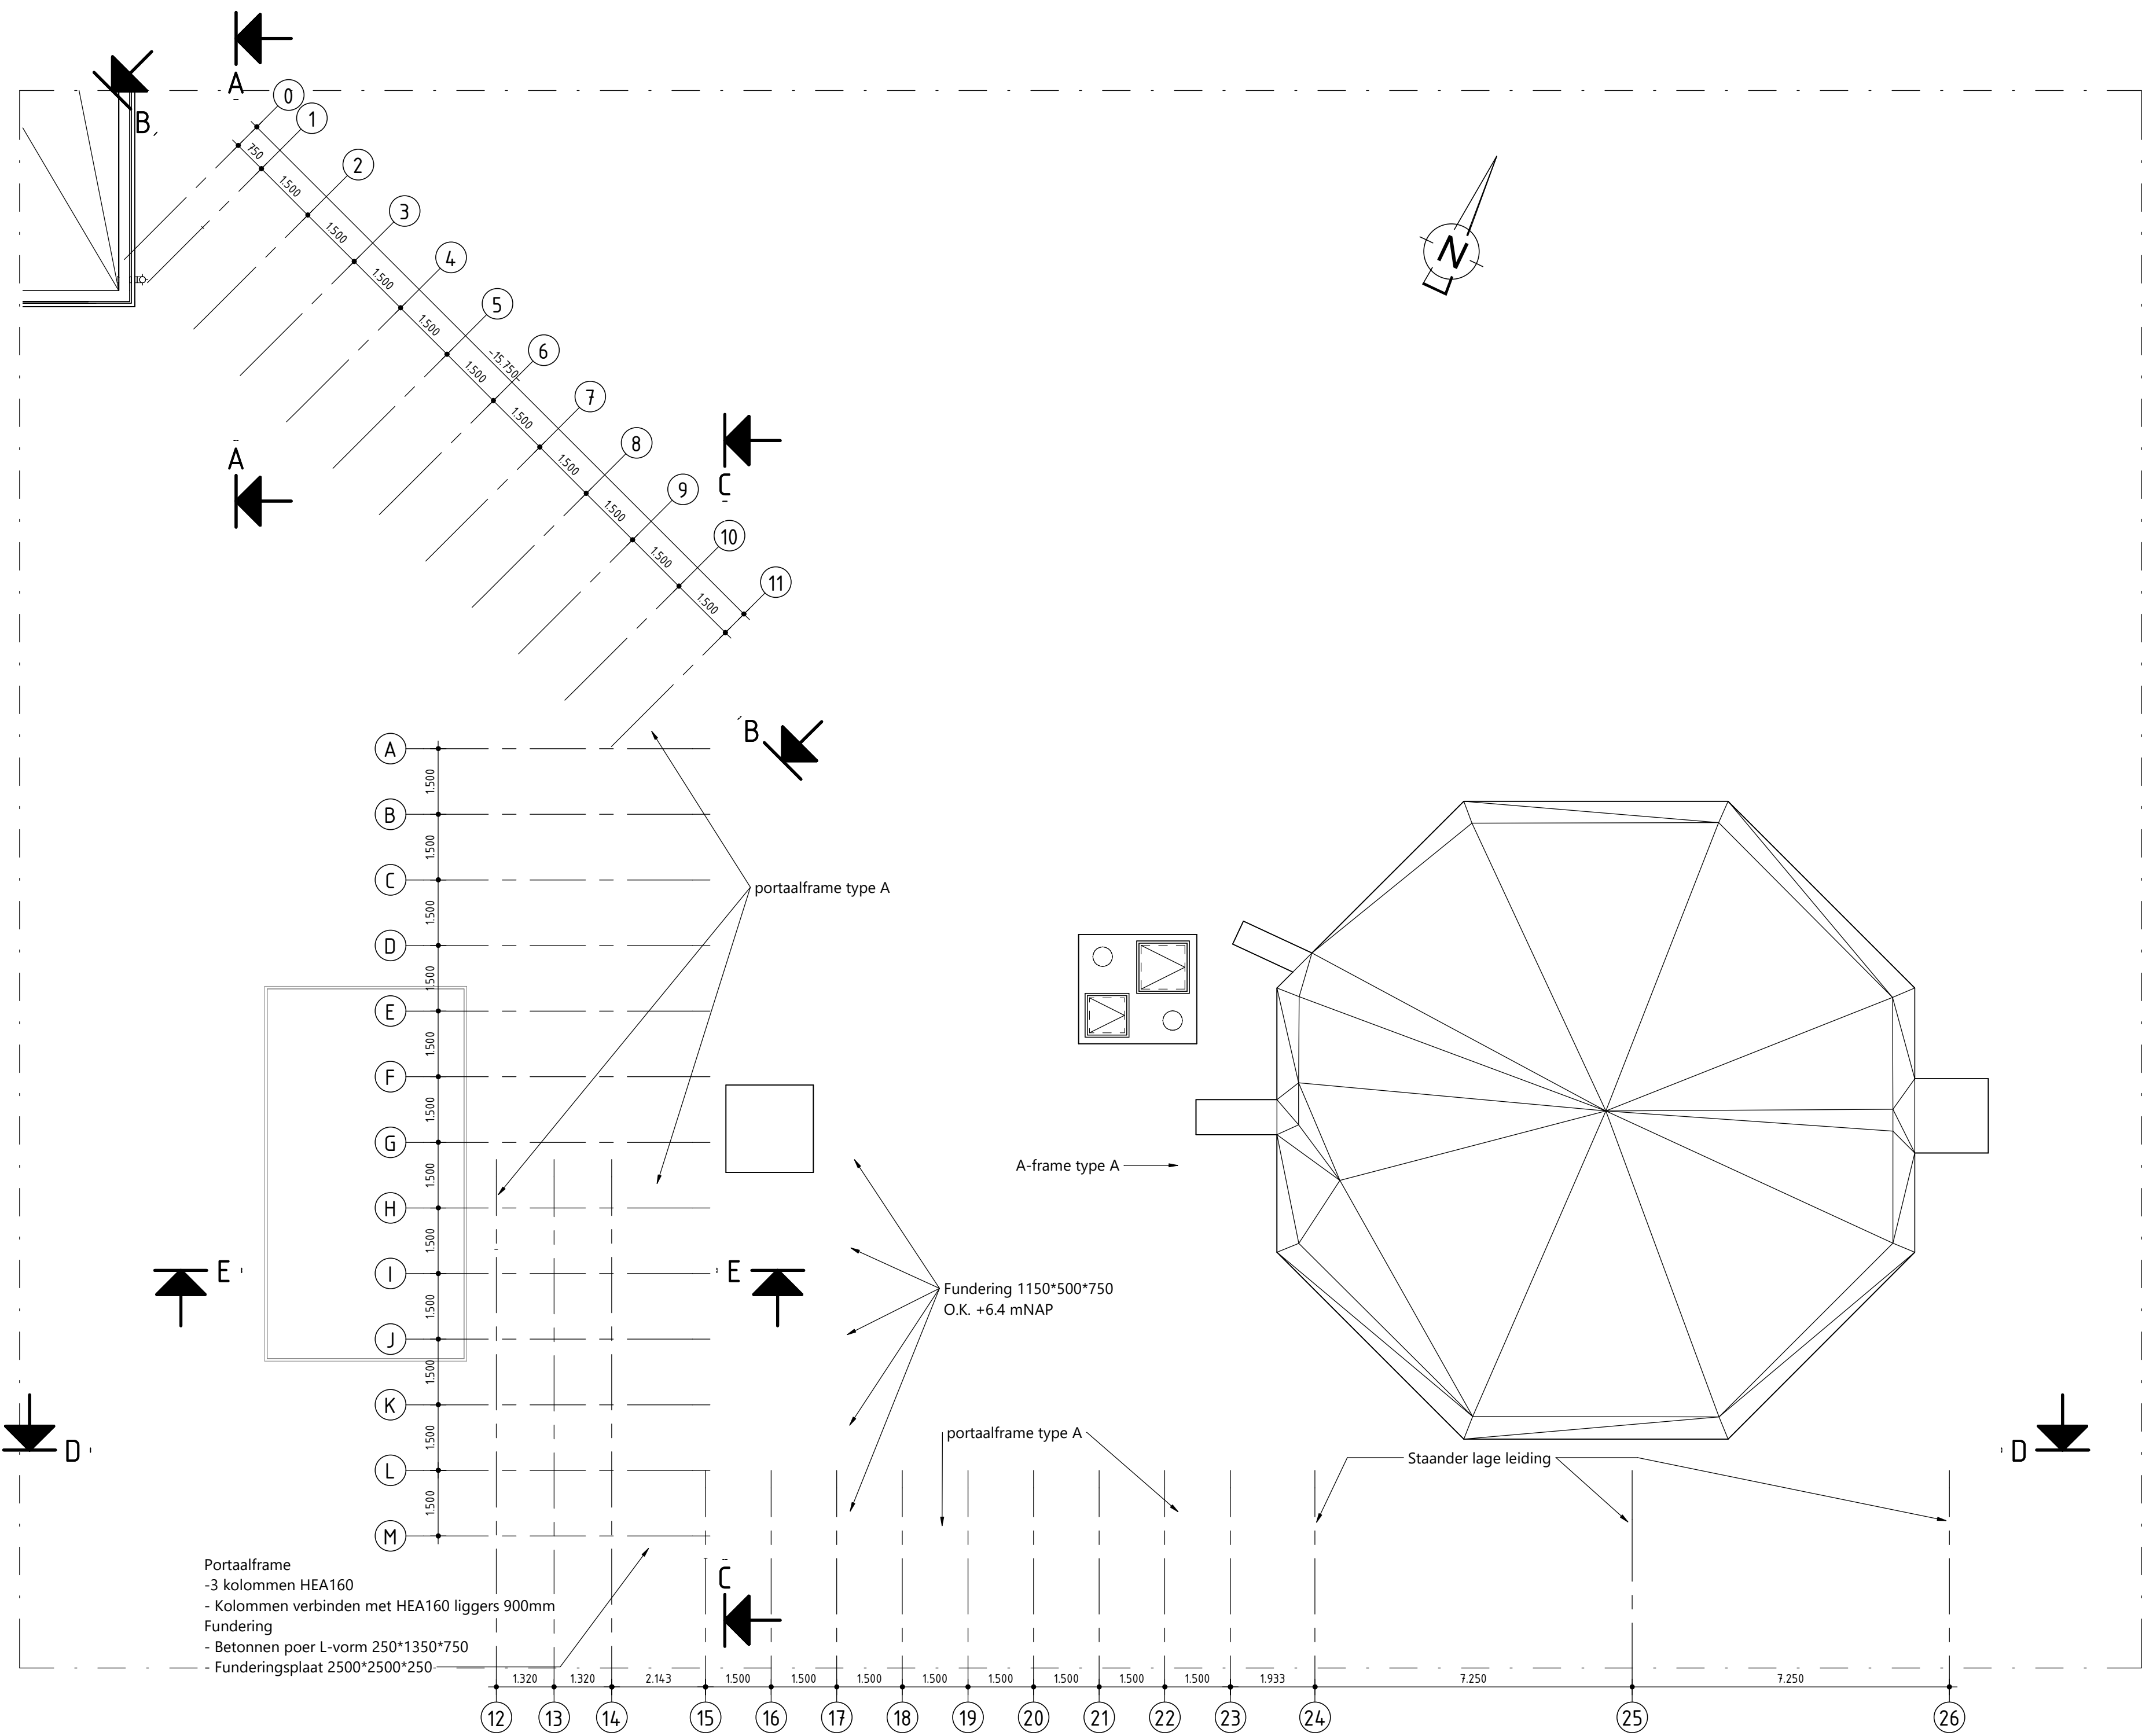


BOVENAANZICHT LEIDINGSTRAAT CIVIEL (SOI NAAR GGI)  
SCHAAL: 1 : 100

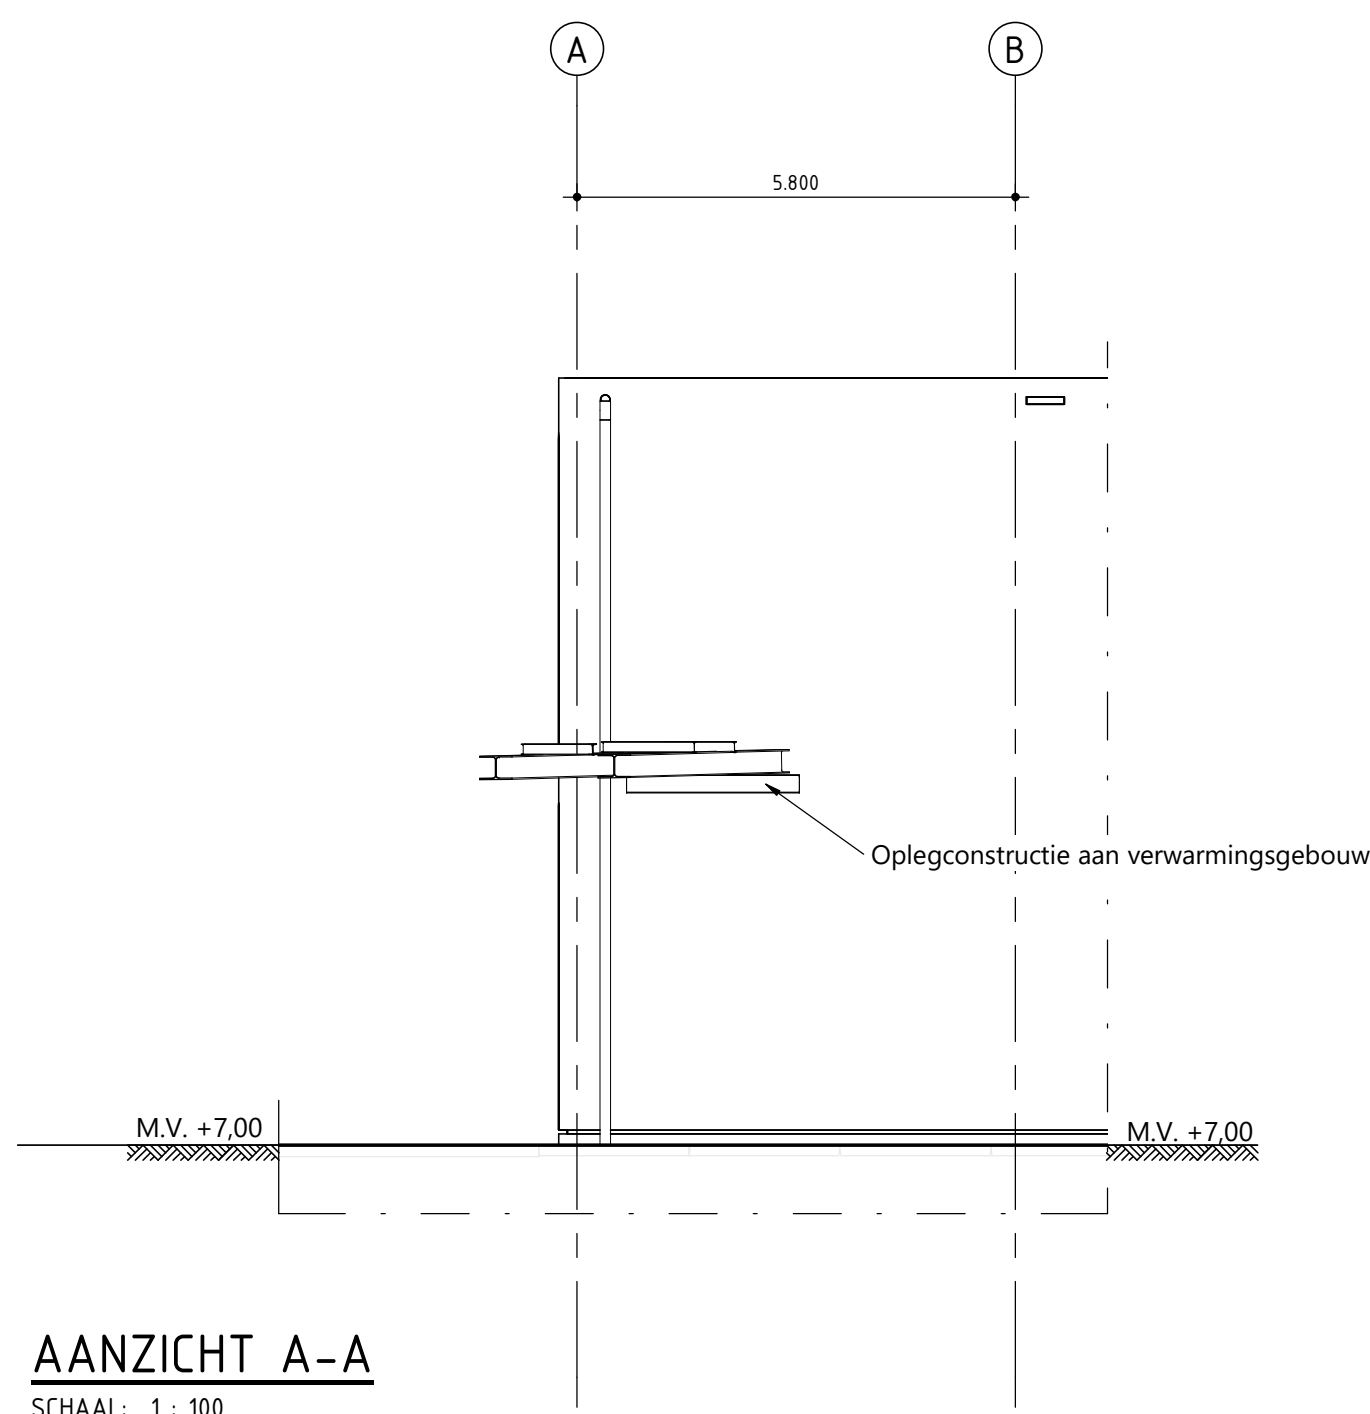


AANZICHT A-A  
SCHAAL: 1 : 100

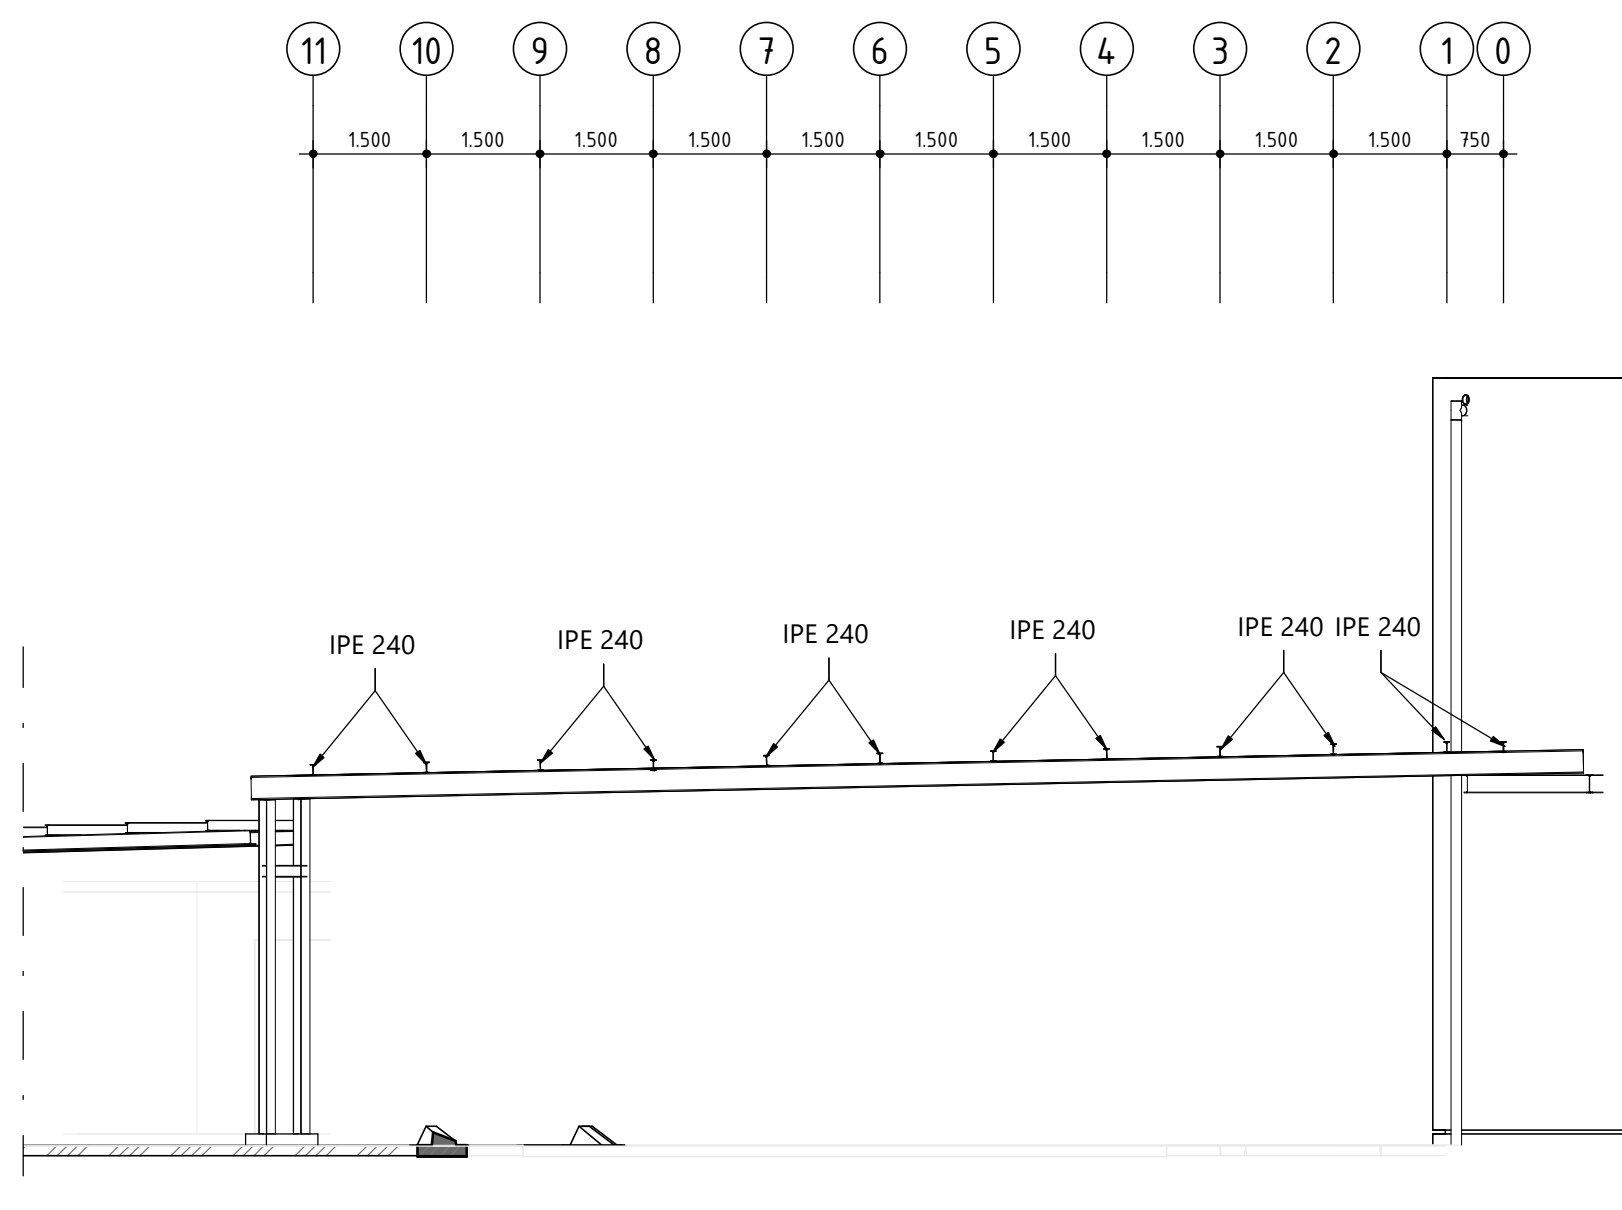


AANZICHT B-B  
SCHAAL: 1 : 100

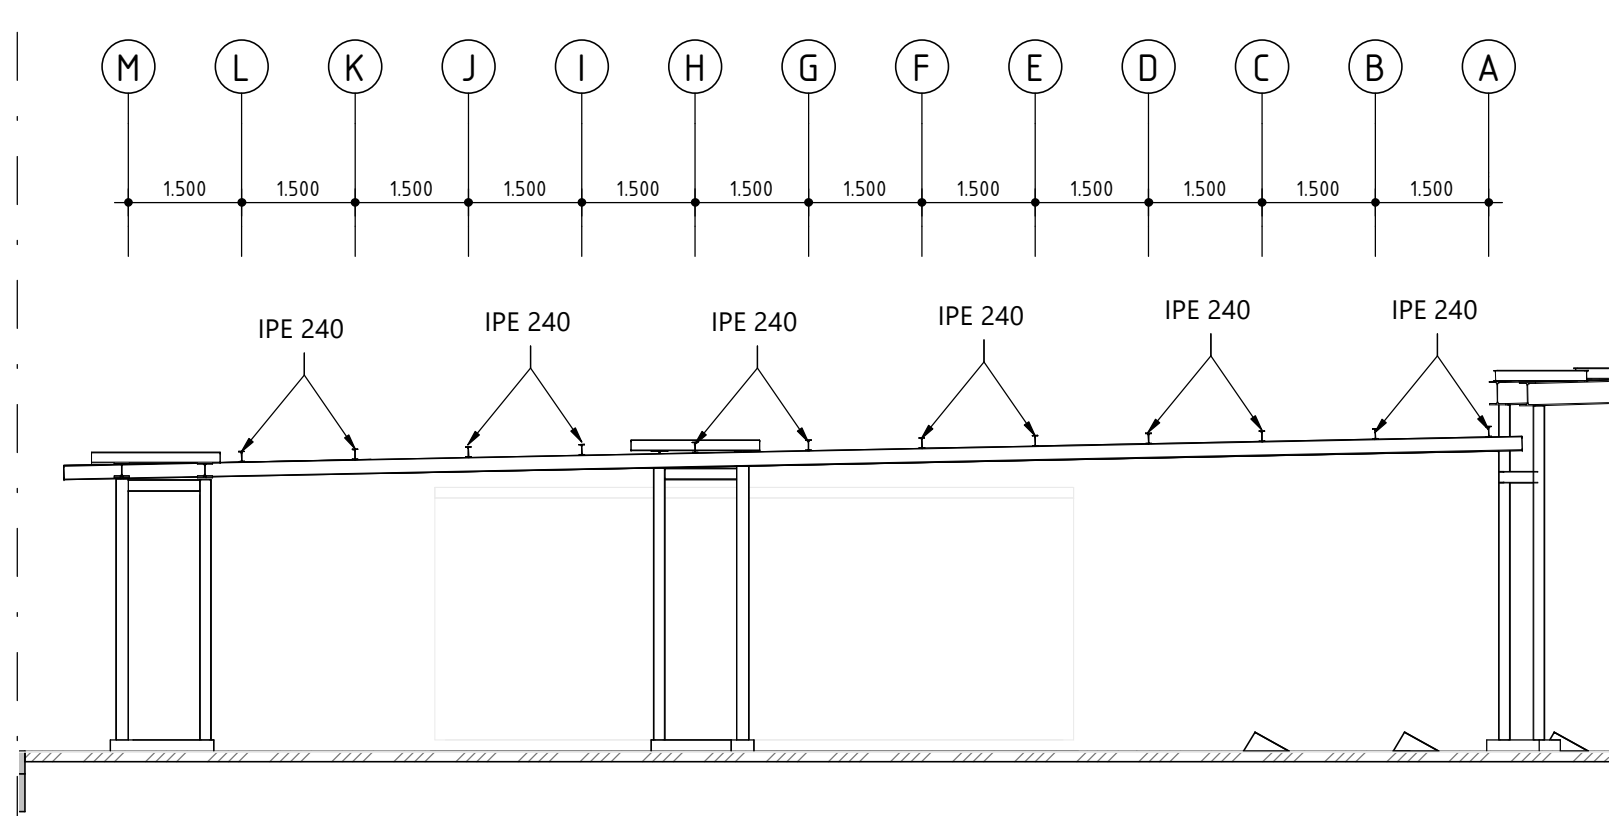


AANZICHT C-C  
SCHAAL: 1 : 100

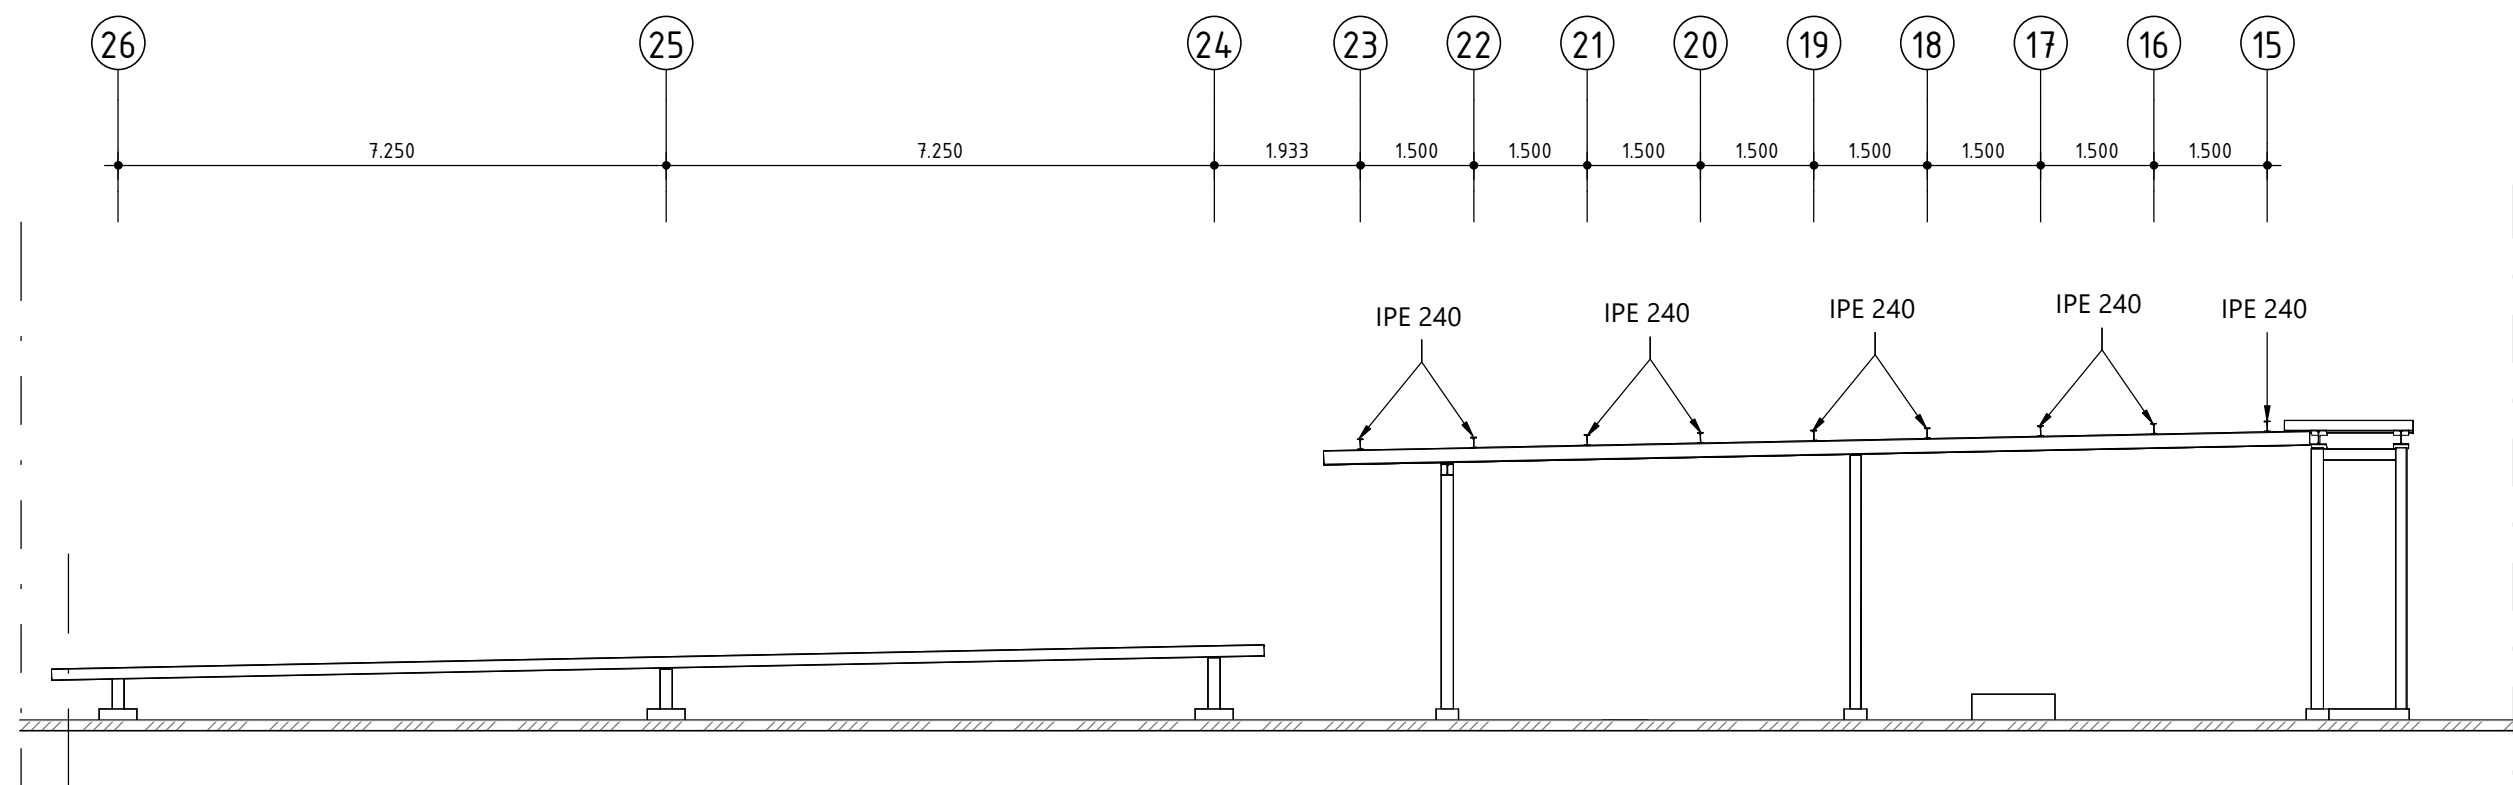


AANZICHT D-D  
SCHAAL: 1 : 100

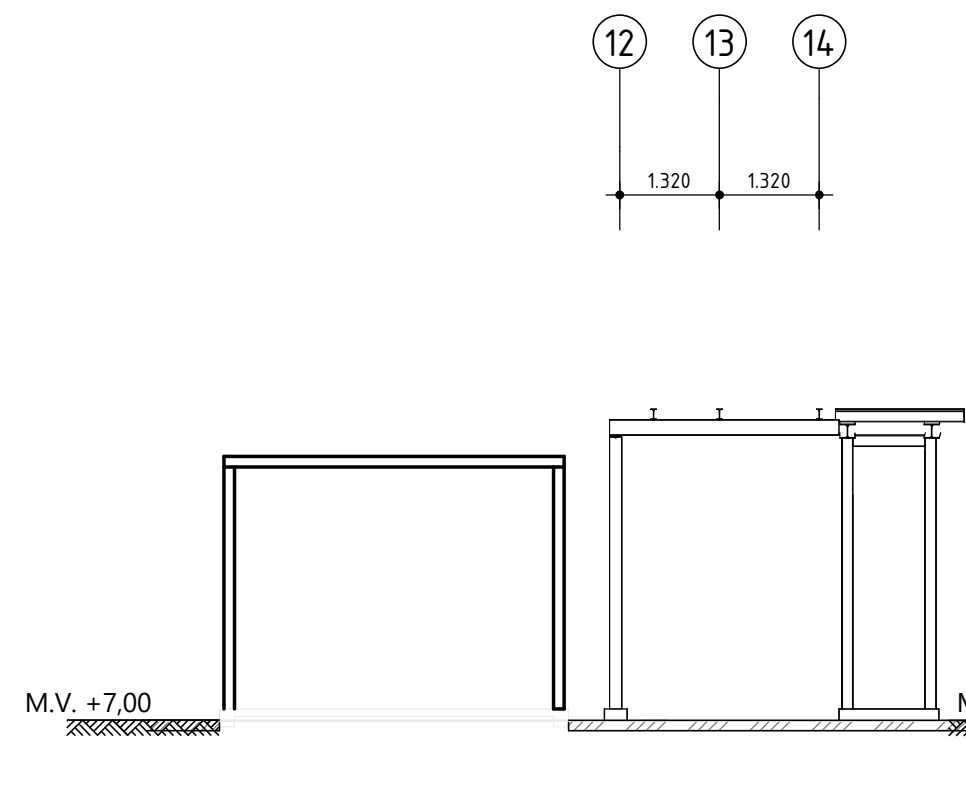


AANZICHT E-E  
SCHAAL: 1 : 100

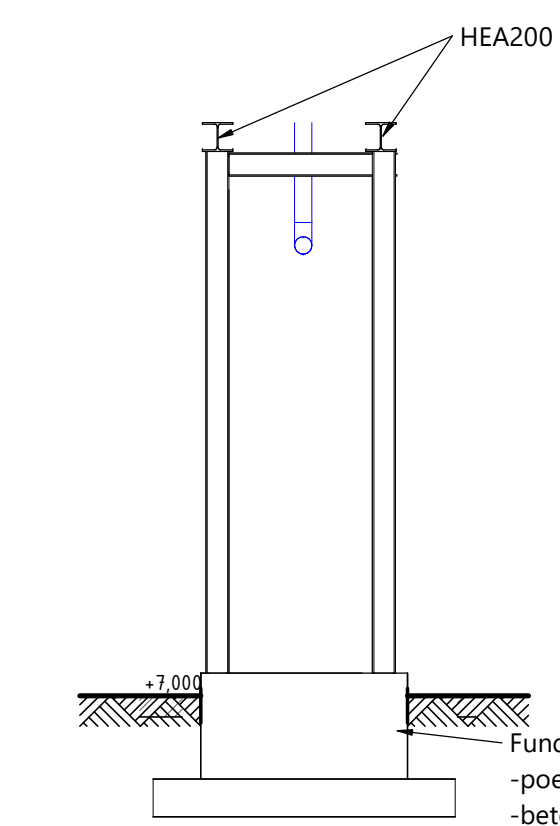



STANDAARD DETAIL PORTAALFRAME TYPE A  
SCHAAL: 1 : 50

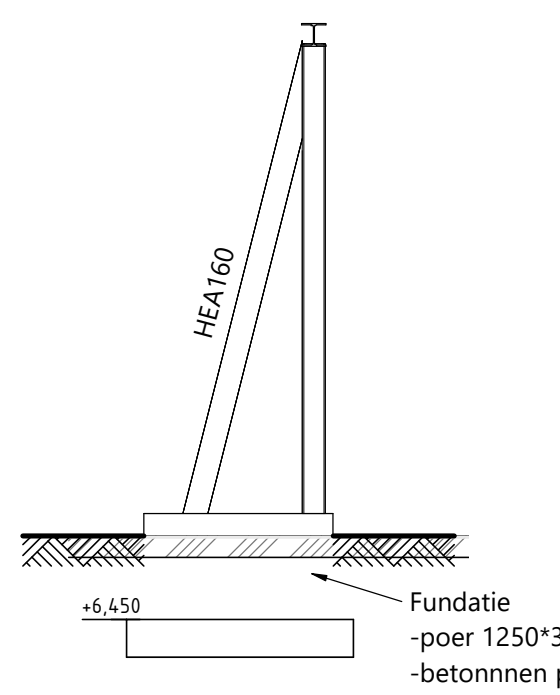

STANDAARD DETAIL A-FRAME  
SCHAAL: 1 : 50

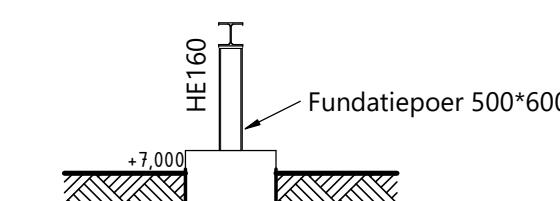


STANDAARD DETAIL KOLOM LAGE LEIDING  
SCHAAL: 1 : 50

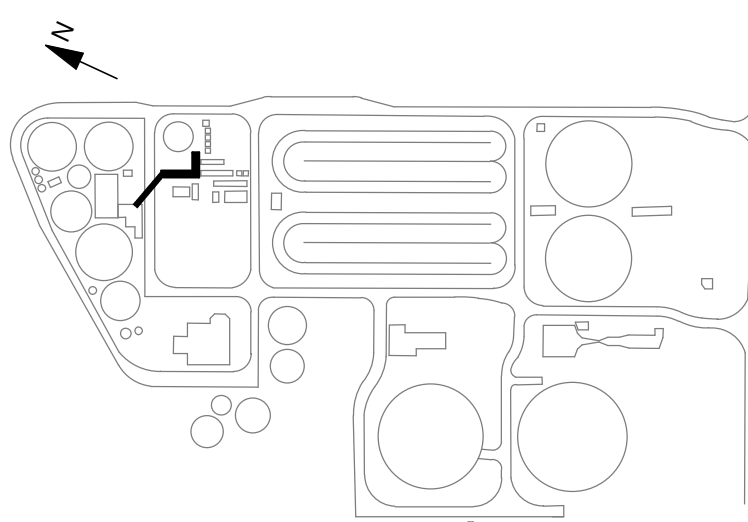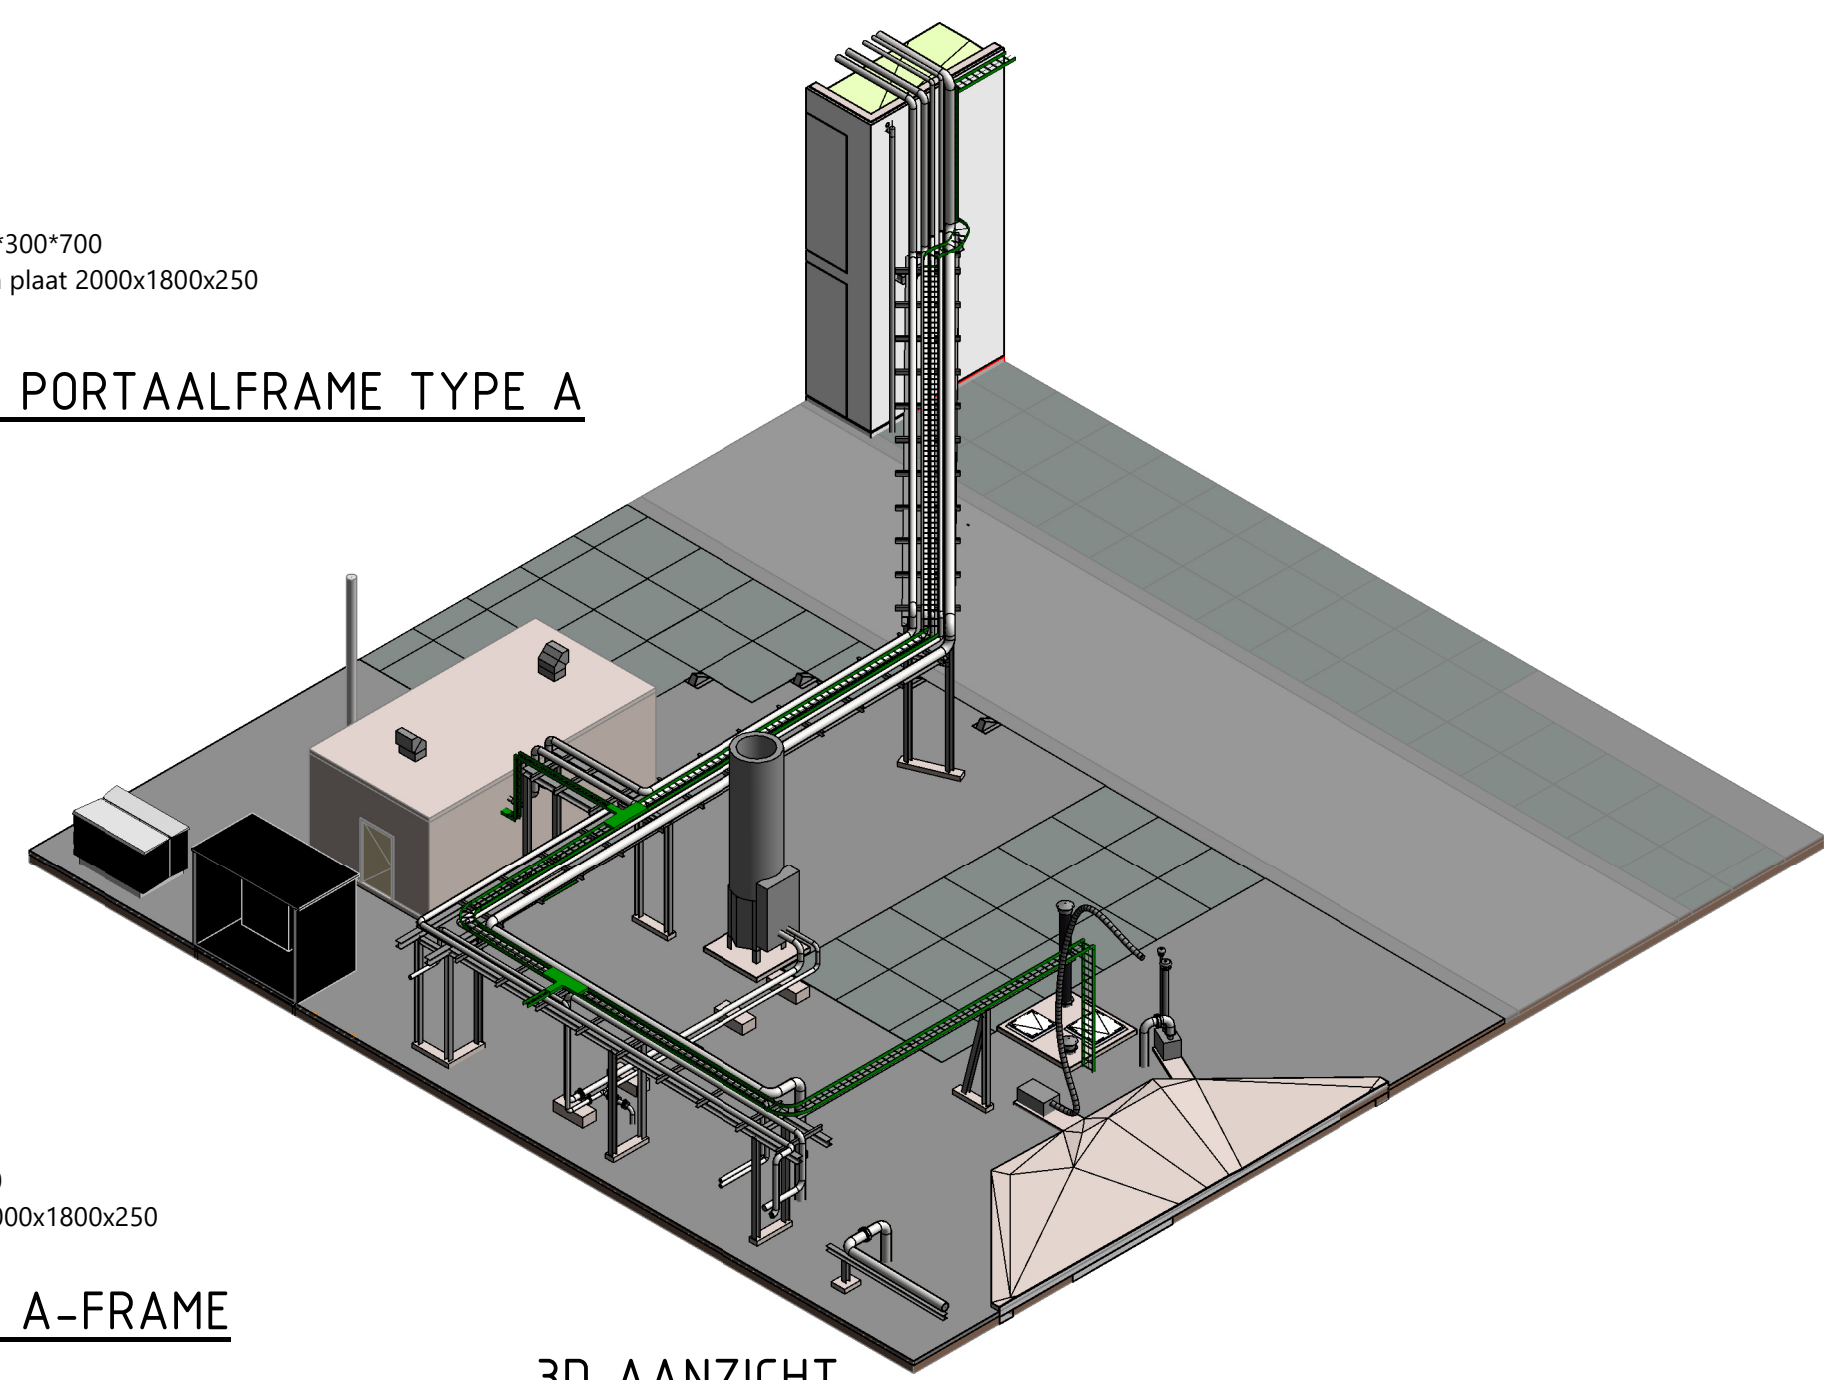

#### LEGENDA

- Alle maatvoering in mm
- Hoogtepunten in mm t.o.v. NAP
- Maatveld is +7.00m NAP
- Verbindingen van de portalen in de leidingstraten zijn momentvast

Civiele/bouwkundige constructies nieuw/bestaand

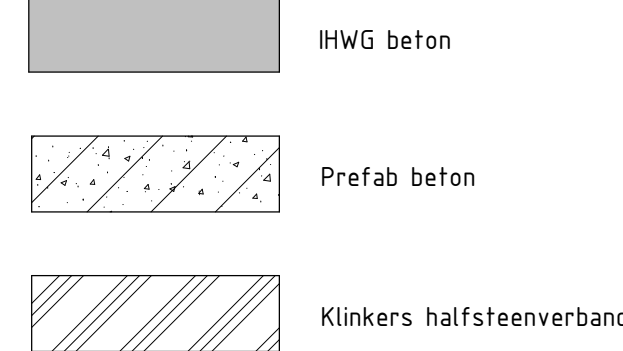

0 2.500mm 5.000mm  
SCHAAL 1:100

1	04-04-2023	TYOL KRUIJL	PETRA	KEUT	Ontwerp
Code:	Datum:	Ontwerper:	Controle door:	Tekening:	
Waterschap Drents Overijsselse Delta					
Project: RWZI Echten					
Omschrijving: Leidingstraten (SOI naar GGI)					
Bestaande en nieuwe situatie					
Aanvragen en plattegronden					
Basisnummers: 12201201.3105					
Tekeningsnummer: 12201201.3105					
Schaal: 1:100/000					
Status: DEFINITIEF					
Fase: DO					
Tekenster: RWZI					
Tekenaar: RWZI					