




BOVENAANZICHT LEIDINGSTRAAT CONSTRUCTIEF
SCHAAL: 1:100

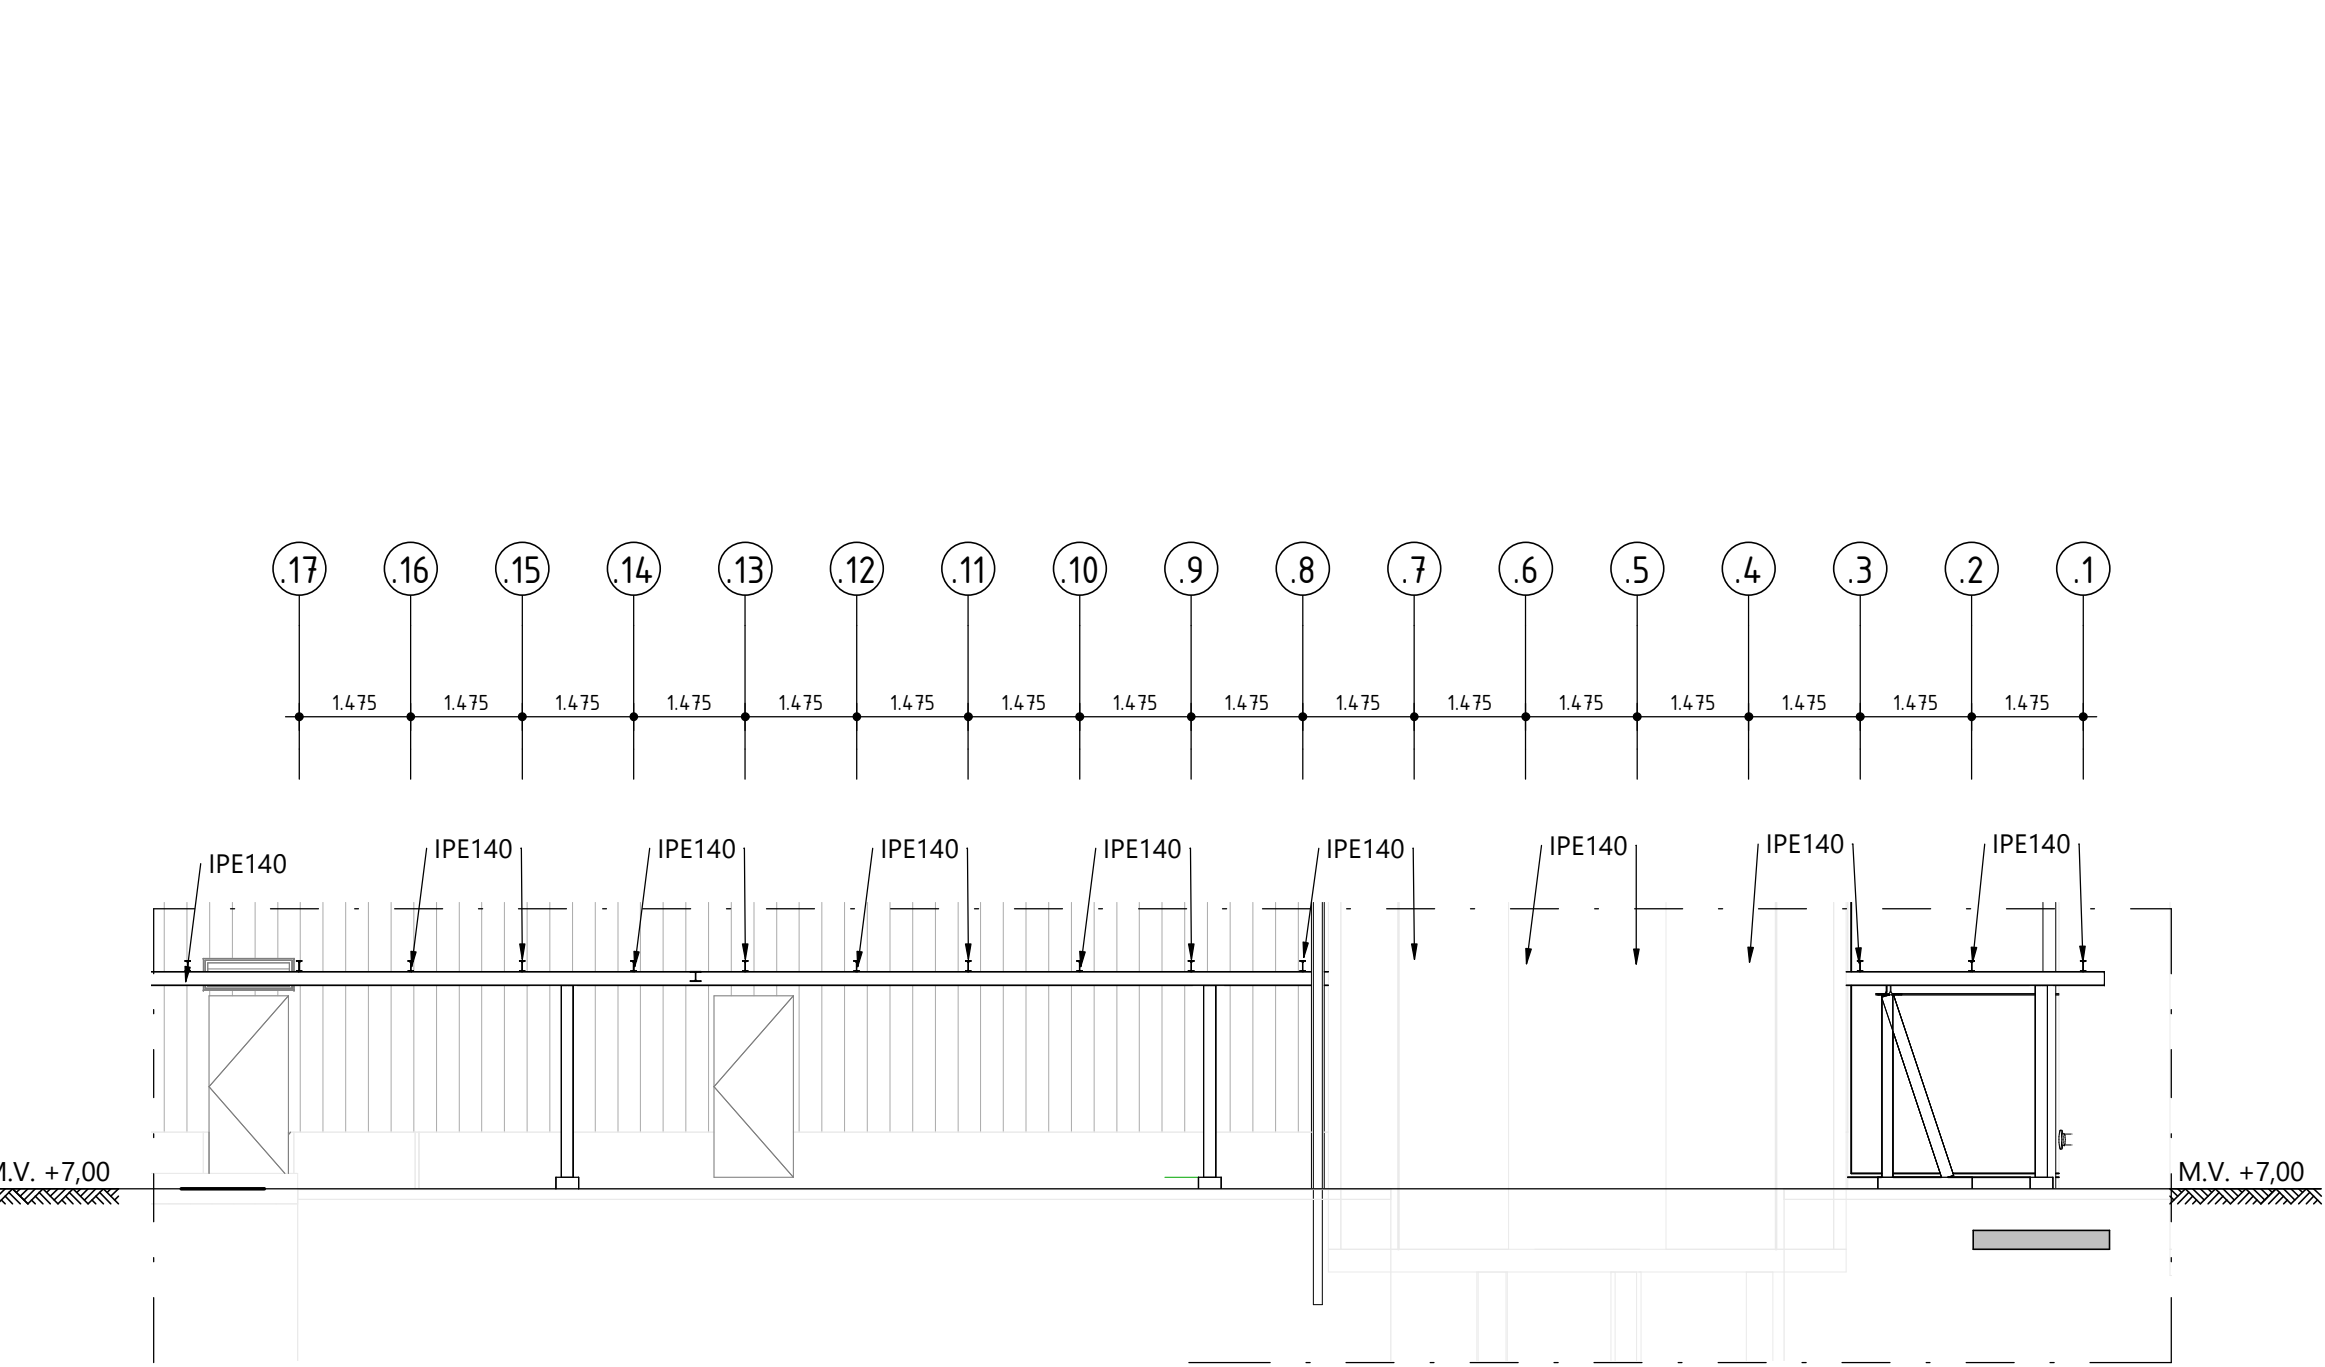


AANZICHT A-A
SCHAAL: 1:100

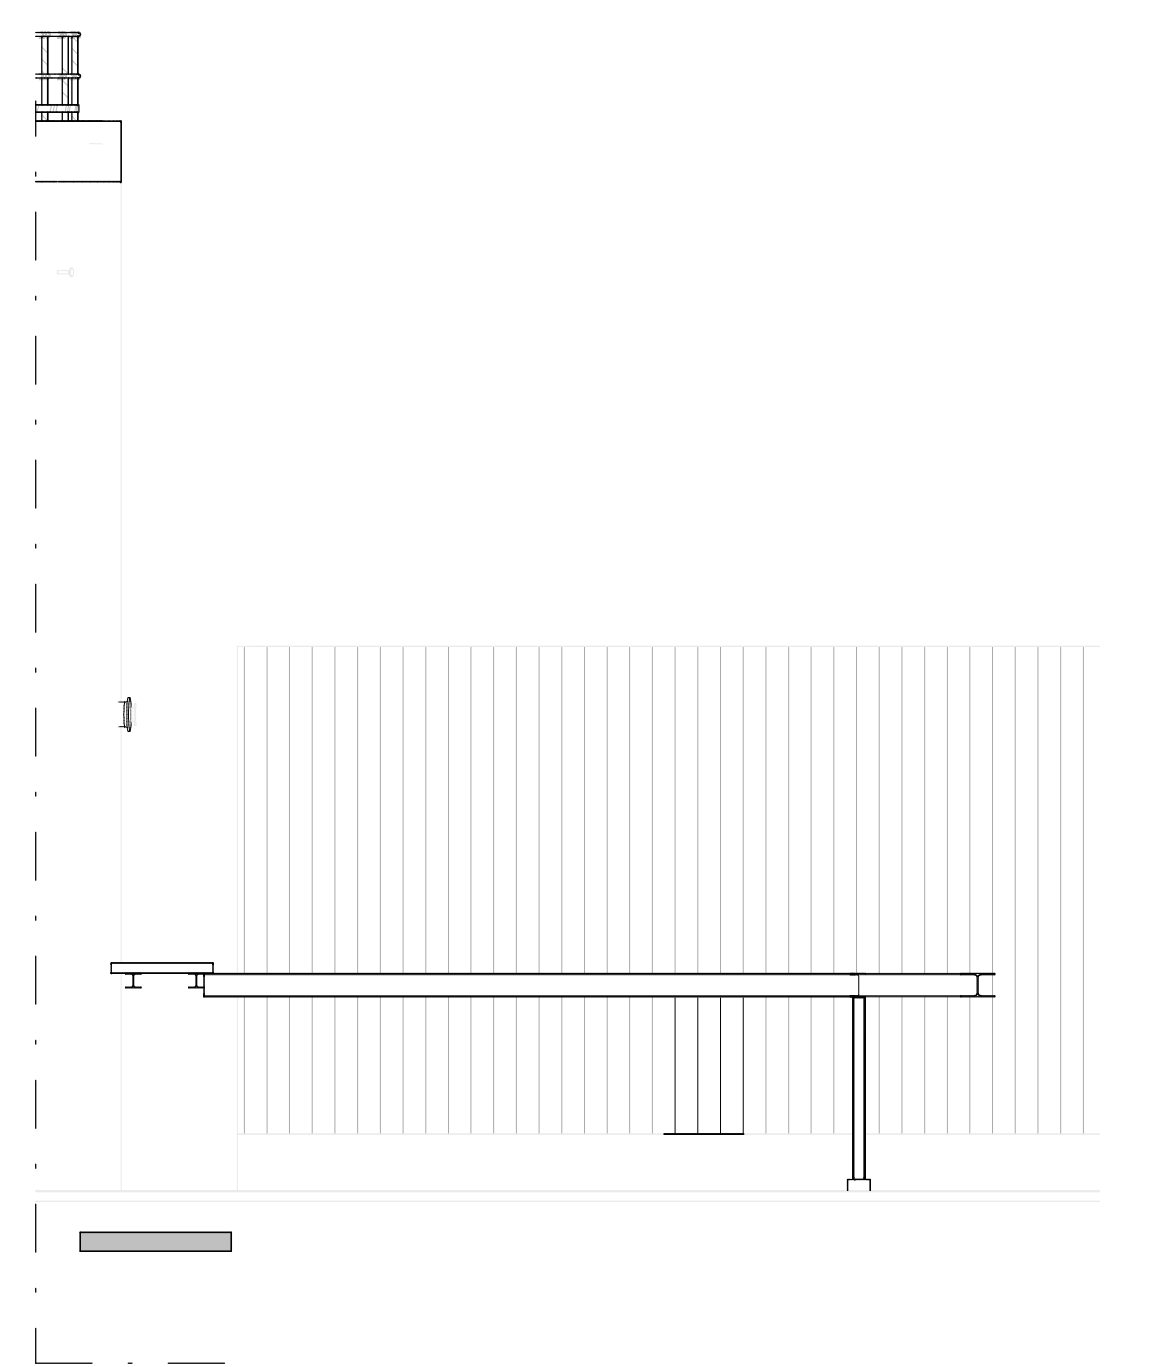


AANZICHT B-B
SCHAAL: 1:100

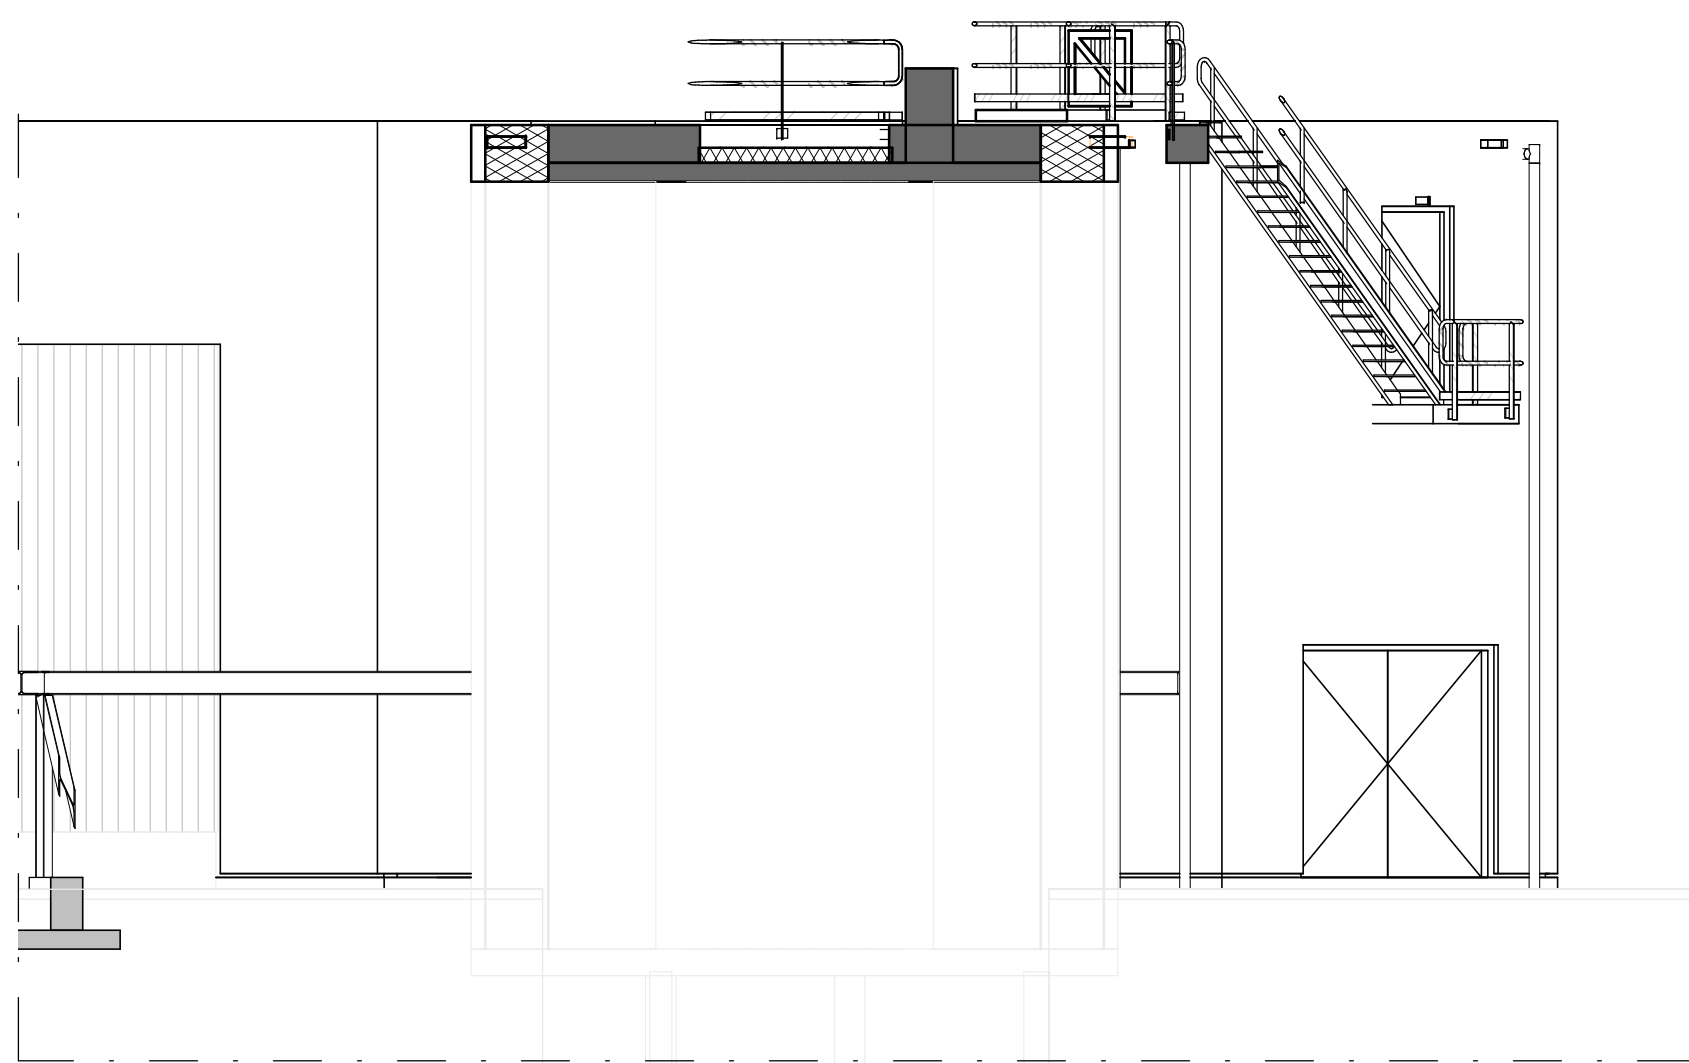


AANZICHT C-C
SCHAAL: 1:100

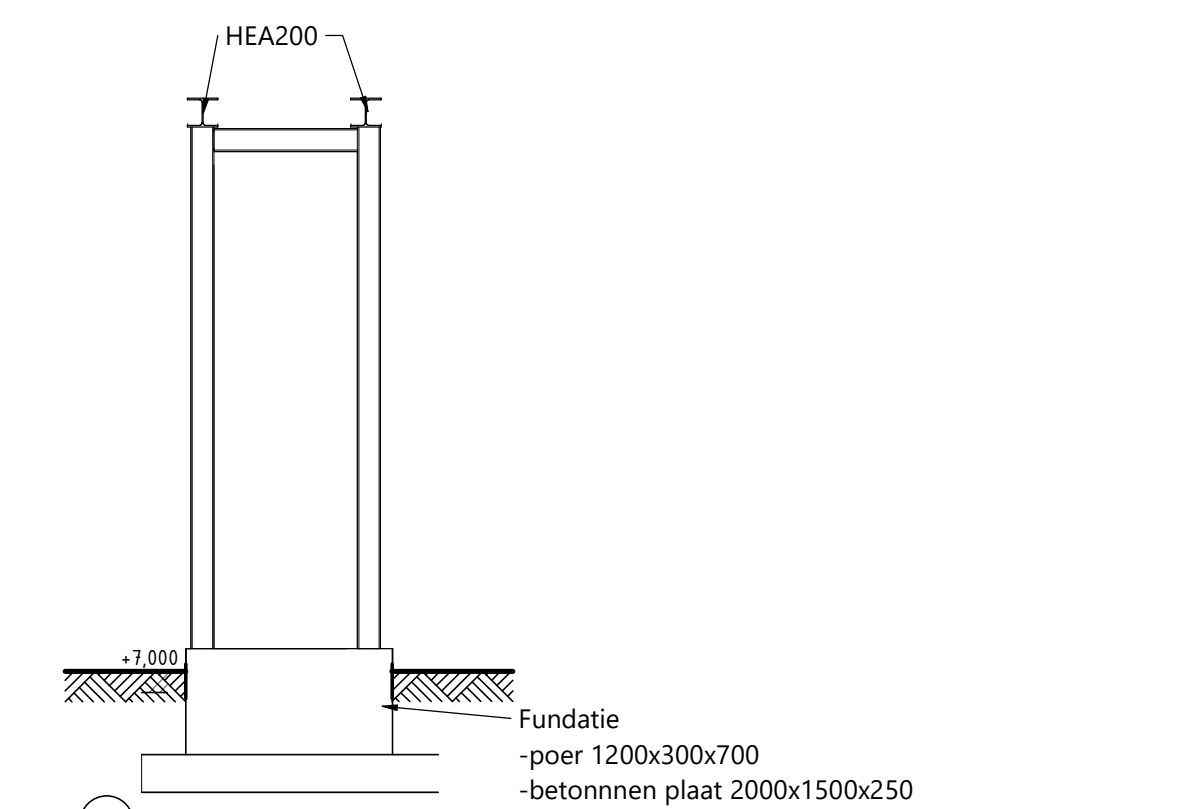


STANDAARD DETAIL PORTAALFRAME TYPE C
SCHAAL: 1:50

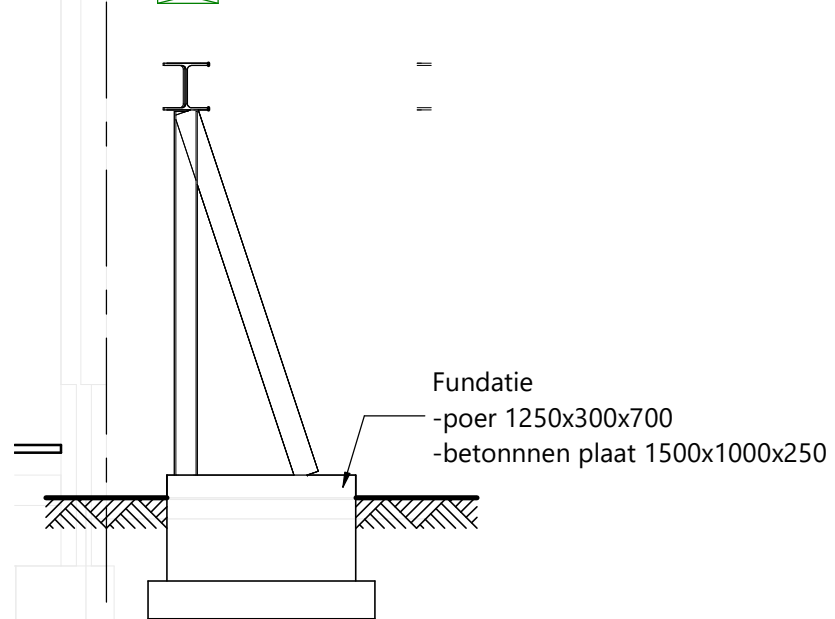


STANDAARD DETAIL A-FRAME TYPE C
SCHAAL: 1:50

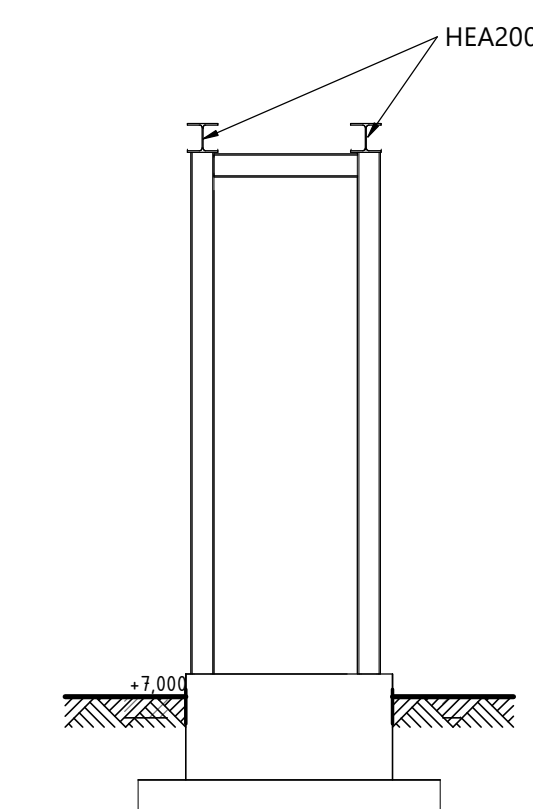


STANDAARD DETAIL PORTAALFRAME TYPE A
SCHAAL: 1:50

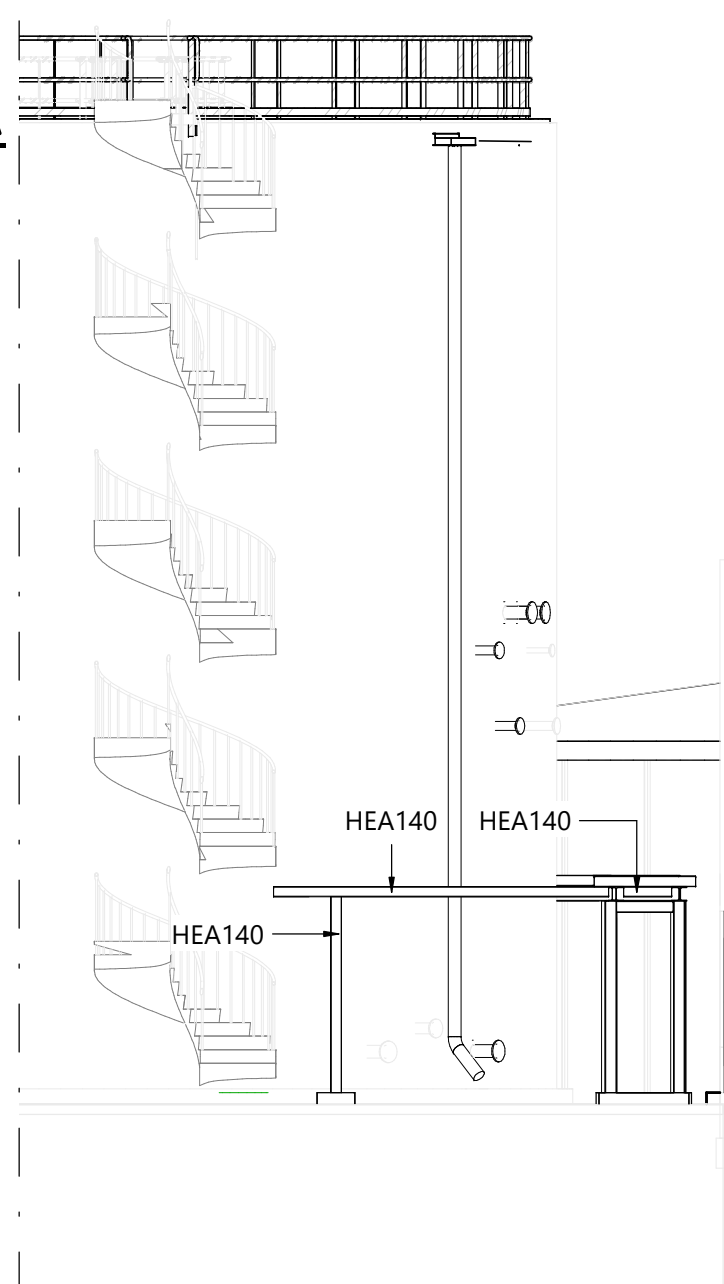

AANZICHT D-D
SCHAAL: 1:100

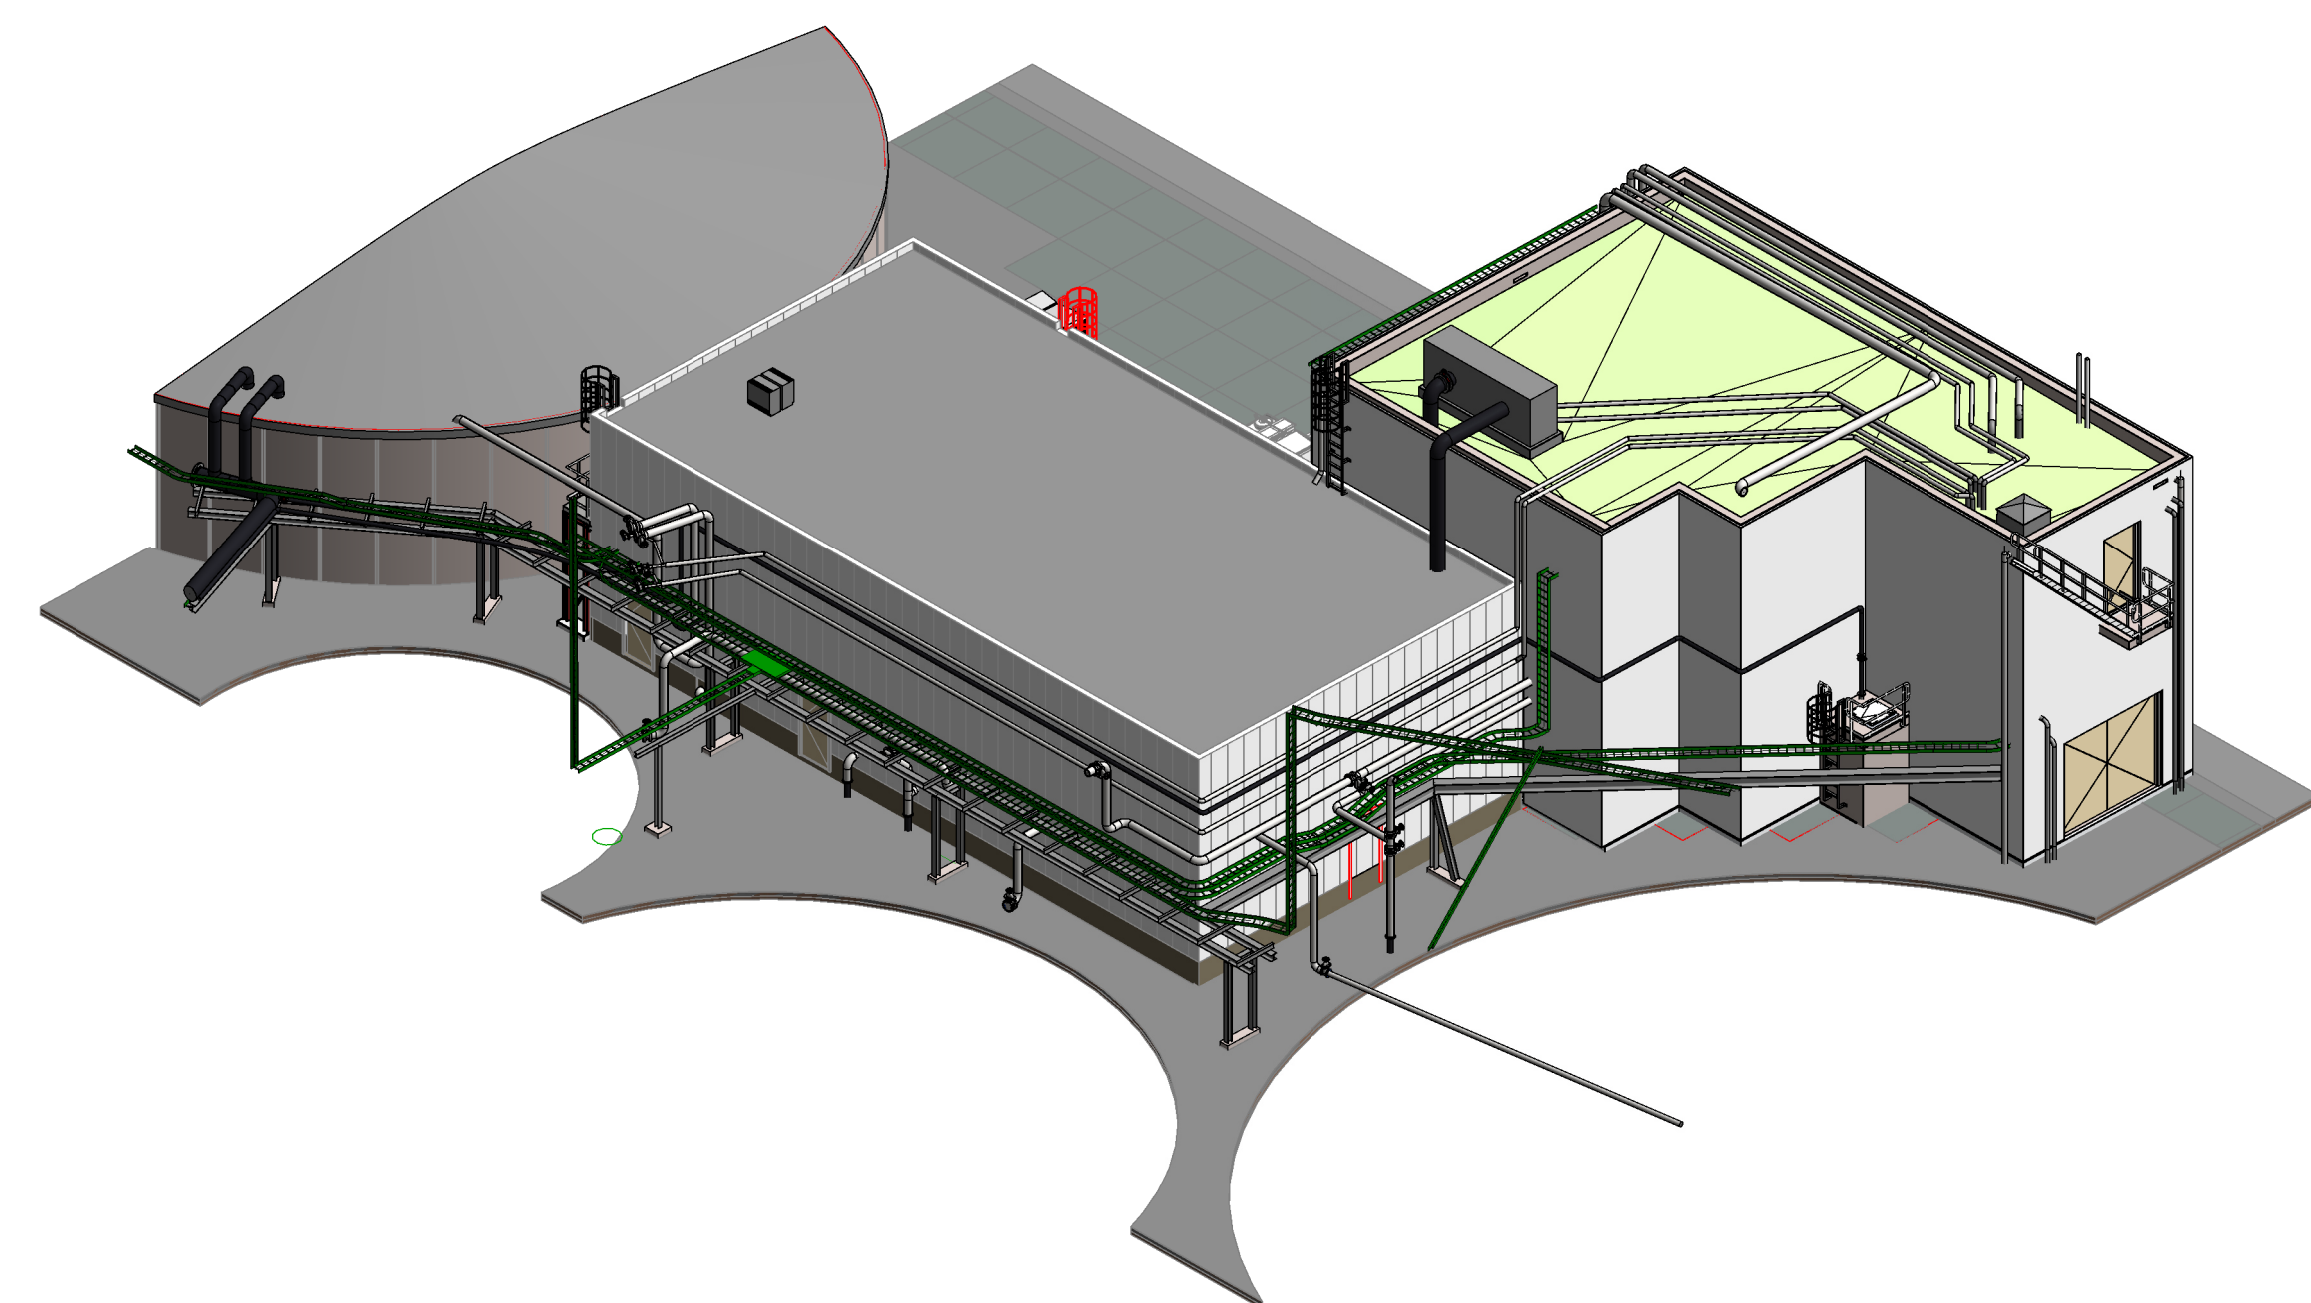


3D IMPRESSIE

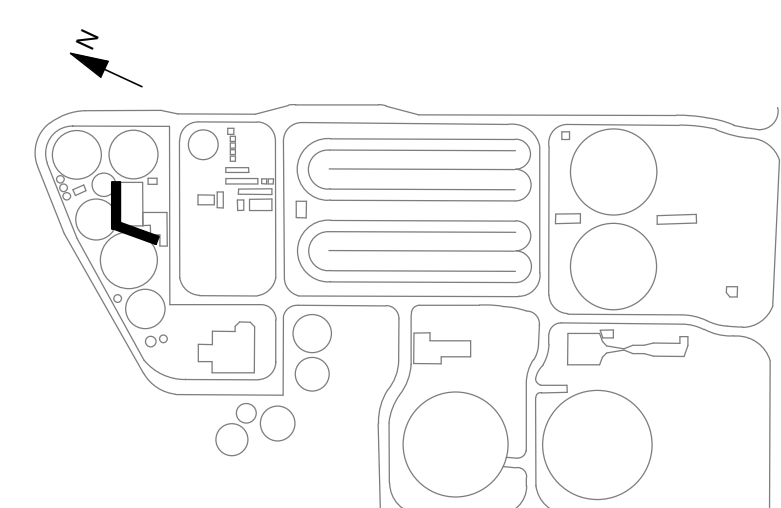

LEGENDA

- Alle maatvoering in mm
- Hoogtenoten in mm t.o.v. NAP
- Maaiveld is +7.00m NAP
- Verbindingen van de portalen in de leidingstraten zijn momentvast
- Werkvoorbereiding installaties nieuw/bestaand
- Civiele/bouwkundige constructies nieuw/bestaand

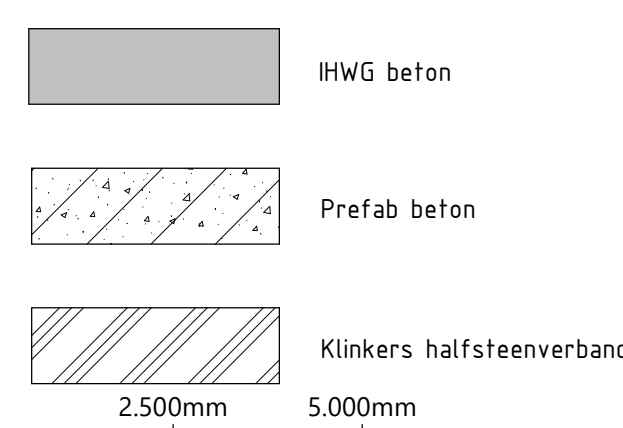

2	04-04-2023	KRIJJA	PETMA	KEUT	Ontwerp
Code:	Datum:	Getekend door:	Controle door:	Tekent door:	Omschrijving:
Waterschap Drents Overijsselse Delta					
Project: RWZI Echten					
Omschrijving: Lidingstraten (achter Stalgebouw)					
Bestaande en nieuwe situatie					
Aanvragen en plattegronden					
Basisnummers: 12701201.3101					
Tekeningsnummer: 12701201.3101					