
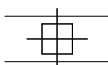
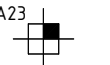
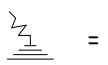




RENVOOI PAALFUNDERING

- PEIL = 0.00 = fabriekspeil (0.940+ N.A.P.) (te controleren door aannemer)  
Maatvoering relateren aan inmeting bestaande stramien
- Betonkwaliteit : min. C20/25  
Milieuklasse : XC2  
Kwaliteit betonstaal : B500A
- Paalberekening en -tekeningen (afmeting en wapening) worden door de aannemer gemaakt en ter goedkeuring ingediend bij de hoofdconstructeur
  - De paalafmeting en -berekening moet zijn gebaseerd op een paalexcentriciteit van 0,1xØ met een minimum van 50mm
  - Minimaal 48 uur van te voren wordt start heilwerk gemeld aan hoofdconstructeur en bouwtoezicht
  - Paalafwijkingen groter dan 50 mm op plattegrond infekenen en aan hoofdconstructeur en bouwtoezicht aanbieden
  - Eerste paal inbrengen ter plaatse van een sondering
  - Palen inbrengen van laag naar hoog (starten bij de sondering met het laagste paalpuntniveau)
  - Randpalen moeten worden berekend op een horizontale belasting i.g.v. (eventueel aanwezige) maaiveldbelasting (verkeersbelasting, bouwbelasting, terreinophoging)
  - Alle palen kalenderen en kalenderstafelen overleggen aan constructeur
  - Aarding palen volgens opgave opdrachtgever
  - Uitgangspunt paallengte is heien vanaf onderzijde betonconstructie
  - Paal na storten afstrijken en afdekken
-  = bestaande paal/fundering     = paalnummer/-symbool     = paalaardingspunt


Gewapende prafab betonpaal

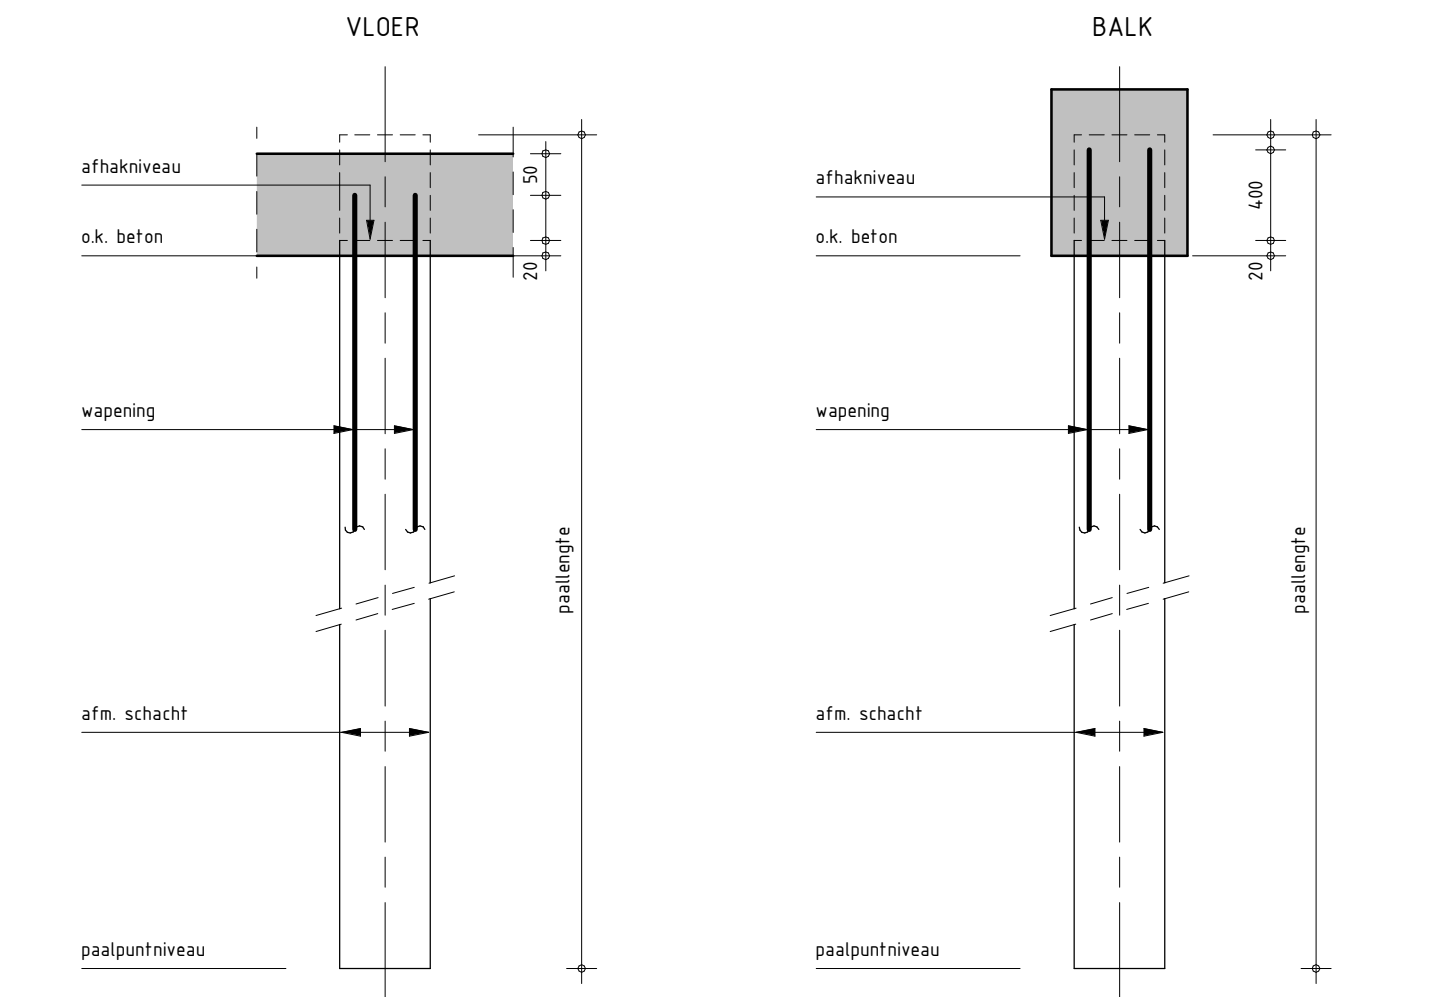

PALENSTAAT, vierkant 12

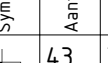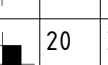Sym	Aant	Paaldiameter	Paallengte	PPN tov NAP	Afhaknivo tov Peil	Paal belasting	Wapeningskorf	Korflengte	Steklengte
	43	320	8280	-8000	-280	0 kN	min. 4 Ø12 + blgs Ø8-175		
	20	320	8780	-8000	-180	0 kN	min. 4 Ø12 + blgs Ø8-175		

KEYPLAN: FrieslandCampina Dairy Essentials Gerkesklooster

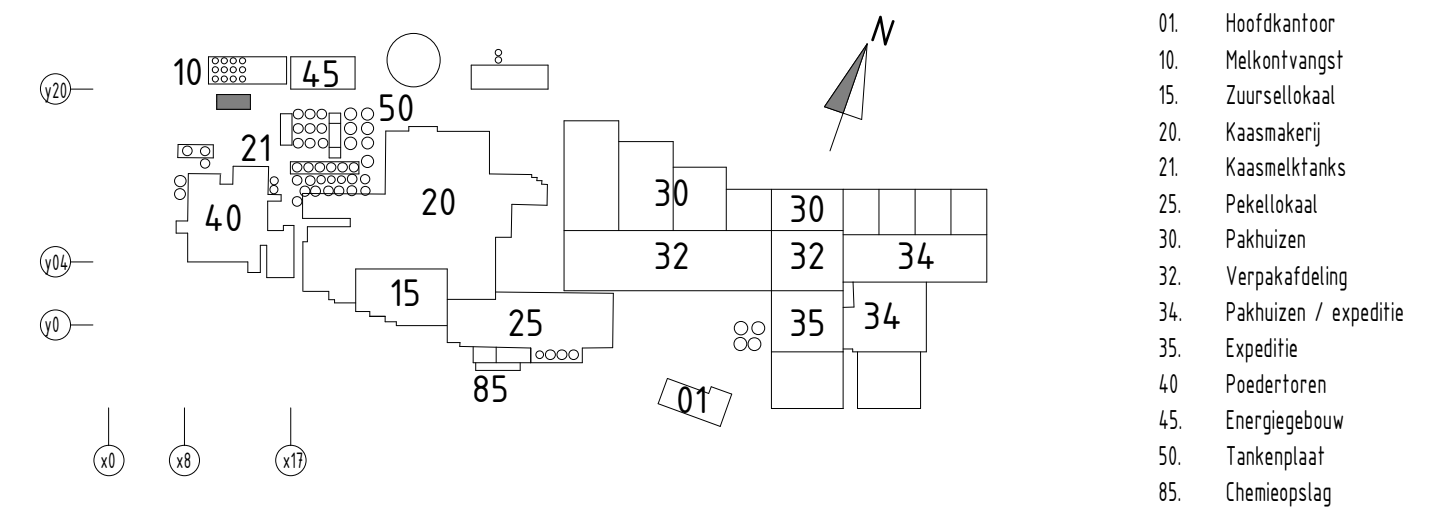

A 02-09-2022 2e nota aanvullingen en wijzigingen			
Rev.	Datum	Omschrijving	
Derde Melkstream		Oprachtgever: FrieslandCampina	
Melkontvangst		Projectnummer: 22304	
PALENPLAN		Fase: Technisch ontwerp	
		Status: Definitief	
		Schaal: 1:100	
		Formaat: Tekeningnummer:	
		A1	TO-10KF-102