


RENVOOI PAALFUNDERING

PEIL = 0.00 = fabriekspeil (0.940+ N.A.P.) (te controleren door aannemer)
Maafvoering relatieren aan inmeting bestaande stramienen

- Betonkwaliteit : min. C20/25
Milieuklasse : XC2
Kwaliteit betonstaal : B500A
- Paalberekening en -tekeningen (afmeting en wapening) worden door de aannemer gemaakt en ter goedkeuring ingediend bij de hoofdconstructeur
 - De paalafmeting en -berekening moet zijn gebaseerd op een paalexcentriciteit van 0,1xØ met een minimum van 50mm
 - Minimaal 48 uur van te voren wordt start heiwerk gemeld aan hoofdconstructeur en bouwtoezicht
 - Paalafwijkingen groter dan 50 mm op plattegrond in tekenen en aan hoofdconstructeur en bouwtoezicht aanbieden
 - Eerste paal inbrengen ter plaatse van een sondering
 - Palen inbrengen van laag naar hoog (starten bij de sondering met het laagste paalpuntniveau)
 - Randpalen moeten worden berekend op een horizontale belasting t.g.v. (eventueel aanwezig) maaiveldbelasting (verkeersbelasting, bouwbelasting, terreinophoging)
 - Alle palen kalenderen en kalenderstaten overleggen aan constructeur
 - Aarding palen volgens opgave opdrachtgever
 - Uitgangspunt paallengte is schroeven vanaf onderzijde betonconstructie
 - Paal na storten afstrijken en afdekken

= bestaande paal/fundering = paalnummer/-symbool = paalaardingspunt


Stalen buispaal, geschroefd

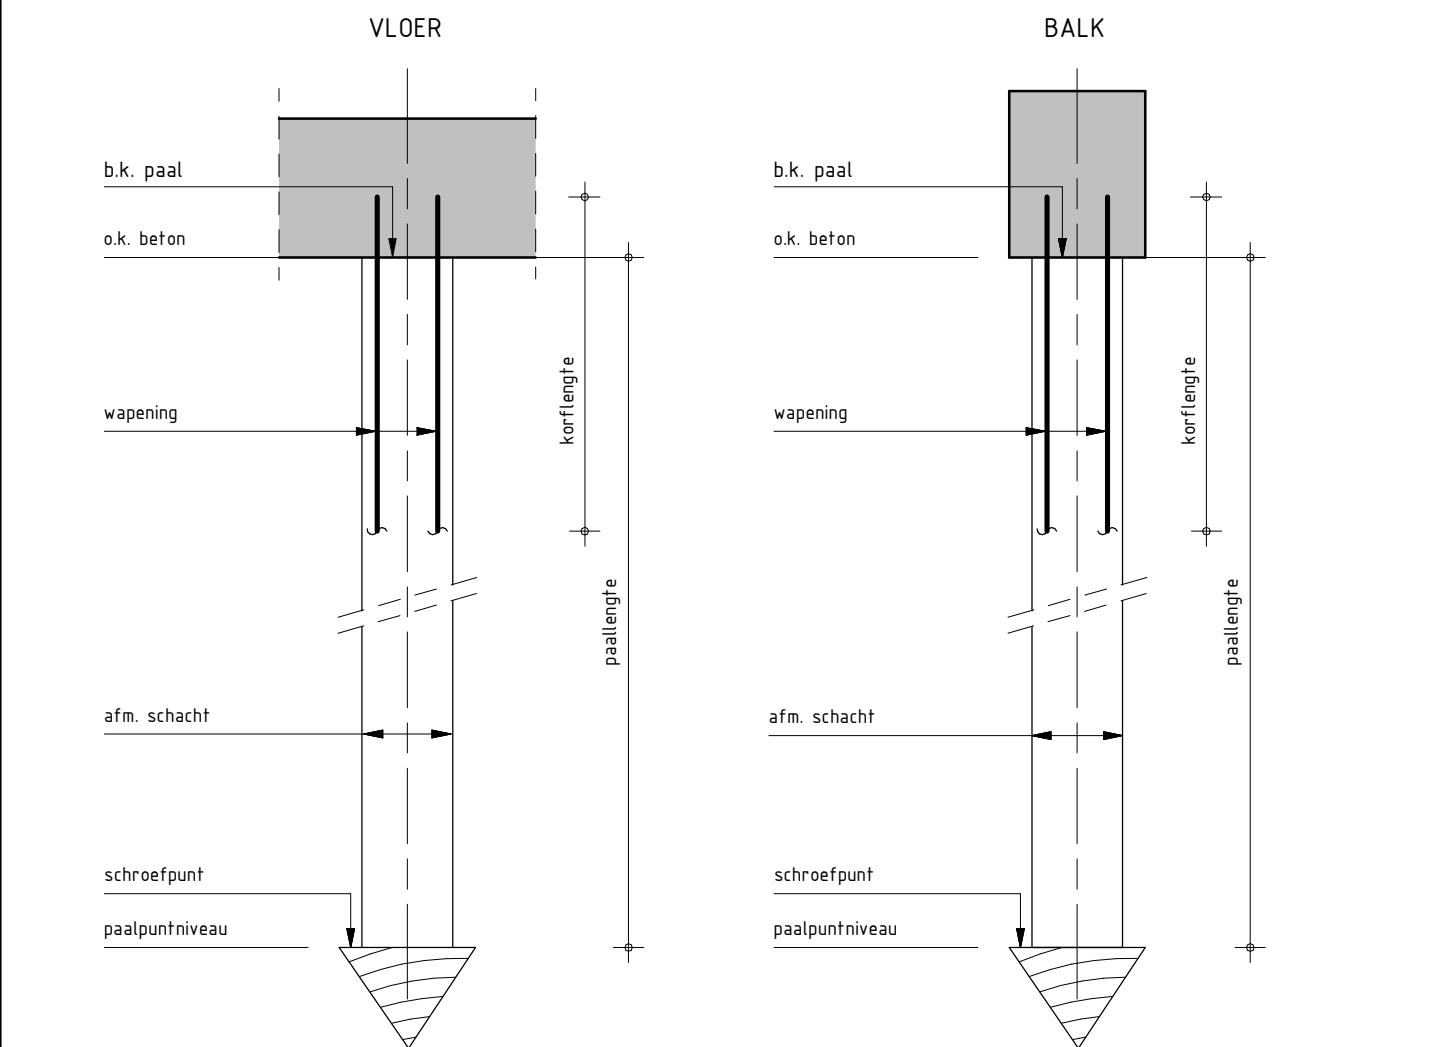

PALENSTAAT, rond 13

Symb.	Aant.	Paaldiameter	Paallengte	PPN tov NAP	Afhaken tov Paal	Paal belasting	Wapeningskort	Korflengte	Staklengte
	45	273	8740	-8000	-300	0 kN	min. 4 Ø12 + bgls Ø8-150	2400	300

KEYPLAN: FrieslandCampina Dairy Essentials Gerkesklooster

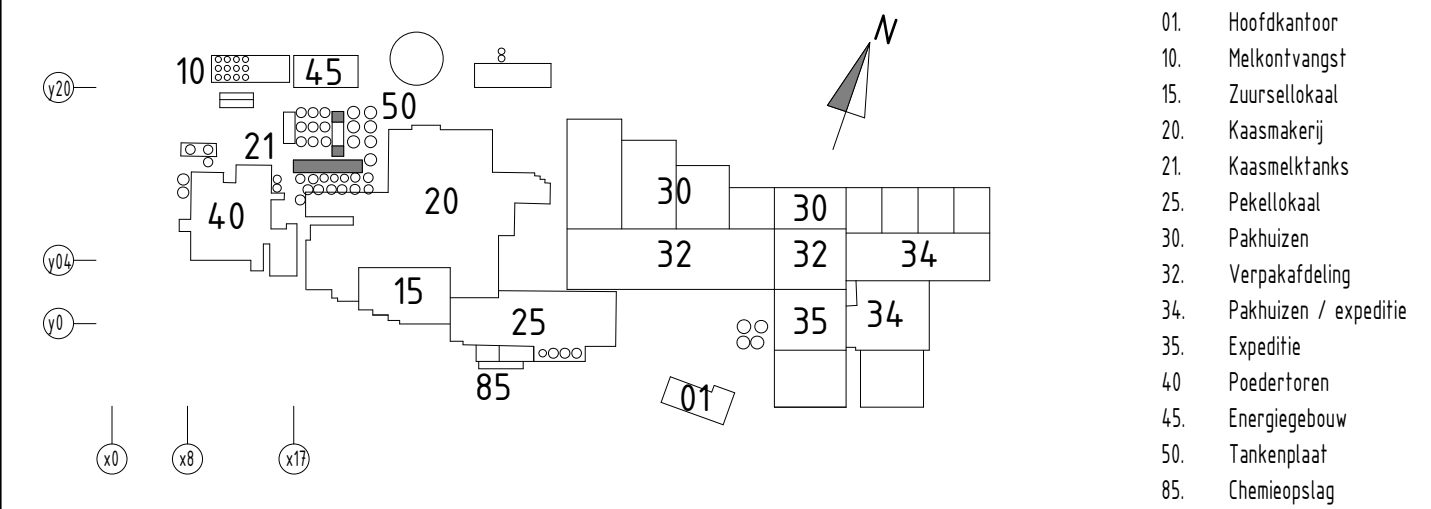

A	02-09-2022	2e nota aanvullingen en wijzigingen			
Rev.	Datum	Omschrijving		oor	r.

Derde Melkstroom

Tankplaat kaasmelktanks

PALENPLAN

Opdrachtgever:
FrieslandCampina

Projectnummer: 22304

Fase: Technisch ontwerp

Status: Definitief

Schaal: 1:100

Formaat: 594x1051

Tekeningnummer:
TO-10KF-103

Achilles & Ingenieursbureau
Het4kant b.v.

Postbus 303
8600 AV Sneek
Woonruimte 2
Tel: +31 (0)515-433 121
Web: www.het4kant.nl

Getekend: [Redacted]
Datum: 08-07-2022

Gecontroleerd: [Redacted]
Datum: 08-07-2022