



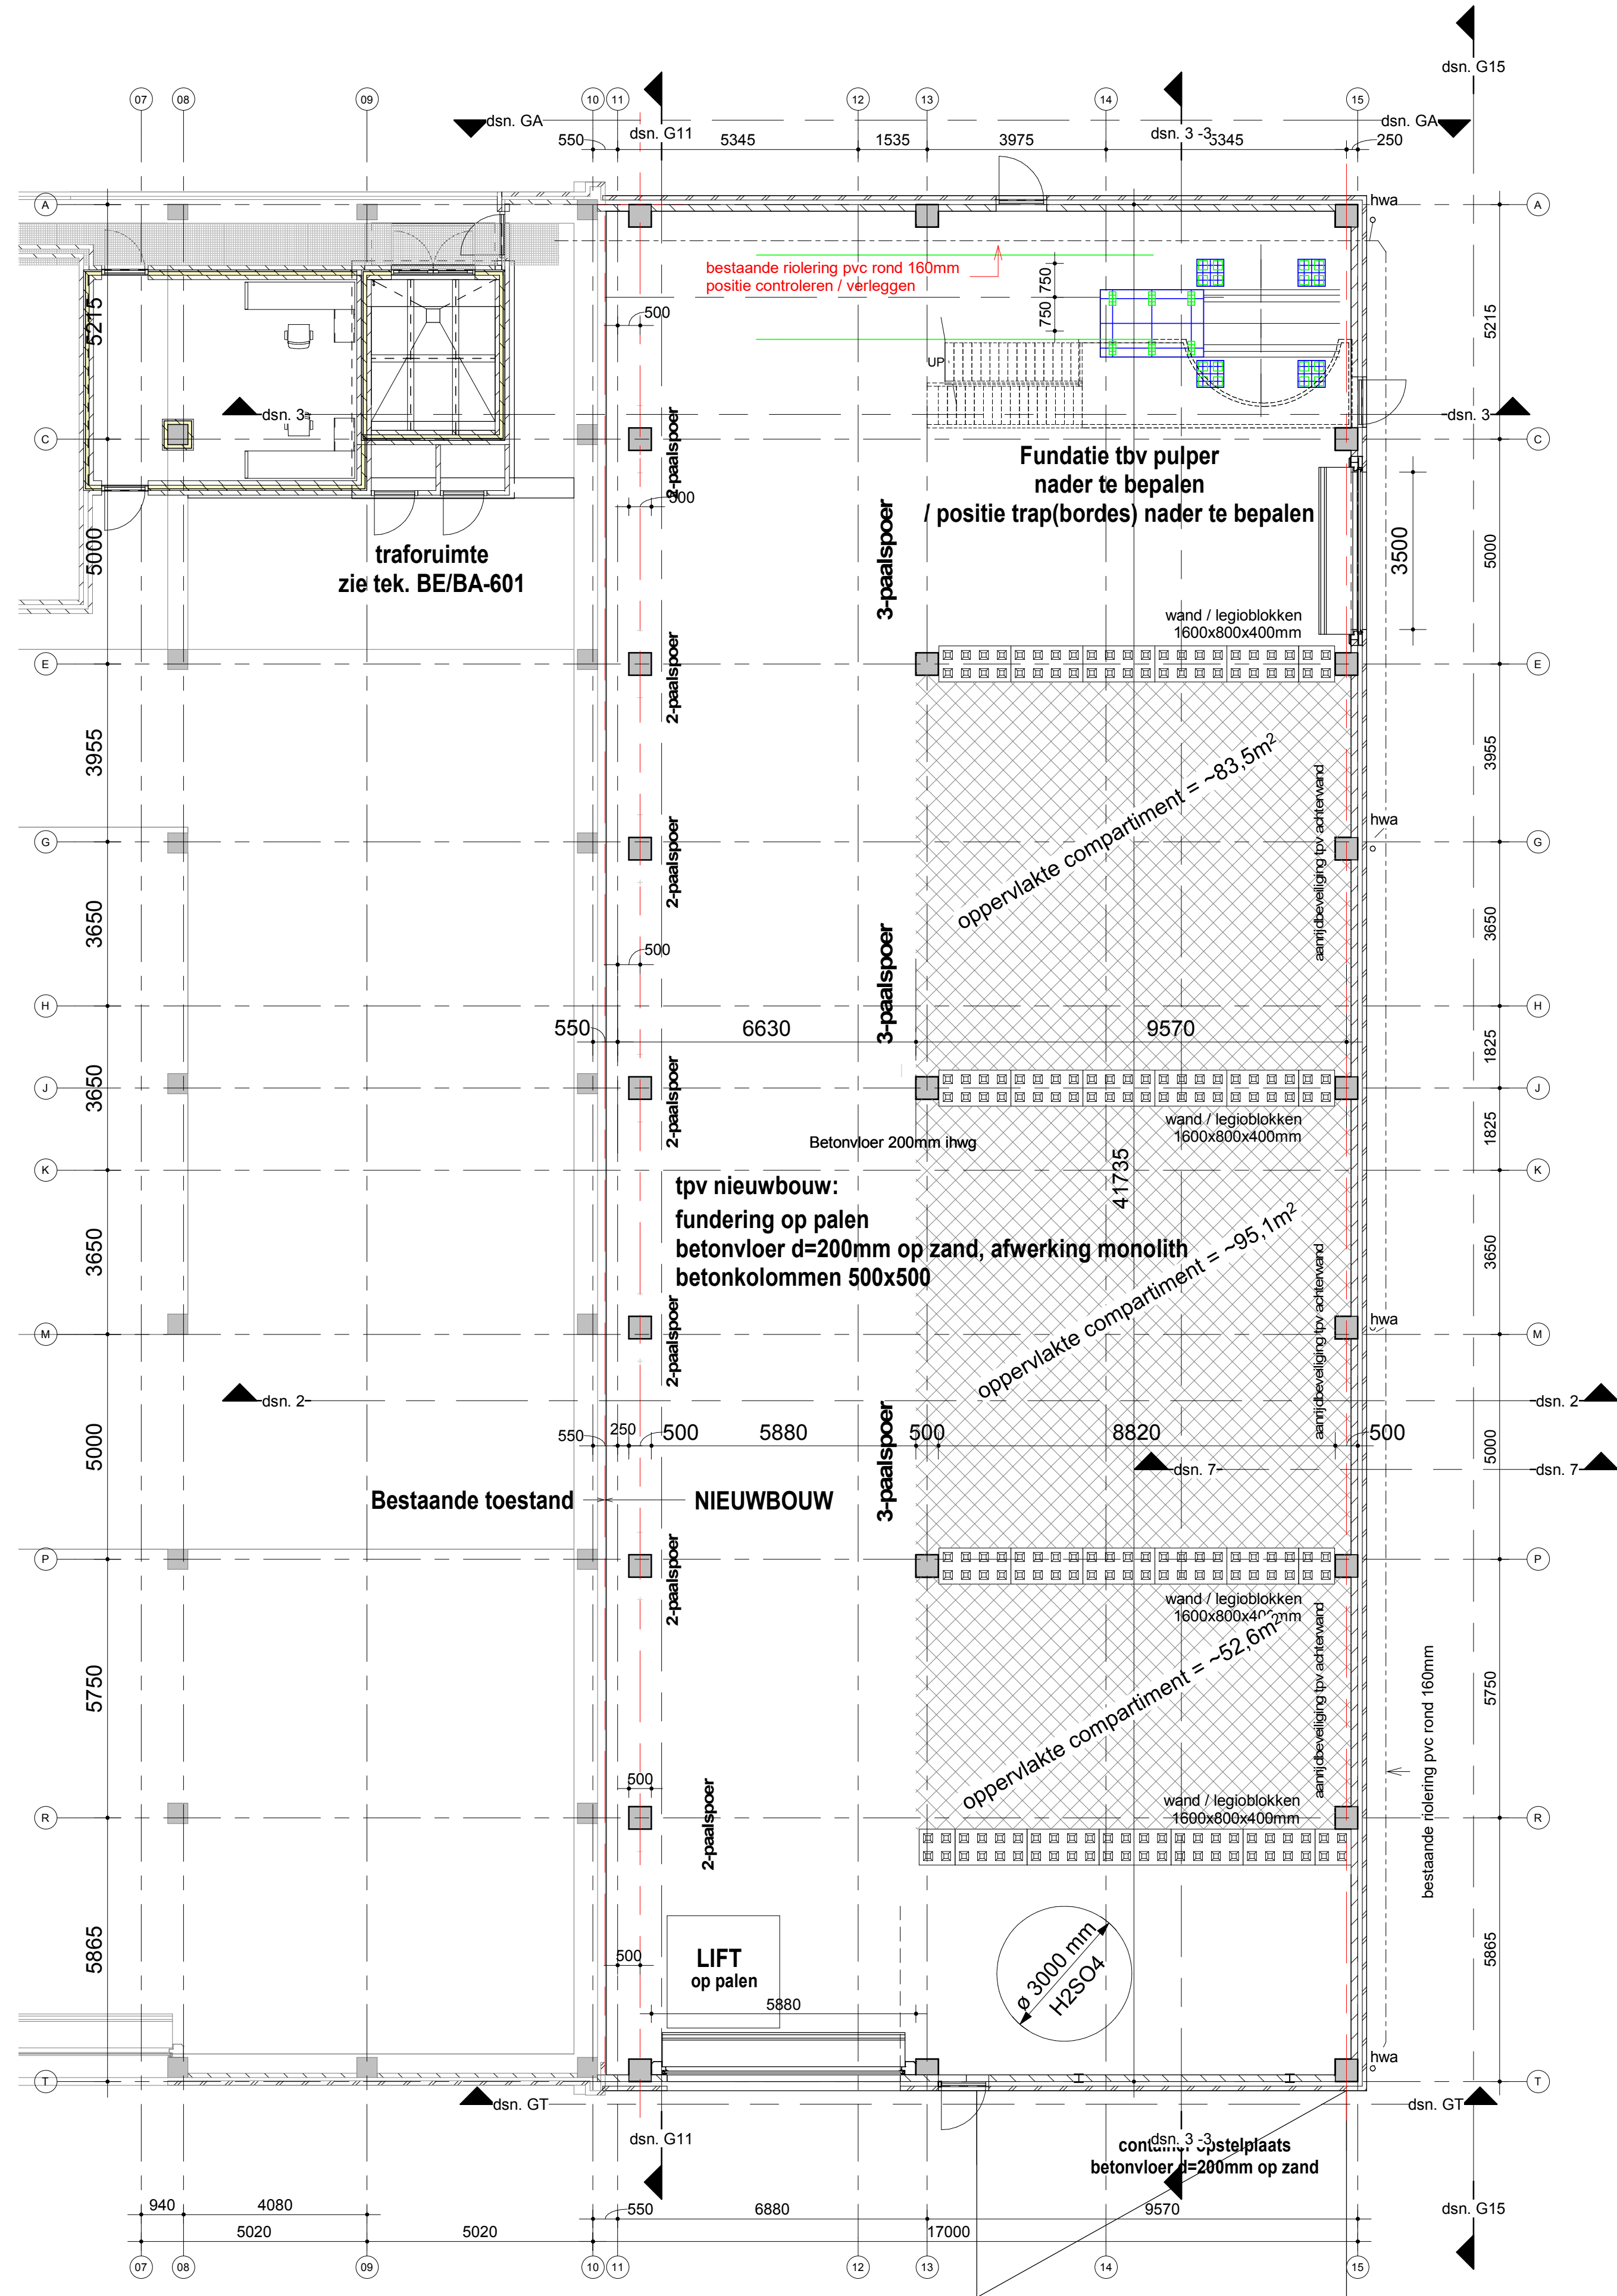


plattegrond bgg-vloer nieuwbouw

1 : 100

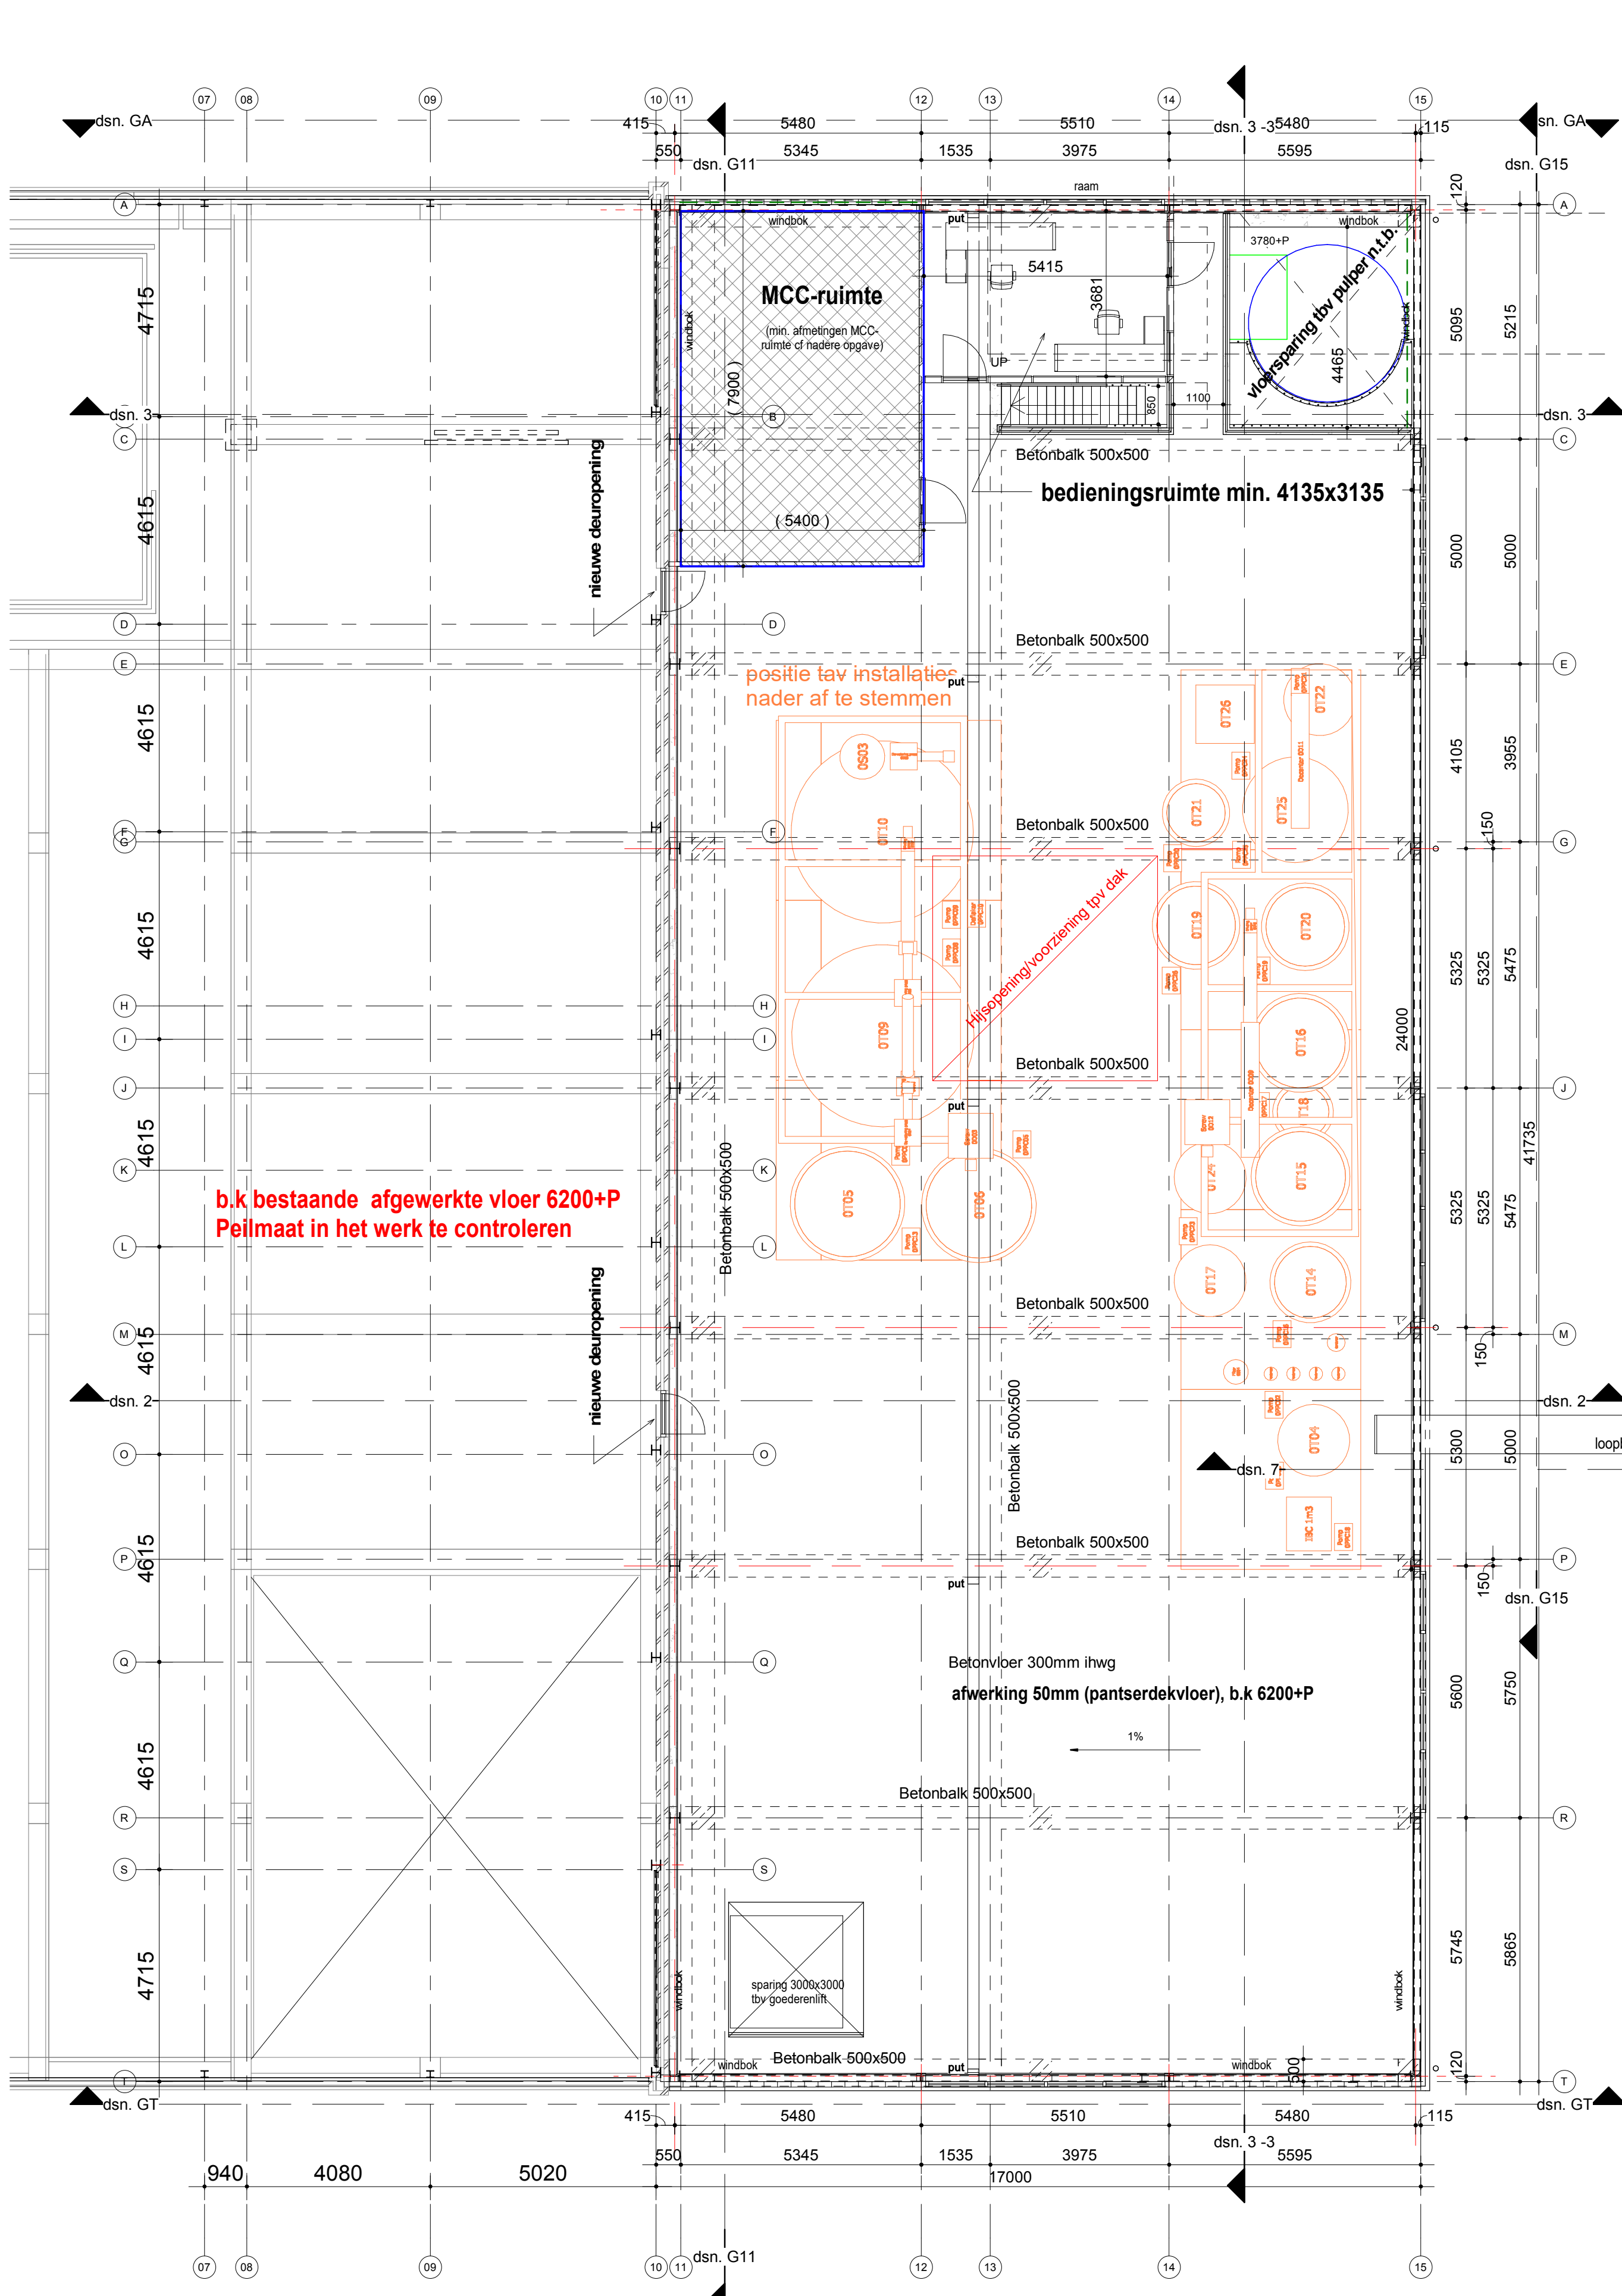


plattegrond op 6200+ nieuwbouw

1 : 100

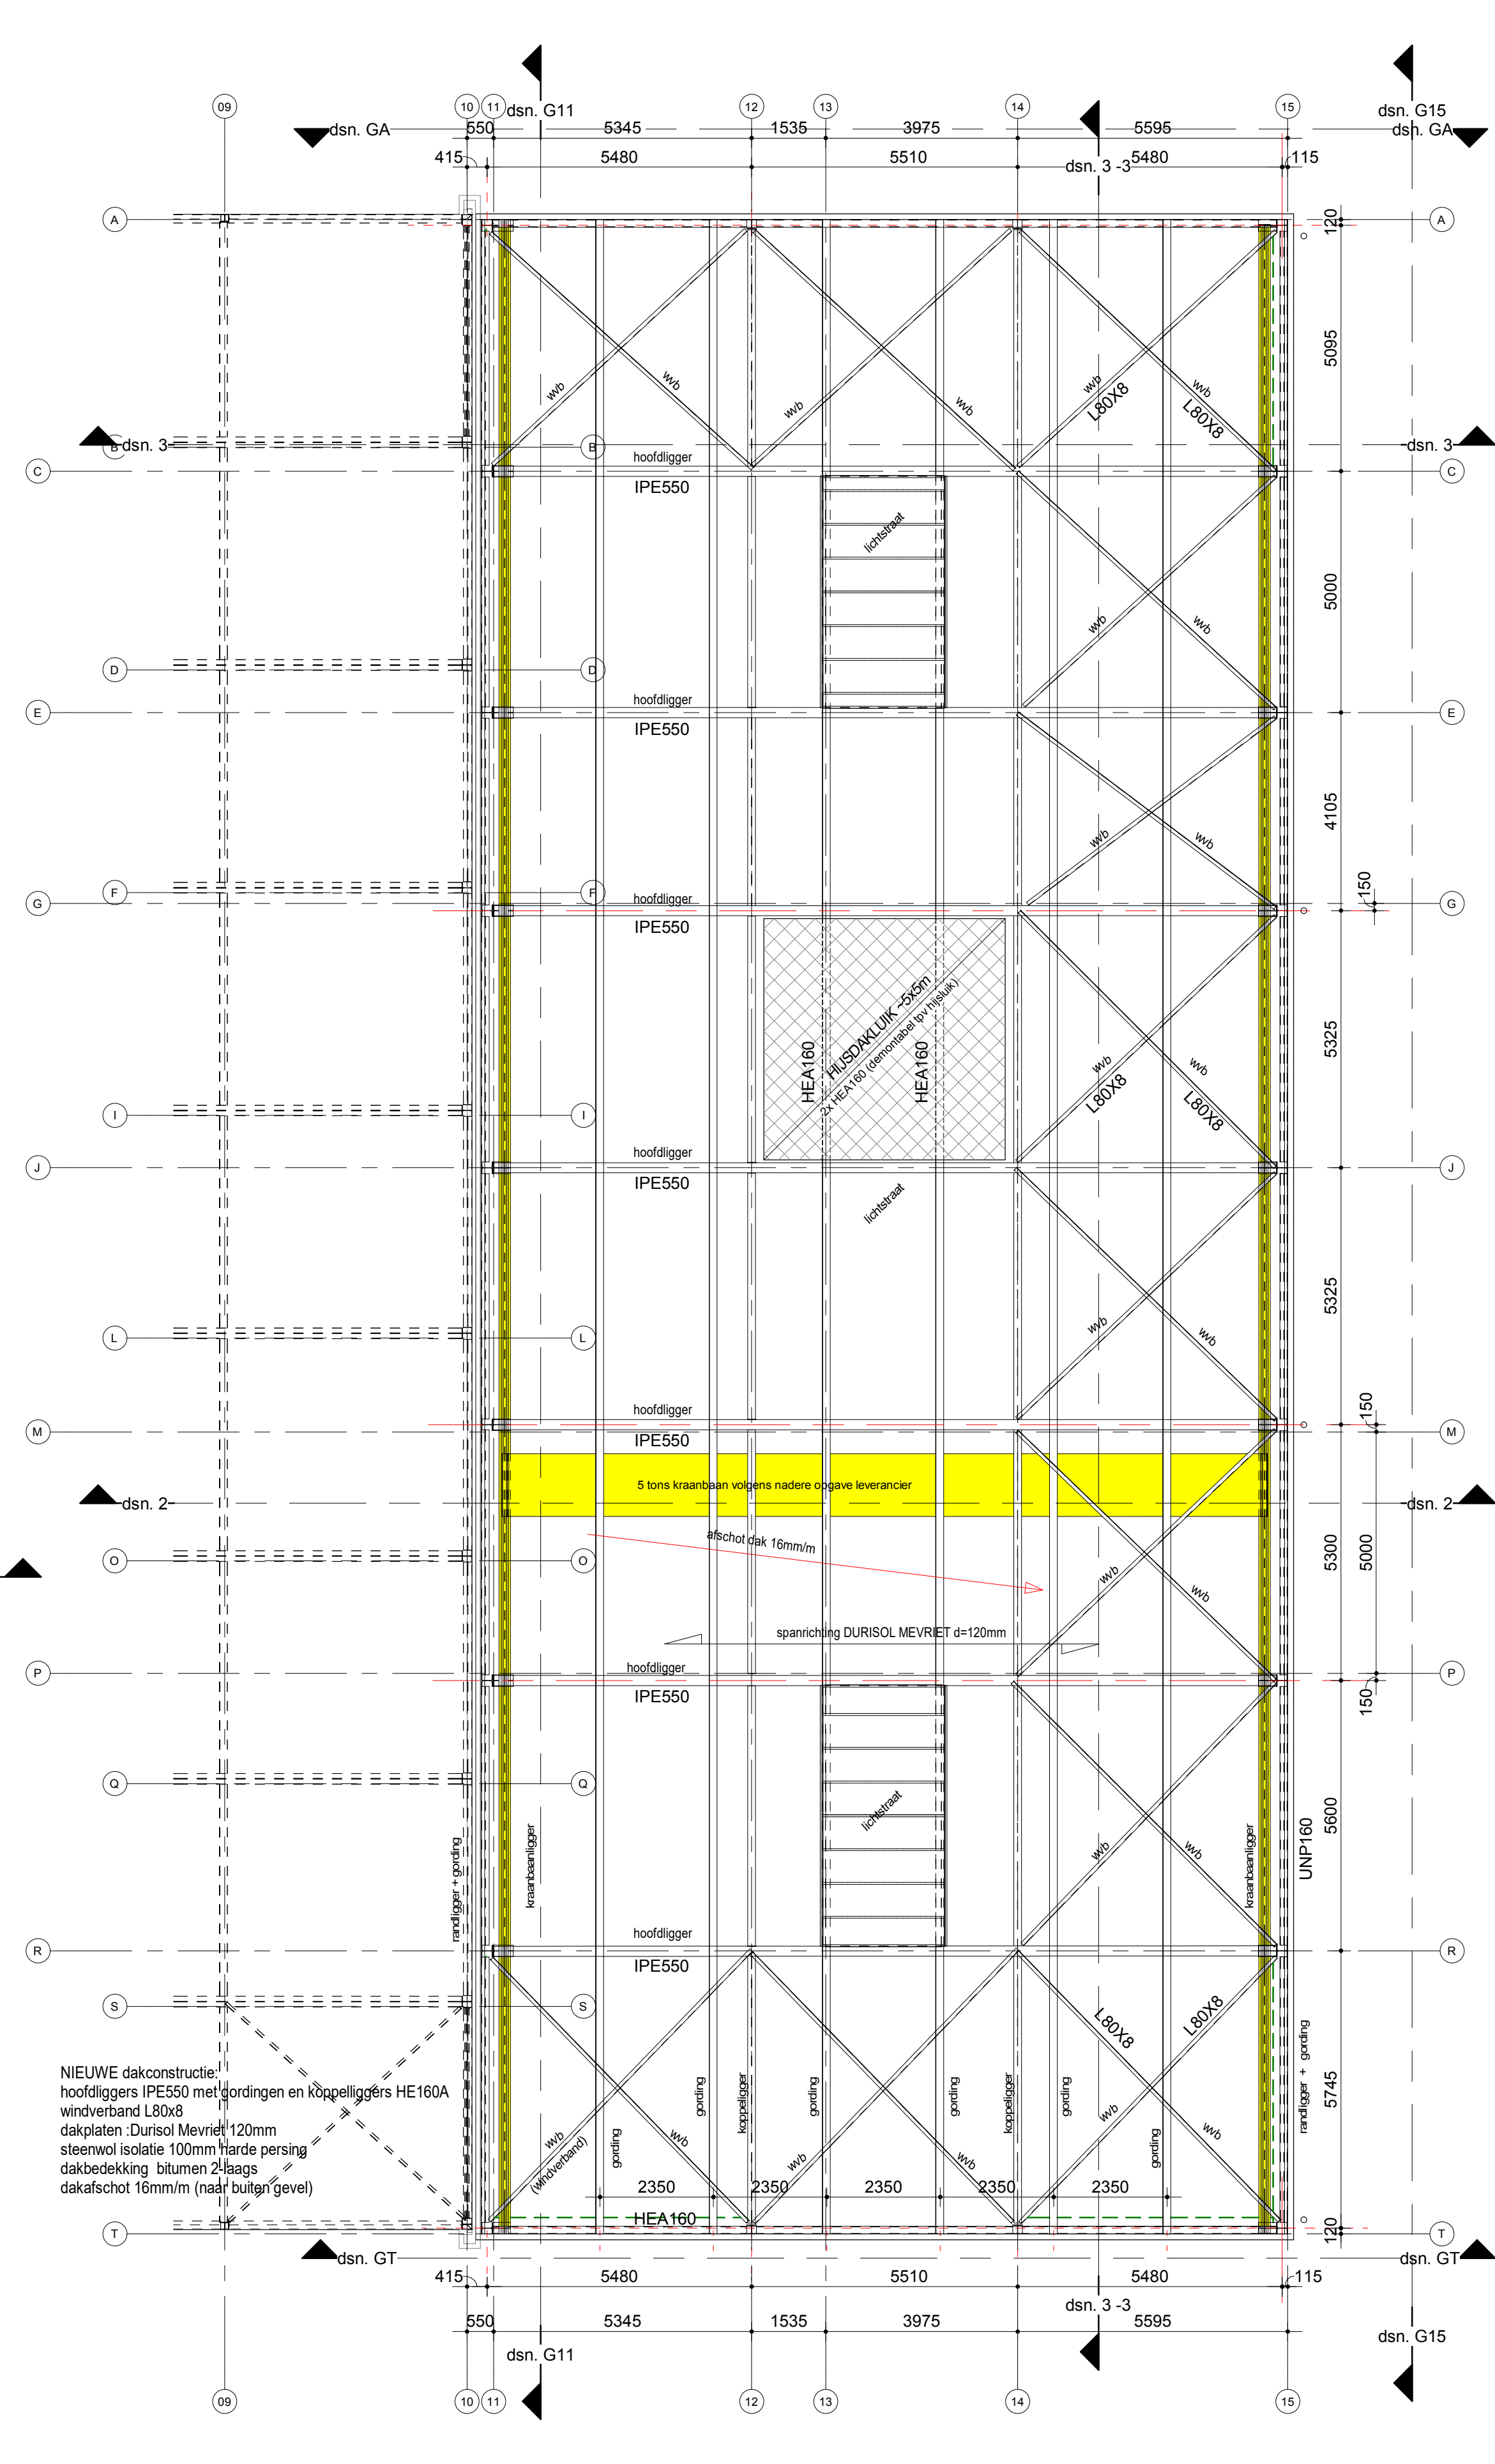


plattegrond dak (dakrand 15000+P)

1 : 100

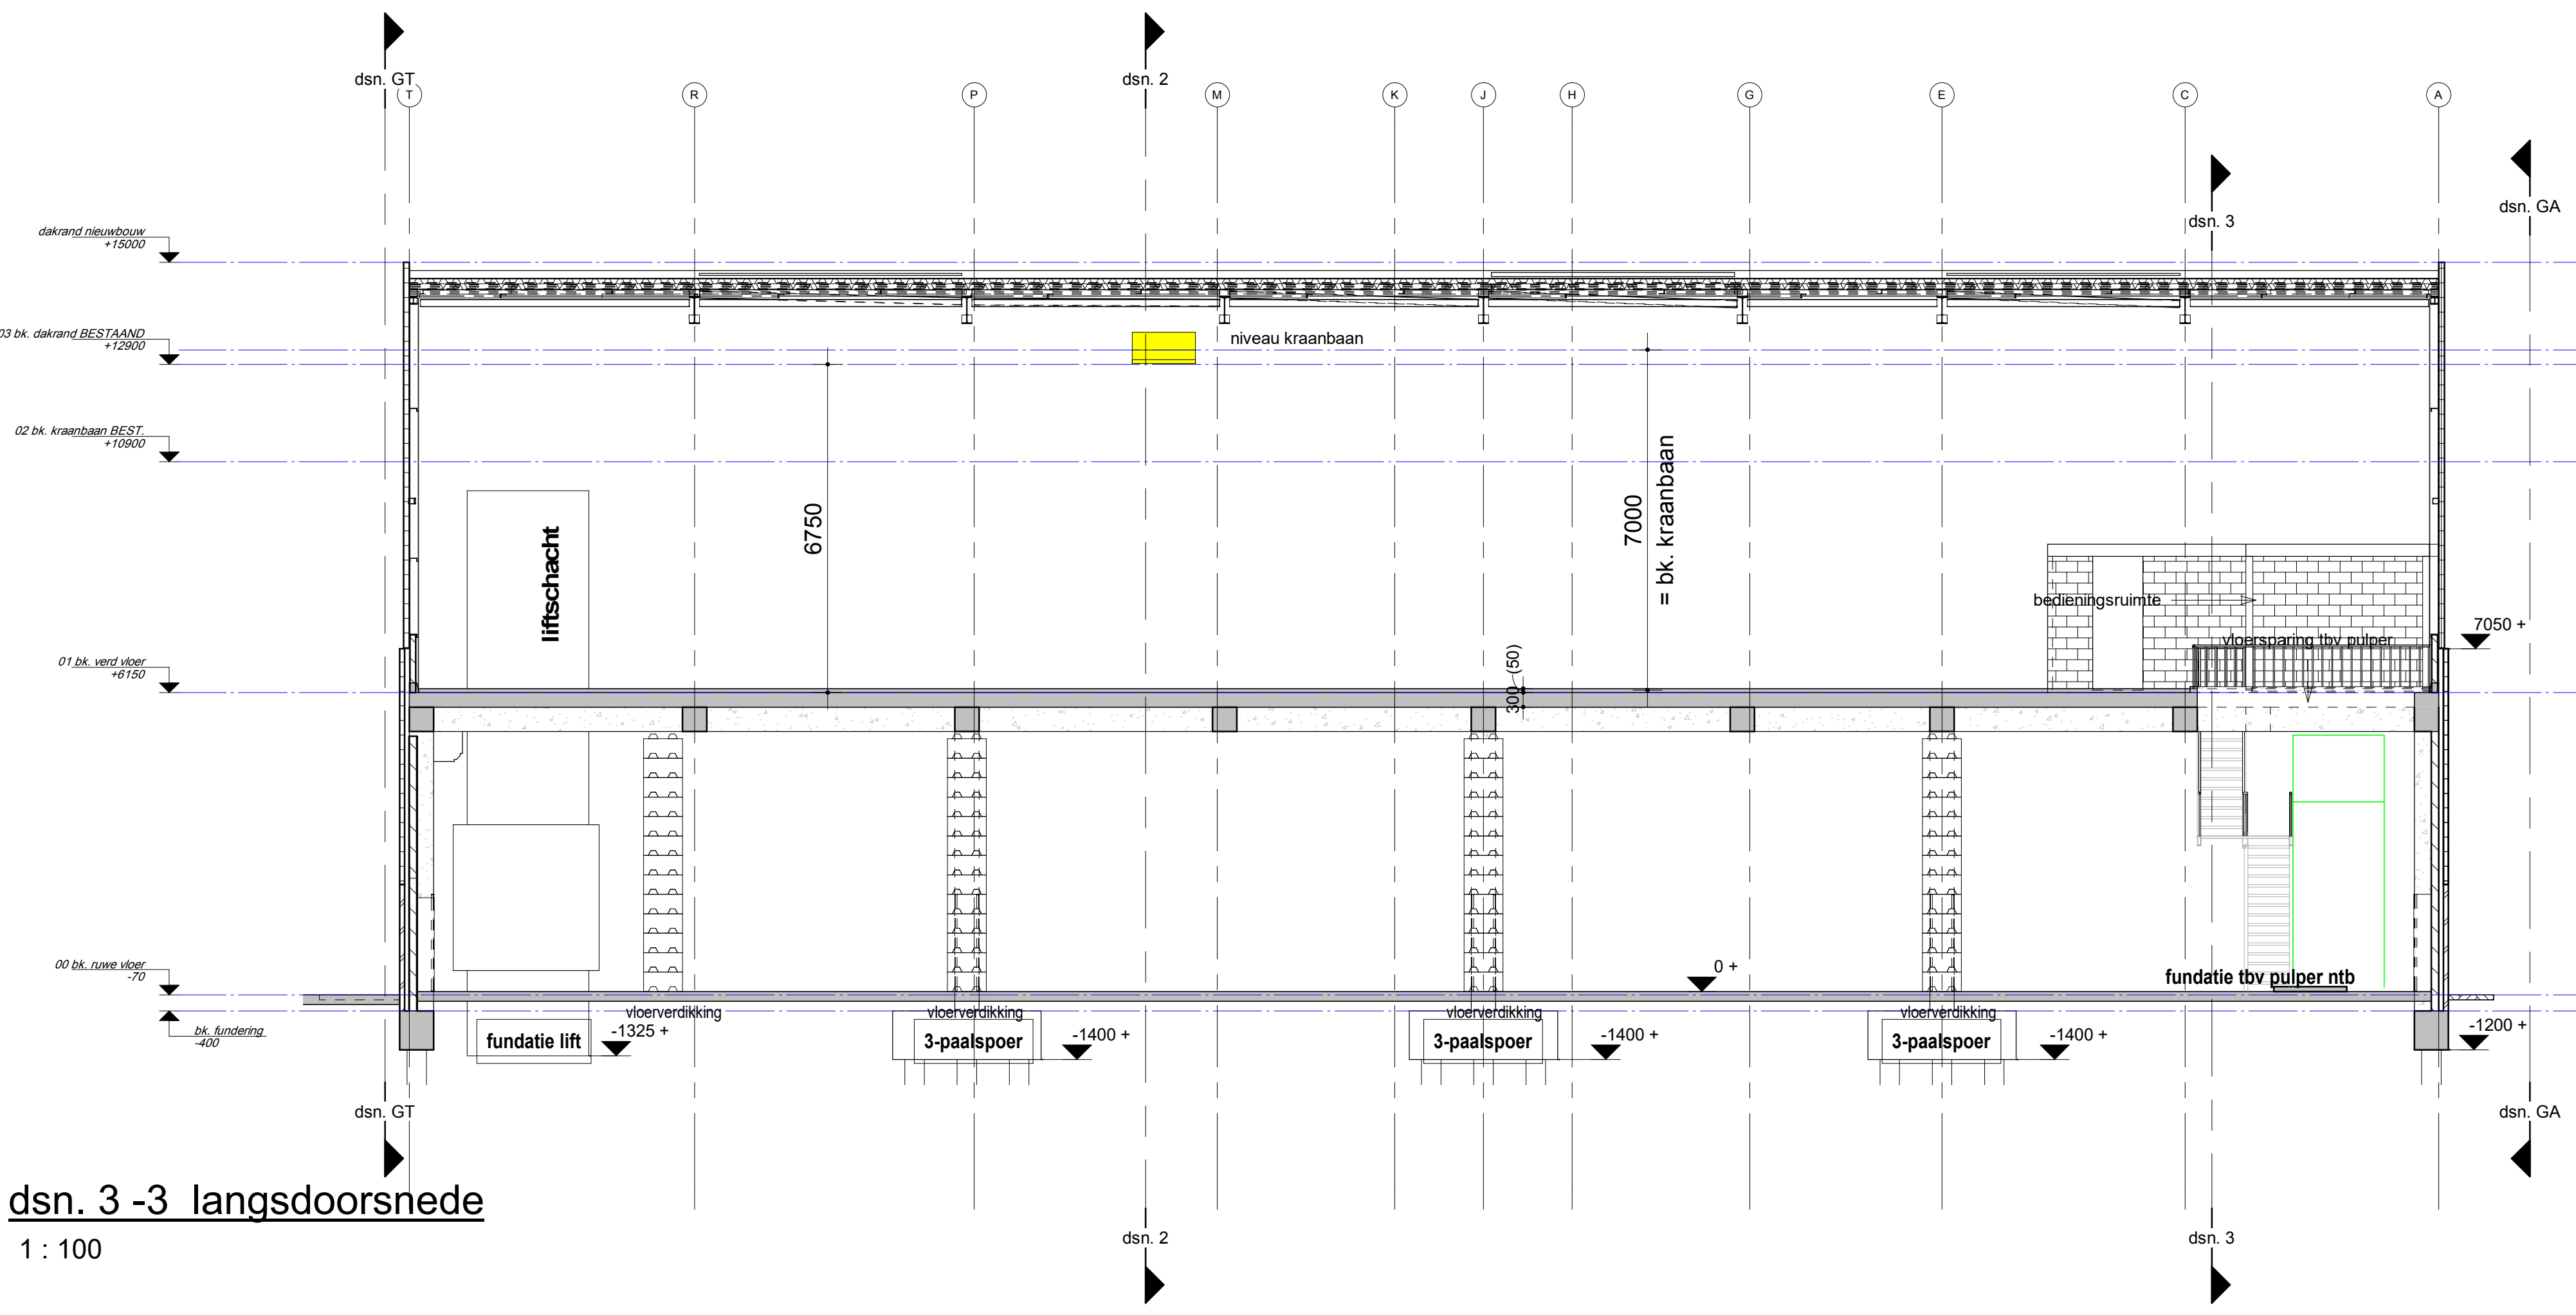

dsn. 3-3 langsdoorsnede

1 : 100

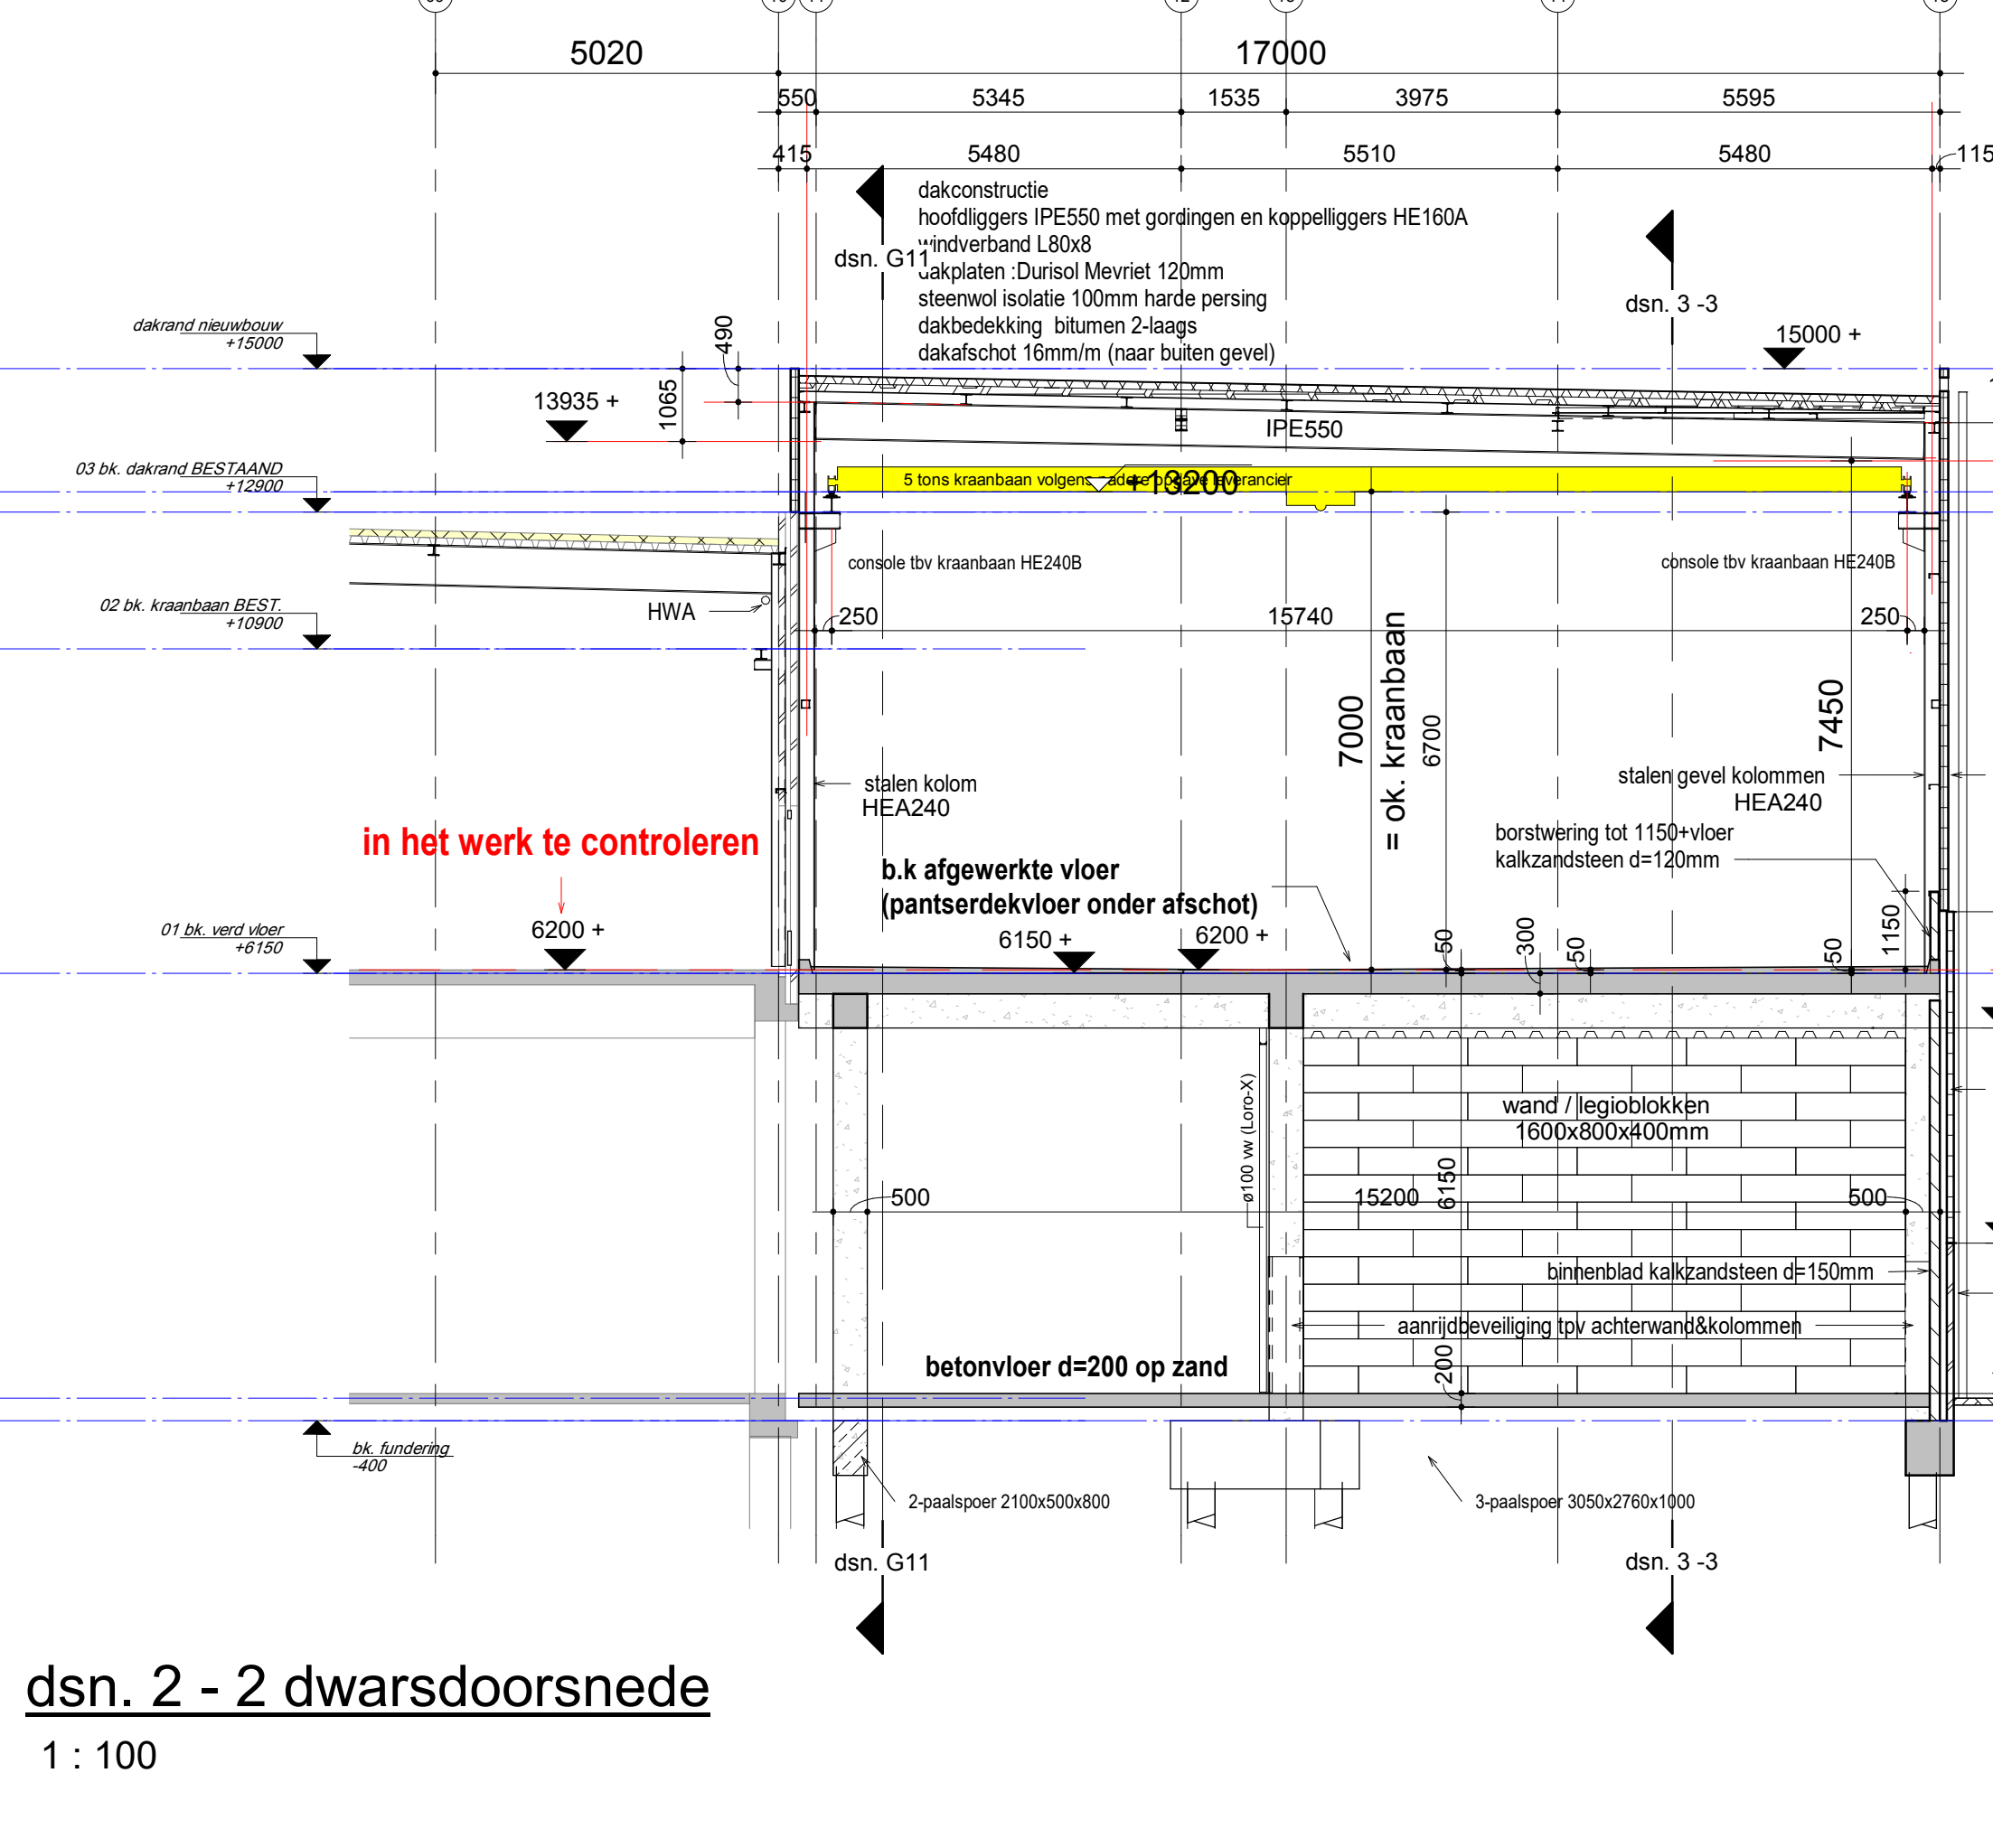

dsn. 2-2 dwarsdoorsnede

1 : 100

F					
E					
D					
C					
B					
A					

concept 10-02-2022

OPDRACHTGEVER: WEPA NEDERLAND B.V. Boedestraat 125 5011 JR Swalmen	SCHAAL: 1 : 100	Architectiebureau JANSSEN EERBEEK b.v. konstrijke - adviesbureau industrialpark 30 4801 GT Enkhuizen telefoon 035-451919 www.janssen-eerbeek.nl e-mail info@janssen-eerbeek.nl
WERK: Uitbreiding Hal 7 / 8 + aanvraag diversen	DATUM: -02-2022	project 7
BEWIJST: plattegronden en doorsneden nieuwbouw	INTAALLEN TEKENAAR: HFB/MPA	project 7
FASE: bouwaanvraag	STATUS: voorlopig	WERK NO: 21-3929
		BLAD NO: BA-003

TEGENDOP VOORBEREIDEN
DEZE TEKENING MAG ALLEN MET TOESTEMMING VAN ARCHITECTENBUREAU JANSSEN EERBEEK B.V.
WIJZEN DOORGEVEN, GROEPEERD, VERKOPEN, OF EEN ANDERE MANIER WORDEN VERPENSCHILDERD.