




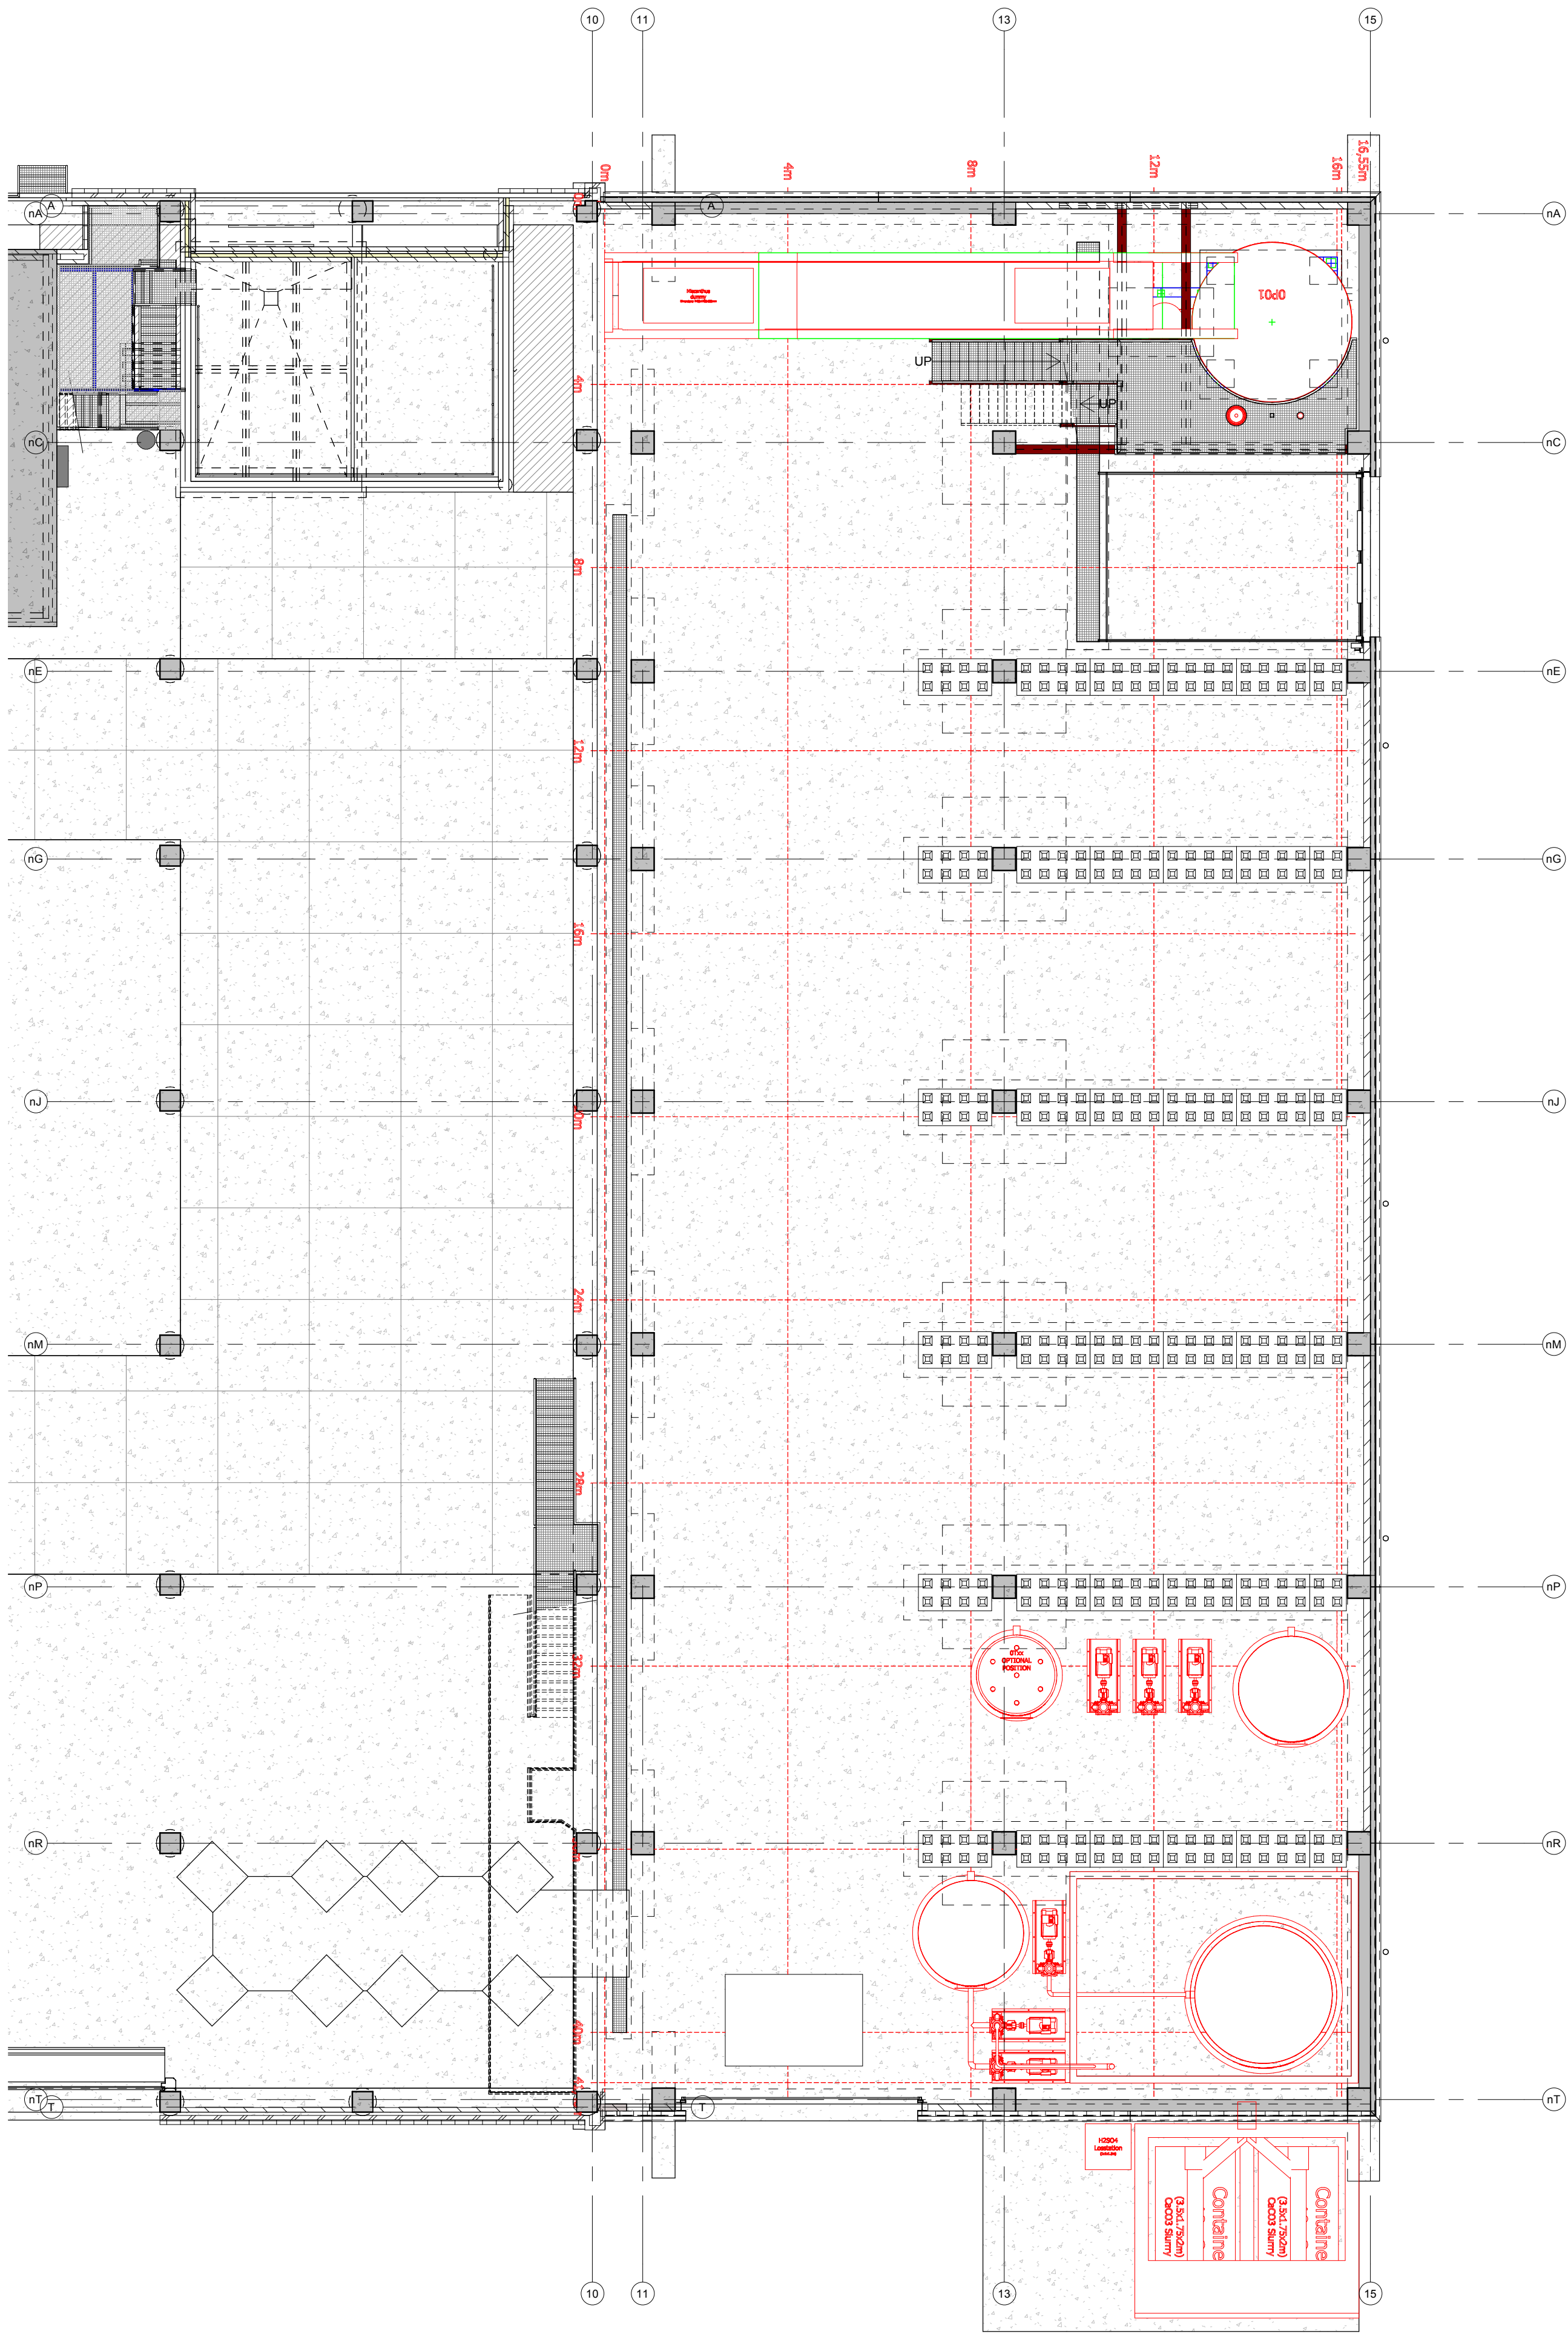

plattegrond bgg-vloer nieuwbouw
1 : 100

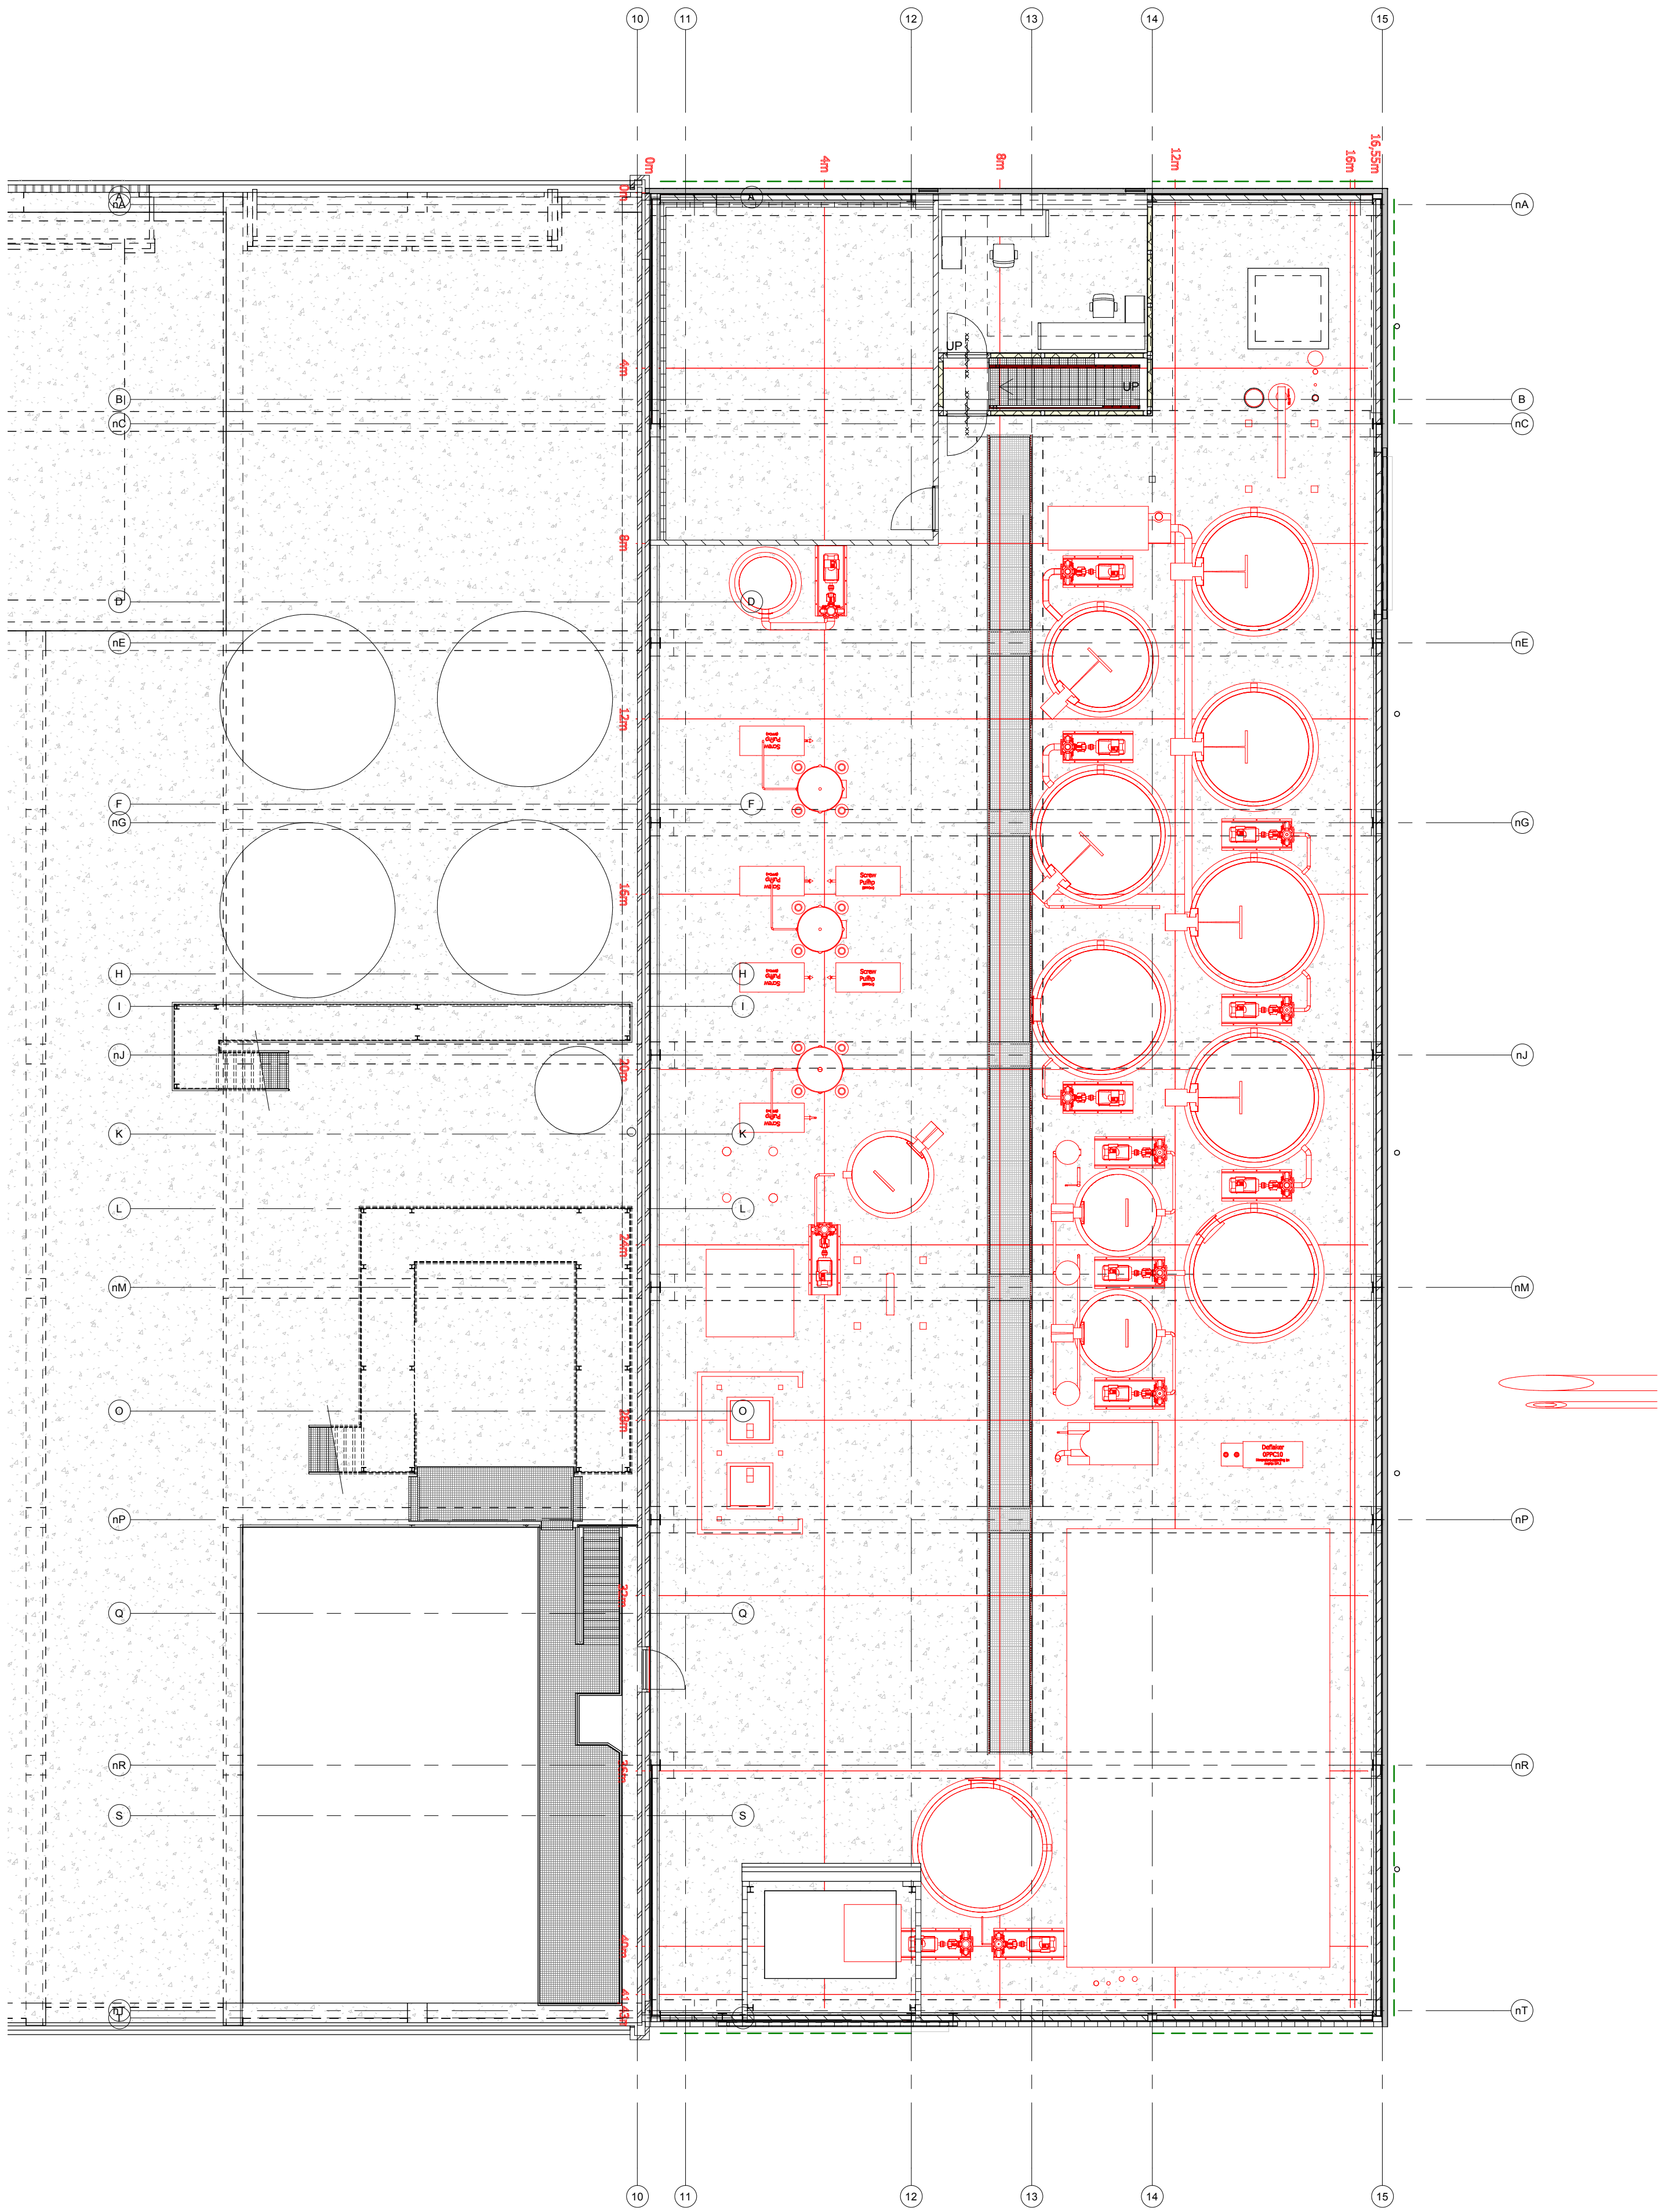

plattegrond op 6200+ nieuwbouw
1 : 100

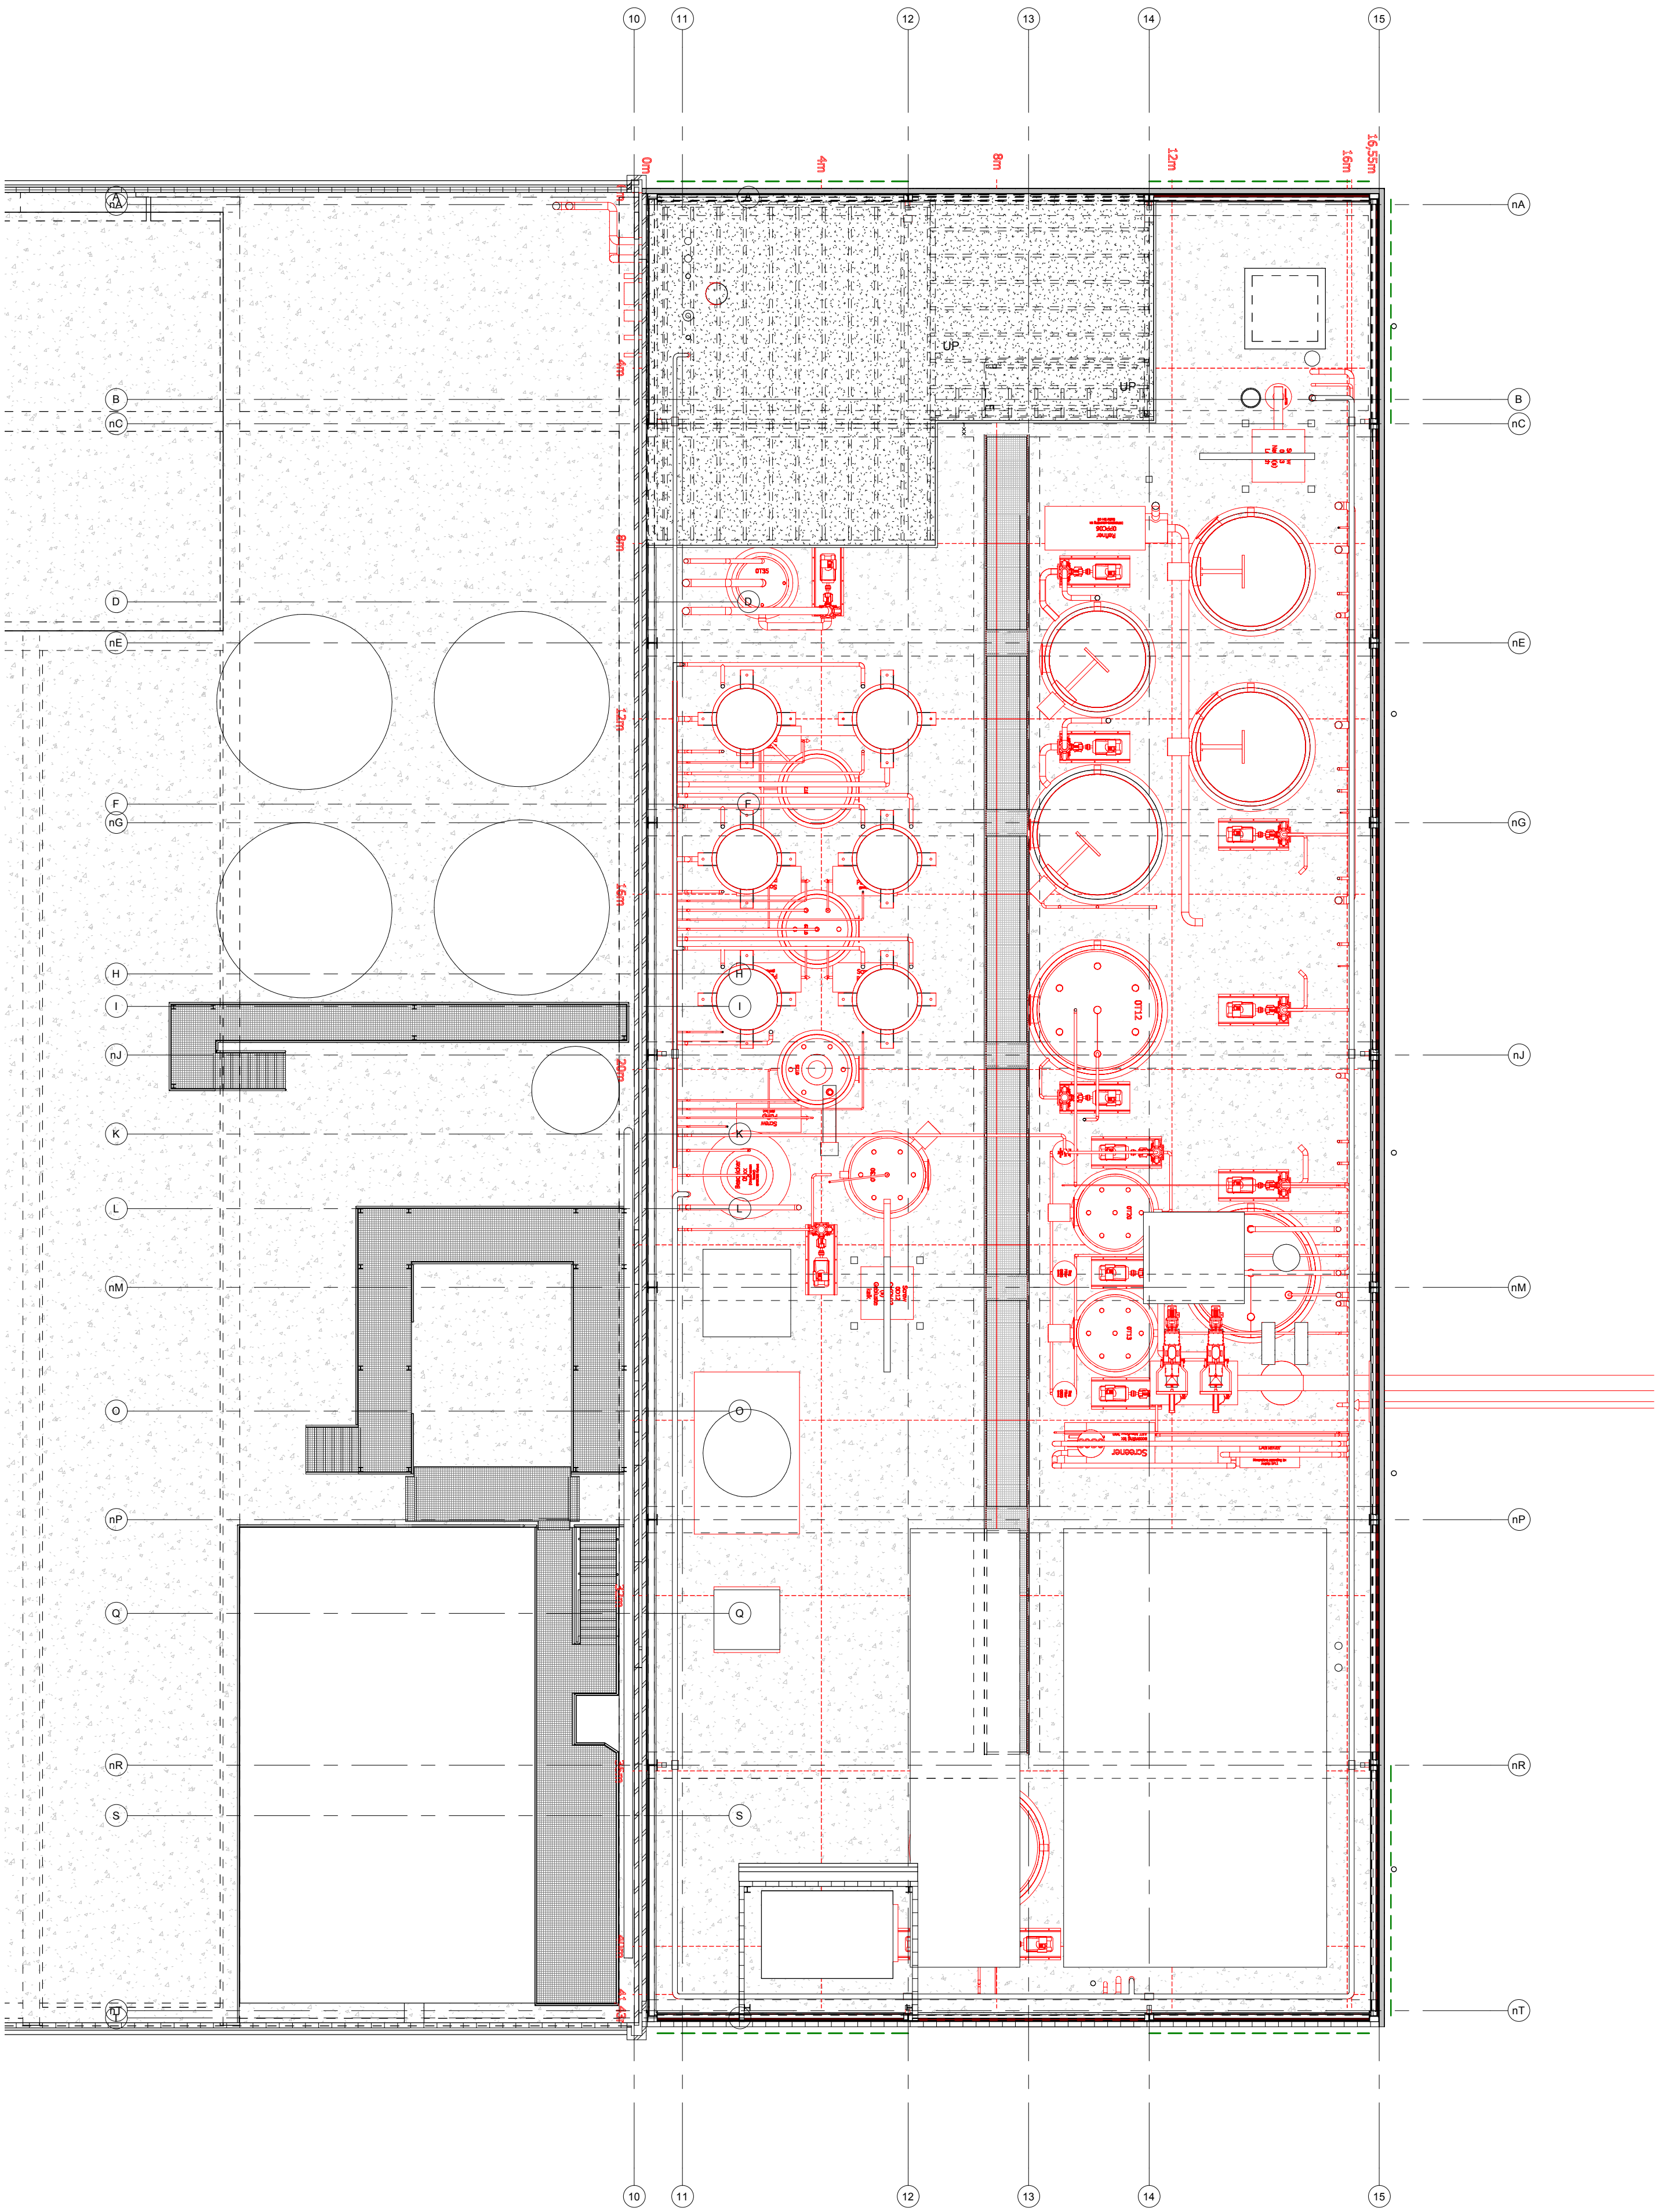

plattegrond op 10210+ nieuwbouw
1 : 100

- (maatvoering) bestaande toestand i.h.w. te controleren!

Niveau	F			
	E			
	D			
	C			
	B			
A	01-12-2022	tbv definitieve indiening		HFB
	wijzigingsdatum	omschrijving wijziging		initiaal

OPDRACHTGEVER: WEP A NEDERLAND B.V. Boulevard 125 6571 JR Swalmen		SCHAAL: 1 : 100		Architectenbureau JANSEN EERBEEK b.v.	
WERK: Uitbreiding Hal 7 / 8 • aanvraag diversen		DATUM: 31-10-2022		konstruktie - adviesbureau	
BETREFT: plattegronden tbv positie installaties		INITIALEN TEKENAAR HFB		telefoon: 030-656039 www: www.jansen-eerbeek.nl	
FASE: Bouwaanpak		STATUS: definitief		postbus: 7 6960 AA Leiden	
		WERK NO: 21-3929		BLAD NO: BA-013	
				REVISIE: A	

EIGENDOM VOORBEHOUDEN
DEZE TEKENING MAG ALLEEN MET TOESTEMMING VAN ARCHITECTENBUREAU JANSEN EERBEEK B.V.
WORDEN GEGEEFEN, GEKOPIEERD, VERVEERD, OF IN ANDER MANIER ANDERS VERVOLGDOOD.