




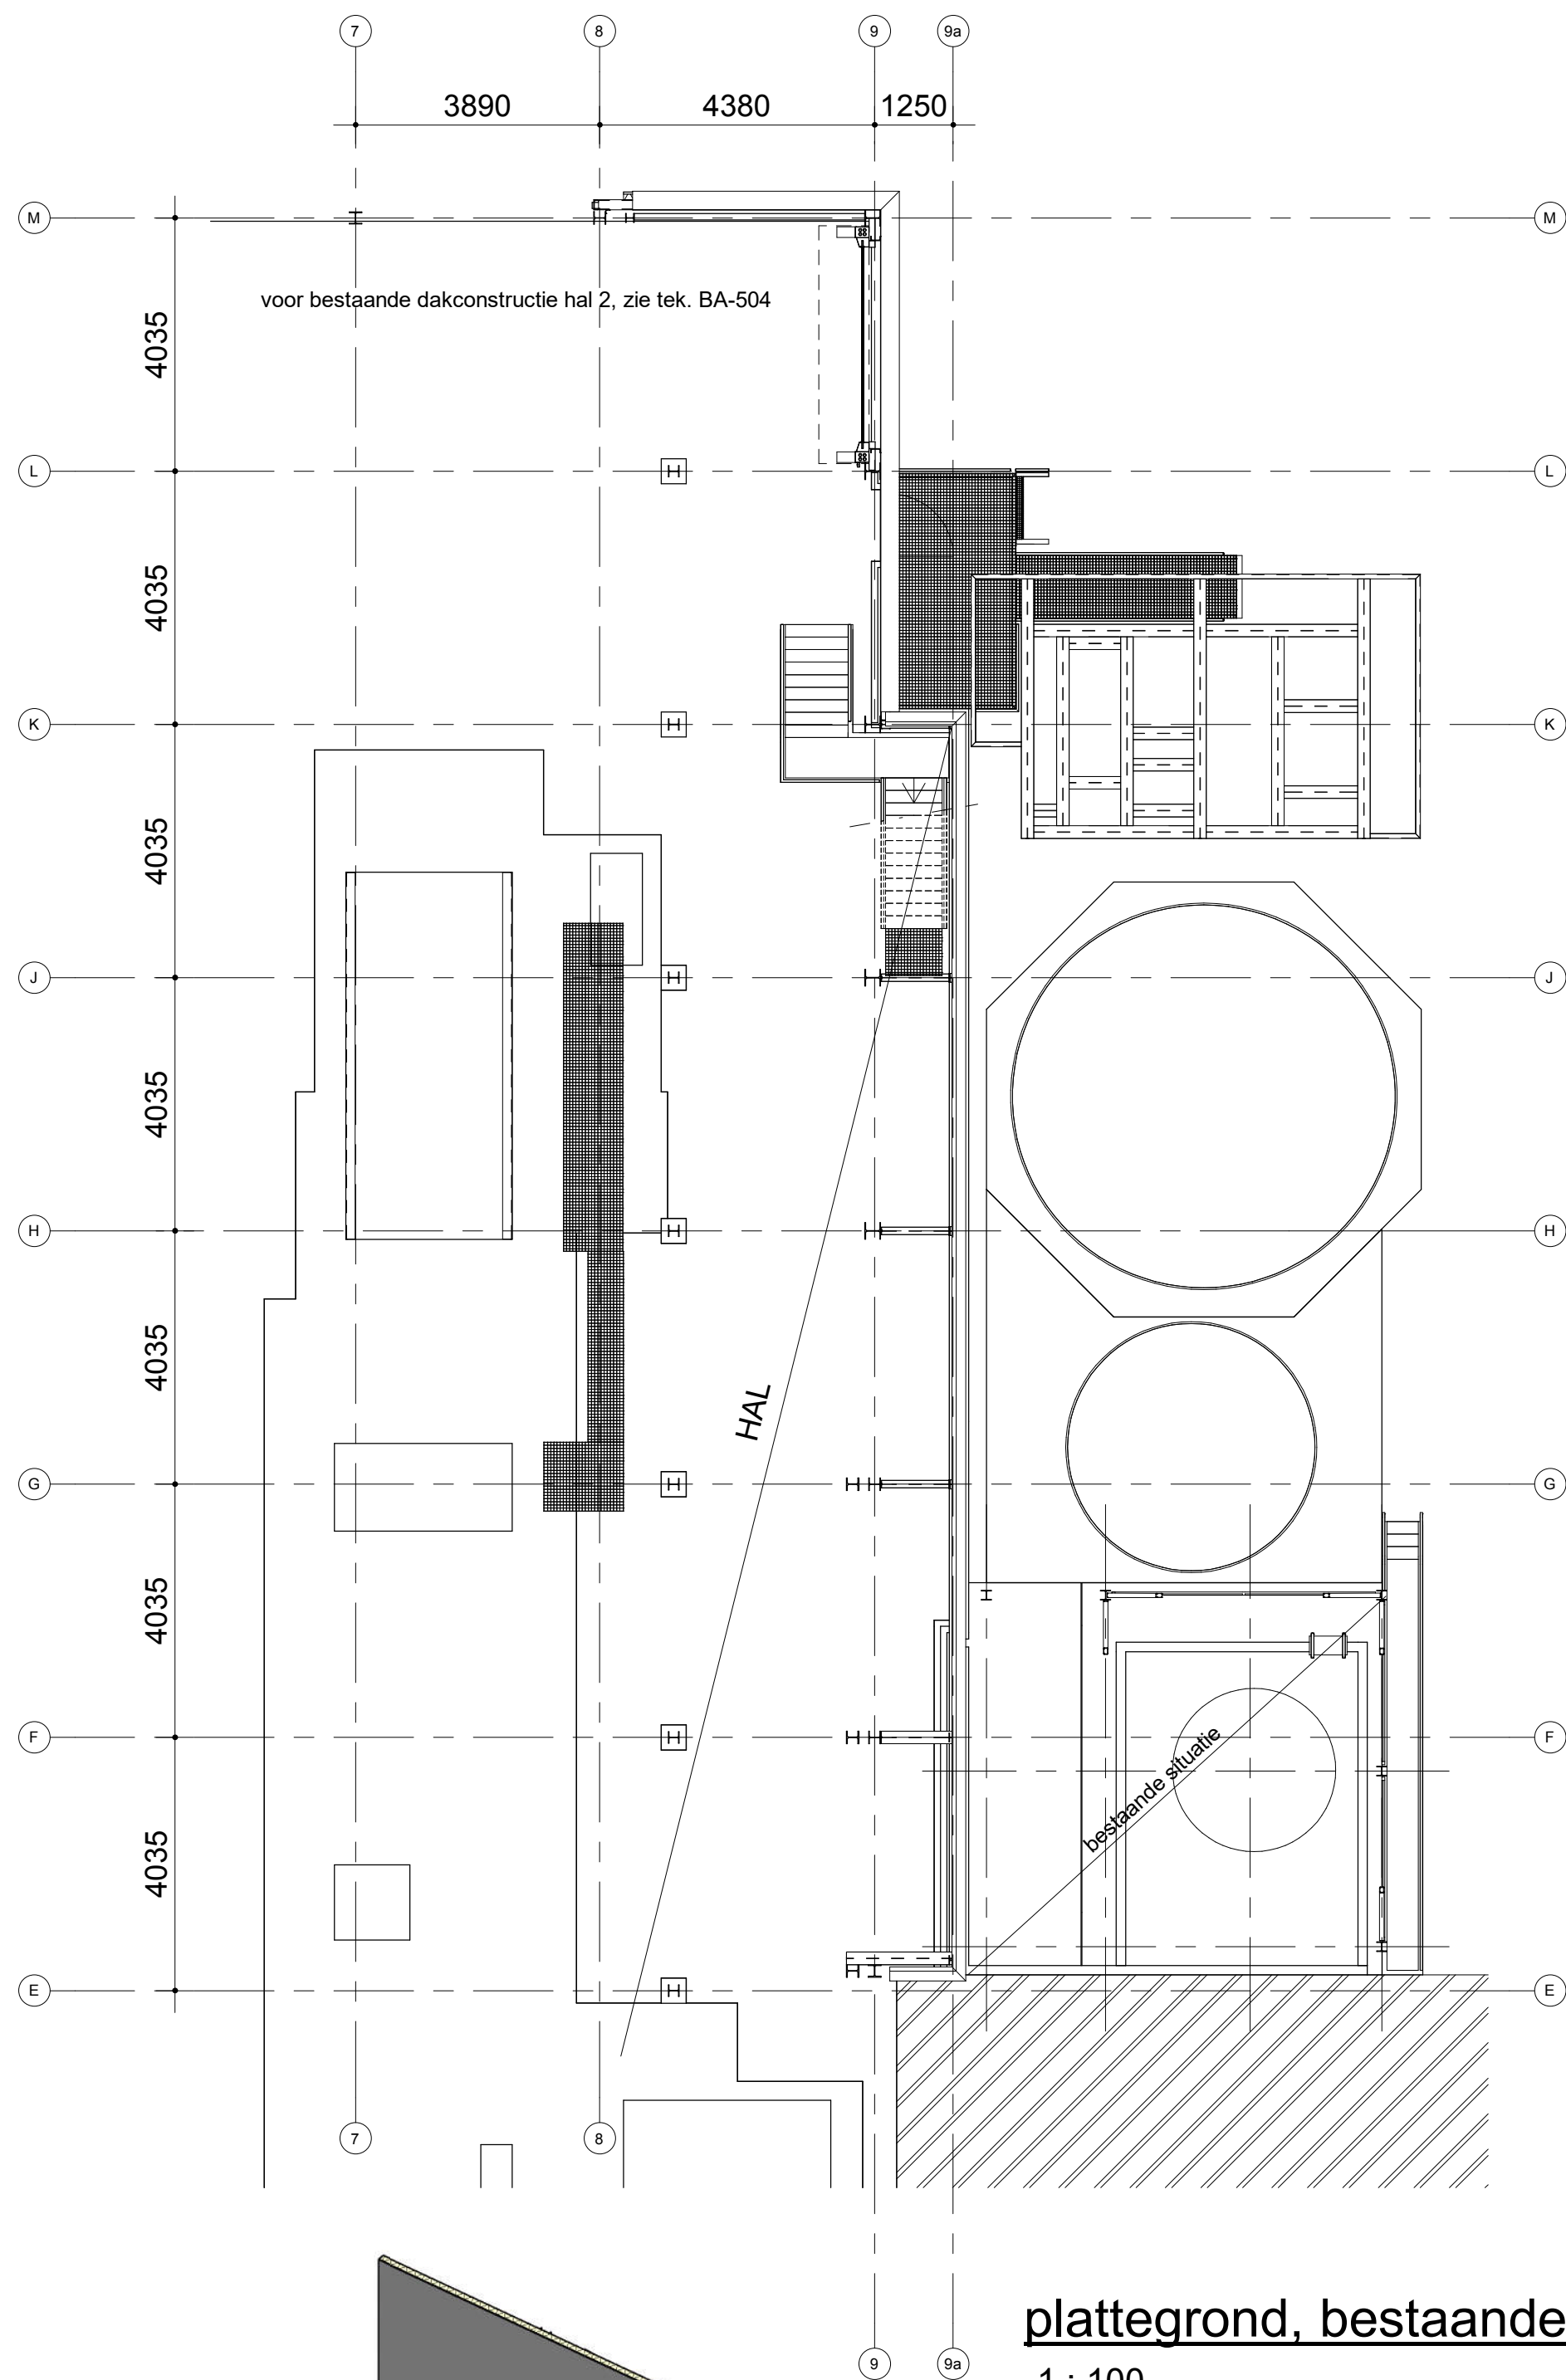


plattegrond, bestaande situatie
1 : 100

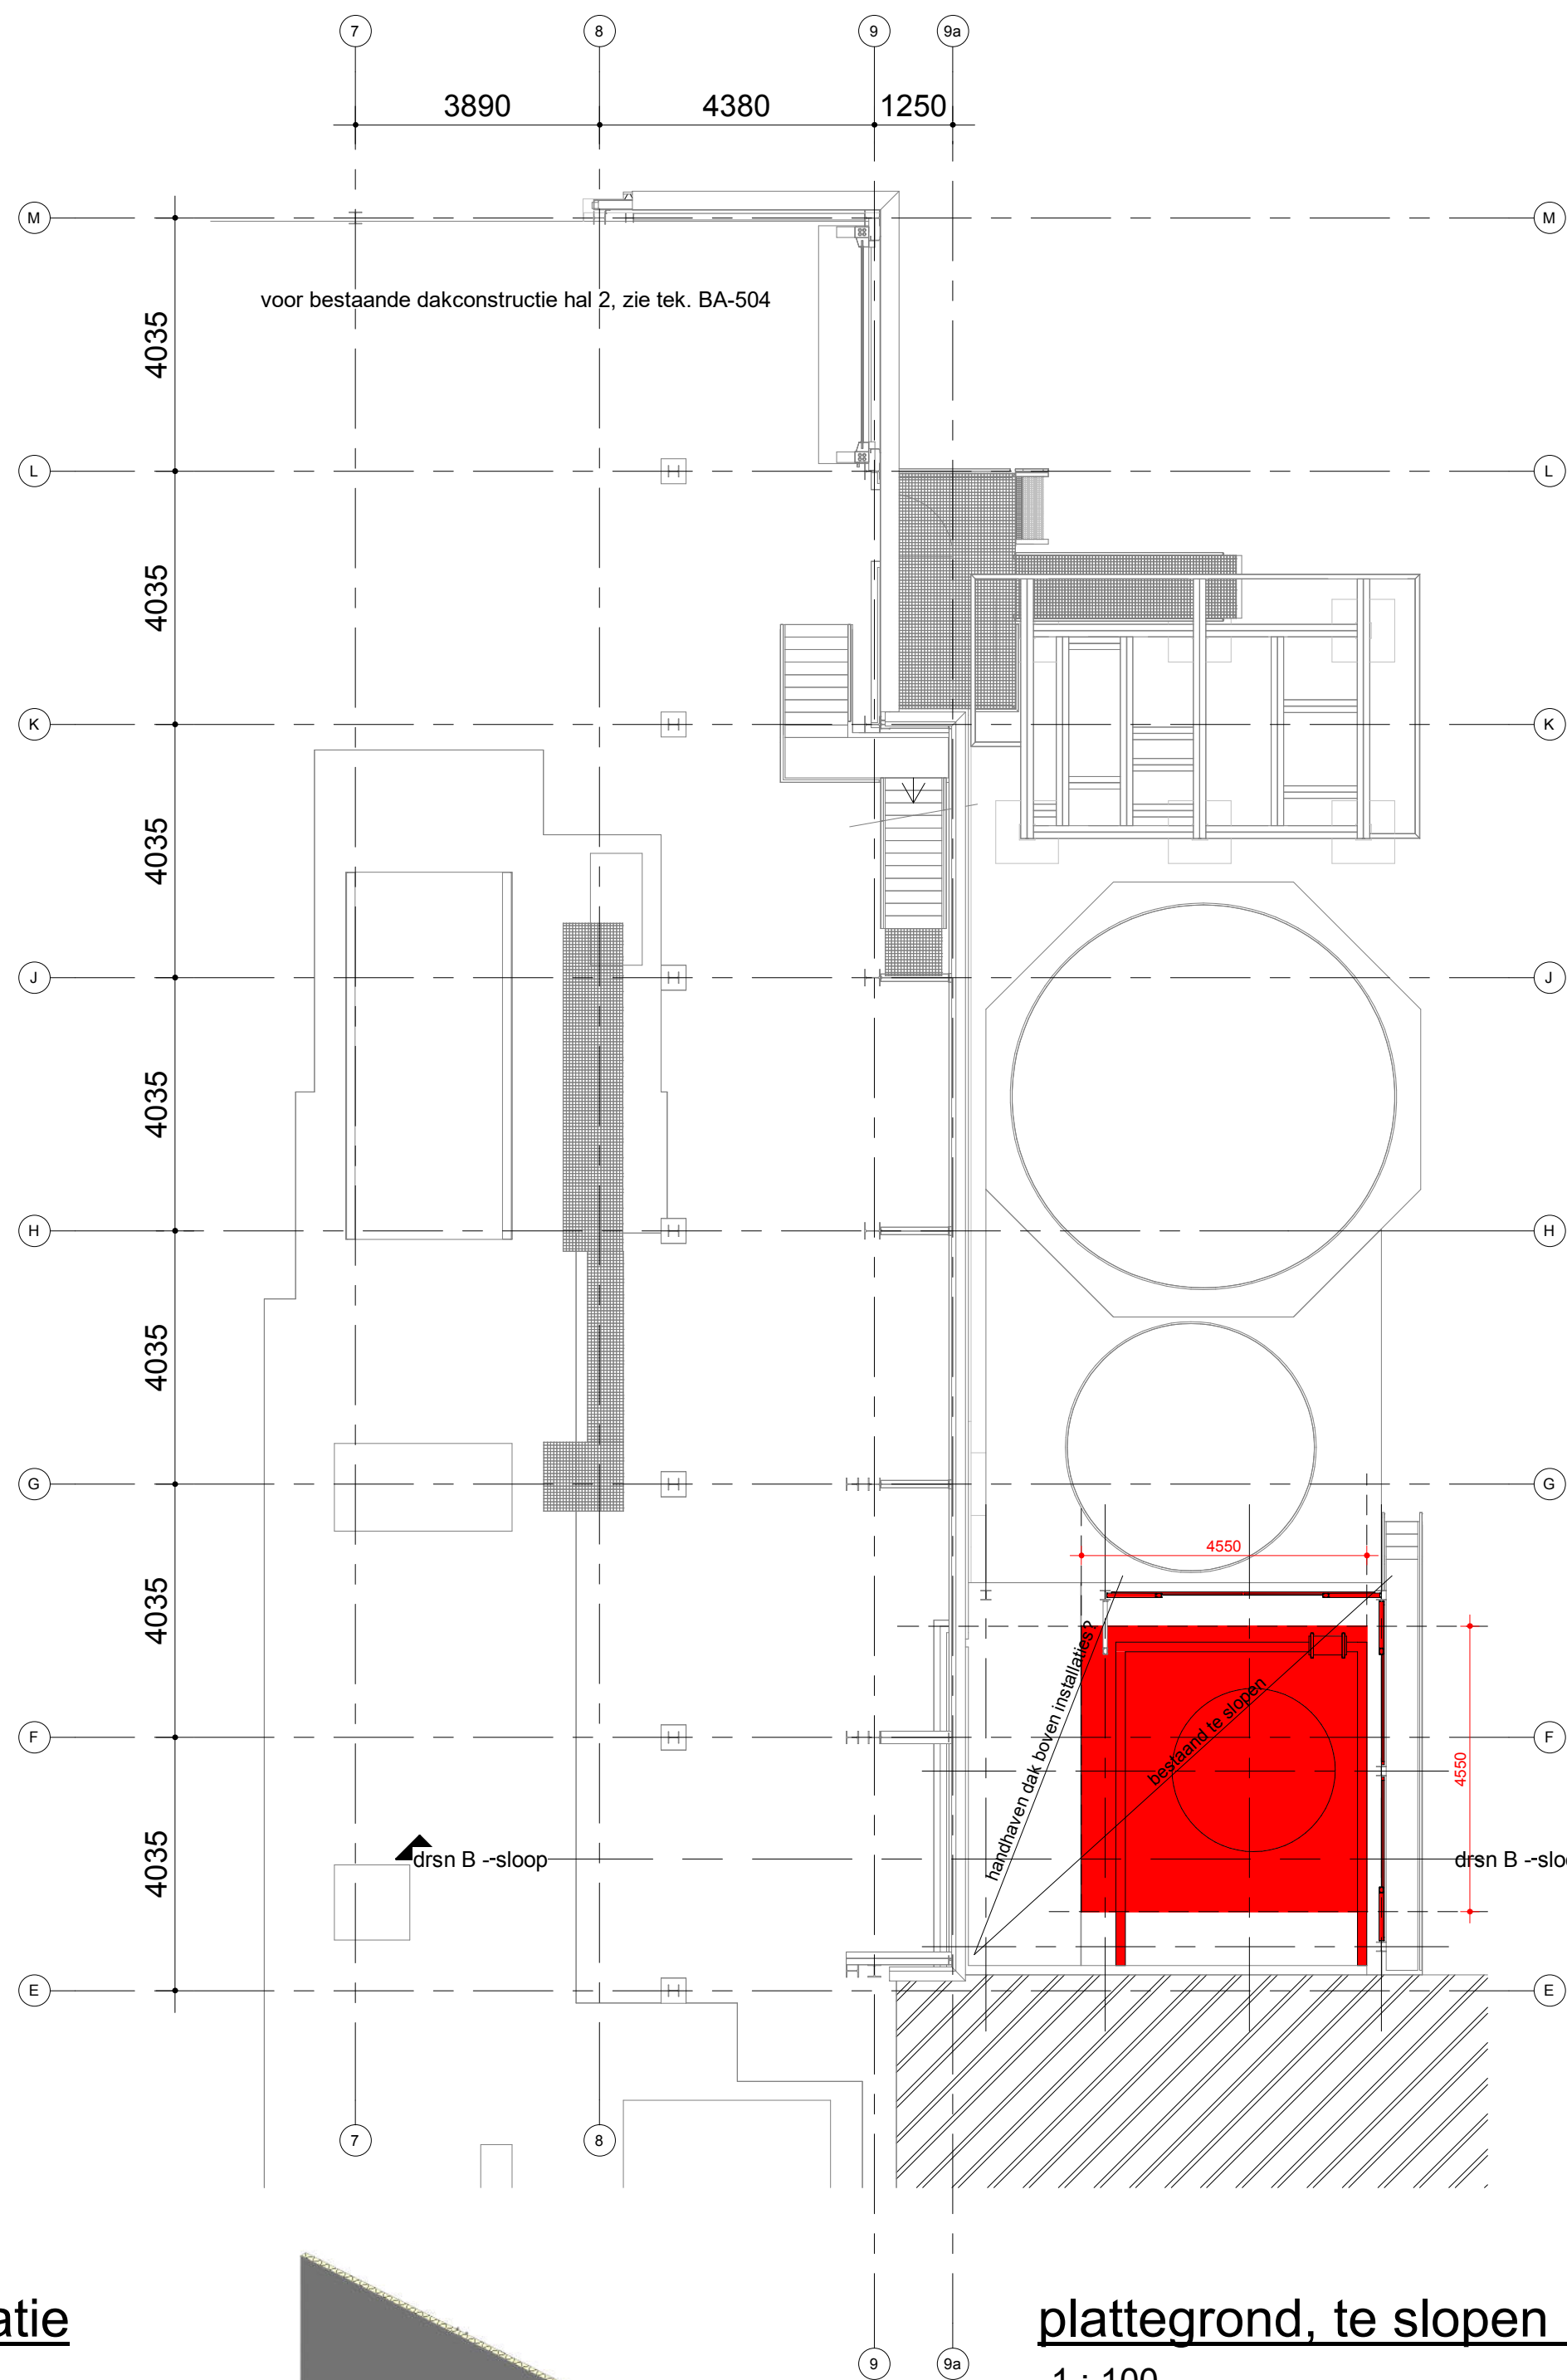


plattegrond, te slopen in bestaand
1 : 100

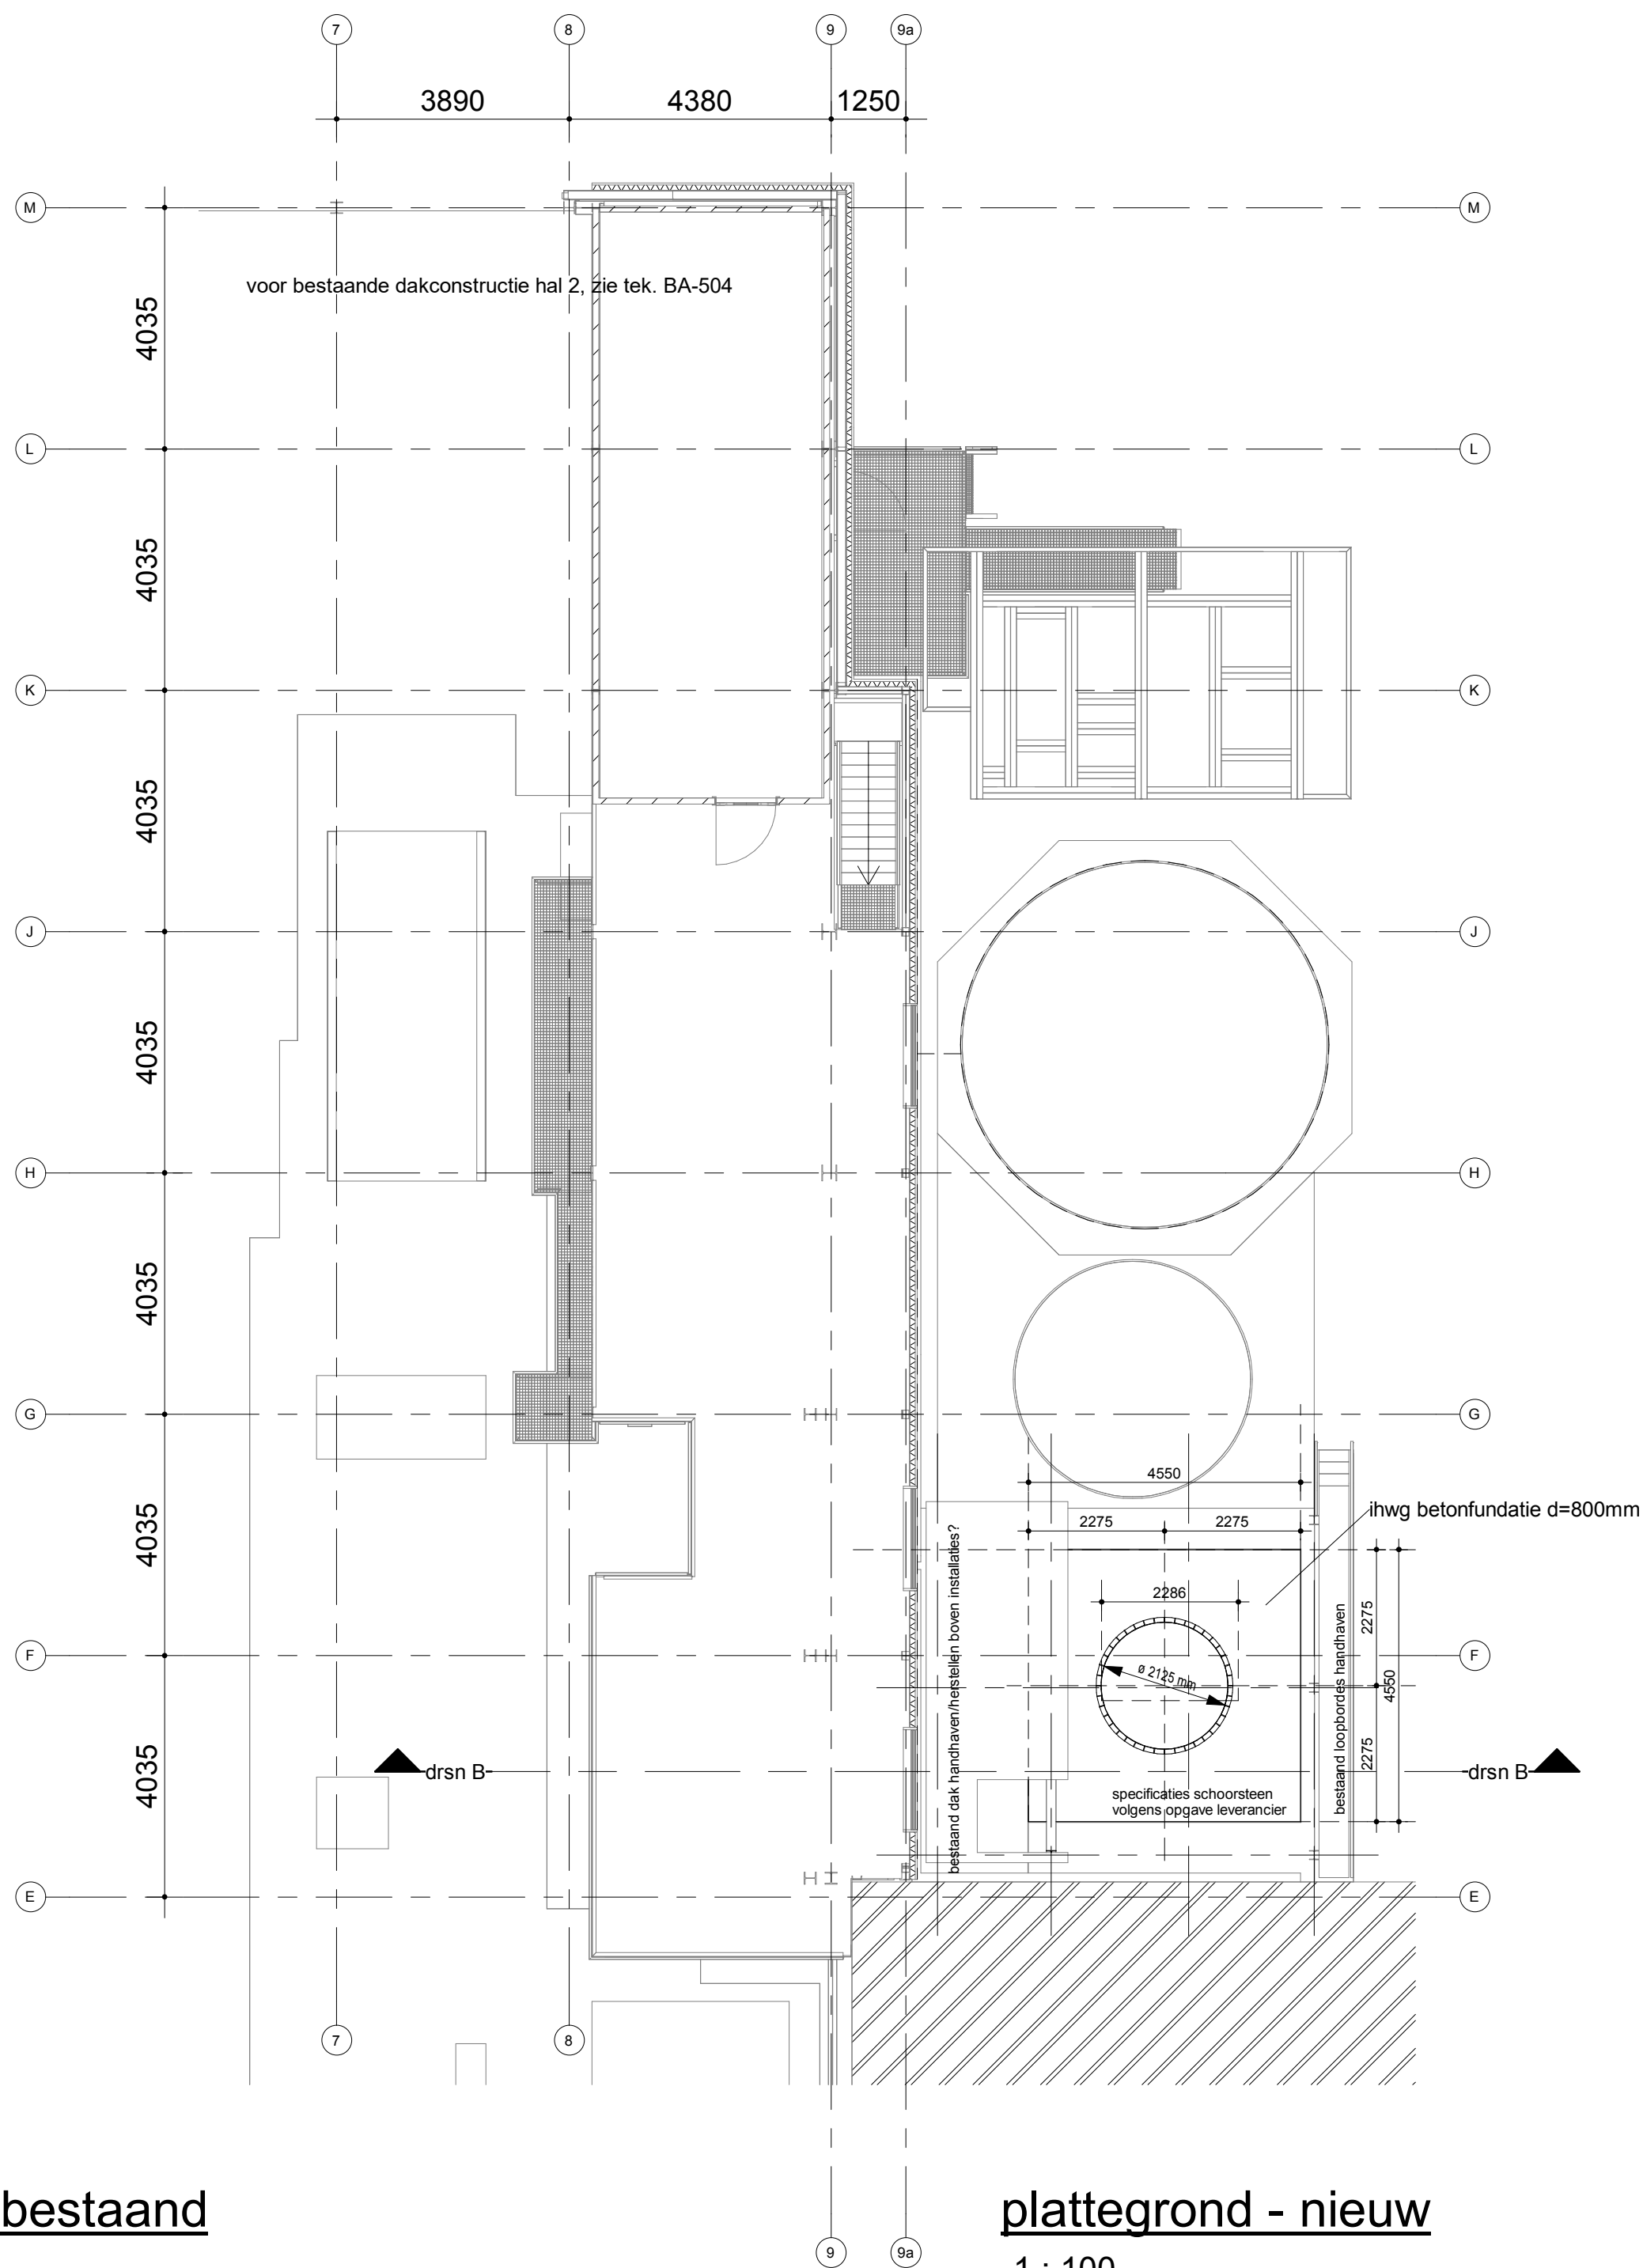

plattegrond - nieuw
1 : 100

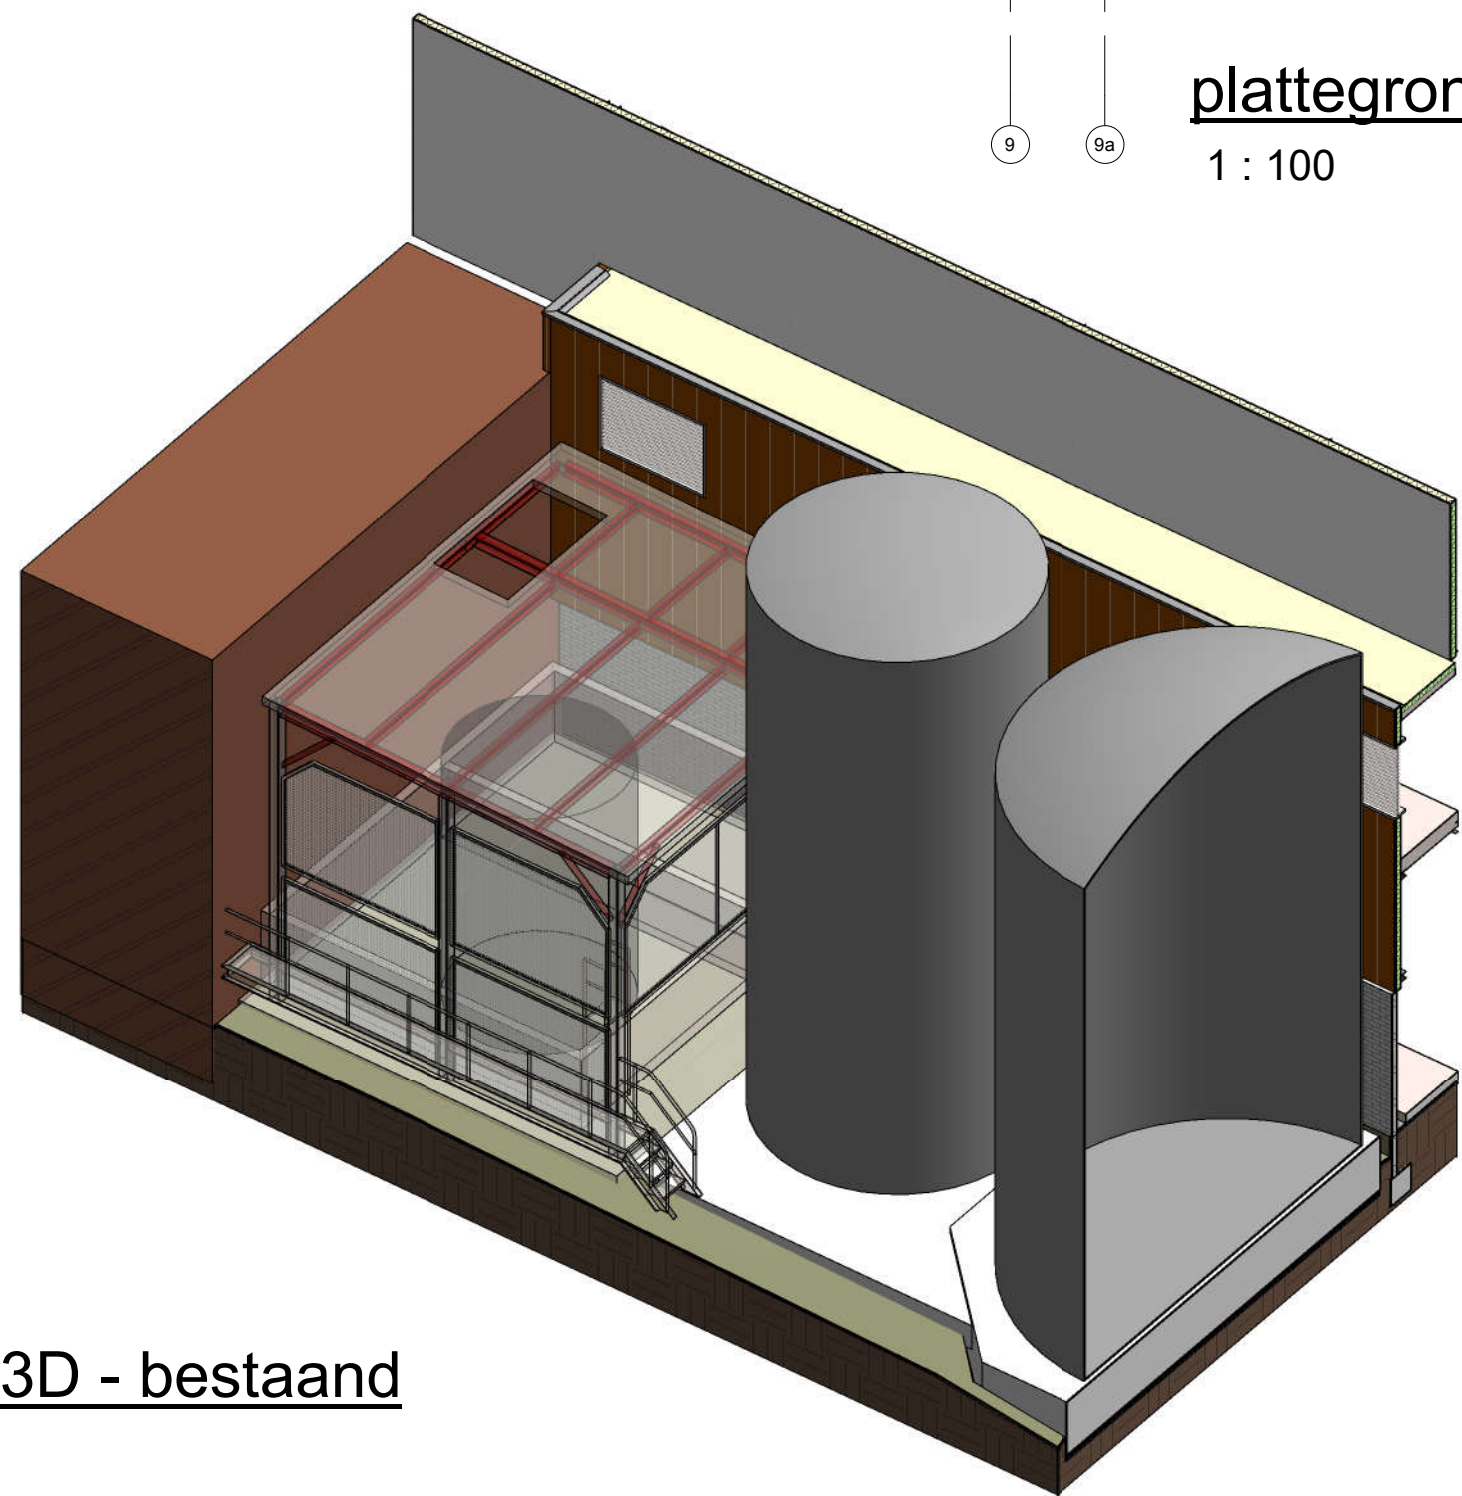

3D - bestaand

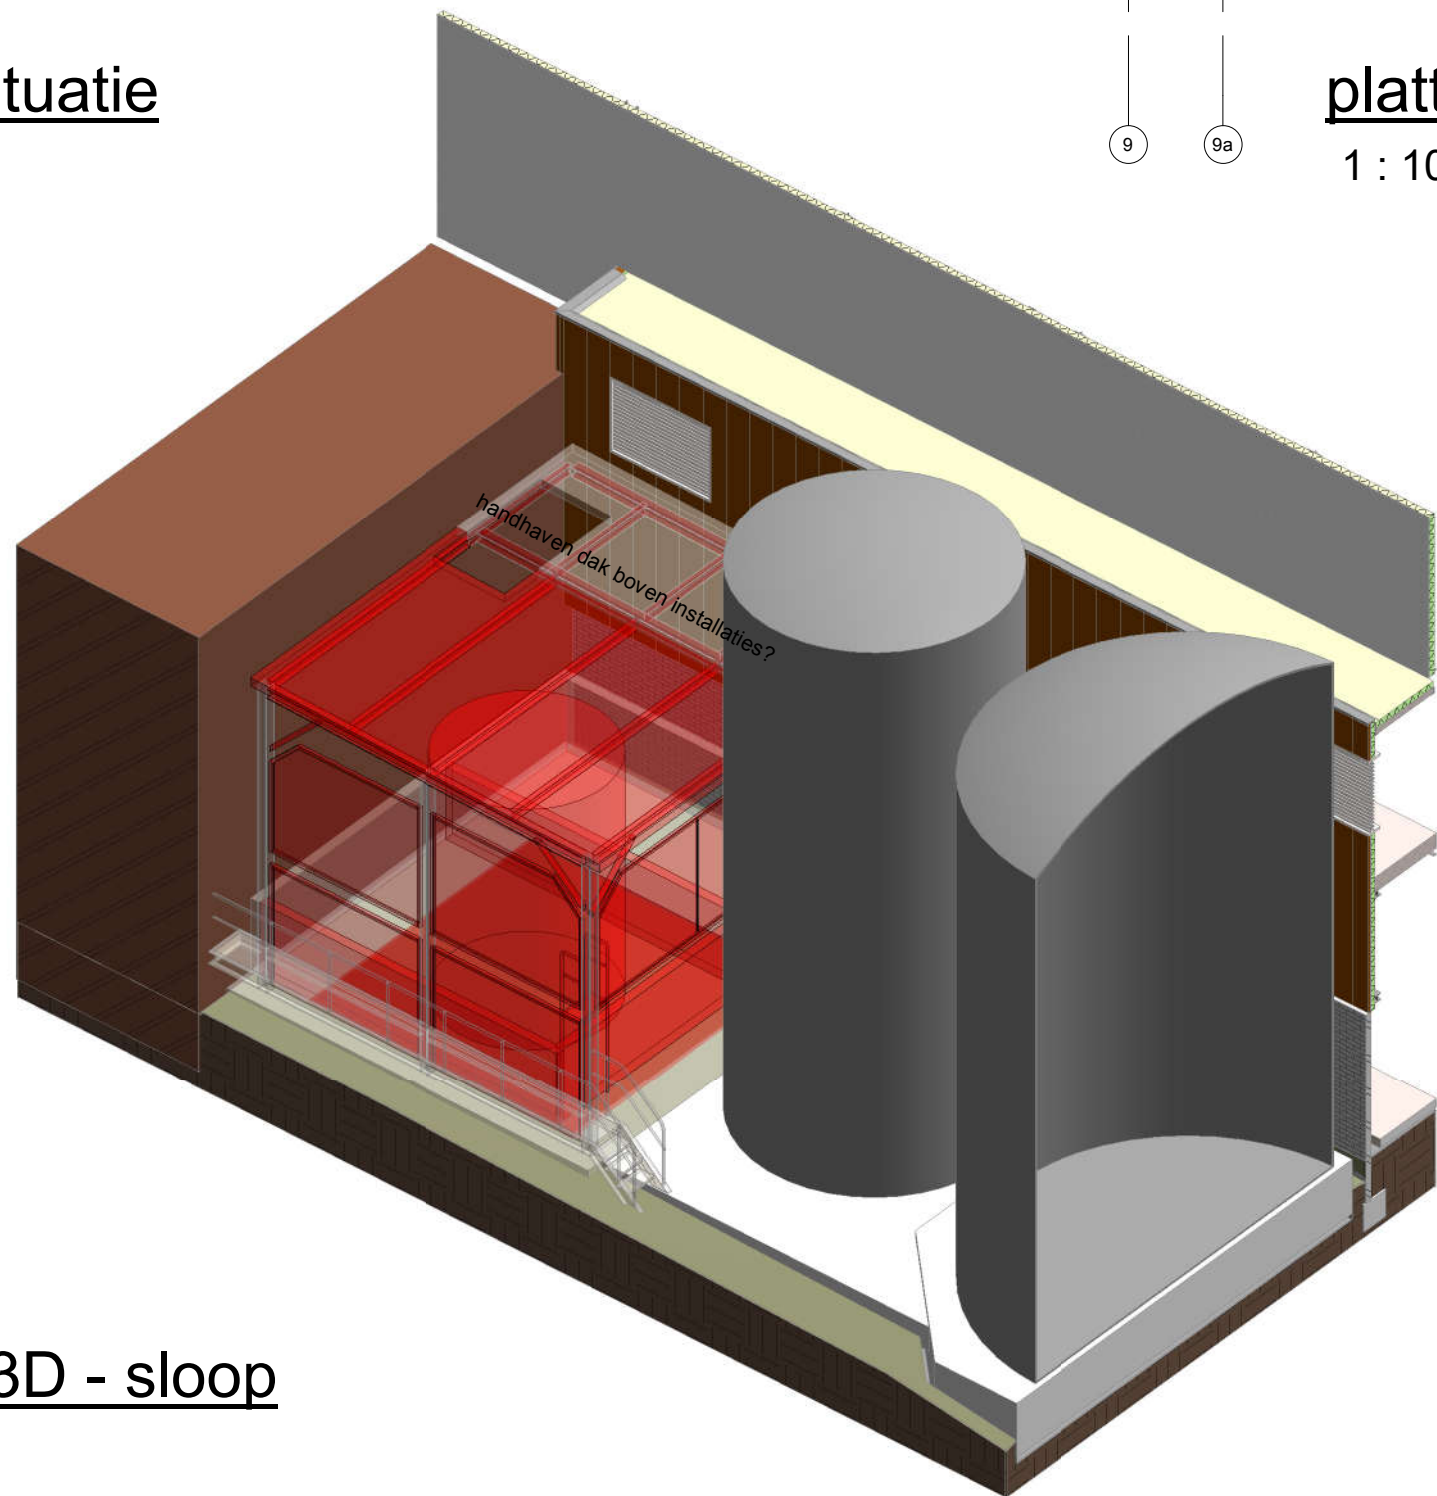

3D - sloop

Gegevens nieuwe schoorsteen vlgns opgave
Bos Nieuwerkerk/Unica:

Diameter mantel: 2.125 mm
Diameter liner: 1.200 mm
Massa: 7.500 kg
Veiligheidsfactor windbelasting: 1,4
Windgebied: III
Terrein categorie: 2 (onbebouwd)
Schuifkracht aan de voet: 35 kN
Buigmoment aan de voet: 600 kNm
Flens op 14 m

Materiaalkeuze:

Voor de kanalen en de schoorsteen is gekozen voor
roestvast staal.
Indien de chemische belasting en/of het ontstaan van
condens daar aanleiding toe geeft zou gekozen
moeten worden voor RVS316L ipv RVS304L.

- Uitgangspunten:
- nieuwe betonfundatie, volgens tekening en berekening Jansen Eerbeek B.V.
 - afmeting betonfundatie minimaal 4,5 x 4,5 x 0,8 m (l x b x h)
 - ankers t.b.v. schoorsteen instorten
 - (maatvoering) bestaande toestand in het werk controleren!

F			
E			
D			
C			
B			
A	31-10-2022	wijz. voor definitieve indiening	MPA
	wijzigingsdatum	omschrijving wijziging	initialen

OPDRACHTGEVER: WEPA Nederland B.V. Postbus 9013 6070 AA Swalmen	SCHAAL: 1 : 100	Architektenbureau JANSEN EERBEK b.v.	
WERK: Vergunningsaanvraag diversen	DATUM: 15-04-2022	konstruktie - adviesbureau	
BETREFT: plattegronden bestaand/nieuw schoorst.+bordes	INITIALEN TEKENAAR: MPA	tel. 0313-659039 website: www.arbigans.nl e-mail: info@janseneerbeek.nl	molenstraat 30 6961 DT Eerbeek postbus 7 6960 AA Eerbeek
FASE: bouwaanvraag	STATUS: definitief	WERK NO: 21-3929	BLAD NO: BA-501
			REVISIE A