



Evaluatie grondsanering Werklandschap Zuid te Assen

13 juli 2023

Kenmerk R002-1286340JHE-V02-prr-NL

Verantwoording

Titel	Evaluatie grondsanering Werklandschap Zuid te Assen
Opdrachtgever	Gemeente Assen
Projectleider	Bertold van der Vlugt
Auteur(s)	Jelle Holwerda
Tweede lezer	Bertold van der Vlugt
Uitvoering meet- en inspectiewerk	Kaan Arisoy (JBO Milieu certificaatnummer NC-SIK-60098) Anne Hajes (TAUW certificaatnummer K54913/10) Henri Wichers (Syntraal certificaatnummer K99487/05)
Kenmerk	R002-1286340JHE-V02-prr-NL
Aantal pagina's	29 (exclusief bijlagen)
Datum	13 juli 2023
Handtekening	Ontbreekt in verband met digitale verwerking. Dit rapport is aantoonbaar vrijgegeven.

Colofon

TAUW bv
W.A. Scholtenstraat 3a
Postbus 722
9400 AS Assen
T +31 59 23 91 30 0
E info.assen@tauw.com

Inhoud

1	Inleiding	5
2	Achtergrondinformatie	5
2.1	Situering locatie.....	5
2.2	Gevalen van bodemverontreiniging binnen het plangebied	6
2.3	Overige verontreinigingen binnen het plangebied.....	10
3	Uitvoering van de sanering.....	11
3.1	Saneringsdoelstelling algemeen	11
3.2	Saneringsdoelstelling grond.....	11
3.3	Saneringsdoelstelling asbest	12
3.4	Betrokken partijen	12
3.5	Uitvoering bodemsanering	12
3.6	Aanvulling ontgraving.....	15
3.7	Grondbalans.....	15
3.8	Arbeidshygiëne en veiligheid	16
3.9	Kwaliteit.....	16
4	Bemonstering en analyseresultaten	17
4.1	Grondsanering (VKB-protocol 6001).....	17
4.2	Toetsingskader.....	17
4.3	Resultaten deelgebied 4 oost.....	18
4.4	Resultaten deellocatie 5.....	19
4.5	Resultaten Deelgebied 11	22
4.6	Resultaten Graswijk 20	23
4.7	Resultaten Graswijk 22	26
4.8	Resultaten Graswijk 12	28
5	Samenvatting.....	29

Kenmerk R002-1286340JHE-V02-prr-NL

Bijlage 1	Regionale ligging
Bijlage 2	Kadastrale gegevens
Bijlage 3	Ontgravingstekeningen
Bijlage 4	Certificaten aanvulzand
Bijlage 5	Overzicht afgevoerde grond
Bijlage 6	Verslaglegging en vrijgaveformulieren deelgebied 8 en 9
Bijlage 7	Analysecertificaten
Bijlage 8	Toetsingswaarden
Bijlage 9	Correspondentie afwijking
Bijlage 10	BUS-evaluatie deelgebied 5
Bijlage 11	Gegevens aanvullende werkzaamheden Graswijk 12

1 Inleiding

In opdracht van de gemeente Assen is door TAUW bv de milieukundige processturing en verificatie verzorgd van de saneringswerkzaamheden van het projectgebied 'Werklandschap Zuid' te Assen. Het doel van de sanering is om de aanwezige verontreinigingen in de bodem te verwijderen en geschikt te maken voor het beoogde toekomstige gebruik, waarbij risico's worden weggenomen en de noodzaak tot nazorg zoveel als mogelijk wordt beperkt.

Voorafgaand aan de sanering is het 'Saneringsplan Werklandschap Zuid te Assen' opgesteld met TAUW-kenmerk R001-1282181JHE-V04-xab-NL d.d. 20 juni 2022. Daarnaast is het 'Plan van Aanpak Graswijk 12 te Assen' opgesteld met TAUW-kenmerk R001-1285666JHE-V02-kst-NL d.d. 6 juli 2022. Met het saneringsplan en Plan van Aanpak is ingestemd door de provincie Drenthe door middel van een beschikking met kenmerk Z2022-004263 d.d. 11 augustus 2022.

Het doel van dit rapport betreft het beschrijven van de uitgevoerde saneringswerkzaamheden ter plaatse van projectgebied 'Werklandschap Zuid'. Het rapport zal ter goedkeuring bij het bevoegd gezag worden ingediend.

2 Achtergrondinformatie

2.1 Situering locatie

Ten westen van de te ontwikkelen locatie is de snelweg A28 gesitueerd en aan de noordzijde de Provincialeweg N33. Ten oosten van de te ontwikkelen gebied is de weg Graswijk aanwezig en aan de zuidzijde de Burgemeester Masmanweg. Het plangebied Werklandschap Zuid is weergegeven in de figuur 2.1. In bijlage 1 is de regionale ligging opgenomen en in bijlage 2 zijn de kadastrale gegevens opgenomen



Figuur 2.1 Plangebied Werklandschap Zuid (bron: gemeente Assen)

Zoals te zien is op de ontwerp-tekening in figuur 2.1 zal Werklandschap Zuid worden heringericht en geschikt worden gemaakt als industriële locatie.

2.2 Gevallen van bodemverontreiniging binnen het plangebied

Ter plaatse van diverse kavels binnen het plangebied 'Werklandschap Zuid' zijn in het verleden diverse bodemonderzoeken verricht waarbij bodemverontreinigingen zijn aangetoond. De verontreinigingssituatie is hieronder beschreven.

Diverse (water)bodem- en verhardingsonderzoeken Werklandschap Zuid te Assen

Door TAUW is 'Diverse (water)bodem- en verhardingsonderzoeken Werklandschap Zuid te Assen' uitgevoerd met kenmerk R001-1274131-DKI-V04-rrt-NL d.d. 5 oktober 2020.

De hieronder genoemde verontreinigingen vallen binnen de reikwijdte van dit saneringsplan, namelijk:

Deelgebied 4 Oost (Agrarisch perceel en drassig gebied): een geval van ernstige verontreiniging met asbest. Het betreft een bodemvolume van circa 3 m³.

Het aangetroffen asbest bevindt zich hoofdzakelijk in de grove fractie (> 20 mm) en deels in de fijne fractie ($> 0,5$ mm, < 20 mm). Op basis van het gehalte aan asbest is sprake van een geval van ernstige bodemverontreiniging. Voor asbest geldt geen volumecriterium van minimaal 25 m^3 sterk verontreinigde grond. Bij de asbestverontreiniging worden de concentraties van 1.000 mg.kg.ds niet overschreden. Tevens betreft het hechtgebonden asbest. Derhalve zijn er geen onaanvaardbare risico's bij het huidige en toekomstig gebruik van de locatie. Voor aanvullende gegevens wordt verwezen naar het bodemonderzoek. Daarnaast is een sterke verontreiniging met zink en/of lood aangetoond. Het betreft een bodemvolume van circa 14 m^3 . Hiermee wordt het criterium voor een geval van ernstige verontreiniging (bodemvolume $> 25 \text{ m}^3$) sterk verontreinigde grond niet overschreden. Er is dan ook formeel voor de verontreiniging met zink en lood geen sprake van een geval van ernstige verontreiniging.

Deelgebied 5 (Agrarisch perceel): een sterke verontreiniging met PAK aanwezig is. Het betreft een bodemvolume van circa 1.550 m^3 . Hiermee wordt het criterium voor een geval van ernstige bodemverontreiniging (bodemvolume $> 25 \text{ m}^3$) sterk verontreinigde grond overschreden. Er is dan ook formeel voor de verontreiniging met PAK sprake van een geval van ernstige verontreiniging. Daarnaast vertonen de aangetoonde verontreinigingen met PAK in grond ruimtelijke, technische en organisatorische samenhang waardoor deze worden beoordeeld als één geval van ernstige verontreiniging. Uit de met Sanscrit uitgevoerde (Stap 2) risicobeoordeling voor het huidige en beoogde toekomstig gebruik wordt geconcludeerd dat het geval van ernstige verontreiniging met PAK niet met spoed gesaneerd behoeft te worden en dat er geen humane, ecologische en/of verspreidingsrisico's aanwezig zijn. Voor gedetailleerde gegevens wordt verwezen naar het bodemonderzoek. De verontreiniging is al gedeeltelijk gesaneerd (op basis van een BUS-procedure) in verband met de aanleg van een tijdelijke bouwweg (kenmerk instemmingsbrief is Z2021-005720 d.d. 7 september 2021). Ten zuiden van de aangebrachte tijdelijke bouwweg dient de verontreiniging nog gesaneerd te worden.

Deelgebied 11 (Graswijk 14a): De ondergrond ($0,45\text{-}0,9 \text{ m -mv}$) is plaatselijk sterk verontreinigd met zink en/of PAK. Uitgaande van een oppervlakte van circa 135 m^2 en een laagdikte van gemiddeld $0,5 \text{ m}$ is circa $67,5 \text{ m}^3$ sterk verontreinigde grond aanwezig. Hiermee wordt het criterium voor een geval van ernstige verontreiniging (bodemvolume $> 25 \text{ m}^3$) sterk verontreinigde grond overschreden. Geconcludeerd wordt dat voor PAK in grond de betreffende oppervlaktecriteria voor een geval van ernstige verontreiniging uit de Circulaire bodemsanering worden overschreden. Daarnaast vertonen de aangetoonde verontreinigingen met PAK en Zink in grond ruimtelijke, technische en organisatorische samenhang waardoor deze worden beoordeeld als één geval van ernstige verontreiniging. Uit de met Sanscrit uitgevoerde (Stap 2) risicobeoordeling voor het huidige en beoogde toekomstig gebruik wordt geconcludeerd dat het geval van ernstige verontreiniging met PAK niet met spoed gesaneerd behoeft te worden en dat er geen humane, ecologische en/of verspreidingsrisico's aanwezig zijn. Voor gedetailleerde gegevens wordt verwezen naar het bodemonderzoek.

Verkenkend en nader bodemonderzoek Graswijk 22 te Assen

Door Aveco de Bondt is in maart 2020 het 'Verkenkend en nader bodemonderzoek Graswijk 22 te Assen' uitgevoerd met kenmerk R-DSK-453-194752, d.d. 30 maart 2020. Vervolgens is door Aveco de Bont op basis van de resultaten hiervan het 'Nader bodemonderzoek (asbest) Graswijk 22 te Assen' uitgevoerd met kenmerk R-DSK-460-194752, d.d. 2 juli 2020. Hieruit blijkt dat de grond plaatselijk sterk verontreinigd is met zware metalen en/of PAK. Uitgaande van een oppervlakte van 40 m² en een laagdikte van tussen de 0,4 en 0,6 meter wordt de omvang geschat op circa 20 m³ sterk verontreinigde grond. Hiermee wordt het criterium voor een geval van ernstige verontreiniging (bodenvolume > 25 m³) sterk verontreinigde grond niet overschreden. Er is dan ook formeel voor de verontreiniging met zware metalen en/of PAK geen sprake van een geval van ernstige verontreiniging. Op een groot deel van de locatie zijn in de bovengrond (0-0,5 m -mv) eveneens licht tot matig verhoogde gehalten aan zware metalen en/of PAK gemeten (klasse industriegrond).

Verkenkend (actualiserend) en nader bodem- en asbestonderzoek ter plaatse van Werklandschap Zuid te Assen

Door Sweco is in juli 2018 het 'Verkenkend (actualiserend) en nader bodem- en asbestonderzoek ter plaatse van Werklandschap Zuid te Assen' uitgevoerd met kenmerk 360018 d.d. 2 juli 2018. Hieruit blijkt dat ter plaatse van deellocatie 1 (semi verhard pad), binnen het onderzoeksterrein, in de bovengrond (0-0,5 m -mv) van het semi verharde pad, matig tot sterk verhoogde gehalten aan PAK zijn aangetoond. Geconcludeerd wordt dat de omvang van de PAK verontreiniging in de bovengrond nog onvoldoende is afgeperkt. Deze verontreiniging is later aanvullend onderzocht zoals hieronder staat omschreven bij locatie Graswijk 20.

Verkenkend (asbest) en nader bodemonderzoek en indicatief verhardings- en zandonderzoek Graswijk 20 (perceel AD 114) te Assen

Door WSP is vervolgens in november 2021 het 'Verkenkend (asbest) en nader bodemonderzoek en indicatief verhardings- en zandonderzoek Graswijk 20 (perceel AD 114) te Assen' uitgevoerd met kenmerk SOL017436 d.d. 16 november 2021. Hieruit blijkt dat in de bovengrond en in de ongeroerde ondergrond geen overschrijdingen van de achtergrondwaarde worden gemeten. In het grondwater zijn maximaal licht verhoogde concentraties barium (van nature verhoogd) gemeten. De overige onderzochte parameters zijn niet aangetoond in concentraties die de streefwaarde overschrijden. In de onderzochte mengmonsters van de puinhoudende grondlaag en het fundatiemateriaal van puin is geen asbest aangetoond. Uit het afperkend onderzoek aan de zuidelijk terreindeel van de sterke PAK verontreiniging blijkt dat de omvang wordt geschat op circa 475 m³. De verontreiniging bevindt zich van 0-0,5 m -mv. In de zandige ondergrond van 0,5-1,0 m -mv zijn geen verhoogde gehalten aan PAK aangetoond. Gezien de omvang van het pad circa 475 m³ kan geconcludeerd worden dat er sprake van een geval van ernstige verontreiniging. In het rapport is een sanscrit rapportage opgenomen om te bepalen of de verontreiniging met spoed gesaneerd moet worden. Hieruit blijkt dat de sterk verhoogde gehalten zich alleen bevinden in de bovengrond waarbij geen sprake is van humane risico's. Ecologische en verspreidingsrisico's zijn gezien de verontreinigingssituatie uit te sluiten. Het geval van ernstige verontreiniging is daarom niet spoedeisend.

Opgemerkt wordt dat de PAK verontreiniging zowel aan de bovenzijde als aan de onderzijde nog niet is afgeperkt tot onder waarde van klasse industriegrond. De gemeente Assen heeft aangegeven dat voorafgaande aan de sanering de PAK verontreiniging verder wordt afgeperkt.

Verkennd en nader (water)bodem- en asbestonderzoek achterterrein Graswijk 12 te Assen

In 2022 is door Geonius het 'verkennd en nader (water)bodem- en asbestonderzoek achterterrein Graswijk 12 te Assen' uitgevoerd met kenmerk MA220340.R01.V1.0, d.d. 16 juni. Uit het bodemonderzoek blijkt dat er een zink en een PAK verontreiniging in de grond is aangetoond. Uit de resultaten van het onderzoek blijkt dat in de bovengrond (tussen de twee noordelijke slootjes op de locatie) van de boringen 301 en 302 voor PAK de tussenwaarde is overschreden en in de bovengrond van de boringen 303 en 304 de interventiewaarde. Gezien het feit dat in de bovengrond van de boringen 002 en 004 en in de ondergrond voor PAK ten hoogste een overschrijding van de achtergrondwaarde is aangetoond, wordt gesteld dat de grondverontreiniging met PAK voldoende is afgeperkt. De hoeveelheid met PAK boven de interventiewaarde verontreinigde grond wordt geschat op 40 m³ (circa 80 m² van 0-0,5 m -mv). Zintuiglijk werden in de opgeboorde zwak baksteenhoudende zandgrond van 0-0,5 m -mv sporen aardewerk, brokken asfalt en resten bitumen waargenomen. Het is aannemelijk dat er een relatie is tussen deze waarnemingen en de aangetroffen PAK-verontreiniging. In verband hiermee en gezien de fysische eigenschappen van PAK kan worden aangenomen dat het hier een immobiele verontreiniging betreft.

Met betrekking tot zink is in de bovengrond van boring 1 (ten noorden van de locatie) een overschrijding van de interventiewaarde aangetoond. In de bovengrond van boring 202 en in de ondergrond van boring 1 is nog een overschrijding van de tussenwaarde aangetoond. In de monsters van de overige boringen is voor zink ten hoogste een overschrijding van de achtergrondwaarde aangetoond. Op basis hiervan wordt gesteld dat de grondverontreiniging met zink voldoende is afgeperkt. De hoeveelheid met zink boven de interventiewaarde verontreinigde grond wordt geschat op 10 m³ (circa 24 m² van 0-0,4 m -mv). Zintuiglijk werden in de opgeboorde zandgrond van 0-0,4 m -mv sporen baksteen, brokken asfalt en resten bitumen waargenomen. Het is aannemelijk dat er een relatie is tussen deze waarnemingen en de aangetroffen zinkverontreiniging. In verband hiermee en gezien de fysische eigenschappen van zink kan worden aangenomen dat het hier een immobiele verontreiniging betreft.

Gezien de technische, organisatorische en ruimtelijke samenhang gaat Geonius in hun rapportage ervan uit dat beide verontreinigingen deel uitmaken van één geval van verontreiniging welke is ontstaan voor 1987. Uit het bodemonderzoek van 1994 (bijlage) blijkt dat toen ook al een sterk verhoogde gehalten aan PAK op de locatie werden gemeten. Verder wordt in het onderzoek uit 1994 gesproken over een trekker opslagplaats die er 'vroeger' heeft gezeten. Vroeger is langer dan de zeven jaar terug tot 1987 en daarmee te verklaren dat het geval voor 1987 is ontstaan. Een verdere onderbouwing is het feit dat dit bedrijf al ruim 40 jaar op deze locatie zit (huidige eigenaar heeft zijn vader opgevolgd). Activiteiten hebben plaatsgevonden vanaf die periode. De totale hoeveelheid met PAK en zink boven de interventiewaarde verontreinigde grond wordt geschat op 50 m³.

Gezien het feit dat dit meer is dan 25 m³, betreft het hier één geval van ernstige verontreiniging. Aangezien de aangetroffen verontreiniging een geval van ernstige verontreiniging betreft is de spoedeisend van het saneren van deze verontreiniging bepaald met de webapplicatie Sanscrit versie 2.7.5. voor zowel het huidige als het toekomstige gebruik. Bij het bepalen van de spoedeisendheid is uitgegaan van een worst-case scenario, waarbij onder andere is uitgegaan van de hoogst gemeten gehalten.

Uit de risicobeoordeling blijkt dat sprake is van een geval ernstige verontreiniging, maar dat de locatie niet met spoed hoeft te worden gesaneerd.

De ernstige verontreinigingen in de bodem vallen onder de Wet bodembescherming (Wbb) en hiervoor is de provincie Drenthe bevoegd gezag. Voor de niet ernstige verontreinigingen is de gemeente Assen het bevoegd gezag. In overleg met de gemeente Assen is afgesproken om ook de niet ernstige gevallen op te nemen in het saneringsplan. In tabel 2.1 wordt weergegeven voor welke gevallen het saneringsplan en het Plan van aanpak van toepassing is.

Tabel 2.1 Gevallen waarvoor het saneringsplan en plan van aanpak is opgesteld

Deelgebied	Omvang (m3)	Ernstig geval	Spoedeisendheid (indicatief)	Saneringsparameter
Deelgebied 4 Oost	3	Ja	Nee	Asbest
	14	Nee	Nee	Lood en zink
Deelgebied 5	1150	Ja	Nee	PAK
Deelgebied 11	67,5	Ja	Nee	Zink en/of PAK
Graswijk 22	5	Nee	Nee	Zware metalen en PAK
Graswijk 20/22 (de PAK-weg is 1 geval)	475	Ja	Nee	PAK
Graswijk 12	50	Ja	Nee	Lood en zink

2.3 Overige verontreinigingen binnen het plangebied

Hieronder worden de verontreinigingen genoemd welke ook zijn aangetroffen tijdens de uitgevoerde bodemonderzoeken maar waardoor de provincie Drenthe niet het bevoegd gezag is. In overleg met de opdrachtgever (gemeente Assen) zijn de verontreinigingen wel opgenomen in het saneringsplan.

Diverse (water)bodem- en verhardingsonderzoeken Werklandschap Zuid te Assen

Door TAUW bv is 'Diverse (water)bodem- en verhardingsonderzoeken Werklandschap Zuid te Assen' uitgevoerd met kenmerk R001-1274131-DKI-V04-rrt-NL d.d. 5 oktober 2020. Hierbij is ter plaatse van:

- *Deelgebied 8 (Graswijk 23)* op het maaiveld asbesthoudend materiaal aangetroffen. Dit kan gezien worden als zwerfasbest. Dit valt strikt genomen niet onder de reikwijdte van de Wbb en dit saneringsplan. De asbesthoudende materialen kunnen conform Asbestverwijderingsbesluit na een asbestinventarisatie door een erkend asbestverwijderingsbedrijf worden verwijderd
- *Deelgebied 9 (Graswijk 25)* op twee plaatsen van het terrein asbesthoudende plaatmateriaal aangetroffen in de vorm van vlakke asbestplaten en golfplaten. Dit kan gezien worden als zwerfasbest. Dit valt strikt genomen niet onder de reikwijdte van de Wbb en dit saneringsplan. De asbesthoudende materialen kunnen conform Asbestverwijderingsbesluit na een asbestinventarisatie door een erkend asbestverwijderingsbedrijf worden verwijderd

3 Uitvoering van de sanering

3.1 Saneringsdoelstelling algemeen

De gemeente Assen wil de in hoofdstuk twee beschreven bodemverontreinigingen saneren. Uitgangspunt hierbij is dat de locatie geschikt wordt gemaakt voor de toekomstige functie en dat het initiatief tot het nemen van sanerende maatregelen gekoppeld is aan de ruimtelijke ontwikkeling in het plangebied. In overleg met de opdrachtgever is afgesproken dat ter plaatse van de bovengenoemde verontreinigingen (> interventiewaarde) gesaneerd wordt met als saneringsdoelstelling klasse industrie voor de betreffende saneringsparameters.

Opgemerkt wordt dat op de overige terreindelen welke niet specifiek staan omschreven in hoofdstuk 2 en waar eventueel licht tot matige verontreinigingen aanwezig zijn, niet worden gesaneerd binnen dit saneringsplan. Een uitzondering hierop zijn eventueel de nog niet bekende verontreinigingen welke tijdens de werkzaamheden aan het licht komen.

De saneringsmaatregelen zullen gefaseerd uitgevoerd worden.

Verontreiniging buiten de grenzen van het plangebied (zie figuur 2.1) maakt geen onderdeel uit van het saneringsplan en dus ook niet van onderhavige sanering.

3.2 Saneringsdoelstelling grond

De saneringsdoelstelling voor de te ontwikkelen plangebied 'Werklandschap Zuid' is het verwijderen van de sterk verontreinigde grond waarbij terug wordt gesaneerd tot klasse industrie (voor de saneringsparameters) voor zover dit civieltechnisch mogelijk is en binnen het plangebied ligt. Daarnaast worden de concentraties aan asbest in de grond teruggesaneerd tot gehalten < 100 mg/kg.ds aan asbest.

De grond zal worden verwijderd door middel van ontgraving.

3.3 Saneringsdoelstelling asbest

Ter plaatse van deellocaties 8 en 9 is asbest plaatselijk op het maaiveld aanwezig. De doelstelling hiervan is het middels handpicking door een erkend asbestverwijderingsbedrijf verwijderen van het asbest waarna een asbest vrijgavebrief wordt opgesteld voor de twee deellocaties. Wel dient vooraf een asbestinventarisatie te worden gedaan. De gemeente Assen is hiervoor het bevoegd gezag.

3.4 Betrokken partijen

In onderstaande tabel zijn de bij de sanering betrokken partijen weergegeven.

Tabel 3.1 Betrokken partijen

Rol in project	Naam	Contactpersoon
Opdrachtgever	Gemeente Assen	De heer J. Knopper (j.knopper@assen.nl)
Directievoering	Gemeente Assen	De heer S. te Velde (s.velde@assen.nl)
Bevoegd gezag	Provincie Drenthe / RUD	De heer D. Katgert (d.katgert@ruddrenthe.nl)
Aannemer (SIKB 7000-7001)	Sallandse Wegenbouw BV (certificaatnummer K74618/07)	De heer M. Meppeling (h.kotting@sallandsewegenbouw.com)
Milieukundige begeleiding (projectleider BRL 6001)	TAUW bv	De heer J. Holwerda (jelle.holwerda@tauw.com)
Milieukundige begeleider	TAUW bv	De heer A. Hajes (anne.hajes@tauw.com) Kaan Arisoy (JBO Milieu / arisoy.milieu.en.veiligheid@gmail.com) De heer H. Wichers (henri.wichers@syntraal.com)

3.5 Uitvoering bodemsanering

De grondsanering is gefaseerd uitgevoerd. De eerste fase was in de periode van 23 augustus tot en met 9 september 2022. De tweede fase was in de periode van 14 december 2022 tot en met 14 februari 2023. De milieukundige begeleiding tijdens de eerste fase is verzorgd door Anne Hajes van TAUW en Henri Wichers van Syntraal. De milieukundige begeleiding tijdens de tweede fase is verzorgd door Kaan Arisoy van JBO Milieu.

Voorafgaand aan de graafwerkzaamheden zijn de volgende voorbereidende werkzaamheden uitgevoerd:

- Het aanbrengen van een hekwerk
- Door de aannemer is voorafgaand aan de uitvoering een Klic-melding gedaan
- Het plaatsen van een keet en een decontaminatieunit
- Inrichting van het werkterrein conform CROW 400

De ontgravingsdieptes varieerden tussen de 0,5 en 1,25 m -mv (zie de tekeningen van de ontgravingsvakken in bijlage 3). De resultaten van de eindbemonsteringen van de ontgravingsvakken zijn beschreven in hoofdstuk 4.

Deelgebied 4 oost

De ontgravingsvak ter plaatse van deelgebied 4 oost is kleiner in omvang dan was voorzien in het saneringsplan. De milieukundige begeleider heeft tijdens de graafwerkzaamheden geen asbest verdacht materiaal meer aangetroffen buiten de verontreinigde afbestsleuf 473 uit het bodemonderzoek zodat niet verder is ontgraven op basis van asbest. De analyseresultaten van de eindmonsters ondersteunen de zintuiglijke waarnemingen van de milieukundige begeleider waarmee wordt voldaan aan de terugsaneerwaarde. Dit betreft een kleine afwijking op het saneringsplan.

Deelgebied 5

De noordzijde van deelgebied 5 is in april 2021 gesaneerd op basis van een BUS-immobiel procedure. Dit in verband met een weg die aangelegd moest worden. Voor de volledigheid is de toen ingediende BUS-evaluatie opgenomen in bijlage 10. Hieruit kan opgemaakt worden dat de volledige verontreiniging is gesaneerd zover mogelijk en wordt de situering weergegeven van de eerdere wand- en putbodemonsters welke zijn samengesteld tijdens de BUS-sanering. Om deze reden zijn aan de noordzijde van de huidige ontgraving niet opnieuw wandmonsters samengesteld. De ontgravingsgrens van de huidige ontgraving grenst aan de oude ontgravingsgrens van de eerdere uitgevoerde BUS-sanering.

Deelgebied 11

Tijdens de graafwerkzaamheden is als gevolg van een hevige regenbui hemelwater vanaf het maaiveld de ontgraving ingestroomd. Dit water is verpompt naar het bosje/vennetje naast de locatie. Van het water is een effluent monsters genomen en geanalyseerd op PAK en zink. De resultaten zijn in tabel 3.2 opgenomen. Hieruit blijkt dat de streefwaarde niet wordt overschreden zodat er geen eventuele verontreiniging is verplaatst. De toegepaste toetsingswaarden worden weergegeven in tabel 4.1.

Peilbuis		Effluent deelgebied 11	
Eenheid	µg/l		
METALEN			
zink (Zn)	25	-	
POLYCYCLISCHE AROMATISCHE KOOLWATERSTOFFEN			
naftaleen	< 0,02	-	
fenantreen	< 0,01	-	
antraceen	< 0,01	-	
fluorantheen	< 0,01	-	
chryseen	< 0,01	-	
benzo(a)antraceen	< 0,01	-	
benzo(a)pyreen	< 0,01	-	
benzo(k)fluorantheen	< 0,01	-	
indeno(1,2,3cd)pyreen	< 0,01	-	
benzo(ghi)peryleen	< 0,01	-	
Niet in STI-lijst van de Wbb			
PAK (10 van VROM)	< 0,08		
Conclusie (BoToVa)		-	

- < streefwaarde

- < streefwaarde

Graswijk 12

Na de sanering van de twee ontgravingsvakken heeft de aannemer een AP04 in-situ keuring willen voeren op het overige terreindeel. Volgens het eerder uitgevoerde bodemonderzoek op deze locatie was de verwachting dat de grond las klasse industrie zou worden geclassificeerd. Vanwege hoeveelheid puin bleek in-situ partijkeuring niet doelmatig en is de eerste 0,5 meter ontgraven en gezeefd met een rotorbak.

Uit de partijkeuring van de uitgezeefde grond blijkt dat de grond, overeenkomstig het bodemonderzoek, de kwaliteit "klasse industrie" heeft (minerale olie) en is vervolgens afgevoerd naar een grondbank.

Het zeefresidu is afgevoerd naar Attero, als verontreinigd bodemvreemd materiaal (onder andere teerhoudend asfalt).

Daarnaast is er ter plaatse van twee stortgaten bodemvreemd materiaal dieper ontgraven. Het stortmateriaal is na het ontgraving tot circa 1,5 m -mv, bemonsterd en geanalyseerd op het NEN-pakket. Hieruit blijkt dat het sterk verontreinigd is met koper en zink. Dit betreft een afwijking op het saneringsplan en is gecommuniceerd met het bevoegd gezag. Het stortmateriaal is vervolgens afgevoerd naar Attero. De wanden en putbodem van de twee stortgaten heeft de aannemer laten onderzoeken.

Hierbij zijn zes grondmonsters genomen (twee keer een wandmonster, waarbij twee wanden zijn samengevoegd zijn één mengmonster en twee putbodemmonsters). Hierbij zijn geen verhoogde waarden aangetroffen. Alle eindmonsters voldoen aan de achtergrondwaarde.

Opgemerkt wordt dat bij deze aanvullende werkzaamheden ter plaatse van Graswijk 12 TAUW bv niet betrokken is geweest.

De gegevens met betrekking tot de ontgravingssituatie, de analyseresultaten, de afgevoerde deelstromen en de correspondentie met de RUD zijn achteraf aangeleverd bij TAUW bv en opgenomen in bijlage 11.

Deelgebied 8 en 9

Zoals aangegeven in het saneringsplan dient vooraf de veiligheidsklasse bepaald te worden ter plaatse van deelgebied 8 en 9. Daarom is tijdens de sanering door WSP een asbestinventarisatie uitgevoerd ter plaatse van Graswijk 23 (deelgebied 8) en door Bolier Advies en Sloopbegeleiding is een asbestinventarisatie uitgevoerd ter plaatse Graswijk 25 (deelgebied 9).

Vervolgens is door Kamphuis Sloopwerken en Asbestsanering de saneringswerkzaamheden uitgevoerd ter plaatse van Graswijk 23 en 25. Nadien is de vrijgave ter plaatse van Graswijk 25 uitgevoerd door Bestvision Inspectie en ter plaatse van Graswijk 23 door Kamphuis Sloopwerken en Asbestsanering. De rapportages hiervan zijn opgenomen in bijlage 6.

3.6 Aanvulling ontgraving

Na het ontgraven van de verontreinigde grond zijn de ontgravingsvakken weer aangevuld met schoonzand afkomstig van Vos zand & grind B.V. te Ellertshaar. De certificaten van het aanvulzand zijn opgenomen in bijlage 4.

3.7 Grondbalans

In tabel 3.1 is een overzicht gegeven van de afgevoerde grondstromen per deelgebied zoals omschreven in het saneringsplan. De overzichten van de afgevoerde grondstromen zijn opgenomen in bijlage 5.

Tabel 3.1 Afgevoerde grond

Verontreiniging (grond)	Vrijkomende grond volgens SP (m3)	Vrijkomende grond (m3)	Vrijkomende grond (ton)	Bestemming	Afvalstroom- nummer
Deelgebied 4 Oost	23	43	74,04	Attero	031500110421
Deelgebied 5	1545	1200	2038,44	Attero	031500105734
Deelgebied 11	150	282	480,95	Attero	031500110420
Graswijk 22	20	17	28,52	Attero	031500110418
Graswijk 20/22 (de PAK-weg is 1 geval)	553	502	852,92	Attero	031500105734
Graswijk 12 ¹⁾	87	76	128,36	Attero	031500106592
Totaal	2.378	2.120	3.603,23		

Omrekeningsfactor van m³ naar ton is 1,7

- 1) De hoeveelheden hier genoemd is exclusief de hoeveelheden welke zijn afgevoerd als stortmateriaal zoals in hoofdstuk 3.5 is aangegeven (aanvullende werkzaamheden)

Plaatselijk is er per deelgebied meer of minder grond afgevoerd dan was aangegeven in het saneringsplan. De milieukundige begeleider heeft op basis van zintuigelijke waarneming, controlemonsters en het bodemonderzoek de verontreinigingen ontgraven en dit kan plaatselijk afwijken doordat de verontreiniging soms plaatselijk dieper of minder diep zit dan wel kleiner of groter in omvang is.

3.8 Arbeidshygiëne en veiligheid

De maatregelen om de werkzaamheden zonder gevaar voor de gezondheid van de betrokken werknemers uit te kunnen voeren, zijn door de aannemer vastgesteld conform de CROW 400.

Voorafgaand aan de sanering is door de aannemer een werk- en V&G-uitvoeringsplan opgesteld. Deze kan indien gewenst worden ingezien bij de aannemer. Op basis van de CROW 400 en de beschikbare informatie uit de onderzoeken en het saneringsplan zijn de werkzaamheden uitgevoerd onder de condities van veiligheidsklasse zwart niet vluchtig.

3.9 Kwaliteit



De milieukundige begeleiding en evaluatie van alle soorten bodemsaneringen, nazorg (in het kader van de Wbb en/of Wm) en ingrepen in de waterbodem (in het kader van de Waterwet) zijn uitgevoerd conform BRL SIKB 6000 inclusief de van toepassing zijnde onderliggende protocollen voor milieukundige begeleiding van (water) bodemsaneringen, ingrepen in de waterbodem en nazorg. Het veldwerk bij milieuhygiënisch bodem- en waterbodemonderzoek is uitgevoerd volgens BRL SIKB 2000 inclusief de van toepassing zijnde onderliggende protocollen. Gewaarborgd is dat de kritische functie door het toepassen van externe of interne functiescheiding onafhankelijk van de opdrachtgever is uitgevoerd.

De werkzaamheden zijn uitgevoerd conform BRL SIKB 6000: Beoordelingsrichtlijn Milieukundige begeleiding van (water)bodemsaneringen, ingrepen in de waterbodem en nazorg:

- Protocol 6001: Milieukundige begeleiding landbodemsanering met conventionele methoden en nazorg

4 Bemonstering en analyseresultaten

4.1 Grondsanering (VKB-protocol 6001)

Na de graafwerkzaamheden zijn van de saneringsvakken grondmonsters samengesteld van de putwanden en de putbodems conform protocol 6001. De grondmonsters zijn geanalyseerd op saneringsparameters zoals beschreven en vastgelegd in het saneringsplan. De toetsingswaarden zijn opgenomen in bijlage 8. De analysecertificaten zijn opgenomen in bijlage 7.

4.2 Toetsingskader

De analyseresultaten zijn getoetst aan de volgende toetsingswaarden:

- De streefwaarden (grondwater) en/of interventiewaarden (grond en grondwater) uit de Circulaire Bodemsanering zoals gewijzigd op 1 juli 2013
- De achtergrondwaarden uit bijlage B van de Regeling bodemkwaliteit per 1 juli 2013
- De toetsingswaarden van het Besluit bodemkwaliteit

Dit toetsingskader bestaat uit **Achtergrondwaarden** (AW) voor grond, **Streefwaarden** voor grondwater en **Interventiewaarden** voor grond en grondwater. De **Tussenwaarden** zijn gedefinieerd als $T = \frac{1}{2} (AW + I)$ voor grond en $T = \frac{1}{2} (S + I)$ voor grondwater. De wijze van weergave in de navolgende tabellen staat vermeld in het onderstaande overzicht van tabel 4.1.

Tabel 4.1 Overzicht toetsingskader

Concentratieniveau voor een stof	Weergave in tabellen	Omschrijving in de tekst
\leq AW/S-waarde (of $<$ rapportagegrens)	-	-
$>$ AW/S-waarde \leq T-waarde	+	Licht verhoogd/verontreinigd
$>$ T-waarde \leq I-waarde	++	Matig verhoogd/verontreinigd
$>$ I-waarde	+++	Sterk verhoogd/verontreinigd

Bodemtypecorrectie voor grond

Op basis van de (gewijzigde) bijlage G onderdeel III van de Regeling bodemkwaliteit wordt vanaf 1 november 2013 bij de beoordeling van de kwaliteit van de bodem het analyseresultaat omgerekend naar het gehalte voor standaardbodem en vervolgens getoetst aan de toetsingswaarde voor standaardbodem. Voor de omrekening naar standaardbodem wordt gebruik gemaakt van locatiespecifieke waarden voor organische stof en lutum.

Tabel 4.3 Resultaten (eind)monsters grond

Monsteromschrijving	PW137	PB138 ¹⁾
Diepte (m -mv)	0-0,6	0,6
Lutum (%)	25	25
Organisch stof (%)	10	10
Eenheid	mg/kg Ds	mg/kg Ds
OVERIGE STOFFEN		
Asbest > totaal	<2	<2
Conclusie Bbk partijkeuring indicatief (BoToVa)	Altijd toepasbaar	Altijd toepasbaar
Conclusie (BoToVa)	-	-

< Alle weergegeven rapportagegrenzen betreft een gecorrigeerde rapportagegrens door vermenigvuldiging van de 0,7 factor conform de regeling bodemkwaliteit

1) Van het putbodemmonster is 1,5 emmer monstermateriaal aangeleverd met een nat gewicht van 14,695 kg en een drooggewicht van 3,065 kg (veenachtig materiaal). Dit is een afwijking op de bemonsteringseis. In overleg met bevoegd gezag wordt dit wel als representatief beschouwd

Na uitkeuring van de putbodem en de wanden blijkt, dat de grond is gesaneerd tot altijd toepasbaar of klasse industrie. Hiermee wordt voldaan aan de saneringsdoelstelling (= klasse industrie of schoner). De correspondentie met betrekking tot de afwijking met het bevoegd gezag is opgenomen in bijlage 9.

4.4 Resultaten deellocatie 5

De analyseresultaten en de toetsing van de onderzochte grondmonsters ter plaatse van deelgebied 5 zijn in de tabellen 4.4 t/m 4.9 weergegeven.

Tabel 4.4 Resultaten (eind)monsters grond

Monsteromschrijving	B1	B2	B3	W1
Diepte (m -mv)	1,0	1,25	1,25	0-1,0
Lutum (%)	25	25	25	25
Organisch stof (%)	10	10	10	10
Eenheid	mg/kg Ds	mg/kg Ds	mg/kg Ds	mg/kg Ds
POLYCYCLISCHE AROMATISCHE KOOLWATERSTOFFEN				
PAK (10 van VROM)	<0,35	<0,35	<0,35	7,1
Conclusie Bbk partijkeuring indicatief (BoToVa)	Altijd toepasbaar	Altijd toepasbaar	Altijd toepasbaar	Industrie
Conclusie (BoToVa)	-	-	-	+

- De geanalyseerde waarde voldoet aan de norm voor achtergrond-/streefwaarde

+ De geanalyseerde waarde overschrijdt de achtergrond-/streefwaarde

< Alle weergegeven rapportagegrenzen betreft een gecorrigeerde rapportagegrens door vermenigvuldiging van de 0,7 factor conform de regeling bodemkwaliteit

Tabel 4.5 Resultaten (eind)monsters grond

Monsteromschrijving	W2	W3	W4	W5
Diepte (m -mv)	0-1,0	1,0-1,25	0-1,0	1,0-1,25
Lutum (%)	25	25	25	25
Organisch stof (%)	10	10	10	10
Eenheid	mg/kg Ds	mg/kg Ds	mg/kg Ds	mg/kg Ds
POLYCYCLISCHE AROMATISCHE KOOLWATERSTOFFEN				
PAK (10 van VROM)	16	15	29	2,4
Conclusie Bbk partijkeuring indicatief (BoToVa)	Industrie	Industrie	Industrie	Wonen
Conclusie (BoToVa)	+	+	+	+

- De geanalyseerde waarde voldoet aan de norm voor achtergrond-/streefwaarde
- + De geanalyseerde waarde overschrijdt de achtergrond-/streefwaarde
- < Alle weergegeven rapportagegrenzen betreft een gecorrigeerde rapportagegrens door vermenigvuldiging van de 0,7 factor conform de regeling bodemkwaliteit.

Tabel 4.6 Resultaten (eind)monsters grond

Monsteromschrijving	B4	B5	B6	W6
Diepte (m -mv)	1,0	1,25	1,25	0-1,0
Lutum (%)	25	25	25	25
Organisch stof (%)	10	10	10	10
Eenheid	mg/kg Ds	mg/kg Ds	mg/kg Ds	mg/kg Ds
POLYCYCLISCHE AROMATISCHE KOOLWATERSTOFFEN				
PAK (10 van VROM)	<0,35	<0,35	<0,35	35
Conclusie Bbk partijkeuring indicatief (BoToVa)	Altijd toepasbaar	Altijd toepasbaar	Altijd toepasbaar	Industrie
Conclusie (BoToVa)	-	-	-	+

- De geanalyseerde waarde voldoet aan de norm voor achtergrond-/streefwaarde
- + De geanalyseerde waarde overschrijdt de achtergrond-/streefwaarde
- (+) De geanalyseerde waarde overschrijdt de achtergrond-/streefwaarde en de gemiddelde waarde van de achtergrond-/streefwaarde + interventiewaarde
- < Alle weergegeven rapportagegrenzen betreft een gecorrigeerde rapportagegrens door vermenigvuldiging van de 0,7 factor conform de regeling bodemkwaliteit

Tabel 4.7 Resultaten (eind)monsters grond

Monsteromschrijving	W8	W7	W9	B7
Diepte (m -mv)	0-1,0	1,0-1,25	1,0-1,25	1,25
Lutum (%)	25	25	25	25
Organisch stof (%)	10	10	10	10
Eenheid	mg/kg Ds	mg/kg Ds	mg/kg Ds	mg/kg Ds
POLYCYCLISCHE AROMATISCHE KOOLWATERSTOFFEN				
PAK (10 van VROM)	26	1,0	11	<0,35
Conclusie Bbk partijkeuring indicatief (BoToVa)	Industrie	Altijd toepasbaar	Industrie	Altijd toepasbaar
Conclusie (BoToVa)	+	-	+	-

- De geanalyseerde waarde voldoet aan de norm voor achtergrond-/streefwaarde
- + De geanalyseerde waarde overschrijdt de achtergrond-/streefwaarde
- (+) De geanalyseerde waarde overschrijdt de achtergrond-/streefwaarde en de gemiddelde waarde van de achtergrond-/streefwaarde + interventiewaarde
- < Alle weergegeven rapportagegrenzen betreft een gecorrigeerde rapportagegrens door vermenigvuldiging van de 0,7 factor conform de regeling bodemkwaliteit

Tabel 4.8 Resultaten (eind)monsters grond

Monsteromschrijving	B8	B9	B10	B11
Diepte (m -mv)	1,25	1,0	1,0	1,0
Lutum (%)	25	25	25	25
Organisch stof (%)	10	10	10	10
Eenheid	mg/kg Ds	mg/kg Ds	mg/kg Ds	mg/kg Ds
POLYCYCLISCHE AROMATISCHE KOOLWATERSTOFFEN				
PAK (10 van VROM)	<0,35	<0,35	<0,35	<0,35
Conclusie Bbk partijkeuring indicatief (BoToVa)	Altijd toepasbaar	Altijd toepasbaar	Altijd toepasbaar	Altijd toepasbaar
Conclusie (BoToVa)	-	-	-	-

- De geanalyseerde waarde voldoet aan de norm voor achtergrond-/streefwaarde
- < Alle weergegeven rapportagegrenzen betreft een gecorrigeerde rapportagegrens door vermenigvuldiging van de 0,7 factor conform de regeling bodemkwaliteit

Tabel 4.9 Resultaten (eind)monsters grond

Monsteromschrijving	B12	W10	W11	W12
Diepte (m -mv)	1,0	0-1,0	1,0-1,1	0-1,0
Lutum (%)	25	25	25	25
Organisch stof (%)	10	10	10	10
Eenheid	mg/kg Ds	mg/kg Ds	mg/kg Ds	mg/kg Ds
POLYCYCLISCHE AROMATISCHE KOOLWATERSTOFFEN				
PAK (10 van VROM)	<0,35	-	28	+(+)
Conclusie Bbk partijkeuring indicatief (BoToVa)	Altijd toepasbaar	Industrie	Wonen	Industrie
Conclusie (BoToVa)	-	+	+	+

- De geanalyseerde waarde voldoet aan de norm voor achtergrond-/streefwaarde
- + De geanalyseerde waarde overschrijdt de achtergrond-/streefwaarde
- (+) De geanalyseerde waarde overschrijdt de achtergrond-/streefwaarde en de gemiddelde waarde van de achtergrond-/streefwaarde + interventiewaarde
- < Alle weergegeven rapportagegrenzen betreft een gecorrigeerde rapportagegrens door vermenigvuldiging van de 0,7 factor conform de regeling bodemkwaliteit

Na uitkeuring van de putbodem en de wanden blijkt, dat de grond is gesaneerd tot altijd toepasbaar of klasse industrie. Hiermee wordt voldaan aan de saneringsdoelstelling (= klasse industrie of schoner).

4.5 Resultaten Deelgebied 11

De analyseresultaten en de toetsing van de onderzochte grondmonsters ter plaatse van deelgebied 11 zijn in tabel 4.10 weergegeven.

Tabel 4.10 Resultaten (eind)monsters grond

Monsteromschrijving	PW142		PW143		PB144		PB145	
Diepte (m -mv)	0-1,0		0-1,0		1,0		1,0	
Lutum (%)	25		25		25		25	
Organisch stof (%)	10		10		10		10	
Eenheid	mg/kg Ds		mg/kg Ds		mg/kg Ds		mg/kg Ds	
METALEN								
zink (Zn)	122	-	228	+	75	-	47	-
POLYCYCLISCHE AROMATISCHE KOOLWATERSTOFFEN								
PAK (10 van VROM)	7,1	+	2,9	+	<0,82	-	<0,92	-
Conclusie Bbk partijkeuring indicatief (BoToVa)	Industrie		Industrie		Altijd toepasbaar		Altijd toepasbaar	
Conclusie (BoToVa)		+		+		-		-

- De geanalyseerde waarde voldoet aan de norm voor achtergrond-/streefwaarde
- + De geanalyseerde waarde overschrijdt de achtergrond-/streefwaarde
- < Alle weergegeven rapportagegrenzen betreft een gecorrigeerde rapportagegrens door vermenigvuldiging van de 0,7 factor conform de regeling bodemkwaliteit.

Na uitkeuring van de putbodem en de wanden blijkt, dat de grond is gesaneerd tot altijd toepasbaar of klasse industrie. Hiermee wordt voldaan aan de saneringsdoelstelling (= klasse industrie of schoner).

4.6 Resultaten Graswijk 20

De analyseresultaten en de toetsing van de onderzochte grondmonsters ter plaatse van deelgebied 20 zijn in de tabellen 4.11 tot en met 4.16 weergegeven.

Tabel 4.11 Resultaten (eind)monsters grond

Monsteromschrijving	PW101	PB102	PW103	PW104 ¹⁾
Diepte (m -mv)	0-0,6	0,6	0-0,6	0-0,6
Lutum (%)	25	25	25	25
Organisch stof (%)	10	10	10	10
Eenheid	mg/kg Ds	mg/kg Ds	mg/kg Ds	mg/kg Ds
POLYCYCLISCHE AROMATISCHE KOOLWATERSTOFFEN				
PAK (10 van VROM)	1,3	0,38	13	63
Conclusie Bbk partijkeuring indicatief (BoToVa)	Altijd toepasbaar	Altijd toepasbaar	Industrie	Niet toepasbaar
Conclusie (BoToVa)	-	-	+	+++

- De geanalyseerde waarde voldoet aan de norm voor achtergrond-/streefwaarde
- + De geanalyseerde waarde overschrijdt de achtergrond-/streefwaarde
- +++ De geanalyseerde waarde overschrijdt de interventiewaarde
- < Alle weergegeven rapportagegrenzen betreft een gecorrigeerde rapportagegrens door vermenigvuldiging van de 0,7 factor conform de regeling bodemkwaliteit
- 1) Wand door verdere ontgraving verwijderd

Tabel 4.12 Resultaten (eind)monsters grond

Monsteromschrijving	PB105	PW106	PW107 ¹⁾	PB108
Diepte (m -mv)	0,6	0-0,6	0-0,6	0,6
Lutum (%)	25	25	25	25
Organisch stof (%)	10	10	10	10
Eenheid	mg/kg Ds	mg/kg Ds	mg/kg Ds	mg/kg Ds
POLYCYCLISCHE AROMATISCHE KOOLWATERSTOFFEN				
PAK (10 van VROM)	<0,35	13	129	0,45
Conclusie Bbk partijkeuring indicatief (BoToVa)	Altijd toepasbaar	Industrie	Niet toepasbaar	Altijd toepasbaar
Conclusie (BoToVa)	-	+	+++	-

- De geanalyseerde waarde voldoet aan de norm voor achtergrond-/streefwaarde
- + De geanalyseerde waarde overschrijdt de achtergrond-/streefwaarde
- +++ De geanalyseerde waarde overschrijdt de interventiewaarde
- < Alle weergegeven rapportagegrenzen betreft een gecorrigeerde rapportagegrens door vermenigvuldiging van de 0,7 factor conform de regeling bodemkwaliteit
- 1) Wand door verdere ontgraving verwijderd

Tabel 4.13 Resultaten (eind)monsters grond

Monsteromschrijving	PW109 ¹⁾	PW124	PW125	PW126
Diepte (m -mv)	0-0,6	0-0,6	0-0,6	0-0,6
Lutum (%)	25	25	25	25
Organisch stof (%)	10	10	10	10
Eenheid	mg/kg Ds	mg/kg Ds	mg/kg Ds	mg/kg Ds
POLYCYCLISCHE AROMATISCHE KOOLWATERSTOFFEN				
PAK (10 van VROM)	76	8,7	34	5,9
Conclusie Bbk partijkeuring indicatief (BoToVa)	Niet toepasbaar	Industrie	Industrie	Wonen
Conclusie (BoToVa)	+++	+	+	+

- + De geanalyseerde waarde overschrijdt de achtergrond-/streefwaarde
 +++ De geanalyseerde waarde overschrijdt de interventiewaarde
 (+) De geanalyseerde waarde overschrijdt de achtergrond-/streefwaarde en de gemiddelde waarde van de achtergrond-/streefwaarde + interventiewaarde
 < Alle weergegeven rapportagegrenzen betreft een gecorrigeerde rapportagegrens door vermenigvuldiging van de 0,7 factor conform de regeling bodemkwaliteit
 1) Wand door verdere ontgraving verwijderd

Tabel 4.14 Resultaten (eind)monsters grond

Monsteromschrijving	PB129	PW128	PW127	PB132
Diepte (m -mv)	0,6	0-0,6	0-0,6	0,6
Lutum (%)	25	25	25	25
Organisch stof (%)	10	10	10	10
Eenheid	mg/kg Ds	mg/kg Ds	mg/kg Ds	mg/kg Ds
POLYCYCLISCHE AROMATISCHE KOOLWATERSTOFFEN				
PAK (10 van VROM)	4,3	9,1	30	18
Conclusie Bbk partijkeuring indicatief (BoToVa)	Wonen	Industrie	Industrie	Industrie
Conclusie (BoToVa)	+	+	+	+

- + De geanalyseerde waarde overschrijdt de achtergrond-/streefwaarde
 (+) De geanalyseerde waarde overschrijdt de achtergrond-/streefwaarde en de gemiddelde waarde van de achtergrond-/streefwaarde + interventiewaarde
 < Alle weergegeven rapportagegrenzen betreft een gecorrigeerde rapportagegrens door vermenigvuldiging van de 0,7 factor conform de regeling bodemkwaliteit

Tabel 4.15 Resultaten (eind)monsters grond

Monsteromschrijving	PW133	PW131	PB135	PW134
Diepte (m -mv)	0-0,6	0-0,6	0,6	0-0,6
Lutum (%)	25	25	25	25
Organisch stof (%)	10	10	10	10
Eenheid	mg/kg Ds	mg/kg Ds	mg/kg Ds	mg/kg Ds
POLYCYCLISCHE AROMATISCHE KOOLWATERSTOFFEN				
PAK (10 van VROM)	2,2 +	12 +	0,40 -	1,5 +
Conclusie Bbk partijkeuring indicatief (BoToVa)	Wonen	Industrie	Altijd toepasbaar	Wonen
Conclusie (BoToVa)	+	+	-	+

- De geanalyseerde waarde voldoet aan de norm voor achtergrond-/streefwaarde
- + De geanalyseerde waarde overschrijdt de achtergrond-/streefwaarde
- < Alle weergegeven rapportagegrenzen betreft een gecorrigeerde rapportagegrens door vermenigvuldiging van de 0,7 factor conform de regeling bodemkwaliteit

Tabel 4.16 Resultaten (eind)monsters grond

Monsteromschrijving	PW130
Diepte (m -mv)	0-0,6
Lutum (%)	25
Organisch stof (%)	10
Eenheid	mg/kg Ds
POLYCYCLISCHE AROMATISCHE KOOLWATERSTOFFEN	
PAK (10 van VROM)	1,2 -
Conclusie Bbk partijkeuring indicatief (BoToVa)	Altijd toepasbaar
Conclusie (BoToVa)	-

- De geanalyseerde waarde voldoet aan de norm voor achtergrond-/streefwaarde
- < Alle weergegeven rapportagegrenzen betreft een gecorrigeerde rapportagegrens door vermenigvuldiging van de 0,7 factor conform de regeling bodemkwaliteit

Na uitkeuring van de putbodem en de wanden blijkt, na verdere ontgraving ter plaatse van de wandmonsters PW104, PW107 en PW109 dat de kwaliteit van de grond is gesaneerd tot altijd toepasbaar of klasse industrie. Hiermee wordt voldaan aan de saneringsdoelstelling (= klasse industrie of schoner). De wanden PW104, PW107 en PW109 zijn met een halve meter opgeschoond zodat er geen aanvullende putbodemmonsters zijn samengesteld. De reeds bemonsterde putbodem aangrenzend aan de opschoning is daarvoor representatief.

4.7 Resultaten Graswijk 22

De analyseresultaten en de toetsing van de onderzochte grondmonsters ter plaatse van deelgebied 20 zijn in de tabellen 4.11 tot en met 4.16 weergegeven.

Tabel 4.17 Resultaten (eind)monsters grond

Monsteromschrijving	PW110	PW112	PB111	PW113
Diepte (m -mv)	0-0,6	0-0,6	0,6	0-0,5
Lutum (%)	25	25	25	25
Organisch stof (%)	10	10	10	10
Eenheid	mg/kg Ds	mg/kg Ds	mg/kg Ds	mg/kg Ds
METALEN				
nikkel (Ni)				15
zink (Zn)	340	406	61	
Conclusie Bbk partijkeuring indicatief (BoToVa)	Industrie	Industrie	Altijd toepasbaar	Altijd toepasbaar
Conclusie (BoToVa)	+	+	-	-

- De geanalyseerde waarde voldoet aan de norm voor achtergrond-/streefwaarde

+ De geanalyseerde waarde overschrijdt de achtergrond-/streefwaarde

Tabel 4.18 Resultaten (eind)monsters grond

Monsteromschrijving	PW114	PB115
Diepte (m -mv)	0-0,5	0,5
Lutum (%)	25	25
Organisch stof (%)	10	10
Eenheid	mg/kg Ds	mg/kg Ds
METALEN		
nikkel (Ni)	18	<8,2
zink (Zn)		
Conclusie Bbk partijkeuring indicatief (BoToVa)	Altijd toepasbaar	Altijd toepasbaar
Conclusie (BoToVa)	-	-

- De geanalyseerde waarde voldoet aan de norm voor achtergrond-/streefwaarde

< Alle weergegeven rapportagegrenzen betreft een gecorrigeerde rapportagegrens door vermenigvuldiging van de 0,7 factor conform de regeling bodemkwaliteit

Tabel 4.19 Resultaten (eind)monsters grond

Monsteromschrijving	PW116	PB117
Diepte (m -mv)	0-0,5	0,5
Lutum (%)	3,1	2,7
Organisch stof (%)	4,4	4,2
Eenheid	mg/kg Ds	mg/kg Ds
METALEN		
nikkel (Ni)	6	< 4
Conclusie Bbk partijkeuring indicatief (BoToVa)	Altijd toepasbaar	Altijd toepasbaar
Conclusie (BoToVa)	-	-

- De geanalyseerde waarde voldoet aan de norm voor achtergrond-/streefwaarde

Na uitkeuring van de putbodem en de wanden blijkt, dat de kwaliteit van de grond is gesaneerd tot altijd toepasbaar of klasse industrie. Hiermee wordt voldaan aan de saneringsdoelstelling (= klasse industrie of schoner).

4.8 Resultaten Graswijk 12

De analyseresultaten en de toetsing van de onderzochte grondmonsters ter plaatse van Graswijk 12 zijn in de tabellen 4.20 en 4.21 weergegeven.

Tabel 4.20 Resultaten (eind)monsters grond

Monsteromschrijving	B21	W21	W22	W23
Diepte (m -mv)	0,5	0-0,5	0-0,6	0-0,6
Lutum (%)	25	25	25	25
Organisch stof (%)	10	10	10	10
Eenheid	mg/kg Ds	mg/kg Ds	mg/kg Ds	mg/kg Ds
METALEN				
zink (Zn)	202	207	516	72
Conclusie Bbk partijkeuring indicatief (BoToVa)	Industrie	Industrie	Industrie	Altijd toepasbaar
Conclusie (BoToVa)	+	+	+	-

- De geanalyseerde waarde voldoet aan de norm voor achtergrond-/streefwaarde

+ De geanalyseerde waarde overschrijdt de achtergrond-/streefwaarde

< Alle weergegeven rapportagegrenzen betreft een gecorrigeerde rapportagegrens door vermenigvuldiging van de 0,7 factor conform de regeling bodemkwaliteit

Tabel 4.21 Resultaten (eind)monsters grond

Monsteromschrijving	B22	W24	W25	W26
Diepte (m -mv)	0,5-0,8	0-0,8	0-0,8	0-0,2
Lutum (%)	25	25	25	25
Organisch stof (%)	10	10	10	10
Eenheid	mg/kg Ds	mg/kg Ds	mg/kg Ds	mg/kg Ds
POLYCYCLISCHE AROMATISCHE KOOLWATERSTOFFEN				
PAK (10 van VROM)	<0,35 -	2,3 +	3,1 +	1,4 -
Conclusie Bbk partijkeuring indicatief (BoToVa)	Altijd toepasbaar	Wonen	Wonen	Altijd toepasbaar
Conclusie (BoToVa)	-	+	+	-

- De geanalyseerde waarde voldoet aan de norm voor achtergrond-/streefwaarde
- + De geanalyseerde waarde overschrijdt de achtergrond-/streefwaarde
- < Alle weergegeven rapportagegrenzen betreft een gecorrigeerde rapportagegrens door vermenigvuldiging van de 0,7 factor conform de regeling bodemkwaliteit

Na uitkeuring van de putbodem en de wanden blijkt, dat de kwaliteit van de grond is gesaneerd tot altijd toepasbaar of klasse industrie. Hiermee wordt voldaan aan de saneringsdoelstelling (= klasse industrie of schoner).

5 Samenvatting

In opdracht van de gemeente Assen is door TAUW bv de milieukundige processturing en verificatie verzorgd van de saneringswerkzaamheden van het projectgebied 'Werklandschap Zuid' te Assen. Het doel van de sanering is om de aanwezige verontreinigingen in de bodem te verwijderen en geschikt te maken voor het beoogde toekomstige gebruik, waarbij risico's worden weggenomen en de noodzaak tot nazorg zoveel als mogelijk wordt beperkt.

Saneringsdoelstelling

De specifieke saneringsdoelstelling binnen het plangebied 'Werklandschap Zuid' is het verwijderen van de sterk verontreinigde grond waarbij terug wordt gesaneerd tot klasse industrie (voor de saneringsparameters) voor zover dit civieltechnisch mogelijk is.


Uitvoering

De vrijkomende grondstromen zijn onder verschillende afvalstroomnummers afgevoerd naar Attero te Wijster. In totaal is 3.603,23 ton (circa 2.120 m³) grond afgevoerd.

Uit de controlemonsters blijkt dat niet in alle gevallen gelijk werd voldaan aan de saneringsdoelstelling. Indien dit het geval is de betreffende putwand dan wel putbodem door verdere ontgraving verwijderd en zijn er nieuwe controlemonsters samengesteld. Hieruit blijkt dat alle sterke verontreinigde grond is verwijderd en is voldaan aan de saneringsdoelstelling.

Bijlage 1**Regionale ligging**

Regionale ligging van de onderzoekslocatie

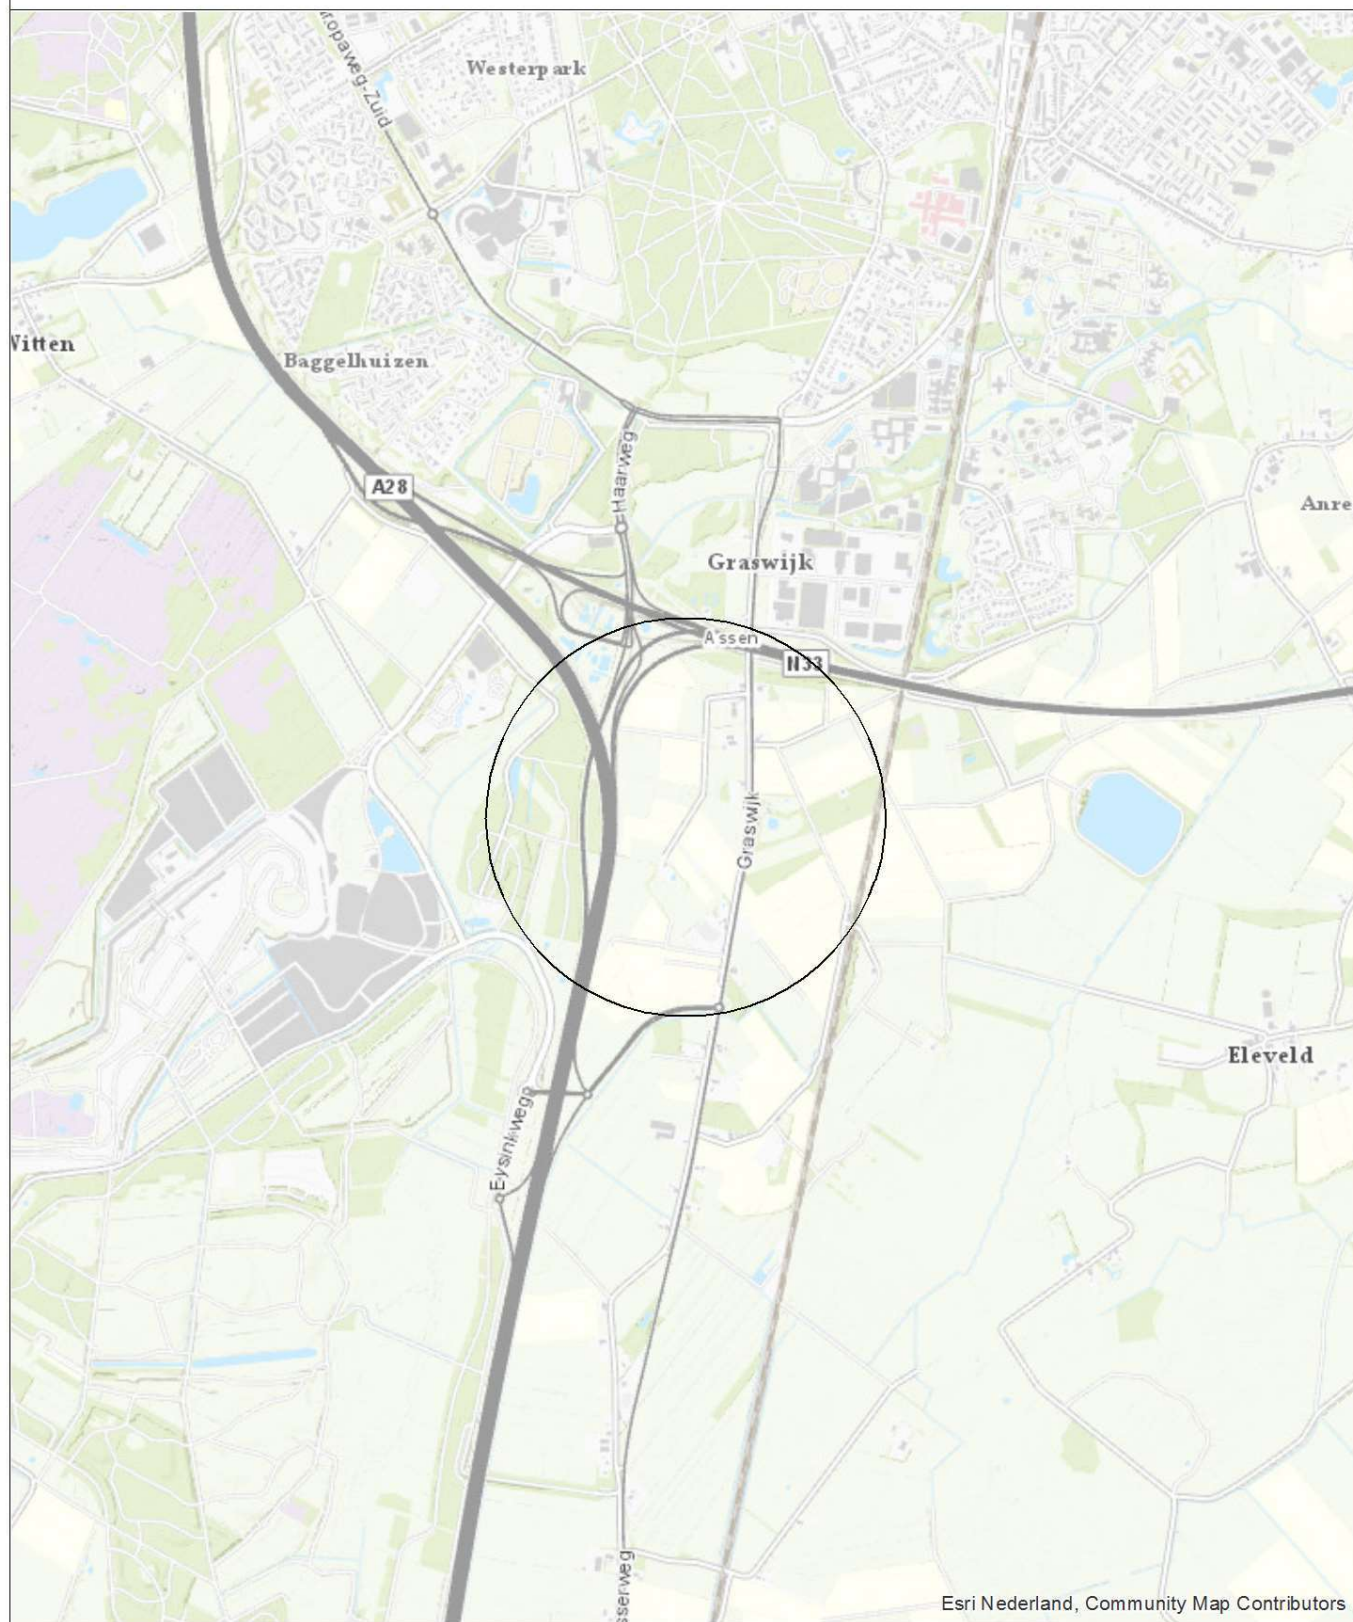

0 300 600 900 1200 m

Opdrachtgever	Schaal	Status
Gemeente Assen	1:25000	Definitief
Project	Formaat	Projectnummer
Assen, Zuid	Werklanschap A4	1274131
Onderdeel	Datum: 1-5-2020	Tekeningnummer
Regionale ligging	Get: TDA	1
	Geo: #	
Postbus 133 7420 AC Deventer Telefoon (0570) 89 99 11 Fax (0570) 89 99 66		

Bijlage 2**Kadastrale gegevens**



Eigendomsinformatie

ALGEMEEN

Kadastrale aanduiding	Assen AD 11	
	Kadastrale objectidentificatie: 089760001170000	
Locatie	Graswijk 14 A	
	9405 TD Assen	
	BAG identificatie: 0106010000007279	
	Locatiegegevens zijn ontleend aan de Basisregistratie Adressen en Gebouwen	
Kadastrale grootte	5.883 m ²	
Grens en grootte	Vastgesteld	
Coördinaten	233393 - 553791	
Omschrijving	Wonen	
	Erf - tuin	
Koopsom	€ 548.000	Koopjaar 2011

AANTEKENINGEN

Publiekrechtelijke beperking	Wet bodembescherming: Beschikking geval ernstige verontreiniging en mogelijk noodzaak spoedige sanering	
Betrokken bestuursorgaan	Provincie Drenthe	
Datum in werking	11-08-2022	
Afkomstig uit stuk	Hyp4 85035/102	Ingeschreven op 20-09-2022 om 12:13
	Beperking op basis van een overheidsbesluit (vestiging)	
	Datum kenbaarheid: 11-08-2022	
Publiekrechtelijke beperking	Exploitatieplan, Wet ruimtelijke ordening	
Betrokken bestuursorgaan	Gemeente Assen	
Datum in werking	20-12-2012	
Afkomstig uit stuk	Hyp4 79053/185	Ingeschreven op 18-09-2020 om 09:24
	Beperking op basis van een overheidsbesluit (vestiging)	
	Datum kenbaarheid: 20-12-2012	

RECHTEN

	1 Eigendom (recht van)	
Afkomstig uit stuk	Hyp4 59700/18	Ingeschreven op 17-03-2011 om 12:28
Naam gerechtigde	Gemeente Assen	



BETREFT

Assen AD 11

UW REFERENTIE

1286340

GELEVERD OP

20-04-2023 - 14:11

PRODUCTIEORDERNUMMER

S11151904865

VOLLEDIG GESIGNALEERD T/M

19-04-2023 - 14:59

VOLLEDIG BIJGEWERKT T/M

19-04-2023 - 14:59

BLAD

2 van 2

Adres Noordersingel 33
9401 JW ASSEN

Postadres Postbus 30018
9400 RA ASSEN

Statutaire zetel ASSEN

KvK-nummer [50788590](#) (Bron: Handelsregister)

Voor de meest actuele naam, zetel en adres, raadpleeg het Handelsregister



BETREFT	
Assen AD 113	
UW REFERENTIE	
1286340	
GELEVERD OP	PRODUCTIEORDERNUMMER
20-04-2023 - 13:52	S11151902123
VOLLEDIG GESIGNALEERD T/M	VOLLEDIG BIJGEWERKT T/M
19-04-2023 - 14:59	19-04-2023 - 14:59
BLAD	
1 van 1	

Eigendomsinformatie

ALGEMEEN

Kadastrale aanduiding	Assen AD 113		
	Kadastrale objectidentificatie: 089760011370000		
Locatie	Graswijk 22 9405 TD Assen BAG identificatie: 0106010000007412 Locatiegegevens zijn ontleend aan de Basisregistratie Adressen en Gebouwen		
Kadastrale grootte	1.934 m ²		
Grens en grootte	Vastgesteld		
Coördinaten	233306 - 553253		
Omschrijving	Perceel bebouwd - gebruik onbekend Perceel grond - gebruik onbekend		
Koopsom	€ 312.500	Koopjaar	2020

AANTEKENINGEN

Publiekrechtelijke beperking	Wet bodembescherming: Beschikking geval ernstige verontreiniging en mogelijk noodzaak spoedige sanering		
Betrokken bestuursorgaan	Provincie Drenthe		
Datum in werking	11-08-2022		
Afkomstig uit stuk	Hyp4 85035/102	Ingeschreven op	20-09-2022 om 12:13
	Beperking op basis van een overheidsbesluit (vestiging) Datum kenbaarheid: 11-08-2022		

RECHTEN

1 Eigendom (recht van)			
Afkomstig uit stuk	Hyp4 78234/30	Ingeschreven op	05-06-2020 om 12:15
	Overdracht (eigendom en/of beperkt recht)		
Naam gerechtigde	Gemeente Assen		
Adres	Noordersingel 33 9401 JW ASSEN		
Postadres	Postbus 30018 9400 RA ASSEN		
Statutaire zetel	ASSEN		
KvK-nummer	50788590 (Bron: Handelsregister)		
	Voor de meest actuele naam, zetel en adres, raadpleeg het Handelsregister		

Eigendomsinformatie

ALGEMEEN

Kadastrale aanduiding	Assen AD 376
	Kadastrale objectidentificatie: 089760037670000
Kadastrale grootte	4.859 m²
Grens en grootte	Voorlopig
Meettarief verschuldigd	Ja
Coördinaten	233315 - 553821
Ontstaan uit	Assen AD 10

AANTEKENINGEN

Publiekrechtelijke beperking	Wet bodembescherming: Beschikking geval ernstige verontreiniging en mogelijk noodzaak spoedige sanering	
Betrokken bestuursorgaan	Provincie Drenthe	
Datum in werking	11-08-2022	
Afkomstig uit stuk	Hyp4 85035/102	Ingeschreven op 20-09-2022 om 12:13
	Beperking op basis van een overheidsbesluit (vestiging)	
	Datum kenbaarheid: 11-08-2022	

RECHTEN

1 Eigendom (recht van)		
Afkomstig uit stuk	Hyp4 57883/70	Ingeschreven op 10-02-2010 om 12:56
Naam gerechtigde	Gemeente Assen	
Adres	Noordersingel 33 9401 JW ASSEN	
Postadres	Postbus 30018 9400 RA ASSEN	
Statutaire zetel	ASSEN	
KvK-nummer	50788590 (Bron: Handelsregister)	
	Voor de meest actuele naam, zetel en adres, raadpleeg het Handelsregister	

Eigendomsinformatie

ALGEMEEN

Kadastrale aanduiding	Assen AD 365
	Kadastrale objectidentificatie: 089760036570000
Locatie	Burgemeester Grollemanweg 9 9405 TN Assen
	BAG identificatie: 0106010000040000
Kadastrale grootte	129.410 m ²
Grens en grootte	Vastgesteld
Coördinaten	233235 - 553665
Ontstaan uit	Assen AD 363

AANTEKENINGEN

Publiekrechtelijke beperking	Kennisgeving, vordering, bevel of beschikking, Wet Bodembescherming	
Betrokken bestuursorgaan	Provincie Drenthe	
Afkomstig uit stuk	Hyp4 56902/74	Ingeschreven op 09-07-2009 om 09:00
Overige aantekening	Erfdienstbaarheid	
Afkomstig uit stuk	Hyp4 83431/104	Ingeschreven op 13-01-2022 om 09:00
	Stuk betreffende erfdienstbaarheden	

RECHTEN

	1 Eigendom belast met Zakelijk recht als bedoeld in artikel 5, lid 3, onder b, van de Belemmeringenwet Privaatrecht op gedeelte van perceel (zie 1.1 t/m 1.4) en Opstalrecht Nutsvoorzieningen op gedeelte van perceel (zie 1.5 en 1.6)	
Soort recht	Eigendom (recht van)	
Afkomstig uit stukken	Hyp4 61331/129	Ingeschreven op 13-04-2012 om 09:35
	Hyp4 61132/9	Ingeschreven op 14-02-2012 om 10:52
	Hyp4 57883/70	Ingeschreven op 10-02-2010 om 12:56
Naam gerechtigde	Gemeente Assen	
Adres	Noordersingel 33 9401 JW ASSEN	
Postadres	Postbus 30018 9400 RA ASSEN	
Statutaire zetel	ASSEN	

KvK-nummer [50788590](#) (Bron: Handelsregister)

Voor de meest actuele naam, zetel en adres, raadpleeg het Handelsregister

1.1 Zakelijk recht als bedoeld in artikel 5, lid 3, onder b, van de Belemmeringenwet Privaatrecht op gedeelte van perceel

Afkomstig uit stuk	Hyp4 57883/70	Ingeschreven op	10-02-2010 om 12:56
Naam gerechtigde	Nederlandse Aardolie Maatschappij B.V.		
Adres	Schepersmaat 2 9405 TA ASSEN		
Postadres	Postbus 28000 9400 HH ASSEN		
Statutaire zetel	'S GRAVENHAGE		
KvK-nummer	04008869 (Bron: Handelsregister)		
	Voor de meest actuele naam, zetel en adres, raadpleeg het Handelsregister		
Vermeld in stukken	Hyp4 4061/77 Assen		
	Naamswijziging rechtspersoon		
	Hyp4 3876/36 Groningen		
	Naamswijziging rechtspersoon		
Aantekening recht	Raadpleeg brondocument		
Bijzonderheden	OORSPRONKELIJK GEVESTIGD BIJ: 4 4900 51 60 %		
Afkomstig uit stuk	Hyp4 57883/70	Ingeschreven op	10-02-2010 om 12:56

1.2 Zakelijk recht als bedoeld in artikel 5, lid 3, onder b, van de Belemmeringenwet Privaatrecht op gedeelte van perceel

Afkomstig uit stuk	Hyp4 57883/70	Ingeschreven op	10-02-2010 om 12:56
Naam gerechtigde	EBN B.V.		
Adres	Daalsesingel 1 3511 SV UTRECHT		
Statutaire zetel	UTRECHT		
KvK-nummer	14026250 (Bron: Handelsregister)		
	Voor de meest actuele naam, zetel en adres, raadpleeg het Handelsregister		
Vermeld in stukken	Hyp4 60645/200	Ingeschreven op	27-10-2011 om 09:00
	Naamswijziging rechtspersoon		
	Hyp4 60598/17	Ingeschreven op	13-10-2011 om 09:00
	Naamswijziging rechtspersoon		
Aantekening recht	Raadpleeg brondocument		
Bijzonderheden	OORSPRONKELIJK GEVESTIGD BIJ: 4 4900 51 40 %		
Afkomstig uit stuk	Hyp4 57883/70	Ingeschreven op	10-02-2010 om 12:56

1.3 Zakelijk recht als bedoeld in artikel 5, lid 3, onder b, van de Belemmeringenwet Privaatrecht op gedeelte van perceel

Afkomstig uit stukken	Hyp4 57883/70	Ingeschreven op	10-02-2010 om 12:56
	Hyp4 4913/7 Assen	Ingeschreven op	30-12-1991
Naam gerechtigde	Nederlandse Aardolie Maatschappij B.V.		
Adres	Schepersmaat 2 9405 TA ASSEN		
Postadres	Postbus 28000 9400 HH ASSEN		
Statutaire zetel	'S GRAVENHAGE		
KvK-nummer	04008869 (Bron: Handelsregister) <small>Voor de meest actuele naam, zetel en adres, raadpleeg het Handelsregister</small>		
Vermeld in stukken	Hyp4 4061/77 Assen		
	Naamswijziging rechtspersoon		
	Hyp4 3876/36 Groningen		
	Naamswijziging rechtspersoon		

1.4 Zakelijk recht als bedoeld in artikel 5, lid 3, onder b, van de Belemmeringenwet Privaatrecht op gedeelte van perceel

Afkomstig uit stukken	Hyp4 57883/70	Ingeschreven op	10-02-2010 om 12:56
	Hyp4 4913/7 Assen	Ingeschreven op	30-12-1991
Naam gerechtigde	EBN B.V.		
Adres	Daalsesingel 1 3511 SV UTRECHT		
Statutaire zetel	UTRECHT		
KvK-nummer	14026250 (Bron: Handelsregister) <small>Voor de meest actuele naam, zetel en adres, raadpleeg het Handelsregister</small>		
Vermeld in stukken	Hyp4 60645/200	Ingeschreven op	27-10-2011 om 09:00
	Naamswijziging rechtspersoon		
	Hyp4 60598/17	Ingeschreven op	13-10-2011 om 09:00
	Naamswijziging rechtspersoon		

1.5 Opstalrecht Nutsvoorzieningen op gedeelte van perceel

Afkomstig uit stuk	Hyp4 57883/70	Ingeschreven op	10-02-2010 om 12:56
Naam gerechtigde	Nederlandse Aardolie Maatschappij B.V.		
Adres	Schepersmaat 2 9405 TA ASSEN		
Postadres	Postbus 28000 9400 HH ASSEN		
Statutaire zetel	'S GRAVENHAGE		

KvK-nummer [04008869](#) (Bron: Handelsregister)

Voor de meest actuele naam, zetel en adres, raadpleeg het Handelsregister

Vermeld in stukken [Hyp4 4061/77 Assen](#)

Naamswijziging rechtspersoon

[Hyp4 3876/36 Groningen](#)

Naamswijziging rechtspersoon

Aantekening recht Raadpleeg brondocument

Bijzonderheden OORSPRONKELIJK GEVESTIGD BIJ: 4 3010 00113 AANDEEL IN RECHT=60%

Afkomstig uit stuk [Hyp4 57883/70](#)

Ingeschreven op 10-02-2010 om 12:56

Aantekening recht Raadpleeg brondocument

Bijzonderheden OORSPRONKELIJK GEVESTIGD BIJ: 4 3134 60 AANDEEL IN RECHT=60%

Afkomstig uit stuk [Hyp4 57883/70](#)

Ingeschreven op 10-02-2010 om 12:56

1.6 Opstalrecht Nutsvoorzieningen op gedeelte van perceel

Afkomstig uit stuk [Hyp4 57883/70](#)

Ingeschreven op 10-02-2010 om 12:56

Naam gerechtigde [EBN B.V.](#)

Adres Daalsesingel 1
3511 SV UTRECHT

Statutaire zetel UTRECHT

KvK-nummer [14026250](#) (Bron: Handelsregister)

Voor de meest actuele naam, zetel en adres, raadpleeg het Handelsregister

Vermeld in stukken [Hyp4 60645/200](#)

Ingeschreven op 27-10-2011 om 09:00

Naamswijziging rechtspersoon

[Hyp4 60598/17](#)

Ingeschreven op 13-10-2011 om 09:00

Naamswijziging rechtspersoon

Aantekening recht Raadpleeg brondocument

Bijzonderheden OORSPRONKELIJK GEVESTIGD BIJ: 4 3010 00113 AANDEEL IN RECHT=40%

Afkomstig uit stuk [Hyp4 57883/70](#)

Ingeschreven op 10-02-2010 om 12:56

Aantekening recht Raadpleeg brondocument

Bijzonderheden OORSPRONKELIJK GEVESTIGD BIJ: 4 3134 60 AANDEEL IN RECHT=40%

Afkomstig uit stuk [Hyp4 57883/70](#)

Ingeschreven op 10-02-2010 om 12:56

Eigendomsinformatie

ALGEMEEN

Kadastrale aanduiding	Assen AD 114	
	Kadastrale objectidentificatie: 089760011470000	
Kadastrale grootte	30.665 m²	
Grens en grootte	Vastgesteld	
Coördinaten	233203 - 553321	
Omschrijving	Bedrijvigheid (industrie)	
	Perceel grond - gebruik onbekend	
Koopsom	€ 1.950.000	Koopjaar 2021
Herinrichtingsrente	€ 24,78	Eindjaar 2041

AANTEKENINGEN

Publiekrechtelijke beperking	Wet bodembescherming: Beschikking geval ernstige verontreiniging en mogelijk noodzaak spoedige sanering	
Betrokken bestuursorgaan	Provincie Drenthe	
Datum in werking	11-08-2022	
Afkomstig uit stuk	Hyp4 85035/102	Ingeschreven op 20-09-2022 om 12:13
	Beperking op basis van een overheidsbesluit (vestiging)	
	Datum kenbaarheid: 11-08-2022	
Publiekrechtelijke beperking	Exploitatieplan, Wet ruimtelijke ordening	
Betrokken bestuursorgaan	Gemeente Assen	
Datum in werking	20-12-2012	
Afkomstig uit stuk	Hyp4 79053/185	Ingeschreven op 18-09-2020 om 09:24
	Beperking op basis van een overheidsbesluit (vestiging)	
	Datum kenbaarheid: 20-12-2012	

RECHTEN

1 Eigendom belast met Zakelijk recht als bedoeld in artikel 5, lid 3, onder b, van de Belemmeringenwet Privaatrecht op gedeelte van perceel (zie 1.1 en 1.2) en Opstalrecht Nutsvoorzieningen (zie 1.3 en 1.4)		
Soort recht	Eigendom (recht van)	
Afkomstig uit stuk	Hyp4 81630/189	Ingeschreven op 01-07-2021 om 14:43
	Overdracht (eigendom en/of beperkt recht)	
Naam gerechtigde	Gemeente Assen	

Adres	Noordersingel 33 9401 JW ASSEN
Postadres	Postbus 30018 9400 RA ASSEN
Statutaire zetel	ASSEN
KvK-nummer	50788590 (Bron: Handelsregister) <small>Voor de meest actuele naam, zetel en adres, raadpleeg het Handelsregister</small>

1.1 Zakelijk recht als bedoeld in artikel 5, lid 3, onder b, van de Belemmeringenwet Privaatrecht op gedeelte van perceel

Afkomstig uit stukken	Hyp4 57883/70 Hyp4 4913/7 Assen	Ingeschreven op	10-02-2010 om 12:56 30-12-1991
Naam gerechtigde	Nederlandse Aardolie Maatschappij B.V.		
Adres	Schepersmaat 2 9405 TA ASSEN		
Postadres	Postbus 28000 9400 HH ASSEN		
Statutaire zetel	'S GRAVENHAGE		
KvK-nummer	04008869 (Bron: Handelsregister) <small>Voor de meest actuele naam, zetel en adres, raadpleeg het Handelsregister</small>		
Vermeld in stukken	Hyp4 4061/77 Assen Naamswijziging rechtspersoon Hyp4 3876/36 Groningen Naamswijziging rechtspersoon		

1.2 Zakelijk recht als bedoeld in artikel 5, lid 3, onder b, van de Belemmeringenwet Privaatrecht op gedeelte van perceel

Afkomstig uit stukken	Hyp4 57883/70 Hyp4 4913/7 Assen	Ingeschreven op	10-02-2010 om 12:56 30-12-1991
Naam gerechtigde	EBN B.V.		
Adres	Daalsesingel 1 3511 SV UTRECHT		
Statutaire zetel	UTRECHT		
KvK-nummer	14026250 (Bron: Handelsregister) <small>Voor de meest actuele naam, zetel en adres, raadpleeg het Handelsregister</small>		
Vermeld in stukken	Hyp4 60645/200 Naamswijziging rechtspersoon Hyp4 60598/17 Naamswijziging rechtspersoon		
		Ingeschreven op	27-10-2011 om 09:00 13-10-2011 om 09:00

1.3 Opstalrecht Nutsvoorzieningen


Afkomstig uit stuk	Hyp4 57883/70	Ingeschreven op	10-02-2010 om 12:56
Naam gerechtigde	Nederlandse Aardolie Maatschappij B.V.		
Adres	Schepersmaat 2 9405 TA ASSEN		
Postadres	Postbus 28000 9400 HH ASSEN		
Statutaire zetel	'S GRAVENHAGE		
KvK-nummer	04008869 (Bron: Handelsregister) Voor de meest actuele naam, zetel en adres, raadpleeg het Handelsregister		
Vermeld in stukken	Hyp4 4061/77 Assen Naamswijziging rechtspersoon Hyp4 3876/36 Groningen Naamswijziging rechtspersoon		
Aantekening recht	Raadpleeg brondocument		
Bijzonderheden	OORSPRONKELIJK GEVESTIGD BIJ: 4 3134 60 AANDEEL IN RECHT=60%		
Afkomstig uit stuk	Hyp4 57883/70	Ingeschreven op	10-02-2010 om 12:56

1.4 Opstalrecht Nutsvoorzieningen

Afkomstig uit stuk	Hyp4 57883/70	Ingeschreven op	10-02-2010 om 12:56
Naam gerechtigde	EBN B.V.		
Adres	Daalsesingel 1 3511 SV UTRECHT		
Statutaire zetel	UTRECHT		
KvK-nummer	14026250 (Bron: Handelsregister) Voor de meest actuele naam, zetel en adres, raadpleeg het Handelsregister		
Vermeld in stukken	Hyp4 60645/200	Ingeschreven op	27-10-2011 om 09:00
	Naamswijziging rechtspersoon		
	Hyp4 60598/17	Ingeschreven op	13-10-2011 om 09:00
	Naamswijziging rechtspersoon		
Aantekening recht	Raadpleeg brondocument		
Bijzonderheden	OORSPRONKELIJK GEVESTIGD BIJ: 4 3134 60 AANDEEL IN RECHT=40%		
Afkomstig uit stuk	Hyp4 57883/70	Ingeschreven op	10-02-2010 om 12:56

Bijlage 3**Ontgravingstekeningen**

Ontgravingstekening deelgebied 4 oost

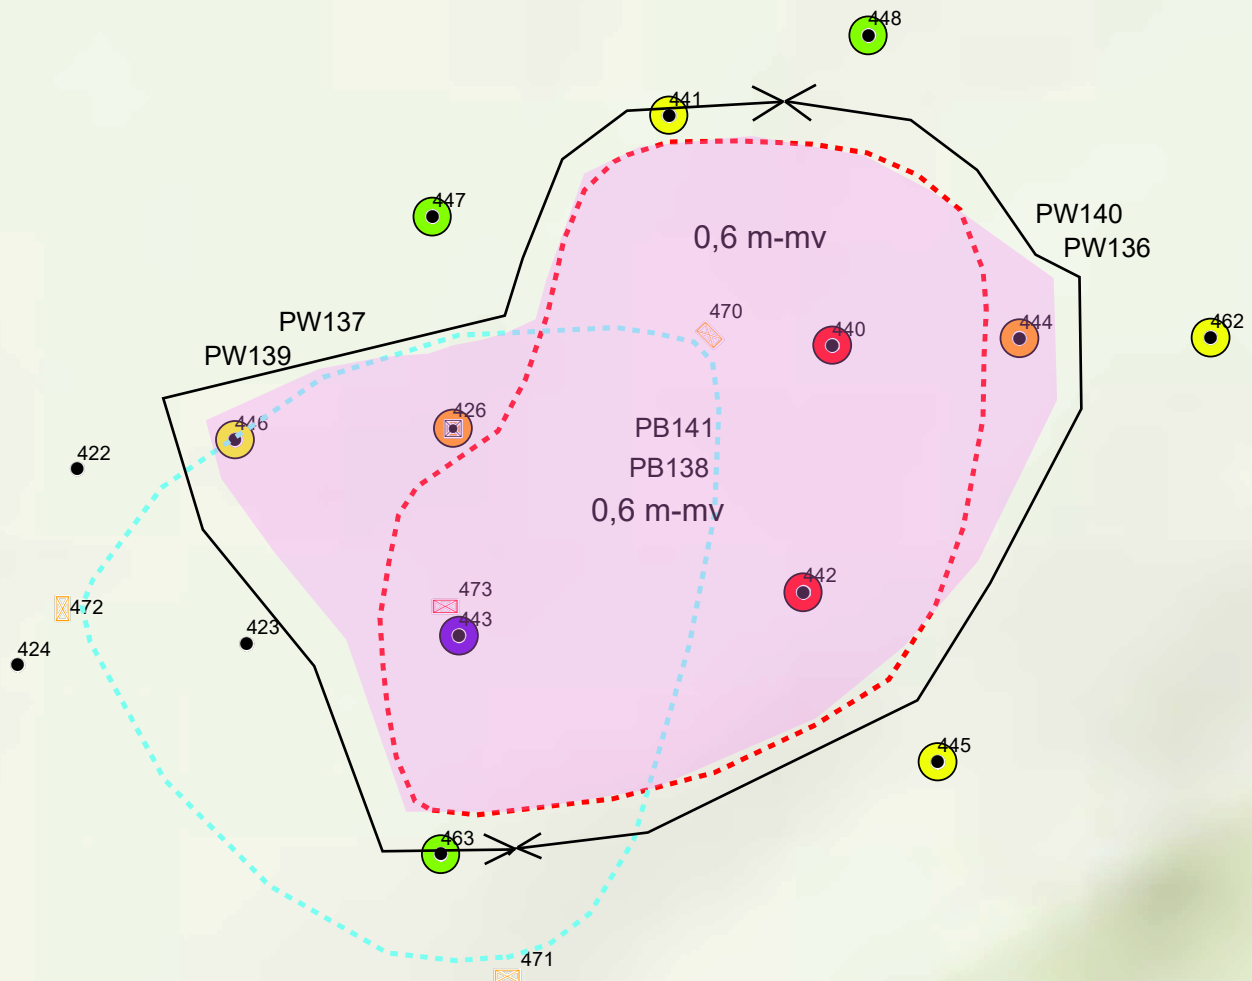

Legenda

- Asbestgat / Boring
- AsbestSleuf
- Boring

Legenda verontreinigingssituatie lood en zink

- Geen classificatie
- ≤ S or < detectielimiet
- >S; ≤T
- >T; ≤ I
- >I; ≤ 10 * I
- > 10 * I

--- Interventiewaardecontour lood en zink

Legenda verontreinigingssituatie asbest

- Asbestsleuf met gemeten concentratie aan asbest < 1 mg/kg d.s.
- Asbestsleuf met gemeten concentratie aan asbest > 1 en < 100 mg/kg d.s.
- Asbestsleuf met gemeten concentratie aan asbest ≥ 100 mg/kg d.s.
- Asbestsleuf met gemeten concentratie aan asbest > 1000 mg/kg d.s.
- Interventiewaardecontour asbest

PB141 Putbodem
PW139 Putwand

Ontgravingscontour (0,6 m-mv)



0 1,5 3 m



Opdrachtgever Gemeente Assen	Schaal 1:75	Status Definitief
Project Assen, (water)bodemonderzoeken Werklands	Formaat A4	Projectnummer 1274131
Titel Verontreinigingssituatie deelgebied 4 oost	Datum 12-08-2020	Tekeningnummer
	Get. TEGSIS	
	Gec. dki	



Postbus 133
7400 AC Deventer
Telefoon (0570) 69 99 11
Fax (0570) 69 96 66

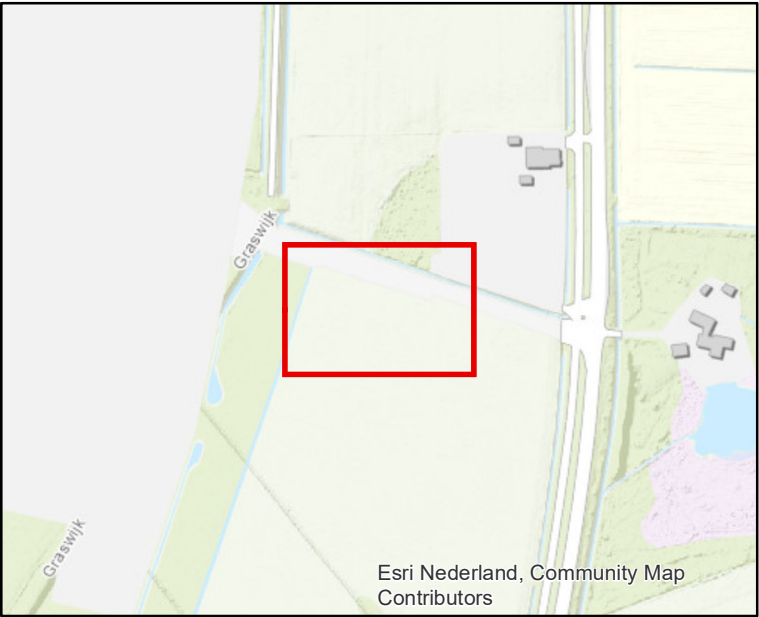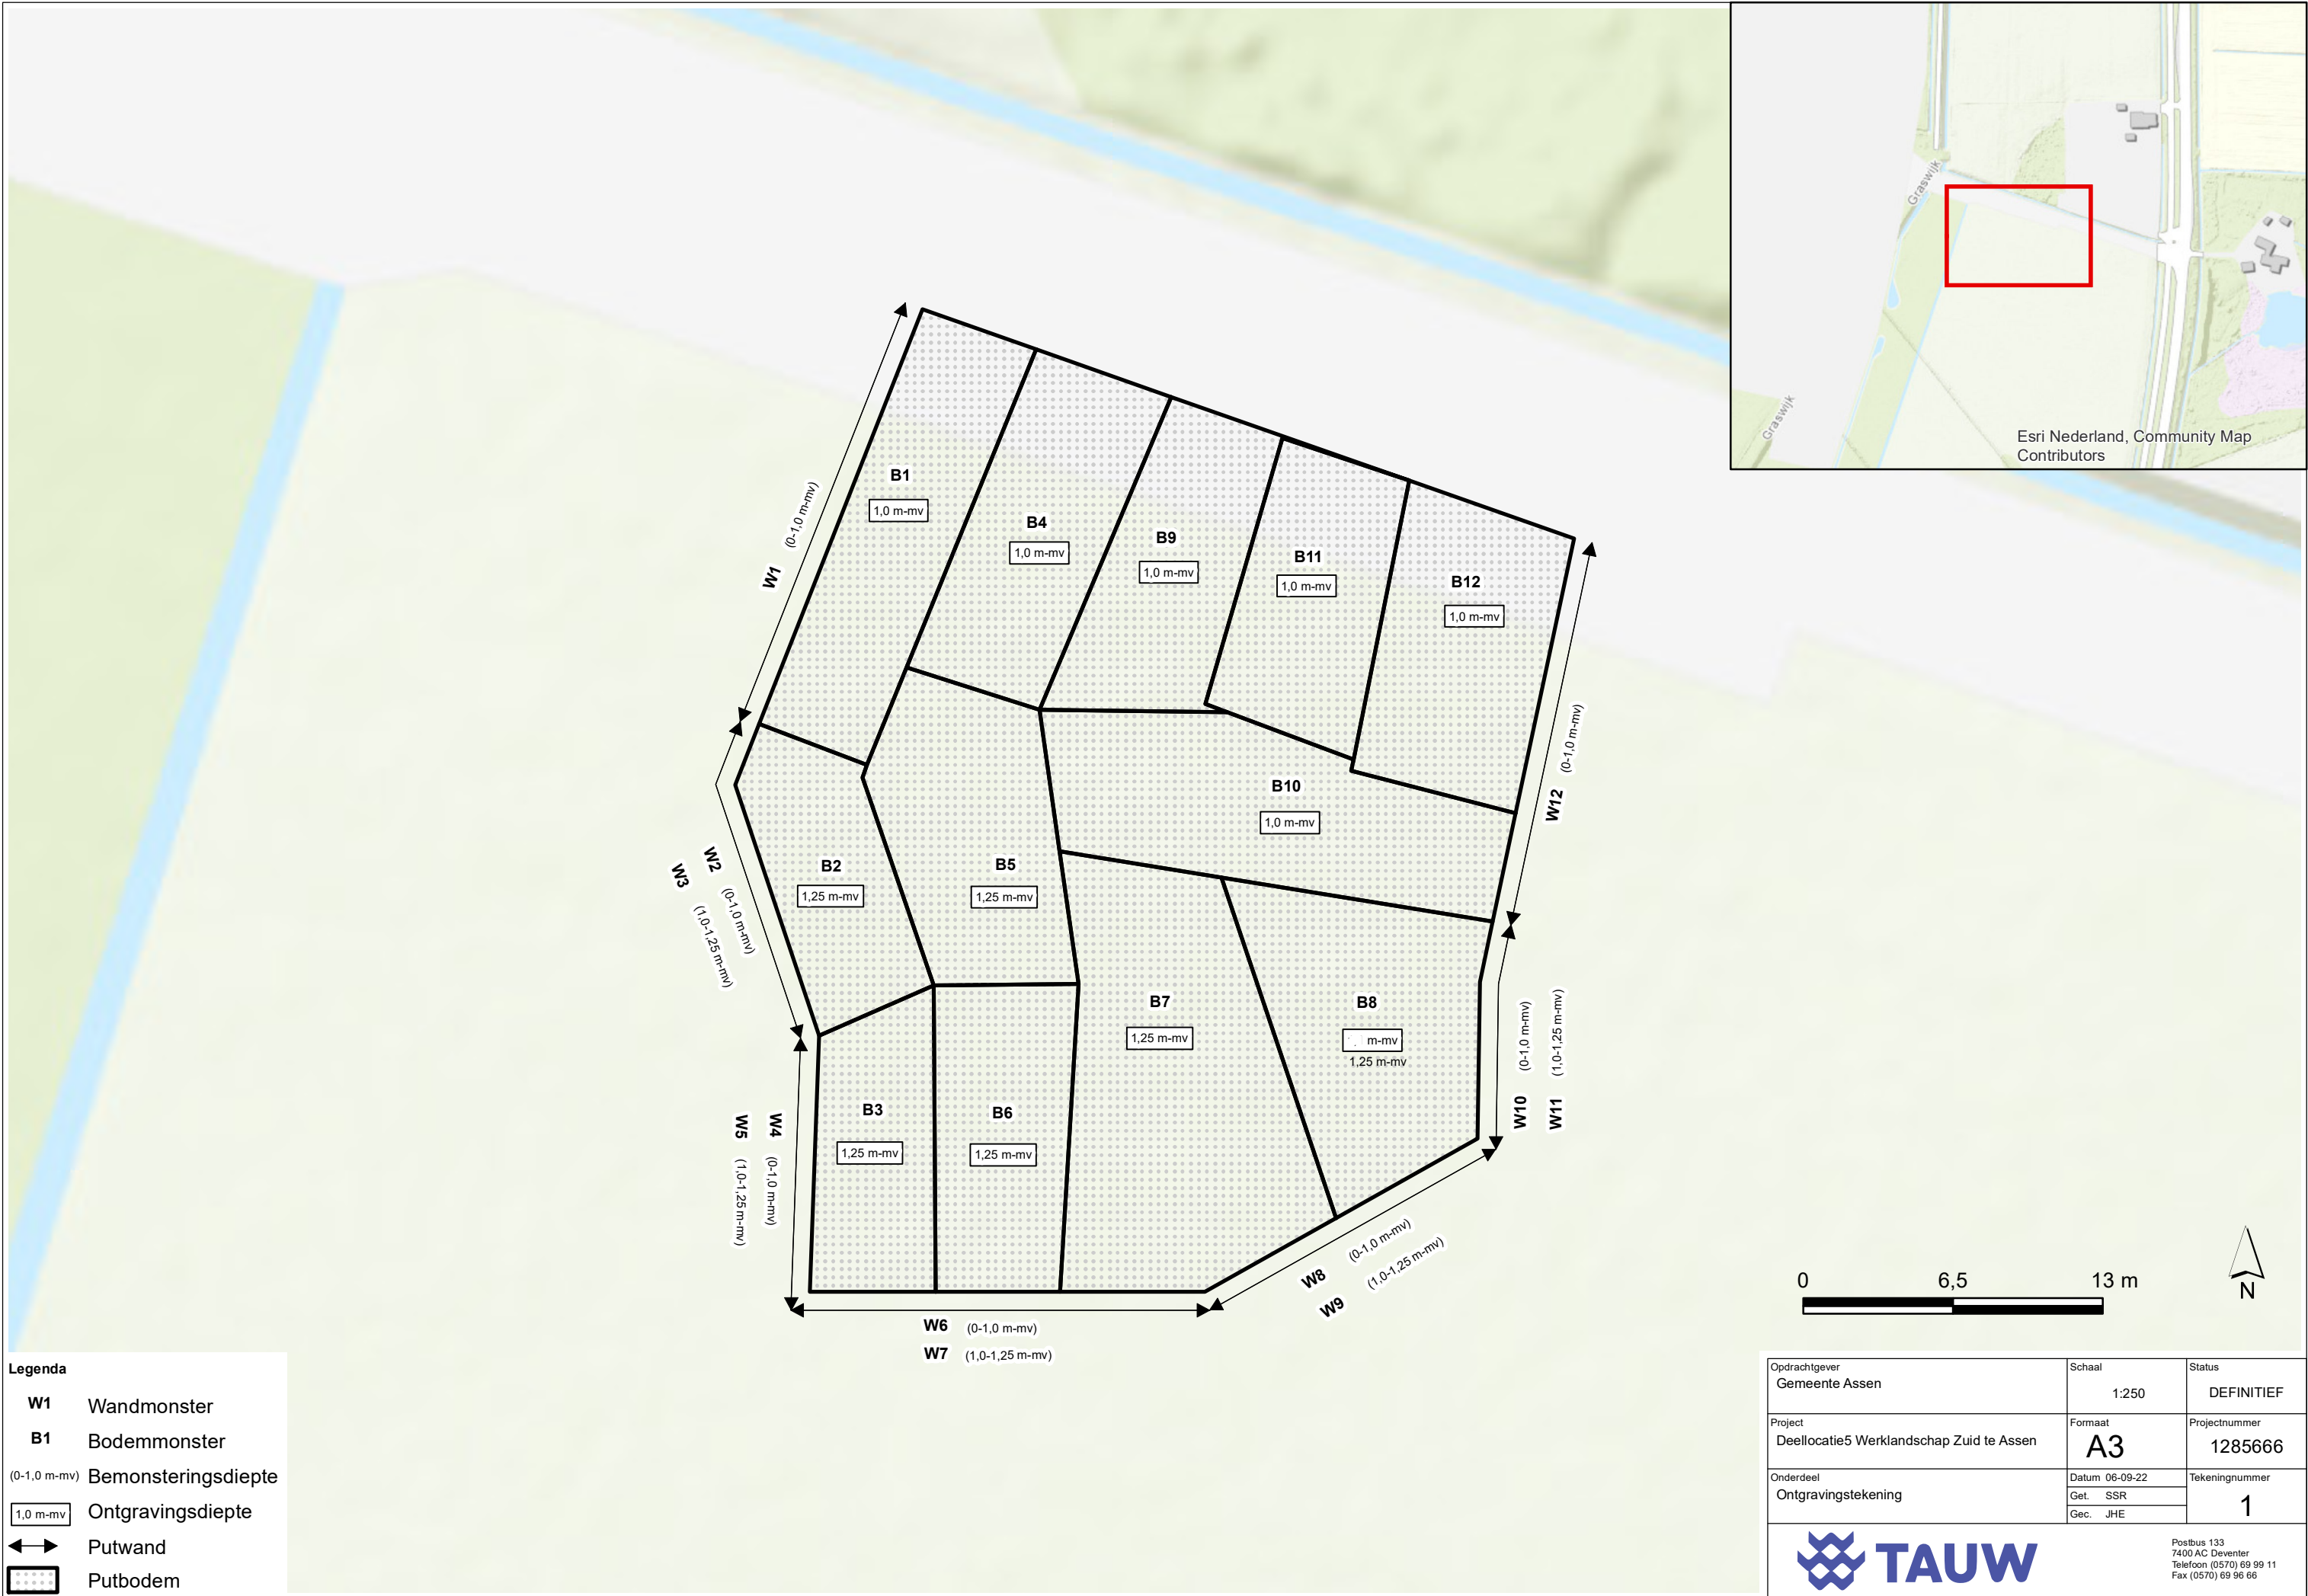

Legenda

W1 Wandmonster

B1 Bodemonster

(0-1,0 m-mv) Bemonsteringsdiepte

1,0 m-mv Ontgravingsdiepte


Putwand

Putbodem



Opdrachtgever Gemeente Assen	Schaal 1:250	Status DEFINITIEF
Project Deellocatie5 Werklandschap Zuid te Assen	Formaat A3	Projectnummer 1285666
Onderdeel Ontgravingstekening	Datum 06-09-22 Get. SSR Gec. JHE	Tekeningnummer 1
		Postbus 133 7400 AC Deventer Telefoon (0570) 69 99 11 Fax (0570) 69 96 66


Ontgravingstekening deelgebied 11

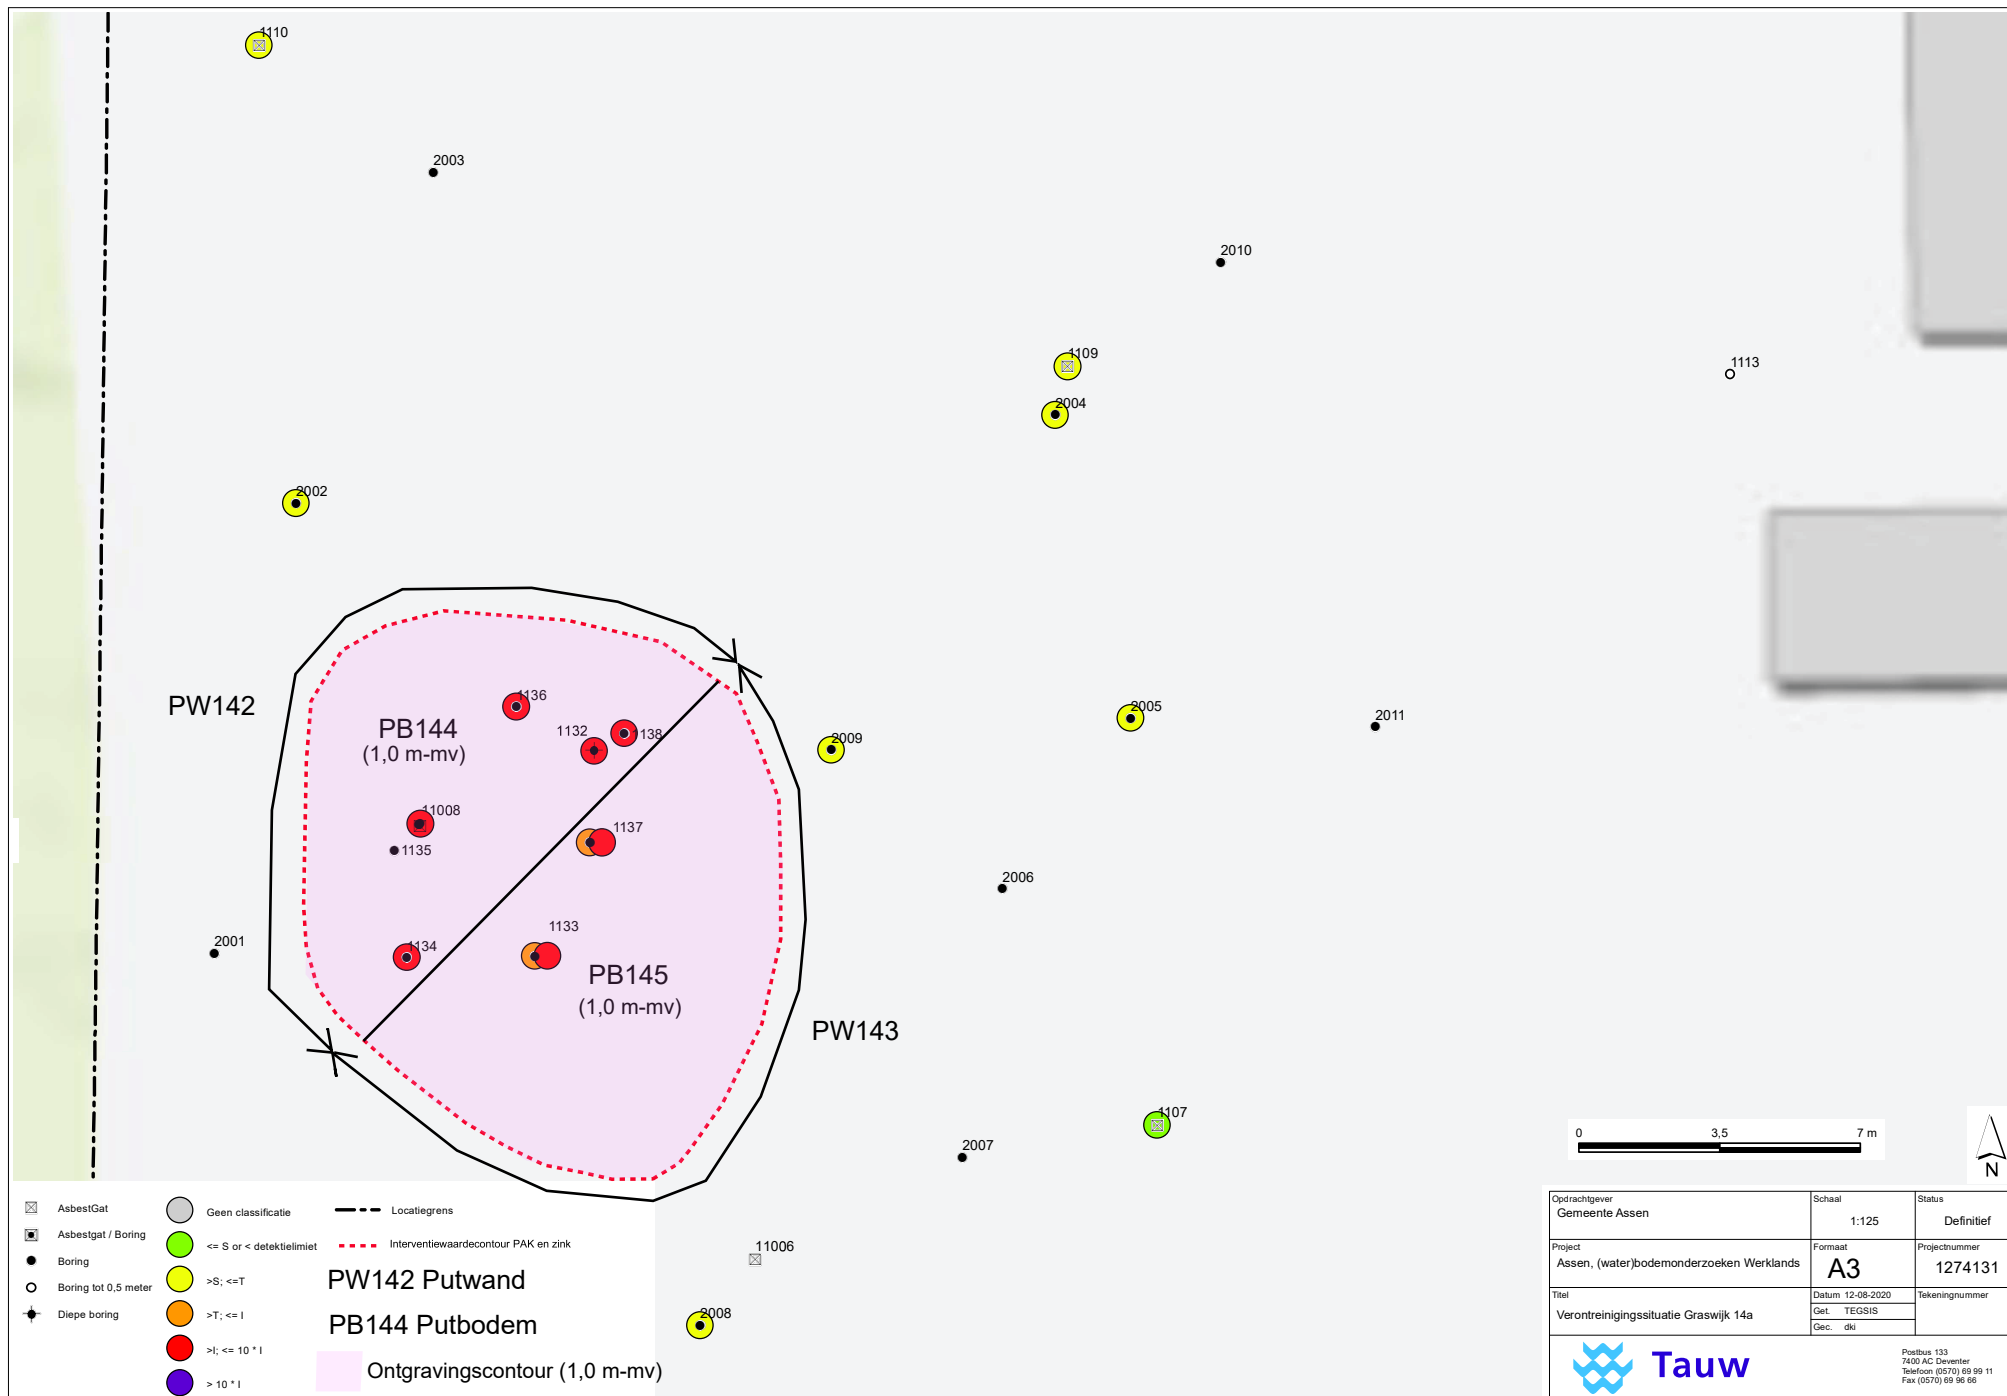

Opdrachtgever Gemeente Assen	Schaal 1:125	Status Definitief
Project Assen, (water)bodemonderzoeken Werklands	Formaat A3	Projectnummer 1274131
Titel Verontreinigingssituatie Graswijk 14a	Datum 12-08-2020 Get. TEGSIS Gec. dki	Tekeningnummer

Postbus 133
7430 AC Deventer
Telefoon (0570) 69 99 11
Fax (0570) 69 96 66

Ontgravingsstekening Graswijk 20-22

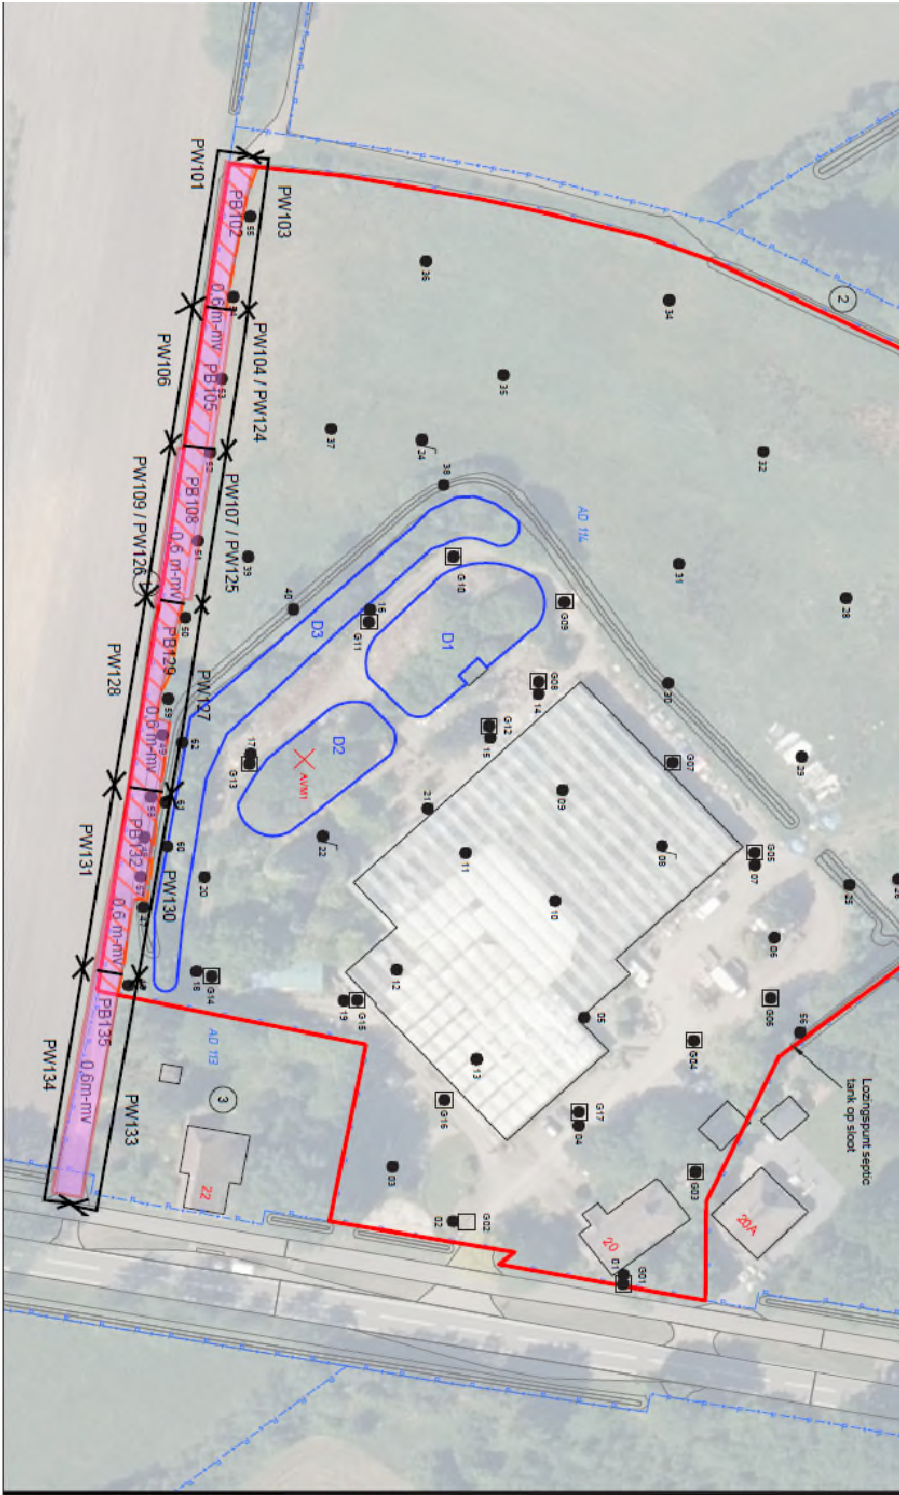


Voorgrond bodemonderzoek

- 1 Smeets 2018
- 2 Tuijn 2008
- 3 Advies de Bont 2020

PB102 Putbodern
PW106 Putwand
Ontgravingscontour 0,6 m-mv


Opdrachtgever:		Gemeente Assen	
Titel:		Situatietekening onderzoekslocatie	
Locatie:		Kadastraal perceel: Assen AD 114	
Adres:		Graswijk 20 te Assen	
Projectnummer:		SOL017430	Tekenaar: E.P. van Huijck
Documentnaam:		SOL017430.dwg	Gedownload door: E. Bouwmeester
Bladzijde:		2	Datum: 25 oktober 2021
		Formaat: A3	
		Schaal:	
		0 10 20 30 40 50m	
		Ontgravingen zijn afbakening van het kadastraal	

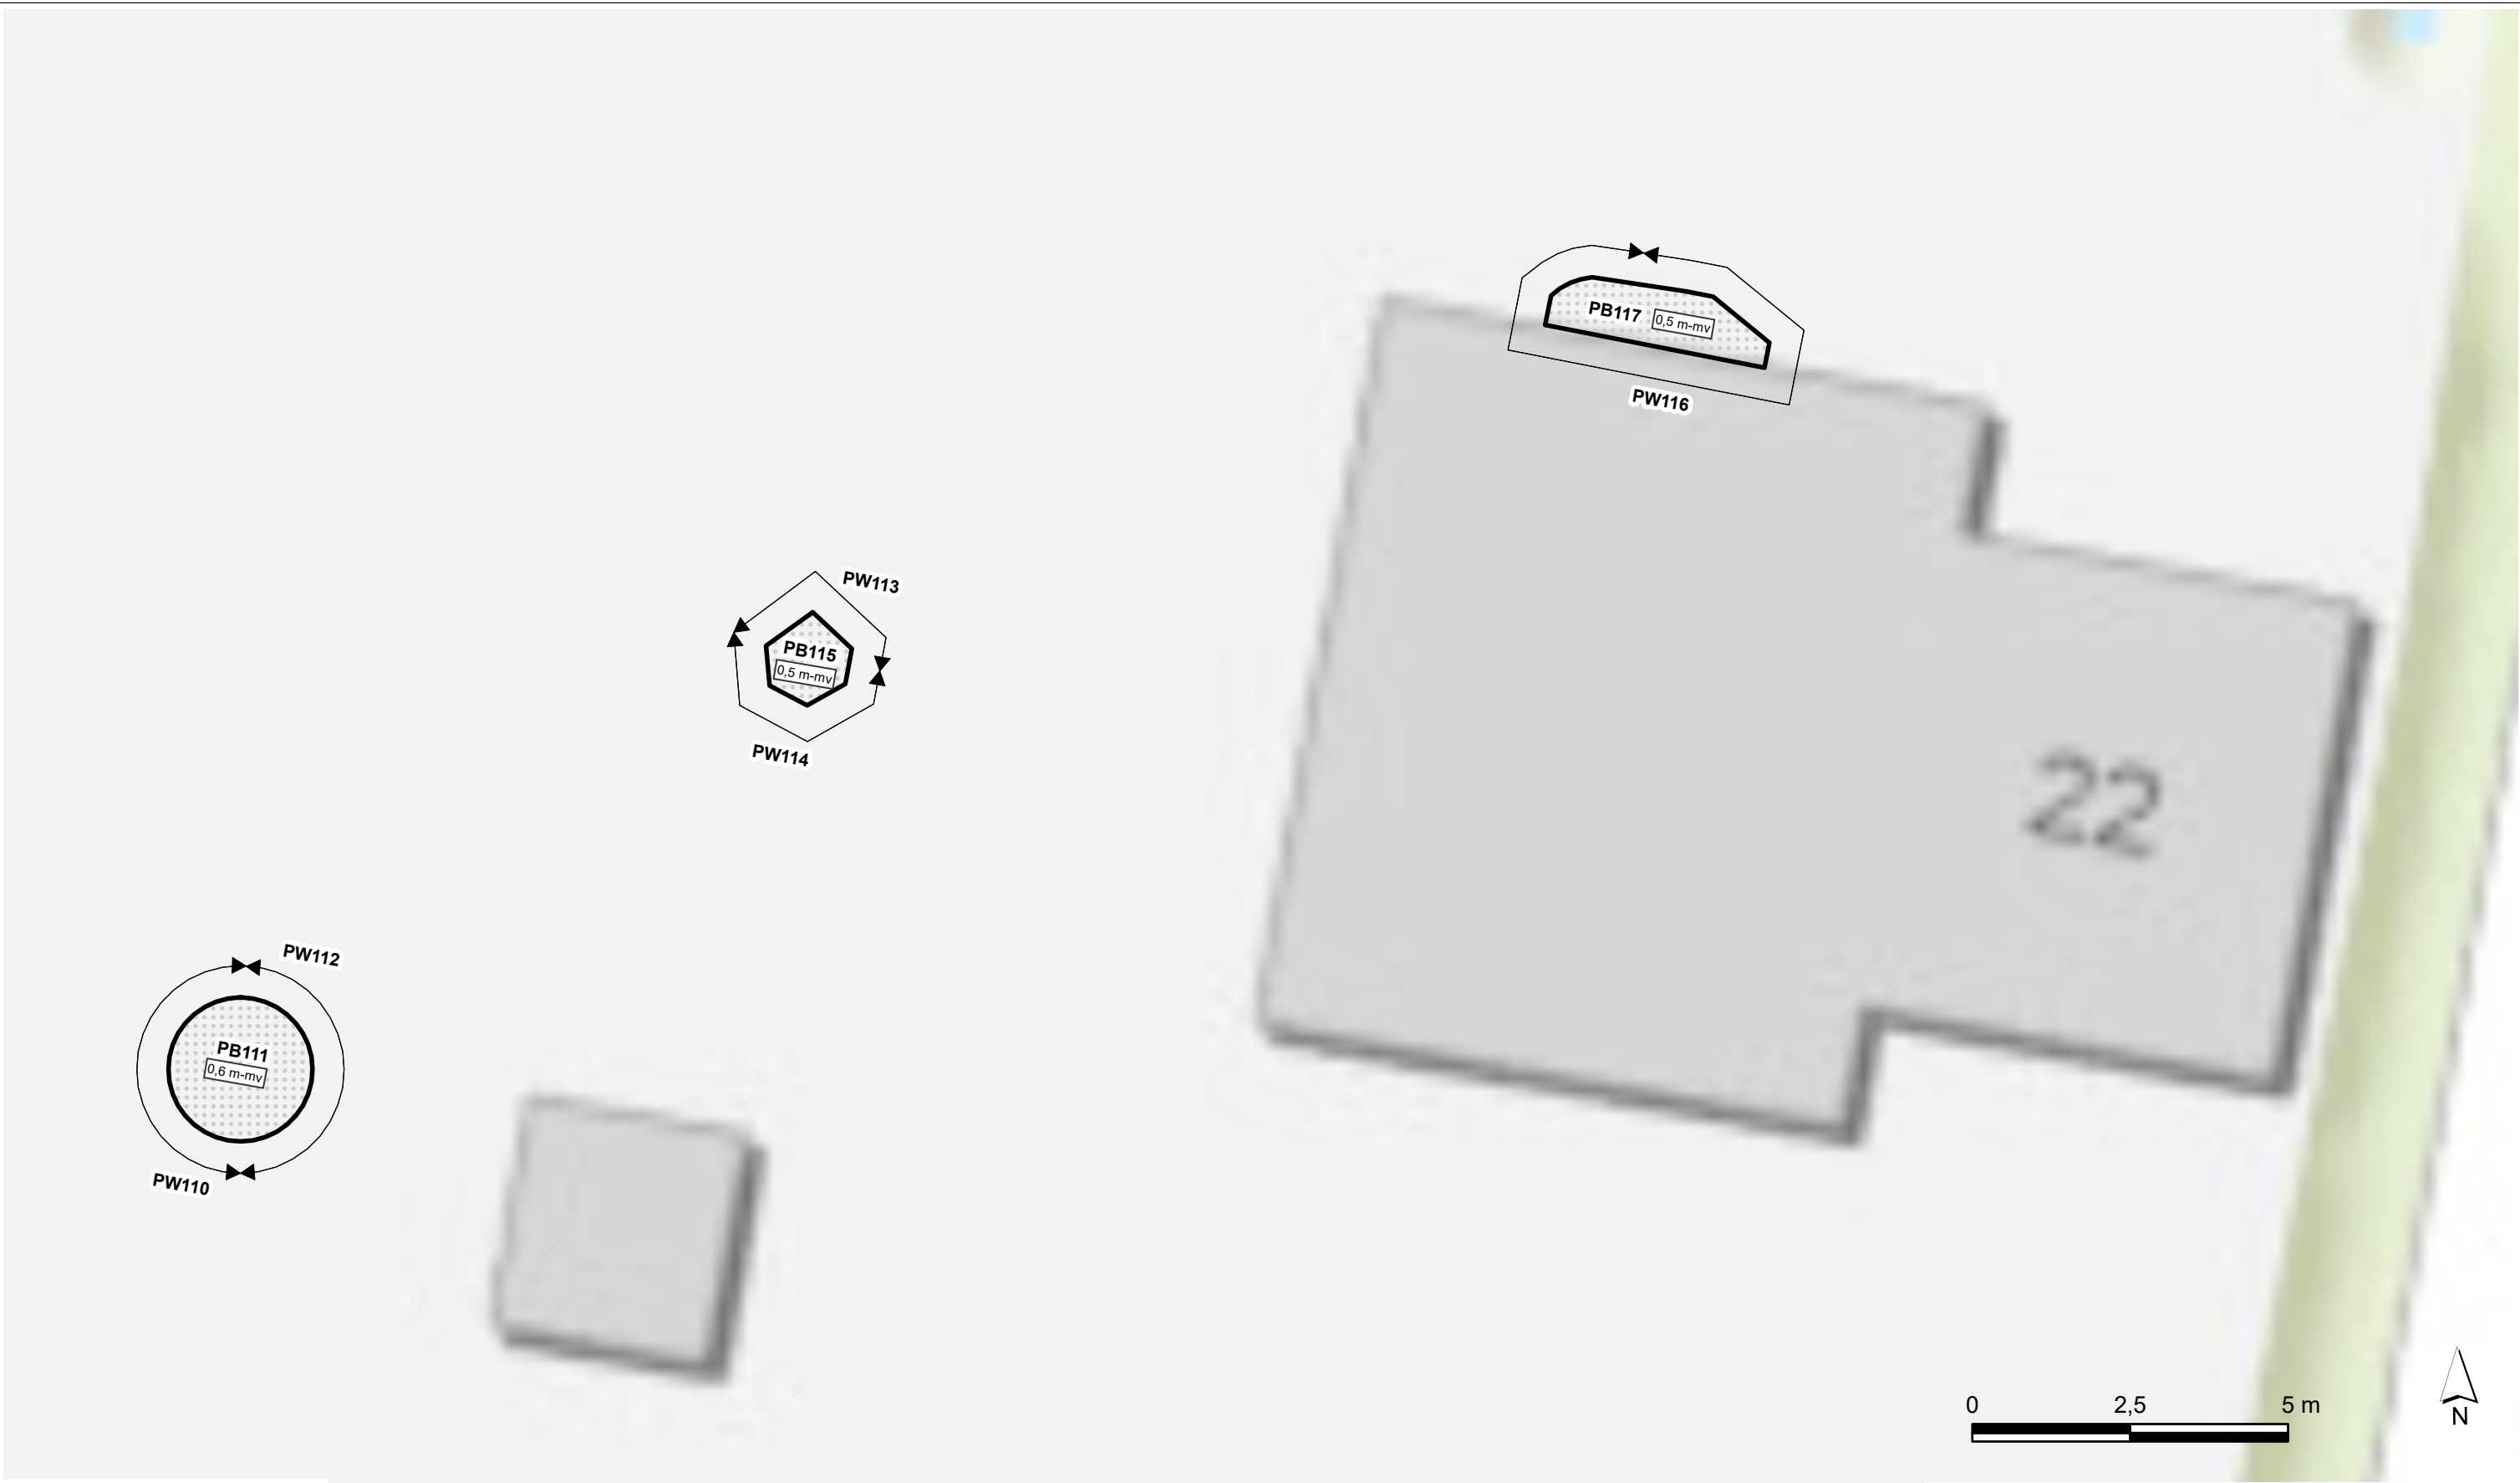


Legenda	
	Putwand
	Putbodern
PB111	Bodemmonster
0,5 m-mv	Ontgravingsdiepte
PW110	Wandmonster
n.v.t.	Bemonsteringsdiepte

Opdrachtgever Groningen Seaports	Schaal 1:100	Status DEFINITIEF
Project Depot Oterdumerwarven	Formaat A3	Projectnummer 1288411
Onderdeel ontgravingstekening Graswijk 22 te Assen	Datum 05-07-23	Tekeningnummer 4
	Get. SSR	
	Gec. JHE	
		Postbus 133 7400 AC Deventer Telefoon (0570) 69 99 11 Fax (0570) 69 96 66

Ontgravingstekening Graswijk 12

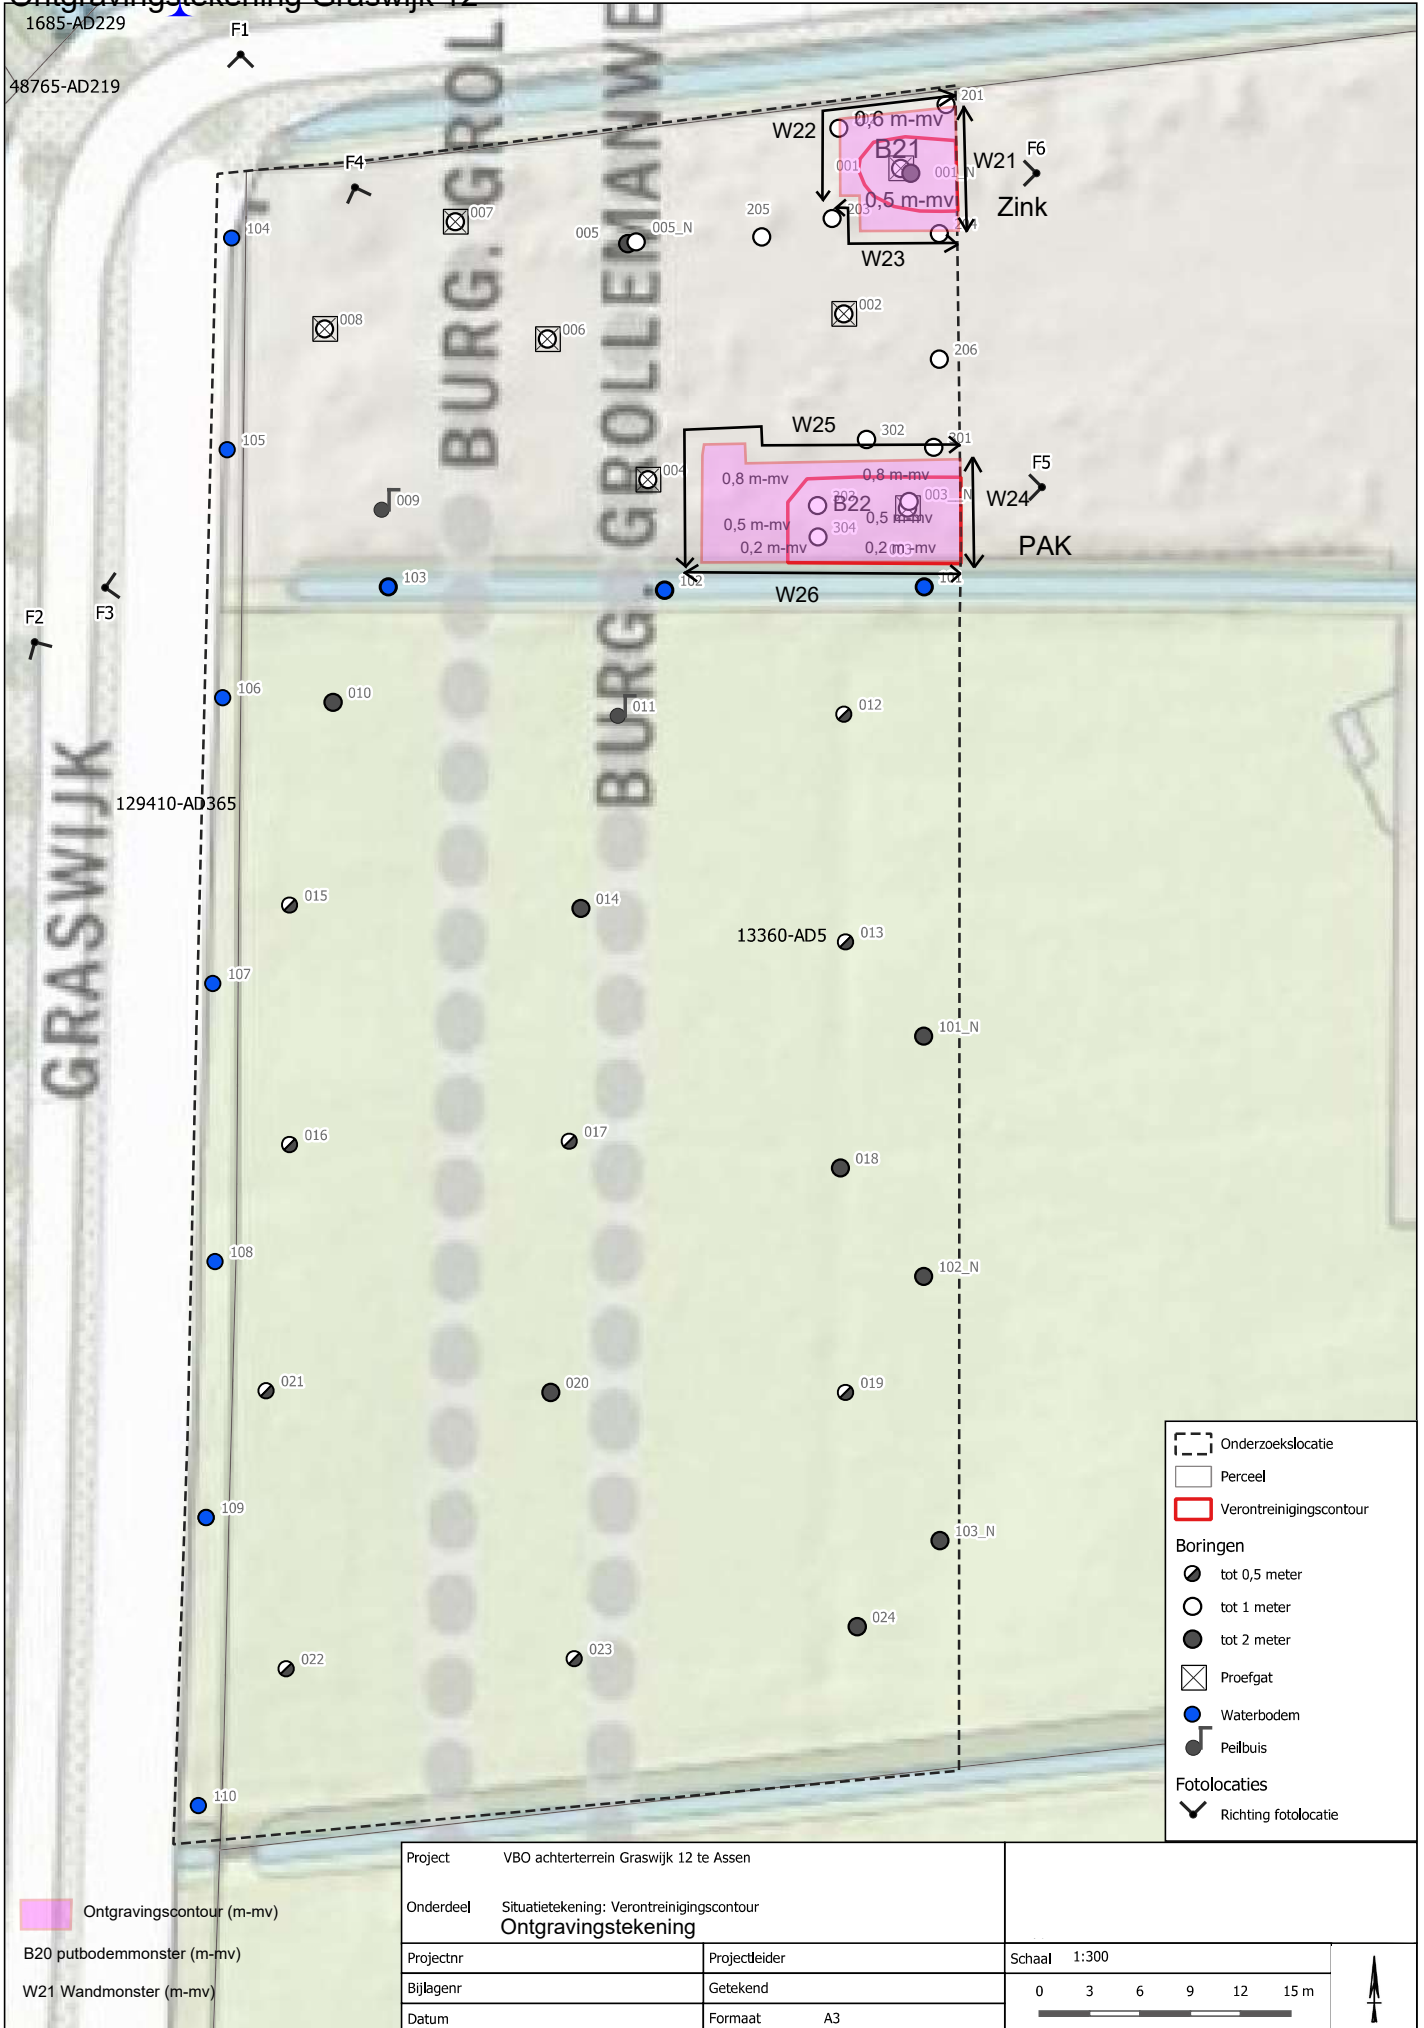

Bijlage 4**Certificaten aanvulzand**

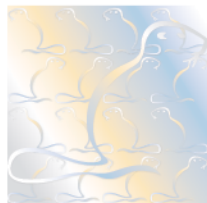

885-20-BBK

Uitgegeven 2022-11-16

Geldig tot 2023-11-01

Pagina 1 van 1

Industriezand en (gebroken) industriegrind

Zand - korrelklasse a - voor toepassing als grond

Industriezand voldoet aan de achtergrondwaarden voor grond

Vos Zand & Grind B.V.

VERKLARING VAN KIWA

In aanvulling op de erkende kwaliteitsverklaring op basis van het BRL 9321 certificaat heeft Kiwa vastgesteld dat de certificaathouder voldoende heeft aangetoond dat het zand afkomstig van onderstaande winlocatie(s) als PFAS onverdacht kan worden beschouwd.

De status onverdacht is bevestigd door een monstername conform de BRL en onderzoek door een geaccrediteerd laboratorium (AL-West B.V. rapportnummer 1205803) waarbij geen PFAS stoffen zijn aangetroffen.

Het College van Deskundigen heeft een overgangsregeling vastgesteld over het opnemen van deze stoffen binnen de BRL.

Deze verklaring kan met het certificaat worden overhandigd aan afnemers en het bevoegd gezag om te voldoen aan het Handelingskader voor hergebruik van PFAS-houdende grond en baggerspecie van december 2021.

Jan Keijzer
Kiwa

Kiwa Nederland B.V.

Sir Winston Churchillaan 273
Postbus 70
2280 AB RIJSWIJK
Tel. 088 998 44 00
Fax 088 998 44 20
info@kiwa.nl
www.kiwa.nl

Certificaathouder

Vos Zand & Grind B.V.
Ellertsweg 2c
9535 TA ELLERTSHAAR
Tel. 0599 - 287 258
KvK 04041612

Winplaats

Ellertsweg 2c
9535 TA ELLERTSHAAR



NL BSB® Productcertificaat 885-20-BBK



Uitgegeven 2020-09-01 Vervangt 885-18-BBK
Geldig tot Onbepaald
Pagina 1 van 2

Industriezand en (gebroken) industriegrind

Zand - korrelklasse a - voor toepassing als grond.
Zand voldoet aan de achtergrondwaarden voor grond.

Vos Zand & Grind B.V.

VERKLARING VAN KIWA

Dit productcertificaat is afgegeven op basis van BRL 9321 "Milieuhygiënische kwaliteit van industriezand en (gebroken) industriegrind", versie d.d. 4 november 2014, inclusief wijzigingsblad d.d. 27 mei 2019, conform het Kiwa Reglement voor Certificatie.

Kiwa verklaart dat:

- het gerechtvaardigd vertrouwen bestaat dat de door de certificaathouder geleverde producten bij aflevering aan de in dit certificaat vastgelegde milieuhygiënische specificaties voldoen, mits zij zijn voorzien van het NL BSB®-merk op de wijze als aangegeven in dit certificaat.
- met in achtname van het bovenstaande, het product in zijn toepassingen voldoet aan de relevante eisen van het Besluit bodemkwaliteit.

Kiwa verklaart dat voor dit productcertificaat geen controle plaatsvindt op het gebruik in werken en op de melding- en/of informatieplicht van de gebruiker aan het bevoegd gezag.

Voor het Besluit bodemkwaliteit is dit een door de minister van Infrastructuur en Waterstaat erkend certificaat, indien het certificaat is opgenomen in het "Overzicht van erkende kwaliteitsverklaringen in de bouw" op de website van SBK: www.bouwkwiteit.nl en de website van Bodem+: www.bodemplus.nl

Ron Scheepers
Kiwa

Advies: raadpleeg www.kiwa.nl om na te gaan of dit certificaat geldig is.

Kiwa Nederland B.V.
Sir Winston Churchillaan 273
Postbus 70
2280 AB RIJSWIJK
Tel. 088 998 44 00
Fax 088 998 44 20
info@kiwa.nl
www.kiwa.nl

Certificaathouder
Vos Zand & Grind B.V.
Ellertsweg 2c
9535 TA ELLERTSHAAR
Tel. 0599 - 287 258
KvK. 04041612

Winplaats
Ellertsweg 2c
9535 TA ELLERTSHAAR

Afbeelding van het
NL BSB®-merk



® is een collectief merk van
Stichting Bouwkwiteit



Industriezand en (gebroken) industriegrind

MILIEUHYGIËNISCHE SPECIFICATIES

Onderwerp en toepassingsgebied

Dit productcertificaat heeft betrekking op het door Vos Zand & Grind B.V. geproduceerde industriezand en (gebroken) industriegrind en de bijbehorende milieuhygiënische eigenschappen dat kan worden toegepast op de landbodem en/of in een oppervlaktewaterlichaam. Het product komt vrij bij winning uit de bodem.

Samenstelling

De gemiddelde samenstellingswaarden bepaald overeenkomstig AP 04-SG voldoen voor het beoogde toepassingsgebied aan bijlage B van de Regeling bodemkwaliteit, met inachtneming van artikel 4.2.2 lid 4 en lid 5 van de Regeling bodemkwaliteit.

TOEPASSINGSVOORWAARDEN

Voor industriezand en (gebroken) industriegrind gelden de volgende toepassingsvoorwaarden:

- het industriezand en (gebroken) industriegrind dient te worden toegepast conform de markering op de afleverbonnen, waarin de kwaliteitsklasse staat aangegeven waarvoor het product is gekwalificeerd
- het industriezand en (gebroken) industriegrind dient te worden toegepast in overeenstemming met artikel 5, 6, 7, 37 en 42 van het Besluit bodemkwaliteit (*functionaliteit, zorgplicht, algemene voorschriften en melding*).

CERTIFICATIEMERK

De afleveringsbon van het op basis van de BRL 9321 gecertificeerde industriezand en (gebroken) industriegrind wordt gemerkt met:

het NL BSB® -certificatiemerk (afmeting ten minste 10x10 mm):



dan wel

het NL BSB® -woordmerk (afmeting ten minste 5 mm hoog):

NL BSB® 885-20-BBK

De afleveringsbon bevat tevens de volgende verplichte aanduidingen:

- datum van belading en aflevering
- de naam van het schip of bij transport per as, het kenteken
- geleverde hoeveelheid, uitgedrukt in massa- of volume-eenheden
- naam en adres van de producent
- nummer van dit certificaat
- naam en herkomst van het product, zoals aangegeven op het productcertificaat:
 - wingebied
 - naam of locatie van de verwerkingsinstallatie
 - eventueel handelsnaam
- moment van aflevering (inclusief/exclusief transport)
- resultaat van de controle op reinheid van het transportmiddel
- toepasbaarheid van het product ("kwaliteitsklasse: voldoet aan de grond klasse achtergrondwaarden / klasse wonen / klasse industrie).

Toepassingen van industriezand en (gebroken) industriegrind dat de achtergrondwaarden niet overschrijdt, in hoeveelheden van minder dan 50 m³, hoeven niet te worden gemeld.

WENKEN VOOR DE GEBRUIKER

Inspecteer bij aflevering:

- geleverd is wat is overeengekomen;
- het merk en de wijze van merken juist zijn;
- de afleveringsbon alle gegevens bevat.

Indien u op grond van het hiervoor gestelde tot afkeuring overgaat, neem dan contact op met:

- Vos Zand & Grind B.V.

en zo nodig met:

- Kiwa Nederland B.V.

Controleer of voldaan wordt aan de voorwaarden voor toepassing in de betreffende klasse.

Ga na of en door wie melding moet worden gedaan aan het bevoegd gezag.

Overhandig het bewijsmiddel (afleverbonnen en certificaat) aan de opdrachtgever. Dit geldt niet bij levering aan natuurlijke personen anders dan in de uitoefening van beroep of bedrijf.

De opdrachtgever moet het bewijsmiddel (afleverbonnen en certificaat) tenminste 5 jaar ter beschikking houden voor inzage door het bevoegd gezag. Dit geldt niet voor natuurlijke personen anders dan in de uitoefening van beroep of bedrijf.

LIJST VAN VERMELDE DOCUMENTEN

AP04 -SG	Accreditatieprogramma voor keuring van partijen grond, bouwstoffen en korrelvormige afvalstoffen – Onderwerp: Samenstelling Grond; vigerende versie beschikbaar via www.sikb.nl .
Besluit bodemkwaliteit	Besluit bodemkwaliteit, Staatsblad van het Koninkrijk der Nederlanden 2007, nr. 469 met alle bijbehorende nadien gepubliceerde wijzigingen.
Regeling bodemkwaliteit	in het kader van deze beoordelingsrichtlijn wordt uitgegaan van de vigerende versie van de Regeling bodemkwaliteit met alle bijbehorende nadien gepubliceerde wijzigingen.

Bijlage 5**Overzicht afgevoerde grond**

BEGELEIDINGSBRIEF

INTERNE COPIE (D) / EXTRA BEWIJS VAN ONTVANGST (B2) (voor ontdoener)

Verplicht te gebruiken voor transport van afvalstoffen



**Sallandse
Wegenbouw**

Werk **3147**

1 ☐ (primaire) ontvoerder 2 ☐ ontvanger 3 ☐ handelaar 4 ☒ bemiddelaar
afzender **Sallandse Wegenbouw B.V.**
straat + nr **Bloeme-weide 23**
postc. + woonpl. **7448 PX HAARLE**
VIHB-nummer **507003 VIHB** Bedrijfsnummer **6065477**

2
factuuradres **Sallandse Wegenbouw B.V.**
postbus of straat + nr **Postbus 4**
postc. + woonpl. **7448 PX HAARLE**

3^a
ontdoener **Gemeente Assen**
straat + nr **Noordersingel 33**
postc. + woonpl. **9401 JW ASSEN**
Bedrijfsnummer **50788590**

4^a
uitbestede vervoerder **Ontvanger Attero B.V.**
straat + nr **VAMweg 7**
postc. + woonpl. **9418 TM WIJSTER**
VIHB-nummer **2624602** Bedrijfsnummer **2624602**

5
getransporteerd door: 1 ☐ afzender 2 ☐ ontvoerder 3 ☐ ontvanger 4 ☐ inzamelaar 5 ☒ vervoerder 6 ☐ uitbestede vervoerder
ontvanger/inzamelaar/vervoerder **Remmink**
straat + nr **ES Weg 73**
postc. + woonpl. **Den Haag**
VIHB-nummer **005041280**
kenteken **34 B FR 4**
route-inzameling ☐ ja ☒ nee
routelijst bijsluiten (zie toelichting) ☐ ja ☒ nee
inzamelaarsregeling ☐ ja ☒ nee
repeterende vrachten ☐ ja ☒ nee
zie toelichting

6
afvalstroomnummer **03150-0110418** gebruikelijke benaming van de afvalstoffen **Grond, anorganisch verontreinigd-NAT** aantal/verpakking **Bulk** eural code **170504c** verw. meth. **D05** geschatte hoeveelheid (kg)

De ontvangen weegbonnen dagelijks (te samen met dit formulier) inleveren bij de uitvoerder

	Auteursrecht: Stichting Vervoeradres, Den Haag	Het vervoer geschiedt op de door Stichting Vervoeradres ter griffie van de arr.rechtbank te Amsterdam en Rotterdam gedeponeerde algemene voorwaarden voor het afvalstoffenvervoer over de weg, laatste versie. Voor aansprakelijkheid vervoerder z.o.z.	In de vracht is verzekering niet begrepen	BD51366457
handtekening afzender	handtekening ontvoerder	handtekening transporteur voor ontvangst der zending met gelijkgenummerde vrachtbrief	handtekening ontvanger (geadresseerde) voor goede ontvangst der zending met gelijkgenummerde vrachtbrief	

De begeleidingsbrief dient naar waarheid ingevuld te worden en is alleen geldig als de verplichte (donkere) velden zijn ingevuld en de handtekeningen zijn geplaatst door de afzender of de ontvanger. De donkere velden zijn soms afhankelijk van de omstandigheden, verplicht (zie toelichting op de achterzijde van dit formulier).

BEGELEIDINGSBRIEF

BEWIJS VAN ONTVANGST (B1) (retour naar ontvanger)

Verplicht te gebruiken voor transport van afvalstoffen



**Sallandse
Wegenbouw**

Werk **3147**

1 ☐ (primaire) afzender ☐ ontvanger ☐ handelaar ☒ bemiddelaar
Sallandse Wegenbouw B.V.
Bloeme-weide 23
7448 PX HAARLE
507003 VIHB Bedrijfsnummer 6065477

2 factuuradres Sallandse Wegenbouw B.V.
postbus of straat + nr Postbus 4
7448 PX HAARLE

3^a ontvanger Gemeente Assen
straat + nr Noordersingel 33
9401 JW ASSEN
Bedrijfsnummer 50788590

4^a uitbestede vervoerder Ontvanger Attero B.V.
straat + nr VAMweg 7
9418 TM WIJSTER
VIHB-nummer Bedrijfsnummer 2624602

3^b locatie van herkomst Sanering Werklanschap
straat + nr Graswijk 22
9405 TD ASSEN
datum aanvang transport 15-12-2022

4^b locatie van bestemming Attero Wijster – Grondreiniger Nat
straat + nr VAMweg 7
9418 TM WIJSTER
datum ontvangst transport 15-12-2022 10:49

5 getransporteerd door: ☐ afzender ☐ ontvanger ☐ ontvanger ☐ inzamelaar ☒ vervoerder ☐ uitbestede vervoerder
ontvanger/inzamelaar/ vervoerder
straat + nr
postc. + woonpl.
VIHB-nummer
kenteken 34 B FR 4
route-inzameling ☐ ja ☒ nee
routelijst bijsluiten (zie toelichting)
inzamelaarsregeling ☐ ja ☒ nee
repeterende vrachten ☐ ja ☒ nee
zie toelichting

afvalstroomnummer	gebruikelijke benaming van de afvalstoffen	aantal/ verpakking	eural code	verw. meth.	geschatte hoeveelheid (kg)	gewogen hoeveelheid (kg)
03150-0110418	Grond, anorganisch verontreinigd-NAT	Bulk	170504c	D05	23160	5289766

De ontvangen weegbonnen dagelijks (te samen met dit formulier) inleveren bij de uitvoerder

	Auteursrecht: Stichting Vervoeradres, Den Haag	Het vervoer geschiedt op de door Stichting Vervoeradres ter griffie van de arr.rechtbank te Amsterdam en Rotterdam gedeponeerde algemene voorwaarden voor het afvalstoffenvervoer over de weg, laatste versie. Voor aansprakelijkheid vervoerder z.o.z.	In de vracht is verzekering niet begrepen		BD51366457
handtekening afzender	handtekening ontvanger	handtekening transporteur voor ontvangst der zending met gelijkgenummerde vrachtbrief	handtekening ontvanger (geadresseerde) voor goede ontvangst der zending met gelijkgenummerde vrachtbrief		

Weegbon origineel

Attero Locatie: Attero Wijster - Grondreiniger Nat
Registratienr: 031500110418
Magazijn: GRN_ANORGANISCH
Kenteken: 34BFR4
Ontdoener: Gemeente Assen
Product: Grond, anorganisch
verontreinigd-nat

Bonnummer: 5289766
Brutogewicht: 45.760 KG 15.12.2022 14:42:10
Tarragewicht: 22.600 KG 15.12.2022 14:49:33
Nettogewicht: 23.160 KG
Klantref:

BEGELEIDINGSBRIEF

INTERNE COPIE (D) / EXTRA BEWIJS VAN ONTVANGST (B2) (voor ontdoener)

Verplicht te gebruiken voor transport van afvalstoffen



**Sallandse
Wegenbouw**

2

Werk **3147**

1 ☐ (primaire) ontvoerder ☐ ontvanger ☐ handelaar ☒ bemiddelaar
afzender **Sallandse Wegenbouw B.V.**
straat + nr **Bloeme-weide 23**
postc. + woonpl. **7448 PX HAARLE**
VIHB-nummer **507003 VIHB** Bedrijfsnummer **6065477**

2
factuuradres **Sallandse Wegenbouw B.V.**
postbus of straat + nr **Postbus 4**
postc. + woonpl. **7448 PX HAARLE**

3^a
ontdoener **Gemeente Assen**
straat + nr **Noordersingel 33**
postc. + woonpl. **9401 JW ASSEN**
Bedrijfsnummer **50788590**

4^a
uitbestede vervoerder **Ontvanger Attero B.V.**
straat + nr **VAMweg 7**
postc. + woonpl. **9418 TM WIJSTER**
VIHB-nummer **2624602** Bedrijfsnummer **2624602**

3^b
locatie van herkomst **Sanering Werklandschap**
straat + nr **Graswijk 22**
postc. + woonpl. **9405 TD ASSEN**
datum aanvang transport **15-12-22**
4^b
locatie van bestemming **Attero Wijster – Grondreiniger Nat**
straat + nr **VAMweg 7**
postc. + woonpl. **9418 TM WIJSTER**
datum ontvangst transport **15-12-22**

5
getransporteerd door: ☐ afzender ☐ ontvoerder ☐ ontvanger ☐ inzamelaar ☒ vervoerder ☐ uitbestede vervoerder
ontvanger/inzamelaar/
vervoerder **2. uiterma**
straat + nr **S.M. IJDOFF-GEBOULE 14**
postc. + woonpl. **7900 GL HOGERPOED**
VIHB-nummer **PR500420VIHB**
kenteken **12-BKP-9**
route-inzameling ☐ ja ☒ nee
autolijst bijsluiten (zie toelichting)
inzamelaarsregeling ☐ ja ☒ nee
repeterende vrachten ☐ ja ☒ nee
zie toelichting

afvalstroomnummer	gebruikelijke benaming van de afvalstoffen	aantal/ verpakking	eural code	verw. meth.	geschatte hoeveelheid (kg)
03150-0110418	Grond, anorganisch verontreinigd-NAT	Bulk	170504c	D05	

De ontvangen weegbonnen dagelijks (te samen met dit formulier) inleveren bij de uitvoerder

	Auteursrecht: Stichting Vervoeradres, Den Haag	Het vervoer geschiedt op de door Stichting Vervoeradres ter griffie van de arr.rechtbank te Amsterdam en Rotterdam gedeponeerde algemene voorwaarden voor het afvalstoffenvervoer over de weg, laatste versie. Voor aansprakelijkheid vervoerder z.o.z.	In de vracht is verzekering niet begrepen		BD51366458
handtekening afzender	handtekening ontvoerder	handtekening transporteur voor ontvangst der zending met gelijkgenummerde vrachtbrief	handtekening ontvanger (geadresseerde) voor goede ontvangst der zending met gelijkgenummerde vrachtbrief		

De begeleidingsbrief dient naar waarheid ingevuld te worden en is alleen geldig als de verplichte (donkere) velden daartoe bevoegde personen. De donker gearceerde velden zijn ingevuld en de handtekeningen zijn geplaatst door de afzender van dit formulier.

BEGELEIDINGSBRIEF

ADMINISTRATIE- / VRIJWARINGSBEWIJS (C1/A2) (voor transporteur (vak5))

Verplicht te gebruiken voor transport van afvalstoffen



Sallandse Wegenbouw

2

Werk **3147**

1 ☐ (primaire) ontdoener ☐ ontvanger ☐ handelaar ☒ bemiddelaar
afzender **Sallandse Wegenbouw B.V.**
straat + nr **Bloeme-weide 23**
postc. + woonpl. **7448 PX HAARLE**
VIHB-nummer **507003 VIHB** Bedrijfsnummer **6065477**

2
factuuradres **Sallandse Wegenbouw B.V.**
postbus of straat + nr **Postbus 4**
postc. + woonpl. **7448 PX HAARLE**

3^a
ontdoener **Gemeente Assen**
straat + nr **Noordersingel 33**
postc. + woonpl. **9401 JW ASSEN**
Bedrijfsnummer **50788590**

4^a
uitbestede vervoerder **Ontvanger Attero B.V.**
straat + nr **VAMweg 7**
postc. + woonpl. **9418 TM WIJSTER**
VIHB-nummer **Bedrijfsnummer 2624602**

3^b
locatie van herkomst **Sanering Werklandschap**
straat + nr **Graswijk 22**
postc. + woonpl. **9405 TD ASSEN**
datum aanvang transport **15-12-22**

4^b
locatie van bestemming **Attero Wijster - Grondreiniger Nat**
straat + nr **VAMweg 7**
postc. + woonpl. **9418 TM WIJSTER**
datum ontvangst transport **15-12-22 15:10**

5
getransporteerd door: 1 ☐ afzender 2 ☐ ontdoener 3 ☐ ontvanger 4 ☐ inzamelaar 5 ☒ vervoerder 6 ☐ uitbestede vervoerder
ontvanger/inzamelaar/vervoerder **Z. HIDEEMA** route-inzameling ☐ ja ☒ nee
straat + nr **5 MIKROEF 9500EF 14** VIHB-nummer **PR5004750475** routelijst bijsluiten (zie toelichting) ☐ ja ☒ nee
postc. + woonpl. **7900 9L HOOGHEER** kenteken **12-BKD-9** inzamelaarsregeling ☐ ja ☒ nee
repeterende vrachten ☐ ja ☒ nee
zie toelichting

afvalstroomnummer	gebruikelijke benaming van de afvalstoffen	aantal/ verpakking	eural code	verw. meth.	geschatte hoeveelheid (kg)	gewogen hoeveelheid (kg)
03150-0110418	Grond, anorganisch verontreinigd-NAT	Bulk	170504c	D05	5360	5289832

De ontvangen weegbonnen dagelijks (te samen met dit formulier) inleveren bij de uitvoerder

	Auteursrecht: Stichting Vervoeradres, Den Haag	Het vervoer geschiedt op de door Stichting Vervoeradres ter griffie van de arr.rechtbank te Amsterdam en Rotterdam gedeponeerde algemene voorwaarden voor het afvalstoffenvervoer over de weg, laatste versie. Voor aansprakelijkheid vervoerder z.o.z.		In de vracht is verzekering niet begrepen	
handtekening afzender	handtekening ontdoener	handtekening transporteur voor ontvangst der zending met gelijkgenummerde vrachtbrief	handtekening ontvanger (geadresseerde) voor goede ontvangst der zending met gelijkgenummerde vrachtbrief		

Ⓢ BD51366458

Weegbon origineel



Attero Locatie: Attero Wijster - Grondreiniger Nat
Registratienr: 031500110418
Magazijn: GRN_ANORGANISCH
Kenteken: 12BKD9
Ontdoener: Gemeente Assen
Product: Grond, anorganisch
verontreinigd-nat

Bonnummer: 5289832
Brutogewicht: 25.540 KG 15.12.2022 15:02:29
Tarragewicht: 20.180 KG 15.12.2022 15:10:38
Nettogewicht: 5.360 KG
Klantref:

BEGELEIDINGSBRIEF

INTERNE COPIE (D) / EXTRA BEWIJS VAN ONTVANGST (B2) (voor ontdoener)

Verplicht te gebruiken voor transport van afvalstoffen

1 ☐ (primaire) ontvoerder ☐ 2 ☐ ontvanger ☐ 3 ☐ handelaar ☒ 4 ☐ bemiddelaar
afzender **Sallandse Wegenbouw B.V.**
straat + nr **Bloeme-weide 23**
postc. + woonpl. **7448 PX HAARLE**
VIHB-nummer **507003 VIHB Bedrijfsnummer 6065477**

2
factuuradres **Sallandse Wegenbouw B.V.**
postbus of straat + nr **Postbus 4**
postc. + woonpl. **7448 PX HAARLE**

3^a
ontdoener **Gemeente Assen**
straat + nr **Noordersingel 33**
postc. + woonpl. **9401 JW ASSEN**
Bedrijfsnummer 50788590

4^a
uitbestede vervoerder **Ontvanger Attero B.V.**
straat + nr **VAMweg 7**
postc. + woonpl. **9418 TM WIJSTER**
IHB-nummer **Bedrijfsnummer 2624602**

5
getransporteerd door: 1 ☐ afzender 2 ☐ ontvoerder 3 ☐ ontvanger 4 ☐ inzamelaar 5 ☒ vervoerder 6 ☐ uitbestede vervoerder
ontvanger/inzamelaar/vervoerder **Remmert**
straat + nr **Den Ham**
postc. + woonpl.



Sallandse Wegenbouw

Werk **3147**

3^b
locatie van herkomst **Sanering Werklandschap**
straat + nr **Graswijk 20-22**
postc. + woonpl. **9405 TD ASSEN**
datum aanvang transport **14-12-2022**

4^b
locatie van bestemming **Attero Wijster - Grondreiniger Nat**
straat + nr **VAMweg 7**
postc. + woonpl. **9418 TM WIJSTER**
datum ontvangst transport **14-12-2022**

VIHB-nummer
kenteken **33 BFR 4**
route-inzameling ☐ ja ☒ nee
routelijst bijsluiten (zie toelichting)
inzamelaarsregeling ☐ ja ☒ nee
repeterende vrachten ☐ ja ☒ nee
zie toelichting

afvalstroomnummer	gebruikelijke benaming van de afvalstoffen	aantal/ verpakking	eural code	verw. meth.	geschatte hoeveelheid (kg)
03150-0110422	Grond, organisch verontreinigd-NAT	Bulk	170504c	D05	

De ontvangen weegbonnen dagelijks (te samen met dit formulier) inleveren bij de uitvoerder

		Het vervoer geschiedt op de door Stichting Vervoeradres ter griffie van de arr.rechtbank te Amsterdam en Rotterdam gedeponeerde algemene voorwaarden voor het afvalstoffenvervoer over de weg, laatste versie. Voor aansprakelijkheid vervoerder z.o.z.		In de vracht is verzekering niet begrepen		BD51366432	
handtekening afzender	handtekening ontvoerder	handtekening transporteur voor ontvangst der zending met gelijkgenummerde vrachtbrief	handtekening ontvanger (geadresseerde) voor goede ontvangst der zending met gelijkgenummerde vrachtbrief				

De begeleidingsbrief dient naar waarheid ingevuld te worden en is alleen geldig als de verplichte (donkere) velden zijn ingevuld en de handtekeningen zijn geplaatst door de afzender of de ontvanger. De donker gearceerde velden zijn soms, afhankelijk van de omstandigheden, verplicht (zie toelichting op de achterzijde van dit formulier).

BEGELEIDINGSBRIEF

BEWIJS VAN ONTVANGST (B1) (retour naar ontvanger)

Verplicht te gebruiken voor transport van afvalstoffen



**Sallandse
Wegenbouw**

Werk **3147**

1 ☐ (primaire) afzender ☐ ontvanger ☐ handelaar ☒ bemiddelaar
afzender **Sallandse Wegenbouw B.V.**
straat + nr **Bloeme-weide 23**
postc. + woonpl. **7448 PX HAARLE**
VIHB-nummer **507003 VIHB** Bedrijfsnummer **6065477**

2
factuuradres **Sallandse Wegenbouw B.V.**
postbus of straat + nr **Postbus 4**
postc. + woonpl. **7448 PX HAARLE**

3^a
ontvanger **Gemeente Assen**
straat + nr **Noordersingel 33**
postc. + woonpl. **9401 JW ASSEN**
Bedrijfsnummer **50788590**

4^a
ontvanger **Ontvanger Attero B.V.**
straat + nr **VAMweg 7**
postc. + woonpl. **9418 TM WIJSTER**
VIHB-nummer **Bedrijfsnummer 2624602**

3^b
locatie van herkomst **Sanering Werklandschap**
straat + nr **Graswijk 20-22**
postc. + woonpl. **9405 TD ASSEN**
datum aanvang transport **14-01-2022**

4^b
locatie van bestemming **Attero Wijster – Grondreiniger Nat**
straat + nr **VAMweg 7**
postc. + woonpl. **9418 TM WIJSTER**
datum ontvangst transport **14-01-2022**

5
getransporteerd door: ☐ afzender ☐ ontvanger ☐ ontvanger ☐ inzamelaar ☒ vervoerder ☐ uitbesteed vervoerder
VIHB-nummer
straat + nr
postc. + woonpl.
kenteken
route-inzameling ☐ ja ☒ nee
routelijst bijsluiten (zie toelichting)
inzamelaarsregeling ☐ ja ☒ nee
repeterende vrachten ☐ ja ☒ nee
zie toelichting

afvalstroomnummer	gebruikelijke benaming van de afvalstoffen	aantal/ verpakking	eural code	verw. meth.	geschatte hoeveelheid (kg)	gewogen hoeveelheid (kg)
03150-0110422	Grond, organisch verontreinigd-NAT	Bulk	170504c	D05		

De ontvangen weegbonnen dagelijks (te samen met dit formulier) inleveren bij de uitvoerder

	Auteursrecht: Stichting Vervoeradres, Den Haag	Het vervoer geschiedt op de door Stichting Vervoeradres ter griffie van de arr.rechtbank te Amsterdam en Rotterdam gedeponeerde algemene voorwaarden voor het afvalstoffenvervoer over de weg, laatste versie. Voor aansprakelijkheid vervoerder z.o.z.	In de vracht is verzekering niet begrepen		BD51366482
handtekening afzender	handtekening ontvanger	handtekening transporteur voor ontvangst der zending met gelijkgenummerde vrachtbrief	handtekening ontvanger (geadresseerde) voor goede ontvangst der zending met gelijkgenummerde vrachtbrief		

Attero Locatie: Attero Wijster - Grondreiniger Nat
Registratienr: 031500110422
Magazijn: GRN_ORGANISCH
Kenteken: 34BFR4
Ontdoener: Gemeente Assen
Product: Grond, organisch verontreinigd-nat

Bonnummer: 5287291
Brutogewicht: 49.560 KG 14.12.2022 09:29:05
Tarragewicht: 22.560 KG 14.12.2022 09:49:26
Nettogewicht: 27.000 KG
Klantref:

BEGELEIDINGSBRIEF

INTERNE COPIE (D) / EXTRA BEWIJS VAN ONTVANGST (B2) (voor ontdoener)

Verplicht te gebruiken voor transport van afvalstoffen



**Sallandse
Wegenbouw**

Werk **3147**

1 ☐ (primaire) ontdoener ☐ ontvanger ☐ handelaar ☒ bemiddelaar
afzender **Sallandse Wegenbouw B.V.**
straat + nr **Bloeme-weide 23**
postc. + woonpl. **7448 PX HAARLE**
VIHB-nummer **507003 VIHB** Bedrijfsnummer **6065477**

2
factuuradres **Sallandse Wegenbouw B.V.**
postbus of straat + nr **Postbus 4**
postc. + woonpl. **7448 PX HAARLE**

3^a
ontdoener **Gemeente Assen**
straat + nr **Noordersingel 33**
postc. + woonpl. **9401 JW ASSEN**

Bedrijfsnummer **50788590**

4^a
uitbestede vervoerder **Ontvanger Attero B.V.**
straat + nr **VAMweg 7**
postc. + woonpl. **9418 TM WIJSTER**
HB-nummer **Bedrijfsnummer 2624602**

3^b
locatie van herkomst **Sanering Werklandschap**
straat + nr **Graswijk 20-22**
postc. + woonpl. **9405 TD ASSEN**
datum aanvang transport **14-12-22**
4^b
locatie van bestemming **Attero Wijster - Grondreiniger Nat**
straat + nr **VAMweg 7**
postc. + woonpl. **9418 TM WIJSTER**
datum ontvangst transport **14-12-22**

5
getransporteerd door: ☐ afzender ☐ ontdoener ☐ ontvanger ☐ inzamelaar ☒ vervoerder ☐ uitbestede vervoerder
ontvanger/inzamelaar/vervoerder **2412ema**
straat + nr **Smit ADFESEAAR 14**
postc. + woonpl. **7900 TL HOATEVEEN**
VIHB-nummer **12-BKD-9**
kenteken **12-BKD-9**
route-inzameling ☐ ja ☒ nee
routelijst bijsluiten (zie toelichting)
inzamelaarsregeling ☐ ja ☒ nee
repeterende vrachten ☐ ja ☒ nee
zie toelichting

6
afvalstroomnummer **03150-0110422** gebruikelijke benaming van de afvalstoffen **Grond, organisch verontreinigd-NAT** aantal/verpakking **Bulk** eural code **170504c** verw. meth. **D05** geschatte hoeveelheid (kg)

De ontvangen weegbonnen dagelijks (te samen met dit formulier) inleveren bij de uitvoerder

	Auteursrecht: Stichting Vervoeradres, Den Haag	Het vervoer geschiedt op de door Stichting Vervoeradres ter griffie van de arr.rechtbank te Amsterdam en Rotterdam gedeponeerde algemene voorwaarden voor het afvalstoffenvervoer over de weg, laatste versie. Voor aansprakelijkheid vervoerder z.o.z.	In de vracht is verzekering niet begrepen		BD51366483
handtekening afzender 	handtekening ontdoener 	handtekening transporteur voor ontvangst der zending met gelijkgenummerde vrachtbrief 	handtekening ontvanger (geadresseerde) voor goede ontvangst der zending met gelijkgenummerde vrachtbrief 		

BEGELEIDINGSBRIEF

BEWIJS VAN ONTVANGST (B1) (retour naar ontdoener)

Verplicht te gebruiken voor transport van afvalstoffen



**Sallandse
Wegenbouw**

Werk **3147**

1 ☐ (primaire) ontvoerder ☐ ontvanger ☐ handelaar ☒ bemiddelaar
afzender **Sallandse Wegenbouw B.V.**
straat + nr **Bloeme-weide 23**
postc. + woonpl. **7448 PX HAARLE**
VIHB-nummer **507003 VIHB** Bedrijfsnummer **6065477**

2
factuuradres **Sallandse Wegenbouw B.V.**
postbus of straat + nr **Postbus 4**
postc. + woonpl. **7448 PX HAARLE**

3^a
ontdoener **Gemeente Assen**
straat + nr **Noordersingel 33**
postc. + woonpl. **9401 JW ASSEN**

Bedrijfsnummer **50788590**

4^a
uitbestede vervoerder **Ontvanger Attero B.V.**
straat + nr **VAMweg 7**
postc. + woonpl. **9418 TM WIJSTER**
VIHB-nummer **Bedrijfsnummer 2624602**

3^b
locatie van herkomst **Sanering Werklandschap**
straat + nr **Graswijk 20-22**
postc. + woonpl. **9405 TD ASSEN**

datum aanvang transport **1-4-2022**

4^b
locatie van bestemming **Attero Wijster - Grondreiniger Nat**
straat + nr **VAMweg 7**
postc. + woonpl. **9418 TM WIJSTER**

datum ontvangst transport **1-4-2022**

5
getransporteerd door: ☐ afzender ☐ ontvoerder ☐ ontvanger ☐ inzamelaar ☒ vervoerder ☐ uitbestede vervoerder
ontvanger/inzamelaar/vervoerder **2624602**
straat + nr **SMULDERSTRAAT 14**
postc. + woonpl. **9401 JW ASSEN**
VIHB-nummer **12-447-7**
kenteken **12-447-7**
route-inzameling ☐ ja ☒ nee
routelijst bijsluiten (zie toelichting) ☐ ja ☒ nee
inzamelaarsregeling ☐ ja ☒ nee
repeterende vrachten (zie toelichting) ☐ ja ☒ nee

afvalstroomnummer	gebruikelijke benaming van de afvalstoffen	aantal/ verpakking	eural code	verw. meth.	geschatte hoeveelheid (kg)	gewogen hoeveelheid (kg)
03150-0110422	Grond, organisch verontreinigd-NAT	Bulk	170504c	D05		

De ontvangen weegbonnen dagelijks (te samen met dit formulier) inleveren bij de uitvoerder

	Auteursrecht: Stichting Vervoeradres, Den Haag	Het vervoer geschiedt op de door Stichting Vervoeradres ter griffie van de arr.rechtbank te Amsterdam en Rotterdam gedeponeerde algemene voorwaarden voor het afvalstoffenvervoer over de weg, laatste versie. Voor aansprakelijkheid vervoerder z.o.z.	In de vracht is verzekering niet begrepen		BD51366483
handtekening afzender	handtekening ontvoerder	handtekening transporteur voor ontvangst der zending met gelijkgenummerde vrachtbrief	handtekening ontvanger (geadresseerde) voor goede ontvangst der zending met gelijkgenummerde vrachtbrief		

Weegbon origineel

Attero Locatie: Attero Wijster - Grondreiniger Nat
Registratienr: 031500110422
Magazijn: GRN_ORGANISCH
Kenteken: 12BKD9
Ontdoener: Gemeente Assen
Product: Grond, organisch verontreinigd-nat

Bonnummer: 5287368
Brutogewicht: 44.140 KG 14.12.2022 10:04:45
Tarragewicht: 20.160 KG 14.12.2022 10:15:59
Nettogewicht: 23.980 KG
Klantref:

BEGELEIDINGSBRIEF

INTERNE COPIE (D) / EXTRA BEWIJS VAN ONTVANGST (B2) (voor ontdoener)

Verplicht te gebruiken voor transport van afvalstoffen



Sallandse Wegenbouw

3

Werk **3147**

1 ☐ (primaire) ontdoener ☐ ontvanger ☐ handelaar ☒ bemiddelaar
afzender **Sallandse Wegenbouw B.V.**
straat + nr **Bloeme-weide 23**
postc. + woonpl. **7448 PX HAARLE**
VIHB-nummer **507003 VIHB** Bedrijfsnummer **6065477**

2
factuuradres **Sallandse Wegenbouw B.V.**
postbus of straat + nr **Postbus 4**
postc. + woonpl. **7448 PX HAARLE**

3^a
ontdoener **Gemeente Assen**
straat + nr **Noordersingel 33**
postc. + woonpl. **9401 JW ASSEN**
Bedrijfsnummer **50788590**

4^a
uitbesteed vervoerder **Ontvanger Attero B.V.**
straat + nr **VAMweg 7**
postc. + woonpl. **9418 TM WIJSTER**
VIHB-nummer **2624602**

3^b
locatie van herkomst **Sanering Werklandschap**
straat + nr **Graswijk 20-22**
postc. + woonpl. **9405 TD ASSEN**
datum aanvang transport **14-12-2022**
4^b
locatie van bestemming **Attero Wijster - Grondreiniger Nat**
straat + nr **VAMweg 7**
postc. + woonpl. **9418 TM WIJSTER**
datum ontvangst transport **14-12-2022**

5
getransporteerd door: 1 ☐ afzender 2 ☐ ontdoener 3 ☐ ontvanger 4 ☐ inzamelaar 5 ☒ vervoerder 6 ☐ uitbesteed vervoerder
ontvanger/inzamelaar/vervoerder **Sierink**
straat + nr **parallelweg 6**
postc. + woonpl. **7742 SB Hardenberg**
VIHB-nummer **OV500759Vxxx**
kenteken **BT-LD-83**
route-inzameling ☐ ja ☒ nee
routelijst bijsluiten (zie toelichting) ☐ ja ☒ nee
inzamelaarsregeling ☐ ja ☒ nee
repeterende vrachten (zie toelichting) ☐ ja ☒ nee

6
afvalstroomnummer **03150-0110422** gebruikelijke benaming van de afvalstoffen **Grond, organisch verontreinigd-NAT** aantal/verpakking **Bulk** eural code **170504c** verw. meth. **D05** geschatte hoeveelheid (kg)

De ontvangen weegbonnen dagelijks (te samen met dit formulier) inleveren bij de uitvoerder

		Het vervoer geschiedt op de door Stichting Vervoeradres ter griffie van de arr.rechtbank te Amsterdam en Rotterdam gedeponeerde algemene voorwaarden voor het afvalstoffenvervoer over de weg, laatste versie. Voor aansprakelijkheid vervoerder z.o.z.		In de vracht is verzekering niet begrepen				BD51366484	
handtekening afzender 		handtekening ontdoener 		handtekening transporteur voor ontvangst der zending met gelijkgenummerde vrachtbrief 		handtekening ontvanger (geadresseerde) voor goede ontvangst der zending met gelijkgenummerde vrachtbrief 			

De begeleidingsbrief dient naar waarheid ingevuld te worden en is alleen geldig als de verplichte (donkere) velden zijn ingevuld en de handtekeningen zijn geplaatst door de afzender of de afzender's gemachtigde. De afzender aanvaardt de aansprakelijkheid van de afvalstoffen vervoer op de afvalstoffen vervoer. De afzender aanvaardt de aansprakelijkheid van de afvalstoffen vervoer op de afvalstoffen vervoer.

BEGELEIDINGSBRIEF

BEWIJS VAN ONTVANGST (B1) (retour naar ontdoener)

Verplicht te gebruiken voor transport van afvalstoffen



**Sallandse
Wegenbouw**

Werk **3147**

1 ☐ (primaire) ontvoerder 2 ☐ ontvanger 3 ☐ handelaar 4 ☒ bemiddelaar
afzender **Sallandse Wegenbouw B.V.**
straat + nr **Bloeme-weide 23**
postc. + woonpl. **7448 PX HAARLE**
VIHB-nummer **507003 VIHB** Bedrijfsnummer **6065477**

2
factuuradres **Sallandse Wegenbouw B.V.**
postbus of straat + nr **Postbus 4**
postc. + woonpl. **7448 PX HAARLE**

3^a
ontdoener **Gemeente Assen**
straat + nr **Noordersingel 33**
postc. + woonpl. **9401 JW ASSEN**

Bedrijfsnummer **50788590**

4^a
ontvanger **Attero B.V.**
straat + nr **VAMweg 7**
postc. + woonpl. **9418 TM WIJSTER**
VIHB-nummer **2624602** Bedrijfsnummer **2624602**

3^b
locatie van herkomst **Sanering Werklanschap**
straat + nr **Graswijk 20-22**
postc. + woonpl. **9405 TD ASSEN**
datum aanvang transport **14-12-2022**

4^b
locatie van bestemming **Attero Wijster – Grondreiniger Nat**
straat + nr **VAMweg 7**
postc. + woonpl. **9418 TM. WIJSTER**
datum ontvangst transport **14-12-2022**

5
getransporteerd door: 1 ☐ afzender 2 ☐ ontvoerder 3 ☐ ontvanger 4 ☐ inzamelaar 5 ☒ vervoerder 6 ☐ uitbestede vervoerder
ontvanger/inzamelaar/
vervoerder **Attero B.V.**
straat + nr **VAMweg 7**
postc. + woonpl. **9418 TM WIJSTER**
VIHB-nummer **2624602**
kenteken **BT-LU-3**
route-inzameling ☐ ja ☒ nee
routelijst bijsluiten (zie toelichting) ☐ ja ☒ nee
inzamelaarsregeling ☐ ja ☒ nee
repeterende vrachten ☐ ja ☒ nee
zie toelichting

afvalstroomnummer	gebruikelijke benaming van de afvalstoffen	aantal/ verpakking	eural code	verw. meth.	geschatte hoeveelheid (kg)	gewogen hoeveelheid (kg)
03150-0110422	Grond, organisch verontreinigd-NAT	Bulk	170504c	D05		

De ontvangen weegbonnen dagelijks (te samen met dit formulier) inleveren bij de uitvoerder

	Auteursrecht: Stichting Vervoeradres, Den Haag	Het vervoer geschiedt op de door Stichting Vervoeradres ter griffie van de arr.rechtbank te Amsterdam en Rotterdam gedeponeerde algemene voorwaarden voor het afvalstoffenvervoer over de weg, laatste versie. Voor aansprakelijkheid vervoerder z.o.z.	In de vracht is verzekering niet begrepen		BD51366484
handtekening afzender	handtekening ontvoerder	handtekening transporteur voor ontvangst der zending met gelijkgenummerde vrachtbrief	handtekening ontvanger (geadresseerde) voor goede ontvangst der zending met gelijkgenummerde vrachtbrief		

Weegbon origineel

Attero Locatie: Attero Wijster - Grondreiniger Nat
Registratienr: 031500110422
Magazijn: GRN_ORGANISCH
Kenteken: BTLD83
Ontdoener: Gemeente Assen
Product: Grond, organisch verontreinigd-nat

Bonnummer: 5287432
Brutogewicht: 45.600 KG 14.12.2022 10:29:47
Tarragewicht: 19.340 KG 14.12.2022 10:44:57
Nettogewicht: 26.260 KG
Klantref:

BEGELEIDINGSBRIEF

INTERNE COPIE (D) / EXTRA BEWIJS VAN ONTVANGST (B2) (voor ontdoener)

Verplicht te gebruiken voor transport van afvalstoffen



**Sallandse
Wegenbouw**

4

Werk **3147**

1 ☐ (primaire) ontdoener ☐ ontvanger ☐ handelaar ☒ bemiddelaar
afzender **Sallandse Wegenbouw B.V.**
straat + nr **Bloeme-weide 23**
postc. + woonpl. **7448 PX HAARLE**
VIHB-nummer **507003 VIHB Bedrijfsnummer 6065477**

2
factuuradres **Sallandse Wegenbouw B.V.**
postbus of straat + nr **Postbus 4**
postc. + woonpl. **7448 PX HAARLE**

3^a
ontdoener **Gemeente Assen**
straat + nr **Noordersingel 33**
postc. + woonpl. **9401 JW ASSEN**

Bedrijfsnummer 50788590

4^a
uitbesteed vervoerder **Ontvanger Attero B.V.**
straat + nr **VAMweg 7**
postc. + woonpl. **9418 TM WIJSTER**
VIHB-nummer **Bedrijfsnummer 2624602**

3^b
locatie van herkomst **Sanering Werklandschap**
straat + nr **Graswijk 20-22**
postc. + woonpl. **9405 TD ASSEN**
datum aanvang transport **14-12-2022**

4^b
locatie van bestemming **Attero Wijster – Grondreiniger Nat**
straat + nr **VAMweg 7**
postc. + woonpl. **9418 TM WIJSTER**
datum ontvangst transport **14-12-22**

5
getransporteerd door: ☐ afzender ☐ ontdoener ☒ ontvanger ☐ inzamelaar ☐ vervoerder ☐ uitbesteed vervoerder (vak 4a)
ontvanger/inzamelaar/vervoerder **Remmink**
straat + nr
postc. + woonpl.
VIHB-nummer
kenteken **34 BFR4**
route-inzameling ☐ ja ☒ nee
routelijst bijsluiten (zie toelichting)
inzamelaarsregeling ☐ ja ☒ nee
repeterende vrachten ☐ ja ☒ nee
zie toelichting

6
afvalstroomnummer **03150-0110422** gebruikelijke benaming van de afvalstoffen **Grond, organisch verontreinigd-NAT** aantal/verpakking **Bulk** eural code **170504c** verw. meth. **D05** geschatte hoeveelheid (kg)

De ontvangen weegbonnen dagelijks (te samen met dit formulier) inleveren bij de uitvoerder

	Auteursrecht: Stichting Vervoeradres, Den Haag	Het vervoer geschiedt op de door Stichting Vervoeradres ter griffie van de arr.rechtbank te Amsterdam en Rotterdam gedeponeerde algemene voorwaarden voor het afvalstoffenvervoer over de weg, laatste versie. Voor aansprakelijkheid vervoerder z.o.z.	In de vracht is verzekering niet begrepen		BD51366485
handtekening afzender	handtekening ontvanger	handtekening transporteur voor ontvangst der zending met gelijkgenummerde vrachtbrief	handtekening ontvanger (geadresseerde) voor goede ontvangst der zending met gelijkgenummerde vrachtbrief		

BEGELEIDINGSBRIEF

BEWIJS VAN ONTVANGST (B1) (retour naar ontdoener)

Verplicht te gebruiken voor transport van afvalstoffen

1 ☐ (primaire) ontloener 2 ☐ ontvanger 3 ☐ handelaar 4 ☒ bemiddelaar

afzender **Sallandse Wegenbouw B.V.**

straat + nr **Bloeme-weide 23**

postc. + woonpl. **7448 PX HAARLE**

VIHB-nummer **507003 VIHB** *Bedrijfsnummer 6065477*

factuuradres **Sallandse Wegenbouw B.V.**
postbus of straat + nr **Postbus 4**
postc. + woonpl. **7448 PX HAARLE**

3^a **Gemeente Assen**
ontdoener
straat + nr **Noordersingel 33**
postc. + woonpl. **9401 JW ASSEN**
Bedrijfsnummer 50788590

4*
 Ontvanger Attero B.V.
 VAMweg 7
 9418 TM WIJSTER
 Bedrijfsnummer 2624602

getransporteerd door: 1 ☐ afzender 2 ☐ ontdoener 3 ☒ ontvanger 4 ☐
ontvanger/inzamelaar/
vervoerder *2.0112*
straat + nr _____
postc. + woonpl. _____



Sallandse Wegenbouw

Werk **3147**


 
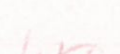

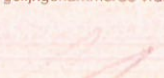
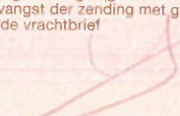
locatie van herkomst	Sanering Werklandschap
straat + nr	Graswijk 20-22
postc. + woonpl.	9405 TD ASSEN
datum aanvang transport	16-12-82

locatie van bestemming **Attero Wijster – Grondreiniger Nat**
 straat + nr **VAMweg 7**
 postc. + woonpl. **9418 TM WIJSTER**
 datum ontvangst transport **16-17-23**

inzamelaar 5	<input checked="" type="checkbox"/>	vervoerder 6	<input type="checkbox"/>	uitbesteed vervoerder <small>(ook dag)</small>	route-inzameling	<input type="checkbox"/>	ja	<input checked="" type="checkbox"/>	nee
VIHB-nummer					routelijst bijsluiten (zie toelichting)				
kenteken 24 B 624					inzamelaarsregeling	<input type="checkbox"/>	ja	<input checked="" type="checkbox"/>	nee
					repererende vrachten	<input type="checkbox"/>	ja	<input checked="" type="checkbox"/>	nee
					zie toelichting				

afvalstroomnummer	gebruikelijke benaming van de afvalstoffen	aantal/ verpakking	eural code	verw. meth.	geschatte hoeveelheid (kg)	gewogen hoeveelheid (kg)
03150-0110422	Grond, organisch verontreinigd-NAT	Bulk	170504c	D05		

De ontvangen weegbonnen dagelijks (te samen met dit formulier) inleveren bij de uitvoerder

 <p>Auteursrecht: Stichting Vervoeradres, Den Haag</p>	<p>Het vervoer geschiedt op de door Stichting Vervoeradres ter griffie van de arr.rechtbank te Amsterdam en Rotterdam gedeponeerde algemene voorwaarden voor het afvalstoffenvervoer over de weg, laatste versie. Voor aansprakelijkheid vervoerder z.o.z.</p> <p>In de vracht is verzekering niet begrepen</p> <p style="text-align: right;">  BD51366485 </p>		
<p>handtekening afzender</p> 	<p>handtekening ontdoener</p> 	<p>handtekening transporteur voor ontvangst der zending met gelijkgenummerde vrachtbrief</p> 	<p>handtekening ontvanger (geadresseerde) voor goede ontvangst der zending met gelijkgenummerde vrachtbrief</p> 

Weegbon origineel

Attero Locatie: Attero Wijster - Grondreiniger Nat
Registratienr: 031500110422
Magazijn: GRN_ORGANISCH
Kenteken: 34BFR4
Ontdoener: Gemeente Assen
Product: Grond, organisch verontreinigd-nat

Bonnummer: 5287587
Brutogewicht: 44.760 KG 14.12.2022 11:17:48
Tarragewicht: 22.540 KG 14.12.2022 11:26:23
Nettogewicht: 22.220 KG
Klantref:

De begeleidingsbrief dient naar waarheid ingevuld te worden en is alleen geldig als de verplichte (donkere) velden daartoe bij de personen. De donker gearceerde velden zijn ingevuld en de handtekeningen zijn geplaatst door zijn soms, afhankelijk van de omstandigheden, verplicht (zie toelichting op de achterzijde van dit formulier)

BEGELEIDINGSBRIEF

INTERNE COPIE (D) / EXTRA BEWIJS VAN ONTVANGST (B2) (voor ontdoener)

Verplicht te gebruiken voor transport van afvalstoffen



**Sallandse
Wegenbouw**

5

Werk **3147**

1 ☐ (primaire) ontdoener ☐ ontvanger ☐ handelaar ☒ bemiddelaar
afzender **Sallandse Wegenbouw B.V.**
straat + nr **Bloeme-weide 23**
postc. + woonpl. **7448 PX HAARLE**
VIHB-nummer **507003 VIHB** Bedrijfsnummer **6065477**

2
factuuradres **Sallandse Wegenbouw B.V.**
postbus of straat + nr **Postbus 4**
postc. + woonpl. **7448 PX HAARLE**

3^a
ontdoener **Gemeente Assen**
straat + nr **Noordersingel 33**
postc. + woonpl. **9401 JW ASSEN**
Bedrijfsnummer **50788590**

4^a
uitbestede vervoerder **Ontvanger Attero B.V.**
straat + nr **VAMweg 7**
postc. + woonpl. **9418 TM WIJSTER**
VIHB-nummer **Bedrijfsnummer 2624602**

3^b
locatie van herkomst **Sanering Werklandschap**
straat + nr **Graswijk 20-22**
postc. + woonpl. **9405 TD ASSEN**
datum aanvang transport **19-12-22**
4^b
locatie van bestemming **Attero Wijster – Grondreiniger Nat**
straat + nr **VAMweg 7**
postc. + woonpl. **9418 TM WIJSTER**
datum ontvangst transport **14-12-22**

5
getransporteerd door: ☐ afzender ☐ ontdoener ☐ ontvanger ☐ inzamelaar ☒ vervoerder ☐ uitbestede vervoerder
ontvanger/inzamelaar/
vervoerder **24188 ma**
straat + nr **9 micropoffseweg 14**
postc. + woonpl. **7900 GK NOORDVEEN**
VIHB-nummer **125KD-9**
kenteken **125KD-9**
route-inzameling ☐ ja ☒ nee
routelijst bijsluiten (zie toelichting)
inzamelaarsregeling ☐ ja ☒ nee
repeterende vrachten ☐ ja ☒ nee
zie toelichting

afvalstroomnummer gebruikelijke benaming van de afvalstoffen

aantal/
verpakking

eural
code

verw. hoeveelheid
meth. (kg)

03150-0110422

Grond, organisch verontreinigd-NAT

Bulk

170504c D05

De ontvangen weegbonnen dagelijks (te samen met dit formulier) inleveren bij de uitvoerder

	Auteursrecht: Stichting Vervoeradres, Den Haag	Het vervoer geschiedt op de door Stichting Vervoeradres ter griffie van de arr.rechtbank te Amsterdam en Rotterdam gedeponeerde algemene voorwaarden voor het afvalstoffenvervoer over de weg, laatste versie. Voor aansprakelijkheid vervoerder z.o.z.	In de vracht is verzekering niet begrepen		BD51366486
handtekening afzender	handtekening ontdoener	handtekening transporteur voor ontvangst der zending met gelijkgenummerde vrachtbrief	handtekening ontvanger (geadresseerde) voor goede ontvangst der zending met gelijkgenummerde vrachtbrief		

BEGELEIDINGSBRIEF

BEWIJS VAN ONTVANGST (B1) (retour naar ontdoener)

Verplicht te gebruiken voor transport van afvalstoffen



**Sallandse
Wegenbouw**

Werk **3147**

1 ☐ (primaire) afzender ☐ ontvanger ☐ handelaar ☒ bemiddelaar
Sallandse Wegenbouw B.V.
straat + nr Bloeme-weide 23
postc. + woonpl. 7448 PX HAARLE
VIHB-nummer 507003 VIHB Bedrijfsnummer 6065477

2
factuuradres Sallandse Wegenbouw B.V.
postbus of straat + nr Postbus 4
postc. + woonpl. 7448 PX HAARLE

3^a
ontdoener Gemeente Assen
straat + nr Noordersingel 33
postc. + woonpl. 9401 JW ASSEN
Bedrijfsnummer 50788590

4^a
ontvanger Attero B.V.
straat + nr VAMweg 7
postc. + woonpl. 9418 TM WIJSTER
VIHB-nummer Bedrijfsnummer 2624602

3^b
locatie van herkomst Sanering Werklandschap
straat + nr Graswijk 20-22
postc. + woonpl. 9405 TD ASSEN
datum aanvang transport

4^b
locatie van bestemming Attero Wijster – Grondreiniger Nat
straat + nr VAMweg 7
postc. + woonpl. 9418 TM WIJSTER
datum ontvangst transport

5
getransporteerd door: ☐ afzender ☐ ontvanger ☐ ontvanger ☐ inzamelaar ☒ vervoerder ☐ uitbestede vervoerder
VIHB-nummer
route-inzameling ☐ ja ☒ nee
routelijst bijsluiten (zie toelichting)
inzamelaarsregeling ☐ ja ☒ nee
repeterende vrachten ☐ ja ☒ nee
zie toelichting

afvalstroomnummer	gebruikelijke benaming van de afvalstoffen	aantal/ verpakking	eural code	verw. meth.	geschatte hoeveelheid (kg)	gewogen hoeveelheid (kg)
03150-0110422	Grond, organisch verontreinigd-NAT	Bulk	170504c	D05		

De ontvangen weegbonnen dagelijks (te samen met dit formulier) inleveren bij de uitvoerder

	Auteursrecht: Stichting Vervoeradres, Den Haag	Het vervoer geschiedt op de door Stichting Vervoeradres ter griffie van de arr.rechtbank te Amsterdam en Rotterdam gedeponeerde algemene voorwaarden voor het afvalstoffenvervoer over de weg, laatste versie. Voor aansprakelijkheid vervoerder z.o.z.	In de vracht is verzekering niet begrepen		BD51366486
handtekening afzender	handtekening ontvanger	handtekening transporteur voor ontvangst der zending met gelijkgenummerde vrachtbrief	handtekening ontvanger (geadresseerde) voor goede ontvangst der zending met gelijkgenummerde vrachtbrief		

Weegbon origineel

Attero Locatie: Attero Wijster - Grondreiniger Nat
Registratienr: 031500110422
Magazijn: GRN_ORGANISCH
Kenteken: 12BKD9
Ontdoener: Gemeente Assen
Product: Grond, organisch verontreinigd-nat

Bonnummer: 5287635
Brutogewicht: 42.420 KG 14.12.2022 11:36:26
Tarragewicht: 20.140 KG 14.12.2022 11:53:11
Nettogewicht: 22.280 KG
Klantref:

BEGELEIDINGSBRIEF

INTERNE COPIE (D) / EXTRA BEWIJS VAN ONTVANGST (B2) (voor ontdoener)

Verplicht te gebruiken voor transport van afvalstoffen



**Sallandse
Wegenbouw**

Werk **3147**

1 ☐ (primaire) ontdoener ☐ ontvanger ☐ handelaar ☒ bemiddelaar
afzender **Sallandse Wegenbouw B.V.**
straat + nr **Bloeme-weide 23**
postc. + woonpl. **7448 PX HAARLE**
VIHB-nummer **507003 VIHB** Bedrijfsnummer **6065477**

2
factuuradres **Sallandse Wegenbouw B.V.**
postbus of straat + nr **Postbus 4**
postc. + woonpl. **7448 PX HAARLE**

3^a
ontdoener **Gemeente Assen**
straat + nr **Noordersingel 33**
postc. + woonpl. **9401 JW ASSEN**

Bedrijfsnummer **50788590**

4^a
uitbesteed vervoerder **Ontvanger Attero B.V.**
straat + nr **VAMweg 7**
postc. + woonpl. **9418 TM WIJSTER**
VIHB-nummer **Bedrijfsnummer 2624602**

3^b
locatie van herkomst **Sanering Werklandschap**
straat + nr **Graswijk 20-22**
postc. + woonpl. **9405 TD ASSEN**
datum aanvang transport **14-12-22**

4^b
locatie van bestemming **Attero Wijster – Grondreiniger Nat**
straat + nr **VAMweg 7**
postc. + woonpl. **9418 TM WIJSTER**
datum ontvangst transport **14-12-22**

5
getransporteerd door: 1 ☐ afzender 2 ☐ ontdoener 3 ☐ ontvanger 4 ☐ inzamelaar 5 ☒ vervoerder 6 ☐ uitbesteed vervoerder
ontvanger/inzamelaar/vervoerder **Sierink Parallelweg 6**
straat + nr **7725B HIKKELBERG**
postc. + woonpl. **VIHB-nummer 0U50075GVXX**
kenteken **BT-LD-83**
route-inzameling ☐ ja ☒ nee
routelijst bijsluiten (zie toelichting) ☐ ja ☒ nee
inzamelaarsregeling ☐ ja ☒ nee
repeterende vrachten (zie toelichting) ☐ ja ☒ nee

6
afvalstroomnummer **03150-0110422** gebruikelijke benaming van de afvalstoffen **Grond, organisch verontreinigd-NAT** aantal/verpakking **Bulk** eural code **170504c** verw. meth. **D05** geschatte hoeveelheid (kg)

De ontvangen weegbonnen dagelijks (te samen met dit formulier) inleveren bij de uitvoerder

	Auteursrecht: Stichting Vervoeradres, Den Haag	Het vervoer geschiedt op de door Stichting Vervoeradres ter griffie van de arr.rechtbank te Amsterdam en Rotterdam gedeponeerde algemene voorwaarden voor het afvalstoffenvervoer over de weg, laatste versie. Voor aansprakelijkheid vervoerder z.o.z.	In de vracht is verzekering niet begrepen	BD51366487
handtekening afzender 	handtekening ontdoener 	handtekening transporteur voor ontvangst der zending met gelijkgenummerde vrachtbrief 	handtekening ontvanger (geadresseerde) voor goede ontvangst der zending met gelijkgenummerde vrachtbrief 	

De begeleidingsbrief dient naar waarheid ingevuld te worden en is alleen geldig als de verplichte (donkere) velden zijn ingevuld en de handtekeningen zijn geplaatst door de afzender of de afzender van de afvalstoffen, verplicht (zie toelichting op de achterzijde van dit formulier)

BEGELEIDINGSBRIEF

BEWIJS VAN ONTVANGST (B1) (retour naar ontdoener)

Verplicht te gebruiken voor transport van afvalstoffen



**Sallandse
Wegenbouw**

Werk **3147**

1 ☐ (primaire) ontdoener 2 ☐ ontvanger 3 ☐ handelaar 4 ☒ bemiddelaar
afzender **Sallandse Wegenbouw B.V.**
straat + nr **Bloeme-weide 23**
postc. + woonpl. **7448 PX HAARLE**
VIHB-nummer **507003 VIHB** Bedrijfsnummer **6065477**

2
factuuradres **Sallandse Wegenbouw B.V.**
postbus of straat + nr **Postbus 4**
postc. + woonpl. **7448 PX HAARLE**

3*
ontdoener **Gemeente Assen**
straat + nr **Noordersingel 33**
postc. + woonpl. **9401 JW ASSEN**

Bedrijfsnummer **50788590**

4*
ontvanger **Ontvanger Attero B.V.**
straat + nr **VAMweg 7**
postc. + woonpl. **9418 TM WIJSTER**
VIHB-nummer **Bedrijfsnummer 2624602**

3*
locatie van herkomst **Sanering Werklandschap**
straat + nr **Graswijk 20-22**
postc. + woonpl. **9405 TD ASSEN**

datum aanvang transport **14-12-22**

4*
locatie van bestemming **Attero Wijster – Grondreiniger Nat**
straat + nr **VAMweg 7**
postc. + woonpl. **9418 TM WIJSTER**
datum ontvangst transport **14-12-22**

5
getransporteerd door: 1 ☐ afzender 2 ☐ ontdoener 3 ☐ ontvanger 4 ☐ inzamelaar 5 ☒ vervoerder 6 ☐ uitbesteed vervoerder
ontvanger/inzamelaar/vervoerder **Superink**
straat + nr **Postbus 4**
postc. + woonpl. **7122 AA HILVERSUM**
VIHB-nummer **215-75111**
kenteken **BT-LD-83**
route-inzameling ☐ ja ☒ nee
routelijst bijsluiten (zie toelichting) ☐ ja ☒ nee
inzamelaarsregeling ☐ ja ☒ nee
repererende vrachten ☐ ja ☒ nee
zie toelichting

afvalstroomnummer	gebruikelijke benaming van de afvalstoffen	aantal/ verpakking	eural code	verw. meth.	geschatte hoeveelheid (kg)	gewogen hoeveelheid (kg)
03150-0110422	Grond, organisch verontreinigd-NAT	Bulk	170504c	D05		

De ontvangen weegbonnen dagelijks (te samen met dit formulier) inleveren bij de uitvoerder

	Auteursrecht: Stichting Vervoeradres, Den Haag	Het vervoer geschiedt op de door Stichting Vervoeradres ter griffie van de arr.rechtbank te Amsterdam en Rotterdam gedeponeerde algemene voorwaarden voor het afvalstoffenvervoer over de weg, laatste versie. Voor aansprakelijkheid vervoerder z.o.z.	In de vracht is verzekering niet begrepen		BD51366487
handtekening afzender	handtekening ontvanger	handtekening transporteur voor ontvangst der zending met gelijkgenummerde vrachtbrief	handtekening ontvanger (geadresseerde) voor goede ontvangst der zending met gelijkgenummerde vrachtbrief		

Weegbon origineel

Attero Locatie: Attero Wijster - Grondreiniger Nat
Registratienr: 031500110422
Magazijn: GRN_ORGANISCH
Kenteken: BTLD83
Ontdoener: Gemeente Assen
Product: Grond, organisch verontreinigd-nat

Bonnummer: 5287684
Brutogewicht: 44.160 KG 14.12.2022 11:57:38
Tarragewicht: 19.360 KG 14.12.2022 12:13:18
Nettogewicht: 24.800 KG
Klantref:

BEGELEIDINGSBRIEF

INTERNE COPIE (D) / EXTRA BEWIJS VAN ONTVANGST (B2) (voor ontdoener)

Verplicht te gebruiken voor transport van afvalstoffen



**Sallandse
Wegenbouw**

7

Werk **3147**

1 ☐ (primaire) ontdoener ☐ ontvanger ☐ handelaar ☒ bemiddelaar
afzender **Sallandse Wegenbouw B.V.**
straat + nr **Bloeme-weide 23**
postc. + woonpl. **7448 PX HAARLE**
VIHB-nummer **507003 VIHB Bedrijfsnummer 6065477**

2
factuuradres **Sallandse Wegenbouw B.V.**
postbus of straat + nr **Postbus 4**
postc. + woonpl. **7448 PX HAARLE**

3^a
ontdoener **Gemeente Assen**
straat + nr **Noordersingel 33**
postc. + woonpl. **9401 JW ASSEN**
Bedrijfsnummer 50788590

4^a
uitbesteed vervoerder **Ontvanger Attero B.V.**
straat + nr **VAMweg 7**
postc. + woonpl. **9418 TM WIJSTER**
VIHB-nummer **Bedrijfsnummer 2624602**

5
getransporteerd door: ☐ afzender ☐ ontdoener ☐ ontvanger ☐ inzamelaar ☒ vervoerder ☐ uitbesteed vervoerder
ontvanger/inzamelaar/
vervoerder **Remmink**
straat + nr
postc. + woonpl.
VIHB-nummer
kenteken **34-BFRG**
route-inzameling ☐ ja ☒ nee
routelijst bijsluiten (zie toelichting)
inzamelaarsregeling ☐ ja ☒ nee
repeterende vrachten ☐ ja ☒ nee
zie toelichting

6
afvalstroomnummer **03150-0110422** gebruikelijke benaming van de afvalstoffen **Grond, organisch verontreinigd-NAT** aantal/verpakking **Bulk** eural code **170504c** verw. meth. **D05** geschatte hoeveelheid (kg)

De ontvangen weegbonnen dagelijks (te samen met dit formulier) inleveren bij de uitvoerder

	Auteursrecht: Stichting Vervoeradres, Den Haag	Het vervoer geschiedt op de door Stichting Vervoeradres ter griffie van de arr.rechtbank te Amsterdam en Rotterdam gedeponeerde algemene voorwaarden voor het afvalstoffenvervoer over de weg, laatste versie. Voor aansprakelijkheid vervoerder z.o.z.	In de vracht is verzekering niet begrepen		BD51366488
handtekening afzender	handtekening ontdoener	handtekening transporteur voor ontvangst der zending met gelijkgenummerde vrachtbrief	handtekening ontvanger (geadresseerde) voor goede ontvangst der zending met gelijkgenummerde vrachtbrief		

BEGELEIDINGSBRIEF

BEWIJS VAN ONTVANGST (B1) (retour naar ontvanger)

Verplicht te gebruiken voor transport van afvalstoffen

1 ☐ (primaire) ontvanger 2 ☐ ontvanger 3 ☐ handelaar 4 ☒ bemiddelaar
afzender **Sallandse Wegenbouw B.V.**
straat + nr **Bloeme-weide 23**
postc. + woonpl. **7448 PX HAARLE**
VIHB-nummer **507003 VIHB Bedrijfsnummer 6065477**

2
factuuradres **Sallandse Wegenbouw B.V.**
postbus of straat + nr **Postbus 4**
postc. + woonpl. **7448 PX HAARLE**

3
ontvanger **Gemeente Assen**
straat + nr **Noordersingel 33**
postc. + woonpl. **9401 JW ASSEN**
Bedrijfsnummer 50788590

4
uitbesteed vervoerder **Ontvanger Attero B.V.**
straat + nr **VAMweg 7**
postc. + woonpl. **9418 TM WIJSTER**
VIHB-nummer **Bedrijfsnummer 2624602**

5
getransporteerd door: 1 ☐ afzender 2 ☐ ontvanger 3 ☐ ontvanger 4 ☐ inzamelaar 5 ☒ vervoerder 6 ☐ uitbesteed vervoerder
ontvanger/inzamelaar/
vervoerder
straat + nr
postc. + woonpl.

3
locatie van herkomst **Sanering Werklandschap**
straat + nr **Graswijk 20-22**
postc. + woonpl. **9405 TD ASSEN**
datum aanvang transport **12-12-2023**

4
locatie van bestemming **Attero Wijster – Grondreiniger Nat**
straat + nr **VAMweg 7**
postc. + woonpl. **9418 TM WIJSTER**
datum ontvangst transport **19-12-2023**


route-inzameling ☐ ja ☒ nee
routelijst bijsluiten (zie toelichting)
inzamelaarsregeling ☐ ja ☒ nee
repeterende vrachten ☐ ja ☒ nee
zie toelichting

kenteken **34-A-19**

afvalstroomnummer	gebruikelijke benaming van de afvalstoffen	aantal/ verpakking	eural code	verw. meth.	geschatte hoeveelheid (kg)	gewogen hoeveelheid (kg)
03150-0110422	Grond, organisch verontreinigd-NAT	Bulk	170504c	D05	24 920	

Wb. 520777g


De ontvangen weegbonnen dagelijks (te samen met dit formulier) inleveren bij de uitvoerder

 Auteursrecht: Stichting Vervoeradres, Den Haag	Het vervoer geschiedt op de door Stichting Vervoeradres ter griffie van de arr.rechtbank te Amsterdam en Rotterdam gedeponeerde algemene voorwaarden voor het afvalstoffenvervoer over de weg, laatste versie. Voor aansprakelijkheid vervoerder z.o.z.	In de vracht is verzekering niet begrepen	 BD51366488
handtekening afzender	handtekening ontvanger	handtekening transporteur voor ontvangst der zending met gelijkgenummerde vrachtbrief	handtekening ontvanger (geadresseerde) voor goede ontvangst der zending met gelijkgenummerde vrachtbrief



**Sallandse
Wegenbouw**

Werk 3147

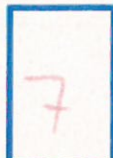

Weegbon origineel

Attero Locatie: Attero Wijster - Grondreiniger Nat
Registratienr: 031500110422
Magazijn: GRN_ORGANISCH
Kenteken: 34BFR4
Ontdoener: Gemeente Assen
Product: Grond, organisch verontreinigd-nat

Bonnummer: 5287779
Brutogewicht: 47.480 KG 14.12.2022 12:44:31
Tarragewicht: 22.560 KG 14.12.2022 13:31:59
Nettogewicht: 24.920 KG
Klantref:

De begeleidingsbrief dient naar waarheid ingevuld te worden en is alleen geldig als de verplichte (donkere) velden zijn ingevuld en de handtekeningen zijn geplaatst door de afzender of de afzender's gemachtigde. De donkere velden zijn soms, afhankelijk van de omstandigheden, verplicht (zie toelichting op de achterzijde van dit formulier).

BEGELEIDINGSBRIEF

INTERNE COPIE (D) / EXTRA BEWIJS VAN ONTVANGST (B2) (voor ontdoener)

Verplicht te gebruiken voor transport van afvalstoffen



**Sallandse
Wegenbouw**

8

Werk **3147**

1 ☐ (primaire) ontdoener ☐ 2 ☐ ontvanger ☐ 3 ☐ handelaar ☒ 4 ☐ bemiddelaar
afzender **Sallandse Wegenbouw B.V.**
straat + nr **Bloeme-weide 23**
postc. + woonpl. **7448 PX HAARLE**
VIHB-nummer **507003 VIHB** Bedrijfsnummer **6065477**

2
factuuradres **Sallandse Wegenbouw B.V.**
postbus of straat + nr **Postbus 4**
postc. + woonpl. **7448 PX HAARLE**

3^a
ontdoener **Gemeente Assen**
straat + nr **Noordersingel 33**
postc. + woonpl. **9401 JW ASSEN**
Bedrijfsnummer **50788590**

4^a
uitbestede vervoerder **Ontvanger Attero B.V.**
straat + nr **VAMweg 7**
postc. + woonpl. **9418 TM WIJSTER**
VIHB-nummer **Bedrijfsnummer 2624602**

5
getransporteerd door: ☐ 1 afzender ☐ 2 ontdoener ☐ 3 ontvanger ☐ 4 inzamelaar ☒ 5 vervoerder ☐ 6 uitbestede vervoerder
ontvanger/inzamelaar/vervoerder **2 uide ma**
straat + nr **5 m. raoff straat 14**
postc. + woonpl. **7900 9L** kenteken **12-BKD-9**
VIHB-nummer **14-12-22**

route-inzameling ☐ ja ☒ nee
routelijst bijsluiten (zie toelichting)
inzamelaarsregeling ☐ ja ☒ nee
repeterende vrachten ☐ ja ☒ nee
zie toelichting

afvalstroomnummer gebruikelijke benaming van de afvalstoffen

aantal/
verpakking

eural
code

verw.
meth. geschatte
hoeveelheid
(kg)

03150-0110422

Grond, organisch verontreinigd-NAT

Bulk

170504c D05

De ontvangen weegbonnen dagelijks (te samen met dit formulier) inleveren bij de uitvoerder



Auteursrecht:
Stichting Vervoeradres,
Den Haag

Het vervoer geschiedt op de door Stichting Vervoeradres ter griffie van de arr.rechtbank te Amsterdam en Rotterdam gedeponeerde algemene voorwaarden voor het afvalstoffenvervoer over de weg, laatste versie.
Voor aansprakelijkheid vervoerder z.o.z.

In de vracht is verzekering niet begrepen

handtekening afzender

handtekening ontdoener

handtekening transporteur voor ontvangst der zending met gelijkgenummerde vrachtbrief

handtekening ontvanger (geadresseerde) voor goede ontvangst der zending met gelijkgenummerde vrachtbrief

BD51366489

BEGELEIDINGSBRIEF

BEWIJS VAN ONTVANGST (B1) (retour naar ontdoener)
Verplicht te gebruiken voor transport van afvalstoffen



**Sallandse
Wegenbouw**

Werk **3147**

1 ☐ (primaire) ontdoener ☐ 2 ☐ ontvanger ☐ 3 ☐ handelaar ☒ 4 ☐ bemiddelaar
afzender **Sallandse Wegenbouw B.V.**
straat + nr **Bloeme-weide 23**
postc. + woonpl. **7448 PX HAARLE**
VIHB-nummer **507003 VIHB** Bedrijfsnummer **6065477**

2
factuuradres **Sallandse Wegenbouw B.V.**
postbus of straat + nr **Postbus 4**
postc. + woonpl. **7448 PX HAARLE**

3^a
ontdoener **Gemeente Assen**
straat + nr **Noordersingel 33**
postc. + woonpl. **9401 JW ASSEN**
Bedrijfsnummer **50788590**

4^a
ontvanger **Ontvanger Attero B.V.**
straat + nr **VAMweg 7**
postc. + woonpl. **9418 TM WIJSTER**
VIHB-nummer **2624602** Bedrijfsnummer **2624602**

3^b
locatie van herkomst **Sanering Werklandschap**
straat + nr **Graswijk 20-22**
postc. + woonpl. **9405 TD ASSEN**
datum aanvang transport **14-12-22**

4^b
locatie van bestemming **Attero Wijster – Grondreiniger Nat**
straat + nr **VAMweg 7**
postc. + woonpl. **9418 TM WIJSTER**
datum ontvangst transport **14-12-22**

5
getransporteerd door: ☐ 1 ☐ afzender ☐ 2 ☐ ontdoener ☐ 3 ☐ ontvanger ☐ 4 ☐ inzamelaar ☒ 5 ☐ vervoerder ☐ 6 ☐ uitbestede vervoerder
ontvanger/inzamelaar/
vervoerder **Reinier - Riet** VIHB-nummer **12-842-7**
straat + nr **St. Willebrordusstraat 14** kenteken **12-842-7**
postc. + woonpl. **79 22 96**
route-inzameling ☐ ja ☒ nee
routelijst bijsluiten (zie toelichting)
inzamelaarsregeling ☐ ja ☒ nee
repeterende vrachten ☐ ja ☒ nee
zie toelichting

afvalstroomnummer	gebruikelijke benaming van de afvalstoffen	aantal/ verpakking	eural code	verw. meth.	geschatte hoeveelheid (kg)	gewogen hoeveelheid (kg)
03150-0110422	Grond, organisch verontreinigd-NAT	Bulk	170504c	D05	24.020	

De ontvangen weegbonnen dagelijks (te samen met dit formulier) inleveren bij de uitvoerder

	Auteursrecht: Stichting Vervoeradres, Den Haag	Het vervoer geschiedt op de door Stichting Vervoeradres ter griffie van de arr.rechtbank te Amsterdam en Rotterdam gedeponeerde algemene voorwaarden voor het afvalstoffenvervoer over de weg, laatste versie. Voor aansprakelijkheid vervoerder z.o.z.	In de vracht is verzekering niet begrepen		BD51366489
handtekening afzender	handtekening ontdoener	handtekening transporteur voor ontvangst der zending met gelijkgenummerde vrachtbrief	handtekening ontvanger (geadresseerde) voor goede ontvangst der zending met gelijkgenummerde vrachtbrief		

Weegbon origineel

Attero Locatie: Attero Wijster - Grondreiniger Nat
Registratienr: 031500110422
Magazijn: GRN_ORGANISCH
Kenteken: 12BKD9
Ontdoener: Gemeente Assen
Product: Grond, organisch verontreinigd-nat

Bonnummer: 5287842
Brutogewicht: 44.140 KG 14.12.2022 13:04:41
Tarragewicht: 20.120 KG 14.12.2022 13:51:37
Nettogewicht: 24.020 KG
Klantref:

De begeleidingsbrief dient naar waarheid ingevuld te worden en is alleen geldig als de verplichte (donkere) velden zijn ingevuld en de handtekeningen zijn geplaatst door de afzender of de afzender's gemachtigde. De donker gearceerde velden zijn soms, afhankelijk van de omstandigheden, verplicht (zie toelichting op de achterzijde van dit formulier).

BEGELEIDINGSBRIEF

INTERNE COPIE (D) / EXTRA BEWIJS VAN ONTVANGST (B2) (voor ontdoener)

Verplicht te gebruiken voor transport van afvalstoffen



**Sallandse
Wegenbouw**

9

Werk **3147**

1 ☐ (primaire) ontvoerder ☐ ontvanger ☐ handelaar ☒ bemiddelaar
afzender **Sallandse Wegenbouw B.V.**
straat + nr **Bloeme-weide 23**
postc. + woonpl. **7448 PX HAARLE**
VIHB-nummer **507003 VIHB** Bedrijfsnummer **6065477**

2
factuuradres **Sallandse Wegenbouw B.V.**
postbus of straat + nr **Postbus 4**
postc. + woonpl. **7448 PX HAARLE**

3^a
ontdoener **Gemeente Assen**
straat + nr **Noordersingel 33**
postc. + woonpl. **9401 JW ASSEN**
Bedrijfsnummer **50788590**

4^a
uitbesteed vervoerder **Ontvanger Attero B.V.**
straat + nr **VAMweg 7**
postc. + woonpl. **9418 TM WIJSTER**
IHB-nummer **2624602** Bedrijfsnummer **2624602**

3^b
locatie van herkomst **Sanering Werklandschap**
straat + nr **Graswijk 20-22**
postc. + woonpl. **9405 TD ASSEN**
datum aanvang transport **14-12-2022**

4^b
locatie van bestemming **Attero Wijster – Grondreiniger Nat**
straat + nr **VAMweg 7**
postc. + woonpl. **9418 TM WIJSTER**
datum ontvangst transport **14-12-2022**

5
getransporteerd door: 1 ☐ afzender 2 ☐ ontvoerder 3 ☐ ontvanger 4 ☐ inzamelaar 5 ☒ vervoerder 6 ☐ uitbesteed vervoerder route-inzameling ☐ ja ☒ nee
ontvanger/inzamelaar/
vervoerder **Sierink** VIHB-nummer **0V500759 VXX** routelijst bijsluiten (zie toelichting)
straat + nr **parallelweg 6** kenteken **BT-LD-83** inzamelaarsregeling ☐ ja ☒ nee
postc. + woonpl. **7772 SB H. R. den Berg** repeterende vrachten ☐ ja ☒ nee
zie toelichting

6
afvalstroomnummer **03150-0110422** gebruikelijke benaming van de afvalstoffen **Grond, organisch verontreinigd-NAT** aantal/verpakking **Bulk** eural code **170504c** verw. meth. **D05** geschatte hoeveelheid (kg)

De ontvangen weegbonnen dagelijks (te samen met dit formulier) inleveren bij de uitvoerder

	Auteursrecht: Stichting Vervoeradres, Den Haag	Het vervoer geschiedt op de door Stichting Vervoeradres ter griffie van de arr.rechtbank te Amsterdam en Rotterdam gedeponeerde algemene voorwaarden voor het afvalstoffenvervoer over de weg, laatste versie. Voor aansprakelijkheid vervoerder z.o.z.	In de vracht is verzekering niet begrepen		BD51366490
handtekening afzender	handtekening ontvoerder	handtekening transporteur voor ontvangst der zending met gelijkgenummerde vrachtbrief	handtekening ontvanger (geadresseerde) voor goede ontvangst der zending met gelijkgenummerde vrachtbrief		

[Handwritten signature]

[Handwritten signature]

[Handwritten signature]

BEGELEIDINGSBRIEF

BEWIJS VAN ONTVANGST (B1) (retour naar ontdoener)

Verplicht te gebruiken voor transport van afvalstoffen



**Sallandse
Wegenbouw**

Werk **3147**

1 ☐ (primaire) ontvoerder ☐ ontvanger ☐ handelaar ☒ bemiddelaar
afzender **Sallandse Wegenbouw B.V.**
straat + nr **Bloeme-weide 23**
postc. + woonpl. **7448 PX HAARLE**
VIHB-nummer **507003 VIHB** Bedrijfsnummer **6065477**

2
factuuradres **Sallandse Wegenbouw B.V.**
postbus of straat + nr **Postbus 4**
postc. + woonpl. **7448 PX HAARLE**

3^a
ontdoener **Gemeente Assen**
straat + nr **Noordersingel 33**
postc. + woonpl. **9401 JW ASSEN**
Bedrijfsnummer **50788590**

4^a
uitbestede vervoerder **Ontvanger Attero B.V.**
straat + nr **VAMweg 7**
postc. + woonpl. **9418 TM WIJSTER**
VIHB-nummer **2624602** Bedrijfsnummer **2624602**

3^b
locatie van herkomst **Sanering Werklandschap**
straat + nr **Graswijk 20-22**
postc. + woonpl. **9405 TD ASSEN**
datum aanvang transport **14-12-2022**

4^b
locatie van bestemming **Attero Wijster – Grondreiniger Nat**
straat + nr **VAMweg 7**
postc. + woonpl. **9418 TM WIJSTER**
datum ontvangst transport **14-12-2022**

5
getransporteerd door: ☐ afzender ☐ ontvoerder ☐ ontvanger ☐ inzamelaar ☒ vervoerder ☐ uitbestede vervoerder
ontvanger/inzamelaar/vervoerder **Sierink**
straat + nr **Postbus 6**
postc. + woonpl. **7772 SB HARENBOOM**
VIHB-nummer **01501752 VAM**
kenteken **BT-LD-83**
route-inzameling ☐ ja ☒ nee
routelijst bijsluiten (zie toelichting)
inzamelaarsregeling ☐ ja ☒ nee
repeterende vrachten (zie toelichting) ☐ ja ☒ nee

afvalstroomnummer	gebruikelijke benaming van de afvalstoffen	aantal/ verpakking	eural code	verw. meth.	geschatte hoeveelheid (kg)	gewogen hoeveelheid (kg)
03150-0110422	Grond, organisch verontreinigd-NAT	Bulk	170504c	D05	26.220	26.220

De ontvangen weegbonnen dagelijks (te samen met dit formulier) inleveren bij de uitvoerder

Auteursrecht: Stichting Vervoeradres, Den Haag	Het vervoer geschiedt op de door Stichting Vervoeradres ter griffie van de arr.rechtbank te Amsterdam en Rotterdam gedeponeerde algemene voorwaarden voor het afvalstoffenvervoer over de weg, laatste versie. Voor aansprakelijkheid vervoerder z.o.z.	In de vracht is verzekering niet begrepen	BD51366490
handtekening afzender	handtekening ontvoerder	handtekening transporteur voor ontvangst der zending met gelijkgenummerde vrachtbrief	handtekening ontvanger (geadresseerde) voor goede ontvangst der zending met gelijkgenummerde vrachtbrief

Weegbon origineel



Attero Locatie: Attero Wijster - Grondreiniger Nat
Registratienr: 031500110422
Magazijn: GRN_ORGANISCH
Kenteken: BTLD83
Ontdoener: Gemeente Assen
Product: Grond, organisch verontreinigd-nat

Bonnummer: 5287967
Brutogewicht: 45.540 KG 14.12.2022 13:55:13
Tarragewicht: 19.320 KG 14.12.2022 14:09:29
Nettogewicht: 26.220 KG
Klantref:

BEGELEIDINGSBRIEF

INTERNE COPIE (D) / EXTRA BEWIJS VAN ONTVANGST (B2) (voor ontdoener)

Verplicht te gebruiken voor transport van afvalstoffen



**Sallandse
Wegenbouw**

10

Werk **3147**

1 ☐ (primaire) ontdoener ☐ ontvanger ☐ handelaar ☒ bemiddelaar
afzender **Sallandse Wegenbouw B.V.**
straat + nr **Bloeme-weide 23**
postc. + woonpl. **7448 PX HAARLE**
VIHB-nummer **507003 VIHB Bedrijfsnummer 6065477**

2
factuuradres **Sallandse Wegenbouw B.V.**
postbus of straat + nr **Postbus 4**
postc. + woonpl. **7448 PX HAARLE**

3^a
ontdoener **Gemeente Assen**
straat + nr **Noordersingel 33**
postc. + woonpl. **9401 JW ASSEN**
Bedrijfsnummer 50788590

4^a
uitbestede vervoerder **Ontvanger Attero B.V.**
straat + nr **VAMweg 7**
postc. + woonpl. **9418 TM WIJSTER**
VIHB-nummer **Bedrijfsnummer 2624602**

3^b
locatie van herkomst **Sanering Werklandschap**
straat + nr **Graswijk 20-22**
postc. + woonpl. **9405 TD ASSEN**
datum aanvang transport **10-12-22**
4^b
locatie van bestemming **Attero Wijster – Grondreiniger Nat**
straat + nr **VAMweg 7**
postc. + woonpl. **9418 TM WIJSTER**
datum ontvangst transport **14-12-22**

5
getransporteerd door: ☐ afzender ☐ ontdoener ☐ ontvanger ☐ inzamelaar ☒ vervoerder ☐ uitbestede vervoerder (vak 4a)
ontvanger/inzamelaar/vervoerder **Re main**
straat + nr **VIHB-nummer**
postc. + woonpl. **kenteken 34 BFR4**
route-inzameling ☐ ja ☒ nee
routelijst bijsluiten (zie toelichting) ☐ ja ☒ nee
inzamelaarsregeling ☐ ja ☒ nee
repeterende vrachten ☐ ja ☒ nee
zie toelichting

6
afvalstroomnummer **03150-0110422** gebruikelijke benaming van de afvalstoffen **Grond, organisch verontreinigd-NAT** aantal/verpakking **Bulk** eural code **170504c** verw. meth. **D05** geschatte hoeveelheid (kg)

De ontvangen weegbonnen dagelijks (te samen met dit formulier) inleveren bij de uitvoerder

	Auteursrecht: Stichting Vervoeradres, Den Haag	Het vervoer geschiedt op de door Stichting Vervoeradres ter griffie van de arr.rechtbank te Amsterdam en Rotterdam gedeponeerde algemene voorwaarden voor het afvalstoffenvervoer over de weg, laatste versie. Voor aansprakelijkheid vervoerder z.o.z.	In de vracht is verzekering niet begrepen		BD51366491
handtekening afzender	handtekening ontvanger	handtekening transporteur voor ontvangst der zending met gelijkgenummerde vrachtbrief	handtekening ontvanger (geadresseerde) voor goede ontvangst der zending met gelijkgenummerde vrachtbrief		

BEGELEIDINGSBRIEF

BEWIJS VAN ONTVANGST (B1) (retour naar ontvanger)

Verplicht te gebruiken voor transport van afvalstoffen

1 ☐ (primaire) afzender ☐ ontvanger ☐ handelaar ☒ bemiddelaar
Sallandse Wegenbouw B.V.
Bloeme-weide 23
7448 PX HAARLE
507003 VIHB Bedrijfsnummer 6065477

2 factuuradres Sallandse Wegenbouw B.V.
postbus of straat + nr Postbus 4
7448 PX HAARLE

3^a ontvanger Gemeente Assen
straat + nr Noordersingel 33
9401 JW ASSEN
Bedrijfsnummer 50788590

4^a uitbestede vervoerder Ontvanger Attero B.V.
straat + nr VAMweg 7
9418 TM WIJSTER
VIHB-nummer Bedrijfsnummer 2624602

5 getransporteerd door: ☐ afzender ☐ ontvanger ☐ ontvanger ☐ inzamelaar ☒ vervoerder ☐ uitbestede vervoerder
ontvanger/inzamelaar/vervoerder
straat + nr
postc. + woonpl.

3^b locatie van herkomst Sanering Werklanschap
straat + nr Graswijk 20-22
9405 TD ASSEN
datum aanvang transport 14-12-22

4^b locatie van bestemming Attero Wijster - Grondreiniger Nat
straat + nr VAMweg 7
9418 TM WIJSTER
datum ontvangst transport 14-12-22

VIHB-nummer
kenteken 34 BFR9
route-inzameling ☐ ja ☒ nee
routelijst bijsluiten (zie toelichting)
inzamelaarsregeling ☐ ja ☒ nee
repeterende vrachten ☐ ja ☒ nee
zie toelichting

afvalstroomnummer	gebruikelijke benaming van de afvalstoffen	aantal/ verpakking	eural code	verw. meth.	geschatte hoeveelheid (kg)	gewogen hoeveelheid (kg)
03150-0110422	Grond, organisch verontreinigd-NAT	Bulk	170504c	D05		
WB	5280006					
NI	26120					
T	1440					

De ontvangen weegbonnen dagelijks (te samen met dit formulier) inleveren bij de uitvoerder

 Auteursrecht: Stichting Vervoeradres, Den Haag	Het vervoer geschiedt op de door Stichting Vervoeradres ter griffie van de arr.rechtbank te Amsterdam en Rotterdam gedeponeerde algemene voorwaarden voor het afvalstoffenvervoer over de weg, laatste versie. Voor aansprakelijkheid vervoerder z.o.z.	In de vracht is verzekering niet begrepen	BD51366491
handtekening afzender	handtekening ontvanger	handtekening transporteur voor ontvangst der zending met gelijkgenummerde vrachtbrief	handtekening ontvanger (geadresseerde) voor goede ontvangst der zending met gelijkgenummerde vrachtbrief

Weegbon origineel



Attero Locatie: Attero Wijster - Grondreiniger Nat
Registratienr: 031500110422
Magazijn: GRN_ORGANISCH
Kenteken: 34BFR4
Ontdoener: Gemeente Assen
Product: Grond, organisch verontreinigd-nat

Bonnummer: 5288086
Brutogewicht: 48.540 KG 14.12.2022 14:42:18
Tarragewicht: 22.420 KG 14.12.2022 14:48:54
Nettogewicht: 26.120 KG
Klantref:

BEGELEIDINGSBRIEF

INTERNE COPIE (D) / EXTRA BEWIJS VAN ONTVANGST (B2) (voor ontdoener)

Verplicht te gebruiken voor transport van afvalstoffen



Sallandse
Wegenbouw

Werk **3147**

1 ☐ (primaire) ontvoerder 2 ☐ ontvanger 3 ☐ handelaar 4 ☒ bemiddelaar
afzender **Sallandse Wegenbouw B.V.**
straat + nr **Bloeme-weide 23**
postc. + woonpl. **7448 PX HAARLE**
VIHB-nummer **507003 VIHB** Bedrijfsnummer **6065477**

2
factuuradres **Sallandse Wegenbouw B.V.**
postbus of straat + nr **Postbus 4**
postc. + woonpl. **7448 PX HAARLE**

3^a
ontdoener **Gemeente Assen**
straat + nr **Noordersingel 33**
postc. + woonpl. **9401 JW ASSEN**
Bedrijfsnummer **50788590**

4^a
uitvoerder **Ontvanger Attero B.V.**
straat + nr **VAMweg 7**
postc. + woonpl. **9418 TM WIJSTER**
VIHB-nummer **2624602** Bedrijfsnummer **2624602**

3^b
locatie van herkomst **Sanering Werklandschap**
straat + nr **Graswijk 20-22**
postc. + woonpl. **9405 TD ASSEN**
datum aanvang transport **14-12-22**
4^b
locatie van bestemming **Attero Wijster – Grondreiniger Nat**
straat + nr **VAMweg 7**
postc. + woonpl. **9418 TM WIJSTER**
datum ontvangst transport **14-12-22**

5
getransporteerd door: 1 ☐ afzender 2 ☐ ontvoerder 3 ☐ ontvanger 4 ☐ inzamelaar 5 ☒ vervoerder 6 ☐ uitbesteed vervoerder
ontvanger/inzamelaar/vervoerder **24idem**
straat + nr **9. Misp. Hoffsegera 14**
postc. + woonpl. **79 00 96 Hoogveen**
VIHB-nummer **12-BK9-9**
kenteken **12-BK9-9**
route-inzameling ☐ ja ☒ nee
routelijst bijsluiten (zie toelichting) ☐ ja ☒ nee
inzamelaarsregeling ☐ ja ☒ nee
repeterende vrachten (zie toelichting) ☐ ja ☒ nee

afvalstroomnummer gebruikelijke benaming van de afvalstoffen

aantal/
verpakking

eurale
code

verw. hoeveelheid
meth. (kg)

03150-0110422

Grond, organisch verontreinigd-NAT

Bulk

170504c D05

De ontvangen weegbonnen dagelijks (te samen met dit formulier) inleveren bij de uitvoerder

	Auteursrecht: Stichting Vervoeradres, Den Haag	Het vervoer geschiedt op de door Stichting Vervoeradres ter griffie van de arr.rechtbank te Amsterdam en Rotterdam gedeponeerde algemene voorwaarden voor het afvalstoffenvervoer over de weg, laatste versie. Voor aansprakelijkheid vervoerder z.o.z.	In de vracht is verzekering niet begrepen		BD51366492
handtekening afzender	handtekening ontvoerder	handtekening transporteur voor ontvangst der zending met gelijkgenummerde vrachtbrief	handtekening ontvanger (geadresseerde) voor goede ontvangst der zending met gelijkgenummerde vrachtbrief		

De begeleidingsbrief dient naar waarheid ingevuld te worden en is alleen geldig als de verplichte (donkere) velden zijn ingevuld en de handtekeningen zijn geplaatst door de afzender of de ontvanger. De donker gearceerde velden zijn soms, afhankelijk van de omstandigheden, verplicht (zie toelichting op de achterzijde van dit formulier).

versie 3.2 Art. 5604 - Uitgave Beurtvaartadres
www.beurtvaartadres.nl Tel. 088-85 22 111

BEGELEIDINGSBRIEF

BEWIJS VAN ONTVANGST (B1) (retour naar ontvanger)

Verplicht te gebruiken voor transport van afvalstoffen

1 ☐ (primaire) afzender ☐ ontvanger ☐ handelaar ☒ bemiddelaar
Sallandse Wegenbouw B.V.
Bloeme-weide 23
7448 PX HAARLE
507003 VIHB Bedrijfsnummer 6065477

2 factuuradres Sallandse Wegenbouw B.V.
postbus of straat + nr Postbus 4
7448 PX HAARLE

3^a ontvanger Gemeente Assen
straat + nr Noordersingel 33
9401 JW ASSEN
Bedrijfsnummer 50788590

4^a uitbestedende partij Ontvanger Attero B.V.
straat + nr VAMweg 7
9418 TM WIJSTER
VIHB-nummer Bedrijfsnummer 2624602

5 getransporteerd door: ☐ afzender ☐ ontvanger ☐ ontvanger ☐ inzamelaar ☒ vervoerder ☐ uitbestedend vervoerder
ontvanger/inzamelaar/vervoerder
straat + nr
postc. + woonpl.
VIHB-nummer
kenteken
route-inzameling ☐ ja ☒ nee
routelijst bijsluiten (zie toelichting)
inzamelaarsregeling ☐ ja ☒ nee
repeterende vrachten ☐ ja ☒ nee
zie toelichting

afvalstroomnummer	gebruikelijke benaming van de afvalstoffen	aantal/ verpakking	eural code	verw. meth.	geschatte hoeveelheid (kg)	gewogen hoeveelheid (kg)
03150-0110422	Grond, organisch verontreinigd-NAT	Bulk	170504c	D05		

De ontvangen weegbonnen dagelijks (te samen met dit formulier) inleveren bij de uitvoerder

Auteursrecht: Stichting Vervoeradres, Den Haag	Het vervoer geschiedt op de door Stichting Vervoeradres ter griffie van de arr.rechtbank te Amsterdam en Rotterdam gedeponeerde algemene voorwaarden voor het afvalstoffenvervoer over de weg, laatste versie. Voor aansprakelijkheid vervoerder z.o.z.	In de vracht is verzekering niet begrepen	BD51366492
handtekening afzender	handtekening ontvanger	handtekening transporteur voor ontvangst der zending met gelijkgenummerde vrachtbrief	handtekening ontvanger (geadresseerde) voor goede ontvangst der zending met gelijkgenummerde vrachtbrief



Sallandse
Wegenbouw

Werk 3147

Weegbon origineel



Attero Locatie: Attero Wijster - Grondreiniger Nat
Registratienr: 031500110422
Magazijn: GRN_ORGANISCH
Kenteken: 12BKD9
Ontdoener: Gemeente Assen
Product: Grond, organisch verontreinigd-nat

Bonnummer: 5288145
Brutogewicht: 43.800 KG 14.12.2022 14:58:47
Tarragewicht: 20.080 KG 14.12.2022 15:13:01
Nettogewicht: 23.720 KG
Klantref:

De begeleidingsbrief dient naar waarheid ingevuld te worden en is alleen geldig als de verplichte (donkere) velden zijn ingevuld en de handtekeningen zijn geplaatst door de afzender of de afzender's gemachtigde personen. De donker gearceerde velden zijn soms afhankelijk van de omstandigheden, verplicht (zie toelichting op de achterzijde van dit formulier)

BEGELEIDINGSBRIEF

INTERNE COPIE (D) / EXTRA BEWIJS VAN ONTVANGST (B2) (voor ontdoener)

Verplicht te gebruiken voor transport van afvalstoffen



**Sallandse
Wegenbouw**

12

Werk **3147**

1 ☐ (primaire) ontvoerder ☐ ontvanger ☐ handelaar ☒ bemiddelaar
afzender **Sallandse Wegenbouw B.V.**
straat + nr **Bloeme-weide 23**
postc. + woonpl. **7448 PX HAARLE**
VIHB-nummer **507003 VIHB** Bedrijfsnummer **6065477**

2
factuuradres **Sallandse Wegenbouw B.V.**
postbus of straat + nr **Postbus 4**
postc. + woonpl. **7448 PX HAARLE**

3^a
ontdoener **Gemeente Assen**
straat + nr **Noordersingel 33**
postc. + woonpl. **9401 JW ASSEN**
Bedrijfsnummer **50788590**

4^a
uitbested vervoerder **Ontvanger Attero B.V.**
straat + nr **VAMweg 7**
postc. + woonpl. **9418 TM WIJSTER**
VIHB-nummer **2624602** Bedrijfsnummer **2624602**

5
getransporteerd door: ☐ afzender ☐ ontvoerder ☐ ontvanger ☐ inzamelaar ☒ vervoerder ☐ uitbested vervoerder
ontvanger/inzamelaar/vervoerder **Sierink**
straat + nr **persiellweg 6**
postc. + woonpl. **772 SB Hardenberg**
VIHB-nummer **0050075JVxx**
kenteken **BT-LD-83**
route-inzameling ☐ ja ☒ nee
routelijst bijsluiten (zie toelichting)
inzamelaarsregeling ☐ ja ☒ nee
repeterende vrachten ☐ ja ☒ nee
zie toelichting

6
afvalstroomnummer **03150-0110422** gebruikelijke benaming van de afvalstoffen **Grond, organisch verontreinigd-NAT** aantal/verpakking **Bulk** eural code **170504c** verw. meth. **D05** geschatte hoeveelheid (kg)

De ontvangen weegbonnen dagelijks (te samen met dit formulier) inleveren bij de uitvoerder

	Auteursrecht: Stichting Vervoeradres, Den Haag	Het vervoer geschiedt op de door Stichting Vervoeradres ter griffie van de arr.rechtbank te Amsterdam en Rotterdam gedeponeerde algemene voorwaarden voor het afvalstoffenvervoer over de weg, laatste versie. Voor aansprakelijkheid vervoerder z.o.z.	In de vracht is verzekering niet begrepen	BD51366493
handtekening afzender	handtekening ontvoerder	handtekening transporteur voor ontvangst der zending met gelijk genummerde vrachtbrief	handtekening ontvanger (geadresseerde) voor goede ontvangst der zending met gelijk genummerde vrachtbrief	

BEGELEIDINGSBRIEF

BEWIJS VAN ONTVANGST (B1) (retour naar ontdoener)

Verplicht te gebruiken voor transport van afvalstoffen

1 ☐ (primaire) ontdoener ☐ ontvanger ☐ handelaar ☒ bemiddelaar
afzender **Sallandse Wegenbouw B.V.**
straat + nr **Bloeme-weide 23**
postc. + woonpl. **7448 PX HAARLE**
VIHB-nummer **507003 VIHB Bedrijfsnummer 6065477**

2
factuuradres **Sallandse Wegenbouw B.V.**
postbus of straat + nr **Postbus 4**
postc. + woonpl. **7448 PX HAARLE**

3
ontdoener **Gemeente Assen**
straat + nr **Noordersingel 33**
postc. + woonpl. **9401 JW ASSEN**
Bedrijfsnummer 50788590

4
uitvoerder **Ontvanger Attero B.V.**
straat + nr **VAMweg 7**
postc. + woonpl. **9418 TM WIJSTER**
VIHB-nummer **Bedrijfsnummer 2624602**

5
getransporteerd door: ☐ afzender ☐ ontdoener ☐ ontvanger ☐ inzamelaar ☒ vervoerder ☐ uitbestede vervoerder
ontvanger/inzamelaar/vervoerder **3185106**
straat + nr **Postbus 6**
postc. + woonpl. **9402 TB HAARLEM**

3
locatie van herkomst **Sanering Werklandschap**
straat + nr **Graswijk 20-22**
postc. + woonpl. **9405 TD ASSEN**
datum aanvang transport **14-12-2022**

4
locatie van bestemming **Attero Wijster - Grondreiniger Nat**
straat + nr **VAMweg 7**
postc. + woonpl. **9418 TM WIJSTER**
datum ontvangst transport **14-12-2022**

6

afvalstroomnummer	gebruikelijke benaming van de afvalstoffen	aantal/ verpakking	eural code	verw. meth.	geschatte hoeveelheid (kg)	gewogen hoeveelheid (kg)
03150-0110422	Grond, organisch verontreinigd-NAT	Bulk	170504c	D05		
WB 5280279 N 24580 T 1544						

De ontvangen weegbonnen dagelijks (te samen met dit formulier) inleveren bij de uitvoerder

 Auteursrecht: Stichting Vervoeradres, Den Haag	Het vervoer geschiedt op de door Stichting Vervoeradres ter griffie van de arr.rechtbank te Amsterdam en Rotterdam gedeponeerde algemene voorwaarden voor het afvalstoffenvervoer over de weg, laatste versie. Voor aansprakelijkheid vervoerder z.o.z.	In de vracht is verzekering niet begrepen	 BD51366493
handtekening afzender 	handtekening ontdoener 	handtekening transporteur voor ontvangst der zending met gelijkgenummerde vrachtbrief 	handtekening ontvanger (geadresseerde) voor goede ontvangst der zending met gelijkgenummerde vrachtbrief 

Weegbon origineel

Attero Locatie: Attero Wijster - Grondreiniger Nat
Registratienr: 031500110422
Magazijn: GRN_ORGANISCH
Kenteken: BTLD83
Ontdoener: Gemeente Assen
Product: Grond, organisch verontreinigd-nat

Bonnummer: 5288279
Brutogewicht: 43.860 KG 14.12.2022 15:20:57
Tarragewicht: 19.280 KG 14.12.2022 15:44:46
Nettogewicht: 24.580 KG
Klantref:

BEGELEIDINGSBRIEF

INTERNE COPIE (D) / EXTRA BEWIJS VAN ONTVANGST (B2) (voor ontdoener)

Verplicht te gebruiken voor transport van afvalstoffen



**Sallandse
Wegenbouw**

13

Werk **3147**

1 ☐ (primaire) ontdoener ☐ ontvanger ☐ handelaar ☒ bemiddelaar
afzender **Sallandse Wegenbouw B.V.**
straat + nr **Bloeme-weide 23**
postc. + woonpl. **7448 PX HAARLE**
VIHB-nummer **507003 VIHB** Bedrijfsnummer **6065477**

2
factuuradres **Sallandse Wegenbouw B.V.**
postbus of straat + nr **Postbus 4**
postc. + woonpl. **7448 PX HAARLE**

3^a
ontdoener **Gemeente Assen**
straat + nr **Noordersingel 33**
postc. + woonpl. **9401 JW ASSEN**
Bedrijfsnummer **50788590**

4^a
uitbestede vervoerder **Ontvanger Attero B.V.**
straat + nr **VAMweg 7**
postc. + woonpl. **9418 TM WIJSTER**
IHB-nummer **Bedrijfsnummer 2624602**

5
getransporteerd door: ☐ afzender ☐ ontdoener ☐ ontvanger ☐ inzamelaar ☒ vervoerder ☐ uitbestede vervoerder
ontvanger/inzamelaar/vervoerder **Rennin**
straat + nr
postc. + woonpl.
VIHB-nummer
kenteken **34 BFR 4**
route-inzameling ☐ ja ☒ nee
routelijst bijsluiten (zie toelichting)
inzamelaarsregeling ☐ ja ☒ nee
repeterende vrachten ☐ ja ☒ nee
zie toelichting

6
afvalstroomnummer **03150-0110422** gebruikelijke benaming van de afvalstoffen **Grond, organisch verontreinigd-NAT** aantal/verpakking **Bulk** eural code **170504c** verw. meth. **D05** geschatte hoeveelheid (kg)

De ontvangen weegbonnen dagelijks (te samen met dit formulier) inleveren bij de uitvoerder

	Auteursrecht: Stichting Vervoeradres, Den Haag	Het vervoer geschiedt op de door Stichting Vervoeradres ter griffie van de arr.rechtbank te Amsterdam en Rotterdam gedeponeerde algemene voorwaarden voor het afvalstoffenvervoer over de weg, laatste versie. Voor aansprakelijkheid vervoerder z.o.z.	In de vracht is verzekering niet begrepen		BD51366494
handtekening afzender	handtekening ontdoener	handtekening transporteur voor ontvangst der zending met gelijkgenummerde vrachtbrief	handtekening ontvanger (geadresseerde) voor goede ontvangst der zending met gelijkgenummerde vrachtbrief		

BEGELEIDINGSBRIEF

BEWIJS VAN ONTVANGST (B1) (retour naar ontdoener)

Verplicht te gebruiken voor transport van afvalstoffen

1 ☐ (primaire) ontdeener 2 ☐ ontvanger 3 ☐ handelaar 4 ☒ bemiddelaar

afzender **Sallandse Wegenbouw B.V.**

straat + nr **Bloeme-weide 23**

postc. + woonpl. **7448 PX HAARLE**

VIHB-nummer **507003 VIHB** *Bedrijfsnummer 6065477*

factuuradres **Sallandse Wegenbouw B.V.**
postbus of straat + nr **Postbus 4**
postc. + woonpl. **7448 PX HAARLE**

3*	
ontdoener	Gemeente Assen
straat + nr	Noordersingel 33
postc. + woonpl.	9401 JW ASSEN
Bedrijfsnummer	50788590

4* **Ontvanger Attero B.V.**
 straat + nr **VAMweg 7**
 postc. + woonpl. **9418 TM WIJSTER**
 IHB-nummer **Bedrijfsnummer 2624602**

getransporteerd door: 1 ☐ afzender 2 ☐ ontdoener 3 ☐ ontvanger 4 ☐
ontvanger/inzamelaar/
vervoerder
straat + nr
postc. + woonpl.



Sallandse Wegenbouw

Werk **3147**

3^e locatie van herkomst **Sanering Werklandschap**
 straat + nr **Graswijk 20-22**
 postc. + woonpl. **9405 TD ASSEN**
 datum aanvang transport **10-11-33**

4°


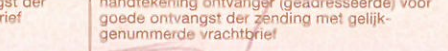
locatie van bestemming	Attero Wijster – Grondreiniger Nat
straat + nr	VAMweg 7
postc. + woonpl.	9418 TM WIJSTER
datum ontvangst transport	12-12-25

inzamelaar 5 ☒ vervoerder 6 ☐ uitbestede^(zak-de)
vervoerder route-inzameling ☐ ja ☒ nee
VIHB-nummer _____ routelijst bijsluiten (zie toelichting)
kenteken 34 BFR 4 inzamelaarsregeling ☐ ja ☒ nee
repeteerende vrachten ☐ ja ☒ nee
zie toelichting

afvalstroomnummer	gebruikelijke benaming van de afvalstoffen	aantal/ verpakking	eural code	verw. meth.	geschatte hoeveelheid (kg)	gewogen hoeveelheid (kg)
03150-0110422	Grond, organisch verontreinigd-NAT	Bulk	170504c	D05		

WB 5200343
N 23480
T 1610

De ontvangen weegbonnen dagelijks (te samen met dit formulier) inleveren bij de uitvoerder

 <p>Auteursrecht: Stichting Vervoeradres, Den Haag</p>	<p>Het vervoer geschiedt op de door Stichting Vervoeradres ter griffie van de arr.rechtsbank te Amsterdam en Rotterdam gedeponeerde algemene voorwaarden voor het afvalstoffenvervoer over de weg, laatste versie. Voor aansprakelijkheid vervoerder z.o.z.</p> <p>In de vracht is verzekering niet begrepen</p> <p>BD51366494</p>		
<p>handtekening afzender</p> 	<p>handtekening ontdoener</p> 	<p>handtekening transporteur voor ontvangst der zending met gelijkgenummerde vrachtbrief</p> 	<p>handtekening ontvanger (geadresseerde) voor goede ontvangst der zending met gelijkgenummerde vrachtbrief</p> 

Weegbon origineel

Attero Locatie: Attero Wijster - Grondreiniger Nat
Registratienr: 031500110422
Magazijn: GRN_ORGANISCH
Kenteken: 34BFR4
Ontdoener: Gemeente Assen
Product: Grond, organisch verontreinigd-nat

Bonnummer: 5288343
Brutogewicht: 46.000 KG 14.12.2022 15:52:15
Tarragewicht: 22.520 KG 14.12.2022 16:18:12
Nettogewicht: 23.480 KG
Klantref:

BEGELEIDINGSBRIEF

INTERNE COPIE (D) / EXTRA BEWIJS VAN ONTVANGST (B2) (voor ontdoener)

Verplicht te gebruiken voor transport van afvalstoffen



**Sallandse
Wegenbouw**

14

Werk **3147**

1 ☐ (primaire) ontvoeder 2 ☐ ontvanger 3 ☐ handelaar 4 ☒ bemiddelaar
afzender **Sallandse Wegenbouw B.V.**
straat + nr **Bloeme-weide 23**
postc. + woonpl. **7448 PX HAARLE**
VIHB-nummer **507003 VIHB** Bedrijfsnummer **6065477**

2
factuuradres **Sallandse Wegenbouw B.V.**
postbus of straat + nr **Postbus 4**
postc. + woonpl. **7448 PX HAARLE**

3^a
ontdoener **Gemeente Assen**
straat + nr **Noordersingel 33**
postc. + woonpl. **9401 JW ASSEN**
Bedrijfsnummer **50788590**

4^a
uitbestede vervoerder **Ontvanger Attero B.V.**
straat + nr **VAMweg 7**
postc. + woonpl. **9418 TM WIJSTER**
VIHB-nummer **2624602** Bedrijfsnummer **2624602**

3^b
locatie van herkomst **Sanering Werklanschap**
straat + nr **Graswijk 20-22**
postc. + woonpl. **9405 TD ASSEN**
datum aanvang transport **14-12-22**
4^b
locatie van bestemming **Attero Wijster - Grondreiniger Nat**
straat + nr **VAMweg 7**
postc. + woonpl. **9418 TM WIJSTER**
datum ontvangst transport **14-12-22**

5
getransporteerd door: 1 ☐ afzender 2 ☐ ontvoeder 3 ☐ ontvanger 4 ☐ inzamelaar 5 ☒ vervoerder 6 ☐ uitbestede vervoerder
ontvanger/inzamelaar/
vervoerder **7400 MA**
straat + nr **5 MITHOFFSEBADE 14**
postc. + woonpl. **7900 AE HOOGVEEN**
VIHB-nummer **12-BKD-9**
kenteken **12-BKD-9**
route-inzameling ☐ ja ☒ nee
routelijst bijsluiten (zie toelichting) ☐ ja ☒ nee
inzamelaarsregeling ☐ ja ☒ nee
repeterende vrachten ☐ ja ☒ nee
zie toelichting

afvalstroomnummer gebruikelijke benaming van de afvalstoffen

aantal/
verpakking

eural
code

verw.
meth.

geschatte
hoeveelheid
(kg)

03150-0110422

Grond, organisch verontreinigd-NAT

Bulk

170504c D05

De ontvangen weegbonnen dagelijks (te samen met dit formulier) inleveren bij de uitvoerder

	Auteursrecht: Stichting Vervoeradres, Den Haag	Het vervoer geschiedt op de door Stichting Vervoeradres ter griffie van de arr.rechtbank te Amsterdam en Rotterdam gedeponeerde algemene voorwaarden voor het afvalstoffenvervoer over de weg, laatste versie. Voor aansprakelijkheid vervoerder z.o.z.	In de vracht is verzekering niet begrepen	BD51366495
handtekening afzender	handtekening ontvoeder	handtekening transporteur voor ontvangst der zending met gelijkgenummerde vrachtbrief	handtekening ontvanger (geadresseerde) voor goede ontvangst der zending met gelijkgenummerde vrachtbrief	

BEGELEIDINGSBRIEF

BEWIJS VAN ONTVANGST (B1) (retour naar ontdoener)

Verplicht te gebruiken voor transport van afvalstoffen

1 ☐ (primaire) ontvoerder ☐ 2 ☐ ontvanger ☐ 3 ☐ handelaar ☒ 4 ☐ bemiddelaar
afzender **Sallandse Wegenbouw B.V.**
straat + nr **Bloeme-weide 23**
postc. + woonpl. **7448 PX HAARLE**
VIHB-nummer **507003 VIHB Bedrijfsnummer 6065477**

2 **Sallandse Wegenbouw B.V.**
factuuradres **Postbus 4**
postbus of straat + nr **Postbus 4**
postc. + woonpl. **7448 PX HAARLE**

3^a **Gemeente Assen**
ontvoerder **Noordersingel 33**
straat + nr **9401 JW ASSEN**
postc. + woonpl. **Bedrijfsnummer 50788590**

4^a **Ontvanger Attero B.V.**
uitbesteed vervoerder **VAMweg 7**
straat + nr **9418 TM WIJSTER**
postc. + woonpl. **Bedrijfsnummer 2624602**
VIHB-nummer

5 ☐ 1 ☐ afzender ☐ 2 ☐ ontvoerder ☐ 3 ☐ ontvanger ☐ 4 ☐ inzamelaar ☒ 5 ☐ vervoerder ☐ 6 ☐ uitbesteed vervoerder
getransporteerd door: **route-inzameling** ☐ ja ☒ nee
ontvanger/inzamelaar/vervoerder **routeijst bijsluiten (zie toelichting)**
straat + nr **inzamelaarsregeling** ☐ ja ☒ nee
postc. + woonpl. **repeterende vrachten** ☐ ja ☒ nee
kenteken **12-5KJ-9**
zie toelichting

afvalstroomnummer	gebruikelijke benaming van de afvalstoffen	aantal/ verpakking	eural code	verw. meth.	geschatte hoeveelheid (kg)	gewogen hoeveelheid (kg)
03150-0110422	Grond, organisch verontreinigd-NAT	Bulk	170504c	D05		

WB 5280371
N 22860
T 16.29



**Sallandse
Wegenbouw**

Werk **3147**

3^b **Sanering Werklandschap**
locatie van herkomst **Graswijk 20-22**
straat + nr **9405 TD ASSEN**
postc. + woonpl. **14-1-20-22**
datum aanvang transport
4^b **Attero Wijster – Grondreiniger Nat**
locatie van bestemming **VAMweg 7**
straat + nr **9418 TM WIJSTER**
postc. + woonpl. **14-1-20-22**
datum ontvangst transport

De ontvangen weegbonnen dagelijks (te samen met dit formulier) inleveren bij de uitvoerder

<p>Auteursrecht: Stichting Vervoeradres, Den Haag</p>	<p>Het vervoer geschiedt op de door Stichting Vervoeradres ter griffie van de arr.rechtbank te Amsterdam en Rotterdam gedeponeerde algemene voorwaarden voor het afvalstoffenvervoer over de weg, laatste versie. Voor aansprakelijkheid vervoerder z.o.z.</p>	<p>In de vracht is verzekering niet begrepen</p>	<p>BD51366495</p>
<p>handtekening afzender</p> <p><i>[Handwritten signature]</i></p>	<p>handtekening ontvoerder</p> <p><i>[Handwritten signature]</i></p>	<p>handtekening transporteur voor ontvangst der zending met gelijkgenummerde vrachtbrief</p> <p><i>[Handwritten signature]</i></p>	<p>handtekening ontvanger (geadresseerde) voor goede ontvangst der zending met gelijkgenummerde vrachtbrief</p> <p><i>[Handwritten signature]</i></p>

Weegbon origineel

Attero Locatie: Attero Wijster - Grondreiniger Nat
Registratienr: 031500110422
Magazijn: GRN_ORGANISCH
Kenteken: 12BKD9
Ontdoener: Gemeente Assen
Product: Grond, organisch verontreinigd-nat

Bonnummer: 5288371
Brutogewicht: 43.020 KG 14.12.2022 16:17:06
Tarragewicht: 20.160 KG 14.12.2022 16:29:17
Nettogewicht: 22.860 KG
Klantref:

De begeleidingsbrief dient naar waarheid ingevuld te worden en is alleen geldig als de verplichte (donkere) velden zijn ingevuld en de handtekeningen zijn geplaatst door de afzender of de afzender heeft laten tekenen. De afzender aanvaardt de aansprakelijkheid van de afvalstoffen vervoer. De afzender aanvaardt de aansprakelijkheid van de afvalstoffen vervoer.

BEGELEIDINGSBRIEF

INTERNE COPIE (D) / EXTRA BEWIJS VAN ONTVANGST (B2) (voor ontdoener)

Verplicht te gebruiken voor transport van afvalstoffen



**Sallandse
Wegenbouw**

15

Werk **3147**

1 ☐ (primaire) ontvoerder ☐ ontvanger ☐ handelaar ☒ bemiddelaar
afzender **Sallandse Wegenbouw B.V.**
straat + nr **Bloeme-weide 23**
postc. + woonpl. **7448 PX HAARLE**
VIHB-nummer **507003 VIHB** Bedrijfsnummer **6065477**

2
factuuradres **Sallandse Wegenbouw B.V.**
postbus of straat + nr **Postbus 4**
postc. + woonpl. **7448 PX HAARLE**

3^a
ontdoener **Gemeente Assen**
straat + nr **Noordersingel 33**
postc. + woonpl. **9401 JW ASSEN**
Bedrijfsnummer **50788590**

4^a
uitbestede vervoerder **Ontvanger Attero B.V.**
straat + nr **VAMweg 7**
postc. + woonpl. **9418 TM WIJSTER**
VIHB-nummer **2624602** Bedrijfsnummer **2624602**

5
getransporteerd door: ☐ afzender ☐ ontvoerder ☐ ontvanger ☐ inzamelaar ☒ vervoerder ☐ uitbestede vervoerder
ontvanger/inzamelaar/vervoerder **Remmenk ES Wed. J. Den HIAAM**
straat + nr **ES Wed. J. Den HIAAM**
postc. + woonpl. **Den HIAAM**
locatie van herkomst **Sanering Werklandschap**
straat + nr **Graswijk 20-22**
postc. + woonpl. **9405 TD ASSEN**
datum aanvang transport **15-12-2022**
locatie van bestemming **Attero Wijster – Grondreiniger Nat**
straat + nr **VAMweg 7**
postc. + woonpl. **9418 TM WIJSTER**
datum ontvangst transport **15-12-2022**
route-inzameling ☐ ja ☒ nee
route-lijst bijsluiten (zie toelichting) ☐ ja ☒ nee
inzamelaarsregeling ☐ ja ☒ nee
repeterende vrachten (zie toelichting) ☐ ja ☒ nee

6
afvalstroomnummer **03150-0110422** gebruikelijke benaming van de afvalstoffen **Grond, organisch verontreinigd-NAT** aantal/verpakking **Bulk** eural code **170504c** verw. meth. **D05** geschatte hoeveelheid (kg) **D05**

De ontvangen weegbonnen dagelijks (te samen met dit formulier) inleveren bij de uitvoerder

	Auteursrecht: Stichting Vervoeradres, Den Haag	Het vervoer geschiedt op de door Stichting Vervoeradres ter griffie van de arr.rechtbank te Amsterdam en Rotterdam gedeponeerde algemene voorwaarden voor het afvalstoffenvervoer over de weg, laatste versie. Voor aansprakelijkheid vervoerder z.o.z.	In de vracht is verzekering niet begrepen		BD51366496
handtekening afzender	handtekening ontvoerder	handtekening transporteur voor ontvangst der zending met gelijkgenummerde vrachtbrief	handtekening ontvanger (geadresseerde) voor goede ontvangst der zending met gelijkgenummerde vrachtbrief		

BEGELEIDINGSBRIEF

BEWIJS VAN ONTVANGST (B1) (retour naar ontvanger)

Verplicht te gebruiken voor transport van afvalstoffen



**Sallandse
Wegenbouw**

Werk **3147**

1 ☐ (primaire) afzender ☐ ontvanger ☐ handelaar ☒ bemiddelaar
 straat + nr **Sallandse Wegenbouw B.V.**
 postc. + woonpl. **Bloeme-weide 23**
 VIHB-nummer **7448 PX HAARLE**
507003 VIHB Bedrijfsnummer 6065477

2 factuuradres **Sallandse Wegenbouw B.V.**
 postbus of straat + nr **Postbus 4**
 postc. + woonpl. **7448 PX HAARLE**

3^a ontvanger **Gemeente Assen**
 straat + nr **Noordersingel 33**
 postc. + woonpl. **9401 JW ASSEN**
Bedrijfsnummer 50788590

4^a uitbesteed vervoerder **Ontvanger Attero B.V.**
 straat + nr **VAMweg 7**
 postc. + woonpl. **9418 TM WIJSTER**
 VIHB-nummer **Bedrijfsnummer 2624602**

3^b locatie van herkomst **Sanering Werklanschap**
 straat + nr **Graswijk 20-22**
 postc. + woonpl. **9405 TD ASSEN**
 datum aanvang transport **15-12-2022**
 4^b locatie van bestemming **Attero Wijster – Grondreiniger Nat**
 straat + nr **VAMweg 7**
 postc. + woonpl. **9418 TM WIJSTER**
 datum ontvangst transport **15-12-2022**

5 getransporteerd door: ☐ afzender ☐ ontvanger ☐ ontvanger ☐ inzamelaar ☒ vervoerder ☐ uitbesteed vervoerder
 ontvanger/inzamelaar/vervoerder **Remmert ES 1404 73 Den Haag**
 straat + nr **Den Haag**
 postc. + woonpl. **Den Haag**
 VIHB-nummer **005091201**
 kenteken **34 B FR4**
 route-inzameling ☐ ja ☒ nee
 routelijst bijsluiten (zie toelichting) ☐ ja ☒ nee
 inzamelaarsregeling ☐ ja ☒ nee
 repeterende vrachten ☐ ja ☒ nee
 zie toelichting

afvalstroomnummer	gebruikelijke benaming van de afvalstoffen	aantal/ verpakking	eural code	verw. meth.	geschatte hoeveelheid (kg)	gewogen hoeveelheid (kg)
03150-0110422	Grond, organisch verontreinigd-NAT	Bulk	170504c	D05	24.600	

De ontvangen weegbonnen dagelijks (te samen met dit formulier) inleveren bij de uitvoerder

<p>Auteursrecht: Stichting Vervoeradres, Den Haag</p>	<p>Het vervoer geschiedt op de door Stichting Vervoeradres ter griffie van de arr.rechtbank te Amsterdam en Rotterdam gedeponeerde algemene voorwaarden voor het afvalstoffenvervoer over de weg, laatste versie. Voor aansprakelijkheid vervoerder z.o.z.</p>	<p>In de vracht is verzekering niet begrepen</p>	<p>BD51366496</p>
handtekening afzender	handtekening ontvanger	handtekening transporteur voor ontvangst der zending met gelijkgenummerde vrachtbrief	handtekening ontvanger (geadresseerde) voor goede ontvangst der zending met gelijkgenummerde vrachtbrief

15

Weegbon origineel



Attero Locatie: Attero Wijster - Grondreiniger Nat
Registratienr: 031500110422
Magazijn: GRN_ORGANISCH
Kenteken: 34BFR4
Ontdoener: Gemeente Assen
Product: Grond, organisch verontreinigd-nat

Bonnummer: 5288802
Brutogewicht: 47.320 KG 15.12.2022 08:51:59
Tarragewicht: 22.640 KG 15.12.2022 09:12:10
Nettogewicht: 24.680 KG
Klantref:

BEGELEIDINGSBRIEF

INTERNE COPIE (D) / EXTRA BEWIJS VAN ONTVANGST (B2) (voor ontdoener)

Verplicht te gebruiken voor transport van afvalstoffen



**Sallandse
Wegenbouw**

Werk **3147**

1 ☐ (primaire) ontdoener ☐ 2 ☐ ontvanger ☐ 3 ☐ handelaar ☒ 4 bemiddelaar
afzender **Sallandse Wegenbouw B.V.**
straat + nr **Bloeme-weide 23**
postc. + woonpl. **7448 PX HAARLE**
VIHB-nummer **507003 VIHB Bedrijfsnummer 6065477**

2
factuuradres **Sallandse Wegenbouw B.V.**
postbus of straat + nr **Postbus 4**
postc. + woonpl. **7448 PX HAARLE**

3^a
ontdoener **Gemeente Assen**
straat + nr **Noordersingel 33**
postc. + woonpl. **9401 JW ASSEN**
Bedrijfsnummer 50788590

4^a
uitbested vervoerder **Ontvanger Attero B.V.**
straat + nr **VAMweg 7**
postc. + woonpl. **9418 TM WIJSTER**
VIHB-nummer **Bedrijfsnummer 2624602**

5
getransporteerd door: ☐ 1 afzender ☐ 2 ontvanger ☐ 3 ontvanger ☐ 4 inzamelaar ☒ 5 vervoerder ☐ 6 uitbested vervoerder
ontvanger/inzamelaar/
vervoerder **Zuiden**
straat + nr **5 mile noefsegrate 14**
postc. + woonpl. **7900 QL NOOGEVEEN**

3^e
locatie van herkomst **Sanering Werklandschap**
straat + nr **Graswijk 20-22**
postc. + woonpl. **9405 TD ASSEN**
datum aanvang transport **15-12-22**

4^e
locatie van bestemming **Attero Wijster - Grondreiniger Nat**
straat + nr **VAMweg 7**
postc. + woonpl. **9418 TM WIJSTER**
datum ontvangst transport **15-12-22**

6
getransporteerd door: ☐ 1 afzender ☐ 2 ontvanger ☐ 3 ontvanger ☐ 4 inzamelaar ☒ 5 vervoerder ☐ 6 uitbested vervoerder

afvalstroomnummer	gebruikelijke benaming van de afvalstoffen	aantal/ verpakking	eural code	verw. meth.	geschatte hoeveelheid (kg)
03150-0110422	Grond, organisch verontreinigd-NAT	Bulk	170504c	D05	

De ontvangen weegbonnen dagelijks (te samen met dit formulier) inleveren bij de uitvoerder

	Auteursrecht: Stichting Vervoeradres, Den Haag	Het vervoer geschiedt op de door Stichting Vervoeradres ter griffie van de arr.rechtbank te Amsterdam en Rotterdam gedeponeerde algemene voorwaarden voor het afvalstoffenvervoer over de weg, laatste versie. Voor aansprakelijkheid vervoerder z.o.z.	In de vracht is verzekering niet begrepen	BD51366497
handtekening afzender	handtekening ontvanger	handtekening transporteur voor ontvangst der zending met gelijkgenummerde vrachtbrief	handtekening ontvanger (geadresseerde) voor goede ontvangst der zending met gelijkgenummerde vrachtbrief	

De begeleidingsbrief dient naar waarheid ingevuld te worden en is alleen geldig als de verplichte (donkere) velden zijn ingevuld en de handtekeningen zijn geplaatst door de afzender of de ontvanger. De donker gearceerde velden zijn soms, afhankelijk van de omstandigheden, verplicht (zie toelichting op de achterzijde van dit formulier).

BEGELEIDINGSBRIEF

BEWIJS VAN ONTVANGST (B1) (retour naar ontvanger)
Verplicht te gebruiken voor transport van afvalstoffen



**Sallandse
Wegenbouw**

Werk **3147**

1 ☐ (primaire) afzender ☐ ontvanger ☐ handelaar ☒ bemiddelaar
Sallandse Wegenbouw B.V.
Bloeme-weide 23
7448 PX HAARLE
VIHB-nummer 507003 VIHB Bedrijfsnummer 6065477

2 factuuradres Sallandse Wegenbouw B.V.
postbus of straat + nr Postbus 4
postc. + woonpl. 7448 PX HAARLE

3^a ontvanger Gemeente Assen
straat + nr Noordersingel 33
postc. + woonpl. 9401 JW ASSEN
Bedrijfsnummer 50788590

4^a uitbesteed vervoerder Ontvanger Attero B.V.
straat + nr VAMweg 7
postc. + woonpl. 9418 TM WIJSTER
VIHB-nummer Bedrijfsnummer 2624602

3^b locatie van herkomst Sanering Werklanschap
straat + nr Graswijk 20-22
postc. + woonpl. 9405 TD ASSEN
datum aanvang transport 15-12-22

4^b locatie van bestemming Attero Wijster – Grondreiniger Nat
straat + nr VAMweg 7
postc. + woonpl. 9418 TM WIJSTER
datum ontvangst transport 15-12-22 944

5 getransporteerd door: ☐ afzender ☐ ontvanger ☐ ontvanger ☐ inzamelaar ☒ vervoerder ☐ uitbesteed vervoerder
ontvanger/inzamelaar/ vervoerder 7448 PX HAARLE
straat + nr 507003 VIHB
postc. + woonpl. 7448 PX HAARLE
VIHB-nummer 507003 VIHB
kenteken 12-BKT-9
route-inzameling ☐ ja ☒ nee
routelijst bijsluiten (zie toelichting) ☐ ja ☒ nee
inzamelaarsregeling ☐ ja ☒ nee
repeterende vrachten ☐ ja ☒ nee
zie toelichting

afvalstroomnummer	gebruikelijke benaming van de afvalstoffen	aantal/ verpakking	eural code	verw. meth.	geschatte hoeveelheid (kg)	gewogen hoeveelheid (kg)
03150-0110422	Grond, organisch verontreinigd-NAT	Bulk	170504c	D05	77320	

De ontvangen weegbonnen dagelijks (te samen met dit formulier) inleveren bij de uitvoerder

	Auteursrecht: Stichting Vervoeradres, Den Haag	Het vervoer geschiedt op de door Stichting Vervoeradres ter griffie van de arr.rechtbank te Amsterdam en Rotterdam gedeponeerde algemene voorwaarden voor het afvalstoffenvervoer over de weg, laatste versie. Voor aansprakelijkheid vervoerder z.o.z.	In de vracht is verzekering niet begrepen		BD51366497
handtekening afzender	handtekening ontvanger	handtekening transporteur voor ontvangst der zending met gelijkgenummerde vrachtbrief	handtekening ontvanger (geadresseerde) voor goede ontvangst der zending met gelijkgenummerde vrachtbrief		

Weegbon origineel

Attero Locatie: Attero Wijster - Grondreiniger Nat
Registratienr: 031500110422
Magazijn: GRN_ORGANISCH
Kenteken: 12BKD9
Ontdoener: Gemeente Assen
Product: Grond, organisch verontreinigd-nat

Bonnummer: 5289000
Brutogewicht: 47.460 KG 15.12.2022 09:36:33
Tarragewicht: 20.140 KG 15.12.2022 09:44:53
Nettogewicht: 27.320 KG
Klantref:

De begeleidingsbrief dient naar waarheid ingevuld te worden en is alleen geldig als de verplichte (donkere) velden zijn ingevuld en de handtekeningen zijn geplaatst door de afzender of de afzender's gemachtigde personen. De donker gearceerde velden zijn soms, afhankelijk van de omstandigheden, verplicht (zie toelichting op de achterzijde van dit formulier)

BEGELEIDINGSBRIEF

INTERNE COPIE (D) / EXTRA BEWIJS VAN ONTVANGST (B2) (voor ontdoener)

Verplicht te gebruiken voor transport van afvalstoffen

1
1 ☐ (primaire) ontdoener 2 ☐ ontvanger 3 ☐ handelaar 4 ☒ bemiddelaar
afzender **Sallandse Wegenbouw B.V.**
straat + nr **Bloeme-weide 23**
postc. + woonpl. **7448 PX HAARLE**
VIHB-nummer **507003 VIHB** *Bedrijfsnummer 6065477*

2
factuuradres **Sallandse Wegenbouw B.V.**
postbus of straat + nr **Postbus 4**
postc. + woonpl. **7448 PX HAARLE**

3^a
ontdoener **Gemeente Assen**
straat + nr **Noordersingel 33**
postc. + woonpl. **9401 JW ASSEN**
Bedrijfsnummer 50788590

4^a
uitbested vervoerder **Ontvanger Attero B.V.**
straat + nr **VAMweg 7**
postc. + woonpl. **9418 TM WIJSTER**
IHB-nummer **Bedrijfsnummer 2624602**

5
getransporteerd door: 1 ☐ afzender 2 ☐ ontdoener 3 ☐ ontvanger 4 ☐ inzamelaar 5 ☒ vervoerder 6 ☐ uitbested vervoerder
ontvanger/inzamelaar/
vervoerder *Remmink*
straat + nr *Esweg 72*
postc. + woonpl. *DEL KIAM*

6



**Sallandse
Wegenbouw**

Werk **3147**

3^b
locatie van herkomst **Sanering Werklandschap**
straat + nr **Graswijk 20-22**
postc. + woonpl. **9405 TD ASSEN**
datum aanvang transport *15-12-2022*

4^b
locatie van bestemming **Attero Wijster – Grondreiniger Nat**
straat + nr **VAMweg 7**
postc. + woonpl. **9418 TM WIJSTER**
datum ontvangst transport *15-12-2022*

VIHB-nummer *00504128Vxx*
kenteken *34-BER 9*
route-inzameling ☐ ja ☒ nee
routelijst bijsluiten (zie toelichting)
inzamelaarsregeling ☐ ja ☒ nee
repeterende vrachten ☐ ja ☒ nee
zie toelichting

afvalstroomnummer	gebruikelijke benaming van de afvalstoffen	aantal/ verpakking	eural code	verw. meth.	geschatte hoeveelheid (kg)
03150-0110422	Grond, organisch verontreinigd-NAT	Bulk	170504c	D05	

De ontvangen weegbonnen dagelijks (te samen met dit formulier) inleveren bij de uitvoerder

	Auteursrecht: Stichting Vervoeradres, Den Haag	Het vervoer geschiedt op de door Stichting Vervoeradres ter griffie van de arr.rechtbank te Amsterdam en Rotterdam gedeponeerde algemene voorwaarden voor het afvalstoffenvervoer over de weg, laatste versie. Voor aansprakelijkheid vervoerder z.o.z.	In de vracht is verzekering niet begrepen		BD51366498
handtekening afzender	handtekening ontdoener	handtekening transporteur voor ontvangst der zending met gelijkgenummerde vrachtbrief	handtekening ontvanger (geadresseerde) voor goede ontvangst der zending met gelijkgenummerde vrachtbrief		

BEGELEIDINGSBRIEF

BEWIJS VAN ONTVANGST (B1) (retour naar ontdoener)

Verplicht te gebruiken voor transport van afvalstoffen



**Sallandse
Wegenbouw**

Werk **3147**

1 ☐ (primaire) ontdoener ☐ ontvanger ☐ handelaar ☒ bemiddelaar
afzender **Sallandse Wegenbouw B.V.**
straat + nr **Bloeme-weide 23**
postc. + woonpl. **7448 PX HAARLE**
VIHB-nummer **507003 VIHB Bedrijfsnummer 6065477**

2
factuuradres **Sallandse Wegenbouw B.V.**
postbus of straat + nr **Postbus 4**
postc. + woonpl. **7448 PX HAARLE**

3^a
ontdoener **Gemeente Assen**
straat + nr **Noordersingel 33**
postc. + woonpl. **9401 JW ASSEN**
Bedrijfsnummer 50788590

4^a
uitbestede vervoerder **Ontvanger Attero B.V.**
straat + nr **VAMweg 7**
postc. + woonpl. **9418 TM WIJSTER**
VIHB-nummer **Bedrijfsnummer 2624602**

3^b
locatie van herkomst **Sanering Werklandschap**
straat + nr **Graswijk 20-22**
postc. + woonpl. **9405 TD ASSEN**
datum aanvang transport **15-12-2022**

4^b
locatie van bestemming **Attero Wijster – Grondreiniger Nat**
straat + nr **VAMweg 7**
postc. + woonpl. **9418 TM WIJSTER**
datum ontvangst transport **15-12-2022 10.48**

5
getransporteerd door: ☐ afzender ☐ ontdoener ☐ ontvanger ☐ inzamelaar ☒ vervoerder ☐ uitbestede vervoerder
ontvanger/inzamelaar/vervoerder **KEMMINK**
straat + nr **Es 409 71111**
postc. + woonpl. **Dal 71111**
VIHB-nummer **20564130V**
kenteken **34-BBR 9**
route-inzameling ☐ ja ☒ nee
routelijst bijsluiten (zie toelichting) ☐ ja ☒ nee
inzamelaarsregeling ☐ ja ☒ nee
repeterende vrachten (zie toelichting) ☐ ja ☒ nee

afvalstroomnummer	gebruikelijke benaming van de afvalstoffen	aantal/ verpakking	eural code	verw. meth.	geschatte hoeveelheid (kg)	gewogen hoeveelheid (kg)
03150-0110422	Grond, organisch verontreinigd-NAT	Bulk	170504c	D05	710,60	710,60

De ontvangen weegbonnen dagelijks (te samen met dit formulier) inleveren bij de uitvoerder

	Auteursrecht: Stichting Vervoeradres, Den Haag	Het vervoer geschiedt op de door Stichting Vervoeradres ter griffie van de arr.rechtbank te Amsterdam en Rotterdam gedeponeerde algemene voorwaarden voor het afvalstoffenvervoer over de weg, laatste versie. Voor aansprakelijkheid vervoerder z.o.z.	In de vracht is verzekering niet begrepen	BD51366498
handtekening afzender	handtekening ontdoener	handtekening transporteur voor ontvangst der zending met gelijkgenummerde vrachtbrief	handtekening ontvanger (geadresseerde) voor goede ontvangst der zending met gelijkgenummerde vrachtbrief	

Weegbon origineel



Attero Locatie: Attero Wijster - Grondreiniger Nat
Registratienr: 031500110422
Magazijn: GRN_ORGANISCH
Kenteken: 34BFR4
Ontdoener: Gemeente Assen
Product: Grond, organisch verontreinigd-nat

17

Bonnummer: 5289158
Brutogewicht: 43.520 KG 15.12.2022 10:40:23
Tarragewicht: 22.520 KG 15.12.2022 10:48:14
Nettogewicht: 21.000 KG
Klantref:

BEGELEIDINGSBRIEF

BEWIJS VAN ONTVANGST (B1) (retour naar ontvanger)
Verplicht te gebruiken voor transport van afvalstoffen



**Sallandse
Wegenbouw**

Werk **3147**

1 ☐ (primaire) afzender ☐ ontvanger ☐ handelaar ☒ bemiddelaar
afzender **Sallandse Wegenbouw B.V.**
straat + nr **Bloeme-weide 23**
postc. + woonpl. **7448 PX HAARLE**
VIHB-nummer **507003 VIHB Bedrijfsnummer 6065477**

2
factuuradres **Sallandse Wegenbouw B.V.**
postbus of straat + nr **Postbus 4**
postc. + woonpl. **7448 PX HAARLE**

3^a
ontvanger **Gemeente Assen**
straat + nr **Noordersingel 33**
postc. + woonpl. **9401 JW ASSEN**
Bedrijfsnummer 50788590

4^a
ontvanger **Ontvanger Attero B.V.**
straat + nr **VAMweg 7**
postc. + woonpl. **9418 TM WIJSTER**
VIHB-nummer **Bedrijfsnummer 2624602**

3^b
locatie van herkomst **Sanering Werklandschap**
straat + nr **Graswijk 20-22**
postc. + woonpl. **9405 TD ASSEN**
datum aanvang transport **15-12-2011**
4^b
locatie van bestemming **Attero Wijster - Grondreiniger Nat**
straat + nr **VAMweg 7**
postc. + woonpl. **9418 TM WIJSTER**
datum ontvangst transport **15-12-2011**

5
getransporteerd door: ☐ afzender ☐ ontvanger ☐ ontvanger ☐ inzamelaar ☒ vervoerder ☐ uitbestede vervoerder
ontvanger/inzamelaar/vervoerder **VIHB-nummer 01500420466**
straat + nr **790096 Noordersingel 33**
postc. + woonpl. **790096 Noordersingel 33**
kenteken **12-BKD-9**
route-inzameling ☐ ja ☒ nee
route lijst bijsluiten (zie toelichting) ☐ ja ☒ nee
inzamelaarsregeling ☐ ja ☒ nee
repeteerende vrachten ☐ ja ☒ nee
zie toelichting

afvalstroomnummer	gebruikelijke benaming van de afvalstoffen	aantal/ verpakking	eural code	verw. meth.	geschatte hoeveelheid (kg)	gewogen hoeveelheid (kg)
03150-0110422	Grond, organisch verontreinigd-NAT	Bulk	170504c	D05	22540	

De ontvangen weegbonnen dagelijks (te samen met dit formulier) inleveren bij de uitvoerder

	Auteursrecht: Stichting Vervoeradres, Den Haag	Het vervoer geschiedt op de door Stichting Vervoeradres ter griffie van de arr.rechtbank te Amsterdam en Rotterdam gedeponeerde algemene voorwaarden voor het afvalstoffenvervoer over de weg, laatste versie. Voor aansprakelijkheid vervoerder z.o.z.	In de vracht is verzekering niet begrepen		BD51366499
handtekening afzender	handtekening ontvanger	handtekening transporteur voor ontvangst der zending met gelijkgenummerde vrachtbrief	handtekening ontvanger (geadresseerde) voor goede ontvangst der zending met gelijkgenummerde vrachtbrief		

Weegbon origineel



Attero Locatie: Attero Wijster - Grondreiniger Nat
Registratienr: 031500110422
Magazijn: GRN_ORGANISCH
Kenteken: 12BKD9
Ontdoener: Gemeente Assen
Product: Grond, organisch verontreinigd-nat

Bonnummer: 5289252
Brutogewicht: 42.720 KG 15.12.2022 11:13:05
Tarragewicht: 20.180 KG 15.12.2022 11:33:58
Nettogewicht: 22.540 KG
Klantref:

BEGELEIDINGSBRIEF

INTERNE COPIE (D) / EXTRA BEWIJS VAN ONTVANGST (B2) (voor ontdoener)

Verplicht te gebruiken voor transport van afvalstoffen



**Sallandse
Wegenbouw**

19

Werk **3147**

1 ☐ (primaire) ontdoener 2 ☐ ontvanger 3 ☐ handelaar 4 ☒ bemiddelaar
afzender **Sallandse Wegenbouw B.V.**
straat + nr **Bloeme-weide 23**
postc. + woonpl. **7448 PX HAARLE**
VIHB-nummer **507003-VIHB** Bedrijfsnummer **6065477**

2
factuuradres **Sallandse Wegenbouw B.V.**
postbus of straat + nr **Postbus 4**
postc. + woonpl. **7448 PX HAARLE**

3^a
ontdoener **Gemeente Assen**
straat + nr **Noordersingel 33**
postc. + woonpl. **9401 JW ASSEN**
Bedrijfsnummer **50788590**

4^a
ontvanger **Ontvanger Attero B.V.**
straat + nr **VAMweg 7**
postc. + woonpl. **9418 TM WIJSTER**
VIHB-nummer **2624602** Bedrijfsnummer **2624602**

5
getransporteerd door: 1 ☐ afzender 2 ☐ ontdoener 3 ☐ ontvanger 4 ☐ inzamelaar 5 ☒ vervoerder 6 ☐ uitbesteed vervoerder
ontvanger/inzamelaar/
vervoerder **Remmink**
straat + nr **ES Weg 72**
postc. + woonpl. **Den Haag**
VIHB-nummer **04506128UxxX**
kenteken **34 BFR 4**
route-inzameling ☐ ja ☒ nee
routelijst bijsluiten (zie toelichting) ☐ ja ☒ nee
inzamelaarsregeling ☐ ja ☒ nee
repeterende vrachten ☐ ja ☒ nee
zie toelichting

6
afvalstroomnummer **03150-0110422** gebruikelijke benaming van de afvalstoffen **Grond, organisch verontreinigd-NAT** aantal/
verpakking **Bulk** eural code **170504c** verw. meth. **D05** geschatte hoeveelheid (kg)

De ontvangen weegbonnen dagelijks (te samen met dit formulier) inleveren bij de uitvoerder

	Auteursrecht: Stichting Vervoeradres, Den Haag	Het vervoer geschiedt op de door Stichting Vervoeradres ter griffie van de arr.rechtbank te Amsterdam en Rotterdam gedeponeerde algemene voorwaarden voor het afvalstoffenvervoer over de weg, laatste versie. Voor aansprakelijkheid vervoerder z.o.z.	In de vracht is verzekering niet begrepen		BD51366500
handtekening afzender	handtekening ontdoener	handtekening transporteur voor ontvangst der zending met gelijktgenummerde vrachtbrief	handtekening ontvanger (geadresseerde) voor goede ontvangst der zending met gelijktgenummerde vrachtbrief		

De begeleidingsbrief dient naar waarheid ingevuld te worden en is alleen geldig als de verplichte (donkere) velden zijn ingevuld en de handtekeningen zijn geplaatst door de afzender of de ontvanger. De donker gearceerde velden zijn soms, afhankelijk van de omstandigheden, verplicht te vullen op de achterzijde van dit formulier.

BEGELEIDINGSBRIEF

BEWIJS VAN ONTVANGST (B1) (retour naar ontvanger)
Verplicht te gebruiken voor transport van afvalstoffen



**Sallandse
Wegenbouw**

Werk **3147**

1 ☐ (primaire) afzender ☐ ontvanger ☐ handelaar ☒ bemiddelaar
Sallandse Wegenbouw B.V.
Bloeme-weide 23
7448 PX HAARLE
VIHB-nummer 507003 VIHB Bedrijfsnummer 6065477

2 factuuradres Sallandse Wegenbouw B.V.
postbus of straat + nr Postbus 4
postc. + woonpl. 7448 PX HAARLE

3* ontvanger Gemeente Assen
straat + nr Noordersingel 33
postc. + woonpl. 9401 JW ASSEN
Bedrijfsnummer 50788590

4* uitbestede ontvanger Ontvanger Attero B.V.
straat + nr VAMweg 7
postc. + woonpl. 9418 TM WIJSTER
VIHB-nummer Bedrijfsnummer 2624602

3* locatie van herkomst Sanering Werklandschap
straat + nr Graswijk 20-22
postc. + woonpl. 9405 TD ASSEN
datum aanvang transport 15-12-2022

4* locatie van bestemming Attero Wijster – Grondreiniger Nat
straat + nr VAMweg 7
postc. + woonpl. 9418 TM WIJSTER
datum ontvangst transport 15-12-2022

5 getransporteerd door: ☐ afzender ☐ ontvanger ☐ ontvanger ☐ inzamelaar ☒ vervoerder ☐ uitbestede vervoerder
ontvanger/inzamelaar/vervoerder
straat + nr
postc. + woonpl.
VIHB-nummer 3504180
kenteken 34 BFK 4
route-inzameling ☐ ja ☒ nee
routelijst bijsluiten (zie toelichting)
inzamelaarsregeling ☐ ja ☒ nee
repeterende vrachten ☐ ja ☒ nee
zie toelichting

afvalstroomnummer	gebruikelijke benaming van de afvalstoffen	aantal/ verpakking	eural code	verw. meth.	geschatte hoeveelheid (kg)	gewogen hoeveelheid (kg)
03150-0110422	Grond, organisch verontreinigd-NAT	Bulk	170504c	D05		12.20

De ontvangen weegbonnen dagelijks (te samen met dit formulier) inleveren bij de uitvoerder

	Auteursrecht: Stichting Vervoeradres, Den Haag	Het vervoer geschiedt op de door Stichting Vervoeradres ter griffie van de arr.rechtbank te Amsterdam en Rotterdam gedeponeerde algemene voorwaarden voor het afvalstoffenvervoer over de weg, laatste versie. Voor aansprakelijkheid vervoerder z.o.z.	In de vracht is verzekering niet begrepen		BD51366500
handtekening afzender	handtekening ontvanger	handtekening transporteur voor ontvangst der zending met gelijkgenummerde vrachtbrief	handtekening ontvanger (geadresseerde) voor goede ontvangst der zending met gelijkgenummerde vrachtbrief		

Weegbon origineel



Attero Locatie: Attero Wijster - Grondreiniger Nat
Registratienr: 031500110422
Magazijn: GRN_ORGANISCH
Kenteken: 34BFR4
Ontdoener: Gemeente Assen
Product: Grond, organisch verontreinigd-nat

19

Bonnummer: 5289358
Brutogewicht: 47.540 KG 15.12.2022 12:13:15
Tarragewicht: 22.500 KG 15.12.2022 12:20:52
Nettogewicht: 25.040 KG
Klantref:

BEGELEIDINGSBRIEF

INTERNE COPIE (D) / EXTRA BEWIJS VAN ONTVANGST (B2) (voor ontdoener)

Verplicht te gebruiken voor transport van afvalstoffen



**Sallandse
Wegenbouw**

20

Werk **3147**

1 ☐ (primaire) ontdoener ☐ ontvanger ☐ handelaar ☒ bemiddelaar
afzender **Sallandse Wegenbouw B.V.**
straat + nr **Bloeme-weide 23**
postc. + woonpl. **7448 PX HAARLE**
VIHB-nummer **507003 VIHB** Bedrijfsnummer **6065477**

2
factuuradres **Sallandse Wegenbouw B.V.**
postbus of straat + nr **Postbus 4**
postc. + woonpl. **7448 PX HAARLE**

3^a
ontdoener **Gemeente Assen**
straat + nr **Noordersingel 33**
postc. + woonpl. **9401 JW ASSEN**
Bedrijfsnummer **50788590**

4^a
uitbestede vervoerder **Ontvanger Attero B.V.**
straat + nr **VAMweg 7**
postc. + woonpl. **9418 TM WIJSTER**
VIHB-nummer **2624602** Bedrijfsnummer **2624602**

5
getransporteerd door: ☐ afzender ☐ ontdoener ☐ ontvanger ☐ inzamelaar ☒ vervoerder ☐ uitbestede vervoerder
ontvanger/inzamelaar/
vervoerder **2. uide ma** VIHB-nummer **DR500028VIM**
straat + nr **5. m. n. d. e. f. s. t. e. r. a. k. 1. 4** kenteken **12-BKD-9**
postc. + woonpl. **7900 AL** **4009E VCEP**

6
afvalstroomnummer **03150-0110422** gebruikelijke benaming van de afvalstoffen **Grond, organisch verontreinigd-NAT** aantal/
verpakking **Bulk** eural code **170504c** verw. meth. **D05** geschatte hoeveelheid (kg)

De ontvangen weegbonnen dagelijks (te samen met dit formulier) inleveren bij de uitvoerder

	Auteursrecht: Stichting Vervoeradres, Den Haag	Het vervoer geschiedt op de door Stichting Vervoeradres ter griffie van de arr.rechtbank te Amsterdam en Rotterdam gedeponeerde algemene voorwaarden voor het afvalstoffenvervoer over de weg, laatste versie. Voor aansprakelijkheid vervoerder z.o.z.	In de vracht is verzekering niet begrepen	BD51367501
handtekening afzender	handtekening ontdoener	handtekening transporteur voor ontvangst der zending met gelijkgenummerde vrachtbrief	handtekening ontvanger (geadresseerde) voor goede ontvangst der zending met gelijkgenummerde vrachtbrief	

BEGELEIDINGSBRIEF

BEWIJS VAN ONTVANGST (B1) (retour naar ontvanger)
Verplicht te gebruiken voor transport van afvalstoffen



**Sallandse
Wegenbouw**

20

Werk **3147**

1 ☐ (primaire) afzender ☐ 2 ☐ ontvanger ☐ 3 ☐ handelaar ☒ 4 ☐ bemiddelaar
afzender **Sallandse Wegenbouw B.V.**
straat + nr **Bloeme-weide 23**
postc. + woonpl. **7448 PX HAARLE**
VIHB-nummer **507003 VIHB** Bedrijfsnummer **6065477**

2 **Sallandse Wegenbouw B.V.**
postbus of straat + nr **Postbus 4**
postc. + woonpl. **7448 PX HAARLE**

3^a **Gemeente Assen**
straat + nr **Noordersingel 33**
postc. + woonpl. **9401 JW ASSEN**
Bedrijfsnummer **50788590**

4^a **Ontvanger Attero B.V.**
straat + nr **VAMweg 7**
postc. + woonpl. **9418 TM WIJSTER**
VIHB-nummer **2624602**

3^b **Sanering Werklandschap**
locatie van herkomst **Graswijk 20-22**
straat + nr **9405 TD ASSEN**
postc. + woonpl. **9405 TD ASSEN**
datum aanvang transport **1-5-2012**

4^b **Attero Wijster – Grondreiniger Nat**
locatie van bestemming **VAMweg 7**
straat + nr **9418 TM WIJSTER**
postc. + woonpl. **9418 TM WIJSTER**
datum ontvangst transport **1-5-12**

5 ☐ 1 ☐ afzender ☐ 2 ☐ ontvanger ☐ 3 ☐ ontvanger ☐ 4 ☐ inzamelaar ☒ 5 ☐ vervoerder ☐ 6 ☐ uitbesteed vervoerder
getransporteerd door: **afzender**
ontvanger/inzamelaar/vervoerder **afzender**
straat + nr **5.11.10088856187614**
postc. + woonpl. **7448 PX HAARLE**
VIHB-nummer **507003 VIHB**
kenteken **12-BKD-9**
route-inzameling ☐ ja ☒ nee
routelijst bijsluiten (zie toelichting) ☐ ja ☒ nee
inzamelaarsregeling ☐ ja ☒ nee
repeteerende vrachten ☐ ja ☒ nee
zie toelichting

afvalstroomnummer	gebruikelijke benaming van de afvalstoffen	aantal/ verpakking	eural code	verw. meth.	geschatte hoeveelheid (kg)	gewogen hoeveelheid (kg)
03150-0110422	Grond, organisch verontreinigd-NAT	Bulk	170504c	D05		

De ontvangen weegbonnen dagelijks (te samen met dit formulier) inleveren bij de uitvoerder

	Auteursrecht: Stichting Vervoeradres, Den Haag	Het vervoer geschiedt op de door Stichting Vervoeradres ter griffie van de arr.rechtbank te Amsterdam en Rotterdam gedeponeerde algemene voorwaarden voor het afvalstoffenvervoer over de weg, laatste versie. Voor aansprakelijkheid vervoerder z.o.z.	In de vracht is verzekering niet begrepen		BD51367501
handtekening afzender	handtekening ontvanger	handtekening transporteur voor ontvangst der zending met gelijkgenummerde vrachtbrief	handtekening ontvanger (geadresseerde) voor goede ontvangst der zending met gelijkgenummerde vrachtbrief		

Weegbon origineel

Attero Locatie: Attero Wijster - Grondreiniger Nat
Registratienr: 031500110422
Magazijn: GRN_ORGANISCH
Kenteken: 12BKD9
Ontdoener: Gemeente Assen
Product: Grond, organisch verontreinigd-nat

Bonnummer: 5289439
Brutogewicht: 46.860 KG 15.12.2022 12:58:37
Tarragewicht: 20.140 KG 15.12.2022 13:08:31
Nettogewicht: 26.720 KG
Klantref:

De begeleidingsbrief dient naar waarheid ingevuld te worden en is alleen geldig als de verplichte (donkere) velden zijn ingevuld en de handtekeningen zijn geplaatst door de afzender of de afzender's gemachtigde. De donker gearceerde velden zijn soms, afhankelijk van de omstandigheden, verplicht (zie toelichting op de achterzijde van dit formulier).

BEGELEIDINGSBRIEF

INTERNE COPIE (D) / EXTRA BEWIJS VAN ONTVANGST (B2) (voor ontdoener)

Verplicht te gebruiken voor transport van afvalstoffen



**Sallandse
Wegenbouw**

21

Werk **3147**

1 ☐ (primaire) afzender ☐ ontvanger ☐ handelaar ☒ bemiddelaar
afzender **Sallandse Wegenbouw B.V.**
straat + nr **Bloeme-weide 23**
postc. + woonpl. **7448 PX HAARLE**
VIHB-nummer **507003 VIHB** Bedrijfsnummer **6065477**

2
factuuradres **Sallandse Wegenbouw B.V.**
postbus of straat + nr **Postbus 4**
postc. + woonpl. **7448 PX HAARLE**

3^a
ontdoener **Gemeente Assen**
straat + nr **Noordersingel 33**
postc. + woonpl. **9401 JW ASSEN**
Bedrijfsnummer **50788590**

4^a
uitbestede vervoerder **Ontvanger Attero B.V.**
straat + nr **VAMweg 7**
postc. + woonpl. **9418 TM WIJSTER**
VIHB-nummer **2624602** Bedrijfsnummer **2624602**

5
getransporteerd door: ☐ afzender ☐ ontvanger ☐ ontvanger ☐ inzamelaar ☒ vervoerder ☐ uitbestede vervoerder
ontvanger/inzamelaar/vervoerder **Remmink**
straat + nr **ESweg 13**
postc. + woonpl. **DEL HARM**
VIHB-nummer **00504284xx**
kenteken **05-BJD-4**
route-inzameling ☐ ja ☒ nee
bijlijst bijsluiten (zie toelichting)
inzamelaarsregeling ☐ ja ☒ nee
repeterende vrachten ☐ ja ☒ nee
zie toelichting

6
afvalstroomnummer **03150-0110422** gebruikelijke benaming van de afvalstoffen **Grond, organisch verontreinigd-NAT** aantal/verpakking **Bulk** eural code **170504c** verw. meth. **D05** geschatte hoeveelheid (kg)

De ontvangen weegbonnen dagelijks (te samen met dit formulier) inleveren bij de uitvoerder

	Auteursrecht: Stichting Vervoeradres, Den Haag	Het vervoer geschiedt op de door Stichting Vervoeradres ter griffie van de arr.rechtbank te Amsterdam en Rotterdam gedeponeerde algemene voorwaarden voor het afvalstoffenvervoer over de weg, laatste versie. Voor aansprakelijkheid vervoerder z.o.z.	In de vracht is verzekering niet begrepen		BD51367502
handtekening afzender	handtekening ontvanger	handtekening transporteur voor ontvangst der zending met gelijkgenummerde vrachtbrief	handtekening ontvanger (geadresseerde) voor goede ontvangst der zending met gelijkgenummerde vrachtbrief		

BEGELEIDINGSBRIEF

BEWIJS VAN ONTVANGST (B1) (retour naar ontdoener)
Verplicht te gebruiken voor transport van afvalstoffen



**Sallandse
Wegenbouw**

Werk **3147**

1 ☐ (primaire) ontvoerder ☐ ontvanger ☐ handelaar ☒ bemiddelaar
afzender **Sallandse Wegenbouw B.V.**
straat + nr **Bloeme-weide 23**
postc. + woonpl. **7448 PX HAARLE**
VIHB-nummer **507003 VIHB** Bedrijfsnummer **6065477**

2
factuuradres **Sallandse Wegenbouw B.V.**
postbus of straat + nr **Postbus 4**
postc. + woonpl. **7448 PX HAARLE**

3^a
ontdoener **Gemeente Assen**
straat + nr **Noordersingel 33**
postc. + woonpl. **9401 JW ASSEN**
Bedrijfsnummer **50788590**

4^a
ontvanger **Ontvanger Attero B.V.**
straat + nr **VAMweg 7**
postc. + woonpl. **9418 TM WIJSTER**
HB-nummer **Bedrijfsnummer 2624602**

3^b
locatie van herkomst **Sanering Werklandschap**
straat + nr **Graswijk 20-22**
postc. + woonpl. **9405 TD ASSEN**
datum aanvang transport **18-12-2012**

4^b
locatie van bestemming **Attero Wijster – Grondreiniger Nat**
straat + nr **VAMweg 7**
postc. + woonpl. **9418 TM WIJSTER**
datum ontvangst transport **19-12-2012**

5
getransporteerd door: ☐ afzender ☐ ontvoerder ☐ ontvanger ☐ inzamelaar ☒ vervoerder ☐ uitbesteed vervoerder
ontvanger/inzamelaar/
vervoerder **Beurtvaartadres**
straat + nr **De Oude Kerk 1**
postc. + woonpl. **3811 CA AMSTERDAM**
VIHB-nummer **03150-0110422**
kenteken **3-12-2012**
route-inzameling ☐ ja ☒ nee
routelijst bijsluiten (zie toelichting) ☐ ja ☒ nee
inzamelaarsregeling ☐ ja ☒ nee
repeterende vrachten ☐ ja ☒ nee
zie toelichting

afvalstroomnummer	gebruikelijke benaming van de afvalstoffen	aantal/ verpakking	eurat code	verw. meth.	geschatte hoeveelheid (kg)	gewogen hoeveelheid (kg)
03150-0110422	Grond, organisch verontreinigd-NAT	Bulk	170504c	D05		

De ontvangen weegbonnen dagelijks (te samen met dit formulier) inleveren bij de uitvoerder

 <div>Auteursrecht: Stichting Vervoeradres, Den Haag</div>	het vervoer geschiedt op de door Stichting Vervoeradres ter griffie van de arr.rechtbank te Amsterdam en Rotterdam gedeponeerde algemene voorwaarden voor het afvalstoffenvervoer over de weg, laatste versie. Voor aansprakelijkheid vervoerder z.o.z.			In de vracht is verzekering niet begrepen	 <div>BD51367502</div>
handtekening afzender 	handtekening ontvoener 	handtekening transporteur voor ontvangst der zending met gelijkgenummerde vrachtbrief 	handtekening ontvanger (geadresseerde) voor goede ontvangst der zending met gelijkgenummerde vrachtbrief 		

Weegbon origineel

Attero Locatie: Attero Wijster - Grondreiniger Nat
Registratienr: 031500110422
Magazijn: GRN_ORGANISCH
Kenteken: 05BJD4
Ontdoener: Gemeente Assen
Product: Grond, organisch verontreinigd-nat

Bonnummer: 5292623
Brutogewicht: 47.260 KG 19.12.2022 13:02:41
Tarragewicht: 18.800 KG 19.12.2022 13:23:43
Nettogewicht: 28.460 KG
Klantref:

BEGELEIDINGSBRIEF

INTERNE COPIE (D) / EXTRA BEWIJS VAN ONTVANGST (B2) (voor ontdoener)

Verplicht te gebruiken voor transport van afvalstoffen

1 ☐ (primaire) ontdoener ☐ 2 ☐ ontvanger ☐ 3 ☐ handelaar ☒ 4 bemiddelaar
afzender **Sallandse Wegenbouw B.V.**
straat + nr **Bloeme-weide 23**
postc. + woonpl. **7448 PX HAARLE**
VIHB-nummer **507003 VIHB** *Bedrijfsnummer 6065477*

2
factuuradres **Sallandse Wegenbouw B.V.**
postbus of straat + nr **Postbus 4**
postc. + woonpl. **7448 PX HAARLE**

3^a
ontdoener **Gemeente Assen**
straat + nr **Noordersingel 33**
postc. + woonpl. **9401 JW ASSEN**
Bedrijfsnummer 50788590

4^a
uitbestede vervoerder **Ontvanger Attero B.V.**
straat + nr **VAMweg 7**
postc. + woonpl. **9418 TM WIJSTER**
VIHB-nummer **Bedrijfsnummer 2624602**

5
getransporteerd door: ☐ 1 afzender ☐ 2 ontdoener ☐ 3 ontvanger ☐ 4 inzamelaar ☒ 5 vervoerder ☐ 6 uitbestede vervoerder
ontvanger/inzamelaar/
vervoerder **Reminix**
straat + nr **ESSEL 73A**
postc. + woonpl. **7683 Vg Den Haag**

6

afvalstroomnummer	gebruikelijke benaming van de afvalstoffen	aantal/ verpakking	eural code	verw. meth.	geschatte hoeveelheid (kg)
03150-0110422	Grond, organisch verontreinigd-NAT	Bulk	170504c	D05	



Sallandse Wegenbouw

Werk **3147**

3^b
locatie van herkomst **Sanering Werklanschap**
straat + nr **Graswijk 20-22**
postc. + woonpl. **9405 TD ASSEN**
datum aanvang transport **19-12-2022**

4^b
locatie van bestemming **Attero Wijster – Grondreiniger Nat**
straat + nr **VAMweg 7**
postc. + woonpl. **9418 TM WIJSTER**
datum ontvangst transport **19-12-2022**

VIHB-nummer **005041280111**
kenteken **05-BYD-4**
route-inzameling ☐ ja ☒ nee
route-lijst bijsluiten (zie toelichting)
inzamelaarsregeling ☐ ja ☒ nee
repeteerende vrachten ☐ ja ☒ nee
zie toelichting

De ontvangen weegbonnen dagelijks (te samen met dit formulier) inleveren bij de uitvoerder

<p>Auteursrecht: Stichting Vervoeradres, Den Haag</p>	<p>Het vervoer geschiedt op de door Stichting Vervoeradres ter griffie van de arr.rechtbank te Amsterdam en Rotterdam gedeponeerde algemene voorwaarden voor het afvalstoffenvervoer over de weg, laatste versie. Voor aansprakelijkheid vervoerder z.o.z.</p>		<p>BD51367503</p>
	<p>In de vracht is verzekering niet begrepen</p>	<p>handtekening afzender</p> <p><i>[Handwritten signature]</i></p>	

BEGELEIDINGSBRIEF

BEWIJS VAN ONTVANGST (B1) (retour naar ontdoener)

Verplicht te gebruiken voor transport van afvalstoffen

1 ☐ (primaire) ontvoerder ☐ ontvanger ☐ handelaar ☒ bemiddelaar
afzender **Sallandse Wegenbouw B.V.**
straat + nr **Bloeme-weide 23**
postc. + woonpl. **7448 PX HAARLE**
VIHB-nummer **507003 VIHB** Bedrijfsnummer **6065477**

2 factuuradres **Sallandse Wegenbouw B.V.**
postbus of straat + nr **Postbus 4**
postc. + woonpl. **7448 PX HAARLE**

3^a ontvoerder **Gemeente Assen**
straat + nr **Noordersingel 33**
postc. + woonpl. **9401 JW ASSEN**
Bedrijfsnummer **50788590**

4^a uitbestede vervoerder **Ontvanger Attero B.V.**
straat + nr **VAMweg 7**
postc. + woonpl. **9418 TM WIJSTER**
VIHB-nummer **Bedrijfsnummer 2624602**

5 getransporteerd door: ☐ afzender ☐ ontvoerder ☐ ontvanger ☐ inzamelaar ☒ vervoerder ☐ uitbestede vervoerder
ontvanger/inzamelaar/
vervoerder **Reinier.nl**
straat + nr **ESW 16, 73A**
postc. + woonpl. **1683 VJ Ten Hout**

3^b locatie van herkomst **Sanering Werklandschap**
straat + nr **Graswijk 20-22**
postc. + woonpl. **9405 TD ASSEN**
datum aanvang transport **19-12-2022**
4^b locatie van bestemming **Attero Wijster – Grondreiniger Nat**
straat + nr **VAMweg 7**
postc. + woonpl. **9418 TM WIJSTER**
datum ontvangst transport **19-12-2022**

afvalstroomnummer	gebruikelijke benaming van de afvalstoffen	aantal/ verpakking	eural code	verw. meth.	geschatte hoeveelheid (kg)	gewogen hoeveelheid (kg)
03150-0110422	Grond, organisch verontreinigd-NAT	Bulk	170504c	D05		

De ontvangen weegbonnen dagelijks (te samen met dit formulier) inleveren bij de uitvoerder

 Auteursrecht: Stichting Vervoeradres, Den Haag	Het vervoer geschiedt op de door Stichting Vervoeradres ter griffie van de arr.rechtbank te Amsterdam en Rotterdam gedeponeerde algemene voorwaarden voor het afvalstoffenvervoer over de weg, laatste versie. Voor aansprakelijkheid vervoerder z.o.z.	In de vracht is verzekering niet begrepen	BD51367503
handtekening afzender	handtekening ontvoerder	handtekening transporteur voor ontvangst der zending met gelijkgenummerde vrachtbrief	handtekening ontvanger (geadresseerde) voor goede ontvangst der zending met gelijkgenummerde vrachtbrief



**Sallandse
Wegenbouw**

Werk 3147

22

Weegbon origineel

Attero Locatie: Attero Wijster - Grondreiniger Nat
Registratienr: 031500110422
Magazijn: GRN_ORGANISCH
Kenteken: 05BJD4
Ontdoener: Gemeente Assen
Product: Grond, organisch verontreinigd-nat

Bonnummer: 5292886
Brutogewicht: 45.560 KG 19.12.2022 14:28:13
Tarragewicht: 18.700 KG 19.12.2022 14:40:26
Nettogewicht: 26.860 KG
Klantref:

BEGELEIDINGSBRIEF

INTERNE COPIE (D) / EXTRA BEWIJS VAN ONTVANGST (B2) (voor ontdoener)

Verplicht te gebruiken voor transport van afvalstoffen



**Sallandse
Wegenbouw**

23

Werk **3147**

1 ☐ (primaire) ontdoener 2 ☐ ontvanger 3 ☐ handelaar 4 ☒ bemiddelaar
afzender **Sallandse Wegenbouw B.V.**
straat + nr **Bloeme-weide 23**
postc. + woonpl. **7448 PX HAARLE**
VIHB-nummer **507003 VIHB** Bedrijfsnummer **6065477**

2
factuuradres **Sallandse Wegenbouw B.V.**
postbus of straat + nr **Postbus 4**
postc. + woonpl. **7448 PX HAARLE**

3^a
ontdoener **Gemeente Assen**
straat + nr **Noordersingel 33**
postc. + woonpl. **9401 JW ASSEN**
Bedrijfsnummer **50788590**

4^a
ontvanger **Ontvanger Attero B.V.**
straat + nr **VAMweg 7**
postc. + woonpl. **9418 TM WIJSTER**
VIHB-nummer **2624602** Bedrijfsnummer **2624602**

5
getransporteerd door: 1 ☐ afzender 2 ☐ ontdoener 3 ☐ ontvanger 4 ☐ inzamelaar 5 ☒ vervoerder 6 ☐ uitbesteed vervoerder
ontvanger/inzamelaar/vervoerder **Remmink** VIHB-nummer **00504 1280 444**
straat + nr **ESW 75.12** kenteken **05-390-4**
postc. + woonpl. **7683 VJ Oude Hout**

route-inzameling ☐ ja ☒ nee
routelijst bijsluiten (zie toelichting)
inzamelaarsregeling ☐ ja ☒ nee
repeterende vrachten ☐ ja ☒ nee
zie toelichting

afvalstroomnummer	gebruikelijke benaming van de afvalstoffen	aantal/ verpakking	eural code	verw. meth.	geschatte hoeveelheid (kg)
03150-0110422	Grond, organisch verontreinigd-NAT	Bulk	170504c	D05	

De ontvangen weegbonnen dagelijks (te samen met dit formulier) inleveren bij de uitvoerder

	Auteursrecht: Stichting Vervoeradres, Den Haag	Het vervoer geschiedt op de door Stichting Vervoeradres ter griffie van de arr.rechtbank te Amsterdam en Rotterdam gedeponeerde algemene voorwaarden voor het afvalstoffenvervoer over de weg, laatste versie. Voor aansprakelijkheid vervoerder z.o.z.	In de vracht is verzekering niet begrepen		BD51367504
handtekening afzender	handtekening ontdoener	handtekening transporteur voor ontvangst der zending met gelijkgenummerde vrachtbrief	handtekening ontvanger (geadresseerde) voor goede ontvangst der zending met gelijkgenummerde vrachtbrief		

BEGELEIDINGSBRIEF

BEWIJS VAN ONTVANGST (B1) (retour naar ontdoener)
Verplicht te gebruiken voor transport van afvalstoffen



**Sallandse
Wegenbouw**

Werk **3147**

1 ☐ (primaire) ontdoener 2 ☐ ontvanger 3 ☐ handelaar 4 ☒ bemiddelaar
afzender **Sallandse Wegenbouw B.V.**
straat + nr **Bloeme-weide 23**
postc. + woonpl. **7448 PX HAARLE**
VIHB-nummer **507003 VIHB Bedrijfsnummer 6065477**

2
factuuradres **Sallandse Wegenbouw B.V.**
postbus of straat + nr **Postbus 4**
postc. + woonpl. **7448 PX HAARLE**

3
ontdoener **Gemeente Assen**
straat + nr **Noordersingel 33**
postc. + woonpl. **9401 JW ASSEN**
Bedrijfsnummer 50788590

4
ontvanger **Ontvanger Attero B.V.**
straat + nr **VAMweg 7**
postc. + woonpl. **9418 TM WIJSTER**
VIHB-nummer Bedrijfsnummer 2624602

3
locatie van herkomst **Sanering Werklandschap**
straat + nr **Graswijk 20-22**
postc. + woonpl. **9405 TD ASSEN**
datum aanvang transport **14-12-2022**

4
locatie van bestemming **Attero Wijster – Grondreiniger Nat**
straat + nr **VAMweg 7**
postc. + woonpl. **9418 TM WIJSTER**
datum ontvangst transport **14-12-2022 15:50**

5
getransporteerd door: 1 ☐ afzender 2 ☐ ontdoener 3 ☐ ontvanger 4 ☐ inzamelaar 5 ☒ vervoerder 6 ☐ uitbesteed vervoerder
ontvanger/inzamelaar/vervoerder **Beurvaartadres**
straat + nr **Beurvaartadres**
postc. + woonpl. **Beurvaartadres**
VIHB-nummer **03150-0110422**
kenteken **OT-870-6**
route-inzameling ☐ ja ☒ nee
routelijst bijsluiten (zie toelichting) ☐ ja ☒ nee
inzamelaarsregeling ☐ ja ☒ nee
repeterende vrachten ☐ ja ☒ nee
zie toelichting

afvalstroomnummer	gebruikelijke benaming van de afvalstoffen	aantal/ verpakking	eural code	verw. meth.	geschatte hoeveelheid (kg)	gewogen hoeveelheid (kg)
03150-0110422	Grond, organisch verontreinigd-NAT	Bulk	170504c	D05		

WS 5293354

25.06.21

De ontvangen weegbonnen dagelijks (te samen met dit formulier) inleveren bij de uitvoerder

<p>Auteursrecht: Stichting Vervoeradres, Den Haag</p>	<p>Het vervoer geschiedt op de door Stichting Vervoeradres ter griffie van de arr.rechtbank te Amsterdam en Rotterdam gedeponeerde algemene voorwaarden voor het afvalstoffenvervoer over de weg, laatste versie. Voor aansprakelijkheid vervoerder z.o.z.</p>	<p>In de vracht is verzekering niet begrepen</p>	<p>BD51367504</p>
handtekening afzender	handtekening ontdoener	handtekening transporteur voor ontvangst der zending met gelijkgenummerde vrachtbrief	handtekening ontvanger (geadresseerde) voor goede ontvangst der zending met gelijkgenummerde vrachtbrief

Weegbon origineel

Attero Locatie: Attero Wijster - Grondreiniger Nat
Registratienr: 031500110422
Magazijn: GRN_ORGANISCH
Kenteken: 05BJD4
Ontdoener: Gemeente Assen
Product: Grond, organisch verontreinigd-nat

Bonnummer: 5293354
Brutogewicht: 44.440 KG 19.12.2022 15:46:10
Tarragewicht: 18.780 KG 19.12.2022 15:58:17
Nettogewicht: 25.660 KG
Klantref:

BEGELEIDINGSBRIEF

INTERNE COPIE (D) / EXTRA BEWIJS VAN ONTVANGST (B2) (voor ontdoener)

Verplicht te gebruiken voor transport van afvalstoffen



**Sallandse
Wegenbouw**

24

Werk **3147**

1 ☐ (primaire) ontdoener 2 ☐ ontvanger 3 ☐ handelaar 4 ☒ bemiddelaar
afzender **Sallandse Wegenbouw B.V.**
straat + nr **Bloeme-weide 23**
postc. + woonpl. **7448 PX HAARLE**
VIHB-nummer **507003 VIHB** Bedrijfsnummer **6065477**

2
factuuradres **Sallandse Wegenbouw B.V.**
postbus of straat + nr **Postbus 4**
postc. + woonpl. **7448 PX HAARLE**

3^a
ontdoener **Gemeente Assen**
straat + nr **Noordersingel 33**
postc. + woonpl. **9401 JW. ASSEN**
Bedrijfsnummer **50788590**

4^a
uitbestede vervoerder **Ontvanger Attero B.V.**
straat + nr **VAMweg 7**
postc. + woonpl. **9418 TM WIJSTER**
VIHB-nummer **Bedrijfsnummer 2624602**

3^b
locatie van herkomst **Sanering Werklandschap**
straat + nr **Graswijk 20-22**
postc. + woonpl. **9405 TD ASSEN**
datum aanvang transport **20-12-2022**

4^b
locatie van bestemming **Attero Wijster – Grondreiniger Nat**
straat + nr **VAMweg 7**
postc. + woonpl. **9418 TM WIJSTER**
datum ontvangst transport **20-12-2022**

5
getransporteerd door: 1 ☐ afzender 2 ☐ ontdoener 3 ☐ ontvanger 4 ☐ inzamelaar 5 ☒ vervoerder 6 ☐ uitbestede vervoerder
ontvanger/inzamelaar/vervoerder **Remmink** VIHB-nummer **005041280111**
straat + nr **ESweg 73B** route-inzameling ☐ ja ☒ nee
postc. + woonpl. **7683 VJ Den Haag** routelijst bijsluiten (zie toelichting)
kenteken **05-BYD-4** inzamelaarsregeling ☐ ja ☒ nee
repeterende vrachten ☐ ja ☒ nee
zie toelichting

afvalstroomnummer	gebruikelijke benaming van de afvalstoffen	aantal/ verpakking	eural code	verw. meth.	geschatte hoeveelheid (kg)
03150-0110422	Grond, organisch verontreinigd-NAT	Bulk	170504c	D05	

De ontvangen weegbonnen dagelijks (te samen met dit formulier) inleveren bij de uitvoerder

<p>Auteursrecht: Stichting Vervoeradres, Den Haag</p>		<p>Het vervoer geschiedt op de door Stichting Vervoeradres ter griffie van de arr.rechtbank te Amsterdam en Rotterdam gedeponeerde algemene voorwaarden voor het afvalstoffenvervoer over de weg, laatste versie. Voor aansprakelijkheid vervoerder z.o.z.</p>		<p>In de vracht is verzekering niet begrepen</p>	
handtekening afzender	handtekening ontdoener	handtekening transporteur voor ontvangst der zending met gelijkgenummerde vrachtbrief	handtekening ontvanger (geadresseerde) voor goede ontvangst der zending met gelijkgenummerde vrachtbrief		

BD51367505

BEGELEIDINGSBRIEF

BEWIJS VAN ONTVANGST (B1) (retour naar ontvanger)
Verplicht te gebruiken voor transport van afvalstoffen



**Sallandse
Wegenbouw**

24

Werk **3147**

1 ☐ (primaire) afzender ☐ 2 ☐ ontvanger ☐ 3 ☐ handelaar ☒ 4 ☐ bemiddelaar
Sallandse Wegenbouw B.V.
Bloeme-weide 23
7448 PX HAARLE
VIHB-nummer 507003 VIHB Bedrijfsnummer 6065477

2 factuuradres Sallandse Wegenbouw B.V.
postbus of straat + nr Postbus 4
postc. + woonpl. 7448 PX HAARLE

3^a ontdoener Gemeente Assen
straat + nr Noordersingel 33
postc. + woonpl. 9401 JW ASSEN
Bedrijfsnummer 50788590

4^a ☒ ontvanger Attero B.V.
VAMweg 7
9418 TM WIJSTER
Bedrijfsnummer 2624602

3^b locatie van herkomst Sanering Werklanschap
straat + nr Graswijk 20-22
postc. + woonpl. 9405 TD ASSEN
datum aanvang transport 20-11-2012

4^b locatie van bestemming Attero Wijster – Grondreiniger Nat
VAMweg 7
9418 TM WIJSTER
datum ontvangst transport 20-12-2012 P-71

5 getransporteerd door: ☐ 1 ☐ afzender ☐ 2 ☐ ontdoener ☐ 3 ☐ ontvanger ☐ 4 ☐ inzamelaar ☒ 5 vervoerder ☐ 6 ☐ uitbestede vervoerder
VIHB-nummer 05-10-2012
kenteken 05-10-2012
route-inzameling ☐ ja ☒ nee
routelijst bijsluiten (zie toelichting) ☐ ja ☒ nee
inzamelaarsregeling ☐ ja ☒ nee
repeterende vrachten ☐ ja ☒ nee
zie toelichting

afvalstroomnummer	gebruikelijke benaming van de afvalstoffen	aantal/ verpakking	eural code	verw. meth.	geschatte hoeveelheid (kg)	gewogen hoeveelheid (kg)
03150-0110422	Grond, organisch verontreinigd-NAT	Bulk	170504c	D05	26200	26200

De ontvangen weegbonnen dagelijks (te samen met dit formulier) inleveren bij de uitvoerder

	Auteursrecht: Stichting Vervoeradres, Den Haag	Het vervoer geschiedt op de door Stichting Vervoeradres ter griffie van de arr.rechtbank te Amsterdam en Rotterdam gedeponeerde algemene voorwaarden voor het afvalstoffenvervoer over de weg, laatste versie. Voor aansprakelijkheid vervoerder z.o.z.		In de vracht is verzekering niet begrepen	 BD51367505
handtekening afzender	handtekening ontdoener	handtekening transporteur voor ontvangst der zending met gelijkgenummerde vrachtbrief	handtekening ontvanger (geadresseerde) voor goede ontvangst der zending met gelijkgenummerde vrachtbrief		
					

Weegbon origineel

Attero Locatie: Attero Wijster - Grondreiniger Nat
Registratienr: 031500110422
Magazijn: GRN_ORGANISCH
Kenteken: 05BJD4
Ontdoener: Gemeente Assen
Product: Grond, organisch verontreinigd-nat

Bonnummer: 5293745
Brutogewicht: 45.080 KG 20.12.2022 08:02:01
Tarragewicht: 18.880 KG 20.12.2022 08:21:24
Nettogewicht: 26.200 KG
Klantref:

De begeleidingsbrief dient naar waarheid ingevuld te worden en is alleen geldig als de verplichte (donkere) velden zijn ingevuld en de handtekeningen zijn geplaatst door de afzender of de afzender's gemachtigde. De afzender aanvaardt de aansprakelijkheid van de afvalstoffen vervoerder.

BEGELEIDINGSBRIEF

INTERNE COPIE (D) / EXTRA BEWIJS VAN ONTVANGST (B2) (voor ontdoener)

Verplicht te gebruiken voor transport van afvalstoffen

1 ☐ (primaire) ontvoeder 2 ☐ ontvanger 3 ☐ handelaar 4 ☒ bemiddelaar
afzender **Sallandse Wegenbouw B.V.**
straat + nr **Bloeme-weide 23**
postc. + woonpl. **7448 PX HAARLE**
VIHB-nummer **507003 VIHB** Bedrijfsnummer **6065477**

2
factuuradres **Sallandse Wegenbouw B.V.**
postbus of straat + nr **Postbus 4**
postc. + woonpl. **7448 PX HAARLE**

3^a
ontvoeder **Gemeente Assen**
straat + nr **Noordersingel 33**
postc. + woonpl. **9401 JW ASSEN**
Bedrijfsnummer **50788590**

4^a
uitbesteed vervoerder **Ontvanger Attero B.V.**
straat + nr **VAMweg 7**
postc. + woonpl. **9418 TM WIJSTER**
IHB-nummer **2624602** Bedrijfsnummer **2624602**

5
getransporteerd door: 1 ☐ afzender 2 ☐ ontvoeder 3 ☐ ontvanger 4 ☐ inzamelaar 5 ☒ vervoerder 6 ☐ uitbesteed vervoerder
ontvanger/inzamelaar/
vervoerder **Remmink**
straat + nr **ESVEL 7314**
postc. + woonpl. **7383 VJ Den Haag**
VIHB-nummer **00504 128111**
kenteken **05-BYD-4**

3^b
locatie van herkomst **Sanering Werklandschap**
straat + nr **Graswijk 20-22**
postc. + woonpl. **9405 TD ASSEN**
datum aanvang transport **20-12-2022**
4^b
locatie van bestemming **Attero Wijster – Grondreiniger Nat**
straat + nr **VAMweg 7**
postc. + woonpl. **9418 TM WIJSTER**
datum ontvangst transport **20-12-2022**

6
afvalstroomnummer **03150-0110422** gebruikelijke benaming van de afvalstoffen **Grond, organisch verontreinigd-NAT** aantal/verpakking **Bulk** eural code **170504c** ver. meth. **D05** geschatte hoeveelheid (kg) **XXXXXX**

Auteursrecht: Stichting Vervoeradres, Den Haag		Het vervoer geschiedt op de door Stichting Vervoeradres ter griffie van de arr.rechtbank te Amsterdam en Rotterdam gedeponeerde algemene voorwaarden voor het afvalstoffenvervoer over de weg, laatste versie. Voor aansprakelijkheid vervoerder z.o.z.		In de vracht is verzekering niet begrepen	
handtekening afzender	handtekening ontvoeder	handtekening transporteur voor ontvangst der zending met gelijkgenummerde vrachtbrief	handtekening ontvanger (geadresseerde) voor goede ontvangst der zending met gelijkgenummerde vrachtbrief		



**Sallandse
Wegenbouw**

Werk **3147**

25

De ontvangen weegbonnen dagelijks (te samen met dit formulier) inleveren bij de uitvoerder

BEGELEIDINGSBRIEF

BEWIJS VAN ONTVANGST (B1) (retour naar ontvanger)
Verplicht te gebruiken voor transport van afvalstoffen



**Sallandse
Wegenbouw**

Werk **3147**

1 ☐ (primaire) afzender ☐ ontvanger ☐ handelaar ☒ bemiddelaar
Sallandse Wegenbouw B.V.
Bloeme-weide 23
7448 PX HAARLE
VIHB-nummer 507003 VIHB Bedrijfsnummer 6065477

2 factuuradres Sallandse Wegenbouw B.V.
postbus of straat + nr Postbus 4
postc. + woonpl. 7448 PX HAARLE

3^a ontvanger Gemeente Assen
straat + nr Noordersingel 33
postc. + woonpl. 9401 JW ASSEN
Bedrijfsnummer 50788590

4^a ☒ ontvanger Attero B.V.
straat + nr VAMweg 7
postc. + woonpl. 9418 TM WIJSTER
HB-nummer Bedrijfsnummer 2624602

5 getransporteerd door: ☐ afzender ☐ ontvanger ☐ ontvanger ☐ inzamelaar ☒ vervoerder ☐ uitbestede vervoerder
ontvanger/inzamelaar/vervoerder
straat + nr
postc. + woonpl.
VIHB-nummer 507003 VIHB
kenteken 05-B32-4

6 afvalstroomnummer 03150-0110422
gebruikelijke benaming van de afvalstoffen Grond, organisch verontreinigd-NAT
aantal/verpakking Bulk
eural code 170504c
verw. meth. D05
geschatte hoeveelheid (kg) 28420
gewogen hoeveelheid (kg)

3^a locatie van herkomst Sanering Werklandschap
straat + nr Graswijk 20-22
postc. + woonpl. 9405 TD ASSEN
datum aanvang transport 20-12-2022

4^a locatie van bestemming Attero Wijster – Grondreiniger Nat
straat + nr VAMweg 7
postc. + woonpl. 9418 TM WIJSTER
datum ontvangst transport 20-12-2022

route-inzameling ☐ ja ☒ nee
routelijst bijsluiten (zie toelichting)
inzamelaarsregeling ☐ ja ☒ nee
repeterende vrachten ☐ ja ☒ nee
zie toelichting

De ontvangen weegbonnen dagelijks (te samen met dit formulier) inleveren bij de uitvoerder

Auteursrecht: Stichting Vervoeradres, Den Haag		Het vervoer geschiedt op de door Stichting Vervoeradres ter griffie van de arr.rechtbank te Amsterdam en Rotterdam gedeponeerde algemene voorwaarden voor het afvalstoffenvervoer over de weg, laatste versie. Voor aansprakelijkheid vervoerder z.o.z.		In de vracht is verzekering niet begrepen		BD51367506	
handtekening afzender		handtekening ontvanger		handtekening transporteur voor ontvangst der zending met gelijkgenummerde vrachtbrief		handtekening ontvanger (geadresseerde) voor goede ontvangst der zending met gelijkgenummerde vrachtbrief	

Weegbon origineel

Attero Locatie: Attero Wijster - Grondreiniger Nat
Registratienr: 031500110422
Magazijn: GRN_ORGANISCH
Kenteken: 05BJD4
Ontdoener: Gemeente Assen
Product: Grond, organisch verontreinigd-nat

Bonnummer: 5294404
Brutogewicht: 47.120 KG 20.12.2022 11:31:54
Tarragewicht: 18.700 KG 20.12.2022 11:42:09
Nettogewicht: 28.420 KG
Klantref:

De begeleidingsbrief dient naar waarheid ingevuld te worden en is alleen geldig als de verplichte (donkere) velden zijn ingevuld en de handtekeningen zijn geplaatst door de afzender of de afzender heeft laten tekenen. De afzender aan de omstandigheden, verplicht (zie toelichting op de achterzijde van dit formulier) zijn soms, afhanke van de omstandigheden, verplicht (zie toelichting op de achterzijde van dit formulier)

De begeleidingsbrief dient naar waarheid ingevuld te worden en is alleen geldig als de verplichte (donkere) velden zijn ingevuld en de handtekeningen zijn geplaatst door de afzender of de afzender heeft laten tekenen. De afzender aan de omstandigheden, verplicht (zie toelichting op de achterzijde van dit formulier) zijn soms, afhanke van de omstandigheden, verplicht (zie toelichting op de achterzijde van dit formulier)

BEGELEIDINGSBRIEF

INTERNE COPIE (D) / EXTRA BEWIJS VAN ONTVANGST (B2) (voor ontdoener)

Verplicht te gebruiken voor transport van afvalstoffen

1
1 ☐ (primaire) ontdoener 2 ☐ ontvanger 3 ☐ handelaar 4 ☒ bemiddelaar
afzender **Sallandse Wegenbouw B.V.**
straat + nr **Bloeme-weide 23**
postc. + woonpl. **7448 PX HAARLE**
VIHB-nummer **507003 VIHB** Bedrijfsnummer **6065477**

2
factuuradres **Sallandse Wegenbouw B.V.**
postbus of straat + nr **Postbus 4**
postc. + woonpl. **7448 PX HAARLE**

3^a
ontdoener **Gemeente Assen**
straat + nr **Noordersingel 33**
postc. + woonpl. **9401 JW ASSEN**
Bedrijfsnummer **50788590**

4^a
uitbested vervoerder **Ontvanger Attero B.V.**
straat + nr **VAMweg 7**
postc. + woonpl. **9418 TM WIJSTER**
/IHB-nummer **Bedrijfsnummer 2624602**

5
getransporteerd door: 1 ☐ afzender 2 ☐ ontdoener 3 ☐ ontvanger 4 ☐ inzamelaar 5 ☒ vervoerder 6 ☐ uitbested vervoerder
ontvanger/inzamelaar/
vervoerder **Remmink**
straat + nr **ESWEL 731A**
postc. + woonpl. **7683 VJ Den Haag**
VIHB-nummer **0V504128VAXX**
kenteken **05-BYD-4**

6
afvalstroomnummer **03150-0110422** gebruikelijke benaming van de afvalstoffen **Grond, organisch verontreinigd-NAT** aantal/verpakking **Bulk** eural code **170504c** verw. meth. **D05** geschatte hoeveelheid (kg) **0**



**Sallandse
Wegenbouw**

Werk **3147**

26

De ontvangen weegbonnen dagelijks (te samen met dit formulier) inleveren bij de uitvoerder

	Auteursrecht: Stichting Vervoeradres, Den Haag	Het vervoer geschiedt op de door Stichting Vervoeradres ter griffie van de arr.rechtbank te Amsterdam en Rotterdam gedeponeerde algemene voorwaarden voor het afvalstoffenvervoer over de weg, laatste versie. Voor aansprakelijkheid vervoerder z.o.z.	In de vracht is verzekering niet begrepen		BD51367509
handtekening afzender	handtekening ontvanger	handtekening transporteur voor ontvangst der zending met gelijkgenummerde vrachtbrief	handtekening ontvanger (geadresseerde) voor goede ontvangst der zending met gelijkgenummerde vrachtbrief		

De begeleidingsbrief dient naar waarheid ingevuld te worden en is alleen geldig als de verplichte (donkere) velden zijn ingevuld en de handtekeningen zijn geplaatst door de afzender of de afzender's gemachtigde personen. De donker gearceerde velden zijn soms, afhankelijk van de omstandigheden, verplicht (zie toelichting op de achterzijde van dit formulier).

versie 3.2
www.beurtvaartadres.nl
Art. 5604 - Uitgave Beurtvaartadres
Tel. 088-55 22 111

BEGELEIDINGSBRIEF

BEWIJS VAN ONTVANGST (B1) (retour naar ontdoener)
Verplicht te gebruiken voor transport van afvalstoffen



**Sallandse
Wegenbouw**

Werk **3147**

1 ☐ (primaire) ontvoeder 2 ☐ ontvanger 3 ☐ handelaar 4 ☒ bemiddelaar
afzender **Sallandse Wegenbouw B.V.**
straat + nr **Bloeme-weide 23**
postc. + woonpl. **7448 PX HAARLE**
VIHB-nummer **507003 VIHB Bedrijfsnummer 6065477**

2
factuuradres **Sallandse Wegenbouw B.V.**
postbus of straat + nr **Postbus 4**
postc. + woonpl. **7448 PX HAARLE**

3^a
ontdoener **Gemeente Assen**
straat + nr **Noordersingel 33**
postc. + woonpl. **9401 JW ASSEN**
Bedrijfsnummer 50788590

4^a
ontvanger **Ontvanger Attero B.V.**
straat + nr **VAMweg 7**
postc. + woonpl. **9418 TM WIJSTER**
VIHB-nummer **Bedrijfsnummer 2624602**

3^b
locatie van herkomst **Sanering Werklanschap**
straat + nr **Graswijk 20-22**
postc. + woonpl. **9405 TD ASSEN**
datum aanvang transport **21-11-22**

4^b
locatie van bestemming **Attero Wijster - Grondreiniger Nat**
straat + nr **VAMweg 7**
postc. + woonpl. **9418 TM WIJSTER**
datum ontvangst transport **21-11-22 0:23**

5
getransporteerd door: 1 ☐ afzender 2 ☐ ontvoeder 3 ☐ ontvanger 4 ☐ inzamelaar 5 ☒ vervoerder 6 ☐ uitb. steedvervoerder
ontvanger/inzamelaar/vervoerder **Remmink**
straat + nr **ESweg 231**
postc. + woonpl. **7608 VJ Leeuwarden**
VIHB-nummer **057012544**
kenteken **05-FYB-4**
route-inzameling ☐ ja ☒ nee
routelijst bijsluiten (zie toelichting)
inzamelaarsregeling ☐ ja ☒ nee
repeterende vrachten ☐ ja ☒ nee
zie toelichting

afvalstroomnummer	gebruikelijke benaming van de afvalstoffen	aantal/ verpakking	eural code	verw. meth.	geschatte hoeveelheid (kg)	gewogen hoeveelheid (kg)
03150-0110422	Grond, organisch verontreinigd-NAT	Bulk	170504c	D05	26380	5795386

De ontvangen weegbonnen dagelijks (te samen met dit formulier) inleveren bij de uitvoerder

	Auteursrecht: Stichting Vervoeradres, Den Haag	Het vervoer geschiedt op de door Stichting Vervoeradres ter griffie van de arr.rechtbank te Amsterdam en Rotterdam gedeponeerde algemene voorwaarden voor het afvalstoffenvervoer over de weg, laatste versie. Voor aansprakelijkheid vervoerder z.o.z.	In de vracht is verzekering niet begrepen		BD51367509
handtekening afzender	handtekening ontvoeder	handtekening transporteur voor ontvangst der zending met gelijkgenummerde vrachtbrief	handtekening ontvanger (geadresseerde) voor goede ontvangst der zending met gelijkgenummerde vrachtbrief		

Weegbon origineel

Attero Locatie: Attero Wijster - Grondreiniger Nat
Registratienr: 031500110422
Magazijn: GRN_ORGANISCH
Kenteken: 05BDJ4
Ontdoener: Gemeente Assen
Product: Grond, organisch verontreinigd-nat

Bonnummer: 5295386
Brutogewicht: 45.260 KG 21.12.2022 08:05:11
Tarragewicht: 18.880 KG 21.12.2022 08:23:33
Nettogewicht: 26.380 KG
Klantref:

BEGELEIDINGSBRIEF

INTERNE COPIE (D) / EXTRA BEWIJS VAN ONTVANGST (B2) (voor ontdoener)

Verplicht te gebruiken voor transport van afvalstoffen



**Sallandse
Wegenbouw**

27

Werk **3147**

1 ☐ (primaire) ontvoerder 2 ☐ ontvanger 3 ☐ handelaar 4 ☒ bemiddelaar
afzender **Sallandse Wegenbouw B.V.**
straat + nr **Bloeme-weide 23**
postc. + woonpl. **7448 PX HAARLE**
VIHB-nummer **507003 VIHB** Bedrijfsnummer **6065477**

2
factuuradres **Sallandse Wegenbouw B.V.**
postbus of straat + nr **Postbus 4**
postc. + woonpl. **7448 PX HAARLE**

3^a
ontdoener **Gemeente Assen**
straat + nr **Noordersingel 33**
postc. + woonpl. **9401 JW ASSEN**
Bedrijfsnummer **50788590**

4^a
uitbestede vervoerder **Ontvanger Attero B.V.**
straat + nr **VAMweg 7**
postc. + woonpl. **9418 TM WIJSTER**
IHB-nummer **Bedrijfsnummer 2624602**

5
getransporteerd door: 1 ☒ afzender 2 ☐ ontvoerder 3 ☐ ontvanger 4 ☐ inzamelaar 5 ☒ vervoerder 6 ☐ uitbestede vervoerder
ontvanger/inzamelaar/
vervoerder **Reinier Transport**
straat + nr **Esweeg 73 A**
postc. + woonpl. **7603 VJ den Ham**

3^b
locatie van herkomst **Sanering Werklandschap**
straat + nr **Graswijk 20-22**
postc. + woonpl. **9405 TD ASSEN**
datum aanvang transport

4^b
locatie van bestemming **Attero Wijster – Grondreiniger Nat**
straat + nr **VAMweg 7**
postc. + woonpl. **9418 TM WIJSTER**
datum ontvangst transport

6
afvalstroomnummer **03150-0110422** gebruikelijke benaming van de afvalstoffen **Grond, organisch verontreinigd-NAT** aantal/verpakking **Bulk** eural code **170504c** verw. meth. **D05** geschatte hoeveelheid (kg)

De ontvangen weegbonnen dagelijks (te samen met dit formulier) inleveren bij de uitvoerder

	Auteursrecht: Stichting Vervoeradres, Den Haag	Het vervoer geschiedt op de door Stichting Vervoeradres ter griffie van de arr.rechtbank te Amsterdam en Rotterdam gedeponeerde algemene voorwaarden voor het afvalstoffenvervoer over de weg, laatste versie. Voor aansprakelijkheid vervoerder z.o.z.	In de vracht is verzekering niet begrepen		BD51367510
handtekening afzender 	handtekening ontvoerder 	handtekening transporteur voor ontvangst der zending met gelijkgenummerde vrachtbrief 	handtekening ontvanger (geadresseerde) voor goede ontvangst der zending met gelijkgenummerde vrachtbrief 		

BEGELEIDINGSBRIEF

BEWIJS VAN ONTVANGST (B1) (retour naar ontvanger)

Verplicht te gebruiken voor transport van afvalstoffen



**Sallandse
Wegenbouw**

Werk **3147**

1 ☐ (primaire) ontvanger 2 ☐ ontvanger 3 ☐ handelaar 4 ☒ bemiddelaar
afzender **Sallandse Wegenbouw B.V.**
straat + nr **Bloeme-weide 23**
postc. + woonpl. **7448 PX HAARLE**
VIHB-nummer **507003 VIHB** Bedrijfsnummer **6065477**

2
factuuradres **Sallandse Wegenbouw B.V.**
postbus of straat + nr **Postbus 4**
postc. + woonpl. **7448 PX HAARLE**

3
ontvanger **Gemeente Assen**
straat + nr **Noordersingel 33**
postc. + woonpl. **9401 JW ASSEN**
Bedrijfsnummer **50788590**

4
ontvanger **Ontvanger Attero B.V.**
straat + nr **VAMweg 7**
postc. + woonpl. **9418 TM WIJSTER**
VIHB-nummer **Bedrijfsnummer 2624602**

3
locatie van herkomst **Sanering Werklandschap**
straat + nr **Graswijk 20-22**
postc. + woonpl. **9405 TD ASSEN**
datum aanvang transport **21-12-22**
4
locatie van bestemming **Attero Wijster – Grondreiniger Nat**
straat + nr **VAMweg 7**
postc. + woonpl. **9418 TM WIJSTER**
datum ontvangst transport **21-12-22** **8:39**

5
getransporteerd door: 1 ☐ afzender 2 ☐ ontvanger 3 ☐ ontvanger 4 ☐ inzamelaar 5 ☒ vervoerder 6 ☐ uitbestede vervoerder
ontvanger/inzamelaar/vervoerder **Kennelijk Transport**
straat + nr **Laan 73 A**
postc. + woonpl. **7803 Vg den Ham**
VIHB-nummer **CVS04201111**
kenteken **27-BTH-6**
route-inzameling ☐ ja ☒ nee
routelijst bijsluiten (zie toelichting) ☐ ja ☒ nee
inzamelaarsregeling ☐ ja ☒ nee
repeterende vrachten ☐ ja ☒ nee
zie toelichting

afvalstroomnummer	gebruikelijke benaming van de afvalstoffen	aantal/ verpakking	eural code	verw. meth.	geschatte hoeveelheid (kg)	gewogen hoeveelheid (kg)
03150-0110422	Grond, organisch verontreinigd-NAT	Bulk	170504c	D05	29020	5795498

De ontvangen weegbonnen dagelijks (te samen met dit formulier) inleveren bij de uitvoerder

<p>Auteursrecht: Stichting Vervoeradres, Den Haag</p>	<p>Het vervoer geschiedt op de door Stichting Vervoeradres ter griffie van de arr.rechtbank te Amsterdam en Rotterdam gedeponeerde algemene voorwaarden voor het afvalstoffenvervoer over de weg, laatste versie. Voor aansprakelijkheid vervoerder z.o.z.</p>	<p>In de vracht is verzekering niet begrepen</p>	<p>BD51367510</p>
handtekening afzender	handtekening ontvanger	handtekening transporteur voor ontvangst der zending met gelijkgenummerde vrachtbrief	handtekening ontvanger (geadresseerde) voor goede ontvangst der zending met gelijkgenummerde vrachtbrief

Weegbon origineel

Attero Locatie: Attero Wijster - Grondreiniger Nat
Registratienr: 031500110422
Magazijn: GRN_ORGANISCH
Kenteken: 27BTH6
Ontdoener: Gemeente Assen
Product: Grond, organisch verontreinigd-nat

Bonnummer: 5295498
Brutogewicht: 50.260 KG 21.12.2022 08:26:48
Tarragewicht: 21.240 KG 21.12.2022 08:39:19
Nettogewicht: 29.020 KG
Klantref:

De begeleidingsbrief dient naar waarheid ingevuld te worden en is alleen geldig als de verplichte (donkere) velden zijn ingevuld en de handtekeningen zijn geplaatst door de afzender of de afzender's gemachtigde. De afzender aanvaardt de aansprakelijkheid van de afvalstoffen vervoerder.

BEGELEIDINGSBRIEF

INTERNE COPIE (D) / EXTRA BEWIJS VAN ONTVANGST (B2) (voor ontdoener)

Verplicht te gebruiken voor transport van afvalstoffen



**Sallandse
Wegenbouw**

28

Werk **3147**

1 ☐ (primaire) ontvoerder 2 ☐ ontvanger 3 ☐ handelaar 4 ☒ bemiddelaar
afzender **Sallandse Wegenbouw B.V.**
straat + nr **Bloeme-weide 23**
postc. + woonpl. **7448 PX HAARLE**
VIHB-nummer **507003 VIHB** Bedrijfsnummer **6065477**

2
factuuradres **Sallandse Wegenbouw B.V.**
postbus of straat + nr **Postbus 4**
postc. + woonpl. **7448 PX HAARLE**

3^a
ontdoener **Gemeente Assen**
straat + nr **Noordersingel 33**
postc. + woonpl. **9401 JW ASSEN**
Bedrijfsnummer **50788590**

4^a
uitbestede vervoerder **Ontvanger Attero B.V.**
straat + nr **VAMweg 7**
postc. + woonpl. **9418 TM WIJSTER**
VIHB-nummer **2624602** Bedrijfsnummer **2624602**

5
getransporteerd door: 1 ☐ afzender 2 ☐ ontvoerder 3 ☐ ontvanger 4 ☐ inzamelaar 5 ☒ vervoerder 6 ☐ uitbestede vervoerder
ontvanger/inzamelaar/vervoerder **Remmink** VIHB-nummer **0V504128VXR**
straat + nr **Esweel 77.12** kenteken **05-BJD-4**
postc. + woonpl. **7683 VV**

6
afvalstroomnummer **03150-0110422** gebruikelijke benaming van de afvalstoffen **Grond, organisch verontreinigd-NAT** aantal/verpakking **Bulk** eural code **170504c** verw. meth. **D05** geschatte hoeveelheid (kg) **D05**

De ontvangen weegbonnen dagelijks (te samen met dit formulier) inleveren bij de uitvoerder

	Auteursrecht: Stichting Vervoeradres, Den Haag	Het vervoer geschiedt op de door Stichting Vervoeradres ter griffie van de arr.rechtbank te Amsterdam en Rotterdam gedeponeerde algemene voorwaarden voor het afvalstoffenvervoer over de weg, laatste versie. Voor aansprakelijkheid vervoerder z.o.z.	In de vracht is verzekering niet begrepen	BD51367511
handtekening afzender	handtekening ontvoerder	handtekening transporteur voor ontvangst der zending met gelijkgenummerde vrachtbrief	handtekening ontvanger (geadresseerde) voor goede ontvangst der zending met gelijkgenummerde vrachtbrief	

Wt

[Handwritten signature]

[Handwritten signature]



De begeleidingsbrief dient naar waarheid ingevuld te worden en is alleen geldig als de verplichte (donkere) velden zijn ingevuld en de handtekeningen zijn geplaatst door de afzender of de ontvanger. De donker gearceerde velden zijn soms afhankelijk van de omstandigheden, verplicht (zie toelichting op de achterzijde van dit formulier).

BEGELEIDINGSBRIEF

BEWIJS VAN ONTVANGST (B1) (retour naar ontvanger)
Verplicht te gebruiken voor transport van afvalstoffen



**Sallandse
Wegenbouw**

Werk **3147**

1 ☐ (primaire) afzender ☐ ontvanger ☐ handelaar ☒ bemiddelaar
Sallandse Wegenbouw B.V.
Bloeme-weide 23
7448 PX HAARLE
507003 VIHB Bedrijfsnummer 6065477

2 factuuradres Sallandse Wegenbouw B.V.
postbus of straat + nr Postbus 4
7448 PX HAARLE

3^a ontvanger Gemeente Assen
straat + nr Noordersingel 33
9401 JW ASSEN
Bedrijfsnummer 50788590

4^a uitbestede vervoerder Ontvanger Attero B.V.
straat + nr VAMweg 7
9418 TM WIJSTER
VIHB-nummer Bedrijfsnummer 2624602

3^b locatie van herkomst Sanering Werklandschap
straat + nr Graswijk 20-22
9405 TD ASSEN
datum aanvang transport 21-11-22

4^b locatie van bestemming Attero Wijster – Grondreiniger Nat
straat + nr VAMweg 7
9418 TM WIJSTER
datum ontvangst transport 21-11-22

5 getransporteerd door: ☐ afzender ☐ ontvanger ☐ ontvanger ☐ inzamelaar ☒ vervoerder ☐ uitbestede vervoerder
VIHB-nummer 0050410011
route-inzameling ☐ ja ☒ nee
routelijst bijsluiten (zie toelichting)
inzamelaarsregeling ☐ ja ☒ nee
repeterende vrachten ☐ ja ☒ nee
zie toelichting
kenteken 05-BJG-4

afvalstroomnummer	gebruikelijke benaming van de afvalstoffen	aantal/ verpakking	eural code	verw. meth.	geschatte hoeveelheid (kg)	gewogen hoeveelheid (kg)
03150-0110422	Grond, organisch verontreinigd-NAT	Bulk	170504c	D05		

WB 5295614
N 23520
T 9.32⁴

De ontvangen weegbonnen dagelijks (te samen met dit formulier) inleveren bij de uitvoerder

Auteursrecht: Stichting Vervoeradres, Den Haag	Het vervoer geschiedt op de door Stichting Vervoeradres ter griffie van de arr.rechtbank te Amsterdam en Rotterdam gedeponeerde algemene voorwaarden voor het afvalstoffenvervoer over de weg, laatste versie. Voor aansprakelijkheid vervoerder z.o.z.	In de vracht is verzekering niet begrepen	BD51367511
handtekening afzender	handtekening ontvanger	handtekening transporteur voor ontvangst der zending met gelijkgenummerde vrachtbrief	handtekening ontvanger (geadresseerde) voor goede ontvangst der zending met gelijkgenummerde vrachtbrief

Weegbon origineel

Attero Locatie: Attero Wijster - Grondreiniger Nat
Registratienr: 031500110422
Magazijn: GRN_ORGANISCH
Kenteken: 05BJD4
Ontdoener: Gemeente Assen
Product: Grond, organisch verontreinigd-nat

Bonnummer: 5295614
Brutogewicht: 42.260 KG 21.12.2022 09:20:27
Tarragewicht: 18.740 KG 21.12.2022 09:32:20
Nettogewicht: 23.520 KG
Klantref:

BEGELEIDINGSBRIEF

INTERNE COPIE (D) / EXTRA BEWIJS VAN ONTVANGST (B2) (voor ontdoener)

Verplicht te gebruiken voor transport van afvalstoffen



**Sallandse
Wegenbouw**

Werk **3147**

1 ☐ (primaire) ontvoeder 2 ☐ ontvanger 3 ☐ handelaar 4 ☒ bemiddelaar
afzender **Sallandse Wegenbouw B.V.**
straat + nr **Bloeme-weide 23**
postc. + woonpl. **7448 PX HAARLE**
VIHB-nummer **507003 VIHB Bedrijfsnummer 6065477**

2
factuuradres **Sallandse Wegenbouw B.V.**
postbus of straat + nr **Postbus 4**
postc. + woonpl. **7448 PX HAARLE**

3^a
ontvoeder **Gemeente Assen**
straat + nr **Noordersingel 33**
postc. + woonpl. **9401 JW ASSEN**
Bedrijfsnummer 50788590

4^a
uitbested vervoerder **Ontvanger Attero B.V.**
straat + nr **VAMweg 7**
postc. + woonpl. **9418 TM WIJSTER**
IHB-nummer **Bedrijfsnummer 2624602**

5
getransporteerd door: 1 ☒ afzender 2 ☐ ontvoeder 3 ☐ ontvanger 4 ☐ inzamelaar 5 ☒ vervoerder 6 ☐ uitbested vervoerder route-inzameling ☐ ja ☒ nee
ontvanger/inzamelaar/
vervoerder **Remmink Transport** VIHB-nummer **0v504128uxx** route-inzameling (zie toelichting)
straat + nr **Esweeg 73 A** kenteken **27-BTH-6** inzamelaarsregeling ☐ ja ☒ nee
postc. + woonpl. **7683 LJ den Ham** repeterende vrachten ☐ ja ☒ nee
zie toelichting

6
afvalstroomnummer **03150-0110422** gebruikelijke benaming van de afvalstoffen **Grond, organisch verontreinigd-NAT** aantal/
verpakking **Bulk** eural code **170504c** verw. hoeveelheid **D05**
meth. (kg)

De ontvangen weegbonnen dagelijks (te samen met dit formulier) inleveren bij de uitvoerder

	Auteursrecht: Stichting Vervoeradres, Den Haag	Het vervoer geschiedt op de door Stichting Vervoeradres ter griffie van de arr.rechtbank te Amsterdam en Rotterdam gedeponeerde algemene voorwaarden voor het afvalstoffenvervoer over de weg, laatste versie. Voor aansprakelijkheid vervoerder z.o.z.	In de vracht is verzekering niet begrepen		BD51367512
handtekening afzender	handtekening ontvoeder	handtekening transporteur voor ontvangst der zending met gelijkgenummerde vrachtbrief	handtekening ontvanger (geadresseerde) voor goede ontvangst der zending met gelijkgenummerde vrachtbrief		

BEGELEIDINGSBRIEF

BEWIJS VAN ONTVANGST (B1) (retour naar ontdoener)
Verplicht te gebruiken voor transport van afvalstoffen

1 ☐ (primaire) afzender ☐ ontvanger ☐ handelaar ☒ bemiddelaar
afzender **Sallandse Wegenbouw B.V.**
straat + nr **Bloeme-weide 23**
postc. + woonpl. **7448 PX HAARLE**
VIHB-nummer **507003 VIHB Bedrijfsnummer 6065477**

2 **Sallandse Wegenbouw B.V.**
factuuradres **Postbus 4**
postc. + woonpl. **7448 PX HAARLE**

3^a **Gemeente Assen**
ontdoener **Noordersingel 33**
straat + nr **9401 JW ASSEN**
postc. + woonpl. **Bedrijfsnummer 50788590**

4^a **Ontvanger Attero B.V.**
afzender **VAMweg 7**
straat + nr **9418 TM WIJSTER**
postc. + woonpl. **Bedrijfsnummer 2624602**
VIHB-nummer

5 **Remmink Transport**
getransporteerd door: ☒ afzender ☐ ontvanger ☐ ontvanger ☐ inzamelaar ☒ vervoerder ☐ uitbestede vervoerder
ontvanger/inzamelaar/vervoerder **Esmer 73**
straat + nr **7403 LG den Ham**
postc. + woonpl.

6

afvalstroomnummer	gebruikelijke benaming van de afvalstoffen	aantal/ verpakking	eural code	verw. meth.	geschatte hoeveelheid (kg)	gewogen hoeveelheid (kg)
03150-0110422	Grond, organisch verontreinigd-NAT	Bulk	170504c	D05		

19.16	WB 5295605	N 25420	T 10.10
--------------	-------------------	----------------	----------------

De ontvangen weegbonnen dagelijks (te samen met dit formulier) inleveren bij de uitvoerder

 Auteursrecht: Stichting Vervoeradres, Den Haag	Het vervoer geschiedt op de door Stichting Vervoeradres ter griffie van de arr.rechtbank te Amsterdam en Rotterdam gedeponeerde algemene voorwaarden voor het afvalstoffenvervoer over de weg, laatste versie. Voor aansprakelijkheid vervoerder z.o.z.	In de vracht is verzekering niet begrepen	 BD51367512
handtekening afzender	handtekening ontvanger	handtekening transporteur voor ontvangst der zending met gelijkgenummerde vrachtbrief	handtekening ontvanger (geadresseerde) voor goede ontvangst der zending met gelijkgenummerde vrachtbrief



**Sallandse
Wegenbouw**

Werk 3147



Weegbon origineel



Attero Locatie: Attero Wijster - Grondreiniger Nat
Registratienr: 031500110422
Magazijn: GRN_ORGANISCH
Kenteken: 27BTH6
Ontdoener: Gemeente Assen
Product: Grond, organisch verontreinigd-nat

Bonnummer: 5295685
Brutogewicht: 47.160 KG 21.12.2022 09:56:54
Tarragewicht: 21.740 KG 21.12.2022 10:10:21
Nettogewicht: 25.420 KG
Klantref:

BEGELEIDINGSBRIEF

INTERNE COPIE (D) / EXTRA BEWIJS VAN ONTVANGST (B2) (voor ontdoener)

Verplicht te gebruiken voor transport van afvalstoffen



**Sallandse
Wegenbouw**

30

Werk **3147**

1 ☐ (primaire) ontdoener ☐ ontvanger ☐ handelaar ☒ bemiddelaar
afzender **Sallandse Wegenbouw B.V.**
straat + nr **Bloeme-weide 23**
postc. + woonpl. **7448 PX HAARLE**
VIHB-nummer **507003 VIHB** Bedrijfsnummer **6065477**

2
factuuradres **Sallandse Wegenbouw B.V.**
postbus of straat + nr **Postbus 4**
postc. + woonpl. **7448 PX HAARLE**

3^a
ontdoener **Gemeente Assen**
straat + nr **Noordersingel 33**
postc. + woonpl. **9401 JW ASSEN**
Bedrijfsnummer **50788590**

4^a
uitbestede vervoerder **Ontvanger Attero B.V.**
straat + nr **VAMweg 7**
postc. + woonpl. **9418 TM WIJSTER**
VIHB-nummer **2624602** Bedrijfsnummer **2624602**

5
getransporteerd door: ☐ afzender ☐ ontdoener ☐ ontvanger ☐ inzamelaar ☒ vervoerder ☐ uitbestede vervoerder (vak 4a)
ontvanger/inzamelaar/
vervoerder **Remunyk**
straat + nr **ESweg 73R**
postc. + woonpl. **7386 VJ Den Hout**
VIHB-nummer **00504728022**
kenteken **05-BYD-4**

3^b
locatie van herkomst **Sanering Werklandschap**
straat + nr **Graswijk 20-22**
postc. + woonpl. **9405 TD ASSEN**
datum aanvang transport **21-12-22**
4^b
locatie van bestemming **Attero Wijster – Grondreiniger Nat**
straat + nr **VAMweg 7**
postc. + woonpl. **9418 TM WIJSTER**
datum ontvangst transport **21-12-22**

route-inzameling ☐ ja ☒ nee
routelijst bijsluiten (zie toelichting)
inzamelaarsregeling ☐ ja ☒ nee
repeterende vrachten ☐ ja ☒ nee
zie toelichting

afvalstroomnummer	gebruikelijke benaming van de afvalstoffen	aantal/ verpakking	eural code	verw. meth.	geschatte hoeveelheid (kg)
03150-0110422	Grond, organisch verontreinigd-NAT	Bulk	170504c	D05	

De ontvangen weegbonnen dagelijks (te samen met dit formulier) inleveren bij de uitvoerder

	Auteursrecht: Stichting Vervoeradres, Den Haag	Het vervoer geschiedt op de door Stichting Vervoeradres ter griffie van de arr.rechtbank te Amsterdam en Rotterdam gedeponeerde algemene voorwaarden voor het afvalstoffenvervoer over de weg, laatste versie. Voor aansprakelijkheid vervoerder z.o.z.	In de vracht is verzekering niet begrepen	BD51367513
handtekening afzender 	handtekening ontdoener 	handtekening transporteur voor ontvangst der zending met gelijkgenummerde vrachtbrief 	handtekening ontvanger (geadresseerde) voor goede ontvangst der zending met gelijkgenummerde vrachtbrief 	

BEGELEIDINGSBRIEF

BEWIJS VAN ONTVANGST (B1) (retour naar ontdoener)

Verplicht te gebruiken voor transport van afvalstoffen

1 ☐ (primaire) ontdoener ☐ ontvanger ☐ handelaar ☒ bemiddelaar
afzender **Sallandse Wegenbouw B.V.**
straat + nr **Bloeme-weide 23**
postc. + woonpl. **7448 PX HAARLE**
VIHB-nummer **507003 VIHB** Bedrijfsnummer **6065477**

2 factuuradres **Sallandse Wegenbouw B.V.**
postbus of straat + nr **Postbus 4**
postc. + woonpl. **7448 PX HAARLE**

3^a ontdoener **Gemeente Assen**
straat + nr **Noordersingel 33**
postc. + woonpl. **9401 JW ASSEN**
Bedrijfsnummer **50788590**

4^a **Ontvanger Attero B.V.**
straat + nr **VAMweg 7**
postc. + woonpl. **9418 TM WIJSTER**
VIHB-nummer **2624602**

5 getransporteerd door: ☐ afzender ☐ ontdoener ☐ ontvanger ☐ inzamelaar ☒ vervoerder ☐ uitbesteed vervoerder
ontvanger/inzamelaar/vervoerder **Remon**
straat + nr **Postbus 1100**
postc. + woonpl. **12000 B. IJL**
VIHB-nummer **005010000**
kenteken **05-KYD-4**
route-inzameling ☐ ja ☒ nee
routelijst bijsluiten (zie toelichting) ☐ ja ☒ nee
inzamelaarsregeling ☐ ja ☒ nee
repeterende vrachten (zie toelichting) ☐ ja ☒ nee

6

afvalstroomnummer	gebruikelijke benaming van de afvalstoffen	aantal/ verpakking	eural code	verw. meth.	geschatte hoeveelheid (kg)	gewogen hoeveelheid (kg)
-------------------	--	-----------------------	---------------	----------------	----------------------------------	--------------------------------

03150-0110422	Grond, organisch verontreinigd-NAT	Bulk	170504c	D05		
---------------	------------------------------------	------	---------	-----	--	--

WB 5295016
N 22980
T 11.05

De ontvangen weegbonnen dagelijks (te samen met dit formulier) inleveren bij de uitvoerder

 Auteursrecht: Stichting Vervoeradres, Den Haag	Het vervoer geschiedt op de door Stichting Vervoeradres ter griffie van de arr.rechtbank te Amsterdam en Rotterdam gedeponeerde algemene voorwaarden voor het afvalstoffenvervoer over de weg, laatste versie. Voor aansprakelijkheid vervoerder z.o.z.	In de vracht is verzekering niet begrepen	 BD51367513
handtekening afzender	handtekening ontdoener	handtekening transporteur voor ontvangst der zending met gelijkgenummerde vrachtbrief	handtekening ontvanger (geadresseerde) voor goede ontvangst der zending met gelijkgenummerde vrachtbrief



**Sallandse
Wegenbouw**

Werk **3147**

Weegbon origineel

Attero Locatie: Attero Wijster - Grondreiniger Nat
Registratienr: 031500110422
Magazijn: GRN_ORGANISCH
Kenteken: 05BJD4
Ontdoener: Gemeente Assen
Product: Grond, organisch verontreinigd-nat

Bonnummer: 5295816
Brutogewicht: 41.700 KG 21.12.2022 10:46:00
Tarragewicht: 18.720 KG 21.12.2022 11:05:03
Nettogewicht: 22.980 KG
Klantref:

De begeleidingsbrief dient naar waarheid ingevuld te worden en is alleen geldig als de verplichte (donkere) velden zijn ingevuld en de handtekeningen zijn geplaatst door de afzender of de afzender's gemachtigde. De afzender aan de omstandigheden, verplicht (zie toelichting op de achterzijde van dit formulier) zijn ingevuld en de handtekeningen zijn geplaatst door de afzender of de afzender's gemachtigde.

BEGELEIDINGSBRIEF

INTERNE COPIE (D) / EXTRA BEWIJS VAN ONTVANGST (B2) (voor ontdoener)

Verplicht te gebruiken voor transport van afvalstoffen



**Sallandse
Wegenbouw**

31

Werk **3147**

1 ☐ (primaire) afzender ☐ ontvanger ☐ handelaar ☒ bemiddelaar
afzender **Sallandse Wegenbouw B.V.**
straat + nr **Bloeme-weide 23**
postc. + woonpl. **7448 PX HAARLE**
VIHB-nummer **507003 VIHB** Bedrijfsnummer **6065477**

2
factuuradres **Sallandse Wegenbouw B.V.**
postbus of straat + nr **Postbus 4**
postc. + woonpl. **7448 PX HAARLE**

3^a
ontdoener **Gemeente Assen**
straat + nr **Noordersingel 33**
postc. + woonpl. **9401 JW ASSEN**

Bedrijfsnummer **50788590**

4^a
uitbestede vervoerder **Ontvanger Attero B.V.**
straat + nr **VAMweg 7**
postc. + woonpl. **9418 TM WIJSTER**
VIHB-nummer **2624602** Bedrijfsnummer **2624602**

3^b
locatie van herkomst **Sanering Werklandschap**
straat + nr **Graswijk 20-22**
postc. + woonpl. **9405 TD ASSEN**
datum aanvang transport **21-12-'22**

4^b
locatie van bestemming **Attero Wijster – Grondreiniger Nat**
straat + nr **VAMweg 7**
postc. + woonpl. **9418 TM WIJSTER**
datum ontvangst transport **21-12-'22**

5
getransporteerd door: 1 ☐ afzender 2 ☐ ontvanger 3 ☐ ontvanger 4 ☐ inzamelaar 5 ☒ vervoerder 6 ☐ uitbestede vervoerder route-inzameling ☐ ja ☒ nee
ontvanger/inzamelaar/vervoerder **Remmink Transport** VIHB-nummer **005041280** route-inzamelingslijst bijsluiten (zie toelichting)
straat + nr **Esweeg 73 A** kenteken **27-BTH-6** inzamelaarsregeling ☐ ja ☒ nee
postc. + woonpl. **7683 Uy den ham** repeterende vrachten ☐ ja ☒ nee
zie toelichting

afvalstroomnummer gebruikelijke benaming van de afvalstoffen

aantal/
verpakking

eural
code

verw.
meth. geschatte
hoeveelheid
(kg)

03150-0110422

Grond, organisch verontreinigd-NAT

Bulk

170504c D05

De ontvangen weegbonnen dagelijks (te samen met dit formulier) inleveren bij de uitvoerder



Auteursrecht:
Stichting Vervoeradres,
Den Haag

Het vervoer geschiedt op de door Stichting Vervoeradres ter griffie van de arr.rechtbank te Amsterdam en Rotterdam gedeponeerde algemene voorwaarden voor het afvalstoffenvervoer over de weg, laatste versie.
Voor aansprakelijkheid vervoerder z.o.z.

In de vracht is verzekering niet begrepen

handtekening afzender

handtekening ontvanger

handtekening transporteur voor ontvangst der zending met gelijkgenummerde vrachtbrief

handtekening ontvanger (geadresseerde) voor goede ontvangst der zending met gelijkgenummerde vrachtbrief



BD51367514

Wib

[Signature]

[Signature]

BEGELEIDINGSBRIEF

BEWIJS VAN ONTVANGST (B1) (retour naar ontdoener)

Verplicht te gebruiken voor transport van afvalstoffen

1 ☐ (primaire) ontdoener 2 ☐ ontvanger 3 ☐ handelaar 4 ☒ bemiddelaar
afzender **Sallandse Wegenbouw B.V.**
straat + nr **Bloeme-weide 23**
postc. + woonpl. **7448 PX HAARLE**
VIHB-nummer **507003 VIHB** Bedrijfsnummer **6065477**

2
factuuradres **Sallandse Wegenbouw B.V.**
postbus of straat + nr **Postbus 4**
postc. + woonpl. **7448 PX HAARLE**

3
ontdoener **Gemeente Assen**
straat + nr **Noordersingel 33**
postc. + woonpl. **9401 JW ASSEN**
Bedrijfsnummer **50788590**

4
ontvanger **Ontvanger Attero B.V.**
straat + nr **VAMweg 7**
postc. + woonpl. **9418 TM WIJSTER**
VIHB-nummer **Bedrijfsnummer 2624602**

5
getransporteerd door: 1 ☐ afzender 2 ☐ ontdoener 3 ☐ ontvanger 4 ☐ inzamelaar 5 ☒ vervoerder 6 ☐ uitbestede vervoerder
ontvanger/inzamelaar/vervoerder **Remmink Transport** VIHB-nummer **0150412800**
straat + nr **Eswey 32A** kenteken **27-BTH-6**
postc. + woonpl. **7623 Vg den Ham**
route-inzameling ☐ ja ☒ nee
routelijst bijsluiten (zie toelichting) ☐ ja ☒ nee
inzamelaarsregeling ☐ ja ☒ nee
repeterende vrachten ☐ ja ☒ nee
zie toelichting

afvalstroomnummer	gebruikelijke benaming van de afvalstoffen	aantal/ verpakking	eural code	verw. meth.	geschatte hoeveelheid (kg)	gewogen hoeveelheid (kg)
03150-0110422	Grond, organisch verontreinigd-NAT	Bulk	170504c	D05		

1 10.38

WB 5295954
N 25540
T 11.20

De ontvangen weegbonnen dagelijks (te samen met dit formulier) inleveren bij de uitvoerder

 Auteursrecht: Stichting Vervoeradres, Den Haag	Het vervoer geschiedt op de door Stichting Vervoeradres ter griffie van de arr.rechtbank te Amsterdam en Rotterdam gedeponeerde algemene voorwaarden voor het afvalstoffenvervoer over de weg, laatste versie. Voor aansprakelijkheid vervoerder z.o.z.			 BD51367514
handtekening afzender	handtekening ontdoener	handtekening transporteur voor ontvangst der zending met gelijkgenummerde vrachtbrief	handtekening ontvanger (geadresseerde) voor goede ontvangst der zending met gelijkgenummerde vrachtbrief	



**Sallandse
Wegenbouw**

Werk **3147**

Weegbon origineel

Attero Locatie: Attero Wijster - Grondreiniger Nat
Registratienr: 031500110422
Magazijn: GRN_ORGANISCH
Kenteken: 27BTH6
Ontdoener: Gemeente Assen
Product: Grond, organisch verontreinigd-nat

Bonnummer: 5295934
Brutogewicht: 47.200 KG 21.12.2022 11:13:43
Tarragewicht: 21.660 KG 21.12.2022 11:28:55
Nettogewicht: 25.540 KG
Klantref:

De begeleidingsbrief dient naar waarheid ingevuld te worden en is alleen geldig als de verplichte (donkere) velden zijn ingevuld en de handtekeningen zijn geplaatst door de afzender of de afzender's gemachtigde. De donker gearceerde velden zijn soms, afhankelijk van de omstandigheden, verplicht (zie toelichting op de achterzijde van dit formulier).

BEGELEIDINGSBRIEF

INTERNE COPIE (D) / EXTRA BEWIJS VAN ONTVANGST (B2) (voor ontdoener)

Verplicht te gebruiken voor transport van afvalstoffen

32

1
1 ☐ (primaire) ontdoener 2 ☐ ontvanger 3 ☐ handelaar 4 ☒ bemiddelaar
afzender Sallandse Wegenbouw B.V.
straat + nr Bloemweide 23
postc. + woonpl. 7448 PX Haark
VIHB-nummer 507003 VIHB

2
factuuradres Sallandse Wegenbouw B.V.
postbus of straat + nr Postbus 4
postc. + woonpl. 7448 PX Haark

3^a
ontdoener Gemeente Assen
straat + nr Noorderingel 33
postc. + woonpl. 9101 JW Assen

4^a
uitbesteed vervoerder Ontvanger Attero B.V.
straat + nr Vanweg 7
postc. + woonpl. 9418 TM WJSTER
VIHB-nummer Bedrijfsnummer 2624602





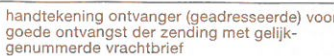
5
getransporteerd door: 1 ☐ afzender 2 ☐ ontdoener 3 ☐ ontvanger 4 ☐ inzamelaar 5 ☒ vervoerder 6 ☐ uitbesteed vervoerder
ontvanger/inzamelaar/vervoerder Remminck
straat + nr ESVch 73A
postc. + woonpl. 7683 VJ Den Haag

3^b
locatie van herkomst Sanering Werk landschap
straat + nr Graswijk 20-22
postc. + woonpl. 9405 TD Assen
datum aanvang transport 21-12-2022

4^b
locatie van bestemming ATTERO WJSTER - Gradvreijer Nat
straat + nr Vanweg 7
postc. + woonpl. 9418 TM WJSTER
datum ontvangst transport 21-12-2022

6

afvalstroomnummer	gebruikelijke benaming van de afvalstoffen	aantal/ verpakking	eural code	verw. meth.	geschatte hoeveelheid (kg)
<u>031500110422</u>	<u>Grond, organisch verontreinigd - NAT</u>	<u>Bulk</u>	<u>17050rc</u>	<u>DOS</u>	

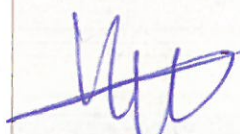 Auteursrecht: sVa / Stichting Vervoeradres, Den Haag	Het vervoer geschiedt op de door sVa / Stichting Vervoeradres ter griffie van de arr.rechtbank te Amsterdam en Rotterdam gedeponeerde algemene voorwaarden voor het afvalstoffenvervoer over de weg, laatste versie. Voor aansprakelijkheid vervoerder z.o.z. In de vracht is verzekering niet begrepen				
--	---	---	---	--	---

BD35904335

De begeleidingsbrief dient naar waarheid ingevuld te worden en is alleen geldig als de verplichte (donkere) velden zijn ingevuld en de handtekeningen zijn geplaatst door de personeel. De donker gearceerde velden zijn soms, afhankelijk van de omstandigheden, verplicht (zie toelichting op de achterzijde van dit formulier)

Verplicht te gebruiken voor transport van afvalstoffen

locatie van herkomst *Sonering Lxb landchap*
 straat + nr *Wassink 20-21*
 postc. + woonpl. *1405 TD Alben*
 datum aanvang transport *21-12-2077*

4^e _____

locatie van bestemming *ATIERS WJTER - Giedwinger Nat.*
 straat + nr *Wassink 7*
 postc. + woonpl. *1405 TM WJTER*
 datum ontvangst transport *21-11-2077*

inzamelaar 5 ☐ vervoerder 6 ☐ uitbestede^(vak 4a) vervoerder route-inzameling ☐ ja ☒ nee

VIHB-nummer *045674123456* routelijst bijsluiten (zie toelichting)

inzamelaarsregeling ☐ ja ☒ nee

kenteken *05 BXP-4* repeterende vrachten ☐ ja ☒ nee

zie toelichting

versie 3.1 Art. 5604 - Uitgave *Beurtvaartadres*
www.beurtvaartadres.nl Tel. 088-55 22 111

<p>Auteursrecht: sVa / Stichting Vervoeradres, Den Haag</p>	<p>Het vervoer geschiedt op de door sVa / Stichting Vervoeradres ter griffie van de arr.rechtbank te Amsterdam en Rotterdam gedeponeerde algemene voorwaarden voor het afvalstoffenvervoer over de weg, laatste versie. Voor aansprakelijkheid vervoerder z.o.z.</p>			<p>BD35904335</p>
<p>handtekening afzender</p>	<p>handtekening ontdoener</p>	<p>handtekening transporteur voor ontvangst der zending met gelijkgenummerde vrachtbrief</p>	<p>handtekening ontvanger (geadresseerde) voor goede ontvangst der zending met gelijkgenummerde vrachtbrief</p>	

Weegbon origineel

Attero Locatie: Attero Wijster - Grondreiniger Nat
Registratienr: 031500110422
Magazijn: GRN_ORGANISCH
Kenteken: 05BJD4
Ontdoener: Gemeente Assen
Product: Grond, organisch verontreinigd-nat

Bonnummer: 5296129
Brutogewicht: 43.260 KG 21.12.2022 12:04:36
Tarragewicht: 18.700 KG 21.12.2022 12:18:42
Nettogewicht: 24.560 KG
Klantref:

BD35904334

De begeleidingsbrief dient naar waarheid ingevuld te worden en is alleen geldig als de verplichte (donkere) velden daartoe berekend zijn ingevuld en de handtekeningen zijn geplaatst door de personen. De donker gearceerde velden zijn soms, afhankelijk van de omstandigheden, verplicht (zie toelichting op de achterzijde van dit formulier)

BEGELEIDINGSBRIEF

BEWIJS VAN ONTVANGST (B1) (retour naar ontdoener)

Verplicht te gebruiken voor transport van afvalstoffen

33

1 ☐ (primaire) ontdoener ☐ 2 ☐ ontvanger ☐ 3 ☐ handelaar ☒ 4 ☒ bemiddelaar
afzender *Sallandse Wegbouw B.V.*
straat + nr *Wijk 23*
postc. + woonpl. *7448 PX Haren*
VIHB-nummer *509003*

2
factuuradres *Sallandse Wegbouw B.V.*
postbus of straat + nr *Postbus 4*
postc. + woonpl. *7448 PX Haren*

3^a
ontdoener *Gemeente Nieuw*
straat + nr *Noordzijde 33*
postc. + woonpl. *9401 JH Nieuw*

4^a
uitbesteed vervoerder *Ontvanger Arthur B.V.*
straat + nr *Vanning 7*
postc. + woonpl. *9401 TH Nieuw*
VIHB-nummer *bedrijfsnummer 264404*

5
getransporteerd door: ☐ 1 afzender ☐ 2 ontdoener ☐ 3 ontvanger ☐ 4 inzamelaar ☒ 5 vervoerder ☐ 6 uitbesteed vervoerder
ontvanger/inzamelaar/vervoerder *Reinoud Transport*
straat + nr *Boer 72*
postc. + woonpl. *7803*

3^b
locatie van herkomst *Sarcing Waddelandse*
straat + nr *Graafijk 20-22*
postc. + woonpl. *9401 TD Nieuw*
datum aanvang transport

4^b
locatie van bestemming *NIJHO Wijkster - Groenings 1st*
straat + nr *Vanning 7*
postc. + woonpl. *9401 TH Nieuw*
datum ontvangst transport

6
getransporteerd door: ☐ 1 afzender ☐ 2 ontdoener ☐ 3 ontvanger ☐ 4 inzamelaar ☒ 5 vervoerder ☐ 6 uitbesteed vervoerder
ontvanger/inzamelaar/vervoerder *Reinoud Transport*
straat + nr *Boer 72*
postc. + woonpl. *7803*

afvalstroomnummer	gebruikelijke benaming van de afvalstoffen	aantal/ verpakking	eural code	verw. meth.	geschatte hoeveelheid (kg)	gewogen hoeveelheid (kg)
031500110422	Grond, organisch verontreinigd - Nat	Bulk	170504c	Das	20710	

1 11.50

Auteursrecht:
sVa / Stichting Vervoeradres,
Den Haag

Het vervoer geschiedt op de door sVa / Stichting Vervoeradres ter griffie van de arr.rechtbank te Amsterdam en Rotterdam gedeponeerde algemene voorwaarden voor het afvalstoffenvervoer over de weg, laatste versie.
Voor aansprakelijkheid vervoerder z.o.z.

In de vracht is verzekering niet begrepen

handtekening afzender

handtekening ontdoener

handtekening transporteur voor ontvangst der zending met gelijkgenummerde vrachtbrief

handtekening ontvanger (geadresseerde) voor goede ontvangst der zending met gelijkgenummerde vrachtbrief

BD35904334

Weegbon origineel

Attero Locatie: Attero Wijster - Grondreiniger Nat
Registratienr: 031500110422
Magazijn: GRN_ORGANISCH
Kenteken: 27BTH6
Ontdoener: Gemeente Assen
Product: Grond, organisch verontreinigd-nat

Bonnummer: 5296164
Brutogewicht: 48.200 KG 21.12.2022 12:30:16
Tarragewicht: 21.440 KG 21.12.2022 12:43:37
Nettogewicht: 26.760 KG
Klantref:

BEGELEIDINGSBRIEF

INTERNE COPIE (D) / EXTRA BEWIJS VAN ONTVANGST (B2) (voor ontdoener)

Verplicht te gebruiken voor transport van afvalstoffen

1 ☐ (primaire) ontdeener 2 ☐ ontvanger 3 ☐ handelaar 4 ☒ bemiddelaar
afzender Sallandse Wegenbouw B.V.
straat + nr Bloem-weide 23
postc. + woonpl. 7448 PX Haarle
VIHB-nummer 507003 VHB

2
factuuradres *Sailandse Wegerbouw B.V.*
postbus of straat + nr *Postbus 4*
postc. + woonpl. *7448 PX Haarle*

3A
ontdoener Gemeente Assen
straat + nr Woordersingel 33
postc. + woonpl. 9401 JW Assen

4^a ontvanger ATTERO B.V.
uitbreidend vervoeder
 straat + nr VAMWEG 7
 postc. + woonpl. 9418 TH WIJSTER
 RIB nummer Bedrijfsnummer 2624602

getransporteerd door: 1 ☐ afzender 2 ☐ ontdoener 3 ☐ ontvanger 4 ☐ inzamelaar 5 ☒ vervoerder 6 ☐ uitbesteed vervoerder (vink 4 of 5)
ontvanger/inzamelaar/
vervoerder
Remmink
F. SWELZER
VIH-nummer 00504 128024
straat + nr
7683 VT Den Haag
postc. + woonpl. kenteken 05-340-01

afvalstroomnummer	gebruikelijke benaming van de afvalstoffen	aantal/ verpakking	eural code	verw. meth.	geschatte hoeveelheid (kg)
031500110922	Grond, organisch verontreinigd - NAT	Bulk	70504C	DOS	

34

WERK 3147

3^e-----
locatie van herkomst *Sancering Wekelandshap*
straat + nr *Graswyk 20-22*
postc. + woonpl. *9405 TD Assen*
datum aanvang transport *21-12-2022*

4^e-----
locatie van bestemming *ATTERO WITSTER - Grandveiniger Abt*
straat + nr *Vormweg 7*
postc. + woonpl. *9410 TM WITSTER*
datum ontvangst transport *21-12-2022*

route-inzameling ☐ ja ☒ nee

route lijst bijsluiten (zie toelichting)

inzamelaarsregeling ☐ ja ☒ nee

repeterende vrachten ☐ ja ☒ nee

zie toelichting

4 kenteken 05-BYD-4

BD35904336

 **Auteursrecht:**
sVa / Stichting Vervoeradres,
Den Haag

Het vervoer geschiedt op de door sVa / Stichting Vervoeradres ter griffie van de arr.rechtbank te Amsterdam en Rotterdam gedeponeerde algemene voorwaarden voor het afvalstoffenvervoer over de weg, laatste versie.
 Voor aansprakelijkheid vervoerder z.o.z. In de vracht is verzekering niet begrepen

In de vracht is verzekering niet begrepen

handtekening afzender

handtekening ontdoener

handtekening transporteur voor ontvangst der zending met gelijkgenummerde vrachtbrief

handtekening ontvanger (geadresseerde) voor goede ontvangst der zending met gelijkgenummerde vrachtbrief

Uts

ing ontdeker

Handtekening transporteur voor
afhandeling met gelijkgenummerde

BEGELEIDINGSBRIEF

BEWIJS VAN ONTVANGST (B1) (retour naar ontdoener)

Verplicht te gebruiken voor transport van afvalstoffen

1 ☐ (primaire) ontdoener ☐ 2 ☐ ontvanger ☐ 3 ☐ handelaar ☐ 4 ☐ bemiddelaar
afzender *Saltwater Weginbouw B.V.*
straat + nr *Blaaswijk 33*
postc. + woonpl. *3418 PX Haren*
VIHB-nummer *27-03 VHB*

2
factuuradres *Saltwater Weginbouw B.V.*
postbus of straat + nr *Postbus 1*
postc. + woonpl. *3448 PX Haren*

3^a
ontdoener *Geenickx Adv.*
straat + nr *Neanderweg 33*
postc. + woonpl. *9401 TD Assen*

4^a
uitbesteed vervoerder *Ontvangst ATIERO B.V.*
straat + nr *KAMUW 7*
postc. + woonpl. *9401 TD Assen*
VIHB-nummer *Bedrijfsnummer 264002*

5
getransporteerd door: 1 ☐ afzender 2 ☐ ontdoener 3 ☐ ontvanger 4 ☐ inzamelaar 5 ☐ vervoerder 6 ☐ uitbesteed vervoerder^(vak 4a)
ontvanger/inzamelaar/vervoerder *Beurtvaartadres*
straat + nr *Beurtvaartadres*
postc. + woonpl. *2603 BT Eindhoven*
VIHB-nummer *09-01-01*
kenteken *09-01-01*

6
afvalstroomnummer *580118432*
gebruikelijke benaming van de afvalstoffen *Gras, graszand, verontreinigd - NAT Bulk*
aantal/verpakking *10000*
eural code *170101*
verw. meth. *170101*
geschatte hoeveelheid (kg) *10000*
gewogen hoeveelheid (kg) *10000*

34

WERK 3147

3^b
locatie van herkomst *Scheeping Westlandshap*
straat + nr *Graswijk 26-22*
postc. + woonpl. *9401 TD Assen*
datum aanvang transport *21-11-2022*

4^b
locatie van bestemming *ATIERO WINKER (aanwinger)*
straat + nr *Verweg 7*
postc. + woonpl. *9401 TD Assen*
datum ontvangst transport *21-11-2022*

	Auteursrecht: sVa / Stichting Vervoeradres, Den Haag	Het vervoer geschiedt op de door sVa / Stichting Vervoeradres ter griffie van de arr.rechtbank te Amsterdam en Rotterdam gedeponeerde algemene voorwaarden voor het afvalstoffenvervoer over de weg, laatste versie. Voor aansprakelijkheid vervoerder z.o.z.	In de vracht is verzekering niet begrepen		BD35904336
handtekening afzender 	handtekening ontdoener 	handtekening transporteur voor ontvangst der zending met gelijkgenummerde vrachtbrief 	handtekening ontvanger (geadresseerde) voor goede ontvangst der zending met gelijkgenummerde vrachtbrief 		

Weegbon origineel

Attero Locatie: Attero Wijster - Grondreiniger Nat
Registratienr: 031500110422
Magazijn: GRN_ORGANISCH
Kenteken: 05BJD4
Ontdoener: Gemeente Assen
Product: Grond, organisch verontreinigd-nat

Bonnummer: 5296408
Brutogewicht: 42.020 KG 21.12.2022 14:08:46
Tarragewicht: 18.640 KG 21.12.2022 14:20:50
Nettogewicht: 23.380 KG
Klantref:

BEGELEIDINGSBRIEF

INTERNE COPIE (D) / EXTRA BEWIJS VAN ONTVANGST (B2) (voor ontdoener)

Verplicht te gebruiken voor transport van afvalstoffen

1 ☐ (primaire) ontdoener ☐ 2 ☐ ontvanger ☐ 3 ☐ handelaar ☒ 4 ☐ bemiddelaar
afzender **Sallandse Wegenbouw B.V.**
straat + nr **Bloeme-weide 23**
postc. + woonpl. **7448 PX HAARLE**
VIHB-nummer **507003 VIHB** **Bedrijfsnummer 6065477**

2
factuuradres **Sallandse Wegenbouw B.V.**
postbus of straat + nr **Postbus 4**
postc. + woonpl. **7448 PX HAARLE**

3^a
ontdoener **Gemeente Assen**
straat + nr **Noordersingel 33**
postc. + woonpl. **9401 JW ASSEN**
Bedrijfsnummer 50788590

4^a
uitbesteed vervoerder **Ontvanger Attero B.V.**
straat + nr **VAMweg 7**
postc. + woonpl. **9418 TM WIJSTER**
IHB-nummer **Bedrijfsnummer 2624602**

5
getransporteerd door: ☐ 1 ☐ afzender ☐ 2 ☐ ontdoener ☐ 3 ☐ ontvanger ☐ 4 ☐ inzamelaar ☒ 5 ☐ vervoerder ☐ 6 ☐ uitbesteed vervoerder
ontvanger/inzamelaar/vervoerder **Remmert ES Weg Den Haag**
straat + nr **ES Weg**
postc. + woonpl. **Den Haag**
VIHB-nummer **04504 1280333**
kenteken **34 BFR4**
route-inzameling ☐ ja ☒ nee
bijz. bijsluiten (zie toelichting) ☐ ja ☒ nee
inzamelaarsregeling ☐ ja ☒ nee
repeterende vrachten ☐ ja ☒ nee
zie toelichting

6
afvalstroomnummer **03150-0110420** gebruikelijke benaming van de afvalstoffen **Grond, anorganisch verontreinigd-NAT** aantal/verpakking **Bulk** eural code **170504c** verw. meth. **D05** geschatte hoeveelheid (kg)



**Sallandse
Wegenbouw**

Werk **3147**

De ontvangen weegbonnen dagelijks (te samen met dit formulier) inleveren bij de uitvoerder

	Auteursrecht: Stichting Vervoeradres, Den Haag	Het vervoer geschiedt op de door Stichting Vervoeradres ter griffie van de arr.rechtbank te Amsterdam en Rotterdam gedeponeerde algemene voorwaarden voor het afvalstoffenvervoer over de weg, laatste versie. Voor aansprakelijkheid vervoerder z.o.z.	In de vrach is verzekering niet begrepen		BD51366462
handtekening afzender	handtekening ontdoener	handtekening transporteur voor ontvangst der zending met gelijkgenummerde vrachtbrief	handtekening ontvanger (geadresseerde) voor goede ontvangst der zending met gelijkgenummerde vrachtbrief		

De begeleidingsbrief dient naar waarheid ingevuld te worden en is alleen geldig als de verplichte (donkere) velden zijn ingevuld en de handtekeningen zijn geplaatst door de afzender of de afzender's gemachtigde. De donker gearceerde velden zijn soms afhankelijk van de omstandigheden, verplicht (zie toelichting op de achterzijde van dit formulier).

BEGELEIDINGSBRIEF

BEWIJS VAN ONTVANGST (B1) (retour naar ontdoener)

Verplicht te gebruiken voor transport van afvalstoffen

1 ☐ (primaire) ontdoener ☐ ontvanger ☐ handelaar ☒ bemiddelaar
afzender **Sallandse Wegenbouw B.V.**
straat + nr **Bloeme-weide 23**
postc. + woonpl. **7448 PX HAARLE**
VIHB-nummer **507003 VIHB** Bedrijfsnummer **6065477**

2
factuuradres **Sallandse Wegenbouw B.V.**
postbus of straat + nr **Postbus 4**
postc. + woonpl. **7448 PX HAARLE**

3^a
ontdoener **Gemeente Assen**
straat + nr **Noordersingel 33**
postc. + woonpl. **9401 JW ASSEN**
Bedrijfsnummer **50788590**

4^a
ontvanger **Ontvanger Attero B.V.**
straat + nr **VAMweg 7**
postc. + woonpl. **9418 TM WIJSTER**
VIHB-nummer **2624602**

5
getransporteerd door: ☐ afzender ☐ ontdoener ☐ ontvanger ☐ inzamelaar ☒ vervoerder ☐ uitbesteed vervoerder
ontvanger/inzamelaar/vervoerder
straat + nr
postc. + woonpl.
VIHB-nummer
kenteken
route-inzameling ☐ ja ☒ nee
routelijst bijsluiten (zie toelichting)
inzamelaarsregeling ☐ ja ☒ nee
repeterende vrachten ☐ ja ☒ nee
zie toelichting

afvalstroomnummer	gebruikelijke benaming van de afvalstoffen	aantal/ verpakking	eural code	verw. meth.	geschatte hoeveelheid (kg)	gewogen hoeveelheid (kg)
03150-0110420	Grond, anorganisch verontreinigd-NAT	Bulk	170504c	D05		

De ontvangen weegbonnen dagelijks (te samen met dit formulier) inleveren bij de uitvoerder

	Auteursrecht: Stichting Vervoeradres, Den Haag	Het vervoer geschiedt op de door Stichting Vervoeradres ter griffie van de arr.rechtbank te Amsterdam en Rotterdam gedeponeerde algemene voorwaarden voor het afvalstoffenvervoer over de weg, laatste versie. Voor aansprakelijkheid vervoerder z.o.z.	In de vracht is verzekering niet begrepen		BD51366462
handtekening afzender	handtekening ontdoener	handtekening transporteur voor ontvangst der zending met gelijkgenummerde vrachtbrief	handtekening ontvanger (geadresseerde) voor goede ontvangst der zending met gelijkgenummerde vrachtbrief		



Sallandse Wegenbouw

Werk **3147**

Weegbon origineel



Attero Locatie: Attero Wijster - Grondreiniger Nat
Registratienr: 031500110420
Magazijn: GRN_ANORGANISCH
Kenteken: 34BFR4
Ontdoener: Gemeente Assen
Product: Grond, anorganisch
verontreinigd-nat

Bonnnummer: 5290568
Brutogewicht: 49.980 KG 16.12.2022 10:44:02
Tarragewicht: 22.500 KG 16.12.2022 10:53:39
Nettogewicht: 27.480 KG
Klantref:

De begeleidingsbrief dient naar waarheid ingevuld te worden en is alleen geldig als de verplichte (donkere) velden zijn ingevuld en de handtekeningen zijn geplaatst door de afzender of de afzender heeft laten tekenen. De donkere velden zijn soms, afhankelijk van de omstandigheden, verplicht (zie toelichting op de achterzijde van dit formulier).

BEGELEIDINGSBRIEF

INTERNE COPIE (D) / EXTRA BEWIJS VAN ONTVANGST (B2) (voor ontdoener)

Verplicht te gebruiken voor transport van afvalstoffen

1 ☐ (primaire) ontdoener ☐ ontvanger ☐ handelaar ☒ bemiddelaar
afzender **Sallandse Wegenbouw B.V.**
straat + nr **Bloeme-weide 23**
postc. + woonpl. **7448 PX HAARLE**
VIHB-nummer **507003 VIHB Bedrijfsnummer 6065477**

2
factuuradres **Sallandse Wegenbouw B.V.**
postbus of straat + nr **Postbus 4**
postc. + woonpl. **7448 PX HAARLE**

3^a
ontdoener **Gemeente Assen**
straat + nr **Noordersingel 33**
postc. + woonpl. **9401 JW ASSEN**
Bedrijfsnummer 50788590

4^a
uitbesteed vervoerder **Ontvanger Attero B.V.**
straat + nr **VAMweg 7**
postc. + woonpl. **9418 TM WIJSTER**
VIHB-nummer **Bedrijfsnummer 2624602**

5
getransporteerd door: ☐ afzender ☐ ontvanger ☐ ontvanger ☐ inzamelaar ☒ vervoerder ☐ uitbesteed vervoerder
ontvanger/inzamelaar/vervoerder **Remmink**
straat + nr **ES Weg**
postc. + woonpl. **Den Haag**

6



**Sallandse
Wegenbouw**

Werk **3147**

3^b
locatie van herkomst **Sanering Werklandschap**
straat + nr **Graswijk 14 A**
postc. + woonpl. **9405 TD ASSEN**
datum aanvang transport **16-12-2022**

4^b
locatie van bestemming **Attero Wijster – Grondreiniger Nat**
straat + nr **VAMweg 7**
postc. + woonpl. **9418 TM WIJSTER**
datum ontvangst transport **16-12-2022**

VIHB-nummer **0U504128Vxx**
kenteken **34 BFR9**
route-inzameling ☐ ja ☒ nee
route-lijst bijsluiten (zie toelichting)
inzamelaarsregeling ☐ ja ☒ nee
repeterende vrachten ☐ ja ☒ nee
zie toelichting

afvalstroomnummer	gebruikelijke benaming van de afvalstoffen	aantal/ verpakking	eural code	verw. meth.	geschatte hoeveelheid (kg)
03150-0110420	Grond, anorganisch verontreinigd-NAT	Bulk	170504c	D05	

De ontvangen weegbonnen dagelijks (te samen met dit formulier) inleveren bij de uitvoerder

	Auteursrecht: Stichting Vervoeradres, Den Haag	Het vervoer geschiedt op de door Stichting Vervoeradres ter griffie van de arr.rechtbank te Amsterdam en Rotterdam gedeponeerde algemene voorwaarden voor het afvalstoffenvervoer over de weg, laatste versie. Voor aansprakelijkheid vervoerder z.o.z.	In de vracht is verzekering niet begrepen		BD51366463
handtekening afzender	handtekening ontvanger	handtekening transporteur voor ontvangst der zending met gelijkgenummerde vrachtbrief	handtekening ontvanger (geadresseerde) voor goede ontvangst der zending met gelijkgenummerde vrachtbrief		

De begeleidingsbrief dient naar waarheid ingevuld te worden en is alleen geldig als de verplichte (donkere) velden zijn ingevuld en de handtekeningen zijn geplaatst door de afzender of de ontvanger. De donker gearceerde velden zijn soms, afhankelijk van de omstandigheden, verplicht (zie toelichting op de achterzijde van dit formulier).

BEGELEIDINGSBRIEF

BEWIJS VAN ONTVANGST (B1) (retour naar ontvanger)

Verplicht te gebruiken voor transport van afvalstoffen



**Sallandse
Wegenbouw**

Werk **3147**

1 ☐ (primaire) ontvanger 2 ☐ ontvanger 3 ☐ handelaar 4 ☒ bemiddelaar
afzender **Sallandse Wegenbouw B.V.**
straat + nr **Bloeme-weide 23**
postc. + woonpl. **7448 PX HAARLE**
VIHB-nummer **507003 VIHB Bedrijfsnummer 6065477**

2
factuuradres **Sallandse Wegenbouw B.V.**
postbus of straat + nr **Postbus 4**
postc. + woonpl. **7448 PX HAARLE**

3*
ontvanger **Gemeente Assen**
straat + nr **Noordersingel 33**
postc. + woonpl. **9401 JW ASSEN**
Bedrijfsnummer 50788590

4*
ontvanger **Ontvanger Attero B.V.**
straat + nr **VAMweg 7**
postc. + woonpl. **9418 TM WIJSTER**
VIHB-nummer **Bedrijfsnummer 2624602**

3*
locatie van herkomst **Sanering Werklanschap**
straat + nr **Graswijk 14 A**
postc. + woonpl. **9405 TD ASSEN**
datum aanvang transport

4*
locatie van bestemming **Attero Wijster – Grondreiniger Nat**
straat + nr **VAMweg 7**
postc. + woonpl. **9418 TM WIJSTER**
datum ontvangst transport

5
getransporteerd door: 1 ☐ afzender 2 ☐ ontvanger 3 ☐ ontvanger 4 ☐ inzamelaar 5 ☒ vervoerder 6 ☐ uitbesteed vervoerder
ontvanger/inzamelaar/
vervoerder
straat + nr
postc. + woonpl.
VIHB-nummer
kenteken
route-inzameling ☐ ja ☒ nee
routelijst bijsluiten (zie toelichting)
inzamelaarsregeling ☐ ja ☒ nee
repeterende vrachten ☐ ja ☒ nee
zie toelichting

afvalstroomnummer	gebruikelijke benaming van de afvalstoffen	aantal/ verpakking	eural code	verw. meth.	geschatte hoeveelheid (kg)	gewogen hoeveelheid (kg)
03150-0110420	Grond, anorganisch verontreinigd-NAT	Bulk	170504c	D05		

De ontvangen weegbonnen dagelijks (te samen met dit formulier) inleveren bij de uitvoerder

	Auteursrecht: Stichting Vervoeradres, Den Haag	Het vervoer geschiedt op de door Stichting Vervoeradres ter griffie van de arr.rechtbank te Amsterdam en Rotterdam gedeponeerde algemene voorwaarden voor het afvalstoffenvervoer over de weg, laatste versie. Voor aansprakelijkheid vervoerder z.o.z.	In de vracht is verzekering niet begrepen		BD51366463
handtekening afzender	handtekening ontvanger	handtekening transporteur voor ontvangst der zending met gelijkgenummerde vrachtbrief	handtekening ontvanger (geadresseerde) voor goede ontvangst der zending met gelijkgenummerde vrachtbrief		

Weegbon origineel

Attero Locatie: Attero Wijster - Grondreiniger Nat
Registratienr: 031500110420
Magazijn: GRN_ANORGANISCH
Kenteken: 34BFR4
Ontdoener: Gemeente Assen
Product: Grond, anorganisch
verontreinigd-nat

Bonnummer: 5290744
Brutogewicht: 50.380 KG 16.12.2022 11:55:17
Tarragewicht: 22.560 KG 16.12.2022 12:35:12
Nettogewicht: 27.820 KG
Klantref:

BEGELEIDINGSBRIEF

INTERNE COPIE (D) / EXTRA BEWIJS VAN ONTVANGST (B2) (voor ontdoener)

Verplicht te gebruiken voor transport van afvalstoffen



**Sallandse
Wegenbouw**

Werk **3147**

1 ☐ (primaire) ontdoener ☐ ontvanger ☐ handelaar ☒ bemiddelaar
afzender **Sallandse Wegenbouw B.V.**
straat + nr **Bloeme-weide 23**
postc. + woonpl. **7448 PX HAARLE**
VIHB-nummer **507003-VIHB** Bedrijfsnummer **6065477**

2
factuuradres **Sallandse Wegenbouw B.V.**
postbus of straat + nr **Postbus 4**
postc. + woonpl. **7448 PX HAARLE**

3^a
ontdoener **Gemeente Assen**
straat + nr **Noordersingel 33**
postc. + woonpl. **9401 JW ASSEN**
Bedrijfsnummer **50788590**

4^a
uitbested vervoerder **Ontvanger Attero B.V.**
straat + nr **VAMweg 7**
postc. + woonpl. **9418 TM WIJSTER**
VIHB-nummer **Bedrijfsnummer 2624602**

5
getransporteerd door: ☐ afzender ☐ ontdoener ☐ ontvanger ☐ inzamelaar ☒ vervoerder ☐ uitbested vervoerder
ontvanger/inzamelaar/
vervoerder **Remmink**
straat + nr **ESW09**
postc. + woonpl. **Den Haag**
VIHB-nummer **005041280xH**
kenteken **34 BKR 4**
route-inzameling ☐ ja ☒ nee
inzamelaarsregeling ☐ ja ☒ nee
repeterende vrachten ☐ ja ☒ nee
zie toelichting

6
afvalstroomnummer **03150-0110420** gebruikelijke benaming van de afvalstoffen **Grond, anorganisch verontreinigd-NAT** aantal/
verpakking **Bulk** eural code **170504c** verw. meth. **D05** geschatte
hoeveelheid (kg)

De ontvangen weegbonnen dagelijks (te samen met dit formulier) inleveren bij de uitvoerder

	Auteursrecht: Stichting Vervoeradres, Den Haag	Het vervoer geschiedt op de door Stichting Vervoeradres ter griffie van de arr.rechtbank te Amsterdam en Rotterdam gedeponeerde algemene voorwaarden voor het afvalstoffenvervoer over de weg, laatste versie. Voor aansprakelijkheid vervoerder z.o.z.	In de vracht is verzekering niet begrepen		BD51366464
handtekening afzender	handtekening ontdoener	handtekening transporteur voor ontvangst der zending met gelijkgenummerde vrachtbrief	handtekening ontvanger (geadresseerde) voor goede ontvangst der zending met gelijkgenummerde vrachtbrief		

De begeleidingsbrief dient naar waarheid ingevuld te worden en is alleen geldig als de verplichte (donkere) velden zijn ingevuld en de handtekeningen zijn geplaatst door de afzender of de ontvanger. De donker gearceerde velden zijn soms, afhankelijk van de omstandigheden, verplicht (zie toelichting op de achterzijde van dit formulier).

versie 3.2
www.beurtvaartadres.nl
Art. 5604 - Uitgave Beurtvaartadres
Tel. 088-55 22 111

BEGELEIDINGSBRIEF

BEWIJS VAN ONTVANGST (B1) (retour naar ontvanger)
Verplicht te gebruiken voor transport van afvalstoffen



**Sallandse
Wegenbouw**

Werk **3147**

1 ☐ (primaire) ontvanger 2 ☐ ontvanger 3 ☐ handelaar 4 ☒ bemiddelaar
afzender **Sallandse Wegenbouw B.V.**
straat + nr **Bloeme-weide 23**
postc. + woonpl. **7448 PX HAARLE**
VIHB-nummer **507003 VIHB** Bedrijfsnummer **6065477**

2
factuuradres **Sallandse Wegenbouw B.V.**
postbus of straat + nr **Postbus 4**
postc. + woonpl. **7448 PX HAARLE**

3^a
ontvanger **Gemeente Assen**
straat + nr **Noordersingel 33**
postc. + woonpl. **9401 JW ASSEN**
Bedrijfsnummer **50788590**

4^a
ontvanger **Ontvanger Attero B.V.**
straat + nr **VAMweg 7**
postc. + woonpl. **9418 TM WIJSTER**
VIHB-nummer **2624602** Bedrijfsnummer **2624602**

3^b
locatie van herkomst **Sanering Werklanschap**
straat + nr **Graswijk 14 A**
postc. + woonpl. **9405 TD ASSEN**
datum aanvang transport **2022-02-22**
4^b
locatie van bestemming **Attero Wijster – Grondreiniger Nat**
straat + nr **VAMweg 7**
postc. + woonpl. **9418 TM WIJSTER**
datum ontvangst transport **2022-02-22**

5
getransporteerd door: 1 ☐ afzender 2 ☐ ontvanger 3 ☐ ontvanger 4 ☐ inzamelaar 5 ☒ vervoerder 6 ☐ uitbesteed vervoerder
ontvanger/inzamelaar/
vervoerder
straat + nr
postc. + woonpl.
VIHB-nummer
kenteken
route-inzameling ☐ ja ☒ nee
routelijst bijsluiten (zie toelichting)
inzamelaarsregeling ☐ ja ☒ nee
repeterende vrachten ☐ ja ☒ nee
zie toelichting

afvalstroomnummer	gebruikelijke benaming van de afvalstoffen	aantal/ verpakking	eural code	verw. meth.	geschatte hoeveelheid (kg)	gewogen hoeveelheid (kg)
03150-0110420	Grond, anorganisch verontreinigd-NAT	Bulk	170504c	D05		

De ontvangen weegbonnen dagelijks (te samen met dit formulier) inleveren bij de uitvoerder

	Auteursrecht: Stichting Vervoeradres, Den Haag	Het vervoer geschiedt op de door Stichting Vervoeradres ter griffie van de arr.rechtbank te Amsterdam en Rotterdam gedeponeerde algemene voorwaarden voor het afvalstoffenvervoer over de weg, laatste versie. Voor aansprakelijkheid vervoerder z.o.z.	In de vracht is verzekering niet begrepen		BD51366464
handtekening afzender	handtekening ontvanger	handtekening transporteur voor ontvangst der zending met gelijkgenummerde vrachtbrief	handtekening ontvanger (geadresseerde) voor goede ontvangst der zending met gelijkgenummerde vrachtbrief		

Weegbon origineel

Attero Locatie: Attero Wijster - Grondreiniger Nat
Registratienr: 031500110420
Magazijn: GRN_ANORGANISCH
Kenteken: 34BFR4
Ontdoener: Gemeente Assen
Product: Grond, anorganisch
verontreinigd-nat

Bonnummer: 5291118
Brutogewicht: 47.800 KG 16.12.2022 13:45:37
Tarragewicht: 22.520 KG 16.12.2022 13:53:36
Nettogewicht: 25.280 KG
Klantref:

De begeleidingsbrief dient naar waarheid ingevuld te worden en is alleen geldig als de verplichte (donkere) velden daartoe bevold zijn ingevuld en de handtekeningen zijn geplaatst door de personen. De donker gearceerde velden zijn ingevuld en de handtekeningen zijn geplaatst door de afzender (zie toelichting op de achterzijde van dit formulier)

BEGELEIDINGSBRIEF

INTERNE COPIE (D) / EXTRA BEWIJS VAN ONTVANGST (B2) (voor ontdoener)

Verplicht te gebruiken voor transport van afvalstoffen



**Sallandse
Wegenbouw**

4

Werk **3147**

1 ☐ (primaire) ontvoeder 2 ☐ ontvanger 3 ☐ handelaar 4 ☒ bemiddelaar
afzender **Sallandse Wegenbouw B.V.**
straat + nr **Bloeme-weide 23**
postc. + woonpl. **7448 PX HAARLE**
VIHB-nummer **507003 VIHB Bedrijfsnummer 6065477**

2
factuuradres **Sallandse Wegenbouw B.V.**
postbus of straat + nr **Postbus 4**
postc. + woonpl. **7448 PX HAARLE**

3^a
ontdoener **Gemeente Assen**
straat + nr **Noordersingel 33**
postc. + woonpl. **9401 JW ASSEN**
Bedrijfsnummer 50788590

4^a
uitbestede vervoerder **Ontvanger Attero B.V.**
straat + nr **VAMweg 7**
postc. + woonpl. **9418 TM WIJSTER**
VIHB-nummer **Bedrijfsnummer 2624602**

3^b
locatie van herkomst **Sanering Werklandschap**
straat + nr **Graswijk 14 A**
postc. + woonpl. **9405 TD ASSEN**
datum aanvang transport **16-12-2022**

4^b
locatie van bestemming **Attero Wijster - Grondreiniger Nat**
straat + nr **VAMweg 7**
postc. + woonpl. **9418 TM WIJSTER**
datum ontvangst transport **16-12-2022**

5
getransporteerd door: 1 ☐ afzender 2 ☐ ontvoeder 3 ☐ ontvanger 4 ☐ inzamelaar 5 ☒ vervoerder 6 ☐ uitbestede vervoerder
ontvanger/inzamelaar/vervoerder **Remminck**
straat + nr **esweg Den Ham**
postc. + woonpl. **VIHB-nummer 665041280**
kenteken **34 BFR4**

route-inzameling ☐ ja ☒ nee
toelichting bijsluiten (zie toelichting)
inzamelaarsregeling ☐ ja ☒ nee
repeterende vrachten ☐ ja ☒ nee
zie toelichting

afvalstroomnummer gebruikelijke benaming van de afvalstoffen

aantal/
verpakking

eural
code

verw.
meth.

geschatte
hoeveelheid
(kg)

03150-0110420

Grond, anorganisch verontreinigd-NAT

Bulk

170504c D05

De ontvangen weegbonnen dagelijks (te samen met dit formulier) inleveren bij de uitvoerder



Auteursrecht:
Stichting Vervoeradres,
Den Haag

Het vervoer geschiedt op de door Stichting Vervoeradres ter griffie van de arr.rechtbank te Amsterdam en Rotterdam gedeponeerde algemene voorwaarden voor het afvalstoffenvervoer over de weg, laatste versie.
Voor aansprakelijkheid vervoerder z.o.z.

In de vracht is verzekering niet begrepen

handtekening afzender

handtekening ontvoeder

handtekening transporteur voor ontvangst der
zending met gelijkgenummerde vrachtbrief

handtekening ontvanger (geadresseerde) voor
goede ontvangst der zending met gelijk-
genummerde vrachtbrief

BD51366465

De begeleidingsbrief dient naar waarheid ingevuld te worden en is alleen geldig als de verplichte (donkere) velden zijn ingevuld en de handtekeningen zijn geplaatst door de afzender of de afzender van de afvalstoffen.

BEGELEIDINGSBRIEF

BEWIJS VAN ONTVANGST (B1) (retour naar ontdoener)
Verplicht te gebruiken voor transport van afvalstoffen



**Sallandse
Wegenbouw**

Werk **3147**

1 ☐ (primaire) ontvoerder 2 ☐ ontvanger 3 ☐ handelaar 4 ☒ bemiddelaar
afzender **Sallandse Wegenbouw B.V.**
straat + nr **Bloeme-weide 23**
postc. + woonpl. **7448 PX HAARLE**
VIHB-nummer **507003 VIHB Bedrijfsnummer 6065477**

2
factuuradres **Sallandse Wegenbouw B.V.**
postbus of straat + nr **Postbus 4**
postc. + woonpl. **7448 PX HAARLE**

3
ontdoener **Gemeente Assen**
straat + nr **Noordersingel 33**
postc. + woonpl. **9401 JW ASSEN**
Bedrijfsnummer 50788590

4
ontvanger **Ontvanger Attero B.V.**
straat + nr **VAMweg 7**
postc. + woonpl. **9418 TM WIJSTER**
VIHB-nummer **Bedrijfsnummer 2624602**

3
locatie van herkomst **Sanering Werklanschap**
straat + nr **Graswijk 14 A**
postc. + woonpl. **9405 TD ASSEN**
datum aanvang transport

4
locatie van bestemming **Attero Wijster – Grondreiniger Nat**
straat + nr **VAMweg 7**
postc. + woonpl. **9418 TM WIJSTER**
datum ontvangst transport

5
getransporteerd door: 1 ☐ afzender 2 ☐ ontvoerder 3 ☐ ontvanger 4 ☐ inzamelaar 5 ☒ vervoerder 6 ☐ uitbesteed vervoerder
VIHB-nummer
kenteken
route-inzameling ☐ ja ☒ nee
routelijst bijsluiten (zie toelichting)
inzamelaarsregeling ☐ ja ☒ nee
repeterende vrachten ☐ ja ☒ nee
zie toelichting

afvalstroomnummer	gebruikelijke benaming van de afvalstoffen	aantal/ verpakking	eural code	verw. meth.	geschatte hoeveelheid (kg)	gewogen hoeveelheid (kg)
03150-0110420	Grond, anorganisch verontreinigd-NAT	Bulk	170504c	D05	25270	5291283

De ontvangen weegbonnen dagelijks (te samen met dit formulier) inleveren bij de uitvoerder

	Auteursrecht: Stichting Vervoeradres, Den Haag	Het vervoer geschiedt op de door Stichting Vervoeradres ter griffie van de arr.rechtbank te Amsterdam en Rotterdam gedeponeerde algemene voorwaarden voor het afvalstoffenvervoer over de weg, laatste versie. Voor aansprakelijkheid vervoerder z.o.z.	In de vracht is verzekering niet begrepen		BD51366465
handtekening afzender	handtekening ontvoerder	handtekening transporteur voor ontvangst der zending met gelijkgenummerde vrachtbrief	handtekening ontvanger (geadresseerde) voor goede ontvangst der zending met gelijkgenummerde vrachtbrief		

Weegbon origineel

Attero Locatie: Attero Wijster - Grondreiniger Nat
Registratienr: 031500110420
Magazijn: GRN_ANORGANISCH
Kenteken: 34BFR4
Ontdoener: Gemeente Assen
Product: Grond, anorganisch
verontreinigd-nat

Bonnummer: 5291283
Brutogewicht: 47.760 KG 16.12.2022 14:50:12
Tarragewicht: 22.540 KG 16.12.2022 14:58:18
Nettogewicht: 25.220 KG
Klantref:

BEGELEIDINGSBRIEF

INTERNE COPIE (D) / EXTRA BEWIJS VAN ONTVANGST (B2) (voor ontdoener)

Verplicht te gebruiken voor transport van afvalstoffen



**Sallandse
Wegenbouw**

5

Werk **3147**

1 ☐ (primaire) ontdoener ☐ 2 ☐ ontvanger ☐ 3 ☐ handelaar ☒ 4 bemiddelaar
afzender **Sallandse Wegenbouw B.V.**
straat + nr **Bloeme-weide 23**
postc. + woonpl. **7448 PX HAARLE**
VIHB-nummer **507003 VIHB Bedrijfsnummer 6065477**

2
factuuradres **Sallandse Wegenbouw B.V.**
postbus of straat + nr **Postbus 4**
postc. + woonpl. **7448 PX HAARLE**

3^a
ontdoener **Gemeente Assen**
straat + nr **Noordersingel 33**
postc. + woonpl. **9401 JW ASSEN**
Bedrijfsnummer 50788590

4^a
uitbesteed vervoerder **Ontvanger Attero B.V.**
straat + nr **VAMweg 7**
postc. + woonpl. **9418 TM WIJSTER**
VIHB-nummer **Bedrijfsnummer 2624602**

3^b
locatie van herkomst **Sanering Werklandschap**
straat + nr **Graswijk 14 A**
postc. + woonpl. **9405 TD ASSEN**
datum aanvang transport **16-12-2022**

4^b
locatie van bestemming **Attero Wijster – Grondreiniger Nat**
straat + nr **VAMweg 7**
postc. + woonpl. **9418 TM WIJSTER**
datum ontvangst transport **10-12-2022**

5
getransporteerd door: ☐ 1 afzender ☐ 2 ontdoener ☒ 3 ontvanger ☐ 4 inzamelaar ☒ 5 vervoerder ☐ 6 uitbesteed vervoerder
ontvanger/inzamelaar/
vervoerder **Remmink**
straat + nr **ESweg**
postc. + woonpl. **Der HAM**
VIHB-nummer **005041280**
kenteken **34 BKR4**
route-inzameling ☐ ja ☒ nee
routelijst bijsluiten (zie toelichting)
inzamelaarsregeling ☐ ja ☒ nee
repererende vrachten ☐ ja ☒ nee
zie toelichting

afvalstroomnummer	gebruikelijke benaming van de afvalstoffen	aantal/ verpakking	eural code	verw. meth.	geschatte hoeveelheid (kg)
03150-0110420	Grond, anorganisch verontreinigd-NAT	Bulk	170504c	D05	

De ontvangen weegbonnen dagelijks (te samen met dit formulier) inleveren bij de uitvoerder

	Auteursrecht: Stichting Vervoeradres, Den Haag	Het vervoer geschiedt op de door Stichting Vervoeradres ter griffie van de arr.rechtbank te Amsterdam en Rotterdam gedeponeerde algemene voorwaarden voor het afvalstoffenvervoer over de weg, laatste versie. Voor aansprakelijkheid vervoerder z.o.z.	In de vracht is verzekering niet begrepen		BD51366466
handtekening afzender	handtekening ontdoener	handtekening vervoerder voor ontvangst der zending met gelijkgenummerde vrachtbrief	handtekening ontvanger (geadresseerde) voor goede ontvangst der zending met gelijkgenummerde vrachtbrief		

Verplicht te gebruiken voor transport van afvalstoffen

Sallandse Wegenbouw B.V.
Bloeme-weide 23
7448 PX HAARLE
507003 VIHB *Bedrijfsnummer 6065477*

factuuradres **Sallandse Wegenbouw B.V.**
postbus of straat + nr **Postbus 4**
postc. + woonpl. **7448 PX HAARLE**

3* **Gemeente Assen**
ontdoener **Noordersingel 33**
straat + nr **9401 JW ASSEN**
postc. + woonpl. **Bedrijfsnummer 50788590**

4^e Ontvanger Attero B.V.
VAMweg 7
9418 TM WIJSTER
Bedrijfsnummer 2624602

getransporteerd door: 1 ☐ afzender 2 ☐ ontdoener 3 ☐ ontvanger 4 ☐ inzamelaar 5 ☒ vervoerder 6 ☒ uitbesteed vervoerder ^(zie 4.5) route-inzameling ☐ ja ☒ nee
ontvanger/inzamelaar/
vervoerder ----- VIHB-nummer ----- 2004-2005-001 routelijst bijsluiten (zie toelichting)
straat + nr ----- inzamelaarsregeling ☐ ja ☒ nee
postc. + woonpl. ----- kenteken ----- 34 B 586 repeterende vrachten ☐ ja ☒ nee
zie toelichting

					zie toelichting	
afvalstroomnummer	gebruikelijke benaming van de afvalstoffen	aantal/ verpakking	eural code	verw. meth.	geschatte hoeveelheid (kg)	gewogen hoeveelheid (kg)
03150-0110420	Grond, anorganisch verontreinigd-NAT	Bulk	170504c	D05		



Sallandse Wegenbouw

Werk **3147**

3 ^e	
locatie van herkomst	Sanering Werklandschap
straat + nr	Graswijk 14 A
postc. + woonpl.	9405 TD ASSEN
datum aanvang transport	

4^e **Attero Wijster – Grondreiniger Nat**
locatie van bestemming **VAMweg 7**
straat + nr **9418 TM WIJSTER**
postc. + woonpl.
datum ontvangst transport

16:01

De ontvangen weegbonnen dagelijks (te samen met dit formulier) inleveren bij de uitvoerder



Auteursrecht:
Stichting Vervoeradres,
Den Haag

Het vervoer geschiedt op de door Stichting Vervoeradres ter griffie van de arr.rechtbank te Amsterdam en Rotterdam gedeponeerde algemene voorwaarden voor het afvalstoffenvervoer over de weg, laatste versie.
 Voor aansprakelijkheid vervoerder z.o.z. In de vracht is verzekering niet begrepen

In de vracht is verzekering niet begrepen

handtekening afzender

handtekening ontdoener

handtekening transporteur voor ontvangst der
zending met gelijkgenummerde vrachtbrief

handtekening ontvanger (geadresseerde) voor goede ontvangst der zending met gelijkgenummerde vrachtbrief

BD51366466

Weegbon origineel

Attero Locatie: Attero Wijster - Grondreiniger Nat
Registratienr: 031500110420
Magazijn: GRN_ANORGANISCH
Kenteken: 34BFR4
Ontdoener: Gemeente Assen
Product: Grond, anorganisch
verontreinigd-nat

Bonnummer: 5291408
Brutogewicht: 49.980 KG 16.12.2022 15:53:24
Tarragewicht: 22.380 KG 16.12.2022 16:01:42
Nettogewicht: 27.600 KG
Klantref:

BEGELEIDINGSBRIEF

INTERNE COPIE (D) / EXTRA BEWIJS VAN ONTVANGST (B2) (voor ontvanger)

Verplicht te gebruiken voor transport van afvalstoffen



**Sallandse
Wegenbouw**

Werk **3147**

1 ☐ (primaire) afzender ☐ ontvanger ☐ handelaar ☒ bemiddelaar
afzender **Sallandse Wegenbouw B.V.**
straat + nr **Bloeme-weide 23**
postc. + woonpl. **7448 PX HAARLE**
VIHB-nummer **507003 VIHB** Bedrijfsnummer **6065477**

2
factuuradres **Sallandse Wegenbouw B.V.**
postbus of straat + nr **Postbus 4**
postc. + woonpl. **7448 PX HAARLE**

3^a
ontvanger **Gemeente Assen**
straat + nr **Noordersingel 33**
postc. + woonpl. **9401 JW ASSEN**
Bedrijfsnummer **50788590**

4^a
uitbestede vervoerder **Ontvanger Attero B.V.**
straat + nr **VAMweg 7**
postc. + woonpl. **9418 TM WIJSTER**
VIHB-nummer **Bedrijfsnummer 2624602**

3^b
locatie van herkomst **Sanering Werklandschap**
straat + nr **Graswijk 14 A**
postc. + woonpl. **9405 TD ASSEN**
datum aanvang transport **19-12-2022**

4^b
locatie van bestemming **Attero Wijster – Grondreiniger Nat**
straat + nr **VAMweg 7**
postc. + woonpl. **9418 TM WIJSTER**
datum ontvangst transport **19-12-2022**

5
getransporteerd door: ☐ afzender ☐ ontvanger ☐ ontvanger ☐ inzamelaar ☒ vervoerder ☐ uitbestede vervoerder
ontvanger/inzamelaar/vervoerder **Remmink FSW en ZN**
straat + nr **7683 VJ Den Haag**
postc. + woonpl. **VIHB-nummer 01504128111**
kenteken **05-BYD-U**
route-inzameling ☐ ja ☒ nee
route-lijst bijsluiten (zie toelichting)
inzamelaarsregeling ☐ ja ☒ nee
repeterende vrachten ☐ ja ☒ nee
zie toelichting

afvalstroomnummer	gebruikelijke benaming van de afvalstoffen	aantal/ verpakking	eurale code	verw. meth.	geschatte hoeveelheid (kg)
03150-0110420	Grond, anorganisch verontreinigd-NAT	Bulk	170504c	D05	

De ontvangen weegbonnen dagelijks (te samen met dit formulier) inleveren bij de uitvoerder

	Auteursrecht: Stichting Vervoeradres, Den Haag	Het vervoer geschiedt op de door Stichting Vervoeradres ter griffie van de arr.rechtbank te Amsterdam en Rotterdam gedeponeerde algemene voorwaarden voor het afvalstoffenvervoer over de weg, laatste versie. Voor aansprakelijkheid vervoerder z.o.z.	In de vracht is verzekering niet begrepen		BD51366467
handtekening afzender	handtekening ontvanger	handtekening transporteur voor ontvangst der zending met gelijkgenummerde vrachtbrief	handtekening ontvanger (geadresseerde) voor goede ontvangst der zending met gelijkgenummerde vrachtbrief		

De begeleidingsbrief dient naar waarheid ingevuld te worden en is alleen geldig als de verplichte (donkere) velden zijn ingevuld en de handtekeningen zijn geplaatst door de afzender of de afzender's gemachtigde. De afzender aanvaardt de aansprakelijkheid van de afvalstoffen vervoer. De afzender aanvaardt de aansprakelijkheid van de afvalstoffen vervoer.

BEGELEIDINGSBRIEF

BEWIJS VAN ONTVANGST (B1) (retour naar ontdoener)

Verplicht te gebruiken voor transport van afvalstoffen



**Sallandse
Wegenbouw**

Werk **3147**

1 ☐ (primaire) ontvoerder ☐ ontvanger ☐ handelaar ☒ bemiddelaar
afzender **Sallandse Wegenbouw B.V.**
straat + nr **Bloeme-weide 23**
postc. + woonpl. **7448 PX HAARLE**
VIHB-nummer **507003 VIHB Bedrijfsnummer 6065477**

2
factuuradres **Sallandse Wegenbouw B.V.**
postbus of straat + nr **Postbus 4**
postc. + woonpl. **7448 PX HAARLE**

3^a
ontvoerder **Gemeente Assen**
straat + nr **Noordersingel 33**
postc. + woonpl. **9401 JW ASSEN**
Bedrijfsnummer 50788590

4^a
ontvanger **Ontvanger Attero B.V.**
straat + nr **VAMweg 7**
postc. + woonpl. **9418 TM WIJSTER**
VIHB-nummer **Bedrijfsnummer 2624602**

3^b
locatie van herkomst **Sanering Werklandschap**
straat + nr **Graswijk 14 A**
postc. + woonpl. **9405 TD ASSEN**
datum aanvang transport **17-12-2011**

4^b
locatie van bestemming **Attero Wijster – Grondreiniger Nat**
straat + nr **VAMweg 7**
postc. + woonpl. **9418 TM WIJSTER**
datum ontvangst transport **17-12-2011**

5
getransporteerd door: ☐ afzender ☐ ontvoerder ☐ ontvanger ☐ inzamelaar ☒ vervoerder ☐ uitbestede vervoerder
ontvanger/inzamelaar/
vervoerder **Kromm 44**
straat + nr **Kromm 44**
postc. + woonpl. **7633 K2**
VIHB-nummer **05-39-61**
kenteken **05-39-61**
route-inzameling ☐ ja ☒ nee
routelijst bijsluiten (zie toelichting) ☐ ja ☒ nee
inzamelaarsregeling ☐ ja ☒ nee
repeteerende vrachten ☐ ja ☒ nee
zie toelichting

afvalstroomnummer	gebruikelijke benaming van de afvalstoffen	aantal/ verpakking	eural code	verw. meth.	geschatte hoeveelheid (kg)	gewogen hoeveelheid (kg)
03150-0110420	Grond, anorganisch verontreinigd-NAT	Bulk	170504c	D05		

WB 5292042
N 24920
T 9-03

De ontvangen weegbonnen dagelijks (te samen met dit formulier) inleveren bij de uitvoerder

	Auteursrecht: Stichting Vervoeradres, Den Haag	Het vervoer geschiedt op de door Stichting Vervoeradres ter griffie van de arr.rechtbank te Amsterdam en Rotterdam gedeponeerde algemene voorwaarden voor het afvalstoffenvervoer over de weg, laatste versie. Voor aansprakelijkheid vervoerder z.o.z.	In de vracht is verzekering niet begrepen		BD51366467
handtekening afzender	handtekening ontvoerder	handtekening transporteur voor ontvangst der zending met gelijkgenummerde vrachtbrief	handtekening ontvanger (geadresseerde) voor goede ontvangst der zending met gelijkgenummerde vrachtbrief		

Weegbon origineel



6

Attero Locatie: Attero Wijster - Grondreiniger Nat
Registratienr: 031500110420
Magazijn: GRN_ANORGANISCH
Kenteken: 05BJD4
Ontdoener: Gemeente Assen
Product: Grond, anorganisch
verontreinigd-nat

Bonnummer: 5292042
Brutogewicht: 43.680 KG 19.12.2022 08:53:28
Tarragewicht: 18.760 KG 19.12.2022 09:03:28
Nettogewicht: 24.920 KG
Klantref:

BEGELEIDINGSBRIEF

INTERNE COPIE (D) / EXTRA BEWIJS VAN ONTVANGST (B2) (voor ontdoener)

Verplicht te gebruiken voor transport van afvalstoffen



**Sallandse
Wegenbouw**

Werk **3147**

1 ☐ (primaire) ontvoerder 2 ☐ ontvanger 3 ☐ handelaar 4 ☒ bemiddelaar
afzender **Sallandse Wegenbouw B.V.**
straat + nr **Bloeme-weide 23**
postc. + woonpl. **7448 PX HAARLE**
VIHB-nummer **507003 VIHB Bedrijfsnummer 6065477**

2
factuuradres **Sallandse Wegenbouw B.V.**
postbus of straat + nr **Postbus 4**
postc. + woonpl. **7448 PX HAARLE**

3^a
ontdoener **Gemeente Assen**
straat + nr **Noordersingel 33**
postc. + woonpl. **9401 JW ASSEN**
Bedrijfsnummer 50788590

4^a
uitbestede vervoerder **Ontvanger Attero B.V.**
straat + nr **VAMweg 7**
postc. + woonpl. **9418 TM WIJSTER**
IHB-nummer **Bedrijfsnummer 2624602**

3^b
locatie van herkomst **Sanering Werklandschap**
straat + nr **Graswijk 14 A**
postc. + woonpl. **9405 TD ASSEN**
datum aanvang transport **21-12-'22**

4^b
locatie van bestemming **Attero Wijster - Grondreiniger Nat**
straat + nr **VAMweg 7**
postc. + woonpl. **9418 TM WIJSTER**
datum ontvangst transport **21-12-'22**

5
getransporteerd door: 1 ☐ afzender 2 ☐ ontvoerder 3 ☐ ontvanger 4 ☐ inzamelaar 5 ☒ vervoerder 6 ☐ uitbestede vervoerder
ontvanger/inzamelaar/
vervoerder **Remmink Transport**
straat + nr **Esweeg 73 A**
postc. + woonpl. **7683 VJ den ham**

VIHB-nummer **00504128 Vxxx**
kenteken **27-BTH-6**
route-inzameling ☐ ja ☒ nee
routelijst bijsluiten (zie toelichting) ☐ ja ☒ nee
inzamelaarsregeling ☐ ja ☒ nee
repeterende vrachten ☐ ja ☒ nee
zie toelichting

afvalstroomnummer gebruikelijke benaming van de afvalstoffen

aantal/
verpakking

eurale
code

verw.
meth.

geschatte
hoeveelheid
(kg)

03150-0110420

Grond, anorganisch verontreinigd-NAT

Bulk

170504c D05

De ontvangen weegbonnen dagelijks (te samen met dit formulier) inleveren bij de uitvoerder



Auteursrecht:
Stichting Vervoeradres,
Den Haag

Het vervoer geschiedt op de door Stichting Vervoeradres ter griffie van de arr.rechtbank te Amsterdam en Rotterdam gedeponeerde algemene voorwaarden voor het afvalstoffenvervoer over de weg, laatste versie.
Voor aansprakelijkheid vervoerder z.o.z.

In de vracht is verzekering niet begrepen



BD51366468

handtekening afzender

handtekening ontvoerder

handtekening transporteur voor ontvangst der
zending met gelijkgenummerde vrachtbrief

handtekening ontvanger (geadresseerde) voor
goede ontvangst der zending met gelijk-
genummerde vrachtbrief

[Handwritten signature]

[Handwritten signature]

[Handwritten signature]

De begeleidingsbrief dient na afloop te worden ingevuld en is alleen geldig als de verplichte (donkere) velden zijn ingevuld en de handtekening en de handtekening zijn geplaatst door de afzender of de afzender is aangegeven. De donkere velden zijn soms, afhankelijk van de omstandigheden, verplicht te vullen op de achterzijde van dit formulier.

De begeleidingsbrief dient na afloop te worden ingevuld en is alleen geldig als de verplichte (donkere) velden zijn ingevuld en de handtekening en de handtekening zijn geplaatst door de afzender of de afzender is aangegeven. De donkere velden zijn soms, afhankelijk van de omstandigheden, verplicht te vullen op de achterzijde van dit formulier.

BEGELEIDINGSBRIEF

BEWIJS VAN ONTVANGST (B1) (retour naar ontdoener)

Verplicht te gebruiken voor transport van afvalstoffen

1
1 ☐ (primaire) ontvoeder 2 ☐ ontvanger 3 ☐ handelaar 4 ☒ bemiddelaar
afzender **Sallandse Wegenbouw B.V.**
straat + nr **Bloeme-weide 23**
postc. + woonpl. **7448 PX HAARLE**
VIHB-nummer **507003 VIHB Bedrijfsnummer 6065477**

2
factuuradres **Sallandse Wegenbouw B.V.**
postbus of straat + nr **Postbus 4**
postc. + woonpl. **7448 PX HAARLE**

3^a
ontvoeder **Gemeente Assen**
straat + nr **Noordersingel 33**
postc. + woonpl. **9401 JW ASSEN**
Bedrijfsnummer 50788590

4^a
uitbestede vervoerder **Ontvanger Attero B.V.**
straat + nr **VAMweg 7**
postc. + woonpl. **9418 TM WIJSTER**
VIHB-nummer **Bedrijfsnummer 2624602**

5
getransporteerd door: 1 ☐ afzender 2 ☐ ontvoeder 3 ☐ ontvanger 4 ☐ inzamelaar 5 ☒ vervoerder 6 ☐ uitbestede vervoerder
ontvanger/inzamelaar/vervoerder **Hermaans Transport**
straat + nr **Canalweg 33 A**
postc. + woonpl. **7603 BJ den Ham**
VIHB-nummer **CR5912000**
kenteken **37 BT116**

6

afvalstroomnummer	gebruikelijke benaming van de afvalstoffen	aantal/ verpakking	eural code	verw. meth.	geschatte hoeveelheid (kg)	gewogen hoeveelheid (kg)
03150-0110420	Grond, anorganisch verontreinigd-NAT	Bulk	170504c	D05	3.840	403:529 6559



**Sallandse
Wegenbouw**

Werk **3147**

3^b
locatie van herkomst **Sanering Werklandschap**
straat + nr **Graswijk 14 A**
postc. + woonpl. **9405 TD ASSEN**
datum aanvang transport **21-12-22**

4^b
locatie van bestemming **Attero Wijster – Grondreiniger Nat**
straat + nr **VAMweg 7**
postc. + woonpl. **9418 TM WIJSTER**
datum ontvangst transport **21-12-22 15:35**

	Auteursrecht: Stichting Vervoeradres, Den Haag	Het vervoer geschiedt op de door Stichting Vervoeradres ter griffie van de arr.rechtbank te Amsterdam en Rotterdam gedeponeerde algemene voorwaarden voor het afvalstoffenvervoer over de weg, laatste versie. Voor aansprakelijkheid vervoerder z.o.z.	In de vracht is verzekering niet begrepen		BD51366468
handtekening afzender	handtekening ontvoeder	handtekening transporteur voor ontvangst der zending met gelijkgenummerde vrachtbrief	handtekening ontvanger (geadresseerde) voor goede ontvangst der zending met gelijkgenummerde vrachtbrief		

De ontvangen weegbonnen dagelijks (te samen met dit formulier) inleveren bij de uitvoerder

Attero Locatie: Attero Wijster - Grondreiniger Nat
Registratienr: 031500110420
Magazijn: GRN_ANORGANISCH
Kenteken: 27BTH6
Ontdoener: Gemeente Assen
Product: Grond, anorganisch
verontreinigd-nat

Bonnummer: 5296559
Brutogewicht: 54.280 KG 21.12.2022 15:08:18
Tarragewicht: 21.140 KG 21.12.2022 15:35:36
Nettogewicht: 33.140 KG
Klantref:

BEGELEIDINGSBRIEF

INTERNE COPIE (D) / EXTRA BEWIJS VAN ONTVANGST (B2) (voor ontdoener)

Verplicht te gebruiken voor transport van afvalstoffen



Sallandse Wegenbouw

8

Werk **3147**

1 ☐ (primaire) ontvoerder ☐ ontvanger ☐ handelaar ☒ bemiddelaar
afzender **Sallandse Wegenbouw B.V.**
straat + nr **Bloeme-weide 23**
postc. + woonpl. **7448 PX HAARLE**
VIHB-nummer **507003 VIHB Bedrijfsnummer 6065477**

2 factuuradres **Sallandse Wegenbouw B.V.**
postbus of straat + nr **Postbus 4**
postc. + woonpl. **7448 PX HAARLE**

3^a ontvoerder **Gemeente Assen**
straat + nr **Noordersingel 33**
postc. + woonpl. **9401 JW ASSEN**
Bedrijfsnummer 50788590

4^a uitbestede vervoerder **Ontvanger Attero B.V.**
straat + nr **VAMweg 7**
postc. + woonpl. **9418 TM WIJSTER**
VIHB-nummer **Bedrijfsnummer 2624602**

3^b locatie van herkomst **Sanering Werklandschap**
straat + nr **Graswijk 14 A**
postc. + woonpl. **9405 TD ASSEN**
datum aanvang transport **21-12-2022**

4^b locatie van bestemming **Attero Wijster – Grondreiniger Nat**
straat + nr **VAMweg 7**
postc. + woonpl. **9418 TM WIJSTER**
datum ontvangst transport **21-12-2022**

5 getransporteerd door: ☐ afzender ☐ ontvoerder ☐ ontvanger ☐ inzamelaar ☒ vervoerder ☐ uitbestede vervoerder
ontvanger/inzamelaar/vervoerder **Remmink**
straat + nr **154 el 731**
postc. + woonpl. **7683 VJ Den Haag** kenteken **05-BYD-4**
VIHB-nummer **0504128444**
route-inzameling ☐ ja ☒ nee
routelijst bijsluiten (zie toelichting) ☐ ja ☒ nee
inzamelaarsregeling ☐ ja ☒ nee
repeterende vrachten ☐ ja ☒ nee
zie toelichting

afvalstroomnummer	gebruikelijke benaming van de afvalstoffen	aantal/ verpakking	eural code	verw. meth.	geschatte hoeveelheid (kg)
03150-0110420	Grond, anorganisch verontreinigd-NAT	Bulk	170504c	D05	

De ontvangen weegbonnen dagelijks (te samen met dit formulier) inleveren bij de uitvoerder

<p>Auteursrecht: Stichting Vervoeradres, Den Haag</p>	<p>Het vervoer geschiedt op de door Stichting Vervoeradres ter griffie van de arr.rechtbank te Amsterdam en Rotterdam gedeponeerde algemene voorwaarden voor het afvalstoffenvervoer over de weg, laatste versie. Voor aansprakelijkheid vervoerder z.o.z.</p>			<p>BD51366469</p>
	<p>handtekening afzender</p>	<p>handtekening ontvoerder</p>	<p>handtekening transporteur voor ontvangst der zending met gelijkgenummerde vrachtbrief</p>	

De begeleidingsbrief dient naar waarheid ingevuld te worden en is alleen geldig als de verplichte (donkere) velden zijn ingevuld en de handtekeningen zijn geplaatst door de afzender of de afzender's gemachtigde personen. De donker gearceerde velden zijn soms, afhankelijk van de omstandigheden, verplicht (zie toelichting op de achterzijde van dit formulier)

Art. 5604 - Uitgave Beurtvaartadres
www.beurtvaartadres.nl
Tel. 088-55 22 111

BEGELEIDINGSBRIEF

BEWIJS VAN ONTVANGST (B1) (retour naar ontdoener)

Verplicht te gebruiken voor transport van afvalstoffen

1 ☐ (primaire) ontdoener ☐ ontvanger ☐ handelaar ☒ bemiddelaar
afzender **Sallandse Wegenbouw B.V.**
straat + nr **Bloeme-weide 23**
postc. + woonpl. **7448 PX HAARLE**
VIHB-nummer **507003 VIHB Bedrijfsnummer 6065477**

2
factuuradres **Sallandse Wegenbouw B.V.**
postbus of straat + nr **Postbus 4**
postc. + woonpl. **7448 PX HAARLE**

3^a
ontdoener **Gemeente Assen**
straat + nr **Noordersingel 33**
postc. + woonpl. **9401 JW ASSEN**
Bedrijfsnummer 50788590

4^a
ontvanger **Ontvanger Attero B.V.**
straat + nr **VAMweg 7**
postc. + woonpl. **9418 TM WIJSTER**
VIHB-nummer **Bedrijfsnummer 2624602**

5
getransporteerd door: ☐ afzender ☐ ontdoener ☐ ontvanger ☐ inzamelaar ☒ vervoerder ☐ uitbesteed vervoerder
ontvanger/inzamelaar/
vervoerder
straat + nr
postc. + woonpl.

3^b
locatie van herkomst **Sanering Werklandschap**
straat + nr **Graswijk 14 A**
postc. + woonpl. **9405 TD ASSEN**
datum aanvang transport **21-12-2023**
4^b
locatie van bestemming **Attero Wijster – Grondreiniger Nat**
straat + nr **VAMweg 7**
postc. + woonpl. **9418 TM WIJSTER**
datum ontvangst transport **21-12-2023 15:41**

6
route-inzameling ☐ ja ☒ nee
routelijst bijsluiten (zie toelichting)
inzamelaarsregeling ☐ ja ☒ nee
repeterende vrachten ☐ ja ☒ nee
zie toelichting

afvalstroomnummer	gebruikelijke benaming van de afvalstoffen	aantal/ verpakking	eural code	verw. meth.	geschatte hoeveelheid (kg)	gewogen hoeveelheid (kg)
03150-0110420	Grond, anorganisch verontreinigd-NAT	Bulk	170504c	D05	24700	24700

De ontvangen weegbonnen dagelijks (te samen met dit formulier) inleveren bij de uitvoerder

	Auteursrecht: Stichting Vervoeradres, Den Haag		Het vervoer geschiedt op de door Stichting Vervoeradres ter griffie van de arr.rechtbank te Amsterdam en Rotterdam gedeponeerde algemene voorwaarden voor het afvalstoffenvervoer over de weg, laatste versie. Voor aansprakelijkheid vervoerder z.o.z.		In de vracht is verzekering niet begrepen	 BD51366469
handtekening afzender	handtekening ontvanger	handtekening transporteur voor ontvangst der zending met gelijkgenummerde vrachtbrief	handtekening ontvanger (geadresseerde) voor goede ontvangst der zending met gelijkgenummerde vrachtbrief			

Attero Locatie: Attero Wijster - Grondreiniger Nat
Registratienr: 031500110420
Magazijn: GRN_ANORGANISCH
Kenteken: 05BJD4
Ontdoener: Gemeente Assen
Product: Grond, anorganisch
verontreinigd-nat

Bonnummer: 5296608
Brutogewicht: 43.440 KG 21.12.2022 15:23:25
Tarragewicht: 18.740 KG 21.12.2022 15:41:49
Nettogewicht: 24.700 KG
Klantref:

BEGELEIDINGSBRIEF

INTERNE COPIE (D) / EXTRA BEWIJS VAN ONTVANGST (B2) (voor ontdoener)

Verplicht te gebruiken voor transport van afvalstoffen



**Sallandse
Wegenbouw**

g

Werk **3147**

1 ☐ (primaire) ontdoener 2 ☐ ontvanger 3 ☐ handelaar 4 ☒ bemiddelaar
afzender **Sallandse Wegenbouw B.V.**
straat + nr **Bloeme-weide 23**
postc. + woonpl. **7448 PX HAARLE**
VIHB-nummer **507003 VIHB Bedrijfsnummer 6065477**

2
factuuradres **Sallandse Wegenbouw B.V.**
postbus of straat + nr **Postbus 4**
postc. + woonpl. **7448 PX HAARLE**

3^a
ontdoener **Gemeente Assen**
straat + nr **Noordersingel 33**
postc. + woonpl. **9401 JW ASSEN**
Bedrijfsnummer 50788590

4^a
uitbestede vervoerder **Ontvanger Attero B.V.**
straat + nr **VAMweg 7**
postc. + woonpl. **9418 TM WIJSTER**
IHB-nummer **Bedrijfsnummer 2624602**

5
getransporteerd door: 1 ☐ afzender 2 ☐ ontdoener 3 ☐ ontvanger 4 ☐ inzamelaar 5 ☒ vervoerder 6 ☐ uitbestede vervoerder
ontvanger/inzamelaar/vervoerder **Remmink ES Weg Den Haag**
straat + nr **ES Weg Den Haag**
postc. + woonpl. **Den Haag**
VIHB-nummer **005041380x22**
kenteken **34 BFR4**
route-inzameling ☐ ja ☒ nee
routelijst bijsluiten (zie toelichting)
inzamelaarsregeling ☐ ja ☒ nee
repeterende vrachten ☐ ja ☒ nee
zie toelichting

afvalstroomnummer	gebruikelijke benaming van de afvalstoffen	aantal/ verpakking	eural code	verw. meth.	geschatte hoeveelheid (kg)
03150-0110420	Grond, anorganisch verontreinigd-NAT	Bulk	170504c	D05	

De ontvangen weegbonnen dagelijks (te samen met dit formulier) inleveren bij de uitvoerder

	Auteursrecht: Stichting Vervoeradres, Den Haag	Het vervoer geschiedt op de door Stichting Vervoeradres ter griffie van de arr.rechtbank te Amsterdam en Rotterdam gedeponeerde algemene voorwaarden voor het afvalstoffenvervoer over de weg, laatste versie. Voor aansprakelijkheid vervoerder z.o.z.	In de vracht is verzekering niet begrepen		BD51366470
handtekening afzender	handtekening ontdoener	handtekening transporteur voor ontvangst der zending met gelijkgenummerde vrachtbrief	handtekening ontvanger (geadresseerde) voor goede ontvangst der zending met gelijkgenummerde vrachtbrief		

BEGELEIDINGSBRIEF

BEWIJS VAN ONTVANGST (B1) (retour naar ontdoener)

Verplicht te gebruiken voor transport van afvalstoffen

1 ☐ (primaire) ontvoerder 2 ☐ ontvanger 3 ☐ handelaar 4 ☒ bemiddelaar
afzender **Sallandse Wegenbouw B.V.**
straat + nr **Bloeme-weide 23**
postc. + woonpl. **7448 PX HAARLE**
VIHB-nummer **507003 VIHB Bedrijfsnummer 6065477**

2
factuuradres **Sallandse Wegenbouw B.V.**
postbus of straat + nr **Postbus 4**
postc. + woonpl. **7448 PX HAARLE**







3^a
ontdoener **Gemeente Assen**
straat + nr **Noordersingel 33**
postc. + woonpl. **9401 JW ASSEN**
Bedrijfsnummer 50788590

4^a
ontvanger **Ontvanger Attero B.V.**
straat + nr **VAMweg 7**
postc. + woonpl. **9418 TM WIJSTER**
VIHB-nummer **Bedrijfsnummer 2624602**

5
getransporteerd door: 1 ☐ afzender 2 ☐ ontvoerder 3 ☐ ontvanger 4 ☐ inzamelaar 5 ☒ vervoerder 6 ☐ uitbesteed vervoerder
ontvanger/inzamelaar/vervoerder
straat + nr **34 BFK 4**
postc. + woonpl. **VIHB-nummer**
kenteken **34 BFK 4**
route-inzameling ☐ ja ☒ nee
routelijst bijsluiten (zie toelichting) ☐ ja ☒ nee
inzamelaarsregeling ☐ ja ☒ nee
repeterende vrachten ☐ ja ☒ nee
zie toelichting

afvalstroomnummer	gebruikelijke benaming van de afvalstoffen	aantal/ verpakking	eural code	verw. meth.	geschatte hoeveelheid (kg)	gewogen hoeveelheid (kg)
03150-0110420	Grond, anorganisch verontreinigd-NAT	Bulk	170504c	D05		

De ontvangen weegbonnen dagelijks (te samen met dit formulier) inleveren bij de uitvoerder

 Auteursrecht: Stichting Vervoeradres, Den Haag	Het vervoer geschiedt op de door Stichting Vervoeradres ter griffie van de arr.rechtbank te Amsterdam en Rotterdam gedeponeerde algemene voorwaarden voor het afvalstoffenvervoer over de weg, laatste versie. Voor aansprakelijkheid vervoerder z.o.z. In de vracht is verzekering niet begrepen	 BD51366470
handtekening afzender	handtekening ontvoerder	handtekening transporteur voor ontvangst der zending met gelijkgenummerde vrachtbrief
		
		handtekening ontvanger (geadresseerde) voor goede ontvangst der zending met gelijkgenummerde vrachtbrief
		



**Sallandse
Wegenbouw**

Werk **3147**

Weegbon origineel

Attero Locatie: Attero Wijster - Grondreiniger Nat
Registratienr: 031500110420
Magazijn: GRN_ANORGANISCH
Kenteken: 34BFR4
Ontdoener: Gemeente Assen
Product: Grond, anorganisch
verontreinigd-nat

Bonnummer: 5298025
Brutogewicht: 54.600 KG 22.12.2022 13:53:40
Tarragewicht: 22.460 KG 22.12.2022 14:01:01
Nettogewicht: 32.140 KG
Klantref:

De begeleidingsbrief dient naar waarheid ingevuld te worden en is alleen geldig als de verplichte (donkere) velden zijn ingevuld en de handtekeningen zijn geplaatst door de afzender of de afzender's vertegenwoordiger. De afzender aan de afzenderzijde van dit formulier is verplicht (zie toelichting op de achterzijde van dit formulier) zijn soms, afhankelijk van de omstandigheden, verplicht (zie toelichting op de achterzijde van dit formulier) zijn soms, afhankelijk van de omstandigheden, verplicht (zie toelichting op de achterzijde van dit formulier)

BEGELEIDINGSBRIEF

INTERNE COPIE (D) / EXTRA BEWIJS VAN ONTVANGST (B2) (voor ontdoener)

Verplicht te gebruiken voor transport van afvalstoffen



**Sallandse
Wegenbouw**

10

Werk **3147**

1 ☐ (primaire) afzender ☐ ontvanger ☐ handelaar ☒ bemiddelaar
afzender **Sallandse Wegenbouw B.V.**
straat + nr **Bloeme-weide 23**
postc. + woonpl. **7448 PX HAARLE**
VIHB-nummer **507003 VIHB Bedrijfsnummer 6065477**

2 factuuradres **Sallandse Wegenbouw B.V.**
postbus of straat + nr **Postbus 4**
postc. + woonpl. **7448 PX HAARLE**

3^a ontvanger **Gemeente Assen**
straat + nr **Noordersingel 33**
postc. + woonpl. **9401 JW ASSEN**
Bedrijfsnummer 50788590

4^a uitbestede vervoerder **Ontvanger Attero B.V.**
straat + nr **VAMweg 7**
postc. + woonpl. **9418 TM WIJSTER**
IHB-nummer **Bedrijfsnummer 2624602**

5 getransporteerd door: ☐ afzender ☐ ontvanger ☐ handelaar ☒ inzamelaar ☐ vervoerder ☐ uitbestede vervoerder
ontvanger/inzamelaar/vervoerder **Remmink Transport**
straat + nr **Esweeg 73 A**
postc. + woonpl. **7605 UJ den Ham**
VIHB-nummer **00504128 VXX**
kenteken **27-BTH-6**
route-inzameling ☐ ja ☒ nee
lijst bijsluiten (zie toelichting) ☐ ja ☒ nee
inzamelaarsregeling ☐ ja ☒ nee
repeterende vrachten ☐ ja ☒ nee
zie toelichting

6 afvalstroomnummer **03150-0110420** gebruikelijke benaming van de afvalstoffen **Grond, anorganisch verontreinigd-NAT** aantal/verpakking **Bulk** eural code **170504c** verw. meth. **D05** geschatte hoeveelheid (kg)

De ontvangen weegbonnen dagelijks (te samen met dit formulier) inleveren bij de uitvoerder

	Auteursrecht: Stichting Vervoeradres, Den Haag	Het vervoer geschiedt op de door Stichting Vervoeradres ter griffie van de arr.rechtbank te Amsterdam en Rotterdam gedeponeerde algemene voorwaarden voor het afvalstoffenvervoer over de weg, laatste versie. Voor aansprakelijkheid vervoerder z.o.z.	In de vracht is verzekering niet begrepen	BD51366471
handtekening afzender	handtekening ontvanger	handtekening transporteur voor ontvangst der zending met gelijkgenummerde vrachtbrief	handtekening ontvanger (geadresseerde) voor goede ontvangst der zending met gelijkgenummerde vrachtbrief	

BEGELEIDINGSBRIEF

BEWIJS VAN ONTVANGST (B1) (retour naar ontdoener)

Verplicht te gebruiken voor transport van afvalstoffen



**Sallandse
Wegenbouw**

Werk **3147**

1 ☐ (primaire) ontvoerder 2 ☐ ontvanger 3 ☐ handelaar 4 ☒ bemiddelaar
afzender **Sallandse Wegenbouw B.V.**
straat + nr **Bloeme-weide 23**
postc. + woonpl. **7448 PX HAARLE**
VIHB-nummer **507003 VIHB** Bedrijfsnummer **6065477**

2
factuuradres **Sallandse Wegenbouw B.V.**
postbus of straat + nr **Postbus 4**
postc. + woonpl. **7448 PX HAARLE**

3^a
ontdoener **Gemeente Assen**
straat + nr **Noordersingel 33**
postc. + woonpl. **9401 JW ASSEN**
Bedrijfsnummer **50788590**

4^a
ontvanger **Ontvanger Attero B.V.**
straat + nr **VAMweg 7**
postc. + woonpl. **9418 TM WIJSTER**
VIHB-nummer **2624602** Bedrijfsnummer **2624602**

3^b
locatie van herkomst **Sanering Werklanschap**
straat + nr **Graswijk 14 A**
postc. + woonpl. **9405 TD ASSEN**
datum aanvang transport **16-1-2023**
4^b
locatie van bestemming **Attero Wijster – Grondreiniger Nat**
straat + nr **VAMweg 7**
postc. + woonpl. **9418 TM WIJSTER**
datum ontvangst transport **16-1-2023**

5
getransporteerd door: 1 ☐ afzender 2 ☐ ontvoerder 3 ☐ ontvanger 4 ☐ inzamelaar 5 ☒ vervoerder 6 ☐ uitbesteed vervoerder
ontvanger/inzamelaar/
vervoerder **Kennelijk Transport** VIHB-nummer **025042022**
straat + nr **Ismer 33A** kenteken **27-3543**
postc. + woonpl. **7400 BJ den Haag**
route-inzameling ☐ ja ☒ nee
routelijst bijsluiten (zie toelichting) ☐ ja ☒ nee
inzamelaarsregeling ☐ ja ☒ nee
repeterende vrachten ☐ ja ☒ nee
zie toelichting

afvalstroomnummer	gebruikelijke benaming van de afvalstoffen	aantal/ verpakking	eurat code	verw. meth.	geschatte hoeveelheid (kg)	gewogen hoeveelheid (kg)
03150-0110420	Grond, anorganisch verontreinigd-NAT	Bulk	170504c	D05		

WE 5323627
N 25980
T 10.514

De ontvangen weegbonnen dagelijks (te samen met dit formulier) inleveren bij de uitvoerder

	Auteursrecht: Stichting Vervoeradres, Den Haag	Het vervoer geschiedt op de door Stichting Vervoeradres ter griffie van de arr.rechtbank te Amsterdam en Rotterdam gedeponeerde algemene voorwaarden voor het afvalstoffenvervoer over de weg, laatste versie. Voor aansprakelijkheid vervoerder z.o.z.	In de vracht is verzekering niet begrepen		BD51366471
handtekening afzender	handtekening ontvoerder	handtekening transporteur voor ontvangst der zending met gelijkgenummerde vrachtbrief	handtekening ontvanger (geadresseerde) voor goede ontvangst der zending met gelijkgenummerde vrachtbrief		

Weegbon origineel

Attero Locatie: Attero Wijster - Grondreiniger Nat
Registratienr: 031500110420
Magazijn: GRN_ANORGANISCH
Kenteken: 27BTH6
Ontdoener: Gemeente Assen
Product: Grond, anorganisch
verontreinigd-nat

Bonnummer: 5323627
Brutogewicht: 47.200 KG 16.01.2023 10:36:59
Tarragewicht: 21.220 KG 16.01.2023 10:51:36
Nettogewicht: 25.980 KG
Klantref:

BEGELEIDINGSBRIEF

INTERNE COPIE (D) / EXTRA BEWIJS VAN ONTVANGST (B2) (voor ontdoener)

Verplicht te gebruiken voor transport van afvalstoffen



**Sallandse
Wegenbouw**

Werk **3147**

1 ☐ (primaire) ontdoener 2 ☐ ontvanger 3 ☐ handelaar 4 ☒ bemiddelaar
afzender **Sallandse Wegenbouw B.V.**
straat + nr **Bloeme-weide 23**
postc. + woonpl. **7448 PX HAARLE**
VIHB-nummer **507003 VIHB** Bedrijfsnummer **6065477**

2
factuuradres **Sallandse Wegenbouw B.V.**
postbus of straat + nr **Postbus 4**
postc. + woonpl. **7448 PX HAARLE**

3^a
ontdoener **Gemeente Assen**
straat + nr **Noordersingel 33**
postc. + woonpl. **9401 JW ASSEN**
Bedrijfsnummer **50788590**

4^a
uitbested vervoerder **Ontvanger Attero B.V.**
straat + nr **VAMweg 7**
postc. + woonpl. **9418 TM WIJSTER**
VIHB-nummer **2624602** Bedrijfsnummer **2624602**

5
getransporteerd door: 1 ☐ afzender 2 ☐ ontdoener 3 ☐ ontvanger 4 ☐ inzamelaar 5 ☒ vervoerder 6 ☒ uitbested vervoerder
ontvanger/inzamelaar/vervoerder **hulk & zn BV Lippertreansport** VIHB-nummer **TD250136VXX**
straat + nr **7907 c.e. De Lijh** kenteken **BV-NB-25**
postc. + woonpl. **7907 c.e. De Lijh**

6
afvalstroomnummer **03150-0110420** gebruikelijke benaming van de afvalstoffen **Grond, anorganisch verontreinigd-NAT** aantal/verpakking **Bulk** eural code **170504c** verw. meth. **D05** geschatte hoeveelheid (kg) **170504c D05**

De ontvangen weegbonnen dagelijks (te samen met dit formulier) inleveren bij de uitvoerder

	Auteursrecht: Stichting Vervoeradres, Den Haag	Het vervoer geschiedt op de door Stichting Vervoeradres ter griffie van de arr.rechtbank te Amsterdam en Rotterdam gedeponeerde algemene voorwaarden voor het afvalstoffenvervoer over de weg, laatste versie. Voor aansprakelijkheid vervoerder z.o.z.	In de vracht is verzekering niet begrepen		BD51366472
handtekening afzender	handtekening ontdoener	handtekening transporteur voor ontvangst der zending met gelijkgenummerde vrachtbrief	handtekening ontvanger (geadresseerde) voor goede ontvangst der zending met gelijkgenummerde vrachtbrief		

BEGELEIDINGSBRIEF

BEWIJS VAN ONTVANGST (B1) (retour naar ontdoener)

Verplicht te gebruiken voor transport van afvalstoffen



**Sallandse
Wegenbouw**

Werk **3147**

1 ☐ (primaire) ontvoerder 2 ☐ ontvanger 3 ☐ handelaar 4 ☒ bemiddelaar
afzender **Sallandse Wegenbouw B.V.**
straat + nr **Bloeme-weide 23**
postc. + woonpl. **7448 PX HAARLE**
VIHB-nummer **507003 VIHB Bedrijfsnummer 6065477**

2
factuuradres **Sallandse Wegenbouw B.V.**
postbus of straat + nr **Postbus 4**
postc. + woonpl. **7448 PX HAARLE**

3^a
ontvoerder **Gemeente Assen**
straat + nr **Noordersingel 33**
postc. + woonpl. **9401 JW ASSEN**
Bedrijfsnummer 50788590

4^a
ontvanger **Ontvanger Attero B.V.**
straat + nr **VAMweg 7**
postc. + woonpl. **9418 TM WIJSTER**
VIHB-nummer **Bedrijfsnummer 2624602**

3^b
locatie van herkomst **Sanering Werklanschap**
straat + nr **Graswijk 14 A**
postc. + woonpl. **9405 TD ASSEN**
datum aanvang transport **16-1-2022**
4^b
locatie van bestemming **Attero Wijster – Grondreiniger Nat**
straat + nr **VAMweg 7**
postc. + woonpl. **9418 TM WIJSTER**
datum ontvangst transport

5
getransporteerd door: 1 ☐ afzender 2 ☐ ontvoerder 3 ☐ ontvanger 4 ☐ inzamelaar 5 ☒ vervoerder 6 ☐ uitbesteed vervoerder
ontvanger/inzamelaar/vervoerder **VIHB-nummer**
straat + nr **Postbus 4**
postc. + woonpl. **7448 PX HAARLE**
kenteken **OV 1103**
route-inzameling ☐ ja ☒ nee
route lijst bijsluiten (zie toelichting) ☐ ja ☒ nee
inzamelaarsregeling ☐ ja ☒ nee
repeteerende vrachten ☐ ja ☒ nee
zie toelichting

afvalstroomnummer	gebruikelijke benaming van de afvalstoffen	aantal/ verpakking	eurat code	verw. meth.	geschatte hoeveelheid (kg)	gewogen hoeveelheid (kg)
03150-0110420	Grond, anorganisch verontreinigd-NAT	Bulk	170504c	D05		

WB 532367
N 20560 kg
T 1103⁴

De ontvangen weegbonnen dagelijks (te samen met dit formulier) inleveren bij de uitvoerder

	Auteursrecht: Stichting Vervoeradres, Den Haag	Het vervoer geschiedt op de door Stichting Vervoeradres ter griffie van de arr.rechtbank te Amsterdam en Rotterdam gedeponeerde algemene voorwaarden voor het afvalstoffenvervoer over de weg, laatste versie. Voor aansprakelijkheid vervoerder z.o.z.	In de vracht is verzekering niet begrepen		BD51366472
handtekening afzender	handtekening ontvoerder	handtekening transporteur voor ontvangst der zending met gelijkgenummerde vrachtbrief	handtekening ontvanger (geadresseerde) voor goede ontvangst der zending met gelijkgenummerde vrachtbrief		

Weegbon origineel



Attero Locatie: Attero Wijster - Grondreiniger Nat
Registratienr: 031500110420
Magazijn: GRN_ANORGANISCH
Kenteken: BVNB25
Ontdoener: Gemeente Assen
Product: Grond, anorganisch
verontreinigd-nat

Bonnummer: 5323676
Brutogewicht: 41.260 KG 16.01.2023 10:52:00
Tarragewicht: 20.700 KG 16.01.2023 11:03:45
Nettogewicht: 20.560 KG
Klantref:

De begeleidingsbrief dient naar waarheid ingevuld te worden en is alleen geldig als de verplichte (donkere) velden daartoe bevoegde personen. De donker gearceerde velden zijn ingevuld en de handtekeningen zijn geplaatst door de afzender (zie toelichting op de achterzijde van dit formulier)

BEGELEIDINGSBRIEF

INTERNE COPIE (D) / EXTRA BEWIJS VAN ONTVANGST (B2) (voor ontdoener)

Verplicht te gebruiken voor transport van afvalstoffen



**Sallandse
Wegenbouw**

12

Werk **3147**

1 ☐ (primaire) ontvoerder ☐ ontvanger ☐ handelaar ☒ bemiddelaar
afzender **Sallandse Wegenbouw B.V.**
straat + nr **Bloeme-weide 23**
postc. + woonpl. **7448 PX HAARLE**
VIHB-nummer **507003 VIHB** Bedrijfsnummer **6065477**

2
factuuradres **Sallandse Wegenbouw B.V.**
postbus of straat + nr **Postbus 4**
postc. + woonpl. **7448 PX HAARLE**

3^a
ontdoener **Gemeente Assen**
straat + nr **Noordersingel 33**
postc. + woonpl. **9401 JW ASSEN**

Bedrijfsnummer **50788590**

4^a
uitbestede vervoerder **Ontvanger Attero B.V.**
straat + nr **VAMweg 7**
postc. + woonpl. **9418 TM WIJSTER**
VIHB-nummer **2624602** Bedrijfsnummer **2624602**

3^b
locatie van herkomst **Sanering Werklandschap**
straat + nr **Graswijk 14 A**
postc. + woonpl. **9405 TD ASSEN**
datum aanvang transport **16-1-2023**

4^b
locatie van bestemming **Attero Wijster – Grondreiniger Nat**
straat + nr **VAMweg 7**
postc. + woonpl. **9418 TM WIJSTER**
datum ontvangst transport **16-1-2023**

5
getransporteerd door: 1 ☐ afzender 2 ☐ ontvoerder 3 ☐ ontvanger 4 ☐ inzamelaar 5 ☒ vervoerder 6 ☐ uitbestede vervoerder
ontvanger/inzamelaar/vervoerder **Remmink Transport**
straat + nr **Esweeg 73A**
postc. + woonpl. **7683 UJ den Ham**
VIHB-nummer **0VSOY128Vxxx**
kenteken **27-BTH-6**
route-inzameling ☐ ja ☒ nee
routelijst bijsluiten (zie toelichting) ☐ ja ☒ nee
inzamelaarsregeling ☐ ja ☒ nee
repeterende vrachten ☐ ja ☒ nee
zie toelichting

afvalstroomnummer gebruikelijke benaming van de afvalstoffen

aantal/
verpakking

eurale
code

verw.
meth.

geschatte
hoeveelheid
(kg)

03150-0110420

Grond, anorganisch verontreinigd-NAT

Bulk

170504c D05

De ontvangen weegbonnen dagelijks (te samen met dit formulier) inleveren bij de uitvoerder

	Auteursrecht: Stichting Vervoeradres, Den Haag	Het vervoer geschiedt op de door Stichting Vervoeradres ter griffie van de arr.rechtbank te Amsterdam en Rotterdam gedeponeerde algemene voorwaarden voor het afvalstoffenvervoer over de weg, laatste versie. Voor aansprakelijkheid vervoerder z.o.z.	In de vracht is verzekering niet begrepen	BD51366473
handtekening afzender	handtekening ontvoerder	handtekening transporteur voor ontvangst der zending met gelijkgenummerde vrachtbrief	handtekening ontvanger (geadresseerde) voor goede ontvangst der zending met gelijkgenummerde vrachtbrief	

Wtr

[Handwritten signature]

[Handwritten signature]

BEGELEIDINGSBRIEF

BEWIJS VAN ONTVANGST (B1) (retour naar ontdoener)

Verplicht te gebruiken voor transport van afvalstoffen

1 ☐ (primaire) ontvoeder ☐ ontvanger ☐ handelaar ☒ bemiddelaar
afzender **Sallandse Wegenbouw B.V.**
straat + nr **Bloeme-weide 23**
postc. + woonpl. **7448 PX HAARLE**
VIHB-nummer **507003 VIHB** Bedrijfsnummer **6065477**

2
factuuradres **Sallandse Wegenbouw B.V.**
postbus of straat + nr **Postbus 4**
postc. + woonpl. **7448 PX HAARLE**

3
ontvoeder **Gemeente Assen**
straat + nr **Noordersingel 33**
postc. + woonpl. **9401 JW ASSEN**
Bedrijfsnummer **50788590**

4
ontvanger **Ontvanger Attero B.V.**
straat + nr **VAMweg 7**
postc. + woonpl. **9418 TM WIJSTER**
VIHB-nummer **2624602** Bedrijfsnummer **2624602**

5
getransporteerd door: ☐ afzender ☐ ontvoeder ☐ ontvanger ☐ inzamelaar ☒ vervoerder ☐ uitbestede vervoerder
ontvanger/inzamelaar/vervoerder **Roosendaal Transport**
straat + nr **540003 den Haag**
postc. + woonpl. **2516 CA DEN HAAG**
VIHB-nummer **01540003**
kenteken **27-BTH-6**
route-inzameling ☐ ja ☒ nee
routeijst bijsluiten (zie toelichting) ☐ ja ☒ nee
inzamelaarsregeling ☐ ja ☒ nee
repeterende vrachten ☐ ja ☒ nee
zie toelichting

afvalstroomnummer	gebruikelijke benaming van de afvalstoffen	aantal/ verpakking	eural code	verw. meth.	geschatte hoeveelheid (kg)	gewogen hoeveelheid (kg)
03150-0110420	Grond, anorganisch verontreinigd-NAT	Bulk	170504c	D05	WB 532387 N 20.000 kg T 12.034	

De ontvangen weegbonnen dagelijks (te samen met dit formulier) inleveren bij de uitvoerder

 Auteursrecht: Stichting Vervoeradres, Den Haag	Het vervoer geschiedt op de door Stichting Vervoeradres ter griffie van de arr.rechtbank te Amsterdam en Rotterdam gedeponeerde algemene voorwaarden voor het afvalstoffenvervoer over de weg, laatste versie. Voor aansprakelijkheid vervoerder z.o.z.	In de vracht is verzekering niet begrepen	 BD51366473
handtekening afzender	handtekening ontvoeder	handtekening transporteur voor ontvangst der zending met gelijkgenummerde vrachtbrief	handtekening ontvanger (geadresseerde) voor goede ontvangst der zending met gelijkgenummerde vrachtbrief

Weegbon origineel

Attero Locatie: Attero Wijster - Grondreiniger Nat
Registratienr: 031500110420
Magazijn: GRN_ANORGANISCH
Kenteken: 27BTH6
Ontdoener: Gemeente Assen
Product: Grond, anorganisch
verontreinigd-nat
Bonnummer: 5323827
Brutogewicht: 49.220 KG 16.01.2023 11:50:49
Tarragewicht: 21.220 KG 16.01.2023 12:03:08
Nettogewicht: 28.000 KG
Klantref:

BEGELEIDINGSBRIEF

INTERNE COPIE (D) / EXTRA BEWIJS VAN ONTVANGST (B2) (voor ontdoener)

Verplicht te gebruiken voor transport van afvalstoffen

1 ☐ (primaire) ontvoeder 2 ☐ ontvanger 3 ☐ handelaar 4 ☒ bemiddelaar
afzender **Sallandse Wegenbouw B.V.**
straat + nr **Bloeme-weide 23**
postc. + woonpl. **7448 PX HAARLE**
VIHB-nummer **507003 VIHB** Bedrijfsnummer **6065477**

2
factuuradres **Sallandse Wegenbouw B.V.**
postbus of straat + nr **Postbus 4**
postc. + woonpl. **7448 PX HAARLE**

3^a
ontdoener **Gemeente Assen**
straat + nr **Noordersingel 33**
postc. + woonpl. **9401 JW ASSEN**
Bedrijfsnummer **50788590**

4^a
uitbestede vervoerder **Ontvanger Attero B.V.**
straat + nr **VAMweg 7**
postc. + woonpl. **9418 TM WIJSTER**
VIHB-nummer **Bedrijfsnummer 2624602**

5
getransporteerd door: 1 ☒ afzender 2 ☐ ontvoeder 3 ☐ ontvanger 4 ☐ inzamelaar 5 ☒ vervoerder 6 ☐ uitbestede vervoerder
ontvanger/inzamelaar/vervoerder **Wijk 8 en Bv**
straat + nr **76 Nijninghweg 3**
postc. + woonpl. **7907 CE DE Wijk**

6
afvalstroomnummer **03150-0110420** gebruikelijke benaming van de afvalstoffen **Grond, anorganisch verontreinigd-NAT**



**Sallandse
Wegenbouw**

Werk **3147**

3^b
locatie van herkomst **Sanering Werklandschap**
straat + nr **Graswijk 14 A**
postc. + woonpl. **9405 TD ASSEN**
datum aanvang transport **16-1-2023**

4^b
locatie van bestemming **Attero Wijster – Grondreiniger Nat**
straat + nr **VAMweg 7**
postc. + woonpl. **9418 TM WIJSTER**
datum ontvangst transport

route-inzameling ☐ ja ☒ nee
routelijst bijsluiten (zie toelichting)
inzamelaarsregeling ☐ ja ☒ nee
repeterende vrachten ☐ ja ☒ nee
zie toelichting

aantal/verpakking **Bulk** eural code **170504c** verw. meth. **D05** geschatte hoeveelheid (kg)

De ontvangen weegbonnen dagelijks (te samen met dit formulier) inleveren bij de uitvoerder

	Auteursrecht: Stichting Vervoeradres, Den Haag	Het vervoer geschiedt op de door Stichting Vervoeradres ter griffie van de arr.rechtbank te Amsterdam en Rotterdam gedeponeerde algemene voorwaarden voor het afvalstoffenvervoer over de weg, laatste versie. Voor aansprakelijkheid vervoerder z.o.z.	In de vracht is verzekering niet begrepen	BD51366474
handtekening afzender 	handtekening ontvoeder 	handtekening transporteur voor ontvangst der zending met gelijkgenummerde vrachtbrief 	handtekening ontvanger (geadresseerde) voor goede ontvangst der zending met gelijkgenummerde vrachtbrief 	

De begeleidingsbrief dient naar waarheid ingevuld te worden en is alleen geldig als de verplichte (donkere) velden zijn ingevuld en de handtekeningen zijn geplaatst door de afzender of de afzender heeft laten tekenen. De donker gearceerde velden zijn soms, afhankelijk van de omstandigheden, verplicht (zie toelichting op de achterzijde van dit formulier).

BEGELEIDINGSBRIEF

BEWIJS VAN ONTVANGST (B1) (retour naar ontdoener)
Verplicht te gebruiken voor transport van afvalstoffen



Sallandse
Wegenbouw

Werk **3147**

1 ☐ (primaire) ontdoener 2 ☐ ontvanger 3 ☐ handelaar 4 ☒ bemiddelaar

afzender **Sallandse Wegenbouw B.V.**
straat + nr **Bloeme-weide 23**
postc. + woonpl. **7448 PX HAARLE**
VIHB-nummer **507003 VIHB** *Bedrijfsnummer 6065477*

2
factuuradres **Sallandse Wegenbouw B.V.**
postbus of straat + nr **Postbus 4**
postc. + woonpl. **7448 PX HAARLE**

3^a
ontdoener **Gemeente Assen**
straat + nr **Noordersingel 33**
postc. + woonpl. **9401 JW ASSEN**
Bedrijfsnummer 50788590

4^a
uit **Ontvanger Attero B.V.**
straat + nr **VAMweg 7**
postc. + woonpl. **9418 TM WIJSTER**
VIHB-nummer **Bedrijfsnummer 2624602**

3^a
locatie van herkomst **Sanering Werklandschap**
straat + nr **Graswijk 14 A**
postc. + woonpl. **9405 TD ASSEN**
datum aanvang transport *16-11-2017*

4^a
locatie van bestemming **Attero Wijster – Grondreiniger Nat**
straat + nr **VAMweg 7**
postc. + woonpl. **9418 TM WIJSTER**
datum ontvangst transport

5
getransporteerd door: 1 ☐ afzender 2 ☐ ontdoener 3 ☐ ontvanger 4 ☐ inzamelaar 5 ☒ vervoerder 6 ☐ uitbesteed vervoerder

VIHB-nummer *2624602*

route-inzameling ☐ ja ☒ nee
routelijst bijsluiten (zie toelichting) ☐ ja ☒ nee
inzamelaarsregeling ☐ ja ☒ nee
repeterende vrachten ☐ ja ☒ nee
zie toelichting

afvalstroomnummer	gebruikelijke benaming van de afvalstoffen	aantal/ verpakking	eural code	verw. meth.	geschatte hoeveelheid (kg)	gewogen hoeveelheid (kg)
03150-0110420	Grond, anorganisch verontreinigd-NAT	Bulk	170504c	D05		

*WP 5323851
N 24640 kg
T 12.14⁴*

De ontvangen weegbonnen dagelijks (te samen met dit formulier) inleveren bij de uitvoerder

	Auteursrecht: Stichting Vervoeradres, Den Haag	Het vervoer geschiedt op de door Stichting Vervoeradres ter griffie van de arr.rechtbank te Amsterdam en Rotterdam gedeponeerde algemene voorwaarden voor het afvalstoffenvervoer over de weg, laatste versie. Voor aansprakelijkheid vervoerder z.o.z.	In de vracht is verzekering niet begrepen		BD51366474
handtekening afzender	handtekening ontdoener	handtekening transporteur voor ontvangst der zending met gelijkgenummerde vrachtbrief	handtekening ontvanger (geadresseerde) voor goede ontvangst der zending met gelijkgenummerde vrachtbrief		

Attero Locatie: Attero Wijster - Grondreiniger Nat
Registratienr: 031500110420
Magazijn: GRN_ANORGANISCH
Kenteken: BVNB25
Ontdoener: Gemeente Assen
Product: Grond, anorganisch
verontreinigd-nat

Bonnummer: 5323851
Brutogewicht: 45.580 KG 16.01.2023 12:00:49
Tarragewicht: 20.940 KG 16.01.2023 12:14:31
Nettogewicht: 24.640 KG
Klantref:

De begeleidingsbrief dient naar waarheid ingevuld te worden en is alleen geldig als de verplichte (donkere) velden zijn ingevuld en de handtekeningen zijn geplaatst door de afzender of de afzender's gemachtigde personen. De donker gearceerde velden zijn ingevuld en de handtekeningen zijn geplaatst door de afzender of de afzender's gemachtigde personen. De donker gearceerde velden zijn ingevuld en de handtekeningen zijn geplaatst door de afzender of de afzender's gemachtigde personen.

BEGELEIDINGSBRIEF

INTERNE COPIE (D) / EXTRA BEWIJS VAN ONTVANGST (B2) (voor ontdoener)

Verplicht te gebruiken voor transport van afvalstoffen



**Sallandse
Wegenbouw**

14

Werk **3147**

1 ☐ (primaire) ontdoener ☐ ontvanger ☐ handelaar ☒ bemiddelaar
afzender **Sallandse Wegenbouw B.V.**
straat + nr **Bloeme-weide 23**
postc. + woonpl. **7448 PX HAARLE**
VIHB-nummer **507003 VIHB Bedrijfsnummer 6065477**

2
factuuradres **Sallandse Wegenbouw B.V.**
postbus of straat + nr **Postbus 4**
postc. + woonpl. **7448 PX HAARLE**

3^a
ontdoener **Gemeente Assen**
straat + nr **Noordersingel 33**
postc. + woonpl. **9401 JW ASSEN**

Bedrijfsnummer 50788590

4^a
uitbesteed vervoerder **Ontvanger Attero B.V.**
straat + nr **VAMweg 7**
postc. + woonpl. **9418 TM WIJSTER**
VIHB-nummer **Bedrijfsnummer 2624602**

3^b
locatie van herkomst **Sanering Werklandschap**
straat + nr **Graswijk 14 A**
postc. + woonpl. **9405 TD ASSEN**
datum aanvang transport **16-1-2023**

4^b
locatie van bestemming **Attero Wijster – Grondreiniger Nat.**
straat + nr **VAMweg 7**
postc. + woonpl. **9418 TM WIJSTER**
datum ontvangst transport **16-1-2023**

5
getransporteerd door: 1 ☒ afzender 2 ☐ ontdoener 3 ☐ ontvanger 4 ☐ inzamelaar 5 ☒ vervoerder 6 ☐ uitbesteed vervoerder
ontvanger/inzamelaar/vervoerder **Remmink Transport**
straat + nr **Esweeg 73 A**
postc. + woonpl. **7603 Wy den ham**
VIHB-nummer **0V504128XXXX**
kenteken **27-BTH-6**
route-inzameling ☐ ja ☒ nee
routelijst bijsluiten (zie toelichting) ☐ ja ☒ nee
inzamelaarsregeling ☐ ja ☒ nee
repeterende vrachten ☐ ja ☒ nee
zie toelichting

afvalstroomnummer gebruikelijke benaming van de afvalstoffen

aantal/
verpakking

eural
code

verw.
meth.

geschatte
hoeveelheid
(kg)

03150-0110420

Grond, anorganisch verontreinigd-NAT

Bulk

170504c D05

De ontvangen weegbonnen dagelijks (te samen met dit formulier) inleveren bij de uitvoerder

	Auteursrecht: Stichting Vervoeradres, Den Haag	Het vervoer geschiedt op de door Stichting Vervoeradres ter griffie van de arr.rechtbank te Amsterdam en Rotterdam gedeponeerde algemene voorwaarden voor het afvalstoffenvervoer over de weg, laatste versie. Voor aansprakelijkheid vervoerder z.o.z.	In de vracht is verzekering niet begrepen		BD51366475
handtekening afzender	handtekening ontvanger	handtekening transporteur voor ontvangst der zending met gelijkgenummerde vrachtbrief	handtekening ontvanger (geadresseerde) voor goede ontvangst der zending met gelijkgenummerde vrachtbrief		

BEGELEIDINGSBRIEF

BEWIJS VAN ONTVANGST (B1) (retour naar ontdoener)

Verplicht te gebruiken voor transport van afvalstoffen

1 ☐ (primaire) ontvoerder ☐ ontvanger ☐ handelaar ☒ bemiddelaar
afzender **Sallandse Wegenbouw B.V.**
straat + nr **Bloeme-weide 23**
postc. + woonpl. **7448 PX HAARLE**
VIHB-nummer **507003 VIHB** **Bedrijfsnummer 6065477**

2
factuuradres **Sallandse Wegenbouw B.V.**
postbus of straat + nr **Postbus 4**
postc. + woonpl. **7448 PX HAARLE**

3^a
ontdoener **Gemeente Assen**
straat + nr **Noordersingel 33**
postc. + woonpl. **9401 JW ASSEN**
Bedrijfsnummer 50788590

4^a
uitbestede vervoerder **Ontvanger Attero B.V.**
straat + nr **VAMweg 7**
postc. + woonpl. **9418 TM WIJSTER**
VIHB-nummer **Bedrijfsnummer 2624602**

5
getransporteerd door: ☐ afzender ☐ ontvoerder ☐ ontvanger ☐ inzamelaar ☒ vervoerder ☐ uitbestede vervoerder
ontvanger/inzamelaar/vervoerder **Wegbouw Transpo**
straat + nr **Bloeme-weide 23**
postc. + woonpl. **7448 PX HAARLE**
VIHB-nummer **507003 VIHB**
kenteken **29-ETH-6**

6
afvalstroomnummer **03150-0110420** gebruikelijke benaming van de afvalstoffen **Grond, anorganisch verontreinigd-NAT** aantal/verpakking **Bulk** eural code **170504c** verw. meth. **D05** geschatte hoeveelheid (kg) **30.340 kg** gewogen hoeveelheid (kg) **30.340 kg**



**Sallandse
Wegenbouw**

Werk **3147**

De ontvangen weegbonnen dagelijks (te samen met dit formulier) inleveren bij de uitvoerder

	Auteursrecht: Stichting Vervoeradres, Den Haag	Het vervoer geschiedt op de door Stichting Vervoeradres ter griffie van de arr.rechtbank te Amsterdam en Rotterdam gedeponeerde algemene voorwaarden voor het afvalstoffenvervoer over de weg, laatste versie. Voor aansprakelijkheid vervoerder z.o.z.	In de vracht is verzekering niet begrepen		BD51366475
handtekening afzender	handtekening ontvoerder	handtekening transporteur voor ontvangst der zending met gelijkgenummerde vrachtbrief	handtekening ontvanger (geadresseerde) voor goede ontvangst der zending met gelijkgenummerde vrachtbrief		

Attero Locatie: Attero Wijster - Grondreiniger Nat
Registratienr: 031500110420
Magazijn: GRN_ANORGANISCH
Kenteken: 27BTH6
Ontdoener: Gemeente Assen
Product: Grond, anorganisch
verontreinigd-nat
Bonnummer: 5324258
Brutogewicht: 51.540 KG 16.01.2023 13:38:50
Tarragewicht: 21.200 KG 16.01.2023 13:50:18
Nettogewicht: 30.340 KG
Klantref:

De begeleidingsbrief dient naar waarheid ingevuld te worden en is alleen geldig als de verplichte (donkere) velden daartoe bij de personen. De donker gearceerde velden zijn ingevuld en de handtekeningen zijn geplaatst door de afzender van dit formulier.

BEGELEIDINGSBRIEF

INTERNE COPIE (D) / EXTRA BEWIJS VAN ONTVANGST (B2) (voor ontdoener)

Verplicht te gebruiken voor transport van afvalstoffen



**Sallandse
Wegenbouw**

Werk **3147**

1 ☐ (primaire) ontvoerder ☐ ontvanger ☐ handelaar ☒ bemiddelaar
afzender **Sallandse Wegenbouw B.V.**
straat + nr **Bloeme-weide 23**
postc. + woonpl. **7448 PX HAARLE**
VIHB-nummer **507003 VIHB** Bedrijfsnummer **6065477**

2
factuuradres **Sallandse Wegenbouw B.V.**
postbus of straat + nr **Postbus 4**
postc. + woonpl. **7448 PX HAARLE**

3^a
ontdoener **Gemeente Assen**
straat + nr **Noordersingel 33**
postc. + woonpl. **9401 JW ASSEN**
Bedrijfsnummer **50788590**

4^a
uitbestede vervoerder **Ontvanger Attero B.V.**
straat + nr **VAMweg 7**
postc. + woonpl. **9418 TM WIJSTER**
VIHB-nummer **2624602** Bedrijfsnummer **2624602**

5
getransporteerd door: ☐ afzender ☐ ontvoerder ☐ ontvanger ☐ inzamelaar ☒ vervoerder ☐ uitbestede vervoerder
ontvanger/inzamelaar/
vervoerder **Leuk 8 en 20 B.V.**
straat + nr **Langsinghweg 30**
postc. + woonpl. **Fransje de Wijk**
VIHB-nummer **TD2501316XXXX**
kenteken **BU-NB-25**
route-inzameling ☐ ja ☒ nee
routelijst bijsluiten (zie toelichting) ☐ ja ☒ nee
inzamelaarsregeling ☐ ja ☒ nee
repeterende vrachten ☐ ja ☒ nee
zie toelichting

6
afvalstroomnummer **03150-0110420** gebruikelijke benaming van de afvalstoffen **Grond, anorganisch verontreinigd-NAT** aantal/verpakking **Bulk** eural code **170504c** verw. meth. **D05** geschatte hoeveelheid (kg)

De ontvangen weegbonnen dagelijks (te samen met dit formulier) inleveren bij de uitvoerder

	Auteursrecht: Stichting Vervoeradres, Den Haag	Het vervoer geschiedt op de door Stichting Vervoeradres ter griffie van de arr.rechtbank te Amsterdam en Rotterdam gedeponeerde algemene voorwaarden voor het afvalstoffenvervoer over de weg, laatste versie. Voor aansprakelijkheid vervoerder z.o.z.	In de vracht is verzekering niet begrepen		BD51366476
handtekening afzender	handtekening ontvoerder	handtekening transporteur voor ontvangst der zending met gelijkgenummerde vrachtbrief	handtekening ontvanger (geadresseerde) voor goede ontvangst der zending met gelijkgenummerde vrachtbrief		

BEGELEIDINGSBRIEF

BEWIJS VAN ONTVANGST (B1) (retour naar ontdoener)

Verplicht te gebruiken voor transport van afvalstoffen

1 ☐ (primaire) ontdoener 2 ☐ ontvanger 3 ☐ handelaar 4 ☒ bemiddelaar

afzender **Sallandse Wegenbouw B.V.**

straat + nr **Bloeme-weide 23**

postc. + woonpl. **7448 PX HAARLE**

VIHB-nummer **507003 VIHB** *Bedrijfsnummer 6065477*

factuuradres **Sallandse Wegenbouw B.V.**
postbus of straat + nr **Postbus 4**
postc. + woonpl. **7448 PX HAARLE**

3^a ontdoener **Gemeente Assen**
 straat + nr **Noordersingel 33**
 postc. + woonpl. **9401 JW ASSEN**
Bedrijfsnummer 50788590

4^a Ontvanger Attero B.V.
 straat + nr VAMweg 7
 postc. + woonpl. 9418 TM WIJSTER
 IHB-nummer Bedrijfsnummer 2624602

getransporteerd door: 1 ☐ afzender 2 ☐ ondoener 3 ☐ ontvanger 4 ☐ inzamelaar 5 ☒ vervoerder 6 ☐ uitbestede^(boek 46) vervoerder route-inzameling ☐ ja ☒ nee
 ontvanger/inzamelaar/
 vervoerder _____ VIHB-nummer _____ routelijst bijsluiten (zie toelichting)
 straat + nr _____ inzamelaarsregeling ☐ ja ☒ nee
 postc. + woonpl. _____ kenteken _____ repeterende vrachten ☐ ja ☒ nee
 zie toelichting


 
afalstroomnummer	gebruikelijke benaming van de afvalstoffen	aantal/ verpakking	eural code	verw. meth.	geschatte hoeveelheid (kg)	gewogen hoeveelheid (kg)
03150-0110420	Grond, anorganisch verontreinigd-NAT	Bulk	170504c	D05		



Sallandse Wegenbouw

Werk **3147**

De ontvangen weegbonnen dagelijks (te samen met dit formulier) inleveren bij de uitvoerder

 <p>Auteursrecht: Stichting Vervoeradres, Den Haag</p>	<p>Het vervoer geschiedt op de door Stichting Vervoeradres ter griffie van de arr.rechtbank te Amsterdam en Rotterdam gedeponeerde algemene voorwaarden voor het afvalstoffenvervoer over de weg, laatste versie. Voor aansprakelijkheid vervoerder z.o.z.</p> <p>In de vracht is verzekering niet begrepen</p>			 <p>BD51366476</p>
<p>handtekening afzender</p> <p><i>[Handwritten signature]</i></p>	<p>handtekening ontdoener</p> <p><i>[Handwritten signature]</i></p>	<p>handtekening transporteur voor ontvangst der zending met gelijkgenummerde vrachtbrief</p> <p><i>[Handwritten signature]</i></p>	<p>handtekening ontvanger (geadresseerde) voor goede ontvangst der zending met gelijkgenummerde vrachtbrief</p> <p><i>[Handwritten signature]</i></p>	

Weegbon origineel

15



Attero Locatie: Attero Wijster - Grondreiniger Nat

Registratienr: 031500110420

Magazijn: GRN_ANORGANISCH

Kenteken: BVNB25

Ontdoener: Gemeente Assen

Product: Grond, anorganisch
verontreinigd-nat

Bonnummer: 5324275

Brutogewicht: 46.340 KG 16.01.2023 13:39:23

Tarragewicht: 20.820 KG 16.01.2023 13:54:13

Nettogewicht: 25.520 KG

Klantref:

BEGELEIDINGSBRIEF

INTERNE COPIE (D) / EXTRA BEWIJS VAN ONTVANGST (B2) (voor ontdoener)

Verplicht te gebruiken voor transport van afvalstoffen

1	<input type="checkbox"/> (primaire) afzender	2	<input type="checkbox"/> ontvanger	3	<input type="checkbox"/> handelaar	4	<input type="checkbox"/> bemiddelaar
straat + nr							
postc. + woonpl.							
VIHB-nummer							
2	factuuradres						
postbus of straat + nr							
postc. + woonpl.							
3	ontdoener						
straat + nr							
postc. + woonpl.							
4	Bedrijfsnummer						
uitbesteed vervoerder							
straat							
postc. + woonpl.							
/IHB-nummer							
5	Bedrijfsnummer						
getransporteerd door: 1 <input type="checkbox"/> afzender 2 <input type="checkbox"/> ontvanger 3 <input type="checkbox"/> inzamelaar 4 <input type="checkbox"/> vervoerder 5 <input type="checkbox"/> uitbesteed vervoerder							
ontvanger/inzamelaar/vervoerder							
straat							
postc. + woonpl.							



Sallandse
Wegenbouw

Werk **3147**

3	locatie van herkomst	straat + nr	Sanering Werklandschap
		postc. + woonpl.	Graswijk 14 A
	datum aanvang transport	9405 TD ASSEN	
4	locatie van bestemming	straat + nr	Attero Wijster – Grondreiniger Nat
		postc. + woonpl.	VAMweg 7
	datum ontvangst transport	9418 TM WIJSTER	
		16-1-2023	
route-inzameling <input type="checkbox"/> ja <input checked="" type="checkbox"/> nee			
routelijst bijsluiten (zie toelichting)			
inzamelaarsregeling <input type="checkbox"/> ja <input checked="" type="checkbox"/> nee			
repeterende vrachten <input type="checkbox"/> ja <input checked="" type="checkbox"/> nee			
zie toelichting			

afvalstroomnummer	gebruikelijke benaming van de afvalstoffen	aantal/ verpakking	eural code	verw. meth.	geschatte hoeveelheid (kg)
03150-0110420	Grond, anorganisch verontreinigd-NAT	Bulk	170504c	D05	

De ontvangen weegbonnen dagelijks (te samen met dit formulier) inleveren bij de uitvoerder

Auteursrecht: Stichting Vervoeradres, Den Haag	Het vervoer geschiedt op de door Stichting Vervoeradres ter griffie van de arr.rechtbank te Amsterdam en Rotterdam gedeponeerde algemene voorwaarden voor het afvalstoffenvervoer over de weg, laatste versie. Voor aansprakelijkheid vervoerder z.o.z.	In de vracht is verzekering niet begrepen	BD51367515
handtekening afzender	handtekening ontvanger	handtekening transporteur voor ontvangst der zending met gelijkgenummerde vrachtbrief	handtekening ontvanger (geadresseerde) voor goede ontvangst der zending met gelijkgenummerde vrachtbrief

De begeleidingsbrief dient naar waarheid ingevuld te worden en is alleen geldig als de verplichte (donkere) velden zijn ingevuld en de handtekeningen zijn geplaatst door de afzender of de ontvanger. De donker gearceerde velden zijn soms afhankelijk van de omstandigheden, verplicht (zie toelichting op de achterzijde van dit formulier).

BEGELEIDINGSBRIEF

BEWIJS VAN ONTVANGST (B1) (retour naar ontvanger)

Verplicht te gebruiken voor transport van afvalstoffen

1	<input type="checkbox"/> (primaire) afzender	2	<input type="checkbox"/> ontvanger	3	<input type="checkbox"/> handelaar	4	<input type="checkbox"/> bemiddelaar
straat + nr							
postc. + woonpl.							
VIHB-nummer							
Sallandse Wegenbouw B.V.							
Bloeme-weide 23							
7448 PX HAARLE							
2							
factuuradres							
507003 VIHB Bedrijfsnummer 6065477							
postbus of straat + nr							
Sallandse Wegenbouw B.V.							
postc. + woonpl.							
Postbus 4							
7448 PX HAARLE							
3							
ontvanger							
straat + nr							
Gemeente Assen							
postc. + woonpl.							
Noordersingel 33							
9401 JW ASSEN							
4							
Bedrijfsnummer							
50788590							
uitbesteed vervoerder							
straat							
Ontvanger Attero B.V.							
postc. + woonpl.							
VAMweg 7							
9418 TM WIJSTER							
VIHB-nummer							
Bedrijfsnummer 2624602							



Sallandse
Wegenbouw

Werk 3147

3	locatie van herkomst	Sanering Werklandschap							
straat + nr	Graswijk 14 A								
postc. + woonpl.	9405 TD ASSEN								
datum aanvang transport									
4	locatie van bestemming	Attero Wijster - Grondreiniger Nat							
straat + nr	VAMweg 7								
postc. + woonpl.	9418 TM WIJSTER								
datum ontvangst transport									
getransporteerd door:	1 <input type="checkbox"/> afzender	2 <input type="checkbox"/> ontvanger	3 <input type="checkbox"/> ontvanger	4 <input type="checkbox"/> inzamelaar	5 <input type="checkbox"/> vervoerder	6 <input type="checkbox"/> uitbesteed vervoerder	route-inzameling	<input type="checkbox"/> ja <input type="checkbox"/> nee	
ontvanger/inzamelaar/vervoerder	VIHB-nummer						routelijst bijsluiten (zie toelichting)		
straat + nr	kenteken						inzamelaarsregeling		<input type="checkbox"/> ja <input type="checkbox"/> nee
postc. + woonpl.							repeterende vrachten		<input type="checkbox"/> ja <input type="checkbox"/> nee
							zie toelichting		

afvalstroomnummer	gebruikelijke benaming van de afvalstoffen	aantal/ verpakking	eural code	verw. meth.	geschatte hoeveelheid (kg)	gewogen hoeveelheid (kg)
03150-0110420	Grond, anorganisch verontreinigd-NAT	Bulk	170504c	D05		

De ontvangen weegbonnen dagelijks (te samen met dit formulier) inleveren bij de uitvoerder

Auteursrecht: Stichting Vervoeradres, Den Haag	Het vervoer geschiedt op de door Stichting Vervoeradres ter griffie van de arr.rechtbank te Amsterdam en Rotterdam gedeponeerde algemene voorwaarden voor het afvalstoffenvervoer over de weg, laatste versie. Voor aansprakelijkheid vervoerder z.o.z.	In de vracht is verzekering niet begrepen	BD51367515
handtekening afzender	handtekening ontvanger	handtekening transporteur voor ontvangst der zending met gelijkgenummerde vrachtbrief	handtekening ontvanger (geadresseerde) voor goede ontvangst der zending met gelijkgenummerde vrachtbrief

Attero Locatie: Attero Wijster - Grondreiniger Nat
Registratienr: 031500110420
Magazijn: GRN_ANORGANISCH
Kenteken: 27BTH6
Ontdoener: Gemeente Assen
Product: Grond, anorganisch
verontreinigd-nat

Bonnummer: 5324488
Brutogewicht: 49.840 KG 16.01.2023 14:48:38
Tarragewicht: 21.180 KG 16.01.2023 15:05:30
Nettogewicht: 28.660 KG
Klantref:

BEGELEIDINGSBRIEF

INTERNE COPIE (D) / EXTRA BEWIJS VAN ONTVANGST (B2) (voor ontdoener)

Verplicht te gebruiken voor transport van afvalstoffen

1 ☐ (primaire) ontvoeder 2 ☐ ontvanger 3 ☐ handelaar 4 ☐ bemiddelaar

afzender

straat + nr

postc. + woonpl. Sallandse Wegenbouw B.V.

VIHB-nummer Bloeme-weide 23

7448 PX HAARLE

2

factuuradres 507003 VIHB Bedrijfsnummer 6065477

postbus of straat + nr Sallandse Wegenbouw B.V.

postc. + woonpl. Postbus 4

7448 PX HAARLE

3

ontvoeder

straat + nr Gemeente Assen

postc. + woonpl. Noordersingel 33

9401 JW ASSEN

4

Bedrijfsnummer 50788590

uitbesteed vervoerder

straat Ontvanger Attero B.V.

postc. + woonpl. VAMweg 7

VIHB-nummer 9418 TM WIJSTER

Bedrijfsnummer 2624602

5

getransporteerd door: 1 ☐ afzender 2 ☐ ontvoeder 3 ☐ ontvanger 4 ☐ inzamelaar 5 ☐ vervoerder 6 ☐ uitbesteed vervoerder

ontvanger/inzamelaar/vervoerder

straat + nr Wijk 22n BV

postc. + woonpl. 7 L. Hissinghweg 30

VIHB-nummer 02501316VXX

Bedrijfsnummer 02501316VXX

6

afvalstroomnummer 03150-0110420

gebruikelijke benaming van de afvalstoffen Grond, anorganisch verontreinigd-NAT

aantal/verpakking Bulk

eurale code 170504c

verw. meth. D05

geschatte hoeveelheid (kg)



Sallandse
Wegenbouw

Werk 3147

3

locatie van herkomst

straat + nr Sanering Werklanschap

postc. + woonpl. Graswijk 14 A

datum aanvang transport 9405 TD ASSEN 16-1-2023

4

locatie van bestemming

straat + nr Attero Wijster - Grondreiniger Nat

postc. + woonpl. VAMweg 7

datum ontvangst transport 9418 TM WIJSTER 16-1-2023

route-inzameling ☐ ja ☐ nee

routelijst bijsluiten (zie toelichting) ☐ ja ☐ nee

inzamelaarsregeling ☐ ja ☐ nee

repeterende vrachten ☐ ja ☐ nee

zie toelichting

De ontvangen weegbonnen dagelijks (te samen met dit formulier) inleveren bij de uitvoerder

<p>Auteursrecht: Stichting Vervoeradres, Den Haag</p> <p>handtekening afzender</p> <p>Wijk 22n BV</p>	<p>Het vervoer geschiedt op de door Stichting Vervoeradres ter griffie van de arr.rechtbank te Amsterdam en Rotterdam gedeponeerde algemene voorwaarden voor het afvalstoffenvervoer over de weg, laatste versie.</p> <p>Voor aansprakelijkheid vervoerder z.o.z.</p> <p>In de vracht is verzekering niet begrepen</p> <p>handtekening ontvoeder</p> <p>handtekening transporteur voor ontvangst der zending met gelijkgenummerde vrachtbrief</p>	<p>handtekening ontvanger (geadresseerde) voor goede ontvangst der zending met gelijkgenummerde vrachtbrief</p>
---	---	---

BD51367516

De begeleidingsbrief dient naar waarheid ingevuld te worden en is alleen geldig als de verplichte (donkere) velden zijn ingevuld en de handtekeningen zijn geplaatst door de afzender of de ontvanger. De donker gearceerde velden zijn soms, afhankelijk van de omstandigheden, verplicht (zie toelichting op de achterzijde van dit formulier).

Art. 5604 - Uitgave Beurtvaartadres
Tel. 088-55 22 111
www.beurtvaartadres.nl

BEGELEIDINGSBRIEF

ADMINISTRATIE- / VRIJWARINGSBEWIJS (C1/A2) (voor transporteur (vak5))
Verplicht te gebruiken voor transport van afvalstoffen

1 ☐ (primaire) ontvanger 2 ☐ ontvanger 3 ☐ handelaar 4 ☐ bemiddelaar

afzender
straat + nr
postc. + woonpl. Sallandse Wegenbouw B.V.
VIHB-nummer Bloeme-weide 23
7448 PX HAARLE

2
factuuradres 507003 VIHB Bedrijfsnummer 6065477
postbus of straat + nr Sallandse Wegenbouw B.V.
postc. + woonpl. Postbus 4

3^a
ontvanger 7448 PX HAARLE
straat + nr Gemeente Assen
postc. + woonpl. Noordersingel 33
9401 JW ASSEN

4^a Bedrijfsnummer 50788590
uitbesteed vervoerder
straat Ontvanger Attero B.V.
postc. + woonpl. VAMweg 7
VIHB-nummer 9418 TM WIJSTER
Bedrijfsnummer 2624602



**Sallandse
Wegenbouw**

17

Werk 3147

3^a
locatie van herkomst
straat + nr Sanering Werklandschap
postc. + woonpl. Graswijk 14 A
datum aanvang transport 9405 TD ASSEN 16.1.2023

4^a
locatie van bestemming
straat + nr Attero Wijster – Grondreiniger Nat
postc. + woonpl. VAMweg 7
datum ontvangst transport 9418 TM WIJSTER 16.1.2023 15.30

getransporteerd door: 1 ☐ afzender 2 ☐ ontvanger 3 ☐ ontvanger 4 ☐ inzamelaar 5 ☐ vervoerder 6 ☐ uitbesteed vervoerder

ontvanger/inzamelaar/
vervoerder
straat + nr
postc. + woonpl.

VIHB-nummer
kenteken

route-inzameling ☐ ja ☐ nee
routelijst bijsluiten (zie toelichting)
inzamelaarsregeling ☐ ja ☐ nee
repeterende vrachten ☐ ja ☐ nee
zie toelichting

afvalstroomnummer	gebruikelijke benaming van de afvalstoffen	aantal/ verpakking	eural code	verw. meth.	geschatte hoeveelheid (kg)	gewogen hoeveelheid (kg)
03150-0110420	Grond, anorganisch verontreinigd-NAT	Bulk	170504c	D05	24.060 kg	

De ontvangen weegbonnen dagelijks (te samen met dit formulier) inleveren bij de uitvoerder

	Auteursrecht: Stichting Vervoeradres, Den Haag	Het vervoer geschiedt op de door Stichting Vervoeradres ter griffie van de arr.rechtbank te Amsterdam en Rotterdam gedeponeerde algemene voorwaarden voor het afvalstoffenvervoer over de weg, laatste versie. Voor aansprakelijkheid vervoerder z.o.z.	In de vracht is verzekering niet begrepen		BD51367516
handtekening afzender	handtekening ontvanger	handtekening transporteur voor ontvangst der zending met gelijkgenummerde vrachtbrief	handtekening ontvanger (geadresseerde) voor goede ontvangst der zending met gelijkgenummerde vrachtbrief		

De begeleidingsbrief dient naar waarheid ingevuld te worden en is alleen geldig als de verplichte (donkere) velden zijn ingevuld en de handtekeningen zijn geplaatst door de afzender of de afzender's gemachtigde. De afzender aanvaardt de aansprakelijkheid van de afvalstoffen vervoerder.

BEGELEIDINGSBRIEF

INTERNE COPIE (D) / EXTRA BEWIJS VAN ONTVANGST (B2) (voor ontdoener)

Verplicht te gebruiken voor transport van afvalstoffen

1 ☐ (primaire) ontdoener ☐ ontvanger ☐ handelaar ☐ bemiddelaar

afzender

straat + nr _____

postc. + woonpl. _____

VIHB-nummer _____

2 _____

factuuradres _____

postbus of straat + nr _____

postc. + woonpl. _____

3^a _____

ontdoener

straat + nr _____

postc. + woonpl. _____

4^a **Bedrijfsnummer** _____

uitbesteed vervoerder _____

straat _____

postc. + woonpl. _____

VIHB-nummer _____

5 _____

getransporteerd door: ☐ afzender ☐ ontdoener ☐ ontvanger ☐ inzamelaar ☐ vervoerder ☐ uitbesteed vervoerder

ontvanger/inzamelaar/vervoerder _____

straat + nr _____

postc. + woonpl. _____



**Sallandse
Wegenbouw**

18

Werk **3147**

3^a _____

locatie van herkomst

straat + nr _____

postc. + woonpl. _____

datum aanvang transport _____

4^a _____

locatie van bestemming

straat + nr _____

postc. + woonpl. _____

datum ontvangst transport _____

VIHB-nummer _____

kenteken _____

route-inzameling ☐ ja ☐ nee

routelijst bijsluiten (zie toelichting) ☐ ja ☐ nee

inzamelaarsregeling ☐ ja ☐ nee

repeterende vrachten ☐ ja ☐ nee

zie toelichting _____

afvalstroomnummer	gebruikelijke benaming van de afvalstoffen	aantal/ verpakking	eural code	verw. meth.	geschatte hoeveelheid (kg)
03150-0110420	Grond, anorganisch verontreinigd-NAT	Bulk	170504c	D05	

De ontvangen weegbonnen dagelijks (te samen met dit formulier) inleveren bij de uitvoerder

	Auteursrecht: Stichting Vervoeradres, Den Haag	Het vervoer geschiedt op de door Stichting Vervoeradres ter griffie van de arr.rechtbank te Amsterdam en Rotterdam gedeponeerde algemene voorwaarden voor het afvalstoffenvervoer over de weg, laatste versie. Voor aansprakelijkheid vervoerder z.o.z.	In de vracht is verzekering niet begrepen		BD51367517
handtekening afzender	handtekening ontdoener	handtekening transporteur voor ontvangst der zending met gelijkgenummerde vrachtbrief	handtekening ontvanger (geadresseerde) voor goede ontvangst der zending met gelijkgenummerde vrachtbrief		

BEGELEIDINGSBRIEF

ADMINISTRATIE- / VRIJWARINGSBEWIJS (C1/A2) (voor transporteur (vak5))

Verplicht te gebruiken voor transport van afvalstoffen

1 ☐ (primaire) ontdoener 2 ☐ ontvanger 3 ☐ handelaar 4 ☐ bemiddelaar

afzender
straat + nr
postc. + woonpl.
VIHB-nummer

Sallandse Wegenbouw B.V.
Bloeme-weide 23
7448 PX HAARLE

2
factuuradres
postbus of straat + nr
postc. + woonpl.

507003 VIHB Bedrijfsnummer 6065477
Sallandse Wegenbouw B.V.
Postbus 4
7448 PX HAARLE

3
ontdoener
straat + nr
postc. + woonpl.

Gemeente Assen
Noordersingel 33
9401 JW ASSEN

4 Bedrijfsnummer 50788590
uitbesteed vervoerder
straat
postc. + woonpl.
VIHB-nummer

Ontvanger Attero B.V.
VAMweg 7
9418 TM WIJSTER

5 Bedrijfsnummer 2624602



Sallandse
Wegenbouw



Werk **3147**

3
locatie van herkomst
straat + nr
postc. + woonpl.
datum aanvang transport

Sanering Werklandschap
Graswijk 14 A
9405 TD ASSEN

4
locatie van bestemming
straat + nr
postc. + woonpl.
datum ontvangst transport

Attero Wijster – Grondreiniger Nat
VAMweg 7
9418 TM WIJSTER

16-1-2023

getransporteerd door: 1 ☐ afzender 2 ☐ ontdoener 3 ☐ ontvanger 4 ☐ inzamelaar 5 ☐ vervoerder 6 ☐ uitbesteed vervoerder

route-inzameling ☐ ja ☐ nee
routelijst bijsluiten (zie toelichting) ☐ ja ☐ nee
inzamelaarsregeling ☐ ja ☐ nee
repeterende vrachten ☐ ja ☐ nee
zie toelichting

ontvanger/inzamelaar/
vervoerder
straat + nr
postc. + woonpl.

Remmink Transport
Essee 739
7883 UJ den ham

VIHB-nummer
kenteken

OV504128VXX
27-BTH-6

6

afvalstroomnummer	gebruikelijke benaming van de afvalstoffen	aantal/ verpakking	eural code	verw. meth.	geschatte hoeveelheid (kg)	gewogen hoeveelheid (kg)
03150-0110420	Grond, anorganisch verontreinigd-NAT	Bulk	170504c	D05		

WB 532465P
N 24900 kg
T 16.20 U

De ontvangen weegbonnen dagelijks (te samen met dit formulier) inleveren bij de uitvoerder

Auteursrecht: Stichting Vervoeradres, Den Haag	Het vervoer geschiedt op de door Stichting Vervoeradres ter griffie van de arr.rechtbank te Amsterdam en Rotterdam gedeponeerde algemene voorwaarden voor het afvalstoffenvervoer over de weg, laatste versie. Voor aansprakelijkheid vervoerder z.o.z.			In de vracht is verzekering niet begrepen	BD51367517
	handtekening afzender	handtekening ontdoener	handtekening transporteur voor ontvangst der zending met gelijkgenummerde vrachtbrief		

BEGELEIDINGSBRIEF

INTERNE COPIE (D) / EXTRA BEWIJS VAN ONTVANGST (B2) (voor ontdoener)

Verplicht te gebruiken voor transport van afvalstoffen



Sallandse Wegenbouw

Werk **3147**

1 ☐ (primaire) ontdoener ☐ ontvanger ☐ handelaar ☒ bemiddelaar
afzender **Sallandse Wegenbouw B.V.**
straat + nr **Bloeme-weide 23**
postc. + woonpl. **7448 PX HAARLE**
VIHB-nummer **507003 VIHB** Bedrijfsnummer **6065477**

2 factuuradres **Sallandse Wegenbouw B.V.**
postbus of straat + nr **Postbus 4**
postc. + woonpl. **7448 PX HAARLE**

3^a ontdoener **Gemeente Assen**
straat + nr **Noordersingel 33**
postc. + woonpl. **9401 JW ASSEN**
Bedrijfsnummer **50788590**

4^a uitbesteed vervoerder **Ontvanger Attero B.V.**
straat + nr **VAMweg 7**
postc. + woonpl. **9418 TM WIJSTER**
VIHB-nummer **2624602**

5 getransporteerd door: ☐ afzender ☐ ontdoener ☐ ontvanger ☐ inzamelaar ☒ vervoerder ☐ uitbesteed vervoerder
ontvanger/inzamelaar/vervoerder **Remmink** VIHB-nummer **045041280200**
straat + nr **FSW 731**
postc. + woonpl. **7683 Jy Den Hek** kenteken **05-B 90-4**

afvalstroomnummer	gebruikelijke benaming van de afvalstoffen	aantal/ verpakking	eural code	verw. meth.	geschatte hoeveelheid (kg)
03150-0110421	Grond, asbesthoudend-NAT	Bulk	170504c	D05	

De ontvangen weegbonnen dagelijks (te samen met dit formulier) inleveren bij de uitvoerder

<p>Auteursrecht: Stichting Vervoeradres, Den Haag</p>	<p>Het vervoer geschiedt op de door Stichting Vervoeradres ter griffie van de arr.rechtbank te Amsterdam en Rotterdam gedeponeerde algemene voorwaarden voor het afvalstoffenvervoer over de weg, laatste versie. Voor aansprakelijkheid vervoerder z.o.z.</p>			<p>BD51366477</p>
	<p>In de vracht is verzekering niet begrepen</p>	<p>handtekening afzender</p> <p><i>[Handwritten signature]</i></p>	<p>handtekening ontdoener</p> <p><i>[Handwritten signature]</i></p>	
<p>handtekening ontvanger (geadresseerde) voor goede ontvangst der zending met gelijkgenummerde vrachtbrief</p>				

BEGELEIDINGSBRIEF

BEWIJS VAN ONTVANGST (B1) (retour naar ontvanger)

Verplicht te gebruiken voor transport van afvalstoffen

1 ☐ (primaire) afzender ☐ ontvanger ☐ handelaar ☒ bemiddelaar

afzender **Sallandse Wegenbouw B.V.**
 straat + nr **Bloeme-weide 23**
 postc. + woonpl. **7448 PX HAARLE**
 VIHB-nummer **507003 VIHB** Bedrijfsnummer **6065477**

2
 factuuradres **Sallandse Wegenbouw B.V.**
 postbus of straat + nr **Postbus 4**
 postc. + woonpl. **7448 PX HAARLE**

3^a
 ontvanger **Gemeente Assen**
 straat + nr **Noordersingel 33**
 postc. + woonpl. **9401 JW ASSEN**
 Bedrijfsnummer **50788590**

4^a
 ontvanger **Ontvanger Attero B.V.**
 straat + nr **VAMweg 7**
 postc. + woonpl. **9418 TM WIJSTER**
 VIHB-nummer **2624602** Bedrijfsnummer **2624602**



Sallandse Wegenbouw

Werk **3147**

3^a
 locatie van herkomst **Sanering Werklanschap**
 straat + nr **Graswijk 14 A**
 postc. + woonpl. **9405 TD ASSEN**
 datum aanvang transport **20-12-2022**

4^a
 locatie van bestemming **Attero Wijster – Grondreiniger Nat**
 straat + nr **VAMweg 7**
 postc. + woonpl. **9418 TM WIJSTER**
 datum ontvangst transport **20-12-2022**

5
 getransporteerd door: ☐ afzender ☐ ontvanger ☐ ontvanger ☐ inzamelaar ☒ vervoerder ☐ uitbestede vervoerder
 ontvanger/inzamelaar/vervoerder **Remmink** VIHB-nummer **0450412004**
 straat + nr **Frans J. 11** kenteken **05-B7D-4**
 postc. + woonpl. **7603 LZ Den Helder**

☐ route-inzameling ☐ ja ☒ nee
☐ routelijst bijsluiten (zie toelichting)
☐ inzamelaarsregeling ☐ ja ☒ nee
☐ repeterende vrachten (zie toelichting) ☐ ja ☒ nee

afvalstroomnummer	gebruikelijke benaming van de afvalstoffen	aantal/ verpakking	eural code	verw. meth.	geschatte hoeveelheid (kg)	gewogen hoeveelheid (kg)
03150-0110421	Grond, asbesthoudend-NAT	Bulk	170504c	D05		

De ontvangen weegbonnen dagelijks (te samen met dit formulier) inleveren bij de uitvoerder

Auteursrecht: Stichting Vervoeradres, Den Haag	Het vervoer geschiedt op de door Stichting Vervoeradres ter griffie van de arr.rechtbank te Amsterdam en Rotterdam gedeponeerde algemene voorwaarden voor het afvalstoffenvervoer over de weg, laatste versie. Voor aansprakelijkheid vervoerder z.o.z.	In de vracht is verzekering niet begrepen	BD51366477
handtekening afzender	handtekening ontvanger	handtekening transporteur voor ontvangst der zending met gelijkgenummerde vrachtbrief	handtekening ontvanger (geadresseerde) voor goede ontvangst der zending met gelijkgenummerde vrachtbrief

Attero Locatie: Attero Wijster - Grondreiniger Nat
Registratienr: 031500110421
Magazijn: GRN_ASBESTGROND
Kenteken: 05BJD4
Ontdoener: Gemeente Assen
Product: Grond, asbesthoudend-nat

Bonnummer: 5294704
Brutogewicht: 44.400 KG 20.12.2022 13:49:02
Tarragewicht: 18.720 KG 20.12.2022 14:09:22
Nettogewicht: 25.680 KG
Klantref:

BEGELEIDINGSBRIEF

INTERNE COPIE (D) / EXTRA BEWIJS VAN ONTVANGST (B2) (voor ontdoener)

Verplicht te gebruiken voor transport van afvalstoffen



Sallandse Wegenbouw

2

Werk 3147

1 ☐ (primaire) ontdeener 2 ☐ ontvanger 3 ☐ handelaar 4 ☒ bemiddelaar

afzender **Sallandse Wegenbouw B.V.**
straat + nr **Bloeme-weide 23**
postc. + woonpl. **7448 PX HAARLE**
VIHB-nummer **507003 VIHB** *Bedrijfsnummer 6065477*

2

factuuradres **Sallandse Wegenbouw B.V.**
postbus of straat + nr **Postbus 4**
postc. + woonpl. **7448 PX HAARLE**

3^A _____

ontdoener **Gemeente Assen**

straat + nr **Noordersingel 33**

postc. + woonpl. **9401 JW ASSEN**

Bedrijfsnummer 50788590

4^a **Bedrijfsnummer** 00700000

uitbesteed vervoerder **Ontvanger Attero B.V.**

straat + nr **VAMweg 7**

postc. + woonpl. **9418 TM WIJSTER**

IHB-nummer **Bedrijfsnummer 2624602**

getransporteerd door: 1 ☐ afzender 2 ☐ ontdoener 3 ☐ ontvanger 4 ☐

ontvanger/inzamelaar/
vervoerder


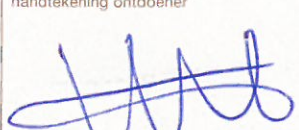

straat + nr

postc. + woonpl.

3 ^e	locatie van herkomst	Sanering Werklandschap
	straat + nr	Graswijk 14 A
	postc. + woonpl.	9405 TD ASSEN
	datum aanvang transport	20-12-2022
4 ^e	locatie van bestemming	Attero Wijster – Grondreiniger Nat
	straat + nr	VAMweg 7
	postc. + woonpl.	9418 TM WIJSTER
	datum ontvangst transport	20-12-2022

afvalstroomnummer	gebruikelijke benaming van de afvalstoffen	aantal/ verpakking	eural code	verw. meth.	geschatte hoeveelheid (kg)
03150-0110421	Grond, asbesthoudend-NAT	Bulk	170504c	D05	

De ontvangen weegbonnen dagelijks (te samen met dit formulier) inleveren bij de uitvoerder

<p>Auteursrecht: Stichting Vervoeradres, Den Haag</p>	<p>Het vervoer geschiedt op de door Stichting Vervoeradres ter griffie van de arr.rechtbank te Amsterdam en Rotterdam gedeponeerde algemene voorwaarden voor het afvalstoffenvervoer over de weg, laatste versie. Voor aansprakelijkheid vervoerder z.o.z.</p> <p>In de vracht is verzekering niet begrepen</p> <p>BD51366478</p>		
<p>handtekening afzender</p> 	<p>handtekening ontdoener</p> 	<p>handtekening transporteur voor ontvangst der zending met gelijkgenummerde vrachtbrief</p> 	<p>handtekening ontvanger (geadresseerde) voor goede ontvangst der zending met gelijkgenummerde vrachtbrief</p>

De begeleidingsbrief dient naar waarheid ingevuld te worden en is alleen geldig als de verplichte (donkere) velden zijn ingevuld en de handtekeningen zijn geplaatst door de afzender of de afzender van de afvalstoffen. De donker gearceerde velden zijn soms, afhankelijk van de omstandigheden, verplicht (zie toelichting op de achterzijde van dit formulier)

BEGELEIDINGSBRIEF

BEWIJS VAN ONTVANGST (B1) (retour naar ontdoener)
Verplicht te gebruiken voor transport van afvalstoffen



**Sallandse
Wegenbouw**

2

Werk **3147**

1 ☐ (primaire) ontvoerder ☐ ontvanger ☐ handelaar ☒ bemiddelaar
afzender **Sallandse Wegenbouw B.V.**
straat + nr **Bloeme-weide 23**
postc. + woonpl. **7448 PX HAARLE**
VIHB-nummer **507003 VIHB** Bedrijfsnummer **6065477**

2
factuuradres **Sallandse Wegenbouw B.V.**
postbus of straat + nr **Postbus 4**
postc. + woonpl. **7448 PX HAARLE**

3^a
ontdoener **Gemeente Assen**
straat + nr **Noordersingel 33**
postc. + woonpl. **9401 JW ASSEN**
Bedrijfsnummer **50788590**

4^a
ontvanger **Attero B.V.**
straat + nr **VAMweg 7**
postc. + woonpl. **9418 TM WIJSTER**
VIHB-nummer **2624602** Bedrijfsnummer **2624602**

3^b
locatie van herkomst **Sanering Werklanschap**
straat + nr **Graswijk 14 A**
postc. + woonpl. **9405 TD ASSEN**
datum aanvang transport **20-12-2017**
4^b
locatie van bestemming **Attero Wijster - Grondreiniger Nat**
straat + nr **VAMweg 7**
postc. + woonpl. **9418 TM WIJSTER**
datum ontvangst transport **20-12-2017 15:14**

5
getransporteerd door: ☐ afzender ☐ ontvoerder ☐ ontvanger ☐ inzamelaar ☒ vervoerder ☐ uitbestede vervoerder
ontvanger/inzamelaar/
vervoerder **Remco 114**
straat + nr **ESK 114 23A**
postc. + woonpl. **7386-VJ 01-11-1100**
VIHB-nummer **04504-160111**
kenteken **05-BSC-4**
route-inzameling ☐ ja ☒ nee
routelijst bijsluiten (zie toelichting) ☐ ja ☒ nee
inzamelaarsregeling ☐ ja ☒ nee
repeterende vrachten (zie toelichting) ☐ ja ☒ nee

afvalstroomnummer	gebruikelijke benaming van de afvalstoffen	aantal/ verpakking	eural code	verw. meth.	geschatte hoeveelheid (kg)	gewogen hoeveelheid (kg)
03150-0110421	Grond, asbesthoudend-NAT	Bulk	170504c	D05		

Wb. 5294947

26.780 kg

De ontvangen weegbonnen dagelijks (te samen met dit formulier) inleveren bij de uitvoerder

	Auteursrecht: Stichting Vervoeradres, Den Haag	Het vervoer geschiedt op de door Stichting Vervoeradres ter griffie van de arr.rechtbank te Amsterdam en Rotterdam gedeponeerde algemene voorwaarden voor het afvalstoffenvervoer over de weg, laatste versie. Voor aansprakelijkheid vervoerder z.o.z.	In de vracht is verzekering niet begrepen		BD51366478
handtekening afzender	handtekening ontvoerder	handtekening transporteur voor ontvangst der zending met gelijkgenummerde vrachtbijl	handtekening ontvanger (geadresseerde) voor goede ontvangst der zending met gelijkgenummerde vrachtbijl		

Weegbon origineel

Attero Locatie: Attero Wijster - Grondreiniger Nat
Registratienr: 031500110421
Magazijn: GRN_ASBESTGROND
Kenteken: 05BJD4
Ontdoener: Gemeente Assen
Product: Grond, asbesthoudend-nat

Bonnummer: 5294947
Brutogewicht: 45.580 KG 20.12.2022 15:21:43
Tarragewicht: 18.800 KG 20.12.2022 15:44:50
Nettogewicht: 26.780 KG
Klantref:

BEGELEIDINGSBRIEF

INTERNE COPIE (D) / EXTRA BEWIJS VAN ONTVANGST (B2) (voor ontdoener)

Verplicht te gebruiken voor transport van afvalstoffen



**Sallandse
Wegenbouw**

3

Werk **3147**

1 ☐ (primaire) ontvanger 2 ☐ ontvanger 3 ☐ handelaar 4 ☒ bemiddelaar
afzender **Sallandse Wegenbouw B.V.**
straat + nr **Bloeme-weide 23**
postc. + woonpl. **7448 PX HAARLE**
VIHB-nummer **507003 VIHB** Bedrijfsnummer **6065477**

2
factuuradres **Sallandse Wegenbouw B.V.**
postbus of straat + nr **Postbus 4**
postc. + woonpl. **7448 PX HAARLE**

3^a
ontdoener **Gemeente Assen**
straat + nr **Noordersingel 33**
postc. + woonpl. **9401 JW ASSEN**
Bedrijfsnummer **50788590**

4^a
uitbesteed vervoerder **Ontvanger Attero B.V.**
straat + nr **VAMweg 7**
postc. + woonpl. **9418 TM WIJSTER**
VIHB-nummer **2624602** Bedrijfsnummer **2624602**

5
getransporteerd door: 1 ☐ afzender 2 ☐ ontvanger 3 ☐ ontvanger 4 ☐ inzamelaar 5 ☒ vervoerder 6 ☐ uitbesteed vervoerder
ontvanger/inzamelaar/vervoerder **Remmink**
straat + nr **Esweg**
postc. + woonpl. **Deel H19m**
VIHB-nummer **00504128 VXX**
kenteken **34 BFR 4**

route-inzameling ☐ ja ☒ nee
routelijst bijsluiten (zie toelichting)
inzamelaarsregeling ☐ ja ☒ nee
repeterende vrachten ☐ ja ☒ nee
zie toelichting

afvalstroomnummer gebruikelijke benaming van de afvalstoffen

aantal/
verpakking

eural
code

geschatte
verw. hoeveelheid
meth. (kg)

03150-0110421

Grond, asbesthoudend-NAT

Bulk

170504c D05

De ontvangen weegbonnen dagelijks (te samen met dit formulier) inleveren bij de uitvoerder

	Auteursrecht: Stichting Vervoeradres, Den Haag	Het vervoer geschiedt op de door Stichting Vervoeradres ter griffie van de arr.rechtbank te Amsterdam en Rotterdam gedeponeerde algemene voorwaarden voor het afvalstoffenvervoer over de weg, laatste versie. Voor aansprakelijkheid vervoerder z.o.z.	In de vracht is verzekering niet begrepen	BD51366479
handtekening afzender	handtekening ontvanger	handtekening transporteur voor ontvangst der zending met gelijkgenummerde vrachtbrief	handtekening ontvanger (geadresseerde) voor goede ontvangst der zending met gelijkgenummerde vrachtbrief	

De begeleidingsbrief dient naar waarheid ingevuld te worden en is alleen geldig als de verplichte (donkere) velden zijn ingevuld en de handtekeningen zijn geplaatst door de afzender of de afzender's gemachtigde personen. De donker gearceerde velden zijn soms afhankelijk van de omstandigheden, verplicht (zie toelichting op de achterzijde van dit formulier)

BEGELEIDINGSBRIEF

BEWIJS VAN ONTVANGST (B1) (retour naar ontdoener)
Verplicht te gebruiken voor transport van afvalstoffen



Sallandse Wegenbouw

3

Werk **3147**

1 ☐ (primaire) ontdoener ☐ ontvanger ☐ handelaar ☒ bemiddelaar
afzender **Sallandse Wegenbouw B.V.**
straat + nr **Bloeme-weide 23**
postc. + woonpl. **7448 PX HAARLE**
VIHB-nummer **507003 VIHB** Bedrijfsnummer **6065477**

2
factuuradres **Sallandse Wegenbouw B.V.**
postbus of straat + nr **Postbus 4**
postc. + woonpl. **7448 PX HAARLE**

3^a
ontdoener **Gemeente Assen**
straat + nr **Noordersingel 33**
postc. + woonpl. **9401 JW ASSEN**
Bedrijfsnummer **50788590**

4^a
ontvanger **Ontvanger Attero B.V.**
straat + nr **VAMweg 7**
postc. + woonpl. **9418 TM WIJSTER**
VIHB-nummer **Bedrijfsnummer 2624602**

3^b
locatie van herkomst **Sanering Werklandschap**
straat + nr **Graswijk 14 A**
postc. + woonpl. **9405 TD ASSEN**
datum aanvang transport **22-12-2022**

4^b
locatie van bestemming **Attero Wijster – Grondreiniger Nat**
straat + nr **VAMweg 7**
postc. + woonpl. **9418 TM WIJSTER**
datum ontvangst transport **22-12-2022 9:17**

5
getransporteerd door: ☐ afzender ☐ ontdoener ☐ ontvanger ☐ inzamelaar ☒ vervoerder ☐ uitbesteed vervoerder
ontvanger/inzamelaar/vervoerder
straat + nr
postc. + woonpl.
VIHB-nummer
kenteken **34 17**
route-inzameling ☐ ja ☒ nee
routelijst bijsluiten (zie toelichting)
inzamelaarsregeling ☐ ja ☒ nee
repeterende vrachten ☐ ja ☒ nee
zie toelichting

afvalstroomnummer	gebruikelijke benaming van de afvalstoffen	aantal/ verpakking	eural code	verw. meth.	geschatte hoeveelheid (kg)	gewogen hoeveelheid (kg)
03150-0110421	Grond, asbesthoudend-NAT	Bulk	170504c	D05	21580	5297292

De ontvangen weegbonnen dagelijks (te samen met dit formulier) inleveren bij de uitvoerder

	Auteursrecht: Stichting Vervoeradres, Den Haag	Het vervoer geschiedt op de door Stichting Vervoeradres ter griffie van de arr.rechtbank te Amsterdam en Rotterdam gedeponeerde algemene voorwaarden voor het afvalstoffenvervoer over de weg, laatste versie. Voor aansprakelijkheid vervoerder z.o.z.		In de vracht is verzekering niet begrepen			BD51366479
handtekening afzender	handtekening ontdoener	handtekening transporteur voor ontvangst der zending met gelijkgenummerde vrachtbrief		handtekening ontvanger (geadresseerde) voor goede ontvangst der zending met gelijkgenummerde vrachtbrief			

Weegbon origineel

Attero Locatie: Attero Wijster - Grondreiniger Nat
Registratienr: 031500110421
Magazijn: GRN_ASBESTGROND
Kenteken: 34BFR4
Ontdoener: Gemeente Assen
Product: Grond, asbesthoudend-nat

Bonnummer: 5297292
Brutogewicht: 44.060 KG 22.12.2022 09:03:24
Tarragewicht: 22.480 KG 22.12.2022 09:17:10
Nettogewicht: 21.580 KG
Klantref:

BEGELEIDINGSBRIEF

INTERNE COPIE (D) / EXTRA BEWIJS VAN ONTVANGST (B2) (voor ontdoener)

Verplicht te gebruiken voor transport van afvalstoffen

1 ☐ (primaire) ontvoerder ☐ ontvanger ☐ handelaar ☒ bemiddelaar
afzender **Sallandse Wegenbouw B.V.**
straat + nr **Bloeme-weide 23**
postc. + woonpl. **7448 PX HAARLE**
VIHB-nummer **507003 VIHB** Bedrijfsnummer **6065477**

2
factuuradres **Sallandse Wegenbouw B.V.**
postbus of straat + nr **Postbus 4**
postc. + woonpl. **7448 PX HAARLE**

3^a
ontdoener **Gemeente Assen**
straat + nr **Noordersingel 33**
postc. + woonpl. **9401 JW ASSEN**
Bedrijfsnummer **50788590**

4^a
uitbesteed vervoerder **Ontvanger Attero B.V.**
straat + nr **VAMweg 7**
postc. + woonpl. **9418 TM WIJSTER**
IHB-nummer **Bedrijfsnummer 2624602**

5
getransporteerd door: ☐ afzender ☐ ontvoerder ☐ ontvanger ☐ inzamelaar ☒ vervoerder ☐ uitbesteed vervoerder
ontvanger/inzamelaar/vervoerder **Remmert ES Weg Den Haag**
straat + nr **ES Weg**
postc. + woonpl. **Den Haag**
VIHB-nummer **04504 1280333**
kenteken **34 BFR4**
route-inzameling ☐ ja ☒ nee
bijz. bijsluiten (zie toelichting) ☐ ja ☒ nee
inzamelaarsregeling ☐ ja ☒ nee
repeterende vrachten ☐ ja ☒ nee
zie toelichting

6
afvalstroomnummer **03150-0110420** gebruikelijke benaming van de afvalstoffen **Grond, anorganisch verontreinigd-NAT** aantal/verpakking **Bulk** eural code **170504c** verw. meth. **D05** geschatte hoeveelheid (kg)



**Sallandse
Wegenbouw**

Werk **3147**

De ontvangen weegbonnen dagelijks (te samen met dit formulier) inleveren bij de uitvoerder

	Auteursrecht: Stichting Vervoeradres, Den Haag	Het vervoer geschiedt op de door Stichting Vervoeradres ter griffie van de arr.rechtbank te Amsterdam en Rotterdam gedeponeerde algemene voorwaarden voor het afvalstoffenvervoer over de weg, laatste versie. Voor aansprakelijkheid vervoerder z.o.z.	In de vrach is verzekering niet begrepen		BD51366462
handtekening afzender	handtekening ontvoerder	handtekening transporteur voor ontvangst der zending met gelijkgenummerde vrachtbrief	handtekening ontvanger (geadresseerde) voor goede ontvangst der zending met gelijkgenummerde vrachtbrief		

De begeleidingsbrief dient naar waarheid ingevuld te worden en is alleen geldig als de verplichte (donkere) velden zijn ingevuld en de handtekeningen zijn geplaatst door de afzender of de afzender's gemachtigde. De donker gearceerde velden zijn soms afhankelijk van de omstandigheden, verplicht (zie toelichting op de achterzijde van dit formulier).

BEGELEIDINGSBRIEF

BEWIJS VAN ONTVANGST (B1) (retour naar ontdoener)

Verplicht te gebruiken voor transport van afvalstoffen

1 ☐ (primaire) ontdoener ☐ 2 ☐ ontvanger ☐ 3 ☐ handelaar ☒ 4 ☐ bemiddelaar
afzender **Sallandse Wegenbouw B.V.**
straat + nr **Bloeme-weide 23**
postc. + woonpl. **7448 PX HAARLE**
VIHB-nummer **507003 VIHB** Bedrijfsnummer **6065477**

2
factuuradres **Sallandse Wegenbouw B.V.**
postbus of straat + nr **Postbus 4**
postc. + woonpl. **7448 PX HAARLE**

3^a
ontdoener **Gemeente Assen**
straat + nr **Noordersingel 33**
postc. + woonpl. **9401 JW ASSEN**
Bedrijfsnummer **50788590**

4^a
ontvanger **Ontvanger Attero B.V.**
straat + nr **VAMweg 7**
postc. + woonpl. **9418 TM WIJSTER**
VIHB-nummer **2624602** Bedrijfsnummer **2624602**

5
getransporteerd door: ☐ 1 afzender ☐ 2 ontdoener ☐ 3 ontvanger ☐ 4 inzamelaar ☒ 5 vervoerder ☐ 6 uitbesteed vervoerder
ontvanger/inzamelaar/vervoerder **VIHB-nummer 2624602**
straat + nr **VIHB-nummer 2624602**
postc. + woonpl. **VIHB-nummer 2624602**
kenteken **34 B 584**
route-inzameling ☐ ja ☒ nee
routelijst bijsluiten (zie toelichting) ☐ ja ☒ nee
inzamelaarsregeling ☐ ja ☒ nee
repeterende vrachten (zie toelichting) ☐ ja ☒ nee

afvalstroomnummer	gebruikelijke benaming van de afvalstoffen	aantal/ verpakking	eural code	verw. meth.	geschatte hoeveelheid (kg)	gewogen hoeveelheid (kg)
03150-0110420	Grond, anorganisch verontreinigd-NAT	Bulk	170504c	D05		

De ontvangen weegbonnen dagelijks (te samen met dit formulier) inleveren bij de uitvoerder

 Auteursrecht: Stichting Vervoeradres, Den Haag	Het vervoer geschiedt op de door Stichting Vervoeradres ter griffie van de arr.rechtbank te Amsterdam en Rotterdam gedeponeerde algemene voorwaarden voor het afvalstoffenvervoer over de weg, laatste versie. Voor aansprakelijkheid vervoerder z.o.z.	In de vracht is verzekering niet begrepen	BD51366462
handtekening afzender	handtekening ontdoener	handtekening transporteur voor ontvangst der zending met gelijkgenummerde vrachtbrief	handtekening ontvanger (geadresseerde) voor goede ontvangst der zending met gelijkgenummerde vrachtbrief



Sallandse Wegenbouw

Werk **3147**

Weegbon origineel



Attero Locatie: Attero Wijster - Grondreiniger Nat
Registratienr: 031500110420
Magazijn: GRN_ANORGANISCH
Kenteken: 34BFR4
Ontdoener: Gemeente Assen
Product: Grond, anorganisch
verontreinigd-nat

Bonnnummer: 5290568
Brutogewicht: 49.980 KG 16.12.2022 10:44:02
Tarragewicht: 22.500 KG 16.12.2022 10:53:39
Nettogewicht: 27.480 KG
Klantref:

De begeleidingsbrief dient naar waarheid ingevuld te worden en is alleen geldig als de verplichte (donkere) velden zijn ingevuld en de handtekeningen zijn geplaatst door de afzender of de afzender's gemachtigde personen. De donker gearceerde velden zijn soms, afhankelijk van de omstandigheden, verplicht (zie toelichting op de achterzijde van dit formulier)

BEGELEIDINGSBRIEF

INTERNE COPIE (D) / EXTRA BEWIJS VAN ONTVANGST (B2) (voor ontdoener)

Verplicht te gebruiken voor transport van afvalstoffen

1 ☐ (primaire) ontdoener ☐ ontvanger ☐ handelaar ☒ bemiddelaar
afzender **Sallandse Wegenbouw B.V.**
straat + nr **Bloeme-weide 23**
postc. + woonpl. **7448 PX HAARLE**
VIHB-nummer **507003 VIHB** Bedrijfsnummer **6065477**

2
factuuradres **Sallandse Wegenbouw B.V.**
postbus of straat + nr **Postbus 4**
postc. + woonpl. **7448 PX HAARLE**

3^a
ontdoener **Gemeente Assen**
straat + nr **Noordersingel 33**
postc. + woonpl. **9401 JW ASSEN**
Bedrijfsnummer **50788590**

4^a
uitbesteed vervoerder **Ontvanger Attero B.V.**
straat + nr **VAMweg 7**
postc. + woonpl. **9418 TM WIJSTER**
VIHB-nummer **Bedrijfsnummer 2624602**

5
getransporteerd door: ☐ afzender ☐ ontvanger ☐ inzamelaar ☒ vervoerder ☐ uitbesteed vervoerder
ontvanger/inzamelaar/vervoerder **Remmink**
straat + nr **ES Weg**
postc. + woonpl. **Den Haag**

6



**Sallandse
Wegenbouw**

Werk **3147**

3^b
locatie van herkomst **Sanering Werklandschap**
straat + nr **Graswijk 14 A**
postc. + woonpl. **9405 TD ASSEN**
datum aanvang transport **16-12-2022**

4^b
locatie van bestemming **Attero Wijster – Grondreiniger Nat**
straat + nr **VAMweg 7**
postc. + woonpl. **9418 TM WIJSTER**
datum ontvangst transport **16-12-2022**

VIHB-nummer **0U504128Vxx**
kenteken **34 BFR9**
route-inzameling ☐ ja ☒ nee
route-lijst bijsluiten (zie toelichting)
inzamelaarsregeling ☐ ja ☒ nee
repeterende vrachten ☐ ja ☒ nee
zie toelichting

afvalstroomnummer	gebruikelijke benaming van de afvalstoffen	aantal/ verpakking	eural code	verw. meth.	geschatte hoeveelheid (kg)
03150-0110420	Grond, anorganisch verontreinigd-NAT	Bulk	170504c	D05	

De ontvangen weegbonnen dagelijks (te samen met dit formulier) inleveren bij de uitvoerder

	Auteursrecht: Stichting Vervoeradres, Den Haag	Het vervoer geschiedt op de door Stichting Vervoeradres ter griffie van de arr.rechtbank te Amsterdam en Rotterdam gedeponeerde algemene voorwaarden voor het afvalstoffenvervoer over de weg, laatste versie. Voor aansprakelijkheid vervoerder z.o.z.	In de vracht is verzekering niet begrepen		BD51366463
handtekening afzender	handtekening ontvanger	handtekening transporteur voor ontvangst der zending met gelijkgenummerde vrachtbrief	handtekening ontvanger (geadresseerde) voor goede ontvangst der zending met gelijkgenummerde vrachtbrief		

De begeleidingsbrief dient naar waarheid ingevuld te worden en is alleen geldig als de verplichte (donkere) velden zijn ingevuld en de handtekeningen zijn geplaatst door de afzender of de ontvanger. De donker gearceerde velden zijn soms, afhankelijk van de omstandigheden, verplicht (zie toelichting op de achterzijde van dit formulier).

BEGELEIDINGSBRIEF

BEWIJS VAN ONTVANGST (B1) (retour naar ontvanger)

Verplicht te gebruiken voor transport van afvalstoffen



**Sallandse
Wegenbouw**

Werk **3147**

1 ☐ (primaire) ontvanger 2 ☐ ontvanger 3 ☐ handelaar 4 ☒ bemiddelaar
afzender **Sallandse Wegenbouw B.V.**
straat + nr **Bloeme-weide 23**
postc. + woonpl. **7448 PX HAARLE**
VIHB-nummer **507003 VIHB Bedrijfsnummer 6065477**

2
factuuradres **Sallandse Wegenbouw B.V.**
postbus of straat + nr **Postbus 4**
postc. + woonpl. **7448 PX HAARLE**

3*
ontvanger **Gemeente Assen**
straat + nr **Noordersingel 33**
postc. + woonpl. **9401 JW ASSEN**
Bedrijfsnummer 50788590

4*
ontvanger **Ontvanger Attero B.V.**
straat + nr **VAMweg 7**
postc. + woonpl. **9418 TM WIJSTER**
VIHB-nummer **Bedrijfsnummer 2624602**

3*
locatie van herkomst **Sanering Werklanschap**
straat + nr **Graswijk 14 A**
postc. + woonpl. **9405 TD ASSEN**
datum aanvang transport

4*
locatie van bestemming **Attero Wijster – Grondreiniger Nat**
straat + nr **VAMweg 7**
postc. + woonpl. **9418 TM WIJSTER**
datum ontvangst transport

5
getransporteerd door: 1 ☐ afzender 2 ☐ ontvanger 3 ☐ ontvanger 4 ☐ inzamelaar 5 ☒ vervoerder 6 ☐ uitbesteed vervoerder
ontvanger/inzamelaar/
vervoerder
straat + nr
postc. + woonpl.
VIHB-nummer
kenteken
route-inzameling ☐ ja ☒ nee
routelijst bijsluiten (zie toelichting)
inzamelaarsregeling ☐ ja ☒ nee
repeterende vrachten ☐ ja ☒ nee
zie toelichting

afvalstroomnummer	gebruikelijke benaming van de afvalstoffen	aantal/ verpakking	eural code	verw. meth.	geschatte hoeveelheid (kg)	gewogen hoeveelheid (kg)
03150-0110420	Grond, anorganisch verontreinigd-NAT	Bulk	170504c	D05		

De ontvangen weegbonnen dagelijks (te samen met dit formulier) inleveren bij de uitvoerder

	Auteursrecht: Stichting Vervoeradres, Den Haag	Het vervoer geschiedt op de door Stichting Vervoeradres ter griffie van de arr.rechtbank te Amsterdam en Rotterdam gedeponeerde algemene voorwaarden voor het afvalstoffenvervoer over de weg, laatste versie. Voor aansprakelijkheid vervoerder z.o.z.	In de vracht is verzekering niet begrepen		BD51366463
handtekening afzender	handtekening ontvanger	handtekening transporteur voor ontvangst der zending met gelijkgenummerde vrachtbrief	handtekening ontvanger (geadresseerde) voor goede ontvangst der zending met gelijkgenummerde vrachtbrief		

Weegbon origineel

Attero Locatie: Attero Wijster - Grondreiniger Nat
Registratienr: 031500110420
Magazijn: GRN_ANORGANISCH
Kenteken: 34BFR4
Ontdoener: Gemeente Assen
Product: Grond, anorganisch
verontreinigd-nat

Bonnummer: 5290744
Brutogewicht: 50.380 KG 16.12.2022 11:55:17
Tarragewicht: 22.560 KG 16.12.2022 12:35:12
Nettogewicht: 27.820 KG
Klantref:

BEGELEIDINGSBRIEF

INTERNE COPIE (D) / EXTRA BEWIJS VAN ONTVANGST (B2) (voor ontdoener)

Verplicht te gebruiken voor transport van afvalstoffen



**Sallandse
Wegenbouw**

Werk **3147**

1 ☐ (primaire) ontdoener 2 ☐ ontvanger 3 ☐ handelaar 4 ☒ bemiddelaar
afzender **Sallandse Wegenbouw B.V.**
straat + nr **Bloeme-weide 23**
postc. + woonpl. **7448 PX HAARLE**
VIHB-nummer **507003-VIHB** Bedrijfsnummer **6065477**

2
factuuradres **Sallandse Wegenbouw B.V.**
postbus of straat + nr **Postbus 4**
postc. + woonpl. **7448 PX HAARLE**

3^a
ontdoener **Gemeente Assen**
straat + nr **Noordersingel 33**
postc. + woonpl. **9401 JW ASSEN**
Bedrijfsnummer **50788590**

4^a
uitbestede vervoerder **Ontvanger Attero B.V.**
straat + nr **VAMweg 7**
postc. + woonpl. **9418 TM WIJSTER**
VIHB-nummer **2624602** Bedrijfsnummer **2624602**

5
getransporteerd door: 1 ☐ afzender 2 ☐ ontdoener 3 ☐ ontvanger 4 ☐ inzamelaar 5 ☒ vervoerder 6 ☐ uitbestede vervoerder
ontvanger/inzamelaar/
vervoerder **Remmink**
straat + nr **ESW 09**
postc. + woonpl. **Den Haag**
VIHB-nummer **005041280**
kenteken **34 BKR 4**
route-inzameling ☐ ja ☒ nee
inzamelaarsregeling ☐ ja ☒ nee
repeterende vrachten ☐ ja ☒ nee
zie toelichting

6
afvalstroomnummer **03150-0110420** gebruikelijke benaming van de afvalstoffen **Grond, anorganisch verontreinigd-NAT** aantal/
verpakking **Bulk** eural code **170504c** verw. meth. **D05** geschatte
hoeveelheid (kg)

De ontvangen weegbonnen dagelijks (te samen met dit formulier) inleveren bij de uitvoerder

Auteursrecht: Stichting Vervoeradres, Den Haag	Het vervoer geschiedt op de door Stichting Vervoeradres ter griffie van de arr.rechtbank te Amsterdam en Rotterdam gedeponeerde algemene voorwaarden voor het afvalstoffenvervoer over de weg, laatste versie. Voor aansprakelijkheid vervoerder z.o.z.	In de vracht is verzekering niet begrepen	BD51366464
handtekening afzender	handtekening ontdoener	handtekening transporteur voor ontvangst der zending met gelijkgenummerde vrachtbrief	handtekening ontvanger (geadresseerde) voor goede ontvangst der zending met gelijk- genummerde vrachtbrief

De begeleidingsbrief dient naar waarheid ingevuld te worden en is alleen geldig als de verplichte (donkere) velden zijn ingevuld en de handtekeningen zijn geplaatst door de afzender of de ontvanger. De donker gearceerde velden zijn soms, afhankelijk van de omstandigheden, verplicht (zie toelichting op de achterzijde van dit formulier).

BEGELEIDINGSBRIEF

BEWIJS VAN ONTVANGST (B1) (retour naar ontvanger)
Verplicht te gebruiken voor transport van afvalstoffen



**Sallandse
Wegenbouw**

Werk **3147**

1 ☐ (primaire) afzender ☐ ontvanger ☐ handelaar ☒ bemiddelaar
afzender **Sallandse Wegenbouw B.V.**
straat + nr **Bloeme-weide 23**
postc. + woonpl. **7448 PX HAARLE**
VIHB-nummer **507003 VIHB** Bedrijfsnummer **6065477**

2
factuuradres **Sallandse Wegenbouw B.V.**
postbus of straat + nr **Postbus 4**
postc. + woonpl. **7448 PX HAARLE**

3^a
ontvanger **Gemeente Assen**
straat + nr **Noordersingel 33**
postc. + woonpl. **9401 JW ASSEN**
Bedrijfsnummer **50788590**

4^a
ontvanger **Ontvanger Attero B.V.**
straat + nr **VAMweg 7**
postc. + woonpl. **9418 TM WIJSTER**
VIHB-nummer **2624602** Bedrijfsnummer **2624602**

3^b
locatie van herkomst **Sanering Werklanschap**
straat + nr **Graswijk 14 A**
postc. + woonpl. **9405 TD ASSEN**
datum aanvang transport **2022-02-22**
4^b
locatie van bestemming **Attero Wijster – Grondreiniger Nat**
straat + nr **VAMweg 7**
postc. + woonpl. **9418 TM WIJSTER**
datum ontvangst transport **2022-02-22**

5
getransporteerd door: ☐ afzender ☐ ontvanger ☐ handelaar ☒ inzamelaar ☒ vervoerder ☐ uitbesteed vervoerder
ontvanger/inzamelaar/
vervoerder
straat + nr
postc. + woonpl.
VIHB-nummer
kenteken
route-inzameling ☐ ja ☒ nee
routelijst bijsluiten (zie toelichting)
inzamelaarsregeling ☐ ja ☒ nee
repeterende vrachten ☐ ja ☒ nee
zie toelichting

afvalstroomnummer	gebruikelijke benaming van de afvalstoffen	aantal/ verpakking	eural code	verw. meth.	geschatte hoeveelheid (kg)	gewogen hoeveelheid (kg)
03150-0110420	Grond, anorganisch verontreinigd-NAT	Bulk	170504c	D05		

De ontvangen weegbonnen dagelijks (te samen met dit formulier) inleveren bij de uitvoerder

	Auteursrecht: Stichting Vervoeradres, Den Haag	Het vervoer geschiedt op de door Stichting Vervoeradres ter griffie van de arr.rechtbank te Amsterdam en Rotterdam gedeponeerde algemene voorwaarden voor het afvalstoffenvervoer over de weg, laatste versie. Voor aansprakelijkheid vervoerder z.o.z.	In de vracht is verzekering niet begrepen		BD51366464
handtekening afzender	handtekening ontvanger	handtekening transporteur voor ontvangst der zending met gelijkgenummerde vrachtbrief	handtekening ontvanger (geadresseerde) voor goede ontvangst der zending met gelijkgenummerde vrachtbrief		

Weegbon origineel

Attero Locatie: Attero Wijster - Grondreiniger Nat
Registratienr: 031500110420
Magazijn: GRN_ANORGANISCH
Kenteken: 34BFR4
Ontdoener: Gemeente Assen
Product: Grond, anorganisch
verontreinigd-nat

Bonnummer: 5291118
Brutogewicht: 47.800 KG 16.12.2022 13:45:37
Tarragewicht: 22.520 KG 16.12.2022 13:53:36
Nettogewicht: 25.280 KG
Klantref:

De begeleidingsbrief dient naar waarheid ingevuld te worden en is alleen geldig als de verplichte (donkere) velden daartoe bevold zijn ingevuld en de handtekeningen zijn geplaatst door de afzender of de afzender's gemachtigde. De donker gearceerde velden zijn ingevuld en de handtekeningen zijn geplaatst door de afzender of de afzender's gemachtigde.

BEGELEIDINGSBRIEF

INTERNE COPIE (D) / EXTRA BEWIJS VAN ONTVANGST (B2) (voor ontdoener)

Verplicht te gebruiken voor transport van afvalstoffen



**Sallandse
Wegenbouw**

4

Werk **3147**

1 ☐ (primaire) ontvoeder 2 ☐ ontvanger 3 ☐ handelaar 4 ☒ bemiddelaar
afzender **Sallandse Wegenbouw B.V.**
straat + nr **Bloeme-weide 23**
postc. + woonpl. **7448 PX HAARLE**
VIHB-nummer **507003 VIHB** Bedrijfsnummer **6065477**

2
factuuradres **Sallandse Wegenbouw B.V.**
postbus of straat + nr **Postbus 4**
postc. + woonpl. **7448 PX HAARLE**

3^a
ontvoeder **Gemeente Assen**
straat + nr **Noordersingel 33**
postc. + woonpl. **9401 JW ASSEN**
Bedrijfsnummer **50788590**

4^a
uitbestede vervoerder **Ontvanger Attero B.V.**
straat + nr **VAMweg 7**
postc. + woonpl. **9418 TM WIJSTER**
VIHB-nummer **2624602** Bedrijfsnummer **2624602**

3^b
locatie van herkomst **Sanering Werklandschap**
straat + nr **Graswijk 14 A**
postc. + woonpl. **9405 TD ASSEN**
datum aanvang transport **16-12-2022**

4^b
locatie van bestemming **Attero Wijster - Grondreiniger Nat**
straat + nr **VAMweg 7**
postc. + woonpl. **9418 TM WIJSTER**
datum ontvangst transport **16-12-2022**

5
getransporteerd door: 1 ☐ afzender 2 ☐ ontvoeder 3 ☐ ontvanger 4 ☐ inzamelaar 5 ☒ vervoerder 6 ☐ uitbestede vervoerder
ontvanger/inzamelaar/vervoerder **Remminck** VIHB-nummer **665041280**
straat + nr **esweg Den Ham** kenteken **34 BFR4**
postc. + woonpl.
route-inzameling ☐ ja ☒ nee
toelichting bijsluiten (zie toelichting) ☐ ja ☒ nee
inzamelaarsregeling ☐ ja ☒ nee
repeterende vrachten ☐ ja ☒ nee
zie toelichting

6
afvalstroomnummer **03150-0110420** gebruikelijke benaming van de afvalstoffen **Grond, anorganisch verontreinigd-NAT** aantal/verpakking **Bulk** eural code **170504c** verw. meth. **D05** geschatte hoeveelheid (kg) **2**

De ontvangen weegbonnen dagelijks (te samen met dit formulier) inleveren bij de uitvoerder

	Auteursrecht: Stichting Vervoeradres, Den Haag	Het vervoer geschiedt op de door Stichting Vervoeradres ter griffie van de arr.rechtbank te Amsterdam en Rotterdam gedeponeerde algemene voorwaarden voor het afvalstoffenvervoer over de weg, laatste versie. Voor aansprakelijkheid vervoerder z.o.z.	In de vracht is verzekering niet begrepen		BD51366465
handtekening afzender	handtekening ontvoeder	handtekening transporteur voor ontvangst der zending met gelijkgenummerde vrachtbrief	handtekening ontvanger (geadresseerde) voor goede ontvangst der zending met gelijkgenummerde vrachtbrief		

De begeleidingsbrief dient naar waarheid ingevuld te worden en is alleen geldig als de verplichte (donkere) velden zijn ingevuld en de handtekeningen zijn geplaatst door de afzender of de afzender van de afvalstoffen.

BEGELEIDINGSBRIEF

BEWIJS VAN ONTVANGST (B1) (retour naar ontdoener)

Verplicht te gebruiken voor transport van afvalstoffen



**Sallandse
Wegenbouw**

Werk **3147**

1 ☐ (primaire) ontvoerder 2 ☐ ontvanger 3 ☐ handelaar 4 ☒ bemiddelaar
afzender **Sallandse Wegenbouw B.V.**
straat + nr **Bloeme-weide 23**
postc. + woonpl. **7448 PX HAARLE**
VIHB-nummer **507003 VIHB Bedrijfsnummer 6065477**

2
factuuradres **Sallandse Wegenbouw B.V.**
postbus of straat + nr **Postbus 4**
postc. + woonpl. **7448 PX HAARLE**

3
ontdoener **Gemeente Assen**
straat + nr **Noordersingel 33**
postc. + woonpl. **9401 JW ASSEN**
Bedrijfsnummer 50788590

4
ontvanger **Ontvanger Attero B.V.**
straat + nr **VAMweg 7**
postc. + woonpl. **9418 TM WIJSTER**
VIHB-nummer **Bedrijfsnummer 2624602**

3
locatie van herkomst **Sanering Werklandschap**
straat + nr **Graswijk 14 A**
postc. + woonpl. **9405 TD ASSEN**
datum aanvang transport

4
locatie van bestemming **Attero Wijster – Grondreiniger Nat**
straat + nr **VAMweg 7**
postc. + woonpl. **9418 TM WIJSTER**
datum ontvangst transport **10-12-2022 10:58**

5
getransporteerd door: 1 ☐ afzender 2 ☐ ontvoerder 3 ☐ ontvanger 4 ☐ inzamelaar 5 ☒ vervoerder 6 ☐ uitbesteed vervoerder
VIHB-nummer **VIHB-nummer 6150**
kenteken **34 BTPG**
route-inzameling ☐ ja ☒ nee
routelijst bijsluiten (zie toelichting) ☐ ja ☒ nee
inzamelaarsregeling ☐ ja ☒ nee
repeterende vrachten ☐ ja ☒ nee
zie toelichting

afvalstroomnummer	gebruikelijke benaming van de afvalstoffen	aantal/ verpakking	eural code	verw. meth.	geschatte hoeveelheid (kg)	gewogen hoeveelheid (kg)
03150-0110420	Grond, anorganisch verontreinigd-NAT	Bulk	170504c	D05	25270	5291283

De ontvangen weegbonnen dagelijks (te samen met dit formulier) inleveren bij de uitvoerder

	Auteursrecht: Stichting Vervoeradres, Den Haag	Het vervoer geschiedt op de door Stichting Vervoeradres ter griffie van de arr.rechtbank te Amsterdam en Rotterdam gedeponeerde algemene voorwaarden voor het afvalstoffenvervoer over de weg, laatste versie. Voor aansprakelijkheid vervoerder z.o.z.	In de vracht is verzekering niet begrepen		BD51366465
handtekening afzender	handtekening ontvoerder	handtekening transporteur voor ontvangst der zending met gelijkgenummerde vrachtbrief	handtekening ontvanger (geadresseerde) voor goede ontvangst der zending met gelijkgenummerde vrachtbrief		

Weegbon origineel

Attero Locatie: Attero Wijster - Grondreiniger Nat
Registratienr: 031500110420
Magazijn: GRN_ANORGANISCH
Kenteken: 34BFR4
Ontdoener: Gemeente Assen
Product: Grond, anorganisch
verontreinigd-nat

Bonnummer: 5291283
Brutogewicht: 47.760 KG 16.12.2022 14:50:12
Tarragewicht: 22.540 KG 16.12.2022 14:58:18
Nettogewicht: 25.220 KG
Klantref:

BEGELEIDINGSBRIEF

INTERNE COPIE (D) / EXTRA BEWIJS VAN ONTVANGST (B2) (voor ontdoener)

Verplicht te gebruiken voor transport van afvalstoffen



**Sallandse
Wegenbouw**

5

Werk **3147**

1 ☐ (primaire) ontdoener 2 ☐ ontvanger 3 ☐ handelaar 4 ☒ bemiddelaar
afzender **Sallandse Wegenbouw B.V.**
straat + nr **Bloeme-weide 23**
postc. + woonpl. **7448 PX HAARLE**
VIHB-nummer **507003 VIHB Bedrijfsnummer 6065477**

2
factuuradres **Sallandse Wegenbouw B.V.**
postbus of straat + nr **Postbus 4**
postc. + woonpl. **7448 PX HAARLE**

3^a
ontdoener **Gemeente Assen**
straat + nr **Noordersingel 33**
postc. + woonpl. **9401 JW ASSEN**
Bedrijfsnummer 50788590

4^a
uitbesteed vervoerder **Ontvanger Attero B.V.**
straat + nr **VAMweg 7**
postc. + woonpl. **9418 TM WIJSTER**
VIHB-nummer **Bedrijfsnummer 2624602**

3^b
locatie van herkomst **Sanering Werklandschap**
straat + nr **Graswijk 14 A**
postc. + woonpl. **9405 TD ASSEN**
datum aanvang transport **16-12-2022**

4^b
locatie van bestemming **Attero Wijster – Grondreiniger Nat**
straat + nr **VAMweg 7**
postc. + woonpl. **9418 TM WIJSTER**
datum ontvangst transport **10-12-2022**

5
getransporteerd door: 1 ☐ afzender 2 ☒ ontdoener 3 ☐ ontvanger 4 ☐ inzamelaar 5 ☒ vervoerder 6 ☐ uitbesteed vervoerder
ontvanger/inzamelaar/vervoerder **Remmink ESU29 Der HAM**
straat + nr
postc. + woonpl.
VIHB-nummer **005041280**
kenteken **34 BKR4**
route-inzameling ☐ ja ☒ nee
routelijst bijsluiten (zie toelichting)
inzamelaarsregeling ☐ ja ☒ nee
repererende vrachten ☐ ja ☒ nee
zie toelichting

afvalstroomnummer	gebruikelijke benaming van de afvalstoffen	aantal/ verpakking	eural code	verw. meth.	geschatte hoeveelheid (kg)
03150-0110420	Grond, anorganisch verontreinigd-NAT	Bulk	170504c	D05	

De ontvangen weegbonnen dagelijks (te samen met dit formulier) inleveren bij de uitvoerder

	Auteursrecht: Stichting Vervoeradres, Den Haag	Het vervoer geschiedt op de door Stichting Vervoeradres ter griffie van de arr.rechtbank te Amsterdam en Rotterdam gedeponeerde algemene voorwaarden voor het afvalstoffenvervoer over de weg, laatste versie. Voor aansprakelijkheid vervoerder z.o.z.	In de vracht is verzekering niet begrepen		BD51366466
handtekening afzender	handtekening ontdoener	handtekening transporteur voor ontvangst der zending met gelijkgenummerde vrachtbrief	handtekening ontvanger (geadresseerde) voor goede ontvangst der zending met gelijkgenummerde vrachtbrief		

Verplicht te gebruiken voor transport van afvalstoffen

Sallandse Wegenbouw B.V.
Bloeme-weide 23
7448 PX HAARLE
507003 VIHB *Bedrijfsnummer 6065477*

factuuradres **Sallandse Wegenbouw B.V.**
postbus of straat + nr **Postbus 4**
postc. + woonpl. **7448 PX HAARLE**

3* **Gemeente Assen**
ontdoener **Noordersingel 33**
straat + nr **9401 JW ASSEN**
postc. + woonpl. **Bedrijfsnummer 50788590**

4^e Ontvanger Attero B.V.
VAMweg 7
9418 TM WIJSTER
Bedrijfsnummer 2624602

getransporteerd door: 1 ☐ afzender 2 ☐ ontdoener 3 ☐ ontvanger 4 ☐ inzamelaar 5 ☒ vervoerder 6 ☒ uitbesteed^(ind. cas)
vervoerder route-inzameling ☐ ja ☒ nee
ontvanger/inzamelaar/
vervoeder VIHB-nummer 0-9999999 routelijst bijsluiten (zie toelichting)
straat + nr 7800 inzamelarsregeling ☐ ja ☒ nee
postc. + woonpl. 3541 kinteken 34 B.559 repeterende vrachten ☐ ja ☒ nee
zie toelichting

afvalstroomnummer	gebruikelijke benaming van de afvalstoffen	aantal/ verpakking	eural code	verw. meth.	geschatte hoeveelheid (kg)	gewogen hoeveelheid (kg)
03150-0110420	Grond, anorganisch verontreinigd-NAT	Bulk	170504c	D05		27600
						5291408



Werk **3147**

3 ^e	
locatie van herkomst	Sanering Werklandschap
straat + nr	Graswijk 14 A
postc. + woonpl.	9405 TD ASSEN
datum aanvang transport	

locatie van bestemming **Attero Wijster – Grondreiniger Nat**
 straat + nr **VAMweg 7**
 postc. + woonpl. **9418 TM WIJSTER**
 datum ontvangst transport

16:01

De ontvangen weegbonnen dagelijks (te samen met dit formulier) inleveren bij de uitvoerder

Ⓢ BD51366466

Weegbon origineel



Attero Locatie: Attero Wijster - Grondreiniger Nat
Registratienr: 031500110420
Magazijn: GRN_ANORGANISCH
Kenteken: 34BFR4
Ontdoener: Gemeente Assen
Product: Grond, anorganisch
verontreinigd-nat

Bonnummer: 5291408
Brutogewicht: 49.980 KG 16.12.2022 15:53:24
Tarragewicht: 22.380 KG 16.12.2022 16:01:42
Nettogewicht: 27.600 KG
Klantref:

BEGELEIDINGSBRIEF

INTERNE COPIE (D) / EXTRA BEWIJS VAN ONTVANGST (B2) (voor ontdoener)

Verplicht te gebruiken voor transport van afvalstoffen



**Sallandse
Wegenbouw**

Werk **3147**

1 ☐ (primaire) ontvoerder 2 ☐ ontvanger 3 ☐ handelaar 4 ☒ bemiddelaar
afzender **Sallandse Wegenbouw B.V.**
straat + nr **Bloeme-weide 23**
postc. + woonpl. **7448 PX HAARLE**
VIHB-nummer **507003 VIHB Bedrijfsnummer 6065477**

2
factuuradres **Sallandse Wegenbouw B.V.**
postbus of straat + nr **Postbus 4**
postc. + woonpl. **7448 PX HAARLE**

3^a
ontdoener **Gemeente Assen**
straat + nr **Noordersingel 33**
postc. + woonpl. **9401 JW ASSEN**
Bedrijfsnummer 50788590

4^a
uitbestede vervoerder **Ontvanger Attero B.V.**
straat + nr **VAMweg 7**
postc. + woonpl. **9418 TM WIJSTER**
VIHB-nummer **Bedrijfsnummer 2624602**

3^b
locatie van herkomst **Sanering Werklandschap**
straat + nr **Graswijk 14 A**
postc. + woonpl. **9405 TD ASSEN**
datum aanvang transport **19-12-2022**

4^b
locatie van bestemming **Attero Wijster – Grondreiniger Nat**
straat + nr **VAMweg 7**
postc. + woonpl. **9418 TM WIJSTER**
datum ontvangst transport **19-12-2022**

5
getransporteerd door: 1 ☐ afzender 2 ☐ ontvoerder 3 ☐ ontvanger 4 ☐ inzamelaar 5 ☒ vervoerder 6 ☐ uitbestede vervoerder
ontvanger/inzamelaar/vervoerder **Remmink FSW en ZN**
straat + nr **7683 VJ Den Haag**
postc. + woonpl. **VIHB-nummer 01504128111**
kenteken **05-BYD-U**
route-inzameling ☐ ja ☒ nee
route-lijst bijsluiten (zie toelichting)
inzamelaarsregeling ☐ ja ☒ nee
repeterende vrachten ☐ ja ☒ nee
zie toelichting

afvalstroomnummer	gebruikelijke benaming van de afvalstoffen	aantal/ verpakking	eurale code	verw. meth.	geschatte hoeveelheid (kg)
03150-0110420	Grond, anorganisch verontreinigd-NAT	Bulk	170504c	D05	

De ontvangen weegbonnen dagelijks (te samen met dit formulier) inleveren bij de uitvoerder

	Auteursrecht: Stichting Vervoeradres, Den Haag	Het vervoer geschiedt op de door Stichting Vervoeradres ter griffie van de arr.rechtbank te Amsterdam en Rotterdam gedeponeerde algemene voorwaarden voor het afvalstoffenvervoer over de weg, laatste versie. Voor aansprakelijkheid vervoerder z.o.z.	In de vracht is verzekering niet begrepen		BD51366467
handtekening afzender	handtekening ontvoerder	handtekening transporteur voor ontvangst der zending met gelijkgenummerde vrachtbrief	handtekening ontvanger (geadresseerde) voor goede ontvangst der zending met gelijkgenummerde vrachtbrief		

BEGELEIDINGSBRIEF

BEWIJS VAN ONTVANGST (B1) (retour naar ontdoener)

Verplicht te gebruiken voor transport van afvalstoffen



**Sallandse
Wegenbouw**

Werk **3147**

1 ☐ (primaire) ontvoerder ☐ ontvanger ☐ handelaar ☒ bemiddelaar
afzender **Sallandse Wegenbouw B.V.**
straat + nr **Bloeme-weide 23**
postc. + woonpl. **7448 PX HAARLE**
VIHB-nummer **507003 VIHB Bedrijfsnummer 6065477**

2
factuuradres **Sallandse Wegenbouw B.V.**
postbus of straat + nr **Postbus 4**
postc. + woonpl. **7448 PX HAARLE**

3^a
ontvoerder **Gemeente Assen**
straat + nr **Noordersingel 33**
postc. + woonpl. **9401 JW ASSEN**
Bedrijfsnummer 50788590

4^a
ontvanger **Ontvanger Attero B.V.**
straat + nr **VAMweg 7**
postc. + woonpl. **9418 TM WIJSTER**
VIHB-nummer **Bedrijfsnummer 2624602**

3^b
locatie van herkomst **Sanering Werklandschap**
straat + nr **Graswijk 14 A**
postc. + woonpl. **9405 TD ASSEN**
datum aanvang transport **17-12-2011**

4^b
locatie van bestemming **Attero Wijster – Grondreiniger Nat**
straat + nr **VAMweg 7**
postc. + woonpl. **9418 TM WIJSTER**
datum ontvangst transport **17-12-2011**

5
getransporteerd door: ☐ afzender ☐ ontvoerder ☐ ontvanger ☐ inzamelaar ☒ vervoerder ☐ uitbestede vervoerder
ontvanger/inzamelaar/vervoerder **Kromm 44**
straat + nr **Kromm 44**
postc. + woonpl. **7633 K2**
VIHB-nummer **05-39-61**
kenteken **05-39-61**
route-inzameling ☐ ja ☒ nee
routelijst bijsluiten (zie toelichting) ☐ ja ☒ nee
inzamelaarsregeling ☐ ja ☒ nee
repeteerende vrachten ☐ ja ☒ nee
zie toelichting

afvalstroomnummer	gebruikelijke benaming van de afvalstoffen	aantal/ verpakking	eural code	verw. meth.	geschatte hoeveelheid (kg)	gewogen hoeveelheid (kg)
03150-0110420	Grond, anorganisch verontreinigd-NAT	Bulk	170504c	D05		

WB 5292042
N 24920
T 9-03

De ontvangen weegbonnen dagelijks (te samen met dit formulier) inleveren bij de uitvoerder

	Auteursrecht: Stichting Vervoeradres, Den Haag	Het vervoer geschiedt op de door Stichting Vervoeradres ter griffie van de arr.rechtbank te Amsterdam en Rotterdam gedeponeerde algemene voorwaarden voor het afvalstoffenvervoer over de weg, laatste versie. Voor aansprakelijkheid vervoerder z.o.z.	In de vracht is verzekering niet begrepen		BD51366467
handtekening afzender	handtekening ontvoerder	handtekening transporteur voor ontvangst der zending met gelijkgenummerde vrachtbrief	handtekening ontvanger (geadresseerde) voor goede ontvangst der zending met gelijkgenummerde vrachtbrief		

Weegbon origineel



Attero Locatie: Attero Wijster - Grondreiniger Nat
Registratienr: 031500110420
Magazijn: GRN_ANORGANISCH
Kenteken: 05BJD4
Ontdoener: Gemeente Assen
Product: Grond, anorganisch
verontreinigd-nat

Bonnummer: 5292042
Brutogewicht: 43.680 KG 19.12.2022 08:53:28
Tarragewicht: 18.760 KG 19.12.2022 09:03:28
Nettogewicht: 24.920 KG
Klantref:

BEGELEIDINGSBRIEF

INTERNE COPIE (D) / EXTRA BEWIJS VAN ONTVANGST (B2) (voor ontdoener)

Verplicht te gebruiken voor transport van afvalstoffen



**Sallandse
Wegenbouw**

Werk **3147**

1 ☐ (primaire) ontvoerder 2 ☐ ontvanger 3 ☐ handelaar 4 ☒ bemiddelaar
afzender **Sallandse Wegenbouw B.V.**
straat + nr **Bloeme-weide 23**
postc. + woonpl. **7448 PX HAARLE**
VIHB-nummer **507003 VIHB** Bedrijfsnummer **6065477**

2
factuuradres **Sallandse Wegenbouw B.V.**
postbus of straat + nr **Postbus 4**
postc. + woonpl. **7448 PX HAARLE**

3^a
ontdoener **Gemeente Assen**
straat + nr **Noordersingel 33**
postc. + woonpl. **9401 JW ASSEN**
Bedrijfsnummer **50788590**

4^a
uitbestede vervoerder **Ontvanger Attero B.V.**
straat + nr **VAMweg 7**
postc. + woonpl. **9418 TM WIJSTER**
IHB-nummer **Bedrijfsnummer 2624602**

3^b
locatie van herkomst **Sanering Werklandschap**
straat + nr **Graswijk 14 A**
postc. + woonpl. **9405 TD ASSEN**
datum aanvang transport **21-12-'22**

4^b
locatie van bestemming **Attero Wijster - Grondreiniger Nat**
straat + nr **VAMweg 7**
postc. + woonpl. **9418 TM WIJSTER**
datum ontvangst transport **21-12-'22**

5
getransporteerd door: 1 ☐ afzender 2 ☐ ontvoerder 3 ☐ ontvanger 4 ☐ inzamelaar 5 ☒ vervoerder 6 ☐ uitbestede vervoerder
ontvanger/inzamelaar/
vervoerder **Remmink Transport**
straat + nr **Esweeg 73 A**
postc. + woonpl. **7683 VJ den ham**

VIHB-nummer **00504128 Vxxx**
kenteken **27-BTH-6**

route-inzameling ☐ ja ☒ nee
routelijst bijsluiten (zie toelichting)
inzamelaarsregeling ☐ ja ☒ nee
repeterende vrachten ☐ ja ☒ nee
zie toelichting

afvalstroomnummer gebruikelijke benaming van de afvalstoffen

aantal/
verpakking

eurat
code

verw.
meth.

geschatte
hoeveelheid
(kg)

03150-0110420

Grond, anorganisch verontreinigd-NAT

Bulk

170504c D05

De ontvangen weegbonnen dagelijks (te samen met dit formulier) inleveren bij de uitvoerder

	Auteursrecht: Stichting Vervoeradres, Den Haag	Het vervoer geschiedt op de door Stichting Vervoeradres ter griffie van de arr.rechtbank te Amsterdam en Rotterdam gedeponeerde algemene voorwaarden voor het afvalstoffenvervoer over de weg, laatste versie. Voor aansprakelijkheid vervoerder z.o.z.	In de vracht is verzekering niet begrepen		BD51366468
handtekening afzender	handtekening ontvoerder	handtekening transporteur voor ontvangst der zending met gelijkgenummerde vrachtbrief	handtekening ontvanger (geadresseerde) voor goede ontvangst der zending met gelijkgenummerde vrachtbrief		

De begeleidingsbrief dient na afloop te worden ingevuld en is alleen geldig als de verplichte (donkere) velden zijn ingevuld en de handtekeningen zijn geplaatst door de afzender of de afzender's vertegenwoordiger. De donkere velden zijn soms, afhankelijk van de omstandigheden, verplicht te vullen op de achterzijde van dit formulier.

BEGELEIDINGSBRIEF

BEWIJS VAN ONTVANGST (B1) (retour naar ontdoener)

Verplicht te gebruiken voor transport van afvalstoffen

1
1 ☐ (primaire) ontdoener 2 ☐ ontvanger 3 ☐ handelaar 4 ☒ bemiddelaar
afzender **Sallandse Wegenbouw B.V.**
straat + nr **Bloeme-weide 23**
postc. + woonpl. **7448 PX HAARLE**
VIHB-nummer **507003 VIHB Bedrijfsnummer 6065477**

2
factuuradres **Sallandse Wegenbouw B.V.**
postbus of straat + nr **Postbus 4**
postc. + woonpl. **7448 PX HAARLE**

3^a
ontdoener **Gemeente Assen**
straat + nr **Noordersingel 33**
postc. + woonpl. **9401 JW ASSEN**
Bedrijfsnummer 50788590

4^a
uitbestede vervoerder **Ontvanger Attero B.V.**
straat + nr **VAMweg 7**
postc. + woonpl. **9418 TM WIJSTER**
VIHB-nummer **Bedrijfsnummer 2624602**

5
getransporteerd door: 1 ☐ afzender 2 ☐ ontdoener 3 ☐ ontvanger 4 ☐ inzamelaar 5 ☒ vervoerder 6 ☐ uitbestede vervoerder
ontvanger/inzamelaar/vervoerder **Kennelijk Transport**
straat + nr **Canal 73 A**
postc. + woonpl. **7603 B den Ham**
VIHB-nummer **CR5910**
kenteken **37 BT116**
route-inzameling ☐ ja ☒ nee
routelijst bijsluiten (zie toelichting) ☐ ja ☒ nee
inzamelaarsregeling ☐ ja ☒ nee
repeterende vrachten (zie toelichting) ☐ ja ☒ nee

6
afvalstroomnummer **03150-0110420** gebruikelijke benaming van de afvalstoffen **Grond, anorganisch verontreinigd-NAT** aantal/verpakking **Bulk** eural code **170504c D05** verw. meth. **3.840** geschatte hoeveelheid (kg) **WB: 525 6559** gewogen hoeveelheid (kg)



**Sallandse
Wegenbouw**

Werk **3147**

De ontvangen weegbonnen dagelijks (te samen met dit formulier) inleveren bij de uitvoerder

	Auteursrecht: Stichting Vervoeradres, Den Haag	Het vervoer geschiedt op de door Stichting Vervoeradres ter griffie van de arr.rechtbank te Amsterdam en Rotterdam gedeponeerde algemene voorwaarden voor het afvalstoffenvervoer over de weg, laatste versie. Voor aansprakelijkheid vervoerder z.o.z.	In de vracht is verzekering niet begrepen		BD51366468
handtekening afzender	handtekening ontdoener	handtekening transporteur voor ontvangst der zending met gelijkgenummerde vrachtbrief	handtekening ontvanger (geadresseerde) voor goede ontvangst der zending met gelijkgenummerde vrachtbrief		

Attero Locatie: Attero Wijster - Grondreiniger Nat
Registratienr: 031500110420
Magazijn: GRN_ANORGANISCH
Kenteken: 27BTH6
Ontdoener: Gemeente Assen
Product: Grond, anorganisch
verontreinigd-nat

Bonnummer: 5296559
Brutogewicht: 54.280 KG 21.12.2022 15:08:18
Tarragewicht: 21.140 KG 21.12.2022 15:35:36
Nettogewicht: 33.140 KG
Klantref:

BEGELEIDINGSBRIEF

INTERNE COPIE (D) / EXTRA BEWIJS VAN ONTVANGST (B2) (voor ontdoener)

Verplicht te gebruiken voor transport van afvalstoffen



**Sallandse
Wegenbouw**

8

Werk 3147

1 ☐ (primaire) ontvoerder 2 ☐ ontvanger 3 ☐ handelaar 4 ☒ bemiddelaar
afzender **Sallandse Wegenbouw B.V.**
straat + nr **Bloeme-weide 23**
postc. + woonpl. **7448 PX HAARLE**
VIHB-nummer **507003 VIHB Bedrijfsnummer 6065477**

2 factuuradres **Sallandse Wegenbouw B.V.**
postbus of straat + nr **Postbus 4**
postc. + woonpl. **7448 PX HAARLE**

3^a ontvoerder **Gemeente Assen**
straat + nr **Noordersingel 33**
postc. + woonpl. **9401 JW ASSEN**
Bedrijfsnummer 50788590

4^a uitbestede vervoerder **Ontvanger Attero B.V.**
straat + nr **VAMweg 7**
postc. + woonpl. **9418 TM WIJSTER**
VIHB-nummer **Bedrijfsnummer 2624602**

3^b locatie van herkomst **Sanering Werklandschap**
straat + nr **Graswijk 14 A**
postc. + woonpl. **9405 TD ASSEN**
datum aanvang transport **21-12-2022**

4^b locatie van bestemming **Attero Wijster – Grondreiniger Nat**
straat + nr **VAMweg 7**
postc. + woonpl. **9418 TM WIJSTER**
datum ontvangst transport **21-12-2022**

5 getransporteerd door: 1 ☐ afzender 2 ☐ ontvoerder 3 ☐ ontvanger 4 ☐ inzamelaar 5 ☒ vervoerder 6 ☐ uitbestede vervoerder
ontvanger/inzamelaar/vervoerder **Remmink**
straat + nr **154 el 731**
postc. + woonpl. **7683 VJ Den Haag** kenteken **05-BYD-4**
VIHB-nummer **0504128444**
route-inzameling ☐ ja ☒ nee
routelijst bijsluiten (zie toelichting) ☐ ja ☒ nee
inzamelaarsregeling ☐ ja ☒ nee
repeterende vrachten ☐ ja ☒ nee
zie toelichting

afvalstroomnummer	gebruikelijke benaming van de afvalstoffen	aantal/ verpakking	eural code	verw. meth.	geschatte hoeveelheid (kg)
03150-0110420	Grond, anorganisch verontreinigd-NAT	Bulk	170504c	D05	

De ontvangen weegbonnen dagelijks (te samen met dit formulier) inleveren bij de uitvoerder

<p>Auteursrecht: Stichting Vervoeradres, Den Haag</p>	<p>Het vervoer geschiedt op de door Stichting Vervoeradres ter griffie van de arr.rechtbank te Amsterdam en Rotterdam gedeponeerde algemene voorwaarden voor het afvalstoffenvervoer over de weg, laatste versie. Voor aansprakelijkheid vervoerder z.o.z.</p>			<p>BD51366469</p>
	<p>handtekening afzender</p> <p><i>[Handwritten signature]</i></p>	<p>handtekening ontvoerder</p> <p><i>[Handwritten signature]</i></p>	<p>handtekening transporteur voor ontvangst der zending met gelijkgenummerde vrachtbrief</p> <p><i>[Handwritten signature]</i></p>	

De begeleidingsbrief dient naar waarheid ingevuld te worden en is alleen geldig als de verplichte (donkere) velden zijn ingevuld en de handtekeningen zijn geplaatst door de afzender of de afzender's gemachtigde personen. De donker gearceerde velden zijn soms, afhankelijk van de omstandigheden, verplicht (zie toelichting op de achterzijde van dit formulier)

Art. 5604 - Uitgave Beurtvaartadres
www.beurtvaartadres.nl
Tel. 088-55 22 111

BEGELEIDINGSBRIEF

BEWIJS VAN ONTVANGST (B1) (retour naar ontdoener)
Verplicht te gebruiken voor transport van afvalstoffen

1 ☐ (primaire) ontdoener ☐ ontvanger ☐ handelaar ☒ bemiddelaar
afzender **Sallandse Wegenbouw B.V.**
straat + nr **Bloeme-weide 23**
postc. + woonpl. **7448 PX HAARLE**
VIHB-nummer **507003 VIHB Bedrijfsnummer 6065477**

2
factuuradres **Sallandse Wegenbouw B.V.**
postbus of straat + nr **Postbus 4**
postc. + woonpl. **7448 PX HAARLE**

3^a
ontdoener **Gemeente Assen**
straat + nr **Noordersingel 33**
postc. + woonpl. **9401 JW ASSEN**
Bedrijfsnummer 50788590

4^a
ontvanger **Ontvanger Attero B.V.**
straat + nr **VAMweg 7**
postc. + woonpl. **9418 TM WIJSTER**
VIHB-nummer **Bedrijfsnummer 2624602**

5
getransporteerd door: ☐ afzender ☐ ontdoener ☐ ontvanger ☐ inzamelaar ☒ vervoerder ☐ uitbesteed vervoerder
ontvanger/inzamelaar/
vervoerder
straat + nr
postc. + woonpl.

3^b
locatie van herkomst **Sanering Werklandschap**
straat + nr **Graswijk 14 A**
postc. + woonpl. **9405 TD ASSEN**
datum aanvang transport **21-12-2023**
4^b
locatie van bestemming **Attero Wijster – Grondreiniger Nat**
straat + nr **VAMweg 7**
postc. + woonpl. **9418 TM WIJSTER**
datum ontvangst transport **21-12-2023 15:41**

6
route-inzameling ☐ ja ☒ nee
routelijst bijsluiten (zie toelichting)
inzamelaarsregeling ☐ ja ☒ nee
repeterende vrachten ☐ ja ☒ nee
zie toelichting

afvalstroomnummer	gebruikelijke benaming van de afvalstoffen	aantal/ verpakking	eural code	verw. meth.	geschatte hoeveelheid (kg)	gewogen hoeveelheid (kg)
03150-0110420	Grond, anorganisch verontreinigd-NAT	Bulk	170504c	D05	24700	24700

De ontvangen weegbonnen dagelijks (te samen met dit formulier) inleveren bij de uitvoerder

	Auteursrecht: Stichting Vervoeradres, Den Haag	Het vervoer geschiedt op de door Stichting Vervoeradres ter griffie van de arr.rechtbank te Amsterdam en Rotterdam gedeponeerde algemene voorwaarden voor het afvalstoffenvervoer over de weg, laatste versie. Voor aansprakelijkheid vervoerder z.o.z.		In de vracht is verzekering niet begrepen		 BD51366469
handtekening afzender	handtekening ontvanger	handtekening transporteur voor ontvangst der zending met gelijkgenummerde vrachtbrief	handtekening ontvanger (geadresseerde) voor goede ontvangst der zending met gelijkgenummerde vrachtbrief			

Attero Locatie: Attero Wijster - Grondreiniger Nat
Registratienr: 031500110420
Magazijn: GRN_ANORGANISCH
Kenteken: 05BJD4
Ontdoener: Gemeente Assen
Product: Grond, anorganisch
verontreinigd-nat

Bonnummer: 5296608
Brutogewicht: 43.440 KG 21.12.2022 15:23:25
Tarragewicht: 18.740 KG 21.12.2022 15:41:49
Nettogewicht: 24.700 KG
Klantref:

BEGELEIDINGSBRIEF

INTERNE COPIE (D) / EXTRA BEWIJS VAN ONTVANGST (B2) (voor ontdoener)

Verplicht te gebruiken voor transport van afvalstoffen



**Sallandse
Wegenbouw**

g

Werk **3147**

1 ☐ (primaire) ontdoener 2 ☐ ontvanger 3 ☐ handelaar 4 ☒ bemiddelaar
afzender **Sallandse Wegenbouw B.V.**
straat + nr **Bloeme-weide 23**
postc. + woonpl. **7448 PX HAARLE**
VIHB-nummer **507003 VIHB Bedrijfsnummer 6065477**

2
factuuradres **Sallandse Wegenbouw B.V.**
postbus of straat + nr **Postbus 4**
postc. + woonpl. **7448 PX HAARLE**

3^a
ontdoener **Gemeente Assen**
straat + nr **Noordersingel 33**
postc. + woonpl. **9401 JW ASSEN**
Bedrijfsnummer 50788590

4^a
uitbesteed vervoerder **Ontvanger Attero B.V.**
straat + nr **VAMweg 7**
postc. + woonpl. **9418 TM WIJSTER**
IHB-nummer **Bedrijfsnummer 2624602**

5
getransporteerd door: 1 ☐ afzender 2 ☐ ontdoener 3 ☐ ontvanger 4 ☐ inzamelaar 5 ☒ vervoerder 6 ☐ uitbesteed vervoerder
ontvanger/inzamelaar/vervoerder **Remmink**
straat + nr **Es Weg**
postc. + woonpl. **Den Haag**

3^b
locatie van herkomst **Sanering Werklandschap**
straat + nr **Graswijk 14 A**
postc. + woonpl. **9405 TD ASSEN**
datum aanvang transport **22-12-2022**

4^b
locatie van bestemming **Attero Wijster – Grondreiniger Nat**
straat + nr **VAMweg 7**
postc. + woonpl. **9418 TM WIJSTER**
datum ontvangst transport **22-10-2022**

VIHB-nummer **005041380x22**
kenteken **34 BFR4**
route-inzameling ☐ ja ☒ nee
routelijst bijsluiten (zie toelichting)
inzamelaarsregeling ☐ ja ☒ nee
repeterende vrachten ☐ ja ☒ nee
zie toelichting

afvalstroomnummer	gebruikelijke benaming van de afvalstoffen	aantal/ verpakking	eural code	verw. meth.	geschatte hoeveelheid (kg)
03150-0110420	Grond, anorganisch verontreinigd-NAT	Bulk	170504c	D05	

De ontvangen weegbonnen dagelijks (te samen met dit formulier) inleveren bij de uitvoerder

	Auteursrecht: Stichting Vervoeradres, Den Haag	Het vervoer geschiedt op de door Stichting Vervoeradres ter griffie van de arr.rechtbank te Amsterdam en Rotterdam gedeponeerde algemene voorwaarden voor het afvalstoffenvervoer over de weg, laatste versie. Voor aansprakelijkheid vervoerder z.o.z.	In de vracht is verzekering niet begrepen		BD51366470
handtekening afzender	handtekening ontdoener	handtekening transporteur voor ontvangst der zending met gelijkgenummerde vrachtbrief	handtekening ontvanger (geadresseerde) voor goede ontvangst der zending met gelijkgenummerde vrachtbrief		

BEGELEIDINGSBRIEF

BEWIJS VAN ONTVANGST (B1) (retour naar ontvanger)

Verplicht te gebruiken voor transport van afvalstoffen

1 ☐ (primaire) afzender ☐ ontvanger ☐ handelaar ☒ bemiddelaar
Sallandse Wegenbouw B.V.
Bloeme-weide 23
7448 PX HAARLE
VIHB-nummer 507003 VIHB Bedrijfsnummer 6065477

2 factuuradres Sallandse Wegenbouw B.V.
postbus of straat + nr Postbus 4
postc. + woonpl. 7448 PX HAARLE






3^a ontvanger Gemeente Assen
straat + nr Noordersingel 33
postc. + woonpl. 9401 JW ASSEN
Bedrijfsnummer 50788590

4^a ontvanger Attero B.V.
straat + nr VAMweg 7
postc. + woonpl. 9418 TM WIJSTER
Bedrijfsnummer 2624602

5 getransporteerd door: ☐ afzender ☐ ontvanger ☐ ontvanger ☐ inzamelaar ☒ vervoerder ☐ uitbesteed vervoerder
VIHB-nummer 34 BFK4
kenteken 34 BFK4
route-inzameling ☐ ja ☒ nee
routelijst bijsluiten (zie toelichting) ☐ ja ☒ nee
inzamelaarsregeling ☐ ja ☒ nee
repeterende vrachten ☐ ja ☒ nee
zie toelichting

afvalstroomnummer	gebruikelijke benaming van de afvalstoffen	aantal/ verpakking	eural code	verw. meth.	geschatte hoeveelheid (kg)	gewogen hoeveelheid (kg)
03150-0110420	Grond, anorganisch verontreinigd-NAT	Bulk	170504c	D05		

De ontvangen weegbonnen dagelijks (te samen met dit formulier) inleveren bij de uitvoerder

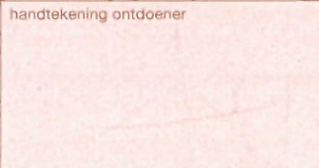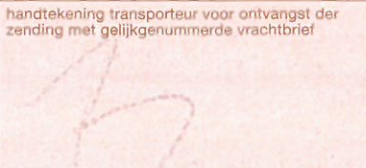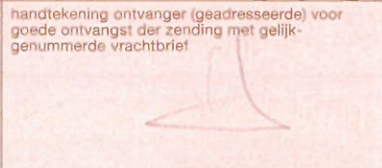 Auteursrecht: Stichting Vervoeradres, Den Haag	Het vervoer geschiedt op de door Stichting Vervoeradres ter griffie van de arr.rechtbank te Amsterdam en Rotterdam gedeponeerde algemene voorwaarden voor het afvalstoffenvervoer over de weg, laatste versie. Voor aansprakelijkheid vervoerder z.o.z. In de vracht is verzekering niet begrepen				
--	---	--	---	--	---



Sallandse
Wegenbouw

Werk 3147

g

Weegbon origineel

Attero Locatie: Attero Wijster - Grondreiniger Nat
Registratienr: 031500110420
Magazijn: GRN_ANORGANISCH
Kenteken: 34BFR4
Ontdoener: Gemeente Assen
Product: Grond, anorganisch
verontreinigd-nat

Bonnummer: 5298025
Brutogewicht: 54.600 KG 22.12.2022 13:53:40
Tarragewicht: 22.460 KG 22.12.2022 14:01:01
Nettogewicht: 32.140 KG
Klantref:

De begeleidingsbrief dient naar waarheid ingevuld te worden en is alleen geldig als de verplichte (donkere) velden zijn ingevuld en de handtekeningen zijn geplaatst door de afzender of de afzender's vertegenwoordiger. De afzender aan de afzenderzijde van dit formulier is verplicht (zie toelichting op de achterzijde van dit formulier) zijn soms, afhankelijk van de omstandigheden, verplicht (zie toelichting op de achterzijde van dit formulier) zijn soms, afhankelijk van de omstandigheden, verplicht (zie toelichting op de achterzijde van dit formulier)

BEGELEIDINGSBRIEF

INTERNE COPIE (D) / EXTRA BEWIJS VAN ONTVANGST (B2) (voor ontdoener)

Verplicht te gebruiken voor transport van afvalstoffen



**Sallandse
Wegenbouw**

10

Werk **3147**

1 ☐ (primaire) afzender ☐ ontvanger ☐ handelaar ☒ bemiddelaar
afzender **Sallandse Wegenbouw B.V.**
straat + nr **Bloeme-weide 23**
postc. + woonpl. **7448 PX HAARLE**
VIHB-nummer **507003 VIHB Bedrijfsnummer 6065477**

2 factuuradres **Sallandse Wegenbouw B.V.**
postbus of straat + nr **Postbus 4**
postc. + woonpl. **7448 PX HAARLE**

3^a ontvanger **Gemeente Assen**
straat + nr **Noordersingel 33**
postc. + woonpl. **9401 JW ASSEN**
Bedrijfsnummer 50788590

4^a uitbesteed vervoerder **Ontvanger Attero B.V.**
straat + nr **VAMweg 7**
postc. + woonpl. **9418 TM WIJSTER**
IHB-nummer **Bedrijfsnummer 2624602**

5 getransporteerd door: ☐ afzender ☐ ontvanger ☐ ontvanger ☐ inzamelaar ☒ vervoerder ☐ uitbesteed vervoerder
ontvanger/inzamelaar/vervoerder **Remmink Transport**
straat + nr **Esweeg 73 A**
postc. + woonpl. **7605 UJ den Ham**
VIHB-nummer **00504128 VXX**
kenteken **27-BTH-6**
route-inzameling ☐ ja ☒ nee
lijst bijsluiten (zie toelichting) ☐ ja ☒ nee
inzamelaarsregeling ☐ ja ☒ nee
repeterende vrachten ☐ ja ☒ nee
zie toelichting

6 afvalstroomnummer **03150-0110420** gebruikelijke benaming van de afvalstoffen **Grond, anorganisch verontreinigd-NAT** aantal/verpakking **Bulk** eural code **170504c** verw. meth. **D05** geschatte hoeveelheid (kg)

De ontvangen weegbonnen dagelijks (te samen met dit formulier) inleveren bij de uitvoerder

	Auteursrecht: Stichting Vervoeradres, Den Haag	Het vervoer geschiedt op de door Stichting Vervoeradres ter griffie van de arr.rechtbank te Amsterdam en Rotterdam gedeponeerde algemene voorwaarden voor het afvalstoffenvervoer over de weg, laatste versie. Voor aansprakelijkheid vervoerder z.o.z.	In de vracht is verzekering niet begrepen	BD51366471
handtekening afzender	handtekening ontvanger	handtekening transporteur voor ontvangst der zending met gelijkgenummerde vrachtbrief	handtekening ontvanger (geadresseerde) voor goede ontvangst der zending met gelijkgenummerde vrachtbrief	

De begeleidingsbrief dient naar waarheid ingevuld te worden en is alleen geldig als de verplichte (donkere) velden daartoe bij de personen. De donker gearceerde velden zijn ingevuld en de handtekeningen zijn geplaatst door de afzender van de afvalstoffen.

BEGELEIDINGSBRIEF

BEWIJS VAN ONTVANGST (B1) (retour naar ontdoener)

Verplicht te gebruiken voor transport van afvalstoffen



**Sallandse
Wegenbouw**

Werk **3147**

1 ☐ (primaire) ontvoerder 2 ☐ ontvanger 3 ☐ handelaar 4 ☒ bemiddelaar
afzender **Sallandse Wegenbouw B.V.**
straat + nr **Bloeme-weide 23**
postc. + woonpl. **7448 PX HAARLE**
VIHB-nummer **507003 VIHB** Bedrijfsnummer **6065477**

2
factuuradres **Sallandse Wegenbouw B.V.**
postbus of straat + nr **Postbus 4**
postc. + woonpl. **7448 PX HAARLE**

3^a
ontdoener **Gemeente Assen**
straat + nr **Noordersingel 33**
postc. + woonpl. **9401 JW ASSEN**
Bedrijfsnummer **50788590**

4^a
ontvanger **Ontvanger Attero B.V.**
straat + nr **VAMweg 7**
postc. + woonpl. **9418 TM WIJSTER**
VIHB-nummer **2624602** Bedrijfsnummer **2624602**

3^b
locatie van herkomst **Sanering Werklanschap**
straat + nr **Graswijk 14 A**
postc. + woonpl. **9405 TD ASSEN**
datum aanvang transport **16-1-2023**
4^b
locatie van bestemming **Attero Wijster – Grondreiniger Nat**
straat + nr **VAMweg 7**
postc. + woonpl. **9418 TM WIJSTER**
datum ontvangst transport **16-1-2023**

5
getransporteerd door: 1 ☐ afzender 2 ☐ ontvoerder 3 ☐ ontvanger 4 ☐ inzamelaar 5 ☒ vervoerder 6 ☐ uitbesteed vervoerder
ontvanger/inzamelaar/
vervoerder **Kennelijk Transport** VIHB-nummer **025042022**
straat + nr **Ismer 33A** kenteken **27-3543**
postc. + woonpl. **7400 BJ den Haag**
route-inzameling ☐ ja ☒ nee
routelijst bijsluiten (zie toelichting) ☐ ja ☒ nee
inzamelaarsregeling ☐ ja ☒ nee
repeterende vrachten ☐ ja ☒ nee
zie toelichting

afvalstroomnummer	gebruikelijke benaming van de afvalstoffen	aantal/ verpakking	eurat code	verw. meth.	geschatte hoeveelheid (kg)	gewogen hoeveelheid (kg)
03150-0110420	Grond, anorganisch verontreinigd-NAT	Bulk	170504c	D05		

WE 5323627
N 25980
T 10.514

De ontvangen weegbonnen dagelijks (te samen met dit formulier) inleveren bij de uitvoerder

	Auteursrecht: Stichting Vervoeradres, Den Haag	Het vervoer geschiedt op de door Stichting Vervoeradres ter griffie van de arr.rechtbank te Amsterdam en Rotterdam gedeponeerde algemene voorwaarden voor het afvalstoffenvervoer over de weg, laatste versie. Voor aansprakelijkheid vervoerder z.o.z.	In de vracht is verzekering niet begrepen		BD51366471
handtekening afzender	handtekening ontvoerder	handtekening transporteur voor ontvangst der zending met gelijkgenummerde vrachtbrief	handtekening ontvanger (geadresseerde) voor goede ontvangst der zending met gelijkgenummerde vrachtbrief		

Weegbon origineel

Attero Locatie: Attero Wijster - Grondreiniger Nat
Registratienr: 031500110420
Magazijn: GRN_ANORGANISCH
Kenteken: 27BTH6
Ontdoener: Gemeente Assen
Product: Grond, anorganisch
verontreinigd-nat

Bonnummer: 5323627
Brutogewicht: 47.200 KG 16.01.2023 10:36:59
Tarragewicht: 21.220 KG 16.01.2023 10:51:36
Nettogewicht: 25.980 KG
Klantref:

BEGELEIDINGSBRIEF

INTERNE COPIE (D) / EXTRA BEWIJS VAN ONTVANGST (B2) (voor ontdoener)

Verplicht te gebruiken voor transport van afvalstoffen



**Sallandse
Wegenbouw**

Werk **3147**

1 ☐ (primaire) ontvanger 2 ☐ ontvanger 3 ☐ handelaar 4 ☒ bemiddelaar
afzender **Sallandse Wegenbouw B.V.**
straat + nr **Bloeme-weide 23**
postc. + woonpl. **7448 PX HAARLE**
VIHB-nummer **507003 VIHB** Bedrijfsnummer **6065477**

2
factuuradres **Sallandse Wegenbouw B.V.**
postbus of straat + nr **Postbus 4**
postc. + woonpl. **7448 PX HAARLE**

3^a
ontdoener **Gemeente Assen**
straat + nr **Noordersingel 33**
postc. + woonpl. **9401 JW ASSEN**
Bedrijfsnummer **50788590**

4^a
uitbestede vervoerder **Ontvanger Attero B.V.**
straat + nr **VAMweg 7**
postc. + woonpl. **9418 TM WIJSTER**
VIHB-nummer **2624602** Bedrijfsnummer **2624602**

5
getransporteerd door: 1 ☐ afzender 2 ☐ ontvanger 3 ☐ ontvanger 4 ☐ inzamelaar 5 ☒ vervoerder 6 ☒ uitbestede vervoerder
ontvanger/inzamelaar/vervoerder **Lijk & zn BV Lijpstertransport** VIHB-nummer **TD250136VXX**
straat + nr **7907 c.e. De Lijk** kenteken **BV-NB-25**
postc. + woonpl. **7907 c.e. De Lijk**
route-inzameling ☐ ja ☒ nee
routelijst bijsluiten (zie toelichting) ☐ ja ☒ nee
inzamelaarsregeling ☐ ja ☒ nee
repeterende vrachten ☐ ja ☒ nee
zie toelichting

afvalstroomnummer	gebruikelijke benaming van de afvalstoffen	aantal/ verpakking	eural code	verw. meth.	geschatte hoeveelheid (kg)
03150-0110420	Grond, anorganisch verontreinigd-NAT	Bulk	170504c	D05	

De ontvangen weegbonnen dagelijks (te samen met dit formulier) inleveren bij de uitvoerder

	Auteursrecht: Stichting Vervoeradres, Den Haag	Het vervoer geschiedt op de door Stichting Vervoeradres ter griffie van de arr.rechtbank te Amsterdam en Rotterdam gedeponeerde algemene voorwaarden voor het afvalstoffenvervoer over de weg, laatste versie. Voor aansprakelijkheid vervoerder z.o.z.	In de vracht is verzekering niet begrepen	BD51366472
handtekening afzender	handtekening ontvanger	handtekening transporteur voor ontvangst der zending met gelijkgenummerde vrachtbrief	handtekening ontvanger (geadresseerde) voor goede ontvangst der zending met gelijkgenummerde vrachtbrief	

BEGELEIDINGSBRIEF

BEWIJS VAN ONTVANGST (B1) (retour naar ontdoener)

Verplicht te gebruiken voor transport van afvalstoffen



**Sallandse
Wegenbouw**

Werk **3147**

1 ☐ (primaire) ontvoerder 2 ☐ ontvanger 3 ☐ handelaar 4 ☒ bemiddelaar
afzender **Sallandse Wegenbouw B.V.**
straat + nr **Bloeme-weide 23**
postc. + woonpl. **7448 PX HAARLE**
VIHB-nummer **507003 VIHB Bedrijfsnummer 6065477**

2
factuuradres **Sallandse Wegenbouw B.V.**
postbus of straat + nr **Postbus 4**
postc. + woonpl. **7448 PX HAARLE**

3^a
ontvoerder **Gemeente Assen**
straat + nr **Noordersingel 33**
postc. + woonpl. **9401 JW ASSEN**
Bedrijfsnummer 50788590

4^a
ontvanger **Ontvanger Attero B.V.**
straat + nr **VAMweg 7**
postc. + woonpl. **9418 TM WIJSTER**
VIHB-nummer **Bedrijfsnummer 2624602**

3^b
locatie van herkomst **Sanering Werklandschap**
straat + nr **Graswijk 14 A**
postc. + woonpl. **9405 TD ASSEN**
datum aanvang transport **16-1-2022**

4^b
locatie van bestemming **Attero Wijster – Grondreiniger Nat**
straat + nr **VAMweg 7**
postc. + woonpl. **9418 TM WIJSTER**
datum ontvangst transport

5
getransporteerd door: 1 ☐ afzender 2 ☐ ontvoerder 3 ☐ ontvanger 4 ☐ inzamelaar 5 ☒ vervoerder 6 ☐ uitbesteed vervoerder
ontvanger/inzamelaar/vervoerder **VIHB-nummer**
straat + nr **Postbus 4**
postc. + woonpl. **7448 PX HAARLE**
kenteken **OV 1103**
route-inzameling ☐ ja ☒ nee
route lijst bijsluiten (zie toelichting) ☐ ja ☒ nee
inzamelaarsregeling ☐ ja ☒ nee
repeterende vrachten ☐ ja ☒ nee
zie toelichting

afvalstroomnummer	gebruikelijke benaming van de afvalstoffen	aantal/ verpakking	eural code	verw. meth.	geschatte hoeveelheid (kg)	gewogen hoeveelheid (kg)
03150-0110420	Grond, anorganisch verontreinigd-NAT	Bulk	170504c	D05		

WB 532367
N 20560 kg
T 1103⁴

De ontvangen weegbonnen dagelijks (te samen met dit formulier) inleveren bij de uitvoerder

	Auteursrecht: Stichting Vervoeradres, Den Haag	Het vervoer geschiedt op de door Stichting Vervoeradres ter griffie van de arr.rechtbank te Amsterdam en Rotterdam gedeponeerde algemene voorwaarden voor het afvalstoffenvervoer over de weg, laatste versie. Voor aansprakelijkheid vervoerder z.o.z.	In de vracht is verzekering niet begrepen		BD51366472
handtekening afzender	handtekening ontvoerder	handtekening transporteur voor ontvangst der zending met gelijkgenummerde vrachtbrief	handtekening ontvanger (geadresseerde) voor goede ontvangst der zending met gelijkgenummerde vrachtbrief		

Weegbon origineel



Attero Locatie: Attero Wijster - Grondreiniger Nat
Registratienr: 031500110420
Magazijn: GRN_ANORGANISCH
Kenteken: BVNB25
Ontdoener: Gemeente Assen
Product: Grond, anorganisch
verontreinigd-nat

Bonnummer: 5323676
Brutogewicht: 41.260 KG 16.01.2023 10:52:00
Tarragewicht: 20.700 KG 16.01.2023 11:03:45
Nettogewicht: 20.560 KG
Klantref:

De begeleidingsbrief dient naar waarheid ingevuld te worden en is alleen geldig als de verplichte (donkere) velden daartoe bevoegde personen. De donker gearceerde velden zijn ingevuld en de handtekeningen zijn geplaatst door de afzender (zie toelichting op de achterzijde van dit formulier)

BEGELEIDINGSBRIEF

INTERNE COPIE (D) / EXTRA BEWIJS VAN ONTVANGST (B2) (voor ontdoener)

Verplicht te gebruiken voor transport van afvalstoffen



**Sallandse
Wegenbouw**

12

Werk **3147**

1 ☐ (primaire) ontvoerder ☐ ontvanger ☐ handelaar ☒ bemiddelaar
afzender **Sallandse Wegenbouw B.V.**
straat + nr **Bloeme-weide 23**
postc. + woonpl. **7448 PX HAARLE**
VIHB-nummer **507003 VIHB** Bedrijfsnummer **6065477**

2
factuuradres **Sallandse Wegenbouw B.V.**
postbus of straat + nr **Postbus 4**
postc. + woonpl. **7448 PX HAARLE**

3^a
ontdoener **Gemeente Assen**
straat + nr **Noordersingel 33**
postc. + woonpl. **9401 JW ASSEN**

Bedrijfsnummer **50788590**

4^a
uitbestede vervoerder **Ontvanger Attero B.V.**
straat + nr **VAMweg 7**
postc. + woonpl. **9418 TM WIJSTER**
VIHB-nummer **2624602** Bedrijfsnummer **2624602**

3^b
locatie van herkomst **Sanering Werklandschap**
straat + nr **Graswijk 14 A**
postc. + woonpl. **9405 TD ASSEN**
datum aanvang transport **16-1-2023**

4^b
locatie van bestemming **Attero Wijster – Grondreiniger Nat**
straat + nr **VAMweg 7**
postc. + woonpl. **9418 TM WIJSTER**
datum ontvangst transport **16-1-2023**

5
getransporteerd door: 1 ☐ afzender 2 ☐ ontvoerder 3 ☐ ontvanger 4 ☐ inzamelaar 5 ☒ vervoerder 6 ☐ uitbestede vervoerder
ontvanger/inzamelaar/
vervoerder **Remmink Transport**
straat + nr **Esweeg 73A**
postc. + woonpl. **7683 UJ den Ham**
VIHB-nummer **0VSOY128Vxxx**
kenteken **27-BTH-6**
route-inzameling ☐ ja ☒ nee
routelijst bijsluiten (zie toelichting)
inzamelaarsregeling ☐ ja ☒ nee
repeterende vrachten ☐ ja ☒ nee
zie toelichting

6
afvalstroomnummer gebruikelijke benaming van de afvalstoffen

aantal/
verpakking

eurat
code

verw.
meth.

geschatte
hoeveelheid
(kg)

03150-0110420

Grond, anorganisch verontreinigd-NAT

Bulk

170504c D05

De ontvangen weegbonnen dagelijks (te samen met dit formulier) inleveren bij de uitvoerder

	Auteursrecht: Stichting Vervoeradres, Den Haag	Het vervoer geschiedt op de door Stichting Vervoeradres ter griffie van de arr.rechtbank te Amsterdam en Rotterdam gedeponeerde algemene voorwaarden voor het afvalstoffenvervoer over de weg, laatste versie. Voor aansprakelijkheid vervoerder z.o.z.	In de vracht is verzekering niet begrepen	BD51366473
handtekening afzender	handtekening ontvoerder	handtekening transporteur voor ontvangst der zending met gelijkgenummerde vrachtbrief	handtekening ontvanger (geadresseerde) voor goede ontvangst der zending met gelijkgenummerde vrachtbrief	

Wtr

[Handwritten signature]

[Handwritten signature]

[Handwritten signature]

BEGELEIDINGSBRIEF

BEWIJS VAN ONTVANGST (B1) (retour naar ontdoener)

Verplicht te gebruiken voor transport van afvalstoffen



**Sallandse
Wegenbouw**

Werk **3147**

1 ☐ (primaire) ontvoerder ☐ ontvanger ☐ handelaar ☒ bemiddelaar
afzender **Sallandse Wegenbouw B.V.**
straat + nr **Bloeme-weide 23**
postc. + woonpl. **7448 PX HAARLE**
VIHB-nummer **507003 VIHB** Bedrijfsnummer **6065477**

2
factuuradres **Sallandse Wegenbouw B.V.**
postbus of straat + nr **Postbus 4**
postc. + woonpl. **7448 PX HAARLE**

3^a
ontdoener **Gemeente Assen**
straat + nr **Noordersingel 33**
postc. + woonpl. **9401 JW ASSEN**
Bedrijfsnummer **50788590**

4^a
ontvanger **Ontvanger Attero B.V.**
straat + nr **VAMweg 7**
postc. + woonpl. **9418 TM WIJSTER**
VIHB-nummer **Bedrijfsnummer 2624602**

3^b
locatie van herkomst **Sanering Werklanschap**
straat + nr **Graswijk 14 A**
postc. + woonpl. **9405 TD ASSEN**
datum aanvang transport **16-1-2009**

4^b
locatie van bestemming **Attero Wijster – Grondreiniger Nat**
straat + nr **VAMweg 7**
postc. + woonpl. **9418 TM WIJSTER**
datum ontvangst transport **16-1-2009**

5
getransporteerd door: ☐ afzender ☐ ontvoerder ☐ ontvanger ☐ inzamelaar ☒ vervoerder ☐ uitbestede vervoerder
ontvanger/inzamelaar/vervoerder **Roemink Transport**
straat + nr **540003 den Haag**
postc. + woonpl. **27-3TH-6**
VIHB-nummer **0154000000**
kenteken **27-3TH-6**
route-inzameling ☐ ja ☒ nee
routeijst bijsluiten (zie toelichting)
inzamelaarsregeling ☐ ja ☒ nee
repeterende vrachten ☐ ja ☒ nee
zie toelichting

afvalstroomnummer	gebruikelijke benaming van de afvalstoffen	aantal/ verpakking	eural code	verw. meth.	geschatte hoeveelheid (kg)	gewogen hoeveelheid (kg)
03150-0110420	Grond, anorganisch verontreinigd-NAT	Bulk	170504c	D05	WB 5323827	N 20.000 kg

T 12.03 4

De ontvangen weegbonnen dagelijks (te samen met dit formulier) inleveren bij de uitvoerder

	Auteursrecht: Stichting Vervoeradres, Den Haag	Het vervoer geschiedt op de door Stichting Vervoeradres ter griffie van de arr.rechtbank te Amsterdam en Rotterdam gedeponeerde algemene voorwaarden voor het afvalstoffenvervoer over de weg, laatste versie. Voor aansprakelijkheid vervoerder z.o.z.	In de vracht is verzekering niet begrepen		BD51366473
handtekening afzender	handtekening ontvoerder	handtekening transporteur voor ontvangst der zending met gelijkgenummerde vrachtbrief	handtekening ontvanger (geadresseerde) voor goede ontvangst der zending met gelijkgenummerde vrachtbrief		

Weegbon origineel

Attero Locatie: Attero Wijster - Grondreiniger Nat
Registratienr: 031500110420
Magazijn: GRN_ANORGANISCH
Kenteken: 27BTH6
Ontdoener: Gemeente Assen
Product: Grond, anorganisch
verontreinigd-nat
Bonnummer: 5323827
Brutogewicht: 49.220 KG 16.01.2023 11:50:49
Tarragewicht: 21.220 KG 16.01.2023 12:03:08
Nettogewicht: 28.000 KG
Klantref:

BEGELEIDINGSBRIEF

INTERNE COPIE (D) / EXTRA BEWIJS VAN ONTVANGST (B2) (voor ontdoener)

Verplicht te gebruiken voor transport van afvalstoffen

1 ☐ (primaire) ontvoerder ☐ ontvanger ☐ handelaar ☒ bemiddelaar
afzender **Sallandse Wegenbouw B.V.**
straat + nr **Bloeme-weide 23**
postc. + woonpl. **7448 PX HAARLE**
VIHB-nummer **507003 VIHB** Bedrijfsnummer **6065477**

2
factuuradres **Sallandse Wegenbouw B.V.**
postbus of straat + nr **Postbus 4**
postc. + woonpl. **7448 PX HAARLE**

3^a
ontdoener **Gemeente Assen**
straat + nr **Noordersingel 33**
postc. + woonpl. **9401 JW ASSEN**
Bedrijfsnummer **50788590**

4^a
uitbestede vervoerder **Ontvanger Attero B.V.**
straat + nr **VAMweg 7**
postc. + woonpl. **9418 TM WIJSTER**
VIHB-nummer **Bedrijfsnummer 2624602**

5
getransporteerd door: ☒ afzender ☐ ontvoerder ☐ ontvanger ☐ inzamelaar ☒ vervoerder ☐ uitbestede vervoerder
ontvanger/inzamelaar/vervoerder **Wijk 8 en 9**
straat + nr **76 Nijninghweg 3**
postc. + woonpl. **7907 CE DE Wijk**

6
afvalstroomnummer **03150-0110420**
gebruikelijke benaming van de afvalstoffen **Grond, anorganisch verontreinigd-NAT**



**Sallandse
Wegenbouw**

Werk **3147**

3^b
locatie van herkomst **Sanering Werklandschap**
straat + nr **Graswijk 14 A**
postc. + woonpl. **9405 TD ASSEN**
datum aanvang transport **16-1-2023**

4^b
locatie van bestemming **Attero Wijster – Grondreiniger Nat**
straat + nr **VAMweg 7**
postc. + woonpl. **9418 TM WIJSTER**
datum ontvangst transport

route-inzameling ☐ ja ☒ nee
routelijst bijsluiten (zie toelichting)
inzamelaarsregeling ☐ ja ☒ nee
repeterende vrachten ☐ ja ☒ nee
zie toelichting

aantal/verpakking **Bulk**
eural code **170504c**
verw. meth. **D05**
geschatte hoeveelheid (kg)

De ontvangen weegbonnen dagelijks (te samen met dit formulier) inleveren bij de uitvoerder

	Auteursrecht: Stichting Vervoeradres, Den Haag	Het vervoer geschiedt op de door Stichting Vervoeradres ter griffie van de arr.rechtbank te Amsterdam en Rotterdam gedeponeerde algemene voorwaarden voor het afvalstoffenvervoer over de weg, laatste versie. Voor aansprakelijkheid vervoerder z.o.z.	In de vracht is verzekering niet begrepen	BD51366474
handtekening afzender 	handtekening ontvoerder 	handtekening transporteur voor ontvangst der zending met gelijkgenummerde vrachtbrief 	handtekening ontvanger (geadresseerde) voor goede ontvangst der zending met gelijkgenummerde vrachtbrief 	

De begeleidingsbrief dient naar waarheid ingevuld te worden en is alleen geldig als de verplichte (donkere) velden zijn ingevuld en de handtekeningen zijn geplaatst door de afzender of de afzender heeft laten tekenen. De donker gearceerde velden zijn soms, afhankelijk van de omstandigheden, verplicht (zie toelichting op de achterzijde van dit formulier).

BEGELEIDINGSBRIEF

BEWIJS VAN ONTVANGST (B1) (retour naar ontdoener)
Verplicht te gebruiken voor transport van afvalstoffen



Sallandse
Wegenbouw

Werk **3147**

1 ☐ (primaire) ontdoener 2 ☐ ontvanger 3 ☐ handelaar 4 ☒ bemiddelaar

afzender **Sallandse Wegenbouw B.V.**
straat + nr **Bloeme-weide 23**
postc. + woonpl. **7448 PX HAARLE**
VIHB-nummer **507003 VIHB** Bedrijfsnummer **6065477**

2
factuuradres **Sallandse Wegenbouw B.V.**
postbus of straat + nr **Postbus 4**
postc. + woonpl. **7448 PX HAARLE**

3^a
ontdoener **Gemeente Assen**
straat + nr **Noordersingel 33**
postc. + woonpl. **9401 JW ASSEN**
Bedrijfsnummer **50788590**

4^a
uit **Ontvanger Attero B.V.**
straat + nr **VAMweg 7**
postc. + woonpl. **9418 TM WIJSTER**
VIHB-nummer **Bedrijfsnummer 2624602**

3^a
locatie van herkomst **Sanering Werklandschap**
straat + nr **Graswijk 14 A**
postc. + woonpl. **9405 TD ASSEN**
datum aanvang transport **16-11-2017**

4^a
locatie van bestemming **Attero Wijster – Grondreiniger Nat**
straat + nr **VAMweg 7**
postc. + woonpl. **9418 TM WIJSTER**
datum ontvangst transport

5
getransporteerd door: 1 ☐ afzender 2 ☐ ontdoener 3 ☐ ontvanger 4 ☐ inzamelaar 5 ☒ vervoerder 6 ☐ uitbesteed vervoerder

VIHB-nummer **507003 VIHB**
kenteken **13-55-28**

route-inzameling ☐ ja ☒ nee
routelijst bijsluiten (zie toelichting)
inzamelaarsregeling ☐ ja ☒ nee
repeterende vrachten ☐ ja ☒ nee
zie toelichting

afvalstroomnummer	gebruikelijke benaming van de afvalstoffen	aantal/ verpakking	eural code	verw. meth.	geschatte hoeveelheid (kg)	gewogen hoeveelheid (kg)
03150-0110420	Grond, anorganisch verontreinigd-NAT	Bulk	170504c	D05		

WP 5323851
N 24640 kg
T 12.14⁴

De ontvangen weegbonnen dagelijks (te samen met dit formulier) inleveren bij de uitvoerder

	Auteursrecht: Stichting Vervoeradres, Den Haag	Het vervoer geschiedt op de door Stichting Vervoeradres ter griffie van de arr.rechtbank te Amsterdam en Rotterdam gedeponeerde algemene voorwaarden voor het afvalstoffenvervoer over de weg, laatste versie. Voor aansprakelijkheid vervoerder z.o.z.	In de vracht is verzekering niet begrepen		BD51366474
handtekening afzender	handtekening ontdoener	handtekening transporteur voor ontvangst der zending met gelijkgenummerde vrachtbrief	handtekening ontvanger (geadresseerde) voor goede ontvangst der zending met gelijkgenummerde vrachtbrief		

Attero Locatie: Attero Wijster - Grondreiniger Nat
Registratienr: 031500110420
Magazijn: GRN_ANORGANISCH
Kenteken: BVNB25
Ontdoener: Gemeente Assen
Product: Grond, anorganisch
verontreinigd-nat

Bonnummer: 5323851
Brutogewicht: 45.580 KG 16.01.2023 12:00:49
Tarragewicht: 20.940 KG 16.01.2023 12:14:31
Nettogewicht: 24.640 KG
Klantref:

De begeleidingsbrief dient naar waarheid ingevuld te worden en is alleen geldig als de verplichte (donkere) velden zijn ingevuld en de handtekeningen zijn geplaatst door de afzender of de afzender's gemachtigde personen. De donker gearceerde velden zijn ingevuld en de handtekeningen zijn geplaatst door de afzender of de afzender's gemachtigde personen. De donker gearceerde velden zijn ingevuld en de handtekeningen zijn geplaatst door de afzender of de afzender's gemachtigde personen.

BEGELEIDINGSBRIEF

INTERNE COPIE (D) / EXTRA BEWIJS VAN ONTVANGST (B2) (voor ontdoener)

Verplicht te gebruiken voor transport van afvalstoffen



**Sallandse
Wegenbouw**

14

Werk **3147**

1 ☐ (primaire) ontdoener ☐ ontvanger ☐ handelaar ☒ bemiddelaar
afzender **Sallandse Wegenbouw B.V.**
straat + nr **Bloeme-weide 23**
postc. + woonpl. **7448 PX HAARLE**
VIHB-nummer **507003 VIHB Bedrijfsnummer 6065477**

2
factuuradres **Sallandse Wegenbouw B.V.**
postbus of straat + nr **Postbus 4**
postc. + woonpl. **7448 PX HAARLE**

3^a
ontdoener **Gemeente Assen**
straat + nr **Noordersingel 33**
postc. + woonpl. **9401 JW ASSEN**

Bedrijfsnummer 50788590

4^a
uitbesteed vervoerder **Ontvanger Attero B.V.**
straat + nr **VAMweg 7**
postc. + woonpl. **9418 TM WIJSTER**
VIHB-nummer **Bedrijfsnummer 2624602**

5
getransporteerd door: 1 ☒ afzender 2 ☐ ontdoener 3 ☐ ontvanger 4 ☐ inzamelaar 5 ☒ vervoerder 6 ☐ uitbesteed vervoerder
ontvanger/inzamelaar/
vervoerder **Remmink Transport**
straat + nr **Esweeg 73 A**
postc. + woonpl. **7603 WJ den Ham**

3^b
locatie van herkomst **Sanering Werklandschap**
straat + nr **Graswijk 14 A**
postc. + woonpl. **9405 TD ASSEN**
datum aanvang transport **16-1-2023**

4^b
locatie van bestemming **Attero Wijster – Grondreiniger Nat.**
straat + nr **VAMweg 7**
postc. + woonpl. **9418 TM WIJSTER**
datum ontvangst transport **16-1-2023**

afvalstroomnummer	gebruikelijke benaming van de afvalstoffen	aantal/ verpakking	eural code	verw. meth.	geschatte hoeveelheid (kg)
03150-0110420	Grond, anorganisch verontreinigd-NAT	Bulk	170504c	D05	

De ontvangen weegbonnen dagelijks (te samen met dit formulier) inleveren bij de uitvoerder

	Auteursrecht: Stichting Vervoeradres, Den Haag	Het vervoer geschiedt op de door Stichting Vervoeradres ter griffie van de arr.rechtbank te Amsterdam en Rotterdam gedeponeerde algemene voorwaarden voor het afvalstoffenvervoer over de weg, laatste versie. Voor aansprakelijkheid vervoerder z.o.z.	In de vracht is verzekering niet begrepen	BD51366475
handtekening afzender 	handtekening ontvanger 	handtekening transporteur voor ontvangst der zending met gelijkgenummerde vrachtbrief 	handtekening ontvanger (geadresseerde) voor goede ontvangst der zending met gelijkgenummerde vrachtbrief 	

BEGELEIDINGSBRIEF

BEWIJS VAN ONTVANGST (B1) (retour naar ontdoener)

Verplicht te gebruiken voor transport van afvalstoffen

1
1 ☐ (primaire) ontdoener 2 ☐ ontvanger 3 ☐ handelaar 4 ☒ bemiddelaar
afzender **Sallandse Wegenbouw B.V.**
straat + nr **Bloeme-weide 23**
postc. + woonpl. **7448 PX HAARLE**
VIHB-nummer **507003 VIHB Bedrijfsnummer 6065477**

2
factuuradres **Sallandse Wegenbouw B.V.**
postbus of straat + nr **Postbus 4**
postc. + woonpl. **7448 PX HAARLE**

3^a
ontdoener **Gemeente Assen**
straat + nr **Noordersingel 33**
postc. + woonpl. **9401 JW ASSEN**
Bedrijfsnummer 50788590

4^a
uitbestede vervoerder **Ontvanger Attero B.V.**
straat + nr **VAMweg 7**
postc. + woonpl. **9418 TM WIJSTER**
VIHB-nummer **Bedrijfsnummer 2624602**

5
getransporteerd door: 1 ☐ afzender 2 ☐ ontdoener 3 ☐ ontvanger 4 ☐ inzamelaar 5 ☒ vervoerder 6 ☐ uitbestede vervoerder
ontvanger/inzamelaar/vervoerder **Remco Transport**
straat + nr **Laan 23 A**
postc. + woonpl. **7003 BJ den Ham**

6

afvalstroomnummer	gebruikelijke benaming van de afvalstoffen	aantal/ verpakking	eural code	verw. meth.	geschatte hoeveelheid (kg)	gewogen hoeveelheid (kg)
03150-0110420	Grond, anorganisch verontreinigd-NAT	Bulk	170504c	D05		

Wb. 5324250

30.340 kg



**Sallandse
Wegenbouw**

Werk **3147**

3^b
locatie van herkomst **Sanering Werklandschap**
straat + nr **Graswijk 14 A**
postc. + woonpl. **9405 TD ASSEN**
datum aanvang transport **16-1-2023**

4^b
locatie van bestemming **Attero Wijster – Grondreiniger Nat**
straat + nr **VAMweg 7**
postc. + woonpl. **9418 TM WIJSTER**
datum ontvangst transport **16-1-2023 13.50**

	Auteursrecht: Stichting Vervoeradres, Den Haag	Het vervoer geschiedt op de door Stichting Vervoeradres ter griffie van de arr.rechtbank te Amsterdam en Rotterdam gedeponeerde algemene voorwaarden voor het afvalstoffenvervoer over de weg, laatste versie. Voor aansprakelijkheid vervoerder z.o.z.		In de vracht is verzekering niet begrepen		BD51366475
handtekening afzender	handtekening ontdoener	handtekening transporteur voor ontvangst der zending met gelijkgenummerde vrachtbrief	handtekening ontvanger (geadresseerde) voor goede ontvangst der zending met gelijkgenummerde vrachtbrief			

De ontvangen weegbonnen dagelijks (te samen met dit formulier) inleveren bij de uitvoerder

Attero Locatie: Attero Wijster - Grondreiniger Nat
Registratienr: 031500110420
Magazijn: GRN_ANORGANISCH
Kenteken: 27BTH6
Ontdoener: Gemeente Assen
Product: Grond, anorganisch
verontreinigd-nat
Bonnummer: 5324258
Brutogewicht: 51.540 KG 16.01.2023 13:38:50
Tarragewicht: 21.200 KG 16.01.2023 13:50:18
Nettogewicht: 30.340 KG
Klantref:

De begeleidingsbrief dient naar waarheid ingevuld te worden en is alleen geldig als de verplichte (donkere) velden daartoe bij de personen. De donker gearceerde velden zijn ingevuld en de handtekeningen zijn geplaatst door de afzender van de afvalstoffen.

BEGELEIDINGSBRIEF

INTERNE COPIE (D) / EXTRA BEWIJS VAN ONTVANGST (B2) (voor ontdoener)

Verplicht te gebruiken voor transport van afvalstoffen



**Sallandse
Wegenbouw**

Werk **3147**

1 ☐ (primaire) ontvoerder ☐ ontvanger ☐ handelaar ☒ bemiddelaar
afzender **Sallandse Wegenbouw B.V.**
straat + nr **Bloeme-weide 23**
postc. + woonpl. **7448 PX HAARLE**
VIHB-nummer **507003 VIHB** Bedrijfsnummer **6065477**

2
factuuradres **Sallandse Wegenbouw B.V.**
postbus of straat + nr **Postbus 4**
postc. + woonpl. **7448 PX HAARLE**

3^a
ontdoener **Gemeente Assen**
straat + nr **Noordersingel 33**
postc. + woonpl. **9401 JW ASSEN**
Bedrijfsnummer **50788590**

4^a
uitbestede vervoerder **Ontvanger Attero B.V.**
straat + nr **VAMweg 7**
postc. + woonpl. **9418 TM WIJSTER**
VIHB-nummer **2624602** Bedrijfsnummer **2624602**

5
getransporteerd door: ☐ afzender ☐ ontvoerder ☐ ontvanger ☐ inzamelaar ☒ vervoerder ☐ uitbestede vervoerder
ontvanger/inzamelaar/
vervoerder **Leuk 8 en 20 B.V.**
straat + nr **Langsingheweg 30**
postc. + woonpl. **Frif de Rijk**
VIHB-nummer **TD2501316XXXX**
kenteken **BV-NB-25**
route-inzameling ☐ ja ☒ nee
routelijst bijsluiten (zie toelichting) ☐ ja ☒ nee
inzamelaarsregeling ☐ ja ☒ nee
repeterende vrachten ☐ ja ☒ nee
zie toelichting

6
afvalstroomnummer **03150-0110420** gebruikelijke benaming van de afvalstoffen **Grond, anorganisch verontreinigd-NAT** aantal/verpakking **Bulk** eural code **170504c** verw. meth. **D05** geschatte hoeveelheid (kg)

De ontvangen weegbonnen dagelijks (te samen met dit formulier) inleveren bij de uitvoerder

Auteursrecht: Stichting Vervoeradres, Den Haag	Het vervoer geschiedt op de door Stichting Vervoeradres ter griffie van de arr.rechtbank te Amsterdam en Rotterdam gedeponeerde algemene voorwaarden voor het afvalstoffenvervoer over de weg, laatste versie. Voor aansprakelijkheid vervoerder z.o.z.	In de vracht is verzekering niet begrepen	BD51366476
handtekening afzender 	handtekening ontvoerder 	handtekening transporteur voor ontvangst der zending met gelijkgenummerde vrachtbrief 	handtekening ontvanger (geadresseerde) voor goede ontvangst der zending met gelijkgenummerde vrachtbrief

BEGELEIDINGSBRIEF

BEWIJS VAN ONTVANGST (B1) (retour naar ontdoener)

Verplicht te gebruiken voor transport van afvalstoffen

1 ☐ (primaire) ontdoener 2 ☐ ontvanger 3 ☐ handelaar 4 ☒ bemiddelaar

afzender **Sallandse Wegenbouw B.V.**

straat + nr **Bloeme-weide 23**

postc. + woonpl. **7448 PX HAARLE**

VIHB-nummer **507003 VIHB** *Bedrijfsnummer 6065477*

factuuradres **Sallandse Wegenbouw B.V.**
postbus of straat + nr **Postbus 4**
postc. + woonpl. **7448 PX HAARLE**

3^a **Gemeente Assen**
 ontdoener **Noordersingel 33**
 straat + nr **9401 JW ASSEN**
 postc. + woonpl. **Bedrijfsnummer 50788590**

4^a Ontvanger Attero B.V.
 straat + nr VAMweg 7
 postc. + woonpl. 9418 TM WIJSTER
 IHB-nummer Bedrijfsnummer 2624602

getransporteerd door: 1 ☐ afzender 2 ☐ ontdoener 3 ☐ ontvanger 4 ☐ inzamelaar 5 ☒ vervoerder 6 ☐ uitbestede^(boek 46) vervoerder route-inzameling ☐ ja ☒ nee
 ontvanger/inzamelaar/
 vervoerder _____ VIHB-nummer _____ routelijst bijsluiten (zie toelichting)
 straat + nr _____ inzamelaarsregeling ☐ ja ☒ nee
 postc. + woonpl. _____ kenteken _____ repeterende vrachten ☐ ja ☒ nee
 zie toelichting


 
afalstroomnummer	gebruikelijke benaming van de afvalstoffen	aantal/ verpakking	eural code	verw. meth.	geschatte hoeveelheid (kg)	gewogen hoeveelheid (kg)
03150-0110420	Grond, anorganisch verontreinigd-NAT	Bulk	170504c	D05		



Sallandse Wegenbouw

Werk **3147**

De ontvangen weegbonnen dagelijks (te samen met dit formulier) inleveren bij de uitvoerder

 <p>Auteursrecht: Stichting Vervoeradres, Den Haag</p>	<p>Het vervoer geschiedt op de door Stichting Vervoeradres ter griffie van de arr.rechtbank te Amsterdam en Rotterdam gedeponeerde algemene voorwaarden voor het afvalstoffenvervoer over de weg, laatste versie. Voor aansprakelijkheid vervoerder z.o.z.</p> <p>In de vracht is verzekering niet begrepen</p>			 <p>BD51366476</p>
<p>handtekening afzender</p> <p><i>[Handwritten signature]</i></p>	<p>handtekening ontdoener</p> <p><i>[Handwritten signature]</i></p>	<p>handtekening transporteur voor ontvangst der zending met gelijkgenummerde vrachtbrief</p> <p><i>[Handwritten signature]</i></p>	<p>handtekening ontvanger (geadresseerde) voor goede ontvangst der zending met gelijkgenummerde vrachtbrief</p> <p><i>[Handwritten signature]</i></p>	

Weegbon origineel

15



Attero Locatie: Attero Wijster - Grondreiniger Nat
Registratienr: 031500110420
Magazijn: GRN_ANORGANISCH
Kenteken: BVNB25
Ontdoener: Gemeente Assen
Product: Grond, anorganisch
verontreinigd-nat

Bonnummer: 5324275
Brutogewicht: 46.340 KG 16.01.2023 13:39:23
Tarragewicht: 20.820 KG 16.01.2023 13:54:13
Nettogewicht: 25.520 KG
Klantref:

BEGELEIDINGSBRIEF

INTERNE COPIE (D) / EXTRA BEWIJS VAN ONTVANGST (B2) (voor ontdoener)

Verplicht te gebruiken voor transport van afvalstoffen

1 ☐ (primaire) afzender ☐ ontvanger ☐ handelaar ☐ bemiddelaar

2 ☐ ontvanger ☐ handelaar ☐ bemiddelaar

3 ☐ afzender ☐ ontvanger ☐ handelaar ☐ bemiddelaar

4 ☐ afzender ☐ ontvanger ☐ handelaar ☐ bemiddelaar

Sallandse
Wegenbouw

Werk **3147**

3^e locatie van herkomst
straat + nr Sanering Werklanschap
postc. + woonpl. Graswijk 14 A
datum aanvang transport 9405 TD ASSEN

4^e locatie van bestemming
straat + nr Attero Wijster – Grondreiniger Nat
postc. + woonpl. VAMweg 7
datum ontvangst transport 9418 TM WIJSTER
16-1-2023

5^e route-inzameling ☐ ja ☒ nee
routelijst bijsluiten (zie toelichting) ☐ ja ☒ nee
inzamelaarsregeling ☐ ja ☒ nee
repeterende vrachten ☐ ja ☒ nee
zie toelichting

6^e kenteken 27-BTH-6

afvalstroomnummer gebruikelijke benaming van de afvalstoffen

aantal/
verpakking

eural
code

verw.
meth.

geschatte
hoeveelheid
(kg)

03150-0110420

Grond, anorganisch verontreinigd-NAT

Bulk

170504c D05

De ontvangen weegbonnen dagelijks (te samen met dit formulier) inleveren bij de uitvoerder

Auteursrecht: Stichting Vervoeradres, Den Haag	Het vervoer geschiedt op de door Stichting Vervoeradres ter griffie van de arr.rechtbank te Amsterdam en Rotterdam gedeponeerde algemene voorwaarden voor het afvalstoffenvervoer over de weg, laatste versie. Voor aansprakelijkheid vervoerder z.o.z.	In de vracht is verzekering niet begrepen	BD51367515
handtekening afzender	handtekening ontvanger	handtekening transporteur voor ontvangst der zending met gelijkgenummerde vrachtbrief	handtekening ontvanger (geadresseerde) voor goede ontvangst der zending met gelijkgenummerde vrachtbrief

De begeleidingsbrief dient naar waarheid ingevuld te worden en is alleen geldig als de verplichte (donkere) velden zijn ingevuld en de handtekeningen zijn geplaatst door de afzender of de ontvanger. De donker gearceerde velden zijn soms afhankelijk van de omstandigheden, verplicht (zie toelichting op de achterzijde van dit formulier).

BEGELEIDINGSBRIEF

BEWIJS VAN ONTVANGST (B1) (retour naar ontvanger)

Verplicht te gebruiken voor transport van afvalstoffen

1	<input type="checkbox"/> (primaire) ontvanger	2 <input type="checkbox"/> ontvanger	3 <input type="checkbox"/> handelaar	4 <input type="checkbox"/> bemiddelaar
afzender				
straat + nr				
postc. + woonpl.				
VIHB-nummer				
Sallandse Wegenbouw B.V.				
Bloeme-weide 23				
7448 PX HAARLE				
2				
factuuradres				
507003 VIHB Bedrijfsnummer 6065477				
postbus of straat + nr				
Sallandse Wegenbouw B.V.				
postc. + woonpl.				
Postbus 4				
7448 PX HAARLE				
3				
ontvanger				
straat + nr				
Gemeente Assen				
postc. + woonpl.				
Noordersingel 33				
9401 JW ASSEN				
4				
Bedrijfsnummer				
50788590				
uitbesteed vervoerder				
straat				
Ontvanger Attero B.V.				
postc. + woonpl.				
VAMweg 7				
9418 TM WIJSTER				
VIHB-nummer				
Bedrijfsnummer 2624602				



Sallandse
Wegenbouw

Werk **3147**

3	locatie van herkomst	
straat + nr	Sanering Werklandschap	
postc. + woonpl.	Graswijk 14 A	
datum aanvang transport	9405 TD ASSEN	
4	locatie van bestemming	
straat + nr	Attero Wijster – Grondreiniger Nat	
postc. + woonpl.	VAMweg 7	
datum ontvangst transport	9418 TM WIJSTER	
5	getransporteerd door: 1 <input type="checkbox"/> afzender 2 <input type="checkbox"/> ontvanger 3 <input type="checkbox"/> ontvanger 4 <input type="checkbox"/> inzamelaar 5 <input type="checkbox"/> vervoerder 6 <input type="checkbox"/> uitbesteed vervoerder	route-inzameling <input type="checkbox"/> ja <input type="checkbox"/> nee
ontvanger/inzamelaar/vervoerder	VIHB-nummer	routelijst bijsluiten (zie toelichting)
straat + nr		inzamelaarsregeling <input type="checkbox"/> ja <input type="checkbox"/> nee
postc. + woonpl.	kenteken	repeterende vrachten <input type="checkbox"/> ja <input type="checkbox"/> nee
		zie toelichting

6	afvalstroomnummer	gebruikelijke benaming van de afvalstoffen	aantal/verpakking	eural code	verw. meth.	geschatte hoeveelheid (kg)	gewogen hoeveelheid (kg)
	03150-0110420	Grond, anorganisch verontreinigd-NAT	Bulk	170504c	D05		

De ontvangen weegbonnen dagelijks (te samen met dit formulier) inleveren bij de uitvoerder

Auteursrecht: Stichting Vervoeradres, Den Haag	Het vervoer geschiedt op de door Stichting Vervoeradres ter griffie van de arr.rechtbank te Amsterdam en Rotterdam gedeponeerde algemene voorwaarden voor het afvalstoffenvervoer over de weg, laatste versie. Voor aansprakelijkheid vervoerder z.o.z.	In de vracht is verzekering niet begrepen	BD51367515
handtekening afzender	handtekening ontvanger	handtekening transporteur voor ontvangst der zending met gelijkgenummerde vrachtbrief	handtekening ontvanger (geadresseerde) voor goede ontvangst der zending met gelijkgenummerde vrachtbrief

Attero Locatie: Attero Wijster - Grondreiniger Nat
Registratienr: 031500110420
Magazijn: GRN_ANORGANISCH
Kenteken: 27BTH6
Ontdoener: Gemeente Assen
Product: Grond, anorganisch
verontreinigd-nat

Bonnummer: 5324488
Brutogewicht: 49.840 KG 16.01.2023 14:48:38
Tarragewicht: 21.180 KG 16.01.2023 15:05:30
Nettogewicht: 28.660 KG
Klantref:

BEGELEIDINGSBRIEF

INTERNE COPIE (D) / EXTRA BEWIJS VAN ONTVANGST (B2) (voor ontdoener)

Verplicht te gebruiken voor transport van afvalstoffen

1 ☐ (primaire) ontvoeder 2 ☐ ontvanger 3 ☐ handelaar 4 ☐ bemiddelaar

afzender

straat + nr

postc. + woonpl. Sallandse Wegenbouw B.V.

VIHB-nummer Bloeme-weide 23

7448 PX HAARLE

2

factuuradres 507003 VIHB Bedrijfsnummer 6065477

postbus of straat + nr Sallandse Wegenbouw B.V.

postc. + woonpl. Postbus 4

7448 PX HAARLE

3

ontvoeder

straat + nr Gemeente Assen

postc. + woonpl. Noordersingel 33

9401 JW ASSEN

4

Bedrijfsnummer 50788590

uitbesteed vervoerder

straat Ontvanger Attero B.V.

postc. + woonpl. VAMweg 7

VIHB-nummer 9418 TM WIJSTER

Bedrijfsnummer 2624602

5

getransporteerd door: 1 ☐ afzender 2 ☐ ontvoeder 3 ☐ ontvanger 4 ☐ inzamelaar 5 ☐ vervoerder 6 ☐ uitbesteed vervoerder

ontvanger/inzamelaar/vervoerder

straat + nr Wijk 22n BV

postc. + woonpl. 7 L. Hissingsweg 30

9418 TM WIJSTER

6

afvalstroomnummer	gebruikelijke benaming van de afvalstoffen	aantal/ verpakking	eural code	verw. meth.	geschatte hoeveelheid (kg)
03150-0110420	Grond, anorganisch verontreinigd-NAT	Bulk	170504c	D05	



Sallandse
Wegenbouw

Werk 3147

3

locatie van herkomst

straat + nr Sanering Werklandschap

postc. + woonpl. Graswijk 14 A

datum aanvang transport 9405 TD ASSEN 16-1-2023

4

locatie van bestemming

straat + nr Attero Wijster - Grondreiniger Nat

postc. + woonpl. VAMweg 7

datum ontvangst transport 9418 TM WIJSTER 16-1-2023

VIHB-nummer 02501316VXX

kenteken BV-NB-25

route-inzameling ☐ ja ☐ nee

routelijst bijsluiten (zie toelichting)

inzamelaarsregeling ☐ ja ☐ nee

repeterende vrachten ☐ ja ☐ nee

zie toelichting

De ontvangen weegbonnen dagelijks (te samen met dit formulier) inleveren bij de uitvoerder

	Auteursrecht: Stichting Vervoeradres, Den Haag	Het vervoer geschiedt op de door Stichting Vervoeradres ter griffie van de arr.rechtbank te Amsterdam en Rotterdam gedeponeerde algemene voorwaarden voor het afvalstoffenvervoer over de weg, laatste versie. Voor aansprakelijkheid vervoerder z.o.z.	In de vracht is verzekering niet begrepen		BD51367516
handtekening afzender	handtekening ontvoeder	handtekening transporteur voor ontvangst der zending met gelijkgenummerde vrachtbrief	handtekening ontvanger (geadresseerde) voor goede ontvangst der zending met gelijkgenummerde vrachtbrief		

De begeleidingsbrief dient naar waarheid ingevuld te worden en is alleen geldig als de verplichte (donkere) velden zijn ingevuld en de handtekeningen zijn geplaatst door de afzender of de ontvanger. De donkere velden zijn soms, afhankelijk van de omstandigheden, verplicht (zie toelichting op de achterzijde van dit formulier).

Art. 5604 - Uitgave Beurtvaartadres
Tel. 088-55 22 111
www.beurtvaartadres.nl

BEGELEIDINGSBRIEF

ADMINISTRATIE- / VRIJWARINGSBEWIJS (C1/A2) (voor transporteur (vak5))

Verplicht te gebruiken voor transport van afvalstoffen

1 ☐ (primaire) ontvanger 2 ☐ ontvanger 3 ☐ handelaar 4 ☐ bemiddelaar

afzender
straat + nr
postc. + woonpl. Sallandse Wegenbouw B.V.
VIHB-nummer Bloeme-weide 23
7448 PX HAARLE

2
factuuradres 507003 VIHB Bedrijfsnummer 6065477
postbus of straat + nr Sallandse Wegenbouw B.V.
postc. + woonpl. Postbus 4

3^a
ontvanger 7448 PX HAARLE
straat + nr Gemeente Assen
postc. + woonpl. Noordersingel 33
9401 JW ASSEN

4^a Bedrijfsnummer 50788590
uitbesteed vervoerder
straat Ontvanger Attero B.V.
postc. + woonpl. VAMweg 7
VIHB-nummer 9418 TM WIJSTER
Bedrijfsnummer 2624602



**Sallandse
Wegenbouw**

17

Werk 3147

3^a
locatie van herkomst
straat + nr Sanering Werklandschap
postc. + woonpl. Graswijk 14 A
datum aanvang transport 9405 TD ASSEN 16.12.22

4^a
locatie van bestemming
straat + nr Attero Wijster – Grondreiniger Nat
postc. + woonpl. VAMweg 7
datum ontvangst transport 9418 TM WIJSTER 16.12.23 15.20

getransporteerd door: 1 ☐ afzender 2 ☐ ontvanger 3 ☐ ontvanger 4 ☐ inzamelaar 5 ☐ vervoerder 6 ☐ uitbesteed vervoerder

VIHB-nummer 9405 TD ASSEN

route-inzameling ☐ ja ☐ nee
routelijst bijsluiten (zie toelichting) ☐ ja ☐ nee
inzamelaarsregeling ☐ ja ☐ nee
repeterende vrachten ☐ ja ☐ nee
zie toelichting

afvalstroomnummer	gebruikelijke benaming van de afvalstoffen	aantal/ verpakking	eural code	verw. meth.	geschatte hoeveelheid (kg)	gewogen hoeveelheid (kg)
03150-0110420	Grond, anorganisch verontreinigd-NAT	Bulk	170504c	D05	24.060 kg	

De ontvangen weegbonnen dagelijks (te samen met dit formulier) inleveren bij de uitvoerder

	Auteursrecht: Stichting Vervoeradres, Den Haag	Het vervoer geschiedt op de door Stichting Vervoeradres ter griffie van de arr.rechtbank te Amsterdam en Rotterdam gedeponeerde algemene voorwaarden voor het afvalstoffenvervoer over de weg, laatste versie. Voor aansprakelijkheid vervoerder z.o.z.	In de vracht is verzekering niet begrepen		BD51367516
handtekening afzender	handtekening ontvanger	handtekening transporteur voor ontvangst der zending met gelijkgenummerde vrachtbrief	handtekening ontvanger (geadresseerde) voor goede ontvangst der zending met gelijkgenummerde vrachtbrief		

De begeleidingsbrief dient naar waarheid ingevuld te worden en is alleen geldig als de verplichte (donkere) velden zijn ingevuld en de handtekeningen zijn geplaatst door de afzender of de afzender's vertegenwoordiger. De afzender aanvaardt de aansprakelijkheid van de afvalstoffen vervoerder. De afzender aanvaardt de aansprakelijkheid van de afvalstoffen vervoerder.

BEGELEIDINGSBRIEF

INTERNE COPIE (D) / EXTRA BEWIJS VAN ONTVANGST (B2) (voor ontdoener)

Verplicht te gebruiken voor transport van afvalstoffen

1 ☐ (primaire) ontdoener 2 ☐ ontvanger 3 ☐ handelaar 4 ☐ bemiddelaar

afzender

straat + nr Sallandse Wegenbouw B.V.

postc. + woonpl. Bloeme-weide 23

VIHB-nummer 7448 PX HAARLE

2

factuuradres 507003 VIHB Bedrijfsnummer 6065477

postbus of straat + nr Sallandse Wegenbouw B.V.

postc. + woonpl. Postbus 4

3^a 7448 PX HAARLE

ontdoener

straat + nr Gemeente Assen

postc. + woonpl. Noordersingel 33

9401 JW ASSEN

4^a Bedrijfsnummer 50788590

uitbesteed vervoerder

straat Ontvanger Attero B.V.

postc. + woonpl. VAMweg 7

VIHB-nummer 9418 TM WIJSTER

Bedrijfsnummer 2624602

5

getransporteerd door: 1 ☐ afzender 2 ☐ ontdoener 3 ☐ ontvanger 4 ☐ inzamelaar 5 ☐ vervoerder 6 ☐ uitbesteed vervoerder

ontvanger/inzamelaar/vervoerder

straat + nr Remmink Transport

postc. + woonpl. Esweeg 73A

7003 VJ den ham



Sallandse
Wegenbouw

Werk **3147**

3^a

locatie van herkomst

straat + nr Sanering Werklandschap

postc. + woonpl. Graswijk 14 A

datum aanvang transport 9405 TD ASSEN

4^a

locatie van bestemming

straat + nr Attero Wijster – Grondreiniger Nat

postc. + woonpl. VAMweg 7

datum ontvangst transport 9418 TM WIJSTER

16-1-2023

VIHB-nummer 0V504128VXX

kenteken 27-BTH-6

route-inzameling ☐ ja ☐ nee

routelijst bijsluiten (zie toelichting)

inzamelaarsregeling ☐ ja ☐ nee

repeterende vrachten ☐ ja ☐ nee

zie toelichting

afvalstroomnummer	gebruikelijke benaming van de afvalstoffen	aantal/ verpakking	eural code	verw. meth.	geschatte hoeveelheid (kg)
03150-0110420	Grond, anorganisch verontreinigd-NAT	Bulk	170504c	D05	

De ontvangen weegbonnen dagelijks (te samen met dit formulier) inleveren bij de uitvoerder

	Auteursrecht: Stichting Vervoeradres, Den Haag	Het vervoer geschiedt op de door Stichting Vervoeradres ter griffie van de arr.rechtbank te Amsterdam en Rotterdam gedeponeerde algemene voorwaarden voor het afvalstoffenvervoer over de weg, laatste versie. Voor aansprakelijkheid vervoerder z.o.z.	In de vracht is verzekering niet begrepen		BD51367517
handtekening afzender	handtekening ontdoener	handtekening transporteur voor ontvangst der zending met gelijkgenummerde vrachtbrief	handtekening ontvanger (geadresseerde) voor goede ontvangst der zending met gelijkgenummerde vrachtbrief		

BEGELEIDINGSBRIEF

INTERNE COPIE (D) / EXTRA BEWIJS VAN ONTVANGST (B2) (voor ontdoener)

Verplicht te gebruiken voor transport van afvalstoffen



Sallandse Wegenbouw

Werk **3147**

1 ☐ (primaire) ontdoener ☐ ontvanger ☐ handelaar ☒ bemiddelaar
afzender **Sallandse Wegenbouw B.V.**
straat + nr **Bloeme-weide 23**
postc. + woonpl. **7448 PX HAARLE**
VIHB-nummer **507003 VIHB** Bedrijfsnummer **6065477**

2 factuuradres **Sallandse Wegenbouw B.V.**
postbus of straat + nr **Postbus 4**
postc. + woonpl. **7448 PX HAARLE**

3^a ontdoener **Gemeente Assen**
straat + nr **Noordersingel 33**
postc. + woonpl. **9401 JW ASSEN**
Bedrijfsnummer **50788590**

4^a uitbesteed vervoerder **Ontvanger Attero B.V.**
straat + nr **VAMweg 7**
postc. + woonpl. **9418 TM WIJSTER**
VIHB-nummer **2624602**

3^b locatie van herkomst **Sanering Werklandschap**
straat + nr **Graswijk 14 A**
postc. + woonpl. **9405 TD ASSEN**
datum aanvang transport **20-12-2022**

4^b locatie van bestemming **Attero Wijster – Grondreiniger Nat**
straat + nr **VAMweg 7**
postc. + woonpl. **9418 TM WIJSTER**
datum ontvangst transport **20-12-2022**

5 getransporteerd door: 1 ☐ afzender 2 ☐ ontdoener 3 ☐ ontvanger 4 ☐ inzamelaar 5 ☒ vervoerder 6 ☐ uitbesteed vervoerder route-inzameling ☐ ja ☒ nee
ontvanger/inzamelaar/vervoerder **Remmink** VIHB-nummer **045041280200** routelijst bijsluiten (zie toelichting)
straat + nr **FSW 731** inzamelaarsregeling ☐ ja ☒ nee
postc. + woonpl. **7683 19 Den Helder** kenteken **05-B 90-4** repeterende vrachten ☐ ja ☒ nee
zie toelichting

afvalstroomnummer	gebruikelijke benaming van de afvalstoffen	aantal/ verpakking	eural code	verw. meth.	geschatte hoeveelheid (kg)
03150-0110421	Grond, asbesthoudend-NAT	Bulk	170504c	D05	

De ontvangen weegbonnen dagelijks (te samen met dit formulier) inleveren bij de uitvoerder

		Het vervoer geschiedt op de door Stichting Vervoeradres ter griffie van de arr.rechtbank te Amsterdam en Rotterdam gedeponeerde algemene voorwaarden voor het afvalstoffenvervoer over de weg, laatste versie. Voor aansprakelijkheid vervoerder z.o.z.		In de vracht is verzekering niet begrepen	
handtekening afzender	handtekening ontdoener	handtekening transporteur voor ontvangst der zending met gelijkgenummerde vrachtbrief	handtekening ontvanger (geadresseerde) voor goede ontvangst der zending met gelijkgenummerde vrachtbrief		

BD51366477

BEGELEIDINGSBRIEF

BEWIJS VAN ONTVANGST (B1) (retour naar ontdoener)

Verplicht te gebruiken voor transport van afvalstoffen

1 ☐ (primaire) ontdoener 2 ☐ ontvanger 3 ☐ handelaar 4 ☒ bemiddelaar

afzender **Sallandse Wegenbouw B.V.**
straat + nr **Bloeme-weide 23**
postc. + woonpl. **7448 PX HAARLE**
VIHB-nummer **507003 VIHB** *Bedrijfsnummer 6065477*

2

factuuradres **Sallandse Wegenbouw B.V.**
postbus of straat + nr **Postbus 4**
postc. + woonpl. **7448 PX HAARLE**

3^a

ontdoener **Gemeente Assen**
straat + nr **Noordersingel 33**
postc. + woonpl. **9401 JW ASSEN**
Bedrijfsnummer 50788590

4^a

ontvanger **Ontvanger Attero B.V.**
straat + nr **VAMweg 7**
postc. + woonpl. **9418 TM WIJSTER**
VIHB-nummer **Bedrijfsnummer 2624602**



Wegenbouw

Werk 3147

3^e locatie van herkomst straat + nr postc. + woonpl. datum aanvang transport	Sanering Werklandschap Graswijk 14 A 9405 TD ASSEN <i>20-12-2022</i>
4^e locatie van bestemming straat + nr postc. + woonpl. datum ontvangst transport	Attero Wijster – Grondreiniger Nat VAMweg 7 9418 TM WIJSTER <i>20-12-2022</i>

getransporteerd door: 1 ☐ afzender 2 ☐ ontdoener 3 ☐ ontvanger 4 ☐ inzamelaar 5 ☒ vervoerder 6 ☐ uitbestede vervoerder ^(vlak des) route-inzameling ☐ ja ☒ nee
ontvanger/inzamelaar/
vervoerder ----- VIHB-nummer 04504120414 routelijst bijsluiten (zie toelichting)
straat + nr ----- inzamelaarsregeling ☐ ja ☒ nee
postc. + woonpl. 7683 VA Den Haag kenteken 05-B 70-4 repeterende vrachten ☐ ja ☒ nee
zie toelichting

afvalstroomnummer	gebruikelijke benaming van de afvalstoffen	aantal/ verpakking	eurat code	verw. meth.	geschatte hoeveelheid (kg)	gewogen hoeveelheid (kg)
03150-0110421	Grond, asbesthoudend-NAT	Bulk	170504c	D05		

De ontvangen weegbonnen dagelijks (te samen met dit formulier) inleveren bij de uitvoerder

<p>Auteursrecht: Stichting Vervoeradres, Den Haag</p>	<p>Het vervoer geschiedt op de door Stichting Vervoeradres ter griffie van de arr.rechtbank te Amsterdam en Rotterdam gedeponeerde algemene voorwaarden voor het afvalstoffenvervoer over de weg, laatste versie. Voor aansprakelijkheid vervoerder z.o.z.</p>	<p> BD51366477</p>	
<p>handtekening afzender</p> 	<p>handtekening ontdoener</p> 	<p>handtekening transporteur voor ontvangst der zending met gelijkgenummerde vrachtbrief</p> 	<p>handtekening ontvanger (geadresseerde) voor goede ontvangst der zending met gelijkgenummerde vrachtbrief</p> 

Attero Locatie: Attero Wijster - Grondreiniger Nat
Registratienr: 031500110421
Magazijn: GRN_ASBESTGROND
Kenteken: 05BJD4
Ontdoener: Gemeente Assen
Product: Grond, asbesthoudend-nat

Bonnummer: 5294704
Brutogewicht: 44.400 KG 20.12.2022 13:49:02
Tarragewicht: 18.720 KG 20.12.2022 14:09:22
Nettogewicht: 25.680 KG
Klantref:

BEGELEIDINGSBRIEF

INTERNE COPIE (D) / EXTRA BEWIJS VAN ONTVANGST (B2) (voor ontvanger)

Verplicht te gebruiken voor transport van afvalstoffen



**Sallandse
Wegenbouw**

2

Werk **3147**

1 ☐ (primaire) afzender ☐ ontvanger ☐ handelaar ☒ bemiddelaar
Sallandse Wegenbouw B.V.
Bloeme-weide 23
7448 PX HAARLE
507003 VIHB Bedrijfsnummer 6065477

2 factuuradres Sallandse Wegenbouw B.V.
postbus of straat + nr Postbus 4
postc. + woonpl. 7448 PX HAARLE

3^a ontvanger Gemeente Assen
straat + nr Noordersingel 33
postc. + woonpl. 9401 JW ASSEN
Bedrijfsnummer 50788590

4^a uitbestede vervoerder Ontvanger Attero B.V.
straat + nr VAMweg 7
postc. + woonpl. 9418 TM WIJSTER
VIHB-nummer Bedrijfsnummer 2624602

5 getransporteerd door: ☐ afzender ☐ ontvanger ☐ ontvanger ☐ inzamelaar ☒ vervoerder ☐ uitbestede vervoerder
Rennin
ESW 6 731
7386-VJ Der Hout
VIHB-nummer 01504128221
kenteken 05-B90-4

6 afvalstroomnummer 03150-0110421
gebruikelijke benaming van de afvalstoffen Grond, asbesthoudend-NAT

3^b locatie van herkomst Sanering Werklandschap
straat + nr Graswijk 14 A
postc. + woonpl. 9405 TD ASSEN
datum aanvang transport 20-12-2022

4^b locatie van bestemming Attero Wijster – Grondreiniger Nat
straat + nr VAMweg 7
postc. + woonpl. 9418 TM WIJSTER
datum ontvangst transport 20-12-2022

route-inzameling ☐ ja ☒ nee
routelijst bijsluiten (zie toelichting) ☐ ja ☒ nee
inzamelaarsregeling ☐ ja ☒ nee
repeterende vrachten (zie toelichting) ☐ ja ☒ nee

aantal/verpakking Bulk
eural code 170504c
verw. meth. D05
geschatte hoeveelheid (kg)

De ontvangen weegbonnen dagelijks (te samen met dit formulier) inleveren bij de uitvoerder

<p>Auteursrecht: Stichting Vervoeradres, Den Haag</p>	<p>Het vervoer geschiedt op de door Stichting Vervoeradres ter griffie van de arr.rechtbank te Amsterdam en Rotterdam gedeponeerde algemene voorwaarden voor het afvalstoffenvervoer over de weg, laatste versie. Voor aansprakelijkheid vervoerder z.o.z.</p>	<p>In de vracht is verzekering niet begrepen</p>	<p>BD51366478</p>
<p>handtekening afzender</p>	<p>handtekening ontvanger</p>	<p>handtekening transporteur voor ontvangst der zending met gelijkgenummerde vrachtbrief</p>	<p>handtekening ontvanger (geadresseerde) voor goede ontvangst der zending met gelijkgenummerde vrachtbrief</p>

De begeleidingsbrief dient naar waarheid ingevuld te worden en is alleen geldig als de verplichte (donkere) velden zijn ingevuld en de handtekeningen zijn geplaatst door de afzender of de afzender van de afvalstoffen. De donker gearceerde velden zijn soms, afhankelijk van de omstandigheden, verplicht (zie toelichting op de achterzijde van dit formulier)

BEGELEIDINGSBRIEF

BEWIJS VAN ONTVANGST (B1) (retour naar ontdoener)
Verplicht te gebruiken voor transport van afvalstoffen



**Sallandse
Wegenbouw**

2

Werk 3147

1 ☐ (primaire) ontvoerder ☐ 2 ☐ ontvanger ☐ 3 ☐ handelaar ☒ 4 ☐ bemiddelaar

afzender **Sallandse Wegenbouw B.V.**
straat + nr **Bloeme-weide 23**
postc. + woonpl. **7448 PX HAARLE**
VIHB-nummer **507003 VIHB** **Bedrijfsnummer 6065477**

2
factuuradres **Sallandse Wegenbouw B.V.**
postbus of straat + nr **Postbus 4**
postc. + woonpl. **7448 PX HAARLE**

3
ontvoerder **Gemeente Assen**
straat + nr **Noordersingel 33**
postc. + woonpl. **9401 JW ASSEN**
Bedrijfsnummer 50788590

4
ontvanger **Ontvanger Attero B.V.**
straat + nr **VAMweg 7**
postc. + woonpl. **9418 TM WIJSTER**
VIHB-nummer **Bedrijfsnummer 2624602**

3
locatie van herkomst **Sanering Werklandschap**
straat + nr **Graswijk 14 A**
postc. + woonpl. **9405 TD ASSEN**
datum aanvang transport **20-12-2017**

4
locatie van bestemming **Attero Wijster – Grondreiniger Nat**
straat + nr **VAMweg 7**
postc. + woonpl. **9418 TM WIJSTER**
datum ontvangst transport **20-12-2017 15:14**

5
getransporteerd door: ☐ 1 afzender ☐ 2 ontvoerder ☐ 3 ontvanger ☐ 4 inzamelaar ☒ 5 vervoerder ☐ 6 uitbestede vervoerder

ontvanger/inzamelaar/
vervoerder **Remmer 114**
straat + nr **ESK 10 23A**
postc. + woonpl. **7386-VJ 01-11-11-11**

VIHB-nummer **04504-160111**
kenteken **05-BSC-4**

route-inzameling ☐ ja ☒ nee
routelijst bijsluiten (zie toelichting) ☐ ja ☒ nee
inzamelaarsregeling ☐ ja ☒ nee
repeterende vrachten (zie toelichting) ☐ ja ☒ nee

afvalstroomnummer	gebruikelijke benaming van de afvalstoffen	aantal/ verpakking	eural code	verw. meth.	geschatte hoeveelheid (kg)	gewogen hoeveelheid (kg)
03150-0110421	Grond, asbesthoudend-NAT	Bulk	170504c	D05		
		Wb. 5294947		26.780 kg		

De ontvangen weegbonnen dagelijks (te samen met dit formulier) inleveren bij de uitvoerder

	Auteursrecht: Stichting Vervoeradres, Den Haag	Het vervoer geschiedt op de door Stichting Vervoeradres ter griffie van de arr.rechtbank te Amsterdam en Rotterdam gedeponeerde algemene voorwaarden voor het afvalstoffenvervoer over de weg, laatste versie. Voor aansprakelijkheid vervoerder z.o.z.	In de vracht is verzekering niet begrepen		BD51366478
handtekening afzender	handtekening ontvoerder	handtekening transporteur voor ontvangst der zending met gelijkgenummerde vrachtbijl	handtekening ontvanger (geadresseerde) voor goede ontvangst der zending met gelijkgenummerde vrachtbijl		

Weegbon origineel

Attero Locatie: Attero Wijster - Grondreiniger Nat
Registratienr: 031500110421
Magazijn: GRN_ASBESTGROND
Kenteken: 05BJD4
Ontdoener: Gemeente Assen
Product: Grond, asbesthoudend-nat

Bonnummer: 5294947
Brutogewicht: 45.580 KG 20.12.2022 15:21:43
Tarragewicht: 18.800 KG 20.12.2022 15:44:50
Nettogewicht: 26.780 KG
Klantref:

BEGELEIDINGSBRIEF

INTERNE COPIE (D) / EXTRA BEWIJS VAN ONTVANGST (B2) (voor ontdoener)

Verplicht te gebruiken voor transport van afvalstoffen



Sallandse Wegenbouw

3

Werk **3147**

1 ☐ (primaire) ontvanger ☐ ontvanger ☐ handelaar ☒ bemiddelaar
afzender **Sallandse Wegenbouw B.V.**
straat + nr **Bloeme-weide 23**
postc. + woonpl. **7448 PX HAARLE**
VIHB-nummer **507003 VIHB** Bedrijfsnummer **6065477**

2
factuuradres **Sallandse Wegenbouw B.V.**
postbus of straat + nr **Postbus 4**
postc. + woonpl. **7448 PX HAARLE**

3^a
ontdoener **Gemeente Assen**
straat + nr **Noordersingel 33**
postc. + woonpl. **9401 JW ASSEN**

Bedrijfsnummer **50788590**

4^a
uitbestede vervoerder **Ontvanger Attero B.V.**
straat + nr **VAMweg 7**
postc. + woonpl. **9418 TM WIJSTER**
VIHB-nummer **2624602** Bedrijfsnummer **2624602**

3^b
locatie van herkomst **Sanering Werklandschap**
straat + nr **Graswijk 14 A**
postc. + woonpl. **9405 TD ASSEN**
datum aanvang transport **22-12-2022**

4^b
locatie van bestemming **Attero Wijster – Grondreiniger Nat**
straat + nr **VAMweg 7**
postc. + woonpl. **9418 TM WIJSTER**
datum ontvangst transport **22-12-2022**

5
getransporteerd door: ☐ afzender ☐ ontvanger ☐ ontvanger ☐ inzamelaar ☒ vervoerder ☐ uitbestede vervoerder
ontvanger/inzamelaar/vervoerder **Remmink**
straat + nr **Esweg**
postc. + woonpl. **Deel H19m**
VIHB-nummer **0504128 VXX**
kenteken **34 BFR 4**

route-inzameling ☐ ja ☒ nee
routelijst bijsluiten (zie toelichting)
inzamelaarsregeling ☐ ja ☒ nee
repeterende vrachten ☐ ja ☒ nee
zie toelichting

afvalstroomnummer gebruikelijke benaming van de afvalstoffen

aantal/
verpakking

eural
code

geschatte
verw. hoeveelheid
meth. (kg)

03150-0110421

Grond, asbesthoudend-NAT

Bulk

170504c D05

De ontvangen weegbonnen dagelijks (te samen met dit formulier) inleveren bij de uitvoerder

	Auteursrecht: Stichting Vervoeradres, Den Haag	Het vervoer geschiedt op de door Stichting Vervoeradres ter griffie van de arr.rechtbank te Amsterdam en Rotterdam gedeponeerde algemene voorwaarden voor het afvalstoffenvervoer over de weg, laatste versie. Voor aansprakelijkheid vervoerder z.o.z.	In de vracht is verzekering niet begrepen	BD51366479
handtekening afzender	handtekening ontvanger	handtekening transporteur voor ontvangst der zending met gelijkgenummerde vrachtbrief	handtekening ontvanger (geadresseerde) voor goede ontvangst der zending met gelijkgenummerde vrachtbrief	

De begeleidingsbrief dient naar waarheid ingevuld te worden en is alleen geldig als de verplichte (donkere) velden zijn ingevuld en de handtekeningen zijn geplaatst door de afzender of de afzender's gemachtigde personen. De donker gearceerde velden zijn soms afhankelijk van de omstandigheden, verplicht (zie toelichting op de achterzijde van dit formulier)

versie 3.2
www.beurtvaartadres.nl
Art. 5604 - Uitgave Beurtvaartadres
Tel. 088-55 22 111

BEGELEIDINGSBRIEF

BEWIJS VAN ONTVANGST (B1) (retour naar ontdoener)
Verplicht te gebruiken voor transport van afvalstoffen



Sallandse Wegenbouw

3

Werk **3147**

1 ☐ (primaire) ontdoener ☐ 2 ☐ ontvanger ☐ 3 ☐ handelaar ☒ 4 ☐ bemiddelaar
afzender **Sallandse Wegenbouw B.V.**
straat + nr **Bloeme-weide 23**
postc. + woonpl. **7448 PX HAARLE**
VIHB-nummer **507003 VIHB** *Bedrijfsnummer 6065477*

2 **Sallandse Wegenbouw B.V.**
postbus of straat + nr **Postbus 4**
postc. + woonpl. **7448 PX HAARLE**

3^a **Gemeente Assen**
straat + nr **Noordersingel 33**
postc. + woonpl. **9401 JW ASSEN**
Bedrijfsnummer 50788590

4^a **Ontvanger Attero B.V.**
straat + nr **VAMweg 7**
postc. + woonpl. **9418 TM WIJSTER**
VIHB-nummer **Bedrijfsnummer 2624602**

3^b locatie van herkomst **Sanering Werklandschap**
straat + nr **Graswijk 14 A**
postc. + woonpl. **9405 TD ASSEN**
datum aanvang transport **22-12-2022**

4^b locatie van bestemming **Attero Wijster – Grondreiniger Nat**
straat + nr **VAMweg 7**
postc. + woonpl. **9418 TM WIJSTER**
datum ontvangst transport **22-12-2022 9:17**

5 getransporteerd door: ☐ 1 ☐ afzender ☐ 2 ☐ ontdoener ☐ 3 ☐ ontvanger ☐ 4 ☐ inzamelaar ☒ 5 ☐ vervoerder ☐ 6 ☐ uitbesteed vervoerder
ontvanger/inzamelaar/
vervoerder
straat + nr
postc. + woonpl.
VIHB-nummer
kenteken **34 17**
route-inzameling ☐ ja ☒ nee
routelijst bijsluiten (zie toelichting)
inzamelaarsregeling ☐ ja ☒ nee
repeterende vrachten ☐ ja ☒ nee
zie toelichting

afvalstroomnummer	gebruikelijke benaming van de afvalstoffen	aantal/ verpakking	eural code	verw. meth.	geschatte hoeveelheid (kg)	gewogen hoeveelheid (kg)
03150-0110421	Grond, asbesthoudend-NAT	Bulk	170504c	D05	21580	5297292

De ontvangen weegbonnen dagelijks (te samen met dit formulier) inleveren bij de uitvoerder

	Auteursrecht: Stichting Vervoeradres, Den Haag	Het vervoer geschiedt op de door Stichting Vervoeradres ter griffie van de arr.rechtbank te Amsterdam en Rotterdam gedeponeerde algemene voorwaarden voor het afvalstoffenvervoer over de weg, laatste versie. Voor aansprakelijkheid vervoerder z.o.z.		In de vracht is verzekering niet begrepen			BD51366479
handtekening afzender		handtekening ontdoener		handtekening transporteur voor ontvangst der zending met gelijkgenummerde vrachtbrief		handtekening ontvanger (geadresseerde) voor goede ontvangst der zending met gelijkgenummerde vrachtbrief	

Weegbon origineel

Attero Locatie: Attero Wijster - Grondreiniger Nat
Registratienr: 031500110421
Magazijn: GRN_ASBESTGROND
Kenteken: 34BFR4
Ontdoener: Gemeente Assen
Product: Grond, asbesthoudend-nat

Bonnummer: 5297292
Brutogewicht: 44.060 KG 22.12.2022 09:03:24
Tarragewicht: 22.480 KG 22.12.2022 09:17:10
Nettogewicht: 21.580 KG
Klantref:

De begeleidingsbrief dient naar waarheid ingevuld te worden en is alleen geldig als de verplichte (donkere) velden daartoe bevestigd zijn door de personen. De donker gearceerde velden zijn ingevuld en de handtekeningen zijn geplaatst door de afzender van dit formulier.

BEGELEIDINGSBRIEF

INTERNE COPIE (D) / EXTRA BEWIJS VAN ONTVANGST (B2) (voor ontdoener)

Verplicht te gebruiken voor transport van afvalstoffen

1 ☐ (primaire) ontvoerder 2 ☐ ontvanger 3 ☐ handelaar 4 ☒ bemiddelaar

afzender **Sallandse Wegenbouw B.V.**
straat + nr **Bloeme-weide 23**
postc. + woonpl. **7448 PX HAARLE**
VIHB-nummer **507003 VIHB Bedrijfsnummer 652773**

2
factuuradres **Sallandse Wegenbouw B.V.**
postbus of straat + nr **Postbus 4**
postc. + woonpl. **7448 PX HAARLE**

3^a
ontdoener **Gemeente Assen**
straat + nr **Postbus 30018**
postc. + woonpl. **9400 RA-ASSEN**
Bedrijfsnummer 599827

4^a
uitbesteed vervoerder **Ontvanger. Attero B.V.**
straat + nr **VAMweg 7**
postc. + woonpl. **9418 TM-WIJSTER**
VIHB-nummer **Bedrijfsnummer 2624602**

5
getransporteerd door: 1 ☐ afzender 2 ☐ ontvoerder 3 ☐ ontvanger 4 ☐ inzamelaar 5 ☒ vervoerder 6 ☐ uitbesteed vervoerder
ontvanger/inzamelaar/vervoerder **Kemijinh Transport**
straat + nr **Esweeg 73 A**
postc. + woonpl. **7683 VJ den Ham**



Sallandse Wegenbouw

①

AB-100-3130-1423

3^b
locatie van herkomst **Sanering Werklandschap**
straat + nr **achter Graswijk 12**
postc. + woonpl. **9405 TD-ASSEN**
datum aanvang transport **30-8-2022**

4^b
locatie van bestemming **Attero Wijster – Grondreiniger Nat**
straat + nr **VAMweg 7**
postc. + woonpl. **9418 TM-WIJSTER**
datum ontvangst transport **30-8-2022**

VIHB-nummer **005041281111**
kenteken **38-BFK-0**
route-inzameling ☐ ja ☒ nee
route-inzamelingslijst bijsluiten (zie toelichting) ☐ ja ☒ nee
inzamelaarsregeling ☐ ja ☒ nee
repeterende vrachten ☐ ja ☒ nee
zie toelichting

afvalstroomnummer	gebruikelijke benaming van de afvalstoffen	aantal/ verpakking	eurale code	verw. meth.	geschatte hoeveelheid (kg)
03150-0106592	Grond, anorganisch verontreinigd-nat	Bulk	170504c	D05	

De ontvangen weegbonnen dagelijks (te samen met dit formulier) inleveren bij de uitvoerder

	Auteursrecht: Stichting Vervoeradres, Den Haag	Het vervoer geschiedt op de door Stichting Vervoeradres ter griffie van de arrrechtbank te Amsterdam en Rotterdam gedeponeerde algemene voorwaarden voor het afvalstoffenvervoer over de weg, laatste versie. Voor aansprakelijkheid vervoerder z.o.z.	In de vracht is verzekering niet begrepen	BD51366387
handtekening afzender	handtekening ontvoerder	handtekening transporteur voor ontvangst der zending met gelijkgenummerde vrachtbrief	handtekening ontvanger (geadresseerde) voor goede ontvangst der zending met gelijkgenummerde vrachtbrief	

De begeleidingsbrief dient naar waarheid ingevuld te worden en is alleen geldig als de verplichte (donkere) velden daartoe bij de afvalstoffen zijn ingevuld. De donker gearceerde velden zijn soms, afhankelijk van de omstandigheden, verplicht (zie toelichting op de achterzijde van dit formulier).

BEGELEIDINGSBRIEF

BEWIJS VAN ONTVANGST (B1) (retour naar ontdoener)

Verplicht te gebruiken voor transport van afvalstoffen

1 ☐ (primaire) afzender ☐ ontvoerder ☐ ontvoerder ☐ handelaar ☒ bemiddelaar
Sallandse Wegenbouw B.V.
Bloeme-weide 23
7448 PX HAARLE
VIHB-nummer 507003 VIHB Bedrijfsnummer 652773

2 factuuradres Sallandse Wegenbouw B.V.
postbus of straat + nr Postbus 4
postc. + woonpl. 7448 PX HAARLE

3^a ontvoerder Gemeente Assen
straat + nr Postbus 30018
postc. + woonpl. 9400 RA ASSEN
Bedrijfsnummer 599827

4^a ontvanger Ontvanger Attero B.V.
straat + nr VAMweg 7
postc. + woonpl. 9418 TM WIJSTER
VIHB-nummer Bedrijfsnummer 2624602

5 getransporteerd door: 1 ☐ afzender 2 ☐ ontvoerder 3 ☐ ontvanger 4 ☐ inzamelaar 5 ☒ vervoerder 6 ☐ uitbestede vervoerder
VIHB-nummer 0504120200
kenteken 388FK8
route-inzameling ☐ ja ☒ nee
routelijst bijsluiten (zie toelichting) ☐ ja ☒ nee
inzamelaarsregeling ☐ ja ☒ nee
repeterende vrachten ☐ ja ☒ nee
zie toelichting

6 afvalstroomnummer gebruikelijke benaming van de afvalstoffen aantal/verpakking eural code verw. meth. geschatte hoeveelheid (kg) gewogen hoeveelheid (kg)

03150-0106592

Grond, anorganisch verontreinigd-nat

Bulk

170504c D05

Attero Locatie: Attero Wijster - Grondreiniger Nat
Registratienr: 051500106592
Magazijn: GRN_ANORGANISCH
Kenteken: 388FK8
Ontvoerder: Gemeente Assen Leefomgeving &
Product: Grond, anorganisch verontreinigd-nat
Bonnummer: 5163663
Brutogewicht: 46.420 KG 30.08.2022 08:21:32
Tarragewicht: 21.040 KG 30.08.2022 08:43:49
Nettogewicht: 25.380 KG
Klantref:

De ontvangen weegbonnen dagelijks (te samen met dit formulier) inleveren bij de uitvoerder

 Auteursrecht: Stichting Vervoeradres, Den Haag	Het vervoer geschiedt op de door Stichting Vervoeradres ter griffie van de arr.rechtbank te Amsterdam en Rotterdam gedeponeerde algemene voorwaarden voor het afvalstoffenvervoer over de weg, laatste versie. Voor aansprakelijkheid vervoerder z.o.z.	In de vracht is verzekering niet begrepen	 BD51366387
handtekening afzender	handtekening ontvoerder	handtekening transporteur voor ontvangst der zending met gelijkgenummerde vrachtbrief	handtekening ontvanger (geadresseerde) voor goede ontvangst der zending met gelijkgenummerde vrachtbrief

BEGELEIDINGSBRIEF

INTERNE COPIE (D) / EXTRA BEWIJS VAN ONTVANGST (B2) (voor ontdoener)

Verplicht te gebruiken voor transport van afvalstoffen

1 ☐ (primaire) ontdoener ☐ ontvanger ☐ handelaar ☒ bemiddelaar
afzender **Sallandse Wegenbouw B.V.**
straat + nr **Bloeme-weide 23**
postc. + woonpl. **7448 PX HAARLE**
VIHB-nummer **507003 VIHB Bedrijfsnummer 652773**

2 factuuradres **Sallandse Wegenbouw B.V.**
postbus of straat + nr **Postbus 4**
postc. + woonpl. **7448 PX HAARLE**

3^a ontdoener **Gemeente Assen**
straat + nr **Postbus 30018**
postc. + woonpl. **9400 RA ASSEN**
Bedrijfsnummer 599827

4^a uitbestede vervoerder **Ontvanger Attero B.V.**
straat + nr **VAMweg 7**
postc. + woonpl. **9418 TM WIJSTER**
VIHB-nummer **Bedrijfsnummer 2624602**

5 getransporteerd door: ☐ afzender ☐ ontdoener ☐ ontvanger ☐ inzamelaar ☒ vervoerder ☐ uitbestede vervoerder
ontvanger/inzamelaar/vervoerder **Remminh Transport**
straat + nr **Esweeg 73 A**
postc. + woonpl. **7683 J den Ham**

6



(2)

Sallandse Wegenbouw

AB-100-3130-1423

3^b locatie van herkomst **Sanering Werklandschap**
straat + nr **achter Graswijk 12**
postc. + woonpl. **9405 TD ASSEN**
datum aanvang transport **30-8-2022**

4^b locatie van bestemming **Attero Wijster – Grondreiniger Nat**
straat + nr **VAMweg 7**
postc. + woonpl. **9418 TM WIJSTER**
datum ontvangst transport **30-8-2022**

afvalstroomnummer	gebruikelijke benaming van de afvalstoffen	aantal/ verpakking	eural code	verw. meth.	geschatte hoeveelheid (kg)
03150-0106592	Grond, anorganisch verontreinigd-nat	Bulk	170504c	D05	

De ontvangen weegbonnen dagelijks (te samen met dit formulier) inleveren bij de uitvoerder

<p>Auteursrecht: Stichting Vervoeradres, Den Haag</p>	<p>Het vervoer geschiedt op de door Stichting Vervoeradres ter griffie van de arr.rechtbank te Amsterdam en Rotterdam gedeponeerde algemene voorwaarden voor het afvalstoffenvervoer over de weg, laatste versie. Voor aansprakelijkheid vervoerder z.o.z.</p>		<p>BD51366388</p>
	<p>handtekening afzender</p> <p><i>[Signature]</i></p>	<p>handtekening ontdoener</p> <p><i>[Signature]</i></p>	

handtekening ontvanger (geadresseerde) voor goede ontvangst der zending met gelijkgenummerde vrachtbrief

De begeleidingsbrief dient naar waarheid ingevuld te worden en is alleen geldig als de verplichte (donkere) velden daartoe bij de personen. De donker gearceerde velden zijn ingevuld en de handtekeningen zijn geplaatst door de afzender (zie toelichting op de achterzijde van dit formulier)

BEGELEIDINGSBRIEF

BEWIJS VAN ONTVANGST (B1) (retour naar ontdoener)

Verplicht te gebruiken voor transport van afvalstoffen

1 ☐ (primaire) ontvoerder ☐ ontvanger ☐ handelaar ☒ bemiddelaar
afzender **Sallandse Wegenbouw B.V.**
straat + nr **Bloeme-weide 23**
postc. + woonpl. **7448 PX HAARLE**
VIHB-nummer **507003 VIHB Bedrijfsnummer 652773**

2
factuuradres **Sallandse Wegenbouw B.V.**
postbus of straat + nr **Postbus 4**
postc. + woonpl. **7448 PX HAARLE**

3
ontvoerder **Gemeente Assen**
straat + nr **Postbus 30018**
postc. + woonpl. **9400 RA ASSEN**
Bedrijfsnummer 599827

4
ontvanger **Ontvanger Attero B.V.**
straat + nr **VAMweg 7**
postc. + woonpl. **9418 TM WIJSTER**
VIHB-nummer **Bedrijfsnummer 2624602**

5
getransporteerd door: ☐ afzender ☐ ontvoerder ☐ ontvanger ☐ inzamelaar ☒ vervoerder ☐ uitbestede vervoerder
ontvanger/inzamelaar/vervoerder **Kennink Transport**
straat + nr **Laurens 73A**
postc. + woonpl. **7423 Jy den haag**
VIHB-nummer **031500106592**
kenteken **30-8FK-0**
route-inzameling ☐ ja ☒ nee
routelijst bijsluiten (zie toelichting)
inzamelaarsregeling ☐ ja ☒ nee
repeterende vrachten ☐ ja ☒ nee
zie toelichting

6
afvalstroomnummer gebruikelijke benaming van de afvalstoffen aantal/verpakking eural code verw. meth. geschatte hoeveelheid (kg) gewogen hoeveelheid (kg)

03150-0106592

Grond, anorganisch verontreinigd-nat

Bulk

Attero Locatie: Attero Wijster - Grondreiniger Nat
Registratienr: 031500106592
Magazijn: GRN_ANORGANISCH
Kenteken: 38BFK8
Ontvoerder: Gemeente Assen Leefomgeving &
Product: Grond, anorganisch verontreinigd-nat
Bonnummer: 5163894
Brutogewicht: 48.580 KG 30.08.2022 10:02:22
Tarragewicht: 21.080 KG 30.08.2022 10:15:18
Nettogewicht: 27.500 KG
Klantref:

De ontvangen weegbonnen dagelijks (te samen met dit formulier) inleveren bij de uitvoerder

	Auteursrecht: Stichting Vervoeradres, Den Haag	Het vervoer geschiedt op de door Stichting Vervoeradres ter griffie van de arr.rechtbank te Amsterdam en Rotterdam gedeponeerde algemene voorwaarden voor het afvalstoffenvervoer over de weg, laatste versie. Voor aansprakelijkheid vervoerder z.o.z.	In de vracht is verzekering niet begrepen		BD51366388
handtekening afzender	handtekening ontvoerder	handtekening transporteur voor ontvangst der zending met gelijkgenummerde vrachtbrief	handtekening ontvanger (geadresseerde) voor goede ontvangst der zending met gelijkgenummerde vrachtbrief		



Sallandse
Wegenbouw

AB-100-3130-1423

BEGELEIDINGSBRIEF

INTERNE COPIE (D) / EXTRA BEWIJS VAN ONTVANGST (B2) (voor ontdoener)

Verplicht te gebruiken voor transport van afvalstoffen

1 ☐ (primaire) ontvoeder 2 ☐ ontvanger 3 ☐ handelaar 4 ☒ bemiddelaar

afzender **Sallandse Wegenbouw B.V.**

straat + nr **Bloeme-weide 23**

postc. + woonpl. **7448 PX HAARLE**

VIHB-nummer **507003 VIHB Bedrijfsnummer 652773**

2 factuuradres **Sallandse Wegenbouw B.V.**

postbus of straat + nr **Postbus 4**

postc. + woonpl. **7448 PX HAARLE**

3^a ontvoeder **Gemeente Assen**

straat + nr **Postbus 30018**

postc. + woonpl. **9400 RA ASSEN**

Bedrijfsnummer 599827

4^a uitbesteed vervoerder **Ontvanger Attero B.V.**

straat + nr **VAMweg 7**

postc. + woonpl. **9418 TM WIJSTER**

VIHB-nummer **Bedrijfsnummer 2624602**

5 getransporteerd door: 1 ☐ afzender 2 ☐ ontvoeder 3 ☐ ontvanger 4 ☐ inzamelaar 5 ☒ vervoerder 6 ☐ uitbesteed vervoerder

ontvanger/inzamelaar/vervoerder **Remmink Transport**

straat + nr **Esweeg 73 A**

postc. + woonpl. **7603 VJ den Ham**

VIHB-nummer **01504120 VXX**

kenteken **30-BFK-8**

6 route-inzameling ☐ ja ☒ nee

lijst bijluiten (zie toelichting) ☐ ja ☒ nee

inzamelaarsregeling ☐ ja ☒ nee

repeterende vrachten ☐ ja ☒ nee

zie toelichting

afvalstroomnummer **03150-0106592**

gebruikelijke benaming van de afvalstoffen **Grond, anorganisch verontreinigd-nat**

aantal/verpakking **Bulk**

eural code **170504c**

verw. meth. **D05**

geschatte hoeveelheid (kg)



Sallandse Wegenbouw

③

AB-100-3130-1423

3^b locatie van herkomst **Sanering Werklandschap**

straat + nr **achter Graswijk 12**

postc. + woonpl. **9405 TD ASSEN**

datum aanvang transport **30-8-2022**

4^b locatie van bestemming **Attero Wijster – Grondreiniger Nat**

straat + nr **VAMweg 7**

postc. + woonpl. **9418 TM WIJSTER**

datum ontvangst transport **30-8-2022**

De ontvangen weegbonnen dagelijks (te samen met dit formulier) inleveren bij de uitvoerder

	Auteursrecht: Stichting Vervoeradres, Den Haag	Het vervoer geschiedt op de door Stichting Vervoeradres ter griffie van de arr.rechtbank te Amsterdam en Rotterdam gedeponeerde algemene voorwaarden voor het afvalstoffenvervoer over de weg, laatste versie. Voor aansprakelijkheid vervoerder z.o.z.	In de vracht is verzekering niet begrepen		BD51366389
handtekening afzender	handtekening ontvoeder	handtekening transporteur voor ontvangst der zending met gelijk genummerde vrachtbrief	handtekening ontvanger (geadresseerde) voor goede ontvangst der zending met gelijk genummerde vrachtbrief		

De begeleidingsbrief dient naar waarheid ingevuld te worden en is alleen geldig als de verplichte (donkere) velden daartoe bevestigd zijn. De donker gearceerde velden zijn ingevuld en de handtekeningen zijn geplaatst door de afzender. De afzender aanvaardt de aansprakelijkheid van de afvalstoffen vervoerder.

BEGELEIDINGSBRIEF

BEWIJS VAN ONTVANGST (B1) (retour naar ontdoener)

Verplicht te gebruiken voor transport van afvalstoffen

1 ☐ (primaire) ontvoeder 2 ☐ ontvanger 3 ☐ handelaar 4 ☒ bemiddelaar
afzender **Sallandse Wegenbouw B.V.**
straat + nr **Bloeme-weide 23**
postc. + woonpl. **7448 PX HAARLE**
VIHB-nummer **507003 VIHB** Bedrijfsnummer **652773**

2
factuuradres **Sallandse Wegenbouw B.V.**
postbus of straat + nr **Postbus 4**
postc. + woonpl. **7448 PX HAARLE**

3
ontvoeder **Gemeente Assen**
straat + nr **Postbus 30018**
postc. + woonpl. **9400 RA ASSEN**
Bedrijfsnummer **599827**

4
ontvanger **Ontvanger Attero B.V.**
straat + nr **VAMweg 7**
postc. + woonpl. **9418 TM WIJSTER**
Bedrijfsnummer **2624602**

5
getransporteerd door: 1 ☐ afzender 2 ☐ ontvoeder 3 ☐ ontvanger 4 ☐ inzamelaar 5 ☒ vervoerder 6 ☐ uitbesteed vervoerder
ontvanger/inzamelaar/vervoerder **Kennelijk Transport** VIHB-nummer **055041304**
straat + nr **65weg 22** kenteken **30-3FK 0**
postc. + woonpl. **7402 LG den Ham**

6
afvalstroomnummer gebruikelijke benaming van de afvalstoffen aantal/verpakking eural code verw. meth. geschatte hoeveelheid (kg) gewogen hoeveelheid (kg)

03150-0106592

Grond, anorganisch verontreinigd-nat

Bulk

170504c

D05

Locatie **Attero Wijster - Grondreiniger Nat**
Registratienr: **031500106592**
Magazijn: **GRN_ANORGANISCH**
Kenteken: **38BFK8**
Ontvoeder: **Gemeente Assen Leefomgeving &**
Product: **Grond, anorganisch verontreinigd-nat**
Bonnummer: **5164080**
Brutogewicht: **50.660 KG** 30.08.2022 11:22:46
Tarragewicht: **21.080 KG** 30.08.2022 11:36:36
Nettogewicht: **29.580 KG**
Klantref:

De ontvangen weegbonnen dagelijks (te samen met dit formulier) inleveren bij de uitvoerder

	Auteursrecht: Stichting Vervoeradres, Den Haag	Het vervoer geschiedt op de door Stichting Vervoeradres ter griffie van de arr.rechtbank te Amsterdam en Rotterdam gedeponeerde algemene voorwaarden voor het afvalstoffenvervoer over de weg, laatste versie. Voor aansprakelijkheid vervoerder z.o.z.		In de vracht is verzekering niet begrepen
handtekening afzender	handtekening ontvoeder	handtekening transporteur voor ontvangst der zending met gelijkgenummerde vrachtbrief	handtekening ontvanger (geadresseerde) voor goede ontvangst der zending met gelijkgenummerde vrachtbrief	

BD51366389

BEGELEIDINGSBRIEF

INTERNE COPIE (D) / EXTRA BEWIJS VAN ONTVANGST (B2) (voor ontdoener)

Verplicht te gebruiken voor transport van afvalstoffen

1 ☐ (primaire) ontdoener ☐ 2 ☐ ontvanger ☐ 3 ☐ handelaar ☒ 4 ☐ bemiddelaar
afzender **Sallandse Wegenbouw B.V.**
straat + nr **Bloeme-weide 23**
postc. + woonpl. **7448 PX HAARLE**
VIHB-nummer **507003 VIHB Bedrijfsnummer 652773**

2
factuuradres **Sallandse Wegenbouw B.V.**
postbus of straat + nr **Postbus 4**
postc. + woonpl. **7448 PX HAARLE**

3^a
ontdoener **Gemeente Assen**
straat + nr **Postbus 30018**
postc. + woonpl. **9400 RA ASSEN**
Bedrijfsnummer 599827

4^a
uitbesteed vervoerder **Ontvanger Attero B.V.**
straat + nr **VAMweg 7**
postc. + woonpl. **9418 TM WIJSTER**
VIHB-nummer **Bedrijfsnummer - 2624602**

5
getransporteerd door: 1 ☐ afzender 2 ☐ ontdoener 3 ☐ ontvanger 4 ☐ inzamelaar 5 ☒ vervoerder 6 ☐ uitbesteed vervoerder (ook de)
ontvanger/inzamelaar/
vervoerder **Remmink Transport**
straat + nr **Esweeg 73**
postc. + woonpl. **9683 Nij den ham**

3^b
locatie van herkomst **Sanering Werklandschap**
straat + nr **achter Graswijk 12**
postc. + woonpl. **9405 TD ASSEN**
datum aanvang transport **30-8-2022**
4^b
locatie van bestemming **Attero Wijster - Grondreiniger Nat**
straat + nr **VAMweg 7**
postc. + woonpl. **9418 TM WIJSTER**
datum ontvangst transport **30-8-2022**

VIHB-nummer **00504128 VATH**
kenteken **38-BFK-0**
route-inzameling ☐ ja ☒ nee
route lijst bijsluiten (zie toelichting)
inzamelaarsregeling ☐ ja ☒ nee
repeterende vrachten ☐ ja ☒ nee
zie toelichting

afvalstroomnummer gebruikelijke benaming van de afvalstoffen

aantal/
verpakking

eurale
code

verw.
meth.

geschatte
hoeveelheid
(kg)




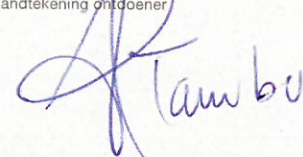
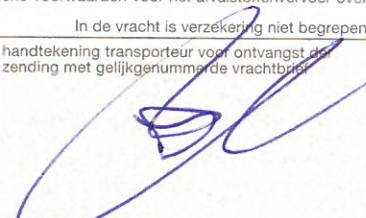
03150-0106592

Grond, anorganisch verontreinigd-nat

Bulk

170504c D05

De ontvangen weegbonnen dagelijks (te samen met dit formulier) inleveren bij de uitvoerder

 Auteursrecht: Stichting Vervoeradres, Den Haag	Het vervoer geschiedt op de door Stichting Vervoeradres ter griffie van de arr.rechtbank te Amsterdam en Rotterdam gedeponeerde algemene voorwaarden voor het afvalstoffenvervoer over de weg, laatste versie. Voor aansprakelijkheid vervoerder z.o.z.	In de vracht is verzekering niet begrepen	 BD51366390
handtekening afzender 	handtekening ontvanger 	handtekening transporteur voor ontvangst der zending met gelijkgenummerde vrachtbrief 	handtekening ontvanger (geadresseerde) voor goede ontvangst der zending met gelijkgenummerde vrachtbrief

BEGELEIDINGSBRIEF

BEWIJS VAN ONTVANGST (B1) (retour naar ontvanger)

Verplicht te gebruiken voor transport van afvalstoffen

1 ☐ (primaire) afzender ☐ ontvanger ☐ handelaar ☒ bemiddelaar
afzender **Sallandse Wegenbouw B.V.**
straat + nr **Bloeme-weide 23**
postc. + woonpl. **7448 PX HAARLE**
VIHB-nummer **507003 VIHB Bedrijfsnummer 652773**

2 **Sallandse Wegenbouw B.V.**
factuuradres **Postbus 4**
postbus of straat + nr **Postbus 4**
postc. + woonpl. **7448 PX HAARLE**

3^a **Gemeente Assen**
ontvanger **Postbus 30018**
straat + nr **Postbus 30018**
postc. + woonpl. **9400 RA ASSEN**
Bedrijfsnummer 599827

4^a **Ontvanger Attero B.V.**
ontvanger **VAMweg 7**
straat + nr **VAMweg 7**
postc. + woonpl. **9418 TM WIJSTER**
HB-nummer **Bedrijfsnummer 2624602**

5 ☐ afzender ☐ ontvanger ☐ ontvanger ☐ inzamelaar ☒ vervoerder ☐ uitbestede vervoerder
getransporteerd door: **Kennelijk Transport**
ontvanger/inzamelaar/vervoerder **VIHB-nummer 507003 VIHB**
straat + nr **Postbus 4**
postc. + woonpl. **7448 PX HAARLE**
kenteken **38-BTK**

6



Sallandse Wegenbouw

4

AB-100-3130-1423

3^a **Sanering Werklandschap**
locatie van herkomst **achter Graswijk 12**
straat + nr **9405 TD ASSEN**
postc. + woonpl. **9405 TD ASSEN**
datum aanvang transport **30-08-2022**

4^b **Attero Wijster – Grondreiniger Nat**
locatie van bestemming **VAMweg 7**
straat + nr **VAMweg 7**
postc. + woonpl. **9418 TM WIJSTER**
datum ontvangst transport **30-08-2022**

route-inzameling ☐ ja ☒ nee
routelijst bijsluiten (zie toelichting)
inzamelaarsregeling ☐ ja ☒ nee
repeterende vrachten ☐ ja ☒ nee
zie toelichting

afvalstroomnummer	gebruikelijke benaming van de afvalstoffen	aantal/ verpakking	eural code	verw. meth.	geschatte hoeveelheid (kg)	gewogen hoeveelheid (kg)
-------------------	--	-----------------------	---------------	----------------	----------------------------------	--------------------------------

03150-0106592	Grond, anorganisch verontreinigd-nat	Bulk	170504c	D05		
---------------	--------------------------------------	------	---------	-----	--	--

Attero Locatie: **Attero Wijster – Grondreiniger Nat**
Registratienr: **031500106592**
Magazijn: **GRN_ANORGANISCH**
Kenteken: **38BFK8**
Ontvanger: **Gemeente Assen Leefomgeving &**
Product: **Grond, anorganisch verontreinigd-nat**
Bonnummer: **5164318**
Brutogewicht: **46.520 KG** 30.08.2022 13:22:09
Tarragewicht: **20.920 KG** 30.08.2022 13:41:03
Nettogewicht: **25.600 KG**
Klantref:

De ontvangen weegbonnen dagelijks (te samen met dit formulier) inleveren bij de uitvoerder

	Auteursrecht: Stichting Vervoeradres, Den Haag	Het vervoer geschiedt op de door Stichting Vervoeradres ter griffie van de arr.rechtbank te Amsterdam en Rotterdam gedeponeerde algemene voorwaarden voor het afvalstoffenvervoer over de weg, laatste versie. Voor aansprakelijkheid vervoerder z.o.z.	In de vracht is verzekering niet begrepen		BD51366390
handtekening afzender	handtekening ontvanger	handtekening transporteur voor ontvangst der zending met gelijkgenummerde vrachtbrief	handtekening ontvanger (geadresseerde) voor goede ontvangst der zending met gelijkgenummerde vrachtbrief		

De begeleidingsbrief dient naar waarheid ingevuld te worden en is alleen geldig als de verplichte (donkere) velden zijn ingevuld en de handtekeningen zijn geplaatst door de afzender of de afzender's gemachtigde. De afzender aan de omstandigheden, verplicht (zie toelichting op de achterzijde van dit formulier)

BEGELEIDINGSBRIEF

INTERNE COPIE (D) / EXTRA BEWIJS VAN ONTVANGST (B2) (voor ontdoener)

Verplicht te gebruiken voor transport van afvalstoffen



Sallandse Wegenbouw

5

AB-100-3130-1423

1 ☐ (primaire) ontvoerder 2 ☐ ontvanger 3 ☐ handelaar 4 ☒ bemiddelaar
afzender **Sallandse Wegenbouw B.V.**
straat + nr **Bloeme-weide 23**
postc. + woonpl. **7448 PX HAARLE**
VIHB-nummer **507003 VIHB Bedrijfsnummer 652773**

2 **factuuradres Sallandse Wegenbouw B.V.**
postbus of straat + nr Postbus 4
postc. + woonpl. 7448 PX HAARLE

3^a **ontdoener Gemeente Assen**
straat + nr Postbus 30018
postc. + woonpl. 9400 RA ASSEN
Bedrijfsnummer 599827

4^a **uitbesteed vervoerder Ontvanger Attero B.V.**
straat + nr VAMweg 7
postc. + woonpl. 9418 TM WIJSTER
VIHB-nummer Bedrijfsnummer 2624602

3^b **locatie van herkomst Sanering Werklandschap**
straat + nr achter Graswijk 12
postc. + woonpl. 9405 TD ASSEN
datum aanvang transport 30-8-2022

4^b **locatie van bestemming Attero Wijster - Grondreiniger Nat**
straat + nr VAMweg 7
postc. + woonpl. 9418 TM WIJSTER
datum ontvangst transport 30-8-2022

5 **getransporteerd door:** 1 ☐ afzender 2 ☐ ontvoerder 3 ☐ ontvanger 4 ☐ inzamelaar 5 ☒ vervoerder 6 ☐ uitbesteed vervoerder
ontvanger/inzamelaar/ vervoerder Remminh Transport
straat + nr Eswey 73 A
postc. + woonpl. 7603 vj den ham
VIHB-nummer 015041280xxx
kenteken 38-BFK-0
route-inzameling ☐ ja ☒ nee
routelijst bijsluiten (zie toelichting)
inzamelaarsregeling ☐ ja ☒ nee
repeterende vrachten ☐ ja ☒ nee
zie toelichting

afvalstroomnummer	gebruikelijke benaming van de afvalstoffen	aantal/ verpakking	eural code	verw. meth.	geschatte hoeveelheid (kg)
03150-0106592	Grond, anorganisch verontreinigd-nat	Bulk	170504c	D05	

De ontvangen weegbonnen dagelijks (te samen met dit formulier) inleveren bij de uitvoerder

	Auteursrecht: Stichting Vervoeradres, Den Haag	Het vervoer geschiedt op de door Stichting Vervoeradres ter griffie van de arr.rechtbank te Amsterdam en Rotterdam gedeponeerde algemene voorwaarden voor het afvalstoffenvervoer over de weg, laatste versie. Voor aansprakelijkheid vervoerder z.o.z.	In de vracht is verzekering niet begrepen		BD51366391
handtekening afzender	handtekening ontvoerder	handtekening transporteur voor ontvangst der zending met gelijkgenummerde vrachtbijl	handtekening ontvanger (geadresseerde) voor goede ontvangst der zending met gelijkgenummerde vrachtbijl		

BEGELEIDINGSBRIEF

INTERNE COPIE (D) / EXTRA BEWIJS VAN ONTVANGST (B2) (voor ontdoener)

Verplicht te gebruiken voor transport van afvalstoffen

1 ☐ (primaire) ontvoerder ☐ ontvanger ☐ handelaar ☒ bemiddelaar
afzender **Sallandse Wegenbouw B.V.**
straat + nr **Bloeme-weide 23**
postc. + woonpl. **7448 PX HAARLE**
VIHB-nummer **507003-VIHB** Bedrijfsnummer **652773**

2
factuuradres **Sallandse Wegenbouw B.V.**
postbus of straat + nr **Postbus 4**
postc. + woonpl. **7448 PX HAARLE**

3a
ontdoener **Gemeente Assen**
straat + nr **Postbus 30018**
postc. + woonpl. **9400 RA ASSEN**
Bedrijfsnummer **599827**

4a
uitbestede vervoerder **Ontvanger Attero B.V.**
straat + nr **VAMweg 7**
postc. + woonpl. **9418 TM WIJSTER**
VIHB-nummer **Bedrijfsnummer 2624602**




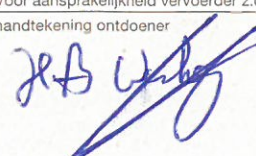
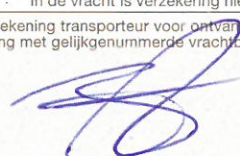
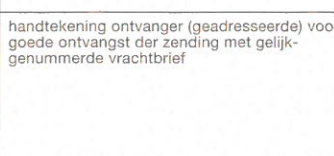
5
getransporteerd door: ☐ afzender ☐ ontvoerder ☐ ontvanger ☐ inzamelaar ☒ vervoerder ☐ uitbestede vervoerder
ontvanger/inzamelaar/
vervoerder **Remmink - Transport**
straat + nr **Esweg 73a**
postc. + woonpl. **7683 VJ Den Ham**
VIHB - OV504128VXXX

3a
locatie van herkomst **Sanering Werklandschap**
straat + nr **nabij Graswijk 14a**
postc. + woonpl. **9405 TD ASSEN**
datum aanvang transport **24-8-22**

4a
locatie van bestemming **Attero Wijster - Grondreiniger Nat**
straat + nr **VAMweg 7**
postc. + woonpl. **9418 TM WIJSTER**
datum ontvangst transport **24-8-22**

afvalstroomnummer	gebruikelijke benaming van de afvalstoffen	aantal/ verpakking	eural code	verw. meth.	geschatte hoeveelheid (kg)
03150-0105734	Grond, organisch verontreinigd-nat	Bulk	170504c	D05	

De ontvangen weegbonnen dagelijks (te samen met dit formulier) inleveren bij de uitvoerder

 Auteursrecht: Stichting Vervoeradres, Den Haag	Het vervoer geschiedt op de door Stichting Vervoeradres ter griffie van de arr.rechtbank te Amsterdam en Rotterdam gedeponeerde algemene voorwaarden voor het afvalstoffenvervoer over de weg, laatste versie. Voor aansprakelijkheid vervoerder z.o.z.	In de vracht is verzekering niet begrepen	 BD51366382
handtekening afzender 	handtekening ontvoerder 	handtekening transporteur voor ontvangst der zending met gelijkgenummerde vrachtbrief 	handtekening ontvanger (geadresseerde) voor goede ontvangst der zending met gelijkgenummerde vrachtbrief 

De begeleidingsbrief dient naar waarheid ingevuld te worden en is alleen geldig als de verplichte (donkere) velden daartoe bij de afvalstoffen worden ingevuld. De donker gearceerde velden zijn ingevuld en de handtekeningen zijn geplaatst door de afvalstoffenhouder of de afvalstoffenhouder (zie formulier).

BEGELEIDINGSBRIEF

BEWIJS VAN ONTVANGST (B1) (retour naar ontdoener)

Verplicht te gebruiken voor transport van afvalstoffen

1 ☐ (primaire) ontdoener ☐ ontvanger ☐ handelaar ☒ bemiddelaar
afzender **Sallandse Wegenbouw B.V.**
straat + nr **Bloeme-weide 23**
postc. + woonpl. **7448 PX HAARLE**
VIHB-nummer **507003 VIHB** Bedrijfsnummer **652773**

2
factuuradres **Sallandse Wegenbouw B.V.**
postbus of straat + nr **Postbus 4**
postc. + woonpl. **7448 PX HAARLE**

3
ontdoener **Gemeente Assen**
straat + nr **Postbus 30018**
postc. + woonpl. **9400 RA ASSEN**
Bedrijfsnummer **599827**

4
uitbestede vervoerder **Ontvanger Attero B.V.**
straat + nr **VAMweg 7**
postc. + woonpl. **9418 TM WIJSTER**
HB-nummer **Bedrijfsnummer 2624602**

5
getransporteerd door: ☐ afzender ☐ ontdoener ☐ ontvanger ☐ inzamelaar ☒ vervoerder ☐ uitbestede vervoerder
ontvanger/inzamelaar/
vervoerder **Remmink - Transport**
Esweeg 73a
7683 VJ Den Ham
VIHB - OV504128VXXX

6
afvalstroomnummer **03150-0105734** gebruikelijke benaming van de afvalstoffen **Grond, organisch verontreinigd-nat**
aantal/
verpakking **Bulk** eural code **170504c** verw. meth. **D05** geschatte hoeveelheid (kg) **42.960** gewogen hoeveelheid (kg) **16.840**

Attero Locatie: **Attero Wijster - Grondreiniger Nat**
Registratienr: **031500105734**
Magazijn: **GRN_ORGANISCH**
Kenteken: **10BHS1**
Ontdoener: **Gemeente Assen Leefomgeving &**
Product: **Grond, organisch verontreinigd-nat**

Bonnummer: **5157167**
Brutogewicht: **42.960 KG** 24.08.2022 08:04:06
Tarragewicht: **16.840 KG** 24.08.2022 08:27:06
Nettogewicht: **26.120 KG**
Klantref:

De ontvangen weegbonnen dagelijks (te samen met dit formulier) inleveren bij de uitvoerder

	Auteursrecht: Stichting Vervoeradres, Den Haag	Het vervoer geschiedt op de door Stichting Vervoeradres ter griffie van de arr.rechtbank te Amsterdam en Rotterdam gedeponeerde algemene voorwaarden voor het afvalstoffenvervoer over de weg, laatste versie. Voor aansprakelijkheid vervoerder z.o.z.	In de vracht is verzekering niet begrepen		BD51366382
handtekening afzender	handtekening ontvanger	handtekening transporteur voor ontvangst der zending met gelijkgenummerde vrachtbrief	handtekening ontvanger (geadresseerde) voor goede ontvangst der zending met gelijkgenummerde vrachtbrief		

De begeleidingsbrief dient naar waarheid ingevuld te worden en is alleen geldig als de verplichte (donkere) velden zijn ingevuld en de handtekeningen zijn geplaatst door de afzender of de afzender's gemachtigde personen. De donker gearceerde velden zijn soms, afhankelijk van de omstandigheden, verplicht (zie toelichting op de achterzijde van dit formulier)

BEGELEIDINGSBRIEF

INTERNE COPIE (D) / EXTRA BEWIJS VAN ONTVANGST (B2) (voor ontdoener)

Verplicht te gebruiken voor transport van afvalstoffen

1 ☐ (primaire) ontdoener ☐ ontvanger ☐ handelaar ☒ bemiddelaar
afzender **Sallandse Wegenbouw B.V.**
straat + nr **Bloeme-weide 23**
postc. + woonpl. **7448 PX HAARLE**
VIHB-nummer **507003 VIHB Bedrijfsnummer 652773**

2
factuuradres **Sallandse Wegenbouw B.V.**
postbus of straat + nr **Postbus 4**
postc. + woonpl. **7448 PX HAARLE**

3*
ontdoener **Gemeente Assen**
straat + nr **Postbus 30018**
postc. + woonpl. **9400 RA ASSEN**
Bedrijfsnummer 599827

4*
uitbestede vervoerder **Ontvanger Attero B.V.**
straat + nr **VAMweg 7**
postc. + woonpl. **9418 TM WIJSTER**
VIHB-nummer **Bedrijfsnummer 2624602**

5
getransporteerd door: ☐ afzender ☐ ontvanger ☐ inzamelaar ☒ vervoerder ☐ uitbestede vervoerder
ontvanger/inzamelaar/vervoerder **Middelveld**
straat + nr **Amsterdamse**
postc. + woonpl. **Amsterdam**

3*
locatie van herkomst **Sanering Werklanschap**
straat + nr **nabij Graswijk 14a**
postc. + woonpl. **9405 TD ASSEN**
datum aanvang transport **24-01-2022**

4*
locatie van bestemming **Attero Wijster - Grondreiniger Nat**
straat + nr **VAMweg 7**
postc. + woonpl. **9418 TM WIJSTER**
datum ontvangst transport **24-01-2022**

6
afvalstroomnummer **03150-0105734** gebruikelijke benaming van de afvalstoffen **Grond, organisch verontreinigd-nat** aantal/verpakking **Bulk** eural code **170504c** verw. meth. **D05** geschatte hoeveelheid (kg) **0**



Sallandse Wegenbouw

AB-100-3130-1423

De ontvangen weegbonnen dagelijks (te samen met dit formulier) inleveren bij de uitvoerder

	Auteursrecht: Stichting Vervoeradres, Den Haag	Het vervoer geschiedt op de door Stichting Vervoeradres ter griffie van de arr.rechtbank te Amsterdam en Rotterdam gedeponeerde algemene voorwaarden voor het afvalstoffenvervoer over de weg, laatste versie. Voor aansprakelijkheid vervoerder z.o.z.	In de vracht is verzekering niet begrepen		BD51366383
handtekening afzender	handtekening ontvanger	handtekening transporteur voor ontvangst der zending met gelijkgenummerde vrachtbrief	handtekening ontvanger (geadresseerde) voor goede ontvangst der zending met gelijkgenummerde vrachtbrief		

BEGELEIDINGSBRIEF

BEWIJS VAN ONTVANGST (B1) (retour naar ontdoener)

Verplicht te gebruiken voor transport van afvalstoffen

1 ☐ (primaire) ontvoeder 2 ☐ ontvanger 3 ☐ handelaar 4 ☒ bemiddelaar
afzender **Sallandse Wegenbouw B.V.**
straat + nr **Bloeme-weide 23**
postc. + woonpl. **7448 PX HAARLE**
VIHB-nummer **507003 VIHB** **Bedrijfsnummer 652773**

2
factuuradres **Sallandse Wegenbouw B.V.**
postbus of straat + nr **Postbus 4**
postc. + woonpl. **7448 PX HAARLE**

3
ontvoeder **Gemeente Assen**
straat + nr **Postbus 30018**
postc. + woonpl. **9400 RA ASSEN**
Bedrijfsnummer 599827

4
uitvoeder **Ontvanger Attero B.V.**
straat + nr **VAMweg 7**
postc. + woonpl. **9418 TM WIJSTER**
VIHB-nummer **Bedrijfsnummer 2624602**

5
getransporteerd door: 1 ☐ afzender 2 ☐ ontvoeder 3 ☐ ontvanger 4 ☐ inzamelaar 5 ☒ vervoerder 6 ☐ uitbesteed vervoerder
ontvanger/inzamelaar/
vervoerder **Middelveld**
straat + nr **Amstelhof**
postc. + woonpl. **VIHB-nummer 10K 5048014**
52-BNP1-1
kenteken
route-inzameling ☐ ja ☒ nee
routelijst bijsluiten (zie toelichting)
inzamelaarsregeling ☐ ja ☒ nee
repeteerende vrachten ☐ ja ☒ nee
zie toelichting

afvalstroomnummer	gebruikelijke benaming van de afvalstoffen	aantal/ verpakking	eural code	verw. meth.	geschatte hoeveelheid (kg)	gewogen hoeveelheid (kg)
03150-0105734	Grond, organisch verontreinigd-nat	Bulk	170504c	D05		

Attero Locatie: Attero Wijster - Grondreiniger Nat
Registratienr: 031500105734
Magazijn: GRN_ORGANISCH
Kenteken: 52BNP1
Ontdoener: Gemeente Assen Leefomgeving &
Product: Grond, organisch verontreinigd-nat

Bonnummer: 5157187
Brutogewicht: 48.480 KG 24.08.2022 08:09:13
Tarragewicht: 18.880 KG 24.08.2022 08:28:42
Nettogewicht: 29.600 KG
Klantref:

De ontvangen weegbonnen dagelijks (te samen met dit formulier) inleveren bij de uitvoerder

	Auteursrecht: Stichting Vervoeradres, Den Haag	Het vervoer geschiedt op de door Stichting Vervoeradres ter griffie van de arr.rechtbank te Amsterdam en Rotterdam gedeponeerde algemene voorwaarden voor het afvalstoffenvervoer over de weg, laatste versie. Voor aansprakelijkheid vervoerder z.o.z.	In de vracht is verzekering niet begrepen		BD51366383
handtekening afzender	handtekening ontvoeder	handtekening transporteur voor ontvangst der zending met gelijkgenummerde vrachtbrief	handtekening ontvanger (geadresseerde) voor goede ontvangst der zending met gelijkgenummerde vrachtbrief		

BEGELEIDINGSBRIEF

INTERNE COPIE (D) / EXTRA BEWIJS VAN ONTVANGST (B2) (voor ontdoener)

Verplicht te gebruiken voor transport van afvalstoffen



Sallandse Wegenbouw

AB-100-3130-1423

1 ☐ (primaire) ontdoener ☐ ontvanger ☐ handelaar ☒ bemiddelaar
afzender **Sallandse Wegenbouw B.V.**
straat + nr **Bloeme-weide 23**
postc. + woonpl. **7448 PX HAARLE**
VIHB-nummer **507003 VIHB** Bedrijfsnummer **652773**

2
factuuradres **Sallandse Wegenbouw B.V.**
postbus of straat + nr **Postbus 4**
postc. + woonpl. **7448 PX HAARLE**

3^a
ontdoener **Gemeente Assen**
straat + nr **Postbus 30018**
postc. + woonpl. **9400 RA ASSEN**
Bedrijfsnummer **599827**

4^a
uitbesteed vervoerder **Ontvanger Attero B.V.**
straat + nr **VAMweg 7**
postc. + woonpl. **9418 TM WIJSTER**
IHB-nummer **Bedrijfsnummer 2624602**

5
getransporteerd door: 1 ☐ afzender 2 ☐ ontdoener 3 ☐ ontvanger 4 ☐ inzamelaar 5 ☒ vervoerder 6 ☐ uitbesteed vervoerder
ontvanger/inzamelaar/
vervoerder **A. Seerink**
straat + nr **PARALELweg 9**
postc. + woonpl. **7771 HARENBERG**

3^b
locatie van herkomst **Sanering Werklandschap**
straat + nr **nabij Graswijk 14a**
postc. + woonpl. **9405 TD ASSEN**
datum aanvang transport **24-8-22**

4^b
locatie van bestemming **Attero Wijster – Grondreiniger Nat**
straat + nr **VAMweg 7**
postc. + woonpl. **9418 TM WIJSTER**
datum ontvangst transport **24-8-22**

6

afvalstroomnummer gebruikelijke benaming van de afvalstoffen

aantal/
verpakking

eural
code

verw.
meth. geschatte
hoeveelheid
(kg)

03150-0105734

Grond, organisch verontreinigd-nat

Bulk

170504c D05

De ontvangen weegbonnen dagelijks (te samen met dit formulier) inleveren bij de uitvoerder

	Auteursrecht: Stichting Vervoeradres, Den Haag	Het vervoer geschiedt op de door Stichting Vervoeradres ter griffie van de arr.rechtbank te Amsterdam en Rotterdam gedeponeerde algemene voorwaarden voor het afvalstoffenvervoer over de weg, laatste versie. Voor aansprakelijkheid vervoerder z.o.z.	In de vracht is verzekering niet begrepen		BD51366384
handtekening afzender	handtekening ontdoener	handtekening transporteur voor ontvangst der zending met gelijkgenummerde vrachtbrief	handtekening ontvanger (geadresseerde) voor goede ontvangst der zending met gelijkgenummerde vrachtbrief		

De begeleidingsbrief dient naar waarheid ingevuld te worden en is alleen geldig als de verplichte (donkere) velden daartoe bevestigd zijn door de afzender. De donker gearceerde velden zijn soms, afhankelijk van de omstandigheden, verplicht (zie toelichting op de achterzijde van dit formulier).

BEGELEIDINGSBRIEF

BEWIJS VAN ONTVANGST (B1) (retour naar ontdoener)

Verplicht te gebruiken voor transport van afvalstoffen

1 ☐ (primaire) ontvoerder ☐ ontvanger ☐ handelaar ☒ bemiddelaar
afzender **Sallandse Wegenbouw B.V.**
straat + nr **Bloeme-weide 23**
postc. + woonpl. **7448 PX HAARLE**
VIHB-nummer **507003 VIHB** Bedrijfsnummer **652773**

2
factuuradres **Sallandse Wegenbouw B.V.**
postbus of straat + nr **Postbus 4**
postc. + woonpl. **7448 PX HAARLE**

3
ontdoener **Gemeente Assen**
straat + nr **Postbus 30018**
postc. + woonpl. **9400 RA ASSEN**
Bedrijfsnummer **599827**

4
uitvoerder **Ontvanger Attero B.V.**
straat + nr **VAMweg 7**
postc. + woonpl. **9418 TM WIJSTER**
VIHB-nummer **2624602** Bedrijfsnummer **2624602**

5
getransporteerd door: ☐ afzender ☐ ontvoerder ☐ ontvanger ☐ inzamelaar ☒ vervoerder ☐ uitbesteed vervoerder
VIHB-nummer **507003 VIHB**
straat + nr **Bloeme-weide 23**
postc. + woonpl. **7448 PX HAARLE**
kenteken **12-BKL-7**
route-inzameling ☐ ja ☒ nee
routelijst bijsluiten (zie toelichting) ☐ ja ☒ nee
inzamelaarsregeling ☐ ja ☒ nee
repeterende vrachten ☐ ja ☒ nee
zie toelichting

6
afvalstroomnummer gebruikelijke benaming van de afvalstoffen aantal/verpakking eural code verw. meth. geschatte hoeveelheid (kg) gewogen hoeveelheid (kg)

03150-0105734

Grond, organisch verontreinigd-nat

Bulk

170504c D05

Attero Locatie: **Attero Wijster - Grondreiniger Nat**
Registratienr: **031500105734**

Magazijn: **GRN_ORGANISCH**

Kenteken: **12BKL7**

Ontdoener: **Gemeente Assen Leefomgeving &**

Product: **Grond, organisch verontreinigd-nat**

Bonnummer: **5157210**

Brutogewicht: **49.660 KG** 24.08.2022 08:22:37

Tarragewicht: **16.460 KG** 24.08.2022 08:42:55

Nettogewicht: **33.200 KG**

Klantref:

De ontvangen weegbonnen dagelijks (te samen met dit formulier) inleveren bij de uitvoerder

 Auteursrecht: Stichting Vervoeradres, Den Haag	Het vervoer geschiedt op de door Stichting Vervoeradres ter griffie van de arr.rechtbank te Amsterdam en Rotterdam gedeponeerde algemene voorwaarden voor het afvalstoffenvervoer over de weg, laatste versie. Voor aansprakelijkheid vervoerder z.o.z.	In de vracht is verzekering niet begrepen	 BD51366384
handtekening afzender 	handtekening ontvoerder 	handtekening transporteur voor ontvangst der zending met gelijkgenummerde vrachtbrief 	handtekening ontvanger (geadresseerde) voor goede ontvangst der zending met gelijkgenummerde vrachtbrief 

De begeleidingsbrief dient naar waarheid ingevuld te worden en is alleen geldig als de verplichte (donkere) velden zijn ingevuld en de handtekeningen zijn geplaatst door de afzender of de afzender's gemachtigde personen. De donker gearceerde velden zijn ingevuld en de handtekeningen zijn geplaatst door de afzender of de afzender's gemachtigde personen. De donker gearceerde velden zijn ingevuld en de handtekeningen zijn geplaatst door de afzender of de afzender's gemachtigde personen.

BEGELEIDINGSBRIEF

INTERNE COPIE (D) / EXTRA BEWIJS VAN ONTVANGST (B2) (voor ontdoener)

Verplicht te gebruiken voor transport van afvalstoffen



Sallandse Wegenbouw

AB-100-3130-1423

1 ☐ (primaire) ontdoener ☐ 2 ☐ ontvanger ☐ 3 ☐ handelaar ☒ 4 bemiddelaar
afzender **Sallandse Wegenbouw B.V.**
straat + nr **Bloeme-weide 23**
postc. + woonpl. **7448 PX HAARLE**
VIHB-nummer **507003 VIHB Bedrijfsnummer 652773**

2
factuuradres **Sallandse Wegenbouw B.V.**
postbus of straat + nr **Postbus 4**
postc. + woonpl. **7448 PX HAARLE**

3^a
ontdoener **Gemeente Assen**
straat + nr **Postbus 30018**
postc. + woonpl. **9400 RA ASSEN**
Bedrijfsnummer 599827

4^a
uitbested vervoerder **Ontvanger Attero B.V.**
straat + nr **VAMweg 7**
postc. + woonpl. **9418 TM WIJSTER**
VIHB-nummer **Bedrijfsnummer 2624602**

5
getransporteerd door: 1 ☐ afzender 2 ☐ ontdoener 3 ☐ ontvanger 4 ☐ inzamelaar 5 ☒ vervoerder 6 ☐ uitbested vervoerder
ontvanger/inzamelaar/vervoerder **KOLK & ZN**
straat + nr **J-L NIJSINGHWEG 30**
postc. + woonpl. **7957 CE DE WIJK**

3^b
locatie van herkomst **Sanering Werklandschap**
straat + nr **nabij Graswijk 14a**
postc. + woonpl. **9405 TD ASSEN**
datum aanvang transport **24-08-2022**

4^b
locatie van bestemming **Attero Wijster - Grondreiniger Nat**
straat + nr **VAMweg 7**
postc. + woonpl. **9418 TM WIJSTER**
datum ontvangst transport **24-08-2022**

6
afvalstroomnummer **03150-0105734** gebruikelijke benaming van de afvalstoffen **Grond, organisch verontreinigd-nat** aantal/verpakking **Bulk** eural code **170504c** verw. meth. **D05** geschatte hoeveelheid (kg)

De ontvangen weegbonnen dagelijks (te samen met dit formulier) inleveren bij de uitvoerder

	Auteursrecht: Stichting Vervoeradres, Den Haag	Het vervoer geschiedt op de door Stichting Vervoeradres ter griffie van de arr.rechtbank te Amsterdam en Rotterdam gedeponeerde algemene voorwaarden voor het afvalstoffenvervoer over de weg, laatste versie. Voor aansprakelijkheid vervoerder z.o.z.	In de vracht is verzekering niet begrepen		BD51366385
handtekening afzender 	handtekening ontdoener 	handtekening transporteur voor ontvangst der zending met gelijkgenummerde vrachtbrief 	handtekening ontvanger (geadresseerde) voor goede ontvangst der zending met gelijkgenummerde vrachtbrief 		

BEGELEIDINGSBRIEF

BEWIJS VAN ONTVANGST (B1) (retour naar ontdeener)

Verplicht te gebruiken voor transport van afvalstoffen



Sallandse Wegenbouw

AB-100-3130-1423

1 <input type="checkbox"/> (primaire) ontdoener	2 <input type="checkbox"/> ontvanger	3 <input type="checkbox"/> handelaar	4 <input checked="" type="checkbox"/> bemiddelaar
afzender	Sallandse Wegenbouw B.V.		
straat + nr	Bloeme-weide 23		
postc. + woonpl.	7448 PX HAARLE		
VIHB-nummer	507003 VIHB	Bedrijfsnummer 652773	
<hr/>			
2	factuuradres		
	Sallandse Wegenbouw B.V.		
	postbus of straat + nr		
	Postbus 4		
	postc. + woonpl.		
	7448 PX HAARLE		
<hr/>			
3*	ontdoener		
	Gemeente Assen		
	straat + nr		
	Postbus 30018		
	postc. + woonpl.		
	9400 RA ASSEN		
	Bedrijfsnummer 599827		
<hr/>			
4*	uithetend van nummer		
	Ontvanger Attero B.V.		
	straat + nr		
	VAMweg 7		
	postc. + woonpl.		
	9418 TM WIJSTER		
	VIHB-nummer		
	Bedrijfsnummer 2624602		

3 ^e	locatie van herkomst straat + nr postc. + woonpl. datum aanvang transport	Sanering Werklandschap nabij Graswijk 14a 9405 TD ASSEN 24-08-2022
4 ^e	locatie van bestemming straat + nr postc. + woonpl. datum ontvangst transport	Attero Wijster – Grondreiniger Nat VAMweg 7 9418 TM WIJSTER 24-08-2022




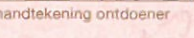
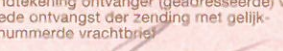
getransporteerd door: 1 ☐ afzender 2 ☐ ontdoener 3 ☐ ontvanger 4 ☐ inzamelaar 5 ☒ vervoerder 6 ☐ uitbestede^(mak 48) vervoerder route-inzameling ☐ ja ☒ nee
ontvanger/inzamelaar/ VHB-nummer DE 501316 VHB routelijst bijsluiten (zie toelichting)
vervoerder
straat + nr 2-2 MISINGH WEG 30 inzamelaarsregeling ☐ ja ☒ nee
postc. + woonpl. 7957 CE DE Wijk kenteken 79-BDH-2 repeterende vrachten ☐ ja ☒ nee

					zie toelichting	
afvalstroomnummer	gebruikelijke benaming van de afvalstoffen	aantal/ verpakking	eural code	verw. meth.	geschatte hoeveelheid (kg)	gewogen hoeveelheid (kg)
03150-0105734	Grond, organisch verontreinigd-nat	Bulk	170504c	D05		

Attero Locatie: Attero Wijster - Grondreiniger Nat
Registratienr: 031500105734
Magazijn: GRN_ORGANISCH
Kenteken: 79BDH2
Ontdoener: Gemeente Assen Leefomgeving &
Product: Grond, organisch verontreinigd-nat

Bonnummer: 5157216
Brutogewicht: 49.360 KG 24.08.2022 08:29:07
Tarragewicht: 18.820 KG 24.08.2022 08:47:42
Nettogewicht: 30.540 KG
Klantref:

De ontvangen weegbonnen dagelijks (te samen met dit formulier) inleveren bij de uitvoerder

 <p>Auteursrecht: Stichting Vervoeradres, Den Haag</p>	<p>Het vervoer geschiedt op de door Stichting Vervoeradres ter griffie van de arr.rechtbank te Amsterdam en Rotterdam gedeponeerde algemene voorwaarden voor het afvalstoffenvervoer over de weg, laatste versie. Voor aansprakelijkheid vervoerder z.o.z.</p> <p>In de vracht is verzekering niet begrepen</p>			 <p>BD51366385</p>
<p>handtekening afzender</p> 	<p>handtekening ontvanger</p> 	<p>handtekening transporteur voor ontvangst der zending met gelijkgenummerde vrachtbrief</p> <p><i>Jan van Dijk</i></p> <p>1.0 KOLK 8.70</p>	<p>handtekening ontvanger (geadresseerde) voor goede ontvangst der zending met gelijkgenummerde vrachtbrief</p> 	

BEGELEIDINGSBRIEF

INTERNE COPIE (D) / EXTRA BEWIJS VAN ONTVANGST (B2) (voor ontdoener)

Verplicht te gebruiken voor transport van afvalstoffen

1 ☐ (primaire) ontdoener ☐ ontvanger ☐ handelaar ☒ bemiddelaar
afzender **Sallandse Wegenbouw B.V.**
straat + nr **Bloeme-weide 23**
postc. + woonpl. **7448 PX HAARLE**
VIHB-nummer **507003 VIHB Bedrijfsnummer 652773**

2 factuuradres **Sallandse Wegenbouw B.V.**
postbus of straat + nr **Postbus 4**
postc. + woonpl. **7448 PX HAARLE**

3^a ontdoener **Gemeente Assen**
straat + nr **Postbus 30018**
postc. + woonpl. **9400 RA ASSEN**
Bedrijfsnummer 599827

4^a uitbestede vervoerder **Ontvanger Attero B.V.**
straat + nr **VAMweg 7**
postc. + woonpl. **9418 TM WIJSTER**
VIHB-nummer **Bedrijfsnummer 2624602**

5 getransporteerd door: ☐ afzender ☐ ontdoener ☐ ontvanger ☐ inzamelaar ☒ vervoerder ☐ uitbestede vervoerder
ontvanger/inzamelaar/vervoerder **Remmink - Transport**
straat + nr **Esweeg 73a**
postc. + woonpl. **7683 VJ Den Ham**
VIHB - OV504128VXXX

6

afvalstroomnummer	gebruikelijke benaming van de afvalstoffen	aantal/ verpakking	eurale code	verw. meth.	geschatte hoeveelheid (kg)
03150-0105734	Grond, organisch verontreinigd-nat	Bulk	170504c	D05	



Sallandse Wegenbouw

AB-100-3130-1423




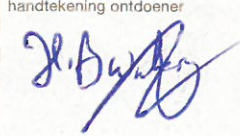
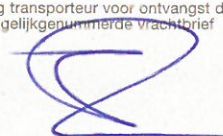
3^b locatie van herkomst **Sanering Werklandschap**
straat + nr **nabij Graswijk 14a**
postc. + woonpl. **9405 TD ASSEN**
datum aanvang transport **24-8**

4^b locatie van bestemming **Attero Wijster - Grondreiniger Nat**
straat + nr **VAMweg 7**
postc. + woonpl. **9418 TM WIJSTER**
datum ontvangst transport **24-8**

VIHB-nummer ☐ route-inzameling ☐ ja ☒ nee
routelijst bijsluiten (zie toelichting) ☐ ja ☒ nee
inzamelaarsregeling ☐ ja ☒ nee
repeteerende vrachten ☐ ja ☒ nee
zie toelichting

kenteken **10-BHS-1**

De ontvangen weegbonnen dagelijks (te samen met dit formulier) inleveren bij de uitvoerder

 Auteursrecht: Stichting Vervoeradres, Den Haag	Het vervoer geschiedt op de door Stichting Vervoeradres ter griffie van de arr.rechtbank te Amsterdam en Rotterdam gedeponeerde algemene voorwaarden voor het afvalstoffenvervoer over de weg, laatste versie. Voor aansprakelijkheid vervoerder z.o.z.	In de vracht is verzekering niet begrepen	 BD51366386
handtekening afzender 	handtekening ontdoener 	handtekening transporteur voor ontvangst der zending met gelijkgenummerde vrachtbrief 	handtekening ontvanger (geadresseerde) voor goede ontvangst der zending met gelijkgenummerde vrachtbrief

De begeleidingsbrief dient naar waarheid ingevuld te worden en is alleen geldig als de verplichte (donkere) velden zijn ingevuld en de handtekeningen zijn geplaatst door de afzender of de afzender is aangegeven. De donker gearceerde velden zijn soms, afhankelijk van de omstandigheden, verplicht (zie toelichting op de achterzijde van dit formulier).

versie 3.2
www.beurtvaartadres.nl
Art. 5604 - Uitgave Beurtvaartadres
Tel. 088-55 22 111

BEGELEIDINGSBRIEF

BEWIJS VAN ONTVANGST (B1) (retour naar ontdoener)

Verplicht te gebruiken voor transport van afvalstoffen

1	1 <input type="checkbox"/> (primaire) ontdoener 2 <input type="checkbox"/> ontvanger 3 <input type="checkbox"/> handelaar 4 <input checked="" type="checkbox"/> bemiddelaar
afzender	Sallandse Wegenbouw B.V.
straat + nr	Bloeme-weide 23
postc. + woonpl.	7448 PX HAARLE
VIHB-nummer	507003 VIHB Bedrijfsnummer 652773
2	factuuradres Sallandse Wegenbouw B.V.
postbus of straat + nr	Postbus 4
postc. + woonpl.	7448 PX HAARLE
3 ^a	ontdoener Gemeente Assen
straat + nr	Postbus 30018
postc. + woonpl.	9400 RA ASSEN
Bedrijfsnummer	599827
4 ^a	ontvanger Attero B.V.
straat + nr	VAMweg 7
postc. + woonpl.	9418 TM WIJSTER
VIHB-nummer	Bedrijfsnummer 2624602



Sallandse Wegenbouw

AB-100-3130-1423

3 ^b	locatie van herkomst Sanering Werklandschap
straat + nr	nabij Graswijk 14a
postc. + woonpl.	9405 TD ASSEN
datum aanvang transport	
4 ^b	locatie van bestemming Attero Wijster – Grondreiniger Nat
straat + nr	VAMweg 7
postc. + woonpl.	9418 TM WIJSTER
datum ontvangst transport	

5	getransporteerd door: 1 <input type="checkbox"/> afzender 2 <input type="checkbox"/> ontdoener 3 <input type="checkbox"/> ontvanger 4 <input type="checkbox"/> inzamelaar 5 <input checked="" type="checkbox"/> vervoerder 6 <input type="checkbox"/> uitbesteed vervoerder
ontvanger/inzamelaar/vervoerder	Remmink - Transport
straat + nr	Esweg 73a
postc. + woonpl.	7683 VJ Den Ham
VIHB-nummer	VIHB - OV504128VXXX
VIHB-nummer	
kenteken	
route-inzameling	<input type="checkbox"/> ja <input checked="" type="checkbox"/> nee
routelijst bijsluiten (zie toelichting)	
inzamelaarsregeling	<input type="checkbox"/> ja <input checked="" type="checkbox"/> nee
repeterende vrachten	<input type="checkbox"/> ja <input checked="" type="checkbox"/> nee
zie toelichting	

afvalstroomnummer	gebruikelijke benaming van de afvalstoffen	aantal/ verpakking	eurat code	verw. meth.	geschatte hoeveelheid (kg)	gewogen hoeveelheid (kg)
03150-0105734	Grond, organisch verontreinigd-nat	Bulk	170504c	D05		

Attero Locatie: Attero Wijster - Grondreiniger Nat
Registratienr: 031500105734
Magazijn: GRN_ORGANISCH
Kenteken: 10BHS1
Ontdoener: Gemeente Assen Leefomgeving &
Product: Grond, organisch verontreinigd-nat

Bonnummer: 5157385
Brutogewicht: 51.220 KG 24.08.2022 09:27:22
Tarragewicht: 16.840 KG 24.08.2022 09:42:03
Nettogewicht: 34.380 KG
Klantref:

De ontvangen weegbonnen dagelijks (te samen met dit formulier) inleveren bij de uitvoerder

	Auteursrecht: Stichting Vervoeradres, Den Haag	Het vervoer geschiedt op de door Stichting Vervoeradres ter griffie van de arr.rechtbank te Amsterdam en Rotterdam gedeponeerde algemene voorwaarden voor het afvalstoffenvervoer over de weg, laatste versie. Voor aansprakelijkheid vervoerder z.o.z.	In de vracht is verzekering niet begrepen		BD51366386
handtekening afzender	handtekening ontvanger	handtekening transporteur voor ontvangst der zending met gelijkgenummerde vrachtbrief	handtekening ontvanger (geadresseerde) voor goede ontvangst der zending met gelijkgenummerde vrachtbrief		

BEGELEIDINGSBRIEF

INTERNE COPIE (D) / EXTRA BEWIJS VAN ONTVANGST (B2) (voor ontdoener)
Te gebruiken voor afvalvervoer of
TRANSPORTEN WELKE VALLEN ONDER HET BESLUIT BODEMKWALITEIT



Sallandse Wegenbouw

6

AB-100-3130-1423

1 ☐ (primaire) ontvoerder 2 ☐ ontvanger 3 ☐ handelaar 4 ☒ bemiddelaar
afzender **Sallandse Wegenbouw B.V.**
straat + nr **Bloeme-weide 23**
postc. + woonpl. **7448 PX HAARLE**
VIHB-nummer **507003 VIHB** Bedrijfsnummer **652773**

2 **factuuradres** **Sallandse Wegenbouw B.V.**
postbus of straat + nr **Postbus 4**
postc. + woonpl. **7448 PX HAARLE**

3 **ontvoerder** **Gemeente Assen**
TOEPASSER EIGENAAR
straat + nr **Postbus 30018**
postc. + woonpl. **9400 RA ASSEN**
Bedrijfsnummer **599827**

4 **ontvanger** **Ontvanger Attero B.V.**
straat + nr **VAMweg 7**
postc. + woonpl. **9418 TM WIJSTER**
VIHB-nummer **Bedrijfsnummer 2624602**

3 **locatie van herkomst** **Sanering Werklandschap**
straat + nr **nabij Graswijk 14a**
postc. + woonpl. **9405 TD ASSEN**
datum aanvang transport **24-2-2021**

4 **locatie van bestemming** **Attero Wijster – Grondreiniger Nat**
straat + nr **VAMweg 7**
postc. + woonpl. **9418 TM WIJSTER**
datum ontvangst transport **24-2-2021**

5 **getransporteerd door:** 1 ☐ afzender 2 ☐ ontvoerder 3 ☐ ontvanger 4 ☐ inzamelaar 5 ☒ vervoerder 6 ☐ uitbesteed vervoerder
TOEPASSER UITVOERDER **Middelveld**
straat + nr **Middelveld**
postc. + woonpl. **Middelveld**
VIHB-nummer **D0504D0001**
kenteken **52-BMP-1**
route-inzameling ☐ ja ☒ nee
routelijst bijsluiten (zie toelichting)
inzamelaarsregeling ☐ ja ☒ nee
repeterende vrachten ☐ ja ☒ nee
zie toelichting

6 **afvalstroomnummer** **gebruikelijke benaming van de afvalstoffen** **aantal/verpakking** **eurale code** **geschatte verw. hoeveelheid meth. (kg)**
03150-0105734 **Grond, organisch verontreinigd-nat** **Bulk** **170504c D05**

BEWIJSMIDDEL

VERKLARING TYPE

VERKLARING DOCUMENTNUMMER

VERKLARING ORGANISATIE

De ontvangen weegbonnen dagelijks (te samen met dit formulier) inleveren bij de uitvoerder

	Auteursrecht: Stichting Vervoeradres, Den Haag	Het vervoer geschiedt op de door Stichting Vervoeradres ter griffie van de arr.rechtbank te Amsterdam en Rotterdam gedeponeerde algemene voorwaarden voor het afvalstoffenvervoer over de weg, laatste versie. Voor aansprakelijkheid vervoerder z.o.z.	In de vracht is verzekering niet begrepen		BD54202881
handtekening afzender	handtekening ontvoerder	handtekening transporteur voor ontvangst der zending met gelijkgenummerde vrachtbrief	handtekening ontvanger (geadresseerde) voor goede ontvangst der zending met gelijkgenummerde vrachtbrief		


BEGELEIDINGSBRIEF

BEWIJS VAN ONTVANGST (B1) (retour naar ontdoener)

Te gebruiken voor afvalvervoer of

TRANSPORTEN WELKE VALLEN ONDER HET BESLUIT BODEMKWALITEIT

1 <input type="checkbox"/> (primaire) ontdoener	2 <input type="checkbox"/> ontvanger	3 <input type="checkbox"/> handelaar	4 <input checked="" type="checkbox"/> bemiddelaar
afzender	Sallandse Wegenbouw B.V.		
straat + nr	Bloeme-weide 23		
postc. + woonpl.	7448 PX HAARLE		
VIHB-nummer	507003 VIHB	Bedrijfsnummer 652773	
2			
factuuradres	Sallandse Wegenbouw B.V.		
MELDER			
postbus of straat + nr	Postbus 4		
postc. + woonpl.	7448 PX HAARLE		
3 ^a			
ontdoener	Gemeente Assen		
TOEPASSER EIGENAAR			
straat + nr	Postbus 30018		
postc. + woonpl.	9400 RA ASSEN		
Bedrijfsnummer	599827		
4 ^a			
ontvanger	Ontvanger Attero B.V.		
straat + nr	VAMweg 7		
postc. + woonpl.	9418 TM WIJSTER		
VIHB-nummer	Bedrijfsnummer 2624602		

	<h1>Sallandse Wegenbouw</h1>
<p>6</p>	<p>AB-100-3130-1423</p>
<p>3^e</p> <p>locatie van herkomst</p> <p>straat + nr</p> <p>postc. + woonpl.</p> <p>datum aanvang transport</p>	<p>Sanering Werklandschap</p> <p>nabij Graswijk 14a</p> <p>9405 TD ASSEN</p>
<p>4^e</p> <p>locatie van bestemming</p> <p>straat + nr</p> <p>postc. + woonpl.</p> <p>datum ontvangst transport</p> <p><small>DATUM AANVANG TOEPASSING</small></p>	<p>Attero Wijster – Grondreiniger Nat</p> <p>VAMweg 7</p> <p>9418 TM WIJSTER</p>

getransporteerd door: 1 ☐ afzender 2 ☐ ondoener 3 ☐ ontvanger 4 ☐ inzamelaar 5 ☒ vervoerder 6 ☐ uitbesteed vervoerder ^(zie 4.40) route-inzameling ☐ ja ☒ nee
ontv./inzam./vervoerder _____ VIHB-nummer _____ routelijst bijsluiten (zie toelichting) _____
TOEGASSER UITVOERDER _____ straat + nr _____ inzamelaarsregeling ☐ ja ☒ nee
postc. + woonpl. _____ kenteken _____ repeterende vrachten ☐ ja ☒ nee
6 _____ zie toelichting _____

afvalstroomnummer <small>meldingsnummer (uit meldstelsel)</small>	gebruikelijke benaming van de afvalstoffen <small>materiaal type</small>	aantal/ verpakking	eural code	verw. meth.	geschatte hoeveelheid (kg)	gewogen hoeveelheid (kg)
03150-0105734	Grond, organisch verontreinigd-nat	Bulk	170504c	D05		

Attero Locatie: Attero Wijster - Grondreiniger Nat
Registratienr: 031500105734
Magazijn: GRN_ORGANISCH
Kenteken: 52BNP1
Ontdoener: Gemeente Assen Leefomgeving &
Product: Grond, organisch verontreinigd-nat

Bonnummer: 5157392
Brutogewicht: 51.900 KG 24.08.2022 09:33:11
Tarragewicht: 18.880 KG 24.08.2022 09:45:47
Nettogewicht: 33.020 KG
Klantref:

DE ONTVANGEN WEEGBONNEN DAGELIJKS (TE SAMEN MET DIT FORMULIER) INLEVEREN BIJ DE UITVOERDER

 <p>Auteursrecht: Stichting Vervoeradres, Den Haag</p>	<p>Het vervoer geschiedt op de door Stichting Vervoeradres ter griffie van de arr.rechtbank te Amsterdam en Rotterdam gedeponeerde algemene voorwaarden voor het afvalstoffenvervoer over de weg, laatste versie. Voor aansprakelijkheid vervoerder z.o.z.</p> <p>In de vracht is verzekering niet begrepen</p>			 <p>BD54202881</p>
<p>handtekening afzender</p> <p><i>[Handwritten signature]</i></p>	<p>handtekening ondoener <small>HANDETERING TOEPASSER EIGENNAAR</small></p> <p><i>[Handwritten signature]</i></p>	<p>handtekening transporteur voor ontvangst der zending met gelijkgenummerde vrachtbrief</p> <p><i>[Handwritten signature]</i></p>	<p>handtekening ontvanger (geadresseerde) voor goede ontvangst der zending met gelijkgenummerde vrachtbrief</p> <p><i>[Handwritten signature]</i></p>	

BEGELEIDINGSBRIEF

INTERNE COPIE (D) / EXTRA BEWIJS VAN ONTVANGST (B2) (voor ontdoener)
Te gebruiken voor afvalvervoer of
TRANSPORTEN WELKE VALLEN ONDER HET BESLUIT BODEMKWALITEIT

1 ☐ (primaire) ontvoerder 2 ☐ ontvanger 3 ☐ handelaar 4 ☒ bemiddelaar
afzender **Sallandse Wegenbouw B.V.**
straat + nr **Bloeme-weide 23**
postc. + woonpl. **7448 PX HAARLE**
VIHB-nummer **507003 VIHB** Bedrijfsnummer **652773**

2 **Sallandse Wegenbouw B.V.**
factuuradres **Postbus 4**
postbus of straat + nr **7448 PX HAARLE**
postc. + woonpl.

3^a **Gemeente Assen**
ontvoerder **Postbus 30018**
TOEPASSER EIGENAAR straat + nr
postc. + woonpl. **9400 RA ASSEN**
Bedrijfsnummer **599827**

4^a **Ontvanger Attero B.V.**
TOEPASSER EIGENAAR straat + nr **VAMweg 7**
postc. + woonpl. **9418 TM WIJSTER**
VIHB-nummer **Bedrijfsnummer 2624602**

5 **A. Suerink**
getransporteerd door: 1 ☐ afzender 2 ☐ ontvoerder 3 ☐ ontvanger 4 ☐ inzamelaar 5 ☒ vervoerder 6 ☐ uitbestede vervoerder
TOEPASSER UITVOERDER **PARALELweg 9**
straat + nr **7772 HARDENBERG**
postc. + woonpl.

6 **afvalstroomnummer** **gebruikelijke benaming van de afvalstoffen**
MELDINGNUMMER (UIT MELDSYSTEEM) MATERIAAL TYPE

03150-0105734 **Grond, organisch verontreinigd-nat**

Bulk **170504c D05**



Sallandse Wegenbouw

AB-100-3130-1423

3^b **Sanering Werklandschap**
locatie van herkomst **nabij Graswijk 14a**
straat + nr **9405 TD ASSEN**
postc. + woonpl. **24-8-22**
datum aanvang transport

4^b **Attero Wijster – Grondreiniger Nat**
locatie van bestemming **VAMweg 7**
straat + nr **9418 TM WIJSTER**
postc. + woonpl. **24-8-22**
datum ontvangst transport

VIHB-nummer **500759 Uxxx**
kenteken **12-BKL-7**
route-inzameling ☐ ja ☒ nee
routelijst bijsluiten (zie toelichting) ☐ ja ☒ nee
inzamelaarsregeling ☐ ja ☒ nee
repeterende vrachten ☐ ja ☒ nee
zie toelichting

BEWIJSMIDDEL
VERKLARING TYPE
VERKLARING DOCUMENTNUMMER
VERKLARING ORGANISATIE
De ontvangen weegbonnen dagelijks (te samen met dit formulier) inleveren bij de uitvoerder

Auteursrecht:
Stichting Vervoeradres,
Den Haag
handtekening afzender
handtekening ontvoerder
handtekening transporteur voor ontvangst der
zending met gelijkgenummerde vrachtbrief
handtekening ontvanger (geadresseerde) voor
goede ontvangst der zending met gelijk-
genummerde vrachtbrief
BD54202882

BEGELEIDINGSBRIEF

BEWIJS VAN ONTVANGST (B1) (retour naar ontdoener)
Te gebruiken voor afvalvervoer of
TRANSPORTEN WELKE VALLEN ONDER HET BESLUIT BODEMKWALITEIT

1 ☐ (primaire) ontvoerder ☐ ontvanger ☐ handelaar ☒ bemiddelaar
afzender **Sallandse Wegenbouw B.V.**
straat + nr **Bloeme-weide 23**
postc. + woonpl. **7448 PX HAARLE**
VIHB-nummer **507003 VIHB** Bedrijfsnummer **652773**

2 factuuradres **Sallandse Wegenbouw B.V.**
postbus of straat + nr **Postbus 4**
postc. + woonpl. **7448 PX HAARLE**

3^a ontvoerder **Gemeente Assen**
TOEPASSER EIGENAAR
straat + nr **Postbus 30018**
postc. + woonpl. **9400 RA ASSEN**
Bedrijfsnummer **599827**

4^a **Ontvanger Attero B.V.**
straat + nr **VAMweg 7**
postc. + woonpl. **9418 TM WIJSTER**
VIHB-nummer **2624602** Bedrijfsnummer **2624602**

5 getransporteerd door: ☐ afzender ☐ ontvoerder ☐ ontvanger ☐ inzamelaar ☒ vervoerder ☐ uitbesteed vervoerder
ontv./inzam./vervoerder **Attero**
straat + nr **Attero**
postc. + woonpl. **Attero**
VIHB-nummer **Attero**
kenteken **Attero**
route-inzameling ☐ ja ☒ nee
routelijst bijsluiten (zie toelichting) ☐ ja ☒ nee
inzamelaarsregeling ☐ ja ☒ nee
repeterende vrachten ☐ ja ☒ nee
zie toelichting

6 afvalstroomnummer **03150-0105734** gebruikelijke benaming van de afvalstoffen **Grond, organisch verontreinigd-nat** aantal/verpakking **Bulk** eural code **170504c** geschatte verw. hoeveelheid meth. (kg) **D05** gewogen hoeveelheid (kg)

Attero Locatie: **Attero Wijster - Grondreiniger Nat**
Registratienr: **031500105734**
Magazijn: **GRN_ORGANISCH**
Kenteken: **12BKL7**
Ontdoener: **Gemeente Assen Leefomgeving &**
Product: **Grond, organisch verontreinigd-nat**
Bonnummer: **5157412**
Brutogewicht: **50.940 KG** 24.08.2022 09:43:04
Tarragewicht: **16.420 KG** 24.08.2022 09:55:56
Nettogewicht: **34.520 KG**
Klantref:

BEWIJSMIDDEL
VERKLARING TYPE
VERKLARING DOCUMENTNUMMER
VERKLARING ORGANISATIE
De ontvangen weegbonnen dagelijks (te samen met dit formulier) inleveren bij de uitvoerder

Auteursrecht: Stichting Vervoeradres, Den Haag
handtekening afzender
handtekening ontvoerder
handtekening transporteur voor ontvangst der zending met gelijkgenummerde vrachtbrief
handtekening ontvanger (geadresseerde) voor goede ontvangst der zending met gelijkgenummerde vrachtbrief
BD54202882



Sallandse Wegenbouw

AB-100-3130-1423

afvalstroomnummer <small>MELDINGNUMMER (UIT MELDSYSTEEM)</small>	gebruikelijke benaming van de afvalstoffen <small>MATERIAAL TYPE</small>	aantal/ verpakking	eural code	verw. meth. (kg)	geschatte hoeveelheid
03150-0105734	Grond, organisch verontreinigd-nat	Bulk	170504c	D05	



4^o _____

locatie van bestemming **Attero Wijster – Grondreiniger Nat**

straat + nr **VAMweg 7**

postc. + woonpl. **9418 TM WIJSTER**

datum ontvangst transport **24-08-2022**

datum jaarw. toelassing

BEWIJSMIDDEL VERKLARING TYPE VERKLARING DOCUMENTNUMMER VERKLARING ORGANISATIE			De ontvangen weegbonnen dagelijks (te samen met dit formulier) inleveren bij de uitvoerder	
 Auteursrecht: Stichting Vervoeradres, Den Haag	Het vervoer geschiedt op de door Stichting Vervoeradres ter griffie van de arr.rechtbank te Amsterdam en Rotterdam gedeponeerde algemene voorwaarden voor het afvalstoffenvervoer over de weg, laatste versie. Voor aansprakelijkheid vervoerder z.o.z.			BD54202883
handtekening afzender 	handtekening ondoener <small>HANDTEKENING TOEPASSER SIEGMAAR</small> 	handtekening transporteur voor ontvangst der zending met gelijkgenummerde vrachtbrief 	handtekening ontvanger (geadresseerde) voor goede ontvangst der zending met gelijkgenummerde vrachtbrief	

BEGELEIDINGSBRIEF

BEWIJS VAN ONTVANGST (B1) (retour naar ontdoener)
Te gebruiken voor afvalvervoer of
TRANSPORTEN WELKE VALLEN ONDER HET BESLUIT BODEMKWALITEIT

1 ☐ (primaire) ontvoerder ☐ ontvanger ☐ handelaar ☒ bemiddelaar
afzender **Sallandse Wegenbouw B.V.**
straat + nr **Bloeme-weide 23**
postc. + woonpl. **7448 PX HAARLE**
VIHB-nummer **507003 VIHB Bedrijfsnummer 652773**

2 **Sallandse Wegenbouw B.V.**
factuuradres **Postbus 4**
postbus of straat + nr **7448 PX HAARLE**
postc. + woonpl.

3^a **Gemeente Assen**
ontvoerder **Postbus 30018**
TOEPASSER EIGENAAM **9400 RA ASSEN**
straat + nr **Bedrijfsnummer 599827**
postc. + woonpl.

4^a **Ontvanger Attero B.V.**
TOEPASSER **VAMweg 7**
straat + nr **9418 TM WIJSTER**
postc. + woonpl. **Bedrijfsnummer 2624602**
VIHB-nummer

5 **getransporteerd door:** ☐ afzender ☐ ontvoerder ☐ ontvanger ☐ inzamelaar ☒ vervoerder ☐ uitbesteed vervoerder
ontv./inzam./vervoerder **KOLK 8 20**
TOEPASSER **J. L. NIJSSINGHWEG 30**
straat + nr **7967 CE DE Wijk**
postc. + woonpl.

6 **afvalstroomnummer** **gebruikelijke benaming van de afvalstoffen**
MELDINGNUMMER (UIT MELDSYSTEEM) **03150-0105734**
MATERIAAL TYPE **Grond, organisch verontreinigd-nat**



Sallandse Wegenbouw

AB-100-3130-1423

3^b **Sanering Werklandschap**
locatie van herkomst **nabij Graswijk 14a**
straat + nr **9405 TD ASSEN**
postc. + woonpl.
datum aanvang transport **24-08-2022**

4^b **Attero Wijster – Grondreiniger Nat**
locatie van bestemming **VAMweg 7**
straat + nr **9418 TM WIJSTER**
postc. + woonpl.
datum ontvangst transport **24-08-2022**
DATUM AANVAANG TOEPASSING

route-inzameling ☐ ja ☒ nee
routelijst bijsluiten (zie toelichting)
inzamelaarsregeling ☐ ja ☒ nee
repeterende vrachten ☐ ja ☒ nee
zie toelichting

aantal/ **eural** **geschatte** **gewogen**
verpakking **code** **verw. hoeveelheid** **hoeveelheid**
meth. (kg) **(kg)**

Attero Locatie: **Attero Wijster - Grondreiniger Nat**
Registratienr: **031500105734**
Magazijn: **GRN_ORGANISCH**
Kenteken: **79BDH2**
Ontdoener: **Gemeente Assen Leefomgeving &**
Product: **Grond, organisch verontreinigd-nat**

Bonnummer: **5157436**
Brutogewicht: **50.700 KG** **24.08.2022 09:49:58**
Tarragewicht: **18.840 KG** **24.08.2022 10:01:38**
Nettogewicht: **31.860 KG**
Klantref:

BEWIJSMIDDEL
VERKLARING TYPE
VERKLARING DOCUMENTNUMMER
VERKLARING ORGANISATIE
De ontvangen weegbonnen dagelijks (te samen met dit formulier) inleveren bij de uitvoerder

Auteursrecht: **Stichting Vervoeradres, Den Haag**
handtekening afzender
handtekening ontvoerder
handtekening transporteur voor ontvangst der zending met gelijkgenummerde vrachtbrief
handtekening ontvanger (geadresseerde) voor goede ontvangst der zending met gelijkgenummerde vrachtbrief
BD54202883
1.0 KOLK 8 20

De begeleidingsbrief dient naar waarheid ingevuld te worden en is alleen geldig als de verplichte (donkere) velden zijn ingevuld en de handtekeningen zijn geplaatst door de afzender of de afzender's gemachtigde. De afzender aanvaardt de aansprakelijkheid van de afzender's gemachtigde. De afzender aanvaardt de aansprakelijkheid van de afzender's gemachtigde.

BEGELEIDINGSBRIEF

INTERNE COPIE (D) / EXTRA BEWIJS VAN ONTVANGST (B2) (voor ontdoener)
Te gebruiken voor afvalvervoer of
TRANSPORTEN WELKE VALLEN ONDER HET BESLUIT BODEMKWALITEIT

1 ☐ (primaire) ontdoener ☐ ontvanger ☐ handelaar ☒ bemiddelaar
afzender **Sallandse Wegenbouw B.V.**
straat + nr **Bloeme-weide 23**
postc. + woonpl. **7448 PX HAARLE**
VIHB-nummer **507003 VIHB** Bedrijfsnummer **652773**

2 factuuradres **Sallandse Wegenbouw B.V.**
postbus of straat + nr **Postbus 4**
postc. + woonpl. **7448 PX HAARLE**

3^a ontdoener **Gemeente Assen**
TOEPASSER EIGENAAR
straat + nr **Postbus 30018**
postc. + woonpl. **9400 RA ASSEN**
Bedrijfsnummer **599827**

4^a **Ontvanger Attero B.V.**
straat + nr **VAMweg 7**
postc. + woonpl. **9418 TM WIJSTER**
VIHB-nummer **Bedrijfsnummer 2624602**

5 getransporteerd door: ☐ afzender ☐ ontdoener ☐ ontvanger ☐ inzamelaar ☒ vervoerder ☐ uitbesteed vervoerder
ontv./inzam./vervoerder **Remmink - Transpo**
TOEPASSER UITVOERDER
straat + nr **Esweg 73a**
postc. + woonpl. **7683 VJ Den Ham**
VIHB - OV504128VXXX

6 afvalstroomnummer **03150-0105734**
MELDINGNUMMER (UIT MELDSYSTEEM)

gebruikelijke benaming van de afvalstoffen

MATERIAAL TYPE

Grond, organisch verontreinigd-nat

aantal/
verpakking

Bulk

eural
code

170504c D05

geschatte
verw. hoeveelheid
meth. (kg)

BEWIJSMIDDEL

VERKLARING TYPE

VERKLARING DOCUMENTNUMMER

VERKLARING ORGANISATIE

De ontvangen weegbonnen dagelijks (te samen met dit formulier) inleveren bij de uitvoerder



Auteursrecht:
Stichting Vervoeradres,
Den Haag

Het vervoer geschiedt op de door Stichting Vervoeradres ter griffie van de arr.rechtbank te Amsterdam en Rotterdam gedeponeerde algemene voorwaarden voor het afvalstoffenvervoer over de weg, laatste versie.
Voor aansprakelijkheid vervoerder z.o.z.

In de vracht is verzekering niet begrepen

handtekening afzender

Wes

handtekening ontvanger

J. A. ...

handtekening transporteur voor ontvangst der zending met gelijkgenummerde vrachtbrief

[Signature]

handtekening ontvanger (geadresseerde) voor goede ontvangst der zending met gelijkgenummerde vrachtbrief

BD54202884



Sallandse Wegenbouw

AB-100-3130-1423

BEGELEIDINGSBRIEF

BEWIJS VAN ONTVANGST (B1) (retour naar ontdoener)
Te gebruiken voor afvalvervoer of
TRANSPORTEN WELKE VALLEN ONDER HET BESLUIT BODEMKWALITEIT

1 ☐ (primaire) ontvoeder 2 ☐ ontvanger 3 ☐ handelaar 4 ☒ bemiddelaar
afzender **Sallandse Wegenbouw B.V.**
straat + nr **Bloeme-weide 23**
postc. + woonpl. **7448 PX HAARLE**
VIHB-nummer **507003 VIHB Bedrijfsnummer 652773**

2 **Sallandse Wegenbouw B.V.**
factuuradres **Postbus 4**
postbus of straat + nr **7448 PX HAARLE**
postc. + woonpl.

3^a **Gemeente Assen**
ontvoeder **Postbus 30018**
TOEPASSER EIGENAAR straat + nr **9400 RA ASSEN**
postc. + woonpl. **Bedrijfsnummer 599827**

4^a **Ontvanger Attero B.V.**
straat + nr **VAMweg 7**
postc. + woonpl. **9418 TM WIJSTER**
VIHB-nummer **Bedrijfsnummer 2624602**

5 **Remmink - Transport**
getransporteerd door: 1 ☐ afzender 2 ☐ ontvoeder 3 ☐ ontvanger 4 ☐ inzamelaar 5 ☒ vervoerder 6 ☐ uitbestede vervoerder
ontv./inzam./vervoerder **Esweeg 73a**
TOEPASSER UITVOERDER **7683 VJ Den Ham**
straat + nr **VIHB - OV504128VXXX**
postc. + woonpl.

6 **afvalstroomnummer** **gebruikelijke benaming van de afvalstoffen**
MELDINGNUMMER (UIT MELDINGSYSTEEM) MATERIAAL TYPE

03150-0105734 **Grond, organisch verontreinigd-nat**



Sallandse Wegenbouw

AB-100-3130-1423

3^e **Sanering Werklandschap**
locatie van herkomst **nabij Graswijk 14a**
straat + nr **9405 TD ASSEN**
postc. + woonpl.
datum aanvang transport

4^e **Attero Wijster - Grondreiniger Nat**
locatie van bestemming **VAMweg 7**
straat + nr **9418 TM WIJSTER**
postc. + woonpl.
datum ontvangst transport

route-inzameling ☐ ja ☒ nee
routeijst bijsluiten (zie toelichting)
inzamelaarsregeling ☐ ja ☒ nee
repeterende vrachten ☐ ja ☒ nee
zie toelichting

aantal/verpakking eural code geschatte verw. hoeveelheid meth. (kg) gewogen hoeveelheid (kg)

Attero Locatie: **Attero Wijster - Grondreiniger Nat**
Registratienr: **170504c D05**

Magazijn: **GRN_ORGANISCH**
Kenteken: **10BHS1**
Ontdoener: **Gemeente Assen Leefomgeving &**
Product: **Grond, organisch verontreinigd-nat**

Bonnummer: **5157545**
Brutogewicht: **48.820 KG 24.08.2022 10:40:25**
Tarragewicht: **16.940 KG 24.08.2022 10:49:32**
Nettogewicht: **31.880 KG**
Klantref:

BEWIJSMIDDEL
VERKLARING TYPE
VERKLARING DOCUMENTNUMMER
VERKLARING ORGANISATIE
De ontvangen weegbonnen dagelijks (te samen met dit formulier) inleveren bij de uitvoerder

Auteursrecht: Stichting Vervoeradres, Den Haag
handtekening afzender
handtekening ontvoeder
handtekening transporteur voor ontvangst der zending met gelijkgenummerde vrachtbrief
handtekening ontvanger (geadresseerde) voor goede ontvangst der zending met gelijkgenummerde vrachtbrief
BD54202884

BEGELEIDINGSBRIEF

INTERNE COPIE (D) / EXTRA BEWIJS VAN ONTVANGST (B2) (voor ontdoener)

Te gebruiken voor afvalvervoer of

TRANSPORTEN WELKE VALLEN ONDER HET BESLUIT BODEMKWALITEIT

1 ☐ (primaire) ontdoener 2 ☐ ontvanger 3 ☐ handelaar 4 ☒ bemiddelaar
afzender **Sallandse Wegenbouw B.V.**
straat + nr **Bloeme-weide 23**
postc. + woonpl. **7448 PX HAARLE**
VIHB-nummer **507003 VIHB** Bedrijfsnummer **652773**

2 **factuuraadres** **Sallandse Wegenbouw B.V.**
postbus of straat + nr **Postbus 4**
postc. + woonpl. **7448 PX HAARLE**

3^a **ontdoener** **Gemeente Assen**
TOEPASSER EIGENAAR
straat + nr **Postbus 30018**
postc. + woonpl. **9400 RA ASSEN**
Bedrijfsnummer **599827**

4^a **ontvanger** **Attero B.V.**
straat + nr **VAMweg 7**
postc. + woonpl. **9418 TM WIJSTER**
VIHB-nummer **2624602** Bedrijfsnummer **2624602**

5 **getransporteerd door:** 1 ☐ afzender 2 ☐ ontdoener 3 ☐ ontvanger 4 ☐ inzamelaar 5 ☒ vervoerder 6 ☐ uitbesteed vervoerder
ontv./inzam./vervoerder **Middelveld**
TOEPASSER UITVOERDER
straat + nr **Middelveld**
postc. + woonpl. **Middelveld**

3^b **locatie van herkomst** **Sanering Werklandschap**
straat + nr **nabij Graswijk 14a**
postc. + woonpl. **9405 TD ASSEN**
datum aanvang transport **24-8-2021**

4^b **locatie van bestemming** **Attero Wijster – Grondreiniger Nat**
straat + nr **VAMweg 7**
postc. + woonpl. **9418 TM WIJSTER**
datum ontvangst transport **24-8-2021**

6 **getransporteerd door:** 1 ☐ afzender 2 ☐ ontdoener 3 ☐ ontvanger 4 ☐ inzamelaar 5 ☒ vervoerder 6 ☐ uitbesteed vervoerder

afvalstroomnummer **03150-0105734** gebruikelijke benaming van de afvalstoffen **Grond, organisch verontreinigd-nat** aantal/verpakking **Bulk** eural code **170504c** D05
MELDINGSNUMMER (UIT MELDSYSTEEM) MATERIAAL TYPE

geschatte verw. hoeveelheid meth. (kg) **D05**

BEWIJSMIDDEL
VERKLARING TYPE
VERKLARING DOCUMENTNUMMER
VERKLARING ORGANSATIE
De ontvangen weegbonnen dagelijks (te samen met dit formulier) inleveren bij de uitvoerder

handtekening afzender **W**
handtekening ontvanger **X**
handtekening transporteur voor ontvangst der zending met gelijkgenummerde vrachtbrief **R**
handtekening ontvanger (geadresseerde) voor goede ontvangst der zending met gelijkgenummerde vrachtbrief **BD54202885**



**Sallandse
Wegenbouw**

AB-100-3130-1423

De begeleidingsbrief dient naar waarheid ingevuld te worden en is alleen geldig als de verplichte (donkere) velden zijn ingevuld en de handtekeningen zijn geplaatst door de afzender of de afzender's vertegenwoordiger. De afzender aanvaardt de aansprakelijkheid van de afzender en de afzender's vertegenwoordiger.

BEGELEIDINGSBRIEF

BEWIJS VAN ONTVANGST (B1) (retour naar ontdoener)
Te gebruiken voor afvalvervoer of
TRANSPORTEN WELKE VALLEN ONDER HET BESLUIT BODEMKWALITEIT

1 ☐ (primaire) ontvoerder 2 ☐ ontvanger 3 ☐ handelaar 4 ☒ bemiddelaar
afzender **Sallandse Wegenbouw B.V.**
straat + nr **Bloeme-weide 23**
postc. + woonpl. **7448 PX HAARLE**
VIHB-nummer **507003 VIHB Bedrijfsnummer 652773**

2 **Sallandse Wegenbouw B.V.**
factuuradres
postbus of straat + nr **Postbus 4**
postc. + woonpl. **7448 PX HAARLE**

3^a **Gemeente Assen**
ontvoerder
TOEPASSER EIGENAAR
straat + nr **Postbus 30018**
postc. + woonpl. **9400 RA ASSEN**
Bedrijfsnummer 599827

4^a **Ontvanger Attero B.V.**
straat + nr **VAMweg 7**
postc. + woonpl. **9418 TM WIJSTER**
VIHB-nummer **Bedrijfsnummer 2624602**

5
getransporteerd door: 1 ☐ afzender 2 ☐ ontvoerder 3 ☐ ontvanger 4 ☐ inzamelaar 5 ☒ vervoerder 6 ☐ uitbesteed vervoerder
ontv/inzam/vervoerder
TOEPASSER UITVOERDER
straat + nr
postc. + woonpl.
VIHB-nummer
kenteken

6
afvalstroomnummer MELDINGNUMMER (UIT MELDSYSTEEM) 03150-0105734
gebruikelijke benaming van de afvalstoffen MATERIAAL TYPE Grond, organisch verontreinigd-nat
aantal/verpakking eural code
geschatte verw. hoeveelheid meth. (kg)
gewogen hoeveelheid (kg)

Attero Locatie: Attero Wijster - Grondreiniger Nat
Magazijn: GRN_ORGANISCH
Kenteken: 52BNP1
Ontdoener: Gemeente Assen Leefomgeving B
Product: Grond, organisch verontreinigd-nat
Bonnummer: 5157580
Brutogewicht: 52.040 KG 24.08.2022 10:49:18
Tarragewicht: 18.700 KG 24.08.2022 11:02:55
Nettogewicht: 33.340 KG
Klantref:

03150-0105734 Grond, organisch verontreinigd-nat Bulk 170504c D05

Attero Locatie: Attero Wijster - Grondreiniger Nat
Magazijn: GRN_ORGANISCH
Kenteken: 52BNP1
Ontdoener: Gemeente Assen Leefomgeving B
Product: Grond, organisch verontreinigd-nat
Bonnummer: 5157580
Brutogewicht: 52.040 KG 24.08.2022 10:49:18
Tarragewicht: 18.700 KG 24.08.2022 11:02:55
Nettogewicht: 33.340 KG
Klantref:

BEWIJSMIDDEL
VERKLARING TYPE
VERKLARING DOCUMENTNUMMER
VERKLARING ORGANISATIE

De ontvangen weegbonnen dagelijks (te samen met dit formulier) inleveren bij de uitvoerder

Auteursrecht: Stichting Vervoeradres, Den Haag
handtekening afzender
handtekening ontvoerder
handtekening transporteur voor ontvangst der zending met gelijkgenummerde vrachtbrief
handtekening ontvanger (geadresseerde) voor goede ontvangst der zending met gelijkgenummerde vrachtbrief
BD54202885



Sallandse
Wegenbouw

AB-100-3130-1423

BEGELEIDINGSBRIEF

INTERNE COPIE (D) / EXTRA BEWIJS VAN ONTVANGST (B2) (voor ontdoener)

Te gebruiken voor afvalvervoer of

TRANSPORTEN WELKE VALLEN ONDER HET BESLUIT BODEMKWALITEIT

1 ☐ (primaire) ontdoener ☐ ontvanger ☐ handelaar ☒ bemiddelaar
afzender **Sallandse Wegenbouw B.V.**
straat + nr **Bloeme-weide 23**
postc. + woonpl. **7448 PX HAARLE**
VIHB-nummer **507003 VIHB Bedrijfsnummer 652773**

2 factuuradres **Sallandse Wegenbouw B.V.**
postbus of straat + nr **Postbus 4**
postc. + woonpl. **7448 PX HAARLE**

3^a ontdoener **Gemeente Assen**
TOEPASSER EIGENAAR
straat + nr **Postbus 30018**
postc. + woonpl. **9400 RA ASSEN**
Bedrijfsnummer 599827

4^a **Ontvanger Attero B.V.**
straat + nr **VAMweg 7**
postc. + woonpl. **9418 TM WIJSTER**
VIHB-nummer **Bedrijfsnummer 2624602**

5 getransporteerd door: 1 ☐ afzender 2 ☐ ontdoener 3 ☐ ontvanger 4 ☐ inzamelaar 5 ☒ vervoerder 6 ☐ uitbesteed vervoerder
TOEPASSER UITVOERDER
straat + nr **Ap. Sierdijk**
PARALELweg 9
postc. + woonpl. **7772 HANDEBERG**

6 afvalstroomnummer **03150-0105734** gebruikelijke benaming van de afvalstoffen **Grond, organisch verontreinigd-nat**

MELDINGNUMMER (UIT MELDSYSTEEM) **03150-0105734** MATERIAAL TYPE **Grond, organisch verontreinigd-nat**

aantal/verpakking **Bulk** eural code **170504c** geschatte verw. hoeveelheid meth. (kg) **D05**



Sallandse Wegenbouw

AB-100-3130-1423

3^b locatie van herkomst **Sanering Werklanschap**
straat + nr **nabij Graswijk 14a**
postc. + woonpl. **9405 TD ASSEN**
datum aanvang transport **14-8-11**

4^b locatie van bestemming **Attero Wijster – Grondreiniger Nat**
straat + nr **VAMweg 7**
postc. + woonpl. **9418 TM WIJSTER**
datum ontvangst transport **14-8-11**

route-inzameling ☐ ja ☒ nee
routelijst bijsluiten (zie toelichting) ☐ ja ☒ nee
inzamelaarsregeling ☐ ja ☒ nee
repeterende vrachten ☐ ja ☒ nee
zie toelichting

BEWIJSMIDDEL
VERKLARING TYPE
VERKLARING DOCUMENTNUMMER
VERKLARING ORGANISATIE
De ontvangen weegbonnen dagelijks (te samen met dit formulier) inleveren bij de uitvoerder

Auteursrecht: Stichting Vervoeradres, Den Haag
handtekening afzender **AL**
handtekening ontvoerder **H.B. Wijk**
handtekening transporteur voor ontvangst der zending met gelijkgenummerde vrachtbrief **AL**
handtekening ontvanger (geadresseerde) voor goede ontvangst der zending met gelijkgenummerde vrachtbrief **BD54202886**

De begeleidingsbrief dient naar waarheid ingevuld te worden en is alleen geldig als de verplichte (donkere) velden zijn ingevuld en de handtekeningen zijn geplaatst door de afzender of de afzender van de afvalstoffen. De donker gearceerde velden zijn soms, afhankelijk van de omstandigheden, verplicht (zie toelichting op de achterzijde van dit formulier).

BEGELEIDINGSBRIEF

BEWIJS VAN ONTVANGST (B1) (retour naar ontdoener)
Te gebruiken voor afvalvervoer of
TRANSPORTEN WELKE VALLEN ONDER HET BESLUIT BODEMKWALITEIT

1 ☐ (primaire) ontvoerder ☐ ontvanger ☐ handelaar ☒ bemiddelaar
afzender **Sallandse Wegenbouw B.V.**
straat + nr **Bloeme-weide 23**
postc. + woonpl. **7448 PX HAARLE**
VIHB-nummer **507003 VIHB** Bedrijfsnummer **652773**

2 factuuradres **Sallandse Wegenbouw B.V.**
postbus of straat + nr **Postbus 4**
postc. + woonpl. **7448 PX HAARLE**

3^a ontvoerder **Gemeente Assen**
TOEPASSER EIGENAAR
straat + nr **Postbus 30018**
postc. + woonpl. **9400 RA ASSEN**
Bedrijfsnummer **599827**

4^a **Ontvanger Attero B.V.**
straat + nr **VAMweg 7**
postc. + woonpl. **9418 TM WIJSTER**
HB-nummer **Bedrijfsnummer 2624602**

5 getransporteerd door: ☐ afzender ☐ ontvoerder ☐ ontvanger ☐ inzamelaar ☒ vervoerder ☐ uitbesteed vervoerder
TOEPASSER UITVOERDER
straat + nr **VIHB-nummer**
postc. + woonpl. **kenteken**

6 afvalstroomnummer **03150-0105734** gebruikelijke benaming van de afvalstoffen **Grond, organisch verontreinigd-nat**
MELDINGNUMMER (UIT MELDSYSTEEM) MATERIAAL TYPE
aantal/verpakking **Bulk** eural code **170504c** geschatte verw. hoeveelheid meth. (kg) **D05** gewogen hoeveelheid (kg)

afvalstroomnummer **03150-0105734** gebruikelijke benaming van de afvalstoffen **Grond, organisch verontreinigd-nat**

03150-0105734 **Grond, organisch verontreinigd-nat** **Bulk** **170504c** **D05**

Attero Locatie: **Attero Wijster - Grondreiniger Nat**
Registratienr: **031500105734**
Magazijn: **GRN_ORGANISCH**
Kenteken: **12BKL7**
Ontdoener: **Gemeente Assen Leefomgeving &**
Product: **Grond, organisch verontreinigd-nat**

Bonnummer: **5157624**
Brutogewicht: **54.000 KG** **24.08.2022 10:58:09**
Tarragewicht: **16.420 KG** **24.08.2022 11:11:59**
Nettogewicht: **37.580 KG**
Klantref:

BEWIJSMIDDEL
VERKLARING TYPE
VERKLARING DOCUMENTNUMMER
VERKLARING ORGANISATIE
De ontvangen weegbonnen dagelijks (te samen met dit formulier) inleveren bij de uitvoerder

Auteursrecht: **Stichting Vervoeradres, Den Haag**
handtekening afzender
handtekening ontvoerder
handtekening transporteur voor ontvangst der zending met gelijkgenummerde vrachtbrief
handtekening ontvanger (geadresseerde) voor goede ontvangst der zending met gelijkgenummerde vrachtbrief
BD54202886



**Sallandse
Wegenbouw**

AB-100-3130-1423

De begeleidingsbrief dient naar waarheid ingevuld te worden en is alleen geldig als de verplichte (donkere) velden zijn ingevuld en de handtekeningen zijn geplaatst door de afzender of de afzender van de omstandigheden, verplicht (zie toelichting op de achterzijde van dit formulier)

BEGELEIDINGSBRIEF

INTERNE COPIE (D) / EXTRA BEWIJS VAN ONTVANGST (B2) (voor ontdoener)
Te gebruiken voor afvalvervoer of
TRANSPORTEN WELKE VALLEN ONDER HET BESLUIT BODEMKWALITEIT



Sallandse Wegenbouw

1 ☐ (primaire) ontdoener ☐ 2 ontvanger ☐ 3 handelaar ☒ 4 bemiddelaar
afzender **Sallandse Wegenbouw B.V.**
straat + nr **Bloeme-weide 23**
postc. + woonpl. **7448 PX HAARLE**
VIHB-nummer **507003 VIHB** Bedrijfsnummer **652773**

2 factuuradres **Sallandse Wegenbouw B.V.**
postbus of straat + nr **Postbus 4**
postc. + woonpl. **7448 PX HAARLE**

3^a ontdoener **Gemeente Assen**
TOEPASSER EIGENAAR
straat + nr **Postbus 30018**
postc. + woonpl. **9400 RA ASSEN**
Bedrijfsnummer **599827**

4^a **Ontvanger Attero B.V.**
straat + nr **VAMweg 7**
postc. + woonpl. **9418 TM WIJSTER**
VIHB-nummer **Bedrijfsnummer 2624602**

3^b locatie van herkomst **Sanering Werklandschap**
straat + nr **nabij Graswijk 14a**
postc. + woonpl. **9405 TD ASSEN**
datum aanvang transport **24-08-2022**

4^b locatie van bestemming **Attero Wijster – Grondreiniger Nat**
straat + nr **VAMweg 7**
postc. + woonpl. **9418 TM WIJSTER**
datum ontvangst transport **24-08-2022**

5 getransporteerd door: ☐ 1 afzender ☐ 2 ontdoener ☐ 3 ontvanger ☐ 4 inzamelaar ☒ 5 vervoerder ☐ 6 uitbesteed vervoerder (vak 4a)
route-inzameling ☐ ja ☒ nee
routelijst bijsluiten (zie toelichting)
inzamelaarsregeling ☐ ja ☒ nee
repeterende vrachten ☐ ja ☒ nee
zie toelichting
VIHB-nummer **DE 501316 VXX**
kenteken **79-BDH-2**

6 afvalstroomnummer **03150-0105734** gebruikelijke benaming van de afvalstoffen **Grond, organisch verontreinigd-nat** aantal/verpakking **Bulk** eural code **170504c** D05
MELDINGNUMMER (UIT MELDSYSTEEM) MATERIAAL TYPE geschatte verw. hoeveelheid meth. (kg)

BEWIJSMIDDEL
VERKLARING TYPE
VERKLARING DOCUMENTNUMMER
VERKLARING ORGANISATIE
De ontvangen weegbonnen dagelijks (te samen met dit formulier) inleveren bij de uitvoerder

handtekening afzender **CA**
handtekening ontvoerder **JA Wijk**
handtekening transporteur voor ontvangst der zending met gelijkgenummerde vrachtbrief **Jan van Dijk**
handtekening ontvanger (geadresseerde) voor goede ontvangst der zending met gelijkgenummerde vrachtbrief **1-0 KOLK & ZO**
Auteursrecht: Stichting Vervoeradres, Den Haag
Het vervoer geschiedt op de door Stichting Vervoeradres ter griffie van de arr.rechtbank te Amsterdam en Rotterdam gedeponeerde algemene voorwaarden voor het afvalstoffenvervoer over de weg, laatste versie. Voor aansprakelijkheid vervoerder z.o.z. In de vracht is verzekering niet begrepen
BD54202887

BEGELEIDINGSBRIEF

BEWIJS VAN ONTVANGST (B1) (retour naar ontdeener)
Te gebruiken voor afvalvervoer of
TRANSPORTEN WELKE VALLEN ONDER HET BESLUIT BODEMKWALITEIT

1 ☐ (primaire) ontdeener ☐ 2 ☐ ontvanger ☐ 3 ☐ handelaar ☒ 4 ☐ bemiddelaar
afzender **Sallandse Wegenbouw B.V.**
straat + nr **Bloeme-weide 23**
postc. + woonpl. **7448 PX HAARLE**
VIHB-nummer **507003 VIHB** Bedrijfsnummer **652773**

2 **factuuradres** **Sallandse Wegenbouw B.V.**
MELDER
postbus of straat + nr **Postbus 4**
postc. + woonpl. **7448 PX HAARLE**

3 **ontdeener** **Gemeente Assen**
TOEPASSER EIGENAAR
straat + nr **Postbus 30018**
postc. + woonpl. **9400 RA ASSEN**
Bedrijfsnummer **599827**

4 **ontvanger** **Ontvanger Attero B.V.**
straat + nr **VAMweg 7**
postc. + woonpl. **9418 TM WIJSTER**
VIHB-nummer **DE 601216 VAM** Bedrijfsnummer **2624602**

5 **getransporteerd door:** ☐ 1 ☐ afzender ☐ 2 ☐ ontdeener ☐ 3 ☐ ontvanger ☐ 4 ☐ inzamelaar ☒ 5 ☐ vervoerder ☐ 6 ☐ uitbesteed vervoerder
ontv/inzam/vervoerder **KOLK 8.2N** VIHB-nummer **DE 601216 VAM**
straat + nr **J. C. NUSSENHOFWEG 30** kenteken **79-BDH-2**
postc. + woonpl. **7957 CE DE. WIJN**

6 **afvalstroomnummer** **gebruikelijke benaming van de afvalstoffen** **aantal/verpakking** **eural code** **geschatte verw. hoeveelheid meth. (kg)** **gewogen hoeveelheid (kg)**
MELDINGNUMMER (UIT MELDSYSTEEM) MATERIAAL TYPE

03150-0105734

Grond, organisch verontreinigd-nat

Bulk

170504c D05

Attero Locatie: **Attero Wijster - Grondreiniger Nat**
Registratienr: **031500105734**
Magazijn: **GRN_ORGANISCH**
Kenteken: **79BDH2**
Ontdeener: **Gemeente Assen Leefomgeving &**
Product: **Grond, organisch verontreinigd-nat**

Bonnummer: **5157641**
Brutogewicht: **51.840 KG** **24.08.2022 11:03:16**
Tarragewicht: **18.840 KG** **24.08.2022 11:14:18**
Nettogewicht: **33.000 KG**
Klantref:

BEWILSMIDDEL
VERKLARING TYPE
VERKLARING DOCUMENTNUMMER
VERKLARING ORGANISATIE
De ontvangen weegbonnen dagelijks (te samen met dit formulier) inleveren bij de uitvoerder

handtekening afzender **handtekening ontdeener** **handtekening transporteur voor ontvangst der zending met gelijkgenummerde vrachtbrief** **handtekening ontvanger (geadresseerde) voor goede ontvangst der zending met gelijkgenummerde vrachtbrief**
BD54202887



**Sallandse
Wegenbouw**

AB-100-3130-1423

BEGELEIDINGSBRIEF

INTERNE COPIE (D) / EXTRA BEWIJS VAN ONTVANGST (B2) (voor ontdoener)
Te gebruiken voor afvalvervoer of
TRANSPORTEN WELKE VALLEN ONDER HET BESLUIT BODEMKWALITEIT

1 ☐ (primaire) ontvoerder ☐ ontvanger ☐ handelaar ☒ bemiddelaar
afzender **Sallandse Wegenbouw B.V.**
straat + nr **Bloeme-weide 23**
postc. + woonpl. **7448 PX HAARLE**
VIHB-nummer **507003 VIHB** Bedrijfsnummer **652773**

2 factuuradres **Sallandse Wegenbouw B.V.**
postbus of straat + nr **Postbus 4**
postc. + woonpl. **7448 PX HAARLE**

3^a ontvoeder **Gemeente Assen**
TOEPASSER EIGENAAR
straat + nr **Postbus 30018**
postc. + woonpl. **9400 RA ASSEN**
Bedrijfsnummer **599827**

4^a ontvanger **Ontvanger Attero B.V.**
straat + nr **VAMweg 7**
postc. + woonpl. **9418 TM WIJSTER**
VIHB-nummer **Bedrijfsnummer 2624602**

5 getransporteerd door: ☐ afzender ☐ ontvoeder ☐ ontvanger ☐ inzamelaar ☒ vervoerder ☐ uitbesteed vervoerder
TOEPASSER UITVOERDER
straat + nr **Remmink - Transport**
postc. + woonpl. **Esweeg 73a**
7683 VJ Den Ham
VIHB - OV504128VXXX

6 afvalstroomnummer **03150-0105734**
MELDINGSNUMMER (UIT MELDSYSTEEM)
gebruikelijke benaming van de afvalstoffen **Grond, organisch verontreinigd-nat**
MATERIAAL TYPE



Sallandse Wegenbouw

(13)

AB-100-3130-1423

3^b locatie van herkomst **Sanering Werklandschap**
straat + nr **nabij Graswijk 14a**
postc. + woonpl. **9405 TD ASSEN**
datum aanvang transport **24-8**

4^b locatie van bestemming **Attero Wijster - Grondreiniger Nat**
straat + nr **VAMweg 7**
postc. + woonpl. **9418 TM WIJSTER**
datum ontvangst transport **24-8**

VIHB-nummer
kenteken **10-BHS-1**
route-inzameling ☐ ja ☒ nee
routelijst bijsluiten (zie toelichting)
inzamelaarsregeling ☐ ja ☒ nee
repeterende vrachten ☐ ja ☒ nee
zie toelichting

afvalstroomnummer	gebruikelijke benaming van de afvalstoffen	aantal/ verpakking	eural code	geschatte verw. hoeveelheid meth. (kg)
03150-0105734	Grond, organisch verontreinigd-nat	Bulk	170504c	D05

BEWIJSMIDDEL
VERKLARING TYPE
VERKLARING DOCUMENTNUMMER
VERKLARING ORGANISATIE
De ontvangen weegbonnen dagelijks (te samen met dit formulier) inleveren bij de uitvoerder

	Auteursrecht: Stichting Vervoeradres, Den Haag	Het vervoer geschiedt op de door Stichting Vervoeradres ter griffie van de arr.rechtbank te Amsterdam en Rotterdam gedeponeerde algemene voorwaarden voor het afvalstoffenvervoer over de weg, laatste versie. Voor aansprakelijkheid vervoerder z.o.z.	In de vracht is verzekering niet begrepen	BD54202888
handtekening afzender	handtekening ontvoeder	handtekening transporteur voor ontvangst der zending met gelijkgenummerde vrachtbrief	handtekening ontvanger (geadresseerde) voor goede ontvangst der zending met gelijkgenummerde vrachtbrief	

BEGELEIDINGSBRIEF

BEWIJS VAN ONTVANGST (B1) (retour naar ontdoener)
Te gebruiken voor afvalvervoer of
TRANSPORTEN WELKE VALLEN ONDER HET BESLUIT BODEMKWALITEIT

1 ☐ (primaire) ontvoeder 2 ☐ ontvanger 3 ☐ handelaar 4 ☒ bemiddelaar
afzender **Sallandse Wegenbouw B.V.**
straat + nr **Bloeme-weide 23**
postc. + woonpl. **7448 PX HAARLE**
VIHB-nummer **507003 VIHB Bedrijfsnummer 652773**

2 factuuradres **Sallandse Wegenbouw B.V.**
postbus of straat + nr **Postbus 4**
postc. + woonpl. **7448 PX HAARLE**

3^a ontvoeder **Gemeente Assen**
TOEPASSER EIGENAAR
straat + nr **Postbus 30018**
postc. + woonpl. **9400 RA ASSEN**
Bedrijfsnummer 599827

4^a **Ontvanger Attero B.V.**
straat + nr **VAMweg 7**
postc. + woonpl. **9418 TM WIJSTER**
VIHB-nummer **Bedrijfsnummer 2624602**

5 getransporteerd door: 1 ☐ afzender 2 ☐ ontvoeder 3 ☐ ontvanger 4 ☐ inzamelaar 5 ☒ vervoerder 6 ☐ uitbestede vervoerder
TOEPASSER UITVOERDER **Remmink - Transport**
Esweeg 73a
7683 VJ Den Ham
VIHB - OV504128VXXX
VIHB-nummer
kenteken
route-inzameling ☐ ja ☒ nee
routelijst bijsluiten (zie toelichting)
inzamelaarsregeling ☐ ja ☒ nee
repeterende vrachten ☐ ja ☒ nee
zie toelichting

6

afvalstroomnummer MELDINGSNUMMER (UIT MELDSYSTEEM)	gebruikelijke benaming van de afvalstoffen MATERIAL TYPE	aantal/ verpakking	eural code	geschatte verw. hoeveelheid meth. (kg)	gewogen hoeveelheid (kg)
---	---	-----------------------	---------------	--	--------------------------------

03150-0105734

Grond, organisch verontreinigd-nat

Bulk

170504c D05

Attero Locatie: Attero Wijster - Grondreiniger Nat
Registratienr: 031500105734

Magazijn: GRN_ORGANISCH

Kenteken: 10BHS1

Ontdoener: Gemeente Assen Leefomgeving &

Product: Grond, organisch verontreinigd-nat

Bonnummer: 5157744

Brutogewicht: 48.100 KG 24.08.2022 11:44:37

Tarragewicht: 16.900 KG 24.08.2022 11:58:28

Nettogewicht: 31.200 KG

Klantref:

BEWIJSMIDDEL

VERKLARING TYPE

VERKLARING DOCUMENTNUMMER

VERKLARING ORGANISATIE

De ontvangen weegbonnen dagelijks (te samen met dit formulier) inleveren bij de uitvoerder



Auteursrecht:
Stichting Vervoeradres,
Den Haag

Het vervoer geschiedt op de door Stichting Vervoeradres ter griffie van de arr.rechtbank te Amsterdam en Rotterdam gedeponeerde algemene voorwaarden voor het afvalstoffenvervoer over de weg, laatste versie.
Voor aansprakelijkheid vervoerder z.o.z.

In de vracht is verzekering niet begrepen

handtekening afzender

handtekening ontvoeder
HANDTEKENING TOEPASSER EIGENAAR

handtekening transporteur voor ontvangst der
zending met gelijkgenummerde vrachtbijl

handtekening ontvanger (geadresseerde) voor
goede ontvangst der zending met gelijk-
genummerde vrachtbijl



BD54202888

104

240822

240822

240822

afvalstroomnummer <small>meldingsnummer (uit meldstelsysteem)</small>	gebruikelijke benaming van de afvalstoffen <small>materiaal type</small>	aantal/ verpakking	eural code	verw. meth.	geschatte hoeveelheid (kg)
03150-0105734	Grond, organisch verontreinigd-nat	Bulk	170504c	D05	



AB-100-3130-1423

3^e _____
locatie van herkomst Sanering Werklandschap
straat + nr nabij Graswijk 14a
postc. + woonpl. 9405 TD ASSEN
datum aanvang transport 24-07-2022

4^e _____
locatie van bestemming Attero Wijster – Grondreiniger Nat
straat + nr VAMweg 7
postc. + woonpl. 9418 TM-WIJSTER
datum ontvangst transport 24-8-2022
DATUM AANVAANG TOEPASSING

inzamelingswijze 5 ☐ vervoerder 6 ☐ uitbesteed 1 week 4dag
VIHB-nummer 1005042061 ☐ vervoerder route-inzameling ☐ ja ☒ nee
kenteken 52-BMP-1 routelijst bijsluiten (zie toelichting)
inzamelaarsregeling ☐ ja ☒ nee
repererende vrachten ☒ ja ☐ nee
zie toelichting

BEWIJSMIDDEL VERKLARING TYPE VERKLARING DOCUMENTNUMMER VERKLARING ORGANISATIE			
De ontvangen weegbonnen dagelijks (te samen met dit formulier) inleveren bij de uitvoerder			
 Auteursrecht: Stichting Vervoeradres, Den Haag	Het vervoer geschiedt op de door Stichting Vervoeradres ter griffie van de arr.rechtbank te Amsterdam en Rotterdam gedeponeerde algemene voorwaarden voor het afvalstoffenvervoer over de weg, laatste versie. Voor aansprakelijkheid vervoerder z.o.z.		
handtekening afzender 	handtekening ondoener <small>HANDTEKENING TOEPASSER EIGENAAR</small> 	handtekening transporteur voor ontvangst der zending met gelijkgenummerde vrachtbrief 	 BD54202889
In de vracht is verzekering niet begrepen			
handtekening ontvanger (geadresseerde) voor goede ontvangst der zending met gelijkgenummerde vrachtbrief			

De begeleidingsbrief dient naar waarheid ingevuld te worden en is alleen geldig als de verplichte (donkere) velden zijn ingevuld en de handtekeningen zijn geplaatst door de afzender of de afzender's personen. De donker gearceerde velden zijn soms, afhankelijk van de omstandigheden, verplicht (zie toelichting op de achterzijde van dit formulier)

BEGELEIDINGSBRIEF

BEWIJS VAN ONTVANGST (B1) (retour naar ontdoener)
Te gebruiken voor afvalvervoer of
TRANSPORTEN WELKE VALLEN ONDER HET BESLUIT BODEMKWALITEIT

1 ☐ (primaire) ontvoeder 2 ☐ ontvanger 3 ☐ handelaar 4 ☒ bemiddelaar
afzender **Sallandse Wegenbouw B.V.**
straat + nr **Bloeme-weide 23**
postc. + woonpl. **7448 PX HAARLE**
VIHB-nummer **507003 VIHB Bedrijfsnummer 652773**

2 factuuradres **Sallandse Wegenbouw B.V.**
postbus of straat + nr **Postbus 4**
postc. + woonpl. **7448 PX HAARLE**

3^a ontvoeder **Gemeente Assen**
TOEPASSER EIGENAAR
straat + nr **Postbus 30018**
postc. + woonpl. **9400 RA ASSEN**
Bedrijfsnummer 599827

4^a **Ontvanger Attero B.V.**
straat + nr **VAMweg 7**
postc. + woonpl. **9418 TM WIJSTER**
VIHB-nummer **Bedrijfsnummer 2624602**

5 getransporteerd door: 1 ☐ afzender 2 ☐ ontvoeder 3 ☐ ontvanger 4 ☐ inzamelaar 5 ☒ vervoerder 6 ☐ uitbestede vervoerder (volg de route-inzameling) ☐ ja ☒ nee
TOEPASSER UITVOERDER
straat + nr **VIHB-nummer**
postc. + woonpl. **kenteken**

6

afvalstroomnummer <small>MELDINGNUMMER (UIT MELDESYSTEEM)</small>	gebruikelijke benaming van de afvalstoffen <small>MATERIAAL TYPE</small>	aantal/ verpakking	eural code	geschatte verw. hoeveelheid meth. (kg)	gewogen hoeveelheid (kg)
03150-0105734	Grond, organisch verontreinigd-nat	Bulk	170504c	D05	

Attero Locatie: **Attero Wijster - Grondreiniger Nat**
Registratienr: **031500105734**
Magazijn: **GRN_ORGANISCH**
Kenteken: **52BNP1**
Ontdoener: **Gemeente Assen Leefomgeving &**
Product: **Grond, organisch verontreinigd-nat**

Bonnummer: **5157767**
Brutogewicht: **52.320 KG 24.08.2022 11:57:57**
Tarragewicht: **18.700 KG 24.08.2022 12:07:18**
Nettogewicht: **33.620 KG**
Klantref:

BEWIJSMODEL

VERKLARING TYPE

VERKLARING DOCUMENTNUMMER

VERKLARING ORGANISATIE

De ontvangen weegbonnen dagelijks (te samen met dit formulier) inleveren bij de uitvoerder

	Auteursrecht: Stichting Vervoeradres, Den Haag	Het vervoer geschiedt op de door Stichting Vervoeradres ter griffie van de arr.rechtbank te Amsterdam en Rotterdam gedeponeerde algemene voorwaarden voor het afvalstoffenvervoer over de weg, laatste versie. Voor aansprakelijkheid vervoerder z.o.z.	In de vracht is verzekering niet begrepen		BD54202889
handtekening afzender	handtekening ontvoeder <small>HANDTEKENING TOEPASSER EIGENAAR</small>	handtekening transporteur voor ontvangst der zending met gelijkgenummerde vrachtbijl	handtekening ontvanger (geadresseerde) voor goede ontvangst der zending met gelijkgenummerde vrachtbijl		

TRANSPORTEN WELKE VALLEN ONDER HET BESLUIT BODEMKWALITEIT


03150-0105734	Grond, organisch verontreinigd
---------------	--------------------------------

BEWIJSMIDDEL

VERKLARING TYPE _____

VERKLARING DOCUMENTNUMMER _____

De ontvangen weegbonnen dagelijks (te samen)

	<p>Auteursrecht: Stichting Vervoeradres, Den Haag</p>	<p>Het vervoer geschiedt op de door Stichting Amsterdam en Rotterdam gedeponeerde afge- de weg, laatste versie. Voor aansprakelijkheid vervoerder z.o.z.</p>
--	---	--

handtekening afzender

handtekening ontdeener
HANDTEKENING IDEPASSER EIGENAAR

WPI

--	--



15


AB-100-3130-1423

4^e _____

locatie van bestemming **Attero Wijster – Grondreiniger Nat**
straat + nr **VAMweg 7**
postc. + woonpl. **9418 TM WIJSTER**
datum ontvangst transport **24-8-22**
DATUM AANVAAG TOEPASSING

inzamelaar ☒ 5 ☐ vervoerder ☐ 6 ☐ uitbesteed ^(vak 4a)
vervoerder
VIHB-nummer 500759 ~~0644~~ route-inzameling ☐ ja ☒ nee
routelijst bijsluiten (zie toelichting)
inzamelaarsregeling ☐ ja ☒ nee
kenteken 12-BKL-2 repeterende vrachten ☐ ja ☒ nee

[illegible]

at	Bulk	170504c	D05	
----	------	---------	-----	---

met dit formulier) inleveren bij de uitvoerder

BD54202890

handtekening transporteur voor ontvangst der zending met gelijkgenummerde vrachtbrief.	handtekening ontvanger (geadresseerde) voor goede ontvangst der zending met gelijkgenummerde vrachtbrief
--	--

Ac

--	--

BEGELEIDINGSBRIEF

BEWIJS VAN ONTVANGST (B1) (retour naar ontdoener)
Te gebruiken voor afvalvervoer of
TRANSPORTEN WELKE VALLEN ONDER HET BESLUIT BODEMKWALITEIT

1 ☐ (primaire) ontvoerder ☐ ontvanger ☐ handelaar ☒ bemiddelaar
afzender **Sallandse Wegenbouw B.V.**
straat + nr **Bloeme-weide 23**
postc. + woonpl. **7448 PX HAARLE**
VIHB-nummer **507003 VIHB** Bedrijfsnummer **652773**

2 **Sallandse Wegenbouw B.V.**
MELDER
postbus of straat + nr **Postbus 4**
postc. + woonpl. **7448 PX HAARLE**

3^a **Gemeente Assen**
TOEPASSER EIGENAAR
straat + nr **Postbus 30018**
postc. + woonpl. **9400 RA ASSEN**
Bedrijfsnummer **599827**

4^a **Ontvanger Attero B.V.**
straat + nr **VAMweg 7**
postc. + woonpl. **9418 TM WIJSTER**
VIHB-nummer **2624602** Bedrijfsnummer **2624602**

5
getransporteerd door: ☐ afzender ☐ ontvoerder ☐ ontvanger ☐ inzamelaar ☒ vervoerder ☐ uitbesteed vervoerder
ontv/inzam/vervoerder
TOEPASSER UITVOERDER
straat + nr
postc. + woonpl.
VIHB-nummer
kenteken
route-inzameling ☐ ja ☒ nee
routelijst bijsluiten (zie toelichting)
inzamelaarsregeling ☐ ja ☒ nee
repeterende vrachten ☐ ja ☒ nee
zie toelichting

6
afvalstroomnummer **03150-0105734** gebruikelijke benaming van de afvalstoffen **Grond, organisch verontreinigd-nat**
MELDINGNUMMER (UIT MELDSYSTEEM) MATERIAAL TYPE
aantal/verpakking **Bulk** eural code **170504c** geschatte verw. hoeveelheid meth. (kg) **D05** gewogen hoeveelheid (kg)



Sallandse Wegenbouw

AB-100-3130-1423

3^b locatie van herkomst **Sanering Werklandschap nabij Graswijk 14a**
straat + nr **9405 TD ASSEN**
postc. + woonpl.
datum aanvang transport
4^b locatie van bestemming **Attero Wijster - Grondreiniger Nat**
straat + nr **VAMweg 7**
postc. + woonpl. **9418 TM WIJSTER**
datum ontvangst transport
DATUM AANVAANG TOEPASSING

Attero Locatie: **Attero Wijster - Grondreiniger Nat**
Registratienr: **170504c D05**
Magazijn: **GRN_ORGANISCH**
Kenteken: **12BKL7**
Ontdoener: **Gemeente Assen Leefomgeving &**
Product: **Grond, organisch verontreinigd-nat**
Bonnummer: **5157783**
Brutogewicht: **48.480 KG** 24.08.2022 12:09:01
Tarragewicht: **16.480 KG** 24.08.2022 12:19:48
Nettogewicht: **32.000 KG**
Klantref:

BEWIJSMIDDEL
VERKLARING TYPE
VERKLARING DOCUMENTNUMMER
VERKLARING ORGANISATIE
De ontvangen weegbonnen dagelijks (te samen met dit formulier) inleveren bij de uitvoerder

Auteursrecht: Stichting Vervoeradres, Den Haag
handtekening afzender
handtekening ontvoerder
handtekening transporteur voor ontvangst der zending met gelijkgenummerde vrachtbrief
handtekening ontvanger (geadresseerde) voor goede ontvangst der zending met gelijkgenummerde vrachtbrief
BD54202890

BEGELEIDINGSBRIEF

INTERNE COPIE (D) / EXTRA BEWIJS VAN ONTVANGST (B2) (voor ontdoener)

Te gebruiken voor afvalvervoer of

TRANSPORTEN WELKE VALLEN ONDER HET BESLUIT BODEMKWALITEIT

1

1 ☐ (primaire) ontvoerder 2 ☐ ontvanger 3 ☐ handelaar 4 ☒ bemiddelaar

afzender **Sallandse Wegenbouw B.V.**

straat + nr **Bloeme-weide 23**

postc. + woonpl. **7448 PX HAARLE**

VIHB-nummer **507003 VIHB** Bedrijfsnummer **652773**

2

factuuradres **Sallandse Wegenbouw B.V.**

postbus of straat + nr **Postbus 4**

postc. + woonpl. **7448 PX HAARLE**

3

ontvoerder **Gemeente Assen**

straat + nr **Postbus 30018**

postc. + woonpl. **9400 RA ASSEN**

Bedrijfsnummer **599827**

4

ontvanger **Attero B.V.**

straat + nr **VAMweg 7**

postc. + woonpl. **9418 TM WIJSTER**

VIHB-nummer **Bedrijfsnummer 2624602**

5

getransporteerd door: 1 ☐ afzender 2 ☐ ontvoerder 3 ☐ ontvanger 4 ☐ inzamelaar 5 ☒ vervoerder 6 ☐ uitbesteed vervoerder

afzender **Koik & ZN**

straat + nr **J-L NYSINGHWEG 30**

postc. + woonpl. **7957 CE PE Wijk**

6

afvalstroomnummer
MELDINGSNUMMER (UIT MELDSYSTEEM)

gebruikelijke benaming van de afvalstoffen
MATERIAAL TYPE

aantal/
verpakking

eurale
code

geschatte
verw. hoeveelheid
meth. (kg)

03150-0105734

Grond, organisch verontreinigd-nat

Bulk

170504c D05

BEWIJSMIDDEL

VERKLARING TYPE

VERKLARING DOCUMENTNUMMER

VERKLARING ORGANISATIE

De ontvangen weegbonnen dagelijks (te samen met dit formulier) inleveren bij de uitvoerder



Auteursrecht:
Stichting Vervoeradres,
Den Haag

Het vervoer geschiedt op de door Stichting Vervoeradres ter griffie van de arr.rechtbank te Amsterdam en Rotterdam gedeponeerde algemene voorwaarden voor het afvalstoffenvervoer over de weg, laatste versie.
Voor aansprakelijkheid vervoerder z.o.z.

In de vracht is verzekering niet begrepen



BD54202891

handtekening afzender

Koik & ZN

handtekening ontvoerder

J.A. Wijk

handtekening transporteur voor ontvangst der zending met gelijkgenummerde vrachtbrief

1-0 - Koik & ZN

handtekening ontvanger (geadresseerde) voor goede ontvangst der zending met gelijkgenummerde vrachtbrief

De begeleidingsbrief dient naar waarheid ingevuld te worden en is alleen geldig als de verplichte (donkere) velden zijn ingevuld en de handtekeningen zijn geplaatst door de afzender of de afzender's persoon. De donker gearceerde velden zijn soms, afhankelijk van de omstandigheden, verplicht (zie toelichting op de achterzijde van dit formulier)

BEGELEIDINGSBRIEF

BEWIJS VAN ONTVANGST (B1) (retour naar ontdoener)
Te gebruiken voor afvalvervoer of
TRANSPORTEN WELKE VALLEN ONDER HET BESLUIT BODEMKWALITEIT

1 ☐ primaire ontvoeder 2 ☐ ontvanger 3 ☐ handelaar 4 ☒ bemiddelaar
afzender **Sallandse Wegenbouw B.V.**
straat + nr **Bloeme-weide 23**
postc. + woonpl. **7448 PX HAARLE**
VIHB-nummer **507003 VIHB** Bedrijfsnummer **652773**

2 factuuradres **Sallandse Wegenbouw B.V.**
MELDER
postbus of straat + nr **Postbus 4**
postc. + woonpl. **7448 PX HAARLE**

3^a ontvoeder **Gemeente Assen**
TOEPASSER EIGENAAR
straat + nr **Postbus 30018**
postc. + woonpl. **9400 RA ASSEN**
Bedrijfsnummer **599827**

4^a ontvanger **Attero B.V.**
straat + nr **VAMweg 7**
postc. + woonpl. **9418 TM WIJSTER**
VIHB-nummer **DE-501316-VX** Bedrijfsnummer **2624602**

5 getransporteerd door: 1 ☐ afzender 2 ☐ ontvoeder 3 ☐ ontvanger 4 ☐ inzamelaar 5 ☒ vervoerder 6 ☐ uitbesteed vervoerder route-inzameling ☐ ja ☒ nee
ontv/inzam/vervoerder **Kolk 2, 30** VIHB-nummer **DE-501316-VX** routelijst bijsluiten (zie toelichting)
TOEPASSER UITVOERDER
straat + nr **2-L. NISSINKHOF 30** kenteken **79 BDH-2** inzamelaarsregeling ☐ ja ☒ nee
postc. + woonpl. **7957 CF DE WIJDE** repeterende vrachten ☐ ja ☒ nee
zie toelichting

6 afvalstroomnummer **03150-0105734** gebruikelijke benaming van de afvalstoffen **Grond, organisch verontreinigd-nat** aantal/verpakking **Bulk** eural code **170504c** geschatte verw. hoeveelheid meth. (kg) **D05** gewogen hoeveelheid (kg)

Attero Locatie: **Attero Wijster - Grondreiniger Nat**
Registratienr: **170504c D05**
Magazijn: **GRN_ORGANISCH**
Kenteken: **79BDH2**
Ontdoener: **Gemeente Assen Leefomgeving &**
Product: **Grond, organisch verontreinigd-nat**
Bonnummer: **5157788**
Brutogewicht: **49.000 KG** 24.08.2022 12:16:45
Tarragewicht: **18.880 KG** 24.08.2022 12:28:21
Nettogewicht: **30.120 KG**
Klantref:

BEWIJSMIDDEL
VERKLARING TYPE
VERKLARING DOCUMENTNUMMER
VERKLARING ORGANISATIE
De ontvangen weegbonnen dagelijks (te samen met dit formulier) inleveren bij de uitvoerder

Auteursrecht: **Stichting Vervoeradres, Den Haag**
handtekening afzender
handtekening ontvoeder
handtekening transporteur voor ontvangst der zending met gelijkgenummerde vrachtbrief
handtekening ontvanger (geadresseerde) voor goede ontvangst der zending met gelijkgenummerde vrachtbrief
BD54202891



**Sallandse
Wegenbouw**

AB-100-3130-1423

BEGELEIDINGSBRIEF

INTERNE COPIE (D) / EXTRA BEWIJS VAN ONTVANGST (B2) (voor ontdoener)
Te gebruiken voor afvalvervoer of
TRANSPORTEN WELKE VALLEN ONDER HET BESLUIT BODEMKWALITEIT

1 ☐ (primaire) ontvoerder 2 ☐ ontvanger 3 ☐ handelaar 4 ☒ bemiddelaar
afzender **Sallandse Wegenbouw B.V.**
straat + nr **Bloeme-weide 23**
postc. + woonpl. **7448 PX HAARLE**
VIHB-nummer **507003 VIHB** Bedrijfsnummer **652773**

2 **factuuradres** **Sallandse Wegenbouw B.V.**
postbus of straat + nr **Postbus 4**
postc. + woonpl. **7448 PX HAARLE**

3a **ontdoener** **Gemeente Assen**
TOEPASSER EIGENAAR
straat + nr **Postbus 30018**
postc. + woonpl. **9400 RA ASSEN**
Bedrijfsnummer **599827**

4a **ontvanger** **Attero B.V.**
straat + nr **VAMweg 7**
postc. + woonpl. **9418 TM WIJSTER**
VIHB-nummer **2624602** Bedrijfsnummer **2624602**

5 **getransporteerd door:** 1 ☐ afzender 2 ☐ ontvoerder 3 ☐ ontvanger 4 ☐ inzamelaar 5 ☒ vervoerder 6 ☐ uitbesteed vervoerder
TOEPASSER UITVOERDER
straat + nr **Middelveld**
postc. + woonpl. **Landveld**

3b **locatie van herkomst** **Sanering Werklandschap**
straat + nr **nabij Graswijk 14a**
postc. + woonpl. **9405 TD ASSEN**
datum aanvang transport **24-8-2027**

4b **locatie van bestemming** **Attero Wijster - Grondreiniger Nat**
straat + nr **VAMweg 7**
postc. + woonpl. **9418 TM WIJSTER**
datum ontvangst transport **24-8-2027**

6 **afvalstroomnummer** **gebruikelijke benaming van de afvalstoffen** **aantal/verpakking** **eural code** **geschatte verw. hoeveelheid meth. (kg)**
MELDINGNUMMER (UIT MELDSYSTEEM) MATERIAAL TYPE
03150-0105734 **Grond, organisch verontreinigd-nat** **Bulk** **170504c D05**

BEWIJSMIDDEL
VERKLARING TYPE
VERKLARING DOCUMENTNUMMER
VERKLARING ORGANISATIE
De ontvangen weegbonnen dagelijks (te samen met dit formulier) inleveren bij de uitvoerder

handtekening afzender **handtekening ontvoerder** **handtekening transporteur voor ontvangst der zending met gelijkgenummerde vrachtbrief** **handtekening ontvanger (geadresseerde) voor goede ontvangst der zending met gelijkgenummerde vrachtbrief**
LOP **J. B. Wubben** **BD54202892**



Sallandse Wegenbouw

AB-100-3130-1423

De begeleidingsbrief dient naar waarheid ingevuld te worden en is alleen geldig als de verplachte (donkere) velden zijn ingevuld en de handtekeningen zijn geplaatst door de afzender of de afzender's afgevaardigde. De afzender aanvaardt de aansprakelijkheid van de afzender's afgevaardigde.

BEGELEIDINGSBRIEF

BEWIJS VAN ONTVANGST (B1) (retour naar ontdoener)
Te gebruiken voor afvalvervoer of
TRANSPORTEN WELKE VALLEN ONDER HET BESLUIT BODEMKWALITEIT

1 ☐ (primaire) ontdoener ☐ ontvanger ☐ handelaar ☒ bemiddelaar
afzender **Sallandse Wegenbouw B.V.**
straat + nr **Bloeme-weide 23**
postc. + woonpl. **7448 PX HAARLE**
VIHB-nummer **507003 VIHB** Bedrijfsnummer **652773**

2 factuuradres **Sallandse Wegenbouw B.V.**
MELDER
postbus of straat + nr **Postbus 4**
postc. + woonpl. **7448 PX HAARLE**

3^a ontdoener **Gemeente Assen**
TOEPASSER EIGENAAR
straat + nr **Postbus 30018**
postc. + woonpl. **9400 RA ASSEN**
Bedrijfsnummer **599827**

4^a **Ontvanger Attero B.V.**
straat + nr **VAMweg 7**
postc. + woonpl. **9418 TM WIJSTER**
VIHB-nummer **Bedrijfsnummer 2624602**

5
getransporteerd door: ☐ afzender ☐ ontdoener ☐ ontvanger ☐ inzamelaar ☒ vervoerder ☐ uitbesteed vervoerder
ontv/inzam/vervoerder
straat + nr
postc. + woonpl.

6
afvalstroomnummer **03150-0105734**
MELDNUMMER (UIT MELDSYSTEEM)
gebruikelijke benaming van de afvalstoffen **Grond, organisch verontreinigd-nat**
MATERIAAL TYPE



Sallandse Wegenbouw

AB-100-3130-1423

3^b locatie van herkomst **Sanering Werklandschap**
straat + nr **nabij Graswijk 14a**
postc. + woonpl. **9405 TD ASSEN**
datum aanvang transport **24.08.2022**

4^b locatie van bestemming **Attero Wijster – Grondreiniger Nat**
straat + nr **VAMweg 7**
postc. + woonpl. **9418 TM WIJSTER**
datum ontvangst transport **24.08.2022**

VIHB-nummer
kenteken
route-inzameling ☐ ja ☒ nee
routelijst bijsluiten (zie toelichting)
inzamelaarsregeling ☐ ja ☒ nee
repeterende vrachten ☐ ja ☒ nee
zie toelichting

aantal/
verpakking
eural
code
geschatte
verw. hoeveelheid
meth. (kg)
gewogen
hoeveelheid
(kg)

Attero Locatie: **Attero Wijster - Grondreiniger Nat**
Registratienr: **031500105734**
Magazijn: **GRN_ORGANISCH**
Kenteken: **52BNP1**
Ontdoener: **Gemeente Assen Leefomgeving &**
Product: **Grond, organisch verontreinigd-nat**
Bonnummer: **5158039**
Brutogewicht: **52.060 KG** 24.08.2022 13:33:02
Tarragewicht: **18.800 KG** 24.08.2022 13:45:23
Nettogewicht: **33.260 KG**
Klantref:

BEWIJSMIDDEL

VERKLARING TYPE

VERKLARING DOCUMENTNUMMER

VERKLARING ORGANISATIE

De ontvangen weegbonnen dagelijks (te samen met dit formulier) inleveren bij de uitvoerder



Auteursrecht:
Stichting Vervoeradres,
Den Haag

Het vervoer geschiedt op de door Stichting Vervoeradres ter griffie van de arr.rechtbank te Amsterdam en Rotterdam gedeponeerde algemene voorwaarden voor het afvalstoffenvervoer over de weg, laatste versie.
Voor aansprakelijkheid vervoerder z.o.z.

In de vracht is verzekering niet begrepen

handtekening afzender 	handtekening ontdoener HANDTEKENING TOEPASSER EIGENAAR 	handtekening transporteur voor ontvangst der zending met gelijkgenummerde vrachtbrief 	handtekening ontvanger (geadresseerde) voor goede ontvangst der zending met gelijkgenummerde vrachtbrief
---------------------------	---	---	--



BD54202892

BEGELEIDINGSBRIEF

INTERNE COPIE (D) / EXTRA BEWIJS VAN ONTVANGST (B2) (voor ontdoener)
Te gebruiken voor afvalvervoer of
TRANSPORTEN WELKE VALLEN ONDER HET BESLUIT BODEMKWALITEIT

1 ☐ (primaire) ontdoener ☐ ontvanger ☐ handelaar ☒ bemiddelaar
afzender **Sallandse Wegenbouw B.V.**
straat + nr **Bloeme-weide 23**
postc. + woonpl. **7448 PX HAARLE**
VIHB-nummer **507003 VIHB** Bedrijfsnummer **652773**

2 factuuradres **Sallandse Wegenbouw B.V.**
postbus of straat + nr **Postbus 4**
postc. + woonpl. **7448 PX HAARLE**

3^a ontdoener **Gemeente Assen**
TOEPASSER EIGENAAR
straat + nr **Postbus 30018**
postc. + woonpl. **9400 RA ASSEN**
Bedrijfsnummer **599827**

4^a **Ontvanger Attero B.V.**
straat + nr **VAMweg 7**
postc. + woonpl. **9418 TM WIJSTER**
VIHB-nummer **Bedrijfsnummer 2624602**

5 getransporteerd door: ☐ afzender ☐ ontdoener ☐ ontvanger ☐ inzamelaar ☒ vervoerder ☐ uitbestede vervoerder
ontv/inzam/vervoerder **Remmink - Transport**
TOEPASSER UITVOERDER
straat + nr **Esweg 73a**
postc. + woonpl. **7683 VJ Den Haag**
VIHB - OV504128VXX

6 afvalstroomnummer **03150-0105734**
MELDINGNUMMER (UIT MELDSYSTEEM)
gebruikelijke benaming van de afvalstoffen **Grond, organisch verontreinigd-nat**
MATERIAAL TYPE

aantal/verpakking **Bulk**

eurale code **170504c**

geschatte verw. hoeveelheid meth. (kg) **D05**



Sallandse Wegenbouw

(19)

AB-100-3130-1423

3^b locatie van herkomst **Sanering Werklandschap**
straat + nr **nabij Graswijk 14a**
postc. + woonpl. **9405 TD ASSEN**
datum aanvang transport **24-8**

4^b locatie van bestemming **Attero Wijster – Grondreiniger Nat**
straat + nr **VAMweg 7**
postc. + woonpl. **9418 TM WIJSTER**
datum ontvangst transport **24-8**

VIHB-nummer
kenteken **10-BHS-1**
route-inzameling ☐ ja ☒ nee
routelijst bijsluiten (zie toelichting)
inzamelaarsregeling ☐ ja ☒ nee
repeterende vrachten ☐ ja ☒ nee
zie toelichting

BEWIJSMIDDEL
VERKLARING TYPE
VERKLARING DOCUMENTNUMMER
VERKLARING ORGANISATIE
De ontvangen weegbonnen dagelijks (te samen met dit formulier) inleveren bij de uitvoerder

Auteursrecht: Stichting Vervoeradres, Den Haag
handtekening afzender
handtekening ontdoener
handtekening transporteur voor ontvangst der zending met gelijkgenummerde vrachtbrief
handtekening ontvanger (geadresseerde) voor goede ontvangst der zending met gelijkgenummerde vrachtbrief
BD54202894

De begeleidingsbrief dient naar waarheid ingevuld te worden en is alleen geldig als de verplichte (donkere) velden zijn ingevuld en de handtekeningen zijn geplaatst door daartoe bevoegde personen. De donker gearceerde velden zijn ingevuld en de handtekeningen zijn geplaatst door de afzender van dit formulier.

BEGELEIDINGSBRIEF

BEWIJS VAN ONTVANGST (B1) (retour naar ontdoener)
Te gebruiken voor afvalvervoer of
TRANSPORTEN WELKE VALLEN ONDER HET BESLUIT BODEMKWALITEIT

1 ☐ (primaire) ontvoerder 2 ☐ ontvanger 3 ☐ handelaar 4 ☒ bemiddelaar

afzender **Sallandse Wegenbouw B.V.**
straat + nr **Bloeme-weide 23**
postc. + woonpl. **7448 PX HAARLE**
VIHB-nummer **507003 VIHB Bedrijfsnummer 652773**

2 **Sallandse Wegenbouw B.V.**
MELDER
postbus of straat + nr **Postbus 4**
postc. + woonpl. **7448 PX HAARLE**

3^a **Gemeente Assen**
TOEPASSER EIGENAAR
straat + nr **Postbus 30018**
postc. + woonpl. **9400 RA ASSEN**
Bedrijfsnummer 599827

4^a **Ontvanger Attero B.V.**
straat + nr **VAMweg 7**
postc. + woonpl. **9418 TM WIJSTER**
VIHB-nummer **Bedrijfsnummer 2624602**



Sallandse Wegenbouw

AB-100-3130-1423

3^e locatie van herkomst **Sanering Werklandschap nabij Graswijk 14a**
straat + nr **9405 TD ASSEN**
postc. + woonpl.
datum aanvang transport

4^e locatie van bestemming **Attero Wijster – Grondreiniger Nat**
straat + nr **VAMweg 7**
postc. + woonpl. **9418 TM WIJSTER**
datum ontvangst transport

5 getransporteerd door: 1 ☐ afzender 2 ☐ ontvoerder 3 ☐ ontvanger 4 ☐ inzamelaar 5 ☒ vervoerder 6 ☐ uitbesteed vervoerder

ontv/inzam/vervoerder **Remmink - Transport**
TOEPASSER UITVOERDER
Esweg 73a
7683 VJ Den Ham
VIHB - OV504128VXXX

route-inzameling ☐ ja ☒ nee
routelijst bijsluiten (zie toelichting)
inzamelaarsregeling ☐ ja ☒ nee
repeterende vrachten ☐ ja ☒ nee
zie toelichting

afvalstroomnummer <small>MELDINGNUMMER (UIT MELDSYSTEEM)</small>	gebruikelijke benaming van de afvalstoffen <small>MATERIAAL TYPE</small>	aantal/ verpakking	eural code	geschatte verw. hoeveelheid meth. (kg)	gewogen hoeveelheid (kg)
03150-0105734	Grond, organisch verontreinigd-nat	Bulk	170504c	D05	

Attero Locatie: **Attero Wijster - Grondreiniger Nat**
Registratienr: **031500105734**
Magazijn: **GRN_ORGANISCH**
Kenteken: **10BHS1**
Ontdoener: **Gemeente Assen Leefomgeving &**
Product: **Grond, organisch verontreinigd-nat**

Bonnummer: **5158065**
Brutogewicht: **45.220 KG** 24.08.2022 13:41:38
Tarragewicht: **16.860 KG** 24.08.2022 13:54:34
Nettogewicht: **28.360 KG**
Klantref:

BEWIJSMIDDEL
VERKLARING TYPE
VERKLARING DOCUMENTNUMMER
VERKLARING ORGANISATIE

De ontvangen weegbonnen dagelijks (te samen met dit formulier) inleveren bij de uitvoerder

	Auteursrecht: Stichting Vervoeradres, Den Haag	Het vervoer geschiedt op de door Stichting Vervoeradres ter griffie van de arr.rechtbank te Amsterdam en Rotterdam gedeponeerde algemene voorwaarden voor het afvalstoffenvervoer over de weg, laatste versie. Voor aansprakelijkheid vervoerder z.o.z.	In de vracht is verzekering niet begrepen		BD54202894
handtekening afzender	handtekening ontvoerder <small>HANDTEKENING TOEPASSER EIGENAAR</small>	handtekening transporteur voor ontvangst der zending met gelijkgenummerde vrachtbrief	handtekening ontvanger (geaccrediteerde) voor goede ontvangst der zending met gelijkgenummerde vrachtbrief		

BEGELEIDINGSBRIEF

INTERNE COPIE (D) / EXTRA BEWIJS VAN ONTVANGST (B2) (voor ontdoener)
Te gebruiken voor afvalvervoer of
TRANSPORTEN WELKE VALLEN ONDER HET BESLUIT BODEMKWALITEIT

1 ☐ (primaire) ontvoerder 2 ☐ ontvanger 3 ☐ handelaar 4 ☒ bemiddelaar
afzender **Sallandse Wegenbouw B.V.**
straat + nr **Bloeme-weide 23**
postc. + woonpl. **7448 PX HAARLE**
VIHB-nummer **507003 VIHB** Bedrijfsnummer **652773**

2 factuuradres **Sallandse Wegenbouw B.V.**
postbus of straat + nr **Postbus 4**
postc. + woonpl. **7448 PX HAARLE**

3^a ontvoerder **Gemeente Assen**
TOEPASSER EIGENAAR
straat + nr **Postbus 30018**
postc. + woonpl. **9400 RA ASSEN**
Bedrijfsnummer **599827**

4^a ontvanger **Ontvanger Attero B.V.**
straat + nr **VAMweg 7**
postc. + woonpl. **9418 TM WIJSTER**
VIHB-nummer **Bedrijfsnummer 2624602**

5 getransporteerd door: 1 ☐ afzender 2 ☐ ontvoerder 3 ☐ ontvanger 4 ☐ inzamelaar 5 ☒ vervoerder 6 ☐ uitbesteed vervoerder
TOEPASSER UITVOERDER
straat + nr **PARALELWEG 9**
postc. + woonpl. **7772 HARDENBERG**

6 afvalstroomnummer **03150-0105734**
MELDINGNUMMER (UIT MELDSYSTEEM)
gebruikelijke benaming van de afvalstoffen **Grond, organisch verontreinigd-nat**
MATERIAL TYPE

aantal/verpakking **Bulk**

eurale code **170504c**

geschatte verw. hoeveelheid meth. (kg) **D05**



**Sallandse
Wegenbouw**

20

AB-100-3130-1423

3^b locatie van herkomst **Sanering Werklandschap**
straat + nr **nabij Graswijk 14a**
postc. + woonpl. **9405 TD ASSEN**
datum aanvang transport **24-8-22**

4^b locatie van bestemming **Attero Wijster – Grondreiniger Nat**
straat + nr **VAMweg 7**
postc. + woonpl. **9418 TM WIJSTER**
datum ontvangst transport **24-8-22**

VIHB-nummer **500759 Uxx**
kenteken **12-BKL-7**
route-inzameling ☐ ja ☒ nee
routelijst bijsluiten (zie toelichting)
inzamelaarsregeling ☐ ja ☒ nee
repeterende vrachten ☐ ja ☒ nee
zie toelichting

BEWIJSMIDDEL
VERKLARING TYPE
VERKLARING DOCUMENTNUMMER
VERKLARING ORGANISATIE
De ontvangen weegbonnen dagelijks (te samen met dit formulier) inleveren bij de uitvoerder

handtekening afzender **WA**
handtekening ontvoerder **J.A. Wijk**
handtekening transporteur voor ontvangst der zending met gelijkgenummerde vrachtbrief **AC**
handtekening ontvanger (geadresseerde) voor goede ontvangst der zending met gelijkgenummerde vrachtbrief **BD54202895**

De begeleidingsbrief dient naar waarheid ingevuld te worden en is alleen geldig als de verplichte (donkere) velden zijn ingevuld en de handtekeningen zijn geplaatst door de afzender of de afzender's afgevaardigde. De afzender aanvaardt de aansprakelijkheid voor de juistheid van de gegevens.

BEGELEIDINGSBRIEF

BEWIJS VAN ONTVANGST (B1) (retour naar ontdoener)
Te gebruiken voor afvalvervoer of
TRANSPORTEN WELKE VALLEN ONDER HET BESLUIT BODEMKWALITEIT

1 ☐ (primaire) ontdoener ☐ ontvanger ☐ handelaar ☒ bemiddelaar
afzender **Sallandse Wegenbouw B.V.**
straat + nr **Bloeme-weide 23**
postc. + woonpl. **7448 PX HAARLE**
VIHB-nummer **507003 VIHB Bedrijfsnummer 652773**

2 factuuradres **Sallandse Wegenbouw B.V.**
MELDER
postbus of straat + nr **Postbus 4**
postc. + woonpl. **7448 PX HAARLE**

3^a ontdoener **Gemeente Assen**
TOEPASSER EIGENAAR
straat + nr **Postbus 30018**
postc. + woonpl. **9400 RA ASSEN**
Bedrijfsnummer 599827

4^a **Ontvanger Attero B.V.**
straat + nr **VAMweg 7**
postc. + woonpl. **9418 TM WIJSTER**
VIHB-nummer **Bedrijfsnummer 2624602**

5 getransporteerd door: ☐ afzender ☐ ontdoener ☐ ontvanger ☐ inzamelaar ☒ vervoerder ☐ uitbestede vervoerder
TOEPASSER UITVOERDER
straat + nr
postc. + woonpl.

3^a locatie van herkomst **Sanering Werklandschap**
straat + nr **nabij Graswijk 14a**
postc. + woonpl. **9405 TD ASSEN**
datum aanvang transport **24.08.22**
4^b locatie van bestemming **Attero Wijster – Grondreiniger Nat**
straat + nr **VAMweg 7**
postc. + woonpl. **9418 TM WIJSTER**
datum ontvangst transport **24.08.22**
DATUM AANVANG TOEPASSING

6 afvalstroomnummer **03150-0105734** gebruikelijke benaming van de afvalstoffen **Grond, organisch verontreinigd-nat** aantal/verpakking **Bulk** eural code **170504c** geschatte verw. hoeveelheid meth. (kg) **D05** gewogen hoeveelheid (kg)

afvalstroomnummer		gebruikelijke benaming van de afvalstoffen		aantal/verpakking	eural code	geschatte verw. hoeveelheid meth. (kg)	gewogen hoeveelheid (kg)
03150-0105734		Grond, organisch verontreinigd-nat		Bulk	170504c	D05	
Attero Locatie: Attero Wijster - Grondreiniger Nat							
Registratienr: 031500105734							
Magazijn: GRN_ORGANISCH							
Kenteken: 12BKL7							
Ontdoener: Gemeente Assen Leefomgeving &							
Product: Grond, organisch verontreinigd-nat							
Bonnummer: 5158089							
Brutogewicht: 49.200 KG 24.08.2022 13:50:13							
Tarragewicht: 16.480 KG 24.08.2022 14:02:44							
Nettogewicht: 32.720 KG							
Klantref:							

BEWIJSMIDDEL
VERKLARING TYPE
VERKLARING DOCUMENTNUMMER
VERKLARING ORGANISATIE
De ontvangen weegbonnen dagelijks (te samen met dit formulier) inleveren bij de uitvoerder

handtekening afzender	handtekening ontdoener	handtekening transporteur voor ontvangst der zending met gelijkgenummerde vrachtbrief	handtekening ontvanger (geadreseerde) voor goede ontvangst der zending met gelijkgenummerde vrachtbrief



**Sallandse
Wegenbouw**

AB-100-3130-1423

BEGELEIDINGSBRIEF

INTERNE COPIE (D) / EXTRA BEWIJS VAN ONTVANGST (B2) (voor ontdoener)
Te gebruiken voor afvalvervoer of
TRANSPORTEN WELKE VALLEN ONDER HET BESLUIT BODEMKWALITEIT

1 ☐ (primaire) ontvoerder 2 ☐ ontvanger 3 ☐ handelaar 4 ☒ bemiddelaar
afzender **Sallandse Wegenbouw B.V.**
straat + nr **Bloeme-weide 23**
postc. + woonpl. **7448 PX HAARLE**
VIHB-nummer **507003 VIHB** Bedrijfsnummer **652773**

2 factuuradres **Sallandse Wegenbouw B.V.**
postbus of straat + nr **Postbus 4**
postc. + woonpl. **7448 PX HAARLE**

3^a ontvoerder **Gemeente Assen**
TOEPASSER EIGENAAR
straat + nr **Postbus 30018**
postc. + woonpl. **9400 RA ASSEN**
Bedrijfsnummer **599827**

4^a **Ontvanger Attero B.V.**
straat + nr **VAMweg 7**
postc. + woonpl. **9418 TM WIJSTER**
VIHB-nummer **Bedrijfsnummer 2624602**

5 getransporteerd door: 1 ☐ afzender 2 ☐ ontvoerder 3 ☐ ontvanger 4 ☐ inzamelaar 5 ☒ vervoerder 6 ☐ uitbestede vervoerder
ontv./inzam./vervoerder **KOLK & ZN**
TOEPASSER UITVOERDER
straat + nr **J.-L. NYSINGHWEG 30**
postc. + woonpl. **7957 CE DE Wijk**

6 afvalstroomnummer **03150-0105734**
MELDINGNUMMER (UIT MELDSYSTEEM)
gebruikelijke benaming van de afvalstoffen **Grond, organisch verontreinigd-nat**
MATERIAAL TYPE

aantal/verpakking **Bulk**
eural code **170504c D05**
geschatte verw. hoeveelheid meth. (kg)



Sallandse Wegenbouw

AB-100-3130-1423

3^e locatie van herkomst **Sanering Werklandschap**
straat + nr **nabij Graswijk 14a**
postc. + woonpl. **9405 TD ASSEN**
datum aanvang transport **24-08-2022**

4^e locatie van bestemming **Attero Wijster – Grondreiniger Nat**
straat + nr **VAMweg 7**
postc. + woonpl. **9418 TM WIJSTER**
datum ontvangst transport **24-08-2022**

VIHB-nummer **DE 50 13 16 VXX**
kenteken **79-BDH-2**
route-inzameling ☐ ja ☒ nee
routelijst bijsluiten (zie toelichting)
inzamelaarsregeling ☐ ja ☒ nee
repeterende vrachten ☐ ja ☒ nee
zie toelichting

BEWIJSMIDDEL
VERKLARING TYPE
VERKLARING DOCUMENTNUMMER
VERKLARING ORGANISATIE
De ontvangen weegbonnen dagelijks (te samen met dit formulier) inleveren bij de uitvoerder

<p>Auteursrecht: Stichting Vervoeradres, Den Haag</p> <p>handtekening afzender</p> <p><i>[Handwritten signature]</i></p>	<p>Het vervoer geschiedt op de door Stichting Vervoeradres ter griffie van de arr.rechtbank te Amsterdam en Rotterdam gedeponeerde algemene voorwaarden voor het afvalstoffenvervoer over de weg, laatste versie. Voor aansprakelijkheid vervoerder z.o.z.</p> <p>handtekening ontvoerder HANDTEKENING TOEPASSER EIGENAAR</p> <p><i>[Handwritten signature]</i></p>	<p>In de vracht is verzekering niet begrepen</p> <p>handtekening transporteur voor ontvangst der zending met gelijkgenummerde vrachtbrief</p> <p><i>[Handwritten signature]</i> 1-0 KOLK & ZN</p>	<p>BD54202893</p> <p>handtekening ontvanger (geadresseerde) voor goede ontvangst der zending met gelijkgenummerde vrachtbrief</p>
--	---	--	--

BEGELEIDINGSBRIEF

BEWIJS VAN ONTVANGST (B1) (retour naar ontdoener)
Te gebruiken voor afvalvervoer of
TRANSPORTEN WELKE VALLEN ONDER HET BESLUIT BODEMKWALITEIT

1 ☐ (primaire) ontvoerder 2 ☐ ontvanger 3 ☐ handelaar 4 ☒ bemiddelaar
afzender **Sallandse Wegenbouw B.V.**
straat + nr **Bloeme-weide 23**
postc. + woonpl. **7448 PX HAARLE**
VIHB-nummer **507003 VIHB Bedrijfsnummer 652773**

2 factuuradres **Sallandse Wegenbouw B.V.**
postbus of straat + nr **Postbus 4**
postc. + woonpl. **7448 PX HAARLE**

3^a ontvoerder **Gemeente Assen**
TOEPASSER EIGENAAR
straat + nr **Postbus 30018**
postc. + woonpl. **9400 RA ASSEN**
Bedrijfsnummer 599827

4^a **Ontvanger Attero B.V.**
straat + nr **VAMweg 7**
postc. + woonpl. **9418 TM WIJSTER**
VIHB-nummer **Bedrijfsnummer 2624602**

5 getransporteerd door: 1 ☐ afzender 2 ☐ ontvoerder 3 ☐ ontvanger 4 ☐ inzamelaar 5 ☒ vervoerder 6 ☐ uitbesteed vervoerder
ontv./inzam./vervoerder **KOLK & ZN** VIHB-nummer **DE 241316 VXX**
TOEPASSER UITVOERDER
straat + nr **J.L. NIESENHUIJWEG 30** kenteken **79-BDH-2**
postc. + woonpl. **7957 CE DE Wijk**
route-inzameling ☐ ja ☒ nee
routelijst bijsluiten (zie toelichting)
inzamelaarsregeling ☐ ja ☒ nee
repeterende vrachten ☐ ja ☒ nee
zie toelichting

6 afvalstroomnummer **03150-0105734** gebruikelijke benaming van de afvalstoffen **Grond, organisch verontreinigd-nat** aantal/verpakking **Bulk** eural code **170504c D05**
MELDINGNUMMER (UIT MELDSYSTEEM) MATERIAAL TYPE

Attero Locatie: **Attero Wijster - Grondreiniger Nat**
Registratienr: **031500105734**
Magazijn: **GRN_ORGANISCH**
Kenteken: **79BDH2**
Ontdoener: **Gemeente Assen Leefomgeving &**
Product: **Grond, organisch verontreinigd-nat**
Bonnummer: **5158123**
Brutogewicht: **48.460 KG 24.08.2022 13:57:26**
Tarragewicht: **18.860 KG 24.08.2022 14:09:13**
Nettogewicht: **29.600 KG**
Klantref:





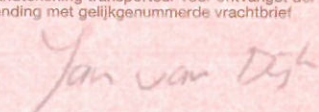

BEWIJSMIDDEL

VERKLARING TYPE

VERKLARING DOCUMENTNUMMER

VERKLARING ORGANISATIE

De ontvangen weegbonnen dagelijks (te samen met dit formulier) inleveren bij de uitvoerder

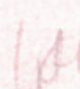 Auteursrecht: Stichting Vervoeradres, Den Haag	Het vervoer geschiedt op de door Stichting Vervoeradres ter griffie van de arr.rechtbank te Amsterdam en Rotterdam gedeponeerde algemene voorwaarden voor het afvalstoffenvervoer over de weg, laatste versie. Voor aansprakelijkheid vervoerder z.o.z.	In de vracht is verzekering niet begrepen	 BD54202893
handtekening afzender 	handtekening ontvoerder HANDTEKENING TOEPASSER EIGENAAR 	handtekening transporteur voor ontvangst der zending met gelijkgenummerde vrachtbrief  1.0 KOLK & ZN	handtekening ontvanger (geadresseerde) voor goede ontvangst der zending met gelijkgenummerde vrachtbrief 



Sallandse Wegenbouw

AB-100-3130-1423

BEGELEIDINGSBRIEF

INTERNE COPIE (D) / EXTRA BEWIJS VAN ONTVANGST (B2) (voor ontdeener)
Te gebruiken voor afvalvervoer of
TRANSPORTEN WELKE VALLEN ONDER HET BESLUIT BODEMKWALITEIT



Sallandse Wegenbouw

1 ☐ (primaire) ontdeener ☐ ontvanger ☐ handelaar ☒ bemiddelaar
afzender **Sallandse Wegenbouw B.V.**
straat + nr **Bloeme-weide 23**
postc. + woonpl. **7448 PX HAARLE**
VIHB-nummer **507003 VIHB** Bedrijfsnummer **652773**

2 factuuradres **Sallandse Wegenbouw B.V.**
melder **Postbus 4**
postc. + woonpl. **7448 PX HAARLE**

3^a ontdeener **Gemeente Assen**
toepasser eigenaar **Postbus 30018**
straat + nr **9400 RA ASSEN**
postc. + woonpl. **Bedrijfsnummer 599827**

4^a **Ontvanger Attero B.V.**
toepasser eigenaar **VAMweg 7**
straat + nr **9418 TM WIJSTER**
postc. + woonpl. **Bedrijfsnummer 2624602**
VIHB-nummer

3^b **(21)** **AB-100-3130-1423**
locatie van herkomst **Sanering Werklanschap**
straat + nr **nabij Graswijk 14a**
postc. + woonpl. **9405 TD ASSEN**
datum aanvang transport **24-08-2027**

4^b locatie van bestemming **Attero Wijster - Grondreiniger Nat**
straat + nr **VAMweg 7**
postc. + woonpl. **9418 TM WIJSTER**
datum ontvangst transport **24-08-2027**
datum aanvang toepassing

5 getransporteerd door: 1 ☐ afzender 2 ☐ ontdeener 3 ☐ ontvanger 4 ☐ inzamelaar 5 ☒ vervoerder 6 ☐ uitbesteed vervoerder
ontv/inzam/vervoerder **Middelburg** VIHB-nummer **PK 5095014** route-inzameling ☐ ja ☒ nee
toepasser uitvoerder **Peridvulde** kenteken **52-BMP-1** routelijst bijsluiten (zie toelichting) ☐ ja ☒ nee
straat + nr **Peridvulde** inzamelaarsregeling ☐ ja ☒ nee
postc. + woonpl. **Peridvulde** repeterende vrachten ☐ ja ☒ nee
zie toelichting

afvalstroomnummer MELDINGNUMMER (UIT MELDSYSTEEM)	gebruikelijke benaming van de afvalstoffen MATERIAAL TYPE	aantal/ verpakking	eural code	geschatte verw. hoeveelheid meth. (kg)
03150-0105734	Grond, organisch verontreinigd-nat	Bulk	170504c	D05

BEWIJSMIDDEL

VERKLARING TYPE

VERKLARING DOCUMENTNUMMER

VERKLARING ORGANISATIE

De ontvangen weegbonnen dagelijks (te samen met dit formulier) inleveren bij de uitvoerder

	Auteursrecht: Stichting Vervoeradres, Den Haag	Het vervoer geschiedt op de door Stichting Vervoeradres ter griffie van de arr.rechtbank te Amsterdam en Rotterdam gedeponeerde algemene voorwaarden voor het afvalstoffenvervoer over de weg, laatste versie. Voor aansprakelijkheid vervoerder z.o.z.	In de vracht is verzekering niet begrepen		BD54202896
handtekening afzender WPA	handtekening ontdeener HANDTEKENING TOEPASSER EIGENAAR J. D. Vink	handtekening transporteur voor ontvangst der zending met gelijkgenummerde vrachtbrief [Signature]	handtekening ontvanger (geadresseerde) voor goede ontvangst der zending met gelijkgenummerde vrachtbrief [Signature]		

BEGELEIDINGSBRIEF

BEWIJS VAN ONTVANGST (B1) (retour naar ontdoener)
Te gebruiken voor afvalvervoer of
TRANSPORTEN WELKE VALLEN ONDER HET BESLUIT BODEMKWALITEIT

1 ☐ (primaire) ontvoerder ☐ ontvanger ☐ handelaar ☒ bemiddelaar
afzender **Sallandse Wegenbouw B.V.**
straat + nr **Bloeme-weide 23**
postc. + woonpl. **7448 PX HAARLE**
VIHB-nummer **507003 VIHB** Bedrijfsnummer **652773**

2 factuuradres **Sallandse Wegenbouw B.V.**
MELDER
postbus of straat + nr **Postbus 4**
postc. + woonpl. **7448 PX HAARLE**

3^a ontvoerder **Gemeente Assen**
TOEPASSER EIGENAAR
straat + nr **Postbus 30018**
postc. + woonpl. **9400 RA ASSEN**
Bedrijfsnummer **599827**

4^a **Ontvanger Attero B.V.**
straat + nr **VAMweg 7**
postc. + woonpl. **9418 TM WIJSTER**
VIHB-nummer **Bedrijfsnummer 2624602**

5 getransporteerd door: ☐ afzender ☐ ontvoerder ☐ ontvanger ☐ inzamelaar ☒ vervoerder ☐ uitbesteed vervoerder (vak 4a)
TOEPASSER UITVOERDER
straat + nr
postc. + woonpl.
VIHB-nummer
kenteken

3^b locatie van herkomst **Sanering Werklandschap nabij Graswijk 14a**
straat + nr **9405 TD ASSEN**
postc. + woonpl.
datum aanvang transport
4^b locatie van bestemming **Attero Wijster - Grondreiniger Nat VAMweg 7**
straat + nr **9418 TM WIJSTER**
postc. + woonpl.
datum ontvangst transport

6

afvalstroomnummer MELDINGNUMMER (UIT MELDINGSSTEL)	gebruikelijke benaming van de afvalstoffen MATERIAAL TYPE	aantal/ verpakking	eural code	geschatte verw. hoeveelheid meth. (kg)	gewogen hoeveelheid (kg)
---	--	-----------------------	---------------	--	--------------------------------

03150-0105734

Grond, organisch verontreinigd-nat

Bulk

Attero Locatie: 170504c D05 Attero Wijster - Grondreiniger

Registratienr: 031500105734

Magazijn: GRN_ORGANISCH

Kenteken: 52BNP1

Ontvoerder: Gemeente Assen Leefomgeving

Product: Grond, organisch verontreinigd

Bonnummer: 5158228

Brutogewicht: 51.920 KG 24.08.2022 14:38

Tarragewicht: 18.760 KG 24.08.2022 14:48

Nettogewicht: 33.160 KG

Klantref:

BEWIJSMIDDEL
VERKLARING TYPE
VERKLARING DOCUMENTNUMMER
VERKLARING ORGANISATIE
De ontvangen weegbonnen dagelijks (te samen met dit formulier) inleveren bij de uitvoerder

Auteursrecht:
Stichting Vervoeradres,
Den Haag

Het vervoer geschiedt op de door Stichting Vervoeradres ter griffie van de arr.rechtbank te Amsterdam en Rotterdam gedeponeerde algemene voorwaarden voor het afvalstoffenvervoer over de weg, laatste versie.
Voor aansprakelijkheid vervoerder z.o.z.
In de vracht is verzekering niet begrepen

handtekening afzender

handtekening ontvoerder
(HANDTEKENING TOEPASSER EIGENAAR)

handtekening transporteur voor ontvangst der zending met gelijkgenummerde vrachtbrief

handtekening ontvanger (geadresseerde) voor goede ontvangst der zending met gelijkgenummerde vrachtbrief

BD54202896

BEGELEIDINGSBRIEF

INTERNE COPIE (D) / EXTRA BEWIJS VAN ONTVANGST (B2) (voor ontdoener)
Te gebruiken voor afvalvervoer of
TRANSPORTEN WELKE VALLEN ONDER HET BESLUIT BODEMKWALITEIT

1 ☐ (primaire) ontvoerder 2 ☐ ontvanger 3 ☐ handelaar 4 ☒ bemiddelaar
afzender **Sallandse Wegenbouw B.V.**
straat + nr **Bloeme-weide 23**
postc. + woonpl. **7448 PX HAARLE**
VIHB-nummer **507003 VIHB** Bedrijfsnummer **652773**

2 **Sallandse Wegenbouw B.V.**
factuuradres **Postbus 4**
postbus of straat + nr **7448 PX HAARLE**
postc. + woonpl.

3a **Gemeente Assen**
ontvoerder **Postbus 30018**
straat + nr **9400 RA ASSEN**
postc. + woonpl.
Bedrijfsnummer **599827**

4a **Ontvanger Attero B.V.**
straat + nr **VAMweg 7**
postc. + woonpl. **9418 TM WIJSTER**
VIHB-nummer **Bedrijfsnummer 2624602**

5 getransporteerd door: 1 ☐ afzender 2 ☐ ontvoerder 3 ☐ ontvanger 4 ☐ inzamelaar 5 ☒ vervoerder 6 ☐ uitbestede vervoerder
ontv./inzam./vervoerder **Remmink - Transport**
straat + nr **Esweg 73a**
postc. + woonpl. **7683 VJ Den Ham**
VIHB - OV504128VXXX

3a **Sanering Werklandschap**
locatie van herkomst **nabij Graswijk 14a**
straat + nr **9405 TD ASSEN**
postc. + woonpl.
datum aanvang transport **24-8**

4a **Attero Wijster - Grondreiniger Nat**
locatie van bestemming **VAMweg 7**
straat + nr **9418 TM WIJSTER**
postc. + woonpl.
datum ontvangst transport **24-8**

VIHB-nummer
kenteken **10-BHS-1**
route-inzameling ☐ ja ☒ nee
routelijst bijsluiten (zie toelichting)
inzamelaarsregeling ☐ ja ☒ nee
repeterende vrachten ☐ ja ☒ nee
zie toelichting

afvalstroomnummer <small>MELDINGNUMMER (UIT MELDSYSTEEM)</small>	gebruikelijke benaming van de afvalstoffen <small>MATERIAAL TYPE</small>	aantal/ verpakking	eural code	geschatte verw. hoeveelheid meth. (kg)
03150-0105734	Grond, organisch verontreinigd-nat	Bulk	170504c	D05

BEWIJSMIDDEL

VERKLARING TYPE

VERKLARING DOCUMENTNUMMER

VERKLARING ORGANISATIE

De ontvangen weegbonnen dagelijks (te samen met dit formulier) inleveren bij de uitvoerder

	Auteursrecht: Stichting Vervoeradres, Den Haag	Het vervoer geschiedt op de door Stichting Vervoeradres ter griffie van de arr.rechtbank te Amsterdam en Rotterdam gedeponeerde algemene voorwaarden voor het afvalstoffenvervoer over de weg, laatste versie. Voor aansprakelijkheid vervoerder z.o.z.	In de vracht is verzekering niet begrepen	BD54202897
handtekening afzender 	handtekening ontvoerder 	handtekening transporteur voor ontvangst der zending met gelijkgenummerde vrachtbrief 	handtekening ontvanger (geadresseerde) voor goede ontvangst der zending met gelijkgenummerde vrachtbrief 	

BEGELEIDINGSBRIEF

BEWIJS VAN ONTVANGST (B1) (retour naar ontdoener)
Te gebruiken voor afvalvervoer of
TRANSPORTEN WELKE VALLEN ONDER HET BESLUIT BODEMKWALITEIT

1 ☐ (primaire) ontvoerder ☐ ontvanger ☐ handelaar ☒ bemiddelaar
afzender **Sallandse Wegenbouw B.V.**
straat + nr **Bloeme-weide 23**
postc. + woonpl. **7448 PX HAARLE**
VIHB-nummer **507003 VIHB** Bedrijfsnummer **652773**

2 factuuradres **Sallandse Wegenbouw B.V.**
postbus of straat + nr **Postbus 4**
postc. + woonpl. **7448 PX HAARLE**

3^a ontvoerder **Gemeente Assen**
TOEPASSER EIGENAAR
straat + nr **Postbus 30018**
postc. + woonpl. **9400 RA ASSEN**
Bedrijfsnummer **599827**

4^a **Ontvanger Attero B.V.**
straat + nr **VAMweg 7**
postc. + woonpl. **9418 TM WIJSTER**
VIHB-nummer **Bedrijfsnummer 2624602**

getransporteerd door: ☐ afzender ☐ ontvoerder ☐ ontvanger ☐ inzamelaar ☒ vervoerder ☐ uitbestede vervoerder
ontv./inzam./vervoerder
TOEPASSER ONTVORDER
straat + nr **Remmink - Transp**
Esweg 73a
postc. + woonpl. **7683 VJ Den Ham**
VIHB - OV504128VX

6

afvalstroomnummer <small>MELDINGNUMMER (UIT MELDSYSTEEM)</small>	gebruikelijke benaming van de afvalstoffen <small>MATERIAAL TYPE</small>	aantal/ verpakking	eural code	geschatte verw. hoeveelheid meth. (kg)	gewogen hoeveelheid (kg)
---	---	-----------------------	---------------	--	--------------------------------

03150-0105734

Grond, organisch verontreinigd-nat

Bulk

170504c D05

Attero Locatie: **Attero Wijster - Grondreini**
Registratienr: **031500105734**
Magazijn: **GRN_ORGANISCH**
Kenteken: **108HS1**
Ontdoener: **Gemeente Assen Leefomge**
Product: **Grond, organisch verontreir**

Bonnummer: **5158264**
Brutogewicht: **47.340 KG** 24.08.2022 14:
Tarragewicht: **16.820 KG** 24.08.2022 14:
Nettogewicht: **30.520 KG**
Klantref:

BEWIJSWISDOEL
VERKLARING TYPE
VERKLARING DOCUMENTNUMMER
VERKLARING ORGANISATIE

De ontvangen weegbonnen dagelijks (te samen met dit formulier) inleveren bij de uitvoerder

handtekening afzender	handtekening ontvoerder <small>HANDTEKENING TOEPASSER EIGENAAR</small>	handtekening transporteur voor ontvangst der zending met gelijkgenummerde vrachtbrief	handtekening ontvanger (geadresseerde) voor goede ontvangst der zending met gelijk- genummerde vrachtbrief
-----------------------	---	--	--



**Sallandse
Wegenbouw**

AB-100-3130-1423

27

3^b locatie van herkomst **Sanering Werklandschap**
straat + nr **nabij Graswijk 14a**
postc. + woonpl. **9405 TD ASSEN**
datum aanvang transport

4^b locatie van bestemming **Attero Wijster - Grondreiniger Nat**
straat + nr **VAMweg 7**
postc. + woonpl. **9418 TM WIJSTER**
datum ontvangst transport

VIHB-nummer
kenteken **10 345-1**
route-inzameling ☐ ja ☒ nee
routelijst bijsluiten (zie toelichting)
inzamelaarsregeling ☐ ja ☒ nee
repeterende vrachten ☐ ja ☒ nee
zie toelichting

De begeleidingsbrief dient naar waarheid ingevuld te worden en is alleen geldig als de verplichte (donkere) velden daartoe bevoegd zijn. De donker gearceerde velden zijn soms, afhankelijk van de omstandigheden, verplicht (zie toelichting op de achterzijde van dit formulier).

BEGELEIDINGSBRIEF

INTERNE COPIE (D) / EXTRA BEWIJS VAN ONTVANGST (B2) (voor ontdoener)
Te gebruiken voor afvalvervoer of
TRANSPORTEN WELKE VALLEN ONDER HET BESLUIT BODEMKWALITEIT



Sallandse Wegenbouw

23

AB-100-3130-1423

1 ☐ (primaire) ontvoerder ☐ ontvanger ☐ handelaar ☒ bemiddelaar
afzender **Sallandse Wegenbouw B.V.**
straat + nr **Bloeme-weide 23**
postc. + woonpl. **7448 PX HAARLE**
VIHB-nummer **507003 VIHB** Bedrijfsnummer **652773**

2 factuuradres **Sallandse Wegenbouw B.V.**
postbus of straat + nr **Postbus 4**
postc. + woonpl. **7448 PX HAARLE**

3^a ontvoerder **Gemeente Assen**
TOEPASSER EIGENAAR
straat + nr **Postbus 30018**
postc. + woonpl. **9400 RA ASSEN**
Bedrijfsnummer **599827**

4^a **Ontvanger Attero B.V.**
straat + nr **VAMweg 7**
postc. + woonpl. **9418 TM WIJSTER**
VIHB-nummer **Bedrijfsnummer 2624602**

3^b locatie van herkomst **Sanering Werklandschap**
straat + nr **nabij Graswijk 14a**
postc. + woonpl. **9405 TD ASSEN**
datum aanvang transport **24-8-22**

4^b locatie van bestemming **Attero Wijster – Grondreiniger Nat**
straat + nr **VAMweg 7**
postc. + woonpl. **9418 TM WIJSTER**
datum ontvangst transport **24-8-22**
DATUM AANVANG TOEPASSING

5 getransporteerd door: 1 ☐ afzender 2 ☐ ontvoerder 3 ☐ ontvanger 4 ☐ inzamelaar 5 ☒ vervoerder 6 ☐ uitbesteed vervoerder (link 4a)
ontv./inzam./vervoerder **A. Sierink**
TOEPASSER UITVOERDER **PARALWeg 9**
straat + nr **7772 HARTENBERG**
postc. + woonpl. **VIHB-nummer 500759 DKKK**
kenteken **12-BKL-7**
route-inzameling ☐ ja ☒ nee
routelijst bijsluiten (zie toelichting)
inzamelaarsregeling ☐ ja ☒ nee
repeterende vrachten ☐ ja ☒ nee
zie toelichting

afvalstroomnummer <small>MELDINGNUMMER (UIT MELDSYSTEEM)</small>	gebruikelijke benaming van de afvalstoffen <small>MATERIAAL TYPE</small>	aantal/ verpakking	eurale code	geschatte verw. hoeveelheid meth. (kg)
03150-0105734	Grond, organisch verontreinigd-nat	Bulk	170504c	D05

BEWIJSMIDDEL

VERKLARING TYPE

VERKLARING DOCUMENTNUMMER

VERKLARING ORGANISATIE

De ontvangen weegbonnen dagelijks (te samen met dit formulier) inleveren bij de uitvoerder

	Auteursrecht: Stichting Vervoeradres, Den Haag	Het vervoer geschiedt op de door Stichting Vervoeradres ter griffie van de arr.rechtbank te Amsterdam en Rotterdam gedeponeerde algemene voorwaarden voor het afvalstoffenvervoer over de weg, laatste versie. Voor aansprakelijkheid vervoerder z.o.z.	In de vracht is verzekering niet begrepen		BD54202898
handtekening afzender WA	handtekening ontvoerder <small>HANDTEKENING TOEPASSER EIGENAAR</small> J. Blumberg	handtekening transporteur voor ontvangst der zending met gelijkgenummerde vrachtbrief AC	handtekening ontvanger (geadresseerde) voor goede ontvangst der zending met gelijkgenummerde vrachtbrief		

BEGELEIDINGSBRIEF

BEWIJS VAN ONTVANGST (B1) (retour naar ontdoener)
Te gebruiken voor afvalvervoer of
TRANSPORTEN WELKE VALLEN ONDER HET BESLUIT BODEMKWALITEIT

1 ☐ (primaire) ontdoener ☐ ontvanger ☐ handelaar ☒ bemiddelaar
afzender **Sallandse Wegenbouw B.V.**
straat + nr **Bloeme-weide 23**
postc. + woonpl. **7448 PX HAARLE**
VIHB-nummer **507003 VIHB Bedrijfsnummer 652773**

2 factuuradres **Sallandse Wegenbouw B.V.**
MELDER
postbus of straat + nr **Postbus 4**
postc. + woonpl. **7448 PX HAARLE**

3^a ontdoener **Gemeente Assen**
TOEPASSER EIGENAAR
straat + nr **Postbus 30018**
postc. + woonpl. **9400 RA ASSEN**
Bedrijfsnummer 599827

4^a **Ontvanger Attero B.V.**
straat + nr **VAMweg 7**
postc. + woonpl. **9418 TM WIJSTER**
VIHB-nummer **Bedrijfsnummer 2624602**

5 getransporteerd door: ☐ afzender ☐ ontdoener ☐ ontvanger ☐ inzamelaar ☒ vervoerder ☐ uitbestede vervoerder
ontv/inzam/vervoerder
straat + nr
postc. + woonpl.
VIHB-nummer
kenteken
route-inzameling ☐ ja ☒ nee
routelijst bijsluiten (zie toelichting)
inzamelaarsregeling ☐ ja ☒ nee
repeterende vrachten ☐ ja ☒ nee
zie toelichting

6

afvalstroomnummer <small>MELDINGNUMMER (UIT MELDINGSYSTEEM)</small>	gebruikelijke benaming van de afvalstoffen <small>MATERIAAL TYPE</small>	aantal/ verpakking	eural code	geschatte verw. hoeveelheid meth. (kg)	gewogen hoeveelheid (kg)
--	---	-----------------------	---------------	--	--------------------------------

03150-0105734

Grond, organisch verontreinigd-nat

Bulk

170504c D05

Attero Locatie: Attero Wijster - Grondreiniger Nat

Registratienr: 031500105734

Magazijn: GRN_ORGANISCH

Kenteken: 12BKL7

Ontdoener: Gemeente Assen Leefomgeving &

Product: Grond, organisch verontreinigd-na

Bonnummer: 5158283

Brutogewicht: 50.500 KG 24.08.2022 14:57:58

Tarragewicht: 16.360 KG 24.08.2022 15:08:58

Nettogewicht: 34.140 KG

Klantref:

BEWIJSMIDDEL
VERKLARING TYPE
VERKLARING DOCUMENTNUMMER
VERKLARING ORGANISATIE
De ontvangen weegbonnen dagelijks (te samen met dit formulier) inleveren bij de uitvoerder

	Auteursrecht: Stichting Vervoeradres, Den Haag	Het vervoer geschiedt op de door Stichting Vervoeradres ter griffie van de arr.rechtbank te Amsterdam en Rotterdam gedeponeerde algemene voorwaarden voor het afvalstoffenvervoer over de weg, laatste versie. Voor aansprakelijkheid vervoerder z.o.z.	In de vracht is verzekering niet begrepen		BD54202898
handtekening afzender	handtekening ontvoerder <small>HANDTEKENING TOEPASSER EIGENAAR</small>	handtekening transporteur voor ontvangst der zending met gelijkgenummerde vrachtbrief	handtekening ontvanger (geadresseerde) voor goede ontvangst der zending met gelijkgenummerde vrachtbrief		



Sallandse Wegenbouw

AB-100-3130-1423

BEGELEIDINGSBRIEF

INTERNE COPIE (D) / EXTRA BEWIJS VAN ONTVANGST (B2) (voor ontdoener)
Te gebruiken voor afvalvervoer of
TRANSPORTEN WELKE VALLEN ONDER HET BESLUIT BODEMKWALITEIT

1 ☐ (primaire) ontvoener ☐ ontvanger ☐ handelaar ☒ bemiddelaar

afzender **Sallandse Wegenbouw B.V.**
straat + nr **Bloeme-weide 23**
postc. + woonpl. **7448 PX HAARLE**
VIHB-nummer **507003 VIHB** Bedrijfsnummer **652773**

2 factuuradres **Sallandse Wegenbouw B.V.**
postbus of straat + nr **Postbus 4**
postc. + woonpl. **7448 PX HAARLE**

3^a ontvoener **Gemeente Assen**
TOEPASSER EIGENAAR
straat + nr **Postbus 30018**
postc. + woonpl. **9400 RA ASSEN**
Bedrijfsnummer **599827**

4^a ontvanger **Ontvanger Attero B.V.**
straat + nr **VAMweg 7**
postc. + woonpl. **9418 TM WIJSTER**
VIHB-nummer **2624602** Bedrijfsnummer **2624602**

5 getransporteerd door: ☐ afzender ☐ ontvoener ☐ ontvanger ☐ inzamelaar ☒ vervoerder ☐ uitbesteed vervoerder

entw./inzam./vervoerder **KOLK & ZN**
TOEPASSER UITVOERDER
straat + nr **J-L. NIJSINGHWEG 30**
postc. + woonpl. **7957 CE DE Wijk**

6 afvalstroomnummer **03150-0105734** gebruikelijke benaming van de afvalstoffen **Grond, organisch verontreinigd-nat**



Sallandse Wegenbouw

24

AB-100-3130-1423

3^b locatie van herkomst **Sanering Werklandschap**
straat + nr **nabij Graswijk 14a**
postc. + woonpl. **9405 TD ASSEN**
datum aanvang transport **24-08-2022**

4^b locatie van bestemming **Attero Wijster – Grondreiniger Nat**
straat + nr **VAMweg 7**
postc. + woonpl. **9418 TM WIJSTER**
datum ontvangst transport **24-08-2022**

VIHB-nummer **DE 501316 VXX** route-inzameling ☐ ja ☒ nee
kenteken **79-BDH-2** routelijst bijsluiten (zie toelichting) ☐ ja ☒ nee
inzamelaarsregeling ☐ ja ☒ nee
repeterende vrachten ☐ ja ☒ nee
zie toelichting

afvalstroomnummer <small>MELDINGNUMMER (UIT MELDSYSTEEM)</small>	gebruikelijke benaming van de afvalstoffen <small>MATERIAAL TYPE</small>	aantal/ verpakking	eurale code	geschatte verw. hoeveelheid meth. (kg)
03150-0105734	Grond, organisch verontreinigd-nat	Bulk	170504c D05	

BEWIJSMIDDEL
VERKLARING TYPE
VERKLARING DOCUMENTNUMMER
VERKLARING ORGANISATIE

De ontvangen weegbonnen dagelijks (te samen met dit formulier) inleveren bij de uitvoerder

<p>Auteursrecht: Stichting Vervoeradres, Den Haag</p> <p>handtekening afzender</p> <p><i>[Handwritten signature]</i></p>	<p>Het vervoer geschiedt op de door Stichting Vervoeradres ter griffie van de arr.rechtbank te Amsterdam en Rotterdam gedeponeerde algemene voorwaarden voor het afvalstoffenvervoer over de weg, laatste versie. Voor aansprakelijkheid vervoerder z.o.z.</p> <p>In de vracht is verzekering niet begrepen</p> <p>handtekening ontvoener <small>HANDTEKENING TOEPASSER EIGENAAR</small></p> <p><i>[Handwritten signature]</i></p>	<p>handtekening transporteur voor ontvangst der zending met gelijkgenummerde vrachtbrief</p> <p><i>[Handwritten signature]</i></p> <p>1.0 KOLK & ZN</p>	<p>handtekening ontvanger (geadresseerde) voor goede ontvangst der zending met gelijkgenummerde vrachtbrief</p> <p>BD54202899</p>
--	--	---	--

BEGELEIDINGSBRIEF

BEWIJS VAN ONTVANGST (B1) (retour naar ontdoener)
Te gebruiken voor afvalvervoer of
TRANSPORTEN WELKE VALLEN ONDER HET BESLUIT BODEMKWALITEIT

1 ☐ (primaire) ontdoener ☐ ontvanger ☐ handelaar ☒ bemiddelaar
afzender **Sallandse Wegenbouw B.V.**
straat + nr **Bloeme-weide 23**
postc. + woonpl. **7448 PX HAARLE**
VIHB-nummer **507003 VIHB** Bedrijfsnummer **652773**

2 factuuradres **Sallandse Wegenbouw B.V.**
MELDER
postbus of straat + nr **Postbus 4**
postc. + woonpl. **7448 PX HAARLE**

3^a ontdoener **Gemeente Assen**
TOEPASSER EIGENAAR
straat + nr **Postbus 30018**
postc. + woonpl. **9400 RA ASSEN**
Bedrijfsnummer **599827**

4^a ontvanger **Ontvanger Attero B.V.**
straat + nr **VAMweg 7**
postc. + woonpl. **9418 TM WIJSTER**
VIHB-nummer **2624602** Bedrijfsnummer **2624602**

5 getransporteerd door: ☐ afzender ☐ ontdoener ☐ ontvanger ☐ inzamelaar ☒ vervoerder ☐ uitbesteed vervoerder
ontv/inzam/vervoerder **KOLK 8-20** VIHB-nummer **DE 501316-VIA**
TOEPASSER UITVOERDER
straat + nr **J.L. NIEUWEGH WEG 30** kenteken **79-BDH-2**
postc. + woonpl. **7957 CE DE WIJKE**
route-inzameling ☐ ja ☒ nee
routelijst bijsluiten (zie toelichting)
inzamelaarsregeling ☐ ja ☒ nee
repeterende vrachten ☐ ja ☒ nee
zie toelichting

6 afvalstroomnummer **03150-0105734** gebruikelijke benaming van de afvalstoffen **Grond, organisch verontreinigd-nat** aantal/verpakking **Bulk** eural code **170504c** geschatte verw. hoeveelheid meth. (kg) **D05** gewogen hoeveelheid (kg)

Attero Locatie: **Attero Wijster - Grondreini**
Registratienr: **031500105734**
Magazijn: **GRN_ORGANISCH**
Kenteken: **798DH2**
Ontdoener: **Gemeente Assen Leefomge**
Product: **Grond, organisch verontreini**
Bonnummer: **5158303**
Brutogewicht: **50.480 KG** 24.08.2022 15:
Tarragewicht: **18.840 KG** 24.08.2022 15:
Nettogewicht: **31.640 KG**
Klantref:

BEWISMIDDEL
VERKLARING TYPE
VERKLARING DOCUMENTNUMMER
VERKLARING ORGANISATIE
De ontvangen weegbonnen dagelijks (te samen met dit formulier) inleveren bij de uitvoerder

Auteursrecht: **Stichting Vervoeradres, Den Haag**
handtekening afzender
handtekening ontvoerder
handtekening transporteur voor ontvangst der zending met gelijkgenummerde vrachtbrief
handtekening ontvanger (geadresseerde) voor goede ontvangst der zending met gelijkgenummerde vrachtbrief
BD54202899



**Sallandse
Wegenbouw**

AB-100-3130-1423

BEGELEIDINGSBRIEF

INTERNE COPIE (D) / EXTRA BEWIJS VAN ONTVANGST (B2) (voor ontdoener)
Te gebruiken voor afvalvervoer of
TRANSPORTEN WELKE VALLEN ONDER HET BESLUIT BODEMKWALITEIT

1 ☐ (primaire) ontvoerder ☐ ontvanger ☐ handelaar ☒ bemiddelaar
afzender **Sallandse Wegenbouw B.V.**
straat + nr **Bloeme-weide 23**
postc. + woonpl. **7448 PX HAARLE**
VIHB-nummer **507003 VIHB** Bedrijfsnummer **652773**

2 factuuradres **Sallandse Wegenbouw B.V.**
postbus of straat + nr **Postbus 4**
postc. + woonpl. **7448 PX HAARLE**

3^a ontvoerder **Gemeente Assen**
TOEPASSER EIGENAAM **Postbus 30018**
straat + nr **9400 RA ASSEN**
postc. + woonpl. **Bedrijfsnummer 599827**

4^a ontvanger **Ontvanger Attero B.V.**
straat + nr **VAMweg 7**
postc. + woonpl. **9418 TM WIJSTER**
VIHB-nummer **Bedrijfsnummer 2624602**

5 getransporteerd door: ☐ afzender ☐ ontvoerder ☐ ontvanger ☐ inzamelaar ☒ vervoerder ☐ uitbestede vervoerder
ontv./inzam./vervoerder **Middelburg**
TOEPASSER UITVOERDER **Postbus 1**
straat + nr **Postbus 1**
postc. + woonpl. **Postbus 1**

6 afvalstroomnummer **03150-0105734**
gebruikelijke benaming van de afvalstoffen **Grond, organisch verontreinigd-nat**
aantal/verpakking **Bulk**
eural code **170504c**
geschatte verw. hoeveelheid meth. (kg) **D05**



Sallandse Wegenbouw

(25)

AB-100-3130-1423

3^b locatie van herkomst **Sanering Werklandschap**
straat + nr **nabij Graswijk 14a**
postc. + woonpl. **9405 TD ASSEN**
datum aanvang transport **24-05-2022**

4^b locatie van bestemming **Attero Wijster – Grondreiniger Nat**
straat + nr **VAMweg 7**
postc. + woonpl. **9418 TM WIJSTER**
datum ontvangst transport **24-05-2022**

route-inzameling ☐ ja ☒ nee
routelijst bijsluiten (zie toelichting) ☐ ja ☒ nee
inzamelaarsregeling ☐ ja ☒ nee
repeterende vrachten ☐ ja ☒ nee
zie toelichting

VIHB-nummer **AK5045011**

kenteken **52-BMP-1**

BEWIJSMIDDEL
VERKLARING TYPE
VERKLARING DOCUMENTNUMMER
VERKLARING ORGANISATIE

De ontvangen weegbonnen dagelijks (te samen met dit formulier) inleveren bij de uitvoerder

Auteursrecht: Stichting Vervoeradres, Den Haag

Het vervoer geschiedt op de door Stichting Vervoeradres ter griffie van de arr.rechtbank te Amsterdam en Rotterdam gedeponeerde algemene voorwaarden voor het afvalstoffenvervoer over de weg, laatste versie. Voor aansprakelijkheid vervoerder z.o.z.

In de vracht is verzekering niet begrepen

handtekening afzender **WPA**

handtekening ontvoerder **J. Buijs**

handtekening transporteur voor ontvangst der zending met gelijkgenummerde vrachtbrief **[Signature]**

handtekening ontvanger (geadresseerde) voor goede ontvangst der zending met gelijkgenummerde vrachtbrief

BD54202900

BEGELEIDINGSBRIEF

BEWIJS VAN ONTVANGST (B1) (retour naar ontdoener)
Te gebruiken voor afvalvervoer of
TRANSPORTEN WELKE VALLEN ONDER HET BESLUIT BODEMKWALITEIT

1 ☐ (primaire) ontvoerder ☐ ontvanger ☐ handelaar ☒ bemiddelaar
afzender **Sallandse Wegenbouw B.V.**
straat + nr **Bloeme-weide 23**
postc. + woonpl. **7448 PX HAARLE**
VIHB-nummer **507003 VIHB Bedrijfsnummer 652773**

2 **factuuradres** **Sallandse Wegenbouw B.V.**
postbus of straat + nr **Postbus 4**
postc. + woonpl. **7448 PX HAARLE**

3 **ontdoener** **Gemeente Assen**
TOEPASSER EIGENAAR **Postbus 30018**
straat + nr **9400 RA ASSEN**
postc. + woonpl. **Bedrijfsnummer 599827**

4 **ontvanger** **Ontvanger Attero B.V.**
straat + nr **VAMweg 7**
postc. + woonpl. **9418 TM WIJSTER**
VIHB-nummer **Bedrijfsnummer 2624602**

5 **getransporteerd door:** ☐ afzender ☐ ontvoerder ☐ ontvanger ☐ inzamelaar ☒ vervoerder ☐ uitbestede vervoerder
TOEPASSER UITVOERDER **VIHB-nummer** **3.1.1.1**
straat + nr **kenteken** **3.1.1.1**
postc. + woonpl. **route-inzameling** ☐ ja ☒ nee
TOEPASSER UITVOERDER **route-inzameling** ☐ ja ☒ nee
straat + nr **inzamelaarsregeling** ☐ ja ☒ nee
postc. + woonpl. **repeterende vrachten** ☐ ja ☒ nee
TOEPASSER UITVOERDER **repeterende vrachten** ☐ ja ☒ nee
straat + nr **zie toelichting**

6 **afvalstroomnummer** **gebruikelijke benaming van de afvalstoffen** **aantal/** **eural** **geschatte** **gewogen**
MELDINGNUMMER (UIT MELDSYSTEEM) **MATERIAAL TYPE** **verpakking** **code** **verw. hoeveelheid** **hoeveelheid**
meth. (kg) **(kg)**

03150-0105734

Grond, organisch verontreinigd-nat

Bulk

170504c D05

Attero Locatie: Attero Wijkster - Grondreiniger Nat
Registratienr: 031500105734
Magazijn: GRN_ORGANISCH
Kenteken: 52BNP1
Ontdoener: Gemeente Assen Leefomgeving &
Product: Grond, organisch verontreinigd-nat
Bonnummer: 5158380
Brutogewicht: 52.560 KG 24.08.2022 15:43:19
Tarragewicht: 18.660 KG 24.08.2022 15:54:41
Nettogewicht: 33.900 KG
Klantref:

BEWIJSMIDDEL

VERKLARING TYPE

VERKLARING DOCUMENTNUMMER

VERKLARING ORGANISATIE

De ontvangen weegbonnen dagelijks (te samen met dit formulier) inleveren bij de uitvoerder

	Auteursrecht: Stichting Vervoeradres, Den Haag	Het vervoer geschiedt op de door Stichting Vervoeradres ter griffie van de arr.rechtbank te Amsterdam en Rotterdam gedeponeerde algemene voorwaarden voor het afvalstoffenvervoer over de weg, laatste versie. Voor aansprakelijkheid vervoerder z.o.z.	In de vracht is verzekering niet begrepen		BD54202900
handtekening afzender	handtekening ontvoerder HANDTEKENING TOEPASSER EIGENAAR	handtekening transporteur voor ontvangst der zending met gelijkgenummerde vrachtbrief	handtekening ontvanger (geadresseerde) voor goede ontvangst der zending met gelijkgenummerde vrachtbrief		

BEGELEIDINGSBRIEF

INTERNE COPIE (D) / EXTRA BEWIJS VAN ONTVANGST (B2) (voor ontdeener)

Te gebruiken voor afvalvervoer of

TRANSPORTEN WELKE VALLEN ONDER HET BESLUIT BODEMKWALITEIT

1 ☐ (primaire) afzender
1 ☐ ondoener 2 ☐ ontvanger 3 ☐ handelaar 4 ☒ bemiddelaar
Sallandse Wegenbouw B.V.
Bloeme-weide 23
7448 PX HAARLE
507003 VIHB Bedrijfsnummer 652773

factuuradres **Sallandse Wegenbouw B.V.**
MEIJER
 postbus of straat + nr **Postbus 4**
 postc. + woonpl. **7448 PX HAARLE**

3^A **ontdoener** Gemeente Assen
TOEPASSER EIGENNAAR Postbus 30018
straat + nr 9400 RA ASSEN
postc. + woonpl.
Bedrijfsnummer 599827

4A
[redacted] Ontvanger Attero B.V.
straat + nr VAMweg 7
postc. + woonpl. 9418 TM WIJSTER
VILB-nummer Bedrijfsnummer 2624602

getransporteerd door: 1 ☐ afzender 2 ☐ ontdoener 3 ☐ ontvanger 4 ☐
ontv./inzam./vervoerder
TOEPASSER UITVOERDER
straat + nr
postc. + woonpl.

Remmink - Transport
Esweg 73a
7683 VJ Den Ham
VIHR - 05504128V/XXX

6

afvalstroomnummer <i>MELDINGNUMMER (UIT MELDSYSTEEM)</i>	gebruikelijke benaming van de afvalstoffen <i>MATERIAAL TYPE</i>
	
03150-0105734	Grond, organisch verontreinigd-na



Sallandse Wegenbouw

26

AB-100-3130-1423

3^e **Sanering Werklandschap**
locatie van herkomst **nabij Graswijk 14a**
straat + nr
postc. + woonpl. **9405 TD ASSEN**
datum aanvang transport **24-8**

4^o _____

locatie van bestemming **Attero Wijster – Grondreiniger Nat**

straat + nr **VAMweg 7**

postc. + woonpl. **9418 TM WIJSTER**

datum ontvangst transport **29-8**

DATUM AANVAAG TOEPASSING

inzamelaar 5 ☐ vervoerder 6 ☐ uitbesteed ^(boek 4a)
vervoerder

VIHB-nummer _____

route-inzameling ☐ ja ☒ nee

routelijst bijsluiten (zie toelichting)

inzamelaarsregeling ☐ ja ☒ nee

repeterende vrachten ☐ ja ☒ nee

zie toelichting

kenteken 10-B45-1

	aantal/ verpakking	eural code	verw. meth.	geschatte hoeveelheid (kg)
t	Bulk	170504c	D05	






BEWIJSMIDDEL

VERKLARING TYPE

VERKLARING DOCUMENTNUMMER

VERKLARING ORGANISATIE

De ontvangen weegbonnen dagelijks (te samen met dit formulier) inleveren bij de uitvoerder

 <p>Auteursrecht: Stichting Vervoeradres, Den Haag</p>	<p>Het vervoer geschiedt op de door Stichting Vervoeradres ter griffie van de arr.rechtbank te Amsterdam en Rotterdam gedeponeerde algemene voorwaarden voor het afvalstoffenvervoer over de weg, laatste versie. Voor aansprakelijkheid vervoerder z.o.z.</p> <p>In de vracht is verzekering niet begrepen</p>		 <p>BD54202901</p>
<p>handtekening afzender</p> 	<p>handtekening ontvanger <small>HANDTEKENING TOEPASSER EIGENNAAM</small></p> 	<p>handtekening transporteur voor ontvangst der zending met gelijkgenummerde vrachtbrief</p> 	<p>handtekening ontvanger (geadresseerde) voor goede ontvangst der zending met gelijkgenummerde vrachtbrief</p>

De begeleidingsbrief dient naar waarheid ingevuld te worden en is alleen geldig als de vervoerders (donkere) velden zijn ingevuld en de handtekeningen zijn geplaatst door de afzender of de afzender's vertegenwoordiger. De donkere velden zijn bedoeld voor de afzender of de afzender's vertegenwoordiger. De donkere velden zijn bedoeld voor de afzender of de afzender's vertegenwoordiger.

BEGELEIDINGSBRIEF

INTERNE COPIE (D) / EXTRA BEWIJS VAN ONTVANGST (B2) (voor ontoedener)
Te gebruiken voor afvalvervoer of
TRANSPORTEN WELKE VALLEN ONDER HET BESLUIT BODEMKWALITEIT



Sallandse Wegenbouw

(27)

AB-100-3130-1423

1 ☐ (primaire) ontoedener ☐ 2 ☐ ontvanger ☐ 3 ☐ handelaar ☒ 4 ☐ bemiddelaar
afzender **Sallandse Wegenbouw B.V.**
straat + nr **Bloeme-weide 23**
postc. + woonpl. **7448 PX HAARLE**
VIHB-nummer **507003 VIHB** Bedrijfsnummer **652773**

2 factuuradres **Sallandse Wegenbouw B.V.**
MELDER
postbus of straat + nr **Postbus 4**
postc. + woonpl. **7448 PX HAARLE**

3^a ontoedener **Gemeente Assen**
TOEPASSER EIGENAAR
straat + nr **Postbus 30018**
postc. + woonpl. **9400 RA ASSEN**
Bedrijfsnummer **599827**

4^a **Ontvanger Attero B.V.**
straat + nr **VAMweg 7**
postc. + woonpl. **9418 TM WIJSTER**
VIHB-nummer **Bedrijfsnummer 2624602**

3^b locatie van herkomst **Sanering Werklandschap**
straat + nr **nabij Graswijk 14a**
postc. + woonpl. **9405 TD ASSEN**
datum aanvang transport **25-08**

4^b locatie van bestemming **Attero Wijster – Grondreiniger Nat**
straat + nr **VAMweg 7**
postc. + woonpl. **9418 TM WIJSTER**
datum ontvangst transport **25-08**
DATUM AANVANG TOEPASSING

5 getransporteerd door: 1 ☒ afzender 2 ☐ ontoedener 3 ☐ ontvanger 4 ☐ inzamelaar 5 ☒ vervoerder 6 ☐ uitbesteed vervoerder (vak 4a)
ontv./inzam./vervoerder **Remmink Transport** VIHB-nummer **00504128vkt** route-inzameling ☐ ja ☒ nee
TOEPASSER UITVOERDER
straat + nr **Esweeg 73 A** kenteken **38-BFK-0** routelijst bijsluiten (zie toelichting)
postc. + woonpl. **7603 vj den ham** inzamelaarsregeling ☐ ja ☒ nee
repeterende vrachten ☐ ja ☒ nee
zie toelichting

afvalstroomnummer MELDINGNUMMER (UIT MELDSYSTEEM)	gebruikelijke benaming van de afvalstoffen MATERIAAL TYPE	aantal/ verpakking	eural code	geschatte verw. hoeveelheid meth. (kg)
03150-0105734	Grond, organisch verontreinigd-nat	Bulk	170504c D05	

BEWIJSMIDDEL

VERKLARING TYPE

VERKLARING DOCUMENTNUMMER

VERKLARING ORGANISATIE

De ontvangen weegbonnen dagelijks (te samen met dit formulier) inleveren bij de uitvoerder

	Auteursrecht: Stichting Vervoeradres, Den Haag	Het vervoer geschiedt op de door Stichting Vervoeradres ter griffie van de arr.rechtbank te Amsterdam en Rotterdam gedeponeerde algemene voorwaarden voor het afvalstoffenvervoer over de weg, laatste versie. Voor aansprakelijkheid vervoerder z.o.z.	In de vracht is verzekering niet begrepen		BD54202902
handtekening afzender	handtekening ontoedener HANDTEKENING TOEPASSER EIGENAAR	handtekening transporteur voor ontvangst der zending met gelijkgenummerde vrachtbrief	handtekening ontvanger (geadresseerde) voor goede ontvangst der zending met gelijkgenummerde vrachtbrief		

100

Handwritten signature of the sender.

Handwritten signature of the transporter.

BEGELEIDINGSBRIEF

BEWIJS VAN ONTVANGST (B1) (retour naar ontdoener)
Te gebruiken voor afvalvervoer of
TRANSPORTEN WELKE VALLEN ONDER HET BESLUIT BODEMKWALITEIT

1 ☐ (primaire) ontvoerder 2 ☐ ontvanger 3 ☐ handelaar 4 ☒ bemiddelaar
afzender **Sallandse Wegenbouw B.V.**
straat + nr **Bloeme-weide 23**
postc. + woonpl. **7448 PX HAARLE**
VIHB-nummer **507003 VIHB** Bedrijfsnummer **652773**

2 factuuradres **Sallandse Wegenbouw B.V.**
MELDER
postbus of straat + nr **Postbus 4**
postc. + woonpl. **7448 PX HAARLE**

3^a ontvoerder **Gemeente Assen**
TOEPASSER EIGENAAR
straat + nr **Postbus 30018**
postc. + woonpl. **9400 RA ASSEN**
Bedrijfsnummer **599827**

4^a **Ontvanger Attero B.V.**
straat + nr **VAMweg 7**
postc. + woonpl. **9418 TM WIJSTER**
VIHB-nummer **2624602**

5
getransporteerd door: 1 ☐ afzender 2 ☐ ontvoerder 3 ☐ ontvanger 4 ☐ inzamelaar 5 ☒ vervoerder 6 ☐ uitbesteed vervoerder (vrij 48)
ontv./inzam./vervoerder **Attero Locatie: Attero Wijster - Grondreiniger Nat**
TOEPASSER UITVOERDER
straat + nr **VAMweg 7**
postc. + woonpl. **9418 TM WIJSTER**
VIHB-nummer **2624602**
kenteken **38-3860**
route-inzameling ☐ ja ☒ nee
routelijst bijsluiten (zie toelichting)
inzamelaarsregeling ☐ ja ☒ nee
repeterende vrachten ☐ ja ☒ nee
zie toelichting

6
afvalstroomnummer **03150-0105734** gebruikelijke benaming van de afvalstoffen **Grond, organisch verontreinigd-nat** aantal/verpakking **Bulk** eural code **170504c** geschatte verw. hoeveelheid meth. (kg) **D05** gewogen hoeveelheid (kg)

03150-0105734	Grond, organisch verontreinigd-nat	Bulk	170504c	D05
Attero Locatie: Attero Wijster - Grondreiniger Nat				
Registratienr: 031500105734				
Magazijn: GRN_ORGANISCH				
Kenteken: 38BFK8				
Ontdoener: Gemeente Assen Leefomgeving &				
Product: Grond, organisch verontreinigd-nat				
Bonnummer: 5158705				
Brutogewicht: 47.200 KG		25.08.2022 07:41:08		
Tarragewicht: 21.040 KG		25.08.2022 08:01:34		
Nettogewicht: 26.160 KG				
Klantref:				

BEWIJSMIDDEL
VERKLARING TYPE
VERKLARING DOCUMENTNUMMER
VERKLARING ORGANISATIE
De ontvangen weegbonnen dagelijks (te samen met dit formulier) inleveren bij de uitvoerder

Auteursrecht: Stichting Vervoeradres, Den Haag	Het vervoer geschiedt op de door Stichting Vervoeradres ter griffie van de arr.rechtbank te Amsterdam en Rotterdam gedeponeerde algemene voorwaarden voor het afvalstoffenvervoer over de weg, laatste versie. Voor aansprakelijkheid vervoerder z.o.z.	In de vracht is verzekering niet begrepen	BD54202902
handtekening afzender	handtekening ontvoerder HANDTEKENING TOEPASSER EIGENAAR	handtekening transporteur voor ontvangst der zending met gelijkgenummerde vrachtbrief	handtekening ontvanger (geadresseerde) voor goede ontvangst der zending met gelijkgenummerde vrachtbrief

BEGELEIDINGSBRIEF

INTERNE COPIE (D) / EXTRA BEWIJS VAN ONTVANGST (B2) (voor ontdoener)
Te gebruiken voor afvalvervoer of
TRANSPORTEN WELKE VALLEN ONDER HET BESLUIT BODEMKWALITEIT

1 ☐ (primaire) ontvoerder 2 ☐ ontvanger 3 ☐ handelaar 4 ☒ bemiddelaar

afzender **Sallandse Wegenbouw B.V.**
straat + nr **Bloeme-weide 23**
postc. + woonpl. **7448 PX HAARLE**
VIHB-nummer **507003 VIHB** Bedrijfsnummer **652773**

2 factuuradres **Sallandse Wegenbouw B.V.**
postbus of straat + nr **Postbus 4**
postc. + woonpl. **7448 PX HAARLE**

3^a ontvoerder **Gemeente Assen**
TOEPASSER EIGENAAR
straat + nr **Postbus 30018**
postc. + woonpl. **9400 RA ASSEN**
Bedrijfsnummer **599827**

4^a ontvanger **Ontvanger Attero B.V.**
straat + nr **VAMweg 7**
postc. + woonpl. **9418 TM WIJSTER**
VIHB-nummer **Bedrijfsnummer 2624602**

5 getransporteerd door: 1 ☐ afzender 2 ☐ ontvoerder 3 ☐ ontvanger 4 ☐ inzamelaar 5 ☒ vervoerder 6 ☐ uitbesteed vervoerder (volk 4a)

ontv/inzam/vervoerder **Middeldveld**
TOEPASSER UITVOERDER
straat + nr **Assen**
postc. + woonpl. **Assen**

6



**Sallandse
Wegenbouw**

28

AB-100-3130-1423

3^b locatie van herkomst **Sanering Werklandschap**
straat + nr **nabij Graswijk 14a**
postc. + woonpl. **9405 TD ASSEN**
datum aanvang transport **25-05-2022**

4^b locatie van bestemming **Attero Wijster – Grondreiniger Nat**
straat + nr **VAMweg 7**
postc. + woonpl. **9418 TM WIJSTER**
datum ontvangst transport **25-05-2022**

route-inzameling ☐ ja ☒ nee
routelijst bijsluiten (zie toelichting)
inzamelaarsregeling ☐ ja ☒ nee
repeterende vrachten ☐ ja ☒ nee
zie toelichting

afvalstroomnummer <small>MELDINGNUMMER (UIT MELDSYSTEEM)</small>	gebruikelijke benaming van de afvalstoffen <small>MATERIAL TYPE</small>	aantal/ verpakking	eural code	geschatte verw. hoeveelheid meth. (kg)
03150-0105734	Grond, organisch verontreinigd-nat	Bulk	170504c	D05

BEWIJSMODEL
VERKLARING TYPE
VERKLARING DOCUMENTNUMMER
VERKLARING ORGANISATIE

De ontvangen weegbonnen dagelijks (te samen met dit formulier) inleveren bij de uitvoerder

Auteursrecht: Stichting Vervoeradres, Den Haag	Het vervoer geschiedt op de door Stichting Vervoeradres ter griffie van de arr.rechtbank te Amsterdam en Rotterdam gedeponeerde algemene voorwaarden voor het afvalstoffenvervoer over de weg, laatste versie. Voor aansprakelijkheid vervoerder z.o.z.		In de vracht is verzekering niet begrepen	BD54202903
	handtekening afzender	handtekening ontvoerder <small>HANDTEKENING TOEPASSER EIGENAAR</small>	handtekening transporteur voor ontvangst der zending met gelijkgenummerde vrachtbrief	

BEGELEIDINGSBRIEF

BEWIJS VAN ONTVANGST (B1) (retour naar ontdoener)
Te gebruiken voor afvalvervoer of
TRANSPORTEN WELKE VALLEN ONDER HET BESLUIT BODEMKWALITEIT

1 ☐ (primaire) ontvoerder ☐ ontvanger ☐ handelaar ☒ bemiddelaar
afzender **Sallandse Wegenbouw B.V.**
straat + nr **Bloeme-weide 23**
postc. + woonpl. **7448 PX HAARLE**
VIHB-nummer **507003 VIHB** Bedrijfsnummer **652773**

2 factuuradres **Sallandse Wegenbouw B.V.**
MELDER
postbus of straat + nr **Postbus 4**
postc. + woonpl. **7448 PX HAARLE**

3^a ontvoerder **Gemeente Assen**
TOEPASSER EIGENAAR
straat + nr **Postbus 30018**
postc. + woonpl. **9400 RA ASSEN**
Bedrijfsnummer **599827**

4^a **Ontvanger Attero B.V.**
straat + nr **VAMweg 7**
postc. + woonpl. **9418 TM WIJSTER**
VIHB-nummer **2624602** Bedrijfsnummer **2624602**

5
getransporteerd door: ☐ afzender ☐ ontvoerder ☐ ontvanger ☐ inzamelaar ☒ vervoerder ☐ uitbesteed vervoerder
ontv/inzam/vervoerder **VIHB-nummer**
straat + nr **kenteken**
postc. + woonpl.
6
route-inzameling ☐ ja ☒ nee
routelijst bijsluiten (zie toelichting)
inzamelaarsregeling ☐ ja ☒ nee
repeterende vrachten ☐ ja ☒ nee
zie toelichting

afvalstroomnummer MELDINGNUMMER (UIT MELDSYSTEEM)	gebruikelijke benaming van de afvalstoffen MATERIAAL TYPE	aantal/ verpakking	eural code	geschatte verw. hoeveelheid meth. (kg)	gewogen hoeveelheid (kg)
03150-0105734	Grond, organisch verontreinigd-nat	Bulk	170504c	D05	

Attero Locatie: **Attero Wijster - Grondreiniger Nat**
Registratienr: **031500105734**
Magazijn: **GRN_ORGANISCH**
Kenteken: **52BNP1**
Ontdoener: **Gemeente Assen Leefomgeving &**
Product: **Grond, organisch verontreinigd-nat**

Bonnummer: **5158729**
Brutogewicht: **51.660 KG** 25.08.2022 07:51:27
Tarragewicht: **18.820 KG** 25.08.2022 08:16:57
Nettogewicht: **32.840 KG**
Klantref:

BEWILSMIDDEL
VERKLARING TYPE
VERKLARING DOCUMENTNUMMER
VERKLARING ORGANISATIENAMM
De ontvangen weegbonnen dagelijks (te samen met dit formulier) inleveren bij de uitvoerder

	Auteursrecht: Stichting Vervoeradres, Den Haag	Het vervoer geschiedt op de door Stichting Vervoeradres ter griffie van de arr.rechtbank te Amsterdam en Rotterdam gedeponeerde algemene voorwaarden voor het afvalstoffenvervoer over de weg, laatste versie. Voor aansprakelijkheid vervoerder z.o.z.	In de vracht is verzekering niet begrepen		BD54202903
handtekening afzender	handtekening ontvoerder HANDTEKENING TOEPASSER EIGENAAR	handtekening transporteur voor ontvangst der zending met gelijkgenummerde vrachtbrief	handtekening ontvanger (geadresseerde) voor goede ontvangst der zending met gelijkgenummerde vrachtbrief		

BEGELEIDINGSBRIEF

INTERNE COPIE (D) / EXTRA BEWIJS VAN ONTVANGST (B2) (voor ontdoener)
Te gebruiken voor afvalvervoer of
TRANSPORTEN WELKE VALLEN ONDER HET BESLUIT BODEMKWALITEIT



**Sallandse
Wegenbouw**

1 ☐ (primaire) ontvoerder 2 ☐ ontvanger 3 ☐ handelaar 4 ☒ bemiddelaar
afzender **Sallandse Wegenbouw B.V.**
straat + nr **Bloeme-weide 23**
postc. + woonpl. **7448 PX HAARLE**
VIHB-nummer **507003 VIHB Bedrijfsnummer 652773**

2 factuuradres **Sallandse Wegenbouw B.V.**
MELDER
postbus of straat + nr **Postbus 4**
postc. + woonpl. **7448 PX HAARLE**

3^a ontvoerder **Gemeente Assen**
TOEPASSER EIGENAAR
straat + nr **Postbus 30018**
postc. + woonpl. **9400 RA ASSEN**
Bedrijfsnummer 599827

4^a **Ontvanger Attero B.V.**
straat + nr **VAMweg 7**
postc. + woonpl. **9418 TM WIJSTER**
VIHB-nummer **Bedrijfsnummer 2624602**

(29)

AB-100-3130-1423

3^b locatie van herkomst **Sanering Werklandschap**
straat + nr **nabij Graswijk 14a**
postc. + woonpl. **9405 TD ASSEN**
datum aanvang transport **25-08-2022**

4^b locatie van bestemming **Attero Wijster – Grondreiniger Nat**
straat + nr **VAMweg 7**
postc. + woonpl. **9418 TM WIJSTER**
datum ontvangst transport **25-08-2022**

5 getransporteerd door: 1 ☐ afzender 2 ☐ ontvoerder 3 ☐ ontvanger 4 ☐ inzamelaar 5 ☒ vervoerder 6 ☐ uitbestede vervoerder
TOEPASSER UITVERVOERDER **Kolk & ZN**
straat + nr **J-L. NISSINGH WEG 30**
postc. + woonpl. **7957 CE DE WIJL**
VIHB-nummer **DE 5013.6 VXX**
kenteken **79-BDH-2**
route-inzameling ☐ ja ☒ nee
routelijst bijsluiten (zie toelichting)
inzamelaarsregeling ☐ ja ☒ nee
repeterende vrachten ☐ ja ☒ nee
zie toelichting

afvalstroomnummer <small>MELDINGNUMMER (UIT MELDSYSTEEM)</small>	gebruikelijke benaming van de afvalstoffen <small>MATERIAAL TYPE</small>	aantal/ verpakking	eural code	geschatte verw. hoeveelheid meth. (kg)
03150-0105734	Grond, organisch verontreinigd-nat	Bulk	170504c D05	

BEWIJSMODEL

VERKLARING TYPE

VERKLARING DOCUMENTNUMMER

VERKLARING ORGANISATIE

De ontvangen weegbonnen dagelijks (te samen met dit formulier) inleveren bij de uitvoerder

Auteursrecht:
Stichting Vervoeradres,
Den Haag

Het vervoer geschiedt op de door Stichting Vervoeradres ter griffie van de arr.rechtbank te Amsterdam en Rotterdam gedeponeerde algemene voorwaarden voor het afvalstoffenvervoer over de weg, laatste versie.
Voor aansprakelijkheid vervoerder z.o.z.

In de vracht is verzekering niet begrepen

BD54202904

handtekening afzender

handtekening ontvoerder
HANDTEKENING TOEPASSER EIGENAAR

handtekening transporteur voor ontvangst der
zending met gelijkgenummerde vrachtbrief

handtekening ontvanger (geadresseerde) voor
goede ontvangst der zending met gelijk-
genummerde vrachtbrief

W

D

Yen - Dg
1-0 KOLK & ZN

BEGELEIDINGSBRIEF

BEWIJS VAN ONTVANGST (B1) (retour naar ontdoener)
Te gebruiken voor afvalvervoer of
TRANSPORTEN WELKE VALLEN ONDER HET BESLUIT BODEMKWALITEIT

1 ☐ (primaire) ontvoerder ☐ ontvanger ☐ handelaar ☒ bemiddelaar
afzender **Sallandse Wegenbouw B.V.**
straat + nr **Bloeme-weide 23**
postc. + woonpl. **7448 PX HAARLE**
VIHB-nummer **507003 VIHB** Bedrijfsnummer **652773**

2 factuuradres **Sallandse Wegenbouw B.V.**
MELDER **Postbus 4**
postbus of straat + nr **7448 PX HAARLE**
postc. + woonpl. **7448 PX HAARLE**

3^a ontvoerder **Gemeente Assen**
TOEPASSER EIGENAAR **Postbus 30018**
straat + nr **9400 RA ASSEN**
postc. + woonpl. **9400 RA ASSEN**
Bedrijfsnummer **599827**

4^a **Ontvanger Attero B.V.**
straat + nr **VAMweg 7**
postc. + woonpl. **9418 TM WIJSTER**
VIHB-nummer **2624602** Bedrijfsnummer **2624602**

5 getransporteerd door: 1 ☐ afzender 2 ☐ ontvoerder 3 ☐ ontvanger 4 ☐ inzamelaar 5 ☒ vervoerder 6 ☐ uitbesteed vervoerder route-inzameling ☐ ja ☒ nee
ontv./inzam./vervoerder **Kolk & Zoon** VIHB-nummer **DE 501516 VXX** routelijst bijsluiten (zie toelichting)
straat + nr **J.L. Wijkhuizenweg 30** kenteken **79 BDH-2** inzamelaarsregeling ☐ ja ☒ nee
postc. + woonpl. **7957 CE DE WJL** repeterende vrachten ☐ ja ☒ nee
zie toelichting

6

afvalstroomnummer <small>MELDINGNUMMER (UIT MELDSYSTEEM)</small>	gebruikelijke benaming van de afvalstoffen <small>MATERIAAL TYPE</small>	aantal/ verpakking	eural code	geschatte verw. hoeveelheid meth. (kg)	gewogen hoeveelheid (kg)
---	---	-----------------------	---------------	--	--------------------------------

03150-0105734

Grond, organisch verontreinigd-nat

Bulk

170504c D05

Attero Locatie: **Attero Wijster - Grondreiniger Nat**
Registratienr.: **031500105734**
Magazijn: **GRN_ORGANISCH**
Kenteken: **79BDH2**
Ontdoener: **Gemeente Assen Leefomgeving &**
Product: **Grond, organisch verontreinigd-nat**

Bonnummer: **5158750**
Brutogewicht: **49.860 KG** 25.08.2022 08:00:56
Tarragewicht: **18.820 KG** 25.08.2022 08:25:30
Nettogewicht: **31.040 KG**
Klantref:

BEWIJSMIDDEL
VERKLARING TYPE
VERKLARING DOCUMENTNUMMER
VERKLARING ORGANISATIE
De ontvangen weegbonnen dagelijks (te samen met dit formulier) inleveren bij de uitvoerder

Auteursrecht: Stichting Vervoeradres, Den Haag	Het vervoer geschiedt op de door Stichting Vervoeradres ter griffie van de arr.rechtbank te Amsterdam en Rotterdam gedeponeerde algemene voorwaarden voor het afvalstoffenvervoer over de weg, laatste versie. Voor aansprakelijkheid vervoerder z.o.z.			In de vracht is verzekering niet begrepen	BD54202904
	handtekening afzender	handtekening ontvoerder <small>HANDTEKENING TOEPASSER EIGENAAR</small>	handtekening transporteur voor ontvangst der zending met gelijkgenummerde vrachtbrief		



**Sallandse
Wegenbouw**

AB-100-3130-1423

BEGELEIDINGSBRIEF

INTERNE COPIE (D) / EXTRA BEWIJS VAN ONTVANGST (B2) (voor ontvoerder)
Te gebruiken voor afvalvervoer of
TRANSPORTEN WELKE VALLEN ONDER HET BESLUIT BODEMKWALITEIT



Sallandse Wegenbouw

1 ☐ (primaire) ontvoerder ☐ ontvanger ☐ handelaar ☒ bemiddelaar
afzender **Sallandse Wegenbouw B.V.**
straat + nr **Bloeme-weide 23**
postc. + woonpl. **7448 PX HAARLE**
VIHB-nummer **507003.VIHB** Bedrijfsnummer **652773**

2 factuuradres **Sallandse Wegenbouw B.V.**
MELDER postbus of straat + nr **Postbus 4**
postc. + woonpl. **7448 PX HAARLE**

3^a ontvoerder **Gemeente Assen**
TOEPASSER EIGENNAAM Postbus 30018
straat + nr **9400 RA ASSEN**
postc. + woonpl. **Bedrijfsnummer 599827**

4^a **Ontvanger Attero B.V.**
straat + nr **VAMweg 7**
postc. + woonpl. **9418 TM WIJSTER**
VIHB-nummer **Bedrijfsnummer 2624602**

5 getransporteerd door: ☐ afzender ☐ ontvoerder ☐ ontvanger ☐ inzamelaar ☒ vervoerder ☐ uitbesteed vervoerder ☐ route-inzameling ☐ ja ☒ nee
ontv./inzam./vervoerder TOEPASSER UITVOERDER **Sierink parallelweg 6**
straat + nr **7772 SB Markelo**
postc. + woonpl. **VIHB-nummer 00500759 VXXX**
kenteken **12-BKL-7**
datum ontvangst transport **25-8-2022**
datum aanvang transport **25-8-2022**
routelijst bijsluiten (zie toelichting) ☐ ja ☒ nee
inzamelaarsregeling ☐ ja ☒ nee
repeterende vrachten ☐ ja ☒ nee
zie toelichting

afvalstroomnummer
MELDINGNUMMER (UIT MELDSYSTEEM)

gebruikelijke benaming van de afvalstoffen
MATERIAAL TYPE

aantal/
verpakking

eurale
code

geschatte
verw. hoeveelheid
meth. (kg)

03150-0105734

Grond, organisch verontreinigd-nat

Bulk

170504c D05

BEWIJSMIDDEL

VERKLARING TYPE

VERKLARING DOCUMENTNUMMER

VERKLARING ORGANISATIE

De ontvangen weegbonnen dagelijks (te samen met dit formulier) inleveren bij de uitvoerder



Auteursrecht:
Stichting Vervoeradres,
Den Haag

Het vervoer geschiedt op de door Stichting Vervoeradres ter griffie van de arr.rechtbank te Amsterdam en Rotterdam gedeponeerde algemene voorwaarden voor het afvalstoffenvervoer over de weg, laatste versie.
Voor aansprakelijkheid vervoerder z.o.z.

In de vracht is verzekering niet begrepen



BD54202905

handtekening afzender

handtekening ontvoerder
HANDTEKENING TOEPASSER EIGENNAAM

handtekening transporteur voor ontvangst der
zending met gelijkgenummerde vrachtbrief

handtekening ontvanger (geadresseerde) voor
goede ontvangst der zending met gelijk-
genummerde vrachtbrief

wa

[Handwritten signature]

[Handwritten signature]

BEGELEIDINGSBRIEF

BEWIJS VAN ONTVANGST (B1) (retour naar ontdoener)
Te gebruiken voor afvalvervoer of
TRANSPORTEN WELKE VALLEN ONDER HET BESLUIT BODEMKWALITEIT

1 ☐ (primaire) ontvoerder ☐ ontvanger ☐ handelaar ☒ bemiddelaar
afzender **Sallandse Wegenbouw B.V.**
straat + nr **Bloeme-weide 23**
postc. + woonpl. **7448 PX HAARLE**
VIHB-nummer **507003 VIHB** Bedrijfsnummer **652773**

2 factuuradres **Sallandse Wegenbouw B.V.**
postbus of straat + nr **Postbus 4**
postc. + woonpl. **7448 PX HAARLE**

3^a ontvoerder **Gemeente Assen**
TOEPASSER EIGENAAR
straat + nr **Postbus 30018**
postc. + woonpl. **9400 RA ASSEN**
Bedrijfsnummer **599827**

4^a **Ontvanger Attero B.V.**
straat + nr **VAMweg 7**
postc. + woonpl. **9418 TM WIJSTER**
VIHB-nummer **2624602**

5 getransporteerd door: ☐ afzender ☐ ontvoerder ☐ ontvanger ☐ inzamelaar ☒ vervoerder ☐ uitbesteed vervoerder
TOEPASSER UITVOERDER
straat + nr
postc. + woonpl.
VIHB-nummer
kenteken
route-inzameling ☐ ja ☒ nee
routelijst bijsluiten (zie toelichting)
inzamelaarsregeling ☐ ja ☒ nee
repeterende vrachten ☐ ja ☒ nee
zie toelichting

afvalstroomnummer MELDINGNUMMER (UIT MELDSYSTEEM)	gebruikelijke benaming van de afvalstoffen MATERIAAL TYPE	aantal/ verpakking	eural code	geschatte verw. hoeveelheid meth. (kg)	gewogen hoeveelheid (kg)
03150-0105734	Grond, organisch verontreinigd-nat	Bulk	170504c	D05	

Attero Locatie: Attero Wijster - Grondreiniger Nat
Registratienr: 031500105734
Magazijn: GRN_ORGANISCH
Kenteken: 128KL7
Ontdoener: Gemeente Assen Leefomgeving &
Product: Grond, organisch verontreinigd-nat

Bonnummer: 5158767
Brutogewicht: 51.560 KG 25.08.2022 08:12:48
Tarragewicht: 16.640 KG 25.08.2022 08:36:33
Nettogewicht: 34.920 KG
Klantref:

BEWIJSMIDDEL

VERKLARING TYPE

VERKLARING DOCUMENTNUMMER

VERKLARING ORGANISATIE

De ontvangen weegbonnen dagelijks (te samen met dit formulier) inleveren bij de uitvoerder

 Auteursrecht: Stichting Vervoeradres, Den Haag	Het vervoer geschiedt op de door Stichting Vervoeradres ter griffie van de arr.rechtbank te Amsterdam en Rotterdam gedeponeerde algemene voorwaarden voor het afvalstoffenvervoer over de weg, laatste versie. Voor aansprakelijkheid vervoerder z.o.z. In de vracht is verzekering niet begrepen	 BD54202905
handtekening afzender	handtekening ontvoerder HANDTEKENING TOEPASSER EIGENAAR	handtekening transporteur voor ontvangst der zending met gelijkgenummerde vrachtbrief
		handtekening ontvanger (geadresseerde) voor goede ontvangst der zending met gelijkgenummerde vrachtbrief



Sallandse Wegenbouw

AB-100-3130-1423

De begeleidingsbrief dient naar waarheid ingevuld te worden en is alleen geldig als de verplichte (donkere) velden zijn ingevuld en de handtekeningen zijn geplaatst door de afzender of de afzender heeft laten tekenen. De afzender aanvaardt de aansprakelijkheid van de afzender en de afzender aanvaardt de aansprakelijkheid van de afzender.

BEGELEIDINGSBRIEF

INTERNE COPIE (D) / EXTRA BEWIJS VAN ONTVANGST (B2) (voor ontdoener)
Te gebruiken voor afvalvervoer of
TRANSPORTEN WELKE VALLEN ONDER HET BESLUIT BODEMKWALITEIT



Sallandse Wegenbouw

1 ☐ (primaire) ontvoerder 2 ☐ ontvanger 3 ☐ handelaar 4 ☒ bemiddelaar
afzender **Sallandse Wegenbouw B.V.**
straat + nr **Bloeme-weide 23**
postc. + woonpl. **7448 PX HAARLE**
VIHB-nummer **507003 VIHB Bedrijfsnummer 652773**

2
factuuradres **Sallandse Wegenbouw B.V.**
postbus of straat + nr **Postbus 4**
postc. + woonpl. **7448 PX HAARLE**

3^a
ontvoerder **Gemeente Assen**
Postbus 30018
postc. + woonpl. **9400 RA ASSEN**
Bedrijfsnummer 599827

4^a
ontvanger **Ontvanger Attero B.V.**
straat + nr **VAMweg 7**
postc. + woonpl. **9418 TM WIJSTER**
VIHB-nummer **Bedrijfsnummer 2624602**

3^b **(31)** **AB-100-3130-1423**
locatie van herkomst **Sanering Werklanschap nabij Graswijk 14a**
straat + nr **9405 TD ASSEN**
postc. + woonpl. **25-8-2022**
datum aanvang transport **25-8-2022**

4^b
locatie van bestemming **Attero Wijster - Grondreiniger Nat**
straat + nr **VAMweg 7**
postc. + woonpl. **9418 TM WIJSTER**
datum ontvangst transport **25-8-2022**

5
getransporteerd door: 1 ☐ afzender 2 ☐ ontvoerder 3 ☐ ontvanger 4 ☐ inzamelaar 5 ☒ vervoerder 6 ☐ uitbestede vervoerder
ontv/inzam/vervoerder **Remmink Transport**
TOEPASSER UITVOERDER
straat + nr **Esweeg 73 A**
postc. + woonpl. **7683 VJ den Ham**
VIHB-nummer **OV504128VXX**
kenteken **38-BFK-0**

route-inzameling ☐ ja ☒ nee
routelijst bijsluiten (zie toelichting) ☐ ja ☒ nee
inzamelaarsregeling ☐ ja ☒ nee
repeterende vrachten ☐ ja ☒ nee
zie toelichting

afvalstroomnummer <small>MELDINGNUMMER (UIT MELDSYSTEEM)</small>	gebruikelijke benaming van de afvalstoffen <small>MATERIAAL TYPE</small>	aantal/ verpakking	eural code	geschatte verw. hoeveelheid meth. (kg)
03150-0105734	Grond, organisch verontreinigd-nat	Bulk	170504c D05	

BEWIJSMIDDEL
VERKLARING TYPE
VERKLARING DOCUMENTNUMMER
VERKLARING ORGANISATIE
De ontvangen weegbonnen dagelijks (te samen met dit formulier) inleveren bij de uitvoerder

	Auteursrecht: Stichting Vervoeradres, Den Haag	Het vervoer geschiedt op de door Stichting Vervoeradres ter griffie van de arr.rechtbank te Amsterdam en Rotterdam gedeponeerde algemene voorwaarden voor het afvalstoffenvervoer over de weg, laatste versie. Voor aansprakelijkheid vervoerder z.o.z.	In de vracht is verzekering niet begrepen	BD54202906
handtekening afzender W	handtekening ontvoerder R	handtekening transporteur voor ontvangst der zending met gelijkgenummerde vrachtbrief J	handtekening ontvanger (geadresseerde) voor goede ontvangst der zending met gelijkgenummerde vrachtbrief	

BEGELEIDINGSBRIEF

BEWIJS VAN ONTVANGST (B1) (retour naar ontdoener)

Te gebruiken voor afvalvervoer of

TRANSPORTEN WELKE VALLEN ONDER HET BESLUIT BODEMKWALITEIT

1 ☐ (primaire) ontvoerder ☐ ontvanger ☐ handelaar ☒ bemiddelaar
afzender **Sallandse Wegenbouw B.V.**
straat + nr **Bloeme-weide 23**
postc. + woonpl. **7448 PX HAARLE**
VIHB-nummer **507003 VIHB Bedrijfsnummer 652773**

2 factuuradres **Sallandse Wegenbouw B.V.**
postbus of straat + nr **Postbus 4**
postc. + woonpl. **7448 PX HAARLE**

3^a ontvoerder **Gemeente Assen**
TOEPASSER EIGENAAR
straat + nr **Postbus 30018**
postc. + woonpl. **9400 RA ASSEN**
Bedrijfsnummer 599827

4^a **Ontvanger Attero B.V.**
straat + nr **VAMweg 7**
postc. + woonpl. **9418 TM WIJSTER**
VIHB-nummer **Bedrijfsnummer 2624602**

5 getransporteerd door: 1 ☐ afzender 2 ☐ ontvoerder 3 ☐ ontvanger 4 ☐ inzamelaar 5 ☒ vervoerder 6 ☐ uitbestede vervoerder
TOEPASSER UITVOERDER
straat + nr **Postbus 30018**
postc. + woonpl. **9400 RA ASSEN**
VIHB-nummer **507003 VIHB**
kenteken **38BFK8**
route-inzameling ☐ ja ☒ nee
routelijst bijsluiten (zie toelichting)
inzamelaarsregeling ☐ ja ☒ nee
repeterende vrachten ☐ ja ☒ nee
zie toelichting

6

afvalstroomnummer <small>MELDINGNUMMER (UIT MILIEUSYSTEEM)</small>	gebruikelijke benaming van de afvalstoffen <small>MATERIAAL TYPE</small>	aantal/ verpakking	eural code	geschatte verw. hoeveelheid meth. (kg)	gewogen hoeveelheid (kg)
---	---	-----------------------	---------------	--	--------------------------------

03150-0105734

Grond, organisch verontreinigd-nat

Bulk

170504c D05

Attero Locatie: **Attero Wijster - Grondreiniger Nat**
Registratienr: **031500105734**
Magazijn: **GRN_ORGANISCH**
Kenteken: **38BFK8**
Ontdoener: **Gemeente Assen Leefomgeving &**
Product: **Grond, organisch verontreinigd-nat**

Bonnummer: **5158862**
Brutogewicht: **52.440 KG** 25.08.2022 09:01:18
Tarragewicht: **20.960 KG** 25.08.2022 09:09:22
Nettogewicht: **31.480 KG**
Klantref:

De ontvangen weegbonnen dagelijks (te samen met dit formulier) inleveren bij de uitvoerder

	Auteursrecht: Stichting Vervoeradres, Den Haag	Het vervoer geschiedt op de door Stichting Vervoeradres ter griffie van de arr.rechtbank te Amsterdam en Rotterdam gedeponeerde algemene voorwaarden voor het afvalstoffenvervoer over de weg, laatste versie. Voor aansprakelijkheid vervoerder z.o.z.	In de vracht is verzekering niet begrepen
handtekening afzender	handtekening ontvoerder <small>HANDTEKENING TOEPASSER EIGENAAR</small>	handtekening transporteur voor ontvangst der zending met gelijkgenummerde vrachtbrief	handtekening ontvanger (geadresseerde) voor goede ontvangst der zending met gelijkgenummerde vrachtbrief



Sallandse Wegenbouw

AB-100-3130-1423

BD54202906

De begeleidingsbrief dient naar waarheid ingevuld te worden en is alleen geldig als de vermeldte (donkere) velden zijn ingevuld en de handtekeningen zijn geplaatst door de afzender of de afzender's gemachtigde (zie toelichting op de achterzijde van dit formulier).

BEGELEIDINGSBRIEF

INTERNE COPIE (D) / EXTRA BEWIJS VAN ONTVANGST (B2) (voor ontdoener)
Te gebruiken voor afvalvervoer of
TRANSPORTEN WELKE VALLEN ONDER HET BESLUIT BODEMKWALITEIT

1 ☒ (primaire) ontdoener 2 ☐ ontvanger 3 ☐ handelaar 4 ☐ bemiddelaar
afzender **Sallandse Wegenbouw B.V.**
straat + nr **Bloeme-weide 23**
postc. + woonpl. **7448 PX HAARLE**
VIHB-nummer **507003 VIHB** Bedrijfsnummer **652773**

2 **Sallandse Wegenbouw B.V.**
factuuradres
postbus of straat + nr **Postbus 4**
postc. + woonpl. **7448 PX HAARLE**

3^a **Gemeente Assen**
ontdoener
Postbus 30018
straat + nr
postc. + woonpl. **9400 RA ASSEN**
Bedrijfsnummer **599827**

4^a **Ontvanger Attero B.V.**
straat + nr **VAMweg 7**
postc. + woonpl. **9418 TM WIJSTER**
VIHB-nummer **2624602** Bedrijfsnummer

5 getransporteerd door: 1 ☐ afzender 2 ☐ ontdoener 3 ☐ ontvanger 4 ☐ inzamelaar 5 ☒ vervoerder 6 ☐ uitbesteed vervoerder
ontv./inzam./vervoerder **Middelburg**
TOEPASSER (Vervoerder)
straat + nr **Rinschuld**
postc. + woonpl.
VIHB-nummer **0250500001**
kenteken **52-KMP-1**
route-inzameling ☐ ja ☒ nee
routelijst bijsluiten (zie toelichting)
inzamelaarsregeling ☐ ja ☒ nee
repeterende vrachten ☐ ja ☒ nee
zie toelichting

6 **afvalstroomnummer** **03150-0105734** **gebruikelijke benaming van de afvalstoffen** **Grond, organisch verontreinigd-nat** **aantal/verpakking** **Bulk** **eural code** **170504c** **geschatte verw. hoeveelheid meth. (kg)** **D05**



Sallandse Wegenbouw

(32)

AB-100-3130-1423

3^a **Sanering Werklanschap**
locatie van herkomst
straat + nr **nabij Graswijk 14a**
postc. + woonpl. **9405 TD ASSEN**
datum aanvang transport **25-08-2027**

4^a **Attero Wijster – Grondreiniger Nat**
locatie van bestemming
straat + nr **VAMweg 7**
postc. + woonpl. **9418 TM WIJSTER**
datum ontvangst transport **25-08-2027**
DATUM AANVANG TOEPASSING

BEWIJSMIDDEL
VERKLARING TYPE
VERKLARING DOCUMENTNUMMER
VERKLARING ORGANISATIE
De ontvangen weegbonnen dagelijks (te samen met dit formulier) inleveren bij de uitvoerder

handtekening afzender **10/10**
handtekening ontdoener **[Handtekening]**
handtekening transporteur voor ontvangst der zending met gelijkgenummerde vrachtbrief **[Handtekening]**
handtekening ontvanger (geadresseerde) voor goede ontvangst der zending met gelijkgenummerde vrachtbrief **[Handtekening]**
BD54202907

De begeleidingsbrief dient naar waarheid ingevuld te worden en is alleen geldig als de verplachte (donkere) velden zijn ingevuld en de handtekeningen zijn geplaatst door de afzender of de afzender's afgevaardigde. De afzender aanvaardt de aansprakelijkheid voor de juistheid van de gegevens.

BEGELEIDINGSBRIEF

BEWIJS VAN ONTVANGST (B1) (retour naar ontdoener)
Te gebruiken voor afvalvervoer of
TRANSPORTEN WELKE VALLEN ONDER HET BESLUIT BODEMKWALITEIT

1 ☐ (primaire) ontdoener ☐ ontvanger ☐ handelaar ☒ bemiddelaar
afzender **Sallandse Wegenbouw B.V.**
straat + nr **Bloeme-weide 23**
postc. + woonpl. **7448 PX HAARLE**
VIHB-nummer **507003 VIHB Bedrijfsnummer 652773**

2 factuuradres **Sallandse Wegenbouw B.V.**
postbus of straat + nr **Postbus 4**
postc. + woonpl. **7448 PX HAARLE**

3^a ontvoerder **Gemeente Assen**
TOEPASSER EIGENAAR
straat + nr **Postbus 30018**
postc. + woonpl. **9400 RA ASSEN**
Bedrijfsnummer 599827

4^a **Ontvanger Attero B.V.**
straat + nr **VAMweg 7**
postc. + woonpl. **9418 TM WIJSTER**
VIHB-nummer **Bedrijfsnummer 2624602**

5 getransporteerd door: ☐ afzender ☐ ontvoerder ☐ ontvanger ☐ inzamelaar ☒ vervoerder ☐ uitbesteed vervoerder
TOEPASSER UITVOERDER
straat + nr **VIHB-nummer**
postc. + woonpl. **kenteken**
route-inzameling ☐ ja ☒ nee
routelijst bijsluiten (zie toelichting)
inzamelaarsregeling ☐ ja ☒ nee
repeterende vrachten ☐ ja ☒ nee
zie toelichting

6

afvalstroomnummer MELDINGNUMMER (UIT MELDSYSTEEM)	gebruikelijke benaming van de afvalstoffen MATERIAAL TYPE	aantal/ verpakking	eural code	geschatte verw. hoeveelheid meth. (kg)	gewogen hoeveelheid (kg)
--	--	-----------------------	---------------	--	--------------------------------

03150-0105734

Grond, organisch verontreinigd-nat

Bulk

170504c D05

Attero Locatie: **Attero Wijster - Grondreiniger Nat**
Registratienr: **031500105734**
Magazijn: **GRN_ORGANISCH**
Kenteken: **52BNP1**
Ontdoener: **Gemeente Assen Leefomgeving &**
Product: **Grond, organisch verontreinigd-nat**
Bonnummer: **5158873**
Brutogewicht: **52.500 KG 25.08.2022 09:15:58**
Tarragewicht: **18.840 KG 25.08.2022 09:23:34**
Nettogewicht: **33.660 KG**
Klantref:

BEWIJSMODEL
VERKLARING TYPE
VERKLARING DOCUMENTNUMMER
VERKLARING ORGANISATIE
De ontvangen weegbonnen dagelijks (te samen met dit formulier) inleveren bij de uitvoerder

	Auteursrecht: Stichting Vervoeradres, Den Haag	Het vervoer geschiedt op de door Stichting Vervoeradres ter griffie van de arr.rechtbank te Amsterdam en Rotterdam gedeponeerde algemene voorwaarden voor het afvalstoffenvervoer over de weg, laatste versie. Voor aansprakelijkheid vervoerder z.o.z.	In de vracht is verzekering niet begrepen		BD54202907
handtekening afzender	handtekening ontvoerder TOEPASSER EIGENAAR	handtekening transporteur voor ontvangst der zending met gelijkgenummerde vrachtbrief	handtekening ontvanger (geadresseerde) voor goede ontvangst der zending met gelijkgenummerde vrachtbrief		

BEGELEIDINGSBRIEF

INTERNE COPIE (D) / EXTRA BEWIJS VAN ONTVANGST (B2) (voor ontdoener)

Te gebruiken voor afvalvervoer of

TRANSPORTEN WELKE VALLEN ONDER HET BESLUIT BODEMKWALITEIT

1 ☐ (primaire) ontvoerder ☐ ontvanger ☐ handelaar ☒ bemiddelaar
afzender **Sallandse Wegenbouw B.V.**
straat + nr **Bloeme-weide 23**
postc. + woonpl. **7448 PX HAARLE**
VIHB-nummer **507003 VIHB** Bedrijfsnummer **652773**

2 factuuradres **Sallandse Wegenbouw B.V.**
postbus of straat + nr **Postbus 4**
postc. + woonpl. **7448 PX HAARLE**

3^a ontvoerder **Gemeente Assen**
TOEPASSER EIGENAAM
straat + nr **Postbus 30018**
postc. + woonpl. **9400 RA ASSEN**
Bedrijfsnummer **599827**

4^a **Ontvanger Attero B.V.**
straat + nr **VAMweg 7**
postc. + woonpl. **9418 TM WIJSTER**
VIHB-nummer **2624602**

5 getransporteerd door: ☐ afzender ☐ ontvoerder ☐ ontvanger ☐ inzamelaar ☒ vervoerder ☐ uitbestede vervoerder (vak 4a)
TOEPASSER Vervoerder **KOK & ZN**
straat + nr **J.L. Nijssinghweg 30**
postc. + woonpl. **7957 CE DE Wijk**
VIHB-nummer **DE 5013 16 VXXX**
kenteken **79-BDH-2**

6

afvalstroomnummer <small>MELDINGNUMMER (UIT MELDSYSTEEM)</small>	gebruikelijke benaming van de afvalstoffen <small>MATERIAAL TYPE</small>	aantal/ verpakking	eurale code	geschatte verw. hoeveelheid meth. (kg)
03150-0105734	Grond, organisch verontreinigd-nat	Bulk	170504c D05	



**Sallandse
Wegenbouw**

(33)

AB-100-3130-1423

3^b locatie van herkomst **Sanering Werklandschap**
straat + nr **nabij Graswijk 14a**
postc. + woonpl. **9405 TD ASSEN**
datum aanvang transport **25-08-2022**

4^b locatie van bestemming **Attero Wijster – Grondreiniger Nat**
straat + nr **VAMweg 7**
postc. + woonpl. **9418 TM WIJSTER**
datum ontvangst transport **25-08-2022**

route-inzameling ☐ ja ☒ nee
routelijst bijsluiten (zie toelichting)
inzamelaarsregeling ☐ ja ☒ nee
repeterende vrachten ☐ ja ☒ nee
zie toelichting

BEWIJSMIDDEL
VERKLARING TYPE
VERKLARING DOCUMENTNUMMER
VERKLARING ORGANISATIE
De ontvangen weegbonnen dagelijks (te samen met dit formulier) inleveren bij de uitvoerder

<p>Auteursrecht: Stichting Vervoeradres, Den Haag</p>	<p>Het vervoer geschiedt op de door Stichting Vervoeradres ter griffie van de arr.rechtbank te Amsterdam en Rotterdam gedeponeerde algemene voorwaarden voor het afvalstoffenvervoer over de weg, laatste versie. Voor aansprakelijkheid vervoerder z.o.z.</p>	<p>BD54202908</p>
	<p>handtekening afzender</p> <p><i>[Handwritten signature]</i></p>	

BEGELEIDINGSBRIEF

BEWIJS VAN ONTVANGST (B1) (retour naar ontdoener)
Te gebruiken voor afvalvervoer of
TRANSPORTEN WELKE VALLEN ONDER HET BESLUIT BODEMKWALITEIT

1 ☐ (primaire) ontvoerder ☐ ontvanger ☐ handelaar ☒ bemiddelaar
afzender **Sallandse Wegenbouw B.V.**
straat + nr **Bloeme-weide 23**
postc. + woonpl. **7448 PX HAARLE**
VIHB-nummer **507003 VIHB Bedrijfsnummer 652773**

2 factuuradres **Sallandse Wegenbouw B.V.**
postbus of straat + nr **Postbus 4**
postc. + woonpl. **7448 PX HAARLE**

3^a ontvoerder **Gemeente Assen**
TOEPASSER EIGENAAR
straat + nr **Postbus 30018**
postc. + woonpl. **9400 RA ASSEN**
Bedrijfsnummer 599827

4^a **Ontvanger Attero B.V.**
straat + nr **VAMweg 7**
postc. + woonpl. **9418 TM WIJSTER**
Bedrijfsnummer 2624602

5 getransporteerd door: 1 ☐ afzender 2 ☐ ontvoerder 3 ☐ ontvanger 4 ☐ inzamelaar 5 ☒ vervoerder 6 ☐ uitbesteed vervoerder
ontw/inzam/vervoerder **KOLK 8 21**
TOEPASSER UITVOERDER
straat + nr **J.L. Mx8464, 10 36**
postc. + woonpl. **7922 EE DE Wijk**

6 afvalstroomnummer **03150-0105734**
MELDINGNUMMER (UIT MELDSYSTEEM)

gebruikelijke benaming van de afvalstoffen **Grond, organisch verontreinigd-nat**

aantal/
verpakking **Bulk**

eural
code **170504c D05**

Attero Locatie: **Attero Wijster - Grondreiniger Nat**
Registratienr: **031500105734**
Magazijn: **GRN_ORGANISCH**
Kenteken: **79BDH2**
Ontdoener: **Gemeente Assen Leefomgeving &**
Product: **Grond, organisch verontreinigd-nat**

Bonnummer: **5158879**
Brutogewicht: **50.780 KG 25.08.2022 09:19:51**
Tarragewicht: **18.800 KG 25.08.2022 09:28:36**
Nettogewicht: **31.980 KG**
Klantref:

BEWIJSMIDDEL
VERKLARING TYPE
VERKLARING DOCUMENTNUMMER
VERKLARING ORGANISATIE
De ontvangen weegbonnen dagelijks (te samen met dit formulier) inleveren bij de uitvoerder

Auteursrecht:
Stichting Vervoeradres,
Den Haag
handtekening afzender
handtekening ontvoerder
handtekening transporteur voor ontvangst der
zending met gelijkgenummerde vrachtbrief
handtekening ontvanger (geadresseerde) voor
goede ontvangst der zending met gelijk-
genummerde vrachtbrief
BD54202908



**Sallandse
Wegenbouw**

AB-100-3130-1423

33

3^b locatie van herkomst **Sanering Werklandschap**
straat + nr **nabij Graswijk 14a**
postc. + woonpl. **9405 TD ASSEN**
datum aanvang transport **25-08-2022**
4^b locatie van bestemming **Attero Wijster - Grondreiniger Nat**
straat + nr **VAMweg 7**
postc. + woonpl. **9418 TM WIJSTER**
datum ontvangst transport **25-08-2022**

VIHB-nummer **DE 9012 16 0000**
kenteken **79 BDH 3**
route-inzameling ☐ ja ☒ nee
routelijst bijsluiten (zie toelichting)
inzamelaarsregeling ☐ ja ☒ nee
repeterende vrachten ☐ ja ☒ nee
zie toelichting

BEGELEIDINGSBRIEF

INTERNE COPIE (D) / EXTRA BEWIJS VAN ONTVANGST (B2) (voor ontdoener)
Te gebruiken voor afvalvervoer of
TRANSPORTEN WELKE VALLEN ONDER HET BESLUIT BODEMKWALITEIT



Sallandse Wegenbouw

(34)

AB-100-3130-1423

1 ☐ (primaire) ontvoerder ☐ ontvanger ☐ handelaar ☒ bemiddelaar
afzender **Sallandse Wegenbouw B.V.**
straat + nr **Bloeme-weide 23**
postc. + woonpl. **7448 PX HAARLE**
VIHB-nummer **507003 VIHB** Bedrijfsnummer **652773**

2 factuuradres **Sallandse Wegenbouw B.V.**
postbus of straat + nr **Postbus 4**
postc. + woonpl. **7448 PX HAARLE**

3^a ontvoerder **Gemeente Assen**
TOEPASSER EIGENAAR
straat + nr **Postbus 30018**
postc. + woonpl. **9400 RA ASSEN**
Bedrijfsnummer **599827**

4^a **Ontvanger Attero B.V.**
straat + nr **VAMweg 7**
postc. + woonpl. **9418 TM WIJSTER**
VIHB-nummer **Bedrijfsnummer 2624602**

3^b locatie van herkomst **Sanering Werklanschap**
straat + nr **nabij Graswijk 14a**
postc. + woonpl. **9405 TD ASSEN**
datum aanvang transport **25-8-2012**

4^b locatie van bestemming **Attero Wijster – Grondreiniger Nat**
straat + nr **VAMweg 7**
postc. + woonpl. **9418 TM WIJSTER**
datum ontvangst transport **25-8-2012**

5 getransporteerd door: 1 ☐ afzender 2 ☐ ontvoerder 3 ☐ ontvanger 4 ☐ inzamelaar 5 ☒ vervoerder 6 ☐ uitbesteed vervoerder
ontv./inzam./vervoerder **Sierink**
TOEPASSER (VERVOERDER) **particulierweg 6**
straat + nr **7772 SA HIKKEDENBERG**
postc. + woonpl. **7772 SA HIKKEDENBERG**
VIHB-nummer **0V5007SGVXX**
kenteken **12-BKL-7**
route-inzameling ☐ ja ☒ nee
routelijst bijsluiten (zie toelichting)
inzamelaarsregeling ☐ ja ☒ nee
repeterende vrachten ☐ ja ☒ nee
zie toelichting

afvalstroomnummer <small>MELDINGNUMMER (UIT MELDSYSTEEM)</small>	gebruikelijke benaming van de afvalstoffen <small>MATERIAAL TYPE</small>	aantal/ verpakking	eural code	geschatte verw. hoeveelheid meth. (kg)
03150-0105734	Grond, organisch verontreinigd-nat	Bulk	170504c	D05

BEWIJSMIDDEL
VERKLARING TYPE
VERKLARING DOCUMENTNUMMER
VERKLARING ORGANISATIE
De ontvangen weegbonnen dagelijks (te samen met dit formulier) inleveren bij de uitvoerder

Auteursrecht: Stichting Vervoeradres, Den Haag	Het vervoer geschiedt op de door Stichting Vervoeradres ter griffie van de arr.rechtbank te Amsterdam en Rotterdam gedeponeerde algemene voorwaarden voor het afvalstoffenvervoer over de weg, laatste versie. Voor aansprakelijkheid vervoerder z.o.z.		In de vracht is verzekering niet begrepen	BD54202909
	handtekening afzender UG	handtekening ontvoerder D		

BEGELEIDINGSBRIEF

BEWIJS VAN ONTVANGST (B1) (retour naar ontdoener)
Te gebruiken voor afvalvervoer of
TRANSPORTEN WELKE VALLEN ONDER HET BESLUIT BODEMKWALITEIT

1 ☐ (primaire) ontvoerder ☐ ontvanger ☐ handelaar ☒ bemiddelaar
afzender **Sallandse Wegenbouw B.V.**
straat + nr **Bloeme-weide 23**
postc. + woonpl. **7448 PX HAARLE**
VIHB-nummer **507003 VIHB** Bedrijfsnummer **652773**

2 **Sallandse Wegenbouw B.V.**
factuuradres **Postbus 4**
postbus of straat + nr **7448 PX HAARLE**
postc. + woonpl.

3^a **Gemeente Assen**
ontvoerder **Postbus 30018**
TOEPASSER EIGENAAR
straat + nr **9400 RA ASSEN**
postc. + woonpl. **599827**
Bedrijfsnummer

4^a **Ontvanger Attero B.V.**
TOEPASSER
straat + nr **VAMweg 7**
postc. + woonpl. **9418 TM WIJSTER**
VIHB-nummer **Bedrijfsnummer 2624602**

5
getransporteerd door: ☐ afzender ☐ ontvoerder ☐ ontvanger ☐ inzamelaar ☒ vervoerder ☐ uitbestede vervoerder (vsk 4a)
ontv./inzam./vervoerder
TOEPASSER UITVOERDER
straat + nr
postc. + woonpl.
VIHB-nummer
kenteken
route-inzameling ☐ ja ☒ nee
routelijst bijsluiten (zie toelichting)
inzamelaarsregeling ☐ ja ☒ nee
repeterende vrachten ☐ ja ☒ nee
zie toelichting

6
afvalstroomnummer **03150-0105734** gebruikelijke benaming van de afvalstoffen **Grond, organisch verontreinigd-nat** aantal/verpakking **Bulk** eural code **170504c** D05
MELDINGNUMMER (UIT MELDSYSTEEM) MATERIAAL TYPE
geschatte hoeveelheid meth. (kg) gewogen hoeveelheid (kg)

Attero Locatie: **Attero Wijster - Grondreiniger Nat**
Registratienr: **031500105734**
Magazijn: **GRN_ORGANISCH**
Kenteken: **128KL7**
Ontdoener: **Gemeente Assen Leefomgeving &**
Product: **Grond, organisch verontreinigd-nat**

Bonnummer: **5158922**
Brutogewicht: **48.480 KG** 25.08.2022 09:36:32
Tarragewicht: **16.620 KG** 25.08.2022 09:48:25
Nettogewicht: **31.860 KG**
Klantref:

BEWIJSMIDDEL
VERKLARING TYPE
VERKLARING DOCUMENTNUMMER
VERKLARING ORGANISATIEAAN
De ontvangen weegbonnen dagelijks (te samen met dit formulier) inleveren bij de uitvoerder

handtekening afzender **LA**
handtekening ontvoerder **D**
handtekening transporteur voor ontvangst der zending met gelijkgenummerde vrachtbrief
handtekening ontvanger (geadresseerde) voor goede ontvangst der zending met gelijkgenummerde vrachtbrief
BD54202909



**Sallandse
Wegenbouw**

AB-100-3130-1423

BEGELEIDINGSBRIEF

INTERNE COPIE (D) / EXTRA BEWIJS VAN ONTVANGST (B2) (voor ontdoener)
Te gebruiken voor afvalvervoer of
TRANSPORTEN WELKE VALLEN ONDER HET BESLUIT BODEMKWALITEIT

1 ☐ (primaire) ontvoerder ☐ ontvanger ☐ handelaar ☒ bemiddelaar
afzender **Sallandse Wegenbouw B.V.**
straat + nr **Bloeme-weide 23**
postc. + woonpl. **7448 PX HAARLE**
VIHB-nummer **507003 VIHB** Bedrijfsnummer **652773**

2 factuuradres **Sallandse Wegenbouw B.V.**
postbus of straat + nr **Postbus 4**
postc. + woonpl. **7448 PX HAARLE**

3^a ontvoerder **Gemeente Assen**
TOEPASSER EIGENAAR
straat + nr **Postbus 30018**
postc. + woonpl. **9400 RA ASSEN**
Bedrijfsnummer **599827**

4^a **Ontvanger Attero B.V.**
straat + nr **VAMweg 7**
postc. + woonpl. **9418 TM WIJSTER**
VIHB-nummer **Bedrijfsnummer 2624602**

5 getransporteerd door: 1 ☐ afzender 2 ☐ ontvoerder 3 ☐ ontvanger 4 ☐ inzamelaar 5 ☒ vervoerder 6 ☐ uitbestede vervoerder
ontv./inzam./vervoerder **Remmink Transport**
TOEPASSER UITVOERDER
straat + nr **Esweeg 73A**
postc. + woonpl. **7603 VJ den ham**

6 afvalstroomnummer **03150-0105734**
MELDINGSNUMMER (UIT MELDSYSTEEM)
gebruikelijke benaming van de afvalstoffen **Grond, organisch verontreinigd-nat**
MATERIAAL TYPE



Sallandse Wegenbouw

(35)

AB-100-3130-1423

3^b locatie van herkomst **Sanering Werklandschap**
straat + nr **nabij Graswijk 14a**
postc. + woonpl. **9405 TD ASSEN**
datum aanvang transport **25-0-2022**

4^b locatie van bestemming **Attero Wijster – Grondreiniger Nat**
straat + nr **VAMweg 7**
postc. + woonpl. **9418 TM WIJSTER**
datum ontvangst transport **25-0-2022**

VIHB-nummer **OV504128 Vxx**
kenteken **30-BFK-0**
route-inzameling ☐ ja ☒ nee
routelijst bijsluiten (zie toelichting)
inzamelaarsregeling ☐ ja ☒ nee
repeterende vrachten ☐ ja ☒ nee
zie toelichting

afvalstroomnummer	gebruikelijke benaming van de afvalstoffen	aantal/ verpakking	eural code	geschatte verw. hoeveelheid meth. (kg)
03150-0105734	Grond, organisch verontreinigd-nat	Bulk	170504c	D05

BEWIJSMIDDEL

VERKLARING TYPE

VERKLARING DOCUMENTNUMMER

VERKLARING ORGANISATIE

De ontvangen weegbonnen dagelijks (te samen met dit formulier) inleveren bij de uitvoerder

	Auteursrecht: Stichting Vervoeradres, Den Haag	Het vervoer geschiedt op de door Stichting Vervoeradres ter griffie van de arr.rechtbank te Amsterdam en Rotterdam gedeponeerde algemene voorwaarden voor het afvalstoffenvervoer over de weg, laatste versie. Voor aansprakelijkheid vervoerder z.o.z.	In de vracht is verzekering niet begrepen		BD54202910
handtekening afzender	handtekening ontvoerder	handtekening transporteur voor ontvangst der zending met gelijkgenummerde vrachtbrief	handtekening ontvanger (geadresseerde) voor goede ontvangst der zending met gelijkgenummerde vrachtbrief		

101

R

Ju

BEGELEIDINGSBRIEF

BEWIJS VAN ONTVANGST (B1) (retour naar ontdoener)
Te gebruiken voor afvalvervoer of
TRANSPORTEN WELKE VALLEN ONDER HET BESLUIT BODEMKWALITEIT

1 ☐ (primaire) afzender ☐ ontvanger ☐ handelaar ☒ bemiddelaar
Sallandse Wegenbouw B.V.
Bloeme-weide 23
postc. + woonpl. 7448 PX HAARLE
VIHB-nummer 507003 VIHB Bedrijfsnummer 652773

2 factuuradres Sallandse Wegenbouw B.V.
postbus of straat + nr Postbus 4
postc. + woonpl. 7448 PX HAARLE

3^a ontdoener Gemeente Assen
Postbus 30018
postc. + woonpl. 9400 RA ASSEN
Bedrijfsnummer 599827

4^a ontvanger Ontvanger Attero B.V.
VAMweg 7
postc. + woonpl. 9418 TM WIJSTER
Bedrijfsnummer 2624602

5 getransporteerd door: ☐ afzender ☐ ontvanger ☐ inzamelaar ☒ vervoerder ☐ uitbestede vervoerder
VIHB-nummer
kenteken
route-inzameling ☐ ja ☒ nee
routelijst bijsluiten (zie toelichting)
inzamelaarsregeling ☐ ja ☒ nee
repeterende vrachten ☐ ja ☒ nee
zie toelichting

6 afvalstroomnummer 03150-0105734 gebruikelijke benaming van de afvalstoffen Grond, organisch verontreinigd-nat aantal/verpakking Bulk eural code 170504c geschatte hoeveelheid meth. (kg) D05 gewogen hoeveelheid (kg)

03150-0105734 Grond, organisch verontreinigd-nat Bulk 170504c D05

Attero Locatie: Attero Wijster - Grondreiniger
Registratienr: 031500105734
Magazijn: GRN_ORGANISCH
Kenteken: 38BFK8
Ontdoener: Gemeente Assen Leefomgeving
Product: Grond, organisch verontreinigd

Bonnummer: 5158997
Brutogewicht: 49.880 KG 25.08.2022 10:1
Tarragewicht: 20.900 KG 25.08.2022 10:2
Nettogewicht: 28.980 KG
Klantref:

BEWIJSMODEL
VERKLARING TYPE
VERKLARING DOCUMENTNUMMER
VERKLARING ORGANISATIE
De ontvangen weegbonnen dagelijks (te samen met dit formulier) inleveren bij de uitvoerder

Auteursrecht: Stichting Vervoeradres, Den Haag
handtekening afzender
handtekening ontvanger
handtekening transporteur voor ontvangst der zending met gelijkgenummerde vrachtbrief
handtekening ontvanger (geadresseerde) voor goede ontvangst der zending met gelijkgenummerde vrachtbrief
BD54202910



Sallandse
Wegenbouw

AB-100-3130-1423

35

3^e locatie van herkomst Sanering Werklandschap
straat + nr nabij Graswijk 14a
postc. + woonpl. 9405 TD ASSEN
datum aanvang transport
4^e locatie van bestemming Attero Wijster - Grondreiniger Nat
straat + nr VAMweg 7
postc. + woonpl. 9418 TM WIJSTER
datum ontvangst transport

BELEIDINGSBRIEF

VERNE COPIE (D) / EXTRA BEWIJS VAN ONTVANGST (B2) (voor ontdoener)
Te gebruiken voor afvalvervoer of
TRANSPORTEN WELKE VALLEN ONDER HET BESLUIT BODEMKWALITEIT



Sallandse Wegenbouw

AB-100-3130-1423

38

1 ☐ (primaire) ontvoerder ☐ ontvanger ☐ handelaar ☒ bemiddelaar
afzender **Sallandse Wegenbouw B.V.**
straat + nr **Bloeme-weide 23**
postc. + woonpl. **7448 PX HAARLE**
VIHB-nummer **507003 VIHB** Bedrijfsnummer **652773**

2 **factuuradres** **Sallandse Wegenbouw B.V.**
postbus of straat + nr **Postbus 4**
postc. + woonpl. **7448 PX HAARLE**

3^a **ontvoerder** **Gemeente Assen**
Postbus 30018
straat + nr **9400 RA ASSEN**
postc. + woonpl. **599827**
Bedrijfsnummer

4^a **ontvanger** **Attero B.V.**
VAMweg 7
straat + nr **9418 TM WIJSTER**
postc. + woonpl. **2624602**
Bedrijfsnummer

3^b **locatie van herkomst** **Sanering Werklandschap**
straat + nr **nabij Graswijk 14a**
postc. + woonpl. **9405 TD ASSEN**
datum aanvang transport **25-08-2027**

4^b **locatie van bestemming** **Attero Wijster – Grondreiniger Nat**
straat + nr **VAMweg 7**
postc. + woonpl. **9418 TM WIJSTER**
datum ontvangst transport **25-08-2027**

5 **getransporteerd door:** 1 ☐ afzender 2 ☐ ontvoerder 3 ☐ ontvanger 4 ☐ inzamelaar 5 ☒ vervoerder 6 ☐ uitbestede vervoerder
ontv/inzam/vervoerder **Middelveld** VIHB-nummer **PA50480161**
straat + nr **Zuidveld** kenteken **52-BMP-1**
postc. + woonpl.

6 **afvalstroomnummer** **gebruikelijke benaming van de afvalstoffen** **aantal/verpakking** **eurale code** **geschatte verw. hoeveelheid meth. (kg)**
03150-0105734 **Grond, organisch verontreinigd-nat** **Bulk** **170504c D05**

BEWIJSMIDDEL
VERKLARING TYPE
VERKLARING DOCUMENTNUMMER
VERKLARING ORGANISATIE
De ontvangen weegbonnen dagelijks (te samen met dit formulier) inleveren bij de uitvoerder

<p>Auteursrecht: Stichting Vervoeradres, Den Haag</p>	<p>Het vervoer geschiedt op de door Stichting Vervoeradres ter griffie van de arr.rechtbank te Amsterdam en Rotterdam gedeponeerde algemene voorwaarden voor het afvalstoffenvervoer over de weg, laatste versie. Voor aansprakelijkheid vervoerder z.o.z.</p>		<p>BD54202913</p>
	<p>handtekening afzender</p> <p><i>[Handwritten signature]</i></p>	<p>handtekening ontvoerder</p> <p><i>[Handwritten signature]</i></p>	

De begeleidingsbrief dient naar waarheid ingevuld te worden en is alleen geldig als de verpichte (donkere) velden daartoe bevold zijn ingevuld en de handtekeningen zijn geplaatst door de personen. De donker gearceerde velden zijn ingevuld en de handtekeningen zijn geplaatst door de personen. De donker gearceerde velden zijn ingevuld en de handtekeningen zijn geplaatst door de personen.

BEGELEIDINGSBRIEF

BEWIJS VAN ONTVANGST (B1) (retour naar ontdoener)
Te gebruiken voor afvalvervoer of
TRANSPORTEN WELKE VALLEN ONDER HET BESLUIT BODEMKWALITEIT

1 ☐ (primaire) ontvoeder 2 ☐ ontvanger 3 ☐ handelaar 4 ☒ bemiddelaar
afzender **Sallandse Wegenbouw B.V.**
straat + nr **Bloeme-weide 23**
postc. + woonpl. **7448 PX HAARLE**
VIHB-nummer **507003 VIHB Bedrijfsnummer 652773**

2 factuuradres **Sallandse Wegenbouw B.V.**
postbus of straat + nr **Postbus 4**
postc. + woonpl. **7448 PX HAARLE**

3^a ontvoeder **Gemeente Assen**
TOEPASSER EIGENAAR
straat + nr **Postbus 30018**
postc. + woonpl. **9400 RA ASSEN**
Bedrijfsnummer 599827

4^a **Ontvanger Attero B.V.**
straat + nr **VAMweg 7**
postc. + woonpl. **9418 TM WIJSTER**
Bedrijfsnummer 2624602

5 getransporteerd door: 1 ☐ afzender 2 ☐ ontvoeder 3 ☐ ontvanger 4 ☐ inzamelaar 5 ☒ vervoerder 6 ☐ uitbestede vervoerder
TOEPASSER UITVOERDER
straat + nr
postc. + woonpl.

3^b locatie van herkomst **Sanering Werklanschap**
straat + nr **nabij Graswijk 14a**
postc. + woonpl. **9405 TD ASSEN**
datum aanvang transport **25-08-2022**

4^b locatie van bestemming **Attero Wijster - Grondreiniger Nat**
straat + nr **VAMweg 7**
postc. + woonpl. **9418 TM WIJSTER**
datum ontvangst transport **25-08-2022**

afvalstroomnummer <small>MELDINGNUMMER (UIT MELDINGSYSTEEM)</small>	gebruikelijke benaming van de afvalstoffen <small>MATERIAAL TYPE</small>	aantal/ verpakking	eural code	geschatte verw. hoeveelheid meth. (kg)	gewogen hoeveelheid (kg)
--	---	-----------------------	---------------	--	--------------------------------

03150-0105734	Grond, organisch verontreinigd-nat	Bulk	170504c	D05	
---------------	------------------------------------	------	---------	-----	--

Attero Locatie: Attero Wijster - Grondreiniger
Registratienr.: 031500195734
Magazijn: GRN_ORGANISCH
Kenteken: 52BNP1
Ontdoener: Gemeente Assen Leefomgeving
Product: Grond, organisch verontreinigd

Bonnummer: 5159013
Brutogewicht: 52.240 KG 25.08.2022 10:20
Tarragewicht: 18.680 KG 25.08.2022 10:31
Nettogewicht: 33.560 KG
Klantref:

BEWIJSMODEL
VERKLARING TYPE
VERKLARING DOCUMENTNUMMER
VERKLARING ORGANISATIE
De ontvangen weegbonnen dagelijks (te samen met dit formulier) inleveren bij de uitvoerder

	Auteursrecht: Stichting Vervoeradres, Den Haag	Het vervoer geschiedt op de door Stichting Vervoeradres ter griffie van de arr.rechtbank te Amsterdam en Rotterdam gedeponeerde algemene voorwaarden voor het afvalstoffenvervoer over de weg, laatste versie. Voor aansprakelijkheid vervoerder z.o.z.	In de vracht is verzekering niet begrepen		BD54202913
handtekening afzender	handtekening ontvoeder <small>HANDTEKENING TOEPASSER EIGENAAR</small>	handtekening transporteur voor ontvangst der zending met gelijkgenummerde vrachtbrief	handtekening ontvanger (geadresseerde) voor goede ontvangst der zending met gelijkgenummerde vrachtbrief		

BEGELEIDINGSBRIEF

INTERNE COPIE (D) / EXTRA BEWIJS VAN ONTVANGST (B2) (voor ontdoener)
Te gebruiken voor afvalvervoer of
TRANSPORTEN WELKE VALLEN ONDER HET BESLUIT BODEMKWALITEIT

1 ☐ (primaire) ontvoerder ☐ ontvanger ☐ handelaar ☒ bemiddelaar
afzender **Sallandse Wegenbouw B.V.**
straat + nr **Bloeme-weide 23**
postc. + woonpl. **7448 PX HAARLE**
VIHB-nummer **507003-VIHB** Bedrijfsnummer **652773**

2 **Sallandse Wegenbouw B.V.**
factuuradres **Sallandse Wegenbouw B.V.**
postbus of straat + nr **Postbus 4**
postc. + woonpl. **7448 PX HAARLE**

3^a **Gemeente Assen**
ontvoerder **Gemeente Assen**
TOEPASSER EIGENAAR
straat + nr **Postbus 30018**
postc. + woonpl. **9400 RA ASSEN**
Bedrijfsnummer **599827**

4^a **Ontvanger Attero B.V.**
straat + nr **VAMweg 7**
postc. + woonpl. **9418 TM WIJSTER**
VIHB-nummer **Bedrijfsnummer 2624602**

5 **KOLK & ZO**
getransporteerd door: ☐ afzender ☐ ontvoerder ☐ ontvanger ☐ inzamelaar ☒ vervoerder ☐ uitbesteed vervoerder
TOEPASSER UITVOERDER
straat + nr **J. L. NIJSINGH WEG 36**
postc. + woonpl. **7957 CE DE WITJL**

6 **afvalstroomnummer** **gebruikelijke benaming van de afvalstoffen**
MELDINGNUMMER (UIT MELDSYSTEEM) MATERIAAL TYPE

03150-0105734 **Grond, organisch verontreinigd-nat**

Bulk **170504c D05**



36

Sallandse Wegenbouw

AB-100-3130-1423

3^b **Sanering Werklandschap**
locatie van herkomst **nabij Graswijk 14a**
straat + nr **9405 TD ASSEN**
postc. + woonpl. **25-08-2022**
datum aanvang transport

4^b **Attero Wijster – Grondreiniger Nat**
locatie van bestemming **VAMweg 7**
straat + nr **9418 TM WIJSTER**
postc. + woonpl. **25-08-2022**
datum ontvangst transport

route-inzameling ☐ ja ☒ nee
routelijst bijsluiten (zie toelichting)
inzamelaarsregeling ☐ ja ☒ nee
repeterende vrachten ☐ ja ☒ nee
zie toelichting

afvalstroomnummer **gebruikelijke benaming van de afvalstoffen** **aantal/verpakking** **eural code** **geschatte verw. hoeveelheid meth. (kg)**

03150-0105734 **Grond, organisch verontreinigd-nat** **Bulk** **170504c D05**

BEWIJSMIDDEL
VERKLARING TYPE
VERKLARING DOCUMENTNUMMER
VERKLARING ORGANISATIE

De ontvangen weegbonnen dagelijks (te samen met dit formulier) inleveren bij de uitvoerder

handtekening afzender
handtekening ontvoerder
handtekening transporteur voor ontvangst der zending met gelijkgenummerde vrachtbrief
handtekening ontvanger (geadresseerde) voor goede ontvangst der zending met gelijkgenummerde vrachtbrief

BD54202911

1.0 KOLK & ZO

De begeleidingsbrief dient naar waarheid ingevuld te worden en is alleen geldig als de verplichte (donkere) velden daartoe bevoegde personen. De donker gearceerde velden zijn ingevuld en de handtekeningen zijn geplaatst door zijn soms, afhankelijk van de omstandigheden, verplicht (zie toelichting op de achterzijde van dit formulier)

BEGELEIDINGSBRIEF

BEWIJS VAN ONTVANGST (B1) (retour naar ontdoener)
Te gebruiken voor afvalvervoer of
TRANSPORTEN WELKE VALLEN ONDER HET BESLUIT BODEMKWALITEIT

1 ☐ (primaire) ontvoerder ☐ ontvanger ☐ handelaar ☒ bemiddelaar
afzender **Sallandse Wegenbouw B.V.**
straat + nr **Bloeme-weide 23**
postc. + woonpl. **7448 PX HAARLE**
VIHB-nummer **507003 VIHB Bedrijfsnummer 652773**

2 **factuuradres** **Sallandse Wegenbouw B.V.**
postbus of straat + nr **Postbus 4**
postc. + woonpl. **7448 PX HAARLE**

3^a **ontvoerder** **Gemeente Assen**
TOEPASSER EIGENAAR **Postbus 30018**
straat + nr **9400 RA ASSEN**
postc. + woonpl. **Bedrijfsnummer 599827**

4^a **ontvanger** **Ontvanger Attero B.V.**
straat + nr **VAMweg 7**
postc. + woonpl. **9418 TM WIJSTER**
VIHB-nummer **Bedrijfsnummer 2624602**

5 **getransporteerd door:** ☐ afzender ☐ ontvoerder ☐ ontvanger ☐ inzamelaar ☒ vervoerder ☐ uitbesteed vervoerder **route-inzameling** ☐ ja ☒ nee
ontv./inzam./vervoerder **KOLK & Z.** **VIHB-nummer** **PR. 501314 vxo** **routelijst bijsluiten (zie toelichting)**
TOEPASSER UITVOERDER **J.L. NISSENHUIS 36** **kenteken** **79 BDH.2** **inzamelaarsregeling** ☐ ja ☒ nee
straat + nr **7457 CF DE WJL** **repeterende vrachten** ☐ ja ☒ nee
postc. + woonpl. **7457 CF DE WJL** **zie toelichting**

6 **afvalstroomnummer** **gebruikelijke benaming van de afvalstoffen** **aantal/** **eural** **geschatte** **gewogen**
MELDINGNUMMER (UIT MELDINGSSTEL) **MATERIAAL TYPE** **verpakking** **code** **verw. hoeveelheid** **hoeveelheid**
meth. (kg) **(kg)**

03150-0105734

Grond, organisch verontreinigd-nat

Bulk

Attero Locatie: Attero Wijkster - Grondreiniger Nat

Registratienr: 031500105734

Magazijn: GRN_ORGANISCH

Kenteken: 79BDH2

Ontdoener: Gemeente Assen Leefomgeving

Product: Grond, organisch verontreinigd-nat

Bonnummer: 5159021

Brutogewicht: 48.260 KG 25.08.2022 10:27:1

Tarragewicht: 18.700 KG 25.08.2022 10:37:3

Nettogewicht: 29.560 KG

Klantref:

BEWISMIDDEL

VERKLARING TYPE

VERKLARING DOCUMENTNUMMER

VERKLARING ORGANISATIE

De ontvangen weegbonnen dagelijks (te samen met dit formulier) inleveren bij de uitvoerder



Auteursrecht:
Stichting Vervoeradres,
Den Haag

Het vervoer geschiedt op de door Stichting Vervoeradres ter griffie van de arr.rechtbank te Amsterdam en Rotterdam gedeponeerde algemene voorwaarden voor het afvalstoffenvervoer over de weg, laatste versie.
Voor aansprakelijkheid vervoerder z.o.z.

In de vracht is verzekering niet begrepen

handtekening afzender

handtekening ontvoerder
HANDTEKENING TOEPASSER EIGENAAR

handtekening transporteur voor ontvangst der
zending met gelijkgenummerde vrachtbrief

handtekening ontvanger (geadresseerde) voor
goede ontvangst der zending met gelijk-
genummerde vrachtbrief



BD54202911

BEGELEIDINGSBRIEF

INTERNE COPIE (D) / EXTRA BEWIJS VAN ONTVANGST (B2) (voor ontdoener)

Te gebruiken voor afvalvervoer of

TRANSPORTEN WELKE VALLEN ONDER HET BESLUIT BODEMKWALITEIT

1 ☐ (primaire) ontvoerder ☐ ontvanger ☐ handelaar ☒ bemiddelaar
afzender **Sallandse Wegenbouw B.V.**
straat + nr **Bloeme-weide 23**
postc. + woonpl. **7448 PX HAARLE**
VIHB-nummer **507003 VIHB** Bedrijfsnummer **652773**

2 factuuradres **Sallandse Wegenbouw B.V.**
postbus of straat + nr **Postbus 4**
postc. + woonpl. **7448 PX HAARLE**

3^a ontvoerder **Gemeente Assen**
TOEPASSER EIGENAAR
straat + nr **Postbus 30018**
postc. + woonpl. **9400 RA ASSEN**
Bedrijfsnummer **599827**

4^a **Ontvanger Attero B.V.**
straat + nr **VAMweg 7**
postc. + woonpl. **9418 TM WIJSTER**
VIHB-nummer **2624602**

5 getransporteerd door: 1 ☐ afzender 2 ☐ ontvoerder 3 ☐ ontvanger 4 ☐ inzamelaar 5 ☒ vervoerder 6 ☐ uitbesteed vervoerder
ontv/inzam/vervoerder **Sierink**
TOEPASSER UITVOERDER **Parcillelweg 6**
straat + nr **7772 SB Hardenberg**
postc. + woonpl. **7772 SB Hardenberg**

6 afvalstroomnummer **03150-0105734**
MELDINGSNUMMER (UIT MELDSYSTEEM)
gebruikelijke benaming van de afvalstoffen **Grond, organisch verontreinigd-nat**
MATERIAAL TYPE

aantal/verpakking **Bulk**
eural code **170504c**
geschatte verw. hoeveelheid meth. (kg) **D05**



Sallandse Wegenbouw

37

AB-100-3130-1423

3^b locatie van herkomst **Sanering Werklandschap**
straat + nr **nabij Graswijk 14a**
postc. + woonpl. **9405 TD ASSEN**
datum aanvang transport **25-8-2022**

4^b locatie van bestemming **Attero Wijster – Grondreiniger Nat**
straat + nr **VAMweg 7**
postc. + woonpl. **9418 TM WIJSTER**
datum ontvangst transport **25-8-2022**

VIHB-nummer **0U5007SGUXX**
kenteken **12-BKL-7**
route-inzameling ☐ ja ☒ nee
routelijst bijsluiten (zie toelichting)
inzamelaarsregeling ☐ ja ☒ nee
repeterende vrachten ☐ ja ☒ nee
zie toelichting

BEWIJSMIDDEL
VERKLARING TYPE
VERKLARING DOCUMENTNUMMER
VERKLARING ORGANISATIE
De ontvangen weegbonnen dagelijks (te samen met dit formulier) inleveren bij de uitvoerder

	Auteursrecht: Stichting Vervoeradres, Den Haag	Het vervoer geschiedt op de door Stichting Vervoeradres ter griffie van de arr.rechtbank te Amsterdam en Rotterdam gedeponeerde algemene voorwaarden voor het afvalstoffenvervoer over de weg, laatste versie. Voor aansprakelijkheid vervoerder z.o.z.	In de vracht is verzekering niet begrepen		BD54202912
handtekening afzender	handtekening ontvoerder HANDTEKENING TOEPASSER EIGENAAR	handtekening transporteur voor ontvangst der zending met gelijkgenummerde vrachtbrief	handtekening ontvanger (geadresseerde) voor goede ontvangst der zending met gelijkgenummerde vrachtbrief		

De begeleidingsbrief dient naar waarheid ingevuld te worden en is alleen geldig als de verplichte (donkere) velden zijn ingevuld en de handtekeningen zijn geplaatst door de afzender of de afzender's afgevaardigde (zie toelichting op de achterzijde van dit formulier).

BEGELEIDINGSBRIEF

BEWIJS VAN ONTVANGST (B1) (retour naar ontdoener)
Te gebruiken voor afvalvervoer of
TRANSPORTEN WELKE VALLEN ONDER HET BESLUIT BODEMKWALITEIT

1 ☐ (primaire) ontvoerder ☐ ontvanger ☐ handelaar ☒ bemiddelaar
afzender **Sallandse Wegenbouw B.V.**
straat + nr **Bloeme-weide 23**
postc. + woonpl. **7448 PX HAARLE**
VIHB-nummer **507003 VIHB Bedrijfsnummer 652773**

2
factuuradres **Sallandse Wegenbouw B.V.**
postbus of straat + nr **Postbus 4**
postc. + woonpl. **7448 PX HAARLE**

3^a
ontvoerder **Gemeente Assen**
TOEPASSER EIGENAAR
straat + nr **Postbus 30018**
postc. + woonpl. **9400 RA ASSEN**
Bedrijfsnummer 599827

4^a
ontvanger **Ontvanger Attero B.V.**
straat + nr **VAMweg 7**
postc. + woonpl. **9418 TM WIJSTER**
VIHB-nummer **Bedrijfsnummer 2624602**

5
getransporteerd door: ☐ afzender ☐ ontvoerder ☐ ontvanger ☐ inzamelaar ☒ vervoerder ☐ uitbesteed vervoerder
TOEPASSER UITVOERDER
straat + nr
postc. + woonpl.
VIHB-nummer
kenteken
route-inzameling ☐ ja ☒ nee
routelijst bijsluiten (zie toelichting)
inzamelaarsregeling ☐ ja ☒ nee
repeterende vrachten ☐ ja ☒ nee
zie toelichting

6
afvalstroomnummer MELDINGNUMMER (UIT MELDSYSTEEM) **03150-0105734**
gebruikelijke benaming van de afvalstoffen MATERIAAL TYPE **Grond, organisch verontreinigd-nat**
aantal/verpakking **Bulk**
eural code **170504c D05**
geschatte verw. hoeveelheid meth. (kg) **Attero Wijster - Grond**
gewogen hoeveelheid (kg) **031500105734**

03150-0105734 **Grond, organisch verontreinigd-nat** **Bulk** **170504c D05** **Attero Wijster - Grond**

Magazijn: **GRN_ORGANISCH**
Kenteken: **12BKL7**
Ontvoerder: **Gemeente Assen Leefomgeving**
Product: **Grond, organisch verontreinigd**

Bonnummer: **5159156**
Brutogewicht: **53.160 KG** **25.08.2022**
Tarragewicht: **16.570 KG** **25.08.2022**
Nettogewicht: **36.640 KG**
Klantref:

BEWIJSMIDDEL
VERKLARING TYPE
VERKLARING DOCUMENTNUMMER
VERKLARING ORGANISATIE
De ontvangen weegbonnen dagelijks (te samen met dit formulier) inleveren bij de uitvoerder

handtekening afzender
handtekening ontvoerder
handtekening transporteur voor ontvangst der zending met gelijkgenummerde vrachtbrief
handtekening ontvanger (geadresseerde) voor goede ontvangst der zending met gelijkgenummerde vrachtbrief

BD54202912



Sallandse Wegenbouw

AB-100-3130-1423

BEGELEIDINGSBRIEF

INTERNE COPIE (D) / EXTRA BEWIJS VAN ONTVANGST (B2) (voor ontdoener)

Te gebruiken voor afvalvervoer of

TRANSPORTEN WELKE VALLEN ONDER HET BESLUIT BODEMKWALITEIT

1 ☐ (primaire) ontvoerder ☐ ontvanger ☐ handelaar ☒ bemiddelaar
afzender **Sallandse Wegenbouw B.V.**
straat + nr **Bloeme-weide 23**
postc. + woonpl. **7448 PX HAARLE**
VIHB-nummer **507003 VIHB** Bedrijfsnummer **652773**

2 factuuradres **Sallandse Wegenbouw B.V.**
postbus of straat + nr **Postbus 4**
postc. + woonpl. **7448 PX HAARLE**

3^a ontvoerder **Gemeente Assen**
TOEPASSER EIGENAAR
straat + nr **Postbus 30018**
postc. + woonpl. **9400 RA ASSEN**
Bedrijfsnummer **599827**

4^a **Ontvanger Attero B.V.**
straat + nr **VAMweg 7**
postc. + woonpl. **9418 TM WIJSTER**
VIHB-nummer **2624602**

5 getransporteerd door: 1 ☐ afzender 2 ☐ ontvoerder 3 ☐ ontvanger 4 ☐ inzamelaar 5 ☒ vervoerder 6 ☐ uitbesteed vervoerder (vak 4a)
ontv./inzam./vervoerder **Remmink Transport** route-inzameling ☐ ja ☒ nee
TOEPASSER UITVOERDER **Esweeg 73 A** VIHB-nummer **0V504128Vxxx** routelijst bijsluiten (zie toelichting)
straat + nr **7683 VS den ham** kenteken **30-BFK-0** inzamelaarsregeling ☐ ja ☒ nee
postc. + woonpl. **7683 VS den ham** repeterende vrachten ☐ ja ☒ nee
zie toelichting

afvalstroomnummer <small>MELDINGNUMMER (UIT MELDSYSTEEM)</small>	gebruikelijke benaming van de afvalstoffen <small>MATERIAAL TYPE</small>	aantal/ verpakking	eurale code	geschatte verw. hoeveelheid meth. (kg)
03150-0105734	Grond, organisch verontreinigd-nat	Bulk	170504c D05	

BEWIJSMIDDEL
VERKLARING TYPE
VERKLARING DOCUMENTNUMMER
VERKLARING ORGANISATIE
De ontvangen weegbonnen dagelijks (te samen met dit formulier) inleveren bij de uitvoerder

 Auteursrecht: Stichting Vervoeradres, Den Haag	Het vervoer geschiedt op de door Stichting Vervoeradres ter griffie van de arr.rechtbank te Amsterdam en Rotterdam gedeponeerde algemene voorwaarden voor het afvalstoffenvervoer over de weg, laatste versie. Voor aansprakelijkheid vervoerder z.o.z.	In de vracht is verzekering niet begrepen	BD54202914
handtekening afzender 	handtekening ontvoerder <small>HANDTEKENING TOEPASSER EIGENAAR</small> 	handtekening transporteur voor ontvangst der zending met gelijkgenummerde vrachtbrief 	handtekening ontvanger (geadresseerde) voor goede ontvangst der zending met gelijkgenummerde vrachtbrief



Sallandse Wegenbouw

3g

AB-100-3130-1423

De begeleidingsbrief dient naar waarheid ingevuld te worden en is alleen geldig als de verplichte (donkere) velden daartoe bevoldigd zijn door de personen. De conker gearceerde velden zijn ingevuld en de handtekeningen zijn geplaatst door de afzender van de afvalstoffen (zie toelichting op de achterzijde van dit formulier).

BEGELEIDINGSBRIEF

BEWIJS VAN ONTVANGST (B1) (retour naar ontdoener)
Te gebruiken voor afvalvervoer of
TRANSPORTEN WELKE VALLEN ONDER HET BESLUIT BODEMKWALITEIT

1 ☐ (primaire) ontvoeder 2 ☐ ontvanger 3 ☐ handelaar 4 ☒ bemiddelaar
afzender **Sallandse Wegenbouw B.V.**
straat + nr **Bloeme-weide 23**
postc. + woonpl. **7448 PX HAARLE**
VIHB-nummer **507003 VIHB Bedrijfsnummer 652773**

2 factuuradres **Sallandse Wegenbouw B.V.**
MELDER
postbus of straat + nr **Postbus 4**
postc. + woonpl. **7448 PX HAARLE**

3^a ontvoeder **Gemeente Assen**
TOEPASSER EIGENAAR
straat + nr **Postbus 30018**
postc. + woonpl. **9400 RA ASSEN**
Bedrijfsnummer 599827

4^a **Ontvanger Attero B.V.**
straat + nr **VAMweg 7**
postc. + woonpl. **9418 TM WIJSTER**
VIHB-nummer **Bedrijfsnummer 2624602**

5 getransporteerd door: 1 ☐ afzender 2 ☐ ontvoeder 3 ☐ ontvanger 4 ☐ inzamelaar 5 ☒ vervoerder 6 ☐ uitbesteed vervoerder
TOEPASSER UITVOERDER
straat + nr
postc. + woonpl.
VIHB-nummer
kenteken
route-inzameling ☐ ja ☒ nee
routelijst bijsluiten (zie toelichting)
inzamelaarsregeling ☐ ja ☒ nee
repeterende vrachten ☐ ja ☒ nee
zie toelichting

6

afvalstroomnummer MELDINGNUMMER (UIT MELDIJSYSTEEM)	gebruikelijke benaming van de afvalstoffen MATERIAAL TYPE	aantal/ verpakking	eural code	geschatte verw. hoeveelheid meth. (kg)	gewogen hoeveelheid (kg)
--	--	-----------------------	---------------	--	--------------------------------

03150-0105734

Grond, organisch verontreinigd-nat

Bulk

170504c D05

NL7125 - Attero loc. WI

Attero Locatie: Attero Wijster - Grondreiniger Nat
Registratienr: 031500105734
Magazijn: GRN_ORGANISCH
Kenteken: 388FK8
Ontdoener: Gemeente Assen Leefomgeving &
Product: Grond, organisch verontreinigd-nat
Bonnummer: 5159331
Brutogewicht: 50.800 KG 25.08.2022 11:22:40
Tarragewicht: 20.880 KG 25.08.2022 11:38:29
Nettogewicht: 29.920 KG
Klantref:

Attero Locatie: NL7125 - Attero loc. WI
Registratienr: 031500098975
Magazijn: BCV_AANVOER GFT
Kenteken: 958MT4 A
Ontdoener: PreZero Recycl and Rec
Product: gft afval
Bonnummer: 5159330
Brutogewicht: 20.540 KG 25.08.2022
Tarragewicht: 8.080 KG 25.08.2022
Nettogewicht: 12.460 KG
Klantref: TL1863677

BEWIJSMIDDEL

VERKLARING TYPE

VERKLARING DOCUMENTNUMMER

VERKLARING ORGANISATIE

De ontvangen weegbonnen dagelijks (te samen met dit formulier) inleveren bij de uitvoerder

Auteursrecht:
Stichting Vervoeradres,
Den Haag
Het vervoer geschiedt op de door Stichting Vervoeradres ter griffie van de arr.rechtbank te Amsterdam en Rotterdam gedeponeerde algemene voorwaarden voor het afvalstoffenvervoer over de weg, laatste versie.
Voor aansprakelijkheid vervoerder z.o.z.
In de vracht is verzekering niet begrepen

handtekening afzender

handtekening ontvoeder
HANDTEKENING TOEPASSER EIGENAAR

handtekening transporteur voor ontvangst der
zending met gelijkgenummerde vrachtbrief

handtekening ontvanger (geadresseerde) voor
goede ontvangst der zending met gelijk-
genummerde vrachtbrief



BD54202914

De begeleidingsbrief dient naar waarheid ingevuld te worden en is alleen geldig als de verplichte (donkere) velden zijn ingevuld en de handtekeningen zijn geplaatst door de afzender of de afzender van de afvalstoffen. De donker gearceerde velden zijn soms, afhankelijk van de omstandigheden, verplicht (zie toelichting op de achterzijde van dit formulier)

BEGELEIDINGSBRIEF

INTERNE COPIE (D) / EXTRA BEWIJS VAN ONTVANGST (B2) (voor ontdoener)

Te gebruiken voor afvalvervoer of

TRANSPORTEN WELKE VALLEN ONDER HET BESLUIT BODEMKWALITEIT

1 ☐ (primaire) ontvoerder 2 ☐ ontvanger 3 ☐ handelaar 4 ☒ bemiddelaar
afzender **Sallandse Wegenbouw B.V.**
straat + nr **Bloeme-weide 23**
postc. + woonpl. **7448 PX HAARLE**
VIHB-nummer **507003 VIHB** Bedrijfsnummer **652773**

2 **factuuradres** **Sallandse Wegenbouw B.V.**
MELDER
postbus of straat + nr **Postbus 4**
postc. + woonpl. **7448 PX HAARLE**

3^a **ontdoener** **Gemeente Assen**
TOEPASSER EIGENAAR
straat + nr **Postbus 30018**
postc. + woonpl. **9400 RA ASSEN**
Bedrijfsnummer **599827**

4^a **ontvanger** **Attero B.V.**
straat + nr **VAMweg 7**
postc. + woonpl. **9418 TM WIJSTER**
VIHB-nummer **Bedrijfsnummer 2624602**

5 **getransporteerd door:** 1 ☐ afzender 2 ☐ ontvoerder 3 ☐ ontvanger 4 ☐ inzamelaar 5 ☒ vervoerder 6 ☐ uitbesteed vervoerder
TOEPASSER UITVOERDER
straat + nr **Middelveld**
postc. + woonpl. **Reindwilt**

afvalstroomnummer MELDINGSNUMMER (UIT MELDSYSTEEM)	gebruikelijke benaming van de afvalstoffen MATERIAAL TYPE	aantal/ verpakking	eural code	geschatte verw. hoeveelheid meth. (kg)
03150-0105734	Grond, organisch verontreinigd-nat	Bulk	170504c D05	



Sallandse Wegenbouw

40

AB-100-3130-1423

3^b **locatie van herkomst** **Sanering Werklandschap**
straat + nr **nabij Graswijk 14a**
postc. + woonpl. **9405 TD ASSEN**
datum aanvang transport **25-08-2022**

4^b **locatie van bestemming** **Attero Wijster – Grondreiniger Nat**
straat + nr **VAMweg 7**
postc. + woonpl. **9418 TM WIJSTER**
datum ontvangst transport **25-08-2022**

route-inzameling ☐ ja ☒ nee
routelijst bijsluiten (zie toelichting)
inzamelaarsregeling ☐ ja ☒ nee
repeterende vrachten ☐ ja ☒ nee
zie toelichting

kenteken **52-BMP-1**

BEWIJSMIDDEL
VERKLARING TYPE
VERKLARING DOCUMENTNUMMER
VERKLARING ORGANISATIE
De ontvangen weegbonnen dagelijks (te samen met dit formulier) inleveren bij de uitvoerder

	Auteursrecht: Stichting Vervoeradres, Den Haag	Het vervoer geschiedt op de door Stichting Vervoeradres ter griffie van de arr.rechtbank te Amsterdam en Rotterdam gedeponeerde algemene voorwaarden voor het afvalstoffenvervoer over de weg, laatste versie. Voor aansprakelijkheid vervoerder z.o.z.	In de vracht is verzekering niet begrepen		BD54202915
handtekening afzender 	handtekening ontvoerder HANDTEKENING TOEPASSER EIGENAAR 	handtekening transporteur voor ontvangst der zending met gelijkgenummerde vrachtbrief 	handtekening ontvanger (geadresseerde) voor goede ontvangst der zending met gelijkgenummerde vrachtbrief 		

De begeleidingsbrief dient naar waarheid ingevuld te worden en is alleen geldig als de verplichte (donkere) velden zijn ingevuld en de handtekeningen zijn geplaatst door de afzender of de afzender's vertegenwoordiger. De donker gearceerde velden zijn soms, afhankelijk van de omstandigheden, verplicht (zie toelichting op de achterzijde van dit formulier).

BEGELEIDINGSBRIEF

BEWIJS VAN ONTVANGST (B1) (retour naar ontdoener)
Te gebruiken voor afvalvervoer of
TRANSPORTEN WELKE VALLEN ONDER HET BESLUIT BODEMKWALITEIT

1 ☐ (primaire) ontvoerder ☐ ontvanger ☐ handelaar ☒ bemiddelaar
afzender **Sallandse Wegenbouw B.V.**
straat + nr **Bloeme-weide 23**
postc. + woonpl. **7448 PX HAARLE**
VIHB-nummer **507003 VIHB** Bedrijfsnummer **652773**

2 factuuradres **Sallandse Wegenbouw B.V.**
postbus of straat + nr **Postbus 4**
postc. + woonpl. **7448 PX HAARLE**

3^a ontvoerder **Gemeente Assen**
TOEPASSER EIGENAAR
straat + nr **Postbus 30018**
postc. + woonpl. **9400 RA ASSEN**
Bedrijfsnummer **599827**

4^a **Ontvanger Attero B.V.**
straat + nr **VAMweg 7**
postc. + woonpl. **9418 TM WIJSTER**
Bedrijfsnummer **2624602**

5 getransporteerd door: ☐ afzender ☐ ontvoerder ☐ ontvanger ☐ inzamelaar ☒ vervoerder ☐ uitbesteed vervoerder
TOEPASSER UITVOERDER
straat + nr
postc. + woonpl.

afvalstroomnummer	gebruikelijke benaming van de afvalstoffen	aantal/ verpakking	eural code	geschatte verw. hoeveelheid meth. (kg)	gewogen hoeveelheid (kg)
-------------------	--	-----------------------	---------------	--	--------------------------------

03150-0105734	Grond, organisch verontreinigd-nat	Bulk	170504c	D05	
---------------	------------------------------------	------	---------	-----	--

Attero Locatie: **Attero Wijster - Grondreinig**
Registratienr.: **031500105734**
Magazijn: **GRN_ORGANISCH**
Kenteken: **528NP1**
Ontdoener: **Gemeente Assen Leefomgevi**
Product: **Grond, organisch verontreini**

Bonnummer: **5159337**
Brutogewicht: **52.060 KG** 25.08.2022 11:3
Tarragewicht: **18.680 KG** 25.08.2022 11:4
Nettogewicht: **33.380 KG**
Klantref:

BEWIJSMIDDEL
VERKLARING TYPE
VERKLARING DOCUMENTNUMMER
VERKLARING ORGANISATIEVAM
De ontvangen weegbonnen dagelijks (te samen met dit formulier) inleveren bij de uitvoerder

Auteursrecht: Stichting Vervoeradres, Den Haag	Het vervoer geschiedt op de door Stichting Vervoeradres ter griffie van de arr.rechtbank te Amsterdam en Rotterdam gedeponeerde algemene voorwaarden voor het afvalstoffenvervoer over de weg, laatste versie. Voor aansprakelijkheid vervoerder z.o.z.	In de vracht is verzekering niet begrepen	BD54202915
handtekening afzender	handtekening ontvoerder HANDTEKENING TOEPASSER EIGENAAR	handtekening transporteur voor ontvangst der zending met gelijkgenummerde vrachtbrief	handtekening ontvanger (geadresseerde) voor goede ontvangst der zending met gelijkgenummerde vrachtbrief



Sallandse Wegenbouw

AB-100-3130-1423

De begeleidingsbrief dient naar waarheid ingevuld te worden en is alleen geldig als de verplichte (donkere) velden zijn ingevuld en de handtekeningen zijn geplaatst door de afzender of de afzender van de afvalstoffen, afzender van de omstandigheden, verplicht (zie toelichting op de achterzijde van dit formulier)

BEGELEIDINGSBRIEF

INTERNE COPIE (D) / EXTRA BEWIJS VAN ONTVANGST (B2) (voor ontdoener)

Te gebruiken voor afvalvervoer of

TRANSPORTEN WELKE VALLEN ONDER HET BESLUIT BODEMKWALITEIT

1 ☐ (primaire) ontvoerder 2 ☐ ontvanger 3 ☐ handelaar 4 ☒ bemiddelaar
afzender **Sallandse Wegenbouw B.V.**
straat + nr **Bloeme-weide 23**
postc. + woonpl. **7448 PX HAARLE**
VIHB-nummer **507003 VIHB Bedrijfsnummer 652773**

2
factuuradres **Sallandse Wegenbouw B.V.**
MELDER
postbus of straat + nr **Postbus 4**
postc. + woonpl. **7448 PX HAARLE**

3
ontvoerder **Gemeente Assen**
TOEPASSER EIGENAAR
straat + nr **Postbus 30018**
postc. + woonpl. **9400 RA ASSEN**
Bedrijfsnummer 599827

4
ontvanger **Ontvanger Attero B.V.**
straat + nr **VAMweg 7**
postc. + woonpl. **9418 TM WIJSTER**
VIHB-nummer **Bedrijfsnummer 2624602**

5
getransporteerd door: 1 ☐ afzender 2 ☐ ontvoerder 3 ☐ ontvanger 4 ☐ inzamelaar 5 ☒ vervoerder 6 ☐ uitbestede vervoerder
ontvanger/vervoerder **KOLK & ZN**
TOEPASSER UITVOERDER
straat + nr **J. L. NYSINGHWEG 30**
postc. + woonpl. **7957 CE DE WJH**

6
afvalstroomnummer **03150-0105734**
MELDINGNUMMER (UIT MELDSYSTEEM)
gebruikelijke benaming van de afvalstoffen **Grond, organisch verontreinigd-nat**
MATERIAAL TYPE
aantal/verpakking **Bulk**
eural code **170504c D05**
geschatte verw. hoeveelheid meth. (kg)



Sallandse Wegenbouw

41

AB-100-3130-1423

3
locatie van herkomst **Sanering Werklandschap**
straat + nr **nabij Graswijk 14a**
postc. + woonpl. **9405 TD ASSEN**
datum aanvang transport **25-08-2022**

4
locatie van bestemming **Attero Wijster – Grondreiniger Nat**
straat + nr **VAMweg 7**
postc. + woonpl. **9418 TM WIJSTER**
datum ontvangst transport **25-08-2022**
DATUM AANVANG TOEPASSING

route-inzameling ☐ ja ☒ nee
routelijst bijsluiten (zie toelichting)
inzamelaarsregeling ☐ ja ☒ nee
repeterende vrachten ☐ ja ☒ nee
zie toelichting
VIHB-nummer **DR 501316 VXXX**
kenteken **79-BDH-2**

BEWIJSMIDDEL
VERKLARING TYPE
VERKLARING DOCUMENTNUMMER
VERKLARING ORGANISATIE
De ontvangen weegbonnen dagelijks (te samen met dit formulier) inleveren bij de uitvoerder

	Auteursrecht: Stichting Vervoeradres, Den Haag	Het vervoer geschiedt op de door Stichting Vervoeradres ter griffie van de arr.rechtbank te Amsterdam en Rotterdam gedeponeerde algemene voorwaarden voor het afvalstoffenvervoer over de weg, laatste versie. Voor aansprakelijkheid vervoerder z.o.z.	In de vracht is verzekering niet begrepen		BD54202916
handtekening afzender	handtekening ontvoerder HANDTEKENING TOEPASSER EIGENAAR	handtekening transporteur voor ontvangst der zending met gelijkgenummerde vrachtbrief	handtekening ontvanger (geadresseerde) voor goede ontvangst der zending met gelijkgenummerde vrachtbrief		

BEGELEIDINGSBRIEF

BEWIJS VAN ONTVANGST (B1) (retour naar ontdoener)
Te gebruiken voor afvalvervoer of
TRANSPORTEN WELKE VALLEN ONDER HET BESLUIT BODEMKWALITEIT

1 ☐ (primaire) ontdoener ☐ ontvanger ☐ handelaar ☒ bemiddelaar
afzender **Sallandse Wegenbouw B.V.**
straat + nr **Bloeme-weide 23**
postc. + woonpl. **7448 PX HAARLE**
VIHB-nummer **507003 VIHB Bedrijfsnummer 652773**

2 factuuradres **Sallandse Wegenbouw B.V.**
MELDER **Postbus 4**
postbus of straat + nr **7448 PX HAARLE**
postc. + woonpl.

3^a ontdoener **Gemeente Assen**
TOEPASSER EIGENAAR **Postbus 30018**
straat + nr **9400 RA ASSEN**
postc. + woonpl. **Bedrijfsnummer 599827**

4^a **Ontvanger Attero B.V.**
MELDER **VAMweg 7**
straat + nr **9418 TM WIJSTER**
postc. + woonpl. **Bedrijfsnummer 2624602**

5 getransporteerd door: ☐ afzender ☐ ontdoener ☐ ontvanger ☐ inzamelaar ☒ vervoerder ☐ uitbesteed vervoerder
ontv./inzam./vervoerder **KOLK 8.20** VIHB-nummer **DE 501316 VXX**
TOEPASSER UITVOERDER **J. L. WISSENGH WEG 30**
straat + nr **7951 CE DE WJG** kenteken **79 BDH 2**
postc. + woonpl.

6 afvalstroomnummer **03150-0105734** gebruikelijke benaming van de afvalstoffen **Grond, organisch verontreinigd-nat** aantal/verpakking **Bulk** eural code **170504c** geschatte verw. hoeveelheid meth. (kg) **D05** gewogen hoeveelheid (kg)

Attero Locatie: **Attero Wijster - Grondreiniger**
Registratienr.: **031500105734**
Magazijn: **GRN_ORGANISCH**
Kenteken: **79BDH2**
Ontdoener: **Gemeente Assen Leefomgeving**
Product: **Grond, organisch verontreinigd**
Bonnummer: **5159354**
Brutogewicht: **50.640 KG 25.08.2022 11:36:**
Tarragewicht: **18.680 KG 25.08.2022 11:51:**
Nettogewicht: **31.960 KG**
Klantref:

BEWIJSDOEL
VERKLARING TYPE
VERKLARING DOCUMENTNUMMER
VERKLARING ORGANISATIENAM
De ontvangen weegbonnen dagelijks (te samen met dit formulier) inleveren bij de uitvoerder

Auteursrecht: **Stichting Vervoeradres, Den Haag**
handtekening afzender **[Handtekening]**
handtekening ontdoener **[Handtekening]**
handtekening transporteur voor ontvangst der zending met gelijkgenummerde vrachtbrief **[Handtekening]**
handtekening ontvanger (geadresseerde) voor goede ontvangst der zending met gelijkgenummerde vrachtbrief **[Handtekening]**
BD54202916



**Sallandse
Wegenbouw**

AB-100-3130-1423

De begeleidingsbrief dient naar waarheid ingevuld te worden en is alleen geldig als de verplichte (donkere) velden zijn ingevuld en de handtekeningen zijn geplaatst door de afzender of de afzender's gemachtigde. De afzender aanvaardt de aansprakelijkheid van de afzender en de afzender's gemachtigde.

BEGELEIDINGSBRIEF

INTERNE COPIE (D) / EXTRA BEWIJS VAN ONTVANGST (B2) (voor ontdoener)
Te gebruiken voor afvalvervoer of
TRANSPORTEN WELKE VALLEN ONDER HET BESLUIT BODEMKWALITEIT



Sallandse Wegenbouw

42

AB-100-3130-1423

1 ☐ (primaire) ontvoerder 2 ☐ ontvanger 3 ☐ handelaar 4 ☒ bemiddelaar
afzender **Sallandse Wegenbouw B.V.**
straat + nr **Bloeme-weide 23**
postc. + woonpl. **7448 PX HAARLE**
VIHB-nummer **507003 VIHB** Bedrijfsnummer **652773**

2 factuuradres **Sallandse Wegenbouw B.V.**
MELDER
postbus of straat + nr **Postbus 4**
postc. + woonpl. **7448 PX HAARLE**

3^a ontvoerder **Gemeente Assen**
TOEPASSER EIGENAAR
straat + nr **Postbus 30018**
postc. + woonpl. **9400 RA ASSEN**
Bedrijfsnummer **599827**

4^a **Ontvanger Attero B.V.**
straat + nr **VAMweg 7**
postc. + woonpl. **9418 TM WIJSTER**
VIHB-nummer **Bedrijfsnummer 2624602**

3^b locatie van herkomst **Sanering Werklandschap**
straat + nr **nabij Graswijk 14a**
postc. + woonpl. **9405 TD ASSEN**
datum aanvang transport **25-8-2022**

4^b locatie van bestemming **Attero Wijster - Grondreiniger Nat**
straat + nr **VAMweg 7**
postc. + woonpl. **9418 TM WIJSTER**
datum ontvangst transport **25-8-2022**

5 getransporteerd door: 1 ☐ afzender 2 ☒ ontvoerder 3 ☐ ontvanger 4 ☐ inzamelaar 5 ☒ vervoerder 6 ☐ uitbesteed vervoerder
ontv/inzam/vervoerder **Sierink**
TOEPASSER UITVOERDER **parallelweg 6**
straat + nr **772 SB Hardenberg**
postc. + woonpl. **VIHB-nummer 0V50075GVXXX**
kenteken **12-BKL-7**
route-inzameling ☐ ja ☒ nee
routelijst bijsluiten (zie toelichting)
inzamelaarsregeling ☐ ja ☒ nee
repeterende vrachten ☐ ja ☒ nee
zie toelichting

afvalstroomnummer <small>MELDINGNUMMER (UIT MELDSYSTEEM)</small>	gebruikelijke benaming van de afvalstoffen <small>MATERIAAL TYPE</small>	aantal/ verpakking	eural code	geschatte verw. hoeveelheid meth. (kg)
03150-0105734	Grond, organisch verontreinigd-nat	Bulk	170504c	D05

BEWIJSMIDDEL
VERKLARING TYPE
VERKLARING DOCUMENTNUMMER
VERKLARING ORGANISATIE
De ontvangen weegbonnen dagelijks (te samen met dit formulier) inleveren bij de uitvoerder

	Auteursrecht: Stichting Vervoeradres, Den Haag	Het vervoer geschiedt op de door Stichting Vervoeradres ter griffie van de arr.rechtbank te Amsterdam en Rotterdam gedeponeerde algemene voorwaarden voor het afvalstoffenvervoer over de weg, laatste versie. Voor aansprakelijkheid vervoerder z.o.z.	In de vracht is verzekering niet begrepen		BD54202917
handtekening afzender 	handtekening ontvoerder HANDTEKENING TOEPASSER EIGENAAR 	handtekening transporteur voor ontvangst der zending met gelijktijdig nummerde vrachtbrief 	handtekening ontvanger (geadresseerde) voor goede ontvangst der zending met gelijk-genummerde vrachtbrief 		

De begeleidingsbrief dient naar waarheid ingevuld te worden en is alleen geldig als de verplichte (donkere) velden zijn ingevuld en de handtekeningen zijn geplaatst door de afzender of de afzender's gemachtigde personen. De donker gearceerde velden zijn soms, afhankelijk van de omstandigheden, verplicht (zie toelichting op de achterzijde van dit formulier)

BEGELEIDINGSBRIEF

BEWIJS VAN ONTVANGST (B1) (retour naar ontdoener)
Te gebruiken voor afvalvervoer of
TRANSPORTEN WELKE VALLEN ONDER HET BESLUIT BODEMKWALITEIT

1 ☐ (primaire) ontvoerder 2 ☐ ontvanger 3 ☐ handelaar 4 ☒ bemiddelaar
afzender **Sallandse Wegenbouw B.V.**
straat + nr **Bloeme-weide 23**
postc. + woonpl. **7448 PX HAARLE**
VIHB-nummer **507003 VIHB Bedrijfsnummer 652773**

2 **Sallandse Wegenbouw B.V.**
factuuradres **Postbus 4**
postbus of straat + nr **7448 PX HAARLE**
postc. + woonpl.

3^a **Gemeente Assen**
ontvoerder **Postbus 30018**
straat + nr **9400 RA ASSEN**
postc. + woonpl.
Bedrijfsnummer 599827

4^a **Ontvanger Attero B.V.**
straat + nr **VAMweg 7**
postc. + woonpl. **9418 TM WIJSTER**
VIHB-nummer **Bedrijfsnummer 2624602**

5
getransporteerd door: 1 ☐ afzender 2 ☐ ontvoerder 3 ☐ ontvanger 4 ☐ inzamelaar 5 ☒ vervoerder 6 ☐ uitbesteed vervoerder
ontv/inzam/vervoerder
TOEPASSER UITVOERDER
straat + nr
postc. + woonpl.
VIHB-nummer
kenteken
route-inzameling ☐ ja ☒ nee
routelijst bijsluiten (zie toelichting)
inzamelaarsregeling ☐ ja ☒ nee
repeterende vrachten ☐ ja ☒ nee
zie toelichting

6
afvalstroomnummer **03150-0105734** gebruikelijke benaming van de afvalstoffen **Grond, organisch verontreinigd-nat** aantal/verpakking **Bulk** eural code **170504c D05**
MELDINGNUMMER (UIT MELDSYSTEEM) MATERIAAL TYPE
geschatte hoeveelheid meth. (kg) gewogen hoeveelheid (kg)

Attero Locatie: Attero Wijster - Grondreini
Registratienr: 031500105734
Magazijn: GRN_ORGANISCH
Kenteken: 128KL7
Ontdoener: Gemeente Assen Leefomg
Product: Grond, organisch verontre
Bonnummer: 5159402
Brutogewicht: 52.400 KG 25.08.2022 1
Tarragewicht: 16.480 KG 25.08.2022 1
Nettogewicht: 35.920 KG
Klantref:

BEWIJSMIDDEL
VERKLARING TYPE
VERKLARING DOCUMENTNUMMER
VERKLARING ORGANISATIE
De ontvangen weegbonnen dagelijks (te samen met dit formulier) inleveren bij de uitvoerder

Auteursrecht: Stichting Vervoeradres, Den Haag
handtekening afzender
handtekening ontvoerder
handtekening transporteur voor ontvangst der zending met gelijkgenummerde vrachtbrief
handtekening ontvanger (geadresseerde) voor goede ontvangst der zending met gelijkgenummerde vrachtbrief
BD54202917



**Sallandse
Wegenbouw**

AB-100-3130-1423

De begeleidingsbrief dient naar waarheid ingevuld te worden en is alleen geldig als de verplichte (donkere) velden daartoe bevold zijn ingevuld en de handtekeningen zijn geplaatst door de afzender of de afzender van de afvalstoffen.

BEGELEIDINGSBRIEF

INTERNE COPIE (D) / EXTRA BEWIJS VAN ONTVANGST (B2) (voor ontdoener)
Te gebruiken voor afvalvervoer of
TRANSPORTEN WELKE VALLEN ONDER HET BESLUIT BODEMKWALITEIT

1 ☐ (primaire) ontvoeder 2 ☐ ontvanger 3 ☐ handelaar 4 ☒ bemiddelaar
afzender **Sallandse Wegenbouw B.V.**
straat + nr **Bloeme-weide 23**
postc. + woonpl. **7448 PX HAARLE**
VIHB-nummer **507003-VIHB** Bedrijfsnummer **652773**

2 factuuradres **Sallandse Wegenbouw B.V.**
postbus of straat + nr **Postbus 4**
postc. + woonpl. **7448 PX HAARLE**

3^a ontvoeder **Gemeente Assen**
straat + nr **Postbus 30018**
postc. + woonpl. **9400 RA ASSEN**
Bedrijfsnummer **599827**

4^a ontvanger **Ontvanger Attero B.V.**
straat + nr **VAMweg 7**
postc. + woonpl. **9418 TM WIJSTER**
VIHB-nummer **2624602** Bedrijfsnummer **2624602**

5 getransporteerd door: 1 ☐ afzender 2 ☐ ontvoeder 3 ☐ ontvanger 4 ☐ inzamelaar 5 ☒ vervoerder 6 ☐ uitbestede vervoerder
ontv./inzam./vervoerder **Remmink Transport**
straat + nr **Esweeg 73 A**
postc. + woonpl. **7003 VJ den Ham**
VIHB-nummer **OV504128VAT**
kenteken **38-BFK-D**
route-inzameling ☐ ja ☒ nee
outelijst bijsluiten (zie toelichting) ☐ ja ☒ nee
inzamelaarsregeling ☐ ja ☒ nee
repeterende vrachten ☐ ja ☒ nee
zie toelichting

afvalstroomnummer MELDINGNUMMER (UIT MELDSYSTEEM)	gebruikelijke benaming van de afvalstoffen MATERIAAL TYPE	aantal/ verpakking	eural code	geschatte verw. hoeveelheid meth. (kg)
03150-0105734	Grond, organisch verontreinigd-nat	Bulk	170504c	D05

BEWIJSMIDDEL
VERKLARING TYPE
VERKLARING DOCUMENTNUMMER
VERKLARING ORGANISATIE
De ontvangen weegbonnen dagelijks (te samen met dit formulier) inleveren bij de uitvoerder

Auteursrecht: Stichting Vervoeradres, Den Haag	Het vervoer geschiedt op de door Stichting Vervoeradres ter griffie van de arr.rechtbank te Amsterdam en Rotterdam gedeponeerde algemene voorwaarden voor het afvalstoffenvervoer over de weg, laatste versie. Voor aansprakelijkheid vervoerder z.o.z.	In de vracht is verzekering niet begrepen	BD54202918
handtekening afzender 	handtekening ontvoeder HANDTEKENING TOEPASSER EIGENAAR 	handtekening transporteur voor ontvangst der zending met gelijgenummerde vrachtbrief 	handtekening ontvanger (geadresseerde) voor goede ontvangst der zending met gelijgenummerde vrachtbrief



Sallandse Wegenbouw

43

AB-100-3130-1423

De begeleidingsbrief dient naar waarheid ingevuld te worden en is alleen geldig als de verplichte (donkere) velden zijn ingevuld en de handtekeningen zijn geplaatst door de afzender, de ontvoerder, de ontvanger, de inzamelaar, de vervoerder, de uitbestede vervoerder, de route-inzameling, de routelijst bijsluiten (zie toelichting), de inzamelaarsregeling, de repeterende vrachten, de gewogen hoeveelheid, de geschatte hoeveelheid meth. (kg), de verzekeringscode, de klantref.

BEGELEIDINGSBRIEF

BEWIJS VAN ONTVANGST (B1) (retour naar ontvoerder)
Te gebruiken voor afvalvervoer of
TRANSPORTEN WELKE VALLEN ONDER HET BESLUIT BODEMKWALITEIT

1 ☐ (primaire) ontvoerder ☐ ontvanger ☐ handelaar ☒ bemiddelaar
afzender **Sallandse Wegenbouw B.V.**
straat + nr **Bloeme-weide 23**
postc. + woonpl. **7448 PX HAARLE**
VIHB-nummer **507003 VIHB Bedrijfsnummer 652773**

2 **Sallandse Wegenbouw B.V.**
MELDER
postbus of straat + nr **Postbus 4**
postc. + woonpl. **7448 PX HAARLE**

3^a **Gemeente Assen**
TOEPASSER EIGENAAR
straat + nr **Postbus 30018**
postc. + woonpl. **9400 RA ASSEN**
Bedrijfsnummer 599827

4^a **Ontvanger Attero B.V.**
straat + nr **VAMweg 7**
postc. + woonpl. **9418 TM WIJSTER**
Bedrijfsnummer 2624602

5
getransporteerd door: 1 ☐ afzender 2 ☐ ontvoerder 3 ☐ ontvanger 4 ☐ inzamelaar 5 ☒ vervoerder 6 ☐ uitbestede vervoerder
ontv/inzam/vervoerder **Kommunale Transport** VIHB-nummer **51504c D05**
straat + nr **Postbus 14a** kenteken **38-BFK-0**
postc. + woonpl. **7403 ASSEN**

afvalstroomnummer MELDINGNUMMER (UIT MELDSYSTEEM)	gebruikelijke benaming van de afvalstoffen MATERIAAL TYPE	aantal/ verpakking	eural code	geschatte verw. hoeveelheid meth. (kg)	gewogen hoeveelheid (kg)
03150-0105734	Grond, organisch verontreinigd-nat	Bulk	170504c	D05	

Attero Locatie: **Attero Wijster - Grondreiniger Nat**
Registratienr: **031500105734**
Magazijn: **GRN_ORGANISCH**
Kenteken: **38BFK8**
Ontvoerder: **Gemeente Assen Leefomgeving &**
Product: **Grond, organisch verontreinigd-nat**

Bonnummer: **5459555**
Brutogewicht: **52.220 KG 25.08.2022 13:07:51**
Tarragewicht: **20.960 KG 25.08.2022 13:17:37**
Nettogewicht: **31.260 KG**
Klantref:

BEWIJSMIDDEL

VERKLARING TYPE

VERKLARING DOCUMENTNUMMER

VERKLARING ORGANISATIE

De ontvangen weegbonnen dagelijks (te samen met dit formulier) inleveren bij de uitvoerder

Auteursrecht:
Stichting Vervoeradres,
Den Haag

Het vervoer geschiedt op de door Stichting Vervoeradres ter griffie van de arr.rechtbank te Amsterdam en Rotterdam gedeponeerde algemene voorwaarden voor het afvalstoffenvervoer over de weg, laatste versie.
Voor aansprakelijkheid vervoerder z.o.z.

In de vracht is verzekering niet begrepen



BD54202918

handtekening afzender

handtekening ontvoerder
HANDTEKENING TOEPASSER EIGENAAR

handtekening transporteur voor ontvangst der
zending met gelijkgenummerde vrachtbrief

handtekening ontvanger (gedresseerde) voor
goede ontvangst der zending met gelijk-
genummerde vrachtbrief

[Handtekening afzender]

[Handtekening ontvoerder]

[Handtekening transporteur]

[Handtekening ontvanger]

De begeleidingsbrief dient naar waarheid ingevuld te worden en is alleen geldig als de verplichte (donkere) velden zijn ingevuld en de handtekeningen zijn geplaatst door de afzender of de afzender's afgevaardigde. De afzender aanvaardt de aansprakelijkheid van de afzender en de afzender's afgevaardigde.

BEGELEIDINGSBRIEF

INTERNE COPIE (D) / EXTRA BEWIJS VAN ONTVANGST (B2) (voor ontdoener)

Te gebruiken voor afvalvervoer of

TRANSPORTEN WELKE VALLEN ONDER HET BESLUIT BODEMKWALITEIT

1

1 ☐ (primaire) ontvoerder 2 ☐ ontvanger 3 ☐ handelaar 4 ☒ bemiddelaar

afzender **Sallandse Wegenbouw B.V.**

straat + nr **Bloeme-weide 23**

postc. + woonpl. **7448 PX HAARLE**

VIHB-nummer **507003 VIHB** Bedrijfsnummer **652773**

2

factuuradres **Sallandse Wegenbouw B.V.**

postbus of straat + nr **Postbus 4**

postc. + woonpl. **7448 PX HAARLE**

3

ontvoerder **Gemeente Assen**

straat + nr **Postbus 30018**

postc. + woonpl. **9400 RA ASSEN**

Bedrijfsnummer **599827**

4

ontvanger **Attero B.V.**

straat + nr **VAMweg 7**

postc. + woonpl. **9418 TM WIJSTER**

VIHB-nummer **Bedrijfsnummer 2624602**

5

getransporteerd door: 1 ☐ afzender 2 ☐ ontvoerder 3 ☐ ontvanger 4 ☐ inzamelaar 5 ☒ vervoerder 6 ☐ uitbestede vervoerder

ontv./inzam./vervoerder

TOEPASSER EIGENAAR

straat + nr

postc. + woonpl.

6

afvalstroomnummer

MELDINGNUMMER (UIT MELDSYSTEEM)

gebruikelijke benaming van de afvalstoffen

MATERIAAL TYPE

aantal/

verpakking

eurale

code

geschatte

verw. hoeveelheid

meth. (kg)

03150-0105734

Grond, organisch verontreinigd-nat

Bulk

170504c D05



Sallandse Wegenbouw

AB-100-3130-1423

3

locatie van herkomst **Sanering Werklandschap**

straat + nr **nabij Graswijk 14a**

postc. + woonpl. **9405 TD ASSEN**

datum aanvang transport **25-08-2022**

4

locatie van bestemming **Attero Wijster – Grondreiniger Nat**

straat + nr **VAMweg 7**

postc. + woonpl. **9418 TM WIJSTER**

datum ontvangst transport **25-08-2022**

DATUM AANVANG TOEPASSING

route-inzameling ☐ ja ☒ nee

routelijst bijsluiten (zie toelichting)

inzamelaarsregeling ☐ ja ☒ nee

repeterende vrachten ☐ ja ☒ nee

zie toelichting

BEWIJSMIDDEL

VERKLARING TYPE

VERKLARING DOCUMENTNUMMER

VERKLARING ORGANISATIE

De ontvangen weegbonnen dagelijks (te samen met dit formulier) inleveren bij de uitvoerder



Auteursrecht:
Stichting Vervoeradres,
Den Haag

Het vervoer geschiedt op de door Stichting Vervoeradres ter griffie van de arr.rechtbank te Amsterdam en Rotterdam gedeponeerde algemene voorwaarden voor het afvalstoffenvervoer over de weg, laatste versie.
Voor aansprakelijkheid vervoerder z.o.z.

In de vracht is verzekering niet begrepen



BD54202919

handtekening afzender

handtekening ontvoerder

HANDTEKENING TOEPASSER EIGENAAR

handtekening transporteur voor ontvangst der zending met gelijkgenummerde vrachtbrief

handtekening ontvanger (geadresseerde) voor goede ontvangst der zending met gelijkgenummerde vrachtbrief

BEGELEIDINGSBRIEF

BEWIJS VAN ONTVANGST (B1) (retour naar ontdoener)
Te gebruiken voor afvalvervoer of
TRANSPORTEN WELKE VALLEN ONDER HET BESLUIT BODEMKWALITEIT


1 ☐ (primaire) ontdoener 2 ☐ ontvanger 3 ☐ handelaar 4 ☒ bemiddelaar

afzender **Sallandse Wegenbouw B.V.**
straat + nr **Bloeme-weide 23**
postc. + woonpl. **7448 PX HAARLE**
VIHB-nummer **507003 VIHB** *Bedrijfsnummer 652773*


2 ☐ factuuradres **Sallandse Wegenbouw B.V.**
MELDER
postbus of straat + nr **Postbus 4**
postc. + woonpl. **7448 PX HAARLE**

3^A ☐ ontdoener **Gemeente Assen**
TOEPASSER EIGENAF
straat + nr **Postbus 30018**
postc. + woonpl. **9400 RA ASSEN**
Bedrijfsnummer 599827

4^A ☐ **Ontvanger Attero B.V.**
straat + nr **VAMweg 7**
postc. + woonpl. **9418 TM WIJSTER**
VIHB-nummer **2624602** *Bedrijfsnummer 2624602*



Sallandse Wegenbouw



AB-100-3130-1423

3^e

locatie van herkomst

straat + nr

postc. + woonpl.

datum aanvang transport

Sanering Werklandschap

nabij Graswijk 14a

9405 TD ASSEN

4^e

locatie van bestemming

straat + nr

postc. + woonpl.

datum ontvangst transport

Attero Wijster – Grondreiniger Nat

VAMweg 7

9418 TM WIJSTER

datum aanvang toelating

getransporteerd door: 1 ☐ afzender 2 ☐ ontdoener 3 ☐ ontvanger 4 ☐ inzamelaar 5 ☒ vervoerder 6 ☐ uitbesteed vervoerder ^{ook dag} route-inzameling ☐ ja ☒ nee
ontv./inzam./vervoerder VIHB-nummer routelijst bijsluiten (zie toelichting)
TOEPASSER LITVOERDER straat + nr inzamelaarsregeling ☐ ja ☒ nee
postc. + woonpl. kenteken repeterende vrachten ☐ ja ☒ nee
zie toelichting

afvalstroomnummer <small>MELDINGNUMMER (UIT MELDSYSTEEM)</small>	gebruikelijke benaming van de afvalstoffen <small>MATERIAL TYPE</small>	aantal/ verpakking	eural code	verw. meth.	geschatte hoeveelheid (kg)	gewogen hoeveelheid (kg)
03150-0105734	Grond, organisch verontreinigd-nat	Bulk	170504c	D05		

Attero Locatie: Attero Wijkster - Grondreiniger Nat.
 Registratienr: 031500105734
 Magazijn: GRN_ORGANISCH
 Kenteken: 52BNP1
 Ontdoener: Gemeente Assen Leefomgeving &
 Product: Grond, organisch verontreinigd-nat.

Bonnummer: 5159565
Brutogewicht: 52.060 KG 25.08.2022 13:18:31
Tarragewicht: 18.780 KG 25.08.2022 13:26:58
Nettogewicht: 33.280 KG
Klantref:






BEWIJSMIDDEL

VERKLARING TYPE

VERKLARING DOCUMENTNUMMER

VERKLARING ORGANISATIE

De ontvangen weegbonnen dagelijks (te samen met dit formulier) inleveren bij de uitvoerder

 <p>Auteursrecht: Stichting Vervoeradres, Den Haag</p>	<p>Het vervoer geschiedt op de door Stichting Vervoeradres ter griffie van de arr.rechtsbank te Amsterdam en Rotterdam gedeponeerde algemene voorwaarden voor het afvalstoffenvervoer over de weg, laatste versie. Voor aansprakelijkheid vervoerder z.o.z.</p> <p>In de vracht is verzekering niet begrepen</p>			 <p>BD54202919</p>
<p>handtekening afzender</p> 	<p>handtekening ontdeener <small>HANDTEKENING TOEPASSER ENIGMAAR</small></p> 	<p>handtekening transporteur voor ontvangst der zending met gelijkgenummerde vrachtbrief</p> 	<p>handtekening ontvanger (geadresseerde) voor goede ontvangst der zending met gelijkgenummerde vrachtbrief</p> 	

BEGELEIDINGSBRIEF

INTERNE COPIE (D) / EXTRA BEWIJS VAN ONTVANGST (B2) (voor ontdoener)

Te gebruiken voor afvalvervoer of
TRANSPORTEN WELKE VALLEN ONDER HET BESLUIT BODEMKWALITEIT

1 ☐ (primaire) ontvoerder 2 ☐ ontvanger 3 ☐ handelaar 4 ☒ bemiddelaar
afzender **Sallandse Wegenbouw B.V.**
straat + nr **Bloeme-weide 23**
postc. + woonpl. **7448 PX HAARLE**
VIHB-nummer **507003 VIHB** Bedrijfsnummer **652773**

2
factuuradres **Sallandse Wegenbouw B.V.**
postbus of straat + nr **Postbus 4**
postc. + woonpl. **7448 PX HAARLE**

3^a
ontvoerder **Gemeente Assen**
TOEPASSER EIGENAAR
straat + nr **Postbus 30018**
postc. + woonpl. **9400 RA ASSEN**
Bedrijfsnummer **599827**

4^a
ontvanger **Ontvanger Attero B.V.**
straat + nr **VAMweg 7**
postc. + woonpl. **9418 TM WIJSTER**
VIHB-nummer **2624602** Bedrijfsnummer **2624602**

5
getransporteerd door: 1 ☐ afzender 2 ☐ ontvoerder 3 ☐ ontvanger 4 ☐ inzamelaar 5 ☒ vervoerder 6 ☐ uitbestede vervoerder
ontv./inzam./vervoerder **KOLK & ZN**
TOEPASSER UITVOERDER
straat + nr **J-L NYSINGHWEG 30**
postc. + woonpl. **7957 CE DE WIJK**

6

afvalstroomnummer **03150-0105734**
MELDINGSNUMMER (UIT MELDSYSTEEM)

gebruikelijke benaming van de afvalstoffen **Grond, organisch verontreinigd-nat**
MATERIAAL TYPE

aantal/verpakking **Bulk**

eural code **170504c**

geschatte verw. hoeveelheid meth. (kg) **D05**



Sallandse Wegenbouw

AB-100-3130-1423

3^b
locatie van herkomst **Sanering Werklandschap**
straat + nr **nabij Graswijk 14a**
postc. + woonpl. **9405 TD ASSEN**
datum aanvang transport **25-08-2022**

4^b
locatie van bestemming **Attero Wijster – Grondreiniger Nat**
straat + nr **VAMweg 7**
postc. + woonpl. **9418 TM WIJSTER**
datum ontvangst transport **25-08-2022**
DATUM AANVANG TOEPASSING

route-inzameling ☐ ja ☒ nee
routelijst bijsluiten (zie toelichting)
inzamelaarsregeling ☐ ja ☒ nee
repeterende vrachten ☐ ja ☒ nee
zie toelichting

VIHB-nummer **DR 501316 VXX**
kenteken **79-BDH-2**

BEWIJSMIDDEL

VERKLARING TYPE

VERKLARING DOCUMENTNUMMER

VERKLARING ORGANISATIE

De ontvangen weegbonnen dagelijks (te samen met dit formulier) inleveren bij de uitvoerder



Auteursrecht:
Stichting Vervoeradres,
Den Haag

Het vervoer geschiedt op de door Stichting Vervoeradres ter griffie van de arr.rechtbank te Amsterdam en Rotterdam gedeponeerde algemene voorwaarden voor het afvalstoffenvervoer over de weg, laatste versie.
Voor aansprakelijkheid vervoerder z.o.z.

In de vracht is verzekering niet begrepen

handtekening afzender

handtekening ontvoerder
HANDTEKENING TOEPASSER EIGENAAR

handtekening transporteur voor ontvangst der
zending met gelijkgenummerde vrachtbrief

handtekening ontvanger (geadresseerde) voor
goede ontvangst der zending met gelijk-
genummerde vrachtbrief

WA

[Handwritten signature]

Jan - Dy
1-0 KOLK & ZN

BD54202920

De begeleidingsbrief dient naar waarheid ingevuld te worden en is alleen geldig als de verplichte (donkere) velden daartoe bevold zijn ingevuld en de handtekeningen zijn geplaatst door de afzender of de afzender van de personen. De donker gearceerde velden zijn ingevuld en de handtekeningen zijn geplaatst door de afzender of de afzender van de personen.

BEGELEIDINGSBRIEF

BEWIJS VAN ONTVANGST (B1) (retour naar ontdoener)
Te gebruiken voor afvalvervoer of
TRANSPORTEN WELKE VALLEN ONDER HET BESLUIT BODEMKWALITEIT

1 ☐ (primaire) ontvoeder 2 ☐ ontvanger 3 ☐ handelaar 4 ☒ bemiddelaar
afzender **Sallandse Wegenbouw B.V.**
straat + nr **Bloeme-weide 23**
postc. + woonpl. **7448 PX HAARLE**
VIHB-nummer **507003 VIHB Bedrijfsnummer 652773**

2 **Sallandse Wegenbouw B.V.**
factuuradres **Postbus 4**
postbus of straat + nr **7448 PX HAARLE**
postc. + woonpl.

3^a **Gemeente Assen**
ontvoeder **Postbus 30018**
straat + nr **9400 RA ASSEN**
postc. + woonpl.
Bedrijfsnummer 599827

4^a **Ontvanger Attero B.V.**
straat + nr **VAMweg 7**
postc. + woonpl. **9418 TM WIJSTER**
VIHB-nummer **Bedrijfsnummer 2624602**

5
getransporteerd door: 1 ☐ afzender 2 ☐ ontvoeder 3 ☐ ontvanger 4 ☐ inzamelaar 5 ☒ vervoerder 6 ☐ uitbestede vervoerder
ontv/inzam/vervoeder **KOLK & ZV**
straat + nr **2-1. NDSINGELWEG 30**
postc. + woonpl. **7957 CE DE WIJKE**

6
afvalstroomnummer **03150-0105734**
gebruikelijke benaming van de afvalstoffen **Grond, organisch verontreinigd-nat**



Sallandse Wegenbouw

45

AB-100-3130-1423

3^b **Sanering Werklandschap**
locatie van herkomst **nabij Graswijk 14a**
straat + nr **9405 TD ASSEN**
postc. + woonpl.
datum aanvang transport **25-08-2022**

4^b **Attero Wijster – Grondreiniger Nat**
locatie van bestemming **VAMweg 7**
straat + nr **9418 TM WIJSTER**
postc. + woonpl.
datum ontvangst transport **25-08-2022**

VIHB-nummer **DE 501316 VXX**
kenteken **79 BDH-2**
route-inzameling ☐ ja ☒ nee
routeijst bijsluiten (zie toelichting)
inzamelaarsregeling ☐ ja ☒ nee
repeterende vrachten ☐ ja ☒ nee
zie toelichting

afvalstroomnummer <small>MELDINGNUMMER (UIT MELDSYSTEEM)</small>	gebruikelijke benaming van de afvalstoffen <small>MATERIAAL TYPE</small>	aantal/ verpakking	eural code	geschatte hoeveelheid meth. (kg)	gewogen hoeveelheid (kg)
03150-0105734	Grond, organisch verontreinigd-nat	Bulk	170504c	D05	

Attero Locatie: **Attero Wijster - Grondreiniger Nat**
Registratienr: **031500105734**
Magazijn: **GRN_ORGANISCH**
Kenteken: **79BDH2**
Ontdoener: **Gemeente Assen Leefomgeving &**
Product: **Grond, organisch verontreinigd-nat**

Bonnummer: **5159605**
Brutogewicht: **52.500 KG** 25.08.2022 13:21:30
Tarragewicht: **18.800 KG** 25.08.2022 13:31:12
Nettogewicht: **33.700 KG**
Klantref:

BEWIJSMIDDEL
VERKLARING TYPE
VERKLARING DOCUMENTNUMMER
VERKLARING ORGANISATIE
De ontvangen weegbonnen dagelijks (te samen met dit formulier) inleveren bij de uitvoerder

	Auteursrecht: Stichting Vervoeradres, Den Haag	Het vervoer geschiedt op de door Stichting Vervoeradres ter griffie van de arr.rechtbank te Amsterdam en Rotterdam gedeponeerde algemene voorwaarden voor het afvalstoffenvervoer over de weg, laatste versie. Voor aansprakelijkheid vervoerder z.o.z.	In de vracht is verzekering niet begrepen		BD54202920
handtekening afzender	handtekening ontvoeder <small>HANDTEKENING TOEPASSER EIGENAAR</small>	handtekening transporteur voor ontvangst der zending met gelijkgenummerde vrachtbrief	handtekening ontvanger (geadresseerde) voor goede ontvangst der zending met gelijkgenummerde vrachtbrief		

BEGELEIDINGSBRIEF

INTERNE COPIE (D) / EXTRA BEWIJS VAN ONTVANGST (B2) (voor ontdoener)
Te gebruiken voor afvalvervoer of
TRANSPORTEN WELKE VALLEN ONDER HET BESLUIT BODEMKWALITEIT

1 ☐ (primaire) ontvoerder 2 ☐ ontvanger 3 ☐ handelaar 4 ☒ bemiddelaar
afzender **Sallandse Wegenbouw B.V.**
straat + nr **Bloeme-weide 23**
postc. + woonpl. **7448 PX HAARLE**
VIHB-nummer **507003 VIHB Bedrijfsnummer 652773**

2 **factuuradres** **Sallandse Wegenbouw B.V.**
postbus of straat + nr **Postbus 4**
postc. + woonpl. **7448 PX HAARLE**

3^a **ontvoerder** **Gemeente Assen**
TOEPASSER EIGENAAR
straat + nr **Postbus 30018**
postc. + woonpl. **9400 RA ASSEN**
Bedrijfsnummer 599827

4^a **ontvanger** **Attero B.V.**
straat + nr **VAMweg 7**
postc. + woonpl. **9418 TM WIJSTER**
VIHB-nummer **Bedrijfsnummer 2624602**

5 **getransporteerd door:** 1 ☐ afzender 2 ☐ ontvoerder 3 ☐ ontvanger 4 ☐ inzamelaar 5 ☒ vervoerder 6 ☐ uitbesteed vervoerder
ontv./inzam./vervoerder **Sierink**
TOEPASSER UITVOERDER **PERCILLEIweg 1**
straat + nr **7425B Hardenberg**
postc. + woonpl. **VIHB-nummer 0V50075GVXXX**
kenteken **12-BKL-7**

6 **afvalstroomnummer** **gebruikelijke benaming van de afvalstoffen** **aantal/verpakking** **eural code** **geschatte verw. hoeveelheid meth. (kg)**
MELDINGNUMMER (UIT MELDSYSTEEM) MATERIAAL TYPE
03150-0105734 **Grond, organisch verontreinigd-nat** **Bulk** **170504c D05**



Sallandse Wegenbouw

46

AB-100-3130-1423

3^b **locatie van herkomst** **Sanering Werklandschap**
straat + nr **nabij Graswijk 14a**
postc. + woonpl. **9405 TD ASSEN**
datum aanvang transport **25-8-22**
4^b **locatie van bestemming** **Attero Wijster – Grondreiniger Nat**
straat + nr **VAMweg 7**
postc. + woonpl. **9418 TM WIJSTER**
datum ontvangst transport **25-8-2022**

BEWIJSMIDDEL
VERKLARING TYPE
VERKLARING DOCUMENTNUMMER
VERKLARING ORGANISATIE
De ontvangen weegbonnen dagelijks (te samen met dit formulier) inleveren bij de uitvoerder

Auteursrecht:
Stichting Vervoeradres,
Den Haag
Het vervoer geschiedt op de door Stichting Vervoeradres ter griffie van de arr.rechtbank te Amsterdam en Rotterdam gedeponeerde algemene voorwaarden voor het afvalstoffenvervoer over de weg, laatste versie.
Voor aansprakelijkheid vervoerder z.o.z.
In de vracht is verzekering niet begrepen
handtekening afzender
handtekening ontvoerder
handtekening transporteur voor ontvangst der zending met gelijkgenummerde vrachtbrief
handtekening ontvanger (geadresseerde) voor goede ontvangst der zending met gelijkgenummerde vrachtbrief
BD54202921

De bevestigingsbrief dient naar waarheid ingevuld te worden en is alleen geldig als de zijn ingevuld en de handtekeningen zijn geplaatst door de personen. De donker gearceerde velden zijn soms, afhankelijk in de omstandigheden, verplicht (zie toelichting op de achterzijde van dit formulier).

Te gebruiken voor afvalvervoer of

TRANSPORTEN WELKE VALLEN ONDER HET BESLUIT BODEMKWALITEIT

6					zie toelichting	
afvalstroomnummer	gebruikelijke benaming van de afvalstoffen	aantal/ verpakking	eural code	verw. meth.	geschatte hoeveelheid (kg)	gewogen hoeveelheid (kg)
MELDINGNUMMER (UIT MELDSYSTEEM)	MATERIAAL TYPE					

Bulk

Attero Locatie: Attero Wijster - Grondreiniger Nat
Registratienr: 170504c D05

Magazijn: GRN_ORGANISCH

Kenteken: 12BKL7

Product: Grond, organisch verontreinigd-na

Bonnummer: 5159653

Brutogewicht: 52.580 KG 25.08.2022 13:33:36

Tarragewicht: 16.480 KG 25.08.2022 14:40:15

Nettogewicht: 36.100 KG

Klantref:

BEWIJSMIDDEL

VERKLARING TYPE

VERKLARING DOCUMENTNUMMER

VERKLARING ORGANISATIEAANKOMST

De ontvangen weegbonnen dagelijks (te samen met dit formulier) inleveren bij de uitvoerder



Auteursrecht:
Stichting Vervoeradres,
Den Haag

Het vervoer geschiedt op de door Stichting Vervoeradres ter griffie van de arr.rechtbank te Amsterdam en Rotterdam gedeponeerde algemene voorwaarden voor het afvalstoffenvervoer over de weg, laatste versie.
 Voor aansprakelijkheid vervoerder z.o.z. In de vracht is verzekering niet begrepen

In de vracht is verzekering niet begrepen

handtekening afzender

handtekening ontdoener
HANDTEKENING TOEPASSER EIGENAAR

handtekening transporteur voor ontvangst der zending met gelijkgenummerde vrachtbrief

handtekening ontvanger (geadresseerde) voor
goede ontvangst der zending met gelijk-
genummerde vrachtbrieff

BD54202921

BEGELEIDINGSBRIEF

INTERNE COPIE (D) / EXTRA BEWIJS VAN ONTVANGST (B2) (voor ontdoener)

Te gebruiken voor afvalvervoer of

TRANSPORTEN WELKE VALLEN ONDER HET BESLUIT BODEMKWALITEIT

1 ☐ (primaire) ontvoerder 2 ☐ ontvanger 3 ☐ handelaar 4 ☒ bemiddelaar

afzender **Sallandse Wegenbouw B.V.**

straat + nr **Bloeme-weide 23**

postc. + woonpl. **7448 PX HAARLE**

VIHB-nummer **507003-VIHB** Bedrijfsnummer **652773**

2 factuuradres **Sallandse Wegenbouw B.V.**

MELDER

postbus of straat + nr **Postbus 4**

postc. + woonpl. **7448 PX HAARLE**

3^a ontvoerder **Gemeente Assen**

TOEPASSER EIGENAAR

straat + nr **Postbus 30018**

postc. + woonpl. **9400 RA ASSEN**

Bedrijfsnummer **599827**

4^a ontvanger **Ontvanger Attero B.V.**

straat + nr **VAMweg 7**

postc. + woonpl. **9418 TM WIJSTER**

VIHB-nummer **2624602** Bedrijfsnummer **2624602**

5 getransporteerd door: 1 ☐ afzender 2 ☐ ontvoerder 3 ☐ ontvanger 4 ☐ inzamelaar 5 ☒ vervoerder 6 ☐ uitbestede (vak 4a) vervoerder

ontv/inzam/vervoerder **Remmink Transport**

TOEPASSER UITVOERDER

straat + nr **Esweg 73 A**

postc. + woonpl. **7683 UJ den Ham**

6 afvalstroomnummer **03150-0105734**

MELDINGNUMMER (UIT MELDSYSTEEM)

gebruikelijke benaming van de afvalstoffen **Grond, organisch verontreinigd-nat**

MATERIAAL TYPE



47

Sallandse Wegenbouw

AB-100-3130-1423

3^b locatie van herkomst **Sanering Werklandschap**

straat + nr **nabij Graswijk 14a**

postc. + woonpl. **9405 TD ASSEN**

datum aanvang transport **25-8-2022**

4^b locatie van bestemming **Attero Wijster – Grondreiniger Nat**

straat + nr **VAMweg 7**

postc. + woonpl. **9418 TM WIJSTER**

datum ontvangst transport **25-8-2022**

route-inzameling ☐ ja ☒ nee

invalijst bijsluiten (zie toelichting)

inzamelaarsregeling ☐ ja ☒ nee

repeterende vrachten ☐ ja ☒ nee

zie toelichting

VIHB-nummer **0504128544**

kenteken **38-BFK-D**

afvalstroomnummer	gebruikelijke benaming van de afvalstoffen	aantal/ verpakking	eural code	geschatte verw. hoeveelheid meth. (kg)
03150-0105734	Grond, organisch verontreinigd-nat	Bulk	170504c	D05

BEWIJSMIDDEL

VERKLARING TYPE

VERKLARING DOCUMENTNUMMER

VERKLARING ORGANISATIE

De ontvangen weegbonnen dagelijks (te samen met dit formulier) inleveren bij de uitvoerder

<p>Auteursrecht: Stichting Vervoeradres, Den Haag</p>	<p>Het vervoer geschiedt op de door Stichting Vervoeradres ter griffie van de arr.rechtbank te Amsterdam en Rotterdam gedeponeerde algemene voorwaarden voor het afvalstoffenvervoer over de weg, laatste versie.</p> <p>Voor aansprakelijkheid vervoerder z.o.z.</p> <p>In de vracht is verzekering niet begrepen</p>			<p>BD54202922</p>
	<p>handtekening afzender</p> <p><i>[Handwritten signature]</i></p>	<p>handtekening ontvoerder</p> <p><i>[Handwritten signature]</i></p>	<p>handtekening transporteur voor ontvangst der zending met gelijgenummerde vrachtbrief</p> <p><i>[Handwritten signature]</i></p>	

BEWIJS VAN ONTVANGST (B1) (retour naar ontdoener)
Te gebruiken voor afvalvervoer of
TRANSPORTEN WELKE VALLEN ONDER HET BESLUIT BODEMKWALITEIT

5
getransporteerd door: 1 ☐ afzender 2 ☐ ontdoener 3 ☐ ontvanger 4 ☐ inzamelaar 5 ☒ vervoerder 6 ☐ uitbesteed vervoerder route-inzameling ☐ ja ☒ nee
ontv./inzam./vervoerder *inzamelaar* VIHB-nummer *58-28088* routelijst bijsluiten (zie toelichting)
TOEPASSER VURVOERDER
straat + nr *58-28088* inzamelaarsregeling ☐ ja ☒ nee
postc. + woonpl. *58-28088* kenteken *58-28088* repeterende vrachten ☐ ja ☒ nee
6 zie toelichting

afvalstroomnummer <i>MELDINGNUMMER (UIT MELDSYSTEEM)</i>	gebruikelijke benaming van de afvalstoffen <i>MATERIAAL TYPE</i>	aantal/ verpakking	eural code	verw. meth.	geschatte hoeveelheid (kg)	gewogen hoeveelheid (kg)

Grond, organisch verontreinigd-nat

170504c D05

Registratienr.: 031500105734
Magazijn: GRN_ORGANISCH
Kenteken: 38BFK8
Ontdoener: Gemeente Assen Leefomgeving &
Product: Grond, organisch verontreinigd-na

Bonnummer:	5159778	
Brutogewicht:	49.060 KG	25.08.2022 14:16:20
Tarragewicht:	20.940 KG	25.08.2022 14:25:56
Nettogewicht:	28.120 KG	
Klantref:		



Sallandse Wegenbouw

AB-100-3130-1423

3 ^a	locatie van herkomst	Sanering Werklandschap nabij Graswijk 14a
	straat + nr	9405 TD ASSEN
	postc. + woonpl.	
	datum aanvang transport	
4 ^a	locatie van bestemming	Attero Wijster – Grondreiniger Nat
	straat + nr	VAMweg 7
	postc. + woonpl.	9418 TM WIJSTER
	datum ontvangst transport	

De ontvangen weegbonnen dagelijks (te samen met dit formulier) inleveren bij de uitvoerder



Auteursrecht:
Stichting Vervoeradres,
Den Haag

Het vervoer geschiedt op de door Stichting Vervoeradres ter griffie van de arr.rechtbank te Amsterdam en Rotterdam gedeponeerde algemene voorwaarden voor het afvalstoffenvervoer over de weg, laatste versie.
 Voor aansprakelijkheid vervoerder z.o.z. In de vracht is verzekering niet begrepen.

In de vracht is verzekering niet begrepen

handtekening afzender

handtekening ontdoener
HANDTEKENING TOEPASSER EIGENAAR

handtekening transporteur voor ontvangst der zending met gelijkgenummerde vrachtbrief

handtekening ontvanger (geadresseerde) voor goede ontvangst der zending met gelijkgenummerde vrachtbrief

BD54202922

De begeleidingsbrief dient naar waarheid ingevuld te worden en is alleen geldig als de verplichte (donkere) velden zijn ingevuld en de handtekeningen zijn geplaatst op de achterzijde van dit formulier.

BEGELEIDINGSBRIEF

INTERNE COPIE (D) / EXTRA BEWIJS VAN ONTVANGST (B2) (voor ontdoener)

Te gebruiken voor afvalvervoer of

TRANSPORTEN WELKE VALLEN ONDER HET BESLUIT BODEMKWALITEIT

1 ☐ (primaire) ontvoerder 2 ☐ ontvanger 3 ☐ handelaar 4 ☒ bemiddelaar
afzender **Sallandse Wegenbouw B.V.**
straat + nr **Bloeme-weide 23**
postc. + woonpl. **7448 PX HAARLE**
VIHB-nummer **507003-VIHB** Bedrijfsnummer **652773**

2
factuuradres **Sallandse Wegenbouw B.V.**
postbus of straat + nr **Postbus 4**
postc. + woonpl. **7448 PX HAARLE**

3
ontvoerder **Gemeente Assen**
TOEPASSER EIGENAAR
straat + nr **Postbus 30018**
postc. + woonpl. **9400 RA ASSEN**
Bedrijfsnummer **599827**

4
ontvanger **Ontvanger Attero B.V.**
straat + nr **VAMweg 7**
postc. + woonpl. **9418 TM WIJSTER**
VIHB-nummer **Bedrijfsnummer 2624602**

5
getransporteerd door: 1 ☐ afzender 2 ☐ ontvoerder 3 ☐ ontvanger 4 ☐ inzamelaar 5 ☒ vervoerder 6 ☐ uitbestede vervoerder
ontv./inzam./vervoerder **Middelburg**
TOEPASSER UITVOERDER
straat + nr **Zuidwille**
postc. + woonpl.

6

afvalstroomnummer **03150-0105734**
MELDINGNUMMER (UIT MELDSYSTEEM)

gebruikelijke benaming van de afvalstoffen **Grond, organisch verontreinigd-nat**
MATERIAAL TYPE

aantal/verpakking **Bulk**

eurale code **170504c**

geschatte verw. hoeveelheid meth. (kg) **D05**



48

Sallandse Wegenbouw

AB-100-3130-1423

3
locatie van herkomst **Sanering Werklandschap**
straat + nr **nabij Graswijk 14a**
postc. + woonpl. **9405 TD ASSEN**
datum aanvang transport **25-08-2022**

4
locatie van bestemming **Attero Wijster – Grondreiniger Nat**
straat + nr **VAMweg 7**
postc. + woonpl. **9418 TM WIJSTER**
datum ontvangst transport **25-08-2022**

route-inzameling ☐ ja ☒ nee
routelijst bijsluiten (zie toelichting)
inzamelaarsregeling ☐ ja ☒ nee
repeterende vrachten ☐ ja ☒ nee
zie toelichting

afvalstroomnummer **03150-0105734**
gebruikelijke benaming van de afvalstoffen **Grond, organisch verontreinigd-nat**
aantal/verpakking **Bulk**
eurale code **170504c**
geschatte verw. hoeveelheid meth. (kg) **D05**

BEWIJSMIDDEL

VERKLARING TYPE

VERKLARING DOCUMENTNUMMER

VERKLARING ORGANISATIE

De ontvangen weegbonnen dagelijks (te samen met dit formulier) inleveren bij de uitvoerder



Auteursrecht:
Stichting Vervoeradres,
Den Haag

Het vervoer geschiedt op de door Stichting Vervoeradres ter griffie van de arr.rechtbank te Amsterdam en Rotterdam gedeponeerde algemene voorwaarden voor het afvalstoffenvervoer over de weg, laatste versie.
Voor aansprakelijkheid vervoerder z.o.z.

In de vracht is verzekering niet begrepen

handtekening afzender

[Handwritten signature]

handtekening ontvoerder

[Handwritten signature]

handtekening transporteur voor ontvangst der zending met gelijkgenummerde vrachtbrief

[Handwritten signature]

handtekening ontvanger (geadresseerde) voor goede ontvangst der zending met gelijkgenummerde vrachtbrief



BD54202923

BEWIJS VAN ONTVANGST (B1) (retour naar ontdoener)
Te gebruiken voor afvalvervoer of
TRANSPORTEN WELKE VALLEN ONDER HET BESLUIT BODEMKWALITEIT

afvalstroomnummer <small>MELDINGNUMMER (UIT MELDINGSYSTEEM)</small>	gebruikelijke benaming van de afvalstoffen <small>MATERIAAL TYPE</small>	aantal/ verpakking	eural code	verw. meth.	geschatte hoeveelheid (kg)	gewogen hoeveelheid (kg)
--	---	-----------------------	---------------	----------------	----------------------------------	--------------------------------

03150-0105734	Grond, organisch verontreinigd-nat	Bulk	170504c	D05
---------------	------------------------------------	------	---------	-----




 

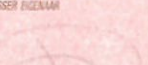

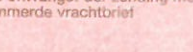
Sallandse Wegenbouw

AB-100-3130-1423

3 ^e	locatie van herkomst straat + nr postc. + woonpl. datum aanvang transport	Sanering Werklandschap nabij Graswijk 14a 9405 TD ASSEN
4 ^e	locatie van bestemming straat + nr postc. + woonpl. datum ontvangst transport	Attero Wijster – Grondreiniger Nat VAMweg 7 9418 TM WIJSTER

DATUM AANVAANG TOEPASSING

VERKLARING TYPE _____
 VERKLARING DOCUMENTNUMMER _____
 VERKLARING ORGANISATIE_____

 <p>Auteursrecht: Stichting Vervoeradres, Den Haag</p>	<p>Het vervoer geschiedt op de door Stichting Vervoeradres ter griffie van de arr.rechtbank te Amsterdam en Rotterdam gedeponeerde algemene voorwaarden voor het afvalstoffenvervoer over de weg, laatste versie. Voor aansprakelijkheid vervoerder z.o.z.</p> <p>In de vracht is verzekering niet begrepen</p> <p style="text-align: right;"> BD54202923</p>		
<p>handtekening afzender</p> <p></p>	<p>handtekening ontvanger</p> <p><small>HANDTEKENING TOEPASSER EIGENAAM</small></p> <p></p>	<p>handtekening transporteur voor ontvangst der zending met gelijkgenummerde vrachtbrief</p> <p></p>	<p>handtekening ontvanger (geadresseerde) voor goede ontvangst der zending met gelijkgenummerde vrachtbrief</p> <p></p>

BEGELEIDINGSBRIEF

INTERNE COPIE (D) / EXTRA BEWIJS VAN ONTVANGST (B2) (voor ontdoener)
Te gebruiken voor afvalvervoer of
TRANSPORTEN WELKE VALLEN ONDER HET BESLUIT BODEMKWALITEIT

1 ☐ (primaire) ontvoerder 2 ☐ ontvanger 3 ☐ handelaar 4 ☒ bemiddelaar
afzender **Sallandse Wegenbouw B.V.**
straat + nr **Bloeme-weide 23**
postc. + woonpl. **7448 PX HAARLE**
VIHB-nummer **507003 VIHB Bedrijfsnummer 652773**

2 factuuradres **Sallandse Wegenbouw B.V.**
postbus of straat + nr **Postbus 4**
postc. + woonpl. **7448 PX HAARLE**

3^a ontvoerder **Gemeente Assen**
TOEPASSER EIGENAAR
straat + nr **Postbus 30018**
postc. + woonpl. **9400 RA ASSEN**
Bedrijfsnummer 599827

4^a **Ontvanger Attero B.V.**
straat + nr **VAMweg 7**
postc. + woonpl. **9418 TM WIJSTER**
VIHB-nummer **Bedrijfsnummer 2624602**

5 getransporteerd door: 1 ☐ afzender 2 ☐ ontvoerder 3 ☐ ontvanger 4 ☐ inzamelaar 5 ☒ vervoerder 6 ☐ uitbesteed vervoerder
ONTV/INZAM/VERVOERDER
TOEPASSER UITVOERDER
straat + nr **Kolk & ZN**
J.L. NYSINGHWEG 30
postc. + woonpl. **7957 CE DE WJK**

6 afvalstroomnummer **03150-0105734**
MELDINGNUMMER (UIT MELDSYSTEEM)

gebruikelijke benaming van de afvalstoffen
MATERIAAL TYPE
Grond, organisch verontreinigd-nat

aantal/
verpakking
Bulk

eural
code
170504c

geschatte
verw. hoeveelheid
meth. (kg)
D05



Sallandse Wegenbouw

AB-100-3130-1423

3^b locatie van herkomst **Sanering Werklandschap**
straat + nr **nabij Graswijk 14a**
postc. + woonpl. **9405 TD ASSEN**
datum aanvang transport **25-08-2022**

4^b locatie van bestemming **Attero Wijster – Grondreiniger Nat**
straat + nr **VAMweg 7**
postc. + woonpl. **9418 TM WIJSTER**
datum ontvangst transport **25-08-2022**

VIHB-nummer **DR 501316 VXXK**
kenteken **79-BDH-2**
route-inzameling ☐ ja ☒ nee
routelijst bijsluiten (zie toelichting)
inzamelaarsregeling ☐ ja ☒ nee
repeterende vrachten ☐ ja ☒ nee
zie toelichting

BEWIJSMIDDEL

VERKLARING TYPE

VERKLARING DOCUMENTNUMMER

VERKLARING ORGANISATIE

De ontvangen weegbonnen dagelijks (te samen met dit formulier) inleveren bij de uitvoerder

Auteursrecht:
Stichting Vervoeradres,
Den Haag

Het vervoer geschiedt op de door Stichting Vervoeradres ter griffie van de arr.rechtbank te Amsterdam en Rotterdam gedeponeerde algemene voorwaarden voor het afvalstoffenvervoer over de weg, laatste versie.
Voor aansprakelijkheid vervoerder z.o.z.
In de vracht is verzekering niet begrepen

handtekening afzender

handtekening ontvoerder
HANDTEKENING TOEPASSER EIGENAAR

handtekening transporteur voor ontvangst der
zending met gelijkgenummerde vrachtbrief

handtekening ontvanger (geadresseerde) voor
goede ontvangst der zending met gelijk-
genummerde vrachtbrief

[Handwritten signature]

[Handwritten signature]

[Handwritten signature]
1-0 KOLK & ZN

BD54202924

BEGELEIDINGSBRIEF

BEWIJS VAN ONTVANGST (B1) (retour naar ontdoener)
Te gebruiken voor afvalvervoer of
TRANSPORTEN WELKE VALLEN ONDER HET BESLUIT BODEMKWALITEIT


1 ☐ (primaire) ontdeener 2 ☐ ontvanger 3 ☐ handelaar 4 ☒ bemiddelaar

afzender Sallandse Wegenbouw B.V.
straat + nr Bloeme-weide 23
postc. + woonpl. 7448 PX HAARLE
VIHB-nummer 507003 VIHB *Bedrijfsnummer 652773*

2 factuuradres Sallandse Wegenbouw B.V.
MEDELER
postbus of straat + nr Postbus 4
postc. + woonpl. 7448 PX HAARLE

3^a ontdeener Gemeente Assen
TOEPASSER EIGENAAR
straat + nr Postbus 30018
postc. + woonpl. 9400 RA ASSEN
Bedrijfsnummer 599827

4^a ☒ Ontvanger Attero B.V.
straat + nr VAMweg 7
postc. + woonpl. 9418 TM WIJSTER
VIHB-nummer *Bedrijfsnummer 2624602*



Sallandse Wegenbouw

AB-100-3130-1423

3^e locatie van herkomst straat + nr postc. + woonpl. datum aanvang transport	Sanering Werklandschap nabij Graswijk 14a 9405 TD ASSEN <i>25-02-2022</i>
4^e locatie van bestemming straat + nr postc. + woonpl. datum ontvangst transport	Attero Wijster – Grondreiniger Nat VAMweg 7 9418 TM WIJSTER <i>25-02-2022</i>

getransporteerd door: 1 ☐ afzender 2 ☐ ontdoener 3 ☐ ontvanger 4 ☐ inzamelaar 5 ☒ vervoerder 6 ☐ uitbestede vervoerder route-inzameling ☐ ja ☒ nee
ontv./inzam./vervoerder Koik & Ziv VHB-nummer DE 50.13.14.0001 routelijst bijsluiten (zie toelichting)
TOEPASSER Vervoerder straat + nr J. L. Nijssinghweg 32 inzamelaarsregeling ☐ ja ☒ nee
postc. + woonpl. 7151 CE DE Wijk kenteken 79-BDH-2 repeterende vrachten ☐ ja ☒ nee
6 zie toelichting

afvalstroomnummer	gebruikelijke benaming van de afvalstoffen	aantal/ verpakking	eural code	verw. meth.	geschatte hoeveelheid (kg)	gewogen hoeveelheid (kg)
MELDINGNUMMER (UIT MELDSYSTEEM)	MATERIAAL TYPE					

03150-0105734	Grond, organisch verontreinigd-nat	Bulk	170504c	D05
---------------	------------------------------------	------	---------	-----

BEWIJSMIDDEL
VERKLARING TYPE

VERKLARING DOCUMENTNUMMER: **De ontvangen weegbonnen dagelijks (te samen met dit formulier) inleveren bij de uitvoerder**
VERKLARING ORGANISATIE: _____

Auteursrecht:
Stichting Vervoeradres.

Het vervoer geschiedt op de door Stichting Vervoeradres ter griffie van de arr.rechtbank te Amsterdam en Rotterdam gedeponeerde algemene voorwaarden voor het afvalstoffenvervoer over

DBF 1202024

Den Haag	de weg, laatste versie. Voor aansprakelijkheid vervoerder z.o.z.	In de vracht is verzekering niet begrepen	BD54202924
handtekening afzender	handtekening ontdeener HANDTEKENING TOEPASSER EIGENAR	handtekening transporteur voor ontvangst der zending met pelikaanummerde vrachthuis	handtekening ontvanger (geadresseerde) voor naede ontvangst der zending met pelikaanummerde vrachthuis

BEGELEIDINGSBRIEF

INTERNE COPIE (D) / EXTRA BEWIJS VAN ONTVANGST (B2) (voor ontdoener)
Te gebruiken voor afvalvervoer of
TRANSPORTEN WELKE VALLEN ONDER HET BESLUIT BODEMKWALITEIT



Sallandse Wegenbouw

AB-100-3130-1423



1 ☐ (primaire) ontvoerder 2 ☐ ontvanger 3 ☐ handelaar 4 ☒ bemiddelaar
afzender **Sallandse Wegenbouw B.V.**
straat + nr **Bloeme-weide 23**
postc. + woonpl. **7448 PX HAARLE**
VIHB-nummer **507003 VIHB** Bedrijfsnummer **652773**

2 factuuradres **Sallandse Wegenbouw B.V.**
MELDER
postbus of straat + nr **Postbus 4**
postc. + woonpl. **7448 PX HAARLE**

3^a ontvoeder **Gemeente Assen**
TOEPASSER EIGENAAR
straat + nr **Postbus 30018**
postc. + woonpl. **9400 RA ASSEN**
Bedrijfsnummer **599827**

4^a **Ontvanger Attero B.V.**
straat + nr **VAMweg 7**
postc. + woonpl. **9418 TM WIJSTER**
VIHB-nummer **Bedrijfsnummer 2624602**

3^b locatie van herkomst **Sanering Werklanschap**
straat + nr **nabij Graswijk 14a**
postc. + woonpl. **9405 TD ASSEN**
datum aanvang transport **25-0-2022**

4^b locatie van bestemming **Attero Wijster – Grondreiniger Nat**
straat + nr **VAMweg 7**
postc. + woonpl. **9418 TM WIJSTER**
datum ontvangst transport **25-0-2022**

5 getransporteerd door: 1 ☐ afzender 2 ☐ ontvoeder 3 ☐ ontvanger 4 ☐ inzamelaar 5 ☒ vervoerder 6 ☐ uitbestede vervoerder
ontv./inzam./vervoerder **Remmink Transport** route-inzameling ☐ ja ☒ nee
TOEPASSER ONTVOERDER **Esweg 73 A** routelijst bijsluiten (zie toelichting)
straat + nr **7683 VJ den ham** inzamelaarsregeling ☐ ja ☒ nee
postc. + woonpl. **38-BFK-0** repeterende vrachten ☐ ja ☒ nee
kenteken **38-BFK-0** zie toelichting

afvalstroomnummer MELDINGNUMMER (UIT MELDSYSTEEM)	gebruikelijke benaming van de afvalstoffen MATERIAL TYPE	aantal/ verpakking	eurale code	geschatte verw. hoeveelheid meth. (kg)
03150-0105734	Grond, organisch verontreinigd-nat	Bulk	170504c	D05

BEWIJSMIDDEL

VERKLARING TYPE

VERKLARING DOCUMENTNUMMER

VERKLARING ORGANISATIE

De ontvangen weegbonnen dagelijks (te samen met dit formulier) inleveren bij de uitvoerder



Auteursrecht:
Stichting Vervoeradres,
Den Haag

Het vervoer geschiedt op de door Stichting Vervoeradres ter griffie van de arr.rechtbank te Amsterdam en Rotterdam gedeponeerde algemene voorwaarden voor het afvalstoffenvervoer over de weg, laatste versie.
Voor aansprakelijkheid vervoerder z.o.z.

In de vracht is verzekering niet begrepen



BD54202925

handtekening afzender

[Handwritten signature]

handtekening ontvoeder
HANDTEKENING TOEPASSER EIGENAAR

[Handwritten signature]

handtekening transporteur voor ontvangst der
zending met gelijkgenummerde vrachtbrief

[Handwritten signature]

handtekening ontvanger (geadresseerde) voor
goede ontvangst der zending met gelijk-
genummerde vrachtbrief

De begeleidingsbrief dient naar waarheid ingevuld te worden en is alleen geldig als de verplichte (donkere) velden daartoe bevestigd zijn door de personen. De donker gearceerde velden zijn ingevuld en de handtekeningen zijn geplaatst door de afzender van de afvalstoffen.

BEGELEIDINGSBRIEF

BEWIJS VAN ONTVANGST (B1) (retour naar ontdoener)
Te gebruiken voor afvalvervoer of
TRANSPORTEN WELKE VALLEN ONDER HET BESLUIT BODEMKWALITEIT

1 ☐ (primaire) afzender ☐ ontvoerder ☐ ontvanger ☐ handelaar ☒ bemiddelaar
Sallandse Wegenbouw B.V.
Bloeme-weide 23
7448 PX HAARLE
507003 VIHB Bedrijfsnummer 652773

2 factuuradres Sallandse Wegenbouw B.V.
Postbus 4
7448 PX HAARLE

3^a ontvoerder Gemeente Assen
Postbus 30018
9400 RA ASSEN
Bedrijfsnummer 599827

4^a Ontvanger Attero B.V.
VAMweg 7
9418 TM WIJSTER
Bedrijfsnummer 2624602



Sallandse Wegenbouw

AB-100-3130-1423

3^b locatie van herkomst Sanering Werklandschap
straat + nr nabij Graswijk 14a
postc. + woonpl. 9405 TD ASSEN
datum aanvang transport

4^b locatie van bestemming Attero Wijster – Grondreiniger Nat
straat + nr VAMweg 7
postc. + woonpl. 9418 TM WIJSTER
datum ontvangst transport

getransporteerd door: 1 ☐ afzender 2 ☐ ontvoerder 3 ☐ ontvanger 4 ☐ inzamelaar 5 ☒ vervoerder 6 ☐ uitbestede vervoerder
VIHB-nummer
kenteken
route-inzameling ☐ ja ☒ nee
routelijst bijsluiten (zie toelichting)
inzamelaarsregeling ☐ ja ☒ nee
repeterende vrachten ☐ ja ☒ nee
zie toelichting

afvalstroomnummer <small>MELDINGNUMMER (UIT MELDSYSTEEM)</small>	gebruikelijke benaming van de afvalstoffen <small>MATERIAAL TYPE</small>	aantal/ verpakking	eural code	geschatte verw. hoeveelheid meth. (kg)	gewogen hoeveelheid (kg)
---	---	-----------------------	---------------	--	--------------------------------

03150-0105734	Grond, organisch verontreinigd-nat	Bulk	170504c	D05	
---------------	------------------------------------	------	---------	-----	--

Attero Locatie: Attero Wijster - Grondreiniger Nat
Registratienr: 031500105734
Magazijn: GRN_ORGANISCH
Kenteken: 388FK8
Ontdoener: Gemeente Assen Leefomgeving &
Product: Grond, organisch verontreinigd-nat
Bonnummer: 5159995
Brutogewicht: 49.620 KG 25.08.2022 15:25:10
Tarragewicht: 20.840 KG 25.08.2022 15:52:43
Nettogewicht: 28.780 KG
Klantref:

BEWIJSMIDDEL
VERKLARING TYPE
VERKLARING DOCUMENTNUMMER
VERKLARING ORGANISATIE
De ontvangen weegbonnen dagelijks (te samen met dit formulier) inleveren bij de uitvoerder

	Auteursrecht: Stichting Vervoeradres, Den Haag	Het vervoer geschiedt op de door Stichting Vervoeradres ter griffie van de arr.rechtbank te Amsterdam en Rotterdam gedeponeerde algemene voorwaarden voor het afvalstoffenvervoer over de weg, laatste versie. Voor aansprakelijkheid vervoerder z.o.z. In de vracht is verzekering niet begrepen		BD54202925
handtekening afzender	handtekening ontvoerder <small>HANDTEKENING TOEPASSER EIGENAAR</small>	handtekening transporteur voor ontvangst der zending met gelijkgenummerde vrachtbrief	handtekening ontvanger (geadresseerde) voor goede ontvangst der zending met gelijkgenummerde vrachtbrief	

De begeleidingsbrief dient naar waarheid ingevuld te worden en is alleen geldig als de verplichte (donkere) velden daartoe bevestigd zijn door de personen. De donker gearceerde velden zijn ingevuld en de handtekeningen zijn geplaatst door de afzender op de achterzijde van dit formulier.

BEGELEIDINGSBRIEF

INTERNE COPIE (D) / EXTRA BEWIJS VAN ONTVANGST (B2) (voor ontdoener)
Te gebruiken voor afvalvervoer of
TRANSPORTEN WELKE VALLEN ONDER HET BESLUIT BODEMKWALITEIT



Sallandse Wegenbouw



AB-100-3130-1423

1 ☐ (primaire) ontvoerder ☐ ontvanger ☐ handelaar ☒ bemiddelaar
afzender **Sallandse Wegenbouw B.V.**
straat + nr **Bloeme-weide 23**
postc. + woonpl. **7448 PX HAARLE**
VIHB-nummer **507003-VIHB** Bedrijfsnummer **652773**

2 factuuradres **Sallandse Wegenbouw B.V.**
postbus of straat + nr **Postbus 4**
postc. + woonpl. **7448 PX HAARLE**

3^a ontvoerder **Gemeente Assen**
TOEPASSER EIGENAAR
straat + nr **Postbus 30018**
postc. + woonpl. **9400 RA ASSEN**
Bedrijfsnummer **599827**

4^a **Ontvanger Attero B.V.**
straat + nr **VAMweg 7**
postc. + woonpl. **9418 TM WIJSTER**
HB-nummer **Bedrijfsnummer 2624602**

3^b locatie van herkomst **Sanering Werklandschap**
straat + nr **nabij Graswijk 14a**
postc. + woonpl. **9405 TD ASSEN**
datum aanvang transport **25-8-2022**

4^b locatie van bestemming **Attero Wijster - Grondreiniger Nat**
straat + nr **VAMweg 7**
postc. + woonpl. **9418 TM WIJSTER**
datum ontvangst transport **25-8-2022**

5 getransporteerd door: 1 ☐ afzender 2 ☐ ontvoerder 3 ☐ ontvanger 4 ☐ inzamelaar 5 ☒ vervoerder 6 ☐ uitbestede vervoerder
ontv./inzam./vervoerder **Sierink**
TOEPASSER UITVOERDER **Paradijsweg 6**
straat + nr **7725B Hardenberg**
postc. + woonpl. **VIHB-nummer 0050075GUXXX**
kenteken **12-BKL-7**
route-inzameling ☐ ja ☒ nee
routelijst bijsluiten (zie toelichting)
inzamelaarsregeling ☐ ja ☒ nee
repeterende vrachten ☐ ja ☒ nee
zie toelichting

afvalstroomnummer <small>MELDINGNUMMER (UIT MELDSYSTEEM)</small>	gebruikelijke benaming van de afvalstoffen <small>MATERIAAL TYPE</small>	aantal/ verpakking	eural code	geschatte verw. hoeveelheid meth. (kg)
03150-0105734	Grond, organisch verontreinigd-nat	Bulk	170504c	D05

BEWIJSMIDDEL

VERKLARING TYPE

VERKLARING DOCUMENTNUMMER

VERKLARING ORGANISATIE

De ontvangen weegbonnen dagelijks (te samen met dit formulier) inleveren bij de uitvoerder

	Auteursrecht: Stichting Vervoeradres, Den Haag	Het vervoer geschiedt op de door Stichting Vervoeradres ter griffie van de arr.rechtbank te Amsterdam en Rotterdam gedeponeerde algemene voorwaarden voor het afvalstoffenvervoer over de weg, laatste versie. Voor aansprakelijkheid vervoerder z.o.z.	In de vracht is verzekering niet begrepen	
handtekening afzender 	handtekening ontvoerder 	handtekening transporteur voor ontvangst der zending met gelijkgenummerde vrachtbrief 	handtekening ontvanger (geadresseerde) voor goede ontvangst der zending met gelijkgenummerde vrachtbrief 	

BEGELEIDINGSBRIEF

INTERNE COPIE (D) / EXTRA BEWIJS VAN ONTVANGST (B2) (voor ontdoener)
Te gebruiken voor afvalvervoer of
TRANSPORTEN WELKE VALLEN ONDER HET BESLUIT BODEMKWALITEIT



Sallandse Wegenbouw



AB-100-3130-1423

1 ☐ (primaire) ontvoerder ☐ ontvanger ☐ handelaar ☒ bemiddelaar
afzender **Sallandse Wegenbouw B.V.**
straat + nr **Bloeme-weide 23**
postc. + woonpl. **7448 PX HAARLE**
VIHB-nummer **507003 VIHB** Bedrijfsnummer **652773**

2 factuuradres **Sallandse Wegenbouw B.V.**
postbus of straat + nr **Postbus 4**
postc. + woonpl. **7448 PX HAARLE**

3^a ontvoerder **Gemeente Assen**
TOEPASSER EIGENNAAM
straat + nr **Postbus 30018**
postc. + woonpl. **9400 RA ASSEN**
Bedrijfsnummer **599827**

4^a **Ontvanger Attero B.V.**
straat + nr **VAMweg 7**
postc. + woonpl. **9418 TM WIJSTER**
VIHB-nummer **Bedrijfsnummer 2624602**

3^b locatie van herkomst **Sanering Werklandschap**
straat + nr **nabij Graswijk 14a**
postc. + woonpl. **9405 TD ASSEN**
datum aanvang transport **25-08-2022**

4^b locatie van bestemming **Attero Wijster – Grondreiniger Nat**
straat + nr **VAMweg 7**
postc. + woonpl. **9418 TM WIJSTER**
datum ontvangst transport **25-08-2022**

5 getransporteerd door: 1 ☐ afzender 2 ☐ ontvoerder 3 ☐ ontvanger 4 ☐ inzamelaar 5 ☒ vervoerder 6 ☐ uitbestede vervoerder
ontv/inzam/vervoerder **Middelveld** VIHB-nummer **DA5048014**
straat + nr **Zuidduin** kenteken **52-BMP-1**
route-inzameling ☐ ja ☒ nee
routelijst bijsluiten (zie toelichting)
inzamelaarsregeling ☐ ja ☒ nee
repeterende vrachten ☐ ja ☒ nee
zie toelichting

afvalstroomnummer
MELDINGSNUMMER (UIT MELDSYSTEEM)

gebruikelijke benaming van de afvalstoffen
MATERIAAL TYPE

aantal/
verpakking

eurale
code

geschatte
verw. hoeveelheid
meth. (kg)

03150-0105734

Grond, organisch verontreinigd-nat

Bulk

170504c D05

BEWIJSMIDDEL

VERKLARING TYPE

VERKLARING DOCUMENTNUMMER

VERKLARING ORGANISATIE

De ontvangen weegbonnen dagelijks (te samen met dit formulier) inleveren bij de uitvoerder



Auteursrecht:
Stichting Vervoeradres,
Den Haag

Het vervoer geschiedt op de door Stichting Vervoeradres ter griffie van de arr.rechtbank te Amsterdam en Rotterdam gedeponeerde algemene voorwaarden voor het afvalstoffenvervoer over de weg, laatste versie.
Voor aansprakelijkheid vervoerder z.o.z.

In de vracht is verzekering niet begrepen

handtekening afzender

handtekening ontvoerder
(HANTTEKENING TOEPASSER EIGENNAAM)

handtekening transporteur voor ontvangst der
zending met gelijkgenummerde vrachtbrief

handtekening ontvanger (geadresseerde) voor
goede ontvangst der zending met gelijk-
genummerde vrachtbrief



BD54202927

[Handwritten signature]

[Handwritten signature]

[Handwritten signature]

BEGELEIDINGSBRIEF

INTERNE COPIE (D) / EXTRA BEWIJS VAN ONTVANGST (B2) (voor ontdeener)

Te gebruiken voor afvalvervoer of
TRANSPORTEN WELKE VALLEN ONDER HET BESLUIT BODEMKWALITEIT

1 ☐ (primaire) ontdeener ☐ 2 ☐ ontvanger ☐ 3 ☐ handelaar ☒ 4 ☐ bemiddelaar
afzender **Sallandse Wegenbouw B.V.**
straat + nr **Bloeme-weide 23**
postc. + woonpl. **7448 PX HAARLE**
VIHB-nummer **507003 VIHB** Bedrijfsnummer **652773**

2 **Sallandse Wegenbouw B.V.**
factuuradres **Postbus 4**
postbus of straat + nr **7448 PX HAARLE**
postc. + woonpl. **7448 PX HAARLE**

3A **Gemeente Assen**
ontdeener **Postbus 30018**
TOEPASSER EIGENAAR
straat + nr **9400 RA ASSEN**
postc. + woonpl. **9400 RA ASSEN**
Bedrijfsnummer **599827**

4A **Ontvanger Attero B.V.**
afzender **VAMweg 7**
straat + nr **9418 TM WIJSTER**
postc. + woonpl. **9418 TM WIJSTER**
VIHB-nummer **Bedrijfsnummer 2624602**

5 **Kolk & ZN**
getransporteerd door: 1 ☐ afzender 2 ☐ ontdeener 3 ☐ ontvanger 4 ☐ inzamelaar 5 ☒ vervoerder 6 ☐ uitbesteed vervoerder
ontv./inzam./vervoerder **J. L. NISSENHAGEN 30**
TOEPASSER UITVOERDER
straat + nr **7957 CE DE WIJN**
postc. + woonpl. **7957 CE DE WIJN**
VIHB-nummer **DE 501316 VXXX**
kenteken **79-BDH-2**

6 **afvalstroomnummer** **gebruikelijke benaming van de afvalstoffen** **aantal/** **eural** **geschatte**
03150-0105734 **Grond, organisch verontreinigd-nat** **Bulk** **170504c** **D05**
MELDINGNUMMER (UIT MELDSYSTEEM) MATERIAAL TYPE verpakking code verw. hoeveelheid meth. (kg)



Sallandse Wegenbouw



AB-100-3130-1423

3B **Sanering Werklandschap**
locatie van herkomst **nabij Graswijk 14a**
straat + nr **9405 TD ASSEN**
postc. + woonpl. **9405 TD ASSEN**
datum aanvang transport **25-08-2022**
4B **Attero Wijster – Grondreiniger Nat**
locatie van bestemming **VAMweg 7**
straat + nr **9418 TM WIJSTER**
postc. + woonpl. **9418 TM WIJSTER**
datum ontvangst transport **25-08-2022**
DATUM AANVANG TOEPASSING

BEWIJSMIDDEL
VERKLARING TYPE
VERKLARING DOCUMENTNUMMER
VERKLARING ORGANISATIE
De ontvangen weegbonnen dagelijks (te samen met dit formulier) inleveren bij de uitvoerder

Auteursrecht:
Stichting Vervoeradres,
Den Haag
handtekening afzender
handtekening ontdeener
handtekening transporteur voor ontvangst der
zending met gelijkgenummerde vrachtbrief
handtekening ontvanger (geadresseerde) voor
goede ontvangst der zending met gelijk-
genummerde vrachtbrief
BD54202928
1.0 Kolk & ZN

BEWIJS VAN ONTVANGST (B1) (retour naar ontdoener)
Te gebruiken voor afvalvervoer of
TRANSPORTEN WELKE VALLEN ONDER HET BESLUIT BODEMKWALITEIT

Bonnummer: 5160065
Brutogewicht: 49.460 KG 25.08.2022 15:54:52
Tarragewicht: 18.640 KG 25.08.2022 16:20:23
Nettogewicht: 30.820 KG
Klantref:



AB-100-3130-1423

3 ^e	locatie van herkomst straat + nr postc. + woonpl. datum aanvang transport	Sanering Werklandschap nabij Graswijk 14a 9405 TD ASSEN 25.08.2022
4 ^e	locatie van bestemming straat + nr postc. + woonpl. datum ontvangst transport	Attero Wijster – Grondreiniger Nat VAMweg 7 9418 TM WIJSTER 25.08.2022

 <p>Auteursrecht: Stichting Vervoeradres, Den Haag</p>	<p>Het vervoer geschiedt op de door Stichting Vervoeradres ter griffie van de arr.rechtbank te Amsterdam en Rotterdam gedeponeerde algemene voorwaarden voor het afvalstoffenvervoer over de weg, laatste versie. Voor aansprakelijkheid vervoerder z.o.z.</p> <p>In de vracht is verzekering niet begrepen</p>			 <p>BD54202928</p>
<p>handtekening afzender</p> <p><i>[Handwritten signature]</i></p>	<p>handtekening ondoener <small>HANDTEKENING TOEPASSER EIGENNAAM</small></p> <p><i>[Handwritten signature]</i></p>	<p>handtekening transporteur voor ontvangst der zending met gelijkgenummerde vrachtbrief</p> <p><i>[Handwritten signature]</i> 10 Kelt 93</p>	<p>handtekening ontvanger (geadresseerde) voor goede ontvangst der zending met gelijkgenummerde vrachtbrief</p> <p><i>[Handwritten signature]</i></p>	

De begeleidingsbrief dient naar waarheid ingevuld te worden en is alleen geldig als de verplichte (donkere) velden zijn ingevuld en de handtekeningen zijn geplaatst door de personen. De donker gearceerde velden zijn soms, afhankelijk van de omstandigheden, verplicht (zie toelichting op de achterzijde van dit formulier)

BEGELEIDINGSBRIEF

INTERNE COPIE (D) / EXTRA BEWIJS VAN ONTVANGST (B2) (voor ontdoener)
Te gebruiken voor afvalvervoer of
TRANSPORTEN WELKE VALLEN ONDER HET BESLUIT BODEMKWALITEIT

1 ☐ (primaire) ontvoerder ☐ 2 ☐ ontvanger ☐ 3 ☐ handelaar ☒ 4 ☐ bemiddelaar
afzender **Sallandse Wegenbouw B.V.**
straat + nr **Bloeme-weide 23**
postc. + woonpl. **7448 PX HAARLE**
VIHB-nummer **507003-VIHB** Bedrijfsnummer **652773**

2 factuuradres **Sallandse Wegenbouw B.V.**
MELDER
postbus of straat + nr **Postbus 4**
postc. + woonpl. **7448 PX HAARLE**

3^a ontvoeder **Gemeente Assen**
TOEPASSER EIGENAAR
straat + nr **Postbus 30018**
postc. + woonpl. **9400 RA ASSEN**
Bedrijfsnummer **599827**

4^a **Ontvanger Attero B.V.**
straat + nr **VAMweg 7**
postc. + woonpl. **9418 TM WIJSTER**
VIHB-nummer **Bedrijfsnummer 2624602**

5 getransporteerd door: ☐ 1 ☐ afzender ☐ 2 ☐ ontvoeder ☐ 3 ☐ ontvanger ☐ 4 ☐ inzamelaar ☒ 5 ☐ vervoerder ☐ 6 ☐ uitbesteed (vak 4a) vervoerder
ontv./inzam./vervoerder **Remmink Transport**
TOEPASSER UITVOERDER
straat + nr **Esweg 73 A**
postc. + woonpl. **7683 VJ den ham**

6 afvalstroomnummer **03150-0105734** gebruikelijke benaming van de afvalstoffen **Grond, organisch verontreinigd-nat**
MELDINGNUMMER (UIT MELDSYSTEEM) MATERIAAL TYPE
aantal/verpakking **Bulk** eural code **170504c** D05
geschatte verw. hoeveelheid meth. (kg)



Sallandse Wegenbouw



AB-100-3130-1423

3^b locatie van herkomst **Sanering Werklandschap**
straat + nr **nabij Graswijk 14a**
postc. + woonpl. **9405 TD ASSEN**
datum aanvang transport **26-8-2022**

4^b locatie van bestemming **Attero Wijster – Grondreiniger Nat**
straat + nr **VAMweg 7**
postc. + woonpl. **9418 TM WIJSTER**
datum ontvangst transport **26-8-2022**
DATUM AANVANG TOEPASSING

route-inzameling ☐ ja ☒ nee
routelijst bijsluiten (zie toelichting)
inzamelaarsregeling ☐ ja ☒ nee
repeterende vrachten ☐ ja ☒ nee
zie toelichting
VIHB-nummer **0V504120VXX**
kenteken **38-BFK-8**

BEWIJSMIDDEL
VERKLARING TYPE
VERKLARING DOCUMENTNUMMER
VERKLARING ORGANISATIE
De ontvangen weegbonnen dagelijks (te samen met dit formulier) inleveren bij de uitvoerder

	Auteursrecht: Stichting Vervoeradres, Den Haag	Het vervoer geschiedt op de door Stichting Vervoeradres ter griffie van de arr.rechtbank te Amsterdam en Rotterdam gedeponeerde algemene voorwaarden voor het afvalstoffenvervoer over de weg, laatste versie. Voor aansprakelijkheid vervoerder z.o.z.	In de vracht is verzekering niet begrepen		BD54202929
handtekening afzender	handtekening ontvoeder HANDTEKENING TOEPASSER EIGENAAR	handtekening transporteur voor ontvangst der zending met gelijkgenummerde vrachtbrief	handtekening ontvanger (geadresseerde) voor goede ontvangst der zending met gelijkgenummerde vrachtbrief		

De begeleidingsbrief dient naar waarheid ingevuld te worden en is alleen geldig als de verplichte (donkere) velden daartoe bereikte personen. De donker gearceerde velden zijn ingevuld en de handtekeningen zijn geplaatst door de afzender van de afvalvervoer of de afvalstoffen.

BEGELEIDINGSBRIEF

BEWIJS VAN ONTVANGST (B1) (retour naar ontdoener)
Te gebruiken voor afvalvervoer of
TRANSPORTEN WELKE VALLEN ONDER HET BESLUIT BODEMKWALITEIT

1 ☐ (primaire) ontdoener 2 ☐ ontvanger 3 ☐ handelaar 4 ☒ bemiddelaar
afzender **Sallandse Wegenbouw B.V.**
straat + nr **Bloeme-weide 23**
postc. + woonpl. **7448 PX HAARLE**
VIHB-nummer **507003 VIHB Bedrijfsnummer 652773**

2 factuuradres **Sallandse Wegenbouw B.V.**
MELDER
postbus of straat + nr **Postbus 4**
postc. + woonpl. **7448 PX HAARLE**

3^a ontdoener **Gemeente Assen**
TOEPASSER EIGENAAR
straat + nr **Postbus 30018**
postc. + woonpl. **9400 RA ASSEN**
Bedrijfsnummer 599827

4^a **Ontvanger Attero B.V.**
straat + nr **VAMweg 7**
postc. + woonpl. **9418 TM WIJSTER**
Bedrijfsnummer 2624602

5
getransporteerd door: 1 ☐ afzender 2 ☐ ontdoener 3 ☐ ontvanger 4 ☐ inzamelaar 5 ☒ vervoerder 6 ☐ uitbesteed vervoerder
ontv./inzam./vervoerder
straat + nr
postc. + woonpl.
VIHB-nummer
kenteken
route-inzameling ☐ ja ☒ nee
routelijst bijsluiten (zie toelichting)
inzamelaarsregeling ☐ ja ☒ nee
repeterende vrachten ☐ ja ☒ nee
zie toelichting

6
afvalstroomnummer MELDINGNUMMER (UIT MELDSYSTEEM) **03150-0105734**
gebruikelijke benaming van de afvalstoffen MATERIAAL TYPE **Grond, organisch verontreinigd-nat**
aantal/verpakking **Bulk**
eural code **170504c D05**
geschatte verw. hoeveelheid meth. (kg)
gewogen hoeveelheid (kg)



Sallandse Wegenbouw

AB-100-3130-1423

3^b locatie van herkomst **Sanering Werklandschap nabij Graswijk 14a**
straat + nr **9405 TD ASSEN**
postc. + woonpl.
datum aanvang transport
4^b locatie van bestemming **Attero Wijster – Grondreiniger Nat VAMweg 7**
straat + nr **9418 TM WIJSTER**
postc. + woonpl.
datum ontvangst transport

Attero Locatie: **Attero Wijster - Grondreiniger Nat**
Registratienr: **031500105734**
Magazijn: **GRN_ORGANISCH**
Kenteken: **38BFK8**
Ontdoener: **Gemeente Assen Leefomgeving B**
Product: **Grond, organisch verontreinigd-nat**
Bonnummer: **5160360**
Brutogewicht: **49.420 KG 26.08.2022 07:39:01**
Tarragewicht: **20.980 KG 26.08.2022 07:49:00**
Nettogewicht: **28.440 KG**
Klantref:

BEWIJSMIDDEL

VERKLARING TYPE

VERKLARING DOCUMENTNUMMER

VERKLARING ORGANISATIE

De ontvangen weegbonnen dagelijks (te samen met dit formulier) inleveren bij de uitvoerder

Auteursrecht:
Stichting Vervoeradres,
Den Haag

Het vervoer geschiedt op de door Stichting Vervoeradres ter griffie van de arr.rechtbank te Amsterdam en Rotterdam gedeponeerde algemene voorwaarden voor het afvalstoffenvervoer over de weg, laatste versie.
Voor aansprakelijkheid vervoerder z.o.z.

In de vracht is verzekering niet begrepen



BD54202929

handtekening afzender

handtekening ontdoener

HANDTEKENING TOEPASSER EIGENAAR

handtekening transporteur voor ontvangst der zending met gelijkgenummerde vrachtbrief

handtekening ontvanger (geadresseerde) voor goede ontvangst der zending met gelijkgenummerde vrachtbrief

De begeleidingsbrief dient naar waarheid ingevuld te worden en is alleen geldig als de verplichte (donkere) velden zijn ingevuld en de handtekeningen zijn geplaatst door de afzender of de afzender's gemachtigde personen. De donker gearceerde velden zijn soms, afhankelijk van de omstandigheden, verplicht (zie toelichting op de achterzijde van dit formulier).

BEGELEIDINGSBRIEF

BEWIJS VAN ONTVANGST (B1) (retour naar ontdoener)
Te gebruiken voor afvalvervoer of
TRANSPORTEN WELKE VALLEN ONDER HET BESLUIT BODEMKWALITEIT

1 ☐ (primaire) ontdoener ☐ ontvanger ☐ handelaar ☒ bemiddelaar
afzender **Sallandse Wegenbouw B.V.**
straat + nr **Bloeme-weide 23**
postc. + woonpl. **7448 PX HAARLE**
VIHB-nummer **507003 VIHB** Bedrijfsnummer **652773**

2 factuuradres **Sallandse Wegenbouw B.V.**
melder **Postbus 4**
postbus of straat + nr **Postbus 4**
postc. + woonpl. **7448 PX HAARLE**

3^a ontdoener **Gemeente Assen**
TOEPASSER EIGENAAR **Postbus 30018**
straat + nr **Postbus 30018**
postc. + woonpl. **9400 RA ASSEN**
Bedrijfsnummer **599827**

4^a **Ontvanger Attero B.V.**
straat + nr **VAMweg 7**
postc. + woonpl. **9418 TM WIJSTER**
VIHB-nummer **DE 501316444** Bedrijfsnummer **2624602**

5 getransporteerd door: ☐ afzender ☐ ontvoerder ☐ ontvanger ☐ inzamelaar ☒ vervoerder ☐ uitbesteed vervoerder (nrk 40) ☐ ja ☒ nee
ontv./inzam./vervoerder **KOLK & ZN** VIHB-nummer **DE 501316444** route-inzameling ☐ ja ☒ nee
TOEPASSER UITVOERDER **J. L. NUSSENHOF WEG 30** kenteken **79 BDH 2** routelijst bijsluiten (zie toelichting) ☐ ja ☒ nee
straat + nr **7957 CE DE WIJL** inzamelaarsregeling ☐ ja ☒ nee
postc. + woonpl. **7957 CE DE WIJL** repeterende vrachten ☐ ja ☒ nee
zie toelichting

6

afvalstroomnummer <small>MELDINGNUMMER (UIT MELDSYSTEEM)</small>	gebruikelijke benaming van de afvalstoffen <small>MATERIAAL TYPE</small>	aantal/ verpakking	eural code	geschatte verw. hoeveelheid meth. (kg)	gewogen hoeveelheid (kg)
---	---	-----------------------	---------------	--	--------------------------------

03150-0105734

Grond, organisch verontreinigd-nat

Bulk

170504c D05

Grondreiniger Nat

Attero Locatie: **Attero Wijster - Grondreiniger Nat**
Registratienr: **031500105734**
Magazijn: **GRN_ORGANISCH**
Kenteken: **79BDH2**
Ontdoener: **Gemeente Assen Leefomgeving &**
Product: **Grond, organisch verontreinigd-nat**
Bonnummer: **5160381**
Brutogewicht: **48.740 KG** 26.08.2022 07:46:19
Tarragewicht: **18.940 KG** 26.08.2022 07:57:06
Nettogewicht: **29.800 KG**
Klantref:

BEWILSMIDDEL

VERKLARING TYPE

VERKLARING DOCUMENTNUMMER

VERKLARING ORGANISATIEKANT

De ontvangen weegbonnen dagelijks (te samen met dit formulier) inleveren bij de uitvoerder



Auteursrecht:
Stichting Vervoeradres,
Den Haag

Het vervoer geschiedt op de door Stichting Vervoeradres ter griffie van de arr.rechtbank te Amsterdam en Rotterdam gedeponeerde algemene voorwaarden voor het afvalstoffenvervoer over de weg, laatste versie.
Voor aansprakelijkheid vervoerder z.o.z. In de vracht is verzekering niet begrepen.

handtekening afzender

handtekening ontvoerder

HANDTEKENING TOEPASSER EIGENAAR

handtekening transporteur voor ontvangst der zending met gelijkgenummerde vrachtbrief

handtekening ontvanger (geadresseerde) voor goede ontvangst der zending met gelijkgenummerde vrachtbrief



BD54202930

De begeleidingsbrief dient naar waarheid ingevuld te worden en is alleen geldig als de verplichte (donkere) velden zijn ingevuld en de handtekeningen zijn geplaatst door de afzender of de afzender heeft laten tekenen. De donker gearceerde velden zijn soms, afhankelijk van de omstandigheden, verplicht (zie toelichting op de achterzijde van dit formulier)

BEGELEIDINGSBRIEF

INTERNE COPIE (D) / EXTRA BEWIJS VAN ONTVANGST (B2) (voor ontdoener)
Te gebruiken voor afvalvervoer of
TRANSPORTEN WELKE VALLEN ONDER HET BESLUIT BODEMKWALITEIT

1 ☐ (primaire) ontdoener 2 ☐ ontvanger 3 ☐ handelaar 4 ☒ bemiddelaar
afzender **Sallandse Wegenbouw B.V.**
straat + nr **Bloeme-weide 23**
postc. + woonpl. **7448 PX HAARLE**
VIHB-nummer **507003 VIHB** Bedrijfsnummer **652773**

2 factuuradres **Sallandse Wegenbouw B.V.**
MELDER
postbus of straat + nr **Postbus 4**
postc. + woonpl. **7448 PX HAARLE**

3^a ontdoener **Gemeente Assen**
TOEPASSER EIGENAAR
straat + nr **Postbus 30018**
postc. + woonpl. **9400 RA ASSEN**
Bedrijfsnummer **599827**

4^a **Ontvanger Attero B.V.**
straat + nr **VAMweg 7**
postc. + woonpl. **9418 TM WIJSTER**
VIHB-nummer **Bedrijfsnummer 2624602**

5 getransporteerd door: 1 ☐ afzender 2 ☐ ontdoener 3 ☐ ontvanger 4 ☐ inzamelaar 5 ☒ vervoerder 6 ☐ uitbesteed vervoerder
ontv/inzam/vervoerder **Remmink Transport**
TOEPASSER UITVOERDER
straat + nr **Esweeg 73A**
postc. + woonpl. **7683 GJ den Ham**

3^b locatie van herkomst **Sanering Werklandschap**
straat + nr **nabij Graswijk 14a**
postc. + woonpl. **9405 TD ASSEN**
datum aanvang transport **26-8-2022**
4^b locatie van bestemming **Attero Wijster – Grondreiniger Nat**
straat + nr **VAMweg 7**
postc. + woonpl. **9418 TM WIJSTER**
datum ontvangst transport **26-8-2022**
DATUM AANVANG TOEPASSING

afvalstroomnummer
MELDINGNUMMER (UIT MELDSYSTEEM)

gebruikelijke benaming van de afvalstoffen
MATERIAAL TYPE

aantal/
verpakking

eural
code

geschatte
verw. hoeveelheid
meth. (kg)

03150-0105734

Grond, organisch verontreinigd-nat

Bulk

170504c D05

BEWIJSMIDDEL

VERKLARING TYPE

VERKLARING DOCUMENTNUMMER

VERKLARING ORGANISATIE

De ontvangen weegbonnen dagelijks (te samen met dit formulier) inleveren bij de uitvoerder

Auteursrecht:
Stichting Vervoeradres,
Den Haag

Het vervoer geschiedt op de door Stichting Vervoeradres ter griffie van de arr.rechtbank te Amsterdam en Rotterdam gedeponeerde algemene voorwaarden voor het afvalstoffenvervoer over de weg, laatste versie.
Voor aansprakelijkheid vervoerder z.o.z.

In de vracht is verzekering niet begrepen



BD54202931

handtekening afzender

handtekening ontdoener
HANDTEKENING TOEPASSER EIGENAAR

handtekening transporteur voor ontvangst der
zending met gelijkgenummerde vrachtbrief

handtekening ontvanger (geadresseerde) voor
goede ontvangst der zending met gelijk-
genummerde vrachtbrief

WA

[Handtekening]

[Handtekening]

BEGELEIDINGSBRIEF

BEWIJS VAN ONTVANGST (B1) (retour naar ontoedner)
Te gebruiken voor afvalvervoer of
TRANSPORTEN WELKE VALLEN ONDER HET BESLUIT BODEMKWALITEIT



Sallandse Wegenbouw

AB-100-3130-1423

1 ☐ (primaire) ontoedner ☐ ontvanger ☐ handelaar ☒ bemiddelaar
afzender **Sallandse Wegenbouw B.V.**
straat + nr **Bloeme-weide 23**
postc. + woonpl. **7448 PX HAARLE**
VIHB-nummer **507003 VIHB** Bedrijfsnummer **652773**

2 factuuradres **Sallandse Wegenbouw B.V.**
MELDER
postbus of straat + nr **Postbus 4**
postc. + woonpl. **7448 PX HAARLE**

3^a ontoedner **Gemeente Assen**
TOEPASSER EIGENAAR
straat + nr **Postbus 30018**
postc. + woonpl. **9400 RA ASSEN**
Bedrijfsnummer **599827**

4^a **Ontvanger Attero B.V.**
straat + nr **VAMweg 7**
postc. + woonpl. **9418 TM WIJSTER**
VIHB-nummer **Bedrijfsnummer 2624602**

3^e locatie van herkomst **Sanering Werklandschap**
straat + nr **nabij Graswijk 14a**
postc. + woonpl. **9405 TD ASSEN**
datum aanvang transport **26-8-2022**

4^e locatie van bestemming **Attero Wijster – Grondreiniger Nat**
straat + nr **VAMweg 7**
postc. + woonpl. **9418 TM WIJSTER**
datum ontvangst transport **26-8-2022**

5 getransporteerd door: ☐ afzender ☐ ontoedner ☐ ontvanger ☐ inzamelaar ☒ vervoerder ☐ uitbesteed vervoerder (ink 4a)
ontv/inzam/vervoerder **Grondreiniger Nat** VIHB-nummer **031500105734**
straat + nr **Postbus 30018** route-inzameling ☐ ja ☒ nee
postc. + woonpl. **9400 RA ASSEN** routelijst bijsluiten (zie toelichting) ☐ ja ☒ nee
kenteken **38-BFK-8** inzamelaarsregeling ☐ ja ☒ nee
repeterende vrachten ☐ ja ☒ nee
zie toelichting

afvalstroomnummer (MELDINGNUMMER (UIT MELDIJSTEEEM))	gebruikelijke benaming van de afvalstoffen MATERIAAL TYPE	aantal/ verpakking	eural code	geschatte verw. hoeveelheid meth. (kg)	gewogen hoeveelheid (kg)
---	--	-----------------------	---------------	--	--------------------------------

03150-0105734

Grond, organisch verontreinigd-nat

Bulk

170504c D05

Attero Locatie: **Attero Wijster - Grondreiniger Nat**
Registratienr.: **031500105734**
Magazijn: **GRN_ORGANISCH**
Kenteken: **38BFK8**
Ontdoener: **Gemeente Assen Leefomgeving &**
Product: **Grond, organisch verontreinigd-nat**

Bonnummer: **5160482**
Brutogewicht: **49.660 KG** 26.08.2022 08:45:52
Tarragewicht: **20.960 KG** 26.08.2022 08:56:43
Nettogewicht: **28.700 KG**
Klantref:

BEWIJSMIDDEL

VERKLARING TYPE

VERKLARING DOCUMENTNUMMER

VERKLARING ORGANISATIE

De ontvangen weegbonnen dagelijks (te samen met dit formulier) inleveren bij de uitvoerder

Auteursrecht:
Stichting Vervoeradres,
Den Haag

Het vervoer geschiedt op de door Stichting Vervoeradres ter griffie van de arr.rechtbank te Amsterdam en Rotterdam gedeponeerde algemene voorwaarden voor het afvalstoffenvervoer over de weg, laatste versie.
Voor aansprakelijkheid vervoerder z.o.z.

In de vracht is verzekering niet begrepen



BD54202931

handtekening afzender

handtekening ontoedner
HANDTEKENING TOEPASSER EIGENAAR

handtekening transporteur voor ontvangst der
zending met gelijkgenummerde vrachtbrief

handtekening ontvanger (geadresseerde) voor
goede ontvangst der zending met gelijk-
genummerde vrachtbrief

BEGELEIDINGSBRIEF

INTERNE COPIE (D) / EXTRA BEWIJS VAN ONTVANGST (B2) (voor ontoedener)
Te gebruiken voor afvalvervoer of
TRANSPORTEN WELKE VALLEN ONDER HET BESLUIT BODEMKWALITEIT

1 ☐ (primaire) ontoedener 2 ☐ ontvanger 3 ☐ handelaar 4 ☒ bemiddelaar
afzender **Sallandse Wegenbouw B.V.**
straat + nr **Bloeme-weide 23**
postc. + woonpl. **7448 PX HAARLE**
VIHB-nummer **507003 VIHB** Bedrijfsnummer **652773**

2 factuuradres **Sallandse Wegenbouw B.V.**
MELDER
postbus of straat + nr **Postbus 4**
postc. + woonpl. **7448 PX HAARLE**

3^a ontoedener **Gemeente Assen**
TOEPASSER EIGENAAR
straat + nr **Postbus 30018**
postc. + woonpl. **9400 RA ASSEN**
Bedrijfsnummer **599827**

4^a **Ontvanger Attero B.V.**
straat + nr **VAMweg 7**
postc. + woonpl. **9418 TM WIJSTER**
VIHB-nummer **Bedrijfsnummer 2624602**

5 getransporteerd door: 1 ☐ afzender 2 ☐ ontoedener 3 ☐ ontvanger 4 ☐ inzamelaar 5 ☒ vervoerder 6 ☐ uitbesteed vervoerder
TOEPASSER UITVERDER
straat + nr **KOLK & ZN**
postc. + woonpl. **J. L. N. SINGH WEG 36**
7957 CE DE WIJK

6 afvalstroomnummer **03150-0105734**
MELDINGNUMMER (UIT MELDSYSTEEM)
gebruikelijke benaming van de afvalstoffen **Grond, organisch verontreinigd-nat**
MATERIAAL TYPE
aantal/verpakking **Bulk**
eural code **170504c D05**
geschatte verw. hoeveelheid meth. (kg)



Sallandse Wegenbouw



AB-100-3130-1423

3^b locatie van herkomst **Sanering Werklandschap**
straat + nr **nabij Graswijk 14a**
postc. + woonpl. **9405 TD ASSEN**
datum aanvang transport **26-08-2022**

4^b locatie van bestemming **Attero Wijster – Grondreiniger Nat**
straat + nr **VAMweg 7**
postc. + woonpl. **9418 TM WIJSTER**
datum ontvangst transport **26-08-2022**

VIHB-nummer **DR 50.13.16 VXX**
kenteken **79-BDH-2**
route-inzameling ☐ ja ☒ nee
routelijst bijsluiten (zie toelichting)
inzamelaarsregeling ☐ ja ☒ nee
repeterende vrachten ☐ ja ☒ nee
zie toelichting

BEWIJSMIDDEL
VERKLARING TYPE
VERKLARING DOCUMENTNUMMER
VERKLARING ORGANISATIE
De ontvangen weegbonnen dagelijks (te samen met dit formulier) inleveren bij de uitvoerder

handtekening afzender **W**
handtekening ontoedener **D**
handtekening transporteur voor ontvangst der zending met gelijkgenummerde vrachtbrief **Jan van Dijk**
handtekening ontvanger (geadresseerde) voor goede ontvangst der zending met gelijkgenummerde vrachtbrief **BD54202932**
1.0 KOLK & ZN

De begeleidingsbrief dient naar waarheid ingevuld te worden en is alleen geldig als de verplichte (donkere) velden daartoe bij de personen. De donker gearceerde velden zijn ingevuld en de handtekeningen zijn geplaatst door de afzender van de afvalstoffen.

BEGELEIDINGSBRIEF

BEWIJS VAN ONTVANGST (B1) (retour naar ontdoener)
Te gebruiken voor afvalvervoer of
TRANSPORTEN WELKE VALLEN ONDER HET BESLUIT BODEMKWALITEIT

1 ☐ (primaire) ontvoerder ☐ ontvanger ☐ handelaar ☒ bemiddelaar
afzender **Sallandse Wegenbouw B.V.**
straat + nr **Bloeme-weide 23**
postc. + woonpl. **7448 PX HAARLE**
VIHB-nummer **507003 VIHB** Bedrijfsnummer **652773**

2 factuuradres **Sallandse Wegenbouw B.V.**
MELDER postbus of straat + nr **Postbus 4**
postc. + woonpl. **7448 PX HAARLE**

3^a ontvoerder **Gemeente Assen**
TOEPASSER EIGENAAR straat + nr **Postbus 30018**
postc. + woonpl. **9400 RA ASSEN**
Bedrijfsnummer **599827**

4^a **Ontvanger Attero B.V.**
straat + nr **VAMweg 7**
postc. + woonpl. **9418 TM WIJSTER**
VIHB-nummer **2624602** Bedrijfsnummer **2624602**

5 getransporteerd door: ☐ afzender ☐ ontvoerder ☐ ontvanger ☐ inzamelaar ☒ vervoerder ☐ uitbesteed vervoerder
TOEPASSER UITVOERDER **KOLK & ZO**
straat + nr **J. C. N. V. O. O. N. S. F. G. O.**
postc. + woonpl. **7957 CE DE WIJK**

6

afvalstroomnummer MELDINGNUMMER (UIT MELDSYSTEEM)	gebruikelijke benaming van de afvalstoffen MATERIAAL TYPE	aantal/ verpakking	eural code	geschatte verw. hoeveelheid meth. (kg)	gewogen hoeveelheid (kg)
--	--	-----------------------	---------------	--	--------------------------------

03150-0105734

Grond, organisch verontreinigd-nat

Bulk

Attero Locatie: Attero Wijster - Grondreiniger Nat
Registratienr: 031500105734
Magazijn: GRN_ORGANISCH
Kenteken: 79BDH2
Ontdoener: Gemeente Assen Leefomgeving &
Product: Grond, organisch verontreinigd-nat
Bonnummer: 5160491
Brutogewicht: 50.400 KG 26.08.2022 08:52:29
Tarragewicht: 18.800 KG 26.08.2022 09:02:26
Nettogewicht: 31.600 KG
Klantref:

BEWIJSMIDDEL

VERKLARING TYPE

VERKLARING DOCUMENTNUMMER

VERKLARING ORGANISATIE

De ontvangen weegbonnen dagelijks (te samen met dit formulier) inleveren bij de uitvoerder

Auteursrecht:
Stichting Vervoeradres,
Den Haag

handtekening afzender

Het vervoer geschiedt op de door Stichting Vervoeradres ter griffie van de arr.rechtbank te Amsterdam en Rotterdam gedeponeerde algemene voorwaarden voor het afvalstoffenvervoer over de weg, laatste versie.
Voor aansprakelijkheid vervoerder z.o.z.

handtekening ontvoerder
HANDTEKENING TOEPASSER EIGENAAR

handtekening transporteur voor ontvangst der
zending met gelijkgenummerde vrachtbijlage

handtekening ontvanger (geadresseerde) voor
goede ontvangst der zending met gelijk-
genummerde vrachtbijlage

BD54202932



Wijk

2

Van der Eijk
1.0 KOLK & ZO

A

BEGELEIDINGSBRIEF

INTERNE COPIE (D) / EXTRA BEWIJS VAN ONTVANGST (B2) (voor ontdoener)
Te gebruiken voor afvalvervoer of
TRANSPORTEN WELKE VALLEN ONDER HET BESLUIT BODEMKWALITEIT



Sallandse Wegenbouw

58

AB-100-3130-1423

1 ☐ (primaire) ontdoener ☐ ontvanger ☐ handelaar ☒ bemiddelaar
afzender **Sallandse Wegenbouw B.V.**
straat + nr **Bloeme-weide 23**
postc. + woonpl. **7448 PX HAARLE**
VIHB-nummer **507003-VIHB** Bedrijfsnummer **652773**

2 factuuradres **Sallandse Wegenbouw B.V.**
MELDER
postbus of straat + nr **Postbus 4**
postc. + woonpl. **7448 PX HAARLE**

3^a ontdoener **Gemeente Assen**
TOEPASSER EIGENAAR
straat + nr **Postbus 30018**
postc. + woonpl. **9400 RA ASSEN**
Bedrijfsnummer **599827**

4^a **Ontvanger Attero B.V.**
straat + nr **VAMweg 7**
postc. + woonpl. **9418 TM WIJSTER**
HB-nummer **Bedrijfsnummer 2624602**

3^b locatie van herkomst **Sanering Werklandschap**
straat + nr **nabij Graswijk 14a**
postc. + woonpl. **9405 TD ASSEN**
datum aanvang transport **26-8-2022**

4^b locatie van bestemming **Attero Wijster – Grondreiniger Nat**
straat + nr **VAMweg 7**
postc. + woonpl. **9418 TM WIJSTER**
datum ontvangst transport **26-8-2022**

5 getransporteerd door: 1 ☐ afzender 2 ☐ ontdoener 3 ☐ ontvanger 4 ☐ inzamelaar 5 ☒ vervoerder 6 ☐ uitbesteed (vsk 4a) vervoerder
ontv/inzam/vervoerder **Remmink Transport**
TOEPASSER UITVOERDER
straat + nr **Esweeg 73 A**
postc. + woonpl. **7663 TJ den Ham**
VIHB-nummer **00504128 VXX**
kenteken **30-BFK-0**
route-inzameling ☐ ja ☒ nee
routelijst bijsluiten (zie toelichting)
inzamelaarsregeling ☐ ja ☒ nee
repeterende vrachten ☐ ja ☒ nee
zie toelichting

afvalstroomnummer <small>MELDINGNUMMER (UIT MELDSYSTEEM)</small>	gebruikelijke benaming van de afvalstoffen <small>MATERIAAL TYPE</small>	aantal/ verpakking	eurale code	geschatte verw. hoeveelheid meth. (kg)
03150-0105734	Grond, organisch verontreinigd-nat	Bulk	170504c	D05

BEWIJSMIDDEL

VERKLARING TYPE

VERKLARING DOCUMENTNUMMER

VERKLARING ORGANISATIE

De ontvangen weegbonnen dagelijks (te samen met dit formulier) inleveren bij de uitvoerder

<p>Auteursrecht: Stichting Vervoeradres, Den Haag</p>	<p>Het vervoer geschiedt op de door Stichting Vervoeradres ter griffie van de arr.rechtbank te Amsterdam en Rotterdam gedeponeerde algemene voorwaarden voor het afvalstoffenvervoer over de weg, laatste versie. Voor aansprakelijkheid vervoerder z.o.z.</p>		<p>BD54202933</p>
	<p>handtekening afzender</p> <p><i>[Handwritten signature]</i></p>	<p>handtekening ontdoener <small>HANDTEKENING TOEPASSER EIGENAAR</small></p> <p><i>[Handwritten signature]</i></p>	
<p>handtekening ontvanger (geadresseerde) voor goede ontvangst der zending met gelijkgenummerde vrachtbrief</p>			

De begeleidingsbrief dient naar waarheid ingevuld te worden en is alleen geldig als de verplichte (donkere) velden daartoe bevolde personen. De donker gearceerde velden zijn ingevuld en de handtekeningen zijn geplaatst door zijn soms, afhankelijk van de omstandigheden, verplicht (zie toelichting op de achterzijde van dit formulier)

BEGELEIDINGSBRIEF

BEWIJS VAN ONTVANGST (B1) (retour naar ontdoener)
Te gebruiken voor afvalvervoer of
TRANSPORTEN WELKE VALLEN ONDER HET BESLUIT BODEMKWALITEIT

1	1 <input type="checkbox"/> (primaire) ontdoener 2 <input type="checkbox"/> ontvanger 3 <input type="checkbox"/> handelaar 4 <input checked="" type="checkbox"/> bemiddelaar
afzender	Sallandse Wegenbouw B.V.
straat + nr	Bloeme-weide 23
postc. + woonpl.	7448 PX HAARLE
VIHB-nummer	507003 VIHB Bedrijfsnummer 652773
2	factuuradres Sallandse Wegenbouw B.V.
MELDER	postbus of straat + nr Postbus 4
postc. + woonpl.	7448 PX HAARLE
3 ^a	ontdoener Gemeente Assen
TOEPASSER EIGENAAR	straat + nr Postbus 30018
postc. + woonpl.	9400 RA ASSEN
Bedrijfsnummer	599827
4 ^a	Ontvanger Attero B.V.
straat + nr	VAMweg 7
postc. + woonpl.	9418 TM WIJSTER
Bedrijfsnummer	2624602



Sallandse Wegenbouw

AB-100-3130-1423

3 ^e	locatie van herkomst Sanering Werklandschap
straat + nr	nabij Graswijk 14a
postc. + woonpl.	9405 TD ASSEN
datum aanvang transport	26.8.2022
4 ^e	locatie van bestemming Attero Wijster – Grondreiniger Nat
straat + nr	VAMweg 7
postc. + woonpl.	9418 TM WIJSTER
datum ontvangst transport	26.8.2022

5	getransporteerd door: 1 <input type="checkbox"/> afzender 2 <input type="checkbox"/> ontdoener 3 <input type="checkbox"/> ontvanger 4 <input type="checkbox"/> inzamelaar 5 <input checked="" type="checkbox"/> vervoerder 6 <input type="checkbox"/> uitbestede vervoerder
ontv./inzam./vervoerder	VIHB-nummer
TOEPASSER UITVOERDER	route-inzameling <input type="checkbox"/> ja <input checked="" type="checkbox"/> nee
straat + nr	routelijst bijsluiten (zie toelichting)
postc. + woonpl.	inzamelaarsregeling <input type="checkbox"/> ja <input checked="" type="checkbox"/> nee
	repeterende vrachten <input type="checkbox"/> ja <input checked="" type="checkbox"/> nee
	zie toelichting

afvalstroomnummer	gebruikelijke benaming van de afvalstoffen	aantal/ verpakking	eural code	geschatte hoeveelheid meth. (kg)	gewogen hoeveelheid (kg)
MELDINGNUMMER (UIT MELDSYSTEEM)	MATERIAAL TYPE				

03150-0105734

Grond, organisch verontreinigd-nat

Bulk

Attero Locatie: Attero Wijster - Grondreiniger Nat
Registratienr: 170504c D05

Magazijn: GRN_ORGANISCH
Kenteken: 38BFK8
Ontdoener: Gemeente Assen Leefomgeving &
Product: Grond, organisch verontreinigd-nat

Bonnummer: 5160649
Brutogewicht: 51.980 KG 26.08.2022 09:51:29
Tarragewicht: 20.980 KG 26.08.2022 10:02:07
Nettogewicht: 31.000 KG
Klantref:

BEWIJSMIDDEL

VERKLARING TYPE

VERKLARING DOCUMENTNUMMER

VERKLARING ORGANISATIE

De ontvangen weegbonnen dagelijks (te samen met dit formulier) inleveren bij de uitvoerder



Auteursrecht:
Stichting Vervoeradres,
Den Haag

Het vervoer geschiedt op de door Stichting Vervoeradres ter griffie van de arr.rechtbank te Amsterdam en Rotterdam gedeponeerde algemene voorwaarden voor het afvalstoffenvervoer over de weg, laatste versie.
Voor aansprakelijkheid vervoerder z.o.z.

In de vracht is verzekering niet begrepen



BD54202933

handtekening afzender

handtekening ontvanger

handtekening transporteur voor ontvangst der zending met gelijkgenummerde vrachtbrief

handtekening ontvanger (geadresseerde) voor goede ontvangst der zending met gelijkgenummerde vrachtbrief

BEGELEIDINGSBRIEF

INTERNE COPIE (D) / EXTRA BEWIJS VAN ONTVANGST (B2) (voor ontdoener)
Te gebruiken voor afvalvervoer of
TRANSPORTEN WELKE VALLEN ONDER HET BESLUIT BODEMKWALITEIT

1 ☐ (primaire) ontdoener ☐ ontvanger ☐ handelaar ☒ bemiddelaar
afzender **Sallandse Wegenbouw B.V.**
straat + nr **Bloeme-weide 23**
postc. + woonpl. **7448 PX HAARLE**
VIHB-nummer **507003 VIHB** Bedrijfsnummer **652773**

2
factuuradres **Sallandse Wegenbouw B.V.**
postbus of straat + nr **Postbus 4**
postc. + woonpl. **7448 PX HAARLE**

3^a
ontdoener **Gemeente Assen**
straat + nr **Postbus 30018**
postc. + woonpl. **9400 RA ASSEN**
Bedrijfsnummer **599827**

4^a
ontvanger **Ontvanger Attero B.V.**
straat + nr **VAMweg 7**
postc. + woonpl. **9418 TM WIJSTER**
VIHB-nummer **Bedrijfsnummer 2624602**

5
getransporteerd door: ☐ afzender ☐ ontdoener ☐ ontvanger ☐ inzamelaar ☒ vervoerder ☐ uitbesteed vervoerder
ontv./inzam./vervoerder **KOLK & ZN**
straat + nr **J-L. NYSINGHWEG 30**
postc. + woonpl. **7957 CE DE WIJN**

6
afvalstroomnummer **03150-0105734**
gebruikelijke benaming van de afvalstoffen **Grond, organisch verontreinigd-nat**



Sallandse Wegenbouw

AB-100-3130-1423

3^b
locatie van herkomst **Sanering Werklandschap**
straat + nr **nabij Graswijk 14a**
postc. + woonpl. **9405 TD ASSEN**
datum aanvang transport **26-08-2022**

4^b
locatie van bestemming **Attero Wijster – Grondreiniger Nat**
straat + nr **VAMweg 7**
postc. + woonpl. **9418 TM WIJSTER**
datum ontvangst transport **26-08-2022**

VIHB-nummer **DE 501316 VXXX**
kenteken **79-BDH-2**
route-inzameling ☐ ja ☒ nee
routelijst bijsluiten (zie toelichting)
inzamelaarsregeling ☐ ja ☒ nee
repeterende vrachten ☐ ja ☒ nee
zie toelichting

afvalstroomnummer <small>MELDINGNUMMER (DIT MELDSYSTEEM)</small>	gebruikelijke benaming van de afvalstoffen <small>MATERIAAL TYPE</small>	aantal/ verpakking	eural code	geschatte verw. hoeveelheid meth. (kg)
03150-0105734	Grond, organisch verontreinigd-nat	Bulk	170504c	D05

BEWIJSMIDDEL
VERKLARING TYPE
VERKLARING DOCUMENTNUMMER
VERKLARING ORGANISATIE
De ontvangen weegbonnen dagelijks (te samen met dit formulier) inleveren bij de uitvoerder

Auteursrecht: Stichting Vervoeradres, Den Haag	Het vervoer geschiedt op de door Stichting Vervoeradres ter griffie van de arr.rechtbank te Amsterdam en Rotterdam gedeponeerde algemene voorwaarden voor het afvalstoffenvervoer over de weg, laatste versie. Voor aansprakelijkheid vervoerder z.o.z.	In de vracht is verzekering niet begrepen	BD54202934
handtekening afzender 	handtekening ontvanger 	handtekening transporteur voor ontvangst der zending met gelijkgenummerde vrachtbrief 	handtekening ontvanger (geadresseerde) voor goede ontvangst der zending met gelijkgenummerde vrachtbrief

De begeleidingsbrief dient naar waarheid ingevuld te worden en is alleen geldig als de verplichte (donkere) velden daartoe bijgevoegd zijn. De donker gearceerde velden zijn ingevuld en de handtekeningen zijn geplaatst door de afzender of de afzender van de omstandigheden, verplicht (zie toelichting op de achterzijde van dit formulier).

BEGELEIDINGSBRIEF

BEWIJS VAN ONTVANGST (B1) (retour naar ontdeener)
Te gebruiken voor afvalvervoer of
TRANSPORTEN WELKE VALLEN ONDER HET BESLUIT BODEMKWALITEIT

1 ☐ (primaire) ontdeener ☐ ontvanger ☐ handelaar ☒ bemiddelaar
afzender **Sallandse Wegenbouw B.V.**
straat + nr **Bloeme-weide 23**
postc. + woonpl. **7448 PX HAARLE**
VIHB-nummer **507003 VIHB Bedrijfsnummer 652773**

2 factuuradres **Sallandse Wegenbouw B.V.**
MELDER
postbus of straat + nr **Postbus 4**
postc. + woonpl. **7448 PX HAARLE**

3^a ontdeener **Gemeente Assen**
TOEPASSER EIGENAAR
straat + nr **Postbus 30018**
postc. + woonpl. **9400 RA ASSEN**
Bedrijfsnummer 599827

4^a **Ontvanger Attero B.V.**
straat + nr **VAMweg 7**
postc. + woonpl. **9418 TM WIJSTER**
VIHB-nummer **Bedrijfsnummer 2624602**

5 getransporteerd door: ☐ afzender ☐ ontdeener ☐ ontvanger ☐ inzamelaar ☒ vervoerder ☐ uitbestede vervoerder (ook 4^a)
ontv./inzam./vervoerder **KOLK R ZV** VIHB-nummer **DE 501316 VOR**
TOEPASSER UITVOERDER
straat + nr **2-1 NISSINGHWEI 30** kenteken **79-BDH-2**
postc. + woonpl. **7947 SE DE WJH**

6 afvalstroomnummer **03150-0105734** gebruikelijke benaming van de afvalstoffen **Grond, organisch verontreinigd-nat** aantal/verpakking **Bulk** eural code **170504c D05** geschatte verw. hoeveelheid meth. (kg) **170504c D05** gewogen hoeveelheid (kg)

afvalstroomnummer **03150-0105734** gebruikelijke benaming van de afvalstoffen **Grond, organisch verontreinigd-nat** aantal/verpakking **Bulk** eural code **170504c D05** geschatte verw. hoeveelheid meth. (kg) **170504c D05** gewogen hoeveelheid (kg)

Attero Locatie: **Attero Wijster - Grondreiniger Nat**
Registratienr: **031500105734**
Magazijn: **GRN_ORGANISCH**
Kenteken: **79BDH2**
Ontdeener: **Gemeente Assen Leefomgeving &**
Product: **Grond, organisch verontreinigd-nat**

Bonnummer: **5160667**
Brutogewicht: **51.400 KG 26.08.2022 09:58:01**
Tarragewicht: **18.800 KG 26.08.2022 10:17:01**
Nettogewicht: **32.600 KG**
Klantref:

BEWIJSMIDDEL
VERKLARING TYPE
VERKLARING DOCUMENTNUMMER
VERKLARING ORGANISATIE
De ontvangen weegbonnen dagelijks (te samen met dit formulier) inleveren bij de uitvoerder

Auteursrecht: Stichting Vervoeradres, Den Haag
handtekening afzender
Het vervoer geschiedt op de door Stichting Vervoeradres ter griffie van de arr.rechtbank te Amsterdam en Rotterdam gedeponeerde algemene voorwaarden voor het afvalstoffenvervoer over de weg, laatste versie.
handtekening ontdeener
handtekening transporteur voor ontvangst der zending met gelijkgenummerde vrachtbrief
handtekening ontvanger (geadresseerde) voor goede ontvangst der zending met gelijkgenummerde vrachtbrief
BD54202934
1.0 KOLK R ZV



**Sallandse
Wegenbouw**

AB-100-3130-1423

(59)

3^e locatie van herkomst **Sanering Werklandschap nabij Graswijk 14a**
straat + nr **9405 TD ASSEN**
postc. + woonpl. **26.08.2022**
datum aanvang transport
4^e locatie van bestemming **Attero Wijster - Grondreiniger Nat**
straat + nr **VAMweg 7**
postc. + woonpl. **9418 TM WIJSTER**
datum ontvangst transport **26.08.2022**
DATUM AANVANG TOEPASSING

BEGELEIDINGSBRIEF

INTERNE COPIE (D) / EXTRA BEWIJS VAN ONTVANGST (B2) (voor ontdoener)
Te gebruiken voor afvalvervoer of
TRANSPORTEN WELKE VALLEN ONDER HET BESLUIT BODEMKWALITEIT

1 ☐ (primaire) ontvoerder 2 ☐ ontvanger 3 ☐ handelaar 4 ☒ bemiddelaar
afzender **Sallandse Wegenbouw B.V.**
straat + nr **Bloeme-weide 23**
postc. + woonpl. **7448 PX HAARLE**
VIHB-nummer **507003-VIHB** Bedrijfsnummer **652773**

2 factuuradres **Sallandse Wegenbouw B.V.**
postbus of straat + nr **Postbus 4**
postc. + woonpl. **7448 PX HAARLE**

3^a ontvoerder **Gemeente Assen**
straat + nr **Postbus 30018**
postc. + woonpl. **9400 RA ASSEN**
Bedrijfsnummer **599827**

4^a ontvanger **Ontvanger Attero B.V.**
straat + nr **VAMweg 7**
postc. + woonpl. **9418 TM WIJSTER**
VIHB-nummer **Bedrijfsnummer 2624602**

5 getransporteerd door: 1 ☐ afzender 2 ☐ ontvoerder 3 ☐ ontvanger 4 ☐ inzamelaar 5 ☒ vervoerder 6 ☐ uitbestede vervoerder
ontv./inzam./vervoerder **Remmink Transport**
straat + nr **Esweeg 73 A**
postc. + woonpl. **7603 VJ den Ham**

6

afvalstroomnummer **03150-0105734** gebruikelijke benaming van de afvalstoffen **Grond, organisch verontreinigd-nat**

MELDINGNUMMER (UIT MELDSYSTEEM)

03150-0105734

MATERIAL TYPE

Grond, organisch verontreinigd-nat

aantal/
verpakking

Bulk

eural
code

170504c

geschatte
verw. hoeveelheid
meth. (kg)

D05



**Sallandse
Wegenbouw**

60

AB-100-3130-1423

3^a locatie van herkomst **Sanering Werklandschap**
straat + nr **nabij Graswijk 14a**
postc. + woonpl. **9405 TD ASSEN**
datum aanvang transport **26-8-2022**

4^a locatie van bestemming **Attero Wijster – Grondreiniger Nat**
straat + nr **VAMweg 7**
postc. + woonpl. **9418 TM WIJSTER**
datum ontvangst transport **26-8-2022**

route-inzameling ☐ ja ☒ nee
routelijst bijsluiten (zie toelichting)
inzamelaarsregeling ☐ ja ☒ nee
repeterende vrachten ☐ ja ☒ nee
zie toelichting

BEWIJSMIDDEL

VERKLARING TYPE

VERKLARING DOCUMENTNUMMER

VERKLARING ORGANISATIE

De ontvangen weegbonnen dagelijks (te samen met dit formulier) inleveren bij de uitvoerder

Auteursrecht:
Stichting Vervoeradres,
Den Haag

Het vervoer geschiedt op de door Stichting Vervoeradres ter griffie van de arr.rechtbank te Amsterdam en Rotterdam gedeponeerde algemene voorwaarden voor het afvalstoffenvervoer over de weg, laatste versie.
Voor aansprakelijkheid vervoerder z.o.z.

In de vracht is verzekering niet begrepen



BD54202935

handtekening afzender

Weg

handtekening ontvoerder

Handtekening TOEPASSER EIGENAAR

handtekening transporteur voor ontvangst der zending met gelijkgenummerde vrachtbrief

Handtekening TOEPASSER EIGENAAR

handtekening ontvanger (geadresseerde) voor goede ontvangst der zending met gelijkgenummerde vrachtbrief

BEWIJS VAN ONTVANGST (B1) (retour naar ontdoener)
Te gebruiken voor afvalvervoer of
TRANSPORTEN WELKE VALLEN ONDER HET BESLUIT BODEMKWALITEIT



AB-100-3130-1423

2
factuuradres Sallandse Wegenbouw B.V.
MELDER
postbus of straat + nr Postbus 4
postc. + woonpl. 7448 PX HAARLE

4^a **Ontvanger Attero B.V.**
 straat + nr **VAMweg 7**
 postc. + woonpl. **9418 TM WIJSTER**
 VHB-nummer **Bedrijfsnummer 2624602**

4 ^e	Attero Wijster – Grondreiniger Nat
locatie van bestemming	VAMweg 7
straat + nr	9418 TM WIJSTER
postc. + woonpl.	
datum ontvangst transport	
OATUM AANKOMST TOEGANGSG	

getransporteerd door: 1 <input type="checkbox"/> afzender 2 <input type="checkbox"/> ontdoener 3 <input type="checkbox"/> ontvanger 4 <input type="checkbox"/> inzamelaar 5 <input checked="" type="checkbox"/> vervoerder 6 <input type="checkbox"/> uitbestede vervoerder <small>(vrij keuzig)</small>	route-inzameling <input type="checkbox"/> ja <input checked="" type="checkbox"/> nee
ontv./inzam./vervoerder	route/lijst bijsluiten (zie toelichting)
<small>TOEPASSER UITVEROERDER</small>	inzamelaarsregeling <input type="checkbox"/> ja <input checked="" type="checkbox"/> nee
straat + nr	repeterende vrachten <input type="checkbox"/> ja <input checked="" type="checkbox"/> nee
postc. + woonpl.	zie toelichting
VIHB-nummer	
kenteken	

afvalstroomnummer <small>MELDINGNUMMER (UIT MELDSYSTEEM)</small>	gebruikelijke benaming van de afvalstoffen <small>MATERIAL TYPE</small>	aantal/ verpakking	eural code	verw. meth.	hoeveelheid (kg)	gevoeg. hoeveelheid (kg)
03150-0105734	Grond, organisch verontreinigd-nat	Bulk	170504c	D05		

Bulk	170504c	D05
-----Registratienr: 031500105734-----		
Magazijn:	GRN_ORGANISCH	
Kenteken:	38BFK8	
Ontdoener:	Gemeente Assen Leefomgeving &	
Product:	Grond, organisch verontreinigd-nat	
Bonnummer:	5160868	
Brutogewicht:	50.020 KG	26.08.2022 10:56:41
Tarragewicht:	21.040 KG	26.08.2022 11:10:09
Nettogewicht:	28.980 KG	
Klantref:		

BEWLISMIDDE

VERKLARING TYPE

VERKLARING DOCUMENTNUMMER

VERKLARING ORGANISATIENAAM

De ontvangen weegbonnen dagelijks (te samen met dit formulier) inleveren bij de uitvoerder



Auteursrecht:
Stichting Vervoeradres,
Den Haag

handtekening afzender

Het vervoer geschiedt op de door Stichting Vervoeradres ter griffie van de arr.rechtbank te Amsterdam en Rotterdam gedeponeerde algemene voorwaarden voor het afvalstoffenvervoer over de weg, laatste versie.

Voor aansprakelijkheid vervoerder z.o.z. In de vracht is verzekering niet begrepen

In de vracht is verzekering niet begrepen

handtekening ontdoener
HANDTEKENING TOEPASSER EIGENAAR

handtekening transporteur voor ontvangst der
zending met gelijkgenummerde vrachtbrief



BD54202935

handtekening ontvanger (geadresseerde) voor goede ontvangst der zending met gelijkgenummerde vrachtbrief

BEGELEIDINGSBRIEF

INTERNE COPIE (D) / EXTRA BEWIJS VAN ONTVANGST (B2) (voor ontdoener)
Te gebruiken voor afvalvervoer of
TRANSPORTEN WELKE VALLEN ONDER HET BESLUIT BODEMKWALITEIT

1 ☐ (primaire) ontvoeder 2 ☐ ontvanger 3 ☐ handelaar 4 ☒ bemiddelaar
afzender **Sallandse Wegenbouw B.V.**
straat + nr **Bloeme-weide 23**
postc. + woonpl. **7448 PX HAARLE**
VIHB-nummer **507003 VIHB** Bedrijfsnummer **652773**

2
factuuradres **Sallandse Wegenbouw B.V.**
postbus of straat + nr **Postbus 4**
postc. + woonpl. **7448 PX HAARLE**

3
ontvoeder **Gemeente Assen**
straat + nr **Postbus 30018**
postc. + woonpl. **9400 RA ASSEN**
Bedrijfsnummer **599827**

4
ontvanger **Ontvanger Attero B.V.**
straat + nr **VAMweg 7**
postc. + woonpl. **9418 TM WIJSTER**
VIHB-nummer **Bedrijfsnummer 2624602**

5
getransporteerd door: 1 ☐ afzender 2 ☐ ontvoeder 3 ☐ ontvanger 4 ☐ inzamelaar 5 ☒ vervoerder 6 ☐ uitbestede vervoerder
ontv./inzam./vervoerder **KOLK & ZN**
straat + nr **J. L. NISSINGH WEG 36**
postc. + woonpl. **7957 CE DE WIJF**
VIHB-nummer **PR 501316 VXX**
kenteken **79-BDH-2**

6
afvalstroomnummer **03150-0105734** gebruikelijke benaming van de afvalstoffen **Grond, organisch verontreinigd-nat** aantal/verpakking **Bulk** eural code **170504c** geschatte verw. hoeveelheid meth. (kg) **D05**



**Sallandse
Wegenbouw**

(6)

AB-100-3130-1423

3
locatie van herkomst **Sanering Werklandschap**
straat + nr **nabij Graswijk 14a**
postc. + woonpl. **9405 TD ASSEN**
datum aanvang transport **26-08-2022**

4
locatie van bestemming **Attero Wijster - Grondreiniger Nat**
straat + nr **VAMweg 7**
postc. + woonpl. **9418 TM WIJSTER**
datum ontvangst transport **26-08-2022**

afvalstroomnummer **03150-0105734** gebruikelijke benaming van de afvalstoffen **Grond, organisch verontreinigd-nat** aantal/verpakking **Bulk** eural code **170504c** geschatte verw. hoeveelheid meth. (kg) **D05**

BEWIJSMIDDEL

VERKLARING TYPE

VERKLARING DOCUMENTNUMMER

VERKLARING ORGANISATIE

De ontvangen weegbonnen dagelijks (te samen met dit formulier) inleveren bij de uitvoerder

Auteursrecht:
Stichting Vervoeradres,
Den Haag

Het vervoer geschiedt op de door Stichting Vervoeradres ter griffie van de arr.rechtbank te Amsterdam en Rotterdam gedeponeerde algemene voorwaarden voor het afvalstoffenvervoer over de weg, laatste versie.
Voor aansprakelijkheid vervoerder z.o.z.

In de vracht is verzekering niet begrepen

handtekening afzender

handtekening ontvoeder
(handtekening TOEPASSER BODENK)

handtekening transporteur voor ontvangst der zending met gelijkgenummerde vrachtbijlage

handtekening ontvanger (geadresseerde) voor goede ontvangst der zending met gelijkgenummerde vrachtbijlage

[Handwritten signature]

[Handwritten signature]

[Handwritten signature]
1-0 KOLK & ZN

BD54202936

De begeleidingsbrief dient naar waarheid ingevuld te worden en is alleen geldig als de afzender (donkere) velden zijn ingevuld en de handtekeningen zijn geplaatst door de afzender of de afzender heeft de afzender laten tekenen. De donkere velden zijn de velden die de afzender moet invullen. De afzender is verantwoordelijk voor de juistheid van de gegevens. 

versie 3.2
www.beurvaartadres.nl
Art. 5004 - Uitgave Beurvaartadres
Tel. 088-55 22 111

BEGELEIDINGSBRIEF

BEWIJS VAN ONTVANGST (B1) (retour naar ontdoener)
Te gebruiken voor afvalvervoer of
TRANSPORTEN WELKE VALLEN ONDER HET BESLUIT BODEMKWALITEIT

1 ☐ (primaire) ontvanger ☐ ontvanger ☐ handelaar ☒ bemiddelaar
afzender **Sallandse Wegenbouw B.V.**
straat + nr **Bloeme-weide 23**
postc. + woonpl. **7448 PX HAARLE**
VIHB-nummer **507003 VIHB** Bedrijfsnummer **652773**

2 factuuradres **Sallandse Wegenbouw B.V.**
MELDER
postbus of straat + nr **Postbus 4**
postc. + woonpl. **7448 PX HAARLE**

3^a ontvanger **Gemeente Assen**
TOEPASSER EIGENAAR
straat + nr **Postbus 30018**
postc. + woonpl. **9400 RA ASSEN**
Bedrijfsnummer **599827**

4^a **Ontvanger Attero B.V.**
straat + nr **VAMweg 7**
postc. + woonpl. **9418 TM WIJSTER**
VIHB-nummer **DE 50126 VIM** Bedrijfsnummer **2624602**

5 getransporteerd door: ☐ afzender ☐ ontvanger ☐ ontvanger ☐ inzamelaar ☒ vervoerder ☐ uitbestede vervoerder
ontv./inzam./vervoerder **KOLK & ZN** VIHB-nummer **DE 50126 VIM**
TOEPASSER UITVOERDER **J. L. NYSINGH WEG 36**
straat + nr **7417 CE DE WIJSTER** kenteken **79 BDH 3**
postc. + woonpl. **7417 CE DE WIJSTER**
route-inzameling ☐ ja ☒ nee
routelijst bijsluiten (zie toelichting) ☐ ja ☒ nee
inzamelaarsregeling ☐ ja ☒ nee
repeterende vrachten ☐ ja ☒ nee
zie toelichting

6

afvalstroomnummer MELDINGNUMMER (UIT MELDSYSTEEM)	gebruikelijke benaming van de afvalstoffen MATERIAAL TYPE	aantal/ verpakking	eural code	geschatte verw. hoeveelheid meth. (kg)	gewogen hoeveelheid (kg)
--	--	-----------------------	---------------	--	--------------------------------

03150-0105734

Grond, organisch verontreinigd-nat

Bulk

170504c D05

Attero Locatie: Attero Wijster - Grondreiniger Nat
Registratienr: 031509105734
Magazijn: GRN_ORGANISCH
Kenteken: 79BDH2
Ontdoener: Gemeente Assen Leefomgeving &
Product: Grond, organisch verontreinigd-nat

Bonnummer: 5160907
Brutogewicht: 50.740 KG 26.08.2022 11:12:45
Tarragewicht: 18.800 KG 26.08.2022 11:20:44
Nettogewicht: 31.940 KG
Klantref:

BEWIJSMIDDEL
VERKLARING TYPE
VERKLARING DOCUMENTNUMMER
VERKLARING ORGANISATIEKANT
De ontvangen weegbonnen dagelijks (te samen met dit formulier) inleveren bij de uitvoerder

	Auteursrecht: Stichting Vervoeradres, Den Haag	Het vervoer geschiedt op de door Stichting Vervoeradres ter griffie van de arr.rechtbank te Amsterdam en Rotterdam gedeponeerde algemene voorwaarden voor het afvalstoffenvervoer over de weg, laatste versie. Voor aansprakelijkheid vervoerder z.o.z.	In de vracht is verzekering niet begrepen		BD54202936
handtekening afzender	handtekening ontvanger HANDTEKENING TOEPASSER EIGENAAR	handtekening transporteur voor ontvangst der zending met gelijkgenummerde vrachtbrief	handtekening ontvanger (geadresseerde) voor goede ontvangst der zending met gelijkgenummerde vrachtbrief		

BEGELEIDINGSBRIEF

INTERNE COPIE (D) / EXTRA BEWIJS VAN ONTVANGST (B2) (voor ontdoener)
Te gebruiken voor afvalvervoer of
TRANSPORTEN WELKE VALLEN ONDER HET BESLUIT BODEMKWALITEIT



Sallandse Wegenbouw

62

AB-100-3130-1423

1 ☐ (primaire) ontvoeder 2 ☐ ontvanger 3 ☐ handelaar 4 ☒ bemiddelaar
afzender **Sallandse Wegenbouw B.V.**
straat + nr **Bloeme-weide 23**
postc. + woonpl. **7448 PX HAARLE**
VIHB-nummer **507003 VIHB** Bedrijfsnummer **652773**

2 factuuradres **Sallandse Wegenbouw B.V.**
postbus of straat + nr **Postbus 4**
postc. + woonpl. **7448 PX HAARLE**

3^a ontvoeder **Gemeente Assen**
TOEPASSER EIGENAAR
straat + nr **Postbus 30018**
postc. + woonpl. **9400 RA ASSEN**
Bedrijfsnummer **599827**

4^a **Ontvanger Attero B.V.**
straat + nr **VAMweg 7**
postc. + woonpl. **9418 TM WIJSTER**
VIHB-nummer **2624602** Bedrijfsnummer **2624602**

3^b locatie van herkomst **Sanering Werklandschap**
straat + nr **nabij Graswijk 14a**
postc. + woonpl. **9405 TD ASSEN**
datum aanvang transport **26-8-2022**

4^b locatie van bestemming **Attero Wijster – Grondreiniger Nat**
straat + nr **VAMweg 7**
postc. + woonpl. **9418 TM WIJSTER**
datum ontvangst transport **26-8-2022**

5 getransporteerd door: 1 ☐ afzender 2 ☐ ontvoeder 3 ☐ ontvanger 4 ☐ inzamelaar 5 ☒ vervoerder 6 ☐ uitbestede vervoerder
ontv./inzam./vervoerder **Remminh Transport**
TOEPASSER UITVOERDER
straat + nr **Esweeg 73A**
postc. + woonpl. **7683 UJ den ham**
VIHB-nummer **0504178 uit**
kenteken **38-BFK-8**
route-inzameling ☐ ja ☒ nee
route-inzameling (zie toelichting) ☐ ja ☒ nee
inzamelaarsregeling ☐ ja ☒ nee
repeteerende vrachten ☐ ja ☒ nee
zie toelichting

afvalstroomnummer
MELDINGNUMMER (UIT MELDSYSTEEM)

gebruikelijke benaming van de afvalstoffen
MATERIAAL TYPE

aantal/
verpakking

eurale
code

geschatte
verw. hoeveelheid
meth. (kg)

03150-0105734

Grond, organisch verontreinigd-nat

Bulk

170504c D05

BEWIJSMIDDEL

VERKLARING TYPE

VERKLARING DOCUMENTNUMMER

VERKLARING ORGANISATIE

De ontvangen weegbonnen dagelijks (te samen met dit formulier) inleveren bij de uitvoerder



Auteursrecht:
Stichting Vervoeradres,
Den Haag

Het vervoer geschiedt op de door Stichting Vervoeradres ter griffie van de arr.rechtbank te Amsterdam en Rotterdam gedeponeerde algemene voorwaarden voor het afvalstoffenvervoer over de weg, laatste versie.
Voor aansprakelijkheid vervoerder z.o.z.

In de vracht is verzekering niet begrepen

handtekening afzender

handtekening ontvoeder
HANDTEKENING TOEPASSER EIGENAAR

handtekening transporteur voor ontvangst der zending met gelijkgenummerde vrachtbrief

handtekening ontvanger (geadresseerde) voor goede ontvangst der zending met gelijkgenummerde vrachtbrief

BD54202937

BEWIJS VAN ONTVANGST (B1) (retour naar ontdoener)
Te gebruiken voor afvalvervoer of
TRANSPORTEN WELKE VALLEN ONDER HET BESLUIT BODEMKWALITEIT



AB-100-3130-1423

1 ☐ (primaire) ontdoener 2 ☐ ontvanger 3 ☐ handelaar 4 ☒ bemiddelaar

afzender **Sallandse Wegenbouw B.V.**

straat + nr **Bloeme-weide 23**

postc. + woonpl. **7448 PX HAARLE**

VIHB-nummer **507003 VIHB** *Bedrijfsnummer* **652773**

2 factuuradres Sallandse Wegenbouw B.V.
MEDELI
 postbus of straat + nr Postbus 4
 postc. + woonpl. 7448 PX HAARLE

3^a ondoener **Gemeente Assen**
TOEPASSER EIGENAAR **Postbus 30018**
straat + nr **9400 RA ASSEN**
postc. + woonpl. **Bedrijfsnummer 599827**

4^a **Ontvanger Attero B.V.**
 straat + nr **VAMweg 7**
 postc. + woonpl. **9418 TM WIJSTER**
 VIB nummer **Bedrijfsnummer 2624602**

3^e **Sanering Werklandschap**
locatie van herkomst **nabij Graswijk 14a**
straat + nr **9405 TD ASSEN**
postc. + woonpl.
datum aanvang transport

locatie van bestemming	Attero Wijster – Grondreiniger Nat
straat + nr	VAMweg 7
postc. + woonpl.	9418 TM WIJSTER
datum ontvangst transport	

getransporteerd door: 1 ☐ afzender 2 ☐ ondoener 3 ☐ ontvanger 4 ☐ inzamelaar 5 ☒ vervoerder 6 ☐ uitbesteed^(boek 46) vervoerder
ontv./inzam./vervoerder
TOEPASSER UITVOERDER
straart + nr
postc. + woonpl.
VIHB-nummer
kenteken
route-inzameling ☐ ja ☒ nee
routelijst bijsluiten (zie toelichting)
inzamelaarsregeling ☐ ja ☒ nee
repeterende vrachten ☐ ja ☒ nee
zie toelichting

afvalstroomnummer <small>MELDINGNUMMER (UIT MELOSTYSTEEM)</small>	gebruikelijke benaming van de afvalstoffen <small>MATERIAAL TYPE</small>	aantal/ verpakking	eural code	verw. meth.	geschatte hoeveelheid (kg)	gewogen hoeveelheid (kg)
03150-0105734	Grond, organisch verontreinigd-nat	Bulk	170504c	D05		

Bulk	170504c	D05
Attero Locatie:	Attero Wijkster - Grondreiniger Nat	
Registratienr:	031900105734	
Magazijn:	GRN_ORGANISCH	
Kenteken:	38BFK8	
Ontdoener:	Gemeente Assen Leefomgeving &	
Product:	Grond, organisch verontreinigd-na	

Bonnummer:	5161089	
Brutogewicht:	52.260 KG	26.08.2022 12:40:26
Tarragewicht:	20.880 KG	26.08.2022 12:51:12
Nettogewicht:	31.380 KG	
Klantref:		

DE ontvanger weegbonnen dagelijks (te samen met dit formulier) inleveren bij de uitvoerder

 <p>Auteursrecht: Stichting Vervoeradres, Den Haag</p>	<p>Het vervoer geschiedt op de door Stichting Vervoeradres ter griffie van de arr.rechtbank te Amsterdam en Rotterdam gedeponeerde algemene voorwaarden voor het afvalstoffenvervoer over de weg, laatste versie. Voor aansprakelijkheid vervoerder z.o.z.</p>			 <p>BD54202937</p>
<p>handtekening afzender</p> 	<p>handtekening ondoener <i>HANDEKENING TOEPASSER EIGENARIJ</i></p> 	<p>handtekening transporteur voor ontvangst der zending met gelijkgenummerde vrachtbrief</p> 	<p>handtekening ontvanger (geadresseerde) voor goede ontvangst der zending met gelijkgenummerde vrachtbrief</p> 	

BEGELEIDINGSBRIEF

INTERNE COPIE (D) / EXTRA BEWIJS VAN ONTVANGST (B2) (voor ontdeener)
Te gebruiken voor afvalvervoer of
TRANSPORTEN WELKE VALLEN ONDER HET BESLUIT BODEMKWALITEIT



Sallandse Wegenbouw

63

AB-100-3130-1423

1 ☐ (primaire) ontdeener ☐ ontvanger ☐ handelaar ☒ bemiddelaar
afzender **Sallandse Wegenbouw B.V.**
straat + nr **Bloeme-weide 23**
postc. + woonpl. **7448 PX HAARLE**
VIHB-nummer **507003 VIHB** Bedrijfsnummer **652773**

2 factuuradres **Sallandse Wegenbouw B.V.**
postbus of straat + nr **Postbus 4**
postc. + woonpl. **7448 PX HAARLE**

3^a ontdeener **Gemeente Assen**
TOEPASSER EIGENAAR
straat + nr **Postbus 30018**
postc. + woonpl. **9400 RA ASSEN**
Bedrijfsnummer **599827**

4^a **Ontvanger Attero B.V.**
straat + nr **VAMweg 7**
postc. + woonpl. **9418 TM WIJSTER**
VIHB-nummer **Bedrijfsnummer 2624602**

3^b locatie van herkomst **Sanering Werklandschap**
straat + nr **nabij Graswijk 14a**
postc. + woonpl. **9405 TD ASSEN**
datum aanvang transport **26-08-2022**

4^b locatie van bestemming **Attero Wijster – Grondreiniger Nat**
straat + nr **VAMweg 7**
postc. + woonpl. **9418 TM WIJSTER**
datum ontvangst transport **26-08-2022**

5 getransporteerd door: ☐ afzender ☐ ontdeener ☐ ontvanger ☐ inzamelaar ☒ vervoerder ☐ uitbestede vervoerder
ontv./inzam./vervoerder **KOLK 8 ZN**
TOEPASSER UITVOERDER
straat + nr **J-L NISINGHWEG 36**
postc. + woonpl. **7957 CE DE WJDK**
VIHB-nummer **DR 501316 VXXX**
kenteken **79-BDH-2**
route-inzameling ☐ ja ☒ nee
routelijst bijsluiten (zie toelichting) ☐ ja ☒ nee
inzamelaarsregeling ☐ ja ☒ nee
repeterende vrachten ☐ ja ☒ nee
zie toelichting

afvalstroomnummer <small>MELDINGSNUMMER (UIT MELDSYSTEEM)</small>	gebruikelijke benaming van de afvalstoffen <small>MATERIAAL TYPE</small>	aantal/ verpakking	eurale code	geschatte verw. hoeveelheid meth. (kg)
03150-0105734	Grond, organisch verontreinigd-nat	Bulk	170504c	D05

BEWIJSMIDDEL
VERKLARING TYPE
VERKLARING DOCUMENTNUMMER
VERKLARING ORGANISATIE
De ontvangen weegbonnen dagelijks (te samen met dit formulier) inleveren bij de uitvoerder

	Auteursrecht: Stichting Vervoeradres, Den Haag	Het vervoer geschiedt op de door Stichting Vervoeradres ter griffie van de arr.rechtbank te Amsterdam en Rotterdam gedeponeerde algemene voorwaarden voor het afvalstoffenvervoer over de weg, laatste versie. Voor aansprakelijkheid vervoerder z.o.z.	In de vracht is verzekering niet begrepen	BD54202938
handtekening afzender	handtekening ontdeener <small>HANDTEKENING TOEPASSER EIGENAAR</small>	handtekening transporteur voor ontvangst der zending met gelijkgenummerde vrachtbijlage	handtekening ontvanger (geadresseerde) voor goede ontvangst der zending met gelijkgenummerde vrachtbijlage	

De begeleidingsbrief dient naar waarheid ingevuld te worden en is alleen geldig als de verplichte (donkere) velden daartoe bevold zijn. De donker gearceerde velden zijn ingevuld en de handtekeningen zijn geplaatst door de afzender of de afzender van de afvalstoffen.

BEGELEIDINGSBRIEF

BEWIJS VAN ONTVANGST (B1) (retour naar ontdoener)
Te gebruiken voor afvalvervoer of
TRANSPORTEN WELKE VALLEN ONDER HET BESLUIT BODEMKWALITEIT

1 ☐ (primaire) ontvoeder 2 ☐ ontvanger 3 ☐ handelaar 4 ☒ bemiddelaar
afzender **Sallandse Wegenbouw B.V.**
straat + nr **Bloeme-weide 23**
postc. + woonpl. **7448 PX HAARLE**
VIHB-nummer **507003 VIHB Bedrijfsnummer 652773**

2 factuuradres **Sallandse Wegenbouw B.V.**
MELDER
postbus of straat + nr **Postbus 4**
postc. + woonpl. **7448 PX HAARLE**

3^a ontvoeder **Gemeente Assen**
TOEPASSER EIGENAAR
straat + nr **Postbus 30018**
postc. + woonpl. **9400 RA ASSEN**
Bedrijfsnummer 599827

4^a **Ontvanger Attero B.V.**
straat + nr **VAMweg 7**
postc. + woonpl. **9418 TM WIJSTER**
VIHB-nummer **Bedrijfsnummer 2624602**

5 getransporteerd door: 1 ☐ afzender 2 ☐ ontvoeder 3 ☐ ontvanger 4 ☐ inzamelaar 5 ☒ vervoerder 6 ☐ uitbestede vervoerder (valk 40a)
TOEPASSER Vervoerder
straat + nr **Kolk 8 en J.L. Nysingweg 30**
postc. + woonpl. **7452 SE DE WOL**
VIHB-nummer **DE 501516 VAM**
kenteken **79 BDH-2**
route-inzameling ☐ ja ☒ nee
route lijst bijsluiten (zie toelichting)
inzamelaarsregeling ☐ ja ☒ nee
repeterende vrachten ☐ ja ☒ nee
zie toelichting

6

afvalstroomnummer MELDINGSNUMMER (UIT MELDSYSTEEM)	gebruikelijke benaming van de afvalstoffen MATERIAAL TYPE	aantal/ verpakking	eural code	geschatte verw. hoeveelheid meth. (kg)	gewogen hoeveelheid (kg)
03150-0105734	Grond, organisch verontreinigd-nat	Bulk	170504c	D05	

Attero Locatie: Attero Wijster - Grondreiniger Nat
Registratienr: 031500105734

Magazijn: GRN_ORGANISCH
Kenteken: 79BDH2
Ontdoener: Gemeente Assen Leefomgeving &
Product: Grond, organisch verontreinigd-nat

Bonnummer: 5161154
Brutogewicht: 49.620 KG 26.08.2022 13:03:29
Tarragewicht: 18.860 KG 26.08.2022 13:12:06
Nettogewicht: 30.760 KG
Klantref:

BEWIJSMIDDEL

VERKLARING TYPE

VERKLARING DOCUMENTNUMMER

VERKLARING ORGANISATIE

De ontvangen weegbonnen dagelijks (te samen met dit formulier) inleveren bij de uitvoerder



Auteursrecht:
Stichting Vervoeradres,
Den Haag

Het vervoer geschiedt op de door Stichting Vervoeradres ter griffie van de arr.rechtbank te Amsterdam en Rotterdam gedeponeerde algemene voorwaarden voor het afvalstoffenvervoer over de weg, laatste versie.
Voor aansprakelijkheid vervoerder z.o.z.

In de vracht is verzekering niet begrepen

handtekening afzender

handtekening ontvoeder
HANDTEKENING TOEPASSER EIGENAAR

handtekening transporteur voor ontvangst der
zending met gelijkgenummerde vrachtbrief

handtekening ontvanger (geadresseerd) voor
goede ontvangst der zending met gelijk-
genummerde vrachtbrief



BD54202938

BEGELEIDINGSBRIEF

BEWIJS VAN ONTVANGST (B1) (retour naar ontdoener)

Te gebruiken voor afvalvervoer of

TRANSPORTEN WELKE VALLEN ONDER HET BESLUIT BODEMKWALITEIT

1 ☐ (primaire) ontvoerder ☐ ontvanger ☐ handelaar ☒ bemiddelaar
afzender **Sallandse Wegenbouw B.V.**
straat + nr **Bloeme-weide 23**
postc. + woonpl. **7448 PX HAARLE**
VIHB-nummer **507003 VIHB** Bedrijfsnummer **652773**

2 factuuradres **Sallandse Wegenbouw B.V.**
MELDER
postbus of straat + nr **Postbus 4**
postc. + woonpl. **7448 PX HAARLE**

3^a ontvoerder **Gemeente Assen**
TOEPASSER EIGENAAR
straat + nr **Postbus 30018**
postc. + woonpl. **9400 RA ASSEN**
Bedrijfsnummer **599827**

4^a **Ontvanger Attero B.V.**
straat + nr **VAMweg 7**
postc. + woonpl. **9418 TM WIJSTER**
HB-nummer **Bedrijfsnummer 2624602**

5 getransporteerd door: ☐ afzender ☐ ontvoerder ☐ ontvanger ☐ inzamelaar ☒ vervoerder ☐ uitbesteed vervoerder (zie 4^a)
TOEPASSER UITVOERDER
straat + nr
postc. + woonpl.
VIHB-nummer
kenteken
route-inzameling ☐ ja ☒ nee
route lijst bijsluiten (zie toelichting)
inzamelaarsregeling ☐ ja ☒ nee
repeterende vrachten ☐ ja ☒ nee
zie toelichting

afvalstroomnummer MELDINGNUMMER (UIT MELDSYSTEEM)	gebruikelijke benaming van de afvalstoffen MATERIAAL TYPE	aantal/ verpakking	eural code	geschatte verw. hoeveelheid meth. (kg)	gewogen hoeveelheid (kg)
03150-0105734	Grond, organisch verontreinigd-nat	Bulk	170504c	D05	

Attero Locatie: **Attero Wijster - Grondreiniger Nat**
Registratienr: **031500105734**
Magazijn: **GRN_ORGANISCH**
Kenteken: **38BFK8**
Ontdoener: **Gemeente Assen Leefomgeving &**
Product: **Grond, organisch verontreinigd-nat**
Bonnummer: **5161281**
Brutogewicht: **54.060 KG** 26.08.2022 13:58:46
Tarragewicht: **20.980 KG** 26.08.2022 14:07:31
Nettogewicht: **33.080 KG**
Klantref:

BEWILSMODEL

VERKLARING TYPE

VERKLARING DOCUMENTNUMMER

VERKLARING ORGANISATIE

De ontvangen weegbonnen dagelijks (te samen met dit formulier) inleveren bij de uitvoerder

 Auteursrecht: Stichting Vervoeradres, Den Haag	Het vervoer geschiedt op de door Stichting Vervoeradres ter griffie van de arr.rechtbank te Amsterdam en Rotterdam gedeponeerde algemene voorwaarden voor het afvalstoffenvervoer over de weg, laatste versie. Voor aansprakelijkheid vervoerder z.o.z. In de vracht is verzekering niet begrepen	handtekening afzender	handtekening ontvoerder HANDTEKENING TOEPASSER EIGENAAR	handtekening transporteur voor ontvangst der zending met gelijkgenummerde vrachtbrief	handtekening ontvanger (geadresseerde) voor goede ontvangst der zending met gelijkgenummerde vrachtbrief
					



BD54202939

Bijlage 6**Verslaglegging en vrijgaveformulieren
deelgebied 8 en 9**



Asbestinventarisatie conform Arbeidsomstandighedenregeling

Werklandschap Zuid, deellocatie 8
Graswijk 23
9405 TB Assen

Opdrachtgever: Gemeente Assen
De heer J. Knopper
Postbus 30018
9400 RA Assen

WSP Nederland B.V.

Certificaatnummer
15-D202031.01

Projectcode
SOL019129

KvK
20045963

Telefoon
088-9102000

Versie
1.0

Postadres
Ringwade 41
3439 LM Nieuwegein

Internet
wsp.com

Datum
6 april 2022



Colofon

Rapporthistorie

Documentnummer	Datum	Versie
SOL019129.RAPP001	06-04-2022	Origineel

Reikwijdte

- ☐ Gehele bouwwerk of object
- ☐ Bouwwerk of object en het gebied rondom het bouwwerk of object
- ☒ Uitsluitend het gebied rondom het bouwwerk of object, specifiek betreft het een deel van de zuidelijke sloot welke is aangegeven op de tekening in bijlage 1.
- ☐ Gedeelte van bouwwerk of object

Geschiktheid van dit asbestinventarisatierapport

- ☐ Niet geschikt voor asbestverwijdering, risicobeoordeling noodzakelijk
- ☒ Geschikt voor uitsluitend de verwijdering van het in dit rapport genoemde asbesthoudende materiaal
- ☐ Geschikt voor renovatie zonder de bouwkundige integriteit aan te tasten
- ☐ Geschikt voor volledige renovatie of totaalsloop

Risicobeoordeling

- ☒ Risicobeoordeling ten behoeve van sloop en renovatie (SMART)
- ☐ Risicobeoordeling in gebruiksfase (NEN 2991)

Contactgegevens

De heer ir. E. Bouwhuis

+31 (0)88 910 2000

nl.asbest@wsp.com




erik.bouwhuis@wsp.com

Verantwoordelijk inventariseerder

De heer A.B. Zuidema (51E-110222-411918)



Autorisatie

Documentnummer	Versie	Vervaldatum	Status
SOL019129.RAPP001	1.0	8-3-2025	Definitief
Opgesteld door	Functie	Datum	Paraaf
De heer A.B. Zuidema	Adviseur	31-3-2022	
Geverifieerd door	Functie	Datum	Paraaf
De heer ir. E. Bouwhuis	Adviseur/projectleider	06-04-2022	
Akkoord door	Functie	Datum	Paraaf
De heer A.J. Peters	Technisch verantwoordelijke	06-04-2022	



Inhoudsopgave

Samenvatting

1	Inleiding	7
1.1	Algemeen	7
1.2	Aanleiding van het onderzoek	7
1.3	Doel	7
2	Opzet asbestinventarisatie	8
2.1	Vooronderzoek	8
2.2	Asbestinventarisatie op locatie	8
2.3	Licht destructief onderzoek	8
2.4	Destructief onderzoek	8
2.5	Monsternamen en -codering	9
2.6	Analyse asbestverdachte monsters	9
2.7	Asbest in objecten	10
2.8	Risicoklassebepaling	10
3	Resultaten	11
3.1	Vooronderzoek	11
3.2	Analyseresultaten	13
3.3	Technische installaties	13
3.4	Bronbladen	13
4	Conclusie en aanbevelingen	17
5	Slotopmerking	17

Overzicht bijlage(n)

Bijlage 1

- Tekeningen

Bijlage 2

- Analysecertificaten

Bijlage 3

- Risicobepaling SMA-rt

Bijlage 4

- Projectfoto's

Samenvatting

In opdracht van Gemeente Assen heeft WSP een asbestinventarisatie, conform de eisen zoals vermeld in het asbestcertificatieschema, uitgevoerd op de locatie Graswijk te Assen. Specifiek betreft het een deel van de zuidelijke sloot van de Graswijk 23, welke is aangegeven op de tekening in bijlage 1. De inventarisatie is uitgevoerd ten behoeve van de voorgenomen werkzaamheden. De reikwijdte van het onderzoek betreft 'Uitsluitend het gebied rondom bouwwerk of object'. De opdracht is uitgevoerd conform offerte. Hierbij heeft uitsluitend visueel (zintuiglijk) onderzoek plaatsgevonden. De inventarisatie is geschikt voor uitsluitend de verwijdering van het in dit rapport genoemde asbesthoudende materiaal.

De volgende conclusies en aanbevelingen zijn van toepassing voor onderhavig onderzoek:

- De geïnspecteerde bronnen, binnen de reikwijdte van het onderzoek, zijn voldoende in kaart gebracht. Hierdoor is de rapportage uitsluitend geschikt voor het opruimen van B001, ca. 4 x 25 m met asbest verontreinigde toplaag van het maaiveld.
- De inspectie heeft alleen plaatsgevonden in een deel van de kavelsloot rondom het perceel Graswijk 23 te Assen. De exacte locatiegrens is weergegeven in bijlage 1.
- Voorafgaand aan toekomstige werkzaamheden dienen de aangetroffen asbesthoudende toepassing(en) in risicoklasse 2 verwijderd te worden door een gecertificeerd asbestverwijderingsbedrijf.
- Tijdens het waterbodemonderzoek uitgevoerd in januari 2022 (projectnummer SOL019129, concept 24 februari 2022) is ter plaatse van de zuidelijke watergang Graswijk 23 (sloot IV) onder de waterspiegel zintuiglijk schoon sterk humeus zand aangetroffen. Het waterbodemmonster SMM4-1 is beoordeeld als 'Wonen' (toepassing op landbodem). Voor het toepassen van de waterbodem in een zoet oppervlaktewater zijn de mengmonsters beoordeeld als 'Klasse A'. Aanvullend is ter plaatse van het verdachte gebied indicatief mengmonster van de waterbodem samengesteld (SMM4-1) op een asbestanalyse. Uit de indicatieve onderzoeksresultaten blijkt dat er geen gehalten asbest zijn aangetoond boven de detectielimiet.
- Uit bodemonderzoek uitgevoerd door Tauw in 2020 (Werklandschap Zuid R001-1274131DKI-V04-rrt-NL) is een actualisatie uitgevoerd van eerder aangetroffen asbest op het maaiveld. Tijdens het verkennend asbestonderzoek in de bodem is in de noordelijke berm van de zuidelijke sloot aan de Graswijk 23 een gehalte ruim beneden de hergebruiksnorm (1,7 mg/kg ds) aangetroffen. Wel blijkt dat rondom de sloot (slib I verdacht) asbest op het maaiveld is aangetroffen. Uit analyses bij het lab blijkt het om 10-15% chrysotiel asbest te gaan. Het asbest dat ten zuiden van de sloot is aangetroffen is verwijderd.

Onderstaand wordt in tabelvorm weergegeven welke asbestverdachte toepassingen zijn aangetroffen binnen de reikwijdte van het onderzoek.

Tabel "asbesthoudende toepassingen"

Bron Nr.	Omschrijving materiaal	Locatie	Hoeveelheid	Monster-code	Analyseresultaat	Hecht-gebonden	Risico-klasse
B001	Restanten	Kavelsloot,	2 x 50 m ²	MM001, MM002 en MM003	MM001: 10-15 m/m % chrysotiel MM002: 10-15 m/m % chrysotiel MM003: 10-15 m/m % chrysotiel	Ja	2

De inventarisatie is uitgevoerd conform het Procescertificaat voor Asbestinventarisatie en Asbestverwijdering. Opgemerkt wordt dat de inspectie bemoeilijkt werd door de sterke begroeiing van het maaiveld en de hoge waterstand. Er bestaat dus een kans dat er zich buiten het gezichtsveld meer asbest aanwezig is dan nu wordt gerapporteerd. Omdat uit alle voorgaande asbest in waterbodem- en asbest in bodemonderzoeken blijkt dat er geen asbest boven de interventiewaarde aanwezig, wordt geen aanvullend onderzoek noodzakelijk geacht. Geadviseerd wordt om het met asbest verontreinigd gebied ruimschoots te saneren. Vervolgonderzoek wordt niet geadviseerd, omdat gezien de locatie, in de praktijk geen volledig efficiënt inspectie coëfficiënt kan worden behaald.

Onderstaande afbeeldingen geven de situatie weer ten tijde van het uitgevoerde veldwerk.





1 Inleiding

1.1 Algemeen

In opdracht van Gemeente Assen heeft WSP Nederland B.V. (hierna WSP) een asbestinventarisatie, conform de eisen zoals vermeld in het asbestcertificatieschema, uitgevoerd op de locatie Graswijk in Assen. Specifiek betreft het een deel van de zuidelijke sloot van de Graswijk 23, welke is aangegeven op de tekening in bijlage 1. De inventarisatie is uitgevoerd ten behoeve van de voorgenomen werkzaamheden. De reikwijdte van het onderzoek betreft 'Uitsluitend het gebied rondom bouwwerk of object'. De opdracht is uitgevoerd conform offerte. Hierbij heeft uitsluitend visueel (zintuigelijk) onderzoek plaatsgevonden. De inventarisatie is geschikt voor uitsluitend de verwijdering van het in dit rapport genoemde asbesthoudende materiaal.

De asbestinventarisatie is uitgevoerd conform de eisen zoals vermeld in het Certificatieschema voor de Procecertificaten Asbestinventarisatie en Asbestverwijdering.

De inventarisatie is uitgevoerd door de heer A.B. Zuidema (51E-110222-411918). De technisch verantwoordelijke voor de inventarisatie betreft de heer A.J. Peters (51E-170821-411408).

WSP heeft geen banden met de opdrachtgever, of met belanghebbenden bij de asbestinventarisatie, waardoor zich geen strijdigheid met het certificatieschema kan voordoen. WSP en haar personeel garandeert hierbij geheimhouding van alle gegevens die bij een asbestinventarisatie verkregen zijn. Deze gegevens zijn en blijven eigendom van de opdrachtgever.

Dit asbestinventarisatierapport moet, indien langer dan drie jaar na de versiedatum, voorafgaand aan gebruik worden geactualiseerd. De gegevens van het onderzoek worden ten minste tien jaar na ondertekening van het rapport bewaard. De gegevens van de onderzoeken zijn tevens ingevoerd in het [Landelijk Asbest Volg Systeem](#) (LAVS). Voor de informatie omtrent het LAVS wordt verwezen naar [de informatiewebsite](#).

1.2 Aanleiding van het onderzoek

De inventarisatie is uitgevoerd ten behoeve van de voorgenomen werkzaamheden.

1.3 Doel

Het doel van deze asbestinventarisatie is enerzijds het lokaliseren van de asbesthoudende en asbestverdachte materialen en anderzijds het aangeven met welke beschermende maatregelen de asbesthoudende materialen verwijderd moeten worden. De gegevens van de asbestinventarisatie kunnen tevens in acht worden genomen met betrekking tot het toekomstige beheer. De gegevens uit deze asbestinventarisatie kunnen worden gebruikt voor het opstellen van een asbestbeheersplan.

2 Opzet asbestinventarisatie

2.1 Vooronderzoek

Het vooronderzoek heeft plaatsgevonden door bestudering van de door de opdrachtgever en/of gemeente beschikbaar gestelde informatie, zoals voorgaande bodemonderzoeken en voorgaande asbestinventarisaties.

Tijdens het vooronderzoek zijn indien mogelijk de volgende werkzaamheden verricht:

- Beschikbare (ver)bouwtekeningen bestudeerd.
- Beschikbare bestekken bestudeerd.
- Beschikbare asbestinventarisaties bestudeerd.
- Kaarten/gegevens geraadpleegd van de Publiekelijke Dienstverlening Op de Kaart ([PDOK](#));
- Gegevens geraadpleegd van de Basisregistraties Adressen en Gebouwen ([BAG](#)).
- Betrokkenen geïnterviewd.

Het vooronderzoek is verwerkt in een onderzoeksplan welke de basis vormt voor de daadwerkelijke asbestinventarisatie op locatie. De gegevens uit het vooronderzoek zijn door de Deskundig Inventariseerder Asbest (hierna DIA) gebruikt tijdens de asbestinventarisatie.

2.2 Asbestinventarisatie op locatie

Tijdens de asbestinventarisatie zijn de volgende werkzaamheden verricht:

- De ruimten binnen de reikwijdte geïnspecteerd, waarbij de asbestverdachte materialen visueel zijn beoordeeld.
- Monsters genomen van de asbestverdachte materialen.
- Monsters verzonden naar en geanalyseerd door een geaccrediteerd laboratorium.
- De locaties vastgelegd waar asbestverdacht materiaal is aangetroffen (tekeningen, zie bijlage 1, en de bronbladen).
- Indien asbesthoudende materialen zijn aangetroffen nabij of op de gevel en/of het dak, dan is tevens het asbestverwijderingsgebied beoordeeld op de eventuele aanwezigheid van asbesthoudende materialen (maximaal vijf meter).

2.3 Licht destructief onderzoek

Bij licht destructief onderzoek zijn geen tot licht destructieve handelingen verricht, waarbij de gebruikswaarde van de locatie niet wordt aangetast. Verlaagde plafonds, lambrisering, vloerbedekking etc. zijn, indien mogelijk en aanwezig, steekproefsgewijs opengemaakt. Dit kan in de meeste gevallen zonder extra voorzorgsmaatregelen.

2.4 Destructief onderzoek

Bij destructief onderzoek zijn sloopwerkzaamheden verricht om in de constructie verborgen asbestverdachte toepassingen te kunnen onderzoeken. Hierbij is de gebruikswaarde van de locatie aangetast.

2.5 Monstername en –codering

Tijdens de inventarisatie zijn van de aangetroffen asbestverdachte materialen representatieve monsters genomen en geregistreerd. Monstername bestaat uit het afbreken van een klein deel van het asbestverdachte materiaal en/of door het nemen van een kleefmonster van asbestverdacht stof. De verschillende soorten monsters zijn weergegeven in tabel “type monster en codering”.

Tabel “type monster en codering”

Type monster	Codering
Materiaalmonster	MM001, MM002, etc.
Kleefmonster	SM001, SM002, etc.
Veegmonster	VM001, VM002, etc.
Luchtmonster	LM001, LM002, etc.
Referentie visueel identiek monster	Ref001, ref002, etc.

Ook heeft de DIA foto’s van de asbestverdachte toepassingen genomen. Als sprake is van identieke materialen, dan wordt in dit rapport als volgt verwezen naar het oorspronkelijk genomen monster: “ref001, ref002,” etc. In de bronbladen wordt verwezen naar het bijhorende materiaalmonster. Van alle visueel herkenbare identieke materialen is minimaal één representatief monster per materiaalsoort genomen. Van inhomogene materialen worden altijd meerdere monsters of mengmonsters genomen. De mengmonsters betreft dan monstername van de bron op verschillende plekken. De omvang en hoeveelheden van de geconstateerde asbestverdachte materialen is bepaald door middel van geschikte meetmiddelen. De maten zijn zo nauwkeurig mogelijk vastgesteld.

2.6 Analyse asbestverdachte monsters

De asbestverdachte monsters zijn door een geaccrediteerd laboratorium onderzocht op de aanwezigheid van asbest. De materiaalmonsters zijn met behulp van polarisatie-microscopie geanalyseerd (NEN 5896¹), het type asbest is vastgesteld en de concentratie ingeschat. De stofmonsters zijn door een geaccrediteerd laboratorium door middel van Scanning Elektronenmicroscopie (SEM) en X-ray micro-analyse (XRMA) onderzocht. Hiermee is de concentratie aan asbestvezels vastgesteld. De analyse is uitgevoerd conform NEN 2991 en ISO 16000-27². In bijlage 3 zijn de analyseresultaten bijgevoegd.

¹ NEN-5896:2003, kwalitatieve analyse van asbest in materialen met polarisatie microscopie, uitgegeven door het Nederlands Normalisatie-instituut.

² NEN-ISO 16000-27: NEN-ISO 16000-27:2014, algemene criteria voor bepaling van de neergestreken stofvezels op oppervlakken door scanning elektronenmicroscopie.

2.7 Asbest in objecten

Als uit documentatie blijkt waar het asbesthoudende materiaal zich in het object bevindt, welke soort asbest is toegepast en wat het percentage asbest is, zijn geen monsters genomen. Deze mogelijkheid geldt alleen voor objecten, zoals verwarmingsinstallaties, en niet voor bouwwerken. Deze informatie kan worden verkregen uit de productgegevens van een fabrikant of uit eerdere onderzoeken naar de asbesttoepassingen.

Als het nemen van een monster niet mogelijk bleek, omdat de asbesthoudende toepassing in het object verwerkt is en het nemen van een monster kan leiden tot asbestvezelemisatie en de risicoklasse door het ontbreken van een percentage asbest niet bepaald kon worden door middel van SMA-rt, is het verplicht de toepassing in de hoogste risicoklasse in te delen. Dit geldt niet indien de toepassing in zijn geheel kan worden verwijderd zonder het asbest te bewerken.

2.8 Risicoklassebepaling

In het Arbeidsomstandighedenbesluit worden drie risicoklassen gedefinieerd, elk met een eigen specifiek veiligheidsregime. Bij activiteiten in het kader van de verwijdering van asbest is er een risico dat asbestvezels in de ademzone van werknemers komen. Het aantal vrijkomende vezels in de lucht tijdens de activiteiten valt in drie afzonderlijke risicoklassen te onderscheiden:

- Risicoklasse 1: tijdens de werkzaamheden is de concentratie van de asbestvezels in de ademzone van de betreffende werknemer(s) kleiner dan 2.000 vezels/m³; de grenswaarde.
- Risicoklasse 2: tijdens de werkzaamheden is de concentratie van chrysotiele asbestvezels in de ademzone van de betreffende werknemer(s) boven de grenswaarde;
- Risicoklasse 2a: tijdens de werkzaamheden is de concentratie van amfibole asbestvezels in de ademzone van de betreffende werknemer(s) boven de grenswaarde.

De indeling in risicoklassen is uitgevoerd aan de hand van het digitale bepalingsprogramma [“Stoffen Manager Asbest Risico Techniek” \(SMA-rt\)](#). In de SMA-rt uitdraai zijn maatregelen beschreven om bij bewerking of verwijdering van het asbesthoudende materiaal blootstelling en/of verspreiding van asbest te voorkomen. De SMA-rt risicobooroordeeling is in bijlage 4 opgenomen.



3 Resultaten

3.1 Vooronderzoek

Voorafgaand aan de asbestinventarisatie is vooronderzoek uitgevoerd naar de aanwezigheid van asbestverdachte materialen. Voor dit onderzoek is gebruikt gemaakt van de volgende informatie:

Tabel "algemene informatie"

Locatie gegevens	
Type bouwwerk	Perceelsloot
In gebruik	Ja
Bouwjaar	N.v.t.
Bruto (vloer)oppervlakte	N.v.t.
Bouwgeschiedenis	N.v.t.
LAVS-opdrachtnummer	INVENTARISATIE-2734277
LAVS-activeringscode	Het LAVS verstrekt geen activeringscode bij kadastrale percelen

Aanvullend zijn in de tabel "resultaten vooronderzoek" de tijdens het vooronderzoek geraadpleegde en beoordeelde informatiebronnen weergegeven. De informatiebronnen zijn beoordeeld op mogelijk aanwezige asbestverdachte toepassingen.

Tabel "resultaten vooronderzoek"

Informatie	Datum publicatie	Document	Herkomst	Informatie
2021-11-19 Z2021-009403 Memo bodemonderzoek aanleg nieuwe rotonde Graswijk	2021	2021-11-19 Z2021-009403 Memo bodemonderzoek aanleg nieuwe rotonde Graswijk.pdf	Opdrachtgever	Tijdens eerdere onderzoeken is asbesthoudend materiaal aangetroffen.
2020-10-05 DEFINITIEF bodemonderzoek Werklandschap Zuid R001-1274131DKI-V04-rrt-NL	2020	2020-10-05 DEFINITIEF bodemonderzoek Werklandschap Zuid R001-1274131DKI-V04-rrt-NL.pdf	Opdrachtgever	Nabij de zuidelijke sloot in deelgebied 8 (Zuidzijde Graswijk 23) bevat de bovengrond (boring 8013 en 8014) waarop asbesthoudend materiaal is aangetroffen 1,7 mg/kg d.s. aan asbest. Wel is op het maaiveld asbesthoudend materiaal aangetroffen.
2021-09-27 VO MUG Graswijk AD 17 Assen 21300576	2021	2021-09-27 VO MUG Graswijk AD 17 Assen 21300576.pdf	Opdrachtgever	Op het achterliggende perceel is een asbestonderzoek in bodem uitgevoerd. Op foto's zijn diverse bouwwerken te zien, welke gelegen zijn nabij het te onderzoeken perceel.
5584255_1604919501788_AIRAssenGraswijk D2020-054953	2020	5584255_1604919501788_AIRAssenGraswijk D2020-054953 .pdf	Opdrachtgever	Ter plaatse van de zuidberm (zuidelijke watergang Graswijk 23) en oostelijk hiervan is zwerfasbest waargenomen afkomstig van vml. oude schuur een asbestinventarisatie uitgevoerd, waarbij asbesthoudend materiaal is aangetroffen.
2009-03-02 Bodemonderzoek Graswijk 23 Oranjewoud nr. 196779.01	2009	2009-03-02 Bodemonderzoek Graswijk 23 196779.01.pdf	Opdrachtgever	In de nabijheid van het te onderzoeken gedeelte en oostelijke hiervan is een schuur aanwezig. Tevens wordt melding gemaakt van de aanwezigheid van asbestverdachte verdachte platen op het te onderzoeken gedeelte.

Tevens zijn, indien mogelijk, betrokken personen geïnterviewd. Hierbij is gevraagd om de (bouwkundige) kennis omtrent de locatie te delen. De voor dit onderzoek relevante informatie is in de tabel "interview" weergegeven.



Tabel "interview"

Informatie	Naam	Functie	Omschrijving
Interview	N.v.t.	N.v.t.	Geen interview beschikbaar

3.2 Analyseresultaten

Tijdens de inventarisatie zijn de volgende asbestverdachte materialen bemonsterd en ter analyse verzonden naar het geaccrediteerde laboratorium. De resultaten van de analyse zijn in de tabel "monsterkenmerk en analyseresultaat" weergegeven.

Tabel "monsterkenmerk en analyseresultaat"

Monstercode	Certificaat	Materiaal	Bron	Analyseresultaat
MM001	7037669	Restanten	B001	10-15 m/m % chrysotiel
MM002	7107840	Restanten	B001	10-15 m/m % chrysotiel
MM003	7107841	Restanten	B001	10-15 m/m % chrysotiel

3.3 Technische installaties

Tijdens de inventarisatie zijn geen asbestverdachte technische installaties en/of machines aangetoond. In bijlage 2 zijn, indien van toepassing, de nog te onderzoeken installaties opgenomen.

3.4 Bronbladen

In de bronbladen wordt een overzicht weergegeven van alle aangetroffen asbestverdachte toepassingen. Tevens wordt de aard en omvang van de asbestverdachte toepassingen beschreven.

Bronnummer	B001
Locatie	Kavelsloot, zuidelijke watergang noord en zuidelijke slootbermen
Binnen/buiten	Buiten
Omschrijving materiaal	Restanten asbestcement
Hoeveelheid	2 x 50 m ²
Productsoort	Restanten
Bereikbaarheid	Matig
Hechtgebondenheid	Hechtgebonden
Wijze van bevestiging	Ingegraven/vastgezet in de bodem en losliggend
Mate van beschadiging	Ernstig
Mate van verwerking	Ernstig
Monstercode	MM001, MM002 en MM003
Analysecertificaat	1303665 en 1327710
Analyseresultaat	MM001: 10-15 m/m % chrysotiel MM002: 10-15 m/m % chrysotiel MM003: 10-15 m/m % chrysotiel
Risicoklasse	2
Verwijdermethode	Zie betreffende SMA-rt
Aanpak vervolg	Het aangetroffen asbesthoudende materiaal vormt geen direct blootstellings-/verspreidingsrisico. Een asbestbeheersplan dient opgesteld te worden.
Verwijderingsurgentie	Asbestverwijdering op natuurlijk moment uitvoeren
Algemene opmerking	<ul style="list-style-type: none"> De stukjes plaatmateriaal (golfplaat) zijn verspreid over ongeveer 100 m² aangetroffen. Uit de eerder uitgevoerd bodem- en waterbodemonderzoek is gebleken dat het materiaal niet in de bodem aanwezig is. Geadviseerd wordt om enkele centimeters van de toplaag van het met asbest verontreinigde maaiveld af te schrapen in risicoklasse 2 en af te voeren als asbestverontreinigd afval. Tevens dient hierbij de aanwezige begroeiing en kreupelhout te worden verwijderd zodat de toplaag goed kan worden beoordeeld. Overeenkomstig de SMA-rt, dient het gebied na deze handelingen, overeenkomstig de NEN 2990 geïnspecteerd te worden door een hiertoe geaccrediteerd laboratorium.
Foto's	

4 Conclusie en aanbevelingen

De volgende conclusies en aanbevelingen zijn van toepassing voor onderhavig onderzoek:

- De geïnspecteerde bronnen, binnen de reikwijdte van het onderzoek, zijn voldoende in kaart gebracht. Hierdoor is de rapportage uitsluitend geschikt voor het opruimen van B001, ca. 100m² met asbest verontreinigde toplaag van het maaiveld.
- De inspectie heeft alleen plaatsgevonden in een deel van de kavelsloot rondom het perceel Graswijk 23 te Assen. De exacte locatiegrens is weergegeven in bijlage 1.
- Voorafgaand aan toekomstige werkzaamheden dienen de aangetroffen asbesthoudende toepassing(en) in risicoklasse 2 verwijderd te worden door een gecertificeerd asbestverwijderingsbedrijf.
- Tijdens het waterbodemonderzoek uitgevoerd in januari 2022 (projectnummer SOL019129, concept 24 februari 2022) is ter plaatse van de zuidelijke watergang Graswijk 23 (sloot IV) onder de waterspiegel zintuiglijk schoon sterk humeus zand aangetroffen. Het waterbodemmonster SMM4-1 is beoordeeld als 'Wonen' (toepassing op landbodem). Voor het toepassen van de waterbodem in een zoet oppervlaktewater zijn de mengmonsters beoordeeld als 'Klasse A'. Aanvullend is ter plaatse van het verdachte gebied indicatief mengmonster van de waterbodem samengesteld (SMM4-1) op een asbestanalyse. Uit de indicatieve onderzoeksresultaten blijkt dat er geen gehalten asbest zijn aangetoond boven de detectielimiet.
- Uit bodemonderzoek uitgevoerd door Tauw in 2020 (Werklandschap Zuid R001-1274131DKI-V04-rrt-NL) is een actualisatie uitgevoerd van eerder aangetroffen asbest op het maaiveld. Tijdens het verkennend asbestonderzoek in de bodem is in de noordelijke berm van de zuidelijke sloot aan de Graswijk 23 een gehalte ruim beneden de hergebruiksnorm (1,7 mg/kg ds) aangetroffen. Wel blijkt dat rondom de sloot (slib I verdacht) asbest op het maaiveld is aangetroffen (zie figuur 4). Uit analyses bij het lab blijkt het om 10-15% chrysotiel asbest te gaan. Het asbest dat ten zuiden van de sloot is aangetroffen is verwijderd.

De inventarisatie is uitgevoerd conform het Procescertificaat voor Asbestinventarisatie en Asbestverwijdering. Opgemerkt wordt dat de inspectie bemoeilijkt werd door de sterke begroeiing van het maaiveld en de hoge waterstand. Er bestaat dus altijd een kans dat er zich buiten het gezichtsveld meer asbest aanwezig is dan nu wordt gerapporteerd. Omdat uit alle voorgaande asbest in waterbodem- en asbest in bodemonderzoeken blijkt dat er geen asbest boven de interventiewaarde aanwezig is wordt geadviseerd het asbestverontreinigd gebied ruimschoots te saneren. Vervolgonderzoek wordt niet geadviseerd, omdat gezien de locatie, in de praktijk geen volledig efficiënt inspectie coëfficiënt kan worden behaald. Wanneer tijdens asbestverwijdering blijkt dat er zich meer asbestverdacht materiaal bevindt dan nu wordt gerapporteerd, moet hierop worden geanticipeerd door contact op te nemen met WSP. Niet gerapporteerd asbest binnen de reikwijdte van het onderzoek moet voor verwijdering eerst in kaart worden gebracht door een hiertoe gecertificeerd asbest inventariseerder.



Slotopmerking

Binnen WSP is door de jaren heen de benodigde kennis verworven op het gebied van asbest en bijbehorende asbestinventarisaties.

Hoewel wij de inventarisatiewerkzaamheden door gecertificeerd personeel en met de vereiste zorg laten uitvoeren, kan niet uitgesloten worden dat bij eventuele werkzaamheden toch nog enkele asbesthoudende toepassingen aangetroffen worden, die tijdens de asbestinventarisatie niet zijn geconstateerd. WSP aanvaardt geen aansprakelijkheid voor niet geconstateerde asbesthoudende toepassingen, tenzij sprake is van grove schuld door bijvoorbeeld opzet.

Indien na de uitgevoerde inventarisatie niet gerapporteerde asbesthoudende toepassingen, binnen de reikwijdte van het onderzoek, worden geconstateerd, dient dit conform artikel 23 van de Arbeidsomstandighedenregeling afgehandeld te worden.

De aangegeven hoeveelheden zijn niet bedoeld als hoeveelheden voor bestek of aanbesteding. De aannemer dient de hoeveelheden te allen tijde voorafgaand aan werkzaamheden te controleren.

Dit asbestinventarisatierapport moet, indien langer dan drie jaar na de publicatiedatum, voorafgaand aan gebruik worden geactualiseerd. De gegevens van het onderzoek worden ten minste tien jaar na ondertekening van het rapport bewaard. Alleen aan het originele complete asbestinventarisatierapport kunnen rechten worden ontleend. Dit asbestinventarisatierapport mag *uitsluitend in zijn geheel* worden gereproduceerd.



Overzicht bijlage(n)

Bijlage 1

Tekeningen

Bijlage 2

Analysecertificaten

Bijlage 3

Risicobeoordeling SMA-rt


Bijlage 4

Projectfoto's



Bijlage 1

Tekeningen

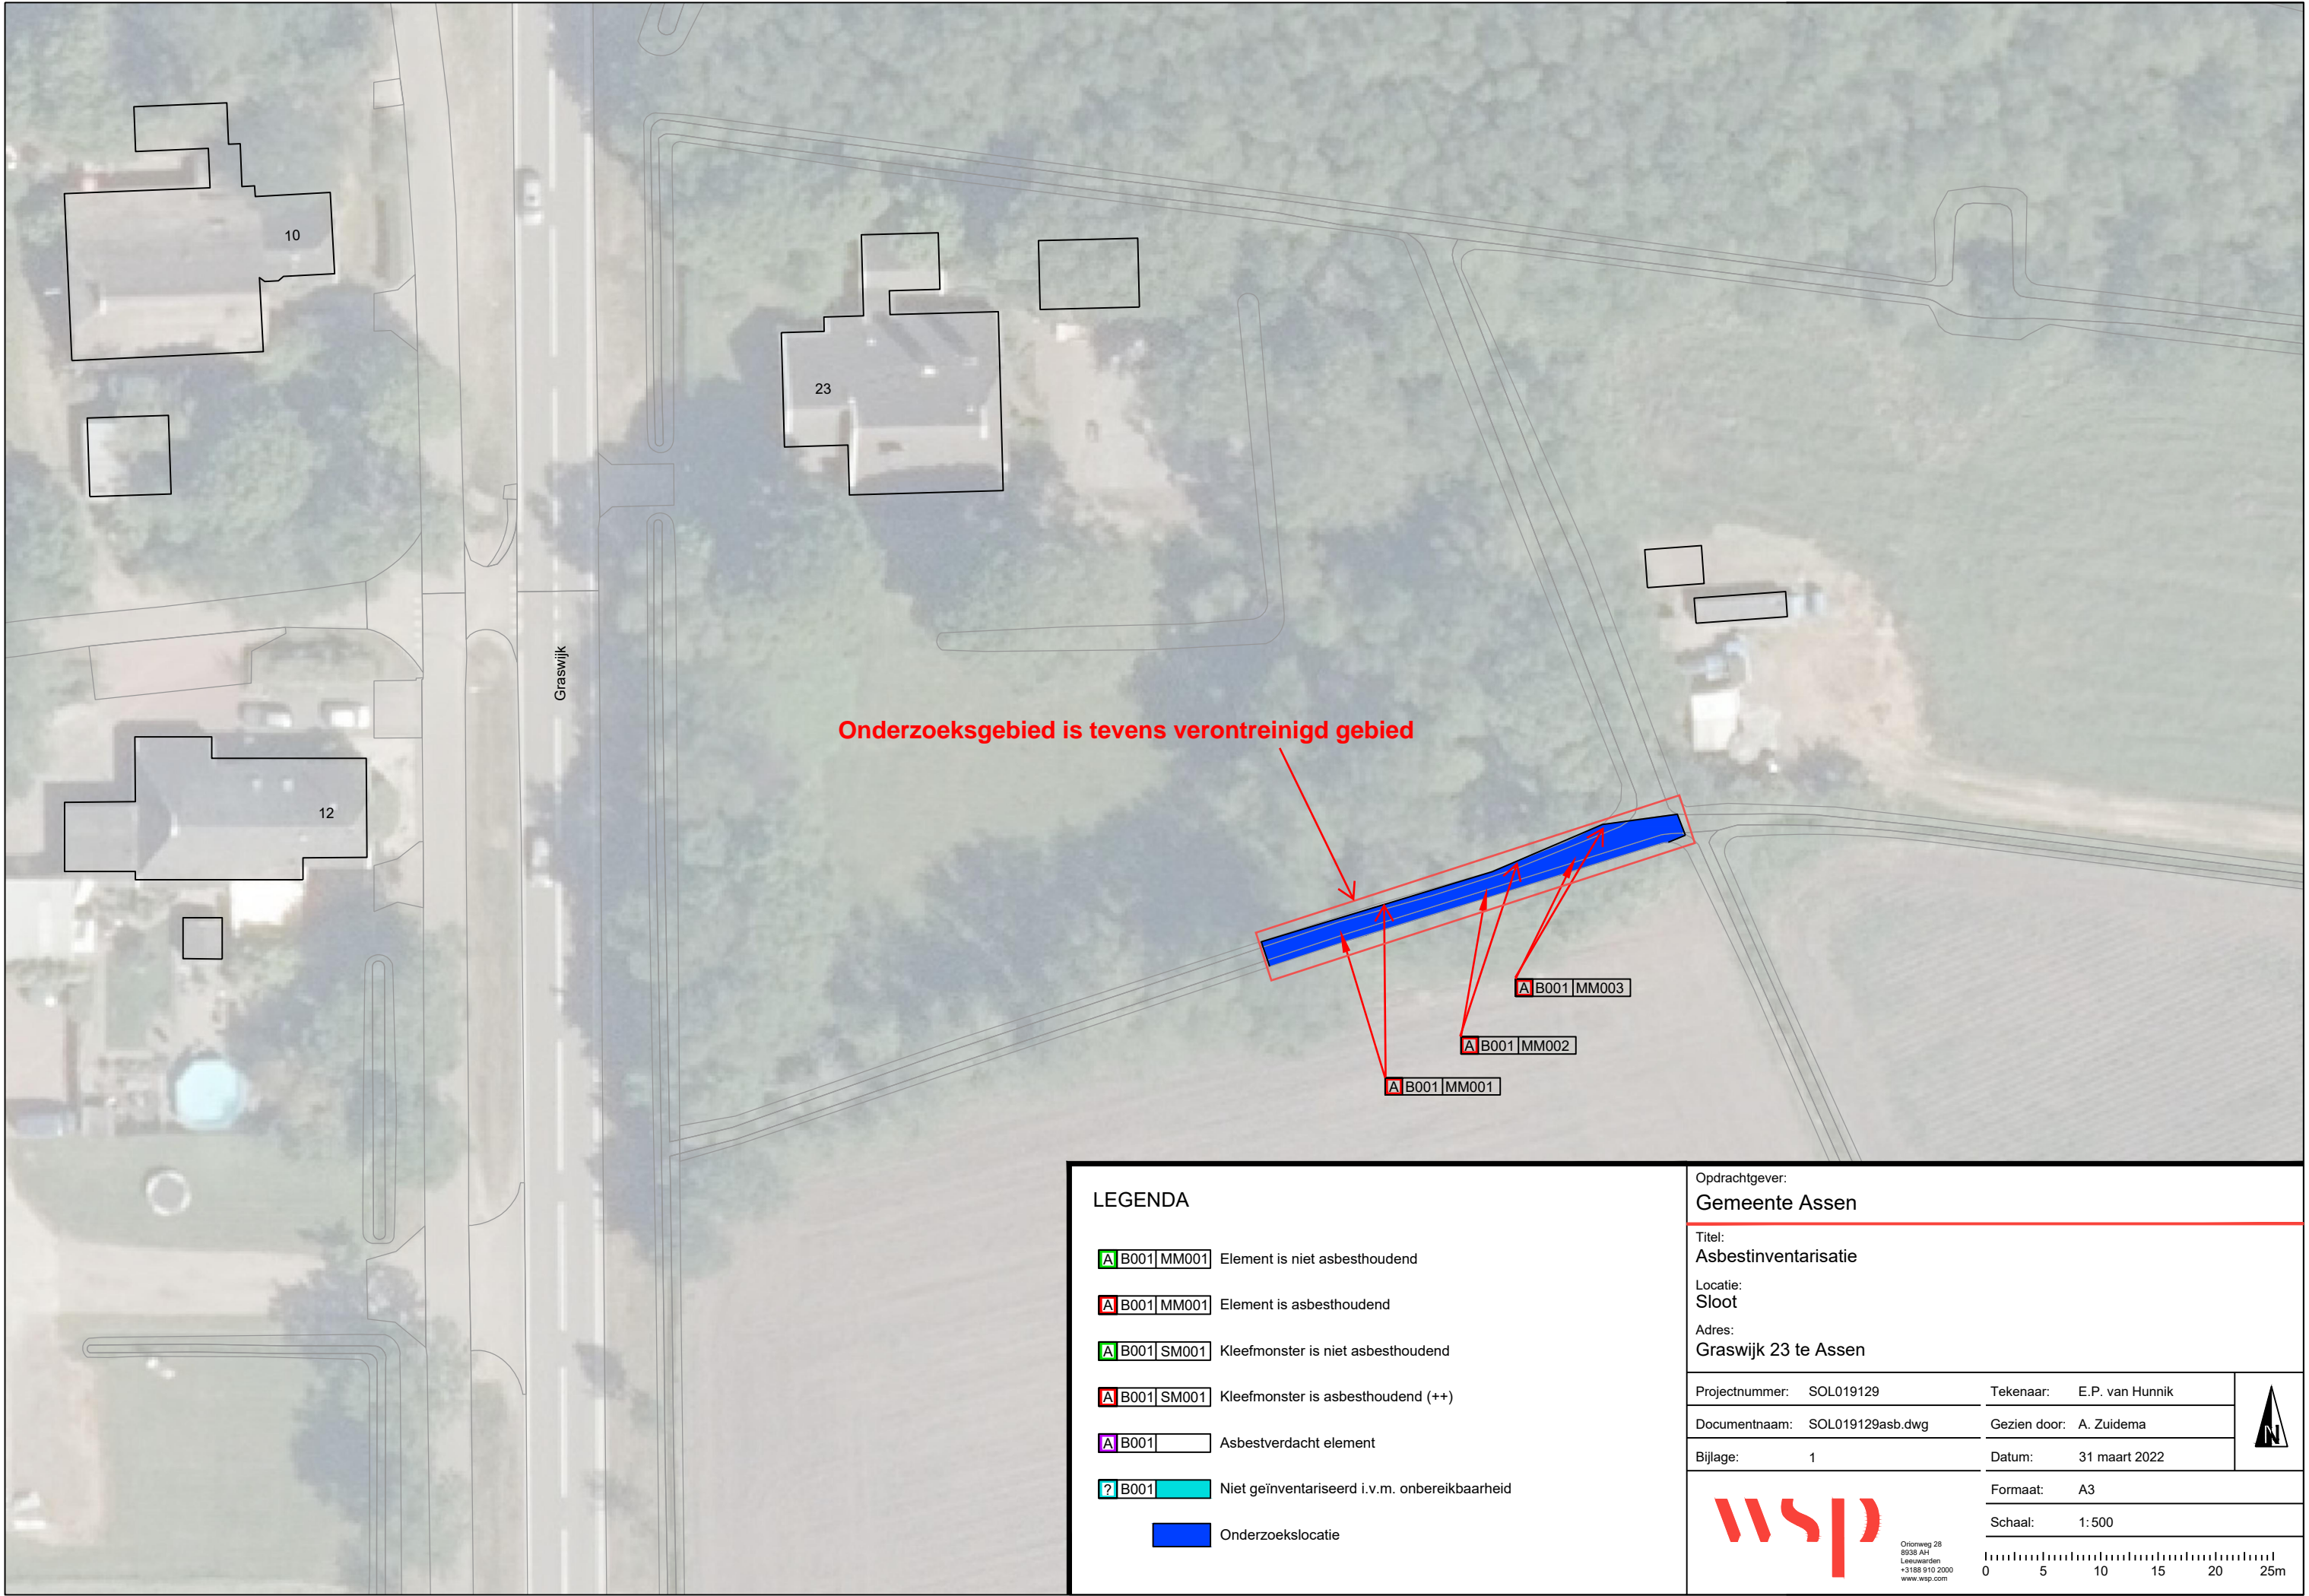



Bijlage 2

Analysecertificaten

ANALYSECERTIFICAAT

Opdrachtgever : WSP Nederland B.V.
Contact : de heer N. Olofsen
Adres : Tramsingel 2, 4814AB BREDA

Projectgegevens

Projectcode : 1303665
Uw project omschrijving : SOL019129-Graswijk 23 Assen
Validatieref. : 1303665_certificaat_v1
Opdrachtverificatiecode : LCSD-LDFN-PROJ-QBPE

Datum ontvangst : 26-01-2022
Datum rapportage : 28-01-2022
Aantal monsters : 1
Aantal pagina's : 1

Analysemethode: (semi) kwantitatief asbestonderzoek in vaste materialen m.b.v. stereo- en polarisatiemicroscopie conform NEN 5896 (Q)

monstercode	omschrijving	schatting in gewichtsprocenten (massa%)						geschatte gebondenheid
		chrysotiel	amosiet	crocidoliet	anthophylleet	tremoliet	actinoliet	
7037669	MM001 Restanten	10-15	-	-	-	-	-	hecht

Analysemethode

Het monstermateriaal is onderzocht volgens het door de RvA geaccrediteerde voorschrift ASB-IDEN conform NEN 5896. De methode berust op stereo-lichtmicroscopie in combinatie met polarisatiemicroscopie aangevuld met Dispersion Staining Microscopy.

Bij de kwantitatieve bepaling van asbest in materiaalmonster is de bepalingsgrens van de gebruikte onderzoeksmethode voor het schatten van het massapercentage asbest 0,1 (massa %). De geschatte gebondenheid is gegeven in de zin van NEN 5896. Indien asbest niet aantoonbaar is, weergegeven als "-" in bovenstaande tabel, dient de rapportagegrens < 0.1% aangenomen te worden. Dit is in overeenstemming met NEN 5896 waarin de laagst detecteerbare concentratie aan asbest vastgesteld is op <0,1%.

Opmerking

De volgende informatie is indien van toepassing verstrekt door de opdrachtgever: Project omschrijving, Monsterreferentie(s), Opgegeven bemonsteringsdatum, Matrix, Monsterdiepte, Potnr (Barcode), Veldgegevens, Veldwaarnemingen en Bemonsteringsdata. De opgegeven bemonsteringsdatum kan van invloed zijn op de geldigheid van de resultaten.

Namens Eurofins Omegam,

Ing. J. Tukker
 Manager productie



Disclaimer

Eurofins Omegam heeft het (asbest) vezelonderzoek in dit/deze monster(s) uitgevoerd volgens de norm(en) zoals vermeld in het analysecertificaat. Voor de analyseresultaten van het (asbest) vezelonderzoek geldt dat Eurofins Omegam de analyse heeft uitgevoerd in de monsters die de opdrachtgever, zoals deze staan vermeld in de koptekst van dit analysecertificaat, zelf heeft genomen of laten nemen en aan Eurofins Omegam heeft aangeboden. Eurofins Omegam draagt geen verantwoordelijkheid inzake de herkomst en representativiteit alsmede de veiligheid tijdens de monsterneming.

Op dit certificaat zijn onze algemene voorwaarden van toepassing.
 Dit analyse-certificaat mag niet anders dan in zijn geheel worden gereproduceerd.
 De met een 'Q' gemerkte analyses zijn door RvA geaccrediteerd (registratienummer L086).

Eurofins Omegam B.V.
 H.J.E. Wenckebachweg 120
 NL-1114 AD Amsterdam-Duivendrecht
 Nederland

T +31-(0)20-597 66 80
 CSOmegam@eurofins.com
 www.eurofins.nl

IBAN NL 16 BNPA 0227667980
 BIC BNPANL2A
 BTW nr. NL8139.67.132.B01
 KvK nr. 34215654

ANALYSECERTIFICAAT

Opdrachtgever : WSP Nederland B.V.
Contact : A.B. Zuidema
Adres : Tramsingel 2, 4814AB BREDA

Projectgegevens

Projectcode : 1327710
Uw project omschrijving : SOL019129-Graswijk 23 Assen
Validatieref. : 1327710_certificaat_v1
Opdrachtverificatiecode : YFQE-SVHD-TPGN-DWAR

Datum ontvangst : 18-03-2022
Datum rapportage : 22-03-2022
Aantal monsters : 2
Aantal pagina's : 1

Analysemethode: (semi) kwantitatief asbestonderzoek in vaste materialen m.b.v. stereo- en polarisatiemicroscopie conform NEN 5896 (Q)

monstercode	omschrijving	schatting in gewichtsprocenten (massa%)						geschatte gebondenheid
		chrysotiel	amosiet	crocidoliet	anthophylleet	tremoliet	actinoliet	
7107840	MM002 Restanten	10-15	-	-	-	-	-	hecht
7107841	MM003 Restanten	10-15	-	-	-	-	-	hecht

Analysemethode

Het monstermateriaal is onderzocht volgens het door de RvA geaccrediteerde voorschrift ASB-IDEN conform NEN 5896. De methode berust op stereo-lichtmicroscopie in combinatie met polarisatiemicroscopie aangevuld met Dispersion Staining Microscopy.

Bij de kwantitatieve bepaling van asbest in materiaalmonster is de bepalingsgrens van de gebruikte onderzoeksmethode voor het schatten van het massapercentage asbest 0,1 (massa %). De geschatte gebondenheid is gegeven in de zin van NEN 5896. Indien asbest niet aantoonbaar is, weergegeven als "-" in bovenstaande tabel, dient de rapportagegrens < 0.1% aangenomen te worden. Dit is in overeenstemming met NEN 5896 waarin de laagst detecteerbare concentratie aan asbest vastgesteld is op <0,1%.

Opmerking

De volgende informatie is indien van toepassing verstrekt door de opdrachtgever: Project omschrijving, Monsterreferentie(s), Opgegeven bemonsteringsdatum, Matrix, Monsterdiepte, Potnr (Barcode), Veldgegevens, Veldwaarnemingen en Bemonsteringsdata. De opgegeven bemonsteringsdatum kan van invloed zijn op de geldigheid van de resultaten.

Namens Eurofins Omegam,

Ing. J. Tukker
 Manager productie



Disclaimer

Eurofins Omegam heeft het (asbest) vezelonderzoek in dit/deze monster(s) uitgevoerd volgens de norm(en) zoals vermeld in het analysecertificaat. Voor de analyseresultaten van het (asbest) vezelonderzoek geldt dat Eurofins Omegam de analyse heeft uitgevoerd in de monsters die de opdrachtgever, zoals deze staan vermeld in de kopetekst van dit analysecertificaat, zelf heeft genomen of laten nemen en aan Eurofins Omegam heeft aangeboden. Eurofins Omegam draagt geen verantwoordelijkheid inzake de herkomst en representativiteit alsmede de veiligheid tijdens de monsterneming.

Op dit certificaat zijn onze algemene voorwaarden van toepassing.
 Dit analyse-certificaat mag niet anders dan in zijn geheel worden gereproduceerd.
 De met een 'Q' gemerkte analyses zijn door RvA geaccrediteerd (registratienummer L086).

Eurofins Omegam B.V.
 H.J.E. Wenckebachweg 120
 NL-1114 AD Amsterdam-Duivendrecht
 Nederland

T +31-(0)20-597 66 80
 CSOmegam@eurofins.com
 www.eurofins.nl

IBAN NL 16 BNPA 0227667980
 BIC BNPANL2A
 BTW nr. NL8139.67.132.B01
 KvK nr. 34215654



Bijlage 3

Risicobeoordeling SMA-rt

SMART Risicoclassificatie

Aangemaakt op 05 april 2022 om 22h03 (2124068)

WSP Nederland B.V.

SCA-code: 15-D202031.01



Deze risicoclassificatie maakt onverbrekkelijk onderdeel uit van het asbestinventarisatierapport [15-D202031.01-SOL019129].

Identificatie

Adres	Graswijk, Assen
Projectcode	SOL019129
Projectnaam	Kavelsloot Graswijk 23 Assen
Broncode	B001.
Bronnaam	Overige producten

Feiten

Productspecificatie	Asbestcement overige materialen
Hechtgebondenheid	Hechtgebonden
Hoeveelheid asbest	100 m ²
Percentage Chrysotiel	10 - 15 %
Percentage Amfibool asbest	< 0.1 % (niet aantoonbaar)
Analysecertificaatnummer	1303665 en 1327710

Situatie

Bevestiging	Ingegraven/vastgezet in de bodem
Binnen / buiten	Buiten
Beschadiging	Ernstig
Verweerdheid	Ernstig

Verwijdering

Handeling	Overig (als geheel verwijderen niet mogelijk is)
-----------	--

Risicoclassificatie

Risicoklasse	2
Gebruikte versie classificatiemodel	SMART 2.4 12112021 (ingangsdatum 12-11-2021)

Werkplanelementen

Openlucht RK2

Het werkgebied dient afgezet/gemarkeerd te worden.

Het gecertificeerde asbestverwijderingsbedrijf dat de asbestverwijderingswerkzaamheden uitvoert, dient de best bestaande technieken toe te passen. Er dienen bronmaatregelen genomen te worden om vezelemisatie te voorkomen. Deze maatregelen dienen in een werkplan, opgesteld conform het certificatieschema, te worden opgenomen.

Er dient een eindcontrole door een RvA geaccrediteerde (ISO 17020) inspectie-instelling volgens NEN 2990, onderdeel visuele inspectie, te worden uitgevoerd.

Bijlage 4

Projectfoto's

Onderstaand worden de projectfoto's weergegeven.



Foto voor bron Restanten (Restanten B001)



Foto voor bron Restanten (Restanten B001)



Foto voor bron Restanten (Restanten B001)



Foto voor bron Restanten (Restanten B001)



Foto voor bron Restanten (Restanten B001)



Foto voor bron Restanten (Restanten B001)



Foto voor bron Restanten (Restanten B001)



Foto voor bron Restanten (Restanten B001)



Foto voor bron Restanten (Restanten B001)



Foto voor bron Restanten (Restanten B001)



Foto voor bron Restanten (Restanten B001)



Foto project

Asbestinventarisatie
conform het Werkveldspecifieke certificatieschema voor het proces Asbestinventarisatie
Graswijk 25 Assen



Bolier

Advies en Sloopbegeleiding

Asbestinventarisatie

Materiaalanalyse

Milieu-advies

Bolier advies en Sloopbegeleiding - Oude Zwolseweg 11 - 7645 AZ - Hoge Hexel

Telefoon 0681457665 – email: steef@bolieradvies.nl - @ www.bolieradvies.nl

TITELBLAD INVENTARISATIERAPPORT

GEGEVENS TITELBLAD OPNAMEFORMULIER			
Opdrachtgever	Sallandse Wegenbouw	Namens opdrachtgever	
Adres	Bloemden-weide 23	Adres	
Plaats	7448PX Haarle	Plaats	

UITVOEREND INVENTARISATIEBUREAU	
Naam	Bolier Advies en Sloopbegeleiding B.V.
Adres	Oude Zwolseweg 11
Postcode	7645 AZ
Plaats	Hoge Hexel
Telefoonnr.	0681457665
E-mail	steef@bolieradvies.nl
Website	www.bolieradvies.nl

INVENTARISATIE UITGEVOERD DOOR AANGEWZEN DIA	
Naam	S.M. Bolier
Certificaatnummer	51E-280820-411715
Datum van uitvoering	05-12 2022
Rapportage uitgevoerd door	S.M.Bolier
Technisch verantwoordelijke	S.M.Bolier

PROJECTGEGEVENS	
Projectidentificatiecode	2022-12.08
Versie datum	08-12 2022
Bouwkundige eenheid	Maaiveld
Adres	Graswijk 25
Plaats	Assen

GESCHIKTHEID*	
<input type="radio"/>	niet geschikt voor asbestverwijdering, risicobeoordeling noodzakelijk
<input checked="" type="radio"/>	geschikt voor de verwijdering van het in dit rapport genoemde asbesthoudende materiaal
<input type="radio"/>	geschikt voor renovatie zonder de bouwkundige integriteit aan te tasten
<input type="radio"/>	geschikt voor volledige renovatie of totaalsloop
* De geschiktheid van deze rapportage wordt nader gespecificeerd in de samenvatting in dit rapport.	

REIKWIJDTE VAN HET ONDERZOEK*	
<input checked="" type="radio"/>	het op de tekening aangegeven deel van het maaiveld
<input type="radio"/>	een gedeelte van het bouwwerk of een gedeelte van het object
<input type="radio"/>	het bouwwerk of het object en het gebied rondom het bouwwerk of het object;
<input type="radio"/>	uitsluitend het gebied rondom het bouwwerk of het object;
* De reikwijdte van het onderzoek wordt nader gespecificeerd in de samenvatting in dit rapport.	

RISICOBEOORDELING*	
<input checked="" type="radio"/>	Risicobeoordeling conform NEN2991 voor het gekozen onderzoeks(deel)gebied wordt niet geadviseerd.
<input type="radio"/>	Risicobeoordeling conform NEN2991 voor het gekozen onderzoeks(deel)gebied wordt wel geadviseerd.
* Dit advies wordt nader gespecificeerd in de samenvatting in dit rapport.	

Geldigheid van de rapportage	Maximaal 3 jaar na interne autorisatiedatum
Interne autorisatiedatum	08-12 2022
Dhr. S. Bolier Technisch verantwoordelijke	
Certificaatnummer	51E-280820-411715
SCA-Code Bolier Advies en Sloopbegeleiding B.V.	07-D070094.01

INHOUDSOPGAVE

1. INLEIDING	4
2. SAMENVATTING.....	5
3. ONDERZOEK EN BEMONSTERING	7
4. ASBESTHOUDENDE MATERIALEN.	9
5. CONCLUSIE en AANBEVELINGEN.....	10
6. VERVOLG AANPAK IN GEVAL VAN ASBESTVERWIJDERING	12

BIJLAGE(N):

1. Verplichtingen opdrachtgever
2. Tekening
3. Procescertificaat Asbestinventarisatie
4. Analyse certificaten
5. SMA-rt risicoclassificatie

1. INLEIDING

In opdracht van de Sallandse Wegenbouw heeft **Bolier Advies en Sloopbegeleiding B.V.** conform het vigerende certificatieschema voor het proces asbestinventarisatie een asbestinventarisatie uitgevoerd op het adres **Graswijk 25 Assen**.

Tijdens een eerder uitgevoerd bodemonderzoek zijn er op het maaiveld een aantal asbesthoudende toepassingen aangetroffen.

De opdrachtgever heeft het voornemen om het aangetroffen asbest te saneren.

Het doel van het onderzoek is inzicht te krijgen in de aanwezigheid van asbesthoudende materialen in het hierna nader gespecificeerde onderzoeksgebied conform opdrachtomschrijving.

Als onderzoeksgebied is het volgende bepaald:

Het op de tekening aangegeven deel van de locatie aan de Graswijk 25 Assen.

Conform bijgevoegde plattegrond

Het betreft hier een asbestinventarisatie geschikt voor het doen van de sloopmelding.

Uit het onderzoek blijkt dat de “ruimte” **WEL** asbesthoudende materialen bevat.

Het doel van een asbestinventarisatie is, middels visueel inspecteren, inzicht te verschaffen in de aanwezigheid, het risico en de omvang van asbesthoudende materialen in het te onderzoeken gebied/gebouw/object welke nader wordt omschreven in paragraaf 2.4 ‘reikwijdte van het onderzoek’.

Bolier Advies en Sloopbegeleiding B.V. aanvaardt haar opdrachten op basis van een inspanningsverplichting en niet op basis van een resultaatsverplichting. De onderzoekwerkzaamheden worden verricht volgens wettelijke voorgeschreven methoden. Bolier Advies en Sloopbegeleiding B.V. kan derhalve niet aansprakelijk worden gehouden voor de gevolgen van eventueel aan te treffen toepassingen welke binnen de beperkingen van de gehanteerde onderzoeksmethoden niet zijn ontdekt. Bolier Advies en Sloopbegeleiding B.V. adviseert bij twijfel over de samenstelling van mogelijk asbestverdacht materiaal dat niet in deze rapportage is beschreven, om met dhr. Bolier van Bolier Advies en Sloopbegeleiding B.V. contact op te nemen voordat deze toepassingen worden verwijderd. Bolier Advies en Sloopbegeleiding B.V. is alleen verantwoordelijk voor haar eigen uitgevoerde activiteiten en niet aansprakelijk voor een andere werkwijze bij het verwijderen van eventueel asbesthoudend materiaal, dan is beschreven in dit rapport of in de bijlage, welke onderdeel zijn van de rapportage. Vervolgwerkzaamheden zoals sloop en/of renovatie behoren niet tot de verantwoordelijkheid en aansprakelijkheid van Bolier Advies en Sloopbegeleiding B.V.

2. SAMENVATTING.

2.1 ASBESTVERDACHTE MONSTERS

Monsternr.	Locatie	Materiaal	Hoeveelh.	Soort asbest en %	Risicokl.
M001	Maaiveld	Board	2 stuks	Chrysotiel 15-30	1

INSTALLATIES

niet van toepassing

Locatie	Bouwjaar	Type-nummer	Soort Asbest	Risicoklasse

2.2 REVISIESTATUS

Het onderliggend rapport betreft versie 1

2.3 SPECIFICATIE GESCHIKTHEID RAPPORTAGE

Dit onderzoek is uitgevoerd indachtig het beoogde doel van de inventarisatie. Bij de op het titelblad aangegeven geschiktheid geldt de volgende specificatie:

X Geen nadere specificatie dan reeds op het titelblad aangegeven noodzakelijk

Toelichting: Indien het doel wijzigt dient de geschiktheid van deze rapportage opnieuw beoordeeld te worden.

2.4 SPECIFICATIE OMVANG ONDERZOEKSGEBIED

Bij de op het titelblad aangegeven onderzoeksomvang geldt de volgende specificatie:

X onderzoeksgebied wordt op de plattegrond(en) in de bijlage duidelijk gemarkeerd.

Toelichting: Het onderzoeksgebied omvat ten minste het gebied dat na de verwijdering van de asbesthoudende materialen visueel geïnspecteerd wordt als onderdeel van de eindbeoordeling met uitzondering van een eventuele transitroute, zijnde de route tussen de transitsluis en de decontaminatie-unit

Plaatsen die niet onderzocht zijn:

Tijdens de inspectie kan het voorkomen dat ruimten, gebouw- en/of constructiedelen als gevolg van actueel gebruik of bewoning uitsluitend visueel en niet met behulp van destructieve onderzoeksmethoden kunnen worden onderzocht. Ook indien ruimten in afwijking van de inspectieovereenkomst niet volledig beschikbaar zijn voor onderzoek kan dat reden zijn om de inspectie te beperken. Verder is het mogelijk dat er in de constructie en/of fundering asbesthoudende materialen zijn verwerkt.

Beperkingen als deze kunnen leiden tot het advies om nader onderzoek uit te (doen) voeren op het moment dat destructieve onderzoeksmethoden wel zijn toegestaan. Uiteraard beperkt dat advies zich tot de ruimten, gebouw- en/of constructiedelen alwaar opdrachtgever voornemens is asbestsanering uit te voeren, dan wel renovatie of sloopwerkzaamheden te verrichten.

Vermoeden niet direct waarneembaar asbest

X niet van toepassing

Onderzoek van losse inboedel, evenals asbestbronnen in de bodem, (chemisch) afval, vallen buiten de reikwijdte van dit onderzoek.

2.5 SPECIFICATIE ASBEST VERONTREINIGEN

X n.v.t. er zijn door de DIA geen (mogelijke) verontreinigingen aangetroffen.

2.6 DESK RESEARCH

De locatie is direct voorafgaand aan het onderzoek geïnspecteerd. Middels een interview, direct voorafgaand aan het praktijkonderzoek, met de opdrachtgever zijn historische gegevens opgevraagd. Hieruit zijn de volgende bijzonderheden naar voren gekomen welke een aanvullende waarde hebben op het onderzoek;

- Er kan **WEL** worden geconcludeerd dat er mogelijk asbestverdachte bronnen zijn te verwachten
- Uit de gegevens komt naar voren dat de volgende materialen asbestverdacht zijn;
asbesthoudende vlakke plaat en asbesthoudende golfplaat
- Het pand is opgebouwd in het jaar **n.v.t.**
- Andere bijzonderheden: **GEEN**

2.7 VISUELE INSPECTIE

Er is door Inventariseerder een visuele inspectie uitgevoerd van de locatie aan de Graswijk 25 Assen.

Gebouw beschrijving:

Het betreft een perceel grond achter het woonhuis.
Het perceel is begroeid met lage bosschage en gras.
Aan de achterzijde van het perceel is asbesthoudend plaatmateriaal aangetroffen.

2.8 INVENTARISATIE

Voor het tot stand komen van de Rapportage Volledige Asbest inventarisatie is er op 05-12 2022 een visuele inspectie uitgevoerd.

3. ONDERZOEK EN BEMONSTERING

3.1 ONDERZOEKSWIJZE

Veiligheid tijdens het onderzoek staat bij ons hoog in het vaandel. Zowel voor anderen als voor ons zelf. Ook gaan wij met zorg en respect om met andermans eigendom. Het onderzoek voeren wij uit in 5 fasen welke we hierna beschrijven.

Fase 1

Via een globale schouwing wordt een idee verkregen van de actuele en globale staat van het gebouw (dit kan ook reeds in offerte stadium zijn uitgevoerd) Beoordeeld wordt of de deskresearch en de ontvangen tekeningen overeenkomen met de actuele situatie. Zo niet, dan wordt dit aangepast in deze fase. Wanneer er twijfel bestaat over de geschiktheid van het object voor inspectie, of wanneer het object niet voldoet aan de vooraf opgegeven kenmerken, wordt eerst contact opgenomen met de opdrachtgever alvorens tot inventarisatie over te gaan. De DIA tekent elke afwijking van het onderzoeksplan met opgaaf van reden aan in het onderzoeksplan.

Fase 2

Door het gebouw systematisch te doorlopen (bijv. boven naar beneden) worden alle ruimten geschouwd. Elke geschouwde ruimte wordt op tekening aangevinkt. Asbestverdachte materialen worden aangegeven op tekening en in het werkplan ingevoerd. Hoeveelheden, bereikbaarheid en de staat worden vastgelegd evenals de lokale omstandigheden zoals bijv. "het in gebruik zijn van de ruimte" of ontoegankelijkheid ervan worden ook vastgelegd. Ondersteuning van visuele waarneming wordt gedaan door het nemen van foto's van voldoende kwaliteit.

Fase 3

Het bemonsteringsplan wordt opgesteld op basis van bereikbaarheid en veiligheid. Tijdens monsternamen van asbestverdachte materialen worden door de monsternemer persoonlijke beschermingsmiddelen gedragen en wordt, indien nodig, gebruik gemaakt van een stofzuiger, welke is voorzien van een Hepa-filter. Alle door Bolier genomen materiaalmonsters worden conform NEN5896 geanalyseerd door een geaccrediteerd laboratorium. Alle monsterpunten worden direct na monsternamen ingekapseld ter voorkoming van asbestemissie. De risicoklasse-indeling vindt plaats middels het SMA-rt systeem.

Fase 4

Na een volledig beeld te hebben van de situatie op asbestgebied wordt een nacontrole uitgevoerd of materialen voldoende gefixeerd zijn en geen emissiekunnen veroorzaken t.g.v. bemonstering. Beoordeeld wordt of hoeveelheden juist zijn vastgesteld en of er geen ruimten zijn overgeslagen. Beperkingen worden bepaald, zoals ontoegankelijkheid, onbereikbaarheid of het in gebruik zijn van de ruimte.

Fase 5

Indien de opdrachtgever of gebruiker aanwezig is wordt aangegeven wat de op dat moment bekend is op basis van visuele waarneming en ervaring waarbij de kwaliteit van de opgedragen inventarisatie conform het kwaliteitssysteem wordt gecontroleerd. Afspraken omtrent rapportage of verder gang van zaken worden aangetekend. Mogelijke blootstelling aan asbest wordt, indien van toepassing, aangegeven.

3.2 ANALYSERESULTATEN

Er is 1 monster ter controle aangeboden, dit monster bevat **WEL** asbest. In hoofdstuk 4 wordt per monster een overzicht gegeven van de hoeveelheden/ bevestiging en locatie.

3.3 BEMONSTERDE MATERIALEN WELKE ASBEST BEVATTEN



Monsternr.	Locatie	Materiaal	Hoeveelh.	Soort asbest en %	Risicokl.
M001	Maaiveld	Board	2 stuks	Chrysotiel 15-30	

3.4 BEMONSTERDE MATERIALEN WELKE GEEN ASBEST BEVATTEN

niet van toepassing

Monsternr.	Locatie	Resultaat

4. ASBESTHOUDENDE MATERIALEN.

Bron nr 1		Maaiveld	
			
Verdieping/ ruimte		Maaiveld	
Hoeveelheid		2 stuks	
Materiaal		Board	
Monsternr.		M001	
Analyse resultaat		Chrysotiel 15-30 %	
Analyse Certificaat		V221200805	
Gebondenheid		Niet hechtgebonden	
Mate van verwerking		Licht	
Mate van beschadiging		Licht	
Bevestiging		Los	
Bereikbaarheid		Goed	
Risicoklasse		1	
Verwijdering		Open lucht	
Bijzonderheden			

5. CONCLUSIE EN AANBEVELINGEN

5.1 CONCLUSIES

Op basis van resultaten van de uitgevoerde werkzaamheden (onderzoek ter plaatse, analyse van de genomen monsters e.d.) kan worden geconcludeerd, dat er de volgende asbesthoudende toepassingen op de door ons geïnventariseerde **locatie** op het **adres Graswijk 25 Assen** aanwezig zijn.

- 2 platen asbesthoudend board, deels ingegraven in de bodem

Gezien de visuele inspectie en de bemonsterde materialen is er **GEEN** redelijk vermoeden tot niet direct waarneembaar asbesthoudend materiaal. De in het bodemonderzoek aangegeven golfplaat is niet aangetroffen

5.2 AANBEVELINGEN

Wij adviseren u de aangetroffen asbesthoudende toepassingen te laten verwijderen door een hiertoe gecertificeerd bedrijf

5.3 WET- EN REGELGEVING

De volgende wetgevingen, of delen zijn van toepassing:

- Asbest verwijderingsbesluit dec. 2005, Staatscourant 704;
- Arbeidsomstandighedenbesluit;
- Bouwbesluit 2012;
- Burgerlijk Wetboek;
- Woningwet;
- Wet Milieubeheer;
- Het werkveldspecifieke certificatieschema voor het proces Asbestinventarisatie en asbestverwijdering;

5.4 SLOTOPMERKING

Het onderzoek is gebaseerd op een grote mate van kennis en ervaring. Desondanks kan niet volledig worden uitgesloten, dat bij verbouwingswerkzaamheden of eventuele sloop van het visueel geïnspecteerde gebouw of de installatie asbesthoudende elementen worden aangetroffen welke niet als zodanig zijn gedetecteerd. Dit hangt onder meer samen met het veelal ontbreken van adequate bestekgegevens, historische onderhoudsgegevens en/of niet visueel te detecteren elementen.

Door het aangaan van de opdracht hebben wij onszelf verplicht de overeengekomen werkzaamheden met de nodige zorg en vakmanschap uit te voeren. Het te bereiken resultaat is niet uitsluitend afhankelijk van de inspanning van ons, maar ook van factoren die buiten onze invloedssfeer liggen.

Bolier Advies en Sloopbegeleiding is derhalve niet aansprakelijk voor enige schade voor de opdrachtgever of derden welke voortvloeien uit het niet ontdekken van asbesthoudende toepassingen. De aangegeven hoeveelheden zijn niet bedoeld als hoeveelheden voor bestek of aanbesteding van werkzaamheden. De hoeveelheden dienen voorafgaand aan het werk door de aannemer te worden gecontroleerd

6. VERVOLG AANPAK IN GEVAL VAN ASBESTVERWIJDERING

6.1 ALGEMEEN

Het verwijderen van de asbest houdende materialen moet door een gecertificeerd bedrijf uitgevoerd worden. Genoemd bedrijf dient in het bezit te zijn van een geldig proces certificaat conform het werkveldspecifieke certificatieschema voor het proces Asbestverwijdering. Tijdens de werkzaamheden dient het bedrijf alle noodzakelijke maatregelen te treffen om de omgeving en het milieu te beschermen.

6.2 VOORSTEL

Indien het bouwwerk wordt gesloopt of gerenoveerd dient het aanwezige asbest houdend materiaal vooraf gesaneerd te worden. Er dient vooraf een omgevingsvergunning aangevraagd te worden en deze dient op locatie aantoonbaar te zijn. Anders is het asbest saneringsbedrijf niet bevoegd om de werkzaamheden uit te voeren. Tijdens de sanering werkzaamheden moet er altijd een persoon aanwezig te zijn met een DTA-A certificaat.

6.3 UITVOERING

Voor het verwijderen van asbest houdende materialen zijn een aantal technieken in het werkveldspecifieke certificatieschema voor het proces Asbestverwijdering voorgeschreven. Ten behoeve van de asbestsanering wordt geadviseerd om de te compartimenteren en/of af te bakenen zone, de geïnspecteerde ruimte/onderzoeksgebied zoals opgenomen in de plattegrond bij dit rapport niet te laten overschrijden.

A. Openlucht situatie

Wordt toegepast bij verwijdering in open lucht en bij risicoklasse 1 verwijderingen. Stofemissie dient zoveel mogelijk te worden voorkomen d.m.v. bevochtigen impregneren) en d.m.v. puntafzuiging. De werknemers dragen altijd persoonlijke beschermingsmiddelen zoals wegwerpoverall/ adembescherming met P3 filter.

B. Verwijderen m.b.v. Glove-Bag

Het verwijderen met glove- bag methode zie de voorwaarden zoals opgenomen in het werkveldspecifieke certificatieschema voor het proces Asbestverwijdering.

C. Verwijderen in containment

Het verwijderen gebeurt in een van de omgeving afgezonderde ruimte. Alle toegangen worden dichtgeplakt, eventueel wordt een tijdelijke wand geplaatst. Er wordt onderdruk gecreëerd en een speciale gecontroleerde toegang gemaakt. De werknemers dragen persoonlijke beschermingsmiddelen zoals wegwerpoverall/ adembescherming met P3 filter.

Bijlage 1: verplichtingen opdrachtgever

1. Algemeen

Asbestverwijdering is onderhevig aan een gemeentelijke vergunning. Aan de vergunning ligt een asbestinventarisatierapport ten grondslag.

Wie kan een vergunning aanvragen en wordt daarmee de houder van de vergunning?

1. De eigenaar van een bouwwerk;
2. Namens de eigenaar van het bouwwerk: adviesbureau;
3. Gebruiker van een bouwwerk.

Toelichting:

- a. De houder van de vergunning blijft voor de gemeente verantwoordelijk en aanspreekpunt voor de rapportage en sanering. Is het niet volledig en dus niet geschikt voor afgifte omgevingsvergunning, dan spreekt de gemeente de aanvrager van de vergunning aan. Deze spreekt vervolgens het onderzoeksbureau aan. Dit geldt eveneens voor de asbestverwijdering.
- b. Als gewerkt wordt in strijd met de voorschriften, spreekt de gemeente de houder van de vergunning in eerste instantie aan, in tweede instantie de asbestverwijderaar.
- c. De onder de punten 1 t/m 3 genoemde personen kunnen opdrachtgever zijn voor zowel de asbestinventarisatie, de asbestverwijdering, als de eindbeoordeling. Hij hoeft niet persé opdrachtgever te zijn voor de eindbeoordeling. Dit kan hij overlaten aan het verwijderingsbedrijf, hetgeen ook logisch is.

De opdrachtgever is degene die:

1. De opdracht tot inventarisatie verleent aan een bedrijf, dat in het bezit is van een geldig certificaat voor asbestinventarisatie;
2. De omgevingsvergunning bij de gemeente aanvraagt, implicerende de melding voor het voornemen tot slopen of verwijderen;
3. De opdracht tot de eindbeoordeling van de uitgevoerde asbestverwijdering verleent aan een laboratorium c.q. inspectie-instelling, dat/die daarvoor is geaccrediteerd;
4. De opdracht tot de asbestverwijdering verleent aan een asbestverwijderingsbedrijf, dat in het bezit is van een geldig certificaat voor asbest verwijderen;
5. De gemeente minimaal één week vóór uitvoering op de hoogte stelt van de juiste uitvoeringsdata en -tijdstippen;
6. De stortbon en het vrijgavebewijs van het asbestverwijderingsbedrijf ontvangt;
7. De gemeente uiterlijk binnen twee weken na uitvoering een afschrift stuurt van de resultaten van de eindbeoordeling;
8. De facturen voor de verleende diensten (1 t/m 4) ontvangt en betaalt.

De opdrachtgever kan de zaken genoemd onder 1, 2, 3, 5 en 7 delegeren aan bijvoorbeeld het asbestverwijderingsbedrijf, doch blijft verantwoordelijk voor de aanwezigheid van de juiste papieren (inventarisatierapport en omgevingsvergunning) op het werk.

1. Asbestverwijderingsbesluit 2005

De verantwoordelijkheid van de opdrachtgever voor de juiste papieren (inventarisatierapport en omgevingsvergunning) op het werk vindt zijn wettelijke basis in Par. 2, Artikel 3 en 5 en Par. 4, Artikel 10 van het Asbestverwijderingsbesluit 2005.

De door de opdrachtgever in te schakelen bedrijven voor asbestinventarisatie, asbestverwijdering en eindbeoordeling kunnen het werk alleen verrichten, wanneer zij in het bezit zijn van de wettelijk verplichte certificatie, respectievelijk accreditatie, vermeld in art. 4.54a, 4.54d en 4.55a van het Arbobesluit /Asbestverwijderingsbesluit 2005.

3. Asbestinventarisatierapport

Ontleend aan Asbestverwijderingsbesluit 2005. Stb 704 d.d. 16-12-2005 en Stb 87 d.d. 20-02-2006.

Par. 2 Asbestinventarisatie

Art. 3.1.b:

Lid b: degene die geheel of gedeeltelijk doet (laat) afbreken of uit elkaar nemen (= dus de opdrachtgever) **beschikt over een asbestinventarisatierapport**.

Art. 3.2.b:

Ook hier wordt weer gesproken over degene, die asbest doet (laat) verwijderen (= dus de opdrachtgever) **beschikt over een asbestinventarisatierapport**.

Art. 5:

Degene die de handelingen van par. 3 doet /laat verrichten (= dus de opdrachtgever), verstrekt, vóórdat de handeling wordt verricht, een afschrift van het inventarisatierapport aan degene, die de handeling verricht (= dus het asbestverwijderingsbedrijf).

Conclusie:

Art. 3 en 5 zijn heel duidelijk:

De opdrachtgever beschikt over een inventarisatierapport en geeft een afschrift van dat rapport aan degene, die het asbest verwijderd.

Hoe de opdrachtgever aan dat rapport komt, staat niet vermeld. Hij moet er gewoon over beschikken, dus het zelf regelen.

Zie ook art. 4.54a-1 t/m 5 en 4.54d-5 (toevoeging aan Arbo-besluit).

4. Aanvulling Arbeidsomstandighedenbesluit

Art. 4.54a. Asbestinventarisatie

1. Voordat een handeling als bedoeld in artikel 4.54. eerste lid, onderdeel a, b of d, wordt aangevangen, wordt de aanwezigheid van asbest of asbesthoudende producten dan wel crocidoliet of crocidoliethoudende producten volledig geïnventariseerd en worden de resultaten hiervan opgenomen in een inventarisatierapport.
2. Het eerste lid is van toepassing indien werknemers worden of kunnen worden blootgesteld aan asbest of asbesthoudende producten dan wel crocidoliet of crocidoliethoudende producten.
3. De inventarisatie en het inventarisatierapport, bedoeld in het eerste lid, worden uitgevoerd, onderscheidenlijk opgesteld, door een bedrijf dat in het bezit is van een certificaat voor asbestinventarisatie dat is afgegeven door onze minister of een certificerende instelling.
4. Een afschrift van het inventarisatierapport wordt verstrekt aan het bedrijf, bedoeld in artikel 4.54d, eerste lid, die de handeling, bedoeld in artikel 4.54, eerste lid, onderdeel a, b, of d, verricht.
5. Het certificaat of een afschrift daarvan is op de arbeidsplaats aanwezig en wordt desgevraagd getoond aan een ambtenaar als bedoeld in artikel 24 van de wet.

Art. 4.54d. Asbestverwijdering


1. De handelingen, bedoeld in artikel 4.54. eerste lid, met uitzondering van de handelingen, bedoeld in artikel 4.54b, onderdeel b tot en met i, worden verricht volgens een vooraf opgesteld werkplan als bedoeld in artikel 4.55 door een bedrijf dat in het bezit is van een certificaat voor asbestverwijdering, dat is afgegeven door onze minister of een certificerende instelling.
2. Bij een bedrijf als bedoeld in het eerste lid is in ieder geval een persoon als bedoeld in het derde lid werkzaam.
3. De handelingen, bedoeld in het eerste lid, worden verricht door of onder voortdurend toezicht van een persoon die in het bezit is van een certificaat van vakbekwaamheid voor het toezicht houden op het verwijderen van asbest en crocidoliet, dat is afgegeven door onze minister of een certificerende instelling.
4. Voor zover de handelingen, bedoeld in het eerste lid, mede worden verricht door een andere persoon dan de persoon, bedoeld in het derde lid, is deze andere persoon in het bezit van een certificaat van vakbekwaamheid voor het verwijderen van asbest en crocidoliet, dat is afgegeven door onze minister of een certificerende instelling.
5. Voordat wordt aangevangen met de handelingen, bedoeld in het eerste lid, is het bedrijf, bedoeld in het eerste lid, in het bezit van een afschrift van een inventarisatierapport als bedoeld in artikel 4.54a. eerste lid.
6. De certificaten, bedoeld in het eerste, derde en vierde lid, of afschriften daarvan en een afschrift van het inventarisatierapport, bedoeld in Artikel 4.54a. eerste lid, zijn op de arbeidsplaats aanwezig en worden desgevraagd getoond aan een ambtenaar als bedoeld in artikel 24 van de wet.

Par. 4 Bouwwerken

Art. 10:

Het is verboden om een bouwwerk te slopen zonder of in afwijking van de vergunning van B&W. Bij een aanvraag om een omgevingsvergunning moet een inventarisatierapport worden overlegd (art. 10j). De houder van de omgevingsvergunning moet een afschrift van die vergunning ter hand stellen aan het bedrijf dat de sloop uitvoert.

Bijlage 2: Tekening

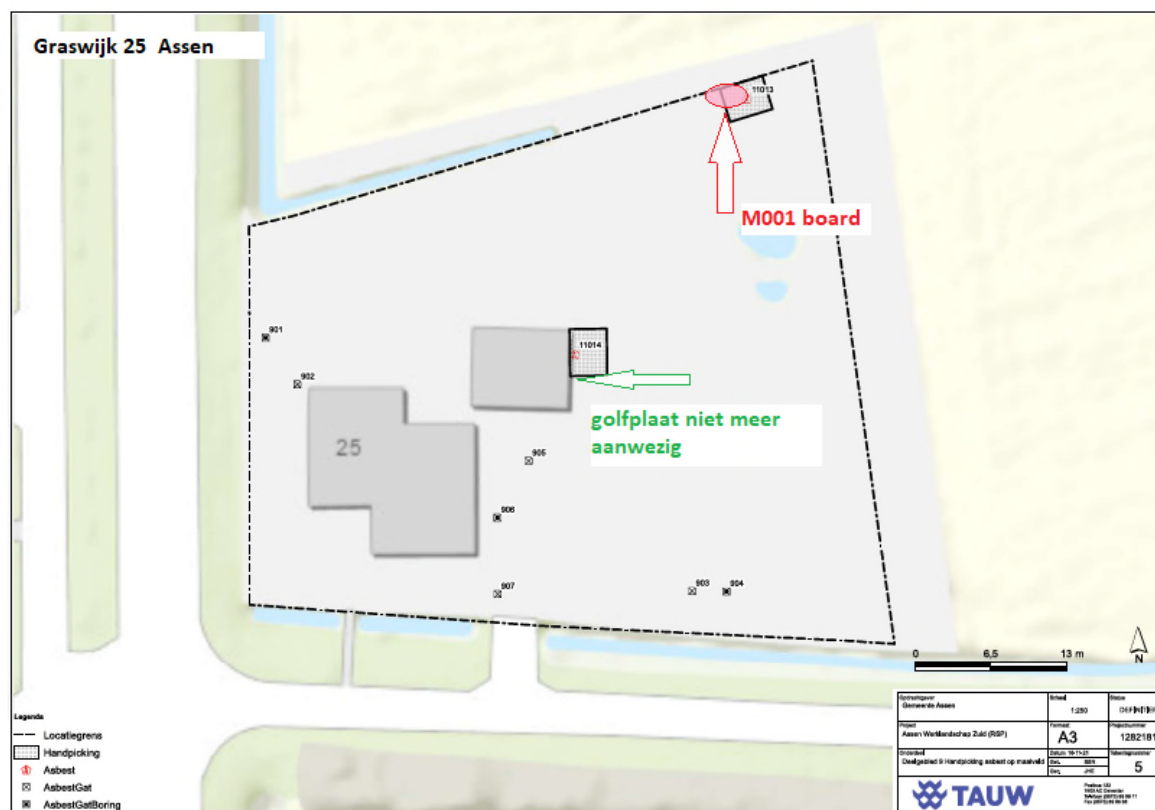

Bijlage 3: Procescertificaat Asbestinventarisatie

Normec Certification B.V.
Stationsweg 2, 4191 KK Geldermalsen
T 0345 585 000, info-cert@normecgroup.com
www.normeccertification.nl

**Procescertificaat Asbestinventarisatie 07-D070094****Bolier Advies en Sloopbegeleiding B.V.**

Adres:	Oude Zwolseweg 11 7645 AZ HOGE HEXEL	Datum uitgifte:	17-10-2022
Telefoonnr:	+31 68145-7665	Vervaldatum:	06-08-2023
Contactpersoon:	Dhr. S.M. Bolier	Datum eerste uitgifte:	06-08-2014
		Kvk-nummer:	71301402
		e-mail:	steef@bolieradvies.nl

Verklaring van uitgifte

Dit procescertificaat is vastgelegd op basis van het Certificatieschema voor de Procescertificaten Asbestinventarisatie en Asbestverwijdering vastgesteld door Stichting Ascort op 4 februari 2022 in overeenstemming met de minister van Sociale Zaken en Werkgelegenheid als bedoeld in de artikelen 4.27 en 4.28 van de Arbeidsomstandighedenregeling ("Certificatieschema") en conform het certificatiereglement, afgegeven door Normec Certification B.V.

Normec Certification B.V. verklaart, dat het gerechtvaardigd vertrouwen bestaat dat het door de certificaathouder uit te voeren proces van inventariseren van aanwezige asbest, asbesthoudende producten en asbest verontreinigd materiaal of asbest verontreinigde constructieonderdelen in een bouwwerk of object, voorafgaand aan het geheel of gedeeltelijk afbreken van bouwwerken en/of objecten, het verwijderen van asbest of het opruimen van asbest na een incident, incl. de oplevering van het asbestinventarisatierapport, wordt uitgevoerd volgens de relevante eisen uit het Certificatieschema.

Wenken voor de afnemer/opdrachtgever

1. De certificaathouder:
 - a. blijft gedurende de looptijd van het procescertificaat voldoen aan de relevante eisen uit het Certificatieschema;
 - b. verleent medewerking aan beoordelingen door de certificerende instelling;
 - c. stuurt een ongeldig geworden procescertificaat terug aan de certificerende instelling, binnen veertien dagen na een getekend verzoek hiertoe; en
 - d. geeft wijzigingen als bedoeld in artikel 4, tweede lid, van het Certificatieschema door aan de certificerende instelling.

Voor Normec Certification B.V.

M. Seigers



Asbestinventarisatie

Voor de geldigheid van dit procescertificaat wordt verwezen naar het SCA Certificaatregister op www.ascort.nl.

Certificerende instelling:	Normec Certification B.V.	Certificaatnummer:	07-D070094
Aanwijzingsbeschikking:	ARBO/P&G/08/14505	SCA-code:	07-D070094.01

Dit procescertificaat bestaat uit een bladzijde.

Nadruk verboden

blad 1 van 1

Opdracht

Opdrachtgever	Bolier Advies	Rapportnummer	V221200805 versie 1
Contactpersoon	Dhr. S. Bolier	Datum opdracht	06-12-2022
Adres	Oude Zwolseweg 11	Datum ontvangst	06-12-2022
Postcode en plaats	7645 AZ Hoge Hexel	Datum rapportage	07-12-2022
Projectcode	2022-12.08	Pagina	1 van 1
Project omschrijving	Graswijk 25 Assen		

Naam	M001: Plaatmateriaal, maaiveld	Datum monsternamen	05-12-2022
Monstersoort	Materiaal	Datum analyse	07-12-2022
Monsternamen door	Opdrachtgever	Barcode	
Typering materiaal	Board	Hechtgebonden	Nee
Analyse methode	Asbest in materiaal m.b.v. microscopie - conform NEN 5896 (Q)		

Q = door RvA geaccrediteerd

Resultaten

Parameter	Resultaat	Eenheid
Chrysotiel (serpentiin)	15-30	% (m/m)
Amosiet (amfibool)	<0,1	% (m/m)
Crocidoliet (amfibool)	<0,1	% (m/m)
Anthophylliet (amfibool)	<0,1	% (m/m)
Tremoliet (amfibool)	<0,1	% (m/m)
Actinoliet (amfibool)	<0,1	% (m/m)


Bij "typering materiaal" is de bevinding opgenomen die door ACMAA op het laboratorium is geconstateerd. De bevindingen van het laboratorium kunnen, als gevolg van de monsternamen methode, mogelijk afwijken van de bevindingen welke door de opdrachtgever in het veld zijn vastgesteld.

Wanneer hechtgebondenheid niet door de opdrachtgever is aangegeven dan wordt bij hechtgebondenheid de bevinding opgenomen die door ACMAA op het laboratorium is geconstateerd. De bevindingen van het laboratorium kunnen, als gevolg van de monsternamen methode en de staat van het aangeleverde monster, mogelijk afwijken van de bevindingen welke door de opdrachtgever in het veld zijn vastgesteld.

Conclusie en/of opmerkingen:

Hoofdanalist laboratorium

Mw. ing. E. Kingma

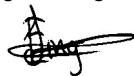

Dit rapport mag uitsluitend in zijn geheel worden gereproduceerd.

De resultaten hebben uitsluitend betrekking op de monsters, zoals die door u voor analyse ter beschikking zijn gesteld.

Eurofins ACMAA Testing is niet aansprakelijk voor interpretaties en conclusies die gedaan zijn naar aanleiding van de verkregen resultaten.

Nadere informatie over de toegepaste methodes en prestatiekenmerken is beschikbaar en kan op aanvraag worden verkregen.



SMART Risicoclassificatie

Aangemaakt op 15 december 2022 om 17h25 (2274437)

Bolier Advies en Sloopbegeleiding

SCA-code: 07-D070094.01



Deze risicoclassificatie maakt onverbreeklijk onderdeel uit van het asbestinventarisatierapport [07-D070094.01-2022-12.08].

Identificatie

Adres	Graswijk 25, Assen
Projectcode	2022-12.08
Projectnaam	Zwerfasbest Assen
Broncode	bron 1
Bronnaam	Asbestcement board

Feiten

Productspecificatie	Asbestcement board
Hechtgebondenheid	Hechtgebonden
Hoeveelheid asbest	2 stuks
Percentage Chrysotiel	15 - 30 %
Percentage Amfibool asbest	< 0.1 % (niet aantoonbaar)
Analysecertificaatnummer	V221200805

Situatie

Bevestiging	Los
Binnen / buiten	Buiten
Beschadiging	Licht
Verweerdheid	Licht

Extra vragen

Vraag:	Het betreft een gecontroleerde verwijdering zonder beschadiging en/of breuk van het asbesthoudende materiaal.
Antwoord:	Ja
Vraag:	De toepassing (materiaal, object, constructie, installatie) wordt als geheel verwijderd waarbij geen bewerkingen aan het asbesthoudende materiaal nodig zijn.
Antwoord:	Ja

Verwijdering

Handeling	Los asbesthoudend materiaal direct verpakken
-----------	--

Risicoclassificatie

Risicoklasse	1
Gebruikte versie classificatiemodel	SMART 2.4 18102022 (ingangsdatum 18-10-2022)

Werkplanelementen

Risicoklasse 1

Het werkgebied dient afgezet/gemarkeerd te worden.

Het bedrijf dat de asbestverwijderingswerkzaamheden uitvoert, dient de best bestaande technieken toe te passen. Er dienen bronmaatregelen genomen te worden om vezelemisatie te voorkomen. De te nemen bronmaatregelen en te gebruiken persoonlijke beschermingsmiddelen dienen vastgelegd te zijn in een Risico Inventarisatie Evaluatie (RI&E).

Er dient een visuele inspectie conform NEN2990 hoofdstuk 'Visuele Inspectie' te worden uitgevoerd van het gehele werkgebied.



Risicoklasse 1 vrijgave

Inspectieformulier 'eindcontrole na asbestverwijdering conform NEN 2990' risicoklasse 1

Opdrachtgever: Sallandse Milieu en Advies B.V.

Asbestverwijderingsbedrijf: Kamphuis Sloopwerken en Asbestsanering

SCA: 01-C010085.01

Projectnummer: JN-2022-00844

Inventarisatierapport: rapportage a.i. Graswijk 23 Assen.pdf

Adres saneringslocatie:

Graswijk 23 Assen

Gesaneerde bronnen volgens Inventarisatierapport en werkplan

Toepassing 1

Bronnummer en materiaal

Bron 1 board

Aantal

2

Soort asbest

Chrysotiel 15-30% ▼

Locatie

Maaiveld ▼

Locatie anders:

Locatie



Foto van locatie verwijderde bron



Foto van locatie verwijderde bron

Toepassing 2

Bronnummer en materiaal

Aantal

Soort asbest

Locatie

Locatie anders:

Foto van locatie verwijderde bron

Inspectie randvoorwaarden:



Goede verlichting werkgebied

- ☒ ja
☐ nee
☐ nvt

Aangelegen delen

- ☐ ja
☐ nee
☒ nvt

Ondergelegen oppervlak

- ☐ ja
☐ nee
☒ nvt

Plafond

- ☐ ja
☒ nee
☐ nvt

Kabelgoten en doorvoeren

- ☐ ja
☒ nee
☐ nvt

Buizen

- ☐ ja
☒ nee
☐ nvt

Verwarmingselementen

- ☐ ja
☒ nee
☐ nvt

Kozijnen

- ☐ ja
☒ nee
☐ nvt

Vloer

- ☒ ja
☐ nee
☐ nvt

Machines, installaties

- ☐ ja
☒ nee
☐ nvt

Datum:

3-2-2023

Naam:

H.Vledder



KAMPHUIS

SLOOPWERKEN ASBESTSANERING

Handtekening

Bijlage 7**Analysecertificaten**

Tauw BV NL
T.a.v. de heer J. Holwerda
Handelskade 37
7413DE DEVENTER

Uw kenmerk : 1285666-Assen WLZ werkomschrijving deellocatie 5
Ons kenmerk : Project 1401673
Validatieref. : 1401673_certificaat_v2
Opdrachtverificatiecode: MPLK-TSDK-VRPL-TBZO
Bijlage(n) : 4 tabel(len) + 3 bijlage(n)

Amsterdam, 25 augustus 2022

Hierbij zend ik u de resultaten van het laboratoriumonderzoek dat op uw verzoek is uitgevoerd in de door u aangeboden monsters.

De resultaten hebben uitsluitend betrekking op de monsters, zoals die door u voor analyse ter beschikking werden gesteld.

Het onderzoek is, met uitzondering van eventueel uitbesteed onderzoek, uitgevoerd door Eurofins Omegam volgens de methoden zoals ze zijn vastgelegd in het geldende accreditatie-certificaat L086 en/of in de bundel "Analysevoorschriften Eurofins Omegam". De in dit onderzoek uitgevoerde onderzoeksmethoden van de geaccrediteerde analyses zijn in een aparte bijlage als onderdeel van dit analyse-certificaat opgenomen. De methoden zijn, voor zover mogelijk, ontleend aan de accreditatieprogramma's/schema's en NEN- EN- en/of ISO-voorschriften.

Ik wijs u erop dat het analyse-certificaat alleen in zijn geheel mag worden gereproduceerd. Ik vertrouw erop uw opdracht volledig en naar tevredenheid te hebben uitgevoerd. Heeft u naar aanleiding van deze rapportage nog vragen, dan verzoek ik u contact op te nemen met onze klantenservice.

Hoogachtend,
namens Eurofins Omegam,



Ing. J. Tukker
Manager productie

Op dit certificaat zijn onze algemene voorwaarden van toepassing.
Dit analyse-certificaat mag niet anders dan in zijn geheel worden gereproduceerd.

ANALYSECERTIFICAAT

Projectcode : 1401673
 Uw project omschrijving : 1285666-Assen WLZ werksomschrijving deellocatie 5
 Opdrachtgever : Tauw BV NL

Uw Monsterreferenties

7304260 = B1

7304261 = B2

7304262 = B3

Opgegeven bemonsteringsdatum :	Onbekend	24/08/2022	24/08/2022
Ontvangstdatum opdracht :	24/08/2022	24/08/2022	24/08/2022
Startdatum :	24/08/2022	24/08/2022	24/08/2022
Monstercode :	7304260	7304261	7304262
Uw Matrix :	Grond	Grond	Grond

Monstervoorbewerking

S AS3000 (steekmonster)		uitgevoerd	uitgevoerd	uitgevoerd
S gewicht artefact	g	n.v.t.	n.v.t.	n.v.t.
S soort artefact		n.v.t.	n.v.t.	n.v.t.
S voorbewerking AS3000		uitgevoerd	uitgevoerd	uitgevoerd

Algemeen onderzoek - fysisch

S droge stof	%	86,5	85,6	85,3
S organische stof (gec. voor lutum)	% (m/m ds)	0,5	< 0,2	0,7
S lutumgehalte (pipetmethode)	% (m/m ds)	1,7	10,5	10,8

Organische parameters - aromatisch

Polycyclische koolwaterstoffen:

S naftaleen	mg/kg ds	< 0,05	< 0,05	< 0,05
S fenantreen	mg/kg ds	< 0,05	< 0,05	< 0,05
S anthraceen	mg/kg ds	< 0,05	< 0,05	< 0,05
S fluoranteen	mg/kg ds	< 0,05	< 0,05	< 0,05
S benzo(a)antracene	mg/kg ds	< 0,05	< 0,05	< 0,05
S chryseen	mg/kg ds	< 0,05	< 0,05	< 0,05
S benzo(k)fluoranteen	mg/kg ds	< 0,05	< 0,05	< 0,05
S benzo(a)pyreen	mg/kg ds	< 0,05	< 0,05	< 0,05
S benzo(ghi)peryleen	mg/kg ds	< 0,05	< 0,05	< 0,05
S indeno(1,2,3-cd)pyreen	mg/kg ds	< 0,05	< 0,05	< 0,05
S som PAK (10)	mg/kg ds	0,35	0,35	0,35

ANALYSECERTIFICAAT

Projectcode : 1401673
 Uw project omschrijving : 1285666-Assen WLZ werkomschrijving deellocatie 5
 Opdrachtgever : Tauw BV NL

Uw Monsterreferenties

7304263 = W1 (0-1,0)
 7304264 = W2 (0-1,0)
 7304265 = W3 (1,0-1,25)

Opgegeven bemonsteringsdatum :	24/08/2022	24/08/2022	24/08/2022
Ontvangstdatum opdracht :	24/08/2022	24/08/2022	24/08/2022
Startdatum :	24/08/2022	24/08/2022	24/08/2022
Monstercode :	7304263	7304264	7304265
Uw Matrix :	Grond	Grond	Grond

Monstervoorbewerking

S AS3000 (steekmonster)		uitgevoerd	uitgevoerd	uitgevoerd
S gewicht artefact	g	n.v.t.	n.v.t.	n.v.t.
S soort artefact		n.v.t.	n.v.t.	n.v.t.
S voorbewerking AS3000		uitgevoerd	uitgevoerd	uitgevoerd

Algemeen onderzoek - fysisch

S droge stof	%	80,6	79,9	67,9
S organische stof (gec. voor lutum)	% (m/m ds)	8,1	7,5	10,4
S lutumgehalte (pipetmethode)	% (m/m ds)	1,7	2,3	< 1

Organische parameters - aromatisch

Polycyclische koolwaterstoffen:

S naftaleen	mg/kg ds	< 0,05	< 0,05	< 0,05
S fenantreen	mg/kg ds	0,26	0,89	1,2
S anthraceen	mg/kg ds	0,24	0,85	0,80
S fluoranteen	mg/kg ds	1,6	3,5	3,7
S benzo(a)antracene	mg/kg ds	0,83	1,9	1,8
S chryseen	mg/kg ds	0,91	2,1	2,1
S benzo(k)fluoranteen	mg/kg ds	0,77	1,5	1,4
S benzo(a)pyreen	mg/kg ds	1,0	2,2	2,0
S benzo(ghi)peryleen	mg/kg ds	0,77	1,5	1,5
S indeno(1,2,3-cd)pyreen	mg/kg ds	0,70	1,4	1,4
S som PAK (10)	mg/kg ds	7,1	16	16

ANALYSECERTIFICAAT

Projectcode : 1401673
 Uw project omschrijving : 1285666-Assen WLZ werkomschrijving deellocatie 5
 Opdrachtgever : Tauw BV NL

Uw Monsterreferenties

7304266 = W4 (0-1,0)

7304267 = W5 (1,0-1,25)

Opgegeven bemonsteringsdatum :	24/08/2022	24/08/2022
Ontvangstdatum opdracht :	24/08/2022	24/08/2022
Startdatum :	24/08/2022	24/08/2022
Monstercode :	7304266	7304267
Uw Matrix :	Grond	Grond

Monstervoorbewerking

S AS3000 (steekmonster)		uitgevoerd	uitgevoerd
S gewicht artefact	g	n.v.t.	n.v.t.
S soort artefact		n.v.t.	n.v.t.
S voorbewerking AS3000		uitgevoerd	uitgevoerd

Algemeen onderzoek - fysisch

S droge stof	%	81,5	61,4
S organische stof (gec. voor lutum)	% (m/m ds)	7,7	12,9
S lutumgehalte (pipetmethode)	% (m/m ds)	1,1	9,7

Organische parameters - aromatisch

Polycyclische koolwaterstoffen:

S naftaleen	mg/kg ds	< 0,05	< 0,05
S fenantreen	mg/kg ds	2,1	0,20
S anthraceen	mg/kg ds	1,6	0,14
S fluoranteen	mg/kg ds	6,2	0,63
S benzo(a)antracene	mg/kg ds	3,4	0,33
S chryseen	mg/kg ds	3,9	0,41
S benzo(k)fluoranteen	mg/kg ds	2,8	0,29
S benzo(a)pyreen	mg/kg ds	4,1	0,38
S benzo(ghi)peryleen	mg/kg ds	2,8	0,32
S indeno(1,2,3-cd)pyreen	mg/kg ds	2,5	0,36
S som PAK (10)	mg/kg ds	29	3,1

ANALYSECERTIFICAAT

Projectcode	:	1401673
Uw project omschrijving	:	1285666-Assen WLZ werkschrijving deellocatie 5
Opdrachtgever	:	Tauw BV NL

Opmerkingen m.b.t. analyses

Opmerking(en) algemeen

De volgende informatie is indien van toepassing verstrekt door de opdrachtgever:

Project omschrijving, Monsterreferentie(s), Opgegeven bemonsteringsdatum, Matrix, Monsterdiepte, Potnr (Barcode), Veldgegevens, Veldwaarnemingen en Bemonsteringsdata. De opgegeven bemonsteringsdatum kan van invloed zijn op de geldigheid van de resultaten.

Organische stof gehalte (gecorrigeerd voor lutum en vrij ijzer in de vorm van Fe₂O₃)

Het organische stofgehalte is gecorrigeerd voor het in het analysecertificaat gerapporteerde lutumgehalte. Indien het lutumgehalte niet is gerapporteerd is de correctie uitgevoerd met een lutumgehalte van 5,4% (gemiddeld lutumgehalte Nederlandse bodem, AS3010/AS3210, prestatieblad organische stofgehalte in grond/waterbodem). Indien het vrij ijzergehalte is bepaald en groter is dan 5 % m/m, is bij de berekening van het organische stof gecorrigeerd voor dat gehalte aan vrij ijzer.

Sommatie van concentraties voor groepsparameters

De sommatie is uitgevoerd volgens AS3000 paragraaf 2.5.2 en bijlage 3.

ANALYSECERTIFICAAT

Projectcode : 1401673
Uw project omschrijving : 1285666-Assen WLZ werkomschrijving deellocatie 5
Opdrachtgever : Tauw BV NL

Houdbaarheid- & conserveringsopmerkingen

De onderstaande constatering(en) wijzen op een afwijking van het SIKB-protocol 3001 (Conserveringsmethoden en conserveringstermijnen van milieumonsters). Deze afwijking resulteert in de volgende voorgeschreven opmerking: *"Er zijn verschillen met de richtlijnen geconstateerd die de betrouwbaarheid van de gemarkeerde resultaten in dit analyserapport mogelijk hebben beïnvloed."* Deze bijlage vormt samen met andere bijlagen, tabellen en het voorblad, een integraal onderdeel van dit analyse-certificaat.

Uw referentie : B1
Monstercode : 7304260

Opmerking bij het monster: - Bij de opdrachtverlening is de datum van bemonstering niet opgegeven. Hierdoor is het niet mogelijk te beoordelen of de maximale houdbaarheid van het monster overschreden is.

ANALYSECERTIFICAAT

Projectcode : 1401673
Uw project omschrijving : 1285666-Assen WLZ werkomschrijving deellocatie 5
Opdrachtgever : Tauw BV NL

Barcodeschema's

Monstercode	Uw referentie	uw monsterref.	uw diepte	uw barcode
7304260	B1	B1		0539434759
7304261	B2	B2		0539434748
7304262	B3	B3		0539434781
7304263	W1 (0-1,0)	W1 (0-1,0)		0539434809
7304264	W2 (0-1,0)	W2 (0-1,0)		0539434764
7304265	W3 (1,0-1,25)	W3 (1,0-1,25)		0539434804
7304266	W4 (0-1,0)	W4 (0-1,0)		0539434802
7304267	W5 (1,0-1,25)	W5 (1,0-1,25)		0539434783

ANALYSECERTIFICAAT

Projectcode : 1401673
Uw project omschrijving : 1285666-Assen WLZ werkomschrijving deellocatie 5
Opdrachtgever : Tauw BV NL

Analysemethoden Grond (AS3000)

AS3000

In dit analysecertificaat zijn de met 'S' gemerkte analyses uitgevoerd volgens de analysemethoden beschreven in het "Accreditatieschema Laboratoriumanalyses voor grond-, waterbodem- en grondwateronderzoek (AS SIKB 3000)". Het laboratoriumonderzoek is uitgevoerd volgens de onderstaande analysemethoden. Deze analyses zijn vastgelegd in het geldende accreditatie-certificaat met bijbehorende verrichtingenlijst L086 van Eurofins Omegam BV.

voorbewerking AS3000 : Conform AS3000 en NEN-EN 16179
Droge stof : Conform AS3010 prestatieblad 2
Organische stof (gec. voor lutum) : Conform AS3010 prestatieblad 3 en gelijkwaardig aan NEN 5754
Lutumgehalte (pipetmethode) : Conform AS3010 prestatieblad 4; gelijkwaardig aan NEN 5753
PAKs : Conform AS3010 prestatieblad 6

Tauw BV NL
T.a.v. de heer J. Holwerda
Handelskade 37
7413DE DEVENTER

Uw kenmerk : 1285666-Assen WLZ werkomschrijving deellocatie 5
Ons kenmerk : Project 1401916
Validatieref. : 1401916_certificaat_v1
Opdrachtverificatiecode: DSMR-OCGB-SLRF-CKKC
Bijlage(n) : 4 tabel(len) + 2 bijlage(n)

Amsterdam, 26 augustus 2022

Hierbij zend ik u de resultaten van het laboratoriumonderzoek dat op uw verzoek is uitgevoerd in de door u aangeboden monsters.

De resultaten hebben uitsluitend betrekking op de monsters, zoals die door u voor analyse ter beschikking werden gesteld.

Het onderzoek is, met uitzondering van eventueel uitbesteed onderzoek, uitgevoerd door Eurofins Omegam volgens de methoden zoals ze zijn vastgelegd in het geldende accreditatie-certificaat L086 en/of in de bundel "Analysevoorschriften Eurofins Omegam". De in dit onderzoek uitgevoerde onderzoeksmethoden van de geaccrediteerde analyses zijn in een aparte bijlage als onderdeel van dit analyse-certificaat opgenomen. De methoden zijn, voor zover mogelijk, ontleend aan de accreditatieprogramma's/schema's en NEN- EN- en/of ISO-voorschriften.

Ik wijs u erop dat het analyse-certificaat alleen in zijn geheel mag worden gereproduceerd. Ik vertrouw erop uw opdracht volledig en naar tevredenheid te hebben uitgevoerd. Heeft u naar aanleiding van deze rapportage nog vragen, dan verzoek ik u contact op te nemen met onze klantenservice.

Hoogachtend,
namens Eurofins Omegam,



Ing. J. Tukker
Manager productie

Op dit certificaat zijn onze algemene voorwaarden van toepassing.
Dit analyse-certificaat mag niet anders dan in zijn geheel worden gereproduceerd.

Eurofins Omegam B.V.
H.J.E. Wenckebachweg 120
NL-1114 AD Amsterdam-Duivendrecht
Nederland

T +31-(0)20-597 66 80
CSOmegam@eurofins.com
www.eurofins.nl

IBAN NL 16 BNPA 0227667980
BIC BNPANL2A
BTW nr. NL8139.67.132.B01
KvK nr. 34215654

ANALYSECERTIFICAAT

Projectcode : 1401916
 Uw project omschrijving : 1285666-Aspen WLZ werksomschrijving deellocatie 5
 Opdrachtgever : Tauw BV NL

Uw Monsterreferenties

7305112 = B4 (1.0)
 7305113 = B5 (1.25)
 7305114 = B6 (1.25)

Opgegeven bemonsteringsdatum :	25/08/2022	25/08/2022	25/08/2022
Ontvangstdatum opdracht :	25/08/2022	25/08/2022	25/08/2022
Startdatum :	25/08/2022	25/08/2022	25/08/2022
Monstercode :	7305112	7305113	7305114
Uw Matrix :	Grond	Grond	Grond

Monstervoorbewerking

S AS3000 (steekmonster)		uitgevoerd	uitgevoerd	uitgevoerd
S gewicht artefact	g	n.v.t.	n.v.t.	n.v.t.
S soort artefact		n.v.t.	n.v.t.	n.v.t.
S voorbewerking AS3000		uitgevoerd	uitgevoerd	uitgevoerd

Algemeen onderzoek - fysisch

S droge stof	%	87,9	85,9	85,8
S organische stof (gec. voor lutum)	% (m/m ds)	0,8	1,2	0,7
S lutumgehalte (pipetmethode)	% (m/m ds)	1,6	1,3	2,3

Organische parameters - aromatisch

Polycyclische koolwaterstoffen:

S naftaleen	mg/kg ds	< 0,05	< 0,05	< 0,05
S fenantreen	mg/kg ds	< 0,05	< 0,05	< 0,05
S anthraceen	mg/kg ds	< 0,05	< 0,05	< 0,05
S fluoranteen	mg/kg ds	< 0,05	< 0,05	< 0,05
S benzo(a)antracene	mg/kg ds	< 0,05	< 0,05	< 0,05
S chryseen	mg/kg ds	< 0,05	< 0,05	< 0,05
S benzo(k)fluoranteen	mg/kg ds	< 0,05	< 0,05	< 0,05
S benzo(a)pyreen	mg/kg ds	< 0,05	< 0,05	< 0,05
S benzo(ghi)peryleen	mg/kg ds	< 0,05	< 0,05	< 0,05
S indeno(1,2,3-cd)pyreen	mg/kg ds	< 0,05	< 0,05	< 0,05
S som PAK (10)	mg/kg ds	0,35	0,35	0,35

ANALYSECERTIFICAAT

Projectcode : 1401916
 Uw project omschrijving : 1285666-Aspen WLZ werkschrijving deellocatie 5
 Opdrachtgever : Tauw BV NL

Uw Monsterreferenties

7305115 = W6 (0-1,0)

7305116 = W8 (0-1,0)

7305117 = W7 (1,0-1,25)

Opgegeven bemonsteringsdatum :	25/08/2022	25/08/2022	25/08/2022
Ontvangstdatum opdracht :	25/08/2022	25/08/2022	25/08/2022
Startdatum :	25/08/2022	25/08/2022	25/08/2022
Monstercode :	7305115	7305116	7305117
Uw Matrix :	Grond	Grond	Grond

Monstervoorbewerking

S AS3000 (steekmonster)		uitgevoerd	uitgevoerd	uitgevoerd
S gewicht artefact	g	n.v.t.	n.v.t.	n.v.t.
S soort artefact		n.v.t.	n.v.t.	n.v.t.
S voorbewerking AS3000		uitgevoerd	uitgevoerd	uitgevoerd

Algemeen onderzoek - fysisch

S droge stof	%	84,0	81,8	43,5
S organische stof (gec. voor lutum)	% (m/m ds)	5,8	7,1	47,3
S lutumgehalte (pipetmethode)	% (m/m ds)	< 1	1,2	3,7

Organische parameters - aromatisch

Polycyclische koolwaterstoffen:

S naftaleen	mg/kg ds	< 0,05	< 0,05	< 0,05
S fenantreen	mg/kg ds	2,0	0,52	0,19
S anthraceen	mg/kg ds	1,3	1,0	0,15
S fluoranteen	mg/kg ds	7,1	4,0	0,66
S benzo(a)antracene	mg/kg ds	3,9	3,1	0,34
S chryseen	mg/kg ds	4,2	3,4	0,36
S benzo(k)fluoranteen	mg/kg ds	2,8	2,9	0,27
S benzo(a)pyreen	mg/kg ds	4,2	4,5	0,45
S benzo(ghi)peryleen	mg/kg ds	4,7	3,5	0,31
S indeno(1,2,3-cd)pyreen	mg/kg ds	4,4	3,1	0,29
S som PAK (10)	mg/kg ds	35	26	3,1

ANALYSECERTIFICAAT

Projectcode : 1401916
 Uw project omschrijving : 1285666-Assen WLZ werkomschrijving deellocatie 5
 Opdrachtgever : Tauw BV NL

Uw Monsterreferenties

7305118 = W9 (1,0-1,25)

7305119 = B7 (1.25)

Opgegeven bemonsteringsdatum :	25/08/2022	25/08/2022
Ontvangstdatum opdracht :	25/08/2022	25/08/2022
Startdatum :	25/08/2022	25/08/2022
Monstercode :	7305118	7305119
Uw Matrix :	Grond	Grond

Monstervoorbewerking

S AS3000 (steekmonster)		uitgevoerd	uitgevoerd
S gewicht artefact	g	n.v.t.	n.v.t.
S soort artefact		n.v.t.	n.v.t.
S voorbewerking AS3000		uitgevoerd	uitgevoerd

Algemeen onderzoek - fysisch

S droge stof	%	47,8	84,8
S organische stof (gec. voor lutum)	% (m/m ds)	33,1	1,0
S lutumgehalte (pipetmethode)	% (m/m ds)	1,5	1,4

Organische parameters - aromatisch

Polycyclische koolwaterstoffen:

S naftaleen	mg/kg ds	0,06	< 0,05
S fenantreen	mg/kg ds	0,88	< 0,05
S anthraceen	mg/kg ds	1,4	< 0,05
S fluoranteen	mg/kg ds	5,7	< 0,05
S benzo(a)antracene	mg/kg ds	4,3	< 0,05
S chryseen	mg/kg ds	4,4	< 0,05
S benzo(k)fluoranteen	mg/kg ds	3,6	< 0,05
S benzo(a)pyreen	mg/kg ds	5,9	< 0,05
S benzo(ghi)peryleen	mg/kg ds	4,0	< 0,05
S indeno(1,2,3-cd)pyreen	mg/kg ds	3,7	< 0,05
S som PAK (10)	mg/kg ds	34	0,35

ANALYSECERTIFICAAT

Projectcode	:	1401916
Uw project omschrijving	:	1285666-Assen WLZ werkomschrijving deellocatie 5
Opdrachtgever	:	Tauw BV NL

Opmerkingen m.b.t. analyses

Opmerking(en) algemeen

De volgende informatie is indien van toepassing verstrekt door de opdrachtgever:

Project omschrijving, Monsterreferentie(s), Opgegeven bemonsteringsdatum, Matrix, Monsterdiepte, Potnr (Barcode), Veldgegevens, Veldwaarnemingen en Bemonsteringsdata. De opgegeven bemonsteringsdatum kan van invloed zijn op de geldigheid van de resultaten.

Organische stof gehalte (gecorrigeerd voor lutum en vrij ijzer in de vorm van Fe₂O₃)

Het organische stofgehalte is gecorrigeerd voor het in het analysecertificaat gerapporteerde lutumgehalte. Indien het lutumgehalte niet is gerapporteerd is de correctie uitgevoerd met een lutumgehalte van 5,4% (gemiddeld lutumgehalte Nederlandse bodem, AS3010/AS3210, prestatieblad organische stofgehalte in grond/waterbodem). Indien het vrij ijzergehalte is bepaald en groter is dan 5 % m/m, is bij de berekening van het organische stof gecorrigeerd voor dat gehalte aan vrij ijzer.

Sommatie van concentraties voor groepsparameters

De sommatie is uitgevoerd volgens AS3000 paragraaf 2.5.2 en bijlage 3.

ANALYSECERTIFICAAT

Projectcode	:	1401916
Uw project omschrijving	:	1285666-Assen WLZ werkomschrijving deellocatie 5
Opdrachtgever	:	Tauw BV NL

Barcodeschema's

<i>Monstercode</i>	<i>Uw referentie</i>	<i>uw monsterref.</i>	<i>uw diepte</i>	<i>uw barcode</i>
7305112	B4 (1.0)	B4 (1.0)		0539434803
7305113	B5 (1.25)	B5 (1.25)		0539434801
7305114	B6 (1.25)	B6 (1.25)		0539434800
7305115	W6 (0-1,0)	W6 (0-1,0)		0539434805
7305116	W8 (0-1,0)	W8 (0-1,0)		0539434806
7305117	W7 (1,0-1,25)	W7 (1,0-1,25)		0539434796
7305118	W9 (1,0-1,25)	W9 (1,0-1,25)		0539434798
7305119	B7 (1.25)	B7 (1.25)		0539434807

ANALYSECERTIFICAAT

Projectcode : 1401916
Uw project omschrijving : 1285666-Assen WLZ werkomschrijving deellocatie 5
Opdrachtgever : Tauw BV NL

Analysemethoden Grond (AS3000)

AS3000

In dit analysecertificaat zijn de met 'S' gemerkte analyses uitgevoerd volgens de analysemethoden beschreven in het "Accreditatieschema Laboratoriumanalyses voor grond-, waterbodem- en grondwateronderzoek (AS SIKB 3000)". Het laboratoriumonderzoek is uitgevoerd volgens de onderstaande analysemethoden. Deze analyses zijn vastgelegd in het geldende accreditatie-certificaat met bijbehorende verrichtingenlijst L086 van Eurofins Omegam BV.

voorbewerking AS3000 : Conform AS3000 en NEN-EN 16179
Droge stof : Conform AS3010 prestatieblad 2
Organische stof (gec. voor lutum) : Conform AS3010 prestatieblad 3 en gelijkwaardig aan NEN 5754
Lutumgehalte (pipetmethode) : Conform AS3010 prestatieblad 4; gelijkwaardig aan NEN 5753
PAKs : Conform AS3010 prestatieblad 6

Tauw BV NL
T.a.v. de heer J. Holwerda
Handelskade 37
7413DE DEVENTER

Uw kenmerk : 1285666-Assen WLZ werkomschrijving deellocatie 5
Ons kenmerk : Project 1402907
Validatieref. : 1402907_certificaat_v1
Opdrachtverificatiecode: GIJB-PTXD-RGZV-GLMV
Bijlage(n) : 4 tabel(len) + 2 bijlage(n)

Amsterdam, 29 augustus 2022

Hierbij zend ik u de resultaten van het laboratoriumonderzoek dat op uw verzoek is uitgevoerd in de door u aangeboden monsters.

De resultaten hebben uitsluitend betrekking op de monsters, zoals die door u voor analyse ter beschikking werden gesteld.

Het onderzoek is, met uitzondering van eventueel uitbesteed onderzoek, uitgevoerd door Eurofins Omegam volgens de methoden zoals ze zijn vastgelegd in het geldende accreditatie-certificaat L086 en/of in de bundel "Analysevoorschriften Eurofins Omegam". De in dit onderzoek uitgevoerde onderzoeksmethoden van de geaccrediteerde analyses zijn in een aparte bijlage als onderdeel van dit analyse-certificaat opgenomen. De methoden zijn, voor zover mogelijk, ontleend aan de accreditatieprogramma's/schema's en NEN- EN- en/of ISO-voorschriften.

Ik wijs u erop dat het analyse-certificaat alleen in zijn geheel mag worden gereproduceerd. Ik vertrouw erop uw opdracht volledig en naar tevredenheid te hebben uitgevoerd. Heeft u naar aanleiding van deze rapportage nog vragen, dan verzoek ik u contact op te nemen met onze klantenservice.

Hoogachtend,
namens Eurofins Omegam,



Ing. J. Tukker
Manager productie

Op dit certificaat zijn onze algemene voorwaarden van toepassing.
Dit analyse-certificaat mag niet anders dan in zijn geheel worden gereproduceerd.

Eurofins Omegam B.V.
H.J.E. Wenckebachweg 120
NL-1114 AD Amsterdam-Duivendrecht
Nederland

T +31-(0)20-597 66 80
CSOmegam@eurofins.com
www.eurofins.nl

IBAN NL 16 BNPA 0227667980
BIC BNPANL2A
BTW nr. NL8139.67.132.B01
KvK nr. 34215654

ANALYSECERTIFICAAT

Projectcode : 1402907
 Uw project omschrijving : 1285666-Assen WLZ werkomschrijving deellocatie 5
 Opdrachtgever : Tauw BV NL

Uw Monsterreferenties

7307404 = B8

7307405 = B9

7307406 = B10

Opgegeven bemonsteringsdatum :	26/08/2022	26/08/2022	26/08/2022
Ontvangstdatum opdracht :	26/08/2022	26/08/2022	26/08/2022
Startdatum :	26/08/2022	26/08/2022	26/08/2022
Monstercode :	7307404	7307405	7307406
Uw Matrix :	Grond	Grond	Grond

Monstervoorbewerking

S AS3000 (steekmonster)	g	uitgevoerd	uitgevoerd	uitgevoerd
S gewicht artefact		n.v.t.	n.v.t.	n.v.t.
S soort artefact		n.v.t.	n.v.t.	n.v.t.
S voorbewerking AS3000		uitgevoerd	uitgevoerd	uitgevoerd

Algemeen onderzoek - fysisch

S droge stof	%	85,5	85,4	81,0
S organische stof (gec. voor lutum)	% (m/m ds)	0,7	0,8	2,6
S lutumgehalte (pipetmethode)	% (m/m ds)	11,4	6,1	10,2

Organische parameters - aromatisch

Polycyclische koolwaterstoffen:

S naftaleen	mg/kg ds	< 0,05	< 0,05	< 0,05
S fenantreen	mg/kg ds	< 0,05	< 0,05	< 0,05
S anthraceen	mg/kg ds	< 0,05	< 0,05	< 0,05
S fluoranteen	mg/kg ds	< 0,05	< 0,05	< 0,05
S benzo(a)antracene	mg/kg ds	< 0,05	< 0,05	< 0,05
S chryseen	mg/kg ds	< 0,05	< 0,05	< 0,05
S benzo(k)fluoranteen	mg/kg ds	< 0,05	< 0,05	< 0,05
S benzo(a)pyreen	mg/kg ds	< 0,05	< 0,05	< 0,05
S benzo(ghi)peryleen	mg/kg ds	< 0,05	< 0,05	< 0,05
S indeno(1,2,3-cd)pyreen	mg/kg ds	< 0,05	< 0,05	< 0,05
S som PAK (10)	mg/kg ds	0,35	0,35	0,35

ANALYSECERTIFICAAT

Projectcode : 1402907
 Uw project omschrijving : 1285666-Assen WLZ werkomschrijving deellocatie 5
 Opdrachtgever : Tauw BV NL

Uw Monsterreferenties

7307407 = B11

7307408 = B12

7307409 = W10 (0-1,0)

Opgegeven bemonsteringsdatum	26/08/2022	26/08/2022	26/08/2022
Ontvangstdatum opdracht	26/08/2022	26/08/2022	26/08/2022
Startdatum	26/08/2022	26/08/2022	26/08/2022
Monstercode	7307407	7307408	7307409
Uw Matrix	Grond	Grond	Grond

Monstervoorbewerking

	uitgevoerd	uitgevoerd	uitgevoerd
S AS3000 (steekmonster)	n.v.t.	n.v.t.	n.v.t.
S gewicht artefact g	n.v.t.	n.v.t.	n.v.t.
S soort artefact	n.v.t.	n.v.t.	n.v.t.
S voorbewerking AS3000	uitgevoerd	uitgevoerd	uitgevoerd

Algemeen onderzoek - fysisch

S droge stof	%	85,4	86,5	83,9
S organische stof (gec. voor lutum)	% (m/m ds)	0,7	1,4	5,7
S lutumgehalte (pipetmethode)	% (m/m ds)	5,8	4,3	11,2

Organische parameters - aromatisch

Polycyclische koolwaterstoffen:

S naftaleen	mg/kg ds	< 0,05	< 0,05	< 0,05
S fenantreen	mg/kg ds	< 0,05	< 0,05	0,63
S anthraceen	mg/kg ds	< 0,05	< 0,05	1,3
S fluoranteen	mg/kg ds	< 0,05	< 0,05	4,4
S benzo(a)antracene	mg/kg ds	< 0,05	< 0,05	3,3
S chryseen	mg/kg ds	< 0,05	< 0,05	3,5
S benzo(k)fluoranteen	mg/kg ds	< 0,05	< 0,05	2,9
S benzo(a)pyreen	mg/kg ds	< 0,05	< 0,05	5,0
S benzo(ghi)peryleen	mg/kg ds	< 0,05	< 0,05	3,7
S indeno(1,2,3-cd)pyreen	mg/kg ds	< 0,05	< 0,05	3,6
S som PAK (10)	mg/kg ds	0,35	0,35	28

ANALYSECERTIFICAAT

Projectcode : 1402907
 Uw project omschrijving : 1285666-Assen WLZ werkomschrijving deellocatie 5
 Opdrachtgever : Tauw BV NL

Uw Monsterreferenties

7307410 = W11 (1,0-1,1)

7307411 = W12 (0-1,0)

Opgegeven bemonsteringsdatum :	26/08/2022	26/08/2022
Ontvangstdatum opdracht :	26/08/2022	26/08/2022
Startdatum :	26/08/2022	26/08/2022
Monstercode :	7307410	7307411
Uw Matrix :	Grond	Grond

Monstervoorbewerking

S AS3000 (steekmonster)		uitgevoerd	uitgevoerd
S gewicht artefact	g	n.v.t.	n.v.t.
S soort artefact		n.v.t.	n.v.t.
S voorbewerking AS3000		uitgevoerd	uitgevoerd

Algemeen onderzoek - fysisch

S droge stof	%	75,2	84,9
S organische stof (gec. voor lutum)	% (m/m ds)	7,9	5,4
S lutumgehalte (pipetmethode)	% (m/m ds)	12,2	4,3

Organische parameters - aromatisch

Polycyclische koolwaterstoffen:

S naftaleen	mg/kg ds	< 0,05	< 0,05
S fenantreen	mg/kg ds	0,21	0,74
S anthraceen	mg/kg ds	0,25	1,0
S fluoranteen	mg/kg ds	0,84	4,3
S benzo(a)antracene	mg/kg ds	0,52	3,0
S chryseen	mg/kg ds	0,65	3,3
S benzo(k)fluoranteen	mg/kg ds	0,45	2,2
S benzo(a)pyreen	mg/kg ds	0,74	3,3
S benzo(ghi)peryleen	mg/kg ds	0,66	2,1
S indeno(1,2,3-cd)pyreen	mg/kg ds	0,58	2,1
S som PAK (10)	mg/kg ds	4,9	22

ANALYSECERTIFICAAT

Projectcode	:	1402907
Uw project omschrijving	:	1285666-Assen WLZ werkomschrijving deellocatie 5
Opdrachtgever	:	Tauw BV NL

Opmerkingen m.b.t. analyses

Opmerking(en) algemeen

De volgende informatie is indien van toepassing verstrekt door de opdrachtgever:
Project omschrijving, Monsterreferentie(s), Opgegeven bemonsteringsdatum, Matrix, Monsterdiepte, Potnr (Barcode), Veldgegevens, Veldwaarnemingen en Bemonsteringsdata. De opgegeven bemonsteringsdatum kan van invloed zijn op de geldigheid van de resultaten.

Organische stof gehalte (gecorrigeerd voor lutum en vrij ijzer in de vorm van Fe₂O₃)

Het organische stofgehalte is gecorrigeerd voor het in het analysecertificaat gerapporteerde lutumgehalte. Indien het lutumgehalte niet is gerapporteerd is de correctie uitgevoerd met een lutumgehalte van 5,4% (gemiddeld lutumgehalte Nederlandse bodem, AS3010/AS3210, prestatieblad organische stofgehalte in grond/waterbodem). Indien het vrij ijzergehalte is bepaald en groter is dan 5 % m/m, is bij de berekening van het organische stof gecorrigeerd voor dat gehalte aan vrij ijzer.

Sommatie van concentraties voor groepsparameters

De sommatie is uitgevoerd volgens AS3000 paragraaf 2.5.2 en bijlage 3.

ANALYSECERTIFICAAT

Projectcode : 1402907
Uw project omschrijving : 1285666-Assen WLZ werkomschrijving deellocatie 5
Opdrachtgever : Tauw BV NL

Barcodeschema's

Monstercode	Uw referentie	uw monsterref.	uw diepte	uw barcode
7307404	B8	B8		0539434751
7307405	B9	B9		0539680130
7307406	B10	B10		0539680134
7307407	B11	B11		0539680128
7307408	B12	B12		0539680138
7307409	W10 (0-1,0)	W10 (0-1,0)		0539434799
7307410	W11 (1,0-1,1)	W11 (1,0-1,1)		0539680123
7307411	W12 (0-1,0)	W12 (0-1,0)		0539680127

ANALYSECERTIFICAAT

Projectcode : 1402907
Uw project omschrijving : 1285666-Assen WLZ werkomschrijving deellocatie 5
Opdrachtgever : Tauw BV NL

Analysemethoden Grond (AS3000)

AS3000

In dit analysecertificaat zijn de met 'S' gemerkte analyses uitgevoerd volgens de analysemethoden beschreven in het "Accreditatieschema Laboratoriumanalyses voor grond-, waterbodem- en grondwateronderzoek (AS SIKB 3000)". Het laboratoriumonderzoek is uitgevoerd volgens de onderstaande analysemethoden. Deze analyses zijn vastgelegd in het geldende accreditatie-certificaat met bijbehorende verrichtingenlijst L086 van Eurofins Omegam BV.

voorbewerking AS3000 : Conform AS3000 en NEN-EN 16179
Droge stof : Conform AS3010 prestatieblad 2
Organische stof (gec. voor lutum) : Conform AS3010 prestatieblad 3 en gelijkwaardig aan NEN 5754
Lutumgehalte (pipetmethode) : Conform AS3010 prestatieblad 4; gelijkwaardig aan NEN 5753
PAKs : Conform AS3010 prestatieblad 6

Tauw BV NL
T.a.v. de heer J. Holwerda
Handelskade 37
7413DE DEVENTER

Uw kenmerk : 1285666-Assen WLZ werkomschrijving deellocatie 5
Ons kenmerk : Project 1404040
Validatieref. : 1404040_certificaat_v1
Opdrachtverificatiecode: IPZI-VCXO-WJQU-DEUN
Bijlage(n) : 5 tabel(len) + 2 bijlage(n)

Amsterdam, 31 augustus 2022

Hierbij zend ik u de resultaten van het laboratoriumonderzoek dat op uw verzoek is uitgevoerd in de door u aangeboden monsters.

De resultaten hebben uitsluitend betrekking op de monsters, zoals die door u voor analyse ter beschikking werden gesteld.

Het onderzoek is, met uitzondering van eventueel uitbesteed onderzoek, uitgevoerd door Eurofins Omegam volgens de methoden zoals ze zijn vastgelegd in het geldende accreditatie-certificaat L086 en/of in de bundel "Analysevoorschriften Eurofins Omegam". De in dit onderzoek uitgevoerde onderzoeksmethoden van de geaccrediteerde analyses zijn in een aparte bijlage als onderdeel van dit analyse-certificaat opgenomen. De methoden zijn, voor zover mogelijk, ontleend aan de accreditatieprogramma's/schema's en NEN- EN- en/of ISO-voorschriften.

Ik wijs u erop dat het analyse-certificaat alleen in zijn geheel mag worden gereproduceerd. Ik vertrouw erop uw opdracht volledig en naar tevredenheid te hebben uitgevoerd. Heeft u naar aanleiding van deze rapportage nog vragen, dan verzoek ik u contact op te nemen met onze klantenservice.

Hoogachtend,
namens Eurofins Omegam,



Ing. J. Tukker
Manager productie

Op dit certificaat zijn onze algemene voorwaarden van toepassing.
Dit analyse-certificaat mag niet anders dan in zijn geheel worden gereproduceerd.

Eurofins Omegam B.V.
H.J.E. Wenckebachweg 120
NL-1114 AD Amsterdam-Duivendrecht
Nederland

T +31-(0)20-597 66 80
CSOmegam@eurofins.com
www.eurofins.nl

IBAN NL 16 BNPA 0227667980
BIC BNPANL2A
BTW nr. NL8139.67.132.B01
KvK nr. 34215654

ANALYSECERTIFICAAT

Projectcode : 1404040
 Uw project omschrijving : 1285666-Assen WLZ werkomschrijving deellocatie 5
 Opdrachtgever : Tauw BV NL

Uw Monsterreferenties

7310623 = B21 (0,7-0,8)

7310624 = W21 (0-0,5)

7310625 = W22 (0-0,6)

Opgegeven bemonsteringsdatum :	30/08/2022	30/08/2022	30/08/2022
Ontvangstdatum opdracht :	30/08/2022	30/08/2022	30/08/2022
Startdatum :	30/08/2022	30/08/2022	30/08/2022
Monstercode :	7310623	7310624	7310625
Uw Matrix :	Grond	Grond	Grond

Monstervoorbewerking

S AS3000 (steekmonster)	uitgevoerd	uitgevoerd	uitgevoerd
S gewicht artefact g	n.v.t.	n.v.t.	n.v.t.
S soort artefact	n.v.t.	n.v.t.	n.v.t.
S voorbewerking AS3000	uitgevoerd	uitgevoerd	uitgevoerd

Algemeen onderzoek - fysisch

S droge stof	%	94,8	95,7	86,8
S organische stof (gec. voor lutum)	% (m/m ds)	1,3	3,7	5,7
S lutumgehalte (pipetmethode)	% (m/m ds)	3,1	2,0	3,1

Anorganische parameters - metalen

S zink (Zn)	mg/kg ds	90	91	250
-------------	----------	----	----	-----

ANALYSECERTIFICAAT

Projectcode : 1404040
 Uw project omschrijving : 1285666-Assen WLZ werkschrijving deellocatie 5
 Opdrachtgever : Tauw BV NL

Uw Monsterreferenties

7310626 = W23 (0-0,6)

Opgegeven bemonsteringsdatum : 30/08/2022
 Ontvangstdatum opdracht : 30/08/2022
 Startdatum : 30/08/2022
 Monstercode : 7310626
 Uw Matrix : Grond

Monstervoorbewerking

S AS3000 (steekmonster)		uitgevoerd
S gewicht artefact	g	n.v.t.
S soort artefact		n.v.t.
S voorbewerking AS3000		uitgevoerd

Algemeen onderzoek - fysisch

S droge stof	%	89,8
S organische stof (gec. voor lutum)	% (m/m ds)	2,8
S lutumgehalte (pipetmethode)	% (m/m ds)	1,7

Anorganische parameters - metalen

S zink (Zn)	mg/kg ds	31
-------------	----------	----

ANALYSECERTIFICAAT

Projectcode : 1404040
 Uw project omschrijving : 1285666-Aspen WLZ werkschrijving deellocatie 5
 Opdrachtgever : Tauw BV NL

Uw Monsterreferenties

7310627 = B22 (0,9-1,0)

7310628 = W24 (0-0,8)

7310629 = W25 (0-0,8)

Opgegeven bemonsteringsdatum	30/08/2022	30/08/2022	30/08/2022
Ontvangstdatum opdracht	30/08/2022	30/08/2022	30/08/2022
Startdatum	30/08/2022	30/08/2022	30/08/2022
Monstercode	7310627	7310628	7310629
Uw Matrix	Grond	Grond	Grond

Monstervoorbewerking

	uitgevoerd	uitgevoerd	uitgevoerd
S AS3000 (steekmonster)	n.v.t.	n.v.t.	n.v.t.
S gewicht artefact g	n.v.t.	n.v.t.	n.v.t.
S soort artefact	n.v.t.	n.v.t.	n.v.t.
S voorbewerking AS3000	uitgevoerd	uitgevoerd	uitgevoerd

Algemeen onderzoek - fysisch

S droge stof	%	86,0	78,2	79,0
S organische stof (gec. voor lutum)	% (m/m ds)	3,8	6,1	4,4
S lutumgehalte (pipetmethode)	% (m/m ds)	12,4	7,9	7,3

Organische parameters - aromatisch

Polycyclische koolwaterstoffen:

S naftaleen	mg/kg ds	< 0,05	< 0,05	< 0,05
S fenantreen	mg/kg ds	< 0,05	0,32	0,09
S anthraceen	mg/kg ds	< 0,05	0,13	< 0,05
S fluoranteen	mg/kg ds	< 0,05	0,46	0,41
S benzo(a)antracene	mg/kg ds	< 0,05	0,21	0,30
S chryseen	mg/kg ds	< 0,05	0,28	0,42
S benzo(k)fluoranteen	mg/kg ds	< 0,05	0,16	0,30
S benzo(a)pyreen	mg/kg ds	< 0,05	0,24	0,48
S benzo(ghi)peryleen	mg/kg ds	< 0,05	0,25	0,64
S indeno(1,2,3-cd)pyreen	mg/kg ds	< 0,05	0,17	0,42
S som PAK (10)	mg/kg ds	0,35	2,3	3,1

ANALYSECERTIFICAAT

Projectcode : 1404040
 Uw project omschrijving : 1285666-Assen WLZ werkomschrijving deellocatie 5
 Opdrachtgever : Tauw BV NL

Uw Monsterreferenties

7310630 = W26 (0-0,2)

Opgegeven bemonsteringsdatum : 30/08/2022
 Ontvangstdatum opdracht : 30/08/2022
 Startdatum : 30/08/2022
 Monstercode : 7310630
 Uw Matrix : Grond

Monstervoorbewerking

S AS3000 (steekmonster)		uitgevoerd
S gewicht artefact	g	n.v.t.
S soort artefact		n.v.t.
S voorbewerking AS3000		uitgevoerd

Algemeen onderzoek - fysisch

S droge stof	%	85,8
S organische stof (gec. voor lutum)	% (m/m ds)	10,9
S lutumgehalte (pipetmethode)	% (m/m ds)	7,7

Organische parameters - aromatisch

Polycyclische koolwaterstoffen:

S naftaleen	mg/kg ds	< 0,05
S fenantreen	mg/kg ds	0,10
S anthraceen	mg/kg ds	< 0,05
S fluoranteen	mg/kg ds	0,25
S benzo(a)antracene	mg/kg ds	0,13
S chryseen	mg/kg ds	0,19
S benzo(k)fluoranteen	mg/kg ds	0,15
S benzo(a)pyreen	mg/kg ds	0,19
S benzo(ghi)peryleen	mg/kg ds	0,24
S indeno(1,2,3-cd)pyreen	mg/kg ds	0,18
S som PAK (10)	mg/kg ds	1,5

ANALYSECERTIFICAAT

Projectcode	:	1404040
Uw project omschrijving	:	1285666-Assen WLZ werkomschrijving deellocatie 5
Opdrachtgever	:	Tauw BV NL

Opmerkingen m.b.t. analyses

Opmerking(en) algemeen

De volgende informatie is indien van toepassing verstrekt door de opdrachtgever:
Project omschrijving, Monsterreferentie(s), Opgegeven bemonsteringsdatum, Matrix, Monsterdiepte, Potnr (Barcode), Veldgegevens, Veldwaarnemingen en Bemonsteringsdata. De opgegeven bemonsteringsdatum kan van invloed zijn op de geldigheid van de resultaten.

Organische stof gehalte (gecorrigeerd voor lutum en vrij ijzer in de vorm van Fe₂O₃)

Het organische stofgehalte is gecorrigeerd voor het in het analysecertificaat gerapporteerde lutumgehalte. Indien het lutumgehalte niet is gerapporteerd is de correctie uitgevoerd met een lutumgehalte van 5,4% (gemiddeld lutumgehalte Nederlandse bodem, AS3010/AS3210, prestatieblad organische stofgehalte in grond/waterbodem). Indien het vrij ijzergehalte is bepaald en groter is dan 5 % m/m, is bij de berekening van het organische stof gecorrigeerd voor dat gehalte aan vrij ijzer.

Sommatie van concentraties voor groepsparameters

De sommatie is uitgevoerd volgens AS3000 paragraaf 2.5.2 en bijlage 3.

ANALYSECERTIFICAAT

Projectcode : 1404040
Uw project omschrijving : 1285666-Assen WLZ werkomschrijving deellocatie 5
Opdrachtgever : Tauw BV NL

Barcodeschema's

Monstercode	Uw referentie	uw monsterref.	uw diepte	uw barcode
7310623	B21 (0,7-0,8)	B21 (0,7-0,8)		0539432669
7310624	W21 (0-0,5)	W21 (0-0,5)		0539432664
7310625	W22 (0-0,6)	W22 (0-0,6)		0539593084
7310626	W23 (0-0,6)	W23 (0-0,6)		0539593064
7310627	B22 (0,9-1,0)	B22 (0,9-1,0)		0539432665
7310628	W24 (0-0,8)	W24 (0-0,8)		0539593029
7310629	W25 (0-0,8)	W25 (0-0,8)		0539593083
7310630	W26 (0-0,2)	W26 (0-0,2)		0539432713

ANALYSECERTIFICAAT

Projectcode : 1404040
Uw project omschrijving : 1285666-Assen WLZ werkomschrijving deellocatie 5
Opdrachtgever : Tauw BV NL

Analysemethoden Grond (AS3000)**AS3000**

In dit analysecertificaat zijn de met 'S' gemerkte analyses uitgevoerd volgens de analysemethoden beschreven in het "Accreditatieschema Laboratoriumanalyses voor grond-, waterbodem- en grondwateronderzoek (AS SIKB 3000)". Het laboratoriumonderzoek is uitgevoerd volgens de onderstaande analysemethoden. Deze analyses zijn vastgelegd in het geldende accreditatie-certificaat met bijbehorende verrichtingenlijst L086 van Eurofins Omegam BV.

voorbewerking AS3000 : Conform AS3000 en NEN-EN 16179
Droge stof : Conform AS3010 prestatieblad 2
Organische stof (gec. voor lutum) : Conform AS3010 prestatieblad 3 en gelijkwaardig aan NEN 5754
Lutumgehalte (pipetmethode) : Conform AS3010 prestatieblad 4; gelijkwaardig aan NEN 5753
Zink (Zn) : Conform AS3010 prestatieblad 5 en NEN-EN-ISO 17294-2 en destructie conform NEN 6961
PAKs : Conform AS3010 prestatieblad 6

Tauw BV NL
T.a.v. de heer J. Holwerda
Handelskade 37
7413DE DEVENTER

Uw kenmerk : 1286340-Assen WLZuid bestek en mkb
Ons kenmerk : Project 1462433
Validatieref. : 1462433_certificaat_v1
Opdrachtverificatiecode: AMDI-ZSED-WNVB-NICD
Bijlage(n) : 4 tabel(len) + 2 bijlage(n)

Amsterdam, 16 december 2022

Hierbij zend ik u de resultaten van het laboratoriumonderzoek dat op uw verzoek is uitgevoerd in de door u aangeboden monsters.

De resultaten hebben uitsluitend betrekking op de monsters, zoals die door u voor analyse ter beschikking werden gesteld.

Het onderzoek is, met uitzondering van eventueel uitbesteed onderzoek, uitgevoerd door Eurofins Omegam volgens de methoden zoals ze zijn vastgelegd in het geldende accreditatie-certificaat L086 en/of in de bundel "Analysevoorschriften Eurofins Omegam". De in dit onderzoek uitgevoerde onderzoeksmethoden van de geaccrediteerde analyses zijn in een aparte bijlage als onderdeel van dit analyse-certificaat opgenomen. De methoden zijn, voor zover mogelijk, ontleend aan de accreditatieprogramma's/schema's en NEN- EN- en/of ISO-voorschriften.

Ik wijs u erop dat het analyse-certificaat alleen in zijn geheel mag worden gereproduceerd. Ik vertrouw erop uw opdracht volledig en naar tevredenheid te hebben uitgevoerd. Heeft u naar aanleiding van deze rapportage nog vragen, dan verzoek ik u contact op te nemen met onze klantenservice.

Hoogachtend,
namens Eurofins Omegam,



Ing. J. Tukker
Manager productie

Op dit certificaat zijn onze algemene voorwaarden van toepassing.
Dit analyse-certificaat mag niet anders dan in zijn geheel worden gereproduceerd.

Eurofins Omegam B.V.
H.J.E. Wenckebachweg 120
NL-1114 AD Amsterdam-Duivendrecht
Nederland

T +31-(0)20-597 66 80
CSOmegam@eurofins.com
www.eurofins.nl

IBAN NL 16 BNPA 0227667980
BIC BNPANL2A
BTW nr. NL8139.67.132.B01
KvK nr. 34215654

ANALYSECERTIFICAAT

Projectcode : 1462433
 Uw project omschrijving : 1286340-Assen WLZuid bestek en mkb
 Opdrachtgever : Tauw BV NL

Uw Monsterreferenties

7475695 = PW101

7475696 = PB102

7475697 = PW103

Opgegeven bemonsteringsdatum :	15/12/2022	15/12/2022	15/12/2022
Ontvangstdatum opdracht :	15/12/2022	15/12/2022	15/12/2022
Startdatum :	15/12/2022	15/12/2022	15/12/2022
Monstercode :	7475695	7475696	7475697
Uw Matrix :	Grond	Grond	Grond

Monstervoorbewerking

S AS3000 (steekmonster)	uitgevoerd	uitgevoerd	uitgevoerd
S gewicht artefact g	n.v.t.	n.v.t.	n.v.t.
S soort artefact	n.v.t.	n.v.t.	n.v.t.
S voorbewerking AS3000	uitgevoerd	uitgevoerd	uitgevoerd

Algemeen onderzoek - fysisch

S droge stof %	82,4	89,9	88,1
S organische stof (gec. voor lutum) % (m/m ds)	5,8	1,5	8,2
S lutumgehalte (pipetmethode) % (m/m ds)	1,6	< 1	1,6

Organische parameters - aromatisch

Polycyclische koolwaterstoffen:

S naftaleen mg/kg ds	< 0,05	< 0,05	< 0,05
S fenantreen mg/kg ds	0,09	< 0,05	1,2
S anthraceen mg/kg ds	< 0,05	< 0,05	0,45
S fluoranteen mg/kg ds	0,29	0,06	3,3
S benzo(a)antracene mg/kg ds	0,14	< 0,05	1,6
S chryseen mg/kg ds	0,20	< 0,05	1,8
S benzo(k)fluoranteen mg/kg ds	0,08	< 0,05	0,78
S benzo(a)pyreen mg/kg ds	0,17	< 0,05	1,5
S benzo(ghi)peryleen mg/kg ds	0,12	< 0,05	1,2
S indeno(1,2,3-cd)pyreen mg/kg ds	0,14	< 0,05	1,3
S som PAK (10) mg/kg ds	1,3	0,38	13

ANALYSECERTIFICAAT

Projectcode : 1462433
 Uw project omschrijving : 1286340-Assen WLZuid bestek en mkb
 Opdrachtgever : Tauw BV NL

Uw Monsterreferenties

7475698 = PW104

7475699 = PB105

7475700 = PW106

Opgegeven bemonsteringsdatum :	15/12/2022	15/12/2022	15/12/2022
Ontvangstdatum opdracht :	15/12/2022	15/12/2022	15/12/2022
Startdatum :	15/12/2022	15/12/2022	15/12/2022
Monstercode :	7475698	7475699	7475700
Uw Matrix :	Grond	Grond	Grond

Monstervoorbewerking

S AS3000 (steekmonster)	g	uitgevoerd	uitgevoerd	uitgevoerd
S gewicht artefact		n.v.t.	n.v.t.	n.v.t.
S soort artefact		n.v.t.	n.v.t.	n.v.t.
S voorbewerking AS3000		uitgevoerd	uitgevoerd	uitgevoerd

Algemeen onderzoek - fysisch

S droge stof	%	86,9	89,9	84,1
S organische stof (gec. voor lutum)	% (m/m ds)	6,7	2,4	7,9
S lutumgehalte (pipetmethode)	% (m/m ds)	< 1	< 1	1,3

Organische parameters - aromatisch

Polycyclische koolwaterstoffen:

S naftaleen	mg/kg ds	0,07	< 0,05	< 0,05
S fenantreen	mg/kg ds	9,8	< 0,05	1,6
S anthraceen	mg/kg ds	3,0	< 0,05	0,57
S fluoranteen	mg/kg ds	16	< 0,05	3,4
S benzo(a)antracene	mg/kg ds	7,7	< 0,05	1,5
S chryseen	mg/kg ds	7,8	< 0,05	1,7
S benzo(k)fluoranteen	mg/kg ds	3,0	< 0,05	0,71
S benzo(a)pyreen	mg/kg ds	6,5	< 0,05	1,4
S benzo(ghi)peryleen	mg/kg ds	4,3	< 0,05	0,90
S indeno(1,2,3-cd)pyreen	mg/kg ds	5,1	< 0,05	1,0
S som PAK (10)	mg/kg ds	63	0,35	13

ANALYSECERTIFICAAT

Projectcode : 1462433
 Uw project omschrijving : 1286340-Assen WLZuid bestek en mkb
 Opdrachtgever : Tauw BV NL

Uw Monsterreferenties

7475701 = PW107

7475702 = PB108

7475703 = PW109

Opgegeven bemonsteringsdatum :	15/12/2022	15/12/2022	15/12/2022
Ontvangstdatum opdracht :	15/12/2022	15/12/2022	15/12/2022
Startdatum :	15/12/2022	15/12/2022	15/12/2022
Monstercode :	7475701	7475702	7475703
Uw Matrix :	Grond	Grond	Grond

Monstervoorbewerking

S AS3000 (steekmonster)	uitgevoerd	uitgevoerd	uitgevoerd
S gewicht artefact g	n.v.t.	n.v.t.	n.v.t.
S soort artefact	n.v.t.	n.v.t.	n.v.t.
S voorbewerking AS3000	uitgevoerd	uitgevoerd	uitgevoerd

Algemeen onderzoek - fysisch

S droge stof %	83,1	83,5	85,4
S organische stof (gec. voor lutum) % (m/m ds)	8,2	6,9	6,0
S lutumgehalte (pipetmethode) % (m/m ds)	1,5	< 1	< 1

Organische parameters - aromatisch

Polycyclische koolwaterstoffen:

S naftaleen mg/kg ds	0,07	< 0,05	0,12
S fenantreen mg/kg ds	12	< 0,05	8,8
S anthraceen mg/kg ds	4,2	< 0,05	2,9
S fluoranteen mg/kg ds	28	0,09	19
S benzo(a)antracene mg/kg ds	19	0,05	10
S chryseen mg/kg ds	21	0,06	10
S benzo(k)fluoranteen mg/kg ds	7,8	< 0,05	4,5
S benzo(a)pyreen mg/kg ds	16	< 0,05	9,2
S benzo(ghi)peryleen mg/kg ds	9,5	< 0,05	5,3
S indeno(1,2,3-cd)pyreen mg/kg ds	11	< 0,05	6,3
S som PAK (10) mg/kg ds	130	0,44	76

ANALYSECERTIFICAAT

Projectcode : 1462433
Uw project omschrijving : 1286340-Assen WLZuid bestek en mkb
Opdrachtgever : Tauw BV NL

Opmerkingen m.b.t. analyses

Opmerking(en) algemeen

De volgende informatie is indien van toepassing verstrekt door de opdrachtgever:
Project omschrijving, Monsterreferentie(s), Opgegeven bemonsteringsdatum, Matrix, Monsterdiepte, Potnr (Barcode), Veldgegevens, Veldwaarnemingen en Bemonsteringsdata. De opgegeven bemonsteringsdatum kan van invloed zijn op de geldigheid van de resultaten.

Organische stof gehalte (gecorrigeerd voor lutum en vrij ijzer in de vorm van Fe₂O₃)

Het organische stofgehalte is gecorrigeerd voor het in het analysecertificaat gerapporteerde lutumgehalte. Indien het lutumgehalte niet is gerapporteerd is de correctie uitgevoerd met een lutumgehalte van 5,4% (gemiddeld lutumgehalte Nederlandse bodem, AS3010/AS3210, prestatieblad organische stofgehalte in grond/waterbodem). Indien het vrij ijzergehalte is bepaald en groter is dan 5 % m/m, is bij de berekening van het organische stof gecorrigeerd voor dat gehalte aan vrij ijzer.

Sommatie van concentraties voor groepsparameters

De sommatie is uitgevoerd volgens AS3000 paragraaf 2.5.2 en bijlage 3.

ANALYSECERTIFICAAT

Projectcode : 1462433
Uw project omschrijving : 1286340-Assen WLZuid bestek en mkb
Opdrachtgever : Tauw BV NL

Barcodeschema's

Monstercode	Uw referentie	uw monsterref.	uw diepte	uw barcode
7475695	PW101	PW101		0539739036
7475696	PB102	PB102		0539739031
7475697	PW103	PW103		0539739038
7475698	PW104	PW104		0539739041
7475699	PB105	PB105		0539739034
7475700	PW106	PW106		0539739033
7475701	PW107	PW107		0539739037
7475702	PB108	PB108		0539739042
7475703	PW109	PW109		0539739039

ANALYSECERTIFICAAT

Projectcode : 1462433
Uw project omschrijving : 1286340-Assen WLZuid bestek en mkb
Opdrachtgever : Tauw BV NL

Analysemethoden Grond (AS3000)

AS3000

In dit analysecertificaat zijn de met 'S' gemerkte analyses uitgevoerd volgens de analysemethoden beschreven in het "Accreditatieschema Laboratoriumanalyses voor grond-, waterbodembodem- en grondwateronderzoek (AS SIKB 3000)". Het laboratoriumonderzoek is uitgevoerd volgens de onderstaande analysemethoden. Deze analyses zijn vastgelegd in het geldende accreditatie-certificaat met bijbehorende verrichtingenlijst L086 van Eurofins Omegam BV.

voorbewerking AS3000 : Conform AS3000 en NEN-EN 16179
Droge stof : Conform AS3010 prestatieblad 2
Organische stof (gec. voor lutum) : Conform AS3010 prestatieblad 3 en gelijkwaardig aan NEN 5754
Lutumgehalte (pipetmethode) : Conform AS3010 prestatieblad 4; gelijkwaardig aan NEN 5753
PAKs : Conform AS3010 prestatieblad 6

Tauw BV NL
T.a.v. de heer J. Holwerda
Handelskade 37
7413DE DEVENTER

Uw kenmerk : 1286340-Assen WLZuid bestek en mkb
Ons kenmerk : Project 1463778
Validatieref. : 1463778_certificaat_v2
Opdrachtverificatiecode: SSGZ-JDNU-SSQU-SYIY
Bijlage(n) : 4 tabel(len) + 2 bijlage(n)

Amsterdam, 21 december 2022

Hierbij zend ik u de resultaten van het laboratoriumonderzoek dat op uw verzoek is uitgevoerd in de door u aangeboden monsters.

De resultaten hebben uitsluitend betrekking op de monsters, zoals die door u voor analyse ter beschikking werden gesteld.

Het onderzoek is, met uitzondering van eventueel uitbesteed onderzoek, uitgevoerd door Eurofins Omegam volgens de methoden zoals ze zijn vastgelegd in het geldende accreditatie-certificaat L086 en/of in de bundel "Analysevoorschriften Eurofins Omegam". De in dit onderzoek uitgevoerde onderzoeksmethoden van de geaccrediteerde analyses zijn in een aparte bijlage als onderdeel van dit analyse-certificaat opgenomen. De methoden zijn, voor zover mogelijk, ontleend aan de accreditatieprogramma's/schema's en NEN- EN- en/of ISO-voorschriften.

Ik wijs u erop dat het analyse-certificaat alleen in zijn geheel mag worden gereproduceerd. Ik vertrouw erop uw opdracht volledig en naar tevredenheid te hebben uitgevoerd. Heeft u naar aanleiding van deze rapportage nog vragen, dan verzoek ik u contact op te nemen met onze klantenservice.

Hoogachtend,
namens Eurofins Omegam,



Ing. J. Tukker
Manager productie

Op dit certificaat zijn onze algemene voorwaarden van toepassing.
Dit analyse-certificaat mag niet anders dan in zijn geheel worden gereproduceerd.

Eurofins Omegam B.V.
H.J.E. Wenckebachweg 120
NL-1114 AD Amsterdam-Duivendrecht
Nederland

T +31-(0)20-597 66 80
CSOmegam@eurofins.com
www.eurofins.nl

IBAN NL 16 BNPA 0227667980
BIC BNPANL2A
BTW nr. NL8139.67.132.B01
KvK nr. 34215654

ANALYSECERTIFICAAT

Projectcode : 1463778
 Uw project omschrijving : 1286340-Assen WLZuid bestek en mkb
 Opdrachtgever : Tauw BV NL

Uw Monsterreferenties

7479451 = PW110

7479452 = PW112

7479453 = PB111

Opgegeven bemonsteringsdatum :	16/12/2022	16/12/2022	16/12/2022
Ontvangstdatum opdracht :	16/12/2022	16/12/2022	16/12/2022
Startdatum :	16/12/2022	16/12/2022	16/12/2022
Monstercode :	7479451	7479452	7479453
Uw Matrix :	Grond	Grond	Grond

Monstervoorbewerking

S AS3000 (steekmonster)		uitgevoerd	uitgevoerd	uitgevoerd
S gewicht artefact	g	n.v.t.	n.v.t.	n.v.t.
S soort artefact		n.v.t.	n.v.t.	n.v.t.
S voorbewerking AS3000		uitgevoerd	uitgevoerd	uitgevoerd

Algemeen onderzoek - fysisch

S droge stof	%	83,7	83,8	82,6
S organische stof (gec. voor lutum)	% (m/m ds)	6,6	7,0	6,0
S lutumgehalte (pipetmethode)	% (m/m ds)	1,9	2,8	2,7

Anorganische parameters - metalen

S zink (Zn)	mg/kg ds	160	200	29
-------------	----------	-----	-----	----

ANALYSECERTIFICAAT

Projectcode : 1463778
 Uw project omschrijving : 1286340-Assen WLZuid bestek en mkb
 Opdrachtgever : Tauw BV NL

Uw Monsterreferenties

7479454 = PW113

7479455 = PW114

7479456 = PB115

Opgegeven bemonsteringsdatum :	16/12/2022	16/12/2022	16/12/2022
Ontvangstdatum opdracht :	16/12/2022	16/12/2022	16/12/2022
Startdatum :	16/12/2022	16/12/2022	16/12/2022
Monstercode :	7479454	7479455	7479456
Uw Matrix :	Grond	Grond	Grond

Monstervoorbewerking

S AS3000 (steekmonster)		uitgevoerd	uitgevoerd	uitgevoerd
S gewicht artefact	g	n.v.t.	n.v.t.	n.v.t.
S soort artefact		n.v.t.	n.v.t.	n.v.t.
S voorbewerking AS3000		uitgevoerd	uitgevoerd	uitgevoerd

Algemeen onderzoek - fysisch

S droge stof	%	84,9	81,7	87,4
S organische stof (gec. voor lutum)	% (m/m ds)	5,1	6,4	3,6
S lutumgehalte (pipetmethode)	% (m/m ds)	3,6	3,4	2,0

Anorganische parameters - metalen

S nikkel (Ni)	mg/kg ds	6	7	< 4
---------------	----------	---	---	-----

ANALYSECERTIFICAAT

Projectcode : 1463778
 Uw project omschrijving : 1286340-Assen WLZuid bestek en mkb
 Opdrachtgever : Tauw BV NL

Uw Monsterreferenties

7479457 = PW116

7479458 = PB117

Opgegeven bemonsteringsdatum :	16/12/2022	16/12/2022
Ontvangstdatum opdracht :	16/12/2022	16/12/2022
Startdatum :	16/12/2022	16/12/2022
Monstercode :	7479457	7479458
Uw Matrix :	Grond	Grond

Monstervoorbewerking

S AS3000 (steekmonster)		uitgevoerd	uitgevoerd
S gewicht artefact	g	n.v.t.	n.v.t.
S soort artefact		n.v.t.	n.v.t.
S voorbewerking AS3000		uitgevoerd	uitgevoerd

Algemeen onderzoek - fysisch

S droge stof	%	87,5	87,0
S organische stof (gec. voor lutum)	% (m/m ds)	4,4	4,2
S lutumgehalte (pipetmethode)	% (m/m ds)	3,1	2,7

Anorganische parameters - metalen

S nikkel (Ni)	mg/kg ds	6	< 4
---------------	----------	---	-----

ANALYSECERTIFICAAT

Projectcode : 1463778
Uw project omschrijving : 1286340-Assen WLZuid bestek en mkb
Opdrachtgever : Tauw BV NL

Opmerkingen m.b.t. analyses

Opmerking(en) algemeen

De volgende informatie is indien van toepassing verstrekt door de opdrachtgever:
Project omschrijving, Monsterreferentie(s), Opgegeven bemonsteringsdatum, Matrix, Monsterdiepte, Potnr (Barcode), Veldgegevens, Veldwaarnemingen en Bemonsteringsdata. De opgegeven bemonsteringsdatum kan van invloed zijn op de geldigheid van de resultaten.

Organische stof gehalte (gecorrigeerd voor lutum en vrij ijzer in de vorm van Fe₂O₃)

Het organische stofgehalte is gecorrigeerd voor het in het analysecertificaat gerapporteerde lutumgehalte. Indien het lutumgehalte niet is gerapporteerd is de correctie uitgevoerd met een lutumgehalte van 5,4% (gemiddeld lutumgehalte Nederlandse bodem, AS3010/AS3210, prestatieblad organische stofgehalte in grond/waterbodem). Indien het vrij ijzergehalte is bepaald en groter is dan 5 % m/m, is bij de berekening van het organische stof gecorrigeerd voor dat gehalte aan vrij ijzer.

ANALYSECERTIFICAAT

Projectcode : 1463778
Uw project omschrijving : 1286340-Assen WLZuid bestek en mkb
Opdrachtgever : Tauw BV NL

Barcodeschema's

Monstercode	Uw referentie	uw monsterref.	uw diepte	uw barcode
7479451	PW110	PW110		0539739024
7479452	PW112	PW112		0539739025
7479453	PB111	PB111		0539739026
7479454	PW113	PW113		0539739029
7479455	PW114	PW114		0539739028
7479456	PB115	PB115		0539739040
7479457	PW116	PW116		0539739035
7479458	PB117	PB117		0539739032

ANALYSECERTIFICAAT

Projectcode : 1463778
Uw project omschrijving : 1286340-Assen WLZuid bestek en mkb
Opdrachtgever : Tauw BV NL

Analysemethoden Grond (AS3000)

AS3000

In dit analysecertificaat zijn de met 'S' gemerkte analyses uitgevoerd volgens de analysemethoden beschreven in het "Accreditatieschema Laboratoriumanalyses voor grond-, waterbodem- en grondwateronderzoek (AS SIKB 3000)". Het laboratoriumonderzoek is uitgevoerd volgens de onderstaande analysemethoden. Deze analyses zijn vastgelegd in het geldende accreditatie-certificaat met bijbehorende verrichtingenlijst L086 van Eurofins Omegam BV.

voorbewerking AS3000	: Conform AS3000 en NEN-EN 16179
Droge stof	: Conform AS3010 prestatieblad 2
Organische stof (gec. voor lutum)	: Conform AS3010 prestatieblad 3 en gelijkwaardig aan NEN 5754
Lutumgehalte (pipetmethode)	: Conform AS3010 prestatieblad 4; gelijkwaardig aan NEN 5753
Nikkel (Ni)	: Conform AS3010 prestatieblad 5 en NEN-EN-ISO 17294-2 en destructie conform NEN 6961
Zink (Zn)	: Conform AS3010 prestatieblad 5 en NEN-EN-ISO 17294-2 en destructie conform NEN 6961

Tauw BV NL
T.a.v. de heer J. Holwerda
Handelskade 37
7413DE DEVENTER

Uw kenmerk : 1286340-Assen WLZuid bestek en mkb
Ons kenmerk : Project 1465432
Validatieref. : 1465432_certificaat_v1
Opdrachtverificatiecode: ABWO-HZGQ-FXLJ-RGNH
Bijlage(n) : 2 tabel(len) + 2 bijlage(n)

Amsterdam, 21 december 2022

Hierbij zend ik u de resultaten van het laboratoriumonderzoek dat op uw verzoek is uitgevoerd in de door u aangeboden monsters.

De resultaten hebben uitsluitend betrekking op de monsters, zoals die door u voor analyse ter beschikking werden gesteld.

Het onderzoek is, met uitzondering van eventueel uitbesteed onderzoek, uitgevoerd door Eurofins Omegam volgens de methoden zoals ze zijn vastgelegd in het geldende accreditatie-certificaat L086 en/of in de bundel "Analysevoorschriften Eurofins Omegam". De in dit onderzoek uitgevoerde onderzoeksmethoden van de geaccrediteerde analyses zijn in een aparte bijlage als onderdeel van dit analyse-certificaat opgenomen. De methoden zijn, voor zover mogelijk, ontleend aan de accreditatieprogramma's/schema's en NEN- EN- en/of ISO-voorschriften.

Ik wijs u erop dat het analyse-certificaat alleen in zijn geheel mag worden gereproduceerd. Ik vertrouw erop uw opdracht volledig en naar tevredenheid te hebben uitgevoerd. Heeft u naar aanleiding van deze rapportage nog vragen, dan verzoek ik u contact op te nemen met onze klantenservice.

Hoogachtend,
namens Eurofins Omegam,



Ing. J. Tukker
Manager productie

Op dit certificaat zijn onze algemene voorwaarden van toepassing.
Dit analyse-certificaat mag niet anders dan in zijn geheel worden gereproduceerd.

Eurofins Omegam B.V.
H.J.E. Wenckebachweg 120
NL-1114 AD Amsterdam-Duivendrecht
Nederland

T +31-(0)20-597 66 80
CSOmegam@eurofins.com
www.eurofins.nl

IBAN NL 16 BNPA 0227667980
BIC BNPANL2A
BTW nr. NL8139.67.132.B01
KvK nr. 34215654

ANALYSECERTIFICAAT

Projectcode : 1465432
 Uw project omschrijving : 1286340-Assen WLZuid bestek en mkb
 Opdrachtgever : Tauw BV NL

Uw Monsterreferenties

7484125 = PW124

7484126 = PW125

7484127 = PW126

Opgegeven bemonsteringsdatum :	20/12/2022	20/12/2022	20/12/2022
Ontvangstdatum opdracht :	20/12/2022	20/12/2022	20/12/2022
Startdatum :	20/12/2022	20/12/2022	20/12/2022
Monstercode :	7484125	7484126	7484127
Uw Matrix :	Grond	Grond	Grond

Monstervoorbewerking

S AS3000 (steekmonster)	g	uitgevoerd	uitgevoerd	uitgevoerd
S gewicht artefact		n.v.t.	n.v.t.	n.v.t.
S soort artefact		n.v.t.	n.v.t.	n.v.t.
S voorbewerking AS3000		uitgevoerd	uitgevoerd	uitgevoerd

Algemeen onderzoek - fysisch

S droge stof	%	82,1	81,4	86,2
S organische stof (gec. voor lutum)	% (m/m ds)	5,4	6,7	4,9
S lutumgehalte (pipetmethode)	% (m/m ds)	1,7	< 1	4,0

Organische parameters - aromatisch

Polycyclische koolwaterstoffen:

S naftaleen	mg/kg ds	< 0,05	< 0,05	< 0,05
S fenantreen	mg/kg ds	1,2	4,2	0,61
S anthraceen	mg/kg ds	0,28	1,7	0,28
S fluoranteen	mg/kg ds	2,7	9,5	1,6
S benzo(a)antracene	mg/kg ds	0,96	4,3	0,65
S chryseen	mg/kg ds	1,2	4,5	0,79
S benzo(k)fluoranteen	mg/kg ds	0,39	2,5	0,45
S benzo(a)pyreen	mg/kg ds	0,75	3,3	0,59
S benzo(ghi)peryleen	mg/kg ds	0,51	1,9	0,47
S indeno(1,2,3-cd)pyreen	mg/kg ds	0,69	1,7	0,41
S som PAK (10)	mg/kg ds	8,7	34	5,9

ANALYSECERTIFICAAT

Projectcode	: 1465432
Uw project omschrijving	: 1286340-Assen WLZuid bestek en mkb
Opdrachtgever	: Tauw BV NL

Opmerkingen m.b.t. analyses

Opmerking(en) algemeen

De volgende informatie is indien van toepassing verstrekt door de opdrachtgever:
Project omschrijving, Monsterreferentie(s), Opgegeven bemonsteringsdatum, Matrix, Monsterdiepte, Potnr (Barcode), Veldgegevens, Veldwaarnemingen en Bemonsteringsdata. De opgegeven bemonsteringsdatum kan van invloed zijn op de geldigheid van de resultaten.

Organische stof gehalte (gecorrigeerd voor lutum en vrij ijzer in de vorm van Fe₂O₃)

Het organische stofgehalte is gecorrigeerd voor het in het analysecertificaat gerapporteerde lutumgehalte. Indien het lutumgehalte niet is gerapporteerd is de correctie uitgevoerd met een lutumgehalte van 5,4% (gemiddeld lutumgehalte Nederlandse bodem, AS3010/AS3210, prestatieblad organische stofgehalte in grond/waterbodem). Indien het vrij ijzergehalte is bepaald en groter is dan 5 % m/m, is bij de berekening van het organische stof gecorrigeerd voor dat gehalte aan vrij ijzer.

Sommatie van concentraties voor groepsparameters

De sommatie is uitgevoerd volgens AS3000 paragraaf 2.5.2 en bijlage 3.

ANALYSECERTIFICAAT

Projectcode : 1465432
Uw project omschrijving : 1286340-Assen WLZuid bestek en mkb
Opdrachtgever : Tauw BV NL

Barcodeschema's

Monstercode	Uw referentie	uw monsterref.	uw diepte	uw barcode
7484125	PW124	PW124		0539739527
7484126	PW125	PW125		0539739528
7484127	PW126	PW126		0539739030

ANALYSECERTIFICAAT

Projectcode : 1465432
Uw project omschrijving : 1286340-Assen WLZuid bestek en mkb
Opdrachtgever : Tauw BV NL

Analysemethoden Grond (AS3000)

AS3000

In dit analysecertificaat zijn de met 'S' gemerkte analyses uitgevoerd volgens de analysemethoden beschreven in het "Accreditatieschema Laboratoriumanalyses voor grond-, waterbodembodem- en grondwateronderzoek (AS SIKB 3000)". Het laboratoriumonderzoek is uitgevoerd volgens de onderstaande analysemethoden. Deze analyses zijn vastgelegd in het geldende accreditatie-certificaat met bijbehorende verrichtingenlijst L086 van Eurofins Omegam BV.

voorbewerking AS3000 : Conform AS3000 en NEN-EN 16179
Droge stof : Conform AS3010 prestatieblad 2
Organische stof (gec. voor lutum) : Conform AS3010 prestatieblad 3 en gelijkwaardig aan NEN 5754
Lutumgehalte (pipetmethode) : Conform AS3010 prestatieblad 4; gelijkwaardig aan NEN 5753
PAKs : Conform AS3010 prestatieblad 6

Tauw BV NL
T.a.v. de heer J. Holwerda
Handelskade 37
7413DE DEVENTER

Uw kenmerk : 1286340-Assen WLZuid bestek en mkb
Ons kenmerk : Project 1466360
Validatieref. : 1466360_certificaat_v1
Opdrachtverificatiecode: JBPS-LNEU-TAFO-BUYB
Bijlage(n) : 4 tabel(len) + 2 bijlage(n)

Amsterdam, 22 december 2022

Hierbij zend ik u de resultaten van het laboratoriumonderzoek dat op uw verzoek is uitgevoerd in de door u aangeboden monsters.

De resultaten hebben uitsluitend betrekking op de monsters, zoals die door u voor analyse ter beschikking werden gesteld.

Het onderzoek is, met uitzondering van eventueel uitbesteed onderzoek, uitgevoerd door Eurofins Omegam volgens de methoden zoals ze zijn vastgelegd in het geldende accreditatie-certificaat L086 en/of in de bundel "Analysevoorschriften Eurofins Omegam". De in dit onderzoek uitgevoerde onderzoeksmethoden van de geaccrediteerde analyses zijn in een aparte bijlage als onderdeel van dit analyse-certificaat opgenomen. De methoden zijn, voor zover mogelijk, ontleend aan de accreditatieprogramma's/schema's en NEN- EN- en/of ISO-voorschriften.

Ik wijs u erop dat het analyse-certificaat alleen in zijn geheel mag worden gereproduceerd. Ik vertrouw erop uw opdracht volledig en naar tevredenheid te hebben uitgevoerd. Heeft u naar aanleiding van deze rapportage nog vragen, dan verzoek ik u contact op te nemen met onze klantenservice.

Hoogachtend,
namens Eurofins Omegam,



Ing. J. Tukker
Manager productie

Op dit certificaat zijn onze algemene voorwaarden van toepassing.
Dit analyse-certificaat mag niet anders dan in zijn geheel worden gereproduceerd.

Eurofins Omegam B.V.
H.J.E. Wenckebachweg 120
NL-1114 AD Amsterdam-Duivendrecht
Nederland

T +31-(0)20-597 66 80
CSOmegam@eurofins.com
www.eurofins.nl

IBAN NL 16 BNPA 0227667980
BIC BNPANL2A
BTW nr. NL8139.67.132.B01
KvK nr. 34215654

ANALYSECERTIFICAAT

Projectcode : 1466360
 Uw project omschrijving : 1286340-Assen WLZuid bestek en mkb
 Opdrachtgever : Tauw BV NL

Uw Monsterreferenties

7486714 = PB129

7486715 = PW128

7486716 = PW127

Opgegeven bemonsteringsdatum :	21/12/2022	21/12/2022	21/12/2022
Ontvangstdatum opdracht :	21/12/2022	21/12/2022	21/12/2022
Startdatum :	21/12/2022	21/12/2022	21/12/2022
Monstercode :	7486714	7486715	7486716
Uw Matrix :	Grond	Grond	Grond

Monstervoorbewerking

S AS3000 (steekmonster)		uitgevoerd	uitgevoerd	uitgevoerd
S gewicht artefact	g	n.v.t.	n.v.t.	n.v.t.
S soort artefact		n.v.t.	n.v.t.	n.v.t.
S voorbewerking AS3000		uitgevoerd	uitgevoerd	uitgevoerd

Algemeen onderzoek - fysisch

S droge stof	%	85,2	86,0	84,8
S organische stof (gec. voor lutum)	% (m/m ds)	4,8	6,9	4,2
S lutumgehalte (pipetmethode)	% (m/m ds)	2,5	2,6	3,5

Organische parameters - aromatisch

Polycyclische koolwaterstoffen:

S naftaleen	mg/kg ds	< 0,05	< 0,05	< 0,05
S fenantreen	mg/kg ds	0,27	0,82	3,3
S anthraceen	mg/kg ds	0,13	0,29	1,0
S fluoranteen	mg/kg ds	0,99	2,3	8,9
S benzo(a)antracene	mg/kg ds	0,50	1,1	4,2
S chryseen	mg/kg ds	0,60	1,3	4,2
S benzo(k)fluoranteen	mg/kg ds	0,24	0,49	1,4
S benzo(a)pyreen	mg/kg ds	0,52	1,0	3,0
S benzo(ghi)peryleen	mg/kg ds	0,45	0,79	1,6
S indeno(1,2,3-cd)pyreen	mg/kg ds	0,53	1,0	2,1
S som PAK (10)	mg/kg ds	4,3	9,1	30

ANALYSECERTIFICAAT

Projectcode : 1466360
 Uw project omschrijving : 1286340-Assen WLZuid bestek en mkb
 Opdrachtgever : Tauw BV NL

Uw Monsterreferenties

7486717 = PB132

7486718 = PW133

7486719 = PW131

Opgegeven bemonsteringsdatum :	21/12/2022	21/12/2022	21/12/2022
Ontvangstdatum opdracht :	21/12/2022	21/12/2022	21/12/2022
Startdatum :	21/12/2022	21/12/2022	21/12/2022
Monstercode :	7486717	7486718	7486719
Uw Matrix :	Grond	Grond	Grond

Monstervoorbewerking

S AS3000 (steekmonster)	uitgevoerd	uitgevoerd	uitgevoerd
S gewicht artefact g	n.v.t.	n.v.t.	n.v.t.
S soort artefact	n.v.t.	n.v.t.	n.v.t.
S voorbewerking AS3000	uitgevoerd	uitgevoerd	uitgevoerd

Algemeen onderzoek - fysisch

S droge stof %	82,9	87,2	84,7
S organische stof (gec. voor lutum) % (m/m ds)	4,2	3,2	5,5
S lutumgehalte (pipetmethode) % (m/m ds)	3,9	3,0	2,7

Organische parameters - aromatisch

Polycyclische koolwaterstoffen:

S naftaleen mg/kg ds	< 0,05	< 0,05	< 0,05
S fenantreen mg/kg ds	2,2	0,16	0,92
S anthraceen mg/kg ds	0,71	0,08	0,34
S fluoranteen mg/kg ds	5,1	0,51	3,5
S benzo(a)antracene mg/kg ds	2,2	0,24	1,6
S chryseen mg/kg ds	2,3	0,30	1,7
S benzo(k)fluoranteen mg/kg ds	0,94	0,13	0,61
S benzo(a)pyreen mg/kg ds	2,0	0,27	1,2
S benzo(ghi)peryleen mg/kg ds	1,2	0,21	0,70
S indeno(1,2,3-cd)pyreen mg/kg ds	1,5	0,25	0,96
S som PAK (10) mg/kg ds	18	2,2	12

ANALYSECERTIFICAAT

Projectcode : 1466360
 Uw project omschrijving : 1286340-Assen WLZuid bestek en mkb
 Opdrachtgever : Tauw BV NL

Uw Monsterreferenties

7486720 = PB135

7486721 = PW134

7486722 = PW130

Opgegeven bemonsteringsdatum :	21/12/2022	21/12/2022	21/12/2022
Ontvangstdatum opdracht :	21/12/2022	21/12/2022	21/12/2022
Startdatum :	21/12/2022	21/12/2022	21/12/2022
Monstercode :	7486720	7486721	7486722
Uw Matrix :	Grond	Grond	Grond

Monstervoorbewerking

S AS3000 (steekmonster)		uitgevoerd	uitgevoerd	uitgevoerd
S gewicht artefact	g	n.v.t.	n.v.t.	n.v.t.
S soort artefact		n.v.t.	n.v.t.	n.v.t.
S voorbewerking AS3000		uitgevoerd	uitgevoerd	uitgevoerd

Algemeen onderzoek - fysisch

S droge stof	%	89,1	90,3	87,2
S organische stof (gec. voor lutum)	% (m/m ds)	2,1	2,7	3,3
S lutumgehalte (pipetmethode)	% (m/m ds)	2,3	3,0	1,7

Organische parameters - aromatisch

Polycyclische koolwaterstoffen:

S naftaleen	mg/kg ds	< 0,05	< 0,05	< 0,05
S fenantreen	mg/kg ds	< 0,05	0,09	0,10
S anthraceen	mg/kg ds	< 0,05	< 0,05	< 0,05
S fluoranteen	mg/kg ds	0,08	0,34	0,29
S benzo(a)antracene	mg/kg ds	< 0,05	0,17	0,14
S chryseen	mg/kg ds	< 0,05	0,22	0,16
S benzo(k)fluoranteen	mg/kg ds	< 0,05	0,10	0,06
S benzo(a)pyreen	mg/kg ds	< 0,05	0,19	0,14
S benzo(ghi)peryleen	mg/kg ds	< 0,05	0,16	0,10
S indeno(1,2,3-cd)pyreen	mg/kg ds	< 0,05	0,19	0,12
S som PAK (10)	mg/kg ds	0,40	1,5	1,2

ANALYSECERTIFICAAT

Projectcode	:	1466360
Uw project omschrijving	:	1286340-Assen WLZuid bestek en mkb
Opdrachtgever	:	Tauw BV NL

Opmerkingen m.b.t. analyses

Opmerking(en) algemeen

De volgende informatie is indien van toepassing verstrekt door de opdrachtgever:
Project omschrijving, Monsterreferentie(s), Opgegeven bemonsteringsdatum, Matrix, Monsterdiepte, Potnr (Barcode), Veldgegevens, Veldwaarnemingen en Bemonsteringsdata. De opgegeven bemonsteringsdatum kan van invloed zijn op de geldigheid van de resultaten.

Organische stof gehalte (gecorrigeerd voor lutum en vrij ijzer in de vorm van Fe₂O₃)

Het organische stofgehalte is gecorrigeerd voor het in het analysecertificaat gerapporteerde lutumgehalte. Indien het lutumgehalte niet is gerapporteerd is de correctie uitgevoerd met een lutumgehalte van 5,4% (gemiddeld lutumgehalte Nederlandse bodem, AS3010/AS3210, prestatieblad organische stofgehalte in grond/waterbodem). Indien het vrij ijzergehalte is bepaald en groter is dan 5 % m/m, is bij de berekening van het organische stof gecorrigeerd voor dat gehalte aan vrij ijzer.

Sommatie van concentraties voor groepsparameters

De sommatie is uitgevoerd volgens AS3000 paragraaf 2.5.2 en bijlage 3.

ANALYSECERTIFICAAT

Projectcode : 1466360
Uw project omschrijving : 1286340-Assen WLZuid bestek en mkb
Opdrachtgever : Tauw BV NL

Barcodeschema's

Monstercode	Uw referentie	uw monsterref.	uw diepte	uw barcode
7486714	PB129	PB129		0539739538
7486715	PW128	PW128		0539739537
7486716	PW127	PW127		0539739534
7486717	PB132	PB132		0539739533
7486718	PW133	PW133		0539739539
7486719	PW131	PW131		0539739541
7486720	PB135	PB135		0539739543
7486721	PW134	PW134		0539739530
7486722	PW130	PW130		0539739532

ANALYSECERTIFICAAT

Projectcode : 1466360
Uw project omschrijving : 1286340-Assen WLZuid bestek en mkb
Opdrachtgever : Tauw BV NL

Analysemethoden Grond (AS3000)

AS3000

In dit analysecertificaat zijn de met 'S' gemerkte analyses uitgevoerd volgens de analysemethoden beschreven in het "Accreditatieschema Laboratoriumanalyses voor grond-, waterbodembodem- en grondwateronderzoek (AS SIKB 3000)". Het laboratoriumonderzoek is uitgevoerd volgens de onderstaande analysemethoden. Deze analyses zijn vastgelegd in het geldende accreditatie-certificaat met bijbehorende verrichtingenlijst L086 van Eurofins Omegam BV.

voorbewerking AS3000 : Conform AS3000 en NEN-EN 16179
Droge stof : Conform AS3010 prestatieblad 2
Organische stof (gec. voor lutum) : Conform AS3010 prestatieblad 3 en gelijkwaardig aan NEN 5754
Lutumgehalte (pipetmethode) : Conform AS3010 prestatieblad 4; gelijkwaardig aan NEN 5753
PAKs : Conform AS3010 prestatieblad 6

Tauw BV NL
T.a.v. de heer J. Holwerda
Handelskade 37
7413DE DEVENTER

Uw kenmerk : 1286340-Assen WLZuid bestek en mkb
Ons kenmerk : Project 1466841
Validatieref. : 1466841_certificaat_v1
Opdrachtverificatiecode: TZTO-WVFW-ALRE-EROP
Bijlage(n) : 2 tabel(len) + 2 bijlage(n)

Amsterdam, 28 december 2022

Hierbij zend ik u de resultaten van het laboratoriumonderzoek dat op uw verzoek is uitgevoerd in de door u aangeboden monsters.

De resultaten hebben uitsluitend betrekking op de monsters, zoals die door u voor analyse ter beschikking werden gesteld.

Het onderzoek is, met uitzondering van eventueel uitbesteed onderzoek, uitgevoerd door Eurofins Omegam volgens de methoden zoals ze zijn vastgelegd in het geldende accreditatie-certificaat L086 en/of in de bundel "Analysevoorschriften Eurofins Omegam". De in dit onderzoek uitgevoerde onderzoeksmethoden van de geaccrediteerde analyses zijn in een aparte bijlage als onderdeel van dit analyse-certificaat opgenomen. De methoden zijn, voor zover mogelijk, ontleend aan de accreditatieprogramma's/schema's en NEN- EN- en/of ISO-voorschriften.

Ik wijs u erop dat het analyse-certificaat alleen in zijn geheel mag worden gereproduceerd. Ik vertrouw erop uw opdracht volledig en naar tevredenheid te hebben uitgevoerd. Heeft u naar aanleiding van deze rapportage nog vragen, dan verzoek ik u contact op te nemen met onze klantenservice.

Hoogachtend,
namens Eurofins Omegam,



Ing. J. Tukker
Manager productie

Op dit certificaat zijn onze algemene voorwaarden van toepassing.
Dit analyse-certificaat mag niet anders dan in zijn geheel worden gereproduceerd.

Eurofins Omegam B.V.
H.J.E. Wenckebachweg 120
NL-1114 AD Amsterdam-Duivendrecht
Nederland

T +31-(0)20-597 66 80
CSOmegam@eurofins.com
www.eurofins.nl

IBAN NL 16 BNPA 0227667980
BIC BNPANL2A
BTW nr. NL8139.67.132.B01
KvK nr. 34215654

ANALYSECERTIFICAAT

Projectcode : 1466841
 Uw project omschrijving : 1286340-Assen WLZuid bestek en mkb
 Opdrachtgever : Tauw BV NL

Uw Monsterreferenties

7488281 = PB141

7488282 = PW139

7488283 = Pw140

Opgegeven bemonsteringsdatum :	22/12/2022	22/12/2022	22/12/2022
Ontvangstdatum opdracht :	22/12/2022	22/12/2022	22/12/2022
Startdatum :	22/12/2022	22/12/2022	22/12/2022
Monstercode :	7488281	7488282	7488283
Uw Matrix :	Grond	Grond	Grond

Monstervoorbewerking

S AS3000 (steekmonster)		uitgevoerd	uitgevoerd	uitgevoerd
S gewicht artefact	g	n.v.t.	n.v.t.	n.v.t.
S soort artefact		n.v.t.	n.v.t.	n.v.t.
S voorbewerking AS3000		uitgevoerd	uitgevoerd	uitgevoerd

Algemeen onderzoek - fysisch

S droge stof	%	49,1	73,4	71,9
S organische stof (gec. voor lutum)	% (m/m ds)	27,1	7,4	6,1
S lutumgehalte (pipetmethode)	% (m/m ds)	< 1	< 1	1,3

Anorganische parameters - metalen

S lood (Pb)	mg/kg ds	43	200	92
S zink (Zn)	mg/kg ds	84	120	120

ANALYSECERTIFICAAT

Projectcode	:	1466841
Uw project omschrijving	:	1286340-Assen WLZuid bestek en mkb
Opdrachtgever	:	Tauw BV NL

Opmerkingen m.b.t. analyses

Opmerking(en) algemeen

De volgende informatie is indien van toepassing verstrekt door de opdrachtgever:
Project omschrijving, Monsterreferentie(s), Opgegeven bemonsteringsdatum, Matrix, Monsterdiepte, Potnr (Barcode), Veldgegevens, Veldwaarnemingen en Bemonsteringsdata. De opgegeven bemonsteringsdatum kan van invloed zijn op de geldigheid van de resultaten.

Organische stof gehalte (gecorrigeerd voor lutum en vrij ijzer in de vorm van Fe₂O₃)

Het organische stofgehalte is gecorrigeerd voor het in het analysecertificaat gerapporteerde lutumgehalte. Indien het lutumgehalte niet is gerapporteerd is de correctie uitgevoerd met een lutumgehalte van 5,4% (gemiddeld lutumgehalte Nederlandse bodem, AS3010/AS3210, prestatieblad organische stofgehalte in grond/waterbodem). Indien het vrij ijzergehalte is bepaald en groter is dan 5 % m/m, is bij de berekening van het organische stof gecorrigeerd voor dat gehalte aan vrij ijzer.

Uw referentie	:	PB141
Monstercode	:	7488281

Opmerking bij het monster:	-	Het organisch stof gehalte kan het rendement van de ontsluiting (destructie) van de elementanalyse beïnvloed hebben.
----------------------------	---	--

ANALYSECERTIFICAAT

Projectcode : 1466841
Uw project omschrijving : 1286340-Assen WLZuid bestek en mkb
Opdrachtgever : Tauw BV NL

Barcodeschema's

Monstercode	Uw referentie	uw monsterref.	uw diepte	uw barcode
7488281	PB141	PB141		0539739531
7488282	PW139	PW139		0539739526
7488283	Pw140	Pw140		0539739535

ANALYSECERTIFICAAT

Projectcode	:	1466841
Uw project omschrijving	:	1286340-Assen WLZuid bestek en mkb
Opdrachtgever	:	Tauw BV NL

Analysemethoden Grond (AS3000)**AS3000**

In dit analysecertificaat zijn de met 'S' gemerkte analyses uitgevoerd volgens de analysemethoden beschreven in het "Accreditatieschema Laboratoriumanalyses voor grond-, waterbodem- en grondwateronderzoek (AS SIKB 3000)". Het laboratoriumonderzoek is uitgevoerd volgens de onderstaande analysemethoden. Deze analyses zijn vastgelegd in het geldende accreditatie-certificaat met bijbehorende verrichtingenlijst L086 van Eurofins Omegam BV.

voorbewerking AS3000	:	Conform AS3000 en NEN-EN 16179
Droge stof	:	Conform AS3010 prestatieblad 2
Organische stof (gec. voor lutum)	:	Conform AS3010 prestatieblad 3 en gelijkwaardig aan NEN 5754
Lutumgehalte (pipetmethode)	:	Conform AS3010 prestatieblad 4; gelijkwaardig aan NEN 5753
Lood (Pb)	:	Conform AS3010 prestatieblad 5 en NEN-EN-ISO 17294-2 en destructie conform NEN 6961
Zink (Zn)	:	Conform AS3010 prestatieblad 5 en NEN-EN-ISO 17294-2 en destructie conform NEN 6961

Tauw BV NL
T.a.v. de heer J. Holwerda
Handelskade 37
7413DE DEVENTER

Uw kenmerk : 1286340-Assen WLZuid bestek en mkb
Ons kenmerk : Project 1477743
Validatieref. : 1477743_certificaat_v1
Opdrachtverificatiecode: WDRX-CYQE-HTVQ-AVJI
Bijlage(n) : 3 tabel(len) + 2 bijlage(n)

Amsterdam, 18 januari 2023

Hierbij zend ik u de resultaten van het laboratoriumonderzoek dat op uw verzoek is uitgevoerd in de door u aangeboden monsters.

De resultaten hebben uitsluitend betrekking op de monsters, zoals die door u voor analyse ter beschikking werden gesteld.

Het onderzoek is, met uitzondering van eventueel uitbesteed onderzoek, uitgevoerd door Eurofins Omegam volgens de methoden zoals ze zijn vastgelegd in het geldende accreditatie-certificaat L086 en/of in de bundel "Analysevoorschriften Eurofins Omegam". De in dit onderzoek uitgevoerde onderzoeksmethoden van de geaccrediteerde analyses zijn in een aparte bijlage als onderdeel van dit analyse-certificaat opgenomen. De methoden zijn, voor zover mogelijk, ontleend aan de accreditatieprogramma's/schema's en NEN- EN- en/of ISO-voorschriften.

Ik wijs u erop dat het analyse-certificaat alleen in zijn geheel mag worden gereproduceerd. Ik vertrouw erop uw opdracht volledig en naar tevredenheid te hebben uitgevoerd. Heeft u naar aanleiding van deze rapportage nog vragen, dan verzoek ik u contact op te nemen met onze klantenservice.

Hoogachtend,
namens Eurofins Omegam,



Ing. J. Tukker
Manager productie

Op dit certificaat zijn onze algemene voorwaarden van toepassing.
Dit analyse-certificaat mag niet anders dan in zijn geheel worden gereproduceerd.

Eurofins Omegam B.V.
H.J.E. Wenckebachweg 120
NL-1114 AD Amsterdam-Duivendrecht
Nederland

T +31-(0)20-597 66 80
CSOmegam@eurofins.com
www.eurofins.nl

IBAN NL 16 BNPA 0227667980
BIC BNPANL2A
BTW nr. NL8139.67.132.B01
KvK nr. 34215654

ANALYSECERTIFICAAT

Projectcode : 1477743
 Uw project omschrijving : 1286340-Assen WLZuid bestek en mkb
 Opdrachtgever : Tauw BV NL

Uw Monsterreferenties

7520811 = PW142

7520812 = PW143

7520813 = PB144

Opgegeven bemonsteringsdatum :	17/01/2023	17/01/2023	17/01/2023
Ontvangstdatum opdracht :	17/01/2023	17/01/2023	17/01/2023
Startdatum :	17/01/2023	17/01/2023	17/01/2023
Monstercode :	7520811	7520812	7520813
Uw Matrix :	Grond	Grond	Grond

Monstervoorbewerking

S AS3000 (steekmonster)		uitgevoerd	uitgevoerd	uitgevoerd
S gewicht artefact	g	n.v.t.	n.v.t.	n.v.t.
S soort artefact		n.v.t.	n.v.t.	n.v.t.
S voorbewerking AS3000		uitgevoerd	uitgevoerd	uitgevoerd

Algemeen onderzoek - fysisch

S droge stof	%	78,8	73,0	21,4
S organische stof (gec. voor lutum)	% (m/m ds)	3,3	0,8	70,7
S lutumgehalte (pipetmethode)	% (m/m ds)	1,5	< 1	< 1

Anorganische parameters - metalen

S zink (Zn)	mg/kg ds	53	96	87
-------------	----------	----	----	----

Organische parameters - aromatisch

Polycyclische koolwaterstoffen:

S naftaleen	mg/kg ds	< 0,05	< 0,05	< 0,11
S fenantreen	mg/kg ds	0,52	0,24	0,18
S anthraceen	mg/kg ds	0,22	0,09	< 0,11
S fluoranteen	mg/kg ds	1,3	0,58	0,41
S benzo(a)antraceen	mg/kg ds	0,98	0,36	0,20
S chryseen	mg/kg ds	1,1	0,47	0,39
S benzo(k)fluoranteen	mg/kg ds	0,67	0,32	0,35
S benzo(a)pyreen	mg/kg ds	0,83	0,32	0,26
S benzo(ghi)peryleen	mg/kg ds	0,62	0,24	0,28
S indeno(1,2,3-cd)pyreen	mg/kg ds	0,78	0,24	0,25
S som PAK (10)	mg/kg ds	7,1	2,9	2,5

ANALYSECERTIFICAAT

Projectcode : 1477743
 Uw project omschrijving : 1286340-Assen WLZuid bestek en mkb
 Opdrachtgever : Tauw BV NL

Uw Monsterreferenties
 7520814 = PB145

Opgegeven bemonsteringsdatum : 17/01/2023
 Ontvangstdatum opdracht : 17/01/2023
 Startdatum : 17/01/2023
 Monstercode : 7520814
 Uw Matrix : Grond

Monstervoorbewerking

S AS3000 (steekmonster)		uitgevoerd
S gewicht artefact	g	n.v.t.
S soort artefact		n.v.t.
S voorbewerking AS3000		uitgevoerd

Algemeen onderzoek - fysisch

S droge stof	%	23,1
S organische stof (gec. voor lutum)	% (m/m ds)	70,9
S lutumgehalte (pipetmethode)	% (m/m ds)	< 1

Anorganische parameters - metalen

S zink (Zn)	mg/kg ds	55
-------------	----------	----

Organische parameters - aromatisch

Polycyclische koolwaterstoffen:

S naftaleen	mg/kg ds	< 0,1
S fenantreen	mg/kg ds	0,17
S anthraceen	mg/kg ds	< 0,1
S fluoranteen	mg/kg ds	0,48
S benzo(a)antraceen	mg/kg ds	0,27
S chryseen	mg/kg ds	0,40
S benzo(k)fluoranteen	mg/kg ds	0,35
S benzo(a)pyreen	mg/kg ds	0,23
S benzo(ghi)peryleen	mg/kg ds	0,32
S indeno(1,2,3-cd)pyreen	mg/kg ds	0,39
S som PAK (10)	mg/kg ds	2,8

ANALYSECERTIFICAAT

Projectcode : 1477743
Uw project omschrijving : 1286340-Assen WLZuid bestek en mkb
Opdrachtgever : Tauw BV NL

Opmerkingen m.b.t. analyses

Opmerking(en) algemeen

De volgende informatie is indien van toepassing verstrekt door de opdrachtgever:
 Project omschrijving, Monsterreferentie(s), Opgegeven bemonsteringsdatum, Matrix, Monsterdiepte, Potnr (Barcode), Veldgegevens, Veldwaarnemingen en Bemonsteringsdata. De opgegeven bemonsteringsdatum kan van invloed zijn op de geldigheid van de resultaten.

Organische stof gehalte (gecorrigeerd voor lutum en vrij ijzer in de vorm van Fe₂O₃)

Het organische stofgehalte is gecorrigeerd voor het in het analysecertificaat gerapporteerde lutumgehalte. Indien het lutumgehalte niet is gerapporteerd is de correctie uitgevoerd met een lutumgehalte van 5,4% (gemiddeld lutumgehalte Nederlandse bodem, AS3010/AS3210, prestatieblad organische stofgehalte in grond/waterbodem). Indien het vrij ijzergehalte is bepaald en groter is dan 5 % m/m, is bij de berekening van het organische stof gecorrigeerd voor dat gehalte aan vrij ijzer.

Sommatie van concentraties voor groepsparameters

De sommatie is uitgevoerd volgens AS3000 paragraaf 2.5.2 en bijlage 3.

Uw referentie : PB144
Monstercode : 7520813

Opmerking bij het monster: - Het organisch stof gehalte kan het rendement van de ontsluiting (destructie) van de elementanalyse beïnvloeden hebben.

Opmerking(en) bij resultaten:

naftaleen: - verhoogde rapportagegrens t.g.v. storingen in de monstermatrix
 anthraceen: - verhoogde rapportagegrens t.g.v. storingen in de monstermatrix
 som PAK (10): - verhoogde rapportagegrens t.g.v. storingen in de monstermatrix

Uw referentie : PB145
Monstercode : 7520814

Opmerking bij het monster: - Het organisch stof gehalte kan het rendement van de ontsluiting (destructie) van de elementanalyse beïnvloeden hebben.

Opmerking(en) bij resultaten:

naftaleen: - verhoogde rapportagegrens t.g.v. storingen in de monstermatrix
 anthraceen: - verhoogde rapportagegrens t.g.v. storingen in de monstermatrix
 som PAK (10): - verhoogde rapportagegrens t.g.v. storingen in de monstermatrix

ANALYSECERTIFICAAT

Projectcode : 1477743
Uw project omschrijving : 1286340-Assen WLZuid bestek en mkb
Opdrachtgever : Tauw BV NL

Barcodeschema's

Monstercode	Uw referentie	uw monsterref.	uw diepte	uw barcode
7520811	PW142	PW142		0539739282
7520812	PW143	PW143		0539739275
7520813	PB144	PB144		0539739283
7520814	PB145	PB145		0539739276

ANALYSECERTIFICAAT

Projectcode : 1477743
Uw project omschrijving : 1286340-Assen WLZuid bestek en mkb
Opdrachtgever : Tauw BV NL

Analysemethoden Grond (AS3000)

AS3000

In dit analysecertificaat zijn de met 'S' gemerkte analyses uitgevoerd volgens de analysemethoden beschreven in het "Accreditatieschema Laboratoriumanalyses voor grond-, waterbodem- en grondwateronderzoek (AS SIKB 3000)". Het laboratoriumonderzoek is uitgevoerd volgens de onderstaande analysemethoden. Deze analyses zijn vastgelegd in het geldende accreditatie-certificaat met bijbehorende verrichtingenlijst L086 van Eurofins Omegam BV.

voorbewerking AS3000	: Conform AS3000 en NEN-EN 16179
Droge stof	: Conform AS3010 prestatieblad 2
Organische stof (gec. voor lutum)	: Conform AS3010 prestatieblad 3 en gelijkwaardig aan NEN 5754
Lutumgehalte (pipetmethode)	: Conform AS3010 prestatieblad 4; gelijkwaardig aan NEN 5753
Zink (Zn)	: Conform AS3010 prestatieblad 5 en NEN-EN-ISO 17294-2 en destructie conform NEN 6961
PAKs	: Conform AS3010 prestatieblad 6

AL-West B.V.

Dortmundstraat 16B, 7418 BH Deventer, the Netherlands
Tel. +31(0)570 788110
e-Mail: info@al-west.nl, www.al-west.nl



AGROLAB GROUP

Your labs. Your service.

Tauw Nederland
Jelle Holwerda
POSTBUS 133
7400 AC DEVENTER

Datum 21.12.2022
Relatienr 35003840
Opdrachtnr. 1225135

ANALYSERAPPORT

Opdracht 1225135 Bodem / Eluaat

Opdrachtgever 35003840 Tauw Nederland
Uw referentie 1286340 Assen WLZuid bestek en mkb 479274
Opdrachtacceptatie 19.12.22
Monsternemer Opdrachtgever

Geachte heer, mevrouw,

Hierbij zenden wij u de resultaten van het door u aangevraagde laboratoriumonderzoek.

De analyses zijn, tenzij anders vermeld, uitgevoerd overeenkomstig onze erkenning voor de werkzaamheid "Analyse voor milieuhygiënisch bodemonderzoek" van het Besluit Bodemkwaliteit.

Dit rapport mag alleen in zijn geheel worden gereproduceerd. Eventuele bijlagen zijn onderdeel van het rapport.

Let op: alleen de algemene voorwaarden van AL-West gedeponeerd bij de KvK te Deventer, zijn van toepassing.

Indien u nog vragen heeft of aanvullende informatie wenst, verzoeken wij u om contact op te nemen met Klantenservice.

Wij vertrouwen erop u met de toegezonden informatie van dienst te zijn.

Met vriendelijke groet,

AL-West B.V. Dhr. Peter Wijers, Tel. +31/570788111
Klantenservice

Kamer van Koophandel
Nr. 08110898
VAT/BTW-ID-Nr.:
NL 811132559 B01

Directeur
ppa. Marc van Gelder
Dr. Paul Wimmer



Blad 1 van 3



AL-West B.V.

Dortmundstraat 16B, 7418 BH Deventer, the Netherlands
Tel. +31(0)570 788110
e-Mail: info@al-west.nl, www.al-west.nl



AGROLAB GROUP

Your labs. Your service.

Opdracht 1225135 Bodem / Eluaat

Monsternr.	Monstername	Monster beschrijving
708112	19.12.2022	PB118
708113	19.12.2022	PW119
708114	19.12.2022	PW120

Eenheid

708112
PB118

708113
PW119

708114
PW120

Asbestbepaling in grond/puin

Zie bijlage voor toelichting asbestanalyse		++	++	++	
S	Som gewogen asbest	mg/kg Ds	<2	2	<2

Aanvullende asbestgegevens

Monstermassa droog	g	10126	10736	12586
Droge stof	%	91,4	79,0	83,2
Gemeten Serpentine	mg/kg	<0,2	2,0	<0,2
Gemeten Serpentine ondergrens	mg/kg	<0,20	1,6	<0,20
Gemeten Serpentine bovengrens	mg/kg	<0,20	2,5	<0,20
Gemeten Amfibool	mg/kg	<0,20	<0,20	<0,20
Gemeten Amfibool ondergrens	mg/kg	<0,20	<0,20	<0,20
Gemeten Amfibool bovengrens	mg/kg	<0,20	<0,20	<0,20
Totaal asbest hechtgebonden	mg/kg	<2,0	2,0	<2,0
Totaal asbest niet hechtgebonden	mg/kg	<2,0	<2,0	<2,0

S) Erkend volgens AS SIKB 3000

Verklaring: "<" of n.a. betekent dat het gehalte van de component lager is dan de rapportagegrens.

De parameter-specifieke analytische meetonzekerheid en informatie over de berekeningsmethode zijn op aanvraag beschikbaar, indien de gerapporteerde resultaten boven de parameterspecifieke rapportagegrens liggen. De minimale prestatiecriteria van de toegepaste methoden met betrekking tot de meetonzekerheid zijn in het algemeen gebaseerd op Richtlijn 2009/90/EG van de Europese Commissie.

Begin van de analyses: 19.12.2022

Einde van de analyses: 21.12.2022

De resultaten hebben uitsluitend betrekking op de geanalyseerde monsters. In gevallen waarin het testlaboratorium niet verantwoordelijk was voor de bemonstering, gelden de gerapporteerde resultaten voor de monsters zoals zij zijn ontvangen.

AL-West B.V. Dhr. Peter Wijers, Tel. +31/570788111
Klantenservice

Kamer van Koophandel
Nr. 08110898
VAT/BTW-ID-Nr.:
NL 811132559 B01

Directeur
ppa. Marc van Gelder
Dr. Paul Wimmer



Blad 2 van 3



AL-West B.V.

Dortmundstraat 16B, 7418 BH Deventer, the Netherlands
Tel. +31(0)570 788110
e-Mail: info@al-west.nl, www.al-west.nl

Opdracht 1225135 Bodem / Eluaat

Toegepaste methoden

AS3000 asbest in bodem en materialen : Som gewogen asbest

Conform NEN5898, AS3000, AP04-SG-XVIII, AP04-SB-VI :
Monstermassa droog Droge stof Gemeten Serpentine
Gemeten Serpentine ondergrens Gemeten Serpentine bovengrens
Gemeten Amfibool Gemeten Amfibool ondergrens
Gemeten Amfibool bovengrens Totaal asbest hechtgebonden
Totaal asbest niet hechtgebonden

<Geen informatie> : Zie bijlage voor toelichting asbestanalyse

Parameters uitgevoerd door AL-West BV zijn geaccrediteerd volgens EN ISO/IEC 17025:2017. Alleen niet-geaccrediteerde en/of uitbestede parameters zijn gemarkeerd met het symbool " " .

AL-West B.V.

Dortmundstraat 16B, 7418 BH Deventer, the Netherlands
Tel. +31(0)566778811
e-Mail: info@al-west.nl, www.al-west.nl

Bijlage analyseresultaten asbest

Analist:	hmk			
Monster Nr.	Monster omschrijving			
708112	PB118			
		Drogestof gehalte (%)	Nat gewicht (g)	Droog gewicht (g)
		91,4	11080	10126

	Zee fractie (m/m%)	Massa fractie (g)	Onderzoc ht (%)	chrysotiel (mg/kg ds tot.)	amosiet (mg/kg ds tot.)	crocidoliet (mg/kg ds tot.)	Aantal hecht geb.	Aantal niet hechtgeb.	Asbest (mg/kg ds tot.)	95%-betrouwbaarheids- interval (mg/kg ds)	
										ondergrens	bovengrens
>20 mm	0	0	100				0	0			
8 - 20 mm	0,41	41,2	100				0	0			
4 - 8 mm	0,49	49,9	100				0	0			
2 - 4 mm	0,82	82,8	54				0	0			
1 - 2 mm	0,85	85,6	26				0	0			
0.5 mm - 1 mm	1,3	132,5	8				0	0			
< 0.5 mm	95	9603,313	0,1				nvt	nvt		nvt	nvt
Totalen	99	9995,313					0	0			

Na afronding volgens norm (mg/kg) :

<2 <2 <2

Asbesthoudende materialen	Hechtgebonden
nvt	nvt
nvt	nvt
nvt	nvt

Gerapporteerde asbestgehaltenes zijn afgeronde waardes,
in de totaalgehaltenes kunnen geringe afwijkingen voorkomen.
Conclusie:

	Gemeten Gehalte (mg/kg ds)	95%-betrouwbaarheids- interval (mg/kg ds)	
		ondergrens	bovengrens
De bepaling's grens is	-	-	2
Hoeveelheid hechtgebonden asbesthoudend materiaal	<2	<2	<2
Hoeveelheid niet hechtgebonden asbesthoudend materiaal	<2	<2	<2
Serpentijn asbest	<0.2	<0.2	<0.2
Amfibool asbest	<0.2	<0.2	<0.2
Totaal asbest	<2	<2	<2
Gewogen totaal asbest (serpentijn + 10 x amfibool)	<2	<2	<2

De fractie <500µm is niet onderzocht

AL-West B.V.

Dortmundstraat 16B, 7418 BH Deventer, the Netherlands
Tel. +31(0)570 788110
e-Mail: info@al-west.nl, www.al-west.nl

Bijlage analyseresultaten asbest

Analist:	khw			
Monster Nr.	Monster omschrijving			Drogestof gehalte (%)
708113	PW119			79,0
				Nat gewicht (g)
				13586
				Droog gewicht (g)
				10736

Zeeffractie	Zeeffractie (m/m%)	Massa fractie (g)	Onderzoc ht (%)	chrysotiel (mg/kg ds tot.)	amosiet (mg/kg ds tot.)	crocidoliet (mg/kg ds tot.)	Aantal hecht geb.	Aantal niet hechtgeb.	Asbest (mg/kg ds tot.)	95%-betrouwbaarheids- interval (mg/kg ds)	
										ondergrens	bovengrens
>20 mm	0	0	100				0	0			
8 - 20 mm	8,5	914,5	100	2			1	0	2	1,6	2,5
4 - 8 mm	6,1	654,6	100				0	0			
2 - 4 mm	3	319,8	52				0	0			
1 - 2 mm	2,6	282,9	22				0	0			
0.5 mm - 1 mm	3,7	402,4	7				0	0			
< 0.5 mm	75	8052,101	0,1				nvt	nvt		nvt	nvt
Totale	99	10626,3		2			1	0	2	1,6	2,5

Na afronding volgens norm (mg/kg) :

2	<2	2,5
---	----	-----

Asbesthoudende materialen	Hechtgebonden
asbestcement	ja
nvt	nvt
nvt	nvt

Gerapporteerde asbestgehaltenes zijn afgeronde waardes,
in de totaalgehaltenes kunnen geringe afwijkingen voorkomen.

Conclusie:

	Gemeten Gehalte (mg/kg ds)	95%-betrouwbaarheids- interval (mg/kg ds)	
		ondergrens	bovengrens
De bepalings grens is	-	-	2
Hoeveelheid hechtgebonden asbesthoudend materiaal	2	1,6	2,5
Hoeveelheid niet hechtgebonden asbesthoudend materiaal	<2	<2	<2
Serpentijn asbest	2	1,6	2,5
Amfibool asbest	<0.2	<0.2	<0.2
Totaal asbest	2	<2	2,5
Gewogen totaal asbest (serpentijn + 10 x amfibool)	2	<2	2

De fractie <500µm is niet onderzocht

AL-West B.V.

Dortmundstraat 16B, 7418 BH Deventer, the Netherlands
Tel. +31(0)570 788110
e-Mail: info@al-west.nl, www.al-west.nl

Bijlage analyseresultaten asbest

Analist:	khw			
Monster Nr.	Monster omschrijving			Drogestof gehalte (%)
708114	PW120			83,2
				Nat gewicht (g)
				15120
				Droog gewicht (g)
				12586

Zeeffractie	Zeeffractie (m/m%)	Massa fractie (g)	Onderzoc ht (%)	chrysotiel (mg/kg ds tot.)	amosiet (mg/kg ds tot.)	crocidoliet (mg/kg ds tot.)	Aantal hecht geb.	Aantal niet hechtgeb.	Asbest (mg/kg ds tot.)	95%-betrouwbaarheids- interval (mg/kg ds)	
										ondergrens	bovengrens
>20 mm	0	0	100				0	0			
8 - 20 mm	6,9	865,4	100				0	0			
4 - 8 mm	4,7	593,7	100				0	0			
2 - 4 mm	2,6	332,1	51				0	0			
1 - 2 mm	2,4	302,9	20				0	0			
0.5 mm - 1 mm	3,4	429,4	5				0	0			
< 0.5 mm	79	9943,555	0,1				nvt	nvt		nvt	nvt
Totale	99	12467,05					0	0			

Na afronding volgens norm (mg/kg) :

<2	<2	<2
----	----	----

Asbesthoudende materialen	Hechtgebonden
nvt	nvt
nvt	nvt
nvt	nvt

Gerapporteerde asbestgehaltenes zijn afgeronde waardes,
in de totaalgehaltenes kunnen geringe afwijkingen voorkomen.

Conclusie:

	Gemeten Gehalte (mg/kg ds)	95%-betrouwbaarheids- interval (mg/kg ds)	
		ondergrens	bovengrens
De bepaling grens is	-	-	2
Hoeveelheid hechtgebonden asbesthoudend materiaal	<2	<2	<2
Hoeveelheid niet hechtgebonden asbesthoudend materiaal	<2	<2	<2
Serpentijn asbest	<0.2	<0.2	<0.2
Amfibool asbest	<0.2	<0.2	<0.2
Totaal asbest	<2	<2	<2
Gewogen totaal asbest (serpentijn + 10 x amfibool)	<2	<2	<2

De fractie <500µm is niet onderzocht

AL-West B.V.

Dortmundstraat 16B, 7418 BH Deventer, the Netherlands
Tel. +31(0)570 788110
e-Mail: info@al-west.nl, www.al-west.nl



AGROLAB GROUP

Your labs. Your service.

Tauw Nederland
Jelle Holwerda
POSTBUS 133
7400 AC DEVENTER

Datum 21.12.2022
Relatienr 35003840
Opdrachtnr. 1225565

ANALYSERAPPORT

Opdracht 1225565 Bodem / Eluaat

Opdrachtgever 35003840 Tauw Nederland
Uw referentie 1286340 Assen WLZuid bestek en mkb 479323
Opdrachtacceptatie 20.12.22
Monsternemer Opdrachtgever

Geachte heer, mevrouw,

Hierbij zenden wij u de resultaten van het door u aangevraagde laboratoriumonderzoek.

De analyses zijn, tenzij anders vermeld, uitgevoerd overeenkomstig onze erkenning voor de werkzaamheid "Analyse voor milieuhygiënisch bodemonderzoek" van het Besluit Bodemkwaliteit.

Dit rapport mag alleen in zijn geheel worden gereproduceerd. Eventuele bijlagen zijn onderdeel van het rapport.

Let op: alleen de algemene voorwaarden van AL-West gedeponneerd bij de KvK te Deventer, zijn van toepassing.

Indien u nog vragen heeft of aanvullende informatie wenst, verzoeken wij u om contact op te nemen met Klantenservice.

Wij vertrouwen erop u met de toegezonden informatie van dienst te zijn.

Met vriendelijke groet,

AL-West B.V. Dhr. Peter Wijers, Tel. +31/570788111
Klantenservice

Kamer van Koophandel Directeur
Nr. 08110898 ppa. Marc van Gelder
VAT/BTW-ID-Nr.: Dr. Paul Wimmer
NL 811132559 B01

AL-West B.V.

Dortmundstraat 16B, 7418 BH Deventer, the Netherlands
Tel. +31(0)570 788110
e-Mail: info@al-west.nl, www.al-west.nl



AGROLAB GROUP

Your labs. Your service.

Opdracht 1225565 Bodem / Eluaat

Monsternr.	Monstername	Monster beschrijving
710489	20.12.2022	PW123
710490	20.12.2022	PB121
710491	20.12.2022	PW122

Eenheid

710489
PW123

710490
PB121

710491
PW122

Asbestbepaling in grond/puin

Zie bijlage voor toelichting asbestanalyse		++	++	++
Som gewogen asbest	mg/kg Ds	<2	<2	<2

Aanvullende asbestgegevens

Monstermassa droog	g	10752	13795	11539
Droge stof	%	83,7	92,4	86,4
Gemeten Serpentin	mg/kg	<0,2	<0,2	<0,2
Gemeten Serpentin ondergrens	mg/kg	<0,20	<0,20	<0,20
Gemeten Serpentin bovengrens	mg/kg	<0,20	<0,20	<0,20
Gemeten Amfibool	mg/kg	<0,20	<0,20	<0,20
Gemeten Amfibool ondergrens	mg/kg	<0,20	<0,20	<0,20
Gemeten Amfibool bovengrens	mg/kg	<0,20	<0,20	<0,20
Totaal asbest hechtgebonden	mg/kg	<2,0	<2,0	<2,0
Totaal asbest niet hechtgebonden	mg/kg	<2,0	<2,0	<2,0

Verklaring: "<" of n.a. betekent dat het gehalte van de component lager is dan de rapportagegrens.

De parameter-specifieke analytische meetonzekerheid en informatie over de berekeningsmethode zijn op aanvraag beschikbaar, indien de gerapporteerde resultaten boven de parameterspecifieke rapportagegrens liggen. De minimale prestatiecriteria van de toegepaste methoden met betrekking tot de meetonzekerheid zijn in het algemeen gebaseerd op Richtlijn 2009/90/EG van de Europese Commissie.

Begin van de analyses: 20.12.2022

Einde van de analyses: 21.12.2022

De resultaten hebben uitsluitend betrekking op de geanalyseerde monsters. In gevallen waarin het testlaboratorium niet verantwoordelijk was voor de bemonstering, gelden de gerapporteerde resultaten voor de monsters zoals zij zijn ontvangen. .

AL-West B.V. Dhr. Peter Wijers, Tel. +31/570788111
Klantenservice

Kamer van Koophandel
Nr. 08110898
VAT/BTW-ID-Nr.:
NL 811132559 B01

Directeur
ppa. Marc van Gelder
Dr. Paul Wimmer

Blad 2 van 3



AL-West B.V.

Dortmundstraat 16B, 7418 BH Deventer, the Netherlands
Tel. +31(0)570 788110
e-Mail: info@al-west.nl, www.al-west.nl



Opdracht 1225565 Bodem / Eluaat

Toegepaste methoden

conform NEN 5898 : Som gewogen asbest

Conform NEN5898, AS3000, AP04-SG-XVIII, AP04-SB-VI : Monstermassa droog Droge stof Gemeten Serpentine
Gemeten Serpentine ondergrens Gemeten Serpentine bovengrens
Gemeten Amfibool Gemeten Amfibool ondergrens
Gemeten Amfibool bovengrens Totaal asbest hechtgebonden
Totaal asbest niet hechtgebonden

<Geen informatie> : Zie bijlage voor toelichting asbestanalyse

Parameters uitgevoerd door AL-West BV zijn geaccrediteerd volgens EN ISO/IEC 17025:2017. Alleen niet-geaccrediteerde en/of uitbestede parameters zijn gemarkeerd met het symbool " " .

AL-West B.V.

Dortmundstraat 16B, 7418 BH Deventer, the Netherlands
Tel. +31(0)570 788110
e-Mail: info@al-west.nl, www.al-west.nl

Bijlage analyseresultaten asbest

Analist:	khw			
Monster Nr.	Monster omschrijving			Drogestof gehalte (%)
710489	PW123			83,7
				Nat gewicht (g)
				12840
				Droog gewicht (g)
				10752

Zeeffractie	Zeeffractie (m/m%)	Massa fractie (g)	Onderzoc ht (%)	chrysotiel (mg/kg ds tot.)	amosiet (mg/kg ds tot.)	crocidoliet (mg/kg ds tot.)	Aantal hecht geb.	Aantal niet hechtgeb.	Asbest (mg/kg ds tot.)	95%-betrouwbaarheids- interval (mg/kg ds)	
										ondergrens	bovengrens
>20 mm	0	0	100				0	0			
8 - 20 mm	1,2	125,6	100				0	0			
4 - 8 mm	0,7	75,6	100				0	0			
2 - 4 mm	0,57	61,3	57				0	0			
1 - 2 mm	0,51	54,7	29				0	0			
0.5 mm - 1 mm	1,5	157,7	7				0	0			
< 0.5 mm	94	10158,49	0,1				nvt	nvt		nvt	nvt
Totale	99	10633,39					0	0			

Na afronding volgens norm (mg/kg) :

<2	<2	<2
----	----	----

Asbesthoudende materialen	Hechtgebonden
nvt	nvt
nvt	nvt
nvt	nvt

Gerapporteerde asbestgehaltenes zijn afgeronde waardes,
in de totaalgehaltenes kunnen geringe afwijkingen voorkomen.

Conclusie:

	Gemeten Gehalte (mg/kg ds)	95%-betrouwbaarheids- interval (mg/kg ds)	
		ondergrens	bovengrens
De bepaling grens is	-	-	2
Hoeveelheid hechtgebonden asbesthoudend materiaal	<2	<2	<2
Hoeveelheid niet hechtgebonden asbesthoudend materiaal	<2	<2	<2
Serpentijn asbest	<0.2	<0.2	<0.2
Amfibool asbest	<0.2	<0.2	<0.2
Totaal asbest	<2	<2	<2
Gewogen totaal asbest (serpentijn + 10 x amfibool)	<2	<2	<2

De fractie <500µm is niet onderzocht

AL-West B.V.

Dortmundstraat 16B, 7418 BH Deventer, the Netherlands
Tel. +31(0)570 788110
e-Mail: info@al-west.nl, www.al-west.nl

Bijlage analyseresultaten asbest

Analist:	khw			
Monster Nr.	Monster omschrijving			Drogestof gehalte (%)
710490	PB121			92,4
				Nat gewicht (g)
				14937
				Droog gewicht (g)
				13795

Zeeffractie	Zeeffractie (m/m%)	Massa fractie (g)	Onderzoc ht (%)	chrysotiel (mg/kg ds tot.)	amosiet (mg/kg ds tot.)	crocidoliet (mg/kg ds tot.)	Aantal hecht geb.	Aantal niet hechtgeb.	Asbest (mg/kg ds tot.)	95%-betrouwbaarheids- interval (mg/kg ds)	
>20 mm	0	0	100				0	0			
8 - 20 mm	0	7,7	100				0	0			
4 - 8 mm	0,22	29,9	100				0	0			
2 - 4 mm	0,51	70,1	54				0	0			
1 - 2 mm	0,5	69,5	21				0	0			
0.5 mm - 1 mm	0,96	132,6	7				0	0			
< 0.5 mm	97	13356,29	0,1				nvt	nvt		nvt	nvt
Totale	99	13666,09					0	0			

Na afronding volgens norm (mg/kg) :

<2	<2	<2
----	----	----

Asbesthoudende materialen	Hechtgebonden
nvt	nvt
nvt	nvt
nvt	nvt

Gerapporteerde asbestgehaltenes zijn afgeronde waardes,
in de totaalgehaltenes kunnen geringe afwijkingen voorkomen.

Conclusie:

	Gemeten Gehalte (mg/kg ds)	95%-betrouwbaarheids- interval (mg/kg ds)	
		ondergrens	bovengrens
De bepaling grens is	-	-	2
Hoeveelheid hechtgebonden asbesthoudend materiaal	<2	<2	<2
Hoeveelheid niet hechtgebonden asbesthoudend materiaal	<2	<2	<2
Serpentijn asbest	<0.2	<0.2	<0.2
Amfibool asbest	<0.2	<0.2	<0.2
Totaal asbest	<2	<2	<2
Gewogen totaal asbest (serpentijn + 10 x amfibool)	<2	<2	<2

De fractie <500µm is niet onderzocht

AL-West B.V.

Dortmundstraat 16B, 7418 BH Deventer, the Netherlands
Tel. +31(0)570 788110
e-Mail: info@al-west.nl, www.al-west.nl

Bijlage analyseresultaten asbest

Analist:	khw			
Monster Nr.	Monster omschrijving			Drogestof gehalte (%)
710491	PW122			86,4
				Nat gewicht (g)
				13349
				Droog gewicht (g)
				11539

Zeeffractie	Zeeffractie (m/m%)	Massa fractie (g)	Onderzoc ht (%)	chrysotiel (mg/kg ds tot.)	amosiet (mg/kg ds tot.)	crocidoliet (mg/kg ds tot.)	Aantal hecht geb.	Aantal niet hechtgeb.	Asbest (mg/kg ds tot.)	95%-betrouwbaarheids- interval (mg/kg ds)	
										ondergrens	bovengrens
>20 mm	0	0	100				0	0			
8 - 20 mm	0,6	69,3	100				0	0			
4 - 8 mm	0,37	42,6	100				0	0			
2 - 4 mm	0,35	40,8	54				0	0			
1 - 2 mm	0,57	65,8	27				0	0			
0.5 mm - 1 mm	1,3	150,8	8				0	0			
< 0.5 mm	96	11049,33	0,1				nvt	nvt		nvt	nvt
Totale	99	11418,63					0	0			

Na afronding volgens norm (mg/kg) :

<2	<2	<2
----	----	----

Asbesthoudende materialen	Hechtgebonden
nvt	nvt
nvt	nvt
nvt	nvt

Gerapporteerde asbestgehaltenes zijn afgeronde waardes,
in de totaalgehaltenes kunnen geringe afwijkingen voorkomen.

Conclusie:

	Gemeten Gehalte (mg/kg ds)	95%-betrouwbaarheids- interval (mg/kg ds)	
		ondergrens	bovengrens
De bepaling grens is	-	-	2
Hoeveelheid hechtgebonden asbesthoudend materiaal	<2	<2	<2
Hoeveelheid niet hechtgebonden asbesthoudend materiaal	<2	<2	<2
Serpentijn asbest	<0.2	<0.2	<0.2
Amfibool asbest	<0.2	<0.2	<0.2
Totaal asbest	<2	<2	<2
Gewogen totaal asbest (serpentijn + 10 x amfibool)	<2	<2	<2

De fractie <500µm is niet onderzocht

AL-West B.V.

Dortmundstraat 16B, 7418 BH Deventer, the Netherlands
Tel. +31(0)570 788110
e-Mail: info@al-west.nl, www.al-west.nl



AGROLAB GROUP

Your labs. Your service.

Tauw Nederland
Jelle Holwerda
POSTBUS 133
7400 AC DEVENTER

Datum 02.01.2023
Relatienr 35003840
Opdrachtnr. 1227500

ANALYSERAPPORT

Opdracht 1227500 Bodem / Eluaat

Opdrachtgever 35003840 Tauw Nederland
Uw referentie 1286340 Assen WLZuid bestek en mkb 479481
Opdrachtacceptatie 29.12.22
Monsternemer Opdrachtgever

Geachte heer, mevrouw,

Hierbij zenden wij u de resultaten van het door u aangevraagde laboratoriumonderzoek.

De analyses zijn, tenzij anders vermeld, uitgevoerd overeenkomstig onze erkenning voor de werkzaamheid "Analyse voor milieuhygiënisch bodemonderzoek" van het Besluit Bodemkwaliteit.

Dit rapport mag alleen in zijn geheel worden gereproduceerd. Eventuele bijlagen zijn onderdeel van het rapport.

Let op: alleen de algemene voorwaarden van AL-West gedeponeerd bij de KvK te Deventer, zijn van toepassing.

Indien u nog vragen heeft of aanvullende informatie wenst, verzoeken wij u om contact op te nemen met Klantenservice.

Wij vertrouwen erop u met de toegezonden informatie van dienst te zijn.

Met vriendelijke groet,

AL-West B.V. Dhr. Peter Wijers, Tel. +31/570788111
Klantenservice

Kamer van Koophandel
Nr. 08110898
VAT/BTW-ID-Nr.:
NL 811132559 B01

Directeur
ppa. Marc van Gelder
Dr. Paul Wimmer



Blad 1 van 3



AL-West B.V.

Dortmundstraat 16B, 7418 BH Deventer, the Netherlands
Tel. +31(0)570 788110
e-Mail: info@al-west.nl, www.al-west.nl



AGROLAB GROUP

Your labs. Your service.

Opdracht 1227500 Bodem / Eluaat

Monsternr.	Monstername	Monster beschrijving
720943	22.12.2022	PW136
720946	22.12.2022	PW137
720949	22.12.2022	PB138

Eenheid

720943

PW136

720946

PW137

720949

PB138

Asbestbepaling in grond/puin

Zie bijlage voor toelichting asbestanalyse		++	++	++	
S	Som gewogen asbest	mg/kg Ds	<2	3	<2

Aanvullende asbestgegevens

Monstermassa droog	g	12544	13039	3065
Droge stof	%	56,6	75,9	20,9
Gemeten Serpentine	mg/kg	<0,2	3,4	<0,2
Gemeten Serpentine ondergrens	mg/kg	<0,20	1,9	<0,20
Gemeten Serpentine bovengrens	mg/kg	<0,20	7,7	<0,20
Gemeten Amfibool	mg/kg	<0,20	<0,20	<0,20
Gemeten Amfibool ondergrens	mg/kg	<0,20	<0,20	<0,20
Gemeten Amfibool bovengrens	mg/kg	<0,20	<0,20	<0,20
Totaal asbest hechtgebonden	mg/kg	<2,0	2,9	<2,0
Totaal asbest niet hechtgebonden	mg/kg	<2,0	<2,0	<2,0

S) Erkend volgens AS SIKB 3000

Verklaring: "<" of n.a. betekent dat het gehalte van de component lager is dan de rapportagegrens.

De parameter-specifieke analytische meetonzekerheid en informatie over de berekeningsmethode zijn op aanvraag beschikbaar, indien de gerapporteerde resultaten boven de parameterspecifieke rapportagegrens liggen. De minimale prestatiecriteria van de toegepaste methoden met betrekking tot de meetonzekerheid zijn in het algemeen gebaseerd op Richtlijn 2009/90/EG van de Europese Commissie.

Begin van de analyses: 29.12.2022

Einde van de analyses: 02.01.2023

De resultaten hebben uitsluitend betrekking op de geanalyseerde monsters. In gevallen waarin het testlaboratorium niet verantwoordelijk was voor de bemonstering, gelden de gerapporteerde resultaten voor de monsters zoals zij zijn ontvangen.

AL-West B.V. Dhr. Peter Wijers, Tel. +31/570788111
Klantenservice

Kamer van Koophandel
Nr. 08110898
VAT/BTW-ID-Nr.:
NL 811132559 B01

Directeur
ppa. Marc van Gelder
Dr. Paul Wimmer



Blad 2 van 3



AL-West B.V.

Dortmundstraat 16B, 7418 BH Deventer, the Netherlands
Tel. +31(0)570 788110
e-Mail: info@al-west.nl, www.al-west.nl



Opdracht 1227500 Bodem / Eluaat

Toegepaste methoden

AS3000 asbest in bodem en materialen : Som gewogen asbest

Conform NEN5898, AS3000, AP04-SG-XVIII, AP04-SB-VI :
Monstermassa droog Droge stof Gemeten Serpentine
Gemeten Serpentine ondergrens Gemeten Serpentine bovengrens
Gemeten Amfibool Gemeten Amfibool ondergrens
Gemeten Amfibool bovengrens Totaal asbest hechtgebonden
Totaal asbest niet hechtgebonden

<Geen informatie> : Zie bijlage voor toelichting asbestanalyse

Parameters uitgevoerd door AL-West BV zijn geaccrediteerd volgens EN ISO/IEC 17025:2017. Alleen niet-geaccrediteerde en/of uitbestede parameters zijn gemarkeerd met het symbool " " .

AL-West B.V.

Dortmundstraat 16B, 7418 BH Deventer, the Netherlands
Tel. +31(0)570 788110
e-Mail: info@al-west.nl, www.al-west.nl

Bijlage analyseresultaten asbest

Analist:	khw			
Monster Nr.	Monster omschrijving			Drogestof gehalte (%)
720943	PW136			56,6
				Nat gewicht (g)
				22164
				Droog gewicht (g)
				12544

Zeeffractie	Zeeffractie (m/m%)	Massa fractie (g)	Onderzoc ht (%)	chrysotiel (mg/kg ds tot.)	amosiet (mg/kg ds tot.)	crocidoliet (mg/kg ds tot.)	Aantal hecht geb.	Aantal niet hechtgeb.	Asbest (mg/kg ds tot.)	95%-betrouwbaarheids- interval (mg/kg ds)	
										ondergrens	bovengrens
>20 mm	0	0	100				0	0			
8 - 20 mm	0,95	119,7	100				0	0			
4 - 8 mm	2,7	337,9	100				0	0			
2 - 4 mm	2,8	345	51				0	0			
1 - 2 mm	3,3	410,1	21				0	0			
0.5 mm - 1 mm	5,3	666,6	5				0	0			
< 0.5 mm	84	10587,71	0,1				nvt	nvt		nvt	nvt
Totale	99	12467,01					0	0			

Na afronding volgens norm (mg/kg) :

<2	<2	<2
----	----	----

Asbesthoudende materialen	Hechtgebonden
nvt	nvt
nvt	nvt
nvt	nvt

Gerapporteerde asbestgehaltenes zijn afgeronde waardes,
in de totaalgehaltenes kunnen geringe afwijkingen voorkomen.

Conclusie:

	Gemeten Gehalte (mg/kg ds)	95%-betrouwbaarheids- interval (mg/kg ds)	
		ondergrens	bovengrens
De bepalings grens is	-	-	2
Hoeveelheid hechtgebonden asbesthoudend materiaal	<2	<2	<2
Hoeveelheid niet hechtgebonden asbesthoudend materiaal	<2	<2	<2
Serpentijn asbest	<0.2	<0.2	<0.2
Amfibool asbest	<0.2	<0.2	<0.2
Totaal asbest	<2	<2	<2
Gewogen totaal asbest (serpentijn + 10 x amfibool)	<2	<2	<2

De fractie <500µm is niet onderzocht

AL-West B.V.

Dortmundstraat 16B, 7418 BH Deventer, the Netherlands
Tel. +31(0)570 788110
e-Mail: info@al-west.nl, www.al-west.nl

Bijlage analyseresultaten asbest

Analist:	rkl			
Monster Nr.	Monster omschrijving			Drogestof gehalte (%)
720946	PW137			75,9
				Nat gewicht (g)
				17179
				Droog gewicht (g)
				13039

Zeeffractie	Zeeffractie (m/m%)	Massa fractie (g)	Onderzoc ht (%)	chrysotiel (mg/kg ds tot.)	amosiet (mg/kg ds tot.)	crocidoliet (mg/kg ds tot.)	Aantal hecht geb.	Aantal niet hechtgeb.	Asbest (mg/kg ds tot.)	95%-betrouwbaarheids- interval (mg/kg ds)	
										ondergrens	bovengrens
>20 mm	0	0	100				0	0			
8 - 20 mm	1,4	182,1	100	2,5			1	0	2,5	1,7	3,3
4 - 8 mm	2	254,3	100				0	0			
2 - 4 mm	2,3	304,4	50	0,4			1	0	0,4	<0,2	1,7
1 - 2 mm	1,8	233,5	21	0,5			0	1	0,5	<0,2	2,6
0.5 mm - 1 mm	2,9	372,3	6				0	0			
< 0.5 mm	89	11590,11	0,1				nvt	nvt		nvt	nvt
Totale	99	12936,71		3,4			2	1	3,4	1,9	7,7

Na afronding volgens norm (mg/kg) :

3,4	<2	7,7
-----	----	-----

Asbesthoudende materialen	Hechtgebonden
asbest cement	ja
Board	nee
nvt	nvt

Gerapporteerde asbestgehaltenes zijn afgeronde waardes,
in de totaalgehaltenes kunnen geringe afwijkingen voorkomen.

Conclusie:

	Gemeten Gehalte (mg/kg ds)	95%-betrouwbaarheids- interval (mg/kg ds)	
		ondergrens	bovengrens
De bepalings grens is	-	-	2
Hoeveelheid hechtgebonden asbesthoudend materiaal	2,9	1,8	5
Hoeveelheid niet hechtgebonden asbesthoudend materiaal	0,5	<0,2	2,6
Serpentijn asbest	3,4	1,9	7,7
Amfibool asbest	<0,2	<0,2	<0,2
Totaal asbest	3,4	<2	7,7
Gewogen totaal asbest (serpentijn + 10 x amfibool)	3	<2	8

In het, met de optische lichtmicroscop, onderzochte deel van de fractie <500 µm zijn geen asbestverdachte vezels gevonden.

AL-West B.V.

Dortmundstraat 16B, 7418 BH Deventer, the Netherlands
Tel. +31(0)570 788110
e-Mail: info@al-west.nl, www.al-west.nl

Bijlage analyseresultaten asbest

Analist:	khw			
Monster Nr.	Monster omschrijving			Drogestof gehalte (%)
720949	PB138			Nat gewicht (g)
				Droog gewicht (g)

Zee fractie	Zee fractie (m/m%)	Massa fractie (g)	Onderzoc ht (%)	chrysotiel (mg/kg ds tot.)	amosiet (mg/kg ds tot.)	crocidoliet (mg/kg ds tot.)	Aantal hecht geb.	Aantal niet hechtgeb.	Asbest (mg/kg ds tot.)	95%-betrouwbaarheids- interval (mg/kg ds)	
										ondergrens	bovengrens
>20 mm	0	0	100				0	0			
8 - 20 mm	1,2	37,1	100				0	0			
4 - 8 mm	4,2	128,5	100				0	0			
2 - 4 mm	4,7	145,4	75				0	0			
1 - 2 mm	4,2	127,3	49				0	0			
0.5 mm - 1 mm	4,4	136,3	31				0	0			
< 0.5 mm	80	2462,24	0,4				nvt	nvt		nvt	nvt
Totale	99	3036,84					0	0			

Na afronding volgens norm (mg/kg) :

<2	<2	<2
----	----	----

Asbesthoudende materialen	Hechtgebonden
nvt	nvt
nvt	nvt
nvt	nvt

Gerapporteerde asbestgehaltenes zijn afgeronde waardes,
in de totaalgehaltenes kunnen geringe afwijkingen voorkomen.

Conclusie:

	Gemeten Gehalte (mg/kg ds)	95%-betrouwbaarheids- interval (mg/kg ds)	
		ondergrens	bovengrens
De bepaling grens is	-	-	2
Hoeveelheid hechtgebonden asbesthoudend materiaal	<2	<2	<2
Hoeveelheid niet hechtgebonden asbesthoudend materiaal	<2	<2	<2
Serpentijn asbest	<0.2	<0.2	<0.2
Amfibool asbest	<0.2	<0.2	<0.2
Totaal asbest	<2	<2	<2
Gewogen totaal asbest (serpentijn + 10 x amfibool)	<2	<2	<2

De fractie <500µm is niet onderzocht

Er is minder dan de in de norm voorgeschreven minimale hoeveelheid monstermateriaal aangeleverd

Bijlage 8**Toetsingswaarden**

TTT standaard bodem			
Lutum		25 %	
Organisch stof		10 %	
	AW	T	I
METALEN			
lood (Pb)	50	290	530
nikkel (Ni)	35	68	100
zink (Zn)	140	430	720
POLYCYCLISCHE AROMATISCHE KOOLWATERSTOFFEN			
PAK (10 van VROM)	1,5	20,8	40
OVERIGE STOFFEN			
Asbest > totaal	-	50	100
AW	Achtergrondwaarden [mg/kg ds]		
T	Tussenwaarden grond [mg/kg ds]		
I	Interventiewaarden grond [mg/kg ds]		

Streefwaarden grondwater en Interventiewaarden bodemsanering uit de Circulaire Bodemsanering per 1 juli 2013 (Staatscourant 27 juni 2013, 16675)

Achtergrondwaarden uit Toepassen van grond en baggerspecie in oppervlaktewater conform Staatscourant 2007, 247

TTT BBK Keuringindicatief landbodem standaard bodem
Lutum 25 %

Organisch stof 10 %

	AW	gWo	gIn
--	----	-----	-----

METALEN

lood (Pb)	50	210	530
nikkel (Ni)	35	39	100
zink (Zn)	140	200	720

POLYCYCLISCHE AROMATISCHE KOOLWATERSTOFFEN

PAK (10 van VROM)	1,5	6,8	40
-------------------	-----	-----	----

OVERIGE STOFFEN

Asbest > totaal	-	100	100
-----------------	---	-----	-----

AW Achtergrondwaarden [mg/kg ds]

gWo Klasse wonen [mg/kg ds]

gIn Klasse industrie [mg/kg ds]

Maximale samenstellings- en emissiewaarden bouwstoffen conform de Staatscourant 2007, 247

Toepassen van grond en baggerspecie op of in de bodem conform de Staatscourant 2007, 247 en de Staatscourant 2009, 67

Toepassen van grond en baggerspecie in oppervlaktewater conform de Staatscourant 2007, 247 en de Staatscourant 2009, 67 en Staatscourant 2009, 68

Bijlage 9**Correspondentie afwijking**

Jelle Holwerda

Van: Dennis Steghuis <d.steghuis@ruddrenthe.nl>
Verzonden: dinsdag 17 januari 2023 09:00
Aan: Jelle Holwerda
CC: Tonnie Balkema
Onderwerp: [EXT] RE: Afwijking asbestmonster deelgebied 4 oost, Werklandschap Zuid te Assen

Opvolgingsvlag: Opvolgen
Vlagstatus: Met vlag

Beste Jelle,

Bedankt voor je mailtje.

Zoals we gisteren ook al even telefonisch hebben besproken vindt ik het putbodemonster voldoende representatief om als resultaat mee te tellen voor de uitkeuring. Dit zowel met de onderbouwing maar ook omdat ondanks dat er te weinig droog gewicht is over gebleven (<10 kg) er geen asbest in het monster aanwezig was. Tevens is er voldoende hoeveelheid materiaal (nat) naar het laboratorium gestuurd om een betrouwbaar resultaat te krijgen. Hieruit bleek dat er geen asbest meer aanwezig was in de putbodemonster.

Met vriendelijke groet,

Dennis Steghuis
Toezichthouder Bodem
Preventiemedewerker



Regionale Uitvoeringsdienst Drenthe
Team Bodem

Postbus 1017 0800 - 9102
9400 BA Assen 0592-754406

bezoekadres www.ruddrenthe.nl
adres Westerbrink 1



Van: Jelle Holwerda <jelle.holwerda@tauw.com>
Verzonden: maandag 16 januari 2023 10:01
Aan: Dennis Steghuis <d.steghuis@ruddrenthe.nl>
Onderwerp: FW: Afwijking asbestmonster deelgebied 4 oost, Werklandschap Zuid te Assen
Urgentie: Hoog

Hoi Dennis,

Graag vanochtend nog even een reactie op onderstaande zodat we weten of dit voldoende is?
Ik had je ook proberen te bellen maar kreeg je niet te pakken.

Alvast bedankt

Met vriendelijke groet,

Jelle Holwerda
Adviseur Bodem

TAUW bv
W.A. Scholtenstraat 3a
Postbus 722
9400 AS Assen

M +31 65 26 44 57 3

Maandagmiddag en vrijdagmiddag afwezig



Van: Jelle Holwerda
Verzonden: woensdag 11 januari 2023 13:31
Aan: Dennis Steghuis <d.steghuis@ruddrenthe.nl>
Onderwerp: Afwijking asbestmonster deelgebied 4 oost, Werklandschap Zuid te Assen

Hoi Dennis,

Hierbij ontvang je het analysecertificaat van de asbestmonsters welke zijn genomen op deellocatie 4 oost (Graswijk 14a). Zoals telefonisch al toegelicht hebben we voor monster PB138, 1,5 emmer monstermateriaal aangeleverd met een nat gewicht van 14,695 kg en een drooggewicht van 3,065 kg. Het blijkt veenachtig materiaal te zijn waardoor het een heel laag droge gewicht heeft (<10 kg drooggewicht). Dit is een afwijking op de bemonsteringseis voor asbest (minimaal 10 kg droog gewicht). Aangezien we dachten voldoende monstermateriaal te hebben

aangeleverd blijkt dit m.b.t. de droog gewicht tot tegen te vallen. We vinden de resultaten van het asbest gehalte (< 2 mg /kg.ds) wel representatief voor de putbodem. Graag ontvang ik een reactie of je hiermee kan instemmen zodat het grondmonster PB138 voldoende is als eindmonster voor de ontgraving.

Ter info: volgende week maandag en mogelijk dinsdag vinden naar verwachting de laatste graafwerkzaamheden plaats ter plaatste van deelgebied 11.

Met vriendelijke groet,

Jelle Holwerda
Adviseur Bodem

TAUW bv
W.A. Scholtenstraat 3a
Postbus 722
9400 AS Assen

M +31 65 26 44 57 3

Maandagmiddag en vrijdagmiddag afwezig



Bijlage 10**BUS-evaluatie deelgebied 5**



Datum van ontvangst

	dag	maand	jaar
	<input type="text"/>	<input type="text"/>	<input type="text"/>

Behandelnummer

Dossier

1.1	Identificatienummer melding	<div>> Niet verplicht</div> <div>> indien identificatienummer is ingevuld, hoeven in blokken 1, 2, 4 en 11 uitsluitend afwijkingen t.o.v. de melding te worden aangegeven</div>					
1.2	Locatienaam	Werklandschap Zuid Assen sectie AD, perceel 12					
1.3	Adres	Straat		Huisnummer	Huisletter	Toevoeging	
		Graswijk zonder nummer					
		Postcode		Plaats			
				Assen			
1.4	Kadastrale gegevens	Kadastrale gemeente	Sectie	Nummer	Oppervlakte kadastraal perceel	Oppervlakte te saneren locatie	Naam eigenaar / erfpachter
Kadastraal perceel 1	Assen	AD	12	52835 m ²	300 m ²	Gemeente Assen	
Kadastraal perceel 2				m ²	m ²		
Kadastraal perceel 3				m ²	m ²		
Documentnummer: 030022_ANL_versie 4.1_1 januari 2012

2 Saneerder

(Bedrijfs)Naam
gemeente Assen

2.1 Contactgegevens saneerder
Contactpersoon
dhr. J. Knopper

2.2 Saneerder is
☒ Eigenaar van één of meerdere van de percelen ☐ Erfpachter van één of meerdere van de percelen

> NAW-gegevens saneerder en eigena(a)r(en)/erfpachter(s) volledig invullen bij 1.1
☐ Anders, namelijk

3 Verontreinigingssituatie en reikwijdte

3.1 Is vastgesteld dat het ging om een immobiele verontreinigingssituatie?
☒ ja ☐ nee

3.2 De aard van de verontreinigingen betrof

Zware metalen	<input type="checkbox"/> ja	<input type="checkbox"/> nee
Overige anorganische stoffen	<input type="checkbox"/> ja	<input type="checkbox"/> nee
Pak	<input checked="" type="checkbox"/> ja	<input type="checkbox"/> nee
Organochloor bestrijdingsmiddelen	<input type="checkbox"/> ja	<input type="checkbox"/> nee
Minerale olie	<input type="checkbox"/> ja	<input type="checkbox"/> nee
Asbest	<input type="checkbox"/> ja	<input type="checkbox"/> nee

4 Situering en gebruik saneringslocatie

4.1 Het gebruik van de saneringslocatie is

Gebruik	Huidig	Toekomstig
(Wonen met) moestuin of volkstuin	<input type="checkbox"/>	<input type="checkbox"/>
Wonen met (sier)tuin	<input type="checkbox"/>	<input type="checkbox"/>
Plaatsen waar kinderen spelen	<input type="checkbox"/>	<input type="checkbox"/>
Natuur	<input type="checkbox"/>	<input type="checkbox"/>
Landbouw	<input checked="" type="checkbox"/>	<input type="checkbox"/>
Groen met natuurwaarden	<input type="checkbox"/>	<input type="checkbox"/>
Overig (openbaar) groen	<input type="checkbox"/>	<input type="checkbox"/>
Bebouwing (incl. wonen zonder tuin)	<input type="checkbox"/>	<input type="checkbox"/>
Infrastructuur	<input type="checkbox"/>	<input checked="" type="checkbox"/>
Bedrijfsterrein, industrie	<input type="checkbox"/>	<input type="checkbox"/>
Overig namelijk,	<input type="checkbox"/>	<input type="checkbox"/>

5 Saneringsuitvoering

5.1 De startdatum van de sanering was

dag	maand	jaar
0	4	0 4 2 0 2 1

5.2 De einddatum van de sanering was

dag	maand	jaar
0	9	0 4 2 0 2 1

5.3 Afronding van de sanering is gemeld op

dag	maand	jaar
1	3	0 4 2 0 2 1

5.4 Zijn de werkzaamheden milieukundig begeleid (processturing/verificatie) ☒ ja ☐ nee > Zo nee, redenen vermelden bij 9

5.5 Op welke momenten heeft de milieukundige begeleiding plaatsgevonden? tijdens kritische werkzaamheden

5.6 Is de sanering volledig uitgevoerd conform de onder het Besluit Bodemkwaliteit vallende beoordelingsrichtlijnen en protocollen? ☒ ja ☐ nee > Zo nee, specificeer de protocollen en/of richtlijnen waarvan is afgewezen bij 9.

5.7 Is er sprake geweest van tijdelijke opslag? ☐ ja ☒ nee

5.8 Zo ja, is het betreffende depot volledig opgeruimd? ☐ ja ☐ nee

5.9 Hebben er zich tijdens de sanering wijzigingen voorgedaan ten opzichte van de melding? ☐ ja ☒ nee > Zo nee, ga verder met vraag 5.11.

5.10 Zijn de wijzigingen t.o.v. de melding BUS bij het bevoegd gezag gemeld? ☐ ja ☐ nee > Zo ja, specificeer de wijzigingen in 9 of voeg de meldingen toe.
> Zo nee, motiveer waarom wijzigingen niet zijn gemeld bij blok 9

5.11 De kosten van de sanering (incl. BTW) bedroegen € 5000,00

6

Saneringsaanpak en saneringsresultaat

6.1 Welke saneringsaanpak(ken) heeft u gebruikt? ☒ Ontgraving tot niveau terugsaneerwaarde > Vul 6a in

☐ Aanbrengen van leeflaag > Vul 6b in

> Kruis hier dezelfde saneringsaanpak aan die bij de melding is aangegeven, tenzij deze tussentijds is gewijzigd en gemeld aan bevoegd gezag. ☐ Aanbrengen van duurzame aaneengesloten afdeklaag > Vul 6c in

☐ Ontgraving dunne stedelijke toplaag en aanbrengen van een aanvullaag > Vul 6d in

> onderstaande vragenblokken hoeven alleen ingevuld voor zover van toepassing

6a Ontgraving voor volledige verwijdering van de verontreiniging

6a.1 De oppervlakte die is ontgraven was 300 m²

6a.2 Maximale ontgravingsdiepte t.o.v. huidig maaiveld was 1,50 m

6a.3 Voldoet de bodem op ontgravingsdiepte (en eventueel binnen de saneringslocatie gelegen putwanden) aan de uit de melding volgende terugsaneerwaarde?

De achtergrondwaarde van tabel 1 van bijlage B van de Regeling bodemkwaliteit ☐ ja ☐ nee

De generieke maximale waarden van de bodemfunctieklassse Wonen uit tabel 1 van bijlage B van de Regeling bodemkwaliteit ☒ ja ☐ nee

De generieke maximale waarden van de bodemfunctieklassse Industrie uit tabel 1 van bijlage B van de Regeling bodemkwaliteit ☐ ja ☐ nee

De vastgestelde Lokale Maximale Waarde ☐ ja ☐ nee

Bodem/wand/ boring	Monsternummer	Te saneren stof	Aangehouden gehalte eindsituatie (mg/kg.ds)	Terugsaneerwaarde (mg/kg ds)
6a.4 De kwaliteit van de bodem op ontgravingsdiepte blijkt uit put- en wandmonsters, kwaliteit in tabel invullen	zie bijlage			
> Indien asbest voorkomt boven de interventiewaarde, vermeld dan het gewogen gehalte.				
> Geef op een kaart duidelijk aan waar en tot welke diepte is ontgraven. Illustreer dit zonodig middels een dwarsprofiel.				
> Alle monsterpunten op kaart aangeven en volledige analysecertificaten inclusief toetsingsresultaten meezenden				

6a.5 Heeft er na ontgraving aanvulling plaatsgevonden? ☒ ja ☐ nee

Kwaliteitsklasse ¹	Omvang	Kenmerk milieuhygiënische verklaring ²	Herkomst
<AW2000	<input checked="" type="checkbox"/> 36 m ³	885-20-BBK	Vos Zand & Grind
	286 m ³	BG-266/6	Johan Jansen BB&R
	m ³		
	m ³		

¹ Keuze uit: <AW2000, Wonen, Industrie, <Lokale Maximale Waarde (LMW)

² Kenmerk partijkeuring, erkende kwaliteitsverklaring of fabrikant-eigenverklaring (bewijsmiddel toevoegen als bijlage)

6b Aanbrengen van leeflaag

6b.1 De oppervlakte die is voorzien van een leeflaag is m²

6b.2 Heeft er een ontgraving plaatsgevonden t.b.v. het aanbrengen van de leeflaag? ☐ ja ☐ nee

6b.3 De hoeveelheid verontreinigde grond die is ontgraven is m³

6b.4 De opbouw en kwaliteit van de leeflaag is

Grondsoort/ materiaal ¹	Kwaliteitsklasse ²	Kenmerk milieu- hygiënische verklaring ³	Herkomst	Oppervlakte	Dikte
				m ²	m
				m ²	m
				m ²	m
				m ²	m

¹ Bijvoorbeeld Zand, Zavel, Klei, Teelaarde,

² Keuze uit: <AW2000, Wonen, Industrie, <Lokale Maximale Waarde (LMW)

³ Kenmerk van partijkeuring, erkende kwaliteitsverklaring of fabrikant-eigenverklaring (bewijsmiddel toevoegen als bijlage)

6b.5 Is er onder de leeflaag een signaleringslaag aangebracht? ☐ ja ☐ nee

Zo ja, deze bestaat uit

> Geef met een overzichtstekening duidelijk aan waar en in welke dikte de leeflaag en eventuele aanvullaag is aangebracht. Illustreer dit zonodig met een dwarsprofiel.

Zo nee, waarom niet?

6c Aanbrengen van duurzame aaneengesloten afdeklaag

6c.1 De oppervlakte die wordt voorzien van een afdeklaag is m²

6c.2 Heeft er een ontgraving plaatsgevonden t.b.v. het aanbrengen van de afdeklaag? ☐ ja ☐ nee

6c.3 De hoeveelheid verontreinigde grond die is ontgraven is m³

6c.4 Is de ontgraving aangevuld voor het aanbrengen van de afdeklaag? ☐ ja ☐ nee

6c.5 De opbouw en kwaliteit van de aanvullaag is

Grondsoort/ materiaal ¹	Kwaliteitsklasse ²	Kenmerk milieu- hygiënische verklaring ³	Herkomst	Oppervlakte	Dikte
				m ²	m
				m ²	m

¹ Bijvoorbeeld Zand, Zavel, Klei, Teelaarde,

² Keuze uit: <AW2000, Wonen, Industrie, <Lokale Maximale Waarde (LMW)

³ Kenmerk van partijkeuring, erkende kwaliteitsverklaring of fabrikant-eigenverklaring (bewijsmiddel toevoegen als bijlage)

Evaluatie Immobiel

BUS sanering
Infrastructuur en Milieu

	Materiaal	Kenmerk milieuhygiënische verklaring ¹	Oppervlakte	Dikte
6c.6 Uit welk materiaal bestaat de afdeklaag?	Asfalt		m ²	m
> Geef met een overzichtstekening duidelijk aan waar en in welke dikte de afdeklaag en eventuele aanvullaag is aangebracht. Illustreer dit zonodig met een dwarsprofiel.	Asfaltbeton		m ²	m
	Beton		m ²	m
	Stelconplaten		m ²	m
	Klinkers/tegels		m ²	m
	Bebouwing		m ²	m
	Ballastmateriaal minimaal 0,25m dik met geotextiel		m ²	m
	Splitbed minimaal 0,25m dik met geotextiel		m ²	m
	Anders, namelijk:			

¹ Kenmerk van partijkeuring, erkende kwaliteitsverklaring of fabrikant-eigenverklaring (bewijsmiddel toevoegen als bijlage)

6d Ontgraven dunne stedelijke ophooglaag en aanbrengen aanvullaag

6d.1 De oppervlakte die is ontgraven is m²

6d.2 De ontgravingsdiepte ten opzichte van maaiveld is m (max 0,5 m)

6d.3 Voldoet de bodem op de ontgravingsdiepte aan de terugsaneerwaarde van lager dan 0,5 maal de I-waarde? ☐ ja ☐ nee

	Bodem/wand/ boring	Monsternummer	Te saneren stof	Aangetoond gehalte eindsituatie (mg/kg.ds)	Terugsaneerwaarde (mg/kg ds)
6d.4 De kwaliteit van de bodem op ontgravingsdiepte blijkt uit put- en wandmonsters, kwaliteit in onderstaande tabel invullen:					
> Geef op een kaart duidelijk aan waar en tot welke diepte is ontgraven. Illustreer dit zonodig middels een dwarsprofiel.					
> Alle monsterpunten op kaart aangeven en volledige analysecertificaten inclusief toetsingsresultaten meezenden					

6d.5 De opbouw en kwaliteit van de aanvullaag is

Grondsoort/ materiaal ¹	Kwaliteitsklasse ²	Kenmerk milieu- hygiënische verklaring ³	Herkomst	Oppervlakte	Dikte
				m ²	m
				m ²	m

¹ Bijvoorbeeld Zand, Zavel, Klei, Teelaarde, etc

² Keuze uit: <AW2000, Wonen, Industrie, <Lokale Maximale Waarde (LMW)

³ Kenmerk van partijkeuring, erkende kwaliteitsverklaring of fabrikant-eigenverklaring

7 Grondafvoer en grondverwerking

	Afvalstroomnummer ¹ /meldingsnummer Bbk ²	Kwaliteitsklasse ³	Omvang	Bestemming
7.1 In geval van afvoer van grond of overige materialen vul de tabel in	04992-2104202	Niet toepasbaar	322 m ³	515 ton Boon & Pijlman
			m ³	ton
> Voeg een overzicht van afgevoerde vrachten toe als bijlage. Afzonderlijke transportbonnen hoeven niet meegezonden te worden, maar moeten wel door de ontdoener en acceptant bewaard worden.			m ³	ton

¹ naar een verwerker

² naar een toepassingslocatie

³ < AW2000, Wonen, Industrie, <lokale maximale waarde, niet toepasbaar.

	Plaats	Hoeveelheid
7.2 Als er verontreinigde grond (>1 waarde) is herschikt, waar is dat terechtgekomen?	Onder leeflaag	m ³
	Onder duurzaam aaneengesloten afdeklaag	m ³
> Geef op tekening aan waar grond herschikt is	Onder bebouwing	m ³

8 Nazorg

8.1 Is nazorg aan de orde als gevolg van de sanering? ☐ ja ☐ nee

8.2 Het betreft het instandhouden van ☐ Leeflaag

☐ Duurzaam aaneengesloten afdeklaag

☐ Bebouwing

☒ Anders, namelijk ten zuiden van de ontgraving bevindt zich nog een restverontreiniging conform bodemonderzoek

9 Bijzonderheden tijdens de sanering

Gebruik hiervoor een afzonderlijke bijlage of benut onderstaande ruimte.

Ter plaatse van W2 is klasse industriegrond achtergebleven die vanwege de aanwezigheid van de woelmuis in het talud van de sloot niet verder ontgraven kon worden. De woelmuis is een beschermde diersoort. Dit is afgestemd met RUD (Dennis de Jonge). De ontgraving is nadien aangevuld met puingranulaat. Wandmonsters W8 en W9 zijn genomen om te kijken tot hoe ver er opgeschoond moest worden. Uiteindelijk is tot W7 aan de oostzijde ontgraven.

10 Bijlagen

- 10.1 Bij de evaluatie dienen de volgende bijlagen (in enkelvoud) te worden gevoegd

> Indien bijgevoegd, vul aankruishokje in

Recente kadastrale kaart met daarop aangegeven de contour van de gesaneerde locatie, inclusief kadastraal uittreksel met de eigendomssituatie

☒ ja

Bemonsteringskaart (eindcontrole):

- Putwanden

☒ ja ☐ nvt

- Putbodem

☒ ja ☐ nvt

Ontgravingstekening (en evt. dwarsprofiel) met:

- Plaats van ontgraving

☒ ja ☐ nvt

- Plaats van herschikte grond

☐ ja ☒ nvt

- Ligging van aangebrachte leeflaag, afdeklaag of aanvullaag

☒ ja ☐ nvt

Melding wijzigingen (BUS)

☐ ja ☒ nvt

Overzicht afgevoerde vrachten verontreinigde grond of overige materialen

☒ ja ☐ nvt

Analysecertificaten grondmonsters

☒ ja ☐ nvt

Kwaliteitsverklaring aanvulgrond en/of afdeklaag

☒ ja ☐ nvt

> Indien bijgevoegd, geef aan welke

Overig

☐ ja ☐ nvt

11 Contactgegevens

- 11.1 Saneerder (= opdrachtgever van de sanering)

(Bedrijfs)Naam

Gemeente Assen

Dhr/Mw Contactpersoon

Dhr. ☒ J. Knopper

Straat

Huisnummer

Huisletter

Toevoeging

Postbus 30018

Postcode

Plaats

9 4 0 0 R A

Assen

Telefoonnummer

E-mailadres

0592366179

j.knopper@assen.nl

(Bedrijfs)Naam

- 11.2 Eigenaar, erfpachter (indien niet zijnde de saneerder)

Dhr/Mw Contactpersoon

> Als er meer dan één eigenaar/erfpachter betrokken is, andere eigenaar/erfpachters opgeven bij Overige betrokkenen

Straat

Huisnummer

Huisletter

Toevoeging

Postcode

Plaats

Telefoonnummer

E-mailadres

11.3 Melder (diegene die het formulier heeft ingevuld)

(Bedrijfs)Naam

Tauw

Dhr/Mw Contactpersoon

Dhr. ☐ J. Holwerda

Straat

Huisnummer Huisletter Toevoeging

Postbus 722

Postcode

Plaats

9 4 0 0 A S Assen

Telefoonnummer

E-mailadres

0592391343

jelle.holwerda@tauw.com

11.4 Milieukundig begeleider (processturing)

(Bedrijfs)Naam

Tauw

Dhr/Mw Contactpersoon/projectleider

Dhr. ☐ J. Holwerda

Straat

Huisnummer Huisletter Toevoeging

Postbus 722

Postcode

Plaats

9 4 0 0 A S Assen

Telefoonnummer

E-mailadres

0592391343

jelle.holwerda@tauw.com

Dhr/Mw Naam milieukundig begeleider

Dhr. ☐ Anne Hajes

Telefoonnummer

E-mailadres

0621390354

anne.hajes@tauw.com

11.5 Milieukundig begeleider (verificatie)

(Bedrijfs)Naam

Tauw

Dhr/Mw Contactpersoon/projectleider

Dhr. ☐ J. Holwerda

Straat

Huisnummer Huisletter Toevoeging

Postbus 722

Postcode

Plaats

9 4 0 0 A S Assen

Telefoonnummer

E-mailadres

0592391343

jelle.holwerda@tauw.com

Naam milieukundig begeleider

Dhr. ☐ Anne Hajes

Telefoonnummer

E-mailadres

0621390354

anne.hajes@tauw.com

11.6 Aannemer (uitvoerder sanering)

(Bedrijfs)Naam

Sallandse Wegenbouw BV

Dhr/Mw Contactpersoon

Dhr. ☐ G. Nijland

Straat

Huisnummer Huisletter Toevoeging

Bloeme-Weide

23

Postcode

Plaats

7 4 4 8 P X Haarle

Telefoonnummer

E-mailadres

0621882926

g.nijland@sallandsewegenbouw.com

Evaluatie Immobiel

BUS sanering
Infrastructuur en Milieu

11.7a Overige betrokkenen 1

- > Denk bij rol aan: aannemer, adviseur, belanghebbende, eigenaar, erfpachter, gebruiker, gemachtigde, huurder, melder, veroorzaker, opdrachtgever, voormalige eigenaar, projectontwikkelaar, uitvoerder

Rol				
<input type="text"/>				
(Bedrijfs)Naam				
<input type="text"/>				
Dhr/Mw	Contactpersoon			
<input type="text"/>	<input type="text"/>			
Straat			Huisnummer	Huisletter
<input type="text"/>			<input type="text"/>	<input type="text"/>
Postcode		Plaats		
<input type="text"/>		<input type="text"/>		
Telefoonnummer		E-mailadres		
<input type="text"/>		<input type="text"/>		

11.7b Overige betrokkenen 2

Rol				
<input type="text"/>				
(Bedrijfs)Naam				
<input type="text"/>				
Dhr/Mw	Contactpersoon			
<input type="text"/>	<input type="text"/>			
Straat			Huisnummer	Huisletter
<input type="text"/>			<input type="text"/>	<input type="text"/>
Postcode		Plaats		
<input type="text"/>		<input type="text"/>		
Telefoonnummer		E-mailadres		
<input type="text"/>		<input type="text"/>		

11.7c Overige betrokkenen 3

Rol				
<input type="text"/>				
(Bedrijfs)Naam				
<input type="text"/>				
Dhr/Mw	Contactpersoon			
<input type="text"/>	<input type="text"/>			
Straat			Huisnummer	Huisletter
<input type="text"/>			<input type="text"/>	<input type="text"/>
Postcode		Plaats		
<input type="text"/>		<input type="text"/>		
Telefoonnummer		E-mailadres		
<input type="text"/>		<input type="text"/>		

11.7d Overige betrokkenen 4

Rol				
<input type="text"/>				
(Bedrijfs)Naam				
<input type="text"/>				
Dhr/Mw	Contactpersoon			
<input type="text"/>	<input type="text"/>			
Straat			Huisnummer	Huisletter
<input type="text"/>			<input type="text"/>	<input type="text"/>
Postcode		Plaats		
<input type="text"/>		<input type="text"/>		
Telefoonnummer		E-mailadres		
<input type="text"/>		<input type="text"/>		

12 Ondertekening

Hiermee verklaart ondergetekende(n) dat voorgaande naar waarheid is ingevuld en dat de sanering is uitgevoerd conform de voorwaarden van het Besluit en de Regeling uniforme saneringen.

12.1 Ondertekening saneerder (opdrachtgever van de sanering)

> Indien evaluatieverslag wordt ingediend door gemachtigde namens saneerder, dient het evaluatieverslag tevens ondertekend te worden door de saneerder. Ook is het mogelijk een machtigingsformulier mee te zenden, waarmee de saneerder de gemachtigde machtigt voor het indienen en ondertekenen van dit formulier.

Naam (in blokletters)

Namens de gemeente Assen, Dhr. J.P. Knopper

Datum

0 8 0 7 2 0 2 1 | Assen

Plaats

Handtekening

j.knopper@assen.nl

Digitaal ondertekend door j.knopper@assen.nl
DN: CN=j.knopper@assen.nl
Reden: Ik keur dit document goed door mijn wettelijk bindende handtekening te plaatsen
Locatie: Assen
Datum: 2021.07.08 12:46:03+02'00'
Foxit Reader Versie: 10.1.3

12.2 Milieukundig begeleider (onderdeel verificatie)

Naam (in blokletters)

Datum

|

Plaats

Handtekening

12.3 Ondertekening gemachtigde (indien melding ingevuld door andere partij dan saneerder)

Naam (in blokletters)

J. Holwerda

Datum

1 2 0 7 2 0 2 1 | Assen

Plaats

Handtekening

jhe

Digitally signed by jhe
Date: 2021.07.12 10:44:12 +02'00'

Eigendomsinformatie

ALGEMEEN

Kadastrale aanduiding [Assen AD 12](#)

Kadastrale objectidentificatie : 089760001270000

Kadastrale grootte 52.835 m²

Grens en grootte Vastgesteld

Coördinaten 233279 - 553648

Omschrijving Terrein (grasland)

AANTEKENINGEN

Publiekrechtelijke beperking Exploitatieplan, Wet ruimtelijke ordening

Basisregistratie Kadaster

Betrokken bestuursorgaan [Gemeente Assen](#)

Afkomstig uit stuk [Hyp4 79053/00185](#)

Ingeschreven op 18-09-2020 om 09:24

Beperking op basis van een overheidsbesluit
(vestiging)

Publiekrechtelijke beperking Kennisgeving, vordering, bevel of beschikking, Wet Bodembescherming (zie tekening)

Basisregistratie Kadaster

Betrokken bestuursorgaan [Provincie Drenthe](#)

Afkomstig uit stuk [Hyp4 56902/74](#)

Ingeschreven op 09-07-2009 om 09:00

RECHTEN

1 Eigendom belast met Zakelijk recht als bedoeld in artikel 5, lid 3, onder b, van de Belemmeringenwet Privaatrecht op gedeelte van perceel (zie 1.1 en 1.2)

Soort recht Eigendom (recht van)

Afkomstig uit stuk [Hyp4 57883/70](#)

Ingeschreven op 10-02-2010 om 12:56

Naam gerechtigde [Gemeente Assen](#)

Adres Noordersingel 33
9401 JW ASSEN

Postadres Postbus 30018
9400 RA ASSEN

Statutaire zetel ASSEN

KvK-nummer [50788590](#) (Bron: Handelsregister)


Voor de meest actuele naam, zetel en adres, raadpleeg het Handelsregister

1.1 Zakelijk recht als bedoeld in artikel 5, lid 3, onder b, van de Belemmeringenwet Privaatrecht op gedeelte van perceel

Afkomstig uit stuk	Hyp4 57883/70	Ingeschreven op	10-02-2010 om 12:56
Naam gerechtigde	Nederlandse Aardolie Maatschappij B.V.		
Adres	Schepersmaat 2 9405 TA ASSEN		
Statutaire zetel	'S GRAVENHAGE		
KvK-nummer	04008869 (Bron: Handelsregister) <small>Voor de meest actuele naam, zetel en adres, raadpleeg het Handelsregister</small>		
Vermeld in stukken	Hyp4 04061/00077 Assen Naamswijziging rechtspersoon Hyp4 03876/00036 Groningen Naamswijziging rechtspersoon		
Aantekening recht	Raadpleeg brondocument		
Bijzonderheden	OORSPRONKELIJK GEVESTIGD BIJ: 4 4900 51 60 %		
Afkomstig uit stuk	Hyp4 57883/70	Ingeschreven op	10-02-2010 om 12:56

1.2 Zakelijk recht als bedoeld in artikel 5, lid 3, onder b, van de Belemmeringenwet Privaatrecht op gedeelte van perceel

Afkomstig uit stuk	Hyp4 57883/70	Ingeschreven op	10-02-2010 om 12:56
Naam gerechtigde	EBN B.V.		
Adres	Daalsesingel 1 3511 SV UTRECHT		
Statutaire zetel	UTRECHT		
KvK-nummer	14026250 (Bron: Handelsregister) <small>Voor de meest actuele naam, zetel en adres, raadpleeg het Handelsregister</small>		
Vermeld in stukken	Hyp4 60645/00200	Ingeschreven op	27-10-2011 om 09:00
	Naamswijziging rechtspersoon		
	Hyp4 60598/00017	Ingeschreven op	13-10-2011 om 09:00
	Naamswijziging rechtspersoon		
Aantekening recht	Raadpleeg brondocument		
Bijzonderheden	OORSPRONKELIJK GEVESTIGD BIJ: 4 4900 51 40 %		
Afkomstig uit stuk	Hyp4 57883/70	Ingeschreven op	10-02-2010 om 12:56

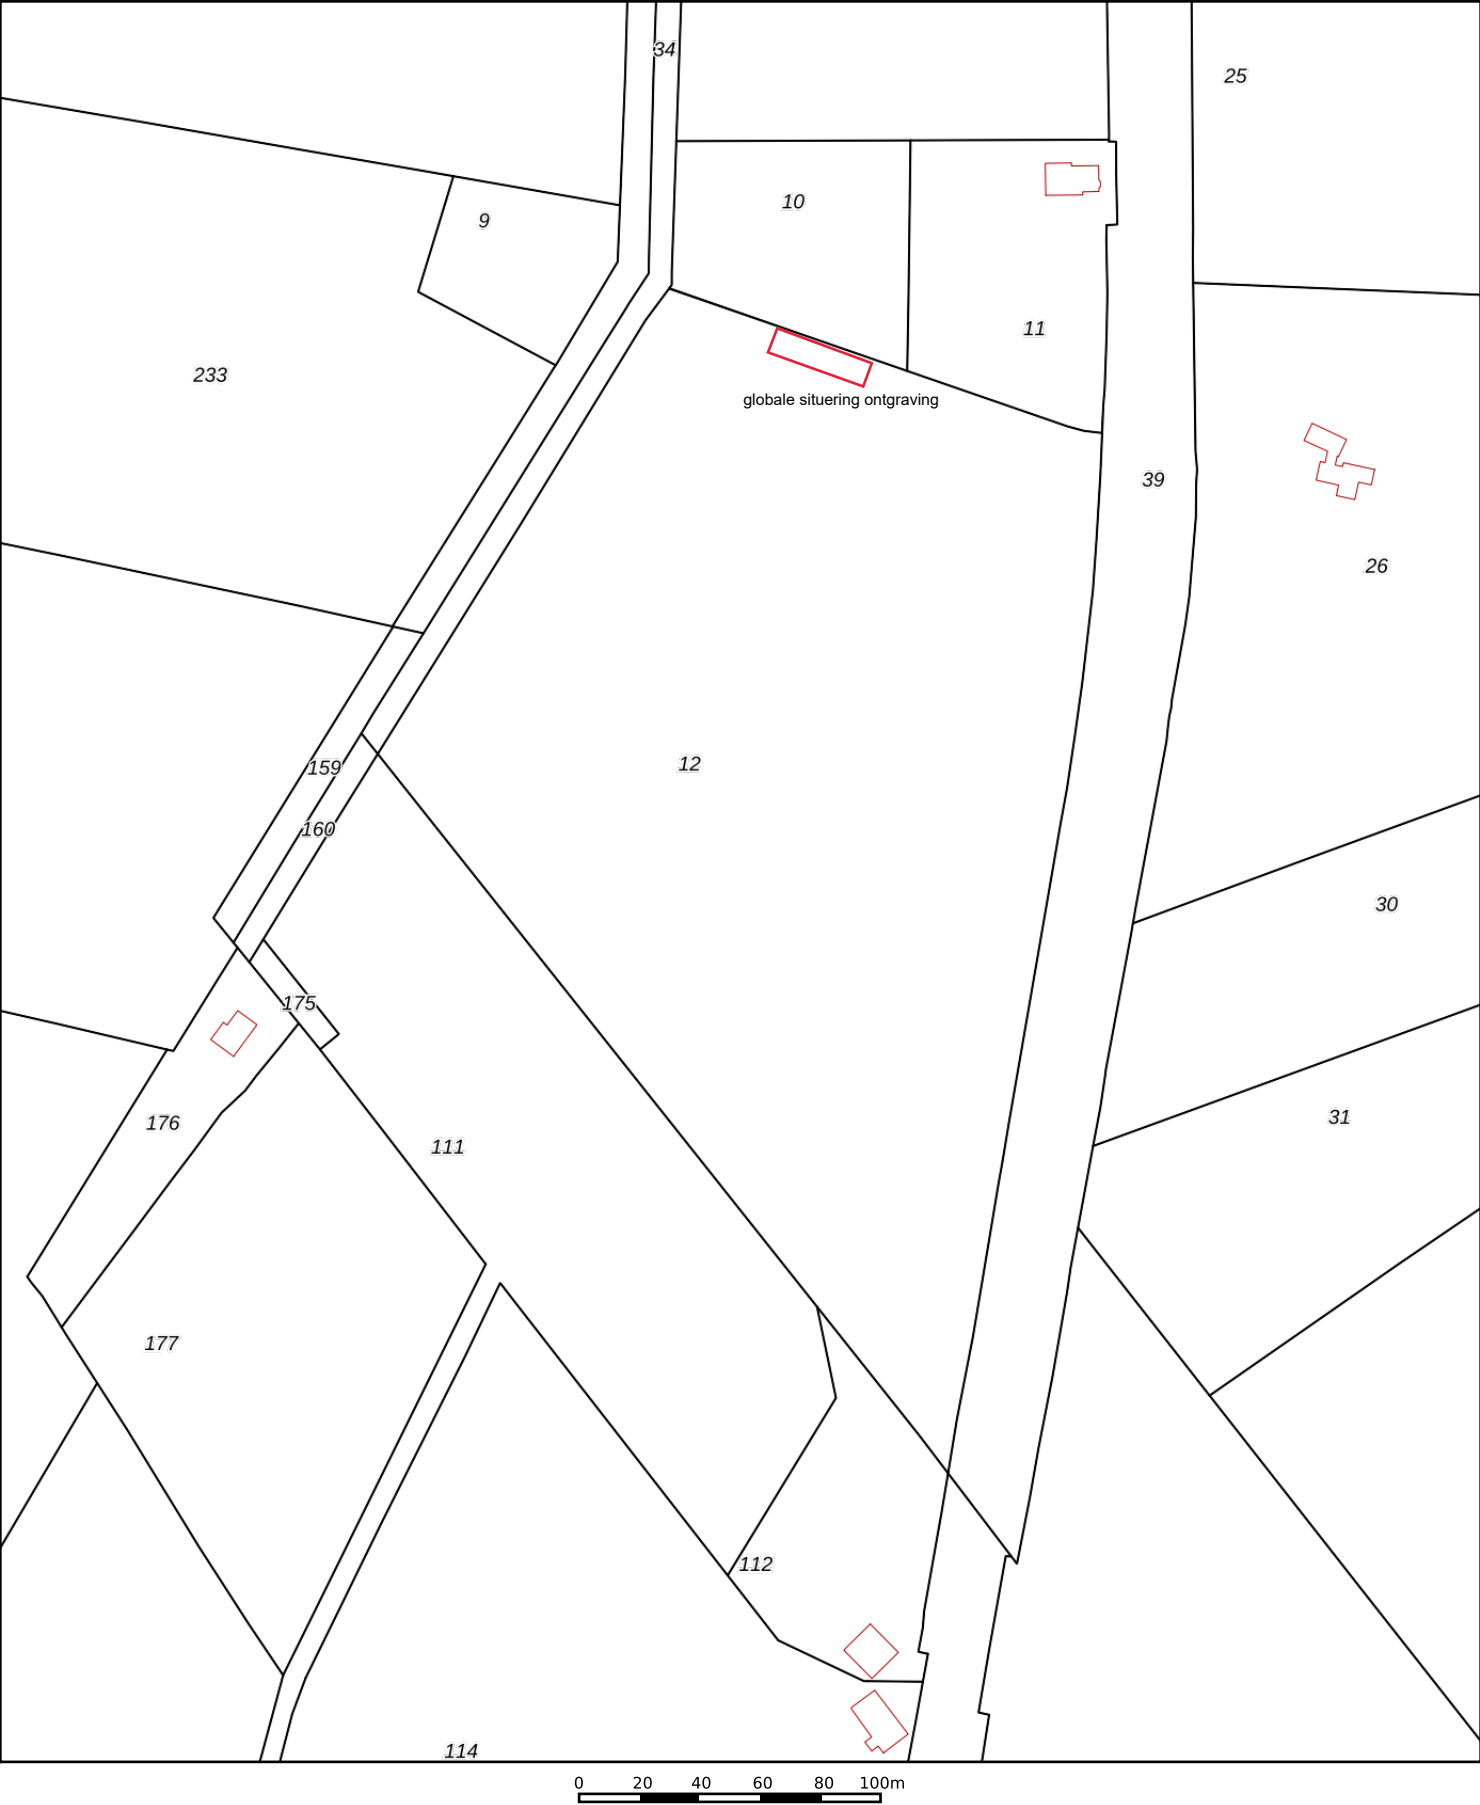

12345

25

Deze kaart is noordgericht

Perceelnummer

Huisnummer

Vastgestelde kadastrale grens

Voorlopige kadastrale grens

Administratieve kadastrale grens

Bebouwing


Schaal 1: 2500

Kadastrale gemeente Assen

Sectie AD

Perceel 12

kadaster




Voor een eensluitend uittreksel, geleverd op 26 mei 2021

De bewaarder van het kadaster en de openbare registers



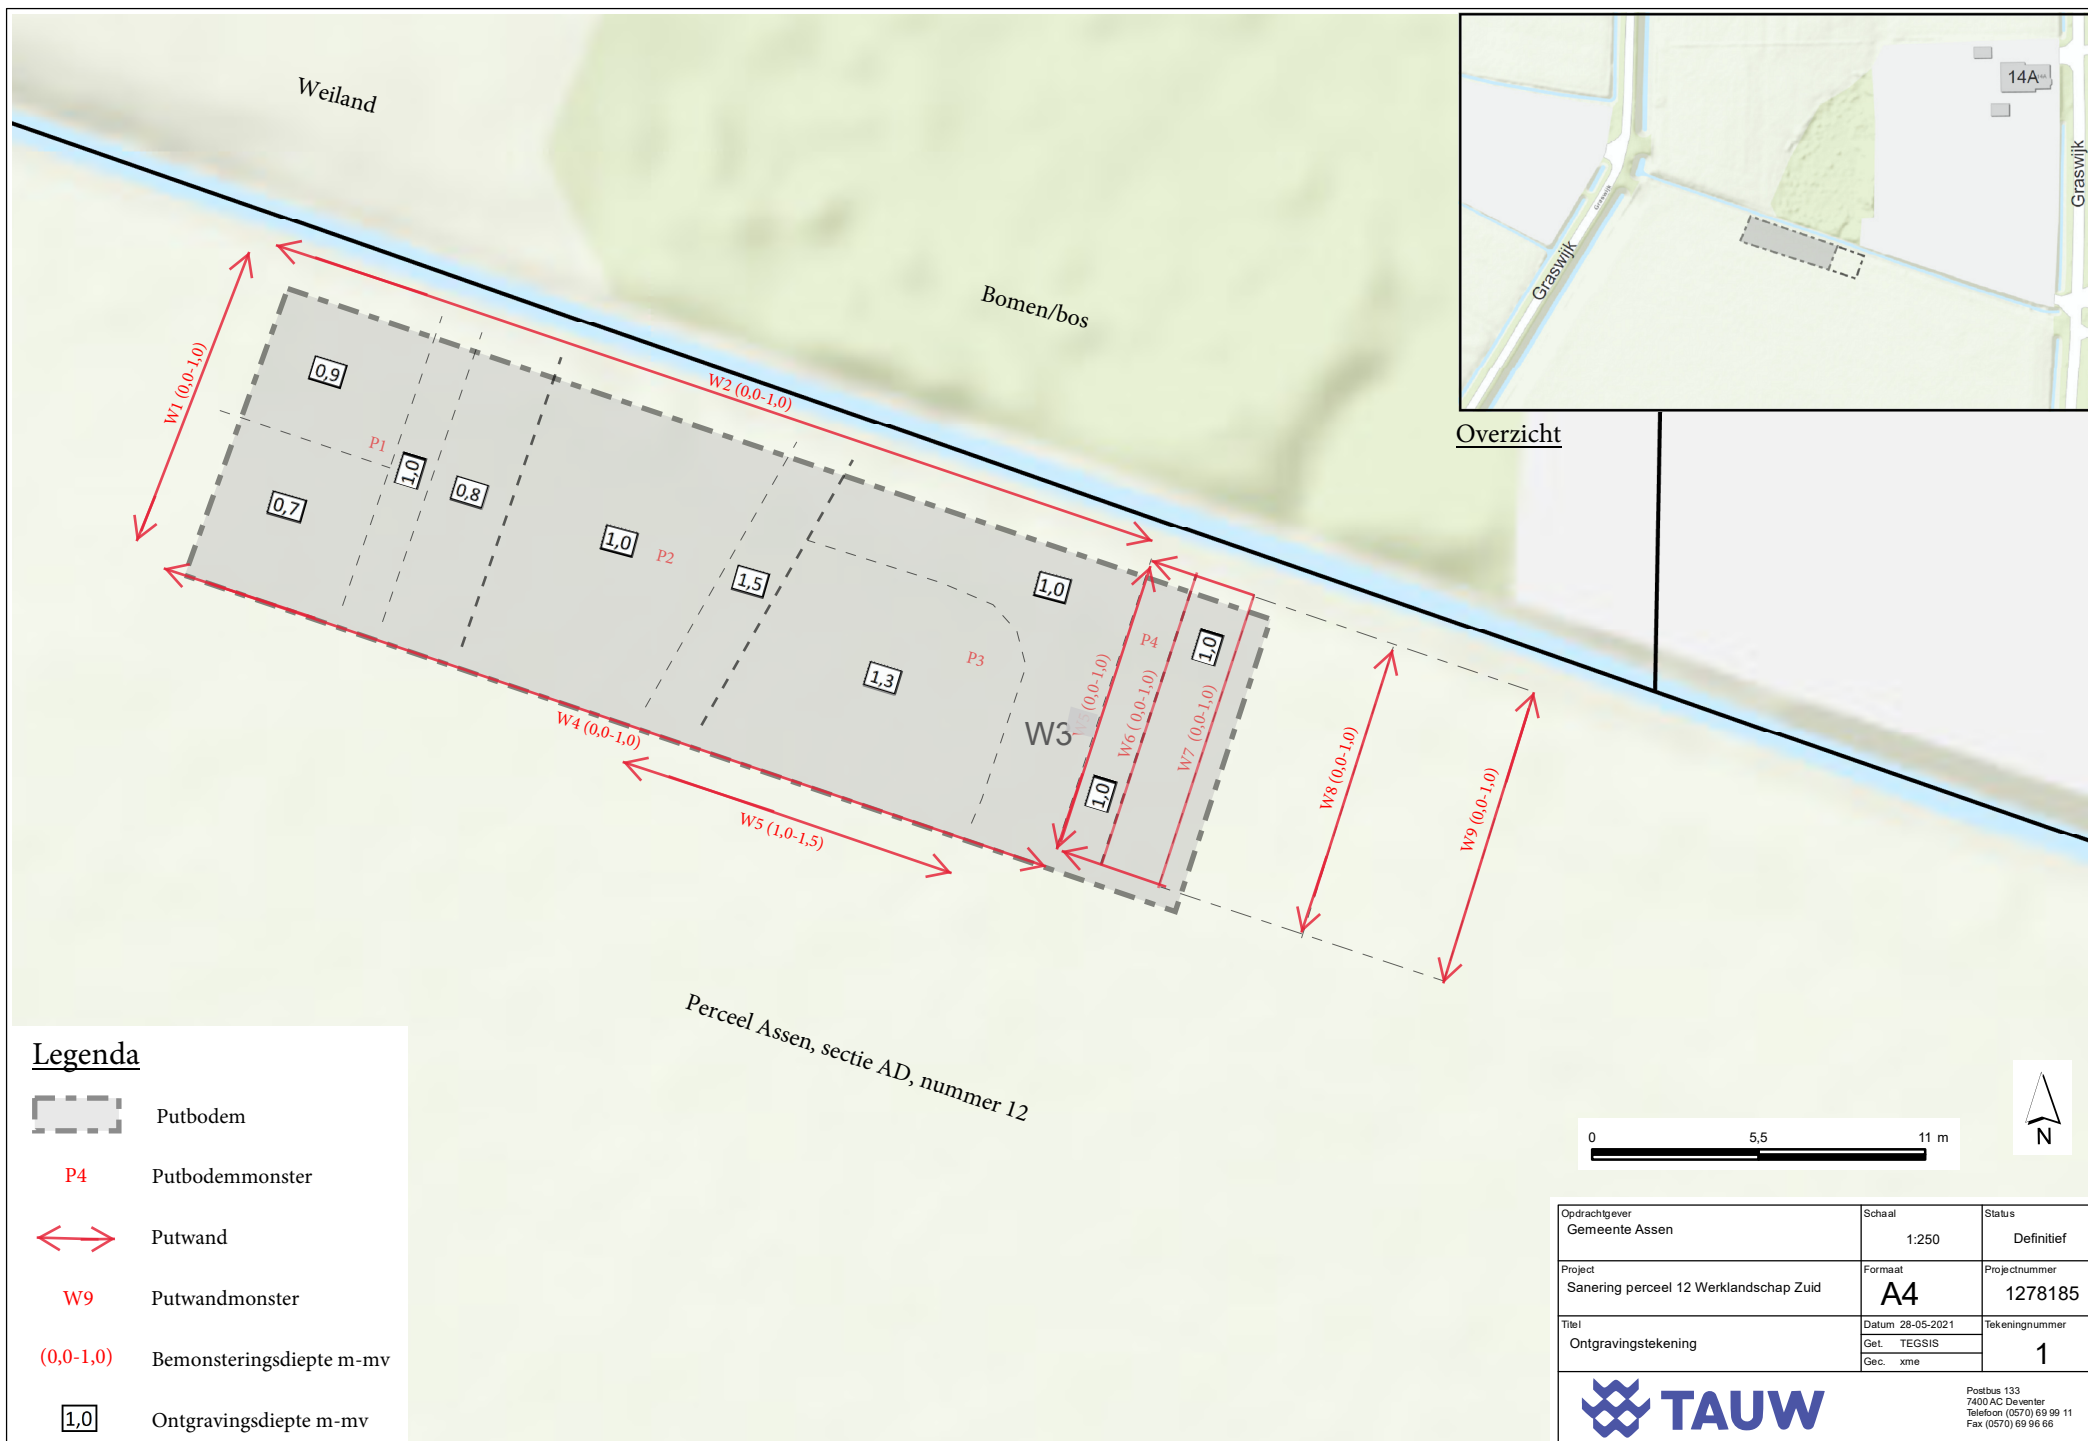



Aan dit uittreksel kunnen geen betrouwbare maten worden ontleend.

De Dienst voor het kadaster en de openbare registers behoudt zich de intellectuele eigendomsrechten voor, waaronder het auteursrecht en het databankenrecht.



Overzicht

Legenda

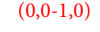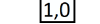-  Putbodem
-  Putbodemonster
-  Putwand
-  Putwandmonster
-  (0,0-1,0) Bemonsteringsdiepte m-mv
-  1,0 Ontgravingsdiepte m-mv

0 5,5 11 m



Opdrachtgever Gemeente Assen	Schaal 1:250	Status Definitief
Project Sanering perceel 12 Werklandschap Zuid	Formaat A4	Projectnummer 1278185
Titel Ontgravingstekening	Datum 28-05-2021 Get. TEGSIS Gec. xme	Tekeningnummer 1
		

Postbus 133
7400 AC Deventer
Telefoon (0570) 69 99 11
Fax (0570) 69 96 66



NL BSB® Productcertificaat 885-20-BBK



Uitgegeven 2020-09-01 Vervangt 885-18-BBK
Geldig tot Onbepaald
Pagina 1 van 2

Industriezand en (gebroken) industriegrind

Zand - korrelklasse a - voor toepassing als grond.
Zand voldoet aan de achtergrondwaarden voor grond.

Vos Zand & Grind B.V.

VERKLARING VAN KIWA

Dit productcertificaat is afgegeven op basis van BRL 9321 "Milieuhygiënische kwaliteit van industriezand en (gebroken) industriegrind", versie d.d. 4 november 2014, inclusief wijzigingsblad d.d. 27 mei 2019, conform het Kiwa Reglement voor Certificatie.

Kiwa verklaart dat:

- het gerechtvaardigd vertrouwen bestaat dat de door de certificaathouder geleverde producten bij aflevering aan de in dit certificaat vastgelegde milieuhygiënische specificaties voldoen, mits zij zijn voorzien van het NL BSB®-merk op de wijze als aangegeven in dit certificaat.
- met in achtname van het bovenstaande, het product in zijn toepassingen voldoet aan de relevante eisen van het Besluit bodemkwaliteit.

Kiwa verklaart dat voor dit productcertificaat geen controle plaatsvindt op het gebruik in werken en op de melding- en/of informatieplicht van de gebruiker aan het bevoegd gezag.

Voor het Besluit bodemkwaliteit is dit een door de minister van Infrastructuur en Waterstaat erkend certificaat, indien het certificaat is opgenomen in het "Overzicht van erkende kwaliteitsverklaringen in de bouw" op de website van SBK: www.bouwkwiteit.nl en de website van Bodem+: www.bodemplus.nl

Ron Scheepers
Kiwa

Advies: raadpleeg www.kiwa.nl om na te gaan of dit certificaat geldig is.

CERTIFICAAT

Kiwa Nederland B.V.
Sir Winston Churchillaan 273
Postbus 70
2280 AB RIJSWIJK
Tel. 088 998 44 00
Fax 088 998 44 20
info@kiwa.nl
www.kiwa.nl

Certificaathouder
Vos Zand & Grind B.V.
Ellertsweg 2c
9535 TA ELLERTSHAAR
Tel. 0599 - 287 258
KvK. 04041612

Winplaats
Ellertsweg 2c
9535 TA ELLERTSHAAR

Afbeelding van het
NL BSB®-merk



® is een collectief merk van
Stichting Bouwkwiteit



Industriezand en (gebroken) industriegrind

MILIEUHYGIËNISCHE SPECIFICATIES

Onderwerp en toepassingsgebied

Dit productcertificaat heeft betrekking op het door Vos Zand & Grind B.V. geproduceerde industriezand en (gebroken) industriegrind en de bijbehorende milieuhygiënische eigenschappen dat kan worden toegepast op de landbodem en/of in een oppervlaktewaterlichaam. Het product komt vrij bij winning uit de bodem.

Samenstelling

De gemiddelde samenstellingswaarden bepaald overeenkomstig AP 04-SG voldoen voor het beoogde toepassingsgebied aan bijlage B van de Regeling bodemkwaliteit, met inachtneming van artikel 4.2.2 lid 4 en lid 5 van de Regeling bodemkwaliteit.

TOEPASSINGSVOORWAARDEN

Voor industriezand en (gebroken) industriegrind gelden de volgende toepassingsvoorwaarden:

- het industriezand en (gebroken) industriegrind dient te worden toegepast conform de markering op de afleverbonnen, waarin de kwaliteitsklasse staat aangegeven waarvoor het product is gekwalificeerd
- het industriezand en (gebroken) industriegrind dient te worden toegepast in overeenstemming met artikel 5, 6, 7, 37 en 42 van het Besluit bodemkwaliteit (*functionaliteit, zorgplicht, algemene voorschriften en melding*).

CERTIFICATIEMERK

De afleveringsbon van het op basis van de BRL 9321 gecertificeerde industriezand en (gebroken) industriegrind wordt gemerkt met:

het NL BSB® -certificatiemerk (afmeting ten minste 10x10 mm):



dan wel

het NL BSB® -woordmerk (afmeting ten minste 5 mm hoog):

NL BSB® 885-20-BBK

De afleveringsbon bevat tevens de volgende verplichte aanduidingen:

- datum van belading en aflevering
- de naam van het schip of bij transport per as, het kenteken
- geleverde hoeveelheid, uitgedrukt in massa- of volume-eenheden
- naam en adres van de producent
- nummer van dit certificaat
- naam en herkomst van het product, zoals aangegeven op het productcertificaat:
 - wingebied
 - naam of locatie van de verwerkingsinstallatie
 - eventueel handelsnaam
- moment van aflevering (inclusief/exclusief transport)
- resultaat van de controle op reinheid van het transportmiddel
- toepasbaarheid van het product ("kwaliteitsklasse: voldoet aan de grond klasse achtergrondwaarden / klasse wonen / klasse industrie).

Toepassingen van industriezand en (gebroken) industriegrind dat de achtergrondwaarden niet overschrijdt, in hoeveelheden van minder dan 50 m³, hoeven niet te worden gemeld.

WENKEN VOOR DE GEBRUIKER

Inspecteer bij aflevering:

- geleverd is wat is overeengekomen;
- het merk en de wijze van merken juist zijn;
- de afleveringsbon alle gegevens bevat.

Indien u op grond van het hiervoor gestelde tot afkeuring overgaat, neem dan contact op met:

- Vos Zand & Grind B.V.

en zo nodig met:

- Kiwa Nederland B.V.

Controleer of voldaan wordt aan de voorwaarden voor toepassing in de betreffende klasse.

Ga na of en door wie melding moet worden gedaan aan het bevoegd gezag.

Overhandig het bewijsmiddel (afleverbonnen en certificaat) aan de opdrachtgever. Dit geldt niet bij levering aan natuurlijke personen anders dan in de uitoefening van beroep of bedrijf.

De opdrachtgever moet het bewijsmiddel (afleverbonnen en certificaat) tenminste 5 jaar ter beschikking houden voor inzage door het bevoegd gezag. Dit geldt niet voor natuurlijke personen anders dan in de uitoefening van beroep of bedrijf.

LIJST VAN VERMELDE DOCUMENTEN

AP04 -SG	Accreditatieprogramma voor keuring van partijen grond, bouwstoffen en korrelvormige afvalstoffen – Onderwerp: Samenstelling Grond; vigerende versie beschikbaar via www.sikb.nl .
Besluit bodemkwaliteit	Besluit bodemkwaliteit, Staatsblad van het Koninkrijk der Nederlanden 2007, nr. 469 met alle bijbehorende nadien gepubliceerde wijzigingen.
Regeling bodemkwaliteit	in het kader van deze beoordelingsrichtlijn wordt uitgegaan van de vigerende versie van de Regeling bodemkwaliteit met alle bijbehorende nadien gepubliceerde wijzigingen.



885-20-BBK

Uitgegeven 2020-11-01

Geldig tot 2021-11-01

Pagina 1 van 1

Industriezand en (gebroken) industriegrind

Zand - korrelklasse a - voor toepassing als grond

Industriezand voldoet aan de achtergrondwaarden voor grond

Vos Zand & Grind B.V.

VERKLARING VAN KIWA

In aanvulling op de erkende kwaliteitsverklaring op basis van het BRL 9321 certificaat heeft Kiwa vastgesteld dat de certificaathouder voldoende heeft aangetoond dat het zand afkomstig van onderstaande winlocatie(s) als PFAS onverdacht kan worden beschouwd.

De status onverdacht is bevestigd door een monstername conform de BRL en onderzoek door een geaccrediteerd laboratorium (Synlab rapportnummer 13143448) waarbij geen PFAS stoffen zijn aangetroffen.

Het College van Deskundigen heeft een overgangsregeling vastgesteld over het opnemen van deze stoffen binnen de BRL.

Deze verklaring kan met het certificaat worden overhandigd aan afnemers en het bevoegd gezag voor toepassing als zand met kwaliteitsklasse achtergrondwaarde om te voldoen aan het Tijdelijk handelingskader PFAS van 2 juli 2020.

Jan Keijzer
Kiwa

Kiwa Nederland B.V.
Sir Winston Churchillaan 273
Postbus 70
2280 AB RIJSWIJK
Tel. 088 998 44 00
Fax 088 998 44 20
info@kiwa.nl
www.kiwa.nl

Certificaathouder
Vos Zand & Grind B.V.
Ellertsweg 2c
9535 TA ELLERTSHAAR
Tel. 0599 - 287 258
KvK 04041612

Winplaats:
Ellertsweg 2c
9535 TA Ellertshaar

Vos Zand en Grind BV

Telefoon: 0599-287258

Telefax: 0599-287239

**Winning Ellertshaar**

Ellertsweg 2c

9535 TA Ellertshaar

E-Mail: info@zandkorrel.nl

Internet: www.zandkorrel.nl

Bonnr. : 8005126
Voertuig No. : 00BLD1 BORK
Klant No. : 0160 Bork Recycling B.V.
Zwartschaap 46
STUIFZAND
Transporteur No. : 00 Afgehaald
Product : 1505004 Vulzand Dr.
Werk : 016007 GRASWIJK SALLANDSE WEGENBOUW ASSEN
Levering : exclusief transport
Opmerking :
Laadruimte : Laadruimte bezemschoon
Referentie klant :
Weging 1 : 17.540 kg PT 5-3-2021 07:08:58
Weging 2 : 46.840 kg WB1 5-3-2021 07:09:09
Netto-gewicht : 29.300 kg Uitweging

openingstijden van 06:00u tot 18:00u



0885-20-BBK

Voor accoord:

Nadere producteigenschappen kunt u vinden onder het nummer van de betreffende prestatieverklaring op onze website www.zandkorrel.nl onder Producten. Het afdekken van de lading is verplicht; bij overbelading bestaat de mogelijkheid tot afkippen! Op al onze overeenkomsten zijn van toepassing de "Algemene Voorwaarden van de Nederlandse Vereniging van Leveranciers van Bouwgrondstoffen", die zijn gedeponneerd bij de Rechtbank te Amsterdam onder nummer 72/2017 en bij ons ter inzage liggen. Alle volgens NL-BSB geleverde producten voldoen aan de achtergrondwaarden voor grond.

Vos Zand en Grind BV

Telefoon: 0599-287258

Telefax: 0599-287239

**Winning Ellertshaar**

Ellertsweg 2c

9535 TA Ellertshaar

E-Mail: info@zandkorrel.nl

Internet: www.zandkorrel.nl


Bonnr. : 8005142
Voertuig No. : 00BLD1 BORK
Klant No. : 0160 Bork Recycling B.V.
Zwartschaap 46
STUIFZAND
Transporteur No. : 00 Afgehaald
Product : 1505004 Vulzand Dr.
Werk : 016007 GRASWIJK SALLANDSE WEGENBOUW ASSEN
Levering : exclusief transport
Opmerking :
Laadruimte : Laadruimte bezemschoon
Referentie klant :
Weging 1 : 17.540 kg PT 5-3-2021 08:28:41
Weging 2 : 45.500 kg WB1 5-3-2021 08:28:54
Netto-gewicht : 27.960 kg Uitweging

openingstijden van 06:00u tot 18:00u



0885-20-BBK

Voor accoord:

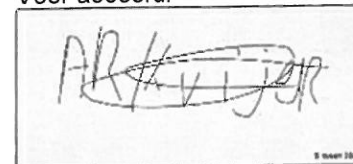

Nadere producteigenschappen kunt u vinden onder het nummer van de betreffende prestatieverklaring op onze website www.zandkorrel.nl onder Producten. Het afdekken van de lading is verplicht; bij overbelading bestaat de mogelijkheid tot afkippen! Op al onze overeenkomsten zijn van toepassing de "Algemene Voorwaarden van de Nederlandse Vereniging van Leveranciers van Bouwgrondstoffen", die zijn gedeponereerd bij de Rechtbank te Amsterdam onder nummer 72/2017 en bij ons ter inzage liggen. Alle volgens NL-BSB geleverde producten voldoen aan de achtergrondwaarden voor grond.

Recyclinggranulaat

voor ongebonden en (hydraulisch) gebonden materialen voor civieltechnische toepassingen, utiliteitsbouw en wegenbouw

Nummer : BG-266/6
Uitgegeven : 2020-09-18
Geldig tot : onbepaalde tijd
Vervangt : BG-266/5
d.d. 2020-07-21

Producent:

Johan Jansen BB&R B.V.

Verwoldsebeek 62

8033 DC ZWOLLE

Telefoon +31 (0)6 53 31 61 09

E-mail BB-R@johan-jansenbv.nl

Website www.johan-jansenbv.nl

Kenmerk mobiele brekers:

JJ BB&R 01

PK BCN 02

HG BCN 03

Producttype (productgroep):

betongranulaat, menggranulaat,
hydraulisch menggranulaat (productgroep A),
asfaltgranulaat (productgroep E)

Verklaring van SGS INTRON Certificatie B.V.

Dit productcertificaat is op basis van BRL 2506-2 d.d. 2019-07-15 afgegeven conform het SGS INTRON Certificatie-reglement voor Certificatie en Attestering.


SGS INTRON Certificatie B.V. verklaart dat:

- het gerechtvaardigd vertrouwen bestaat dat het door de producent vervaardigde recyclinggranulaat bij voortduring voldoet aan de in dit productcertificaat vastgelegde milieuhygiënische specificaties, mits het recyclinggranulaat voorzien is van het NL BSB[®] merk op een wijze als aangegeven in dit productcertificaat;
- voor dit productcertificaat geen controle plaatsvindt op het gebruik in werken en op de melding- en/of informatieplicht van de gebruiker aan het bevoegd gezag;
- met inachtneming van het bovenstaande, het recyclinggranulaat in zijn toepassingen en met inachtneming van de daarbij horende toepassingsvoorwaarden voldoet aan de relevante eisen van het Besluit bodemkwaliteit;

Voor het Besluit bodemkwaliteit is dit een door het ministerie van Infrastructuur en Waterstaat erkend certificaat, indien het certificaat is opgenomen in het "Overzicht van erkende kwaliteitsverklaringen in de bouw" op de websites van SBK:

www.bouwkwiteit.nl en van Bodem+: www.bodemplus.nl.

Voor SGS INTRON Certificatie B.V.

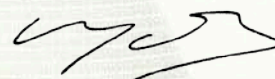

ir. J.W.P. de Bont
Certificatiemanger



Gebruikers van dit productcertificaat wordt geadviseerd om bij SGS INTRON Certificatie B.V. te informeren of dit certificaat nog geldig is. Controleer of er sprake is van een door het ministerie van Infrastructuur en Waterstaat erkende kwaliteitsverklaring.



Dit certificaat bestaat uit 3 bladzijden

NL BSB[®] productcertificaat

Recyclinggranulaat

Nummer : BG-266/6
Uitgegeven : 2020-09-18



1. MILIEUHYGIËNISCHE SPECIFICATIES

1.1 Onderwerp

Dit NL BSB[®] productcertificaat heeft betrekking op de milieuhygiënische eigenschappen van het door Johan Jansen BB&R B.V. geproduceerde ongebonden recyclinggranulaat voor toepassing in civieltechnische toepassingen, utiliteitsbouw en wegenbouw. Recyclinggranulaat ontstaat bij de bewerking van steenachtige afvalstoffen in een bewerkingsinstallatie. De bewerking bestaat in het algemeen uit breken en/of zeven.

1.2 Merken

De levering van recyclinggranulaat wordt altijd voorzien van een afleveringsbon in combinatie met een (kopie van een) NL BSB[®] productcertificaat hiervan. Deze documenten vormen samen het bewijs dat het recyclinggranulaat voldoet aan de eisen gesteld in de BRL.

De afleveringsbon van het recyclinggranulaat wordt gemerkt met het NL BSB[®] woordmerk (ten minste 5 mm hoog) of beeldmerk (zie voorzijde van dit NL BSB[®] productcertificaat). De afleveringsbon bevat tevens de volgende verplichte aanduidingen:

- het certificaatnummer (certificaatnummer zonder versienummer)
- leverancier (de naam van de leverancier)
- producent (naam producent + productielocatie)
- product (naam van het product)
- leveringsdatum
- uniek nummer
- grootte van de geleverde partij (in ton)
- geleverd aan (naam afnemer, besteknummer of projectcode)
- toepassing (ungebonden / gebonden) in GWW-werken
- klasse (niet-vormgegeven bouwstof)

1.3 Materiaaleigenschappen recyclinggranulaat

1.3.1 Samenstelling en emissie

De gemiddelde samenstellingswaarde bepaald overeenkomstig AP04-SB en de gemiddelde emissie bepaald met de kolomproef overeenkomstig AP-04-U voldoen aan de eisen van bijlage A van de Regeling bodemkwaliteit.

1.3.2 Gehalte aan asbest

Het recyclinggranulaat is geproduceerd in overeenstemming met de Asbestzorgvuldigheidsmodule voor mobiele breekinstallaties. Het gewogen gehalte aan asbest van het recyclinggranulaat bedraagt maximaal 100 mg/kg.

2. TOEPASSINGSVOORWAARDEN

Het recyclinggranulaat dient te worden toegepast in overeenstemming met artikel 5, 6, 7 en 33 van het Besluit bodemkwaliteit.

3. VERWERKING

Voor recyclinggranulaten zijn verder van toepassing de condities overeenkomstig het Besluit bodemkwaliteit zoals vermeld onder Toepassingsvoorwaarden.

NL BSB[®] productcertificaat

Recyclinggranulaat

Nummer : BG-266/6
Uitgegeven : 2020-09-18



4. WENKEN VOOR DE TOEPASSER

1. Bij aflevering inspecteren of:
 - geleverd is wat is overeengekomen;
 - het merk en de wijze van merken juist zijn;
 - de afleverbon alle gegevens bevat;
 - het afgegeven NL BSB[®] certificaat betrekking heeft op de geleverde partij, indien de partij niet direct van de producent is afgenomen;
 - de producten geen zichtbare tekortkomingen vertonen.
2. Indien op grond van het onder 1 gestelde tot afkeuring wordt overgegaan, dient contact te worden opgenomen met:
 - Johan Jansen BB&R B.V.,
en zo nodig met
 - SGS INTRON Certificatie B.V.
3. Controleren of voldaan wordt aan de voorwaarden voor toepassing.
4. Nagaan of en door wie melding moet worden gedaan aan het bevoegd gezag.
5. Het bewijsmiddel (afleverbonnen en eventueel het certificaat) dient aan de opdrachtgever ter beschikking te worden gesteld. Dat geldt niet bij levering aan natuurlijke personen anders dan in de uitoefening van beroep of bedrijf.
6. De opdrachtgever moet het bewijsmiddel (afleverbonnen en certificaat) ten minste 5 jaar ter beschikking houden voor inzage door het bevoegd gezag. Dat geldt niet bij levering aan natuurlijke personen anders dan in de uitoefening van beroep of bedrijf.

Overdracht van het certificaat aan derden

Dit NL BSB[®] certificaat kan ook na overdracht van het recyclinggranulaat aan derden als bewijsmiddel gelden. De leverancier dient dan aannemelijk te maken, dat het door de producent afgegeven certificaat daadwerkelijk betrekking heeft op het door de leverancier aan derden geleverde product.

5. REFERENTIES / LIJST VAN VERMELDE DOCUMENTEN

Voor zover er geen data vermeld zijn, staan de juiste publicatiedata van de genoemde documenten vermeld in de beoordelingsrichtlijn 2506-2.

BRL 2506-2	<i>Recyclinggranulaten d.d. 2019-07-15.</i>
Besluit bodemkwaliteit	<i>Besluit van 22 november 2007, houdende regels inzake de kwaliteit van de bodem (Besluit bodemkwaliteit). Staatsblad van het Koninkrijk der Nederlanden 469, jaargang 2007 met alle bijbehorende nadien gepubliceerde wijzigingen.</i>
Regeling bodemkwaliteit	<i>Regeling van 13 december 2007, houdende regels voor de uitvoering van de kwaliteit van de bodem (Regeling bodemkwaliteit), Nederlandse Staatscourant 247, 2007 met alle bijbehorende nadien gepubliceerde wijzigingen.</i>
AP04	<i>Accreditatieprogramma Bouwstoffenbesluit AP04, versie 3, SIKB, Gouda.</i>

TAUW B.V.
T.a.v. Jelle Holwerda
Postbus 133
7400 AC DEVENTER

Analyscertificaat

Datum: 07-Apr-2021

Hierbij ontvangt u de resultaten van het navolgende laboratoriumonderzoek.

Certificaatnummer/Versie	2021056100/1
Uw project/verslagnummer	1380245
Uw projectnaam	BUS toegangsweg en perceel 9
Uw ordernummer	446202
Monster(s) ontvangen	06-Apr-2021

Dit certificaat mag uitsluitend in zijn geheel worden gereproduceerd.
De analyse resultaten hebben alleen betrekking op het beproefde object.

De grondmonsters worden tot 4 weken na datum ontvangst bewaard en watermonsters tot 2 weken na datum ontvangst. Zonder tegenbericht worden de monsters nadien afgevoerd.
Indien de monsters langer bewaard dienen te blijven verzoeken wij U dit exemplaar uiterlijk 1 werkdag voor afloop van de standaardbewaarperiode ondertekend aan ons te retourneren. Voor de kosten van het langer bewaren van monsters verwijzen wij naar de prijslijst.

Bewaren tot:

Datum:

Naam:

Handtekening:

Wij vertrouwen erop uw opdracht hiermee naar verwachting te hebben uitgevoerd, mocht U naar aanleiding van dit analyscertificaat nog vragen hebben verzoeken wij U contact op te nemen met de afdeling Verkoop en Advies.

Met vriendelijke groet,

Eurofins Analytico B.V.



Ing. A. Veldhuizen
Technical Manager

Eurofins Analytico B.V.

Gildeweg 42-46
3771 NB Barneveld
P.O. Box 459
3770 AL Barneveld NL

Tel. +31 (0)34 242 63 00
Fax +31 (0)34 242 63 99
E-mail info-env@eurofins.nl
Site www.eurofins.nl

BNP Paribas S.A. 227 9245 25
IBAN: NL71BNPA0227924525
BIC: BNPANL2A
KvK/CoC No. 09088623
BTW/VAT No. NL 8043.14.883.B01

Eurofins Analytico B.V. is ISO 14001: 2015 gecertificeerd door TÜV en erkend door het Vlaamse Gewest (OVAM en Dep. Omgeving), het Brusselse Gewest (BIM), het Waalse Gewest (DGRNE-OWD) en door de overheid van Luxemburg (MEV).

Analysecertificaat

Uw project/verslagnummer 1380245
 Uw projectnaam BUS toegangsweg en perceel 9
 Uw ordernummer 446202
 Uw monsternemer

Certificaatnummer/Versie 2021056100/1
 Startdatum analyse 06-Apr-2021
 Datum einde analyse 07-Apr-2021
 Rapportagedatum 07-Apr-2021/10:17
 Bijlage A, B, C
 Pagina 1/2

Analyse	Eenheid	1	2	3	4	5
Voorbehandeling						
Cryogeen malen AS3000		Uitgevoerd	Uitgevoerd	Uitgevoerd	Uitgevoerd	Uitgevoerd
Bodemkundige analyses						
S Droge stof	% (m/m)	71.7	77.9	83.1	71.3	76.9
S Organische stof	% (m/m) ds	34.7	2.6	1.1	11.6	8.7
Gloeirest	% (m/m) ds	65	97	99	88	91
S Korrelgrootte < 2 µm (Lutum)	% (m/m) ds	3.5	2.7	2.9	3.1	4.3
Polycyclische Aromatische Koolwaterstoffen, PAK						
S Naftaleen	mg/kg ds	<0.050	<0.050	<0.050	<0.050	<0.050
S Fenanthreen	mg/kg ds	0.44	0.85	<0.050	0.55	0.29
S Anthraceen	mg/kg ds	0.14	0.70	<0.050	0.31	0.23
S Fluorantheen	mg/kg ds	0.65	3.6	<0.050	1.6	1.2
S Benzo(a)anthraceen	mg/kg ds	0.30	2.4	<0.050	0.96	0.79
S Chryseen	mg/kg ds	0.30	2.5	<0.050	0.75	0.82
S Benzo(k)fluorantheen	mg/kg ds	0.13	1.4	<0.050	0.63	0.43
S Benzo(a)pyreen	mg/kg ds	0.27	3.0	<0.050	1.4	0.93
S Benzo(ghi)peryleen	mg/kg ds	0.19	2.2	<0.050	1.3	0.69
S Indeno(123-cd)pyreen	mg/kg ds	0.17	2.1	<0.050	1.3	0.65
S PAK VROM (10) (factor 0,7)	mg/kg ds	2.6	19	0.35 ¹⁾	8.8	6.1

Nr. Uw monsteromschrijving

	Opgegeven monstermatrix	Monster nr.
1 W1	Grond (AS3000)	11973793
2 W3	Grond (AS3000)	11973794
3 P1	Grond (AS3000)	11973795
4 W2	Grond (AS3000)	11973796
5 W4	Grond (AS3000)	11973797

Eurofins Analytico B.V.

Gildeweg 42-46 Tel. +31 (0)34 242 63 00
 3771 NB Barneveld Fax +31 (0)34 242 63 99
 P.O. Box 459 E-mail info-env@eurofins.nl
 3770 AL Barneveld NL Site www.eurofins.nl

BNP Paribas S.A. 227 9245 25
 IBAN: NL71BNPA0227924525
 BIC: BNPNL2A
 KvK/CoC No. 09088623
 BTW/VAT No. NL 8043.14.883.B01



Q: door RvA geaccrediteerde verrichting
 R: AP04 erkende en geaccrediteerde verrichting
 S: AS SIKB erkende en geaccrediteerde verrichting
 V: VLAREL erkende verrichting
 W: Waals Gewest erkende verrichting

Dit certificaat mag uitsluitend in zijn geheel worden gereproduceerd.
 Eurofins Analytico B.V. is ISO 14001: 2015 gecertificeerd door TÜV
 en erkend door het Vlaamse Gewest (OVAM en Dep. Omgeving),
 het Brusselse Gewest (BIM), het Waalse Gewest (DGRNE-OWD)
 en door de overheid van Luxemburg (MEV).



TESTEN
 RvA L010

Analysecertificaat

Uw project/verslagnummer	1380245	Certificaatnummer/Versie	2021056100/1
Uw projectnaam	BUS toegangsweg en perceel 9	Startdatum analyse	06-Apr-2021
Uw ordernummer	446202	Datum einde analyse	07-Apr-2021
Uw monsternemer		Rapportagedatum	07-Apr-2021/10:17
		Bijlage	A, B, C
		Pagina	2/2

Analyse	Eenheid	6	7
Voorbehandeling			
Cryogeen malen AS3000		Uitgevoerd	Uitgevoerd
Bodemkundige analyses			
S Droge stof	% (m/m)	82.9	75.4
S Organische stof	% (m/m) ds	<0.7	5.4
Gloeirest	% (m/m) ds	100	94
S Korrelgrootte < 2 µm (Lutum)	% (m/m) ds	3.2	4.7
Polycyclische Aromatische Koolwaterstoffen, PAK			
S Naftaleen	mg/kg ds	<0.050	<0.050
S Fenanthreen	mg/kg ds	<0.050	<0.050
S Anthraceen	mg/kg ds	<0.050	<0.050
S Fluorantheen	mg/kg ds	<0.050	0.10
S Benzo(a)anthraceen	mg/kg ds	<0.050	<0.050
S Chryseen	mg/kg ds	<0.050	0.051
S Benzo(k)fluorantheen	mg/kg ds	<0.050	<0.050
S Benzo(a)pyreen	mg/kg ds	<0.050	<0.050
S Benzo(ghi)peryleen	mg/kg ds	<0.050	<0.050
S Indeno(123-cd)pyreen	mg/kg ds	<0.050	<0.050
S PAK VROM (10) (factor 0,7)	mg/kg ds	0.35 ¹⁾	0.43

Nr.	Uw monsteromschrijving	Opgegeven monstermatrix	Monster nr.
6	P2	Grond (AS3000)	11973798
7	P3	Grond (AS3000)	11973799

Eurofins Analytico B.V.

Gildeweg 42-46
3771 NB Barneveld
P.O. Box 459
3770 AL Barneveld NL
Tel. +31 (0)34 242 63 00
Fax +31 (0)34 242 63 99
E-mail info-env@eurofins.nl
Site www.eurofins.nl

BNP Paribas S.A. 227 9245 25
IBAN: NL71BNPA0227924525
BIC: BNPANL2A
KvK/CoC No. 09088623
BTW/VAT No. NL 8043.14.883.B01




Q: door RvA geaccrediteerde verrichting
R: AP04 erkende en geaccrediteerde verrichting
S: AS SIKB erkende en geaccrediteerde verrichting
V: VLAREL erkende verrichting
W: Waals Gewest erkende verrichting

Dit certificaat mag uitsluitend in zijn geheel worden gereproduceerd.
Eurofins Analytico B.V. is ISO 14001: 2015 gecertificeerd door TÜV en erkend door het Vlaamse Gewest (OVAM en Dep. Omgeving), het Brusselse Gewest (BIM), het Waalse Gewest (DGRNE-OWD) en door de overheid van Luxemburg (MEV).

Akkoord
Pr. coörd.

JB
TESTEN
RvA L010

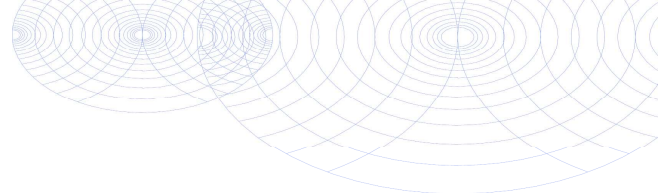

Bijlage (A) met de opgegeven deelmonsterinformatie behorende bij het analysecertificaat. 2021056100/1

Pagina 1/1

Monster nr.	Uw monsteromschrijving				Uw datum monstername	Monsteromsch./Monstername ID
	Barcode	Boornr	Van	Tot		
11973793		W1				
0538774077	DM1	0	0	06-Apr-2021		
11973794		W3				
0538774107	DM1	0	0	06-Apr-2021		
11973795		P1				
0538774096	DM1	0	0	06-Apr-2021		
11973796		W2				
0538774083	DM1	0	0	06-Apr-2021		
11973797		W4				
0538774098	DM1	0	0	06-Apr-2021		
11973798		P2				
0538774091	DM1	0	0	06-Apr-2021		
11973799		P3				
0538774109	DM1	0	0	06-Apr-2021		



Eurofins Analytico B.V.

Gildeweg 42-46
3771 NB Barneveld
P.O. Box 459
3770 AL Barneveld NL

Tel. +31 (0)34 242 63 00
Fax +31 (0)34 242 63 99
E-mail info-env@eurofins.nl
Site www.eurofins.nl

BNP Paribas S.A. 227 9245 25
IBAN: NL71BNPA0227924525
BIC: BNPANL2A
KvK/CoC No. 09088623
BTW/VAT No. NL 8043.14.883.B01

Eurofins Analytico B.V. is ISO 14001: 2015 gecertificeerd door TÜV en erkend door het Vlaamse Gewest (OVAM en Dep. Omgeving), het Brusselse Gewest (BIM), het Waalse Gewest (DGRNE-OWD) en door de overheid van Luxemburg (MEV).

**Bijlage (B) met opmerkingen behorende bij analysecertificaat 2021056100/1**

Pagina 1/1

Opmerking 1)De toetswaarde van de som is gelijk aan de sommatie van $0,7 \star RG$ **Eurofins Analytico B.V.**

Gildeweg 42-46 Tel. +31 (0)34 242 63 00
3771 NB Barneveld Fax +31 (0)34 242 63 99
P.O. Box 459 E-mail info-env@eurofins.nl
3770 AL Barneveld NL Site www.eurofins.nl

BNP Paribas S.A. 227 9245 25
IBAN: NL71BNPA0227924525
BIC: BNPANL2A
KvK/CoC No. 09088623
BTW/VAT No. NL 8043.14.883.B01

Eurofins Analytico B.V. is ISO 14001: 2015 gecertificeerd door TÜV en erkend door het Vlaamse Gewest (OVAM en Dep. Omgeving), het Brusselse Gewest (BIM), het Waalse Gewest (DGRNE-OWD) en door de overheid van Luxemburg (MEV).

Bijlage (C) met methodeverwijzingen behorende bij analysecertificaat 2021056100/1

Pagina 1/1

Analyse	Methode	Techniek	Methode referentie
Voorbehandeling			
Cryogeen malen	W0106	Voorbehandeling	AS3000
Bodemkundige analyses			
Droge Stof	W0104	Gravimetrie	pb 3010-2 en NEN-EN 15934
Organische stof (gloeiverlies)	W0109	Gravimetrie	pb 3010-3 en NEN 5754
Korrelgrootte < 2 µm (lutum)	W0171	Sedimentatie	pb 3010-4 en NEN 5753
Polycyclische Aromatische Koolwaterstoffen, PAK			
PAK (10) (VROM)	W0271	GC-MS	pb. 3010-6 en NEN-ISO 18287
PAK som AS3000/AP04	W0271	GC-MS	pb. 3010-6 en NEN-ISO 18287

Nadere informatie over de toegepaste onderzoeksmethoden alsmede een classificatie van de meetonzekerheid staan vermeld in ons overzicht "Specificaties analysemethoden", versie juni 2020.

Eurofins Analytico B.V.

Gildeweg 42-46
3771 NB Barneveld
P.O. Box 459
3770 AL Barneveld NL

Tel. +31 (0)34 242 63 00
Fax +31 (0)34 242 63 99
E-mail info-env@eurofins.nl
Site www.eurofins.nl

BNP Paribas S.A. 227 9245 25
IBAN: NL71BNPA0227924525
BIC: BNPANL2A
KvK/CoC No. 09088623
BTW/VAT No. NL 8043.14.883.B01

Eurofins Analytico B.V. is ISO 14001: 2015 gecertificeerd door TÜV en erkend door het Vlaamse Gewest (OVAM en Dep. Omgeving), het Brusselse Gewest (BIM), het Waalse Gewest (DGRNE-OWD) en door de overheid van Luxemburg (MEV).

TAUW B.V.
T.a.v. Jelle Holwerda
Postbus 133
7400 AC DEVENTER

Analyscertificaat

Datum: 08-Apr-2021

Hierbij ontvangt u de resultaten van het navolgende laboratoriumonderzoek.

Certificaatnummer/Versie	2021056946/1
Uw project/verslagnummer	1380245
Uw projectnaam	BUS toegangsweg en perceel 9
Uw ordernummer	446269
Monster(s) ontvangen	07-Apr-2021

Dit certificaat mag uitsluitend in zijn geheel worden gereproduceerd.
De analyse resultaten hebben alleen betrekking op het beproefde object.

De grondmonsters worden tot 4 weken na datum ontvangst bewaard en watermonsters tot 2 weken na datum ontvangst. Zonder tegenbericht worden de monsters nadien afgevoerd.
Indien de monsters langer bewaard dienen te blijven verzoeken wij U dit exemplaar uiterlijk 1 werkdag voor afloop van de standaardbewaarperiode ondertekend aan ons te retourneren. Voor de kosten van het langer bewaren van monsters verwijzen wij naar de prijslijst.

Bewaren tot:

Datum:

Naam:

Handtekening:

Wij vertrouwen erop uw opdracht hiermee naar verwachting te hebben uitgevoerd, mocht U naar aanleiding van dit analyscertificaat nog vragen hebben verzoeken wij U contact op te nemen met de afdeling Verkoop en Advies.

Met vriendelijke groet,

Eurofins Analytico B.V.



Ing. A. Veldhuizen
Technical Manager

Eurofins Analytico B.V.

Gildeweg 42-46
3771 NB Barneveld
P.O. Box 459
3770 AL Barneveld NL

Tel. +31 (0)34 242 63 00
Fax +31 (0)34 242 63 99
E-mail info-env@eurofins.nl
Site www.eurofins.nl

BNP Paribas S.A. 227 9245 25
IBAN: NL71BNPA0227924525
BIC: BNPANL2A
KvK/CoC No. 09088623
BTW/VAT No. NL 8043.14.883.B01

Eurofins Analytico B.V. is ISO 14001: 2015 gecertificeerd door TÜV en erkend door het Vlaamse Gewest (OVAM en Dep. Omgeving), het Brusselse Gewest (BIM), het Waalse Gewest (DGRNE-OWD) en door de overheid van Luxemburg (MEV).

Analysecertificaat

Uw project/verslagnummer	1380245	Certificaatnummer/Versie	2021056946/1
Uw projectnaam	BUS toegangsweg en perceel 9	Startdatum analyse	07-Apr-2021
Uw ordernummer	446269	Datum einde analyse	08-Apr-2021
Uw monsternemer		Rapportagedatum	08-Apr-2021/07:43
		Bijlage	A, B, C
		Pagina	1/1

Analyse	Eenheid	1	2	3
Voorbehandeling				
Cryogeen malen AS3000		Uitgevoerd	Uitgevoerd	Uitgevoerd
Bodemkundige analyses				
S Droge stof	% (m/m)	82.0	85.6	
S Droge stof	% (m/m)			39.1
S Organische stof	% (m/m) ds	2.5	0.8	14.8
Gloeirest	% (m/m) ds	97	99	85
S Korrelgrootte < 2 µm (Lutum)	% (m/m) ds	9.5	10.0	8.1
Polycyclische Aromatische Koolwaterstoffen, PAK				
S Naftaleen	mg/kg ds	<0.050	<0.050	<0.050
S Fenanthreen	mg/kg ds	0.83	<0.050	<0.050
S Anthraceen	mg/kg ds	0.59	<0.050	<0.050
S Fluorantheen	mg/kg ds	4.3	<0.050	<0.050
S Benzo(a)anthraceen	mg/kg ds	3.1	<0.050	<0.050
S Chryseen	mg/kg ds	3.1	<0.050	<0.050
S Benzo(k)fluorantheen	mg/kg ds	1.8	<0.050	<0.050
S Benzo(a)pyreen	mg/kg ds	4.1	<0.050	<0.050
S Benzo(ghi)peryleen	mg/kg ds	3.4	<0.050	<0.050
S Indeno(123-cd)pyreen	mg/kg ds	3.6	<0.050	<0.050
S PAK VROM (10) (factor 0,7)	mg/kg ds	25	0.35 ¹⁾	0.35 ¹⁾

Nr.	Uw monsteromschrijving	Opgegeven monstermatrix	Monster nr.
1	W6	Grond (AS3000)	11976139
2	P4	Grond (AS3000)	11976141
3	W5	Grond (AS3000)	11976142

Eurofins Analytico B.V.

Gildeweg 42-46
3771 NB Barneveld
P.O. Box 459
3770 AL Barneveld NL
Tel. +31 (0)34 242 63 00
Fax +31 (0)34 242 63 99
E-mail info-env@eurofins.nl
Site www.eurofins.nl

BNP Paribas S.A. 227 9245 25
IBAN: NL71BNP00227924525
BIC: BNPANL2A
KvK/CoC No. 09088623
BTW/VAT No. NL 8043.14.883.B01



Q: door RvA geaccrediteerde verrichting
R: AP04 erkende en geaccrediteerde verrichting
S: AS SIKB erkende en geaccrediteerde verrichting
V: VLAREL erkende verrichting
W: Waals Gewest erkende verrichting

Dit certificaat mag uitsluitend in zijn geheel worden gereproduceerd.
Eurofins Analytico B.V. is ISO 14001: 2015 gecertificeerd door TÜV en erkend door het Vlaamse Gewest (OVAM en Dep. Omgeving), het Brusselse Gewest (BIM), het Waalse Gewest (DGRNE-OWD) en door de overheid van Luxemburg (MEV).

Akkoord
Pr. coörd.





Bijlage (A) met de opgegeven deelmonsterinformatie behorende bij het analysecertificaat. 2021056946/1

Pagina 1/1

Monster nr.	Uw monsteromschrijving				
Barcode	Boornr	Van	Tot	Uw datum monstername	Monsteromsch./Monstername ID
11976139	W6				
0538774059	DM1	0	0	07-Apr-2021	
11976141	P4				
0538774078	DM1	0	0	07-Apr-2021	
11976142	W5				
0538774097	DM1	0	0	07-Apr-2021	



Eurofins Analytico B.V.

Gildeweg 42-46
3771 NB Barneveld
P.O. Box 459
3770 AL Barneveld NL

Tel. +31 (0)34 242 63 00
Fax +31 (0)34 242 63 99
E-mail info-env@eurofins.nl
Site www.eurofins.nl

BNP Paribas S.A. 227 9245 25
IBAN: NL71BNPA0227924525
BIC: BNPANL2A
KvK/CoC No. 09088623
BTW/VAT No. NL 8043.14.883.B01

Eurofins Analytico B.V. is ISO 14001: 2015 gecertificeerd door TÜV en erkend door het Vlaamse Gewest (OVAM en Dep. Omgeving), het Brusselse Gewest (BIM), het Waalse Gewest (DGRNE-OWD) en door de overheid van Luxemburg (MEV).

**Bijlage (B) met opmerkingen behorende bij analysecertificaat 2021056946/1**

Pagina 1/1

Opmerking 1)De toetswaarde van de som is gelijk aan de sommatie van $0,7 \star RG$ **Eurofins Analytico B.V.**

Gildeweg 42-46 Tel. +31 (0)34 242 63 00
3771 NB Barneveld Fax +31 (0)34 242 63 99
P.O. Box 459 E-mail info-env@eurofins.nl
3770 AL Barneveld NL Site www.eurofins.nl

BNP Paribas S.A. 227 9245 25
IBAN: NL71BNPA0227924525
BIC: BNPANL2A
KvK/CoC No. 09088623
BTW/VAT No. NL 8043.14.883.B01

Eurofins Analytico B.V. is ISO 14001: 2015 gecertificeerd door TÜV en erkend door het Vlaamse Gewest (OVAM en Dep. Omgeving), het Brusselse Gewest (BIM), het Waalse Gewest (DGRNE-OWD) en door de overheid van Luxemburg (MEV).

Bijlage (C) met methodeverwijzingen behorende bij analysecertificaat 2021056946/1

Pagina 1/1

Analyse	Methode	Techniek	Methode referentie
Voorbehandeling			
Cryogeen malen	W0106	Voorbehandeling	AS3000
Bodemkundige analyses			
Droge Stof	W0104	Gravimetrie	pb 3010-2 en NEN-EN 15934
Droge stof	W0104	Gravimetrie	pb 3010-2 en NEN-EN 15934
Organische stof (gloeiverlies)	W0109	Gravimetrie	pb 3010-3 en NEN 5754
Korrelgrootte < 2 µm (lutum)	W0171	Sedimentatie	pb 3010-4 en NEN 5753
Polycyclische Aromatische Koolwaterstoffen, PAK			
PAK (10) (VR0M)	W0271	GC-MS	pb. 3010-6 en NEN-ISO 18287
PAK som AS3000/AP04	W0271	GC-MS	pb. 3010-6 en NEN-ISO 18287

Nadere informatie over de toegepaste onderzoeksmethoden alsmede een classificatie van de meetonzekerheid staan vermeld in ons overzicht "Specificaties analysemethoden", versie juni 2020.

Eurofins Analytico B.V.

Gildeweg 42-46
3771 NB Barneveld
P.O. Box 459
3770 AL Barneveld NL

Tel. +31 (0)34 242 63 00
Fax +31 (0)34 242 63 99
E-mail info-env@eurofins.nl
Site www.eurofins.nl

BNP Paribas S.A. 227 9245 25
IBAN: NL71BNPA0227924525
BIC: BNPANL2A
KvK/CoC No. 09088623
BTW/VAT No. NL 8043.14.883.B01

Eurofins Analytico B.V. is ISO 14001: 2015 gecertificeerd door TÜV en erkend door het Vlaamse Gewest (OVAM en Dep. Omgeving), het Brusselse Gewest (BIM), het Waalse Gewest (DGRNE-OWD) en door de overheid van Luxemburg (MEV).

TAUW B.V.
T.a.v. Jelle Holwerda
Postbus 133
7400 AC DEVENTER

Analyscertificaat

Datum: 09-Apr-2021

Hierbij ontvangt u de resultaten van het navolgende laboratoriumonderzoek.

Certificaatnummer/Versie	2021057652/1
Uw project/verslagnummer	1380245
Uw projectnaam	BUS toegangsweg en perceel 9
Uw ordernummer	446341
Monster(s) ontvangen	08-Apr-2021

Dit certificaat mag uitsluitend in zijn geheel worden gereproduceerd.
De analyse resultaten hebben alleen betrekking op het beproefde object.

De grondmonsters worden tot 4 weken na datum ontvangst bewaard en watermonsters tot 2 weken na datum ontvangst. Zonder tegenbericht worden de monsters nadien afgevoerd.
Indien de monsters langer bewaard dienen te blijven verzoeken wij U dit exemplaar uiterlijk 1 werkdag voor afloop van de standaardbewaarperiode ondertekend aan ons te retourneren. Voor de kosten van het langer bewaren van monsters verwijzen wij naar de prijslijst.

Bewaren tot:

Datum:

Naam:

Handtekening:

Wij vertrouwen erop uw opdracht hiermee naar verwachting te hebben uitgevoerd, mocht U naar aanleiding van dit analyscertificaat nog vragen hebben verzoeken wij U contact op te nemen met de afdeling Verkoop en Advies.

Met vriendelijke groet,

Eurofins Analytico B.V.



Ing. A. Veldhuizen
Technical Manager

Eurofins Analytico B.V.

Gildeweg 42-46
3771 NB Barneveld
P.O. Box 459
3770 AL Barneveld NL

Tel. +31 (0)34 242 63 00
Fax +31 (0)34 242 63 99
E-mail info-env@eurofins.nl
Site www.eurofins.nl

BNP Paribas S.A. 227 9245 25
IBAN: NL71BNPA0227924525
BIC: BNPA NL2A
KvK/CoC No. 09088623
BTW/VAT No. NL 8043.14.883.B01

Eurofins Analytico B.V. is ISO 14001: 2015 gecertificeerd door TÜV en erkend door het Vlaamse Gewest (OVAM en Dep. Omgeving), het Brusselse Gewest (BIM), het Waalse Gewest (DGRNE-OWD) en door de overheid van Luxemburg (MEV).

Analysecertificaat

Uw project/verslagnummer	1380245	Certificaatnummer/Versie	2021057652/1
Uw projectnaam	BUS toegangsweg en perceel 9	Startdatum analyse	08-Apr-2021
Uw ordernummer	446341	Datum einde analyse	09-Apr-2021
Uw monsternemer		Rapportagedatum	09-Apr-2021/07:10
		Bijlage	A, B, C
		Pagina	1/1

Analyse	Eenheid	1	2	3
Voorbehandeling				
Cryogeen malen AS3000		Uitgevoerd	Uitgevoerd	Uitgevoerd
Bodemkundige analyses				
S Droge stof	% (m/m)	71.0	65.9	74.2
S Organische stof	% (m/m) ds	1.7	8.1	6.5
Gloeirest	% (m/m) ds	98	92	93
S Korrelgrootte < 2 µm (Lutum)	% (m/m) ds	3.4	5.5	4.1
Polycyclische Aromatische Koolwaterstoffen, PAK				
S Naftaleen	mg/kg ds	<0.050	<0.050	<0.050
S Fenanthreen	mg/kg ds	<0.050	0.22	<0.050
S Anthraceen	mg/kg ds	<0.050	0.18	<0.050
S Fluorantheen	mg/kg ds	0.20	1.2	<0.050
S Benzo(a)anthraceen	mg/kg ds	0.15	0.70	<0.050
S Chryseen	mg/kg ds	0.18	0.86	<0.050
S Benzo(k)fluorantheen	mg/kg ds	0.11	0.43	<0.050
S Benzo(a)pyreen	mg/kg ds	0.19	0.90	<0.050
S Benzo(ghi)peryleen	mg/kg ds	0.19	0.83	<0.050
S Indeno(123-cd)pyreen	mg/kg ds	0.16	0.67	<0.050
S PAK VROM (10) (factor 0,7)	mg/kg ds	1.3	6.0	0.35 ¹⁾

Nr.	Uw monsteromschrijving	Opgegeven monstermatrix	Monster nr.
1	W8	Grond (AS3000)	11978485
2	W7	Grond (AS3000)	11978486
3	W9	Grond (AS3000)	11978487

Eurofins Analytico B.V.

Gildeweg 42-46
3771 NB Barneveld
P.O. Box 459
3770 AL Barneveld NL
Tel. +31 (0)34 242 63 00
Fax +31 (0)34 242 63 99
E-mail info-env@eurofins.nl
Site www.eurofins.nl

BNP Paribas S.A. 227 9245 25
IBAN: NL71BNPA0227924525
BIC: BNPNL2A
KvK/CoC No. 09088623
BTW/VAT No. NL 8043.14.883.B01



Q: door RvA geaccrediteerde verrichting
R: AP04 erkende en geaccrediteerde verrichting
S: AS SIKB erkende en geaccrediteerde verrichting
V: VLAREL erkende verrichting
W: Waals Gewest erkende verrichting

Dit certificaat mag uitsluitend in zijn geheel worden gereproduceerd.
Eurofins Analytico B.V. is ISO 14001: 2015 gecertificeerd door TÜV en erkend door het Vlaamse Gewest (OVAM en Dep. Omgeving), het Brusselse Gewest (BIM), het Waalse Gewest (DGRNE-OWD) en door de overheid van Luxemburg (MEV).

Akkoord
Pr. coörd.





Bijlage (A) met de opgegeven deelmonsterinformatie behorende bij het analysecertificaat. 2021057652/1

Pagina 1/1

Monster nr.	Uw monsteromschrijving					
Barcode	Boornr	Van	Tot	Uw datum monstername	Monsteromsch./Monstername ID	
11978485	W8					
0538774090	DM1	0	0	08-Apr-2021		
11978486	W7					
0538774103	DM1	0	0	08-Apr-2021		
11978487	W9					
0538774101	DM1	0	0	08-Apr-2021		



Eurofins Analytico B.V.

Gildeweg 42-46
3771 NB Barneveld
P.O. Box 459
3770 AL Barneveld NL

Tel. +31 (0)34 242 63 00
Fax +31 (0)34 242 63 99
E-mail info-env@eurofins.nl
Site www.eurofins.nl

BNP Paribas S.A. 227 9245 25
IBAN: NL71BNPA0227924525
BIC: BNPANL2A
KvK/CoC No. 09088623
BTW/VAT No. NL 8043.14.883.B01

Eurofins Analytico B.V. is ISO 14001: 2015 gecertificeerd door TÜV en erkend door het Vlaamse Gewest (OVAM en Dep. Omgeving), het Brusselse Gewest (BIM), het Waalse Gewest (DGRNE-OWD) en door de overheid van Luxemburg (MEV).

**Bijlage (B) met opmerkingen behorende bij analysecertificaat 2021057652/1**

Pagina 1/1

Opmerking 1)De toetswaarde van de som is gelijk aan de sommatie van $0,7 \star RG$ **Eurofins Analytico B.V.**

Gildeweg 42-46 Tel. +31 (0)34 242 63 00
3771 NB Barneveld Fax +31 (0)34 242 63 99
P.O. Box 459 E-mail info-env@eurofins.nl
3770 AL Barneveld NL Site www.eurofins.nl

BNP Paribas S.A. 227 9245 25
IBAN: NL71BNPA0227924525
BIC: BNPANL2A
KvK/CoC No. 09088623
BTW/VAT No. NL 8043.14.883.B01

Eurofins Analytico B.V. is ISO 14001: 2015 gecertificeerd door TÜV en erkend door het Vlaamse Gewest (OVAM en Dep. Omgeving), het Brusselse Gewest (BIM), het Waalse Gewest (DGRNE-OWD) en door de overheid van Luxemburg (MEV).

Bijlage (C) met methodeverwijzingen behorende bij analysecertificaat 2021057652/1

Pagina 1/1

Analyse	Methode	Techniek	Methode referentie
Voorbehandeling			
Cryogeen malen	W0106	Voorbehandeling	AS3000
Bodemkundige analyses			
Droge Stof	W0104	Gravimetrie	pb 3010-2 en NEN-EN 15934
Organische stof (gloeiverlies)	W0109	Gravimetrie	pb 3010-3 en NEN 5754
Korrelgrootte < 2 µm (lutum)	W0171	Sedimentatie	pb 3010-4 en NEN 5753
Polycyclische Aromatische Koolwaterstoffen, PAK			
PAK som AS3000/AP04	W0271	GC-MS	pb. 3010-6 en NEN-ISO 18287
PAK (10) (VR0M)	W0271	GC-MS	pb. 3010-6 en NEN-ISO 18287

Nadere informatie over de toegepaste onderzoeksmethoden alsmede een classificatie van de meetonzekerheid staan vermeld in ons overzicht "Specificaties analysemethoden", versie juni 2020.

Eurofins Analytico B.V.

Gildeweg 42-46
3771 NB Barneveld
P.O. Box 459
3770 AL Barneveld NL

Tel. +31 (0)34 242 63 00
Fax +31 (0)34 242 63 99
E-mail info-env@eurofins.nl
Site www.eurofins.nl

BNP Paribas S.A. 227 9245 25
IBAN: NL71BNPA0227924525
BIC: BNPANL2A
KvK/CoC No. 09088623
BTW/VAT No. NL 8043.14.883.B01

Eurofins Analytico B.V. is ISO 14001: 2015 gecertificeerd door TÜV en erkend door het Vlaamse Gewest (OVAM en Dep. Omgeving), het Brusselse Gewest (BIM), het Waalse Gewest (DGRNE-OWD) en door de overheid van Luxemburg (MEV).

Monsteromschrijving	W1		W3 ¹⁾		P1		W2	
Diepte	0-1		0-1		1,0		0-1	
	Gehalte		Gehalte		Gehalte		Gehalte	
Lutum (%)	25		25		25		25	
Organisch stof (%)	10		10		10		10	
PAK (10 van VROM)	0,88	altijd	19	ind	<0,35	altijd	7,6	ind
Conclusie (BoToVa)	Altijd toepasbaar		Toepasbaar als klasse Industrie		Altijd toepasbaar		Toepasbaar als klasse Industrie	

< Alle weergegeven rapportagegrenzen betreft een gecorrigeerde rapportagegrens door vermenigvuldiging van de 0,7 factor conform de regeling bodemkwaliteit

1) Monster door verdere ontgraving verwijderd

Monsteromschrijving	W4		P2		P3	
Diepte	0-1		1,0		1,0	
	Gehalte		Gehalte		Gehalte	
Lutum (%)	25		25		25	
Organisch stof (%)	10		10		10	
PAK (10 van VROM)	6,1	won	<0,35	altijd	0,43	altijd
Conclusie (BoToVa)	Toepasbaar als klasse Wonen		Altijd toepasbaar		Altijd toepasbaar	

< Alle weergegeven rapportagegrenzen betreft een gecorrigeerde rapportagegrens door vermenigvuldiging van de 0,7 factor conform de regeling bodemkwaliteit.

Monsteromschrijving	W6 ¹⁾		P4		W5	
Diepte	0-1		1,1-1,2		1-1,5	
	Gehalte		Gehalte		Gehalte	
Lutum (%)	25		25		25	
Organisch stof (%)	10		10		10	
PAK (10 van VROM)	25	ind	<0,35	altijd	<0,24	altijd
Conclusie (BoToVa)	Toepasbaar als klasse Industrie		Altijd toepasbaar		Altijd toepasbaar	

1) Door verdere ontgraving verwijderd

Monsteromschrijving	W8		W7		W9	
Diepte	0-1		0-1		0-1	
	Gehalte		Gehalte		Gehalte	
Lutum (%)	25		25		25	
Organisch stof (%)	10		10		10	
PAK (10 van VROM)	1,3	altijd	6,0	won	<0,35	altijd
Conclusie (BoToVa)	Altijd toepasbaar		Toepasbaar als klasse Wonen		Altijd toepasbaar	
PFAS-Handelingskader voor hergebruik						

< Alle weergegeven rapportagegrenzen betreft een gecorrigeerde rapportagegrens door vermenigvuldiging van de 0,7 factor conform de regeling bodemkwaliteit.

TTT BBK Keuringindicatief landbodem standaard bodem - Datum: 07 apr 2021			
Lutum	25%		
Organisch stof	10%		
	AW	gWo	gIn
POLYCYCLISCHE AROMATISCHE KOOLWATERSTOFFEN			
PAK (10 van VROM)	1,5	6,8	40
AW	Achtergrondwaarden [mg/kg ds]		
gWo	Klasse wonen [mg/kg ds]		
gIn	Klasse industrie [mg/kg ds]		

Streefwaarden grondwater en Interventiewaarden bodemsanering uit de Circulaire Bodemsanering per 1 juli 2013 (Staatscourant 27 juni 2013, 16675)

Maximale samenstellings- en emissiewaarden bouwstoffen conform de Staatscourant 2007, 247

Toepassen van grond en baggerspecie op of in de bodem conform de Staatscourant 2007, 247 en de Staatscourant 2009, 67

Achtergrondwaarden uit Toepassen van grond en baggerspecie in oppervlaktewater conform Staatscourant 2007, 247

Toepassen van grond en baggerspecie in oppervlaktewater conform de Staatscourant 2007, 247 en de Staatscourant 2009, 67 en Staatscourant 2009, 68

20220

①

BEGELEIDINGSBRIEF

ADMINISTRATIE- / VRIJWARINGSBEWIJS (C1/A2) (voor transporteur (vak5))

Verplicht te gebruiken voor transport van afvalstoffen



Sallandse Wegenbouw

GN-100-2955-1012

1 ☐ (primaire) afzender ☐ ontvanger ☐ handelaar ☒ bemiddelaar
 Sallandse Wegenbouw B.V.
 straat + nr Bloeme-weide 23
 postc. + woonpl. 7448 PX HAARLE
 VIHB-nummer 507003 VIHB Bedrijfsnummer 652773

2 factuuradres Sallandse Wegenbouw B.V.
 postbus of straat + nr Postbus 4
 postc. + woonpl. 7448 ZG HAARLE

3* ☐ ontvanger ☐ Gemeente Assen
 straat + nr Postbus 30018
 postc. + woonpl. 9400 RA ASSEN
 Bedrijfsnummer 599827

4* ☐ uitbesteed vervoerder Sallandse Wegenbouw B.V.
 straat + nr Bloeme-weide 23
 postc. + woonpl. 7448 PX HAARLE
 IHB-nummer 507003 VIHB

3* ☐ locatie van herkomst BRM Kavel Werklandschap
 straat + nr nabij Graswijk [perceel 12]
 postc. + woonpl. 9405 && ASSEN
 datum aanvang transport 6-4-21

4* ☐ locatie van bestemming Boon en Pijlman
 straat + nr Bedrijvenpark Twenthe 350
 postc. + woonpl. 7602 KL ALMELO
 datum ontvangst transport 6-4-21

5 getransporteerd door: ☐ afzender ☐ ontvanger ☐ inzamelaar ☒ vervoerder ☐ uitbesteed vervoerder route-inzameling ☐ ja ☒ nee
 ontvanger/inzamelaar/ Peppiah Dancle
 straat + nr es. weg 39
 postc. + woonpl. 7602 KL ALMELO
 VIHB-nummer 065060000
 kenteken 880-BPX-4
 routelijst bijsluiten (zie toelichting) ☐ ja ☒ nee
 inzamelaarsregeling ☐ ja ☒ nee
 repeterende vrachten ☐ ja ☒ nee
 zie toelichting

afvalstroomnummer	gebruikelijke benaming van de afvalstoffen	aantal/ verpakking	eural code	verw. meth.	geschatte hoeveelheid (kg)	gewogen hoeveelheid (kg)
04992-2104202	Grond, organisch verontreinigd	Bulk	170504	A02		

Gewicht
 Bruto 49.860 kg PT No: 0
 Ledig 20.220 kg PT No: 0
 Netto 29.640 kg
 Datum 06-04-21
 tijd 09:16
 Bonnr 92213

De ontvangen weegbon dagelijks (te samen met dit formulier) inleveren bij de DLP-er

<p>Auteursrecht: sVa / Stichting Vervoeradres, Den Haag</p>	<p>Het vervoer geschiedt op de door sVa / Stichting Vervoeradres ter griffie van de arr.rechtbank te Amsterdam en Rotterdam gedeponeerde algemene voorwaarden voor het afvalstoffenvervoer over de weg, laatste versie. Voor aansprakelijkheid vervoerder z.o.z.</p>			<p>BD42481637</p>
<p>handtekening afzender W. Hesselink</p> <p><i>W. Hesselink</i></p>	<p>handtekening ontvanger</p> <p><i>[Signature]</i></p>	<p>handtekening transporteur voor ontvangst der zending met gelijkgenummerde vrachtbrief</p> <p><i>[Signature]</i></p>	<p>handtekening ontvanger (geadresseerde) voor goede ontvangst der zending met gelijkgenummerde vrachtbrief</p> <p><i>[Signature]</i></p>	

De begeleidingsbrief dient naar waarheid ingevuld te worden en is alleen geldig als de verplichte (donkere) velden zijn ingevuld en de handtekeningen zijn geplaatst door de personen. De donker gearceerde velden zijn soms, afhankelijk van de omstandigheden, verplicht (zie toelichting op de achterzijde van dit formulier)

BEGELEIDINGSBRIEF

ADMINISTRATIE- / VRIJWARINGSBEWIJS (C1/A2) (voor transporteur (vak5))

Verplicht te gebruiken voor transport van afvalstoffen

1 ☐ (primaire) afzender ☐ ontvanger ☐ handelaar ☒ bemiddelaar
 Sallandse Wegenbouw B.V.
 straat + nr Bloeme-weide 23
 postc. + woonpl. 7448 PX HAARLE
 VIHB-nummer 507003 VIHB Bedrijfsnummer 652773

2 factuuradres Sallandse Wegenbouw B.V.
 postbus of straat + nr Postbus 4
 postc. + woonpl. 7448 ZG HAARLE

3^a ontdoener Gemeente Assen
 straat + nr Postbus 30018
 postc. + woonpl. 9400 RA ASSEN
 Bedrijfsnummer 599827

4^a uitbesteed vervoerder Sallandse Wegenbouw B.V.
 straat + nr Bloeme-weide 23
 postc. + woonpl. 7448 PX HAARLE
 VIHB-nummer 507003 VIHB

5 getransporteerd door: 1 ☐ afzender 2 ☐ ontdoener 3 ☐ ontvanger 4 ☐ inzamelaar 5 ☒ vervoerder 6 ☐ uitbesteed vervoerder
 route-inzameling ☐ ja ☒ nee
 route-lijst bijsluiten (zie toelichting) ☐ ja ☒ nee
 inzamelaarsregeling ☐ ja ☒ nee
 repeterende vrachten ☐ ja ☒ nee
 zie toelichting
 VIHB-nummer 00508682 VIAA
 kenteken 89-BPX-4

afvalstroomnummer	gebruikelijke benaming van de afvalstoffen	aantal/ verpakking	eural code	verw. meth.	geschatte hoeveelheid (kg)	gewogen hoeveelheid (kg)
04992-2104202	Grond, organisch verontreinigd	Bulk	170504	A02		

Gewicht
 Bruto 47.780 kg PT No: 0
 Ledig 20.320 kg PT No: 0
 Netto 27.460 kg
 Datum 06-04-21
 tijd 09:38
 Bonnr 92215

De ontvangen weegbon dagelijks (te samen met dit formulier) inleveren bij de DLP-er

 Auteursrecht: sVa / Stichting Vervoeradres, Den Haag	Het vervoer geschiedt op de door sVa / Stichting Vervoeradres ter griffie van de arr.rechtbank te Amsterdam en Rotterdam gedeponeerde algemene voorwaarden voor het afvalstoffenvervoer over de weg, laatste versie. Voor aansprakelijkheid vervoerder z.o.z. In de vracht is verzekering niet begrepen	 BD42481638
handtekening afzender W. Hesselink 	handtekening ontdoener 	handtekening transporteur voor ontvangst der zending met gelijkgenummerde vrachtbrief 
handtekening ontvanger (geadresseerde) voor goede ontvangst der zending met gelijkgenummerde vrachtbrief 		

De begeleidingsbrief dient naar waarheid ingevuld te worden en is alleen geldig als de verplichte (donkere) velden zijn ingevuld en de handtekeningen zijn geplaatst door de afzender of de afzender's vertegenwoordiger. De afzender aanvaardt de aansprakelijkheid voor de juistheid van de gegevens. De afzender aanvaardt de aansprakelijkheid voor de juistheid van de gegevens.

BEGELEIDINGSBRIEF

ADMINISTRATIE- / VRIJWARINGSBEWIJS (C1/A2) (voor transporteur (vak5))

Verplicht te gebruiken voor transport van afvalstoffen

1 ☐ (primaire) afzender ☐ ontvanger ☐ handelaar ☒ bemiddelaar
Sallandse Wegenbouw B.V.
Bloeme-weide 23
7448 PX HAARLE
VIHB-nummer 507003 VIHB Bedrijfsnummer 652773

2 factuuradres Sallandse Wegenbouw B.V.
postbus of straat + nr Postbus 4
postc. + woonpl. 7448 ZG HAARLE

3* ☐ ontvanger ☐ afzender ☐ ontvanger ☐ handelaar ☒ bemiddelaar
Gemeente Assen
Postbus 30018
9400 RA ASSEN
Bedrijfsnummer 599827

4* uitbesteed vervoerder Sallandse Wegenbouw B.V.
Bloeme-weide 23
7448 PX HAARLE
VIHB-nummer 507003 VIHB

5 getransporteerd door: 1 ☐ afzender 2 ☐ ontvanger 3 ☐ ontvanger 4 ☐ inzamelaar 5 ☒ vervoerder 6 ☐ uitbesteed vervoerder
Gedr. Poppink
Beekmansweg 20-24
7667 SH Bentum
VIHB-nummer 503837
kenteken 61-BDZ-4
route-inzameling ☐ ja ☒ nee
routelijst bijsluiten (zie toelichting) ☐ ja ☒ nee
inzamelaarsregeling ☐ ja ☒ nee
repererende vrachten ☐ ja ☒ nee
zie toelichting

afvalstroomnummer	gebruikelijke benaming van de afvalstoffen	aantal/ verpakking	eural code	verw. meth.	geschatte hoeveelheid (kg)	gewogen hoeveelheid (kg)
04992-2104202	Grond, organisch verontreinigd	Bulk	170504	A02		

Gewicht
Bruto 46.580 kg No: 96458
Ladie 14.240 kg No: 96459
Netto 32.340 kg
Datum 06-04-21
tijd 10:16
Bonnr 92219

De ontvangen weegbon dagelijks (te samen met dit formulier) inleveren bij de DLP-er

 Auteursrecht: sVa / Stichting Vervoeradres, Den Haag	Het vervoer geschiedt op de door sVa / Stichting Vervoeradres ter griffie van de arr.rechtbank te Amsterdam en Rotterdam gedeponeerde algemene voorwaarden voor het afvalstoffenvervoer over de weg, laatste versie. Voor aansprakelijkheid vervoerder z.o.z. In de vracht is verzekering niet begrepen	 handtekening afzender W. Hesselink	 handtekening transporteur voor ontvangst der zending met gelijkgenummerde vrachtbrief	 handtekening ontvanger (geadresseerde) voor goede ontvangst der zending met gelijkgenummerde vrachtbrief
--	---	---	--	---

BD42481639

BEGELEIDINGSBRIEF

ADMINISTRATIE- / VRIJWARINGSBEWIJS (C1/A2) (voor transporteur (vak5))

Verplicht te gebruiken voor transport van afvalstoffen



**Sallandse
Wegenbouw**

4

1 ☐ (primaire) ontvanger 2 ☐ ontvanger 3 ☐ handelaar 4 ☒ bemiddelaar
afzender **Sallandse Wegenbouw B.V.**
straat + nr **Bloeme-weide 23**
postc. + woonpl. **7448 PX HAARLE**
VIHB-nummer **507003 VIHB** Bedrijfsnummer **652773**

2
factuuradres **Sallandse Wegenbouw B.V.**
postbus of straat + nr **Postbus 4**
postc. + woonpl. **7448 ZG HAARLE**

3*
ontvanger **Gemeente Assen**
straat + nr **Postbus 30018**
postc. + woonpl. **9400 RA ASSEN**
Bedrijfsnummer **599827**

4*
uitbesteed vervoerder **Sallandse Wegenbouw B.V.**
straat + nr **Bloeme-weide 23**
postc. + woonpl. **7448 PX HAARLE**
VIHB-nummer **507003 VIHB**

5
getransporteerd door: 1 ☐ afzender 2 ☐ ontvanger 3 ☐ ontvanger 4 ☐ inzamelaar 5 ☒ vervoerder 6 ☐ uitbesteed vervoerder route-inzameling ☐ ja ☒ nee
ontvanger/inzamelaar/
vervoerder **Geb. Poppink** VIHB-nummer **50.3837** routelijst bijsluiten (zie toelichting)
straat + nr **Boonmansweg 30-34** kenteken **B31-2U-32** inzamelaarsregeling ☐ ja ☒ nee
postc. + woonpl. **7667 SH Reutum** repeterende vrachten ☐ ja ☒ nee
zie toelichting

afvalstroomnummer	gebruikelijke benaming van de afvalstoffen	aantal/ verpakking	eural code	verw. meth.	geschatte hoeveelheid (kg)	gewogen hoeveelheid (kg)
04992-2104202	Grond, organisch verontreinigd	Bulk	170504	A02		

Gewicht
Bruto 48.620 kg No: 96466
Ledis 16.640 kg No: 96471
Netto 31.980 kg
Datum 06-04-21
tisd 10:47
Bonn 92224

De ontvangen weegbon dagelijks (te samen met dit formulier) inleveren bij de DLP-er

	Auteursrecht: sVa / Stichting Vervoeradres, Den Haag	Het vervoer geschiedt op de door sVa / Stichting Vervoeradres ter griffie van de arr.rechtbank te Amsterdam en Rotterdam gedeponeerde algemene voorwaarden voor het afvalstoffenvervoer over de weg, laatste versie. Voor aansprakelijkheid vervoerder z.o.z.	In de vracht is verzekering niet begrepen		BD42481640
handtekening afzender W. Hesselink	handtekening ontvanger	handtekening transporteur voor ontvangst der zending met gelijkgenummerde vrachtbrief	handtekening ontvanger (geadresseerde) voor goede ontvangst der zending met gelijkgenummerde vrachtbrief		

BEGELEIDINGSBRIEF

BEWIJS VAN ONTVANGST (B1) (retour naar ontdoener)

Verplicht te gebruiken voor transport van afvalstoffen

1 ☐ (primaire) ontvoeder 2 ☐ ontvanger 3 ☐ handelaar 4 ☒ bemiddelaar
afzender **Sallandse Wegenbouw B.V.**
straat + nr **Bloeme-weide 23**
postc. + woonpl. **7448 PX HAARLE**
VIHB-nummer **507003 VIHB** Bedrijfsnummer **652773**

2
factuuradres **Sallandse Wegenbouw B.V.**
postbus of straat + nr **Postbus 4**
postc. + woonpl. **7448 ZG HAARLE**

3^a
ontdoener **Gemeente Assen**
straat + nr **Postbus 30018**
postc. + woonpl. **9400 RA ASSEN**
Bedrijfsnummer **599827**





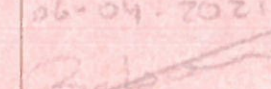

4^a
uitbesteed vervoerder **Sallandse Wegenbouw B.V.**
straat + nr **Bloeme-weide 23**
postc. + woonpl. **7448 PX HAARLE**
VIHB-nummer **507003 VIHB**

5
getransporteerd door: 1 ☐ afzender 2 ☐ ontvoeder 3 ☐ ontvanger 4 ☐ inzamelaar 5 ☒ vervoerder 6 ☐ uitbesteed vervoerder
ontvanger/inzamelaar/
vervoerder **Garpink** VIHB-nummer **503837**
straat + nr **Boelemansweg 22-24**
postc. + woonpl. **7667 SH Beutem** kenteken **61-BDE-4**

afvalstroomnummer	gebruikelijke benaming van de afvalstoffen	aantal/ verpakking	eural code	verw. meth.	geschatte hoeveelheid (kg)	gewogen hoeveelheid (kg)
04992-2104202	Grond, organisch verontreinigd	Bulk	170504	A02		

Gewicht
Bruto 42.900 kg PT Not 0
Ledis 14.240 kg PT Not 0
Netto 28.660 kg
Datum 06-04-21
Tijd 13:21
Bonnr 92230

De ontvangen weegbon dagelijks (te samen met dit formulier) inleveren bij de DLP-er

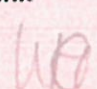 Auteursrecht: sVa / Stichting Vervoeradres, Den Haag	Het vervoer geschiedt op de door sVa / Stichting Vervoeradres ter griffie van de arr.rechtbank te Amsterdam en Rotterdam gedeponeerde algemene voorwaarden voor het afvalstoffenvervoer over de weg, laatste versie. Voor aansprakelijkheid vervoerder z.o.z.	In de vracht is verzekering niet begrepen	 BD42481659
handtekening afzender W. Hesselink 	handtekening ontvoeder 	handtekening transporteur voor ontvangst der zending met gelijkgenummerde vrachtbrief 	handtekening ontvanger (geadresseerde) voor goede ontvangst der zending met gelijkgenummerde vrachtbrief 

De begeleidingsbrief dient naar waarheid ingevuld te worden en is alleen geldig als de verplichte (donkere) velden zijn ingevuld en de handtekeningen zijn geplaatst door de afzender of de afzender van de afvalstoffen, verplicht (zie toelichting op de achterzijde van dit formulier)

versie 3.1
www.beurtvaartadres.nl
Art. 5604 - Uitgave Beurtvaartadres
Tel. 068-55 22 111

BEGELEIDINGSBRIEF

BEWIJS VAN ONTVANGST (B1) (retour naar ontdoener)
Verplicht te gebruiken voor transport van afvalstoffen

1 ☐ (primaire) ontdoener ☐ ontvanger ☐ handelaar ☒ bemiddelaar

afzender **Sallandse Wegenbouw B.V.**
straat + nr **Bloeme-weide 23**
postc. + woonpl. **7448 PX HAARLE**
VIHB-nummer **507003 VIHB** Bedrijfsnummer **652773**

2
factuuradres **Sallandse Wegenbouw B.V.**
postbus of straat + nr **Postbus 4**
postc. + woonpl. **7448 ZG HAARLE**

3^a
ontdoener **Gemeente Assen**
straat + nr **Postbus 30018**
postc. + woonpl. **9400 RA ASSEN**
Bedrijfsnummer **599827**

4^a
uitbesteed vervoerder **Sallandse Wegenbouw B.V.**
straat + nr **Bloeme-weide 23**
postc. + woonpl. **7448 PX HAARLE**
VIHB-nummer **507003 VIHB**



5
**Sallandse
Wegenbouw**

GN-100-2955-1012

3^b
locatie van herkomst **BRM Kavel Werklandschap**
straat + nr **nabij Graswijk** [perceel 12]
postc. + woonpl. **9405 && ASSEN**
datum aanvang transport **6-4-21**

4^b
locatie van bestemming **Boon en Pijlman**
straat + nr **Bedrijvenpark Twenthe 350**
postc. + woonpl. **7602 KL ALMELO**
datum ontvangst transport **6-4-21**

5
getransporteerd door: ☐ afzender ☐ ontdoener ☐ ontvanger ☐ inzamelaar ☒ vervoerder ☐ uitbesteed vervoerder
ontvanger/inzamelaar/vervoerder **Poppink B.V.** VIHB-nummer
straat + nr **7602 KL ALMELO** kenteken **88-BPA-4**

route-inzameling ☐ ja ☒ nee
routelijst bijsluiten (zie toelichting)
inzamelaarsregeling ☐ ja ☒ nee
repeterende vrachten ☐ ja ☒ nee
zie toelichting

afvalstroomnummer	gebruikelijke benaming van de afvalstoffen	aantal/ verpakking	eural code	verw. meth.	geschatte hoeveelheid (kg)	gewogen hoeveelheid (kg)
04992-2104202	Grond, organisch verontreinigd	Bulk	170504	A02		

Gewicht
Bruto 47.300 kg No 96431
Ledis 20.220 kg PT No 0
Netto 27.080 kg
Datum 06-04-21
Tijd 13:24
Bopnt 92231

De ontvangen weegbon dagelijks (te samen met dit formulier) inleveren bij de DLP-er

	Auteursrecht: sVa / Stichting Vervoeradres, Den Haag	Het vervoer geschiedt op de door sVa / Stichting Vervoeradres ter griffie van de arr.rechtbank te Amsterdam en Rotterdam gedeponeerde algemene voorwaarden voor het afvalstoffenvervoer over de weg, laatste versie. Voor aansprakelijkheid vervoerder z.o.z.	In de vracht is verzekering niet begrepen		BD42481657
handtekening afzender W. Hesselink	handtekening ontvanger	handtekening transporteur voor ontvangst der zending met gelijkgenummerde vrachtbrief	handtekening ontvanger (geadresseerde) voor goede ontvangst der zending met gelijkgenummerde vrachtbrief		

BEGELEIDINGSBRIEF

BEWIJS VAN ONTVANGST (B1) (retour naar ontdoener)

Verplicht te gebruiken voor transport van afvalstoffen

1 ☐ (primaire) ontvoeder 2 ☐ ontvanger 3 ☐ handelaar 4 ☒ bemiddelaar
afzender **Sallandse Wegenbouw B.V.**
straat + nr **Bloeme-weide 23**
postc. + woonpl. **7448 PX HAARLE**
VIHB-nummer **507003 VIHB Bedrijfsnummer 652773**

2 factuuradres **Sallandse Wegenbouw B.V.**
postbus of straat + nr **Postbus 4**
postc. + woonpl. **7448 ZG HAARLE**

3^a ontvoeder **Gemeente Assen**
straat + nr **Postbus 30018**
postc. + woonpl. **9400 RA ASSEN**
Bedrijfsnummer 599827

4^a uitbesteed vervoerder **Sallandse Wegenbouw B.V.**
straat + nr **Bloeme-weide 23**
postc. + woonpl. **7448 PX HAARLE**
VIHB-nummer **507003 VIHB**

5 getransporteerd door: 1 ☐ afzender 2 ☐ ontvoeder 3 ☐ ontvanger 4 ☐ inzamelaar 5 ☒ vervoerder 6 ☐ uitbesteed vervoerder
ontvanger/inzamelaar/vervoerder **GEBO. Appink 2016-16-30 VIHB-nummer 115.8682 VIHB**
straat + nr **551639**
postc. + woonpl. **7688 RA DAMELE**

6



**Sallandse
Wegenbouw**

GN-100-2955-1012

3^e locatie van herkomst **BRM Kavel Werklandschap**
straat + nr **nabij Graswijk [perceel 12]**
postc. + woonpl. **9405 && ASSEN**
datum aanvang transport **6-4-2021**

4^e locatie van bestemming **Boon en Pijlman**
straat + nr **Bedrijvenpark Twenthe 350**
postc. + woonpl. **7602 KL ALMELO**
datum ontvangst transport **6-4-2021**

afvalstroomnummer	gebruikelijke benaming van de afvalstoffen	aantal/ verpakking	eurat code	verw. meth.	geschatte hoeveelheid (kg)	gewogen hoeveelheid (kg)
04992-2104202	Grond, organisch verontreinigd	Bulk	170504	A02		

Bruto 16.880 kg
Ladings 20.320 kg
Netto 26.560 kg

Datum 06-04-21
Tijd 13:32
Binnr 92232

Net 96483
PT Not 0

De ontvangen weegbon dagelijks (te samen met dit formulier) inleveren bij de DLP-er

<p>Auteursrecht: sVa / Stichting Vervoeradres, Den Haag</p>	<p>Het vervoer geschiedt op de door sVa / Stichting Vervoeradres ter griffie van de arr.rechtbank te Amsterdam en Rotterdam gedeponeerde algemene voorwaarden voor het afvalstoffenvervoer over de weg, laatste versie. Voor aansprakelijkheid vervoerder z.o.z.</p>		
<p>handtekening afzender</p> <p>W. Hesselink</p>	<p>handtekening ontvoeder</p>	<p>handtekening transporteur voor ontvangst der zending met gelijkgenummerde vrachtbrief</p>	<p>handtekening ontvanger (geadresseerde) voor goede ontvangst der zending met gelijkgenummerde vrachtbrief</p>



BD42481658

BEGELEIDINGSBRIEF

BEWIJS VAN ONTVANGST (B1) (retour naar ontdoener)

Verplicht te gebruiken voor transport van afvalstoffen

1 ☐ (primaire) ontdoener ☐ ontvanger ☐ handelaar ☒ bemiddelaar
afzender **Sallandse Wegenbouw B.V.**
straat + nr **Bloeme-weide 23**
postc. + woonpl. **7448 PX HAARLE**
VIHB-nummer **507003 VIHB** Bedrijfsnummer **652773**

2
factuuradres **Sallandse Wegenbouw B.V.**
postbus of straat + nr **Postbus 4**
postc. + woonpl. **7448 ZG HAARLE**

3^a
ontdoener **Gemeente Assen**
straat + nr **Postbus 30018**
postc. + woonpl. **9400 RA ASSEN**
Bedrijfsnummer **599827**




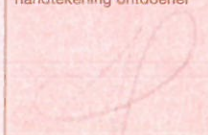
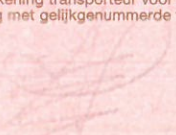
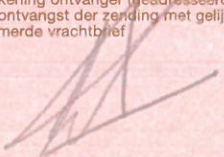
4^a
uitbesteed vervoerder **Sallandse Wegenbouw B.V.**
straat + nr **Bloeme-weide 23**
postc. + woonpl. **7448 PX HAARLE**
VIHB-nummer **507003 VIHB**

5
getransporteerd door: ☐ afzender ☐ ontdoener ☐ ontvanger ☐ inzamelaar ☒ vervoerder ☐ uitbesteed vervoerder
ontvanger/inzamelaar/vervoerder **geb. Rappin** VIHB-nummer
straat + nr **Postbus 30018** kenteken **BX 2632**
postc. + woonpl. **9400 RA Assen**
route-inzameling ☐ ja ☒ nee
routelijst bijsluiten (zie toelichting)
inzamelaarsregeling ☐ ja ☒ nee
repeterende vrachten ☐ ja ☒ nee
zie toelichting

afvalstroomnummer	gebruikelijke benaming van de afvalstoffen	aantal/ verpakking	eural code	verw. meth.	geschatte hoeveelheid (kg)	gewogen hoeveelheid (kg)
04992-2104202	Grond, organisch verontreinigd	Bulk	170504	A02		

Gewicht
Bruto 45.820 kg Net 96488
Ledis 19.300 kg PT Net 0
Netto 26.520 kg
Datum 06-04-21
Tijd 13:49
Bonnr 92234

De ontvangen weegbon dagelijks (te samen met dit formulier) inleveren bij de DLP-er

 Auteursrecht: sVa / Stichting Vervoeradres, Den Haag	Het vervoer geschiedt op de door sVa / Stichting Vervoeradres ter griffie van de arr.rechtbank te Amsterdam en Rotterdam gedeponeerde algemene voorwaarden voor het afvalstoffenvervoer over de weg, laatste versie. Voor aansprakelijkheid vervoerder z.o.z.	In de vracht is verzekering niet begrepen	 BD42481660
handtekening afzender W. Hesselink 	handtekening ontdoener 	handtekening transporteur voor ontvangst der zending met gelijkgenummerde vrachtbrief 	handtekening ontvanger (geadresseerde) voor goede ontvangst der zending met gelijkgenummerde vrachtbrief 

De begeleidingsbrief dient naar waarheid ingevuld te worden en is alleen geldig als de verplichte (donkere) velden zijn ingevuld en de handtekeningen zijn geplaatst door de afzender of de afzender heeft laten tekenen. De donker gearceerde velden zijn soms, afhankelijk van de omstandigheden, verplicht (zie toelichting op de achterzijde van dit formulier).

BEGELEIDINGSBRIEF

BEGELEIDINGSBRIEF VRACHTBRIEF (A1) (voor ontvanger (geadresseerde))
Verplicht te gebruiken voor transport van afvalstoffen



**Sallandse
Wegenbouw**

GN-100-2955-1012

1 ☐ (primaire) ontvanger 2 ☐ ontvanger 3 ☐ handelaar 4 ☒ bemiddelaar
afzender **Sallandse Wegenbouw B.V.**
straat + nr **Bloeme-weide 23**
postc. + woonpl. **7448 PX HAARLE**
VIHB-nummer **507003 VIHB** Bedrijfsnummer **652773**

2
factuuradres **Sallandse Wegenbouw B.V.**
postbus of straat + nr **Postbus 4**
postc. + woonpl. **7448 ZG HAARLE**

3
ontvanger **Gemeente Assen**
straat + nr **Postbus 30018**
postc. + woonpl. **9400 RA ASSEN**
Bedrijfsnummer **599827**

4
uitbesteed vervoerder **Sallandse Wegenbouw B.V.**
straat + nr **Bloeme-weide 23**
postc. + woonpl. **7448 PX HAARLE**
VIHB-nummer **507003 VIHB**

3
locatie van herkomst **BRM Kavel Werklandschap**
straat + nr **nabij Graswijk** [perceel 12]
postc. + woonpl. **9405 && ASSEN**
datum aanvang transport

4
locatie van bestemming **Boon en Pijlman**
straat + nr **Bedrijvenpark Twenthe 350**
postc. + woonpl. **7602 KL ALMELO**
datum ontvangst transport **06-04-2021**

5
getransporteerd door: 1 ☐ afzender 2 ☐ ontvanger 3 ☐ ontvanger 4 ☐ inzamelaar 5 ☒ vervoerder 6 ☐ uitbesteed vervoerder
ontvanger/inzamelaar/vervoerder **Pappink**
straat + nr **Broekmansweg 20-24**
postc. + woonpl. **7667 SH Reutum**
VIHB-nummer **503834**
kenteken **61-BDZ-4**

route-inzameling ☐ ja ☒ nee
routelijst bijsluiten (zie toelichting) ☐ ja ☒ nee
inzamelaarsregeling ☐ ja ☒ nee
repeterende vrachten ☐ ja ☒ nee
zie toelichting

afvalstroomnummer	gebruikelijke benaming van de afvalstoffen	aantal/ verpakking	eural code	verw. meth.	geschatte hoeveelheid (kg)	gewogen hoeveelheid (kg)
04992-2104202	Grond, organisch verontreinigd	Bulk	170504	A02		

Gewicht
Bruto 47.700 kg PT No: 0
Ledis 14.240 kg PT No: 0
Netto 33.460 kg
Datum 06-04-21
Tijd 16:10
Bonnr 92245

De ontvangen weegbon dagelijks (te samen met dit formulier) inleveren bij de DLP-er

	Auteursrecht: sVa / Stichting Vervoeradres, Den Haag	Het vervoer geschiedt op de door sVa / Stichting Vervoeradres ter griffie van de arr.rechtbank te Amsterdam en Rotterdam gedeponeerde algemene voorwaarden voor het afvalstoffenvervoer over de weg, laatste versie. Voor aansprakelijkheid vervoerder z.o.z.	In de vracht is verzekering niet begrepen		BD42481661
handtekening afzender W. Hesselink	handtekening ontvanger	handtekening transporteur voor ontvangst der zending met gelijkgenummerde vrachtbrief 06-04-2021	handtekening ontvanger (geadresseerde) voor goede ontvangst der zending met gelijkgenummerde vrachtbrief		

BEGELEIDINGSBRIEF

BEWIJS VAN ONTVANGST (B1) (retour naar ontdoener)

Verplicht te gebruiken voor transport van afvalstoffen

1 ☐ (primaire) ontdoener ☐ ontvanger ☐ handelaar ☒ bemiddelaar
afzender **Sallandse Wegenbouw B.V.**
straat + nr **Bloeme-weide 23**
postc. + woonpl. **7448 PX HAARLE**
VIHB-nummer **507003 VIHB** Bedrijfsnummer **652773**

2
factuuradres **Sallandse Wegenbouw B.V.**
postbus of straat + nr **Postbus 4**
postc. + woonpl. **7448 ZG HAARLE**

3^a
ontdoener **Gemeente Assen**
straat + nr **Postbus 30018**
postc. + woonpl. **9400 RA ASSEN**
Bedrijfsnummer **599827**



4^a
uitbesteed vervoerder **Sallandse Wegenbouw B.V.**
straat + nr **Bloeme-weide 23**
postc. + woonpl. **7448 PX HAARLE**
VIHB-nummer **507003 VIHB**

5
getransporteerd door: ☐ afzender ☐ ontvanger ☐ handelaar ☒ vervoerder ☐ uitbesteed vervoerder
ontvanger/inzamelaar/
vervoerder **Puffin Be...**
straat + nr **...**
postc. + woonpl. **...**
VIHB-nummer **...**
kenteken **...**
route-inzameling ☐ ja ☒ nee
routelijst bijsluiten (zie toelichting) ☐ ja ☒ nee
inzamelaarsregeling ☐ ja ☒ nee
repeterende vrachten (zie toelichting) ☐ ja ☒ nee

afvalstroomnummer	gebruikelijke benaming van de afvalstoffen	aantal/ verpakking	eural code	verw. meth.	geschatte hoeveelheid (kg)	gewogen hoeveelheid (kg)
04992-2104202	Grond, organisch verontreinigd	Bulk	170504	A02		

Bruto 47.600 kg Netto 96512
Ladings 20.220 kg PT Netto 0
Hatto 27.380 kg
Datum 06-04-21
Tijd 16:22
Oemr 92248

De ontvangen weegbon dagelijks (te samen met dit formulier) inleveren bij de DLP-er

 Auteursrecht: sVa / Stichting Vervoeradres, Den Haag	Het vervoer geschiedt op de door sVa / Stichting Vervoeradres ter griffie van de arr.rechtbank te Amsterdam en Rotterdam gedeponeerde algemene voorwaarden voor het afvalstoffenvervoer over de weg, laatste versie. Voor aansprakelijkheid vervoerder z.o.z.	In de vracht is verzekering niet begrepen	 BD42481662
handtekening afzender W. Hesselink	handtekening ontvanger	handtekening transporteur voor ontvangst der zending met gelijkgenummerde vrachtbrief	handtekening ontvanger (geadresseerde) voor goede ontvangst der zending met gelijkgenummerde vrachtbrief

BEGELEIDINGSBRIEF

BEWIJS VAN ONTVANGST (B1) (retour naar ontdoener)

Verplicht te gebruiken voor transport van afvalstoffen



**Sallandse
Wegenbouw**

GN-100-2955-1012

1 ☐ (primaire) ontvoeder 2 ☐ ontvanger 3 ☐ handelaar 4 ☒ bemiddelaar
afzender **Sallandse Wegenbouw B.V.**
straat + nr **Bloeme-weide 23**
postc. + woonpl. **7448 PX HAARLE**
VIHB-nummer **507003 VIHB Bedrijfsnummer 652773**

2
factuuradres **Sallandse Wegenbouw B.V.**
postbus of straat + nr **Postbus 4**
postc. + woonpl. **7448 ZG HAARLE**

3^a
ontvoeder **Gemeente Assen**
straat + nr **Postbus 30018**
postc. + woonpl. **9400 RA ASSEN**
Bedrijfsnummer 599827

4^a
uitbesteed vervoerder **Sallandse Wegenbouw B.V.**
straat + nr **Bloeme-weide 23**
postc. + woonpl. **7448 PX HAARLE**
VIHB-nummer **507003 VIHB**

3^b
locatie van herkomst **BRM Kavel Werklandschap**
straat + nr **nabij Graswijk [perceel 12]**
postc. + woonpl. **9405 && ASSEN**
datum aanvang transport **0-9-2021**



4^b
locatie van bestemming **Boon en Pijlman**
straat + nr **Bedrijvenpark Twenthe 350**
postc. + woonpl. **7602 KL ALMELO**
datum ontvangst transport **0-9-2021**

5
getransporteerd door: 1 ☐ afzender 2 ☐ ontvoeder 3 ☐ ontvanger 4 ☐ inzamelaar 5 ☒ vervoerder 6 ☐ uitbesteed vervoerder
ontvanger/inzamelaar/vervoerder **Gemeente Assen**
straat + nr **Postbus 30018**
postc. + woonpl. **9400 RA ASSEN**
VIHB-nummer **507003 VIHB**
kenteken **37-BPX-4**
route-inzameling ☐ ja ☒ nee
routelijst bijsluiten (zie toelichting) ☐ ja ☒ nee
inzamelaarsregeling ☐ ja ☒ nee
repeterende vrachten ☐ ja ☒ nee
zie toelichting

afvalstroomnummer	gebruikelijke benaming van de afvalstoffen	aantal/ verpakking	eural code	verw. meth.	geschatte hoeveelheid (kg)	gewogen hoeveelheid (kg)
04992-2104202	Grond, organisch verontreinigd	Bulk	170504	A02		

Bruto Gewicht 50.320 kg No 96518
Leds 20.320 kg PT No 0
Netto 30.000 kg
Datum 06-04-21
Tijd 16:37
Bonnr 92251

De ontvangen weegbon dagelijks (te samen met dit formulier) inleveren bij de DLP-er

 Auteursrecht: sVa / Stichting Vervoeradres, Den Haag	Het vervoer geschiedt op de door sVa / Stichting Vervoeradres ter griffie van de arr.rechtbank te Amsterdam en Rotterdam gedeponeerde algemene voorwaarden voor het afvalstoffenvervoer over de weg, laatste versie. Voor aansprakelijkheid vervoerder z.o.z. In de vracht is verzekering niet begrepen	 BD42481663
handtekening afzender W. Hesselink	handtekening ontvoeder	handtekening transporteur voor ontvangst der zending met gelijkgenummerde vrachtbrief
		handtekening ontvanger (geadresseerde) voor goede ontvangst der zending met gelijkgenummerde vrachtbrief 

De begeleidingsbrief dient naar waarheid ingevuld te worden en is alleen geldig als de verplichte (donkere) velden daartoe bevestigd zijn door de afzender. De donker gearceerde velden zijn ingevuld en de handtekeningen zijn geplaatst door de afzender. Het is de toelichting op de achterzijde van dit formulier.

BEGELEIDINGSBRIEF

BEWIJS VAN ONTVANGST (B1) (retour naar ontdoener)

Verplicht te gebruiken voor transport van afvalstoffen

1 ☐ (primaire) ontvoeder 2 ☐ ontvanger 3 ☐ handelaar 4 ☒ bemiddelaar
afzender **Sallandse Wegenbouw B.V.**
straat + nr **Bloeme-weide 23**
postc. + woonpl. **7448 PX HAARLE**
VIHB-nummer **507003 VIHB** Bedrijfsnummer **652773**

2
factuuradres **Sallandse Wegenbouw B.V.**
postbus of straat + nr **Postbus 4**
postc. + woonpl. **7448 ZG HAARLE**

3^a
ontdoener **Gemeente Assen**
straat + nr **Postbus 30018**
postc. + woonpl. **9400 RA ASSEN**
Bedrijfsnummer **599827**


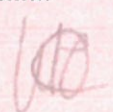



4^a
uitbesteed vervoerder **Sallandse Wegenbouw B.V.**
straat + nr **Bloeme-weide 23**
postc. + woonpl. **7448 PX HAARLE**
VIHB-nummer **507003 VIHB**

5
getransporteerd door: 1 ☐ afzender 2 ☐ ontvoeder 3 ☐ ontvanger 4 ☐ inzamelaar 5 ☒ vervoerder 6 ☐ uitbesteed vervoerder route-inzameling ☐ ja ☒ nee
ontvanger/inzamelaar/vervoerder **Genex Poppink** VIHB-nummer **503337** routelijst bijsluiten (zie toelichting)
straat + nr **Bloeme-weide 23** kenteken **BX 26 32** inzamelaarsregeling ☐ ja ☒ nee
postc. + woonpl. **7448 ZG HAARLE** repeterende vrachten ☐ ja ☒ nee
zie toelichting

afvalstroomnummer	gebruikelijke benaming van de afvalstoffen	aantal/ verpakking	eurat code	verw. meth.	geschatte hoeveelheid (kg)	gewogen hoeveelheid (kg)
04992-2104202	Grond, organisch verontreinigd	Bulk	170504	A02		

Gewicht
Bruto 46.140 kg No: 96520
Ledis 19.300 kg PT No: 0
Netto 26.840 kg
Datum 06-04-21
tijd 16:56
Boort 92232

De ontvangen weegbon dagelijks (te samen met dit formulier) inleveren bij de DLP-er

 Auteursrecht: sVa / Stichting Vervoeradres, Den Haag	Het vervoer geschiedt op de door sVa / Stichting Vervoeradres ter griffie van de arr.rechtbank te Amsterdam en Rotterdam gedeponeerde algemene voorwaarden voor het afvalstoffenvervoer over de weg, laatste versie. Voor aansprakelijkheid vervoerder z.o.z. In de vracht is verzekering niet begrepen	 handtekening afzender W. Hesselink	 handtekening ontvoeder	 handtekening transporteur voor ontvangst der zending met gelijkgenummerde vrachtbrief	 handtekening ontvanger (geadresseerde) voor goede ontvangst der zending met gelijkgenummerde vrachtbrief
--	---	---	---	---	---

BD42481664

BEGELEIDINGSBRIEF

BEWIJS VAN ONTVANGST (B1) (retour naar ontdoener)

Verplicht te gebruiken voor transport van afvalstoffen

1 ☐ (primaire) ontvoeder 2 ☐ ontvanger 3 ☐ handelaar 4 ☒ bemiddelaar
afzender **Sallandse Wegenbouw B.V.**
straat + nr **Bloeme-weide 23**
postc. + woonpl. **7448 PX HAARLE**
VIHB-nummer **507003 VIHB** Bedrijfsnummer **652773**

2 factuuradres **Sallandse Wegenbouw B.V.**
postbus of straat + nr **Postbus 4**
postc. + woonpl. **7448 ZG HAARLE**

3^a ontvoeder **Gemeente Assen**
straat + nr **Postbus 30018**
postc. + woonpl. **9400 RA ASSEN**
Bedrijfsnummer **599827**


4^a uitbesteed vervoerder **Sallandse Wegenbouw B.V.**
straat + nr **Bloeme-weide 23**
postc. + woonpl. **7448 PX HAARLE**
VIHB-nummer **507003 VIHB**

5 getransporteerd door: 1 ☐ afzender 2 ☐ ontvoeder 3 ☐ ontvanger 4 ☐ inzamelaar 5 ☒ vervoerder 6 ☐ uitbesteed vervoerder route-inzameling ☐ ja ☒ nee
ontvanger/inzamelaar/vervoerder VIHB-nummer **507003 VIHB** routelijst bijsluiten (zie toelichting)
straat + nr **7448 PX HAARLE** inzamelaarsregeling ☐ ja ☒ nee
postc. + woonpl. **7448 ZG HAARLE** kenteken **89-BAX-4** repeterende vrachten ☐ ja ☒ nee
zie toelichting

afvalstroomnummer	gebruikelijke benaming van de afvalstoffen	aantal/ verpakking	eurat code	verw. meth.	geschatte hoeveelheid (kg)	gewogen hoeveelheid (kg)
04992-2104202	Grond, organisch verontreinigd	Bulk	170504	A02		

Gewicht
Bruto 48.700 kg No: 96524
Ledis 20.320 kg PT No: 0
Netto 28.380 kg
Datum 07-04-21
Tijd 08:51
Borin 92254

De ontvangen weegbon dagelijks (te samen met dit formulier) inleveren bij de DLP-er

 Auteursrecht: sVa / Stichting Vervoeradres, Den Haag	Het vervoer geschiedt op de door sVa / Stichting Vervoeradres ter griffie van de arr.rechtbank te Amsterdam en Rotterdam gedeponeerde algemene voorwaarden voor het afvalstoffenvervoer over de weg, laatste versie. Voor aansprakelijkheid vervoerder z.o.z.	In de vracht is verzekering niet begrepen	BD42481665
handtekening afzender W. Hesselink	handtekening ontvoeder	handtekening transporteur voor ontvangst der zending met gelijkgenummerde vrachtbijl	handtekening ontvanger (geadresseerde) voor goede ontvangst der zending met gelijkgenummerde vrachtbijl

Verplicht te gebruiken voor transport van afvalstoffen









Sallandse Wegenbouw

GN-100-2955-1012

3 ^a	locatie van herkomst	BRM Kavel Werklandschap
	straat + nr	nabij Graswijk [perceel 12]
	postc. + woonpl.	9405 && ASSEN
	datum aanvang transport	
4 ^a	locatie van bestemming	Boon en Pijlman
	straat + nr	Bedrijvenpark Twenthe 350
	postc. + woonpl.	7602 KL ALMELO
	datum ontvangst transport	

De ontvangen weegbon dagelijks (te samen met dit formulier) inleveren bij de DLP-er

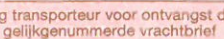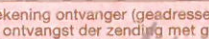 <p>Auteursrecht: sVa / Stichting Vervoeradres, Den Haag</p>	<p>Het vervoer geschiedt op de door sVa / Stichting Vervoeradres ter griffie van de arr.rechtbank te Amsterdam en Rotterdam gedeponeerde algemene voorwaarden voor het afvalstoffenvervoer over de weg, laatste versie. Voor aansprakelijkheid vervoerder z.o.z.</p> <p>In de vracht is verzekering niet begrepen</p>		 <p>BD42481666</p>
<p>handtekening afzender</p> <p>W. Hesselink</p> 	<p>handtekening ontdoener</p> 	<p>handtekening transporteur voor ontvangst der zending met gelijkgenummerde vrachtbrief</p> 	<p>handtekening ontvanger (geadresseerde) voor goede ontvangst der zending met gelijkgenummerde vrachtbrief</p> 

De begeleidingsbrief dient naar waarheid ingevuld te worden en is alleen geldig als de verpakte (donkere) velden zijn ingevuld en de handtekeningen zijn geplaatst door de afzender of de afzender's gemachtigde personen. De donkere velden zijn soms afhankelijk van de omstandigheden, verplicht (zie toelichting op de achterzijde van dit formulier)

versie 3.1
www.beurtvaartadres.nl
Art. 5604 - Uitgave Beurtvaartadres
Tel. 088-55 22 111

BEGELEIDINGSBRIEF

BEWIJS VAN ONTVANGST (B1) (retour naar ontdoener)
Verplicht te gebruiken voor transport van afvalstoffen



**Sallandse
Wegenbouw**

15

1 ☐ (primaire) ontdoener ☐ ontvanger ☐ handelaar ☒ bemiddelaar
afzender **Sallandse Wegenbouw B.V.**
straat + nr **Bloeme-weide 23**
postc. + woonpl. **7448 PX HAARLE**
VIHB-nummer **507003 VIHB Bedrijfsnummer 652773**

2
factuuradres **Sallandse Wegenbouw B.V.**
postbus of straat + nr **Postbus 4**
postc. + woonpl. **7448 ZG HAARLE**

3^a
ontdoener **Gemeente Assen**
straat + nr **Postbus 30018**
postc. + woonpl. **9400 RA ASSEN**
Bedrijfsnummer 599827

4^a
uitbesteed vervoerder **Sallandse Wegenbouw B.V.**
straat + nr **Bloeme-weide 23**
postc. + woonpl. **7448 PX HAARLE**
HB-nummer **507003 VIHB**

3^b
locatie van herkomst **BRM Kavel Werklandschap**
straat + nr **nabij Graswijk [perceel 12]**
postc. + woonpl. **9405 && ASSEN**
datum aanvang transport

4^b
locatie van bestemming **Boon en Pijlman**
straat + nr **Bedrijvenpark Twenthe 350**
postc. + woonpl. **7602 KL ALMELO**
datum ontvangst transport

GN-100-2955-1012

5
getransporteerd door: ☐ afzender ☐ ontdoener ☐ ontvanger ☐ inzamelaar ☒ vervoerder ☐ uitbesteed vervoerder
ontvanger/inzamelaar/vervoerder **Sallandse Wegenbouw B.V.**
straat + nr **Bloeme-weide 23**
postc. + woonpl. **7448 PX HAARLE**
VIHB-nummer **04992-2104202**
kenteken **35-BRD-2**

route-inzameling ☐ ja ☒ nee
routelijst bijsluiten (zie toelichting)
inzamelaarsregeling ☐ ja ☒ nee
repeterende vrachten ☐ ja ☒ nee
zie toelichting

afvalstroomnummer	gebruikelijke benaming van de afvalstoffen	aantal/ verpakking	eural code	verw. meth.	geschatte hoeveelheid (kg)	gewogen hoeveelheid (kg)
04992-2104202	Grond, organisch verontreinigd	Bulk	170504	A02		

Gewicht
Bruto 51.580 kg
Ladje 19.140 kg
Netto 32.440 kg
Hoi 96530
Hoi 96531
Datum 07-04-21
Tijd 10:26
Donnr 92257

De ontvangen weegbon dagelijks (te samen met dit formulier) inleveren bij de DLP-er

	Auteursrecht: sVa / Stichting Vervoeradres, Den Haag	Het vervoer geschiedt op de door sVa / Stichting Vervoeradres ter griffie van de arr.rechtbank te Amsterdam en Rotterdam gedeponeerde algemene voorwaarden voor het afvalstoffenvervoer over de weg, laatste versie. Voor aansprakelijkheid vervoerder z.o.z.	In de vracht is verzekering niet begrepen		BD42481651
handtekening afzender W. Hesselink	handtekening ontvoeder	handtekening transporteur voor ontvangst der zending met gelijkgenummerde vrachtbrief	handtekening ontvanger (geadresseerde) voor goede ontvangst der zending met gelijkgenummerde vrachtbrief		

BEGELEIDINGSBRIEF

BEWIJS VAN ONTVANGST (B1) (retour naar ontdoener)

Verplicht te gebruiken voor transport van afvalstoffen



**Sallandse
Wegenbouw**

15

1 ☐ (primaire) ontvoeder 2 ☐ ontvanger 3 ☐ handelaar 4 ☒ bemiddelaar
afzender **Sallandse Wegenbouw B.V.**
straat + nr **Bloeme-weide 23**
postc. + woonpl. **7448 PX HAARLE**
VIHB-nummer **507003 VIHB Bedrijfsnummer 652773**

2
factuuradres **Sallandse Wegenbouw B.V.**
postbus of straat + nr **Postbus 4**
postc. + woonpl. **7448 ZG HAARLE**

3^a
ontdoener **Gemeente Assen**
straat + nr **Postbus 30018**
postc. + woonpl. **9400 RA ASSEN**
Bedrijfsnummer 599827

4^a
uitbesteed vervoerder **Sallandse Wegenbouw B.V.**
straat + nr **Bloeme-weide 23**
postc. + woonpl. **7448 PX HAARLE**
HB-nummer **507003 VIHB**

3^b
locatie van herkomst **BRM Kavel Werklandschap**
straat + nr **nabij Graswijk [perceel 12]**
postc. + woonpl. **9405 && ASSEN**
datum aanvang transport **07-04-2021**
4^b
locatie van bestemming **Boon en Pijlman**
straat + nr **Bedrijvenpark Twenthe 350**
postc. + woonpl. **7602 KL ALMELO**
datum ontvangst transport

GN-100-2955-1012

5
getransporteerd door: 1 ☐ afzender 2 ☐ ontvoeder 3 ☐ ontvanger 4 ☐ inzamelaar 5 ☒ vervoerder 6 ☐ uitbesteed vervoerder
ontvanger/inzamelaar/vervoerder **Geb. Poppink**
straat + nr **Postbus 20018**
postc. + woonpl. **7667 SH Renswoude**
VIHB-nummer **502837**
kenteken **13X 2632**
route-inzameling ☐ ja ☒ nee
routelijst bijsluiten (zie toelichting)
inzamelaarsregeling ☐ ja ☒ nee
repeterende vrachten ☐ ja ☒ nee
zie toelichting

afvalstroomnummer	gebruikelijke benaming van de afvalstoffen	aantal/ verpakking	eurat code	verw. meth.	geschatte hoeveelheid (kg)	gewogen hoeveelheid (kg)
04992-2104202	Grond, organisch verontreinigd	Bulk	170504	A02		

Bruto 48.140 kg No: 96534
Ledis 19.300 kg PT No: 0
Netto 28.840 kg
Datum 07-04-21
tijd 11:01
Bonnr 92258

De ontvangen weegbon dagelijks (te samen met dit formulier) inleveren bij de DLP-er

	Auteursrecht: sVa / Stichting Vervoeradres, Den Haag	Het vervoer geschiedt op de door sVa / Stichting Vervoeradres ter griffie van de arr.rechtbank te Amsterdam en Rotterdam gedeponeerde algemene voorwaarden voor het afvalstoffenvervoer over de weg, laatste versie. Voor aansprakelijkheid vervoerder z.o.z.		In de vracht is verzekering niet begrepen
handtekening afzender W. Hesselink	handtekening ontvoeder	handtekening transporteur voor ontvangst der zending met gelijkgenummerde vrachtbrief	handtekening ontvanger (geadresseerde) voor goede ontvangst der zending met gelijkgenummerde vrachtbrief	



BD42481652

BEGELEIDINGSBRIEF

BEWIJS VAN ONTVANGST (B1) (retour naar ontvanger)

Verplicht te gebruiken voor transport van afvalstoffen

1 ☐ (primaire) afzender ☐ ontvanger ☐ handelaar ☒ bemiddelaar
 Sallandse Wegenbouw B.V.
 straat + nr Bloeme-weide 23
 postc. + woonpl. 7448 PX HAARLE
 VIHB-nummer 507003 VIHB Bedrijfsnummer 652773

2 factuuradres Sallandse Wegenbouw B.V.
 postbus of straat + nr Postbus 4
 postc. + woonpl. 7448 ZG HAARLE

3^a ontvanger Gemeente Assen
 straat + nr Postbus 30018
 postc. + woonpl. 9400 RA ASSEN
 Bedrijfsnummer 599827

4^a uitbesteed vervoerder Sallandse Wegenbouw B.V.
 straat + nr Bloeme-weide 23
 postc. + woonpl. 7448 PX HAARLE
 VIHB-nummer 507003 VIHB

5 getransporteerd door: ☐ afzender ☐ ontvanger ☐ ontvanger ☐ inzamelaar ☒ vervoerder ☐ uitbesteed vervoerder
 ontvanger/inzamelaar/vervoerder
 straat + nr
 postc. + woonpl.

6 afvalstroomnummer gebruikelijke benaming van de afvalstoffen

04992-2104202 Grond, organisch verontreinigd



Sallandse
Wegenbouw

GN-100-2955-1012

3^e locatie van herkomst BRM Kavel Werklandschap
 straat + nr nabij Graswijk [perceel 12]
 postc. + woonpl. 9405 && ASSEN
 datum aanvang transport 7-4-2012
 4^e locatie van bestemming Boon en Pijlman
 straat + nr Bedrijvenpark Twenthe 350
 postc. + woonpl. 7602 KL ALMELO
 datum ontvangst transport 7-4-2012

VIHB-nummer 04992-2104202
 kenteken 84-BPX-4
 route-inzameling ☐ ja ☒ nee
 routelijst bijsluiten (zie toelichting)
 inzamelaarsregeling ☐ ja ☒ nee
 repeterende vrachten ☐ ja ☒ nee
 zie toelichting

afvalstroomnummer	gebruikelijke benaming van de afvalstoffen	aantal/ verpakking	eural code	verw. meth.	geschatte hoeveelheid (kg)	gewogen hoeveelheid (kg)
04992-2104202	Grond, organisch verontreinigd	Bulk	170504	A02		

Bruto 34.460 kg
 Netto 20.320 kg
 Netto 14.140 kg
 Datum 07-04-21
 tijd 12:41
 Bonnr 92264
 Gewicht 96546
 Hoi PT Hoi 0

De ontvangen weegbon dagelijks (te samen met dit formulier) inleveren bij de DLP-er

Auteursrecht: sVa / Stichting Vervoeradres, Den Haag	Het vervoer geschiedt op de door sVa / Stichting Vervoeradres ter griffie van de arr.rechtbank te Amsterdam en Rotterdam gedeponeerde algemene voorwaarden voor het afvalstoffenvervoer over de weg, laatste versie. Voor aansprakelijkheid vervoerder z.o.z.	In de vracht is verzekering niet begrepen	BD42481653
handtekening afzender W. Hesselink	handtekening ontvanger	handtekening transporteur voor ontvangst der zending met gelijkgenummerde vrachtbrief	handtekening ontvanger (geadresseerde) voor goede ontvangst der zending met gelijkgenummerde vrachtbrief

De begeleidingsbrief dient naar waarheid ingevuld te worden en is alleen geldig als de verplichte (donkere) velden zijn ingevuld en de handtekeningen zijn geplaatst. Zijn soms, afhankelijk van de omstandigheden, verplicht (zie toelichting op de achterzijde van dit formulier, daartoe bevoegde personen. De donker gearceerde velden

BEGELEIDINGSBRIEF

ADMINISTRATIE- / VRIJWARINGSBEWIJS (C1/A2) (voor transporteur (vak5))

Verplicht te gebruiken voor transport van afvalstoffen



**Sallandse
Wegenbouw**

18

1 ☒ (primaire) afzender ☐ ontdeener ☐ ontvanger ☐ handelaar ☒ bemiddelaar
Sallandse Wegenbouw B.V.
Bloeme-weide 23
7448 PX HAARLE
507003 VIHB Bedrijfsnummer 652773

2 factuuradres Sallandse Wegenbouw B.V.
postbus of straat + nr Postbus 4
7448 ZG HAARLE

3^a ☐ ontdeener ☐ afzender ☐ ontvanger ☐ handelaar ☒ bemiddelaar
Gemeente Assen
Postbus 30018
9400 RA ASSEN
Bedrijfsnummer 599827

4^a uitbesteed vervoerder Sallandse Wegenbouw B.V.
Bloeme-weide 23
7448 PX HAARLE
507003 VIHB

3^b locatie van herkomst BRM Kavel Werklandschap
straat + nr nabij Graswijk [perceel 12]
9405 && ASSEN
datum aanvang transport 08-04-2021

4^b locatie van bestemming Boon en Pijlman
Bedrijvenpark Twenthe 350
7602 KL ALMELO
datum ontvangst transport

5 getransporteerd door: ☒ afzender ☐ ontdeener ☐ ontvanger ☐ inzamelaar ☒ vervoerder ☐ uitbesteed vervoerder
Sallandse Wegenbouw
Bloeme-weide 23
7448 PX Haarle
VIHB-nummer zie 1
kenteken 04 BHD 2
route-inzameling ☐ ja ☒ nee
routelijst bijsluiten (zie toelichting)
inzamelaarsregeling ☐ ja ☒ nee
repeterende vrachten ☐ ja ☒ nee
zie toelichting

afvalstroomnummer	gebruikelijke benaming van de afvalstoffen	aantal/ verpakking	eural code	verw. meth.	geschatte hoeveelheid (kg)	gewogen hoeveelheid (kg)
04992-2104202	Grond, organisch verontreinigd	Bulk	170504	A02		

Gewicht
Bruto 36.500 kg PT No: 0
Ledis 19.100 kg PT No: 0
Netto 17.400 kg
Datum 08-04-21
tijd 12:40
Bonn 92284

De ontvangen weegbon dagelijks (te samen met dit formulier) inleveren bij de DLP-er

	Auteursrecht: sVa / Stichting Vervoeradres, Den Haag	Het vervoer geschiedt op de door sVa / Stichting Vervoeradres ter griffie van de arr.rechtbank te Amsterdam en Rotterdam gedeponeerde algemene voorwaarden voor het afvalstoffenvervoer over de weg, laatste versie. Voor aansprakelijkheid vervoerder z.o.z.	In de vracht is verzekering niet begrepen		BD42481654
handtekening afzender W. Hesselink 	handtekening ontdeener 	handtekening transporteur voor ontvangst der zending met gelijkgenummerde vrachtbrief 	handtekening ontvanger (geadresseerde) voor goede ontvangst der zending met gelijkgenummerde vrachtbrief 		

BEGELEIDINGSBRIEF

ADMINISTRATIE- / VRIJWARINGSBEWIJS (C1/A2) (voor transporteur (vak5))

Verplicht te gebruiken voor transport van afvalstoffen

1 ☐ (primaire) afzender ☐ ontvanger ☐ handelaar ☒ bemiddelaar
afzender Sallandse Wegenbouw B.V.
straat + nr Bloeme-weide 23
postc. + woonpl. 7448 PX HAARLE
VIHB-nummer 507003 VIHB Bedrijfsnummer 652773

2
factuuradres Sallandse Wegenbouw B.V.
postbus of straat + nr Postbus 4
postc. + woonpl. 7448 ZG HAARLE

3
ontvanger Gemeente Assen
straat + nr Postbus 30018
postc. + woonpl. 9400 RA ASSEN
Bedrijfsnummer 599827

4
uitbesteed vervoerder Sallandse Wegenbouw B.V.
straat + nr Bloeme-weide 23
postc. + woonpl. 7448 PX HAARLE
VIHB-nummer 507003 VIHB

5
getransporteerd door: ☒ afzender ☐ ontvanger ☐ handelaar ☐ inzamelaar ☒ vervoerder ☐ uitbesteed vervoerder
ontvanger/inzamelaar/vervoerder Sallandse Wegenbouw
straat + nr Bloeme-weide 23
postc. + woonpl. 7448 PX Haarle
VIHB-nummer 211
kenteken 04 BHD 2
route-inzameling ☐ ja ☒ nee
routelijst bijsluiten (zie toelichting) ☐ ja ☒ nee
inzamelaarsregeling ☐ ja ☒ nee
repeterende vrachten ☐ ja ☒ nee
zie toelichting

afvalstroomnummer	gebruikelijke benaming van de afvalstoffen	aantal/ verpakking	eural code	verw. meth.	geschatte hoeveelheid (kg)	gewogen hoeveelheid (kg)
04992-2104202	Grond, organisch verontreinigd	Bulk	170504	A02		



Sallandse
Wegenbouw

GN-100-2955-1012

3
locatie van herkomst BRM Kavel Werklandschap
straat + nr nabij Graswijk [perceel 12]
postc. + woonpl. 9405 && ASSEN
datum aanvang transport 8-4-21
4
locatie van bestemming Boon en Pijlman
straat + nr Bedrijvenpark Twenthe 350
postc. + woonpl. 7602 KL ALMELO
datum ontvangst transport

Gewicht
Bruto 35.480 kg PT No: 0
Ledis 19.100 kg PT No: 0
Netto 16.380 kg

Datum 08-04-21
Tijd 15:51
Binn 92250

De ontvangen weegbon dagelijks (te samen met dit formulier) inleveren bij de DLP-er

	Auteursrecht: sVa / Stichting Vervoeradres, Den Haag	Het vervoer geschiedt op de door sVa / Stichting Vervoeradres ter griffie van de arr.rechtbank te Amsterdam en Rotterdam gedeponeerde algemene voorwaarden voor het afvalstoffenvervoer over de weg, laatste versie. Voor aansprakelijkheid vervoerder z.o.z.	In de vracht is verzekering niet begrepen		BD42481655
handtekening afzender W. Hesselink	handtekening ontvanger	handtekening transporteur voor ontvangst der zending met gelijkgenummerde vrachtbrief	handtekening ontvanger (geadresseerde) voor goede ontvangst der zending met gelijkgenummerde vrachtbrief		

Perceel 12



Projectnaam	Aanleg bouwweg en BRM kavel Burgerhout		
Projectnummer Sallandse	2955	Besteknummer	9408.7523
Bodemonderzoek door:	** vooronderzoek **		
Bodemonderzoek rapport	-	Datum rapport	-
Toegepast materiaal	Grond	Kwaliteit	Organisch verontreinigd
Melding besluit bodemkwaliteit gedaan door:	Boon & Pijlman		
Meldingnummer	04992-2104202	Gemeld d.d.	01 april 2021
Bestemming	Boon en Pijlman		

Saldo	19	ritten	514,90	Ton
-------	----	--------	--------	-----

Datum	Week nummer	Weegbon	PMV-nr	Locatie	Aantal Ritten	Gewicht per rit	Totaal gewicht	Transporteur	Kenteken
06-04-2021	2021-14	92213	BD42481637		1	29,64	29,64	Poppink	88BPX4
06-04-2021	2021-14	92215	BD42481638		1	27,46	27,46	Poppink	89BPX4
06-04-2021	2021-14	92219	BD42481639		1	32,34	32,34	Poppink	61BDZ4
06-04-2021	2021-14	92224	BD42481640		1	31,98	31,98	Poppink	BLZV32
06-04-2021	2021-14	92230	BD42481659		1	28,66	28,66	Poppink	61BDZ4
06-04-2021	2021-14	92231	BD42481657		1	27,08	27,08	Poppink	88BPX4
06-04-2021	2021-14	92232	BD42481658		1	26,56	26,56	Poppink	89BPX4
06-04-2021	2021-14	92234	BD42481660		1	26,52	26,52	Poppink	BXZL32
06-04-2021	2021-14	92245	BD42481661		1	33,46	33,46	Poppink	61BDZ4
06-04-2021	2021-14	92248	BD42481662		1	27,38	27,38	Poppink	88BPX4
06-04-2021	2021-14	92251	BD42481663		1	30,00	30,00	Poppink	89BPX4
06-04-2021	2021-14	92252	BD42481664		1	26,84	26,84	Poppink	BXZL32
07-04-2021	2021-14	92254	BD42481665		1	28,38	28,38	Poppink	89BPX4
07-04-2021	2021-14	92255	BD42481666		1	29,40	29,40	Poppink	88BPX4
07-04-2021	2021-14	92257	BD42481651		1	32,44	32,44	Poppink	35BRD2
07-04-2021	2021-14	92258	BD42481652		1	28,84	28,84	Poppink	BXZL32
07-04-2021	2021-14	92264	BD42481653		1	14,14	14,14	Poppink	89BPX4
08-04-2021	2021-14	92284	BD42481654		1	17,40	17,40	Sallandse Wegenbouw	04BHD2
08-04-2021	2021-14	92290	BD42481655		1	16,38	16,38	Sallandse Wegenbouw	04BHD2

Bijlage 11**Gegevens aanvullende
werkzaamheden Graswijk 12**

Van: Herald Kottink | Sallandse Wegenbouw <H.Kottink@sallandsewegenbouw.com>
Verzonden: donderdag 6 oktober 2022 16:06
Aan: d.steghuis@ruddrenthe.nl
CC: Jeroen Knopper; Stefan te Velde
Onderwerp: FW: locatie graswijk 12 Assen
Bijlagen: 20220906 Loactie stortgaten en depot.pdf; MA220340.R01.V2.0.pdf

Beste Dennis,

De situering van de gaten is ook opgenomen in het ap04 rapport, pagina 21.
Er is geen ontgravingstekening van de grond van het depot. De grond is over het hele terrein circa 50 cm verlaagd, waarbij de 2 gaten circa 1 meter dieper zijn.

De oorspronkelijke partij, als je bedoelt de partij voor ontgraven, hebben wij niet kunnen onderzoeken volgens AP04, vanwege te veel puin e.d.
In de partij is 1 mengmonster 14,8 mg.kg.ds aangetroffen, en het andere monster is geen asbest aangetroffen.

Op het achter terrein Graswijk 12 is een verkennend en nader bodem- en asbestonderzoek uitgevoerd. (MS220340, 26-7-2022). Zie bijlage. Hier is ook geen asbest aangetroffen.
In de oorspronkelijke partij is geen asbest aangetroffen, de verwachting is dat dit dus ook niet in de uitgezeefde fractie aanwezig is.

De uitgezeefde partij is niet geanalyseerd, en wordt afgevoerd naar een verwerker (ter reiniging). Hierin is ook teerhoudend asfalt aangetroffen.

4.2.3 Asbest

De mengmonsters van de fijne fractie zijn onderzocht op de aanwezigheid van asbest conform NEN 5898. In Tabel 4.3 is een overzicht gegeven van het totale gehalte aan asbest per mengmonster. Het gewogen gehalte aan asbest in de fijne fractie is gecorrigeerd in relatie tot het totale monstergehalte. Opgemerkt wordt dat geen correctie heeft plaatsgevonden indien de detectiegrens niet wordt overschreden, of wanneer geen sprake is van een grove fractie. In bijlage 4 zijn ook de analyseresultaten weergegeven.

Tabel 4.3: overzicht totaal gehalte asbest per proefgat in mg/kg ds

(Meng)monster fijne fractie	Proefgat	Traject (cm mv)	Gewogen gehalte grote fractie (mg/kg ds)	Gecorrigeerd gewogen gehalte fijne fractie (mg/kg ds)	Totaal gehalte gewogen asbest (mg/kg ds)
AM01-1	PG001	0-40	-	<2	<2
	PG002	0-50	-		
	PG003	0-50	-		
AM01-2	PG004-1	0-50	-	<2	<2
	PG006-1	0-50	-		

Indien het (maximale) asbestgehalte kleiner is dan de helft van de interventiewaarde is het statistisch aannemelijk dat ook in een nader onderzoekstraject de interventiewaarde niet zal worden overschreden. In deze gevallen geldt er geen noodzaak tot het uitvoeren van een nader onderzoek asbest. In onderhavige geval is nader onderzoek niet noodzakelijk.

Beweegreden voor het verder ontgraven is het volgende geweest:
De sanering van de spots waren afgerond, de sanering was vrijgegeven en in het bovengrond was bekend dat er veel bijmenging aanwezig was. Onze opdracht was om de bovengrond ook te ontgraven en af te voeren naar een grondbank. Immers, verwachting was klasse industrie.
Op 2 plekken kwam de machinist bij het ontgraven van de bovengrond, buitensporig veel bodemvreemd materiaal, zijnde geen grond (geen bodem maar overduidelijk stortmateriaal). Dit is apart gehouden, en op de kant gezet. Het materiaal is tot de bodem ontgraven (nu ongeveer 1 m- huidige mv).
De locaties die gesaneerd waren, waren spots van **grond** met bijmengingen puin, bitumen, kolengruis, geen stortmateriaal volgens mij (zoals ik uit het onderzoek concludeer). In het onderzoek zijn buiten de sanering soortgelijke bijmengingen in de boringen aangetroffen op verschillende plekken, met kwaliteit industrie/wonen.

Met vriendelijke groet,



Herald Kottink
Milieu en Advies
06-21882931

Sallandse Wegenbouw B.V.
Bloeme-Weide 23 7448 PX Haarle
Postbus 4 7448 ZG Haarle
(0548) 59 58 52

www.sallandsewegenbouw.com



Disclaimer

Aan: Herald Kottink | Sallandse Wegenbouw <H.Kottink@sallandsewegenbouw.com>

CC: Stefan Te Velde <s.velde@assen.nl>; Geert Jan Hovinga <g.hovinga@ruddrenthe.nl>; Jeroen Knopper <j.knopper@assen.nl>; Ido Venhuizen <I.Venhuizen@ruddrenthe.nl>

Onderwerp: FW: locatie graswijk 12 Assen

Beste Herald,

Bedankt voor het opsturen van bovenstaande gegevens.

De bijlagen hebben het over Stortgat 1 en 2. Heb jij ook een tekening (ligging en maatvoering) van deze stortgaten?

Of is er een ontgravingstekening inclusief de stortgaten die aangeeft waar de grond vandaan komt die nu in depot ligt.

Ik lees ook dat in het depot Asbest is aangetroffen < 20 mm op maaiveld inspectie wat op zich logisch is als er een zeefactie is uitgevoerd.

Maar wat zat er dan aan Asbest in de oorspronkelijke partij en zit er nu nog aan asbest in de uitgezeefde fractie?

Voor heel Werklandschap Zuid geldt een raamsaneringsplan met enkele bekende spots, twee van die spots (stortgaten) lagen ook op dit terrein en zijn gesaneerd. Wat zijn de beweegredenen geweest om Stortgat 1 en 2 te ontgraven en je niet te houden aan het raamsaneringsplan? Met andere woorden als er onbekende spots worden aangetroffen waarom is er dan niet gestopt met de graafwerkzaamheden en eerst onderzoek uitgevoerd om te kijken wat er is aangetroffen?

Met vriendelijke groet,

Dennis Steghuis
Toezichthouder Bodem
Preventiemedewerker



Regionale Uitvoeringsdienst Drenthe
Team Bodem

Postbus 1017 0800 - 9102

9400 BA Assen 0592-754406

bezoekadres www.ruddrenthe.nl

adres Westerbrink 1



Van: Herald Kottink | Sallandse Wegenbouw <H.Kottink@sallandsewegenbouw.com>

Verzonden: woensdag 5 oktober 2022 16:50

Aan: Dennis Steghuis <d.steghuis@ruddrenthe.nl>

CC: Stefan te Velde <S.Velde@assen.nl>

Onderwerp: FW: locatie graswijk 12 Assen

Goedemiddag Dennis,

Naar aanleiding van ons telefoongesprek gisteren hierbij informatie over de locatie.

Na het saneren van de 2 verontreinigingen volgens saneringsplan, hebben wij een ap04 in-situ uit willen voeren op het overige terreindeel, volgens het bodemonderzoek verwachting industrie. Vanwege hoeveelheid puin bleek in-situ keuring niet mogelijk, en is circa 50 cm-mv ontgraven en gezeefd met rotorbak. Bodemvreemd materiaal was verspreid in de bovenlaag aanwezig.

Uit de partijkeuring blijkt dat de grond, overeenkomstig het bodemonderzoek, de kwaliteit "industrie" heeft (minerale olie), en wordt afgevoerd naar een grondbank.

Het zeefresidu wordt afgevoerd naar Attero, als verontreinigd bodemvreemd materiaal (o.a. teerhoudend asfalt).

Daarnaast is er nog bodemvreemd materiaal dieper ontgraven, op 2 plekken, waarbij zeven niet zo veel zin heeft. Ook dit wordt afgevoerd naar de verwerker Attero (circa 50 m3).

De put- en bodemwanden hebben wij zekerheidshalve maar laten onderzoeken, indicatief. Hierbij zijn 6 monsters genomen . 2x een wandmonster, waarbij 2 wanden samengevoegd zijn tot 1 mengmonster, en 2 x een bodemmonster. Hierbij zijn geen verhoogde waarden aangetroffen.

Bijlage:

- ap04 rapport

- analyse/toetsing bodem en wanden

In het vervolg wordt vooraf overleg gevoerd met RUD over dit soort werkzaamheden (en aantreffen bodemvreemd materiaal), zoals ook telefonisch besproken.

Met vriendelijke groet,




Herald Kottink
Milieu en Advies
06-21882931

Sallandse Milieu en Advies B.V.
Bloeme-weide 23 7448 PX Haarle
Postbus 4 7448 ZG Haarle
(0548) 59 59 00

www.sallandsemilieuenadvies.com



Disclaimer

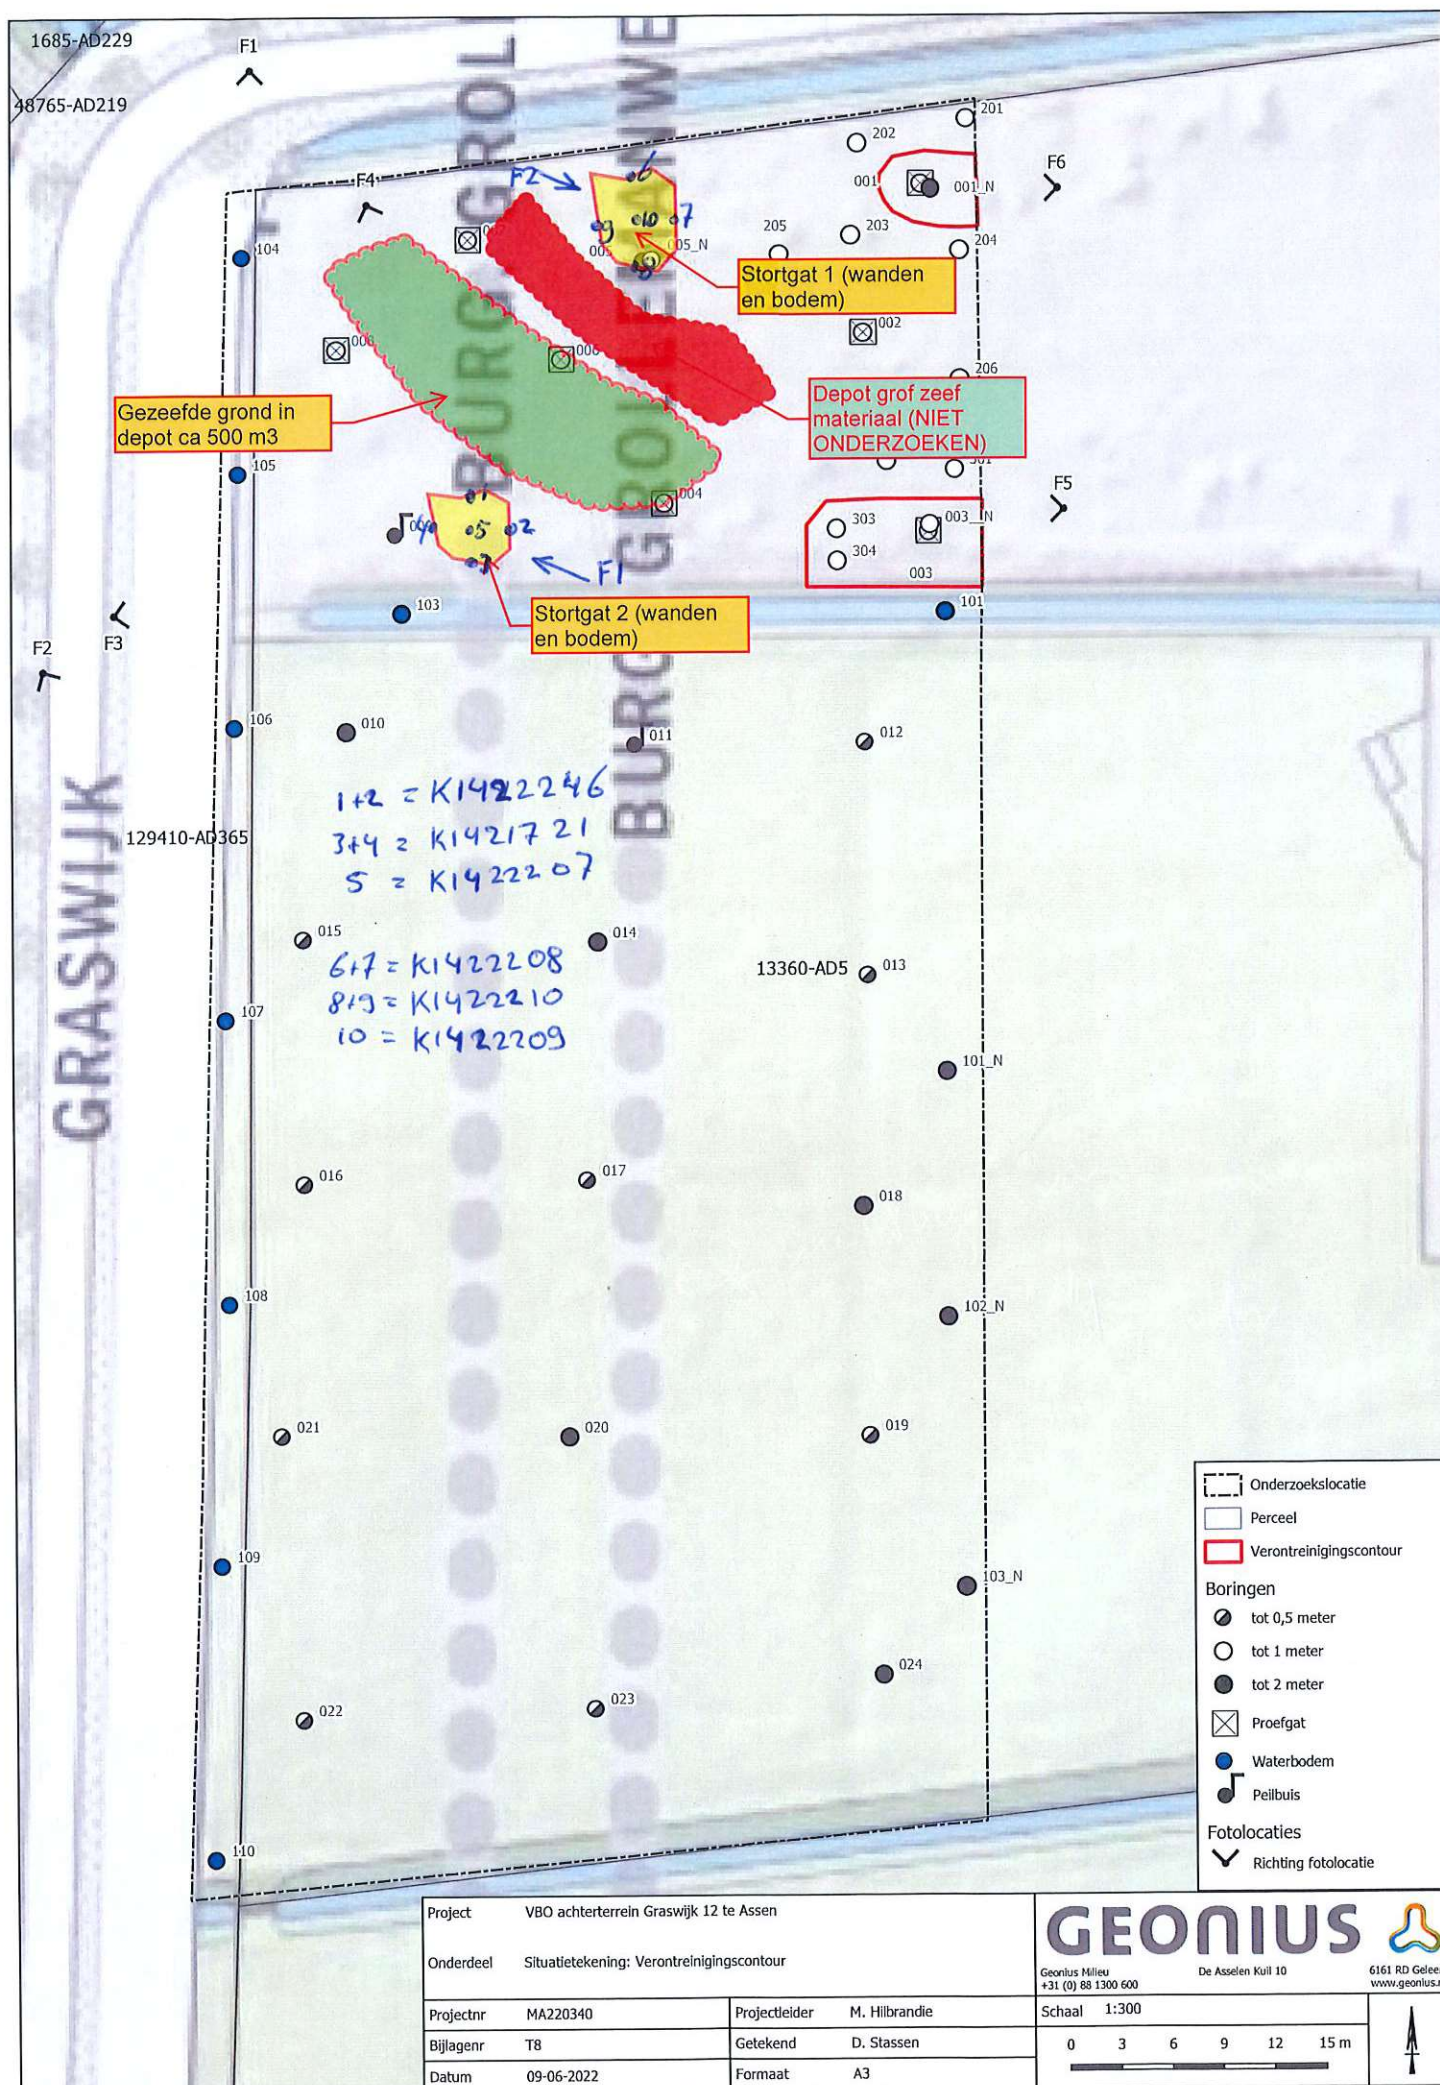

Project	VBO achterterrein Graswijk 12 te Assen		
Onderdeel	Situatietekening: Verontreinigingscontour		
Projectnr	MA220340	Projectleider	M. Hilbrandie
Bijlagenr	T8	Getekend	D. Stassen
Datum	09-06-2022	Formaat	A3

GEONIUS

Geonius Milieu
+31 (0) 88 1300 600

De Assen, Kull 10

6161 RD Geleen
www.geonius.nl

Schaal 1:300

0 3 6 9 12 15 m

Uw Project	werklandschap assen (3130)
Certificaat	2022139994
Toetsing	BoToVa T1 kwaliteit van grond en bagger bij toepassing op of in de bodem
Versie	BoToVa Default
Toetsingsdatum	16 September 2022 08:29

Analyse	Eenheid	depot stortgat			RG Eis	AW	WO	IND	IW
		G.W.	G.S.S.D	Oordeel					
Bodemtype correctie									
Fractie < 2 µm		8.0							
Organische stof volgens gloeiverlies methode		2.9							
Metalen									
Barium (Ba)	mg/kg DS	210	470	@	20				920
Cadmium (Cd)	mg/kg DS	3.4	5.2	NT	0.2	0.6	1.2	4.3	13
Kobalt (Co)	mg/kg DS	<5.0	7.4	-	3	15	35	190	190
Koper (Cu)	mg/kg DS	120	200	NT > IW	5	40	54	190	190
Kwik (Hg)	mg/kg DS	0.15	0.2	Wo	0.05	0.15	0.83	4.8	36
Molybdeen (Mo)	mg/kg DS	2.2	2.2	Wo	1.5	1.5	88	190	190
Nikkel (Ni)	mg/kg DS	18	35	-	4	35		100	100
Lood (Pb)	mg/kg DS	150	210	Wo	10	50	210	530	530
Zink (Zn)	mg/kg DS	690	1200	NT > IW	20	140	200	720	720
Minerale olie									
Minerale olie totaal (C10-C40)	mg/kg DS	1300	4500	NT	35	190	190	500	5000
Polychloorbifenylen, PCB									
PCB (som 7)	mg/kg DS	0.023	0.082	Ind	0.007	0.02	0.04	0.5	1
Polycyclische Aromatische Koolwaterstoffen, PAK									
PAK Totaal VROM (10)	mg/kg DS	<0.50	0.49	-	0.5	1.5	6.8	40	40

<u>Eurofins Nr.</u>	<u>Monsteromschrijving</u>	<u>Datum Monstername</u>	<u>Eindoordeel</u>
12969833	depot stortgat	08-09-2022	Niet Toepasbaar >

Legenda

G.W.	Gemeten waarde
G.S.S.D.	Gestandaardiseerde meetwaarde
RG Eis	<= rapportagegrens danwel achtergrondwaarde
Niet Toepasbaar	NietToepasbaar
AW	Achtergrondwaarde
WO	Normwaarde wonen
IND	Normwaarde industrie
IW	Interventiewaarde
@	Geen toetsoordeel mogelijk
-	<= Achtergrondwaarde
Wo	Oordeel Wonen
NT	Niet toepasbaar
NT > IW	Niet Toepasbaar > Interventiewaarde
Ind	Oordeel Industrie

Deze toetsing is m.b.v. BoToVa uitgevoerd. Zie voor info: <http://www.rwsleefomgeving.nl/onderwerpen/bodem-ondergrond/bbk/instrumenten/botova/>

Toetsing volgens BoToVa, module T.12-Beoordeling kwaliteit van grond volgens Wbb

(Toetsversie 3.0.0, toetskader WBB, SIKB versie 13.3.0, toetsingsdatum: 20-09-2022 - 15:35)

Projectcode K2210656
 Projectnaam Stortgat 1
 Monsteromschrijving WM1
 Monstersoort Grond (AS3000)
 Monster conclusie **Voldoet aan Achtergrondwaarde**

Analyse	Eenheid	SR	BT	ST	SC	BC	AW	T	I	RBK
monster voorbehandeling			Ja		-					
droge stof	%	87.9	87.9		--					
gewicht artefacten	g	<1			--					
aard van de artefacten	-	Geen								
organische stof (gloeiverlies)	%	<0.5	0.5		--					
KORRELGROOTTEVERDELING										
lutum (bodem)	% vd DS	21	21		--					
METALEN										
barium ⁺	mg/kg	41	47.1	47.1		--			920	20
cadmium	mg/kg	<0.2	0.187	0.187		<=AW	0.6	6.8	13	0.2
kobalt	mg/kg	3.9	4.45	4.45		<=AW	15	102	190	3
koper	mg/kg	7.3	9.12	9.12		<=AW	40	115	190	5
kwik ⁺	mg/kg	<0.05	0.0385	0.0385		<=AW	0.15	18	36	0.05
lood	mg/kg	<10	8.15	8.15		<=AW	50	290	530	10
molybdeen	mg/kg	<0.5	0.35	0.35		<=AW	1.5	96	190	1.5
nikkel	mg/kg	12	13.5	13.5		<=AW	35	68	100	4
zink	mg/kg	27	32.6	32.6		<=AW	140	430	720	20
POLYCYCLISCHE AROMATISCHE KOOLWATERSTOFFEN										
naftaleen	mg/kg	<0.01	0.007		--	-				
fenantreen	mg/kg	<0.01	0.007		--	-				
antraceen	mg/kg	<0.01	0.007		--	-				
fluoranteen	mg/kg	<0.01	0.007		--	-				
benzo(a)antraceen	mg/kg	<0.01	0.007		--	-				
chryseen	mg/kg	<0.01	0.007		--	-				
benzo(k)fluoranteen	mg/kg	<0.01	0.007		--	-				
benzo(a)pyreen	mg/kg	<0.01	0.007		--	-				
benzo(ghi)peryleen	mg/kg	<0.01	0.007		--	-				
indeno(1,2,3-cd)pyreen	mg/kg	<0.01	0.007		--	-				
pak-totaal (10 van VROM) (0.7 factor)	mg/kg	0.07	0.07	0.07		<=AW	1.5	21	40	0.35
POLYCHLOORBIFENYLEN (PCB)										
PCB 28	ug/kg	<1	3.5		--	-				
PCB 52	ug/kg	<1	3.5		--	-				
PCB 101	ug/kg	<1	3.5		--	-				
PCB 118	ug/kg	<1	3.5		--	-				
PCB 138	ug/kg	<1	3.5		--	-				
PCB 153	ug/kg	<1	3.5		--	-				
PCB 180	ug/kg	<1	3.5		--	-				
som PCB (7) (0.7 factor)	ug/kg	4.9	24.5	24.5		<=AW	20	510	1000	4.9
MINERALE OLIE										
fractie C10-C12	mg/kg	<5	17.5		--	--				
fractie C12-C22	mg/kg	<5	17.5		--	--				
fractie C22-C30	mg/kg	<5	17.5		--	--				
fractie C30-C40	mg/kg	<5	17.5		--	--				
totaal olie C10 - C40	mg/kg	<20	70	70		<=AW	190	2595	5000	35

Monstercode 13733197-001
 Monsteromschrijving WM1

Toetsing volgens BoToVa, module T.12-Beoordeling kwaliteit van grond volgens Wbb

(Toetsversie 3.0.0, toetskader WBB, SIKB versie 13.3.0, toetsingsdatum: 20-09-2022 - 15:35)

Projectcode K2210656
 Projectnaam Stortgat 1
 Monsteromschrijving WM2
 Monstersoort Grond (AS3000)
 Monster conclusie **Voldoet aan Achtergrondwaarde**

Analyse	Eenheid	SR	BT	ST	SC	BC	AW	T	I	RBK
monster voorbehandeling			Ja		-					
droge stof	%	87.7	87.7		--					
gewicht artefacten	g	<1			--					
aard van de artefacten	-	Geen								
organische stof (gloeiverlies)	%	<0.5	0.5		--					
KORRELGROOTTEVERDELING										
lutum (bodem)	% vd DS	15	15		--					
METALEN										
barium ⁺	mg/kg	27	39.9	39.9		--			920	20
cadmium	mg/kg	<0.2	0.201	0.201		<=AW	0.6	6.8	13	0.2
kobalt	mg/kg	2.3	3.34	3.34		<=AW	15	102	190	3
koper	mg/kg	5.2	7.43	7.43		<=AW	40	115	190	5
kwik ⁺	mg/kg	<0.05	0.0415	0.0415		<=AW	0.15	18	36	0.05
lood	mg/kg	<10	8.88	8.88		<=AW	50	290	530	10
molybdeen	mg/kg	<0.5	0.35	0.35		<=AW	1.5	96	190	1.5
nikkel	mg/kg	8.2	11.5	11.5		<=AW	35	68	100	4
zink	mg/kg	<20	20	20		<=AW	140	430	720	20
POLYCYCLISCHE AROMATISCHE KOOLWATERSTOFFEN										
naftaleen	mg/kg	<0.01	0.007		--	-				
fenantreen	mg/kg	<0.01	0.007		--	-				
antraceen	mg/kg	<0.01	0.007		--	-				
fluoranteen	mg/kg	<0.01	0.007		--	-				
benzo(a)antraceen	mg/kg	<0.01	0.007		--	-				
chryseen	mg/kg	<0.01	0.007		--	-				
benzo(k)fluoranteen	mg/kg	<0.01	0.007		--	-				
benzo(a)pyreen	mg/kg	<0.01	0.007		--	-				
benzo(ghi)peryleen	mg/kg	<0.01	0.007		--	-				
indeno(1,2,3-cd)pyreen	mg/kg	<0.01	0.007		--	-				
pak-totaal (10 van VROM) (0.7 factor)	mg/kg	0.07	0.07	0.07		<=AW	1.5	21	40	0.35
POLYCHLOORBIFENYLEN (PCB)										
PCB 28	ug/kg	<1	3.5		--	-				
PCB 52	ug/kg	<1	3.5		--	-				
PCB 101	ug/kg	<1	3.5		--	-				
PCB 118	ug/kg	<1	3.5		--	-				
PCB 138	ug/kg	<1	3.5		--	-				
PCB 153	ug/kg	<1	3.5		--	-				
PCB 180	ug/kg	<1	3.5		--	-				
som PCB (7) (0.7 factor)	ug/kg	4.9	24.5	24.5		<=AW	20	510	1000	4.9
MINERALE OLIE										
fractie C10-C12	mg/kg	<5	17.5		--	--				
fractie C12-C22	mg/kg	<5	17.5		--	--				
fractie C22-C30	mg/kg	<5	17.5		--	--				
fractie C30-C40	mg/kg	<5	17.5		--	--				
totaal olie C10 - C40	mg/kg	<20	70	70		<=AW	190	2595	5000	35

Monstercode 13733197-002
 Monsteromschrijving WM2

Toetsing volgens BoToVa, module T.12-Beoordeling kwaliteit van grond volgens Wbb

(Toetsversie 3.0.0, toetskader WBB, SIKB versie 13.3.0, toetsingsdatum: 20-09-2022 - 15:35)

Projectcode K2210656
 Projectnaam Stortgat 1
 Monsteromschrijving BM3
 Monstersoort Grond (AS3000)
 Monster conclusie **Voldoet aan Achtergrondwaarde**

Analyse	Eenheid	SR	BT	ST	SC	BC	AW	T	I	RBK
monster voorbehandeling			Ja		-					
droge stof	%	84.9	84.9		--					
gewicht artefacten	g	<1			--					
aard van de artefacten	-	Geen								
organische stof (gloeiverlies)	%	<0.5	0.5		--					
KORRELGROOTTEVERDELING										
lutum (bodem)	% vd DS	21	21		--					
METALEN										
barium ⁺	mg/kg	82	94.1	94.1		--			920	20
cadmium	mg/kg	<0.2	0.187	0.187		<=AW	0.6	6.8	13	0.2
kobalt	mg/kg	4.1	4.68	4.68		<=AW	15	102	190	3
koper	mg/kg	9.5	11.9	11.9		<=AW	40	115	190	5
kwik ⁺	mg/kg	<0.05	0.0385	0.0385		<=AW	0.15	18	36	0.05
lood	mg/kg	<10	8.15	8.15		<=AW	50	290	530	10
molybdeen	mg/kg	<0.5	0.35	0.35		<=AW	1.5	96	190	1.5
nikkel	mg/kg	17	19.2	19.2		<=AW	35	68	100	4
zink	mg/kg	30	36.2	36.2		<=AW	140	430	720	20
POLYCYCLISCHE AROMATISCHE KOOLWATERSTOFFEN										
naftaleen	mg/kg	<0.01	0.007		--	-				
fenantreen	mg/kg	<0.01	0.007		--	-				
antraceen	mg/kg	<0.01	0.007		--	-				
fluoranteen	mg/kg	<0.01	0.007		--	-				
benzo(a)antraceen	mg/kg	<0.01	0.007		--	-				
chryseen	mg/kg	<0.01	0.007		--	-				
benzo(k)fluoranteen	mg/kg	<0.01	0.007		--	-				
benzo(a)pyreen	mg/kg	<0.01	0.007		--	-				
benzo(ghi)peryleen	mg/kg	<0.01	0.007		--	-				
indeno(1,2,3-cd)pyreen	mg/kg	<0.01	0.007		--	-				
pak-totaal (10 van VROM) (0.7 factor)	mg/kg	0.07	0.07	0.07		<=AW	1.5	21	40	0.35
POLYCHLOORBIFENYLEN (PCB)										
PCB 28	ug/kg	<1	3.5		--	-				
PCB 52	ug/kg	<1	3.5		--	-				
PCB 101	ug/kg	<1	3.5		--	-				
PCB 118	ug/kg	<1	3.5		--	-				
PCB 138	ug/kg	<1	3.5		--	-				
PCB 153	ug/kg	<1	3.5		--	-				
PCB 180	ug/kg	<1	3.5		--	-				
som PCB (7) (0.7 factor)	ug/kg	4.9	24.5	24.5		<=AW	20	510	1000	4.9
MINERALE OLIE										
fractie C10-C12	mg/kg	<5	17.5		--	--				
fractie C12-C22	mg/kg	<5	17.5		--	--				
fractie C22-C30	mg/kg	<5	17.5		--	--				
fractie C30-C40	mg/kg	<5	17.5		--	--				
totaal olie C10 - C40	mg/kg	<20	70	70		<=AW	190	2595	5000	35

Monstercode 13733197-003
 Monsteromschrijving BM3

Toetsing volgens BoToVa, module T.12-Beoordeling kwaliteit van grond volgens Wbb

(Toetsversie 3.0.0, toetskader WBB, SIKB versie 13.3.0, toetsingsdatum: 20-09-2022 - 15:35)

Projectcode K2210656
 Projectnaam Stortgat 2
 Monsteromschrijving WM1
 Monstersoort Grond (AS3000)
 Monster conclusie **Voldoet aan Achtergrondwaarde**

Analyse	Eenheid	SR	BT	ST	SC	BC	AW	T	I	RBK
monster voorbehandeling			Ja		-					
droge stof	%	82.7	82.7		--					
gewicht artefacten	g	<1			--					
aard van de artefacten	-	Geen								
organische stof (gloeiverlies)	%	<0.5	0.5		--					
KORRELGROOTTEVERDELING										
lutum (bodem)	% vd DS	7.3	7.3		--					
METALEN										
barium ⁺	mg/kg	26	60.6	60.6		--			920	20
cadmium	mg/kg	<0.2	0.223	0.223		<=AW	0.6	6.8	13	0.2
kobalt	mg/kg	1.6	3.56	3.56		<=AW	15	102	190	3
koper	mg/kg	<5	6.12	6.12		<=AW	40	115	190	5
kwik ⁺	mg/kg	<0.05	0.0463	0.0463		<=AW	0.15	18	36	0.05
lood	mg/kg	<10	10	10		<=AW	50	290	530	10
molybdeen	mg/kg	<0.5	0.35	0.35		<=AW	1.5	96	190	1.5
nikkel	mg/kg	6.8	13.8	13.8		<=AW	35	68	100	4
zink	mg/kg	36	67.3	67.3		<=AW	140	430	720	20
POLYCYCLISCHE AROMATISCHE KOOLWATERSTOFFEN										
naftaleen	mg/kg	<0.01	0.007		--	-				
fenantreen	mg/kg	<0.01	0.007		--	-				
antraceen	mg/kg	<0.01	0.007		--	-				
fluoranteen	mg/kg	0.01	0.01		--	-				
benzo(a)antraceen	mg/kg	<0.01	0.007		--	-				
chryseen	mg/kg	<0.01	0.007		--	-				
benzo(k)fluoranteen	mg/kg	<0.01	0.007		--	-				
benzo(a)pyreen	mg/kg	<0.01	0.007		--	-				
benzo(ghi)peryleen	mg/kg	<0.01	0.007		--	-				
indeno(1,2,3-cd)pyreen	mg/kg	<0.01	0.007		--	-				
pak-totaal (10 van VROM) (0.7 factor)	mg/kg	0.073	0.073	0.073		<=AW	1.5	21	40	0.35
POLYCHLOORBIFENYLEN (PCB)										
PCB 28	ug/kg	<1	3.5		--	-				
PCB 52	ug/kg	<1	3.5		--	-				
PCB 101	ug/kg	<1	3.5		--	-				
PCB 118	ug/kg	<1	3.5		--	-				
PCB 138	ug/kg	<1	3.5		--	-				
PCB 153	ug/kg	<1	3.5		--	-				
PCB 180	ug/kg	<1	3.5		--	-				
som PCB (7) (0.7 factor)	ug/kg	4.9	24.5	24.5		<=AW	20	510	1000	4.9
MINERALE OLIE										
fractie C10-C12	mg/kg	<5	17.5		--	--				
fractie C12-C22	mg/kg	<5	17.5		--	--				
fractie C22-C30	mg/kg	<5	17.5		--	--				
fractie C30-C40	mg/kg	<5	17.5		--	--				
totaal olie C10 - C40	mg/kg	<20	70	70		<=AW	190	2595	5000	35

Monstercode 13733198-001
 Monsteromschrijving WM1

Toetsing volgens BoToVa, module T.12-Beoordeling kwaliteit van grond volgens Wbb

(Toetsversie 3.0.0, toetskader WBB, SIKB versie 13.3.0, toetsingsdatum: 20-09-2022 - 15:35)

Projectcode K2210656
 Projectnaam Stortgat 2
 Monsteromschrijving WM2
 Monstersoort Grond (AS3000)
 Monster conclusie **Voldoet aan Achtergrondwaarde**

Analyse	Eenheid	SR	BT	ST	SC	BC	AW	T	I	RBK
monster voorbehandeling			Ja		-					
droge stof	%	81.3	81.3		--					
gewicht artefacten	g	<1			--					
aard van de artefacten	-	Geen								
organische stof (gloeiverlies)	%	1.2	1.2		--					
KORRELGROOTTEVERDELING										
lutum (bodem)	% vd DS	10	10		--					
METALEN										
barium ⁺	mg/kg	36	69.8	69.8		--			920	20
cadmium	mg/kg	<0.2	0.215	0.215		<=AW	0.6	6.8	13	0.2
kobalt	mg/kg	3.7	6.94	6.94		<=AW	15	102	190	3
koper	mg/kg	6.9	11.2	11.2		<=AW	40	115	190	5
kwik ⁺	mg/kg	<0.05	0.0445	0.0445		<=AW	0.15	18	36	0.05
lood	mg/kg	<10	9.6	9.6		<=AW	50	290	530	10
molybdeen	mg/kg	<0.5	0.35	0.35		<=AW	1.5	96	190	1.5
nikkel	mg/kg	14	24.5	24.5		<=AW	35	68	100	4
zink	mg/kg	26	43.9	43.9		<=AW	140	430	720	20
POLYCYCLISCHE AROMATISCHE KOOLWATERSTOFFEN										
naftaleen	mg/kg	<0.01	0.007		--	-				
fenantreen	mg/kg	<0.01	0.007		--	-				
antraceen	mg/kg	<0.01	0.007		--	-				
fluoranteen	mg/kg	<0.01	0.007		--	-				
benzo(a)antraceen	mg/kg	<0.01	0.007		--	-				
chryseen	mg/kg	<0.01	0.007		--	-				
benzo(k)fluoranteen	mg/kg	<0.01	0.007		--	-				
benzo(a)pyreen	mg/kg	<0.01	0.007		--	-				
benzo(ghi)peryleen	mg/kg	<0.01	0.007		--	-				
indeno(1,2,3-cd)pyreen	mg/kg	<0.01	0.007		--	-				
pak-totaal (10 van VROM) (0.7 factor)	mg/kg	0.07	0.07	0.07		<=AW	1.5	21	40	0.35
POLYCHLOORBIFENYLEN (PCB)										
PCB 28	ug/kg	<1	3.5		--	-				
PCB 52	ug/kg	<1	3.5		--	-				
PCB 101	ug/kg	<1	3.5		--	-				
PCB 118	ug/kg	<1	3.5		--	-				
PCB 138	ug/kg	<1	3.5		--	-				
PCB 153	ug/kg	<1	3.5		--	-				
PCB 180	ug/kg	<1	3.5		--	-				
som PCB (7) (0.7 factor)	ug/kg	4.9	24.5	24.5		<=AW	20	510	1000	4.9
MINERALE OLIE										
fractie C10-C12	mg/kg	<5	17.5		--	--				
fractie C12-C22	mg/kg	<5	17.5		--	--				
fractie C22-C30	mg/kg	<5	17.5		--	--				
fractie C30-C40	mg/kg	<5	17.5		--	--				
totaal olie C10 - C40	mg/kg	<20	70	70		<=AW	190	2595	5000	35

Monstercode 13733198-002
 Monsteromschrijving WM2

Toetsing volgens BoToVa, module T.12-Beoordeling kwaliteit van grond volgens Wbb

(Toetsversie 3.0.0, toetskader WBB, SIKB versie 13.3.0, toetsingsdatum: 20-09-2022 - 15:35)

Projectcode K2210656
 Projectnaam Stortgat 2
 Monsteromschrijving BM3
 Monstersoort Grond (AS3000)
 Monster conclusie **Voldoet aan Achtergrondwaarde**

Analyse	Eenheid	SR	BT	ST	SC	BC	AW	T	I	RBK
monster voorbehandeling			Ja		-					
droge stof	%	71.0	71			--				
gewicht artefacten	g	<1				--				
aard van de artefacten	-	Geen								
organische stof (gloeiverlies)	%	3.0	3			--				
KORRELGROOTTEVERDELING										
lutum (bodem)	% vd DS	16	16			--				
METALEN										
barium ⁺	mg/kg	62	87.4	87.4		--			920	20
cadmium	mg/kg	<0.2	0.191	0.191		<=AW	0.6	6.8	13	0.2
kobalt	mg/kg	2.3	3.19	3.19		<=AW	15	102	190	3
koper	mg/kg	5.9	8.05	8.05		<=AW	40	115	190	5
kwik ⁺	mg/kg	<0.05	0.0407	0.0407		<=AW	0.15	18	36	0.05
lood	mg/kg	<10	8.62	8.62		<=AW	50	290	530	10
molybdeen	mg/kg	0.98	0.98	0.98		<=AW	1.5	96	190	1.5
nikkel	mg/kg	7.8	10.5	10.5		<=AW	35	68	100	4
zink	mg/kg	46	62.8	62.8		<=AW	140	430	720	20
POLYCYCLISCHE AROMATISCHE KOOLWATERSTOFFEN										
naftaleen	mg/kg	<0.01	0.007			--	-			
fenantreen	mg/kg	<0.01	0.007			--	-			
antraceen	mg/kg	<0.01	0.007			--	-			
fluoranteen	mg/kg	0.01	0.01			--	-			
benzo(a)antraceen	mg/kg	<0.01	0.007			--	-			
chryseen	mg/kg	<0.01	0.007			--	-			
benzo(k)fluoranteen	mg/kg	<0.01	0.007			--	-			
benzo(a)pyreen	mg/kg	<0.01	0.007			--	-			
benzo(ghi)peryleen	mg/kg	<0.01	0.007			--	-			
indeno(1,2,3-cd)pyreen	mg/kg	<0.01	0.007			--	-			
pak-totaal (10 van VROM) (0.7 factor)	mg/kg	0.073	0.073	0.073		<=AW	1.5	21	40	0.35
POLYCHLOORBIFENYLEN (PCB)										
PCB 28	ug/kg	<1	2.33			--	-			
PCB 52	ug/kg	<1	2.33			--	-			
PCB 101	ug/kg	<1	2.33			--	-			
PCB 118	ug/kg	<1	2.33			--	-			
PCB 138	ug/kg	<1	2.33			--	-			
PCB 153	ug/kg	<1	2.33			--	-			
PCB 180	ug/kg	<1	2.33			--	-			
som PCB (7) (0.7 factor)	ug/kg	4.9	16.3	16.3		<=AW	20	510	1000	4.9
MINERALE OLIE										
fractie C10-C12	mg/kg	<5	11.7			--	--			
fractie C12-C22	mg/kg	<5	11.7			--	--			
fractie C22-C30	mg/kg	<5	11.7			--	--			
fractie C30-C40	mg/kg	<5	11.7			--	--			
totaal olie C10 - C40	mg/kg	<20	46.7	46.7		<=AW	190	2595	5000	35

Monstercode 13733198-003
 Monsteromschrijving BM3

Verklaring kolommen

SR	Resultaat op het analyserapport
BT	Berekend toetsresultaat (omgerekend naar standaard bodem). Bij organische stof en lutum staan de voor de toetsing gebruikte waarden.
BC	Toetsoordeel
ST	SGS toetsings resultaat (door SGS berekend)
SC	SGS toetsings conclusie (door SGS bepaald)
AW	Achtergrondwaarde (door SGS beheerd)
T	Tussenwaarde (door SGS berekend en beheerd maar niet meer beschreven in de wetgeving)
I	Interventie waarde (door SGS beheerd)
RBK	Tabel 1 (rapportagegrenzen), Staatscourant nr. 22335 (02-11-2012).

Verklaring toetsingsoordelen

-	Geen toetsoordeel mogelijk
--	Heeft geen normwaarde, zorgplicht van toepassing
---	Interventiewaarde ontbreekt, zorgplicht van toepassing
#	Verhoogde rapportagegrens, voor meer informatie zie analysecertificaat
+	De normen voor barium zijn ingetrokken. Indien er sprake is van verhoogde bariumgehalten ten opzichte van de natuurlijke achtergrond als gevolg van een antropogene bron, kan dit gehalte door het bevoegd gezag worden beoordeeld op basis van de voormalige interventiewaarde voor barium van 625 mg/kg d.s (waterbodem) en de interventiewaarde voor landbodem van 920 mg/kg (landbodem).
°	Er staan twee interventie waardes beschreven voor kwik in grond in de circulaire bodemsanering (per 1 juli 2013); 4 mg/kg d.s. voor organisch kwik en 36 mg/kg d.s. voor anorganisch kwik. Het analyse resultaat is het gehalte aan kwik. Er kan daarin geen verder onderscheid worden gemaakt tussen de twee soorten. Voor deze toetsing wordt de eis van 36 mg/kg d.s. gehanteerd.
<=AW	Kleiner dan of gelijk aan de achtergrondwaarde
WO	Wonen
IN	Industrie
,zp	Interventiewaarde ontbreekt, zorgplicht van toepassing
>I	Groter dan interventiewaarde
>(ind)I	INEV (Indicatieve interventiewaarde) wordt overschreden
somIW>1	Interventiewaarde wordt overschreden door som fractie interventiewaarde > 1 (interventie factor)
^	Enkele parameters ontbreken in de som
>IND	Groter dan industrie
*	Het gehalte is groter dan de streefwaarde/achtergrondwaarde en kleiner dan of gelijk aan het gemiddelde van de streef/achtergrond- en interventiewaarde (de toetsingswaarden zijn door SGS beheerd)
**	Het gehalte is groter dan het gemiddelde van de streef/achtergrond- en interventiewaarde en kleiner dan of gelijk aan de interventiewaarde (de toetsingswaarden zijn door SGS beheerd)
***	Het gehalte is groter dan de interventiewaarde (de toetsingswaarden zijn door SGS beheerd)

Kleur informatie

Rood	> Interventiewaarde
Roze	> Industrie
Oranje	>= Tussenwaarde (BI ligt tussen 0.5 en 1)
Blauw	>= Achtergrond waarde

Normenblad**Toetskeuze: T.12: Beoordeling kwaliteit van grond volgens Wbb**

Analyse	Eenheid	AW	Wo	Ind	I
METALEN					
cadmium	mg/kg	0.6	1.2	4.3	13
kobalt	mg/kg	15	35	190	190
koper	mg/kg	40	54	190	190
kwik°	mg/kg	0.15	0.83	4.8	36
lood	mg/kg	50	210	530	530
molybdeen	mg/kg	1.5	88	190	190
nikkel	mg/kg	35	39	100	100
zink	mg/kg	140	200	720	720
POLYCYCLISCHE AROMATISCHE KOOLWATERSTOFFEN					
pak-totaal (10 van VROM) (0.7 factor)	mg/kg	1.5	6.8	40	40
POLYCHLOORBIFENYLEN (PCB)					
som PCB (7) (0.7 factor)	ug/kg	20	40	500	1000
MINERALE OLIE					
totaal olie C10 - C40	mg/kg	190	190	500	5000

* Indicatief niveau voor ernstige verontreiniging

Legenda normenblad

AW = Achtergrondwaarden

WO = Maximale waarden bodemfunctieklasse wonen

IND = Maximale waarden bodemfunctieklasse industrie

I = Interventiewaarden

Normen en definities <http://www.rwsleefomgeving.nl/onderwerpen/bodem-ondergrond/bbk/instrumenten/botova/downloads>

Analysrapport

De Klinker B.V.
Rick Nekkers
Verlengde Ooyerhoekseweg 9
7207 BJ ZUTPHEN

Blad 1 van 5

Uw projectnaam : Stortgat 1
Uw projectnummer : K2210656
SGS rapportnummer : 13733197, versienummer: 1.

Rotterdam, 18-09-2022

Geachte heer/mevrouw,

Hierbij ontvangt u de analyse resultaten van het laboratoriumonderzoek ten behoeve van uw project K2210656. Het onderzoek werd uitgevoerd conform uw opdracht. De gerapporteerde resultaten hebben uitsluitend betrekking op de door SGS geteste monsters en zoals door SGS ontvangen zijn. De door u aangegeven omschrijvingen voor de monsters, het project en de monsternamedatum (indien aangeleverd) zijn overgenomen in dit analysrapport. SGS is niet verantwoordelijk voor de gegevens verstrekt door de opdrachtgever.

Het onderzoek is uitgevoerd door SGS Environmental Analytics, gevestigd aan de Steenhouwerstraat 15 in Rotterdam (NL). Indien het onderzoek is uitgevoerd door derden is dit in het rapport aangegeven.

Dit analysrapport bestaat inclusief bijlagen uit 5 pagina's. In geval van een versienummer van '2' of hoger vervallen de voorgaande versies. Alle bijlagen maken onlosmakelijk onderdeel uit van het rapport. Alleen vermenigvuldiging van het hele rapport is toegestaan.

Voor meer informatie, omtrent bijvoorbeeld meetonzekerheid of gebruikte analysemethoden, kunt u contact opnemen met de afdeling Customer Support.

Per 1 september 2022 is SGS Environmental Analytics B.V. gefuseerd met SGS Nederland B.V. en handelt onder de naam SGS Environmental Analytics. Alle erkenningen van SGS Environmental Analytics B.V. blijven van kracht en zijn/worden omgezet naar SGS Nederland B.V.

Wij vertrouwen er op u met deze informatie van dienst te zijn.

Hoogachtend,

Jaap-Willem Hutter
Technical Director

Analyserapport

De Klinker B.V.

Rick Nekkers

Projectnaam Stortgat 1

Projectnummer K2210656

Rapportnummer 13733197 - 1

Orderdatum 09-09-2022

Startdatum 09-09-2022

Rapportagedatum 18-09-2022

Nummer	Monstersoort	Monsterspecificatie				
001	Grond (AS3000)	WM1				
002	Grond (AS3000)	WM2				
003	Grond (AS3000)	BM3				
Analyse	Eenheid	Q	001	002	003	
monster voorbehandeling		S	Ja	Ja	Ja	
droge stof	gew.-%	S	87.9	87.7	84.9	
gewicht artefacten	g	S	<1	<1	<1	
aard van de artefacten	-	S	geen	geen	geen	
organische stof (gloeiverlies)	% vd DS	S	<0.5	<0.5	<0.5	
KORRELGROOTTEVERDELING						
lutum (bodem)	% vd DS	S	21	15	21	
METALEN						
barium	mg/kgds	S	41	27	82	
cadmium	mg/kgds	S	<0.2	<0.2	<0.2	
kobalt	mg/kgds	S	3.9	2.3	4.1	
koper	mg/kgds	S	7.3	5.2	9.5	
kwik	mg/kgds	S	<0.05	<0.05	<0.05	
lood	mg/kgds	S	<10	<10	<10	
molybdeen	mg/kgds	S	<0.5	<0.5	<0.5	
nikkel	mg/kgds	S	12	8.2	17	
zink	mg/kgds	S	27	<20	30	
POLYCYCLISCHE AROMATISCHE KOOLWATERSTOFFEN						
naftaleen	mg/kgds	S	<0.01	<0.01	<0.01	
fenantreen	mg/kgds	S	<0.01	<0.01	<0.01	
antraceen	mg/kgds	S	<0.01	<0.01	<0.01	
fluoranteen	mg/kgds	S	<0.01	<0.01	<0.01	
benzo(a)antraceen	mg/kgds	S	<0.01	<0.01	<0.01	
chryseen	mg/kgds	S	<0.01	<0.01	<0.01	
benzo(k)fluoranteen	mg/kgds	S	<0.01	<0.01	<0.01	
benzo(a)pyreen	mg/kgds	S	<0.01	<0.01	<0.01	
benzo(ghi)perylene	mg/kgds	S	<0.01	<0.01	<0.01	
indeno(1,2,3-cd)pyreen	mg/kgds	S	<0.01	<0.01	<0.01	
pak-totaal (10 van VROM) (0.7 factor)	mg/kgds	S	0.07 ¹⁾	0.07 ¹⁾	0.07 ¹⁾	
POLYCHLOORBIFENYLEN (PCB)						
PCB 28	µg/kgds	S	<1	<1	<1	
PCB 52	µg/kgds	S	<1	<1	<1	
PCB 101	µg/kgds	S	<1	<1	<1	
PCB 118	µg/kgds	S	<1	<1	<1	
PCB 138	µg/kgds	S	<1	<1	<1	
PCB 153	µg/kgds	S	<1	<1	<1	
PCB 180	µg/kgds	S	<1	<1	<1	
som PCB (7) (0.7 factor)	µg/kgds	S	4.9 ¹⁾	4.9 ¹⁾	4.9 ¹⁾	

De met S gemerkte analyses zijn geaccrediteerd en vallen onder de AS3000-erkenning.

Paraaf :

Analyserapport

De Klinker B.V.

Rick Nekkers

Projectnaam Stortgat 1

Projectnummer K2210656

Rapportnummer 13733197 - 1

Orderdatum 09-09-2022

Startdatum 09-09-2022

Rapportagedatum 18-09-2022

Nummer	Monstersoort	Monsterspecificatie
001	Grond (AS3000)	WM1
002	Grond (AS3000)	WM2
003	Grond (AS3000)	BM3

Analyse	Eenheid	Q	001	002	003
<i>MINERALE OLIE</i>					
fractie C10-C12	mg/kgds		<5	<5	<5
fractie C12-C22	mg/kgds		<5	<5	<5
fractie C22-C30	mg/kgds		<5	<5	<5
fractie C30-C40	mg/kgds		<5	<5	<5
totaal olie C10 - C40	mg/kgds	S	<20	<20	<20

De met S gemerkte analyses zijn geaccrediteerd en vallen onder de AS3000-erkenning.

Paraaf :

Analysrapport

De Klinker B.V.

Rick Nekkers

Projectnaam Stortgat 1

Projectnummer K2210656

Rapportnummer 13733197 - 1

Orderdatum 09-09-2022

Startdatum 09-09-2022

Rapportagedatum 18-09-2022

Monster beschrijvingen

- | | | |
|-----|---|--|
| 001 | * | De monstervoorbehandeling en analyses zijn uitgevoerd conform Accreditatieschema AS3000, dit geldt alleen voor de analyses die worden gerapporteerd met het "S" kenmerk. |
| 002 | * | De monstervoorbehandeling en analyses zijn uitgevoerd conform Accreditatieschema AS3000, dit geldt alleen voor de analyses die worden gerapporteerd met het "S" kenmerk. |
| 003 | * | De monstervoorbehandeling en analyses zijn uitgevoerd conform Accreditatieschema AS3000, dit geldt alleen voor de analyses die worden gerapporteerd met het "S" kenmerk. |

Voetnoten

- | | |
|---|---|
| 1 | De sommatie na verrekening van de 0.7 factor voor <-waarden volgens BoToVa. |
|---|---|

Paraaf :

Analyserapport

De Klinker B.V.

Rick Nekkers

Projectnaam Stortgat 1

Projectnummer K2210656

Rapportnummer 13733197 - 1

Orderdatum 09-09-2022

Startdatum 09-09-2022

Rapportagedatum 18-09-2022

Analyse	Monstersoort	Relatie tot norm
monster voorbehandeling	Grond (AS3000)	Grond: NEN-EN 16179. Grond (AS3000): AS3000 en NEN-EN 16179
droge stof	Grond (AS3000)	Grond: NEN-EN 15934. Grond (AS3000): AS3010-2 en NEN-EN 15934
gewicht artefacten	Grond (AS3000)	Conform AS3000
aard van de artefacten	Grond (AS3000)	Idem
organische stof (gloeiverlies)	Grond (AS3000)	Grond: gelijkwaardig aan NEN 5754. Grond (AS3000): conform AS3010-3
lutum (bodem)	Grond (AS3000)	Grond: eigen methode. Grond (AS3000): AS3010-4
barium	Grond (AS3000)	AS3010-5 en NEN-EN-ISO 17294-2 (ontsluiting NEN 6961)
cadmium	Grond (AS3000)	Idem
kobalt	Grond (AS3000)	Idem
koper	Grond (AS3000)	Idem
kwik	Grond (AS3000)	Idem
lood	Grond (AS3000)	Idem
molybdeen	Grond (AS3000)	Idem
nikkel	Grond (AS3000)	Idem
zink	Grond (AS3000)	Idem
naftaleen	Grond (AS3000)	AS3010-6
fenantreen	Grond (AS3000)	Idem
antraceen	Grond (AS3000)	Idem
fluoranteen	Grond (AS3000)	Idem
benzo(a)antraceen	Grond (AS3000)	Idem
chryseen	Grond (AS3000)	Idem
benzo(k)fluoranteen	Grond (AS3000)	Idem
benzo(a)pyreen	Grond (AS3000)	Idem
benzo(ghi)peryleen	Grond (AS3000)	Idem
indeno(1,2,3-cd)pyreen	Grond (AS3000)	Idem
pak-totaal (10 van VROM) (0.7 factor)	Grond (AS3000)	Idem
PCB 28	Grond (AS3000)	AS3010-8
PCB 52	Grond (AS3000)	Idem
PCB 101	Grond (AS3000)	Idem
PCB 118	Grond (AS3000)	Idem
PCB 138	Grond (AS3000)	Idem
PCB 153	Grond (AS3000)	Idem
PCB 180	Grond (AS3000)	Idem
som PCB (7) (0.7 factor)	Grond (AS3000)	Idem
totaal olie C10 - C40	Grond (AS3000)	AS3010-7 en NEN-EN-ISO 16703

Monster	Barcode	Aanlevering	Monstername	Verpakking
001	K1422208	09-09-2022	09-09-2022	ALC292
002	K1422210	09-09-2022	09-09-2022	ALC292
003	K1422209	09-09-2022	09-09-2022	ALC292

Paraaf :

Analysrapport

De Klinker B.V.
Rick Nekkers
Verlengde Ooyerhoekseweg 9
7207 BJ ZUTPHEN

Blad 1 van 5

Uw projectnaam : Stortgat 2
Uw projectnummer : K2210656
SGS rapportnummer : 13733198, versienummer: 1.

Rotterdam, 16-09-2022

Geachte heer/mevrouw,

Hierbij ontvangt u de analyse resultaten van het laboratoriumonderzoek ten behoeve van uw project K2210656. Het onderzoek werd uitgevoerd conform uw opdracht. De gerapporteerde resultaten hebben uitsluitend betrekking op de door SGS geteste monsters en zoals door SGS ontvangen zijn. De door u aangegeven omschrijvingen voor de monsters, het project en de monsternamedatum (indien aangeleverd) zijn overgenomen in dit analysrapport. SGS is niet verantwoordelijk voor de gegevens verstrekt door de opdrachtgever.

Het onderzoek is uitgevoerd door SGS Environmental Analytics, gevestigd aan de Steenhouwerstraat 15 in Rotterdam (NL). Indien het onderzoek is uitgevoerd door derden is dit in het rapport aangegeven.

Dit analysrapport bestaat inclusief bijlagen uit 5 pagina's. In geval van een versienummer van '2' of hoger vervallen de voorgaande versies. Alle bijlagen maken onlosmakelijk onderdeel uit van het rapport. Alleen vermenigvuldiging van het hele rapport is toegestaan.

Voor meer informatie, omtrent bijvoorbeeld meetonzekerheid of gebruikte analysemethoden, kunt u contact opnemen met de afdeling Customer Support.

Per 1 september 2022 is SGS Environmental Analytics B.V. gefuseerd met SGS Nederland B.V. en handelt onder de naam SGS Environmental Analytics. Alle erkenningen van SGS Environmental Analytics B.V. blijven van kracht en zijn/worden omgezet naar SGS Nederland B.V.

Wij vertrouwen er op u met deze informatie van dienst te zijn.

Hoogachtend,

Jaap-Willem Hutter
Technical Director

Analyserapport

De Klinker B.V.

Rick Nekkers

Projectnaam Stortgat 2

Projectnummer K2210656

Rapportnummer 13733198 - 1

Orderdatum 09-09-2022

Startdatum 09-09-2022

Rapportagedatum 16-09-2022

Nummer	Monstersoort	Monsterspecificatie				
001	Grond (AS3000)	WM1				
002	Grond (AS3000)	WM2				
003	Grond (AS3000)	BM3				
Analyse	Eenheid	Q	001	002	003	
monster voorbehandeling		S	Ja	Ja	Ja	
droge stof	gew.-%	S	82.7	81.3	71.0	
gewicht artefacten	g	S	<1	<1	<1	
aard van de artefacten	-	S	geen	geen	geen	
organische stof (gloeiverlies)	% vd DS	S	<0.5	1.2	3.0	
KORRELGROOTTEVERDELING						
lutum (bodem)	% vd DS	S	7.3	10	16	
METALEN						
barium	mg/kgds	S	26	36	62	
cadmium	mg/kgds	S	<0.2	<0.2	<0.2	
kobalt	mg/kgds	S	1.6	3.7	2.3	
koper	mg/kgds	S	<5	6.9	5.9	
kwik	mg/kgds	S	<0.05	<0.05	<0.05	
lood	mg/kgds	S	<10	<10	<10	
molybdeen	mg/kgds	S	<0.5	<0.5	0.98	
nikkel	mg/kgds	S	6.8	14	7.8	
zink	mg/kgds	S	36	26	46	
POLYCYCLISCHE AROMATISCHE KOOLWATERSTOFFEN						
naftaleen	mg/kgds	S	<0.01	<0.01	<0.01	
fenantreen	mg/kgds	S	<0.01	<0.01	<0.01	
antraceen	mg/kgds	S	<0.01	<0.01	<0.01	
fluoranteen	mg/kgds	S	0.01	<0.01	0.01	
benzo(a)antraceen	mg/kgds	S	<0.01	<0.01	<0.01	
chryseen	mg/kgds	S	<0.01	<0.01	<0.01	
benzo(k)fluoranteen	mg/kgds	S	<0.01	<0.01	<0.01	
benzo(a)pyreen	mg/kgds	S	<0.01	<0.01	<0.01	
benzo(ghi)perylene	mg/kgds	S	<0.01	<0.01	<0.01	
indeno(1,2,3-cd)pyreen	mg/kgds	S	<0.01	<0.01	<0.01	
pak-totaal (10 van VROM) (0.7 factor)	mg/kgds	S	0.073 ¹⁾	0.07 ¹⁾	0.073 ¹⁾	
POLYCHLOORBIFENYLEN (PCB)						
PCB 28	µg/kgds	S	<1	<1	<1	
PCB 52	µg/kgds	S	<1	<1	<1	
PCB 101	µg/kgds	S	<1	<1	<1	
PCB 118	µg/kgds	S	<1	<1	<1	
PCB 138	µg/kgds	S	<1	<1	<1	
PCB 153	µg/kgds	S	<1	<1	<1	
PCB 180	µg/kgds	S	<1	<1	<1	
som PCB (7) (0.7 factor)	µg/kgds	S	4.9 ¹⁾	4.9 ¹⁾	4.9 ¹⁾	

De met S gemerkte analyses zijn geaccrediteerd en vallen onder de AS3000-erkenning.

Paraaf :

Analyserapport

De Klinker B.V.

Rick Nekkers

Projectnaam Stortgat 2

Projectnummer K2210656

Rapportnummer 13733198 - 1

Orderdatum 09-09-2022

Startdatum 09-09-2022

Rapportagedatum 16-09-2022

Nummer	Monstersoort	Monsterspecificatie
001	Grond (AS3000)	WM1
002	Grond (AS3000)	WM2
003	Grond (AS3000)	BM3

Analyse	Eenheid	Q	001	002	003
<i>MINERALE OLIE</i>					
fractie C10-C12	mg/kgds		<5	<5	<5
fractie C12-C22	mg/kgds		<5	<5	<5
fractie C22-C30	mg/kgds		<5	<5	<5
fractie C30-C40	mg/kgds		<5	<5	<5
totaal olie C10 - C40	mg/kgds	S	<20	<20	<20

De met S gemerkte analyses zijn geaccrediteerd en vallen onder de AS3000-erkenning.

Paraaf :

Analyserapport

De Klinker B.V.

Rick Nekkers

Projectnaam Stortgat 2

Projectnummer K2210656

Rapportnummer 13733198 - 1

Orderdatum 09-09-2022

Startdatum 09-09-2022

Rapportagedatum 16-09-2022

Monster beschrijvingen

- | | | |
|-----|---|--|
| 001 | * | De monstervoorbehandeling en analyses zijn uitgevoerd conform Accreditatieschema AS3000, dit geldt alleen voor de analyses die worden gerapporteerd met het "S" kenmerk. |
| 002 | * | De monstervoorbehandeling en analyses zijn uitgevoerd conform Accreditatieschema AS3000, dit geldt alleen voor de analyses die worden gerapporteerd met het "S" kenmerk. |
| 003 | * | De monstervoorbehandeling en analyses zijn uitgevoerd conform Accreditatieschema AS3000, dit geldt alleen voor de analyses die worden gerapporteerd met het "S" kenmerk. |

Voetnoten

- | | |
|---|---|
| 1 | De sommatie na verrekening van de 0.7 factor voor <-waarden volgens BoToVa. |
|---|---|

Paraaf :

Analyserapport

De Klinker B.V.

Rick Nekkers

Projectnaam Stortgat 2

Projectnummer K2210656

Rapportnummer 13733198 - 1

Orderdatum 09-09-2022

Startdatum 09-09-2022

Rapportagedatum 16-09-2022

Analyse	Monstersoort	Relatie tot norm
monster voorbehandeling	Grond (AS3000)	Grond: NEN-EN 16179. Grond (AS3000): AS3000 en NEN-EN 16179
droge stof	Grond (AS3000)	Grond: NEN-EN 15934. Grond (AS3000): AS3010-2 en NEN-EN 15934
gewicht artefacten	Grond (AS3000)	Conform AS3000
aard van de artefacten	Grond (AS3000)	Idem
organische stof (gloeiverlies)	Grond (AS3000)	Grond: gelijkwaardig aan NEN 5754. Grond (AS3000): conform AS3010-3
lutum (bodem)	Grond (AS3000)	Grond: eigen methode. Grond (AS3000): AS3010-4
barium	Grond (AS3000)	AS3010-5 en NEN-EN-ISO 17294-2 (ontsluiting NEN 6961)
cadmium	Grond (AS3000)	Idem
kobalt	Grond (AS3000)	Idem
koper	Grond (AS3000)	Idem
kwik	Grond (AS3000)	Idem
lood	Grond (AS3000)	Idem
molybdeen	Grond (AS3000)	Idem
nikkel	Grond (AS3000)	Idem
zink	Grond (AS3000)	Idem
naftaleen	Grond (AS3000)	AS3010-6
fenantreen	Grond (AS3000)	Idem
antraceen	Grond (AS3000)	Idem
fluoranteen	Grond (AS3000)	Idem
benzo(a)antraceen	Grond (AS3000)	Idem
chryseen	Grond (AS3000)	Idem
benzo(k)fluoranteen	Grond (AS3000)	Idem
benzo(a)pyreen	Grond (AS3000)	Idem
benzo(ghi)peryleen	Grond (AS3000)	Idem
indeno(1,2,3-cd)pyreen	Grond (AS3000)	Idem
pak-totaal (10 van VROM) (0.7 factor)	Grond (AS3000)	Idem
PCB 28	Grond (AS3000)	AS3010-8
PCB 52	Grond (AS3000)	Idem
PCB 101	Grond (AS3000)	Idem
PCB 118	Grond (AS3000)	Idem
PCB 138	Grond (AS3000)	Idem
PCB 153	Grond (AS3000)	Idem
PCB 180	Grond (AS3000)	Idem
som PCB (7) (0.7 factor)	Grond (AS3000)	Idem
totaal olie C10 - C40	Grond (AS3000)	AS3010-7 en NEN-EN-ISO 16703

Monster	Barcode	Aanlevering	Monstername	Verpakking
001	K1422246	09-09-2022	09-09-2022	ALC292
002	K1421721	09-09-2022	09-09-2022	ALC292
003	K1422207	09-09-2022	09-09-2022	ALC292

Paraaf :

De begeleidingsbrief dient naar waarheid ingevuld te worden en is alleen geldig als de verplichte (donkere) velden zijn ingevuld en de handtekeningen zijn geplaatst door de afzender (zie toelichting op de achterzijde van dit formulier).

BEGELEIDINGSBRIEF

BEWIJS VAN ONTVANGST (B1) (retour naar ontdoener)
Te gebruiken voor afvalvervoer of
TRANSPORTEN WELKE VALLEN ONDER HET BESLUIT BODEMKWALITEIT

1 ☐ (primaire) ontvoerder 2 ☐ ontvanger 3 ☐ handelaar 4 ☒ bemiddelaar
afzender Sallandse Wegenbouw B.V.
straat + nr Bloeme-weide 23
postc. + woonpl. 7448 PX HAARLE
VIHB-nummer 507003 VIHB Bedrijfsnummer 652773

2 factuuradres Sallandse Wegenbouw B.V.
postbus of straat + nr Postbus 4
postc. + woonpl. 7448 PX HAARLE

3^a ontvoerder Gemeente Assen
TOEPASSER EIGENAAR
straat + nr Postbus 30018
postc. + woonpl. 9400 RA ASSEN
Bedrijfsnummer 599827

4^a ontvanger Ontvanger Attero B.V.
straat + nr VAMweg 7
postc. + woonpl. 9418 TM WIJSTER
VIHB-nummer Bedrijfsnummer 2624602

5 getransporteerd door: 1 ☐ afzender 2 ☐ ontvoerder 3 ☐ ontvanger 4 ☐ inzamelaar 5 ☒ vervoerder 6 ☐ uitbesteed vervoerder
ontv./inzam./vervoerder Winters
straat + nr 50287 VXX
postc. + woonpl. 50287 VXX
VIHB-nummer 92-BLZ-7
kenteken 92-BLZ-7
route-inzameling ☐ ja ☒ nee
routelijst bijsluiten (zie toelichting)
inzamelaarsregeling ☐ ja ☒ nee
repeterende vrachten ☐ ja ☒ nee
zie toelichting

afvalstroomnummer <small>MELDINGNUMMER (OF MELDOOSTEEM)</small>	gebruikelijke benaming van de afvalstoffen <small>MATERIAL TYPE</small>	aantal/ verpakking	eural code	geschatte verw. hoeveelheid meth. (kg)	gewogen hoeveelheid (kg)
031500108408	Grond met bodemvreemd mat. anorg.-nat				

031500108408

Grond met bodemvreemd mat. anorg.-nat

Attero Locatie: Attero Wijster - Grondreiniger Nat
Registratienr: 031500108408

Magazijn: GRN_ANORGANISCH

Kenteken: 92BLZ7

Ontdoener: Gemeente Assen

Product: Grond met bodemvreemd mat.
anorg.-nat

Bonnummer: 5210168

Brutogewicht: 46.840 KG 10.10.2022 12:26:06

Tarragewicht: 18.360 KG 10.10.2022 12:46:38

Nettogewicht: 28.480 KG

Klantref:

BEVALUINGSMODEL

VERKLARING TYPE

VERKLARING DOCUMENTNUMMER

VERKLARING ORGANISATIE

De ontvangen weegbonnen dagelijks (te samen met dit formulier) inleveren bij de uitvoerder



Auteursrecht:
Stichting Vervoeradres,
Den Haag

handtekening afzender

Het vervoer geschiedt op de door Stichting Vervoeradres ter griffie van de arr.rechtbank te Amsterdam en Rotterdam gedeponeerde algemene voorwaarden voor het afvalstoffenvervoer over de weg, laatste versie.
Voor aansprakelijkheid vervoerder z.o.z.

In de vracht is verzekering niet begrepen

handtekening ontvoerder
HANDTEKENING TOEPASSER EIGENAAR

handtekening transporteur voor ontvangst der
zending met gelijkgenummerde vrachtbrief

handtekening ontvanger (geadresseerde) voor
goede ontvangst der zending met gelijk-
genummerde vrachtbrief



BD54201164

BEGELEIDINGSBRIEF

INTERNE COPIE (D) / EXTRA BEWIJS VAN ONTVANGST (B2) (voor ontdoener)
Te gebruiken voor afvalvervoer of
TRANSPORTEN WELKE VALLEN ONDER HET BESLUIT BODEMKWALITEIT



Sallandse Wegenbouw

1 ☐ (primaire) ontdoener 2 ☐ ontvanger 3 ☐ handelaar 4 ☒ bemiddelaar
afzender Sallandse Wegenbouw B.V.
straat + nr Bloeme-weide 23
postc. + woonpl. 7448 PX HAARLE
VIHB-nummer 507003 VIHB Bedrijfsnummer 652773

2 factuuradres Sallandse Wegenbouw B.V.
MELDER
postbus of straat + nr Postbus 4
postc. + woonpl. 7448 PX HAARLE

3^a ontdoener Gemeente Assen
TOEPASSER EIGENAAR
straat + nr Postbus 30018
postc. + woonpl. 9400 RA ASSEN
Bedrijfsnummer 599827

4^a uitbestede vervoerder Ontvanger Attero B.V.
straat + nr VAMweg 7
postc. + woonpl. 9418 TM WIJSTER
VIHB-nummer Bedrijfsnummer 2624602

3^b locatie van herkomst Sanering Werklandschap
straat + nr achter Graswijk 12
postc. + woonpl. 9405 TD ASSEN
datum aanvang transport 12-10-22

4^b locatie van bestemming Attero Wijster – Grondreiniger Nat
straat + nr VAMweg 7
postc. + woonpl. 9418 TM WIJSTER
datum ontvangst transport 10-10-22
DATUM AANVANG TOEPASSING

5 getransporteerd door: 1 ☐ afzender 2 ☐ ontdoener 3 ☐ ontvanger 4 ☐ inzamelaar 5 ☒ vervoerder 6 ☐ uitbestede vervoerder route-inzameling ☐ ja ☒ nee
ontv./inzam./vervoerder Wuster routelijst bijsluiten (zie toelichting)
TOEPASSER UITVOERDER VIHB-nummer inzamelaarsregeling ☐ ja ☒ nee
straat + nr 502221 VAMweg repeterende vrachten ☐ ja ☒ nee
postc. + woonpl. zie toelichting
kenteken 92 BLZ 7

afvalstroomnummer <small>WELDINGSNUMMER (UIT MELDSYSTEEM)</small>	gebruikelijke benaming van de afvalstoffen <small>MATERIAAL TYPE</small>	aantal/ verpakking	eural code	geschatte verw. hoeveelheid meth. (kg)
031500108408	Grond met bodemvreemd mat. anorg.-nat Bulk		170504c	D05

Attero Locatie: Attero Wijster – Grondreiniger Nat
Registratienr: 031500108408
Magazijn: GRN ANORGANISCH
Kenteken: 92BLZ7
Ontdoener: Gemeente Assen
Product: Grond met bodemvreemd mat. anorg.-nat
Bonnummer: 5210168
Brutogewicht: 46.840 KG 10.10.2022 17:26:06
Tarragewicht: 18.360 KG 10.10.2022 12:46:38
Nettogewicht: 28.480 KG
Klantref:

BEWIJSMIDDEL

VERKLARING TYPE

VERKLARING DOCUMENTNUMMER

VERKLARING ORGANISATIE De ontvangen weegbonnen dagelijks (te samen met dit formulier) inleveren bij de uitvoerder

<p>Auteursrecht: Stichting Vervoeradres, Den Haag</p>	<p>Het vervoer geschiedt op de door Stichting Vervoeradres ter griffie van de arr.rechtbank te Amsterdam en Rotterdam gedeponeerde algemene voorwaarden voor het afvalstoffenvervoer over de weg, laatste versie. Voor aansprakelijkheid vervoerder z.o.z. In de vracht is verzekering niet begrepen</p>			<p>BD54201164</p>
	<p>handtekening afzender</p>	<p>handtekening ontdoener <small>HANDTEKENING TOEPASSER EIGENAAR</small></p>	<p>handtekening transporteur voor ontvangst der zending met gelijkgenummerde vrachtbrief</p>	

De begeleidingsbrief dient naar waarheid ingevuld te worden en is alleen geldig als de verplichte (donkere) velden zijn ingevuld en de handtekeningen zijn geplaatst door daartoe bevoegde personen. De donker gearceerde velden zijn soms, afhankelijk van de omstandigheden, verplicht (zie toelichting op de achterzijde van dit formulier)

BEGELEIDINGSBRIEF

BEWIJS VAN ONTVANGST (B1) (retour naar ontoedener)
Te gebruiken voor afvalvervoer of
TRANSPORTEN WELKE VALLEN ONDER HET BESLUIT BODEMKWALITEIT



Sallandse Wegenbouw

1 ☐ (primaire) ontoedener 2 ☐ ontvanger 3 ☐ handelaar 4 ☒ bemiddelaar
afzender Sallandse Wegenbouw B.V.
straat + nr Bloeme-weide 23
postc. + woonpl. 7448 PX HAARLE
VIHB-nummer 507003 VIHB Bedrijfsnummer 652773

2 factuuradres Sallandse Wegenbouw B.V.
MELDER
postbus of straat + nr Postbus 4
postc. + woonpl. 7448 PX HAARLE

3^a ontoedener Gemeente Assen
TOEPASSER EIGENAAR
straat + nr Postbus 30018
postc. + woonpl. 9400 RA ASSEN
Bedrijfsnummer 599827

4^a uitbestede vervoerder Ontvanger Attero B.V.
straat + nr VAMweg 7
postc. + woonpl. 9418 TM WIJSTER
VIHB-nummer Bedrijfsnummer 2624602

5 getransporteerd door: 1 ☐ afzender 2 ☒ ontoedener 3 ☐ ontvanger 4 ☐ inzamelaar 5 ☒ vervoerder 6 ☐ uitbestede vervoerder
TOEPASSER VERVOERDER
straat + nr Winters
postc. + woonpl. 50827 VAAK

3^e locatie van herkomst Sanering Werklandschap
straat + nr achter Graswijk 12
postc. + woonpl. 9405 TD ASSEN
datum aanvang transport 10-10-22

4^e locatie van bestemming Attero Wijster - Grondreiniger Nat
straat + nr VAMweg 7
postc. + woonpl. 9418 TM WIJSTER
datum ontvangst transport 10-10-22
DATUM AANVAANG TOEPASSING

VIHB-nummer
kenteken 92 BLZ 7
route-inzameling ☐ ja ☒ nee
route lijst bijsluiten (zie toelichting)
inzamelaarsregeling ☐ ja ☒ nee
repeterende vrachten ☐ ja ☒ nee
zie toelichting

afvalstroomnummer
MELDINGSNUMMER (uit MELDSYSTEEM)

gebruikelijke benaming van de afvalstoffen
MATERIAL TYPE

aantal/
verpakking

eural
code

geschatte
verw. hoeveelheid
meth. (kg)

gewogen
hoeveelheid
(kg)

031500108408

Grond met bodemvreemd mat. anorg.-nat

Attero Locatie: Attero Wijster - Grondreiniger Nat
Bulk
Registratienr: 170504c DD5
031500108408

Magazijn: GRN_ANORGANISCH

Kenteken: 92BLZ7

Ontdoener: Gemeente Assen

Product: Grond met bodemvreemd mat.
anorg.-nat

Bonnummer: 5210346

Brutogewicht: 44.840 KG 10.10.2022 13:41:58

Tarragewicht: 18.340 KG 10.10.2022 13:49:47

Nettogewicht: 26.500 KG

Klantref:

BEWISDOEL

VERKLARING TYPE

VERKLARING DOCUMENTAIRE

VERKLARING ORGANISATIE

De ontvangen weegbonnen dagelijks (te samen met dit formulier) inleveren bij de uitvoerder



Auteursrecht:
Stichting Vervoeradres,
Den Haag

Het vervoer geschiedt op de door Stichting Vervoeradres ter griffie van de arr.rechtbank te Amsterdam en Rotterdam gedeponeerde algemene voorwaarden voor het afvalstoffenvervoer over de weg, laatste versie.
Voor aansprakelijkheid vervoerder z.o.z.

In de vracht is verzekering niet begrepen

handtekening afzender

handtekening ontoedener
HANDTEKENING TOEPASSER EIGENAAR

handtekening transporteur voor ontvangst der
zending met gelijkgenummerde vrachtbrief

handtekening ontvanger (geadresseerde) voor
goede ontvangst der zending met gelijk-
genummerde vrachtbrief



BD54201165

De begeleidingsbrief dient naar waarheid ingevuld te worden en is alleen geldig als de verplichte (donkere) velden daartoe bevoegde personen. De donker gearceerde velden zijn soms, afhankelijk van de omstandigheden, verplicht (zie toelichting op de achterzijde van dit formulier)

BEGELEIDINGSBRIEF

INTERNE COPIE (D) / EXTRA BEWIJS VAN ONTVANGST (B2) (voor ontoedener)
Te gebruiken voor afvalvervoer of
TRANSPORTEN WELKE VALLEN ONDER HET BESLUIT BODEMKWALITEIT

1 ☐ (primaire) ontoedener 2 ☐ ontvanger 3 ☐ handelaar 4 ☒ bemiddelaar
afzender Sallandse Wegenbouw B.V.
straat + nr Bloeme-weide 23
postc. + woonpl. 7448 PX HAARLE
VIHB-nummer 507003 VIHB Bedrijfsnummer 652773

2 factuuradres Sallandse Wegenbouw B.V.
MELDER
postbus of straat + nr Postbus 4
postc. + woonpl. 7448 PX HAARLE

3^a ontoedener Gemeente Assen
TOEPASSER EIGENAAR
straat + nr Postbus 30018
postc. + woonpl. 9400 RA ASSEN
Bedrijfsnummer 599827

4^a uitbestede vervoerder Ontvanger Attero B.V.
straat + nr VAMweg 7
postc. + woonpl. 9418 TM WIJSTER
VIHB-nummer Bedrijfsnummer 2624602

5 getransporteerd door: 1 ☐ afzender 2 ☐ ontoedener 3 ☐ ontvanger 4 ☐ inzamelaar 5 ☒ vervoerder 6 ☐ uitbestede vervoerder route-inzameling ☐ ja ☒ nee
ontv/inzam/vervoerder routelijst bijsluiten (zie toelichting)
TOEPASSER UITVOERDER
straat + nr inzamelaarsregeling ☐ ja ☒ nee
postc. + woonpl. repeterende vrachten ☐ ja ☒ nee
kenteken zie toelichting

6 afvalstroomnummer 031500108408 gebruikelijke benaming van de afvalstoffen Grond met bodemvreemd mat. anorg.-nat Bulk
aantal/verpakking 170504c eural code D05
geschatte verw. hoeveelheid meth. (kg)



Sallandse Wegenbouw

3^b locatie van herkomst Sanering Werklandschap
straat + nr achter Graswijk 12
postc. + woonpl. 9405 TD ASSEN
datum aanvang transport

4^b locatie van bestemming Attero Wijster – Grondreiniger Nat
straat + nr VAMweg 7
postc. + woonpl. 9418 TM WIJSTER
datum ontvangst transport

Attero Locatie: Attero Wijster – Grondreiniger Nat
Registratienr: 031500108408
Magazijn: GRN ANORGANISCH
Kenteken: 92BLZ7
Ontdoener: Gemeente Assen
Product: Grond met bodemvreemd mat. anorg.-nat
Bonnummer: 5210346
Brutogewicht: 44.840 KG 10.10.2022 13:41:58
Tarragewicht: 18.340 KG 10.10.2022 13:49:47
Nettogewicht: 26.500 KG
Klantref:

BEWIJSMODEL

VERKLARING TYPE

VERKLARING DOCUMENTNUMMER

VERKLARING ORGANISATIE

De ontvangen weegbonnen dagelijks (te samen met dit formulier) inleveren bij de uitvoerder



Auteursrecht:
Stichting Vervoeradres,
Den Haag

Het vervoer geschiedt op de door Stichting Vervoeradres ter griffie van de arr.rechtbank te Amsterdam en Rotterdam gedeponeerde algemene voorwaarden voor het afvalstoffenvervoer over de weg, laatste versie.
Voor aansprakelijkheid vervoerder z.o.z.

In de vracht is verzekering niet begrepen



BD54201165

handtekening afzender

handtekening ontoedener
(HANTEKENING TOEPASSER EIGENAAR)

handtekening transporteur voor ontvangst der
zending met gelijkgenummerde vrachtbrief

handtekening ontvanger (geadresseerde) voor
goede ontvangst der zending met gelijk-
genummerde vrachtbrief

BEGELEIDINGSBRIEF

BEWIJS VAN ONTVANGST (B1) (retour naar ontdoener)
Te gebruiken voor afvalvervoer of
TRANSPORTEN WELKE VALLEN ONDER HET BESLUIT BODEMKWALITEIT



**Sallandse
Wegenbouw**

1 ☐ (primaire) ontvoeder 2 ☐ ontvanger 3 ☐ handelaar 4 ☒ bemiddelaar
afzender **Sallandse Wegenbouw B.V.**
straat + nr **Bloeme-weide 23**
postc. + woonpl. **7448 PX HAARLE**
VIHB-nummer **507003 VIHB Bedrijfsnummer 652773**

2 **factuuradres** **Sallandse Wegenbouw B.V.**
MEDEDEL
postbus of straat + nr **Postbus 4**
postc. + woonpl. **7448 PX HAARLE**

3^a **ontdoener** **Gemeente Assen**
TOEPASSER EIGENAAR
straat + nr **Postbus 30018**
postc. + woonpl. **9400 RA ASSEN**
Bedrijfsnummer 599827

4^a **ontvanger** **Ontvanger Attero B.V.**
straat + nr **VAMweg 7**
postc. + woonpl. **9418 TM WIJSTER**
VIHB-nummer **Bedrijfsnummer 2624602**

3^b **locatie van herkomst** **Sanering Werklandschap**
straat + nr **achter Graswijk 12**
postc. + woonpl. **9405 TD ASSEN**
datum aanvang transport **10-10-2022**

4^b **locatie van bestemming** **Attero Wilp - Grondreiniger Droog**
straat + nr **Sluinerweg 12**
postc. + woonpl. **Wilp-Gelderland**
datum ontvangst transport **10-10-2022**
DATUM AANVANG TOEPASSING

5 **getransporteerd door:** 1 ☐ afzender 2 ☐ ontvoeder 3 ☐ ontvanger 4 ☐ inzamelaar 5 ☒ vervoerder 6 ☐ uitbesteed vervoerder (van 4^b)
ontv/inzam/vervoerder **Remmink**
straat + nr **ESWPC 7314**
postc. + woonpl. **DEN HEG**
VIHB-nummer **00504128**
kenteken **05-BJQ-4**
route-inzameling ☐ ja ☒ nee
routelijst bijsluiten (zie toelichting)
inzamelaarsregeling ☐ ja ☒ nee
repeterende vrachten ☐ ja ☒ nee
zie toelichting

afvalstroomnummer <small>MELDINGSNUMMER (UIT MELDSYSTEEM)</small>	gebruikelijke benaming van de afvalstoffen <small>MATERIAAL TYPE</small>	aantal/ verpakking	eural code	geschatte verw. hoeveelheid meth. (kg)	gewogen hoeveelheid (kg)
05ZR20108409	Zeeffresidu uit grond-droog	Bulk	170504c	C03	

Attero Locatie: Attero Wilp - Grondreiniger Droog
Registratienr: 05ZR20108409
Magazijn: GRD_DROOG ZEVEN
Kenteken: 05BJD4
Ontdoener: Gemeente Assen
Product: Zeeffresidu uit grond-droog
Donummer: 5207563
Brutogewicht: 43.660 KG 10.10.2022 08:57:17
Tarragewicht: 18.580 KG 10.10.2022 09:33:43
Nettogewicht: 25.080 KG
Klantref:

BEWILSMIDDEL

VERKLARING TYPE

VERKLARING DOCUMENTNUMMER

VERKLARING ORGANISATIE

De ontvangen weegbonnen dagelijks (te samen met dit formulier) inleveren bij de uitvoerder



Auteursrecht:
Stichting Vervoeradres,
Den Haag

Het vervoer geschiedt op de door Stichting Vervoeradres ter griffie van de arr.rechtbank te Amsterdam en Rotterdam gedeponeerde algemene voorwaarden voor het afvalstoffenvervoer over de weg, laatste versie.
Voor aansprakelijkheid vervoerder z.o.z.

In de vracht is verzekering niet begrepen



BD54201169

handtekening afzender

[Handtekening afzender]

handtekening ontvoeder
HANDTEKENING TOEPASSER EIGENAAR

[Handtekening ontvoeder]

handtekening transporteur voor ontvangst der
zending met gelijkgenummerde vrachtbrief

[Handtekening transporteur]

handtekening ontvanger (geadresseerde) voor
goede ontvangst der zending met gelijk-
genummerde vrachtbrief

[Handtekening ontvanger]

De begeleidingsbrief dient naar waarheid ingevuld te worden en is, alleen geldig als de verplichte (donkere) velden zijn ingevuld en de handtekeningen zijn geplaatst door zijn soms, afhankelijk van de omstandigheden, verplicht (zie toelichting op de achterzijde van dit formulier)

versie 3.2
www.beurtvaartadres.nl
Art. 5004 - Uitgave Beurtvaartadres
Tel. 088-55 22 111

BEGELEIDINGSBRIEF

INTERNE COPIE (D) / EXTRA BEWIJS VAN ONTVANGST (B2) (voor ontdoener)
Te gebruiken voor afvalvervoer of
TRANSPORTEN WELKE VALLEN ONDER HET BESLUIT BODEMKWALITEIT

1
1 ☐ (primaire) ontdoener 2 ☐ ontvanger 3 ☐ handelaar 4 ☒ bemiddelaar
afzender Sallandse Wegenbouw B.V.
straat + nr Bloeme-weide 23
postc. + woonpl. 7448 PX HAARLE
VIHB-nummer 507003 VIHB Bedrijfsnummer 652773

2
factuuradres Sallandse Wegenbouw B.V.
MELDER
postbus of straat + nr Postbus 4
postc. + woonpl. 7448 PX HAARLE

3^a
ontdoener Gemeente Assen
TOEPASSER EIGENAAR
straat + nr Postbus 30018
postc. + woonpl. 9400 RA ASSEN
Bedrijfsnummer 599827

4^a
ontvanger Ontvanger Attero B.V.
straat + nr VAMweg 7
postc. + woonpl. 9418 TM WIJSTER
VIHB-nummer Bedrijfsnummer 2624602

5
getransporteerd door: 1 ☐ afzender 2 ☐ ontdoener 3 ☐ ontvanger 4 ☐ inzamelaar 5 ☒ vervoerder 6 ☐ uitbesteed vervoerder
ontv./inzam./vervoerder
TOEPASSER UITVOERDER
straat + nr
postc. + woonpl.
VIHB-nummer 0554128409
kenteken 05-BJD4

6
afvalstroomnummer 05ZR20108409
MELDINGNUMMER (UIT MELOSISTEEM)
gebruikelijke benaming van de afvalstoffen Zeefresidu uit grond-droog
MATERIAAL TYPE
aantal/verpakking
eural code
geschatte verw. hoeveelheid meth. (kg)
Bulker Locatie: Attero Wilp - Grondreiniger Droog
Registratienr: 05ZR20108409
Magazijn: GRD_DROOG ZEVEN
Kenteken: 05BJD4
Ontdoener: Gemeente Assen
Product: Zeefresidu uit grond-droog



Sallandse Wegenbouw

Bonnummer: 5209563
Brutogewicht: 43.660 KG 10.10.2022.08:57:17
Tarragewicht: 18.580 KG 10.10.2022.09:33:43
Nettogewicht: 25.080 KG
Klantref:

BEWIJSMIDDEL

VERKLARING TYPE

VERKLARING DOCUMENTNUMMER

VERKLARING ORGANISATIE

De ontvangen weegbonnen dagelijks (te samen met dit formulier) inleveren bij de uitvoerder



Auteursrecht:
Stichting Vervoeradres,
Den Haag

Het vervoer geschiedt op de door Stichting Vervoeradres ter griffie van de arr.rechtbank te Amsterdam en Rotterdam gedeponeerde algemene voorwaarden voor het afvalstoffenvervoer over de weg, laatste versie.
Voor aansprakelijkheid vervoerder z.o.z.

In de vracht is verzekering niet begrepen



BD54201169

handtekening afzender

handtekening ontvanger
HANDTEKENING TOEPASSER EIGENAAR

handtekening transporteur voor ontvangst der
zending met gelijkgenummerde vrachtbrief

handtekening ontvanger (geadresseerde) voor
goede ontvangst der zending met gelijk-
genummerde vrachtbrief

BEGELEIDINGSBRIEF

BEWIJS VAN ONTVANGST (B1) (retour naar ontvanger)
Te gebruiken voor afvalvervoer of
TRANSPORTEN WELKE VALLEN ONDER HET BESLUIT BODEMKWALITEIT



**Sallandse
Wegenbouw**

1 ☐ (primaire) ontvanger 2 ☐ ontvanger 3 ☐ handelaar 4 ☒ bemiddelaar
afzender Sallandse Wegenbouw B.V.
straat + nr Bloeme-weide 23
postc. + woonpl. 7448 PX HAARLE
VIHB-nummer 507003 VIHB Bedrijfsnummer 652773

2 factuuradres Sallandse Wegenbouw B.V.
postbus of straat + nr Postbus 4
postc. + woonpl. 7448 PX HAARLE

3^a ontvanger Gemeente Assen
TOEPASSER ENIGEMAAK
straat + nr Postbus 30018
postc. + woonpl. 9400 RA ASSEN
Bedrijfsnummer 599827

4^a uithoofdstaatsnummer Ontvanger Attero B.V.
straat + nr VAMweg 7
postc. + woonpl. 9418 TM WIJSTER
VIHB-nummer Bedrijfsnummer 2624602

3^b locatie van herkomst Sanering Werklandschap
straat + nr achter Graswijk 12
postc. + woonpl. 9405 TD ASSEN
datum aanvang transport 10-10-2022

4^b locatie van bestemming Attero Wilp - Grondreiniger Droog
straat + nr Sluinerweg 12
postc. + woonpl. Wilp-Gelderland
datum ontvangst transport 10-10-2022

5 getransporteerd door: 1 ☐ afzender 2 ☒ ontvanger 3 ☐ ontvanger 4 ☐ inzamelaar 5 ☒ vervoerder 6 ☐ uitbestede route-inzameling ☐ ja ☒ nee
ontv/inzam/vervoerder REMMINK
TOEPASSER UITVOERDER
straat + nr DE HAAG
postc. + woonpl. VIHB-nummer 05504 1280-xxi
kenteken 34 BFR4
routelijst bijsluiten (zie toelichting) ☐ ja ☒ nee
inzamelaarsregeling ☐ ja ☒ nee
repeterende vrachten ☐ ja ☒ nee
zie toelichting

6 afvalstroomnummer 05ZR20108409 gebruikelijke benaming van de afvalstoffen Zeefresidu uit grond-droog
aantal/verpakking Bulk eural code 170504c C03
geschatte verw. hoeveelheid meth. (kg) 49.140 gewogen hoeveelheid (kg) 49.140

afvalstroomnummer (of MELDISSYSTEEM) MELDISSYSTEEM

afvalstroomnummer (of MELDISSYSTEEM) MELDISSYSTEEM

BEWIJSBODEL
VERKLARING TYPE
VERKLARING DOCUMENTNUMMER
VERKLARING ORGANISATIE

De ontvangen weegbonnen dagelijks (te samen met dit formulier) inleveren bij de uitvoerder

Auteursrecht: Stichting Vervoeradres, Den Haag
Het vervoer geschiedt op de door Stichting Vervoeradres ter griffie van de arr.rechtbank te Amsterdam en Rotterdam gedeponeerde algemene voorwaarden voor het afvalstoffenvervoer over de weg, laatste versie. Voor aansprakelijkheid vervoerder z.o.z.
In de vracht is verzekering niet begrepen
handtekening afzender
handtekening ontvanger
handtekening transporteur voor ontvangst der zending met gelijkgenummerde vrachtbrief
handtekening ontvanger (geadresseerde) voor goede ontvangst der zending met gelijkgenummerde vrachtbrief

BD54201171

De begeleidingsbrief dient naar waarheid ingevuld te worden en is alleen geldig als de verplichte (donkere) velden zijn ingevuld en de handtekeningen zijn geplaatst door de afzender of de afzender's afgevaardigde. De afzender aanvaardt de aansprakelijkheid van de afvalstoffen vervoer op de achterzijde van dit formulier.

BEGELEIDINGSBRIEF

INTERNE COPIE (D) / EXTRA BEWIJS VAN ONTVANGST (B2) (voor ontdoener)
Te gebruiken voor afvalvervoer of
TRANSPORTEN WELKE VALLEN ONDER HET BESLUIT BODEMKWALITEIT

1 ☐ (primaire) ontdoener ☐ ontvanger ☐ handelaar ☒ bemiddelaar
afzender Sallandse Wegenbouw B.V.
straat + nr Bloeme-weide 23
postc. + woonpl. 7448 PX HAARLE
VIHB-nummer 507003 VIHB Bedrijfsnummer 652773

2 factuuradres Sallandse Wegenbouw B.V.
MELDER
postbus of straat + nr Postbus 4
postc. + woonpl. 7448 PX HAARLE

3^a ontdoener Gemeente Assen
TOEPASSER EIGENAAR
straat + nr Postbus 30018
postc. + woonpl. 9400 RA ASSEN
Bedrijfsnummer 599827

4^a ☒ afzender ☐ ontvanger ☐ handelaar ☐ bemiddelaar
afzender Ontvanger Attero B.V.
straat + nr VAMweg 7
postc. + woonpl. 9418 TM WIJSTER
VIHB-nummer Bedrijfsnummer 2624602

5 getransporteerd door: ☐ afzender ☐ ontvanger ☐ handelaar ☐ bemiddelaar ☒ vervoerder ☐ uitbesteed vervoerder
ontv/inzam/vervoerder
TOEPASSER UITVOERDER
straat + nr
postc. + woonpl.
VIHB-nummer
kenteken 39 BFR4
route-inzameling ☐ ja ☒ nee
routelijst bijsluiten (zie toelichting)
inzamelaarsregeling ☐ ja ☒ nee
repeterende vrachten ☐ ja ☒ nee
zie toelichting

6 afvalstroomnummer 05ZR20108409
MELDINGNUMMER (UIT MELDSYSTEEM)
gebruikelijke benaming van de afvalstoffen Zeefresidu uit grond-droog
MATERIAAL TYPE
aantal/verpakking
eural code
geschatte verw. hoeveelheid meth. (kg)
Bulk 170504c C03
Attero Locatie: Attero Wilp - Grondreiniger Droog

Registratienr: 05ZR20108409
Magazijn: GRD_DROOG ZEVEN
Kenteken: 34BFR4
Ontdoener: Gemeente Assen
Product: Zeefresidu uit grond-droog
Bonnummer: 5209568
Brutogewicht: 49.140 KG 10.10.2022 09:03:14
Tarragewicht: 22.360 KG 10.10.2022 09:35:09
Nettogewicht: 26.780 KG
Klantref:

BEWIJSMIDDEL
VERKLARING TYPE
VERKLARING DOCUMENTNUMMER
VERKLARING ORGANISATIE
De ontvangen weegbonnen dagelijks (te samen met dit formulier) inleveren bij de uitvoerder

Auteursrecht: Stichting Vervoeradres, Den Haag
handtekening afzender
Het vervoer geschiedt op de door Stichting Vervoeradres ter griffie van de arr.rechtbank te Amsterdam en Rotterdam gedeponeerde algemene voorwaarden voor het afvalstoffenvervoer over de weg, laatste versie.
handtekening ontvanger
handtekening transporteur voor ontvangst der zending met gelijkgenummerde vrachtbrief
handtekening ontvanger (geadresseerde) voor goede ontvangst der zending met gelijkgenummerde vrachtbrief
BD54201171



Sallandse
Wegenbouw

BEGELEIDINGSBRIEF

BEWIJS VAN ONTVANGST (B1) (retour naar ontdeener)
Te gebruiken voor afvalvervoer of
TRANSPORTEN WELKE VALLEN ONDER HET BESLUIT BODEMKWALITEIT



**Sallandse
Wegenbouw**

1 ☐ (primaire) ontdeener 2 ☐ ontvanger 3 ☐ handelaar 4 ☒ bemiddelaar
afzender Sallandse Wegenbouw B.V.
straat + nr Bloeme-weide 23
postc. + woonpl. 7448 PX HAARLE
VIHB-nummer 507003 VIHB Bedrijfsnummer 652773

2 factuuradres Sallandse Wegenbouw B.V.
postbus of straat + nr Postbus 4
postc. + woonpl. 7448 PX HAARLE

3^a ontdeener Gemeente Assen
TOEPASSER EIGENAAR
straat + nr Postbus 30018
postc. + woonpl. 9400 RA ASSEN
Bedrijfsnummer 599827

4^a uitvoerder Ontvanger Attero B.V.
straat + nr VAMweg 7
postc. + woonpl. 9418 TM WIJSTER
VIHB-nummer 2624602
Bedrijfsnummer 2624602

3^a locatie van herkomst Sanering Werklandschap
straat + nr achter Graswijk 12
postc. + woonpl. 9405 TD ASSEN
datum aanvang transport 10-10-22

4^a locatie van bestemming Attero Wilp - Grondreiniger Droog
straat + nr Sluinerweg 12
postc. + woonpl. Wilp-Gelderland
datum ontvangst transport 10-10-22
DATUM AANVAANG TOEPASSING

5 getransporteerd door: 1 ☐ afzender 2 ☒ ontdeener 3 ☐ ontvanger 4 ☐ inzamelaar 5 ☒ vervoerder 6 ☐ uitbesteed vervoerder
ontv./inzam./vervoerder Winters
TOEPASSER UITVOERDER
straat + nr 502827 VXXQ
postc. + woonpl. 502827 VXXQ
VIHB-nummer 92 BL 27
kenteken 92 BL 27
route-inzameling ☐ ja ☒ nee
routelijst bijsluiten (zie toelichting)
inzamelaarsregeling ☐ ja ☒ nee
reputerende vrachten ☐ ja ☒ nee
zie toelichting

6 afvalstroomnummer 05ZR20108409 gebruikelijke benaming van de afvalstoffen Zeefresidu uit grond-droog
MELDINGNUMMER (OF MELDSYSTEEM) MATERIAAL TYPE
aantal/verpakking Bulk eural code 170504c
geschatte verw. hoeveelheid meth. (kg) C03
gewogen hoeveelheid (kg)

Registratienr: 05ZR20108409
Magazijn: GRD DROOG ZEVEN
Kenteken: 92BL27
Ontdeener: Gemeente Assen
Product: Zeefresidu uit grond-droog
Bonnummer: 5209651
Brutogewicht: 45.800 KG 10.10.2022 09:49:42
Tarragewicht: 18.420 KG 10.10.2022 09:56:45
Nettogewicht: 27.380 KG
Klantref:

BEWIJSMIDDEL

VERKLARING TYPE

VERKLARING DOCUMENTNUMMER

VERKLARING ORGANISATIE

De ontvangen weegbonnen dagelijks (te samen met dit formulier) inleveren bij de uitvoerder

Auteursrecht:
Stichting Vervoeradres,
Den Haag

Het vervoer geschiedt op de door Stichting Vervoeradres ter griffie van de arr.rechtbank te Amsterdam en Rotterdam gedeponeerde algemene voorwaarden voor het afvalstoffenvervoer over de weg, laatste versie.
Voor aansprakelijkheid vervoerder z.o.z.

In de vracht is verzekering niet begrepen



BD54201170

handtekening afzender

handtekening ontdeener

handtekening transporteur voor ontvangst der zending met gelijkgenummerde vrachtbrief

handtekening ontvanger (geadresseerde) voor goede ontvangst der zending met gelijkgenummerde vrachtbrief

De begeleidingsbrief dient naar waarheid ingevuld te worden en is alleen geldig als de verplichte (donkere) velden zijn soms, afhankelijk van de omstandigheden, verplicht (zie toelichting op de achterzijde van dit formulier) zijn ingevuld en de handtekeningen zijn geplaatst door daartoe bevoegde personen. De donker gearceerde velden

BEGELEIDINGSBRIEF

INTERNE COPIE (D) / EXTRA BEWIJS VAN ONTVANGST (B2) (voor ontdoener)
Te gebruiken voor afvalvervoer of
TRANSPORTEN WELKE VALLEN ONDER HET BESLUIT BODEMKWALITEIT

1 ☐ (primaire) ontdoener 2 ☐ ontvanger 3 ☐ handelaar 4 ☒ bemiddelaar
afzender Sallandse Wegenbouw B.V.
straat + nr Bloeme-weide 23
postc. + woonpl. 7448 PX HAARLE
VIHB-nummer 507003 VIHB Bedrijfsnummer 652773

2 factuuradres Sallandse Wegenbouw B.V.
MELDER
postbus of straat + nr Postbus 4
postc. + woonpl. 7448 PX HAARLE

3^a ontdoener Gemeente Assen
TOEPASSER EIGENAAR
straat + nr Postbus 30018
postc. + woonpl. 9400 RA ASSEN
Bedrijfsnummer 599827

4^a uitbestede vervoerder Ontvanger Attero B.V.
straat + nr VAMweg 7
postc. + woonpl. 9418 TM WIJSTER
VIHB-nummer Bedrijfsnummer 2624602

5 getransporteerd door: 1 ☐ afzender 2 ☐ ontdoener 3 ☐ ontvanger 4 ☐ inzamelaar 5 ☒ vervoerder 6 ☐ uitbestede vervoerder
ontv/inzam/vervoerder
TOEPASSER UITVOERDER
straat + nr
postc. + woonpl.
VIHB-nummer
kenteken 92 RLZ 7
route-inzameling ☐ ja ☒ nee
routelijst bijsluiten (zie toelichting)
inzamelaarsregeling ☐ ja ☒ nee
repeterende vrachten ☐ ja ☒ nee
zie toelichting

6 afvalstroomnummer 05ZR20108409 gebruikelijke benaming van de afvalstoffen Zeefresidu uit grond-droog
MELDINGENOMMER (UIT MELDSYSTEEM) MATERIAAL TYPE
aantal/verpakking Bulk eural code 170504C C03
geschatte verw. hoeveelheid meth. (kg) Grondreiniger Droog



Sallandse Wegenbouw

Registratienr: 05ZR20108409
Magazijn: GRD_DROOG ZEVEN
Kenteken: 92BLZ7
Ontdoener: Gemeente Assen
Product: Zeefresidu uit grond-droog
Bonnummer: 5209651
Brutogewicht: 45.800 KG 10.10.2022 09:49:42
Tarragewicht: 18.420 KG 10.10.2022 09:58:45
Nettogewicht: 27.380 KG
Klantref:

BEWIJSMIDDEL
VERKLARING TYPE
VERKLARING DOCUMENTNUMMER
VERKLARING ORGANISATIE
De ontvangen weegbonnen dagelijks (te samen met dit formulier) inleveren bij de uitvoerder

Auteursrecht: Stichting Vervoeradres, Den Haag
handtekening afzender
Het vervoer geschiedt op de door Stichting Vervoeradres ter griffie van de arrrechtbank te Amsterdam en Rotterdam gedeponeerde algemene voorwaarden voor het afvalstoffenvervoer over de weg, laatste versie. Voor aansprakelijkheid vervoerder z.o.z.
handtekening ontvanger
handtekening transporteur voor ontvangst der zending met gelijkgenummerde vrachtbrief
In de vracht is verzekering niet begrepen
handtekening ontvanger (geadresseerde) voor goede ontvangst der zending met gelijkgenummerde vrachtbrief
BD54201170

De begeleidingsbrief dient naar waarheid ingevuld te worden en is alleen geldig als de verplichte (donkere) velden zijn ingevuld en de handtekeningen zijn geplaatst door de afzender, de ontvanger of de vervoerder. De afzender, de ontvanger of de vervoerder zijn soms, afhankelijk van de omstandigheden, verplicht (zie toelichting op de achterzijde van dit formulier) te ondertekenen.

BEGELEIDINGSBRIEF

BEWIJS VAN ONTVANGST (B1) (retour naar ontvanger)
Te gebruiken voor afvalvervoer of
TRANSPORTEN WELKE VALLEN ONDER HET BESLUIT BODEMKWALITEIT



Sallandse Wegenbouw

1 ☐ (primaire) afzender ☐ ontvanger ☐ handelaar ☒ bemiddelaar
Sallandse Wegenbouw B.V.
Bloeme-weide 23
7448 PX HAARLE
507003 VIHB Bedrijfsnummer 652773

2 factuuradres Sallandse Wegenbouw B.V.
postbus of straat + nr Postbus 4
7448 PX HAARLE

3^a ontvanger Gemeente Assen
Postbus 30018
9400 RA ASSEN
Bedrijfsnummer 599827

4^a uitbestede vervoerder Ontvanger Attero B.V.
VAMweg 7
9418 TM WIJSTER
VIHB-nummer Bedrijfsnummer 2624602

3^b locatie van herkomst Sanering Werklandschap
straat + nr achter Graswijk 12
postc. + woonpl. 9405 TD ASSEN
datum aanvang transport 13-10-2022

4^b locatie van bestemming Attero Wilp - Grondreiniger Droog
straat + nr Sluinerweg 12
postc. + woonpl. Wilp-Gelderland
datum ontvangst transport 13-10-2022

5 getransporteerd door: ☐ afzender ☐ ontvanger ☐ handelaar ☒ bemiddelaar ☐ uitbestede vervoerder
ontv./inzam./vervoerder
VIHB-nummer
straat + nr
postc. + woonpl.
kenteken

route-inzameling ☐ ja ☒ nee
routelijst afschrijven (zie toelichting)
inzamelaarsregeling ☐ ja ☒ nee
repeterende vrachten ☐ ja ☒ nee
zie toelichting

afvalstroomnummer (MELDINGNUMMER (UIT MELDSYSTEEM))	gebruikelijke benaming van de afvalstoffen (MATERIAAL TYPE)	aantal/ verpakking	eural code	geschatte verw. hoeveelheid meth. (kg)	gewogen hoeveelheid (kg)
--	--	-----------------------	---------------	--	--------------------------------

05ZR20108409 Zeefresidu uit grond-droog

Bulk 170504c C03

Attero Locatie: Assen Wilp - Grondreiniger Droog
Registratienr.: 05ZR20108409
Magazijn: GRD DROOG ZELVEN
Kenteken: 05BJD4
Ontvanger: Gemeente Assen
Product: Zeefresidu uit grond-droog
Bouwnummer: 5210311
Brutogewicht: 47.460 KG 10.10.2022 13:26:42
Tarragewicht: 18.520 KG 10.10.2022 13:37:05
Nettogewicht: 28.960 KG
Klantref:

BEWIJSMODEL

VERKLARING TYPE

VERKLARING DOCUMENTNUMMER

VERKLARING ORGANISATIE

De ontvangen weegbonnen dagelijks (te samen met dit formulier) inleveren bij de uitvoerder



Auteursrecht:
Stichting Vervoeradres,
Den Haag

handtekening afzender

Het vervoer geschiedt op de door Stichting Vervoeradres ter griffie van de arr.rechtbank te Amsterdam en Rotterdam gedeponeerde algemene voorwaarden voor het afvalstoffenvervoer over de weg, laatste versie.
Voor aansprakelijkheid vervoerder z.o.z.

In de vracht is verzekering niet begrepen

handtekening ontvanger
(HANDTEKENING TOEPASSER EIGENAAR)

handtekening transporteur voor ontvangst der
zending met gelijkgenummerde vrachtbrief



BD54201172

handtekening ontvanger (geadresseerde) voor
goede ontvangst der zending met gelijk-
genummerde vrachtbrief

De begeleidingsbrief dient naar waarheid ingevuld te worden en is, alleen geldig als de verplichte (donkere) velden zijn soms, afhankelijk van de omstandigheden, verplicht (zie toelichting op de achterzijde van dit formulier)

BEGELEIDINGSBRIEF

INTERNE COPIE (D) / EXTRA BEWIJS VAN ONTVANGST (B2) (voor ontdoener)

Te gebruiken voor afvalvervoer of

TRANSPORTEN WELKE VALLEN ONDER HET BESLUIT BODEMKWALITEIT

1 ☐ (primaire) ontdoener 2 ☐ ontvanger 3 ☐ handelaar 4 ☒ bemiddelaar
afzender Sallandse Wegenbouw B.V.
straat + nr Bloeme-weide 23
postc. + woonpl. 7448 PX HAARLE
VIHB-nummer 507003 VIHB Bedrijfsnummer 652773

2 factuuradres Sallandse Wegenbouw B.V.
MELDER
postbus of straat + nr Postbus 4
postc. + woonpl. 7448 PX HAARLE

3^a ontdoener Gemeente Assen
TOEPASSER EIGENAAR
straat + nr Postbus 30018
postc. + woonpl. 9400 RA ASSEN
Bedrijfsnummer 599827

4^a uithoofdstad vervoerder Ontvanger Attero B.V.
straat + nr VAMweg 7
postc. + woonpl. 9418 TM WIJSTER
VIHB-nummer Bedrijfsnummer 2624602

5 getransporteerd door: 1 ☐ afzender 2 ☐ ontdoener 3 ☐ ontvanger 4 ☐ inzamelaar 5 ☒ vervoerder 6 ☐ uitbesteed vervoerder
ontv/inzam/vervoerder *Remmink ESWEL 73A Den Haag*
straat + nr
postc. + woonpl.
VIHB-nummer *00509128111*
kenteken *05-BJD-4*

6 afvalstroomnummer 05ZR20108409 gebruikelijke benaming van de afvalstoffen Zeefresidu uit grond-droog
aantal/verpakking Bulk eural code 170504c C03
geschatte verw. hoeveelheid meth. (kg)



Sallandse Wegenbouw

3^b locatie van herkomst Sanering Werklandschap
straat + nr achter Graswijk 12
postc. + woonpl. 9405 TD ASSEN
datum aanvang transport 10-10-2022

4^b locatie van bestemming Attero Wilp - Grondreiniger Droog
straat + nr Sluinerweg 12
postc. + woonpl. Wilp-Gelderland
datum ontvangst transport 10-10-2022
DATUM AANVANG TOEPASSING

route-inzameling ☐ ja ☒ nee
routelijst bijsluiten (zie toelichting)
inzamelaarsregeling ☐ ja ☒ nee
repeterende vrachten ☐ ja ☒ nee
zie toelichting

Attero Locatie: Wilp - Grondreiniger Droog
Registratienr: 05ZR20108409
Magazijn: GRD_DROOG ZEVEN
Kenteken: 05BJD4
Ontdoener: Gemeente Assen
Product: Zeefresidu uit grond-droog

Bonnummer: 5210311
Brutogewicht: 47.480 KG 10.10.2022 13:26:42
Tarragewicht: 18.520 KG 10.10.2022 13:37:05
Nettogewicht: 28.960 KG
Klantref:

BEWIJSMIDDEL

VERKLARING TYPE

VERKLARING DOCUMENTNUMMER

VERKLARING ORGANISATIE

De ontvangen weegbonnen dagelijks (te samen met dit formulier) inleveren bij de uitvoerder

Auteursrecht:
Stichting Vervoeradres,
Den Haag

Het vervoer geschiedt op de door Stichting Vervoeradres ter griffie van de arr.rechtbank te Amsterdam en Rotterdam gedeponeerde algemene voorwaarden voor het afvalstoffenvervoer over de weg, laatste versie.
Voor aansprakelijkheid vervoerder z.o.z.

In de vracht is verzekering niet begrepen



BD54201172

handtekening afzender

handtekening ontdoener
HANTEKENING TOEPASSER EIGENAAR

handtekening transporteur voor ontvangst der
zending met gelijkgenummerde vrachtbrief

handtekening ontvanger (geadresseerde) voor
goede ontvangst der zending met gelijk-
genummerde vrachtbrief

De begeleidingsbrief dient naar waarheid ingevuld te worden en is alleen geldig als de verplichte (donkere) velden zijn ingevuld en de handtekeningen zijn geplaatst door de afzender of de afzender's vertegenwoordiger. De afzender aanvaardt de aansprakelijkheid van de onjuistheden, verplicht (zie toelichting op de achterzijde van dit formulier) zijn soms afhankelijk van de omstandigheden, velden

BEGELEIDINGSBRIEF

BEWIJS VAN ONTVANGST (B1) (retour naar ontdoener)
Te gebruiken voor afvalvervoer of
TRANSPORTEN WELKE VALLEN ONDER HET BESLUIT BODEMKWALITEIT



Sallandse Wegenbouw

1 ☐ (primaire) ontdoener 2 ☐ ontvanger 3 ☐ handelaar 4 ☒ bemiddelaar
afzender Sallandse Wegenbouw B.V.
straat + nr Bloeme-weide 23
postc. + woonpl. 7448 PX HAARLE
VIHB-nummer 507003 VIHB Bedrijfsnummer 652773

2 factuuradres Sallandse Wegenbouw B.V.
MELDER
postbus of straat + nr Postbus 4
postc. + woonpl. 7448 PX HAARLE

3^a ontdoener Gemeente Assen
TOEPASSER EIGENAAR
straat + nr Postbus 30018
postc. + woonpl. 9400 RA ASSEN
Bedrijfsnummer 599827

3^b locatie van herkomst Sanering Werklandschap
straat + nr achter Graswijk 12
postc. + woonpl. 9405 TD ASSEN
datum aanvang transport 10-10-2022

4^a uitvoerder Ontvanger Attero B.V.
straat + nr VAMweg 7
postc. + woonpl. 9418 TM WIJSTER
VIHB-nummer Bedrijfsnummer 2624602

4^b locatie van bestemming Attero Wilp - Grondreiniger Droog
straat + nr Sluinerweg 12
postc. + woonpl. Wilp-Gelderland
datum ontvangst transport 10-10-2022

5 getransporteerd door: 1 ☐ afzender 2 ☐ ontdoener 3 ☐ ontvanger 4 ☐ inzamelaar 5 ☒ vervoerder 6 ☐ uitbesteed vervoerder
ontv./inzam./vervoerder Remmink
TOEPASSER UITVOERDER
straat + nr Des Ham
postc. + woonpl. Des Ham
VIHB-nummer 0554228 VAM
kenteken 34 BFR4

route-inzameling ☐ ja ☒ nee
routelijst bijsluiten (zie toelichting)
inzamelaarsregeling ☐ ja ☒ nee
repeterende vrachten ☐ ja ☒ nee
zie toelichting

6 afvalstroomnummer 05ZR20108409 gebruikelijke benaming van de afvalstoffen Zeefresidu uit grond-droog
MELDINGSNUMMER (UIT MELDSYSTEEM) MATERIAAL TYPE
aantal/verpakking eural code geschatte verw. hoeveelheid (kg) gewogen hoeveelheid (kg)

Bulk 170504c C03
Attero Locatie: Attero Wilp - Grondreiniger Droog
Registratienr: 05ZR20108409
Magazijn: GRD_DROOG ZEVEN
Kenteken: 34BFR4
Ontdoener: Gemeente Assen
Product: Zeefresidu uit grond-droog

Bonnummer: 5210457
Brutogewicht: 56.000 KG 10.10.2022 14:09:20
Tarragewicht: 22.280 KG 10.10.2022 14:19:39
Nettogewicht: 33.720 KG
Klantref:

BEWIJSMIDDEL

VERKLARING TYPE

VERKLARING DOCUMENTNUMMER

VERKLARING ORGANISATIE

De ontvangen weegbonnen dagelijks (te samen met dit formulier) inleveren bij de uitvoerder



Auteursrecht:
Stichting Vervoeradres,
Den Haag

Het vervoer geschiedt op de door Stichting Vervoeradres ter griffie van de arrrechtbank te Amsterdam en Rotterdam gedeponeerde algemene voorwaarden voor het afvalstoffenvervoer over de weg, laatste versie.
Voor aansprakelijkheid vervoerder z.o.z.

In de vracht is verzekering niet begrepen



BD54201173

handtekening afzender

handtekening ontdoener

handtekening transporteur voor ontvangst der zending met gelijkgenummerde vrachtbrief

handtekening ontvanger (geadresseerde) voor goede ontvangst der zending met gelijkgenummerde vrachtbrief

De begeleidingsbrief dient naar waarheid ingevuld te worden en is alleen geldig als de verplichte (donkere) velden daartoe bevoegde personen. De donker gearceerde velden zijn ingevuld en de handtekeningen zijn geplaatst door zijn soms, afhankelijk van de omstandigheden, verplicht (zie toelichting op de achterzijde van dit formulier)

BEGELEIDINGSBRIEF

INTERNE COPIE (D) / EXTRA BEWIJS VAN ONTVANGST (B2) (voor ontdoener)
Te gebruiken voor afvalvervoer of
TRANSPORTEN WELKE VALLEN ONDER HET BESLUIT BODEMKWALITEIT

1 ☐ (primaire) ontdoener 2 ☐ ontvanger 3 ☐ handelaar 4 ☒ bemiddelaar
afzender Sallandse Wegenbouw B.V.
straat + nr Bloeme-weide 23
postc. + woonpl. 7448 PX HAARLE
VIHB-nummer 507003 VIHB Bedrijfsnummer 652773

2 factuuradres Sallandse Wegenbouw B.V.
MELDER
postbus of straat + nr Postbus 4
postc. + woonpl. 7448 PX HAARLE

3^a ontdoener Gemeente Assen
TOEPASSER EIGENAAR
straat + nr Postbus 30018
postc. + woonpl. 9400 RA ASSEN
Bedrijfsnummer 599827

4^a ☒ Ontvanger Attero B.V.
straat + nr VAMweg 7
postc. + woonpl. 9418 TM WIJSTER
VIHB-nummer Bedrijfsnummer 2624602

5 getransporteerd door: 1 ☐ afzender 2 ☐ ontdoener 3 ☐ ontvanger 4 ☐ inzamelaar 5 ☒ vervoerder 6 ☐ uitbesteed vervoerder
ontv/inzam/vervoerder Remint
TOEPASSER UITVOERDER
straat + nr Des Ham
postc. + woonpl. Des Ham
VIHB-nummer 504128 V
kenteken 34 BFR4

6 afvalstroomnummer 05ZR20108409 gebruikelijke benaming van de afvalstoffen Zeefresidu uit grond-droog
aantal/verpakking Bulk eural code 170504c
geschatte verw. hoeveelheid meth. (kg) C03



Sallandse Wegenbouw

3^b locatie van herkomst Sanering Werklandschap
straat + nr achter Graswijk 12
postc. + woonpl. 9405 TD ASSEN
datum aanvang transport 10-10-2022

4^b locatie van bestemming Attero Wilp - Grondreiniger Droog
straat + nr Sluinerweg 12
postc. + woonpl. Wilp-Gelderland
datum ontvangst transport 10-10-2022

route-inzameling ☐ ja ☒ nee
routelijst bijsluiten (zie toelichting)
inzamelaarsregeling ☐ ja ☒ nee
repeterende vrachten ☐ ja ☒ nee
zie toelichting

Bulk 170504c C03
Registratienr: 05ZR20108409
Magazijn: GRD DROOG ZEVEN
Kenteken: 34BFR4
Ontdoener: Gemeente Assen
Product: Zeefresidu uit grond-droog
bonnummer: 521045/
brutogewicht: 56.000 KG 10.10.2022 14:09:20
tarragewicht: 22.280 KG 10.10.2022 14:19:39
nettogewicht: 33.720 KG
Klantref.

BEWIJSMIDDEL

VERKLARING TYPE

VERKLARING DOCUMENTNUMMER

VERKLARING ORGANISATIE

De ontvangen weegbonnen dagelijks (te samen met dit formulier) inleveren bij de uitvoerder



Auteursrecht:
Stichting Vervoeradres,
Den Haag

Het vervoer geschiedt op de door Stichting Vervoeradres ter griffie van de arrrechtbank te Amsterdam en Rotterdam gedeponeerde algemene voorwaarden voor het afvalstoffenvervoer over de weg, laatste versie.
Voor aansprakelijkheid vervoerder z.o.z.

In de vracht is verzekering niet begrepen



BD54201173

handtekening afzender

handtekening ontdoener
HANDTEKENING TOEPASSER EIGENAAR

handtekening transporteur voor ontvangst der
zending met gelijkgenummerde vrachtbrief

handtekening ontvanger (geadresseerde) voor
goede ontvangst der zending met gelijk-
genummerde vrachtbrief

De begeleidingsbrief dient naar waarheid ingevuld te worden en is alleen geldig als de verplichte (donkere) velden zijn ingevuld en de handtekeningen zijn geplaatst door de afzender of de afzender is aangegeven. De afzender is aansprakelijk voor de juistheid van de gegevens. De afzender is aansprakelijk voor de schade van de afvalstoffen vervoerders. De afzender is aansprakelijk voor de schade van de afvalstoffen vervoerders.

BEGELEIDINGSBRIEF

BEWIJS VAN ONTVANGST (B1) (retour naar ontdoener)
Te gebruiken voor afvalvervoer of
TRANSPORTEN WELKE VALLEN ONDER HET BESLUIT BODEMKWALITEIT



Sallandse Wegenbouw

1 ☐ (primaire) ontdoener 2 ☐ ontvanger 3 ☐ handelaar 4 ☒ bemiddelaar
afzender Sallandse Wegenbouw B.V.
straat + nr Bloeme-weide 23
postc. + woonpl. 7448 PX HAARLE
VIHB-nummer 507003 VIHB Bedrijfsnummer 652773

2 factuuradres Sallandse Wegenbouw B.V.
MELDER
postbus of straat + nr Postbus 4
postc. + woonpl. 7448 PX HAARLE

3^a ontdoener Gemeente Assen
TOEPASSER EIGENAAR
straat + nr Postbus 30018
postc. + woonpl. 9400 RA ASSEN
Bedrijfsnummer 599827

4^a ontvanger Ontvanger Attero B.V.
straat + nr VAMweg 7
postc. + woonpl. 9418 TM WIJSTER
VIHB-nummer Bedrijfsnummer 2624602

5 getransporteerd door: 1 ☐ afzender 2 ☒ ontdoener 3 ☐ ontvanger 4 ☐ inzamelaar 5 ☒ vervoerder 6 ☐ uitbesteed vervoerder
ontv./inzam./vervoerder Winters
TOEPASSER UITVOERDER 50287XXXX
straat + nr
postc. + woonpl.
VIHB-nummer
kenteken 92-BLZ-7

3^b locatie van herkomst Sanering Werklandschap
straat + nr achter Graswijk 12
postc. + woonpl. 9405 TD ASSEN
datum aanvang transport 10-10-22

4^b locatie van bestemming Attero Wilp - Grondreiniger Droog
straat + nr Sluinerweg 12
postc. + woonpl. Wilp-Gelderland
datum ontvangst transport 10-10-22
DATUM AANVANG TOEPASSING

route-inzameling ☐ ja ☒ nee
routelijst bijsluiten (zie toelichting)
inzamelaarsregeling ☐ ja ☒ nee
repeterende vrachten ☐ ja ☒ nee
zie toelichting

6 afvalstroomnummer 05ZR20108409 gebruikelijke benaming van de afvalstoffen Zeefresidu uit grond-droog
aantal/verpakking Bulk eural code 170504c C03
geschatte verw. hoeveelheid meth. (kg) 28.140 gewogen hoeveelheid (kg)

Attero Locatie: Attero Wilp - Grondreiniger Droog
Registratienr: 05ZR20108409
Magazijn: GRD_DROOG ZEVEN
Kenteken: 92BLZ7
Ontdoener: Gemeente Assen
Product: Zeefresidu uit grond-droog

Bonnummer: 5210778
Brutogewicht: 46.440 KG 10.10.2022 15:55:42
Tarragewicht: 18.300 KG 10.10.2022 16:02:37
Nettogewicht: 28.140 KG
Klantref:

BEWISIDDEEL

VERKLARING TYPE

VERKLARING DOCUMENTNUMMER

VERKLARING ORGANISATIE

De ontvangen weegbonnen dagelijks (te samen met dit formulier) inleveren bij de uitvoerder



Auteursrecht:
Stichting Vervoeradres,
Den Haag

Het vervoer geschiedt op de door Stichting Vervoeradres ter griffie van de arrrechtbank te Amsterdam en Rotterdam gedeponeerde algemene voorwaarden voor het afvalstoffenvervoer over de weg, laatste versie.
Voor aansprakelijkheid vervoerder z.o.z.

In de vracht is verzekering niet begrepen



BD54201174

handtekening afzender

handtekening ontdoener

HANDTEKENING TOEPASSER EIGENAAR

handtekening transporteur voor ontvangst der zending met gelijkgenummerde vrachtbrief

handtekening ontvanger (gedresseerde) voor goede ontvangst der zending met gelijkgenummerde vrachtbrief

BEGELEIDINGSBRIEF

INTERNE COPIE (D) / EXTRA BEWIJS VAN ONTVANGST (B2) (voor ontvanger)
Te gebruiken voor afvalvervoer of
TRANSPORTEN WELKE VALLEN ONDER HET BESLUIT BODEMKWALITEIT



**Sallandse
Wegenbouw**

1 ☐ (primaire) ontvanger 2 ☐ ontvanger 3 ☐ handelaar 4 ☒ bemiddelaar
afzender **Sallandse Wegenbouw B.V.**
straat + nr **Bloeme-weide 23**
postc. + woonpl. **7448 PX HAARLE**
VIHB-nummer **507003 VIHB Bedrijfsnummer 652773**

2 factuuradres **Sallandse Wegenbouw B.V.**
MELDER
postbus of straat + nr **Postbus 4**
postc. + woonpl. **7448 PX HAARLE**

3^a ☐ ontvanger **Gemeente Assen**
TOEPASSER EIGENAAR
straat + nr **Postbus 30018**
postc. + woonpl. **9400 RA ASSEN**
Bedrijfsnummer 599827

4^a ☐ ontvanger **Ontvanger Attero B.V.**
straat + nr **VAMweg 7**
postc. + woonpl. **9418 TM WIJSTER**
VIHB-nummer **Bedrijfsnummer 2624602**

3^b locatie van herkomst **Sanering Werklandschap**
straat + nr **achter Graswijk 12**
postc. + woonpl. **9405 TD ASSEN**
datum aanvang transport **12-12-22**

4^b locatie van bestemming **Attero Wilp - Grondreiniger Droog**
straat + nr **Sluinerweg 12**
postc. + woonpl. **Wilp-Gelderland**
datum ontvangst transport **12-12-22**
DATUM AANVAANG TOEPASSING

5 getransporteerd door: 1 ☐ afzender 2 ☐ ontvanger 3 ☐ ontvanger 4 ☐ inzamelaar 5 ☒ vervoerder 6 ☐ uitbesteed vervoerder (zie 4^b)
TOEPASSER Vervoerder
straat + nr **Wilp**
postc. + woonpl. **9418 TM WIJSTER**
VIHB-nummer **92RL27**
kenteken **92RL27**
route-inzameling ☐ ja ☒ nee
routelijst bijsluiten (zie toelichting)
inzamelaarsregeling ☐ ja ☒ nee
repeterende vrachten ☐ ja ☒ nee
zie toelichting

afvalstroomnummer <small>MELDINGSNUMMER (UIT MELDSYSTEEM)</small>	gebruikelijke benaming van de afvalstoffen <small>MATERIAAL TYPE</small>	aantal/ verpakking	eural code	geschatte verw. hoeveelheid meth. (kg)
05ZR20108409	Zeefresidu uit grond-droog	Bulk	170504c	C03

Locatie: **Attero Wilp - Grondreiniger Droog**
Registratienr: **05ZR20108409**
Magazijn: **GRD DROOG ZEVEN**
Kenteken: **92BL27**
Ontvanger: **Gemeente Assen**
Product: **Zeefresidu uit grond-droog**
Bonnummer: **5210776**
Brutogewicht: **46.440 KG 10.10.2022 15:55:42**
Tarragewicht: **18.300 KG 10.10.2022 16:02:37**
Nettogewicht: **28.140 KG**
Klantref:

BEWIJSMIDDEL

VERKLARING TYPE

VERKLARING DOCUMENTNUMMER

VERKLARING ORGANISATIE

De ontvangen weegbonnen dagelijks (te samen met dit formulier) inleveren bij de uitvoerder

Auteursrecht:
Stichting Vervoeradres,
Den Haag

Het vervoer geschiedt op de door Stichting Vervoeradres ter griffie van de arr.rechtbank te Amsterdam en Rotterdam gedeponeerde algemene voorwaarden voor het afvalstoffenvervoer over de weg, laatste versie.
Voor aansprakelijkheid vervoerder z.o.z.

In de vracht is verzekering niet begrepen

BD54201174

handtekening afzender

handtekening ontvanger
HANDTEKENING TOEPASSER EIGENAAR

handtekening transporteur voor ontvangst der
zending met gelijkgenummerde vrachtbrief

handtekening ontvanger (geadresseerde) voor
goede ontvangst der zending met gelijk-
genummerde vrachtbrief

Afgevoerde grond materiaal Graswijk 12 (Attero)

[illegible]

Project: 3130 Sanering Werklandschap Assen
Bestemming: Attero Wilp
Laatst bijgewerkt datum: 31 oktober 2022

Afvalstroomnummer	Bonnummer	Kenteken	Datum	Omschrijving	Herkomst	Weging 1	Weging 2	Netto kg.
1 05ZR20108409	5209563	05BJD4	10-10-2022 08:57:17	Zeeffisdui uit grond-droog	Graswijk Assen	43660	18580	25080
2 05ZR20108409	5209568	34BFR4	10-10-2022 09:03:14	Zeeffisdui uit grond-droog	Graswijk Assen	49140	22360	26780
3 05ZR20108409	5209651	92BLZ7	10-10-2022 09:49:42	Zeeffisdui uit grond-droog	Graswijk Assen	45800	18420	27380
4 05ZR20108409	5210454	05BJD4	10-10-2022 13:26:42	Zeeffisdui uit grond-droog	Graswijk Assen	47480	18520	27480
5 05ZR20108409	5210457	34BFR4	10-10-2022 14:39:20	Zeeffisdui uit grond-droog	Graswijk Assen	46600	23220	33720
6 05ZR20108409	5210778	92BLZ7	10-10-2022 15:55:42	Zeeffisdui uit grond-droog	Graswijk Assen	46440	18300	28140
7 05ZR20108409	5213843	92BLZ7	12-10-2022 15:21:58	Zeeffisdui uit grond-droog	Graswijk Assen	46800	18280	28520
						198,58 ton		

Partijkeuring depot Grond

**Graswijk 12
Assen**



Datum: 4 oktober 2022

Adviesbureau: De Klinker B.V.
Verlengde Ooyerhoekseweg 9
7207 BJ Zutphen



Telefoon: 0575-517298

Projectcode: K2210656

Versie: 2.0

Opdrachtgever: Sallandse Wegenbouw B.V.
Bloeme-Weide 23
7448 PX Haarle

Kenmerk opdrachtgever: BRM Werklandschap Zuid (achterterrein Graswijk 12 Assen)

Auteur:	Paraaf	Gecontroleerd door	Paraaf
R. Nekkers		W. Sturris	

1. Inleiding

In opdracht van Sallandse Wegenbouw B.V. is door De Klinker Milieu Adviesbureau een partijkeuring uitgevoerd aan de Graswijk 12 te Assen. De partij is bij de opdrachtgever bekend als 'BRM Werklandschap Zuid (achterterrein Graswijk 12 Assen)' en heeft een omvang van circa 866 ton c.q. 525 m³. De partij is zowel onderzocht op chemische parameters (inclusief PFAS) als op asbest conform methode I.

Onderhavige rapportage (versie 2.0) vervangt de rapportage met projectcode K2210656 van 28 september 2022, welke hiermee komt te vervallen.

Deze rapportage bevat ondersteunende onderbouwingen ten aanzien van:

- **hoofdstuk 2 (Vooronderzoek): aanvullende informatie ontvangen van uitgevoerde reeds uitgevoerde sanering;**
- **hoofdstuk 5 (Resultaten): aanvullende onderbouwing/motivering toegevoegd aangaande asbestverdacht materiaal aangetroffen op het depot.**

Het onderzoek is uitgevoerd ter vaststelling van de milieuhygiënische kwaliteit van de grond en het vaststellen van de mogelijkheid tot hergebruik van de grond in het kader van het Besluit Bodemkwaliteit. De Klinker Milieu Adviesbureau of andere gelieerde bedrijfsonderdelen is geen eigenaar van de onderzochte partij grond.

Het procescertificaat van De Klinker Milieu Adviesbureau en het hierbij behorende keurmerk zijn uitsluitend van toepassing op de activiteiten betreffende de monsterneming en de overdracht van de monsters, inclusief de daarbij behorende veldwerkregistratie, aan een erkend laboratorium of aan de opdrachtgever, die -ingeval van monsters van grond of bouwstoffen voor nuttige toepassing- dan zelf erkend is volgens deze beoordelingsrichtlijn.

2. Vooronderzoek

Het vooronderzoek is uitgevoerd volgens NEN 5725:2017. Hierbij zijn de onderzoeksvragen aangehouden welke beschreven staan in paragraaf 6.2.4 (Aanleiding D, Opstellen hypothese milieuhygiënische kwaliteit ten behoeve van partijkeuring).

Dit vooronderzoek is gebaseerd op het eerder uitgevoerde onderzoek op de herkomstlocatie: *verkennend en nader (water)bodem- en asbestonderzoek uitgevoerd door Geonius Milieu B.V. van 16 juni 2022 met rapportnummer MA220340.R01.V1.0*

Het maaiveld van het boerenerf is onverhard. Vanaf het maaiveld tot circa 0,5 m-mv zijn sporen baksteen, brokken asfalt en/of resten beton aanwezig. Plaatselijk zijn resten bitumen en aardewerk aanwezig. De ondergrond is visueel schoon zand of leem aanwezig.

Het depot zand betreft de bodemlaag tot 0,5 m-mv welke vrijgekomen is ter plaatse van het kadastrale perceel Assen - sectie AD - perceelsnummer 5 ten behoeve van de realisatie van een ontsluitingsweg op het nieuw te realiseren industrieterrein Werklandschap Assen-Zuid. Het depot met een omvang van circa 525 m³ is afgezeefd op 20 mm en tijdelijk naastgelegen opgeslagen. Van de partij dient de kwaliteit bepaald te worden in verband met de toepassingsmogelijkheden conform het Besluit bodemkwaliteit.

Binnen de Nota bodembeheer Assen uitgevoerd door Royal Haskoning DHV met kenmerk T&PBC7583R003F01 van 27 september 2021 valt de herkomstlocatie in deelgebied 'W1: wonen < 1945'. Volgens de ontgravingskaart voldoet de bovengrond aan klasse 'Wonen' en de ondergrond aan 'Achtergrondwaarde'.

De ontgravings-/herkomstlocatie betreft een deel van het achterterrein van het perceel Graswijk 12 te Assen en heeft een oppervlakte van circa 4.155 m². De locatie bestaat deels uit grasland (circa 2.905 m²) en deels uit boerenerf (circa 1.250 m²). Het erf is in gebruik geweest als opslagterrein voor (trekker)banden, hout, trekkers, landbouwwerktuigen, e.d.). Tussen het grasland en het erf is een sloot aanwezig. Gepland is om ter plaatse van de ontgravings-/herkomstlocatie een nieuwe ontsluitingsweg aan te leggen en aan de oostzijde van de ontgravings-/herkomstlocatie een nieuwe sloot te graven. De huidige sloot aan de westzijde van de ontgravings-/herkomstlocatie wordt gedempt.

Op basis van de geraadpleegde historische kaarten blijkt dat de openbare weg Graswijk aangrenzend aan de ontgravings-/herkomstlocatie is omstreeks 1899 weergegeven op de topografische kaart. Daarvoor was de locatie een braakliggend plattelandsgedebied. De eerste bebouwing in de nabije omgeving van de ontgravings-/herkomstlocatie is omstreeks 1926 weergegeven. Rond het jaar 1970 is nieuwbouw aangelegd in de omgeving van de ontgravings-/herkomstlocatie. Omstreeks 1982 is de nabij gelegen bebouwing uitgebreid. De nabij gelegen bebouwing is omstreeks 1992 is nieuwbouw aangelegd.

De ontgravings-/herkomstlocatie is niet verdacht (puntbron) voor PFAS.

Om een indicatie te verkrijgen van eventuele bodemverontreiniging(en), ontstaan door activiteiten in het verleden, is in januari 1995 een bodemonderzoek uitgevoerd aan de Graswijk 12 te Assen. Uit het bodemonderzoek (uitgevoerd door BMD Drenthe van januari 1995) blijkt o.a. het volgende:

- De bovengrond (0-0,4 m-mv) op de locatie is plaatselijk sterk puinhoudend;
- Ter plaatse van het opslagterrein (deel huidige ontgravings-/herkomstlocatie) is in de bovengrond voor PAK een sterk verhoogd gehalte aangetoond;
- Daarnaast zijn in de boven- en/of ondergrond licht verhoogde concentraties minerale olie, en zware metalen aangetoond;
- In het grondwater zijn licht verhoogde PAK- en aromatenconcentraties aangetoond en een matig verhoogde zinkconcentratie;
- Aanbevolen werd een nader onderzoek uit te voeren.

Uit de uitgevoerde bodemonderzoeken blijkt dat sterke verontreinigingen met PAK te zijn aangetoond, er is een nader onderzoek geadviseerd. Er zijn geen gegevens bekend of dit onderzoek is uitgevoerd.

Bij de opdrachtgever is eerder genoemde onderzoek bekend welke uitgevoerd is ter plaatse van de van de ontgravings-/herkomstlocatie: *verkennend en nader (water)bodem- en asbestonderzoek uitgevoerd door Geonius Milieu B.V. van 16 juni 2022 met rapportnummer MA220340.R01.V1.0*

Het verkennend bodemonderzoek is opgezet volgens de richtlijnen van de Nederlandse onderzoeksnorm NEN 5740.

Uit de resultaten van het verkennend bodemonderzoek blijkt dat op het oostelijke deel van bovengenoemd perceel in de grond voor zink en PAK sterk verhoogde gehalten zijn aangetoond (2 verontreinigingsspots). Om de mate en omvang van deze verontreinigingen in kaart te brengen is aansluitend op het verkennend onderzoek een nader bodemonderzoek uitgevoerd.

Uit de resultaten van het onderzoek blijkt dat in de bovengrond van de boringen 301 en 302 voor PAK de tussenwaarde is overschreden en in de bovengrond van de boringen 303 en 304 de interventiewaarde. Gezien het feit dat in de bovengrond van de boringen 002 en 004 en in de ondergrond voor PAK ten hoogste een overschrijding van de achtergrondwaarde is aangetoond, wordt gesteld dat de grondverontreiniging met PAK voldoende is afgeperkt. De hoeveelheid met PAK boven de interventiewaarde verontreinigde grond wordt geschat op 40 m³ (circa 80 m² van 0 tot 0,5 m-mv).

Met betrekking tot zink is in de bovengrond van boring 1 een overschrijding van de interventiewaarde aangetoond. In de bovengrond van boring 202 en in de ondergrond van boring 1 is nog een overschrijding van de tussenwaarde aangetoond. In de monsters van de overige boringen is voor zink ten hoogste een overschrijding van de achtergrondwaarde aangetoond. Op basis hiervan wordt gesteld dat de grondverontreiniging met zink voldoende is afgeperkt. De hoeveelheid met zink boven de interventiewaarde verontreinigde grond wordt geschat op 5 m³ (circa 12 m² van 0 tot 0,4 m -mv).

Gezien de technische, organisatorische en ruimtelijke samenhang wordt ervan uitgegaan dat beide verontreinigingen deel uitmaken van één geval van bodemverontreiniging. De totale hoeveelheid met PAK en zink boven de interventiewaarde verontreinigde grond wordt geschat op 45 m³. Gezien het feit dat dit meer is dan 25 m³, betreft het hier één geval van ernstige bodemverontreiniging. Ter plaatse van het boerenerf is een geval van ernstige bodemverontreiniging met zink en PAK aanwezig welke niet met spoed hoeft te worden gesaneerd.

In het opgegraven materiaal van alle proefgaten is in de grove fractie géén asbestverdacht (plaat)materiaal aangetroffen. De mengmonsters van de fijne fractie zijn onderzocht op de aanwezigheid van asbest conform NEN 5898. Hieruit blijkt dat geen asbestconcentratie(s) is aangetroffen.

Uit de indicatieve toetsing aan het Besluit bodemkwaliteit blijkt dat de onderzochte bovengrond in de bodemkwaliteitsklasse 'Industrie' kan worden ingedeeld.

In opdracht van de gemeente Assen heeft TAUW een Plan van Aanpak (van 6 juli 2022 met projectnummer 1285666) opgesteld voor de sanering van de sterke verontreiniging met PAK en zink op de locatie Graswijk 12 te Assen.

De saneringsdoelstelling voor deze locatie sluit aan bij de saneringsdoelstelling zoals die is verwoord in het eerder genoemde saneringsplan welke is opgesteld voor de gehele locatie ontwikkeling van Werklandschap Zuid te Assen.

Uitgangspunt hierbij is dat de locatie geschikt wordt gemaakt voor de toekomstige functie en dat het initiatief tot het nemen van sanerende maatregelen gekoppeld is aan de ruimtelijk ontwikkeling in het plangebied. Afgesproken is dat ter plaatse van de bovengenoemde verontreinigingen (> interventiewaarde) gesaneerd wordt met als saneringsdoelstelling klasse industrie voor de betreffende saneringsparameters (zink en PAK).

Opgemerkt wordt dat de ontgraving aan de oostzijde wordt begrenst door de toekomstige kadastrale locatiegrens. Deze grens is gelijk aan de grens tot waar het bodemonderzoek is uitgevoerd aan de oostzijde. De gemeente Assen is op dit moment bezig met het aankopen van het achterterrein waardoor dit kadastraal nog niet is aangepast.

De verontreinigde grond zal worden verwijderd door middel van ontgraving.

Nadat de ontgravingsvakken zijn uitgekeurd en voldoen aan de saneringsdoelstelling zullen de ontgravingsvakken indien civieltechnisch noodzakelijk (i.k.v. toekomstige werkzaamheden) worden aangevuld met grond welke voldoet aan klasse wonen of schoner voor zover noodzakelijk.

De resultaten van de uitgevoerde werkzaamheden en de eindsituatie van de sanering worden vastgelegd in een evaluatierapport. Het evaluatierapport wordt ter goedkeuring ingediend bij de provincie Drenthe/RUD (bevoegd gezag).

Door de opdrachtgever is schriftelijk aangegeven dat de sanering reeds op 30 augustus 2022 heeft plaatsgevonden onder milieukundige begeleiding van Tauw bv, voorafgaand aan het ontgraven en zeven van onderhavige depot bovengrond. In totaal is er 128,36 ton grond op 30 augustus 2022 onder afvalstroomnummer 031500106592 afgevoerd naar Attero gelegen aan de Vamweg 7 te Wijster.

Het evaluatierapport van de uitgevoerde sanering is nog niet voorhanden (nog niet afgerond).

Conclusie vooronderzoek

De verwachting op basis van de verstrekte voorinformatie is dat de partij zand voldoet aan klasse 'Industrie' conform Besluit bodemkwaliteit. Op basis van bovenstaande informatie wordt het standaardanalysepakket (variant A) uitgebreid met PFAS (advieslijst 30 stoffen). Aanvullend asbestonderzoek is vooralsnog niet noodzakelijk.

3. Uitvoering werkzaamheden

De partijkeuring is door De Klinker Milieu Adviesbureau uitgevoerd conform de "Beoordelingsrichtlijn voor het procescertificaat monsterneming voor partijkeuringen" en de monsterneming wordt uitgevoerd conform de "Monsterneming grond voor partijkeuringen", BRL 1000, Protocol 1001, versie 9, d.d. 1 februari 2018. Hierbij is de methode "depot" gehanteerd.

De terreinverkenning heeft betrekking op het zichtbaar oppervlak van het depot en op de ontgravings-/herkomstlocatie van de partij welke naastgelegen van elkaar zijn. De terreinverkenning is uitgevoerd op 9 september 2022 door de heer R.S. Kinnaer, direct voorafgaande aan de uitvoering van de veldwerkzaamheden.

Hierbij is naar aanleiding van de uitgevoerde maaiveldinspectie en zeefproef bodemvreemd materiaal aangetroffen in de vorm van metsel- en baksteenpuin en menggranulaat. Tevens zijn bij de inspectie van het oppervlak van het depot twee stukjes asbestverdacht materiaal (AVM) aangetroffen. De stukjes asbestverdacht materiaal (met afmetingen <2 cm) zijn, ter verificatie of het materiaal asbesthoudend is, meegenomen voor analyse. Gelet op de aangetroffen bijmengingen (inclusief AVM) is in overleg met de opdrachtgever besloten om het depot tevens te onderzoeken op asbest. Er is visueel geen bijmenging van plastic aangetroffen.

De stukjes asbestverdachte plaatmateriaal in het verzamelmonster (Z1 en Z2) zijn door SGS Environmental Analytics B.V. geanalyseerd op asbest volgens NEN 5896.

De uitvoering van het veldwerk heeft eveneens plaatsgevonden op 9 september 2022 door de heer R.S. Kinnaer. De heer Kinnaer van De Klinker Milieu Adviesbureau is erkend voor protocol 1001 en geregistreerd bij Bodem+ onder certificaatnummer K20309/13.

De omvang (m^3) van de partij is handmatig ingemeten. Tevens is de dichtheid bepaald. Op basis van deze gegevens is de partijgrootte van circa 525 m^3 (866 ton) vastgesteld. Door middel van de zeefproef is de korrelgrootte (D95) bepaald op <16 mm. De zeefproef en de bepaling van de dichtheid zijn opgenomen in de bijlagen. Tevens zijn in de bijlagen foto's van de partij opgenomen.

Ten behoeve van het onderzoek naar asbest is het grofste deeltje asbestverdachte materiaal (AVM) maatgevend voor de onderzoeksopzet. Afhankelijk van de grootte van de asbestverdachte materialen, wordt het onderzoek uitgevoerd volgens één van de volgende drie methodes uit protocol 1001:

- Methode I : AVM grofste deeltje < 20 mm
- Methode II : AVM grofste deeltje < 40 mm
- Methode III : AVM grofste deeltje \geq 40 mm

Bij de visuele inspectie zijn op het oppervlak van het depot twee stukjes asbestverdacht materiaal (AVM) aangetroffen. De twee stukjes asbestverdacht materiaal hebben een afmeting van maximaal 20 mm (<2 cm). Het onderzoek is derhalve uitgevoerd volgens methode I.

Het monsternameplan en -formulier zijn opgenomen in de bijlagen. Als monsternemingspatroon is conform protocol 1001 een systematisch raster gehanteerd van (minimaal) 2 x 50 grepen. De verdeling van de boringen en grepen en de partij staan weergegeven op de situatieschets (zie de bijlagen).

Vanaf de bovenzijde van de partij tot onderin de partij zijn boringen volgens het systematisch raster uitgevoerd. Per traject van maximaal 0,5 meter zijn 2 grepen genomen. Eén greep van minimaal 180 gram voor chemisch onderzoek en één greep van minimaal 500 gram voor asbestonderzoek. In totaal zijn minimaal 100 grepen in duplo genomen. De grepen zijn alternerend verdeeld over de monsters.

In totaal zijn vier monsters gemaakt van elk minimaal 50 grepen; 2 monsters van elk minimaal 9 kg voor chemisch onderzoek (MM1A en MM1B) en 2 monsters van elk minimaal 25 kg ten behoeve van asbestonderzoek.

Door middel van het nemen van grepen van 0,5 kg uit de genomen grondmonsters voor asbestonderzoek, zijn in het veld twee mengmonsters grond samengesteld van elk minimaal 10 kg. ds voor het uitvoeren van asbestanalyses (MM1C en MM1D).

Voor de bemonstering van PFAS is gebruik gemaakt van "Een handelingskader voor PFAS, mogelijkheden voor het omgaan met PFAS in grond en grondwater", welke is opgesteld door het Expertisecentrum PFAS, 25 juni 2018 (ISBN/EAN 978-90815703-0-5).

In onderstaande tabel is een overzicht weergegeven met kenmerken van de partij.

	Gegevens verstrekt door opdrachtgever	Gegevens tijdens veldwerkzaamheden
Aantal m ³	500	525
Aantal ton	825	866
Dichtheid	1.65	1.65
Lengte van de partij (m)		21
Breedte van de partij (m)		10
Maximale hoogte van de partij (m)		3
Gemiddelde hoogte van de partij (m)		2,5
Aard van de partij	Zand	Zand
Bijmengingen	Asfalt	5% puin (metsel- en baksteenpuin en menggranulaat) en twee stukjes asbestverdacht materiaal (<20mm) aangetroffen aan oppervlak depot
Bijzonderheden van de partij	Partij is gezeefd op 20 mm	in overleg met opdrachtgever is aanvullend asbestonderzoek volgens methode I uitgevoerd n.a.v. aantreffen metselpuin en asbestverdacht plaatmateriaal (<2 cm)

De twee mengmonsters voor chemisch onderzoek en PFAS (MM1A en MM1B) zijn geanalyseerd door een AP04 erkend laboratorium. De monsters zijn op 9 september 2022 aangeleverd aan SGS Environmental Analytics B.V. te Rotterdam (Raad voor de Accreditatie (RvA)-erkend laboratorium (NEN-EN-ISO/IEC 17025:2017 ONDER NR. L 028). De twee mengmonsters zijn geanalyseerd op de volgende componenten (Standaardpakket variant A): Droge stof, zuurgraad, organische stof, korrelgrootte <2 µm, Zware metalen (Ba, Cr, Cd, Co, Cu, Hg, Mo, Ni, Pb, Zn), Polychloorbifenylen (PCB), PAK (10 van VROM) en Minerale olie. Aanvullend zijn beide mengmonsters volgens RvA geanalyseerd op PFAS (advieslijst 30 stoffen), daarbij wordt opgemerkt dat ook deze monsters voorbehandeld zijn conform AP04.

De twee mengmonsters voor asbestonderzoek (MM1C en MM1D) zijn door SGS Environmental Analytics B.V. conform AP04 geanalyseerd op asbest (NEN 5898).

4. Toetsingskader

Alle analyseresultaten zijn getoetst aan het generieke kader van Besluit bodemkwaliteit (Bbk). Voor het toetsen van de kwaliteit van grond en baggerspecie aan de verschillende normen van het Besluit en voor het indelen van de (water)bodem in kwaliteitsklassen kent het Besluit als uitgangspunt dat de rekenkundige gemiddelden moeten voldoen aan de gestelde maximale waarden. Deze maximale waarden zijn landelijk (generiek) vastgesteld.

4.1 Standaardpakket

Bij de toetsing geldt een rekenregel voor het standaardiseren van de gemeten concentraties met de daadwerkelijk gemeten concentraties lutum en organische stof. Daarnaast is er een bijzondere toetsingsregel voor de achtergrondwaarde.

Bij de beoordeling worden de volgende termen toegepast:

	Bodemkwaliteitsklasse
Kleiner dan de achtergrondwaarde ^(a)	= Achtergrondwaarde
Kleiner dan maximale waarde wonen	= Wonen
Kleiner dan maximale waarde industrie	= Industrie

^(a) De kwaliteit van de grond en baggerspecie overschrijdt niet de achtergrondwaarde als bij meting van **X** stoffen in de grond of baggerspecie het rekenkundige gemiddelde van maximaal **Y** stoffen verhoogd zijn ten opzichte van de achtergrondwaarde. De verhoging mag per stof maximaal 2x de achtergrondwaarde voor die stof bedragen, waarbij voor alle stoffen geldt dat de verhoogde gehalten kleiner zijn dan of gelijk zijn aan de maximale waarde voor kwaliteitsklasse wonen van de betreffende stof.

X	2	7	16	27	37
Y	1	2	3	4	5

Voor toepassing in een grootschalige bodemtoepassing worden de analyseresultaten van de metalen getoetst aan de emissietoetswaarden. Indien de emissietoetswaarden worden overschreden, dient uitloogonderzoek uitgevoerd te worden. De overige parameters (niet-metalen) dienen te voldoen aan de eisen voor kwaliteitsklasse 'Industrie' voor toepassing op landbodem en kwaliteitsklasse 'B' voor toepassing in een oppervlaktewaterlichaam.

4.2 PFAS

In onderstaande tabel zijn de toepassingsnormen van grond en baggerspecie op de landbodem weergegeven (bron: handelingskader voor hergebruik van PFAS-houdende grond en baggerspecie (versie december 2021)):

Functieklasse in de zin van het Besluit bodemkwaliteit	PFOS (µg/kg.ds)	PFOA (µg/kg.ds)	GenX (µg/kg.ds)	Overige PFAS (µg/kg.ds)
landbouw/natuur (achtergrondwaarde)	<1,4	<1,9	<1,4	<1,4
wonen	3,0	7,0	3,0	3,0
industrie	3,0	7,0	3,0	3,0

4.3 Asbest

De restconcentratienorm voor hergebruik van grond, baggerspecie en puin(granulaat) die zijn verontreinigd met asbest volgt uit het Besluit Bodemkwaliteit en is vastgesteld op 100 mg/kg droge stof (gewogen: serpentijn asbestconcentratie vermeerderd met tien maal de amfibool asbestconcentratie).

Voor statische partijen opgeslagen in een depot of in-situ partijen met een maximale grootte van 2000 ton zijn de twee grondmonsters vergelijkbaar, aangezien de grepen alternerend aan de beide verzamelmonsters zijn toegevoegd. Voor de toetsing geldt het gemiddelde van de twee waarnemingen, mits de resultaten binnen elkaars betrouwbaarheidsintervallen (onder- en bovengrens) liggen. Indien dit niet het geval is moet het hoogste gehalte worden beschouwd als maatgevend voor de gehele partij.

5. Resultaten

De twee aangetroffen stukjes asbestverdacht materiaal op het oppervlak van de partij zijn, conform de BRL SIKB 1000, protocol 1001 en de NEN 5707, niet meegenomen in de berekening van het asbestgehalte van de partij en zijn alleen aanvullend geanalyseerd ter bevestiging of het asbest betreft.

Conform protocol 1001 (bijlage 7) betekent dit dat voor het uitvoeren van een partijkeuring bij asbesthoudende of -verdachte partijen onder meer het volgende geldt:

- voer een visuele inspectie uit van het maaiveld of depotoppervlak;
- bepaal de diameter van het grofste deeltje en gebruik hiervoor een zeef of een liniaal;
- kies methode I, II of III.

Conform NEN 5707 (paragraaf E.2.4) dient bij het aantreffen van asbesthoudende materialen de volgende zaken worden meegenomen:

- het type en de vorm waarin het materiaal is toegepast;
- de mate van gebondenheid, beschadiging, verwerking;
- de specifieke plek waar het materiaal of de toepassing is aangetroffen.

De op het oppervlak aangetroffen stukjes en geanalyseerde asbestverdacht materiaal betreft hechtgebonden chrysotielasbest (10-15%).

Onderhavige partij is bemonsterd volgens methode I (AVM <20 mm). Volgens het schema in bijlage 7 van protocol 1001 dienen er geen materiaal monsters met asbestanalyse conform NEN 5896 meegenomen te worden in de berekening van het asbestgehalte in de partij.

De verhouding tussen de meetwaarden van alle geanalyseerde parameters is kleiner dan 2,5. De partij mag als homogeen worden beschouwd.

6. Conclusie

Op basis van het vooronderzoek en visuele waarnemingen is de partij onderzocht op het standaard stoffenpakket (variant A). Aanvullend is geanalyseerd PFAS (advieslijst 30 stoffen) en asbest in grond.

Onderhavige partij grond (zand) heeft een ingemeten omvang van 525 m³.

Uit de analyses blijkt dat er in grondmengmonster MM1C asbest is aangetoond in de fijne fractie (8-20 mm). In het mengmonster MM1C is een totaal gewogen asbestconcentratie van 14,8 mg/kg.ds aangetoond. In het mengmonster MM1D is geen asbest aangetoond (<0,5 mg/kg.ds). De resultaten van de grondmengmonsters MM1C en MM1D liggen niet binnen elkaars betrouwbaarheidsintervallen (onder- en bovengrens). De totaal gewogen asbestconcentratie in de partij wordt derhalve bepaald op 14,8 mg/kg.ds. De interventiewaarde voor asbest (100 mg/kg.ds) wordt niet overschreden. De partij voldoet derhalve aan de hergebruikswaarde voor asbest conform het Besluit bodemkwaliteit.

De partij voldoet in het kader van het Besluit bodemkwaliteit aan de eisen voor klasse **Industrie** voor toepassing op of in de landbodem ⁽¹⁾.

- (1) Bij toepassing als landbodem dient de toepasser rekening te houden met zowel de bodemkwaliteits- als de bodemfunctieklaas van de ontvangende bodem.
De kwaliteit van de toe te passen partij grond mag niet 'slechter' zijn dan de functieklaas of de bodemkwaliteitsklaas van de ontvangende bodem.

Uit de toetsing blijkt dat alle parameters voldoen aan de emissietoetswaarden. Aanvullend uitloogonderzoek is niet noodzakelijk.

De bepalingsgrens voor PFAS (0,1 µg/kg.ds) wordt overschreden door SOM PFOS (lineair) en door SOM PFOA (lineair). GenX is niet onderzocht.

De landelijke toepassingswaarde voor toepassing van grond en baggerspecie op landbodem voor de toepassingsituatie landbouw/natuur voor PFOA (1,9 µg/kg.ds) en Overige PFAS (1,4 µg/kg.ds) wordt niet overschreden.

De norm voor toepassing van grond en baggerspecie in oppervlaktewater (categorie 4.9.1 - in niet-vrijliggende diepe plassen, Rijkswater) voor PFOA en Overige PFAS (0,8 µg/kg.ds) en PFOS (3,7 µg/kg.ds) wordt niet overschreden.

De norm voor toepassing van grond en baggerspecie in oppervlaktewater (categorie 4.9.2 – in overige diepe plassen) voor PFOA en Overige PFAS (0,8 µg/kg.ds) en PFOS (1,1 µg/kg.ds) wordt eveneens niet overschreden.

De partij kan worden toegepast in een grootschalige toepassing op landbodem en is geschikt voor toepassing in oppervlaktewater (zonder toepassingsbeperkingen voor PFAS).

Zowel op het oppervlak van de partij als in de opgeboorde grond is geen plastic zwerfafval aangetroffen. In de Regeling bodemkwaliteit wordt aangegeven dat in de grond en baggerspecie die in het kader van het Besluit bodemkwaliteit wordt toegepast alleen sporadisch ander bodemvreemd materiaal dan steenachtig materiaal of hout mag voorkomen.

Bijlagen

- Bijlage 1: Globale ligging van de partij
- Bijlage 2: Monsternemingsplan
- Bijlage 3: Monsternemingsformulier
- Bijlage 4: Berekeningen bij het monsternemingsformulier
- Bijlage 5: Situatieschets
- Bijlage 6: Analyseresultaten
- Bijlage 7: Toetsingstabellen
- Bijlage 8: Foto's

Bijlage 1: Globale ligging van de partij





Bijlage 2: Monsternemingsplan grond BRL 1000



Monsternemingsplan opgesteld door:

W. Sturris

Projectgegevens:	
Projectnummer	: K2210656
Projectnaam	: Graswijk 12 Assen
Kenmerk opdrachtgever	: BRM Werklandschap Zuid (achterterrein Graswijk 12 Assen)
Projectleider	: W. Sturris
Opdrachtgever	: Sallandse Wegenbouw B.V.
Contactpersoon opdrachtgever/locatie	: Niels Kusters
Telefoon nr	: 06-53585852
Doel bemonstering	: Het verkrijgen van representatieve monsters voor bepaling van de kwaliteit van de partij.
Rol opdrachtgever	: <input type="checkbox"/> Eigenaar <input type="checkbox"/> Gebruiker <input checked="" type="checkbox"/> Anders, nl: intermediair
Uitvoerende organisatie	: De Klinker Milieu Adviesbureau
Uitvoering	: <input checked="" type="checkbox"/> Conform BRL1001 <input type="checkbox"/> Anders, nl: _____
Geplande uitvoeringsdatum	: Vrijdag 9 september 2022

Partijgegevens t.b.v monsterneming	
Omvang partij	Ontvangen gegevens opdrachtgever : circa 500 m3 Omrekenfactor (bepaald uit tabel interpretatiedocument): 1.65 Berekende waarde 825 / 500
Wijze waarop het materiaal beschikbaar is	depot/-Onder-verharding/-Statistische partij»
Aard materiaal	<input checked="" type="checkbox"/> Grond <input type="checkbox"/> Baggerspecie Nat/droog (boven/onder-grondwaterstand)
Bepaling homogeniteit (alleen bij insitu)	<input type="checkbox"/> Door middel van proefboringen <input type="checkbox"/> Opbouw bodem is bekend (zie bijgevoegde gegevens), alleen verificatie in het veld <input type="checkbox"/> Anders, nl: _____
Maximale bemonsteringsdiepte m-mv (alleen bij in-situ) <input checked="" type="checkbox"/> Tot onderzijde depot (alleen bij depot)
Grondsoort	<input type="checkbox"/> Veen <input type="checkbox"/> Leem <input checked="" type="checkbox"/> Zand <input type="checkbox"/> Klei <input type="checkbox"/> Overig, nl:
Verwachte bijmengingen	<input type="checkbox"/> Geen <input type="checkbox"/> Puin <input type="checkbox"/> Hout ____% <input type="checkbox"/> Kool ____% <input checked="" type="checkbox"/> Overige, namelijk: asfalt <i>Indien asbestverdacht(plaat)materiaal als bijmenging wordt aangetroffen -> contact opnemen met projectleider W. Sturris</i>
Wijze van monsterneming	<input checked="" type="checkbox"/> Systematisch <input type="checkbox"/> Anders, nl: _____
Aantal deelpartijen	
Voorgeschreven indeling in deelpartijen	<input type="checkbox"/> Nee, zelf bepalen <input checked="" type="checkbox"/> N.v.t. <input type="checkbox"/> Ja, zie bijgevoegde kaart
Maximale omvang deelpartijen	<input type="checkbox"/> 2.000 ton (asbest/slib/BRL 9335) <input checked="" type="checkbox"/> 10.000 ton <input type="checkbox"/> Anders, nl: _____
Verwachte korrelgrootte	<input checked="" type="checkbox"/> D ₉₅ < 16 mm 2 monsters van elk minstens 50 grepen (grepen van 180 gram en monsters van 9 Kg, voor asbestonderzoek 200 gram en monsters van 12,5 kg) <input type="checkbox"/> D ₉₅ > 16 mm 2 monsters van elk minstens 50 grepen (greep- en monstergrote berekenen)

	<p>Ter plaatse van het boerenerf is een geval van ernstige bodemverontreiniging met zink en PAK aanwezig welke niet met spoed hoeft te worden gesaneerd.</p> <p>In het opgegraven materiaal van alle proefgaten is in de grove fractie géén asbestverdacht (plaat)materiaal aangetroffen. De mengmonsters van de fijne fractie zijn onderzocht op de aanwezigheid van asbest conform NEN 5898. Hieruit blijkt dat geen asbestconcentratie(s) is aangetroffen.</p> <p>Uit de indicatieve toetsing aan het Besluit bodemkwaliteit blijkt dat de onderzochte bovengrond in de bodemkwaliteitsklasse 'Industrie' kan worden ingedeeld.</p> <p>De verwachting op basis van de verstreekte voorinformatie is dat de partij zand voldoet aan klasse 'Industrie' conform Besluit bodemkwaliteit. Op basis van bovenstaande informatie wordt het standaardanalysepakket (variant A) uitgebreid met PFAS (advieslijst 30 stoffen). Aanvullend asbestonderzoek is vooralsnog niet noodzakelijk.</p>
Foto's nemen	X Ja, minstens 2 foto's. Hierop moet ook vast punt zichtbaar zijn.
Monstercodering	X Standaard M (partij) {deelpartij} (A/B/C) <input type="checkbox"/> Afwijkend, nl: _____
Aanleveren aan laboratorium	X SGS <input type="checkbox"/> Ander laboratorium, nl: _____
Monsterverpakking	X 12 liter emmers, van SGS <input type="checkbox"/> 9 liter emmers, van Eurofins-Analytico (alleen monsters ten behoeve van analyse op asbest) <input type="checkbox"/> Steekbussen <input type="checkbox"/> Anders, nl: _____
Monsteropslag	X Gekoeld <input type="checkbox"/> Anders, nl: _____
Extra informatie	: Partij is afgezeefd op 20 mm.

Kwalitering monsterneming plan			
	Naam	Handtekening	Datum
Kwaliteitscontrole	W. Sturris		8-9-2022
Erkend monsternemer	Rich Kinnear		9-9-2022

Bijlagen: Kaartje ligging/toegang locatie (situatieschets), Kaartje indeling deelpartijen

Tabel - Soortelijke dichtheid van grondsoorten

Hoofdbestanddeel	Bijmengsel	Massa in ton/m ³ Vaste m ³ (in-situ)	Massa in ton/m ³ Losse m ³ (depot)
Grond	Zwak siltig	1,85	1,65
	Sterk siltig	1,80	1,60
Zand	Zwak siltig	1,85	1,65
	Sterk siltig (kleilig)	1,75	1,55
Leem	Zwak zandig	1,70	1,50
	Sterk zandig	1,70	1,50
Klei	Zwak zandig	1,75	1,55
	Sterk zandig	1,70	1,50
Veen	Matig zandig of matig kleilig	1,25	1,15
	Sterk zandig of sterk kleilig	1,40	1,25

opmerking: bij de bepaling van de s.g. dient ook het vochtgehalte van het materiaal in acht te worden genomen. Het s.g. van relatief nat materiaal kan immers 10-20% hoger zijn dan dat van droog materiaal.

Bron: Interpretatiedocument BRL SIKB 1000 (versie 9.0, 1 februari 2018)





Asbestverdacht:	Nee /Ja	
	De mengmonsters van de fijne fractie zijn onderzocht op de aanwezigheid van asbest conform NEN 5898. Er is met voldoende betrouwbaarheid vastgesteld dat op de locatie geen asbest in de bodem aanwezig is. Vervolgonderzoek en maatregelen zijn niet noodzakelijk	
	Zo ja-> Bodemvocht meten	>10% -> geen maatregelen <10%-> contact opnemen projectleider

Apparatuur (bij verwachte korrelgrootte)	<input checked="" type="checkbox"/> Edelmanboor <input type="checkbox"/> Guts <input type="checkbox"/> Steekbussen <input type="checkbox"/> Anders, nl: _____	<input type="checkbox"/> Ø 3 cm <input type="checkbox"/> Anders ____ Ø cm <input type="checkbox"/> Ø 5 cm <input checked="" type="checkbox"/> Ø 7 cm <input type="checkbox"/> Ø 12 cm (bij asbestonderzoek)
Analyse pakketten	<input checked="" type="checkbox"/> Standaardpakket AP04 (variant A) <input type="checkbox"/> Asbest <input checked="" type="checkbox"/> Overig, nl: PFAS (advieslijst 30 stoffen) conform RvA	
Bijzonderheden partij	<p>: Verontreinigingen bekend Ja/Nee Zo ja, welke:</p> <p>Het depot zand betreft de bodemlaag tot 0,5 m-mv welke vrijgekomen is ter plaatse van het kadastrale perceel Assen-sectie AD-perceelsnummer 5 ten behoeve van de realisatie van een ontsluitingsweg op het nieuw te realiseren industrieterrein Werklandschap Assen-Zuid. Het depot met een omvang van circa 500 m³ is gezeefd en tijdelijk naastgelegen opgeslagen. Van de partij dient de kwaliteit bepaald te worden in verband met de toepassingsmogelijkheden conform het Besluit bodemkwaliteit.</p> <p>Van de opdrachtgever is van de herkomstlocatie van de partij onderstaande onderzoek bekend en verstrekt:</p> <p>- <i>verkennend en nader (water)bodem- en asbestonderzoek uitgevoerd door Geonius Milieu B.V. van 16 juni 2022 met rapportnummer MA220340.R01.V1.0</i></p> <p>Uit de resultaten van het verkennend bodemonderzoek blijkt dat op het oostelijke deel van bovengenoemd perceel in de grond voor zink en PAK sterk verhoogde gehalten zijn aangetoond (2 verontreinigingssspots). Om de mate en omvang van deze verontreinigingen in kaart te brengen is aansluitend op het verkennend onderzoek een nader bodemonderzoek uitgevoerd.</p> <p>Uit de resultaten van het onderzoek blijkt dat in de bovengrond van de boringen 301 en 302 voor PAK de tussenwaarde is overschreden en in de bovengrond van de boringen 303 en 304 de interventiewaarde. Gezien het feit dat in de bovengrond van de boringen 002 en 004 en in de ondergrond voor PAK ten hoogste een overschrijding van de achtergrondwaarde is aangetoond, wordt gesteld dat de grondverontreiniging met PAK voldoende is afgeperkt. De hoeveelheid met PAK boven de interventiewaarde verontreinigde grond wordt geschat op 40 m³ (circa 80 m² van 0,0 – 0,5 m -mv).</p> <p>Met betrekking tot zink is in de bovengrond van boring 1 een overschrijding van de interventiewaarde aangetoond. In de bovengrond van boring 202 en in de ondergrond van boring 1 is nog een overschrijding van de tussenwaarde aangetoond. In de monsters van de overige boringen is voor zink ten hoogste een overschrijding van de achtergrondwaarde aangetoond. Op basis hiervan wordt gesteld dat de grondverontreiniging met zink voldoende is afgeperkt. De hoeveelheid met zink boven de interventiewaarde verontreinigde grond wordt geschat op 5 m³ (circa 12 m² van 0,0 – 0,4 m -mv).</p> <p>Gezien de technische, organisatorische en ruimtelijke samenhang wordt erven uitgegaan dat beide verontreinigingen deel uitmaken van één geval van bodemverontreiniging. De totale hoeveelheid met PAK en zink boven de interventiewaarde verontreinigde grond wordt geschat op 45 m³. Gezien het feit dat dit meer is dan 25 m³, betreft het hier één geval van ernstige bodemverontreiniging.</p>	

**Bijlage 3: Monsternemingsformulier voor grond BRL 1000**

Projectgegevens:			
Projectnummer	:	K2210656	
Projectnaam	:	Graswijk 12 Assen	
Kenmerk opdrachtgever	:	BRM Werklandschap Zuid (achterterrein Graswijk 12 Assen)	
Projectleider	:	W. Sturris	
Uitvoerende organisatie	:	De Klinker Milieu Adviesbureau	
Monsternemer(s)	:	Riel Klinker, Daan v. Konijnenburg.	
Uitvoeringsdatum	:	Tijdsbesteding	: Van 8.45 uur tot 13.30 uur

Toetsing monsternemingsplan	
Wijze monsterneming	<input checked="" type="checkbox"/> Conform monsternemingsplan <input type="checkbox"/> Anders, nl: _____
Reden van afwijking	_____

Partijgegevens	
Partijgrootte	ca 866 ton / ca 525 m ³ / dichtheid 1.65 /ton m ³
	<input checked="" type="checkbox"/> Minder dan 25% afwijking ten opzichte van monsternemingsplan <input type="checkbox"/> Meer dan 25% afwijking ten opzichte van monsternemingsplan, contact met projectleider <input type="checkbox"/> Partijkeuring wel uitgevoerd, motivatie _____ <input type="checkbox"/> Niet uitgevoerd
Bepaald door	<input checked="" type="checkbox"/> Opmeting (zie bijlage) <input type="checkbox"/> Anders, nl: _____
Indeling in deelpartijen	<input type="checkbox"/> Ja <input checked="" type="checkbox"/> Nee
Aanduiding deelpartijen in veld achtergelaten	<input checked="" type="checkbox"/> N.v.t. <input type="checkbox"/> Ja <input type="checkbox"/> Nee, omdat _____ (foto's maken van indeling deelpartijen en op kaart aangeven)
Afmetingen partij	Lengte van de partij (m) 21 Breedte van de partij (m) 10 Maximale diepte van de partij (m) 3 Laagdikte van de partij (m) 2.5
Vochtpercentage	Gemeten: 16.1 %
Grondsoort	<input type="checkbox"/> Veen <input type="checkbox"/> Leem <input checked="" type="checkbox"/> Zand <input type="checkbox"/> Klei <input type="checkbox"/> Overig, nl: _____
Maximale korrelgrootte	<input checked="" type="checkbox"/> D ₉₅ < 16 mm <input type="checkbox"/> D ₉₅ > 16 mm: _____
Bepaald door	<input type="checkbox"/> Zintuiglijke waarneming <input checked="" type="checkbox"/> Zeven (zie bijlage)
Bijmenging aangetroffen	<input type="checkbox"/> Geen <input checked="" type="checkbox"/> Puin 4.9 % <input type="checkbox"/> Hout _____ % <input type="checkbox"/> Kool _____ % <input type="checkbox"/> Overig, nl: _____ % Bij puin: Soort puin <input checked="" type="checkbox"/> Metselpuin <input checked="" type="checkbox"/> Baksteen <input checked="" type="checkbox"/> Menggranulaat <input type="checkbox"/> Anders-> contact opnemen met projectleider W. Sturris
Visuele controle op asbest	<input checked="" type="checkbox"/> Asbest aangetroffen (specificeren) <input checked="" type="checkbox"/> Geen asbest aangetroffen
Partij homogeen	<input checked="" type="checkbox"/> Ja, volledig <input type="checkbox"/> Nee, heterogene samenstelling
Controle homogeniteit (allen bij insitu)	<input type="checkbox"/> Gecontroleerd door middel van proefboringen (zie boorprofielen) <input type="checkbox"/> Niet gecontroleerd, omdat _____

Projectnummer: K2210656



Bijzonderheden partij	asbestplaatjes kleiner dan 2 1/2 cm aangetroffen in de partij partij en asbest meegenomen middels methode 1
Afwijkingen ten opzichte van protocol	<input checked="" type="checkbox"/> Geen <input type="checkbox"/> Wel, contact met projectleider, (specificeren _____)
Foto's van de partij	<input checked="" type="checkbox"/> Ja, minstens 2 foto's. Hierop ook vast punt zichtbaar. Indien van toepassing ook indeling deelpartijen zichtbaar.

Deelpartij-, greep- en monstergrootte						
Deelpartij	Grootte deelpartij in m ³	Aantal grepen	Monstergewicht in Kg		Barcode	
			A	B	A	B
1	525	104	9,79	9,77	E2088580	E2088579
					Z1=0236833AK	Z2=0236380AK

Overige monsternemingsgegevens	
Apparatuur	<input checked="" type="checkbox"/> Edelmanboor <input type="checkbox"/> Guts <input type="checkbox"/> Anders, nl: _____ <input type="checkbox"/> Ø 3 cm <input type="checkbox"/> Ø 5 cm <input type="checkbox"/> Ø 7 cm <input checked="" type="checkbox"/> anders: 12 Ø cm
	<input checked="" type="checkbox"/> Voldoet aan 3 * D95 <input type="checkbox"/> Voldoet niet aan 3 * D95, omdat _____
Steekbussen (alleen bij vluchtige stoffen)	<input checked="" type="checkbox"/> N.v.t. <input type="checkbox"/> Ja <input type="checkbox"/> Nee, omdat _____
Monstercodering	<input checked="" type="checkbox"/> Standaard M (partij) {deelpartij} (A/B/C) <input type="checkbox"/> afwijkend, nl: _____
Monsterverpakking	<input checked="" type="checkbox"/> 12 liter emmers, van SGS <input type="checkbox"/> 12 liter emmers, van Eurofins-Analytico <input type="checkbox"/> Steekbussen van Eurofins-Analytico/SGS <input type="checkbox"/> Anders, nl: _____
Naar laboratorium	<input checked="" type="checkbox"/> SGS <input type="checkbox"/> Anders, nl: _____
Monsteropslag	<input checked="" type="checkbox"/> Gekoeld <input type="checkbox"/> Anders, nl: _____
Monstertransport	<input checked="" type="checkbox"/> Gekoeld <input type="checkbox"/> Anders, nl: _____

Ik verklaar de werkzaamheden uitgevoerd op deze locatie als veldwerker onafhankelijk van de opdrachtgever te hebben uitgevoerd.

Kwalitering monsternemingsformulier			
	Naam	Handtekening	Datum
Erkend monsternemer	Rich Kimmaer		9-9-2021
Projectleider	W. Sturris		09-09-2021

Projectnummer: K2210656

Bijlage 4: Berekeningen bij monsternemingsformulier

Toelichting omvangsbepaling:

Bepaling aantal m³ (Volume) $21 \times 10 \times 2,5 = 525 \text{ m}^3$

Boorafstand:

$$\sqrt{\frac{\text{Volume}/100}{0,5}} = \sqrt{\frac{525/100}{0,5}} = \sqrt{10,5} = 3,2 \text{ m}$$

Berekening dichtheid van de partij:

Soort grond: Grond / Zand / Leem / Klei / Veen

Dichtheid uit tabel: $1,65$

Tabel - Soortelijke dichtheid van grondsoorten				
Hoofdbestanddeel	Bijmengsel	Massa in ton/m ³ Vaste m ³ (in-situ)	Massa in ton/m ³ Losse m ³ (depot)	
Grond	Zwak siltig	1,85	1,65	
	Sterk siltig	1,80	1,60	
Zand	Zwak siltig	1,85	1,65	
	Sterk siltig (kleilig)	1,75	1,55	
Leem	Zwak zandig	1,70	1,50	
	Sterk zandig	1,70	1,50	
Klei	Zwak zandig	1,75	1,55	
	Sterk zandig	1,70	1,50	
Veen	Matig zandig of matig kleilig	1,25	1,15	
	Sterk zandig of sterk kleilig	1,40	1,25	

opmerking: bij de bepaling van de s.g. dient ook het vochtgehalte van het materiaal in acht te worden genomen. Het s.g. van relatief nat materiaal kan immers 10-20% hoger zijn dan dat van droog materiaal.

Aantal ton: 866 ton

Berekening D95 van de partij:

Diameter zeef: 16mm / 20mm / Anders nl.:

Totale gewicht in emmer: $15,69$

Gewicht na zeven: $14,91$

$$\text{Percentage} = \text{gewicht op zeef} / \text{totale gewicht in emmer} \times 100\% = \frac{0,78}{15,69} \times 100\% = 4,9\%$$

Conclusie D95 < 16 mm / D95 > 16 mm

Bij D95 > 16 mm bepalen wat wel D95 is. Berekening toevoegen.

Monstername apparatuur voldoet (minstens 3 x D95)

Ja / Nee, omdat



versie 8 september 2022

Inspectie depot

Oppervlakte inspecteren met hark 20 mm

- ☒ Bepalen grootste asbestdeeltje (=D100)
 - Kleiner dan 20 mm of geen asbest → Methode I
 - Tussen 20 en 40 mm → methode II
 - Groter dan 40 mm → methode III

Methode I (D100 < 20 mm)

- ☒ Neem 2x 50 grepen
 - Boordiameter 12 cm
 - Greepgrootte: 500 g
- ☒ Maak hiervan 2 mengmonsters van 25 kg
- ☒ Neem hiervan 2x25 grepen van 500 gr → in 2 emmers (van 10 kg ds.)
- ☒ Barcodes invullen op formulier

Invulschema Partijkeuring Asbest

Grootste asbestdeeltje: D100 = 20 mm

-> te hanteren methode: ☒ I ☐ II ☐ III


Methode I (D100 < 20 mm)

Barcode's emmers

Monstercode	Gewicht (kg)	Barcode
mm1C	14,49	E2103472
mm1D	14,51	E2103471

Bijlage 5: Situatieschets



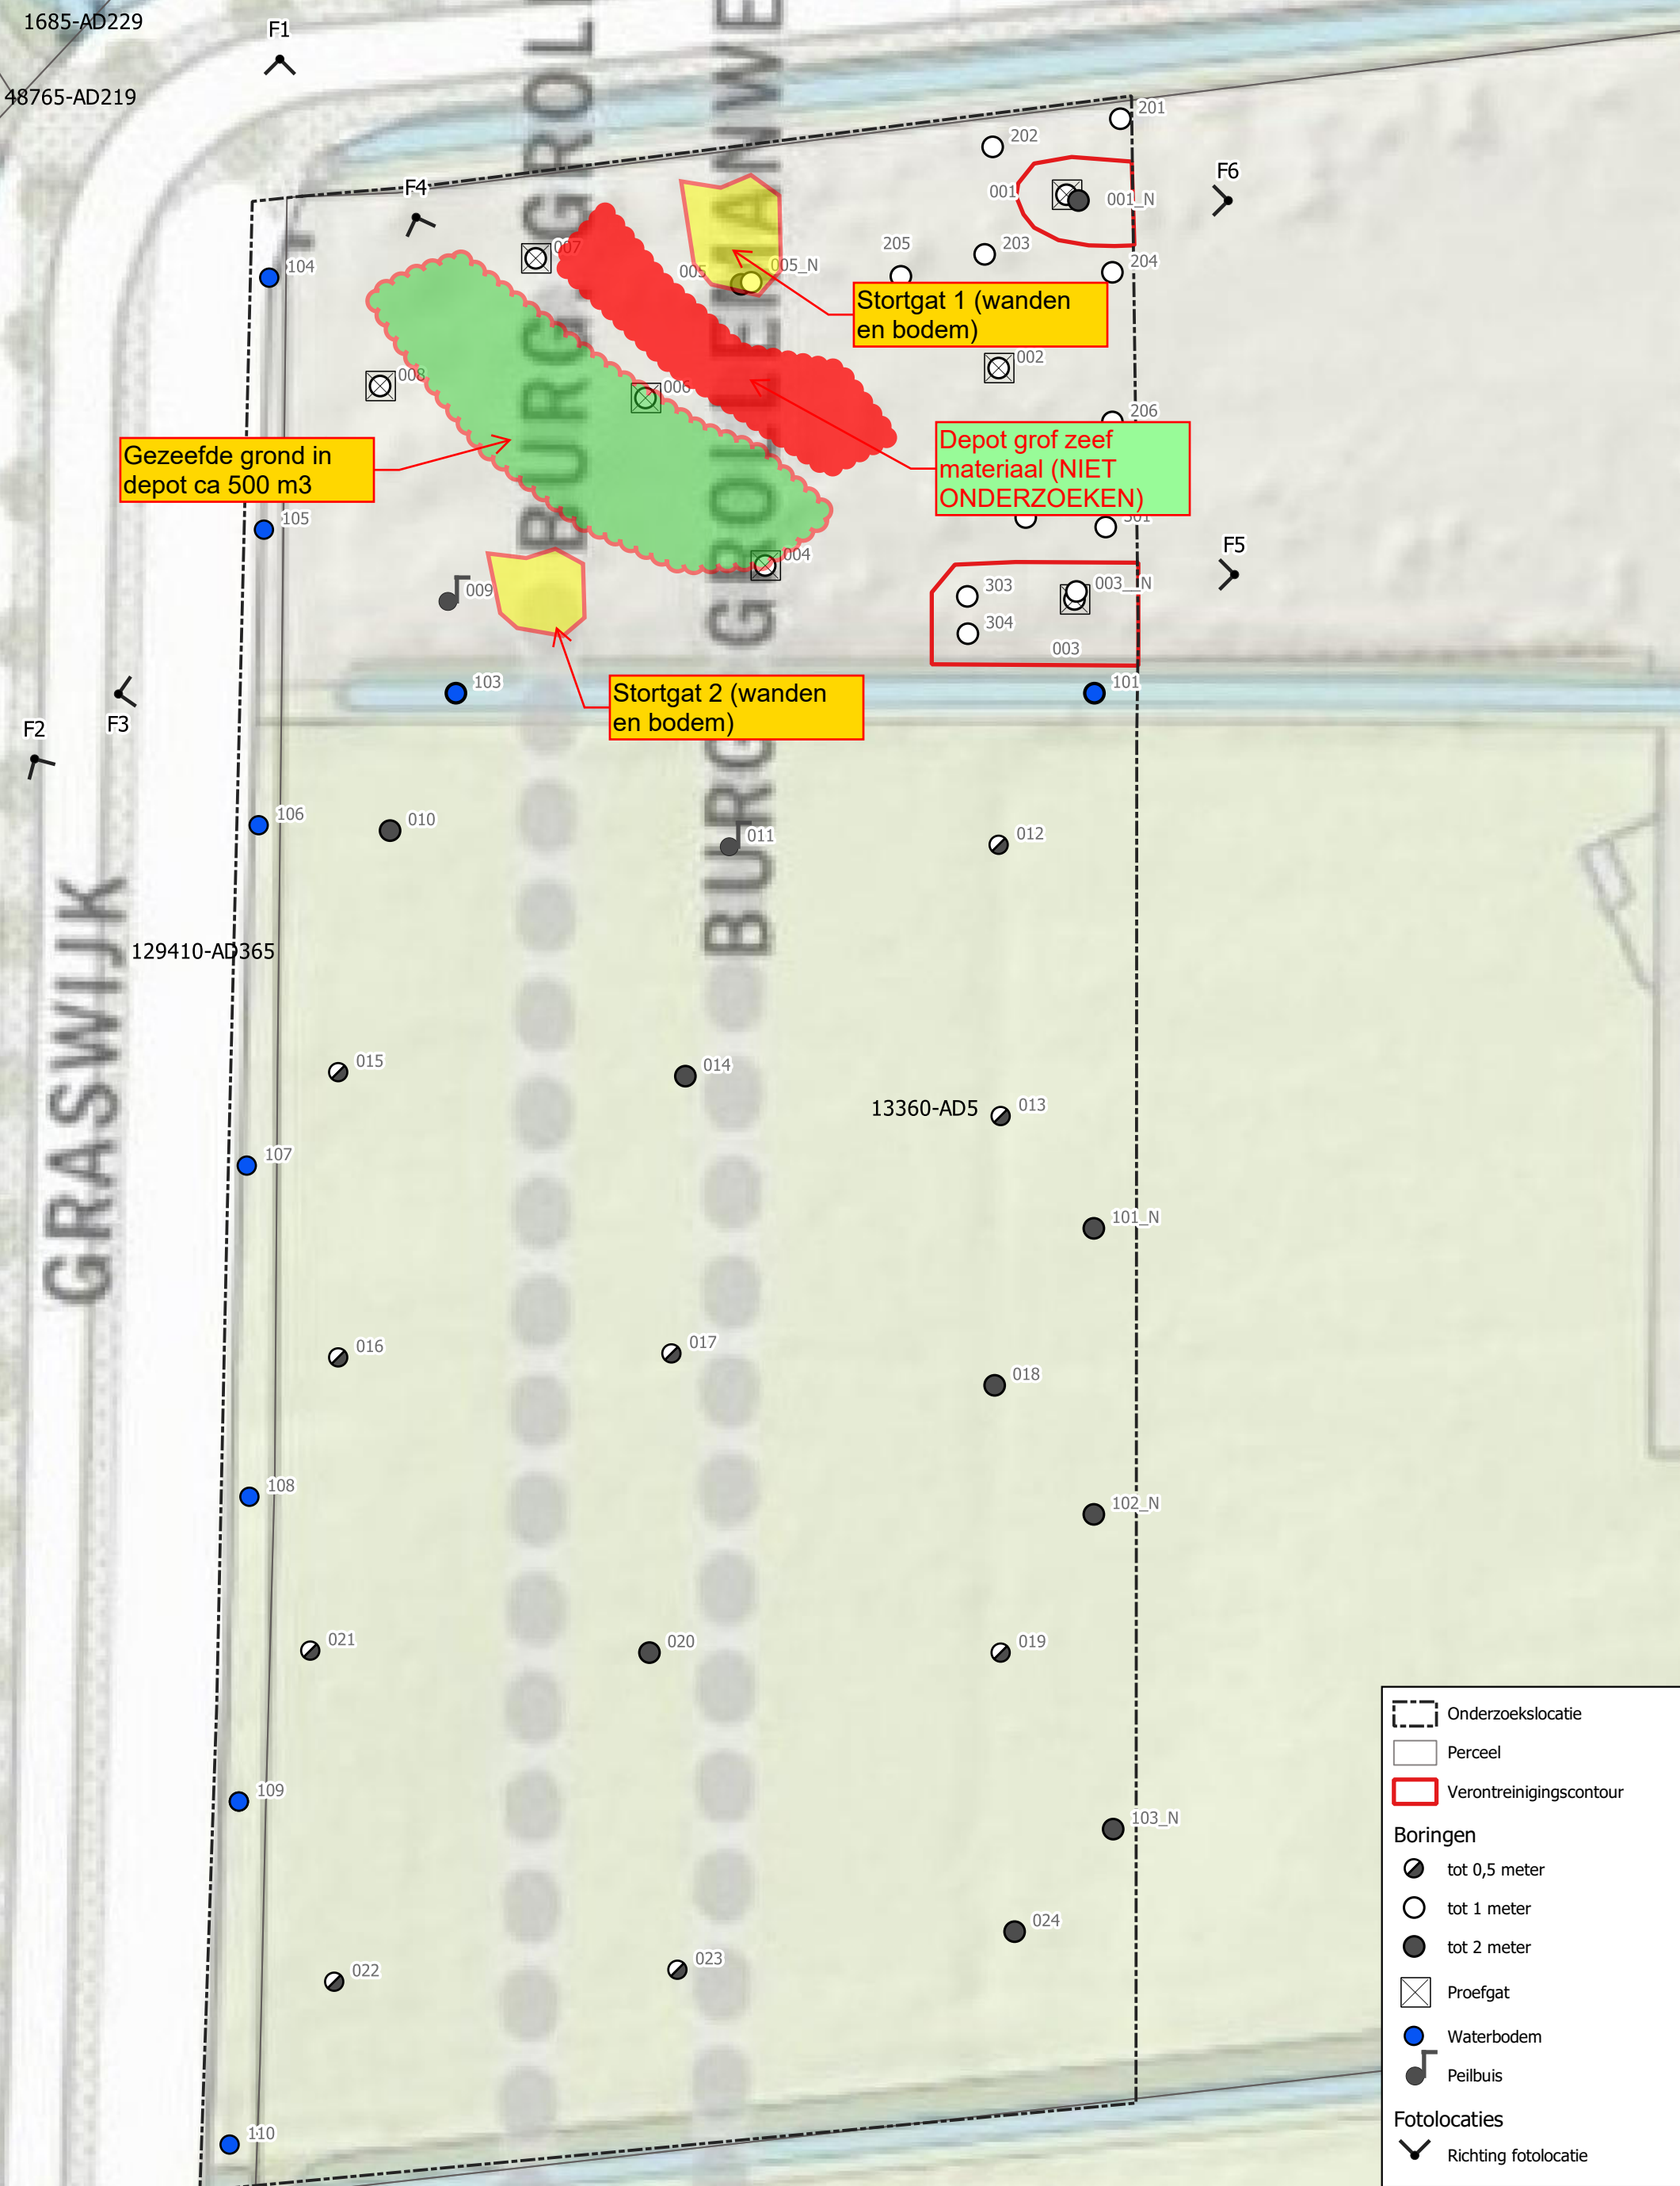

Project	VBO achterterrein Graswijk 12 te Assen		
Onderdeel	Situatietekening: Verontreinigingscontour		
Projectnr	MA220340	Projectleider	M. Hilbrandie
Bijlagenr	T8	Getekend	D. Stassen
Datum	09-06-2022	Formaat	A3

GEONIUS

Geenius Milieu
+31 (0) 88 1300 600

De Asselen Kuil 10


6161 RD Geleen
www.geenius.nl

Schaal 1:300

0 3 6 9 12 15 m

Project	VBO achterterrein Graswijk 12 te Assen		
Onderdeel	Situatietekening: Verontreinigingscontour		
Projectnr	MA220340	Projectleider	M. Hilbrandie
Bijlagenr	T8	Getekend	D. Stassen
Datum	09-06-2022	Formaat	A3

Overzicht partij

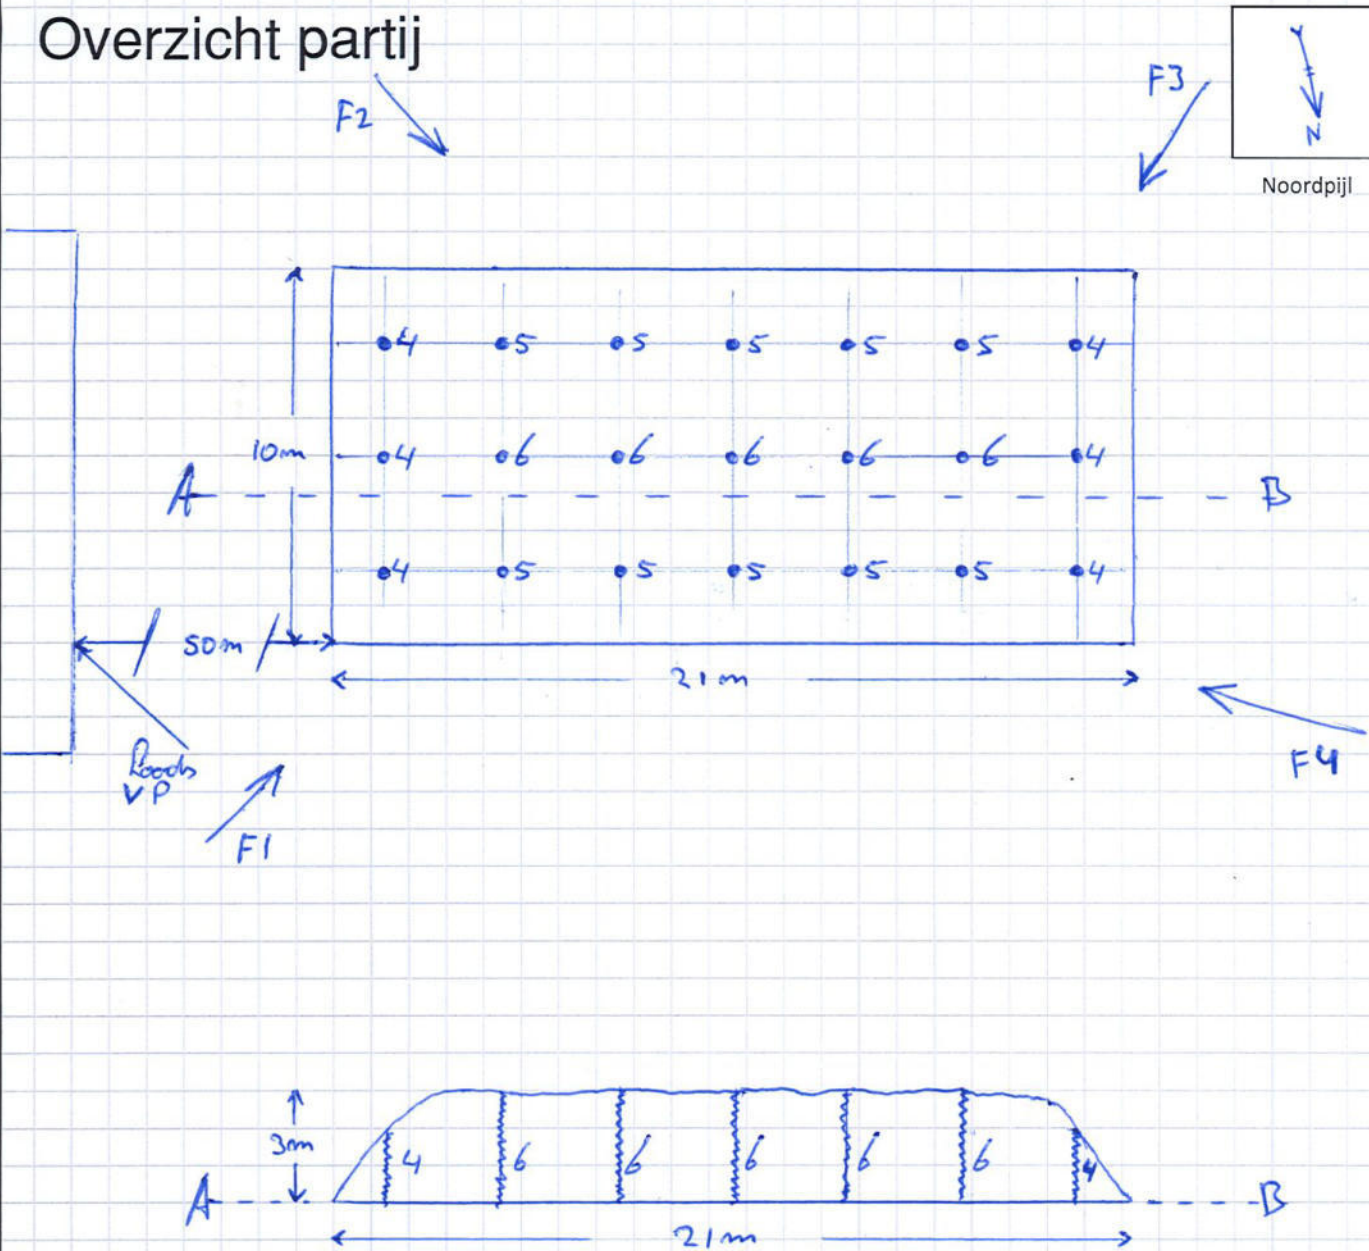

Legenda boringen en aantal grepen

..... 6 grepen maal 5 boringen = 30 grepen
 5 grepen maal 10 boringen = 50 grepen
 4 grepen maal 6 boringen = 24 grepen
 grepen maal boringen = grepen
 grepen maal boringen = grepen
 grepen maal boringen = grepen

Totaal aantal grepen = 104 grepen

Berekening aantal m3:

$$21 \times 10 \times 2,5 = 525 \text{ m}^3$$

Berekening aantal ton:

$$525 \times 1.65 = 866 \text{ ton.}$$

Berekening boorafstand:

$$\sqrt{\frac{525/100}{0,5}} = \sqrt{10,50} = 3,2 \text{ m}$$

Checklist:

- ☒ Gehele partij bemonsterd
- ☒ Bovenaanzicht met boringen en aantal grepen
- ☒ Dwarsdoorsnede met boringen en aantal grepen
- ☒ Berekening volume en tonnage van de partij
- ☒ Minimaal 2 foto's van de partij, aangeven op tekening
- ☒ Partij ingemeten t.o.v. een vast punt, aangeven op tekening
- ☒ Noordpijl aangegeven

Projectcode: K2210656

Locatie: Geswijk 12 Arnan.

Datum: 9-9-2022

Veldwerker(s): Rick Krimm, Oasen v Koningsberg

Paraaf: 

Schaal: 1:200

Bijlage:	5
----------	---

Formaat: A4

[illegible]

De Klinker Milieu

Bezoekadres:
Verlengde Ooyterhoekseweg 9
7207 BJ Zutphen
tel. 0575-517298
fax.0575-516591

Bijlage 6: Analyseresultaten



SGS Environmental Analytics

Correspondentieadres

Steenhouwerstraat 15 · 3194 AG Rotterdam

Tel.: +31 (0)10 231 47 00 · Fax: +31 (0)10 416 30 34

www.sgs.com/analytics-nl

Analyserapport

De Klinker B.V.
Rick Nekkers
Verlengde Ooyerhoekseweg 9
7207 BJ ZUTPHEN

Blad 1 van 6

Uw projectnaam : Graswijk 12 Assen
Uw projectnummer : K2210656
SGS rapportnummer : 13733322, versienummer: 1.

Rotterdam, 16-09-2022

Geachte heer/mevrouw,

Hierbij ontvangt u de analyse resultaten van het laboratoriumonderzoek ten behoeve van uw project K2210656. Het onderzoek werd uitgevoerd conform uw opdracht. De gerapporteerde resultaten hebben uitsluitend betrekking op de door SGS geteste monsters en zoals door SGS ontvangen zijn. De door u aangegeven omschrijvingen voor de monsters, het project en de monsternamedatum (indien aangeleverd) zijn overgenomen in dit analyserapport. SGS is niet verantwoordelijk voor de gegevens verstrekt door de opdrachtgever.

Het onderzoek is uitgevoerd door SGS Environmental Analytics, gevestigd aan de Steenhouwerstraat 15 in Rotterdam (NL). Indien het onderzoek is uitgevoerd door derden is dit in het rapport aangegeven.

Dit analyserapport bestaat inclusief bijlagen uit 6 pagina's. In geval van een versienummer van '2' of hoger vervallen de voorgaande versies. Alle bijlagen maken onlosmakelijk onderdeel uit van het rapport. Alleen vermenigvuldiging van het hele rapport is toegestaan.

Voor meer informatie, omtrent bijvoorbeeld meetonzekerheid of gebruikte analysemethoden, kunt u contact opnemen met de afdeling Customer Support.

Per 1 september 2022 is SGS Environmental Analytics B.V. gefuseerd met SGS Nederland B.V. en handelt onder de naam SGS Environmental Analytics. Alle erkenningen van SGS Environmental Analytics B.V. blijven van kracht en zijn/worden omgezet naar SGS Nederland B.V.

Wij vertrouwen er op u met deze informatie van dienst te zijn.

Hoogachtend,

Jaap-Willem Hutter
Technical Director



SGS Environmental Analytics IS GEACCREDITEERD VOLGENS DE DOOR DE RAAD VOOR ACCREDITATIE GESTELDE CRITERIA VOOR TESTLABORATORIA CONFORM EN ISO/IEC 17025:2017 ONDER NR. L 028.

SGS Environmental Analytics – Vestiging van SGS Nederland BV, Malledijk 18 - P.O. Box 200, NL-3200 AE Spijkenisse - Nederland. Al onze werkzaamheden worden uitgevoerd onder de algemene voorwaarden gedeponeerd bij de kamer van koophandel te Rotterdam inschrijving handelsregister : 24226722.

Analyserapport

De Klinker B.V.

Rick Nekkers

Projectnaam Graswijk 12 Assen

Projectnummer K2210656

Rapportnummer 13733322 - 1

Orderdatum 09-09-2022

Startdatum 09-09-2022

Rapportagedatum 16-09-2022

Nummer	Monstersoort	Monsterspecificatie
001	Asbestverdacht	Z1
002	Asbestverdacht	Z2

Analyse	Eenheid	Q	001	002
ASBESTONDERZOEK				
aangeleverd materiaal	g		24.88	11.30
KWANTITATIEF ASBESTONDERZOEK				
asbestresultaten	-	Q	zie bijlage	zie bijlage

De met Q gemerkte analyses zijn geaccrediteerd door de RvA.

Paraaf :



Analyserapport

De Klinker B.V.

Rick Nekkers

Projectnaam Graswijk 12 Assen

Projectnummer K2210656

Rapportnummer 13733322 - 1

Orderdatum 09-09-2022

Startdatum 09-09-2022

Rapportagedatum 16-09-2022

Monster beschrijvingen

- 001 * Bij de kwantitatieve bepaling van asbest in materiaalmonster is de bepalingsgrens van de gebruikte onderzoeksmethode voor het schatten van het massapercentage asbest 0,1 (massa %). Indien het gehalte aan asbest onder de bepalingsgrens ligt (<), wordt het monster als niet asbesthoudend beschouwd. Indien gewenst kan met SEM-analyse een lagere bepalingsgrens worden gerealiseerd (tot 0.01 massa %).
- 002 * Bij de kwantitatieve bepaling van asbest in materiaalmonster is de bepalingsgrens van de gebruikte onderzoeksmethode voor het schatten van het massapercentage asbest 0,1 (massa %). Indien het gehalte aan asbest onder de bepalingsgrens ligt (<), wordt het monster als niet asbesthoudend beschouwd. Indien gewenst kan met SEM-analyse een lagere bepalingsgrens worden gerealiseerd (tot 0.01 massa %).

Paraaf :



Analyserapport

De Klinker B.V.

Rick Nekkers

Projectnaam Graswijk 12 Assen

Projectnummer K2210656

Rapportnummer 13733322 - 1

Orderdatum 09-09-2022

Startdatum 09-09-2022

Rapportagedatum 16-09-2022

Monster	Barcode	Aanlevering	Monstername	Verpakking
001	0236833AK	09-09-2022	09-09-2022	ALC201
002	0236380AK	09-09-2022	09-09-2022	ALC201

Paraaf :



Analyserapport bepaling van asbest in materiaal verzamelmonsters conform NEN 5896

SGSnummer: 13733322-001

Datum analyse: 16-09-2022

Projectnummer: K2210656

Projectnaam: K2210656

Monsteromschrijving: Z1

Monsteromschrijving	Aantal stukken	massa (g)	Soort asbest	Schatting gewichtpercentage (% m/m)	Hechtgebondenheid	Asbest (g)	Ondergrens (g)	Bovengrens (g)
Plaat	1	24.8757	Chrysotiel	10-15	Hechtgebonden	3.1	2.5	3.7
TOTALEN	Serpentijn Amfibool					3.1 <0.1	2.5 <0.1	3.7 <0.1

De hechtgebondenheid is enkel bepaald voor het aangeleverde materiaal en kan afwijken van de bevindingen bij de bron.

Analyserapport bepaling van asbest in materiaal verzamelmonsters conform NEN 5896

SGSnummer: 13733322-002

Datum analyse: 16-09-2022

Projectnummer: K2210656

Projectnaam: K2210656

Monsteromschrijving: Z2

Monsteromschrijving	Aantal stukken	massa (g)	Soort asbest	Schatting gewichtpercentage (% m/m)	Hechtgebondenheid	Asbest (g)	Ondergrens (g)	Bovengrens (g)
Plaat	1	11.3021	Chrysotiel	10-15	Hechtgebonden	1.4	1.1	1.7
TOTALEN	Serpentijn Amfibool					1.4 <0.1	1.1 <0.1	1.7 <0.1

De hechtgebondenheid is enkel bepaald voor het aangeleverde materiaal en kan afwijken van de bevindingen bij de bron.

Analyserapport

De Klinker B.V.
Rick Nekkers
Verlengde Ooyerhoekseweg 9
7207 BJ ZUTPHEN

Blad 1 van 6

Uw projectnaam : Graswijk 12 Assen
Uw projectnummer : K2210656
SGS rapportnummer : 13733194, versienummer: 1.

Rotterdam, 26-09-2022

Geachte heer/mevrouw,

Hierbij ontvangt u de analyse resultaten van het laboratoriumonderzoek ten behoeve van uw project K2210656. Het onderzoek werd uitgevoerd conform uw opdracht. De gerapporteerde resultaten hebben uitsluitend betrekking op de door SGS geteste monsters en zoals door SGS ontvangen zijn. De door u aangegeven omschrijvingen voor de monsters, het project en de monsternamedatum (indien aangeleverd) zijn overgenomen in dit analyserapport. SGS is niet verantwoordelijk voor de gegevens verstrekt door de opdrachtgever.

Het onderzoek is uitgevoerd door SGS Environmental Analytics, gevestigd aan de Steenhouwerstraat 15 in Rotterdam (NL). Indien het onderzoek is uitgevoerd door derden is dit in het rapport aangegeven.

Dit analyserapport bestaat inclusief bijlagen uit 6 pagina's. In geval van een versienummer van '2' of hoger vervallen de voorgaande versies. Alle bijlagen maken onlosmakelijk onderdeel uit van het rapport. Alleen vermenigvuldiging van het hele rapport is toegestaan.

Voor meer informatie, omtrent bijvoorbeeld meetonzekerheid of gebruikte analysemethoden, kunt u contact opnemen met de afdeling Customer Support.

Per 1 september 2022 is SGS Environmental Analytics B.V. gefuseerd met SGS Nederland B.V. en handelt onder de naam SGS Environmental Analytics. Alle erkenningen van SGS Environmental Analytics B.V. blijven van kracht en zijn/worden omgezet naar SGS Nederland B.V.

Wij vertrouwen er op u met deze informatie van dienst te zijn.

Hoogachtend,



Jaap-Willem Hutter
Technical Director

Analyserapport

De Klinker B.V.

Rick Nekkers

Projectnaam Graswijk 12 Assen

Projectnummer K2210656

Rapportnummer 13733194 - 1

Orderdatum 09-09-2022

Startdatum 09-09-2022

Rapportagedatum 26-09-2022

Nummer	Monstersoort	Monsterspecificatie
001	AP 04 Grond	MM1C
002	AP 04 Grond	MM1D

Analyse	Eenheid	Q	001	002
VOORBEREIDENDE RESULTATEN				
totaal aangeleverd monster	kg		14.38	14.37
in behandeling genomen gewicht	kg		14.38	14.37
Mengmonster samengesteld			nee	nee
totaal gewicht <20 mm na drogen	g		13056	12404
droge stof	gew.-%		90.8	86.3
KWANTITATIEF ASBESTONDERZOEK				
gemeten totaal asbestconcentratie	mg/kgds	Q	15	<2
gemeten hechtgebonden-asbestconcentratie	mg/kgds	Q	15	<2
gemeten niet-hechtgebonden-asbestconcentratie	mg/kgds	Q	<2	<2
ondergrens (95% betrouw.b.interval)	mg/kgds	Q	12	<2
bovengrens (95% betrouw.b.interval)	mg/kgds	Q	18	<2
gemeten hechtgebonden Serpentin-asbestgehalte	mg/kgds	Q	15	<2
gemeten niet-hechtgebonden Serpentin-asbestgehalte	mg/kgds	Q	<2	<2
gemeten hechtgebonden Amfibool-asbestgehalte	mg/kgds	Q	<2	<2
gemeten niet-hechtgebonden Amfibool-asbestgehalte	mg/kgds	Q	<2	<2
berekende bepalingsgrens	mg/kgds	Q	1.0	1.1
gewogen asbestconcentratie	mg/kgds	Q	14.8	<2

De met Q gemerkte analyses zijn geaccrediteerd door de RvA.

Paraaf :



Analysrapport

De Klinker B.V.

Rick Nekkers

Projectnaam Graswijk 12 Assen

Projectnummer K2210656

Rapportnummer 13733194 - 1

Orderdatum 09-09-2022

Startdatum 09-09-2022

Rapportagedatum 26-09-2022

Monster beschrijvingen

- | | | |
|-----|---|---|
| 001 | * | Omdat asbestonderzoek is aangevraagd en/of omdat de opdrachtgever het monster als asbestverdacht heeft aangemerkt, heeft het laboratorium de monstervoorbehandeling uitgevoerd conform de in AP04 gegeven methode voor asbestverdachte monsters |
| 002 | * | Omdat asbestonderzoek is aangevraagd en/of omdat de opdrachtgever het monster als asbestverdacht heeft aangemerkt, heeft het laboratorium de monstervoorbehandeling uitgevoerd conform de in AP04 gegeven methode voor asbestverdachte monsters |

Paraaf :



Analyserapport

De Klinker B.V.

Rick Nekkers

Projectnaam Graswijk 12 Assen

Projectnummer K2210656

Rapportnummer 13733194 - 1

Orderdatum 09-09-2022

Startdatum 09-09-2022

Rapportagedatum 26-09-2022

Analyse	Monstersoort	Relatie tot norm
totaal aangeleverd monster	AP 04 Grond	AP04-SG-XVIII en NEN 5898
totaal gewicht <20 mm na drogen	AP 04 Grond	Idem
droge stof	AP 04 Grond	Idem
gemeten totaal asbestconcentratie	AP 04 Grond	Idem
ondergrens (95% betrouwbaar.interval)	AP 04 Grond	Idem
bovengrens (95% betrouwbaar.interval)	AP 04 Grond	Idem
gemeten hechtgebonden Serpentiin-asbestgehalte	AP 04 Grond	Idem
gemeten niet-hechtgebonden Serpentiin-asbestgehalte	AP 04 Grond	Idem
gemeten hechtgebonden Amfibool-asbestgehalte	AP 04 Grond	Idem
gemeten niet-hechtgebonden Amfibool-asbestgehalte	AP 04 Grond	Idem
berekende bepalingsgrens	AP 04 Grond	Idem

Monster	Barcode	Aanlevering	Monstername	Verpakking
001	E2103472	09-09-2022	09-09-2022	ALC291
002	E2103471	09-09-2022	09-09-2022	ALC291

Paraaf :



Analyserapport bepaling van asbest conform NEN 5898

SGSnummer: 13733194-001

Datum analyse: 26-09-2022

Projectnummer: K2210656

Projectnaam: K2210656

Monsteromschrijving: MM1C

Labomonster	Concentratie (mg/kgds) **	Ondergrens (mg/kgds) **	Bovengrens (mg/kgds) **
Gemeten concentraties			
gemeten serpentijn-asbestconcentratie	15	12	18
gemeten amfibool-asbestconcentratie	<2	<2	<2
gemeten hechtgebonden-asbestconcentratie	15	12	18
gemeten niet-hechtgebonden-asbestconcentratie	<2	<2	<2
gemeten totaal asbestconcentratie	15	12	18
berekende bepalingsgrens	1.0		

Gewogen concentraties*			
gewogen asbestconcentratie	14.8	11.8	17.8
gewogen niet-hechtgebonden asbestconcentratie	<2		

Vorbereidende resultaten			
totaal gewicht na drogen	13056	g	
totaal gewicht <20 mm na drogen	13056	g	
totaal gewicht voor drogen	14382	g	
droge stof	90.8	gew.-%	

Analyseresultaten

Soort materiaal	Hechtgebondenheid ***	Chrysotiel % (m/m)	Amosiet % (m/m)	Crocidoliet % (m/m)	Anthophylliet %(m/m)	Tremoliet % (m/m)	Actinoliet % (m/m)
Plaat	hechtgebonden	10-15	-	-	-	-	-

Fractie (mm)	massa zeef fractie (g)	percentage onderzocht (m/m)	Chrysotiel	Amosiet	Crocidoliet	Anthophylliet	Tremoliet	Actinoliet	Soort materiaal	Aantal deeltjes	Massa deeltjes in onderzochte fractie (g)	Concentratie hechtgebonden (mg/kgds)	Concentratie niet hechtgebonden (mg/kgds)	Ondergrens (mg/kgds)	Bovengrens (mg/kgds)	Bepalingsgrens (mg/kgds)****
>31.5	0	100														
20-31.5	0	100														
8-20	1372	100	X						Plaat	1	1.5534	14.872		11.898	17.847	
4-8	971	100														
2-4	437	100														
1-2	401	32.2														0.4
0.5-1	494	5.2														0.6
<0.5	9381															

Gevonden vezels in de fractie <0.5mm d.m.v. kwalitatief onderzoek m.b.v. stereo microscopie

bundels Chrysotiel	0
bundels Amosiet	0
bundels Crocidoliet	0
bundels Anthophylliet	0
bundels Tremoliet	0
bundels Actinoliet	0

* De gewogen concentratie is de concentratie serpentijn + 10 maal de concentratie amfibool. "Circulaire Bodemsanering, Staatscourant nr. 16675, 1 juli 2013".

De gewogen concentratie wordt niet afgerond, maar afgebroken gerapporteerd.

** Alle afrondingen gebeuren vanaf het ruwe resultaat volgens tabel 5 uit NEN5898:2015.

*** De mate van hechtgebondenheid betreft een indicatieve weergave, welke is afgeleid van tabel 1 uit NEN5898:2015.

**** De bepalingsgrens wordt alleen bepaald voor de zeef fracties < 4 mm, indien hierin geen asbest is aangetroffen. De totale bepalingsgrens is verkregen door de bepalingsgrenzen van de afzonderlijke zeef fracties bij elkaar op te tellen.

Analyserapport bepaling van asbest conform NEN 5898

SGSnummer: 13733194-002

Datum analyse: 22-09-2022

Projectnummer: K2210656

Projectnaam: K2210656

Monsteromschrijving: MM1D

Labomonster			
Gemeten concentraties	Concentratie (mg/kgds) **	Ondergrens (mg/kgds) **	Bovengrens (mg/kgds) **
gemeten serpentijn-asbestconcentratie	<2	<2	<2
gemeten amfibool-asbestconcentratie	<2	<2	<2
gemeten hechtgebonden-asbestconcentratie	<2	<2	<2
gemeten niet-hechtgebonden-asbestconcentratie	<2	<2	<2
gemeten totaal asbestconcentratie	<2	<2	<2
berekende bepalingsgrens	1.1		
Gewogen concentraties*			
gewogen asbestconcentratie	<2	<2	<2
gewogen niet-hechtgebonden asbestconcentratie	<2		
Vorbereidende resultaten			
totaal gewicht na drogen	12404	g	
totaal gewicht <20 mm na drogen	12404	g	
totaal gewicht voor drogen	14368	g	
droge stof	86.3	gew.-%	

Analyseresultaten

Fractie (mm)	massa zee fractie (g)	percentage onderzocht (m/m)	Chrysotiel	Amosiet	Crocidoliet	Anthophylliet	Tremoliet	Actinoliet	Soort materiaal	Aantal deeltjes	Massa deeltjes in onderzochte fractie (g)	Concentratie hechtgebonden (mg/kgds)	Concentratie niet hechtgebonden (mg/kgds)	Ondergrens (mg/kgds)	Bovengrens (mg/kgds)	Bepalingsgrens (mg/kgds)***
>31.5	0	100														
20-31.5	0	100														
8-20	1431	100														
4-8	972	100														
2-4	487	100														
1-2	436	23.5														0.6
0.5-1	551	6.8														0.5
<0.5	8527															

Gevonden vezels in de fractie <0.5mm d.m.v. kwalitatief onderzoek m.b.v. stereo microscopie

bundels Chrysotiel	0
bundels Amosiet	0
bundels Crocidoliet	0
bundels Anthophylliet	0
bundels Tremoliet	0
bundels Actinoliet	0

* De gewogen concentratie is de concentratie serpentijn + 10 maal de concentratie amfibool. "Circulaire Bodemsanering, Staatscourant nr. 16675, 1 juli 2013".

De gewogen concentratie wordt niet afgerond, maar afgebroken gerapporteerd.

** Alle afrondingen gebeuren vanaf het ruwe resultaat volgens tabel 5 uit NEN5898:2015.

*** De mate van hechtgebondenheid betreft een indicatieve weergave, welke is afgeleid van tabel 1 uit NEN5898:2015.

**** De bepalingsgrens wordt alleen bepaald voor de zee fracties < 4 mm, indien hierin geen asbest is aangetroffen. De totale bepalingsgrens is verkregen door de bepalingsgrenzen van de afzonderlijke zee fracties bij elkaar op te tellen.

Analyserapport

De Klinker B.V.
Rick Nekkers
Verlengde Ooyerhoekseweg 9
7207 BJ ZUTPHEN

Blad 1 van 11

Uw projectnaam : Graswijk 12 Assen
Uw projectnummer : K2210656
SGS rapportnummer : 13733195, versienummer: 1.

Rotterdam, 19-09-2022

Geachte heer/mevrouw,

Hierbij ontvangt u de analyse resultaten van het laboratoriumonderzoek ten behoeve van uw project K2210656. Het onderzoek werd uitgevoerd conform uw opdracht. De gerapporteerde resultaten hebben uitsluitend betrekking op de door SGS geteste monsters en zoals door SGS ontvangen zijn. De door u aangegeven omschrijvingen voor de monsters, het project en de monsternamedatum (indien aangeleverd) zijn overgenomen in dit analyserapport. SGS is niet verantwoordelijk voor de gegevens verstrekt door de opdrachtgever.

Het onderzoek is uitgevoerd door SGS Environmental Analytics, gevestigd aan de Steenhouwerstraat 15 in Rotterdam (NL). Indien het onderzoek is uitgevoerd door derden is dit in het rapport aangegeven.

Dit analyserapport bestaat inclusief bijlagen uit 11 pagina's. In geval van een versienummer van '2' of hoger vervallen de voorgaande versies. Alle bijlagen maken onlosmakelijk onderdeel uit van het rapport. Alleen vermenigvuldiging van het hele rapport is toegestaan.

Voor meer informatie, omtrent bijvoorbeeld meetonzekerheid of gebruikte analysemethoden, kunt u contact opnemen met de afdeling Customer Support.

Per 1 september 2022 is SGS Environmental Analytics B.V. gefuseerd met SGS Nederland B.V. en handelt onder de naam SGS Environmental Analytics. Alle erkenningen van SGS Environmental Analytics B.V. blijven van kracht en zijn/worden omgezet naar SGS Nederland B.V.

Wij vertrouwen er op u met deze informatie van dienst te zijn.

Hoogachtend,



Jaap-Willem Hutter
Technical Director

Analyserapport

De Klinker B.V.
Rick Nekkers
Projectnaam Graswijk 12 Assen
Projectnummer K2210656
Rapportnummer 13733195 - 1

Orderdatum 09-09-2022
Startdatum 09-09-2022
Rapportagedatum 19-09-2022

Nummer	Monstersoort	Monsterspecificatie		
001	AP 04 Grond	MM1A		
002	AP 04 Grond	MM1B		
Analyse	Eenheid	Q	001	002
droge stof	gew.-%	Q	87.2	87.7
aangeleverd monster	kg		9.5	9.5
gewicht artefacten	g	Q	<1	<1
aard van de artefacten	-	Q	geen	geen
organische stof (gloeiverlies)	% vd DS	Q	5.5	4.3
KORRELGROOTTEVERDELING				
min. delen <2um	% vd DS	Q	3.4	3.2
pH-grond (CaCl ₂)	-	Q	7.1	7.0
temperatuur t.b.v. pH	°C		21.9	21.9
METALEN				
barium	mg/kgds	Q	140	170
cadmium	mg/kgds	Q	0.24	0.23
kobalt	mg/kgds	Q	1.4	1.5
koper	mg/kgds	Q	9.1	9.5
kwik	mg/kgds	Q	0.08	0.07
lood	mg/kgds	Q	24	25
molybdeen	mg/kgds	Q	<0.5	<0.5
nikkel	mg/kgds	Q	4.4	4.4
zink	mg/kgds	Q	72	72
POLYCYCLISCHE AROMATISCHE KOOLWATERSTOFFEN				
naftaleen	mg/kgds	Q	<0.01	0.01
antracene	mg/kgds	Q	0.06	0.10
fenantreen	mg/kgds	Q	0.16	0.32
fluoranteen	mg/kgds	Q	0.58	0.97
benzo(a)antracene	mg/kgds	Q	0.45	0.87
chryseen	mg/kgds	Q	0.50	0.97
benzo(a)pyreen	mg/kgds	Q	0.76	1.4
benzo(ghi)peryleen	mg/kgds	Q	0.79	1.3
benzo(k)fluoranteen	mg/kgds	Q	0.41	0.73
indeno(1,2,3-cd)pyreen	mg/kgds	Q	0.66	1.2
pak-totaal (10 van VROM) (0.7 factor)	mg/kgds	Q	4.377 ¹⁾	7.87 ¹⁾
POLYCHLOORBIFENYLEN (PCB)				
PCB 28	µg/kgds	Q	<1	<1
PCB 52	µg/kgds	Q	<1	<1
PCB 101	µg/kgds	Q	1.1	<1
PCB 118	µg/kgds	Q	<1	<1
PCB 138	µg/kgds	Q	<1	<1
PCB 153	µg/kgds	Q	1.1	<1

De met Q gemerkte analyses zijn geaccrediteerd door de RvA.

Paraaf :



Analyserapport

De Klinker B.V.
Rick Nekkers
Projectnaam Graswijk 12 Assen
Projectnummer K2210656
Rapportnummer 13733195 - 1

Orderdatum 09-09-2022
Startdatum 09-09-2022
Rapportagedatum 19-09-2022

Nummer	Monstersoort	Monsterspecificatie			
001	AP 04 Grond	MM1A			
002	AP 04 Grond	MM1B			
Analyse	Eenheid	Q	001	002	
PCB 180	µg/kgds	Q	1.8	<1	
som PCB (7) (0.7 factor)	µg/kgds	Q	6.8 ¹⁾	4.9 ¹⁾	
<i>MINERALE OLIE</i>					
fractie C10-C12	mg/kgds		<5	<5	
fractie C12-C22	mg/kgds		10	20	
fractie C22-C30	mg/kgds		40	45	
fractie C30-C40	mg/kgds		40	40	
totaal olie C10 - C40	mg/kgds	Q	90	100	
<i>PER- EN POLYFLUORALKYLSTOFFEN</i>					
PFBA (perfluorbutaanzuur)	µg/kgds	Q	<0.1	<0.1	
PFPeA (perfluorpentaanzuur)	µg/kgds	Q	<0.1	<0.1	
PFHxA (perfluorhexaanzuur)	µg/kgds	Q	<0.1	<0.1	
PFHpA (perfluorheptaanzuur)	µg/kgds	Q	<0.1	<0.1	
PFOA lineair (perfluoroctaanzuur)	µg/kgds	Q	0.2	0.2	
PFOA vertakt (perfluoroctaanzuur)	µg/kgds	Q	<0.1	<0.1	
som PFOA (0.7 factor)	µg/kgds	Q	0.3	0.3	
PFNA (perfluornonaanzuur)	µg/kgds	Q	<0.1	<0.1	
PFDA (perfluordecaanzuur)	µg/kgds	Q	<0.1	<0.1	
PFUnDA (perfluorundecaanzuur)	µg/kgds	Q	<0.1	<0.1	
PFDoDA (perfluordodecaanzuur)	µg/kgds	Q	<0.1	<0.1	
PFTTrDA (perfluortridecaanzuur)	µg/kgds	Q	<0.1	<0.1	
PFTeDA (perfluortetradecaanzuur)	µg/kgds	Q	<0.1	<0.1	
PFHxDA (perfluorhexadecaanzuur)	µg/kgds	Q	<0.10	<0.10	
PFODA (perfluoroctadecaanzuur)	µg/kgds	Q	<0.1	<0.1	
PFBS (perfluorbutaansulfonzuur)	µg/kgds	Q	<0.10	<0.10	
PFPeS (perfluorpentaansulfonzuur)	µg/kgds	Q	<0.10	<0.10	
PFHxS (perfluorhexaansulfonzuur)	µg/kgds	Q	<0.1	<0.1	
PFHpS (perfluorheptaansulfonzuur)	µg/kgds	Q	<0.1	<0.1	
PFOS lineair (perfluoroctaansulfonzuur)	µg/kgds	Q	0.2	0.2	
PFOS vertakt (perfluoroctaansulfonzuur)	µg/kgds	Q	<0.1	<0.1	
som PFOS (0.7 factor)	µg/kgds	Q	0.3	0.3	
PFDS (perfluordecaansulfonzuur)	µg/kgds	Q	<0.1	<0.1	

De met Q gemerkte analyses zijn geaccrediteerd door de RvA.

Paraaf :



Analyserapport

De Klinker B.V.

Rick Nekkers

Projectnaam Graswijk 12 Assen

Projectnummer K2210656

Rapportnummer 13733195 - 1

Orderdatum 09-09-2022

Startdatum 09-09-2022

Rapportagedatum 19-09-2022

Nummer	Monstersoort	Monsterspecificatie			
001	AP 04 Grond	MM1A			
002	AP 04 Grond	MM1B			
Analyse	Eenheid	Q	001	002	
4:2 FTS (4:2 fluortelomeer sulfonzuur)	µg/kgds	Q	<0.1	<0.1	
6:2 FTS (6:2 fluortelomeer sulfonzuur)	µg/kgds	Q	<0.1	<0.1	
8:2 FTS (8:2 fluortelomeer sulfonzuur)	µg/kgds	Q	<0.1	<0.1	
10:2 FTS (10:2 fluortelomeer sulfonzuur)	µg/kgds	Q	<0.1	<0.1	
MeFOSAA (n-methyl perfluorooctaansulfonamide acetaat)	µg/kgds	Q	<0.1	<0.1	
EtFOSAA (n-ethyl perfluorooctaansulfonamide acetaat)	µg/kgds	Q	<0.1	<0.1	
PFOSA (perfluorooctaansulfonamide)	µg/kgds	Q	<0.1	<0.1	
MeFOSA (n-methyl perfluorooctaansulfonamide)	µg/kgds	Q	<0.1	<0.1	
8:2 DiPAP (8:2 fluortelomeer fosfaat diester)	µg/kgds	Q	<0.1	<0.1	

De met Q gemerkte analyses zijn geaccrediteerd door de RvA.

Paraaf :



Analysrapport

De Klinker B.V.

Rick Nekkers

Projectnaam Graswijk 12 Assen

Projectnummer K2210656

Rapportnummer 13733195 - 1

Orderdatum 09-09-2022

Startdatum 09-09-2022

Rapportagedatum 19-09-2022

Monster beschrijvingen

- | | | |
|-----|---|---|
| 001 | * | Omdat asbestonderzoek is aangevraagd en/of omdat de opdrachtgever het monster als asbestverdacht heeft aangemerkt, heeft het laboratorium de monstervoorbehandeling uitgevoerd conform de in AP04 gegeven methode voor asbestverdachte monsters |
| 002 | * | Omdat asbestonderzoek is aangevraagd en/of omdat de opdrachtgever het monster als asbestverdacht heeft aangemerkt, heeft het laboratorium de monstervoorbehandeling uitgevoerd conform de in AP04 gegeven methode voor asbestverdachte monsters |

Voetnoten

- 1 De sommatie na verrekening van de 0.7 factor voor <-waarden volgens BoToVa.

Paraaf :



Analyserapport

De Klinker B.V.

Rick Nekkers

Projectnaam Graswijk 12 Assen

Projectnummer K2210656

Rapportnummer 13733195 - 1

Orderdatum 09-09-2022

Startdatum 09-09-2022

Rapportagedatum 19-09-2022

Analyse	Monstersoort	Relatie tot norm
droge stof	AP 04 Grond	AP04-SG-II en NEN-EN 15934
gewicht artefacten	AP 04 Grond	Conform AP04-V
aard van de artefacten	AP 04 Grond	Idem
organische stof (gloeiverlies)	AP 04 Grond	AP04-SG-IV en NEN 5754
min. delen <2um	AP 04 Grond	AP04-SG-III en NEN 5753
pH-grond (CaCl2)	AP 04 Grond	AP04-SG-I en NEN-ISO 10390
barium	AP 04 Grond	AP04-SG-V en NEN-EN-ISO 17294-2 (ontsluiting NEN 6961)
cadmium	AP 04 Grond	Idem
kobalt	AP 04 Grond	Idem
koper	AP 04 Grond	Idem
kwik	AP 04 Grond	AP04-SG-VI en NEN-EN-ISO 17294-2 (ontsluiting NEN 6961)
lood	AP 04 Grond	AP04-SG-V en NEN-EN-ISO 17294-2 (ontsluiting NEN 6961)
molybdeen	AP 04 Grond	Idem
nikkel	AP 04 Grond	Idem
zink	AP 04 Grond	Idem
naftaleen	AP 04 Grond	AP04-SG-IX
antraceen	AP 04 Grond	Idem
fenantreen	AP 04 Grond	Idem
fluoranteen	AP 04 Grond	Idem
benzo(a)antraceen	AP 04 Grond	Idem
chryseen	AP 04 Grond	Idem
benzo(a)pyreen	AP 04 Grond	Idem
benzo(ghi)peryleen	AP 04 Grond	Idem
benzo(k)fluoranteen	AP 04 Grond	Idem
indeno(1,2,3-cd)pyreen	AP 04 Grond	Idem
pak-totaal (10 van VROM) (0.7 factor)	AP 04 Grond	Idem
PCB 28	AP 04 Grond	AP04-SG-X
PCB 52	AP 04 Grond	Idem
PCB 101	AP 04 Grond	Idem
PCB 118	AP 04 Grond	Idem
PCB 138	AP 04 Grond	Idem
PCB 153	AP 04 Grond	Idem
PCB 180	AP 04 Grond	Idem
som PCB (7) (0.7 factor)	AP 04 Grond	Idem
totaal olie C10 - C40	AP 04 Grond	AP04-SG-XI en NEN-EN-ISO 16703
PFBA (perfluorbutaanzuur)	AP 04 Grond	Eigen methode (niet ap04 erkend)
PFPeA (perfluorpentaanzuur)	AP 04 Grond	Idem
PFHxA (perfluorhexaanzuur)	AP 04 Grond	Idem
PFHpA (perfluorheptaanzuur)	AP 04 Grond	Idem
PFOA lineair (perfluoroctaanzuur)	AP 04 Grond	Idem
PFOA vertakt (perfluoroctaanzuur)	AP 04 Grond	Idem
som PFOA (0.7 factor)	AP 04 Grond	Idem
PFNA (perfluornonaanzuur)	AP 04 Grond	Idem
PFDA (perfluordecaanzuur)	AP 04 Grond	Idem
PFUnDA (perfluorundecaanzuur)	AP 04 Grond	Idem

Paraaf :



Analyserapport

De Klinker B.V.

Rick Nekkers

Projectnaam Graswijk 12 Assen

Projectnummer K2210656

Rapportnummer 13733195 - 1

Orderdatum 09-09-2022

Startdatum 09-09-2022

Rapportagedatum 19-09-2022

Analyse	Monstersoort	Relatie tot norm
PFDODA (perfluordodecaanzuur)	AP 04 Grond	Idem
PFTTrDA (perfluortridecaanzuur)	AP 04 Grond	Idem
PFTeDA (perfluortetradecaanzuur)	AP 04 Grond	Idem
PFHxDA (perfluorhexadecaanzuur)	AP 04 Grond	Idem
PFODA (perfluoroctadecaanzuur)	AP 04 Grond	Idem
PFBS (perfluorbutaansulfonzuur)	AP 04 Grond	Idem
PFPeS (perfluorpentaansulfonzuur)	AP 04 Grond	Idem
PFHxS (perfluorhexaansulfonzuur)	AP 04 Grond	Idem
PFHpS (perfluorheptaansulfonzuur)	AP 04 Grond	Idem
PFOS lineair (perfluoroctaansulfonzuur)	AP 04 Grond	Idem
PFOS vertakt (perfluoroctaansulfonzuur)	AP 04 Grond	Idem
som PFOS (0.7 factor)	AP 04 Grond	Idem
PFDS (perfluordecaansulfonzuur)	AP 04 Grond	Idem
4:2 FTS (4:2 fluortelomeer sulfonzuur)	AP 04 Grond	Idem
6:2 FTS (6:2 fluortelomeer sulfonzuur)	AP 04 Grond	Idem
8:2 FTS (8:2 fluortelomeer sulfonzuur)	AP 04 Grond	Idem
10:2 FTS (10:2 fluortelomeer sulfonzuur)	AP 04 Grond	Idem
MeFOSAA (n-methyl perfluoroctaansulfonamide acetaat)	AP 04 Grond	Idem
EtFOSAA (n-ethyl perfluoroctaansulfonamide acetaat)	AP 04 Grond	Idem
PFOSA (perfluoroctaansulfonamide)	AP 04 Grond	Idem
MeFOSA (n-methyl perfluoroctaansulfonamide)	AP 04 Grond	Idem
8:2 DiPAP (8:2 fluortelomeer fosfaat diester)	AP 04 Grond	Idem

Monster	Barcode	Aanlevering	Monstername	Verpakking
001	E2088580	09-09-2022	09-09-2022	ALC291
002	E2088579	09-09-2022	09-09-2022	ALC291

Paraaf :



Analyserapport

De Klinker B.V.
Rick Nekkers
Projectnaam Graswijk 12 Assen
Projectnummer K2210656
Rapportnummer 13733195 - 1


Orderdatum 09-09-2022
Startdatum 09-09-2022
Rapportagedatum 19-09-2022

Monsternummer: 001
Monster beschrijvingen MM1A

Karakterisering naar alkaantraject

benzine	C9-C14
kerosine en petroleum	C10-C16
diesel en gasolie	C10-C28
motorolie	C20-C36
stookolie	C10-C36

De C10 en C40 pieken zijn toegevoegd door het laboratorium en worden gebruikt als interne standaard.

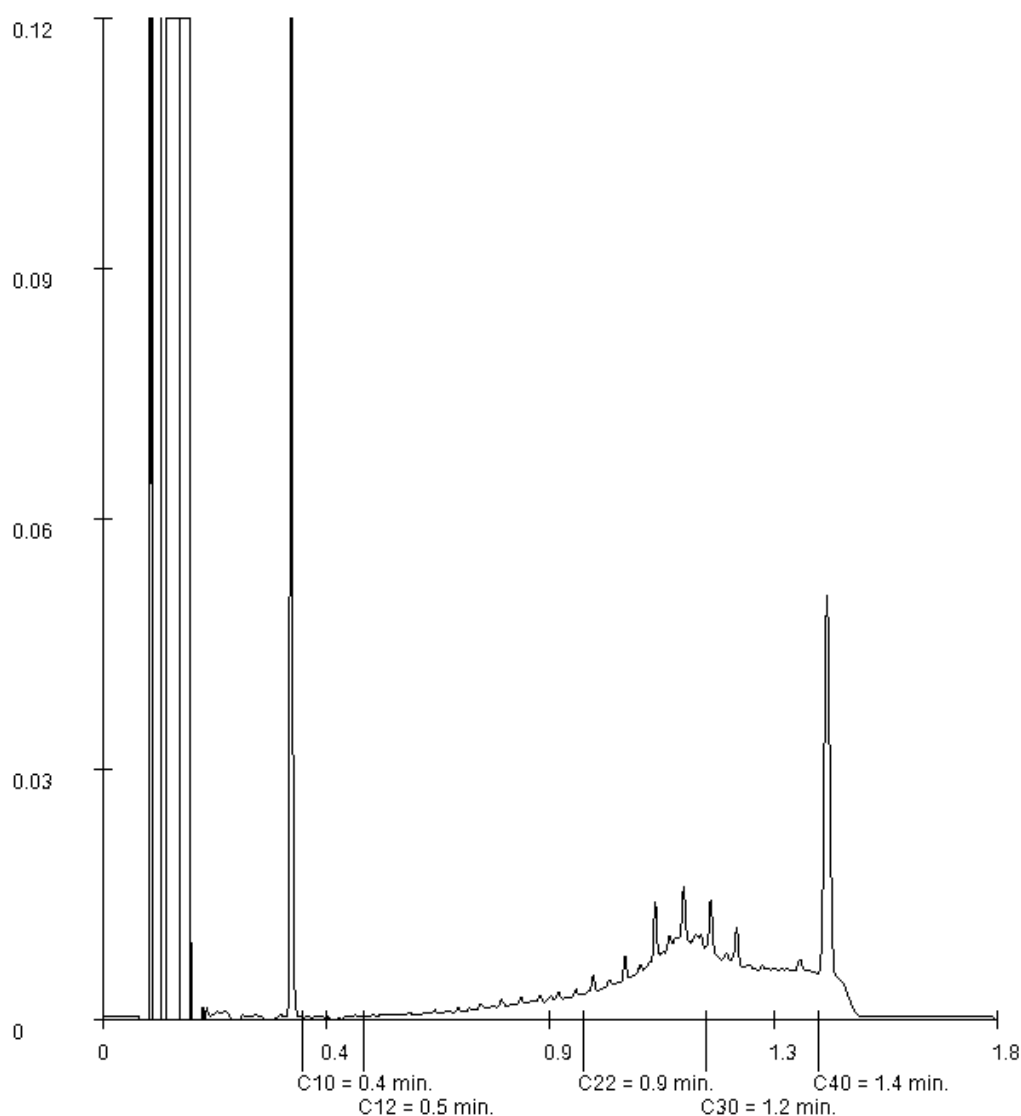

Paraaf :

Analysrapport

De Klinker B.V.
Rick Nekkers
Projectnaam Graswijk 12 Assen
Projectnummer K2210656
Rapportnummer 13733195 - 1


Orderdatum 09-09-2022
Startdatum 09-09-2022
Rapportagedatum 19-09-2022

Monsternummer: 001
Monster beschrijvingen MM1A

Karakterisering naar alkaantraject

benzine	C9-C14
kerosine en petroleum	C10-C16
diesel en gasolie	C10-C28
motorolie	C20-C36
stookolie	C10-C36

De C10 en C40 pieken zijn toegevoegd door het laboratorium en worden gebruikt als interne standaard.

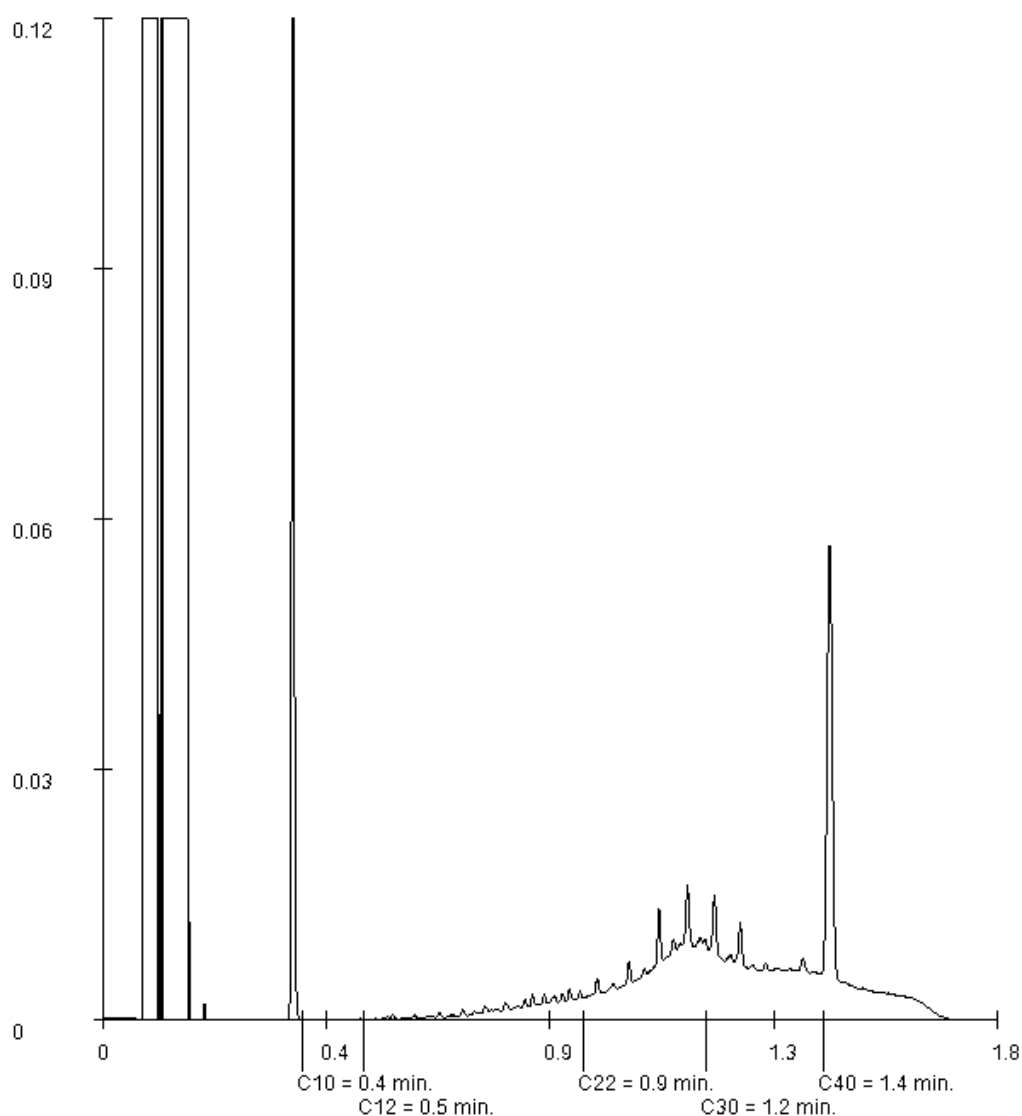

Paraaf :

Analysrapport

De Klinker B.V.
Rick Nekkers
Projectnaam Graswijk 12 Assen
Projectnummer K2210656
Rapportnummer 13733195 - 1


Orderdatum 09-09-2022
Startdatum 09-09-2022
Rapportagedatum 19-09-2022

Monsternummer: 002
Monster beschrijvingen MM1B

Karakterisering naar alkaantraject

benzine	C9-C14
kerosine en petroleum	C10-C16
diesel en gasolie	C10-C28
motorolie	C20-C36
stookolie	C10-C36

De C10 en C40 pieken zijn toegevoegd door het laboratorium en worden gebruikt als interne standaard.

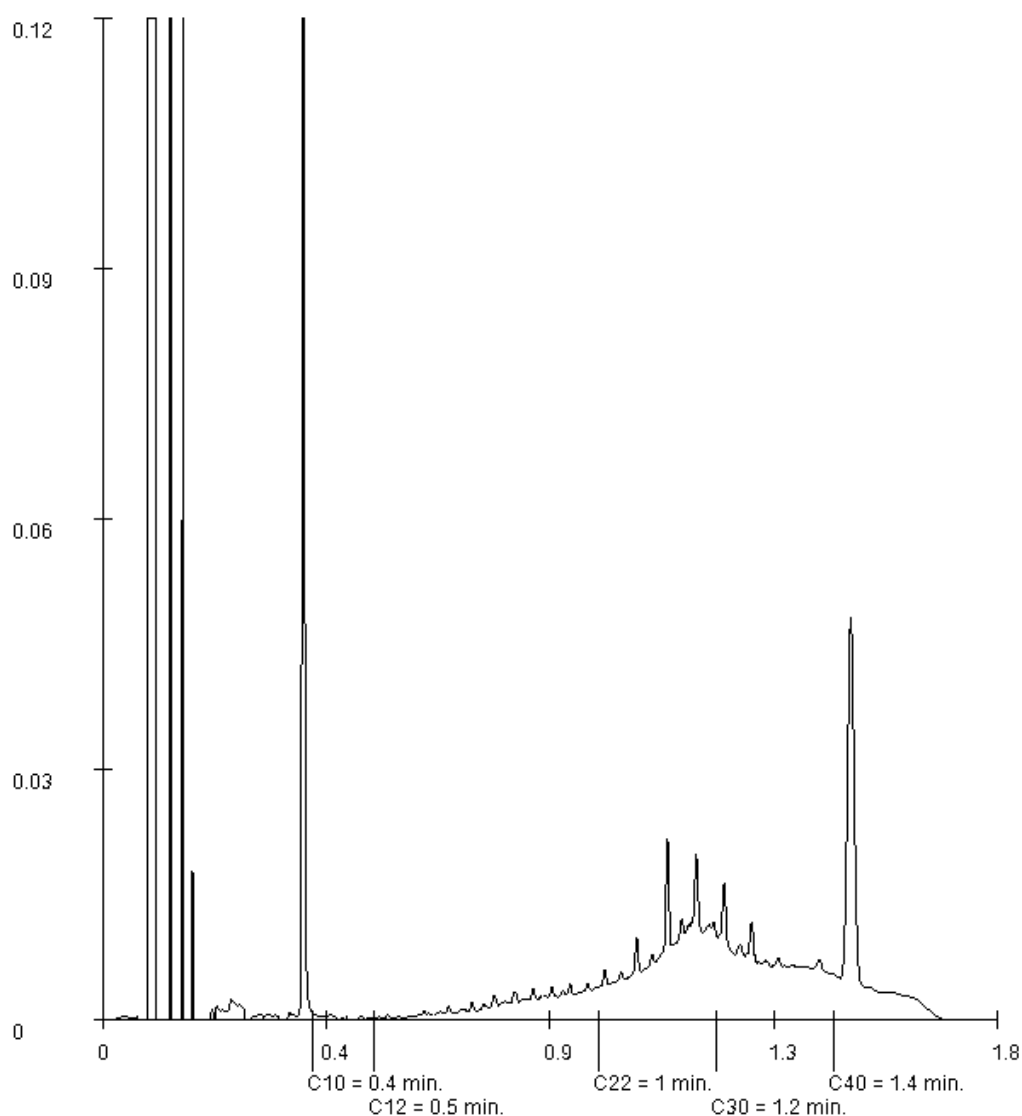

Paraaf :

Analyserapport

De Klinker B.V.
Rick Nekkers
Projectnaam Graswijk 12 Assen
Projectnummer K2210656
Rapportnummer 13733195 - 1


Orderdatum 09-09-2022
Startdatum 09-09-2022
Rapportagedatum 19-09-2022

Monsternummer: 002
Monster beschrijvingen MM1B

Karakterisering naar alkaantraject

benzine	C9-C14
kerosine en petroleum	C10-C16
diesel en gasolie	C10-C28
motorolie	C20-C36
stookolie	C10-C36

De C10 en C40 pieken zijn toegevoegd door het laboratorium en worden gebruikt als interne standaard.

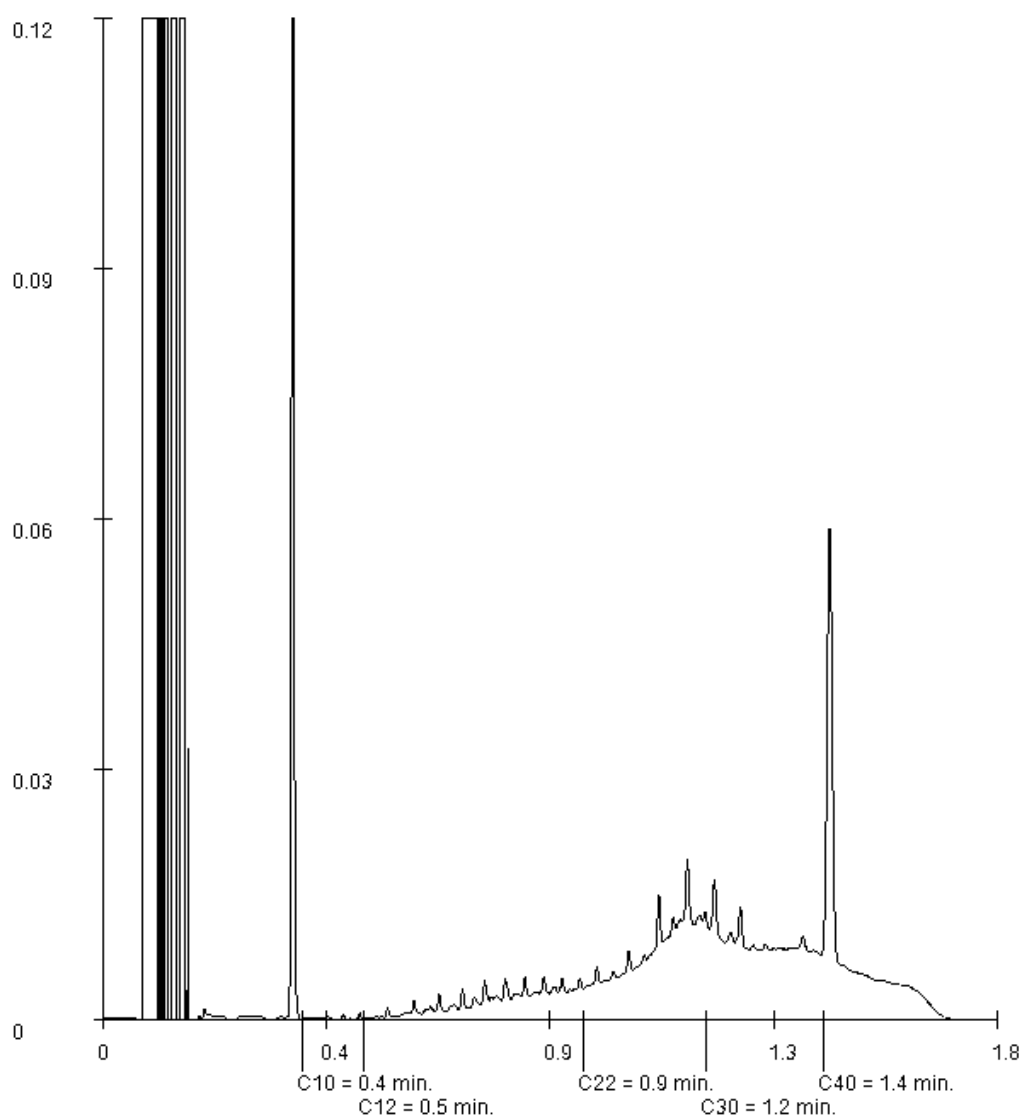

Paraaf :

Bijlage 7: Toetsingstabellen

BBK

Toetsing volgens BoToVa, module T.1-Beoordeling kwaliteit van grond en bagger bij toepassing op of in de bodem
(Toetsversie 3.0.0, toetskader BBK, SIKB versie 13.3.0, toetsingsdatum: 20-09-2022 - 14:58)

Projectcode	K2210656	K2210656
Projectnaam	Graswijk 12 Assen	Graswijk 12 Assen
Monsteromschrijving	MM1A	MM1B
Monstersoort	AP04 Grond Asbest verdacht	AP04 Grond Asbest verdacht
Monster conclusie (excl PFAS)	Klasse wonen	Klasse industrie

Analyse	Eenheid	SR	BT	BC	SR	BT	BC
droge stof	%	87.2	87.2		87.7	87.7	
aangeleverd monster	kg	9.5		-	9.5		-
gewicht artefacten	g	<1			<1		
aard van de artefacten	-	Geen			Geen		
organische stof (gloeiverlies)	%	5.5	5.5		4.3	4.3	
KORRELGROOTTEVERDELING							
min. delen <2µm	% vd DS	3.4	3.4		3.2	3.2	
pH-grond (CaCl2)	-	7.1		-	7.0		-
temperatuur t.b.v. pH	°C	21.9		-	21.9		-
METALEN							
barium ⁺	mg/kg	140	462	--	170	573	--
cadmium	mg/kg	0.24	0.349	<=AW	0.23	0.352	<=AW
kobalt	mg/kg	1.4	4.27	<=AW	1.5	4.66	<=AW
koper	mg/kg	9.1	16.1	<=AW	9.5	17.5	<=AW
kwik ^o	mg/kg	0.08	0.109	<=AW	0.07	0.0969	<=AW
lood	mg/kg	24	34.6	<=AW	25	37	<=AW
molybdeen	mg/kg	<0.5	0.35	<=AW	<0.5	0.35	<=AW
nikkel	mg/kg	4.4	11.5	<=AW	4.4	11.7	<=AW
zink	mg/kg	72	147	WO	72	153	WO
POLYCYCLISCHE AROMATISCHE KOOLWATERSTOFFEN							
naftaleen	mg/kg	<0.01	0.007	-	0.01	0.01	-
antraceen	mg/kg	0.06	0.06	-	0.10	0.1	-
fenantreen	mg/kg	0.16	0.16	-	0.32	0.32	-
fluoranteen	mg/kg	0.58	0.58	-	0.97	0.97	-
benzo(a)antraceen	mg/kg	0.45	0.45	-	0.87	0.87	-
chryseen	mg/kg	0.50	0.5	-	0.97	0.97	-
benzo(a)pyreen	mg/kg	0.76	0.76	-	1.4	1.4	-
benzo(ghi)peryleen	mg/kg	0.79	0.79	-	1.3	1.3	-
benzo(k)fluoranteen	mg/kg	0.41	0.41	-	0.73	0.73	-
indeno(1,2,3-cd)pyreen	mg/kg	0.66	0.66	-	1.2	1.2	-
pak-totaal (10 van VROM) (0.7 factor)	mg/kg	4.377	4.38	WO	7.87	7.87	IN
POLYCHLOORBIFENYLEN (PCB)							
PCB 28	ug/kg	<1	1.27	-	<1	1.63	-
PCB 52	ug/kg	<1	1.27	-	<1	1.63	-
PCB 101	ug/kg	1.1	2	-	<1	1.63	-
PCB 118	ug/kg	<1	1.27	-	<1	1.63	-
PCB 138	ug/kg	<1	1.27	-	<1	1.63	-
PCB 153	ug/kg	1.1	2	-	<1	1.63	-
PCB 180	ug/kg	1.8	3.27	-	<1	1.63	-
som PCB (7) (0.7 factor)	ug/kg	6.8	12.4	<=AW	4.9	11.4	<=AW
MINERALE OLIE							
fractie C10-C12	mg/kg	<5	6.36	--	<5	8.14	--
fractie C12-C22	mg/kg	10	18.2	--	20	46.5	--
fractie C22-C30	mg/kg	40	72.7	--	45	105	--
fractie C30-C40	mg/kg	40	72.7	--	40	93	--
totaal olie C10 - C40	mg/kg	90	164	<=AW	100	233	IN
PER- EN POLYFLUORALKYLSTOFFEN							
-toetsing uitgevoerd door SGS							
PFBA (perfluorbutaanzuur)	µg/kgds	<0.1	0.07	--	<0.1	0.07	--
PFPaA (perfluorpentaanzuur)	µg/kgds	<0.1	0.07	--	<0.1	0.07	--
PFHxA (perfluorhexaanzuur)	µg/kgds	<0.1	0.07	--	<0.1	0.07	--
PFHpA (perfluorheptaanzuur)	µg/kgds	<0.1	0.07	--	<0.1	0.07	--
PFOA lineair (perfluorocetaanzuur)	µg/kgds	0.2	0.2	--	0.2	0.2	--
PFOA vertakt (perfluorocetaanzuur)	µg/kgds	<0.1	0.07	-	<0.1	0.07	-
som PFOA (0.7 factor)	µg/kgds	0.3	0.3	--	0.3	0.3	--
PFNA (perfluornonaanzuur)	µg/kgds	<0.1	0.07	--	<0.1	0.07	--
PFDA (perfluordecaanzuur)	µg/kgds	<0.1	0.07	--	<0.1	0.07	--
PFUnDA (perfluorundecaanzuur)	µg/kgds	<0.1	0.07	--	<0.1	0.07	--
PFDoDA (perfluordodecaanzuur)	µg/kgds	<0.1	0.07	--	<0.1	0.07	--
PFTTrDA (perfluortridecaanzuur)	µg/kgds	<0.1	0.07	--	<0.1	0.07	--
PFTeDA (perfluortetradecaanzuur)	µg/kgds	<0.1	0.07	--	<0.1	0.07	--
PFHxDA (perfluorhexadecaanzuur)	µg/kgds	<0.10	0.07	-	<0.10	0.07	-

PFODA (perfluorooctadecaanzuur)	µg/kgds	<0.1	0.07	-	<0.1	0.07	-
PFBS (perfluorbutaansulfonzuur)	µg/kgds	<0.10	0.07	--	<0.10	0.07	--
PFPeS (perfluorpentaansulfonzuur)	µg/kgds	<0.10	0.07	-	<0.10	0.07	-
PFHxS (perfluorhexaansulfonzuur)	µg/kgds	<0.1	0.07	--	<0.1	0.07	--
PFHpS (perfluorheptaansulfonzuur)	µg/kgds	<0.1	0.07	--	<0.1	0.07	--
PFOS lineair (perfluorooctaansulfonzuur)	µg/kgds	0.2	0.2	--	0.2	0.2	--
PFOS vertakt (perfluorooctaansulfonzuur)	µg/kgds	<0.1	0.07	-	<0.1	0.07	-
som PFOS (0.7 factor)	µg/kgds	0.3	0.3 ^α	-	0.3	0.3 ^α	-
PFDS (perfluordecaansulfonzuur)	µg/kgds	<0.1	0.07	--	<0.1	0.07	--
4:2 FTS (4:2 fluortelomeer sulfonzuur)	µg/kgds	<0.1	0.07	-	<0.1	0.07	-
6:2 FTS (6:2 fluortelomeer sulfonzuur)	µg/kgds	<0.1	0.07	-	<0.1	0.07	-
8:2 FTS (8:2 fluortelomeer sulfonzuur)	µg/kgds	<0.1	0.07	-	<0.1	0.07	-
10:2 FTS (10:2 fluortelomeer sulfonzuur)	µg/kgds	<0.1	0.07	-	<0.1	0.07	-
MeFOSAA (n-methyl perfluorooctaansulfonamide acetaat)	µg/kgds	<0.1	0.07	-	<0.1	0.07	-
EtFOSAA (n-ethyl perfluorooctaansulfonamide acetaat)	µg/kgds	<0.1	0.07	-	<0.1	0.07	-
PFOSA (perfluorooctaansulfonamide)	µg/kgds	<0.1	0.07	--	<0.1	0.07	--
MeFOSA (n-methyl perfluorooctaansulfonamide)	µg/kgds	<0.1	0.07	-	<0.1	0.07	-
8:2 DiPAP (8:2 fluortelomeer fosfaat diester)	µg/kgds	<0.1	0.07	-	<0.1	0.07	-

Monstercode	Monsteromschrijving
13733195-001	MM1A
13733195-002	MM1B

Toetsmonster (mengmonster) toetsing volgens BoToVa, module T.1-Beoordeling kwaliteit van grond en bagger bij toepassing op of in de bodem

(Toetsversie 3.0.0, toetskader BBK, SIKB versie 13.3.0, toetsingsdatum: 20-09-2022 - 14:58)

Projectcode	K2210656	K2210656	
Projectnaam	Graswijk 12 Assen	Graswijk 12 Assen	
Monsteromschrijving	MM1A	MM1B	
Monstersoort	AP04 Grond Asbest verdacht	AP04 Grond Asbest verdacht	Toetsmonster

Monster conclusie toetsmonster : (excl PFAS)Klasse industrie

Analyse	Eenheid	SR	BT	SR	BT	BT gem	BC gem	Homogeen*
droge stof	%	87.2	87.2	87.7	87.7	87.4		
aangeleverd monster	kg	9.5		9.5				
gewicht artefacten	g	<1		<1				
aard van de artefacten	-	Geen		Geen				
organische stof (gloeiverlies)	% vd DS	5.5	5.5	4.3	4.3			
KORRELGROOTTEVERDELING								
min. delen <2um	% vd DS	3.4		3.2				
pH-grond (CaCl2)	-	7.1		7.0				
temperatuur t.b.v. pH	°C	21.9		21.9				
METALEN								
barium+	mg/kg	140	462	170	573	517	--	
cadmium	mg/kg	0.24	0.349	0.23	0.352	0.351	<=AW	ja
kobalt	mg/kg	1.4	4.27	1.5	4.66	4.46	<=AW	ja
koper	mg/kg	9.1	16.1	9.5	17.5	16.8	<=AW	ja
kwik	mg/kg	0.08	0.109	0.07	0.0969	0.103	<=AW	ja
lood	mg/kg	24	34.6	25	37	35.8	<=AW	ja
molybdeen	mg/kg	<0.5	0.35	<0.5	0.35	0.35	<=AW	ja
nikkel	mg/kg	4.4	11.5	4.4	11.7	11.6	<=AW	ja
zink	mg/kg	72	147	72	153	150	WO	ja
POLYCYCLISCHE AROMATISCHE KOOLWATERSTOFFEN								
naftaleen	mg/kg	<0.01	0.007	0.01	0.01	0.0085		
antraceen	mg/kg	0.06	0.06	0.10	0.1	0.08		
fenantreen	mg/kg	0.16	0.16	0.32	0.32	0.24		
fluorantreen	mg/kg	0.58	0.58	0.97	0.97	0.775		
benzo(a)antraceen	mg/kg	0.45	0.45	0.87	0.87	0.66		
chryseen	mg/kg	0.50	0.5	0.97	0.97	0.735		
benzo(a)pyreen	mg/kg	0.76	0.76	1.4	1.4	1.08		
benzo(ghi)peryleen	mg/kg	0.79	0.79	1.3	1.3	1.04		
benzo(k)fluorantreen	mg/kg	0.41	0.41	0.73	0.73	0.57		
indeno(1,2,3-cd)pyreen	mg/kg	0.66	0.66	1.2	1.2	0.93		
pak-totaal (10 van VROM) (0.7 factor)	mg/kg	4.377	4.38	7.87	7.87	6.12	WO	ja
POLYCHLOORBIFENYLEN (PCB)								
PCB 28	ug/kg	<1	1.27	<1	1.63	1.45		
PCB 52	ug/kg	<1	1.27	<1	1.63	1.45		
PCB 101	ug/kg	1.1	2	<1	1.63	1.81		
PCB 118	ug/kg	<1	1.27	<1	1.63	1.45		
PCB 138	ug/kg	<1	1.27	<1	1.63	1.45		
PCB 153	ug/kg	1.1	2	<1	1.63	1.81		
PCB 180	ug/kg	1.8	3.27	<1	1.63	2.45		
som PCB (7) (0.7 factor)	ug/kg	6.8	12.4	4.9	11.4	11.9	<=AW	ja
MINERALE OLIE								
fractie C10-C12	mg/kg	<5	6.36	<5	8.14	7.25		
fractie C12-C22	mg/kg	10	18.2	20	46.5	32.3		
fractie C22-C30	mg/kg	40	72.7	45	105	88.7		
fractie C30-C40	mg/kg	40	72.7	40	93	82.9		
totaal olie C10 - C40	mg/kg	90	164	100	233	198	IN	ja
PER- EN POLYFLUORALKYLSTOFFEN-toetsing uitgevoerd door SGS								
PFBA (perfluorbutaanzuur)	µg/kgds	<0.1	0.07	<0.1	0.07	0.07	-	
PFPeA (perfluorpentaanzuur)	µg/kgds	<0.1	0.07	<0.1	0.07	0.07	-	
PFHxA (perfluorhexaanzuur)	µg/kgds	<0.1	0.07	<0.1	0.07	0.07	-	
PFHpA (perfluorheptaanzuur)	µg/kgds	<0.1	0.07	<0.1	0.07	0.07	-	
PFOA lineair (perfluorocetaanzuur)	µg/kgds	0.2	0.2	0.2	0.2	0.2	-	
PFOA vertakt (perfluorocetaanzuur)	µg/kgds	<0.1	0.07	<0.1	0.07	0.07	-	
som PFOA (0.7 factor)	µg/kgds	0.3	0.3	0.3	0.3	0.3	-	
PFNA (perfluornonaanzuur)	µg/kgds	<0.1	0.07	<0.1	0.07	0.07	-	
PFDA (perfluordecaanzuur)	µg/kgds	<0.1	0.07	<0.1	0.07	0.07	-	
PFUnDA (perfluorundecaanzuur)	µg/kgds	<0.1	0.07	<0.1	0.07	0.07	-	
PFDODA (perfluordodecaanzuur)	µg/kgds	<0.1	0.07	<0.1	0.07	0.07	-	

PFTTrDA (perfluortridecaanzuur)	µg/kgds	<0.1	0.07	<0.1	0.07	0.07	-
PFTeDA (perfluortetradecaanzuur)	µg/kgds	<0.1	0.07	<0.1	0.07	0.07	-
PFHxDA (perfluorhexadecaanzuur)	µg/kgds	<0.10	0.07	<0.10	0.07	0.07	-
PFODA (perfluoroctadecaanzuur)	µg/kgds	<0.1	0.07	<0.1	0.07	0.07	-
PFBS (perfluorbutaansulfonzuur)	µg/kgds	<0.10	0.07	<0.10	0.07	0.07	-
PFPeS (perfluorpentaansulfonzuur)	µg/kgds	<0.10	0.07	<0.10	0.07	0.07	-
PFHxS (perfluorhexaansulfonzuur)	µg/kgds	<0.1	0.07	<0.1	0.07	0.07	-
PFHpS (perfluorheptaansulfonzuur)	µg/kgds	<0.1	0.07	<0.1	0.07	0.07	-
PFOS lineair (perfluoroctaansulfonzuur)	µg/kgds	0.2	0.2	0.2	0.2	0.2	-
PFOS vertakt (perfluoroctaansulfonzuur)	µg/kgds	<0.1	0.07	<0.1	0.07	0.07	-
som PFOS (0.7 factor)	µg/kgds	0.3	0.3	0.3	0.3	0.3	-
PFDS (perfluordecaansulfonzuur)	µg/kgds	<0.1	0.07	<0.1	0.07	0.07	-
4:2 FTS (4:2 fluortelomeer sulfonzuur)	µg/kgds	<0.1	0.07	<0.1	0.07	0.07	-
6:2 FTS (6:2 fluortelomeer sulfonzuur)	µg/kgds	<0.1	0.07	<0.1	0.07	0.07	-
8:2 FTS (8:2 fluortelomeer sulfonzuur)	µg/kgds	<0.1	0.07	<0.1	0.07	0.07	-
10:2 FTS (10:2 fluortelomeer sulfonzuur)	µg/kgds	<0.1	0.07	<0.1	0.07	0.07	-
MeFOSAA (n-methyl perfluoroctaansulfonamide acetaat)	µg/kgds	<0.1	0.07	<0.1	0.07	0.07	-
EtFOSAA (n-ethyl perfluoroctaansulfonamide acetaat)	µg/kgds	<0.1	0.07	<0.1	0.07	0.07	-
PFOSA (perfluoroctaansulfonamide)	µg/kgds	<0.1	0.07	<0.1	0.07	0.07	-
MeFOSA (n-methyl perfluoroctaansulfonamide)	µg/kgds	<0.1	0.07	<0.1	0.07	0.07	-
8:2 DiPAP (8:2 fluortelomeer fosfaat diester)	µg/kgds	<0.1	0.07	<0.1	0.07	0.07	-

Monstercode	Monsteromschrijving
13733195-001	MM1A
13733195-002	MM1B

* Gerekend met factor 2.5 voor partijkeuring grond (protocol SIKB 1001).

Verklaring kolommen

SR	Resultaat op het analyserapport
BT	Berekend toetsresultaat (omgerekend naar standaard bodem). Bij organische stof en lutum staan de voor de toetsing gebruikte waarden.
BC	Toetsoordeel

Verklaring toetsingsoordelen

-	Geen toetsoordeel mogelijk
--	Heeft geen normwaarde, zorgplicht van toepassing
---	Interventiewaarde ontbreekt, zorgplicht van toepassing
#	Verhoogde rapportagegrens, voor meer informatie zie analysecertificaat
+	De normen voor barium zijn ingetrokken. Indien er sprake is van verhoogde bariumgehalten ten opzichte van de natuurlijke achtergrond als gevolg van een antropogene bron, kan dit gehalte door het bevoegd gezag worden beoordeeld op basis van de voormalige interventiewaarde voor barium van 625 mg/kg d.s (waterbodem) en de interventiewaarde voor landbodem van 920 mg/kg (landbodem).
°	Er staan twee interventie waardes beschreven voor kwik in grond in de circulaire bodemsanering (per 1 juli 2013); 4 mg/kg d.s. voor organisch kwik en 36 mg/kg d.s. voor anorganisch kwik. Het analyse resultaat is het gehalte aan kwik. Er kan daarin geen verder onderscheid worden gemaakt tussen de twee soorten. Voor deze toetsing wordt de eis van 36 mg/kg d.s. gehanteerd.
<=AW	Kleiner dan of gelijk aan de achtergrondwaarde
WO	Wonen
IN	Industrie
NT	(Pfas) Niet toepasbaar
▣	Indien de gebiedskwaliteit niet bekend is blijft de bepalingsgrens de toepassingsnorm voor het toepassen van grond en baggerspecie in grondwaterbeschermingsgebieden.
,zp	Interventiewaarde ontbreekt, zorgplicht van toepassing.
>I	Groter dan interventiewaarde
>(ind)I	INEV (Indicatieve interventiewaarde) wordt overschreden
somIW>1	Interventiewaarde wordt overschreden door som fractie interventiewaarde > 1 (interventie factor)
^	Enkele parameters ontbreken in de som
NT>I	Niet toepasbaar > interventiewaarde
NT	Niet toepasbaar
BT/BC gem	gemiddelde op basis van standaard bodemtype (humus 10% en lutum 25%)

Kleur informatie

Rood	overschrijding klasse B / Interventiewaarde, nooit toepasbaar
Oranje	Klasse wonen of klasse industrie (monsterniveau)
Blauw	>= Achtergrond waarde, industrie of wonen op component niveau

Normenblad

Toetskeuze: T.1: Beoordeling kwaliteit van grond en bagger bij toepassing op of in de bodem

Analyse	Eenheid	AW	Wo	Ind	I
METALEN					
cadmium	mg/kg	0.6	1.2	4.3	13
kobalt	mg/kg	15	35	190	190
koper	mg/kg	40	54	190	190
kwik°	mg/kg	0.15	0.83	4.8	36
lood	mg/kg	50	210	530	530
molybdeen	mg/kg	1.5	88	190	190
nikkel	mg/kg	35	39	100	100
zink	mg/kg	140	200	720	720
POLYCYCLISCHE AROMATISCHE KOOLWATERSTOFFEN					
pak-totaal (10 van VROM) (0.7 factor)	mg/kg	1.5	6.8	40	40
POLYCHLOORBIFENYLEN (PCB)					
som PCB (7) (0.7 factor)	ug/kg	20	40	500	1000
MINERALE OLIE					
totaal olie C10 - C40	mg/kg	190	190	500	5000
PER- EN POLYFLUORALKYLSTOFFEN-toetsing uitgevoerd door SGS					
PFBA (perfluorbutaanzuur)	ug/kg	1.4	3	3	--
PFPeA (perfluorpentaanzuur)	ug/kg	1.4	3	3	--
PFHxA (perfluorhexaanzuur)	ug/kg	1.4	3	3	--
PFHpA (perfluorheptaanzuur)	ug/kg	1.4	3	3	--
PFOA lineair (perfluoroctaanzuur)	ug/kg	--	--	--	--
PFOA vertakt (perfluoroctaanzuur)	ug/kg	--	--	--	--
som PFOA (0.7 factor)	ug/kg	1.9	7	7	59
PFNA (perfluornonaanzuur)	ug/kg	1.4	3	3	--
PFDA (perfluordecaanzuur)	ug/kg	1.4	3	3	--
PFUnDA (perfluorundecaanzuur)	ug/kg	1.4	3	3	--
PFDoDA (perfluordodecaanzuur)	ug/kg	1.4	3	3	--
PFTriDA (perfluortridecaanzuur)	ug/kg	1.4	3	3	--
PFTeDA (perfluortetradecaanzuur)	ug/kg	1.4	3	3	--
PFHxDA (perfluorhexadecaanzuur)	ug/kg	1.4	3	3	--
PFODA (perfluoroctadecaanzuur)	ug/kg	1.4	3	3	--
PFBS (perfluorbutaansulfonzuur)	ug/kg	1.4	3	3	--
PFPeS (perfluorpentaansulfonzuur)	ug/kg	1.4	3	3	--
PFHxS (perfluorhexaansulfonzuur)	ug/kg	1.4	3	3	--
PFHpS (perfluorheptaansulfonzuur)	ug/kg	1.4	3	3	--
PFOS lineair (perfluoroctaansulfonzuur)	ug/kg	--	--	--	--
PFOS vertakt (perfluoroctaansulfonzuur)	ug/kg	--	--	--	--
som PFOS (0.7 factor)	ug/kg	1.4	3	3	60
PFDS (perfluordecaansulfonzuur)	ug/kg	1.4	3	3	--
4:2 FTS (4:2 fluortelomeer sulfonzuur)	ug/kg	1.4	3	3	--
6:2 FTS (6:2 fluortelomeer sulfonzuur)	ug/kg	1.4	3	3	--
8:2 FTS (8:2 fluortelomeer sulfonzuur)	ug/kg	1.4	3	3	--
10:2 FTS (10:2 fluortelomeer sulfonzuur)	ug/kg	1.4	3	3	--
MeFOSAA (n-methyl perfluoroctaansulfonamide acetaat)	ug/kg	1.4	3	3	--
EtFOSAA (n-ethyl perfluoroctaansulfonamide acetaat)	ug/kg	1.4	3	3	--
PFOSA (perfluoroctaansulfonamide)	ug/kg	1.4	3	3	--
MeFOSA (n-methyl perfluoroctaansulfonamide)	ug/kg	1.4	3	3	--
8:2 DiPAP (8:2 fluortelomeer fosfaat diester)	ug/kg	1.4	3	3	--

* Indicatief niveau voor ernstige verontreiniging

Legenda normenblad

AW = Achtergrondwaarden

WO = Maximale waarden bodemfunctieklasse wonen

IND = Maximale waarden bodemfunctieklasse industrie

I = Interventiewaarden

Normen en definities <http://www.rwsleefomgeving.nl/onderwerpen/bodem-ondergrond/bbk/instrumenten/botova/downloads>

Toetsing volgens BoToVa, module T.8-Beoordeling kwaliteit van grond bij GBT op landbodem (emissietoetswaarde)
(Toetsversie 3.1.0, toetskader BBK, SIKB versie 13.3.0, toetsingsdatum: 20-09-2022 - 15:01)

Projectcode	K2210656	K2210656
Projectnaam	Graswijk 12 Assen	Graswijk 12 Assen
Monsteromschrijving	MM1A	MM1B
Monstersoort	AP04 Grond Asbest verdacht	AP04 Grond Asbest verdacht
Monster conclusie (excl PFAS)	Toepasbaar in GBT	Toepasbaar in GBT

Analyse	Eenheid	SR	BT	BC	SR	BT	BC
droge stof	%	87.2	87.2		87.7	87.7	
aangeleverd monster	kg	9.5		-	9.5		-
gewicht artefacten	g	<1			<1		
aard van de artefacten	-	Geen			Geen		
organische stof (gloeiverlies)	%	5.5	5.5		4.3	4.3	
KORRELGROOTTEVERDELING							
min. delen <2µm	% vd DS	3.4	3.4		3.2	3.2	
pH-grond (CaCl2)	-	7.1		-	7.0		-
temperatuur t.b.v. pH	°C	21.9		-	21.9		-
METALEN							
barium*	mg/kg	140	462	--	170	573	--
cadmium	mg/kg	0.24	0.349	<=AW	0.23	0.352	<=AW
kobalt	mg/kg	1.4	4.27	<=AW	1.5	4.66	<=AW
koper	mg/kg	9.1	16.1	<=AW	9.5	17.5	<=AW
kwik	mg/kg	0.08	0.109	<=AW	0.07	0.0969	<=AW
lood	mg/kg	24	34.6	<=AW	25	37	<=AW
molybdeen	mg/kg	<0.5	0.35	<=AW	<0.5	0.35	<=AW
nikkel	mg/kg	4.4	11.5	<=AW	4.4	11.7	<=AW
zink	mg/kg	72	147	WO	72	153	WO
POLYCYCLISCHE AROMATISCHE KOOLWATERSTOFFEN							
naftaleen	mg/kg	<0.01	0.007	-	0.01	0.01	-
antraceen	mg/kg	0.06	0.06	-	0.10	0.1	-
fenantreen	mg/kg	0.16	0.16	-	0.32	0.32	-
fluorantreen	mg/kg	0.58	0.58	-	0.97	0.97	-
benzo(a)antraceen	mg/kg	0.45	0.45	-	0.87	0.87	-
chryseen	mg/kg	0.50	0.5	-	0.97	0.97	-
benzo(a)pyreen	mg/kg	0.76	0.76	-	1.4	1.4	-
benzo(ghi)peryleen	mg/kg	0.79	0.79	-	1.3	1.3	-
benzo(k)fluorantreen	mg/kg	0.41	0.41	-	0.73	0.73	-
indeno(1,2,3-cd)pyreen	mg/kg	0.66	0.66	-	1.2	1.2	-
pak-totaal (10 van VROM) (0.7 factor)	mg/kg	4.377	4.38	WO	7.87	7.87	IN
POLYCHLOORBIFENYLEN (PCB)							
PCB 28	ug/kg	<1	1.27	-	<1	1.63	-
PCB 52	ug/kg	<1	1.27	-	<1	1.63	-
PCB 101	ug/kg	1.1	2	-	<1	1.63	-
PCB 118	ug/kg	<1	1.27	-	<1	1.63	-
PCB 138	ug/kg	<1	1.27	-	<1	1.63	-
PCB 153	ug/kg	1.1	2	-	<1	1.63	-
PCB 180	ug/kg	1.8	3.27	-	<1	1.63	-
som PCB (7) (0.7 factor)	ug/kg	6.8	12.4	<=AW	4.9	11.4	<=AW
MINERALE OLIE							
fractie C10-C12	mg/kg	<5	6.36	--	<5	8.14	--
fractie C12-C22	mg/kg	10	18.2	--	20	46.5	--
fractie C22-C30	mg/kg	40	72.7	--	45	105	--
fractie C30-C40	mg/kg	40	72.7	--	40	93	--
totaal olie C10 - C40	mg/kg	90	164	<=AW	100	233	IN
PER- EN POLYFLUORALKYLSTOFFEN							
PFBA (perfluorbutaanzuur)	ug/kg	<0.1	0.07	--	<0.1	0.07	--
PFPaA (perfluorpentaanzuur)	ug/kg	<0.1	0.07	--	<0.1	0.07	--
PFHxA (perfluorhexaanzuur)	ug/kg	<0.1	0.07	--	<0.1	0.07	--
PFHpA (perfluorheptaanzuur)	ug/kg	<0.1	0.07	--	<0.1	0.07	--
PFOA lineair (perfluoroctaanzuur)	ug/kg	0.2	0.2	--	0.2	0.2	--
PFOA vertakt (perfluoroctaanzuur)	ug/kg	<0.1	0.07	--	<0.1	0.07	--
som PFOA (0.7 factor)	ug/kg	0.3	0.3	--	0.3	0.3	--
PFNA (perfluornonaanzuur)	ug/kg	<0.1	0.07	--	<0.1	0.07	--
PFDA (perfluordecaanzuur)	ug/kg	<0.1	0.07	--	<0.1	0.07	--
PFUnDA (perfluorundecaanzuur)	ug/kg	<0.1	0.07	--	<0.1	0.07	--
PFDoDA (perfluordodecaanzuur)	ug/kg	<0.1	0.07	--	<0.1	0.07	--
PFTTrDA (perfluortridecaanzuur)	ug/kg	<0.1	0.07	--	<0.1	0.07	--
PFTeDA (perfluortetradecaanzuur)	ug/kg	<0.1	0.07	--	<0.1	0.07	--
PFHxDA (perfluorhexadecaanzuur)	ug/kg	<0.10	0.07	--	<0.10	0.07	--

PFODA (perfluorooctadecaanzuur)	ug/kg	<0.1	0.07	--	<0.1	0.07	--
PFBS (perfluorbutaansulfonzuur)	ug/kg	<0.10	0.07	--	<0.10	0.07	--
PFPeS (perfluorpentaansulfonzuur)	ug/kg	<0.10	0.07	--	<0.10	0.07	--
PFHxS (perfluorhexaansulfonzuur)	ug/kg	<0.1	0.07	--	<0.1	0.07	--
PFHpS (perfluorheptaansulfonzuur)	ug/kg	<0.1	0.07	--	<0.1	0.07	--
PFOS lineair (perfluorooctaansulfonzuur)	ug/kg	0.2	0.2	--	0.2	0.2	--
PFOS vertakt (perfluorooctaansulfonzuur)	ug/kg	<0.1	0.07	--	<0.1	0.07	--
som PFOS (0.7 factor)	ug/kg	0.3	0.3	--	0.3	0.3	--
PFDS (perfluordecaansulfonzuur)	ug/kg	<0.1	0.07	--	<0.1	0.07	--
4:2 FTS (4:2 fluortelomeer sulfonzuur)	ug/kg	<0.1	0.07	--	<0.1	0.07	--
6:2 FTS (6:2 fluortelomeer sulfonzuur)	ug/kg	<0.1	0.07	--	<0.1	0.07	--
8:2 FTS (8:2 fluortelomeer sulfonzuur)	ug/kg	<0.1	0.07	--	<0.1	0.07	--
10:2 FTS (10:2 fluortelomeer sulfonzuur)	ug/kg	<0.1	0.07	--	<0.1	0.07	--
MeFOSAA (n-methyl perfluorooctaansulfonamide acetaat)	ug/kg	<0.1	0.07	--	<0.1	0.07	--
EtFOSAA (n-ethyl perfluorooctaansulfonamide acetaat)	ug/kg	<0.1	0.07	--	<0.1	0.07	--
PFOSA (perfluorooctaansulfonamide)	ug/kg	<0.1	0.07	--	<0.1	0.07	--
MeFOSA (n-methyl perfluorooctaansulfonamide)	ug/kg	<0.1	0.07	--	<0.1	0.07	--
8:2 DiPAP (8:2 fluortelomeer fosfaat diester)	ug/kg	<0.1	0.07	--	<0.1	0.07	--

Monstercode	Monsteromschrijving
13733195-001	MM1A
13733195-002	MM1B

Toetsmonster (mengmonster) toetsing volgens BoToVa, module T.8-Beoordeling kwaliteit van grond bij GBT op landbodem (emissietoetswaarde)

(Toetsversie 3.1.0, toetskader BBK, SIKB versie 13.3.0, toetsingsdatum: 20-09-2022 - 15:01)

Projectcode	K2210656	K2210656	
Projectnaam	Graswijk 12 Assen	Graswijk 12 Assen	
Monsteromschrijving	MM1A	MM1B	
Monstersoort	AP04 Grond Asbest verdacht	AP04 Grond Asbest verdacht	Toetsmonster

Monster conclusie toetsmonster : (excl PFAS)Toepasbaar in GBT

Analyse	Eenheid	SR	BT	SR	BT	BT gem	BC gem	Homogeen*
droge stof	%	87.2	87.2	87.7	87.7	87.4		
aangeleverd monster	kg	9.5		9.5				
gewicht artefacten	g	<1		<1				
aard van de artefacten	-	Geen		Geen				
organische stof (gloeiverlies)	% vd DS	5.5	5.5	4.3	4.3			
KORRELGROOTTEVERDELING								
min. delen <2um	% vd DS	3.4		3.2				
pH-grond (CaCl2)	-	7.1		7.0				
temperatuur t.b.v. pH	°C	21.9		21.9				
METALEN								
barium+	mg/kg	140	462	170	573	517	--	
cadmium	mg/kg	0.24	0.349	0.23	0.352	0.351	<=AW	ja
kobalt	mg/kg	1.4	4.27	1.5	4.66	4.46	<=AW	ja
koper	mg/kg	9.1	16.1	9.5	17.5	16.8	<=AW	ja
kwik	mg/kg	0.08	0.109	0.07	0.0969	0.103	<=AW	ja
lood	mg/kg	24	34.6	25	37	35.8	<=AW	ja
molybdeen	mg/kg	<0.5	0.35	<0.5	0.35	0.35	<=AW	ja
nikkel	mg/kg	4.4	11.5	4.4	11.7	11.6	<=AW	ja
zink	mg/kg	72	147	72	153	150	WO	ja
POLYCYCLISCHE AROMATISCHE KOOLWATERSTOFFEN								
naftaleen	mg/kg	<0.01	0.007	0.01	0.01	0.0085		
antraceen	mg/kg	0.06	0.06	0.10	0.1	0.08		
fenantreen	mg/kg	0.16	0.16	0.32	0.32	0.24		
fluorantreen	mg/kg	0.58	0.58	0.97	0.97	0.775		
benzo(a)antraceen	mg/kg	0.45	0.45	0.87	0.87	0.66		
chryseen	mg/kg	0.50	0.5	0.97	0.97	0.735		
benzo(a)pyreen	mg/kg	0.76	0.76	1.4	1.4	1.08		
benzo(ghi)peryleen	mg/kg	0.79	0.79	1.3	1.3	1.04		
benzo(k)fluorantreen	mg/kg	0.41	0.41	0.73	0.73	0.57		
indeno(1,2,3-cd)pyreen	mg/kg	0.66	0.66	1.2	1.2	0.93		
pak-totaal (10 van VROM) (0.7 factor)	mg/kg	4.377	4.38	7.87	7.87	6.12	WO	ja
POLYCHLOORBIFENYLEN (PCB)								
PCB 28	ug/kg	<1	1.27	<1	1.63	1.45		
PCB 52	ug/kg	<1	1.27	<1	1.63	1.45		
PCB 101	ug/kg	1.1	2	<1	1.63	1.81		
PCB 118	ug/kg	<1	1.27	<1	1.63	1.45		
PCB 138	ug/kg	<1	1.27	<1	1.63	1.45		
PCB 153	ug/kg	1.1	2	<1	1.63	1.81		
PCB 180	ug/kg	1.8	3.27	<1	1.63	2.45		
som PCB (7) (0.7 factor)	ug/kg	6.8	12.4	4.9	11.4	11.9	<=AW	ja
MINERALE OLIE								
fractie C10-C12	mg/kg	<5	6.36	<5	8.14	7.25		
fractie C12-C22	mg/kg	10	18.2	20	46.5	32.3		
fractie C22-C30	mg/kg	40	72.7	45	105	88.7		
fractie C30-C40	mg/kg	40	72.7	40	93	82.9		
totaal olie C10 - C40	mg/kg	90	164	100	233	198	IN	ja
PFBA (perfluorbutaanzuur)	µg/kgds	<0.1	0.07	<0.1	0.07	0.07	-	
PFPeA (perfluorpentaanzuur)	µg/kgds	<0.1	0.07	<0.1	0.07	0.07	-	
PFHxA (perfluorhexaanzuur)	µg/kgds	<0.1	0.07	<0.1	0.07	0.07	-	
PFHpA (perfluorheptaanzuur)	µg/kgds	<0.1	0.07	<0.1	0.07	0.07	-	
PFOA lineair (perfluorocetaanzuur)	µg/kgds	0.2	0.2	0.2	0.2	0.2	-	
PFOA vertakt (perfluorocetaanzuur)	µg/kgds	<0.1	0.07	<0.1	0.07	0.07	-	
som PFOA (0.7 factor)	µg/kgds	0.3	0.3	0.3	0.3	0.3	-	
PFNA (perfluornonaanzuur)	µg/kgds	<0.1	0.07	<0.1	0.07	0.07	-	
PFDA (perfluordecaanzuur)	µg/kgds	<0.1	0.07	<0.1	0.07	0.07	-	
PFUnDA (perfluorundecaanzuur)	µg/kgds	<0.1	0.07	<0.1	0.07	0.07	-	
PFDODA (perfluordodecaanzuur)	µg/kgds	<0.1	0.07	<0.1	0.07	0.07	-	

PFTTrDA (perfluortridecaanzuur)	µg/kgds	<0.1	0.07	<0.1	0.07	0.07	-
PFTeDA (perfluortetradecaanzuur)	µg/kgds	<0.1	0.07	<0.1	0.07	0.07	-
PFHxDA (perfluorhexadecaanzuur)	µg/kgds	<0.10	0.07	<0.10	0.07	0.07	-
PFODA (perfluoroctadecaanzuur)	µg/kgds	<0.1	0.07	<0.1	0.07	0.07	-
PFBS (perfluorbutaansulfonzuur)	µg/kgds	<0.10	0.07	<0.10	0.07	0.07	-
PFPeS (perfluorpentaansulfonzuur)	µg/kgds	<0.10	0.07	<0.10	0.07	0.07	-
PFHxS (perfluorhexaansulfonzuur)	µg/kgds	<0.1	0.07	<0.1	0.07	0.07	-
PFHpS (perfluorheptaansulfonzuur)	µg/kgds	<0.1	0.07	<0.1	0.07	0.07	-
PFOS lineair (perfluoroctaansulfonzuur)	µg/kgds	0.2	0.2	0.2	0.2	0.2	-
PFOS vertakt (perfluoroctaansulfonzuur)	µg/kgds	<0.1	0.07	<0.1	0.07	0.07	-
som PFOS (0.7 factor)	µg/kgds	0.3	0.3	0.3	0.3	0.3	-
PFDS (perfluordecaansulfonzuur)	µg/kgds	<0.1	0.07	<0.1	0.07	0.07	-
4:2 FTS (4:2 fluortelomeer sulfonzuur)	µg/kgds	<0.1	0.07	<0.1	0.07	0.07	-
6:2 FTS (6:2 fluortelomeer sulfonzuur)	µg/kgds	<0.1	0.07	<0.1	0.07	0.07	-
8:2 FTS (8:2 fluortelomeer sulfonzuur)	µg/kgds	<0.1	0.07	<0.1	0.07	0.07	-
10:2 FTS (10:2 fluortelomeer sulfonzuur)	µg/kgds	<0.1	0.07	<0.1	0.07	0.07	-
MeFOSAA (n-methyl perfluoroctaansulfonamide acetaat)	µg/kgds	<0.1	0.07	<0.1	0.07	0.07	-
EtFOSAA (n-ethyl perfluoroctaansulfonamide acetaat)	µg/kgds	<0.1	0.07	<0.1	0.07	0.07	-
PFOSA (perfluoroctaansulfonamide)	µg/kgds	<0.1	0.07	<0.1	0.07	0.07	-
MeFOSA (n-methyl perfluoroctaansulfonamide)	µg/kgds	<0.1	0.07	<0.1	0.07	0.07	-
8:2 DiPAP (8:2 fluortelomeer fosfaat diester)	µg/kgds	<0.1	0.07	<0.1	0.07	0.07	-

Monstercode	Monsteromschrijving
13733195-001	MM1A
13733195-002	MM1B

* Gerekend met factor 2.5 voor partijkeuring grond (protocol SIKB 1001).

Verklaring kolommen

SR	Resultaat op het analyserapport
BT	Berekend toetsresultaat (omgerekend naar standaard bodem). Bij organische stof en lutum staan de voor de toetsing gebruikte waarden.
BC	Toetsoordeel

Verklaring toetsingsoordelen

-	Geen toetsoordeel mogelijk
--	Heeft geen normwaarde, zorgplicht van toepassing
#	Verhoogde rapportagegrens, voor meer informatie zie analysecertificaat
<=AW	Kleiner dan of gelijk aan de achtergrondwaarde
T-GBT	Toepasbaar in GBT
NT-	Niet toepasbaar in GBT (>EW)
GBT	
,zp	Interventiewaarde ontbreekt, zorgplicht van toepassing
,>E	Overschrijding Emissietoetswaarde
>I	Groter dan interventiewaarde
>(ind)I	INEV (Indicatieve interventiewaarde) wordt overschreden
^	Enkele parameters ontbreken in de som
NT>I	Niet toepasbaar > interventiewaarde

Kleur informatie

Rood	> Interventiewaarde
Blauw	>= Achtergrond waarde

Normenblad**Toetskeuze: T.8: Beoordeling kwaliteit van grond bij GBT op landbodem (emissietoetswaarde)**

Analyse	Eenheid	AW	Wo	Ind	ETW	I
METALEN						
cadmium	mg/kg	0.6	1.2	4.3	4.3	13
kobalt	mg/kg	15	35	190	130	190
koper	mg/kg	40	54	190	113	190
kwik	mg/kg	0.15	0.83	4.8	4.8	36
lood	mg/kg	50	210	530	308	530
molybdeen	mg/kg	1.5	88	190	105	190
nikkel	mg/kg	35	39	100	100	100
zink	mg/kg	140	200	720	430	720
POLYCYCLISCHE AROMATISCHE KOOLWATERSTOFFEN						
pak-totaal (10 van VROM) (0.7 factor)	mg/kg	1.5	6.8	40		40
POLYCHLOORBIFENYLEN (PCB)						
som PCB (7) (0.7 factor)	ug/kg	20	40	500		1000
MINERALE OLIE						
totaal olie C10 - C40	mg/kg	190	190	500		5000

* Indicatief niveau voor ernstige verontreiniging

Legenda normenblad

AW = Achtergrondwaarden

WO = Maximale waarden bodemfunctieklasse wonen

IND = Maximale waarden bodemfunctieklasse industrie

ETW = Emissietoetswaarden

I = Interventiewaarden

Normen en definities <http://www.rwsleefomgeving.nl/onderwerpen/bodem-ondergrond/bbk/instrumenten/botova/downloads>

Toetsing volgens BoToVa, module T.10-Beoordeling kwaliteit van grond bij GBT in oppervlaktewaterlichamen (emissietoetswaarde)

(Toetsversie 2.0.0, toetskader BBK, SIKB versie 13.3.0, toetsingsdatum: 20-09-2022 - 15:02)

Projectcode	K2210656	K2210656
Projectnaam	Graswijk 12 Assen	Graswijk 12 Assen
Monsteromschrijving	MM1A	MM1B
Monstersoort	AP04 Grond Asbest verdacht	AP04 Grond Asbest verdacht
Monster conclusie (excl PFAS)	Toepasbaar in GBT	Toepasbaar in GBT

Analyse	Eenheid	SR	BT	BC	SR	BT	BC
droge stof	%	87.2	87.2		87.7	87.7	
aangeleverd monster	kg	9.5		-	9.5		-
gewicht artefacten	g	<1			<1		
aard van de artefacten	-	Geen			Geen		
organische stof (gloeiverlies)	%	5.5	5.5		4.3	4.3	
KORRELGROOTTEVERDELING							
min. delen <2um	% vd DS	3.4	3.4		3.2	3.2	
pH-grond (CaCl2)	-	7.1		-	7.0		-
temperatuur t.b.v. pH	°C	21.9		-	21.9		-
METALEN							
barium ⁺	mg/kg	140	462	--	170	573	--
cadmium	mg/kg	0.24	0.349	<=AW	0.23	0.352	<=AW
kobalt	mg/kg	1.4	4.27	<=AW	1.5	4.66	<=AW
koper	mg/kg	9.1	16.1	<=AW	9.5	17.5	<=AW
kwik	mg/kg	0.08	0.109	<=AW	0.07	0.0969	<=AW
lood	mg/kg	24	34.6	<=AW	25	37	<=AW
molybdeen	mg/kg	<0.5	0.35	<=AW	<0.5	0.35	<=AW
nikkel	mg/kg	4.4	11.5	<=AW	4.4	11.7	<=AW
zink	mg/kg	72	147	A	72	153	A
POLYCYCLISCHE AROMATISCHE KOOLWATERSTOFFEN							
naftaleen	mg/kg	<0.01	0.007	-	0.01	0.01	-
antracene	mg/kg	0.06	0.06	-	0.10	0.1	-
fenantreen	mg/kg	0.16	0.16	-	0.32	0.32	-
fluoranteen	mg/kg	0.58	0.58	-	0.97	0.97	-
benzo(a)antracene	mg/kg	0.45	0.45	-	0.87	0.87	-
chryseen	mg/kg	0.50	0.5	-	0.97	0.97	-
benzo(a)pyreen	mg/kg	0.76	0.76	-	1.4	1.4	-
benzo(ghi)peryleen	mg/kg	0.79	0.79	-	1.3	1.3	-
benzo(k)fluoranteen	mg/kg	0.41	0.41	-	0.73	0.73	-
indeno(1,2,3-cd)pyreen	mg/kg	0.66	0.66	-	1.2	1.2	-
pak-totaal (10 van VROM) (0.7 factor)	mg/kg	4.377	4.38	A	7.87	7.87	A
POLYCHLOORBIFENYLEN (PCB)							
PCB 28	ug/kg	<1	1.27	<=AW	<1	1.63	<=AW
PCB 52	ug/kg	<1	1.27	<=AW	<1	1.63	<=AW
PCB 101	ug/kg	1.1	2	A	<1	1.63	<=AW
PCB 118	ug/kg	<1	1.27	<=AW	<1	1.63	<=AW
PCB 138	ug/kg	<1	1.27	<=AW	<1	1.63	<=AW
PCB 153	ug/kg	1.1	2	<=AW	<1	1.63	<=AW
PCB 180	ug/kg	1.8	3.27	A	<1	1.63	<=AW
som PCB (7) (0.7 factor)	ug/kg	6.8	12.4	<=AW	4.9	11.4	<=AW
MINERALE OLIE							
fractie C10-C12	mg/kg	<5	6.36	--	<5	8.14	--
fractie C12-C22	mg/kg	10	18.2	--	20	46.5	--
fractie C22-C30	mg/kg	40	72.7	--	45	105	--
fractie C30-C40	mg/kg	40	72.7	--	40	93	--
totaal olie C10 - C40	mg/kg	90	164	<=AW	100	233	A
PER- EN POLYFLUORALKYLSTOFFEN							
PFBA (perfluorbutaanzuur)	ug/kg	<0.1	0.07	--	<0.1	0.07	--
PFPaA (perfluorpentaanzuur)	ug/kg	<0.1	0.07	--	<0.1	0.07	--
PFHxA (perfluorhexaanzuur)	ug/kg	<0.1	0.07	--	<0.1	0.07	--
PFHpA (perfluorheptaanzuur)	ug/kg	<0.1	0.07	--	<0.1	0.07	--
PFOA lineair (perfluorooctaanzuur)	ug/kg	0.2	0.2	--	0.2	0.2	--
PFOA vertakt (perfluorooctaanzuur)	ug/kgds	<0.1		-	<0.1		-
som PFOA (0.7 factor)	ug/kgds	0.3		-	0.3		-
PFNA (perfluornonaanzuur)	ug/kg	<0.1	0.07	--	<0.1	0.07	--
PFDA (perfluordecaanzuur)	ug/kg	<0.1	0.07	--	<0.1	0.07	--
PFUnDA (perfluorundecaanzuur)	ug/kg	<0.1	0.07	--	<0.1	0.07	--
PFDoDA (perfluordodecaanzuur)	ug/kg	<0.1	0.07	--	<0.1	0.07	--
PFTTrDA (perfluortridecaanzuur)	ug/kg	<0.1	0.07	--	<0.1	0.07	--
PFTeDA (perfluortetradecaanzuur)	ug/kg	<0.1	0.07	--	<0.1	0.07	--

PFHxDA (perfluorhexadecaanzuur)	µg/kgds	<0.10	-	<0.10	-
PFODA (perfluoroctadecaanzuur)	µg/kgds	<0.1	-	<0.1	-
PFBS (perfluorbutaansulfonzuur)	ug/kg	<0.10 0.07	--	<0.10 0.07	--
PFPeS (perfluorpentaansulfonzuur)	µg/kgds	<0.10	-	<0.10	-
PFHxS (perfluorhexaansulfonzuur)	ug/kg	<0.1 0.07	--	<0.1 0.07	--
PFHpS (perfluorheptaansulfonzuur)	ug/kg	<0.1 0.07	--	<0.1 0.07	--
PFOS lineair (perfluoroctaansulfonzuur)	ug/kg	0.2 0.2	--	0.2 0.2	--
PFOS vertakt (perfluoroctaansulfonzuur)	µg/kgds	<0.1	-	<0.1	-
som PFOS (0.7 factor)	µg/kgds	0.3	-	0.3	-
PFDS (perfluordecaansulfonzuur)	ug/kg	<0.1 0.07	--	<0.1 0.07	--
4:2 FTS (4:2 fluortelomeer sulfonzuur)	µg/kgds	<0.1	-	<0.1	-
6:2 FTS (6:2 fluortelomeer sulfonzuur)	µg/kgds	<0.1	-	<0.1	-
8:2 FTS (8:2 fluortelomeer sulfonzuur)	µg/kgds	<0.1	-	<0.1	-
10:2 FTS (10:2 fluortelomeer sulfonzuur)	µg/kgds	<0.1	-	<0.1	-
MeFOSAA (n-methyl perfluoroctaansulfonamide acetaat)	µg/kgds	<0.1	-	<0.1	-
EtFOSAA (n-ethyl perfluoroctaansulfonamide acetaat)	µg/kgds	<0.1	-	<0.1	-
PFOSA (perfluoroctaansulfonamide)	ug/kg	<0.1 0.07	--	<0.1 0.07	--
MeFOSA (n-methyl perfluoroctaansulfonamide)	µg/kgds	<0.1	-	<0.1	-
8:2 DiPAP (8:2 fluortelomeer fosfaat diester)	µg/kgds	<0.1	-	<0.1	-

Monstercode	Monsteromschrijving
13733195-001	MM1A
13733195-002	MM1B

Toetsmonster (mengmonster) toetsing volgens BoToVa, module T.10-Beoordeling kwaliteit van grond bij GBT in oppervlaktewaterlichamen (emissietoetswaarde)

(Toetsversie 2.0.0, toetskader BBK, SIKB versie 13.3.0, toetsingsdatum: 20-09-2022 - 15:02)

Projectcode	K2210656	K2210656	
Projectnaam	Graswijk 12 Assen	Graswijk 12 Assen	
Monsteromschrijving	MM1A	MM1B	
Monstersoort	AP04 Grond Asbest verdacht	AP04 Grond Asbest verdacht	Toetsmonster

Monster conclusie toetsmonster : (excl PFAS)Toepasbaar in GBT

Analyse	Eenheid	SR	BT	SR	BT	BT gem	BC gem	Homogeen*
droge stof	%	87.2	87.2	87.7	87.7	87.4		
aangeleverd monster	kg	9.5		9.5				
gewicht artefacten	g	<1		<1				
aard van de artefacten	-	Geen		Geen				
organische stof (gloeiverlies)	% vd DS	5.5	5.5	4.3	4.3			
KORRELGROOTTEVERDELING								
min. delen <2um	% vd DS	3.4		3.2				
pH-grond (CaCl2)	-	7.1		7.0				
temperatuur t.b.v. pH	°C	21.9		21.9				
METALEN								
barium+	mg/kg	140	462	170	573	517	--	
cadmium	mg/kg	0.24	0.349	0.23	0.352	0.351	<=AW	ja
kobalt	mg/kg	1.4	4.27	1.5	4.66	4.46	<=AW	ja
koper	mg/kg	9.1	16.1	9.5	17.5	16.8	<=AW	ja
kwik	mg/kg	0.08	0.109	0.07	0.0969	0.103	<=AW	ja
lood	mg/kg	24	34.6	25	37	35.8	<=AW	ja
molybdeen	mg/kg	<0.5	0.35	<0.5	0.35	0.35	<=AW	ja
nikkel	mg/kg	4.4	11.5	4.4	11.7	11.6	<=AW	ja
zink	mg/kg	72	147	72	153	150	A	ja
POLYCYCLISCHE AROMATISCHE KOOLWATERSTOFFEN								
naftaleen	mg/kg	<0.01	0.007	0.01	0.01	0.0085		
antraceen	mg/kg	0.06	0.06	0.10	0.1	0.08		
fenantreen	mg/kg	0.16	0.16	0.32	0.32	0.24		
fluorantreen	mg/kg	0.58	0.58	0.97	0.97	0.775		
benzo(a)antraceen	mg/kg	0.45	0.45	0.87	0.87	0.66		
chryseen	mg/kg	0.50	0.5	0.97	0.97	0.735		
benzo(a)pyreen	mg/kg	0.76	0.76	1.4	1.4	1.08		
benzo(ghi)peryleen	mg/kg	0.79	0.79	1.3	1.3	1.04		
benzo(k)fluorantreen	mg/kg	0.41	0.41	0.73	0.73	0.57		
indeno(1,2,3-cd)pyreen	mg/kg	0.66	0.66	1.2	1.2	0.93		
pak-totaal (10 van VROM) (0.7 factor)	mg/kg	4.377	4.38	7.87	7.87	6.12	A	ja
POLYCHLOORBIFENYLEN (PCB)								
PCB 28	ug/kg	<1	1.27	<1	1.63	1.45	<=AW	ja
PCB 52	ug/kg	<1	1.27	<1	1.63	1.45	<=AW	ja
PCB 101	ug/kg	1.1	2	<1	1.63	1.81	A	ja
PCB 118	ug/kg	<1	1.27	<1	1.63	1.45	<=AW	ja
PCB 138	ug/kg	<1	1.27	<1	1.63	1.45	<=AW	ja
PCB 153	ug/kg	1.1	2	<1	1.63	1.81	<=AW	ja
PCB 180	ug/kg	1.8	3.27	<1	1.63	2.45	<=AW	ja
som PCB (7) (0.7 factor)	ug/kg	6.8	12.4	4.9	11.4	11.9	<=AW	ja
MINERALE OLIE								
fractie C10-C12	mg/kg	<5	6.36	<5	8.14	7.25		
fractie C12-C22	mg/kg	10	18.2	20	46.5	32.3		
fractie C22-C30	mg/kg	40	72.7	45	105	88.7		
fractie C30-C40	mg/kg	40	72.7	40	93	82.9		
totaal olie C10 - C40	mg/kg	90	164	100	233	198	A	ja
PFBA (perfluorbutaanzuur)	µg/kgds	<0.1	0.07	<0.1	0.07	0.07	-	
PFPeA (perfluorpentaanzuur)	µg/kgds	<0.1	0.07	<0.1	0.07	0.07	-	
PFHxA (perfluorhexaanzuur)	µg/kgds	<0.1	0.07	<0.1	0.07	0.07	-	
PFHpA (perfluorheptaanzuur)	µg/kgds	<0.1	0.07	<0.1	0.07	0.07	-	
PFOA lineair (perfluorocetaanzuur)	µg/kgds	0.2	0.2	0.2	0.2	0.2	-	
PFOA vertakt (perfluorocetaanzuur)	µg/kgds	<0.1	0.07	<0.1	0.07	0.07	-	
som PFOA (0.7 factor)	µg/kgds	0.3	0.3	0.3	0.3	0.3	-	
PFNA (perfluornonaanzuur)	µg/kgds	<0.1	0.07	<0.1	0.07	0.07	-	
PFDA (perfluordecaanzuur)	µg/kgds	<0.1	0.07	<0.1	0.07	0.07	-	
PFUnDA (perfluorundecaanzuur)	µg/kgds	<0.1	0.07	<0.1	0.07	0.07	-	
PFDoDA (perfluordodecaanzuur)	µg/kgds	<0.1	0.07	<0.1	0.07	0.07	-	

PFTTrDA (perfluortridecaanzuur)	µg/kgds <0.1	0.07	<0.1	0.07	0.07	-
PFTeDA (perfluortetradecaanzuur)	µg/kgds <0.1	0.07	<0.1	0.07	0.07	-
PFHxDA (perfluorhexadecaanzuur)	µg/kgds <0.10	0.07	<0.10	0.07	0.07	-
PFODA (perfluoroctadecaanzuur)	µg/kgds <0.1	0.07	<0.1	0.07	0.07	-
PFBS (perfluorbutaansulfonzuur)	µg/kgds <0.10	0.07	<0.10	0.07	0.07	-
PFPeS (perfluorpentaansulfonzuur)	µg/kgds <0.10	0.07	<0.10	0.07	0.07	-
PFHxS (perfluorhexaansulfonzuur)	µg/kgds <0.1	0.07	<0.1	0.07	0.07	-
PFHpS (perfluorheptaansulfonzuur)	µg/kgds <0.1	0.07	<0.1	0.07	0.07	-
PFOS lineair (perfluoroctaansulfonzuur)	µg/kgds 0.2	0.2	0.2	0.2	0.2	-
PFOS vertakt (perfluoroctaansulfonzuur)	µg/kgds <0.1	0.07	<0.1	0.07	0.07	-
som PFOS (0.7 factor)	µg/kgds 0.3	0.3	0.3	0.3	0.3	-
PFDS (perfluordecaansulfonzuur)	µg/kgds <0.1	0.07	<0.1	0.07	0.07	-
4:2 FTS (4:2 fluortelomeer sulfonzuur)	µg/kgds <0.1	0.07	<0.1	0.07	0.07	-
6:2 FTS (6:2 fluortelomeer sulfonzuur)	µg/kgds <0.1	0.07	<0.1	0.07	0.07	-
8:2 FTS (8:2 fluortelomeer sulfonzuur)	µg/kgds <0.1	0.07	<0.1	0.07	0.07	-
10:2 FTS (10:2 fluortelomeer sulfonzuur)	µg/kgds <0.1	0.07	<0.1	0.07	0.07	-
MeFOSAA (n-methyl perfluoroctaansulfonamide acetaat)	µg/kgds <0.1	0.07	<0.1	0.07	0.07	-
EtFOSAA (n-ethyl perfluoroctaansulfonamide acetaat)	µg/kgds <0.1	0.07	<0.1	0.07	0.07	-
PFOSA (perfluoroctaansulfonamide)	µg/kgds <0.1	0.07	<0.1	0.07	0.07	-
MeFOSA (n-methyl perfluoroctaansulfonamide)	µg/kgds <0.1	0.07	<0.1	0.07	0.07	-
8:2 DiPAP (8:2 fluortelomeer fosfaat diester)	µg/kgds <0.1	0.07	<0.1	0.07	0.07	-

Monstercode	Monsteromschrijving
13733195-001	MM1A
13733195-002	MM1B

* Gerekend met factor 2.5 voor partijkeuring grond (protocol SIKB 1001).

Verklaring kolommen

SR	Resultaat op het analyserapport
BT	Berekend toetsresultaat (omgerekend naar standaard bodem). Bij organische stof en lutum staan de voor de toetsing gebruikte waarden.
BC	Toetsoordeel

Verklaring toetsingsoordelen

-	Geen toetsoordeel mogelijk
--	Heeft geen normwaarde, zorgplicht van toepassing
#	Verhoogde rapportagegrens, voor meer informatie zie analysecertificaat
<=AW	Kleiner dan of gelijk aan de achtergrondwaarde
T-GBT	Toepasbaar in GBT
NT-	Niet toepasbaar in GBT (>EW)
GBT	
,zp	Interventiewaarde ontbreekt, zorgplicht van toepassing
,>E	Overschrijding Emissietoetswaarde
>I	Groter dan interventiewaarde
>(ind)I	INEV (Indicatieve interventiewaarde) wordt overschreden
^	Enkele parameters ontbreken in de som
NT>I	Niet toepasbaar > interventiewaarde

Kleur informatie

Rood	> Interventiewaarde
Blauw	>= Achtergrond waarde

Normenblad**Toetskeuze: T.10: Beoordeling kwaliteit van grond bij GBT in oppervlaktewaterlichamen (emissietoetswaarde)**

Analyse	Eenheid	AW	Wo	Ind	ETW	I
METALEN						
cadmium	mg/kg	0.6	1.2	4.3	4.3	13
kobalt	mg/kg	15	35	190	130	190
koper	mg/kg	40	54	190	113	190
kwik	mg/kg	0.15	0.83	4.8	4.8	36
lood	mg/kg	50	210	530	308	530
molybdeen	mg/kg	1.5	88	190	105	190
nikkel	mg/kg	35	39	100	100	100
zink	mg/kg	140	200	720	430	720
POLYCYCLISCHE AROMATISCHE KOOLWATERSTOFFEN						
pak-totaal (10 van VROM) (0.7 factor)	mg/kg	1.5	6.8	40		40
POLYCHLOORBIFENYLEN (PCB)						
som PCB (7) (0.7 factor)	ug/kg	20	40	500		1000
MINERALE OLIE						
totaal olie C10 - C40	mg/kg	190	190	500		5000

* Indicatief niveau voor ernstige verontreiniging

Legenda normenblad

AW = Achtergrondwaarden

WO = Maximale waarden bodemfunctieklasse wonen

IND = Maximale waarden bodemfunctieklasse industrie

ETW = Emissietoetswaarden

I = Interventiewaarden

Normen en definities <http://www.rwsleefomgeving.nl/onderwerpen/bodem-ondergrond/bbk/instrumenten/botova/downloads>



PFAS

Toetsing analyseresultaten grond- en waterbodemmonsters

Regeling Bodemkwaliteit, 20 december 2007, DJZ2007124397, Integrale versie geldend per 1-1-2015, NB: voor de toepassing van Tarragrond gelden afwijkende regels, zie paragraaf 4.14 Regeling Bodemkwaliteit, Staatscourant 33763, 27-11-2014.
Interventiewaarden grond: Circulaire Bodemsanering 2013, Staatscourant 16675, 27-6-2013. (Alle gehalten in mg/kg ds. Voor toelichting op gehanteerde grenswaarden, zie het nomenblad). PFAS: Handelingskader voor hergebruik van PFAS-houdende grond en baggerspecie, 13-12-2021.

SGS rapport nr. 13733195 Datum toetsing: 20-9-2022 Versie: SGS20220905

Project: Graswijk 12 Assen (K2210656)
Monster: MM1A-1+MM1B-1

Gebruikte bodemkenmerken voor toetsing:

- org. stofgehalte: 4,9 % @
- lutumgehalte 3,3 % @

3.3 % @				Grond												Waterbodem						Interventiewaarde / Tussenwaarde 4)	
parameter	eenheid	gemeten gehalte	gecorr. gehalte naar st. bodem	Ontvangend (T2)			Toepassen op land (T1)			Toepassen onder water (T4)			Toepassen onder water, of ontvangend (T3)			Toepassen op land (T1)							
				Klasse	> 2AW of >wonen?	> wonen + AW?	Vgl. tabel 1 6)	Klasse	> 2AW of >wonen?	Vgl. tabel 1 6)	Klasse	> 2AW of >wonen?	Vgl. tabel 1 6)	Klasse	> 2AW of >wonen?	Vgl. tabel 1 6)	Klasse	> 2AW of >wonen?	Vgl. tabel 1 6)				
Metalen																							
Barium [Ba]	δ)	mg/kg ds	155	516.667																	>T	>T	
Cadmium [Cd]		mg/ka ds	0.235	0.351	AW			AW			AW			AW			AW			AW	AW	AW	
Cobalt [Co]		mg/ka ds	1.45	4.463	AW			AW			AW			AW			AW			AW	AW	AW	
Koper [Cu]		mg/kg ds	9.3	16.807	AW			AW			AW			AW			AW			AW	AW	AW	
Kwik [Hg]		mg/kg ds	0.075	0.103	AW			AW			AW			AW			AW			AW	AW	AW	
Lood [Pb]		mg/kg ds	24.5	35.782	AW			AW			AW			AW			AW			AW	AW	AW	
Molybdeen [Mo]		mg/ka ds	<0.5	0.350	AW			AW			AW			AW			AW			AW	AW	AW	
Nikkel [Ni]		mg/kg ds	4.4	11.571	AW			AW			AW			AW			AW			AW	AW	AW	
Zink [Zn]		mg/kg ds	72	149.888	wonen			wonen			A			A			wonen			<T	<T	<T	
Polycyclische Aromatische Koolwaterstoffen																							
Pak-totaal (10 van VROM) (0.7 factor)		mg/kg ds	6.1235	6.124	wonen	X		wonen	X		A	X		A	X		wonen	X		<T	<T	<T	
PCB																							
PCB 28		mg/kg ds	<0.001	0.0014							AW			AW									
PCB 52		mg/kg ds	<0.001	0.0014							AW			AW									
PCB 101		mg/ka ds	0.0009	0.0018							A			A									
PCB 118		mg/kg ds	<0.001	0.0014							AW			AW									
PCB 138		mg/kg ds	<0.001	0.0014							AW			AW									
PCB 153		mg/kg ds	0.0009	0.0018							AW			AW									
PCB 180		mg/kg ds	0.00125	0.0026							AW			AW									
PCB (7) (som, 0.7 factor)		mg/ka ds	0.00585	0.0119	AW			AW			A			A			AW			AW	AW	AW	
Per en poly-fluoralkylstoffen (PFAS)																							
PFBA (perfluorbutaanzuur)		mg/kg ds	<0.0001	0.0001	AW			AW			AW			AW			AW						
PFPeA (perfluorpentaanzuur)		mg/kg ds	<0.0001	0.0001	AW			AW			AW			AW			AW						
PFHxA (perfluorhexaanzuur)		mg/kg ds	<0.0001	0.0001	AW			AW			AW			AW			AW						
PFHpA (perfluorheptaanzuur)		mg/kg ds	<0.0001	0.0001	AW			AW			AW			AW			AW						
PFOA lineair (perfluorocataanzuur)		mg/kg ds	0.0002	0.0002																			
PFOA vertakt (perfluorocataanzuur)		mg/kg ds	<0.0001	0.0001																			
PFOA (som, 0.7 factor)		mg/kg ds	0.0003	0.0003							AW			AW			AW				AW	AW	
PFNA (perfluoronaanzuur)		mg/kg ds	<0.0001	0.0001	AW			AW			AW			AW			AW						
PFDA (perfluorodecaanzuur)		mg/kg ds	<0.0001	0.0001	AW			AW			AW			AW			AW						
PFUnDA (perfluorundecaanzuur)		mg/kg ds	<0.0001	0.0001	AW			AW			AW			AW			AW						
PFDoDA (perfluorododecaanzuur)		mg/kg ds	<0.0001	0.0001	AW			AW			AW			AW			AW						
PFTriDA (perfluortridecaanzuur)		mg/kg ds	<0.0001	0.0001	AW			AW			AW			AW			AW						
PFTeA (perfluortetradecaanzuur)		mg/kg ds	<0.0001	0.0001	AW			AW			AW			AW			AW						
PFHxDA (perfluorhexadecaanzuur)		mg/kg ds	<0.0001	0.0001	AW			AW			AW			AW			AW						
PFODA (perfluorododecaanzuur)		mg/kg ds	<0.0001	0.0001	AW			AW			AW			AW			AW						
PFBS (perfluorbutaansulfonzuur)		mg/kg ds	<0.0001	0.0001	AW			AW			AW			AW			AW						
PFPS (perfluorpentaansulfonzuur)		mg/kg ds	<0.0001	0.0001	AW			AW			AW			AW			AW						
PFHxS (perfluorhexaansulfonzuur)		mg/kg ds	<0.0001	0.0001	AW			AW			AW			AW			AW						
PFHpS (perfluorheptaansulfonzuur)		mg/kg ds	<0.0001	0.0001	AW			AW			AW			AW			AW						
PFOS lineair (perfluorocataansulfonzuur)		mg/kg ds	0.0002	0.0002							AW			AW			AW						
PFOS vertakt (perfluorocataansulfonzuur)		mg/kg ds	<0.0001	0.0001																			
PFOS (som, 0.7 factor)		mg/kg ds	0.0003	0.0003	AW			AW			AW			AW			AW				AW	AW	
PFOS (perfluorodecaansulfonzuur)		mg/kg ds	<0.0001	0.0001	AW			AW			AW			AW			AW						
4,2 FTS (4,2 fluorklomeer sulfonzuur)		mg/kg ds	<0.0001	0.0001	AW			AW			AW			AW			AW						
6,2 FTS (6,2 fluorklomeer sulfonzuur)		mg/kg ds	<0.0001	0.0001	AW			AW			AW			AW			AW						
8,2 FTS (8,2 fluorklomeer sulfonzuur)		mg/kg ds	<0.0001	0.0001	AW			AW			AW			AW			AW						
10,2 FTS (10,2 fluorklomeer sulfonzuur)		mg/kg ds	<0.0001	0.0001	AW			AW			AW			AW			AW						
MeFOSAA (n-methyl perfluorocataansulfonzuur)		mg/kg ds	<0.0001	0.0001	AW			AW			AW			AW			AW						
EFOSAA (n-ethyl perfluorocataansulfonzuur)		mg/kg ds	<0.0001	0.0001	AW			AW			AW			AW			AW						
PFOSA (perfluorocataansulfonamide)		mg/kg ds	<0.0001	0.0001	AW			AW			AW			AW			AW						
MeFOASA (n-methyl perfluorocataansulfonamide)		mg/kg ds	<0.0001	0.0001	AW			AW			AW			AW			AW						
8,2 DiPAP (8,2 fluorklomeer fosfaat diester)		mg/kg ds	<0.0001	0.0001	AW			AW			AW			AW			AW						
Overige stoffen																							
Minerale olie (totaal)		mg/kg ds	95	193.878	industrie	X		industrie	X		A	X		A	X		industrie	X		<T	<T	<T	

Conclusie voor het hele monster (excl PFAS):

	Aantal getoetst 2)	Overschrijdingen					Klasse oordeel voor betreffende situatie 3)	Oordeel Interventie- en Tussenwaarde	
		> 2x AW of > Wonen 5)		> wonen + AW	Toegeestaan AW 1)	Toegeestaan wonen 1)			
		> AW							
Grond, ontvangend 5)	11	3	2	1	0	2	2	wonen	>tussenwaarde
Grond, toepassing op landbodem	11	3	2	1	NVT	2	NVT	industrie	>tussenwaarde
Grond, toepassing onder water	18	5	2	1	NVT	3	NVT	A	>tussenwaarde
Waterbodem, ontvangend/toepassing onder water	18	5	2	1	NVT	3	NVT	A	>tussenwaarde
Waterbodem, toepassing op landbodem	11	3	2	1	NVT	2	NVT	industrie	>tussenwaarde

- 1) Toegeestene overschrijdingen AW gelden voor alle situaties, overschrijdingen Wonen zijn alleen toegeestaan voor de ontvangende bodem.
2) Betreft het aantal parameters van dit rapport met een Achtergrondwaarde.
3) Toepassing "NIET" betekent: niet toepasbaar.
4) "Tussenwaarde": zoals gedefinieerd in NEN 5740.
5) Niet van toepassing voor partijkeringen.
6) Vergelijk met tabel 1 (rapportagegrenzen), Staatscourant Nr 22335 (2-11-2012).

Conclusie Handelingskader voor hergebruik van PFAS-houdende grond en baggerspecie

	Aantal getoetst	> rap. grens	> AW	Overschrijdingen > klasse Wo / Ind	> herveront. > oppervl.	Toegeestene/klasse oordeel voor betreffende situatie 3), 7)	Opmerking
Grond, ontvangend	28		0	0		landbouw/natuur	
Toepassen op de landbodem:							
4.1 - G.B. boven grondwaterniveau	28		0	0		landbouw/natuur	
4.2 - B. verspreiden op de kant (artikel 35, onder f, BBK)	28		0	0		toegestaan	
4.3 - G.B. grootschalig toepassen boven grondwater	28		0	0		toegestaan	
4.4 - G.B. in grondwaterbeschermingsgebied	28	2				gebiedskwaliteit	8)
Toepassen in oppervlaktewater:							
4.7 - B. benedenstrooms (artikel 35, onder g, BBK)	28					toegestaan	9)
4.8.1 - B. ophoging in hetzelfde lichaam wkb constructies	28					toegestaan	9)
4.8.2 - B. verspreiden van baggerspecie	28			0	28	toegestaan	
4.8.2 - B.G. ophoging in ander lichaam wkb constructies	28			0	0	toegestaan	
4.9.1 - B.G. in niet-vrijliggende diepe plassen, Rijkswater 8)	28			0	0	toegestaan	
4.9.2 - B.G. in overige diepe plassen	28			0	0	toegestaan	

- 7) Gebiedspecifiek beleid kan van toepassing zijn.
8) Indien de gebiedskwaliteit niet bekend is blijft de bepalingsgrens de toepassingsnorm voor het toepassen van grond en baggerspecie in grondwaterbeschermingsgebieden.
9) Geen toetsing aan kwaliteit, wel meten en toetsen op uitstijters. Als vulstregel kunnen afgeslde P95-percentage gehalten gebruikt worden (in ug/kg d.s.) voor respectievelijk rijkswater en regionaal water: PFOS 8,2 / 2,2 - PFOA 0,8 / 0,9 - EifOSAA 5,5 / 1,8 - MeFOSAA 1,0 / 0,8 - Overige PFAS verbindingen 0,8.
* Bij een resultaat < dan de rapportagegrenzen, genoemd in tabel 1 van Staatscourant Nr 22335 (2-11-2012), mag de beoordelaar ervan uit gaan dat de kwaliteit van de grond, grondwater, baggerspecie, bodem, bodem of oever van een oppervlaktewaterlichaam voldoet aan de van toepassing zijnde norm-waarden.
verhoogde rapportagegrens, geen conclusie mogelijk of waarde voldoet aan de AW of de rapportage grens zoals genoemd in tabel 1 van Staatscourant Nr 22335 (2-11-2012).
@ voor humus en lutum wordt minimaal 2% gehanteerd; als humus/lutum niet is gemeten geldt een default waarde van lutum = 25% en organische stof = 10%.
§) Bij nikkel geldt voor toegestane overschrijding voor achtergrondwaarden niet de eis dat deze ook < "wonen" moet zijn. Een overschrijding voor "wonen" bij nikkel wordt in de kolom niet meetgeteld.
(de kolom bevat daarom geen "X" indien Wonen wel en ZxAW niet wordt overschreden)
8) Barium: Interventiewaarde geldt alleen voor situaties waarbij duidelijk sprake is van antropogene verontreiniging.

Voor deze toetsing gelden de algemene voorwaarden van SGS Environmental Analytics. Met dit toetsingsprogramma is geen uitspraak gedaan over de mogelijkheden van verspreiding op aangrenzend perceel (zowel zoet als zout oppervlaktewater) of grootschalige toepassing van het materiaal.

Bijlage 8: Foto's



Foto 1



Foto 2



Foto 3



Foto 4



Zeefproef



Vast punt