

MOEDERSCHEIM MOONEN

DEFINITIEF

projectnaam

Riva

opdrachtgever



fase

OV

formaat

A3

tekening naam

renvooi algemeen

schaal

1 : 100

datum

15.03.2022

project nummer

0359

tekening nummer

OV-002

Materialen

	bestaande te handhaven bouwkundige componenten
	metselwerk
	beton in het werk gestort
	prefab beton
	alvon wand
	kalkzandsteen
	cellenbeton
	isolatie
	optie positionering bouwkundige elementen

Plattegronden vlakarceringen

	buitenruimte (afwerking conf. details)
	tegels hoogwaardig
	schoonloopmat
	groendak
	grindkoffer
	bestaand vloerveld

Afkortingen / Symbolen

	opstelplaats wasmachine
	opstelplaats droger
	wtw unit
	vloerverwarming verdeler
	meterkast (koud)
	meterkast (warm)
	cvz kast
	flatkast Stedin
	invoerkast KPN
	invoerkast Ziggo
	invoerkast Evides
	keuken / pantry opstelling indicatief

Lijntypes

	kadaster perceelgrens
	projectie bovenliggende balkon / constructiebalk / plafond
	projectie bovenliggende bestaande constructie
	afschotpijl

Brandwerendheid *

	brandwerendheid WBDBO = 30 minuten / Ra rookwerende scheiding
	brandwerendheid WBDBO = 30 minuten / R200 rookwerende scheiding
	brandwerendheid WBDBO = 60 minuten / Ra rookwerende scheiding
	brandwerendheid WBDBO = 60 minuten / R200 rookwerende scheiding

	vluchtroute gebruiker
	aanvalsroute brandweer
	brandweeringang
	zelfsluitende deur
	brandwerendheid WBDBO = 30 minuten
	brandwerendheid WBDBO = 60 minuten
	deur zonder slot / vergrendeling

	rookmelder
	thermische melder
	brandslanghaspel
	sleutelbuis/kluis
	automatische schuifdeur bij spanningwegval handmatig te openen
	droge/natte blusleiding
	voeding droge blusleiding
	noodverlichting
	extra beschermde vluchtroute
	draagbaar blustoestel
	brandmeldinstallatie

* brandpreventieve maatregelen conform rapport brandveiligheidsadviseur Wolf Dikken


Bouwkundige elementen

	hemelwaterafvoer
	toevoerrooster
	retourrooster
	lichtspots up-licht
	achterzetraam



DEFINITIEF

tekening nummer	project nummer
OV-402	0359

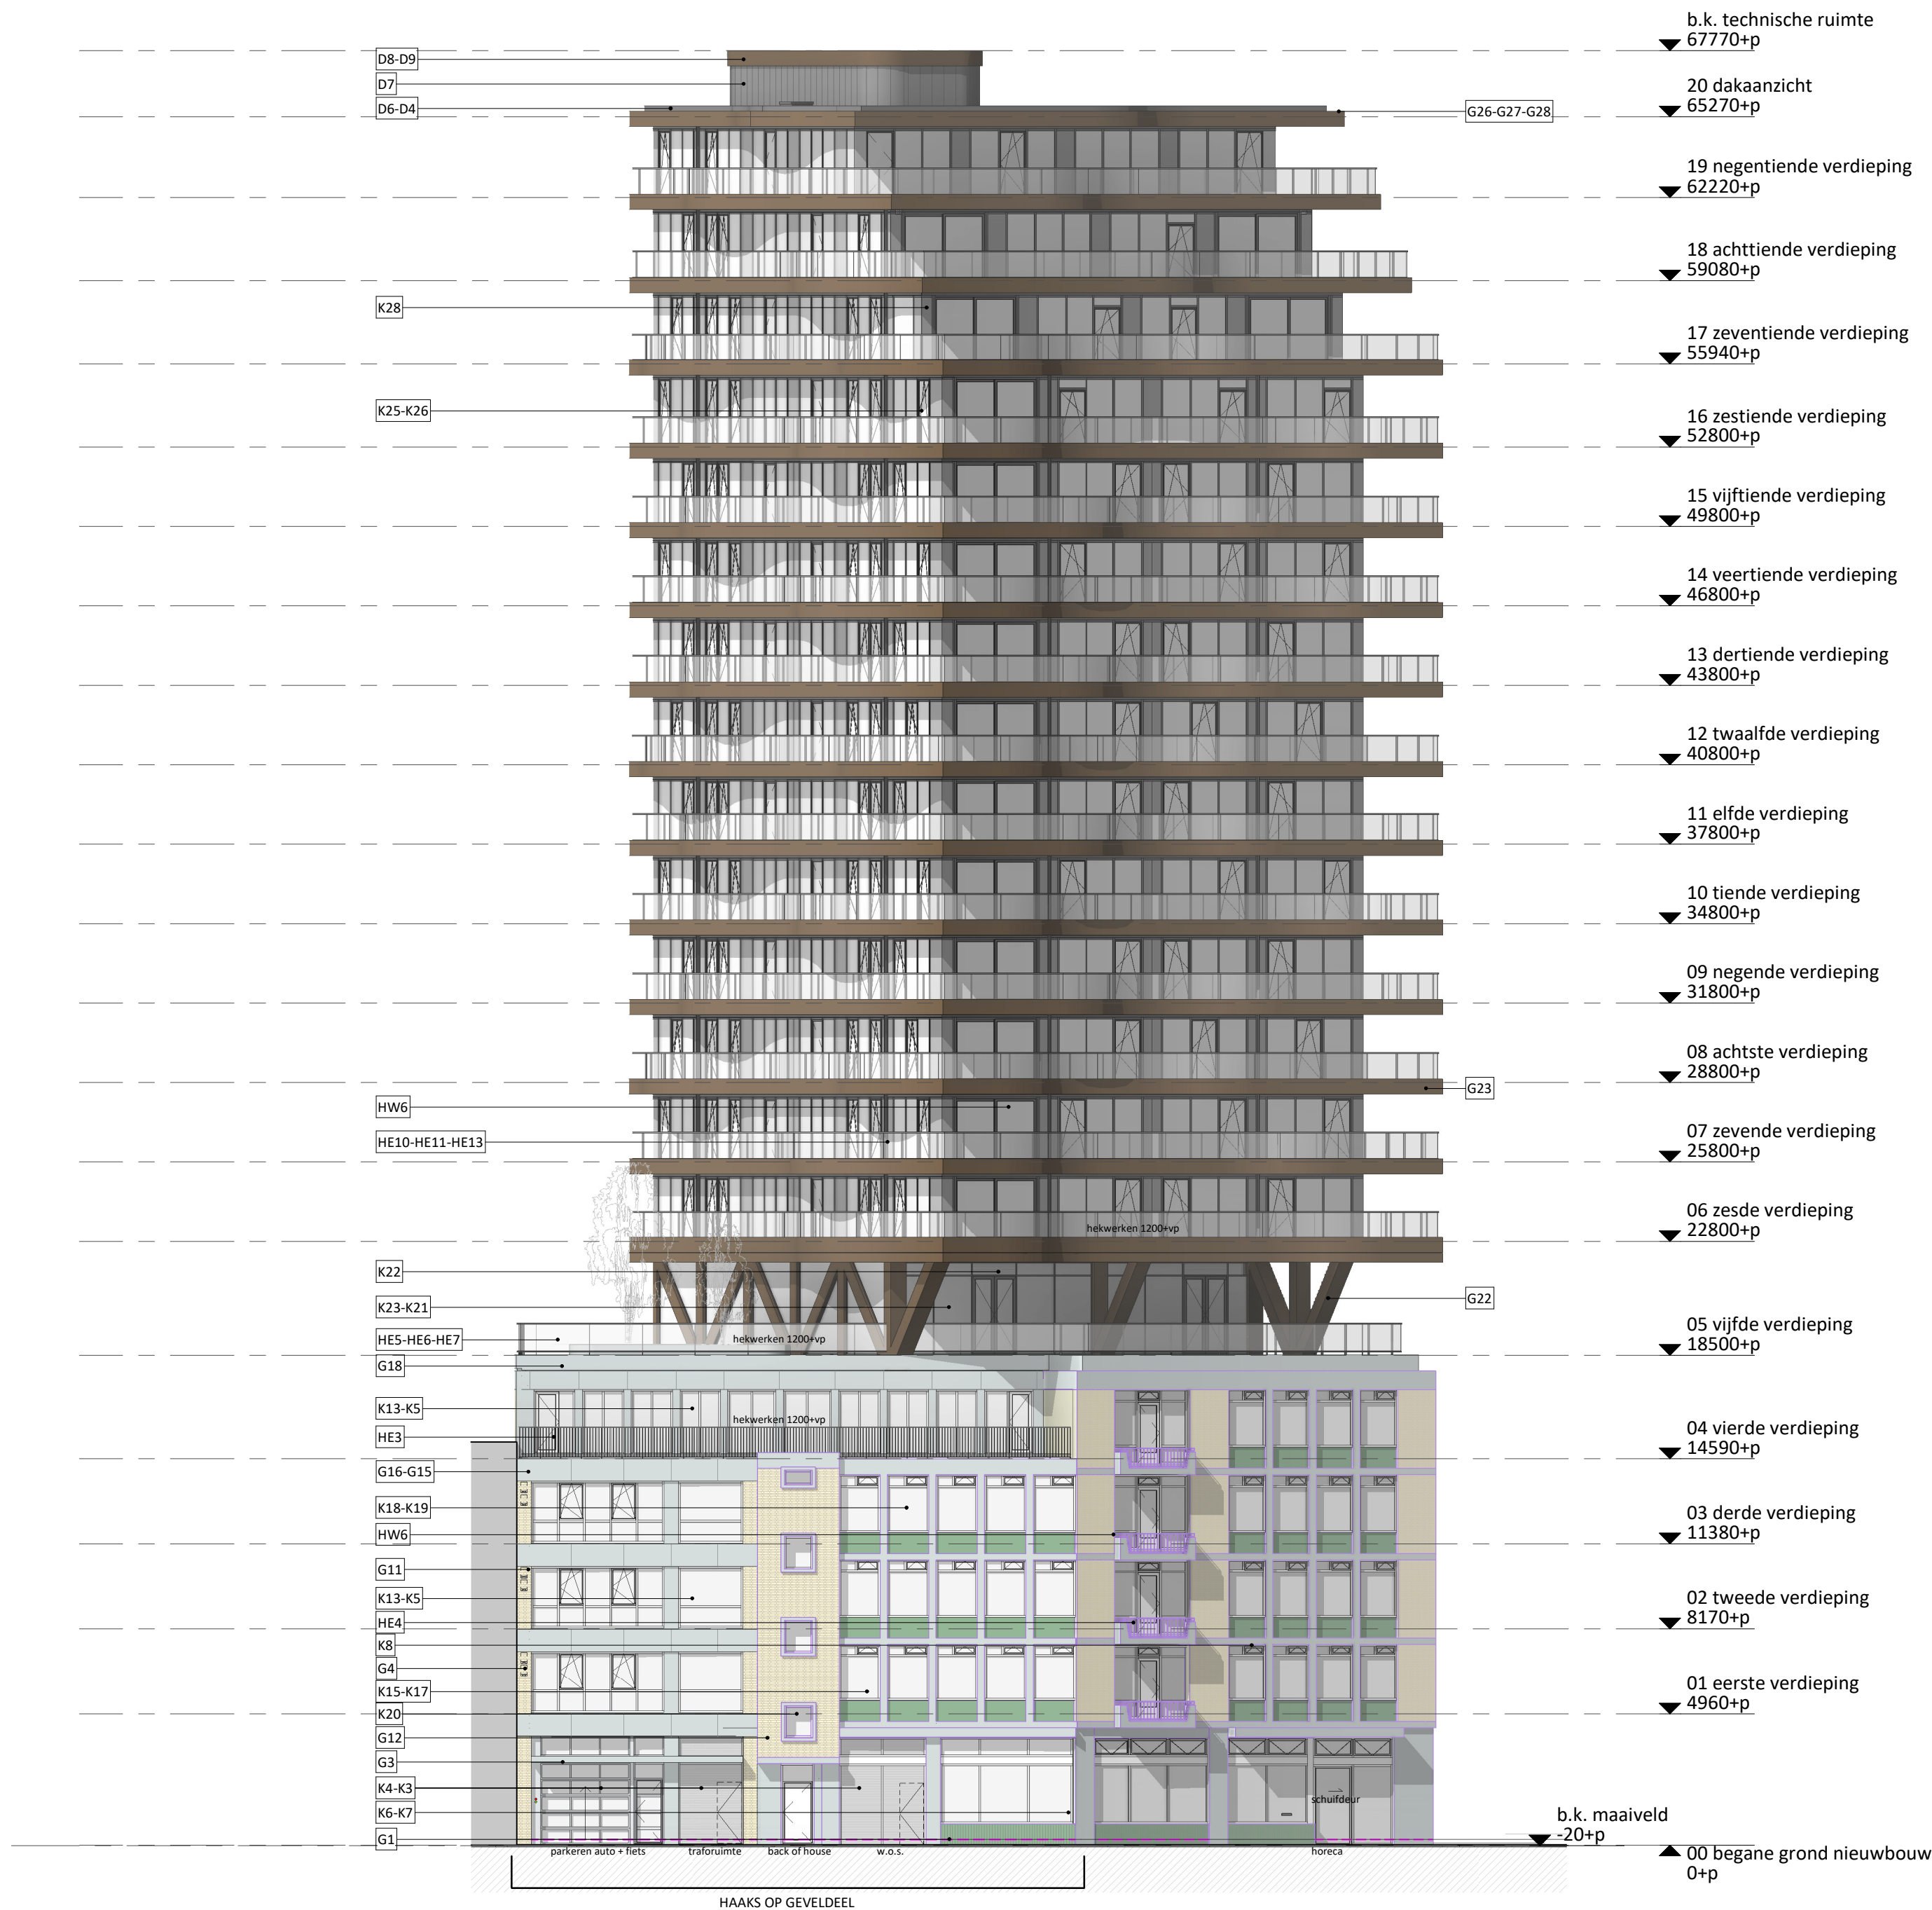


architects
**MOEDERSCHEIM
MOONEN**

DEFINITIEF

projectnaam
Riva
opdrachtgever
OV
fase
OV
formaat
A2
tekening naam
gevel bierstraat 14
schaal
1 : 200
datum
15.03.2022
project nummer

tekening nummer
OV-403
project nummer
0359

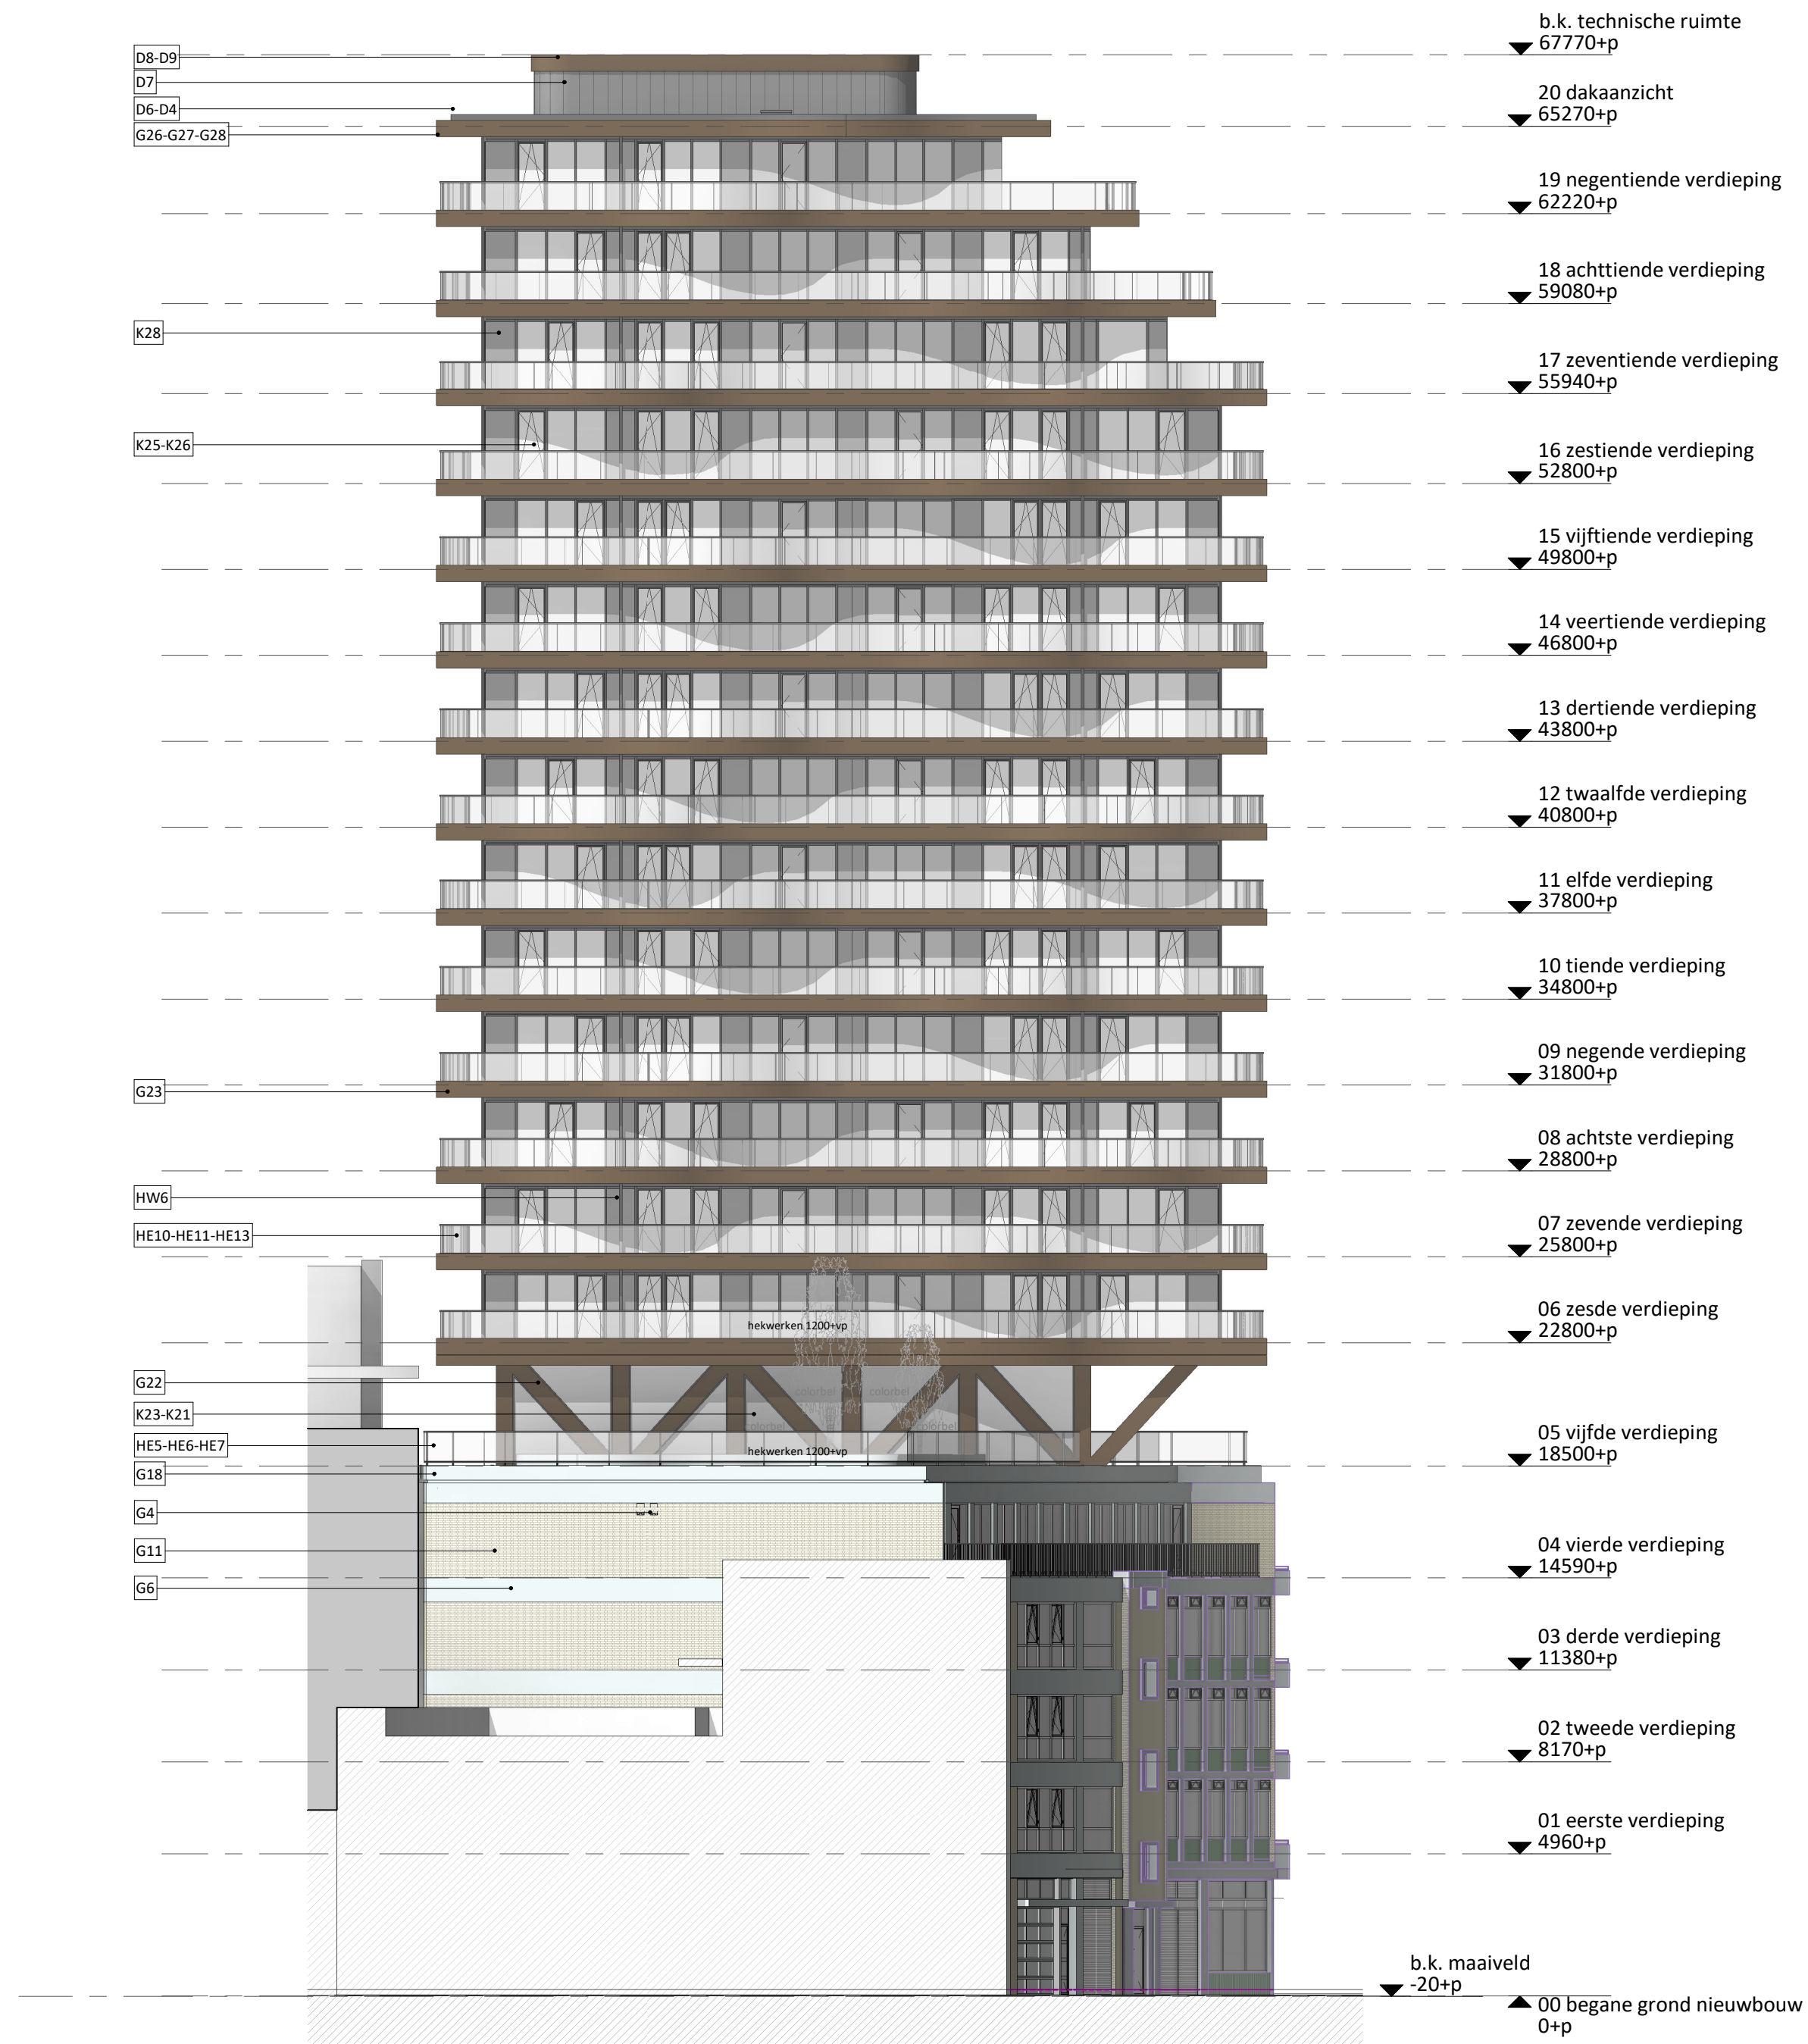


architects
**MOEDERSCHEIM
MOONEN**

DEFINITIEF

projectnaam
Riva
opdrachtgever
OV
fase
OV
formaat
A2
tekening naam
noordgevel
schaal
1 : 200
datum
15.03.2022
project nummer

tekening nummer
OV-404
0359

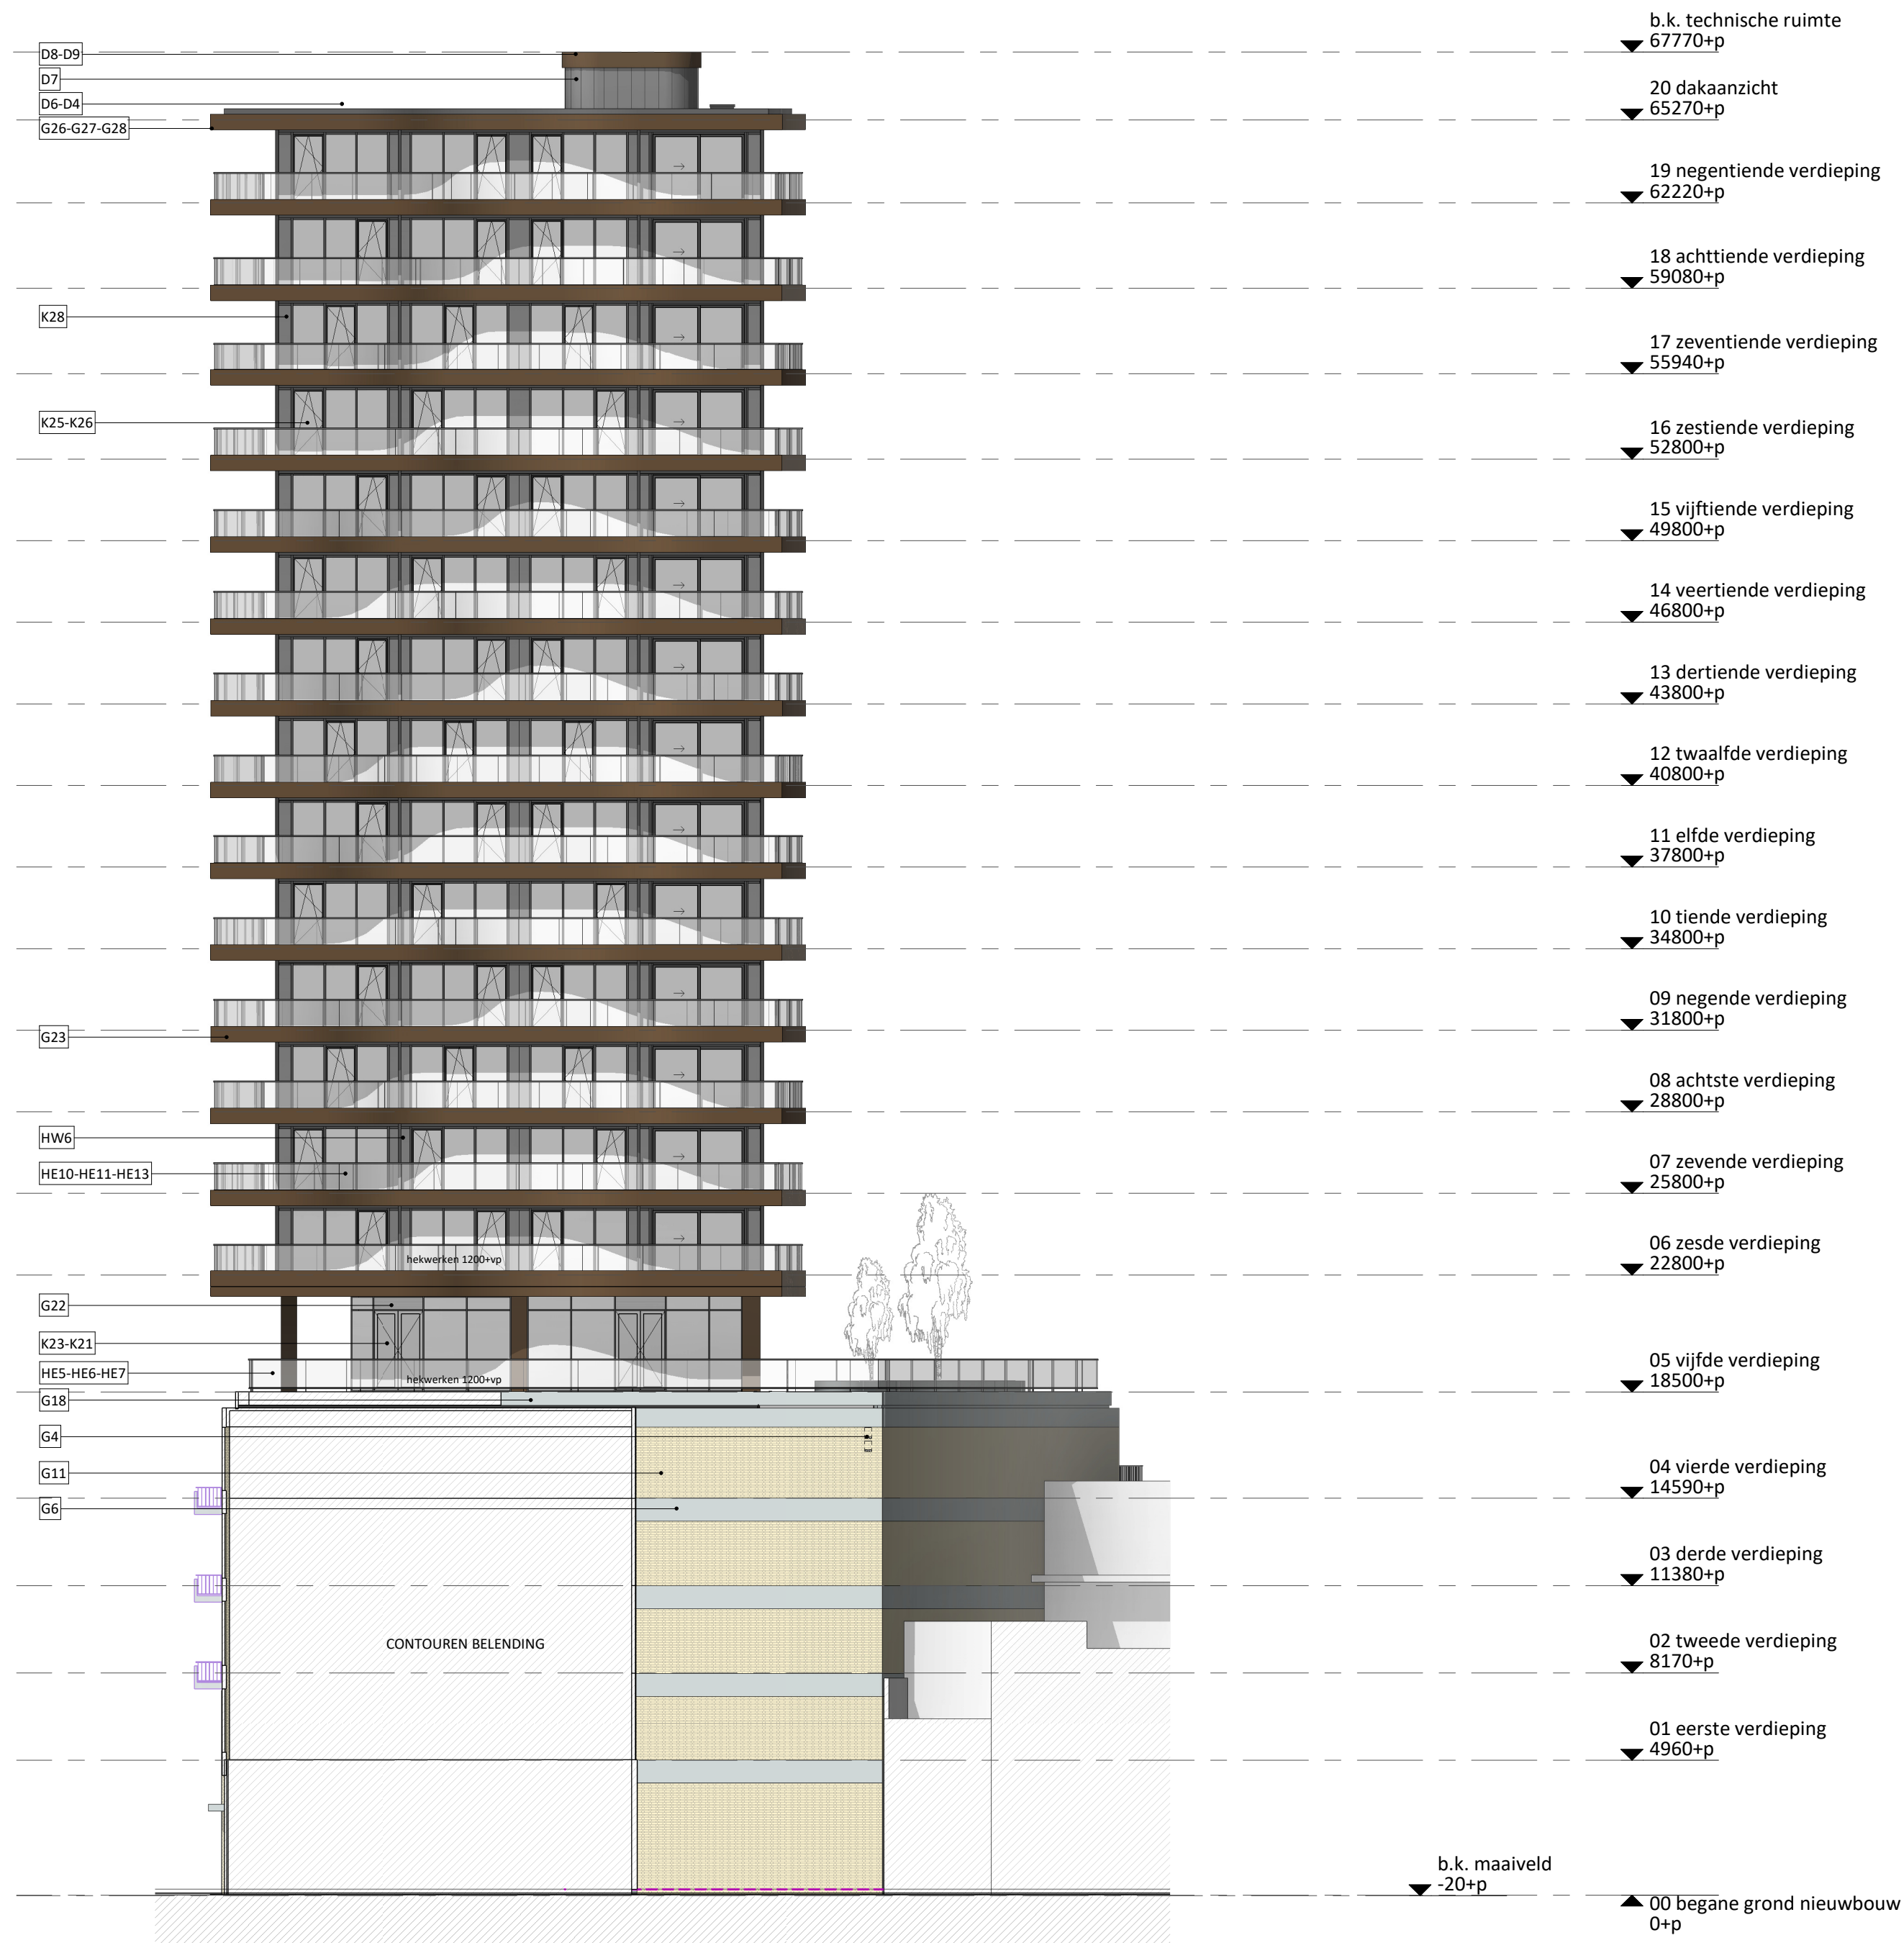

architects
**MOEDERSCHEIM
MOONEN**

DEFINITIEF

projectnaam
Riva
opdrachtgever
OV
fase
OV
formaat
A2
tekening naam
oostgevel
schaal
1 : 200
datum
15.03.2022
project nummer

tekening nummer
OV-405
project nummer
0359