


MMA_tekening lijst details bovenbouw					
tekening nummer	tekening naam	datum	status	formaat	getekend
OV-B.01	o.k. vakwerkligger - bestaand dak	15.03.2022	definitief	A3	nr
OV-B.02	aansluiting terras huiskamerlaag	10.01.2022	definitief	A3	nr
OV-B.03	kolom vakwerk	15.03.2022	definitief	A3	nr
OV-B.04	vakwerkligger - kozijn	15.03.2022	definitief	A3	nr
OV-B.05	aansluiting plafond huiskamerlaag	15.03.2022	definitief	A3	nr
OV-B.06	aansluiting luchtkanaal huiskamer	15.03.2022	definitief	A3	nr
OV-B.07	aansluiting vakwerk plafond	15.03.2022	definitief	A3	nr
OV-B.08	balkonrand huiskamerplafond	15.03.2022	definitief	A3	nr
OV-B.09	aansluiting balkon bovenbouw	15.03.2022	definitief	A3	nr
OV-B.10	balustrade balkon	15.03.2022	definitief	A3	nr
OV-B.11	penant - constructiewand	15.03.2022	definitief	A3	nr
OV-B.12	gevel hoekpenant bovenbouw	15.03.2022	definitief	A3	nr
OV-B.13	aansluiting balkon boven woning	15.03.2022	definitief	A3	nr
OV-B.14	aansluiting balkon randligger	15.03.2022	definitief	A3	nr
OV-B.15	luifel dakrand	15.03.2022	definitief	A3	nr
OV-B.16	trapaansluiting onder	15.03.2022	definitief	A3	nr
OV-B.17	trapaansluiting boven	15.03.2022	definitief	A3	nr
OV-B.18	knoop vakwerk - bierstraat	15.03.2022	definitief	A3	nr
OV-B.19	overgang voor en achterdek	15.03.2022	definitief	A3	nr
OV-B.20	penant - h.w.a.	15.03.2022	definitief	A3	nr
OV-B.21	w.s. wand - gevel bovenbouw	15.03.2022	definitief	A3	nr

MMA_tekening lijst details onderbouw					
tekening nummer	tekening naam	datum	status	formaat	getekend
OV-O.01	plint hoekpand - maaiveld	15.03.2022	definitief	A3	nr
OV-O.02	bestaande hoekpand hoofdentree	15.03.2022	definitief	A3	nr
OV-O.03	hoofdentree hor.	15.03.2022	definitief	A3	nr
OV-O.04	aansl. schuifdeur - maaiveld	15.03.2022	definitief	A3	nr
OV-O.05	plafond hoofdentree	15.03.2022	definitief	A3	nr
OV-O.06	bestaande verdieping - gevel	15.03.2022	definitief	A3	nr
OV-O.07	bestaande balkon - hoofdentree	15.03.2022	definitief	A3	nr
OV-O.08	bestaande penant	15.03.2022	definitief	A3	nr
OV-O.09a	gevels nieuw - bestaand	15.03.2022	definitief	A3	nr
OV-O.09b	zijwang loggia	15.03.2022	definitief	A3	nr
OV-O.10	loggia's onderbouw	15.03.2022	definitief	A3	nr
OV-O.11	dakrand bestaand	15.03.2022	definitief	A3	nr
OV-O.12	nieuwe dakrand onderbouw	15.03.2022	definitief	A3	nr
OV-O.13	entree garage	15.03.2022	definitief	A3	nr
OV-O.14	luifel entree bierstraat	15.03.2022	definitief	A3	nr
OV-O.15	aansluiting garagedeur - belending	15.03.2022	definitief	A3	nr
OV-O.16	dakrand bierstraat	15.03.2022	definitief	A3	nr
OV-O.17	aansl. dakterras commercieel	15.03.2022	definitief	A3	nr
OV-O.18	dakrand dakopbouw	15.03.2022	definitief	A3	nr
OV-O.19	gevel dakopbouw	15.03.2022	definitief	A3	nr
OV-O.20	dakrand noordgevel	15.03.2022	definitief	A3	nr
OV-O.21	plint entree buiten	15.03.2022	definitief	A3	nr
OV-O.22	voorgevel - belending	15.03.2022	definitief	A3	nr
OV-O.23	entree tussenpand	15.03.2022	definitief	A3	nr
OV-O.24	w.s. wand - gevel onderbouw	15.03.2022	definitief	A3	nr

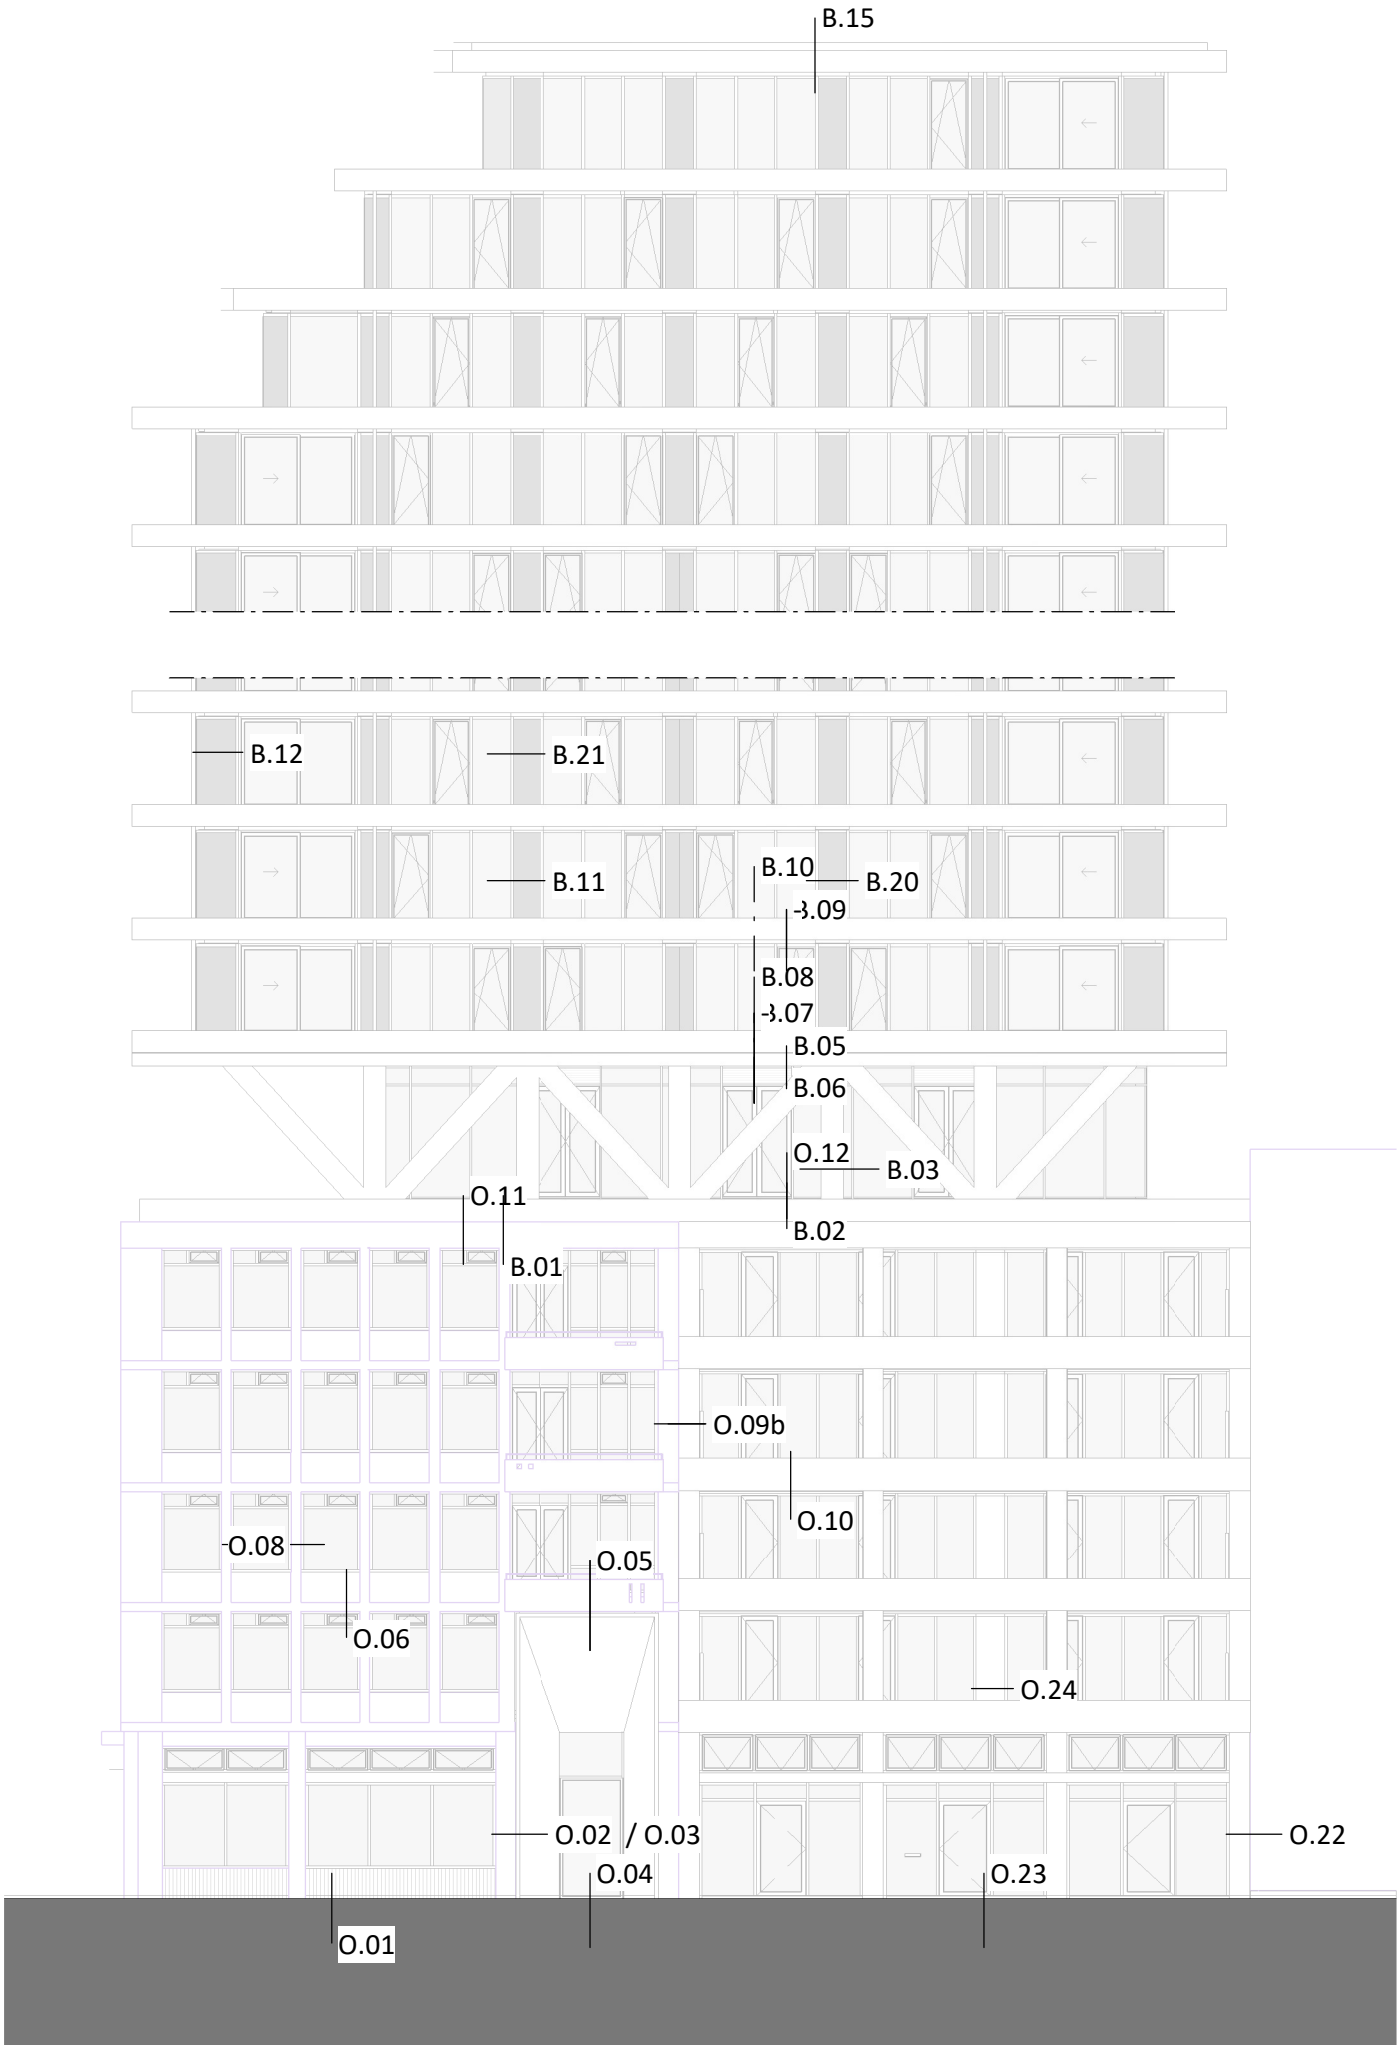

DEFINITIEF

schaal

1 : 200

datum


15.03.2022

tekening nummer

OV-500.a

project nummer

0359

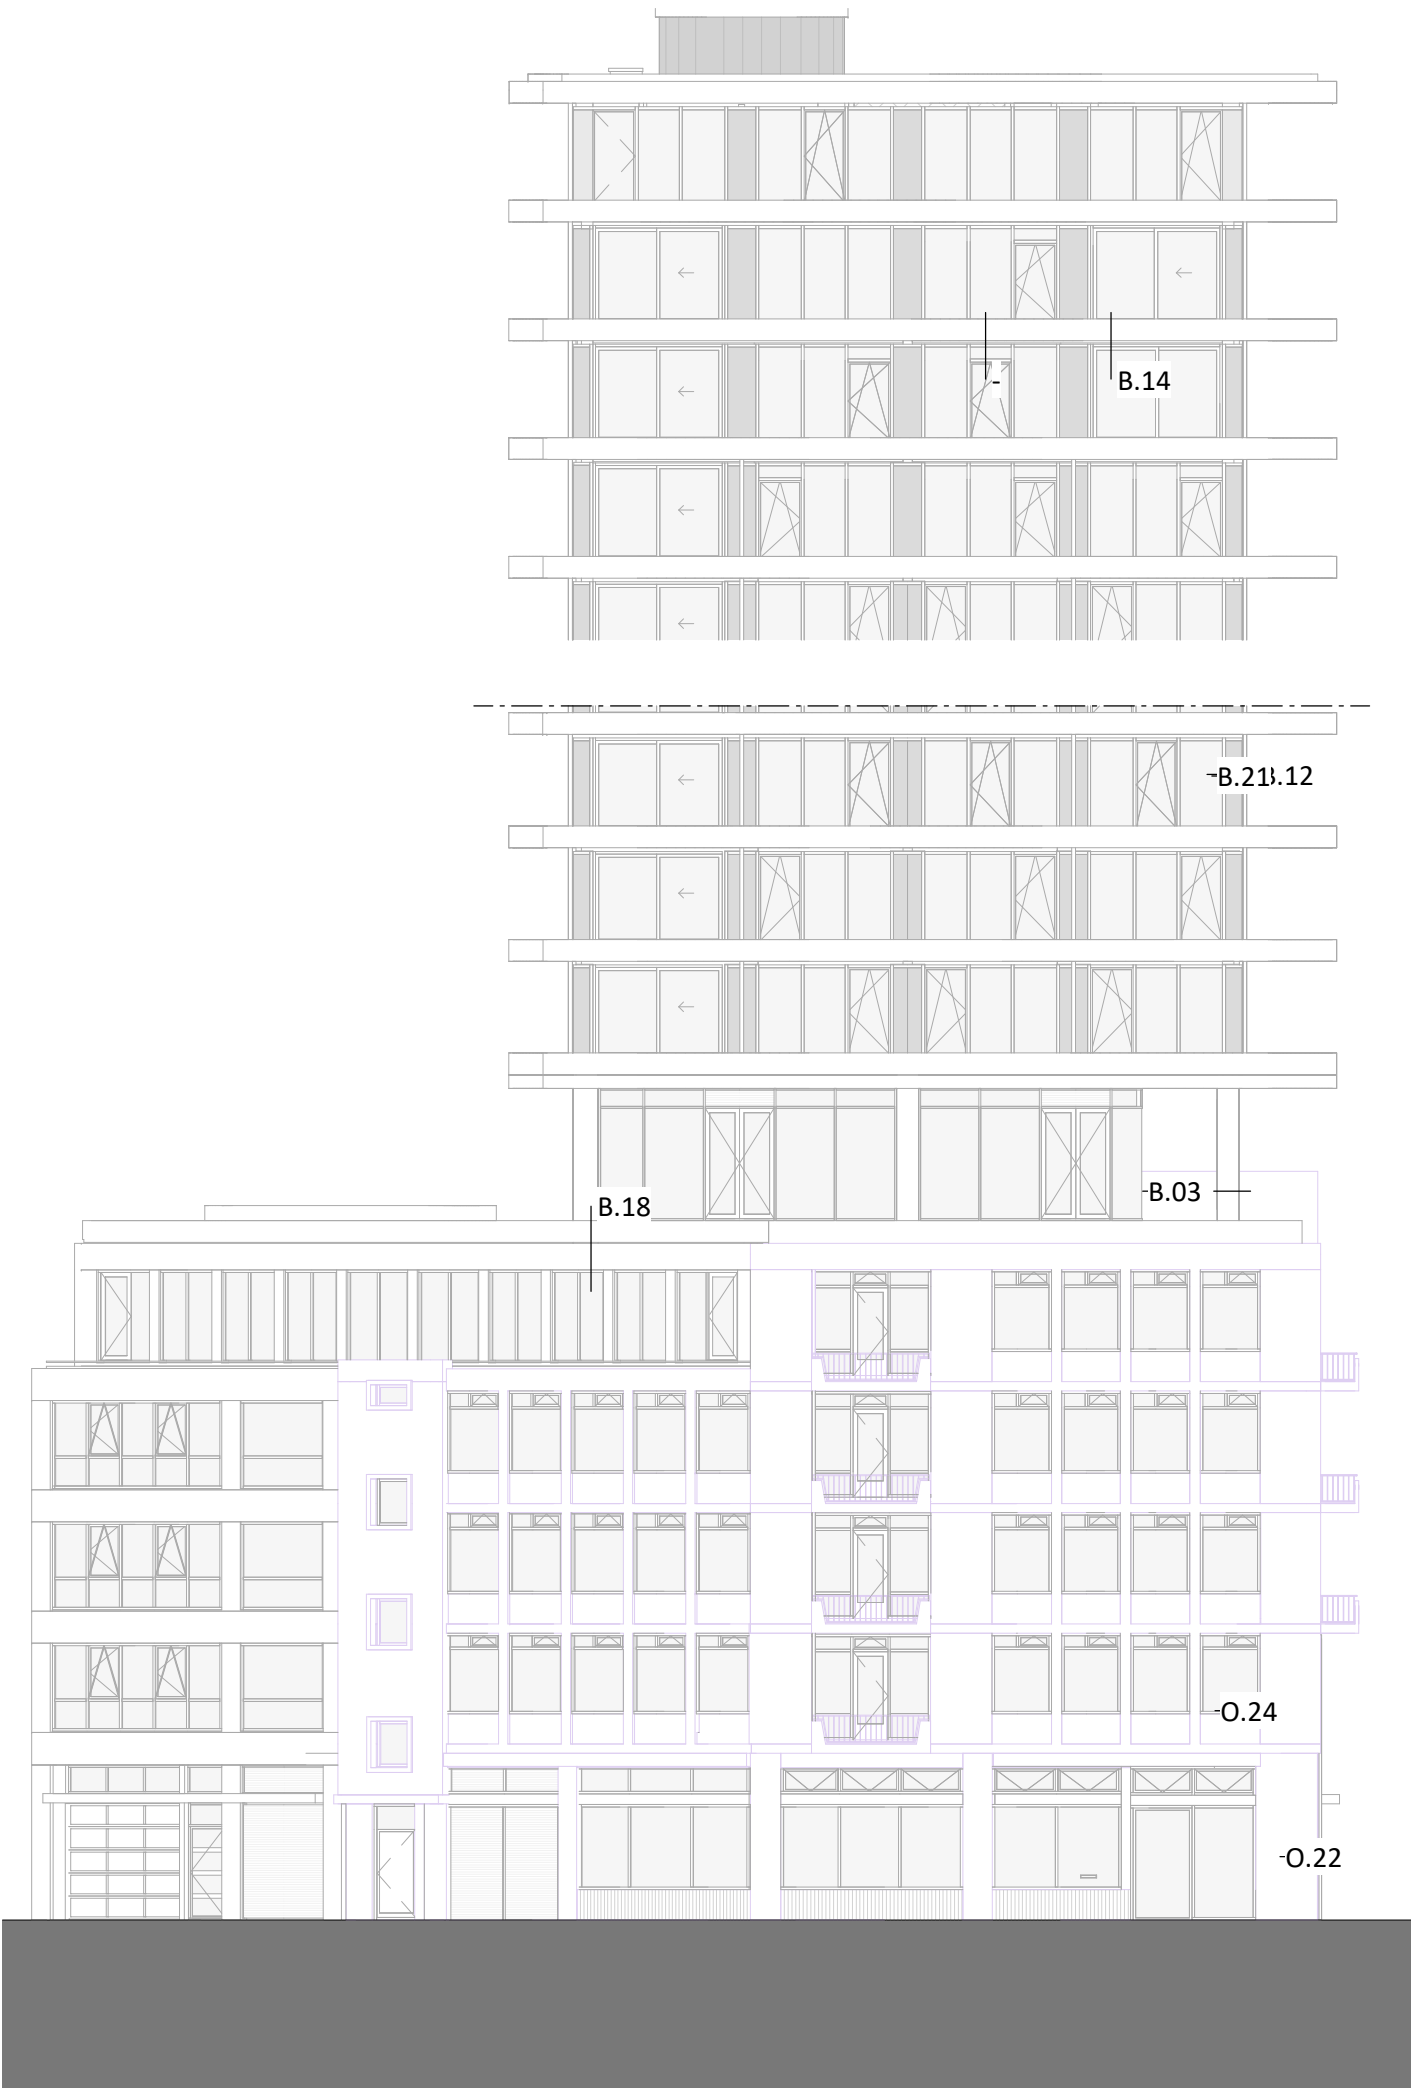

DEFINITIEF

schaal

1 : 200

datum

15.03.2022

tekening nummer

OV-500.b

project nummer

0359



0.16

0.17

0.14

-0.13

DEFINITIEF

schaal

1 : 200

datum


15.03.2022

project nummer

tekening nummer

OV-500.c

0359

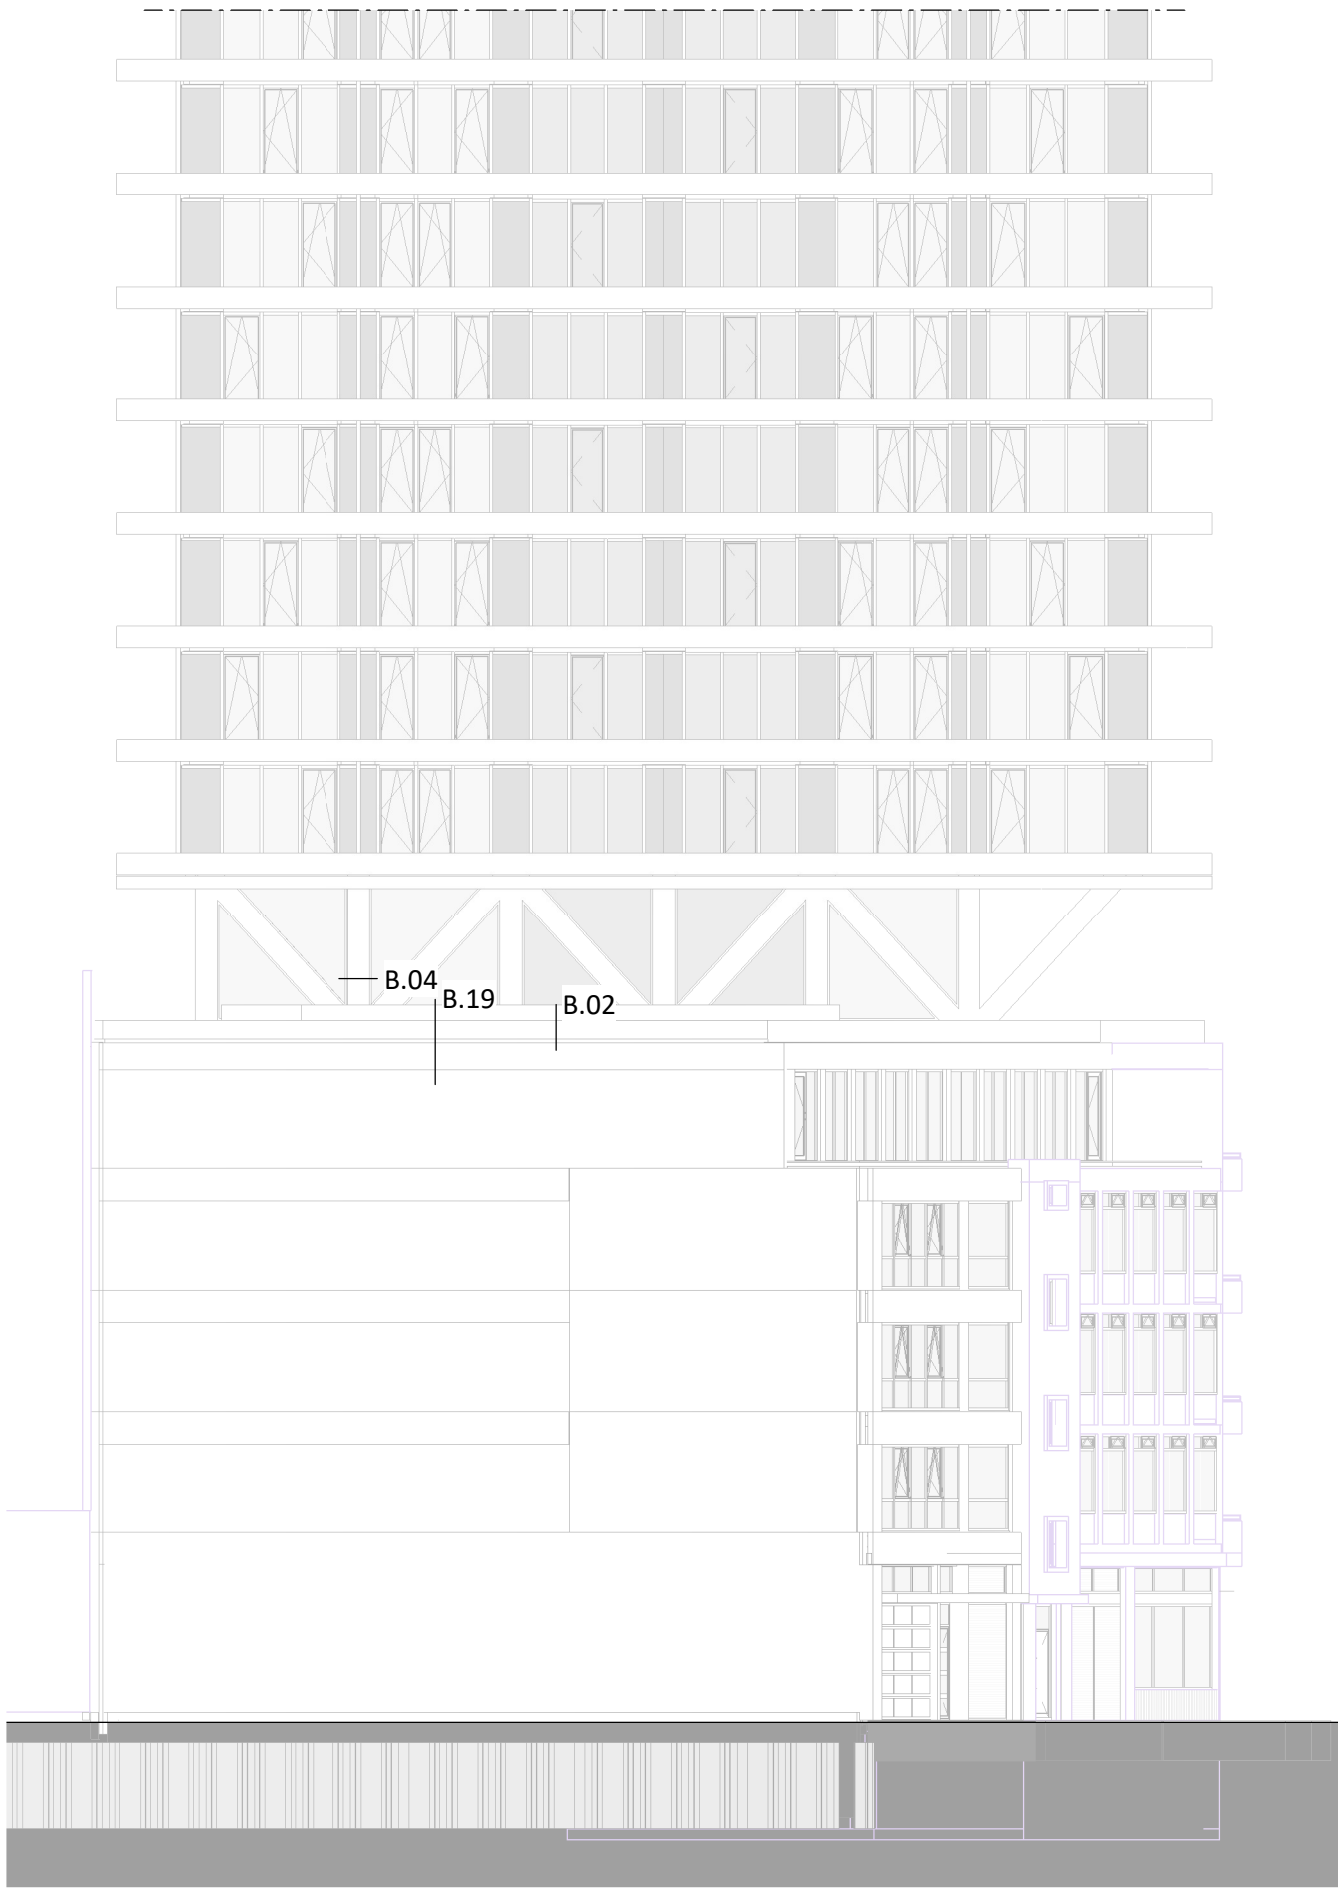

DEFINITIEF

schaal
1 : 200

datum
15.03.2022

tekening nummer
OV-500.d

project nummer
0359

05 vijfde verdieping
18500+p

05 bestaand
17707+p

dakopbouw huiskamer (BU-BI), Rc ≥ 6.3 m2K/W:

- afwerking terras:
- terrastegels c.f. opgave M.A.K., grootformaat cf tegelpatroon op fijn split
 - inbouw vloerverlichting c.f. positie plattegronden, type n.t.b.
 - fijn split (t.p.v. gevelaansluiting op potten)
 - drainagelaag
 - bitumineuze dakbedekking o.g.
 - 210mm XPS isolatie met afschotlaag
 - breedplaatvloer cf opgave constructeur

vakwerkligger:

- stalen profiel cf opgave constructeur
- 2 x 15mm promatect brandwerende bekleding

DEFINITIEF

O.K. VAKWERKLIGGER - BESTAAND DAK

tekening nummer

OV-B.01

schaal


1 : 5

datum

15.03.2022

project nummer

0359

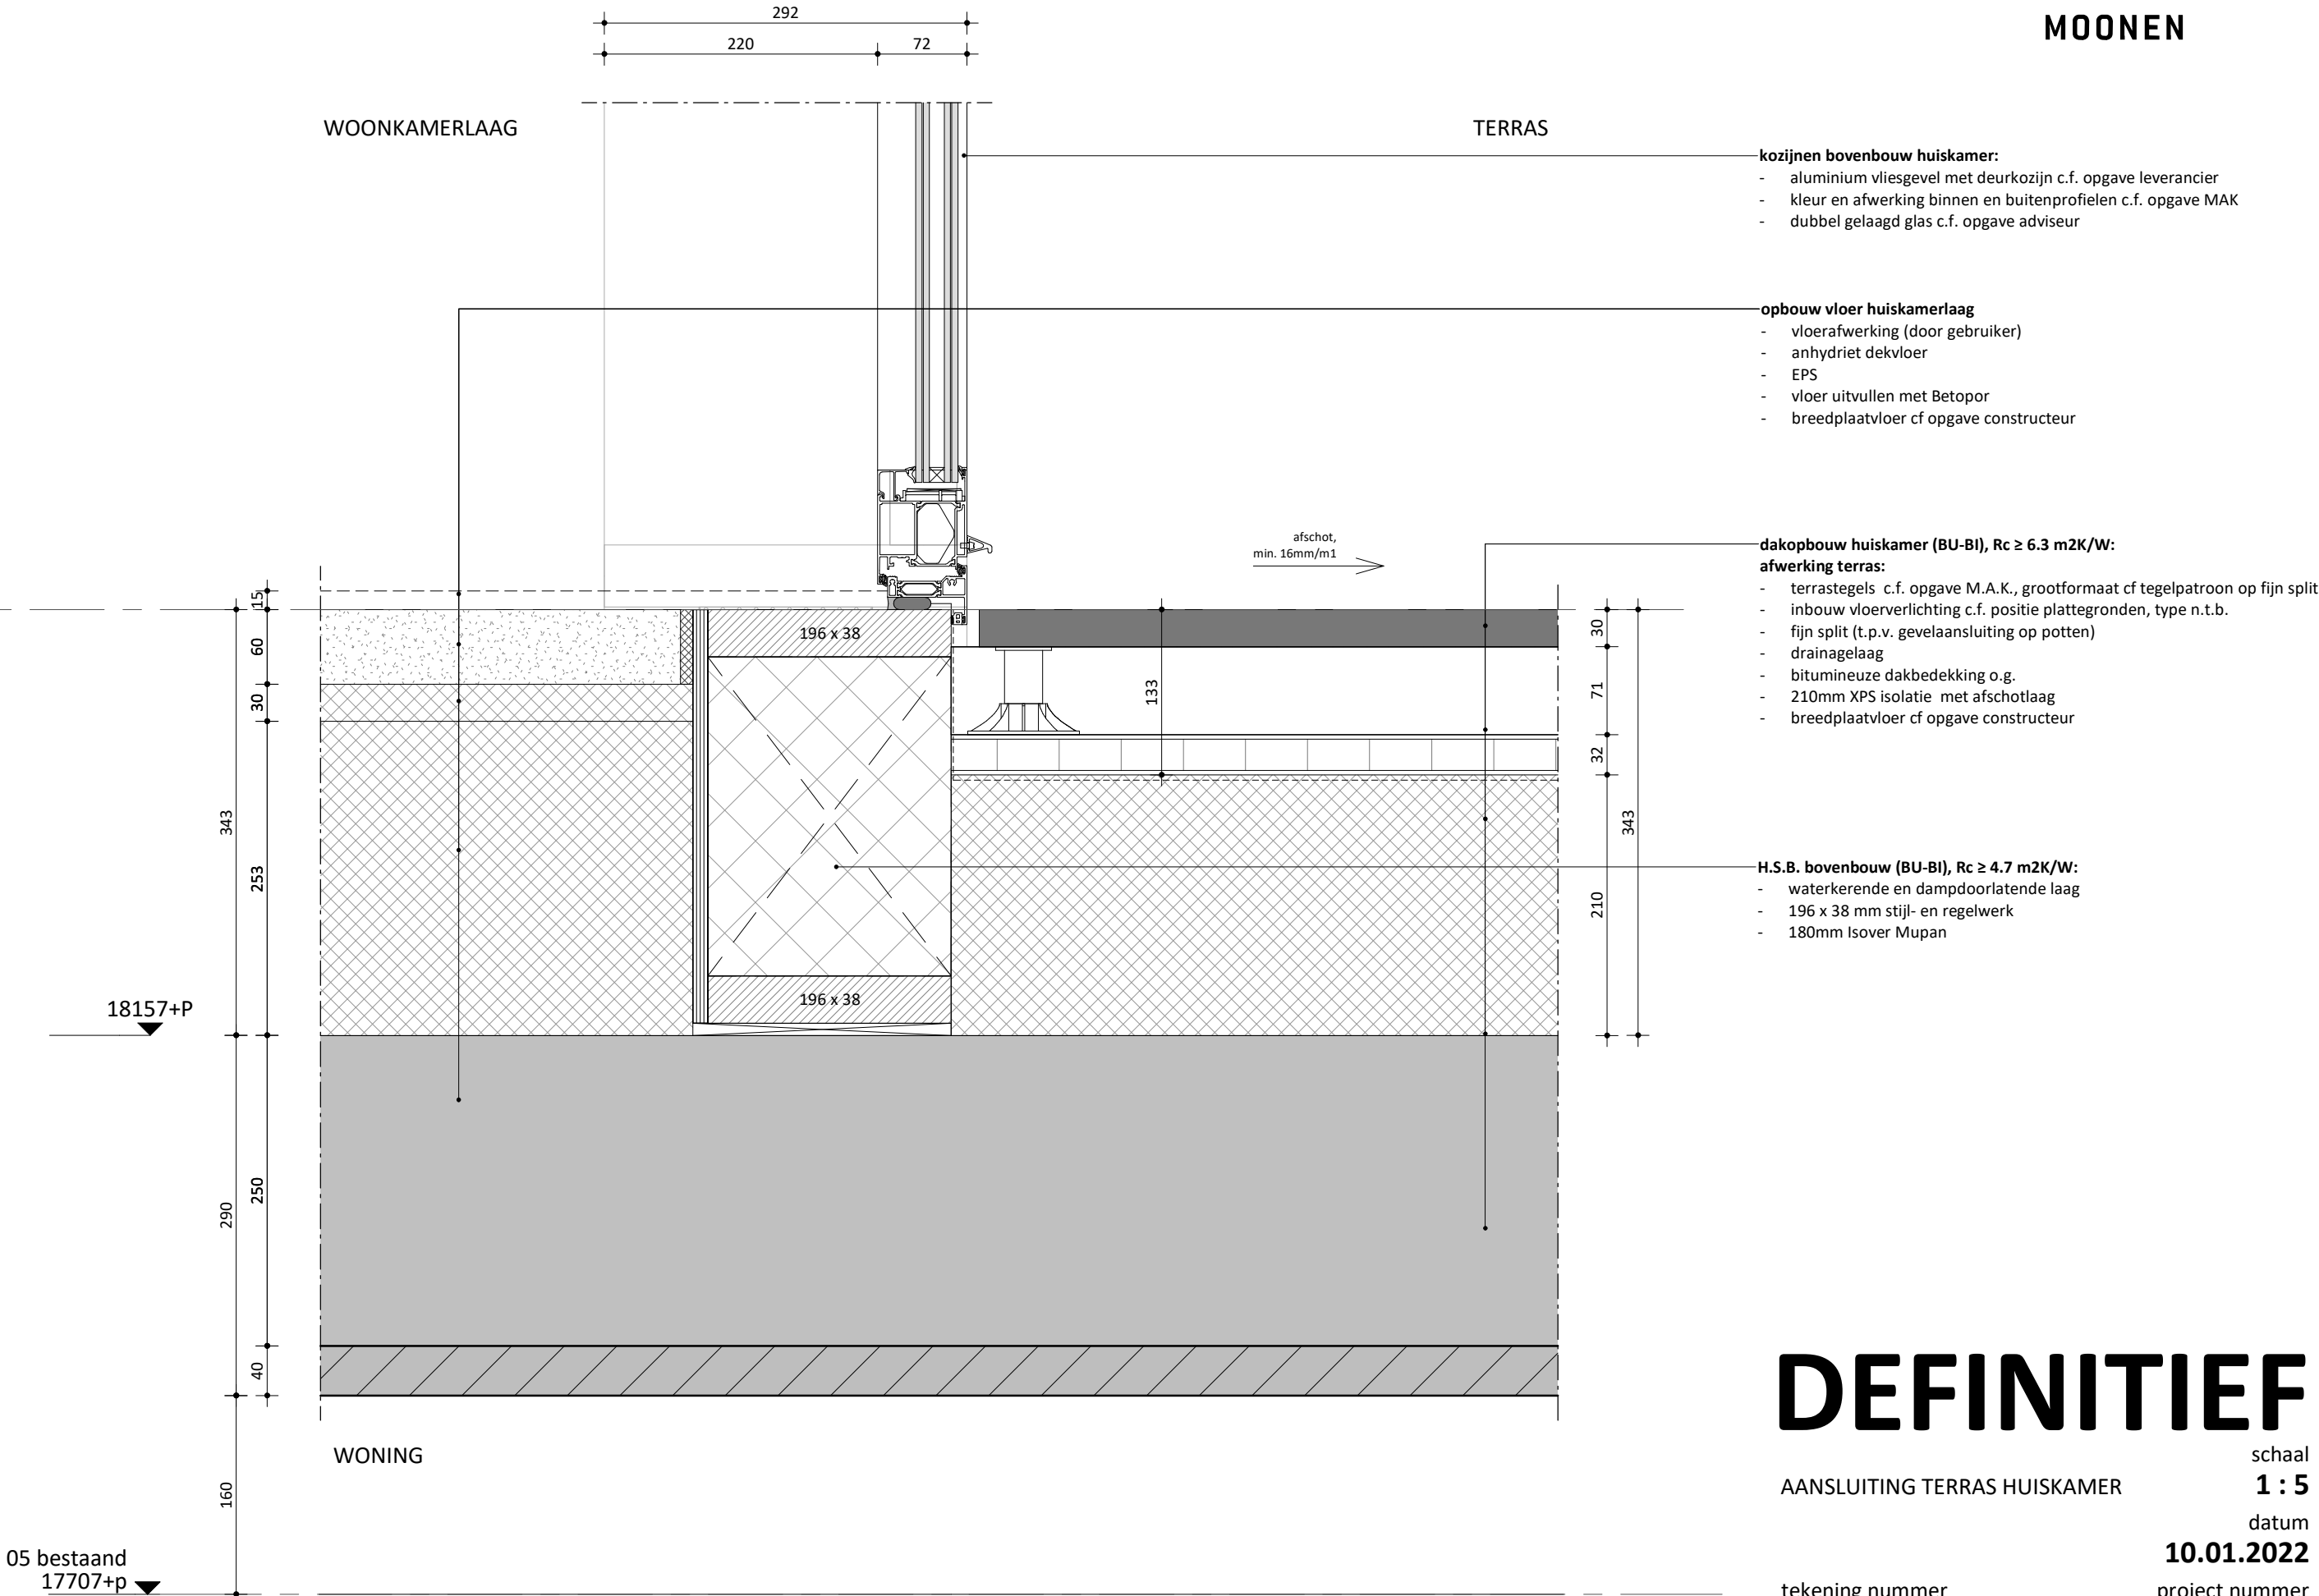

DEFINITIEF


AANSLUITING TERRAS HUISKAMER

tekening nummer
OV-B.02

project nummer
0359

schaal
1 : 5

datum
10.01.2022

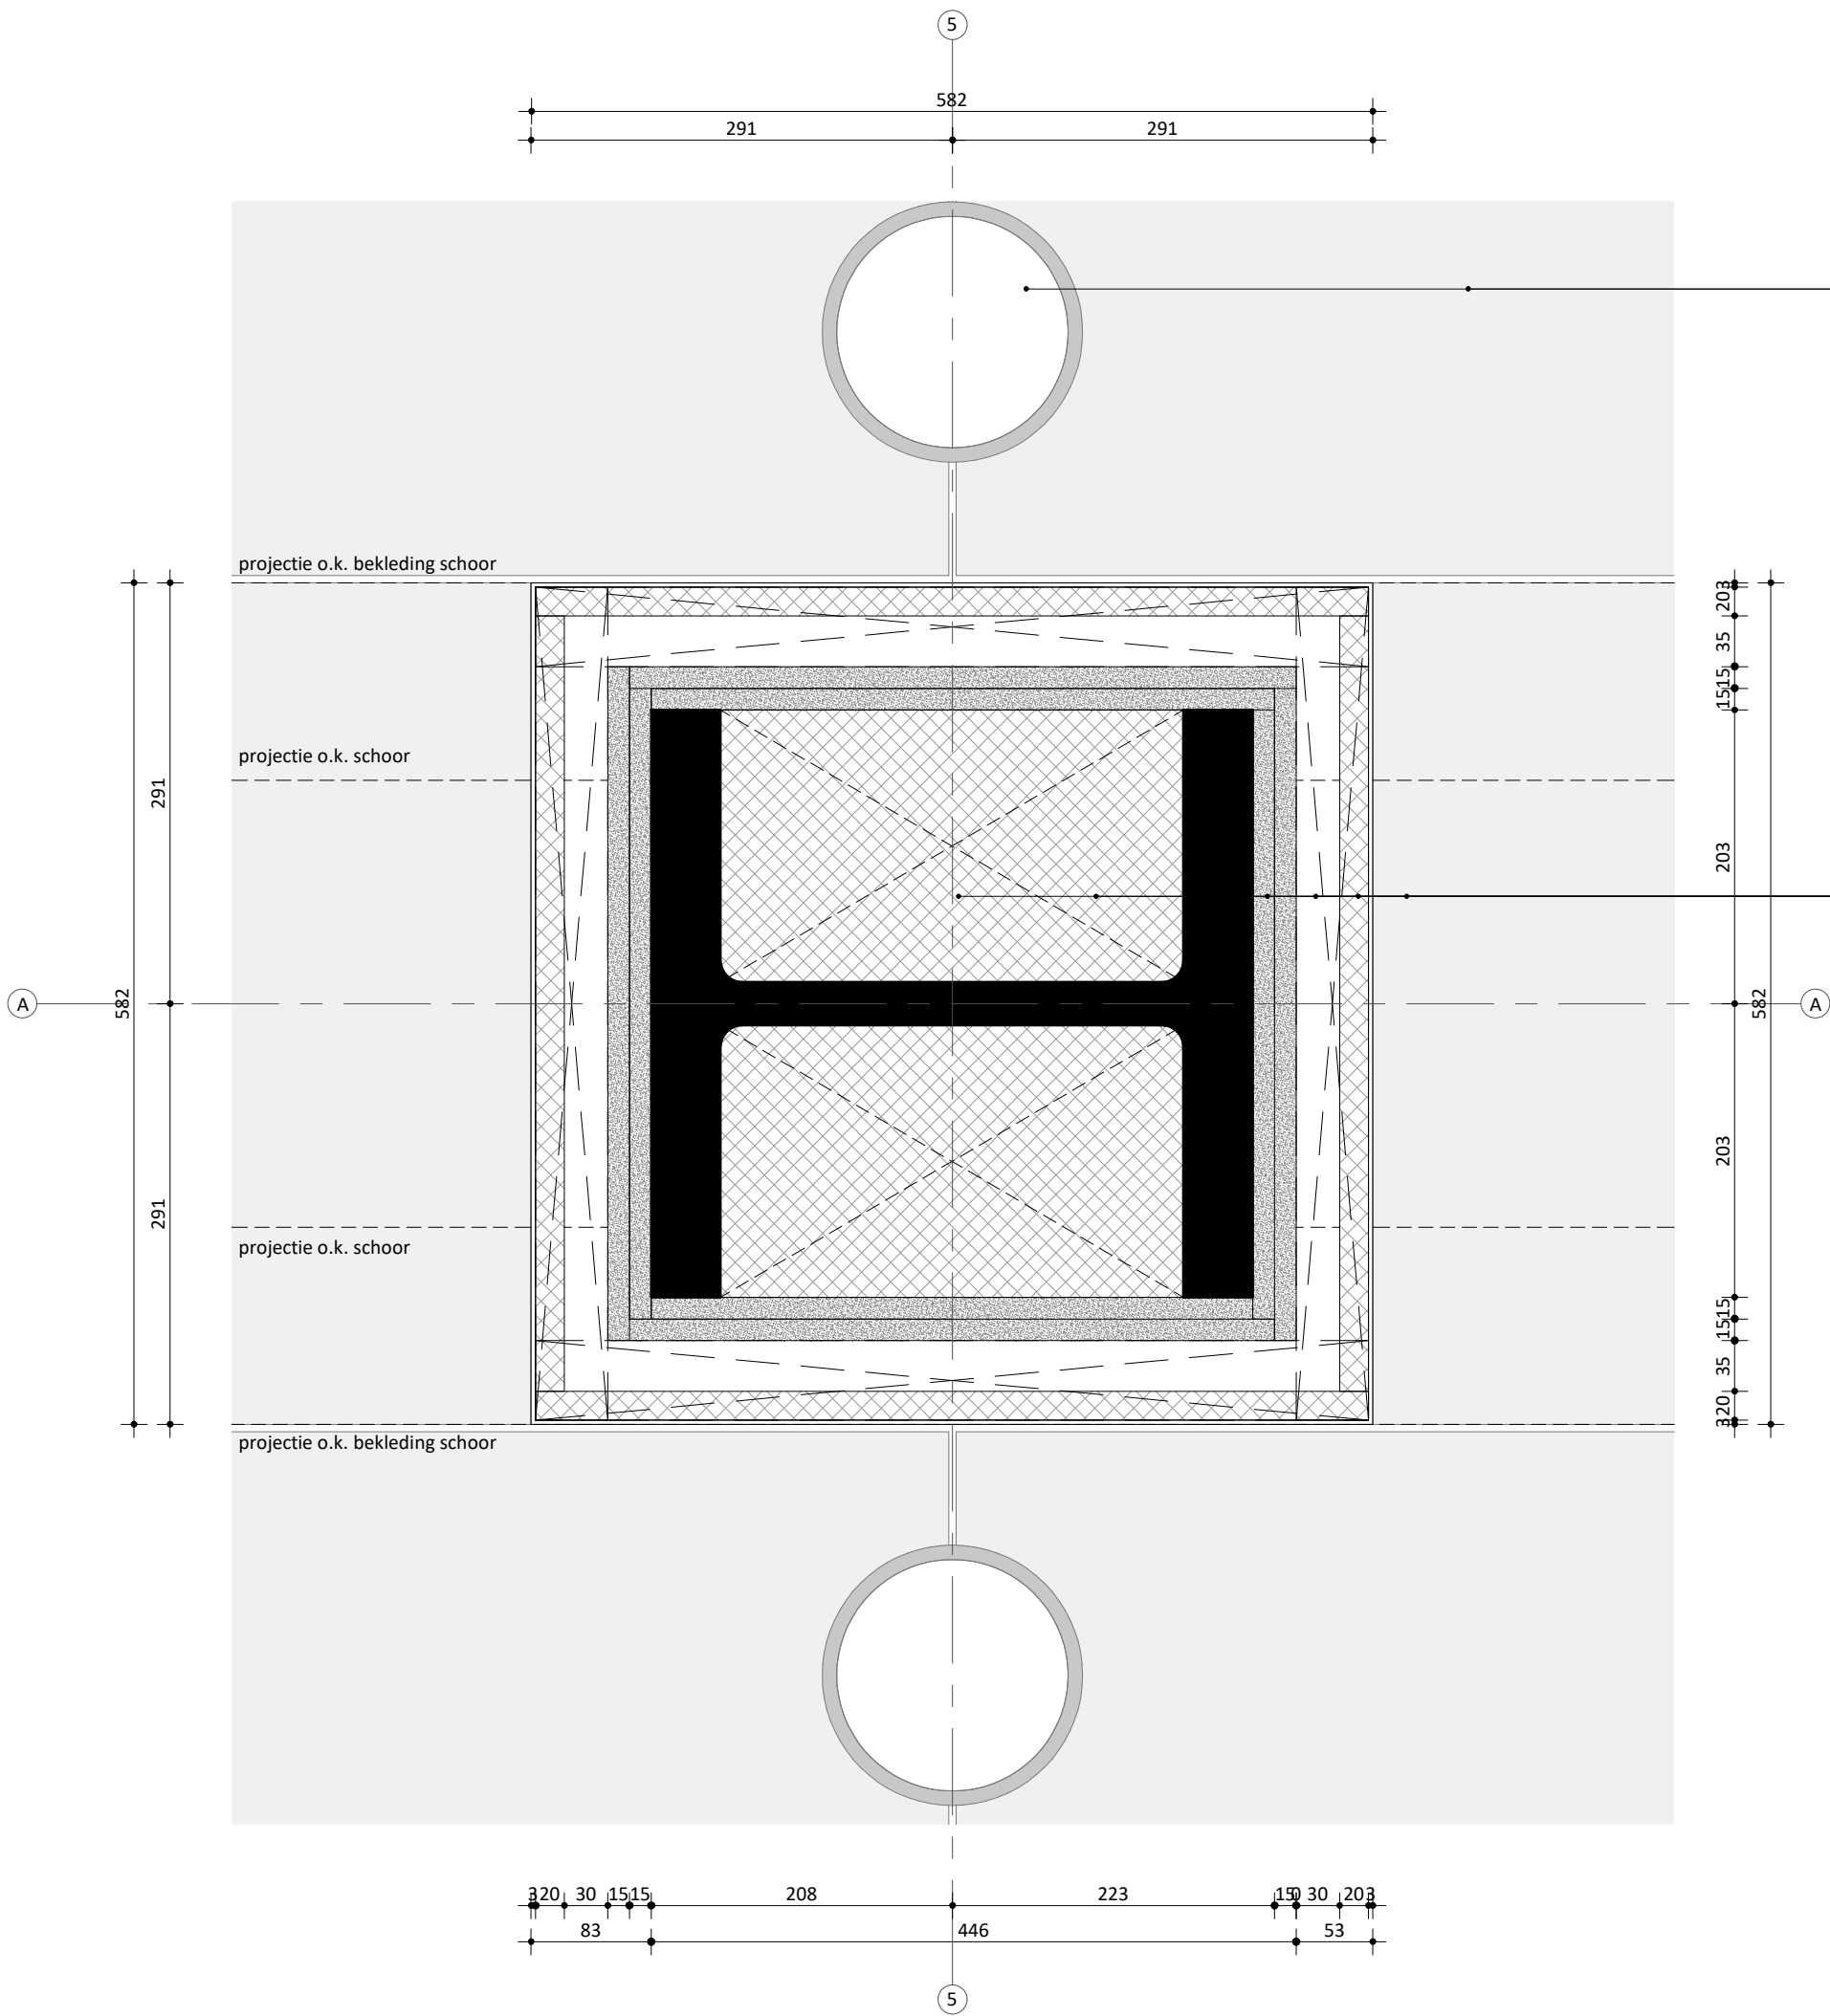

afwerking terras:

- terrastegels c.f. opgave M.A.K., grootformaat cf tegelpatroon op fijn split
- inbouw vloerverlichting c.f. positie plattegronden, type n.t.b.

stalen vakwerk (BU-BU):

- gezet aluminium bekleding geanodiseerd, ALUBRASS 03 o.g., overgangsnaden blind (in hoeken) uitvoeren i.o.m. leverancier
- achterconstructie aluminium uitvullen met 20mm steenwol
- 30mm reservering kopplaten evenals stelruimte bekleding
- 2 x 15mm promatect brandwerende bekleding
- profielen tot 1m vanaf thermische lijn vloeren uitvullen met minerale wol
- staalprofiel cf opgave constructeur

DEFINITIEF


KOLOM VAKWERK

schaal
1 : 5

datum
15.03.2022

tekening nummer
OV-B.03

project nummer
0359

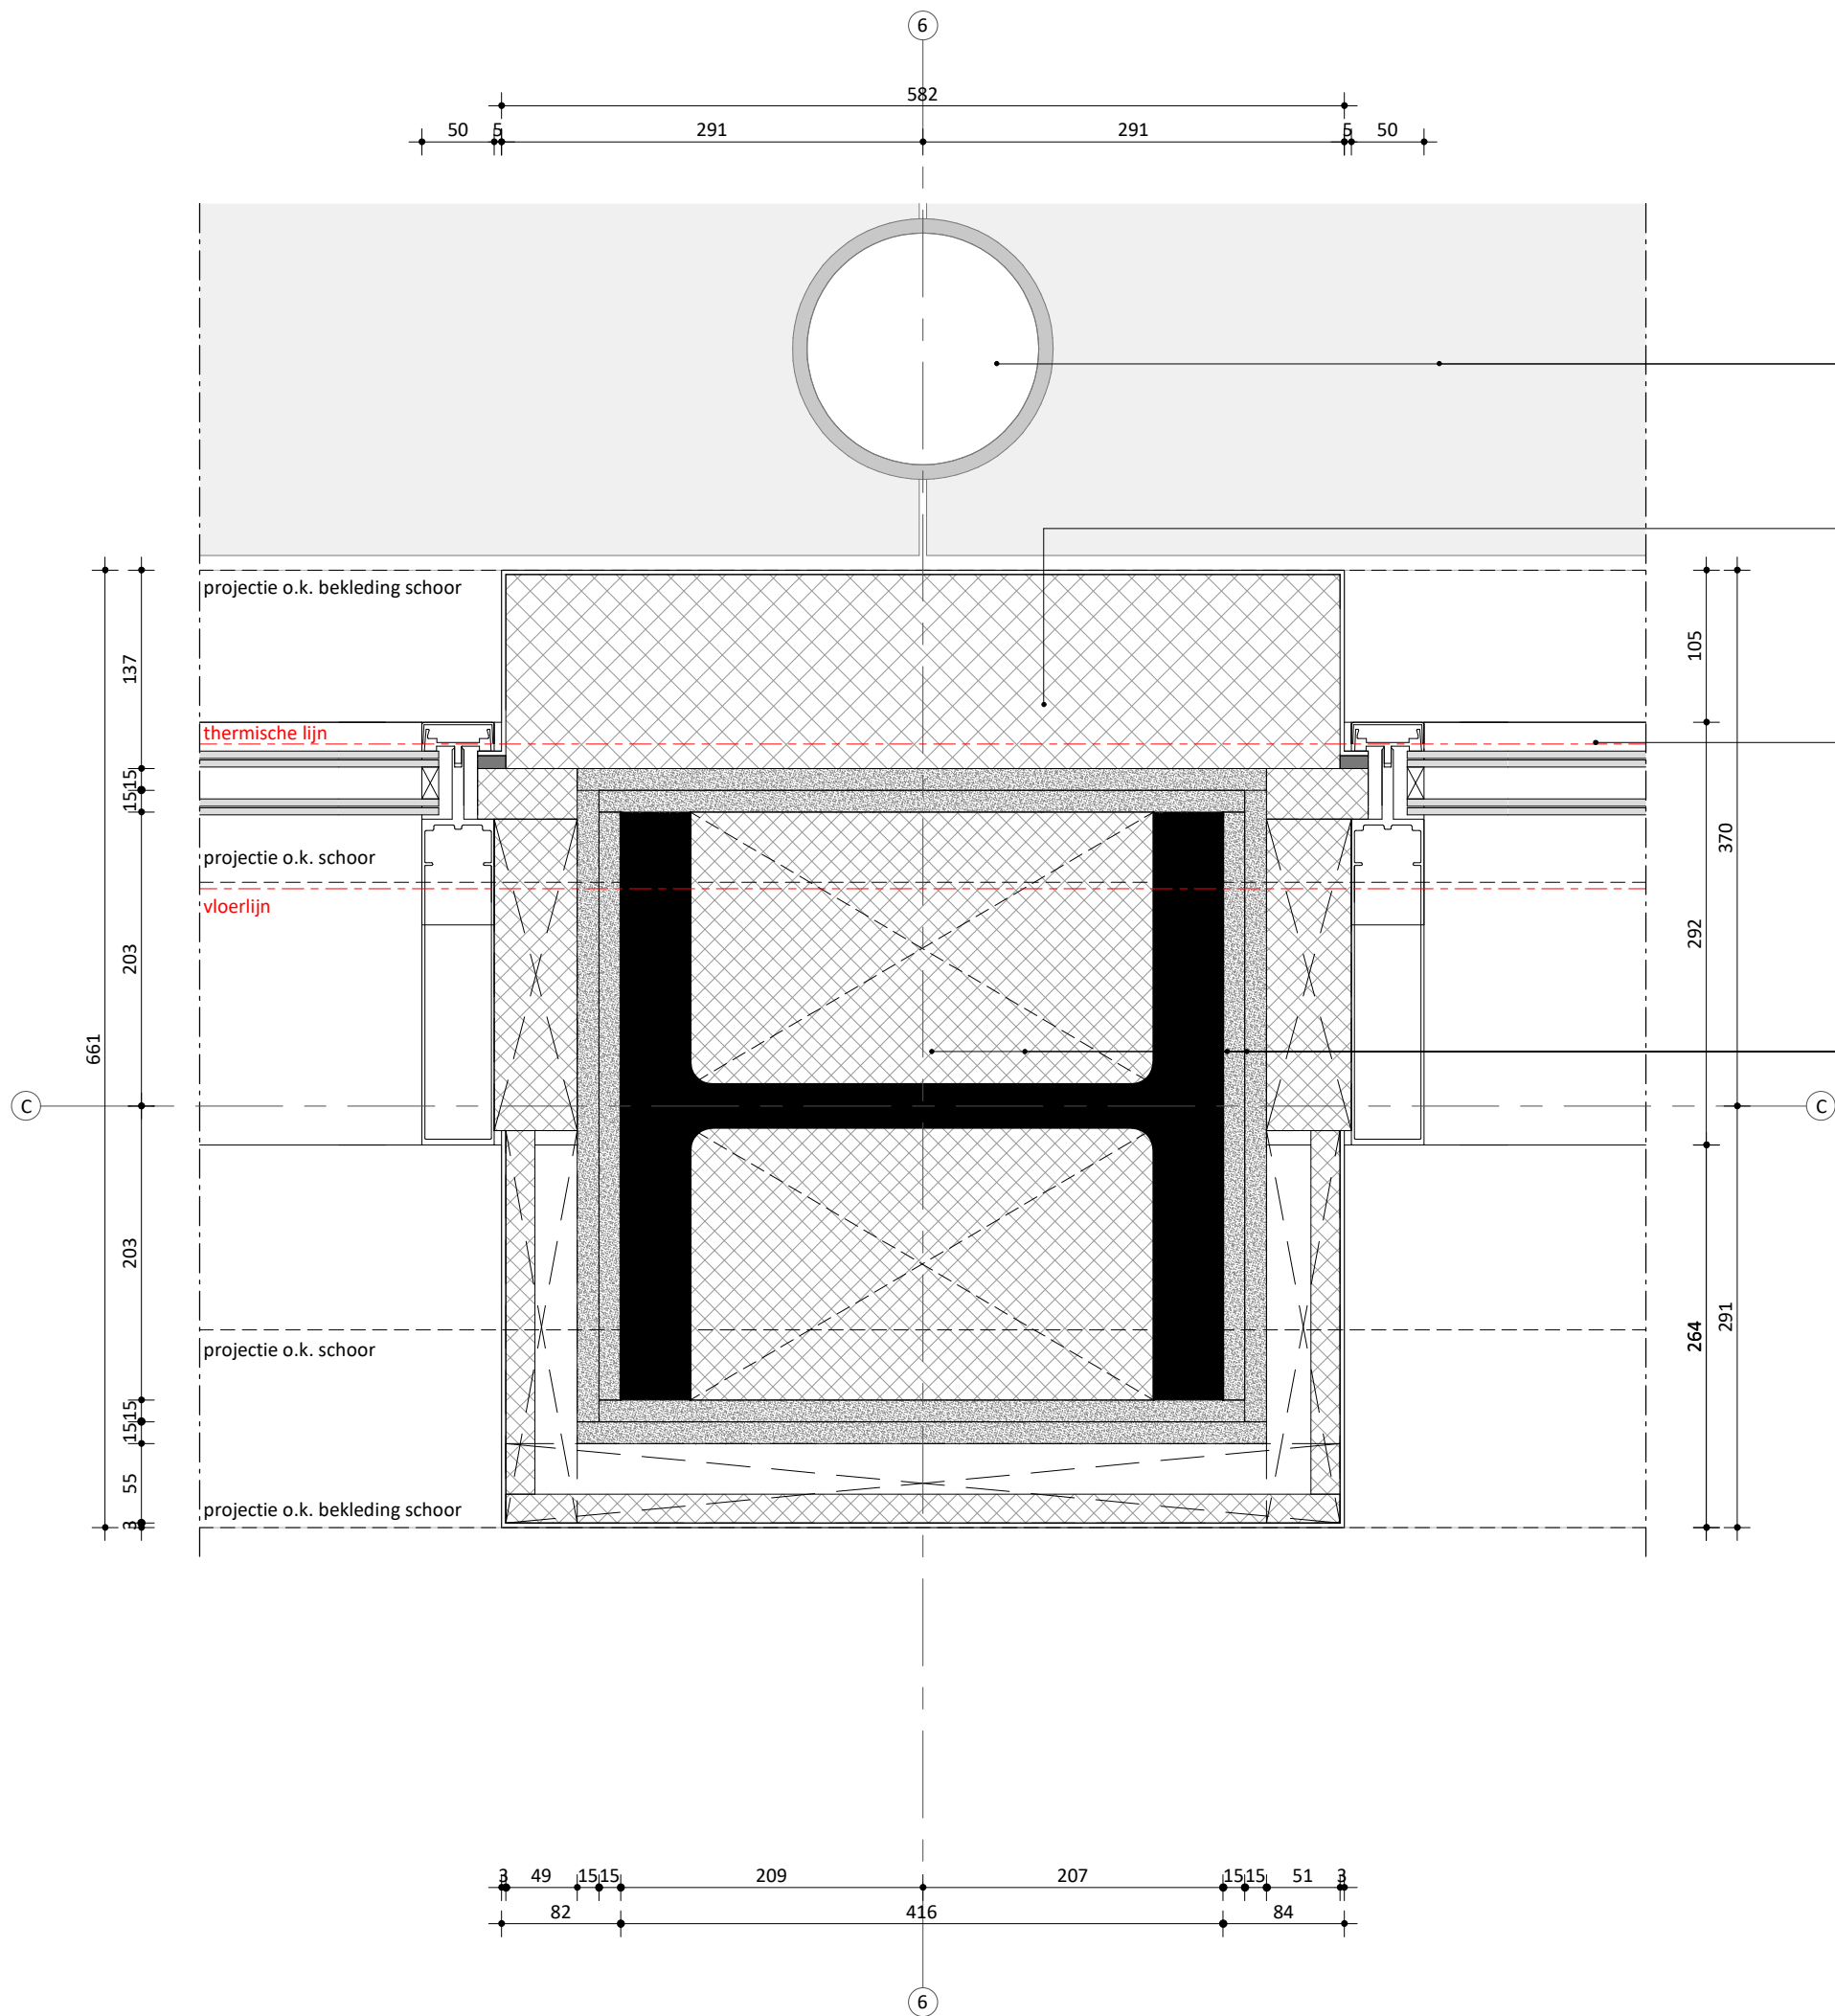

afwerking terras:

- terrastegels c.f. opgave M.A.K., grootformaat cf tegelpatroon op fijn split
- inbouw vloerverlichting c.f. positie plattegronden, type n.t.b.

bekleding vakwerk:

- gezet aluminium bekleding geanodiseerd, ALUBRASS 03 o.g.,
- sandwichpaneel

kozijnen bovenbouw huiskamer:

- aluminium vliesgevel met deurkozijn c.f. opgave leverancier
- kleur en afwerking binnen en buitenprofielen c.f. opgave MAK
- dubbel gelaagd glas c.f. opgave adviseur

stalen vakwerk (BU-BI):

- gezet aluminium bekleding geanodiseerd, ALUBRASS 03 o.g., overgangsnaden blind (in hoeken) uitvoeren i.o.m. leverancier
- achterconstructie aluminium uitvullen met 20mm steenwol
- 30mm reservering kopplaten evenals stelruimte bekleding
- 2 x 15mm promatect brandwerende bekleding
- profielen tot 1m vanaf thermische lijn vloeren uitvullen met minerale wol
- staalprofiel cf opgave constructeur

DEFINITIEF

VAKWERKLIGGER - KOZIJN

schaal
1 : 5


tekening nummer

OV-B.04

datum
15.03.2022

project nummer
0359

22420+P

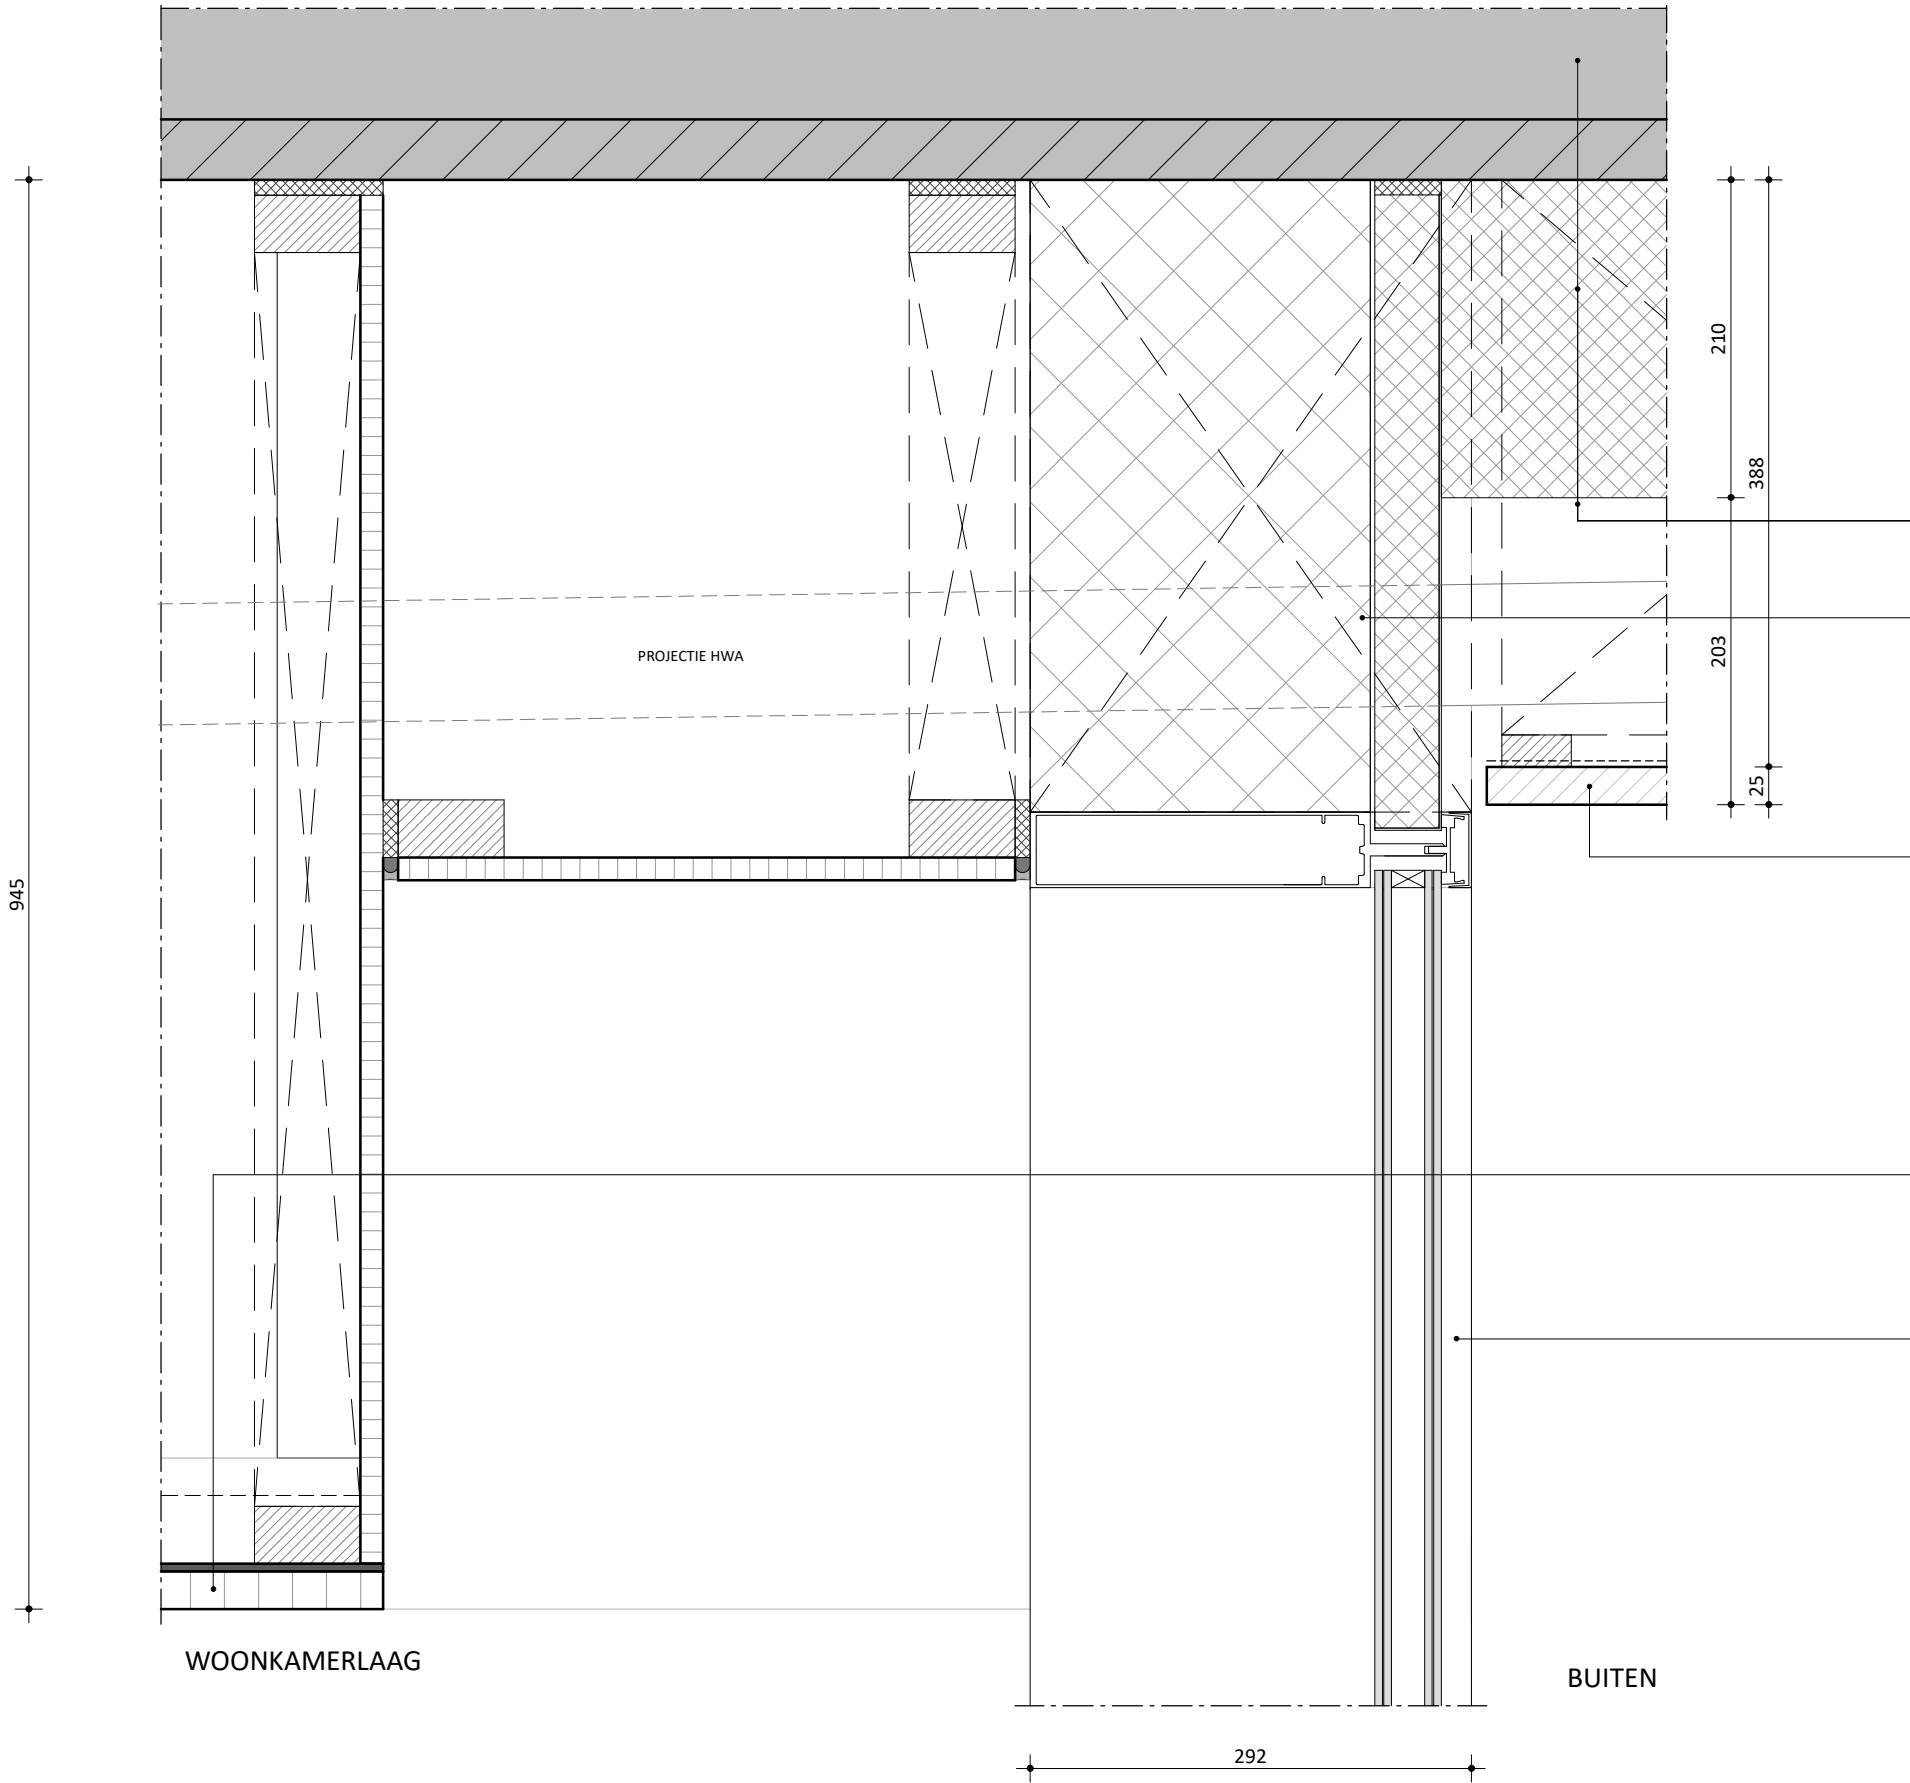

vloer (BU-BI), $R_c \geq 6.3 \text{ m}^2\text{K/W}$:

- 210mm steenwol
- voldoende opbouw t.b.v. h.w.a.,
- hemelwater balkons
- breedplaatvloer cf opgave constructeur

b.k. vliesgevel (BU-BI), $R_c \geq 4.7 \text{ m}^2\text{K/W}$:

- verankering stijlen aan o.k. vloerdeel
- sandwichpaneel tussen doorlopende stijlen vliesgevel
- dampremmende laag
- stijlen uitvullen met isolatie cf opgave bouwfysisch adviseur

plafond buiten:

- stroken van geschaafd en geschuurd Amerikaans Eiken, breedte 100mm, rood van kleur, brandvertragend geïmpregneerd met UV-bestendige coating,
- boven hout een dampdoorlatend membraan in kleur zwart met houten achterconstructie
- voldoende opbouw t.b.v. h.w.a.,

plafond huiskamer (BI-BI):

- Lignatur akoestische lattenpaneel in kleur eiken
- overgang naar kozijnen aftimmeren met MDF in kleur antraciet
- uitneembare panelen t.p.v. tracé luchtkanalen n.t.b.
- armaturen verlichting

kozijnen bovenbouw huiskamer:

- aluminium vliesgevel met deurkozijn c.f. opgave leverancier
- kleur en afwerking binnen en buitenprofielen c.f. opgave MAK
- dubbel gelaagd glas c.f. opgave adviseur

DEFINITIEF


AANSluiting PLAFOND HUISKAMERLAAG

15.03.2022

tekening nummer
OV-B.05

project nummer
0359

22420+P

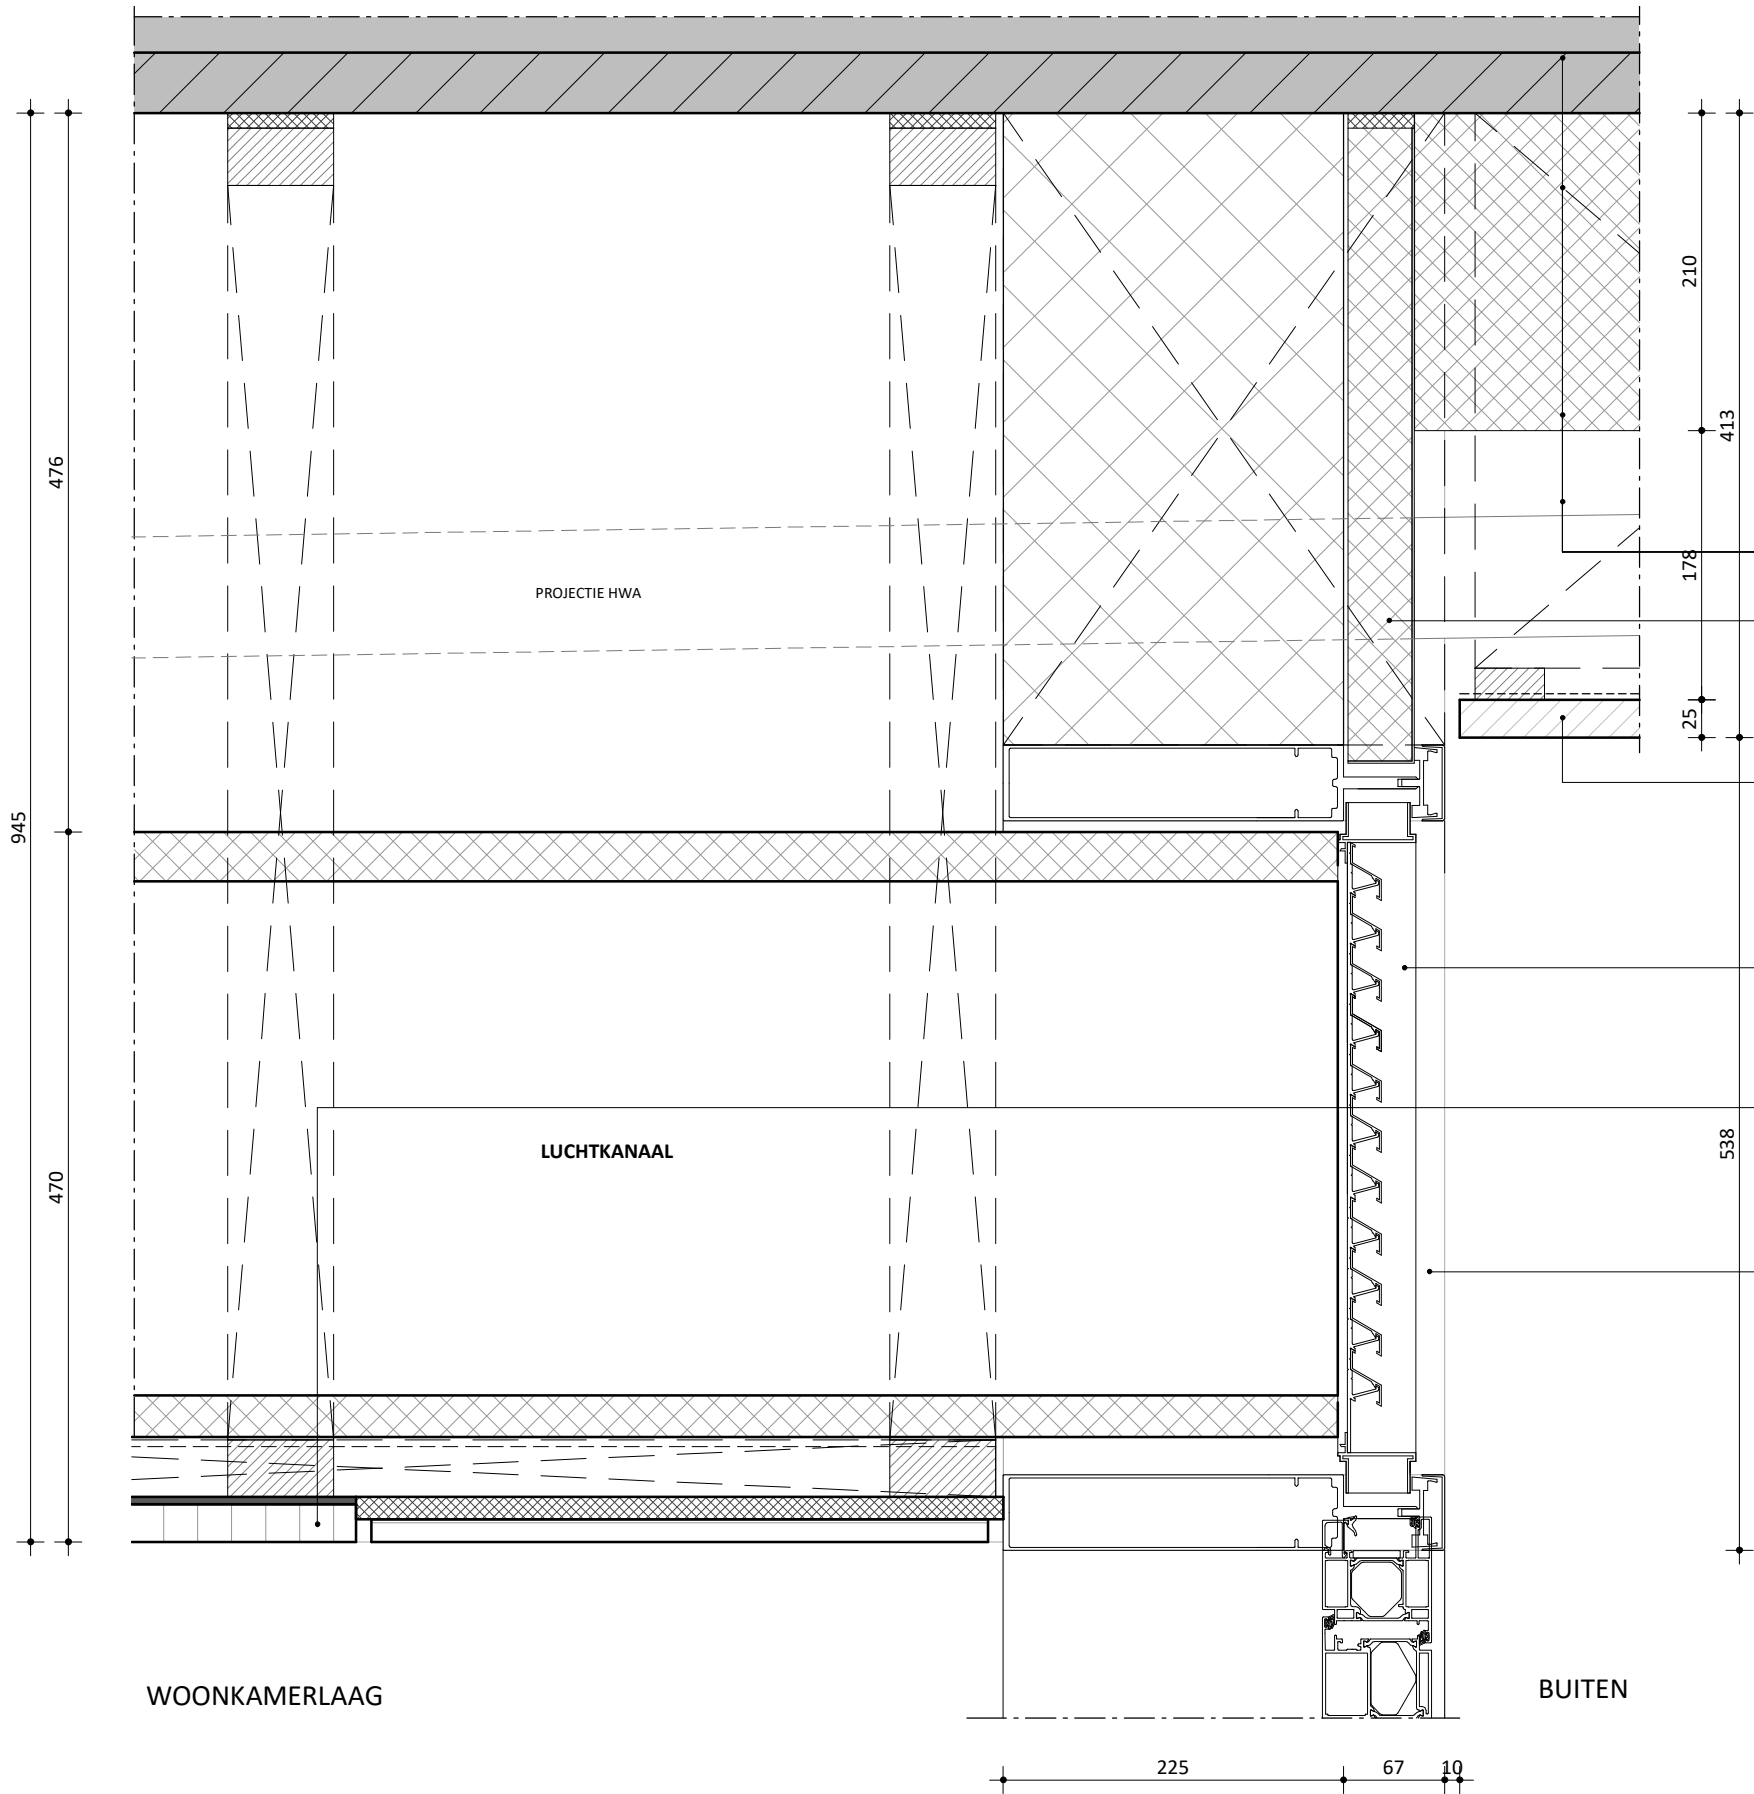

- plafond huiskamer (BU-BI), $R_c \geq 6.3 \text{ m}^2\text{K/W}$:**
- 210mm steenwol
 - voldoende opbouw t.b.v. h.w.a.,
 - hemelwater balkons
 - breedplaatvloer cf opgave constructeur
- b.k. vliesgevel (BU-BI), $R_c \geq 4.7 \text{ m}^2\text{K/W}$:**
- verankering stijlen aan o.k. vloerdeel
 - sandwichpaneel tussen doorlopende stijlen vliesgevel
 - dampremmende laag
 - stijlen uitvullen met isolatie cf opgave bouwfysisch adviseur
- plafond buiten:**
- stroken van geschaafd en geschuurd Amerikaans Eiken, breedte 100mm, rood van kleur, brandvertragend geïmpregneerd met UV-bestendige coating,
 - boven hout een dampdoorlatend membraan in kleur zwart met houten achterconstructie
 - voldoende opbouw t.b.v. h.w.a.,
- aanzuig buitenlucht:**
- buitenluchtaanzuigplenum woningen c.f. opgave installatieadviseur
 - alumium gevelroosters ter plaatse van terrasdeuren, in kleur n.t.b., uitvoering i.o.m. leverancier
- plafond huiskamer (BI-BI):**
- Lignatur akoestische lattenpaneel in kleur eiken
 - overgang naar kozijnen aftimmeren met MDF in kleur antraciet
 - uitneembare panelen t.p.v. tracé lichtkanalen n.t.b.
 - armaturen verlichting
- kozijnen bovenbouw huiskamer:**
- aluminium vliesgevel met deurkozijn c.f. opgave leverancier
 - kleur en afwerking binnen en buitenprofielen c.f. opgave MAK
 - dubbel gelaagd glas c.f. opgave adviseur

DEFINITIEF

schaal

AANSLUITING PLAFOND HUISKAMERLAAG

1 : 5

datum


15.03.2022

tekening nummer

OV-B.06

project nummer

0359

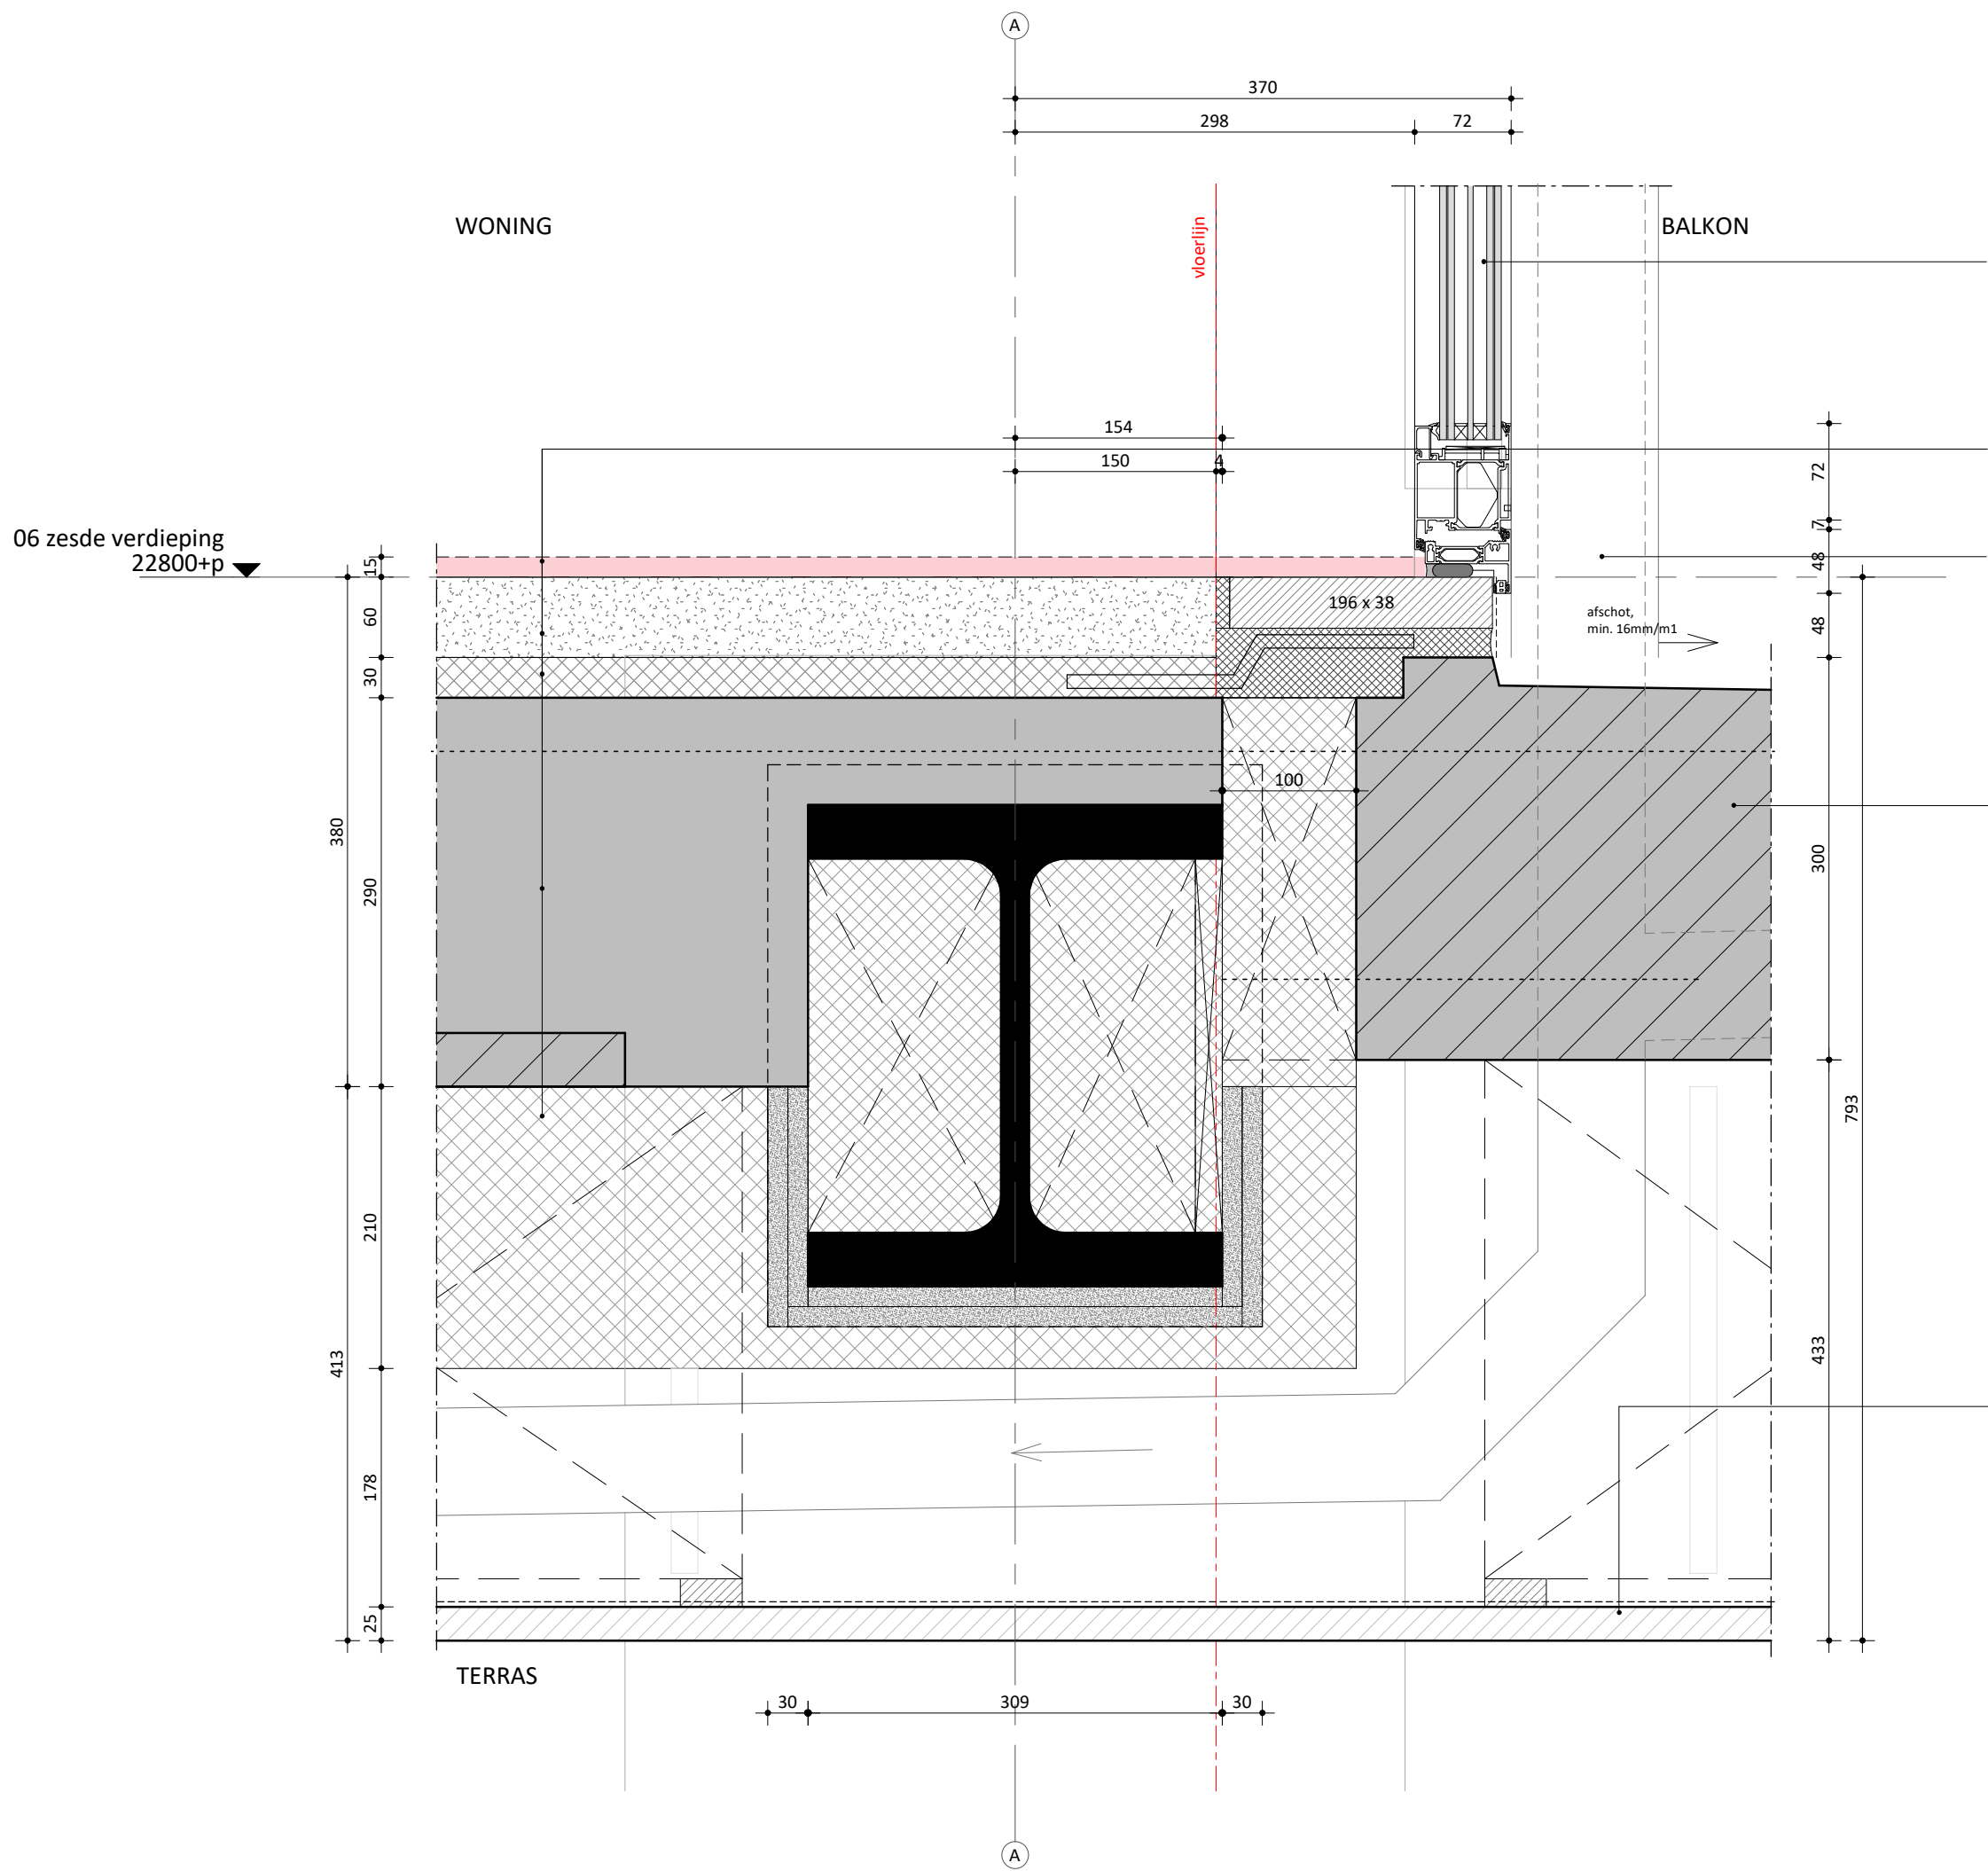

- kozijnen bovenbouw appartementen:**
- aluminium kozijnen c.f. opgave leverancier
 - kleur en afwerking binnen en buitenprofielen c.f. opgave MAK
 - tripple gelaagd glas c.f. opgave adviseur
- vloeropbouw (BI-BU), $R_c \geq 6.3 \text{ m}^2\text{K/W}$:**
- vloerafwerking door gebruiker (rood gearceerd)
 - anhydriet dekvloer
 - EPS
 - breedplaatvloer c.f. opgave constructeur
 - 210mm steenwol
- H.W.A.:**
- standleiding H.W.A. c.f. opgave adviseur
 - vierkant gezette aluminium plaat, kleur en afwerking als kozijnen
- balkons:**
- prefab balkonplaat cf opgave constructeur
 - balkons voorzien van ingestorte hemelwaterafvoer
 - ophanging middels isokorf cf opgave constructeur
- plafond buiten:**
- stroken van geschaafd en geschuurd Amerikaans Eiken, breedte 100mm, rood van kleur, brandvertragend geïmpregneerd met UV-bestendige coating,
 - boven hout een dampdoorlatend membraan in kleur zwart met houten achterconstructie
 - voldoende opbouw t.b.v. h.w.a.

DEFINITIEF


AANSLUITING VAKWERK PLAFOND

schaal
1 : 5

datum
15.03.2022

tekening nummer
OV-B.07

project nummer
0359

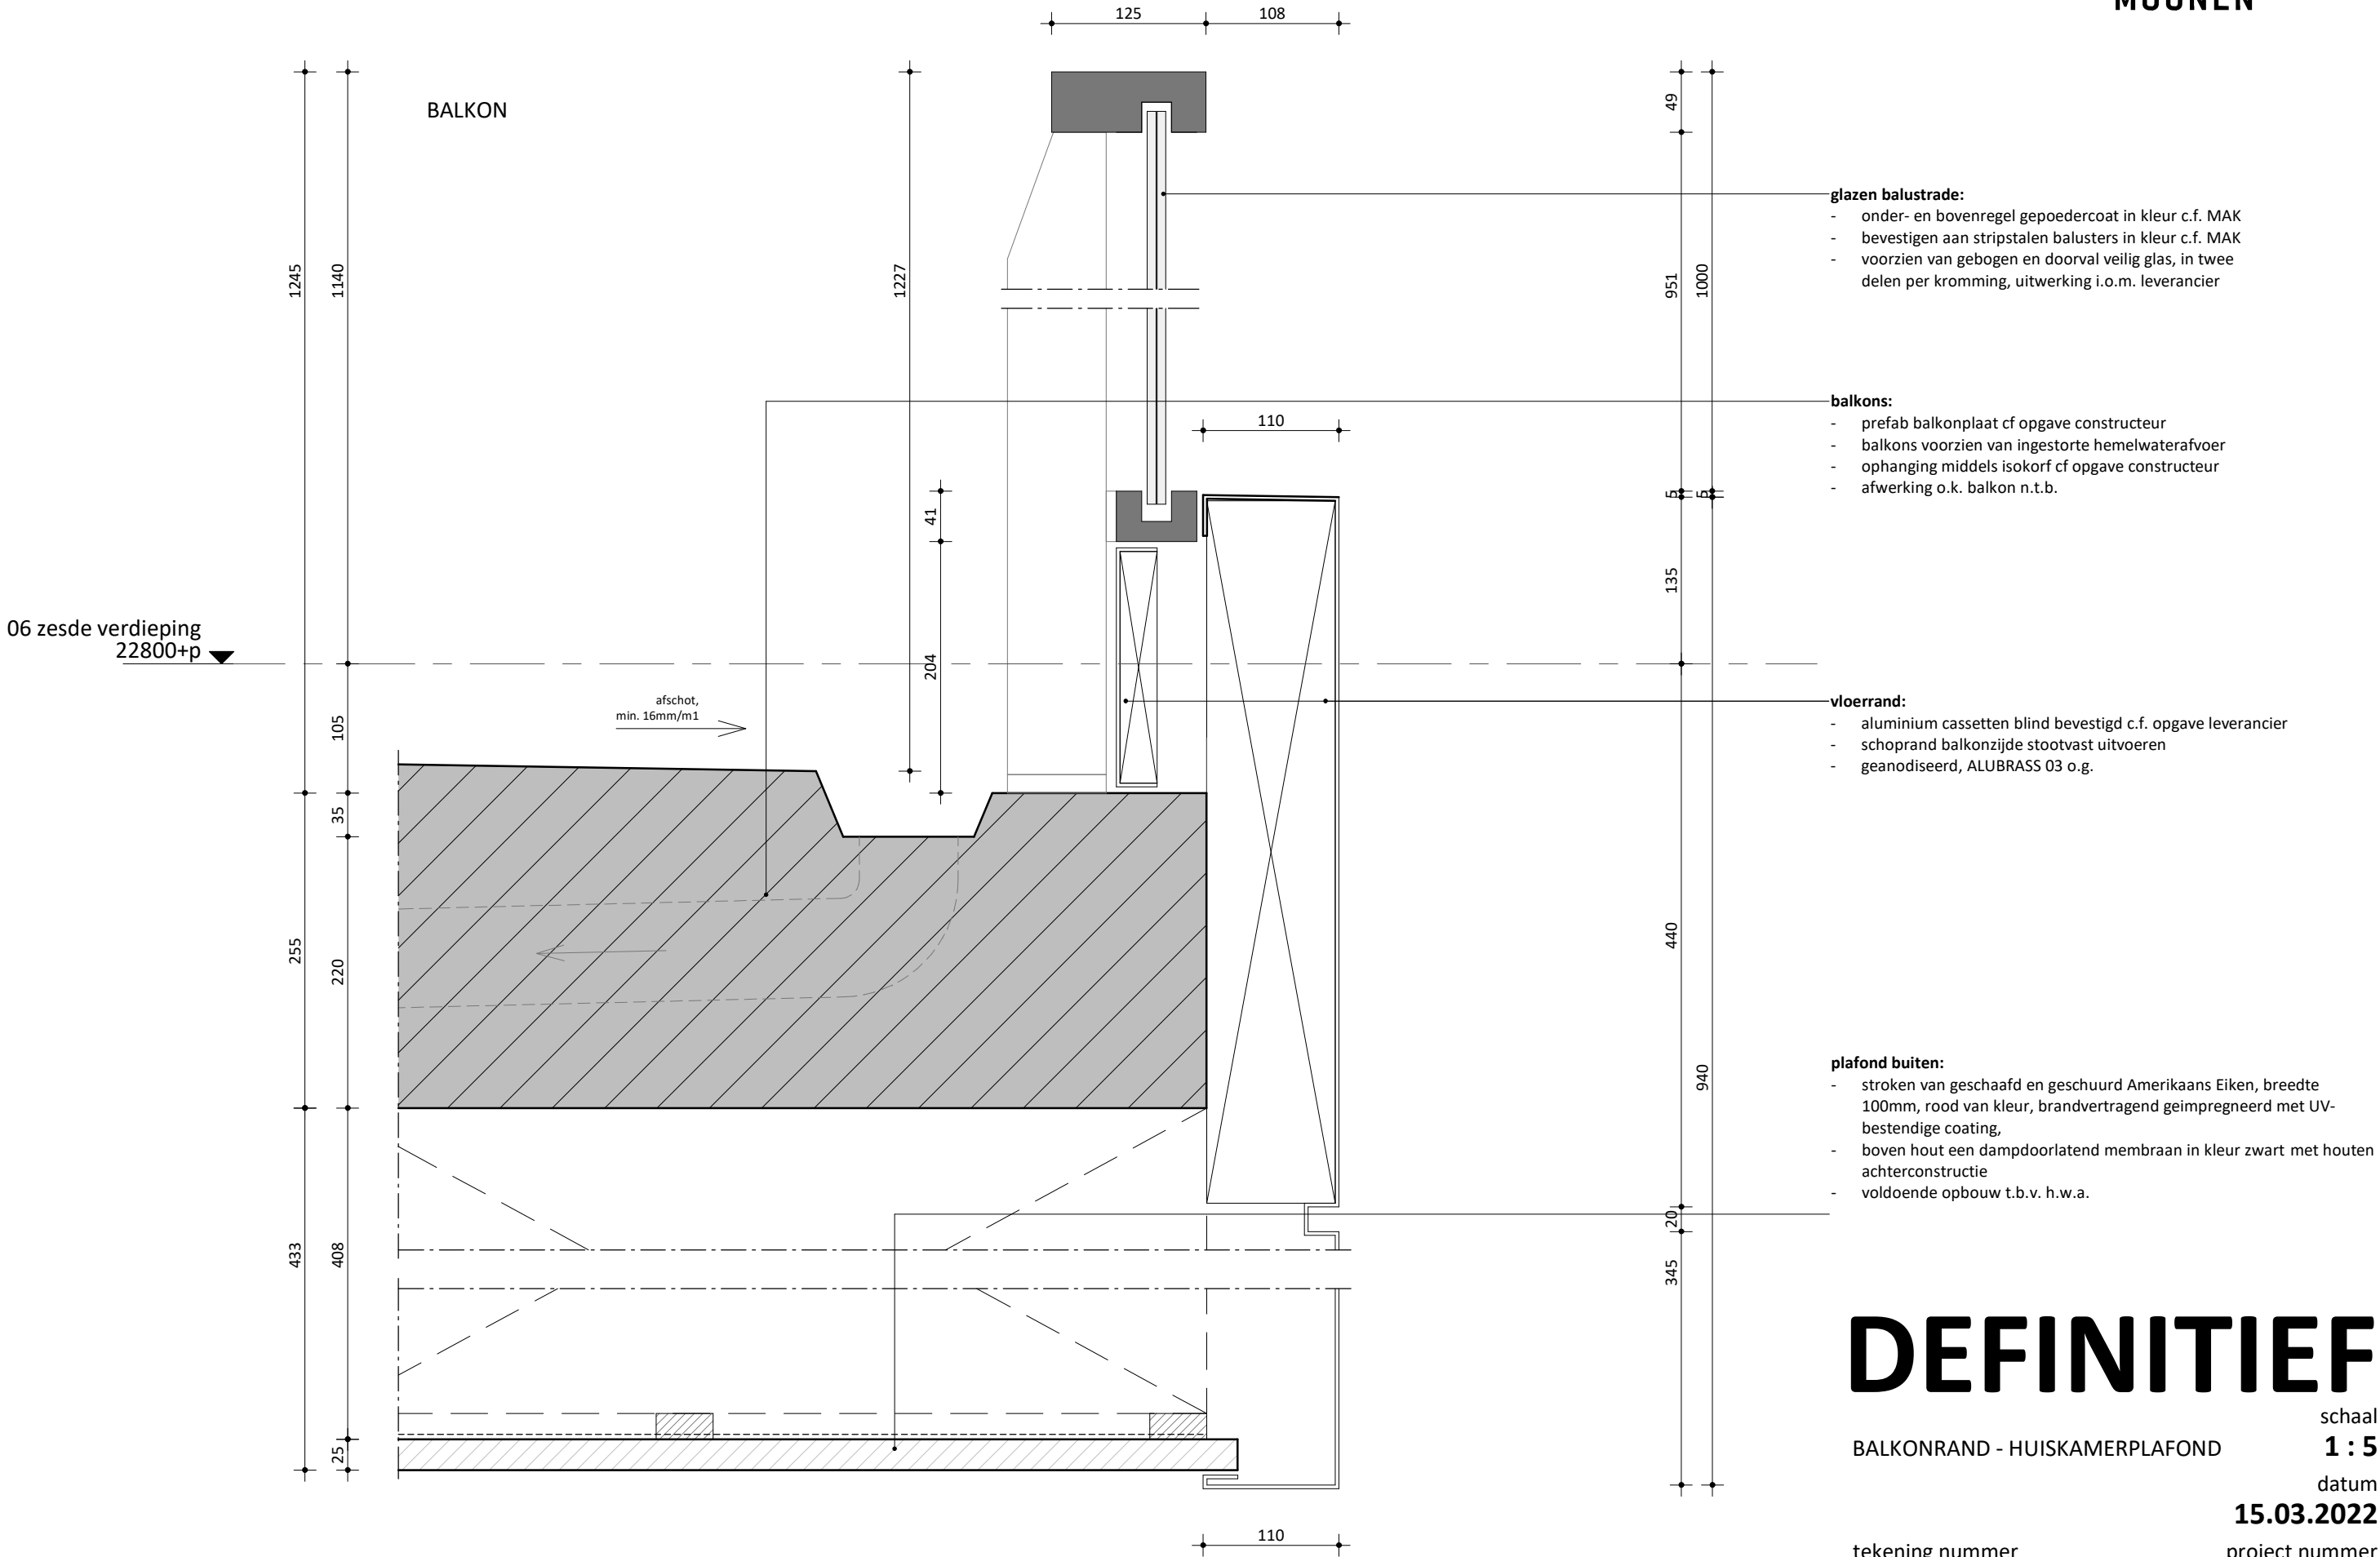

DEFINITIEF


BALKONRAND - HUISKAMERPLAFOND

schaal
1 : 5

datum
15.03.2022

tekening nummer
OV-B.08

project nummer
0359

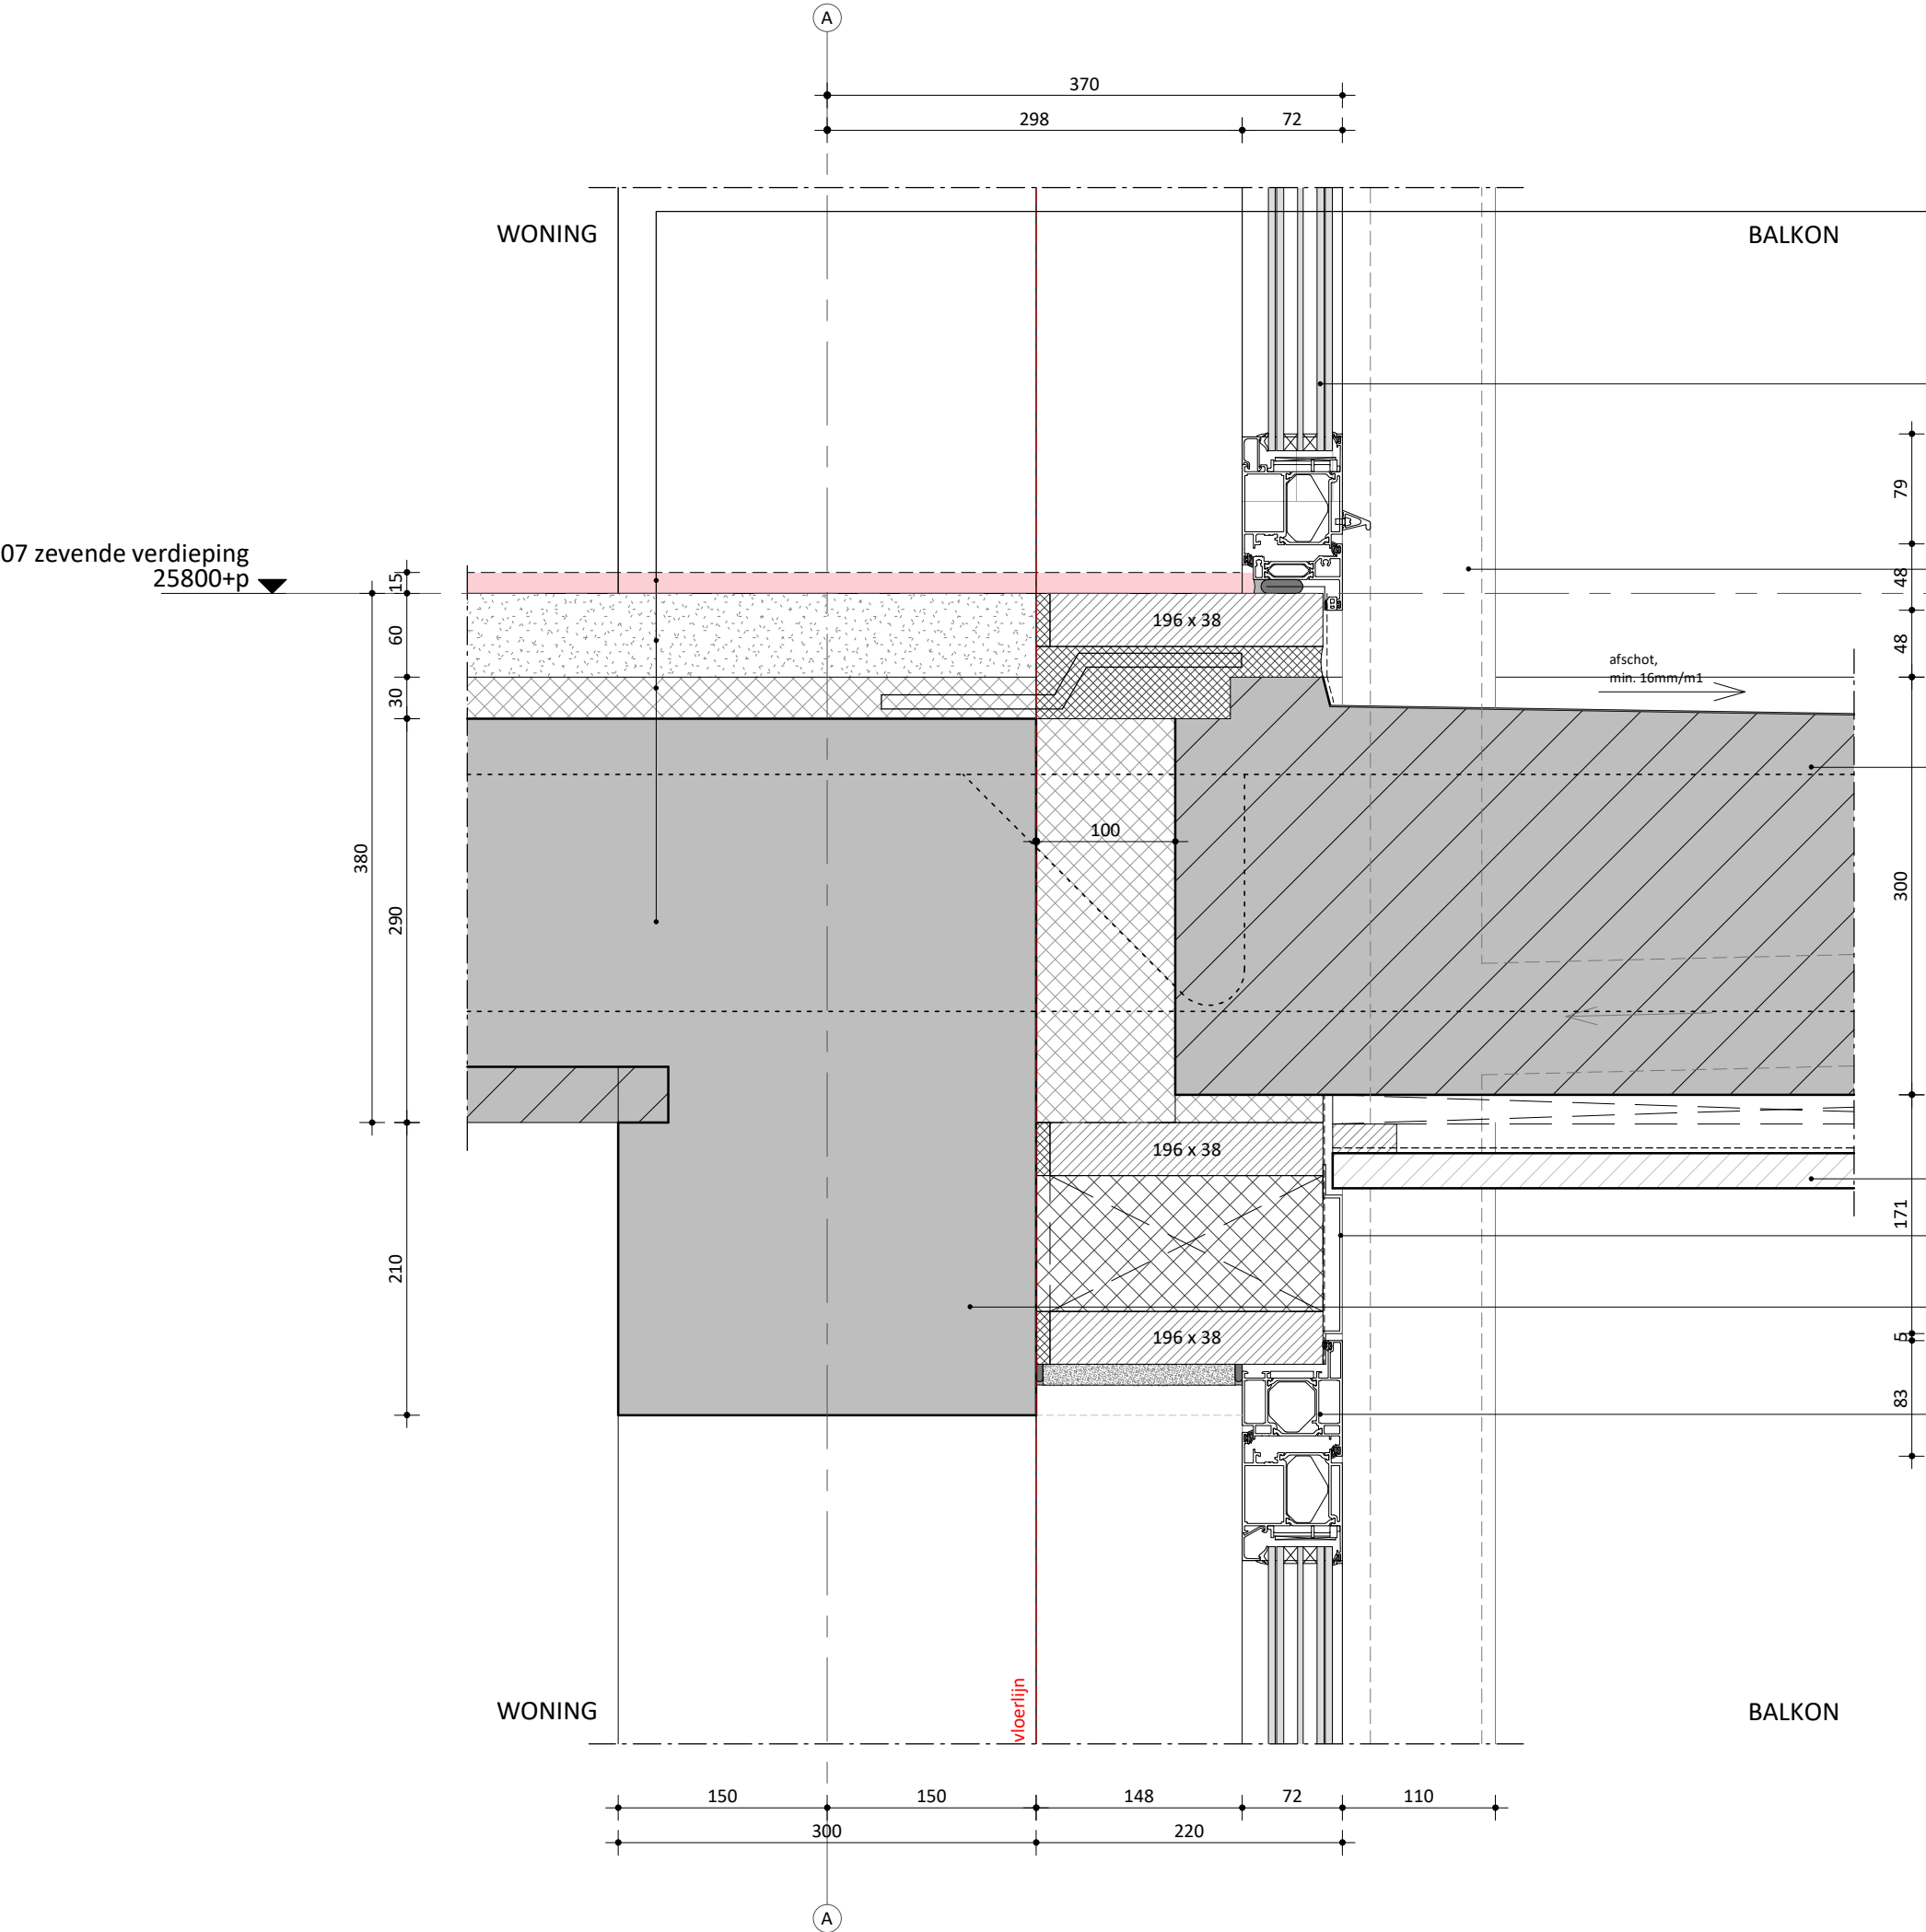

- vloeropbouw (BI-BI):**
 - vloerafwerking door gebruiker (rood gearceerd)
 - anhydriet dekvloer
 - EPS
 - breedplaatvloer c.f. opgave constructeur
- kozijnen bovenbouw appartementen:**
 - aluminium kozijnen c.f. opgave leverancier
 - kleur en afwerking binnen en buitenprofielen c.f. opgave MAK
 - tripple gelaagd glas c.f. opgave adviseur
- H.W.A.:**
 - standleiding H.W.A. c.f. opgave adviseur
 - vierkant gezette aluminium plaat, kleur en afwerking als kozijnen
- plafond buiten:**
 - stroken van geschaafd en geschuurd Amerikaans Eiken, breedte 100mm, rood van kleur, brandvertragend geïmpregneerd met UV-bestendige coating,
 - boven hout een dampdoorlatend membraan in kleur zwart met houten achterconstructie
- plafond binnen:**
 - stroken van geschaafd en geschuurd Amerikaans Eiken, breedte 100mm, rood van kleur, brandvertragend geïmpregneerd met UV-bestendige coating,
 - boven hout een dampdoorlatend membraan in kleur zwart met houten achterconstructie
- H.S.B. aan bovenzijde kozijn in aluminium zetwerk, in kleur en afwerking als kozijn, blind bevestigd**
- ingestorte randbalk cf. opgave constructeur**
- kozijnen bovenbouw appartementen:**
 - aluminium kozijnen c.f. opgave leverancier
 - kleur en afwerking binnen en buitenprofielen c.f. opgave MAK
 - tripple gelaagd glas c.f. opgave adviseur

DEFINITIEF

AANSluiting balkon bovenbouw

tekening nummer

OV-B.09

schaal


1 : 5

datum

15.03.2022

project nummer

0359

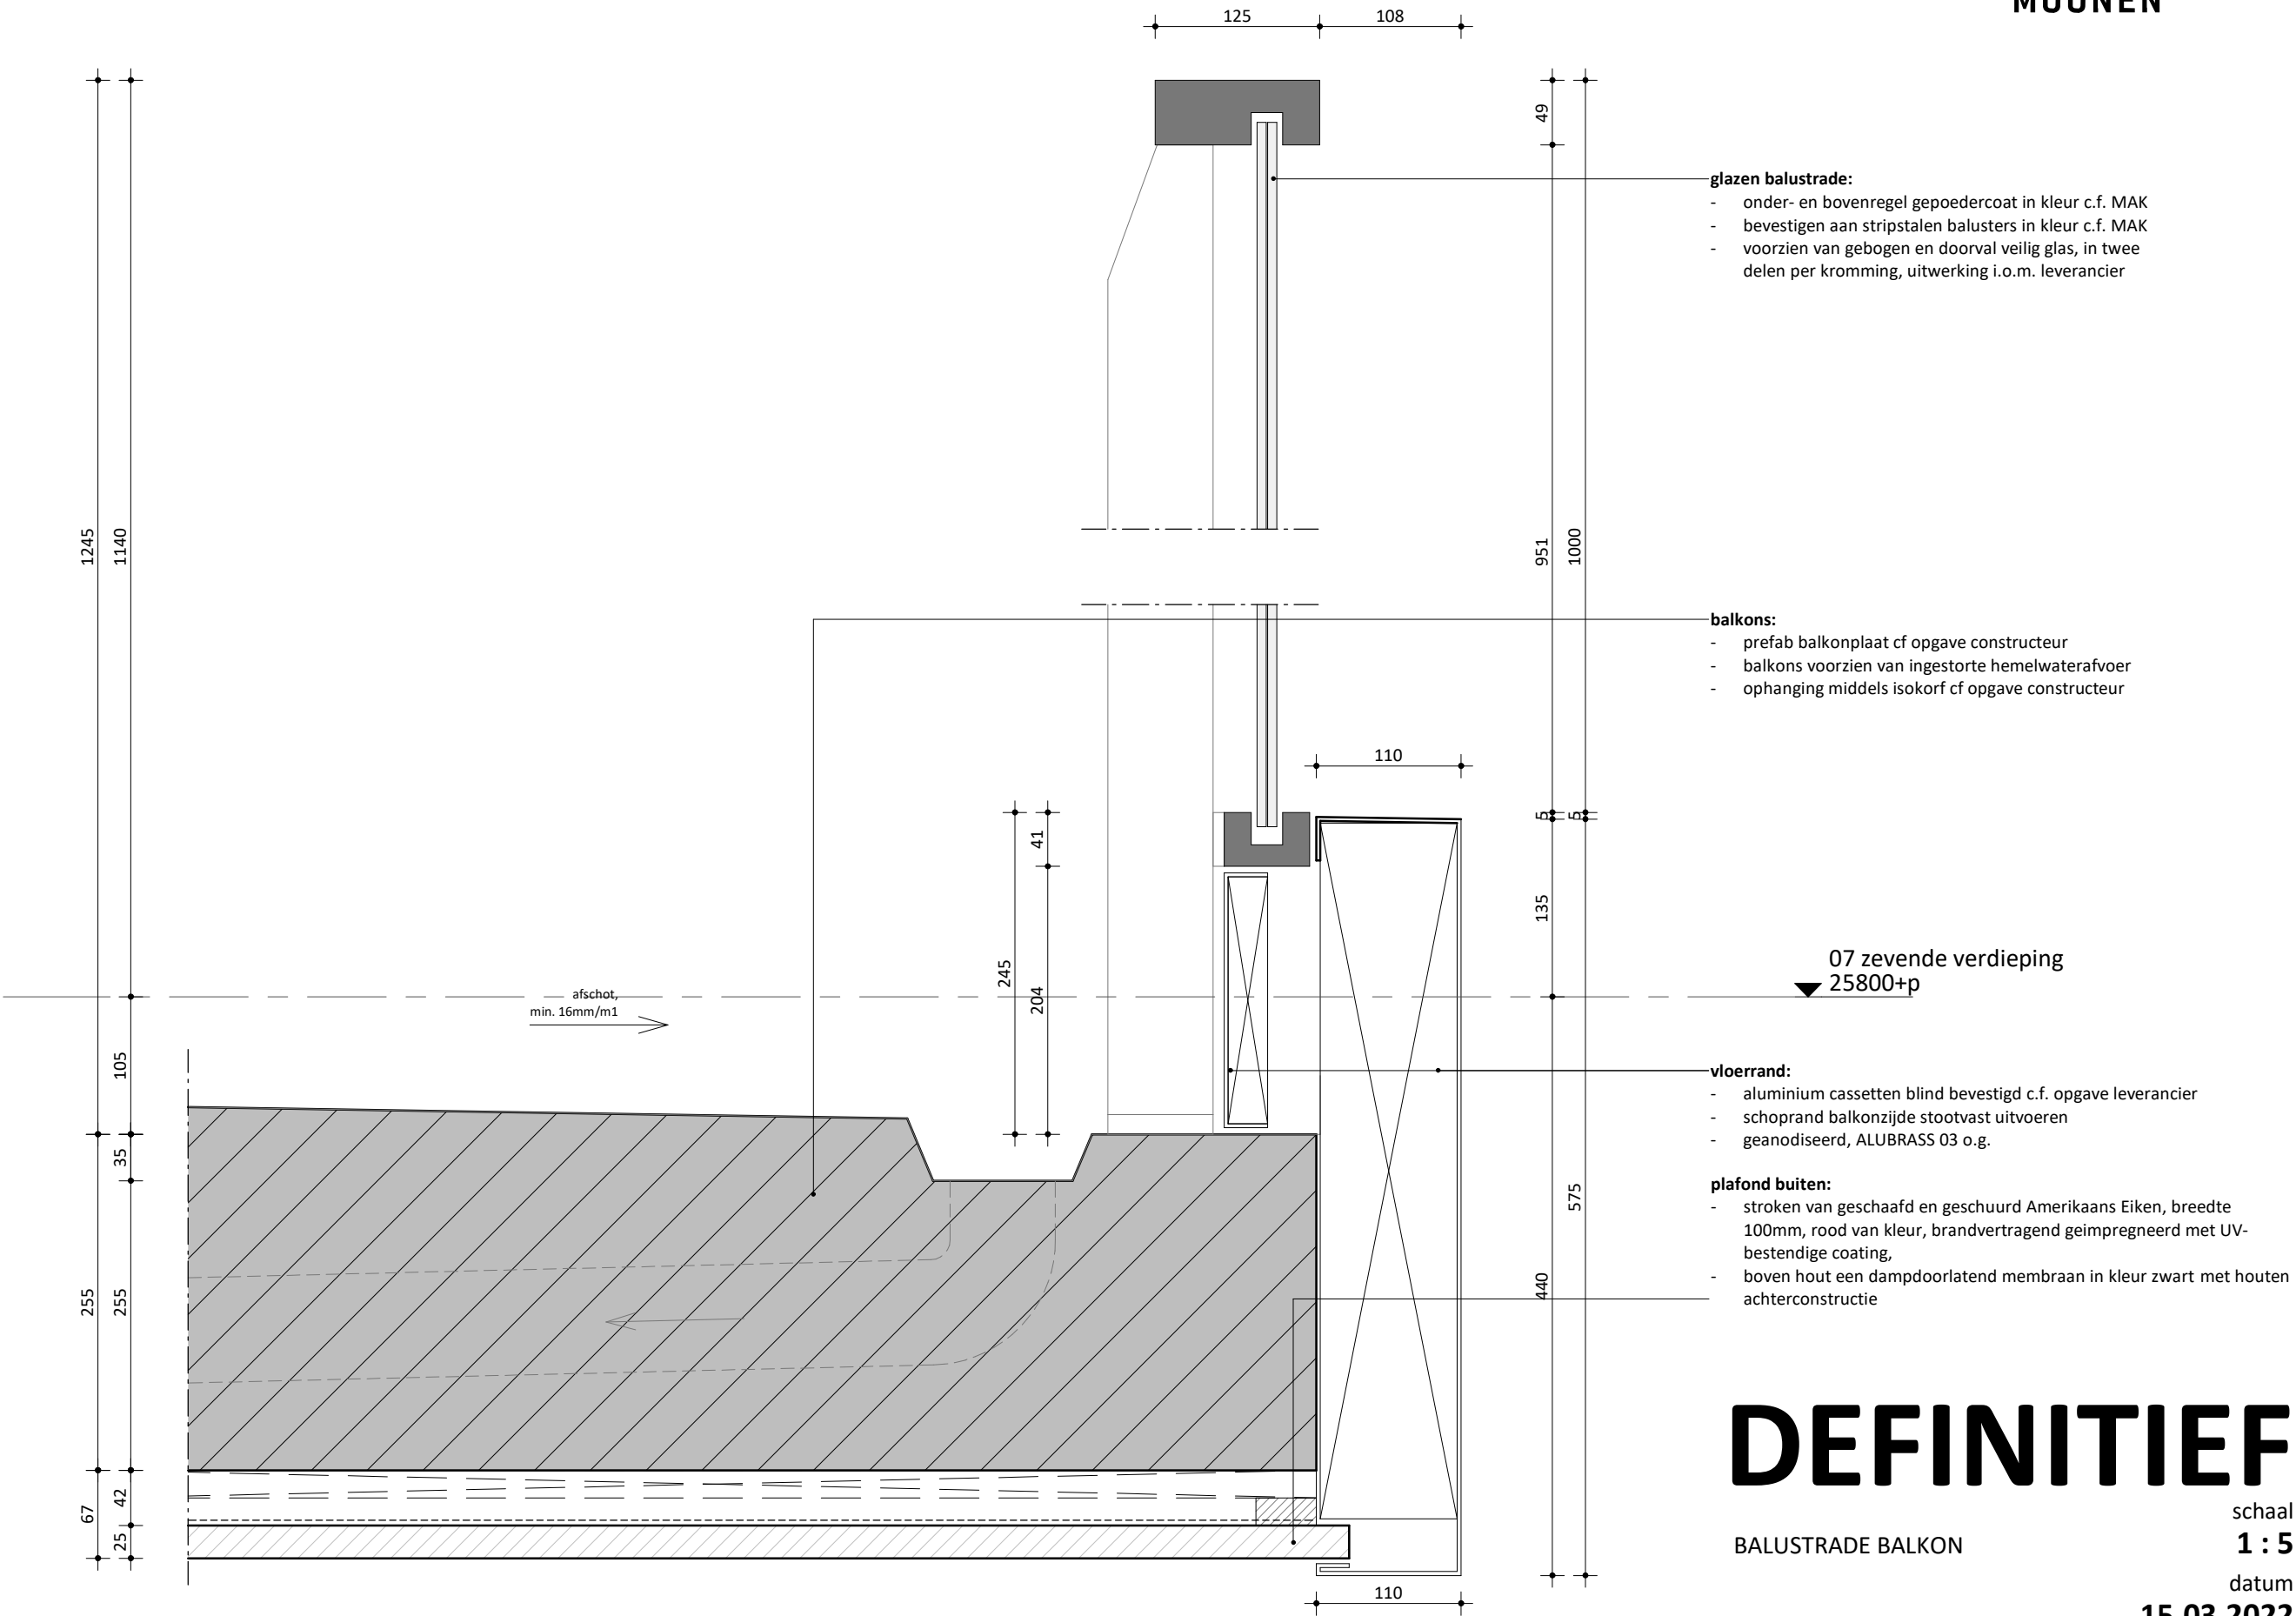


DEFINITIEF


BALUSTRADE BALKON

tekening nummer
OV-B.10

schaal
1 : 5
datum
15.03.2022
project nummer
0359

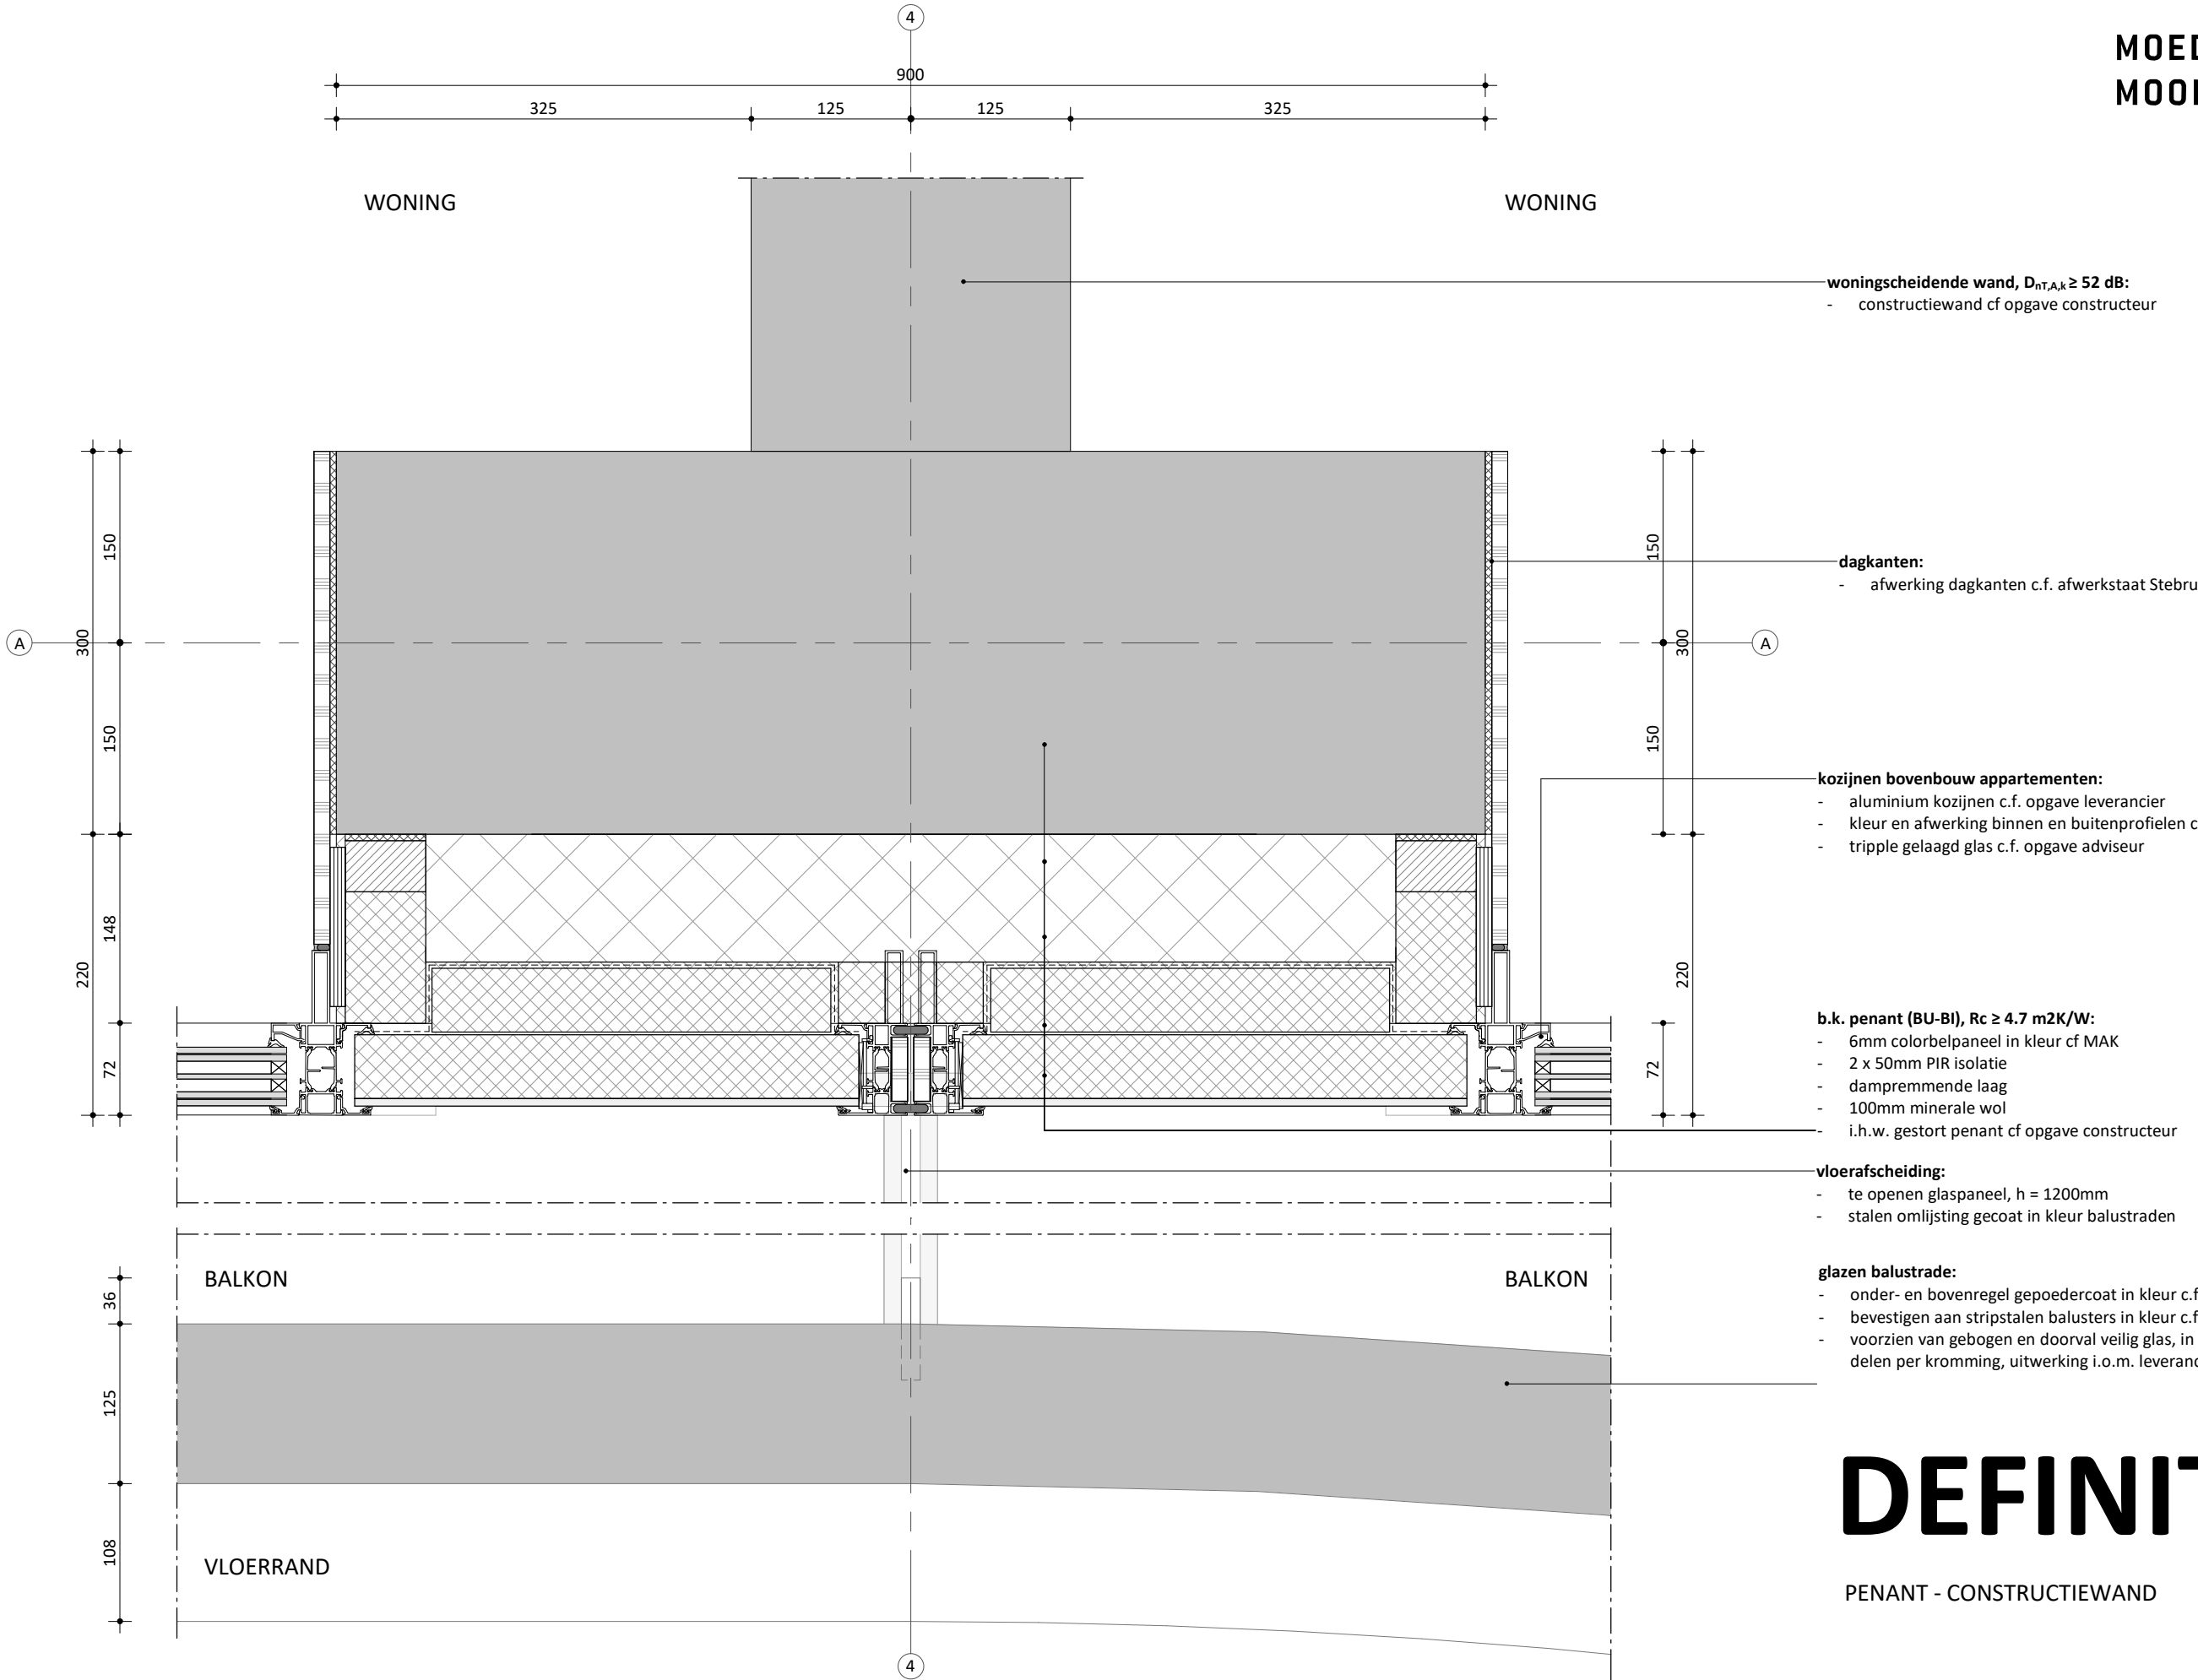

DEFINITIEF

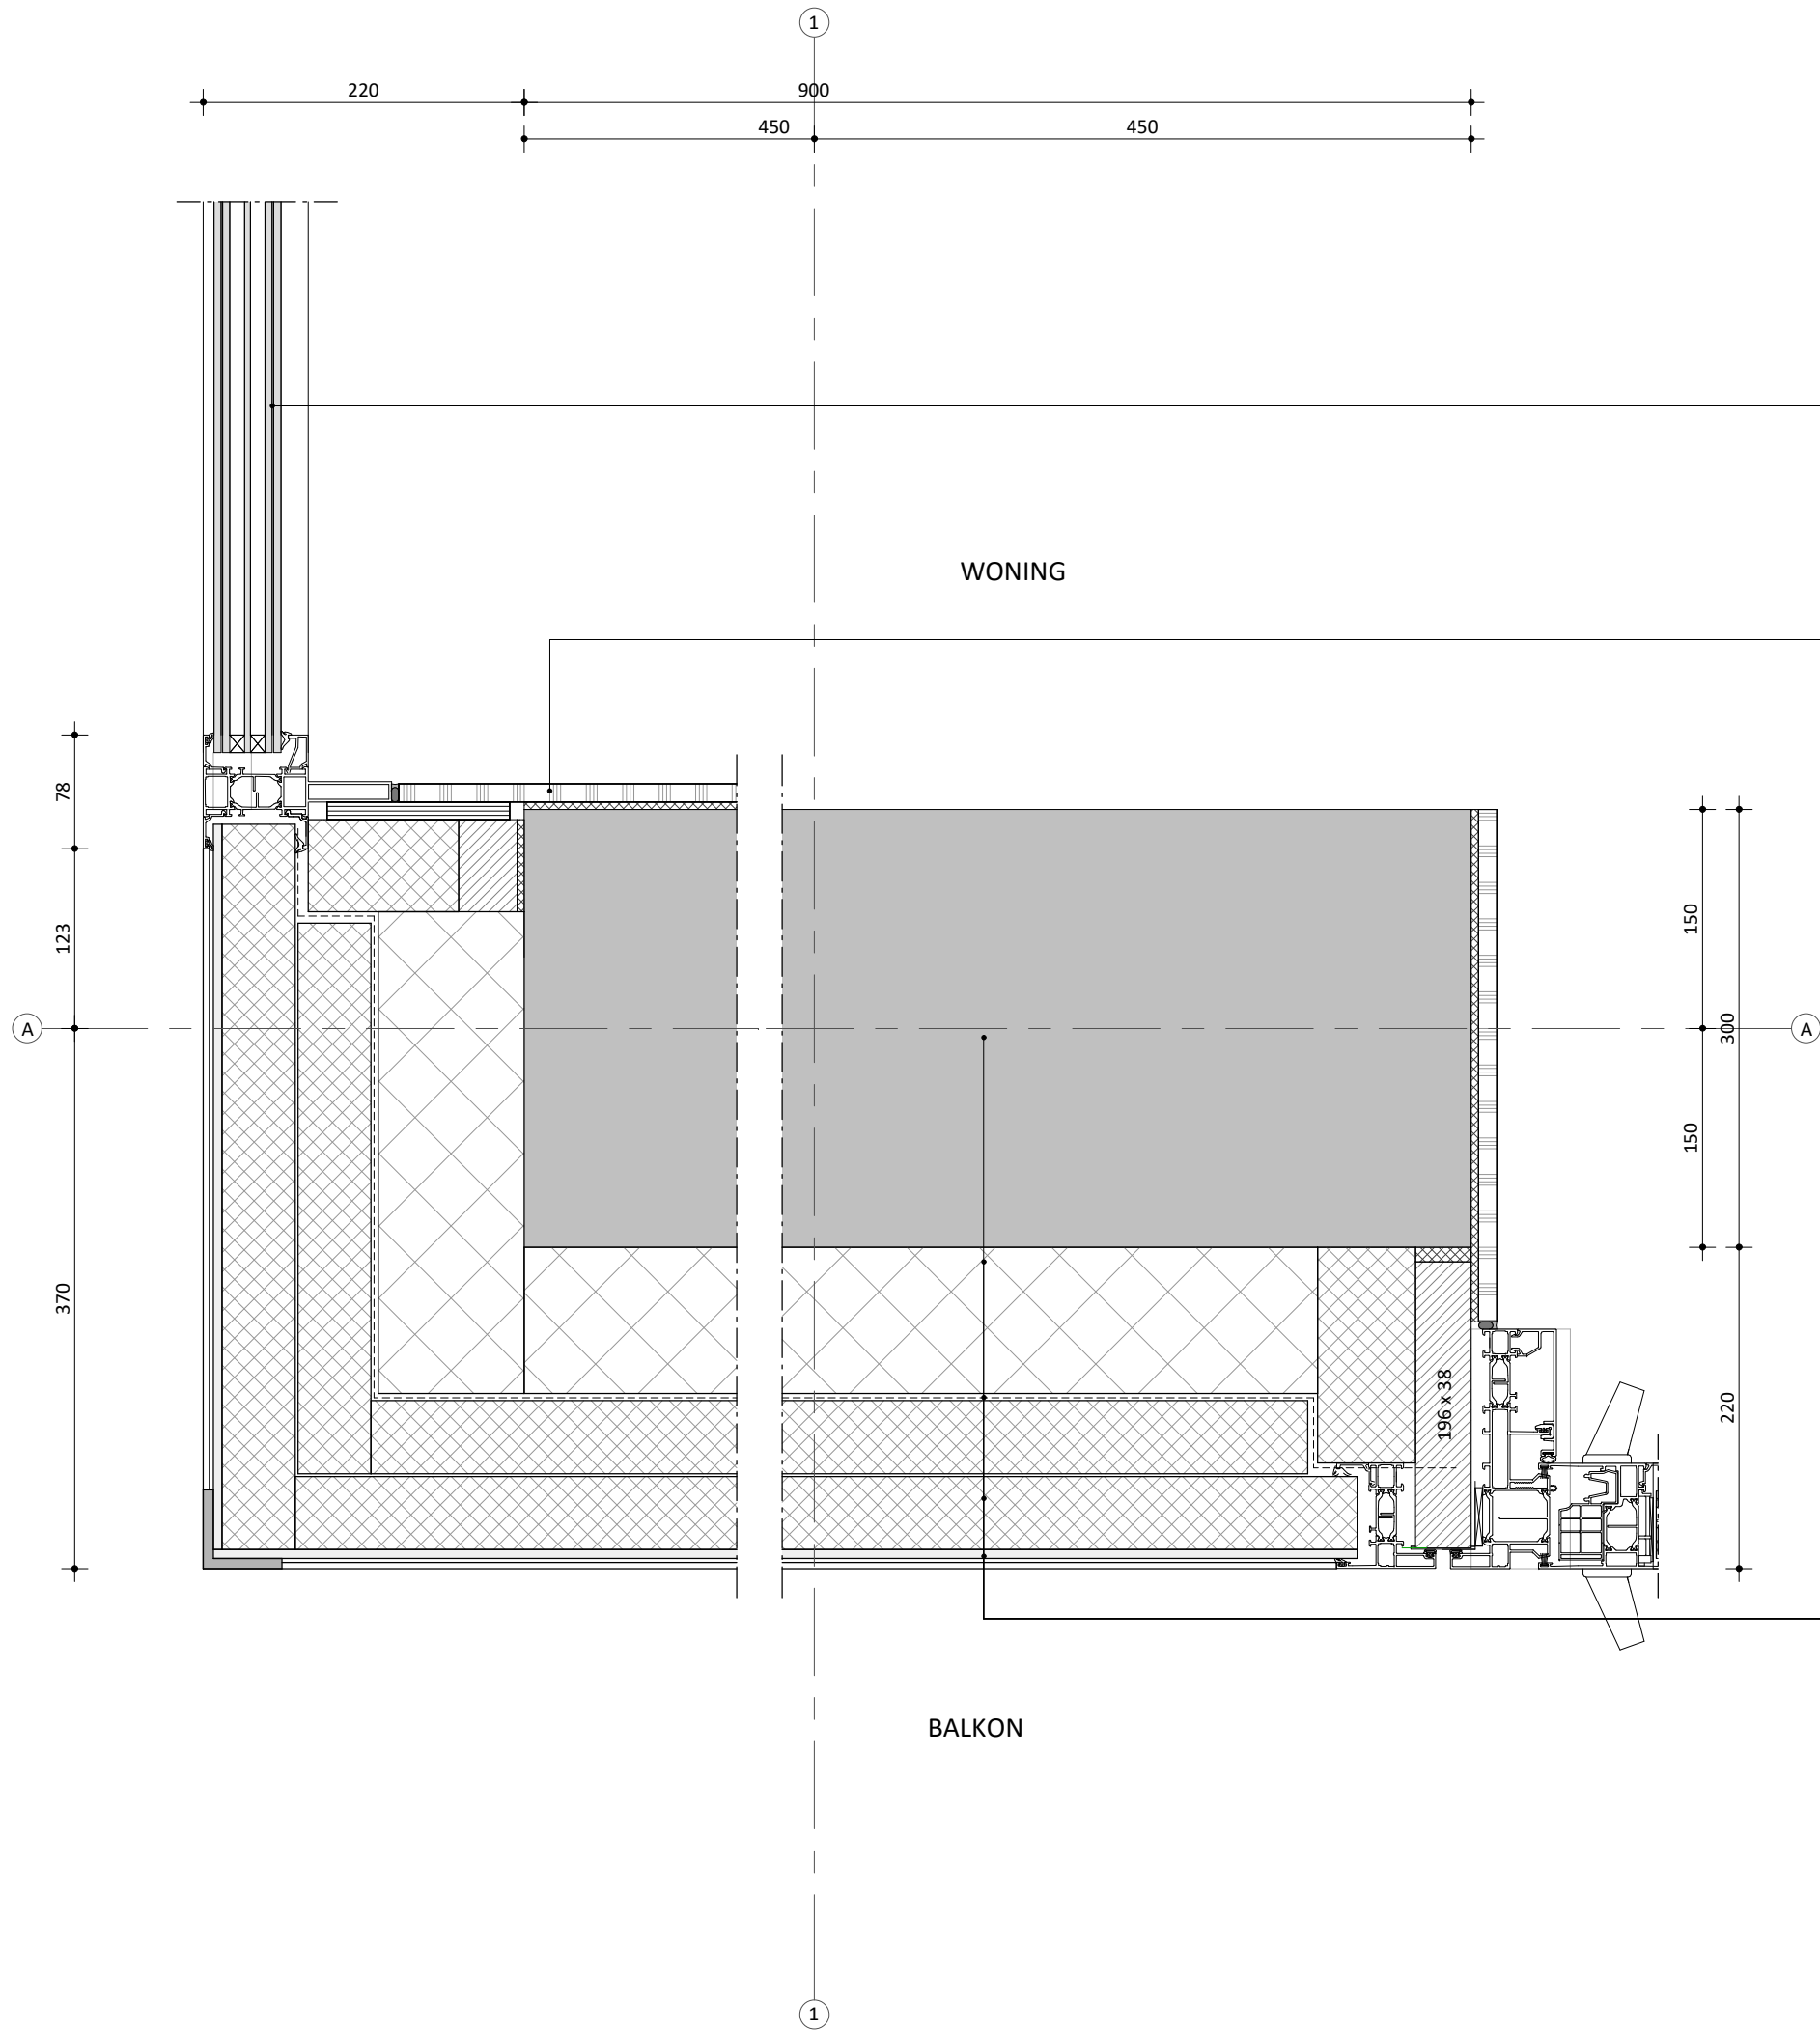

kozijnen bovenbouw appartementen:

- aluminium kozijnen c.f. opgave leverancier
- kleur en afwerking binnen en buitenprofielen c.f. opgave MAK
- triple gelaagd glas c.f. opgave adviseur

dagkanten:

- afwerking dagkanten c.f. afwerkstaat Stebru

b.k. penant (BU-BI), $R_c \geq 4.7 \text{ m}^2\text{K/W}$:

- 6mm colorbelpaneel in kleur cf MAK
- 2 x 50mm PIR isolatie
- dampremmende laag
- 100mm minerale wol
- i.h.w. gestort penant cf opgave constructeur

DEFINITIEF


HOEKPENANT - GEVEL BOVENBOUW

schaal
1 : 5

datum
15.03.2022

tekening nummer
OV-B.12

project nummer
0359

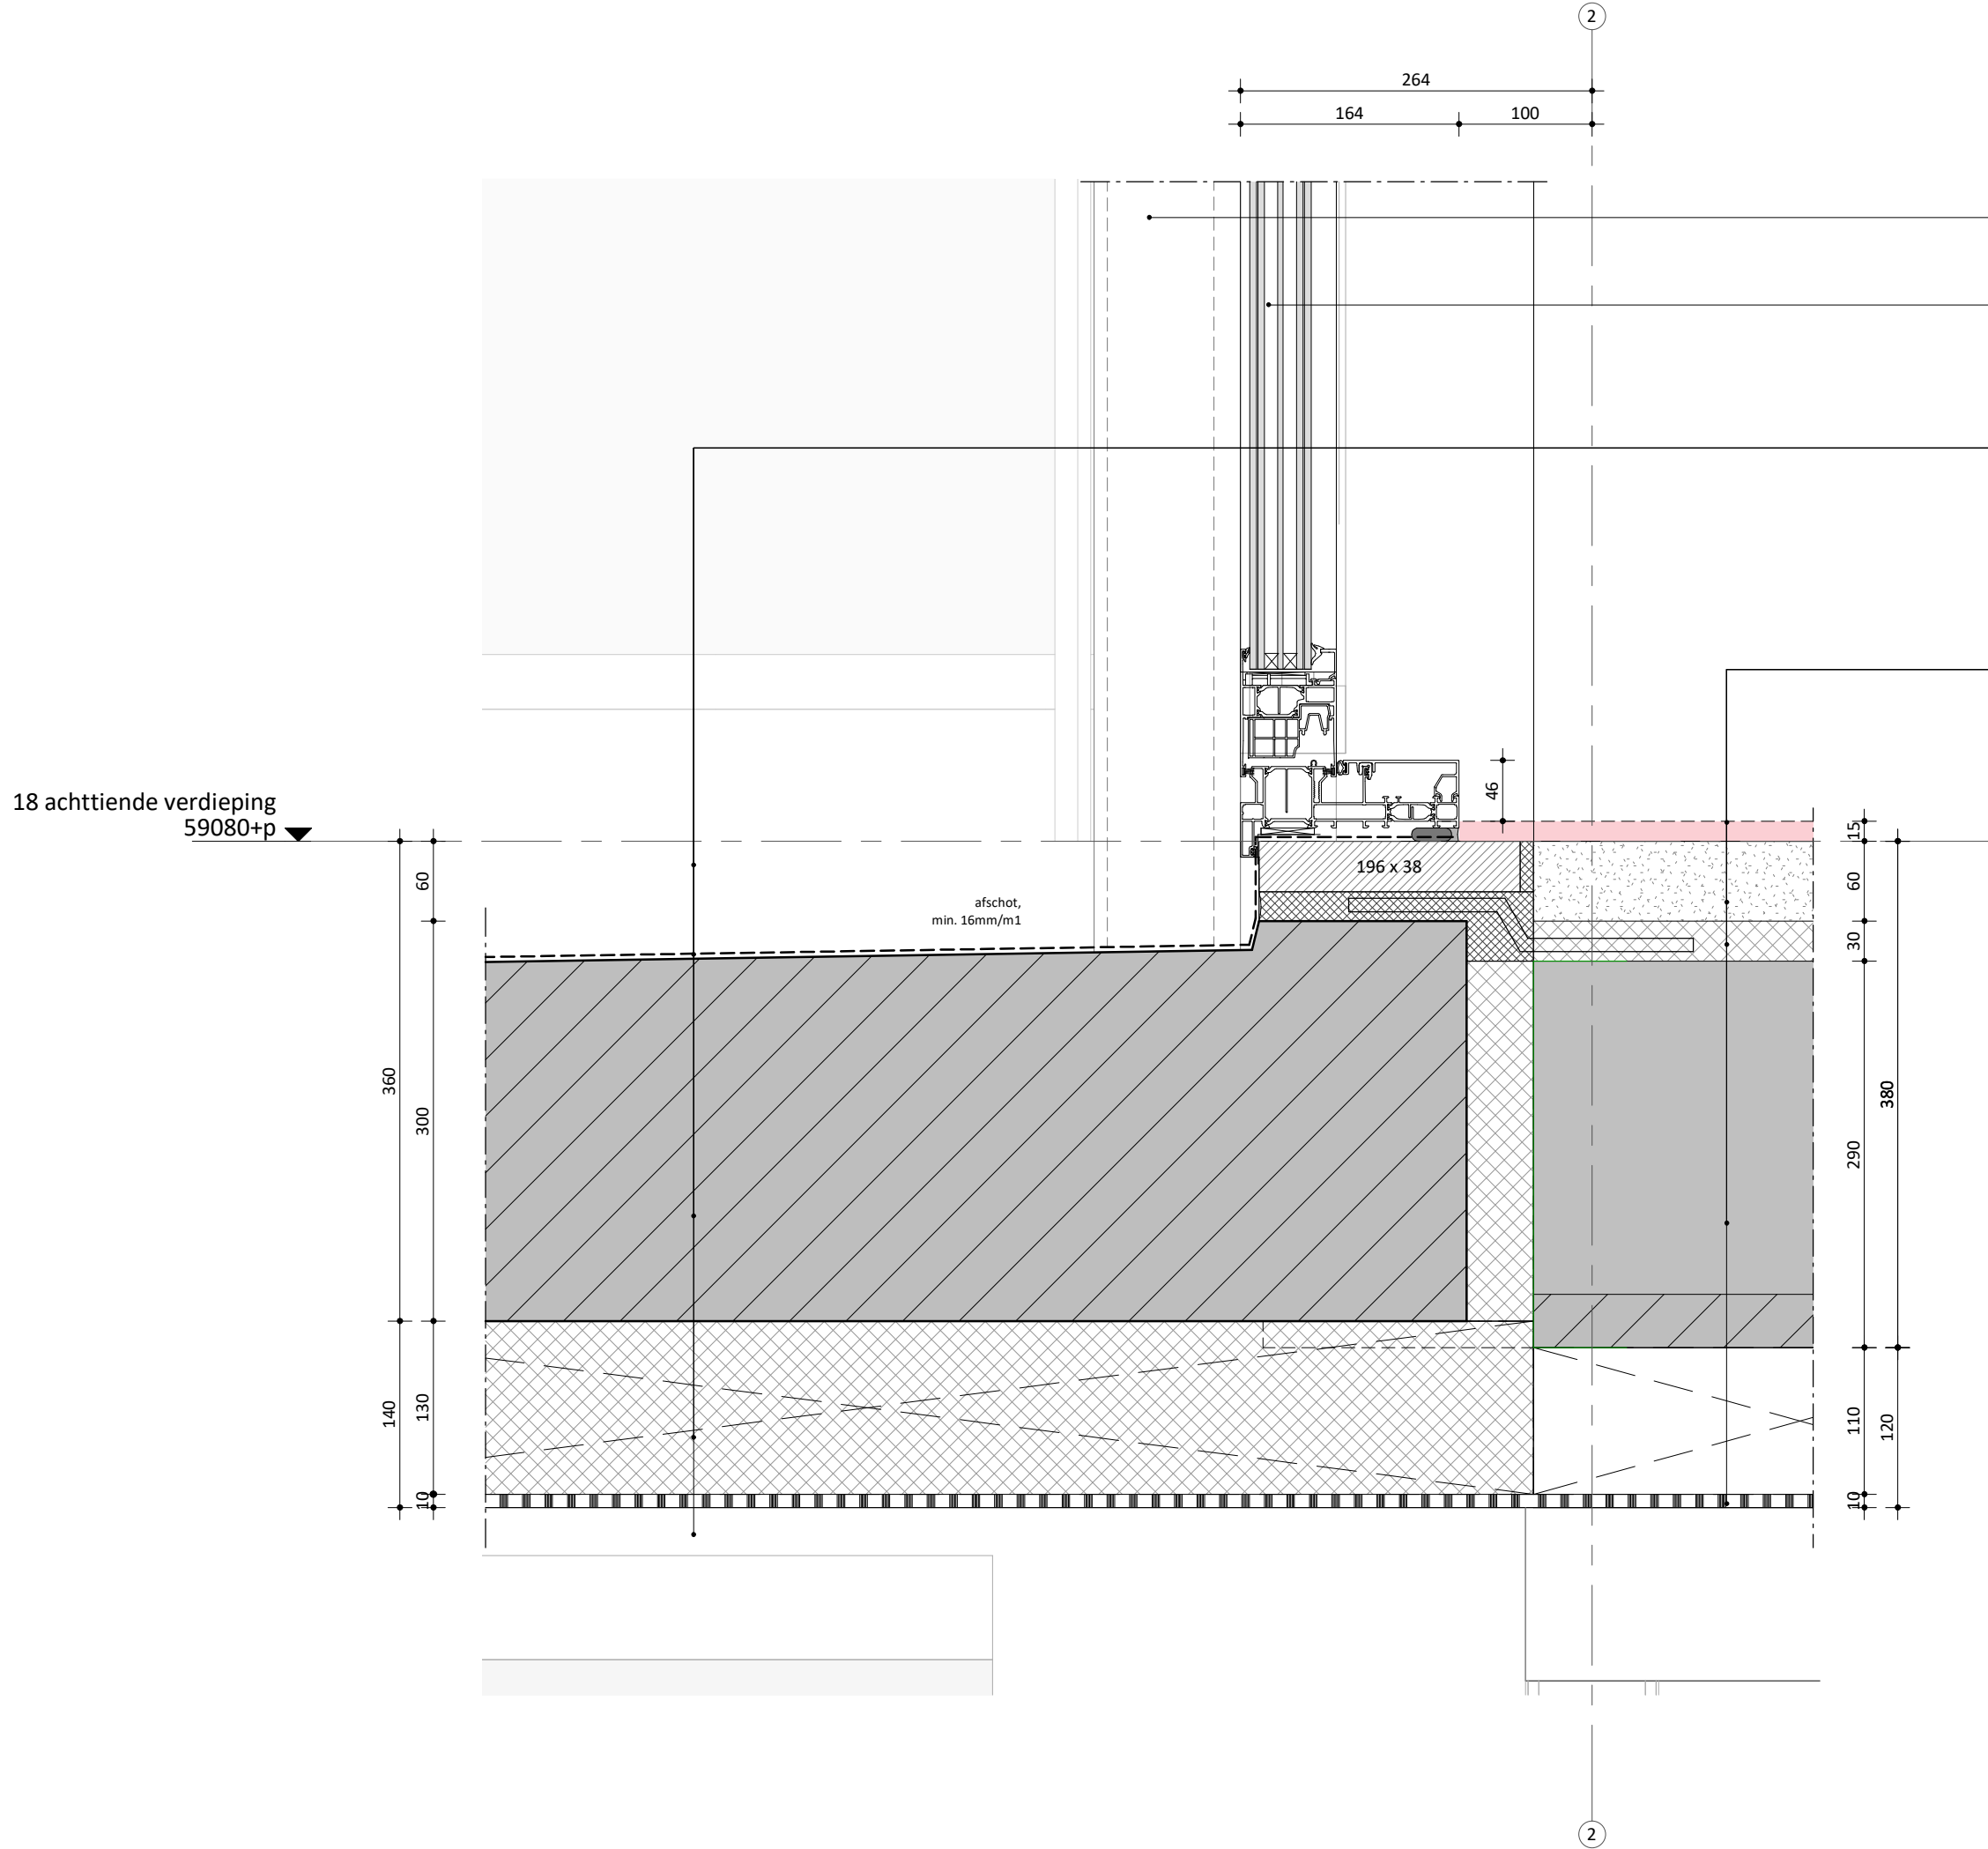


DEFINITIEF

schaal
AANSLUITING BALKON BOVEN WONING
1 : 5

datum
15.03.2022

tekening nummer
OV-B.13

project nummer
0359

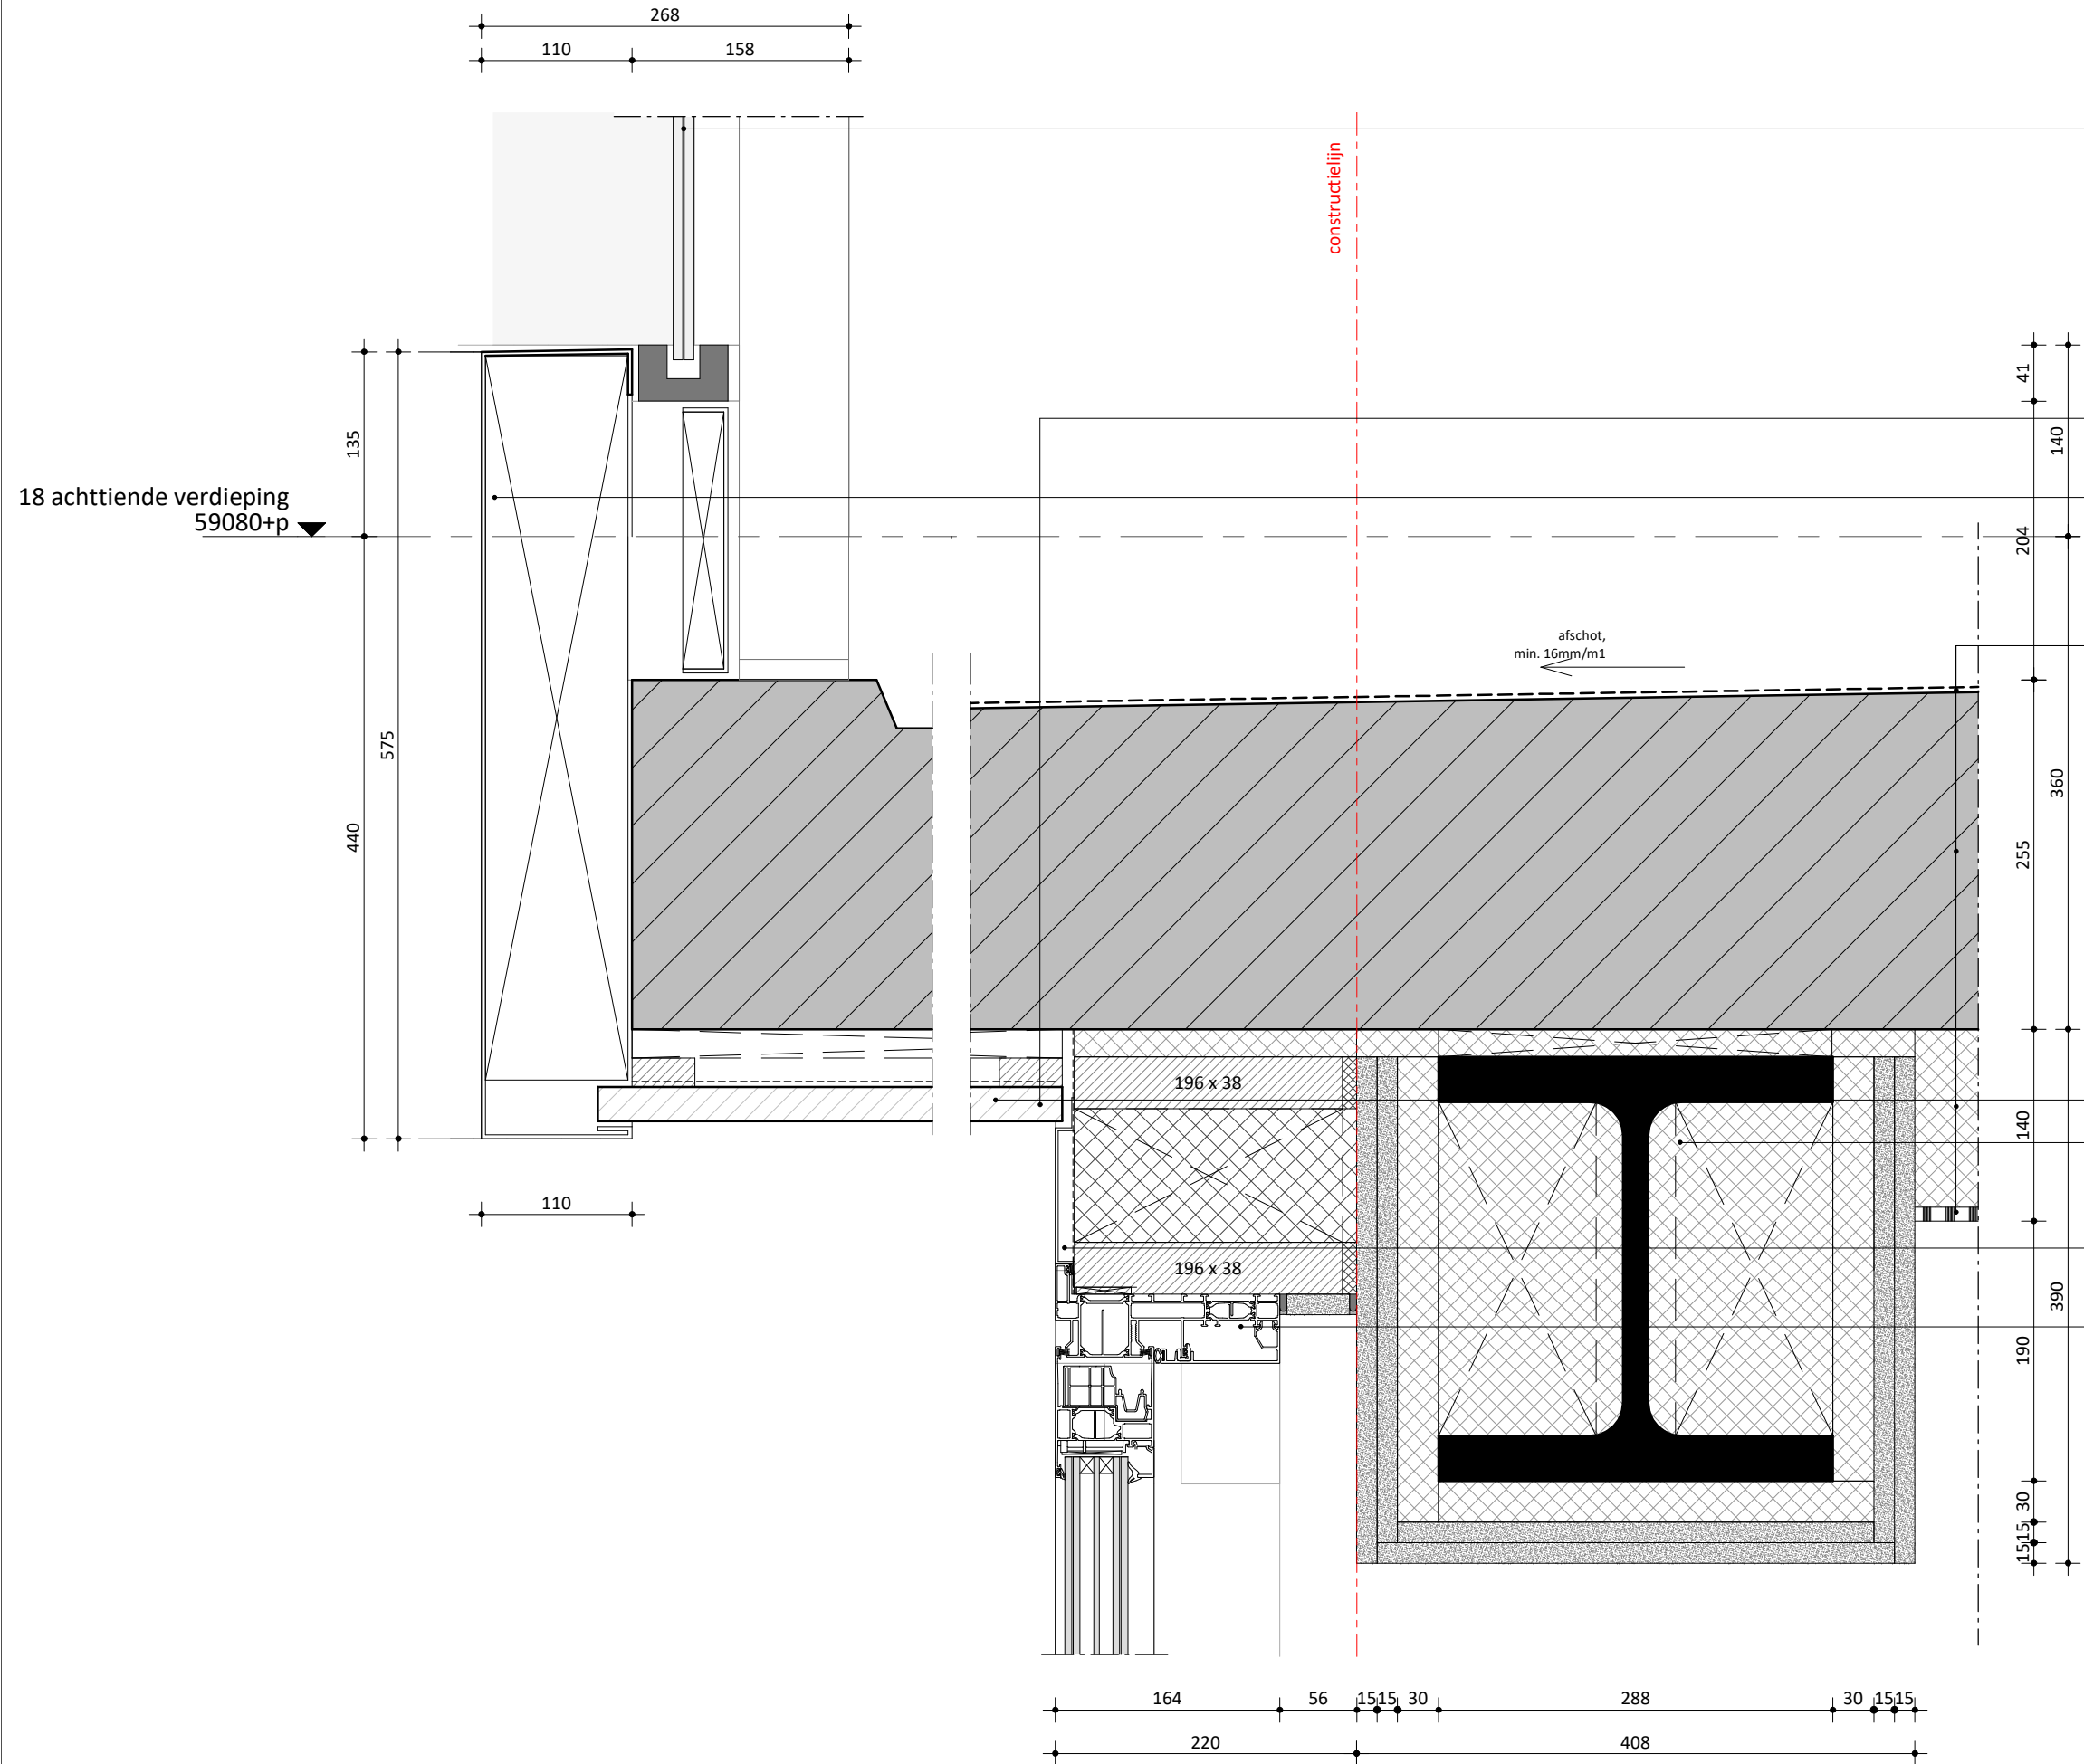

- glazen balustrade:**
- onder- en bovenregel gepoedercoat in kleur c.f. MAK
 - bevestigen aan stripstalen balusters in kleur c.f. MAK
 - voorzien van gebogen en doorval veilig glas, in twee delen per kromming, uitwerking i.o.m. leverancier
- plafond buiten:**
- stroken van geschaafd en geschuurd Amerikaans Eiken, breedte 100mm, rood van kleur, brandvertragend geïmpregneerd met UV-bestendige coating,
 - boven hout een dampdoorlatend membraan in kleur zwart met houten achterconstructie
 - voldoende opbouw t.b.v. h.w.a.
- vloerrand:**
- aluminium cassetten blind bevestigd c.f. opgave leverancier
 - schoprاند balkonzijde stootvast uitvoeren
 - geanodiseerd, ALUBRASS 03 o.g.
- balkonvloer (BU-BI), $R_c \geq 6.3 \text{ m}^2\text{K/W}$:**
- TRIFLEX, type en kleur c.f. M.A.K.
 - prefab balkons voorzien van ingestorte hemelwaterafvoer, ophanging cf opgave constructeur
 - isolatiepaneel c.f. opgave WD, 120mm Kooltherm K10 o.g.
 - plafondplaat
- plafond buiten:**
- stroken van geschaafd en geschuurd Amerikaans Eiken, breedte 100mm, rood van kleur, brandvertragen geïmpregneerd met UV-bestendige coating,
 - boven hout een dampdoorlatend membraan in kleur zwart met houten achterconstructie
- randligger:**
- voorgeschreven HE280M stalen ligger i.o.m. constructeur vervangen door smallere samengestelde profiel(en) t.b.v. vrije hoogte deuren
 - brandwerend bekleden c.f. rapport brandadvies
- H.S.B. aan bovenzijde kozijn in aluminium zetwerk, in kleur en afwerking als kozijn, blind bevestigd
- kozijnen bovenbouw appartementen:**
- aluminium kozijnen c.f. opgave leverancier
 - kleur en afwerking binnen en buitenprofielen c.f. opgave MAK
 - triple gelaagd glas c.f. opgave adviseur

DEFINITIEF

AANSLUITING BALKON RANDLIGGER

tekening nummer

OV-B.14

schaal


1 : 5


datum

15.03.2022


project nummer

0359

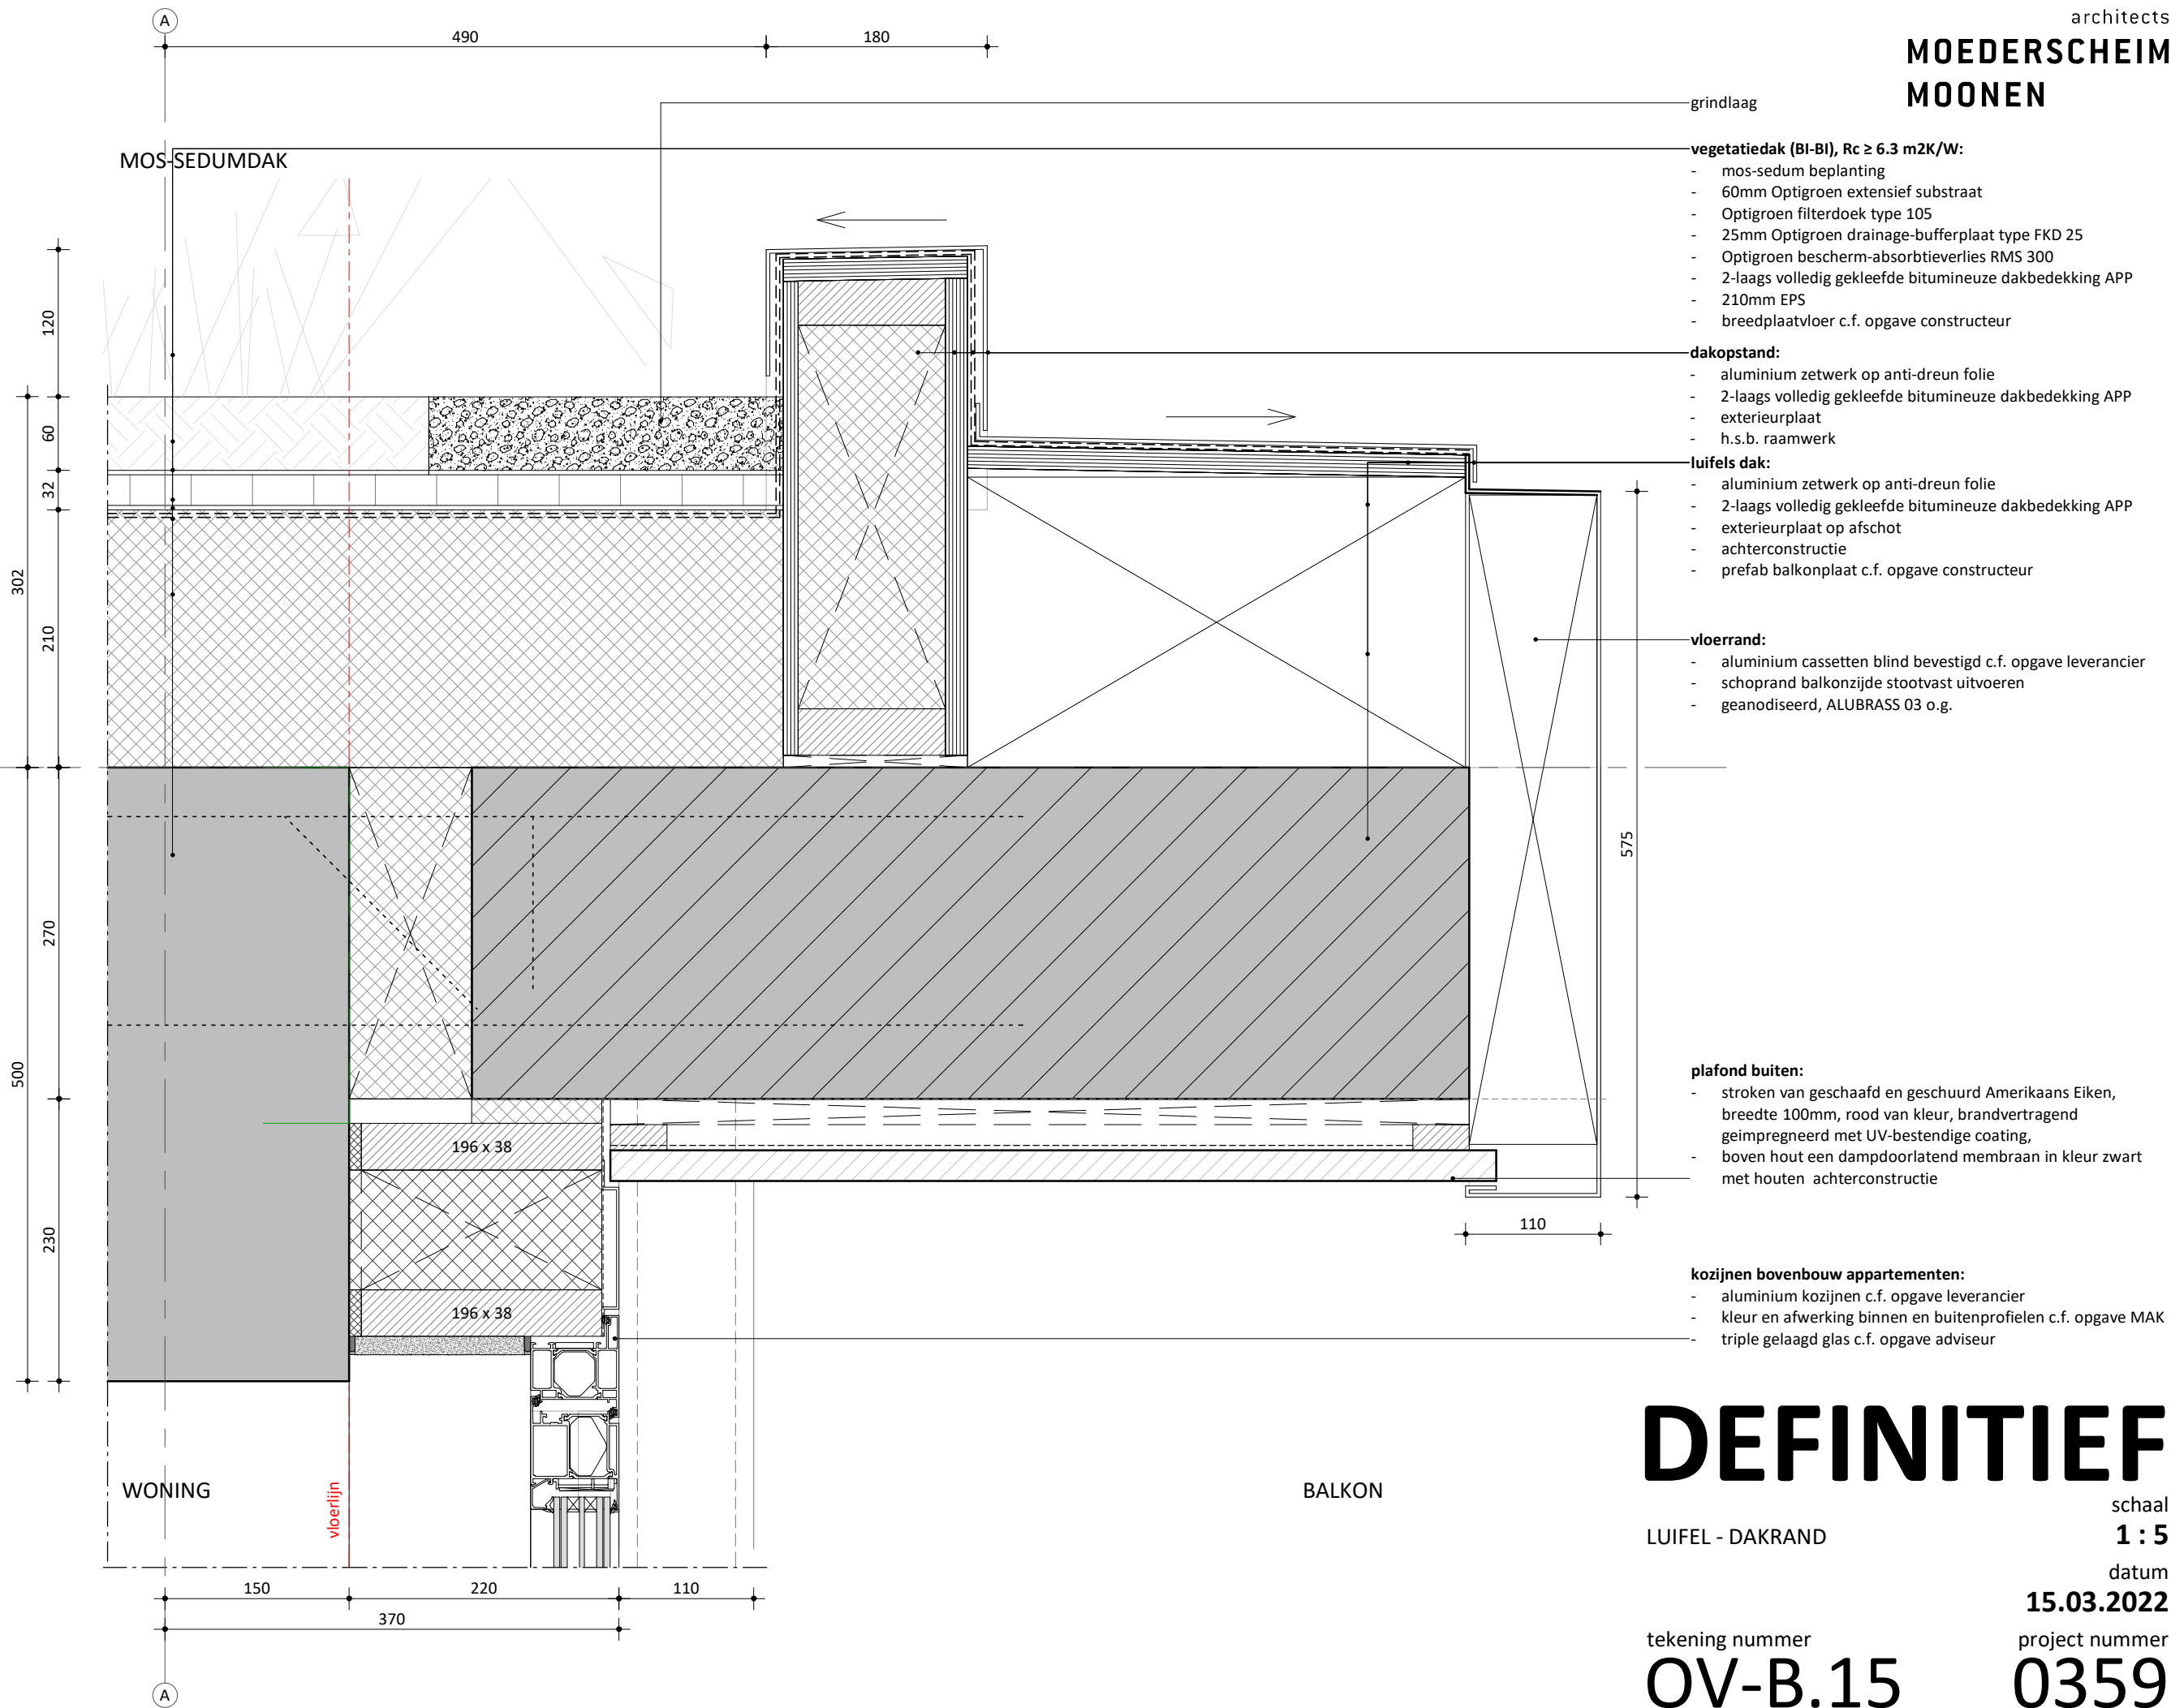


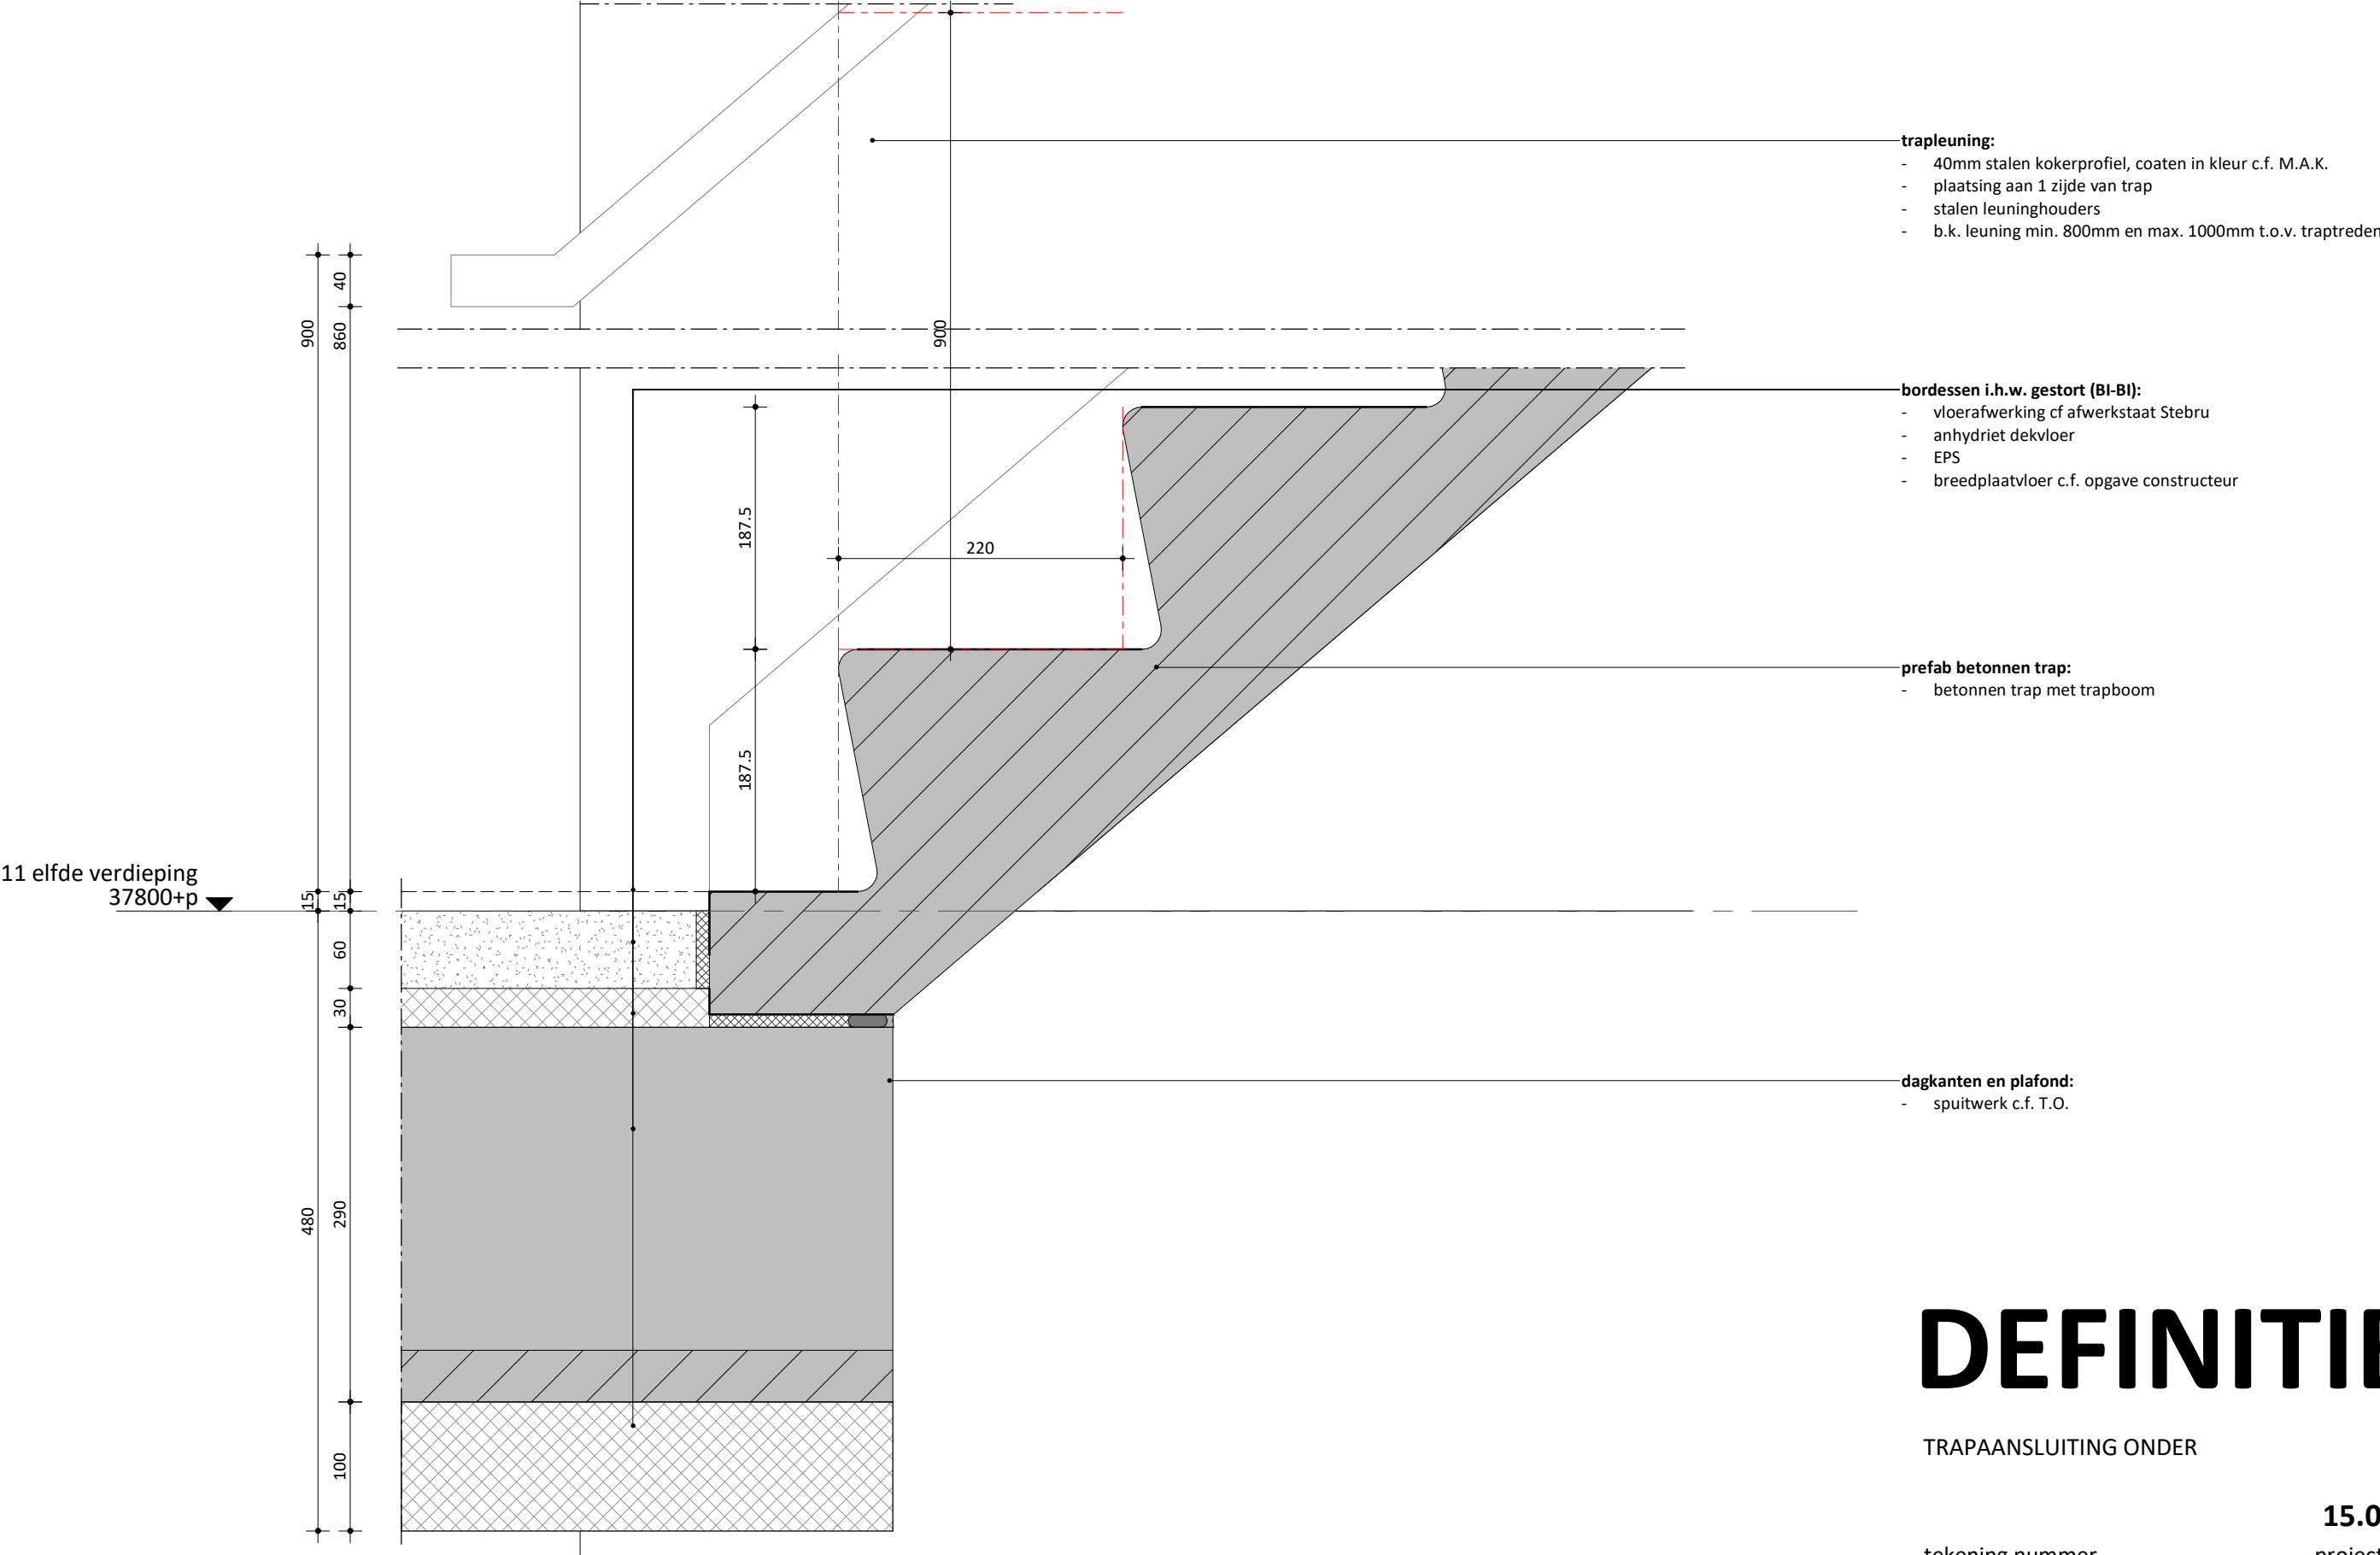

DEFINITIEF

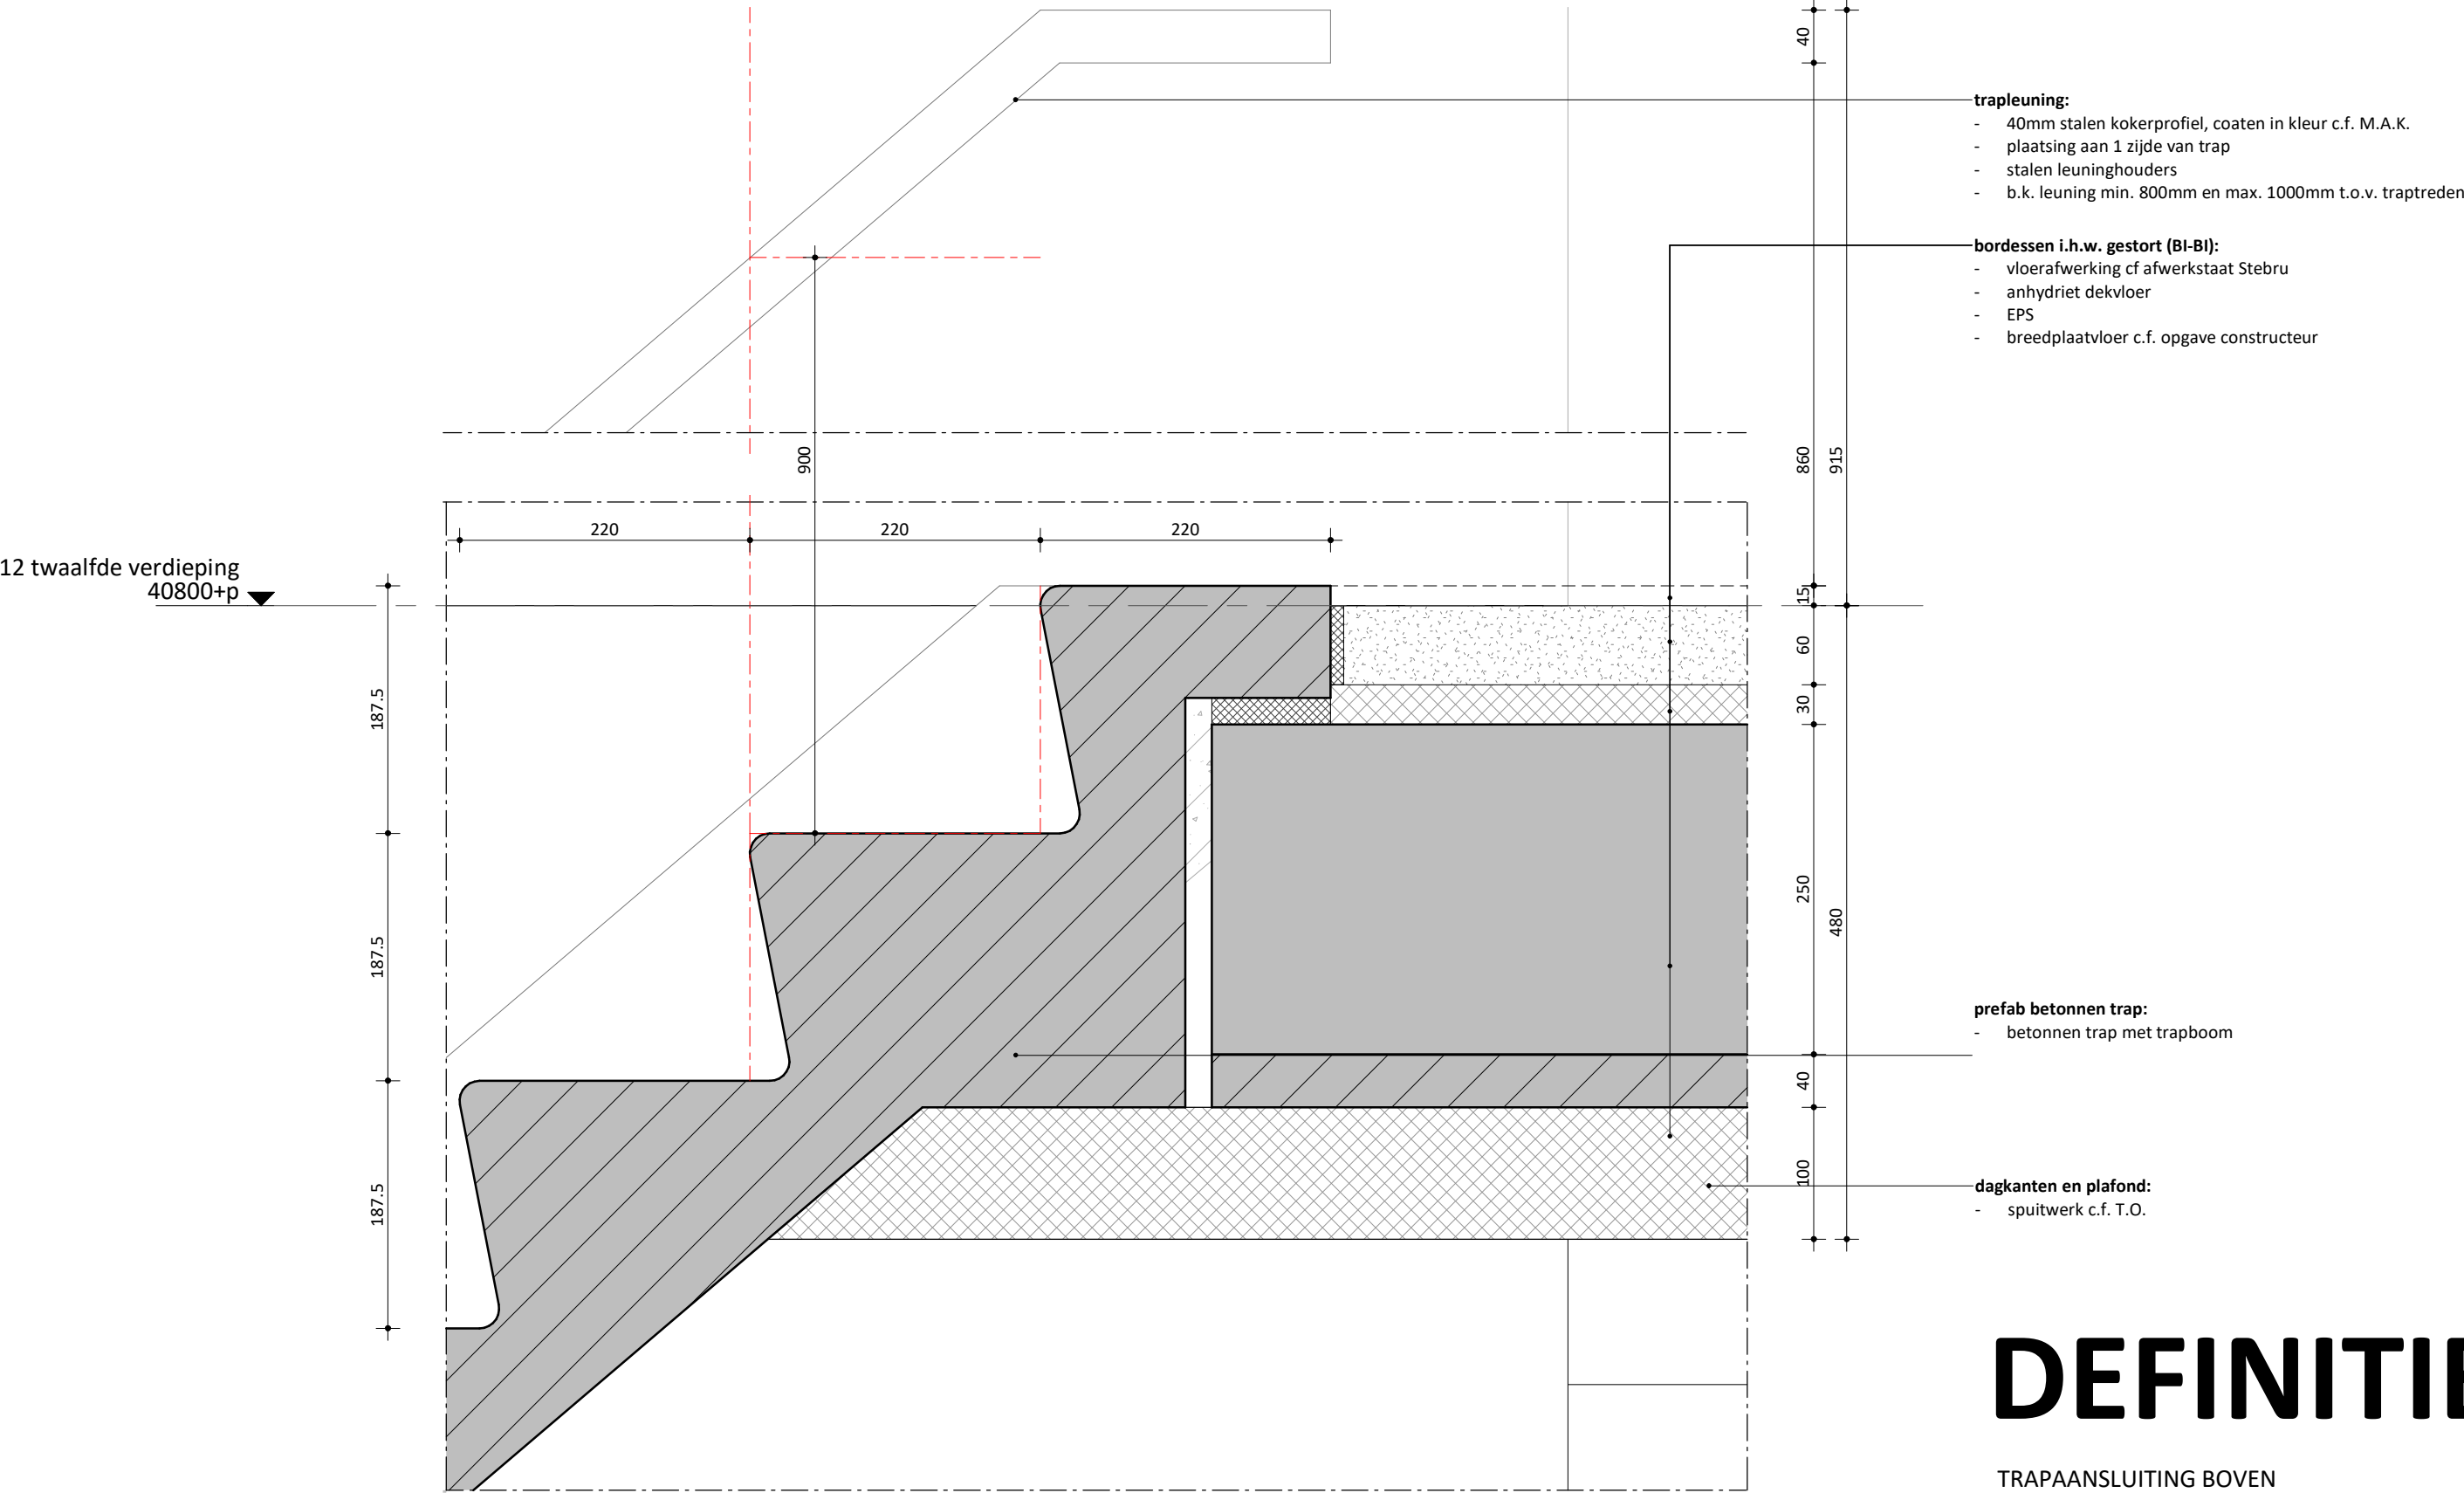

05 vijfde verdieping
18500+p ▼

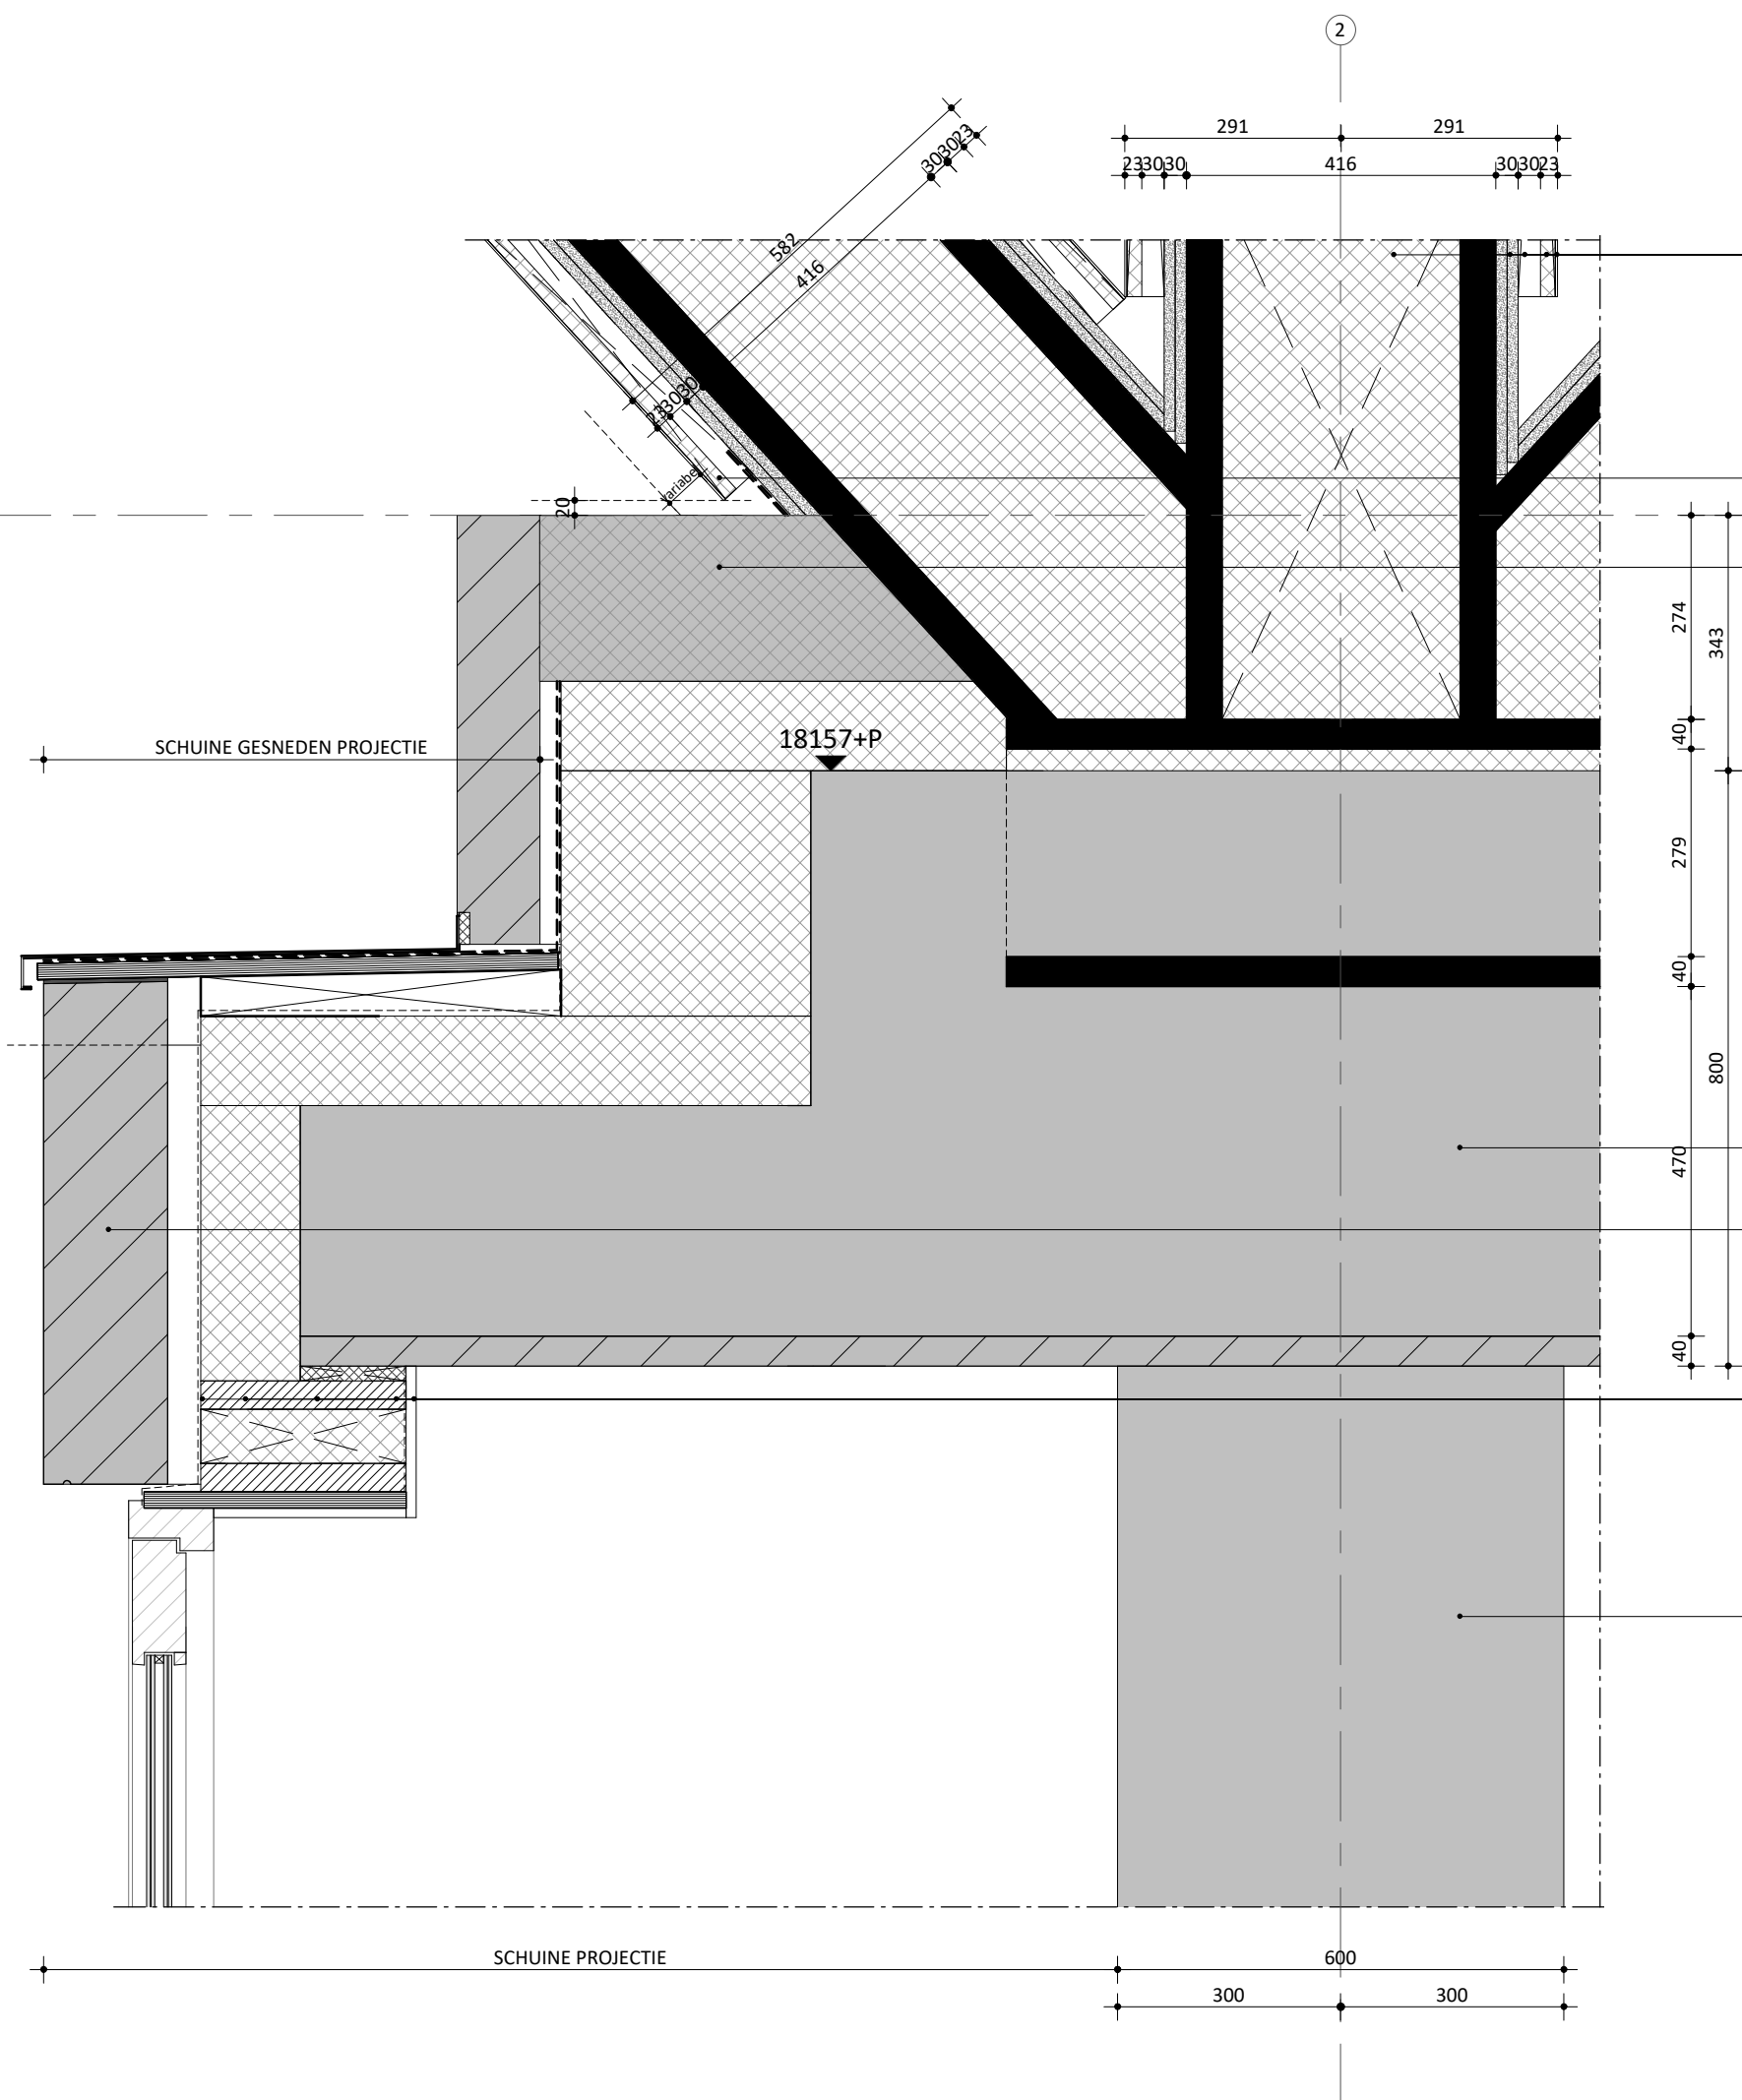

- stalen vakwerk (BU-BI):**
- gezet aluminium bekleding geanodiseerd, ALUBRASS 03 o.g., overgangsnaden blind (in hoeken) uitvoeren i.o.m. gevelbouwer
 - achterconstructie aluminium uitvullen met 20mm EPS isolatie
 - 30mm reservering kopplaten evenals stelruimte bekleding
 - 2 x 15mm promatect brandwerende bekleding
 - profielen over gehele hoogte uitvullen met minerale wol
 - staalprofiel cf opgave constructeur

- aansluiting o.k. aluminium:**
- aansluiting onderzijde aluminium n.t.b.

uitvullen sealend en waterdichtend materiaal als liquid rubber o.g.

verzwaarde strook t.b.v. instorten vakwerk cf opgave constructeur

- dakrand nieuw:**
- prefab betonnen dakrand
 - bevestiging i.o.m. gevelbouwer / constructeur

- houten binnenblad (BU-BI), $R_c \geq 4.7 \text{ m}^2\text{K/W}$:**
- waterdichte en dampopen folie
 - 248mm houten stijl- en regelwerk
 - isolatie
 - dampremmende laag
 - 12,5mm gipsvezelplaat


i.h.w. gestorte kolom c.f. opgave constructeur

DEFINITIEF

KNOOP VAKWERK - PLANTENBAK

tekening nummer
OV-B.18

schaal
1 : 10
datum
15.03.2022
project nummer
0359

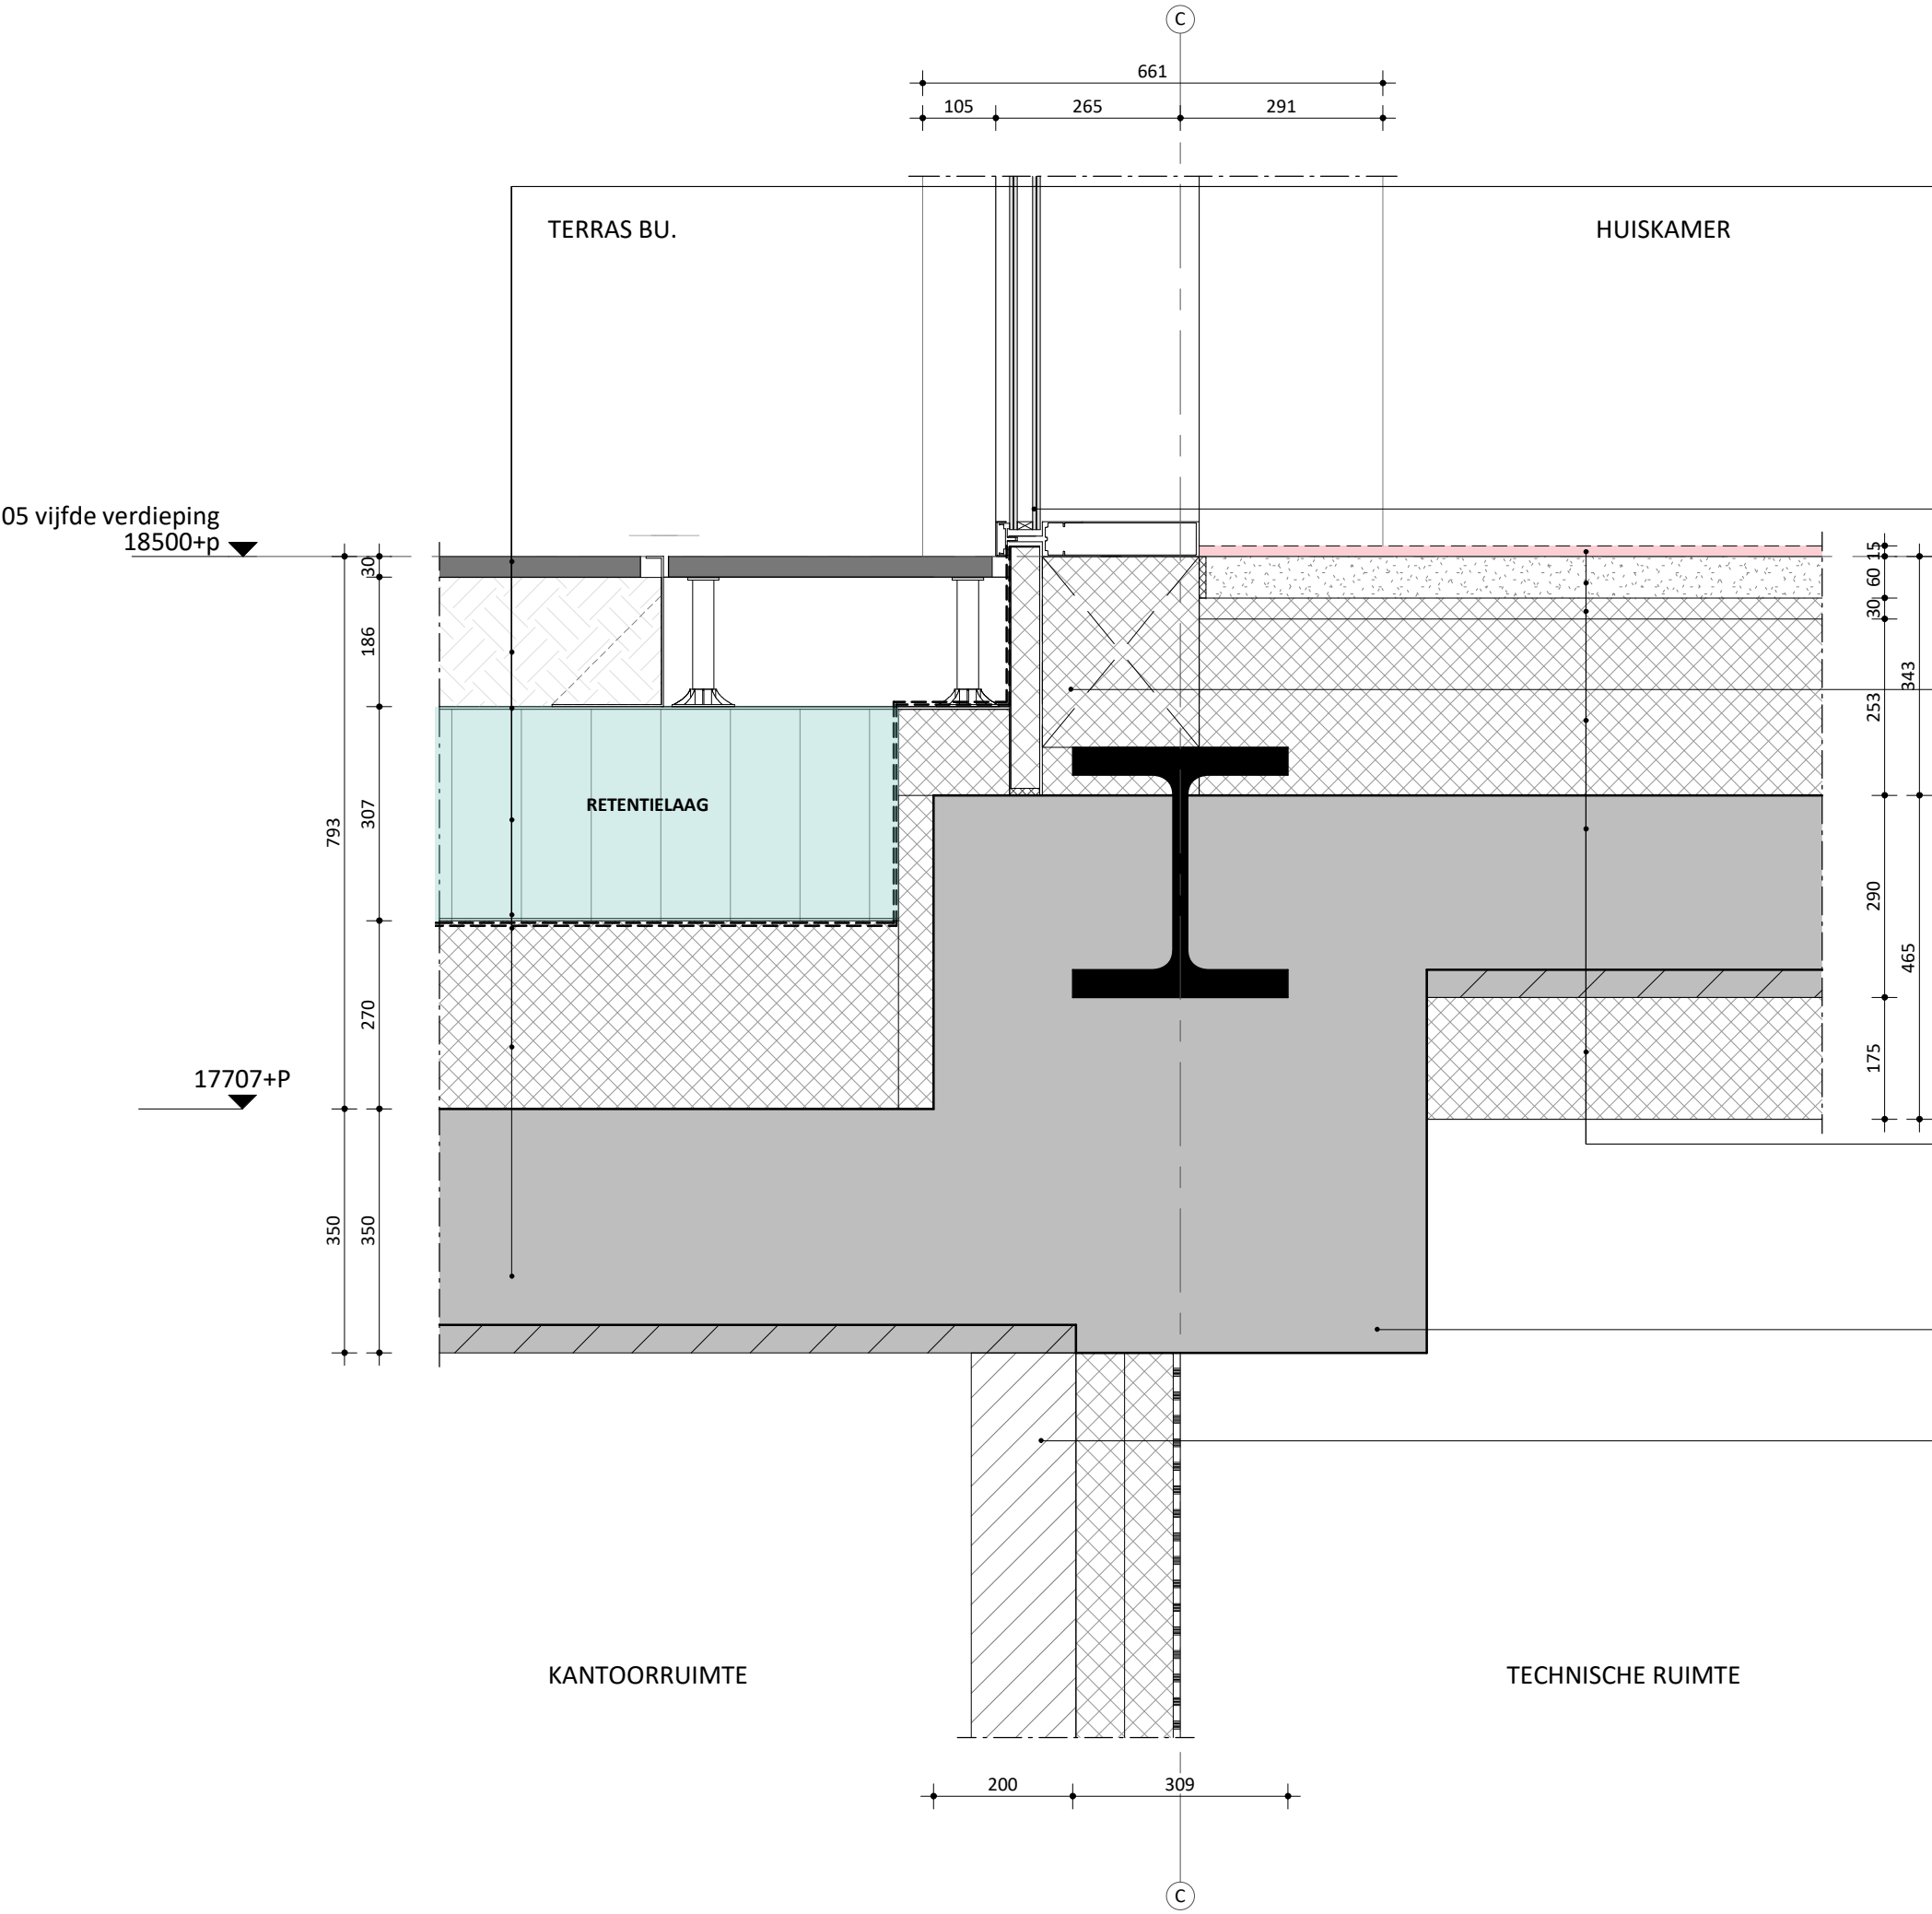

- dakopbouw huiskamer (BU-BI), $R_c \geq 6.3 \text{ m}^2\text{K/W}$:**
- terrastegels c.f. MAK, grootformaat cf tegelpatroon op gestabiliseerd zandbed
 - inbouw vloerverlichting c.f. positie plattegronden, type n.t.b.
 - fijn split met 500mm strook tegels op tegeldragers t.p.v. opstanden
 - Optigroen filterdoek type 105
 - 300mm Optigroen retentiekragen in 2 lagen
 - Optigroen bescherm-absorbtieverlies RMS 300
 - 2-laags volledig gekleefde bitumineuze dakbedekking APP
 - 270mm EPS vlakke isolatieplaat, Betopor C-EPS o.g.
 - breedplaatvloer cf opgave constructeur (rekening houden met gewicht daktoontwerp n.t.b.)

- kozijnen bovenbouw huiskamer:**
- aluminium vliesgevel met deurkozijn
 - kleur en afwerking binnen en buitenprofielen c.f. opgave MAK
 - dubbel gelaagd glas

- o.k. vliesgevel (BU-BI), $R_c \geq 4.7 \text{ m}^2\text{K/W}$:**
- verankering stijlen aan b.k. stalen ligger
 - sandwichpaneel tussen doorlopende stijlen vliesgevel
 - dampremmende laag
 - stijlen uitvullen met isolatie cf opgave bouwfyfisch adviseur

- opbouw vloer huiskamerlaag**
- vloerafwerking door gebruiker (rood gearceerd)
 - anhydriet dekvloer
 - EPS
 - vloer uitvullen met Betopor
 - breedplaatvloer cf opgave constructeur
 - isolatie c.f. opgave akoestisch adviseur

verzwaarde strook t.b.v. instorten vakwerk cf opgave constructeur


- scheidingswand installatieruimte (BI-BI):**
- 150 mm kalkzandsteen
 - voorzetwand c.f. opgave technische omschrijving

DEFINITIEF

OVERGANG VLOEREN HUISKAMERLAAG

tekening nummer
OV-B.19

schal
1 : 10
datum
15.03.2022
project nummer
0359

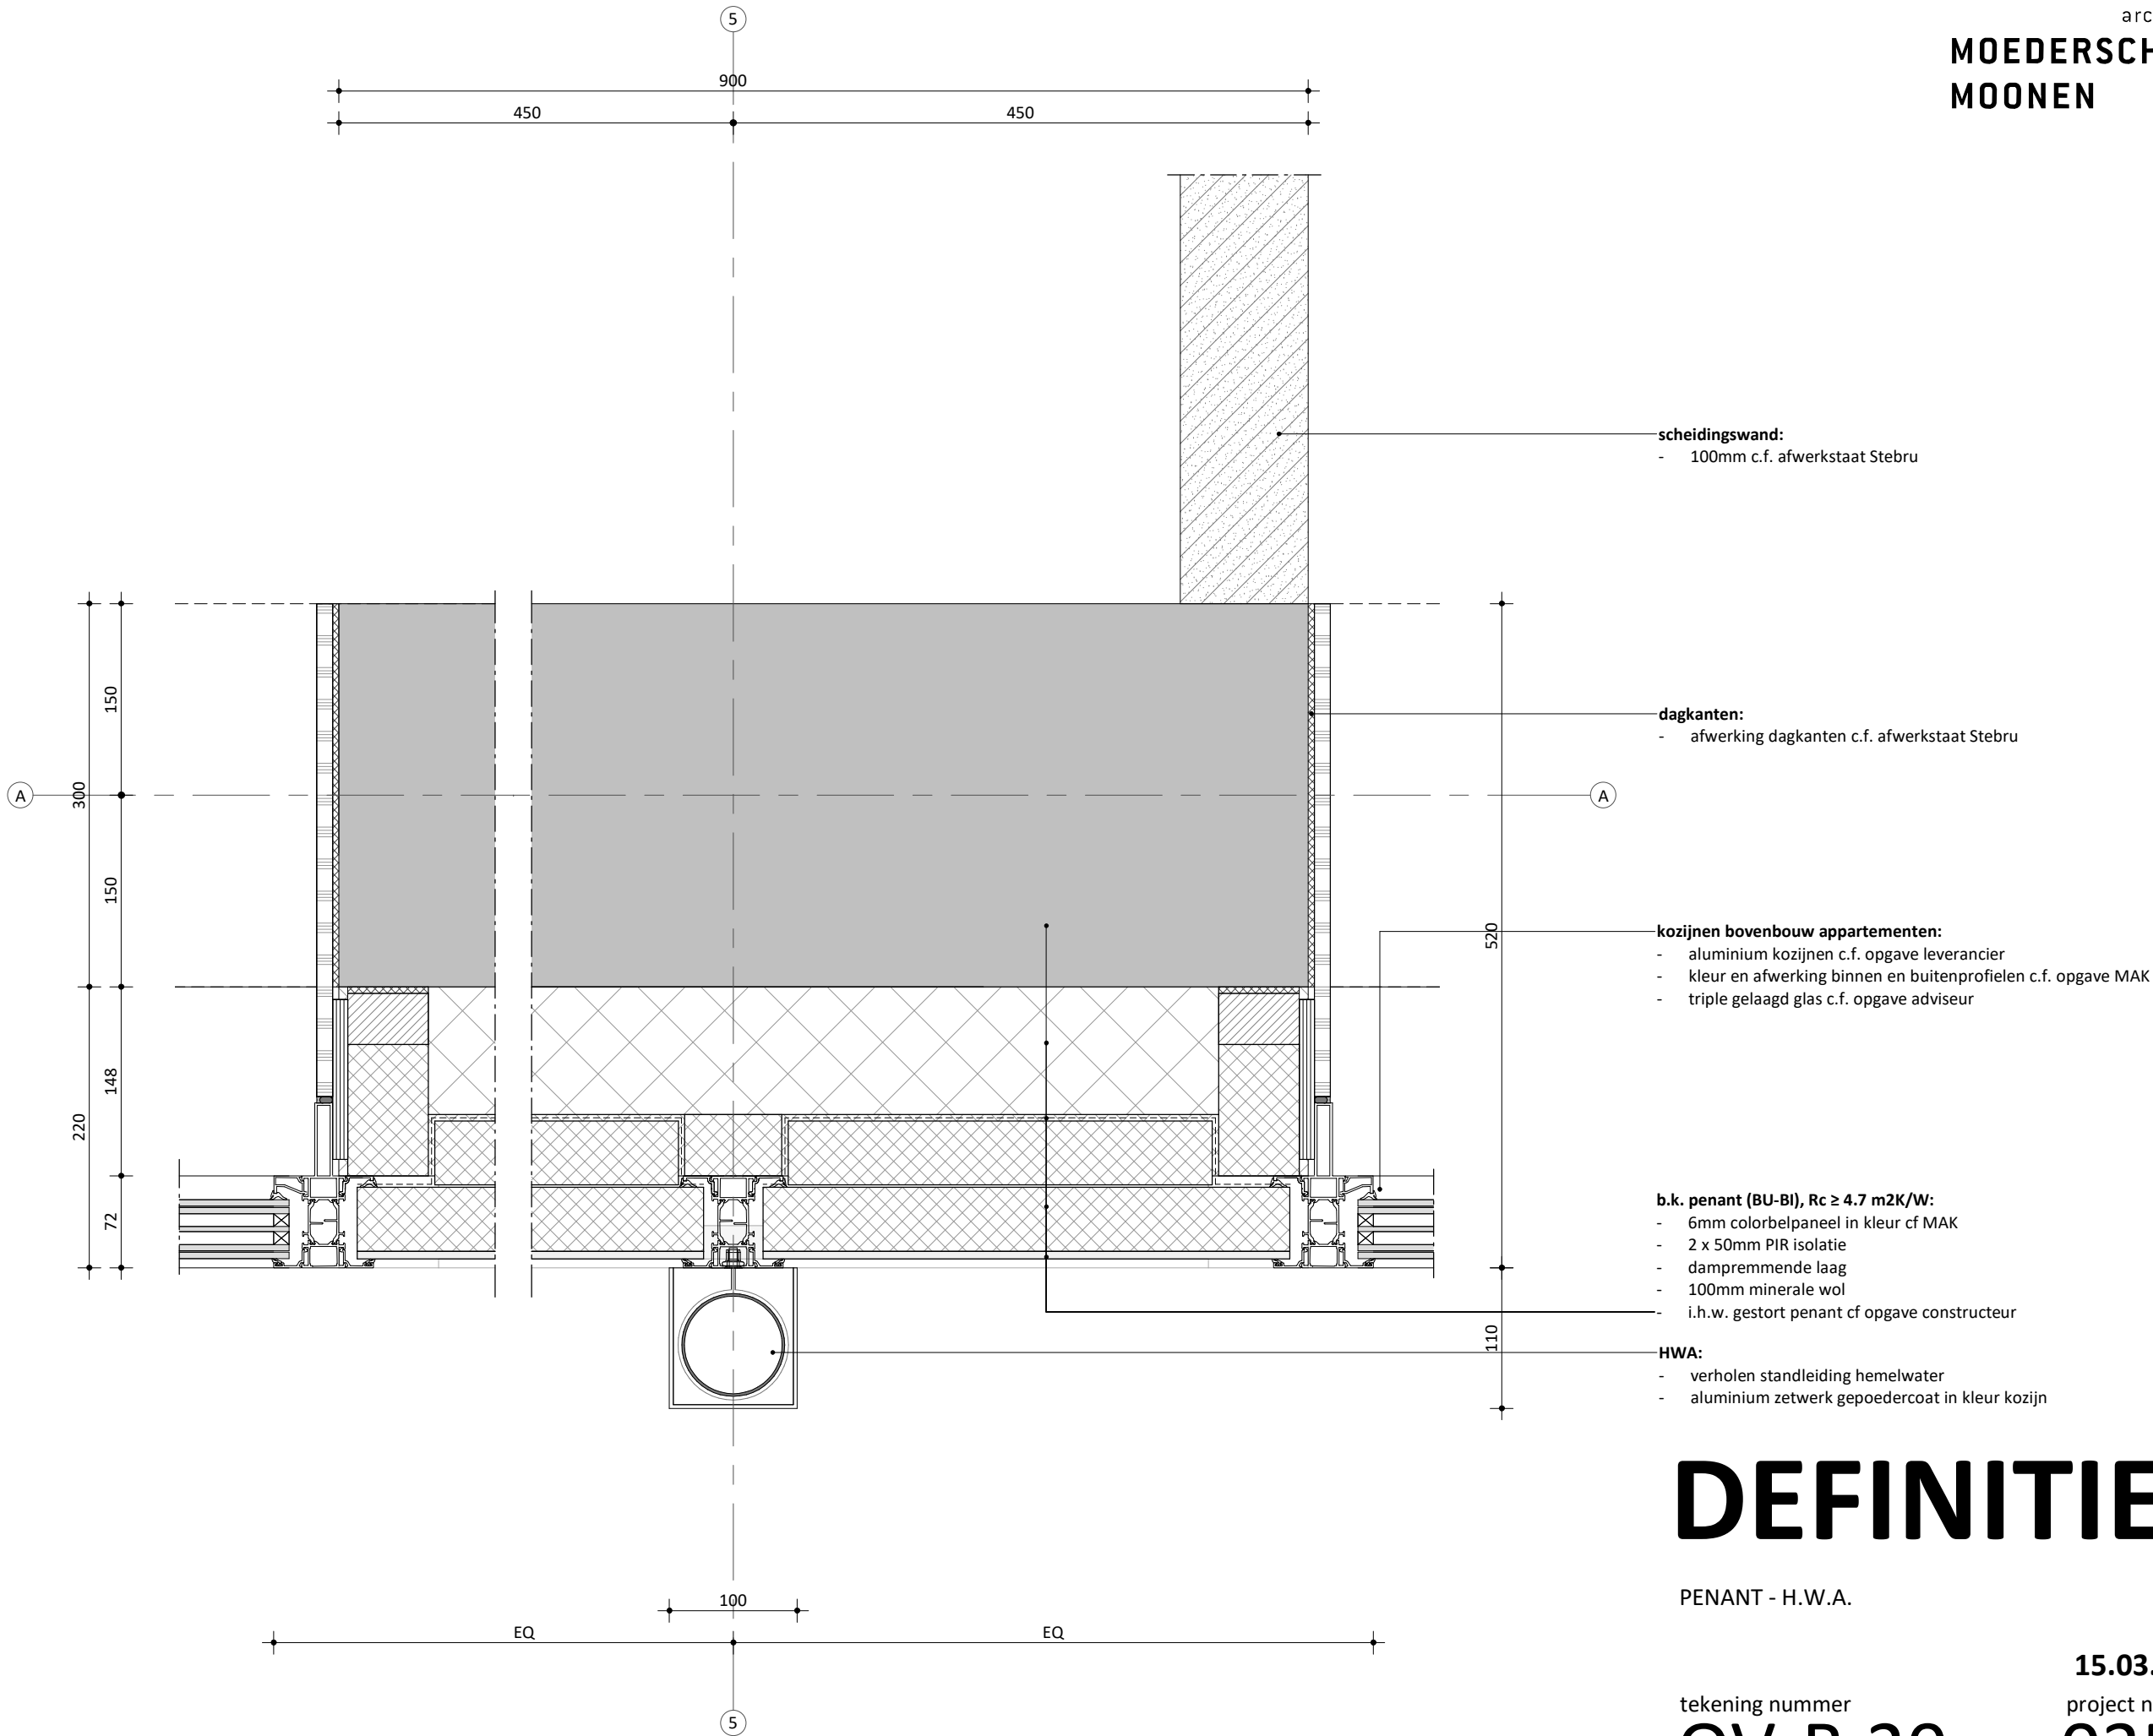

DEFINITIEF


schaal
1 : 5

datum
15.03.2022


tekening nummer
OV-B.20

project nummer
0359

PENANT - H.W.A.

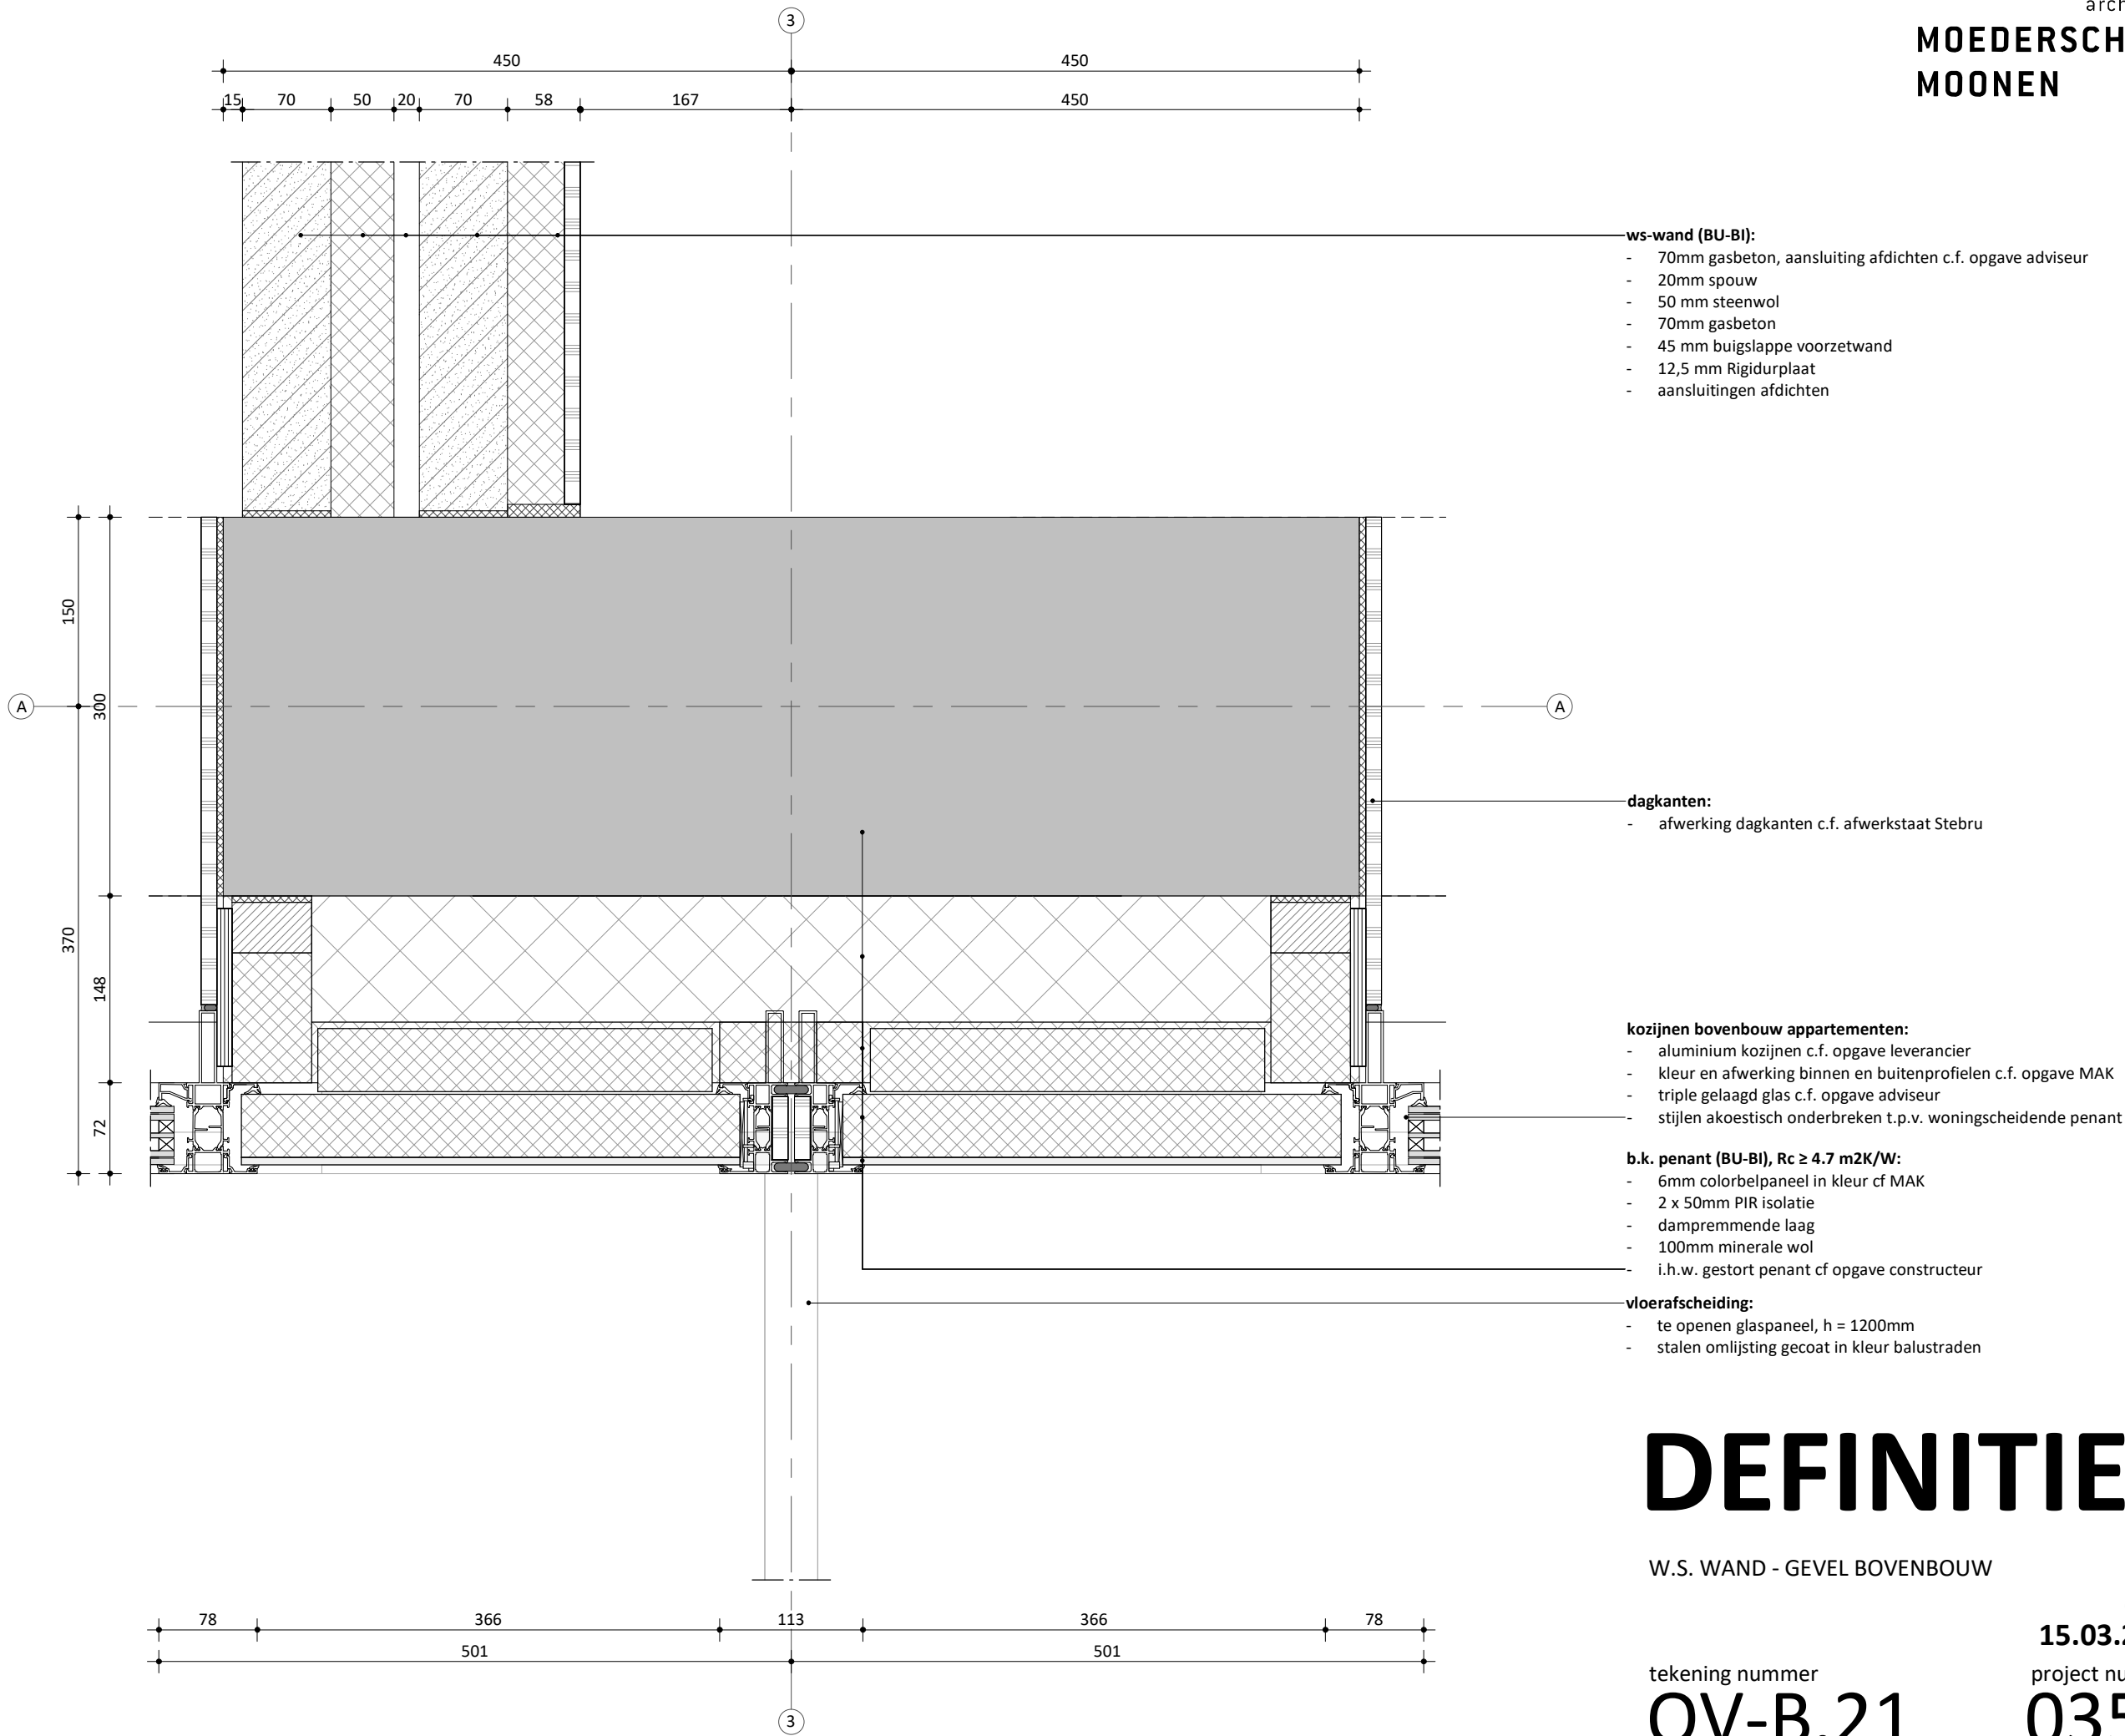

DEFINITIEF

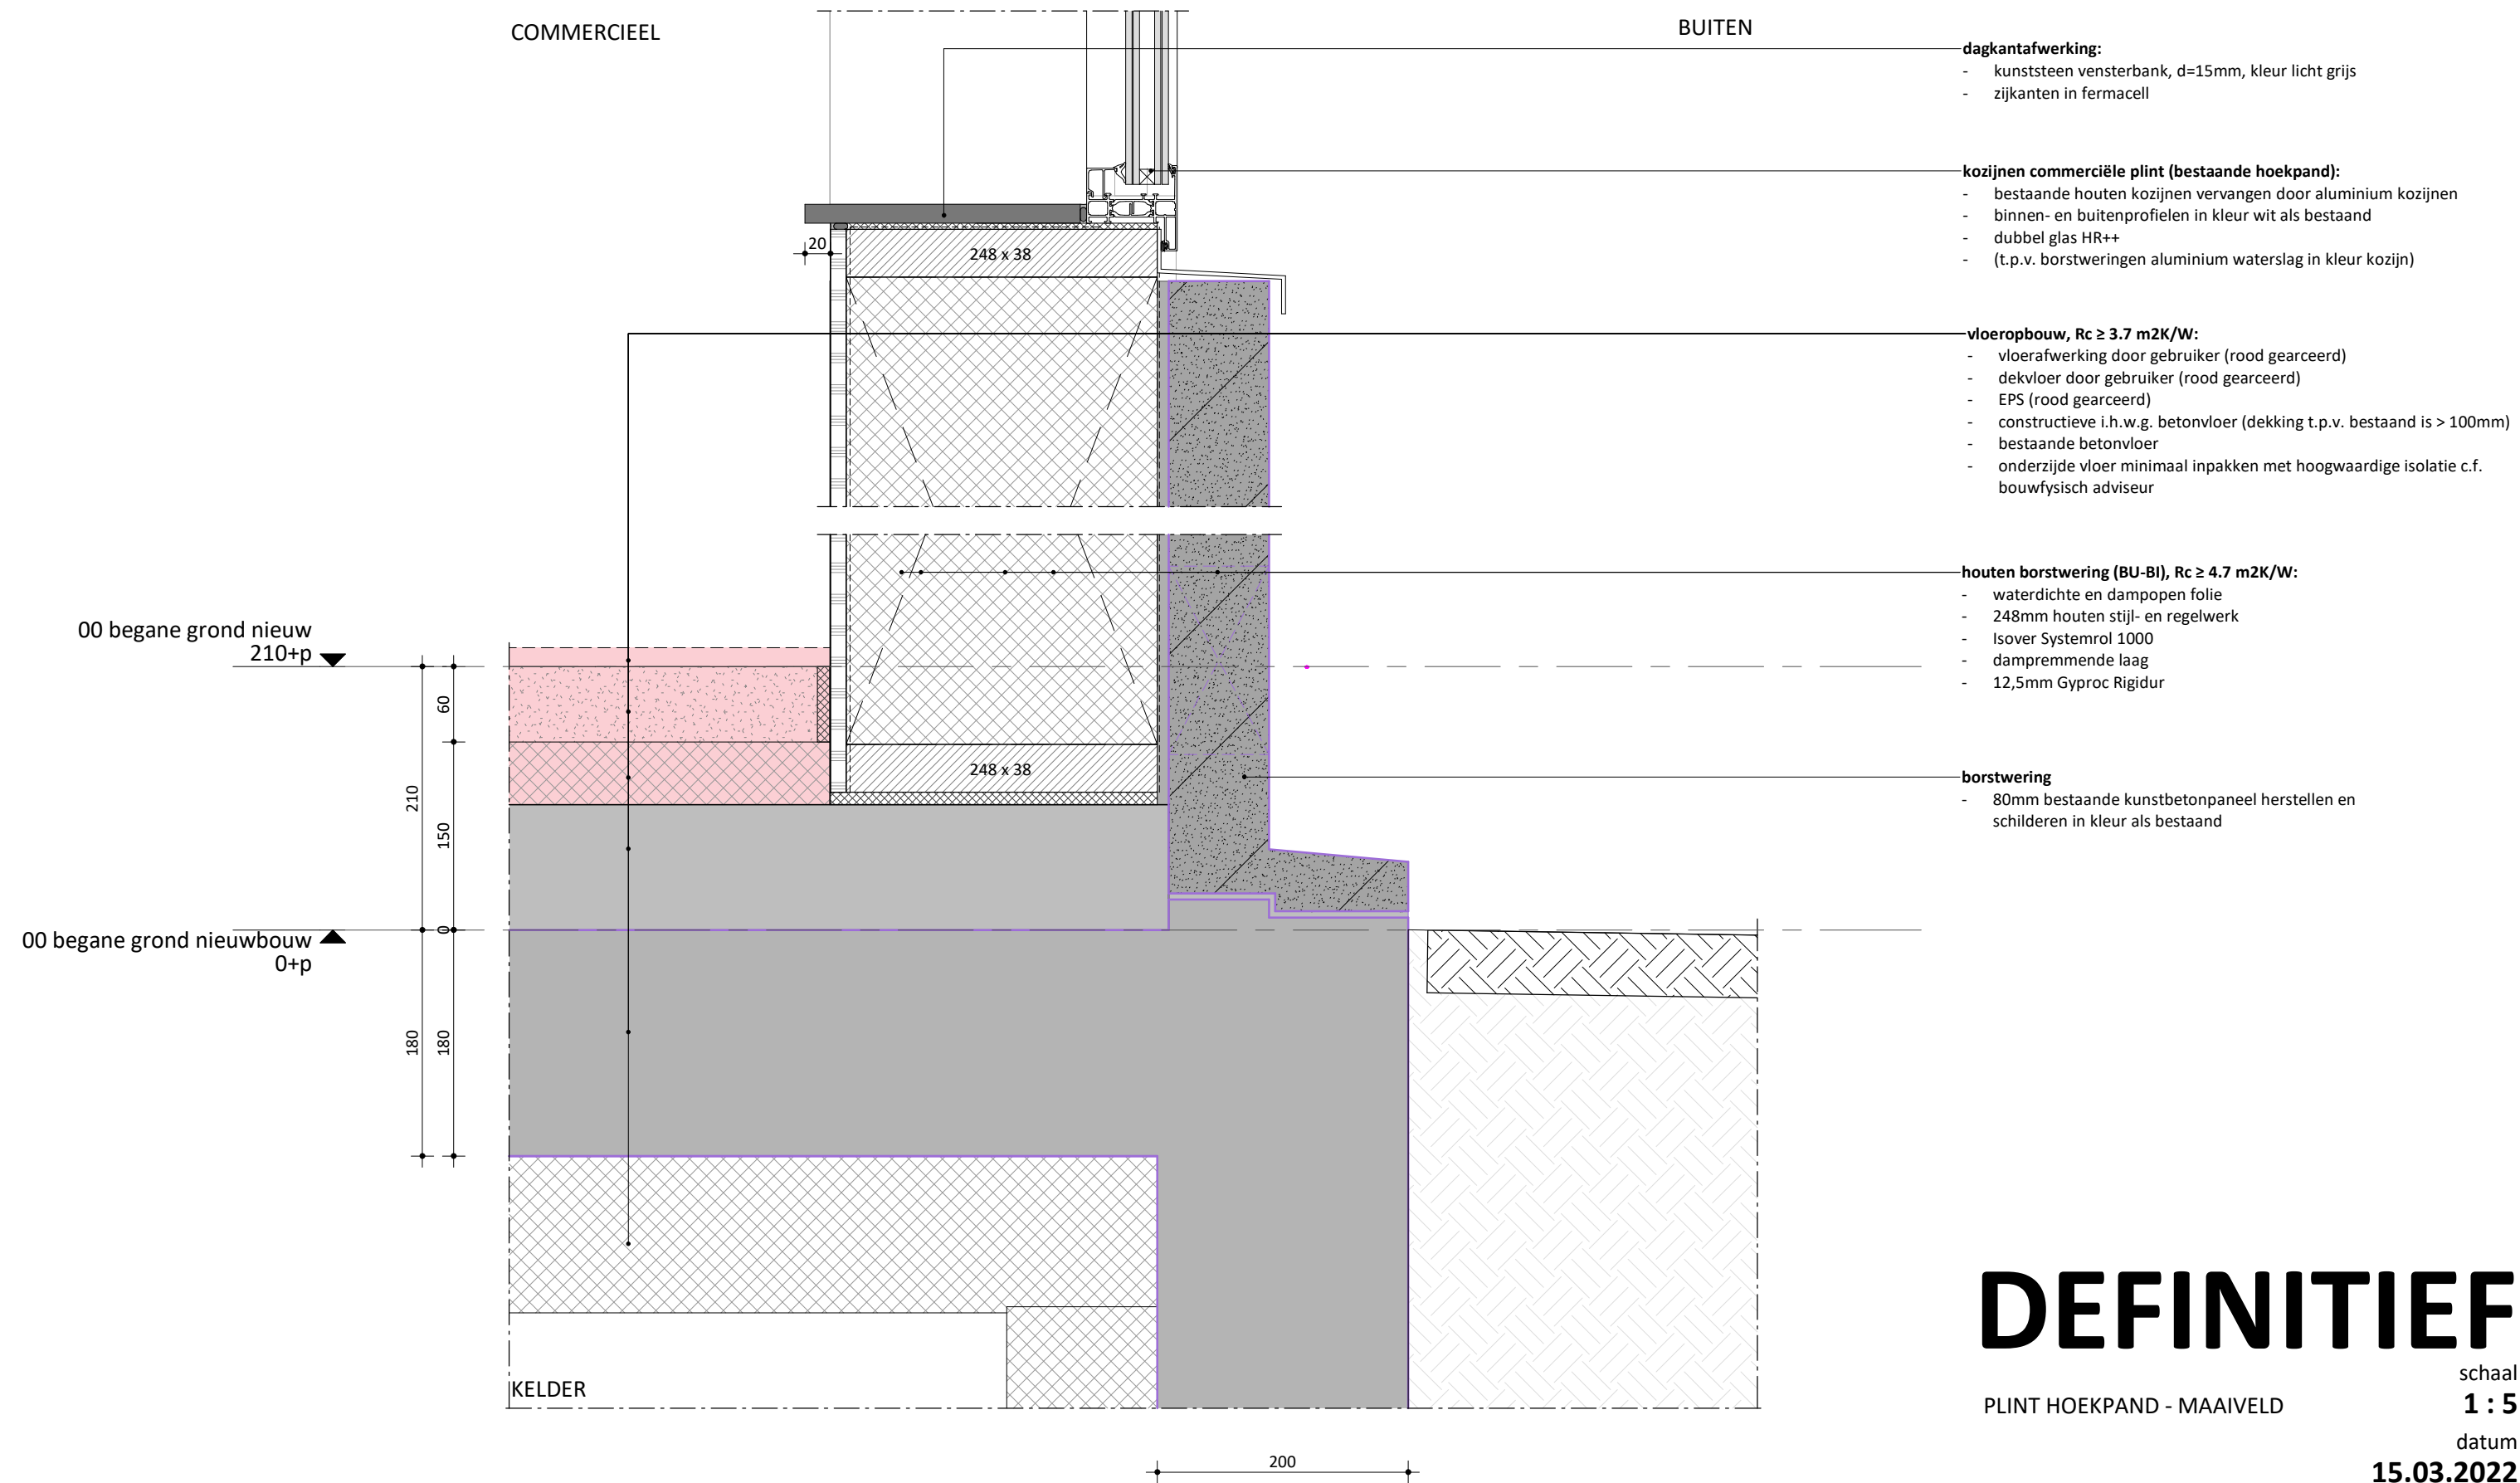

DEFINITIEF


PLINT HOEKPAND - MAAIVELD

schaal
1 : 5

datum
15.03.2022

tekening nummer
OV-O.01

project nummer
0359

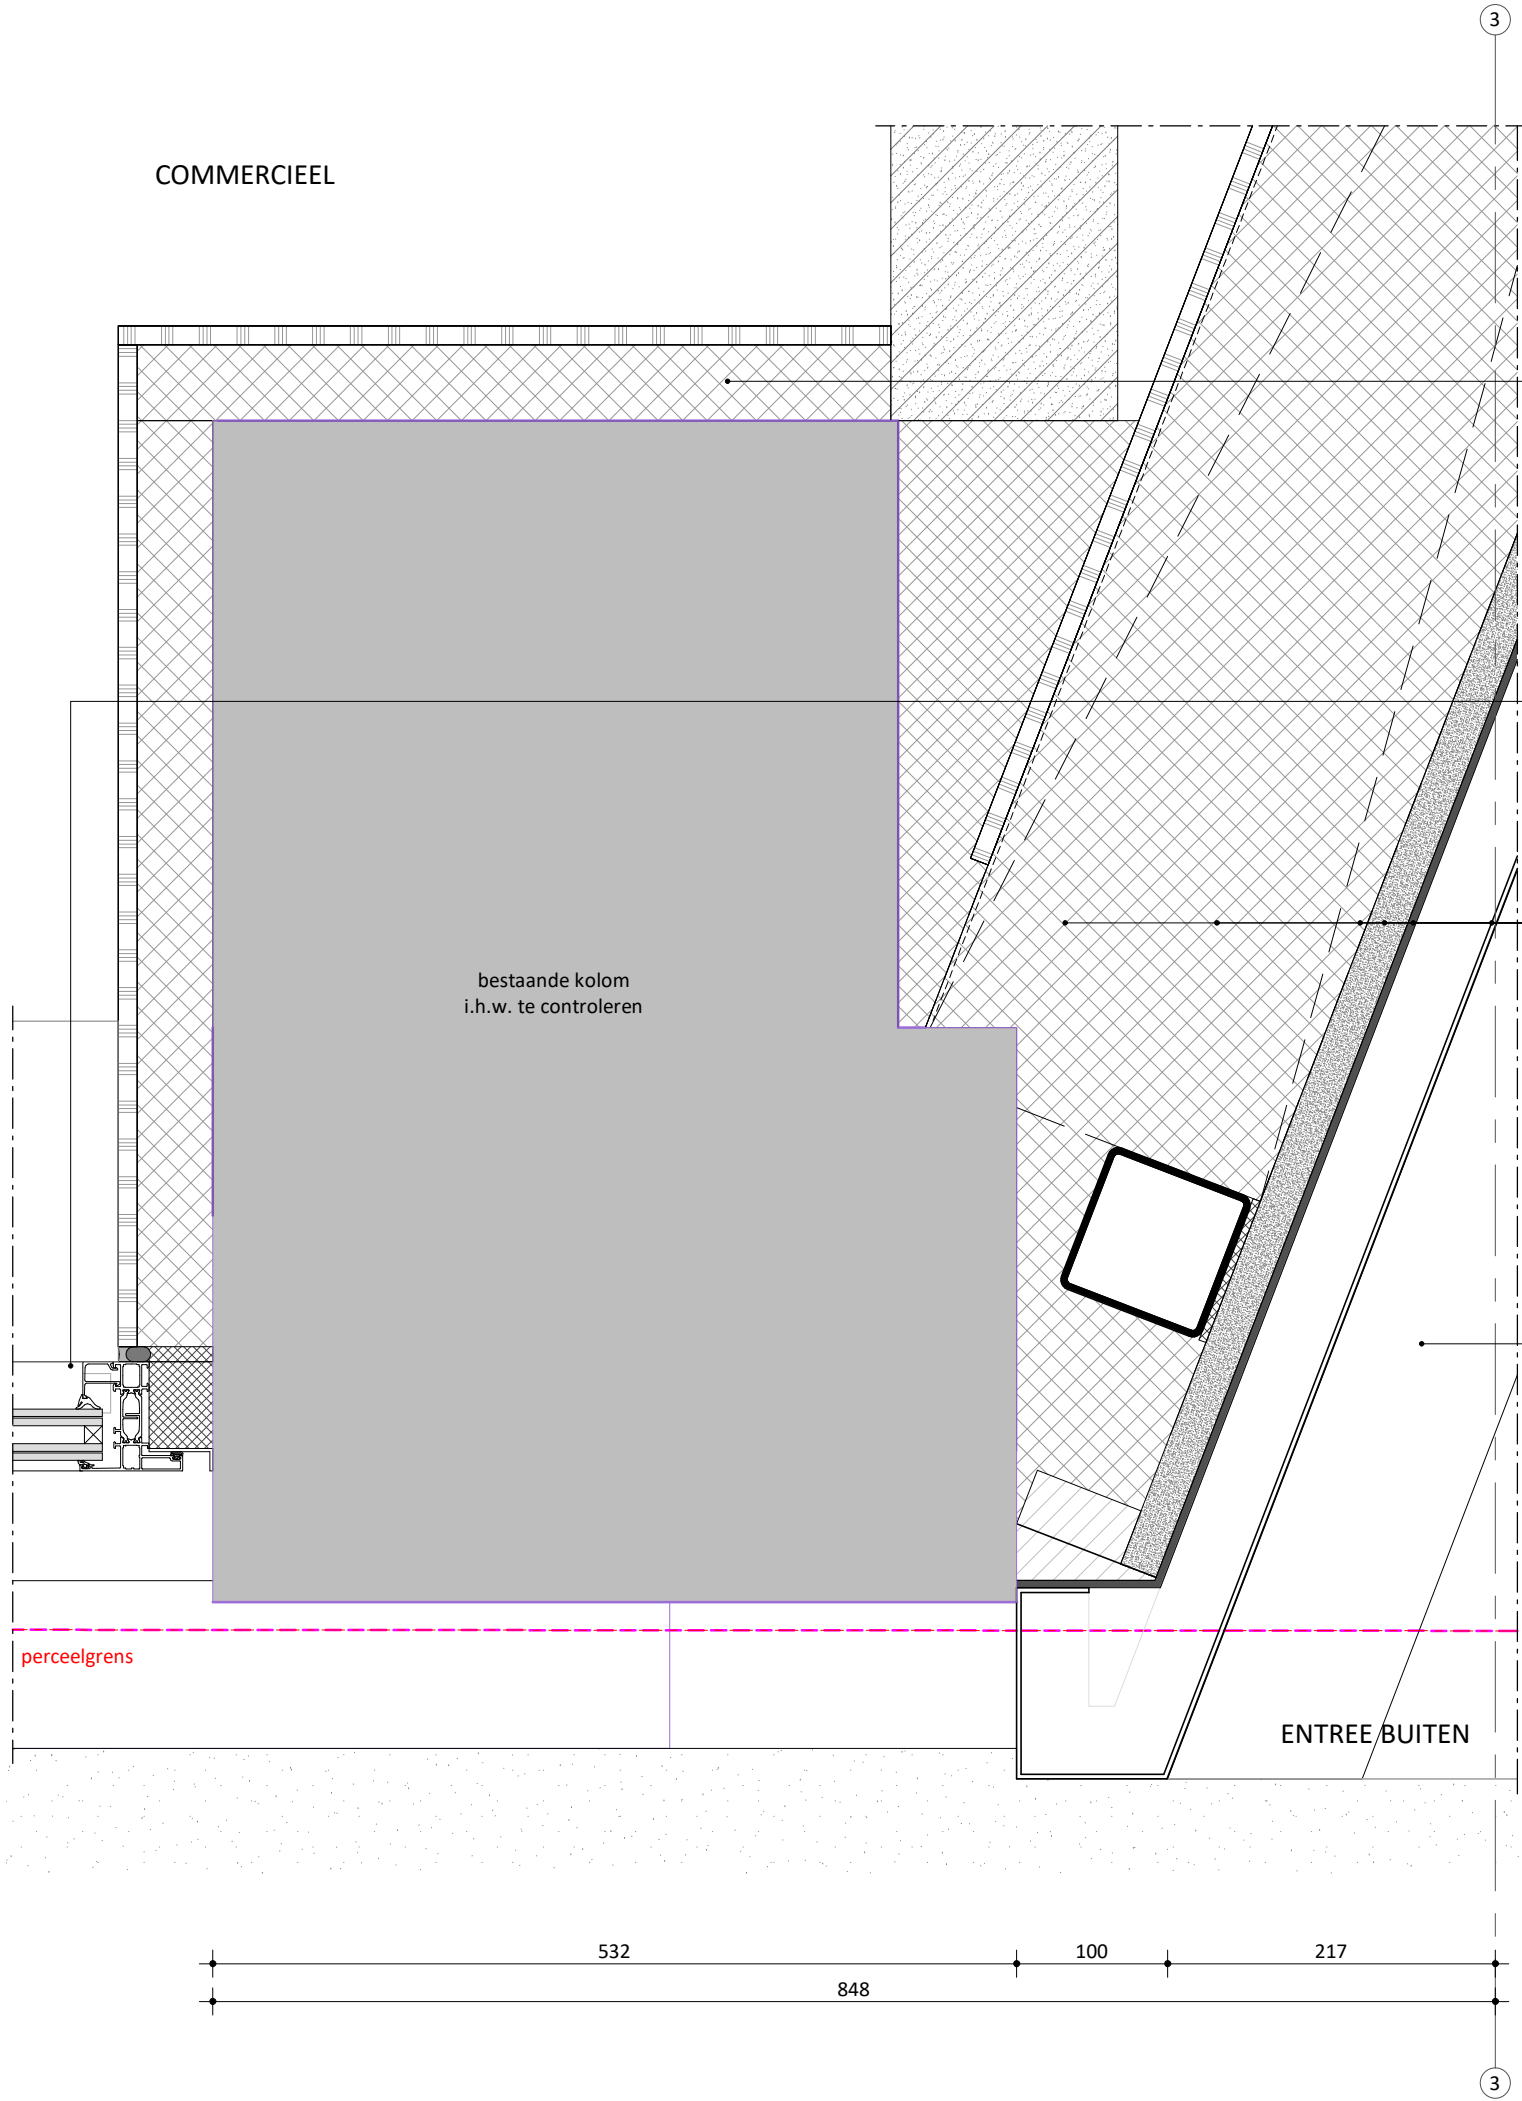

kolombekleding:

- 62,5mm isolatie element, Kingspan K17 o.g.

kozijnen commerciële plint (bestaande hoekpand):

- bestaande houten kozijnen vervangen door aluminium kozijnen
- binnen- en buitenprofielen in kleur wit als bestaand
- dubbel glas HR++
- (t.p.v. borstweringen aluminium waterslag in kleur kozijn)

gevel entree (BU-BI), Rc ≥ 4.7 m2K/W:

- aluminium beplating c.f. entreeplan, geanodiseerd in ALUBRASS 03 o.g., blinde bevestiging
- EPDM plaatrubber
- brandwerende plaatmateriaal
- hulpconstructie c.f. opgave leverancier
- 248mm houten stijl- en regelwerk
- isolatie
- dampremmende laag
- 12,5mm gipsvezelplaat

vloer entree:

- natuursteen vloer, type, kleur en legpatroon c.f. MAK , t.p.v. schuifdeur
- natuursteen boucharden of ertsen in anti-slip
- gestabiliseerd zandbed
- waterdichte laag
- i.h.w. gestorte vloer c.f. opgave constructeur
- 210mm EPS isolatie (of 120mm Kooltherm)

DEFINITIEF

schaal

BESTAANDE HOEKPAND - HOOFDENTREE

tekening nummer

OV-O.02


1 : 5

datum

15.03.2022

project nummer

0359

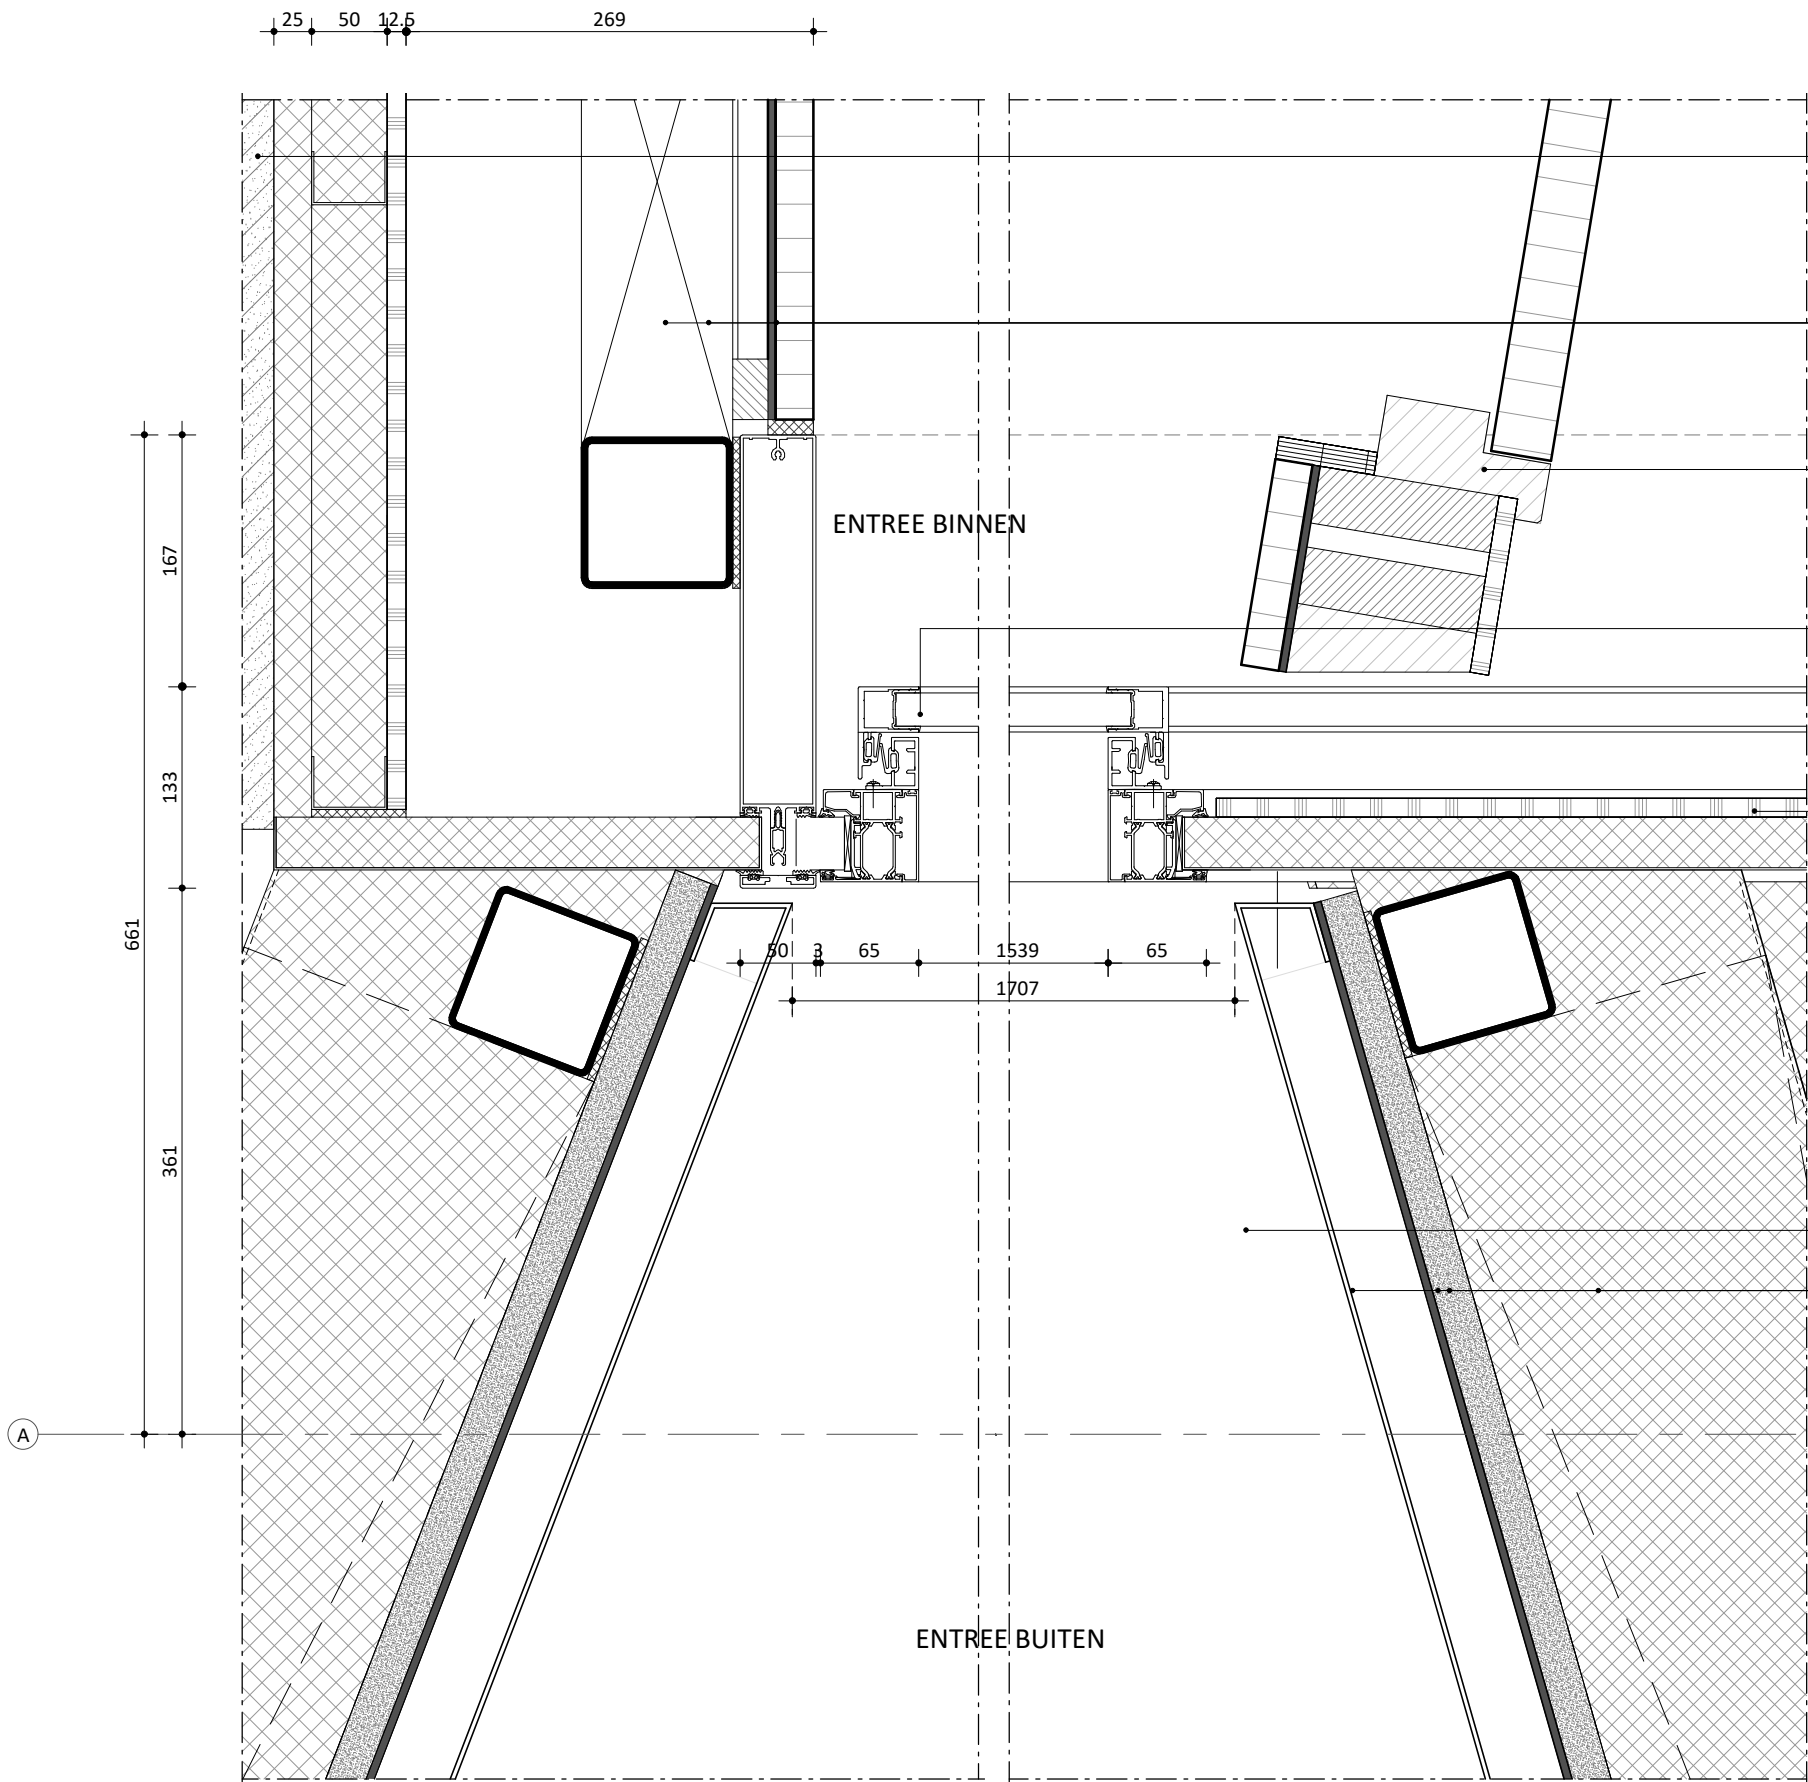

- binnenwand entree (BI-BI), $R_c \geq 2.3 \text{ m}^2\text{K/W}$:**
 - 150mm kalkzandsteen
 - isolatie
 - 50mm Metal Stud voorzetwand met 50mm isolatie
 - 12,5mm gipsvezelplaat
- wandbekleding entree (BI):**
 - Lignatur akoestische lattenpaneel in kleur eiken
 - stijl- en regelwerk
 - hulpconstructie c.f. opgave constructeur en leverancier
- verborgen deur:**
 - deur met Lignatur akoestische lattenpaneel in kleur eiken
 - kozijnen verdekt achter wandbekleding
- entreepui:**
 - automatische schuifdeur, type en kleur n.t.b.
 - schuifend deel op boven en onder geleiders, machinebak bereikbaar voor onderhoud
- b.k. vliesgevel (BU-BI), $R_c \geq 4.7 \text{ m}^2\text{K/W}$:**
 - verankering stijlen aan o.k. vloerdeel
 - sandwichpaneel tussen doorlopende stijlen vliesgevel
 - dampremmende laag
 - stijlen uitvullen met isolatie cf opgave bouwfysisch adviseur
 - zichtbare zijde sandwichpaneel afwerken met gipsplaat en stuc
- vloer entree:**
 - natuursteen vloer, type, kleur en legpatroon c.f. MAK , t.p.v. schuifdeur natuursteen boucharderen of ertsen in anti-slip
 - gestabiliseerd zandbed
 - waterdichte laag
 - i.h.w. gestorte vloer c.f. opgave constructeur
 - 210mm EPS isolatie (of 120mm Kooltherm)
- gevel entree (BU-BI), $R_c \geq 4.7 \text{ m}^2\text{K/W}$:**
 - geperforeerde aluminium beplating geanodiseerd in ALUBRASS 03 o.g.
 - EPDM plaatrubber
 - brandwerende plaatmateriaal
 - hulpconstructie c.f. opgave leverancier
 - 248mm houten stijl- en regelwerk
 - Isover Systemrol 1000
 - dampremmende laag
 - 12,5mm Gyproc Rigidur

DEFINITIEF


HOOFDENTREE HOR.

tekening nummer
OV-O.03


schaal
1 : 5

datum
15.03.2022

project nummer
0359

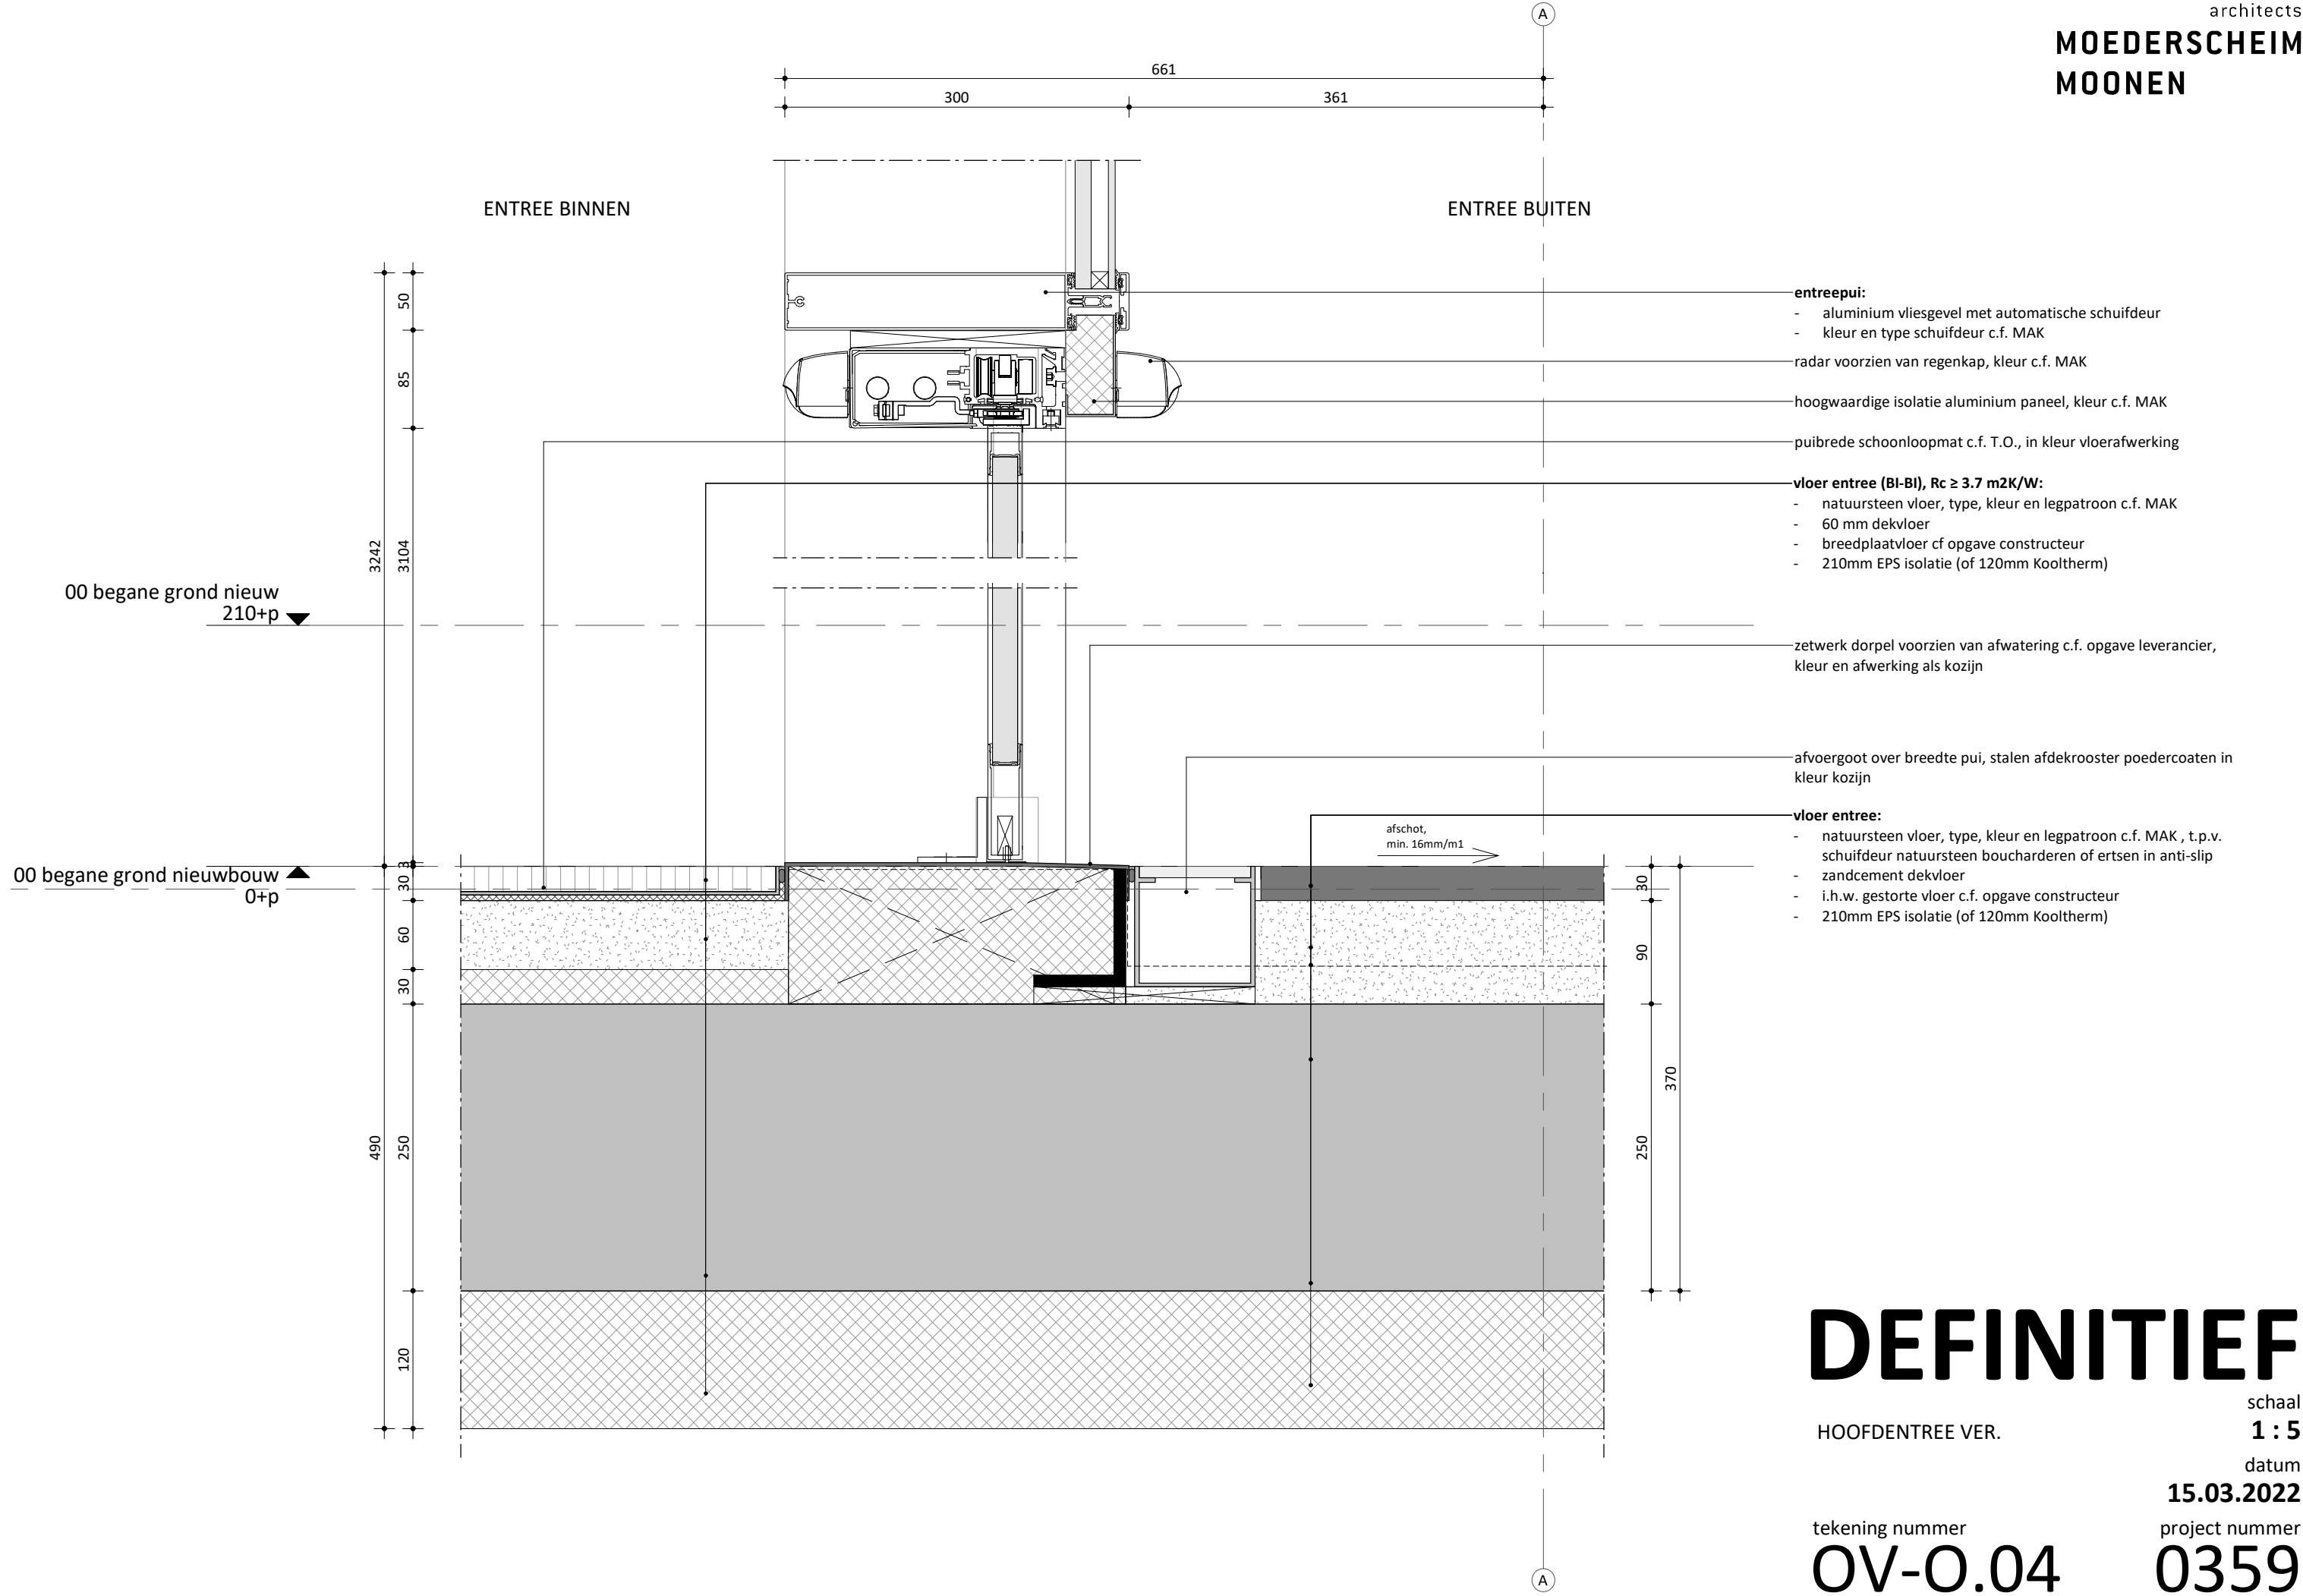

DEFINITIEF

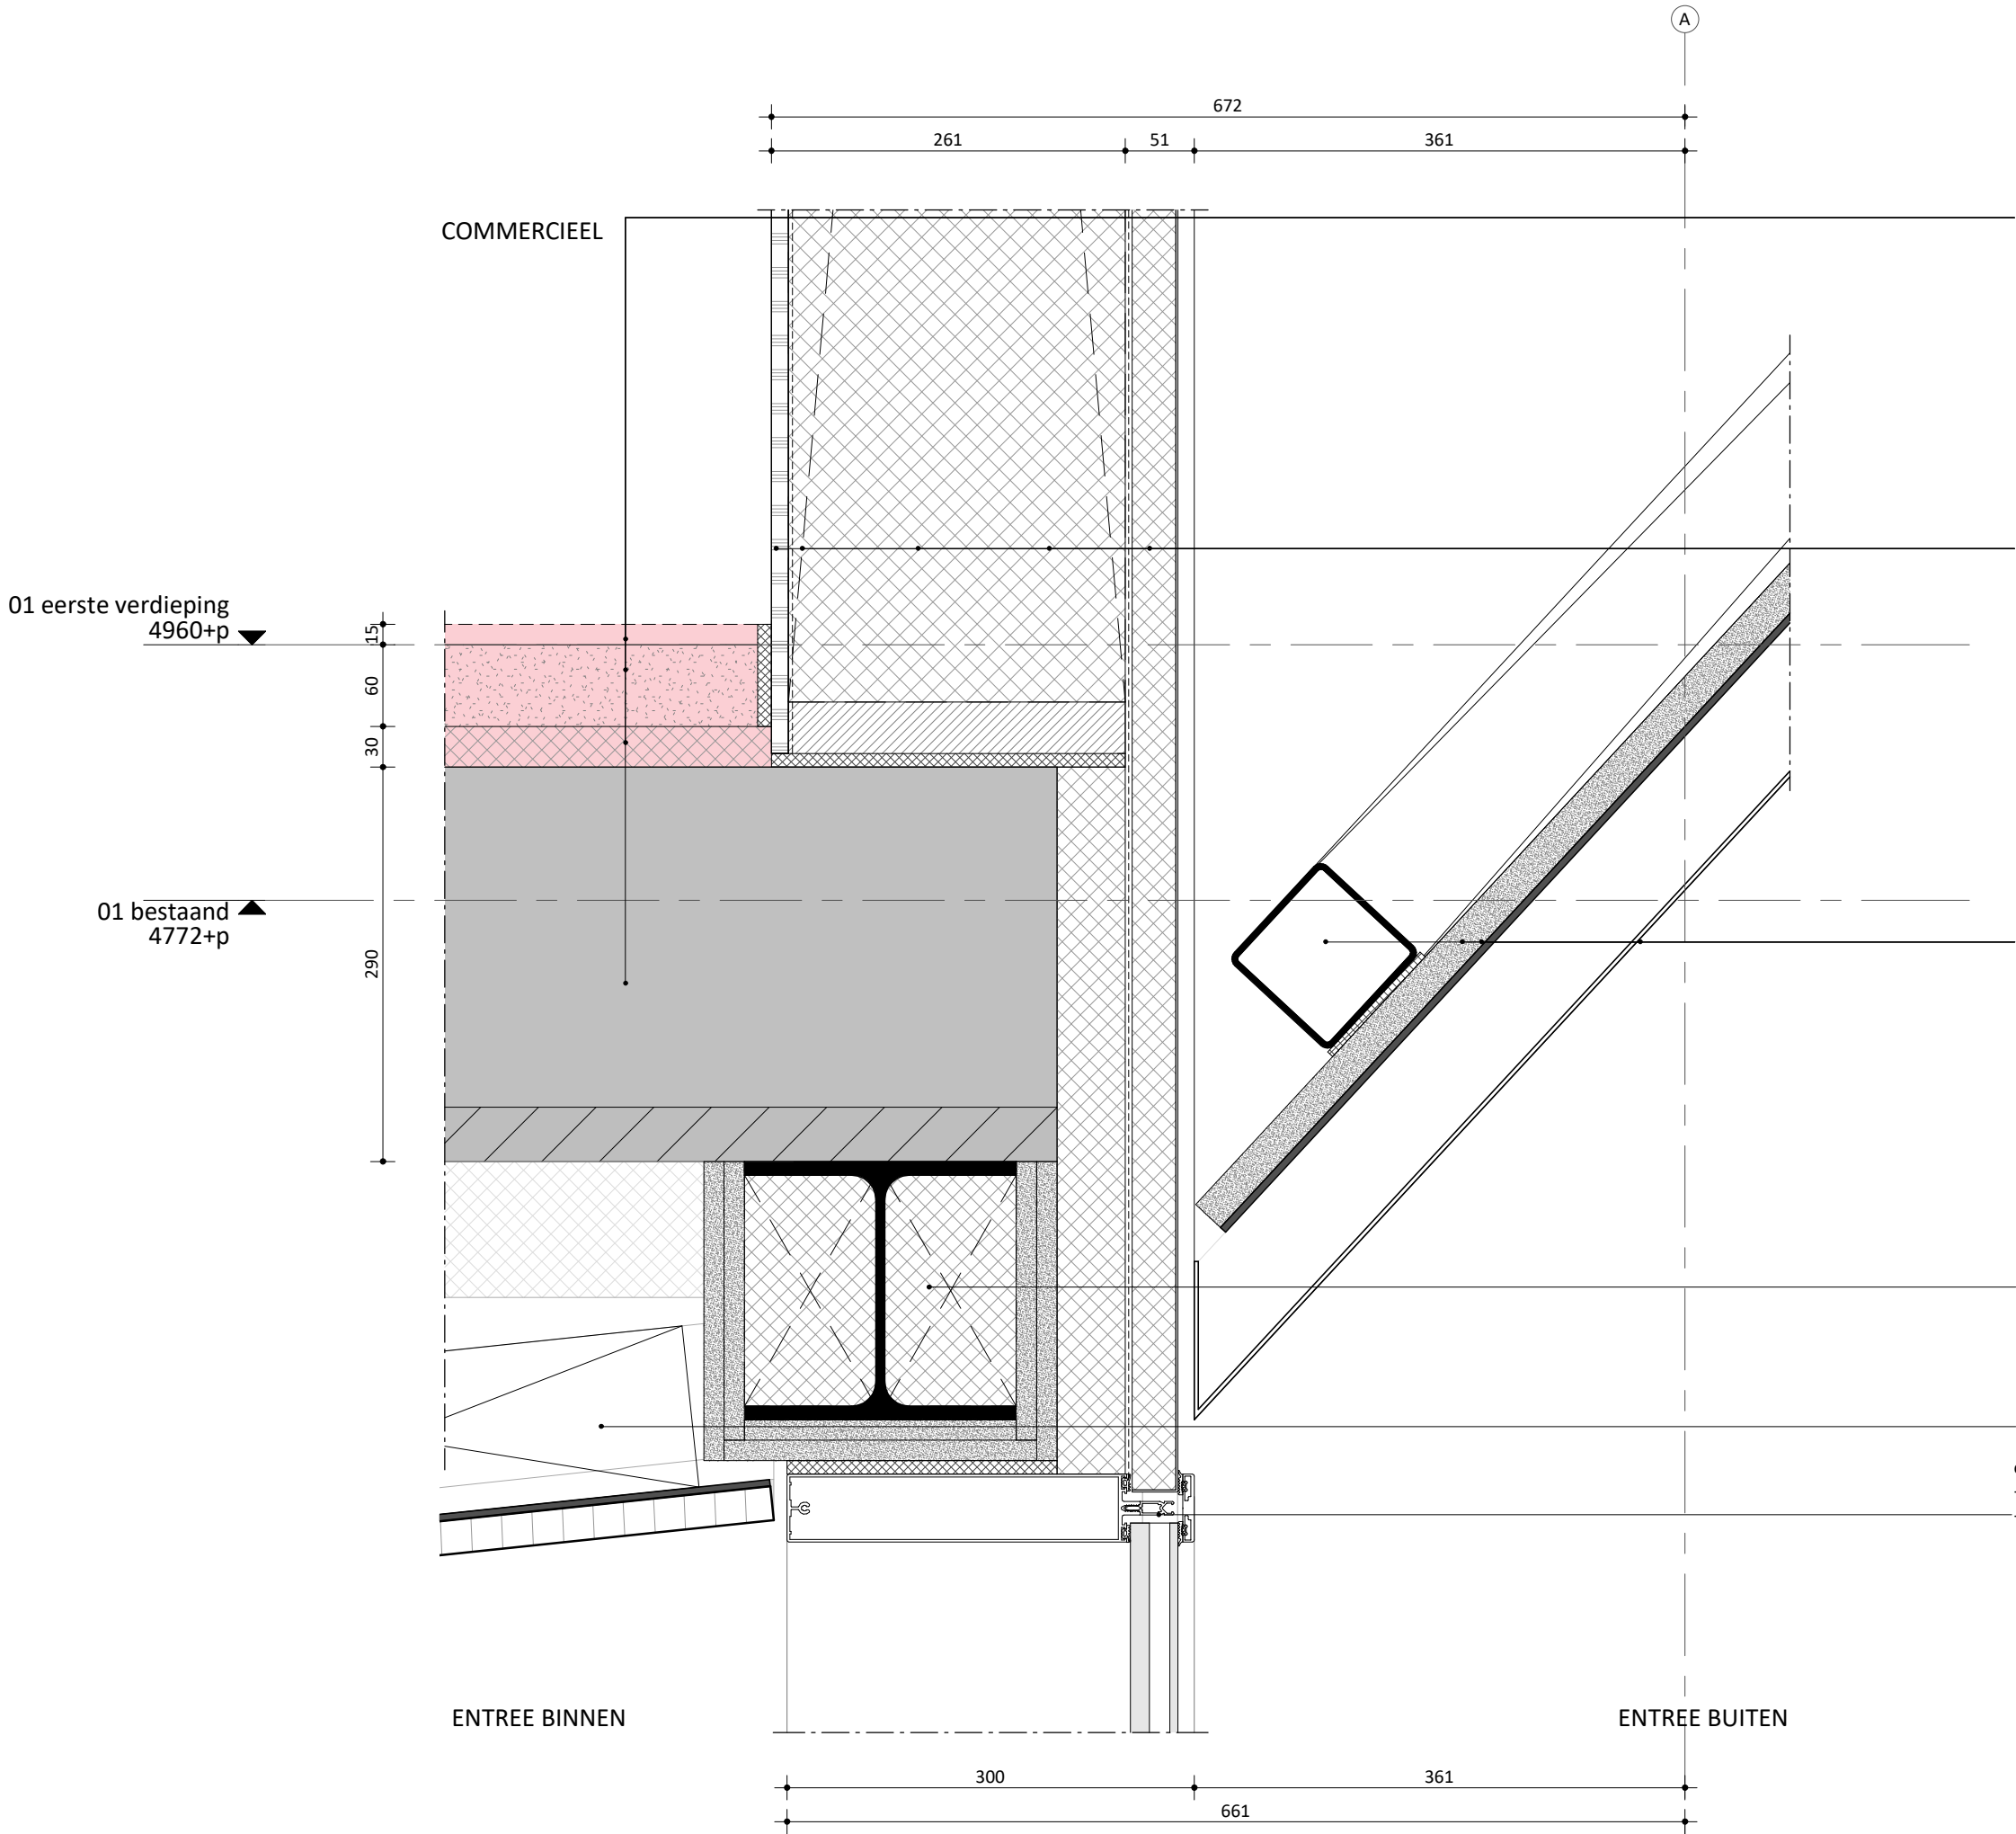

- vloeropbouw (BI-BI):**
- vloerafwerking door gebruiker (rood gearceerd)
 - anhydriet dekvloer door gebruiker (rood gearceerd)
 - EPS door gebruiker (rood gearceerd)
 - breedplaatvloer c.f. opgave constructeur
- h.s.b. (BU-BI), $R_c \geq 4.7 \text{ m}^2\text{K/W}$:**
- brandwerend (sandwich)paneel in kleur aluminium plafond
 - 248mm houten stijl- en regelwerk
 - isolatie
 - dampremmende laag
 - 12,5mm gipsvezelplaat
- plafond entree (BU):**
- geperforeerde aluminium beplating geanodiseerd in ALUBRASS 03 o.g.
 - EPDM plaatrubber
 - brandwerende plaatmateriaal
 - hulpconstructie c.f. opgave leverancier
- ligger:**
- ligger c.f. opgave constructeur
 - isoleren en brandwerend bekleden
- plafond entree (BI):**
- Lignatur akoestische lattenpaneel in kleur eiken
 - stijl- en regelwerk
 - hulpconstructie c.f. opgave constructeur leverancier
- entrepui:**
- aluminium vliesgevel met automatische schuifdeur
 - kleur en type schuifdeur c.f. MAK

DEFINITIEF


PLAFOND HOOFDENTREE

tekening nummer
OV-O.05

schaal
1 : 5

datum
15.03.2022

project nummer
0359

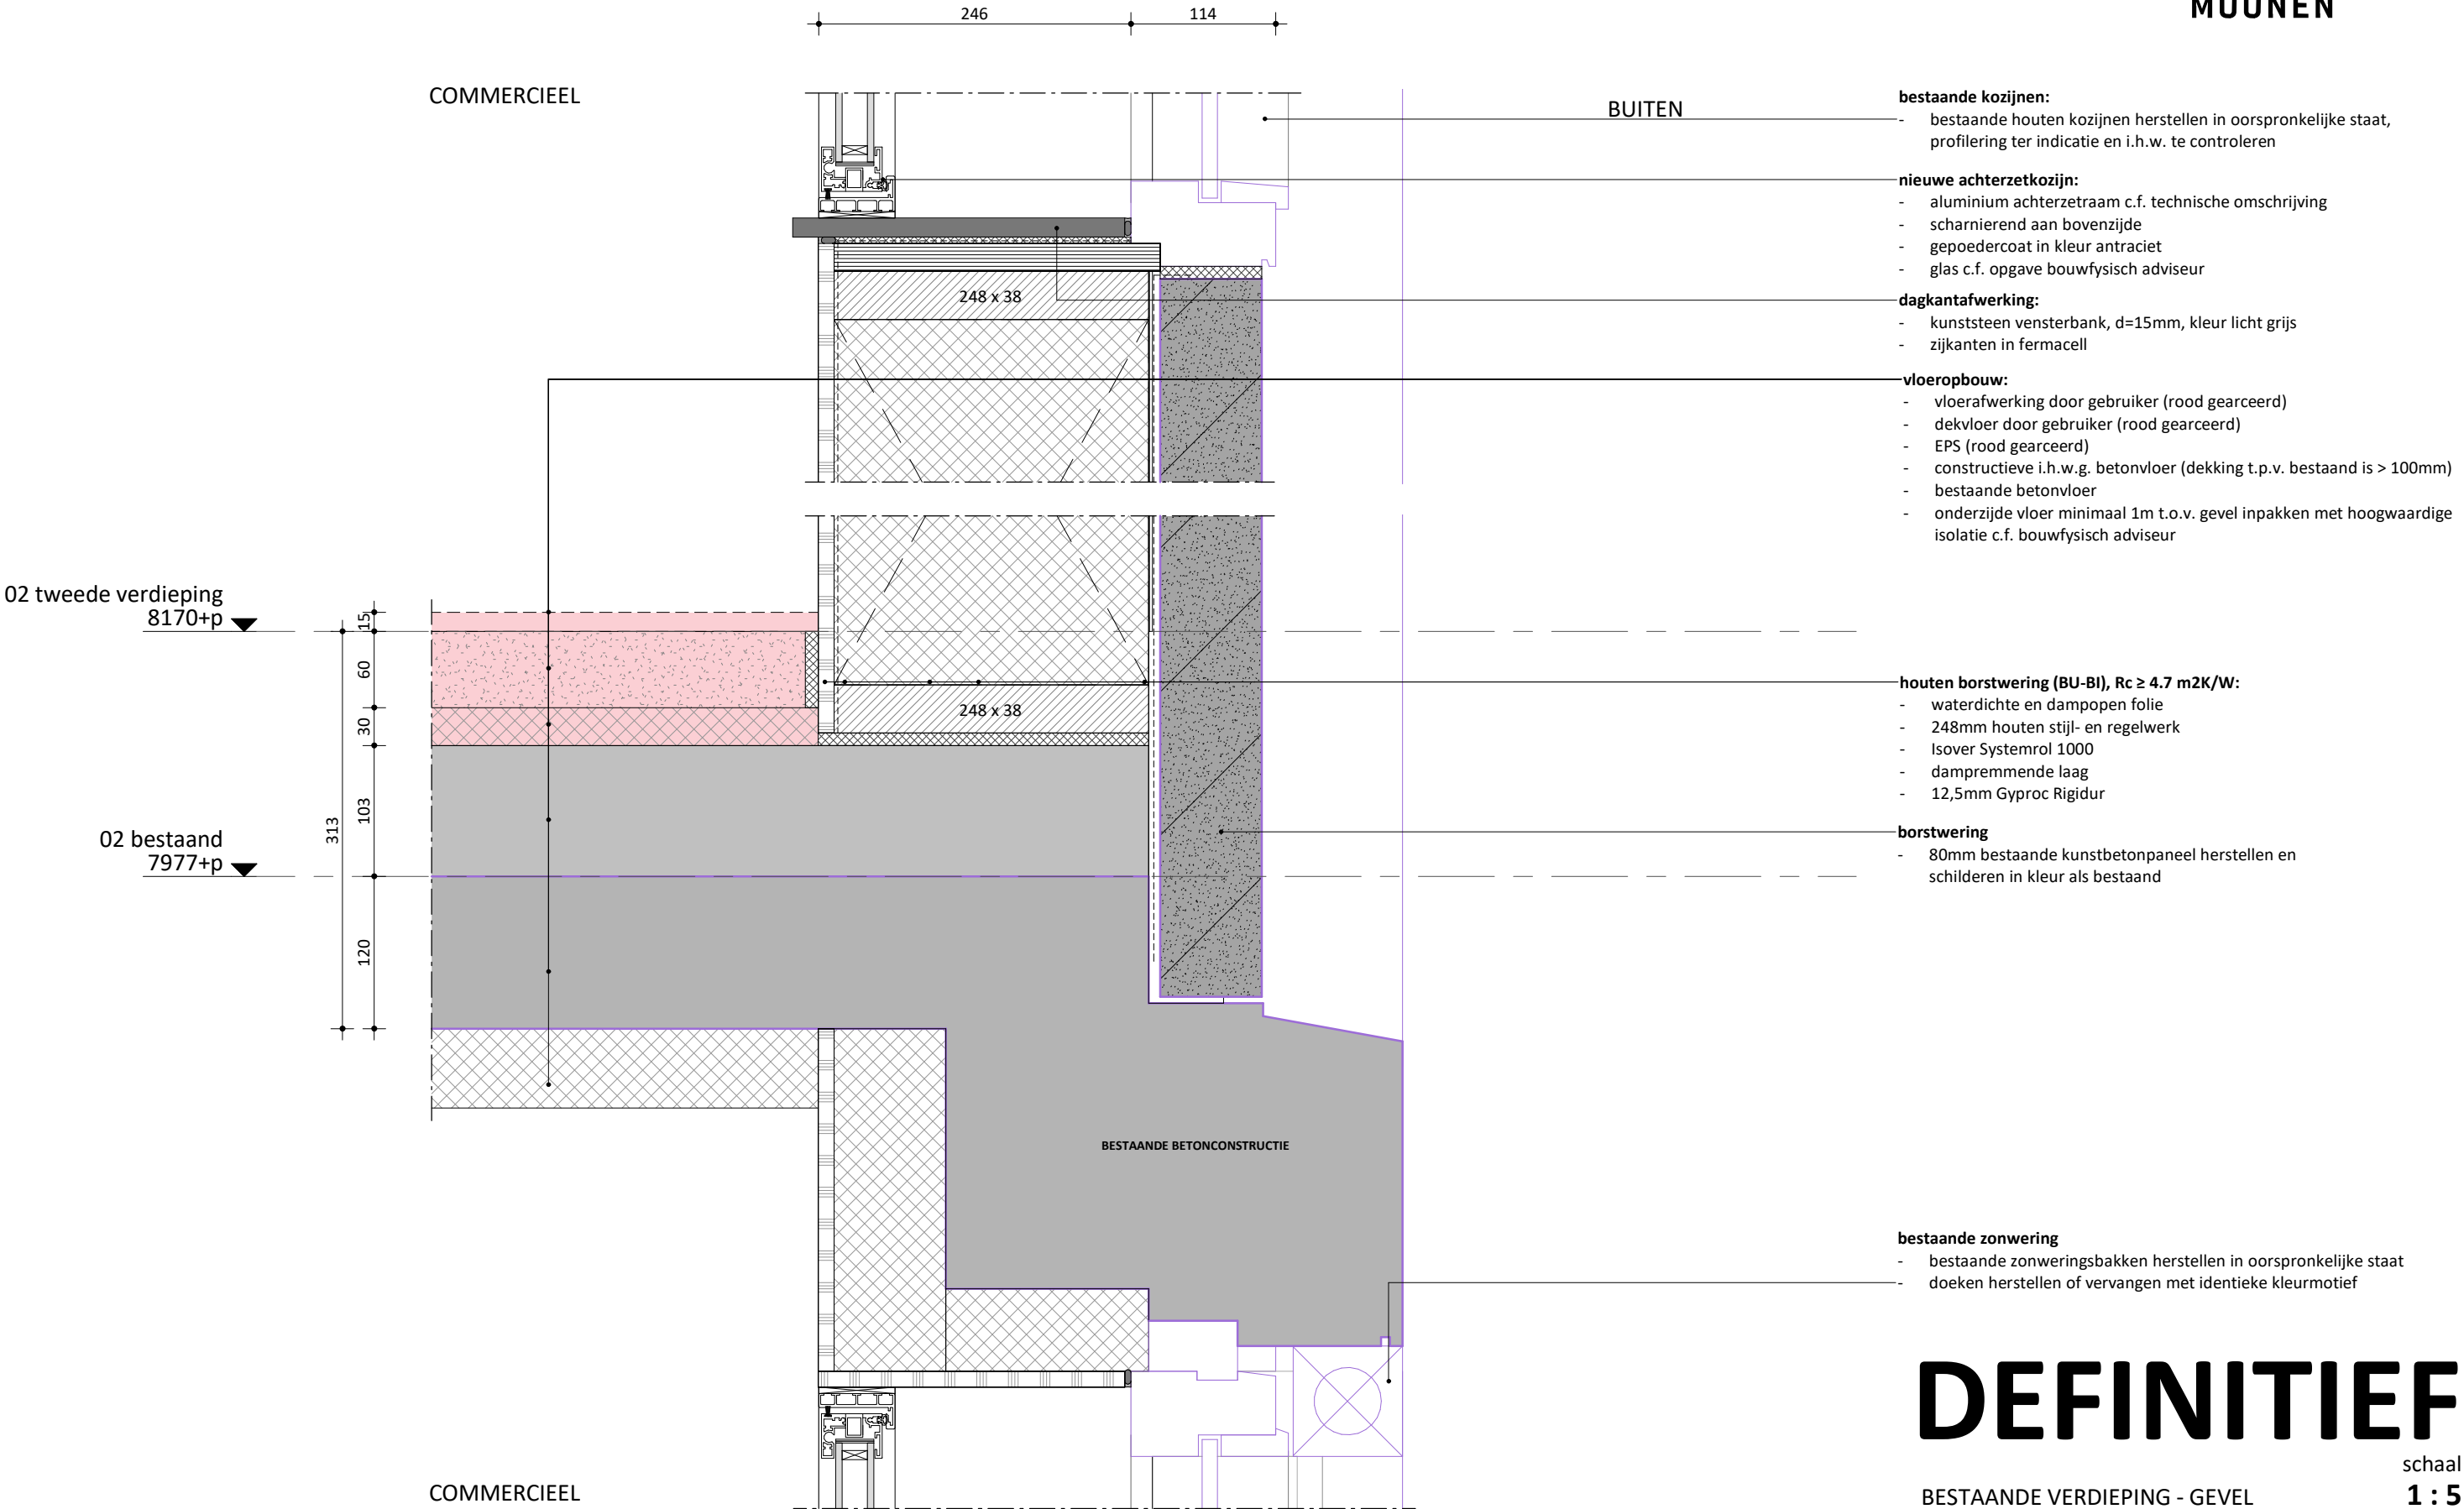

DEFINITIEF


schaal
1 : 5

BESTAANDE VERDIEPING - GEVEL

datum
15.03.2022

tekening nummer
OV-O.06

project nummer
0359

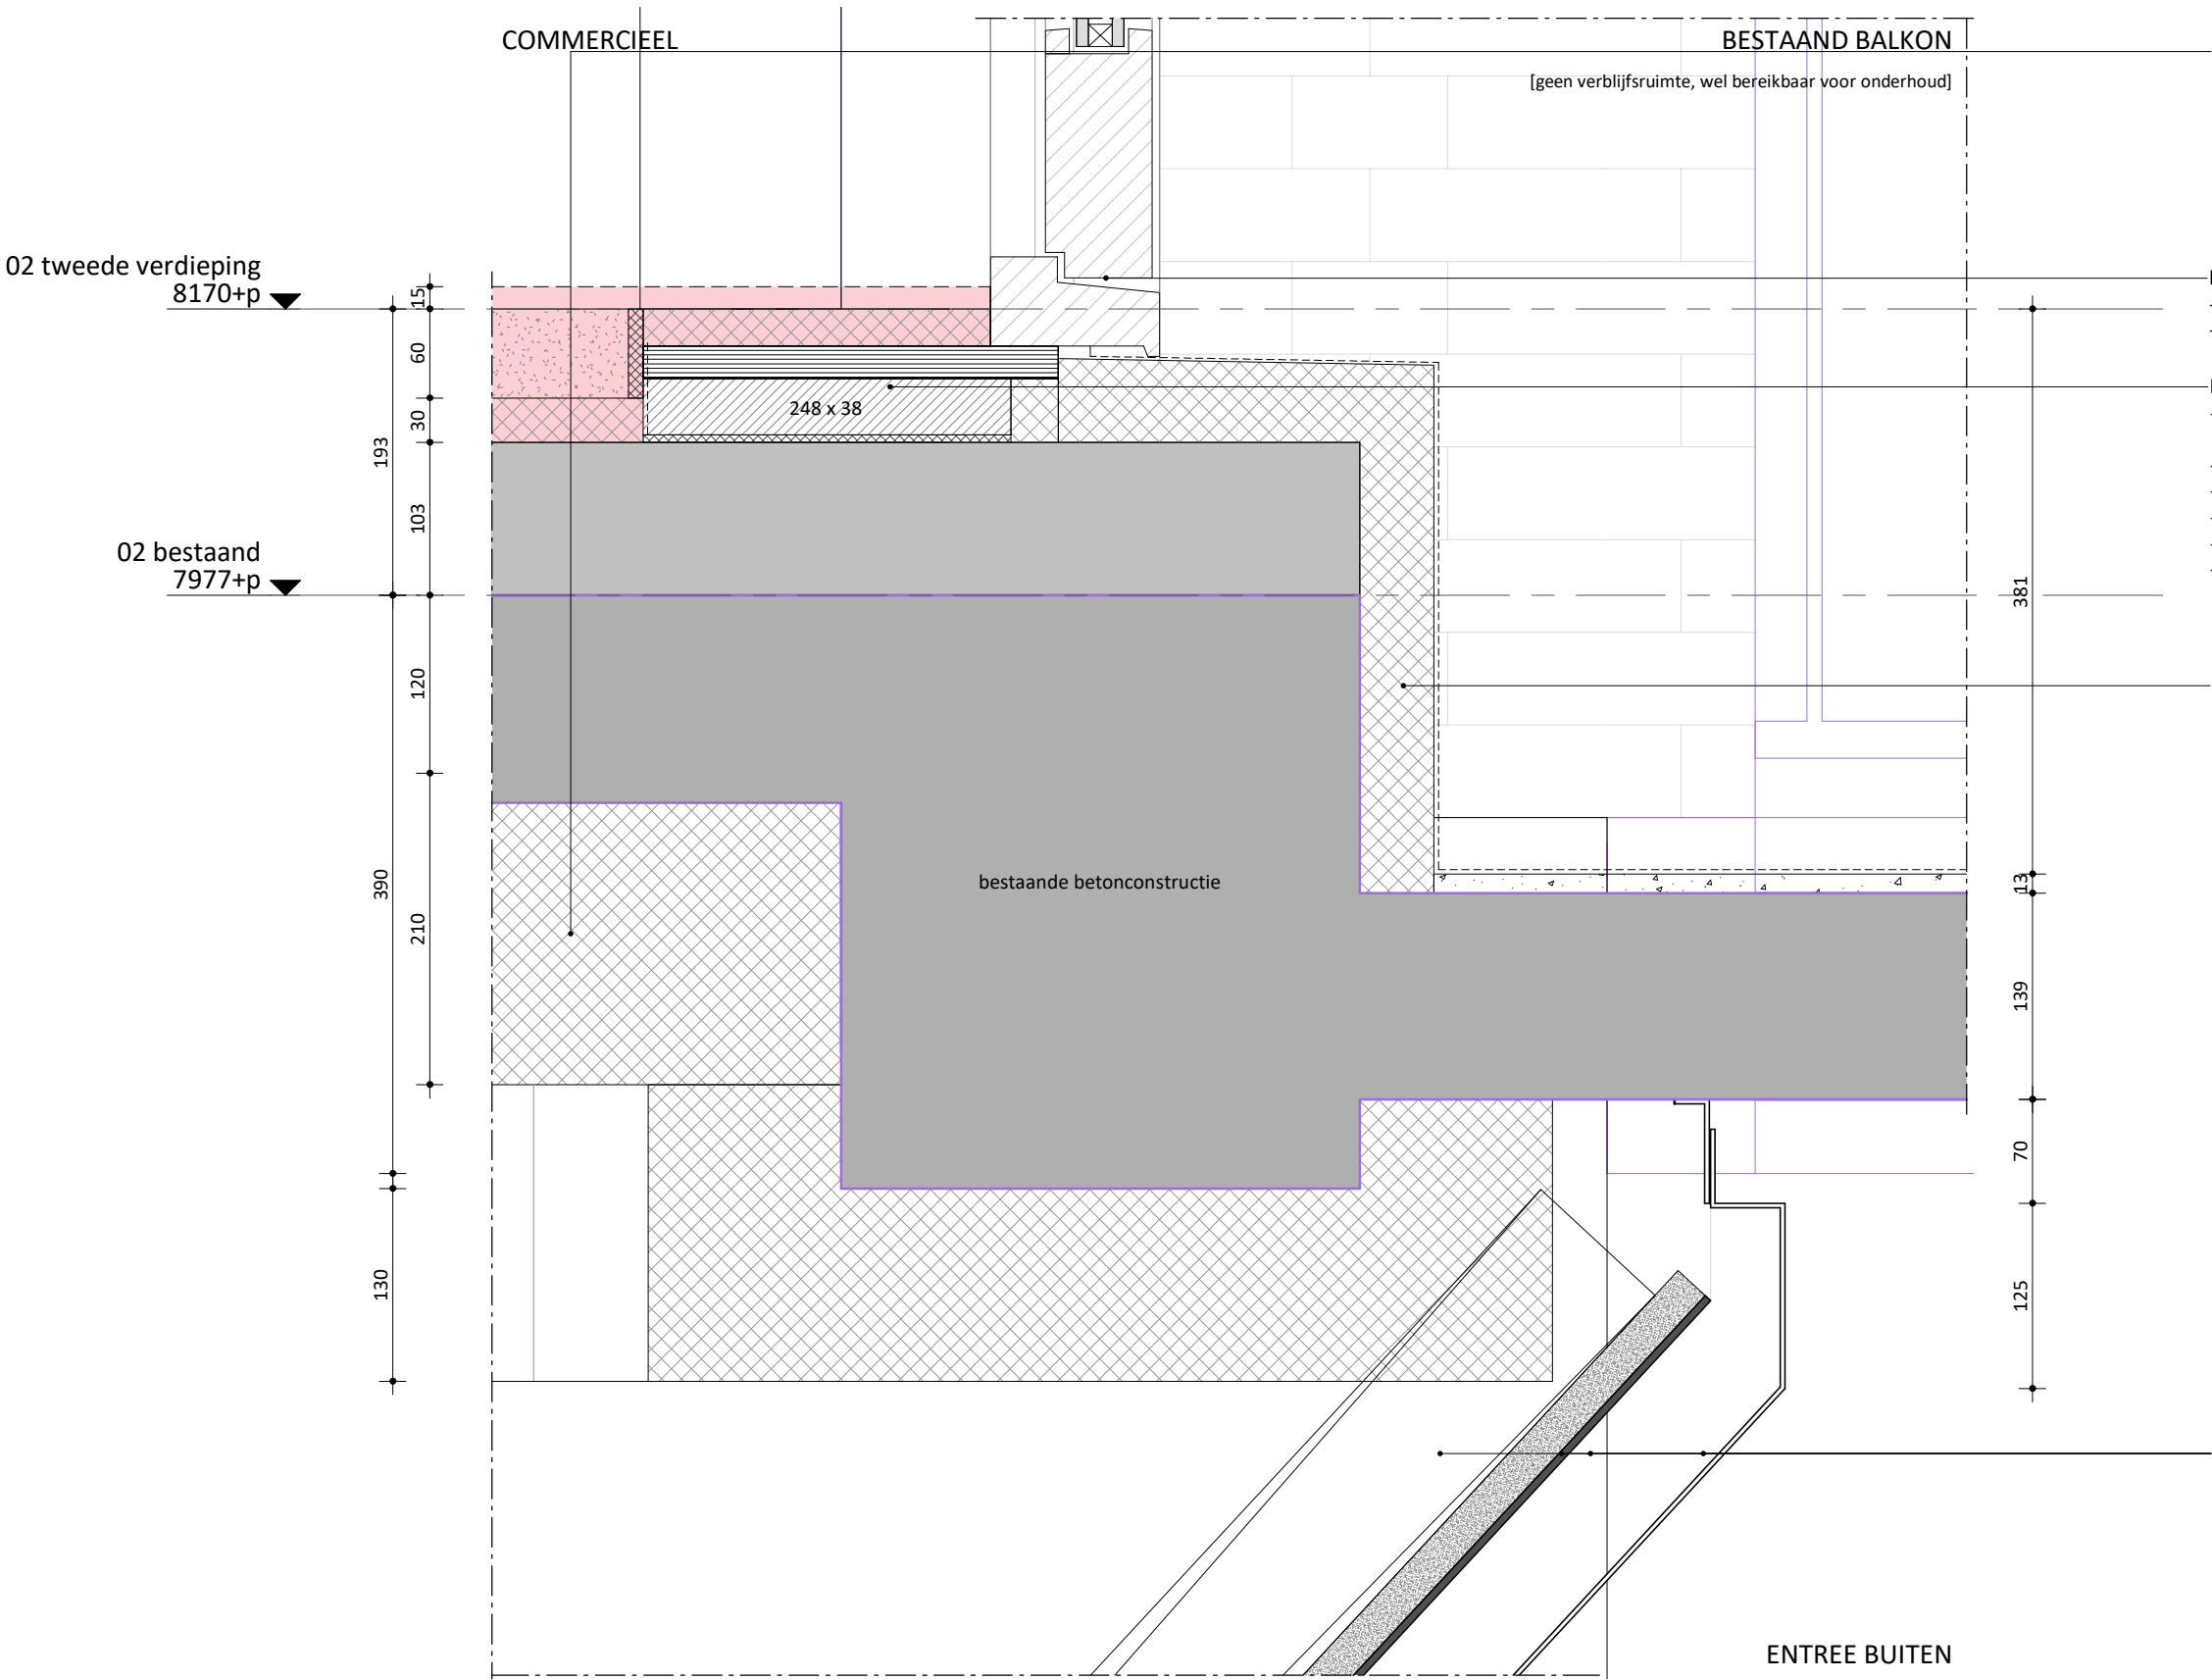

- vloeropbouw:**
- vloerafwerking door gebruiker (rood gearceerd)
 - dekvloer door gebruiker (rood gearceerd)
 - EPS (rood gearceerd)
 - constructieve i.h.w.g. betonvloer (dekking t.p.v. bestaand is > 100mm)
 - bestaande betonvloer
 - 210mm EPS isolatie (of 120mm Kooltherm)
- houten kozijnen:**
- nieuwe kozijnen als bestaand
 - dubbel glas HR++
- houten binnenblad (BU-BI), Rc ≥ 4.7 m2K/W:**
- bestaande binnenblad en kozijnaansluiting i.h.w. te controleren en indien noodzakelijk aanpassen:
 - waterdichte en dampopen folie
 - 248mm houten stijl- en regelwerk
 - Isover Systemrol 1000
 - dampremmende laag
 - 12,5mm Gyproc Rigidur
- afwerking bestaande balkon:**
- buitenzijde balkon en opstand t.p.v. isolatie waterdicht en naadloos afwerken d.m.v. Triflex Protect o.g., kleur en afwerking n.t.b.
 - 50mm EPS
 - bestaande hekwerken herstellen in oorspronkelijke kleur
- plafond entree (BU):**
- geperforeerde aluminium beplating geanodiseerd in ALUBRASS 03 o.g.
 - EPDM plaatrubber
 - brandwerende plaatmateriaal
 - hulpconstructie c.f. opgave leverancier

DEFINITIEF

schaal

1 : 5

BESTAANDE BALKON - HOOFDENTREE

datum

15.03.2022


tekening nummer

OV-O.07

project nummer

0359

COMMERCIEEL

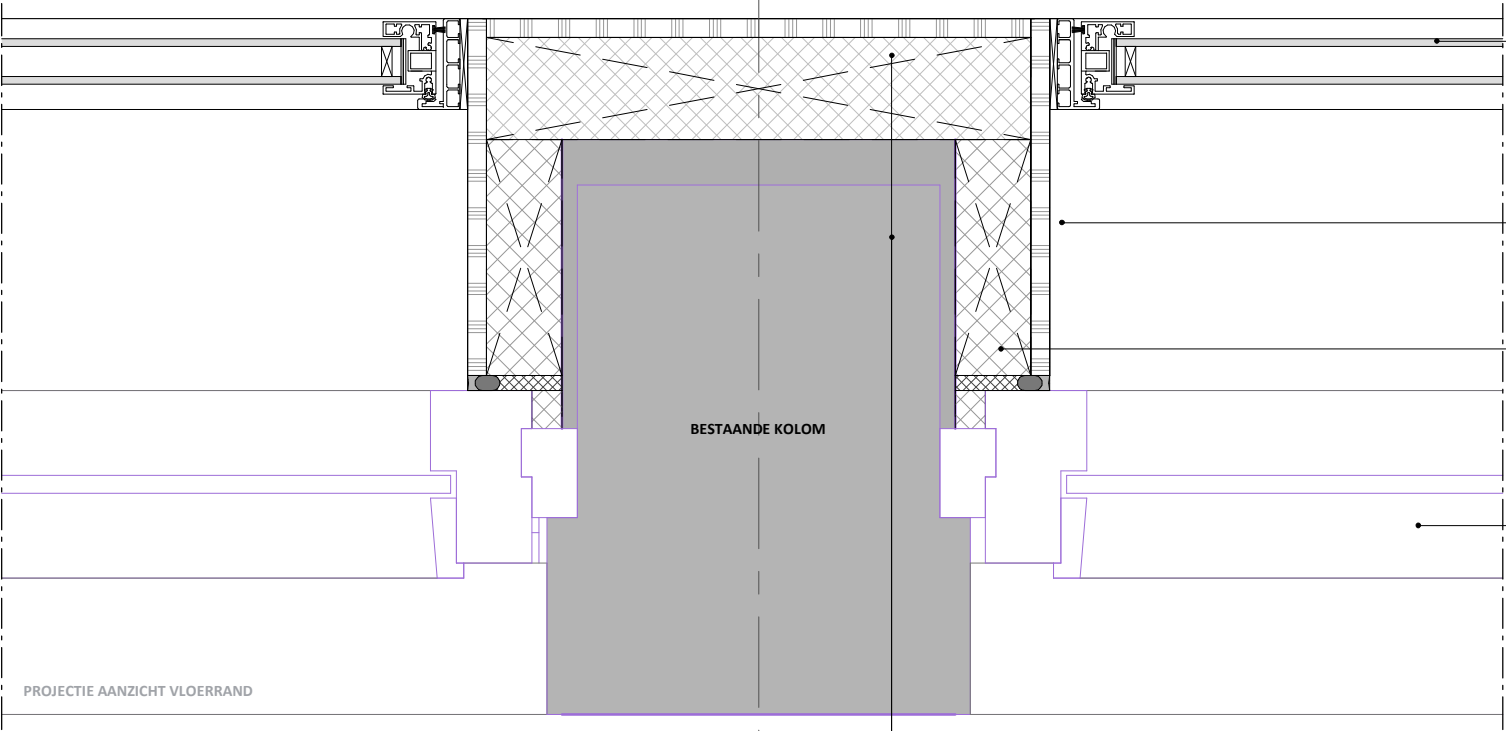

- nieuwe achterzetkozijn:**
 - aluminium achterzetraam c.f. technische omschrijving
 - scharnierend aan bovenzijde
 - gepoedercoat in kleur antraciet
 - glas c.f. opgave bouwfysisch adviseur
- dagkantafwerking:**
 - kunststeen vensterbank, d=15mm, kleur licht grijs
 - zijkanten in fermacell
- kolombekleding:**
 - 62,5mm isolatie element, Kingspan K17 o.g.
- bestaande kozijnen:**
 - bestaande houten kozijnen herstellen in oorspronkelijke staat, profilering ter indicatie en i.h.w. te controleren
- bestaande gevelkolom:**
 - bestaande betonnen kolom
 - hoogwaardige isolatieelement met stucplaat c.f. opgave bouwfysisch adviseur

BUITEN

DEFINITIEF


BESTAANDE PENANT

tekening nummer
OV-O.08

schaal
1 : 5

datum
15.03.2022

project nummer
0359

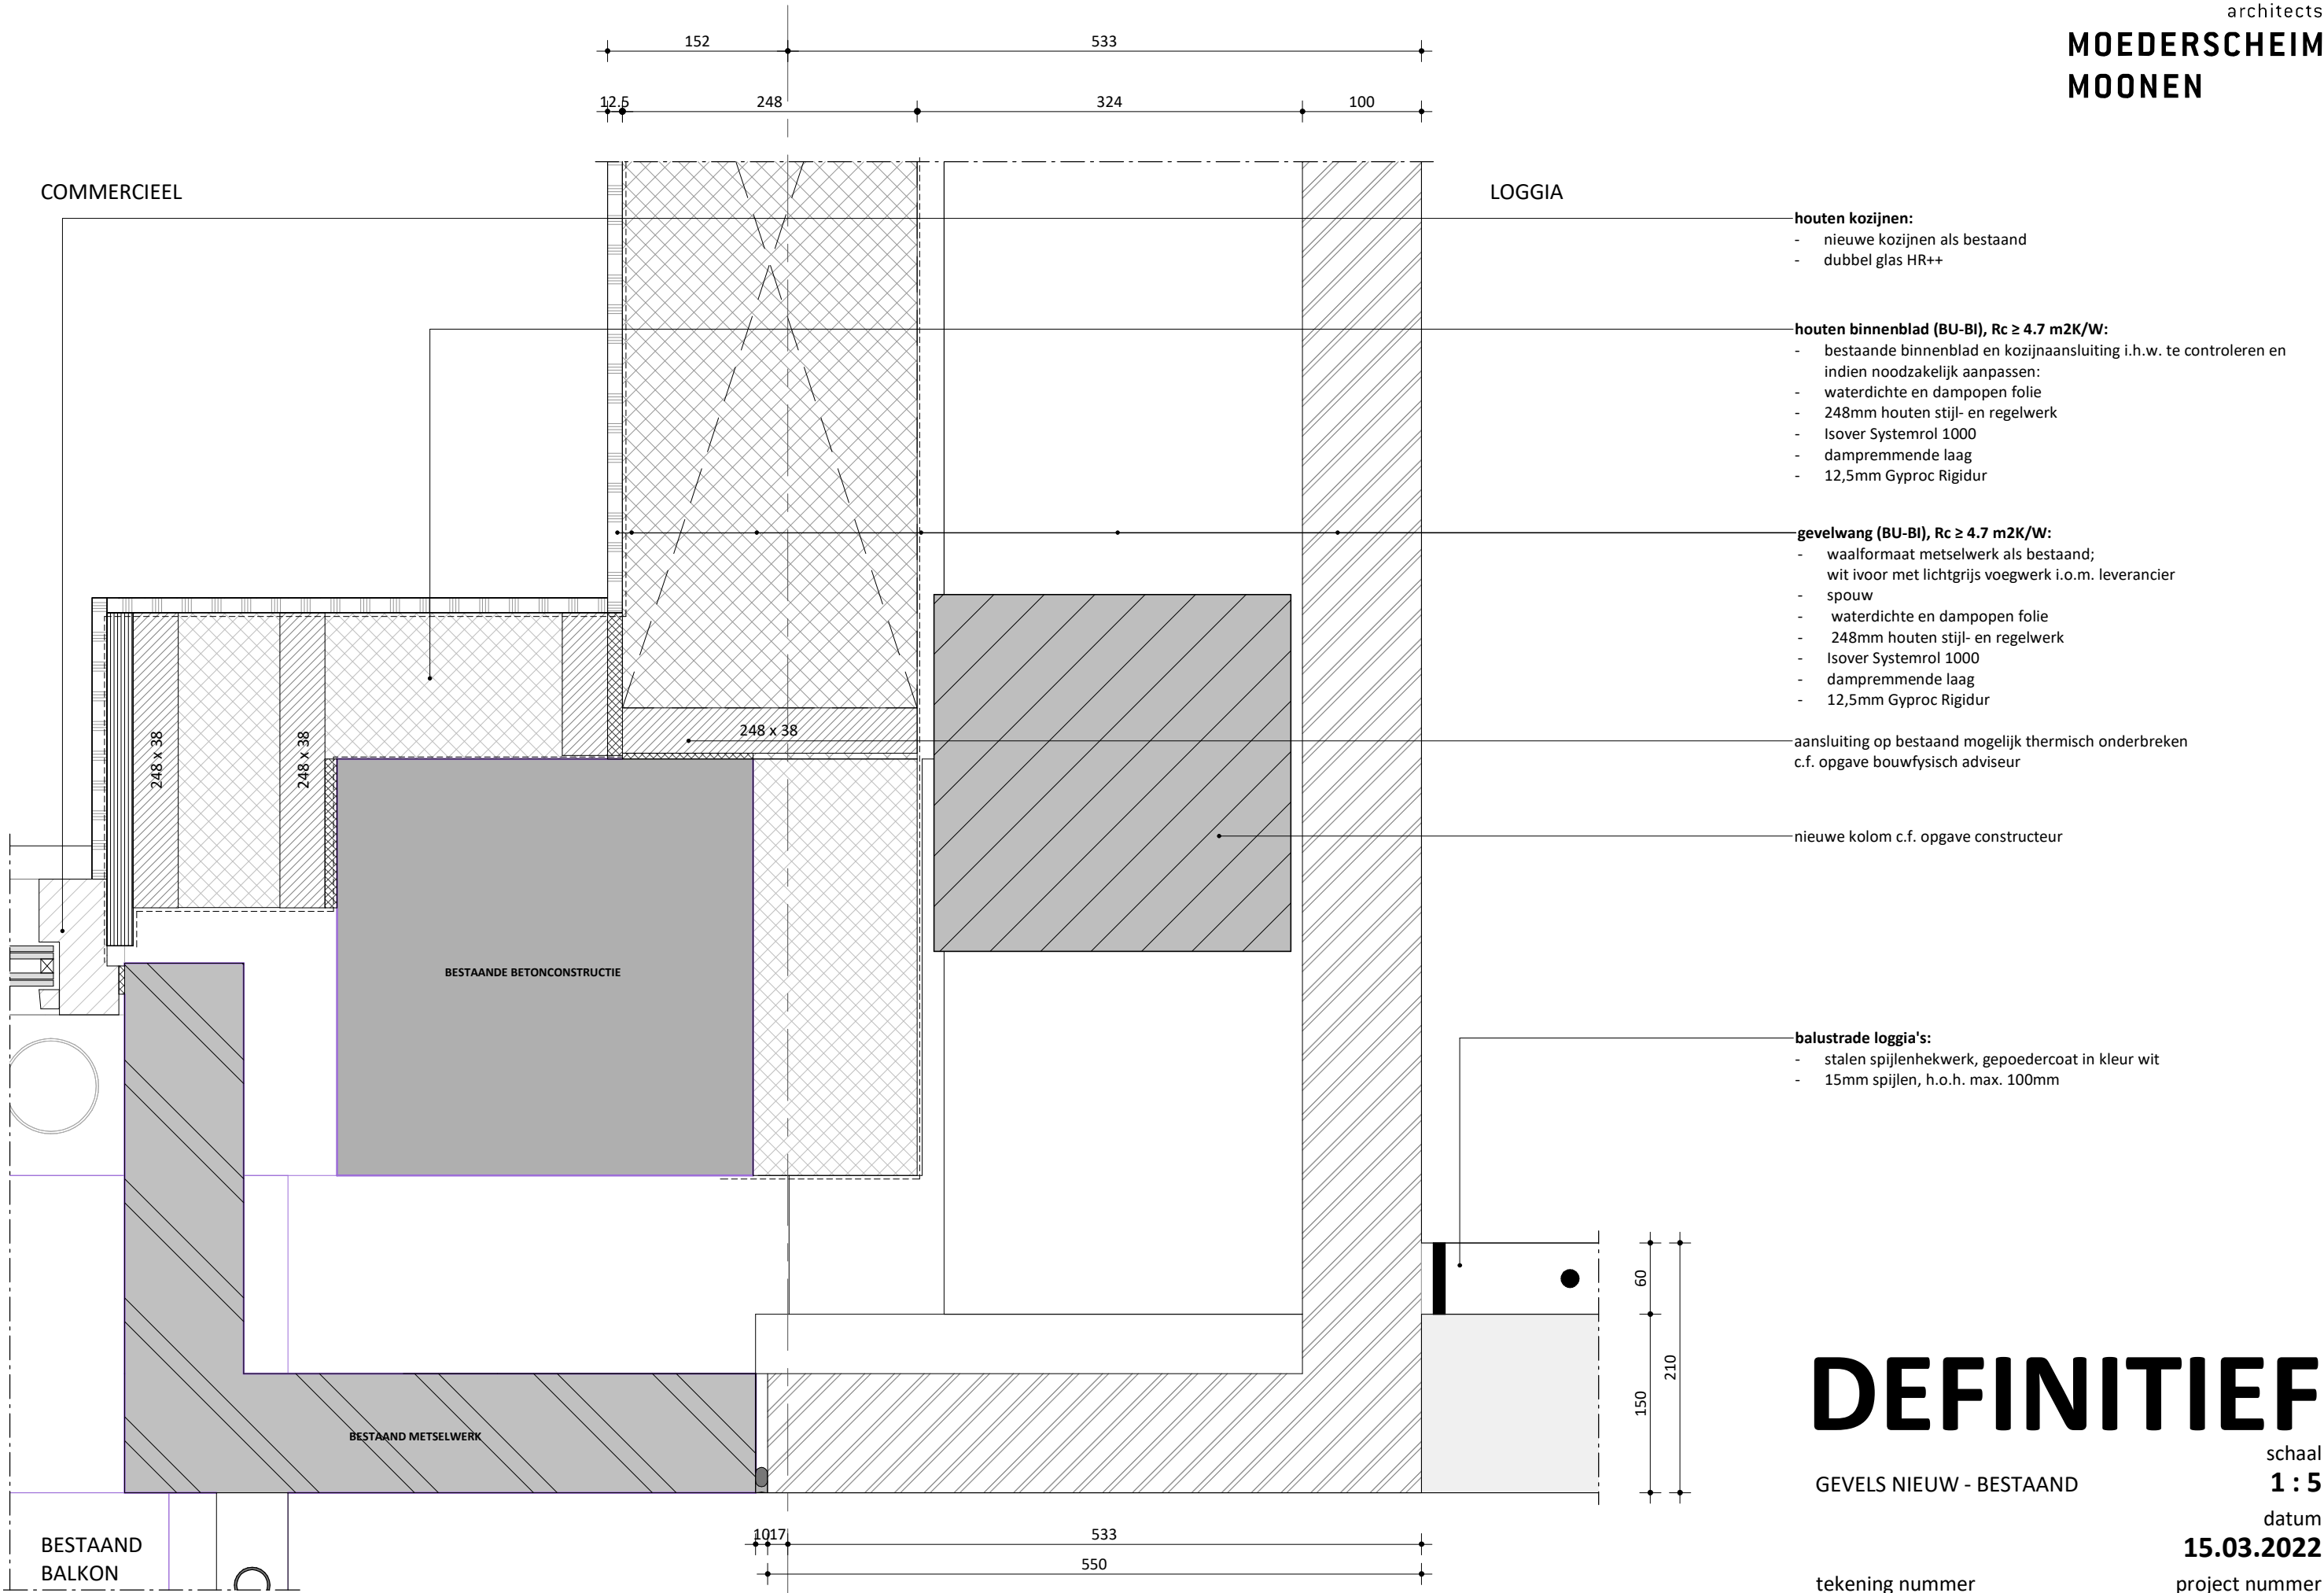

DEFINITIEF

GEVELS NIEUW - BESTAAND

tekening nummer

OV-O.09a

schaal

1 : 5

datum

15.03.2022

project nummer

0359



- waterdichte en dampopen folie
248mm houten stijl- en regelwerk
Isover Systemrol 1000
dampremmende laag
12,5mm Gyproc Rigidur

outen kozijnen:

- houten kozijn 114x67mm
dubbel glas

WA:

- standleiding hemelwater
rond aluminium in kleur metselwerk

levelwang (BU-BI), $R_c \geq 4.7 \text{ m}^2\text{K/W}$:

- waalformaat metselwerk als bestaand;
 wit ivoor met lichtgrijs voegwerk i.o.m. leverancier
 spouw
 waterdichte en dampopen folie
 248mm houten stijl- en regelwerk
 Isover Systemrol 1000
 dampremmende laag
 12,5mm Gyproc Rigidur

DEFINITIEF

ZIJWANG LOGGIA schaal
1 : 5

datum
15.03.2022


tekening nummer

OV-0.09b


datum
15.03.2022

project nummer

0359

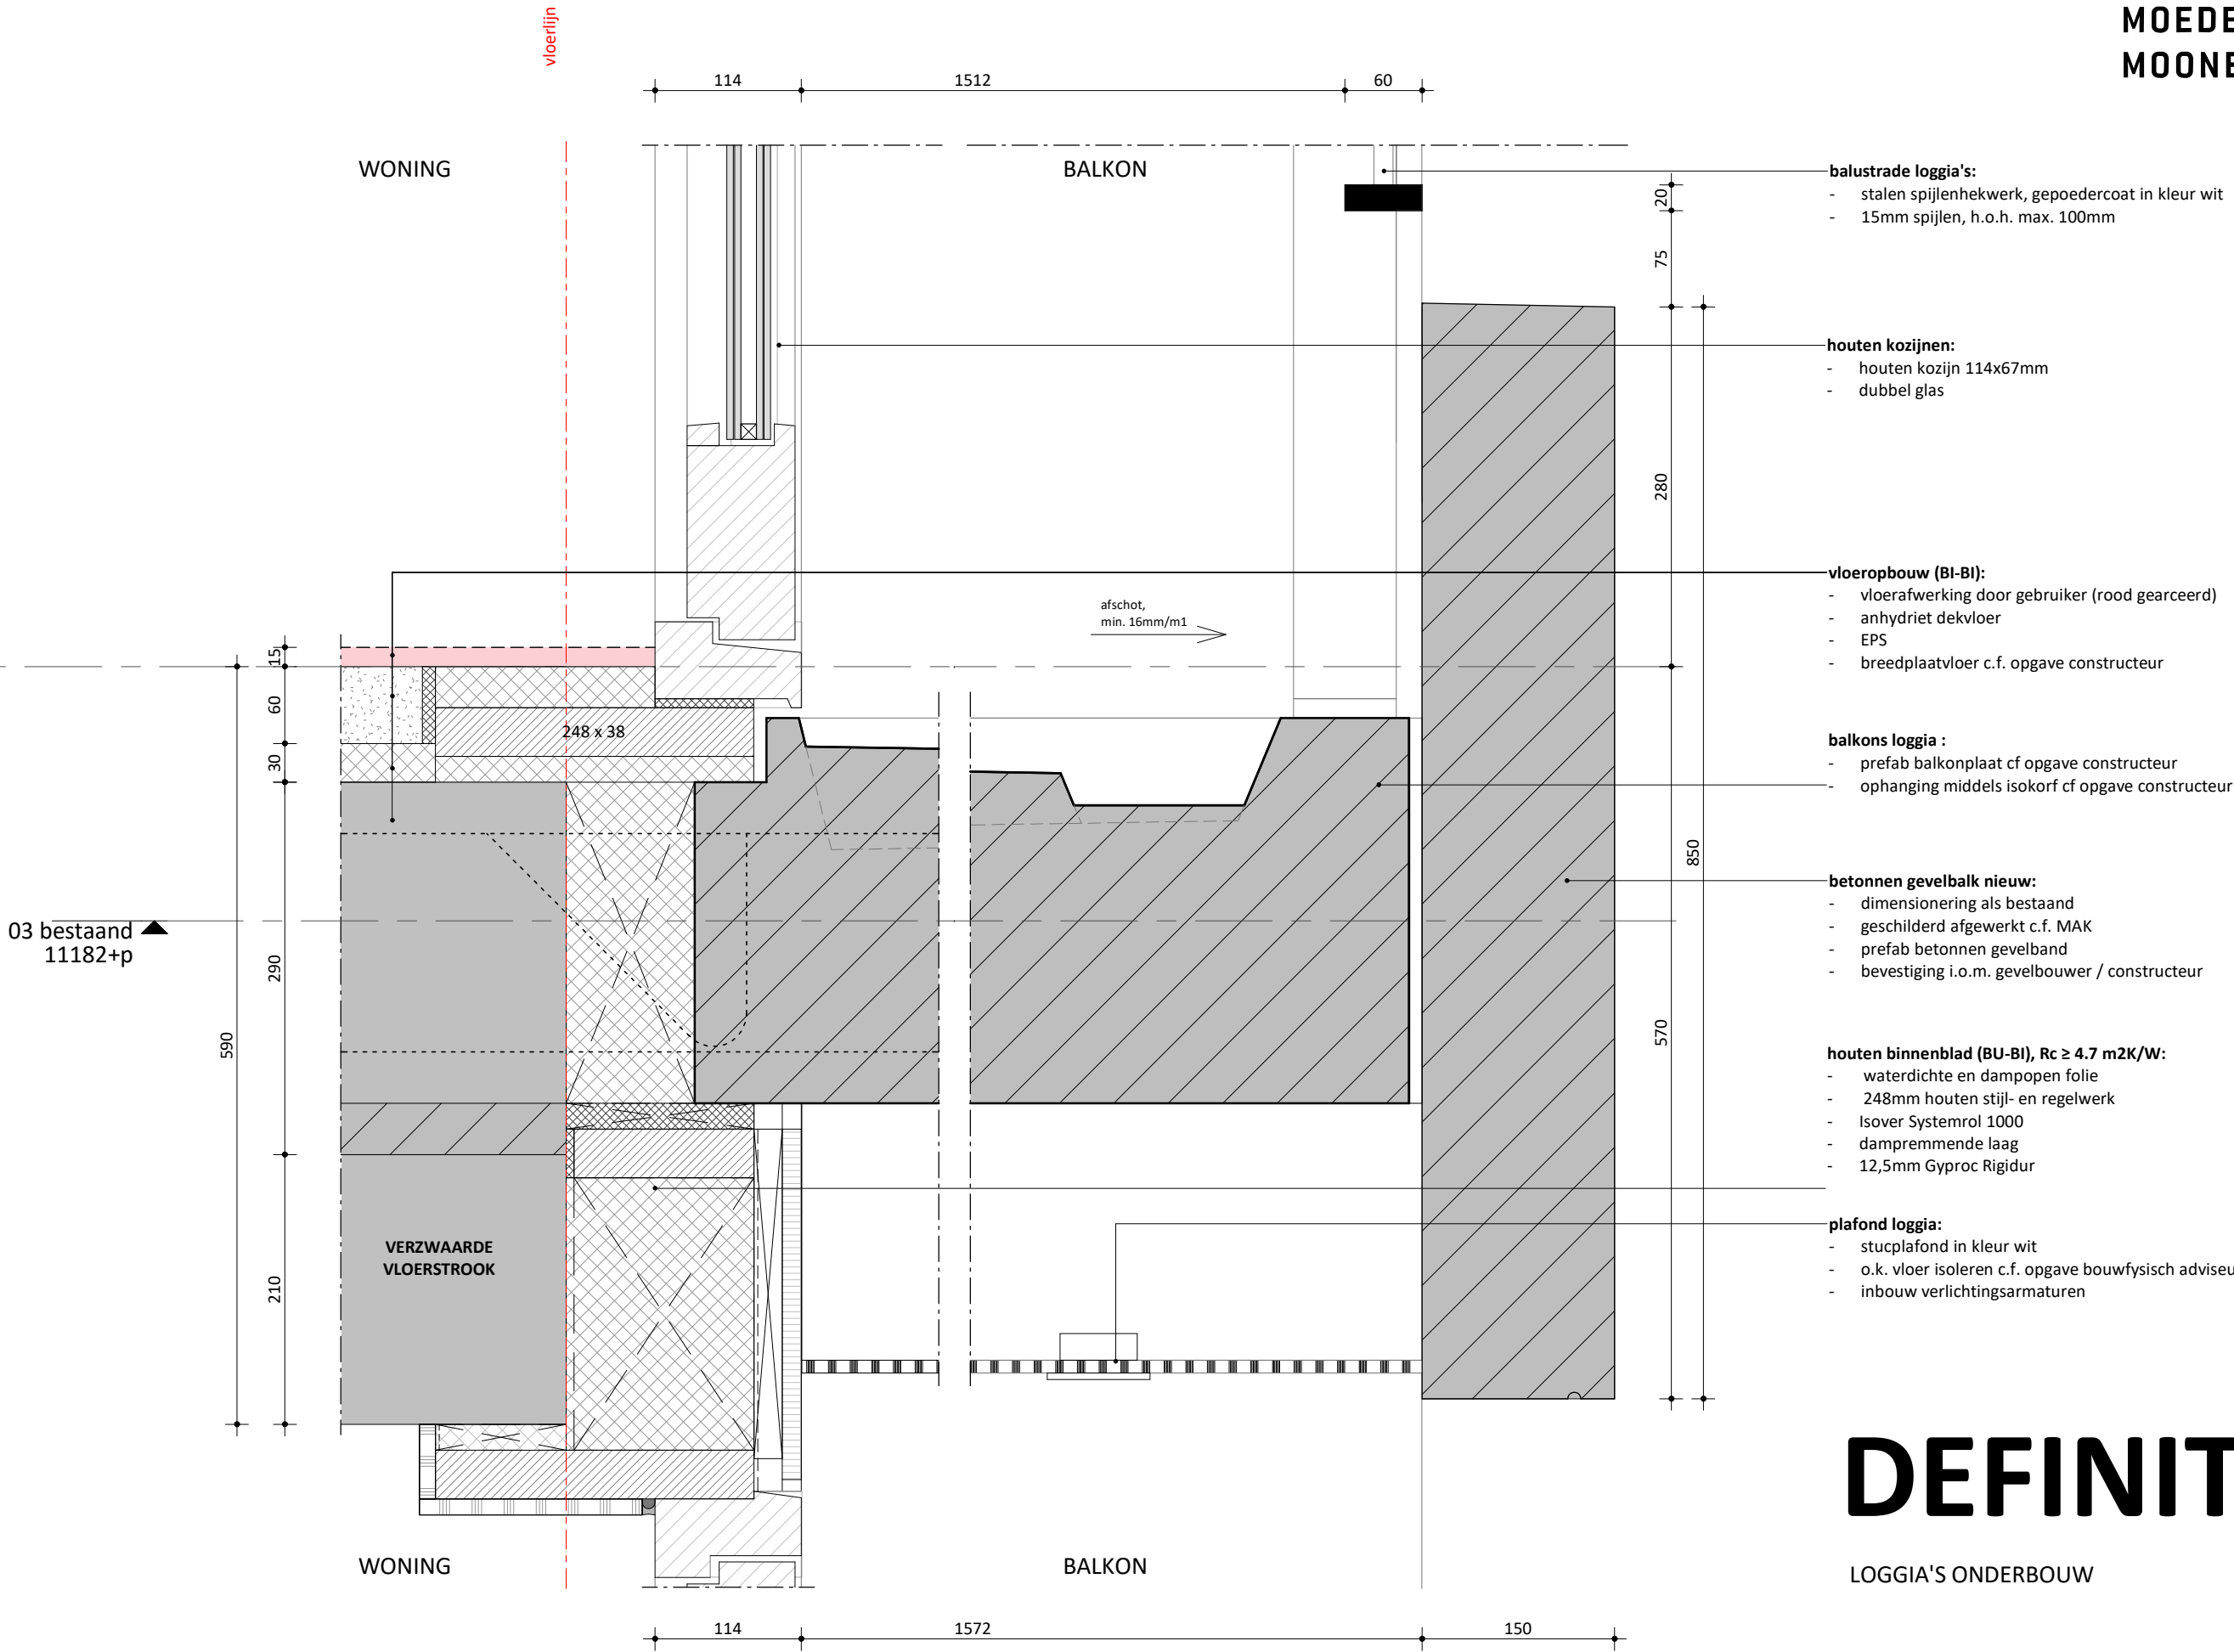

DEFINITIEF

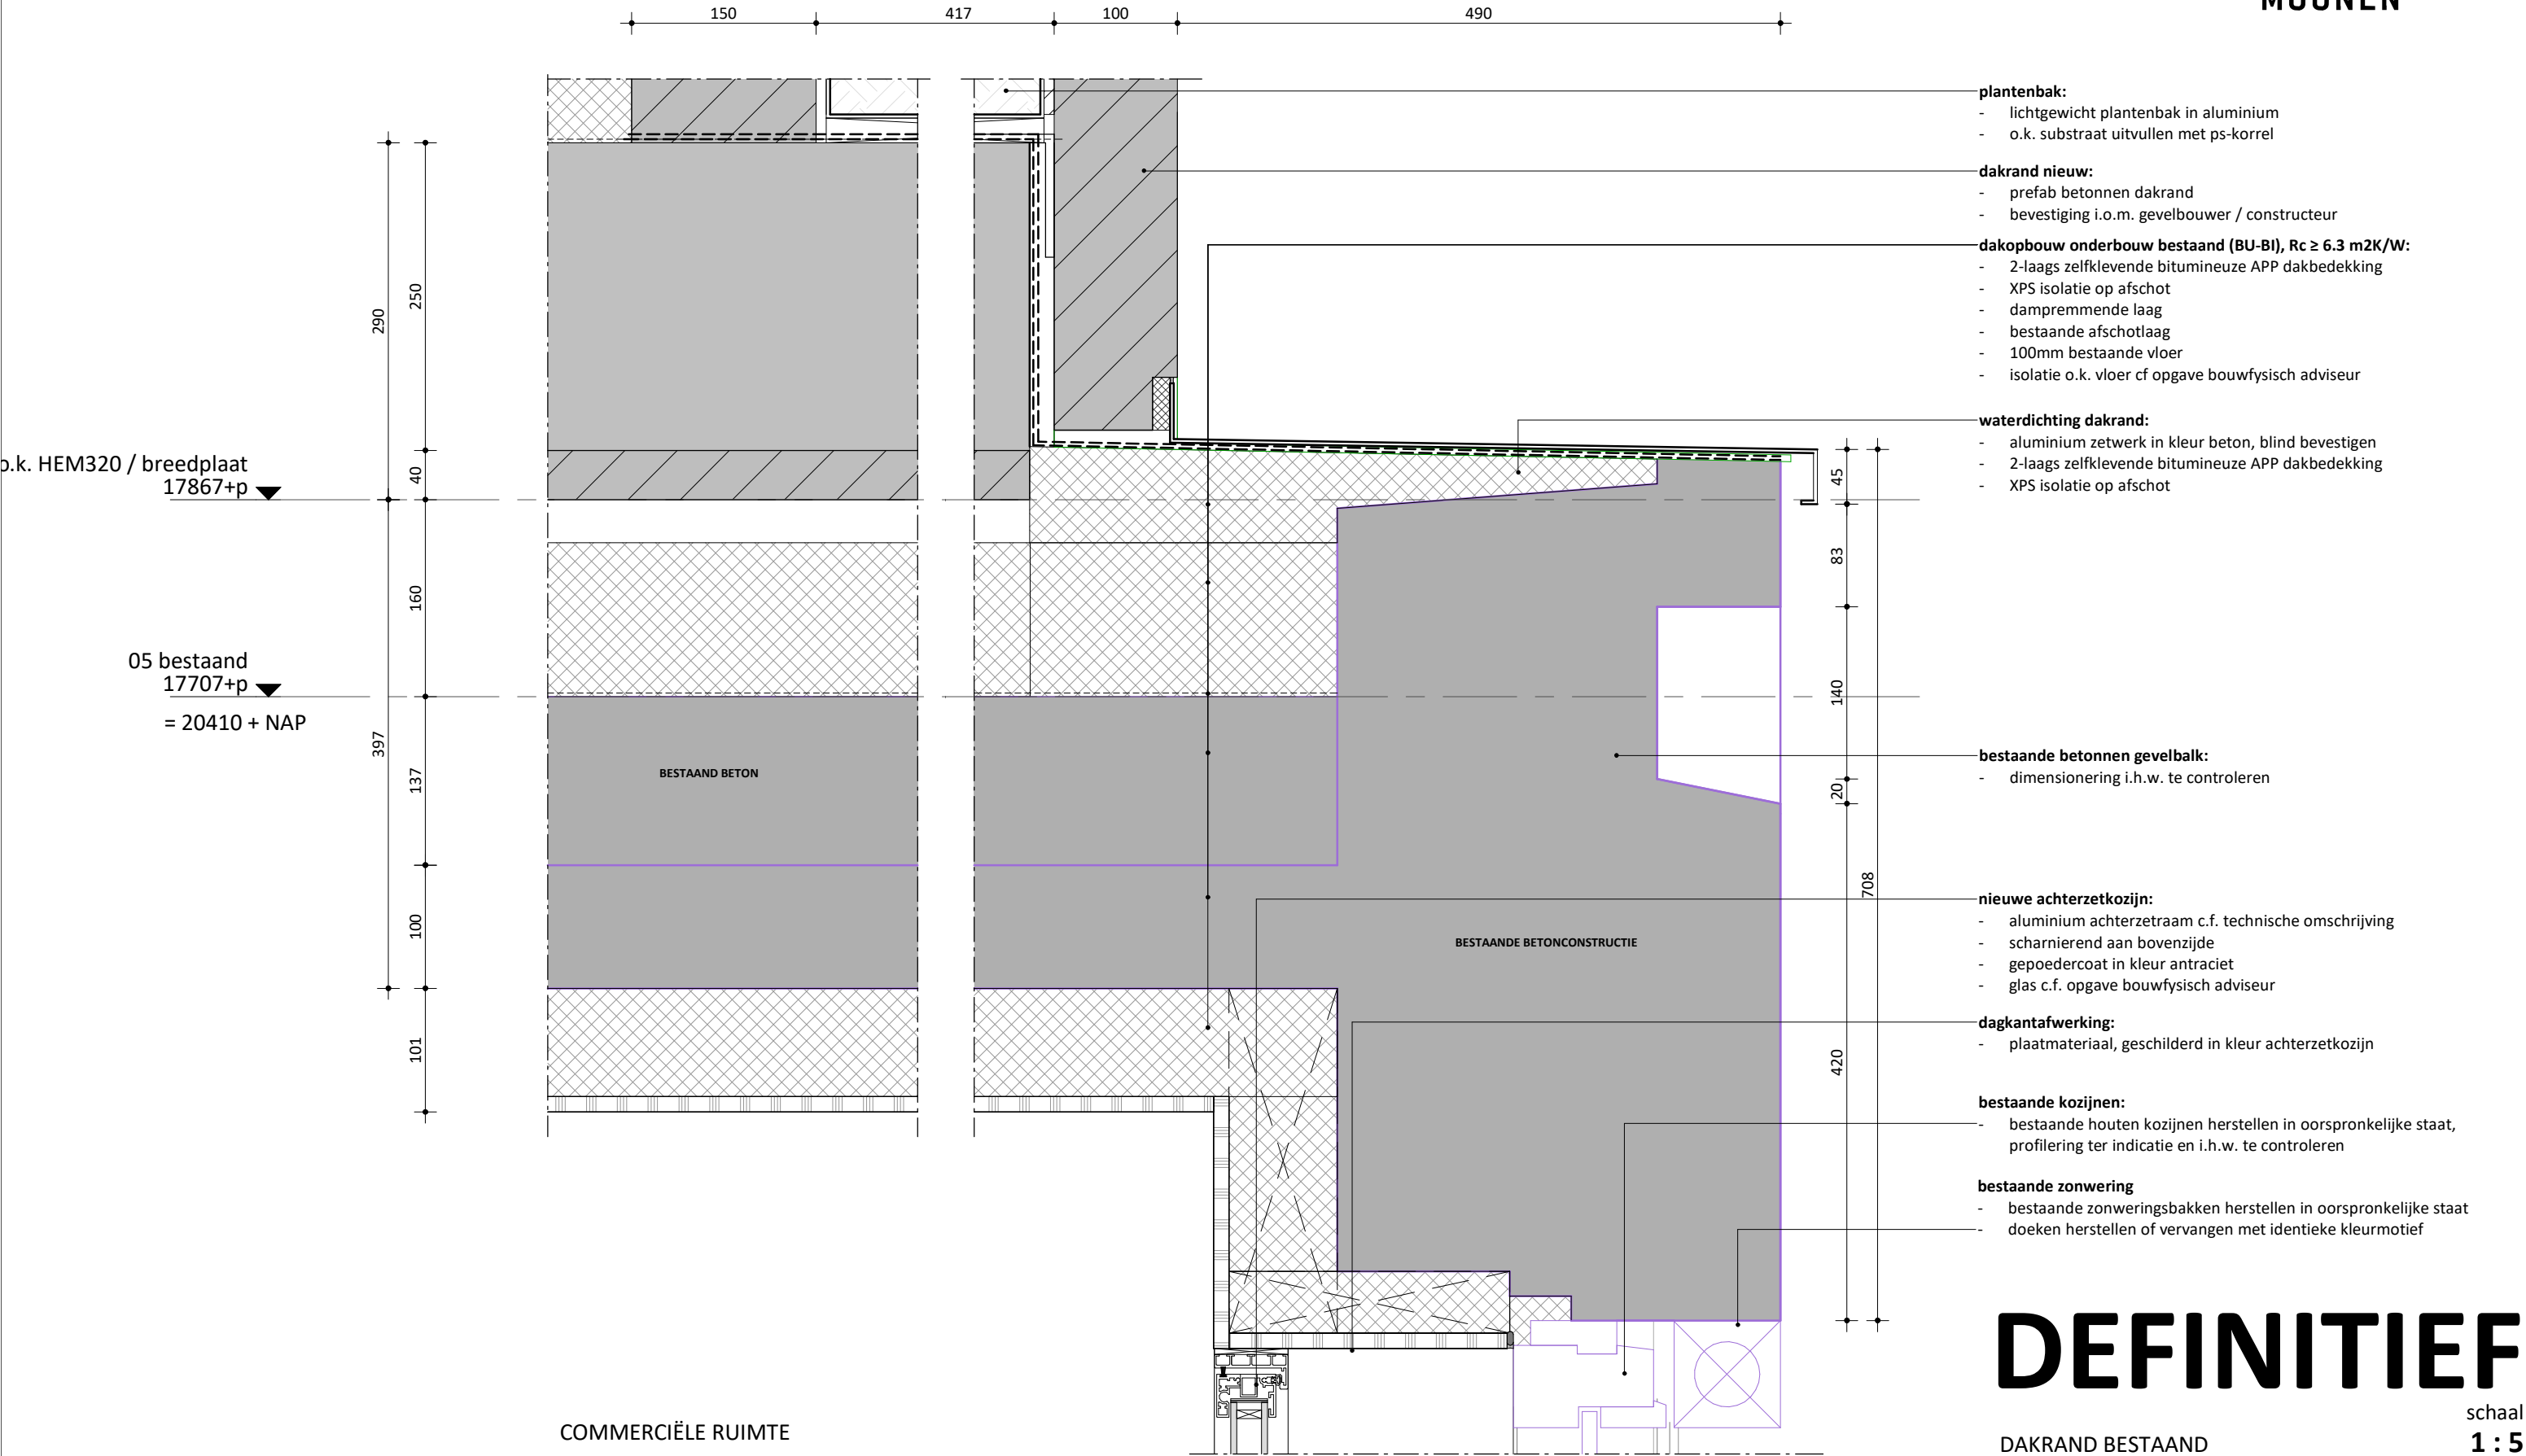


DEFINITIEF

schaal
1 : 5

datum
15.03.2022

tekening nummer
OV-O.11

project nummer
0359

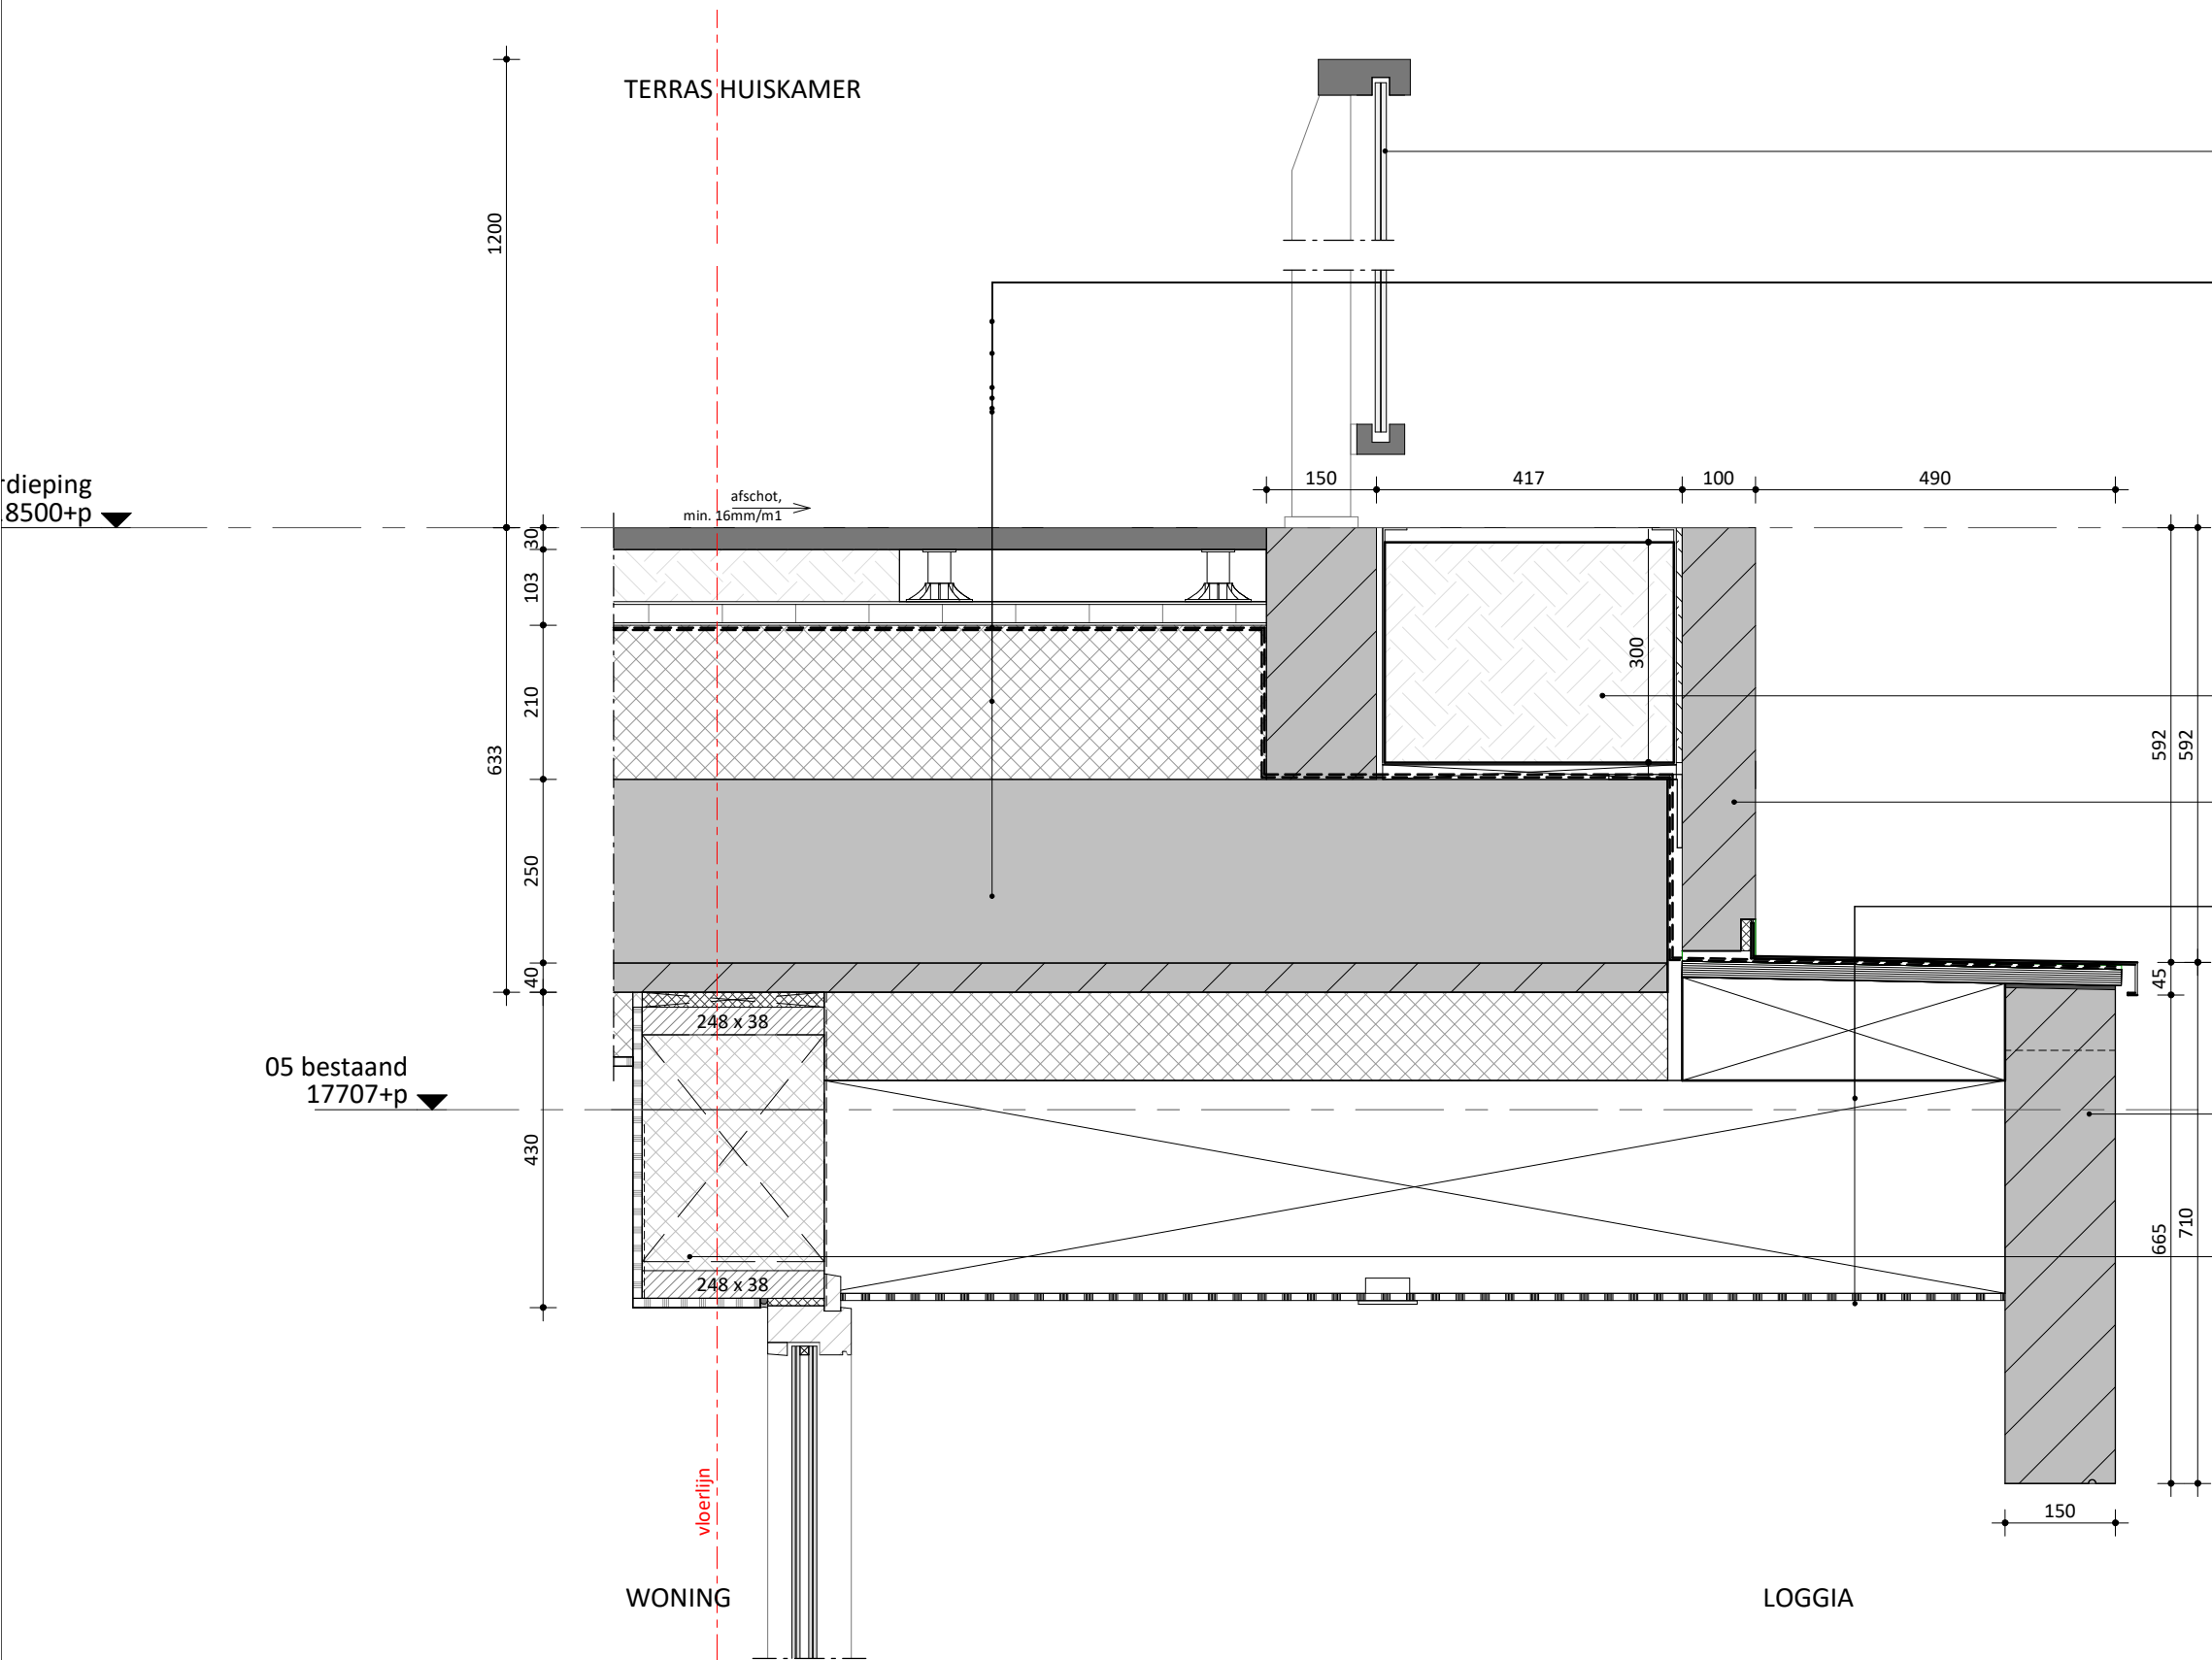

- glazen balustrade:**
- onder- en bovenregel gepoedercoat in kleur c.f. MAK
 - bevestigen aan stripstalen balusters in kleur c.f. MAK
 - voorzien van gebogen en doorval veilig glas, in twee delen per kromming, uitwerking i.o.m. leverancier
- dakopbouw huiskamer (BU-BI), $R_c \geq 6.3 \text{ m}^2\text{K/W}$:**
- afwerking terras:**
- terrastegels c.f. opgave M.A.K., grootformaat cf tegelpatroon op fijn split
 - inbouw vloerverlichting c.f. positie plattegronden, type n.t.b.
 - fijn split (t.p.v. gevelaansluiting op potten)
 - drainagelaag
 - bitumineuze dakbedekking o.g.
 - 210mm XPS isolatie met afschotlaag
 - breedplaatvloer cf opgave constructeur

- plantenbak:**
- lichtgewicht plantenbak in aluminium
 - substraat
- dakrand nieuw:**
- prefab betonnen dakrand
 - bevestiging i.o.m. gevelbouwer / constructeur
- plafond loggia:**
- stucplafond in kleur wit
 - o.k. vloer isoleren c.f. opgave bouwfysisch adviseur
 - inbouw verlichtingsarmaturen

- betonnen gevelbalk nieuw:**
- dimensionering als bestaand
 - prefab betonnen dakrand
 - bevestiging i.o.m. gevelbouwer / constructeur
- houten binnenblad (BU-BI), $R_c \geq 4.7 \text{ m}^2\text{K/W}$:**
- waterdichte en dampopen folie
 - 248mm houten stijl- en regelwerk
 - Isover Systemrol 1000
 - dampremmende laag
 - 12,5mm Gyproc Rigidur

DEFINITIEF

NIEUWE DAKRAND ONDERBOUW

tekening nummer
OV-O.12

schaal
1 : 10

datum
15.03.2022

project nummer
0359



- overhead sectionaaldeur c.f. MAK
- veiligheidsglas c.f. opgave leverancier
- kleur en afwerking c.f. MAK

—bestaande bestrating herstellen en uitvlakken met b.k. entreevloer garage

- entreevloer garage:

- natuursteen vloer, type, kleur en legpatroon c.f. MAK , t.p.v. overheaddeur natuursteen boucharderen of erts in anti-slip
- zandcement dekvloer
- i.h.w. gestorte vloer c.f. opgave constructeur

- afvoergoot over breedte overheaddeur, stalen afdekrooster in kleur
- ingestorte stalen hoeklijn t.b.v. bescherming vloerrand

- funderingsbalk c.f. opgave constructeur
- (tijdelijk) te behouden constructie


DEFINITIEF


ENTREE GARAGE


schaal
1 : 5

datum
15.03.2022

tekening nummer project nummer
OV-0.13 **0359**

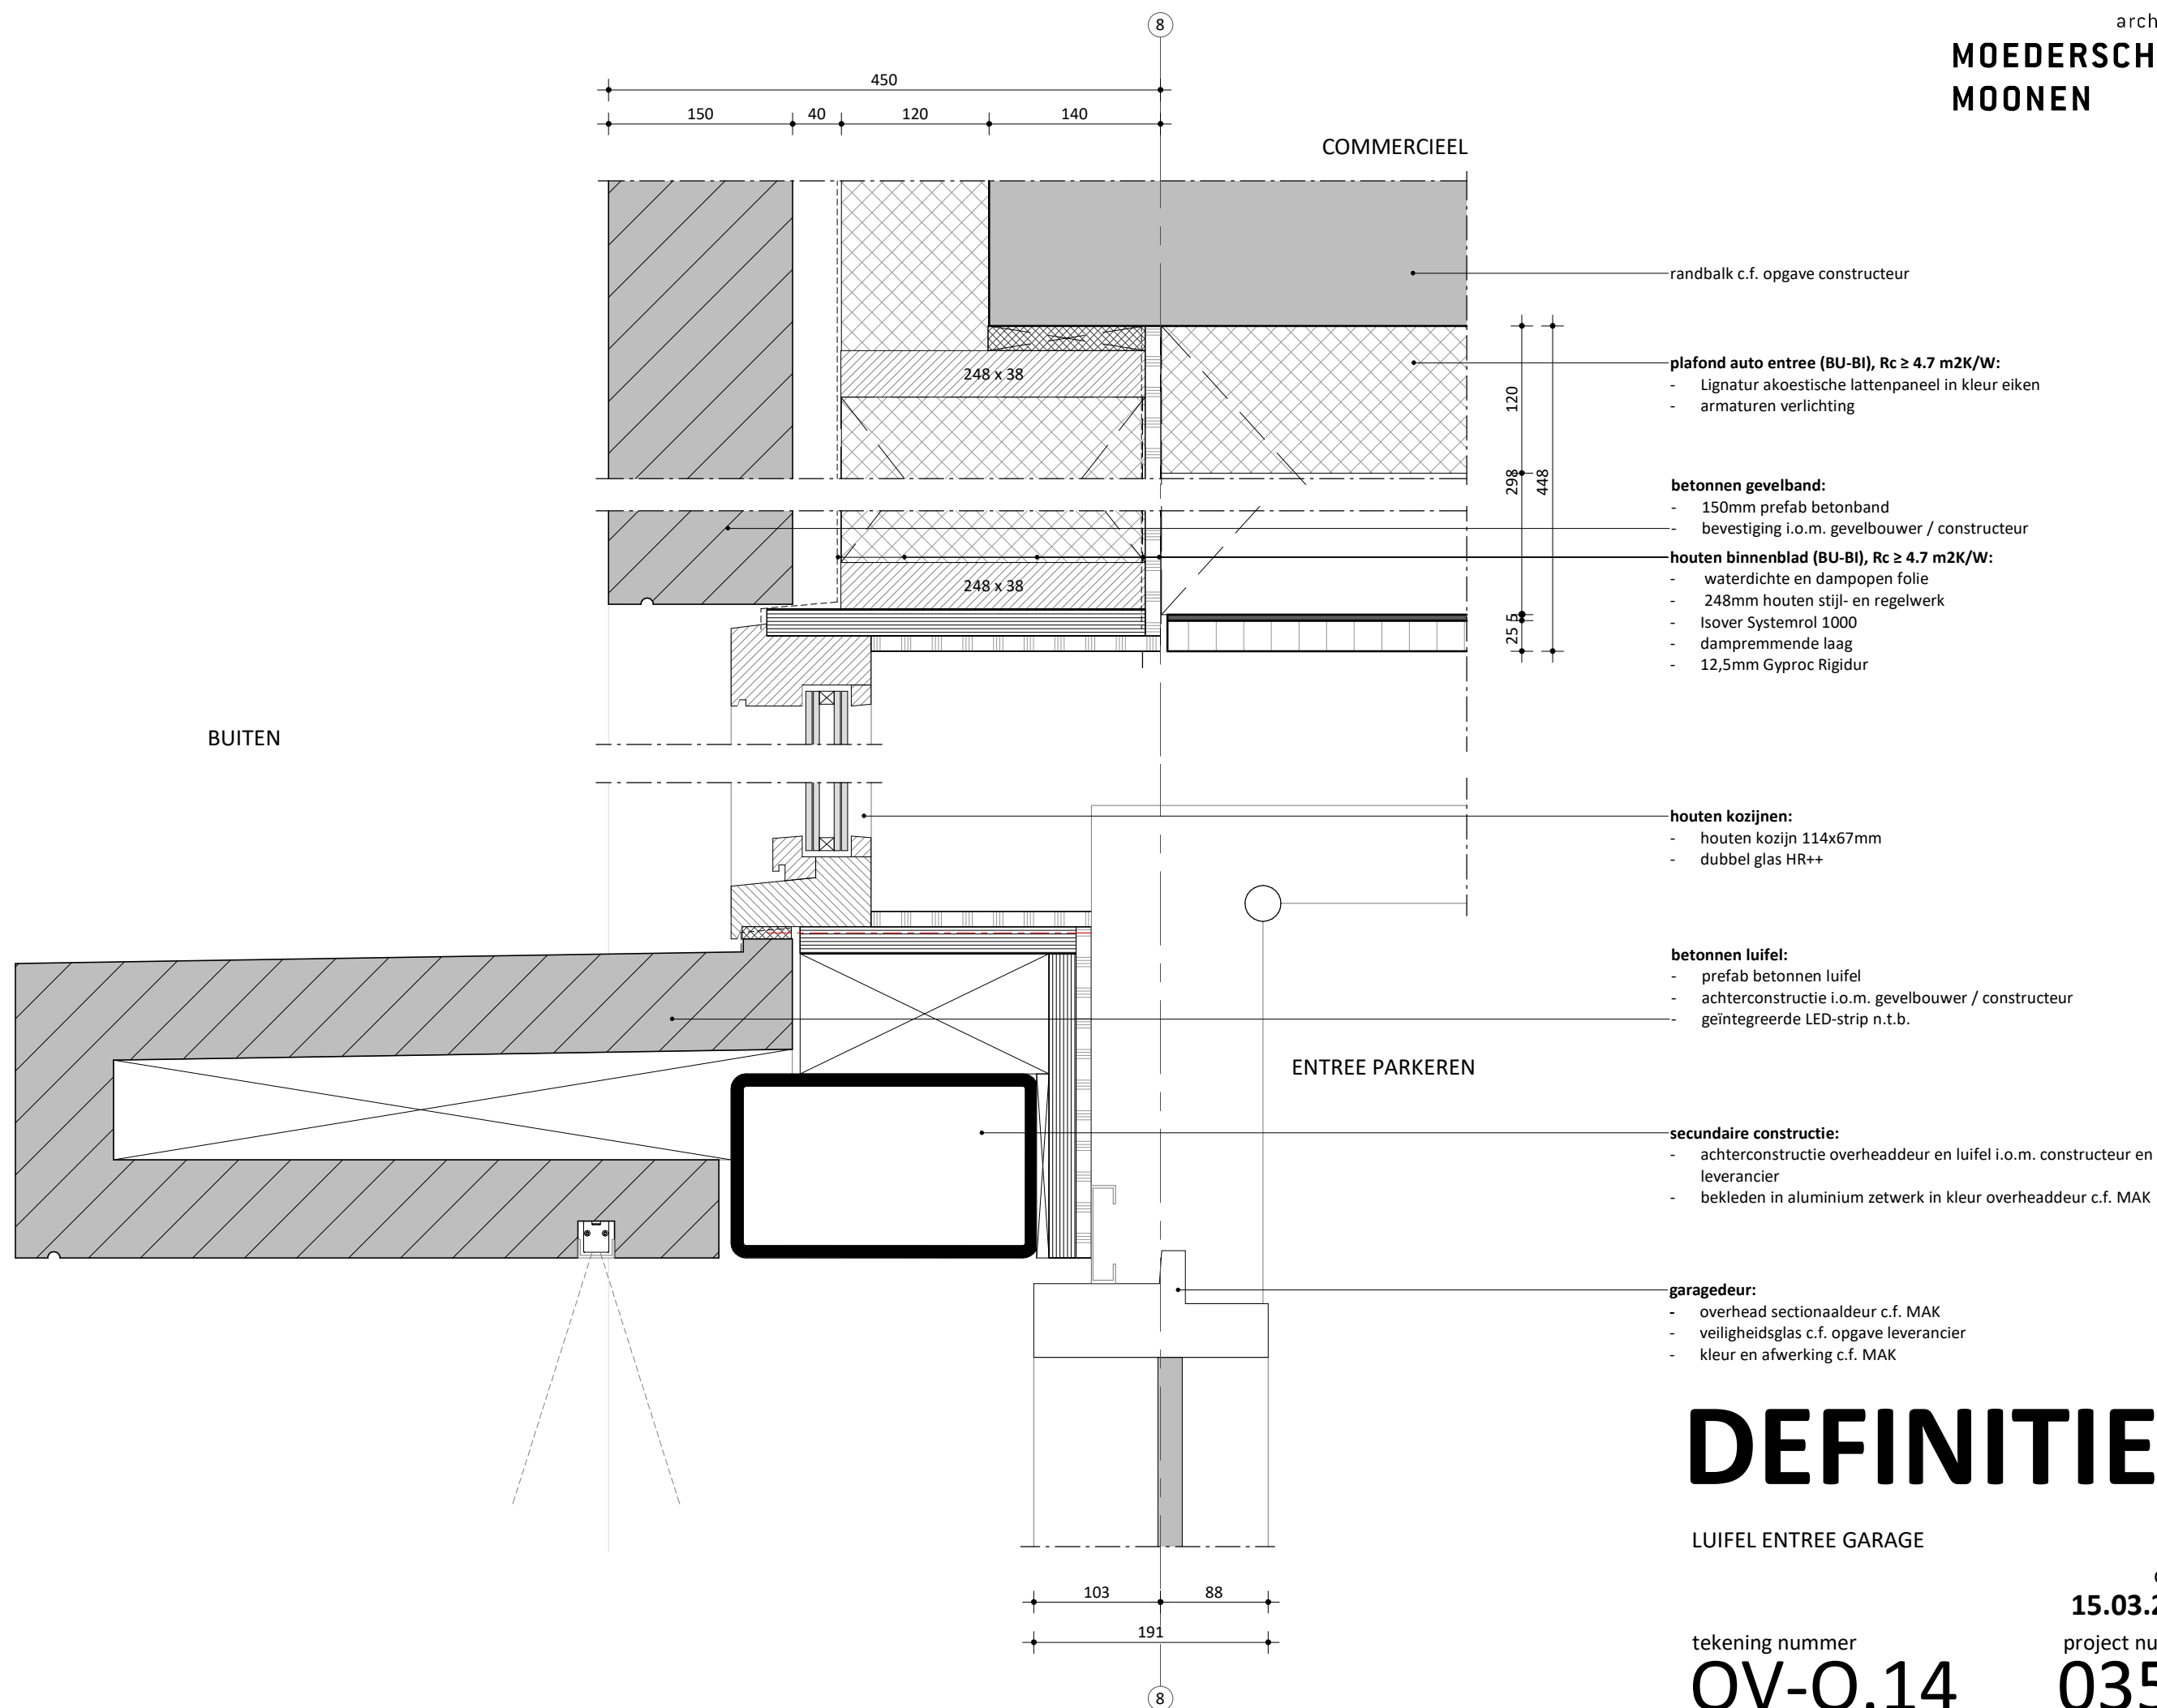

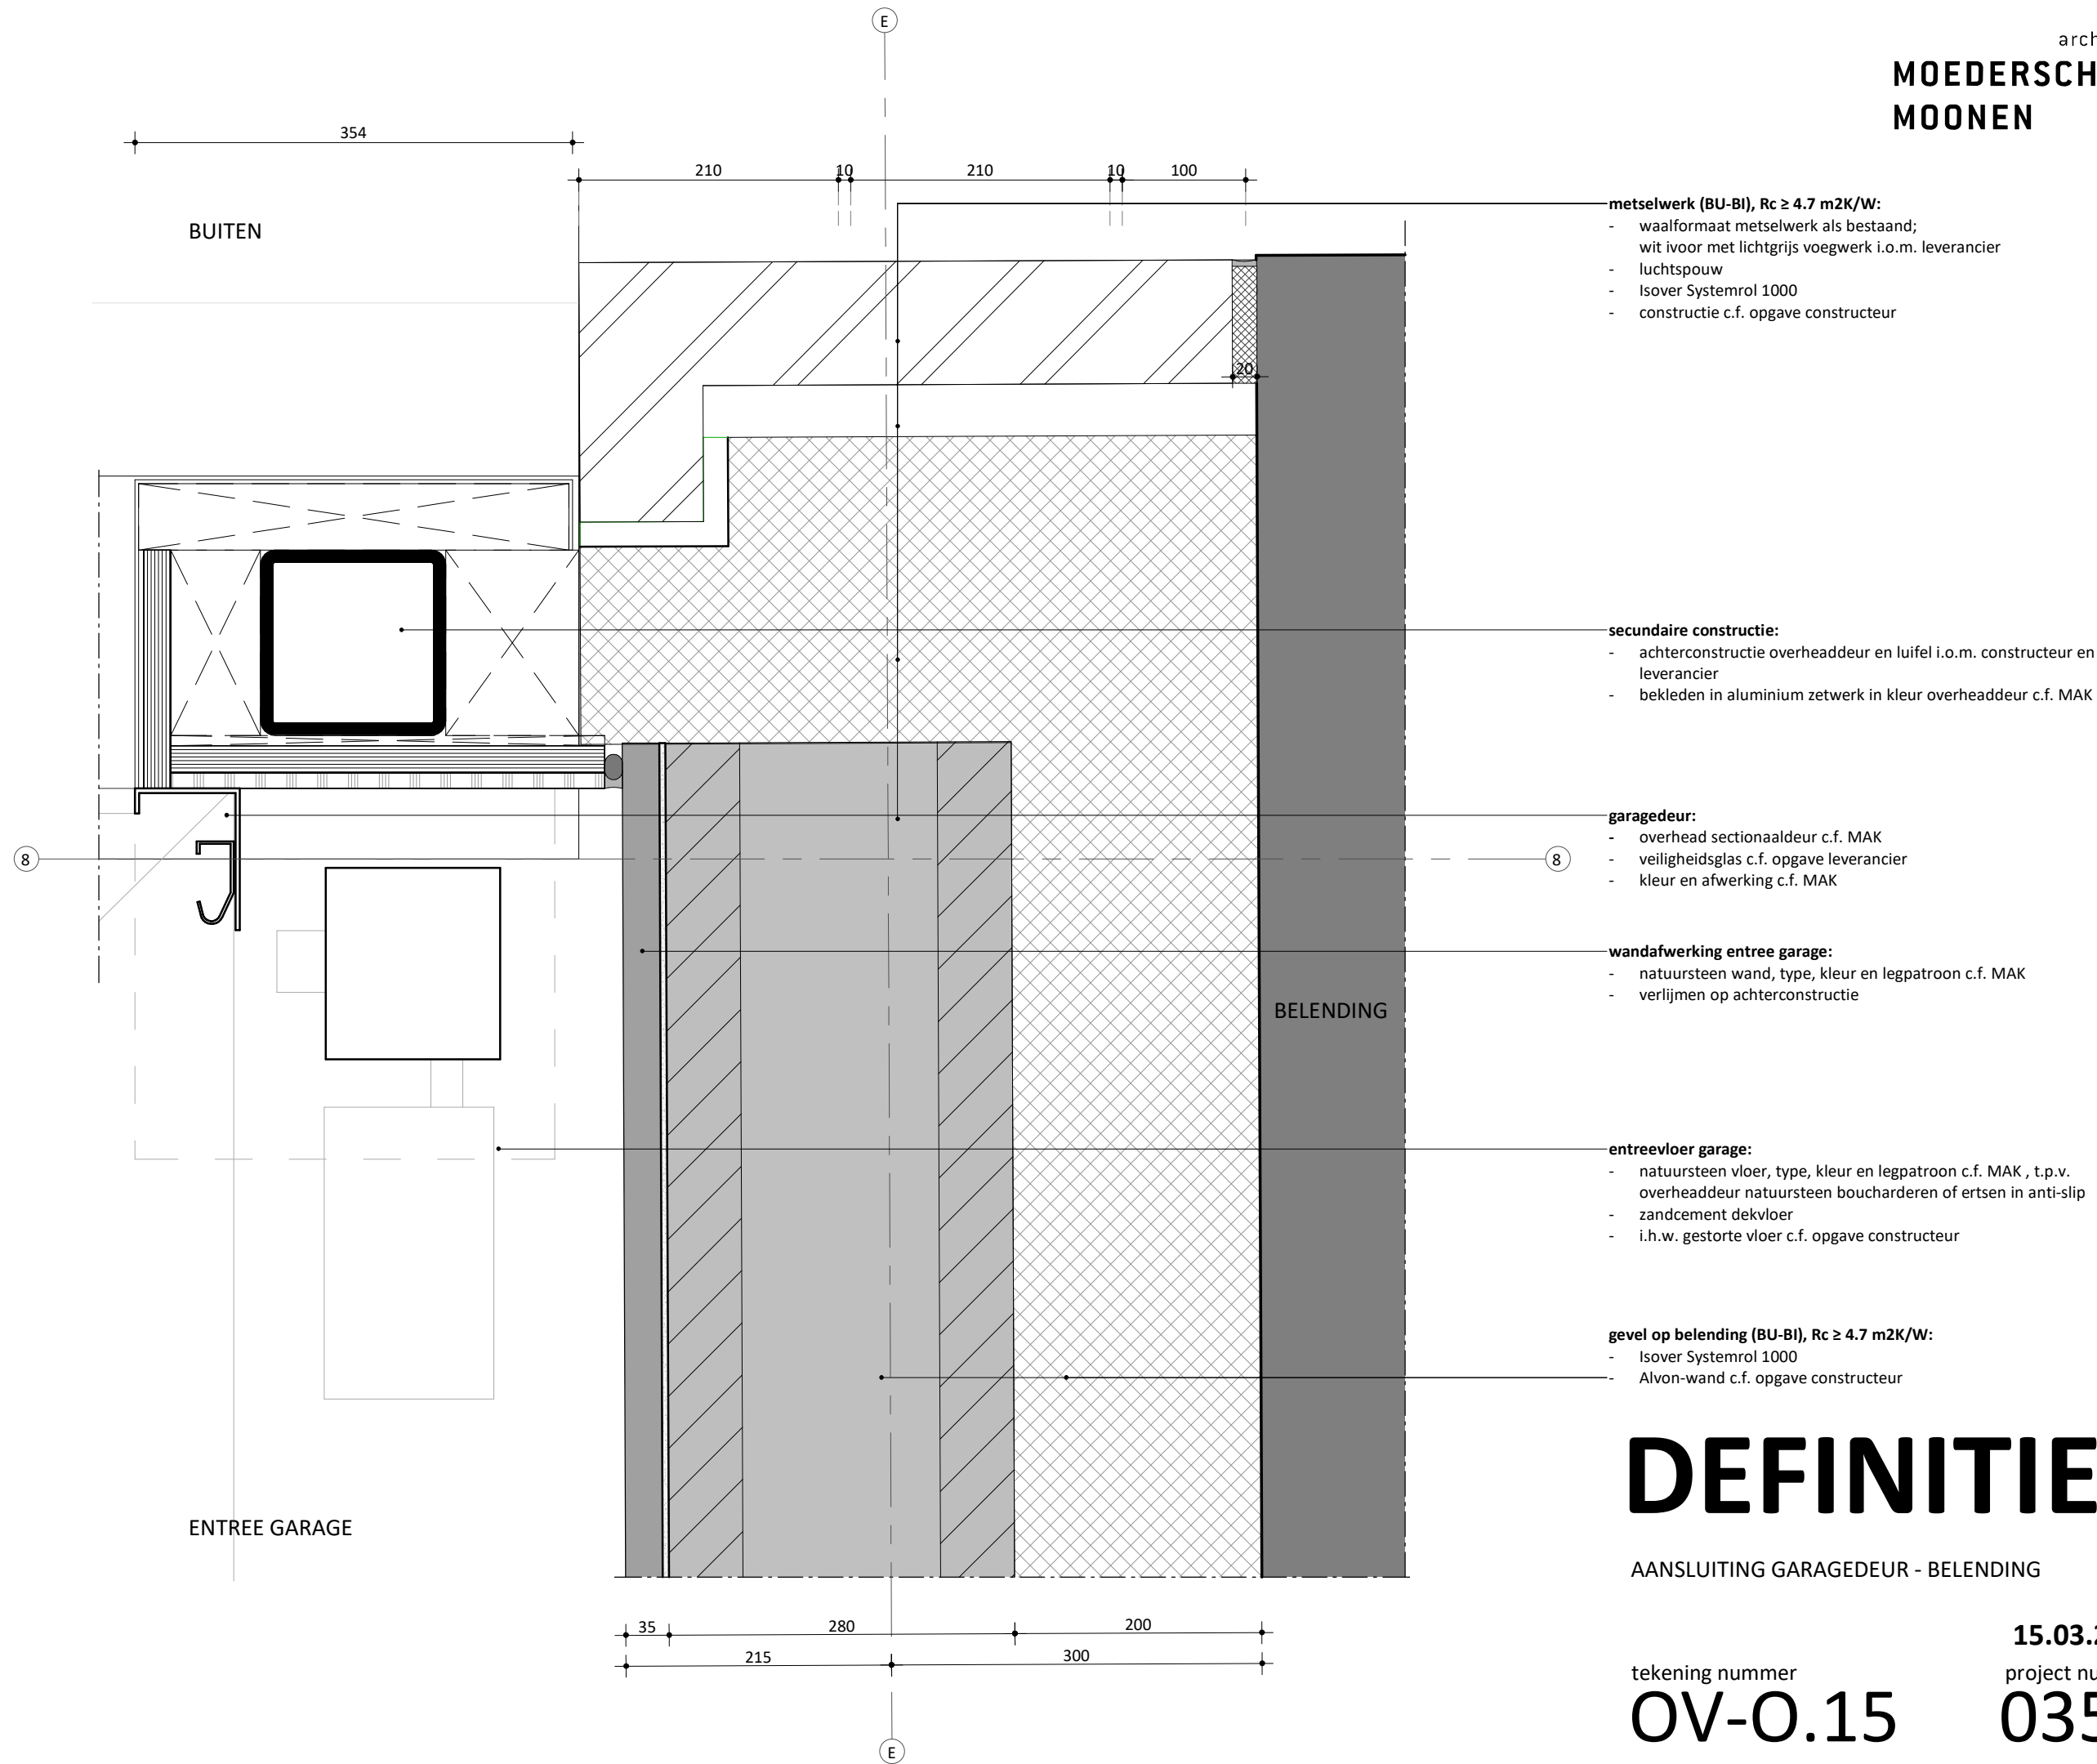

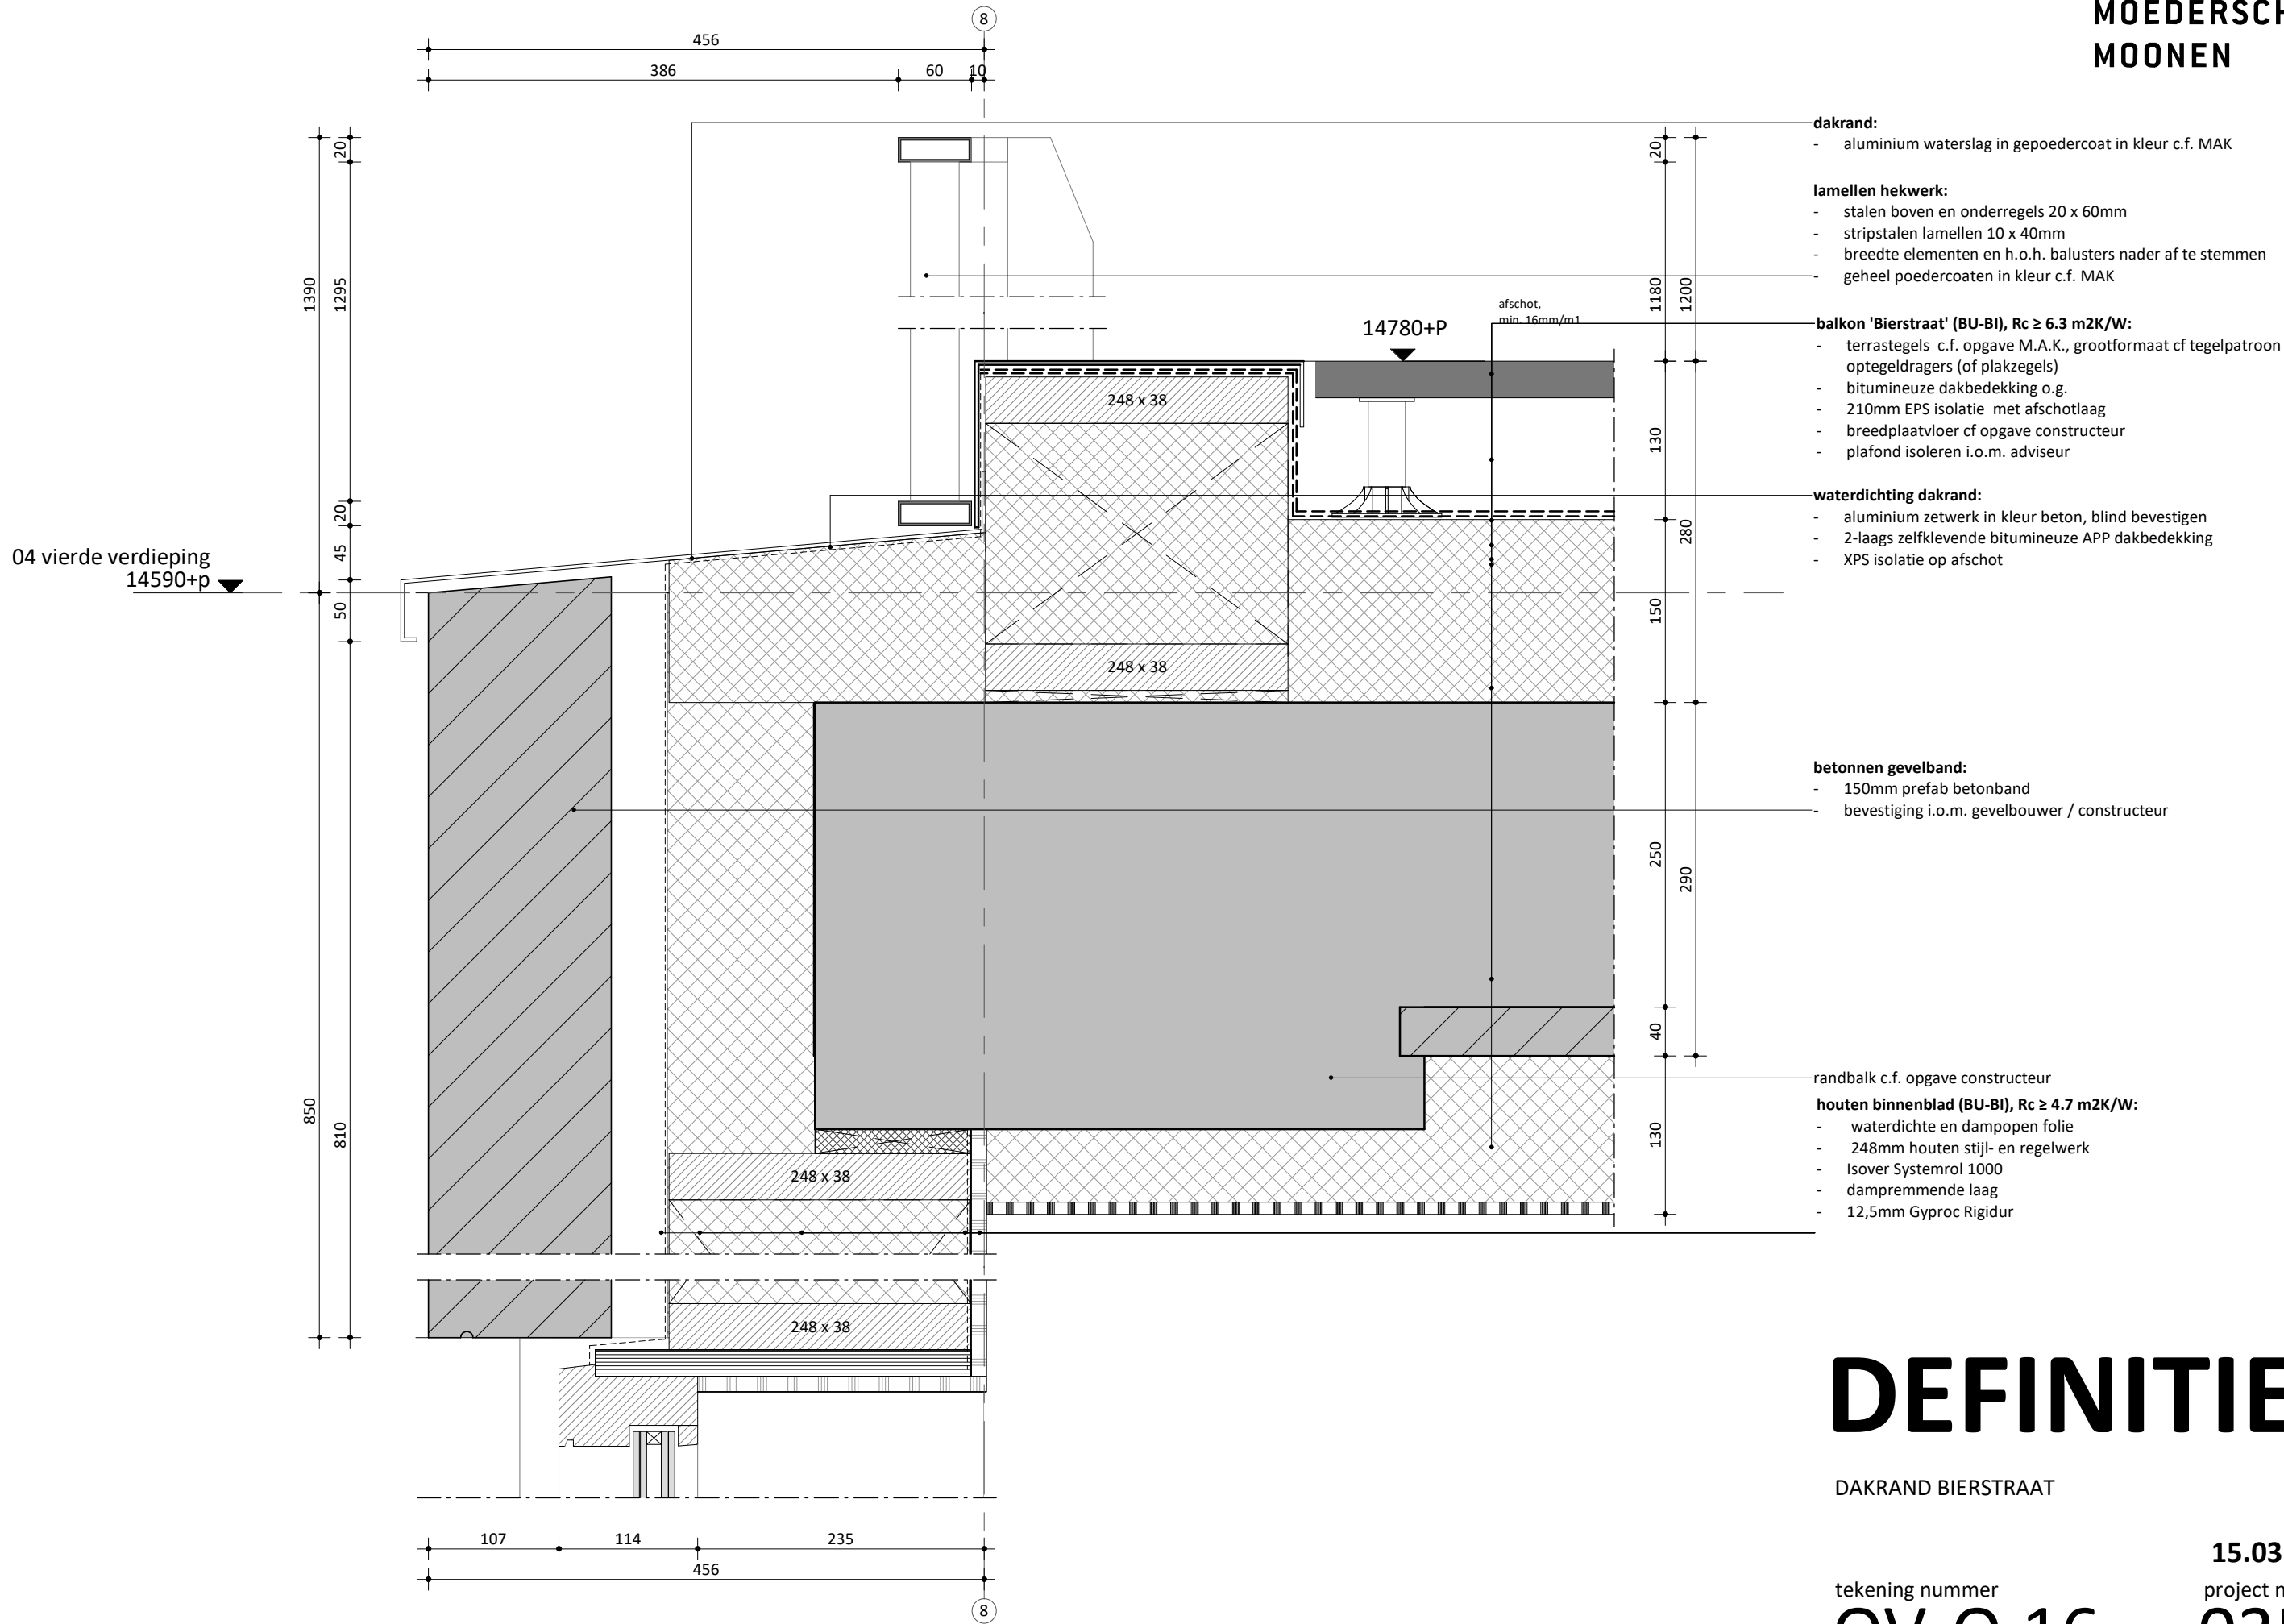

DEFINITIEF

DAKRAND BIERSTRAAT

tekening nummer

OV-O.16

schaal


1 : 5

datum

15.03.2022


project nummer

0359

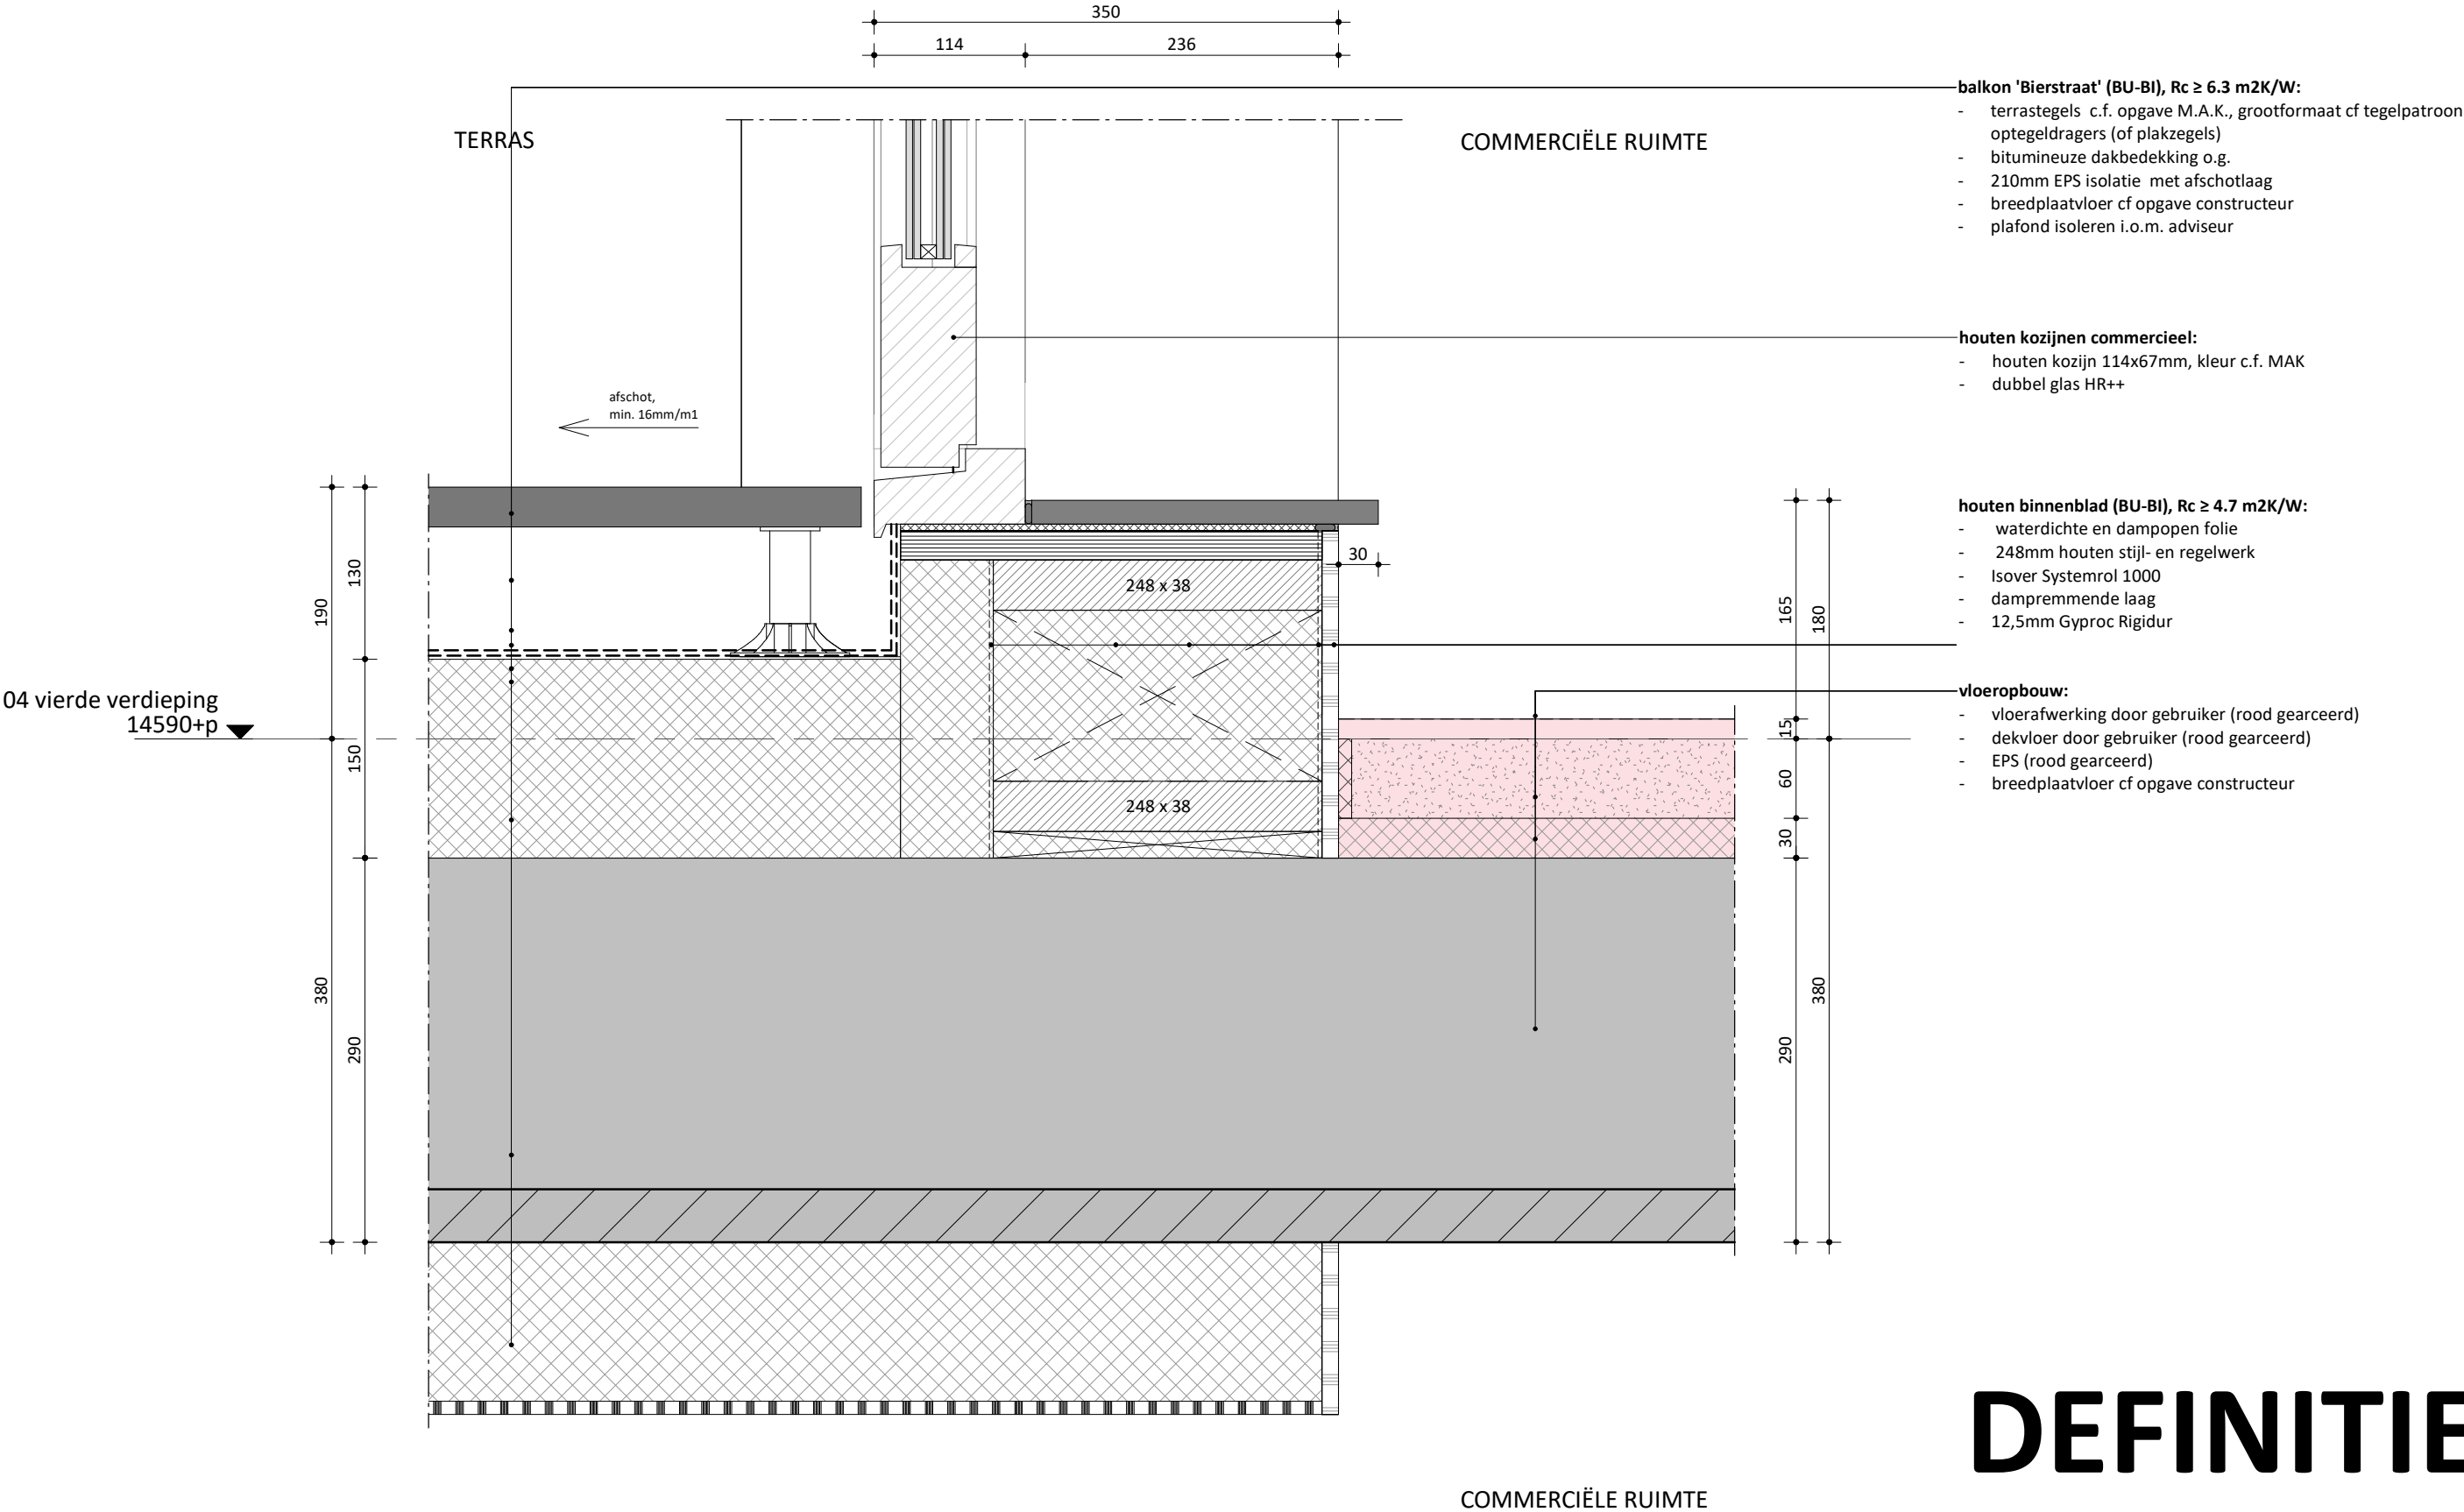

DEFINITIEF

05 vijfde verdieping
18500+p ▼

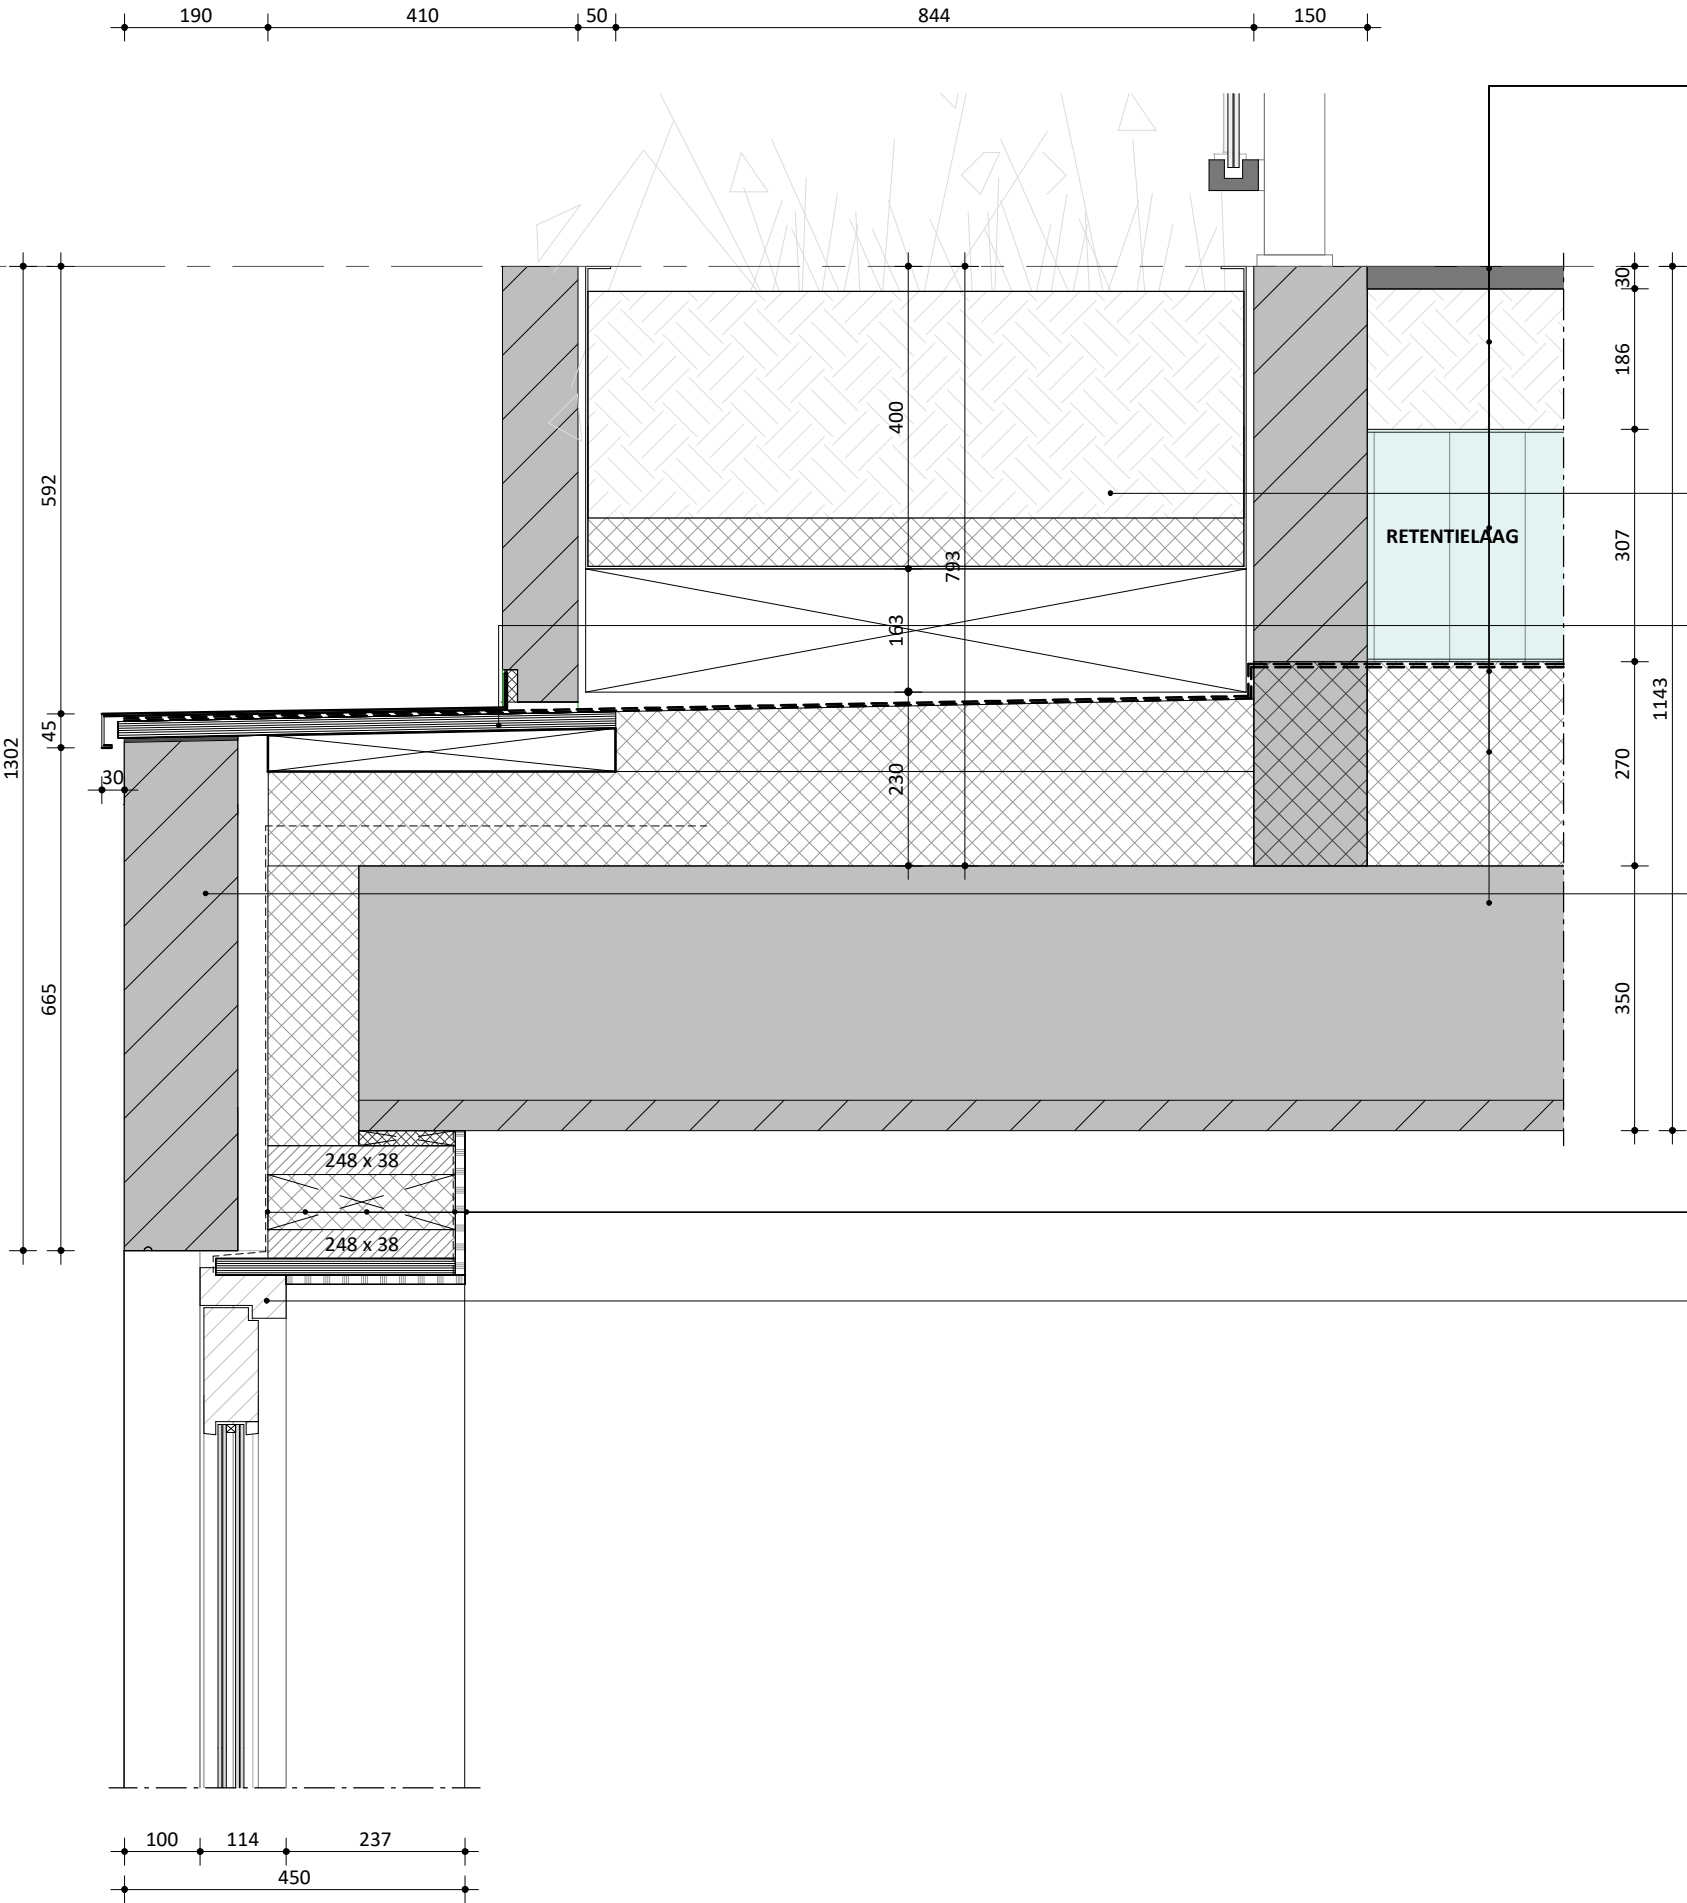


- dakopbouw huiskamer (BU-BI), $R_c \geq 6.3 \text{ m}^2\text{K/W}$:**
- terrastegels c.f. MAK, grootformaat cf tegelpatroon op gestabiliseerd zandbed
 - inbouw vloerverlichting c.f. positie plattegronden, type n.t.b.
 - fijn split met 500mm strook tegels op tegeldragers t.p.v. opstanden
 - Optigroen filterdoek type 105
 - 300mm Optigroen retentiekragen in 2 lagen
 - Optigroen bescherm-absorbtieverlies RMS 300
 - 2-laags volledig gekleefde bitumineuze dakbedekking APP
 - 270mm EPS vlakke isolatieplaat, Betopor C-EPS o.g.
 - breedplaatvloer cf opgave constructeur (rekening houden met gewicht daktuinontwerp n.t.b.)
- plantenbak:**
- lichtgewicht plantenbak in aluminium
 - 300mm substraat eventueel uitvullen met ps-korrels
- waterdichting dakrand:**
- aluminium zetwerk in kleur beton, blind bevestigen
 - 2-laags zelfklevende bitumineuze APP dakbedekking
 - XPS isolatie op afschot
- dakrand nieuw:**
- prefab betonnen dakrand
 - bevestiging i.o.m. gevelbouwer / constructeur
- houten binnenblad (BU-BI), $R_c \geq 4.7 \text{ m}^2\text{K/W}$:**
- waterdichte en dampopen folie
 - 248mm houten stijl- en regelwerk
 - Isover Systemrol 1000
 - dampremmende laag
 - 12,5mm Gyproc Rigidur
- houten kozijnen commercieel:**
- houten kozijn 114x67mm, kleur c.f. MAK
 - dubbel glas HR++

DEFINITIEF

DAKRAND DAKOPBOUW

tekening nummer
OV-O.18

schaal
1 : 10
datum
15.03.2022
project nummer
0359

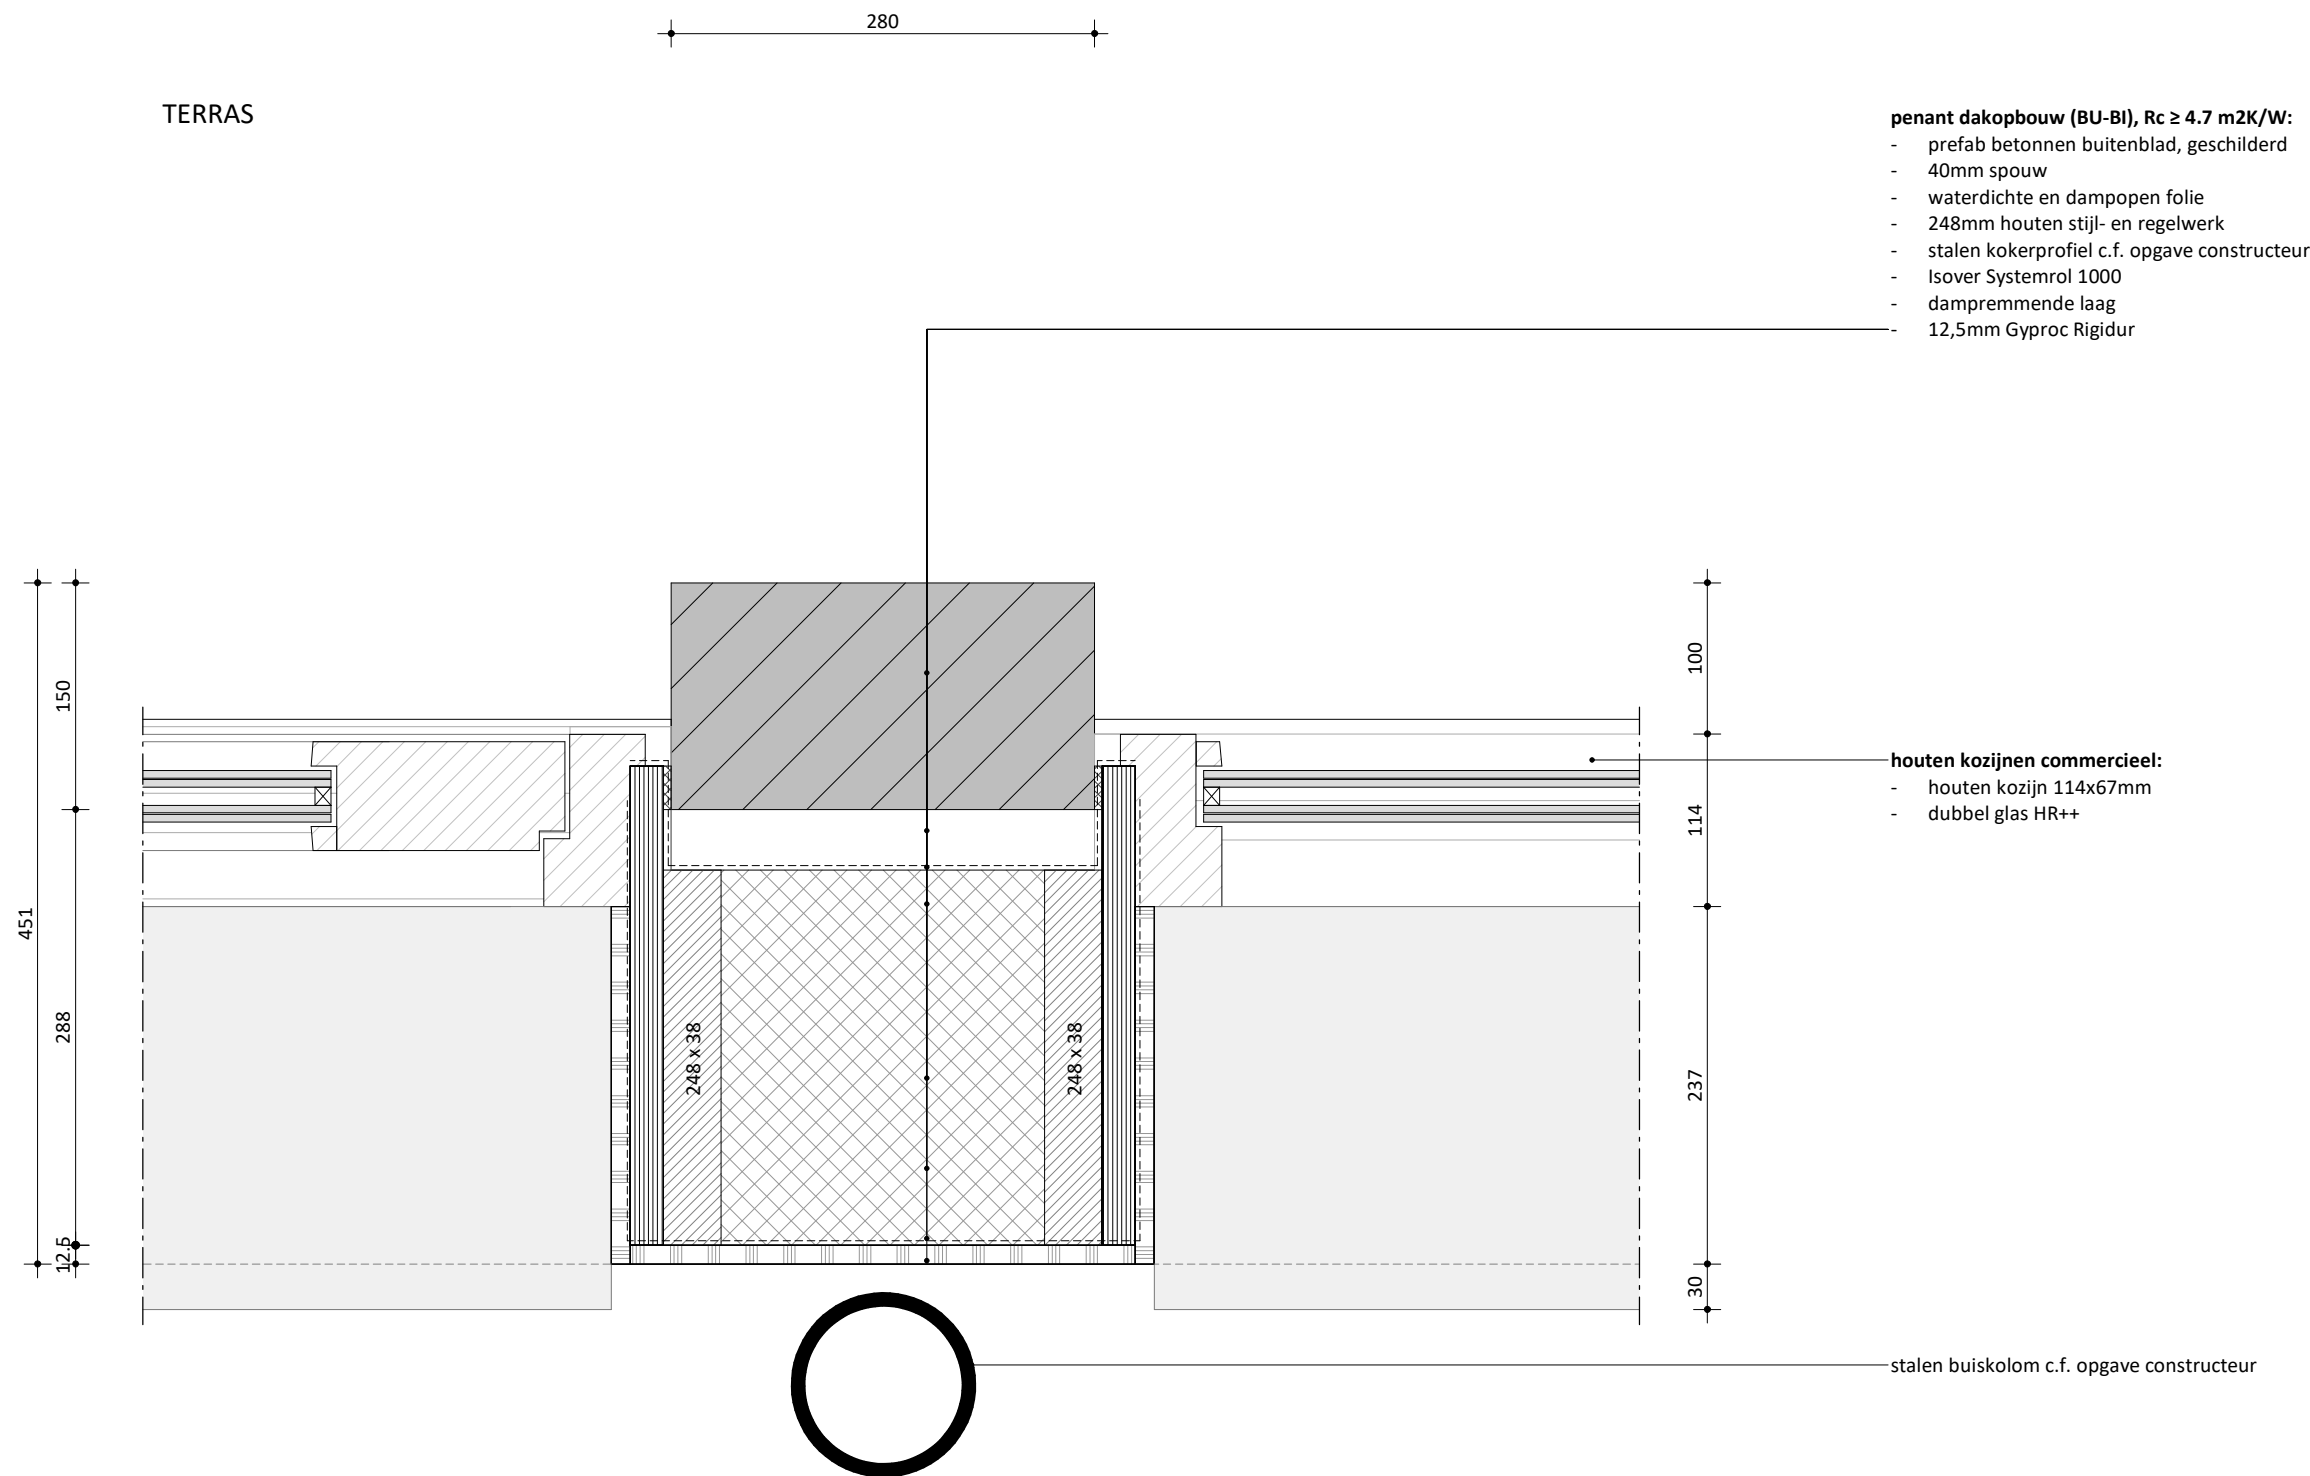

DEFINITIEF


GEVEL DAKOPBOUW

schaal
1 : 5

datum
15.03.2022

tekening nummer
OV-O.19

project nummer
0359

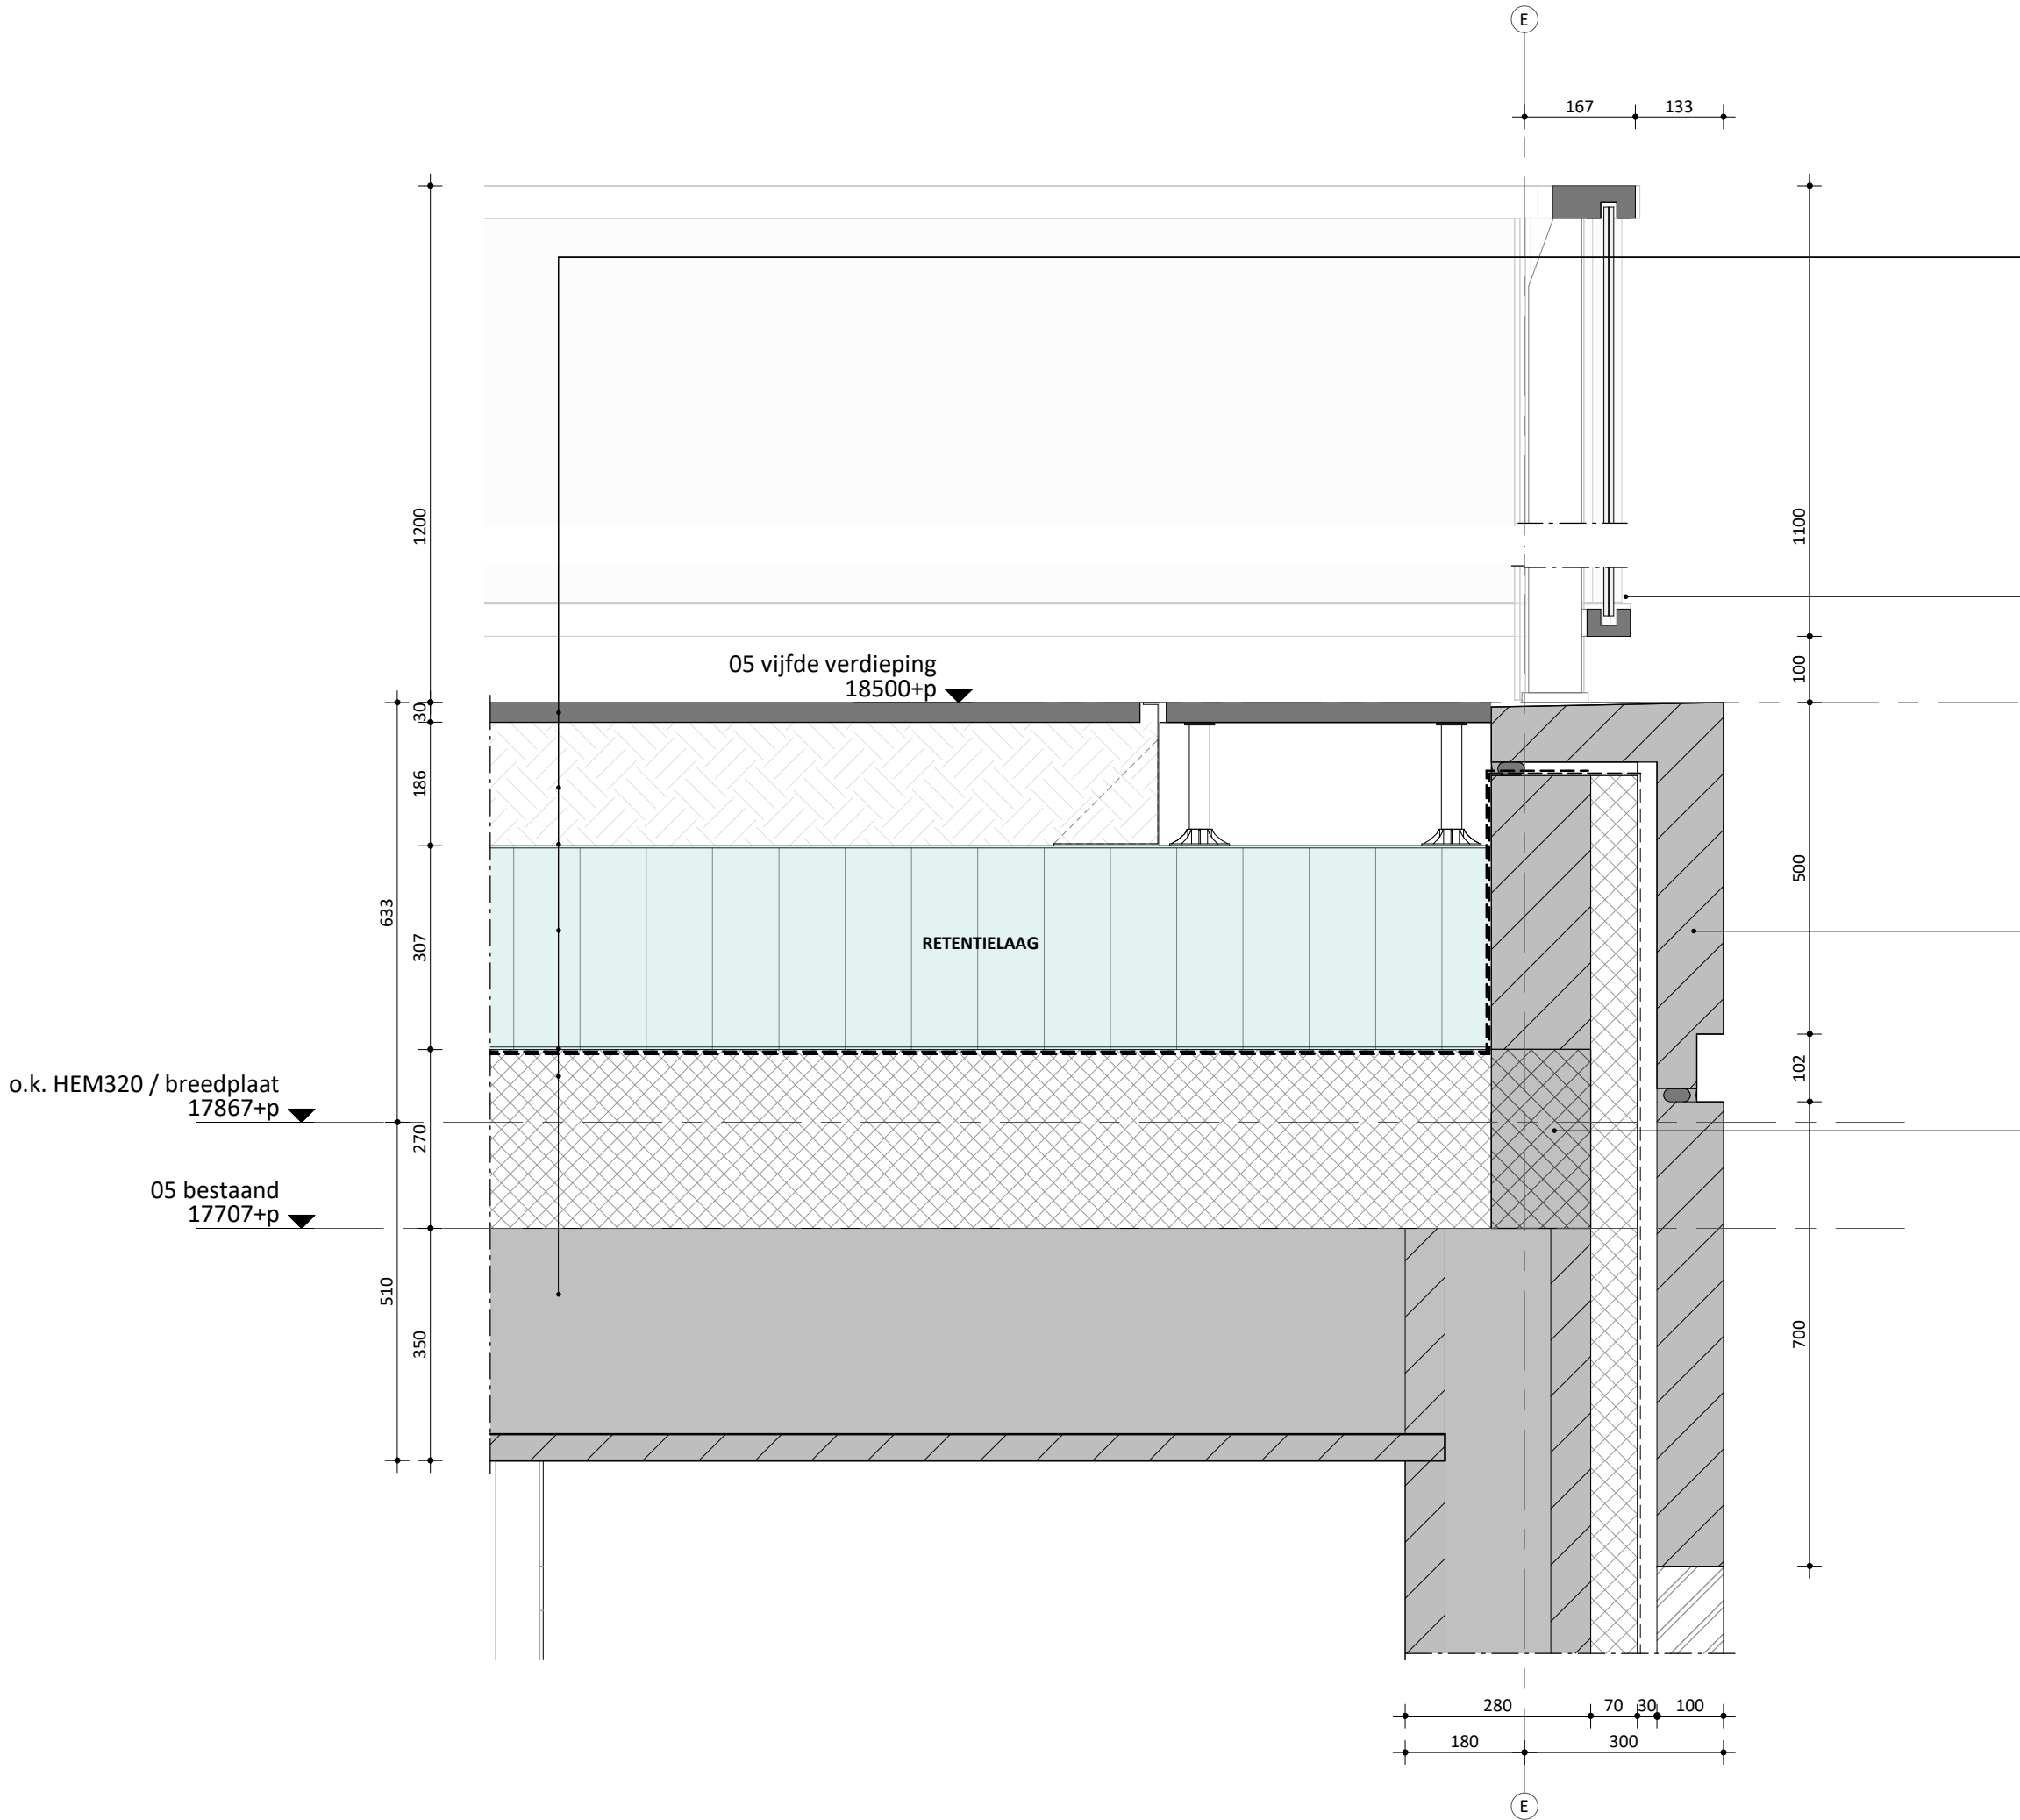

- dakopbouw huiskamer (BU-BI), $R_c \geq 6.3 \text{ m}^2\text{K/W}$:**
- terrastegels c.f. MAK, grootformaat cf tegelpatroon op gestabiliseerd zandbed
 - inbouw vloerverlichting c.f. positie plattegronden, type n.t.b.
 - fijn split met 500mm strook tegels op tegeldragers t.p.v. opstanden
 - Optigroen filterdoek type 105
 - 300mm Optigroen retentiekragen in 2 lagen
 - Optigroen bescherm-absorbtieverlies RMS 300
 - 2-laags volledig gekleefde bitumineuze dakbedekking APP
 - 270mm EPS vlakke isolatieplaat, Betopor C-EPS o.g.
 - breedplaatvloer cf opgave constructeur (rekening houden met gewicht daktuinontwerp n.t.b.)
- glazen balustrade:**
- onder- en bovenregel gepoedercoat in kleur
 - bevestigen aan stripstalen balusters in kleur n.t.b.
 - voorzien van gebogen en doorval veilig glas, in twee delen per kromming, uitwerking i.o.m. leverancier
 - sterkte hekwerk c.f. NEN 6702
- dakrand nieuw:**
- prefab betonnen dakrand, geschilderd
 - bevestiging i.o.m. gevelbouwer / constructeur
- betonnen opstand:**
- 150mm prefab betonband
 - kim op metselen met drukvaste en isolerende kimblokken

DEFINITIEF


DAKRAND NOORDGEVEL

schaal
1 : 10


datum
15.03.2022

tekening nummer
OV-O.20


project nummer
0359

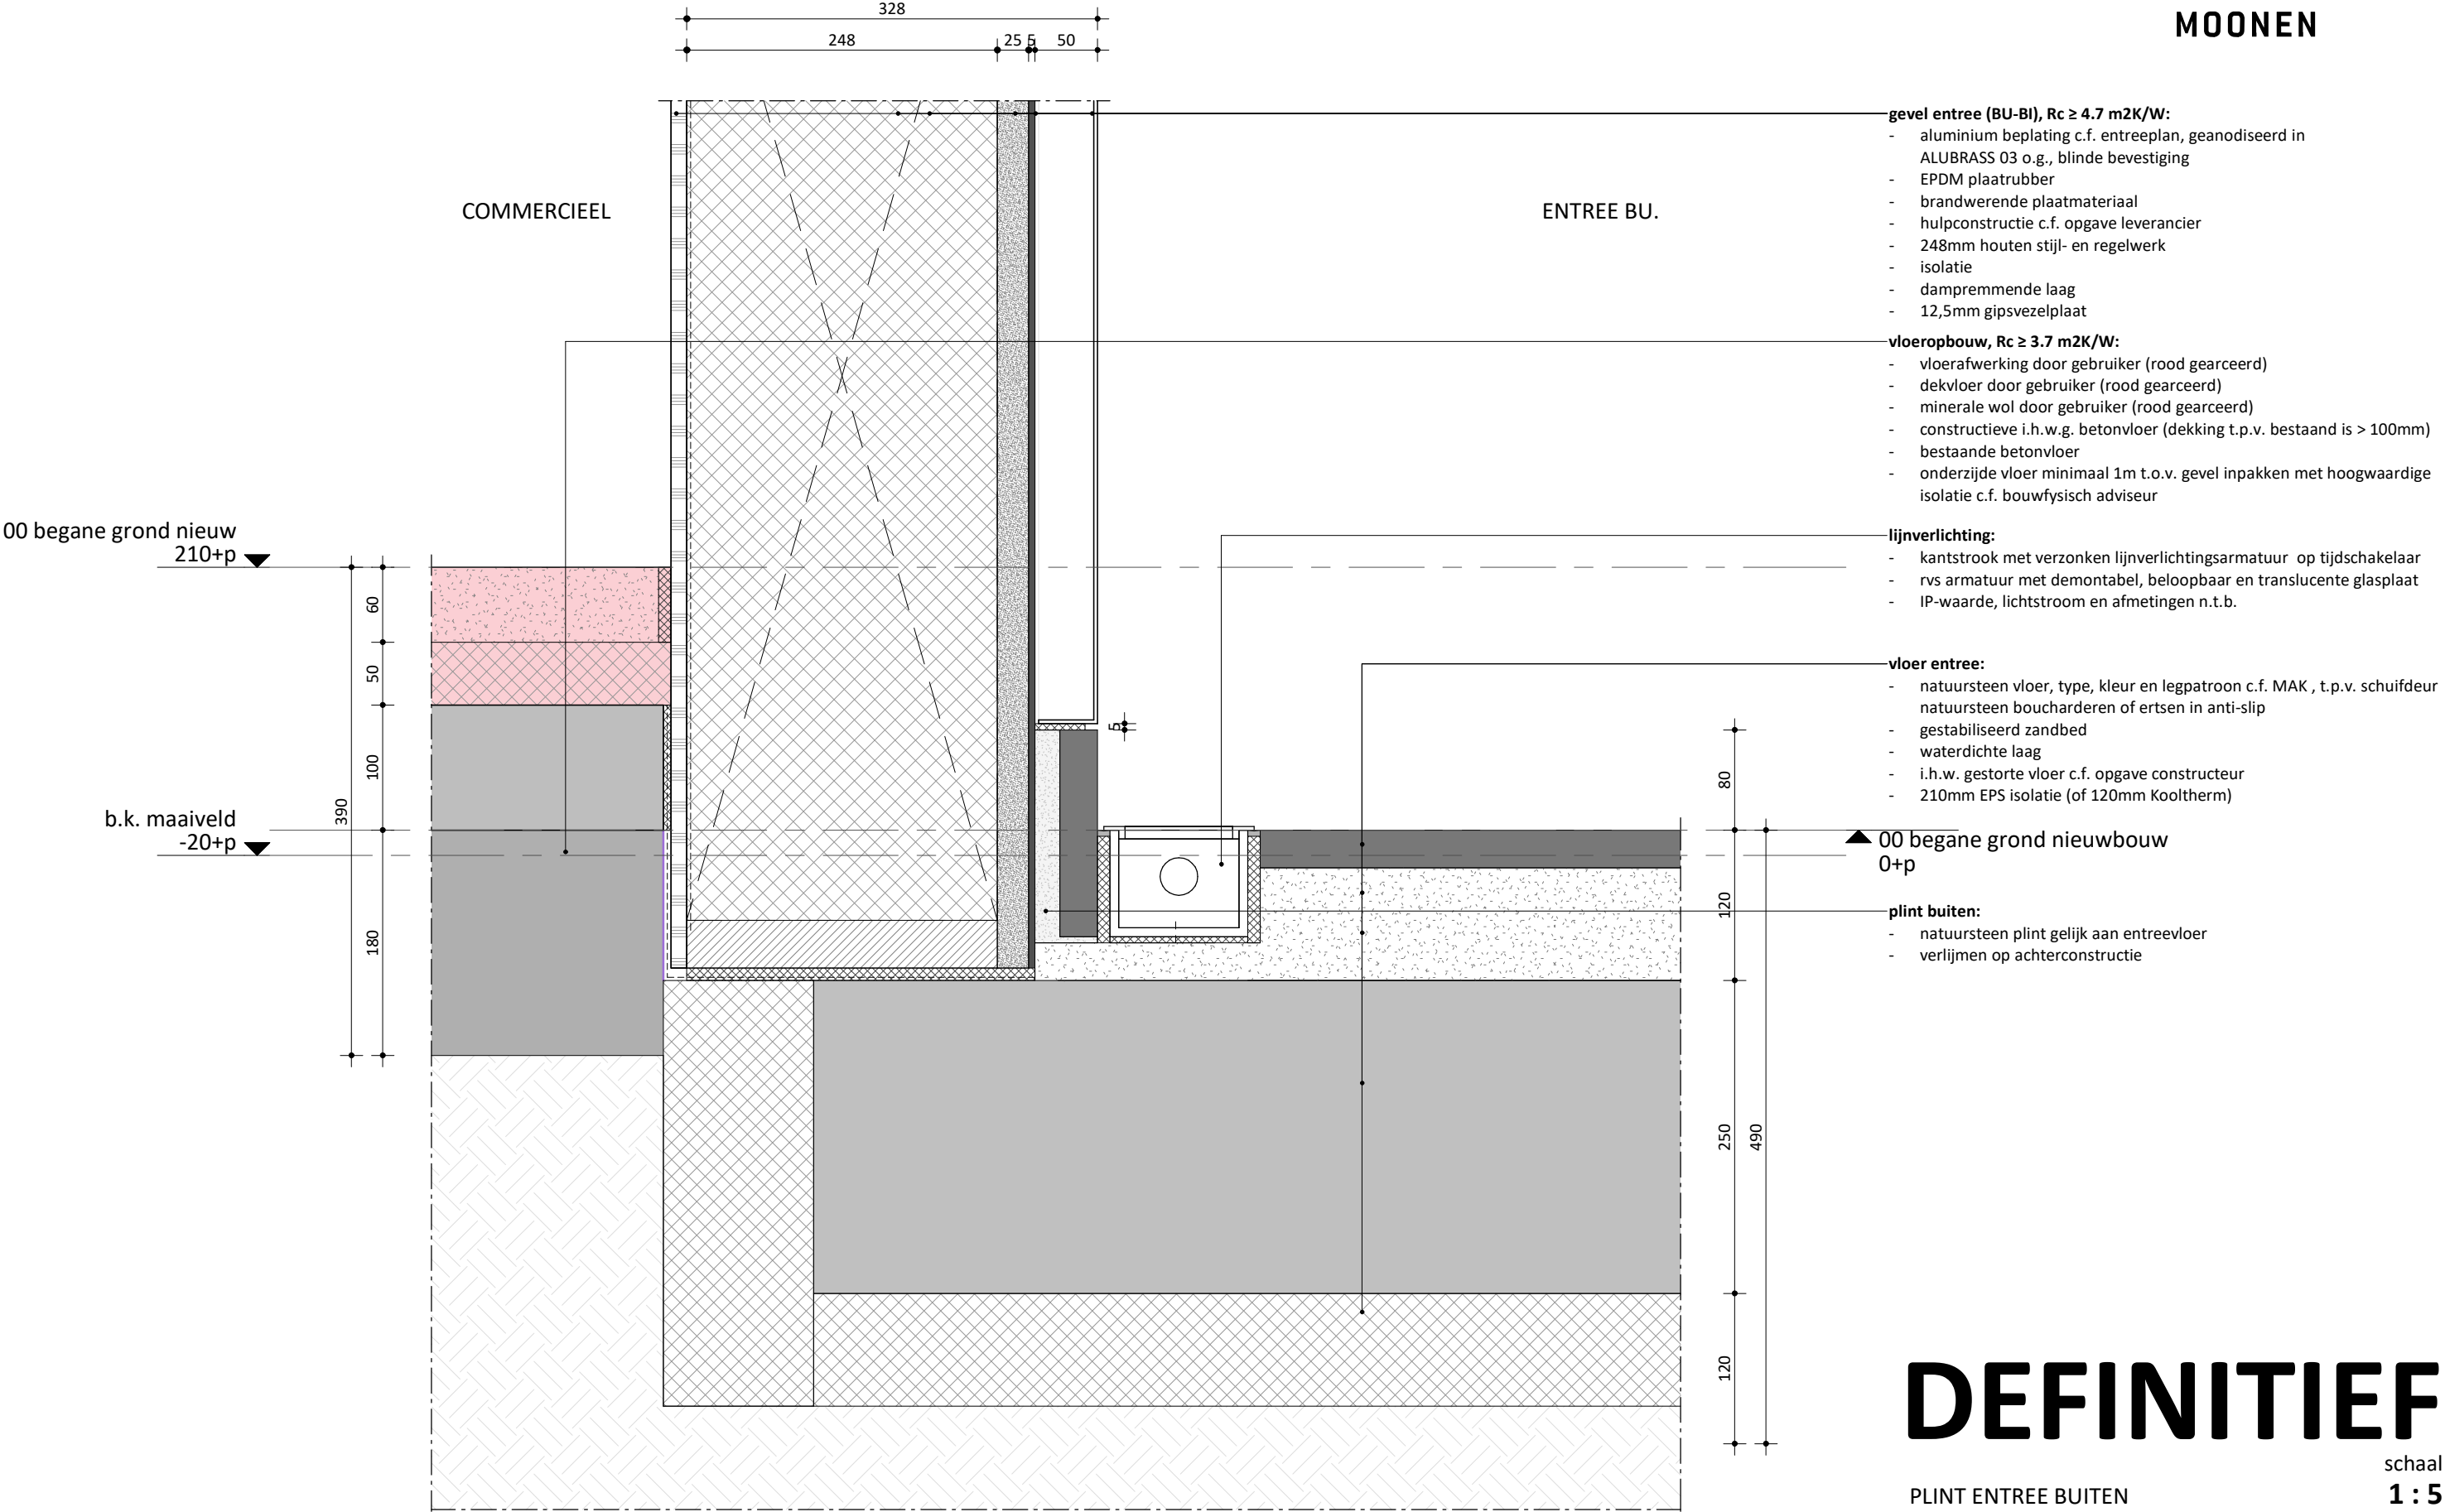


DEFINITIEF

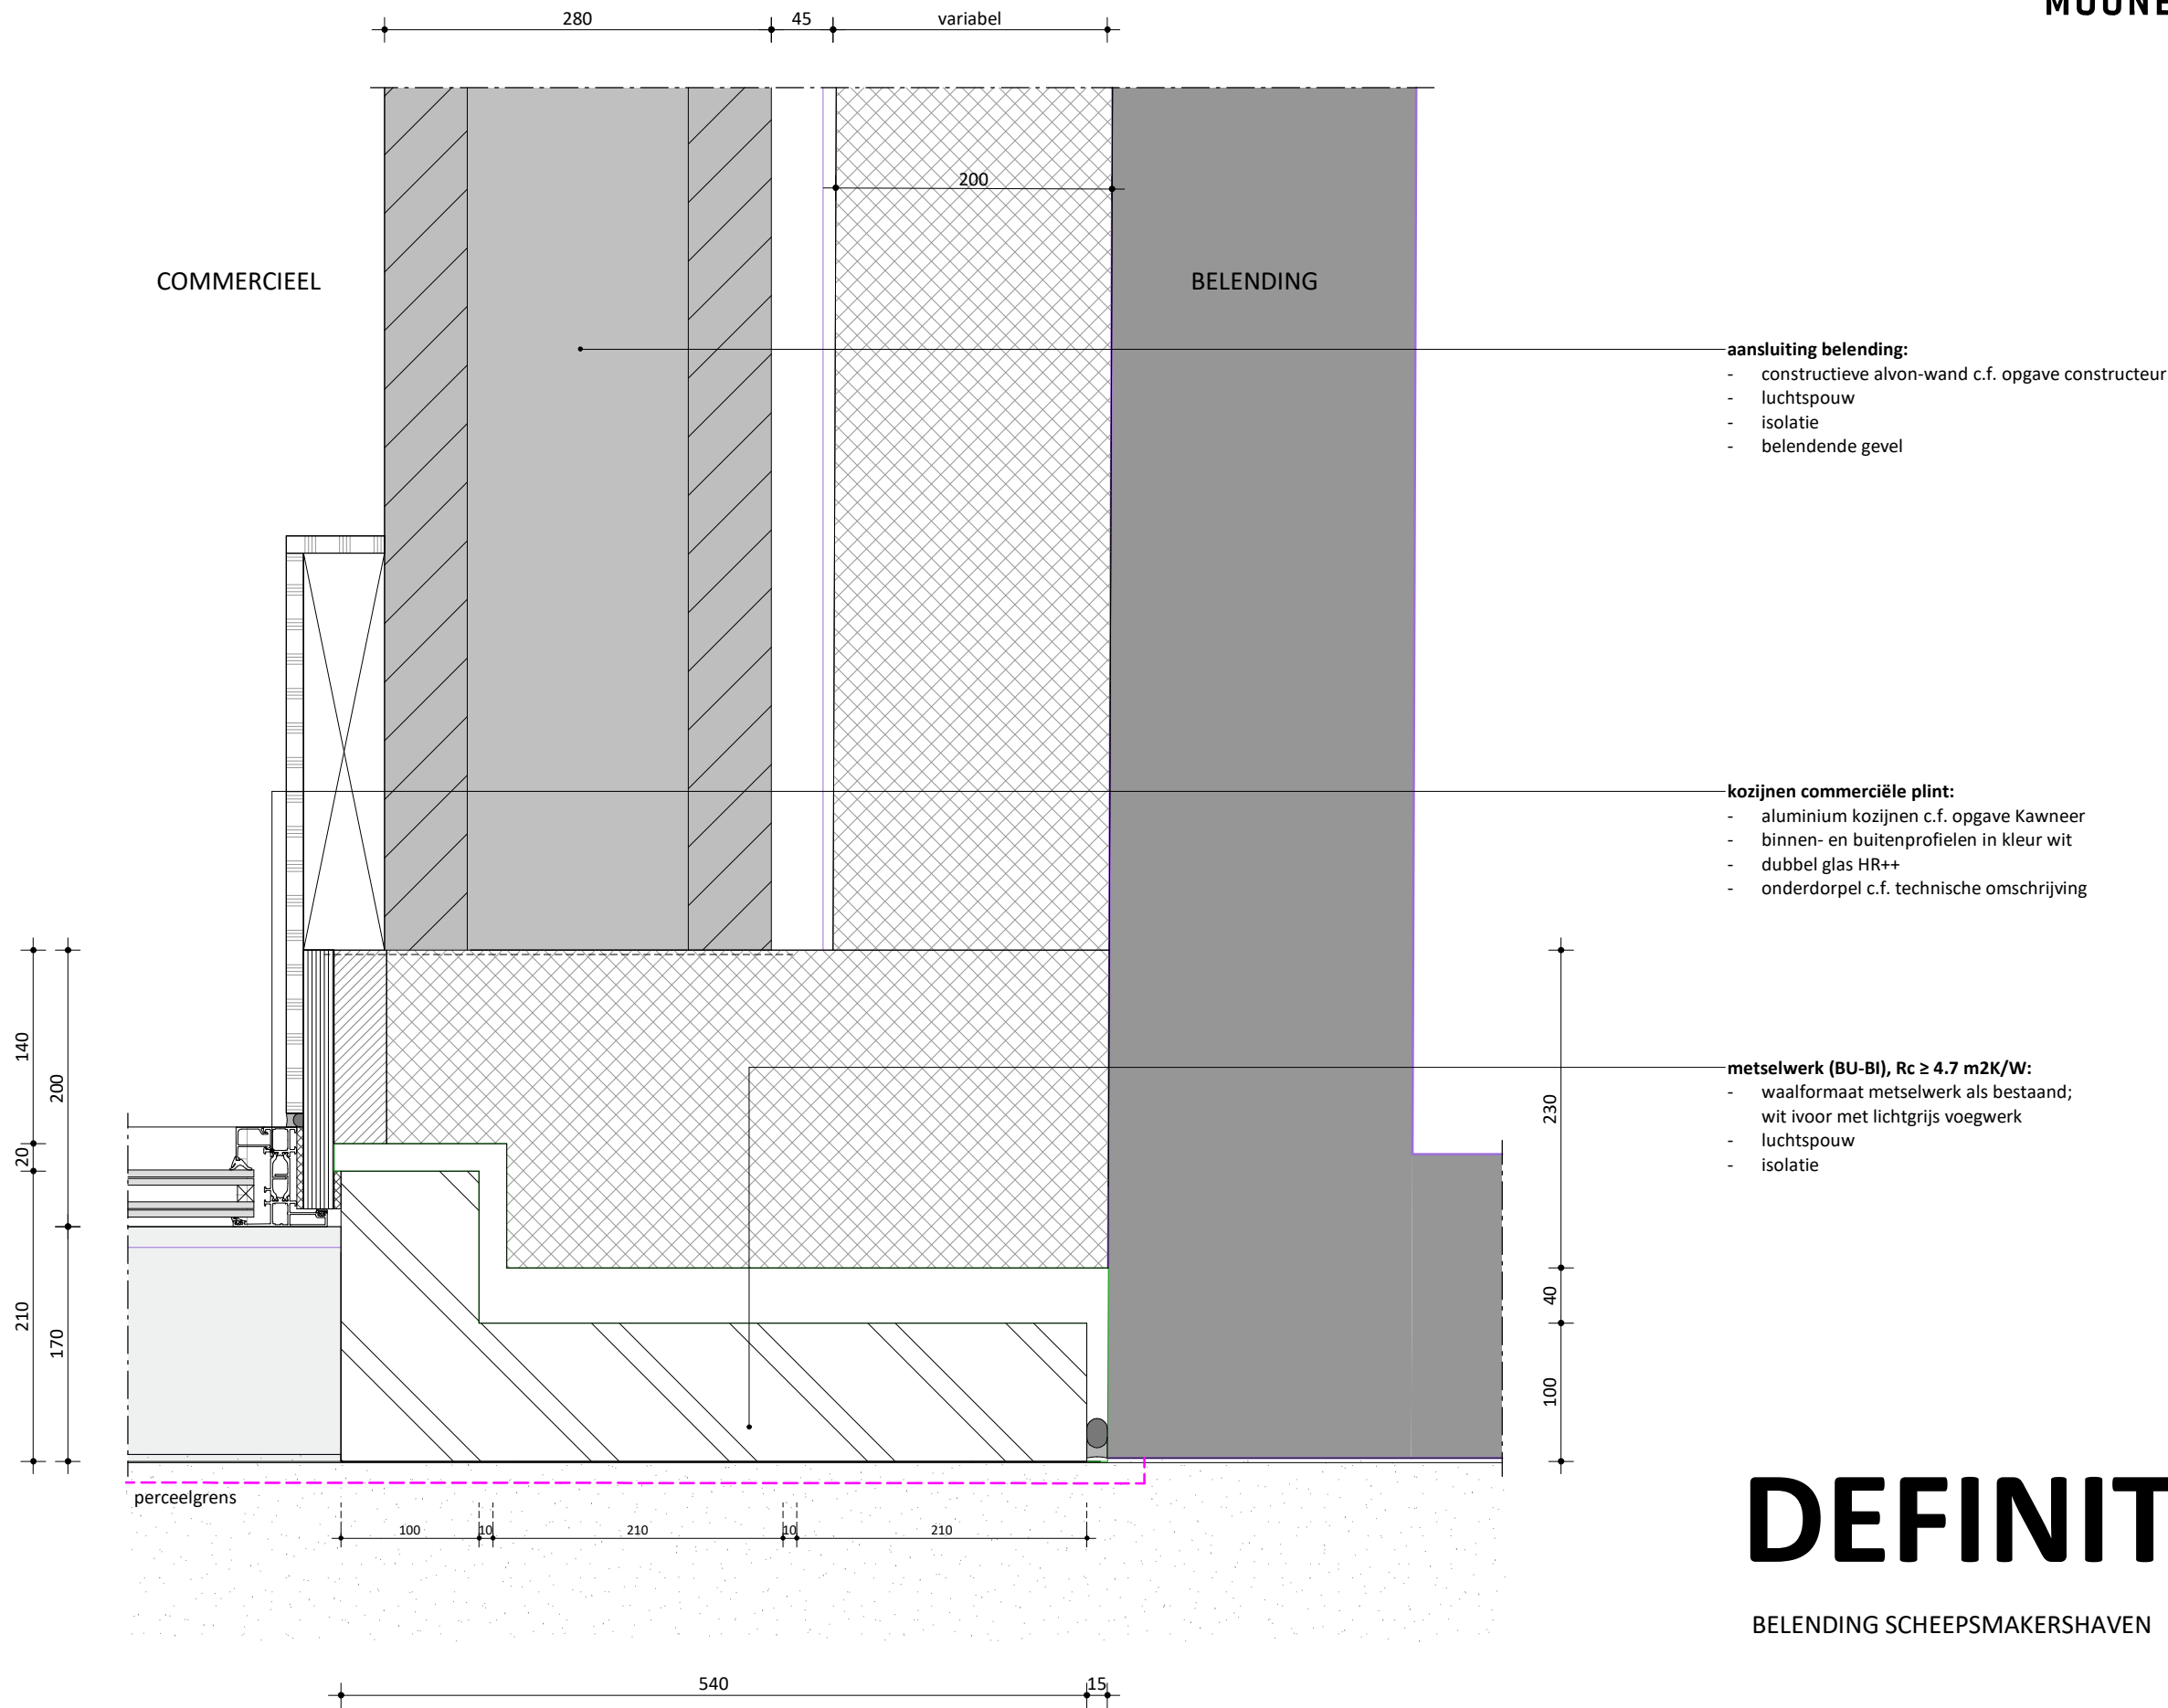

DEFINITIEF

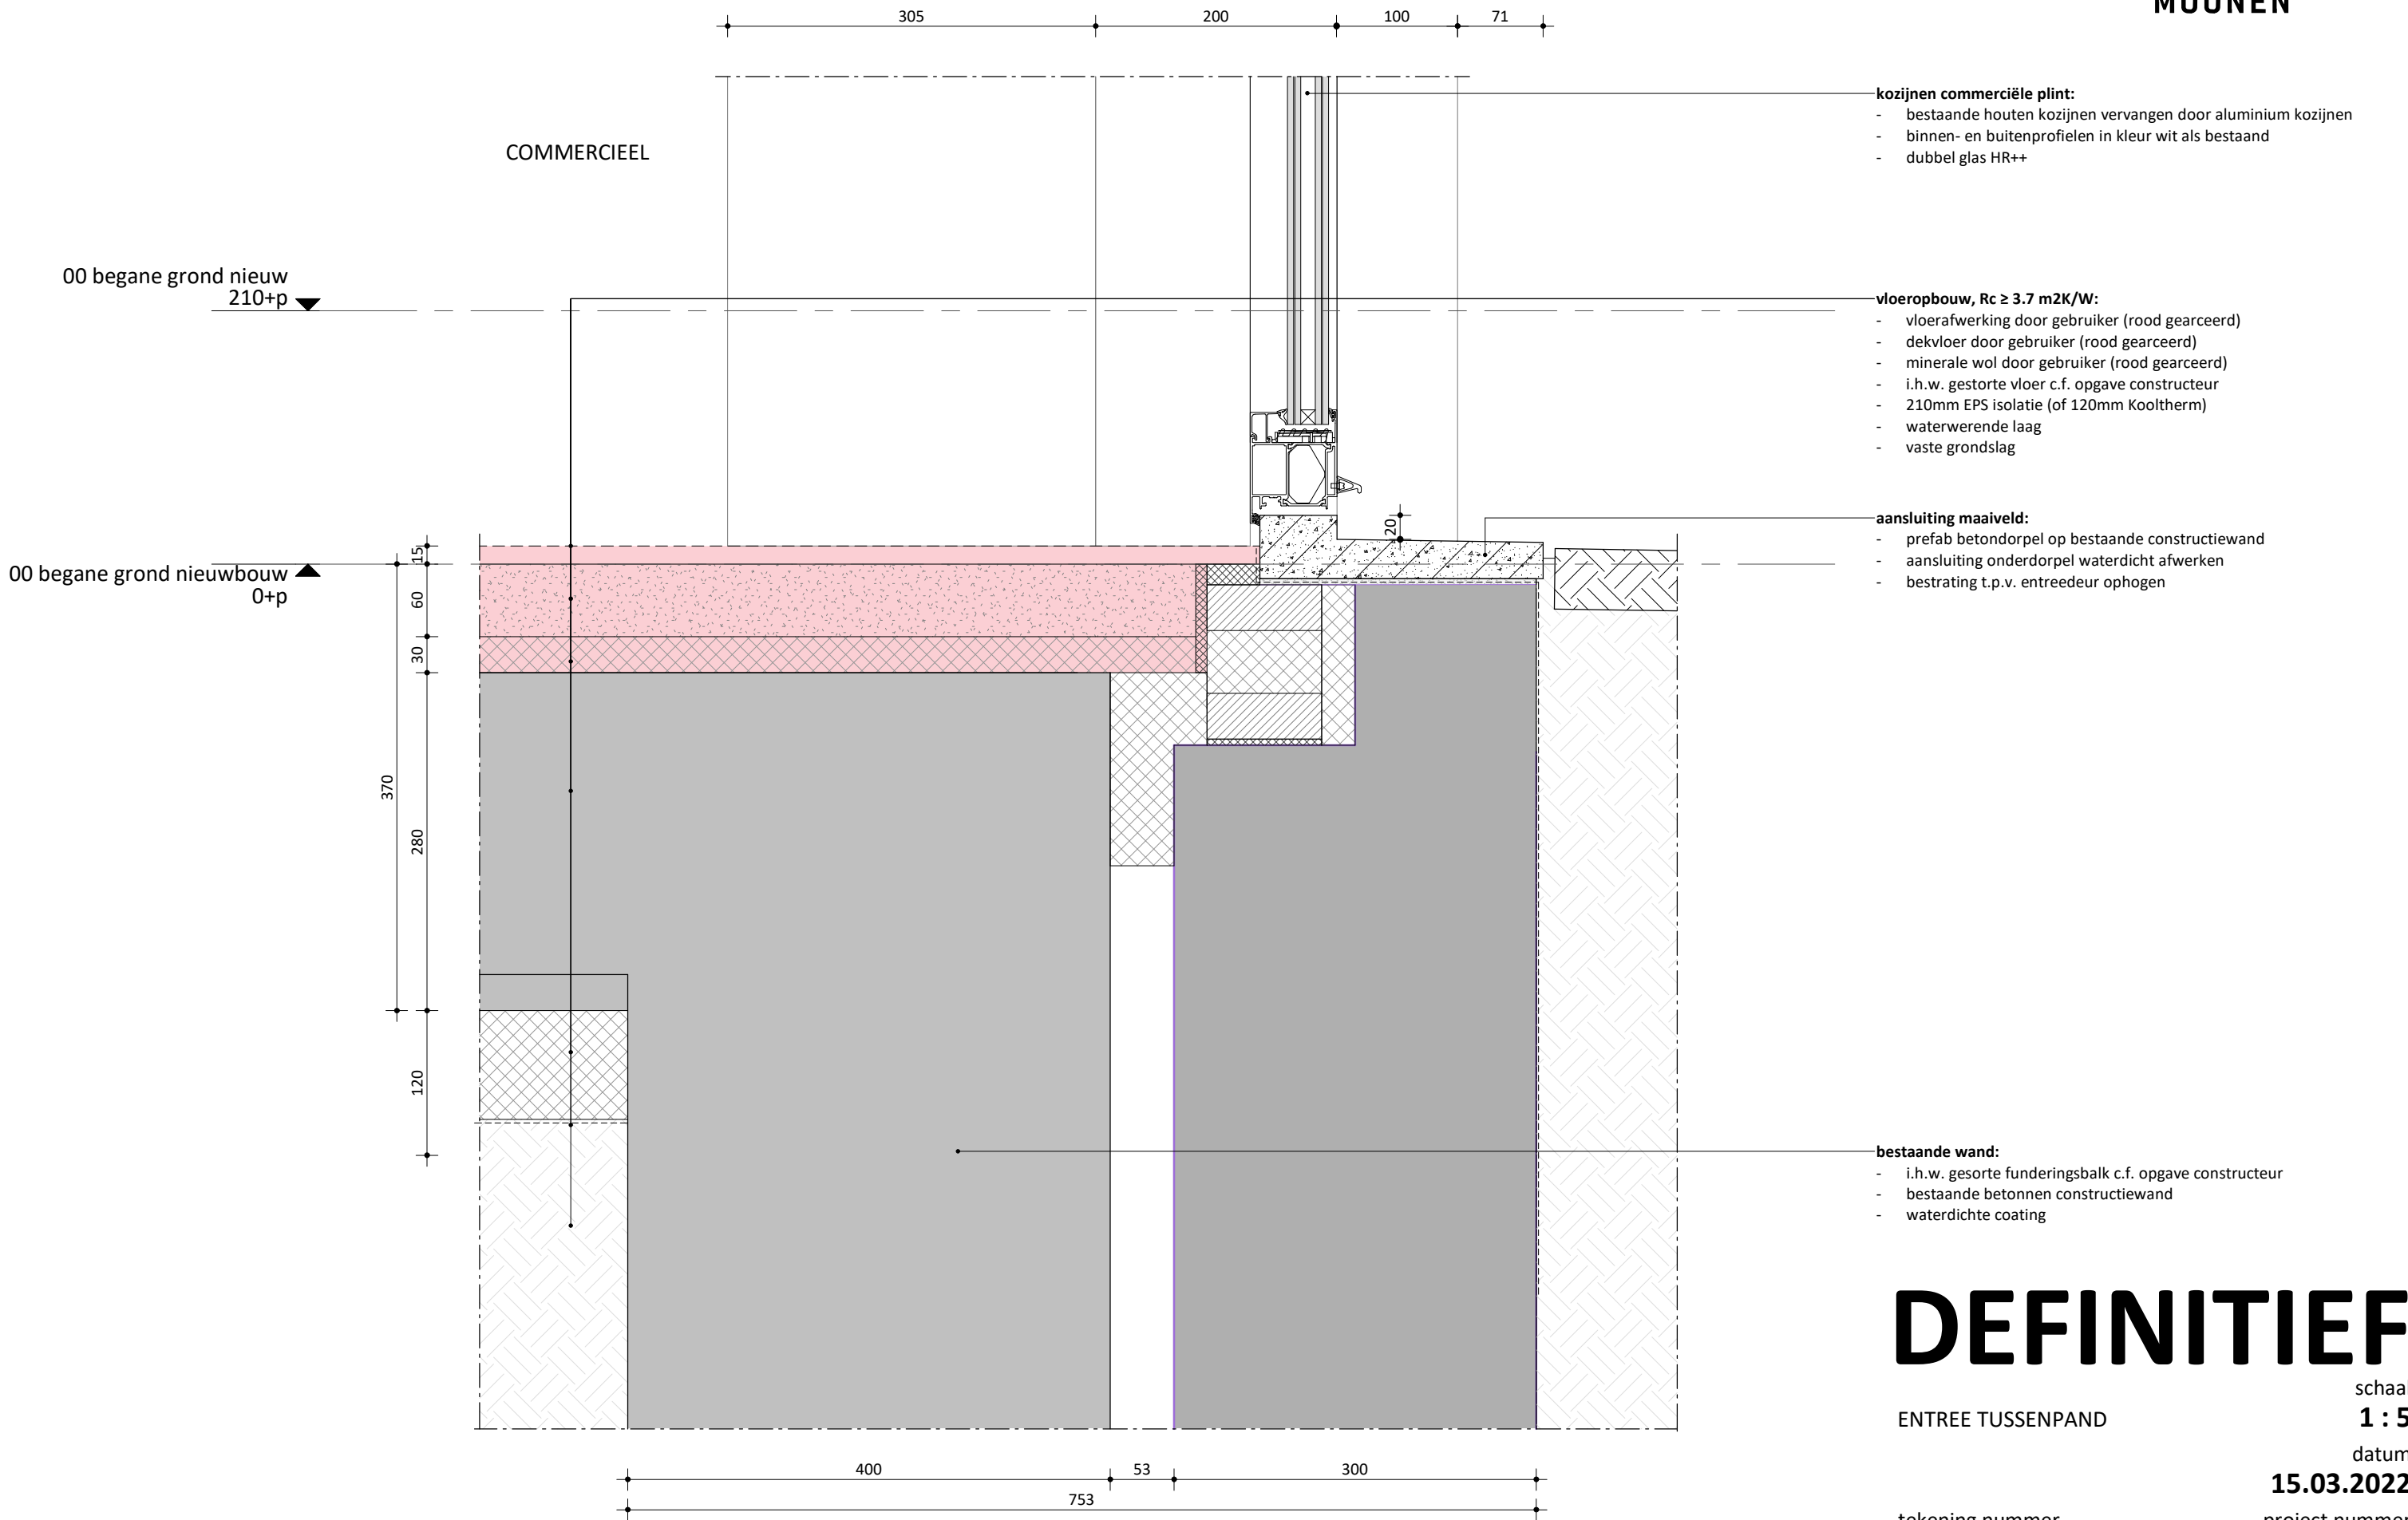

DEFINITIEF

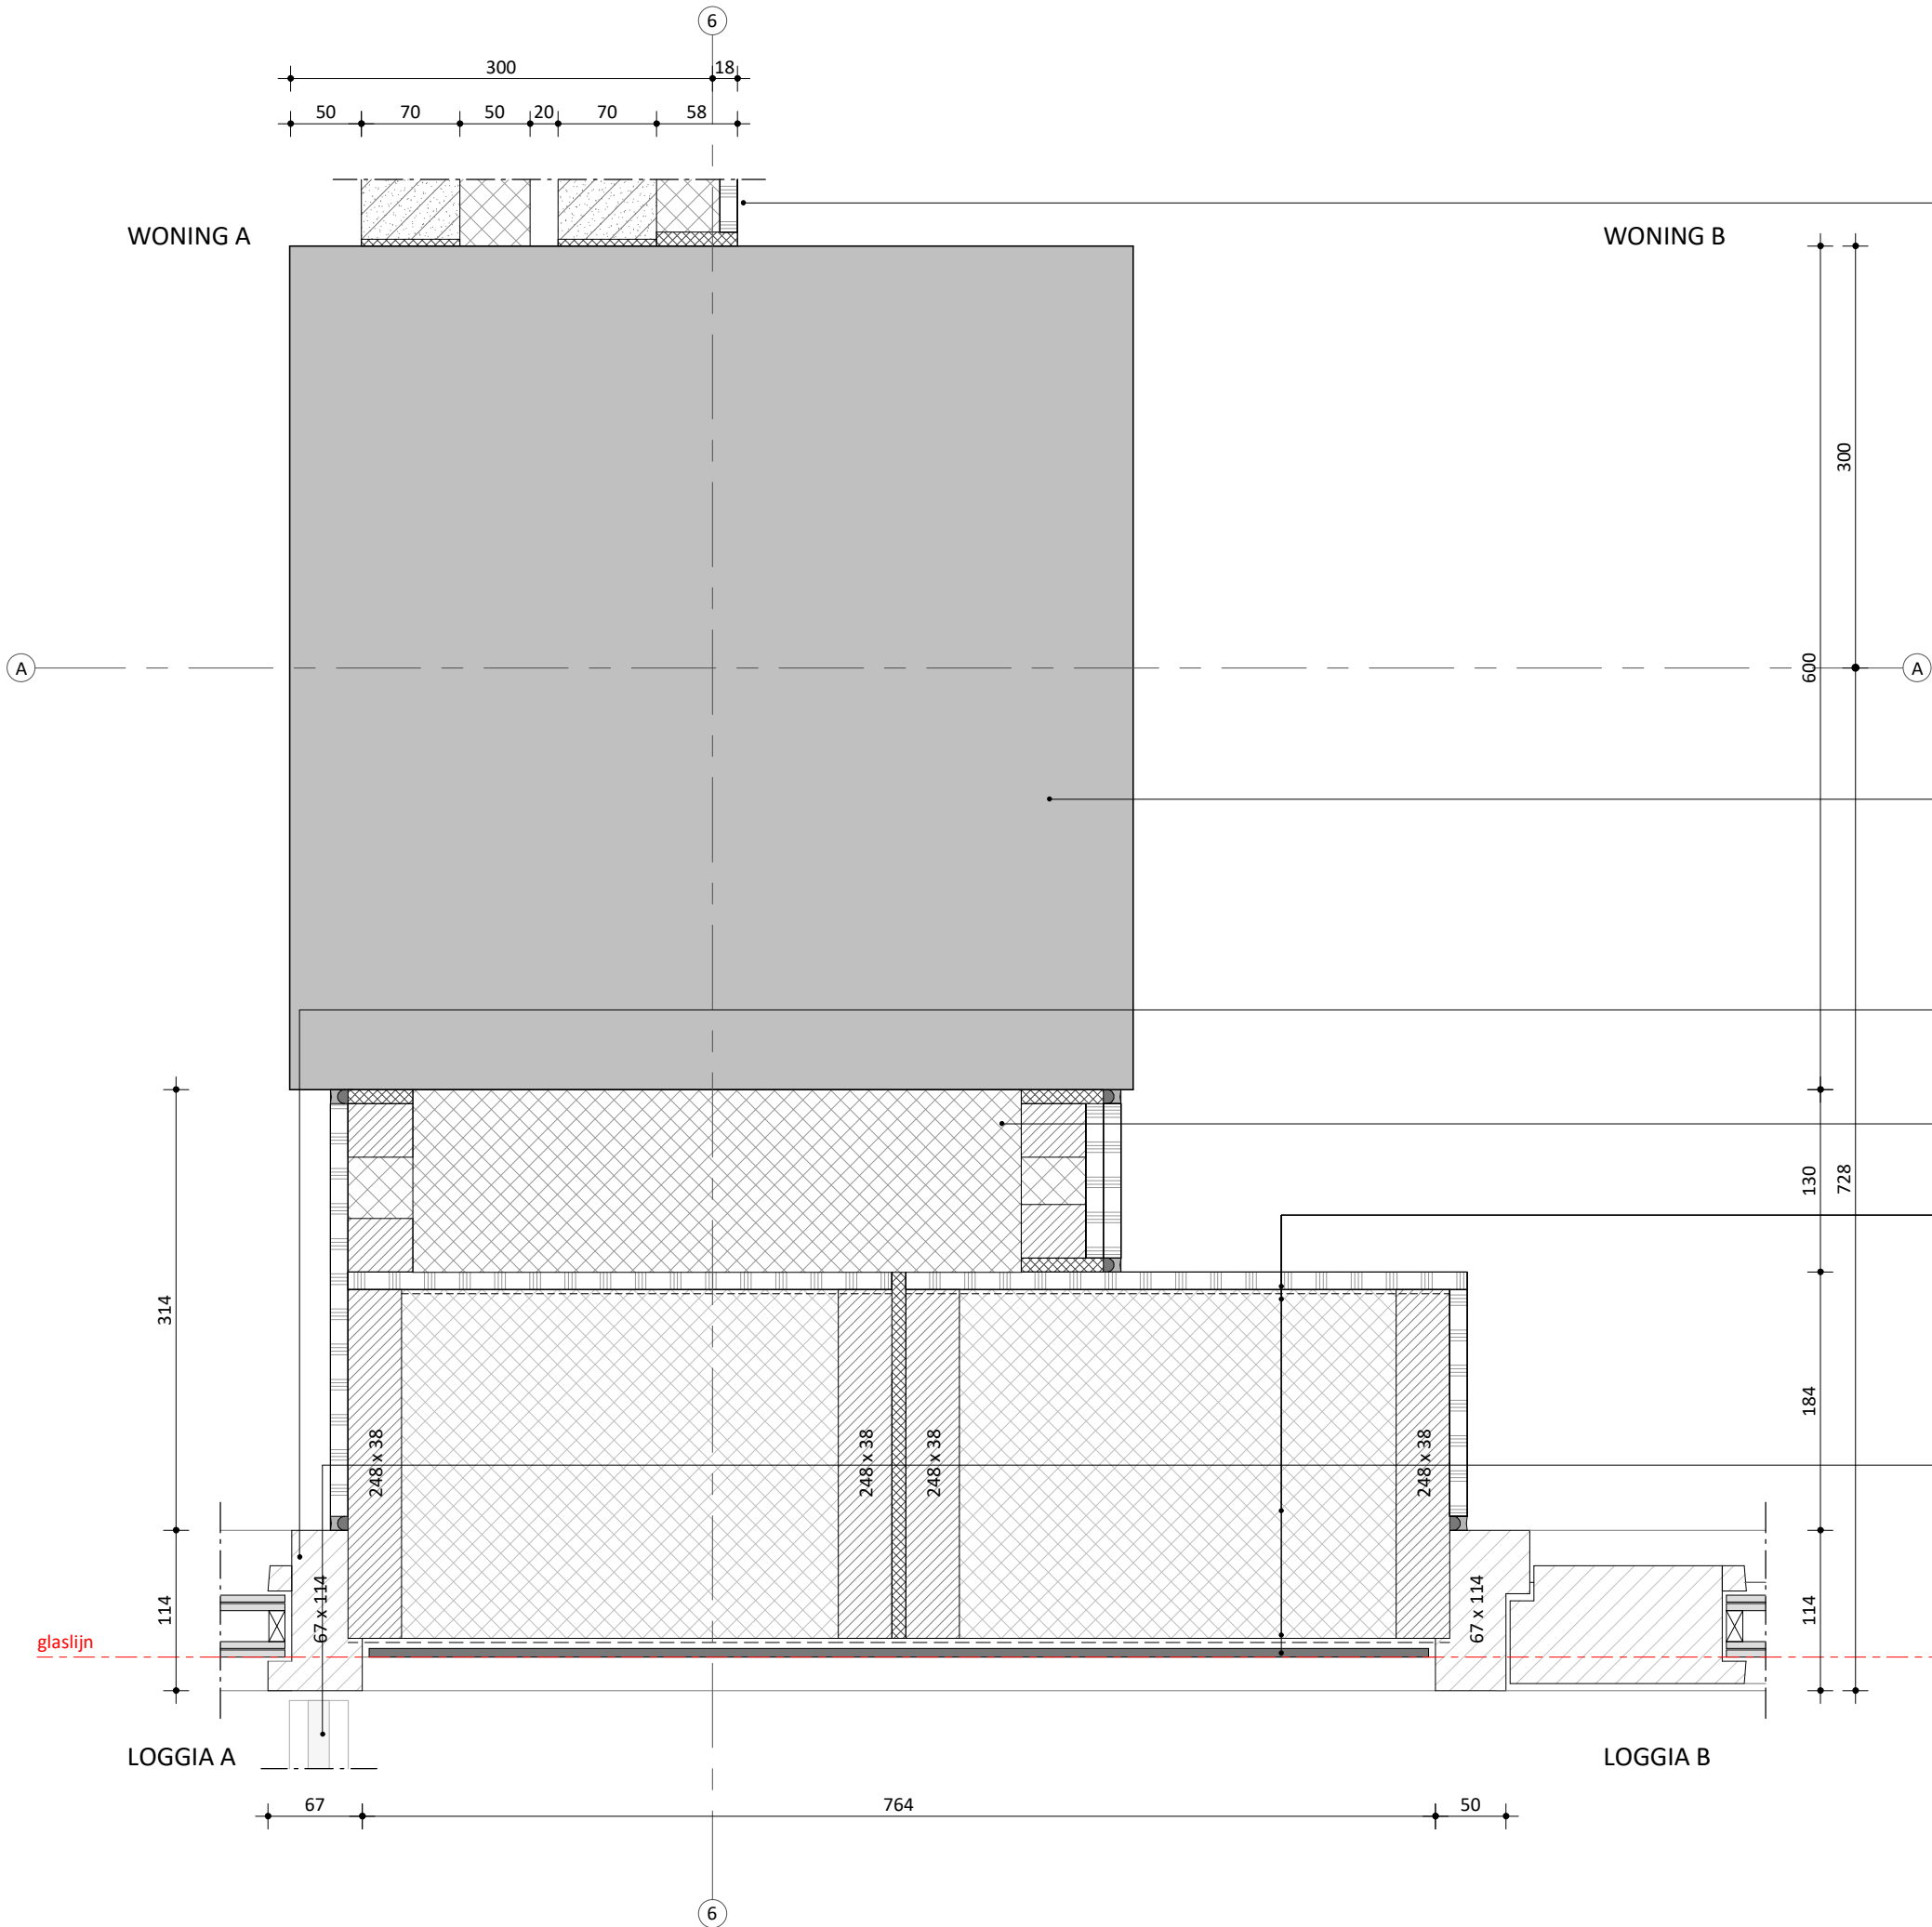

- ws-wand (BU-BI):**
- 70mm gasbeton, aansluiting afdichten c.f. opgave adviseur
 - 20mm spouw
 - 50 mm steenwol
 - 70mm gasbeton
 - 45 mm buigslappe voorzetwand
 - 12,5 mm gipsvezelplaat
- kolom:**
- i.h.w. gestorte kolom c.f. opgave constructeur
- houten kozijnen:**
- houten kozijn 114x67mm
 - geschilderd in kleur c.f. M.A.K.
 - dubbel glas
- aansluiting H.S.B. met kolom** bouwkundig uittimmeren en isoleren c.f. opgave bouwfysisch adviseur
- houten binnenblad W.S. (BU-BI), $R_c \geq 4.7 \text{ m}^2\text{K/W}$:**
- colorbel paneel c.f. opgave M.A.K., aan boven en onderzijde ontkoppelt van h.s.b. bevestigen
 - waterdichte en dampopen folie
 - 248mm houten stijl- en regelwerk
 - akoestische onderbreking
 - Isover Systemrol 1000
 - dampremmende laag
 - 12,5mm gipsvezelplaat
- vloerafscheiding:**
- te openen glaspaneel, h = 1200mm
 - stalen omlijsting gecoat in kleur balustraden

DEFINITIEF

schaal
1 : 5

datum
15.03.2022

tekening nummer
OV-O.24

project nummer
0359