

MOEDERSCHEIM MOONEN

DEFINITIEF

projectnaam

Riva

opdrachtgever

Stebru

fase

OV

formaat

A3

tekening naam

renvooi algemeen

schaal

1 : 100

datum / versie

07.10.2022 / 3.0

project nummer

0359

tekening nummer

OV-002

Materialen

	bestaande te handhaven bouwkundige componenten
	metselwerk
	beton in het werk gestort
	prefab beton
	alvon wand
	kalkzandsteen
	cellenbeton
	isolatie
	optie positionering bouwkundige elementen

Plattegronden vlakarceringen

	buitenruimte (afwerking conf. details)
	tegels hoogwaardig
	schoonloopmat
	groendak
	grindkoffer
	bestaand vloerveld

Afkortingen / Symbolen

	opstelplaats wasmachine
	opstelplaats droger
	wtw unit
	vloerverwarming verdeler
	meterkast (koud)
	meterkast (warm)
	cvz kast
	flatkast Stedin
	invoerkast KPN
	invoerkast Ziggo
	invoerkast Evides

keuken / pantry opstelling indicatief

Lijntypes

	kadaster perceelgrens
	projectie bovenliggende balkon / constructiebalk / plafond
	projectie bovenliggende bestaande constructie
	afschotpijl

Brandwerendheid *

	brandwerendheid WBDBO = 30 minuten / Ra rookwerende scheiding
	brandwerendheid WBDBO = 30 minuten / R200 rookwerende scheiding
	brandwerendheid WBDBO = 60 minuten / Ra rookwerende scheiding
	brandwerendheid WBDBO = 60 minuten / R200 rookwerende scheiding


	vluchtroute gebruiker
	aanvalsroute brandweer
	brandweeringang
	zelfsluitende deur
	brandwerendheid WBDBO = 30 minuten
	brandwerendheid WBDBO = 60 minuten

	deur zonder slot / vergrendeling
	elektrische schuifdeur met de hand te openen bij spanningsuitval
	rookmelder
	brandslanghaspel
	sleutelbuis/k Luis
	automatische schuifdeur bij spanningwegval handmatig te openen
	droge/natte blusleiding
	voeding droge blusleiding
	noodverlichting
	extra beschermde vluchtroute
	draagbaar blustoestel
	brandmeldinstallatie

* brandpreventieve maatregelen conform rapport brandveiligheidsadviseur Wolf Dikken


Bouwkundige elementen

	hemelwaterafvoer
	toevoerrooster
	retourrooster
	lichtspots up-licht
	achterzetraam

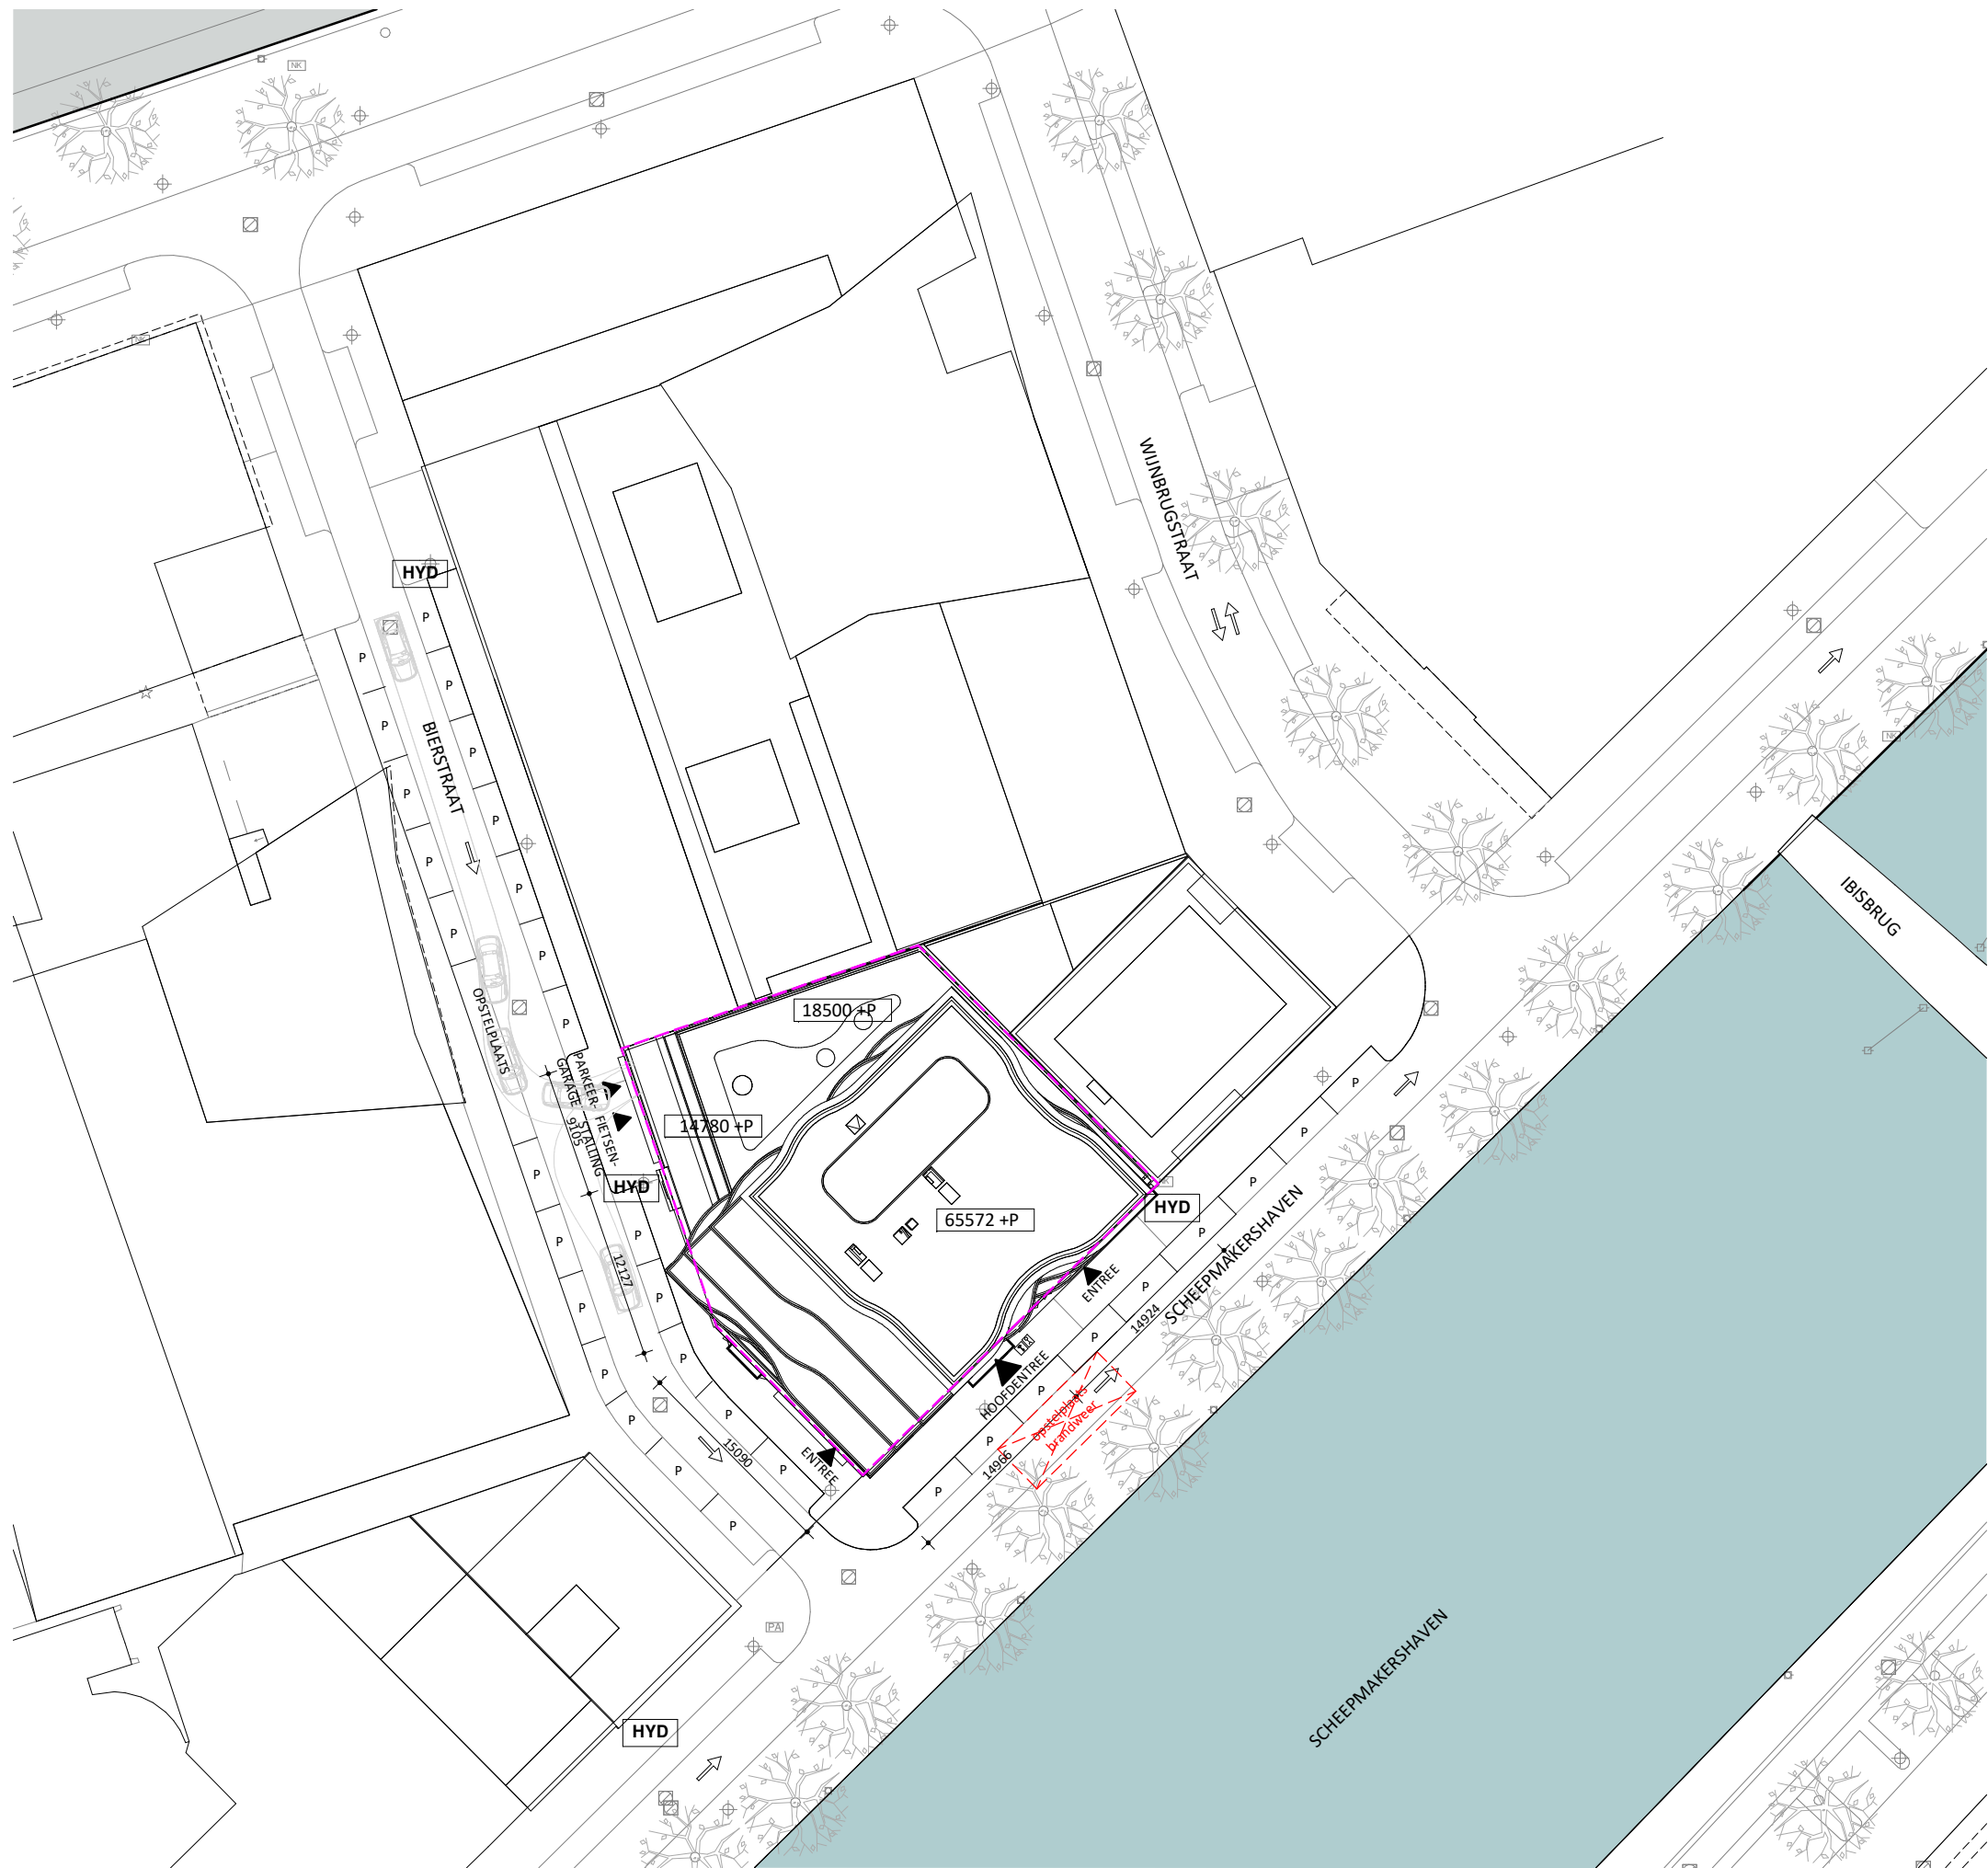

architects

MOEDERSCHEIM MOONEN

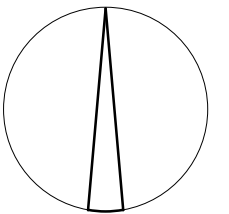

DEFINITIEF

projectnaam

Riva

opdrachtgever

Stebru

fase

OV

formaat

A3

tekening naam

situatie nieuw

schaal

1 : 500

datum / versie

07.10.2022 / 3.0

project nummer

0359

tekening nummer

OV-101



architects
**MOEDERSCHEIM
MOONEN**

DEFINITIEF


projectnaam
Riva
opdrachtgever
Stebru
fase
OV
formaat
A2
tekening naam
plattegrond begane grond
schaal
1 : 100
datum / versie
07.10.2022 / 3.0
project number

tekening nummer
OV-200
0359



architects
**MOEDERSCHEIM
MOONEN**

DEFINITIEF

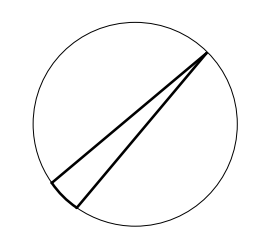


projectnaam
Riva
opdrachtgever
Stebru
fase
OV
formaat
A2
tekening naam
plattegrond 01
schaal
1 : 100
datum / versie
07.10.2022 / 3.0
project nummer

tekening nummer
OV-201
project nummer
0359




architects
**MOEDERSCHEIM
MOONEN**

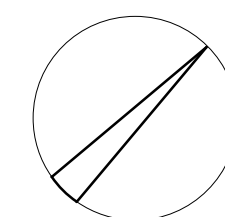

DEFINITIEF


projectnaam
Riva
opdrachtgever
Stebru
fase
OV
formaat
A2
tekening naam
plattegrond 02
schaal
1 : 100
datum / versie
07.10.2022 / 3.0
project number

tekening nummer
OV-202
0359

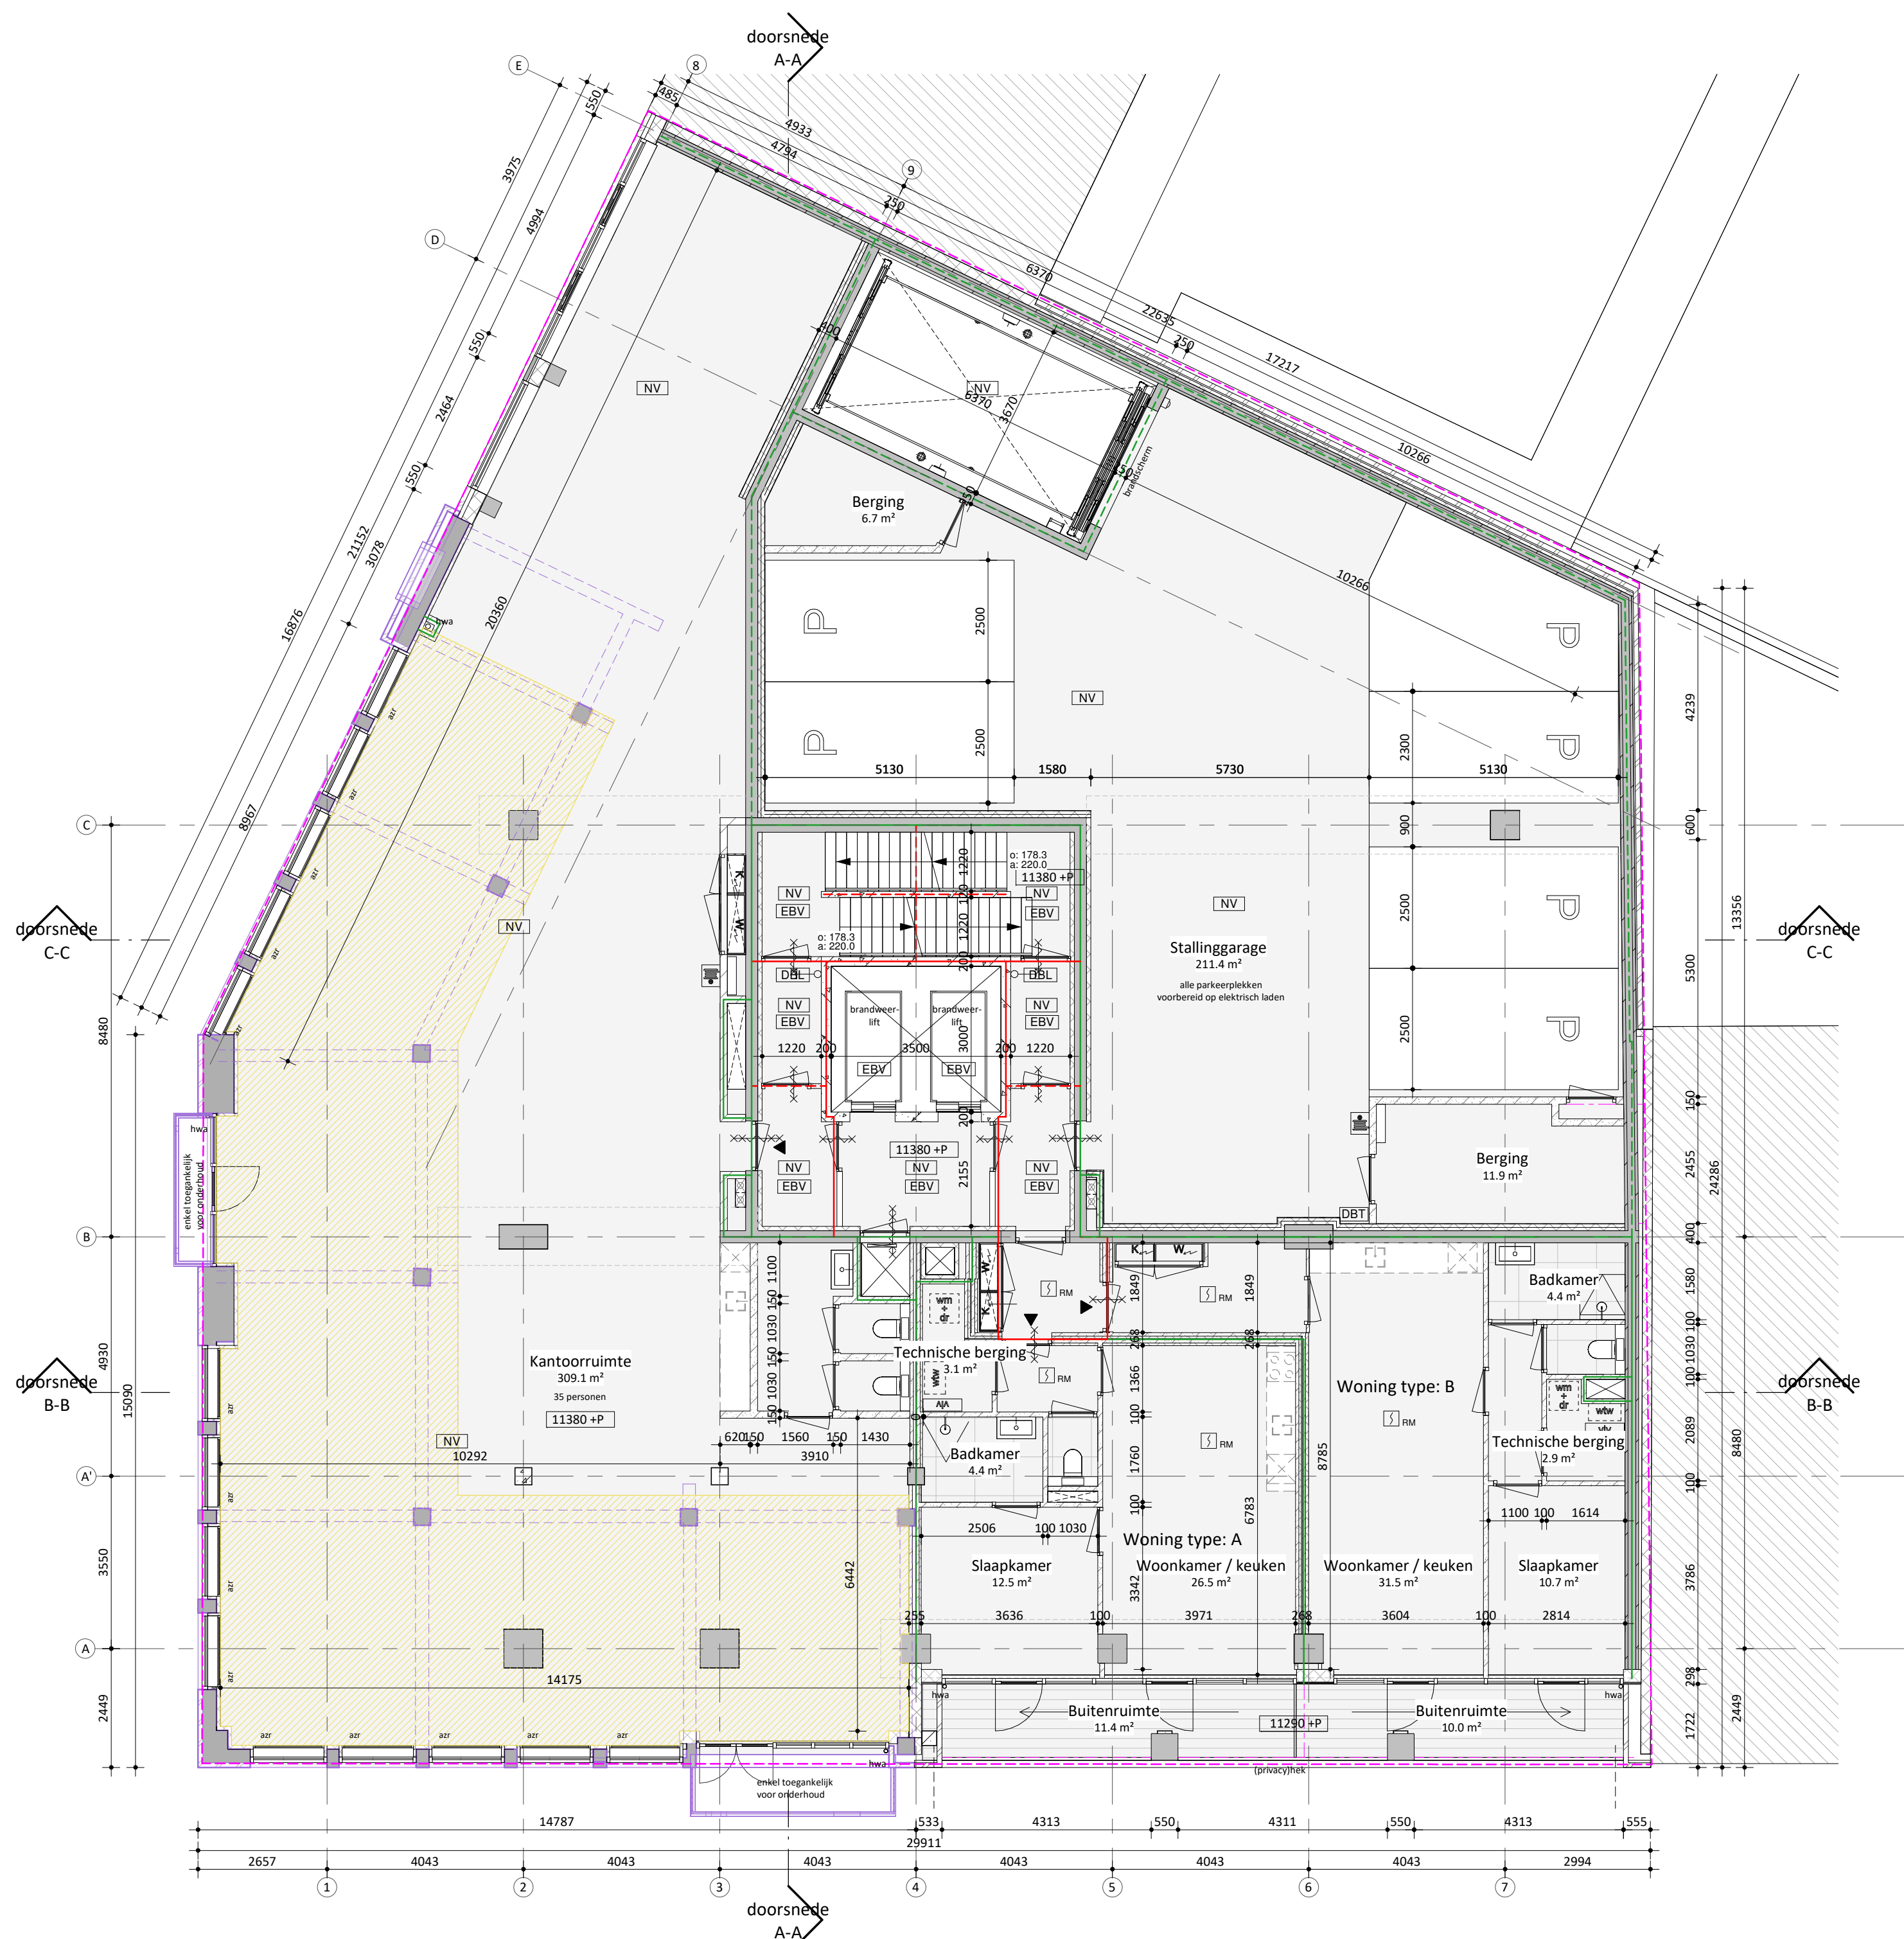

architects
**MOEDERSCHEIM
MOONEN**

DEFINITIEF

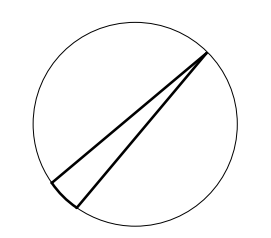


projectnaam
Riva
opdrachtgever
Stebru
fase
OV
formaat
A2
tekening naam
plattegrond 03
schaal
1 : 100
datum / versie
07.10.2022 / 3.0
project number

tekening nummer
OV-203
0359


architects
**MOEDERSCHEIM
MOONEN**


DEFINITIEF

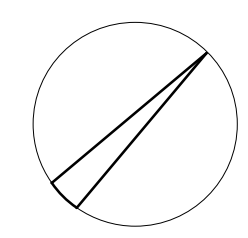

projectnaam
Riva
opdrachtgever
Stebru
fase
OV
formaat
A2
tekening naam
plattegrond 05
schaal
1 : 100
datum / versie
07.10.2022 / 3.0
project nummer


tekening nummer
OV-205
project nummer
0359

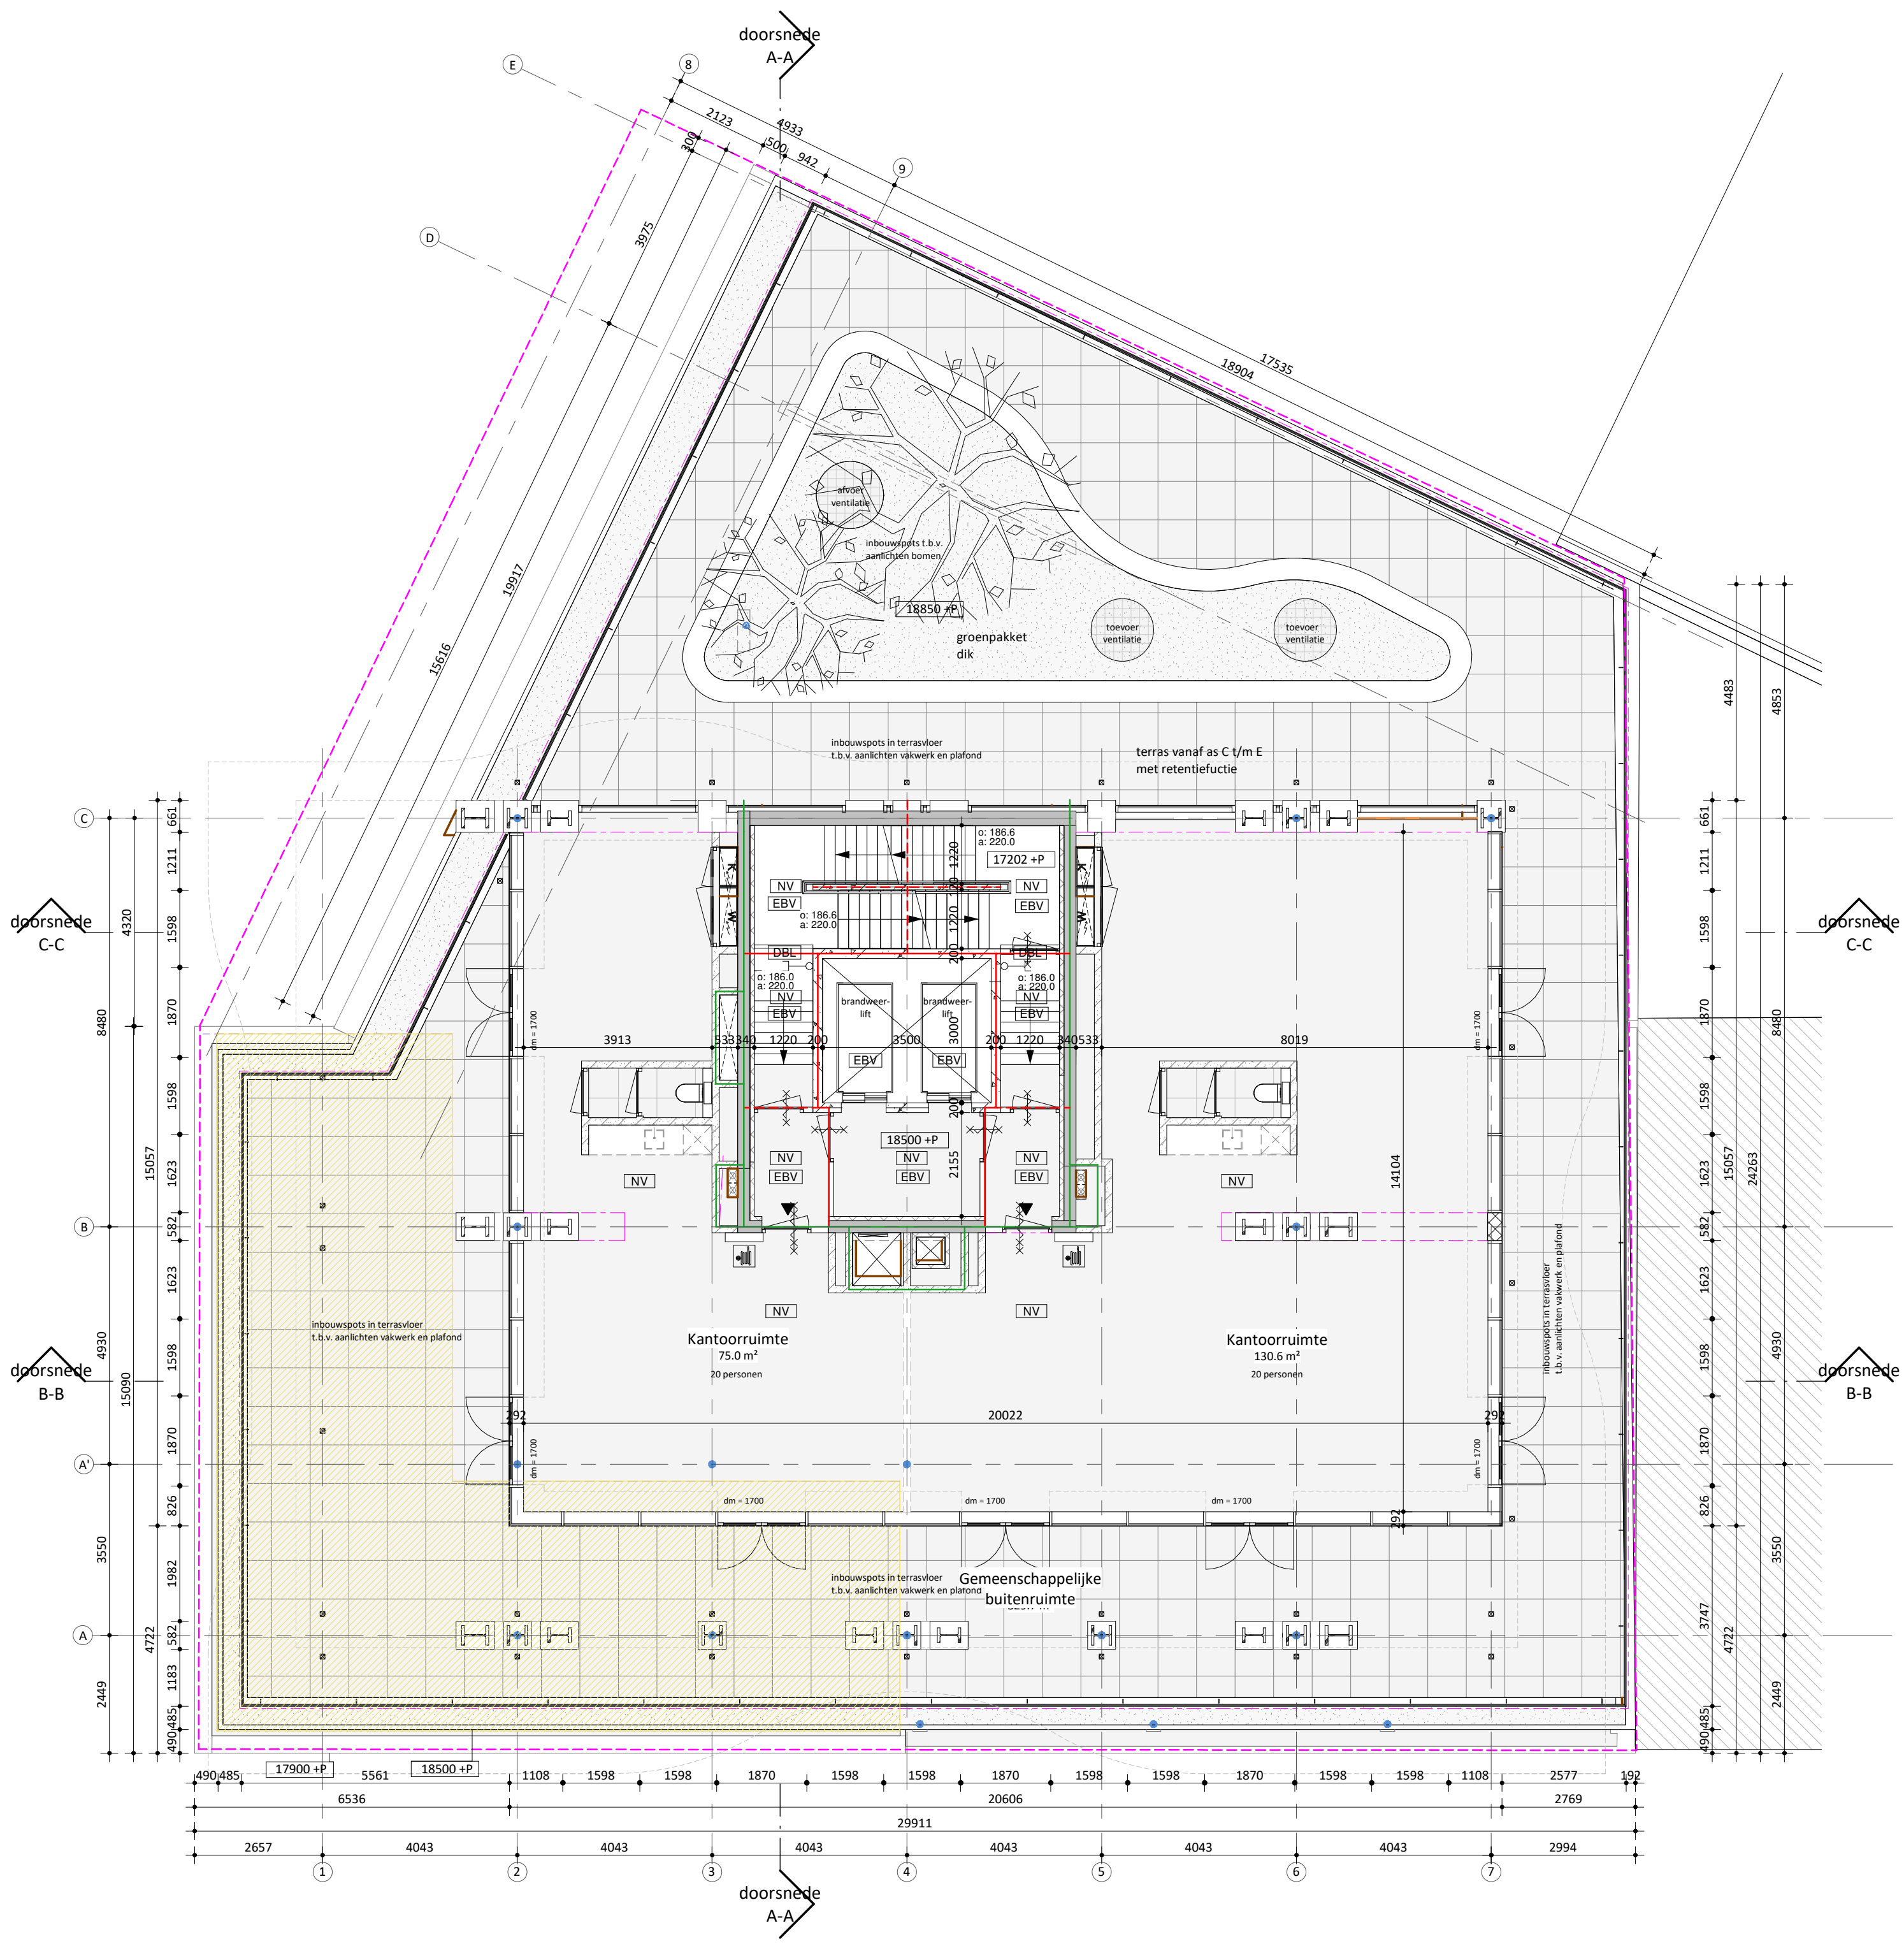

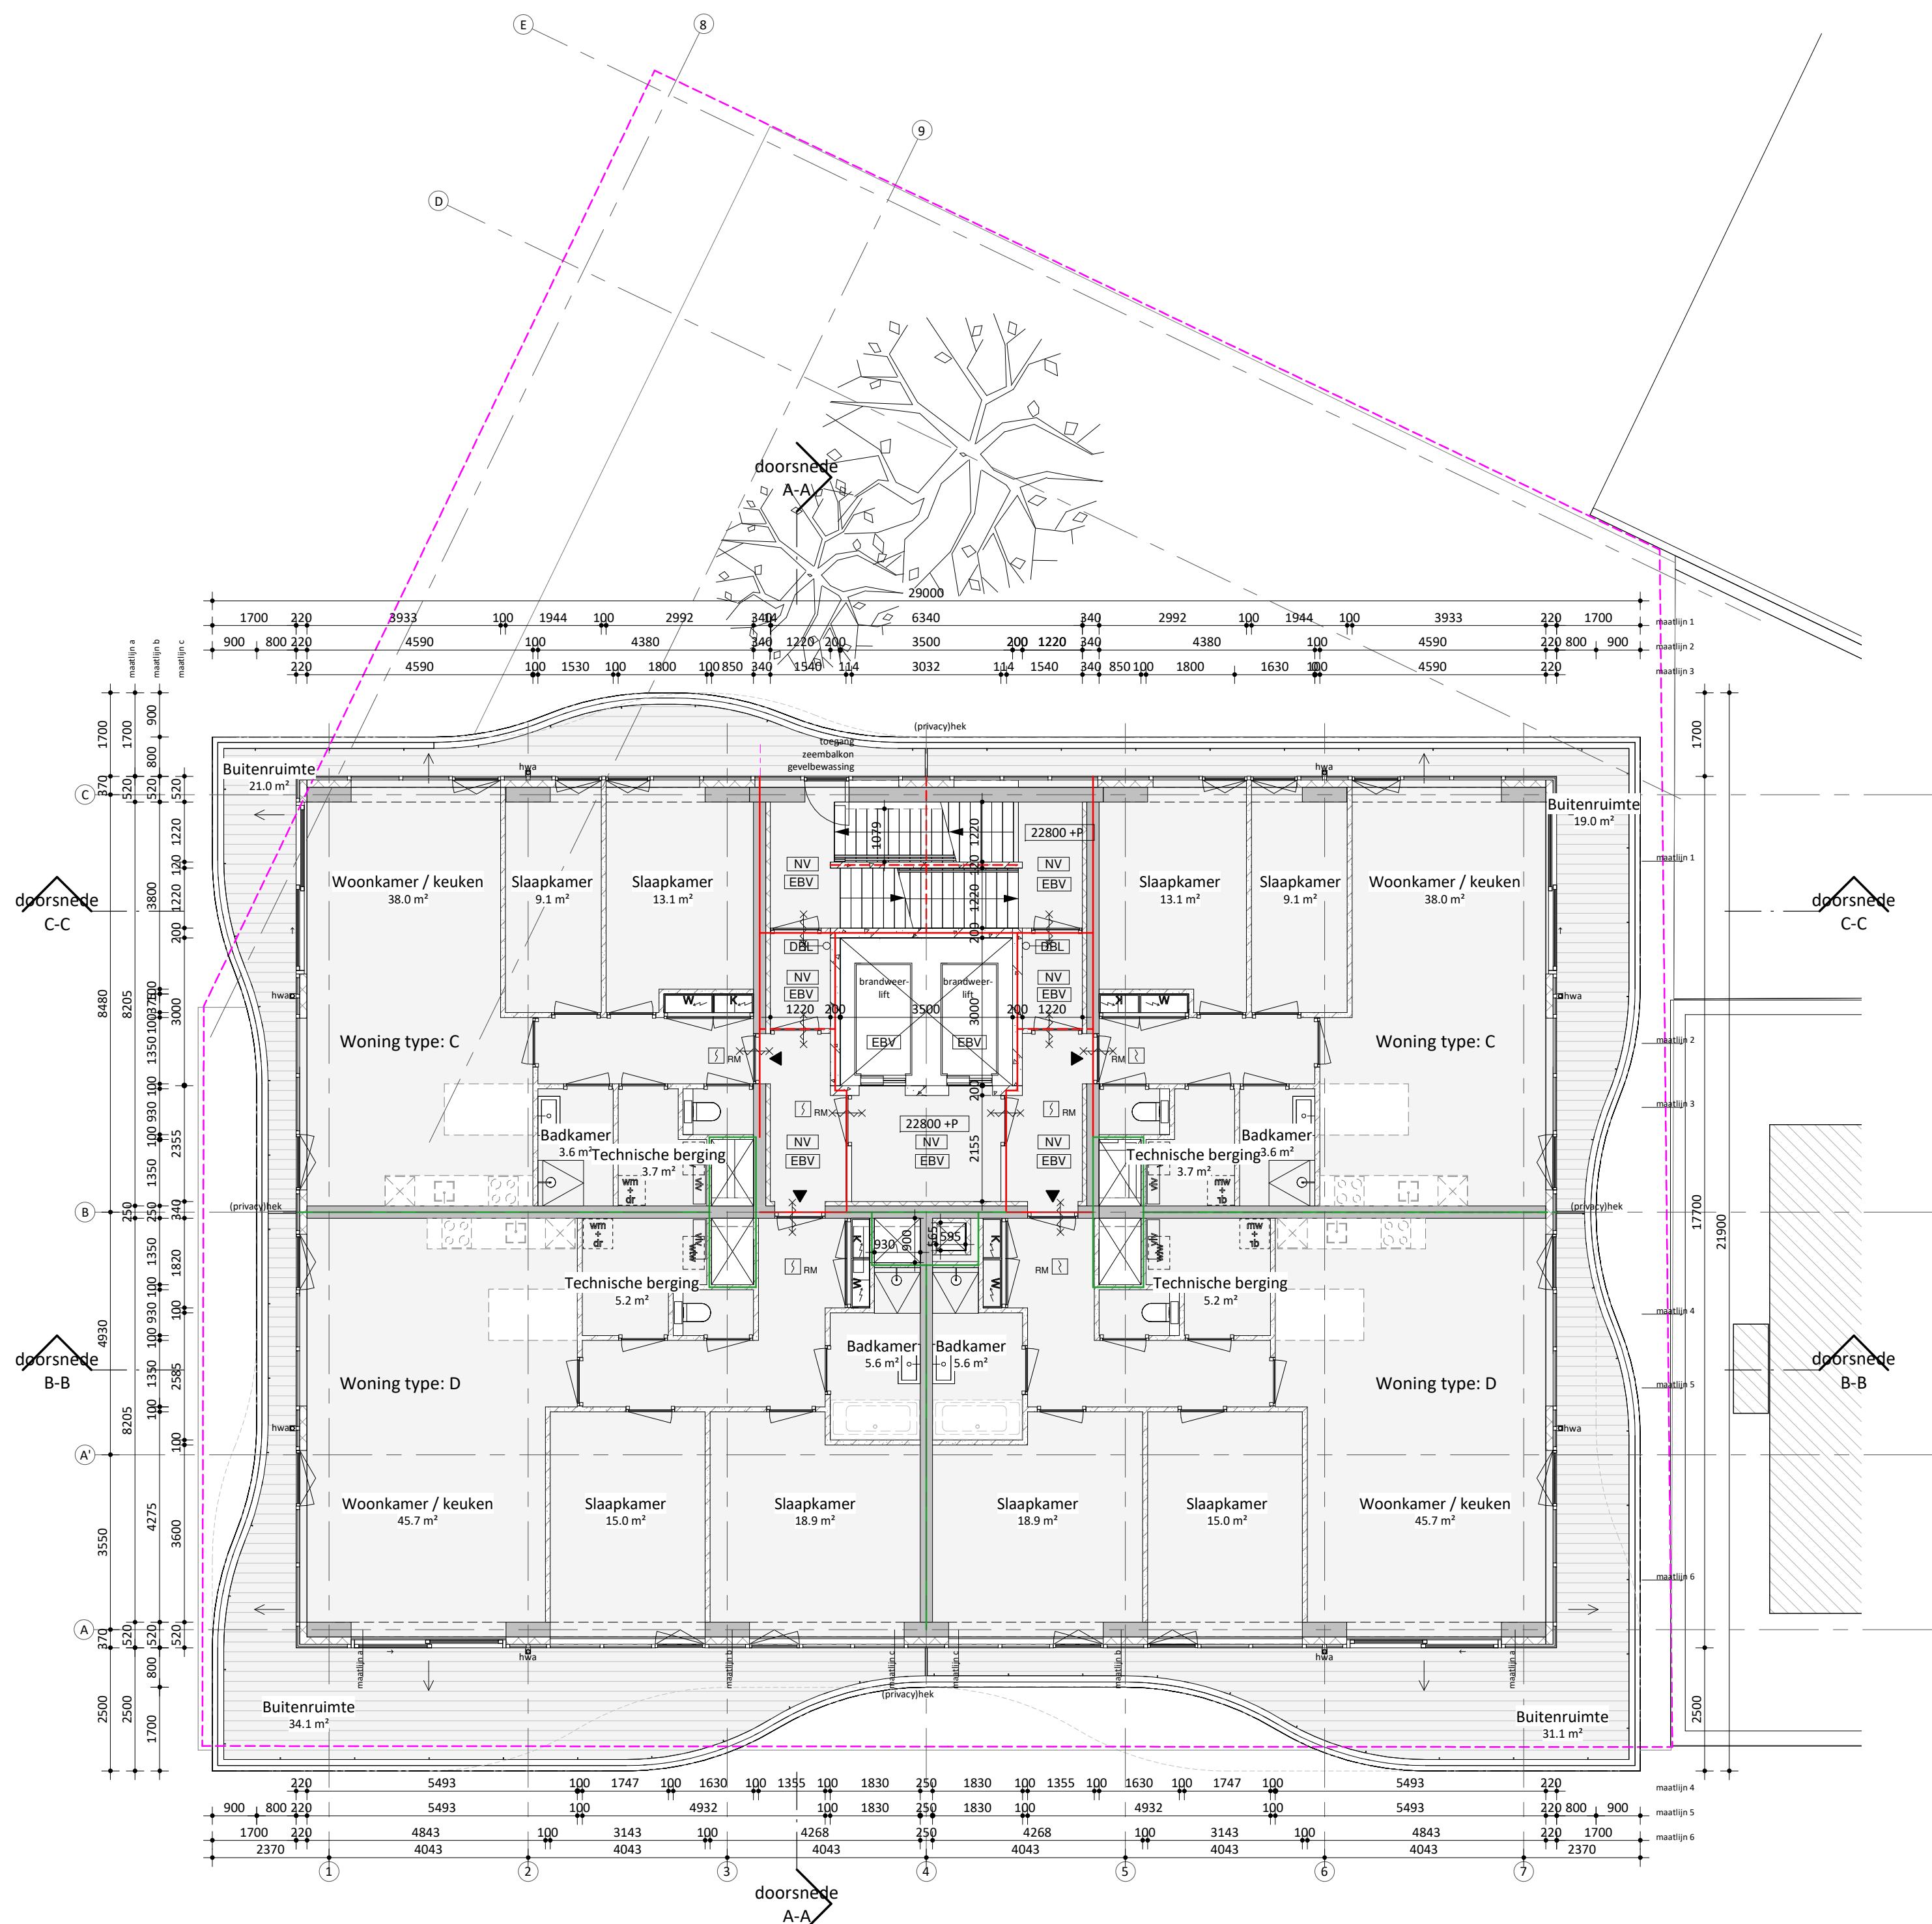


architects
**MOEDERSCHEIM
MOONEN**

DEFINITIEF

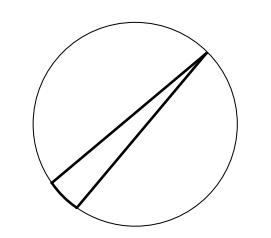


projectnaam
Riva
opdrachtgever
Stebru
fase
OV
formaat
A2
tekening naam
plattegrond 06
schaal
1 : 100
datum / versie
07.10.2022 / 3.0
project nummer

tekening nummer
OV-206
project nummer
0359

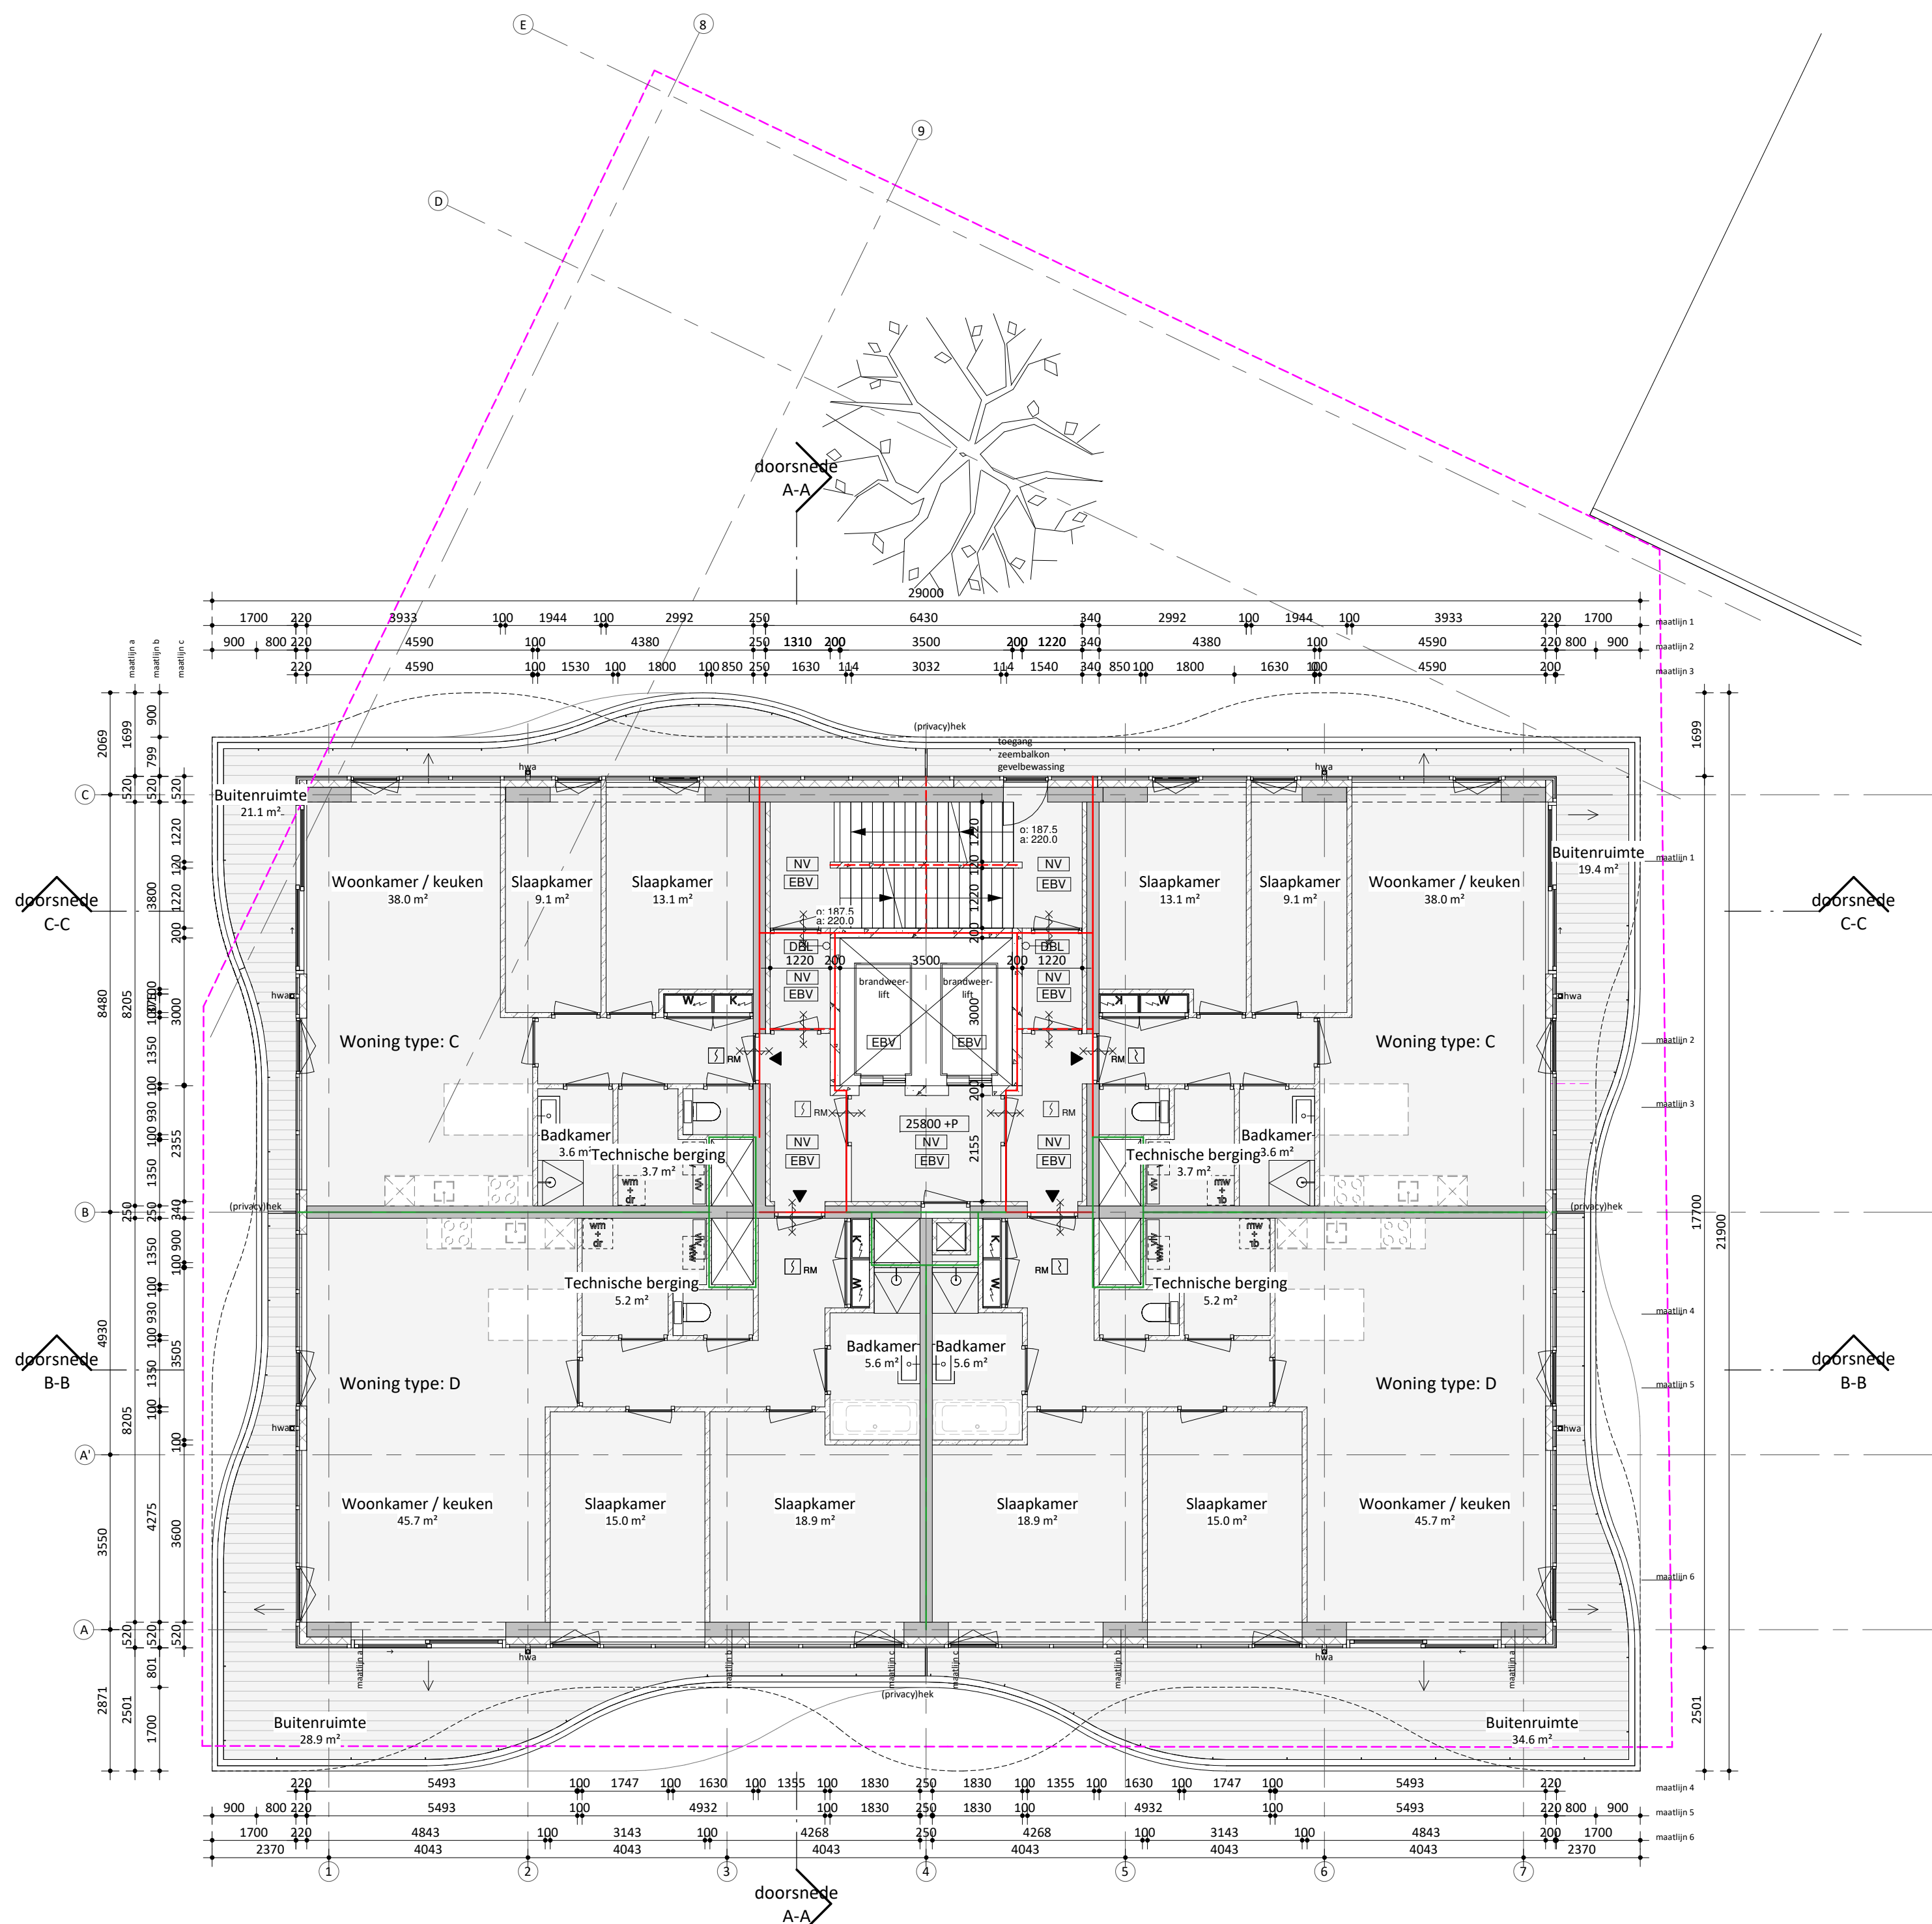


architects
**MOEDERSCHEIM
MOONEN**

DEFINITIEF

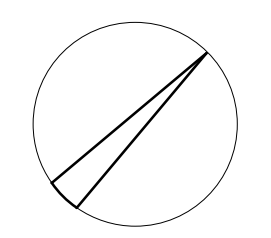


projectnaam
Riva
opdrachtgever
Stebru
fase
OV
formaat
A2
tekening naam
plattegrond 07
schaal
1 : 100
datum / versie
07.10.2022 / 3.0
project nummer
0359

tekening nummer
OV-207

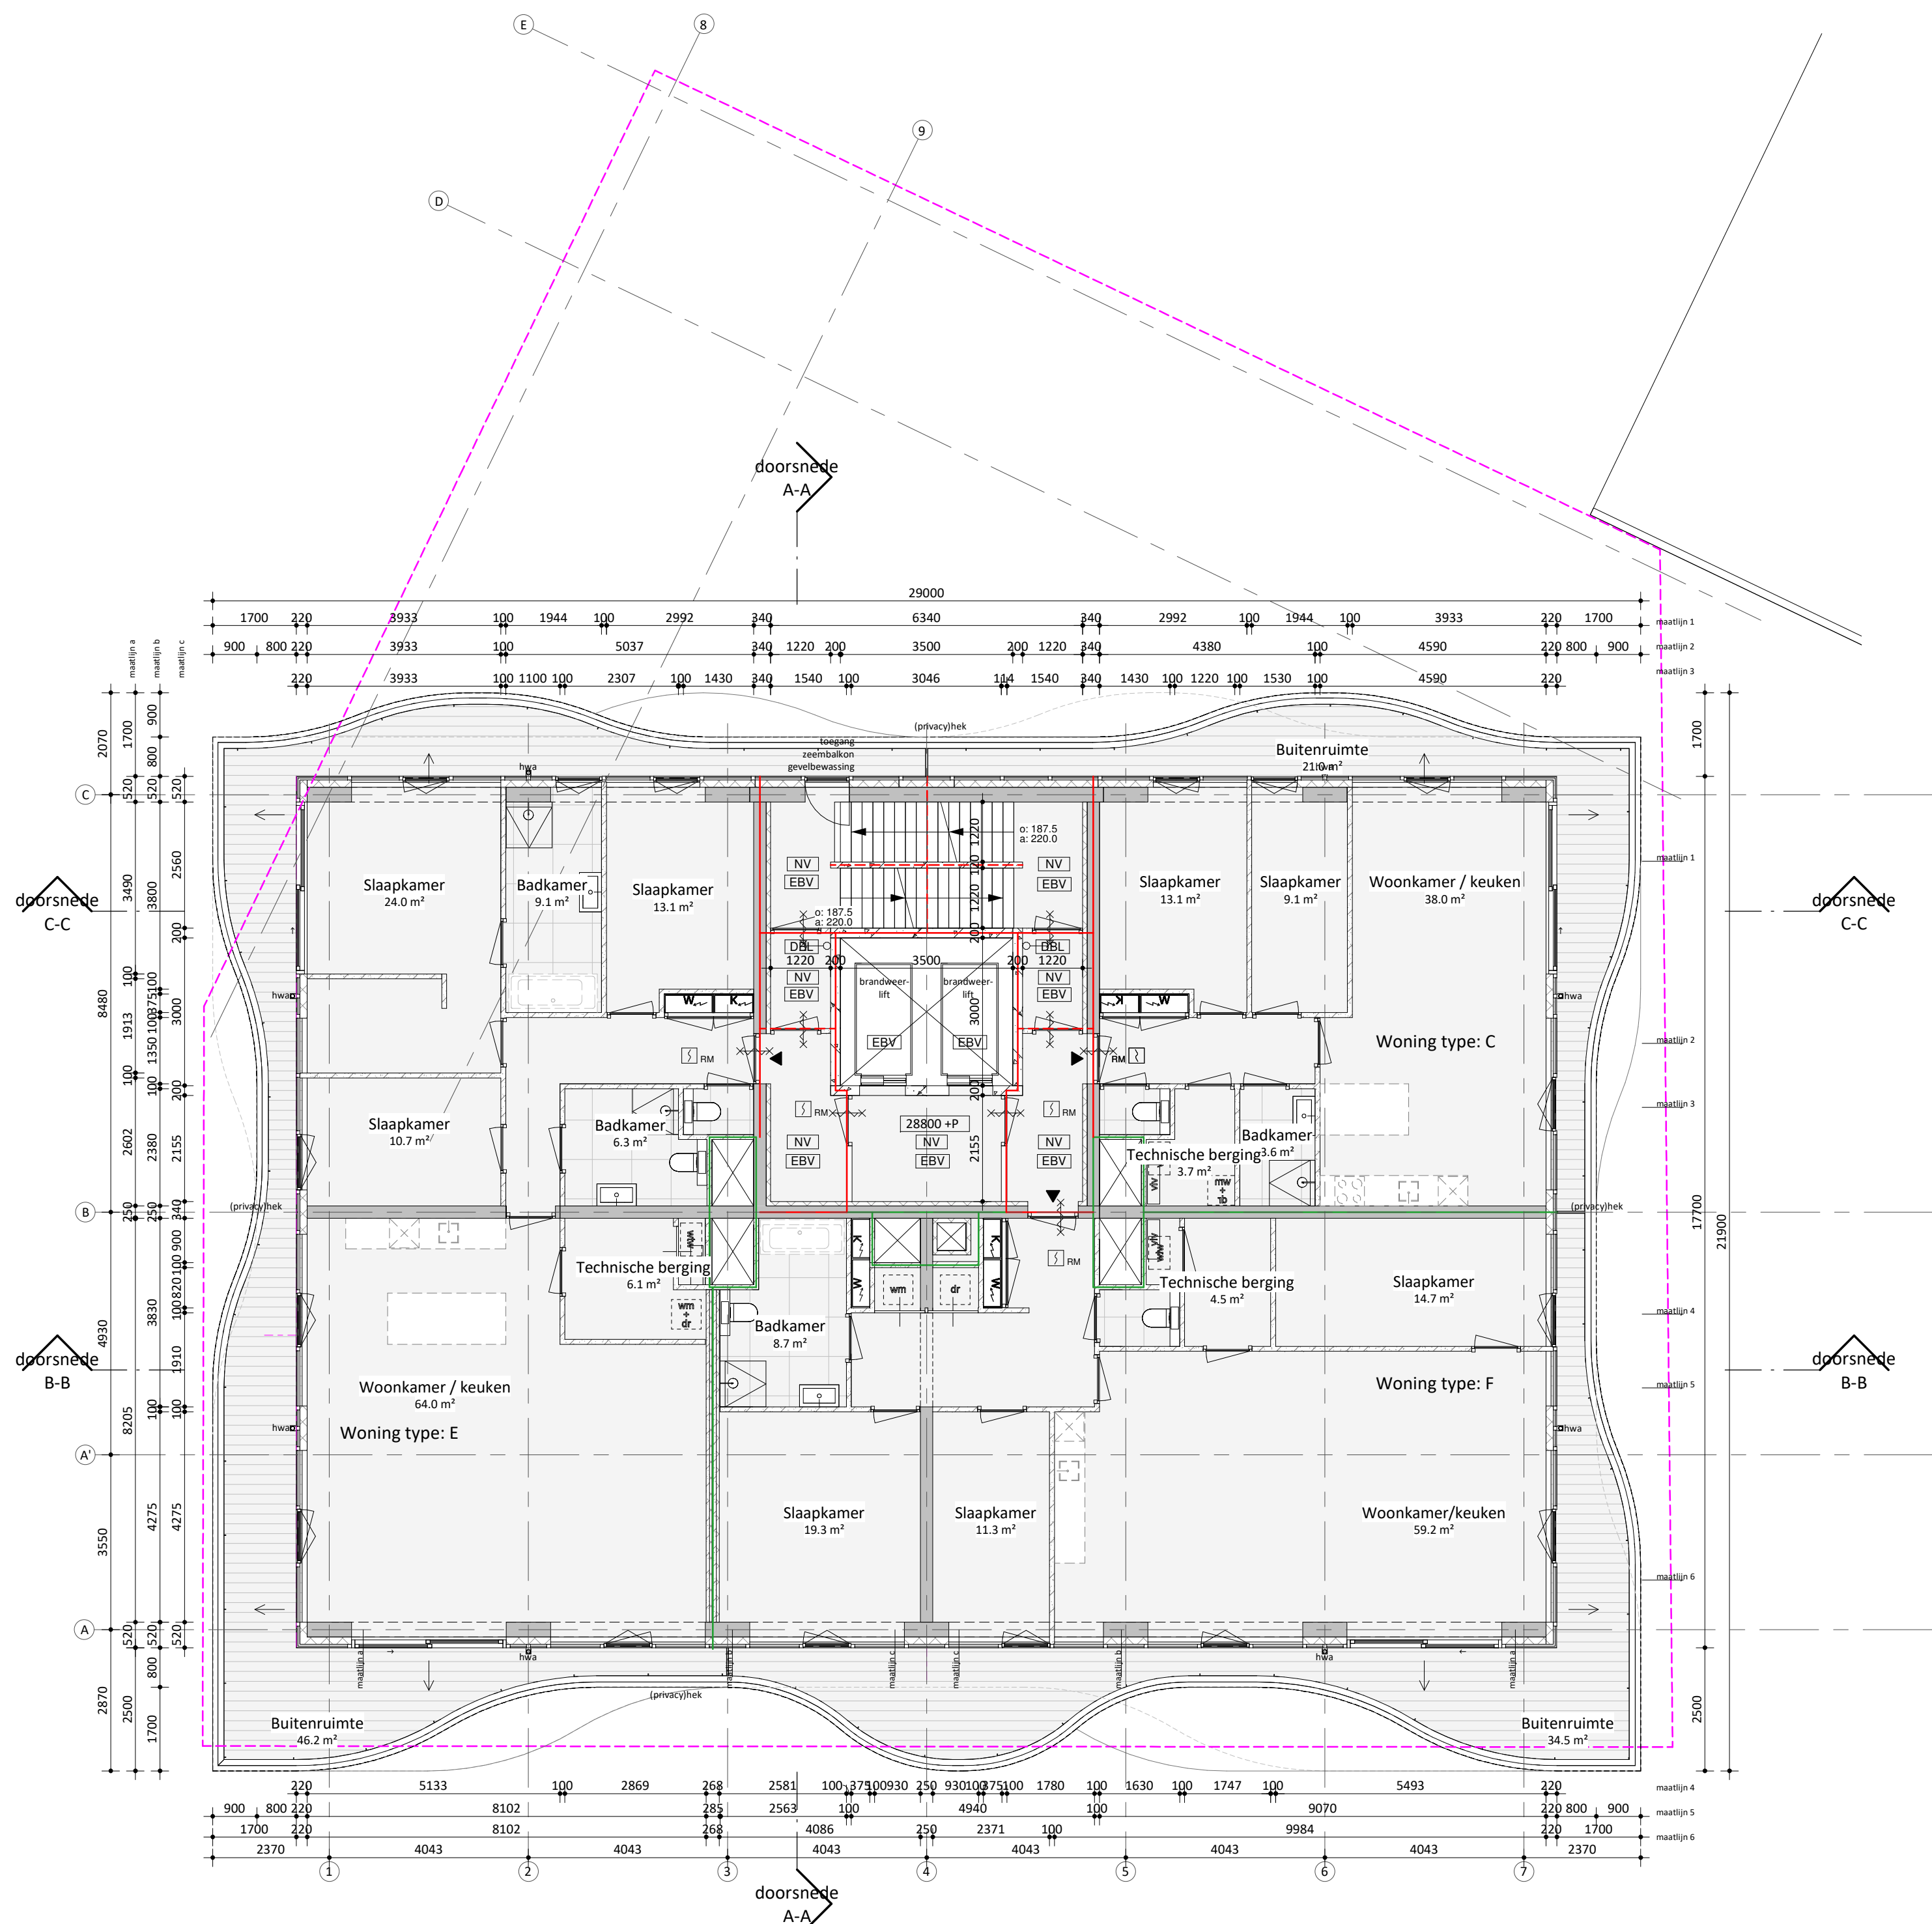


architects
**MOEDERSCHEIM
MOONEN**

DEFINITIEF

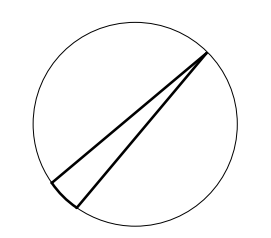


projectnaam
Riva
opdrachtgever
Stebru
fase
OV
formaat
A2
tekening naam
plattegrond 08
schaal
1 : 100
datum / versie
07.10.2022 / 3.0
project nummer

tekening nummer
OV-208
project nummer
0359

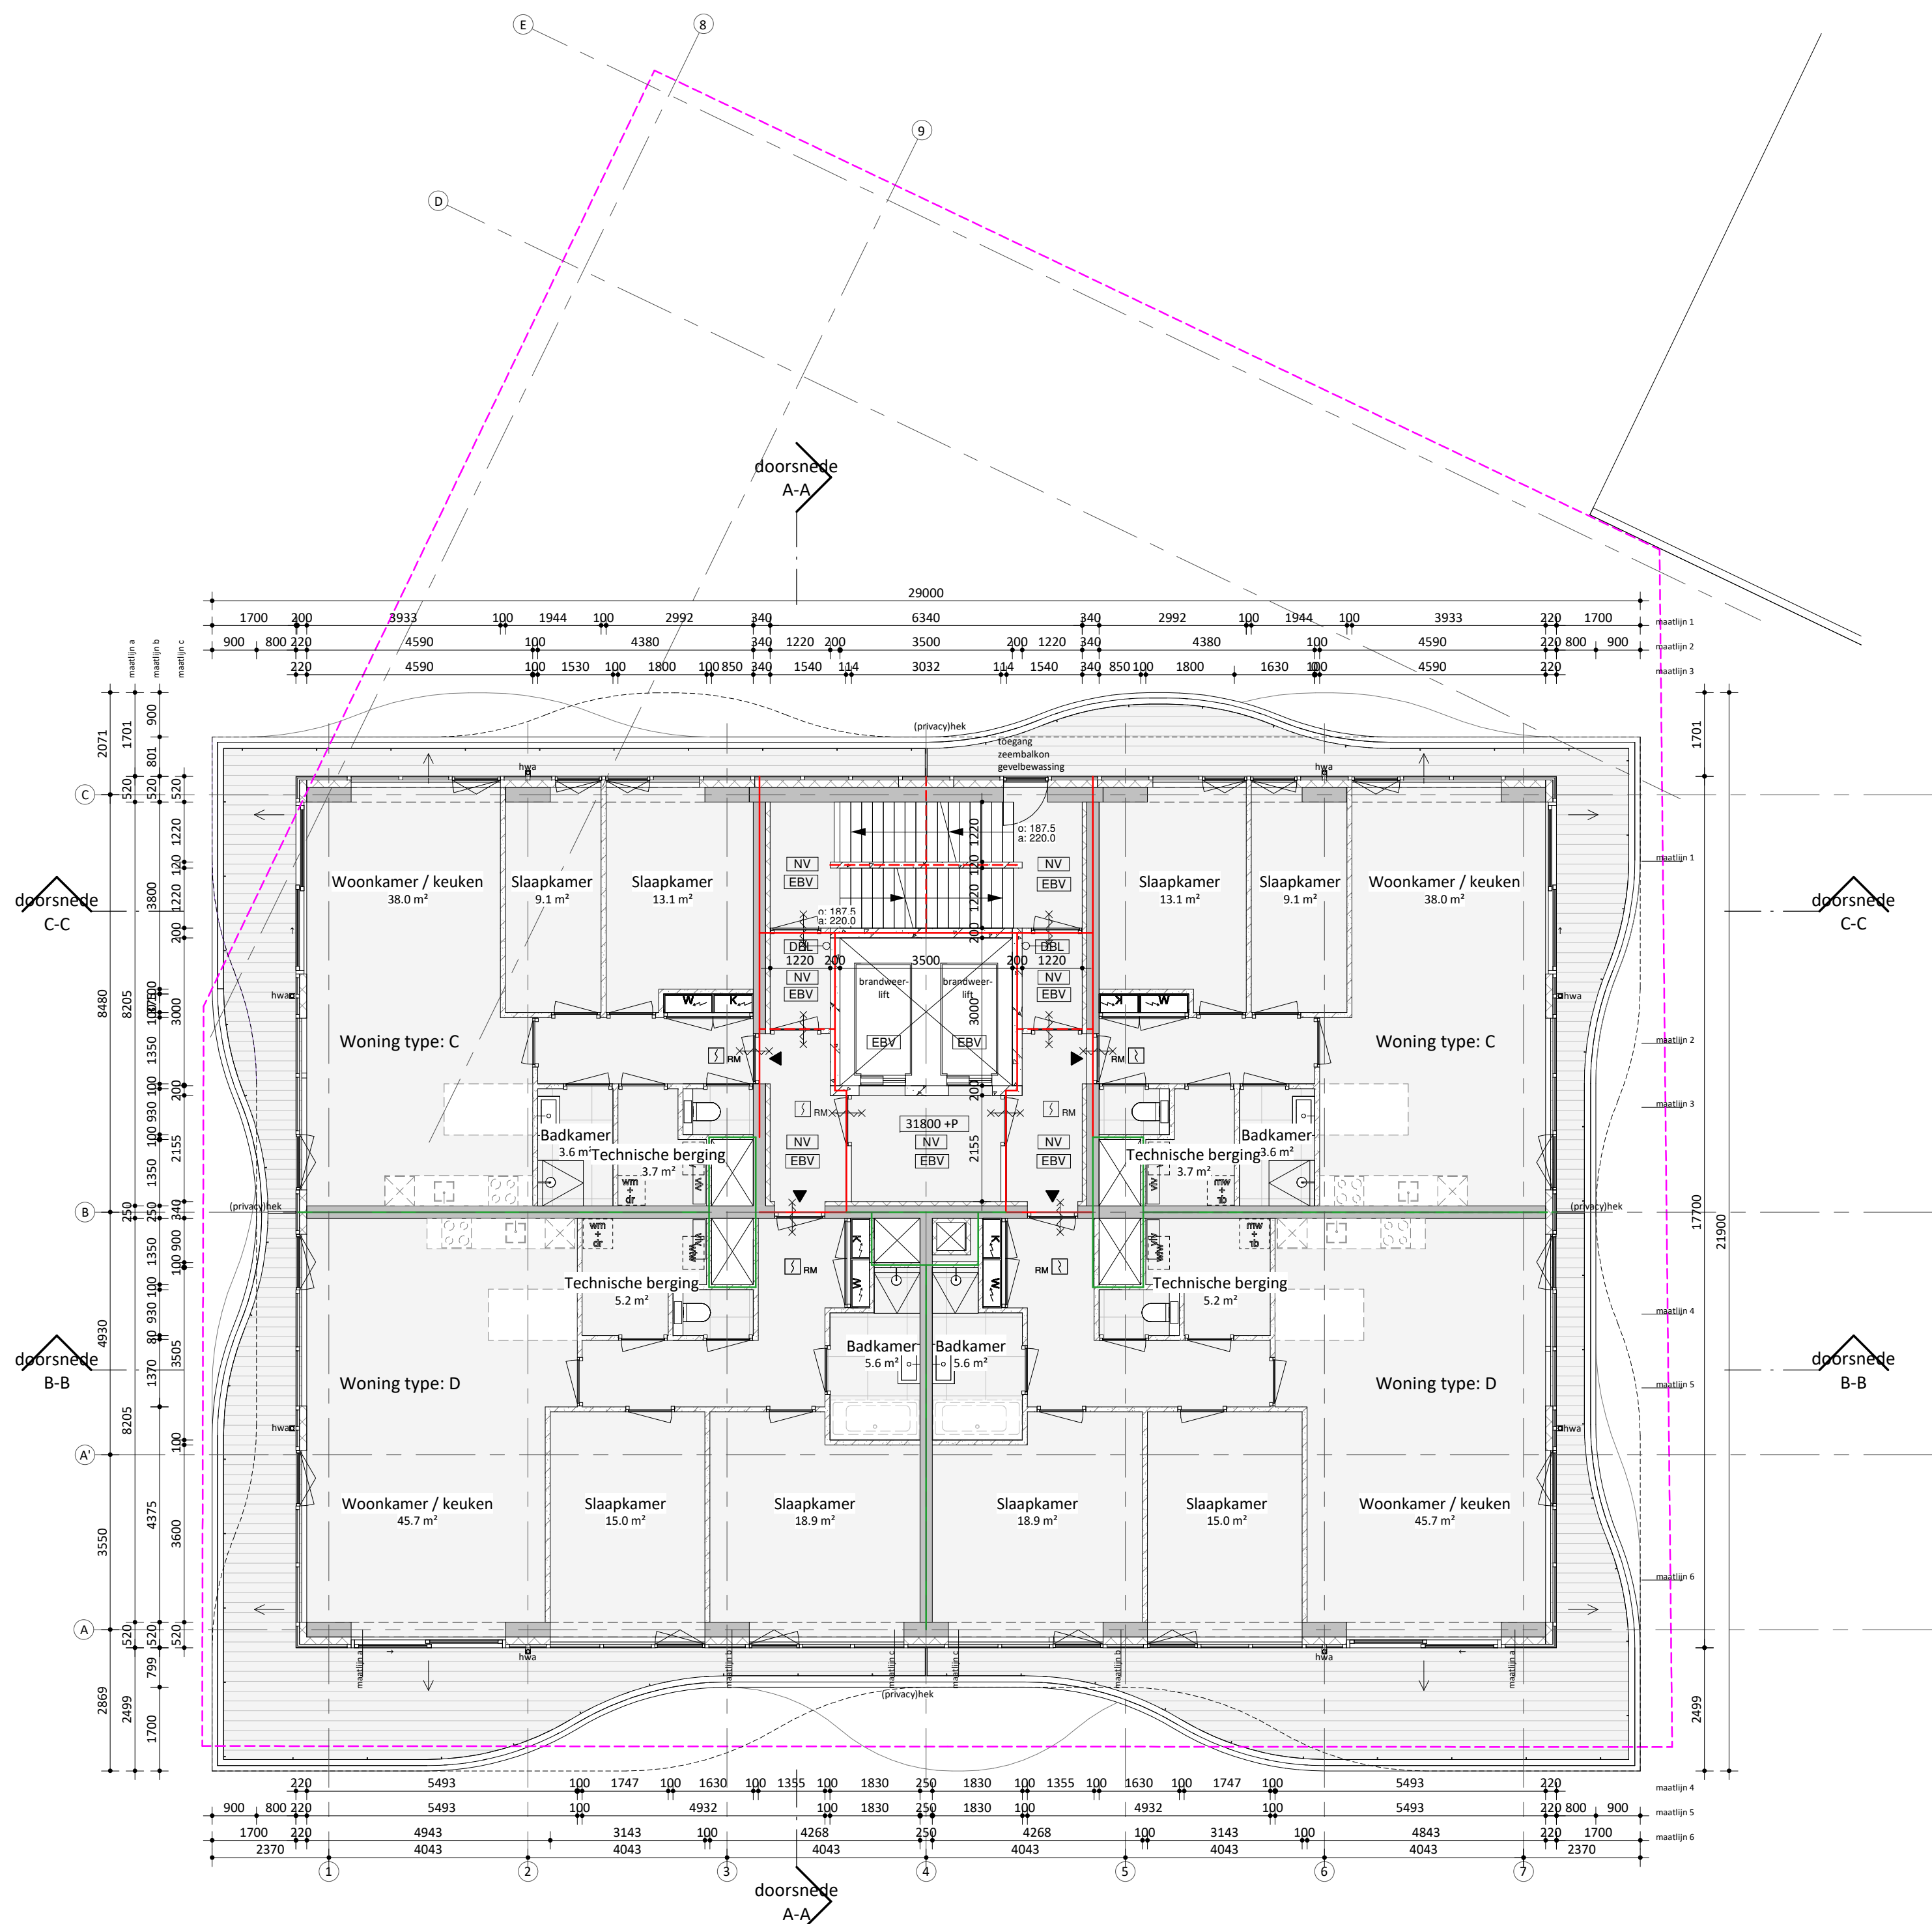


architects
**MOEDERSCHEIM
 MOONEN**

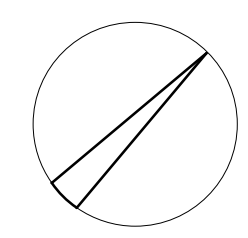

DEFINITIEF

projectnaam
Riva
 opdrachtgever
Stebru
 fase
OV
 formaat
A2
 tekening naam
plattegrond 09
 schaal
1 : 100
 datum / versie
07.10.2022 / 3.0
 project nummer

tekening nummer
OV-209
 project nummer
0359

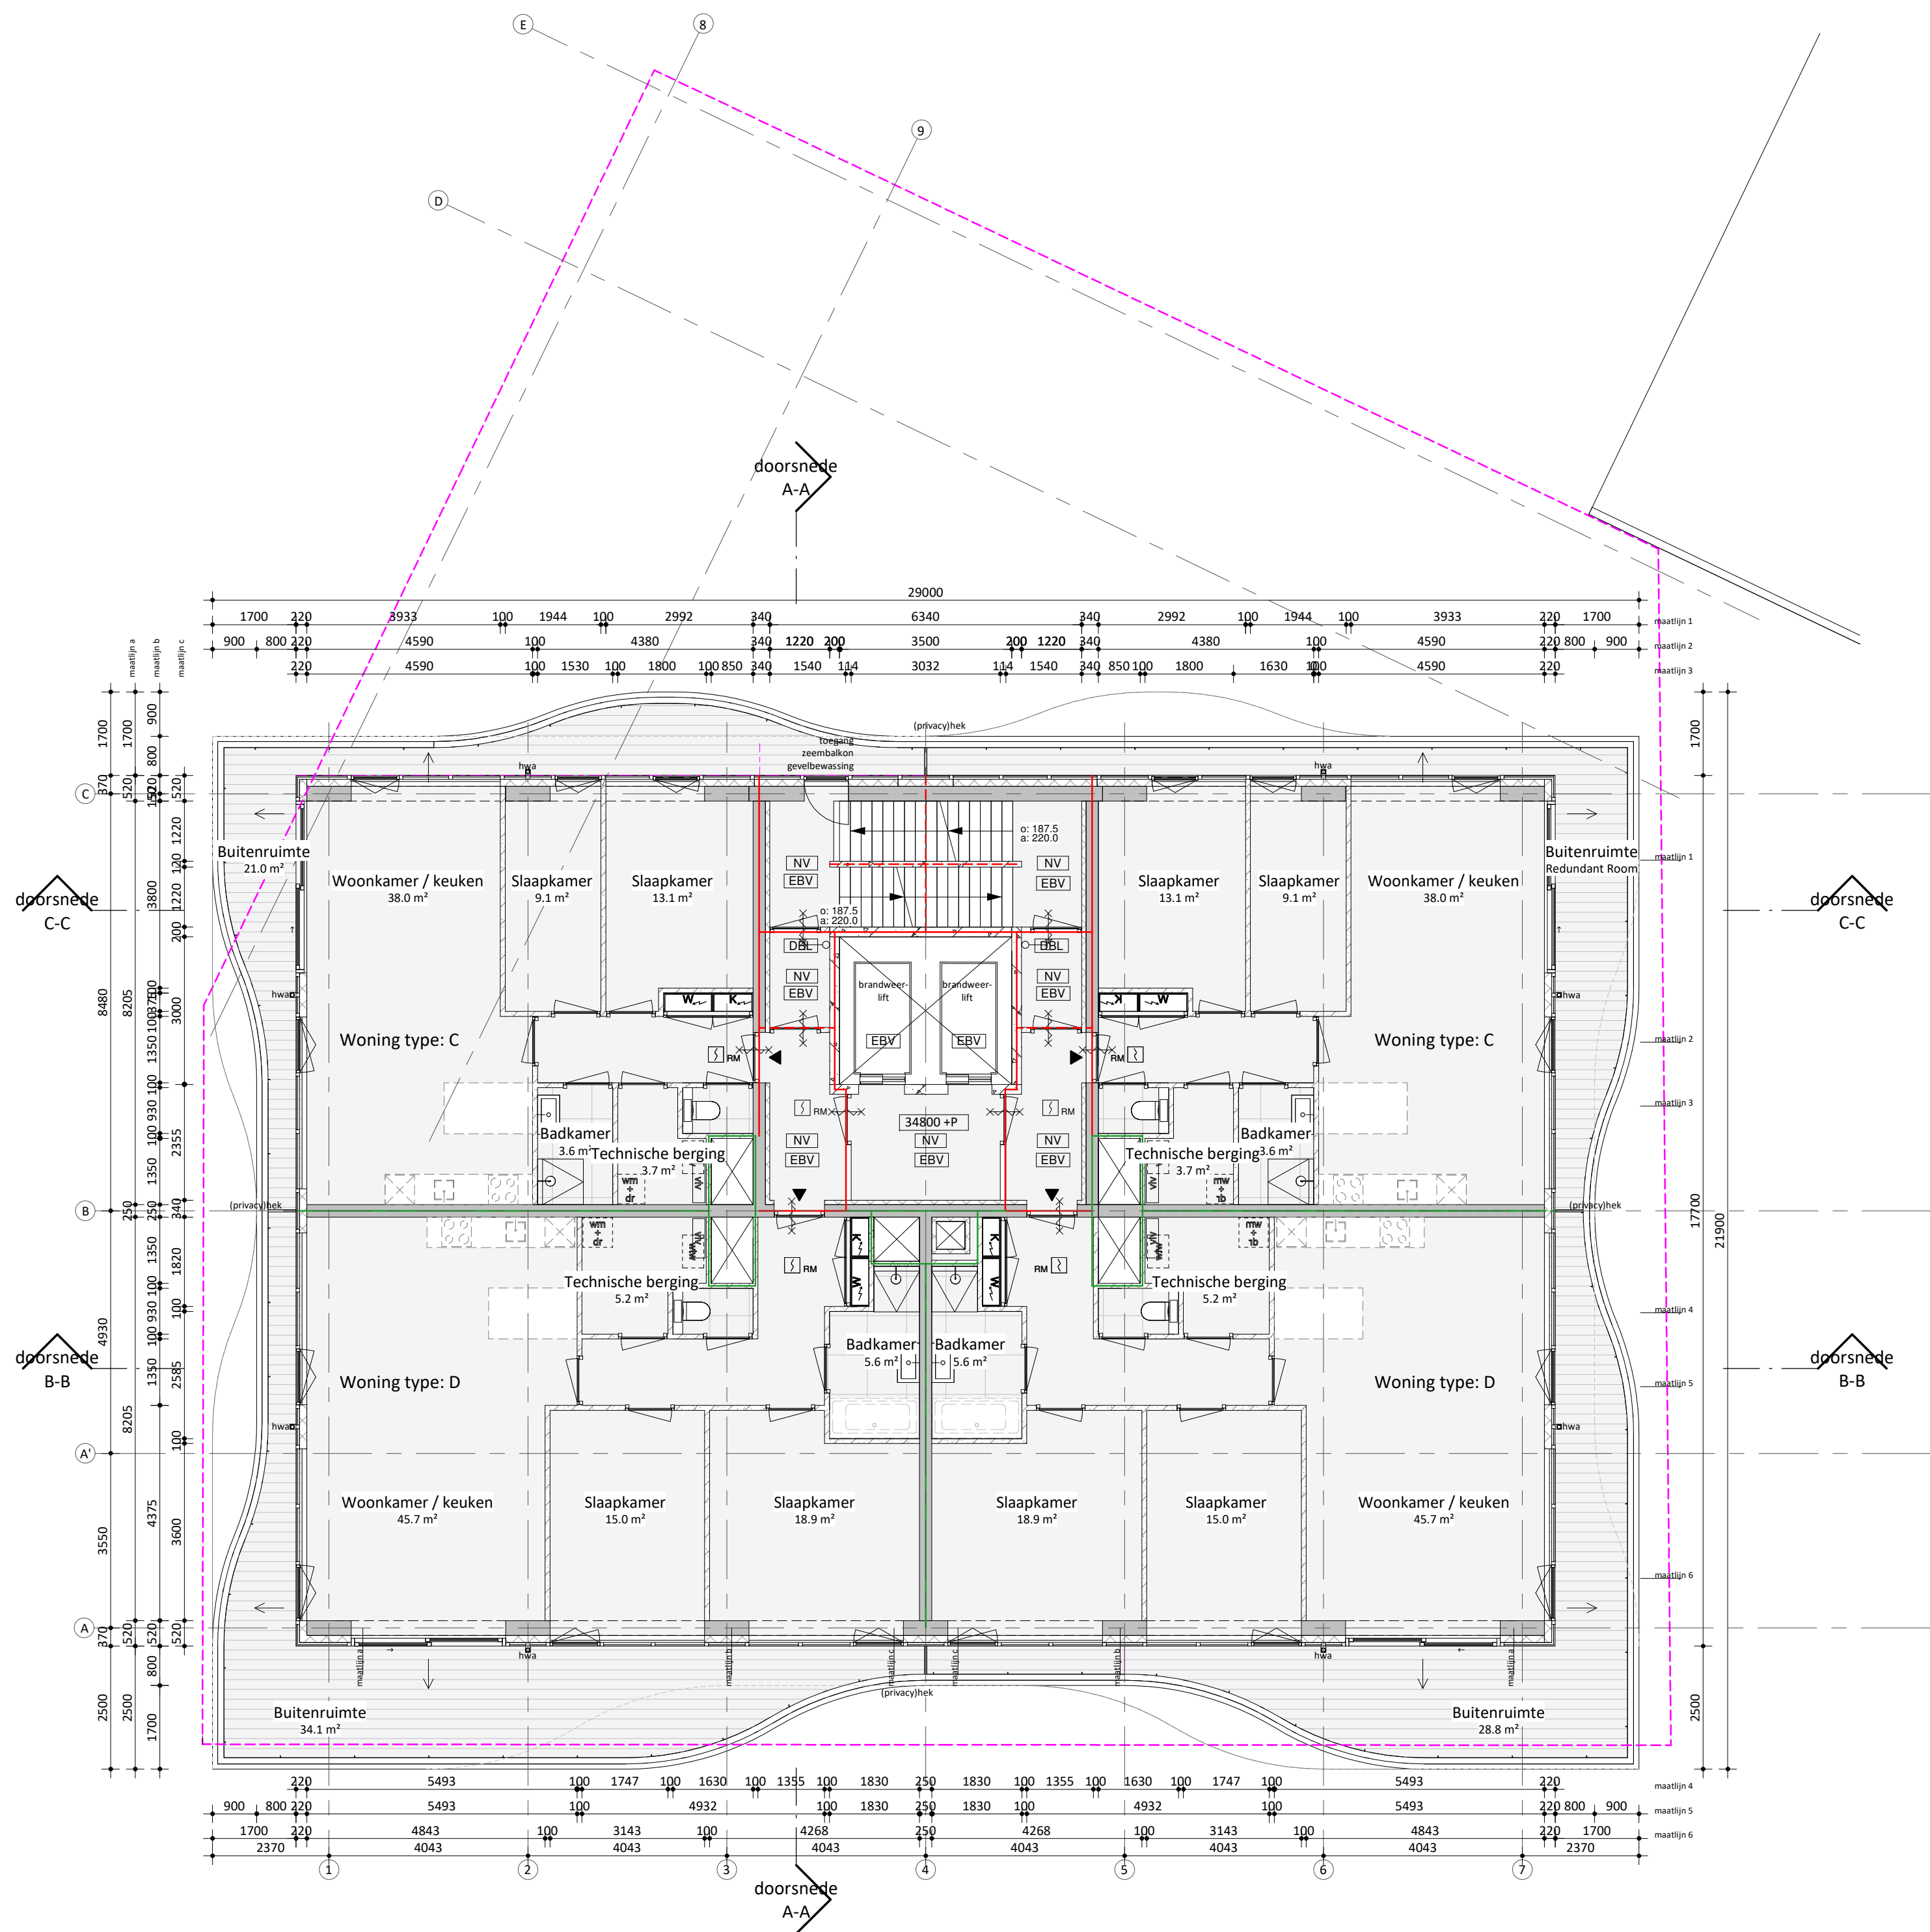


architects
**MOEDERSCHEIM
MOONEN**

DEFINITIEF

projectnaam
Riva
opdrachtgever
Stebru
fase
OV
formaat
A2
tekening naam
plattegrond 10
schaal
1 : 100
datum / versie
07.10.2022 / 3.0
project nummer

tekening nummer
OV-210
project nummer
0359

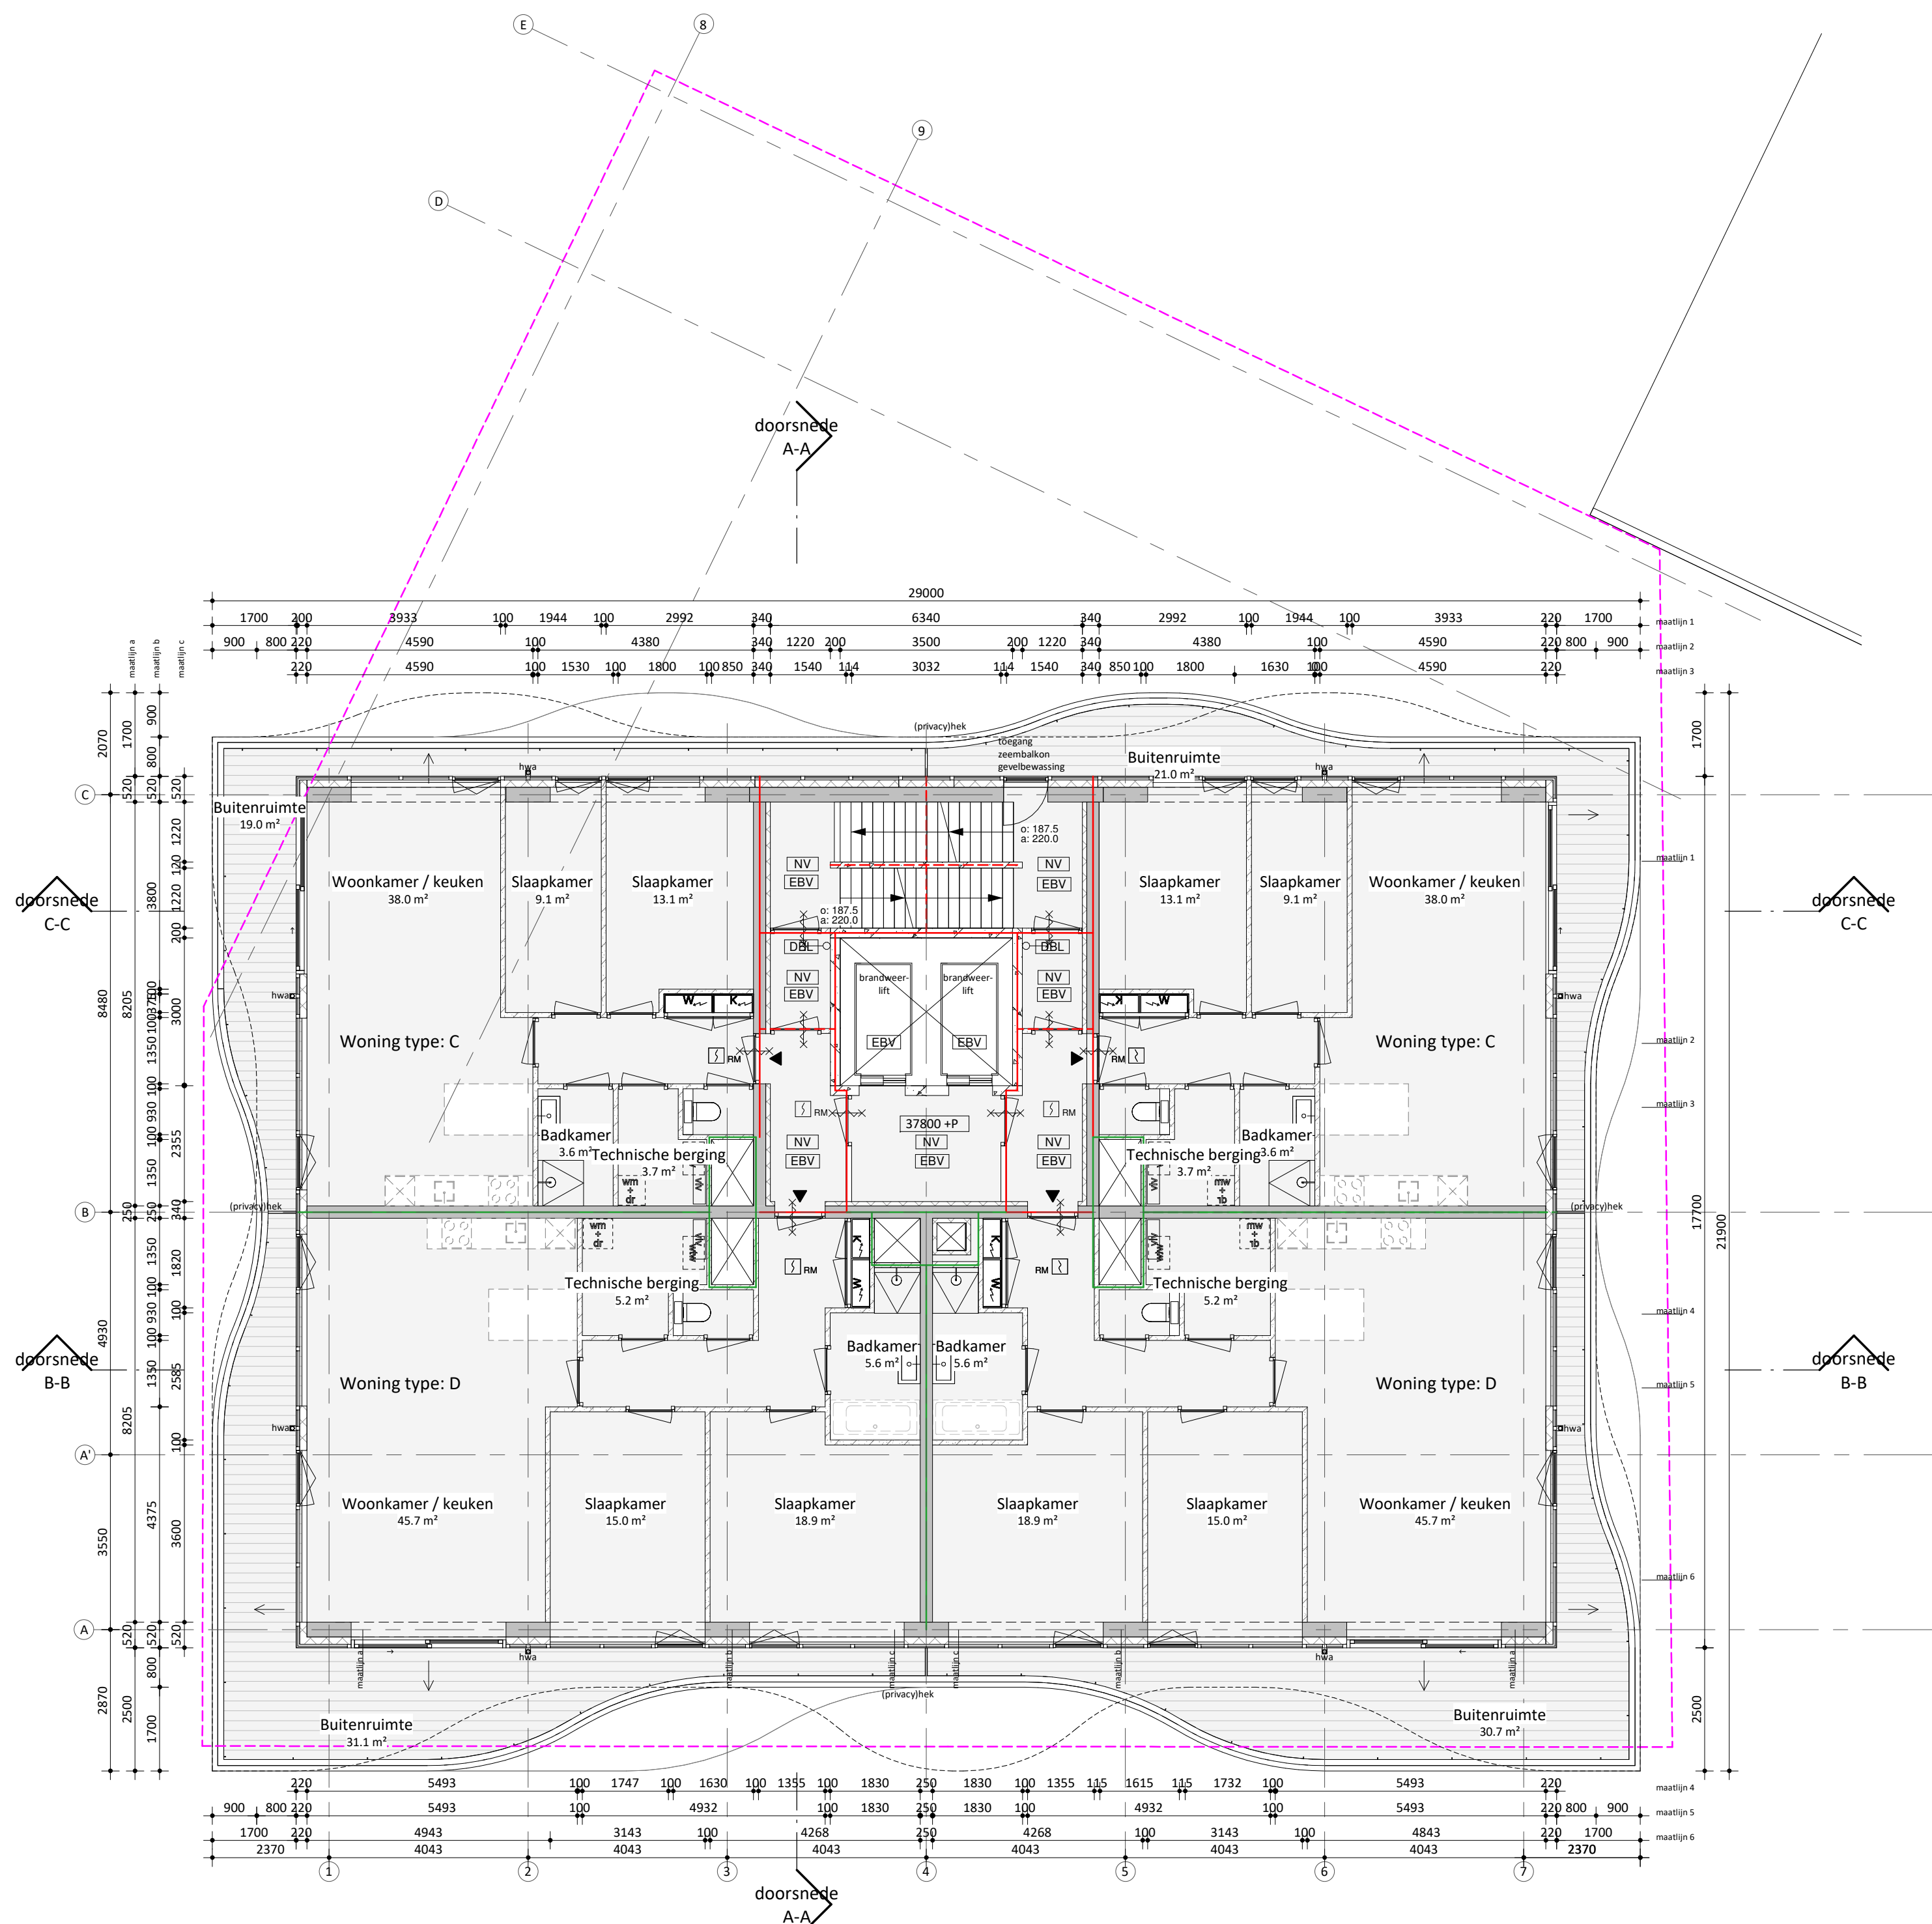


architects
**MOEDERSCHEIM
MOONEN**

DEFINITIEF


projectnaam
Riva
opdrachtgever
Stebru
fase
OV
formaat
A2
tekening naam
plattegrond 11
schaal
1 : 100
datum / versie
07.10.2022 / 3.0
project nummer

tekening nummer
OV-211
project nummer
0359

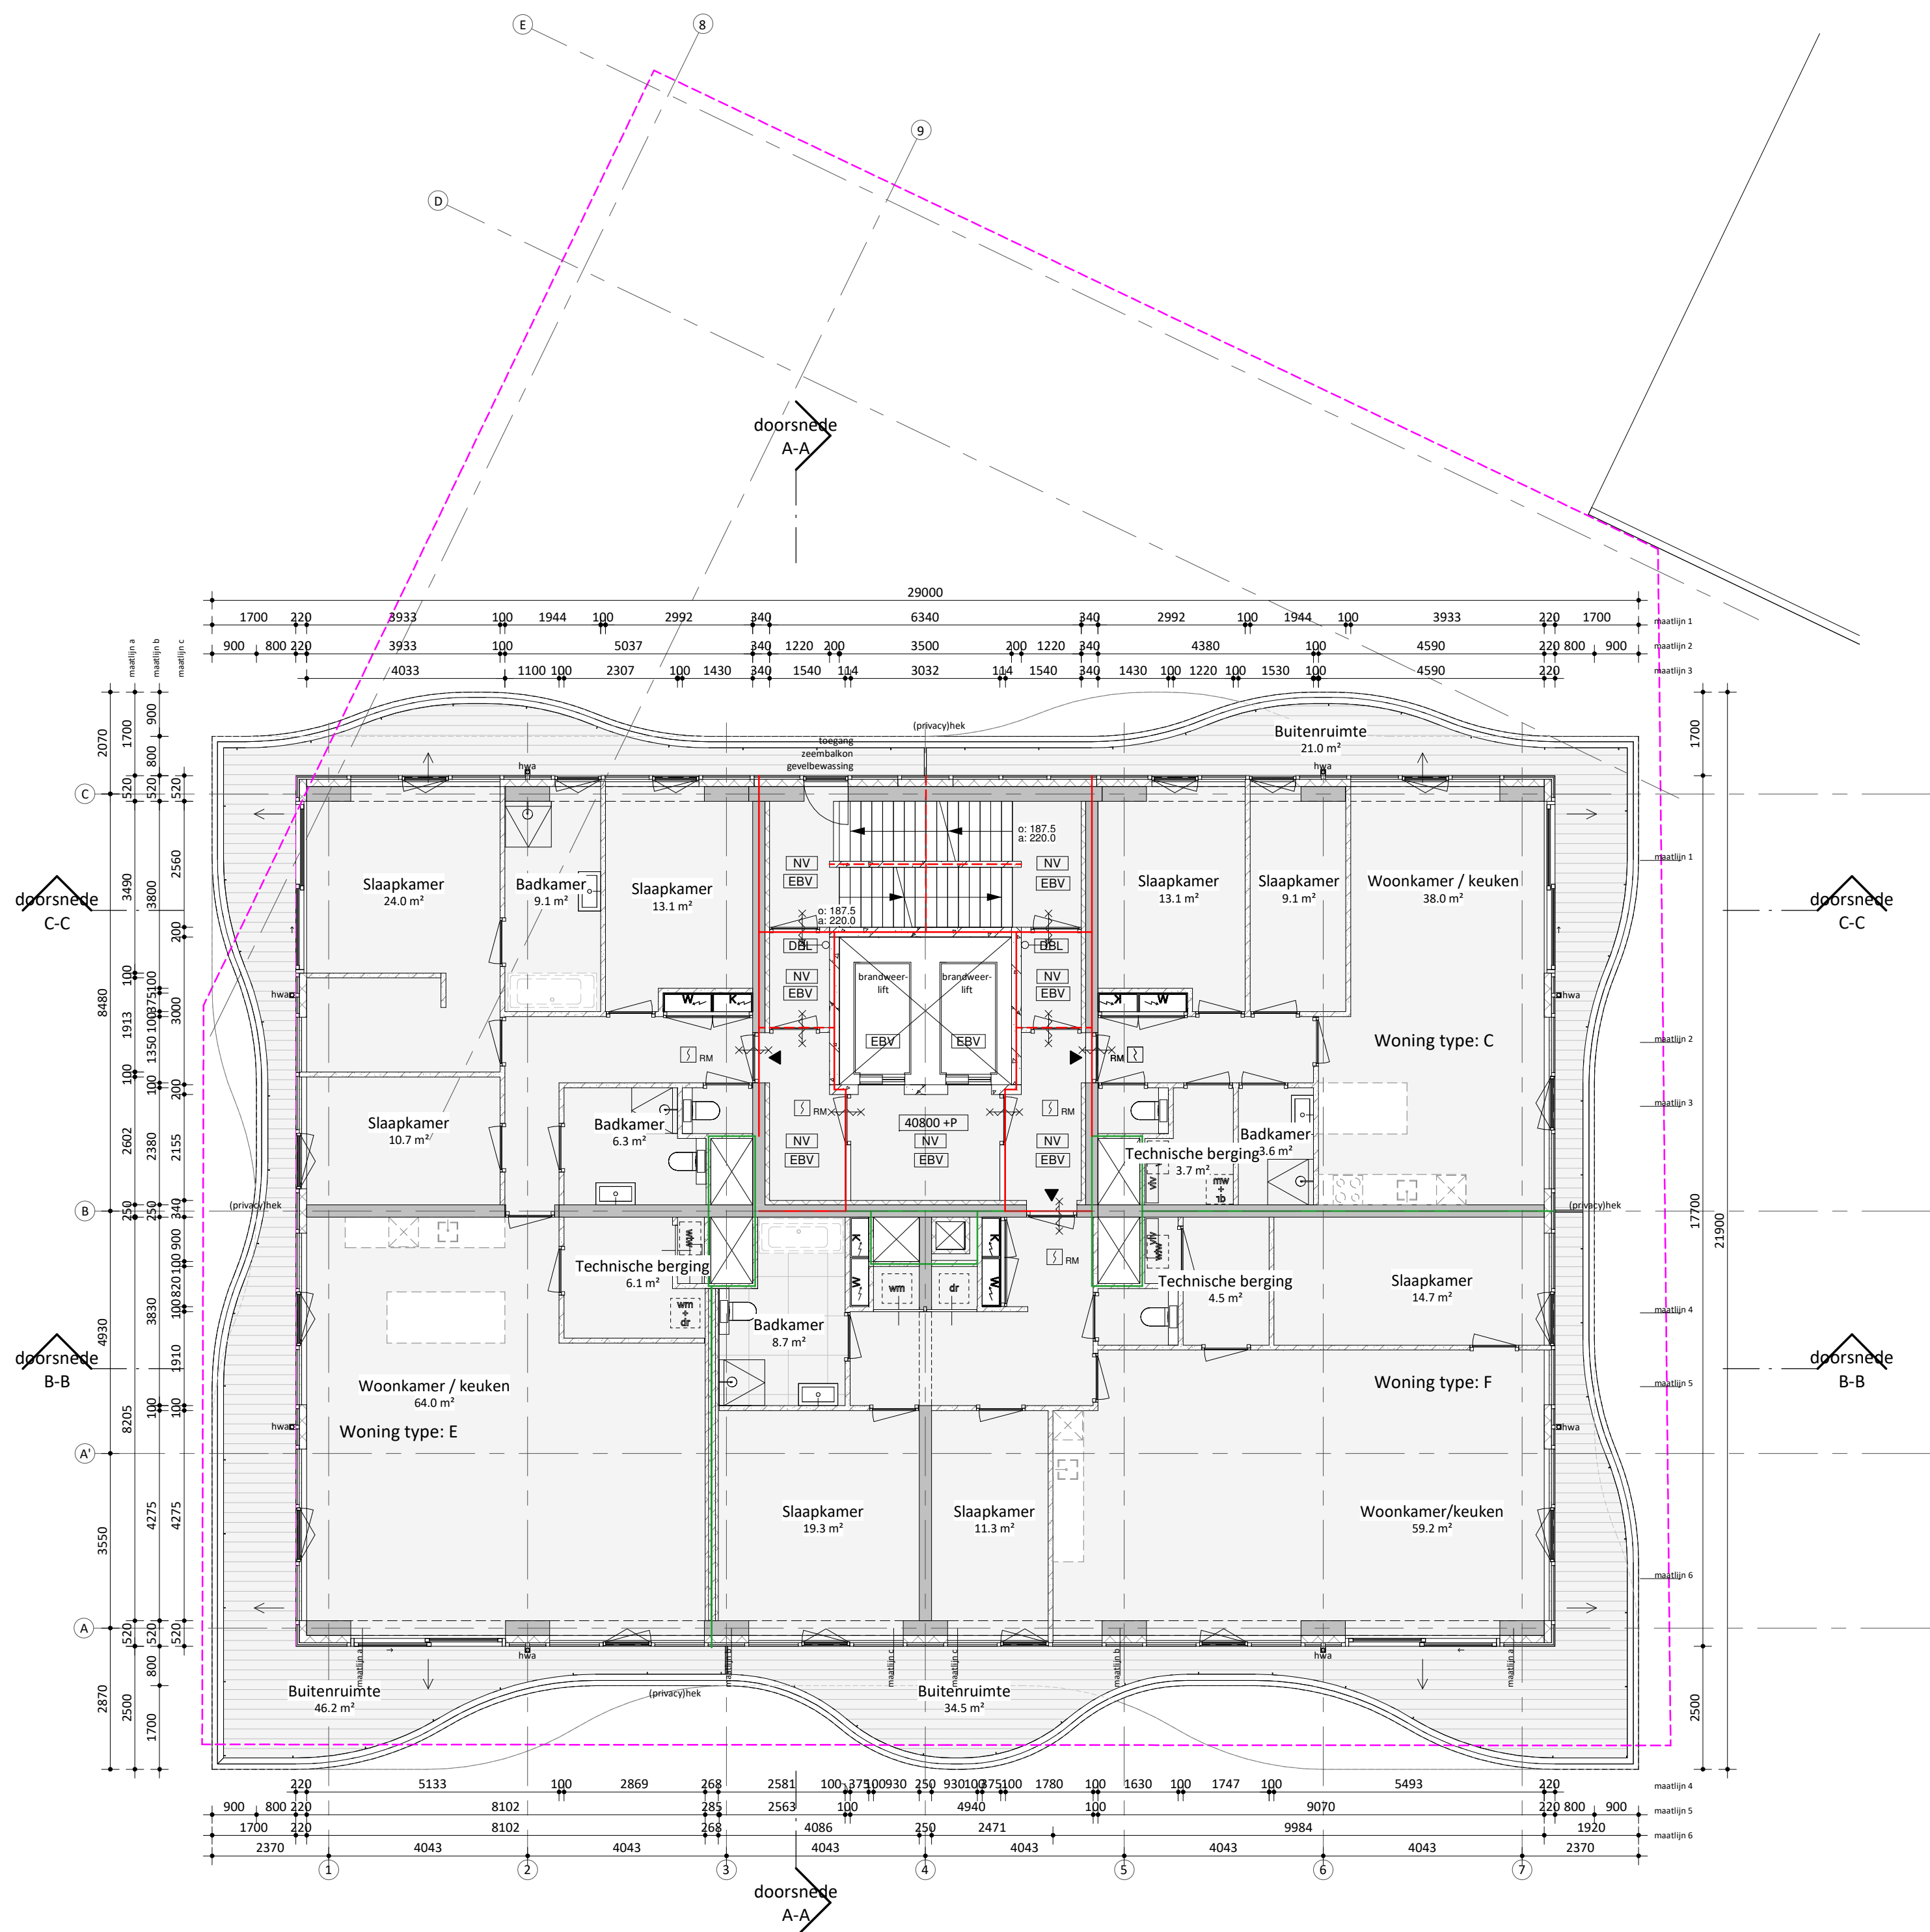

architects
**MOEDERSCHEIM
MOONEN**

DEFINITIEF

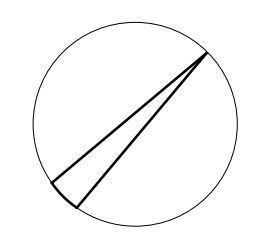

projectnaam
Riva
opdrachtgever
Stebru
fase
OV
formaat
A2
tekening naam
plattegrond 12
schaal
1 : 100
datum / versie
07.10.2022 / 3.0
project nummer
0359


tekening nummer
OV-212


architects
**MOEDERSCHEIM
MOONEN**

DEFINITIEF

projectnaam
Riva
opdrachtgever
Stebru
fase
OV
formaat
A2
tekening naam
plattegrond 13
schaal
1 : 100
datum / versie
07.10.2022 / 3.0
project nummer

tekening nummer
OV-213
project nummer
0359

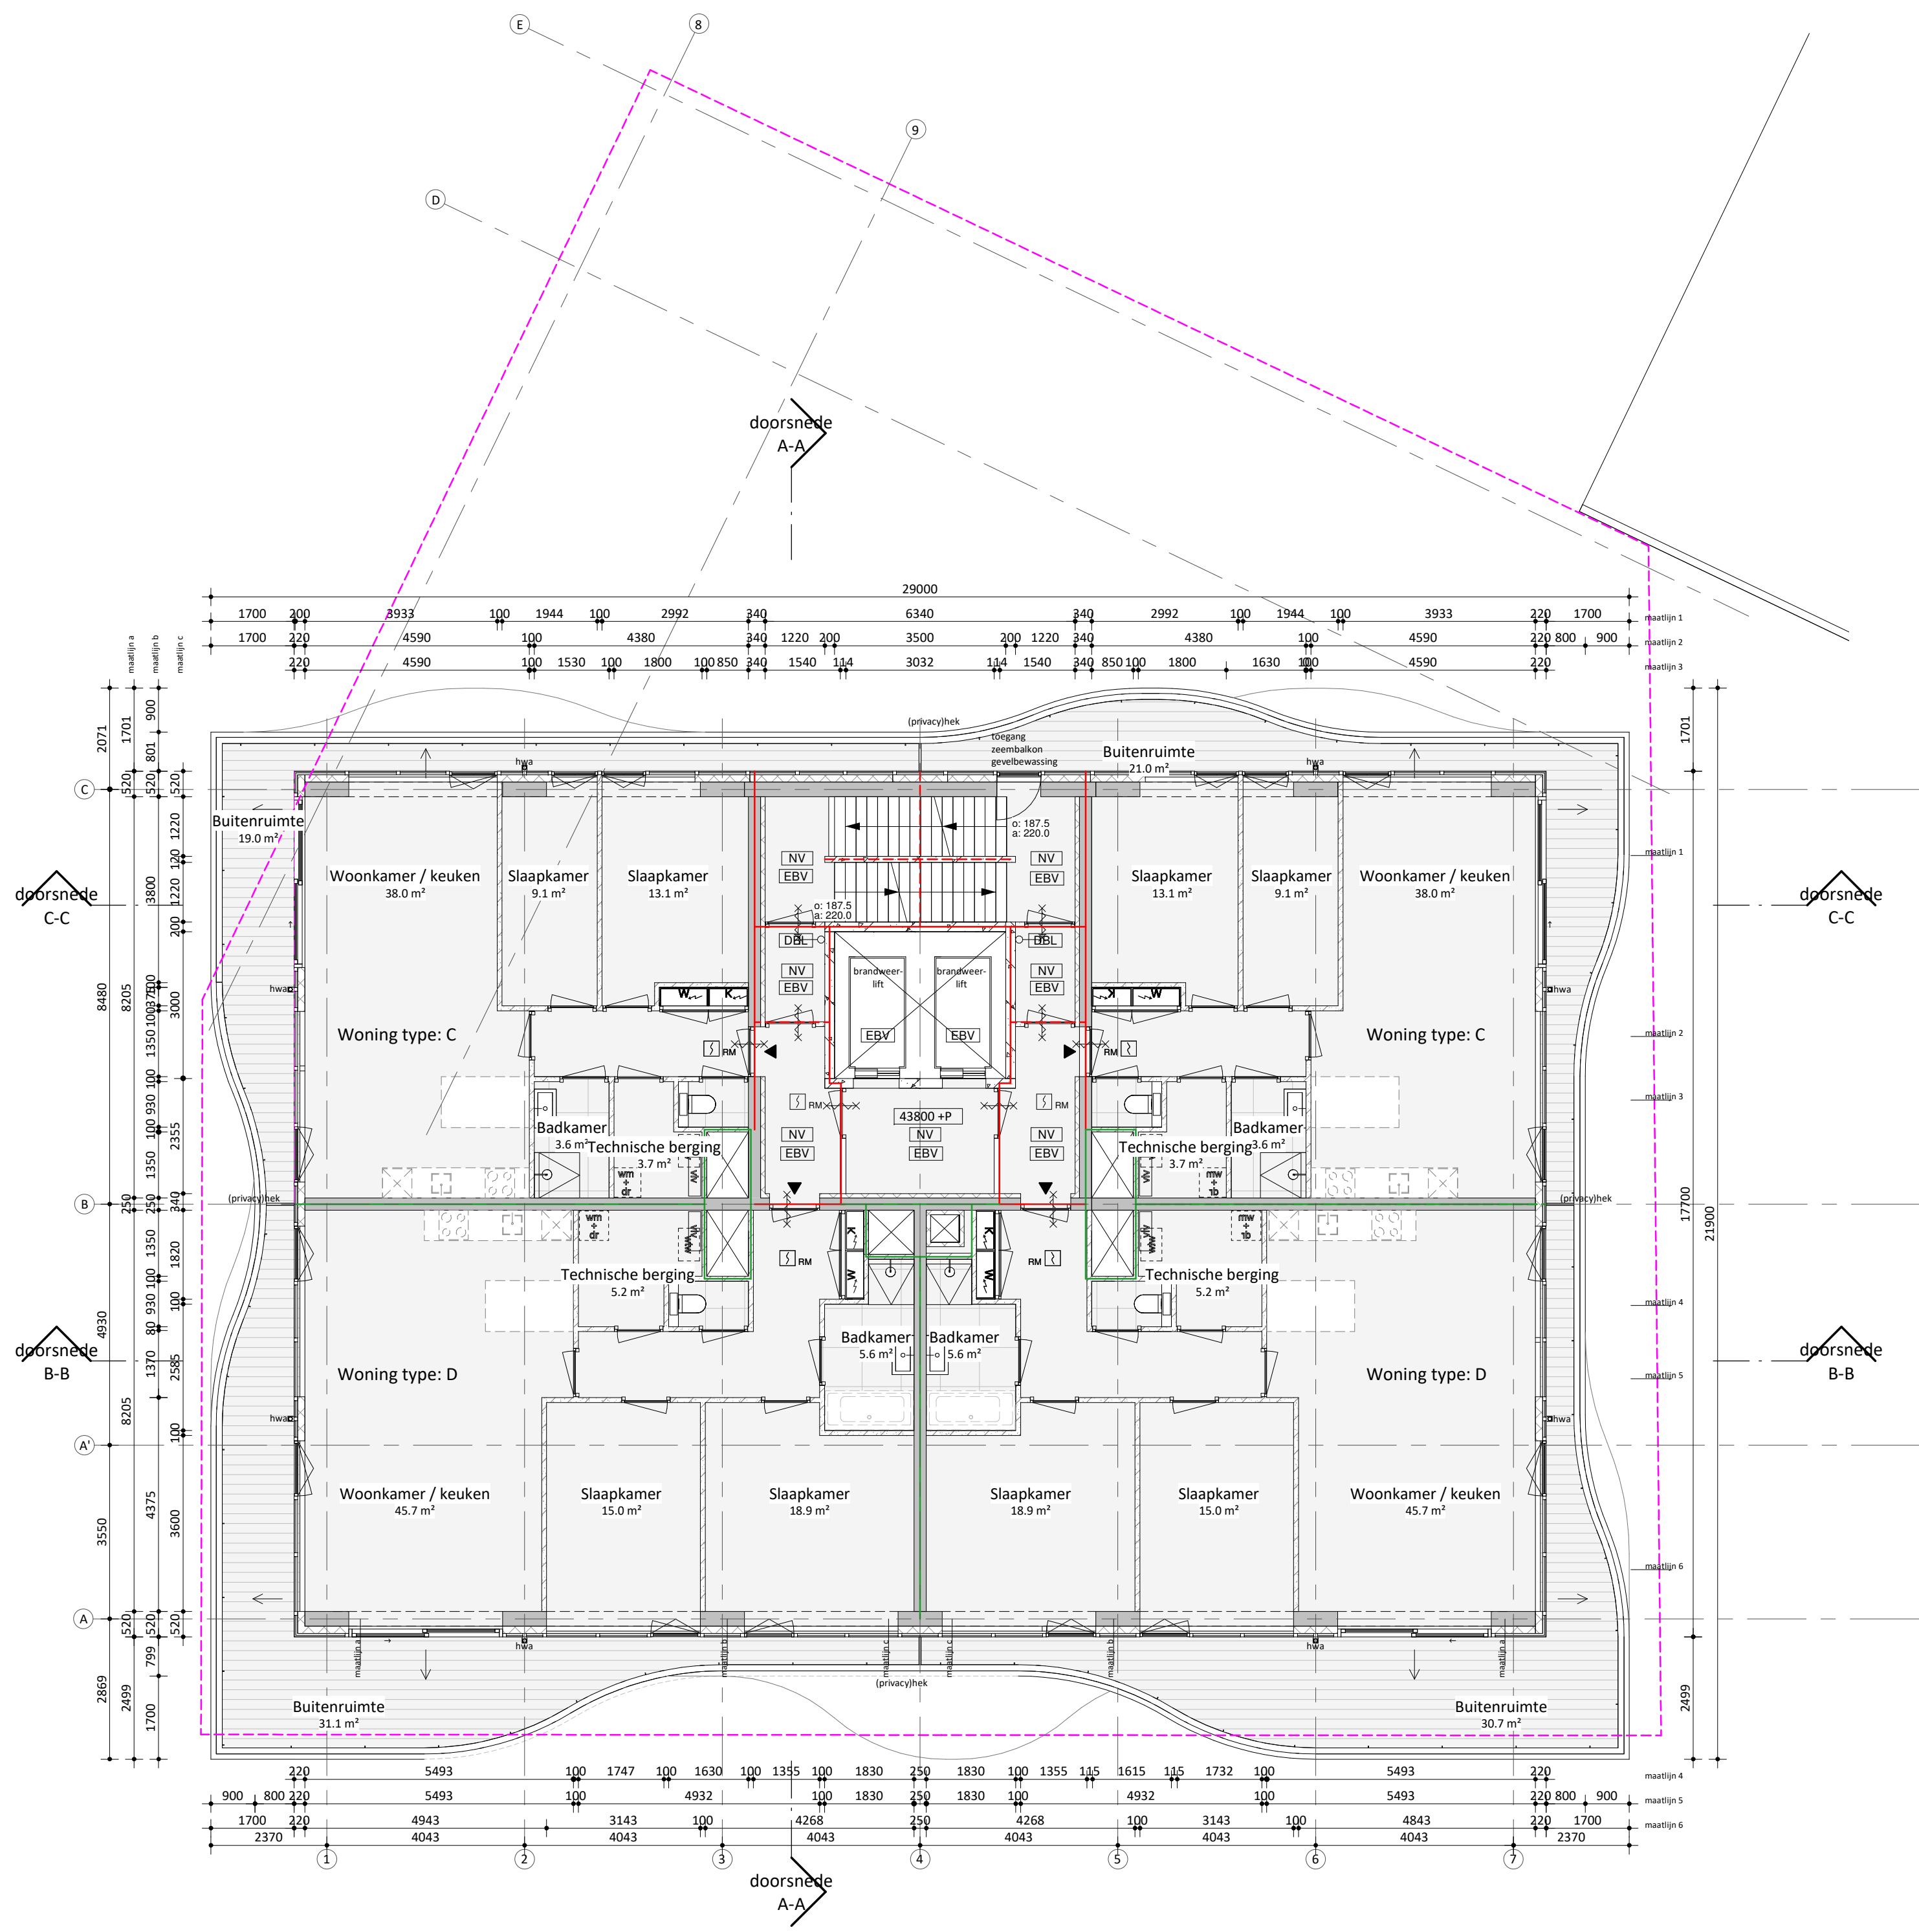

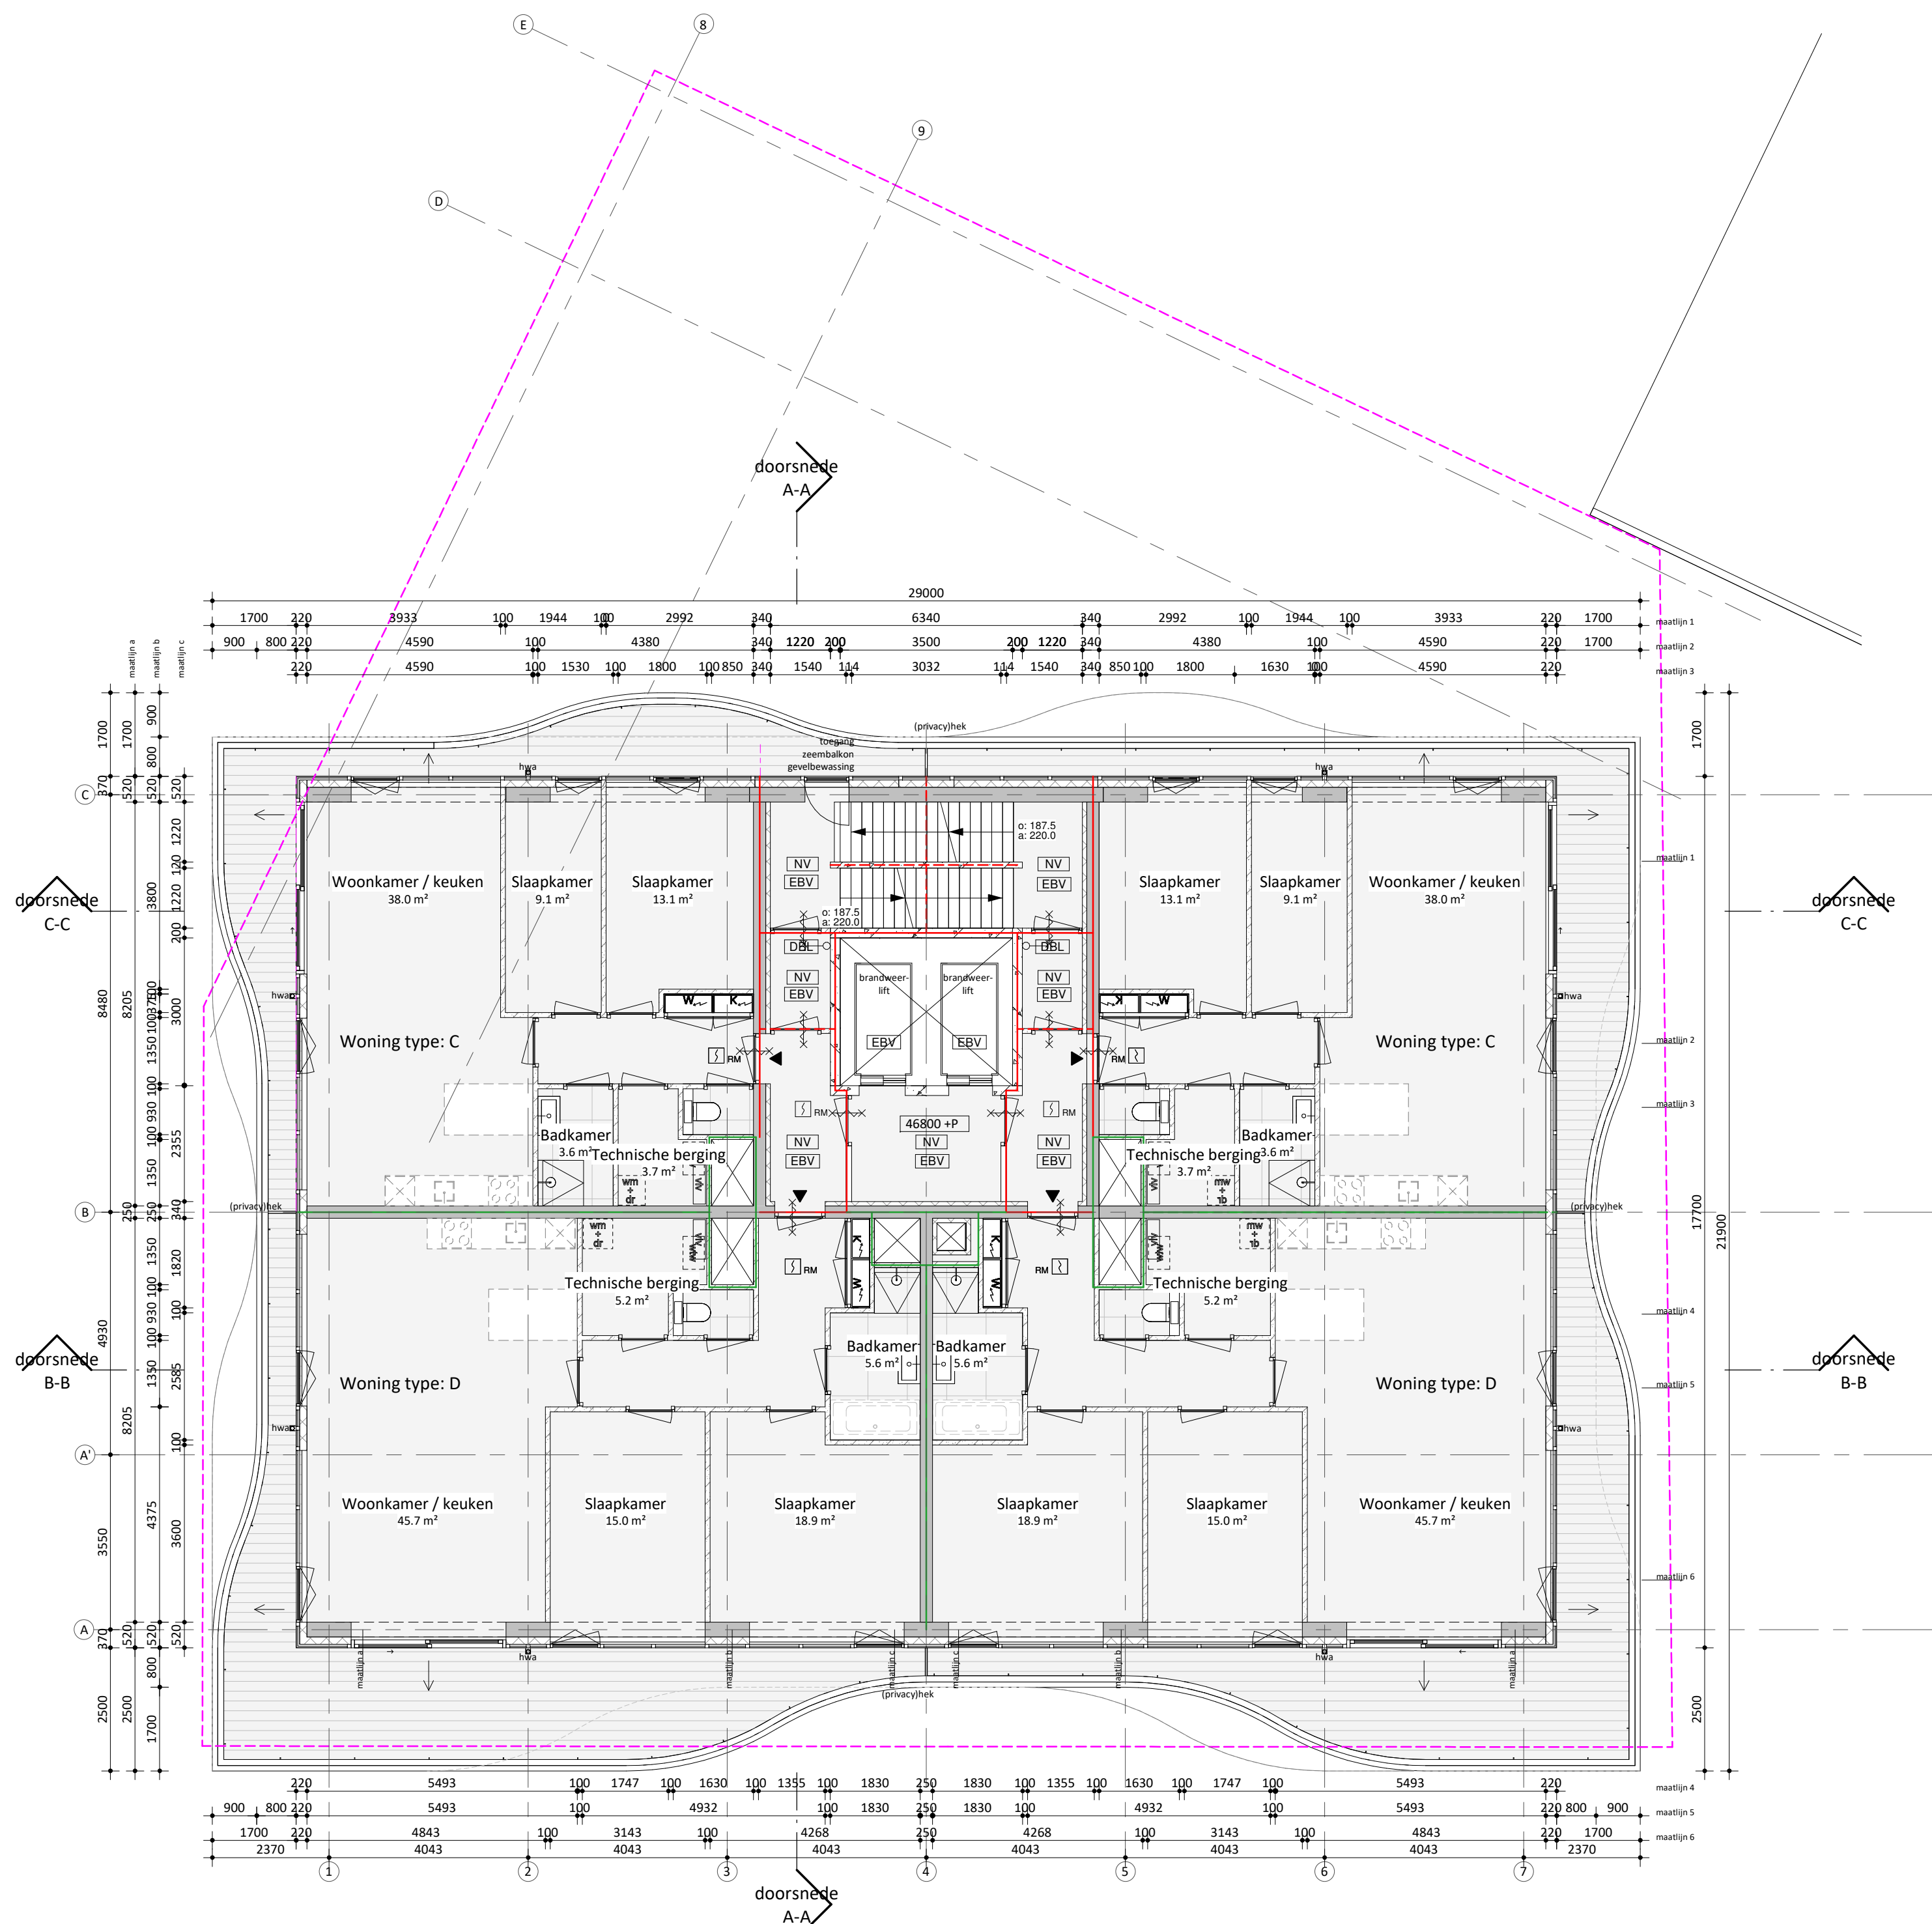


architects
**MOEDERSCHEIM
 MOONEN**

DEFINITIEF

projectnaam
Riva
 opdrachtgever
Stebru
 fase
OV
 formaat
A2
 tekening naam
plattegrond 14
 schaal
1 : 100
 datum / versie
07.10.2022 / 3.0
 project nummer

tekening nummer
OV-214
0359

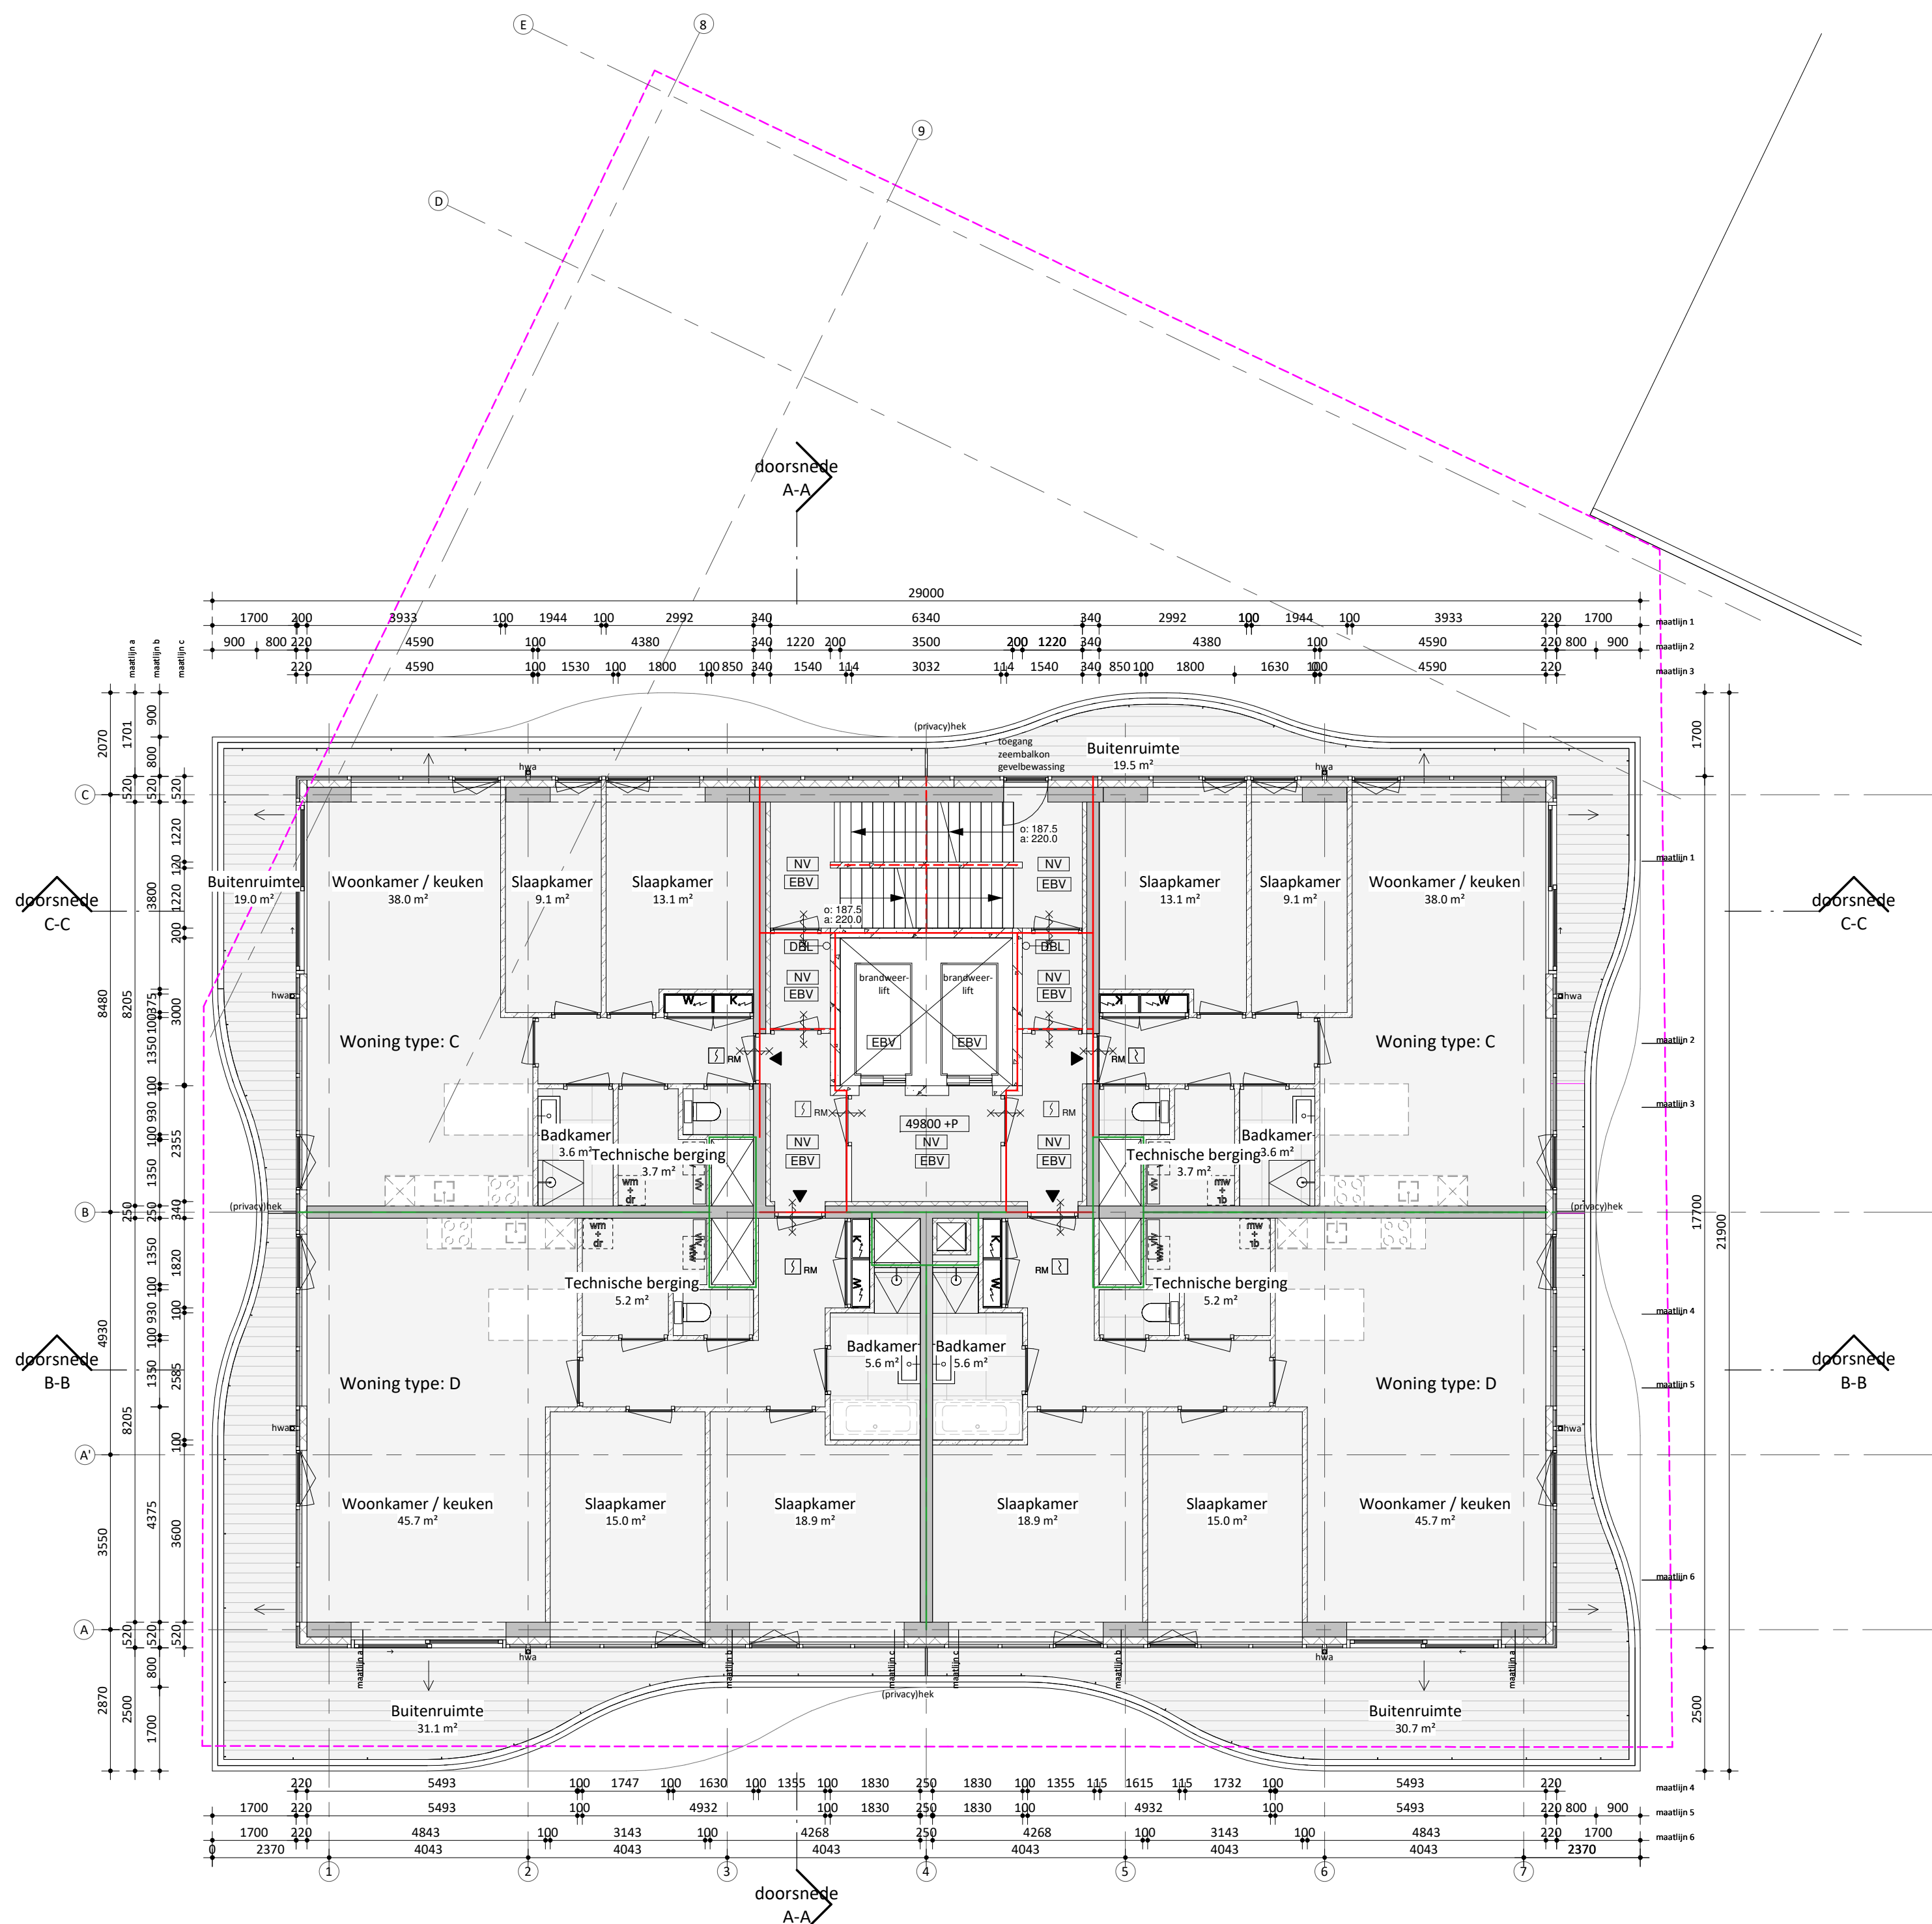


architects

MOEDERSCHEIM MOONEN


DEFINITIEF

projectnaam
Riva
opdrachtgever
Stebru
fase
OV
formaat
A2
tekening naam
plattegrond 15
schaal
1 : 100
datum / versie
07.10.2022 / 3.0
project nummer

tekening nummer
OV-215
project nummer
0359

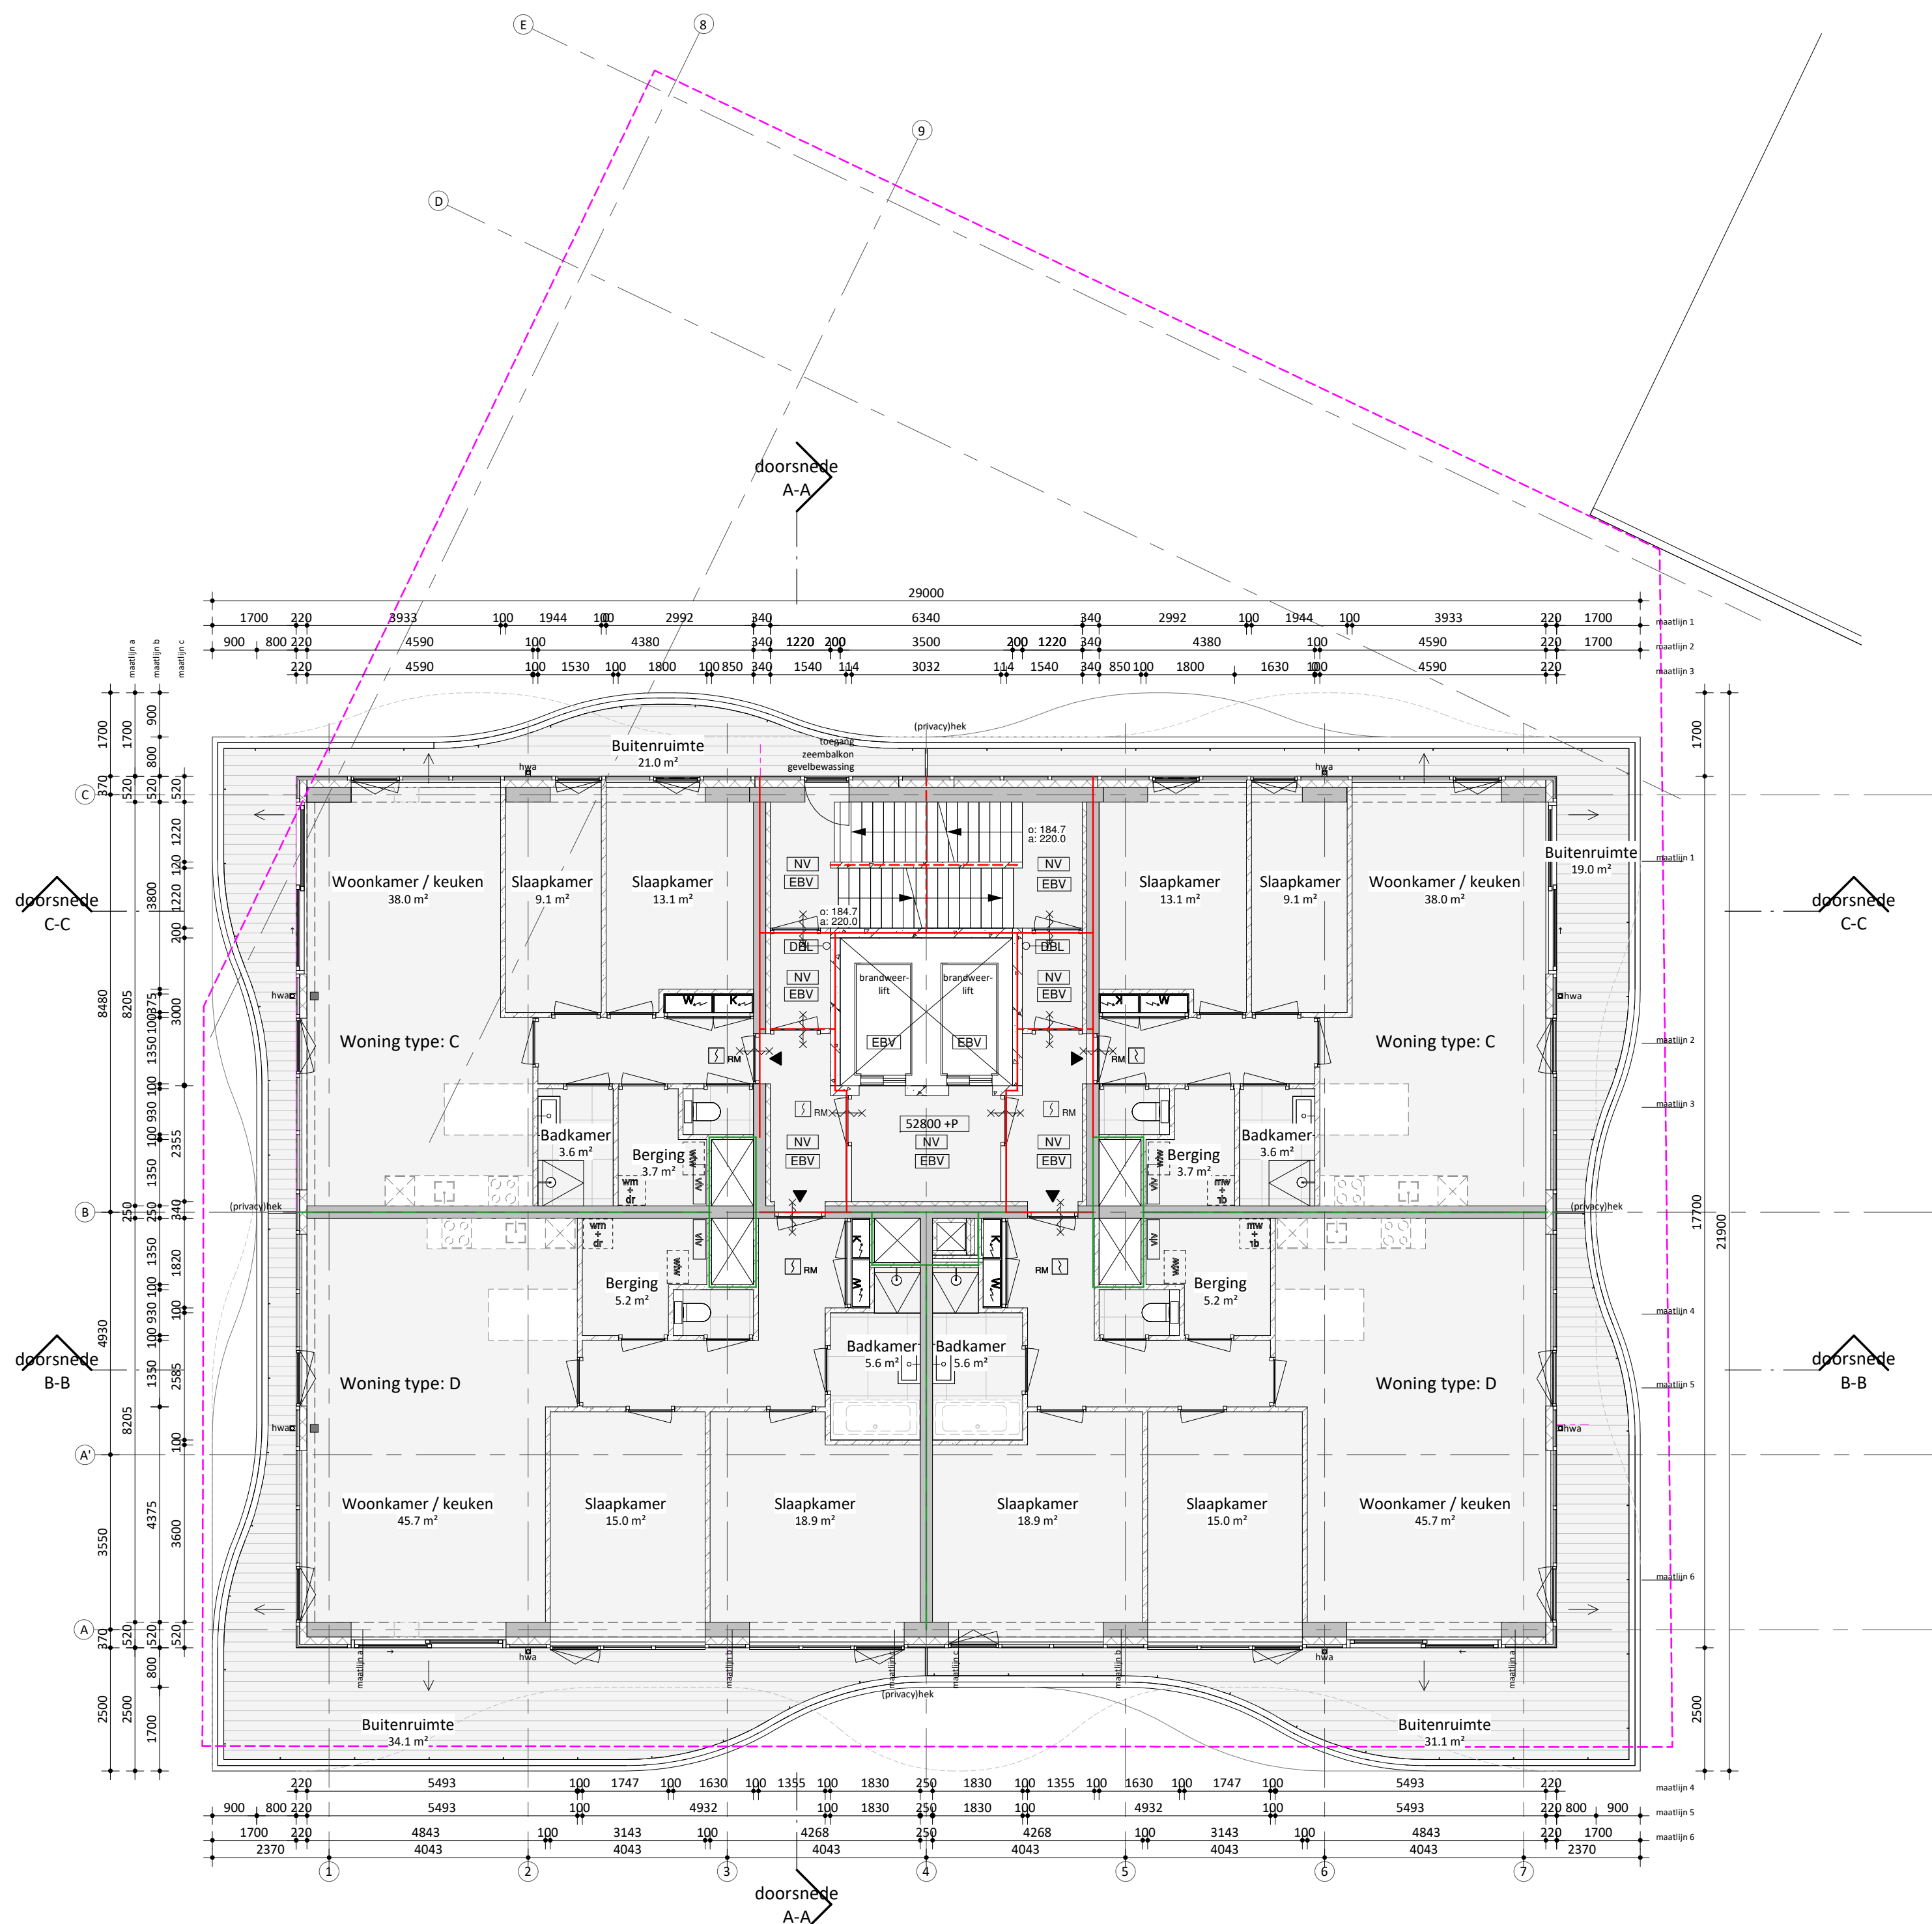


architects
**MOEDERSCHEIM
MOONEN**

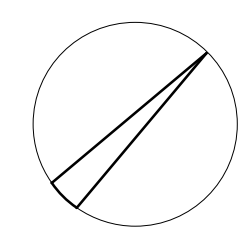

DEFINITIEF


projectnaam
Riva
opdrachtgever
Stebru
fase
OV
formaat
A2
tekening naam
plattegrond 16
schaal
1 : 100
datum / versie
07.10.2022 / 3.0
project nummer

tekening nummer
OV-216
project nummer
0359

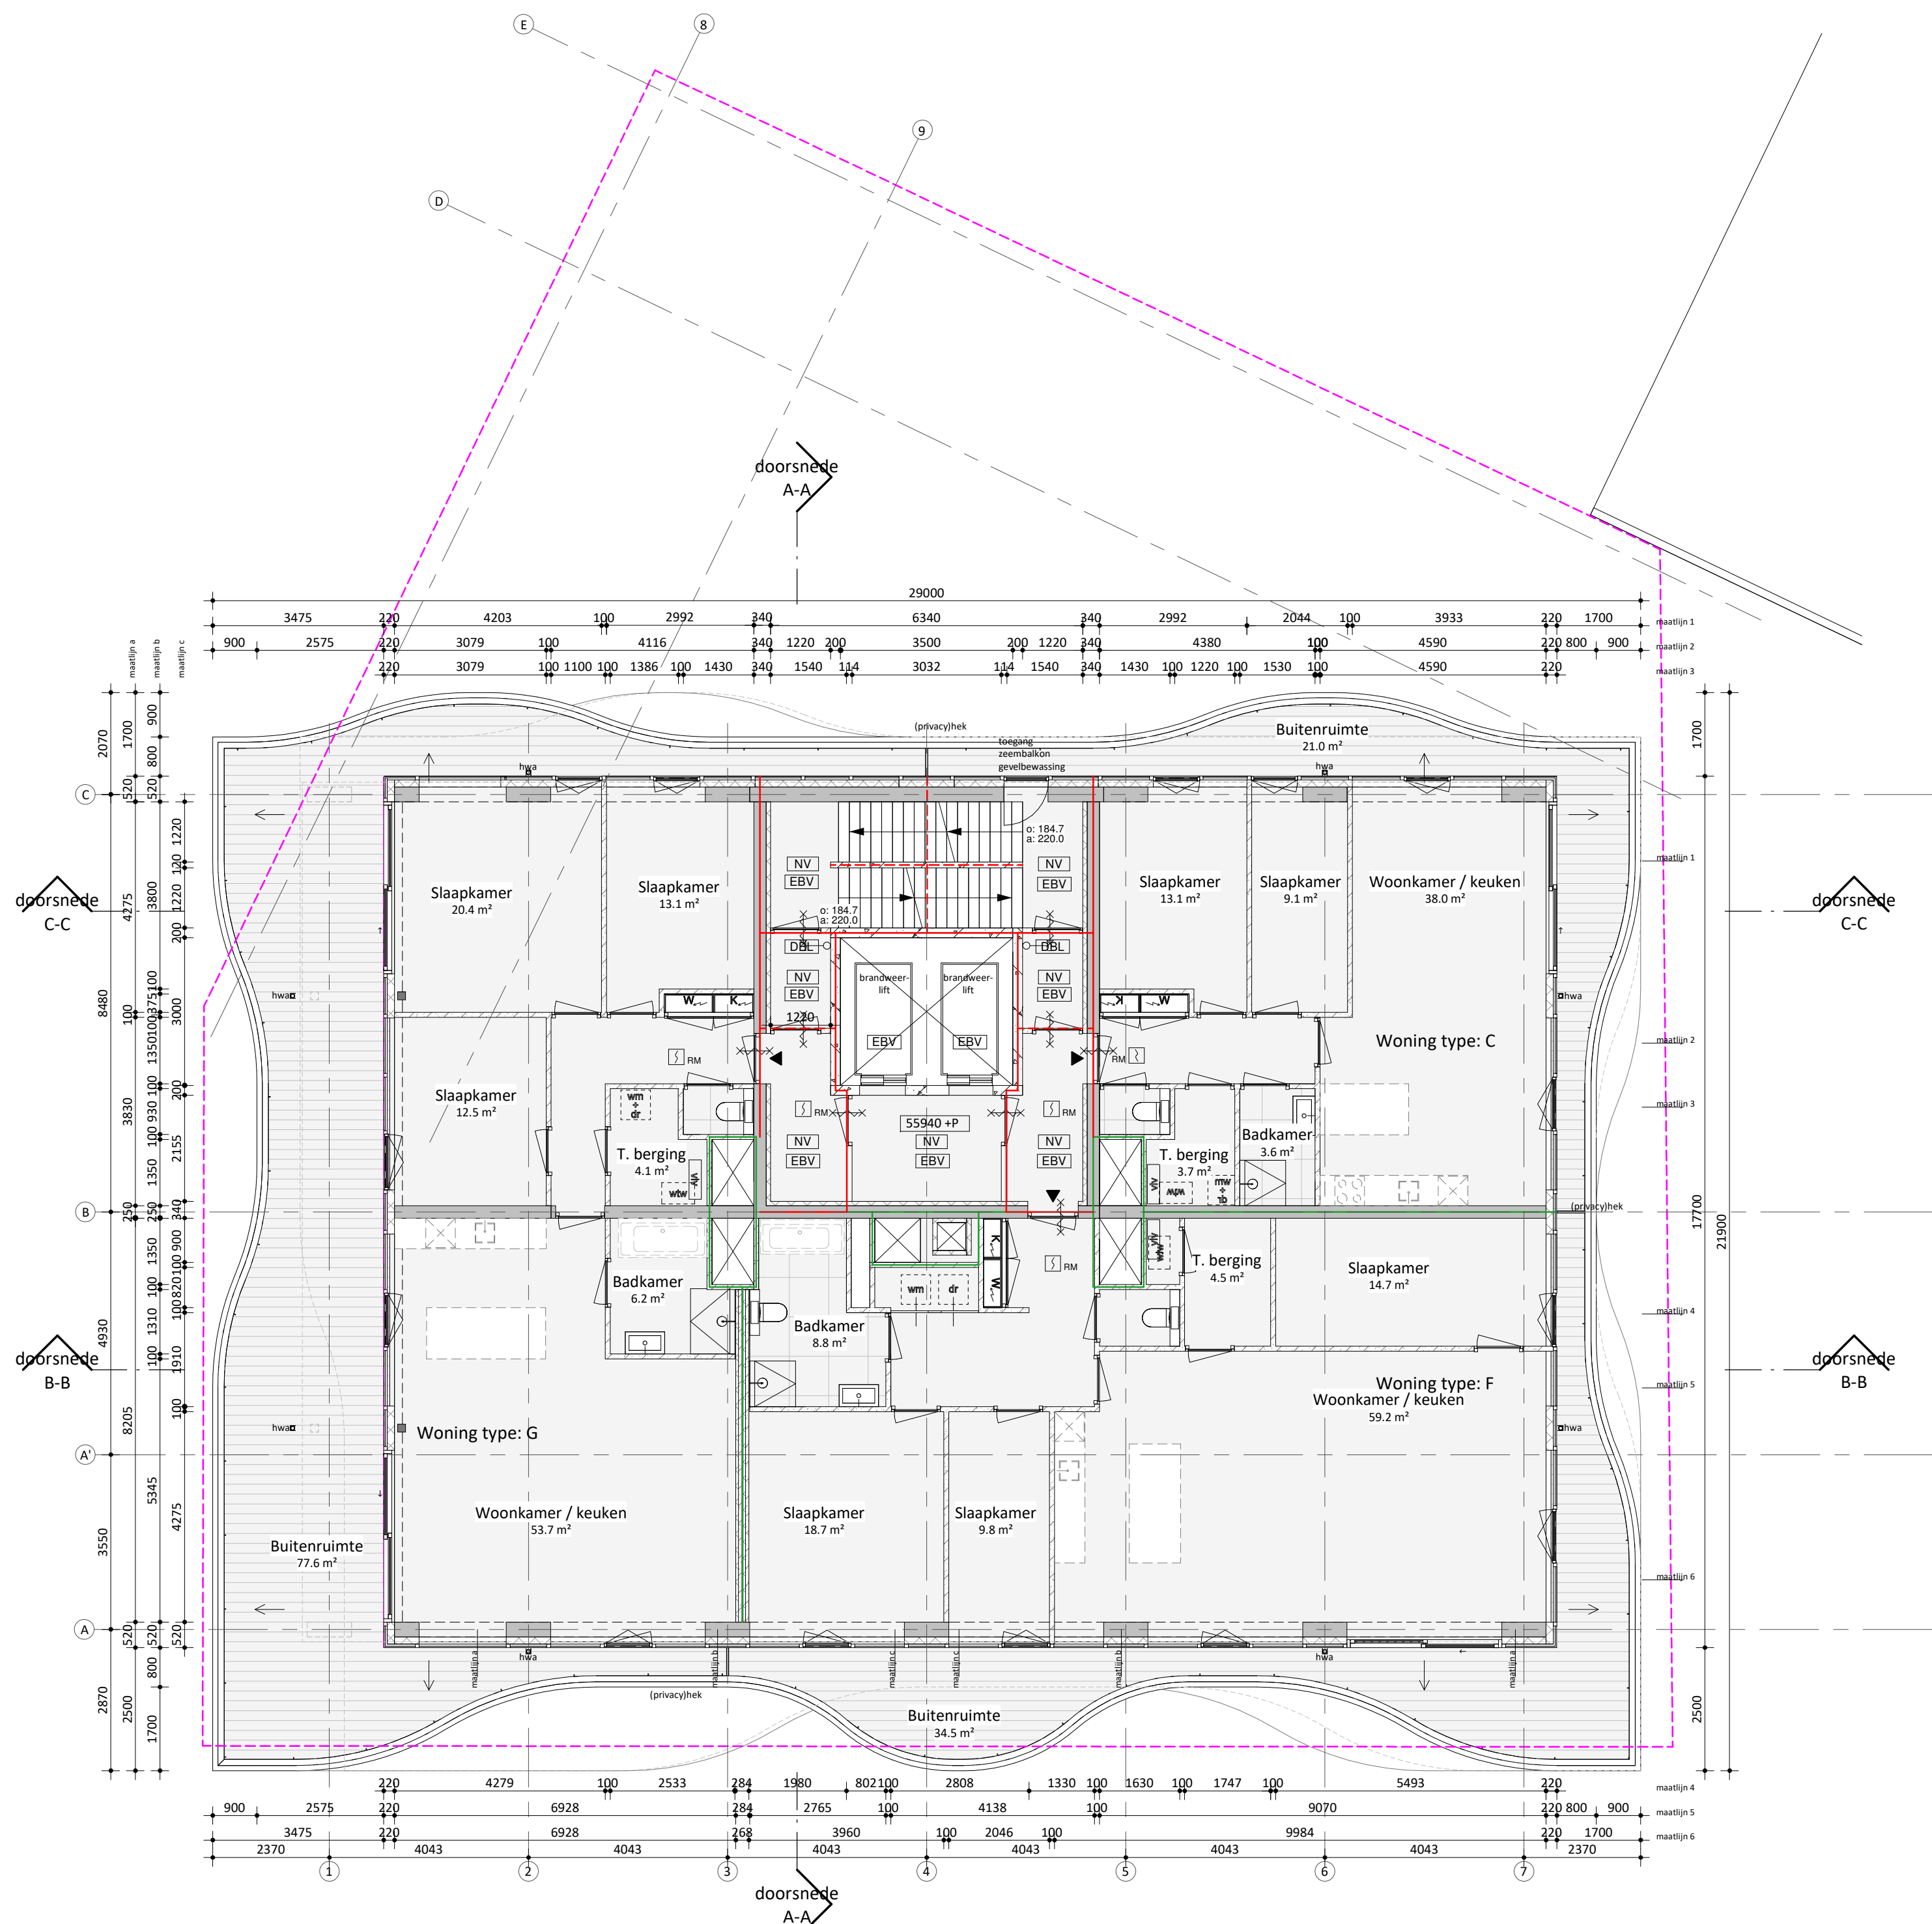


architects
**MOEDERSCHEIM
MOONEN**

DEFINITIEF

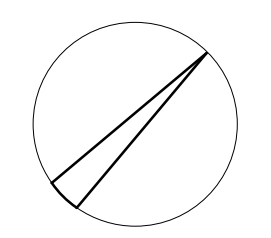


projectnaam
Riva
opdrachtgever
Stebru
fase
OV
formaat
A2
tekening naam
plattegrond 17
schaal
1 : 100
datum / versie
07.10.2022 / 3.0
project nummer
0359

tekening nummer
OV-217

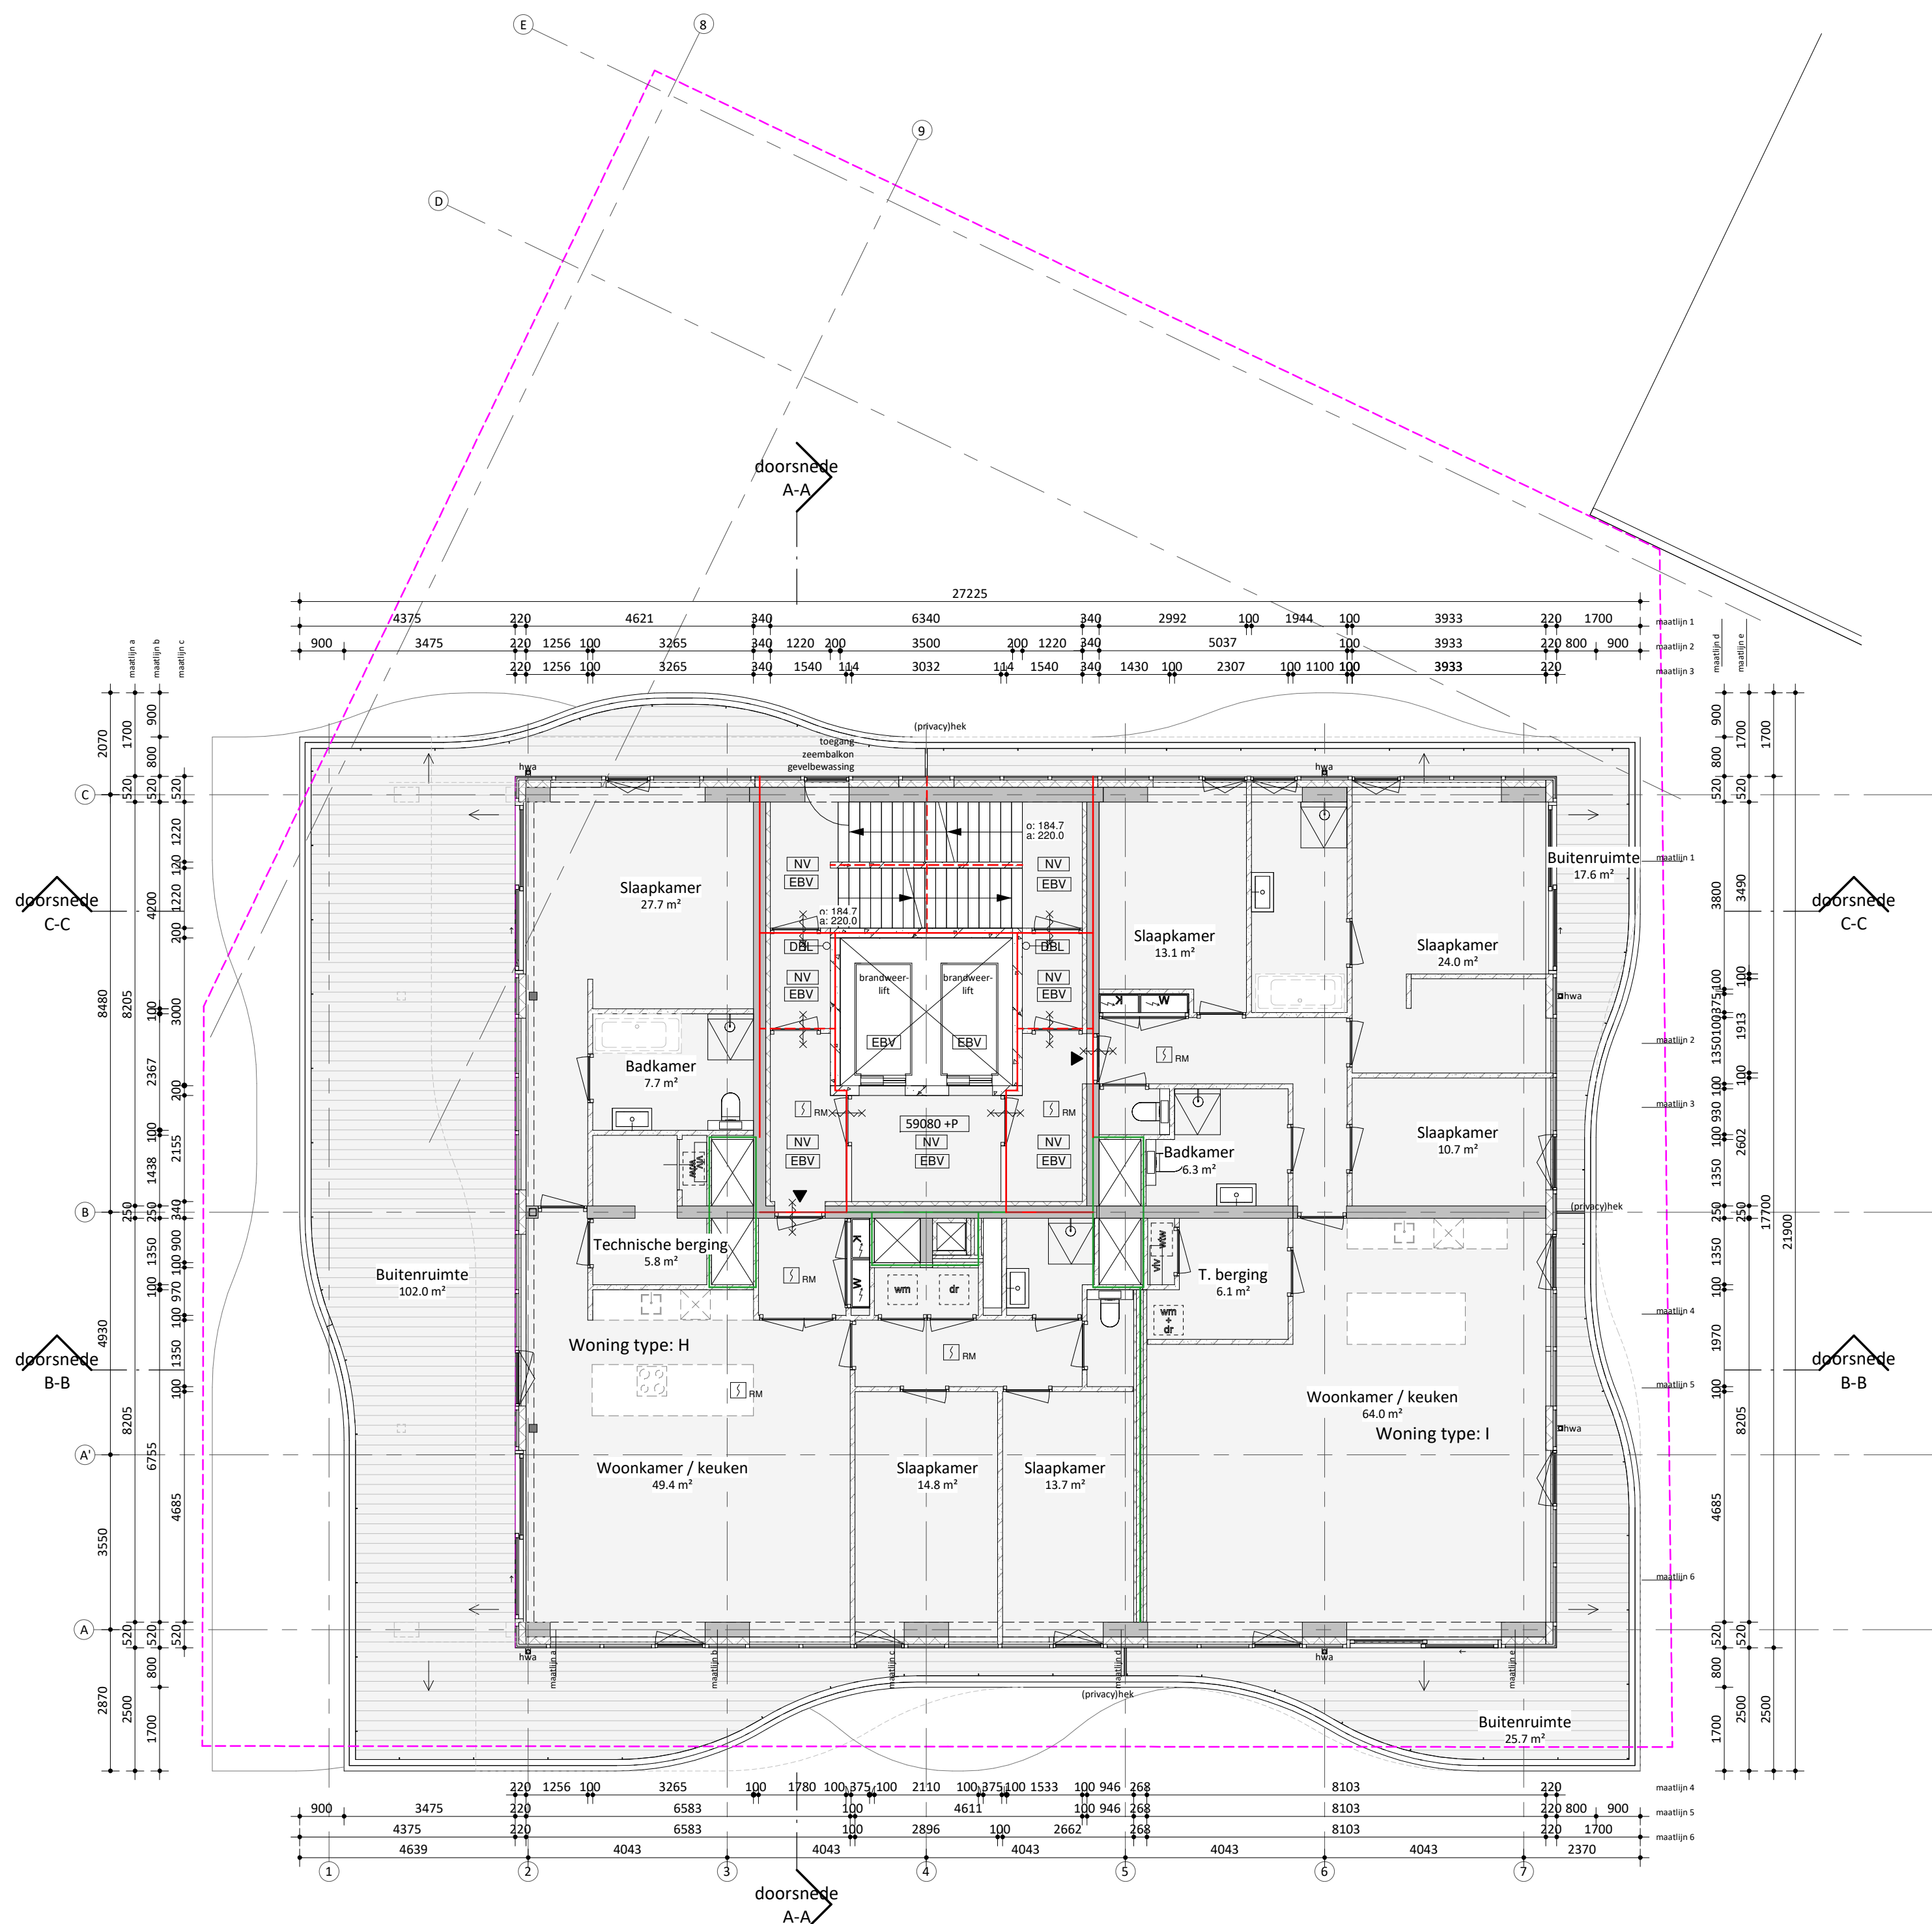


architects
**MOEDERSCHEIM
MOONEN**

DEFINITIEF

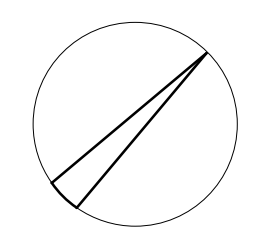

projectnaam
Riva
opdrachtgever
Stebru
fase
OV
formaat
A2
tekening naam
plattegrond 18
schaal
1 : 100
datum / versie
07.10.2022 / 3.0
project nummer

tekening nummer
OV-218
0359

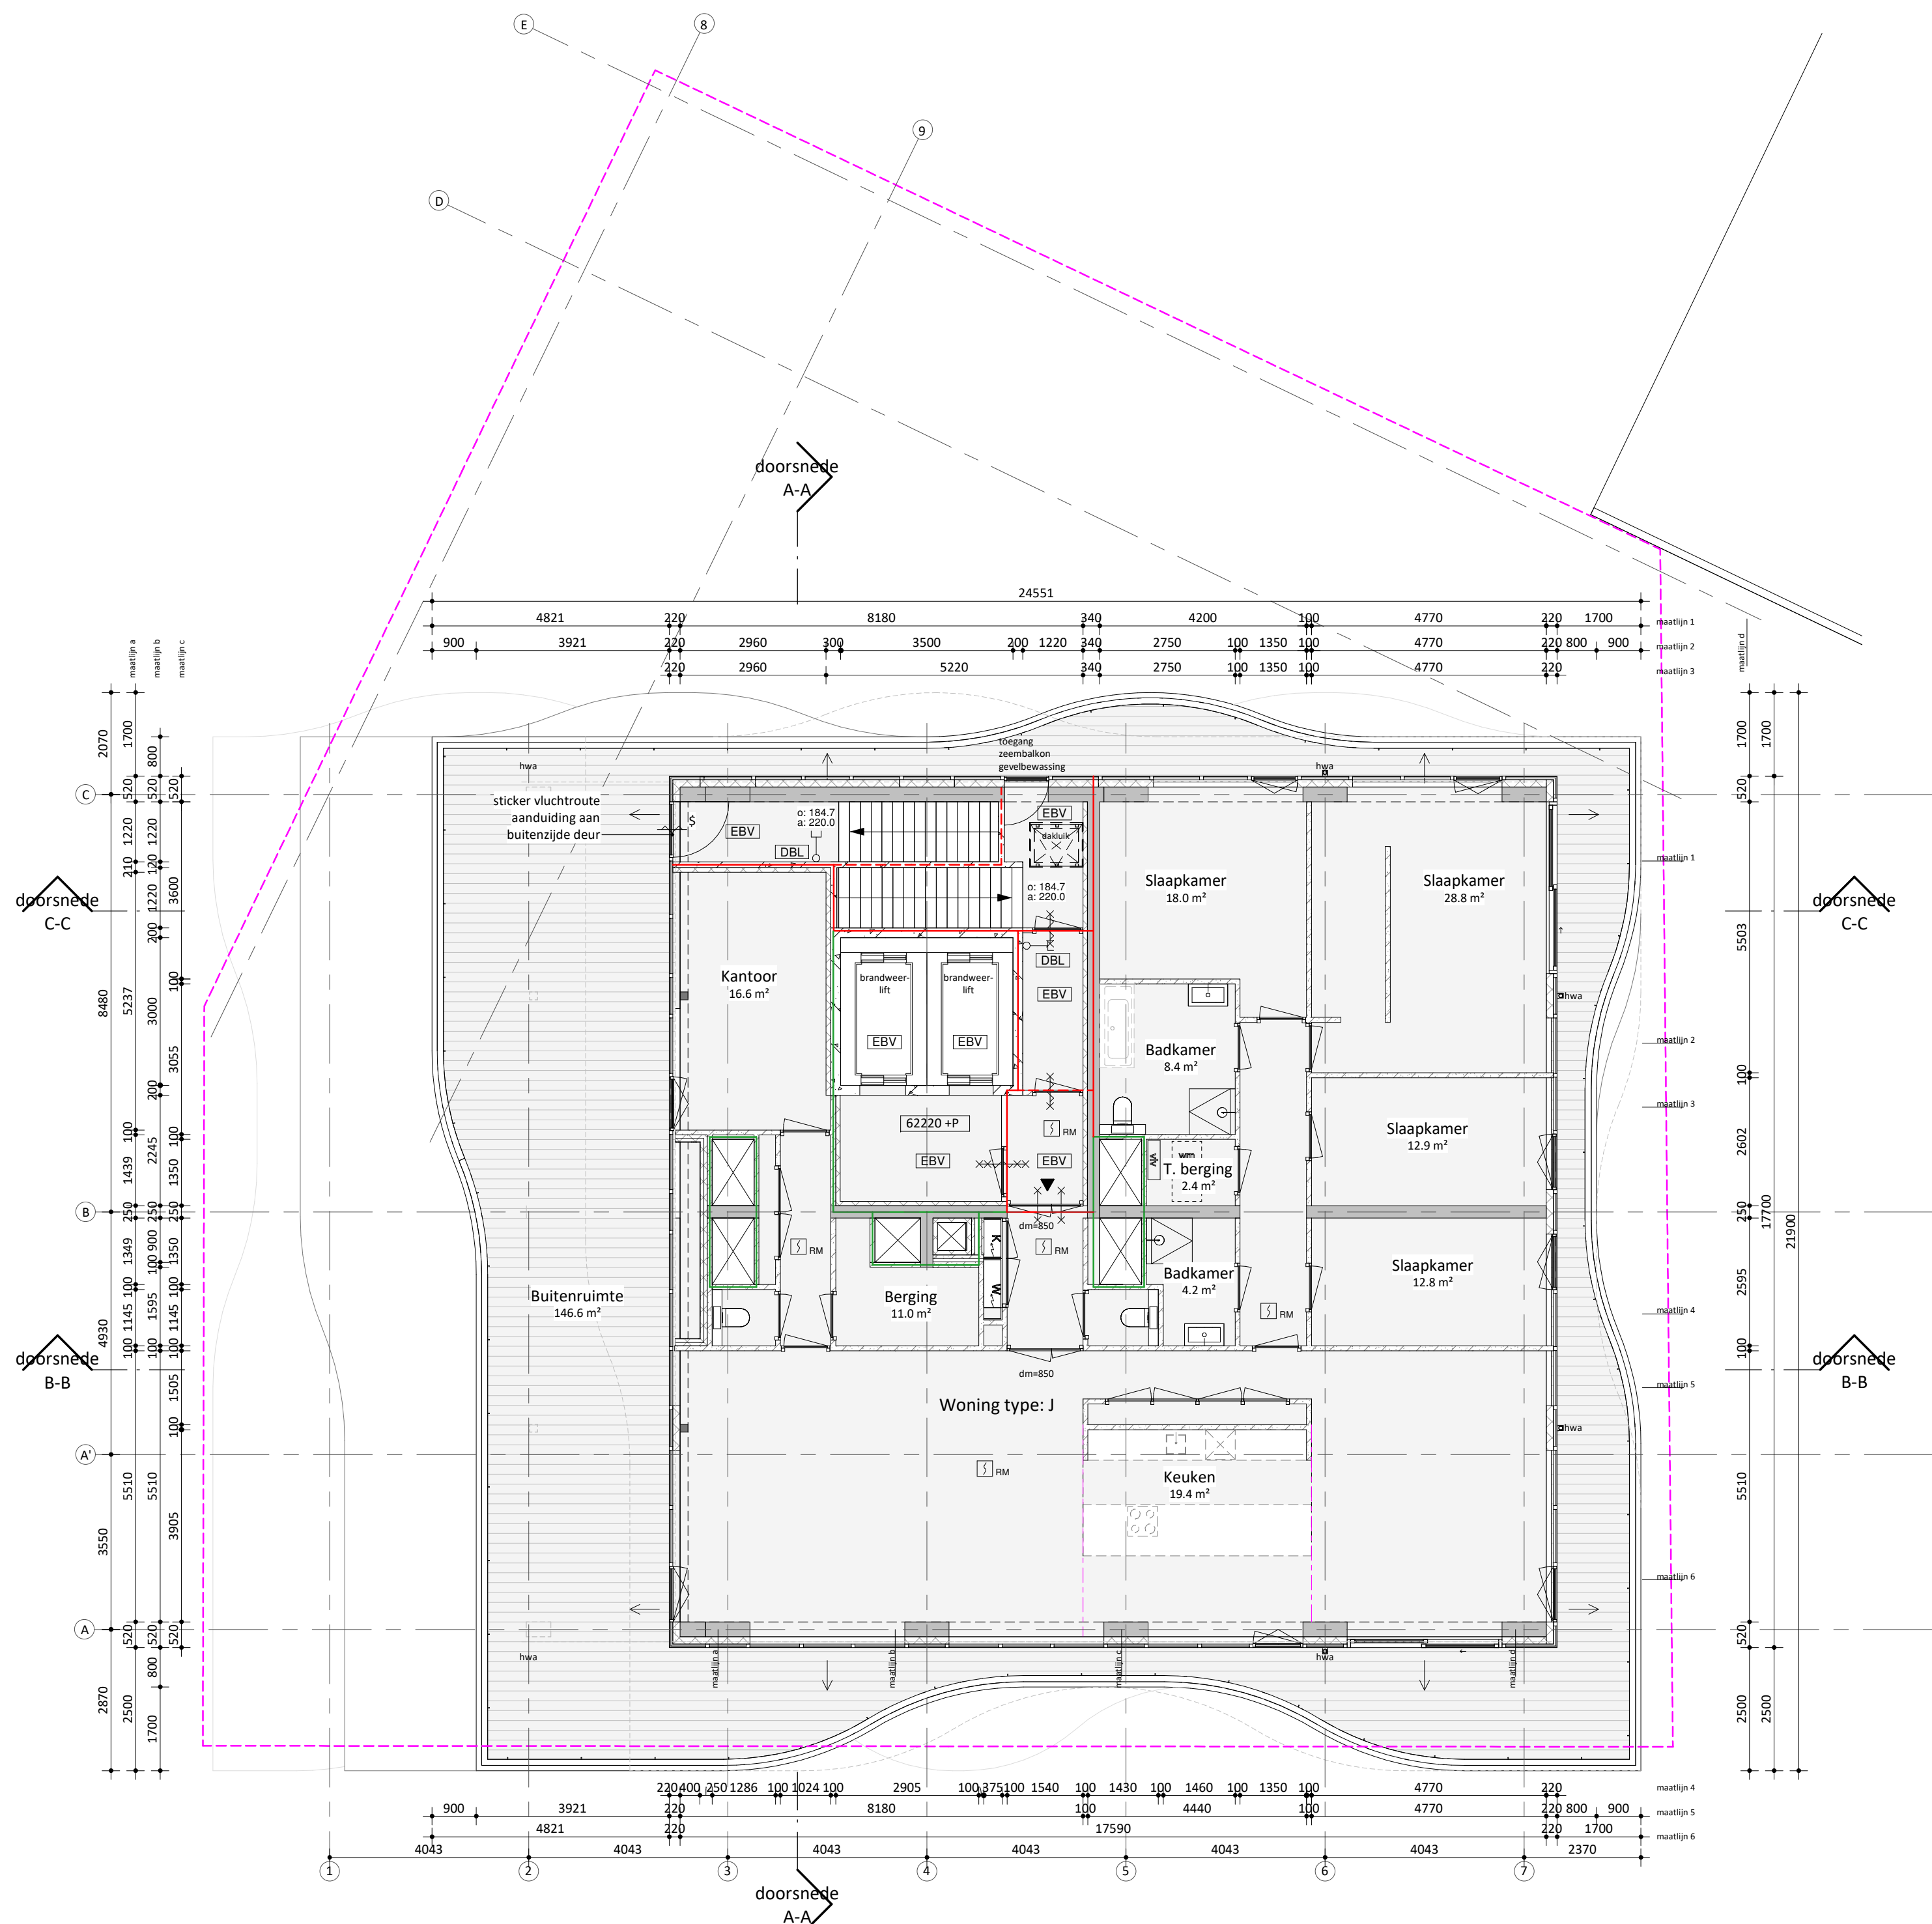


architects
**MOEDERSCHEIM
MOONEN**


DEFINITIEF

projectnaam
Riva
opdrachtgever
Stebru
fase
OV
formaat
A2
tekening naam
plattegrond 19
schaal
1 : 100
datum / versie
07.10.2022 / 3.0
project nummer

tekening nummer
OV-219
project nummer
0359

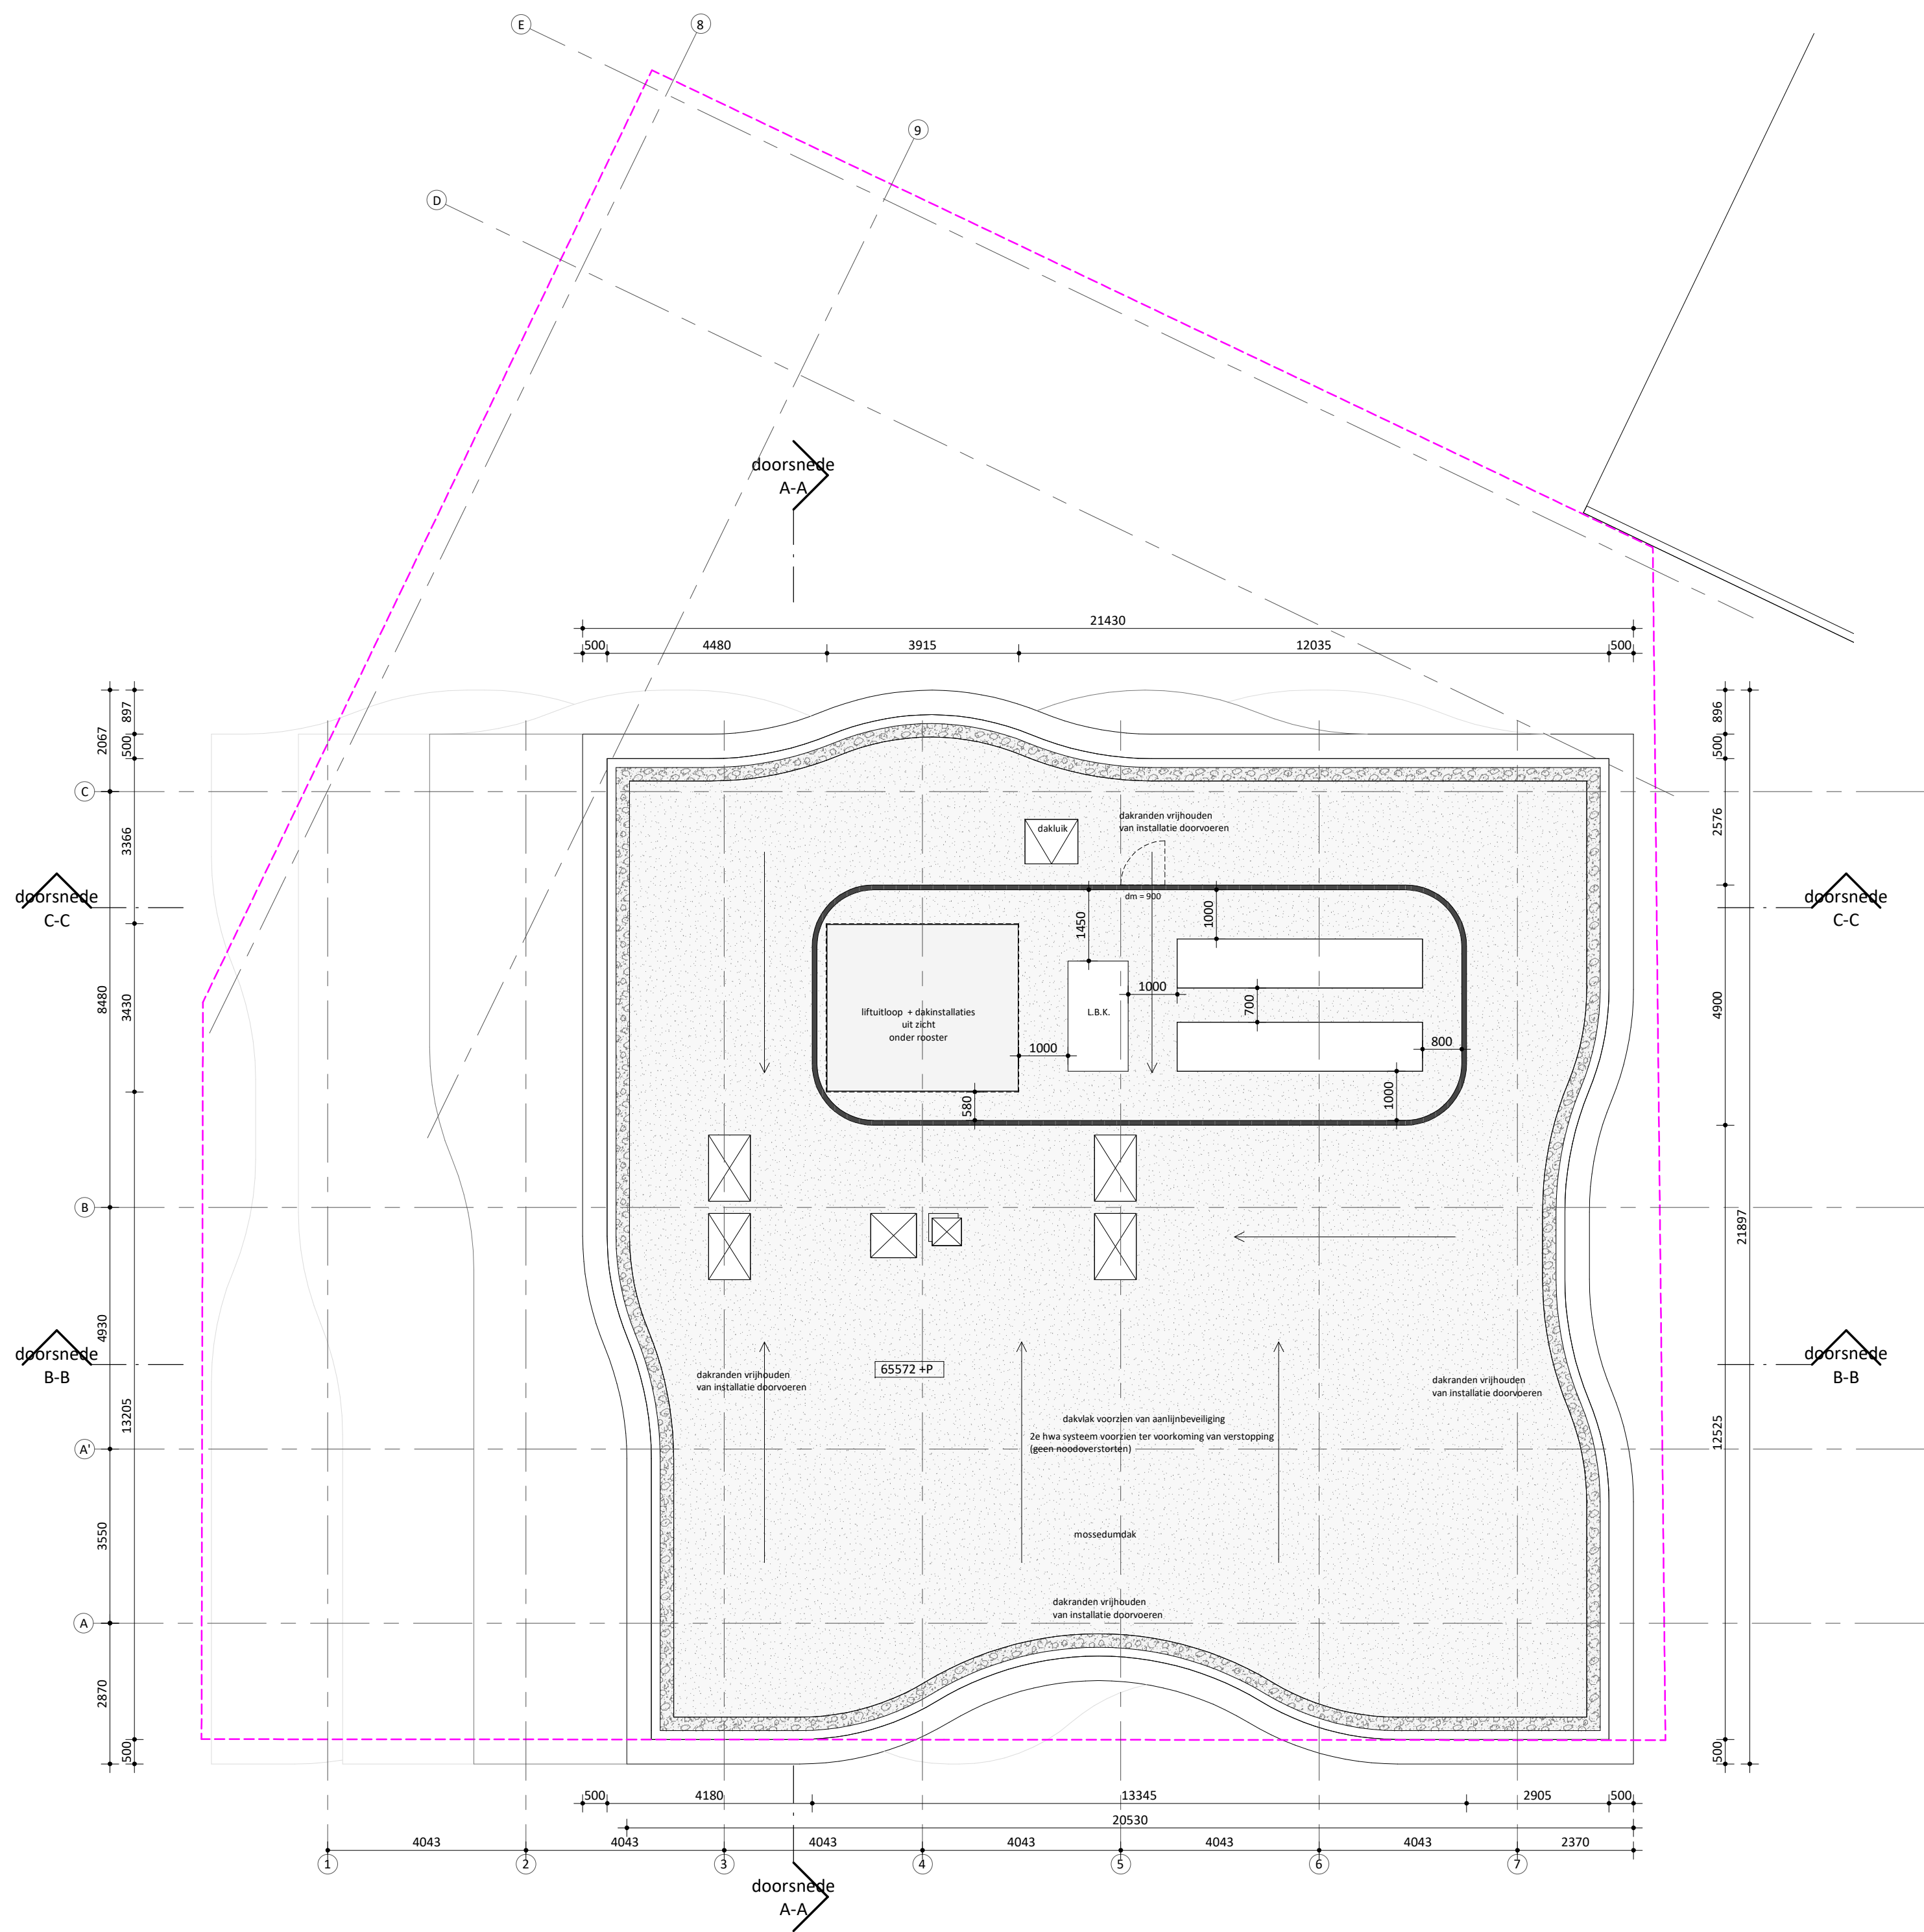

architects
**MOEDERSCHEIM
MOONEN**

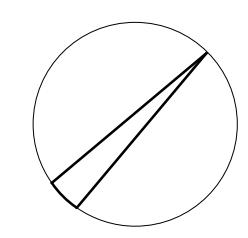

DEFINITIEF

projectnaam	Riva
opdrachtgever	Stebru
fase	OV
formaat	A2
tekening naam	dakaanzicht
schaal	1 : 100
datum / versie	07.10.2022 / 3.0
project nummer	0359

tekening nummer
OV-220