

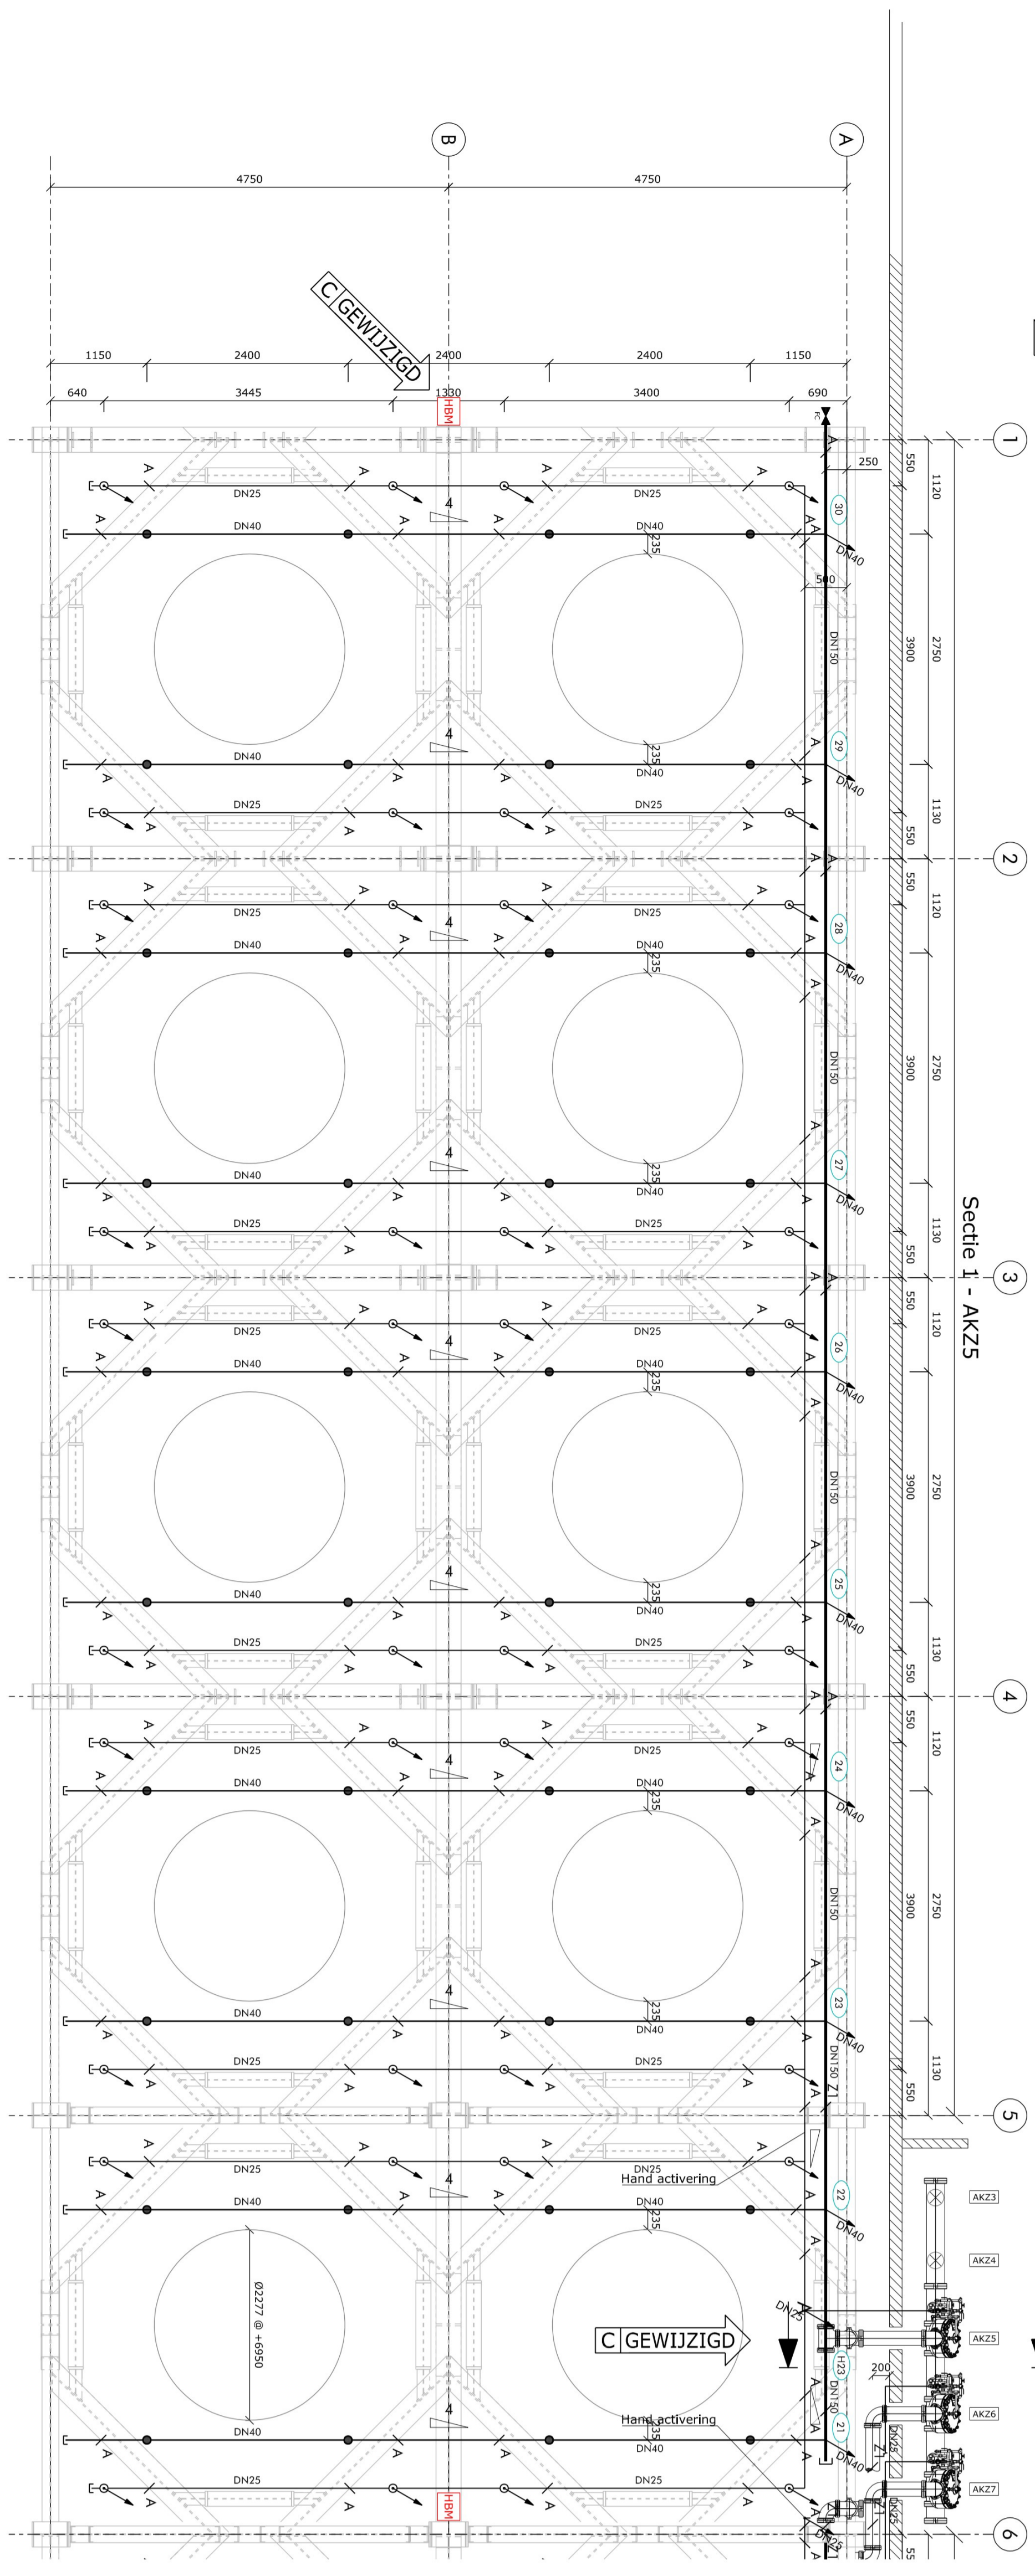



Uitbreiding Silo Park - Zie vervolg hier onder

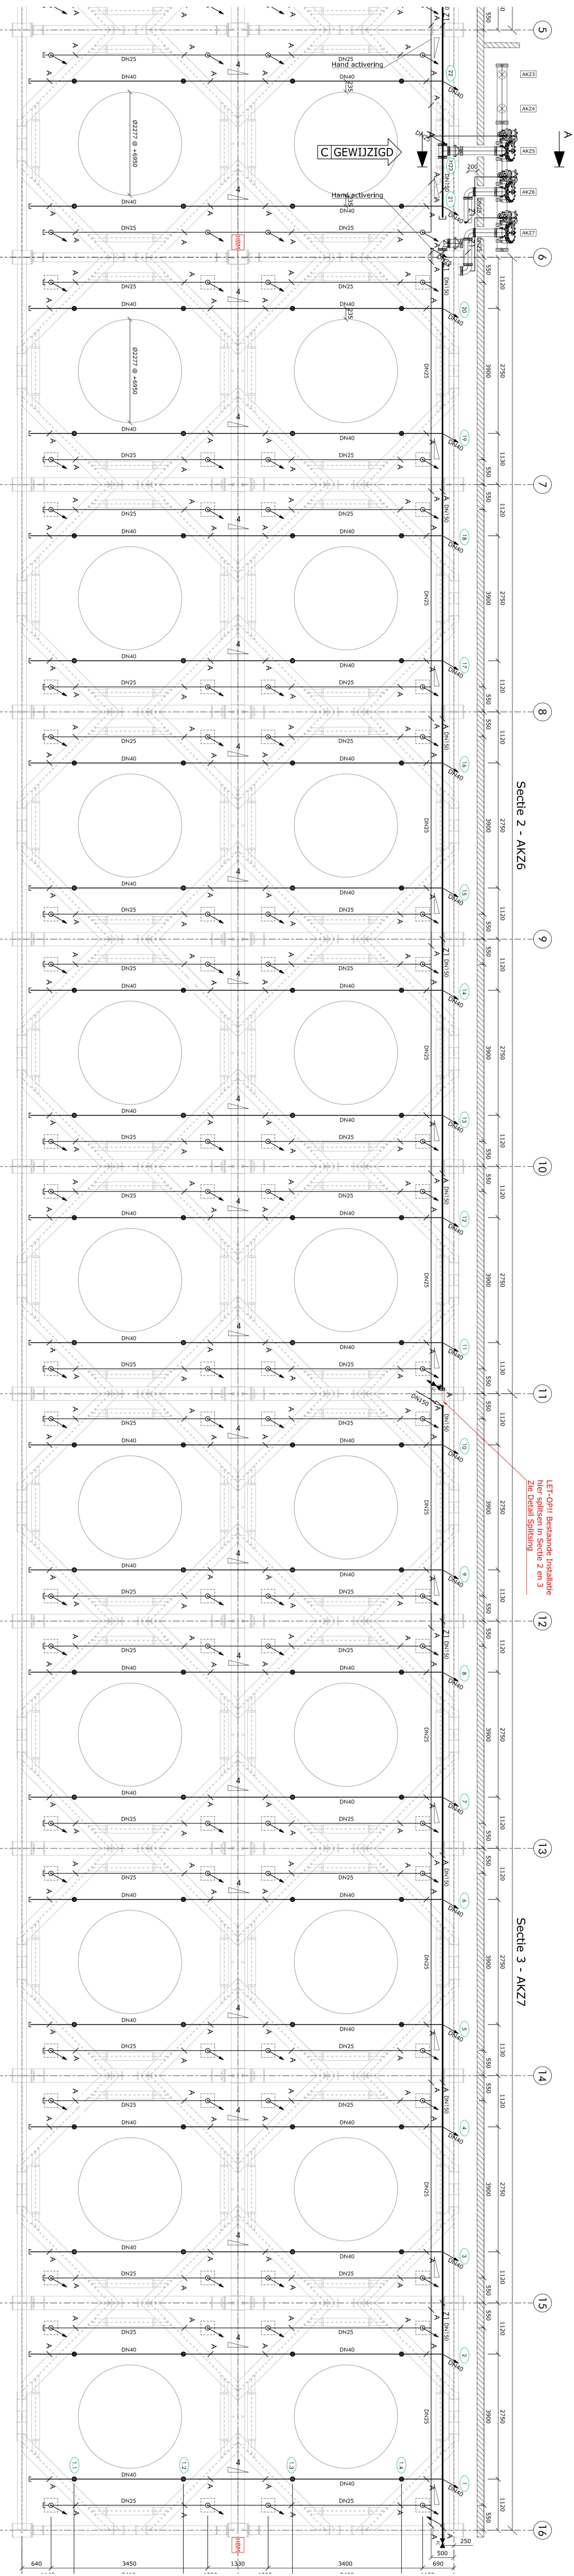

Bestaand Silo Park - Zie vervolg hier boven

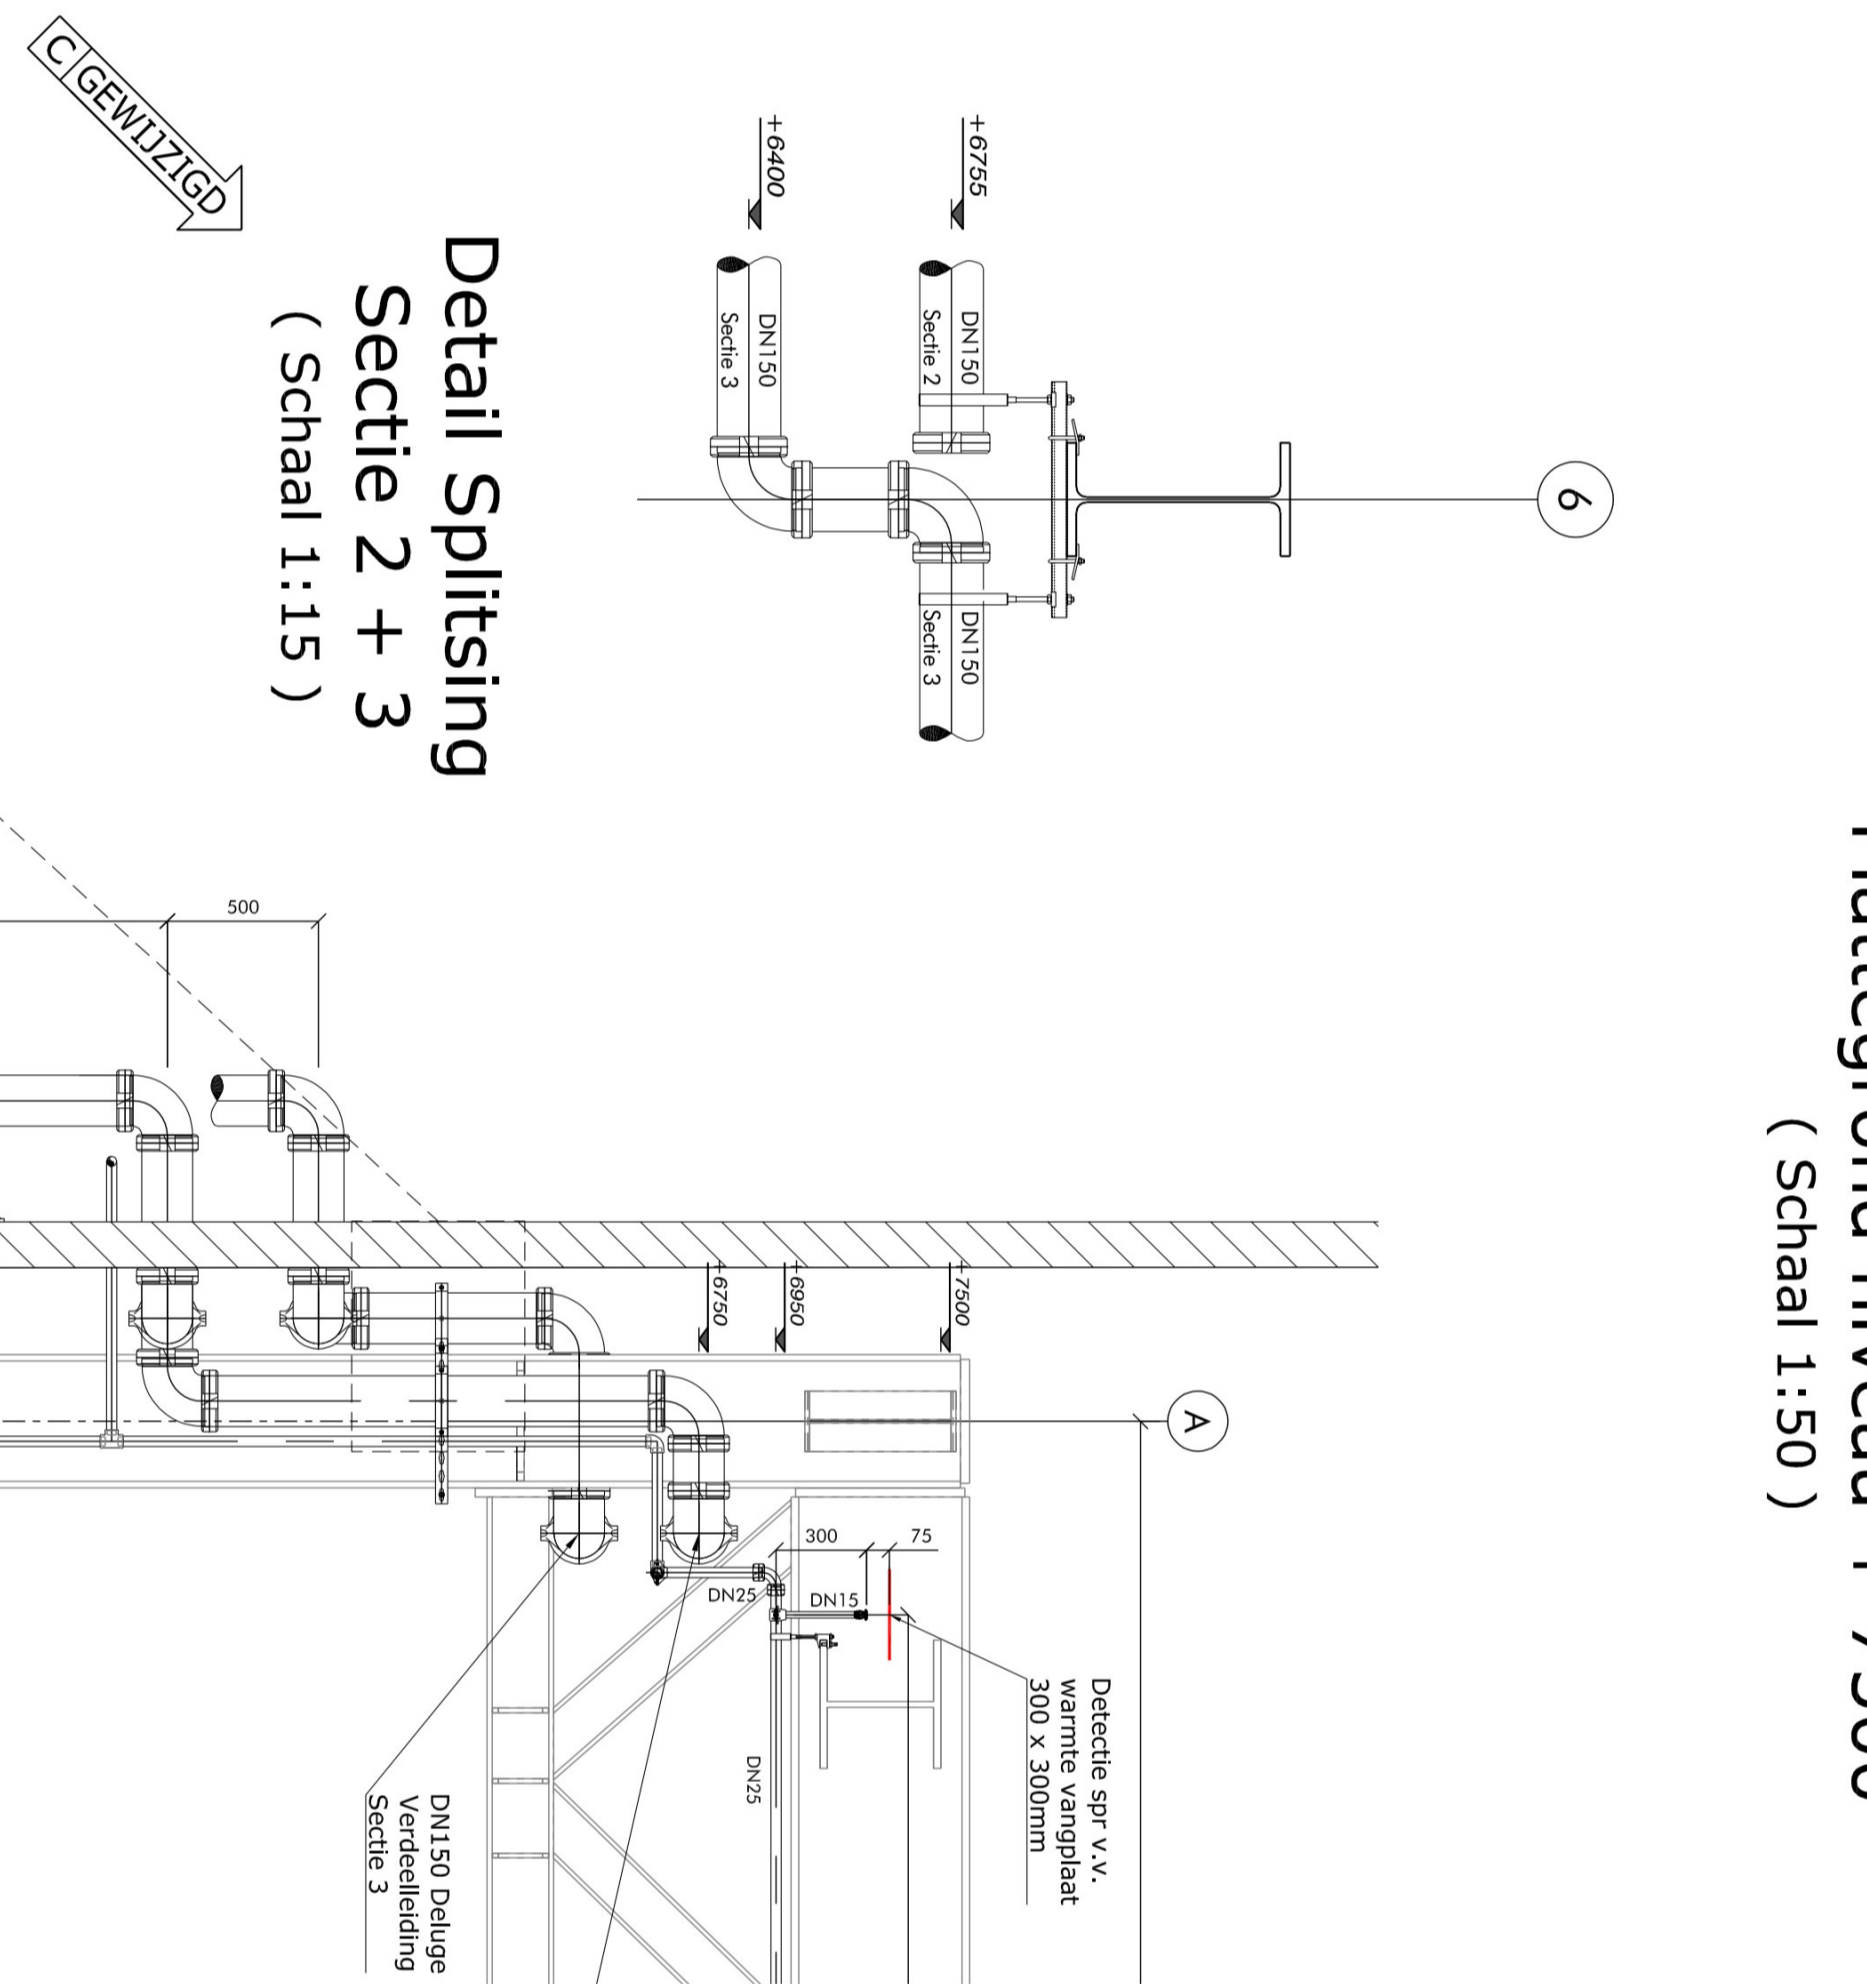


Doorsnede - Pilot detectie net
(Schaal 1:25)

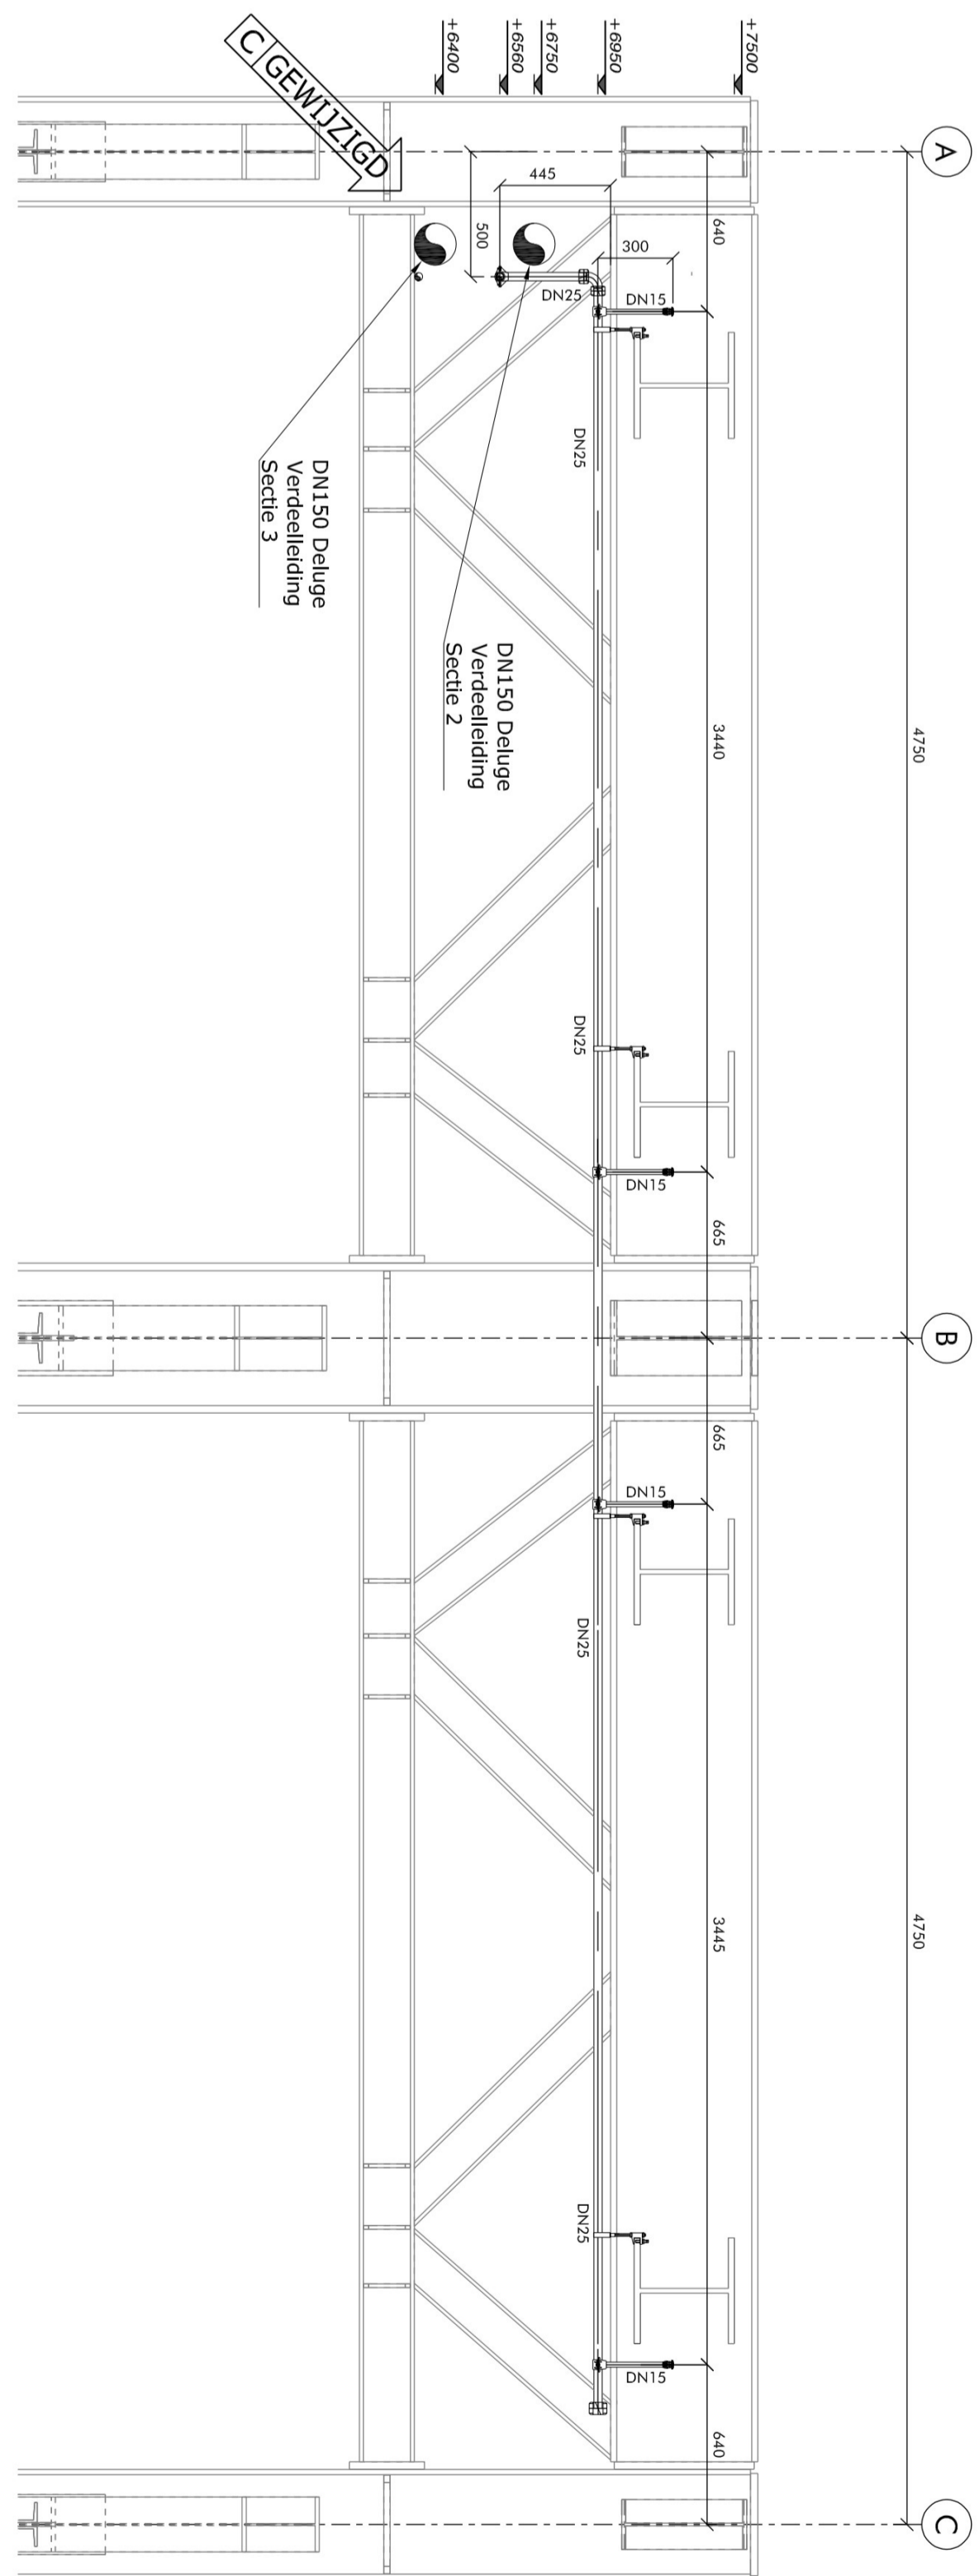


Uitbreiding Silo Park
Plattegrond niveau + 9850
(Schaal 1:50)

C GEWIJZIGD


Kleppostelling
(Schaal 1:20)

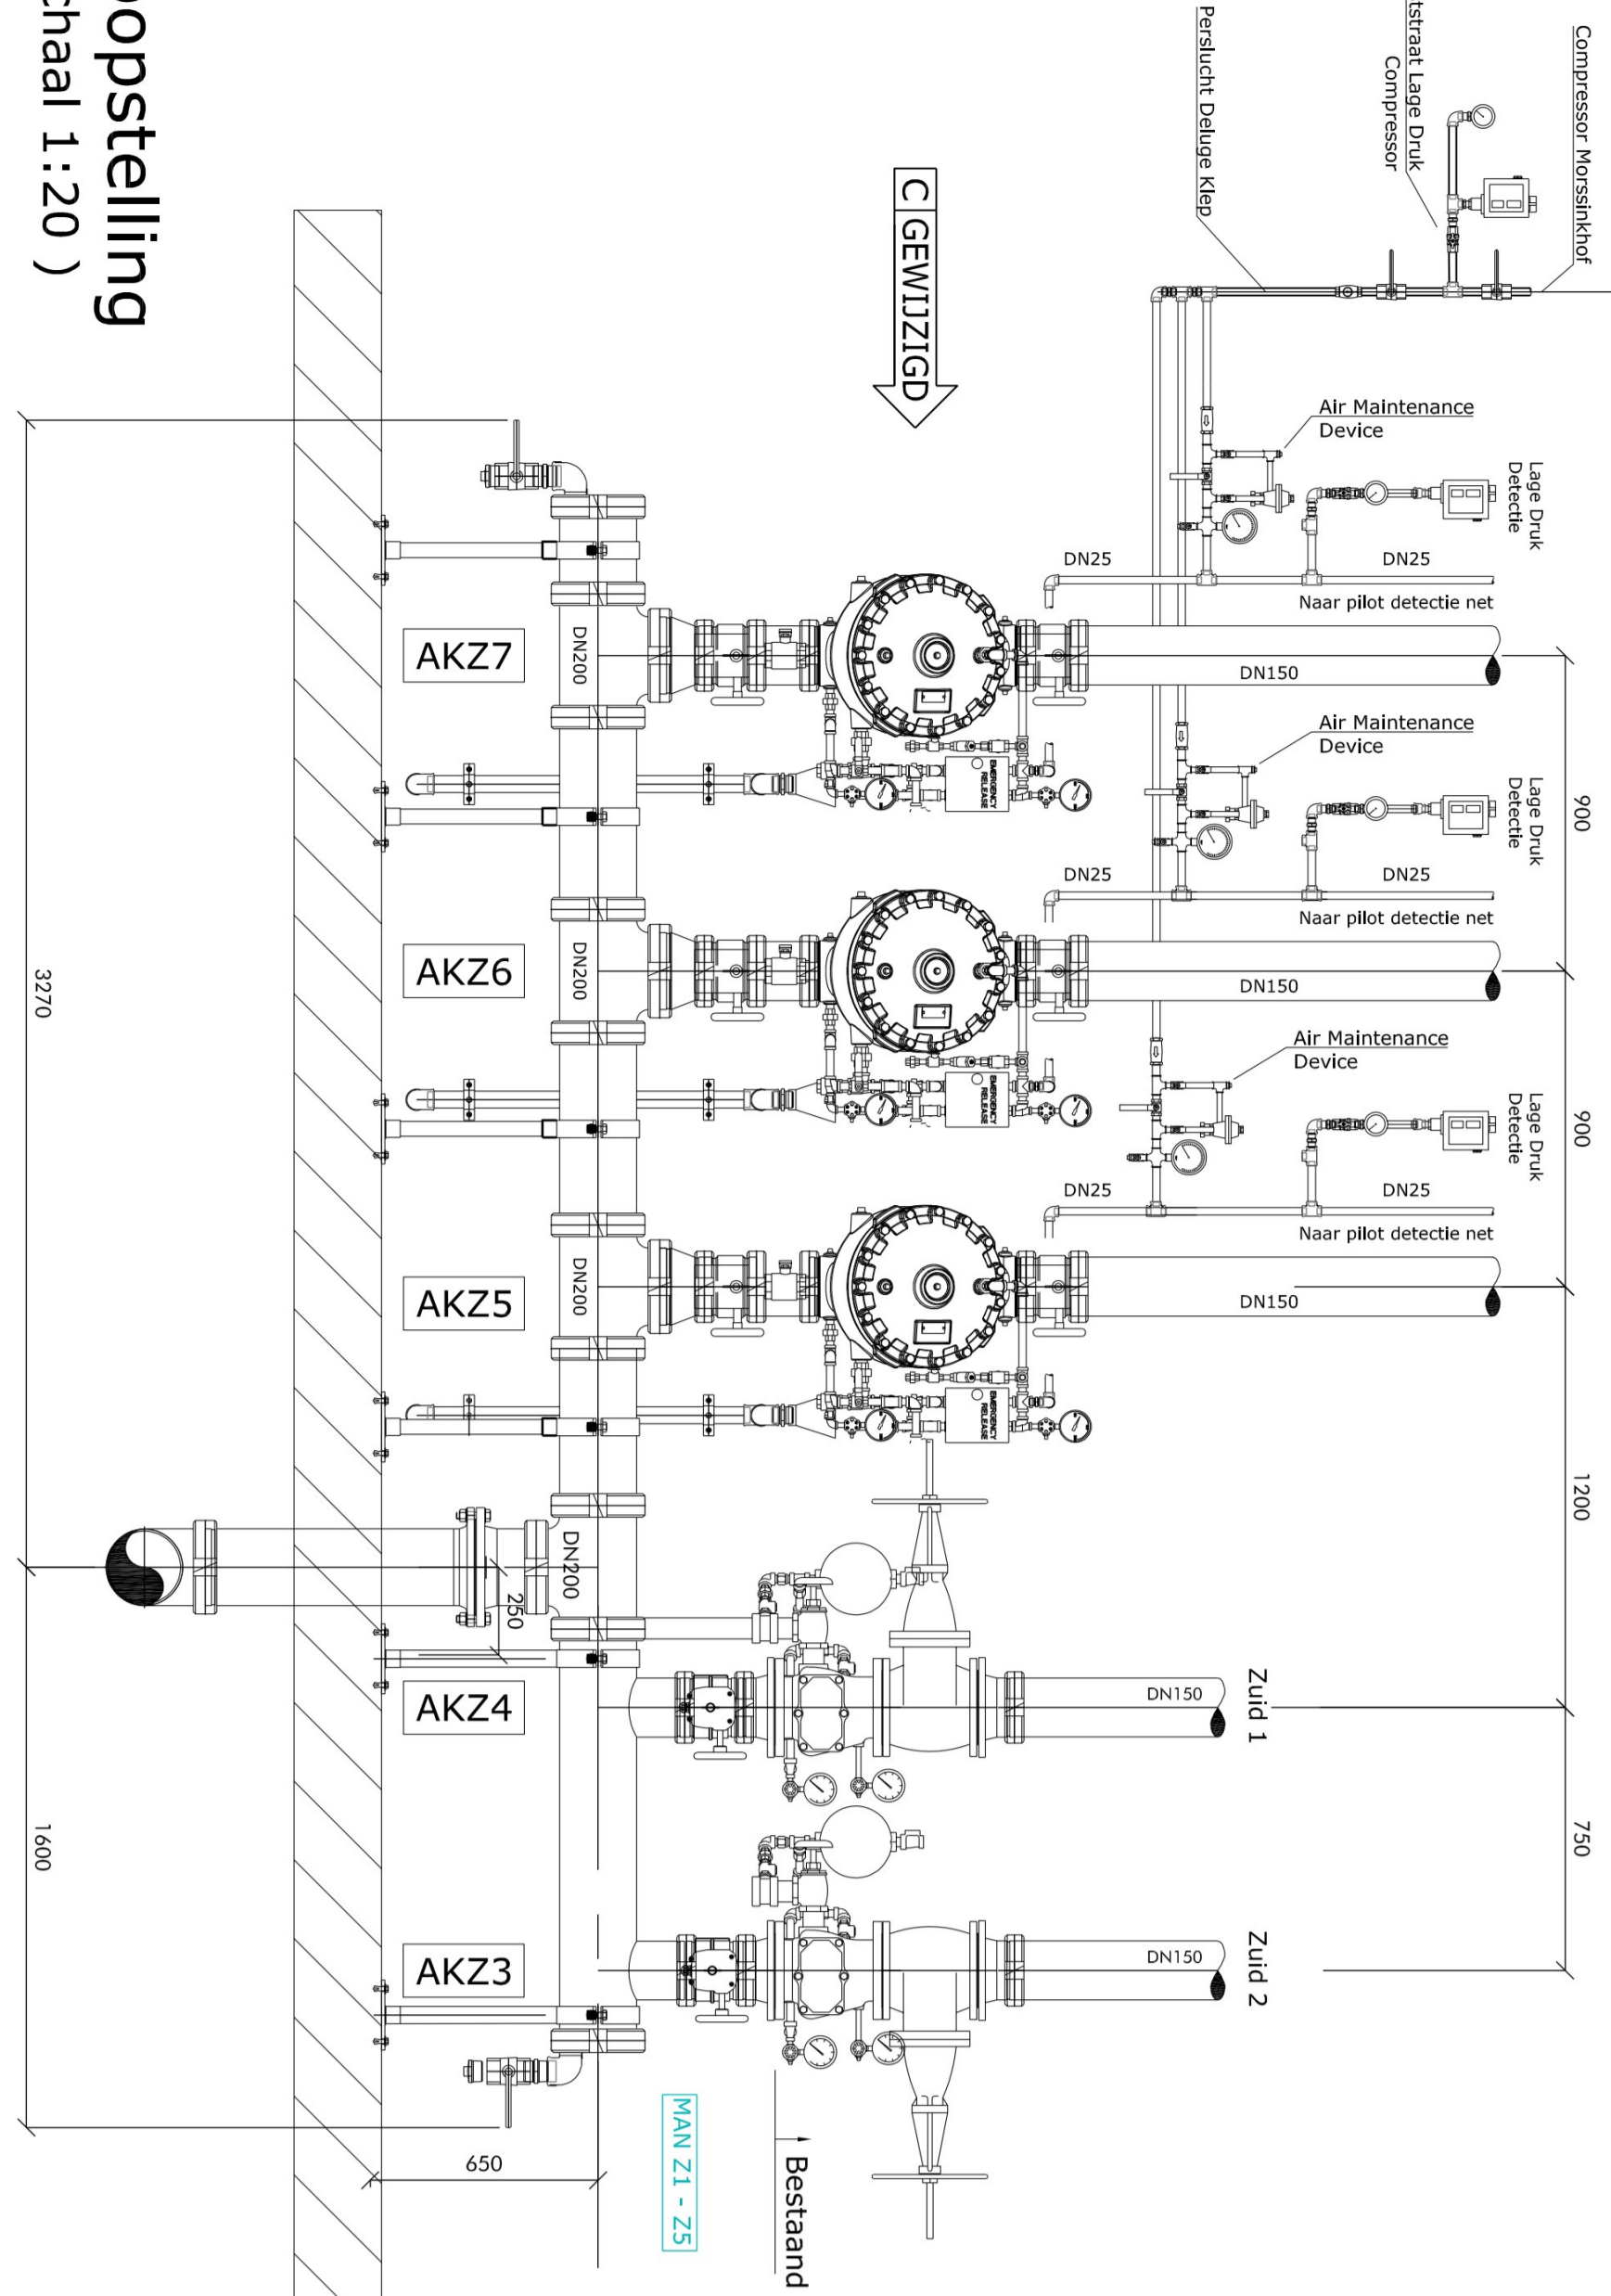


Detail beugel
(Schaal 1:5)

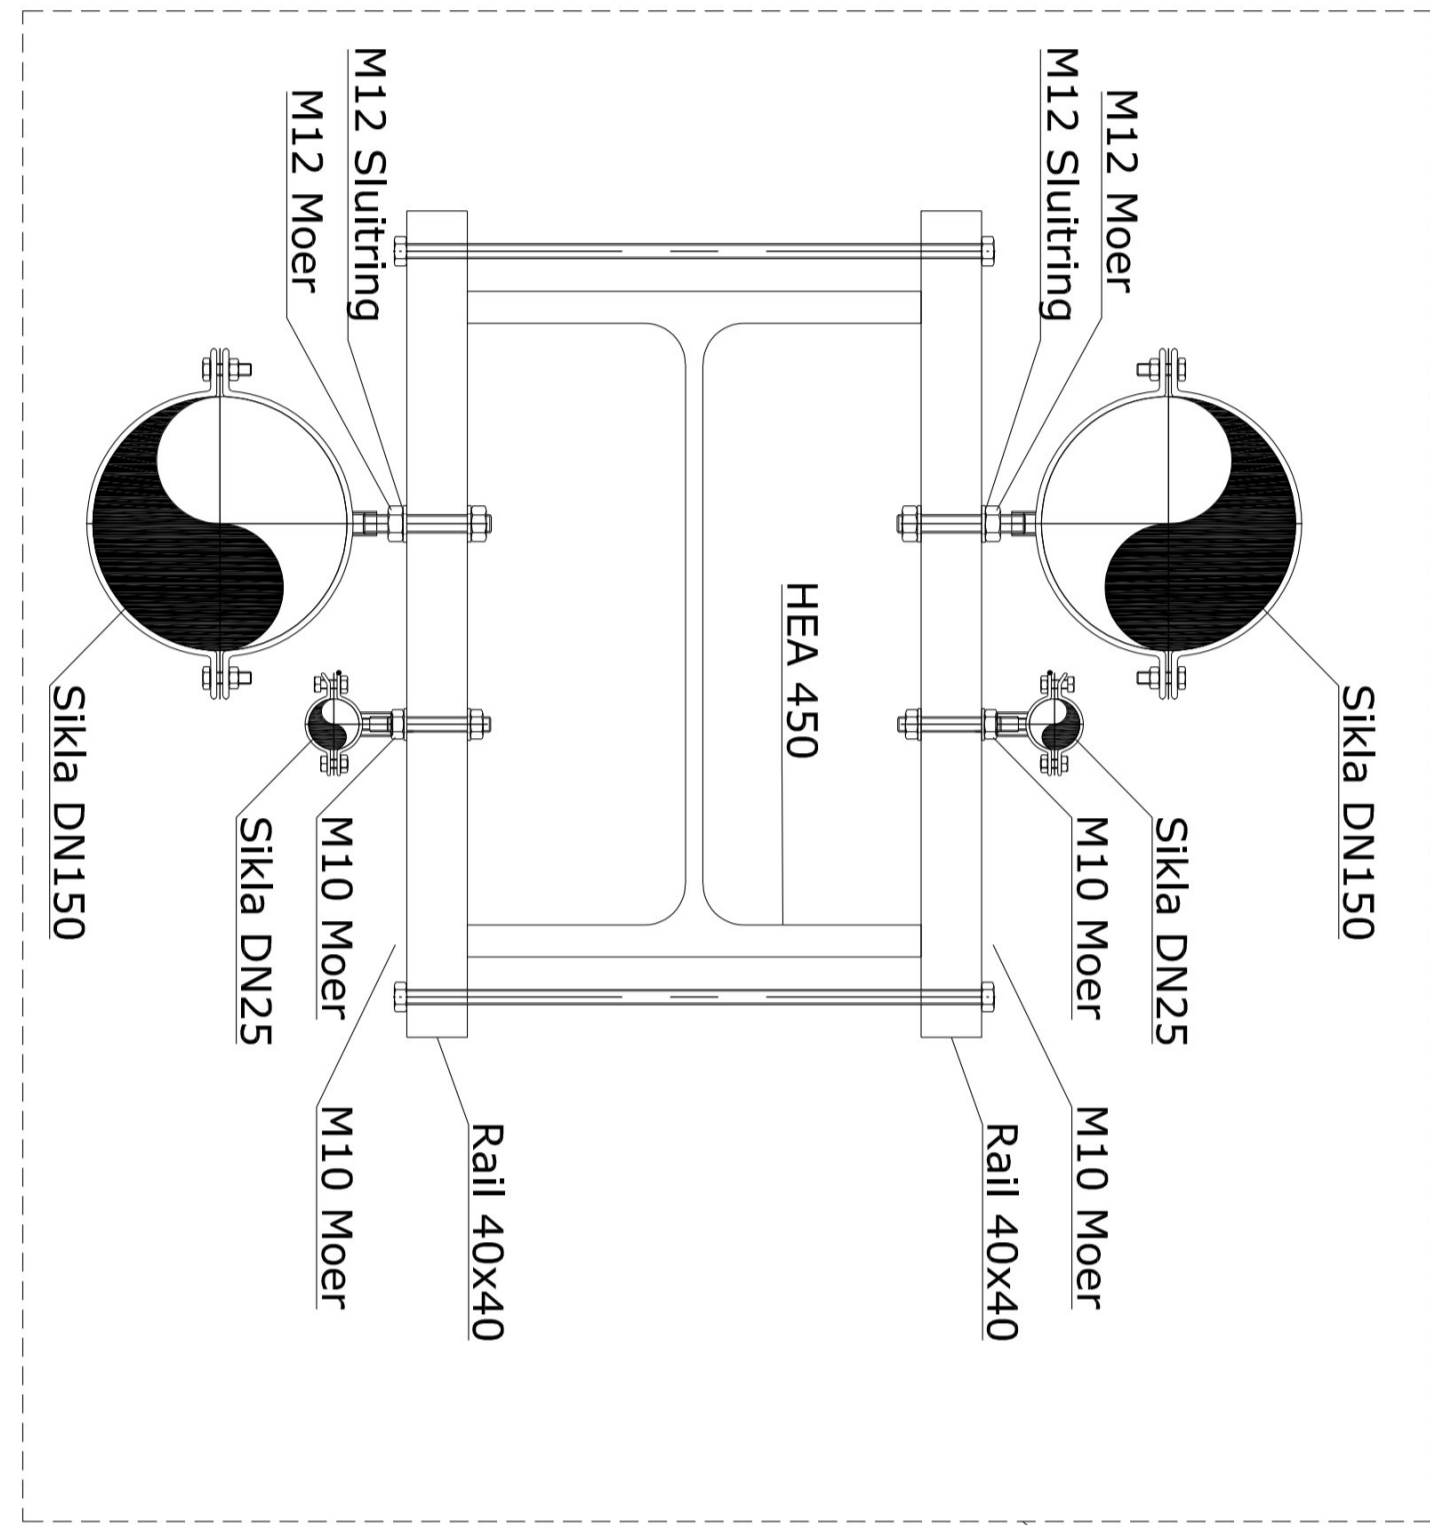

Doorsnede A-A
(Schaal 1:25)

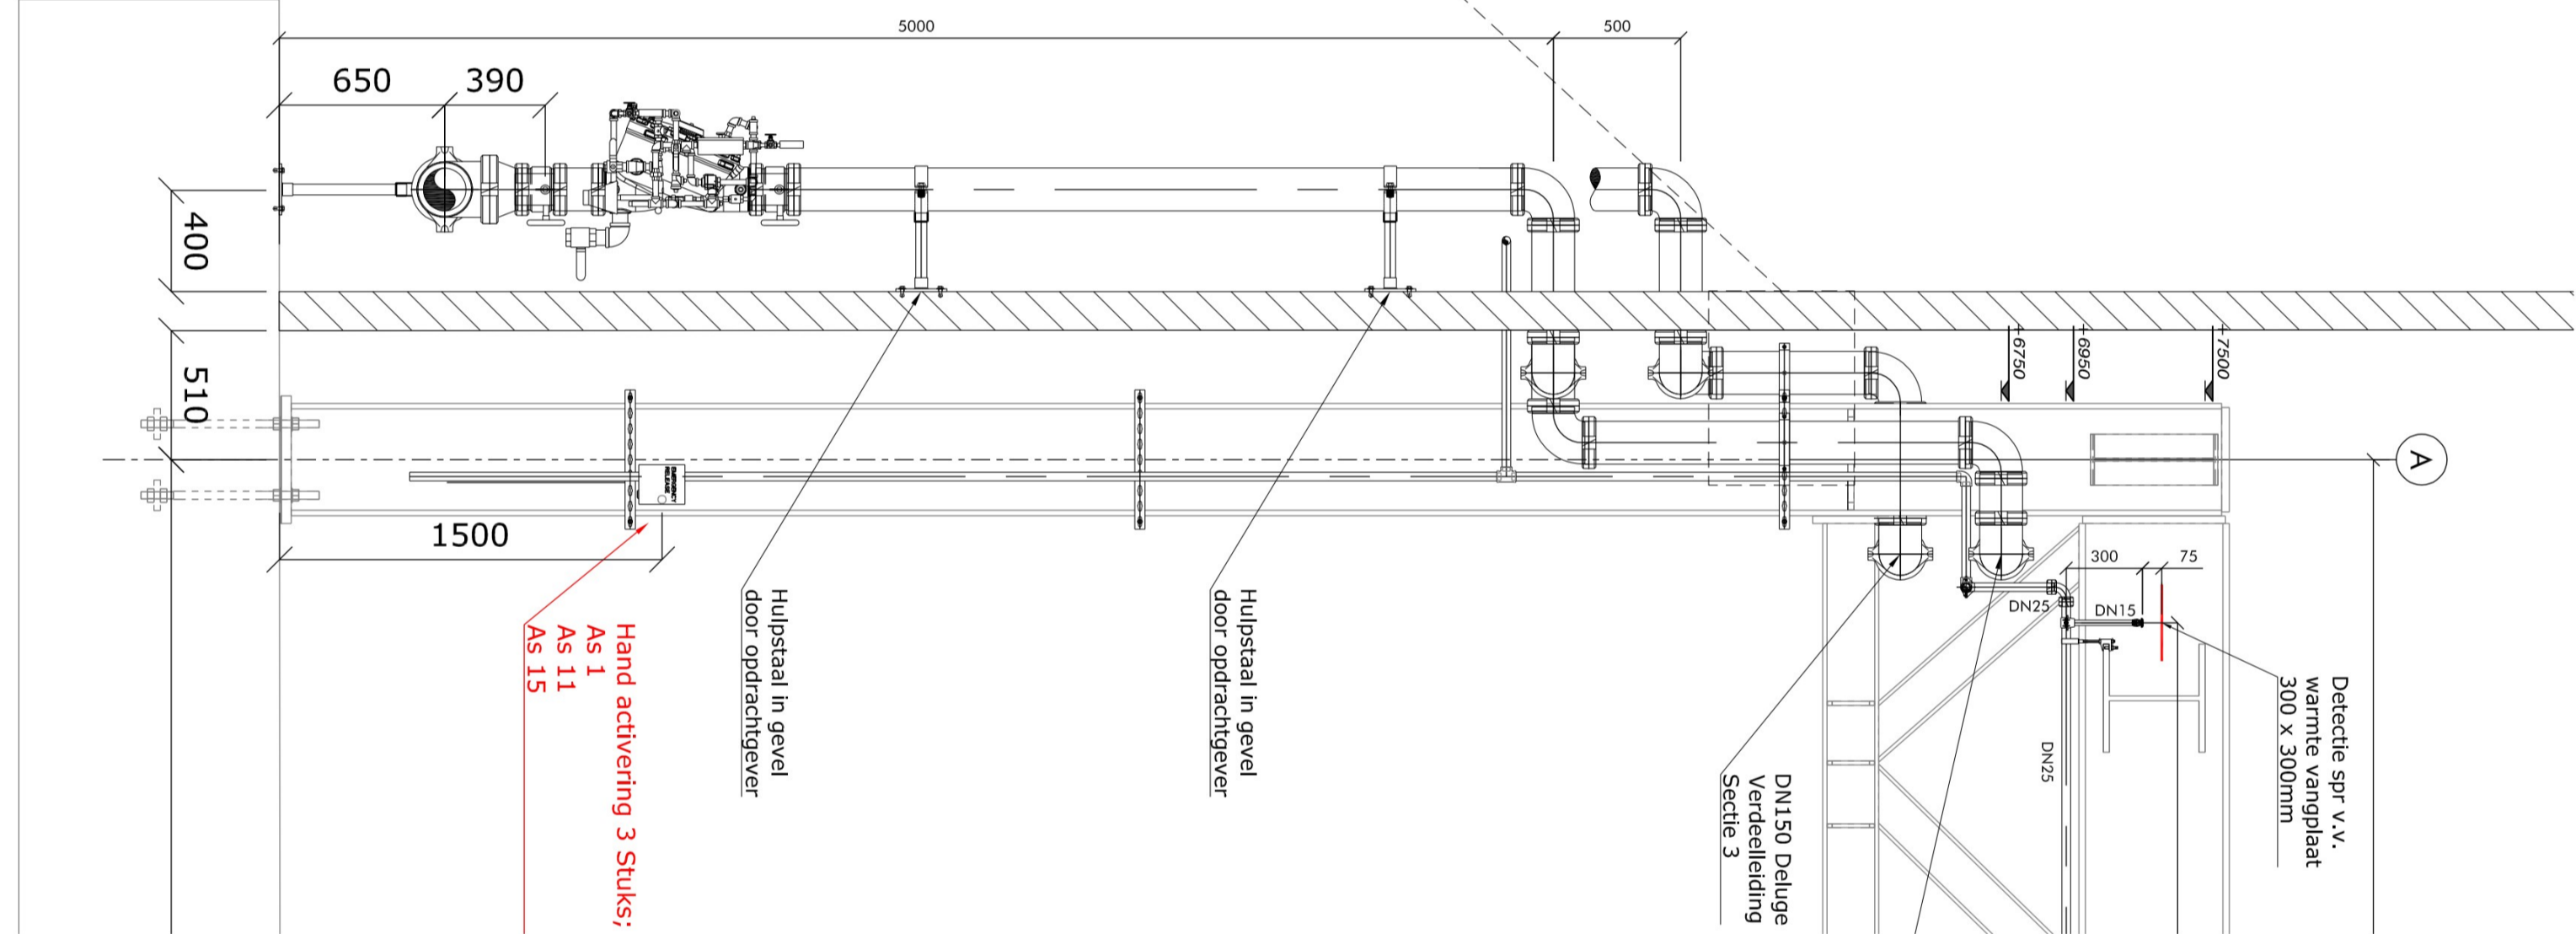

Doorsnede - Deluge sprinkler net
(Schaal 1:25)

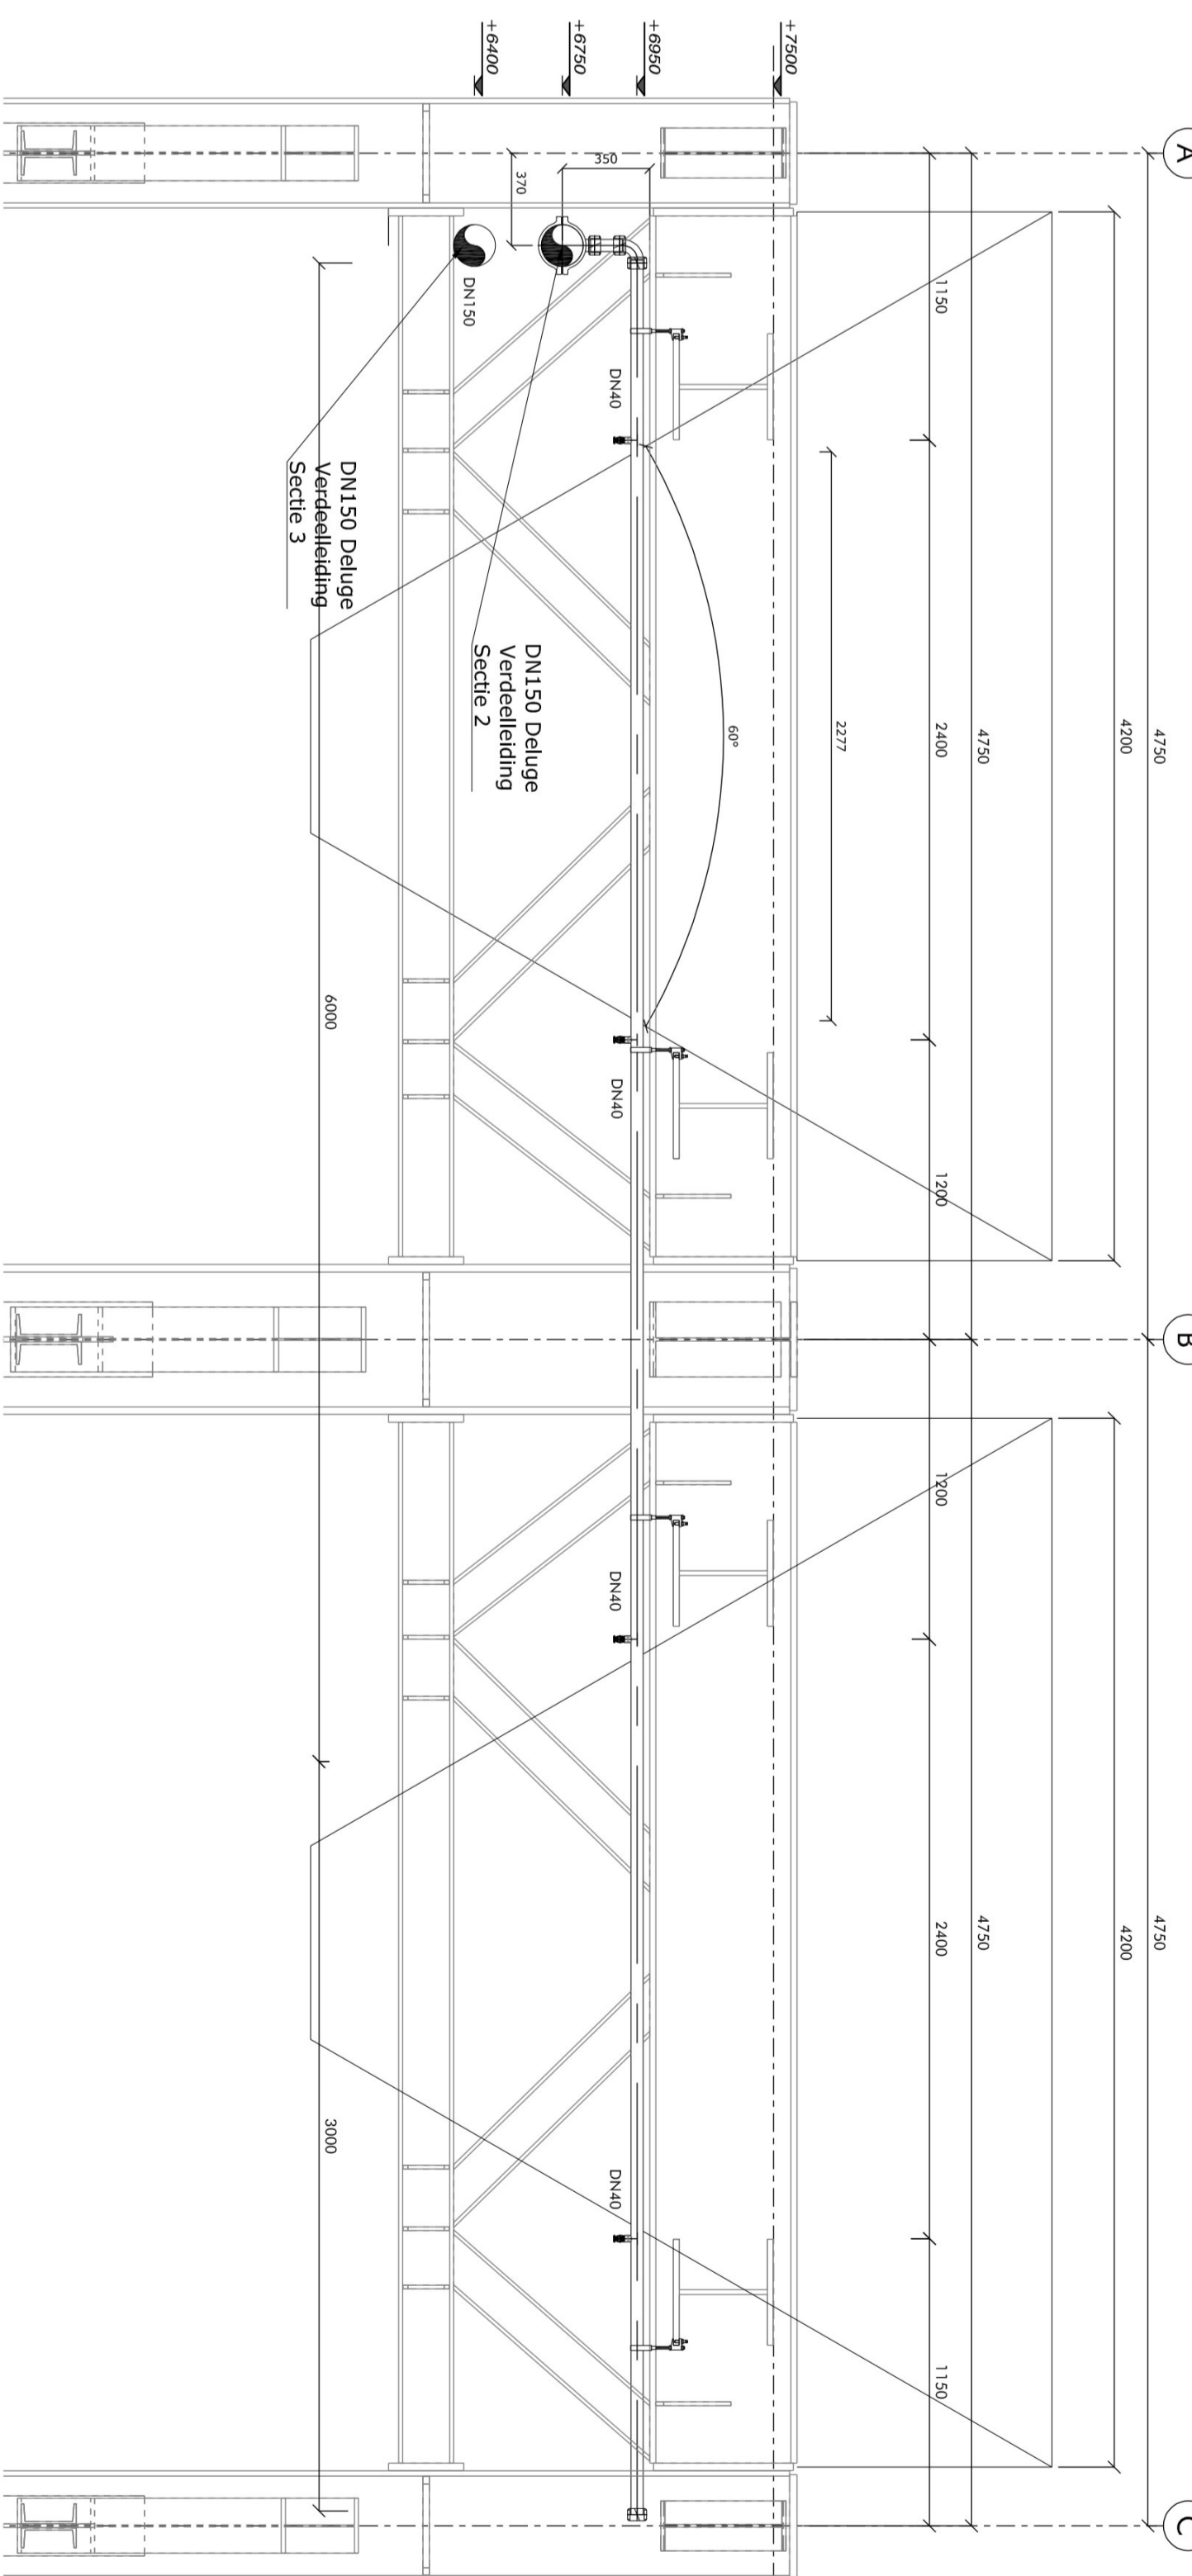

ONTWERPGEVEN

ONTWERPGEVEN

