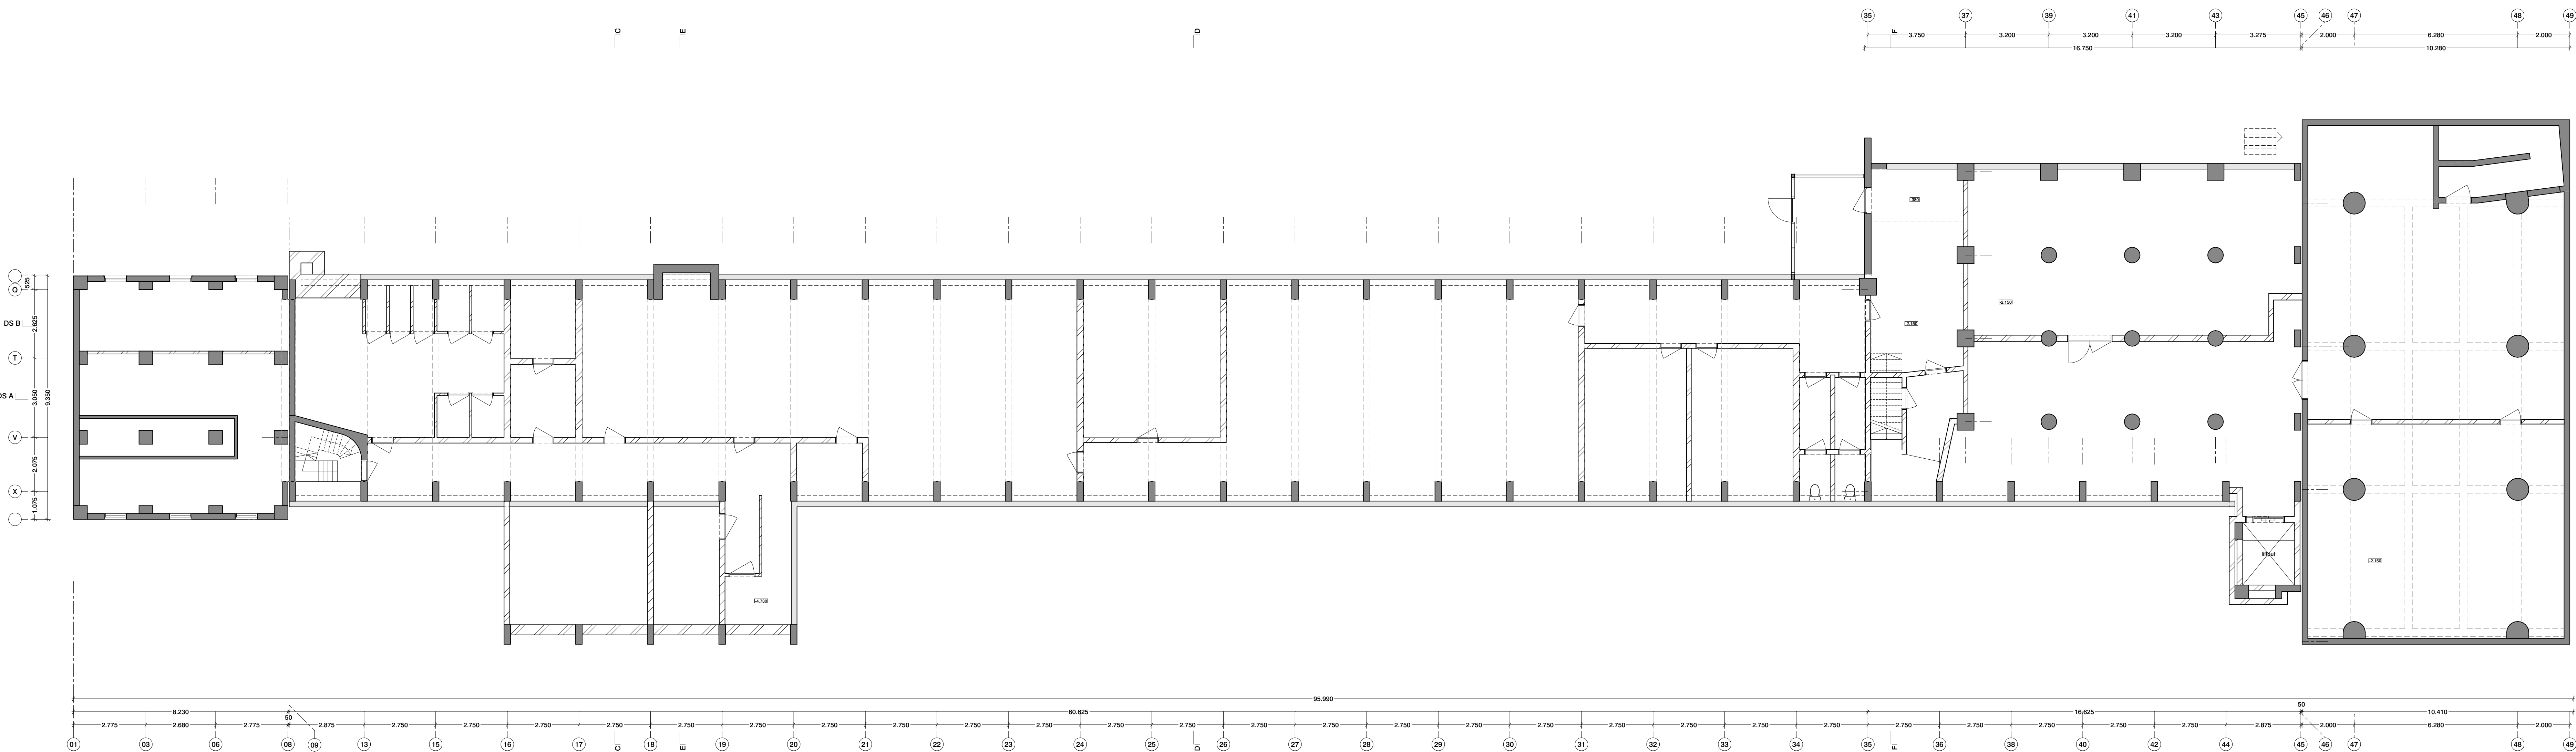
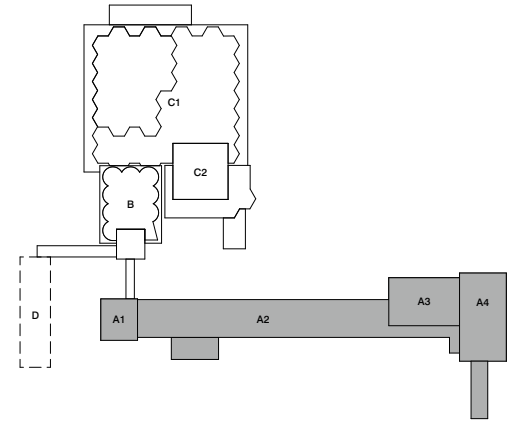


Remvool


Voor remvool zie tekening '2710 VO 014 Remvool'

Disclaimer maatvoering

Alle maten dienen in het werk gecontroleerd te worden. Aan de informatie kan geen rechten worden ontleend.

Bronvermelding informatie tekening

De informatie is overgenomen uit de architectuurtekeningen. Aangevuld met eigen waarneming ter plaatse.

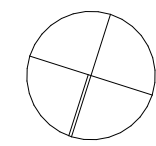

Project

Codrico

kelder

Codrico Rotterdam
Molensloover 1554 - gebouw A

Ondersdeel

plattegronden BS

kelder

01 bestaande toestand

Tekeningnummer

2710 A OV BS 019

-

Datum	Schaal	Formaat
13/11/2023	1:100	A0

Wijzigingsdatum

Fase	Status
OV	definitief




Opdrachtgever

RED Company

Architect

OFFICE WINHOV

Johan van Hasseltweg 2 E1, 1022 WV Amsterdam,
tel. +31 20 664 44 46, office@remvool.nl

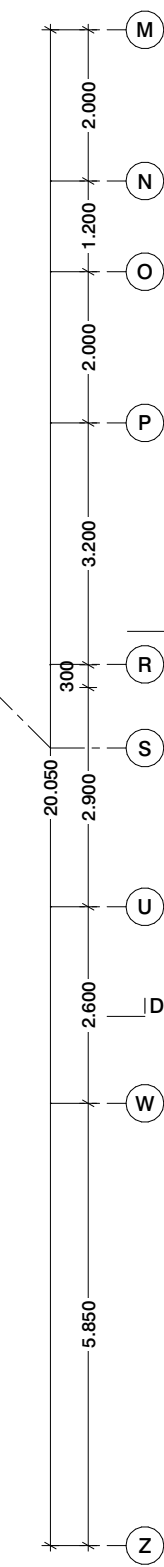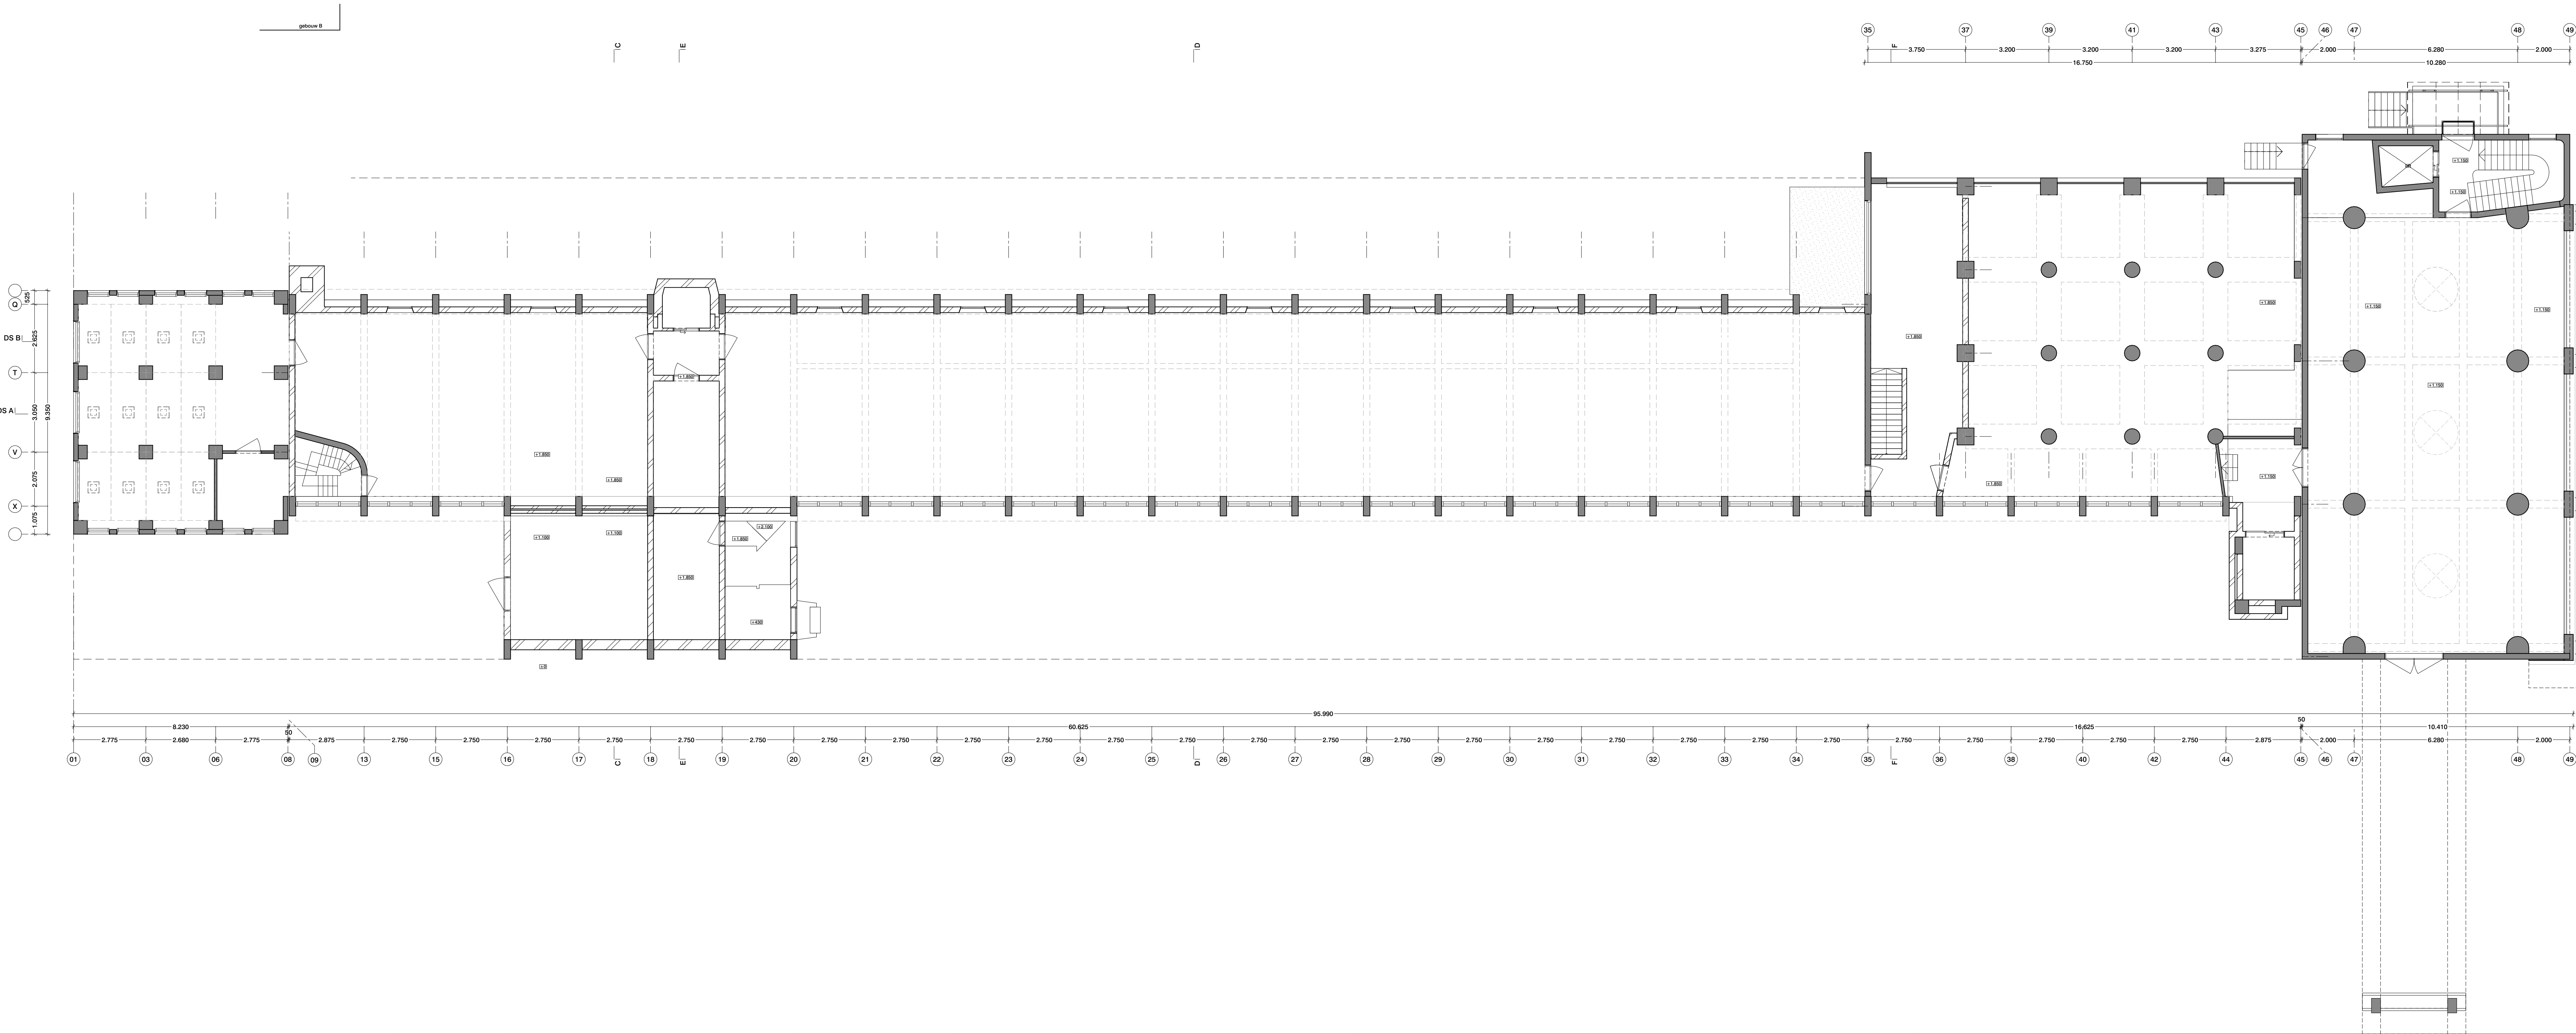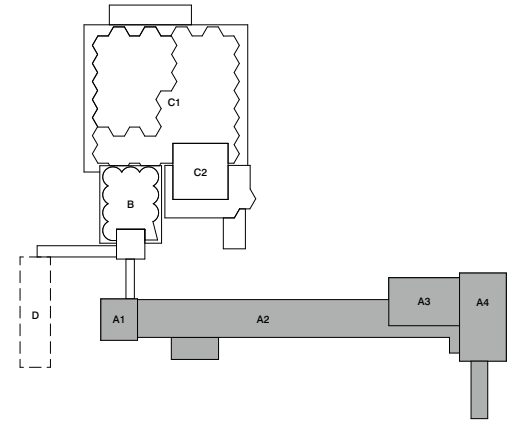

Remvool


Voor remvool zie tekening '2710 VO 014 Remvool'

Disclaimer maatvoering

Als maten dienen in het werk gecontroleerd te worden. Aan de informatie kan geen rechten worden ontleend.

Bronvermelding informatie tekening

De informatie is overgenomen uit de architectuurtekeningen. Aangevuld met eigen waarneming ter plaatse.

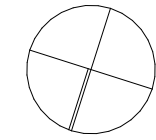

Project

Codricio
beganne grond

Codricio Rotterdam
Molensloot 1554 - gebouw A

Ortodoxieel

plattegronden BS
beganne grond

01 bestaande toestand

Tekeningnummer

2710 A OV BS 020

Datum 13/11/2023 Schaal 1:100 Formaat A0

Wijzigingsdatum




Fase OV Status definitief

Opdrachtgever RED Company

Architect

OFFICE WINHOV


Johan van Hasseltweg 2 E1, 1022 WV Amsterdam,
tel. +31 20 664 44 46, office@winhov.nl

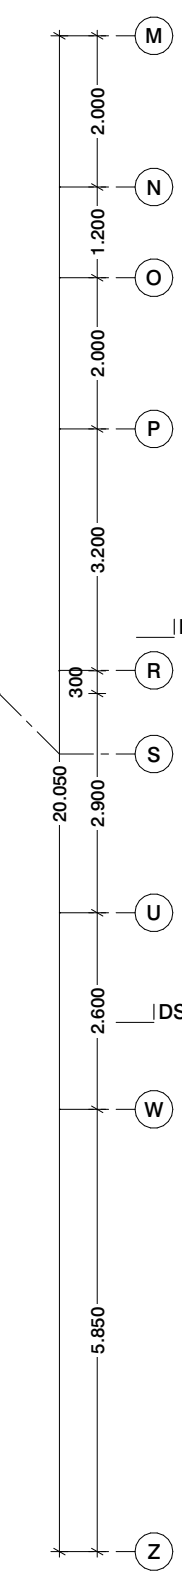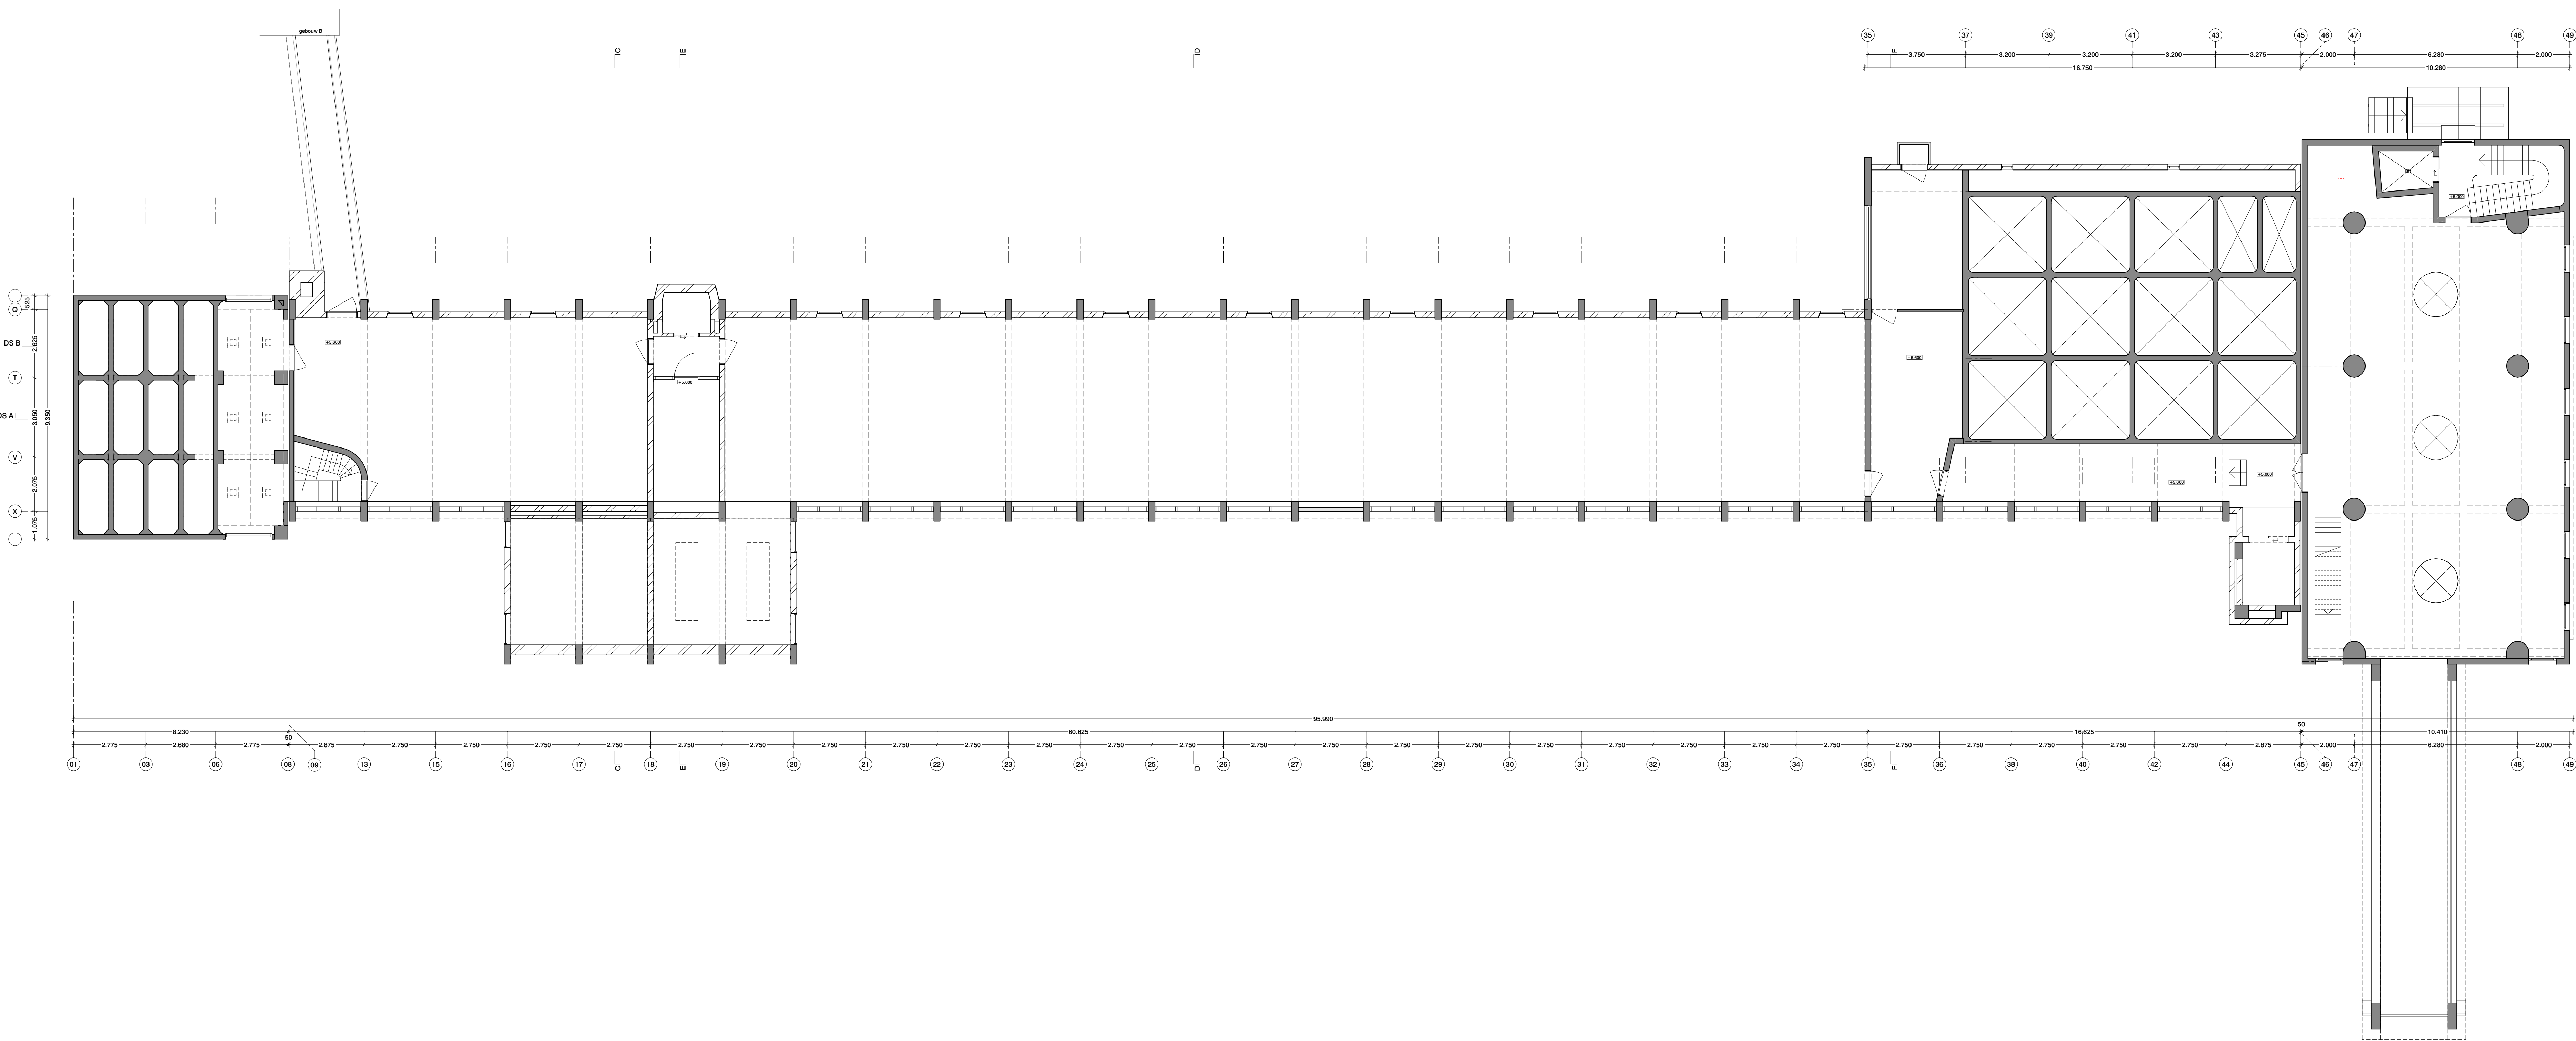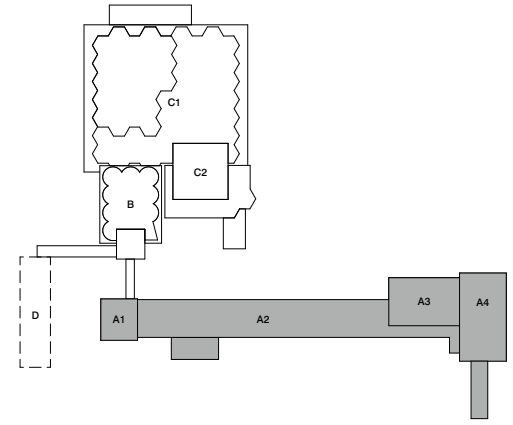

Renvooi
Voor renvooi zie tekening '2710 VO 014 Renvooi'

Disclaimer maatvoering
Alle maten dienen in het werk gecontroleerd te worden. Aan de informatie kan geen rechten worden ontleend.

Bronvermelding informatie tekening
De informatie is overgenomen uit de architectuurtekeningen. Aangevuld met eigen waarneming ter plaatse.

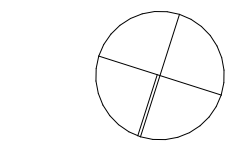

Project
Codrico
Codrico Rotterdam
Molensloover 1554 - gebouw A

Ondersdeel
plattegronden BS
1e verdieping

Tekeningnummer
01 bestaande toestand
2710 A OV BS 021

Datum
13/11/2023

Schaal
1:100

Formaat
A0




Wijzigingsdatum

Fase
OV

Status
definitief

Opdrachtgever
RED Company

Architect
OFFICE WINHOV
Johan van Hasseltweg 2 E1, 1022 WV Amsterdam,
tel. +31 20 664 44 46, office@winhov.nl

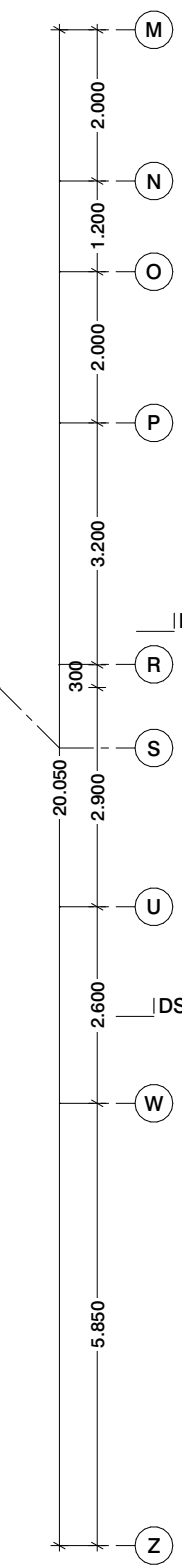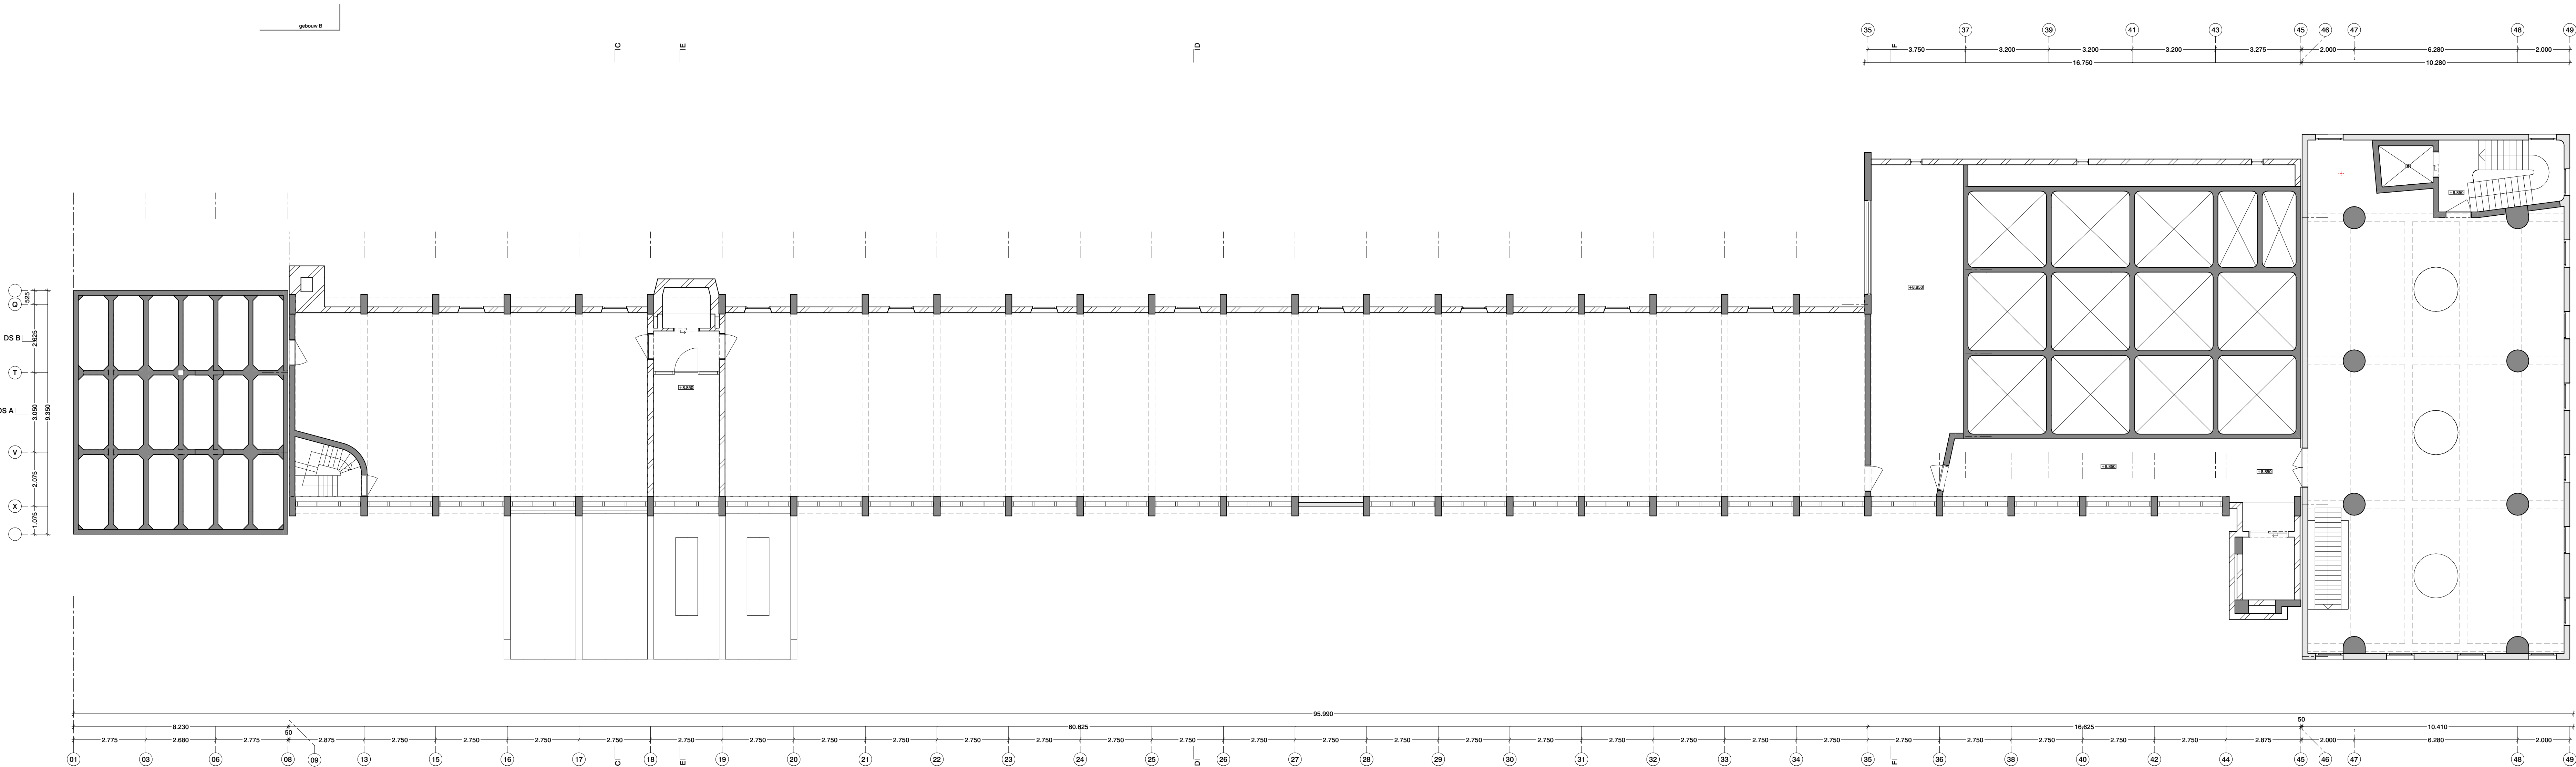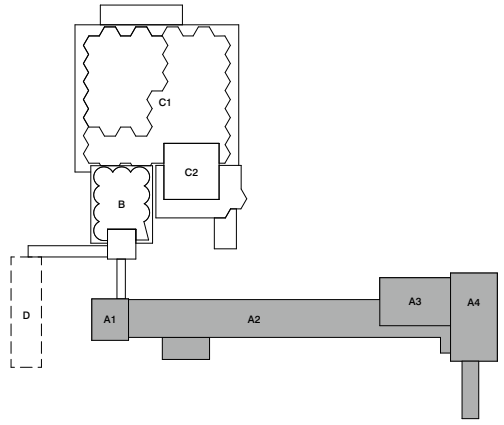

Rennoo


Voor rennoo zie tekening '2710 VO 014 Rennoo'

Disclaimer maatvoering

Alle maten dienen in het werk gecontroleerd te worden. Aan de informatie kan geen rechten worden ontleend.

Bronvermelding informatie tekening

De informatie is overgenomen uit de architectuurtekeningen. Aangevuld met eigen waarneming ter plaatse.

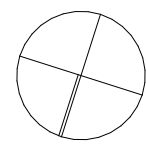

Project

Codrico

2e verdieping

Codrico Rotterdam
Molensloover 1554 - gebouw A

Ondersdeel

plattegronden BS

2e verdieping

01 bestaande toestand

Tekeningnummer

2710 A OV BS 022

-

Datum	Schaal	Formaat
13/11/2023	1:100	A0

Wijzigingsdatum

Fase	Status
OV	definitief




Opdrachtgever

RED Company

Architect

OFFICE WINHOV

Johan van Hasseltweg 2 E1, 1022 WV Amsterdam,
tel. +31 20 664 44 46, office@winhov.nl

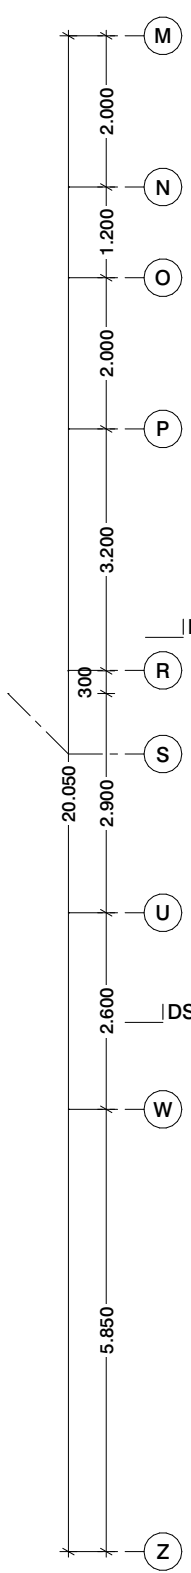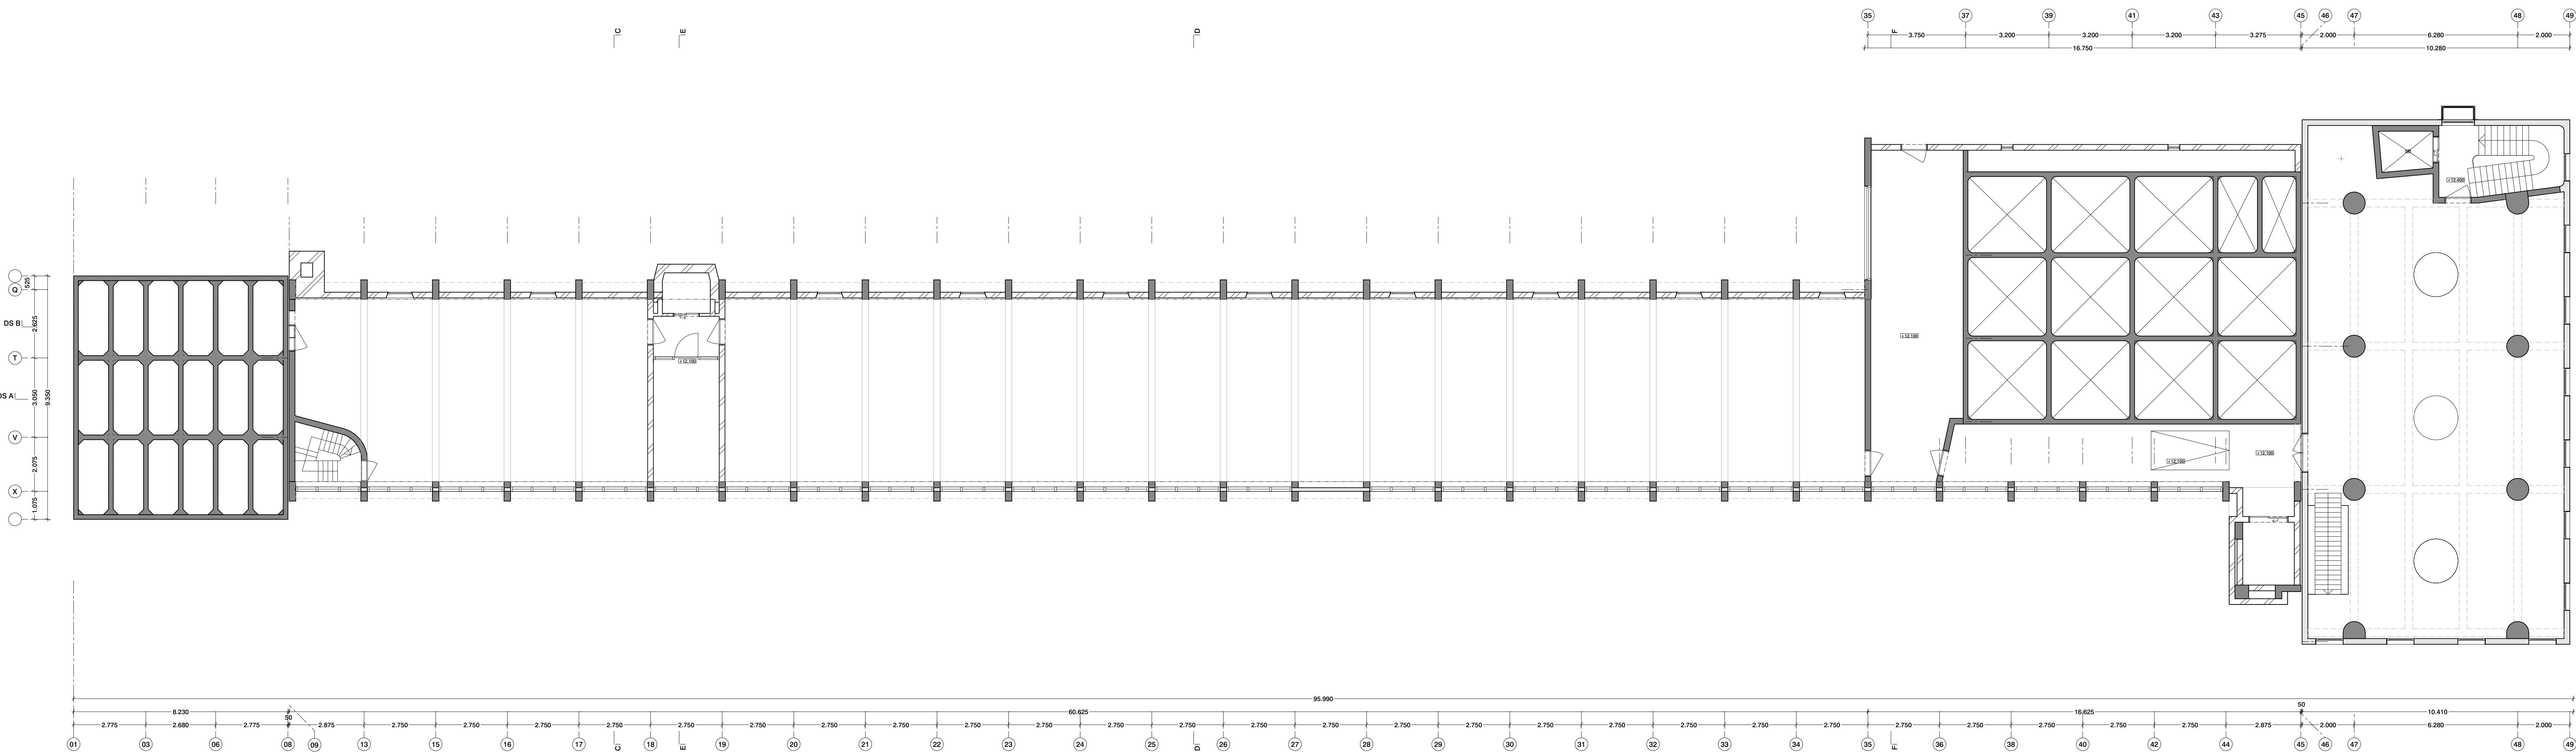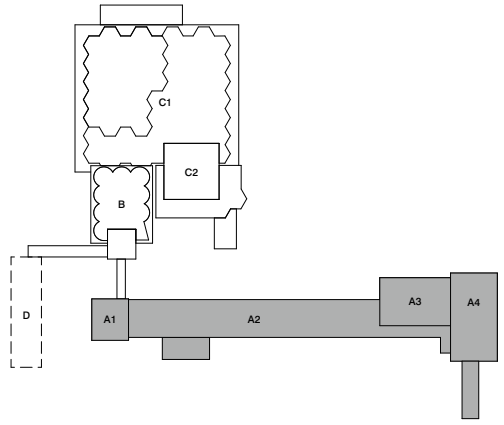

Remvool


Voor remvool zie tekening '2710 VO 014 Remvool'

Disclaimer maatvoering

Alle maten dienen in het werk gecontroleerd te worden. Aan de informatie kan geen rechten worden ontleend.

Bronvermelding informatie tekening

De informatie is overgenomen uit de architectuurtekeningen. Aangevuld met eigen waarneming ter plaatse.

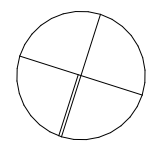

Project

Codrico

3e verdieping

Codrico Rotterdam
Molensloover 1554 - gebouw A

Ordesdeel

plattegronden BS

3e verdieping

01 bestaande toestand

Tekeningnummer

2710 A OV BS 023

-

Datum	Schaal	Formaat
13/11/2023	1:100	A0

Wijzigingsdatum

Fase	Status
OV	definitief




Opdrachtgever

RED Company

Architect

OFFICE WINHOV

Johan van Hasseltweg 2 E1, 1022 WV Amsterdam,
tel. +31 20 664 44 46, office@remvool.nl

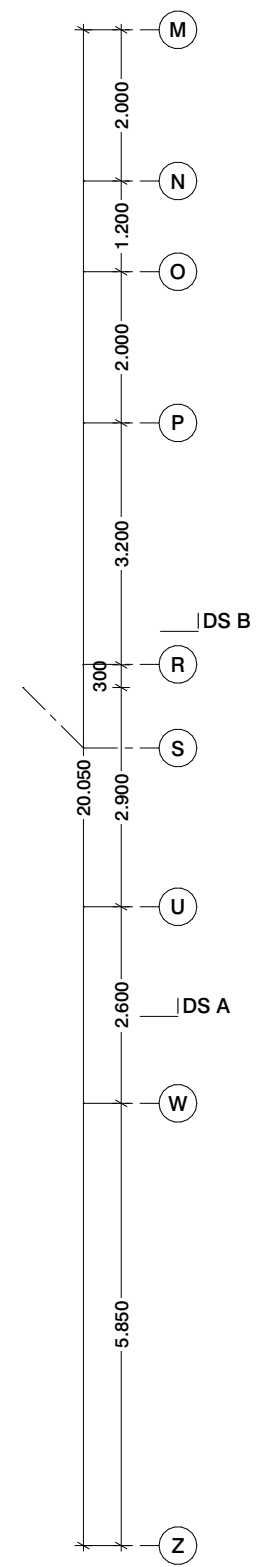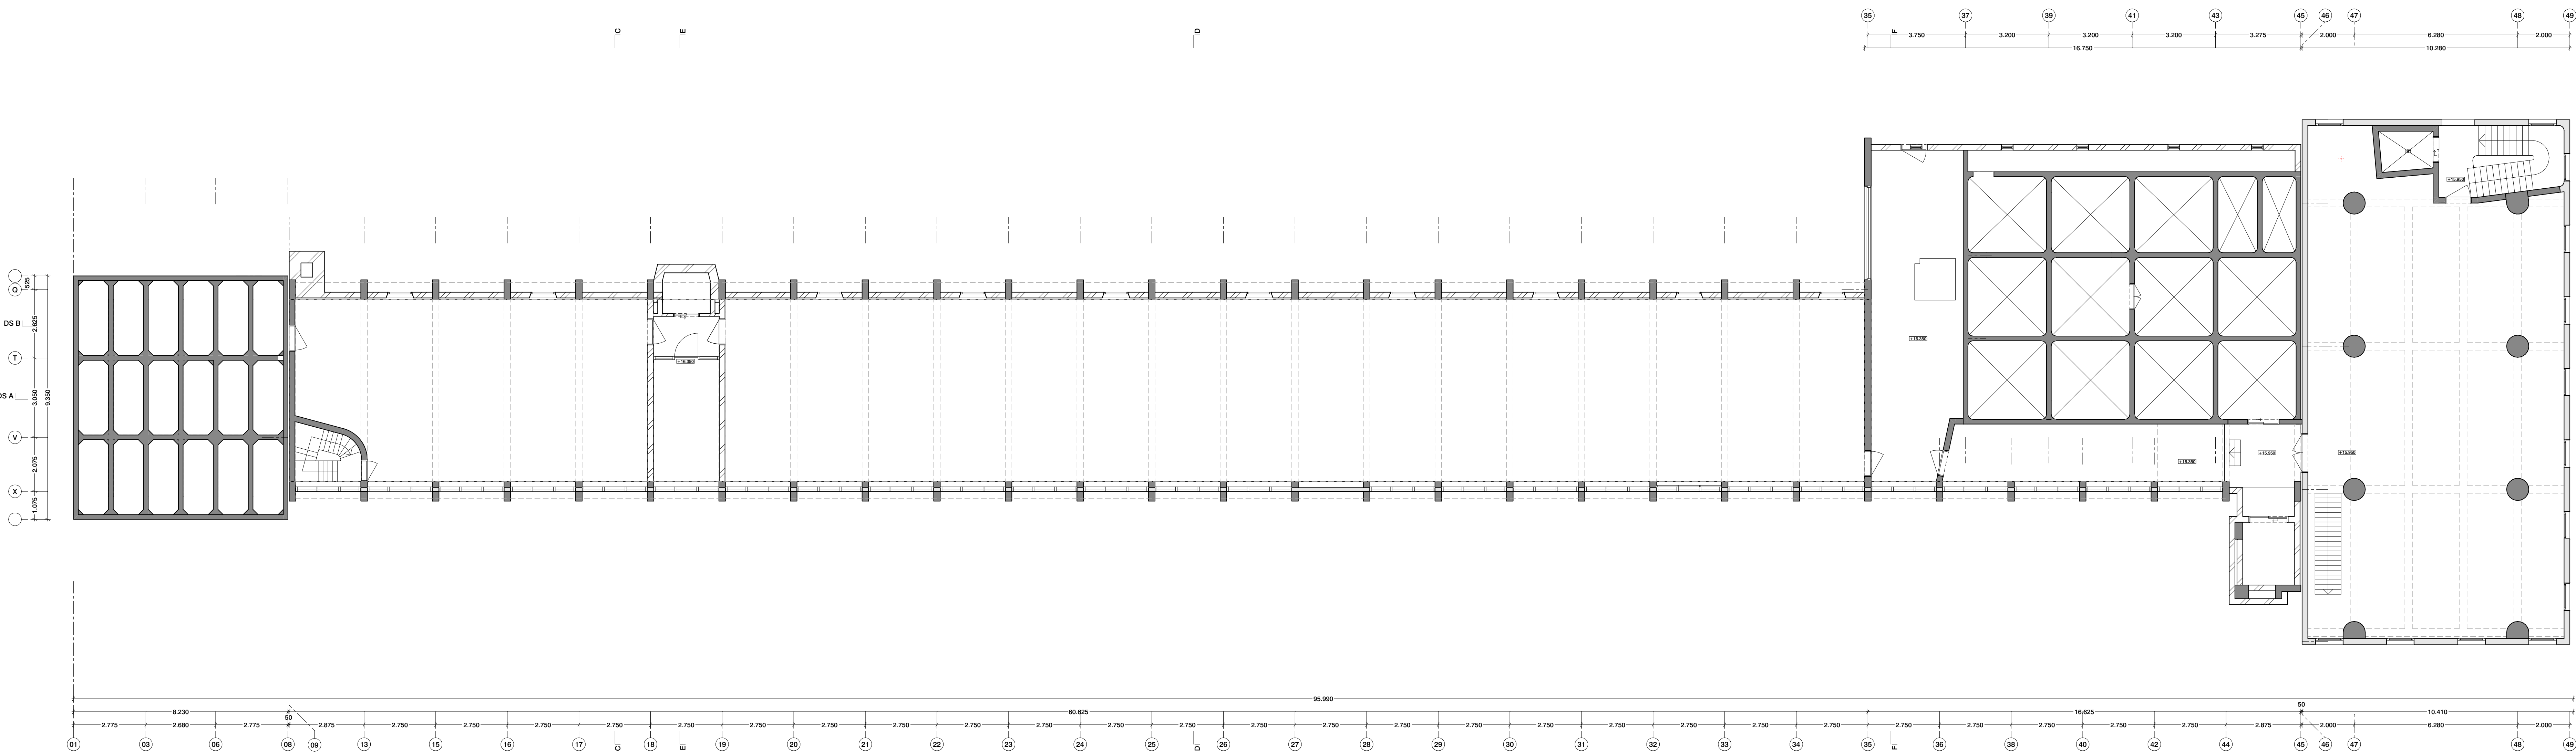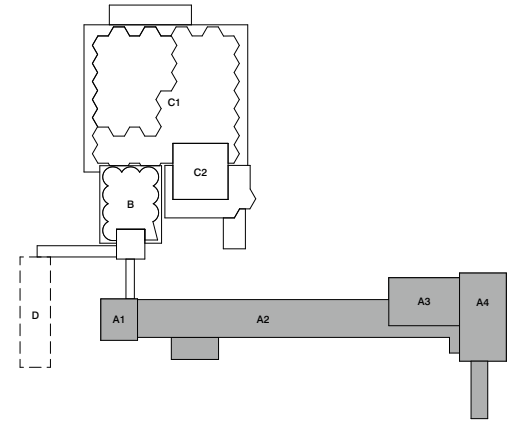

Remvool


Voor remvool zie tekening '2710 VO 014 Remvool'

Disclaimer maatvoering

Alle maten dienen in het werk gecontroleerd te worden. Aan de informatie kan geen rechten worden ontleend.

Bronvermelding informatie tekening

De informatie is overgenomen uit de architectuurtekeningen. Aangevuld met eigen waarneming ter plaatse.

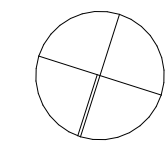

Project

Codrico

4e verdieping

Codrico Rotterdam
Molensloover 1554 - gebouw A

Ondersdeel

plattegronden BS

4e verdieping

01 bestaande toestand

Tekeningnummer

2710 A OV BS 024

-

Datum	Schaal	Formaat
13/11/2023	1:100	A0

Wijzigingsdatum

Fase	Status
OV	definitief




Opdrachtgever

RED Company

Architect

OFFICE WINHOV

Johan van Hasseltweg 2 E1, 1022 WV Amsterdam,
tel. +31 20 664 44 46, office@remvool.nl

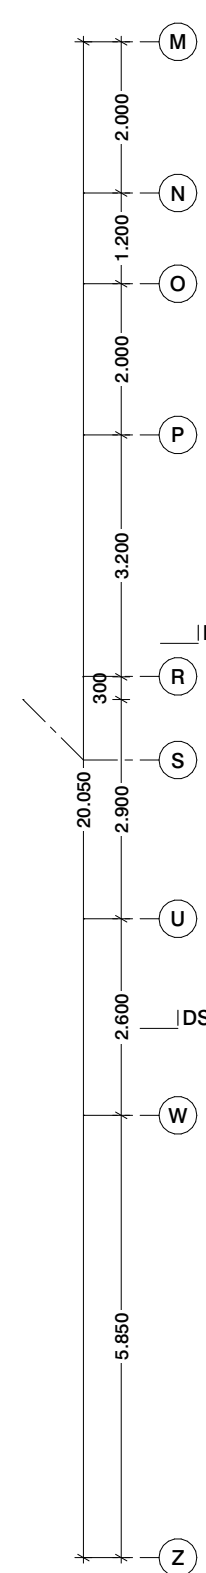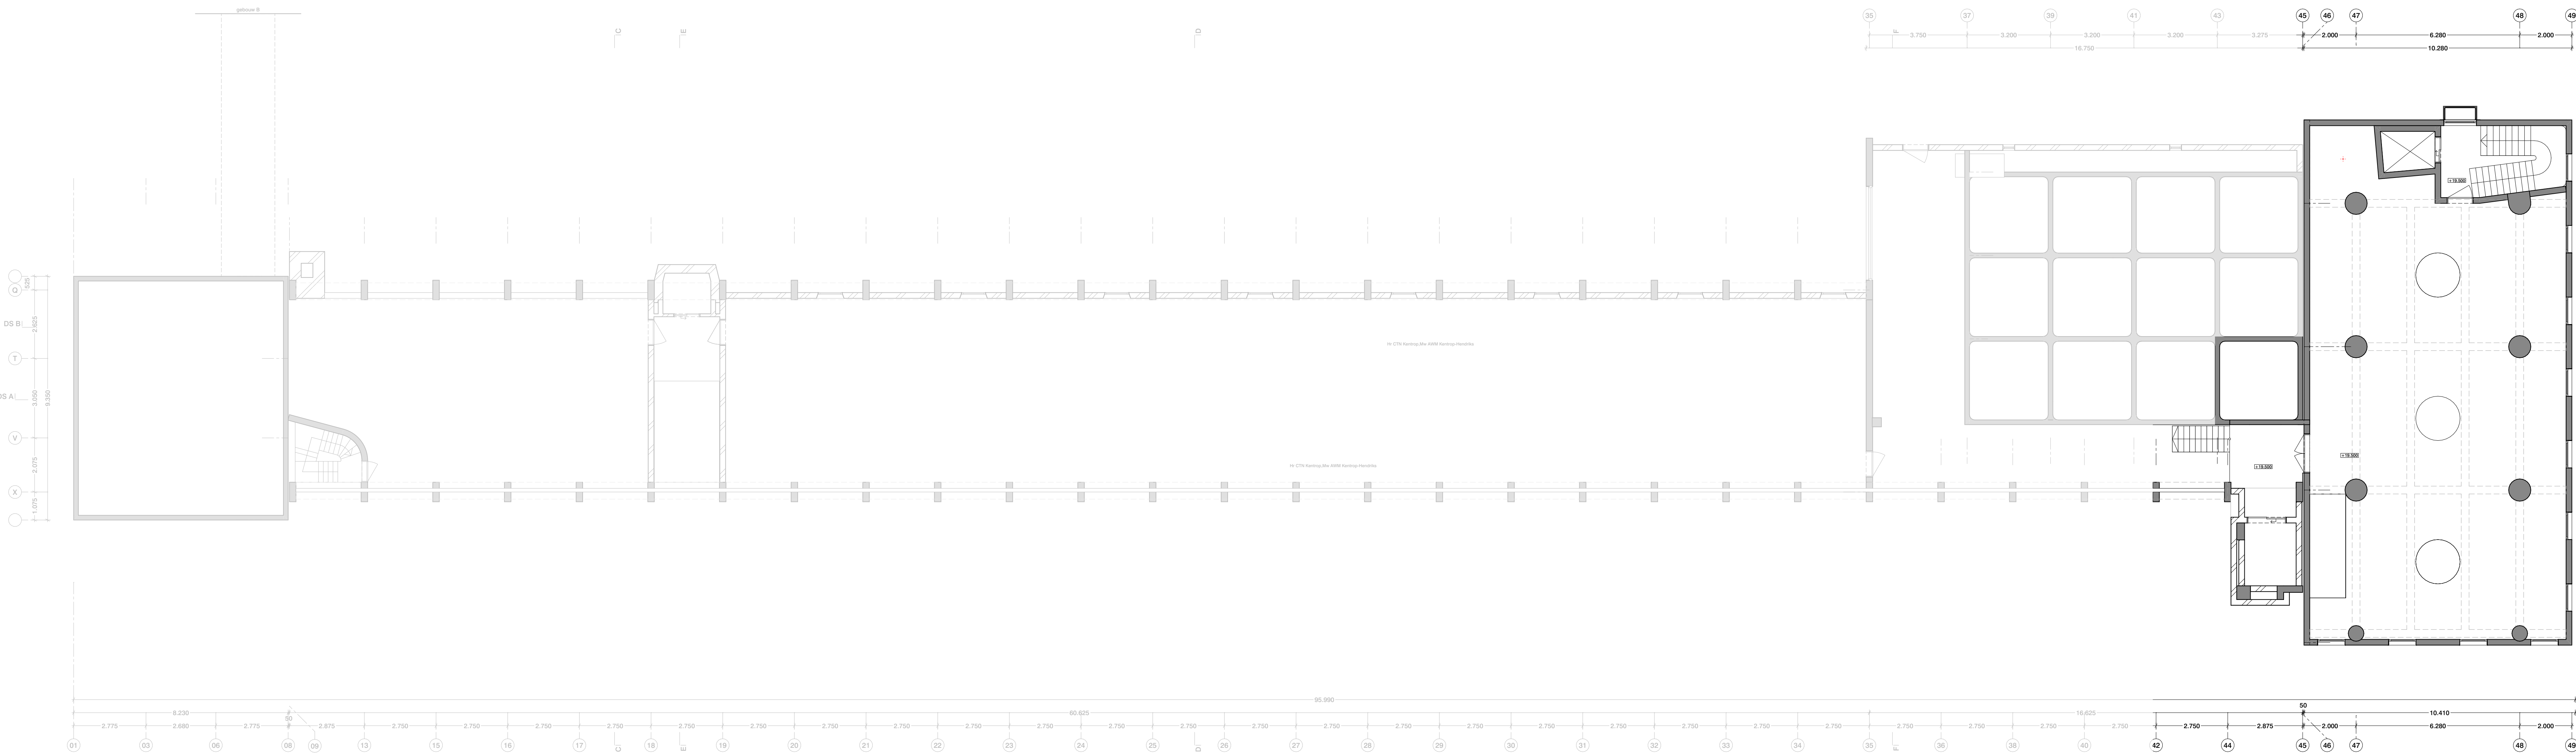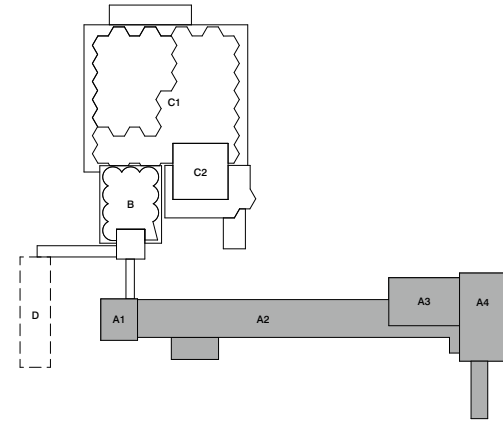

Renmool


Voor renmool zie tekening '2710 VO 014 Renmool'

Disclaimer maatvoering

Als maten dienen in het werk gecontroleerd te worden. Aan de informatie kan geen rechten worden ontleend.

Bronvermelding informatie tekening

De informatie is overgenomen uit de architectuurtekeningen. Aangevuld met eigen waarneming ter plaatse.

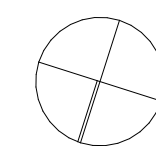

Project

Codrico

4/5 tussenverdieping

Codrico Rotterdam

Molensloover 1554 - gebouw A

Ondersdeel

plattegronden BS

4/5 tussenverdieping

01 bestaande toestand

Tekeningnummer

2710 A OV BS 025

-

Datum	Schaal	Formaat
13/11/2023	1:100	A0

Wijzigingsdatum

Fase	Status
OV	definitief




Opdrachtgever




RED Company

Architect

OFFICE WINHOV

Johan van Hasseltweg 2 E1, 1022 WJ Amsterdam,
tel. +31 20 664 44 46, office@winhov.nl

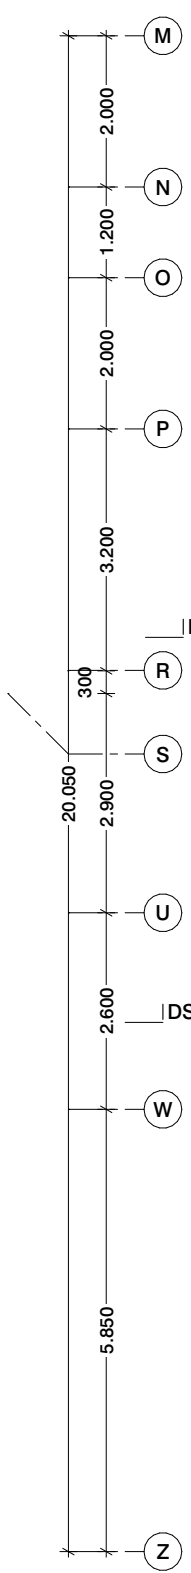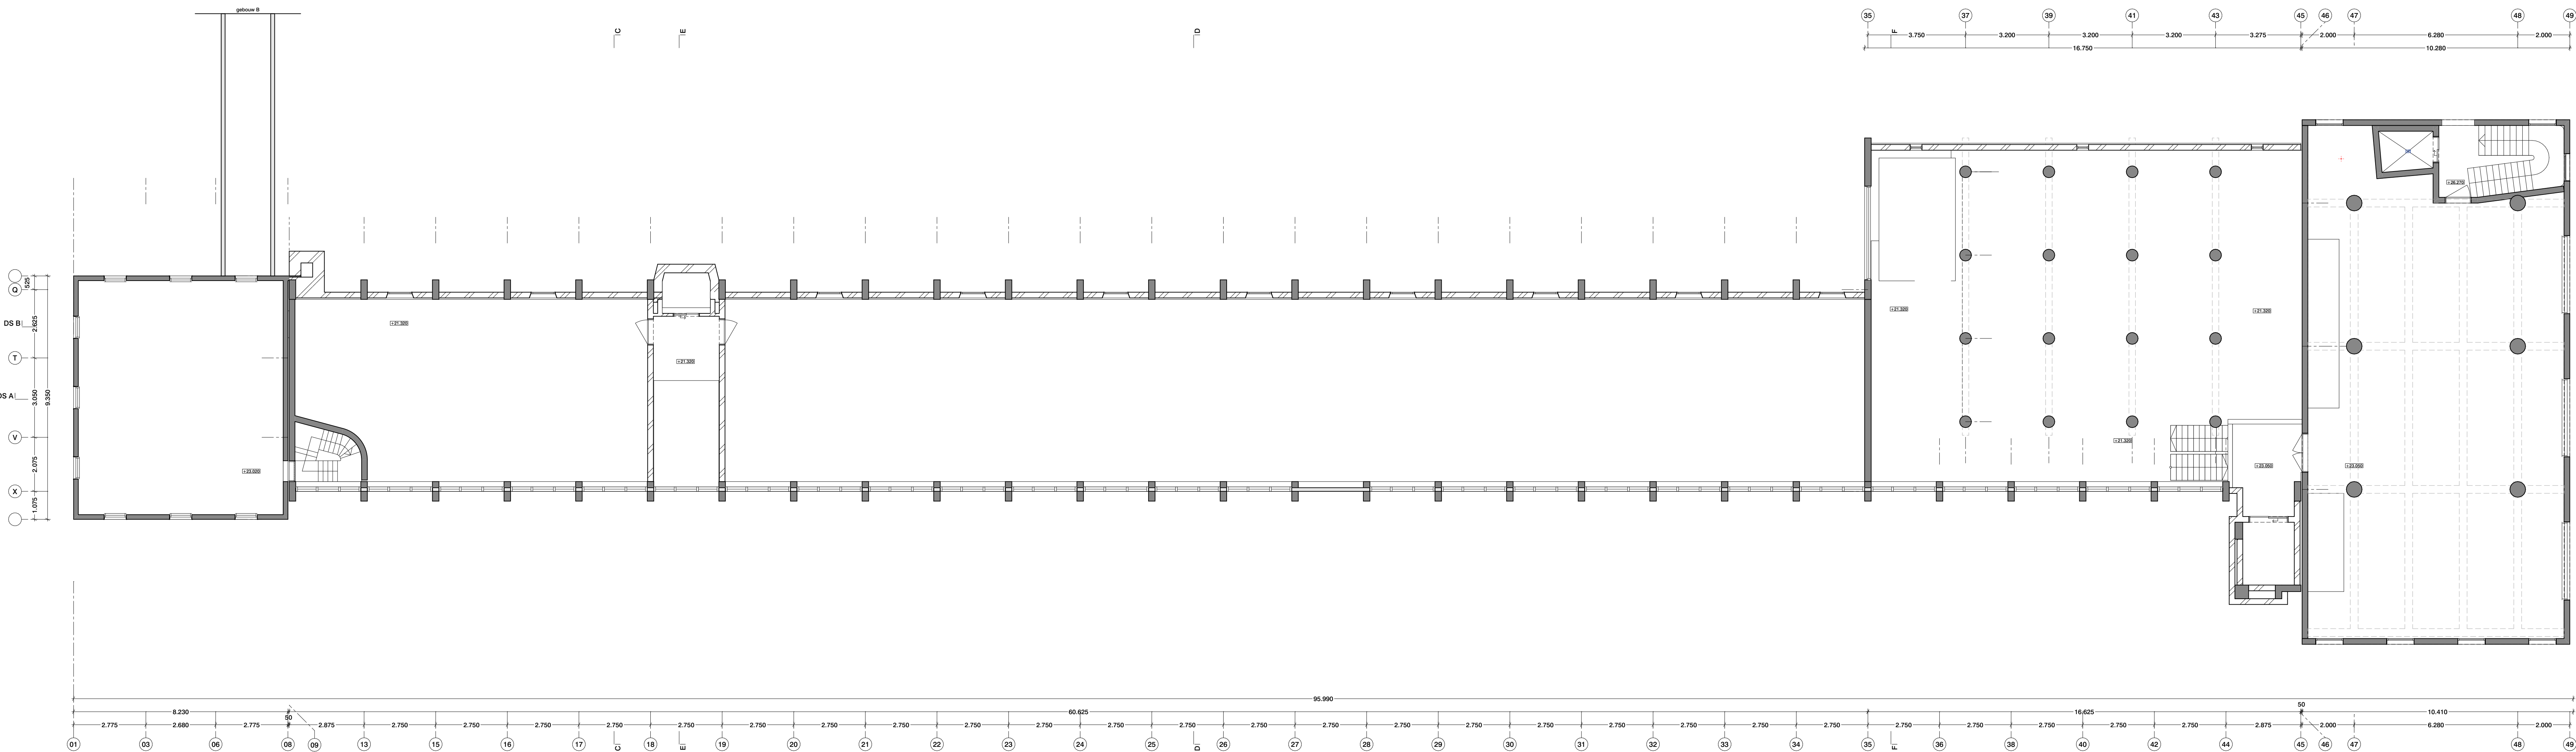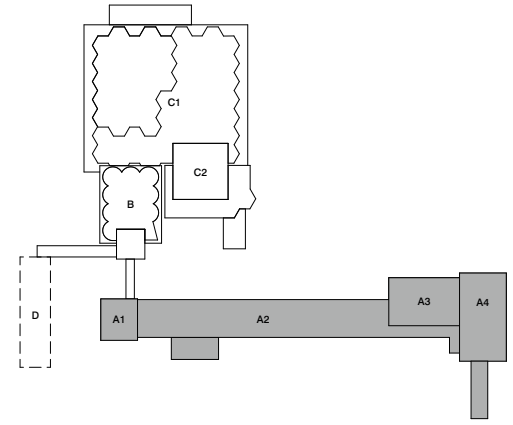

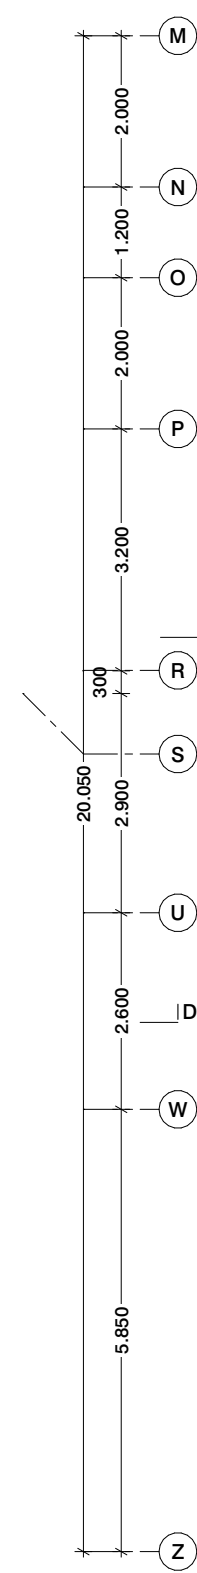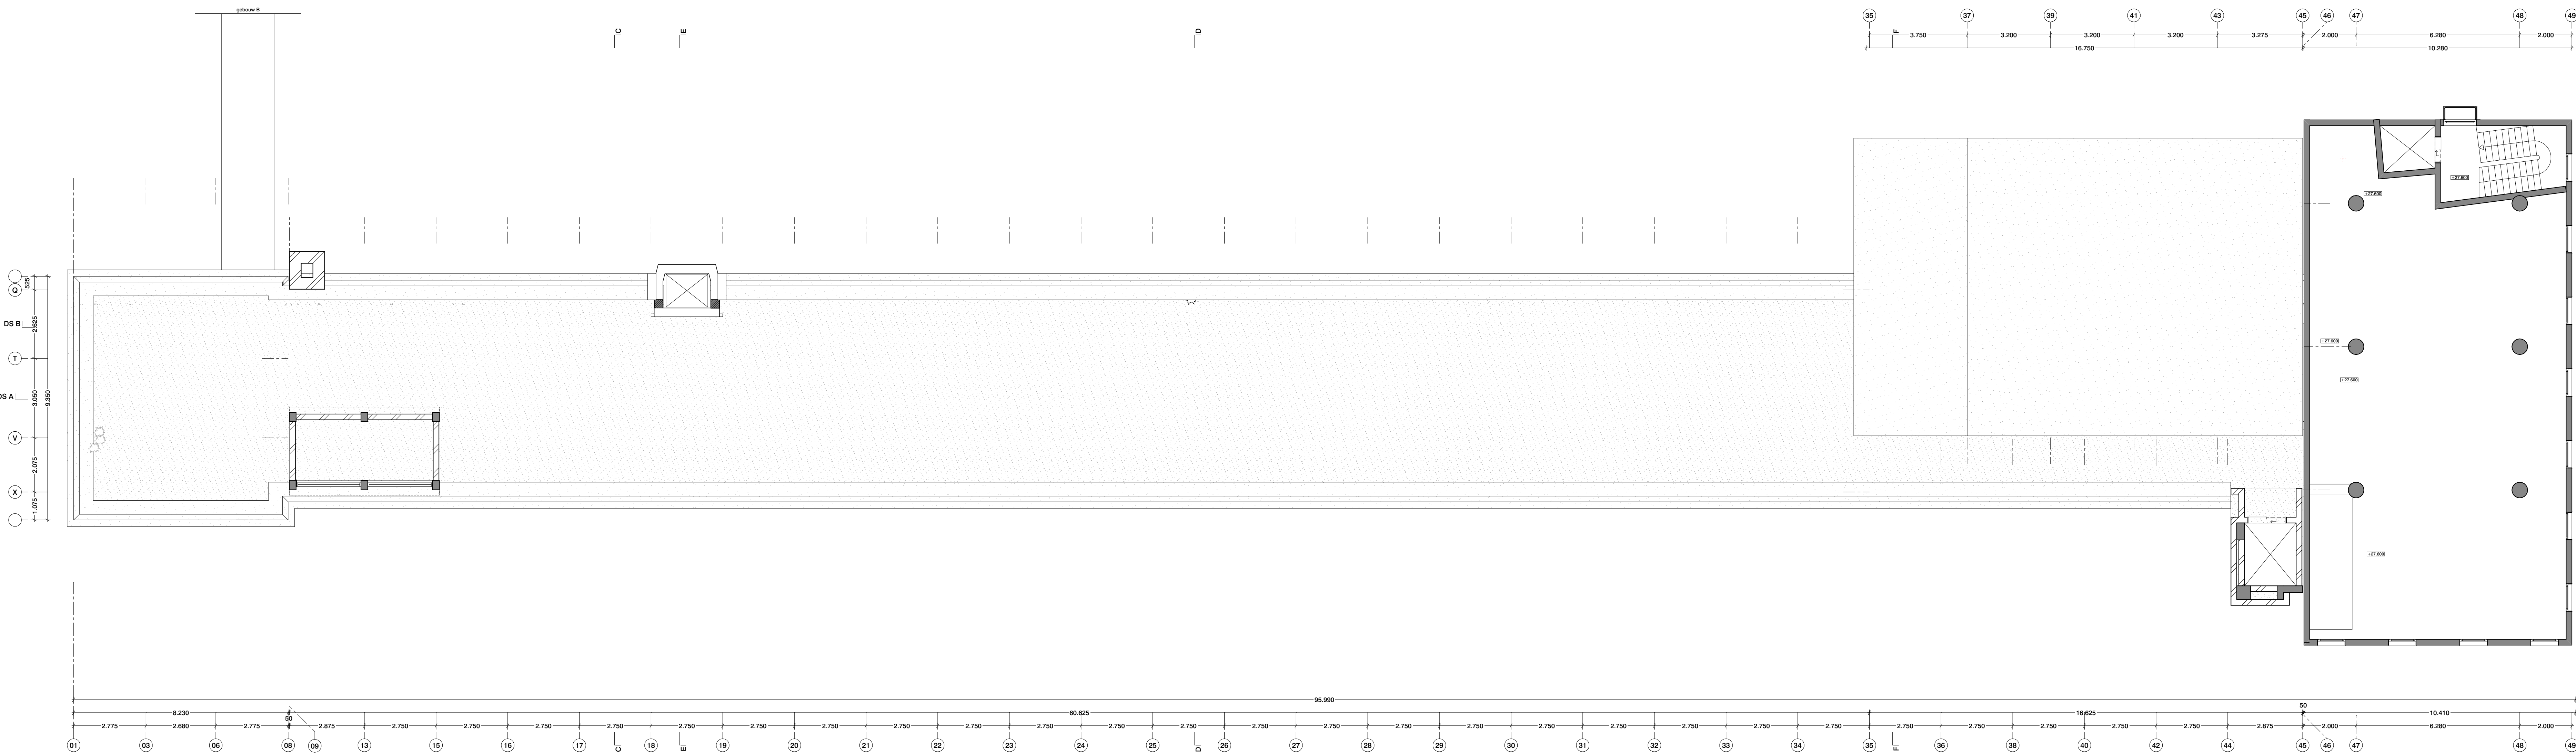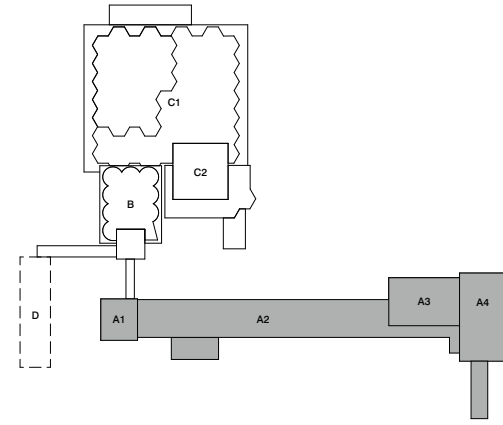

Remvool


Voor remvool zie tekening '2710 VO 014 Remvool'

Disclaimer maatvoering

Als maten dienen in het werk gecontroleerd te worden. Aan de informatie kan geen rechten worden ontleend.

Bronvermelding informatie tekening

De informatie is overgenomen uit de architectuurtekeningen. Aangevuld met eigen waarneming ter plaatse.

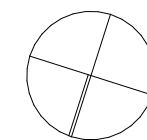

Project

Codrico

6e verdieping

Codrico Rotterdam
Molensloover 1554 - gebouw A

Ondersdeel

plattegronden BS
6e verdieping

01 bestaande toestand

Tekeningnummer

2710 A OV BS 027

-

Datum	Schaal	Formaat
13/11/2023	1:100	A0

Wijzigingsdatum





Fase	Status
OV	definitief

Opdrachtgever
RED Company




Architect

OFFICE WINHOV




Johan van Hasseltweg 2 E1, 1022 WJ Amsterdam,
tel. +31 20 664 44 46, office@remvool.nl

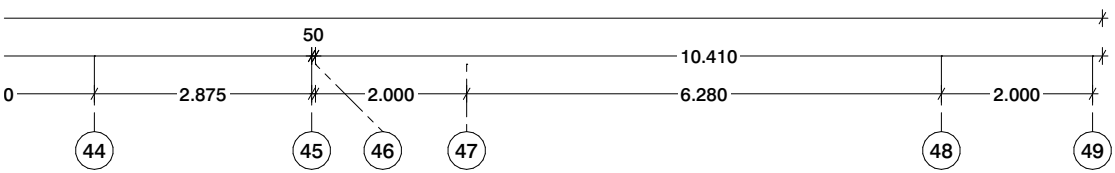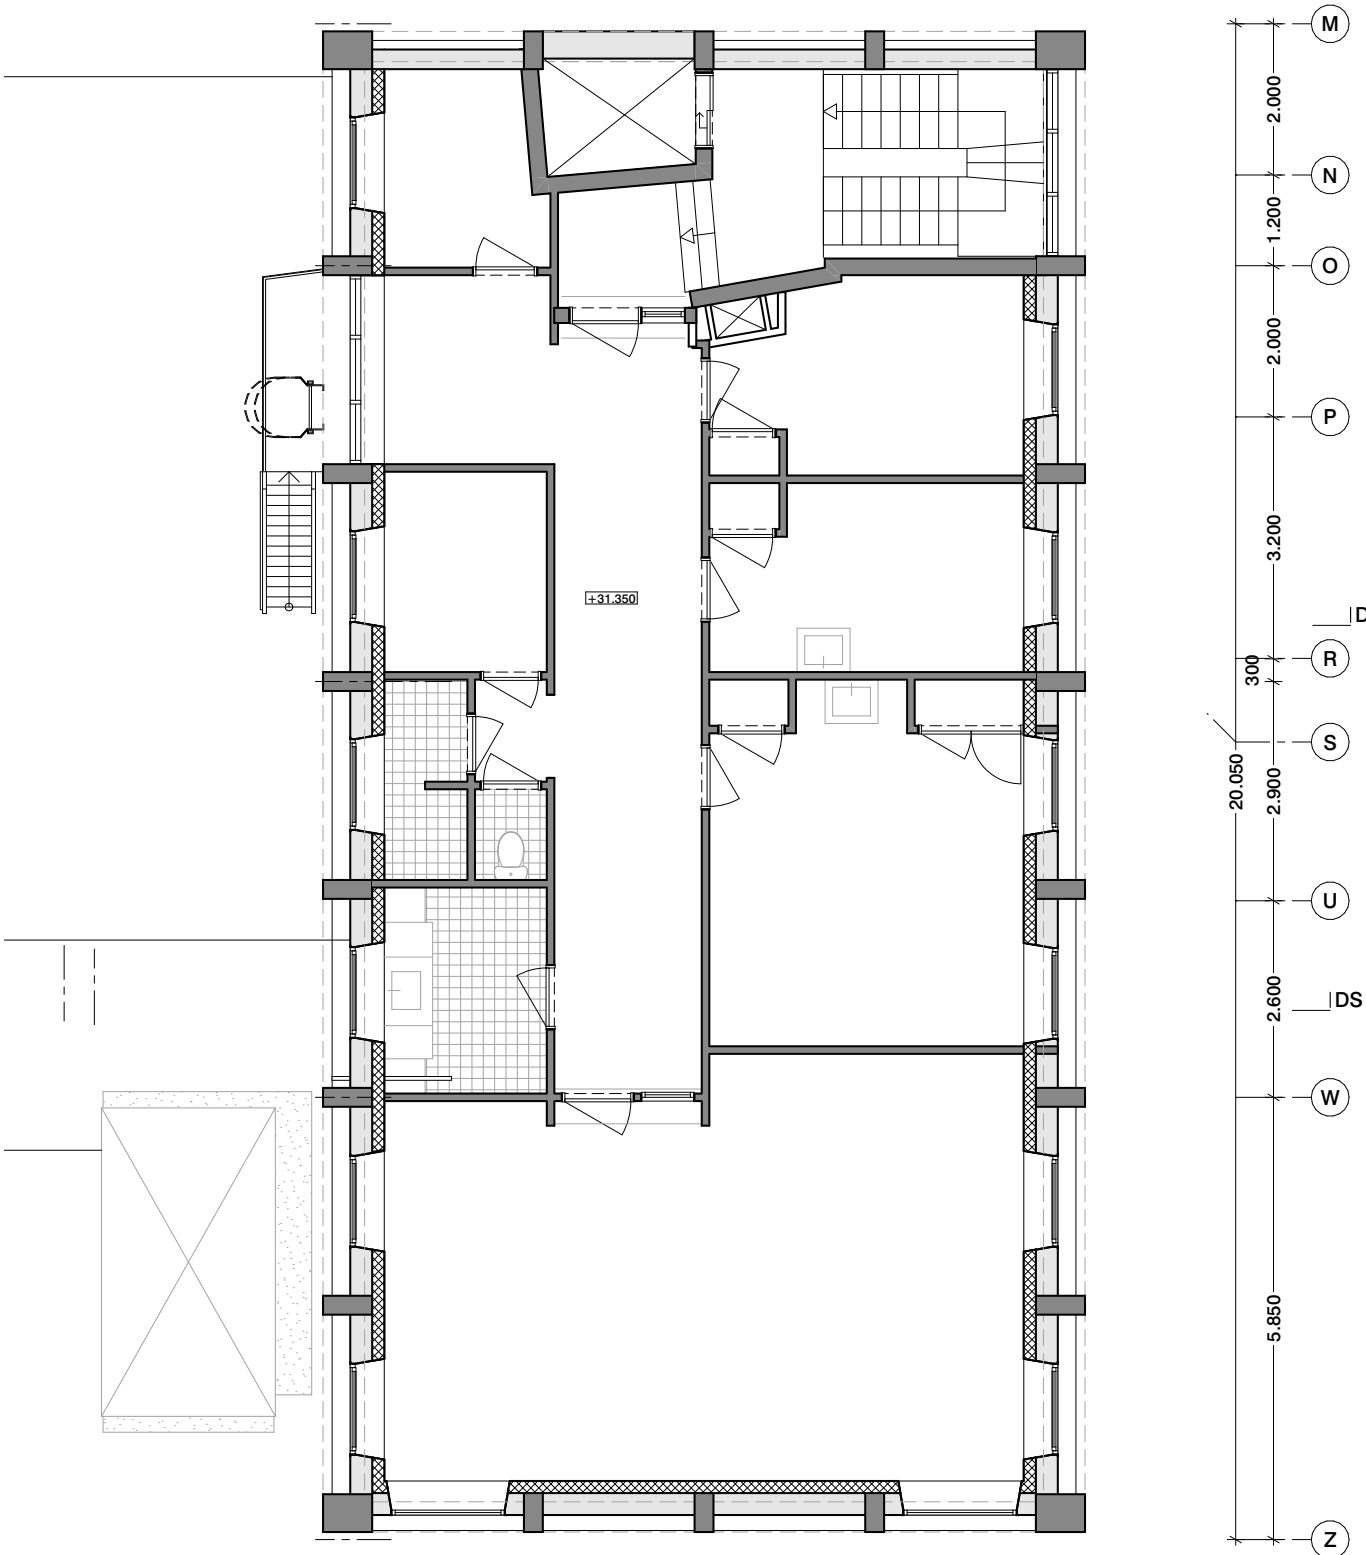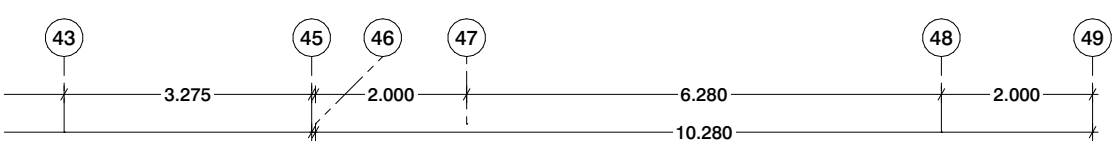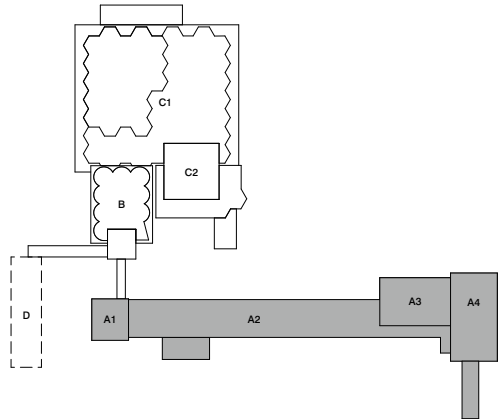




7e verdieping

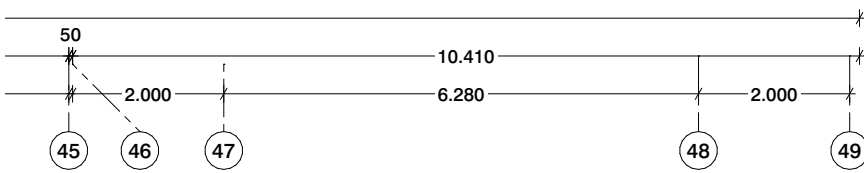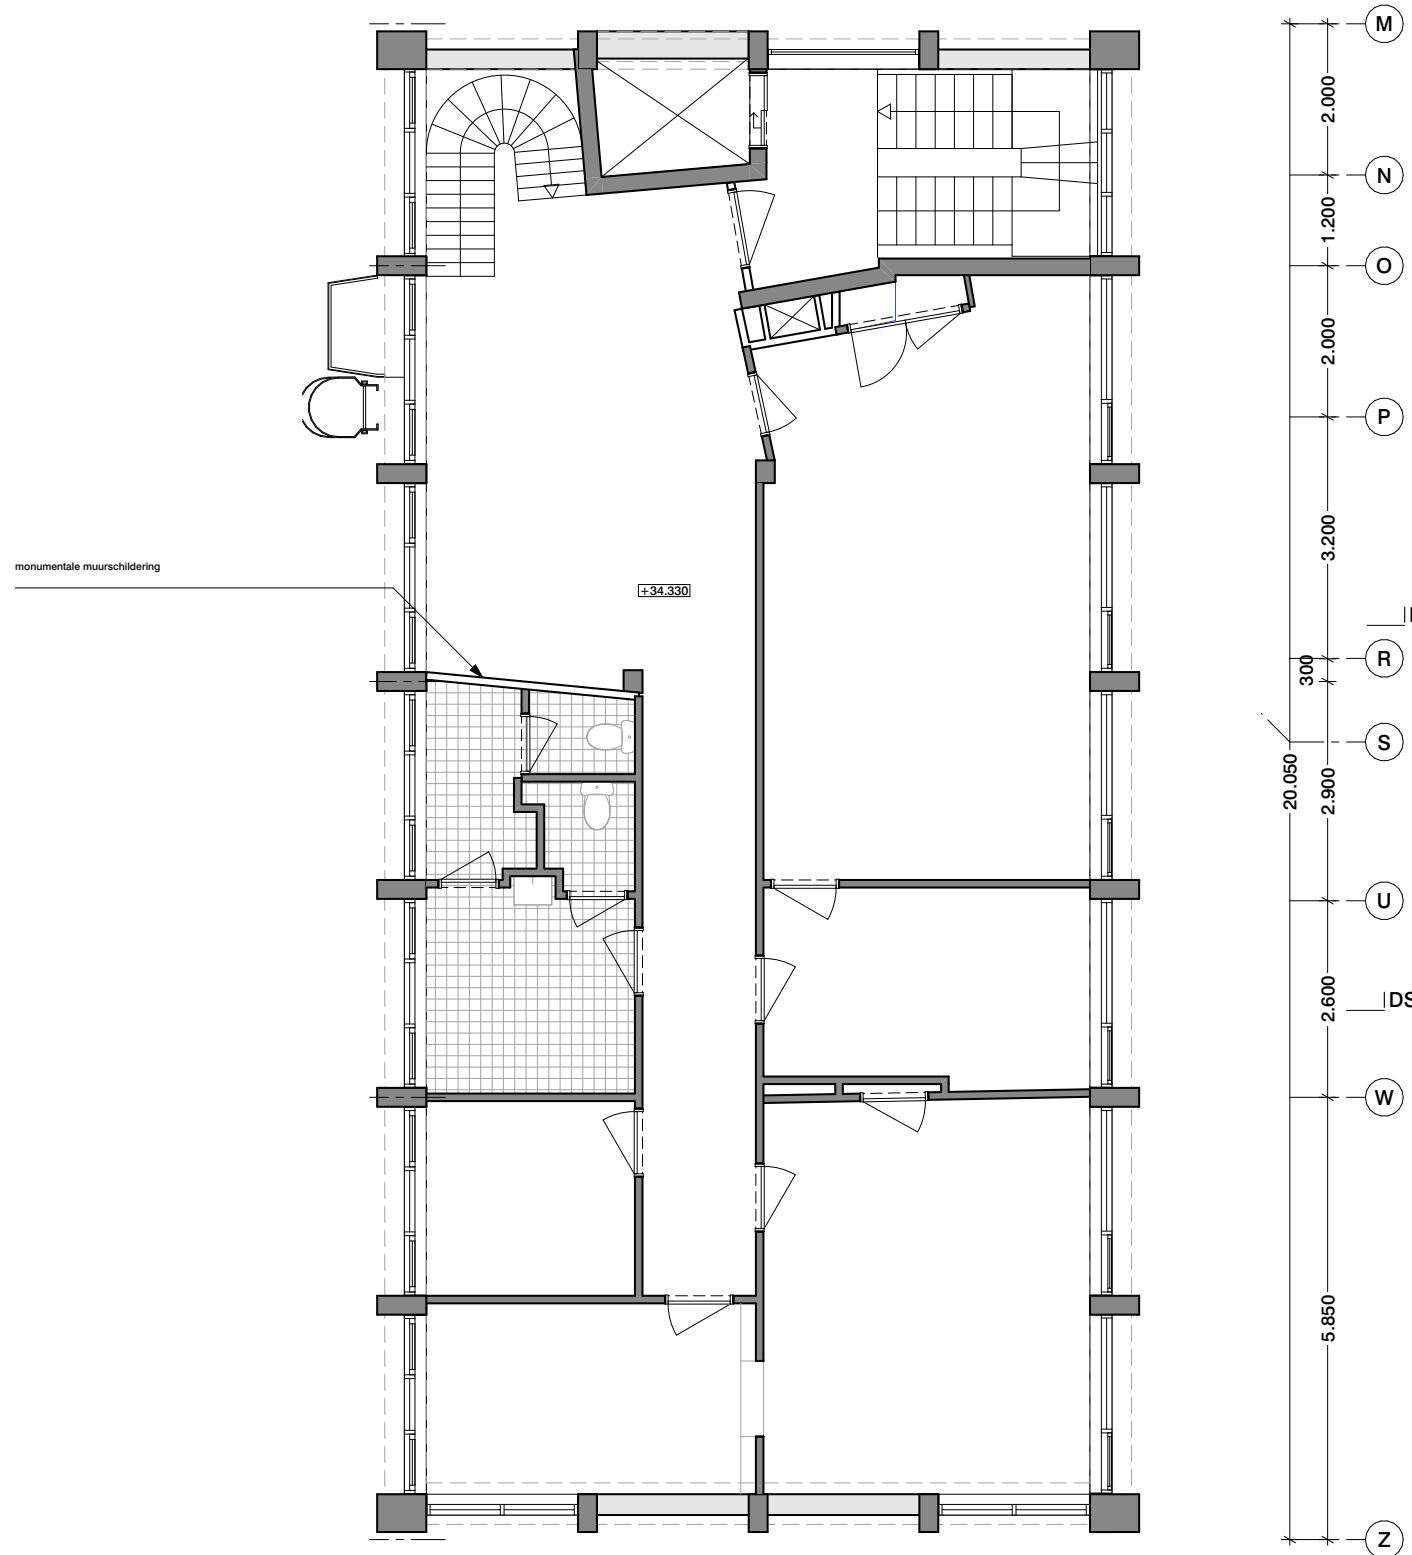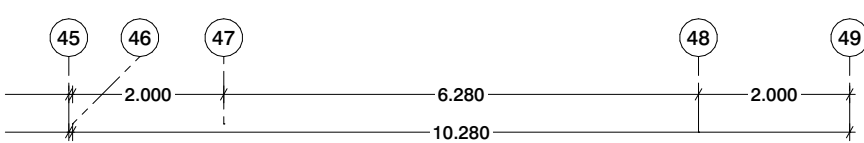

8e verdieping

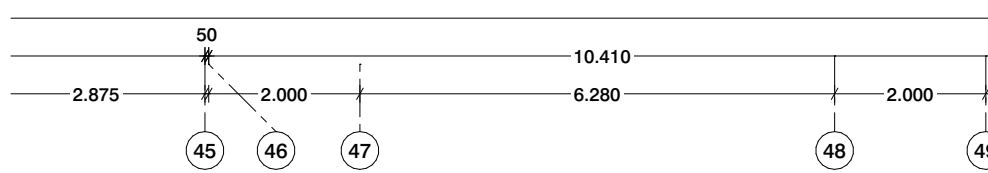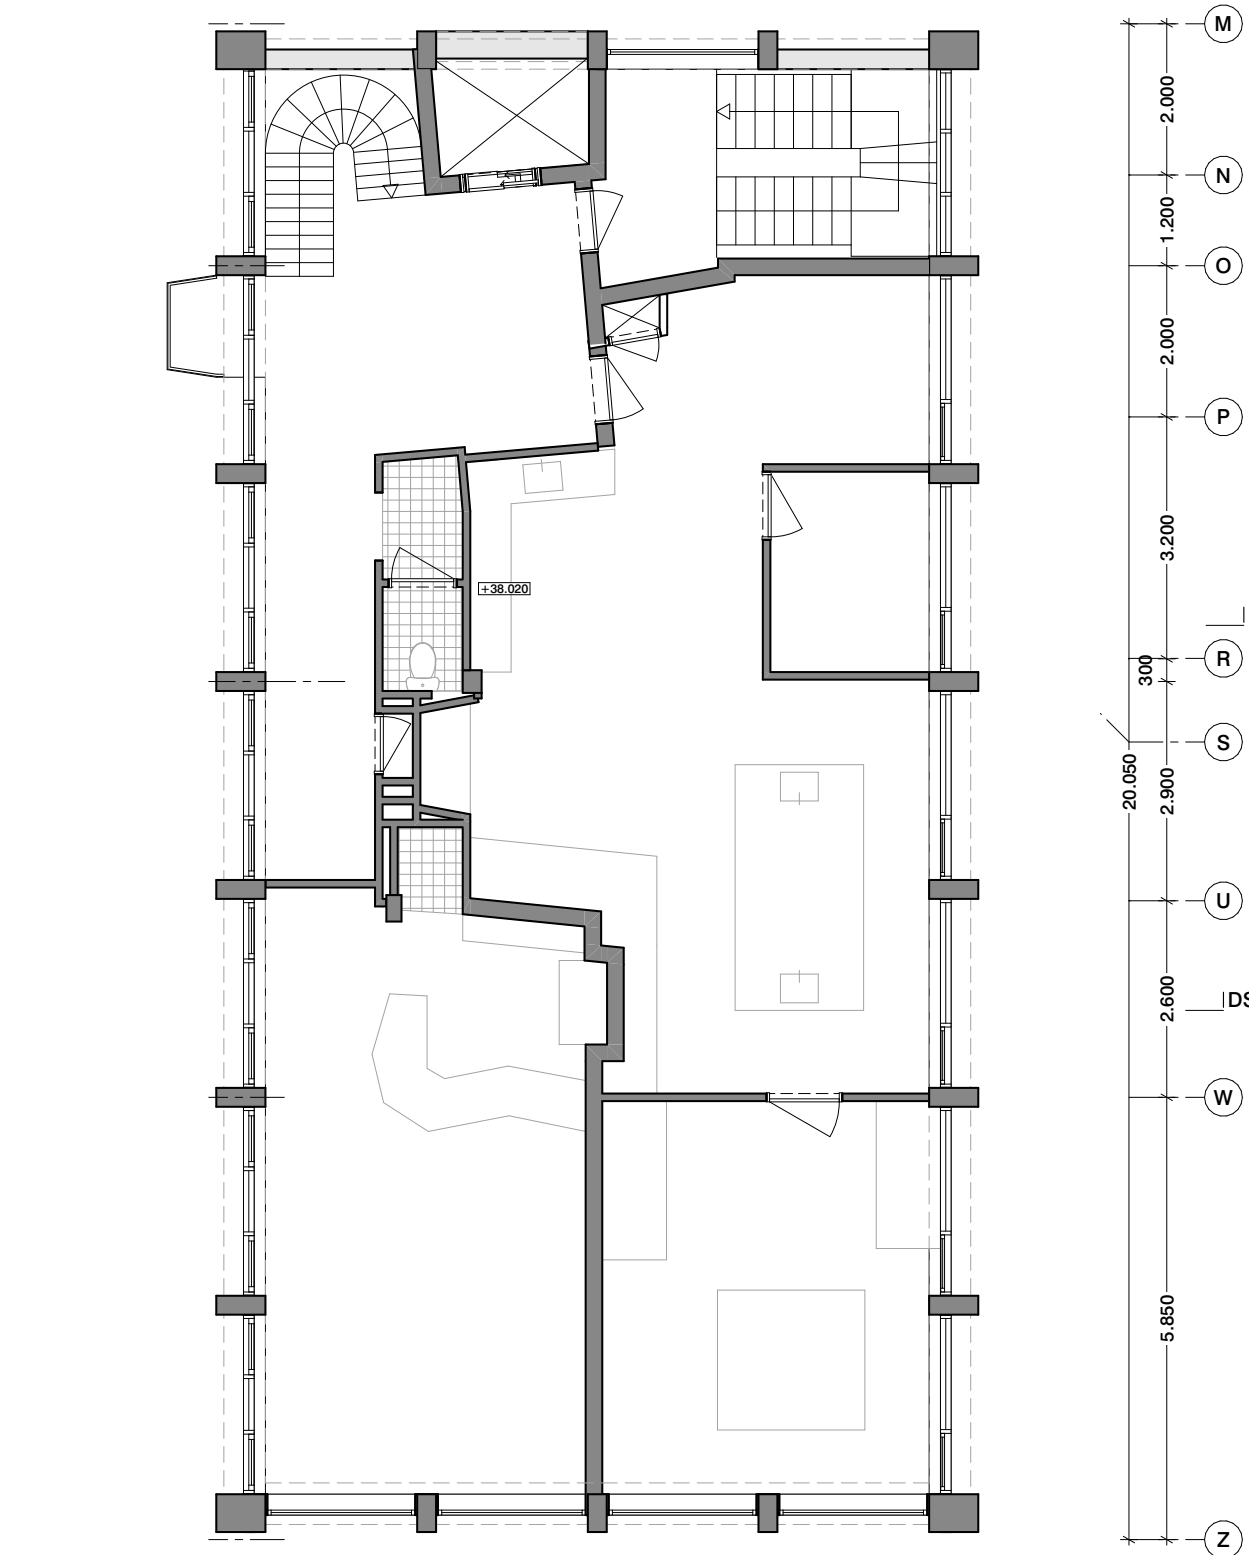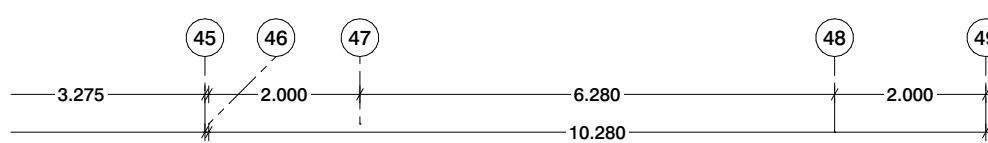


9e verdieping

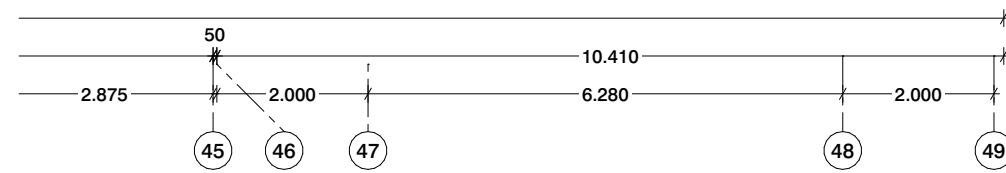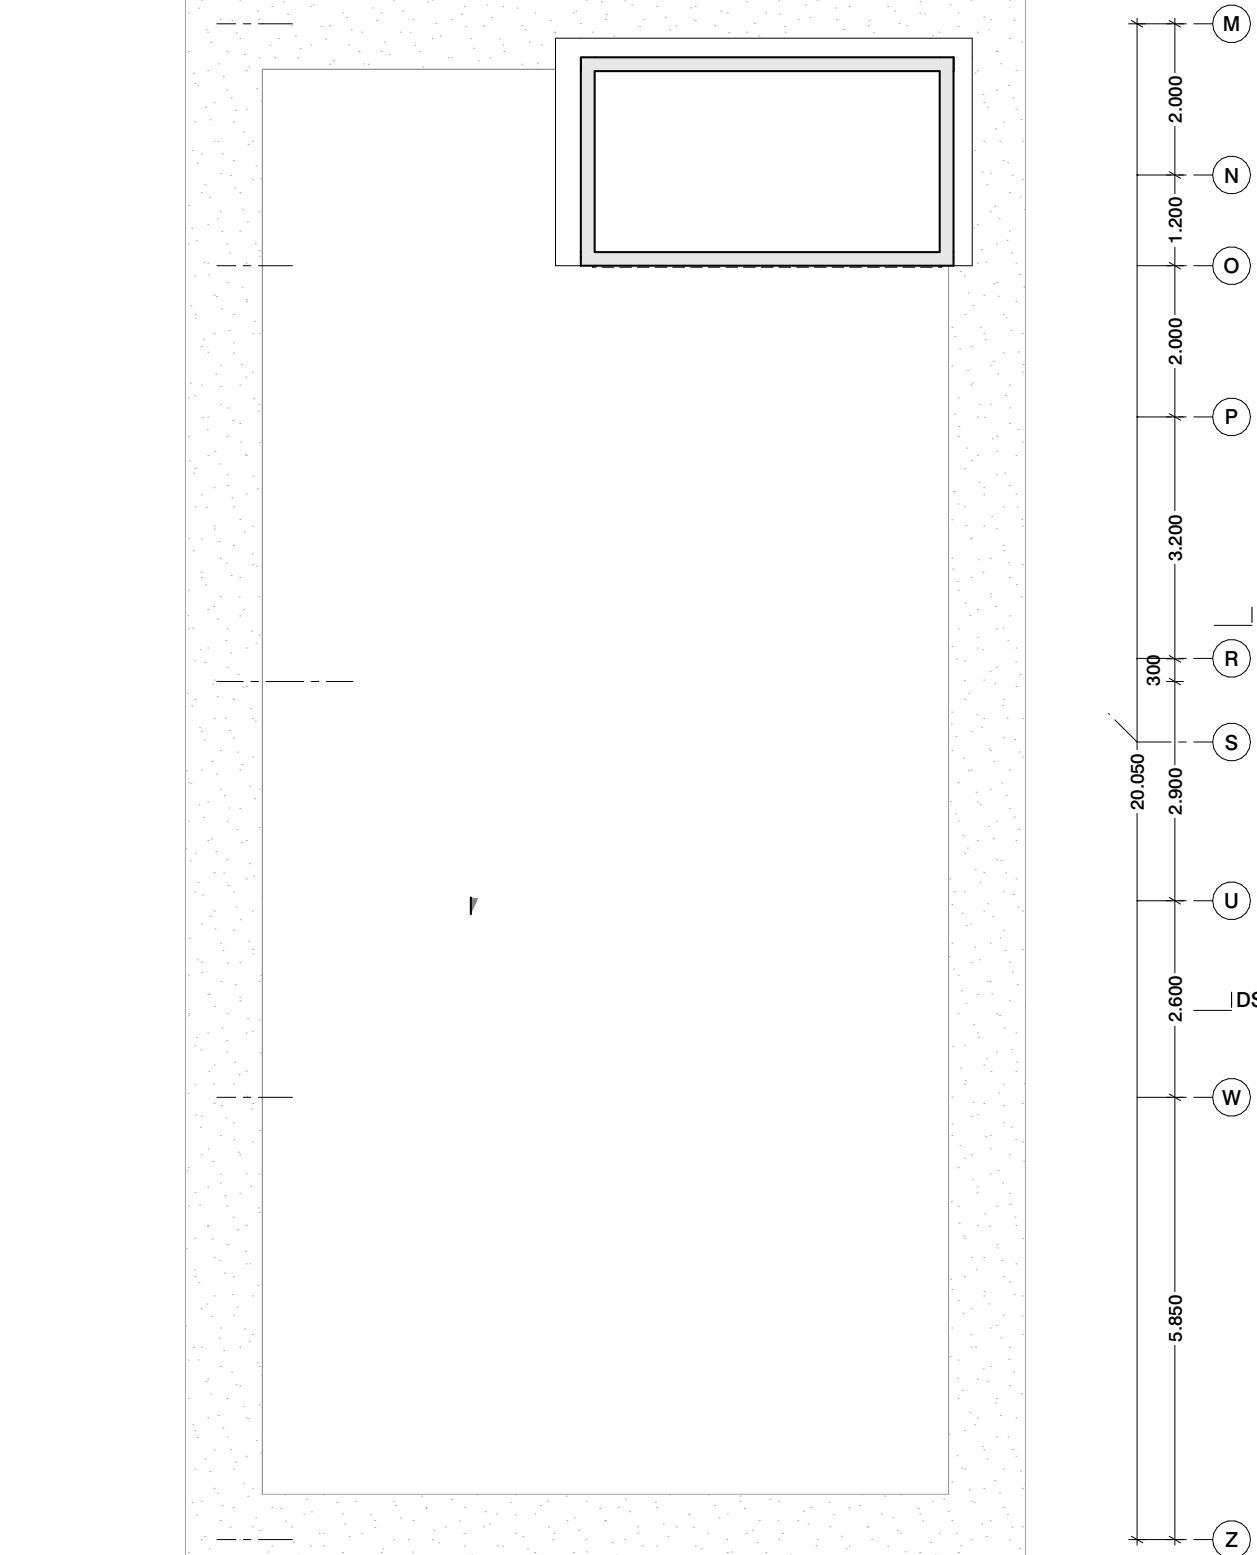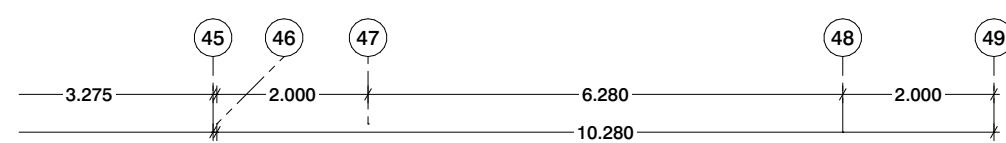

dakverdieping

Rennoot
Voor Rennoot als tekening "7210 VO 014 Rennoot"
Disclaimer maatvoering
Als maten dienen in het werk gecontroleerd te worden. Aan de informatie kan geen rechten worden ontleend.
Bronvermelding informatie tekening
De informatie is overgenomen uit de architectuurtekeningen. Aangevuld met eigen waarneming ter plaatse.

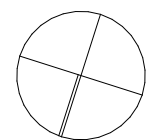

Project
Codrico
7e t/m dakverdieping
Codrico Rotterdam
Molensloover 1554 - gebouw A
Ondersdeel
plattegronden BS
7e t/m dakverdieping
01 bestaande toestand
Tekeningnummer
2710 A OV BS 028
Datum
13/11/2023
Schaal
1:100
Formaat
A0
Fase
OV
Opdrachtgever
RED Company
Architect
OFFICE WINHOV
Johan van Hasseltweg 2 E1, 1022 WV Amsterdam,
tel. +31 20 664 44 46, office@winhov.nl