

Projectnummer

2022

Projectnaam

Rijnkade Codrico Wandblok


Opdrachtgever

RED Company


Datum


14-12-2023


Fragmenten

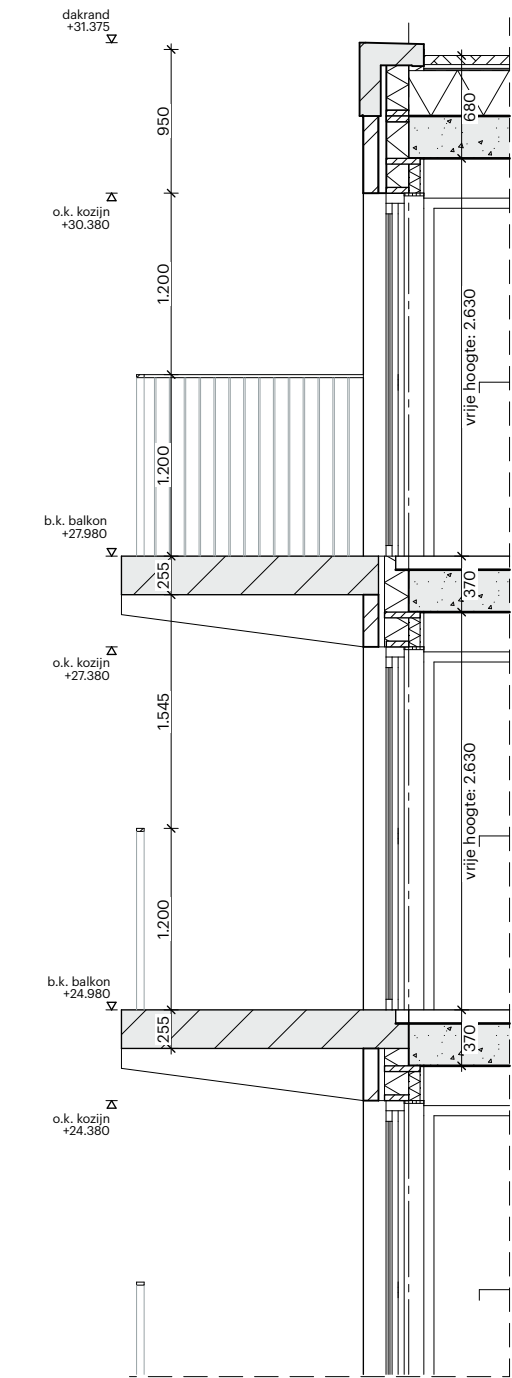


- DAKRAND
- prefab beton dakrand cf. KMST
- HWA
HWA in zicht, uitvoering i.o.m. installateur
kleur en afwerking c.f. KMST
- BALUSTRADE
Stalen lamellenhekwerk conf. KMST, samengesteld uit
kokers 70x20x2 en stripstalen balusters 70x10.
Balustrade +1200mm
- BUITENKOZIJN
- U-waarde conf. opg. bouwfysisch adviseur,
draaidelen conf. plattegrond, aluminium kozijn
(Schüco AWS75 o.g.) v.v. HR++-beglazing en
barrièrevrije onderdorpel, kleur en afwerking conf.
KMST
- flush verwerken in metselwerk
- BALKON
- Geprefabriceerd betonnen balkon
- Ophanging d.m.v. isokorf
- Consoles thermisch ontkoppeld bevestigd aan
vloerrand
- BUITENGEVEL (BU-BI)
- metselwerk gevarieerd
in verband en richting, 100 mm
- geventileerde spouw, 40 mm
- waterkerende damopen folie
- HSB v.v. minerale wol, 235 mm
- dampremmende folie
- multiplex, 12 mm
- gipsplaat, 12,5 mm

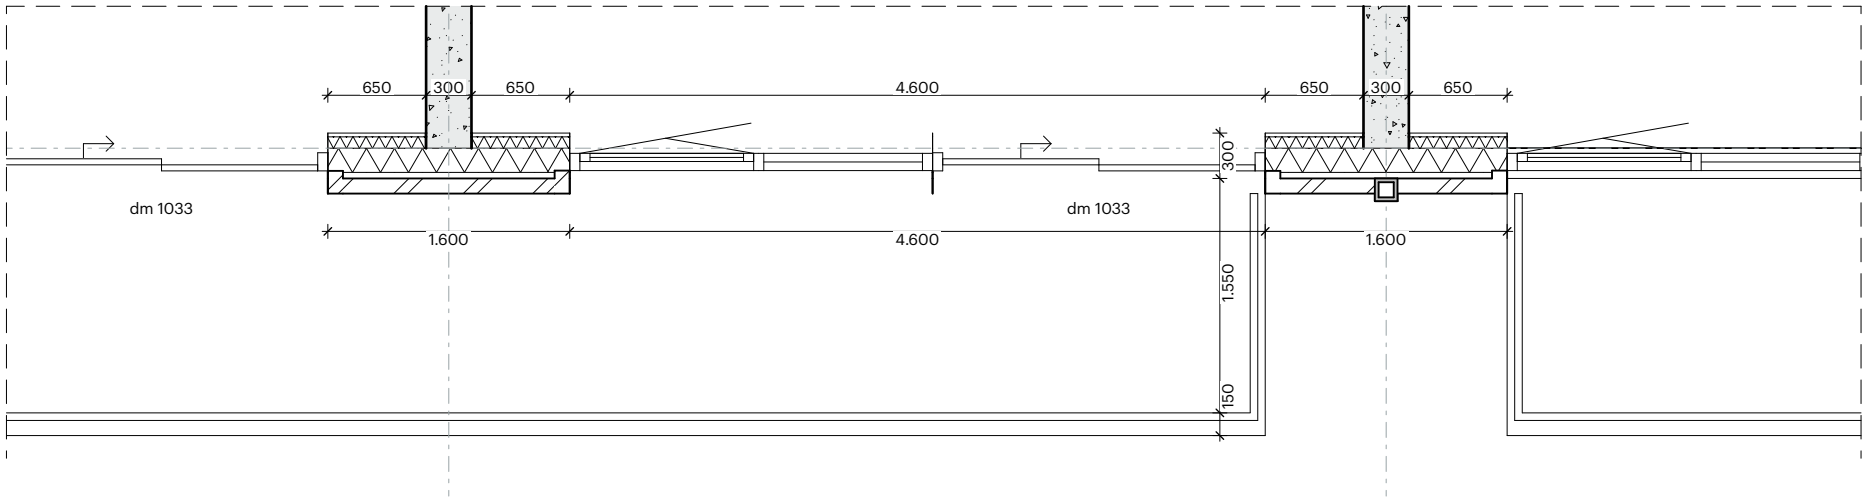

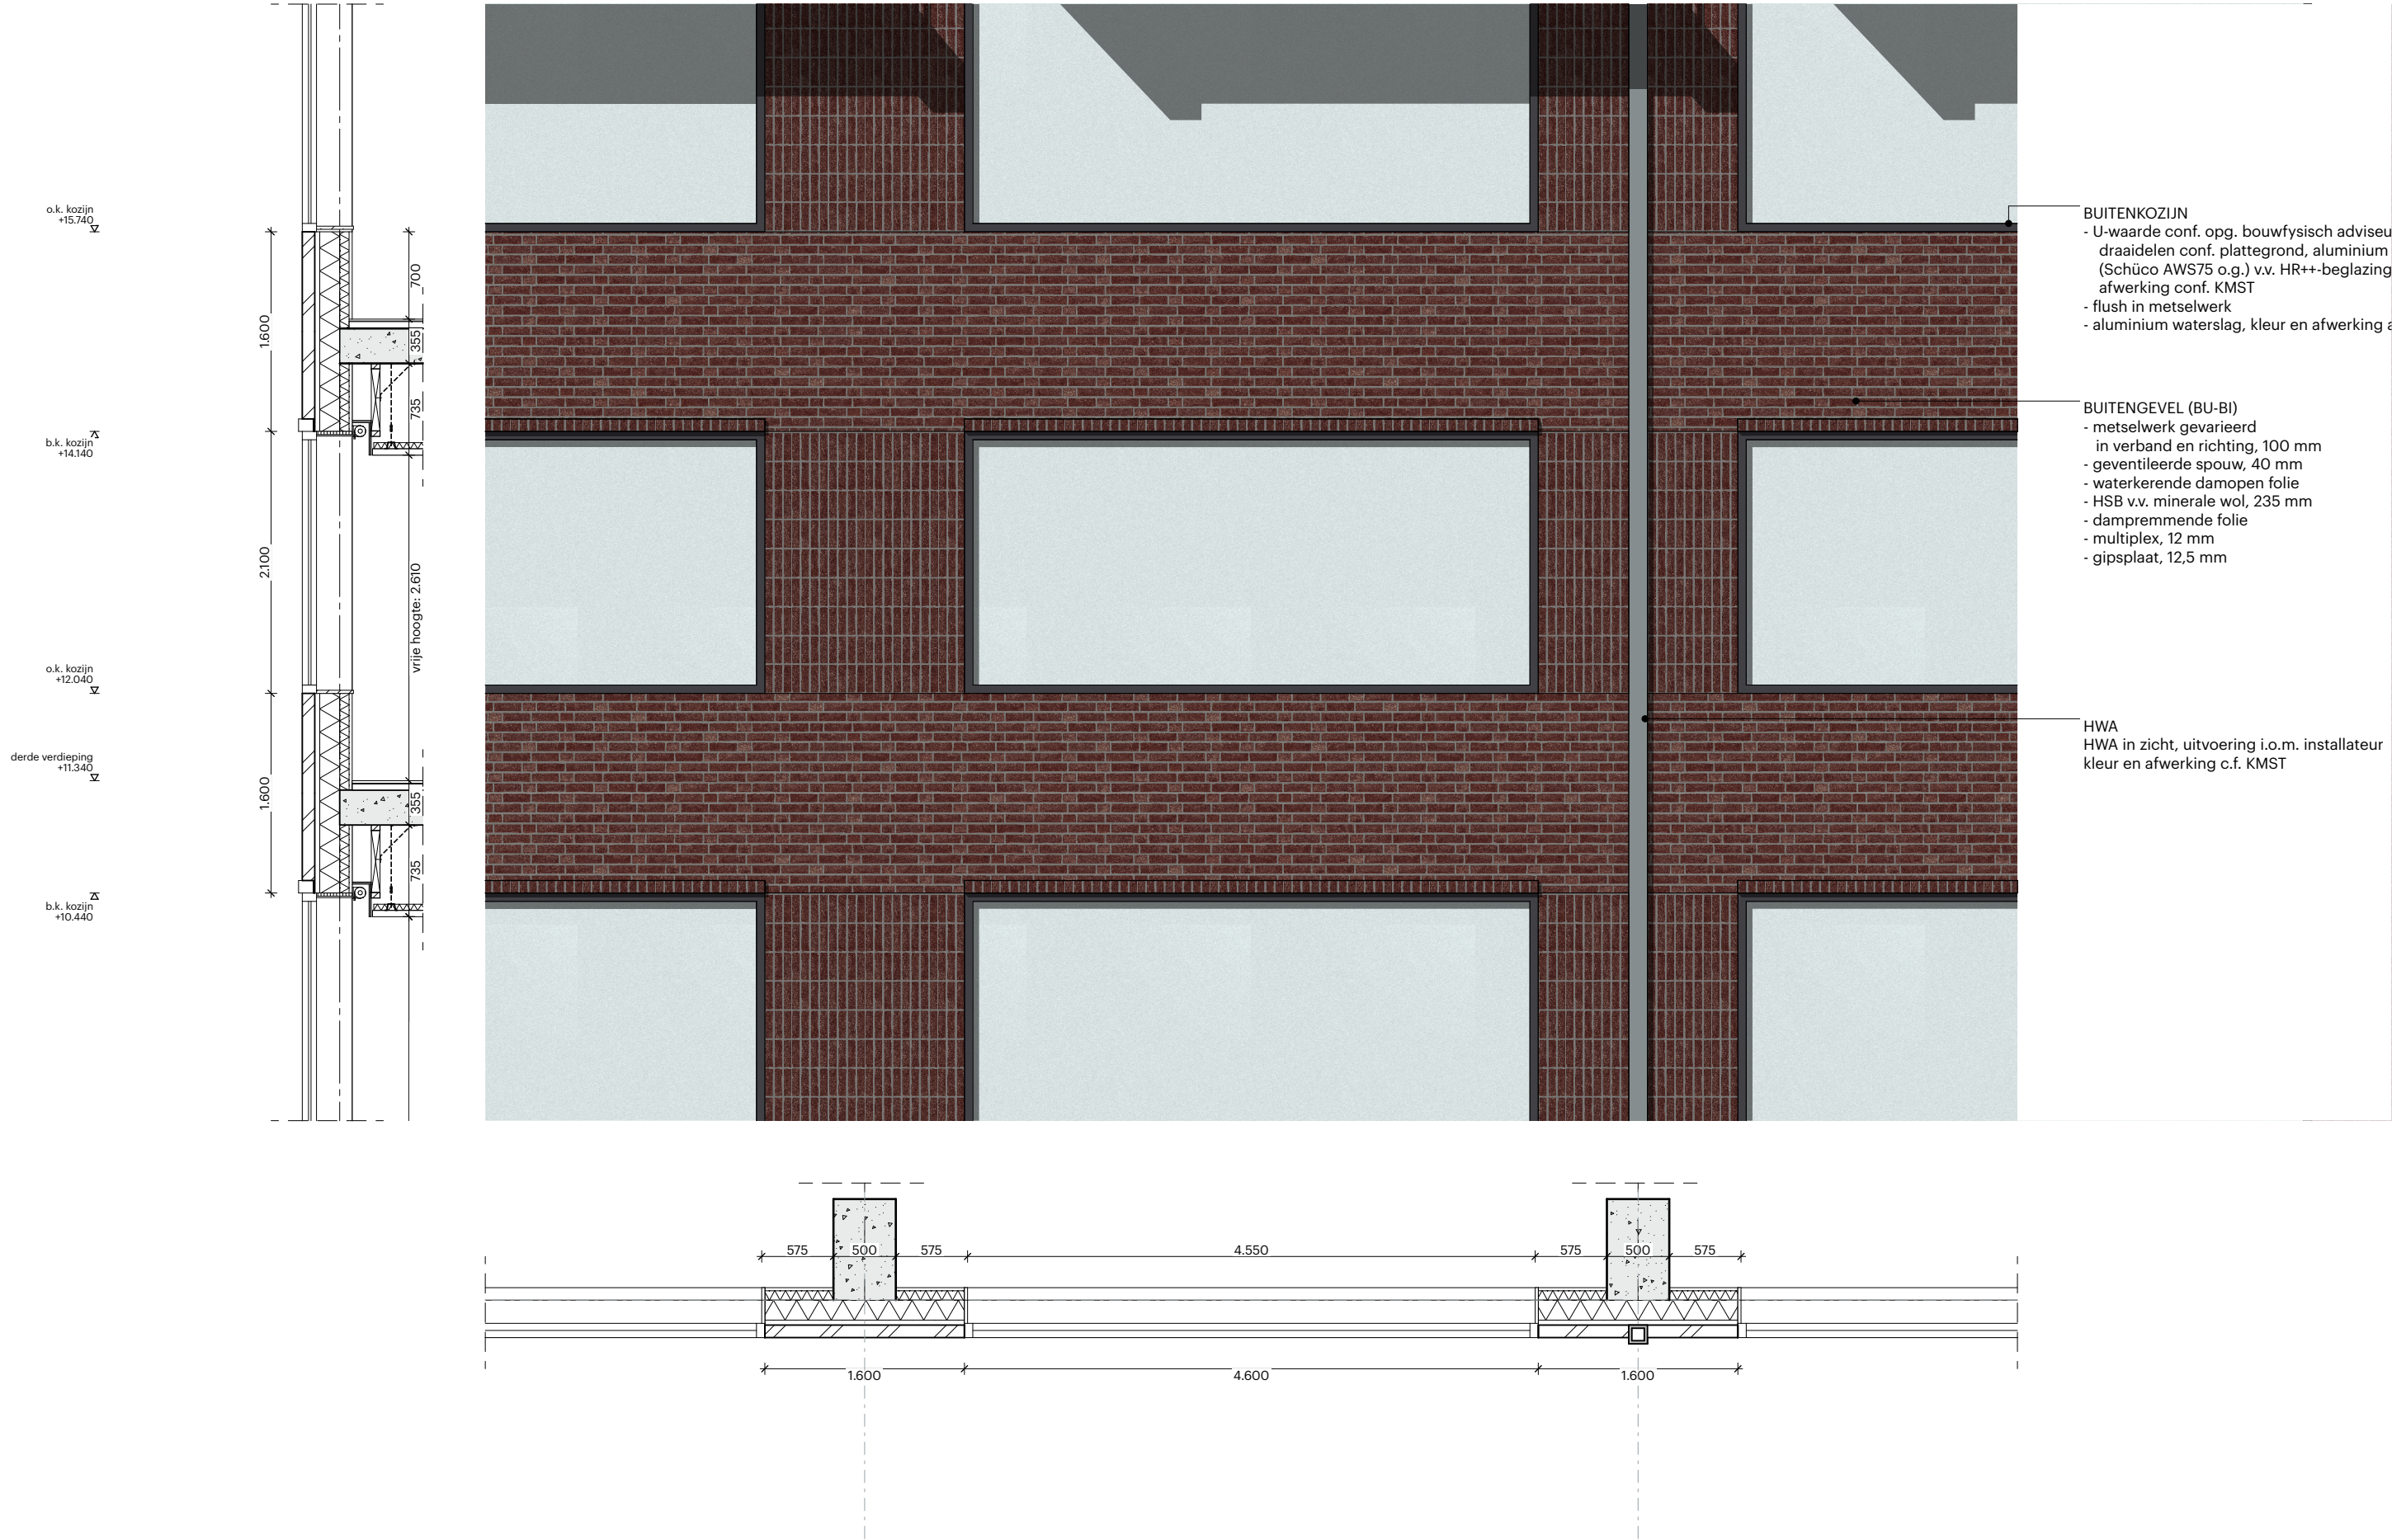

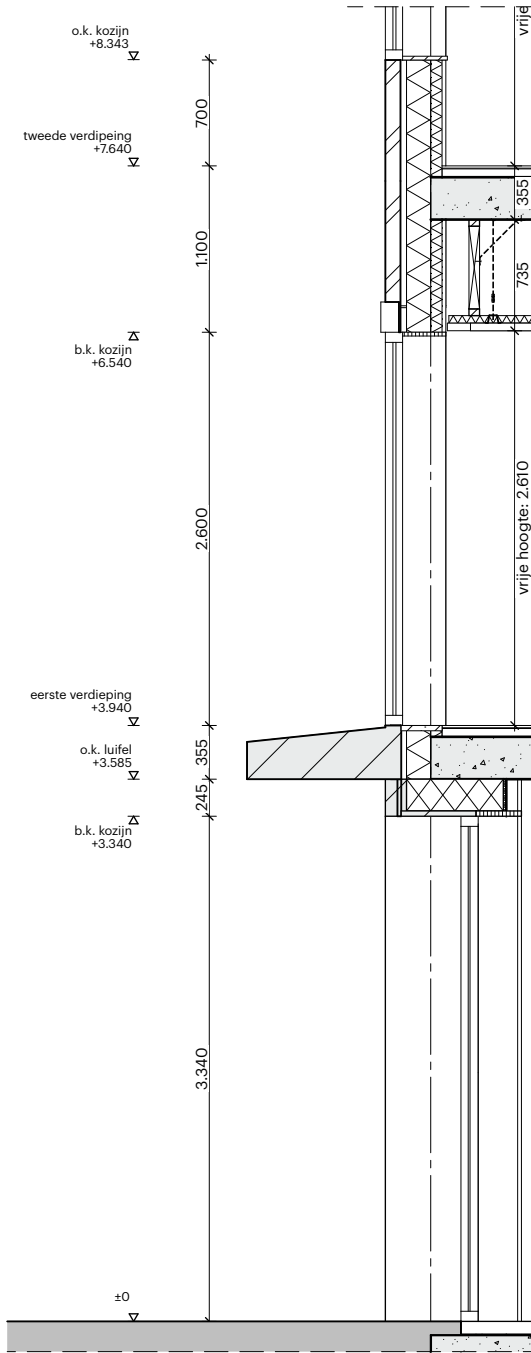

- BUITENGEVEL (BU-BI)**
- metselwerk gevarieerd in verband en richting, 100 mm
 - geventileerde spouw, 40 mm
 - waterkerende damopen folie
 - HSB v.v. minerale wol, 235 mm
 - dampremmende folie
 - multiplex, 12 mm
 - gipsplaat, 12,5 mm
- BUITENKOZIJN**
- U-waarde conf. opg. bouwfysisch adviseur, draadelen conf. plattegrond, aluminium kozijn (Schüco AWS75 o.g.) v.v. HR++-beglazing, kleur en afwerking conf. KMST
 - flush in metselwerk
- HWA**
- HWA in zicht, uitvoering i.o.m. installateur kleur en afwerking c.f. KMST
- LUIFEL**
- prefab beton c.f. KMST thermisch onderbroken

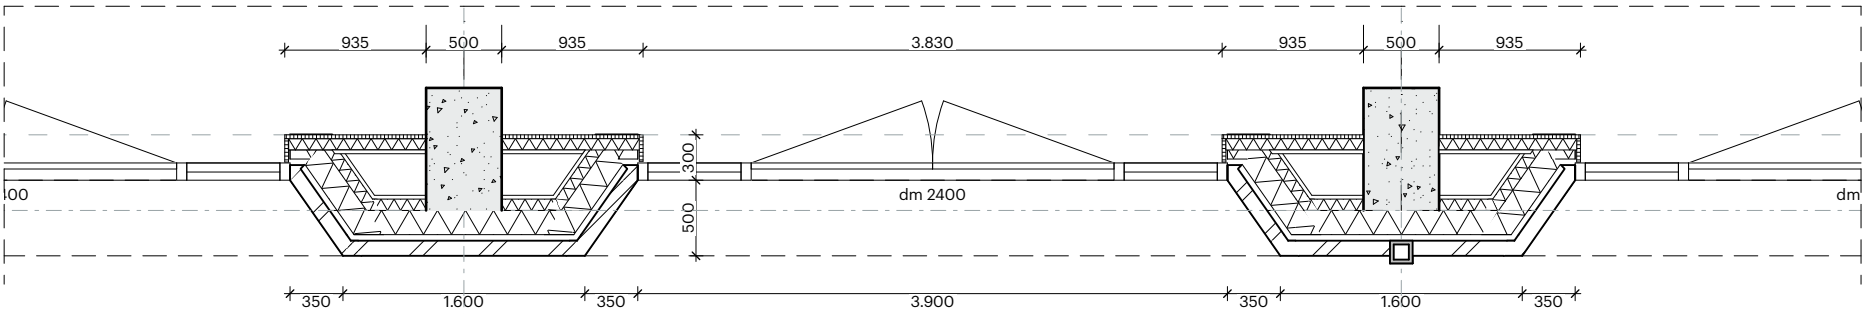

POWERHOUSE

office@powerhouse-company.com
www.powerhouse-company.com

Projectnummer
2022

Schaal
1:50

Projectnaam
Rijnkade Codrico Wandblok

Opdrachtgever
RED Company

Datum
14-12-2023



Revisie Datum

Fase
Omgevingsvergunning

Status
DEFINITIEF

Onderwerp
Fragment plint


OV.W.0403

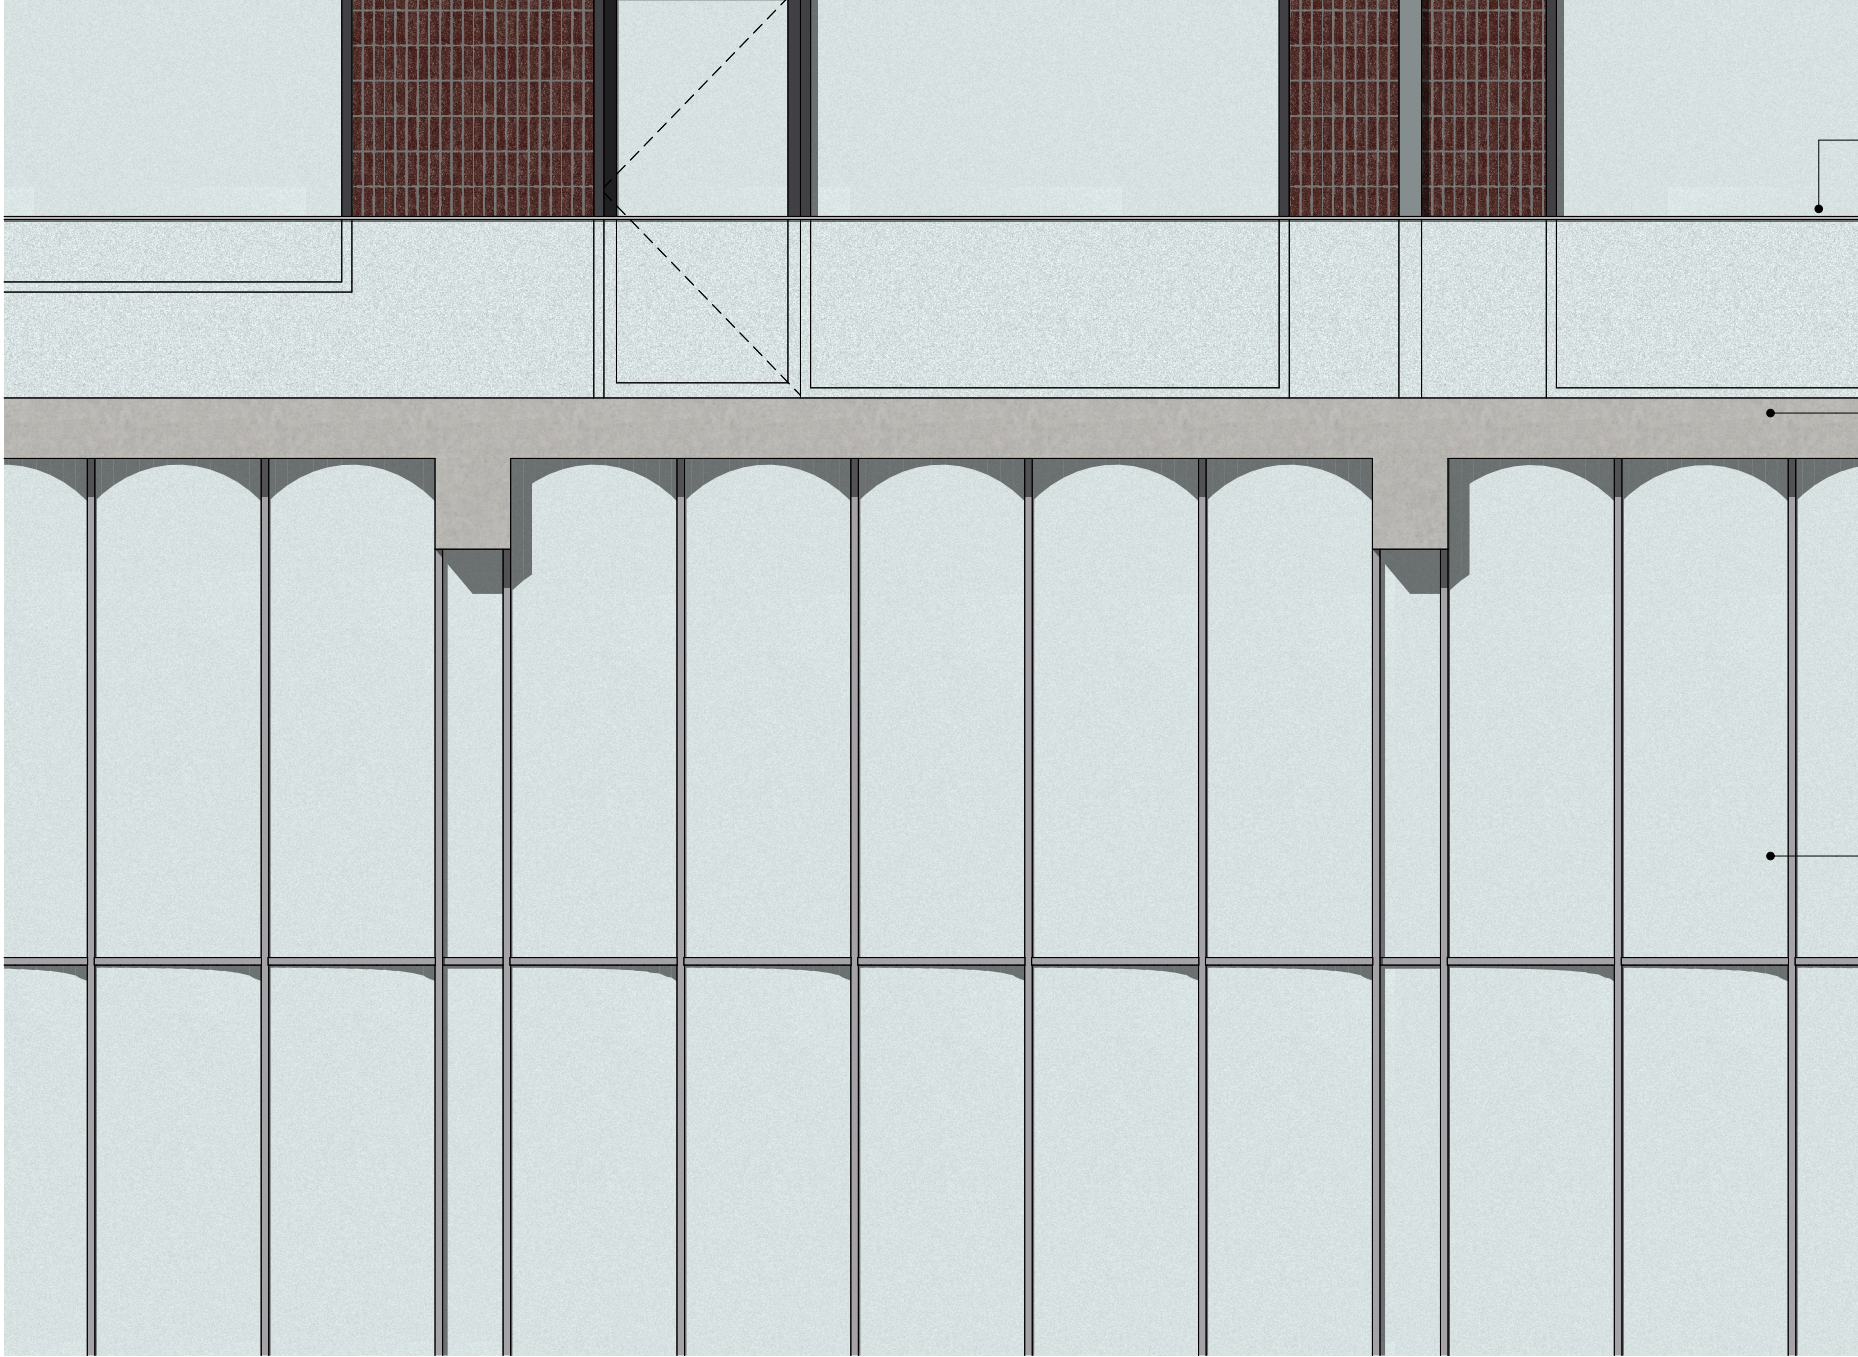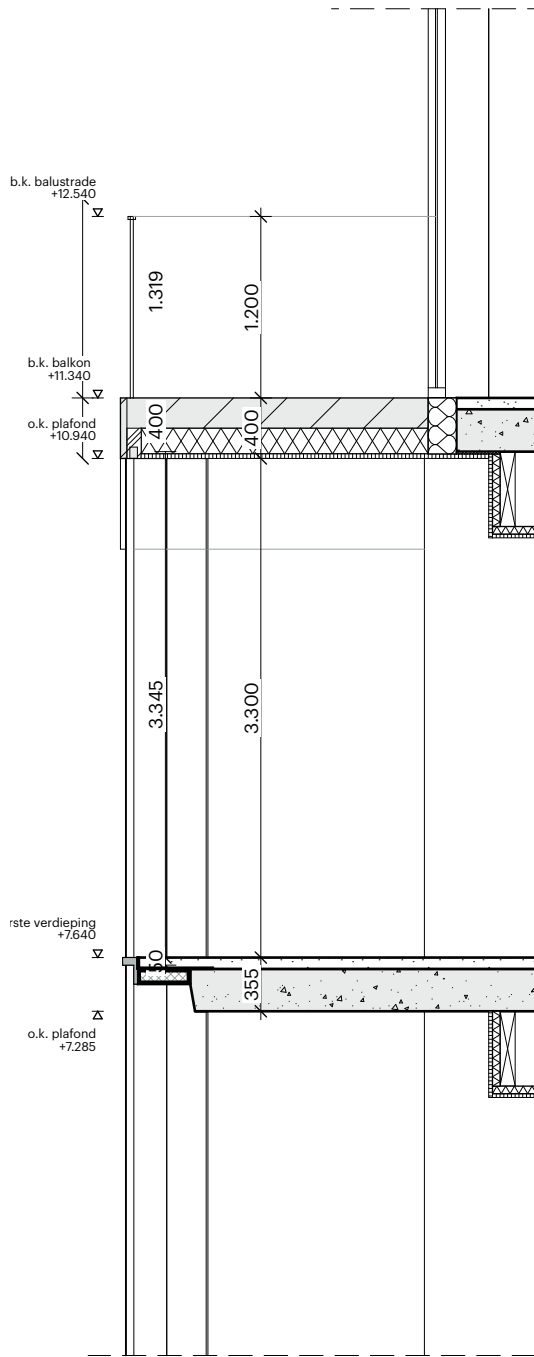

BALUSTRADE
volglazen balustrade

LUIFEL
- beton

HOOFDENTREE
- gebogen glas
- verticale aluminium profielen c.f. KMST
- horizontale kitnaad
- zijpanelen beton
- l.o.m. leverancier

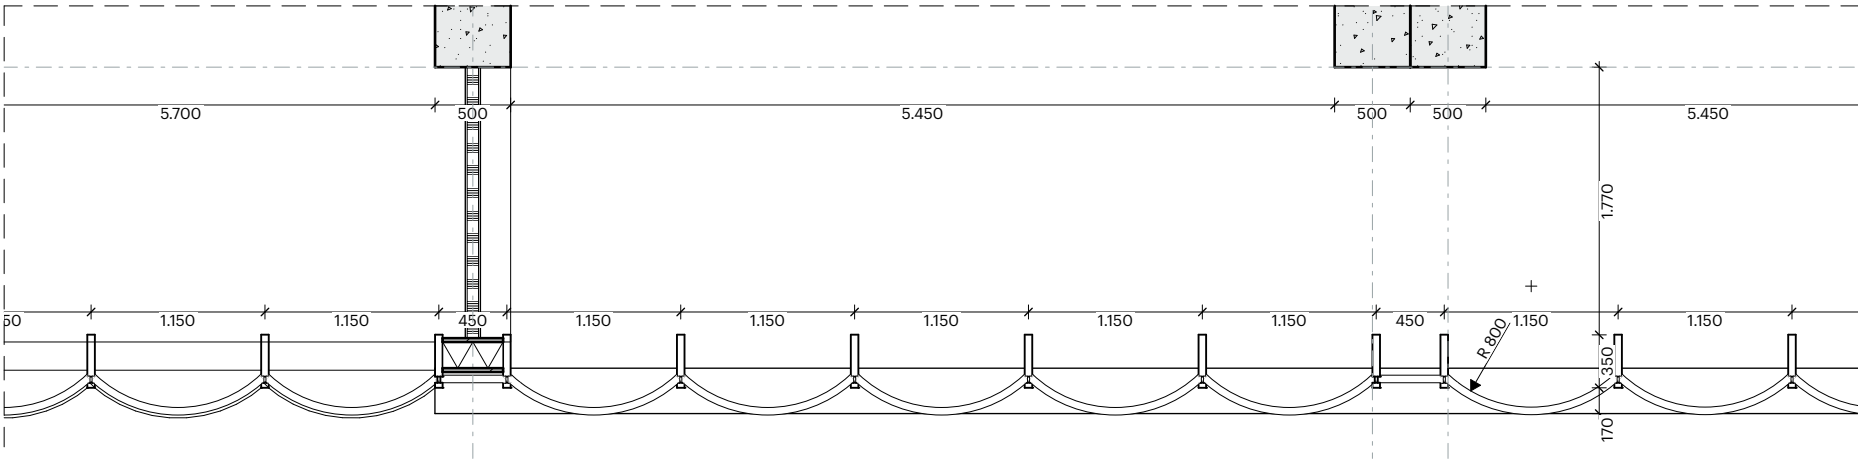

POWERHOUSE

office@powerhouse-company.com
www.powerhouse-company.com

Projectnummer
2022

Schaal
1:50

Projectnaam
Rijnkade Codrico Wandblok

Opdrachtgever
RED Company

Datum
14-12-2023

Revisie Datum

Fase
Omgevingsvergunning

Status
DEFINITIEF

Onderwerp
Fragment hoofdentree

OV.W.0404





