




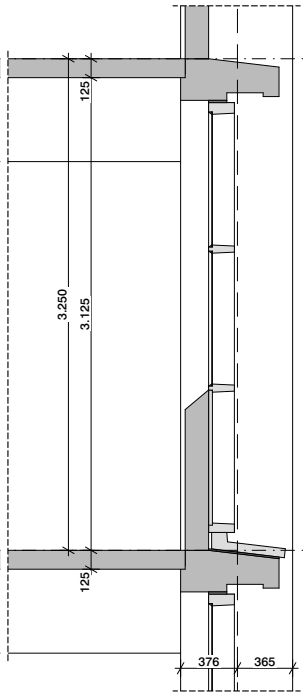


doorsnede tpv kozijn

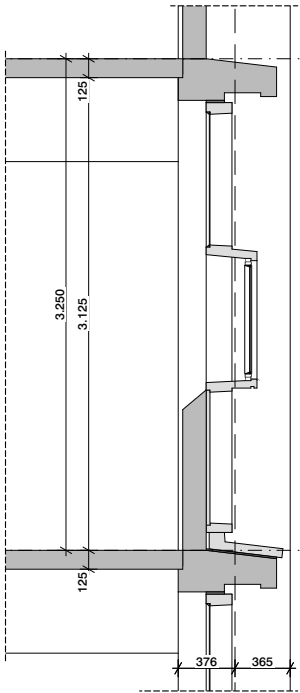


doorsnede tpv raam

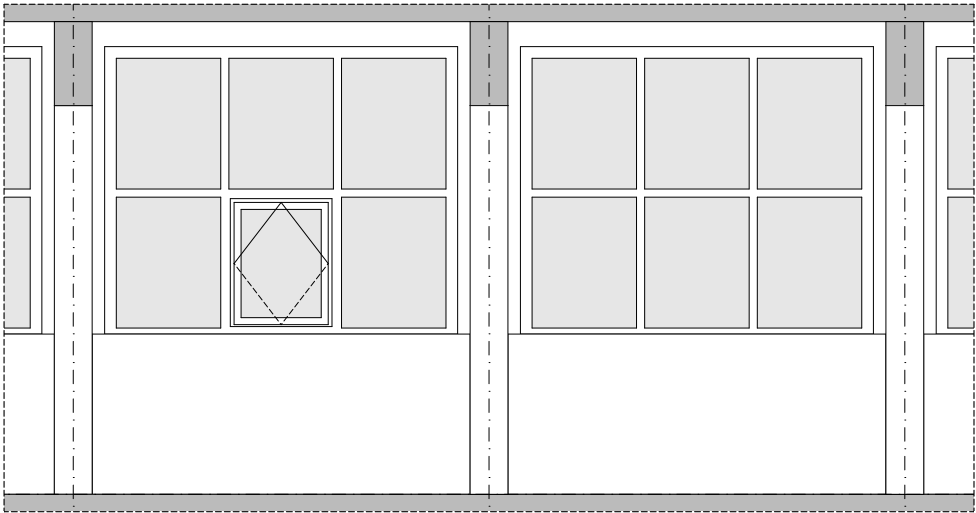

binnen aanzicht

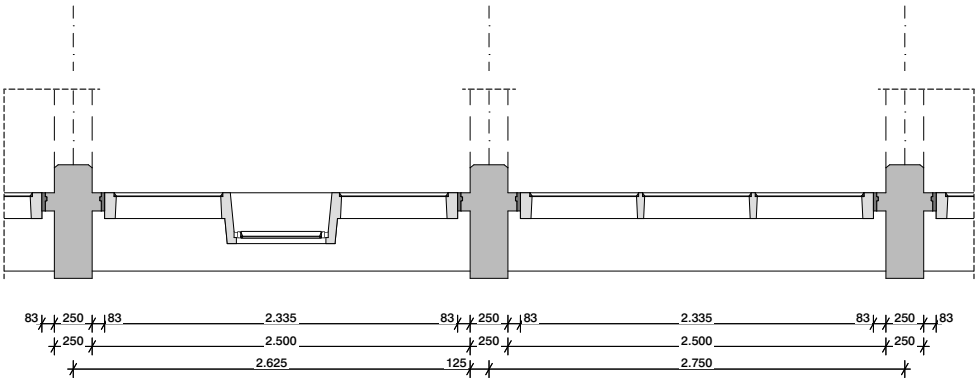

horizontale doorsnede

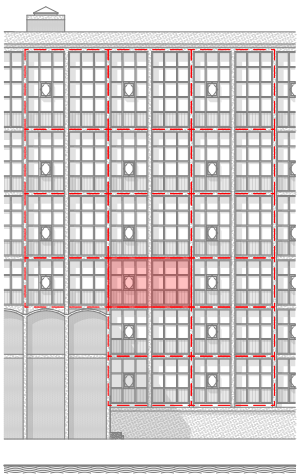

Project
Codrico
fragment gevel bestaand
Codrico Rotterdam
Molengebouw 1954 - gebouw A

Onderdeel
fragmenten
fragment gevel bestaand
bestaande toestand

Tekeningnummer
2710 A OV NS 051BS
-

Datum	Schaal	Formaat
13/11/2023	1:50	A3


Wijzigingsdatum
-

Fase	Status
OV	definitief


Opdrachtgever
RED Company

Architect
OFFICE WINHOV


Johan van Hasseltweg 2 E1, 1022 WV Amsterdam,
tel. +31 20 684 44 46, office@winhov.nl

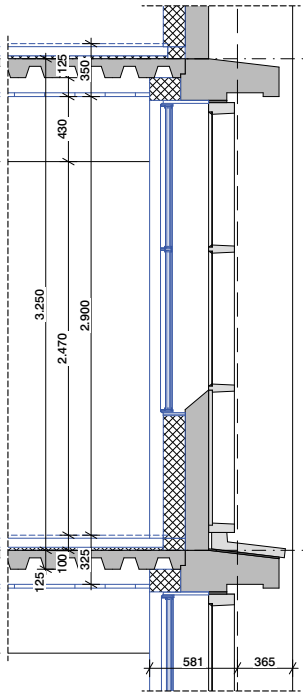


doorsnede tpv kozijn

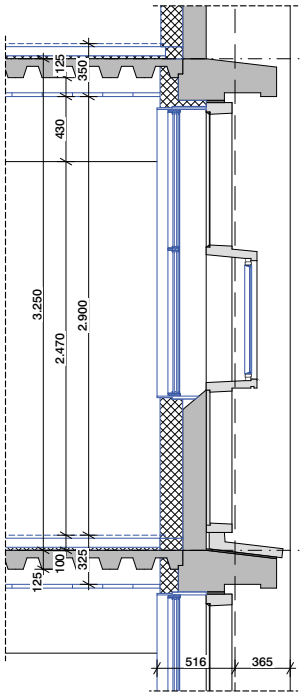

doorsnede tpv raam

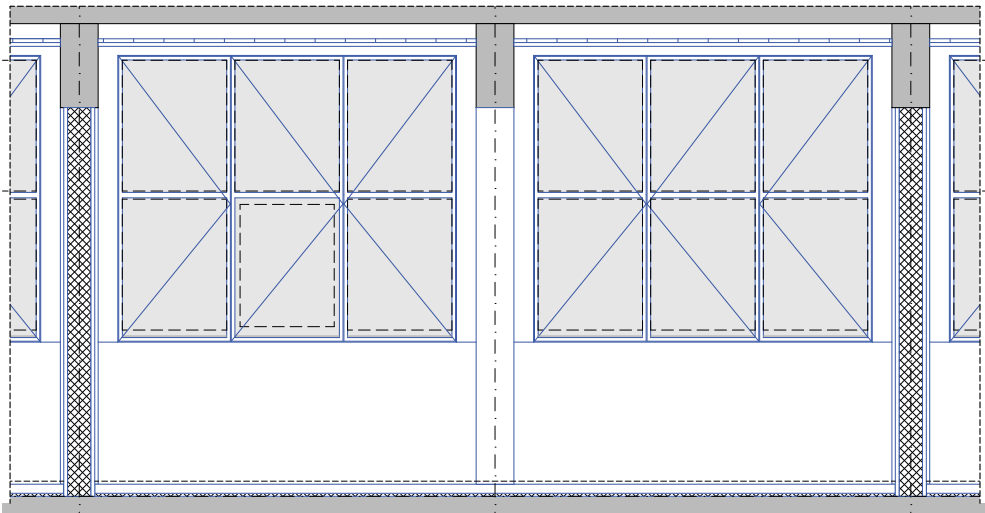

binnen aanzicht

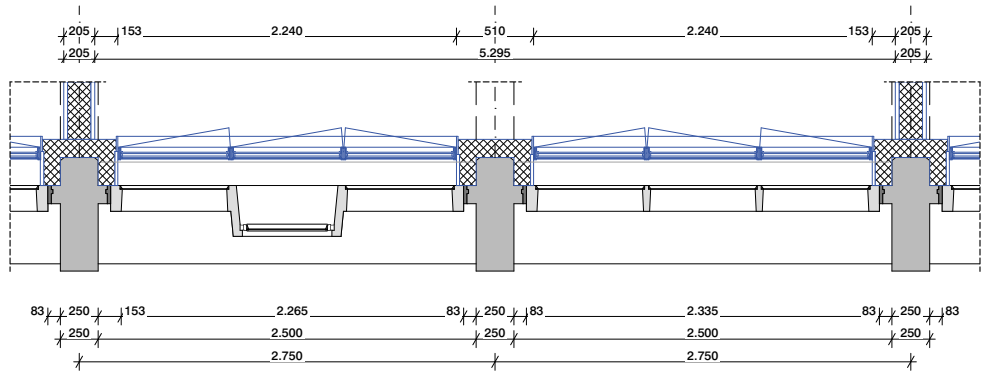

horizontale doorsnede



Project

Codrico

fragment gevel nieuw

Codrico Rotterdam
Molengebouw 1954 - gebouw A

Onderdeel

fragmenten

fragment gevel nieuw

03 nieuwe toestand

Tekeningnummer

2710 A OV NS 051NS

-

Datum	Schaal	Formaat
13/11/2023	1:50	A3

Wijzigingsdatum

-



Fase	Status
OV	definitief

Opdrachtgever
RED Company



Architect

OFFICE WINHOV


Johan van Hasseltweg 2 E1, 1022 WV Amsterdam,
tel. +31 20 684 44 46, office@winhov.nl

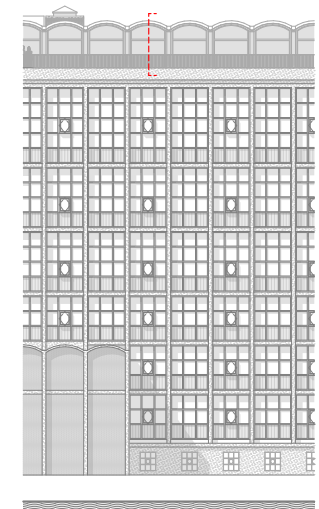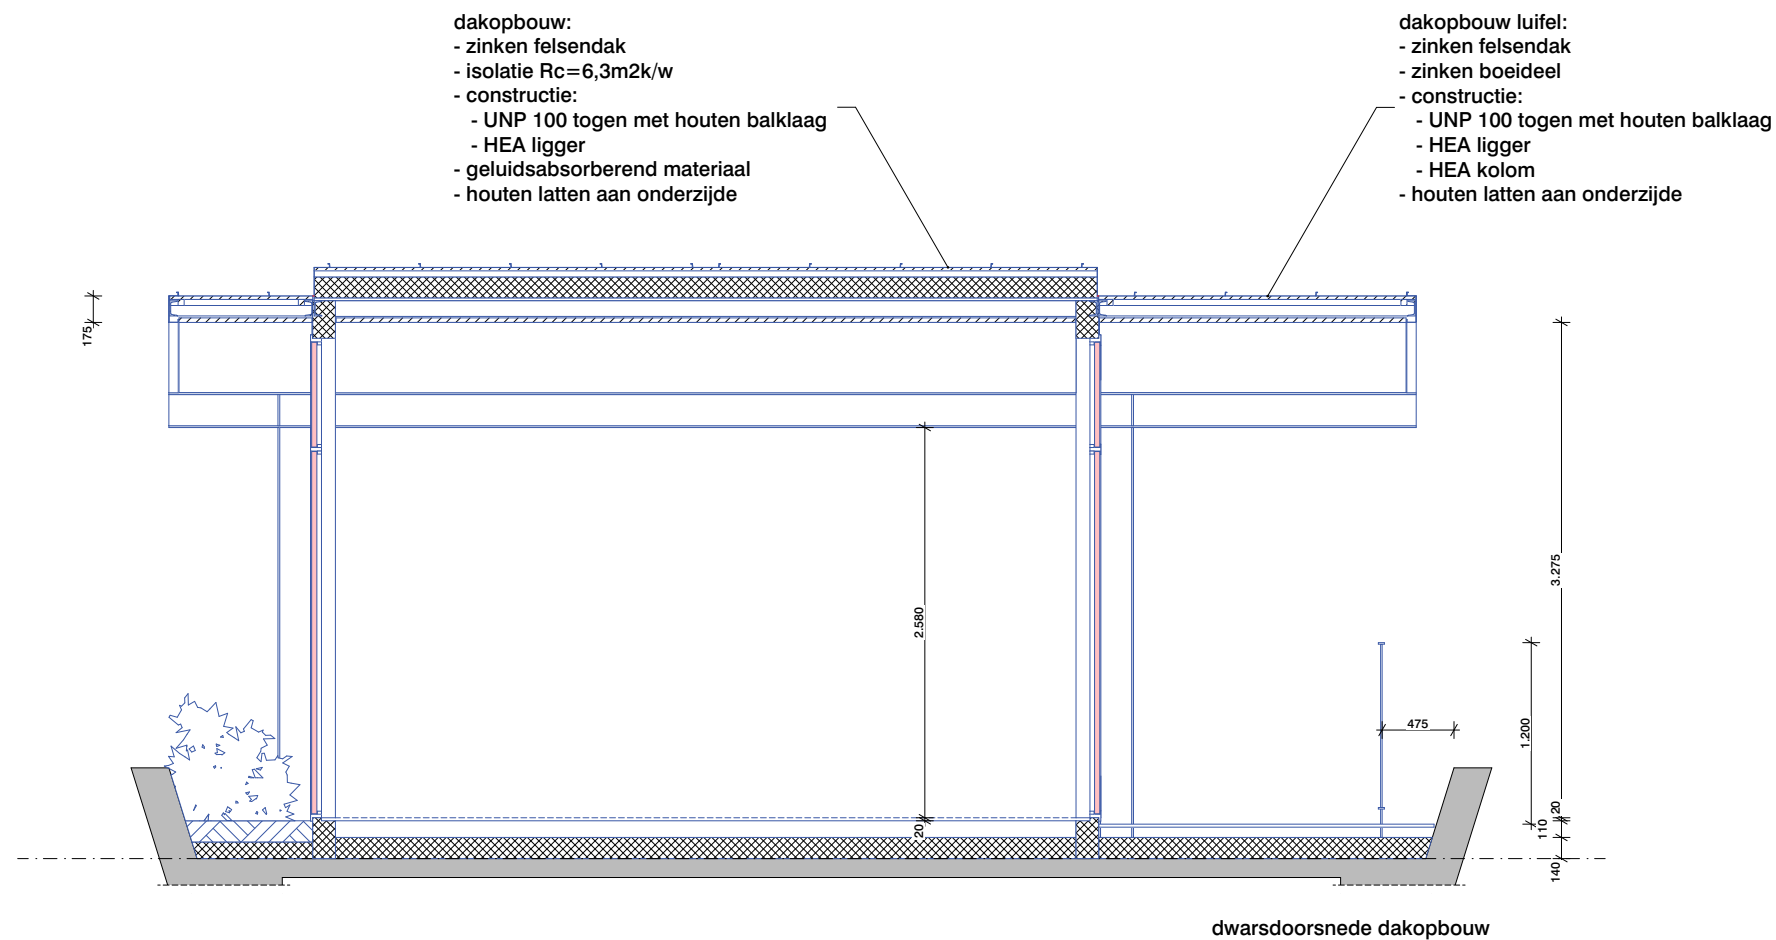


Project		
Codrico		
fragment gevel dakopbouw		
Codrico Rotterdam		
Molengebouw 1954 - gebouw A		
Onderdeel		
fragmenten		
fragment gevel dakopbouw		
03 nieuwe toestand		
Tekeningnummer		
2710 A OV NS 052		
-		
Datum	Schaal	Formaat
13/11/2023	1:50	A3
Wijzigingsdatum		
-		
Fase		Status
OV		definitief
Opdrachtgever		
RED Company		
Architect		
OFFICE WINHOV		
Johan van Hasseltweg 2 E1, 1022 WV Amsterdam, tel. +31 20 684 44 46, office@winhov.nl		

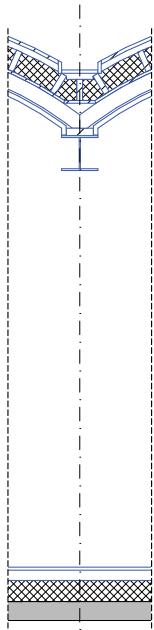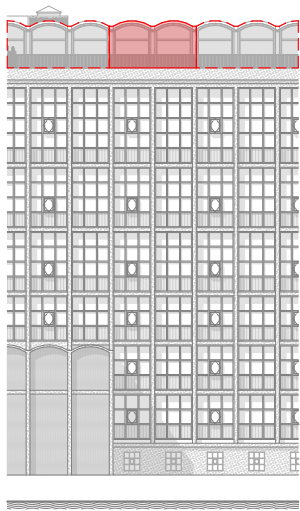


doorsnede tpv dak

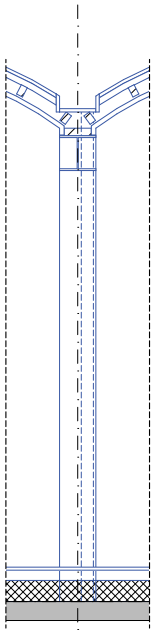

doorsnede tpv luifel

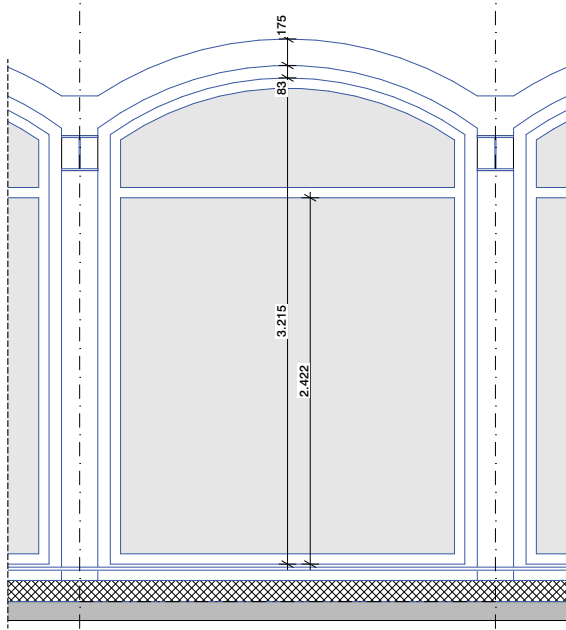

aanzicht

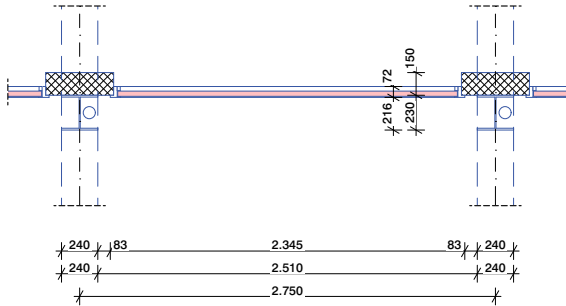

horizontale doorsnede

Project

Codrico

fragment gevel dakopbouw

Codrico Rotterdam
Molengebouw 1954 - gebouw A

Onderdeel

fragmenten

fragment gevel dakopbouw

03 nieuwe toestand

Tekeningnummer

2710 A OV NS 053

-

Datum	Schaal	Formaat
13/11/2023	1:50	A3

Wijzigingsdatum

-

Fase	Status
OV	definitief


Opdrachtgever

RED Company


Architect

OFFICE WINHOV


Johan van Hasseltweg 2 E1, 1022 WV Amsterdam,
tel. +31 20 684 44 46, office@winhov.nl

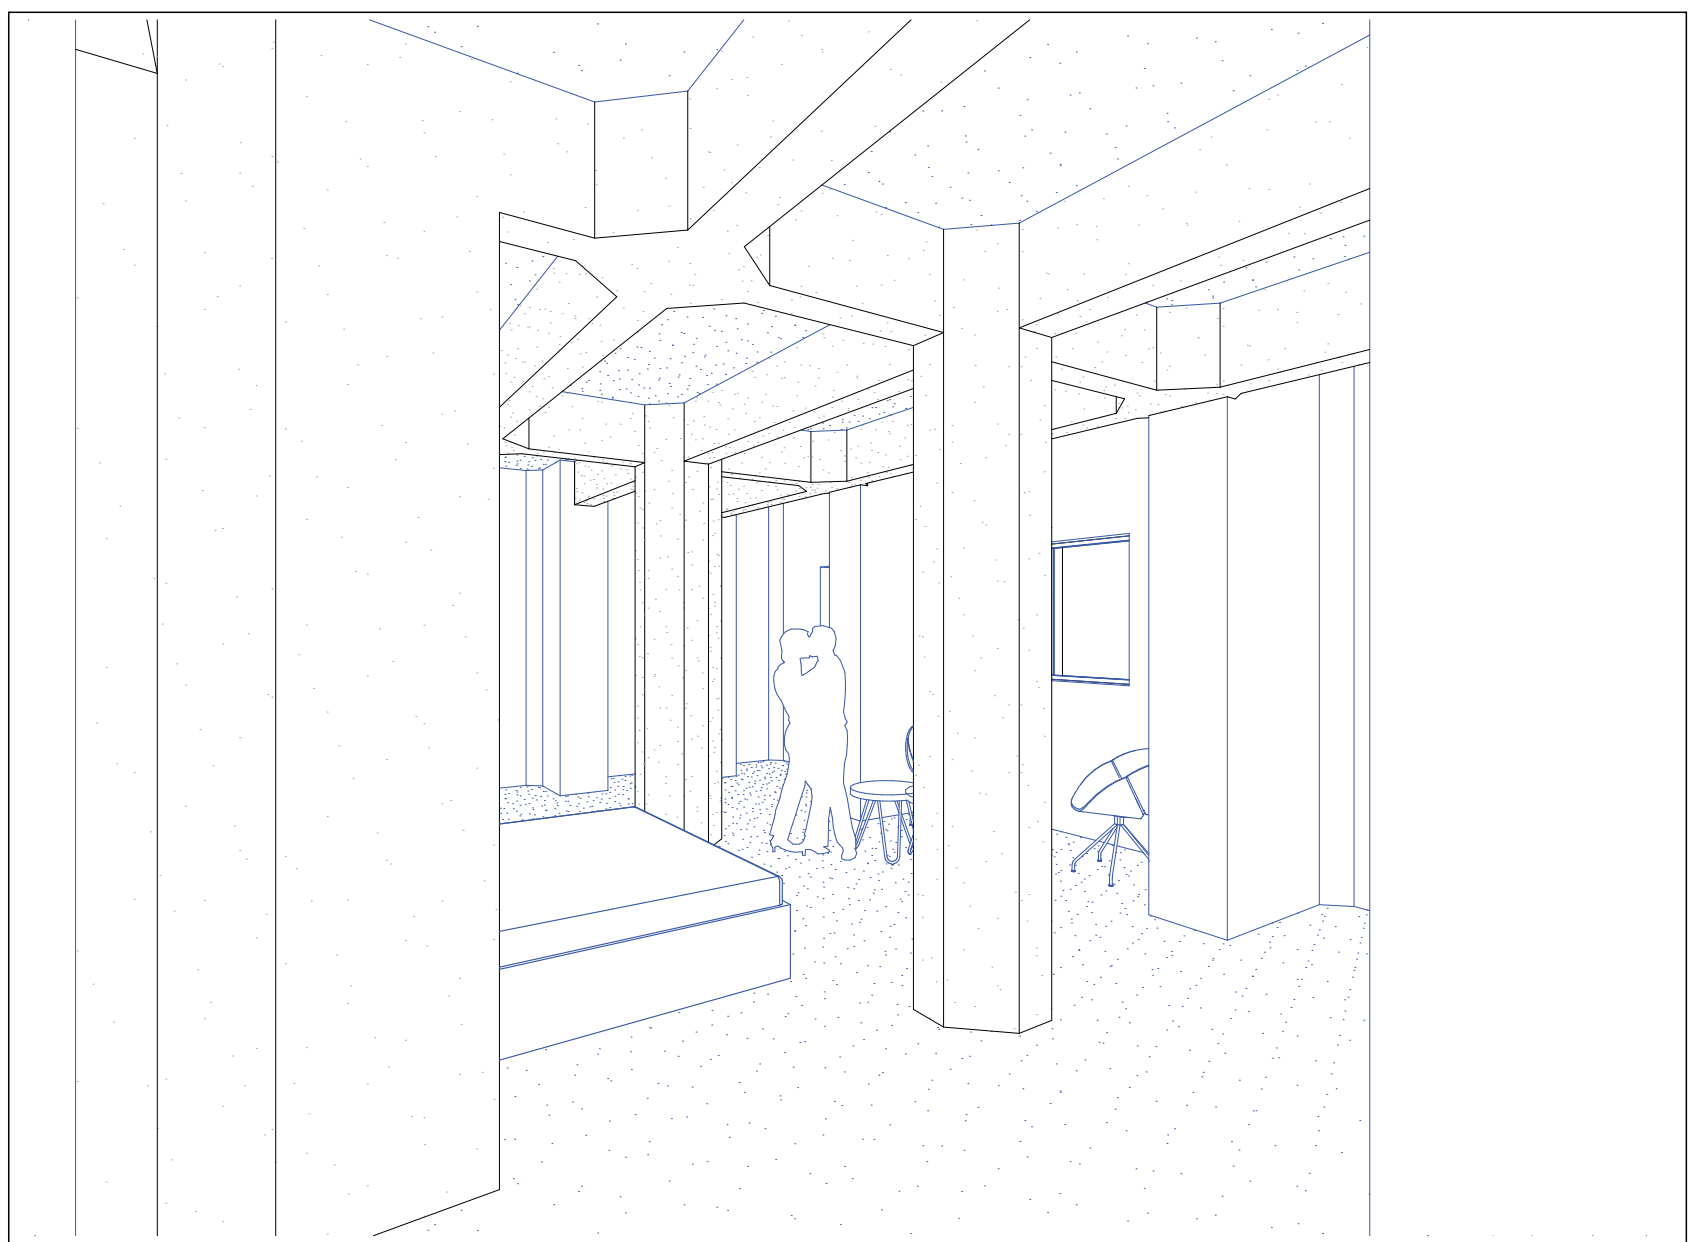


Perspectief 1 (schaal n.v.t.)

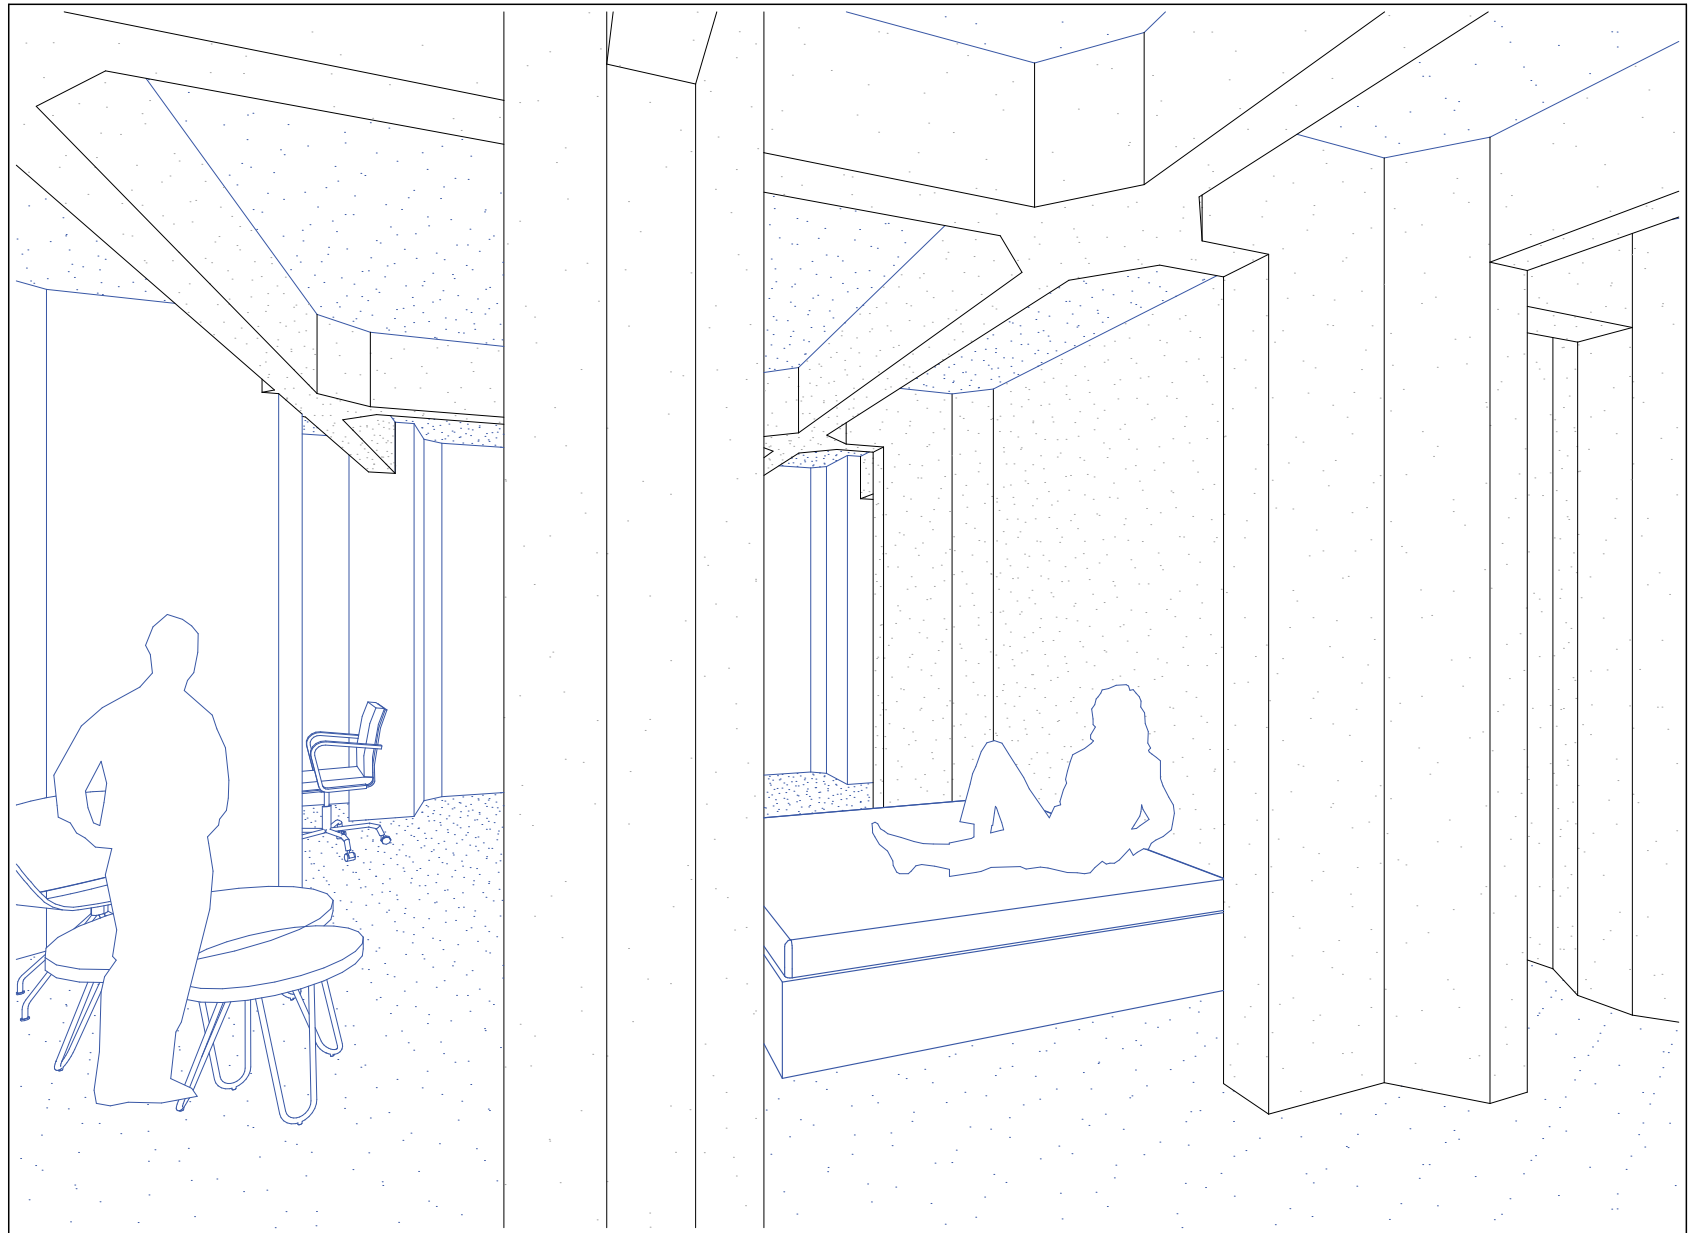


Perspectief 2 (schaal n.v.t.)

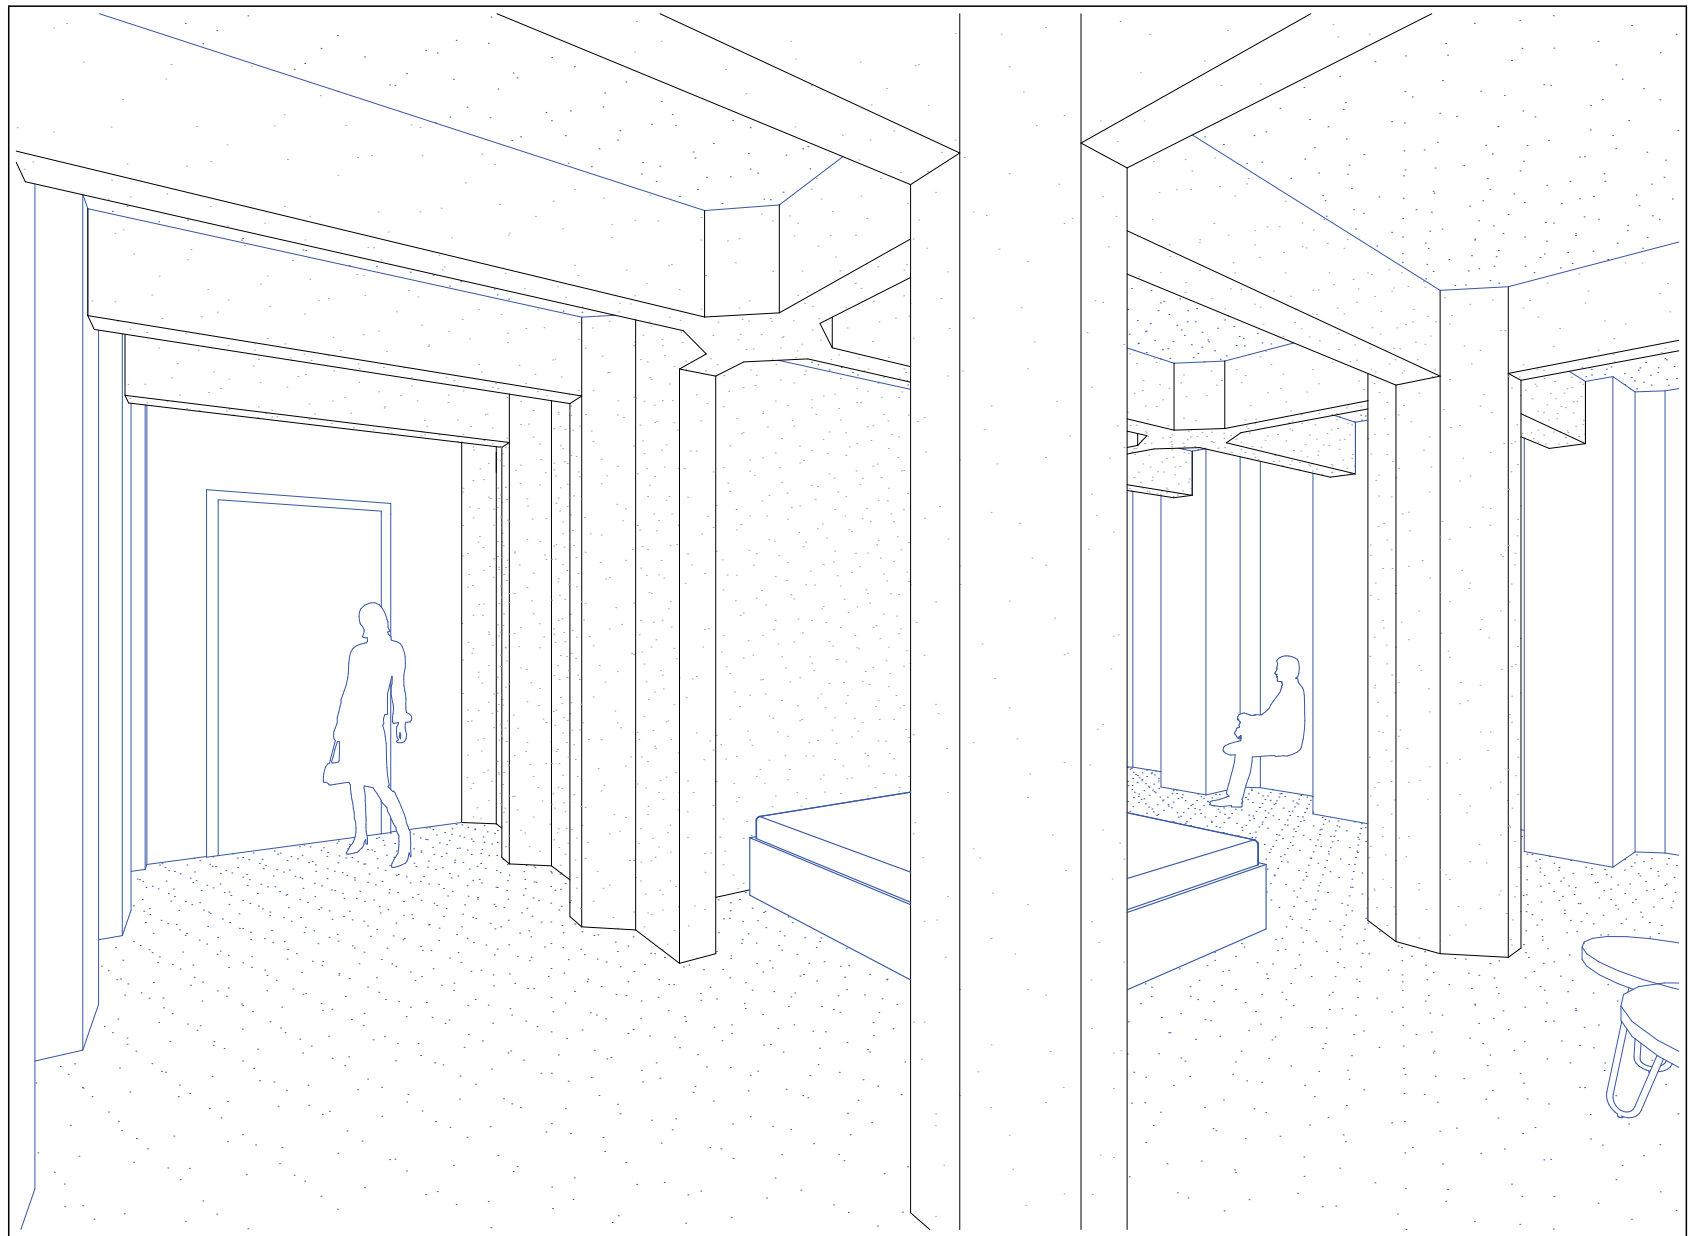


Perspectief 3 (schaal n.v.t.)

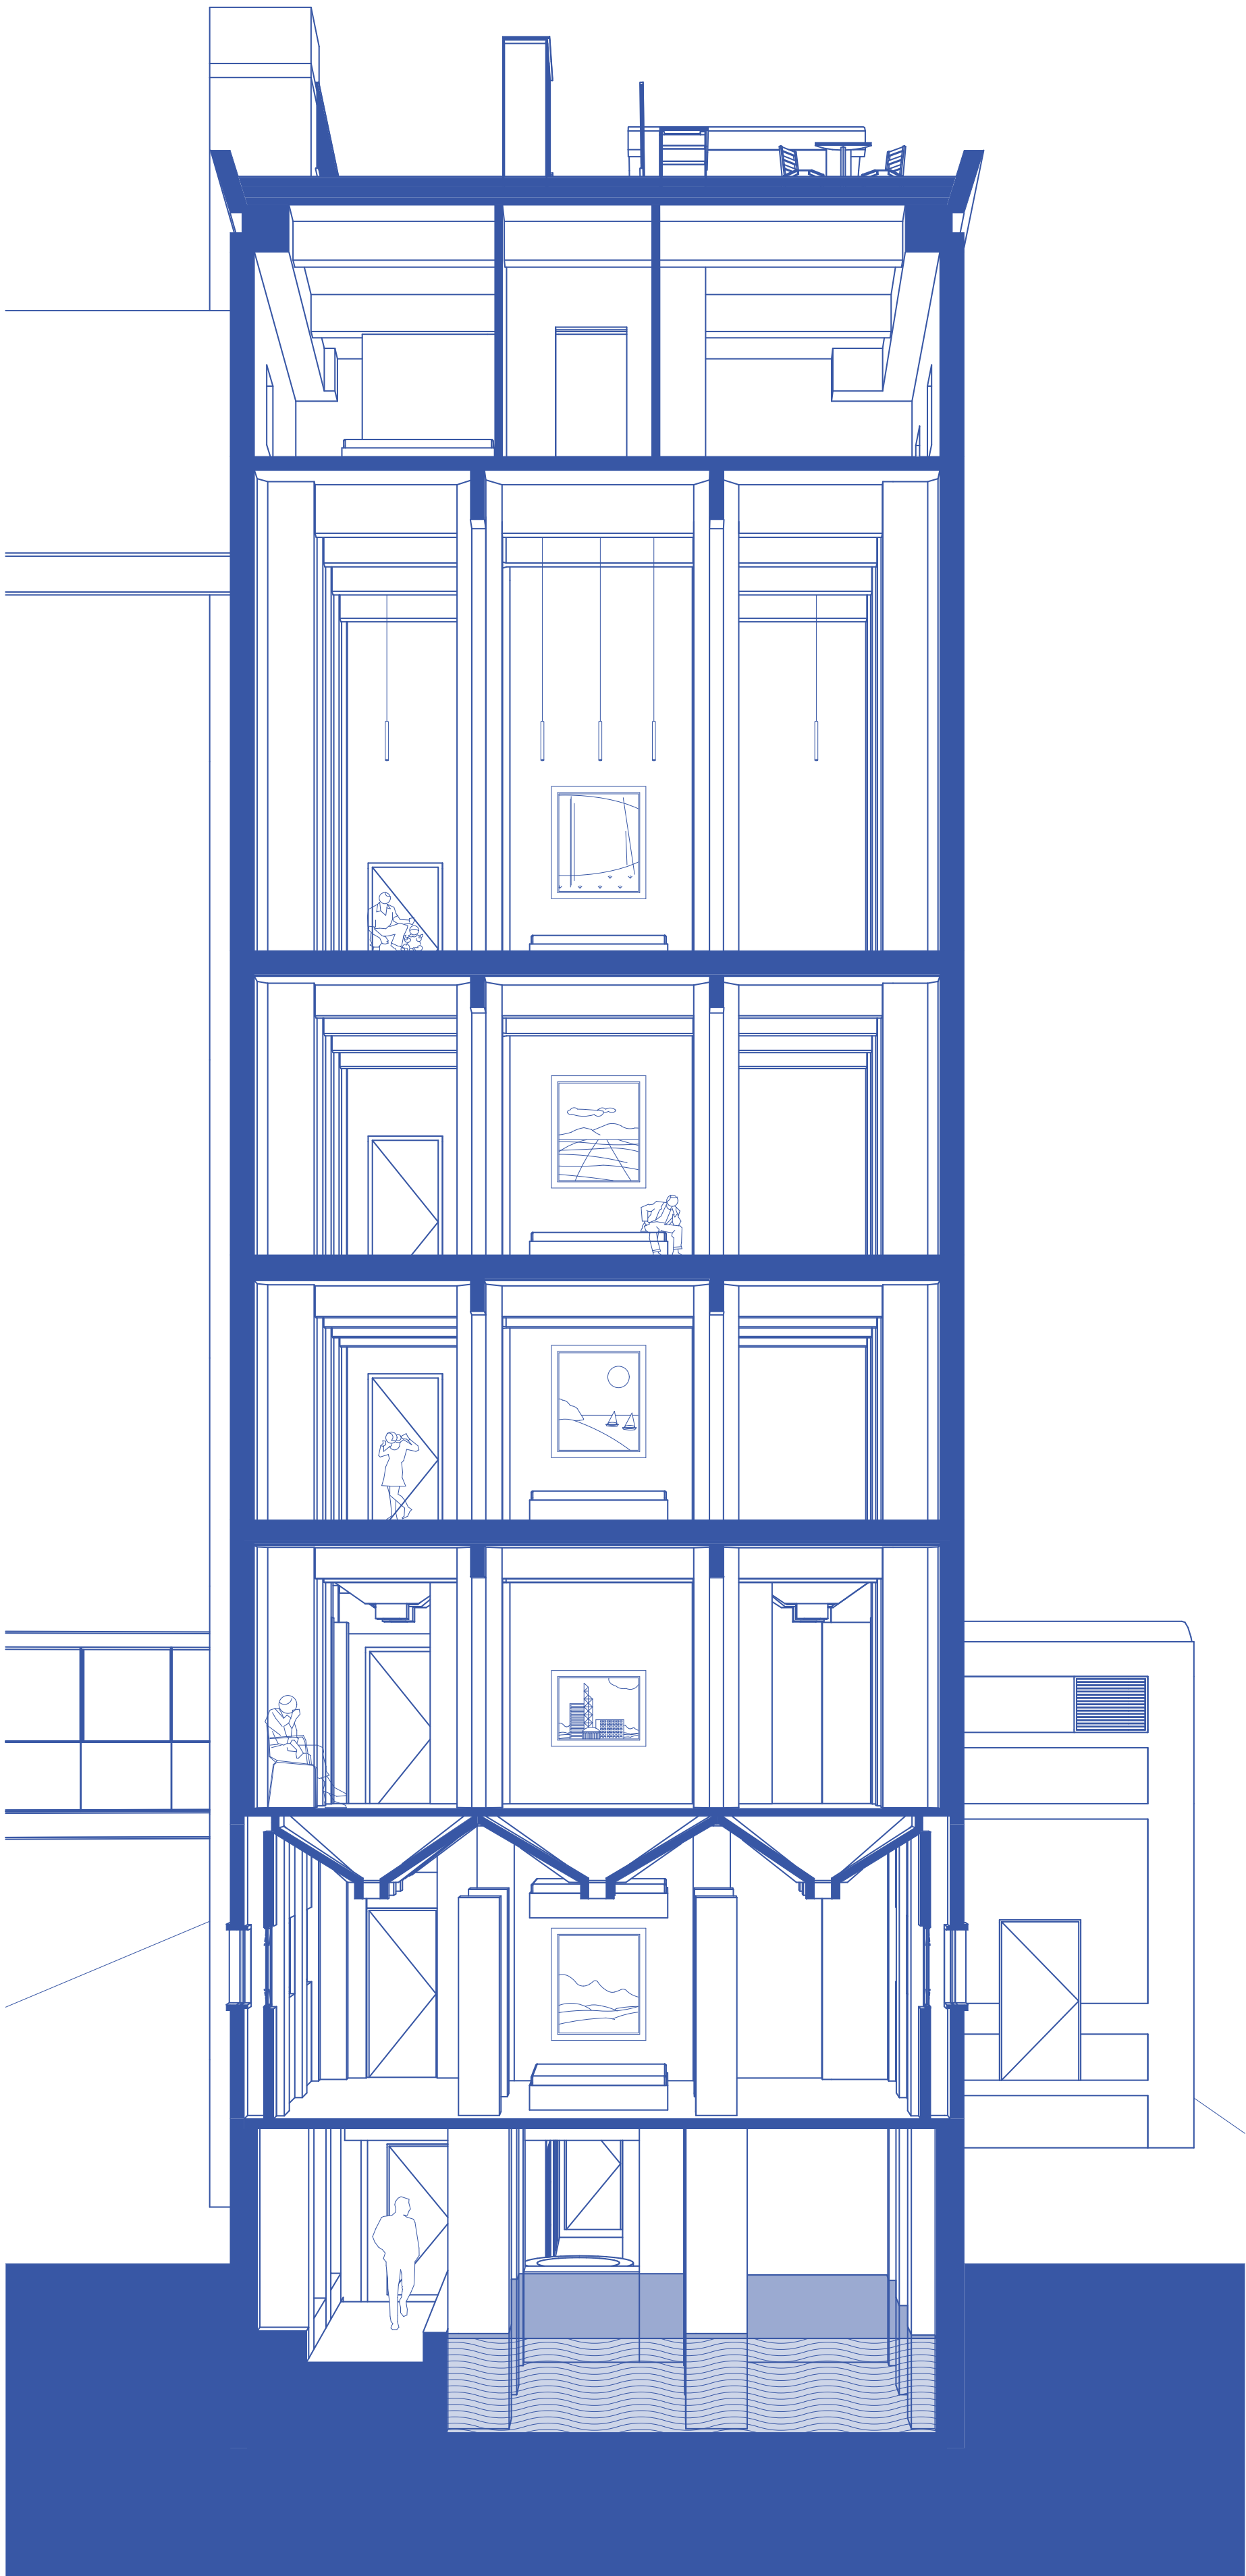


Doorsnede 2 (schaal n.v.t.)

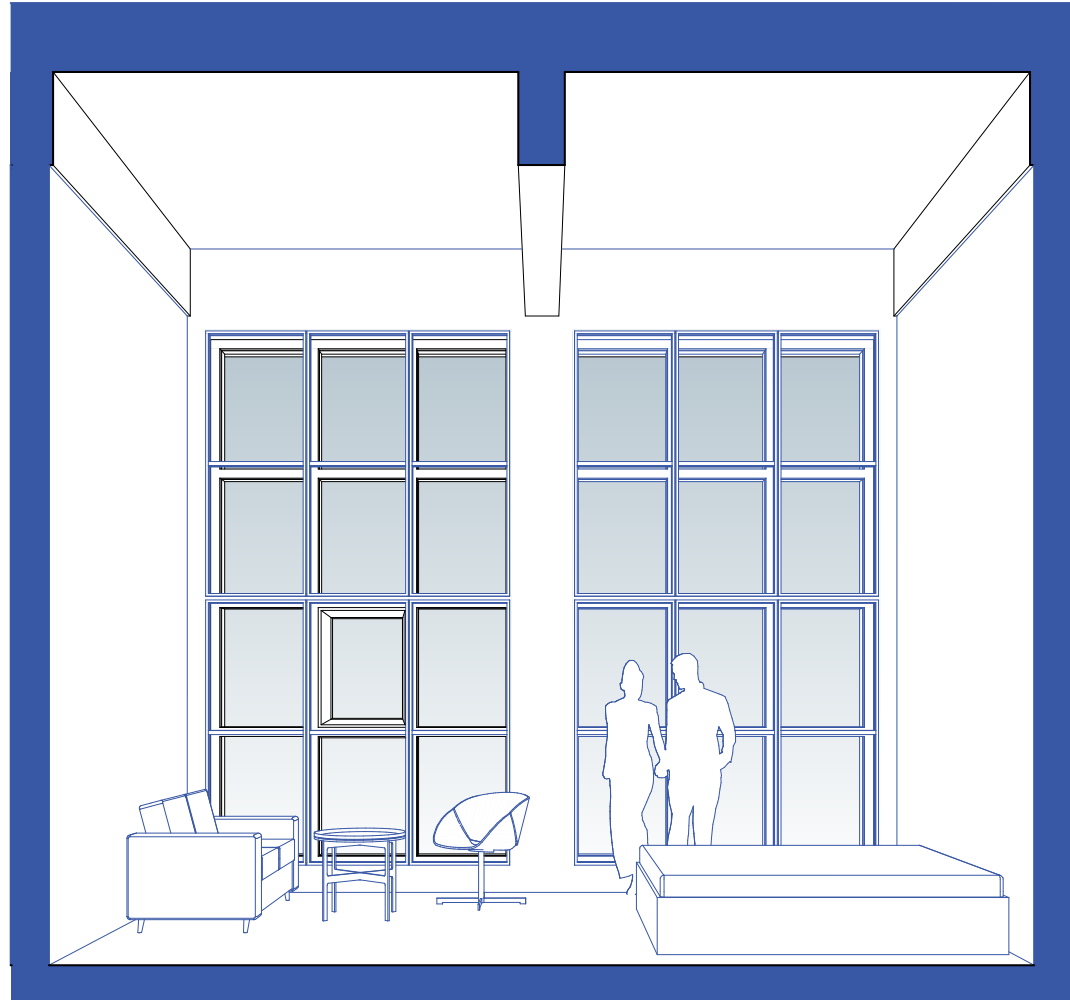


5e verdieping (schaal n.v.t.)

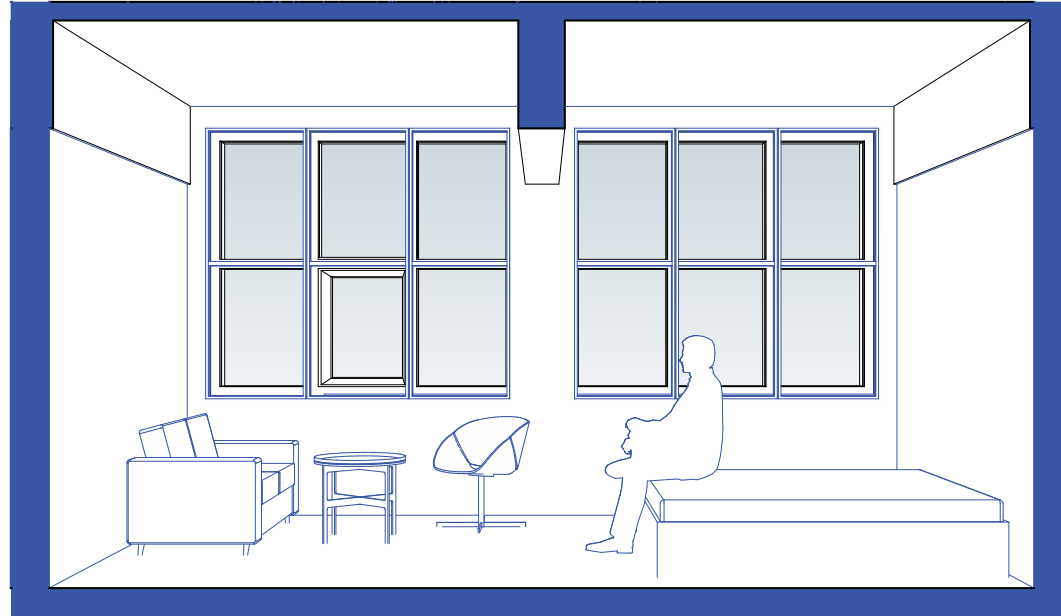


2e verdieping (schaal n.v.t.)

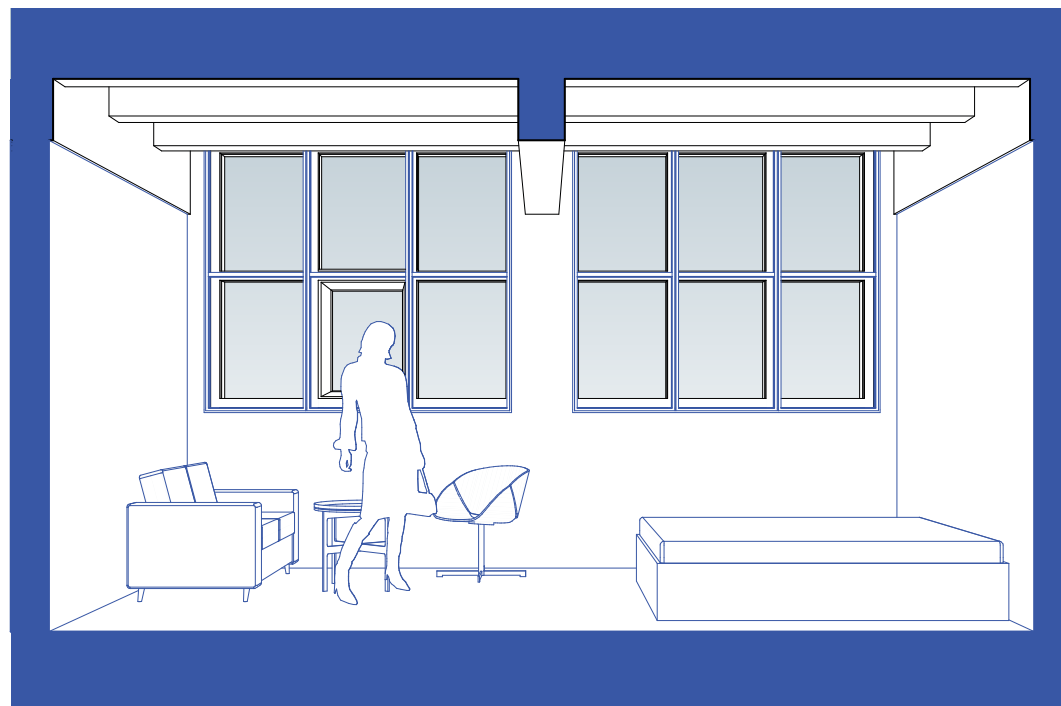

begane grond (schaal n.v.t.)
Doorsnede 2

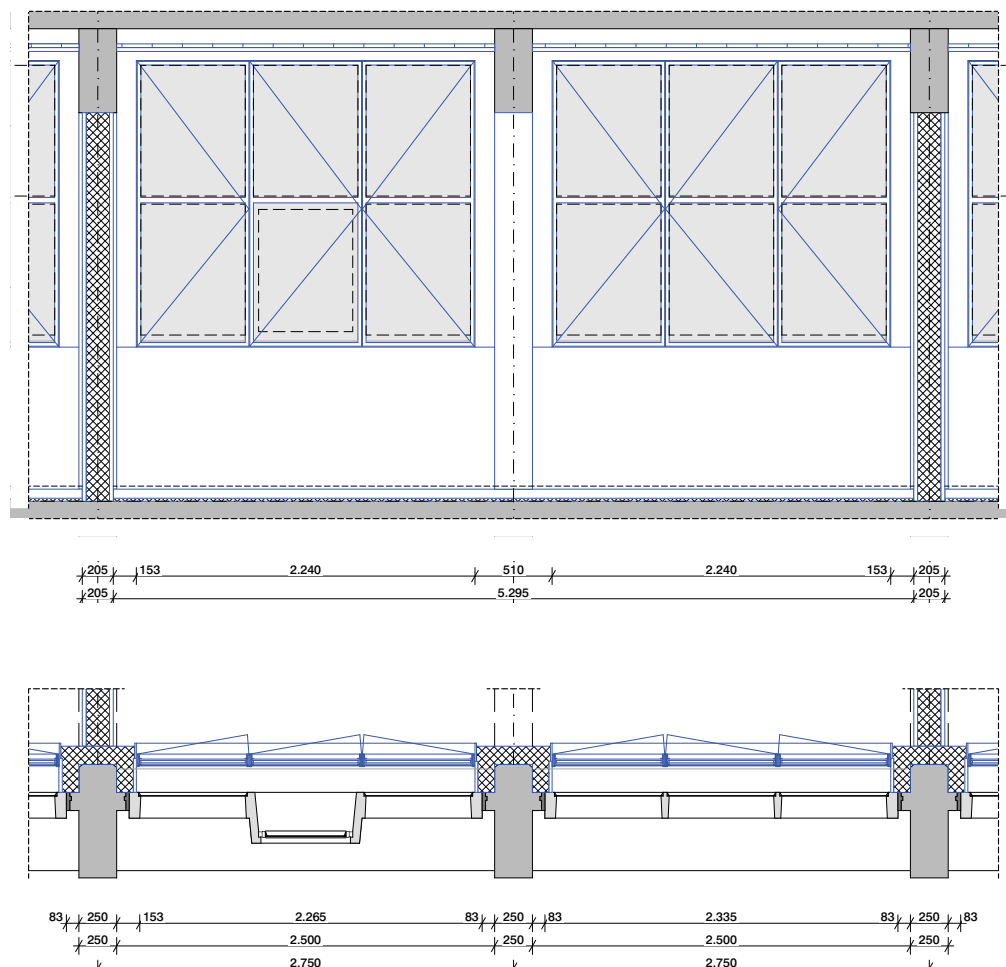


Fragment achterzetramen (schaal 1:50)

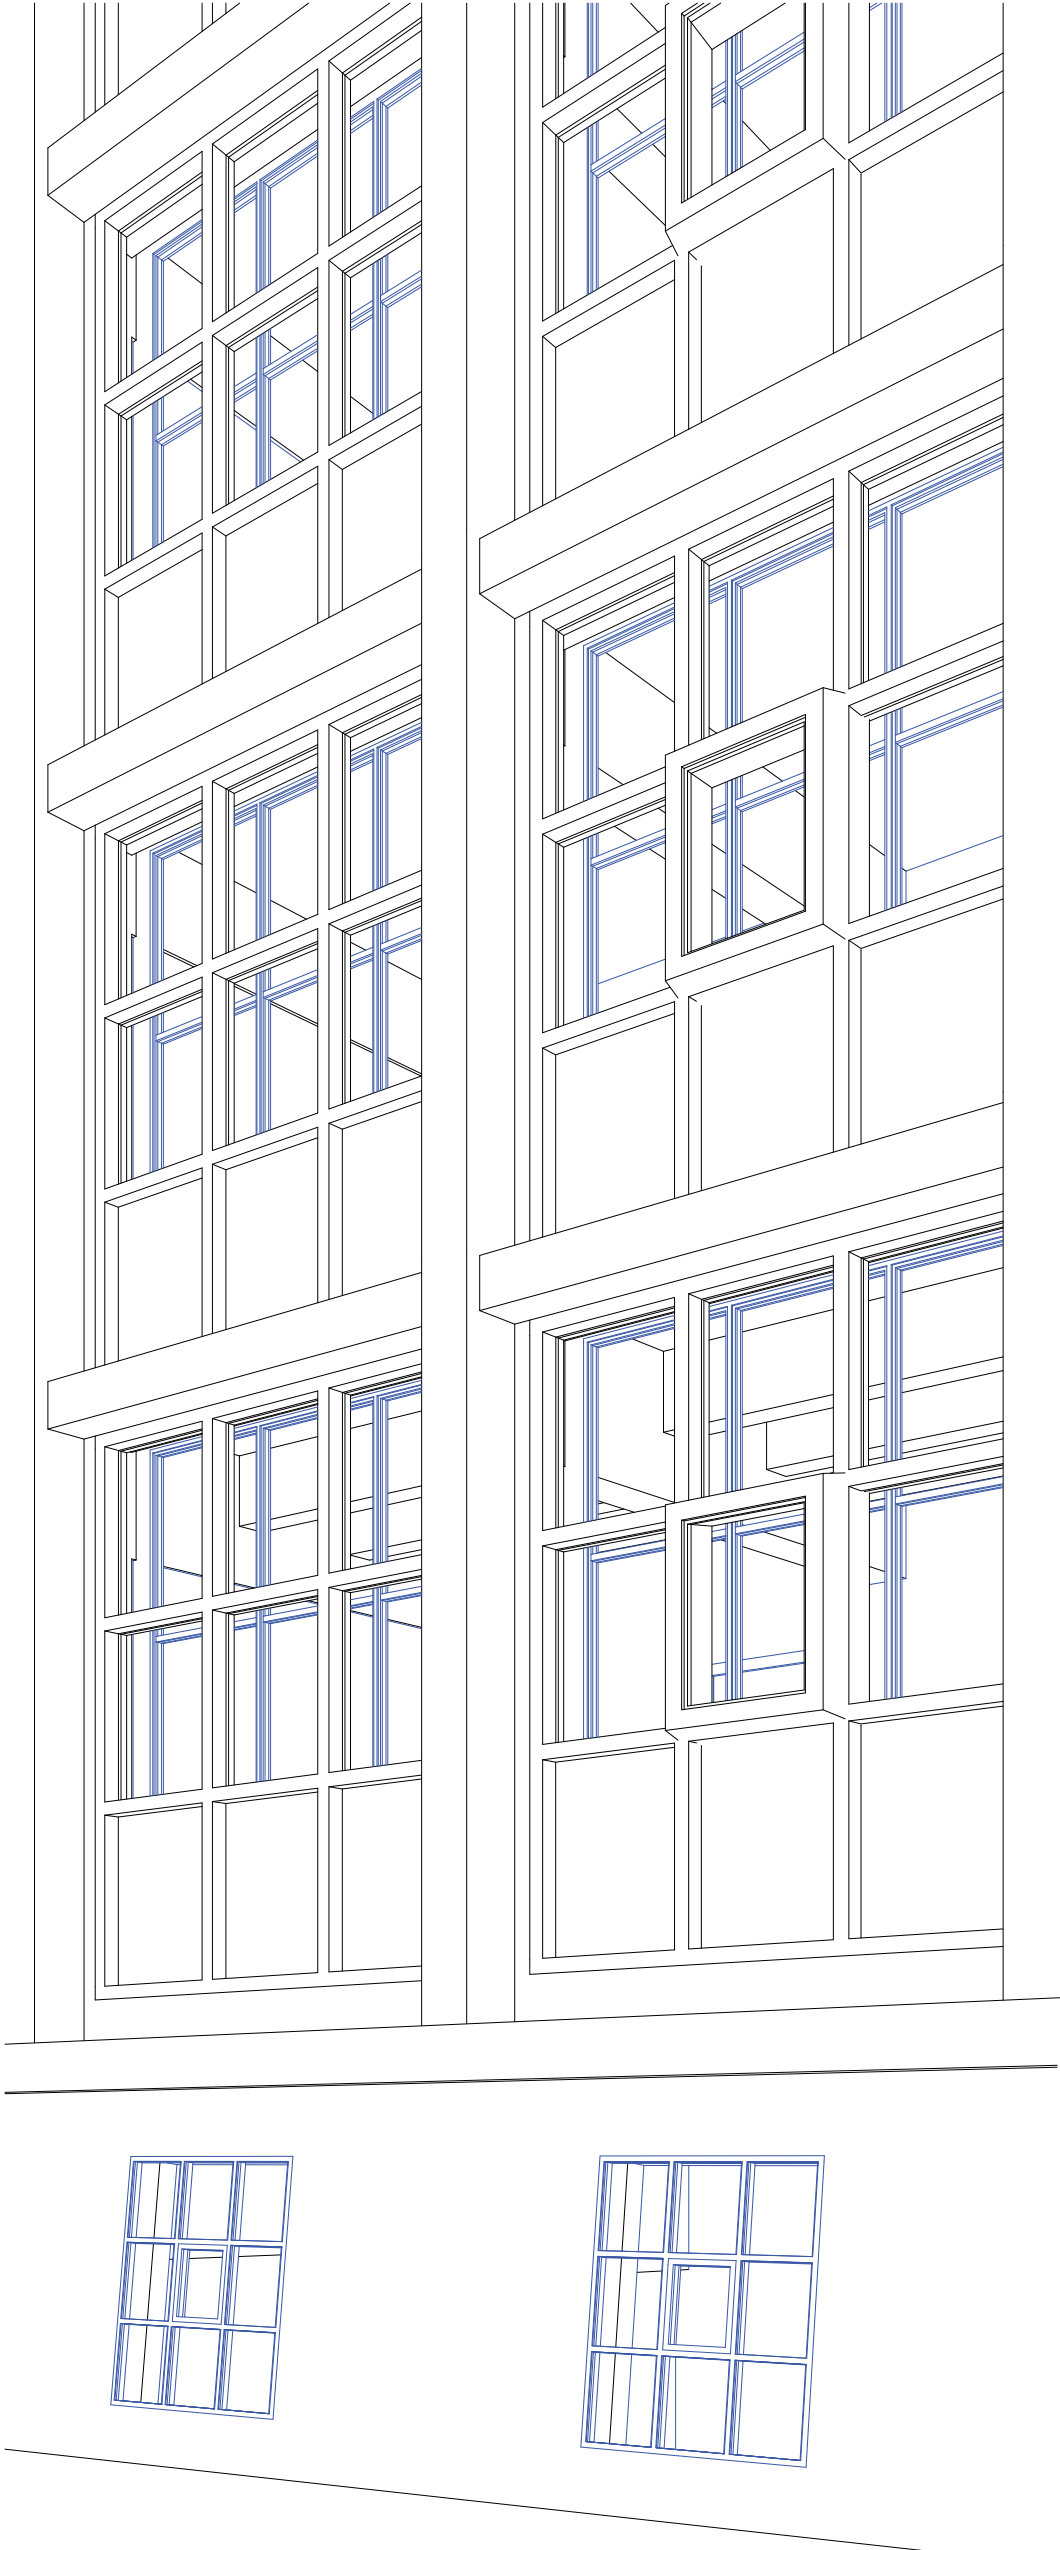


Perspectief gevel met achterzetramen (schaal n.v.t.)

Silokamers (A1)

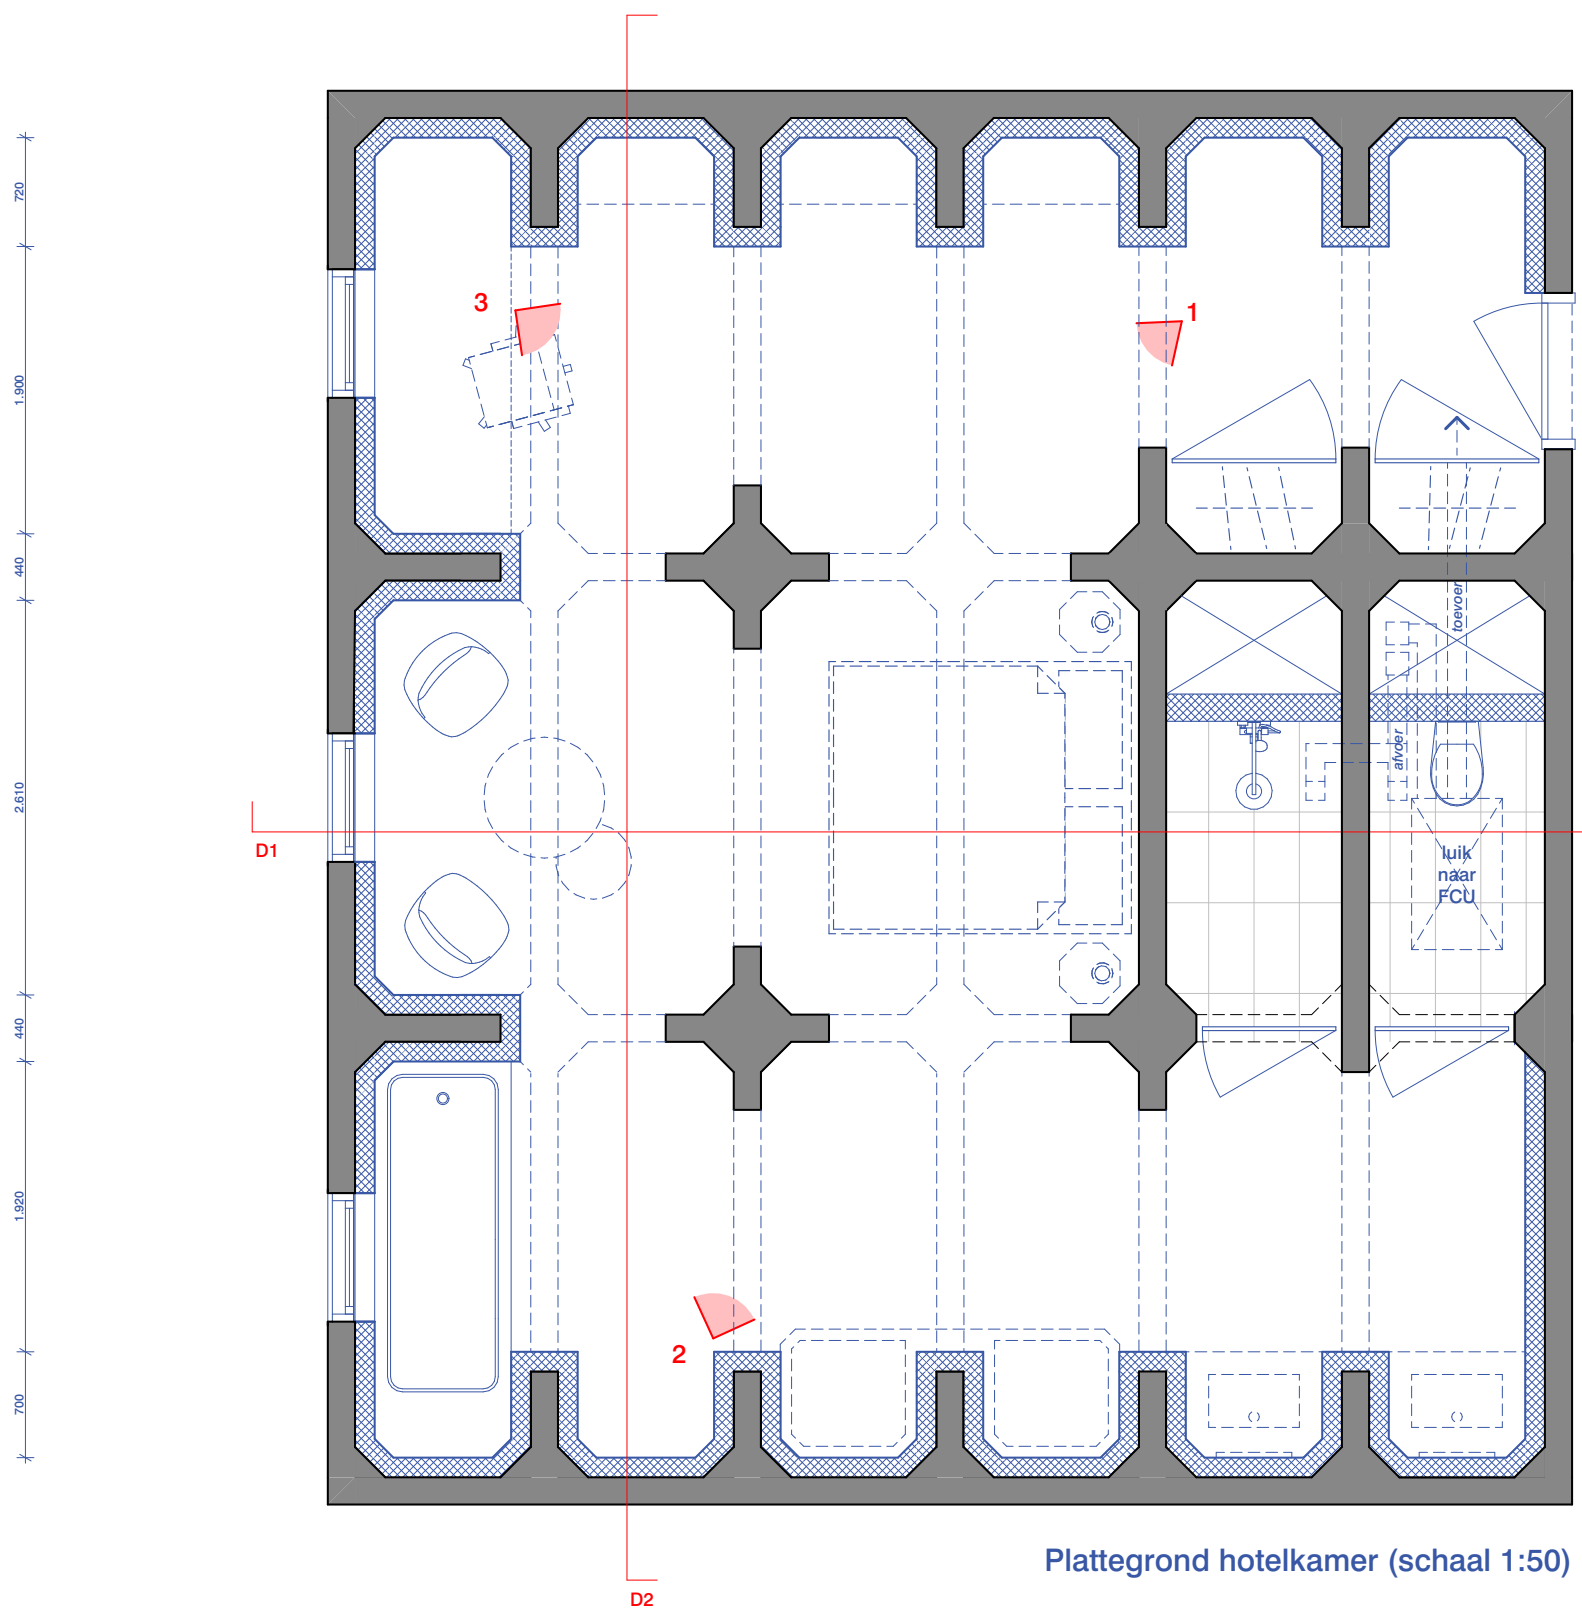


Plattegrond hotelkamer (schaal 1:50)

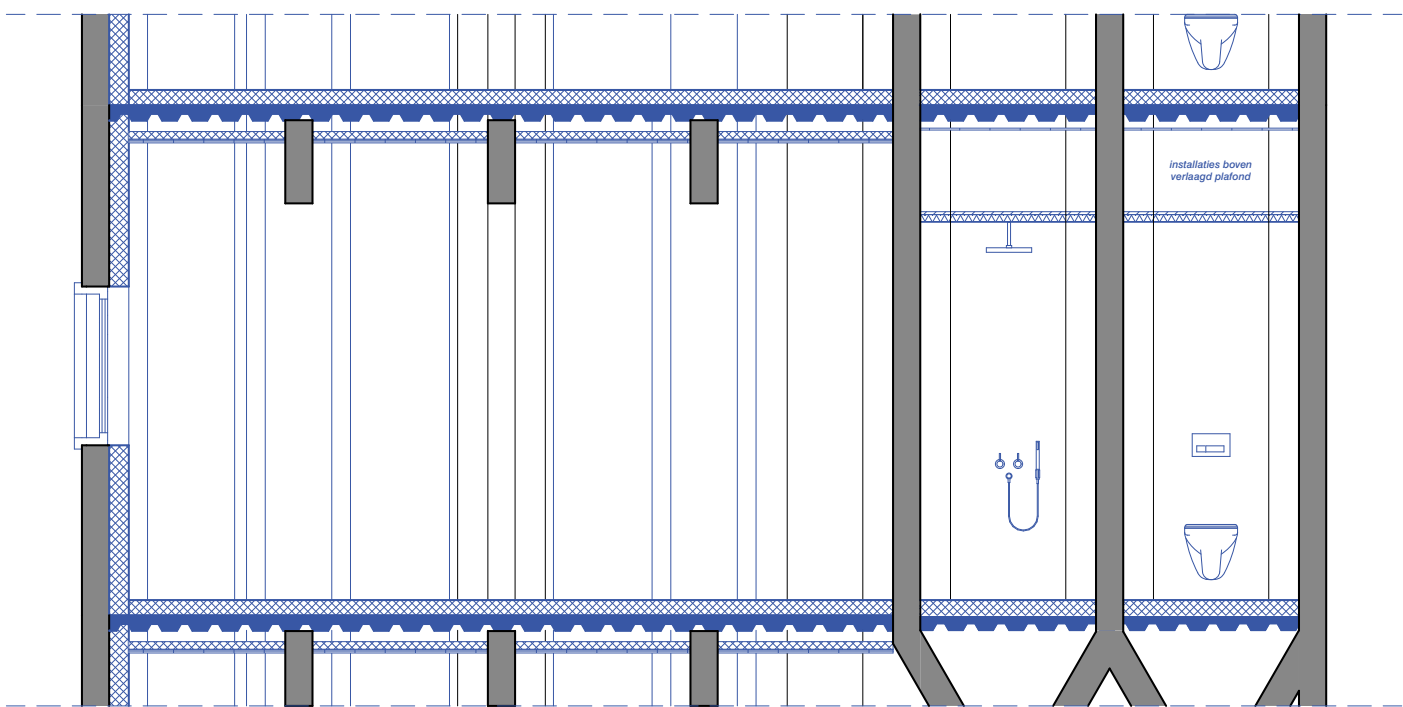


Doorsnede 1 (schaal 1:50)


Reguliere hotelkamers (A2)

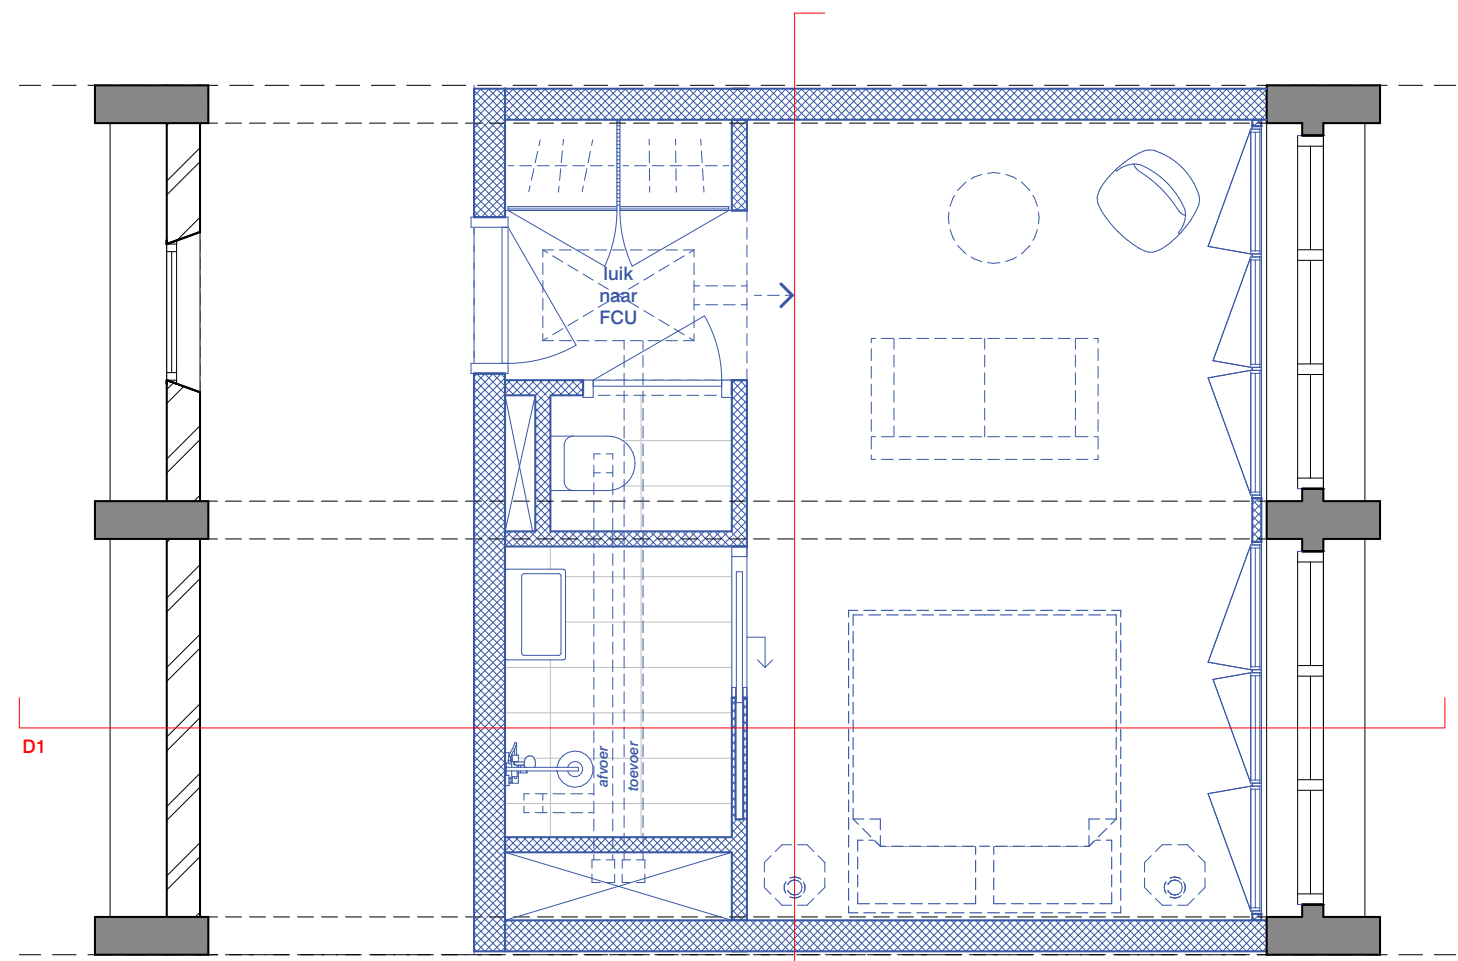

Plattegrond hotelkamer (schaal 1:50)

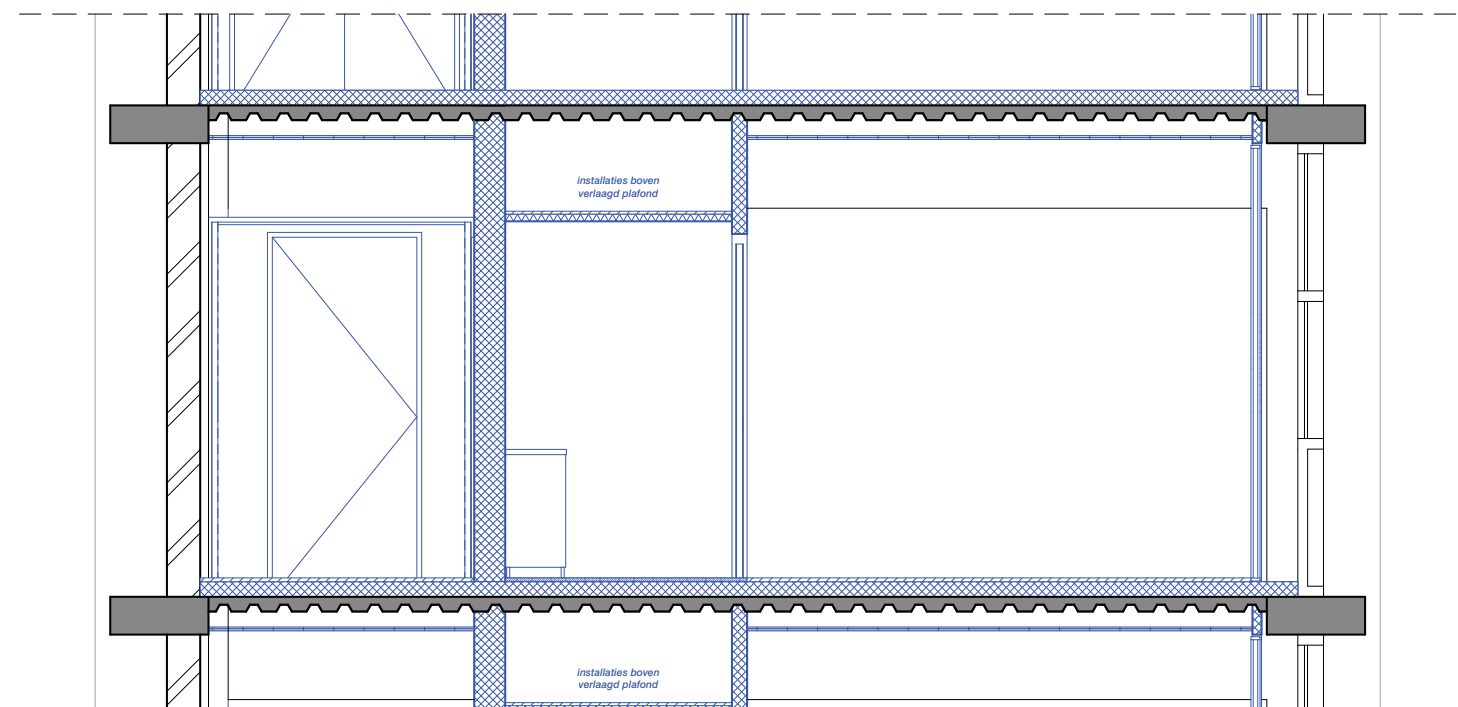


Doorsnede 1 (schaal 1:50)

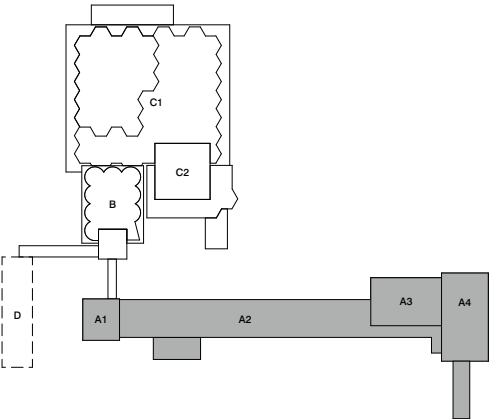


Remvooi
Voor remvooi zie tekening '2710 VO 014 Remvooi'
Disclaimer maatvoering
Alle maten dienen in het werk gecontroleerd te worden. Aan de informatie kan geen rechten worden ontleend.
Bronvermelding informatie tekening
De informatie is overgenomen uit de architectuurtekeningen. Aangevuld met eigen waarneming ter plaatse.



Project
Codrico
fragmenten hotelkamers
Codrico Rotterdam
Molensloot 1554 - gebouw A
Ondersdeel
fragmenten
fragmenten hotelkamers
Tekeningnummer
03 nieuwe toestand
2710 A OV NS 054
Datum
13/11/2023
Schaal
A2
Wijzigingsdatum
Fase
OV
Status
definitief
Opdrachtgever
RED Company
Architect
OFFICE WINHOV
Johan van Hasseltweg 2 E1, 1022 WV Amsterdam,
tel. +31 20 664 44 44, office@winhov.nl

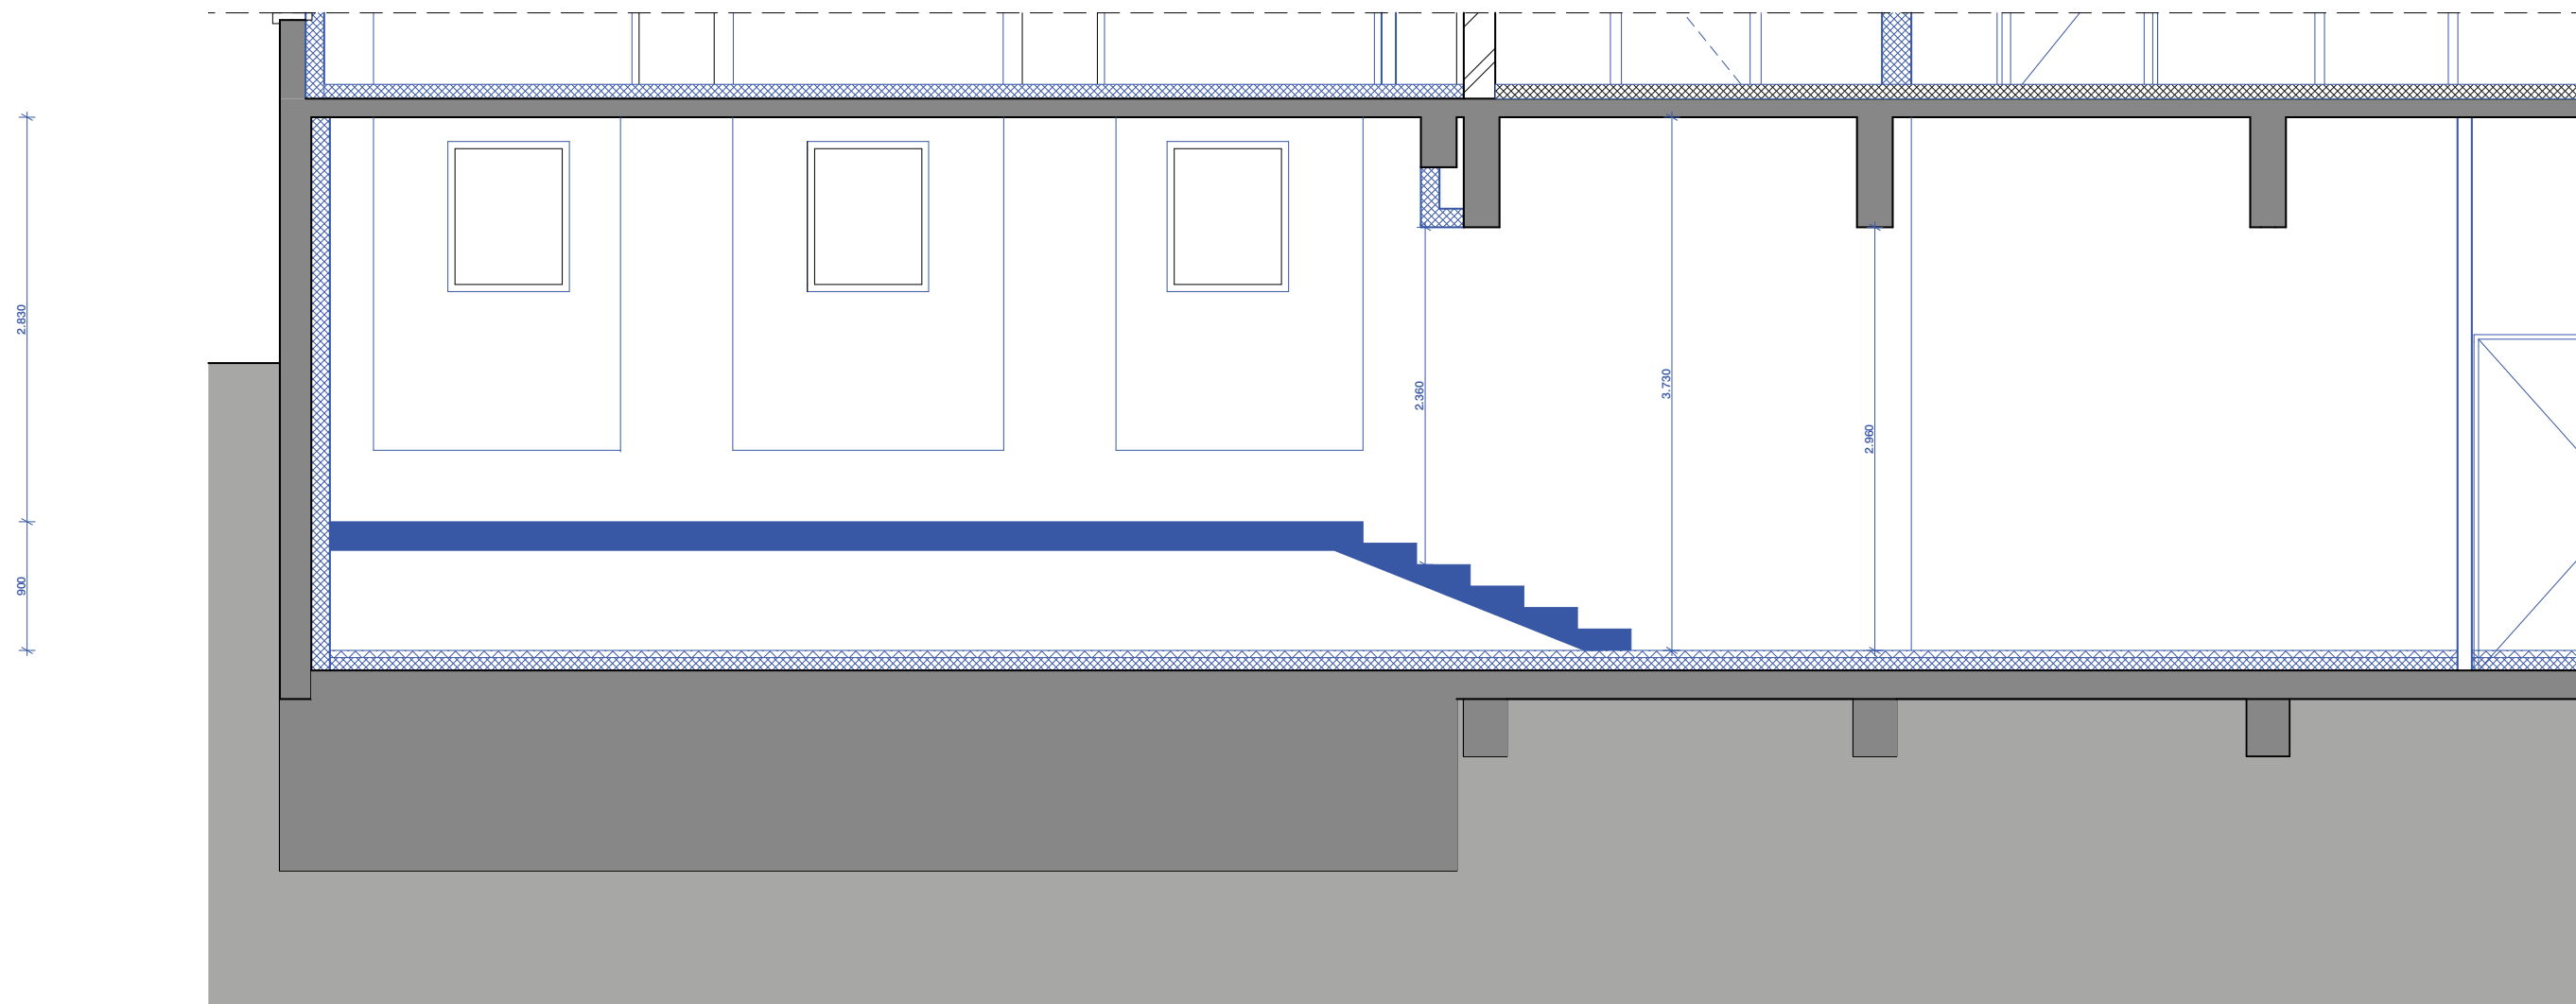

Doorsnede 1

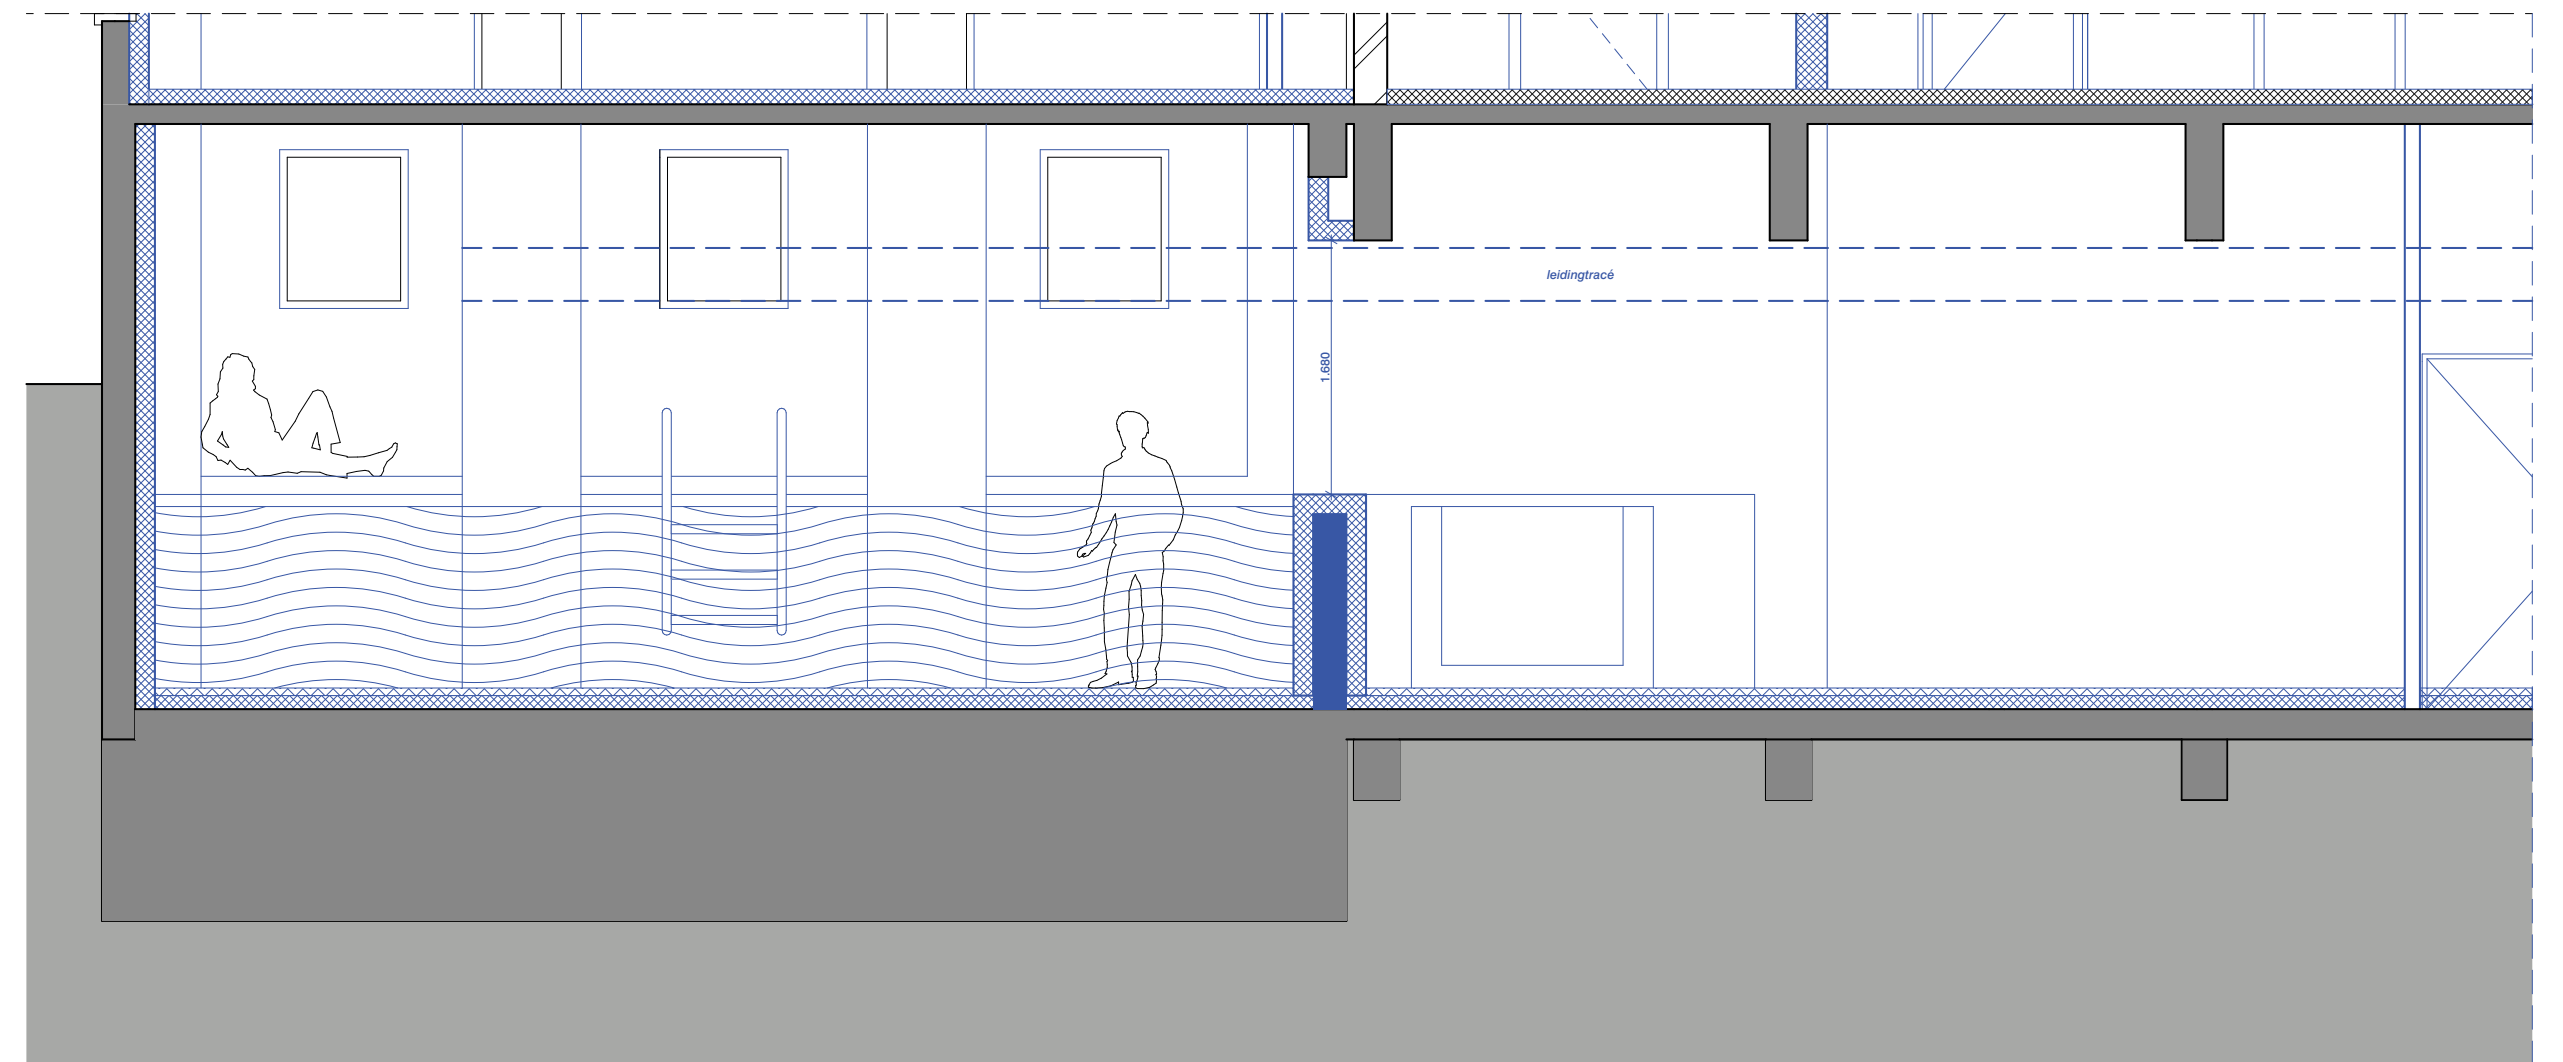

Doorsnede 2

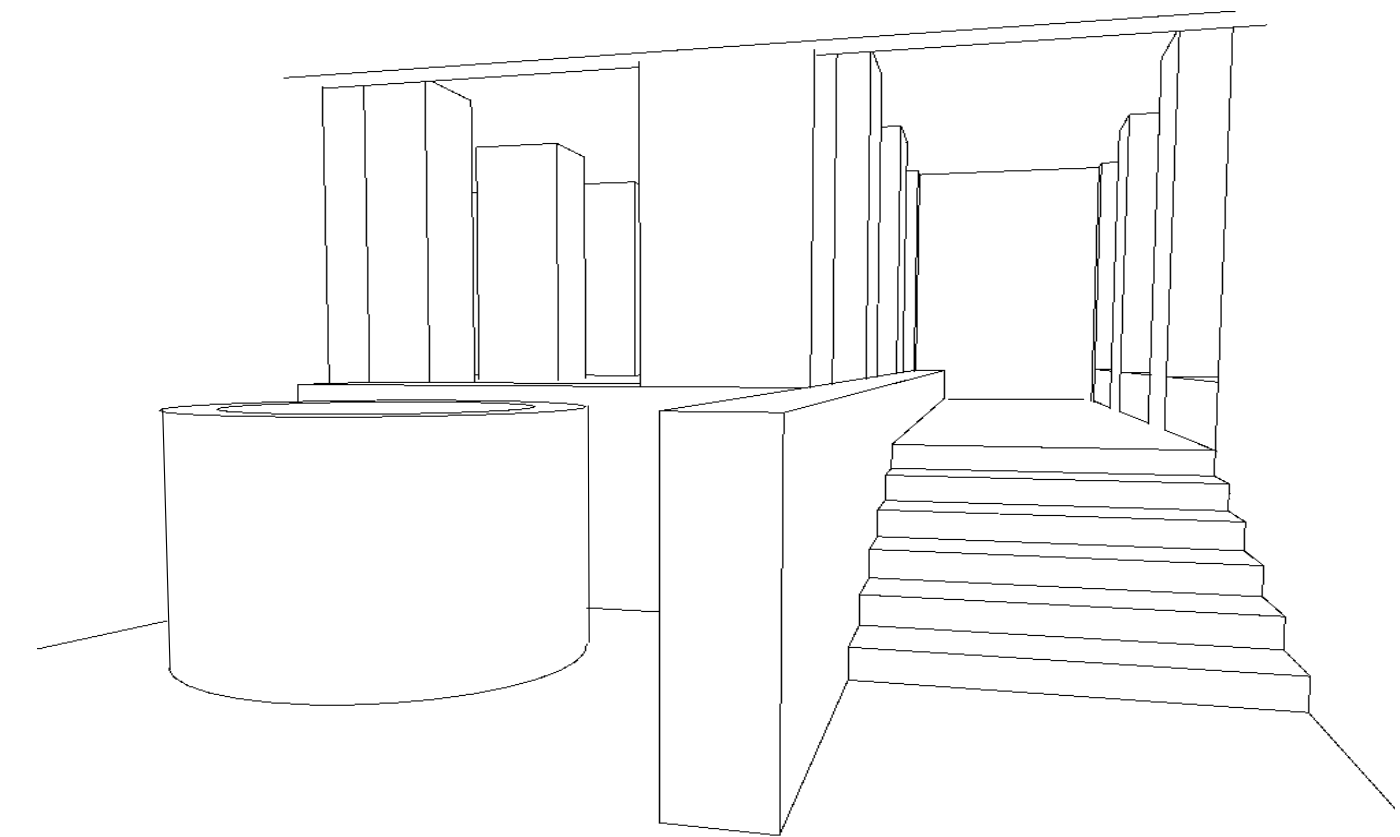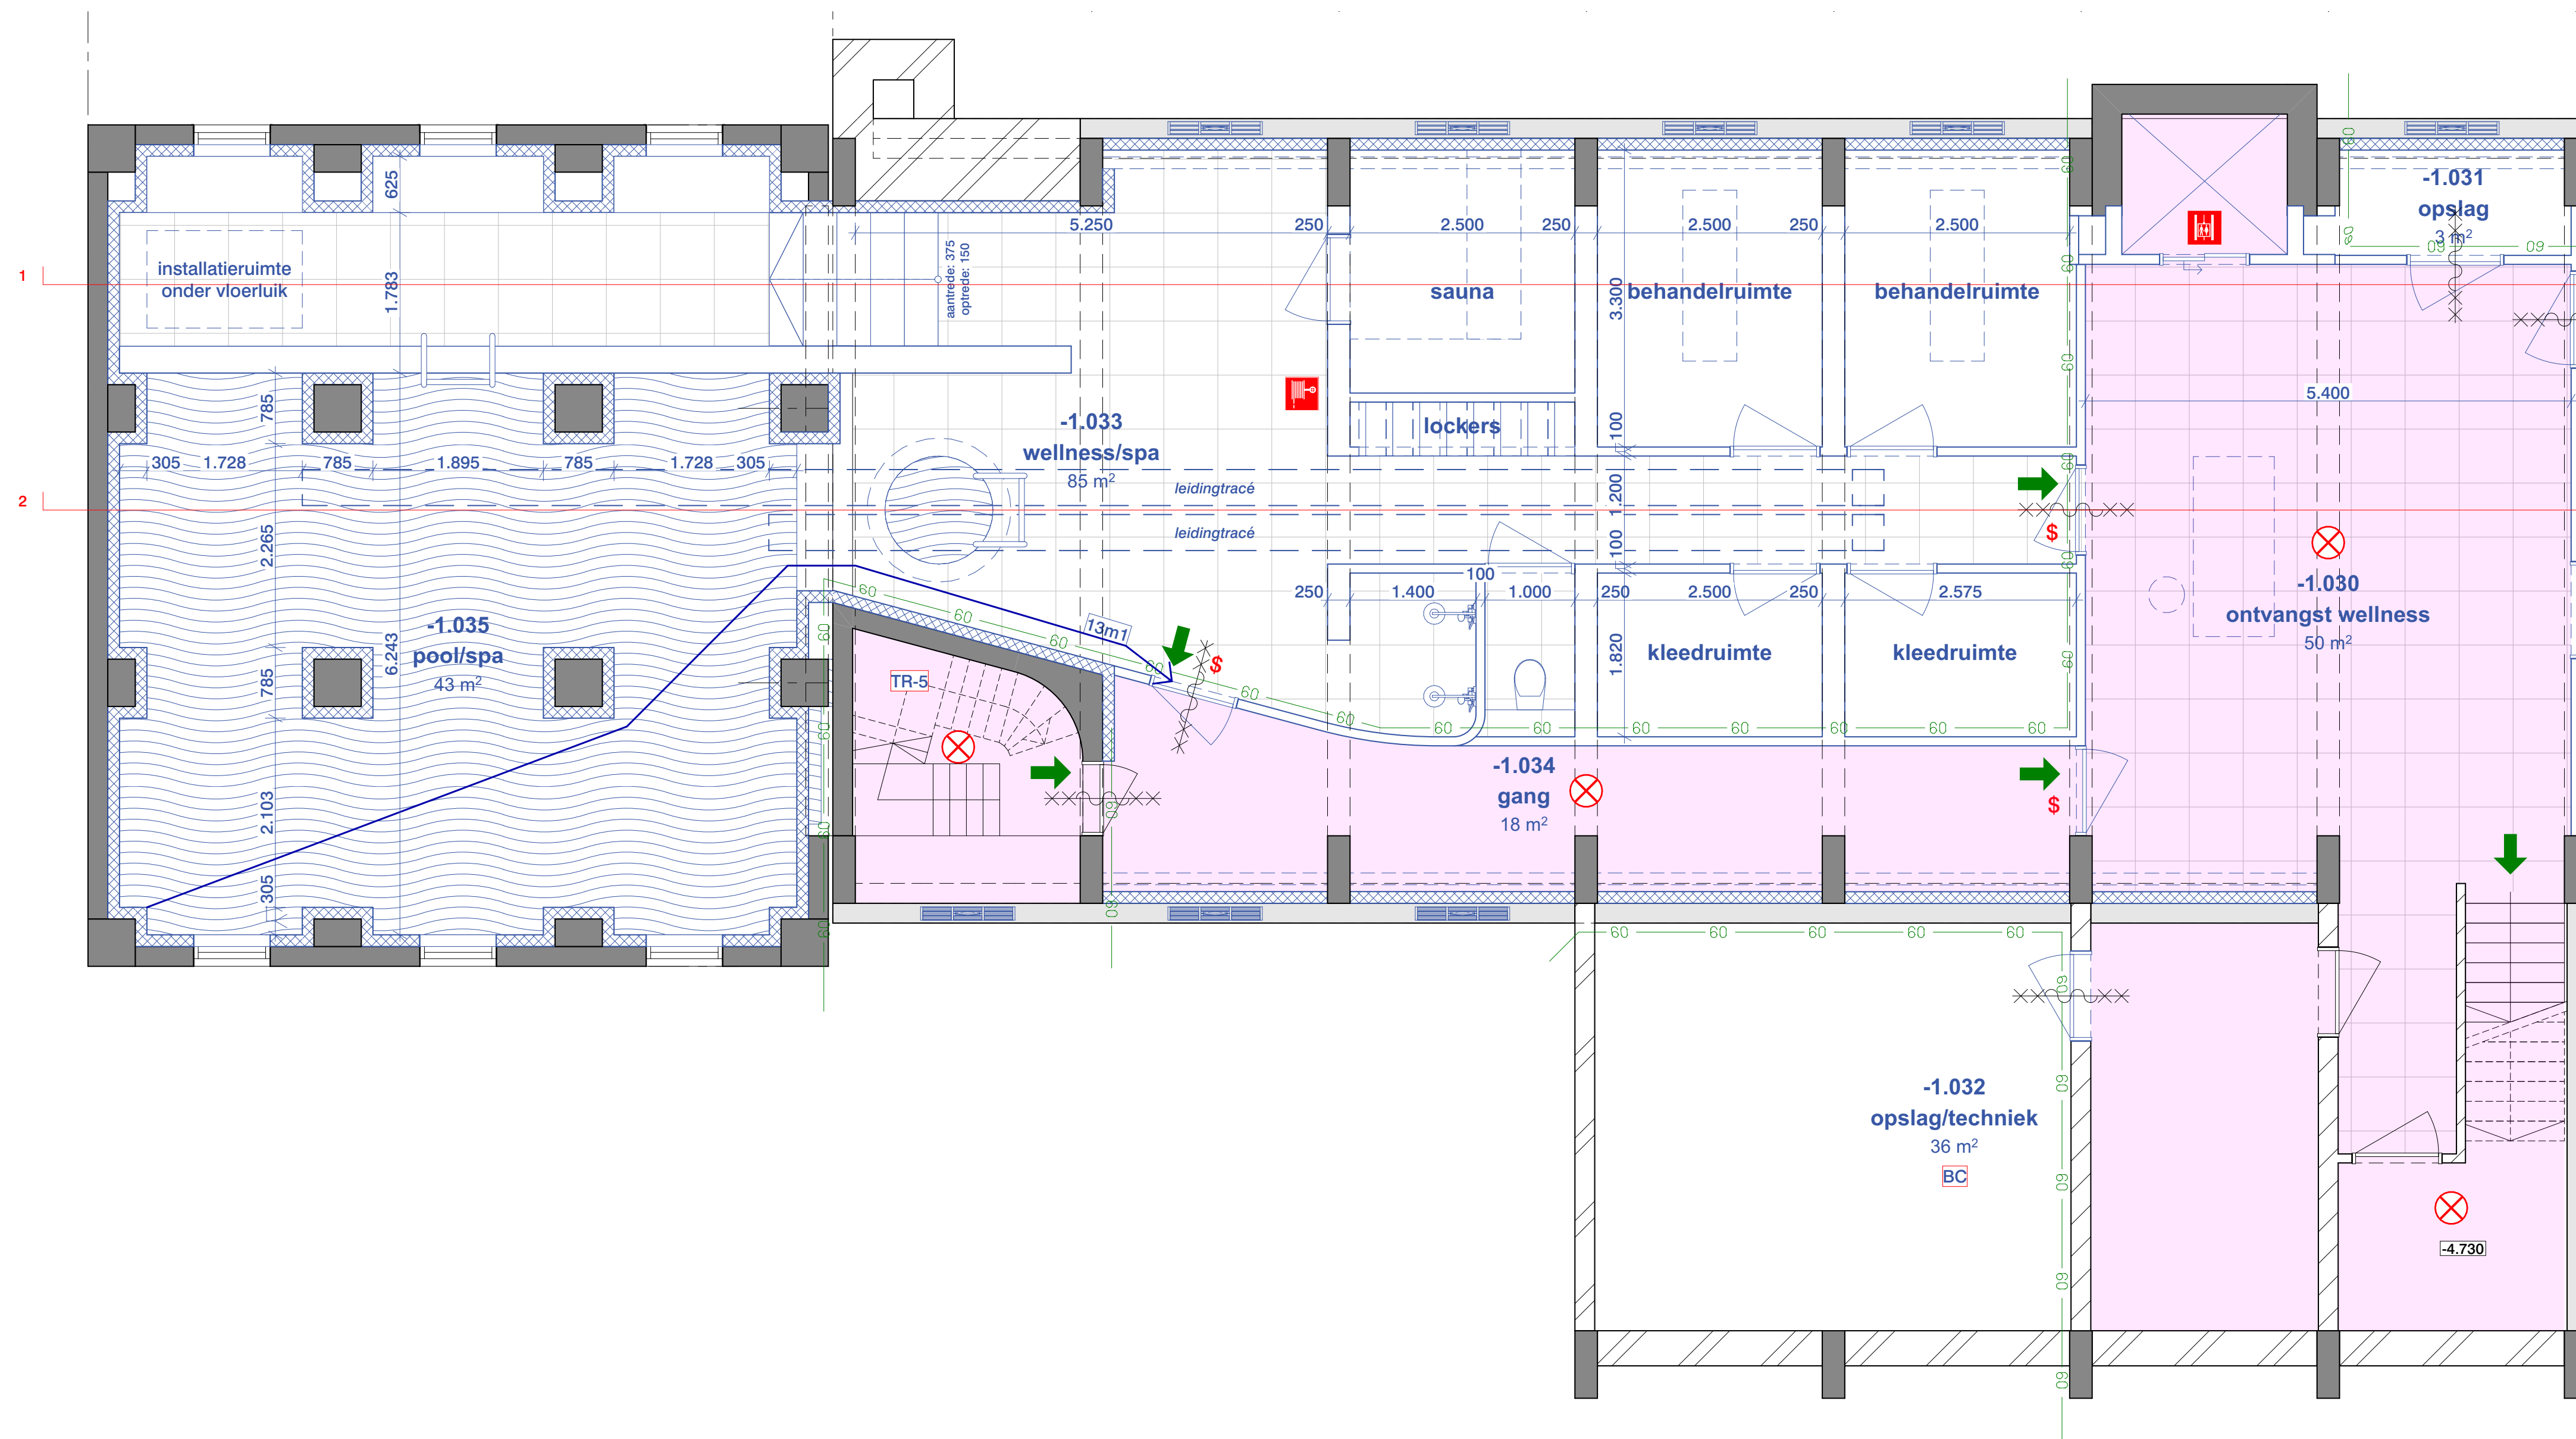

Project		
Codrico		
fragment spa		
Codrico Rotterdam Molengebouw 1954 - gebouw A		
Onderdeel		
fragmenten		
fragment spa		
03 nieuwe toestand		
Tekeningnummer		
2710 A OV NS 055		
-		
Datum	Schaal	Formaat
13/11/2023	1:50	A1
Wijzigingsdatum		
-		
Fase		Status
OV		definitief
Opdrachtgever		
RED Company		
Architect		
OFFICE WINHOV		
Johan van Hasselweg 2 E1, 1022 WV Amsterdam, tel. +31 20 684 44 46, office@winhov.nl		