
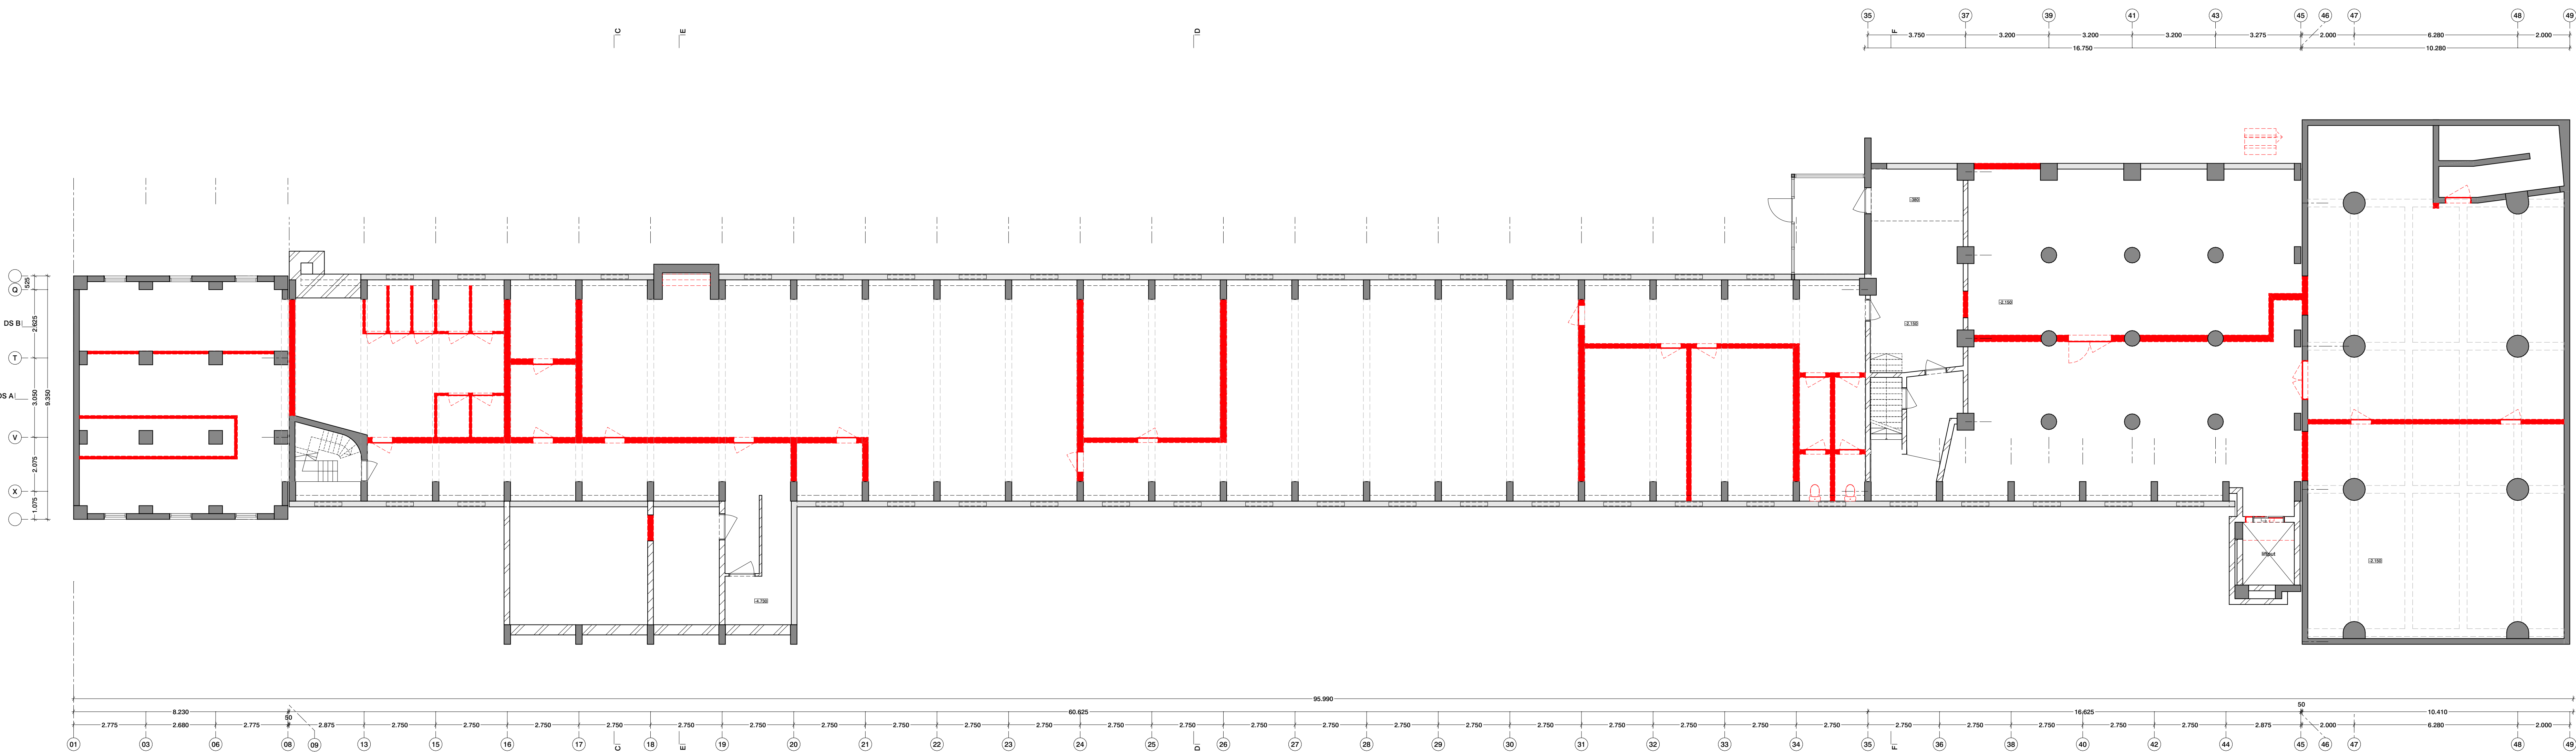
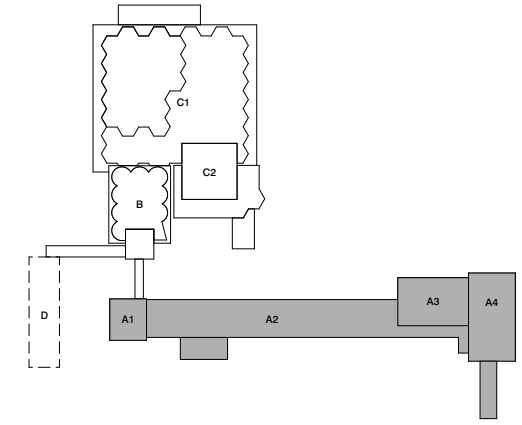


Renvooi
Voor renvooi zie tekening '2710 VO 014 Renvooi'

Disclaimer maatvoering
Als maten dienen in het werk gecontroleerd te worden. Aan de informatie kan geen rechten worden ontleend.

Bronvermelding informatie tekening
De informatie is overgenomen uit de architectuurtekeningen. Aangevuld met eigen waarneming ter plaatse.

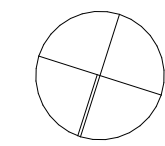

Project
Codrico
kelder
Codrico Rotterdam
Molensloover 1554 - gebouw A

Onderdeel
plattegronden SL
kelder

Tekeningnummer
02 te slopen onderdelen
2710 A OV SL 019

Datum
13/11/2023

Schaal
1:100

Formaat
A0




Wijzigingsdatum
-

Fase
OV

Status
definitief

Opdrachtgever
RED Company


Architect
OFFICE WINHOV
Johan van Hasseltweg 2 E1, 1022 WV Amsterdam,
tel. +31 20 664 44 46, office@winhov.nl

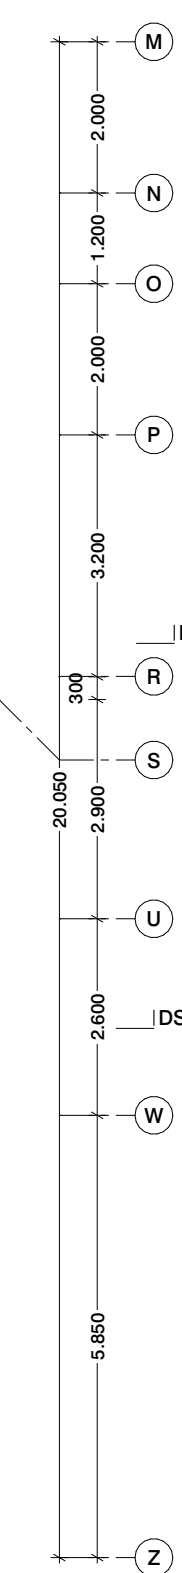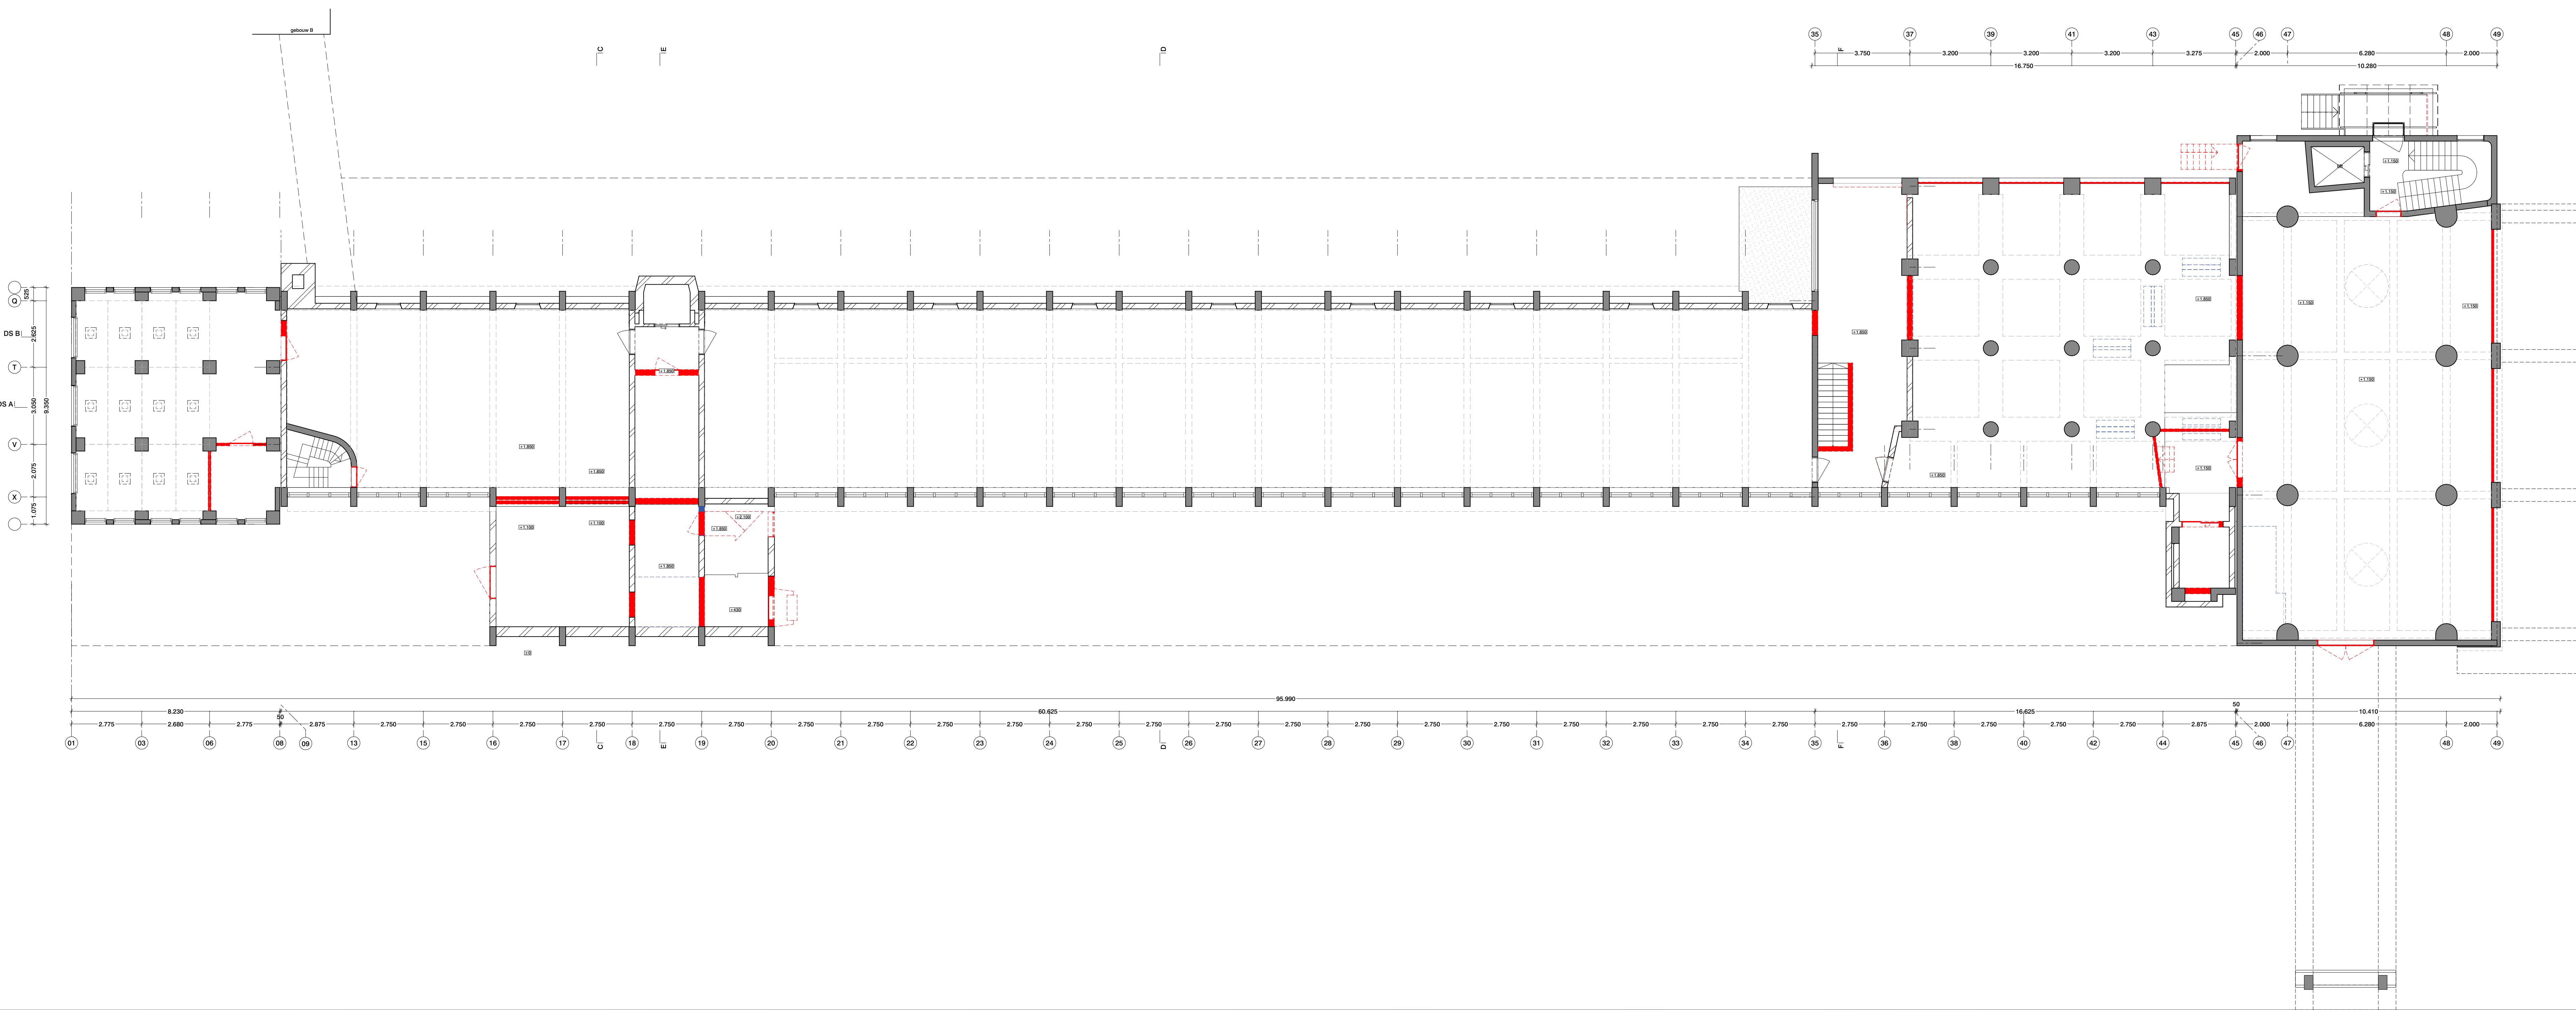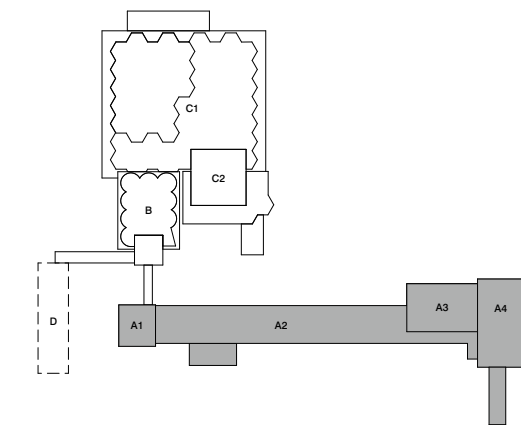

Remvool
Voor remvool zie tekening '2710 VO 014 Remvool'

Disclaimer maatvoering
Als maten dienen in het werk gecontroleerd te worden. Aan de informatie kan geen rechten worden ontleend.

Bronvermelding informatie tekening
De informatie is overgenomen uit de architectuurtekeningen. Aangevuld met eigen waarneming ter plaatse.

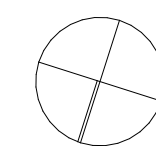

Project
Codrico
beganne grond
Codrico Rotterdam
Molensloper 1554 - gebouw A

Onderdeel
plattegronden SL
beganne grond

Tekeningnummer
02 te slopen onderdelen
2710 A OV SL 020

Datum
13/11/2023

Schaal
1:100

Formaat
A0




Wijzigingsdatum
-




Fase
OV

Status
definitief

Opdrachtgever
RED Company

Architect
OFFICE WINHOV
Johan van Hasseltweg 2 E1, 1022 WV Amsterdam,
tel. +31 20 664 44 46, office@winhov.nl

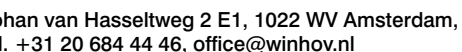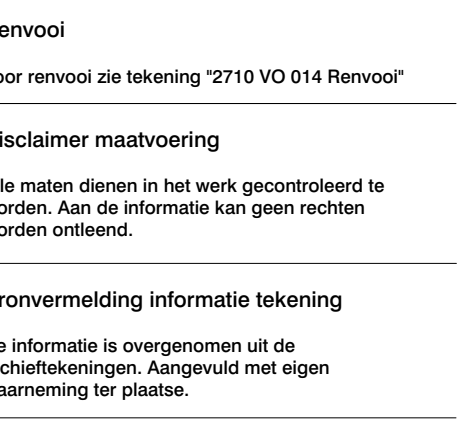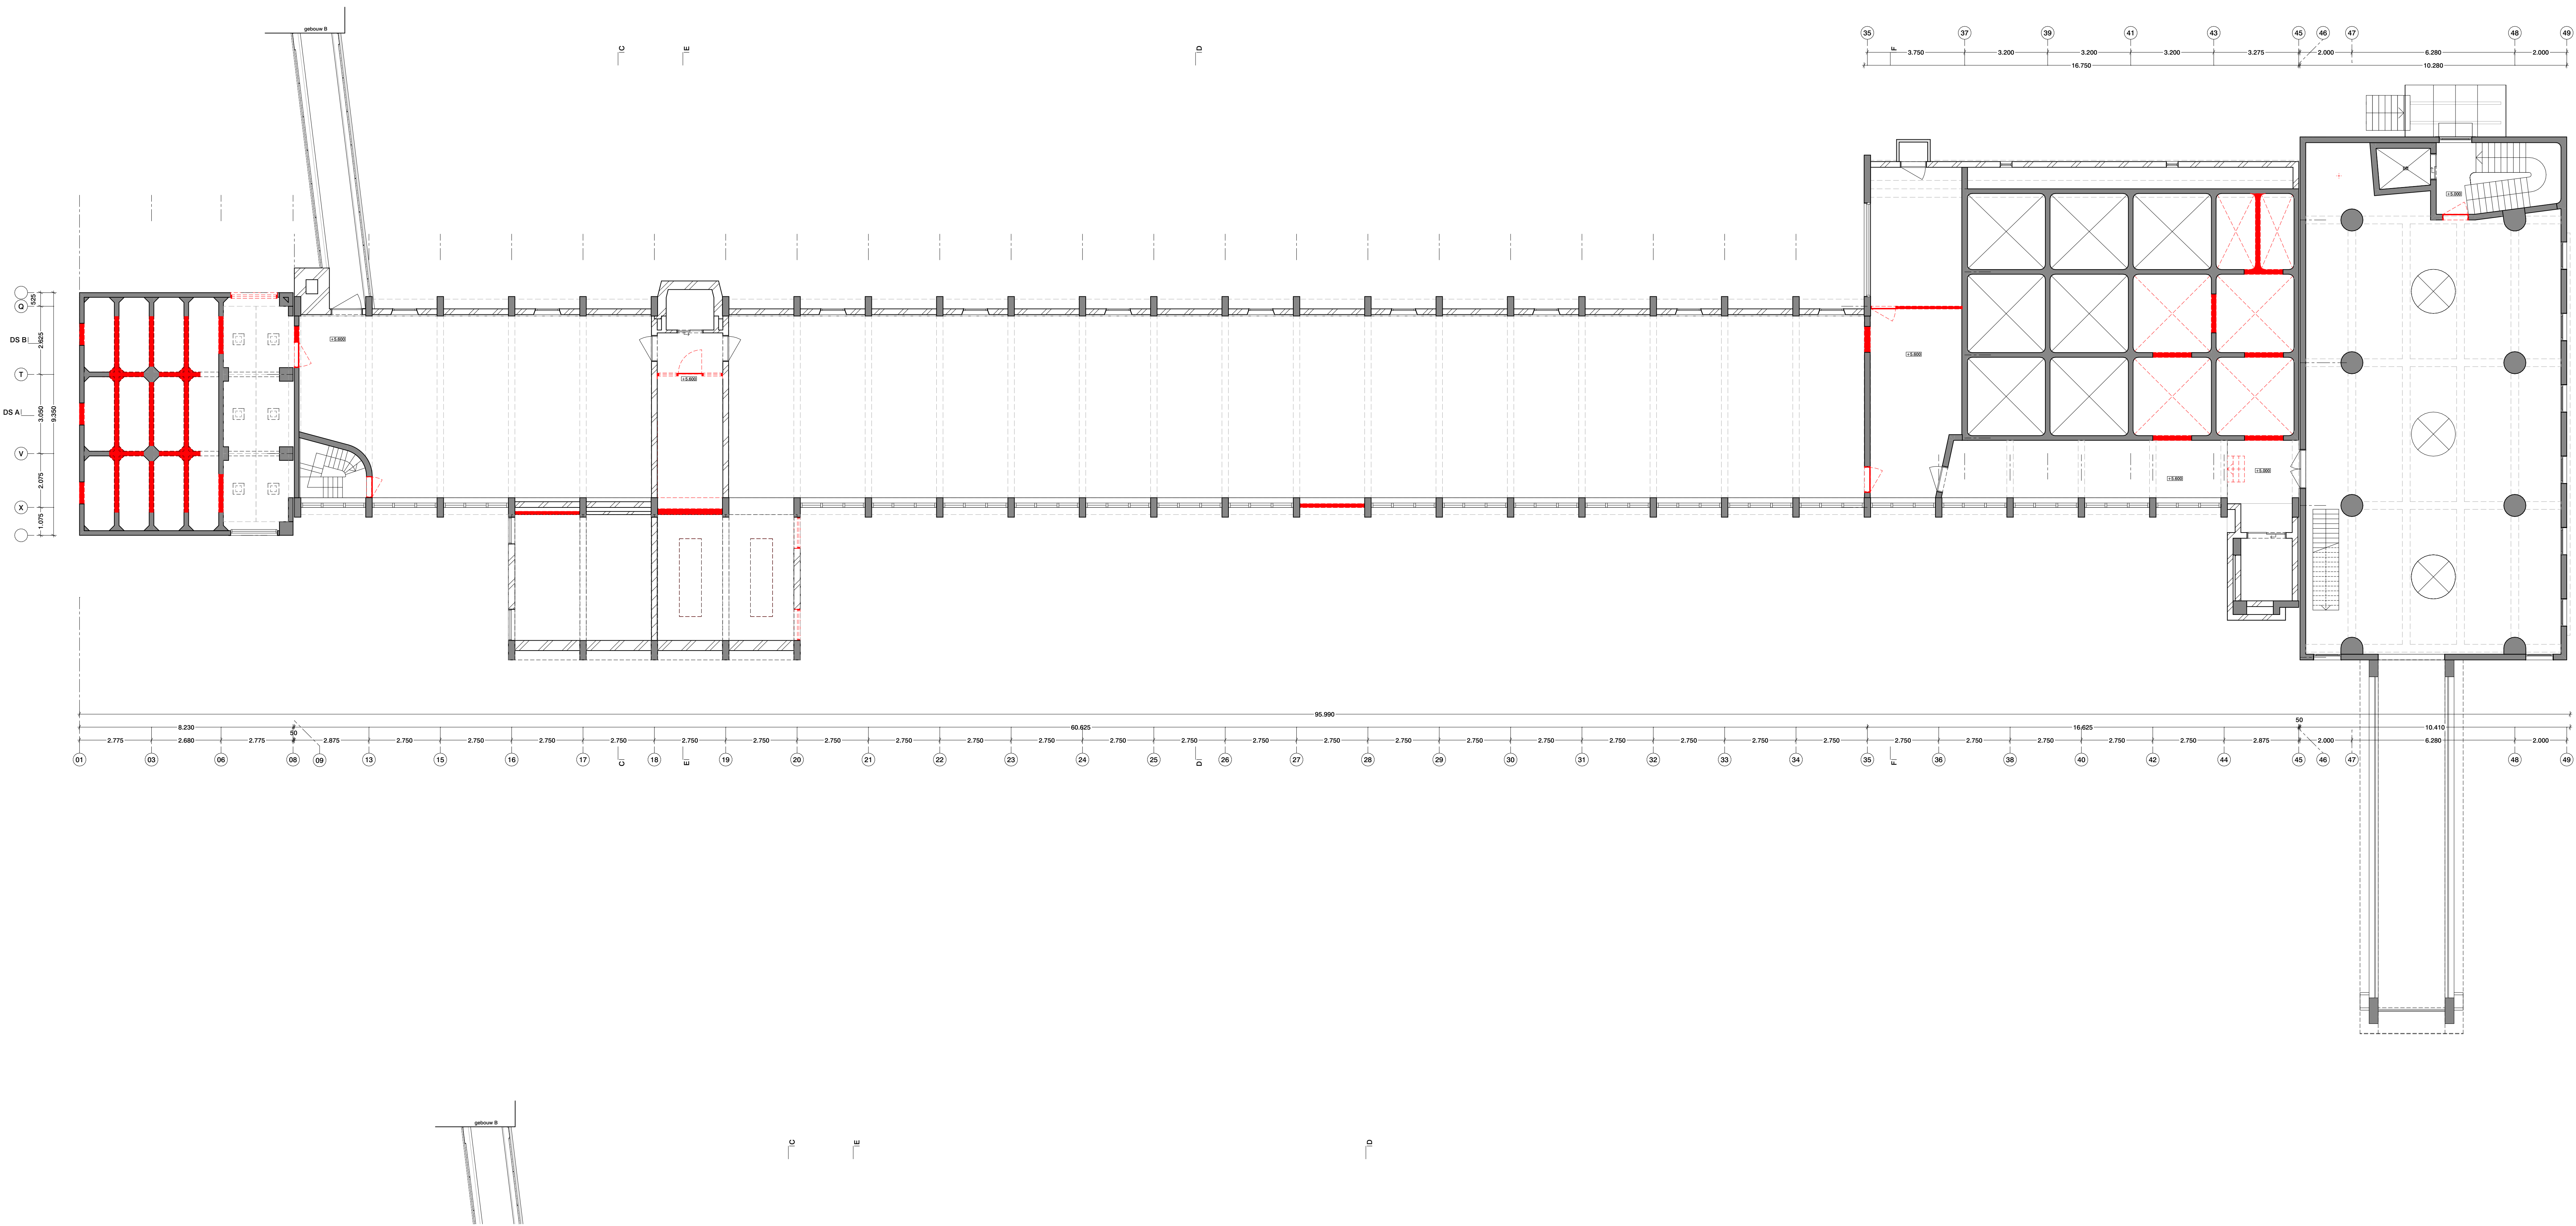

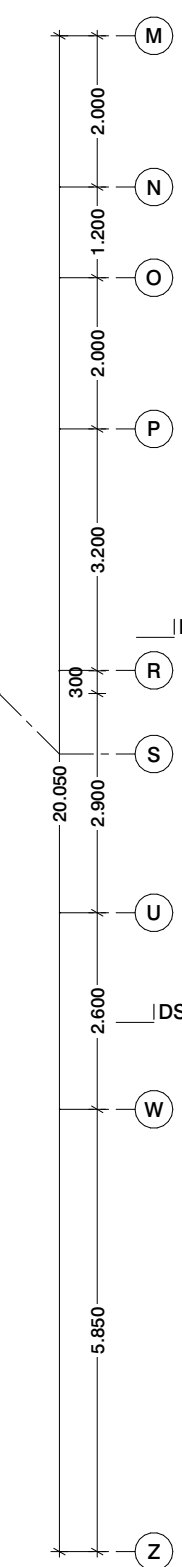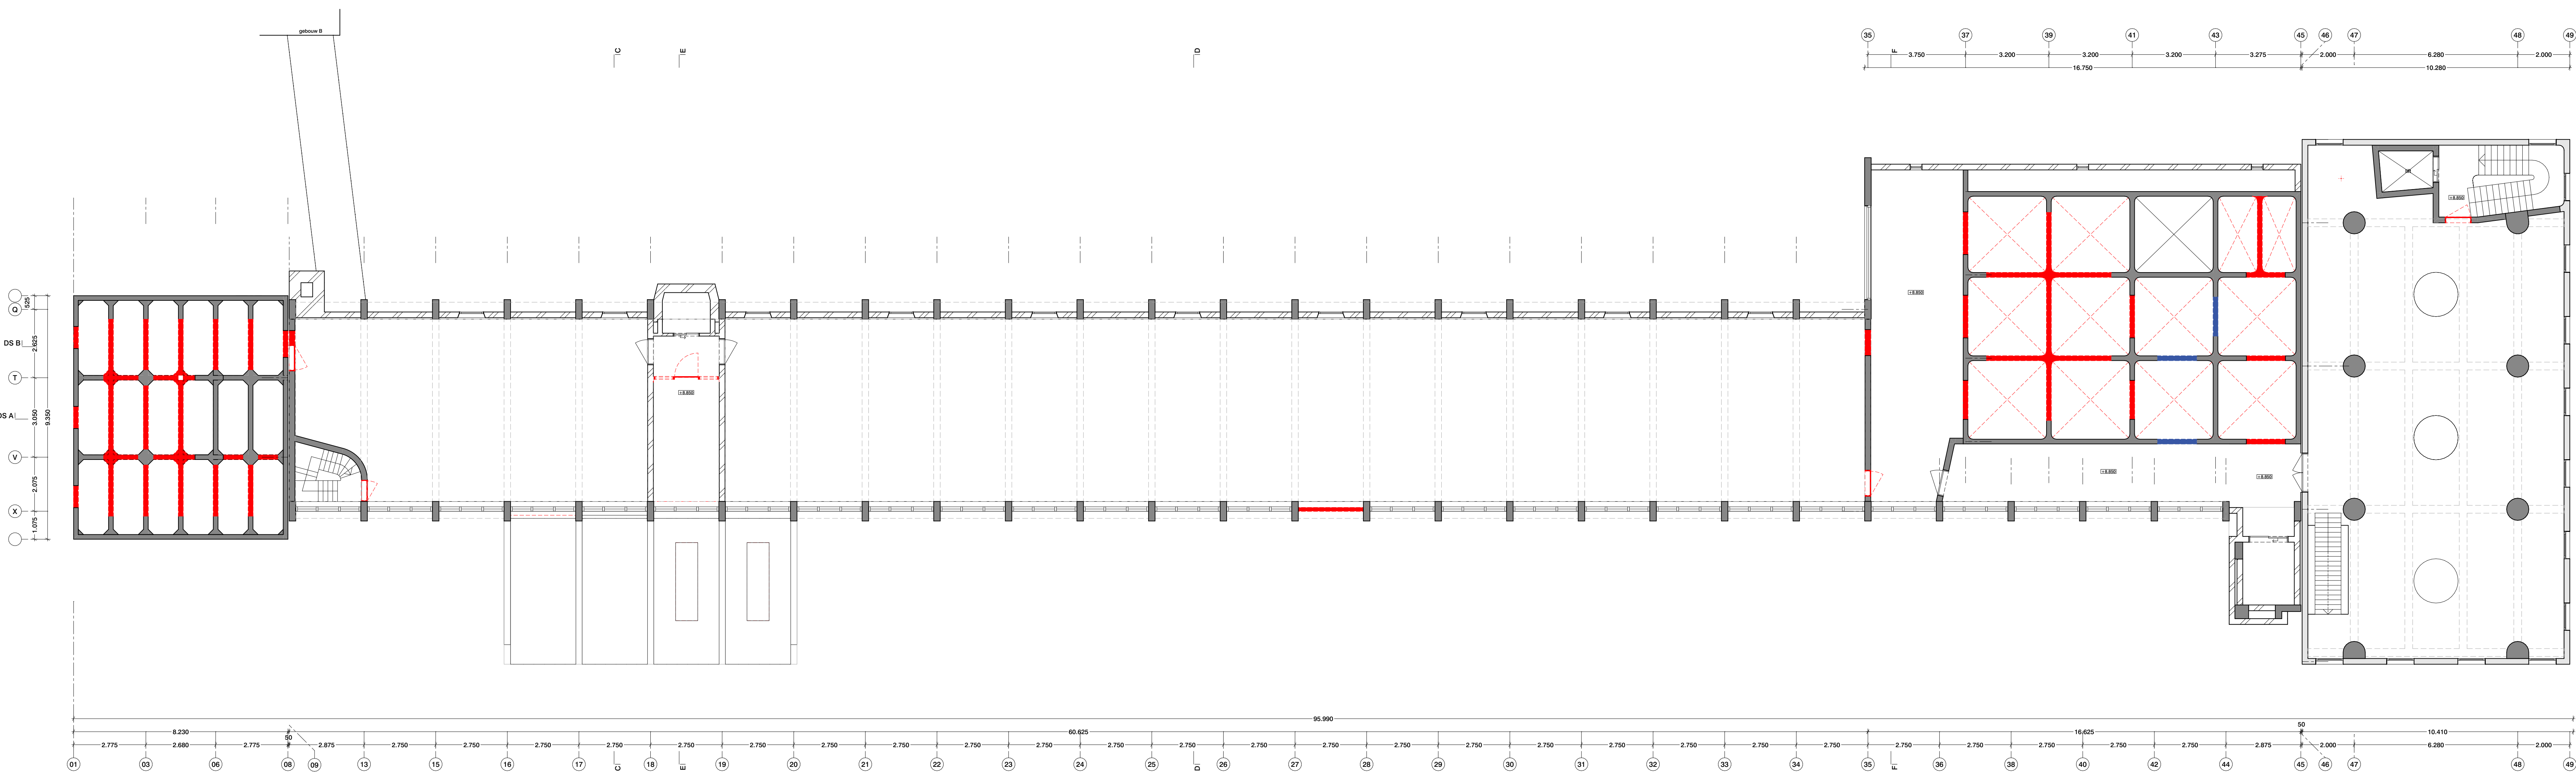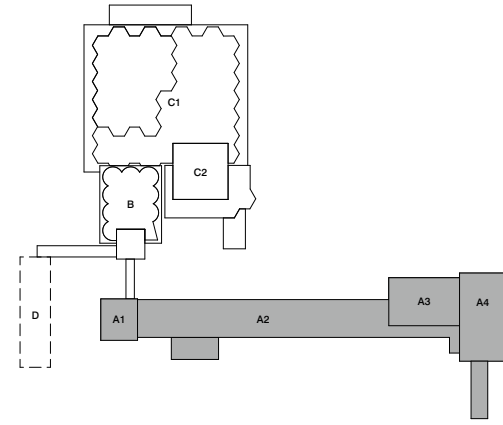

Remvool


Voor remvool zie tekening '2710 VO 014 Remvool'

Disclaimer maatvoering

Als maten dienen in het werk gecontroleerd te worden. Aan de informatie kan geen rechten worden ontleend.

Bronvermelding informatie tekening

De informatie is overgenomen uit de architectuurtekeningen. Aangevuld met eigen waarneming ter plaatse.

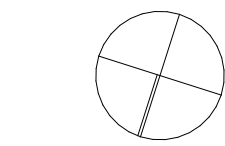

Project

Codrico

2e verdieping

Codrico Rotterdam
Molensloover 1554 - gebouw A

Onderdeel

plattegronden SL

2e verdieping

02 te slopen onderdelen

Tekeningnummer

2710 A OV SL 022

Datum
13/11/2023

Schaal
1:100

Formaat
A0

Wijzigingsdatum

Fase
OV




Status
definitief

Opdrachtgever
RED Company

Architect

OFFICE WINHOV

Johan van Hasseltweg 2 E1, 1022 WV Amsterdam,
tel. +31 20 664 44 46, office@winhov.nl

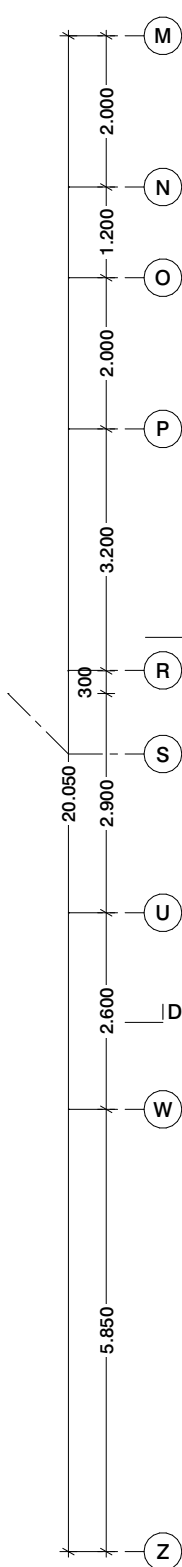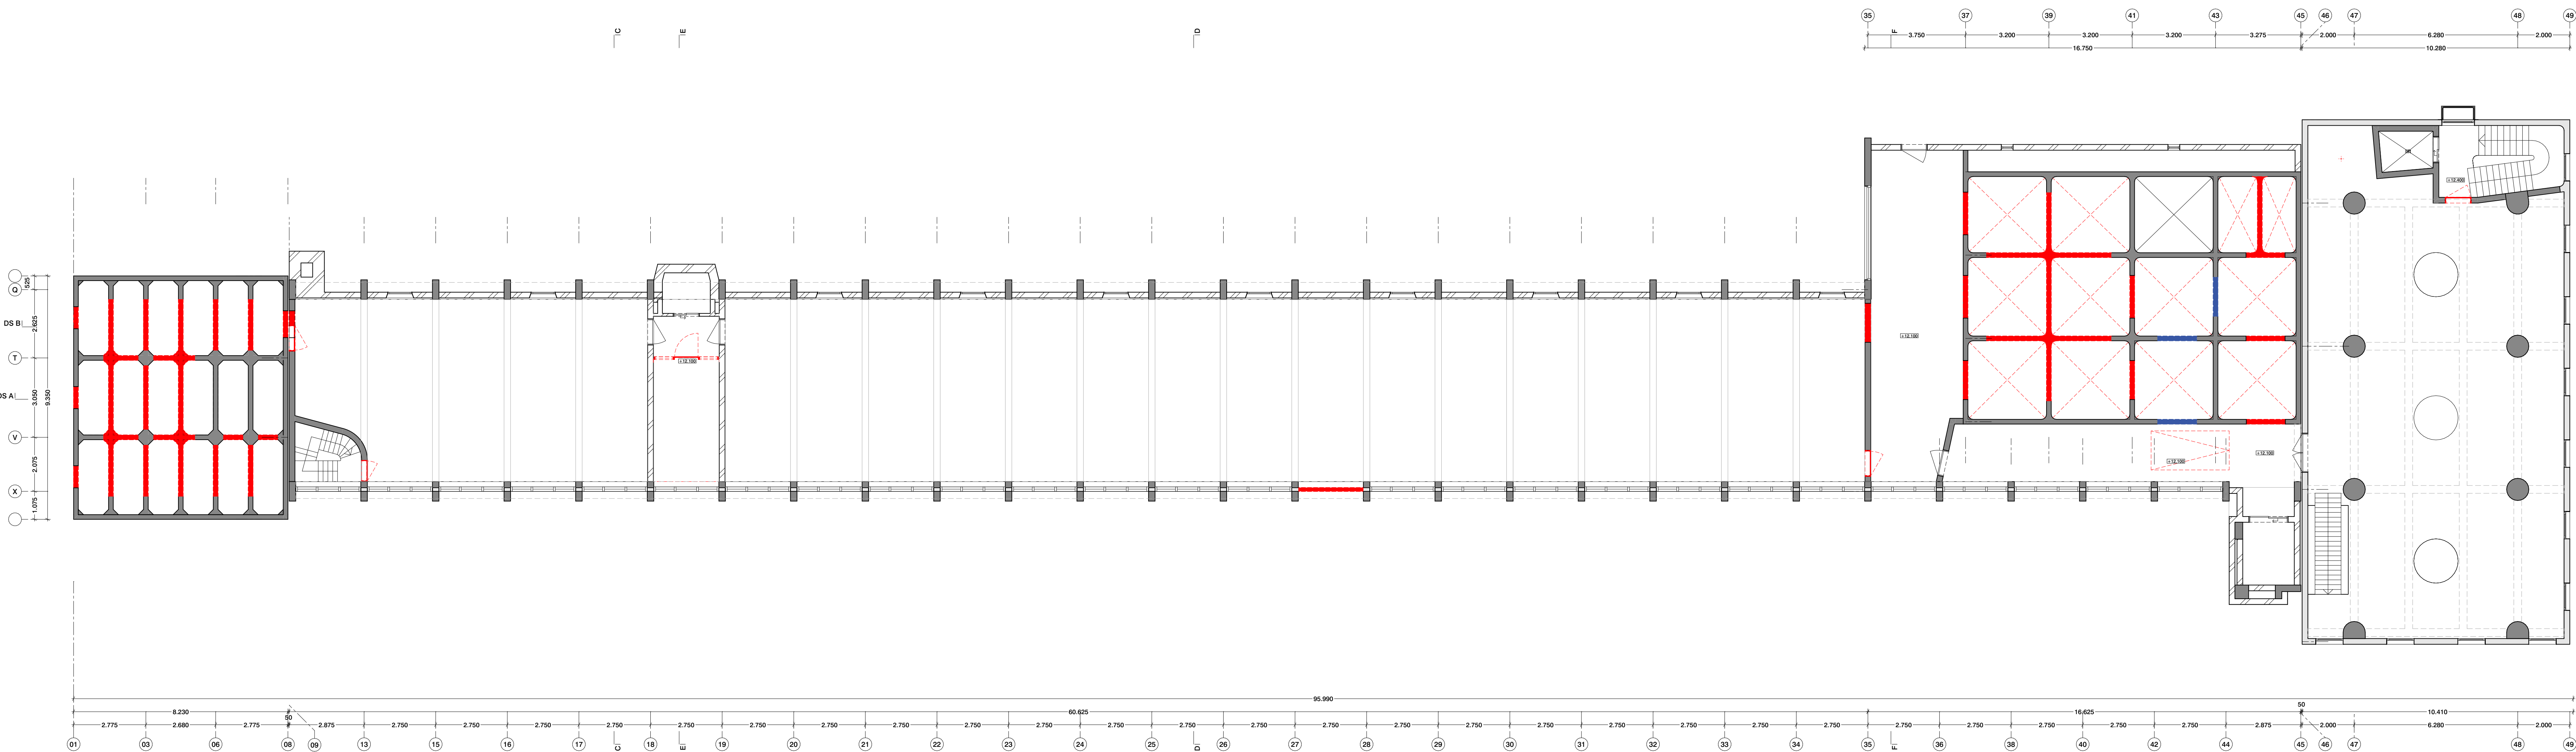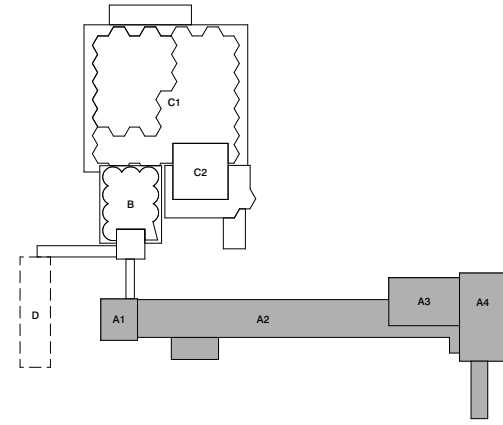

Remvool


Voor remvool zie tekening '2710 VO 014 Remvool'

Disclaimer maatvoering

Alle maten dienen in het werk gecontroleerd te worden. Aan de informatie kan geen rechten worden ontleend.

Bronvermelding informatie tekening

De informatie is overgenomen uit de architectuurtekeningen. Aangevuld met eigen waarneming ter plaatse.

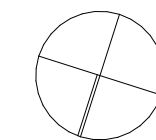

Project

Codrico

3e verdieping

Codrico Rotterdam
Molensloover 1554 - gebouw A

Onderdeel

plattegronden SL

3e verdieping

02 te slopen onderdelen

Tekeningnummer

2710 A OV SL 023

Datum 13/11/2023 Schaal 1:100 Formaat A0

Wijzigingsdatum




Fase OV Status definitief

Opdrachtgever RED Company

Architect

OFFICE WINHOV

Johan van Hasseltweg 2 E1, 1022 WV Amsterdam,
tel. +31 20 664 44 46, office@remvool.nl

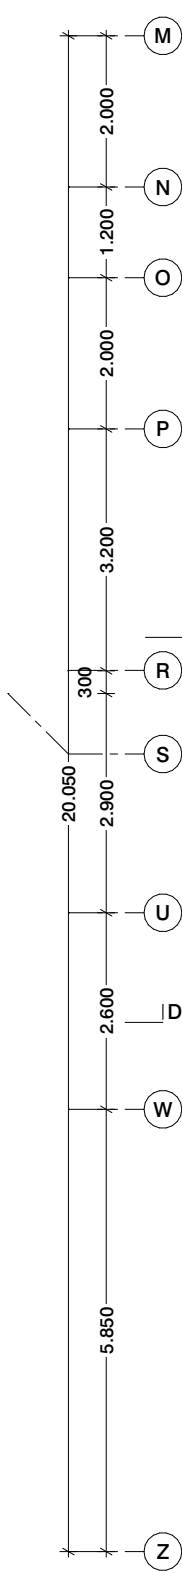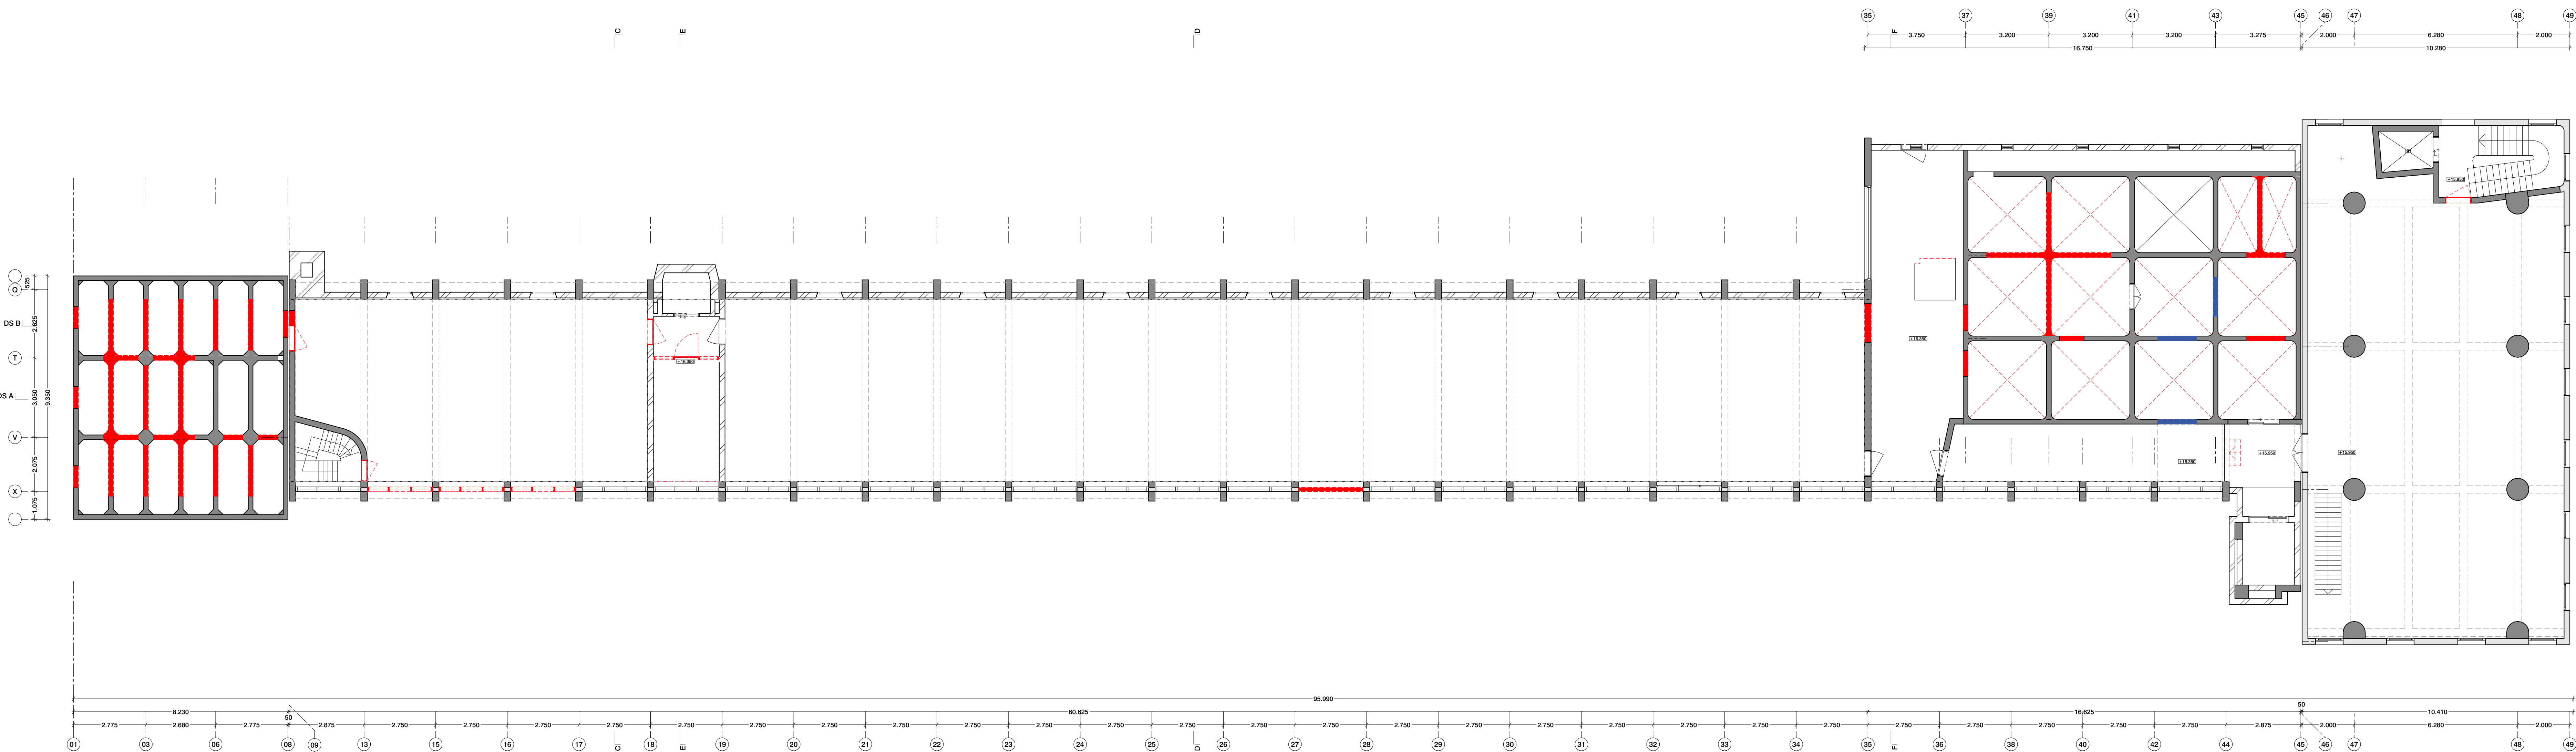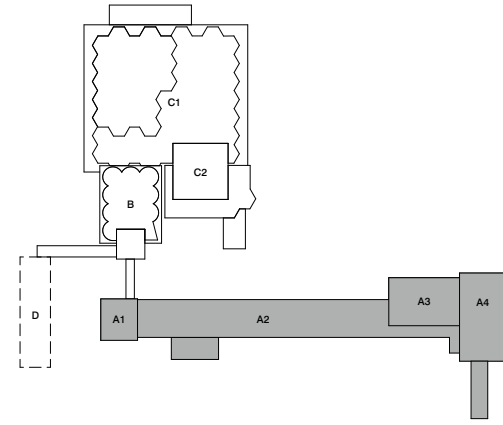


Remvool

Voor remvool als tekening '2710 VO 014 Remvool'

Disclaimer maatvoering
Als maten dienen in het werk gecontroleerd te worden. Aan de informatie kan geen rechten worden ontleend.

Bronvermelding informatie tekening

De informatie is overgenomen uit de architectuurtekeningen. Aangevuld met eigen waarneming ter plaatse.

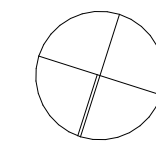

Project

Codrico

4e verdieping

Codrico Rotterdam
Molensloover 1554 - gebouw A

Onderdeel

plattegronden SL

4e verdieping

02 te slopen onderdelen

Tekeningnummer

2710 A OV SL 024

-

Datum	Schaal	Formaat
13/11/2023	1:100	A0

Wijzigingsdatum

-

Fase	Status
OV	definitief




Opdrachtgever

RED Company

Architect

OFFICE WINHOV

Johan van Hasseltweg 2 E1, 1022 WV Amsterdam,
tel. +31 20 664 44 46, office@remvool.nl

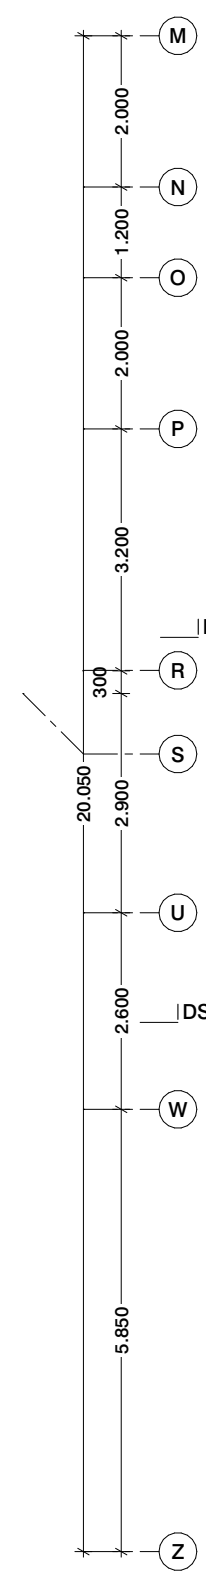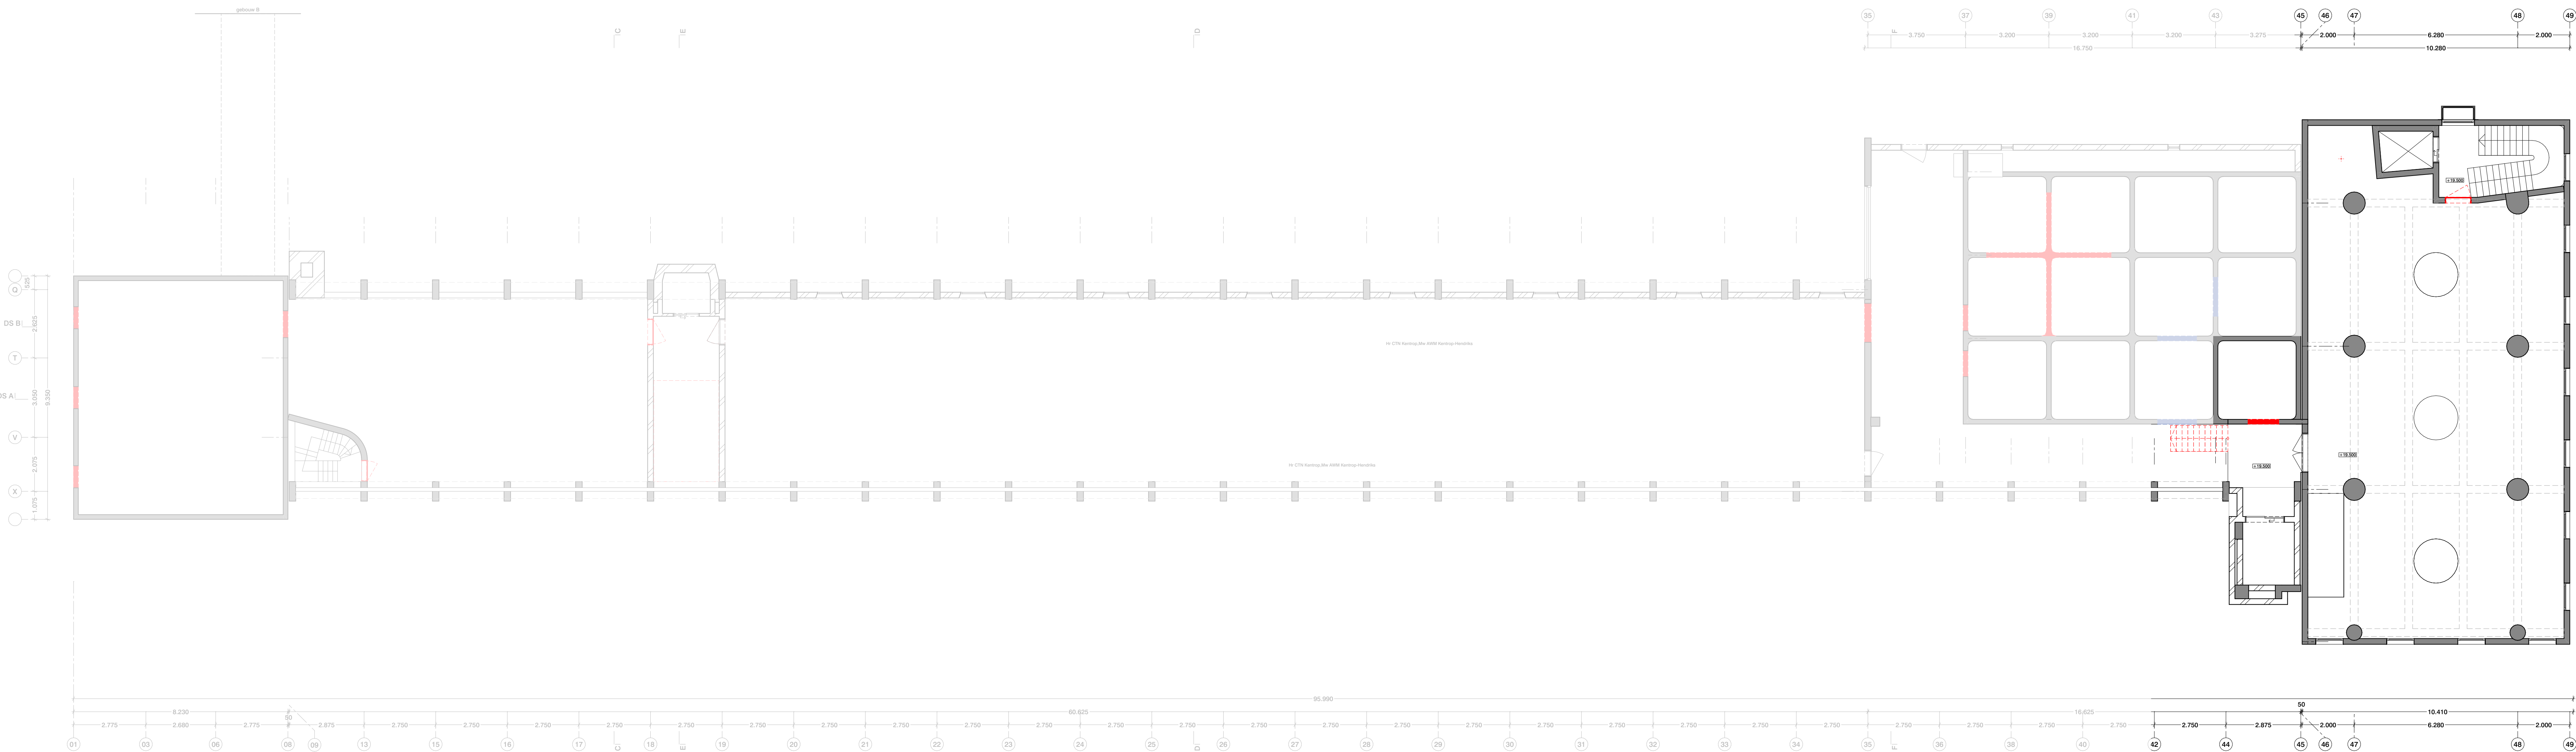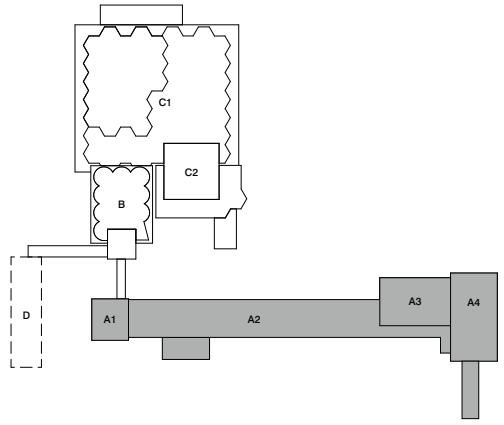

Remvool


Voor remvool zie tekening '2710 VO 014 Remvool'

Disclaimer maatvoering

Als maten dienen in het werk gecontroleerd te worden. Aan de informatie kan geen rechten worden ontleend.

Bronvermelding informatie tekening

De informatie is overgenomen uit de architectuurtekeningen. Aangevuld met eigen waarneming ter plaatse.

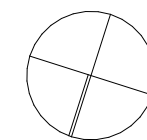

Project

Codrico

4/5 tussenvoorvloer

Codrico Rotterdam

Molensloot 1554 - gebouw A

Onderdeel

plattegronden SL

4/5 tussenvoorvloer

02 te slopen onderdelen

Tekeningnummer

2710 A OV SL 025

-

Datum	Schaal	Formaat
13/11/2023	1:100	A0

Wijzigingsdatum

-

Fase	Status
OV	definitief




Opdrachtgever

RED Company

Architect

OFFICE WINHOV

Johan van Hasseltweg 2 E1, 1022 WV Amsterdam,
tel. +31 20 664 44 46, office@remvool.nl

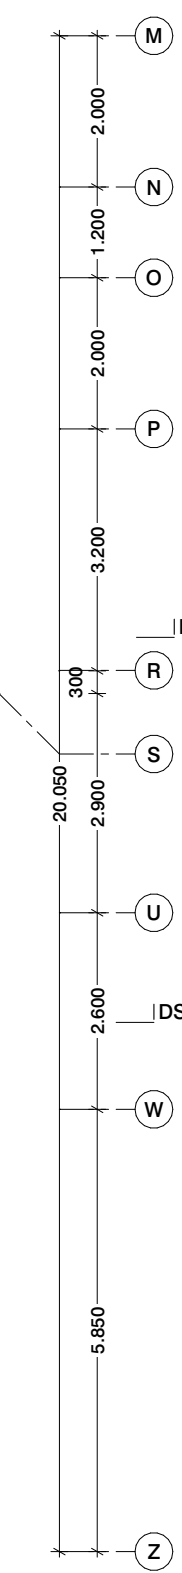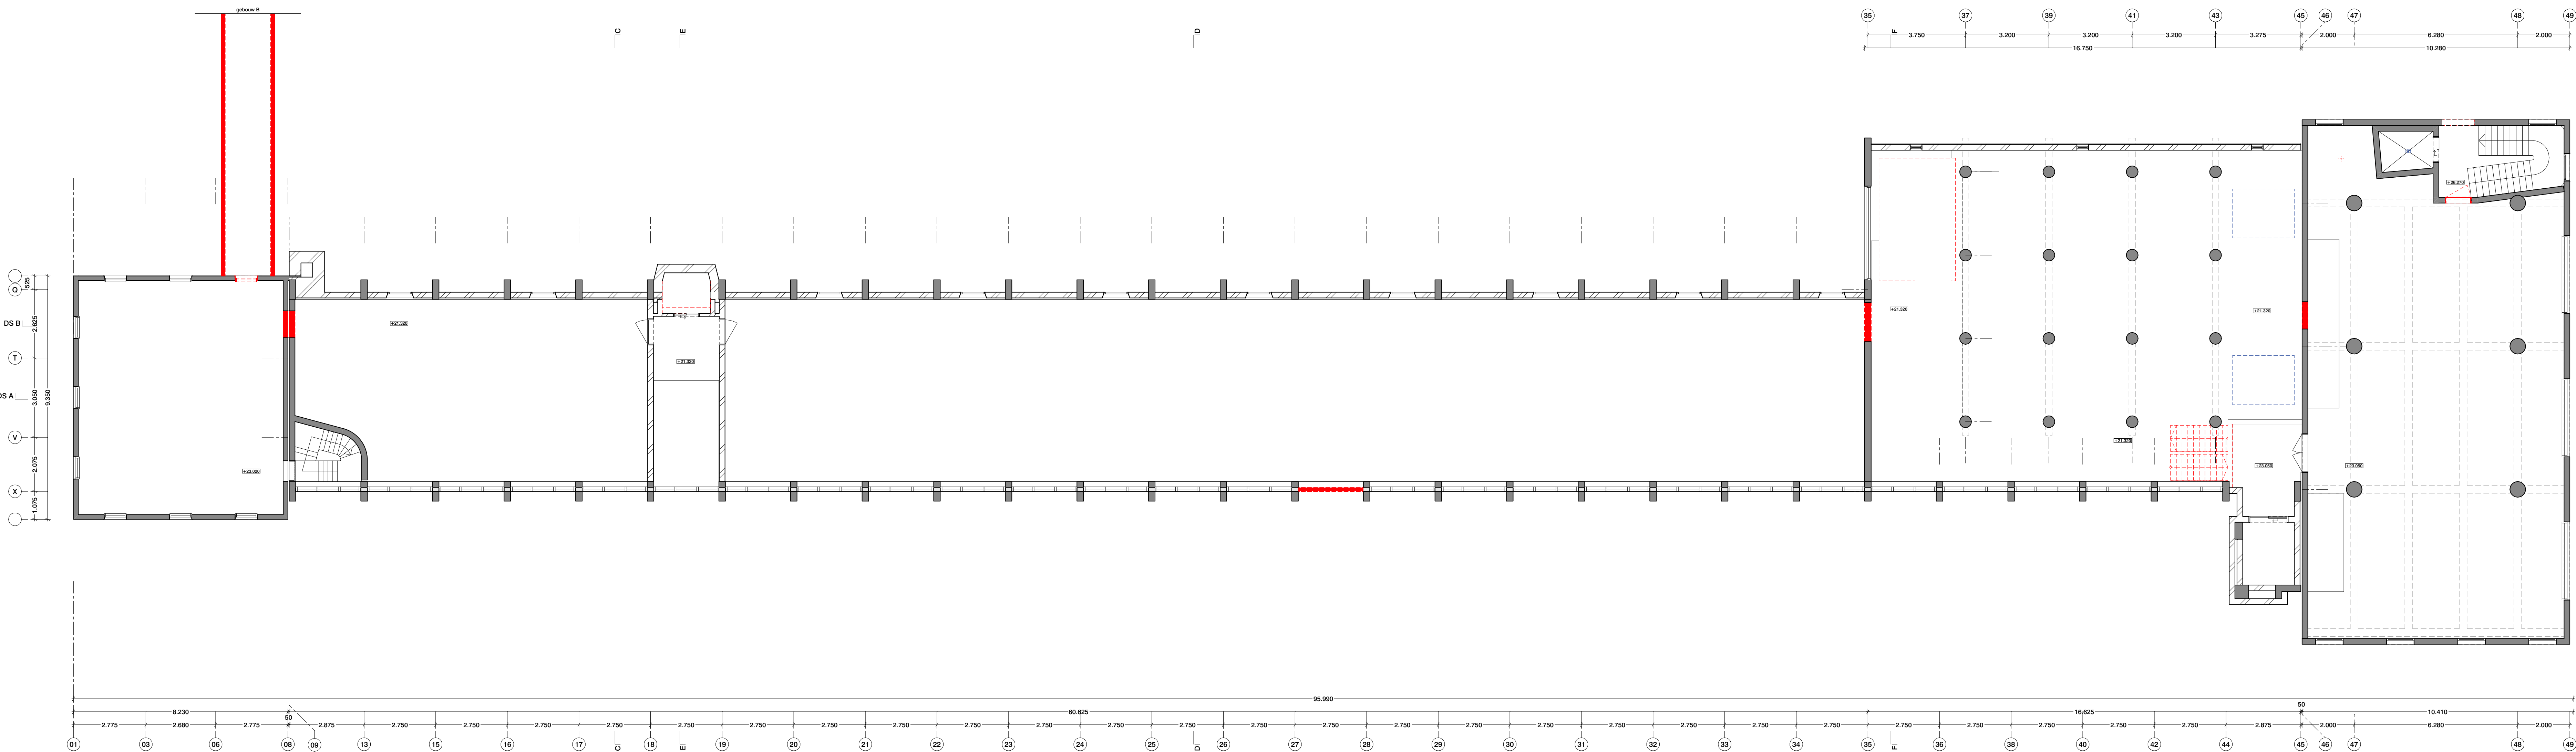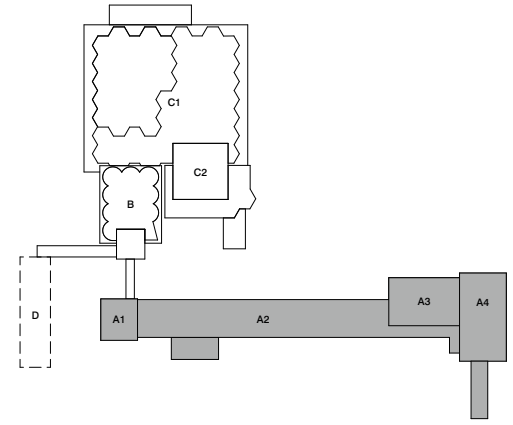

Remvool


Voor remvool zie tekening '2710 VO 014 Remvool'

Disclaimer maatvoering

Als maten dienen in het werk gecontroleerd te worden. Aan de informatie kan geen rechten worden ontleend.

Bronvermelding informatie tekening

De informatie is overgenomen uit de architectuurtekeningen. Aangevuld met eigen waarneming ter plaatse.

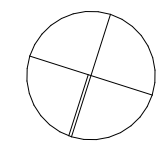

Project

Codrico

5e verdieping

Codrico Rotterdam
Molensloover 1554 - gebouw A

Onderdeel

plattegronden SL

5e verdieping

02 te slopen onderdelen

Tekeningnummer

2710 A OV SL 026

Datum
13/11/2023

Schaal
1:100

Formaat
A0

Wijzigingsdatum

Fase
OV




Status
definitief

Opdrachtgever
RED Company

Architect

OFFICE WINHOV

Johan van Hasseltweg 2 E1, 1022 WV Amsterdam,
tel. +31 20 664 44 46, office@remvool.nl

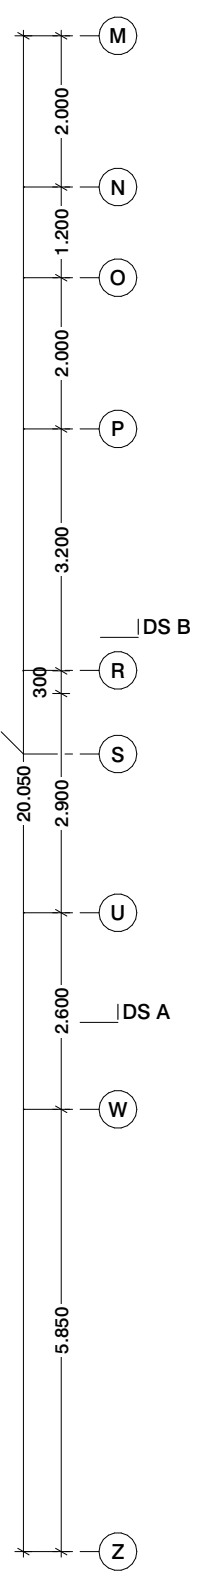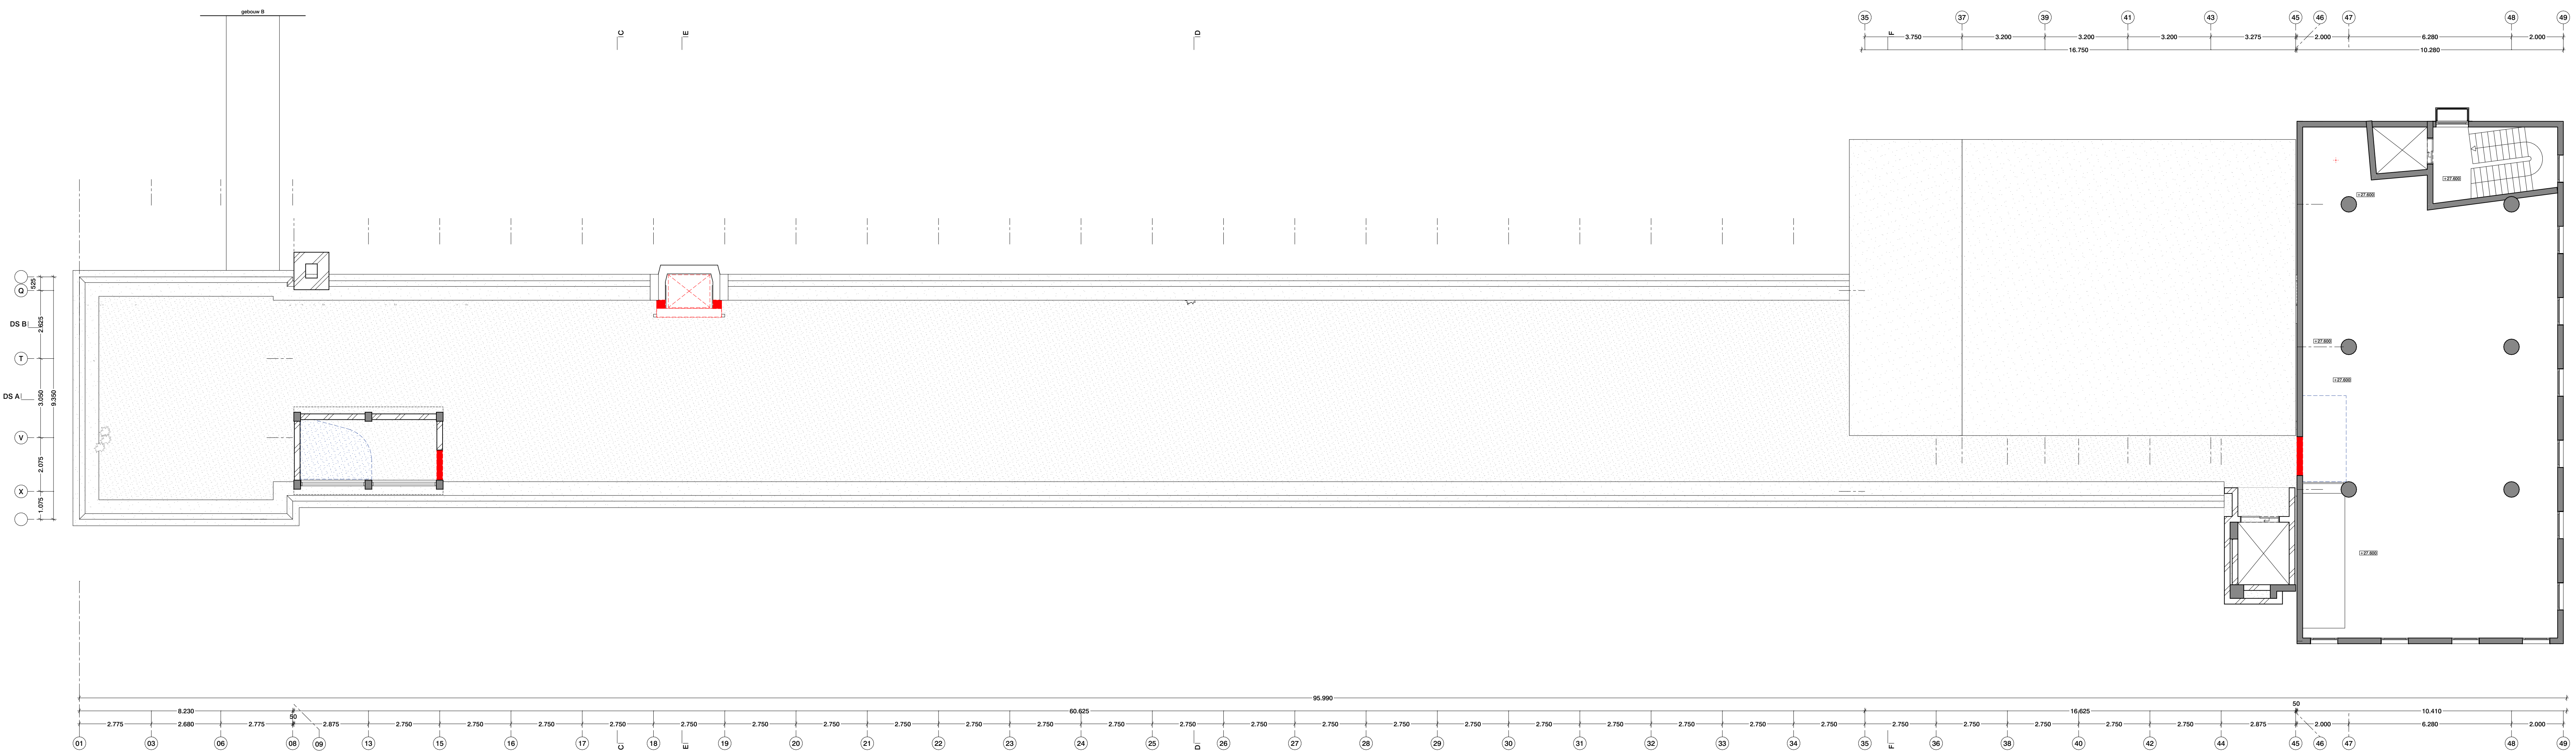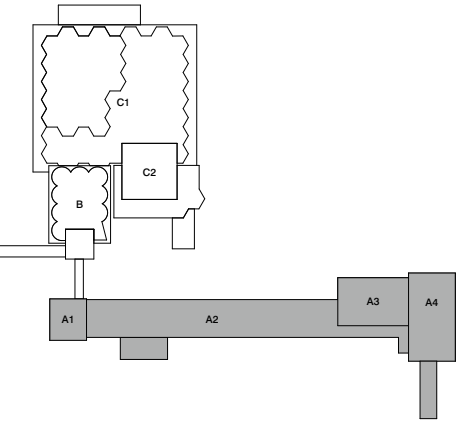


invool

voor verwijzen zie tekening "2710 VO 014 Verwijzen"

De maatschappij dient in het werk gecontroleerd te worden. Aan de informatie kan geen rechten ontleend.

overmelding informatie tekening

informatie is overgenomen uit de
hietekeningen. Aangevuld met eigen
arneming ter plaatse.

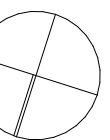

Subject

codrigo

e verdieping

drico Rotterdam
 elengehuw 1954 - gehuw A

derdeel

latte





verdieping

Take away




te slopen onderdeel

10 A OV SL 027




+31 20 684 44 46, office@winhov.nl

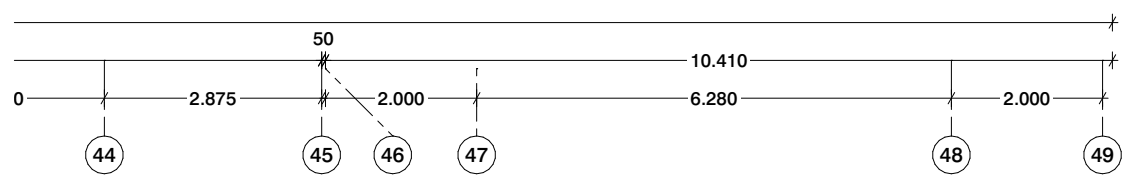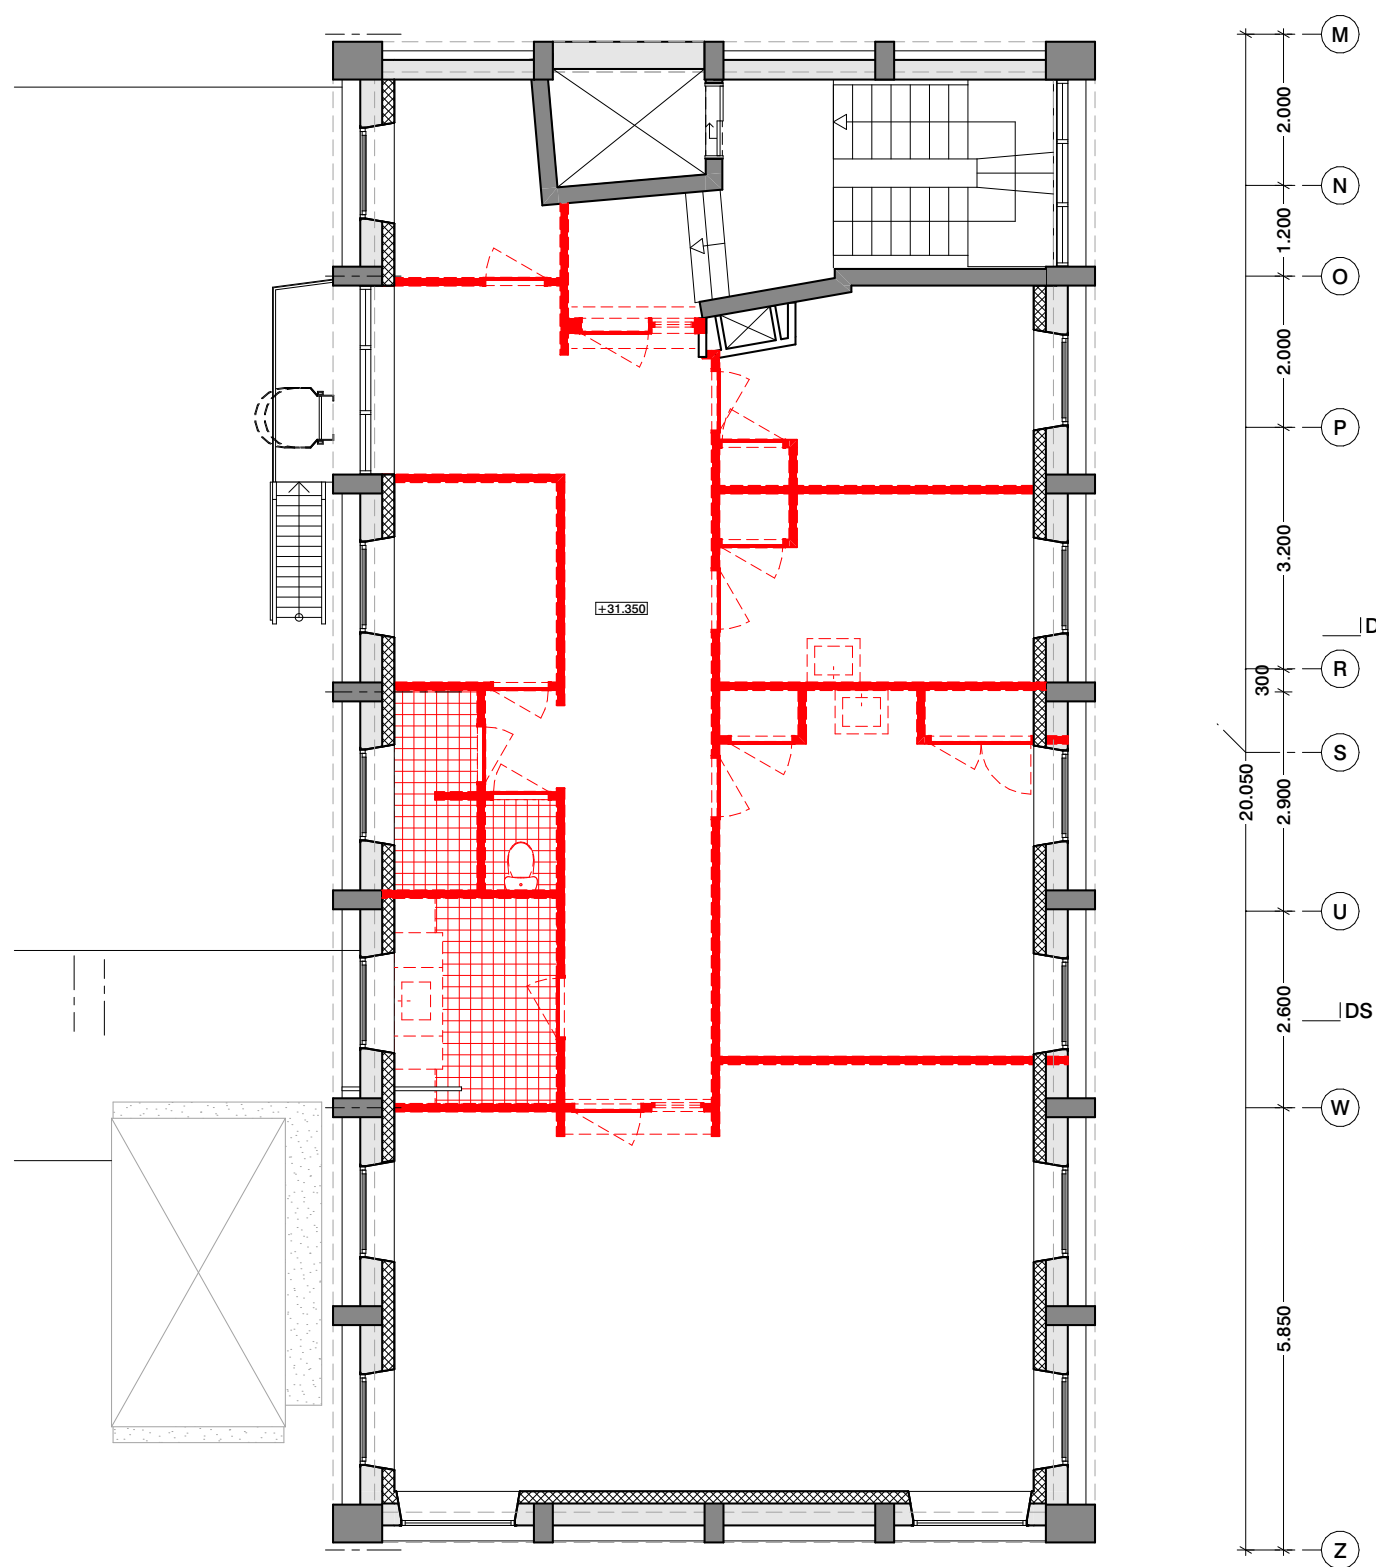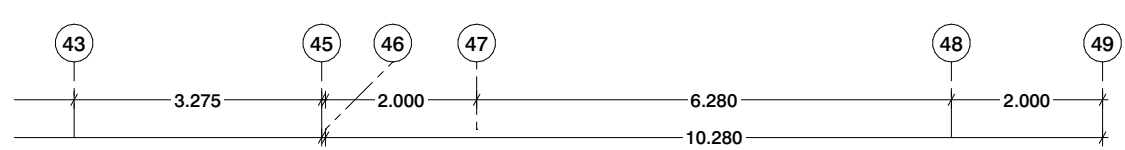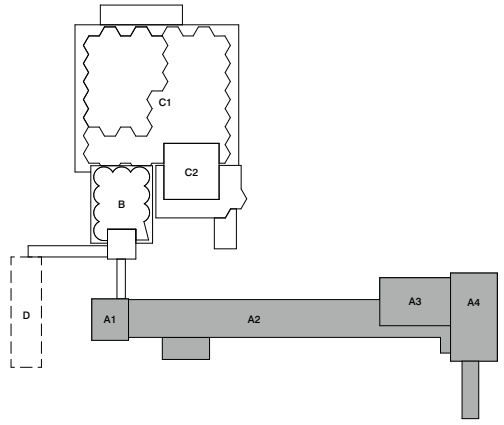




7e verdieping

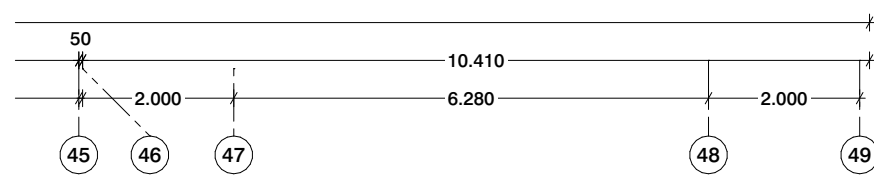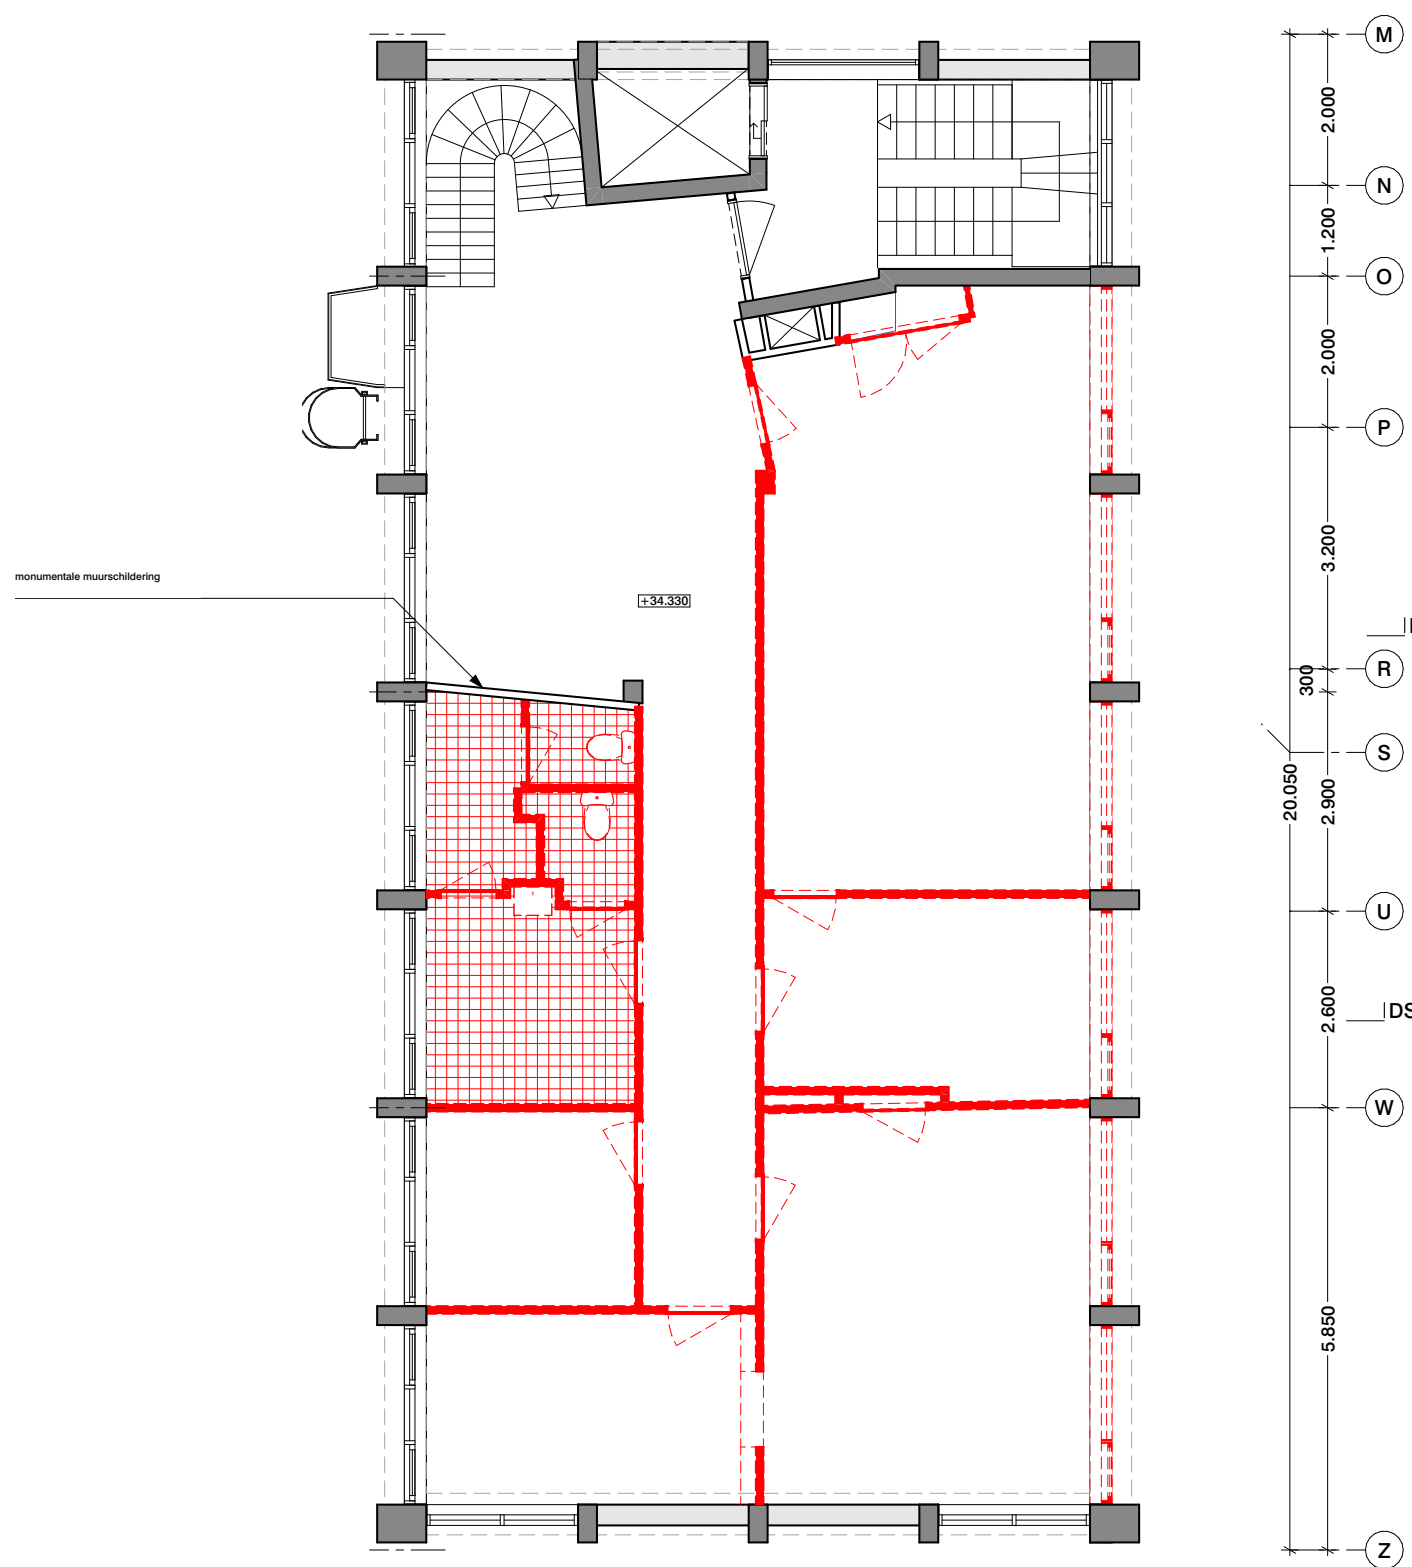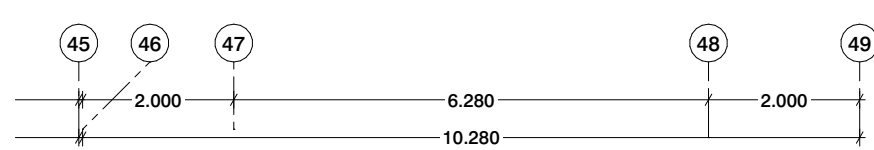

8e verdieping

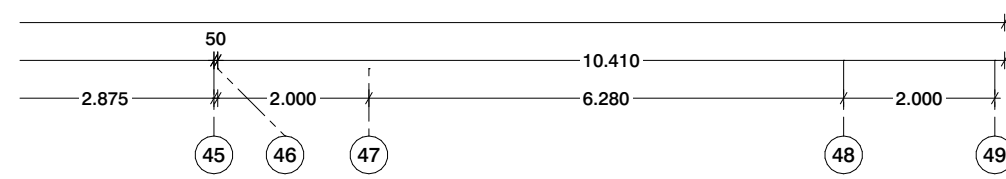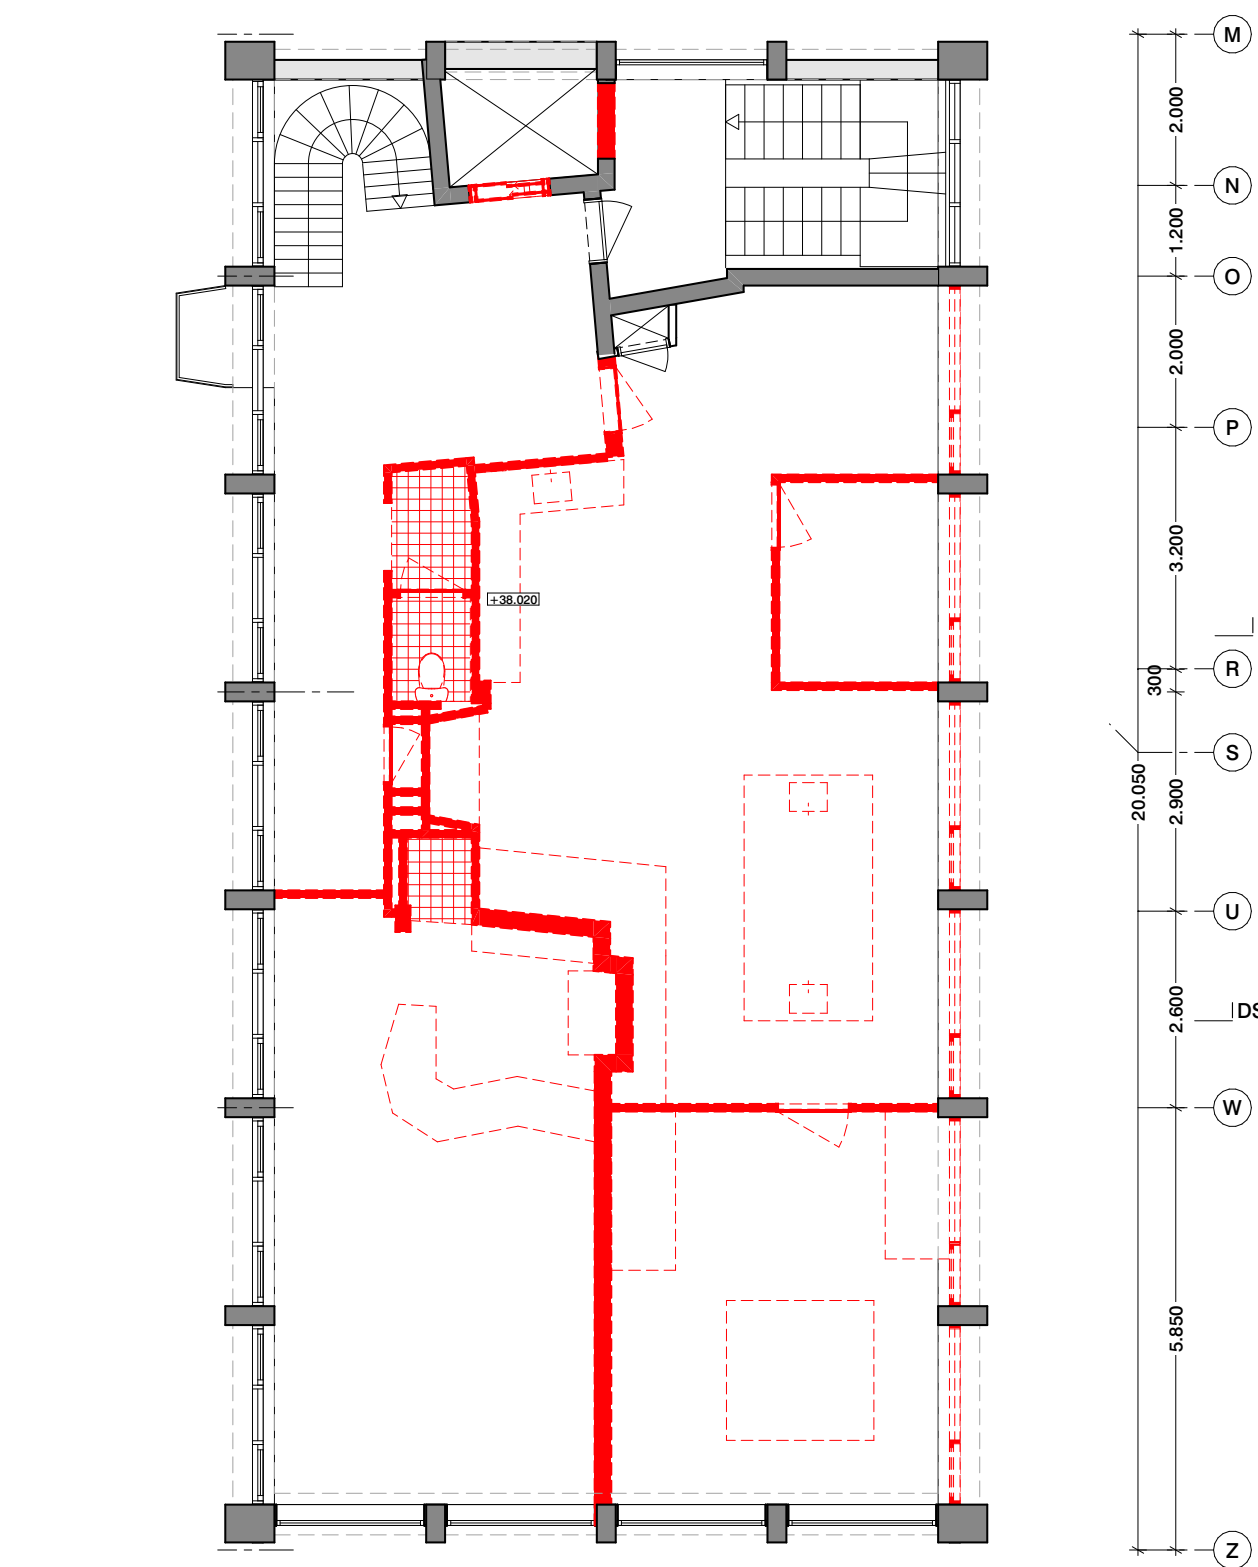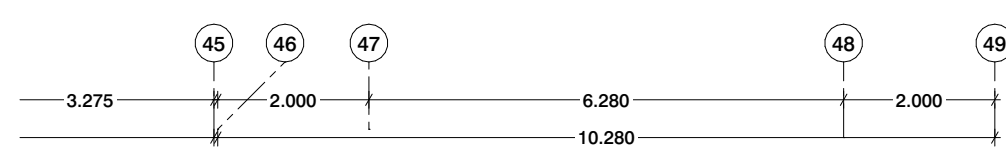

9e verdieping

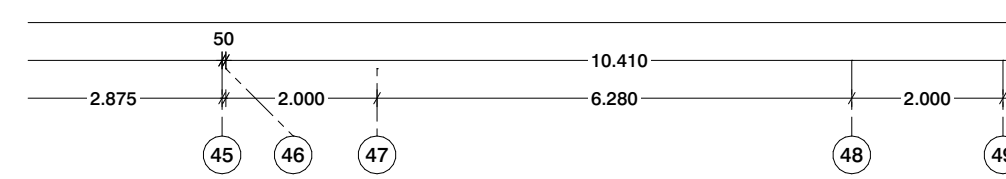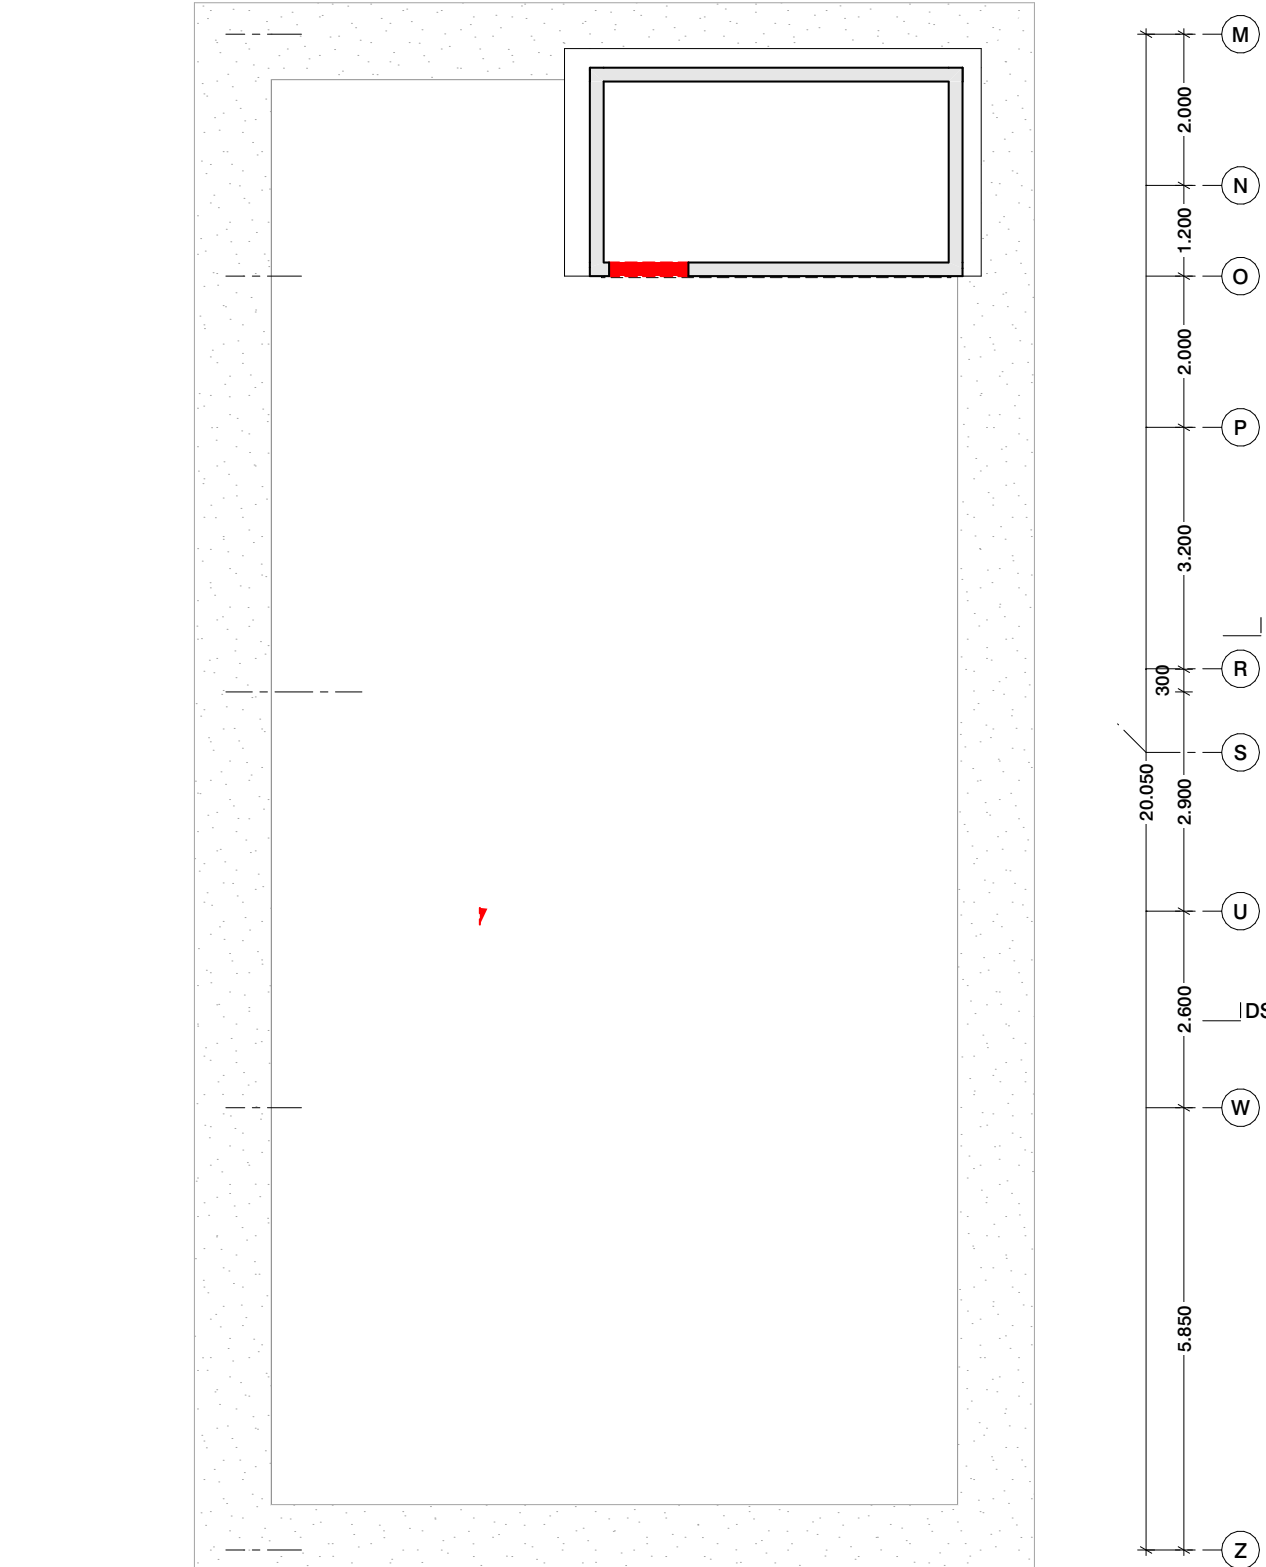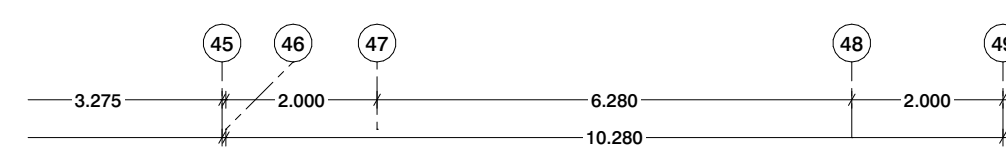

dakverdieping

Rennovoo


Voor renovoo zie tekening '2710 VO 014 Rennovoo'

Disclaimer maatvoering

Alle maten dienen in het werk gecontroleerd te worden. Aan de informatie kan geen rechten worden ontleend.

Bronvermelding informatie tekening

De informatie is overgenomen uit de architectuurtekeningen. Aangevuld met eigen waarneming ter plaatse.

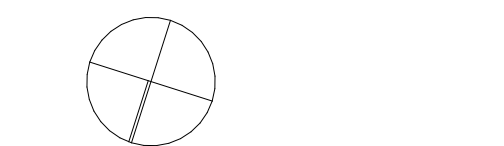

Project

Codrico

7e t/m dakverdieping

Codrico Rotterdam
Molensloover 1554 - gebouw A

Onderdeel

plattegronden SL

7e t/m dakverdieping

02 te slopen onderdelen

Tekeningnummer

2710 A OV SL 028

-

Datum	Schaal	Formaat
13/11/2023	1:100	A0

Wijzigingsdatum

-

Fase	Status
OV	definitief

Opdrachtgever

RED Company

Architect

OFFICE WINHOV

Johan van Hasseltweg 2 E1, 1022 WV Amsterdam,
tel. +31 20 664 44 46, office@rennovoo.nl