
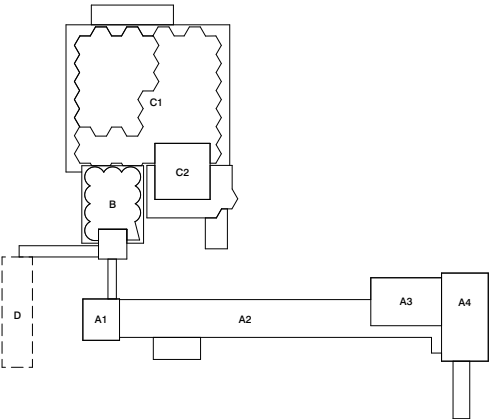


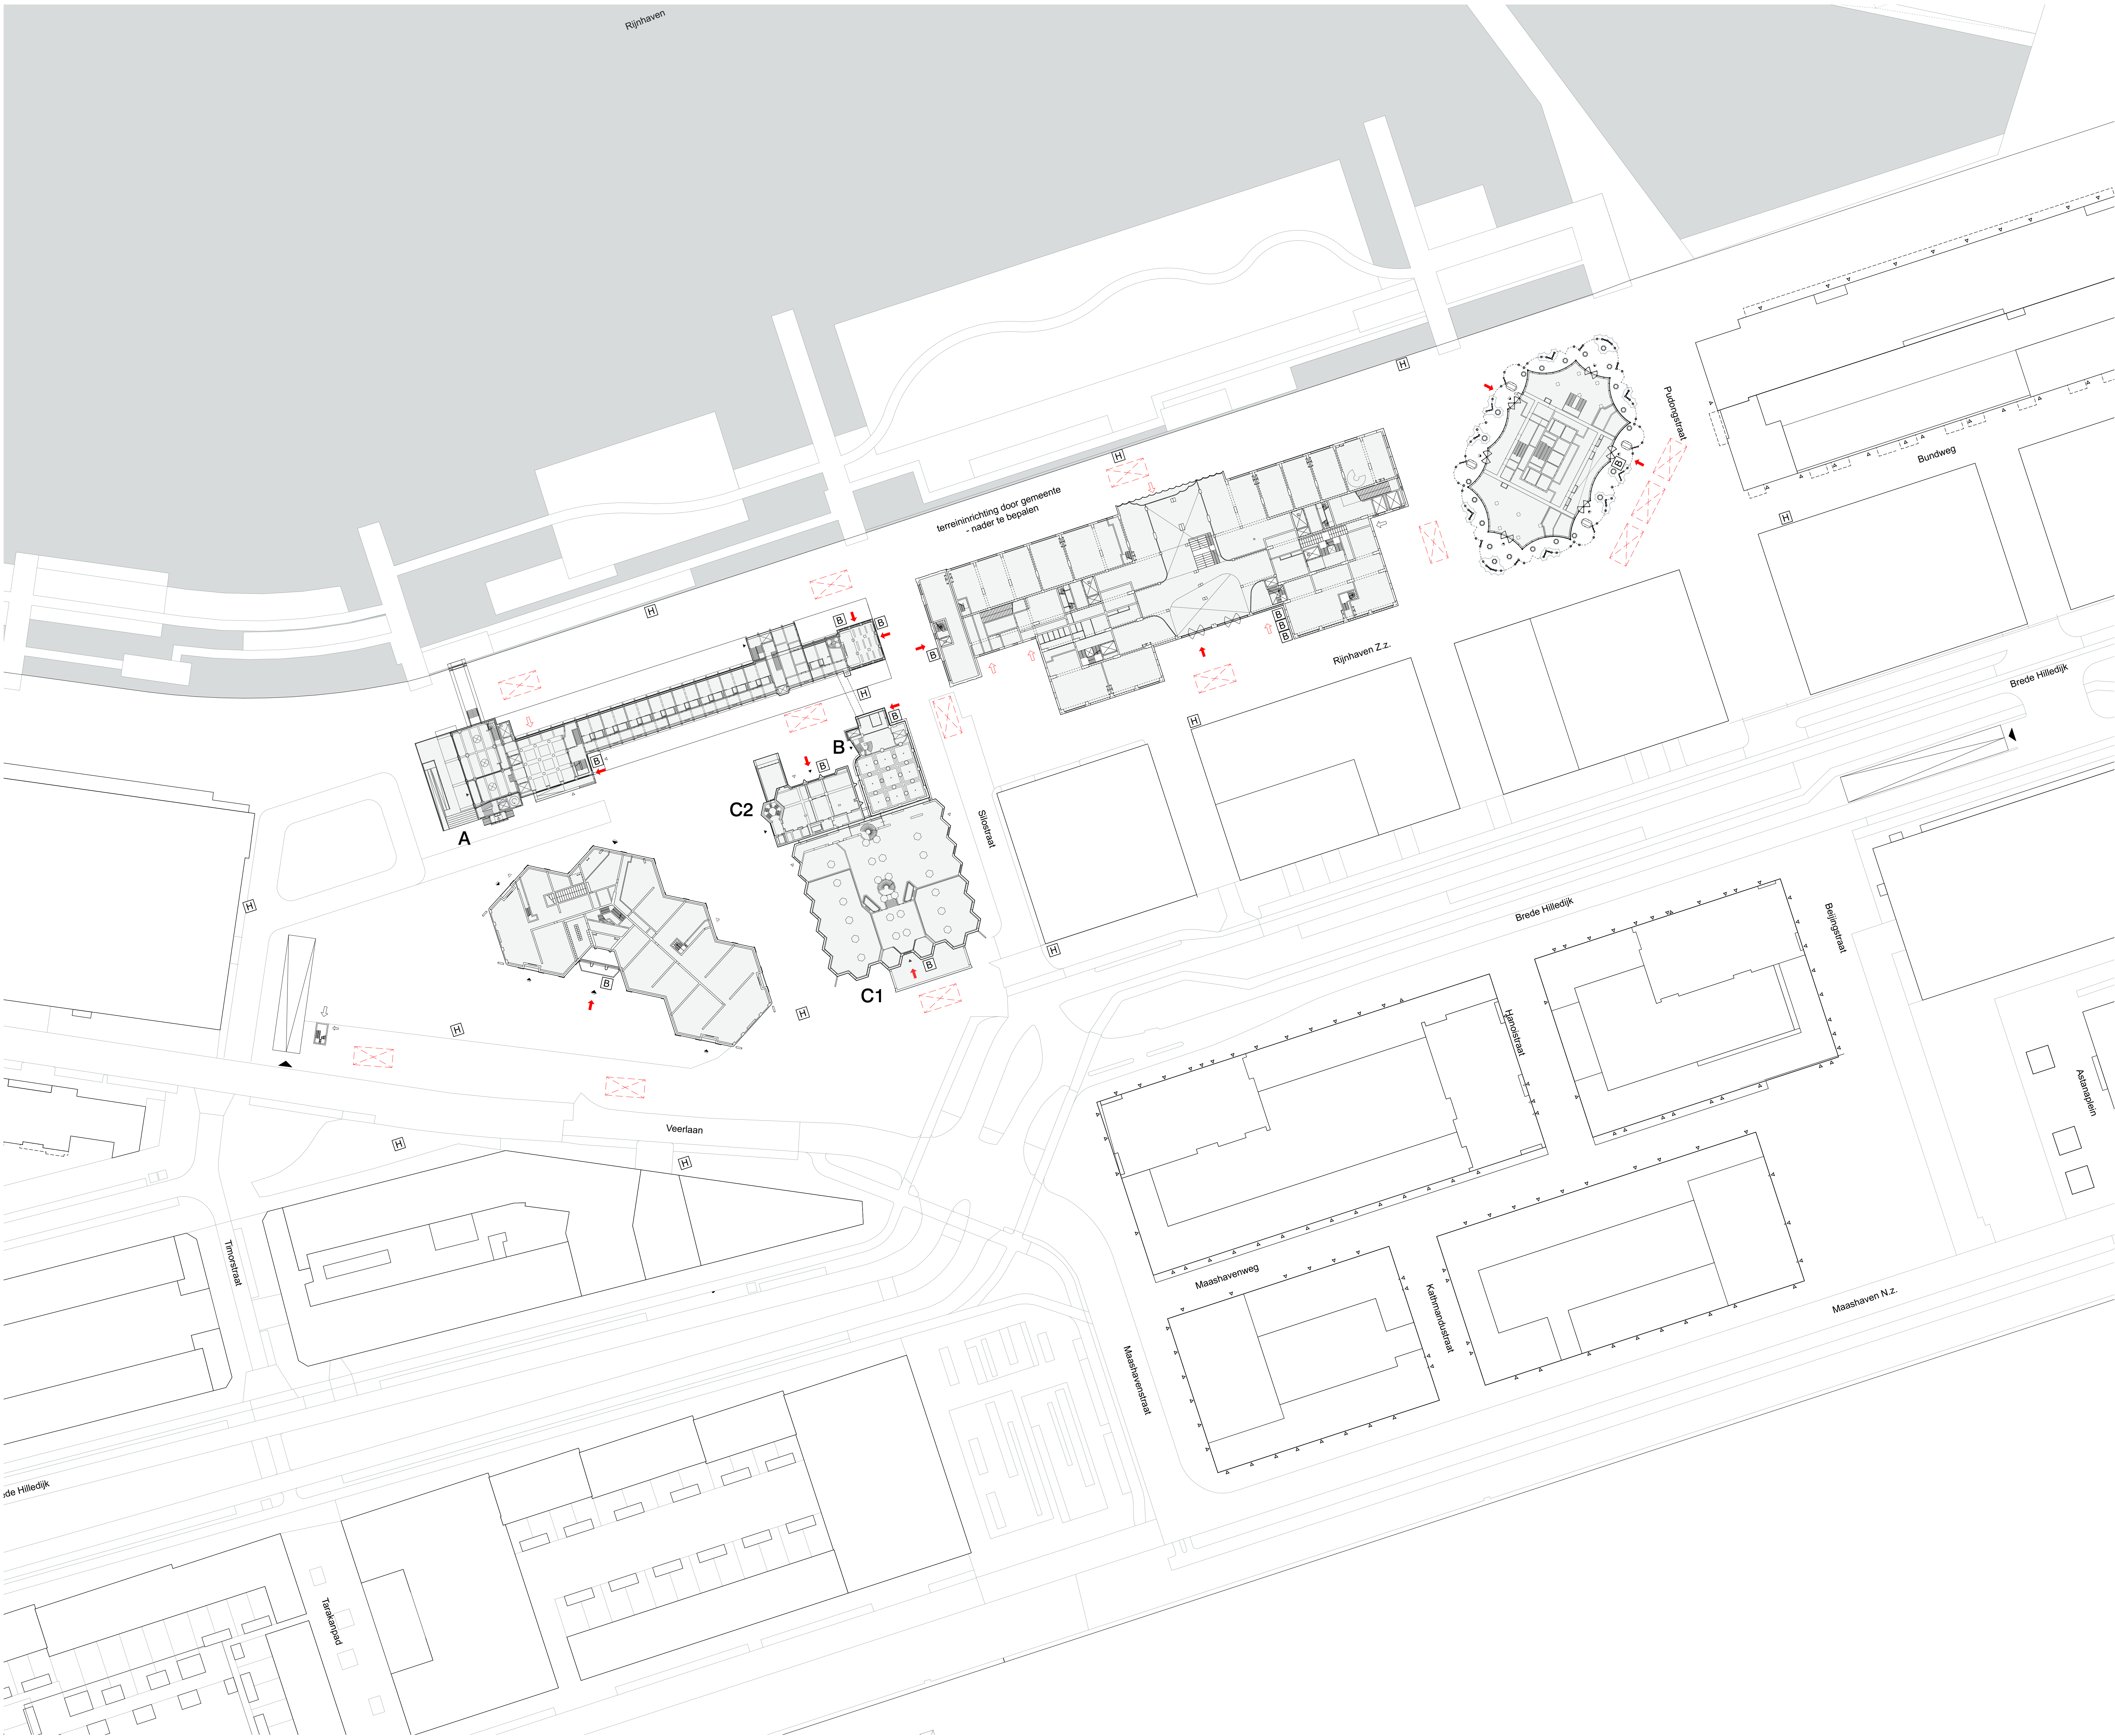

Staatseraamgemaakt door Powerhouse Company
datum 13-08-2023

Renovatie
Voor renovatie zie tekening '2710 OV 014 Renovatie'

Renovatie bestaand
Bestaande bouwkundige constructie (niet dragend zie gegevens constructie)
Overige bestaande gebouwenonderdelen


Renovatie nieuw
Kalkzandsteen
Metselwerk
Beton i.h.w. gestort
Metaal (constructief)
Zandconcreet dekvloer
Voorzetwand
Scheidingswand metaal stud 255 mm
Lichte scheidingswand

Symbolen
Gebouwen
Hoofdbrandwering
Nieuw brandwering
Opvallende brandwering
Voorzet afdeling
In vluchtrichting ontgrendeld
Zakdoel
30 minuten WBOBO
60 minuten WBOBO
30 minuten WBOBO zelfsluitend
30 minuten WBOBO volgens deurdeur
60 minuten WBOBO zelfsluitend
30 minuten WBOBO (geveleandicht)
60 minuten WBOBO (geveleandicht)
Ra rookwerende scheidings
opengingen zelfsluitend
Brandwering 30 minuten
Brandwering 30 minuten en Ra rookwerende scheidings
opengingen zelfsluitend
Brandwering 30 minuten en R200 rookwerende scheidings
opengingen zelfsluitend
Brandwering 60 minuten
Brandwering 60 minuten en Ra rookwerende scheidings
opengingen zelfsluitend
Brandwering 60 minuten en R200 rookwerende scheidings
opengingen zelfsluitend
Vluchtroute
Aanvalroute brandweer
VIA
HWA
Brandcompartiment
Beschermd vluchtroute
Extra beschermd vluchtroute
Rookmelder
Vluchtoplossing (richting of uitgang)
Noodverlichting
Aanvalpunt droge blusleiding
Brandanghep
Handrookblusser
Brandwering
Brandmeldcentrale
Zie ook rapportage brandveiligheid

Disclaimer maatvoering
Als maten dienen in het werk gecontroleerd te worden. Aan de informatie kan geen rechten worden ontleend.

Bronvermelding informatie tekening

De informatie is overgenomen uit de architectuurtekeningen. Aangevuld met eigen waarneming ter plaatse.

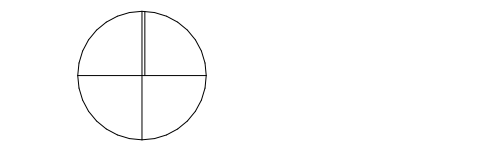

Project
Codrigo Rotterdam
situatietekening

Onroerend
situatietekeningen
situatietekening

Tekeningnummer
2710 OV NS 015

Datum
13/11/2023
Schaal
1:500
Formaat
A0

Wijzigingsdatum



Fase
OV
Opdrachtgever
RED Company

Status
definitief

Architect

OFFICE WINHOV

Johan van Hasseltweg 2 E1, 1022 WV Amsterdam,
tel. +31 20 664 44 45, office@winhov.nl

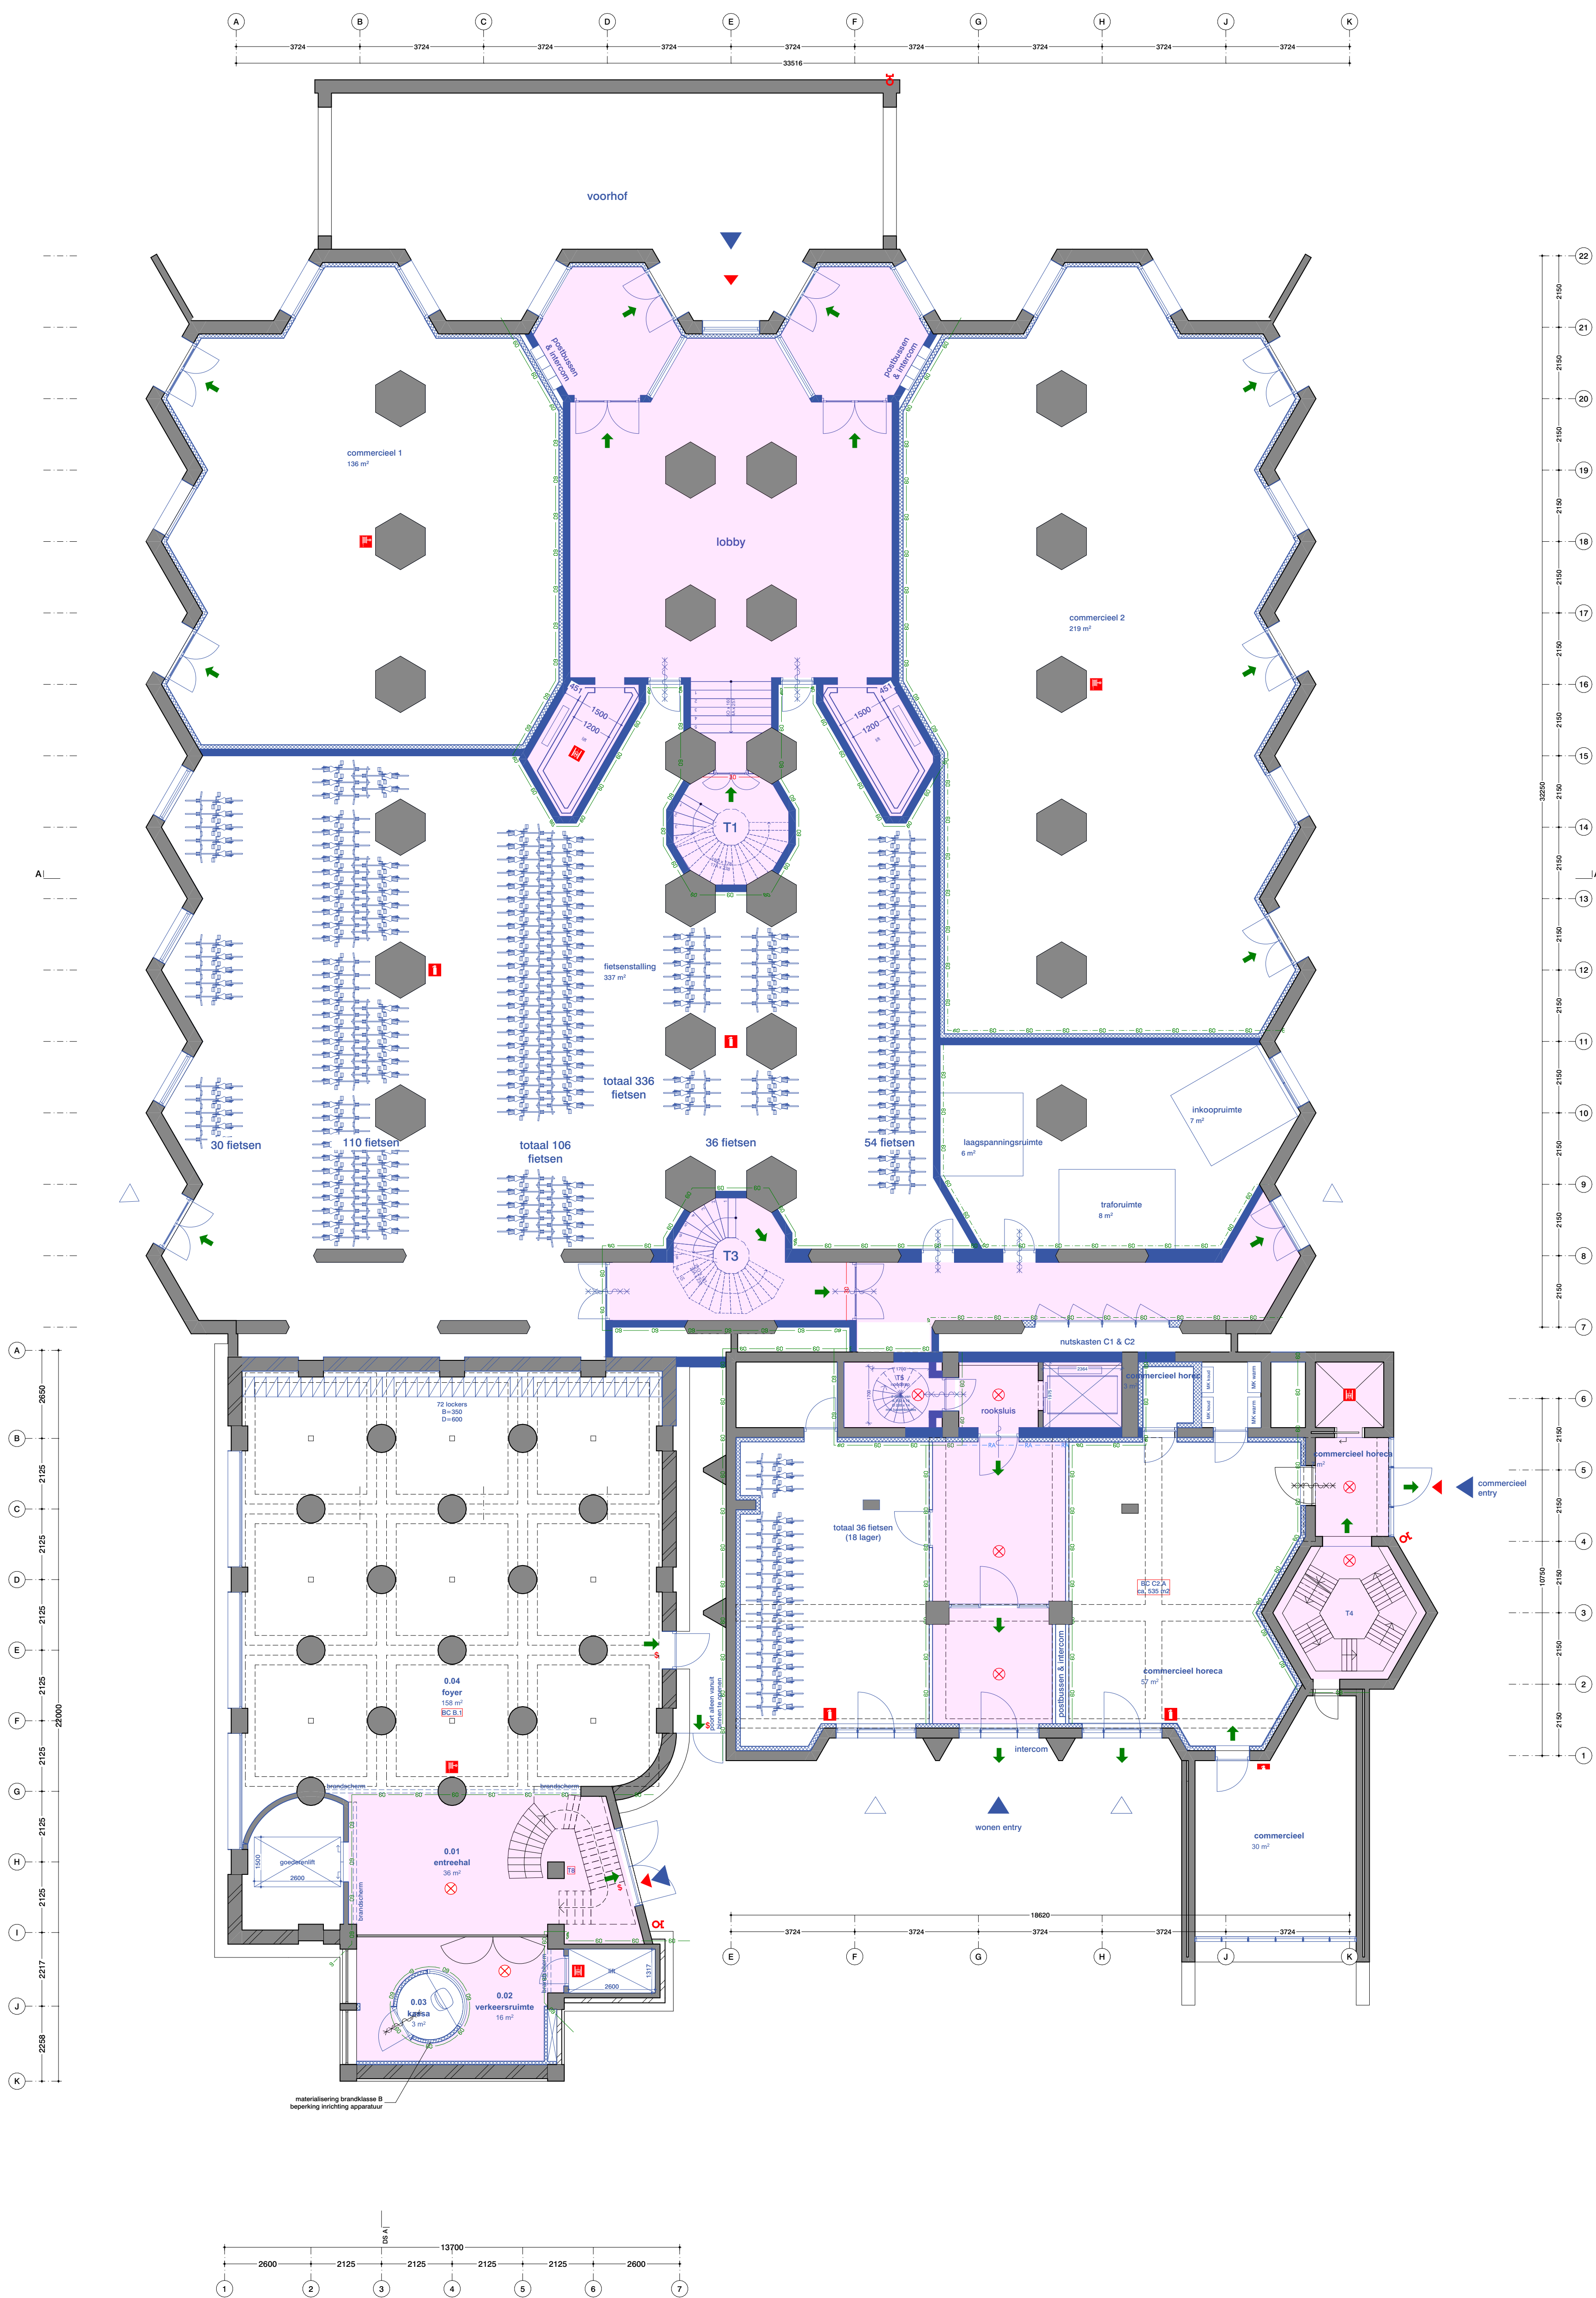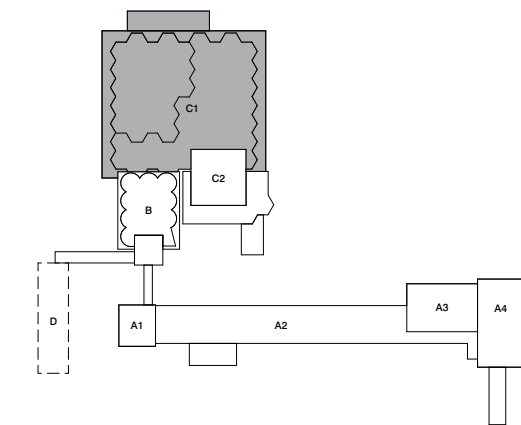

Renovooi
Voor renovooi zie tekening '2710 VO 014 Renovooi'



Renovooi bestaand
Bestaande bouwkundige constructie (niet dragend zie gegevens concti)
Overige bestaande gebouwonderdelen

Renovooi nieuw
Kalksandsteen
Metselwerk
Beton i.h.w. gestort
Metaal constructief
Zandconcreet dekvloer
Voorzetwand
Scheidingswand metaal stud 255 mm
Lichte scheidingswand


Symbolen
Gebouwenre
Hoofdbrandweeringang
Nieuw brandweeringang
Opvallende brandweeringang
Voorpel aanduiding
In vluchtrichting ontgrendeld
Zakdoelwand
30 minuten WBSBO
60 minuten WBSBO
30 minuten WBSBO zelftuitend
30 minuten WBSBO vrijloop deurdorger
30 minuten WBSBO zelftuitend
30 minuten WBSBO (gevelaansicht)
60 minuten WBSBO (gevelaansicht)
Ra rookwende scheid.
Brandwende scheid.
Brandwende scheid. 30 minuten
Brandwende scheid. 30 minuten en Ra rookwende scheid. opertingen zelftuitend
Brandwende scheid. 30 minuten en R200 rookwende scheid. opertingen zelftuitend
Brandwende scheid. 60 minuten
Brandwende scheid. 60 minuten en Ra rookwende scheid. opertingen zelftuitend
Brandwende scheid. 60 minuten en R200 rookwende scheid. opertingen zelftuitend
Vluchtroute
Aanvalroute brandweer
VIA
HWA
Brandcompartiment
Beschermd vluchtroute
Extra beschermd vluchtroute
Rookmelder
Vluchtoproble (richting of uitgang)
Noodverlichting
Aanvalpunt droge blusleiding
Brandongrappel
Handrochthuis
Brandespruit
Brandmeldcentrale
Zie ook rapportage brandveiligheid

Disclaimer maatvoering
Als maten dienen in het werk gecontroleerd te worden. Aan de informatie kan geen rechten worden ontleend.

Bronvermelding informatie tekening
De informatie is overgenomen uit de architectuurtekeningen. Aangevuld met eigen waarneming ter plaatse.

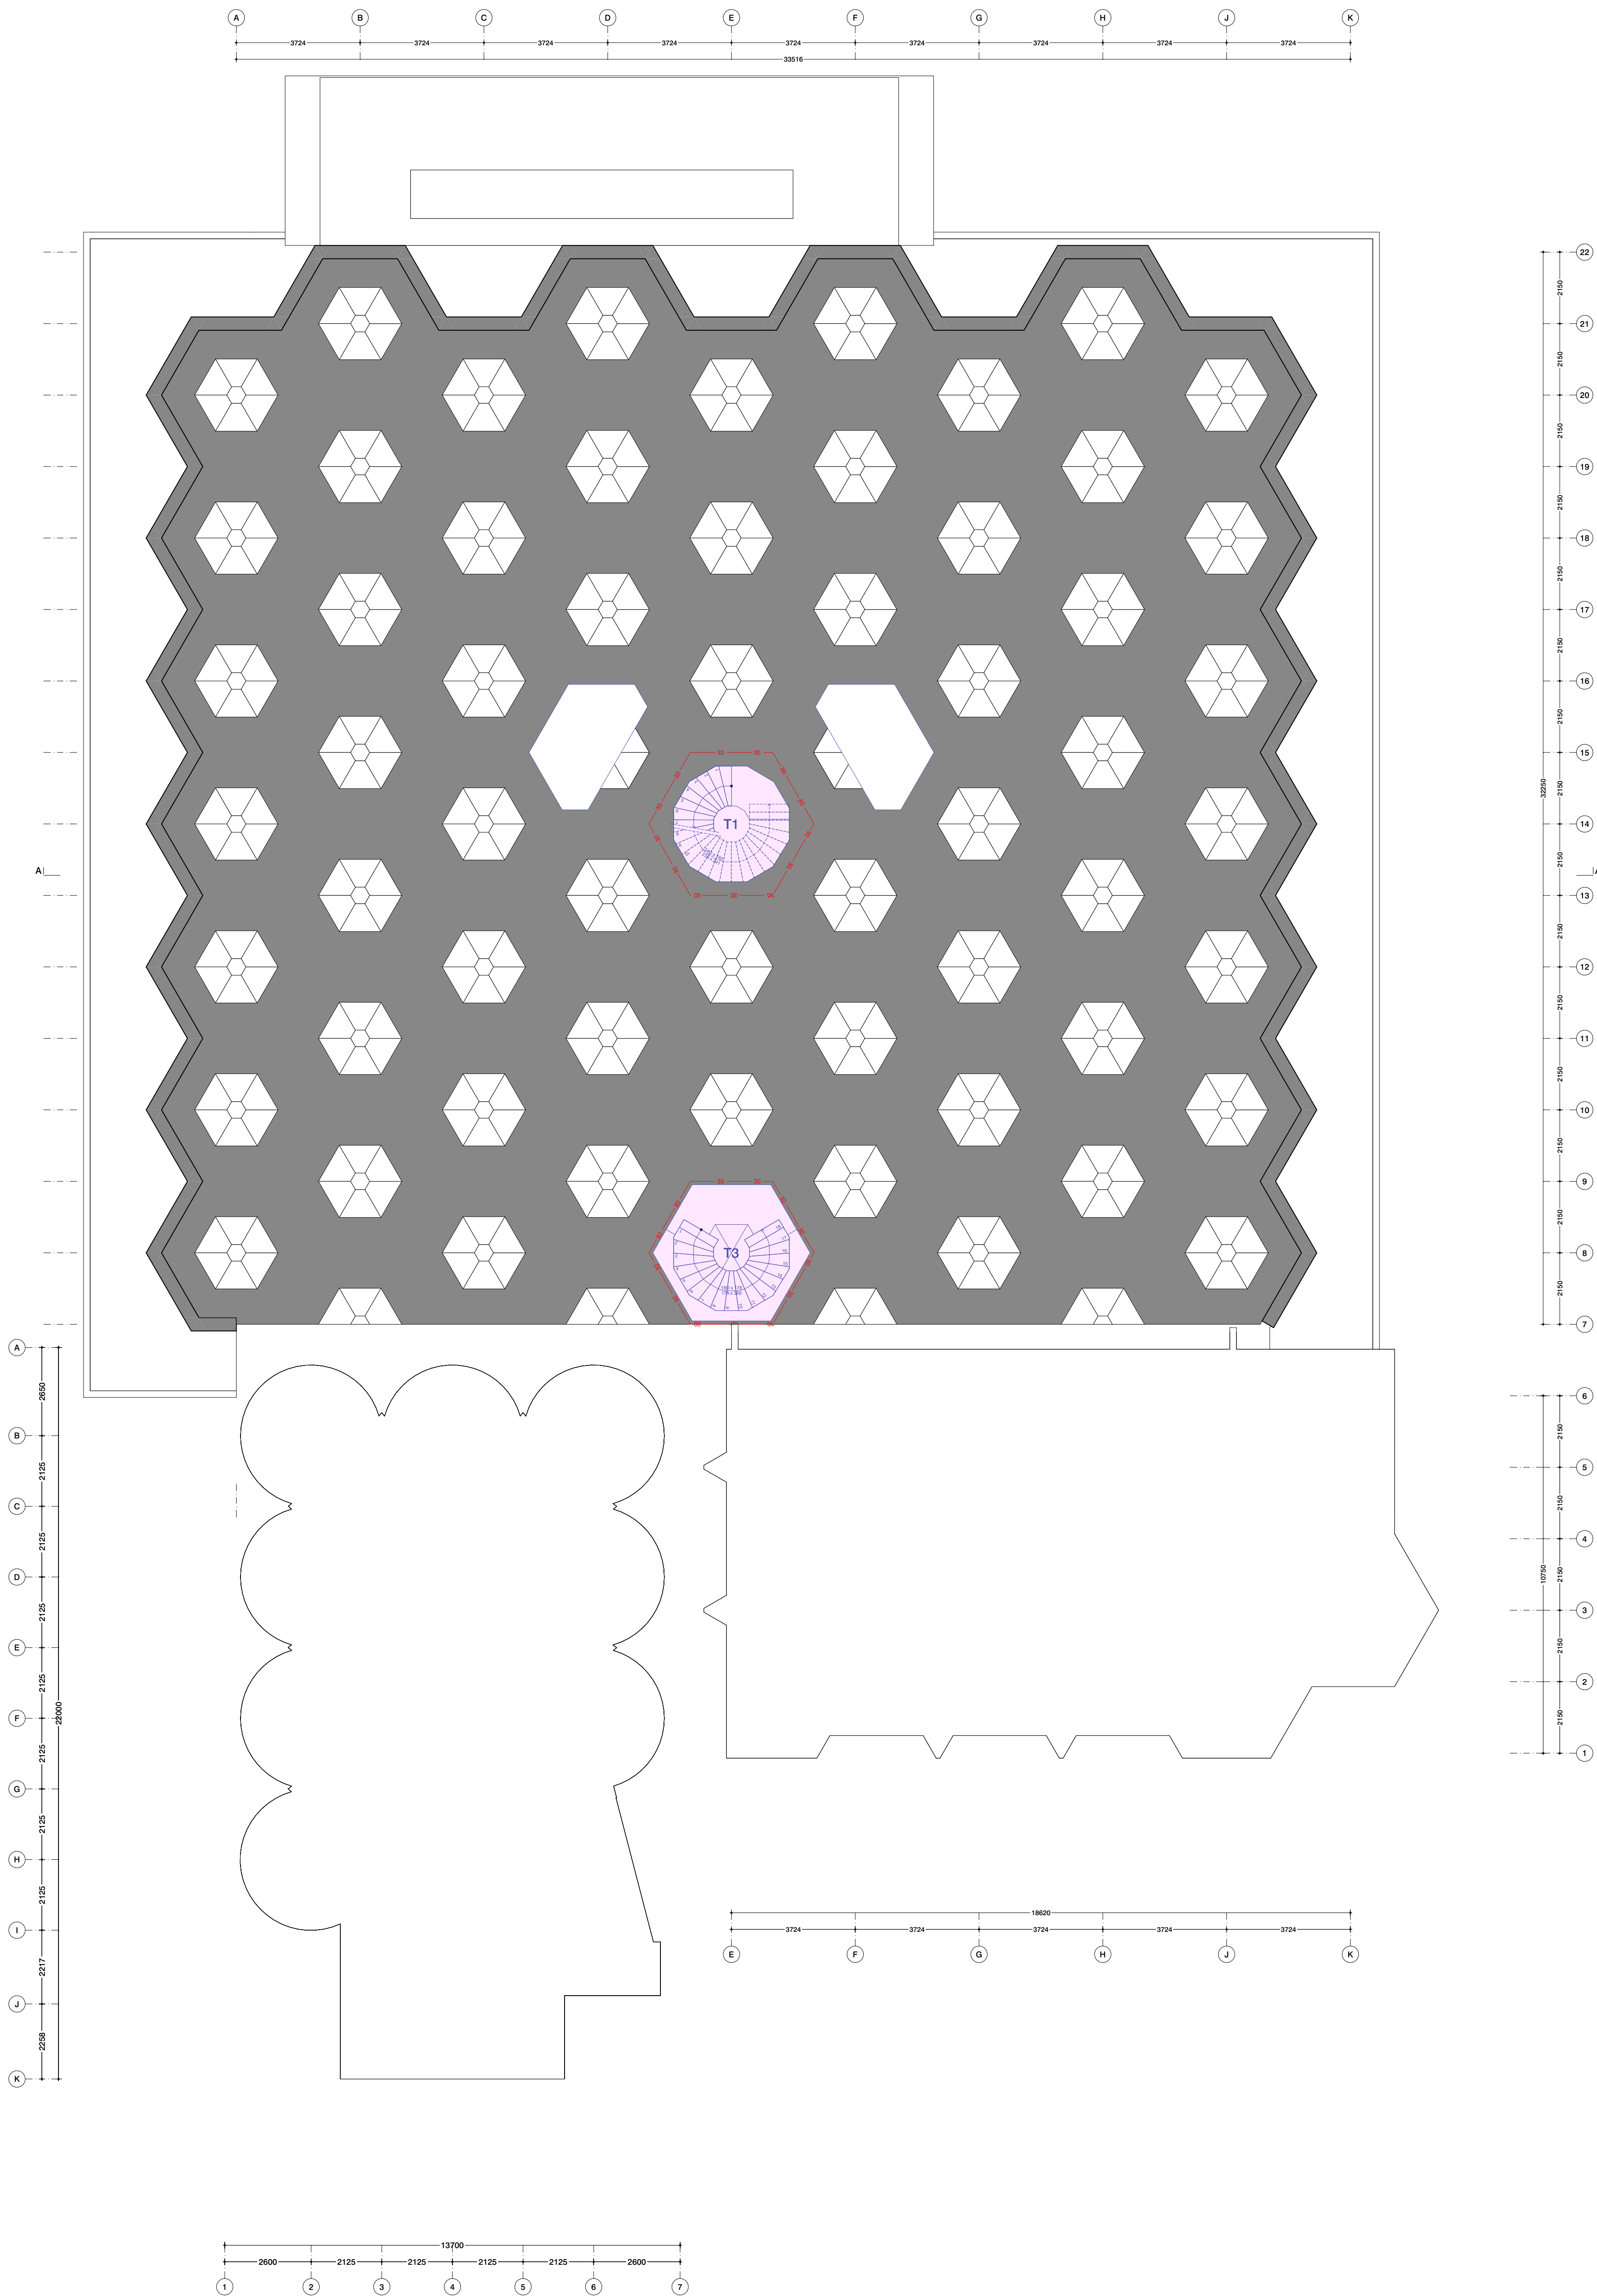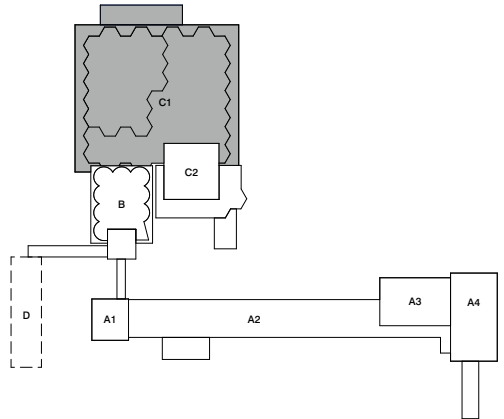

Renvooi	
Voor renvooi zie tekening "2710 VO 014 Renvooi"	
Renvooi bestand	
Bestaande bouwkundige constructie (indien dragend zie gegevens concti)	
Overige bestaande gebouwonderdelen	
Renvooi nieuw	
Kalksandsteen	
Metselwerk	
Beton i.h.w. gestort	
Metal constructief	
Zandconcret dekvloer	
Voorzetwand	
Scheidingswand metal stud 255 mm	
Lichte scheidingswand	
Symbolen	
Gebouwenritse	
Hoofdbrandweeringang	
Nieuw brandweeringang	
Optimale brandweeringang	
Voorpel aanduiding	
In vluchtrichting ontgrendeld	
Zekelwand	
30 minuten WBOBO	
60 minuten WBOBO	
30 minuten WBOBO zelfsluitend	
30 minuten WBOBO vrijloop deurdinger	
30 minuten WBOBO zelfsluitend	
30 minuten WBOBO (gevelaansicht)	
60 minuten WBOBO (gevelaansicht)	
Ra rookwerende scheidings	
opengingen zelfsluitend	
Brandbescherming 30 minuten	
Brandbescherming 30 minuten en Ra rookwerende scheidings	
opengingen zelfsluitend	
Brandbescherming 30 minuten en R200 rookwerende scheidings	
opengingen zelfsluitend	
Brandbescherming 60 minuten	
Brandbescherming 60 minuten en Ra rookwerende scheidings	
opengingen zelfsluitend	
Brandbescherming 60 minuten en R200 rookwerende scheidings	
opengingen zelfsluitend	
Vluchtroute	
Aanvalroute brandweer	
VIA	
HWA	
Brandcompartiment	
Brandwerende vluchtroute	
Extra brandwerende vluchtroute	
Rookmelder	
Vluchtoprobleem (richting of uitgang)	
Noodverlichting	
Aansluitpunt droge blusleiding	
Brandongrappel	
Handremknop	
Brandesoprit	
Brandmeldcentrale	
Zie ook rapportage brandveiligheid	
Disclaimer maatvoering	
Als maten dienen in het werk gecontroleerd te worden. Aan de afmetingen kan geen rechten worden ontleend.	
Bronvermelding informatie tekening	
De informatie is overgenomen uit de architectuurtekeningen. Aangevuld met eigen waarneming ter plaatse.	

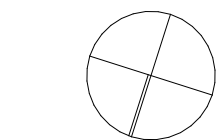

Project
Codrigo Rotterdam
1e verdieping plaat
Codrigo Rotterdam Silo 1966 - gebouw C1

Onderdeel
plattegronden
1e verdieping plaat

Tekeningnummer
03 nieuwe toestand
2710 C1 OV NS 021

Datum
13/11/2023

Schaal
1:100

Formaat
A0



Wijzigingsdatum

Fase
OV

Status
definitief

Opdrachtgever
RED Company

Architect
OFFICE WINHOV
Johan van Hasseltweg 2 E1, 1022 WJ Amsterdam,
tel. +31 20 664 44 46, office@winhov.nl

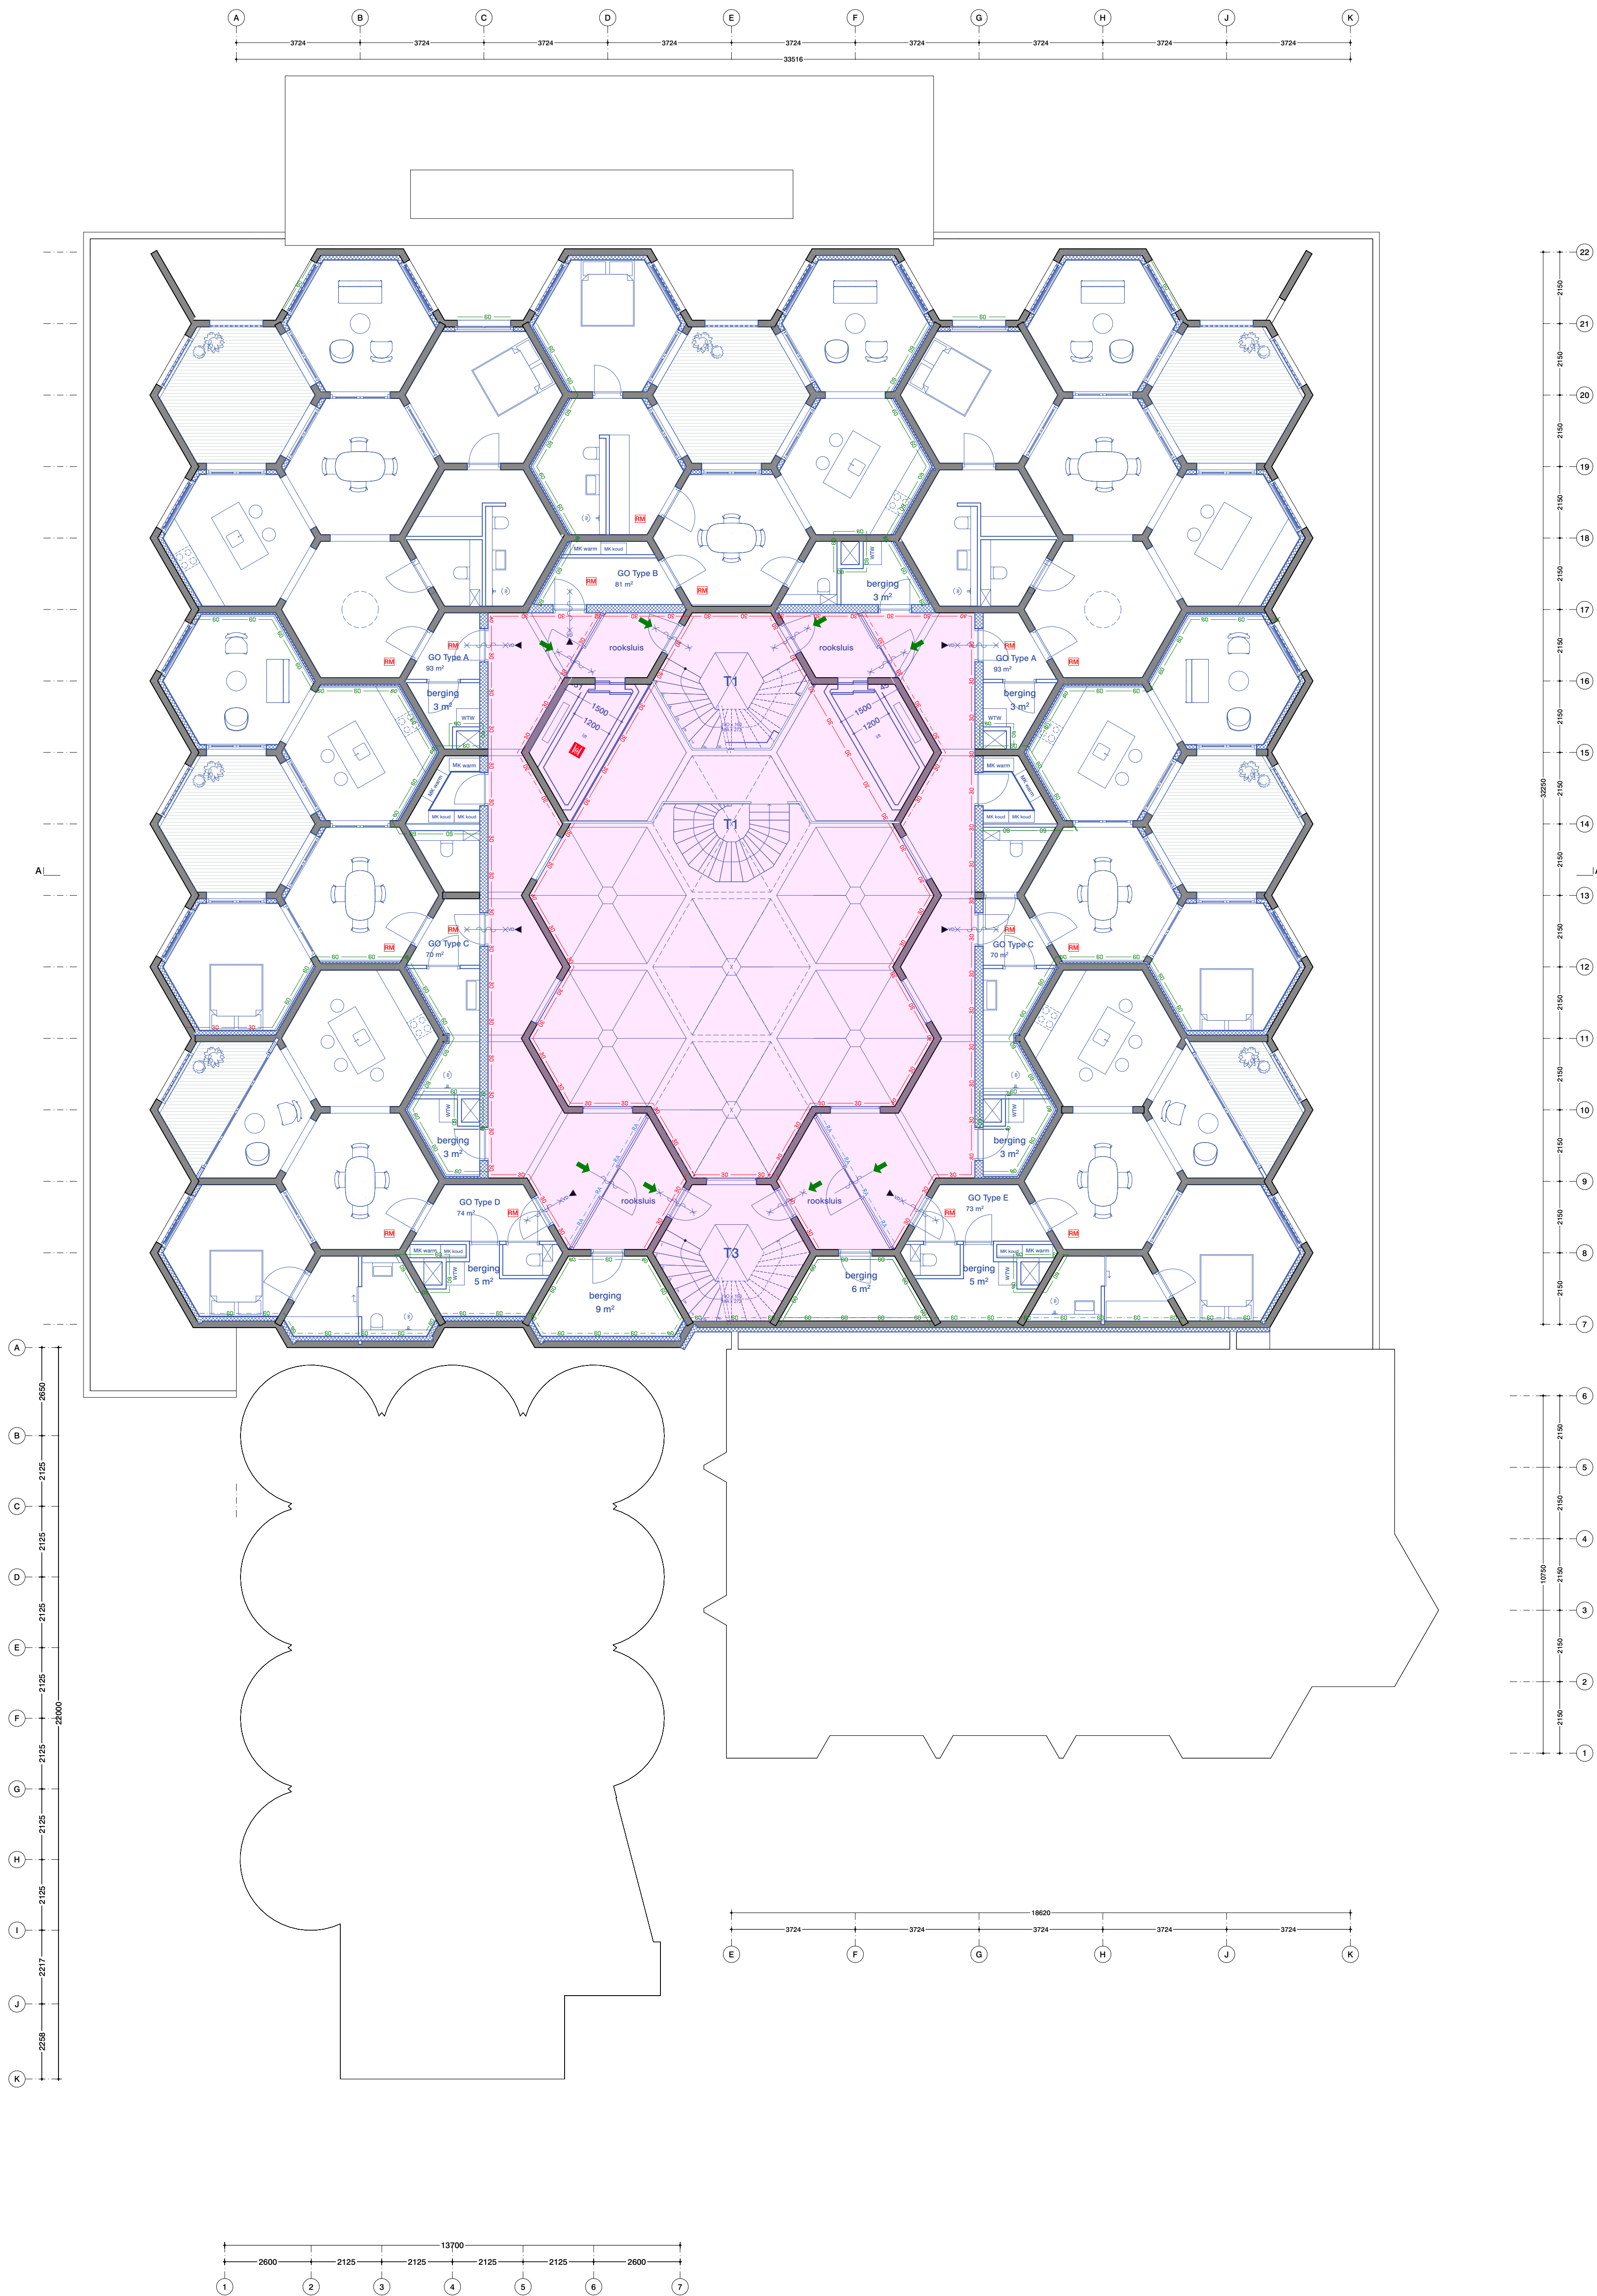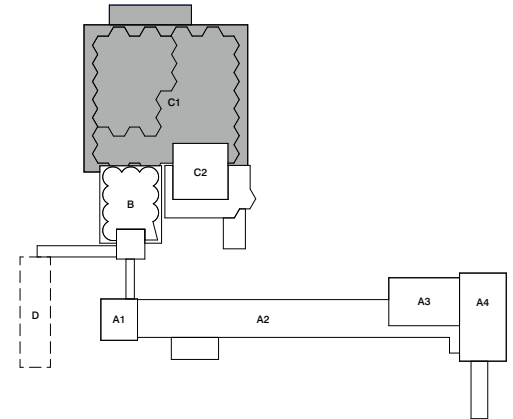

Renvooi

Voor renvooi zie tekening "2710 VO 014 Renvooi"

Renvooi bestaand

- Bestaande bouwkundige constructie (niet dragend zie gegevens concti)
- Overige bestaande gebouwenonderdelen

Renvooi nieuw

- Kalksandsteen
- Metselwerk
- Beton i.h.w. gestort
- Metaal (constructief)
- Zandconcret dekvloer
- Voorzetwand
- Scheidingswand metaal stud 255 mm
- Lichte scheidingswand

Symbolen


- Gebouwenwint
- Hoofdbrandweringang
- Nieuw brandweringang
- Opvallende brandweringang
- Voorpel aanduiding
- In vluchtrichting ontgrenzend
- Zakkeleind
- 30 minuten WBSBO
- 60 minuten WBSBO
- 30 minuten WBSBO zelftuitend
- 30 minuten WBSBO vrijloop deurdanger
- 30 minuten WBSBO zelftuitend
- 30 minuten WBSBO (gevelaanzicht)
- 60 minuten WBSBO (gevelaanzicht)
- Ra rookwende scheiding, opentingen zelftuitend
- Brandweringang 30 minuten
- Brandweringang 30 minuten en Ra rookwende scheiding, opentingen zelftuitend
- Brandweringang 30 minuten en R200 rookwende scheiding, opentingen zelftuitend
- Brandweringang 60 minuten
- Brandweringang 60 minuten en Ra rookwende scheiding, opentingen zelftuitend
- Brandweringang 60 minuten en R200 rookwende scheiding, opentingen zelftuitend
- Vluchtroute
- Aanvalroute brandweer
- VIA
- HWA
- Brandcompartiment
- Beschermde vluchtroute
- Extra beschermde vluchtroute
- Rookmelder
- Vluchtoproef (richting of uitgang)
- Noodverlichting
- Aansluitpunt droge blusleiding
- Brandlanghansel
- Handrookblusser
- Brandwering
- Brandmeldcentrale
- Zie ook rapportage brandveiligheid



Disclaimer maatvoering

Als maten dienen in het werk gecontroleerd te worden. Aan de afmetingen kan geen rechten worden ontleend.

Bronvermelding informatie tekening

De informatie is overgenomen uit de architectuurtekeningen. Aangevuld met eigen waarneming ter plaatse.

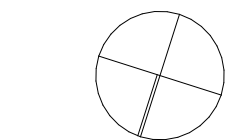

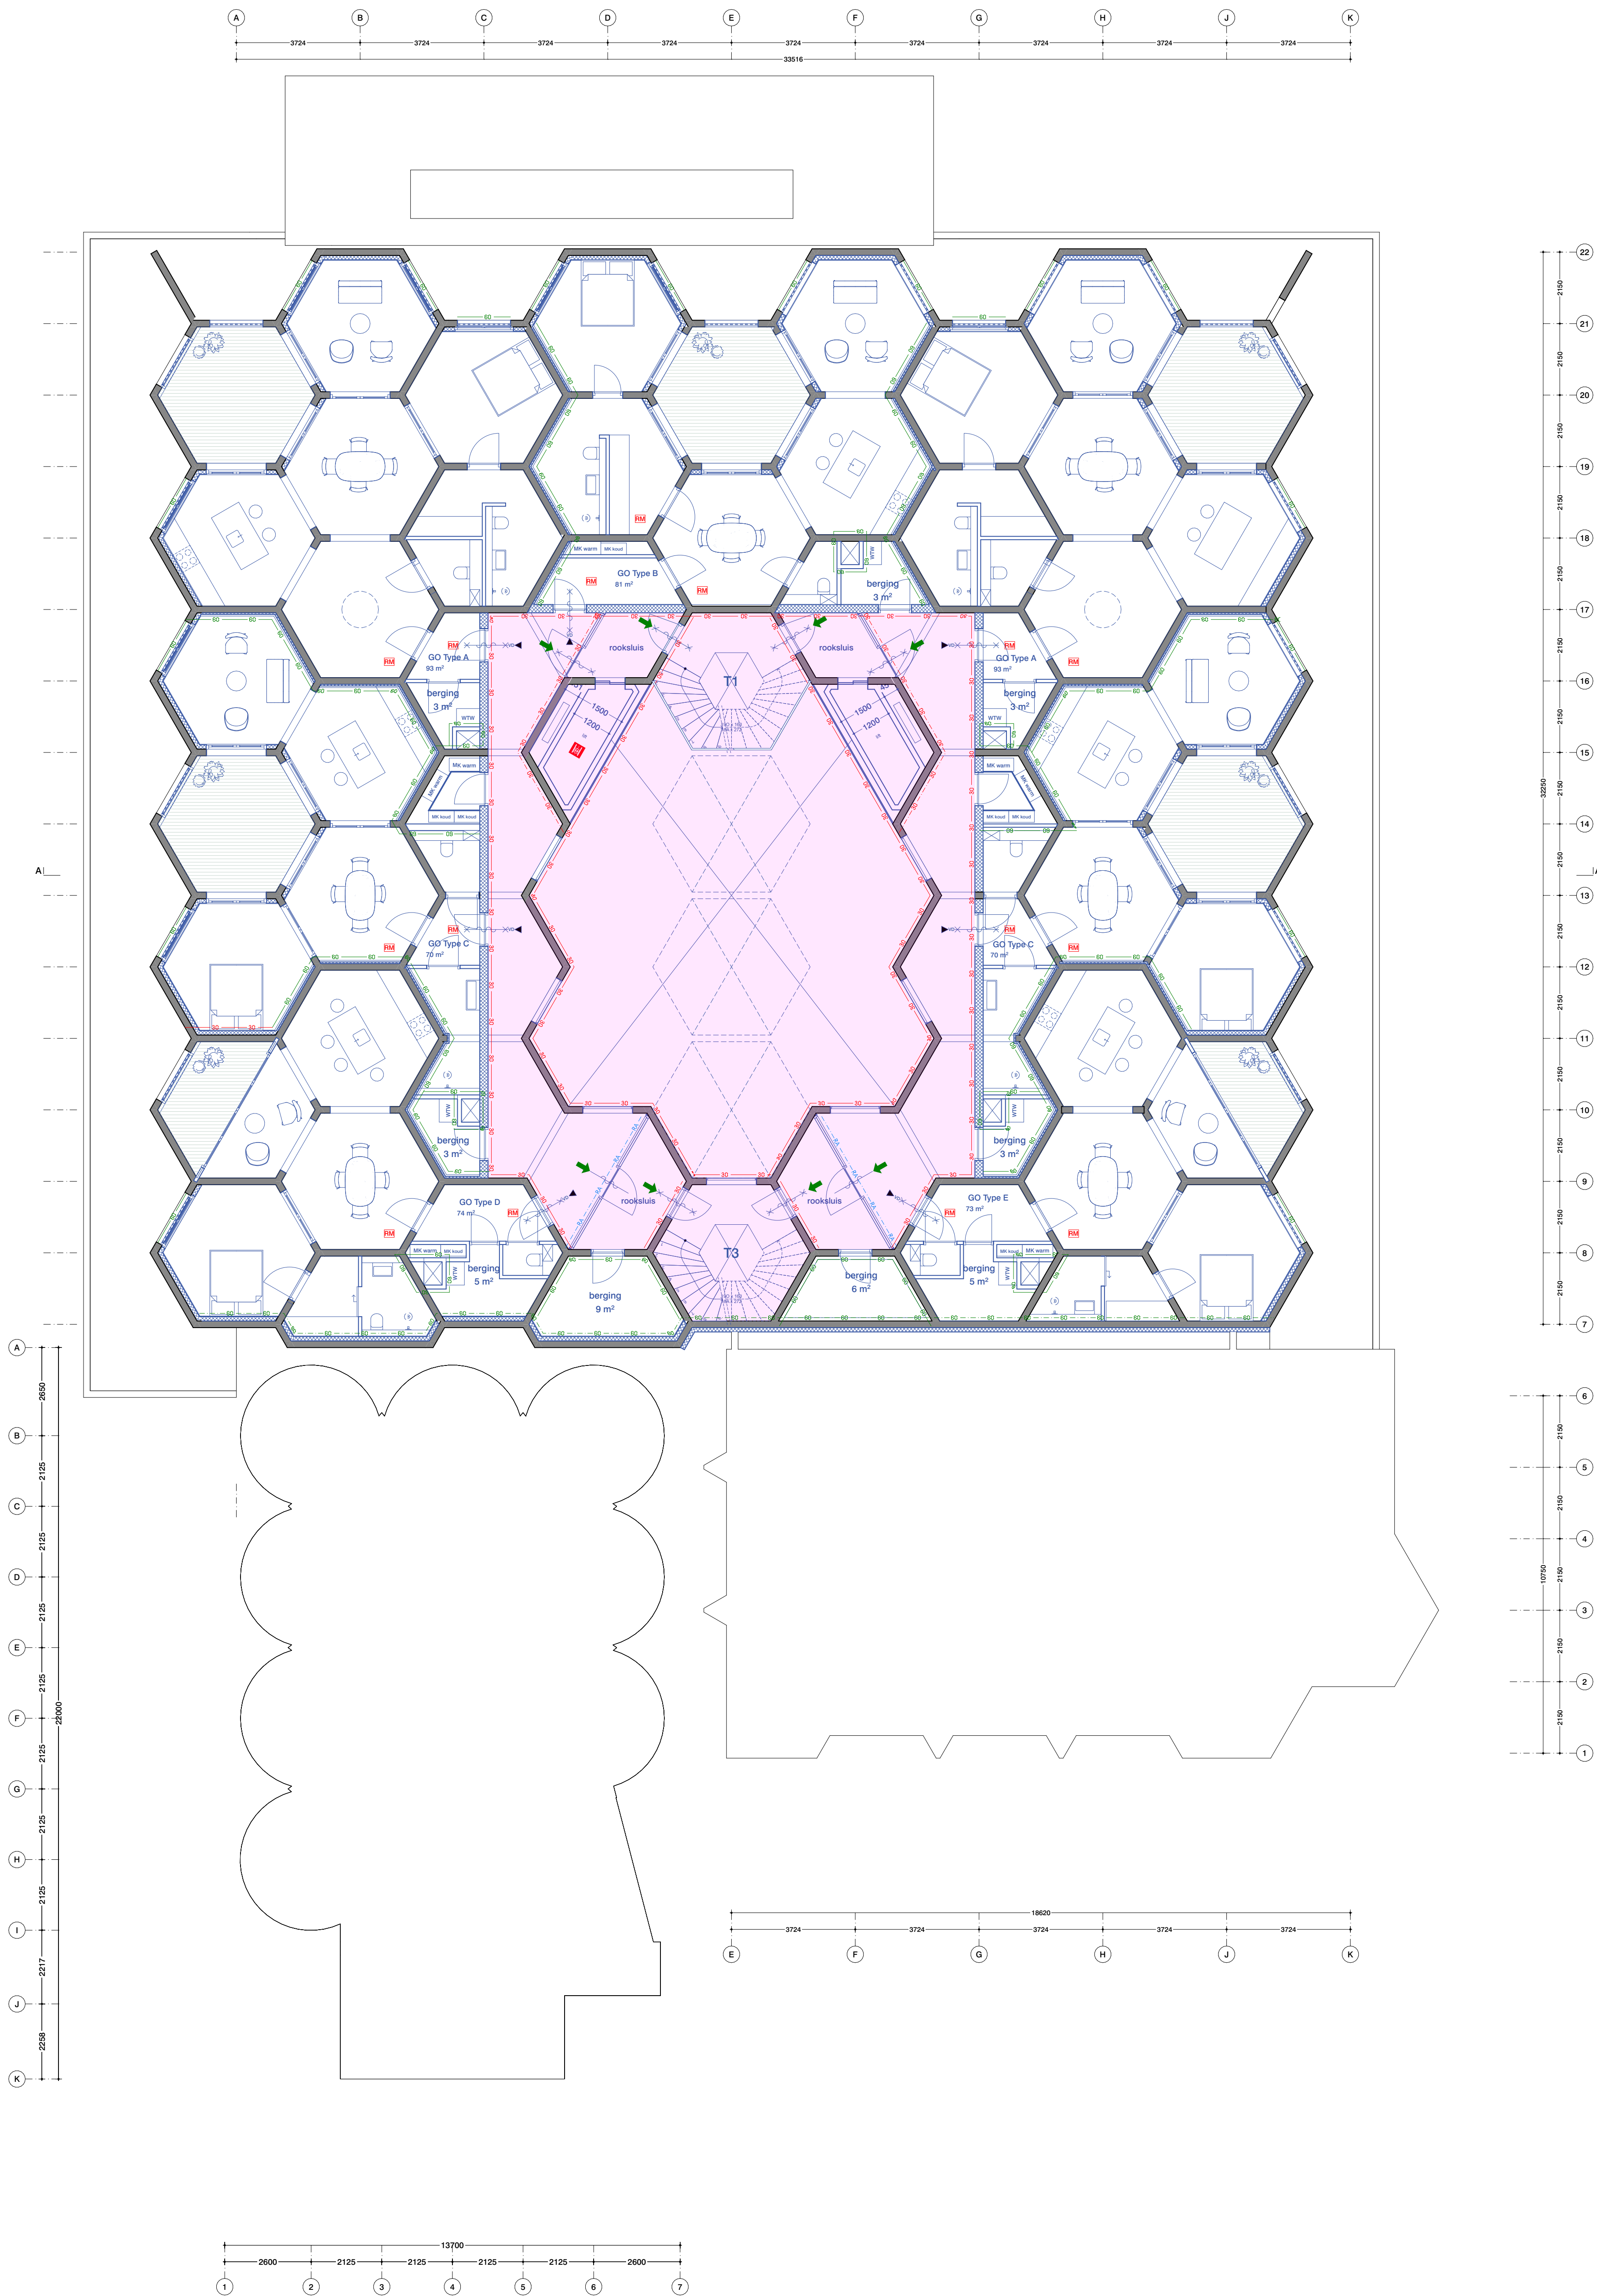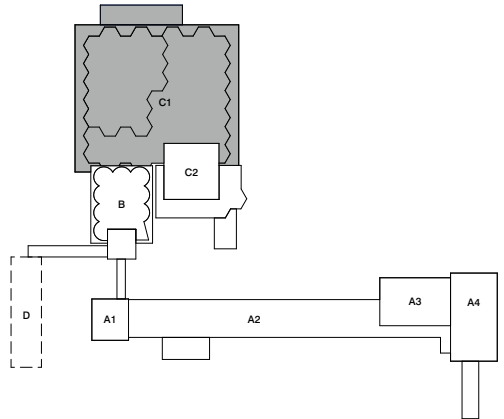

Renvooi

Voor renvooi zie tekening "2710 VO 014 Renvooi"

Renvooi bestaand

- Bestaande bouwkundige constructie (niet dragend zie gegevens concti)
- Overige bestaande gebouwendelen

Renvooi nieuw

- Kalksandsteen
- Metselwerk
- Beton i.h.w. gestort
- Metaal (constructief)
- Zandconcret dekvloer
- Voorzetwand
- Scheidingswand metaal stud 255 mm
- Lichte scheidingswand

Symbolen


- Gebouwenwint
- Hoofdbrandweeringang
- Nieuw brandweeringang
- Opvallende brandweeringang
- Voorpel aanduiding
- In vluchtrichting ontgrenzend
- Zakkeleind
- 30 minuten WBOBO
- 60 minuten WBOBO
- 30 minuten WBOBO zelfkullend
- 30 minuten WBOBO vrijloop deurdanger
- 30 minuten WBOBO zelfkullend
- 30 minuten WBOBO (gevelaansicht)
- 60 minuten WBOBO (gevelaansicht)
- Ra rookwerende scheiding, opentingen zelfkullend
- Brandbescherming 30 minuten
- Brandbescherming 30 minuten en Ra rookwerende scheiding, opentingen zelfkullend
- Brandbescherming 30 minuten en R200 rookwerende scheiding, opentingen zelfkullend
- Brandbescherming 60 minuten
- Brandbescherming 60 minuten en Ra rookwerende scheiding, opentingen zelfkullend
- Brandbescherming 60 minuten en R200 rookwerende scheiding, opentingen zelfkullend
- Vluchtroute
- Aanvalroute brandweer
- VIA
- HWA
- Brandcompartiment
- Beschermde vluchtroute
- Extra beschermde vluchtroute
- Rookmelder
- Vluchtoproef (richting of uitgang)
- Noodverlichting
- Aansluitpunt droge blusleiding
- Brandlanghassel
- Handbrandblusser
- Brandespijt
- Brandmeldcentrale
- Zie ook rapportage brandveiligheid



Disclaimer maatvoering

Als maten dienen in het werk gecontroleerd te worden. Aan de afmetingen kan geen rechten worden ontleend.


Bronvermelding informatie tekening

De informatie is overgenomen uit de architectuurtekeningen. Aangevuld met eigen waarneming ter plaatse.

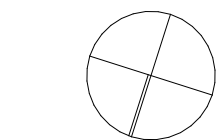

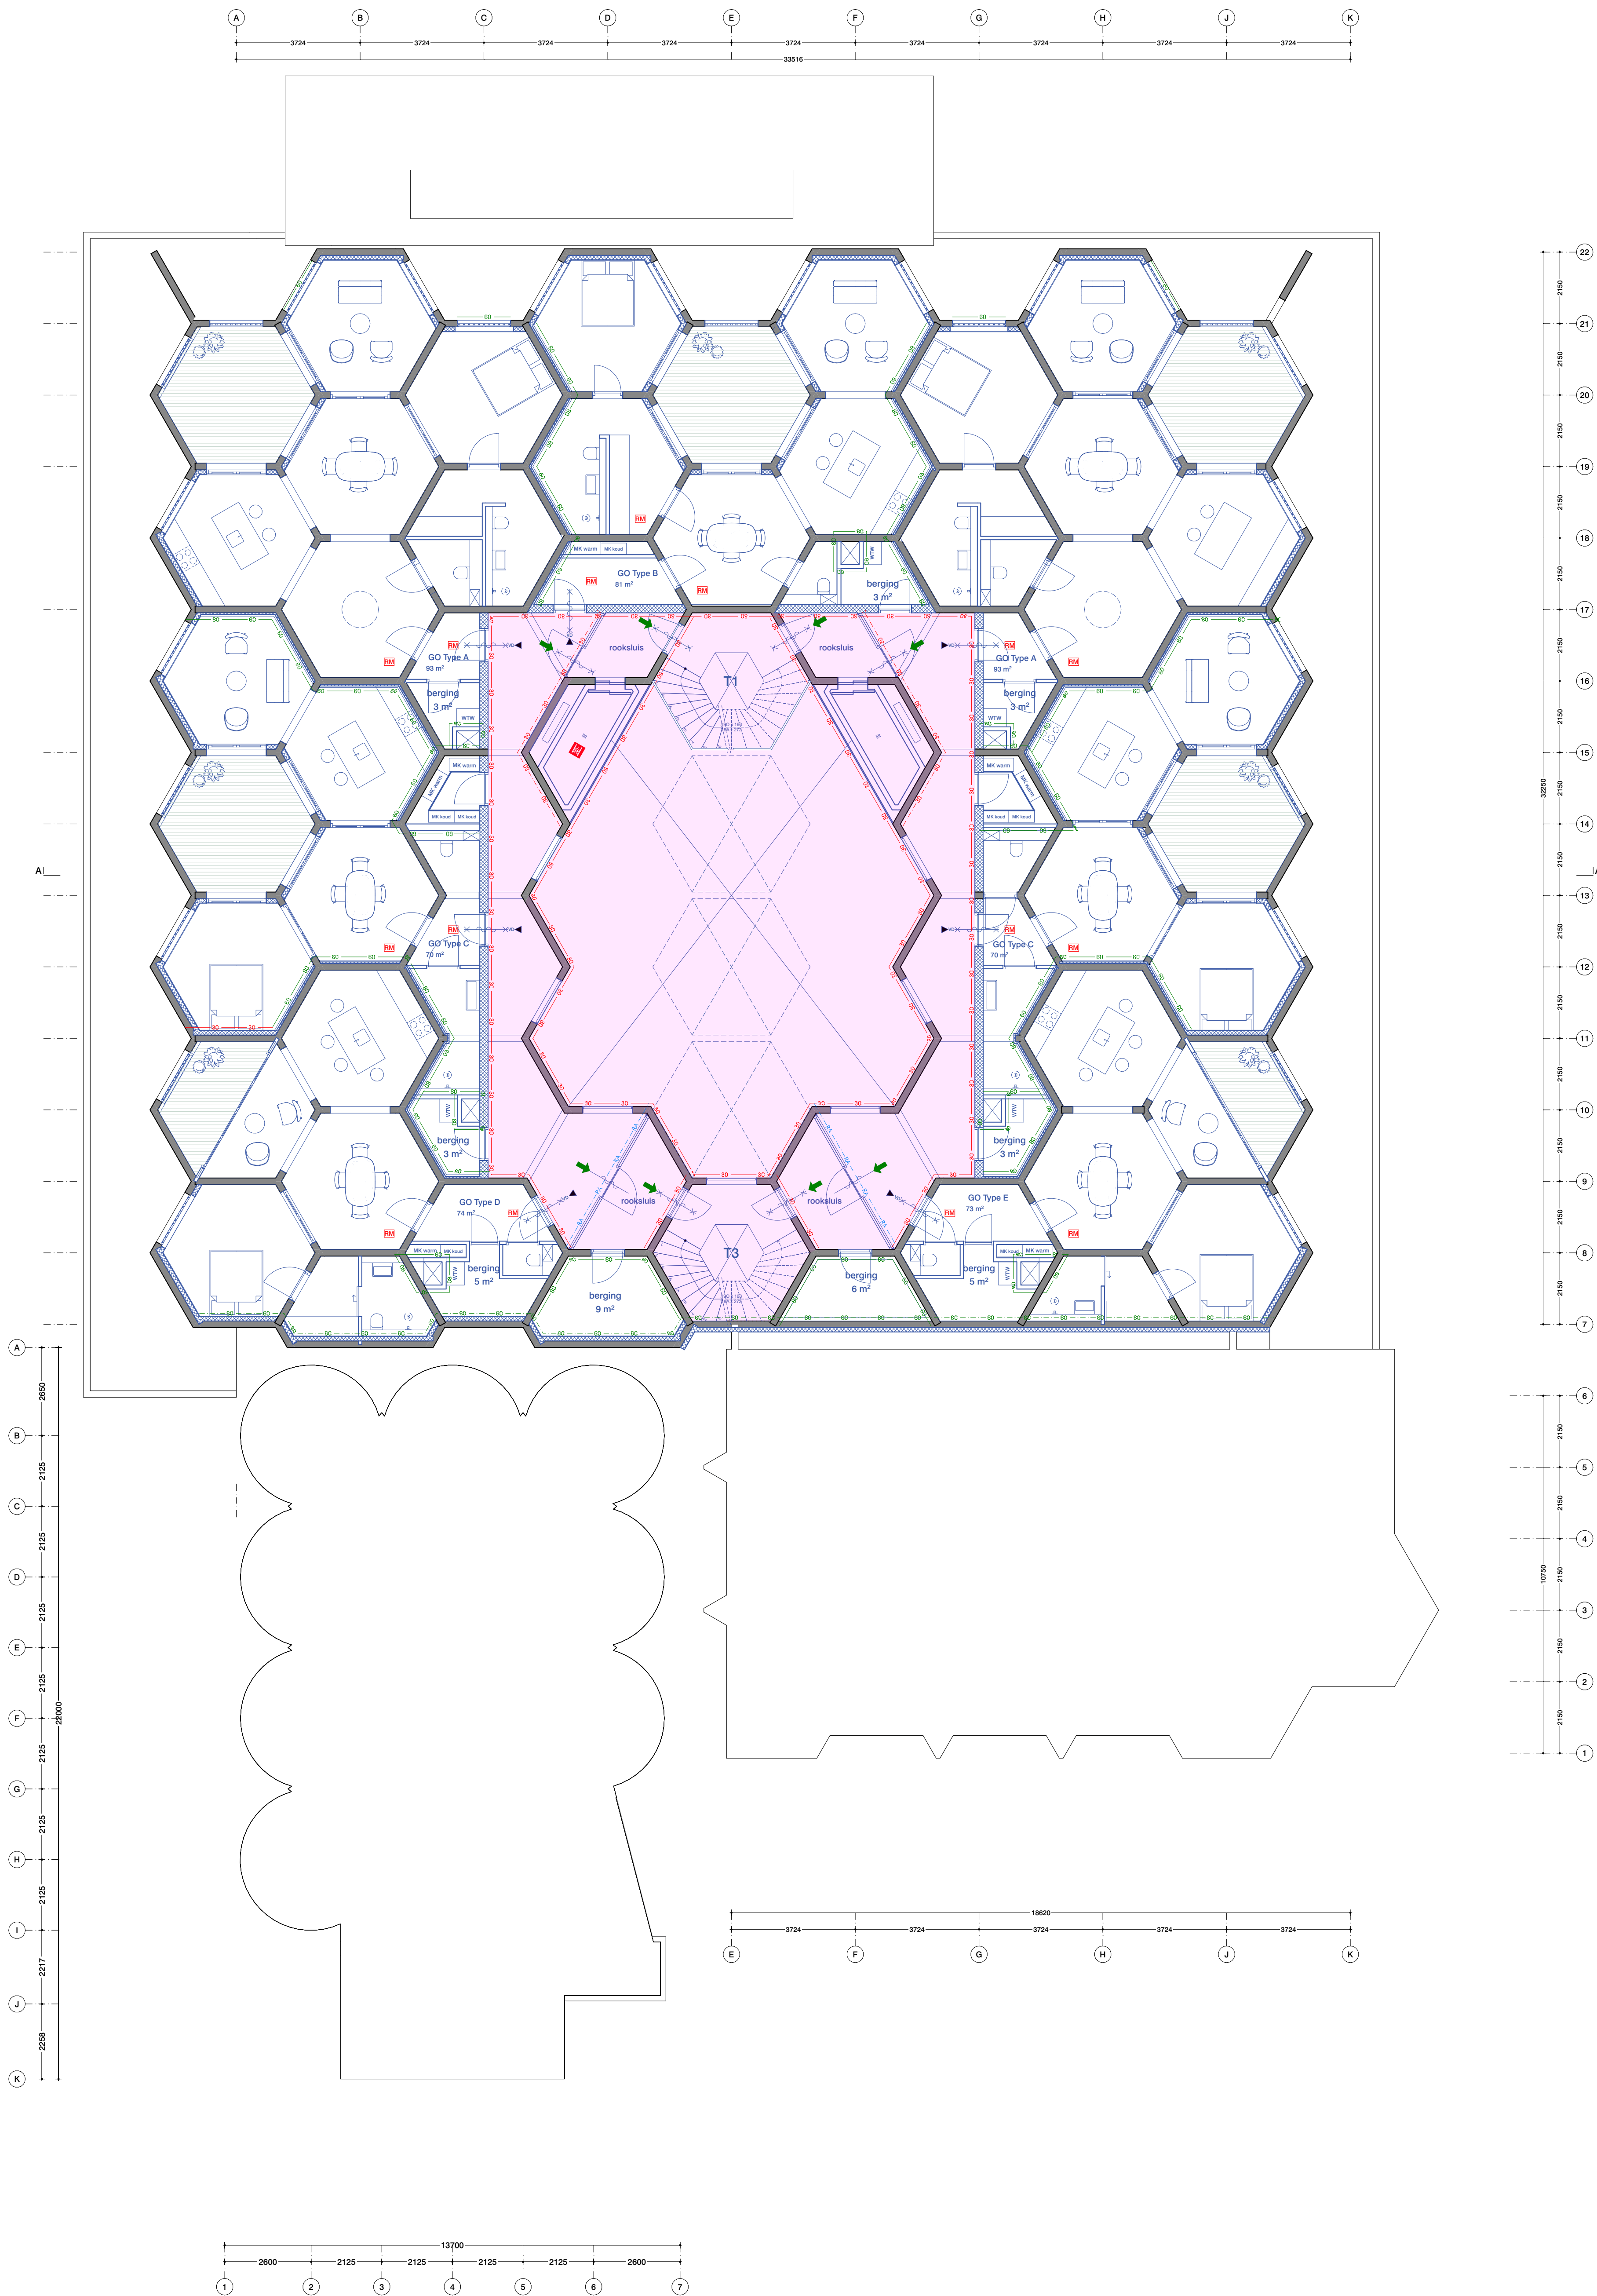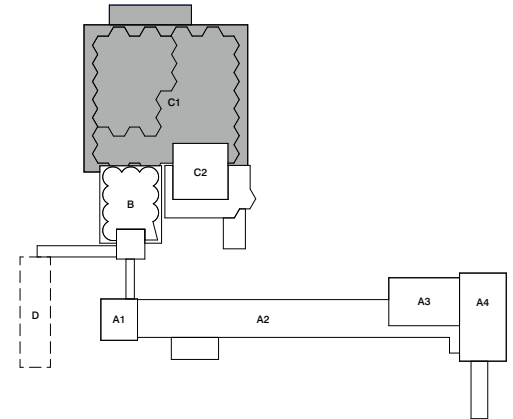

Renvooi	
Voor renvooi zie tekening '2710 VO 014 Renvooi'	
Renvooi bestaand	
	Bestaande bouwkundige constructie (niet dragend zie gegevens concti)
	Overige bestaande gebouwendelen
Renvooi nieuw	
	Kalksandsteen
	Metselwerk
	Beton i.h.w. gestort
	Metaal (constructief)
	Zandconcret dekvloer
	Voorzetwand
	Scheidingswand metaal stud 255 mm
	Lichte scheidingswand
Symbolen	
	Gebouwenritse
	Hoofdbrandweergang
	Nieuw brandweergang
	Opvallende brandweergang
	Voorpel afdeling
	In vluchtrichting ontgrendeld
	Zelfkullend
	30 minuten WBSBO
	60 minuten WBSBO
	30 minuten WBSBO zelfkullend
	30 minuten WBSBO vrijloop deurdager
	30 minuten WBSBO zelfkullend
	30 minuten WBSBO (gevelaanzicht)
	60 minuten WBSBO (gevelaanzicht)
	Ra rookwerende scheid.
	Brandwering 30 minuten
	Brandwering 30 minuten en Ra rookwerende scheid.
	Brandwering 30 minuten en R200 rookwerende scheid.
	Brandwering 60 minuten
	Brandwering 60 minuten en Ra rookwerende scheid.
	Brandwering 60 minuten en R200 rookwerende scheid.
	Brandwering 60 minuten en R200 rookwerende scheid.
	Vluchtroute
	Aanvalroute brandweer
	VIA
	HWA
	Brandcompartiment
	Beachermis vluchtroute
	Extra beachermis vluchtroute
	Rookmelder
	Vluchtoproep (richting of uitgang)
	Noodverlichting
	Aansluitpunt droge blusleiding
	Brandlanghans
	Handrochthuis
	Brandwepel
	Brandmeldcentrale
	Zie ook rapportage brandveiligheid
Disclaimer maatvoering	
Als maten dienen in het werk gecontroleerd te worden. Aan de afmetingen kan geen rechten worden ontleend.	
Bronvermelding informatie tekening	
De informatie is overgenomen uit de architectuurtekeningen. Aangevuld met eigen waarneming ter plaatse.	

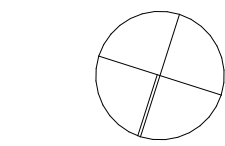

Project
Codrico Rotterdam
3e, 5e, 7e, 9e, 11e verdieping
Codrico Rotterdam Silo 1966 - gebouw
C1

Onderdeel
plattengronden
3e, 5e, 7e, 9e, 11e verdieping

Tekeningnummer
03 nieuwe toestand
2710 C1 OV NS 024

Datum
13/11/2023

Schaal
1:100

Formaat
A0



Wijzigingsdatum

Fase
OV

Status
definitief

Opdrachtgever
RED Company

Architect
OFFICE WINHOV
Johan van Hasseltweg 2 E1, 1022 WJ Amsterdam,
tel. +31 20 664 44 46, office@winhov.nl

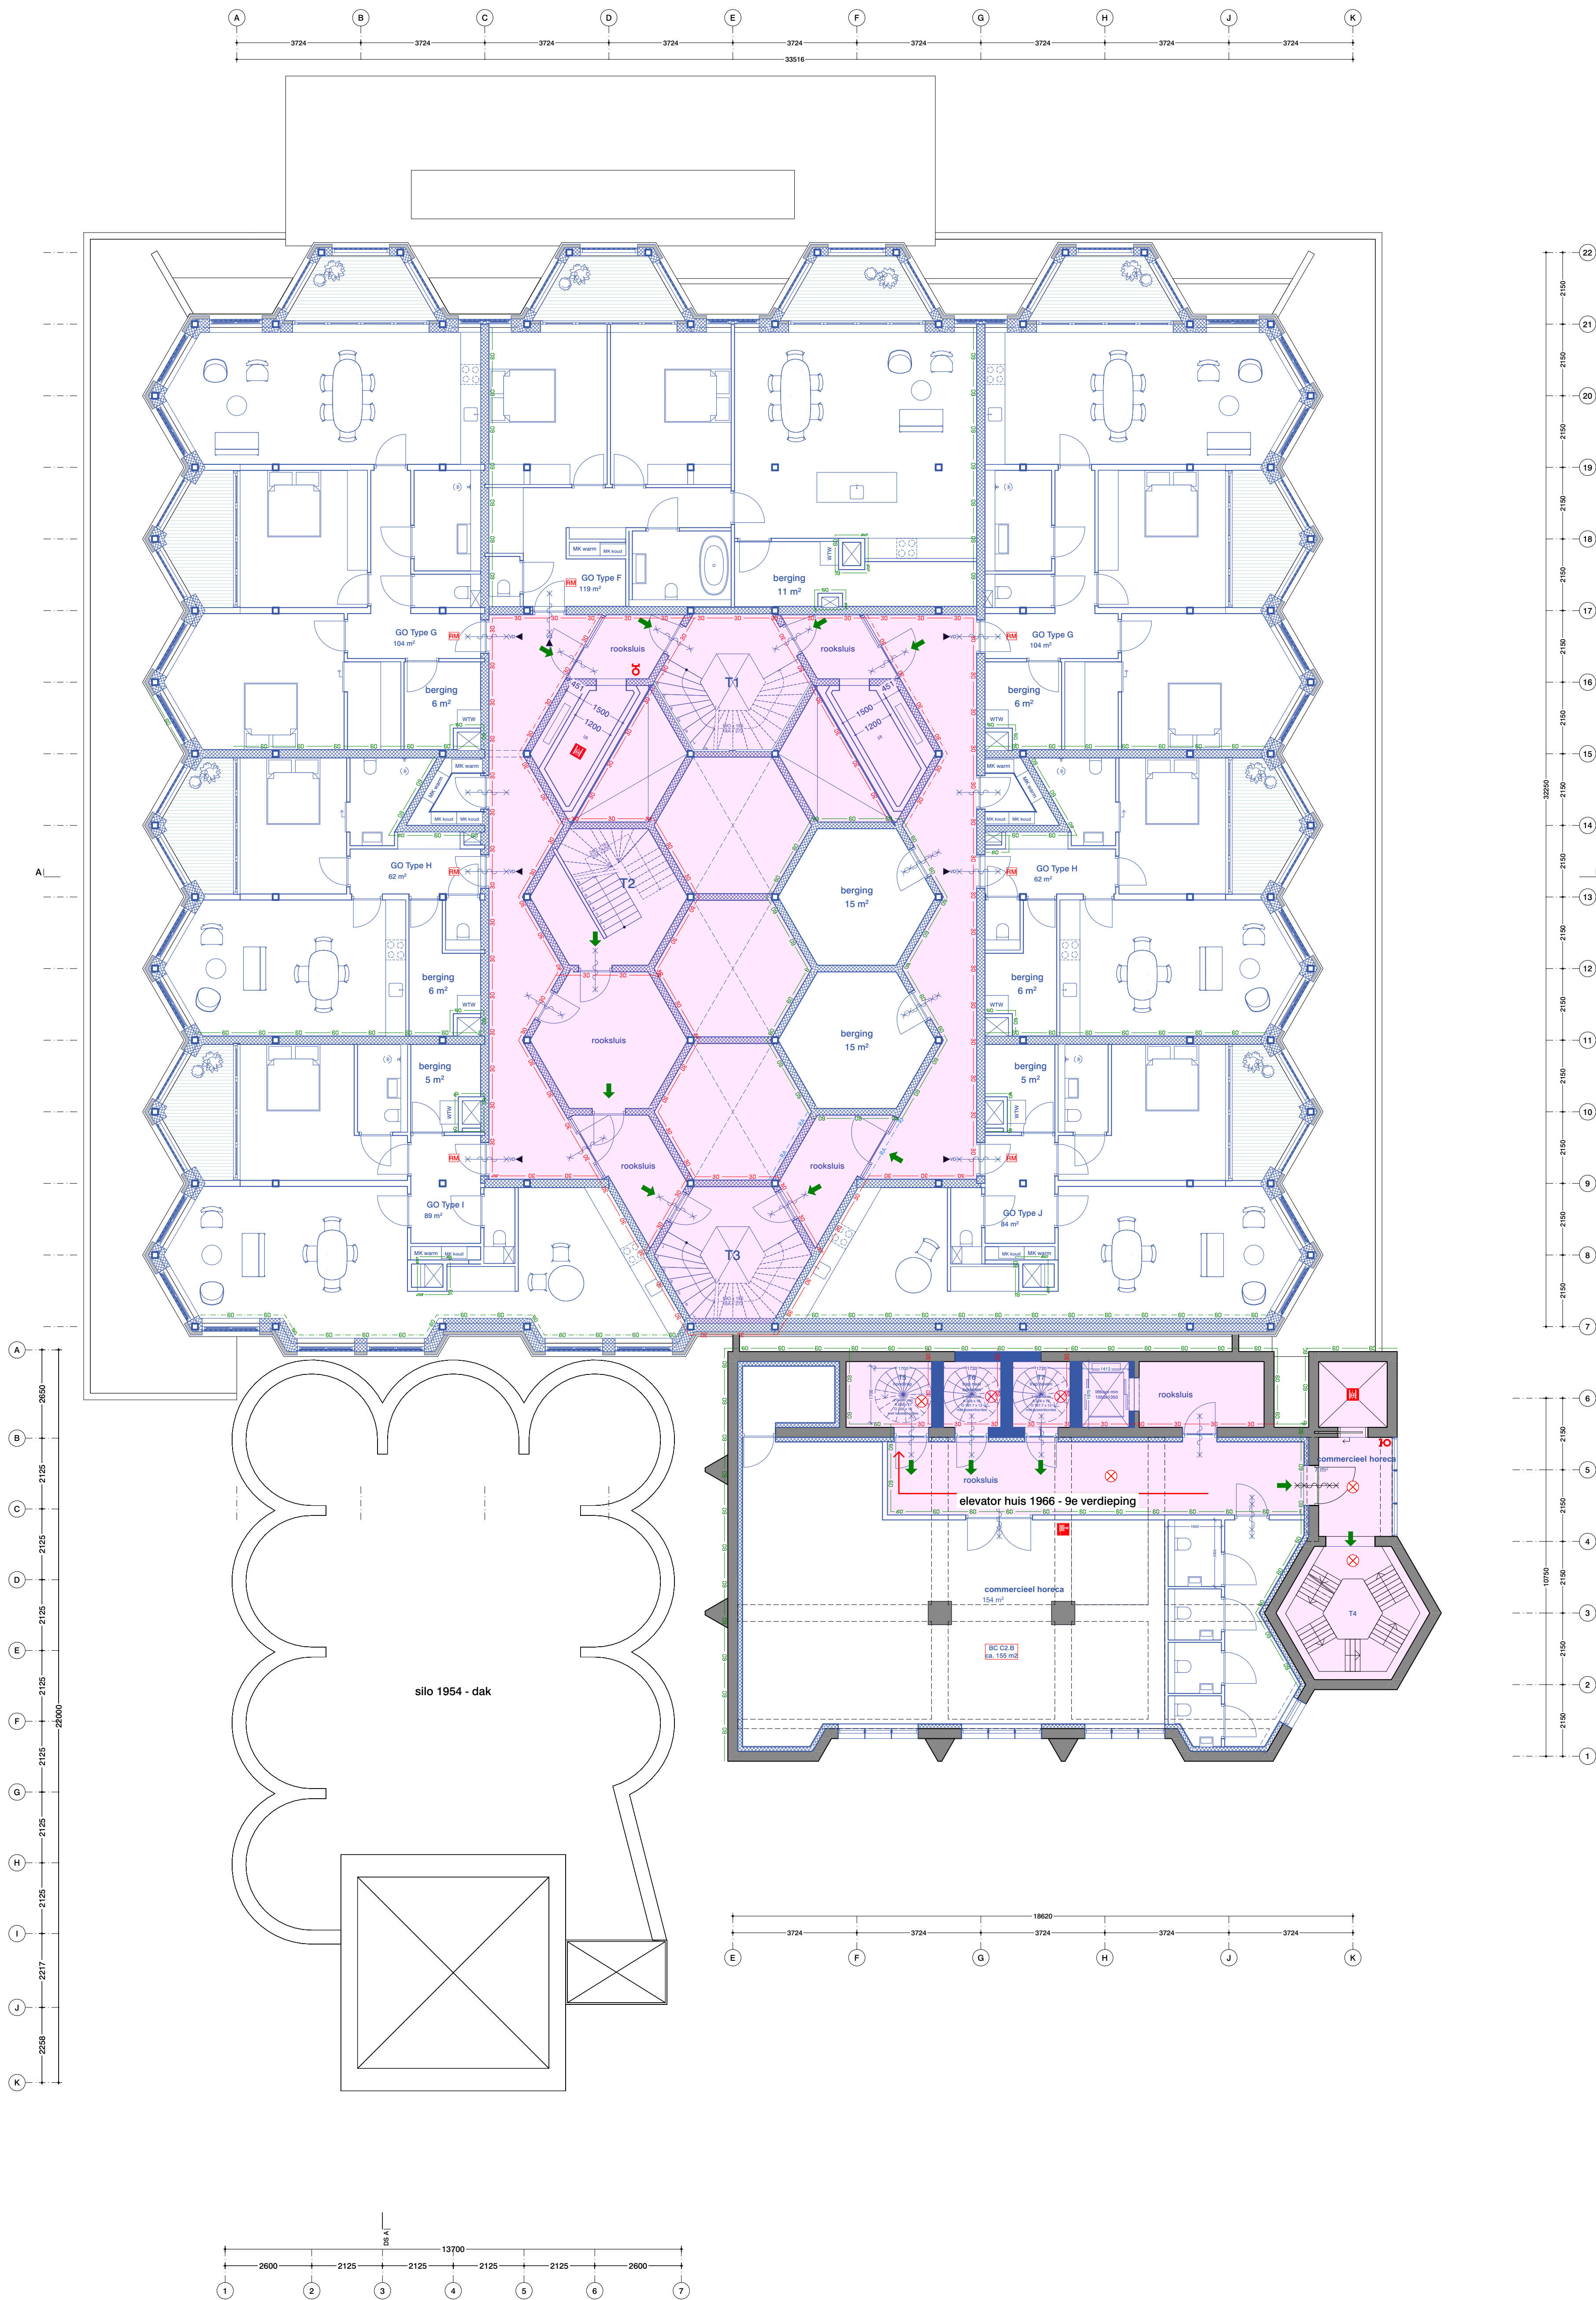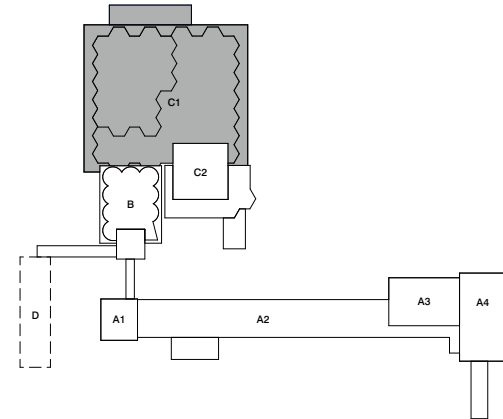

Renovoo

Voor renovoo zie tekening '2710 VO 014 Renovoo'

Renovoo bestaand

- Bestaande bouwkundige constructie (niet dragend zie gegevens concti)
- Overige bestaande gebouwonderdelen

Renovoo nieuw

- Kalksandsteen
- Metselwerk
- Beton i.h.w. gestort
- Metaal (constructief)
- Zandbeton dekvloer
- Voorzetwand
- Scheidingswand metaal stud 255 mm
- Lichte scheidingswand

Symbolen


- Gebouwenre
- Hoofdbrandweeringang
- Nieuw brandweeringang
- Opvallende brandweeringang
- Voorpel aanduiding
- In vluchtrichting ontgrendeld
- Zelfkullend
- 30 minuten WBSBO
- 60 minuten WBSBO
- 30 minuten WBSBO zelfkullend
- 30 minuten WBSBO vrijloop deurdinger
- 30 minuten WBSBO (gevelaansicht)
- 60 minuten WBSBO (gevelaansicht)
- Ra rookwerende scheidings
- Brandwandscheiding 30 minuten
- Brandwandscheiding 30 minuten en Ra rookwerende scheidings
- Brandwandscheiding 30 minuten en R200 rookwerende scheidings
- Brandwandscheiding 60 minuten
- Brandwandscheiding 60 minuten en Ra rookwerende scheidings
- Brandwandscheiding 60 minuten en R200 rookwerende scheidings
- Vluchtroute
- Aanvalroute brandweer
- VIA
- HWA
- Brandcompartiment
- Beschermde vluchtroute
- Extra beschermde vluchtroute
- Rookmelder
- Vluchtoproef (richting of uitgang)
- Noodverlichting
- Aansluitpunt droge blusleiding
- Brandongrappel
- Handrookblusser
- Brandwespil
- Brandmeldcentrale
- Zie ook rapportage brandveiligheid


Disclaimer maatvoering

Als maten dienen in het werk gecontroleerd te worden. Aan de afmetingen kan geen rechten worden ontleend.



Bronvermelding informatie tekening

De informatie is overgenomen uit de architectuurtekeningen. Aangevuld met eigen waarneming ter plaatse.

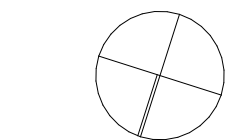

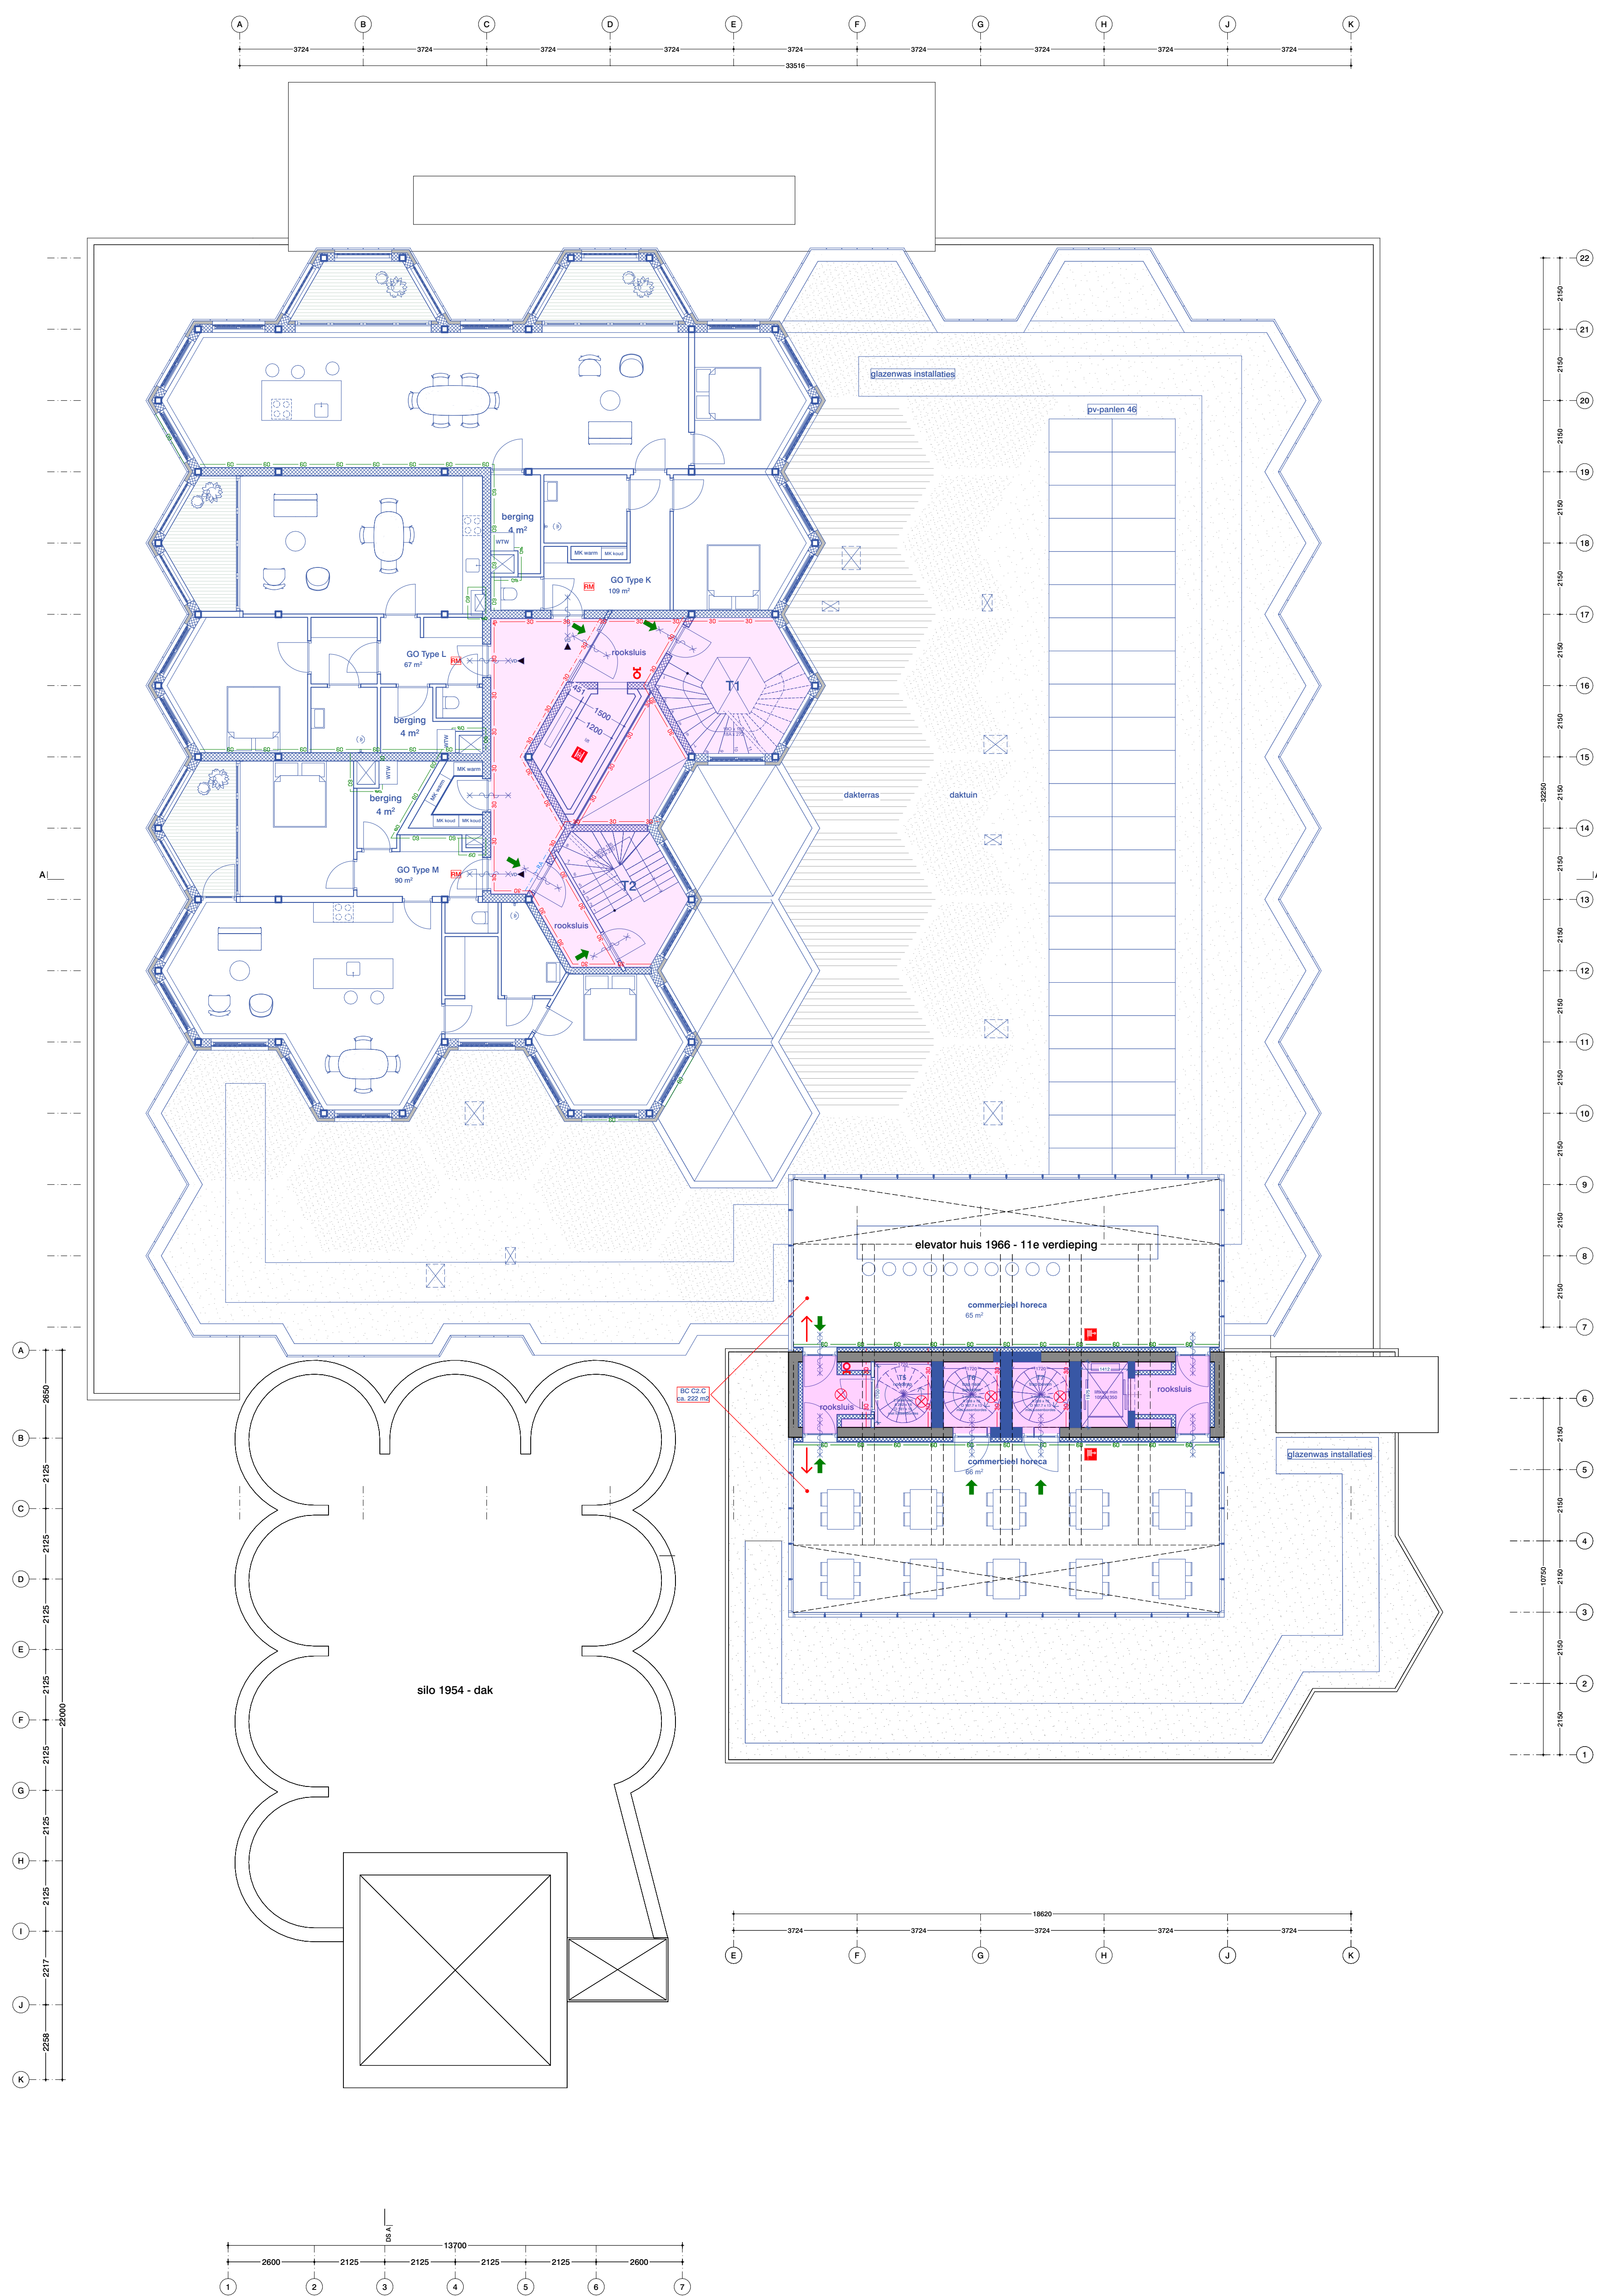

Johan van Hasseltweg 2 E1, 1022 WV Amsterdam
tel. +31 20 684 44 46, office@winhoy.nl

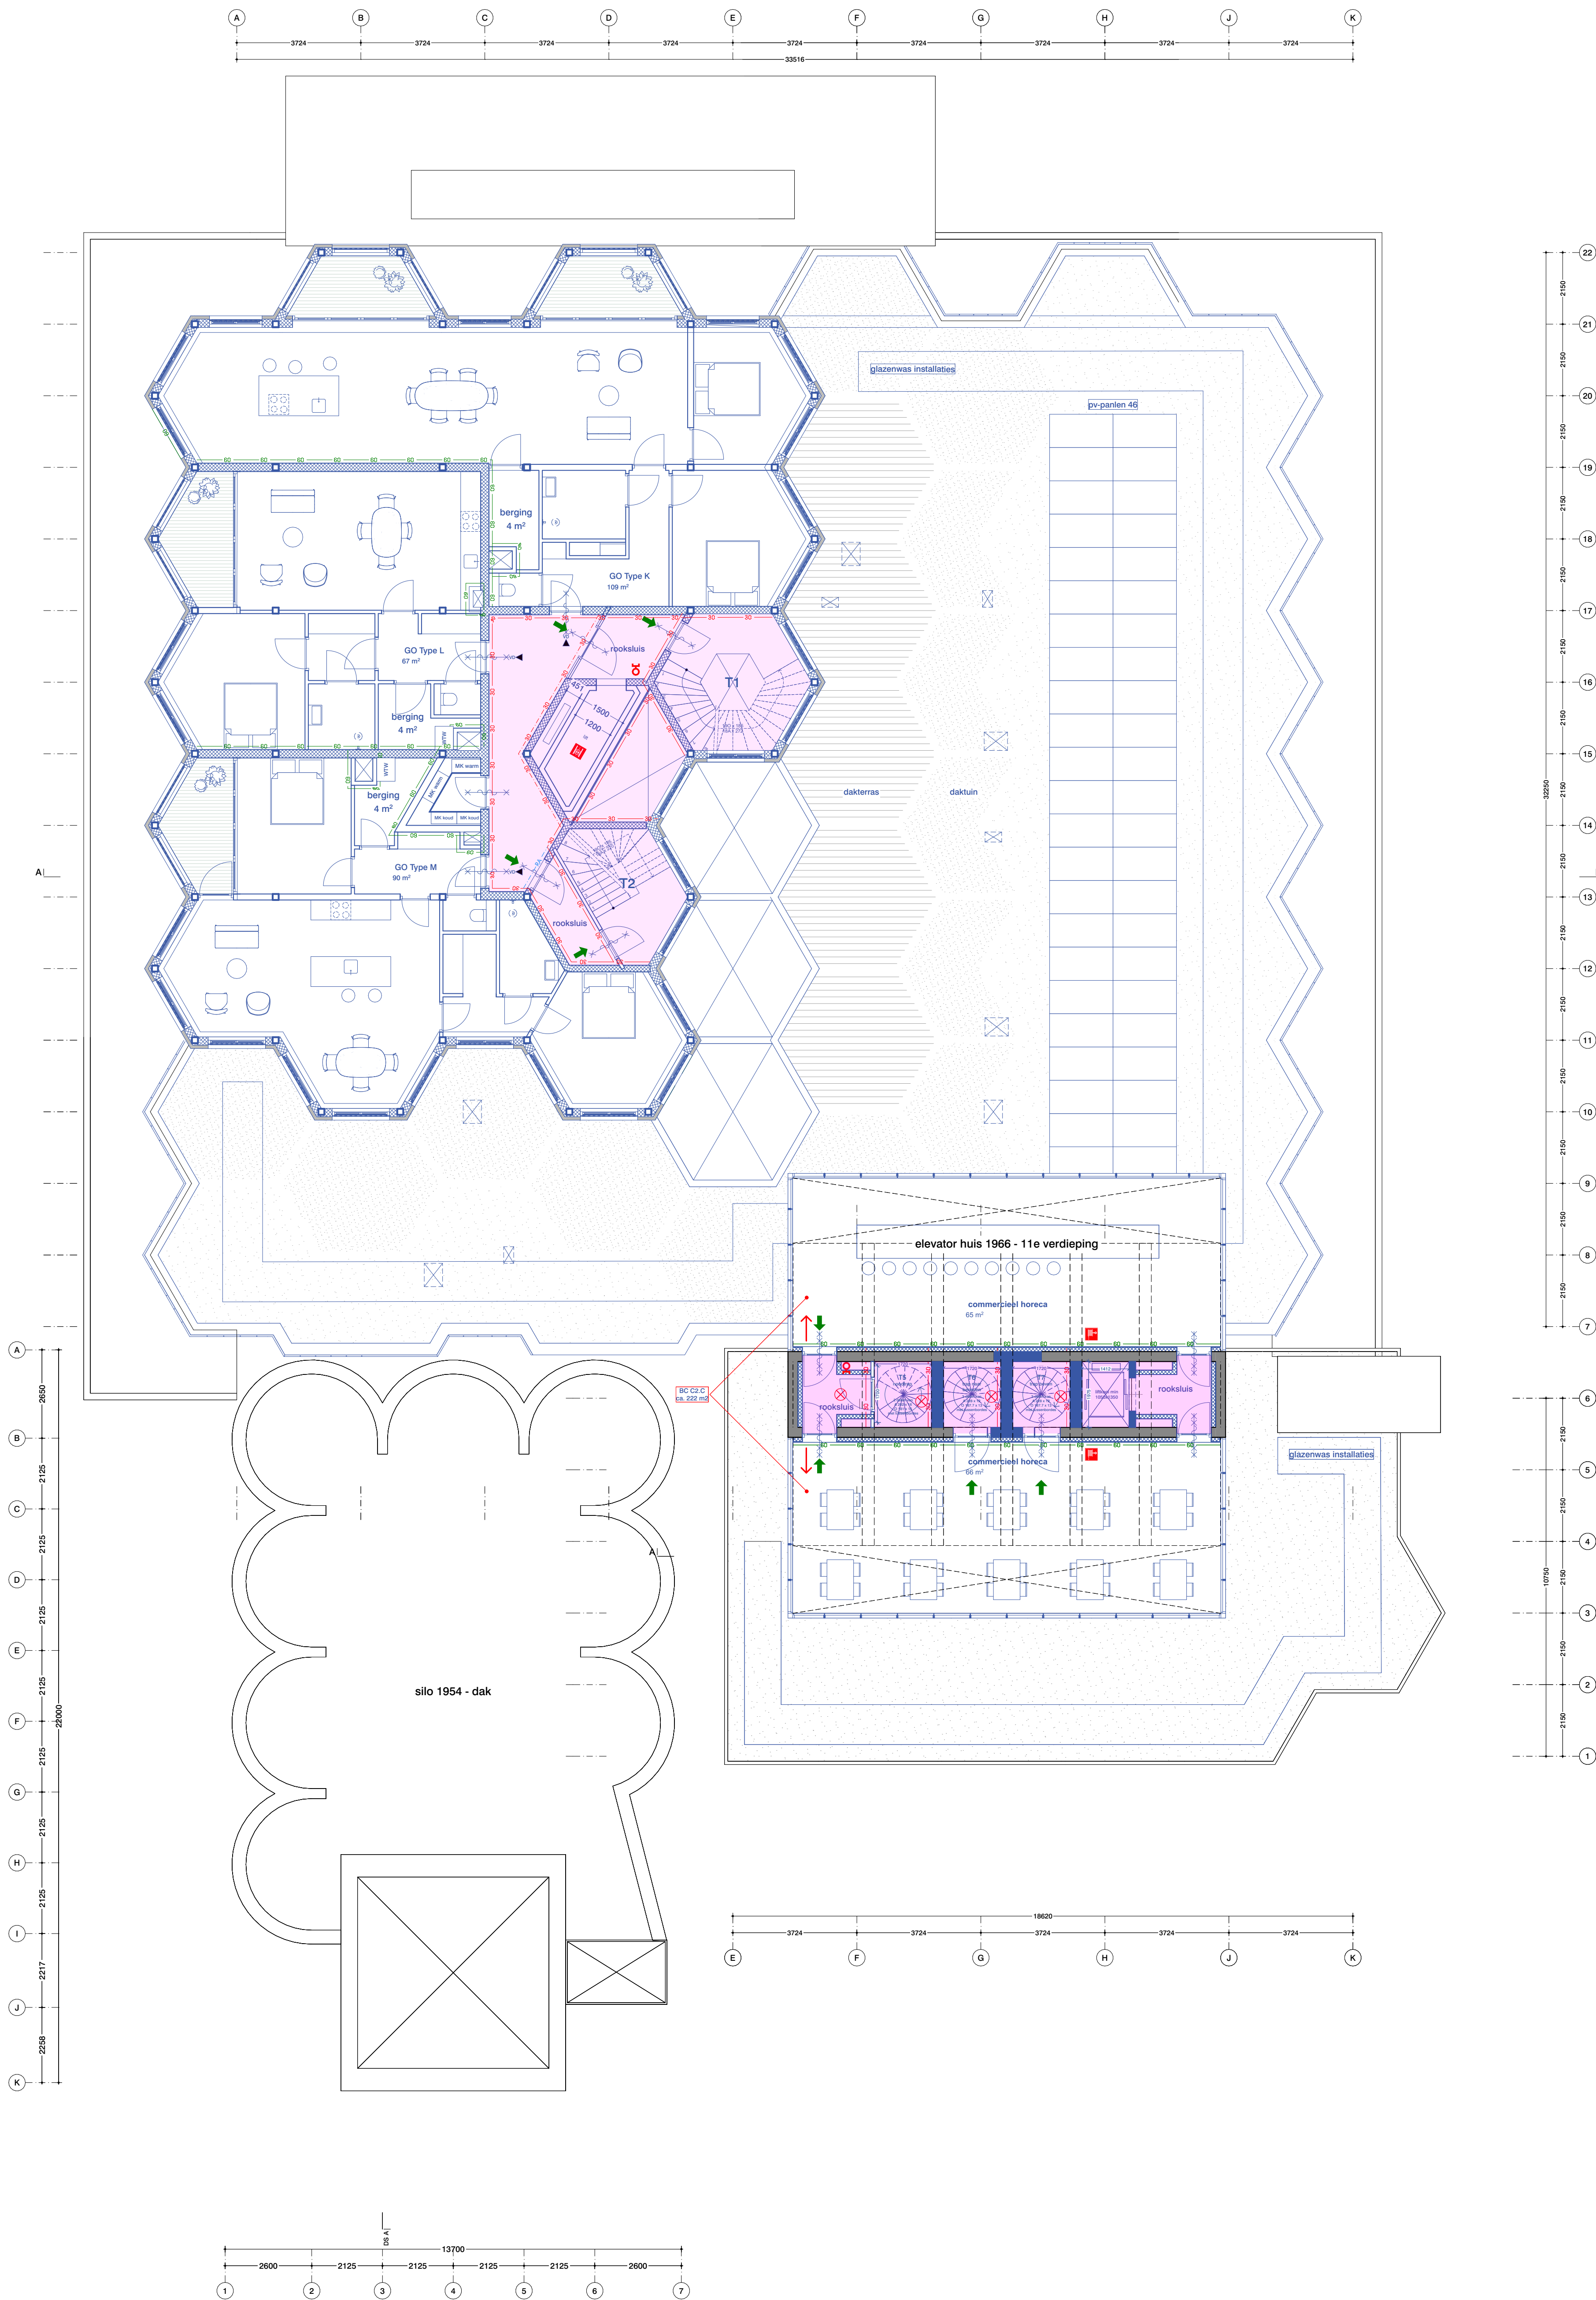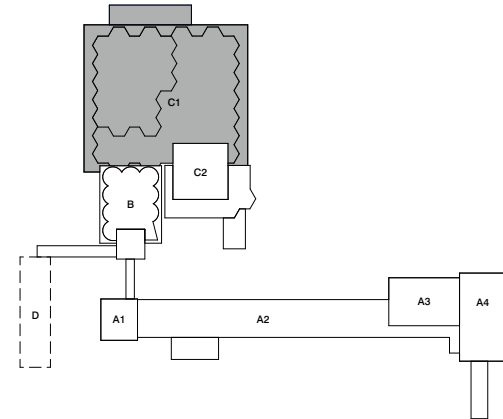

Renvooi

Voor renvooi zie tekening "2710 VO 014 Renvooi"

Renvooi bestand

Bestaande bouwkundige constructie (indien dragend zie gegevens concti)

Overige bestaande gebouwonderdelen

Renvooi nieuw

Kalksandsteen

Metselwerk

Beton i.h.w. gestort

Metaal (constructief)

Zandbeton met dekvor

Voorzetwand

Scheidingswand metaal stud 255 mm

Lichte scheidingswand

Symbolen

Gebouwenritse

Hoofdbrandweringang

Nieuw brandweringang

Opvallende brandweringang

Voorpel aanduiding

In vluchtrichting ontgrendeld

Zakkeleed

30 minuten WBOBO

60 minuten WBOBO

30 minuten WBOBO zelfkullend

30 minuten WBOBO vrijloop deurdanger

30 minuten WBOBO (gevelaansicht)

60 minuten WBOBO (gevelaansicht)

Ra rookwende scheiding, opengingen zelfkullend

Brandwende 30 minuten

Brandwende 30 minuten en Ra rookwende scheiding, opengingen zelfkullend

Brandwende 30 minuten en R200 rookwende scheiding, opengingen zelfkullend

Brandwende 60 minuten

Brandwende 60 minuten en Ra rookwende scheiding, opengingen zelfkullend

Brandwende 60 minuten en R200 rookwende scheiding, opengingen zelfkullend

Vluchtroute

VIA

HWA

Brandcompartiment

Beschermde vluchtroute

Extra beschermde vluchtroute

Rookmelder

Vluchtoproep (richting of uitgang)

Noodverlichting

Aansluitpunt droge blusleiding

Brandongrappel

Handrookblusser

Brandesopstij

Brandmeldcentrale


Zie ool rapportage brandveiligheid

Disclaimer maatvoering

Als maten dienen in het werk gecontroleerd te worden. Aan de informatie kan geen rechten worden ontleend.

Bronvermelding informatie tekening

De informatie is overgenomen uit de architectuurtekeningen. Aangevuld met eigen waarneming ter plaatse.

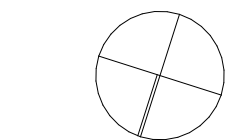

Project

Codrigo Rotterdam

18e verdieping

Codrigo Rotterdam Silo 1966 - gebouw C1

Ordeverde

plattengronden

18e verdieping

03 nieuwe toestand

Tekeningnummer

2710 C1 OV NS 027

-

Datum

13/11/2023

Schaal

1:100

Formaat

A0

Wijzigingsdatum

-

Fase

OV

Status

definitief



Opdrachtgever

RED Company

Architect

OFFICE WINHOV

Johan van Hasseltweg 2 E1, 1022 WV Amsterdam, tel. +31 20 664 44 46, office@winhov.nl

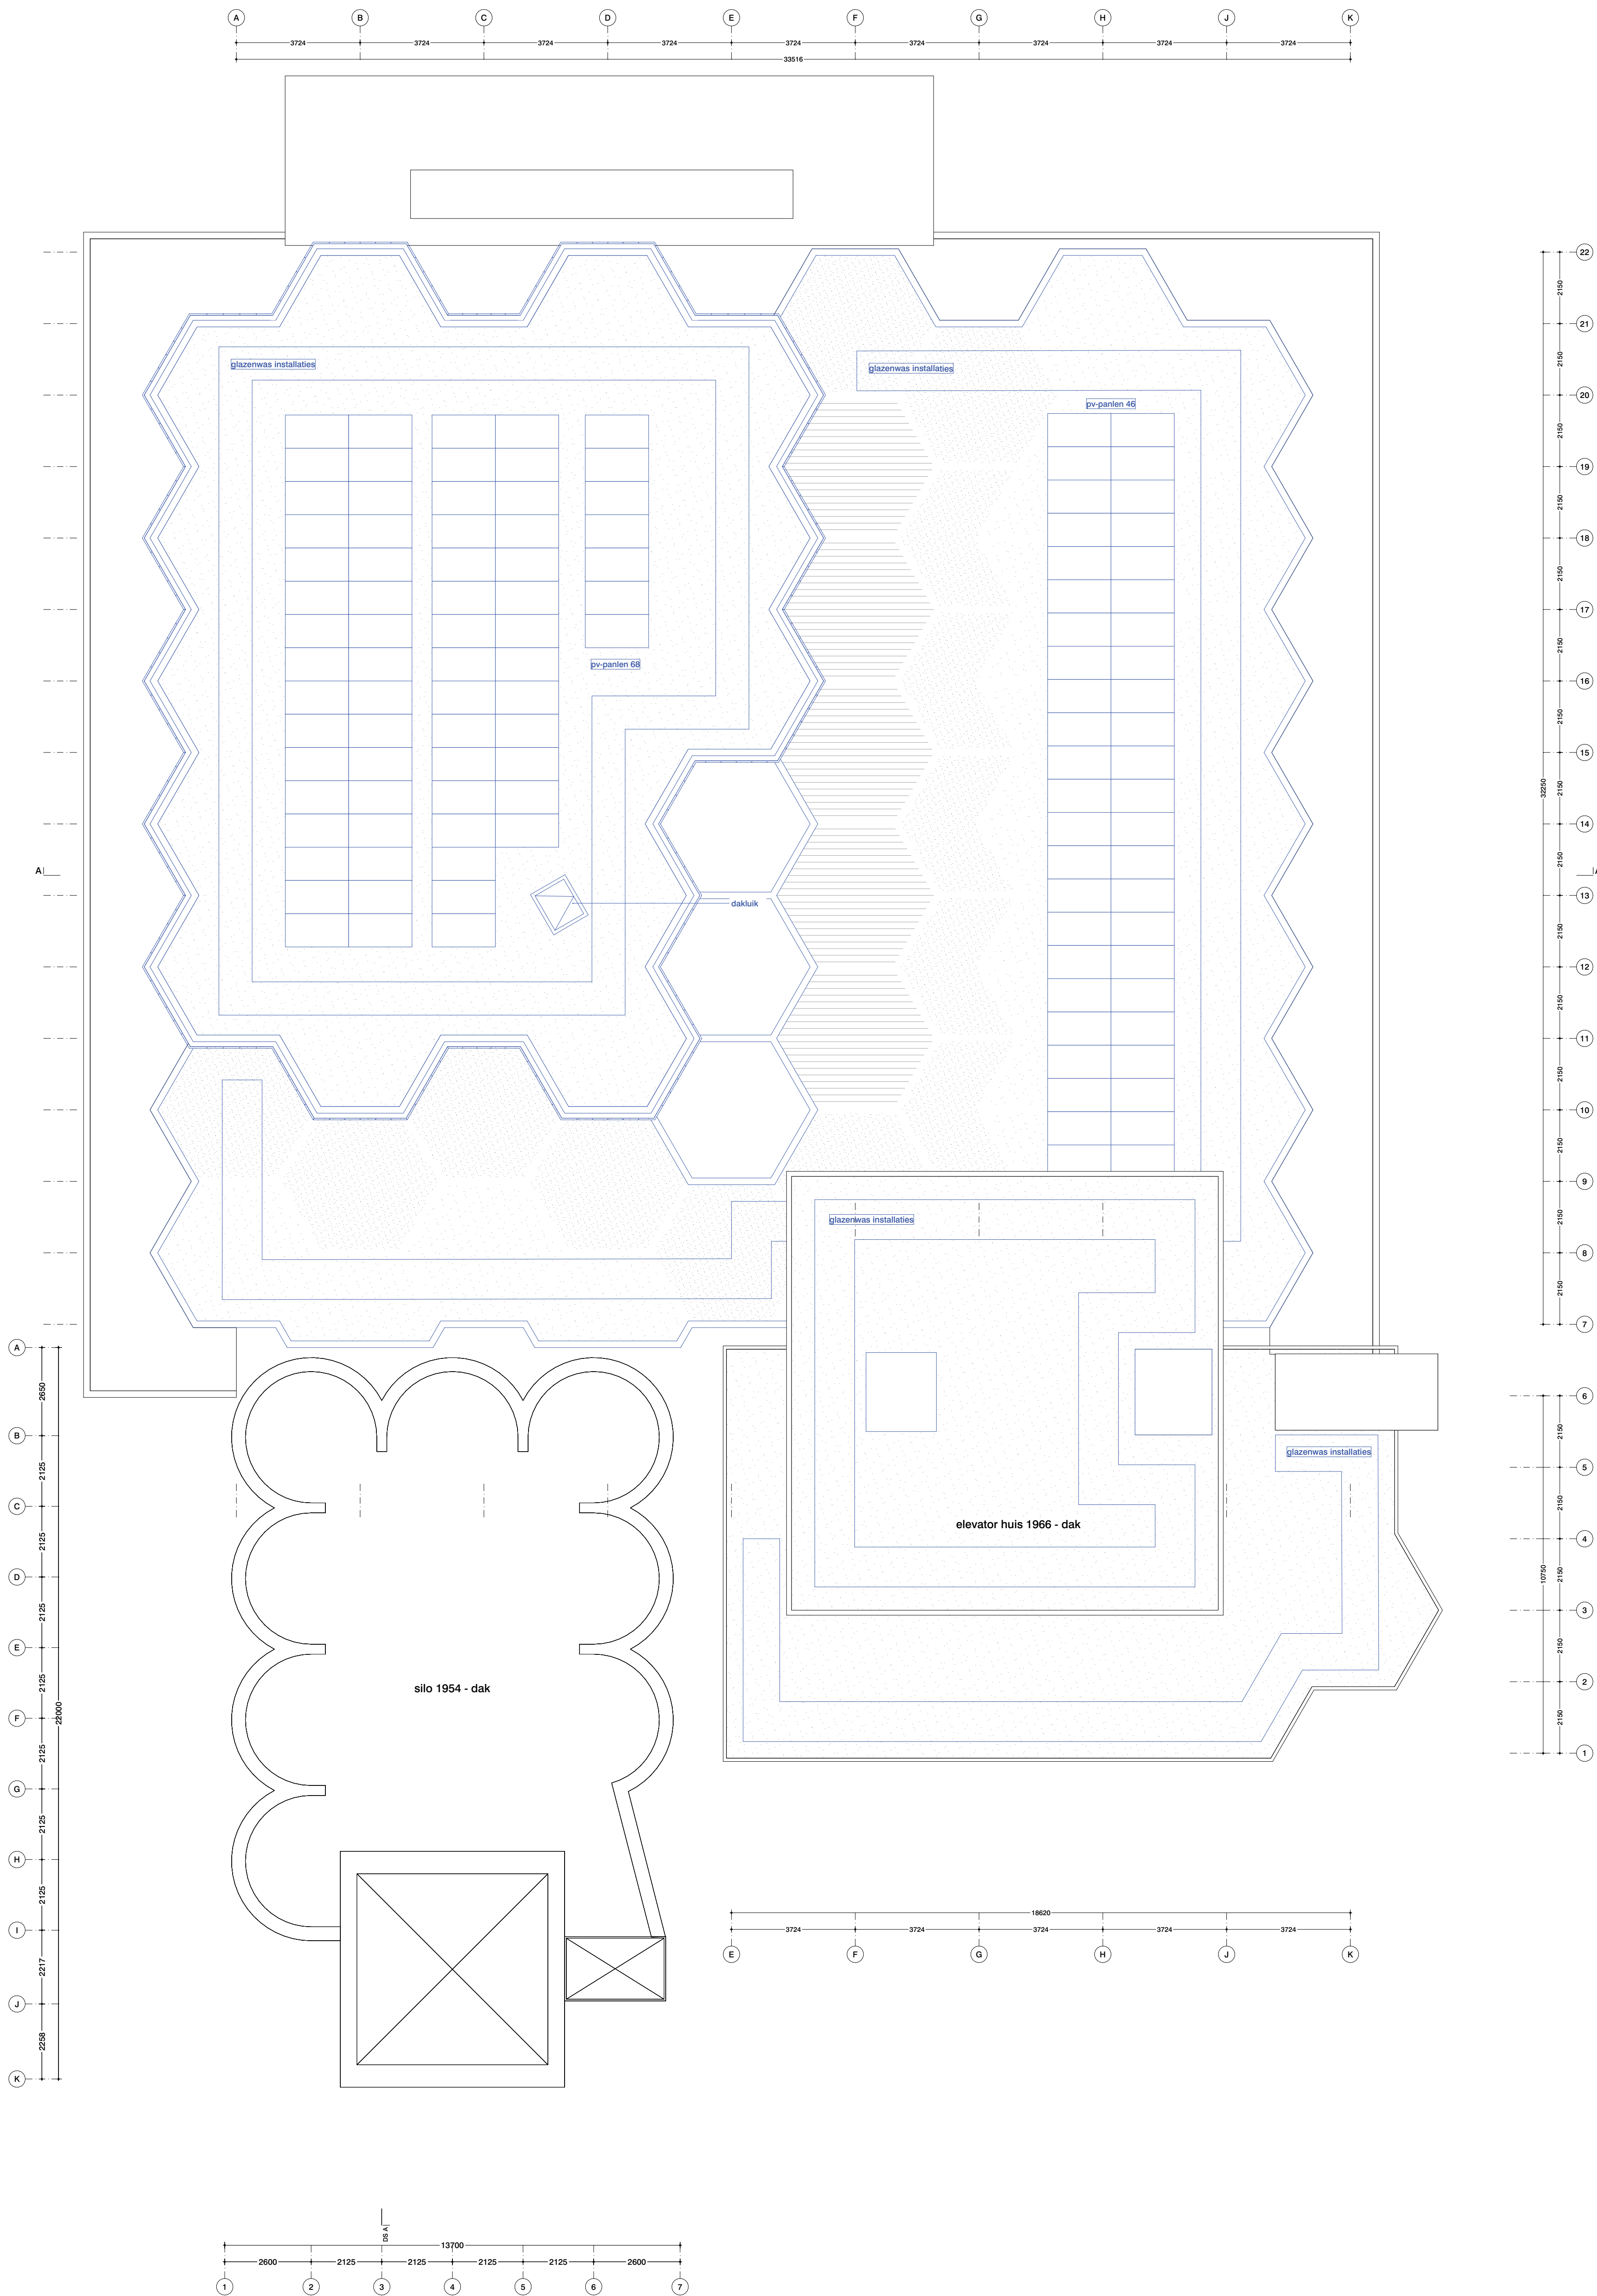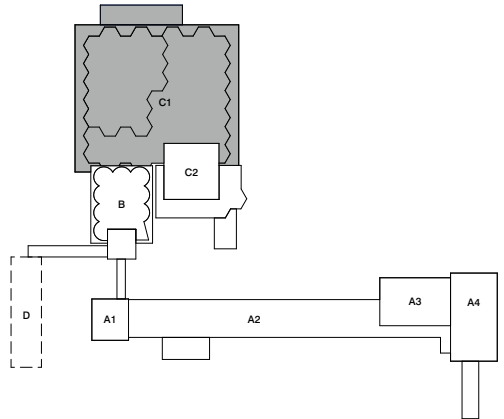

Renvooi

Voor renvooi zie tekening "2710 VO 014 Renvooi"

Renvooi bestaand

- Bestaande bouwkundige constructie (indien dragend zie gegevens concti)
- Overige bestaande gebouwonderdelen

Renvooi nieuw

- Kalksandsteen
- Metselwerk
- Beton i.h.w. gietstort
- Metaal (constructief)
- Zandconcret dekvloer
- Voorzetwand
- Scheidingswand metaal stud 255 mm
- Lichte scheidingswand

Symbolen

- Gebouwenritse
- Hoofdbrandweeringang
- Nieuw brandweeringang
- Oprijplaat brandweervertoeg
- Voorpel aanduiding
- In vluchtrichting ontgrendeld
- Zelfkullend
- 30 minuten WBOBO
- 60 minuten WBOBO
- 30 minuten WBOBO zelfkullend
- 30 minuten WBOBO vrijloop deurdanger
- 30 minuten WBOBO (gevelaanzicht)
- 60 minuten WBOBO (gevelaanzicht)
- Ra rookwende scheiding, opengingen zelfkullend
- Brandscheiding 30 minuten
- Brandscheiding 30 minuten en Ra rookwende scheiding, opengingen zelfkullend
- Brandscheiding 30 minuten en R200 rookwende scheiding, opengingen zelfkullend
- Brandscheiding 60 minuten
- Brandscheiding 60 minuten en Ra rookwende scheiding, opengingen zelfkullend
- Brandscheiding 60 minuten en R200 rookwende scheiding, opengingen zelfkullend
- Vluchtroute
- VIA
- WVA
- Brandcompartiment
- Beschermde vluchtroute
- Extra beschermde vluchtroute
- Rookmelder
- Vluchtoproef (richting of uitgang)
- Noodverlichting
- Aansluitpunt droge blusleiding
- Brandongrappel
- Handbrandblusser
- Brandesoprit
- Brandmeldcentrale
- Zie ook rapportage brandveiligheid

Disclaimer maatvoering

Als maten dienen in het werk gecontroleerd te worden. Aan de afmetingen kan geen rechten worden ontleend.

Bronvermelding informatie tekening

De informatie is overgenomen uit de architectuurtekeningen. Aangevuld met eigen waarneming ter plaatse.

Project

Codrico Rotterdam

dak

Codrico Rotterdam Silo 1966 - gebouw C1

Ordeverdeeld

plattegronden

dak

03 nieuwe toestand

Tekeningnummer

2710 C1 VO NS 028

-

Datum	Schaal	Formaat
13/11/2023	1:100	A0

Wijzigingsdatum

Fase	Status
OV	definitief


Opdrachtgever



RED Company



Architect

OFFICE WINHOV

Johan van Hasseltweg 2 E1, 1022 WJ Amsterdam,
tel. +31 20 664 44 46, office@winhov.nl

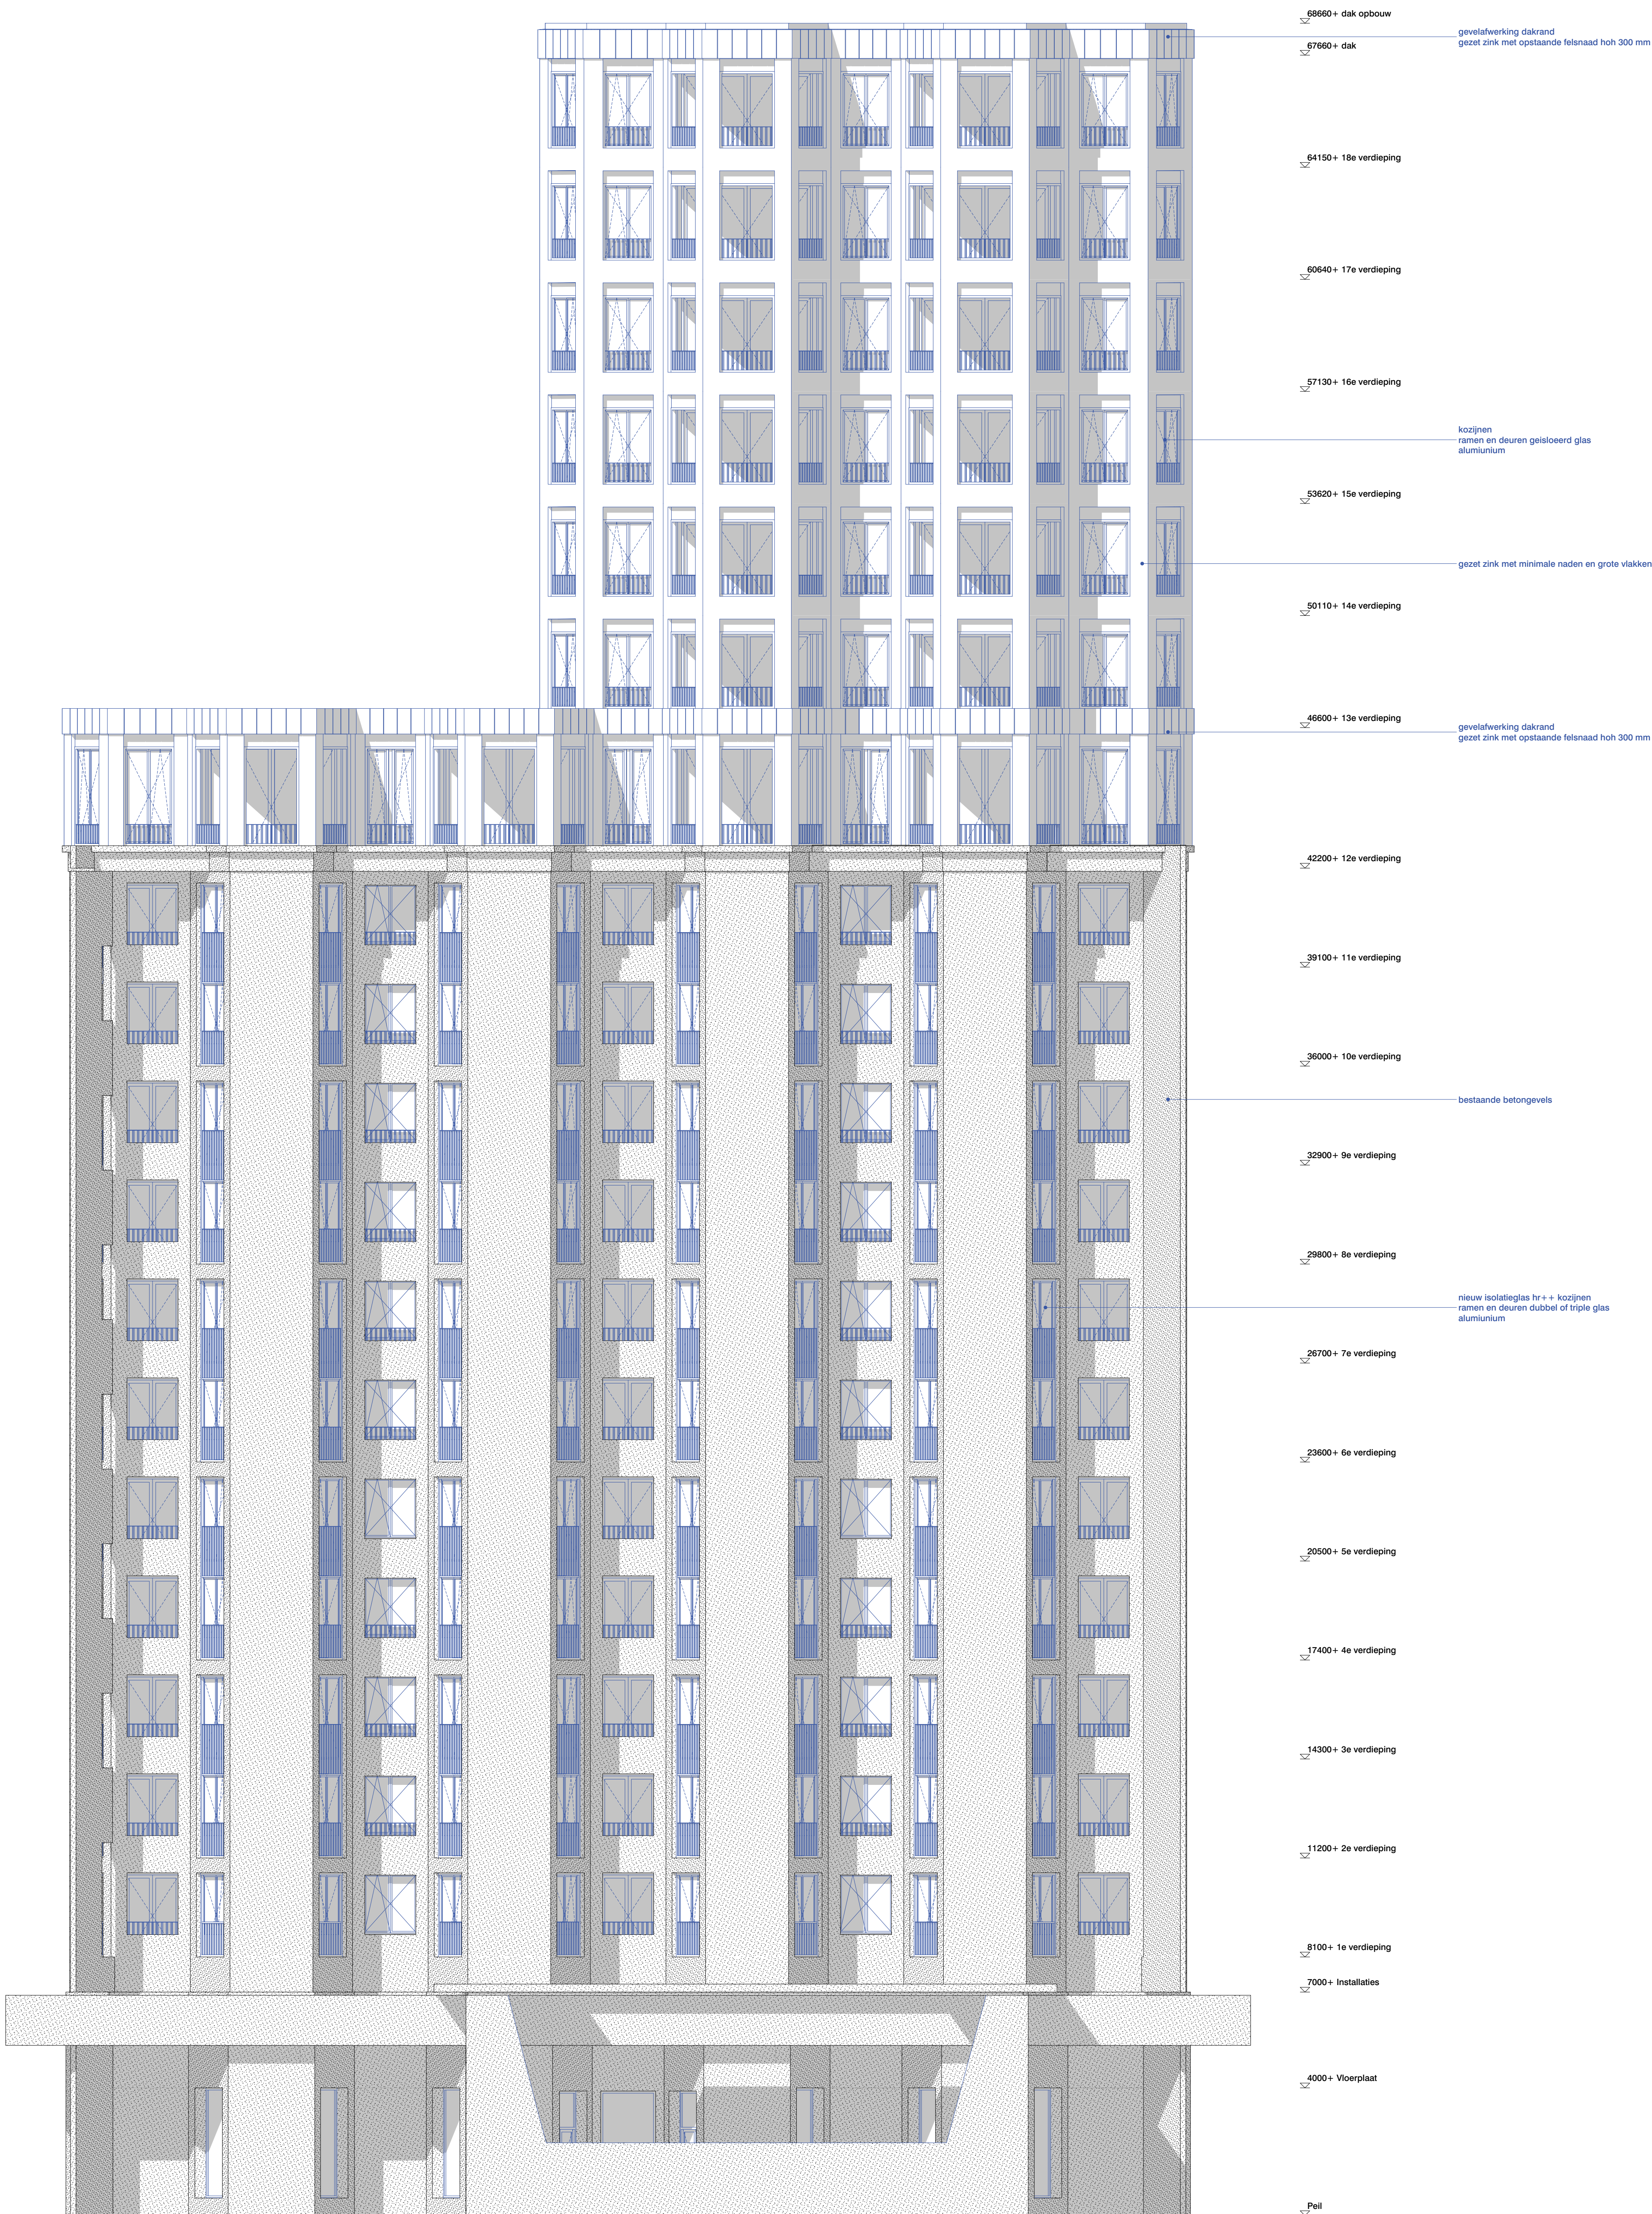

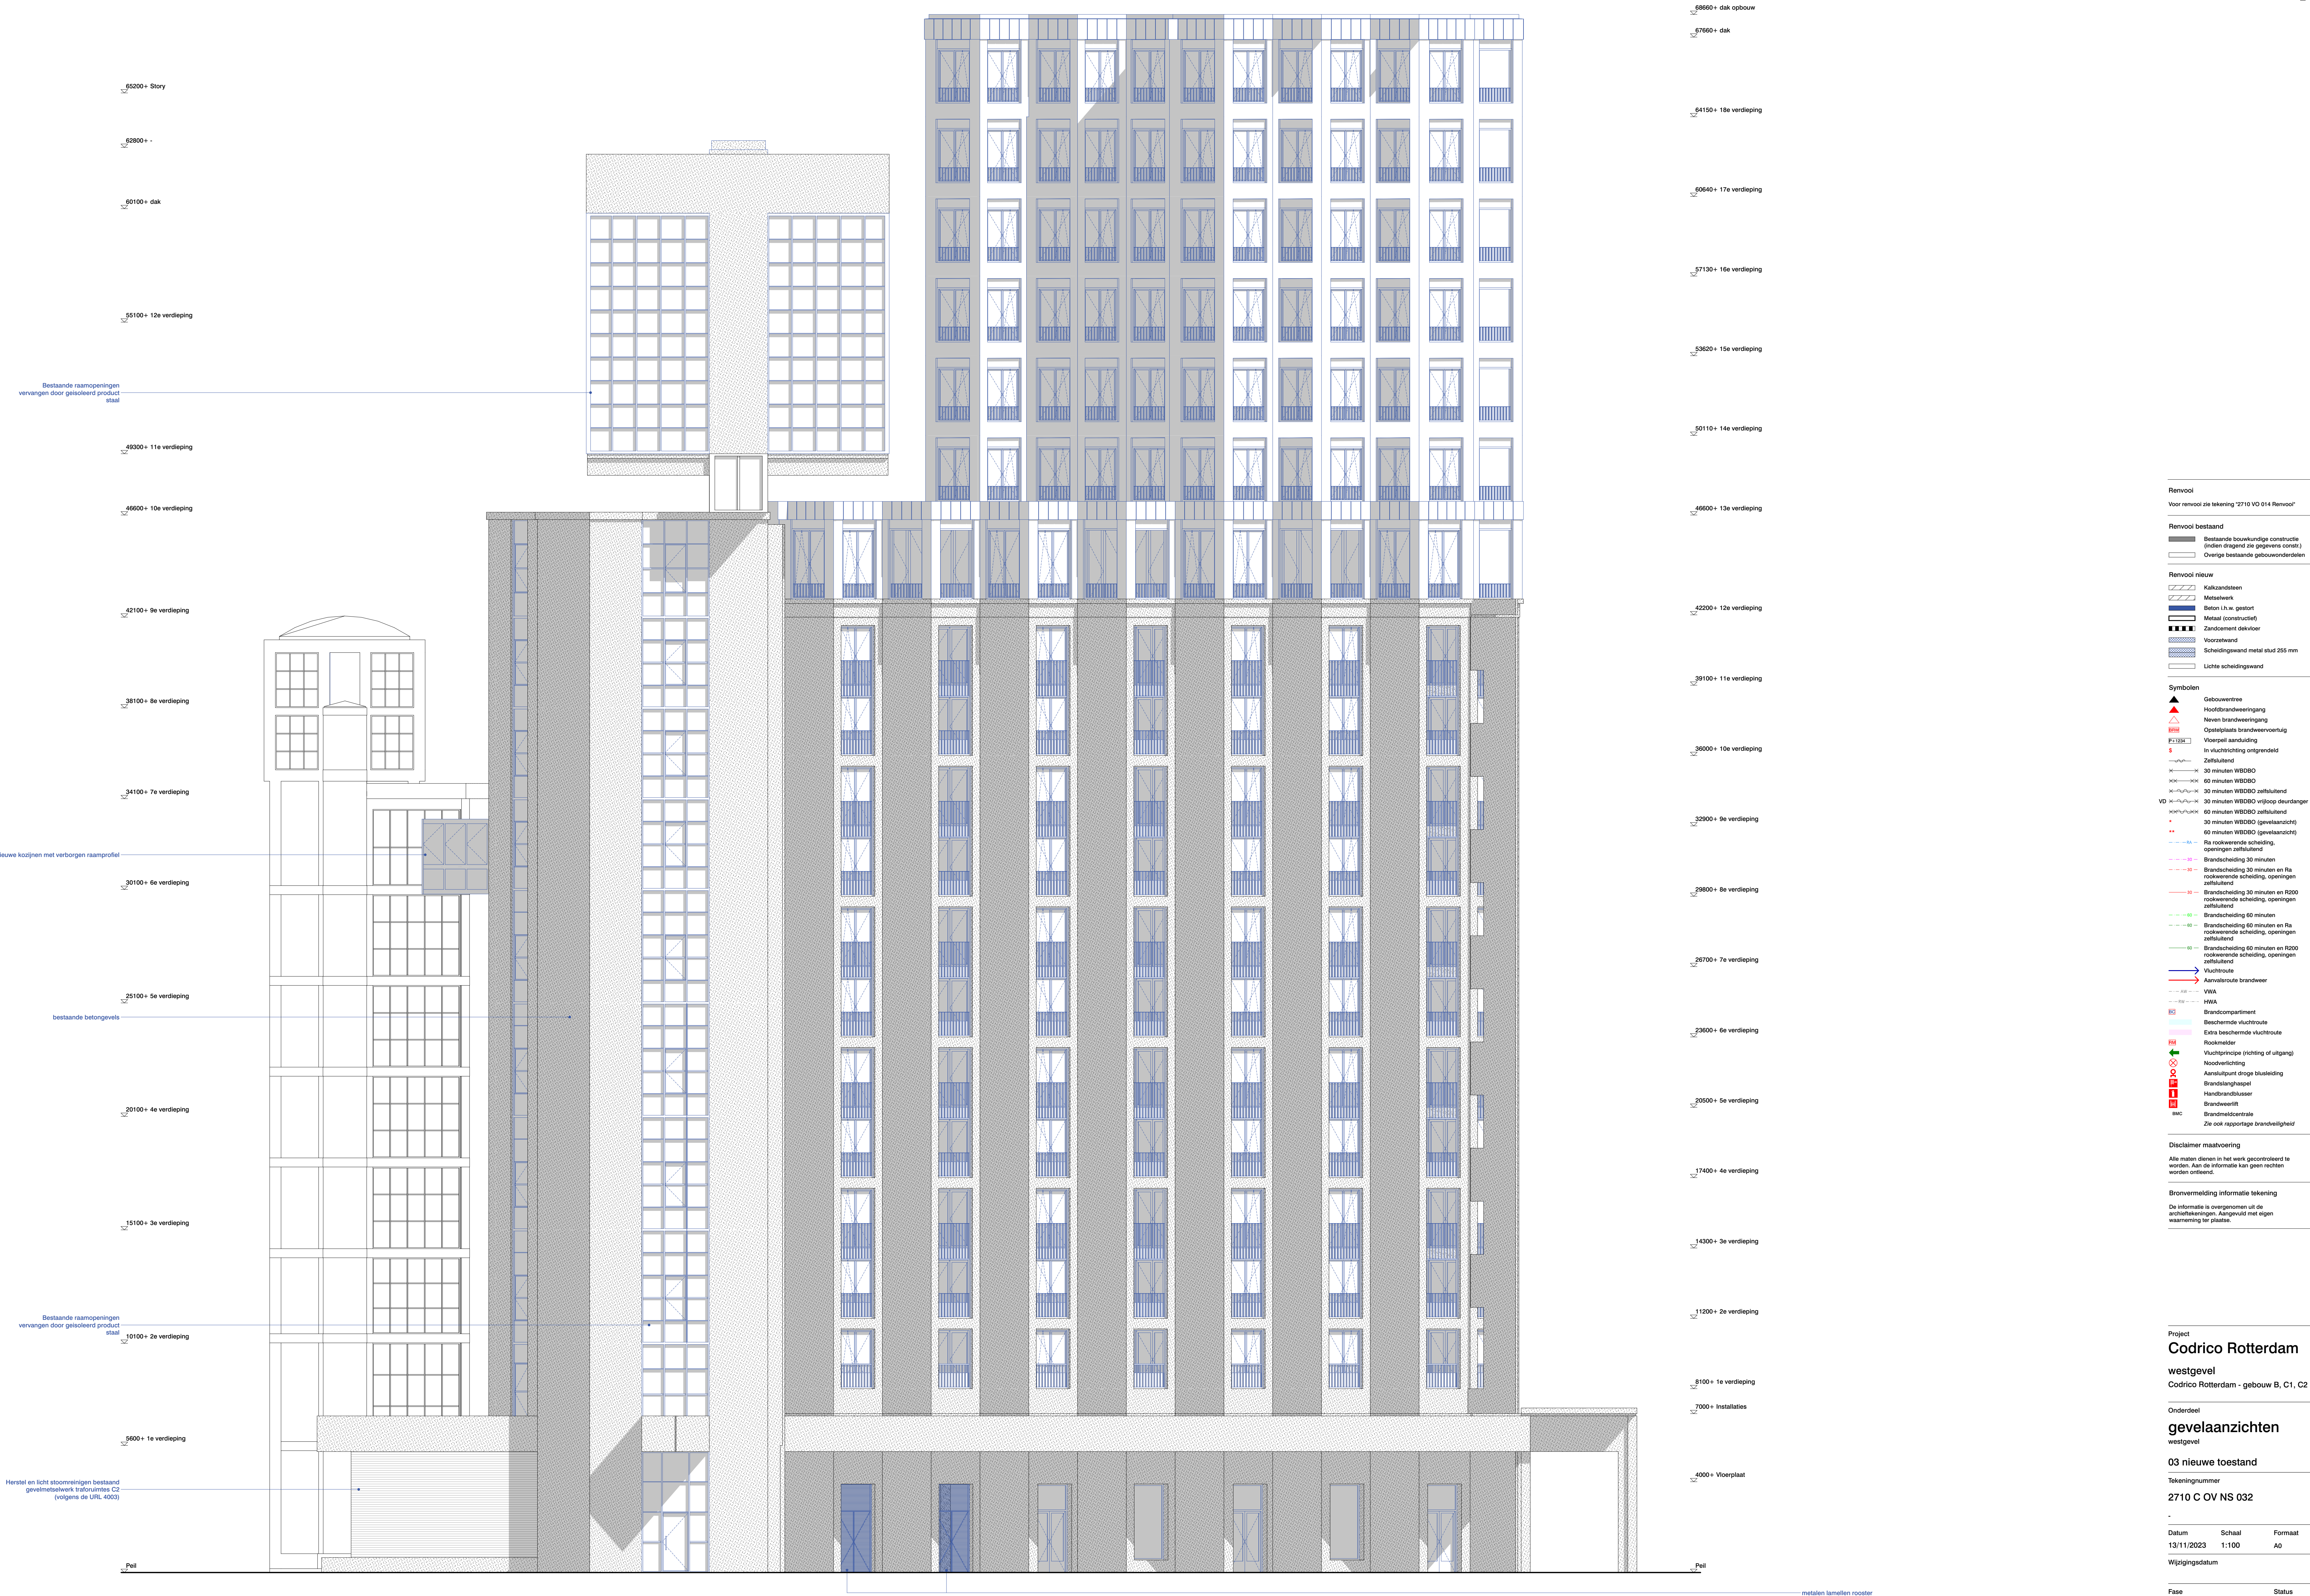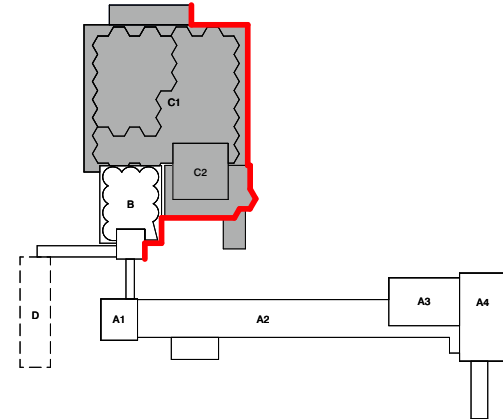

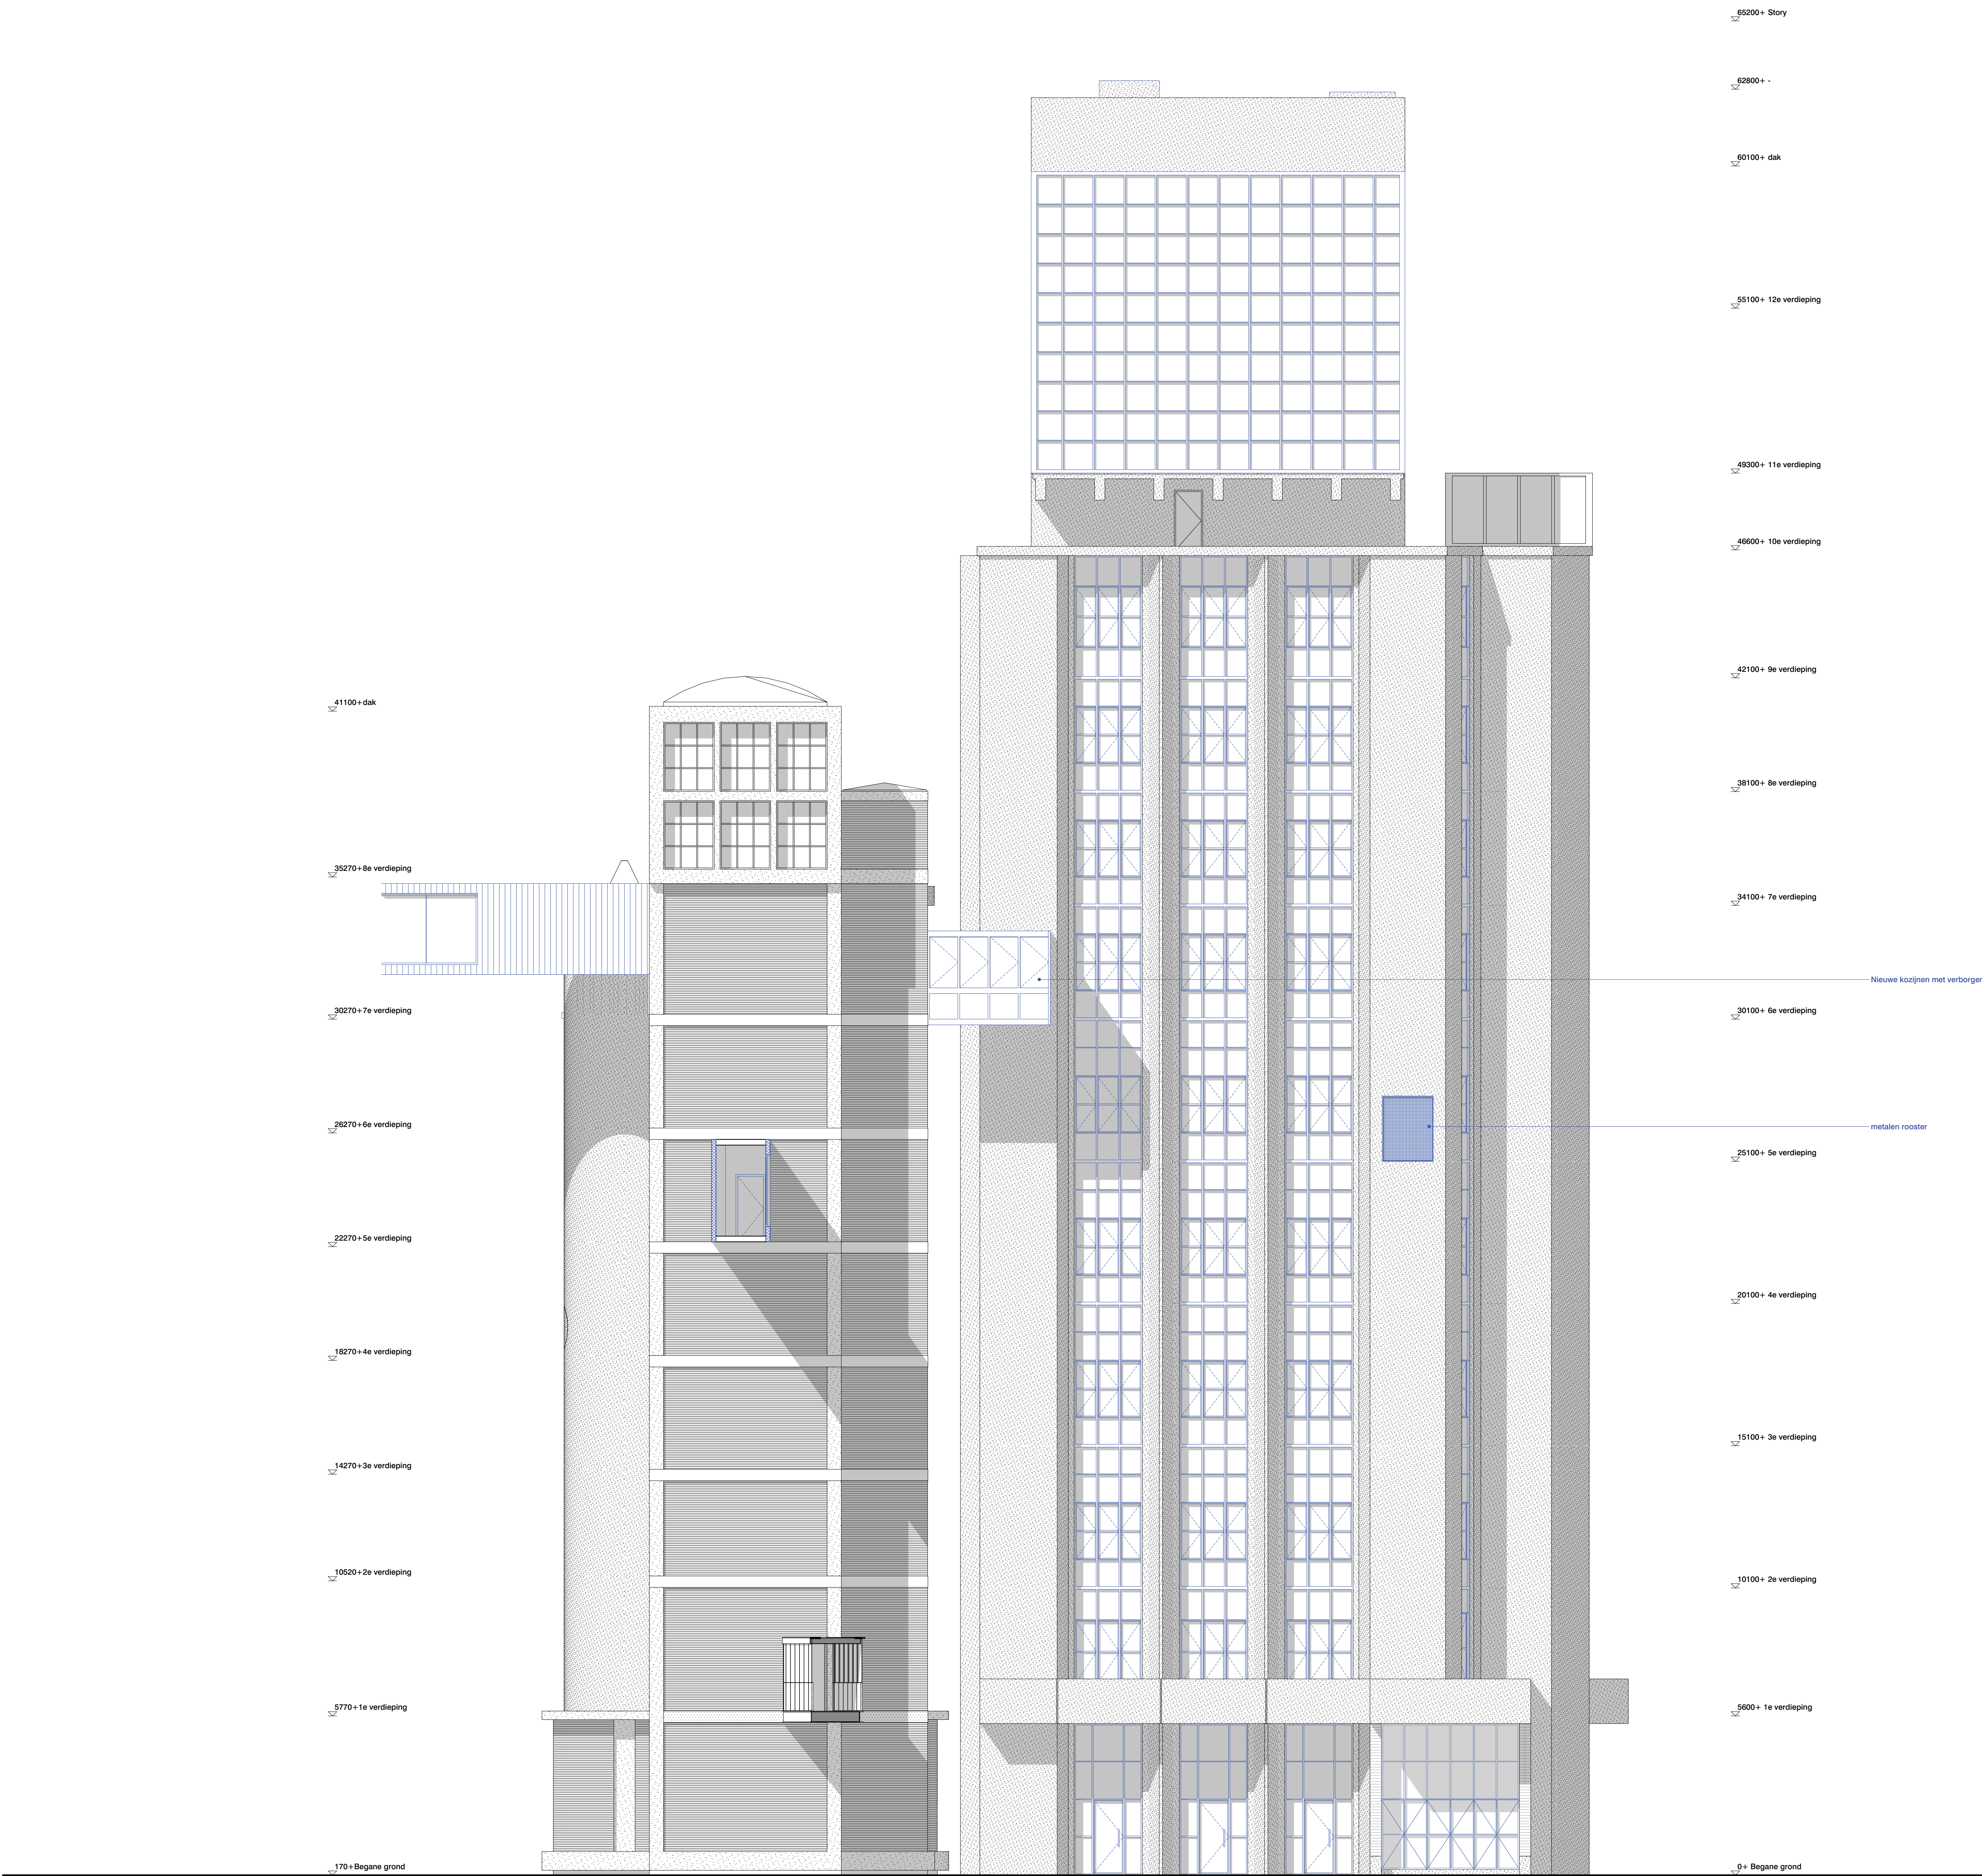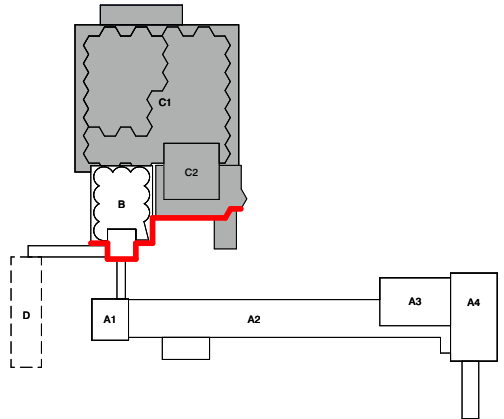

Renvooi

Voor renvooi zie tekening "2710 VO 014 Renvooi"

Renvooi bestaand

- Bestaande bouwkundige constructie (indien dragend zie gegevens constructie)
- Overige bestaande gebouwendelen

Renvooi nieuw

- Kalksandsteen
- Metselwerk
- Beton i.h.w. gestort
- Metaal (constructief)
- Zandconcret dekvloer
- Voorzetwand
- Scheidingwand metaal stud 255 mm
- Lichte scheidingwand

Symbolen

- Gebouwenritse
- Hoofdbrandweeringang
- Nieuw brandweeringang
- Opstalplaat brandweervering
- Voorpel afduiding
- In vluchtrichting ontgrendeld
- Zelfsluitend
- 30 minuten WBOBO
- 60 minuten WBOBO
- 30 minuten WBOBO zelfsluitend
- 30 minuten WBOBO vrijloop deurdager
- 30 minuten WBOBO (gevelaanzicht)
- 60 minuten WBOBO (gevelaanzicht)
- Ra rookwerende scheiding, opentingen zelfsluitend
- Brandbescherming 30 minuten
- Brandbescherming 30 minuten en Ra rookwerende scheiding, opentingen zelfsluitend
- Brandbescherming 30 minuten en R200 rookwerende scheiding, opentingen zelfsluitend
- Brandbescherming 60 minuten
- Brandbescherming 60 minuten en Ra rookwerende scheiding, opentingen zelfsluitend
- Brandbescherming 60 minuten en R200 rookwerende scheiding, opentingen zelfsluitend
- Vluchtroute
- Aanvalroute brandweer
- VIA
- HWA
- Brandcompartiment
- Beschermde vluchtroute
- Extra beschermde vluchtroute
- Rookmelder
- Vluchtoprichting (richting of uitgang)
- Noedverlichting
- Aansluitpunt droge blusleiding
- Brandlanghappel
- Handbrandblusser
- Brandwespil
- Brandmeldcentrale
- Zie ook rapportage brandveiligheid

Disclaimer maatvoering

Als maten dienen in het werk gecontroleerd te worden. Aan de afmetingen kan geen rechten worden ontleend.

Bronvermelding informatie tekening

De informatie is overgenomen uit de architectuurtekeningen. Aangevuld met eigen waarneming ter plaatse.

Project
Codrico Rotterdam
noordgevel
Codrico Rotterdam - gebouw B, C1, C2


Onderdeel
gevelaanzichten
noordgevel

03 nieuwe toestand
Tekeningnummer
2710 C OV NS 033


Datum
13/11/2023
Schaal
1:100
Formaat
A0
Wijzigingsdatum

Fase
OV
Opdrachtgever
RED Company
Architect
Status
definitief

OFFICE WINHOV
Johan van Hasseltweg 2 E1, 1022 WJ Amsterdam,
tel. +31 20 664 44 46, office@winhov.nl

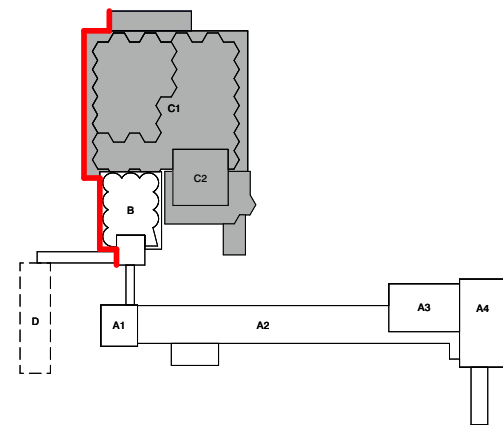

6860+ dak opbouw
6760+ dak
64150+ 18e verdieping
60640+ 17e verdieping
57130+ 16e verdieping
53620+ 15e verdieping
50110+ 14e verdieping
46600+ 13e verdieping
42200+ 12e verdieping
39100+ 11e verdieping
36000+ 10e verdieping
32900+ 9e verdieping
29800+ 8e verdieping
26700+ 7e verdieping
23600+ 6e verdieping
20500+ 5e verdieping
17400+ 4e verdieping
14300+ 3e verdieping
11200+ 2e verdieping
8100+ 1e verdieping
7000+ installaties
4000+ vloerplaat
Peil

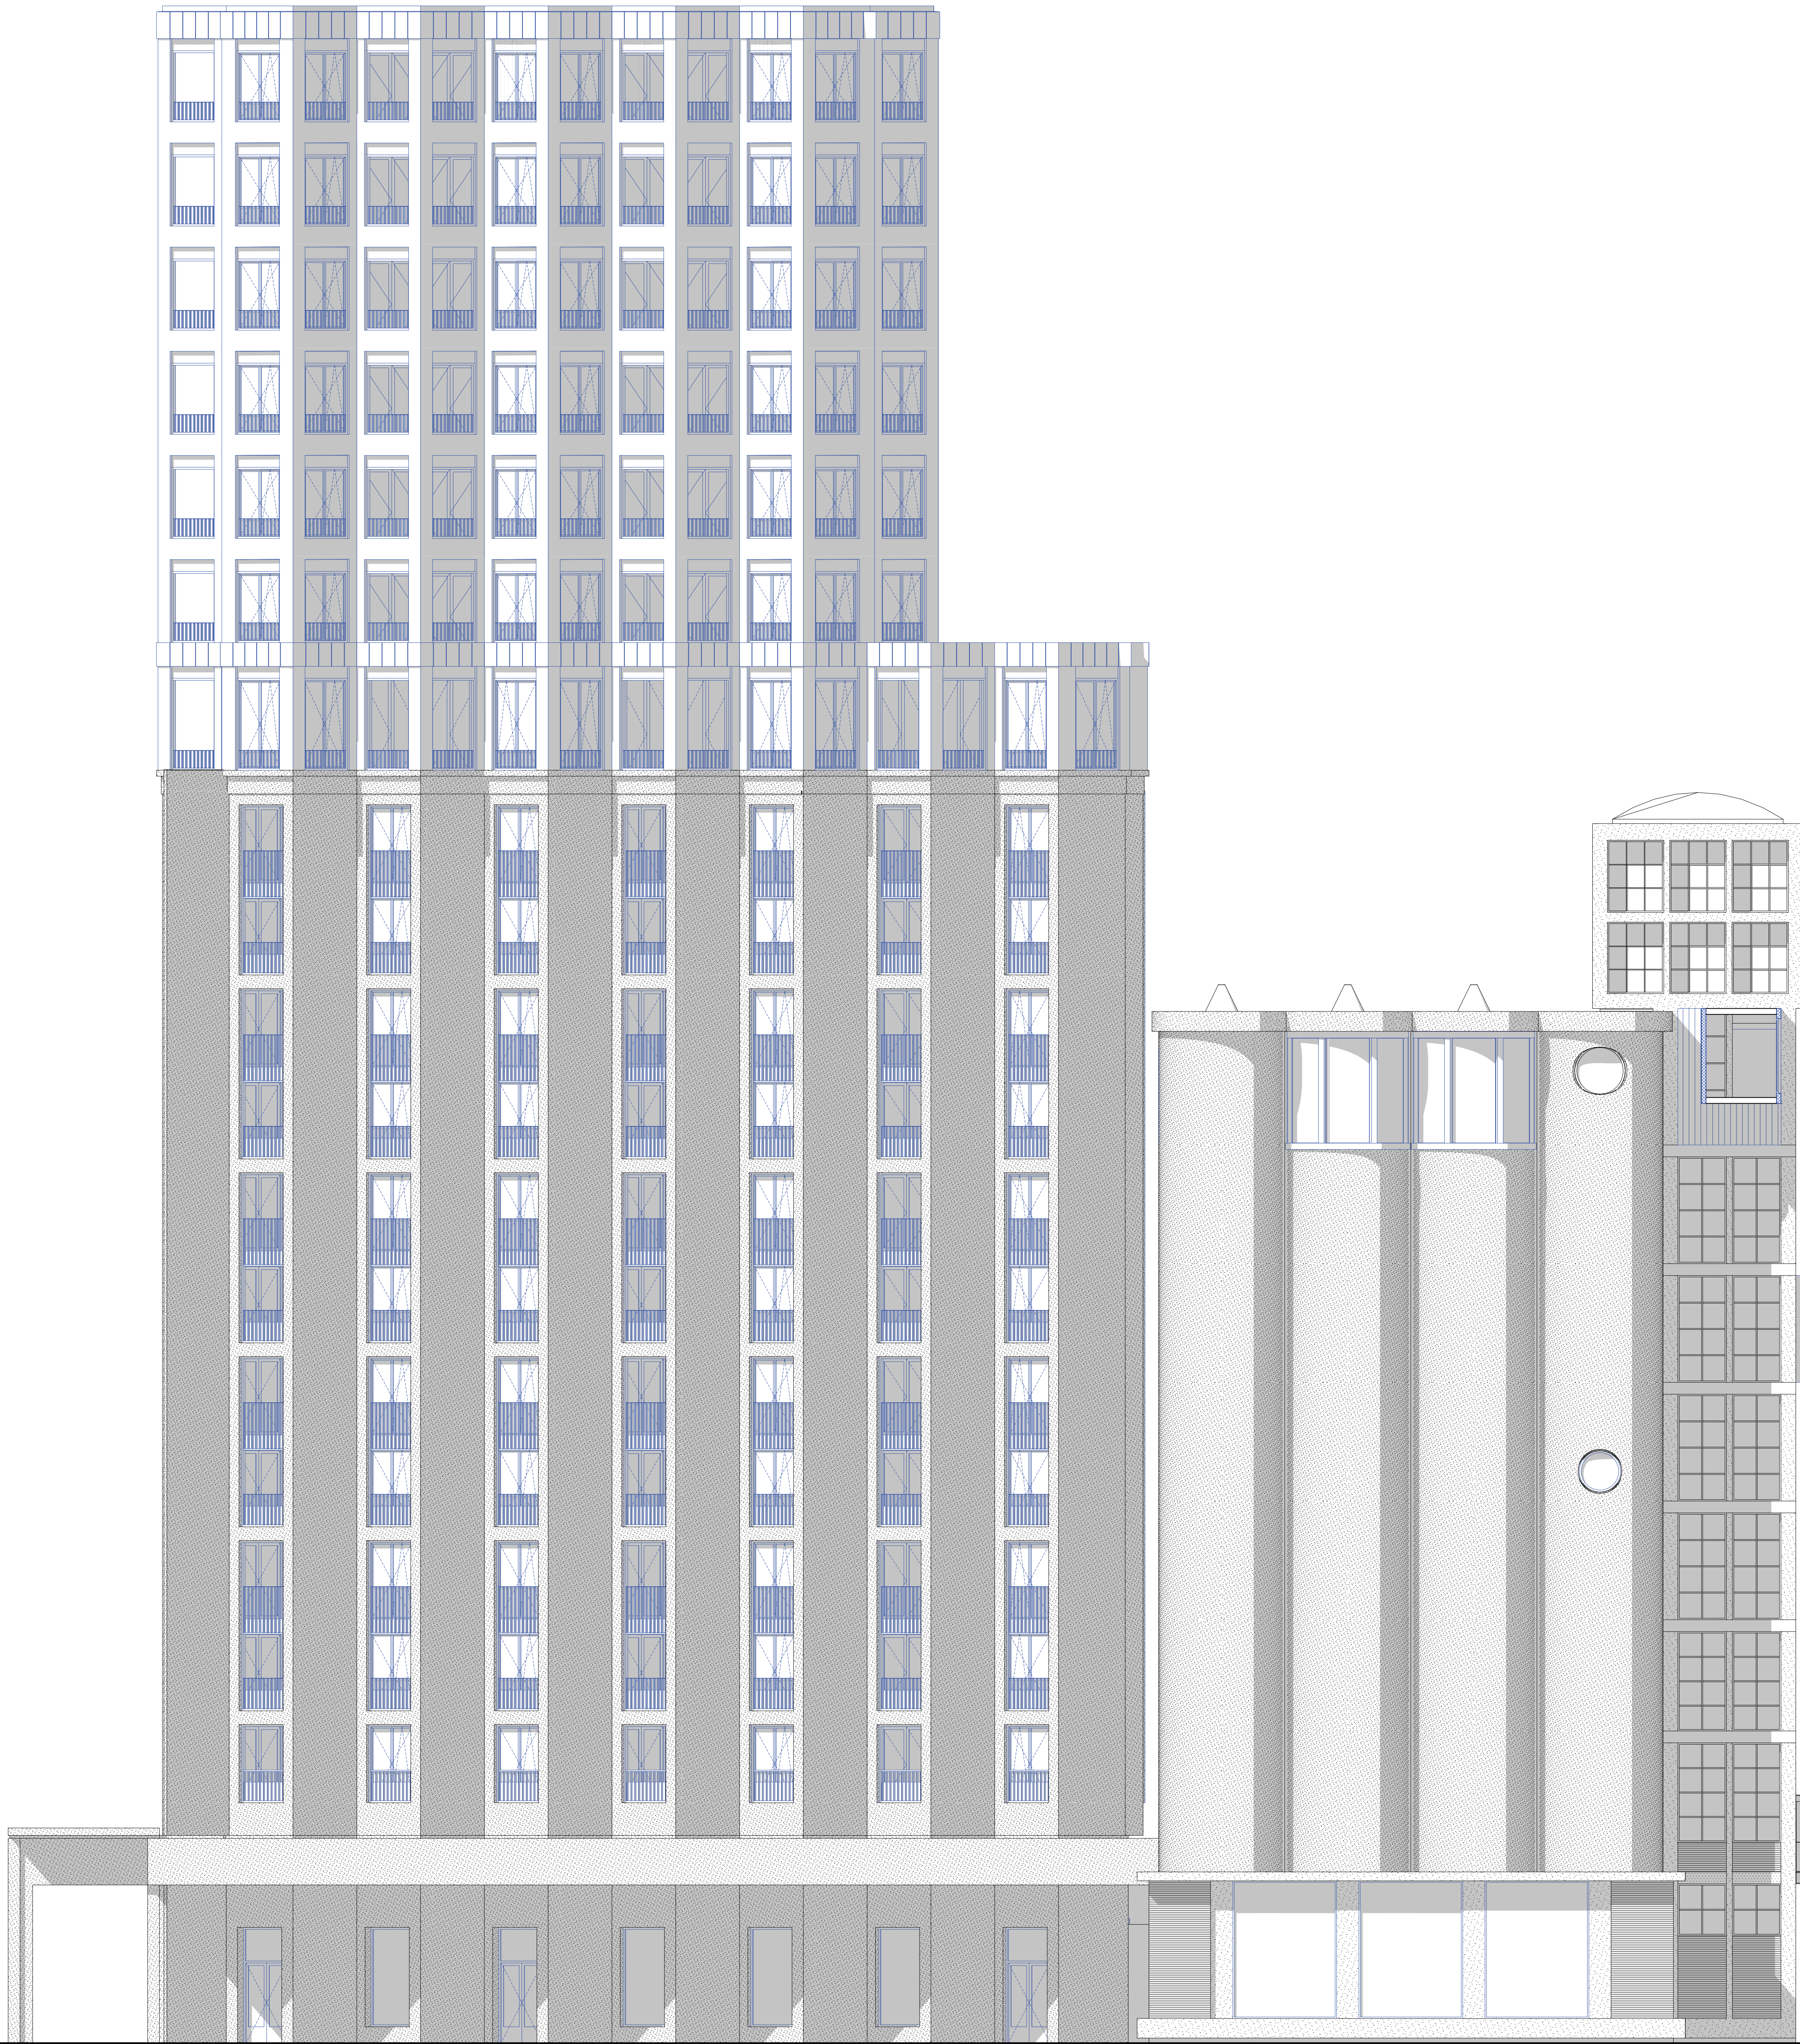

41100+ dak
35270+ 8e verdieping
30270+ 7e verdieping
26270+ 6e verdieping
22270+ 5e verdieping
18270+ 4e verdieping
14270+ 3e verdieping
10200+ 2e verdieping
5770+ 1e verdieping
170+ Begane grond

Renvooi
Voor renvooi zie tekening "2710 VO 014 Renvooi"

Renvooi bestaand

- Bestaande bouwkundige constructie (niet dragend zie gegevens constructie)
- Overige bestaande gebouwenonderdelen

Renvooi nieuw

- Kalksandsteen
- Metselwerk
- Beton i.h.w. gestort
- Metaal (constructief)
- Zandconcret dekvloer
- Voorzetwand
- Scheidingswand metaal stud 256 mm
- Lichte scheidingswand

Symbolen

- Gebouwenet
- Hoofdbrandwering
- Nieuw brandwering
- Optieslaan brandwering
- Voorpel aanduiding
- In vluchtrichting ontgrendeld
- Zelfsluitend
- 30 minuten WESBO
- 60 minuten WESBO
- 30 minuten WESBO zelfsluitend
- 30 minuten WESBO vrijloop deurdager
- 60 minuten WESBO zelfsluitend
- 30 minuten WESBO (gevelaanzicht)
- 60 minuten WESBO (gevelaanzicht)
- Ra rookwerende scheidings
- opengingen zelfsluitend
- Brandwering 30 minuten
- Brandwering 30 minuten en Ra rookwerende scheidings
- opengingen zelfsluitend
- Brandwering 30 minuten en R200 rookwerende scheidings
- opengingen zelfsluitend
- Brandwering 60 minuten
- Brandwering 60 minuten en Ra rookwerende scheidings
- opengingen zelfsluitend
- Brandwering 60 minuten en R200 rookwerende scheidings
- opengingen zelfsluitend
- Vluchtroute
- Aanvalroute brandweer
- VIA
- HWA
- Brandcompartiment
- Beschermde vluchtroute
- Exits beschermde vluchtroute
- Rookmelder
- Vluchtopbouw (richting of uitgang)
- Noodverlichting
- Aanklopknop droge blusleiding
- Brandangheppel
- Handbrandblusser
- Brandewijzer
- Brandmeldcentrale
- Zie ook rapportage brandveiligheid

Disclaimer maatvoering
Als maten dienen in het werk gecontroleerd te worden. Aan de afmetingen kan geen rechten worden ontleend.

Bronvermelding informatie tekening
De informatie is overgenomen uit de architectuurtekeningen. Aangevuld met eigen waarneming ter plaatse.

Project
Codrico Rotterdam
oostgevel
Codrico Rotterdam - gebouw B, C1, C2

Ordeverdeeld
gevelaanzichten
oostgevel



03 nieuwe toestand
Tekeningnummer
2710 C OV NS 034

Datum
13/11/2023
Schaal
1:100
Formaat
A0

Wijzigingsdatum
Fase
OV
Status
definitief

Opdrachtgever
RED Company
Architect
OFFICE WINHOV

Johan van Hasseltweg 2 E1, 1022 WJ Amsterdam,
tel. +31 20 664 44 46, office@winhov.nl

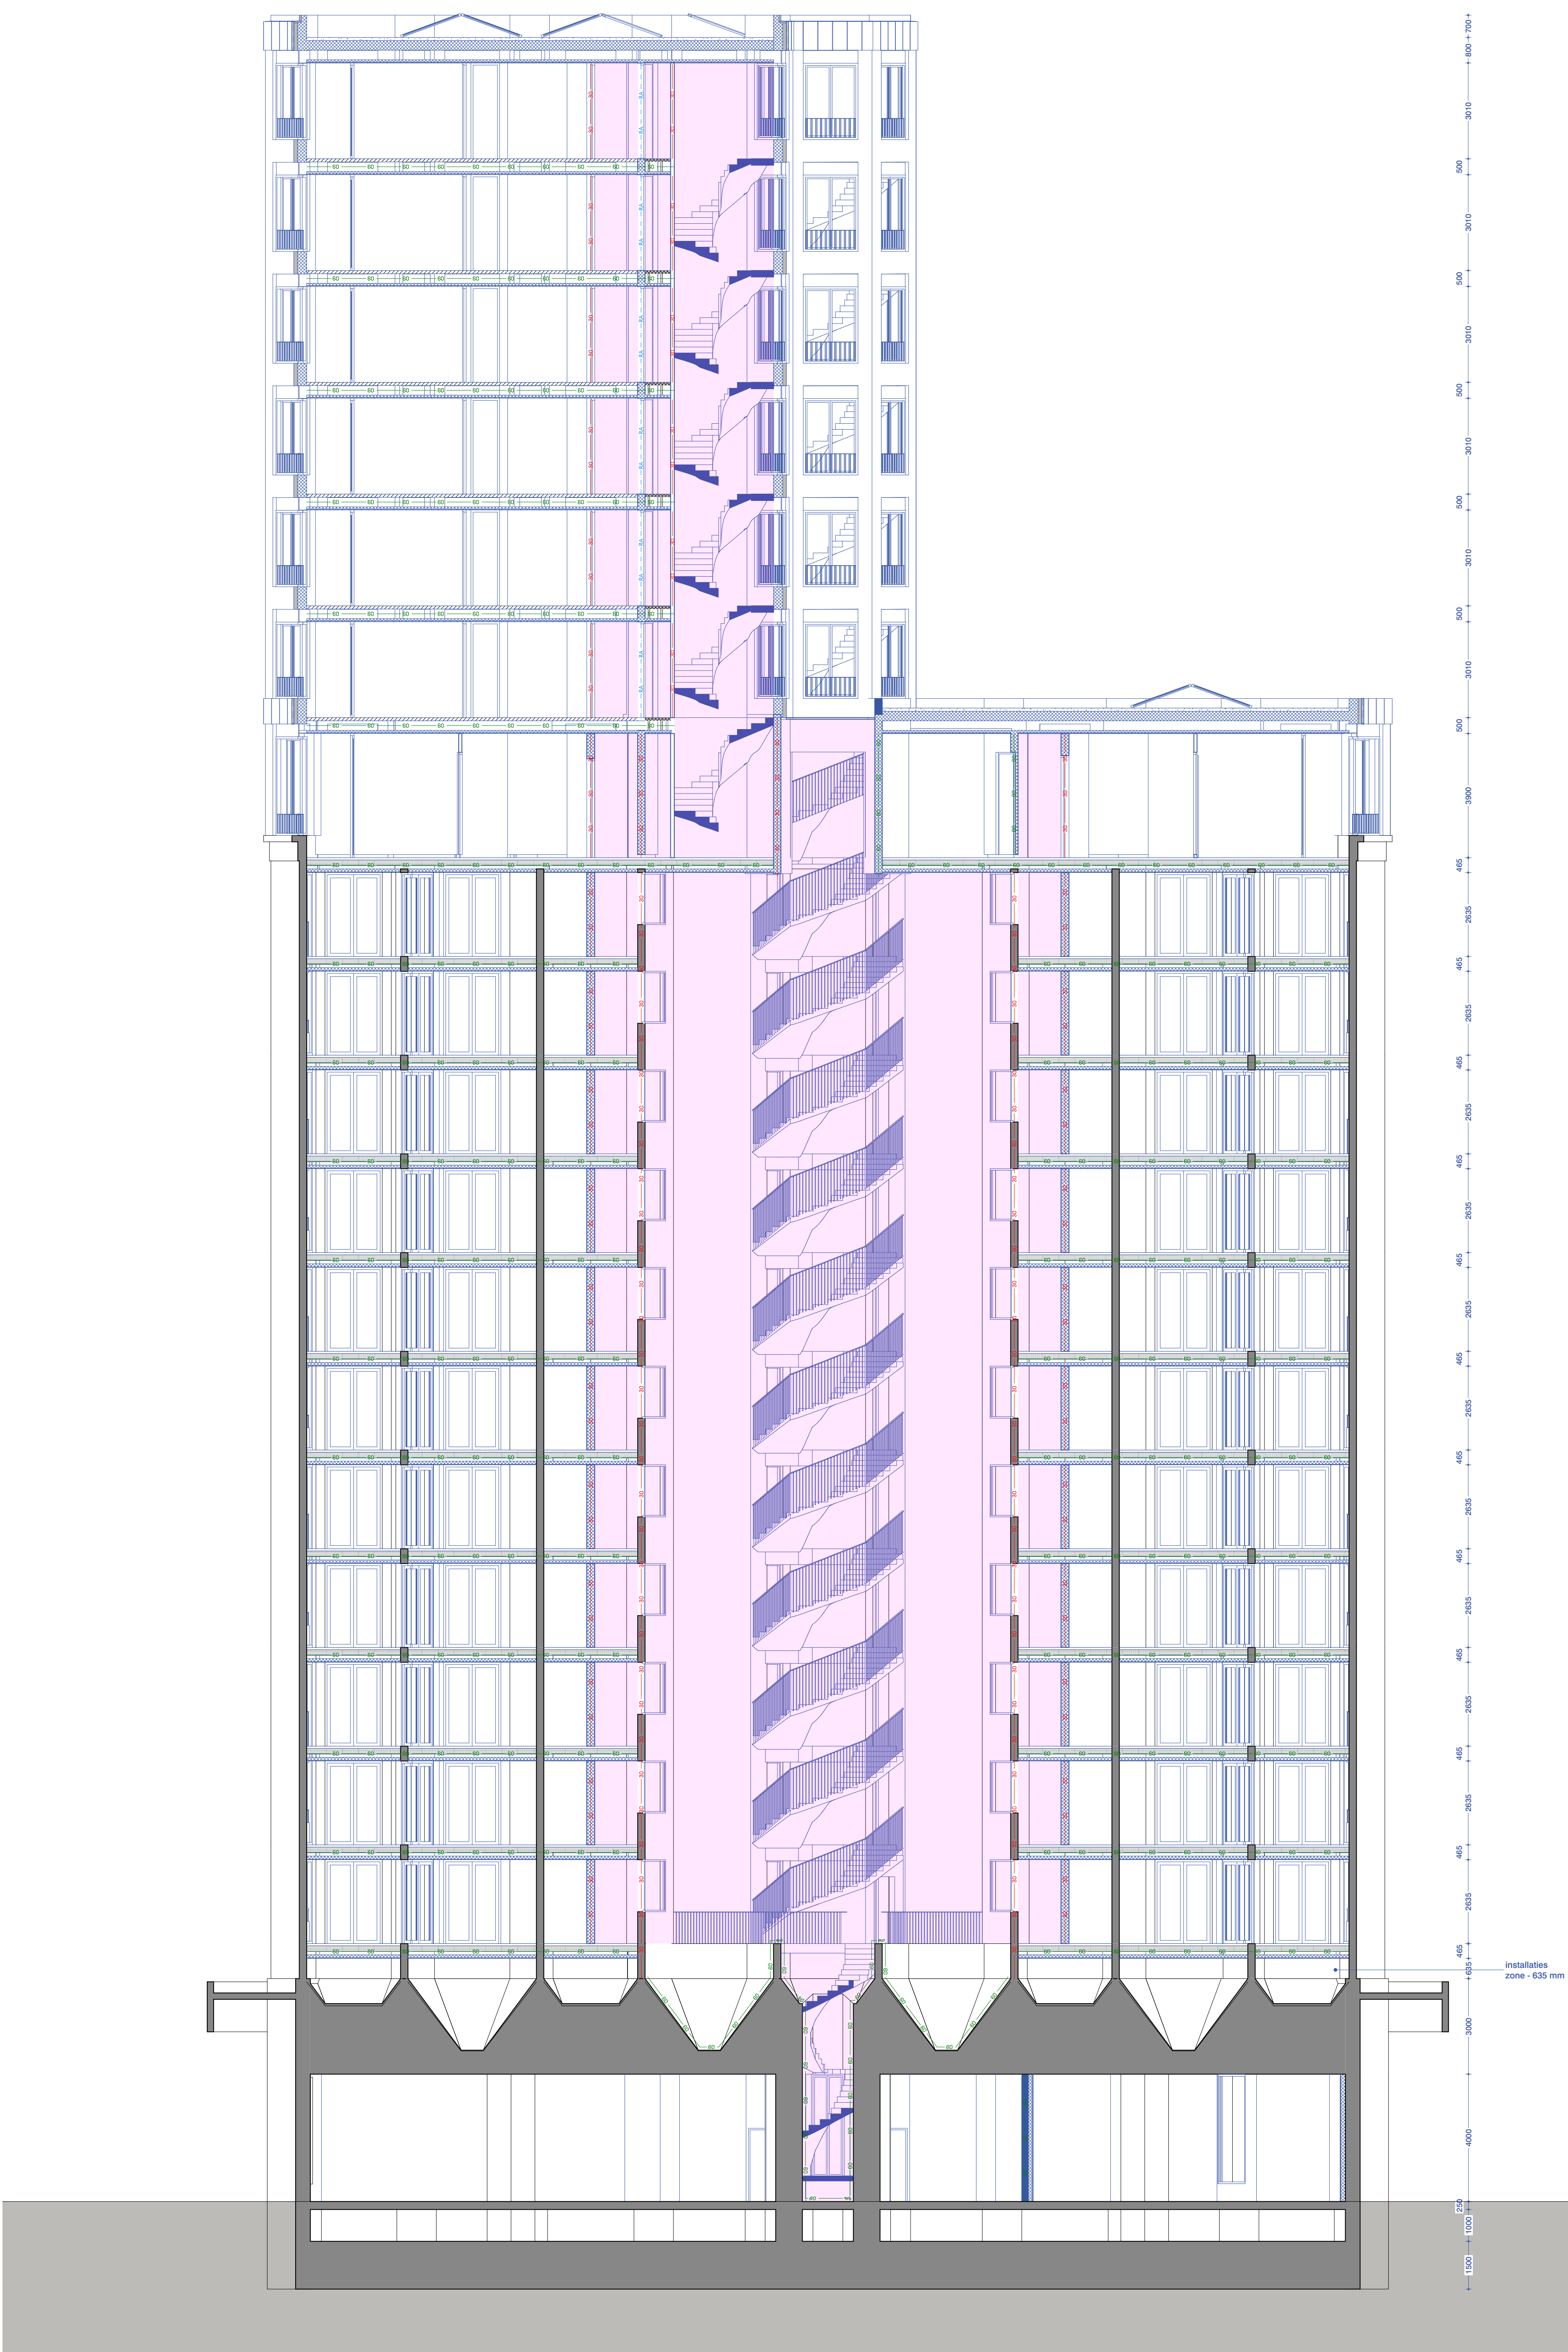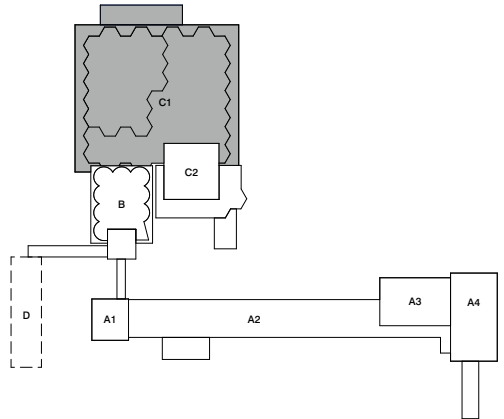

- K_68600 +dak opbouw
- K_67600 +dak
- K_64150 +18e verdieping
- K_60640 +17e verdieping
- K_57130 +16e verdieping
- K_53620 +15e verdieping
- K_50110 +14e verdieping
- K_46600 +13e verdieping
- K_42200 +12e verdieping
- K_39100 +11e verdieping
- K_36000 +10e verdieping
- K_32900 +9e verdieping
- K_29800 +8e verdieping
- K_26700 +7e verdieping
- K_23600 +6e verdieping
- K_20500 +5e verdieping
- K_17400 +4e verdieping
- K_14300 +3e verdieping
- K_11200 +2e verdieping
- K_8100 +1e verdieping
- K_7000 +installaties
- K_4000 +vloerplaat
- Pel 0
- K_1250 +

Renvooi

Voor renvooi zie tekening "2710 VO 014 Renvooi"

Renvooi bestaat

- Bestaande bouwkundige constructie (indien dragend zie gegrems constr.)
- Overige bestaande gebouwonderdelen

Renvooi nieuw

- Kalksandsteen
- Metselwerk
- Beton i.h.w. gestort
- Metaal (constructief)
- Zandconcret dekvloer
- Voorzetwand
- Scheidingswand metaal stud 256 mm
- Lichte scheidingswand

Symbolen

- Gebouwenritse
- Hoofdbrandweringang
- Nieuw brandweringang
- Opvallende brandweringang
- Voorpel aanduiding
- In vluchtrichting ontgrendeld
- Zelfkullend
- 30 minuten WESBO
- 60 minuten WESBO
- 30 minuten WESBO zelfkullend
- 30 minuten WESBO vrijloop deurdinger
- 30 minuten WESBO (gevelaansicht)
- 60 minuten WESBO (gevelaansicht)
- Ra rookwerende scheidings
- Brandweringang 30 minuten
- Brandweringang 30 minuten en Ra rookwerende scheidings
- Brandweringang 30 minuten en R200 rookwerende scheidings
- Brandweringang 60 minuten
- Brandweringang 60 minuten en Ra rookwerende scheidings
- Brandweringang 60 minuten en R200 rookwerende scheidings
- Vluchtroute
- Amnistroute brandweer
- VIA
- HWA
- Brandcompartiment
- Beschermde vluchtroute
- Extra beschermde vluchtroute
- Rookmelder
- Vluchtoproblep (richting of uitgang)
- Noodverlichting
- Aansluitpunt droge blusleiding
- Brandlanghappel
- Handbrandblusser
- Brandweringang
- Brandmeldcentrale
- Zie ook rapportage brandveiligheid

Disclaimer maatvoering

Als maten dienen in het werk gecontroleerd te worden. Aan de afmetingen kan geen rechten worden ontleend.

Bronvermelding informatie tekening

De informatie is overgenomen uit de architectuurtekeningen. Aangevuld met eigen waarneming ter plaatse.

Project

Codrico Rotterdam

doorsnede AA

Codrico Rotterdam Silo 1966 - gebouw C1

Ondersdeel

doorsneden

doorsnede AA

Tekeningnummer

03 nieuwe toestand

2710 C1 OV NS 041

-

Datum	Schaal	Formaat
13/11/2023	1:100	A0

Wijzigingsdatum

Fase	Status
OV	definitief




Opdrachtgever

RED Company

Architect

OFFICE WINHOV

Johan van Hasseltweg 2 E1, 1022 WY Amsterdam, tel. +31 20 664 44 46, office@winhov.nl

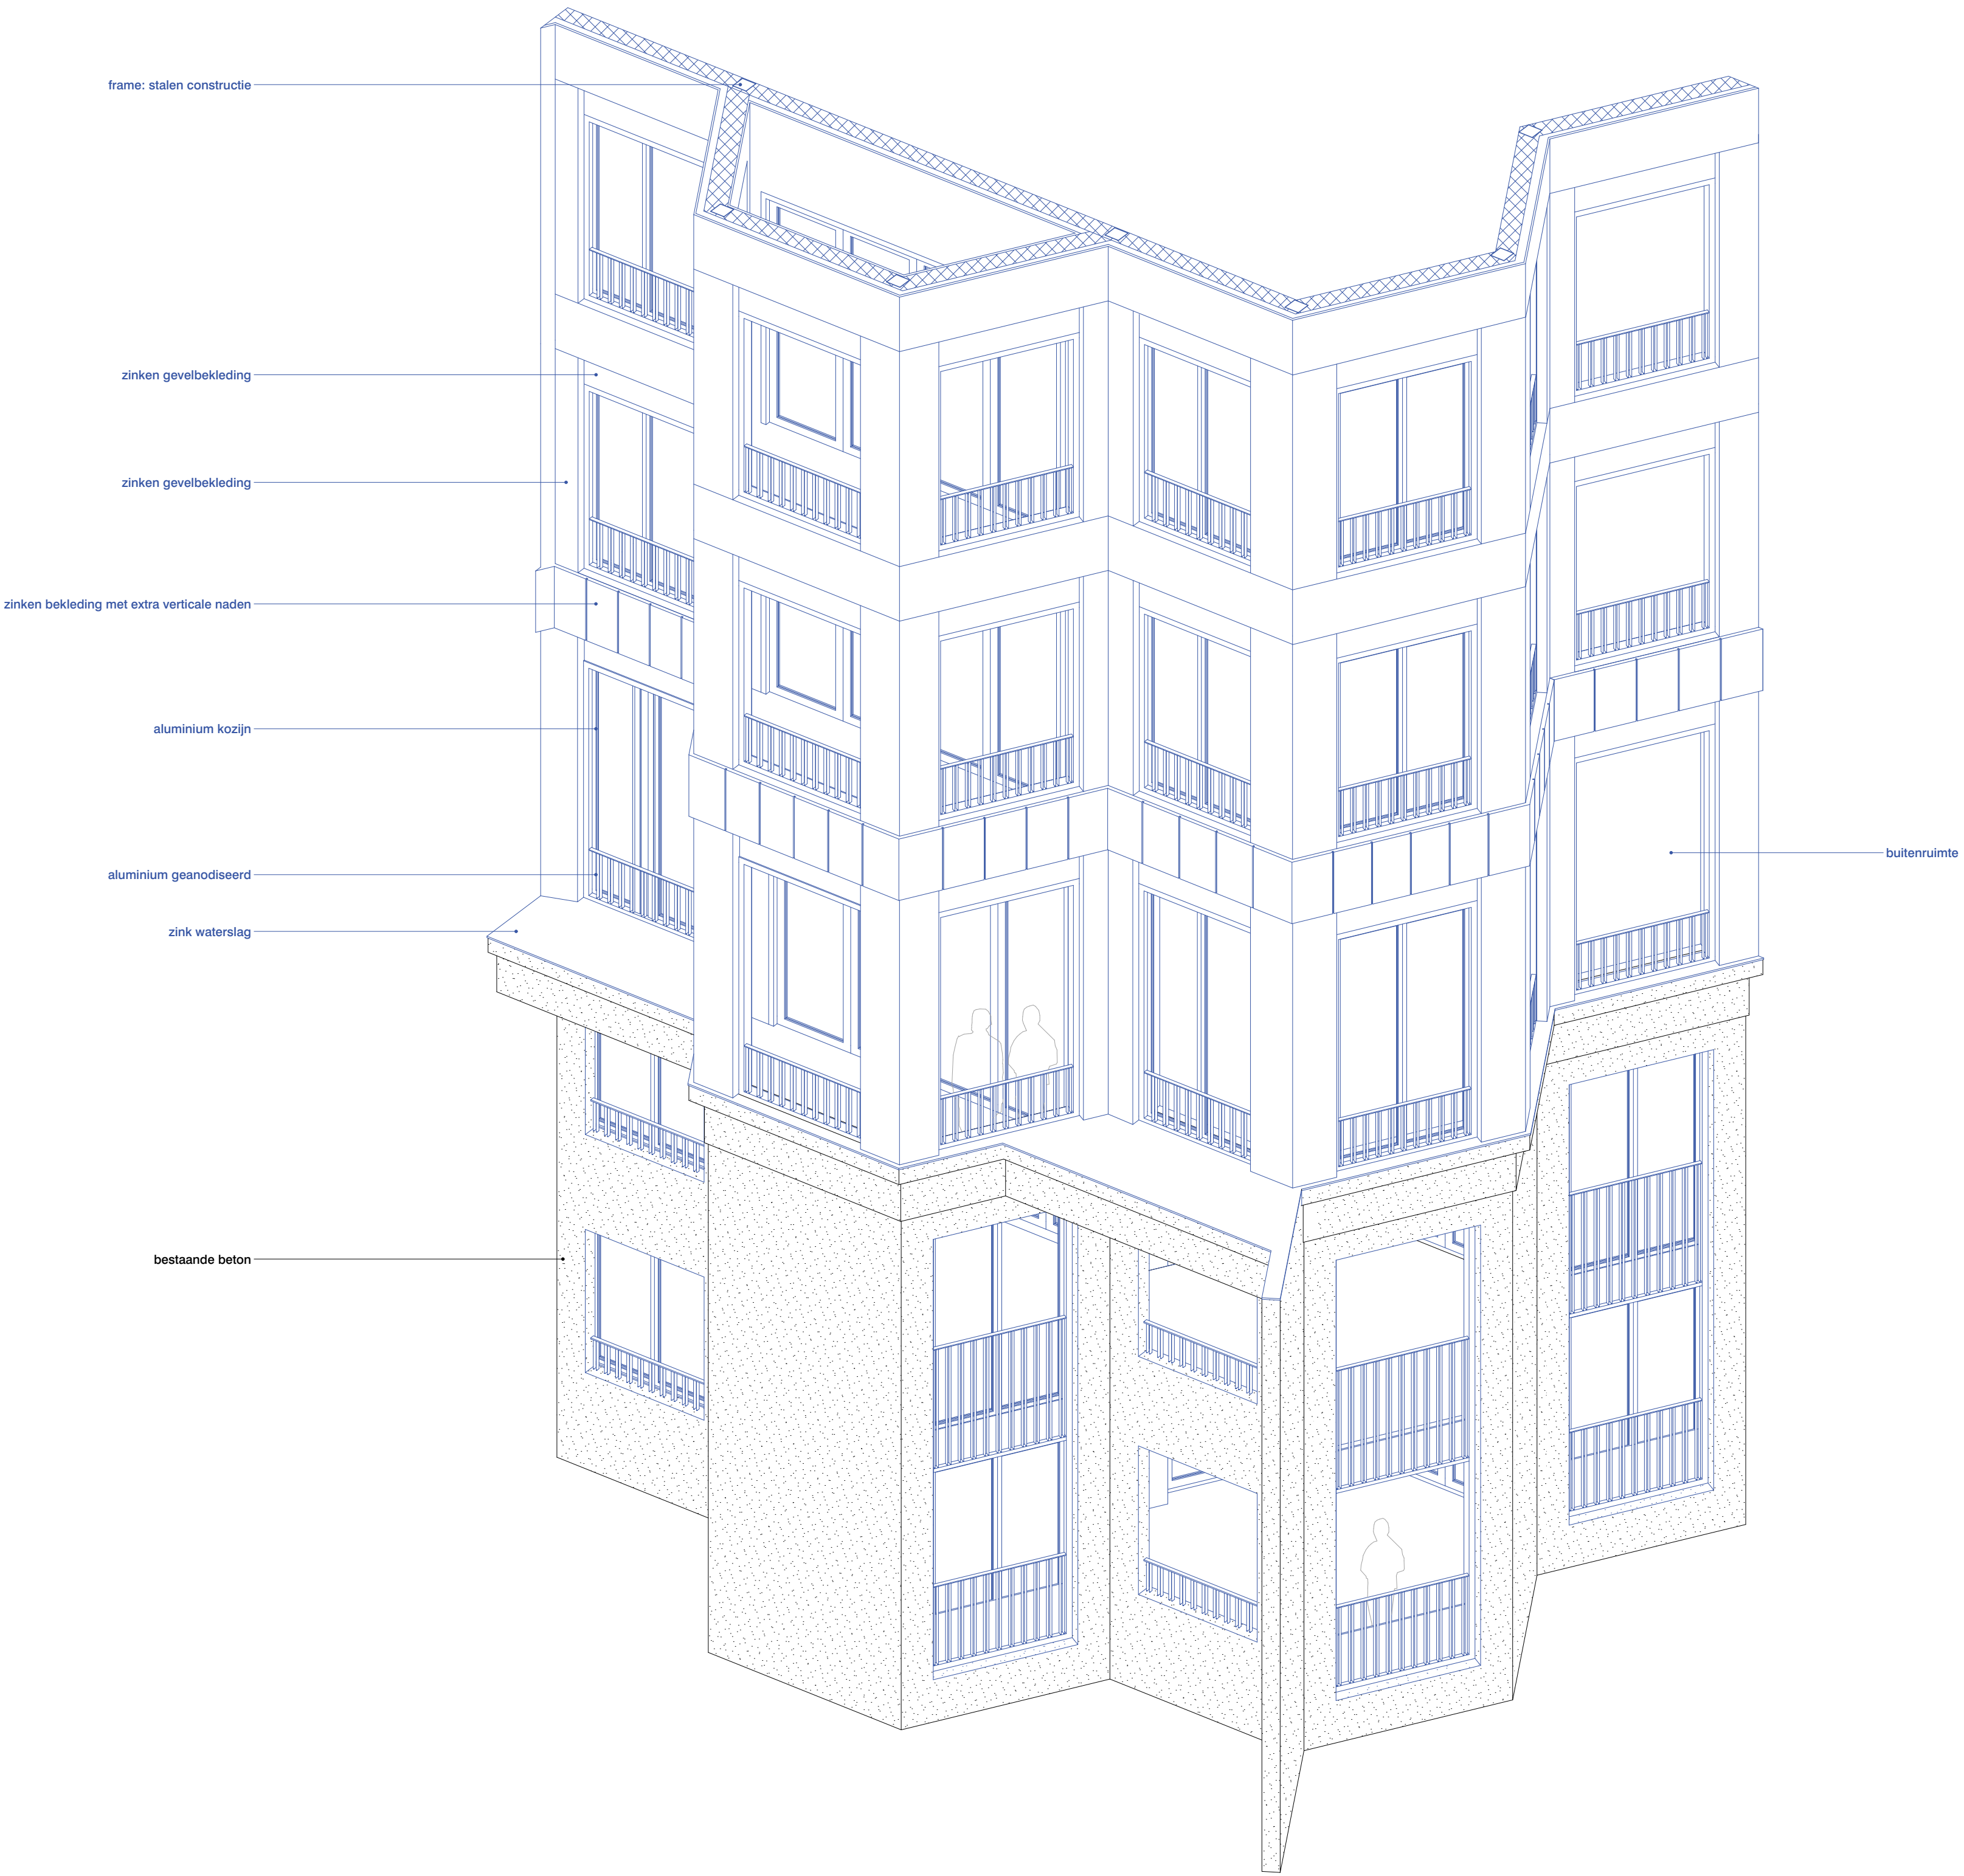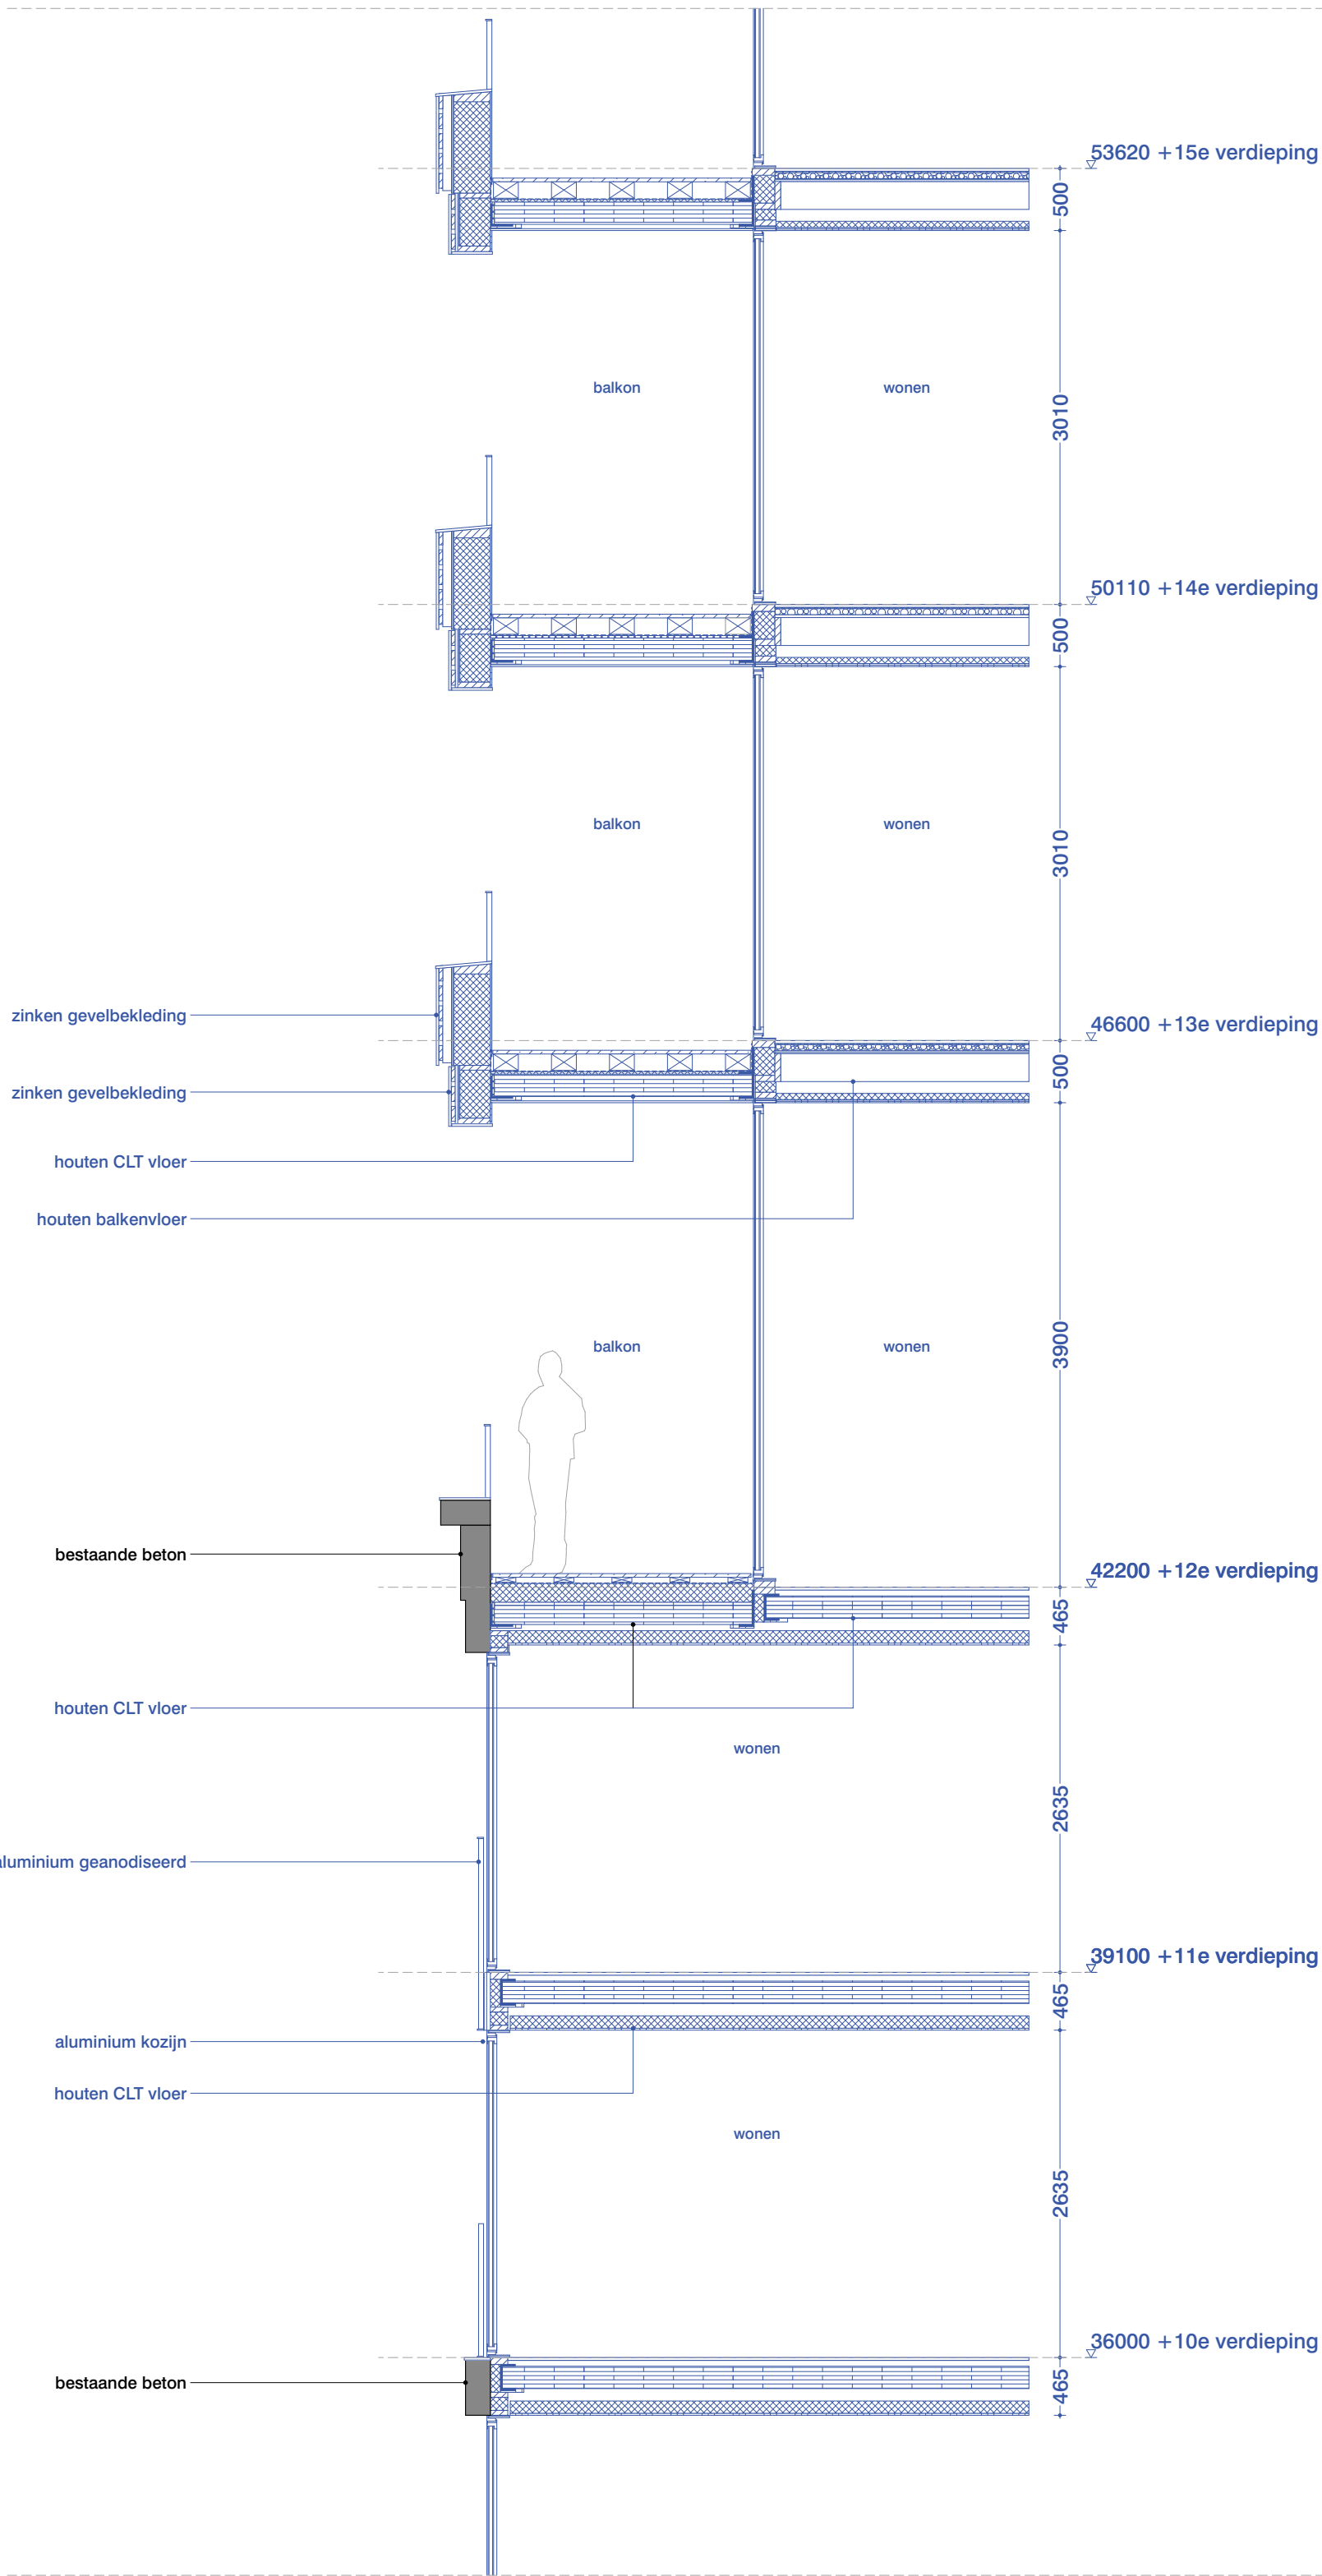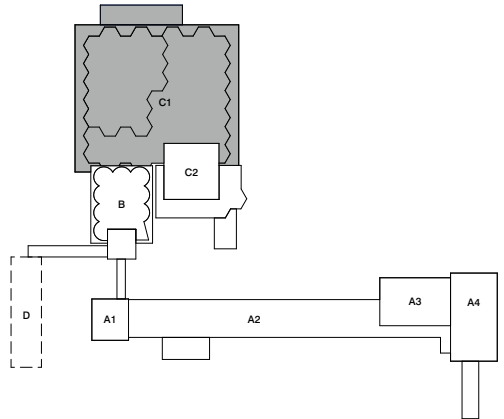

Renvooi

Voor renvooi zie tekening "2710 VO 014 Renvooi"

Renvooi bestaand

- Bestaande bouwkundige constructie (naden dragend zie gegrems constr.)
- Overige bestaande gebovonderdelen

Renvooi nieuw

- Kalksandsteen
- Metselwerk
- Beton i.h.w. gestort
- Metaal (constructief)
- Zandconcret dekvloer
- Voorzetwand
- Scheidingwand metaal stud 256 mm
- Lichte scheidingwand

Symbolen

- Gebouwenritse
- Hoofdbrandweeringang
- Nieuw brandweeringang
- Optiesplaat brandweeringang
- Voorpeel aanduiding
- In vluchtrichting ontgrendeld
- Zelfkullend
- 30 minuten WBOBO
- 60 minuten WBOBO
- 30 minuten WBOBO zelfkullend
- 30 minuten WBOBO vrijloop deurdanger
- 30 minuten WBOBO (gevelaanzicht)
- 60 minuten WBOBO (gevelaanzicht)
- Ra rookwerende scheiding, opertingen zelfkullend
- Brandscheiding 30 minuten
- Brandscheiding 30 minuten en Ra rookwerende scheiding, opertingen zelfkullend
- Brandscheiding 30 minuten en R200 rookwerende scheiding, opertingen zelfkullend
- Brandscheiding 60 minuten
- Brandscheiding 60 minuten en Ra rookwerende scheiding, opertingen zelfkullend
- Brandscheiding 60 minuten en R200 rookwerende scheiding, opertingen zelfkullend
- Vluchtroute
- Aanvalroute brandweer
- VIA
- HWA
- Brandcompartiment
- Beschermde vluchtroute
- Extra beschermde vluchtroute
- Rookmelder
- Vluchtoproef (richting of uitgang)
- Noodverlichting
- Aanklopbeurt droge blusleiding
- Brandlanghanspel
- Handbrandblusser
- Brandespruit
- Brandmeldcentrale
- Zie ook rapportage brandveiligheid

Disclaimer maatvoering

Als maten dienen in het werk gecontroleerd te worden. Aan de informatie kan geen rechten worden ontleend.

Bronvermelding informatie tekening

De informatie is overgenomen uit de architectuurtekeningen. Aangevuld met eigen waarneming ter plaatse.

Disclaimer maatvoering

Alle maten dienen in het werk gecontroleerd te worden. Aan de informatie kan geen rechten worden ontleend.

Bronvermelding informatie tekening

De informatie is overgenomen uit de archieftekeningen. Aangevuld met eigen waarneming ter plaatse.

Renvooi

Voor renvooi zie tekening "2710 OV 014 Renvooi"

Project

Codrico Rotterdam

Codrico Rotterdam Silo 1966 - gebouw C1

Onderdeel

Details C1

Voorblad gebouw C1

Tekeningnummer

2710 C1 OV 100

-

Datum	Schaal	Formaat
13/11/2023		A3

Wijzigingsdatum

Fase	Status
OV	definitief


Opdrachtgever

RED Company

Architect

OFFICE WINHOV

Johan van Hasseltweg 2 E1, 1022 WV Amsterdam, tel. +31 20 684 44 46, office@winhov.nl

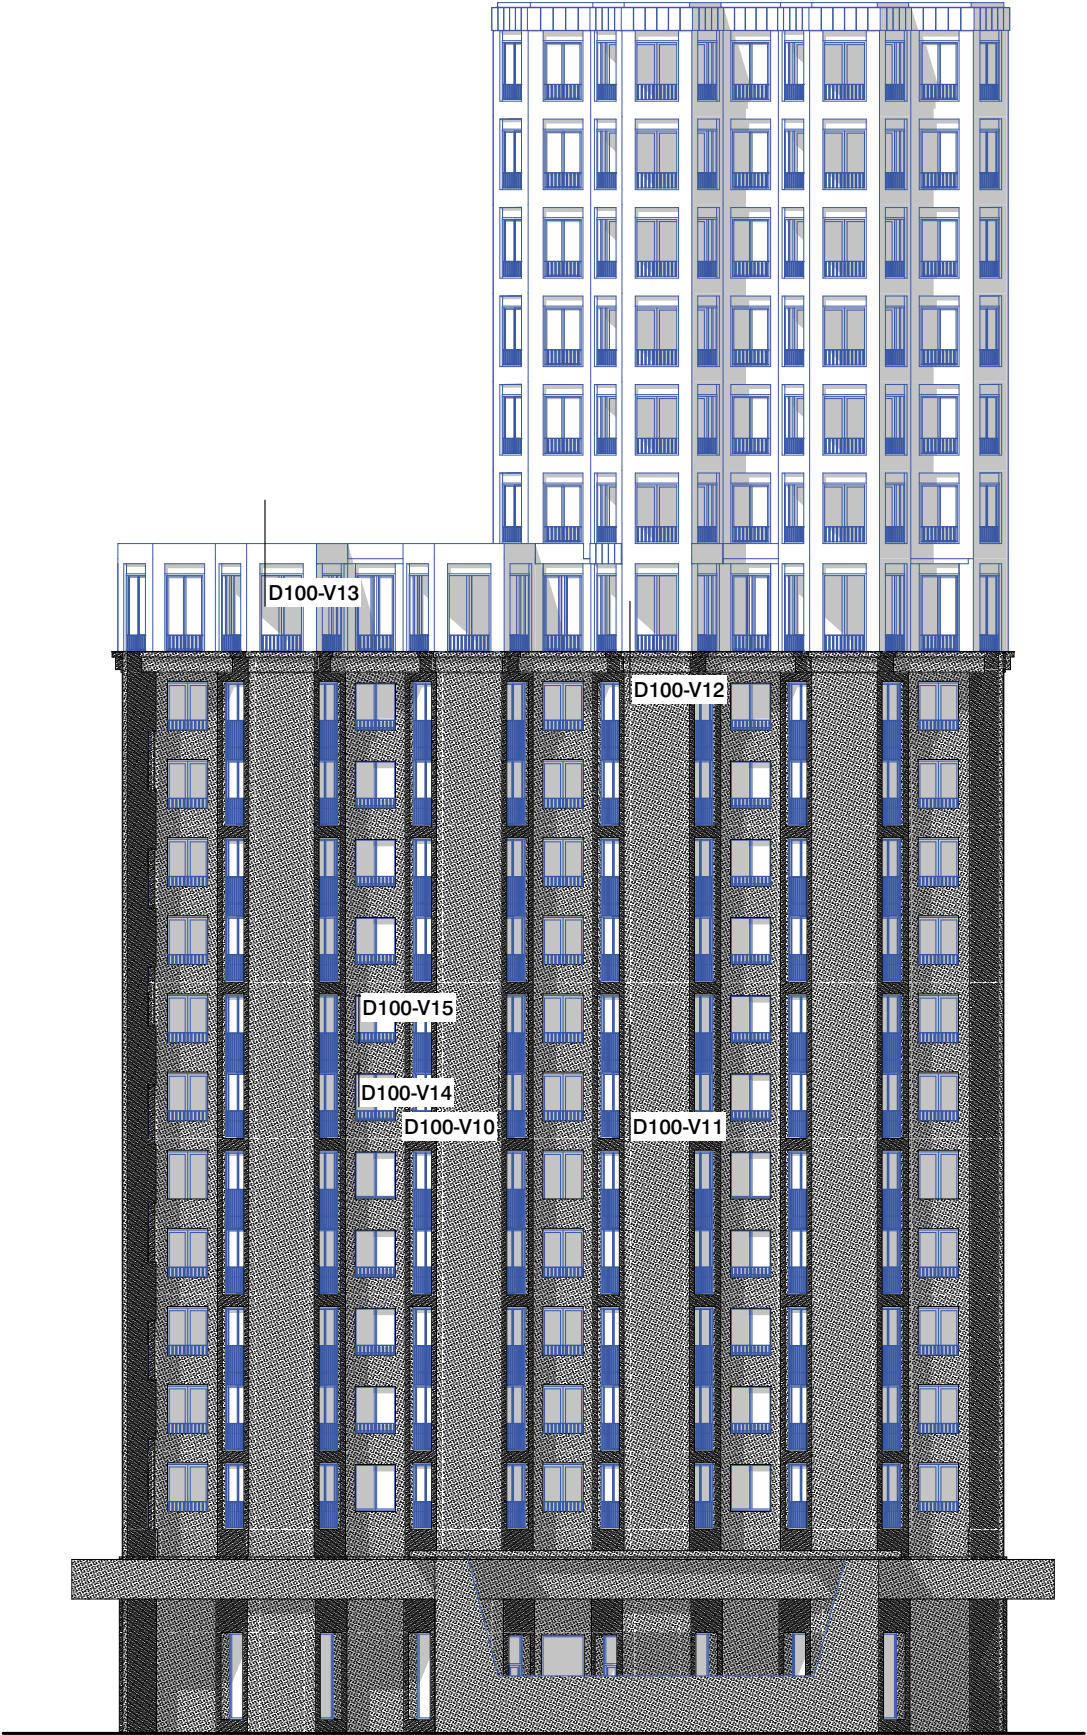

Aanzicht alleen voor de aanduiding van de details, niet voor de definitieve opbouw van de gevel.

blad

aanduiding details C1


Details C1

Datum	Schaal	Formaat
13/11/2023	1:300	A3

Tekeningnummer

2710 C1 OV NS 100

Bestaande betonnen binnenwand.

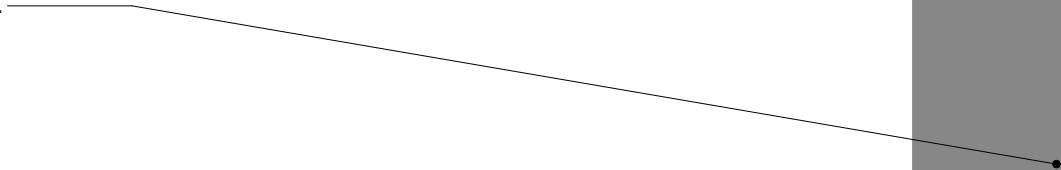


180

blad

D100-V10BS

Datum	Schaal	Formaat
13/11/2023	1:5	A3
Tekeningnummer		
2710 C1 OV 100		

OFFICE WINHOV

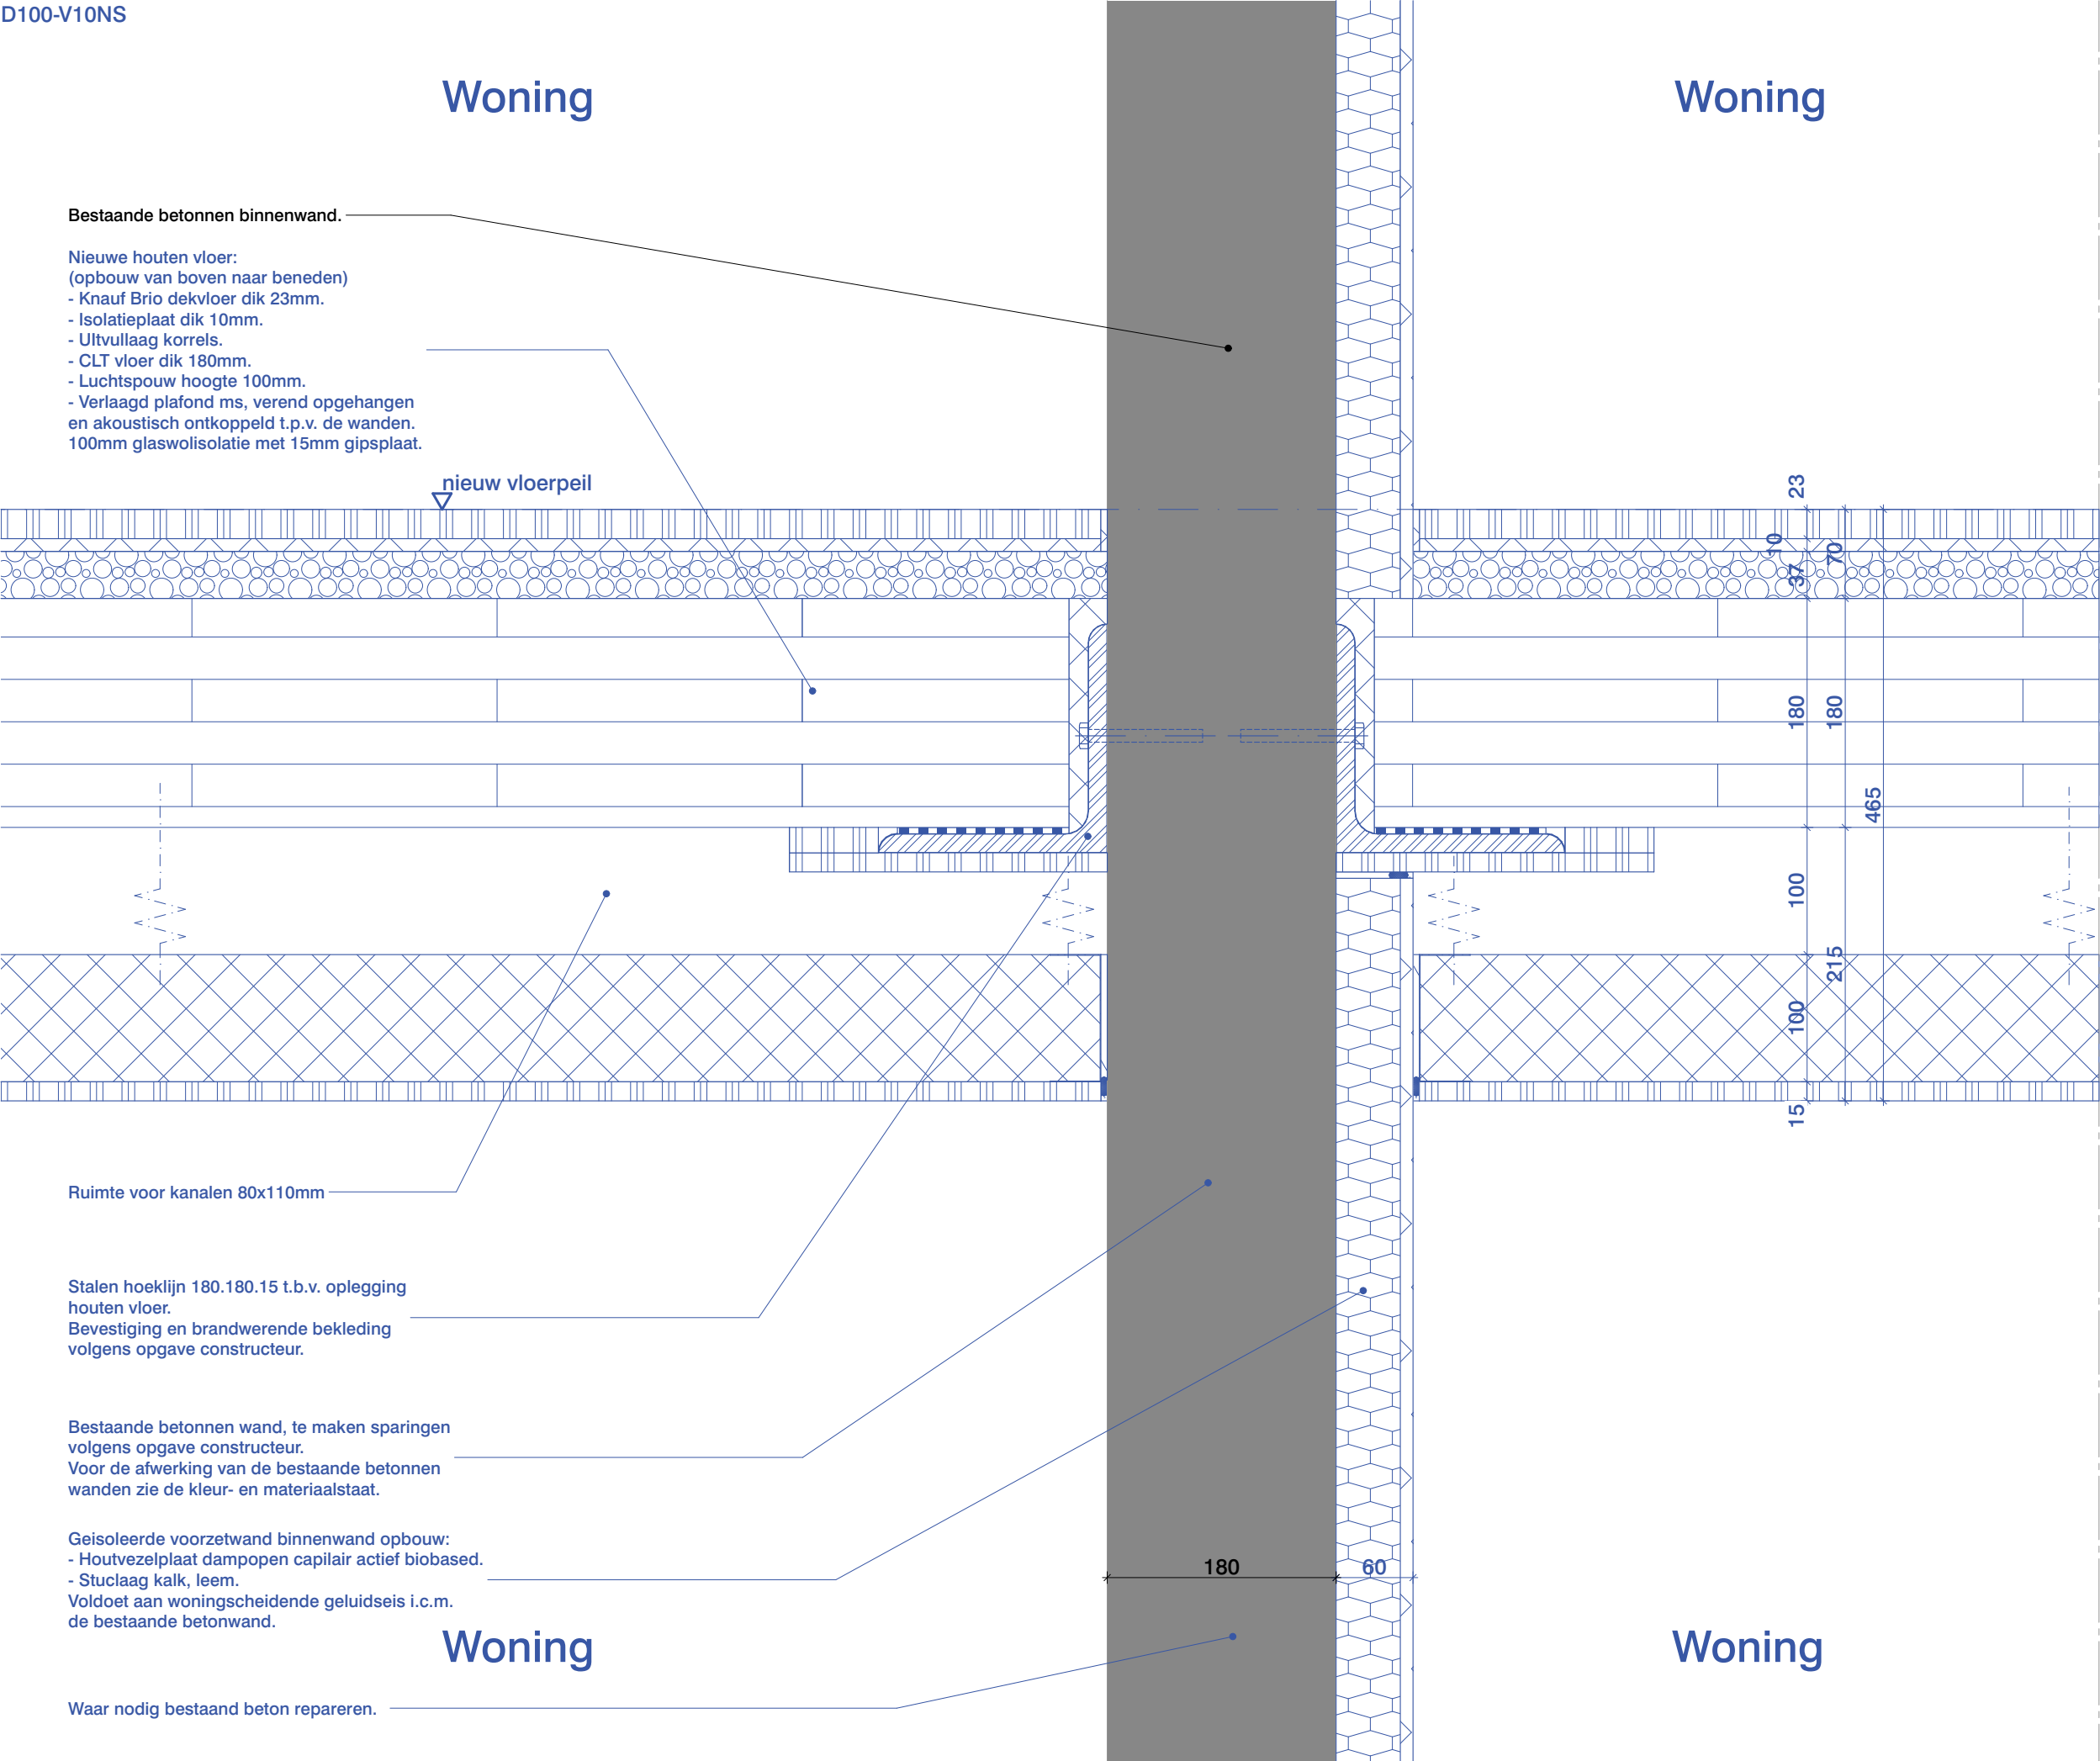

blad

D100-V10NS

Datum	Schaal	Formaat
13/11/2023	1:5	A3

Tekeningnummer
2710 C1 OV 100

OFFICE WINHOV

Bestaande betonnen gevel.



blad

D100-V11BS

Datum	Schaal	Formaat
13/11/2023	1:5	A3
Tekeningnummer		
2710 C1 OV 100		

Bestaande betonnen gevel, te maken sparingen volgens opgave constructeur.
Afwerking bestaande betonnen gevel volgens kleur- en materiaalstaat.

Bestaande betonnen gevel.

Geïsoleerde voorzetwand gevel:
(opbouw van binnen naar buiten)

- Afwerklaag.
- Stuc laag kalk, leem.
- Houtvezelplaat dampopen capillair actief biobased.
- Dampdichte folie.
- Stijl- en regelwerk met isolatie.
- Betonherstel en 'uitvlaklaag'.

$R_c = 2,5 \text{ m}^2 \text{K/W}$

Nieuwe houten vloer:
(opbouw van boven naar beneden)
- Knauf Brio dekvloer dik 23mm.
- Isolatieplaat dik 10mm.
- UItvullaag korrels.
- CLT vloer dik 180mm.
- Luchtpouw hoogte 100mm.
- Verlaagd plafond ms, verend opgehangen
en akoestisch ontkoppeld t.p.v. de wanden.
100mm glaswolisolatie met 15mm gipsplaat.

Stalen hoeklijn 180.180.15 t.b.v. oplegging
houten vloer.
Bevestiging en brandwerende bekleding
volgens opgave constructeur.

Dampremmende laag afplakken.

Waar nodig bestaand beton repareren.

Woning

nieuw vloerpeil

Woning

blad

D100-V11NS

Datum	Schaal	Formaat
13/11/2023	1:5	A3

Tekeningnummer
2710 C1 OV 100

OFFICE WINHOV

△
42.900 b.k. best. dakrand

△
42.100 b.k. best. 11e verd. betonvloer

Bestaande betonnen gevel.


•180

blad

D100-V12BS

Datum	Schaal	Formaat
13/11/2023	1:5	A3
Tekeningnummer		
2710 C1 OV 100		

OFFICE WINHOV

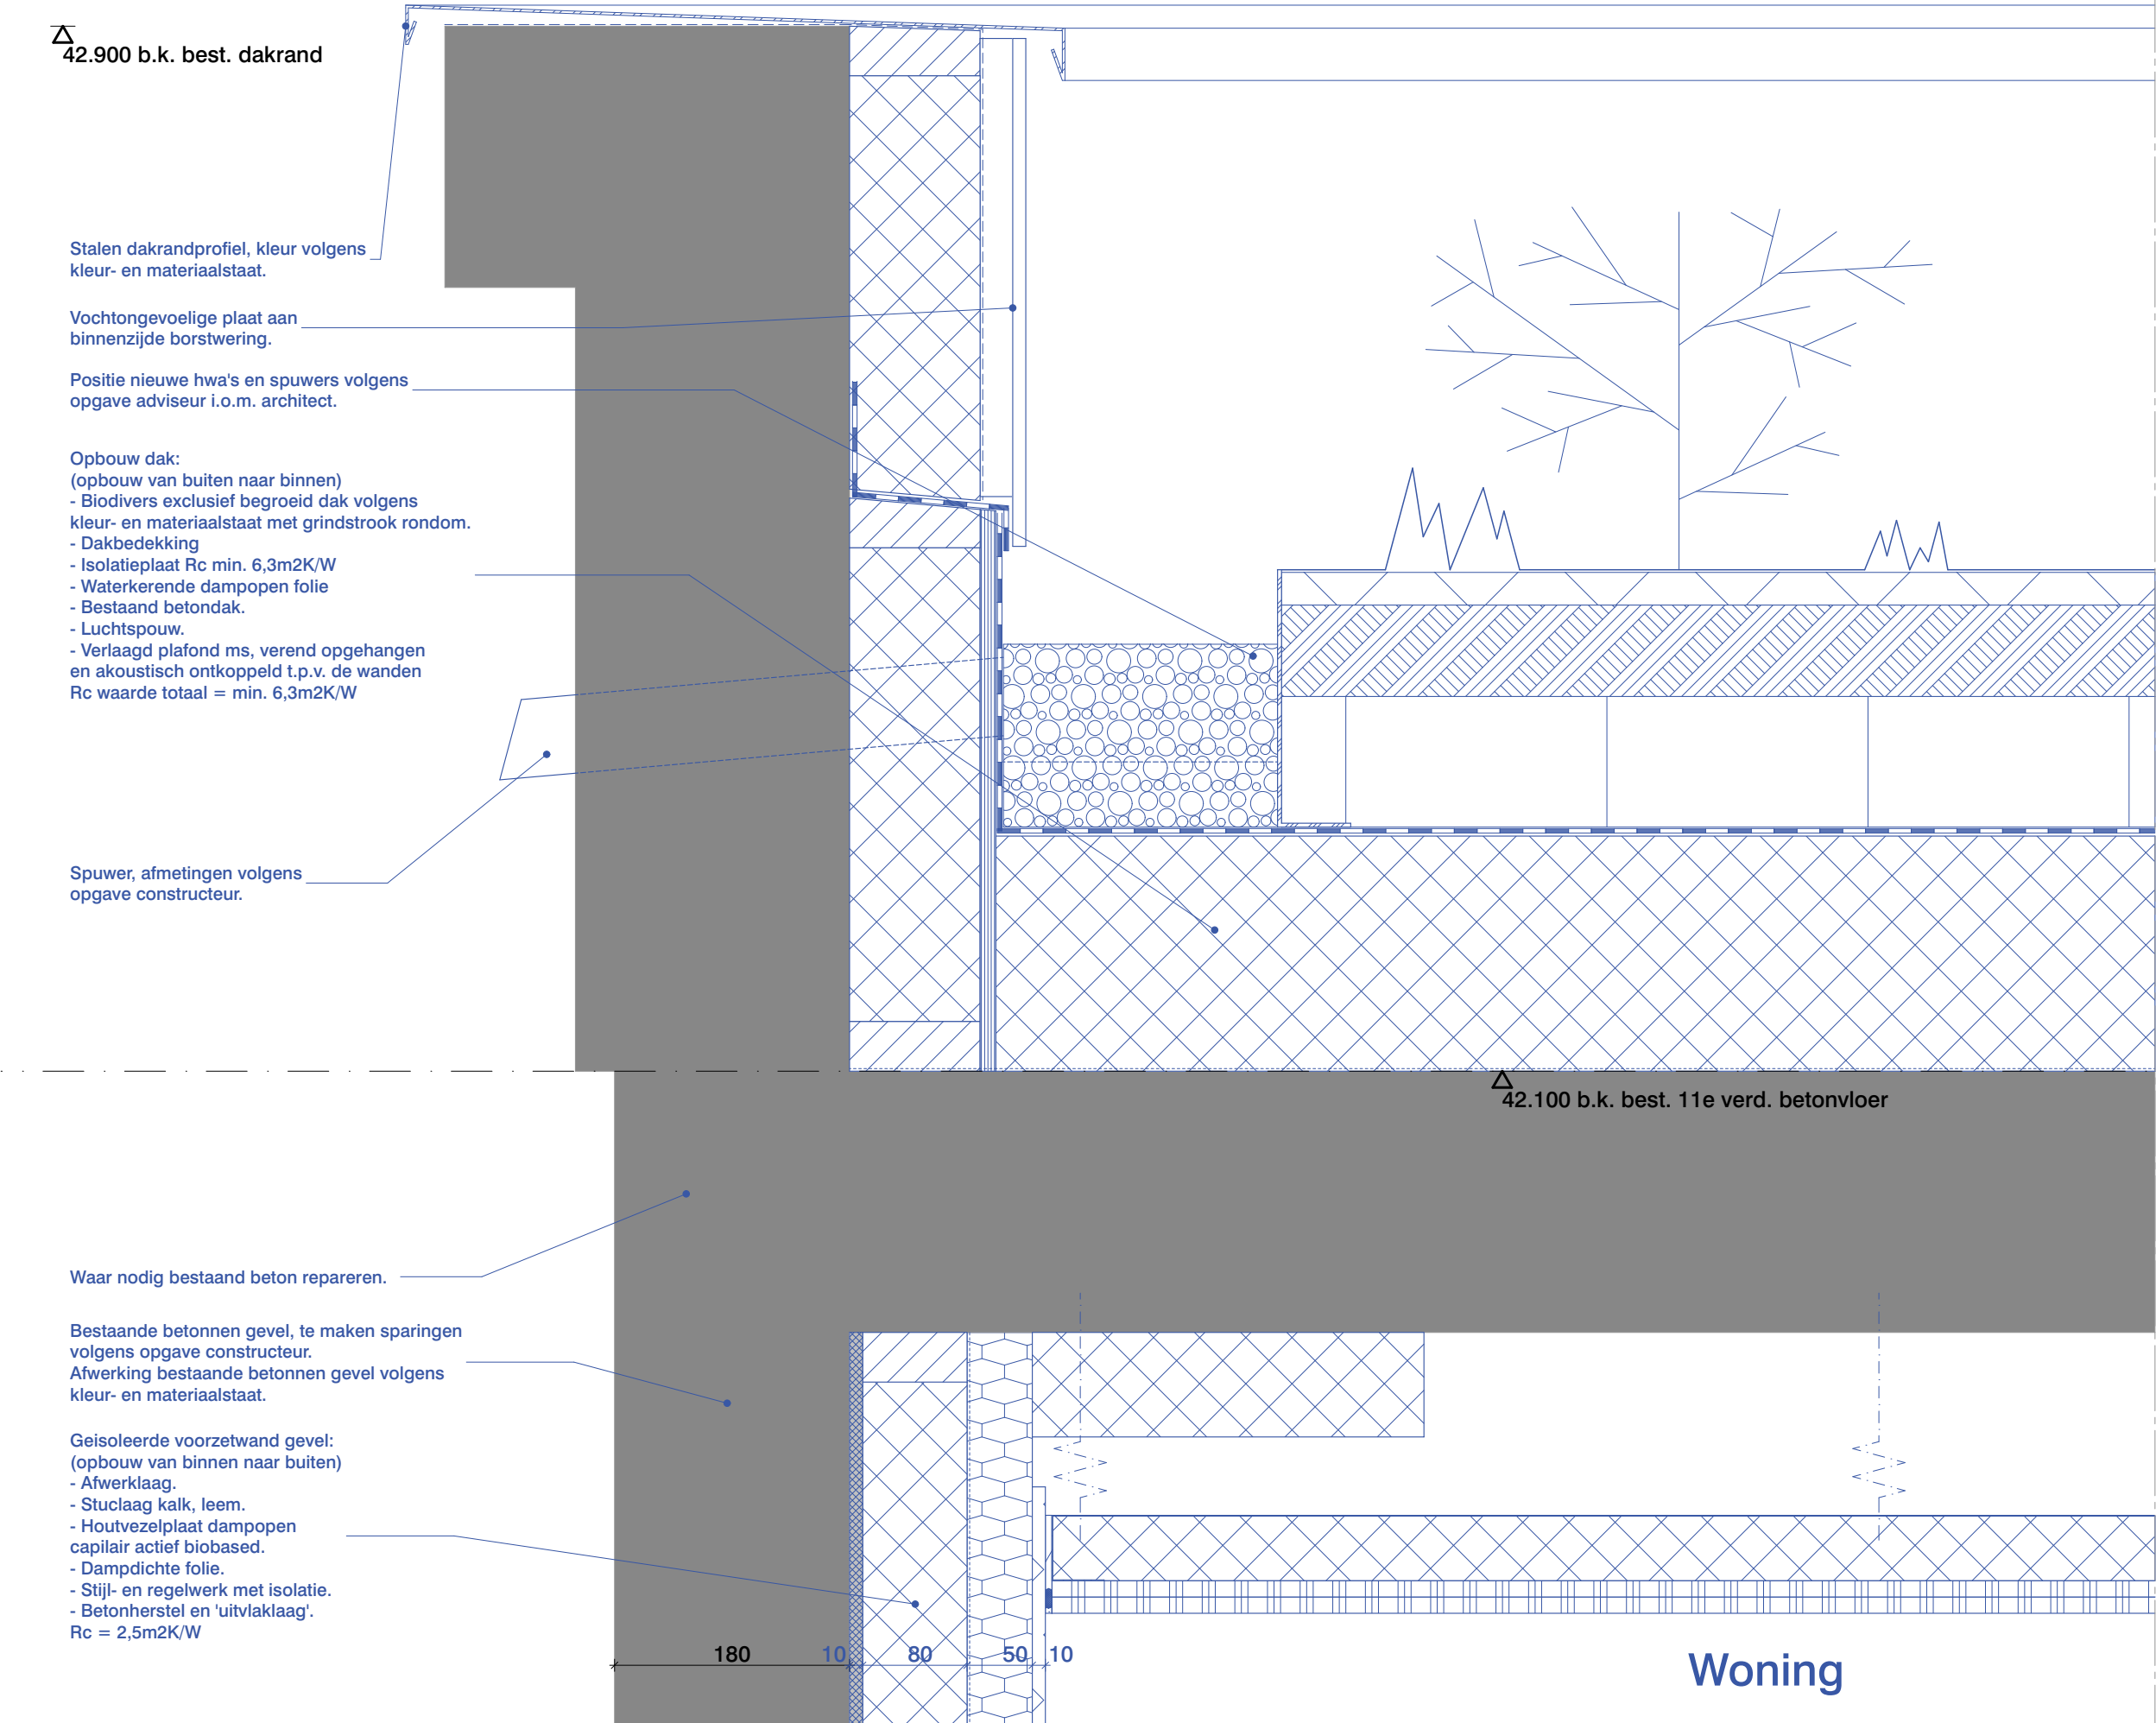

blad		
D100-V12NS		
Datum	Schaal	Formaat
13/11/2023	1:5	A3
Tekeningnummer		
2710 C1 OV 100		
OFFICE WINHOV		

Zinken afdekkap met kraal.

Positie nieuwe hwa's en spuwers volgens opgave adviseur i.o.m. architect.


Nieuw houten dakconstructie:
(opbouw van buiten naar binnen)
- Biodivers exclusief begroeid dak volgens kleur- en materiaalstaat met grindstrook rondom.
- Dakbedekking
- Isolatieplaat Rc min. 6,3m2K/W
- Waterkerende dampopen folie
- Spaanplaat V313 dik 22mm
- Houten balklaag 38x225mm volgens opgave constructeur
- Luchtspouw
- Verlaagd plafond ms, verend opgehangen en akoestisch ontkoppeld t.p.v. de wanden
Rc waarde totaal = min. 6,3m2K/W

Zinken gevelbekleding met felsen op regelwerk, geventileerd.

Hsb gevel met zinken bekleding:
(opbouw van binnen naar buiten)
- Gipsplaat
- Dampremmende laag
- Stijl- en regelwerk met isolatie
- 20mm plaatmateriaal
- Waterkerende dampopen laag
- Vertikaal regelwerk
- Horizontaal regelwerk, geventileerd
- Zinken gevelbekleding met felsen
Rc totaal = 4,7m2K/W

Wbp multiplex, geschilderd.

Aluminium kozijn, thermisch onderbroken.
Kleur en type volgens kleur- en materiaalstaat.

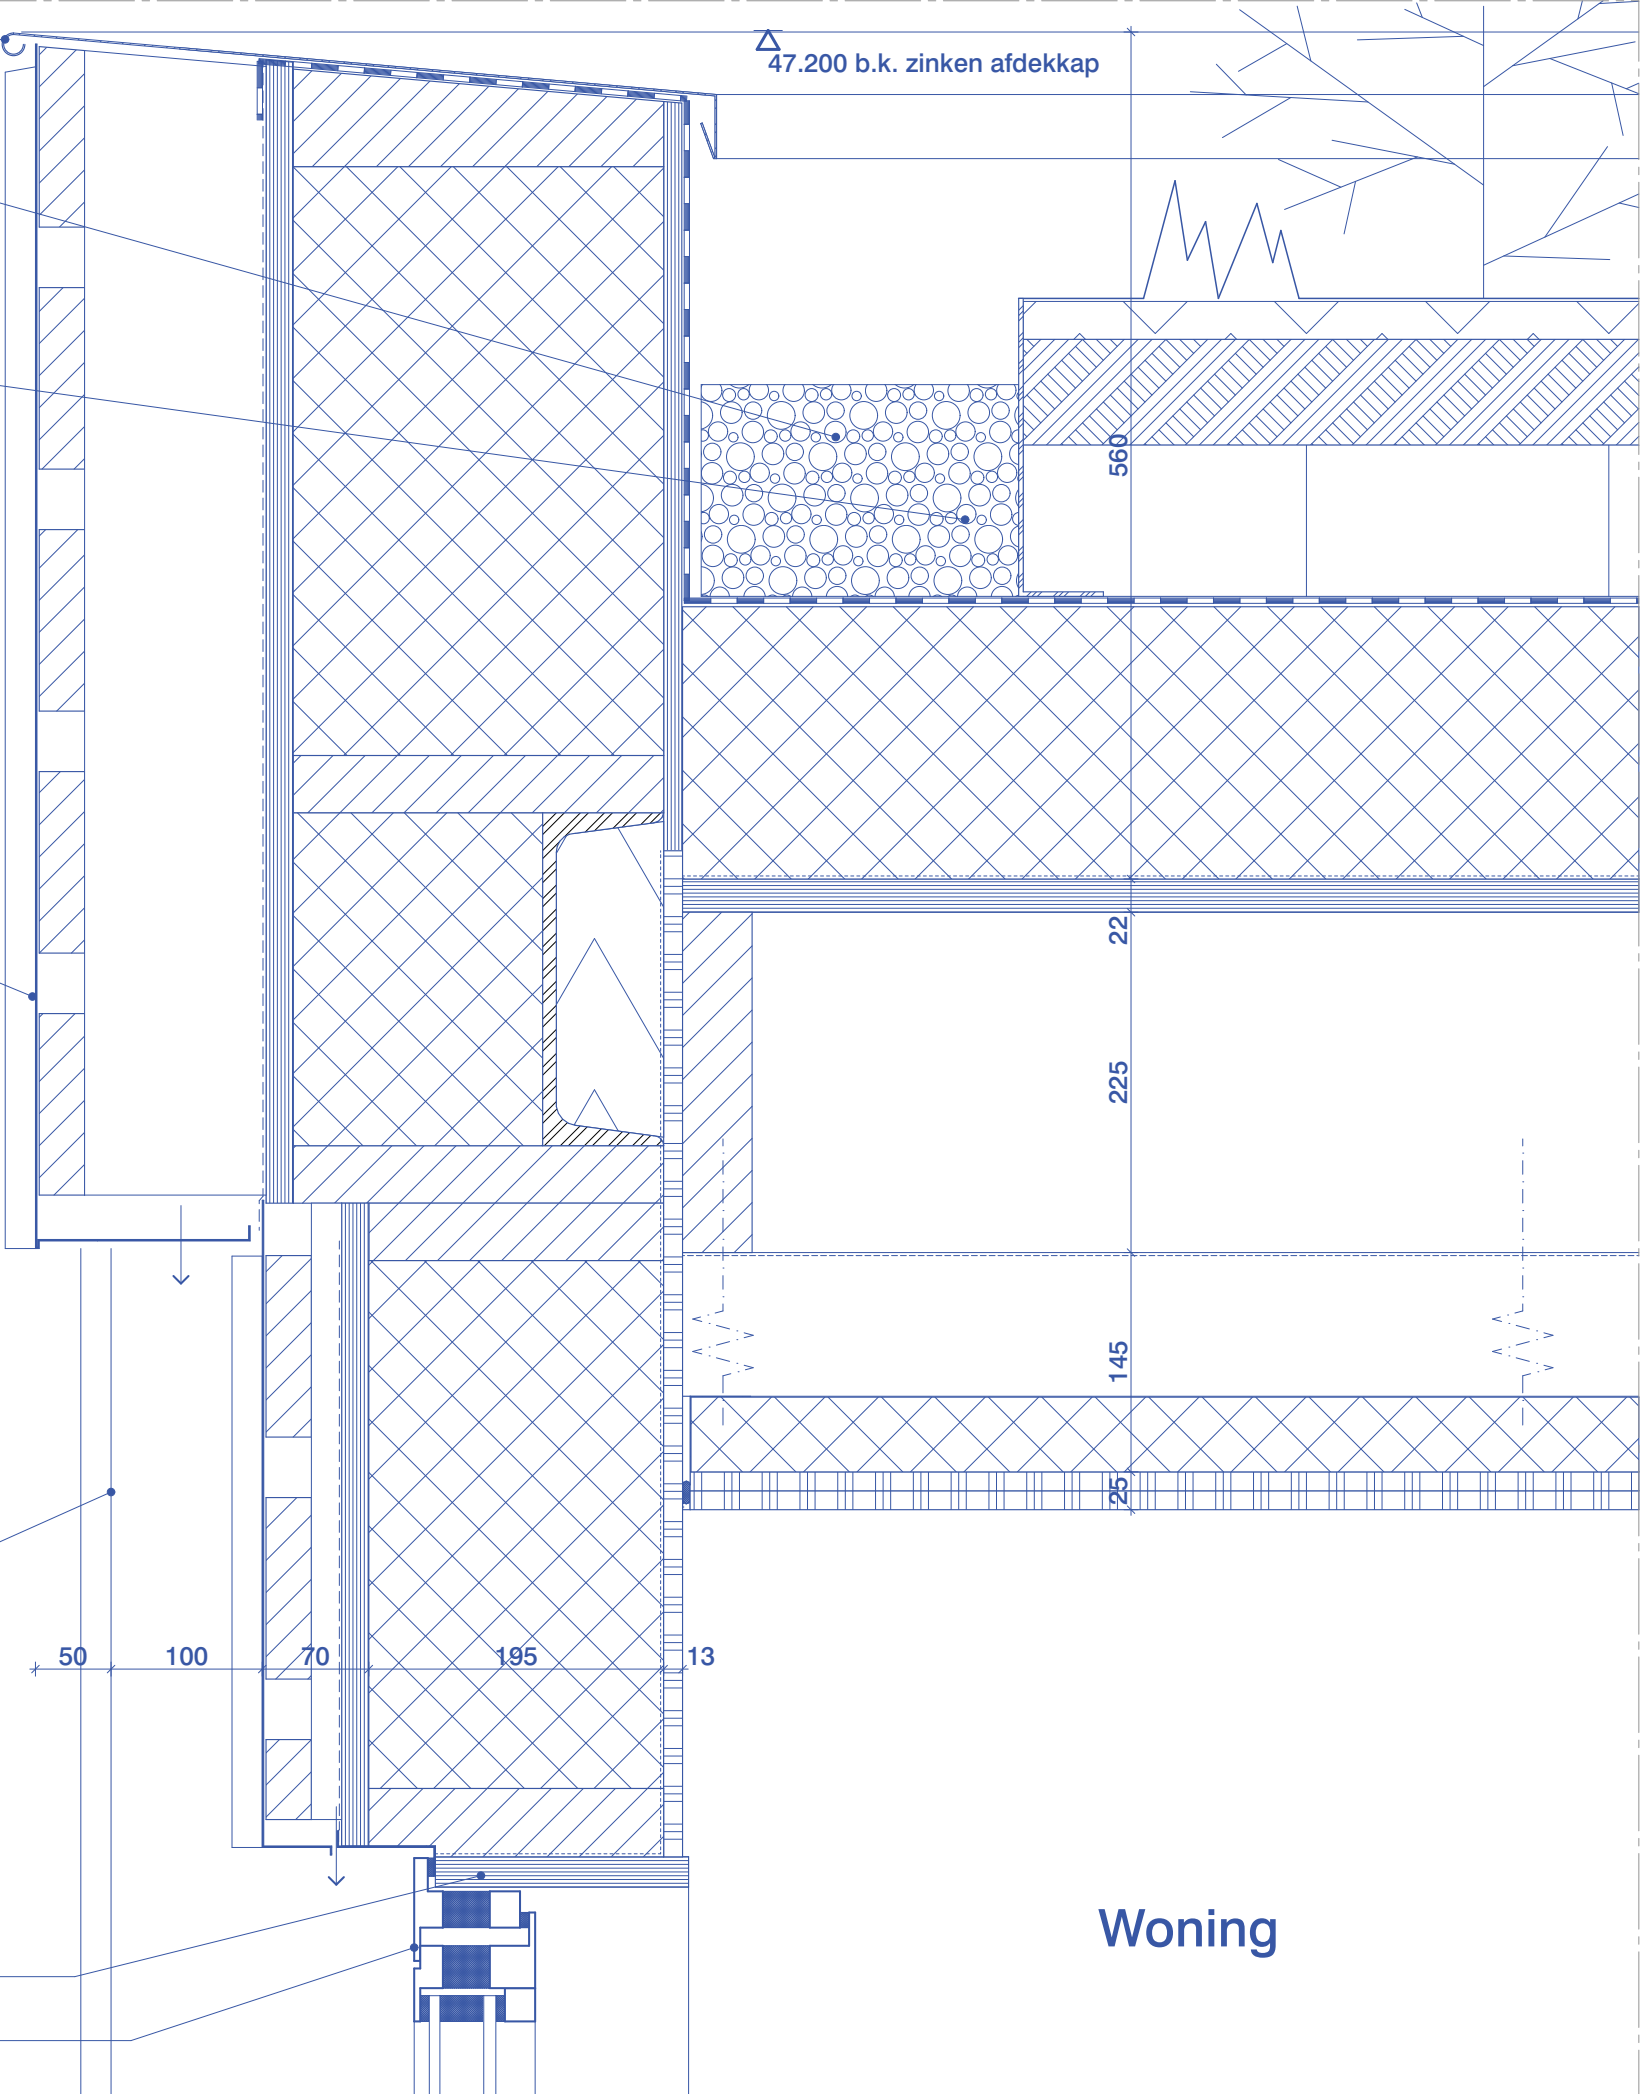


blad

D100-V13NS

Datum	Schaal	Formaat
13/11/2023	1:5	A3

Tekeningnummer
2710 C1 OV 100

OFFICE WINHOV

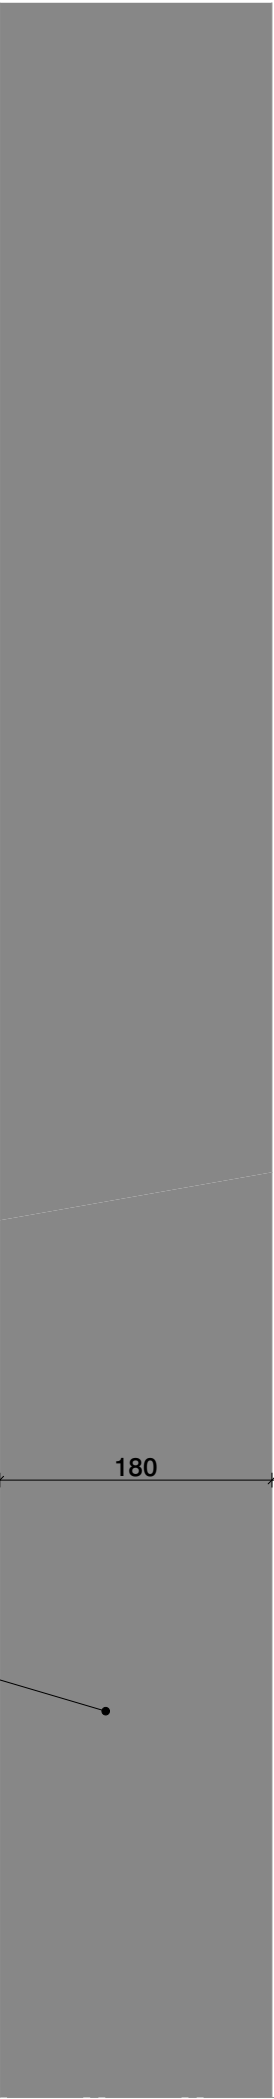

Bestaande betonnen gevel.

blad
D100-V14BS

Datum	Schaal	Formaat
13/11/2023	1:5	A3
Tekeningnummer		
2710 C1 OV 100		

OFFICE WINHOV

Aluminium kozijn, thermisch onderbroken.
Kleur en type volgens kleur- en materiaalstaat.

Hekwerk, openingen max. 100mm.
Kleur volgens kleur- en materiaalstaat.
Lassen vlakgeslepen. (niet zichtbaar)

Wbp multiplex, geschilderd.

Metalen dagkantaafwerking t.p.v.
nieuw te maken kozijnsparingen
in de betonnen gevel.

Gezette stalen waterslag met kopschotjes.
Kleur volgens kleur- en materiaalstaat.
Dikte staal n.t.b. i.v.m. beeindiging zonder
rand aan de voorzijde.

Min. 700+vp

Bestaande betonnen gevel.

Bestaande betonnen gevel, te maken sparings
volgens opgave constructeur.
Afwerking bestaande betonnen gevel volgens
kleur- en materiaalstaat.

Geisoleerde voorzetwand gevel:
(opbouw van binnen naar buiten)
- Afwerklaag.
- Stuc laag kalk, leem.
- Houtvezelplaat dampopen
capilair actief biobased.
- Dampdichte folie.
- Stijl- en regelwerk met isolatie.
- Betonherstel en 'uitvlaklaag'.
Rc = 2,5m2K/W

Woning

blad

D100-V14NS

Datum	Schaal	Formaat
13/11/2023	1:5	A3

Tekeningnummer
2710 C1 OV 100

OFFICE WINHOV

D100-V15BS

Bestaande betonnen gevel.

180

blad

D100-V15BS

Datum	Schaal	Formaat
13/11/2023	1:5	A3
Tekeningnummer		
2710 C1 OV 100		

OFFICE WINHOV

D100-V15NS

Bestaande betonnen gevel.

Bestaande betonnen gevel, te maken sparingen volgens opgave constructeur.
Afwerking bestaande betonnen gevel volgens kleur- en materiaalstaat.


Geisoleerde voorzetwand gevel:
(opbouw van binnen naar buiten)
- Afwerklaag.
- Stuc laag kalk, leem.
- Houtvezelplaat dampopen capillair actief biobased.
- Dampdichte folie.
- Stijl- en regelwerk met isolatie.
- Betonherstel en 'uitvlaklaag'.
Rc = 2,5m2K/W

Wbp multiplex, geschilderd.

Nieuwe houten vloer:
(opbouw van boven naar beneden)
- Knauf Brio dekvloer dik 23mm
- Isolatieplaat dik 10mm
- Spaanplaat V313 dik 22mm
- Houten balklaag 38x225mm volgens opgave constructeur
- Waterkerende dampopen folie
- luchtspouw
- 70mm glaswolisolatie
- Verlaagd plafond ms, verend opgehangen en akoestisch ontkoppeld t.p.v. de wanden
- Brandwerende bekleding, 60 minuten

Metalen dagkantaafwerking t.p.v. nieuw te maken kozijnsparingen in de betonnen gevel.

Aluminium kozijn, thermisch onderbroken.
Kleur en type volgens kleur- en materiaalstaat.

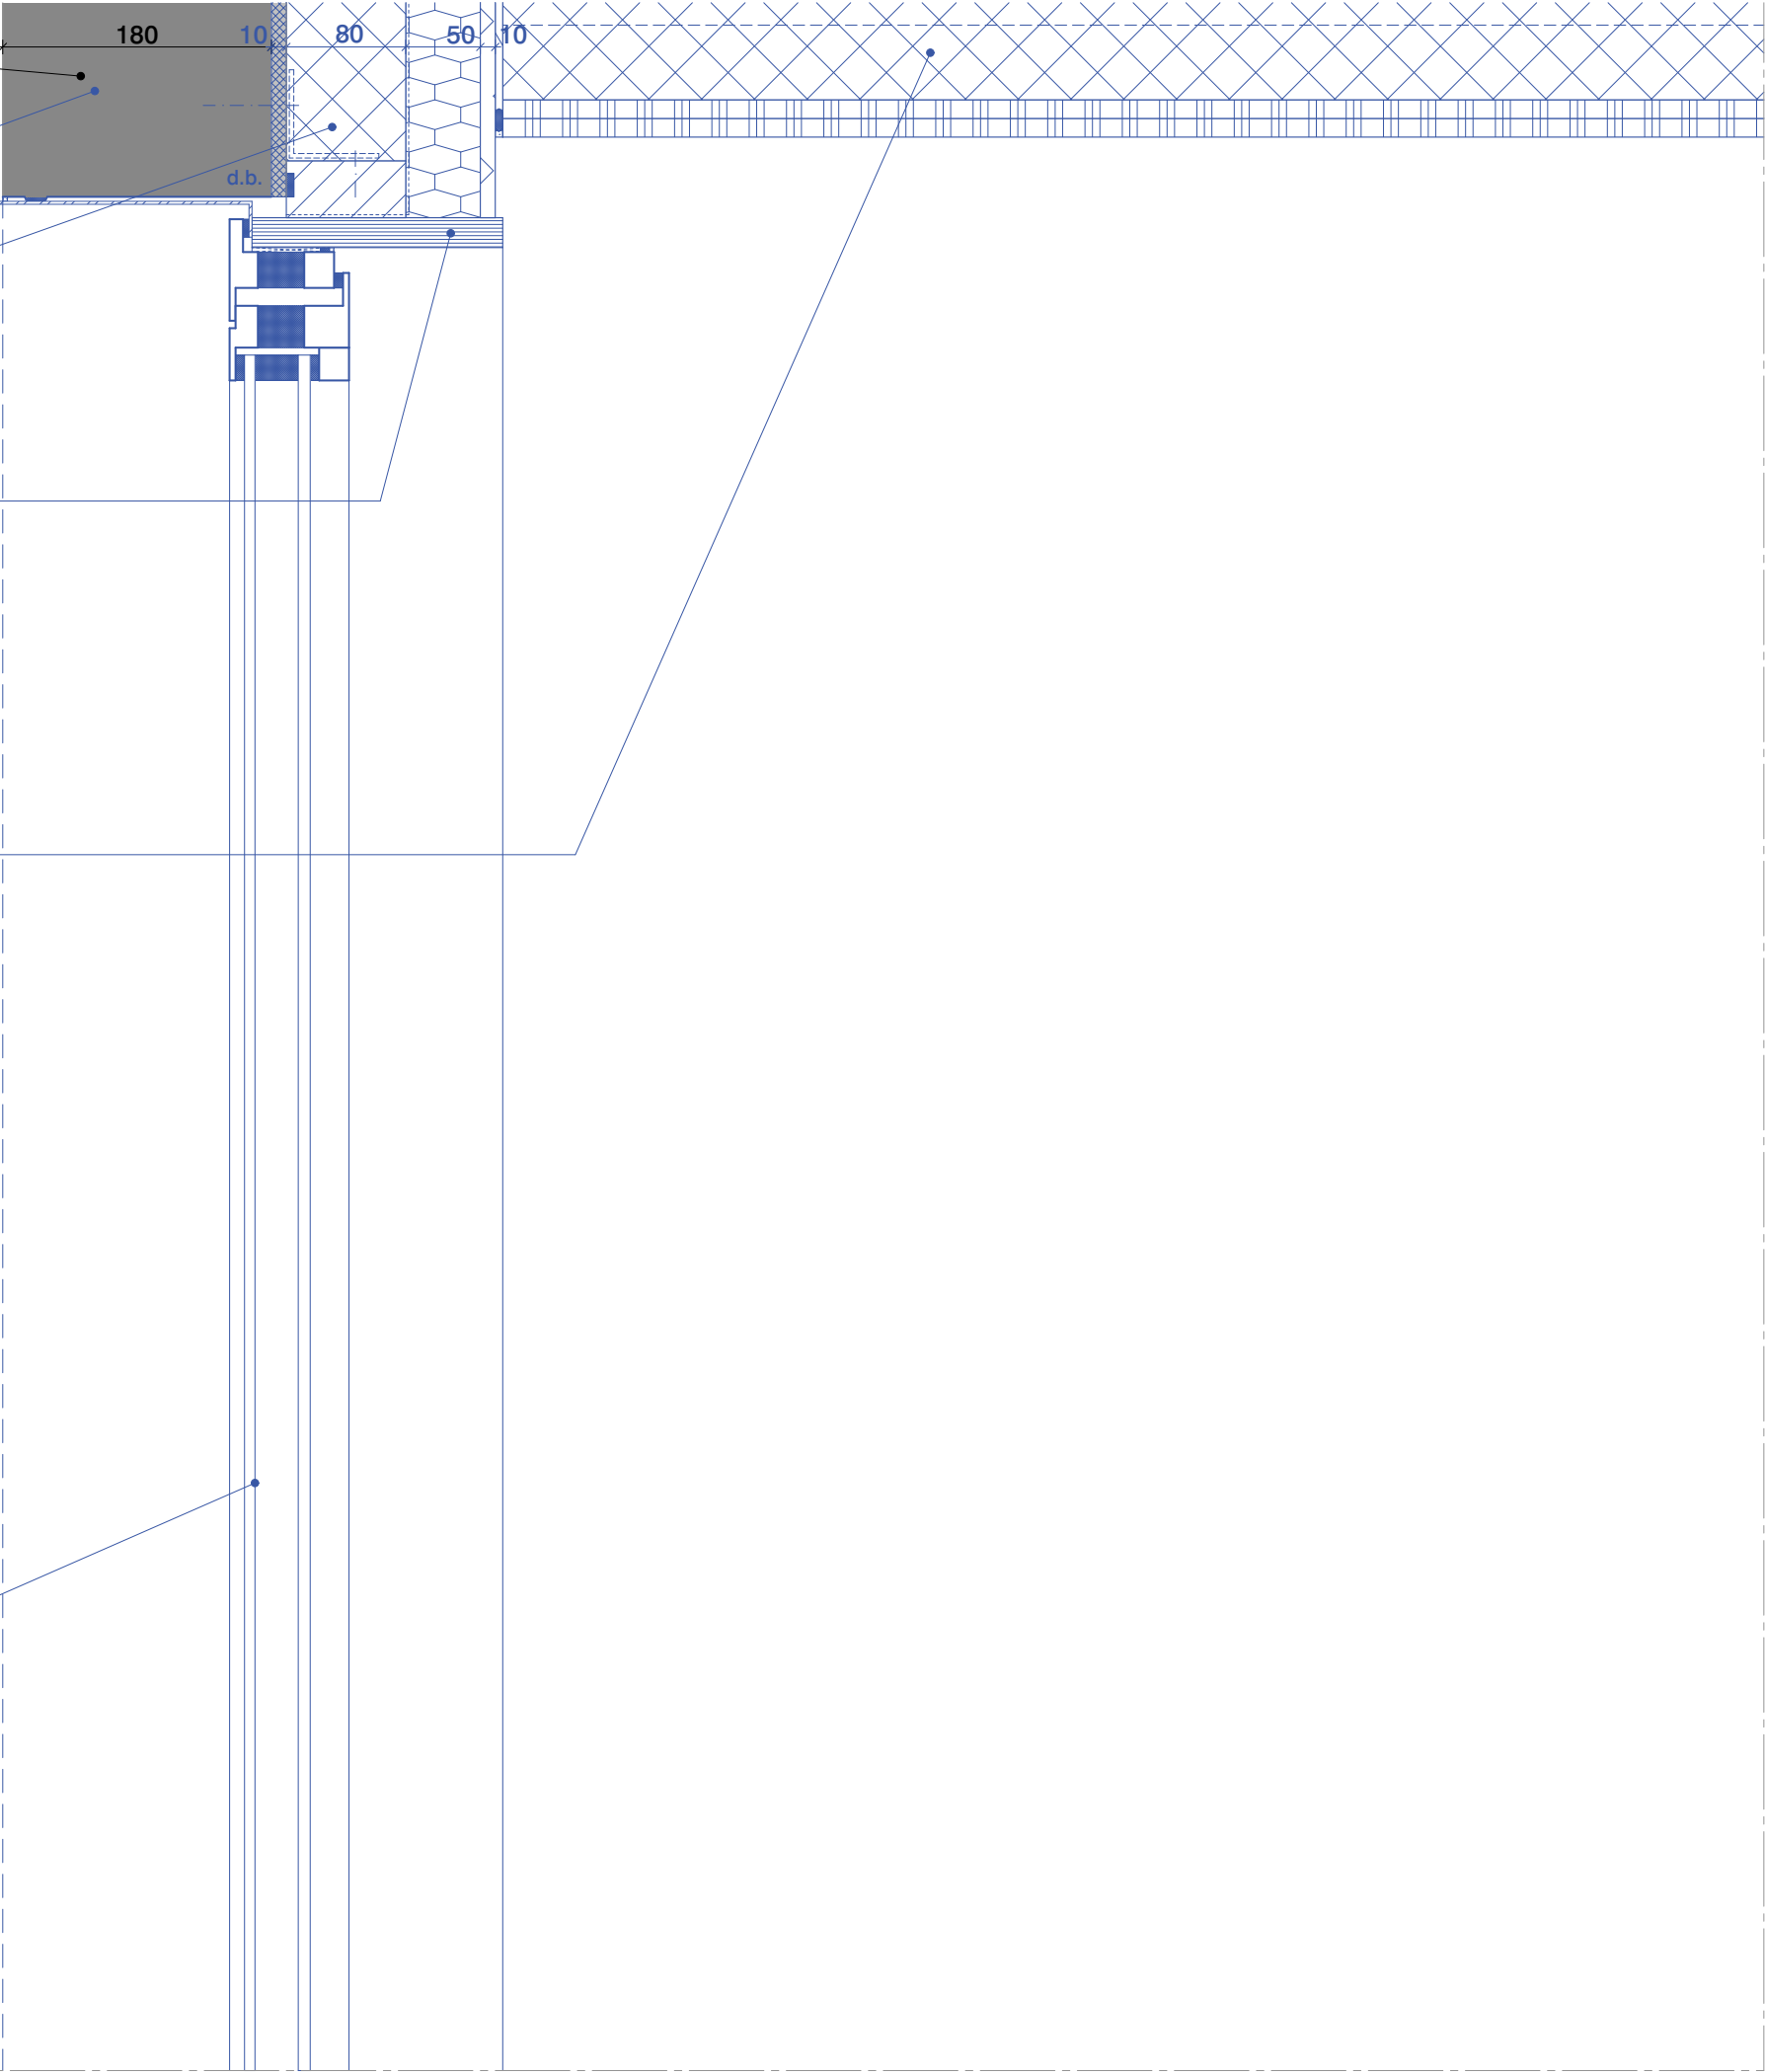

blad


D100-V15NS

Datum	Schaal	Formaat
13/11/2023	1:5	A3


Tekeningnummer
2710 C1 OV 100

OFFICE WINHOV

brutovloeroppervlakte wonen			
Verdieping	Zone Name	Gebruiksfunctie	Opp.(m2)
Begane grond	BVO wonen	Woonfunctie	617
1e verdieping	BVO wonen	Woonfunctie	835
2e verdieping	BVO wonen	Woonfunctie	835
3e verdieping	BVO wonen	Woonfunctie	835
4e verdieping	BVO wonen	Woonfunctie	835
5e verdieping	BVO wonen	Woonfunctie	835
6e verdieping	BVO wonen	Woonfunctie	835
7e verdieping	BVO wonen	Woonfunctie	835
8e verdieping	BVO wonen	Woonfunctie	835
9e verdieping	BVO wonen	Woonfunctie	835
10e verdieping	BVO wonen	Woonfunctie	835
11e verdieping	BVO wonen	Woonfunctie	835
12e verdieping	BVO wonen	Woonfunctie	942
13e verdieping	BVO wonen	Woonfunctie	373
14e verdieping	BVO wonen	Woonfunctie	373
15e verdieping	BVO wonen	Woonfunctie	373
16e verdieping	BVO wonen	Woonfunctie	373
17e verdieping	BVO wonen	Woonfunctie	373
18e verdieping	BVO wonen	Woonfunctie	373
			12979 m²

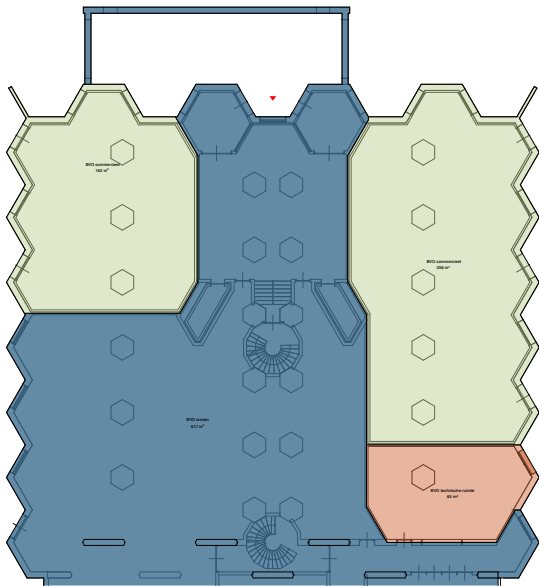


begane grond

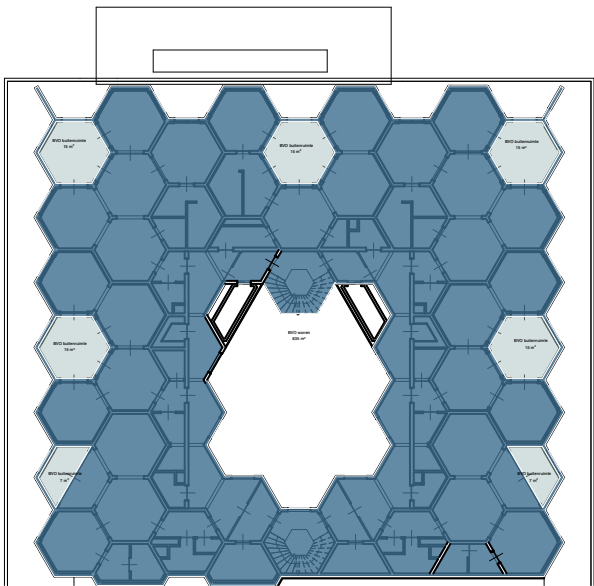


1e - 11e verdieping

brutovloeroppervlakte buitenruimte			
Verdieping	Zone Name	Gebruiksfunctie	Opp.(m2)
1e verdieping	BVO buitenruimte	Woonfunctie	87
2e verdieping	BVO buitenruimte	Woonfunctie	87
3e verdieping	BVO buitenruimte	Woonfunctie	87
4e verdieping	BVO buitenruimte	Woonfunctie	87
5e verdieping	BVO buitenruimte	Woonfunctie	87
6e verdieping	BVO buitenruimte	Woonfunctie	87
7e verdieping	BVO buitenruimte	Woonfunctie	87
8e verdieping	BVO buitenruimte	Woonfunctie	87
9e verdieping	BVO buitenruimte	Woonfunctie	87
10e verdieping	BVO buitenruimte	Woonfunctie	87
11e verdieping	BVO buitenruimte	Woonfunctie	87
12e verdieping	BVO buitenruimte	Woonfunctie	52
13e verdieping	BVO buitenruimte	Woonfunctie	23
14e verdieping	BVO buitenruimte	Woonfunctie	23
15e verdieping	BVO buitenruimte	Woonfunctie	23
16e verdieping	BVO buitenruimte	Woonfunctie	23
17e verdieping	BVO buitenruimte	Woonfunctie	23
18e verdieping	BVO buitenruimte	Woonfunctie	23
			1147 m²

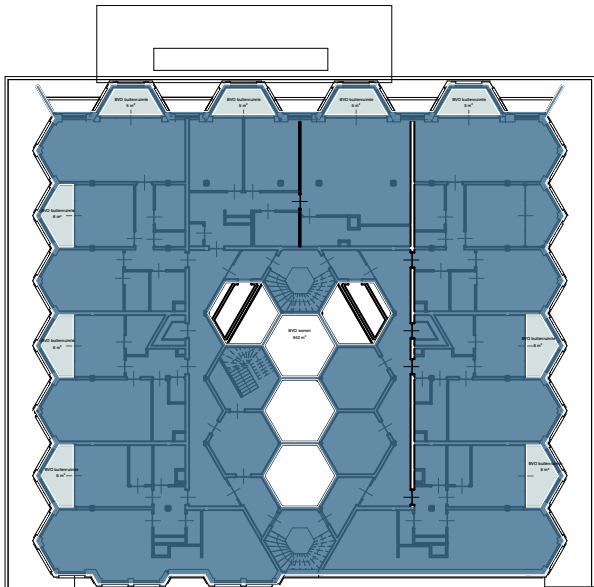

12e verdieping

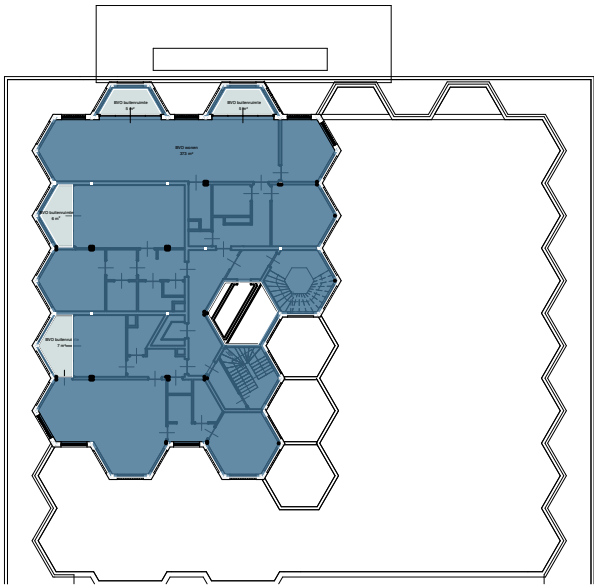


13e -18e verdieping

brutovloeroppervlakte commercieel				
Verdieping	Zone Name	Gebruiksfunctie	Opp.(m2)	Personen
Begane grond	BVO commercieel	Bijeenkomstfunctie	162	20
Begane grond	BVO commercieel	Bijeenkomstfunctie	256	30
			418 m²	

brutovloeroppervlakte technische ruimte			
Verdieping	Zone Name	Gebruiksfunctie	Opp.(m2)
Begane grond	BVO technische ruimte	Overige gebruiksfunctie	65
			65 m²

brutovloeroppervlakte totaal	
Zone Name	Opp.(m2)
BVO wonen	617
617 m²	

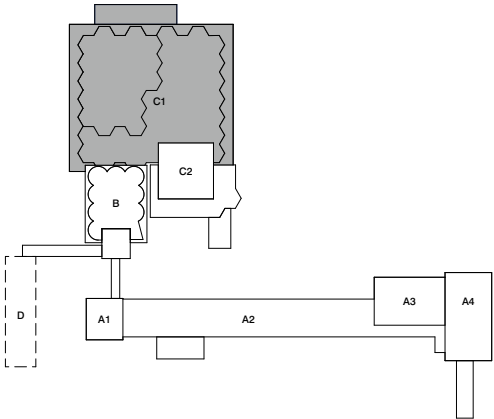

- BVO wonen
- BVO buitenruimte
- BVO commercieel
- BVO technische ruimte

Renvooi


Voor renvooi zie tekening "2710 VO 014 Renvooi"

Disclaimer maatvoering

Alle maten dienen in het werk gecontroleerd te worden. Aan de informatie kan geen rechten worden ontleend.

Bronvermelding informatie tekening

De informatie is overgenomen uit de archieftekeningen. Aangevuld met eigen waarneming ter plaatse.

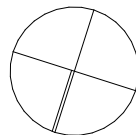

Project

Codrico Rotterdam

brutovloeroppervlakte

Codrico Rotterdam Silo 1966 - gebouw C1

Onderdeel

oppervlaktestaat

brutovloeroppervlakte

03 nieuwe toestand

Tekeningnummer

2710 C1 OV NS BVO

-

Datum	Schaal	Formaat
13/11/2023	1:500	A2

Wijzigingsdatum

Fase	Status
OV	definitief

Opdrachtgever

RED Company

Architect

OFFICE WINHOV

Johan van Hasseltweg 2 E1, 1022 WV Amsterdam,
tel. +31 20 684 44 46, office@winhov.nl

totaal typen appartementen				
Zone	Sqm	Type	Verblijfsruimte	Quantity
GO Type A	93m2	(koop M)	72m2	22
GO Type B	81m2	(koop M)	54m2	11
GO Type C	70m2	(huur)	54m2	22
GO Type D	74m2	(huur)	51m2	11
GO Type E	73m2	(huur)	52m2	11
GO Type F	119m2	(koop L)	80m2	1
GO Type G	104m2	(koop L)	71m2	2
GO Type H	62m2	(huur)	40m2	2
GO Type I	89m2	(koop M)	62m2	1
GO Type J	84m2	(koop M)	56m2	1
GO Type K	109m2	(koop L)	85m2	6
GO Type L	67m2	(huur)	45m2	6
GO Type M	90m2	(koop M)	65m2	6
				102


gebruiksoppervlakte wonen			
Verdieping	Gebruiksfunctie	Quantity	Opp.(m2)
1e verdieping	Woonfunctie	7	553
2e verdieping	Woonfunctie	7	553
3e verdieping	Woonfunctie	7	553
4e verdieping	Woonfunctie	7	553
5e verdieping	Woonfunctie	7	553
6e verdieping	Woonfunctie	7	553
7e verdieping	Woonfunctie	7	553
8e verdieping	Woonfunctie	7	553
9e verdieping	Woonfunctie	7	553
10e verdieping	Woonfunctie	7	553
11e verdieping	Woonfunctie	7	553
12e verdieping	Woonfunctie	7	625
13e verdieping	Woonfunctie	3	266
14e verdieping	Woonfunctie	3	266
15e verdieping	Woonfunctie	3	266
16e verdieping	Woonfunctie	3	266
17e verdieping	Woonfunctie	3	266
18e verdieping	Woonfunctie	3	266
		102	8305 m²

gebruiksoppervlakte berging			
Verdieping	Gebruiksfunctie	Quantity	Opp.(m2)
1e verdieping	Woonfunctie	2	14
2e verdieping	Woonfunctie	2	14
3e verdieping	Woonfunctie	2	14
4e verdieping	Woonfunctie	2	14
5e verdieping	Woonfunctie	2	14
6e verdieping	Woonfunctie	2	14
7e verdieping	Woonfunctie	2	14
8e verdieping	Woonfunctie	2	14
9e verdieping	Woonfunctie	2	14
10e verdieping	Woonfunctie	2	14
11e verdieping	Woonfunctie	2	14
12e verdieping	Woonfunctie	2	29
		24	188 m²


gebruiksoppervlakte totaal (wonen + berging)		8493 m2
--	--	---------

gebruiksoppervlakte fietsenstalling			
Verdieping	Gebruiksfunctie	Quantity	Opp.(m2)
Begane grond	Overige gebruiksfunctie	1	337


gebruiksoppervlakte techniek			
Verdieping	Gebruiksfunctie	Quantity	Opp.(m2)
Begane grond	Overige gebruiksfunctie	3	22

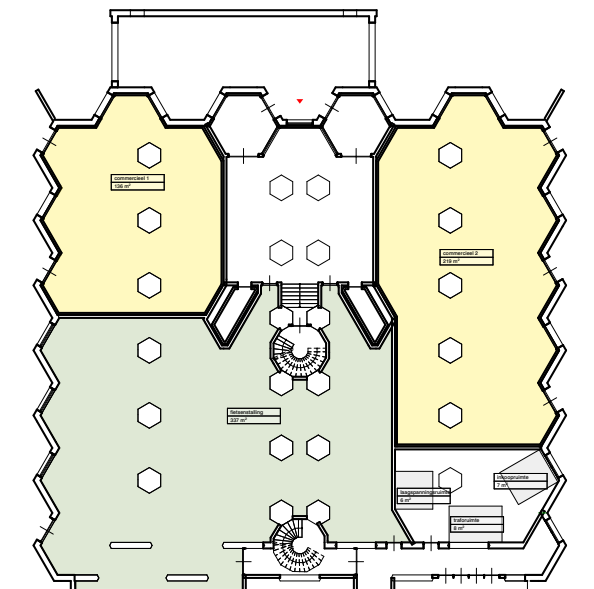


begane grond

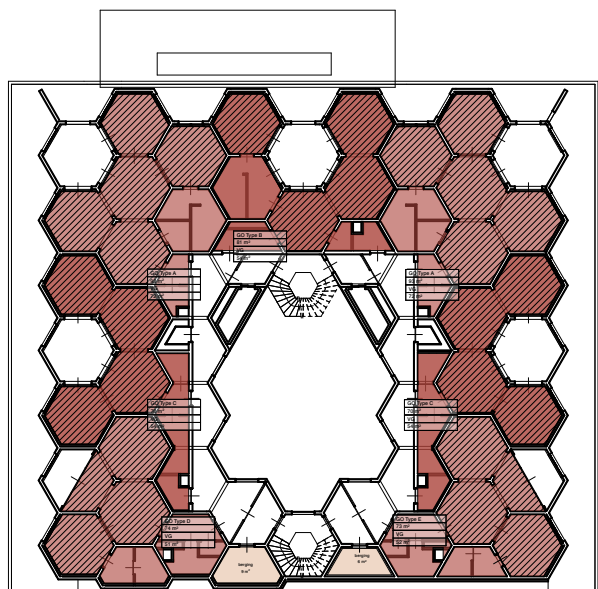

1e - 11e verdieping

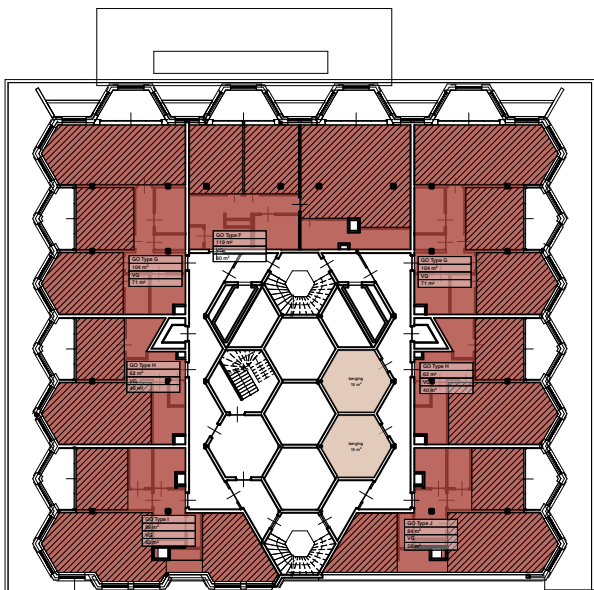


12e verdieping

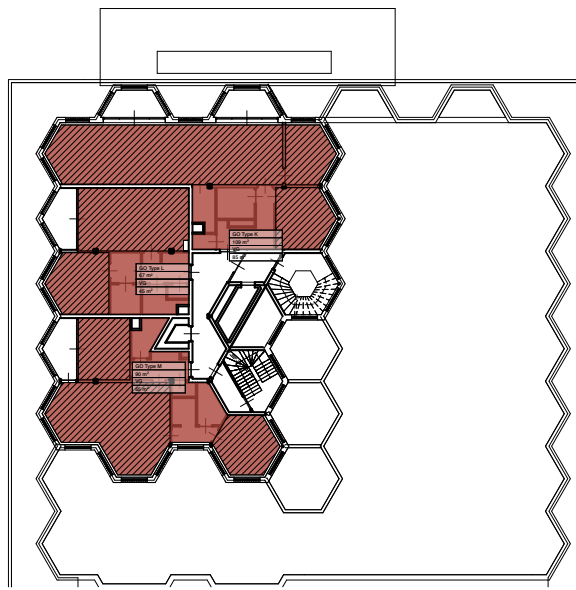

13e - 18e verdieping

verhuurbare vloeroppervlakte commercieel		
Verdieping	Quantity	Opp.(m2)
Begane grond	2	356
	2	356 m²

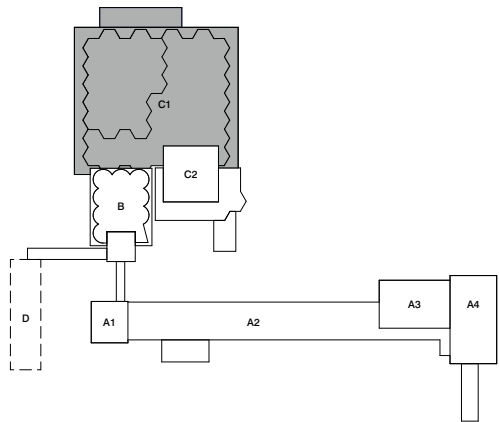

- GO
- VVO
- fietsparkeren
- technische
- berging
- verblijfsruimte

Renvooi


Voor renvooi zie tekening "2710 VO 014 Renvooi"

Disclaimer maatvoering

Alle maten dienen in het werk gecontroleerd te worden. Aan de informatie kan geen rechten worden ontleend.

Bronvermelding informatie tekening

De informatie is overgenomen uit de archieftekeningen. Aangevuld met eigen waarneming ter plaatse.

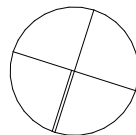

Project
Codrico Rotterdam
GO & VVO
Codrico Rotterdam Silo 1966 - gebouw C1

Onderdeel
oppervlaktestaat
GO & VVO

03 nieuwe toestand

Tekeningnummer
2710 C1 OV NS GO VVO

Datum	Schaal	Formaat
13/11/2023	1:500	A2

Wijzigingsdatum	
Fase	Status
OV	definitief

Opdrachtgever
RED Company
Architect

OFFICE WINHOV

Johan van Hasseltweg 2 E1, 1022 WV Amsterdam,
tel. +31 20 684 44 46, office@winhov.nl