


ALLE MATEN IN HET WERK OP TE NEMEN EN TE CONTROLEREN

revisie:	getekend:	datum:
omschrijving:		
revisie: A	getekend: LK	datum: 29/06/2022
omschrijving: Aanvulling WABO		



# HylkemaErfgoed

Advies en Ontwerp

Mariahoek 4  
3511 LD Utrecht

T +31 (0)30 2328866  
www.hylkemaerfgoed.nl

opdrachtgever  
**Leyten**

werk  
**21.085 - Ungerplein 2 Rotterdam**

onderwerp  
**Plattegronden - Kelder**

schaal  
**1:100**

formaat  
**A3**

datum  
**20/05/2022**

fase  
**BT**

gewijzigd  
A: 29/06/2022  
B:

C: -  
D: -

E: -  
F: -

tekeningsnummer  
**099**

revisie



ALLE MATEN IN HET WERK OP TE NEMEN EN TE CONTROLLEREN

revisie: B	getekend: LK	datum: 12/07/2022
omschrijving: Correctie bestaande toestand zie wijz. pijl		

revisie: A	getekend: LK	datum: 29/06/2022
omschrijving: Aanvulling WABO		



Advies en Ontwerp

Mariahoek 4  
3511 LD Utrecht

T +31 (0)30 2328866  
www.hylkemaerfgoed.nl

opdrachtgever  
**Leyten**

werk  
**21.085 - Ungerplein 2 Rotterdam**

onderwerp  
**Plattegronden - begane grond**

schaal  
**1:100**

formaat  
**A3**

datum  
**20/05/2022**

fase  
**BT**

gewijzigd  
A: 29/06/2022  
B: 12/07/2022

C: -  
D: -

E: -  
F: -

tekeningnummer  
**100**

revisie



ALLE MATEN IN HET WERK OP TE NEMEN EN TE CONTROLLEREN

revisie: B getekend: LK datum: 12/07/2022  
omschrijving: Correctie bestaande toestand zie wijz. pijl

revisie: A getekend: LK datum: 29/06/2022  
omschrijving: Aanvulling WABO



Advies en Ontwerp

Mariahoek 4 T +31 (0)30 2328866  
3511 LD Utrecht www.hylkemaerfgoed.nl

opdrachtgever  
Leyten

werk  
21.085 - Ungerplein 2 Rotterdam

onderwerp  
Plattegronden - 1e verdieping

schaal  
1:100

formaat  
A3


datum  
20/05/2022

fase  
BT

gewijzigd A: 29/06/2022 C: - E: -  
B: 12/07/2022 D: - F: -

tekeningnummer  
101

revisie

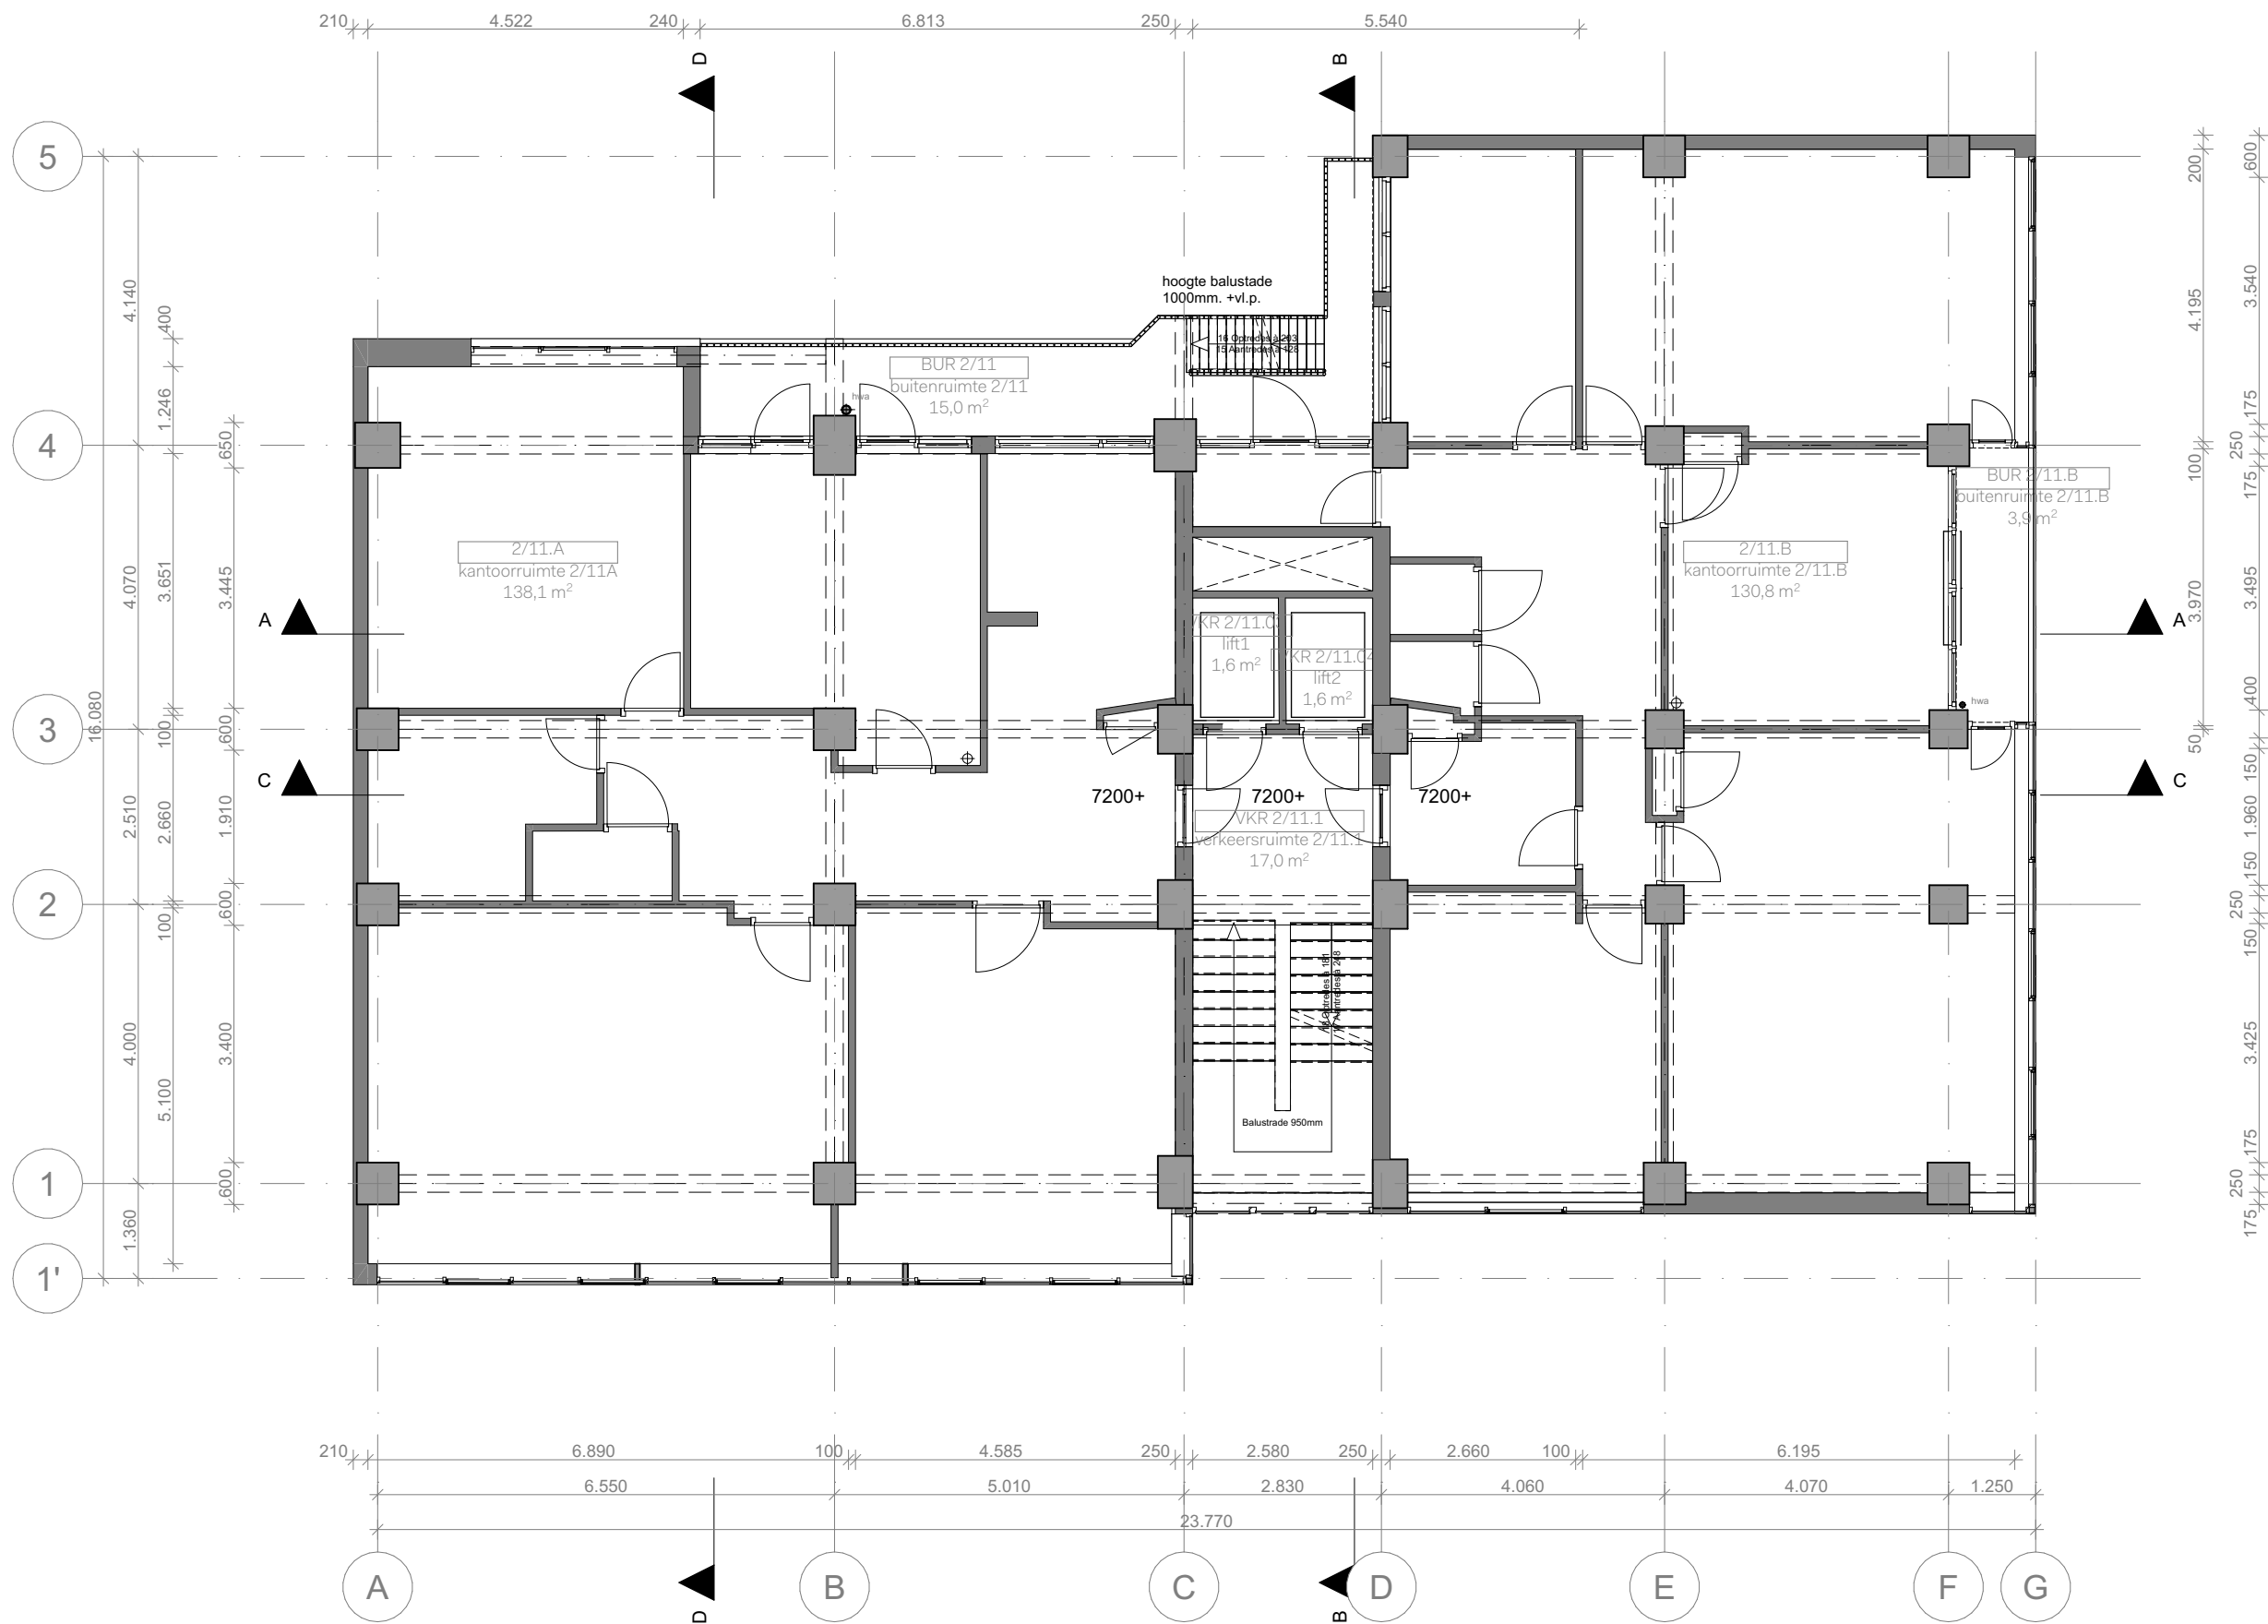

ALLE MATEN IN HET WERK OP TE NEMEN EN TE CONTROLEREN

revisie:	getekend:	datum:
omschrijving:		
revisie: A	getekend: LK	datum: 29/06/2022
omschrijving: Aanvulling WABO		



Advies en Ontwerp

Mariahoek 4  
3511 LD Utrecht

T +31 (0)30 2328866  
www.hylkemaerfgoed.nl

opdrachtgever  
**Leyten**

werk  
**21.085 - Ungerplein 2 Rotterdam**

onderwerp  
**Plattegronden - 2e t/m 11e verdieping**

schaal  
**1:100**

formaat  
**A3**

datum  
**20/05/2022**

fase  
**BT**


gewijzigd  
A: 29/06/2022  
B:

C: -  
D: -

E: -  
F: -

tekeningnummer  
**102**

revisie

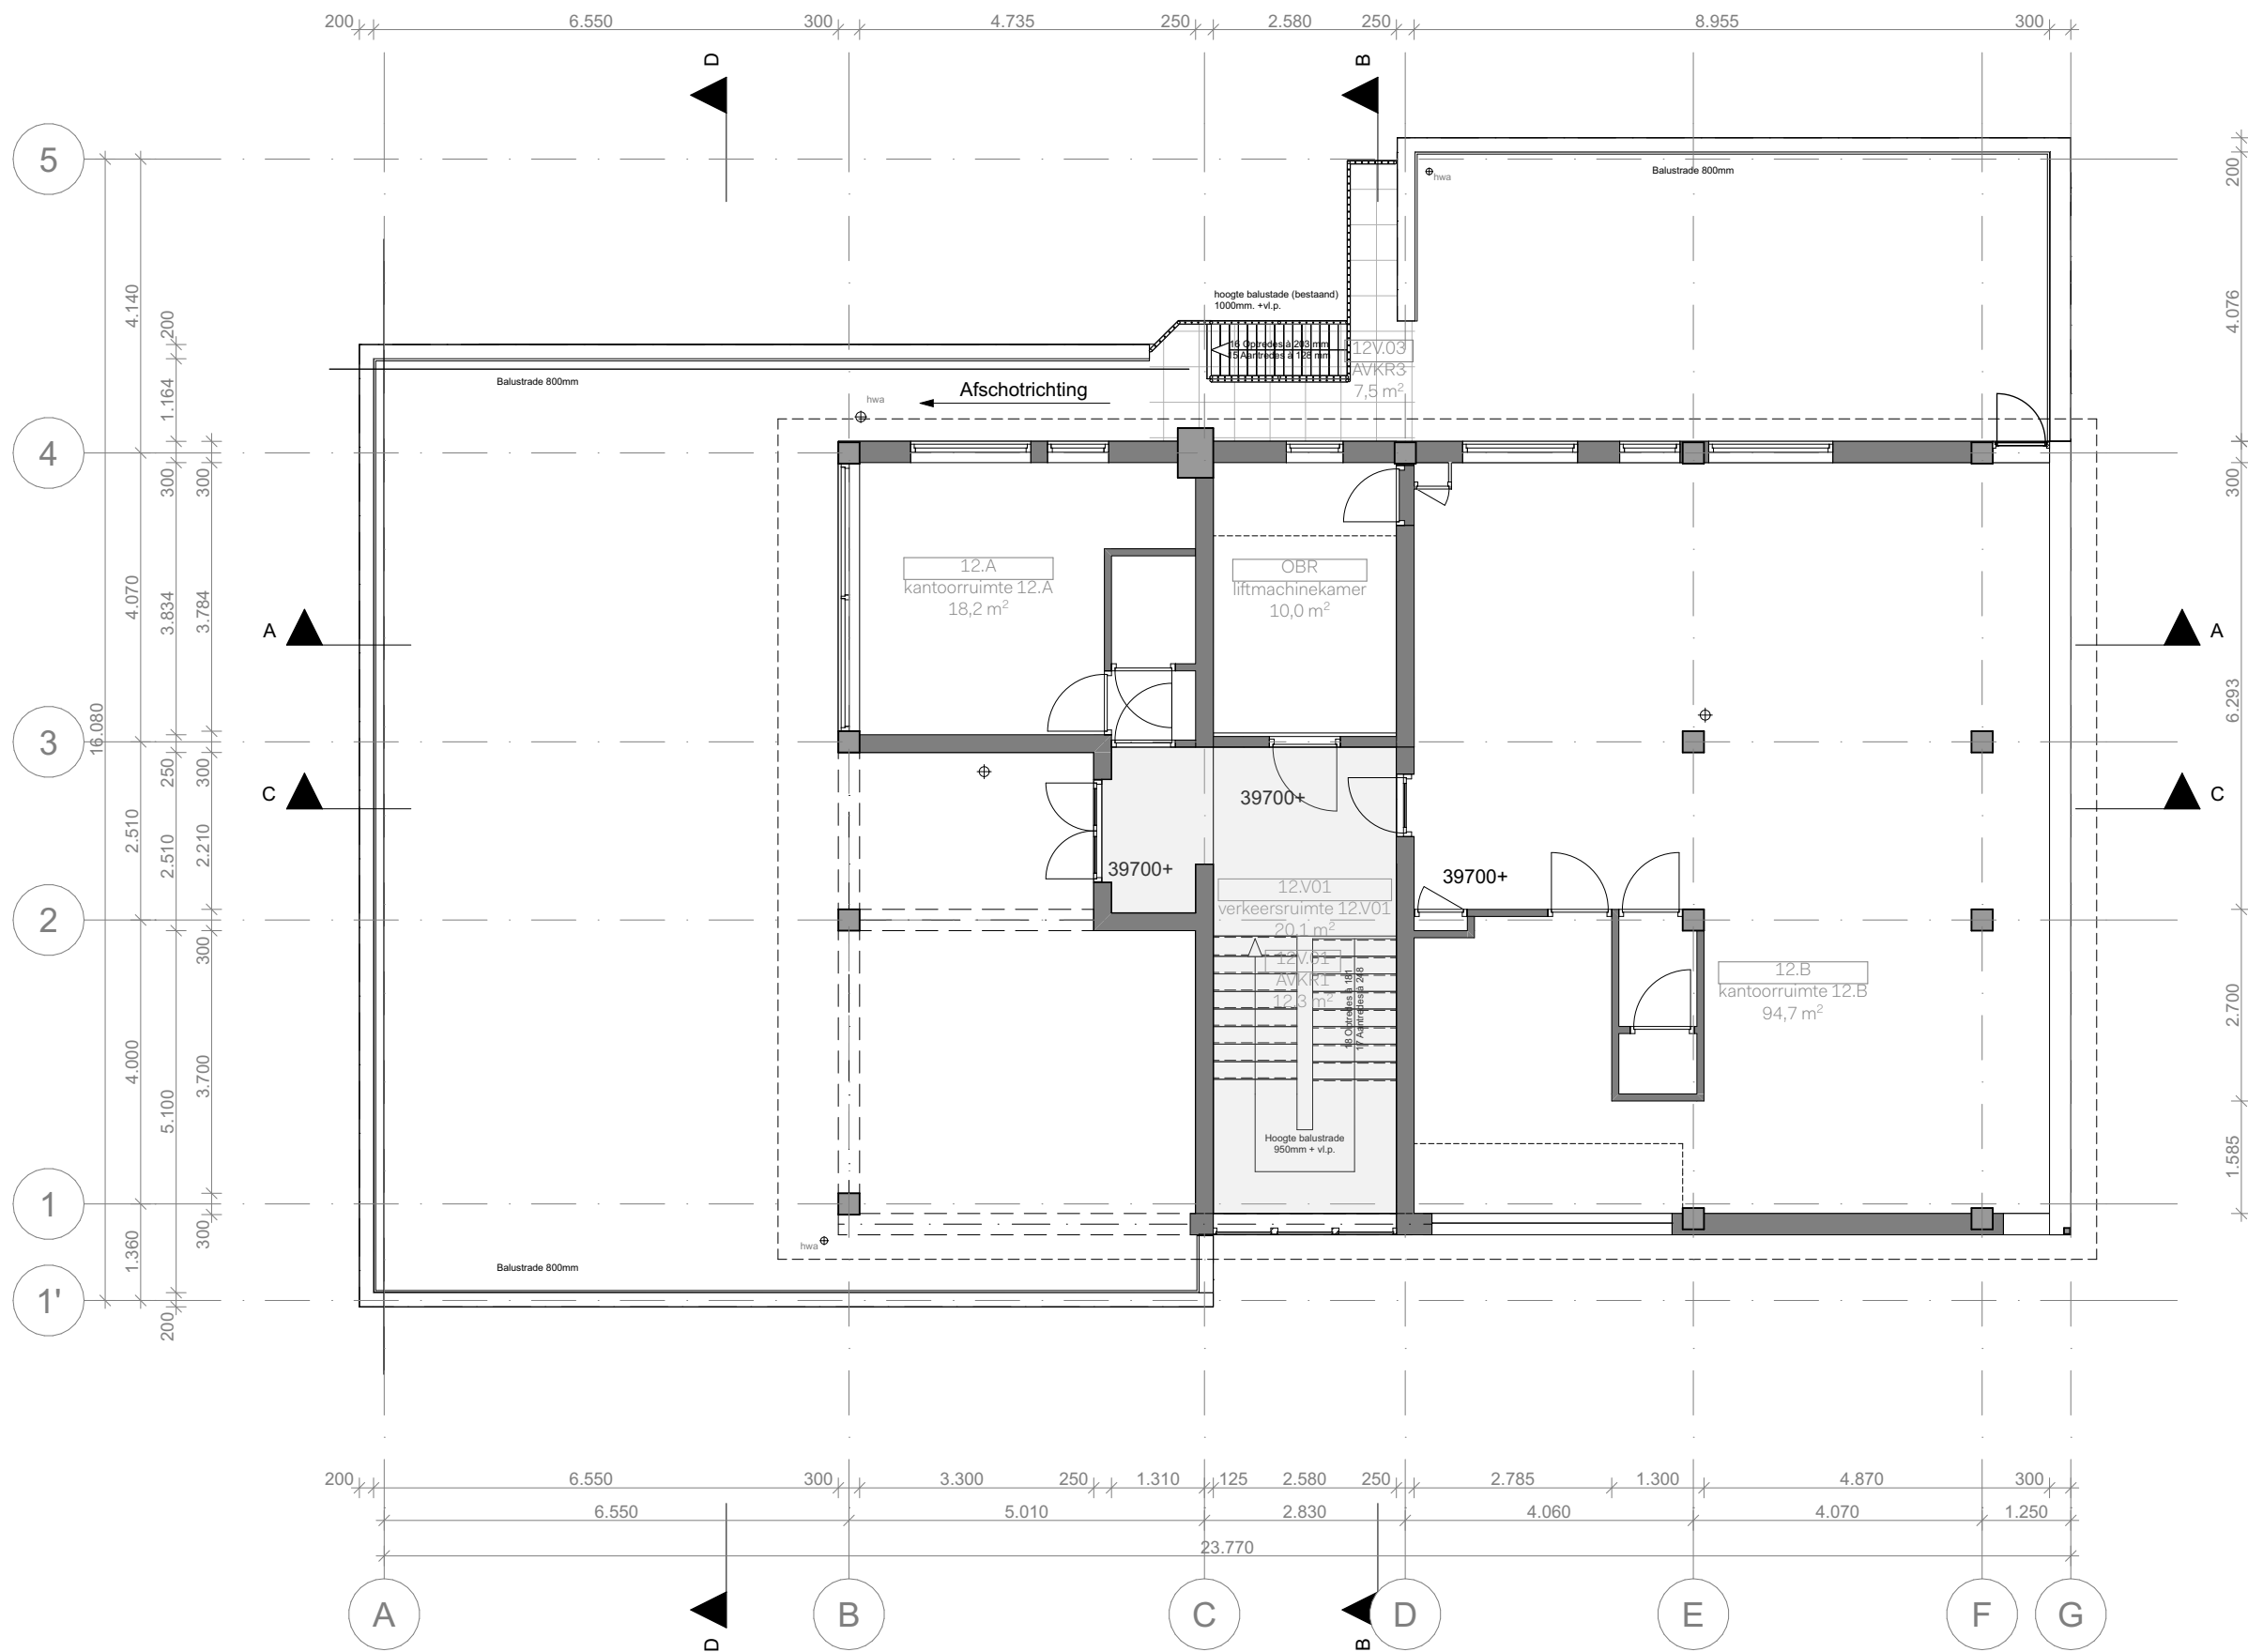

ALLE MATEN IN HET WERK OP TE NEMEN EN TE CONTROLEREN

revisie:	getekend:	datum:
omschrijving:		
revisie: A	getekend: LK	datum: 29/06/2022
omschrijving: Aanvulling WABO		



Advies en Ontwerp

Mariahoek 4  
3511 LD Utrecht

T +31 (0)30 2328866  
www.hylkemaerfgoed.nl

opdrachtgever  
**Leyten**

werk  
**21.085 - Ungerplein 2 Rotterdam**

onderwerp  
**Plattegronden - 12e verdieping**

schaal  
**1:100**

formaat  
**A3**

datum  
**20/05/2022**

fase  
**BT**


gewijzigd  
A: 29/06/2022  
B:

C: -  
D: -

E: -  
F: -

tekeningnummer  
**103**

revisie

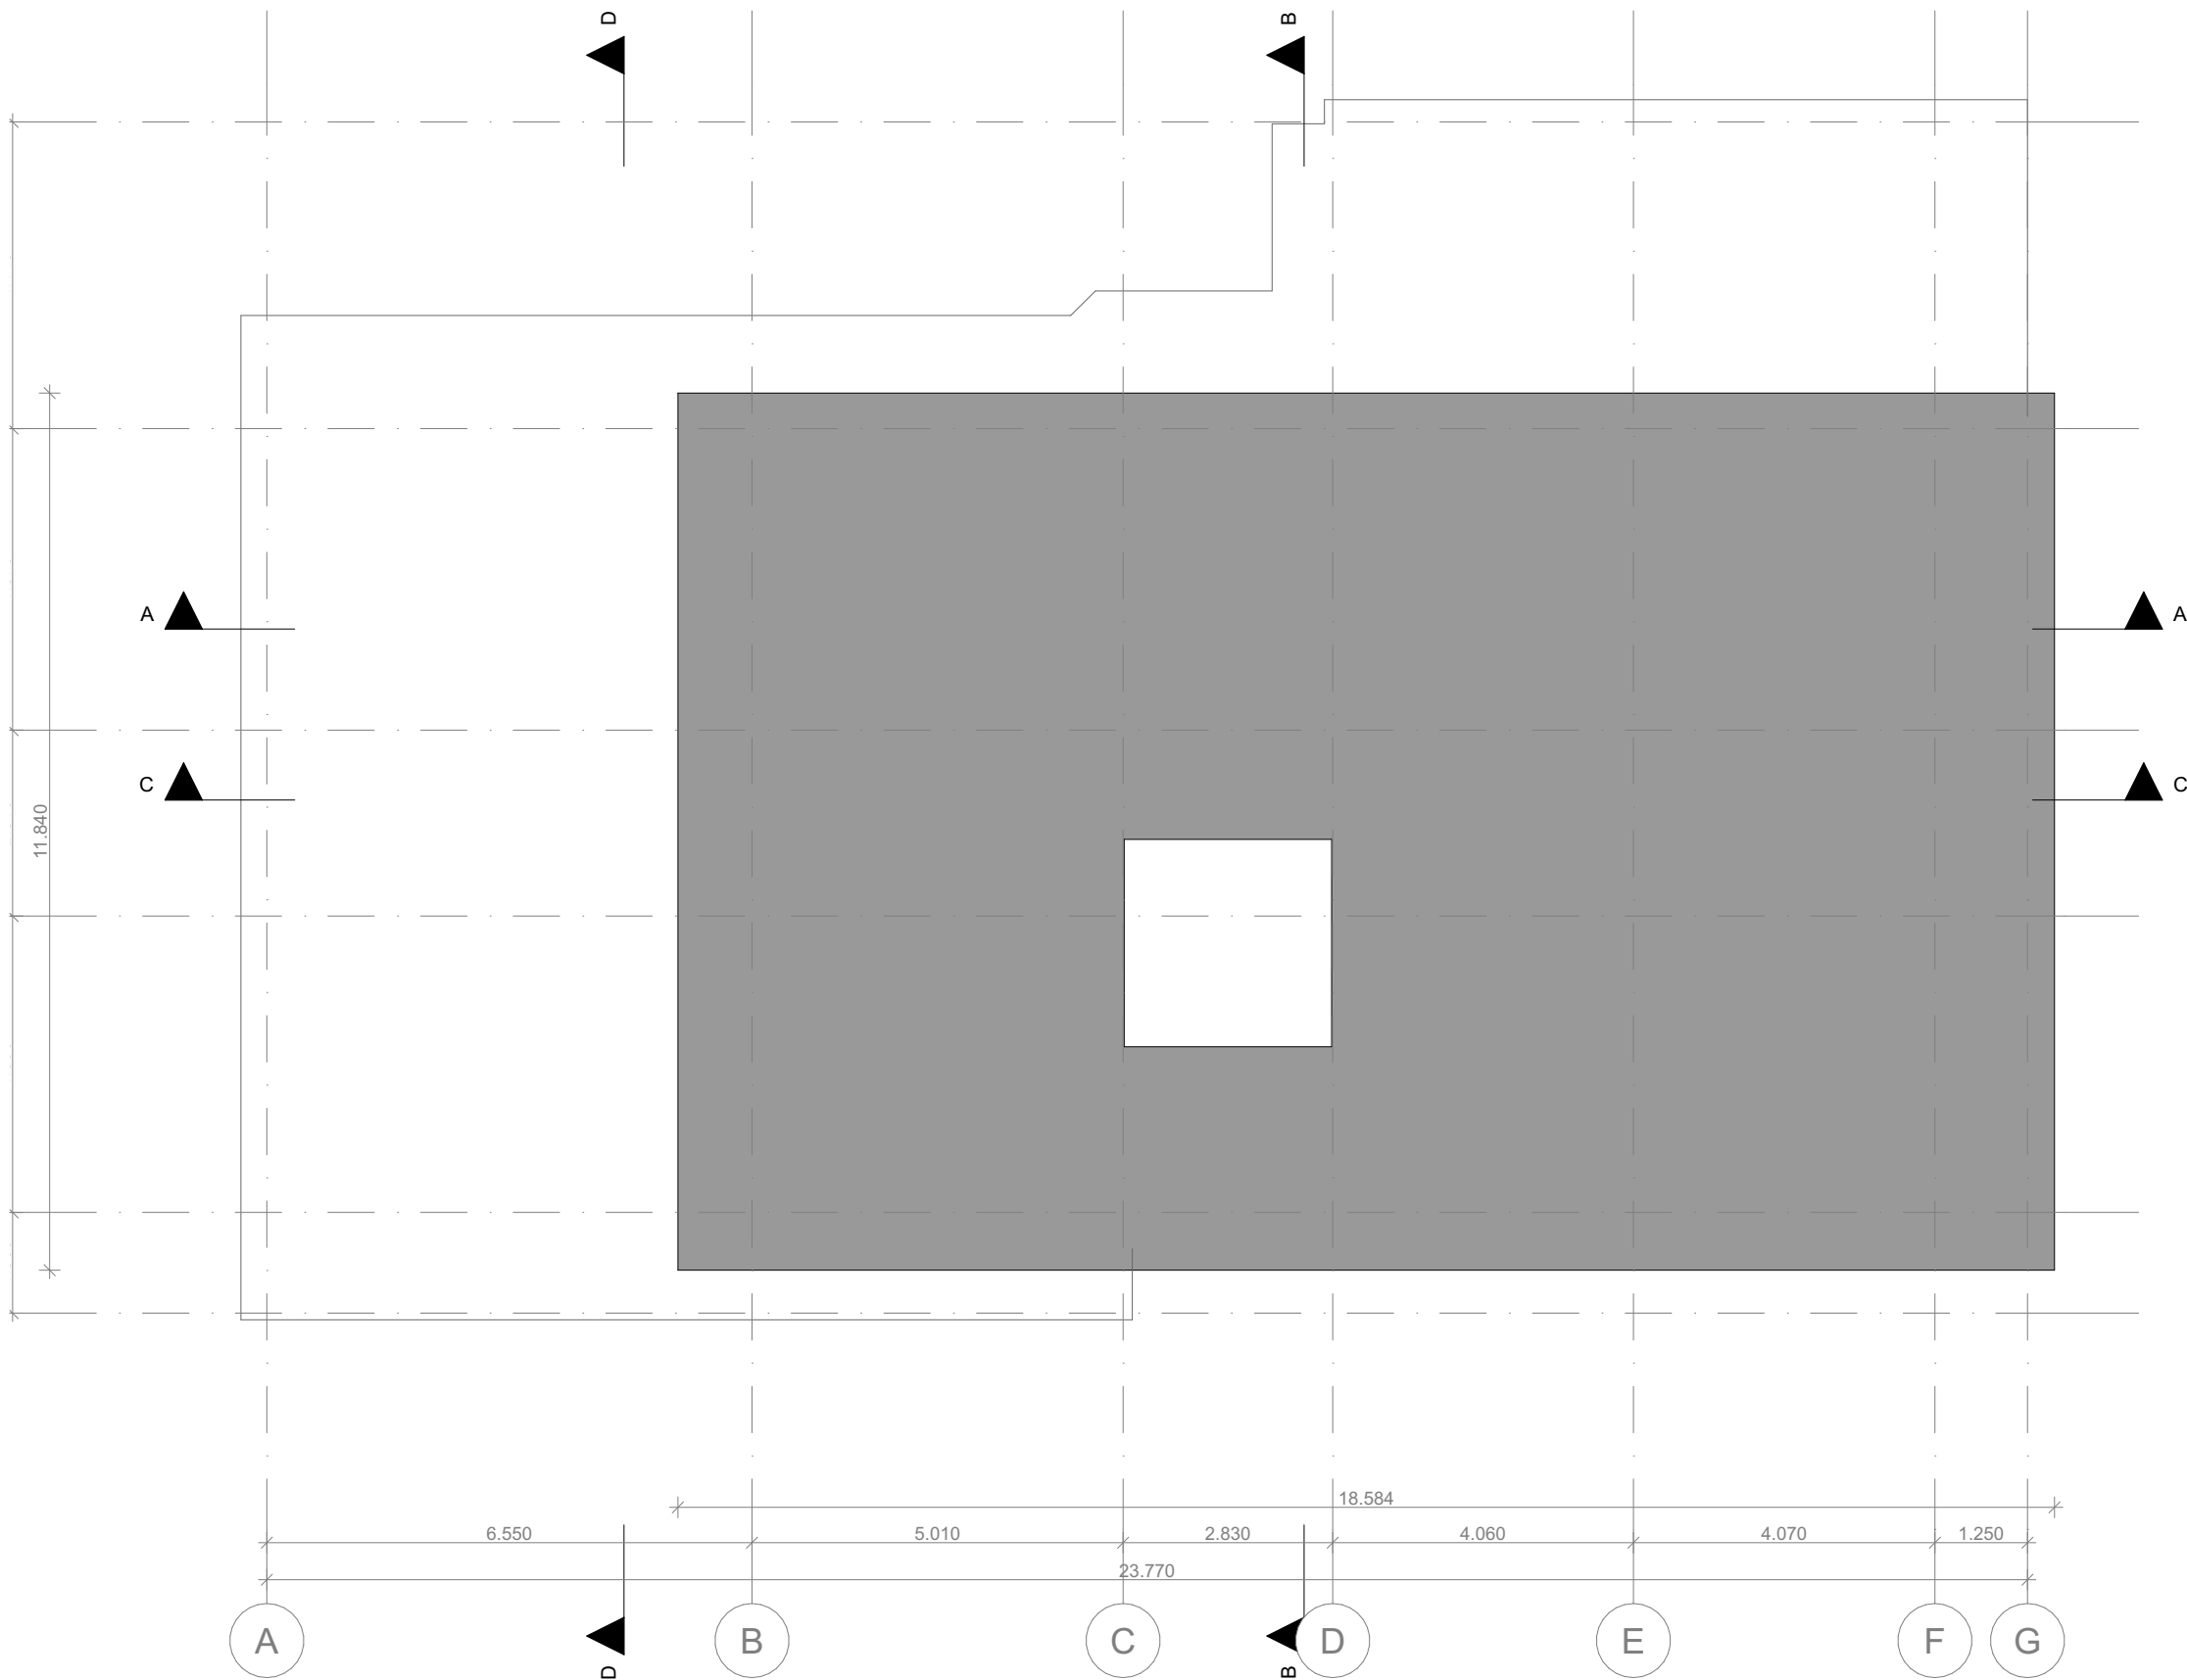

ALLE MATEN IN HET WERK OP TE NEMEN EN TE CONTROLEREN

revisie:	getekend:	datum:
omschrijving:		
revisie: A	getekend: LK	datum: 29/06/2022
omschrijving: Aanvulling WABO		



Advies en Ontwerp

Mariahoek 4  
3511 LD Utrecht

T +31 (0)30 2328866  
www.hylkemaerfgoed.nl

opdrachtgever  
**Leyten**

werk  
**21.085 - Ungerplein 2 Rotterdam**

onderwerp  
**Plattegronden - Dak**

schaal <b>1:100</b>	formaat <b>A3</b>
------------------------	----------------------

datum <b>20/05/2022</b>	fase <b>BT</b>
----------------------------	-------------------

gewijzigd	A: 29/06/2022 B:	C: - D: -	E: - F: -
-----------	---------------------	--------------	--------------

tekeningnummer <b>104</b>	revisie
------------------------------	---------