



Renvool gebouwen


Gebouw	Naam	Wanden	Dak	Vloer	Mestopslag	Vorstlade	Diercategorie	RAV-code	Leestoppervlakte	Vorststelsysteem	Stalstelsysteem	Aantal plaatsen	Aantal dieren
1	Rundveestal	Metselwerk/domwond	Golfdak	Beton	360 m³	Natuurlijk	Melkkoeten	A1.100	-	-	-	107	107
2	Werktuigenberging/jongveestal	Metselwerk/domwond	Golfdak	Beton	300 m³	Natuurlijk	Jongvee (ig's)	A3.100	-	-	-	20	20
							Poarden/pony's	K1.100	-	-	-	2	2
3	Werktuigenberging/srooieve	Domwond	Golfdak	Beton	-	Natuurlijk	Melkkoeten	A1.100	-	-	-	-	-
4	Mestalo	Domwond	Folie	Beton	1030 m³	-	-	-	-	-	-	-	-

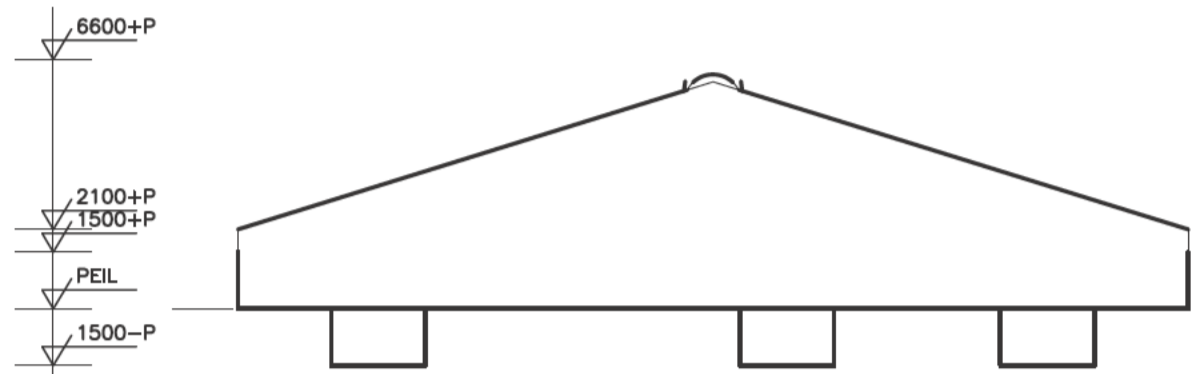


Doorsnede A-A

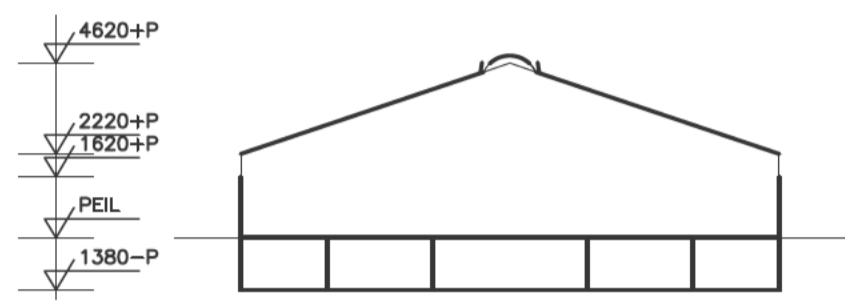


Doorsnede B-B

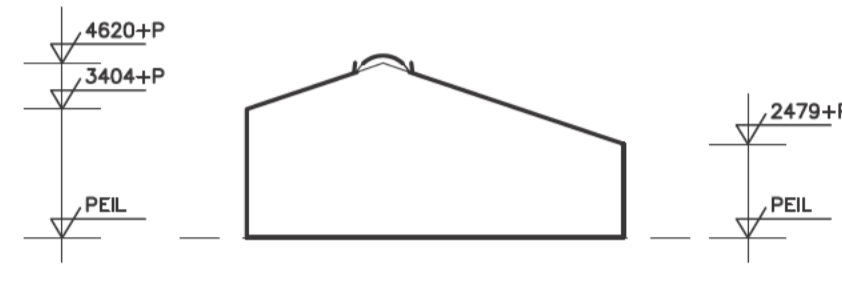

Doorsnede C-C

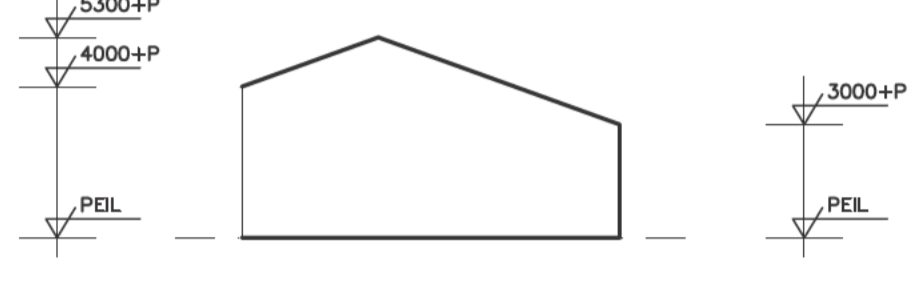


Doorsnede D-D

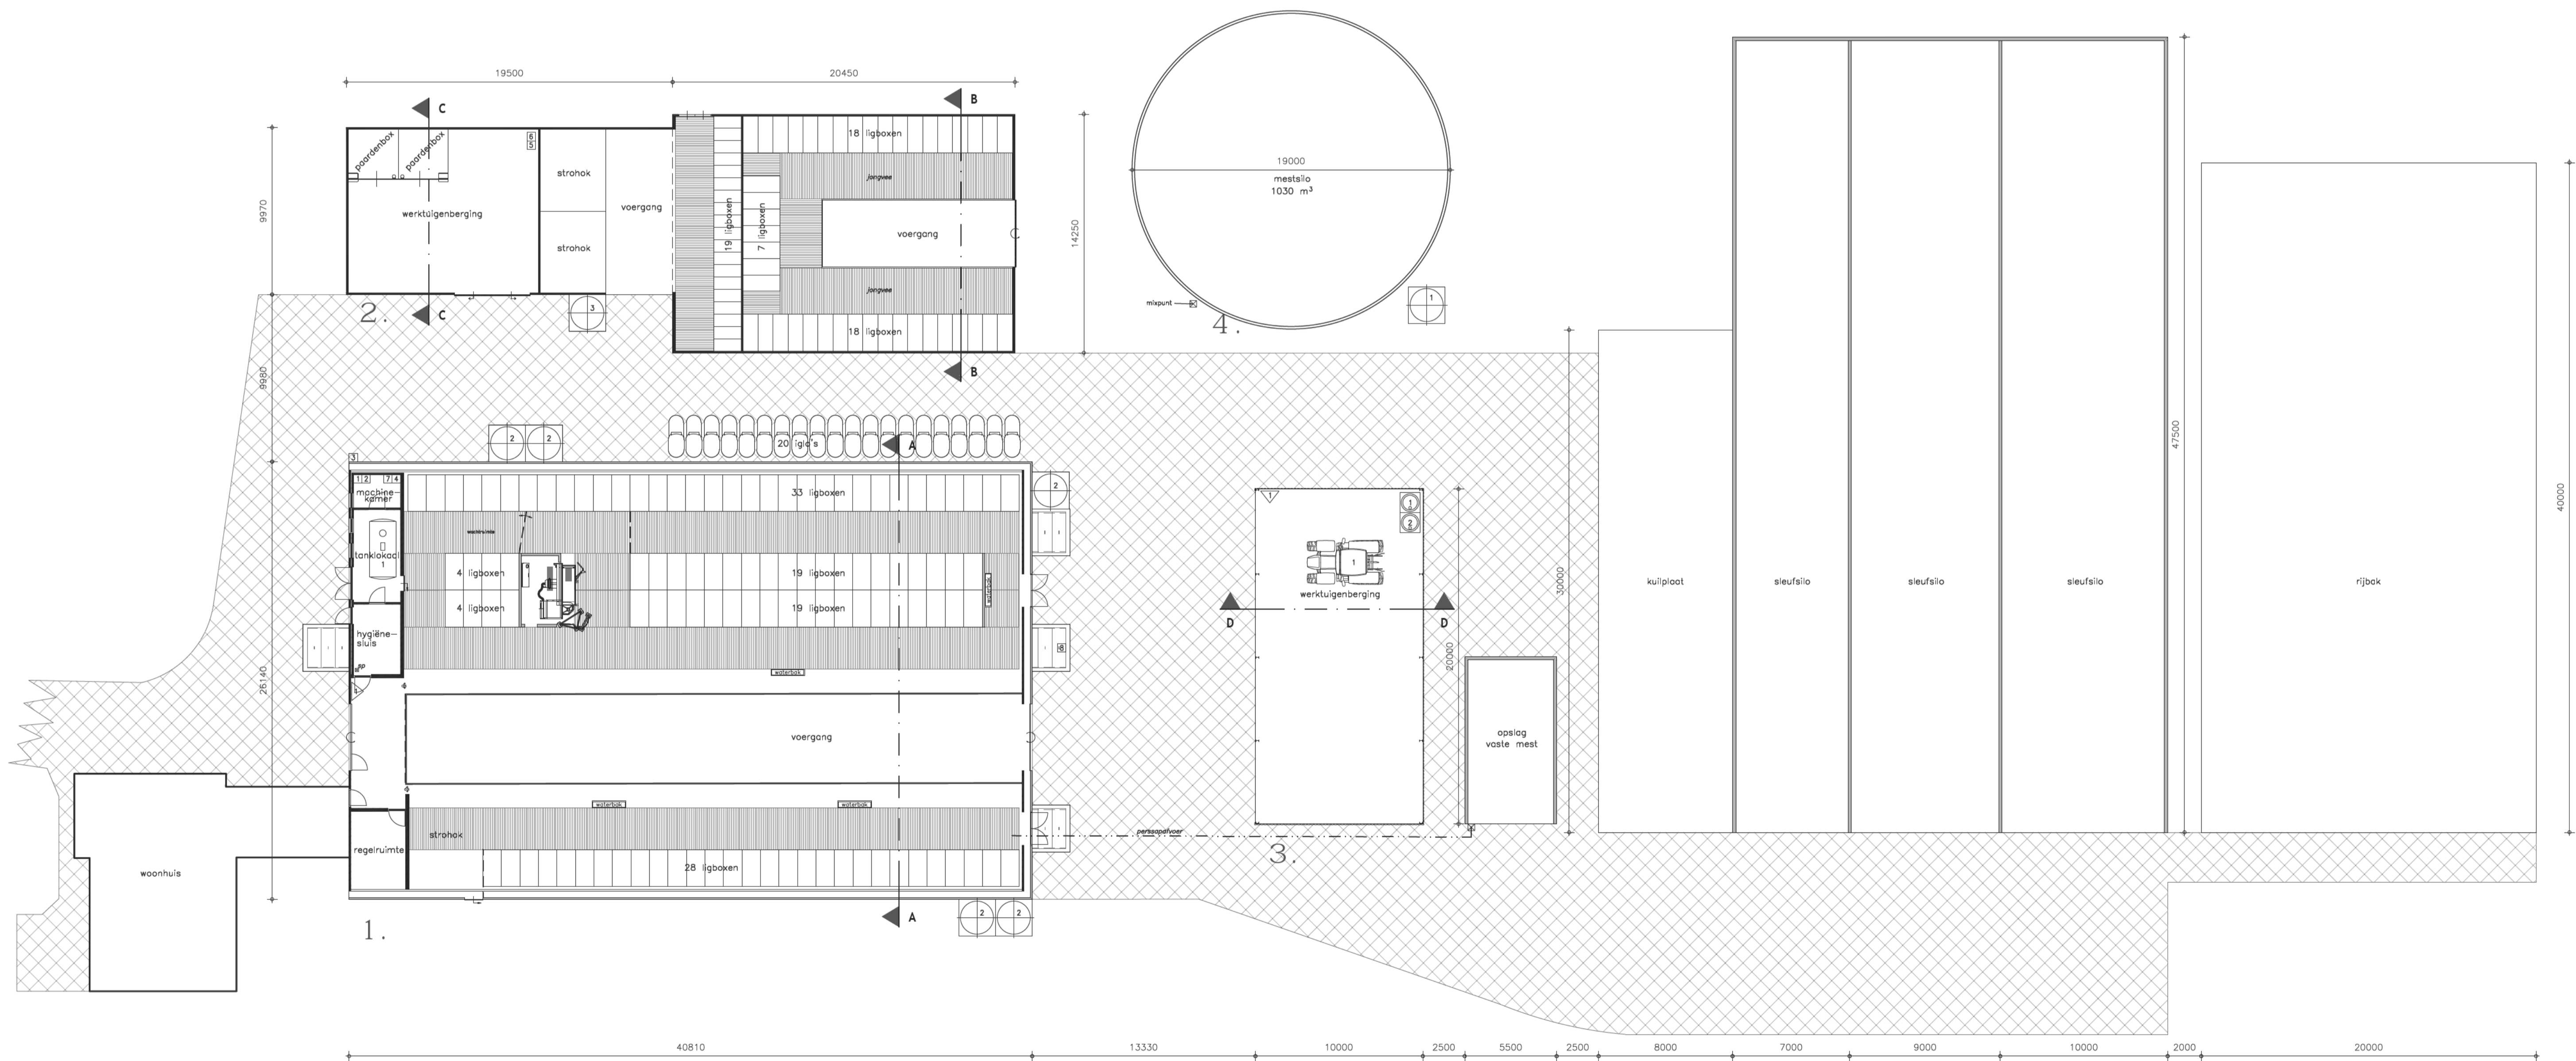

Symbolen

Symbol	Omschrijving	Aantal	Inhoud	Vermogen kW piek	Vermogen Totaal kW
1. GRONDSTOFFEN EN PRODUCTEN					
Subtotaal					4,000
1.2 Milieugevoelige stoffen					
Subtotaal					-
1	3	Smeersolie (vat in lekbak)	1	60 L	-
1	1	Opslag diergeneesmiddelen	1	5 kg/L	-
1	1	Ontsmettingsmiddelen	1	25 L	-
Subtotaal					4,000
1.3 Koeling					
1	1	Melkkoeltank	1	13000 L	-
1	1	Koelaggregaat	1	-	4,000
Subtotaal					4,000
1.4 Andere stoffen of producten					
Subtotaal					-
1	4	Kunstmest (in silo)	1	6 ton	-
2	1	Krachtvoer (in silo)	5	6 ton	-
3	2	Mengvoeder (in silo)	1	10 m³	-
Subtotaal					61,500
2. ENERGIE					
Subtotaal					50,000
2.2 Verbrandingsdoren					
Subtotaal					50,000
2.3 Verwarmingstoelaten					
Subtotaal					1,000
1	1	Boiler	1	120 L	1,000
Subtotaal					10,500
2.4 Overig opgesteld vermogen					
Subtotaal					4,000
2	2	Lasapparaat	1	-	4,000
2	2	Handgereedschappen (div.)	1	-	5,000
2	1	Ontluchtingsinstallatie	1	-	1,000
2	1	Dompelpomp/mestpomp	1	-	0,500
Subtotaal					-
3. AFVALSTOFFEN					
Subtotaal					-
3.1 Gevaarlijke stoffen					
Subtotaal					-
2	3	Afgevoerde olie (vat in lekbak)	1	60 L	-
Subtotaal					-
4. OVERIG					
Subtotaal					-
4.1 Brandveiligheid					
Subtotaal					-
1, 3	3	Brandblusser	2	12 kg	-
Subtotaal					-
Totaal					65,500

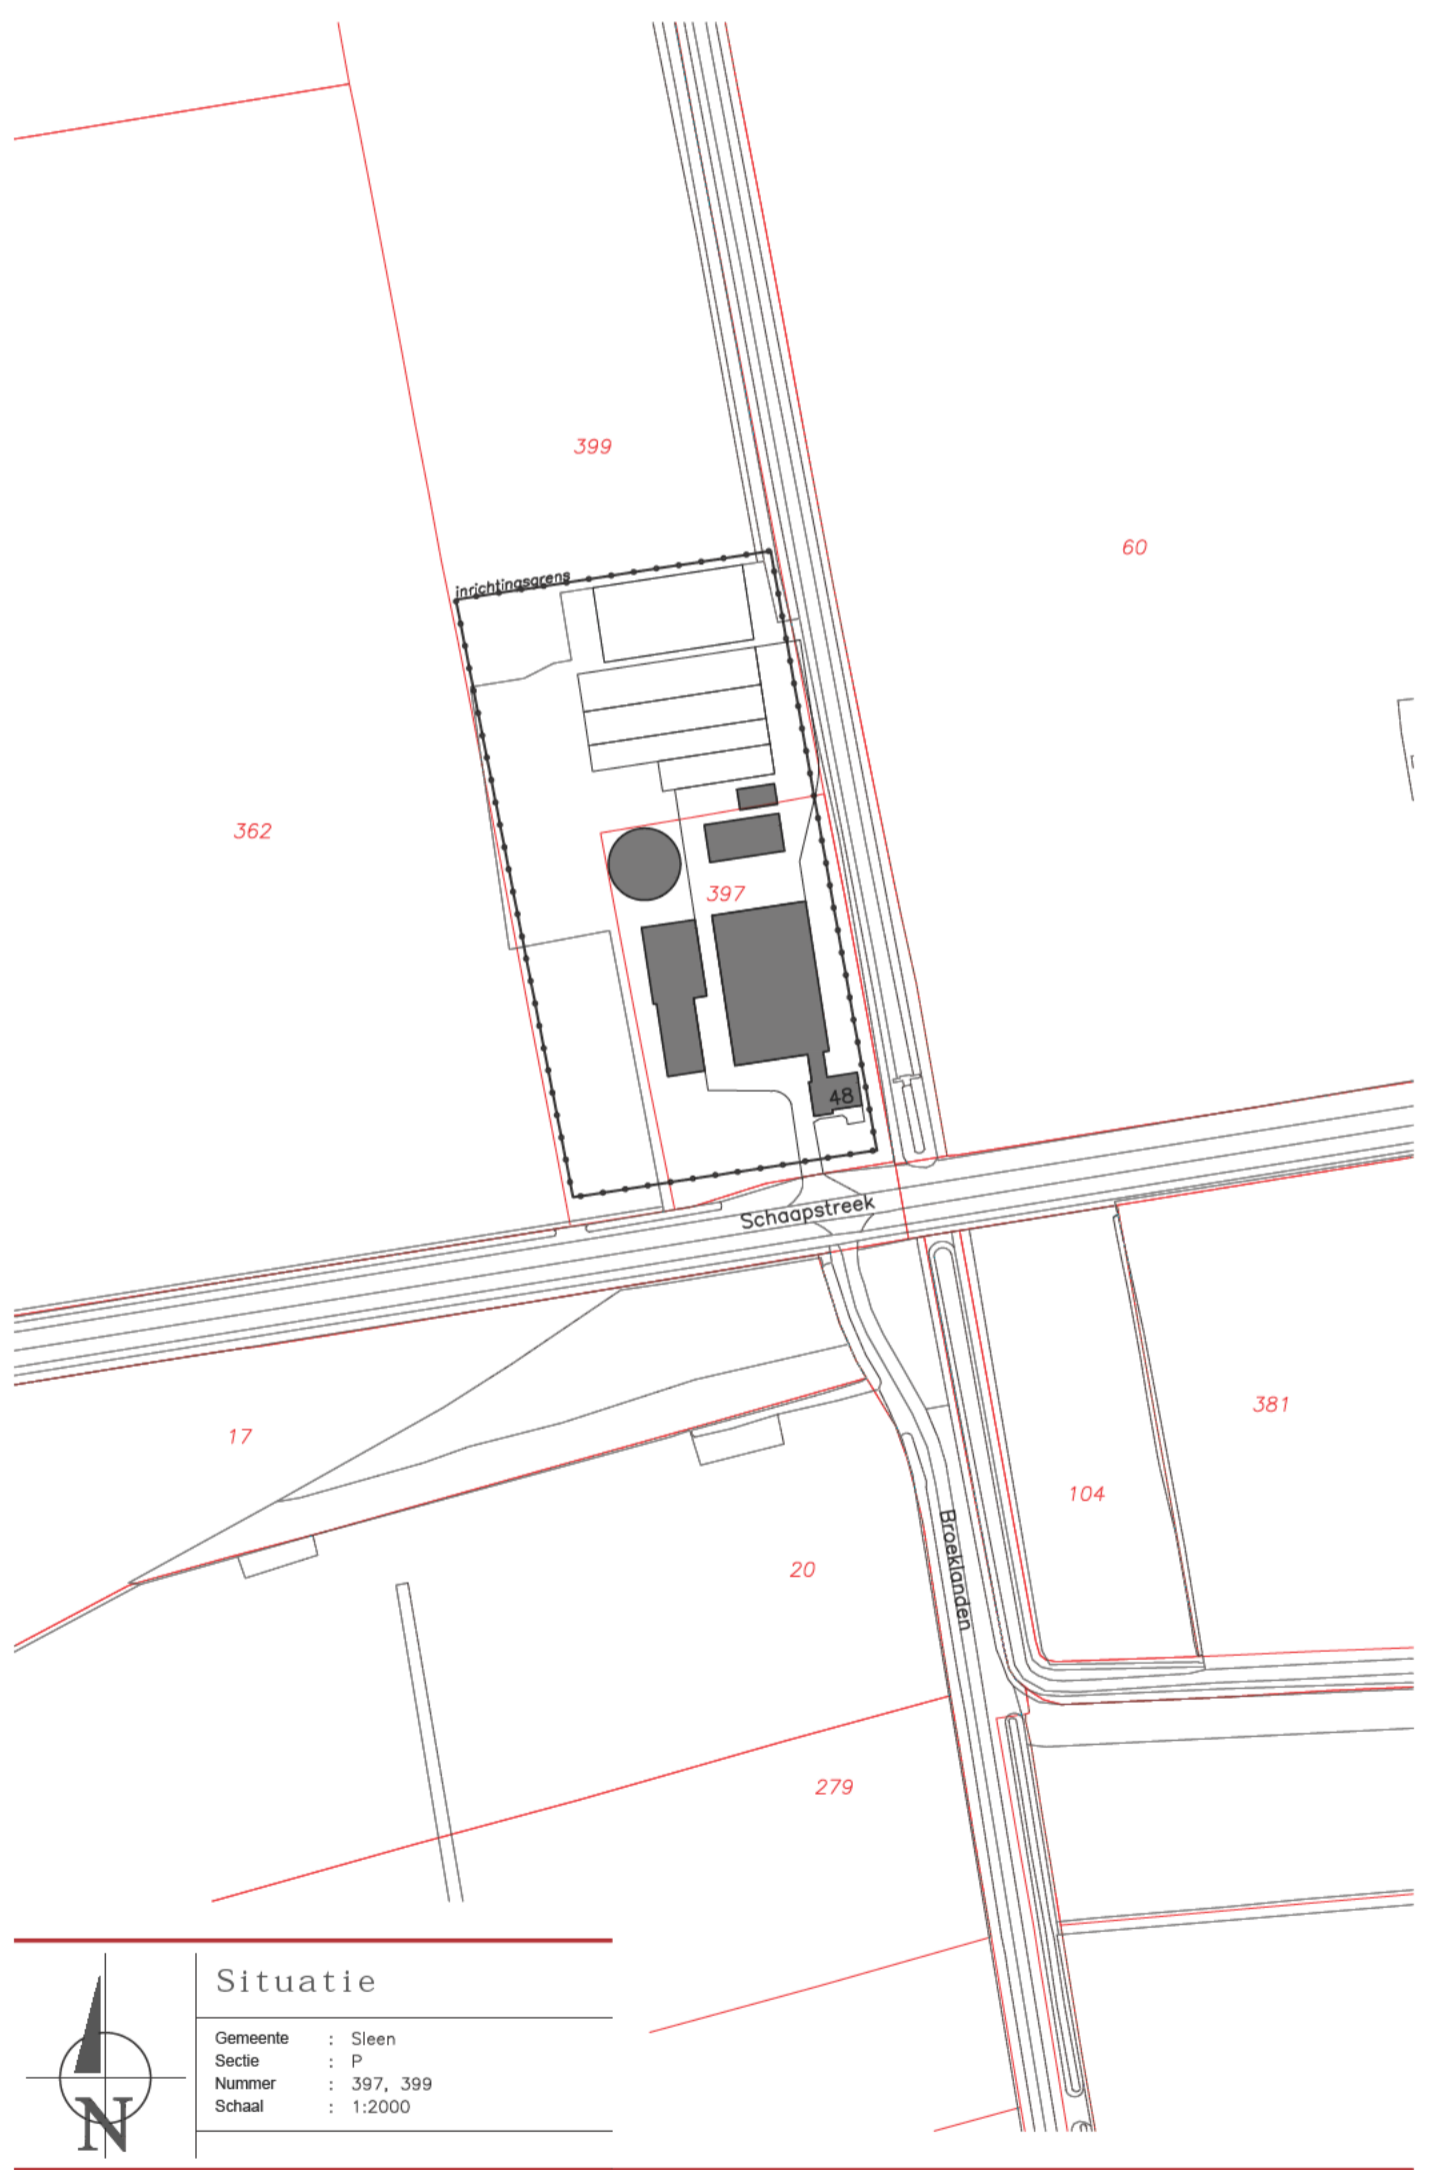

Aanvraag omgevingsvergunning

www.dlvadvies.nl
DLV ADVIES & RESULTAAT
 Bestemming: inrichtingstekening
 Omschrijving: Omgevingsvergunning activiteit milieu
 Plattegrond, doorsneden en situatie
 Schaal: 1:200
 Formaat: A1
 Datum: 22-08-2018
 Wispoging: 24-10-2019
 A: 19-01-2019
 B: 29-01-2019
 C: 05-13-653185
 D: info@dlvadvies.nl
 Odrachtgever: Mts. Heeling Uterk
 Projectleider: Schapenrek 48
 7841 BS Sleen
 DLV Advies: Postbus 354
 8440 AJ Heerenvveen
 Telefoon: 0513-653096
 Telefoon: 0513-653185
 E-mail: info@dlvadvies.nl
 Klantnummer: 243335
 Werknummer: B180343-61
 Blad: M10
 Versie: 1.0
 Status: A1
 De aanvrager: d.g.