



Gevelconstructie dakkapel:  
 opbouw van buiten naar binnen:  
 Western Red Cedar Zweeds rabat  
 luchtspon (zwak) geventileerd  
 beplating binnen en buiten 10mm underlayment  
 stij en regelwerk 38x200mm hoh 600mm  
 isolatie tussen stij en regelwerk bv Naturoll 032 dik 200mm  
 binnenafwerking met gipsplaten  
 Rc waarde constructie > 4.70 K/W/m2





Opbouw dak dakkapel van buiten naar binnen:  
 Epdm dakbedekking met zinken kraal afwerking  
 142mm Pir isolatie met vochtscherm. Rc 6,30  
 18mm underlayment  
 Balklaag hoh 600mm  
 gipsplaten plafond op regelwerk.

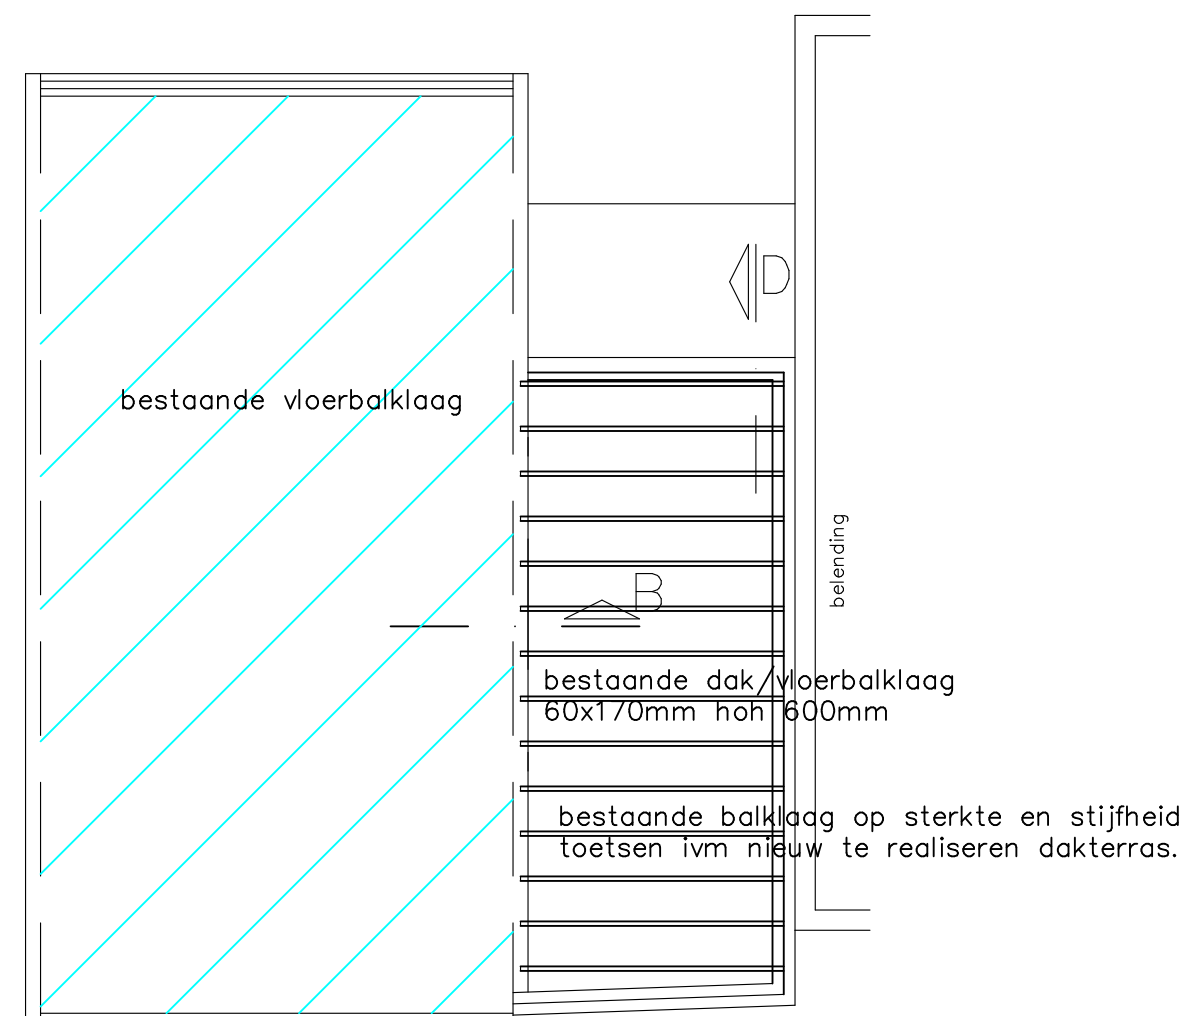

technische plattegrond  
 dakbalklaag tpy dakterras  
 5750+  
 Bestaande bouwhoogte

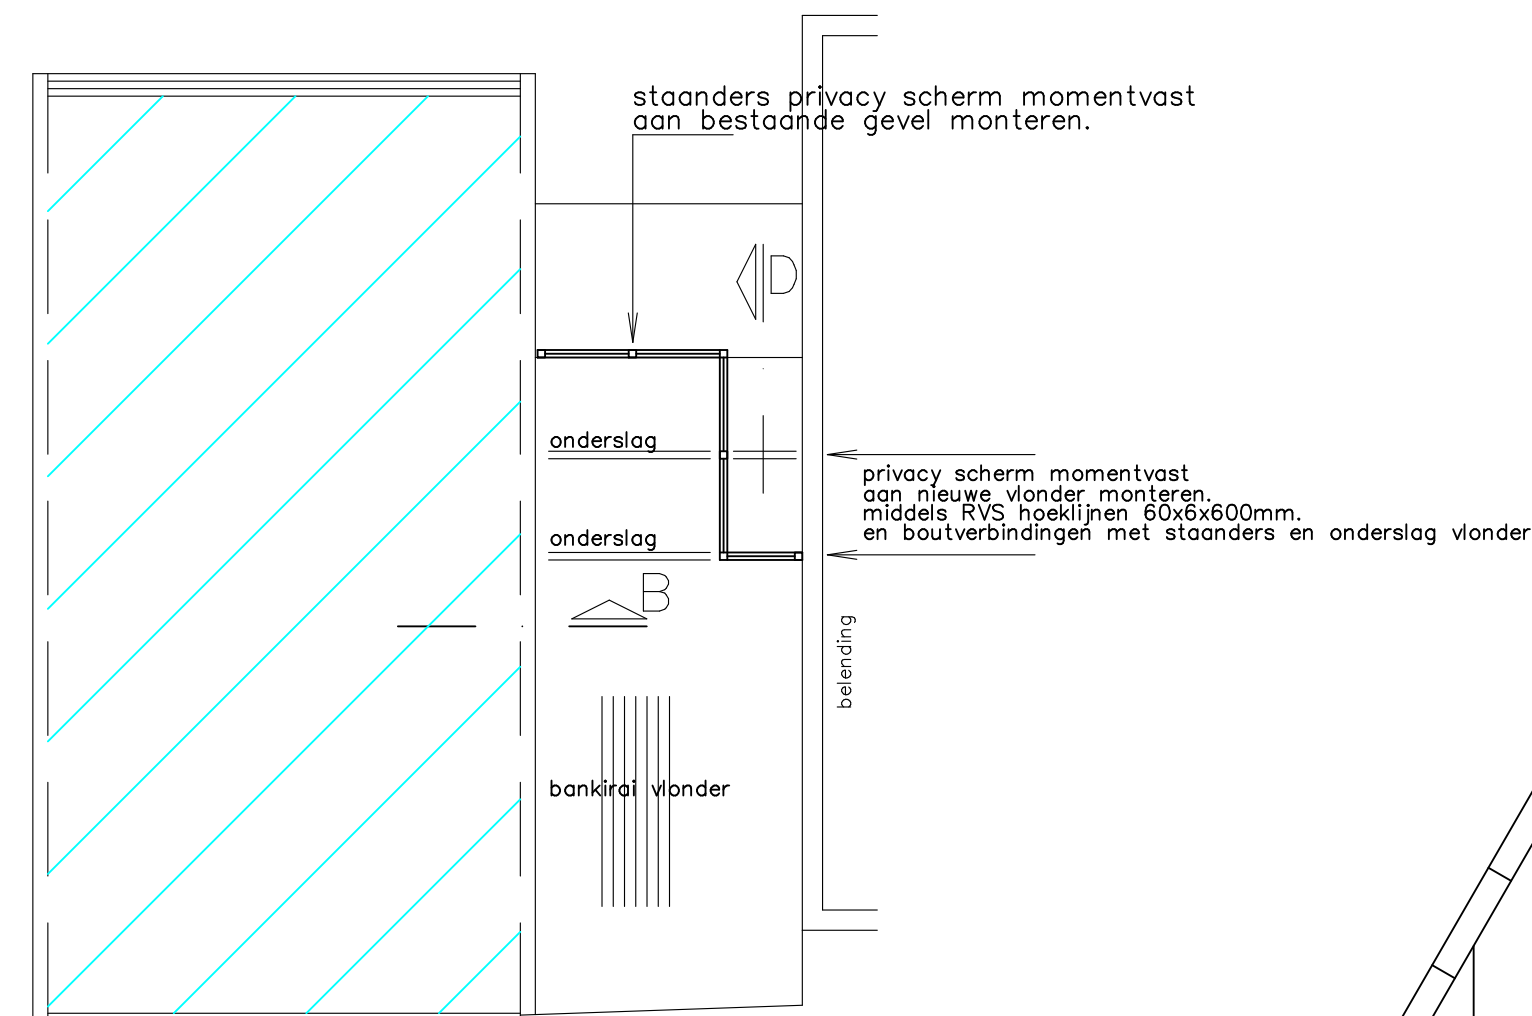

technische plattegrond  
 montage privacyscherm  
 aan/op (bestaande) constructie

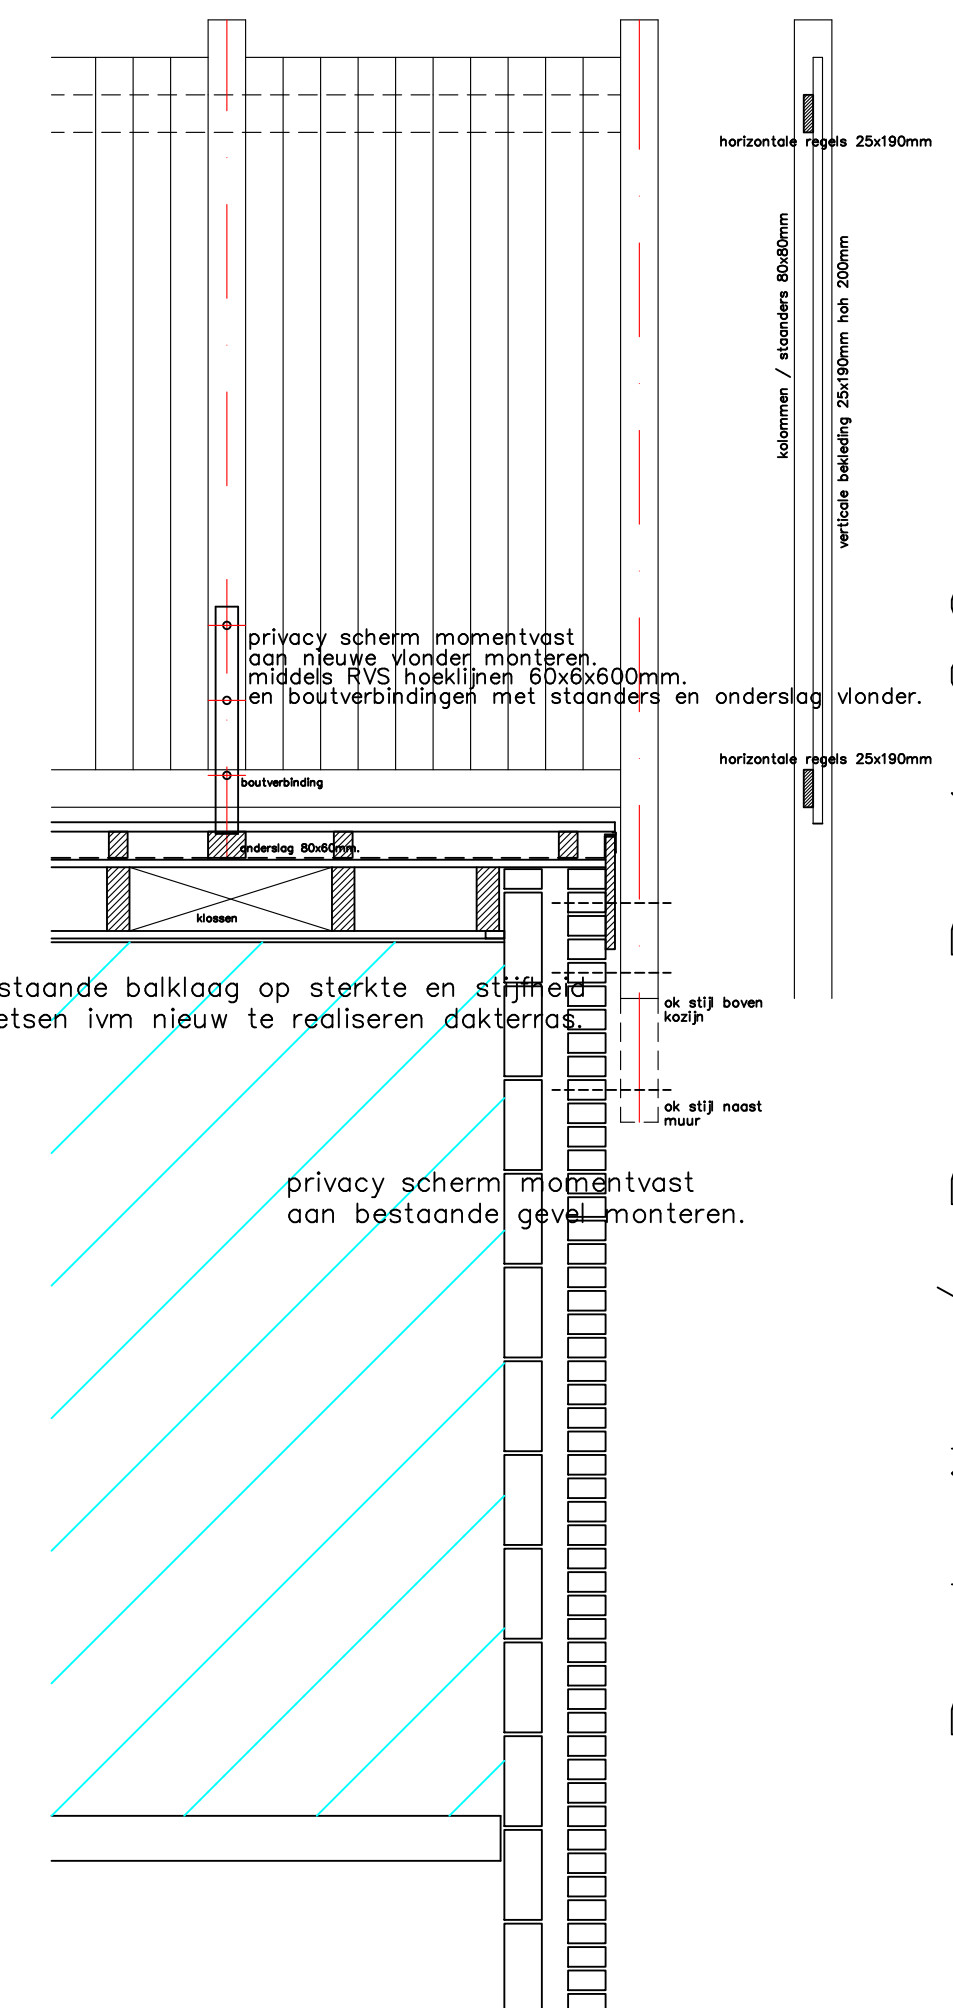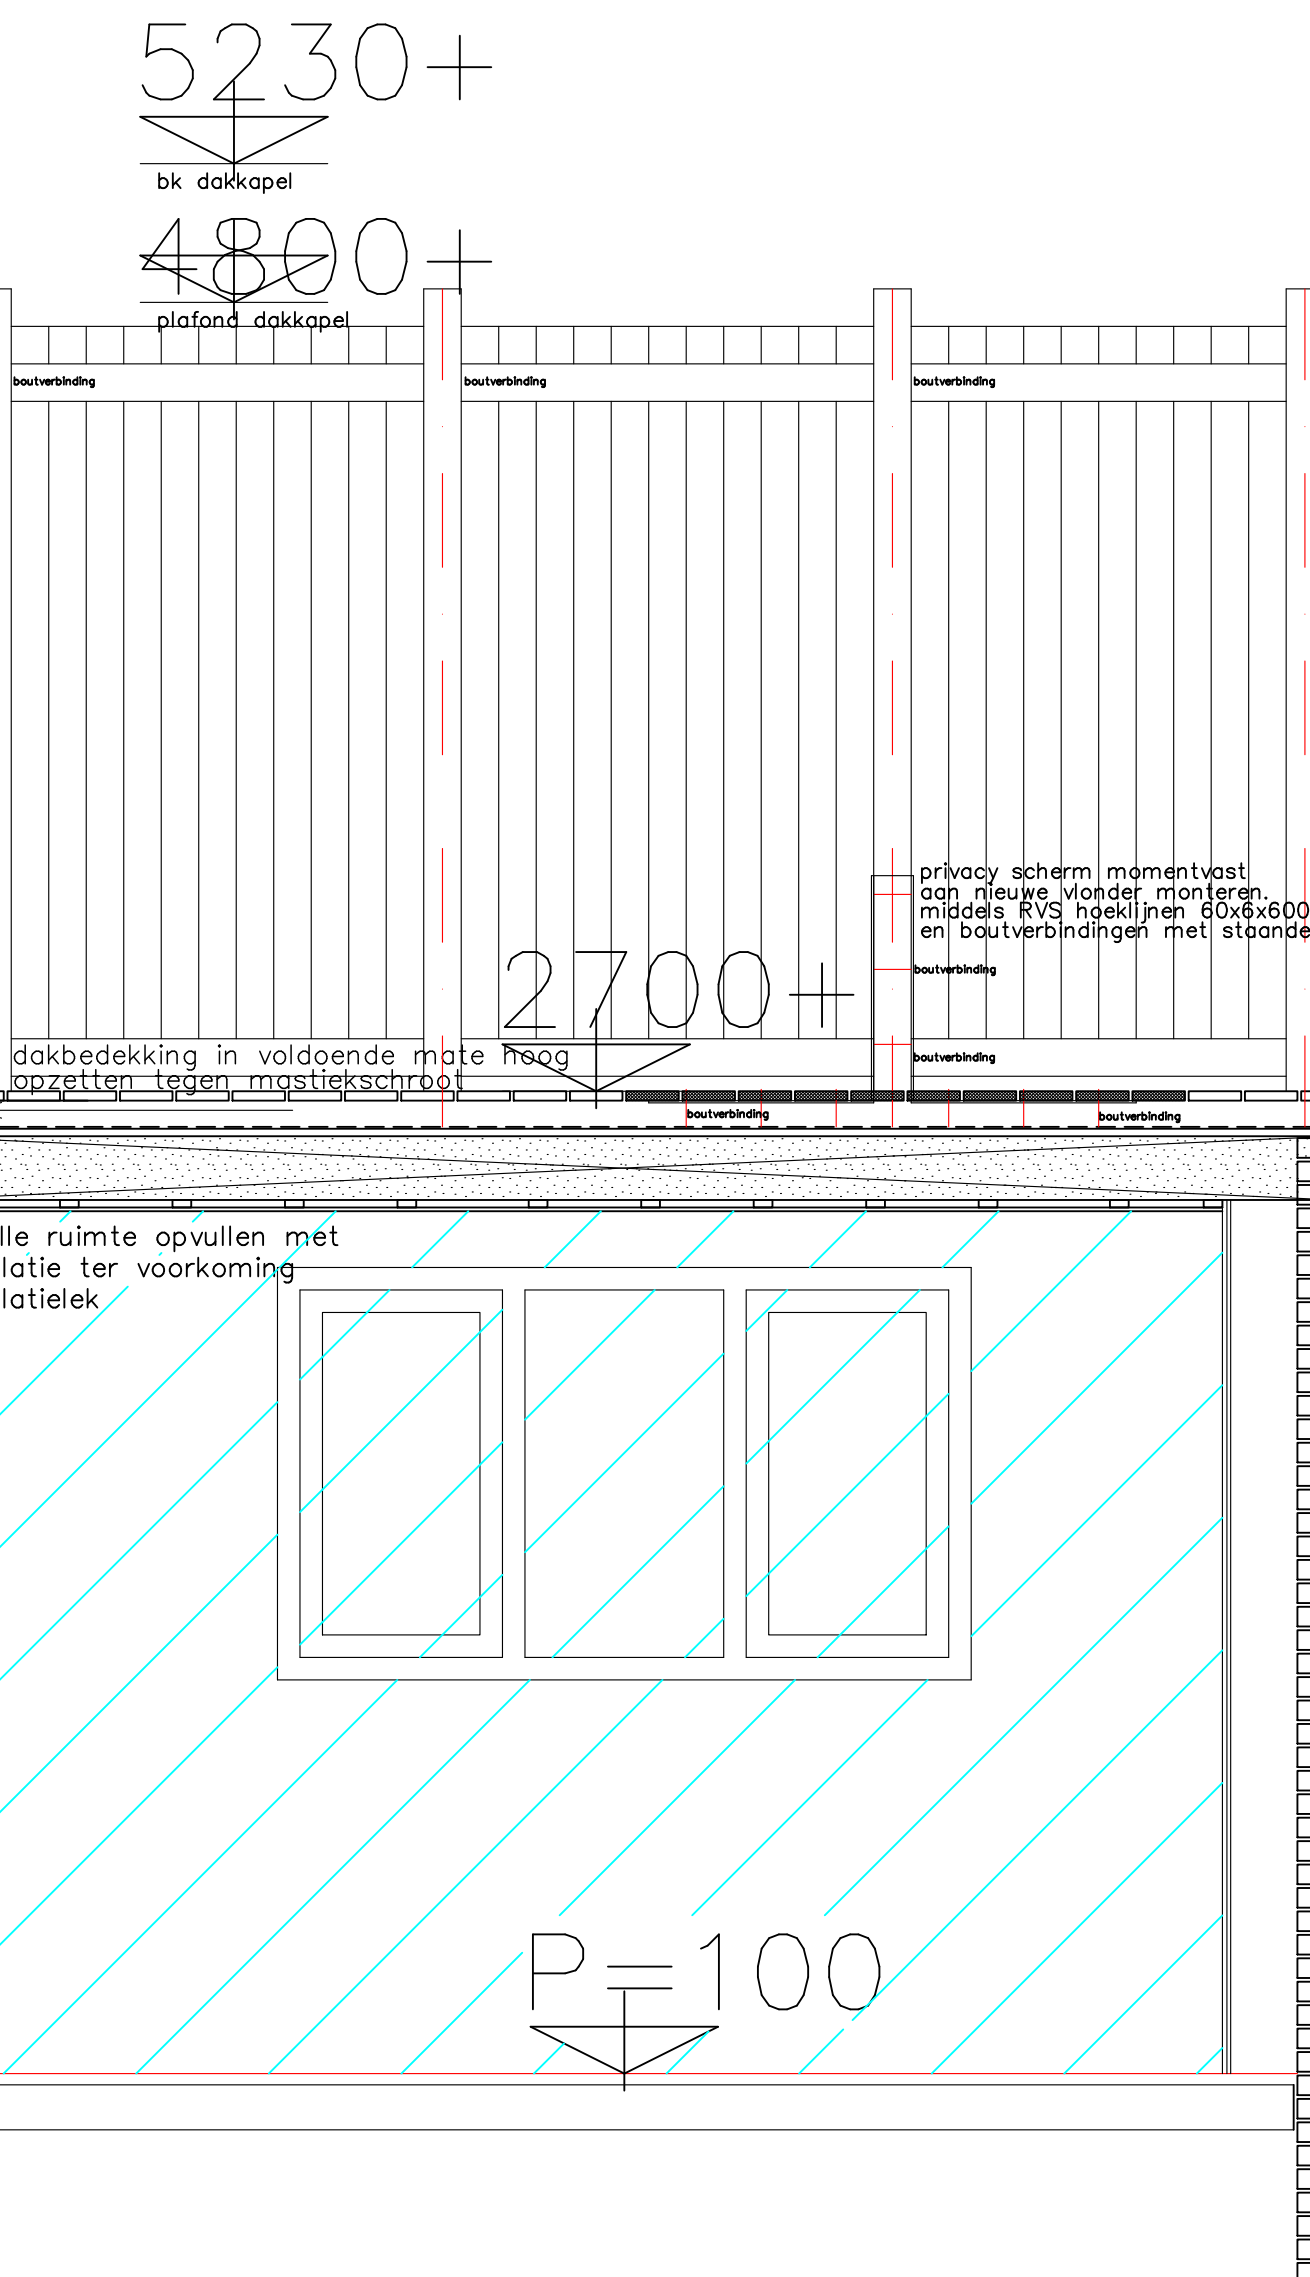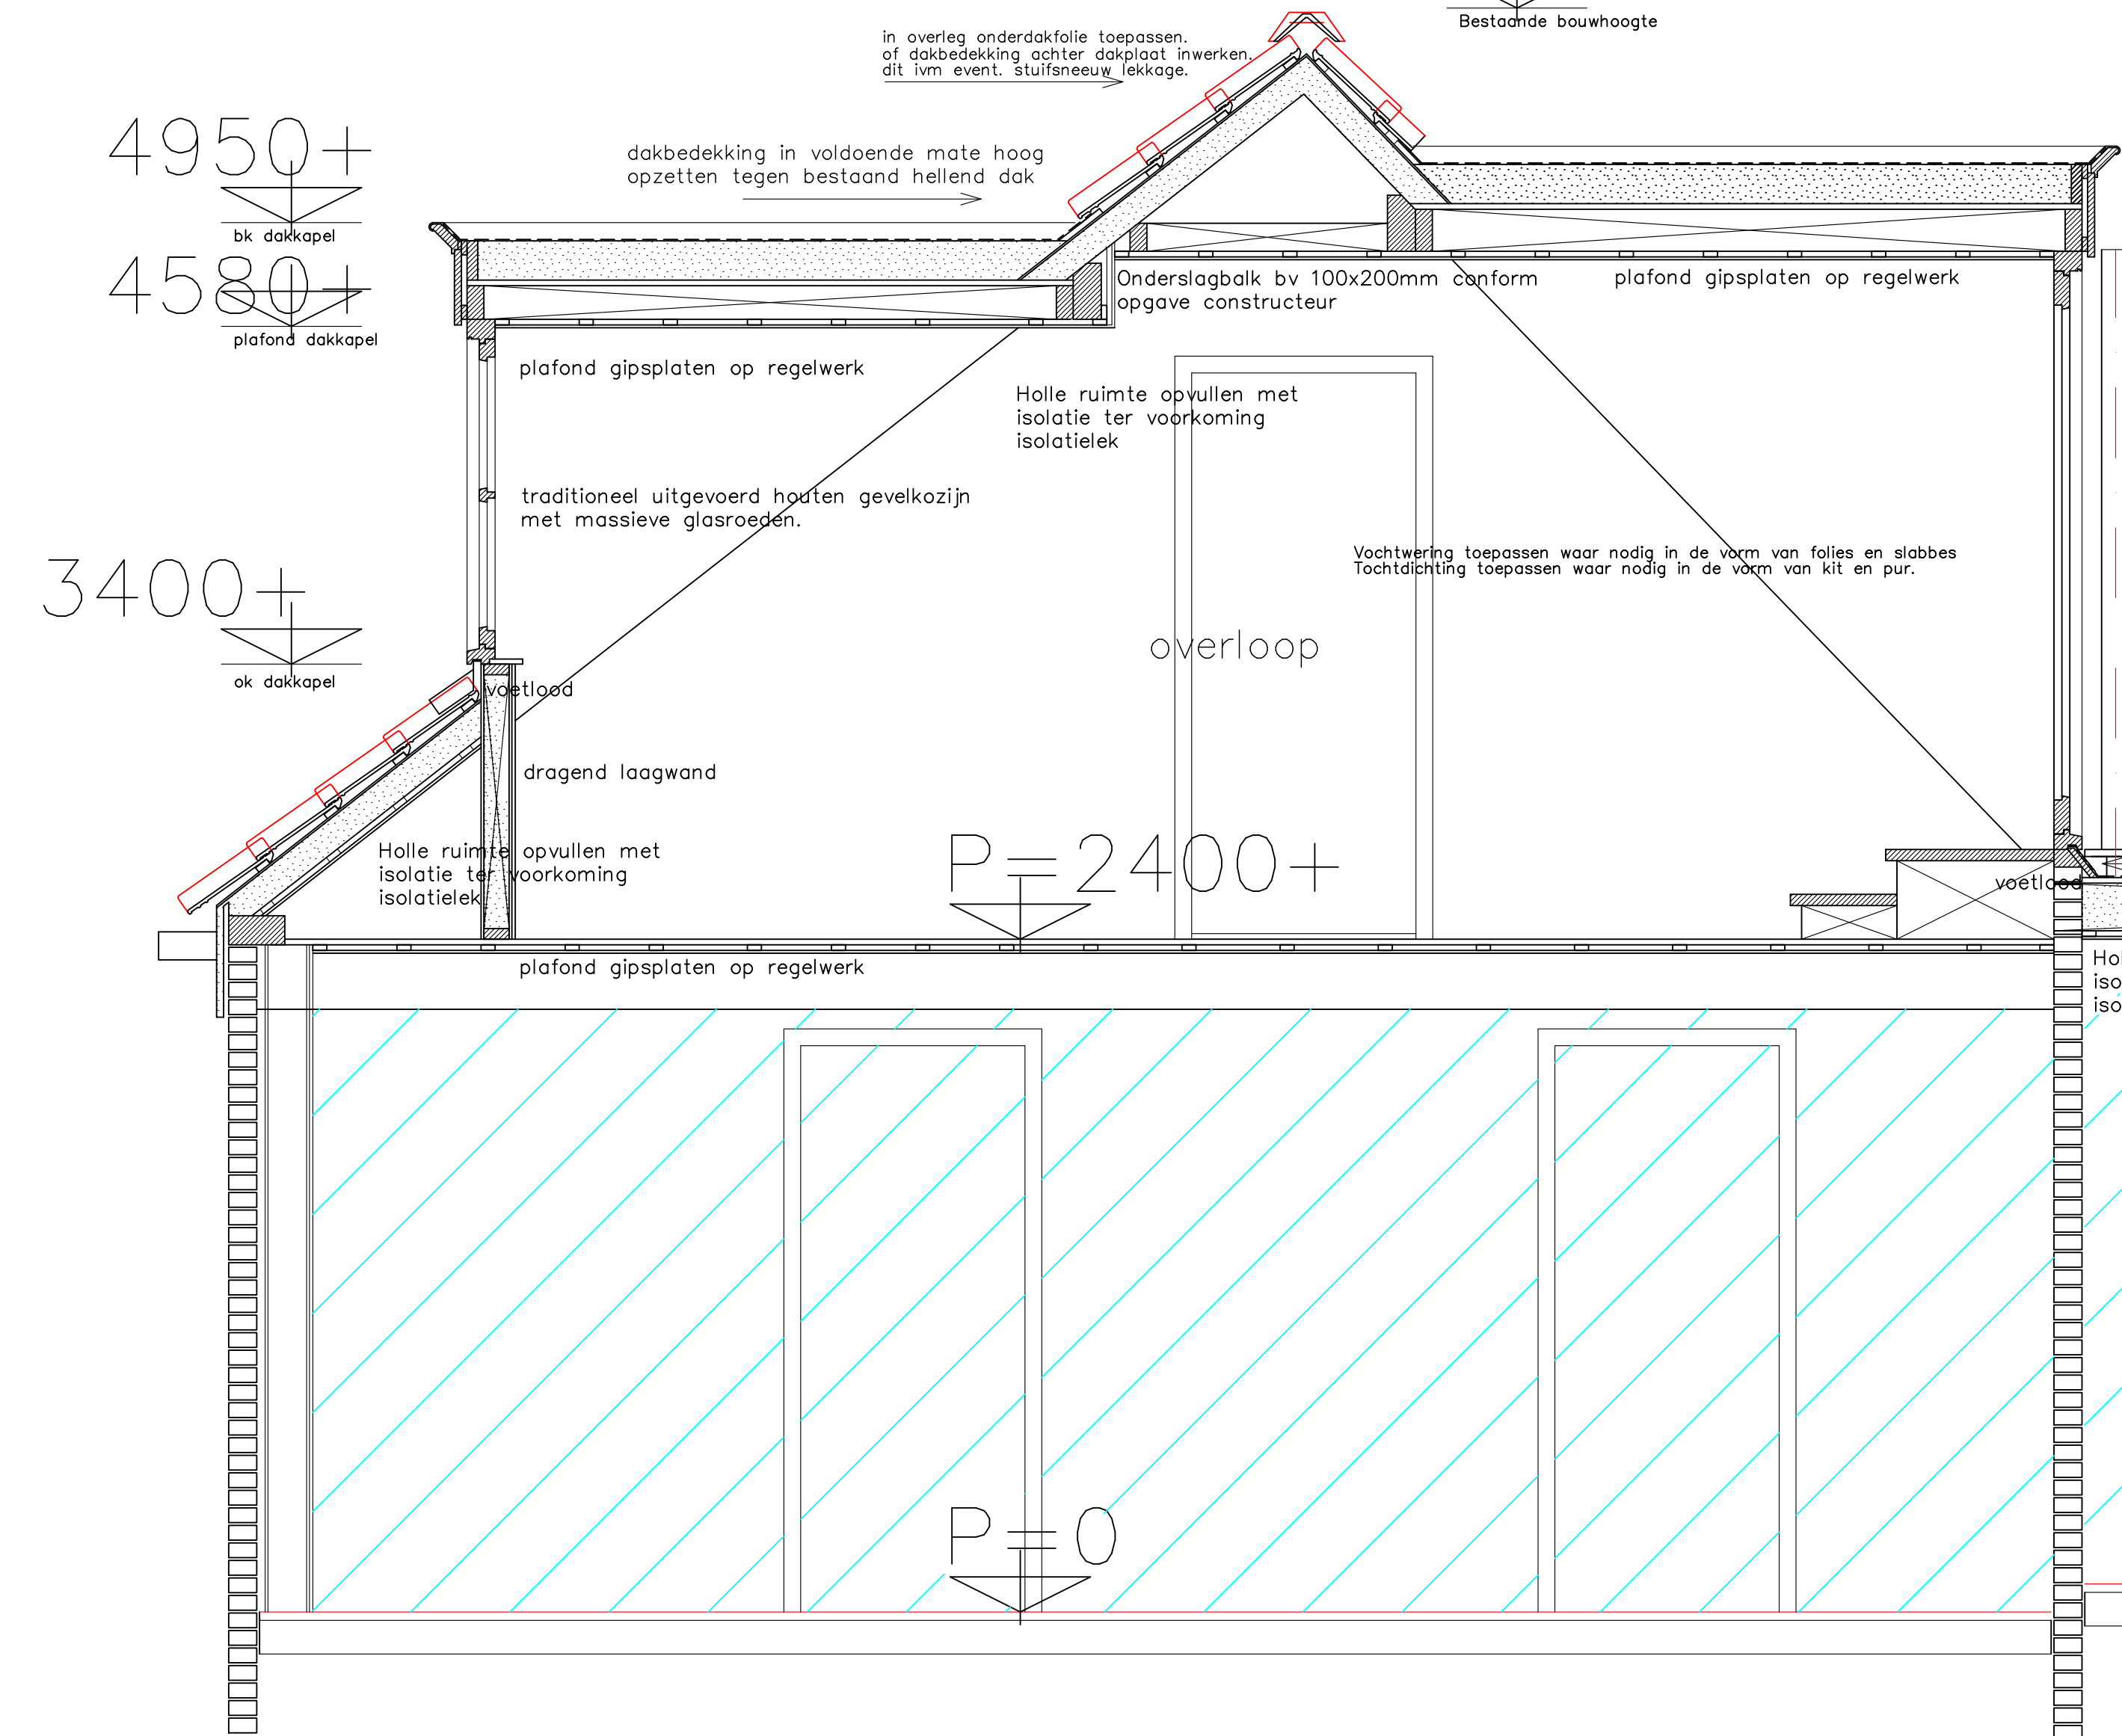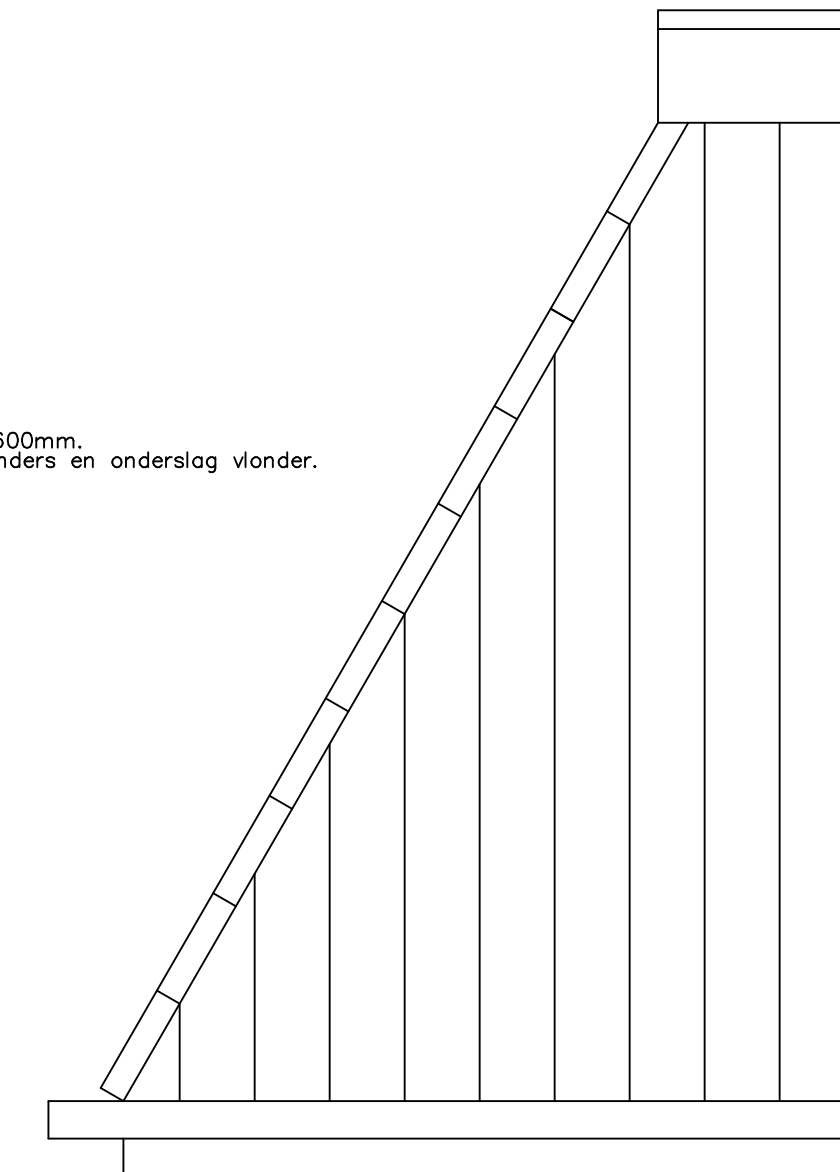

Details / Doorsnede B-B 1:20


valt buiten aanvraag

Alle constructies uitvoeren volgens opgave constructeur, leverancier en/of installateur.  
 Maten in het werk controleren.  
 Alle constructies en installaties zijn in principe aangegeven.

Gemeente Texel **.txl**

Behoort bij besluit van  
 burgemeester en wethouders van Texel,  
 zaaknummer: 3243677  
 kenmerk document: Bijlage 2/3  
 namens de burgemeester en wethouders van  
 Texel,

de heer F. Galarce Morales,  
 teamleider Vergunningen, Toezicht & Handhaving

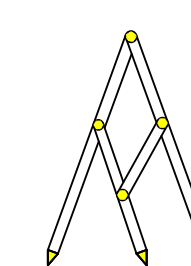

**Bouw- en Tekenbureau Constructief**

Meedenken, Doordenken en Realiseren  
 Bart Jan Boon tel. 0222-322033  
 Sluyscoog 53 mob. 06-1229 1545  
 1791 WV Den Burg Texel e-mail: b.jboon@hotmail.com

Verbouw Kerkstraat 1 Oosterend  
 Doorsnede en details

schaal 1:20 getekend 16 september 2022; gewijzigd 09-11-2022

Detail / Drs D 1:20