




NOORDOOST GEVEL
schaal: 1 : 100

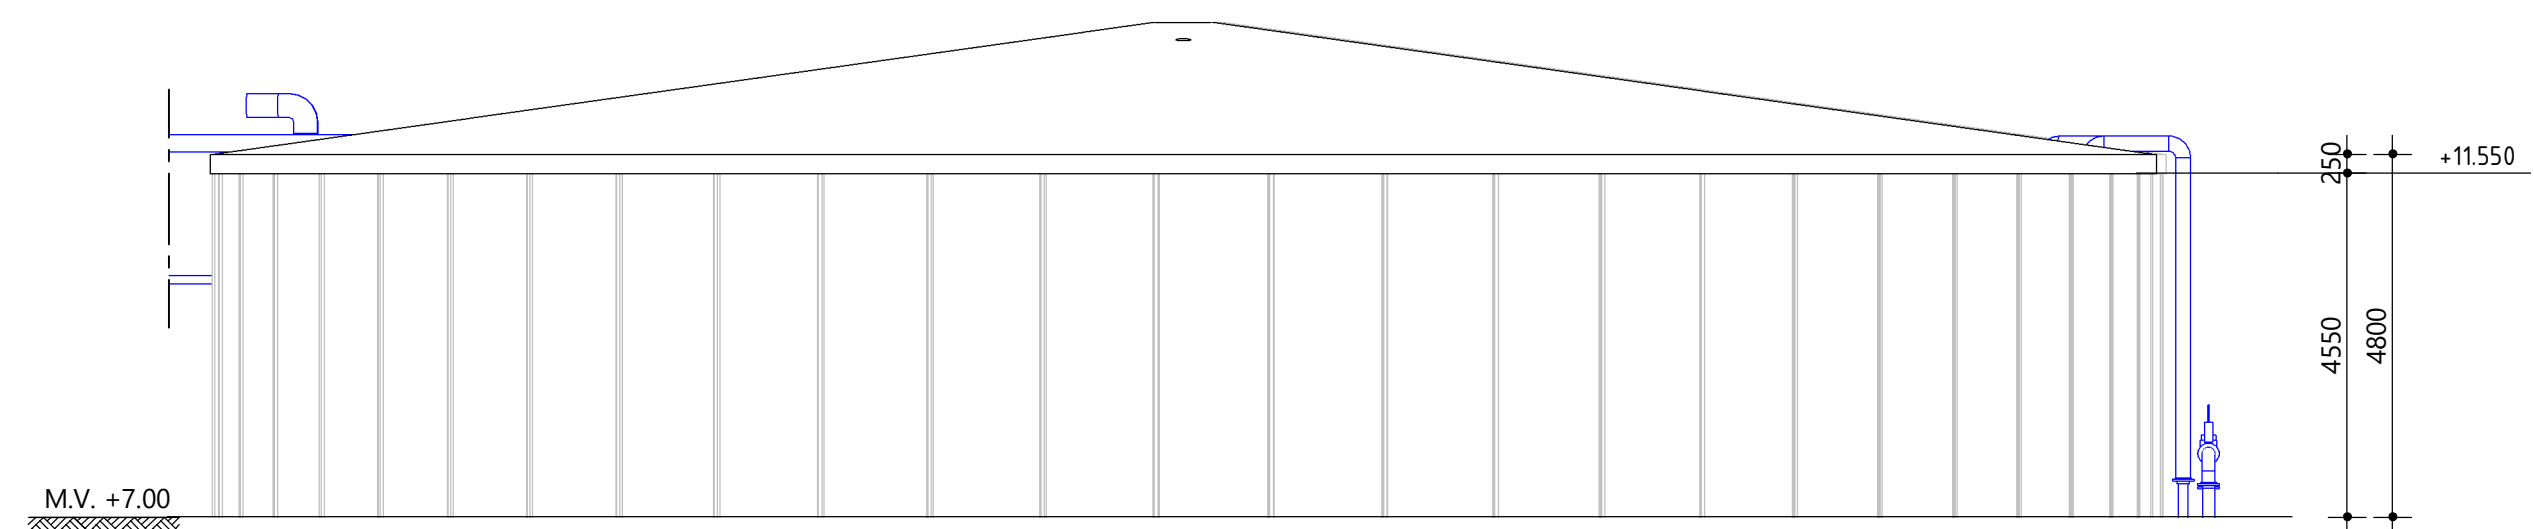


ZUIDOOST GEVEL
schaal: 1 : 100

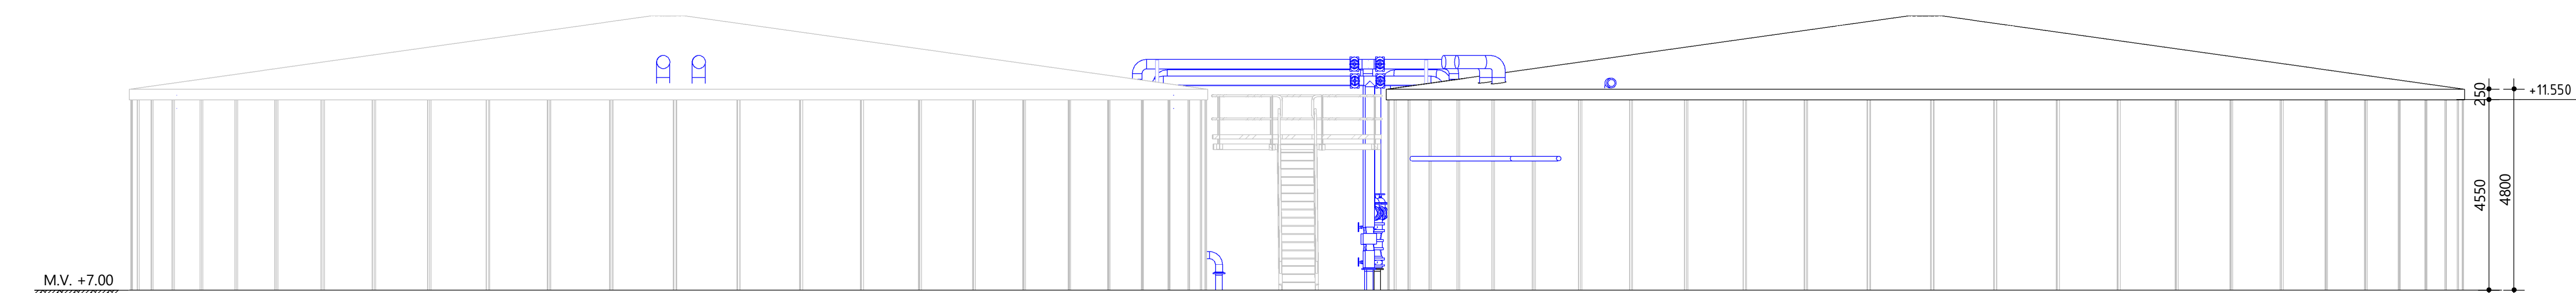


ZUIDWEST GEVEL
schaal: 1 : 100

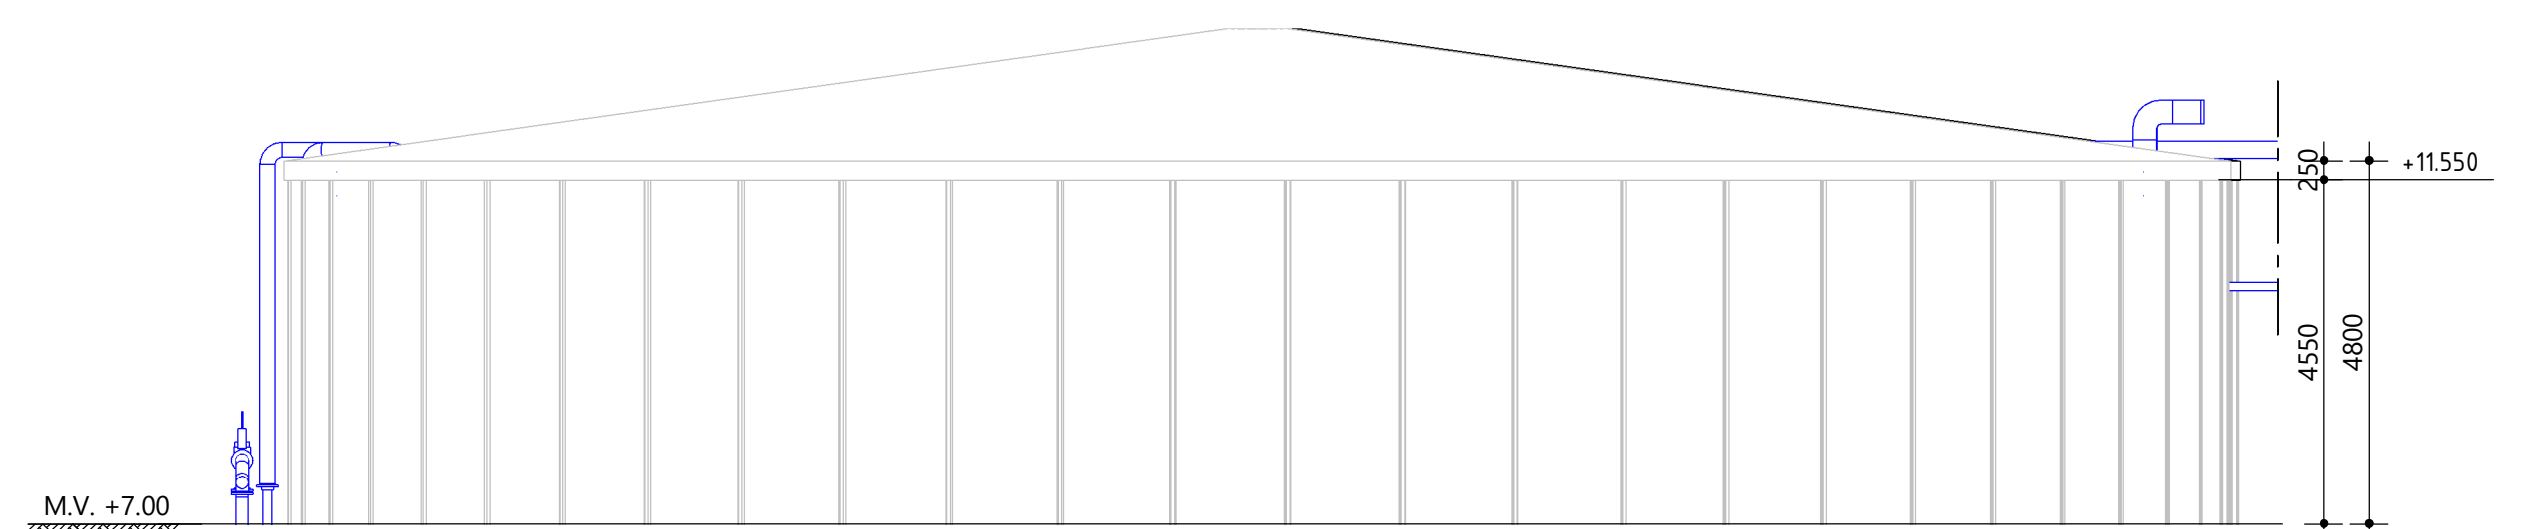


NOORDWEST GEVEL
schaal: 1 : 100

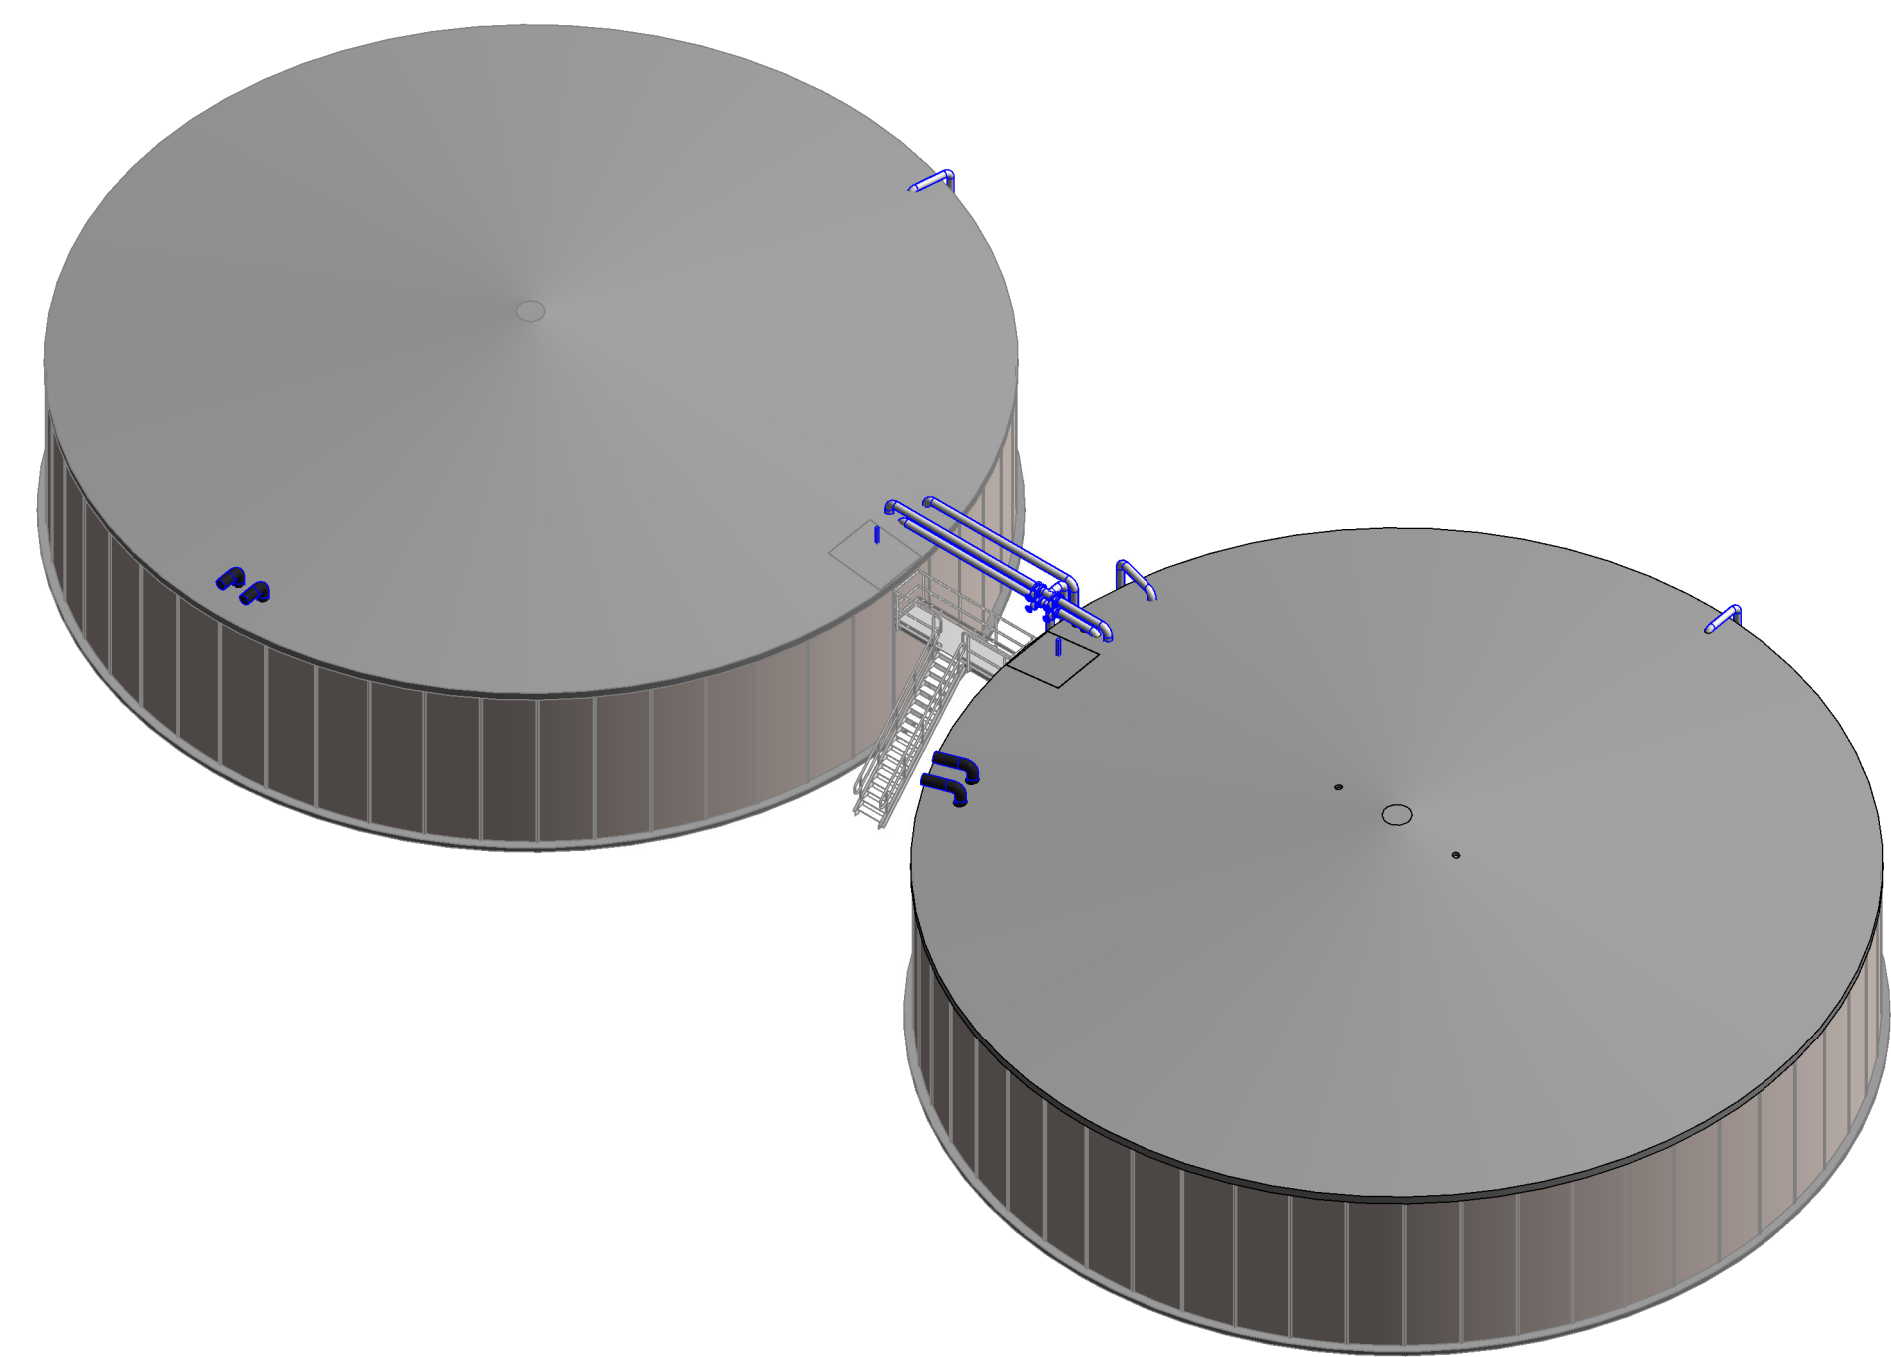


3D AANZICHT

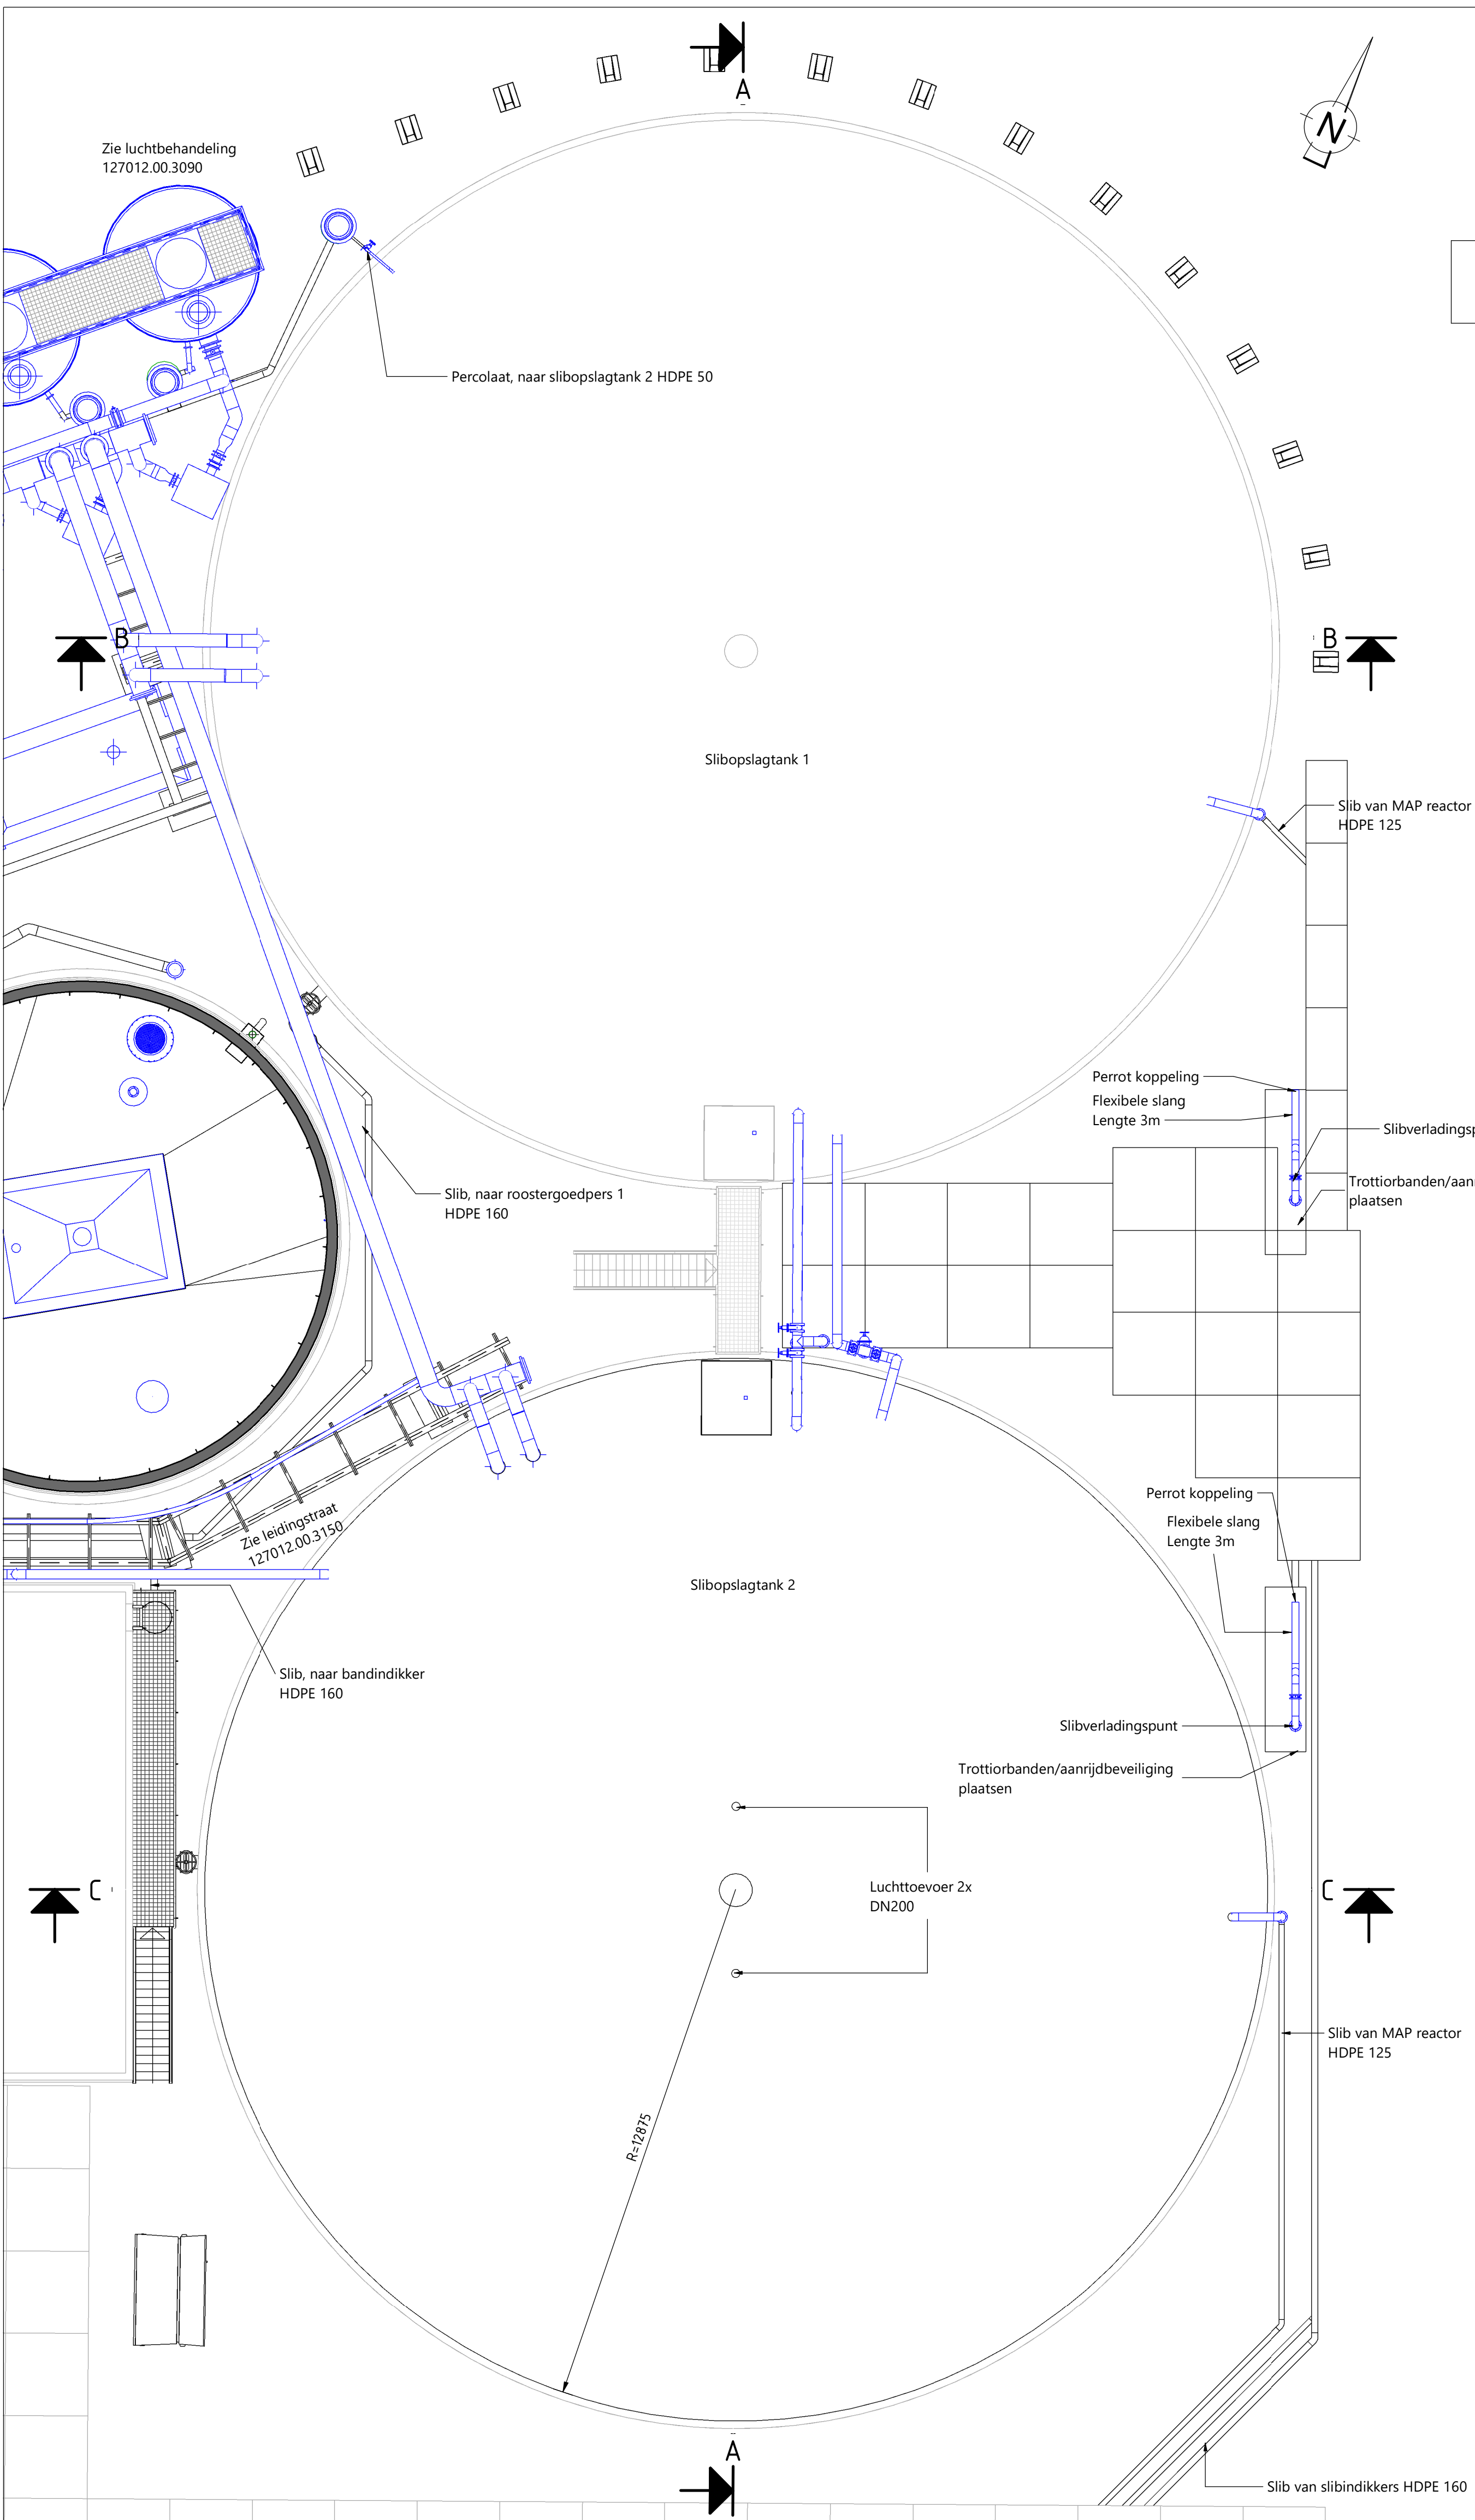


BOVENAANZICHT - SLIBOPSLAGTANKS
SCHAAL: 1 : 100

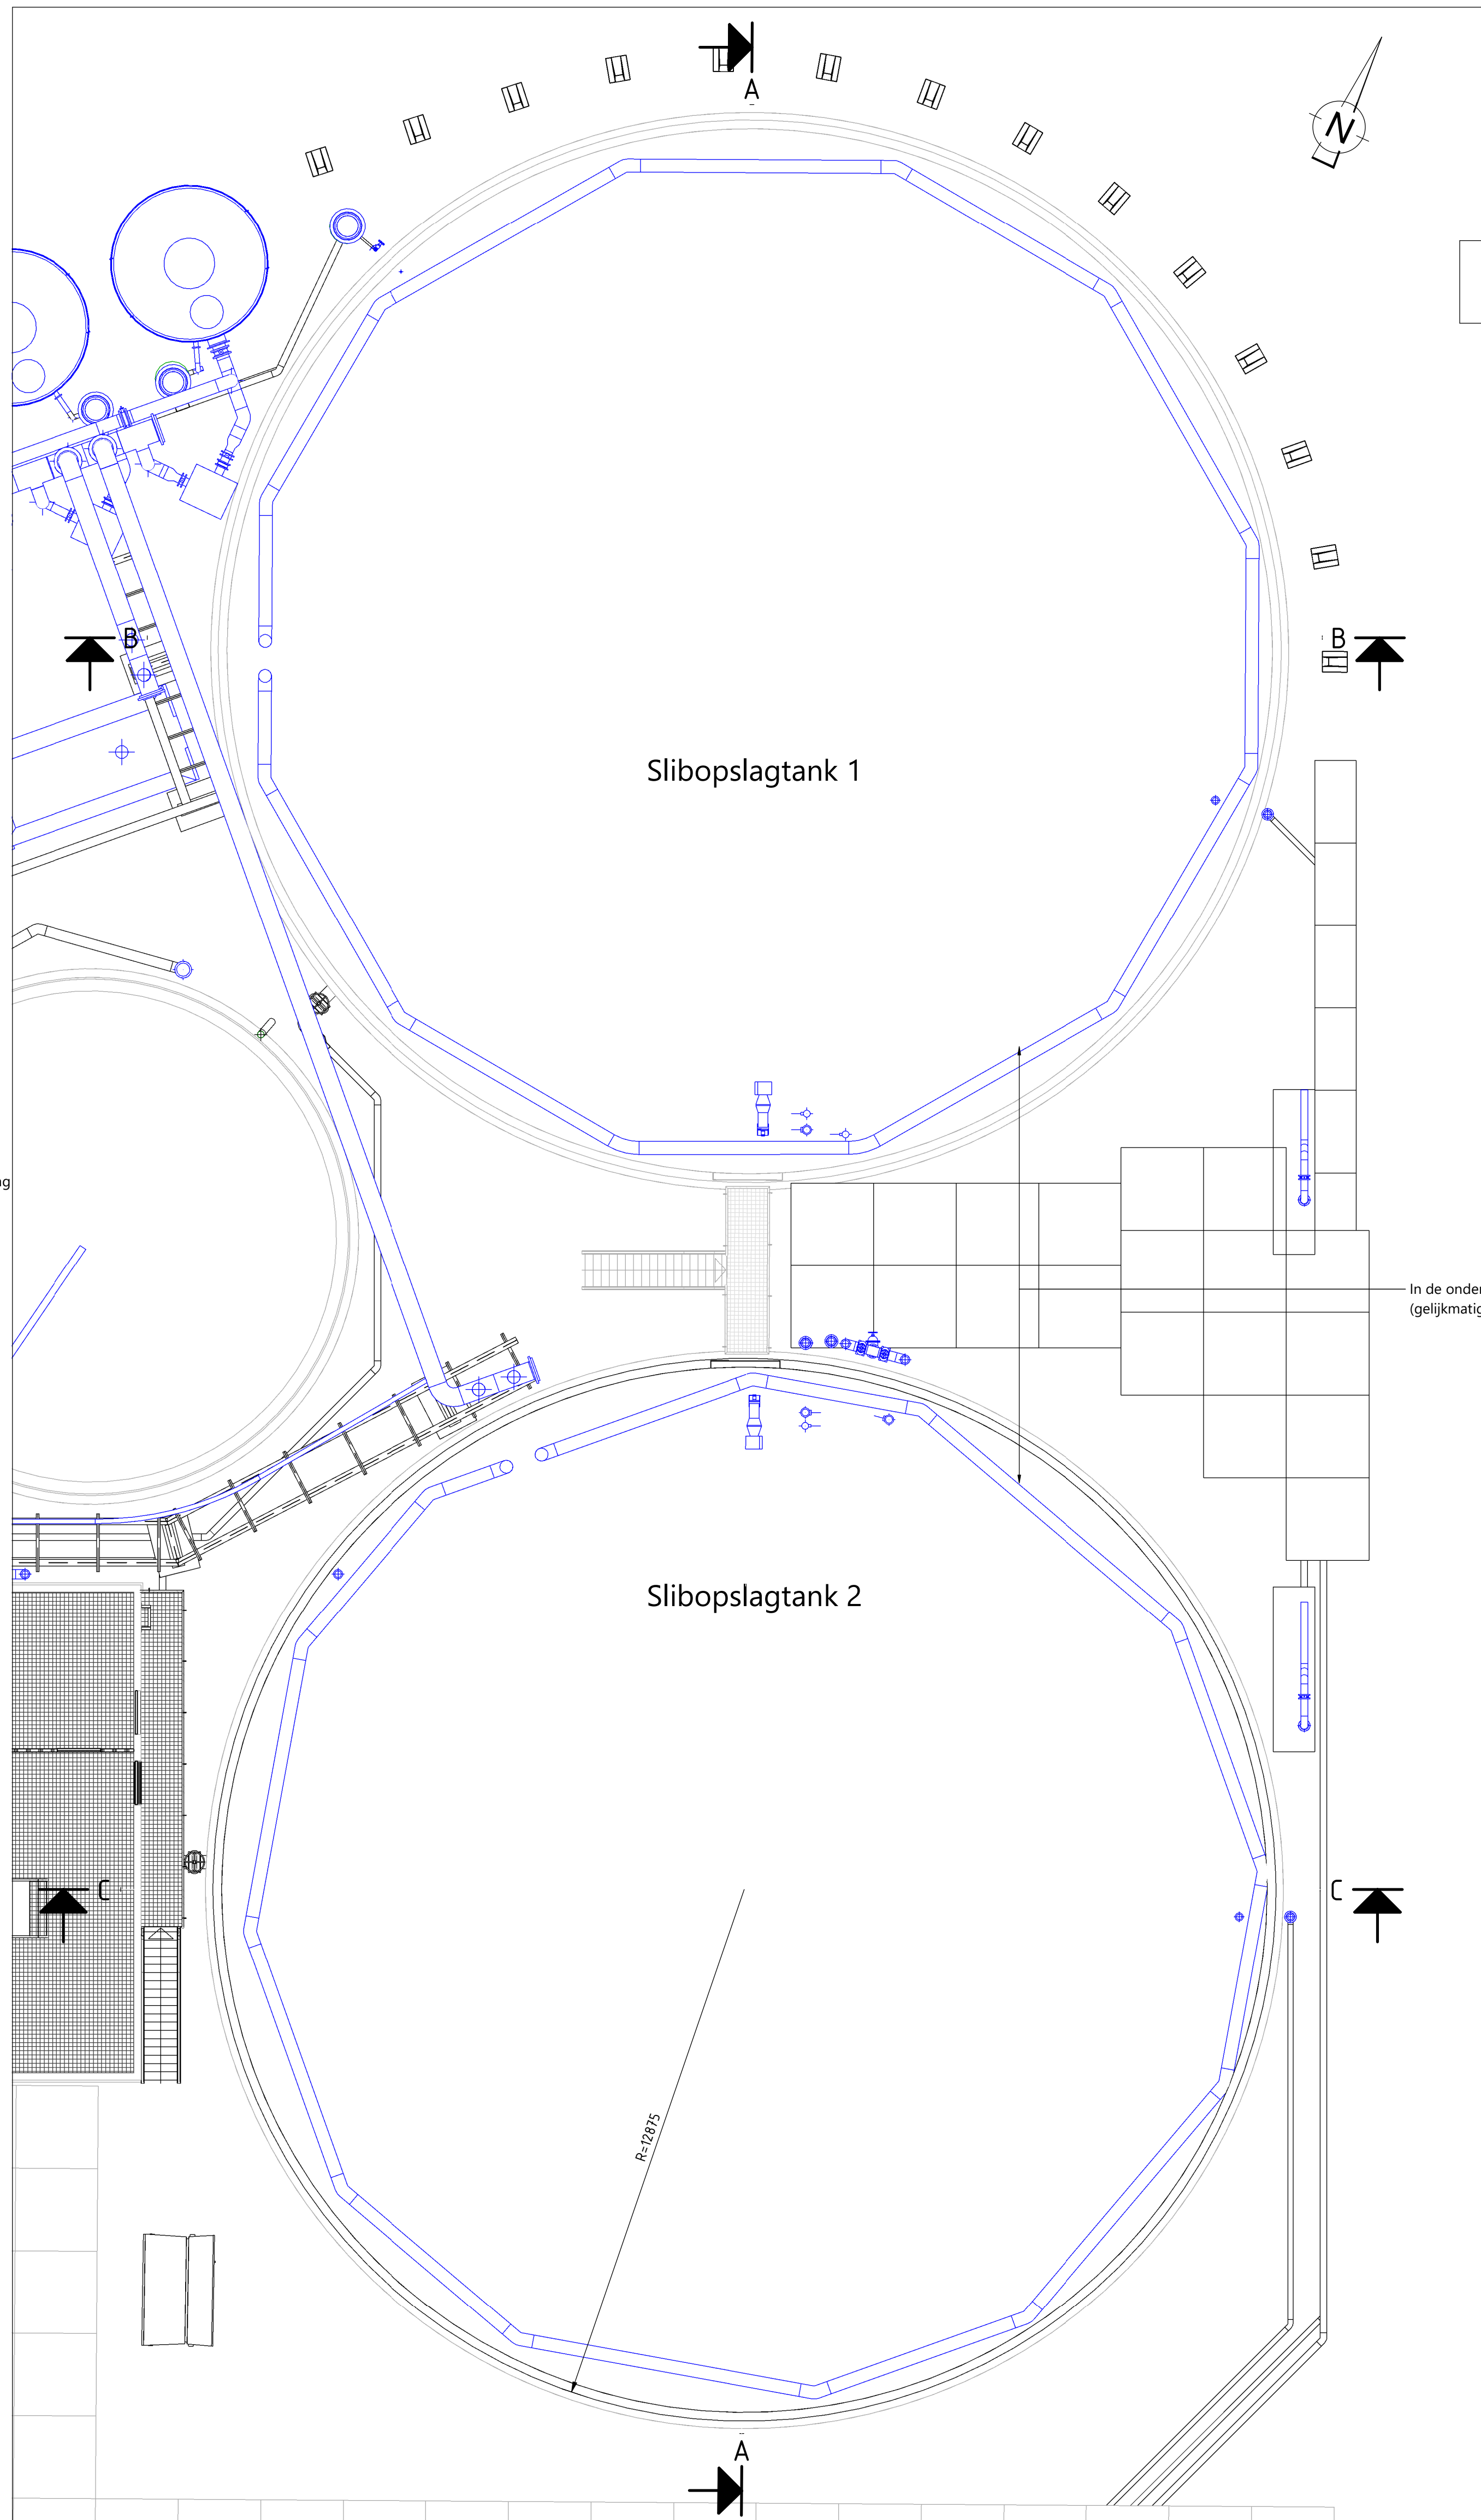

HORIZONTALE DOORSNEDE OP 11.6m NAP
schaal: 1 : 100

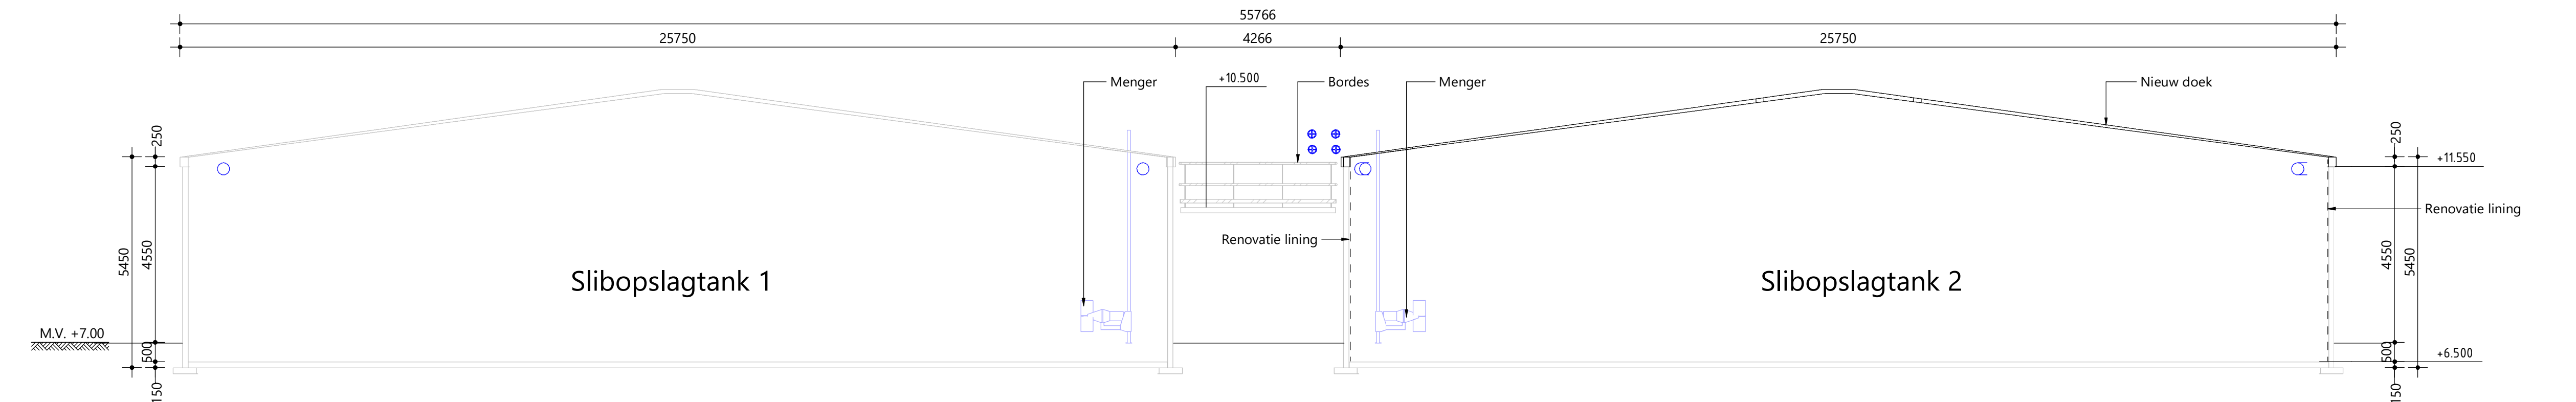

DOORSNEDE A-A
schaal: 1 : 100

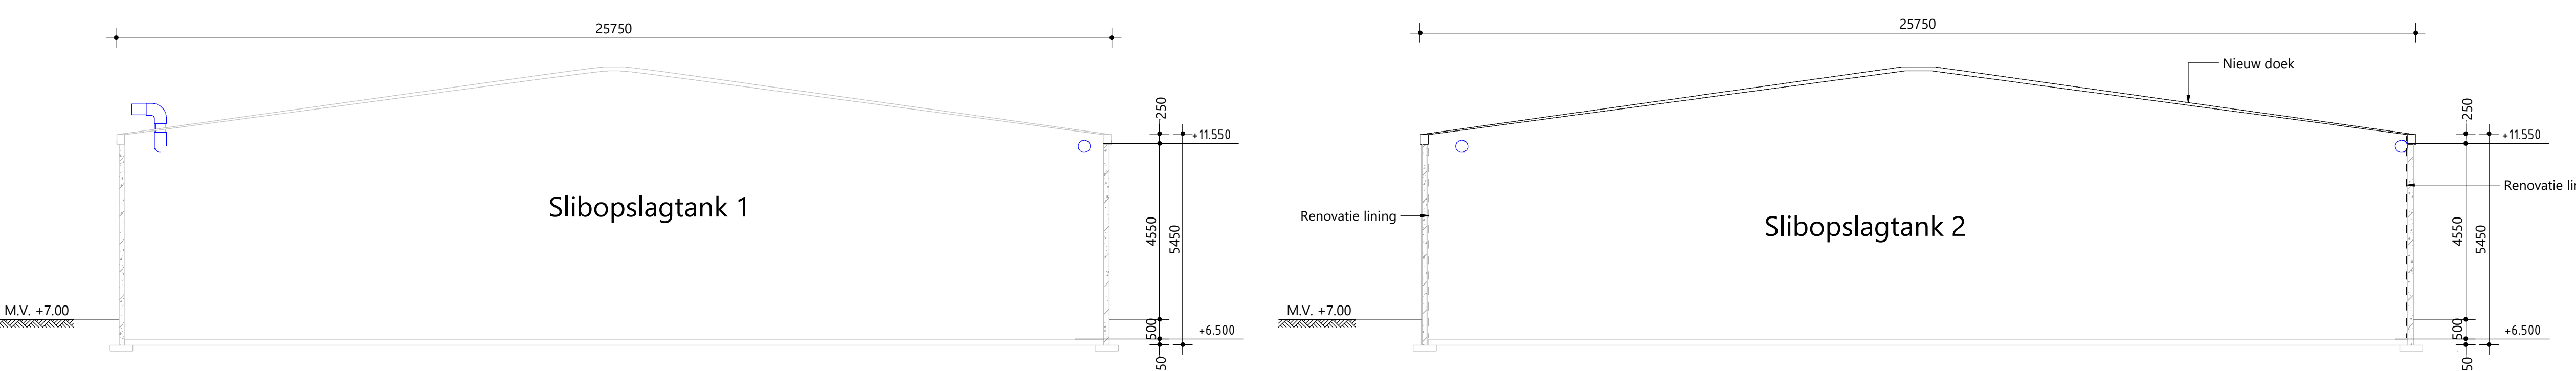

DOORSNEDE B-B
SCHAAL: 1 : 100





DOORSNEDE C-C
SCHAAL: 1 : 100

LEGENDA NIEUW

- Alle maatvoering in mm, tenzij anders aangegeven
- Hoogtematen in m t.o.v. NAP, tenzij anders aangegeven
- Maatveld is +7.00m NAP, tenzij anders aangegeven

- Civiele/bouwkundige constructies nieuw
- Civiele/bouwkundige constructies bestaand
- Werktuigbouwkundige installaties nieuw
- Civiele/bouwkundige constructies bestaand
- Lining HDPE

- RHWG beton
- Prefab beton
- Aluminium
- Isolatie

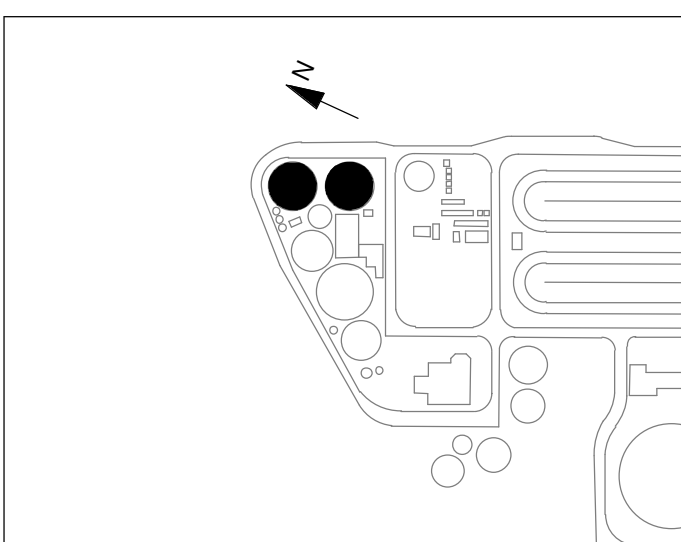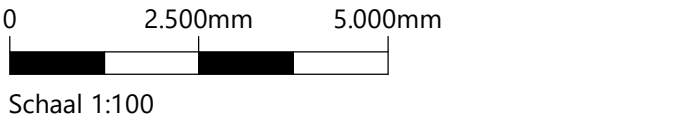

OVERZICHT TERREIN

1	24-08-2022	KRUIJ4	PETRAAL STEW	KEUT
Code:	Datum:	Getekend door:	Controle door:	Toesicht door:
Waterschap Drents Overijsselse Delta				
Project: RWZI Echten				
Omschrijving:	Slibopslagtank 1 en 2			Statuut DEFINITIEF
Bestaande en nieuwe situatie				FHW DO
Aanpak: plattegrond en doorsneden				WVZ
Beleidsnummer:	Schaal: 1:100			WVZ
Tekeningnummer:	127012.00.3000			WVZ