

3D AANZICHT

LEGENDA NIEUW

- Alle maatvoering in mm, tenzij anders aangegeven
- Hoogtematen in m t.o.v. NAP, tenzij anders aangegeven
- Maaiveld is +7.00m NAP, tenzij anders aangegeven


- Civiele/bouwkundige constructies nieuw
- Werktuigbouwkundige installaties nieuw
- Werktuigbouwkundige constructies bestaand

--- Lining HDPE

IHWG beton


Prefab beton

Aluminium

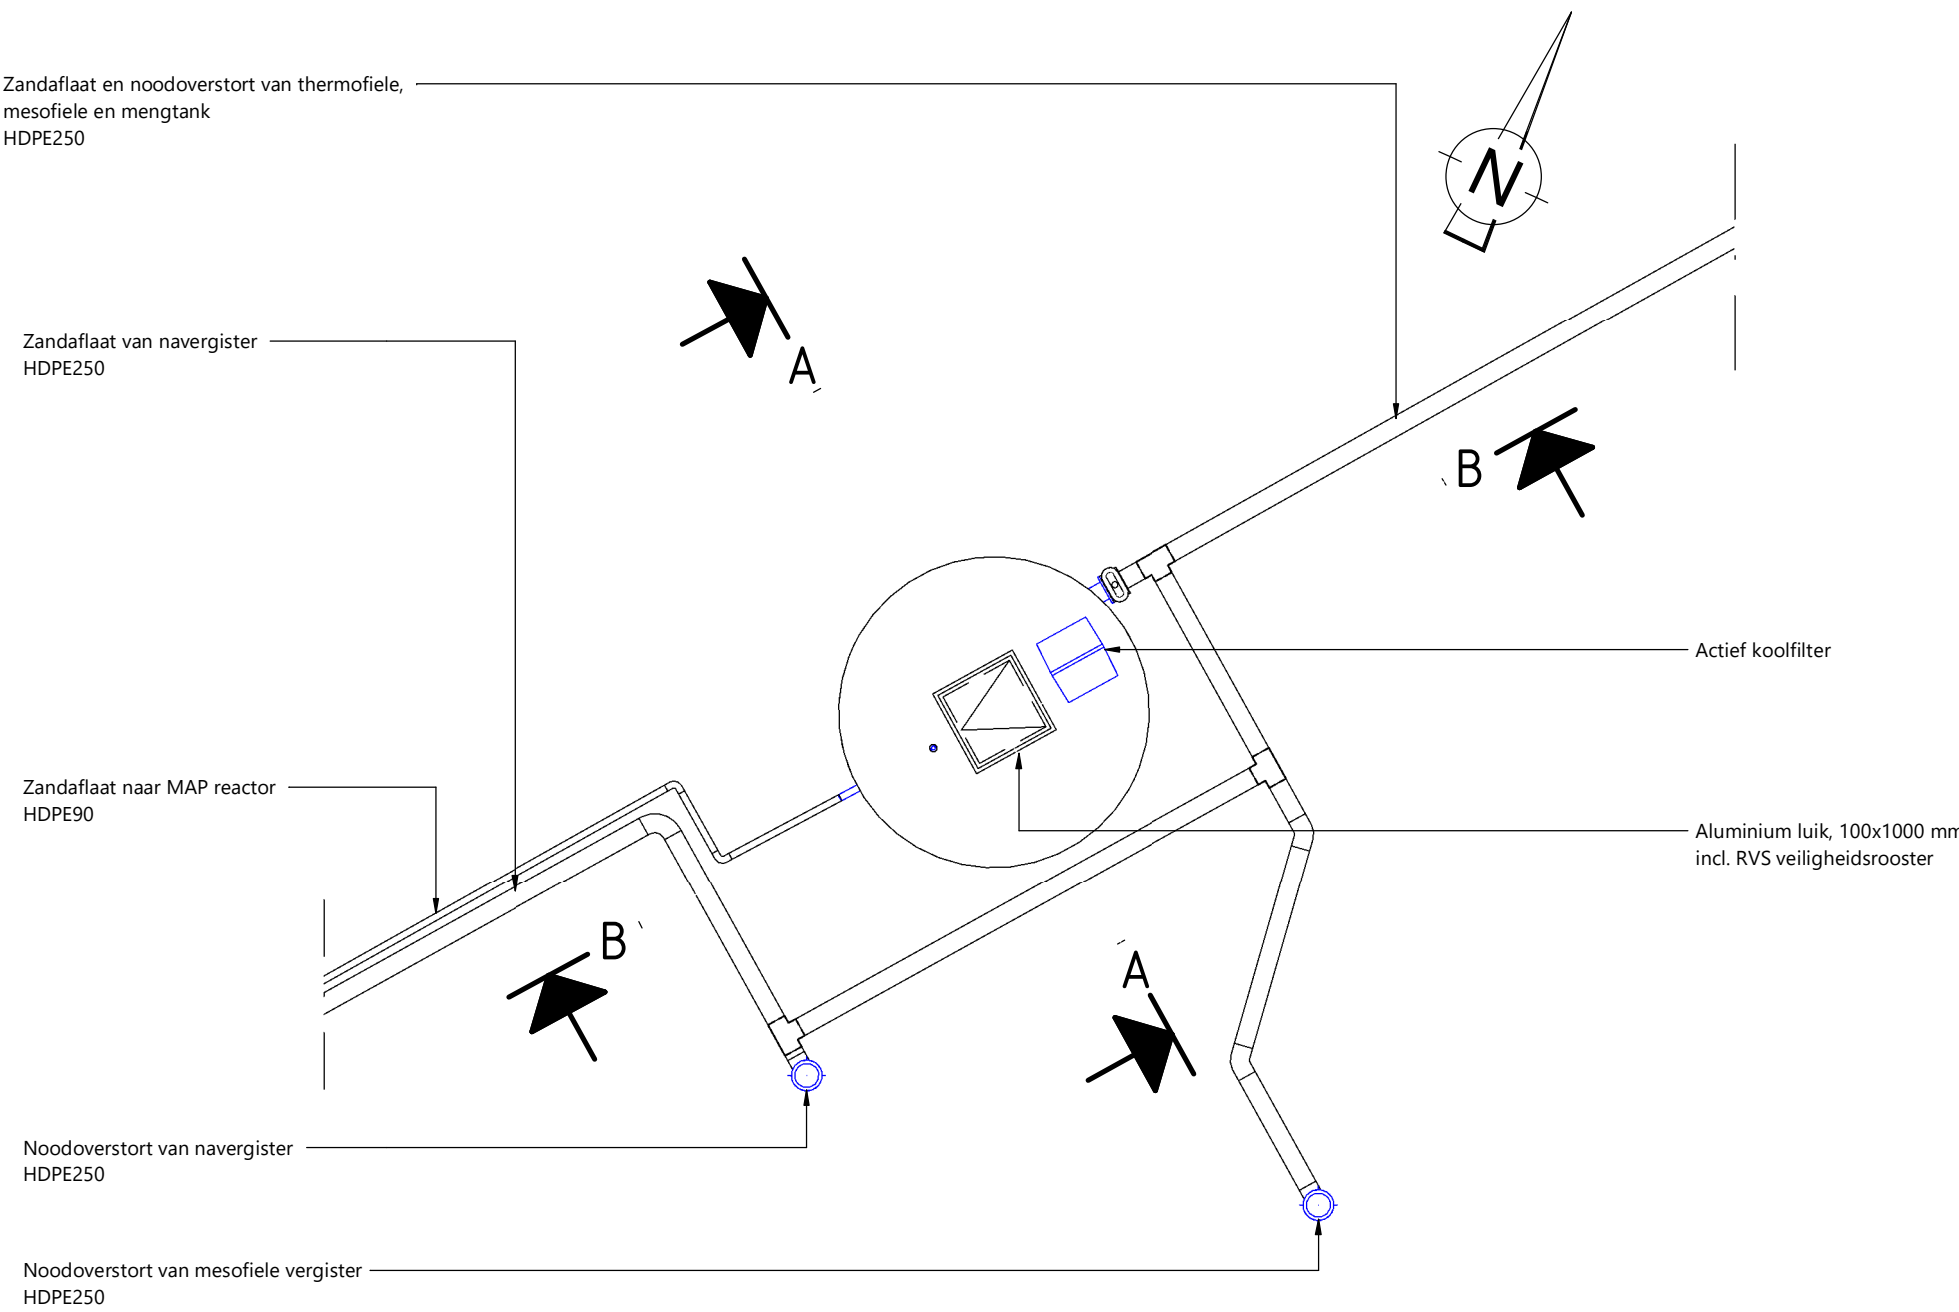


BOVENAANZICHT

schaal: 1 : 100

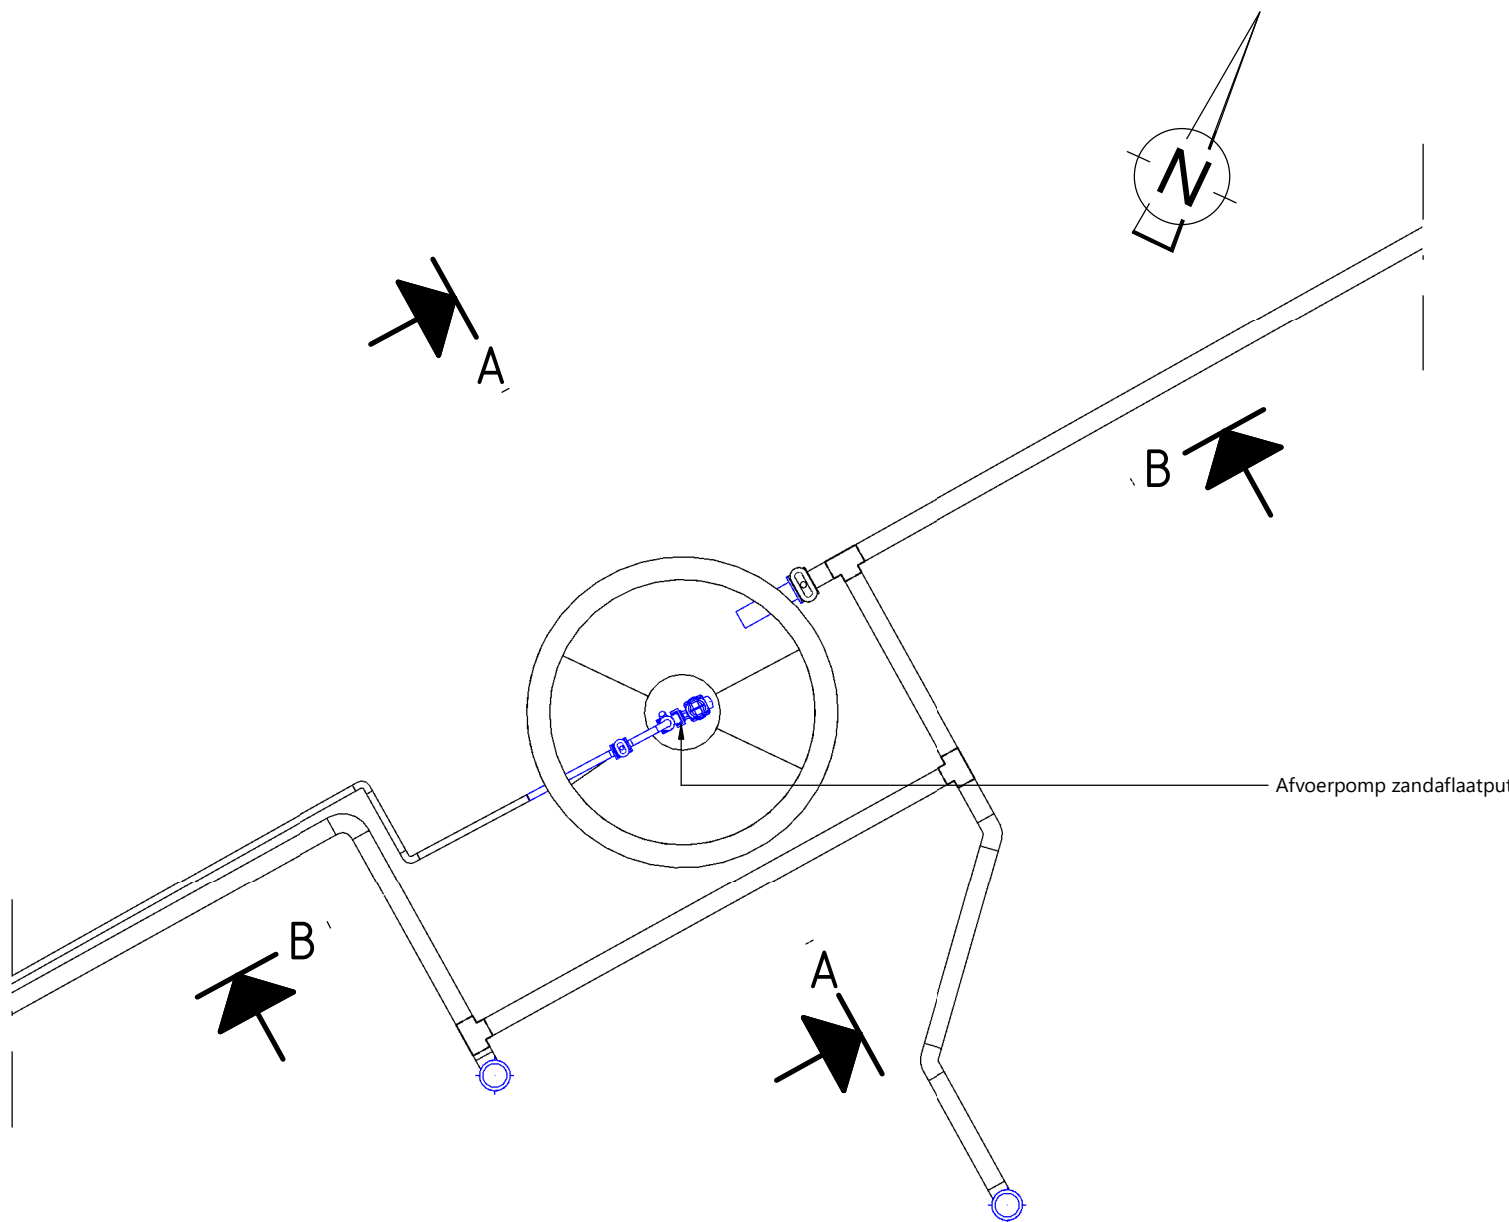


HORIZONTALE DOORSNEDE OP 7m +NAP

schaal: 1 : 100

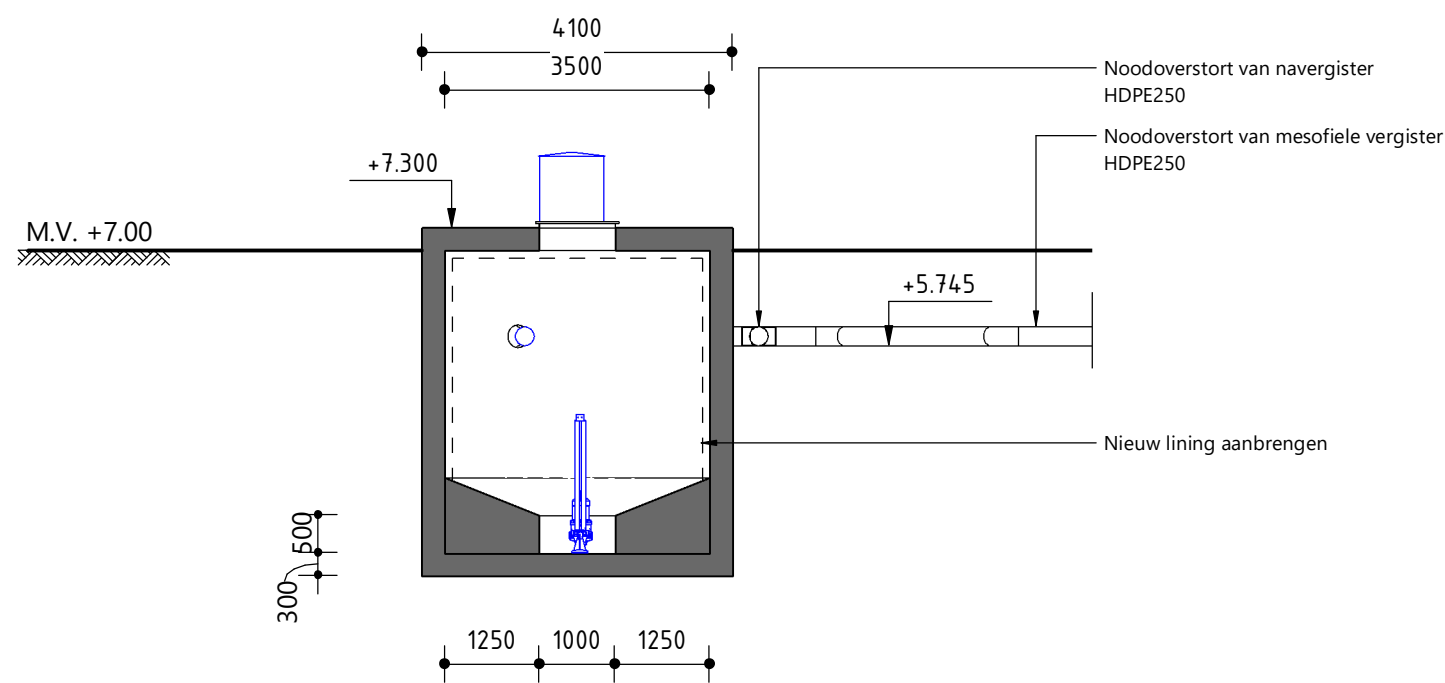

DOORSNEDE A-A


schaal: 1 : 100

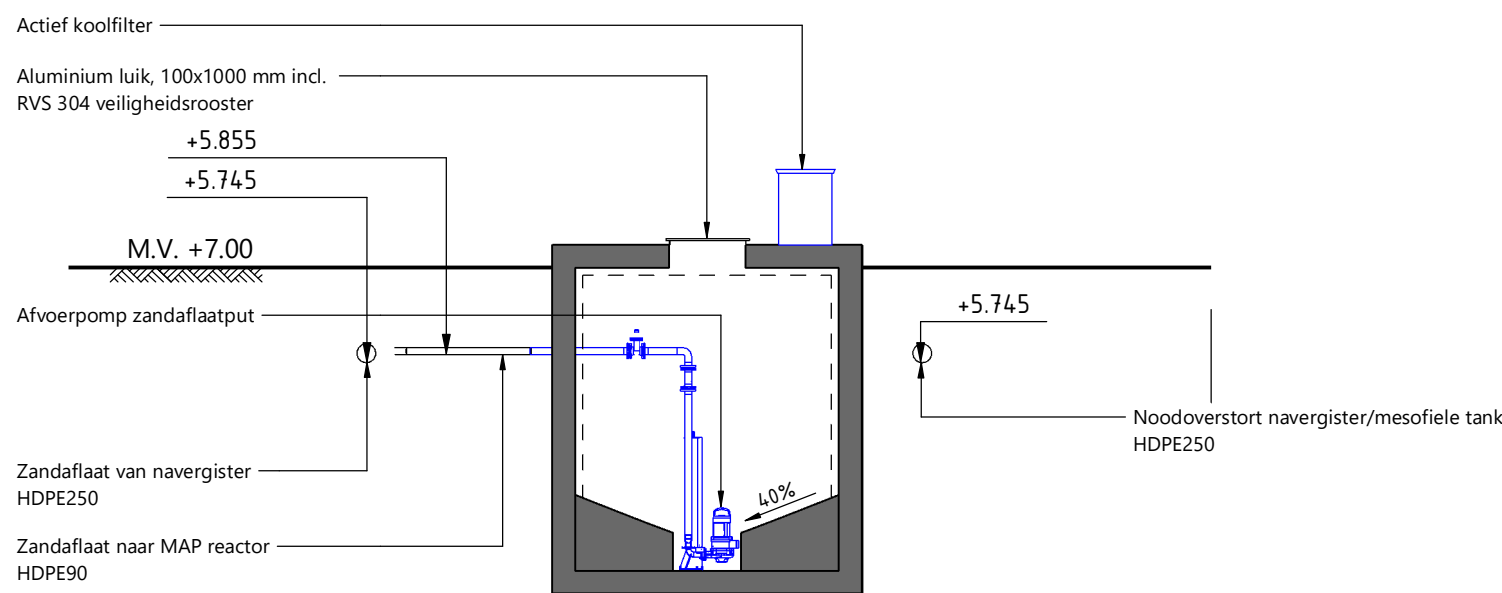

DOORSNEDE B-B

schaal: 1 : 100

0 2.500mm 5.000mm
Schaal 1:100

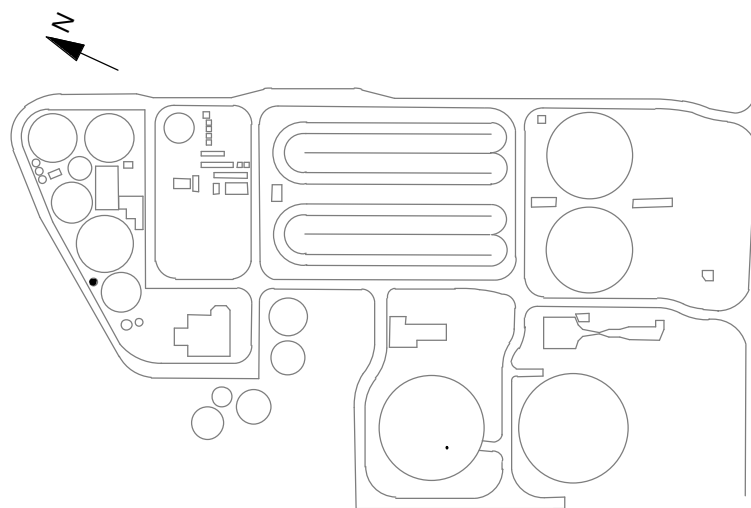

OVERZICHT TERREIN

1	24-08-2022	TJOJ, KRUI4	PETM4	KEUT	
Code:	Datum:	Getekend door:	Controle door:	Toezicht door:	Omschrijving:
Waterschap Drents Overijsselse Delta					
Project: RWZI Echten					
Omschrijving: Zandaflaatput					Status: DEFINITIEF
Bestaande en nieuwe situatie					Fase: DO
Aanzichten, plattegronden en doorsneden					Formaat: A1
Besteknummer:					Wijz:
Tekeningsnummer: 127012.00.3080					Aantal: 1