

LEGENDA BESTAAND

- Alle maatvoering in mm, tenzij anders aangegeven
- Hoogtematen in m t.o.v. NAP, tenzij anders aangegeven
- Maaiveld is +7.00m NAP, tenzij anders aangegeven

— Civiele/bouwkundige constructies

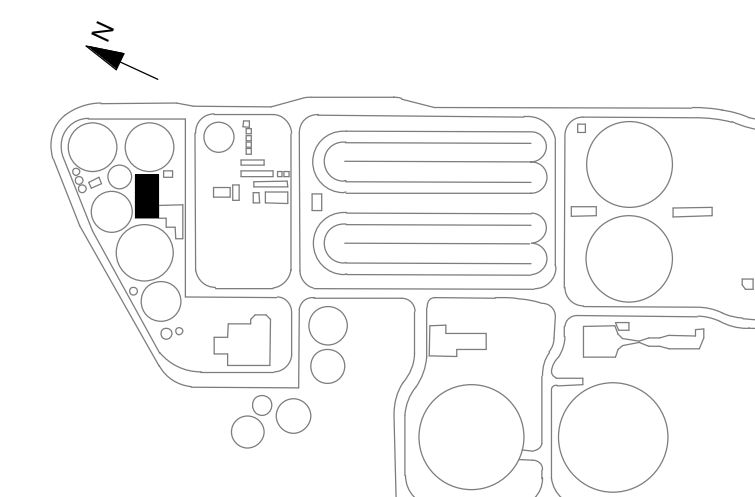
— Werkuigbouwkundige installaties

--- Lining HDPE

 HUMC logo Prof. Dr. Peter H. R. ...

0 2 500mm

Schaal 1:100

 $\mathcal{N}$ 

## OVERZICHT TERREIN

1	24-06-2022	TKO, KUBU	PTM24	KEUT	
Code:	Datum:	Getekend door:	Controle door:	Toechtd door:	Omschrijving:
<b>Waterschap Drents Overijsselse Delta</b>					
<b>Project: RWZI Echten</b>					
<b>Omschrijving: Silverbeweringsgebouw</b>					
Bestaande situatie en sloop Aansluiten, plattegrond en doorsneden					
<b>Besteknummer:</b>			<b>Schaal: 1:100</b>		
<b>Tekeningnummer:</b> 127012.00.3120					
<b>Status:</b>			<b>DEFINITIEF</b>		
<b>Fase:</b> DO			<b>Formaat:</b>		
<b>Werk:</b>			<b>Werk:</b>		