




NOORDWEST GEVEL
SCHAAL: 1 : 100

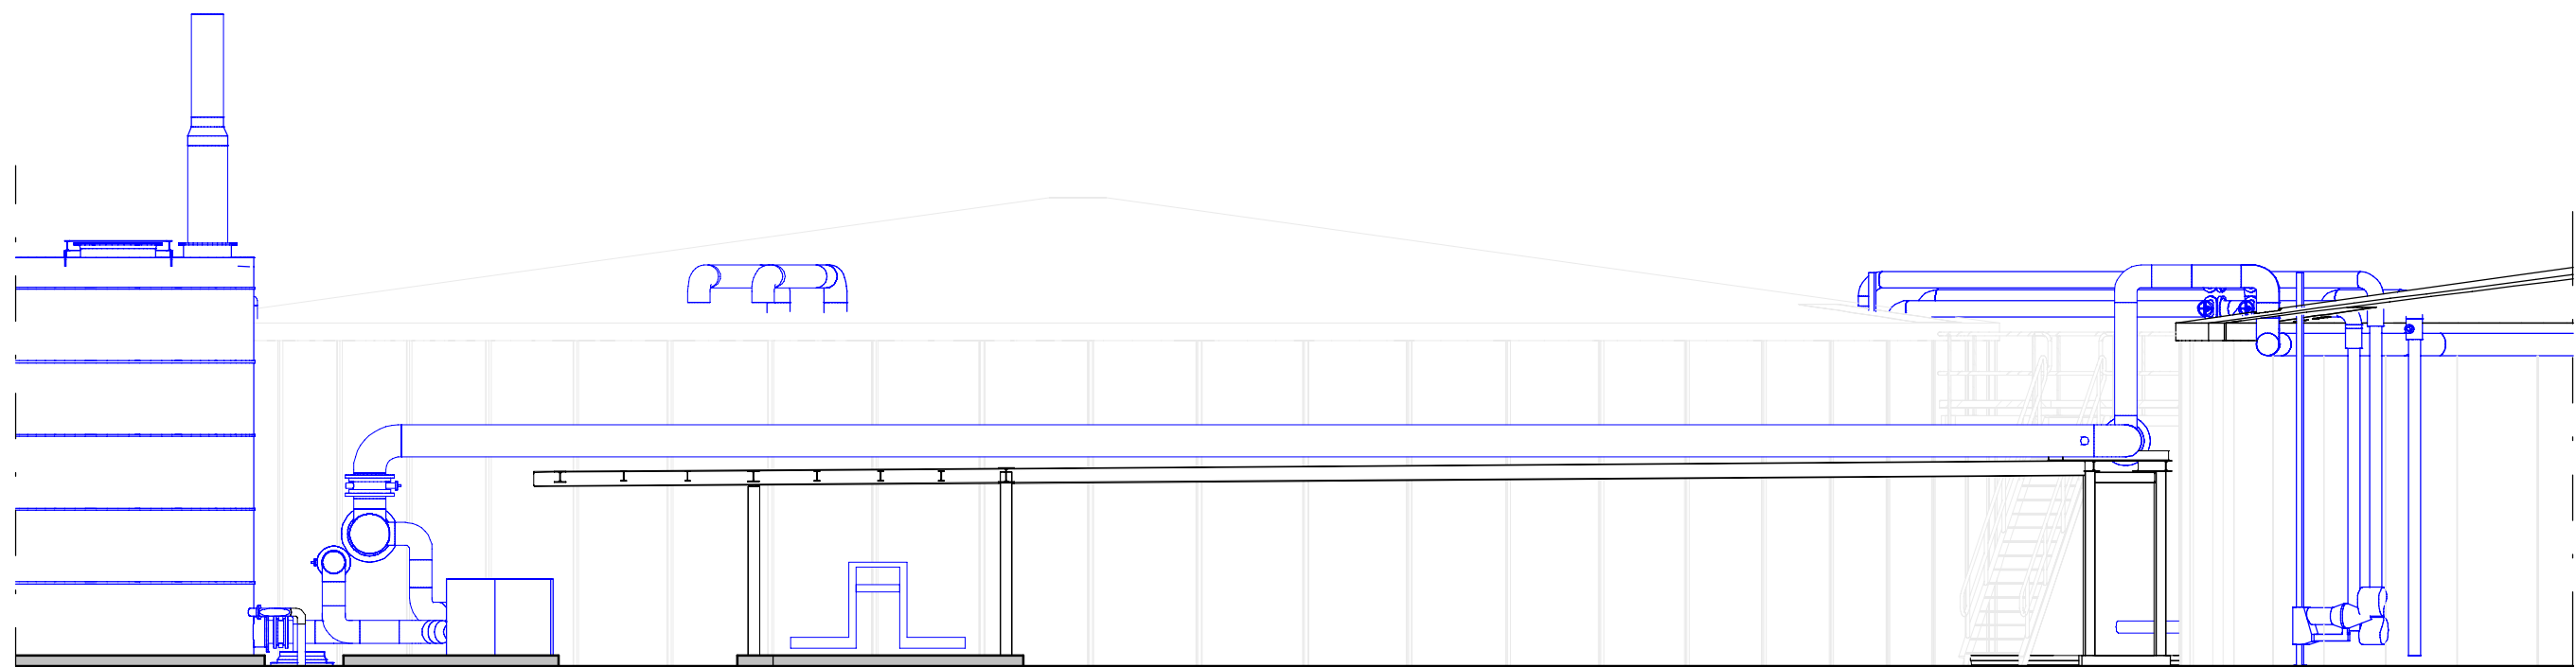


ZUIDWEST GEVEL
SCHAAL: 1 : 100

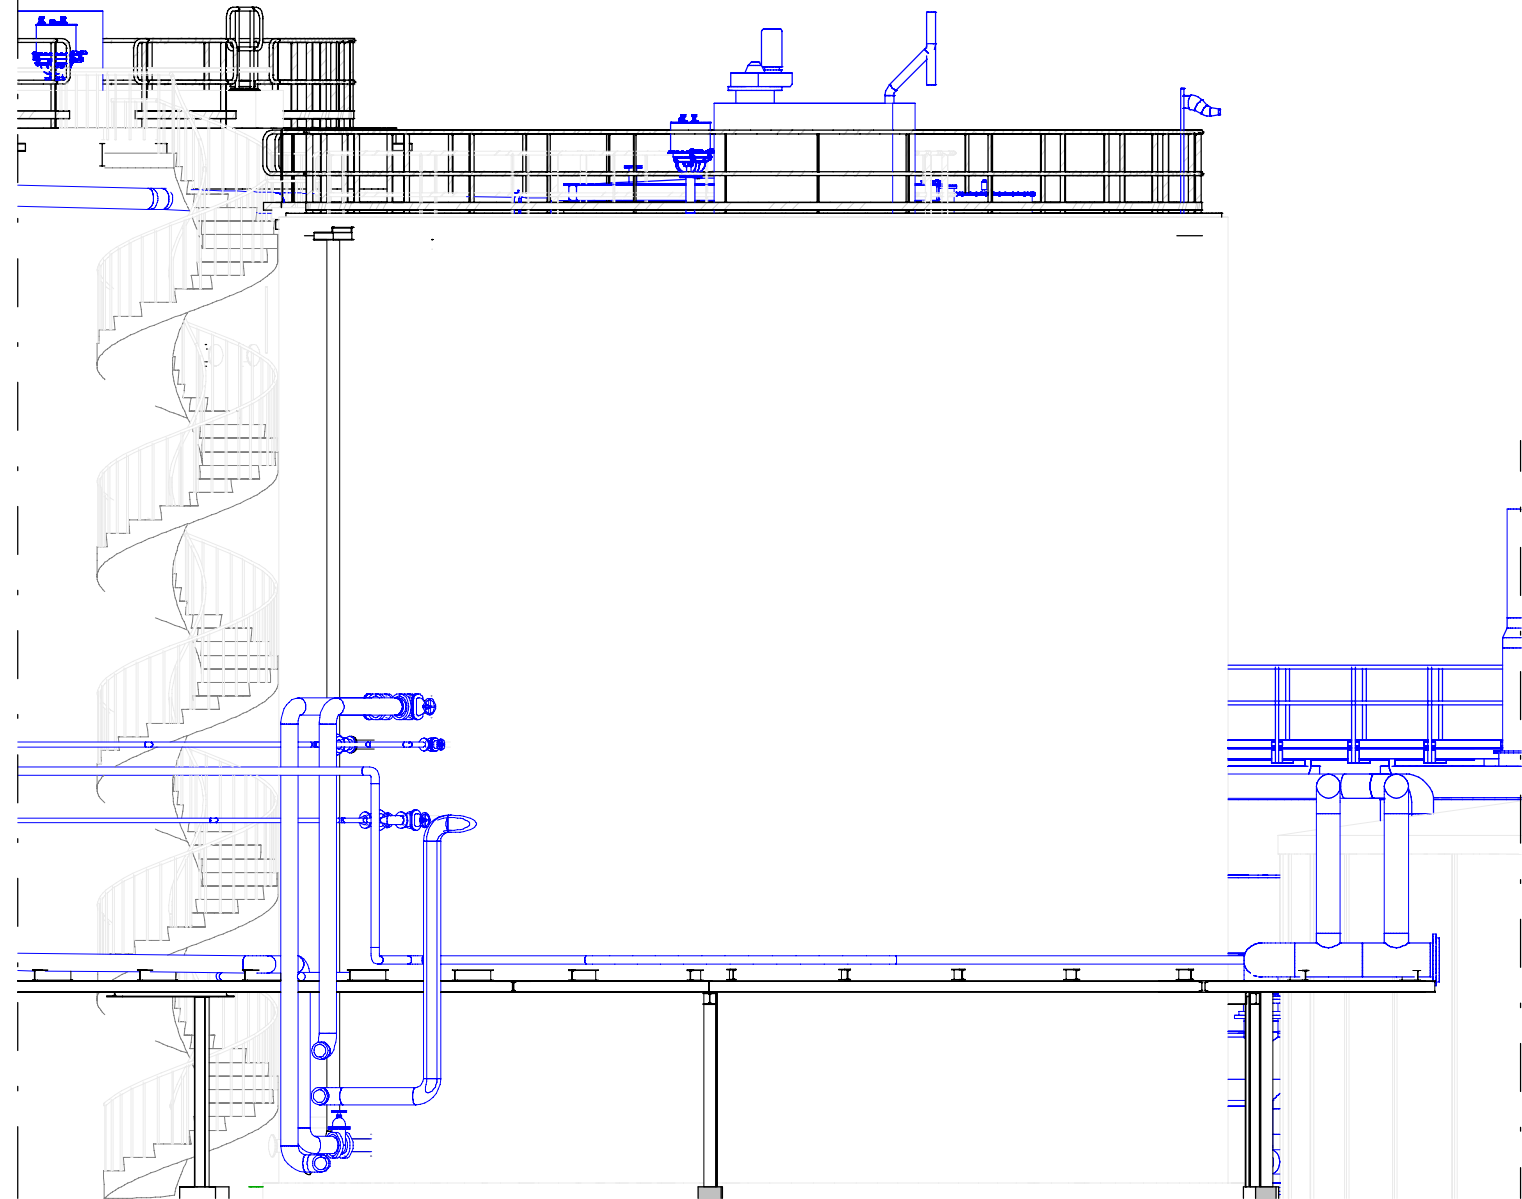


ZUIDOOST GEVEL
SCHAAL: 1 : 100

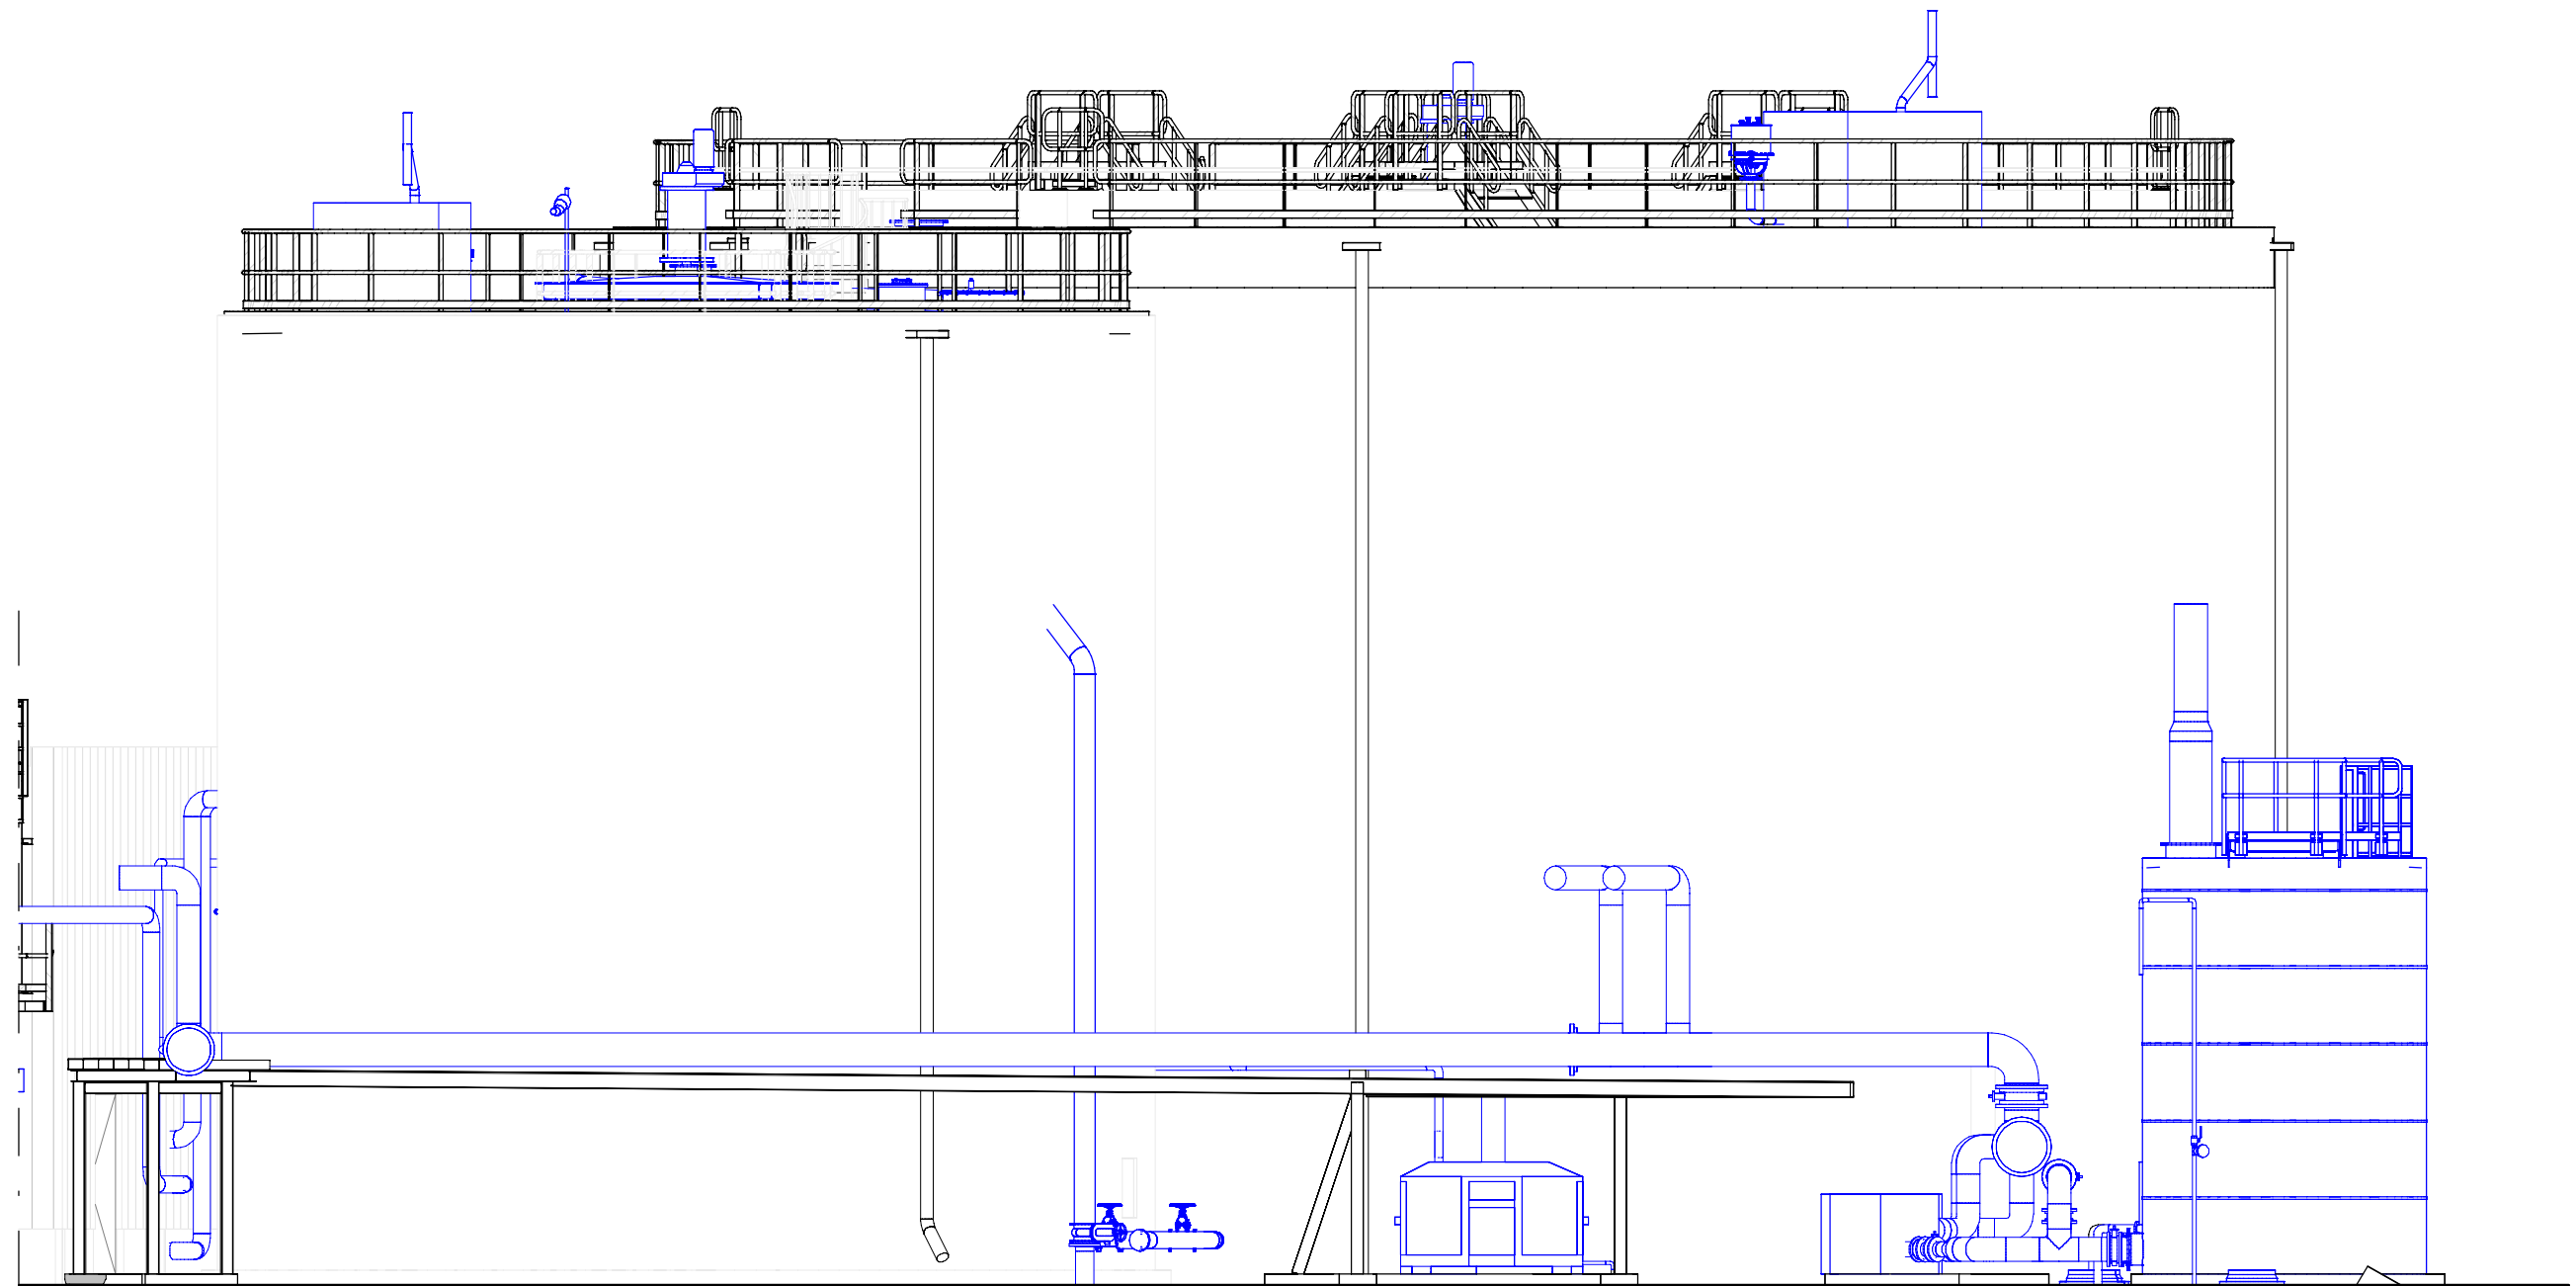


NOORDOOST GEVEL
SCHAAL: 1 : 100

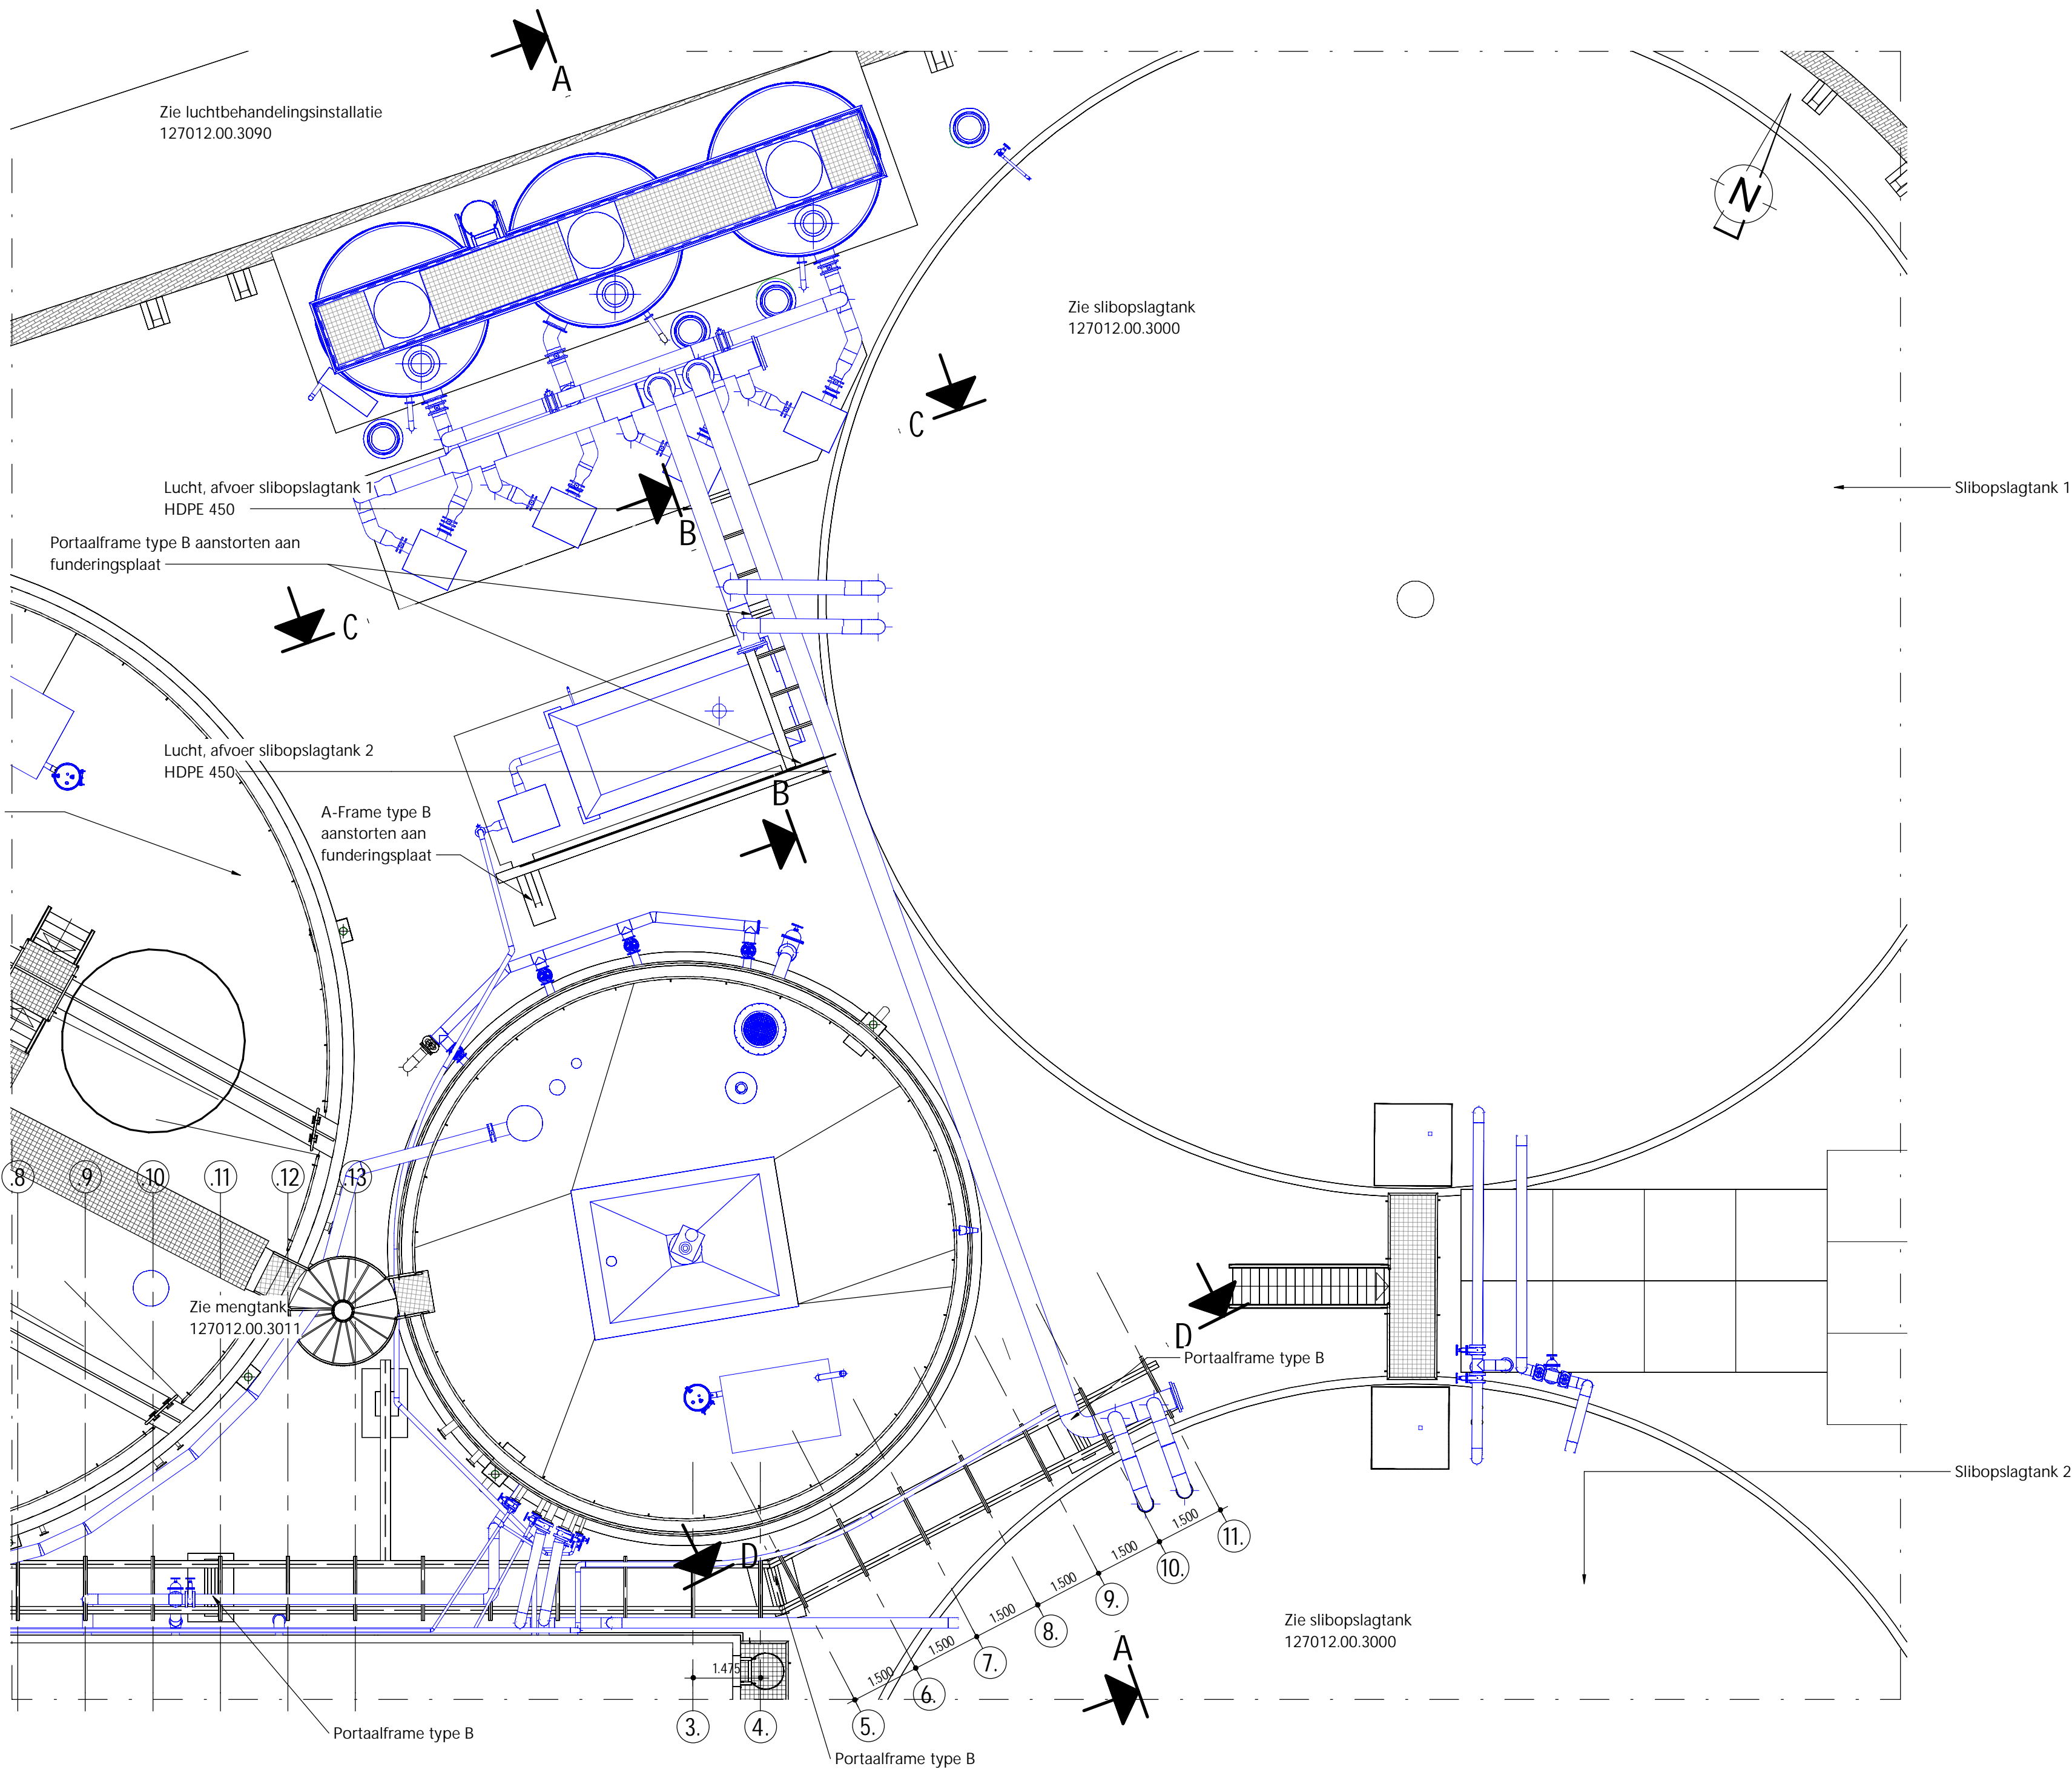


BOVENAANZICHT LEIDINGSTRAAT (SOT'S NAAR LUCHTBEHANDELINGSINSTALLATIE)
SCHAAL: 1 : 100

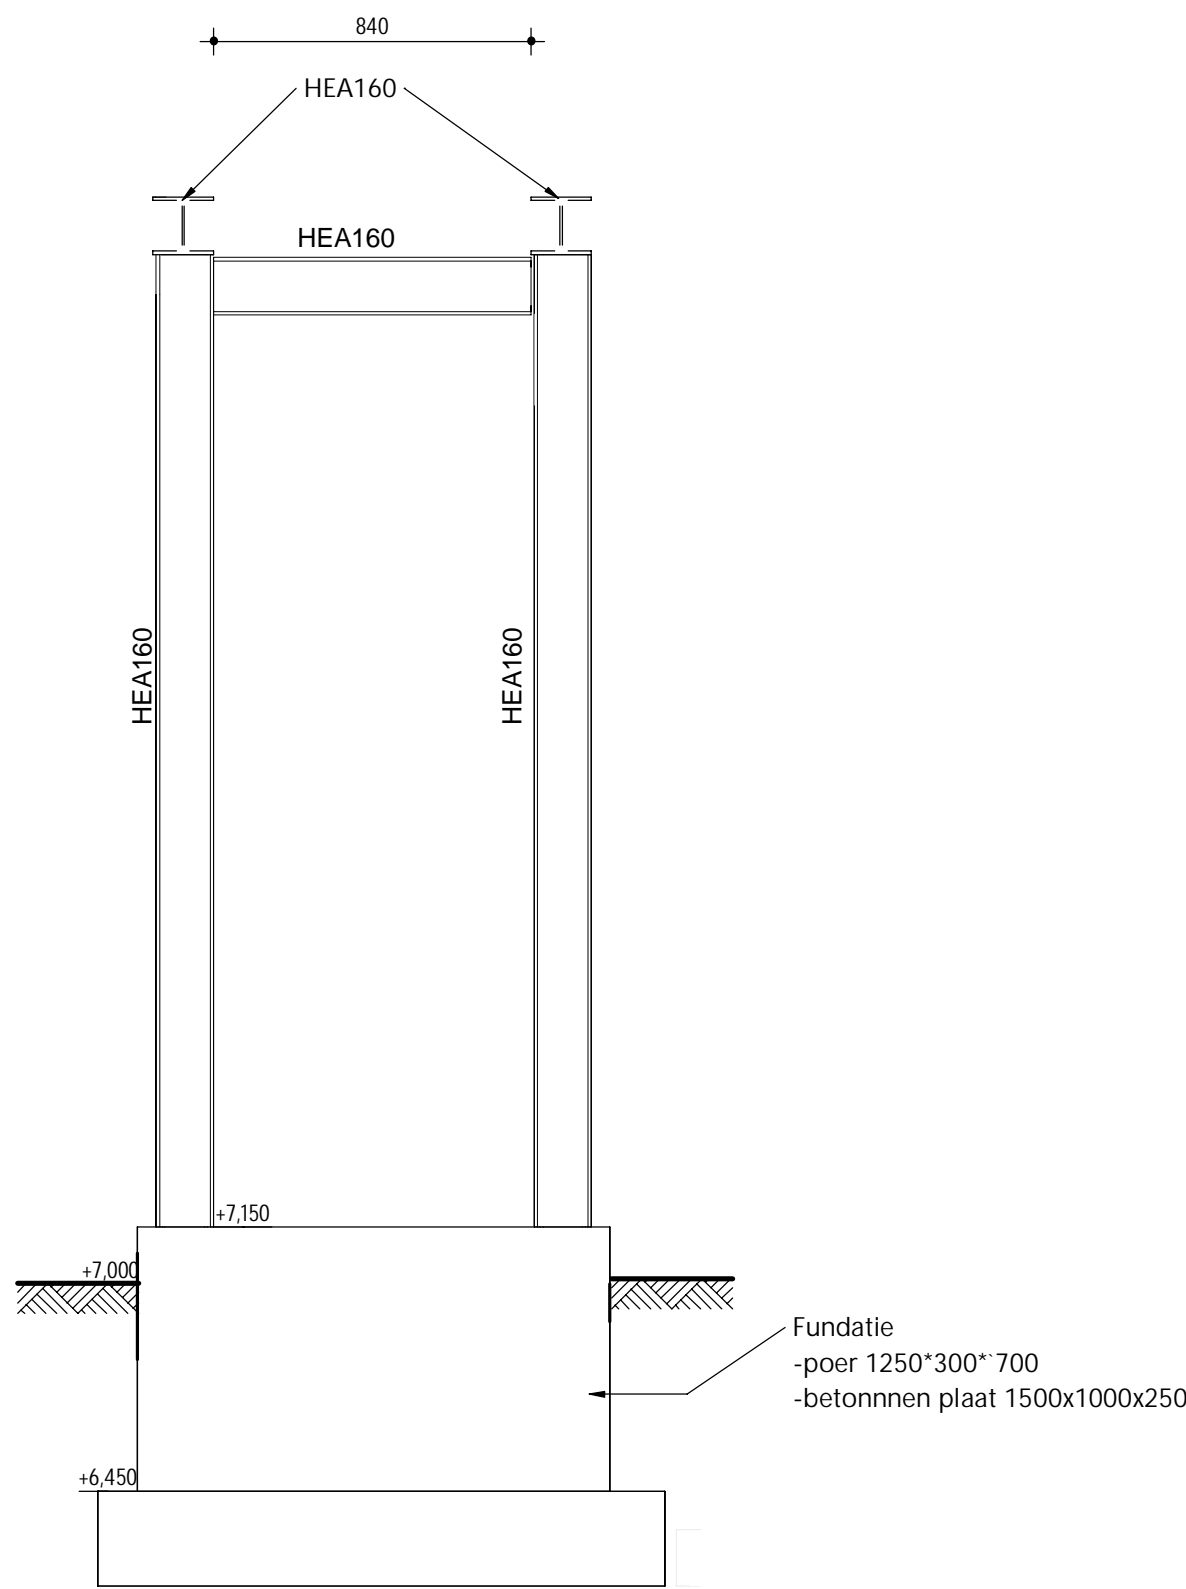


STANDAARD DETAIL PORTAALFRAME TYPE B
SCHAAL: 1 : 20

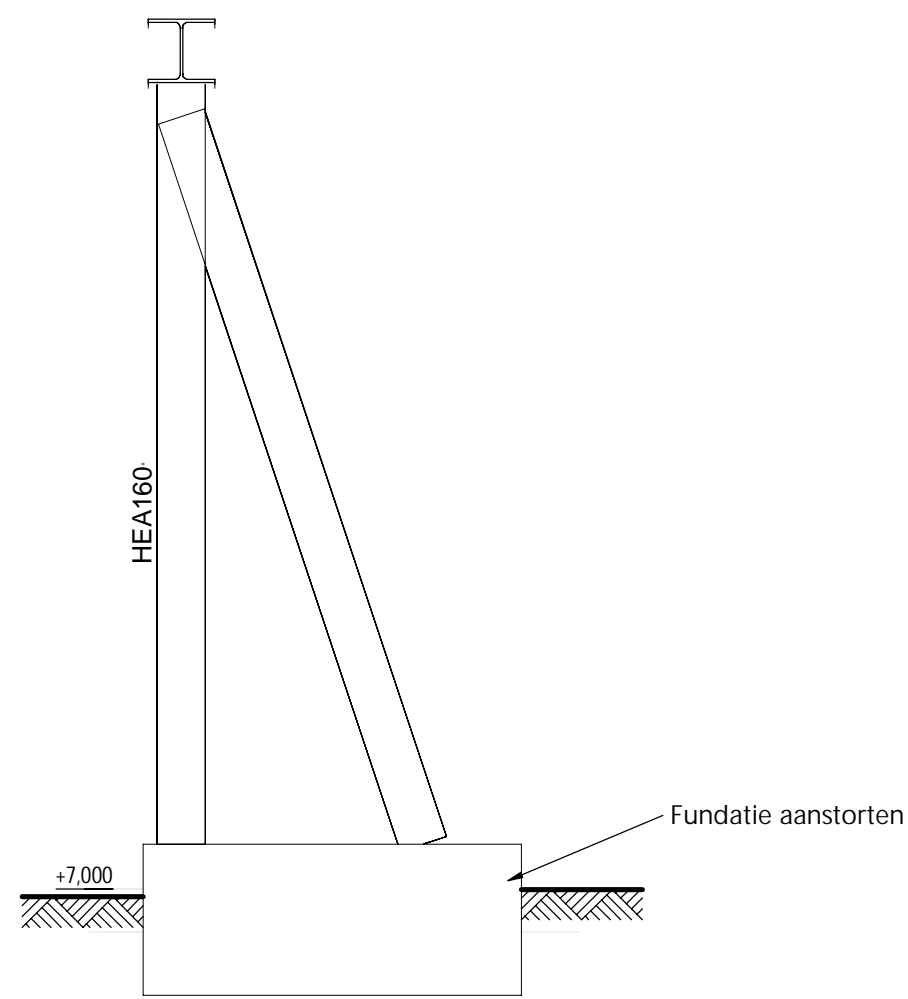


STANDAARD DETAIL A-FRAME TYPE B
SCHAAL: 1 : 25

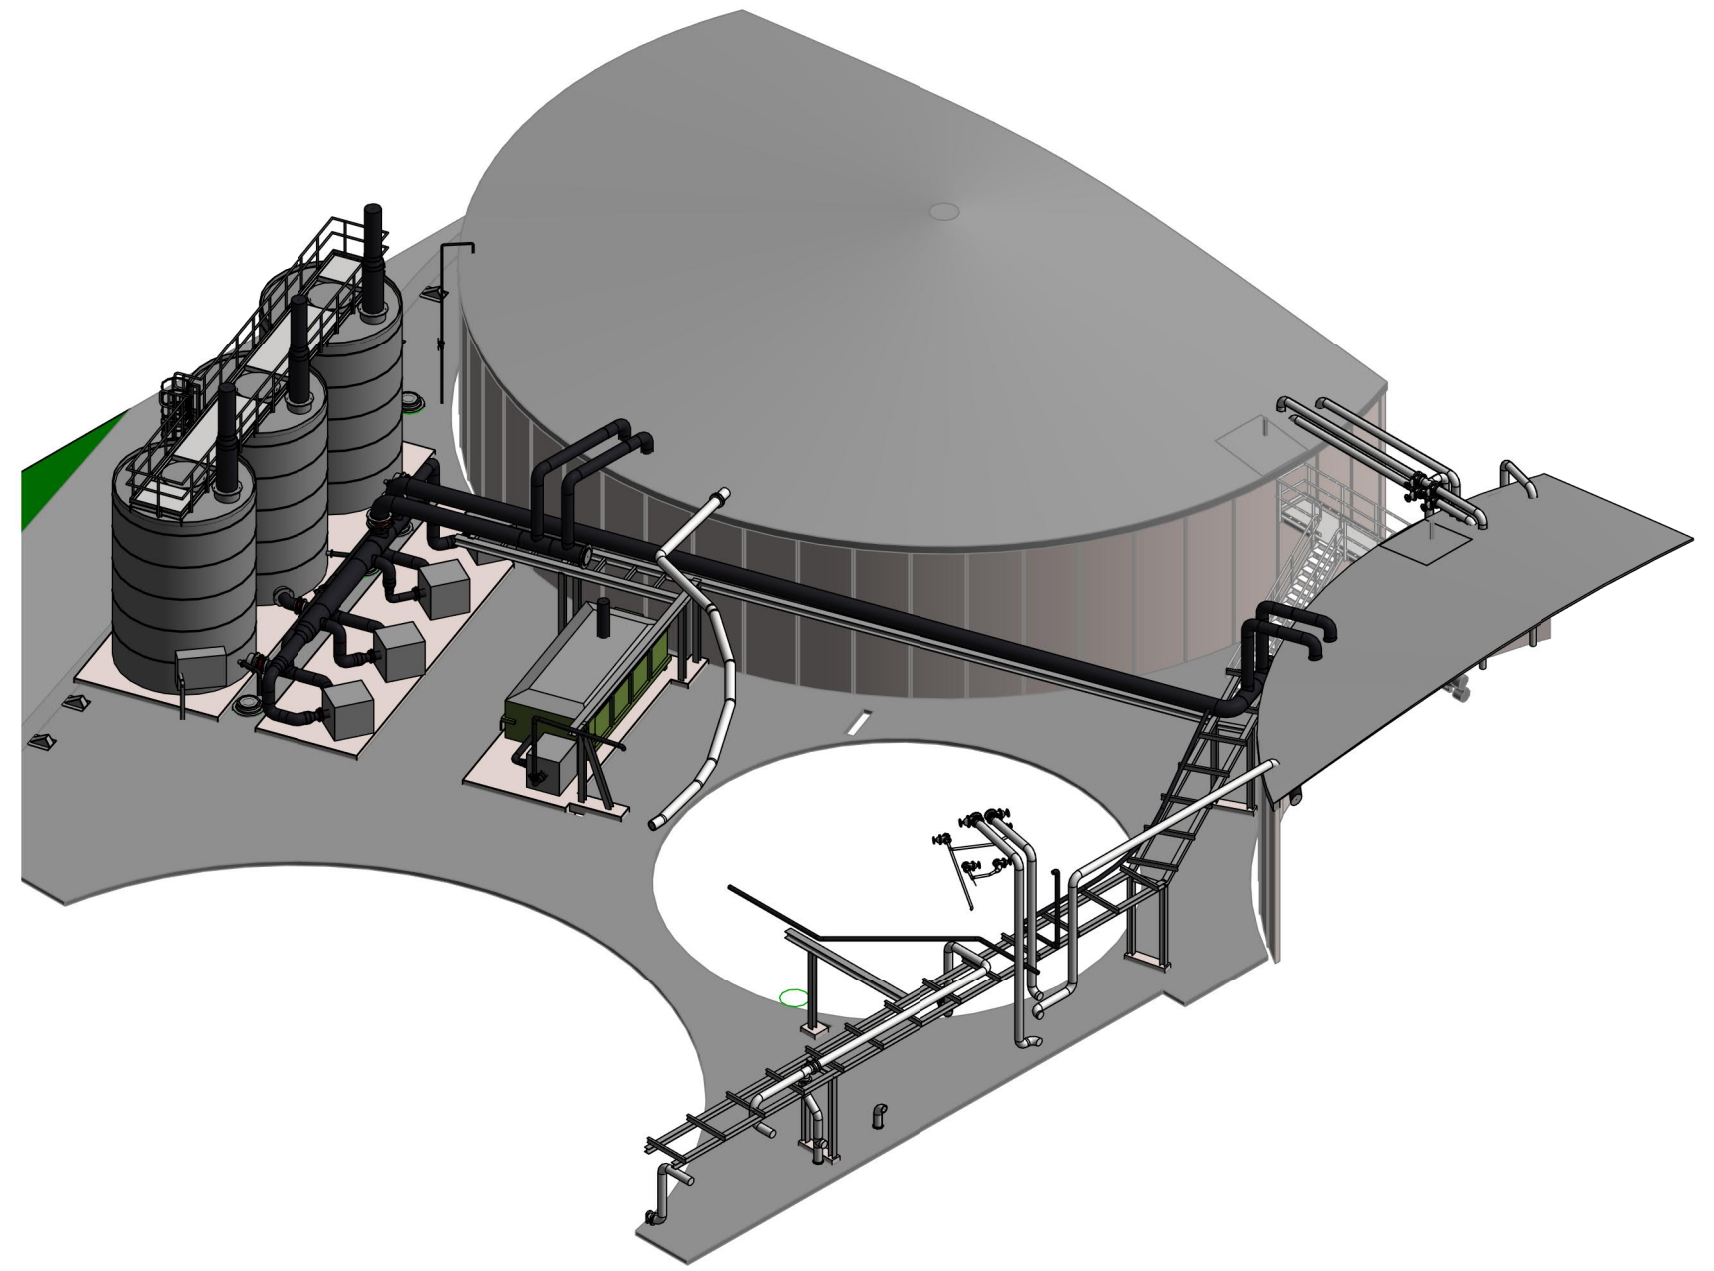


3D AANZICHT

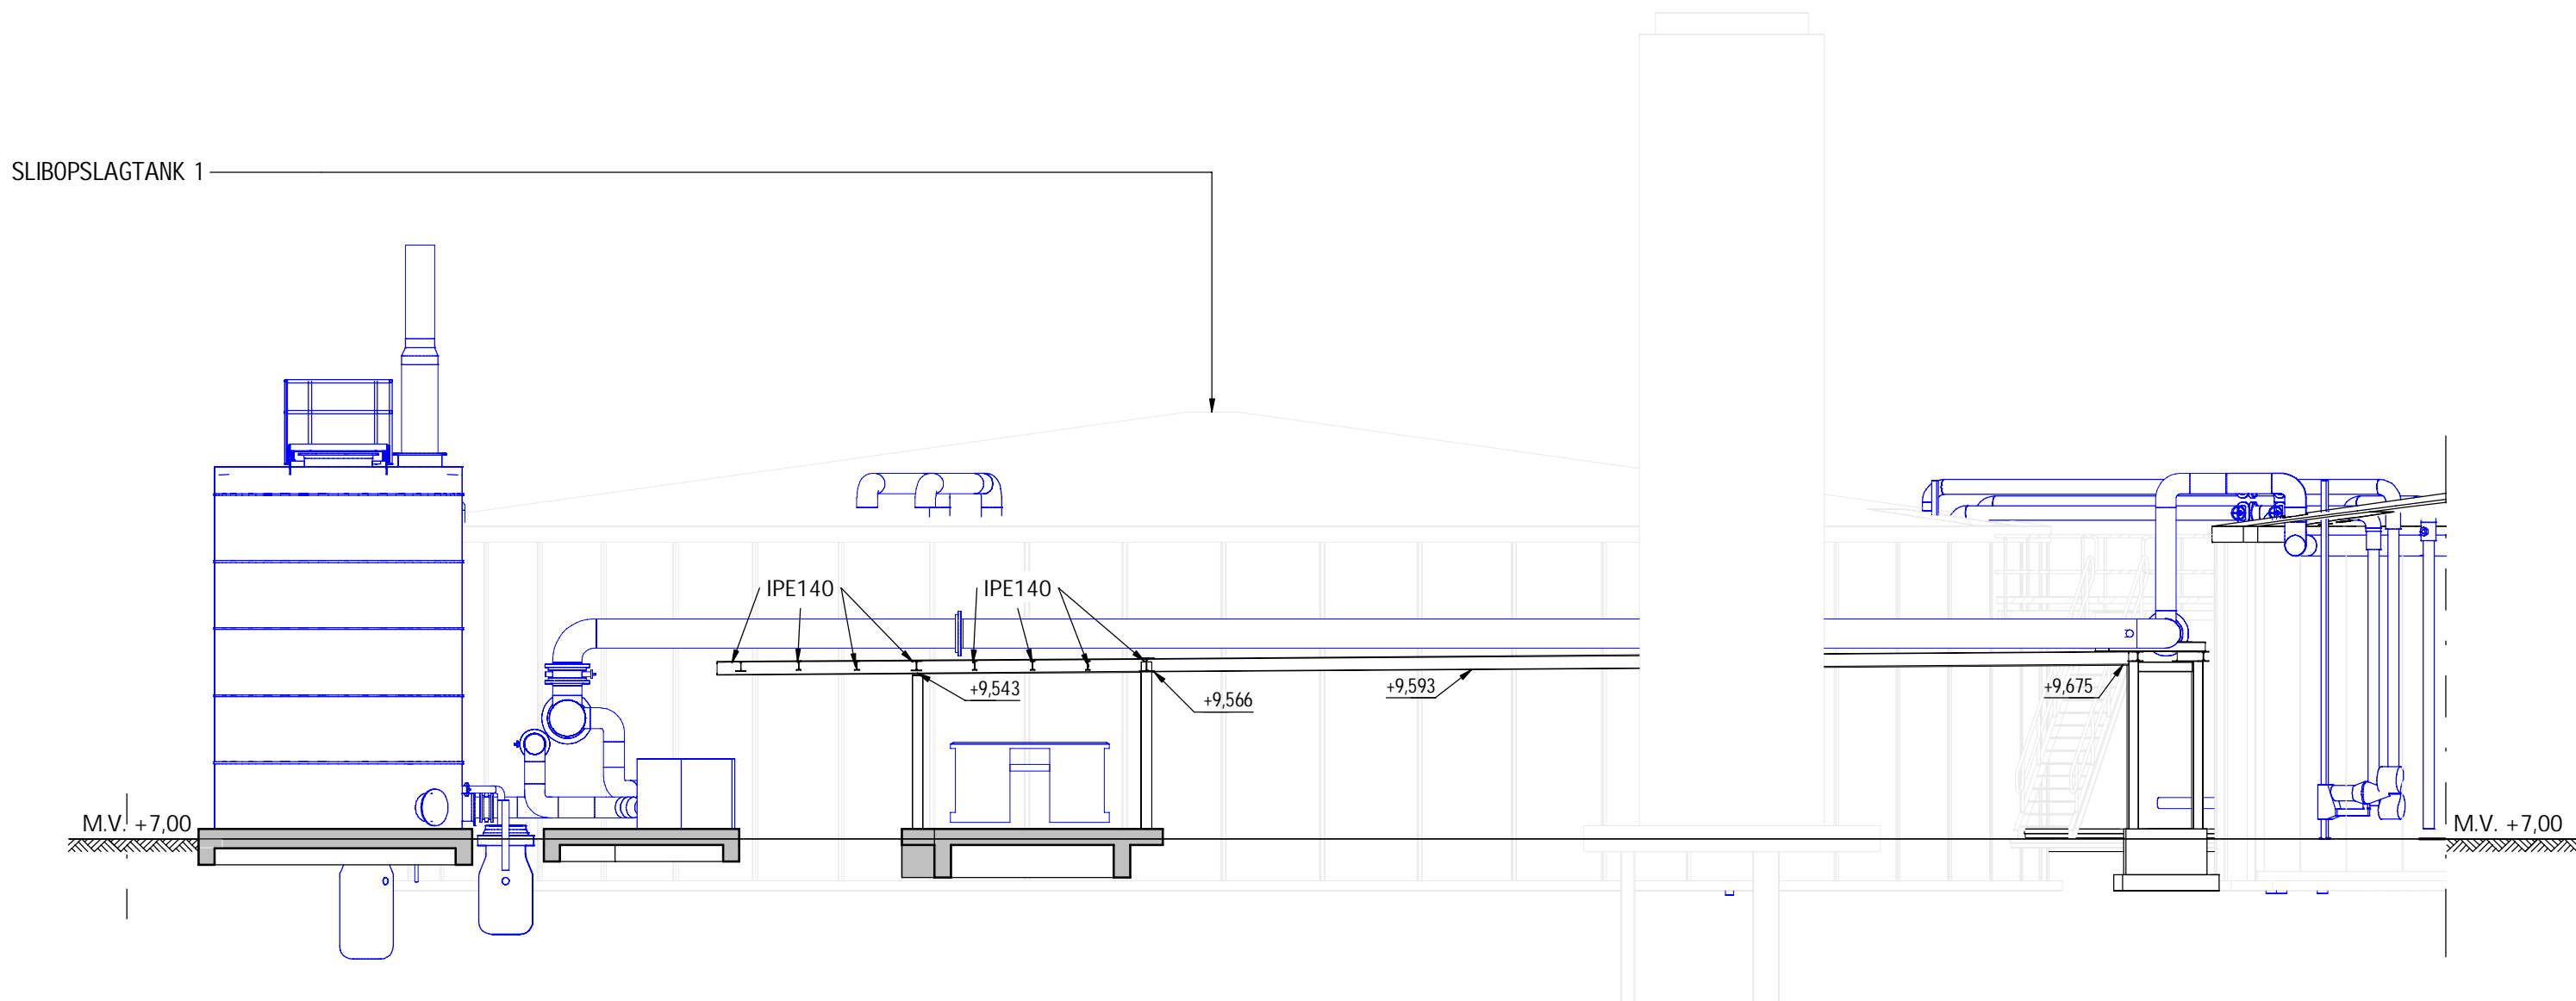


AANZICHT A-A
SCHAAL: 1 : 100

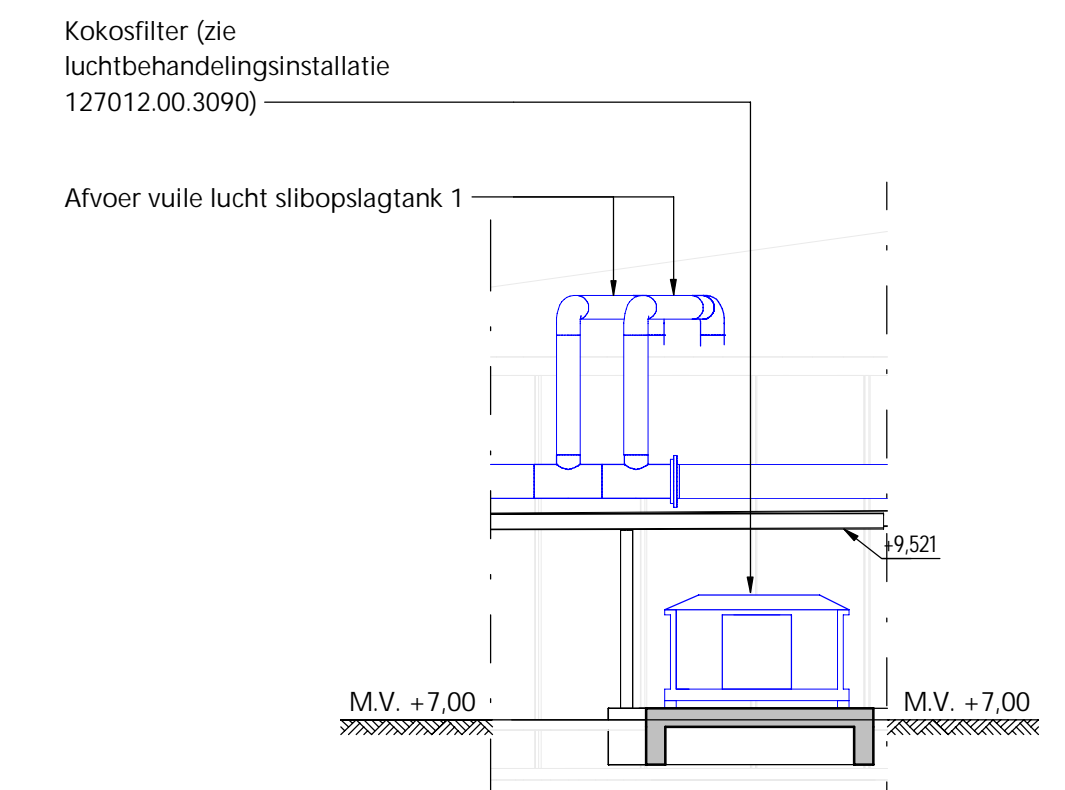


AANZICHT B-B
SCHAAL: 1 : 100

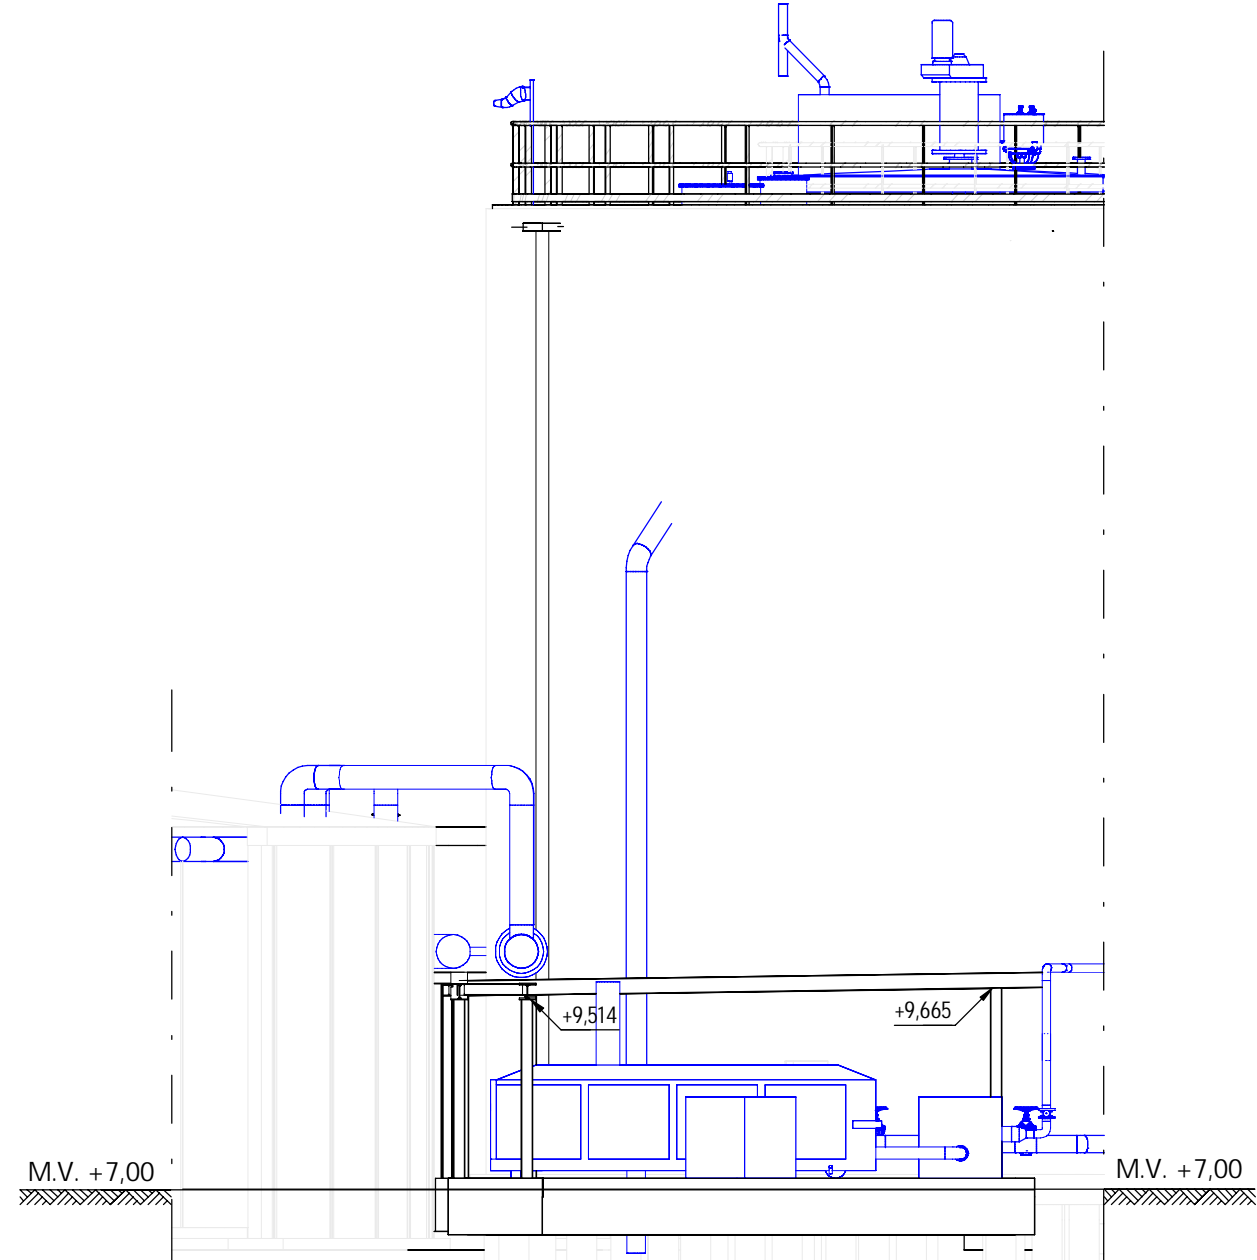

AANZICHT C-C
SCHAAL: 1 : 100

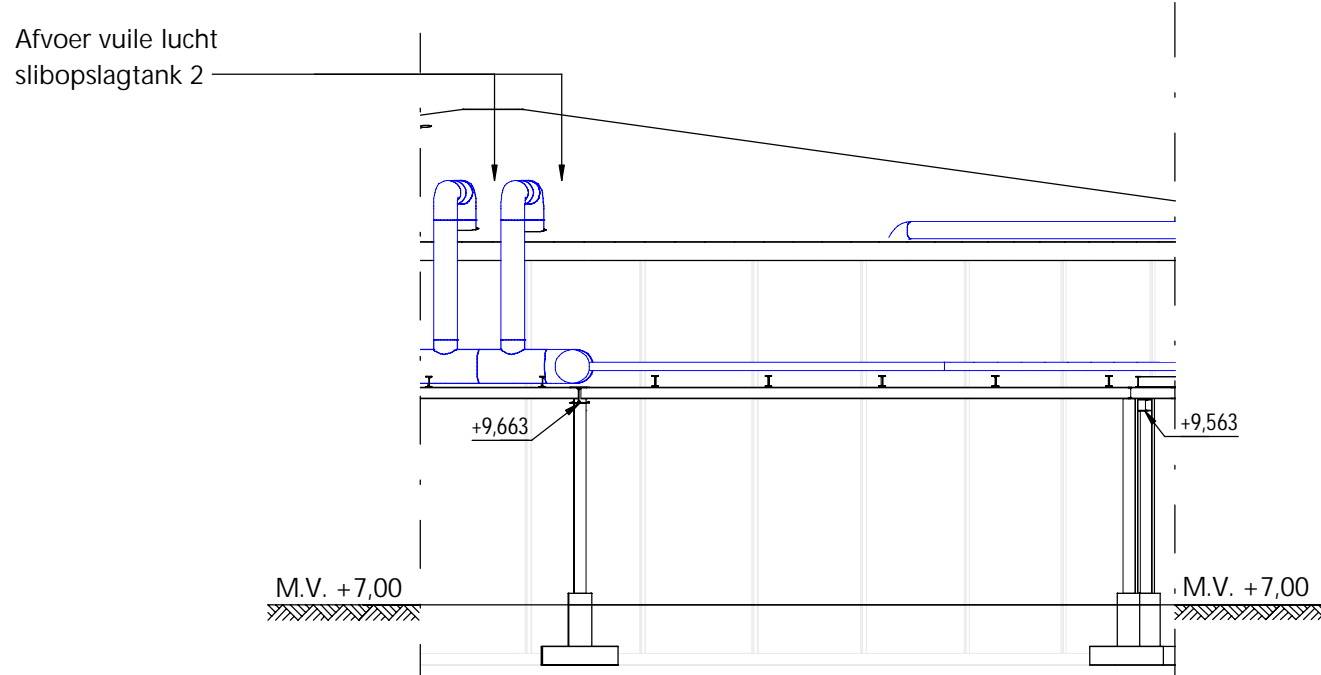

AANZICHT D-D
SCHAAL: 1 : 100

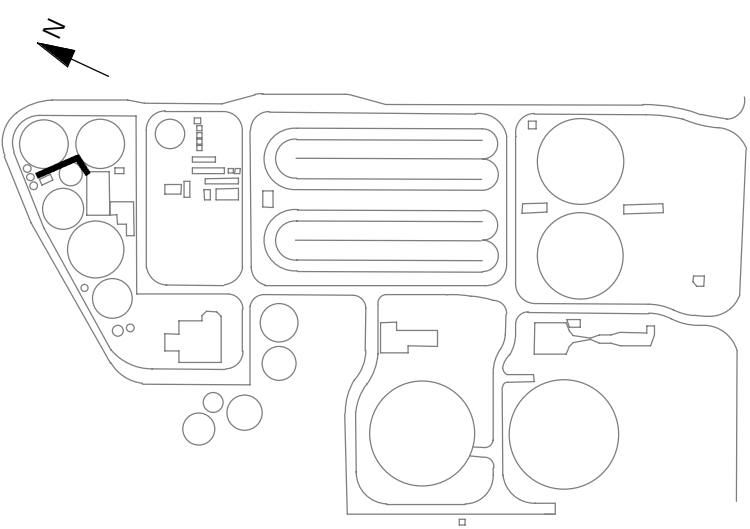

LEGENDA

- Alle maatvoering in mm
- Hoogtematen in mm t.o.v. NAP
- Maatveld is +7.00m NAP
- Verbindingen van de portalen in de leidingstraten zijn momentvast
- Werkslagbouwkundige installaties nieuw/bestand

- Oude/bouwkundige constructies nieuw/bestand
- RWG beton
- ▨ Prefab beton
- ▨ Klinkers halfsteenverband

0 2500mm 5000mm
SCHAAL 1:100

1	24-08-2022	BRUJ	PETMA STEW	KEUT	
Code	Datum	Zetkend door	Controle door	Tekening	Omgeving
Waterschap Drents Overijsselse Delta					
Project: RWZI Echten					Status: DEFINITIEF
Omschrijving: Luchthandeling (SOT's naar luchtbehandelingsinstallatie)					Fase: DO
Bestaande en nieuwe situatie					Werk: ME
Aanzichten en plattegronden					Werk: ME
Beoordeling: Schaal: 1:100					Werk: ME
Tekeningnummer: 127012.00.3100					Werk: ME