




BOVENAANZICHT
SCHAAL: 1 : 100

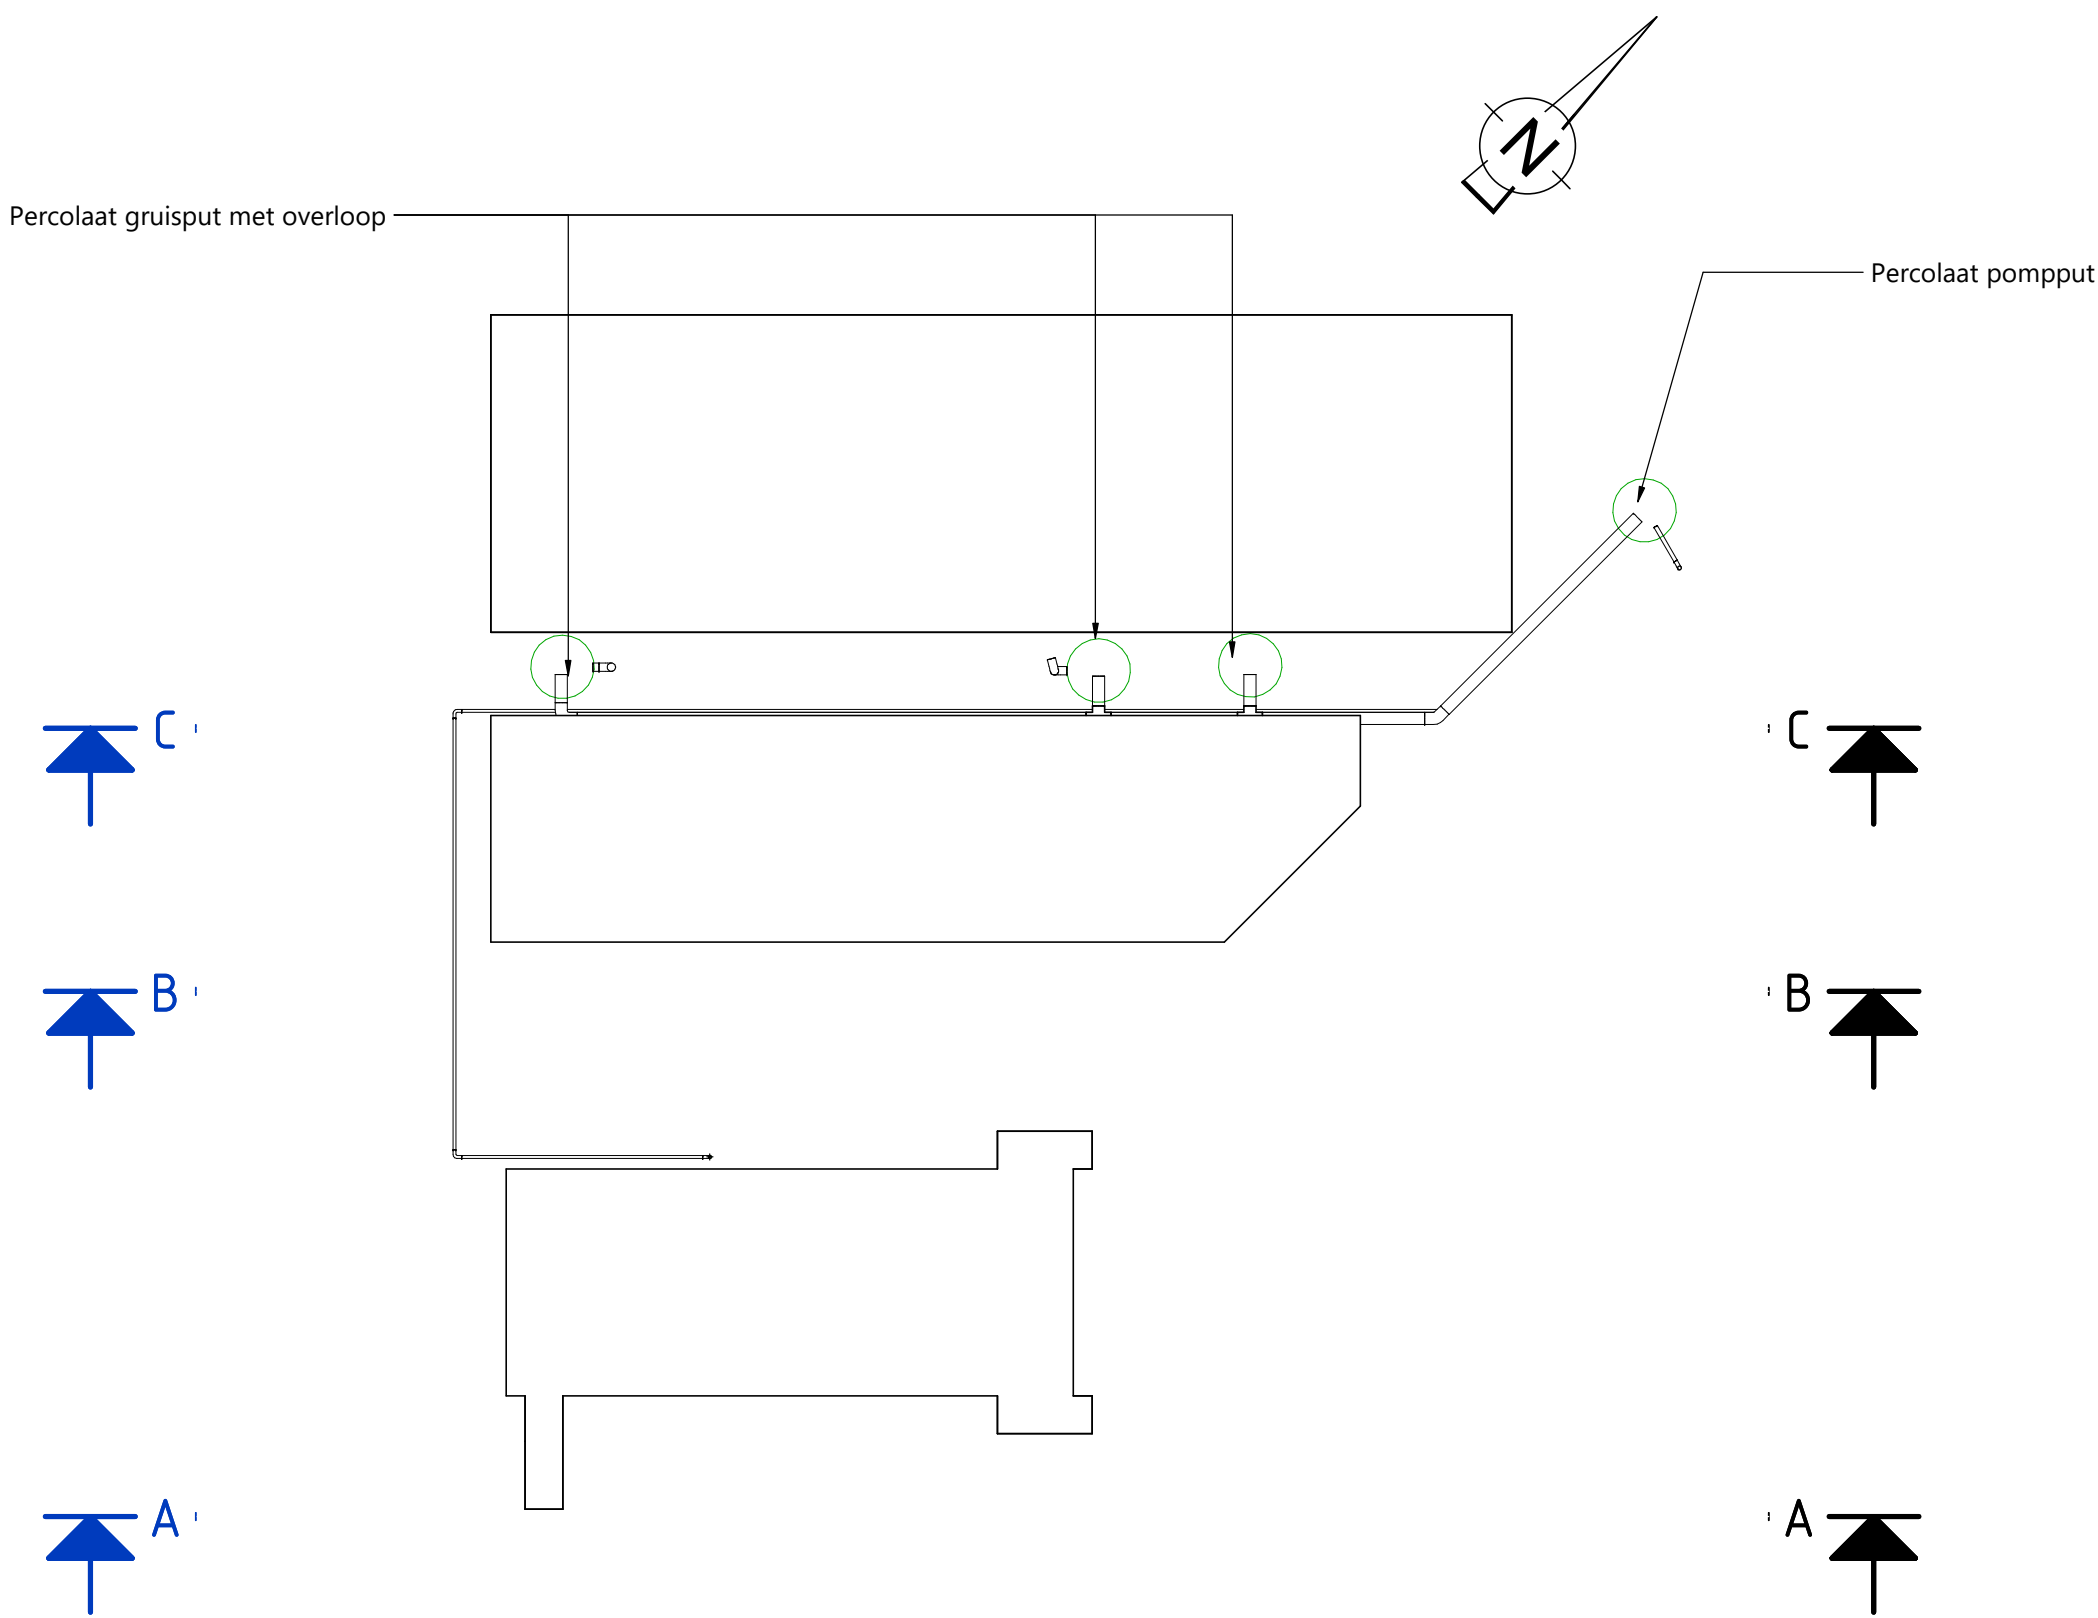

HORIZONTALE DOORSNEDE OP 8,3m +NAP
SCHAAL: 1 : 100

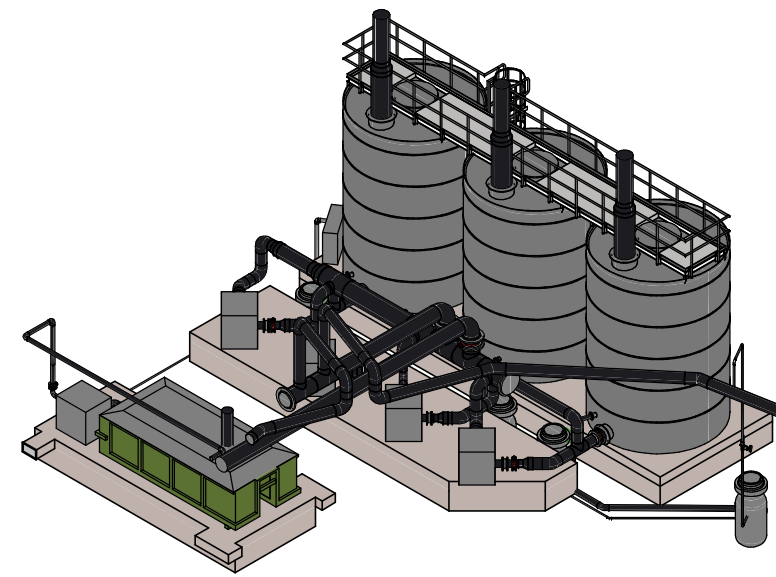

3D AANZICHT

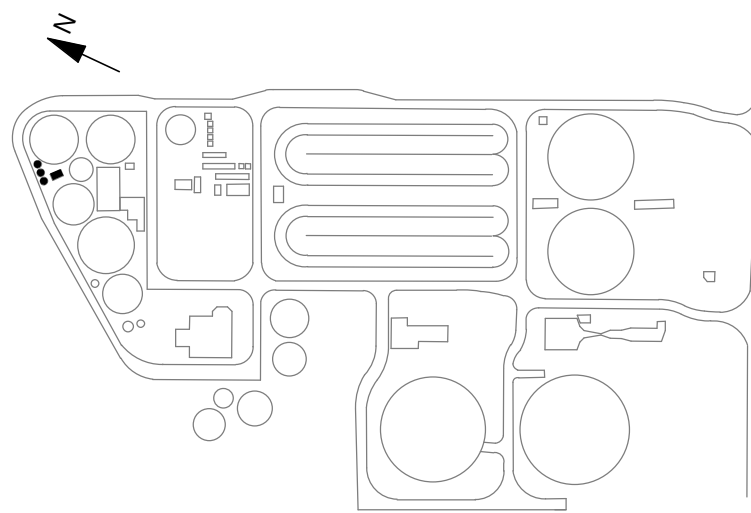


LEGENDA


- Alle maatvoering in mm
- Hoogtematen in mm t.o.v. NAP
- Maaiveld is +7.00m NAP

Civiele/bouwkundige constructies nieuw/bestaand


0 2.500mm 5.000mm
SCHAAL 1:100

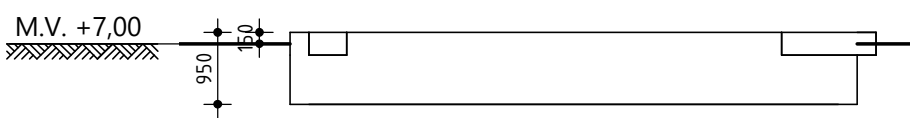

AANZICHT A-A
SCHAAL: 1 : 100

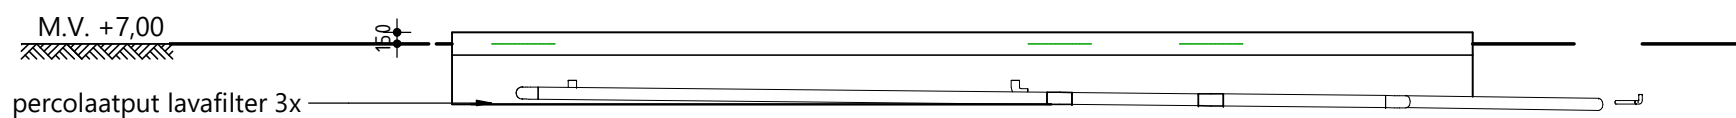

AANZICHT C-C
SCHAAL: 1 : 100

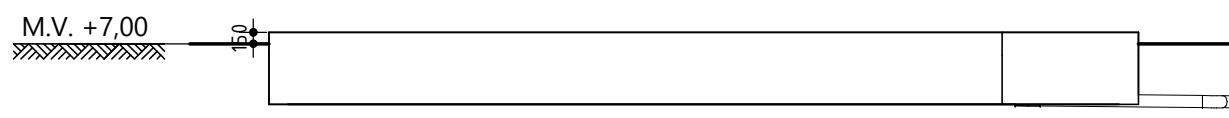

AANZICHT B-B
SCHAAL: 1 : 100

2	04-03-2023	TJOJ, KRUIJ4	PETM4	KEUT	Funderingsplaat en vorstrand aangepast
Code:	Datum:	Getekend door:	Controle door:	Toezicht door:	Omschrijving:
Waterschap Drents Overijsselse Delta					
Project: RWZI Echten					
Omschrijving: Luchtbehandeling (Kokosfilter gisting en lavafilter gisting)					
Nieuwe situatie					
Aanzichten, plattegronden					
Besteknummer:					
Schaal: 1:100					
Tekeningnummer: 127012.01.3090					
Status: DEFINITIEF					
Fase: DO					
Formaat: A1					
Blad: 1					
Mijz: 2					
Aantal: 1					