




NOORD GEVEL
SCHAAL: 1 : 100

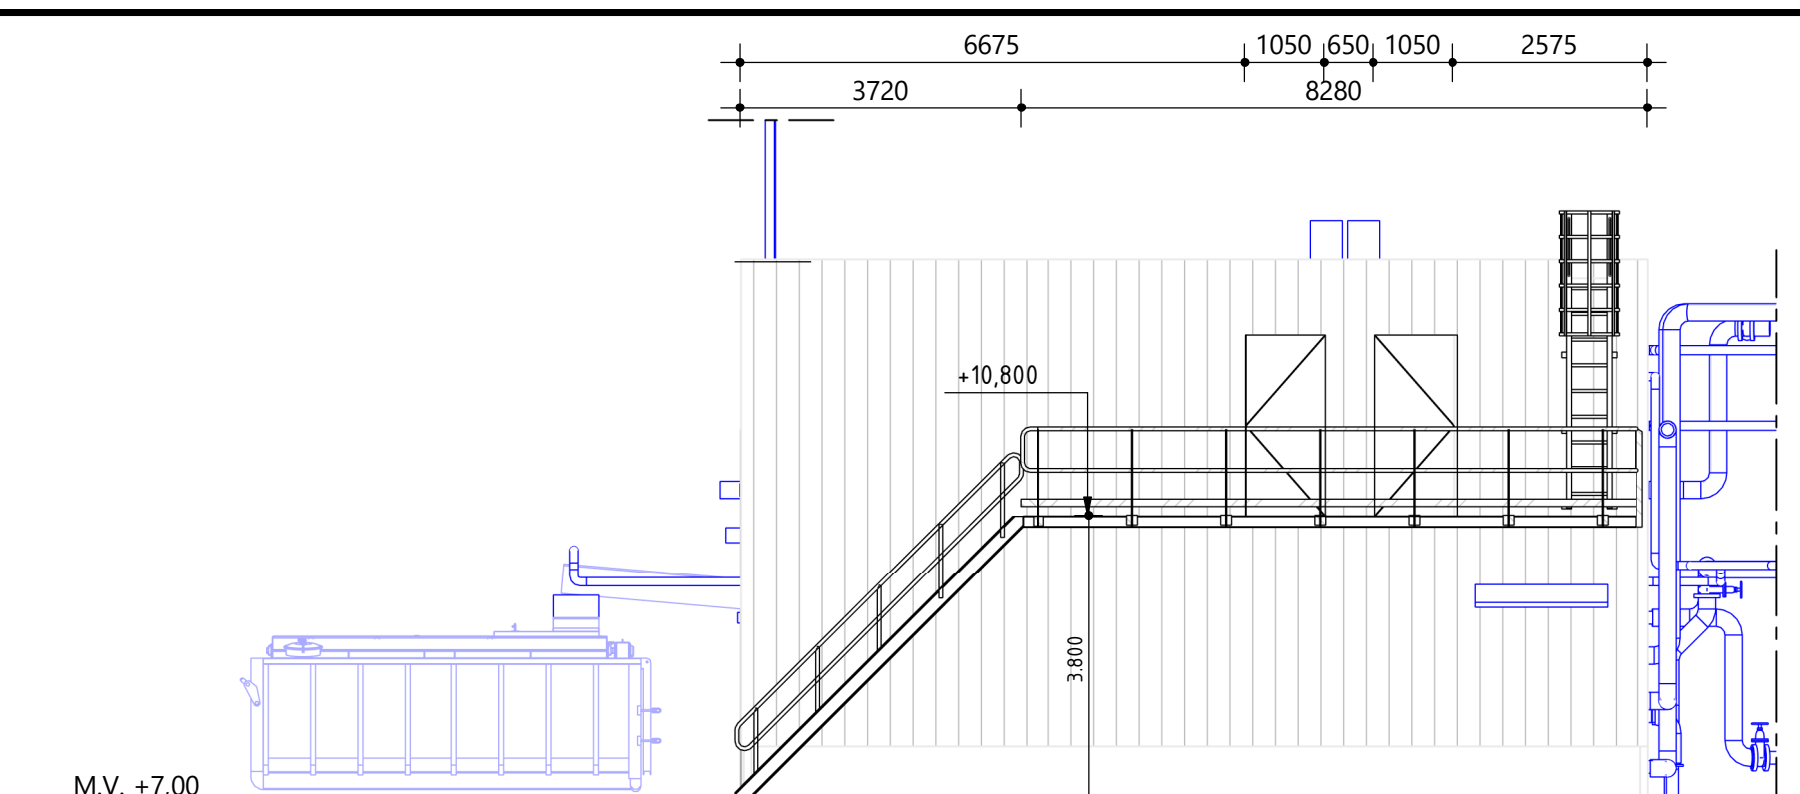


OOST GEVEL
SCHAAL: 1 : 100

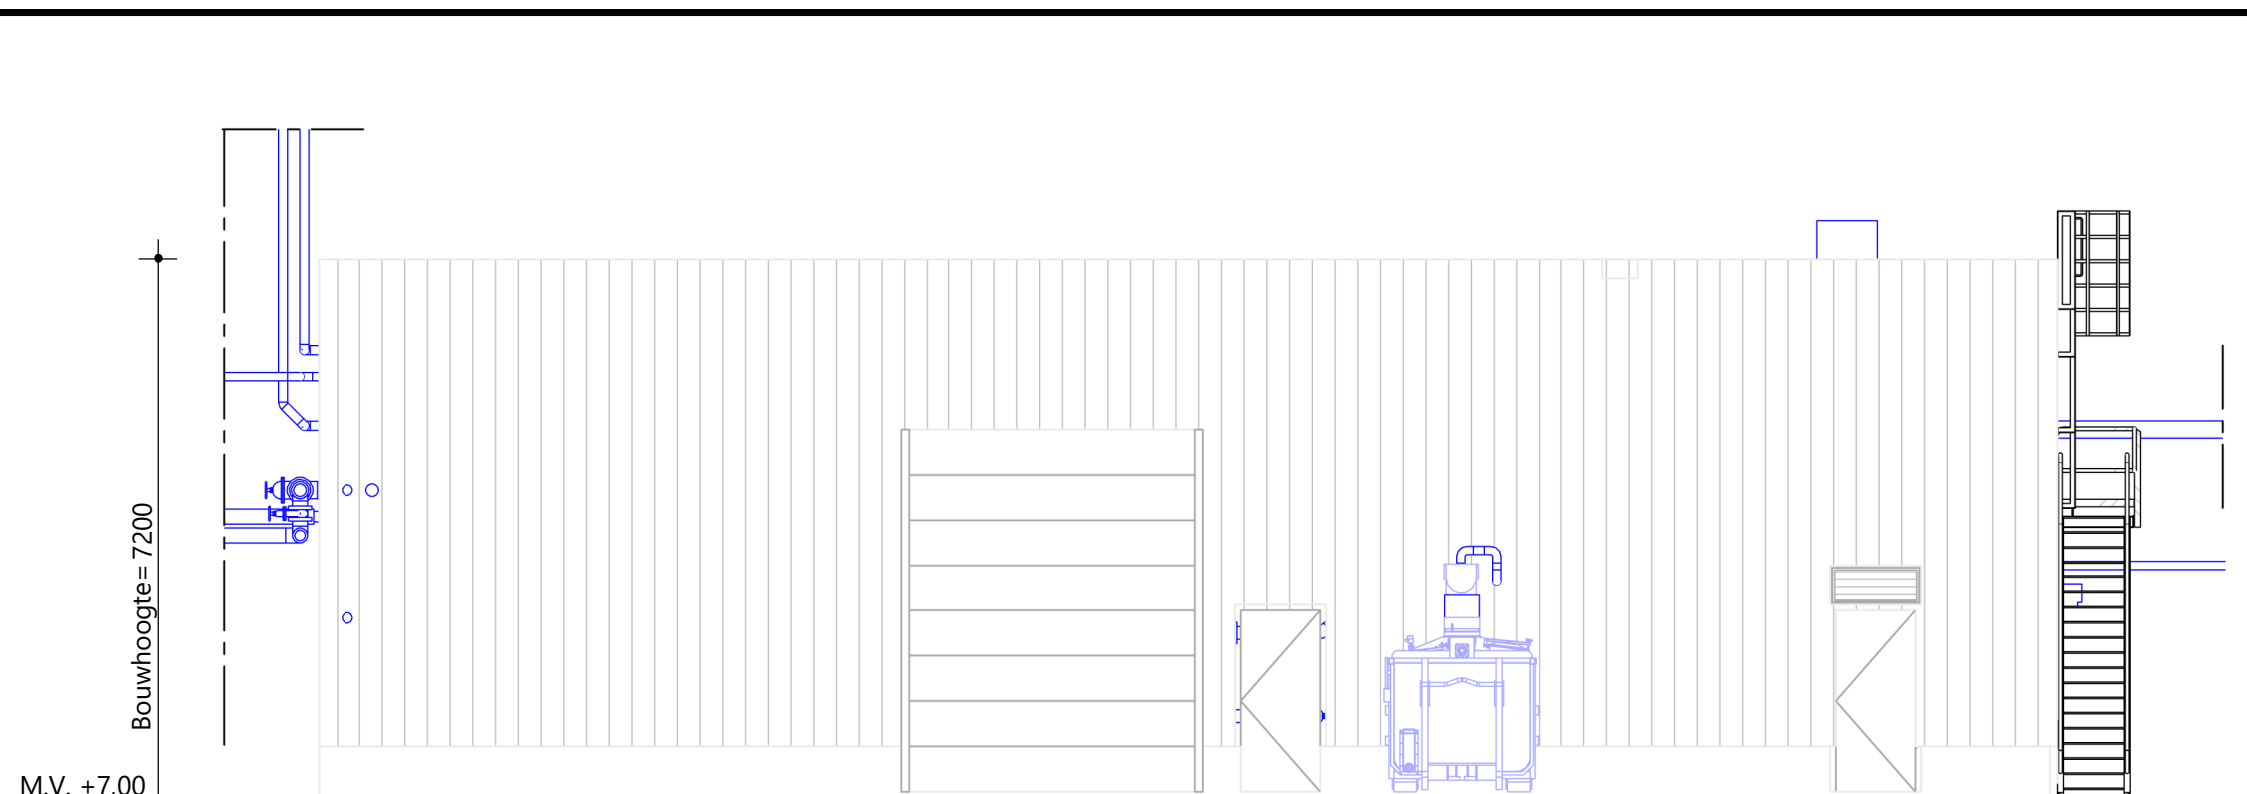


ZUID GEVEL
SCHAAL: 1 : 100

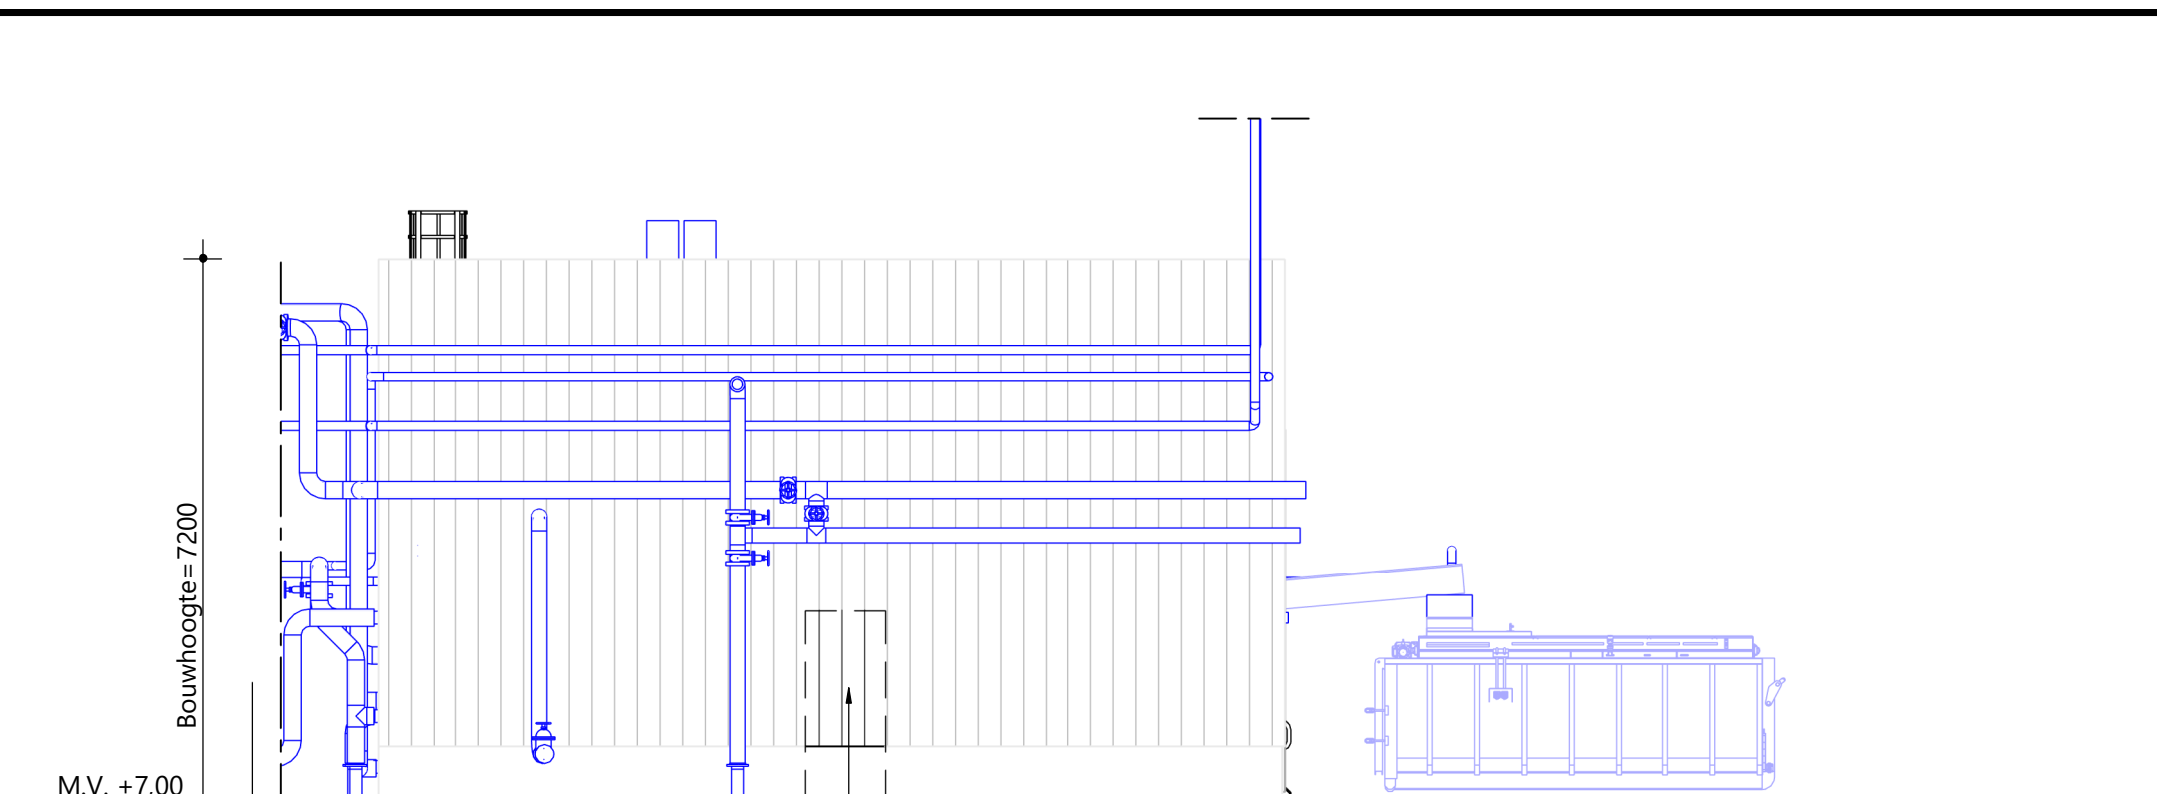


WEST GEVEL
SCHAAL: 1 : 100

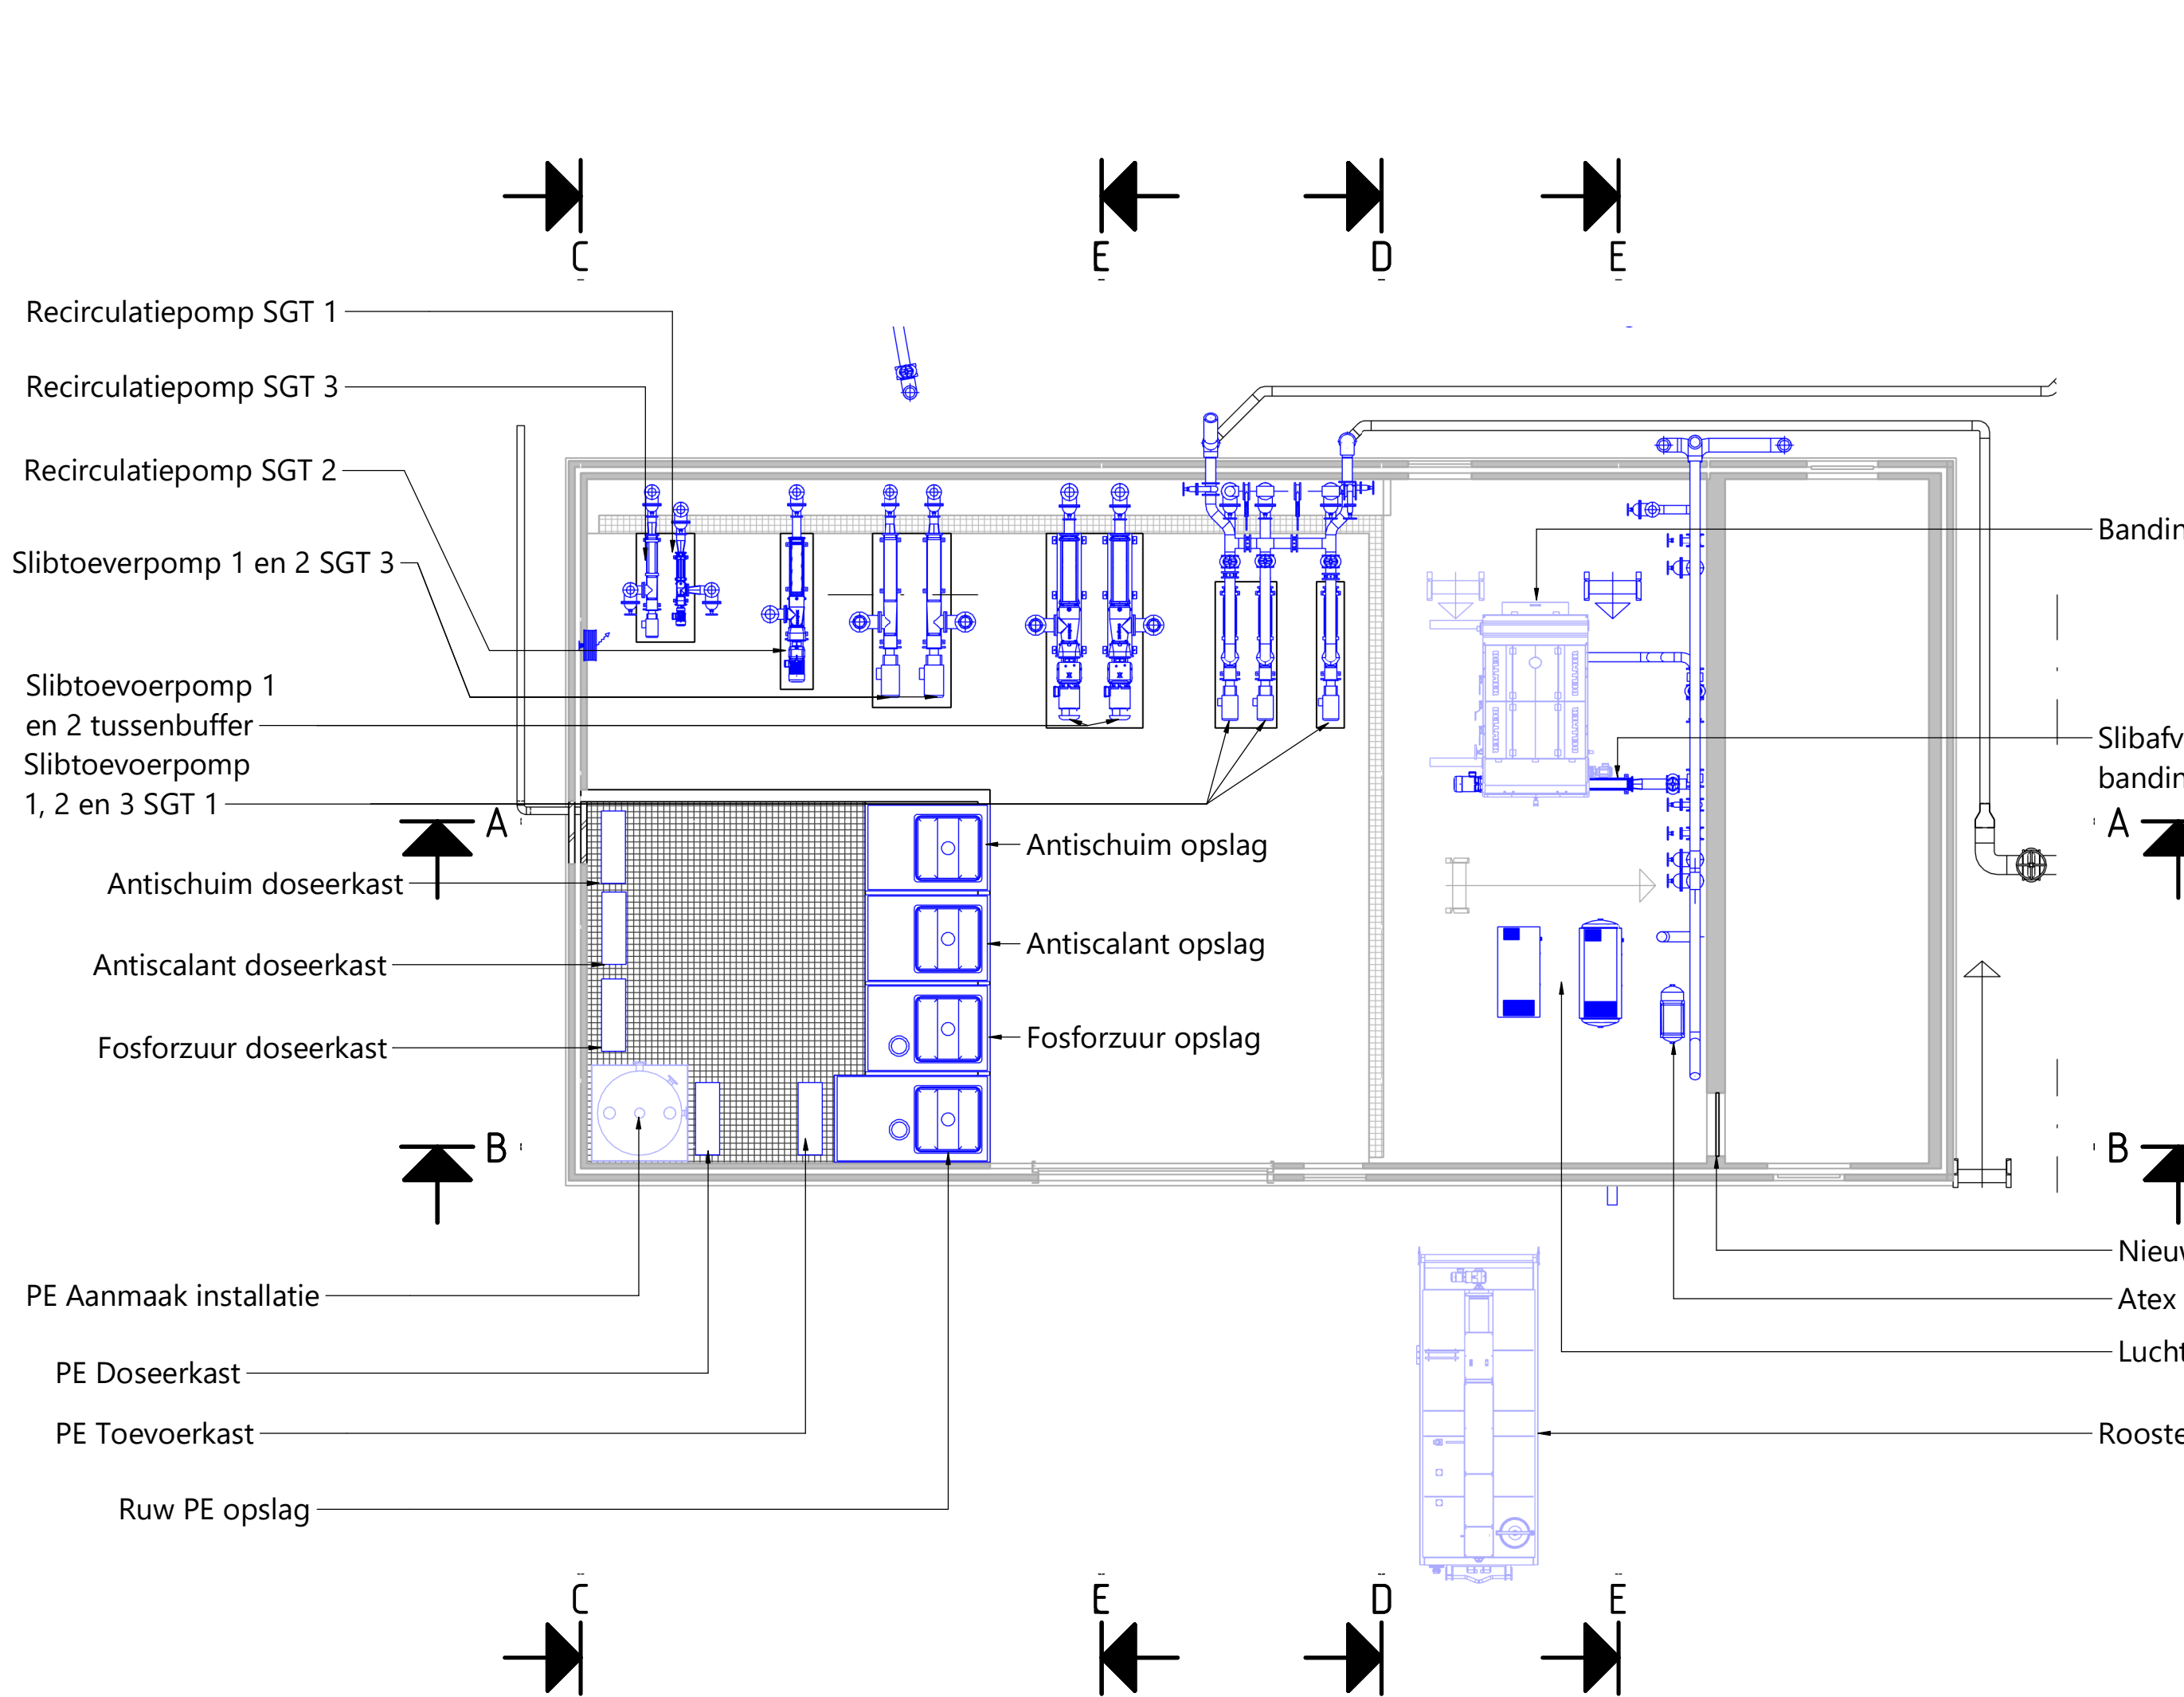


BOVENAANZICHT BEGANE GROND
SCHAAL: 1 : 100

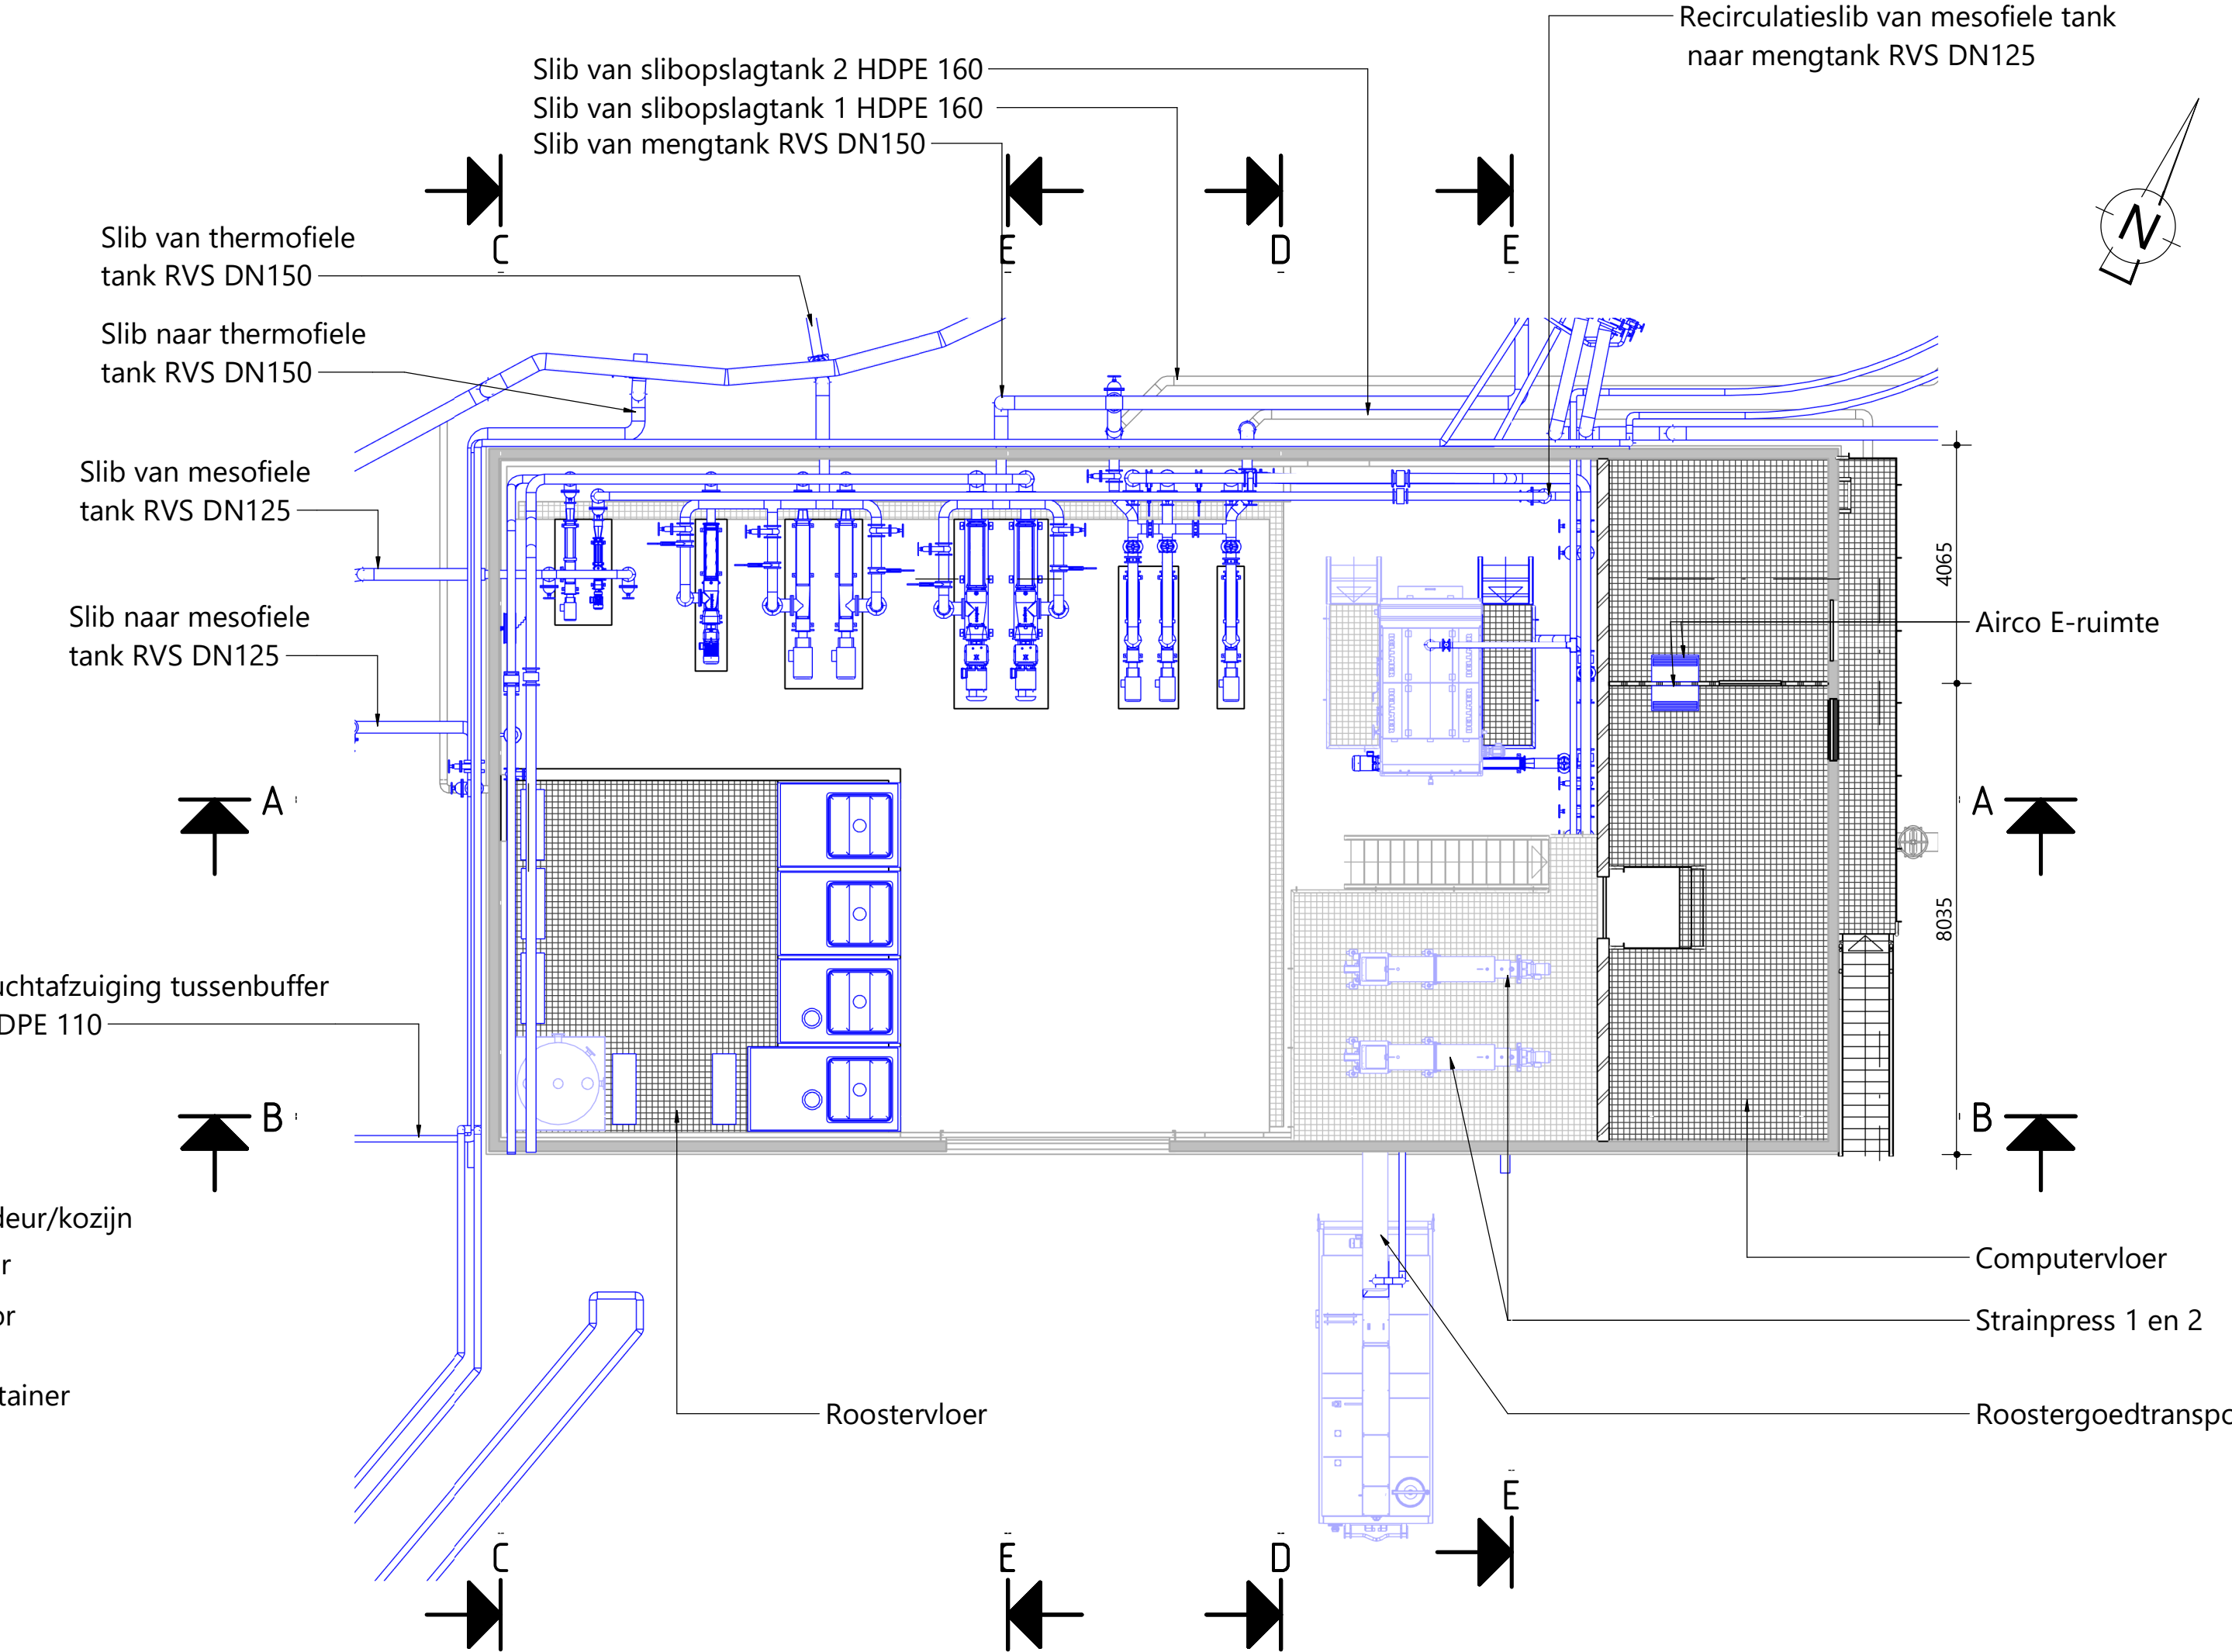

HORIZONTALE DOORSNEDE OP 11,0m +NAP
SCHAAL: 1 : 100

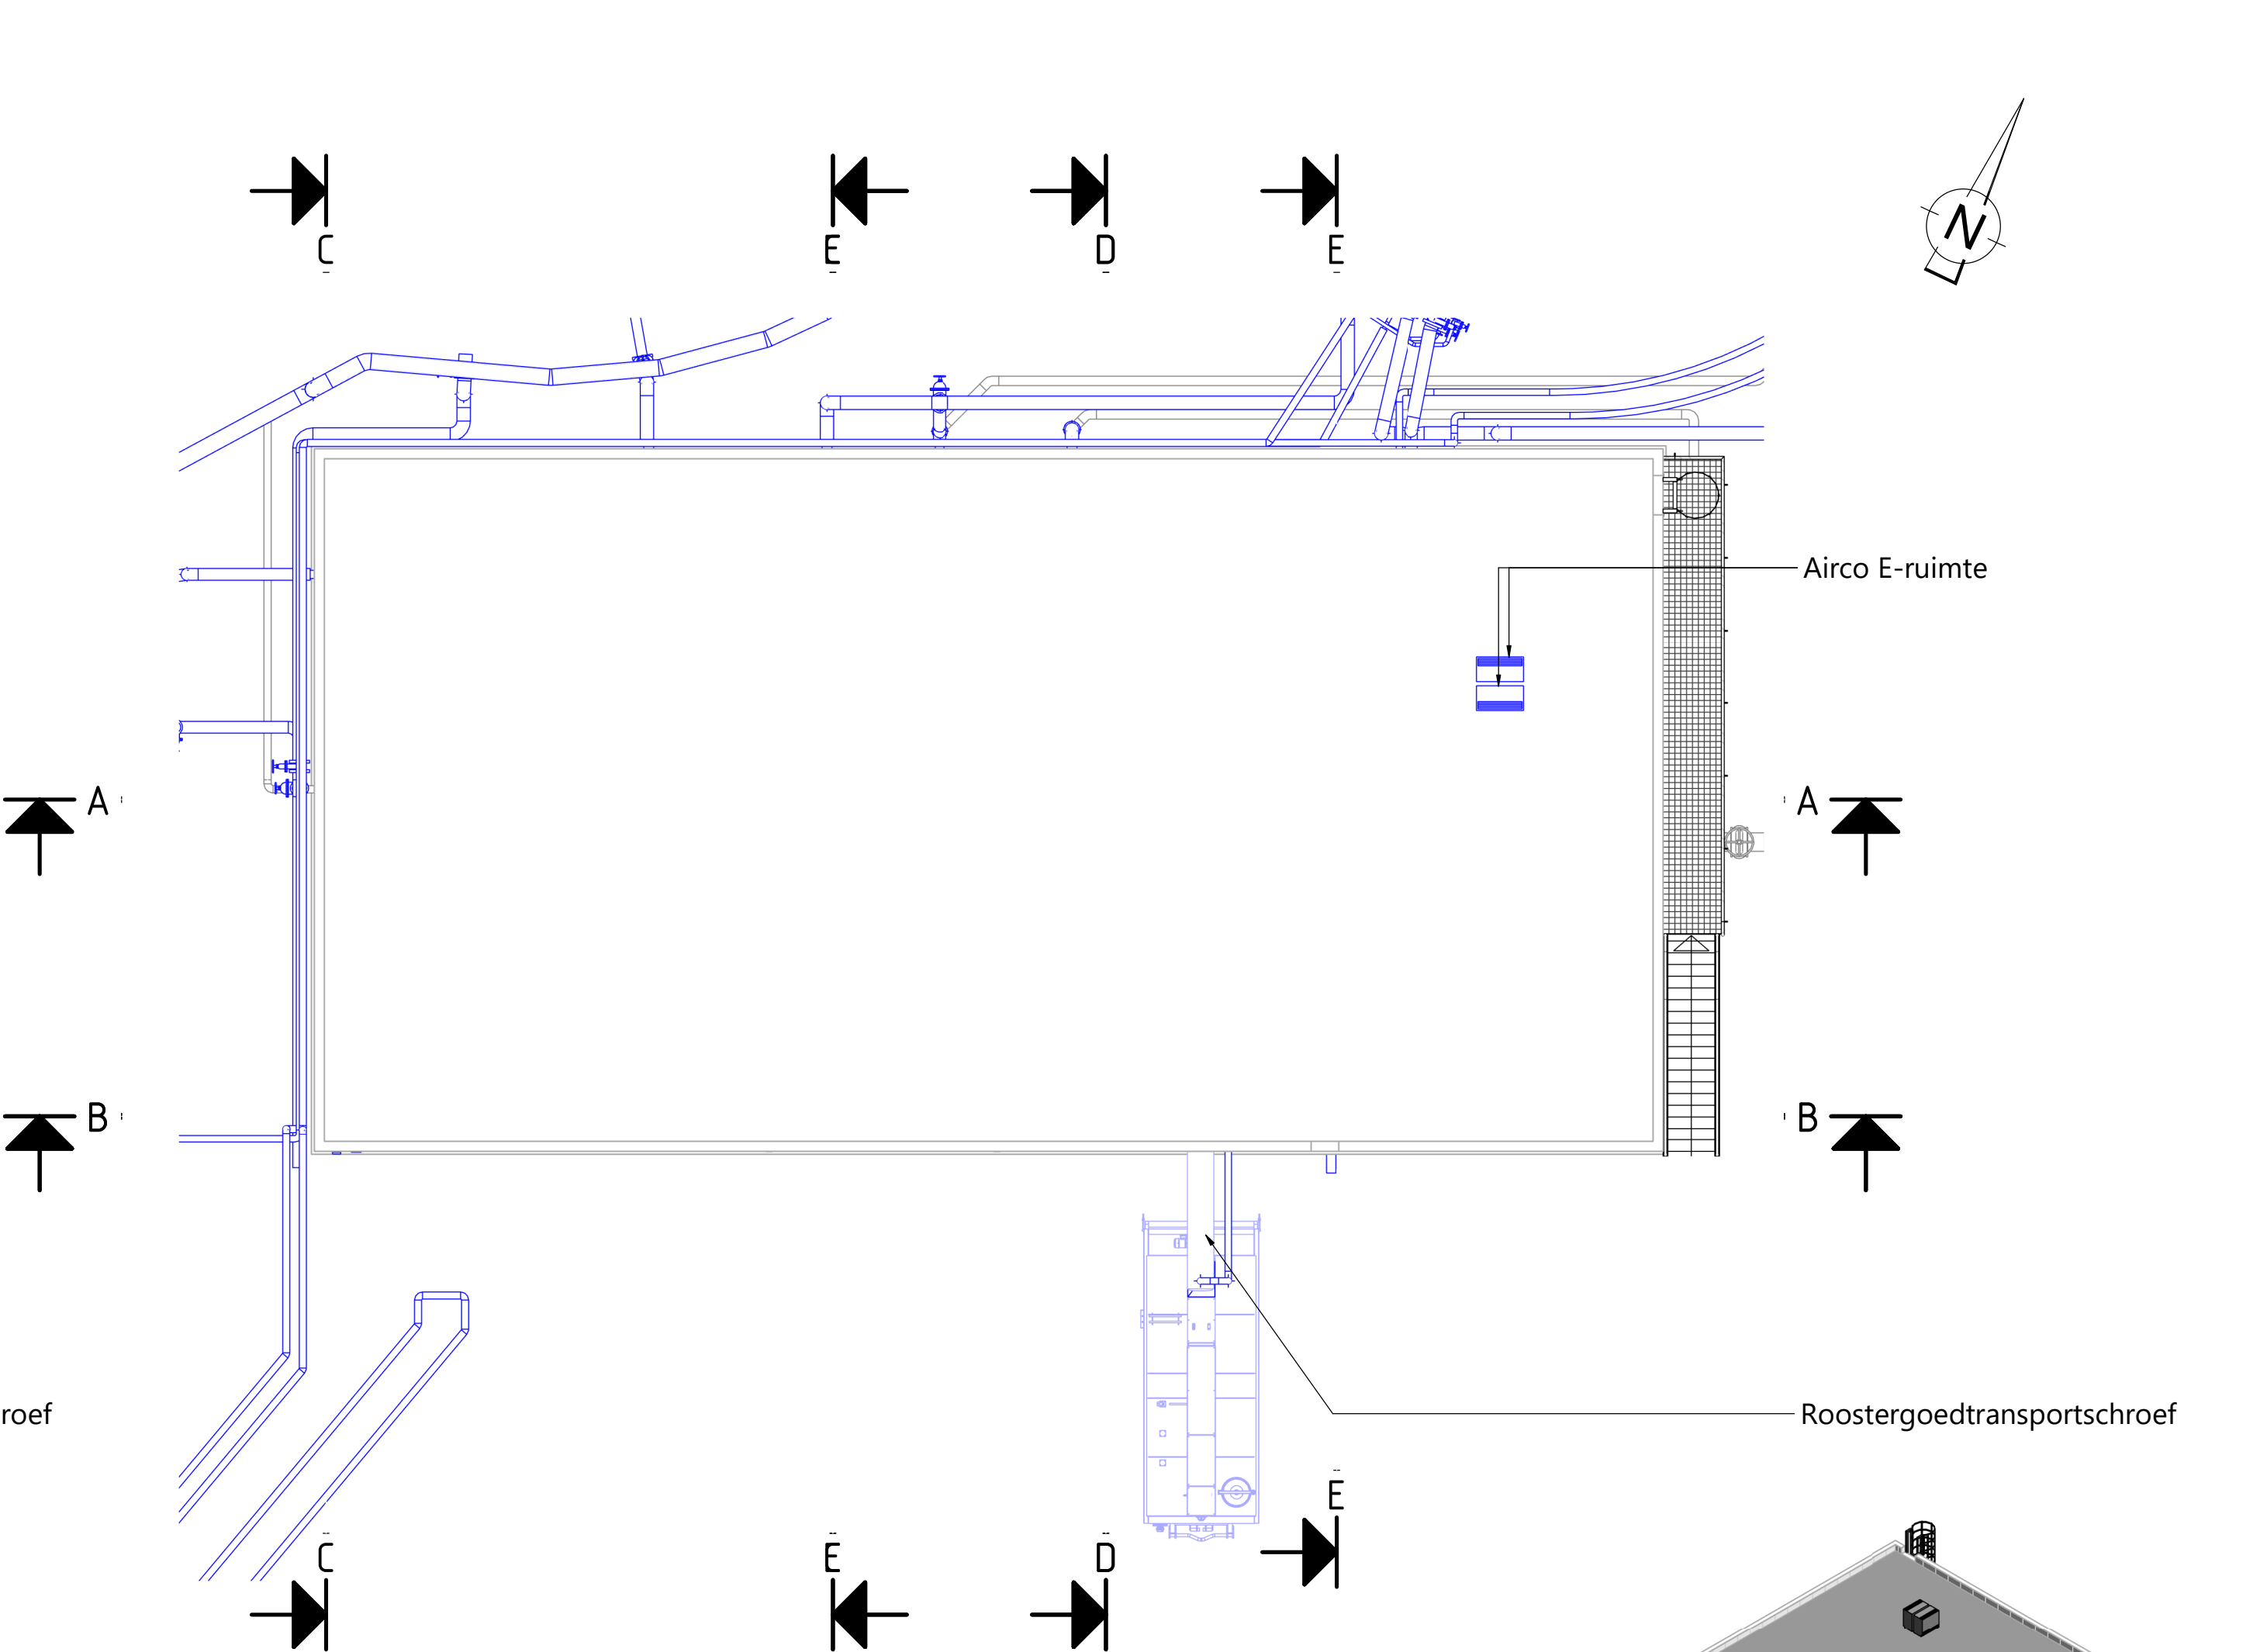

HORIZONTALE DOORSNEDE OP DAK
SCHAAL: 1 : 100

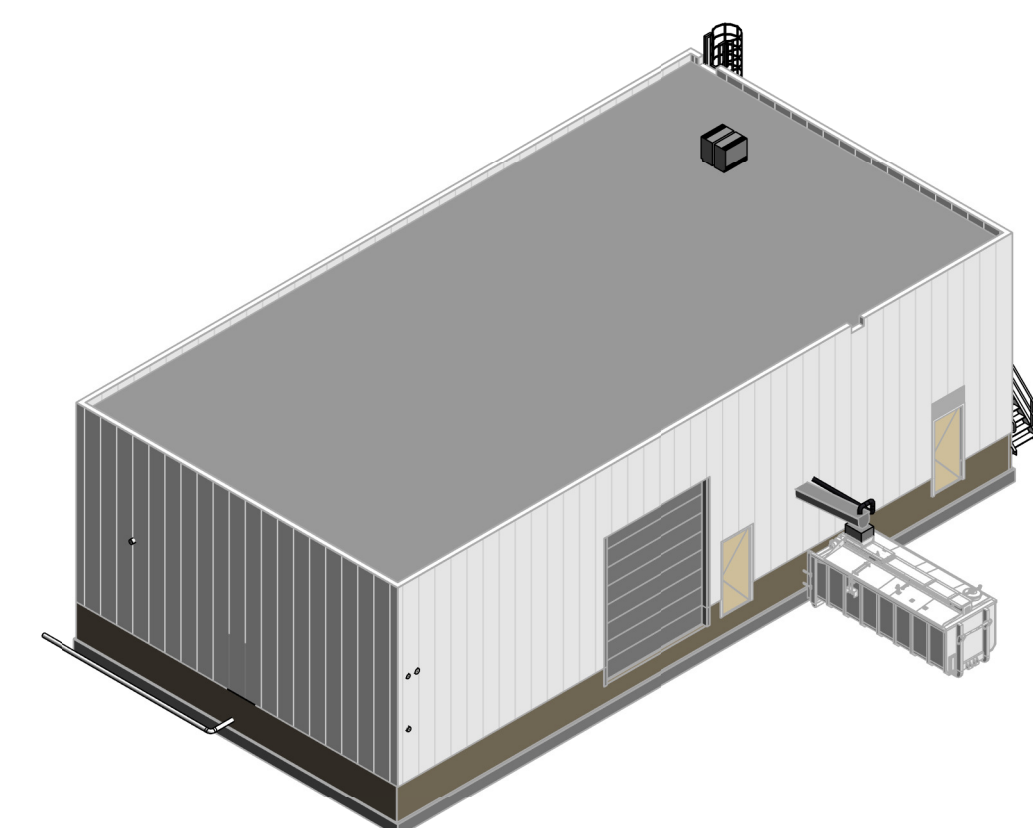


3D AANZICHT

LEGENDA NIEUW

- Alle maatvoering in mm, tenzij anders aangegeven
- Hoogtematen in m t.o.v. NAP, tenzij anders aangegeven
- Maatveld is +7.00m NAP, tenzij anders aangegeven


- Civiële/bouwkundige constructies nieuw
- Civiële/bouwkundige constructies bestaand
- Werktuigbouwkundige installaties nieuw
- Civiële/bouwkundige constructies bestaand
- Lining HDPE

- RWG beton
 - ▨ Prefab beton
 - ▨ Aluminium
 - ▨ Isolatie
- 0 2.500mm 5.000mm
Schaal 1:100

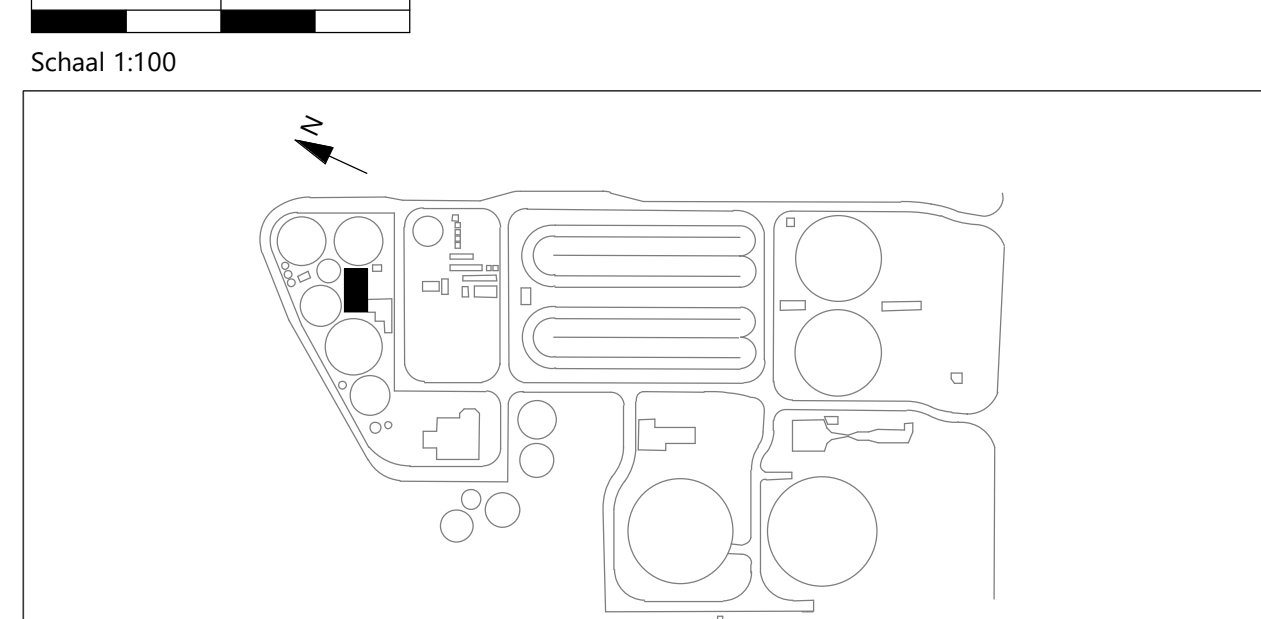


OVERZICHT TERREIN


2	27-10-2022	RIEH	PETMA POSS	KEUT	Bouwhoogte aangegeven
Code:	Datum:	Getekend door:	Controle door:	Tekening:	Omschrijving:
Waterschap Drents Overijsselse Delta					
Project: RWZI Echten					
Omschrijving: Slibgebouw					
Nieuwe situatie					
Aanpak: plattegrond en doorsneden					
Besteknummer: 127012.003.01.01					
Tekeningsnummer: 127012.003.01.01					
Schaal: 1:100					
Status: DEFINITIEF					
Fase: DO					
Formaat: A3					
Mast: 1					
Mast: 1					

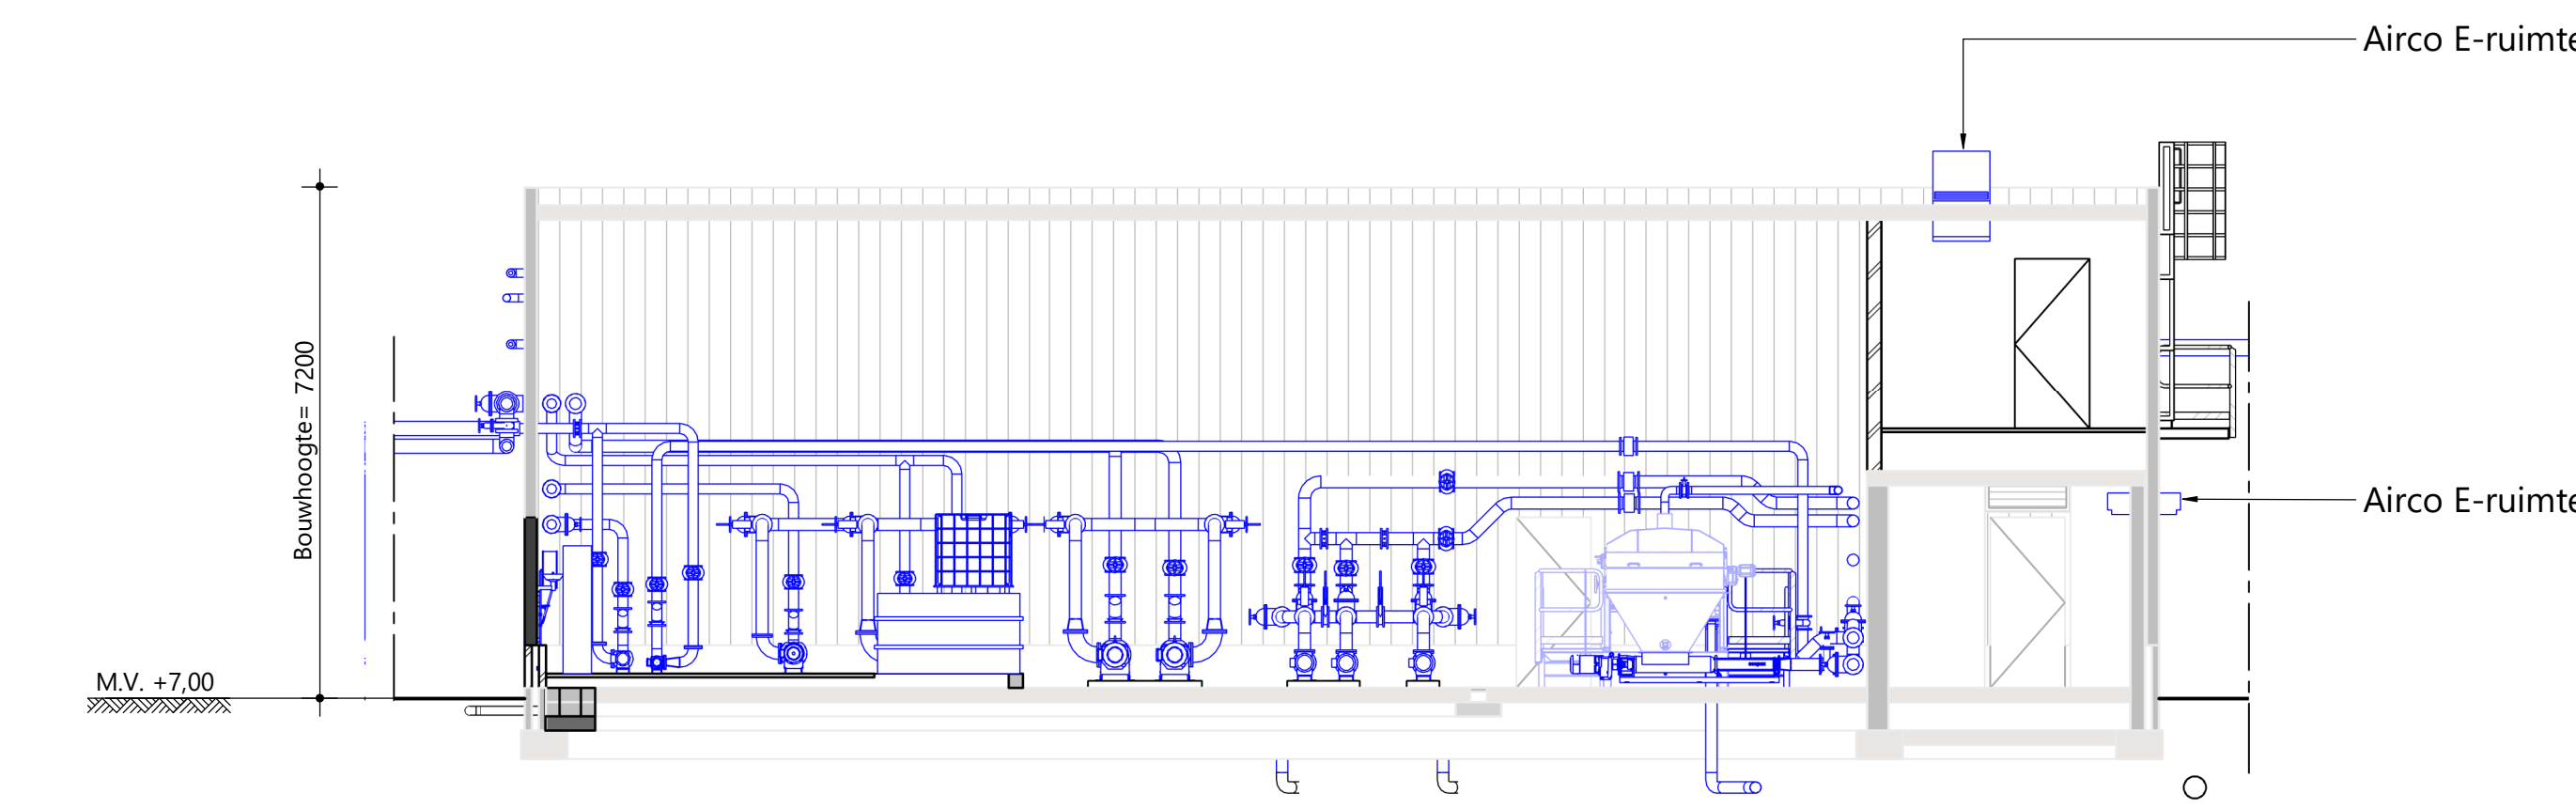


DOORSNEDE A-A
SCHAAL: 1 : 100

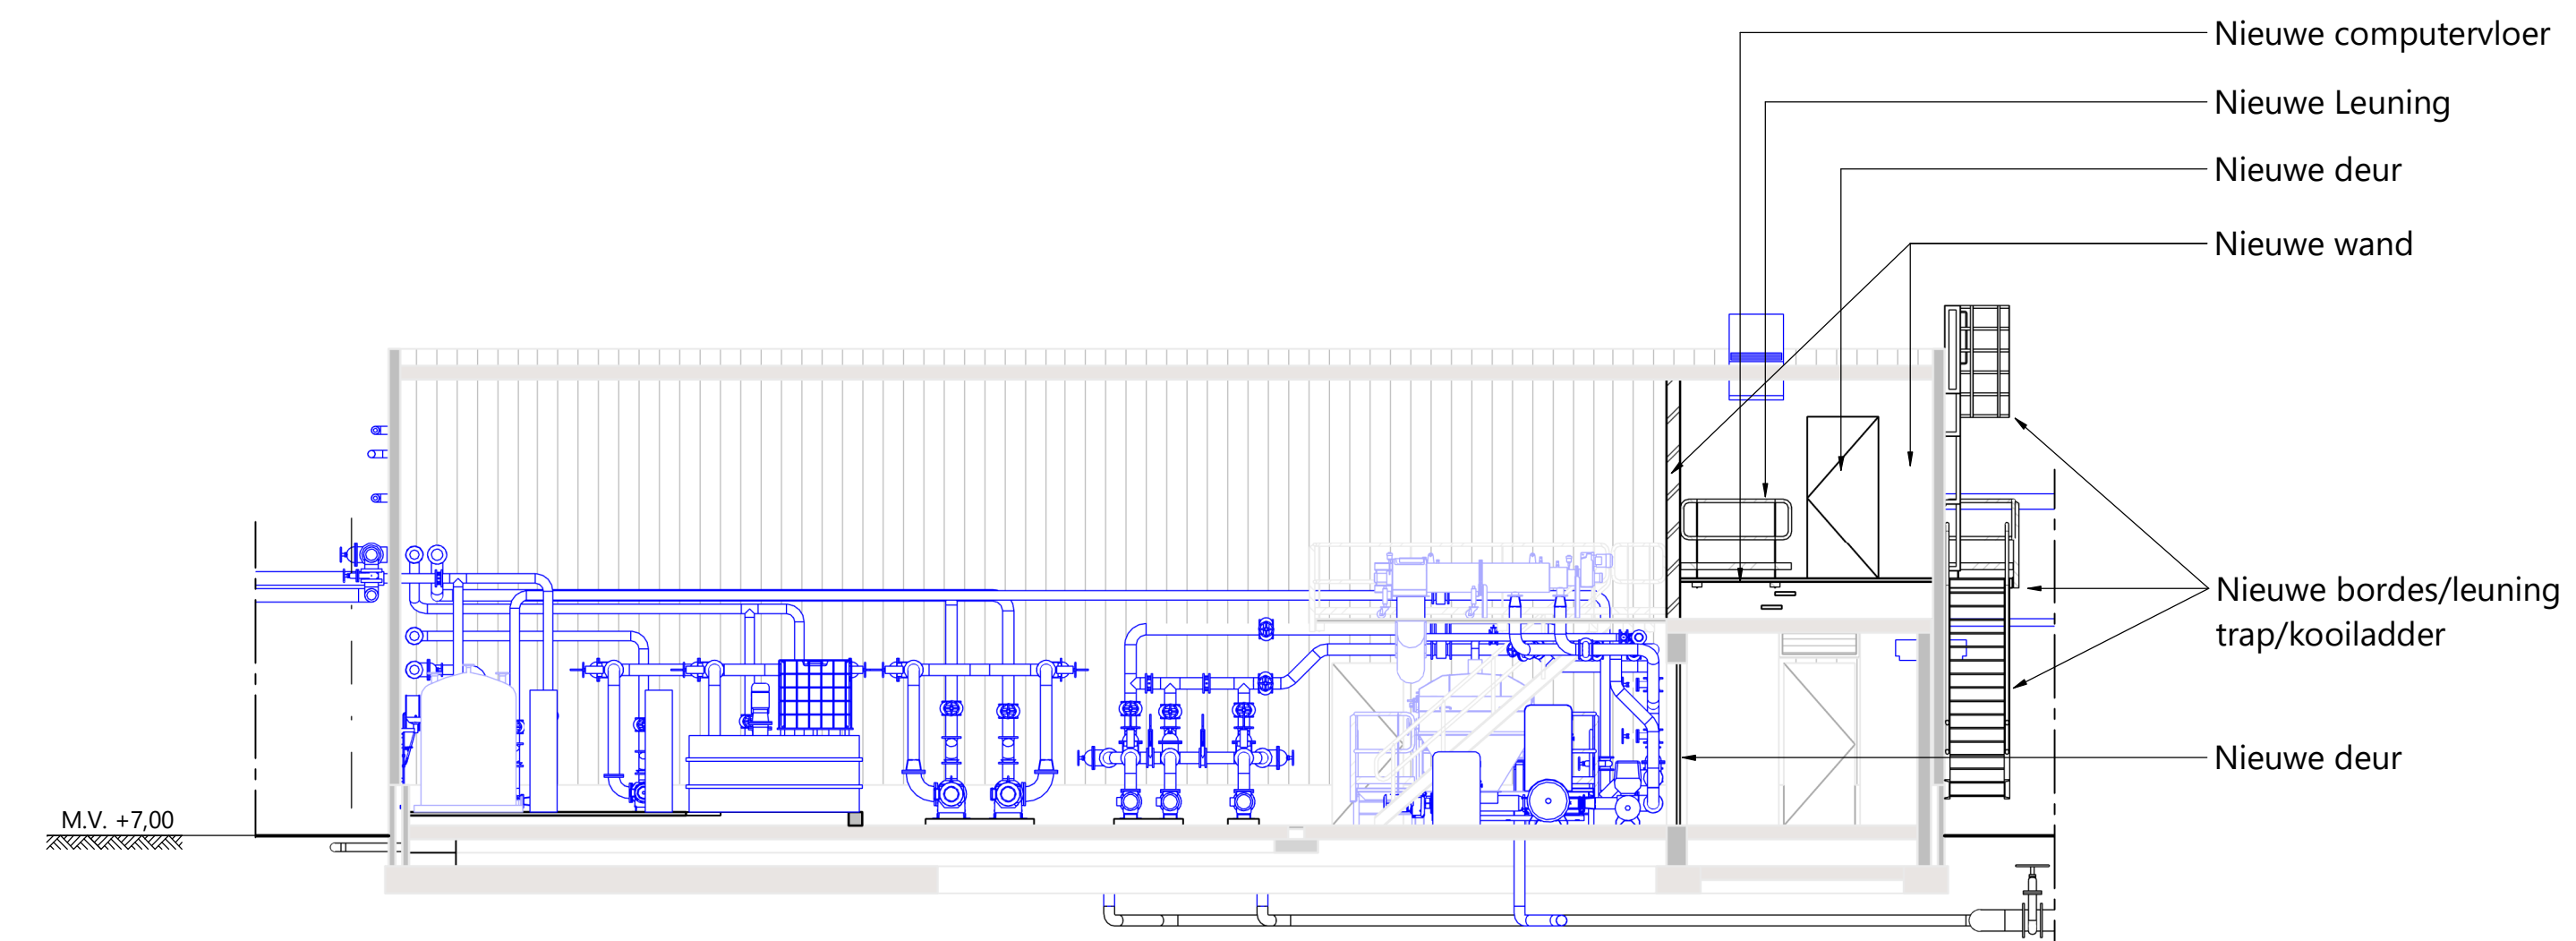


DOORSNEDE B-B
SCHAAL: 1 : 100

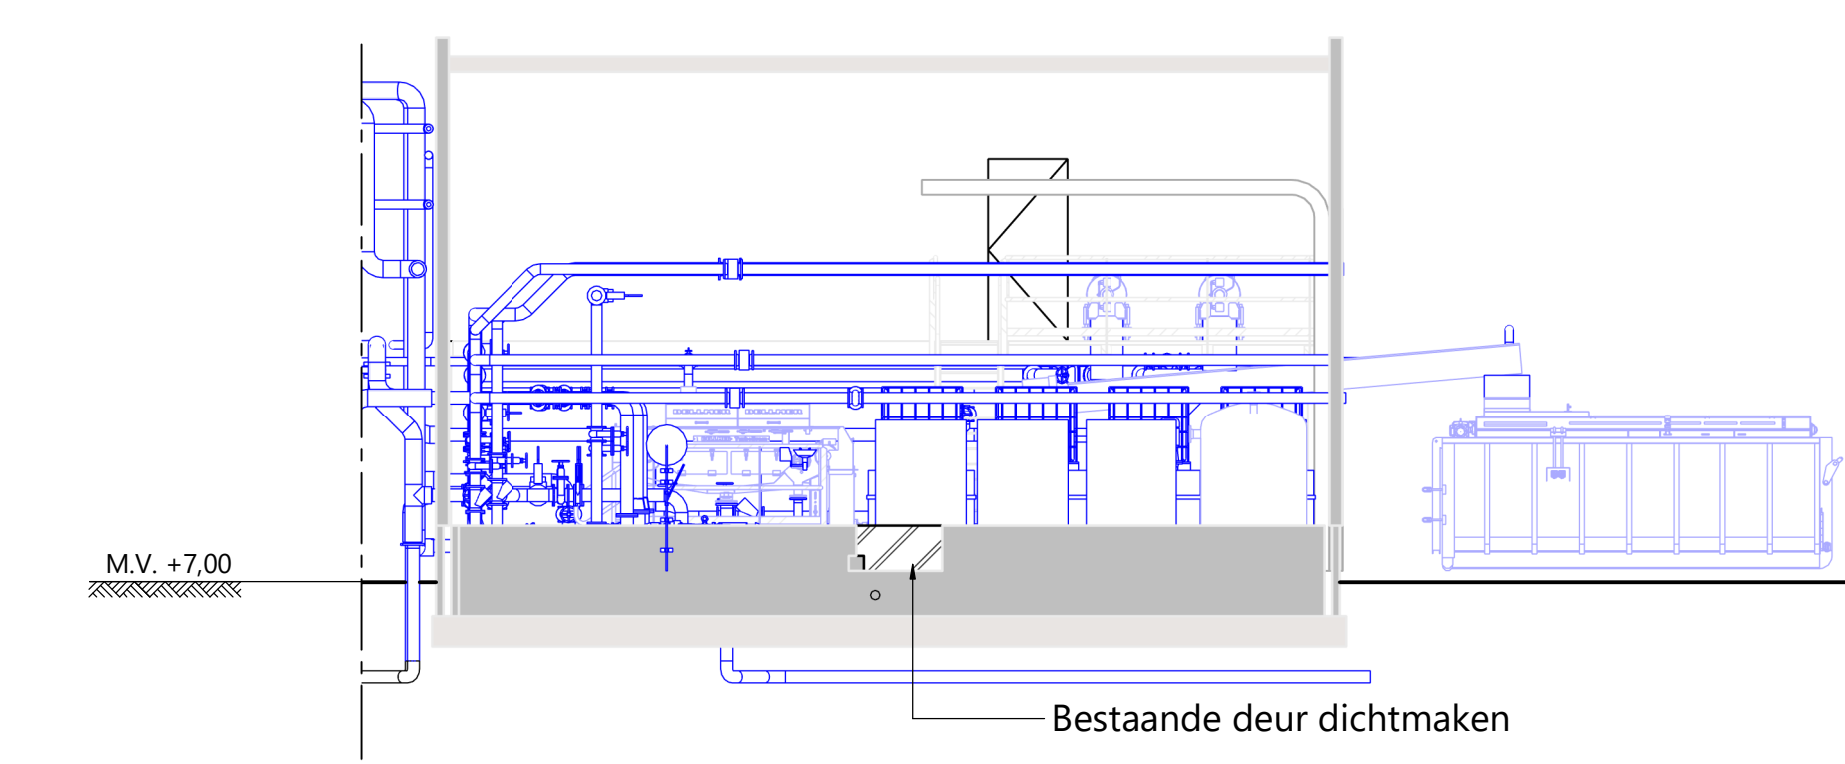

DOORSNEDE C-C
SCHAAL: 1 : 100

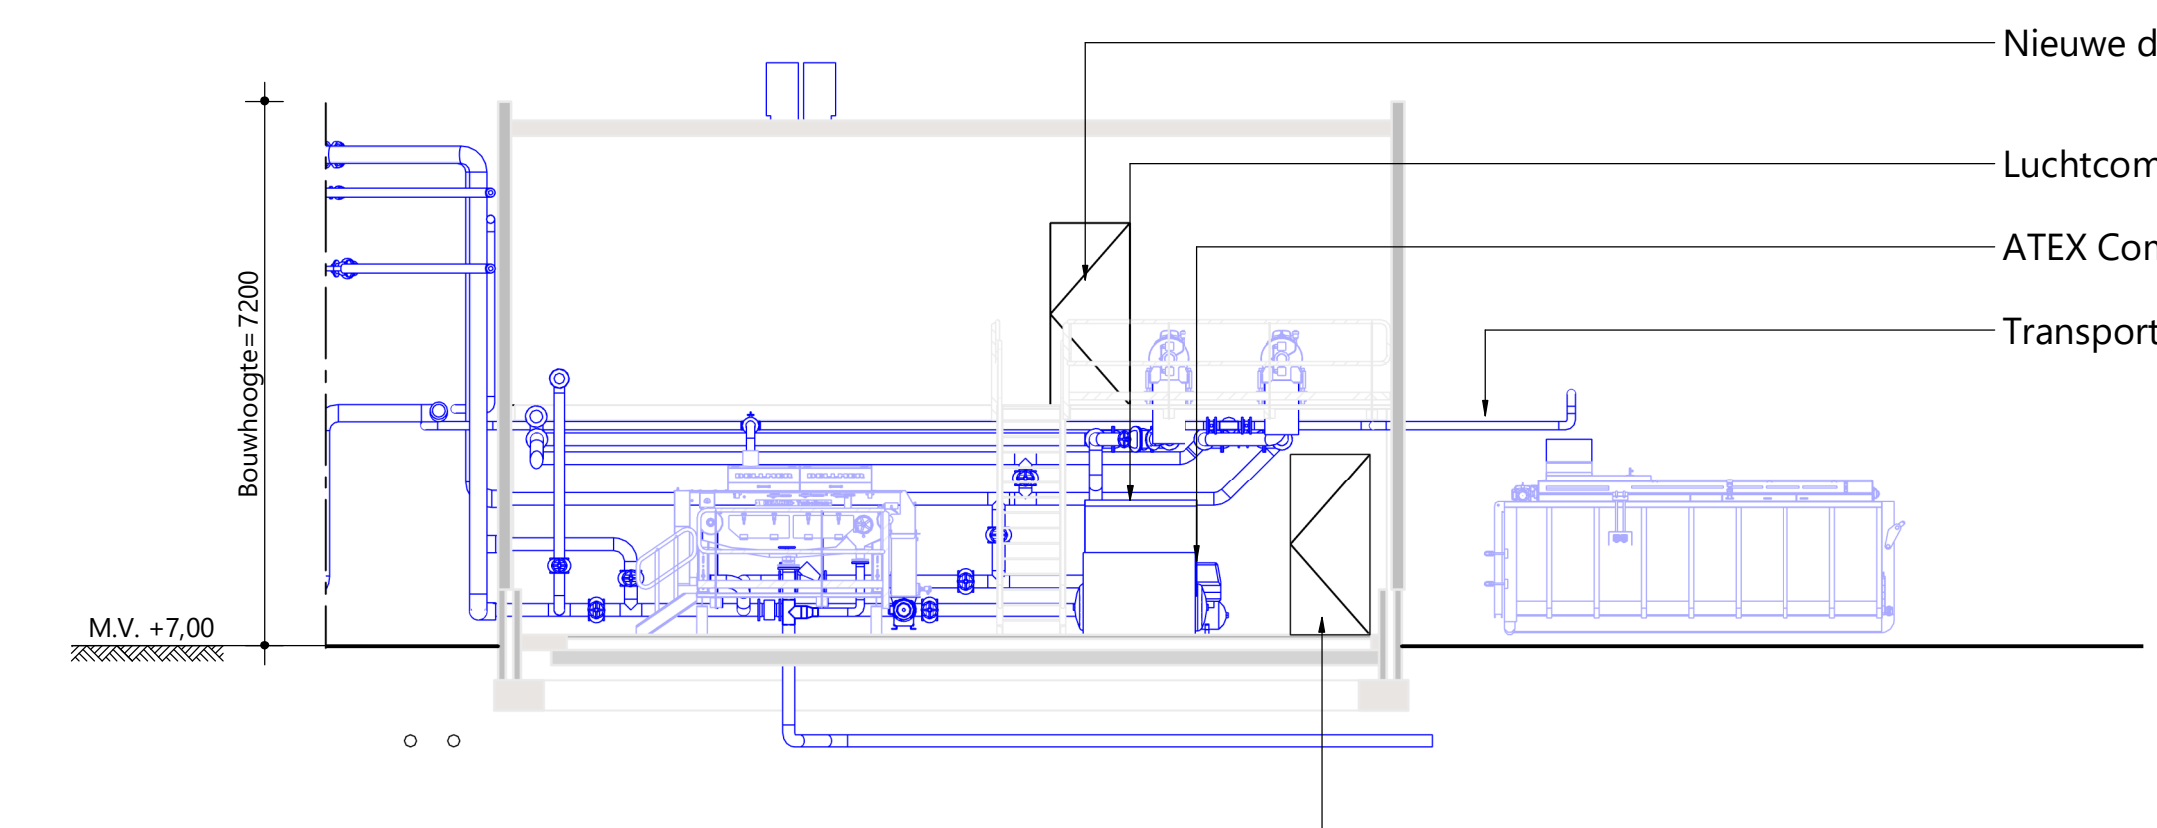

DOORSNEDE D-D
SCHAAL: 1 : 100

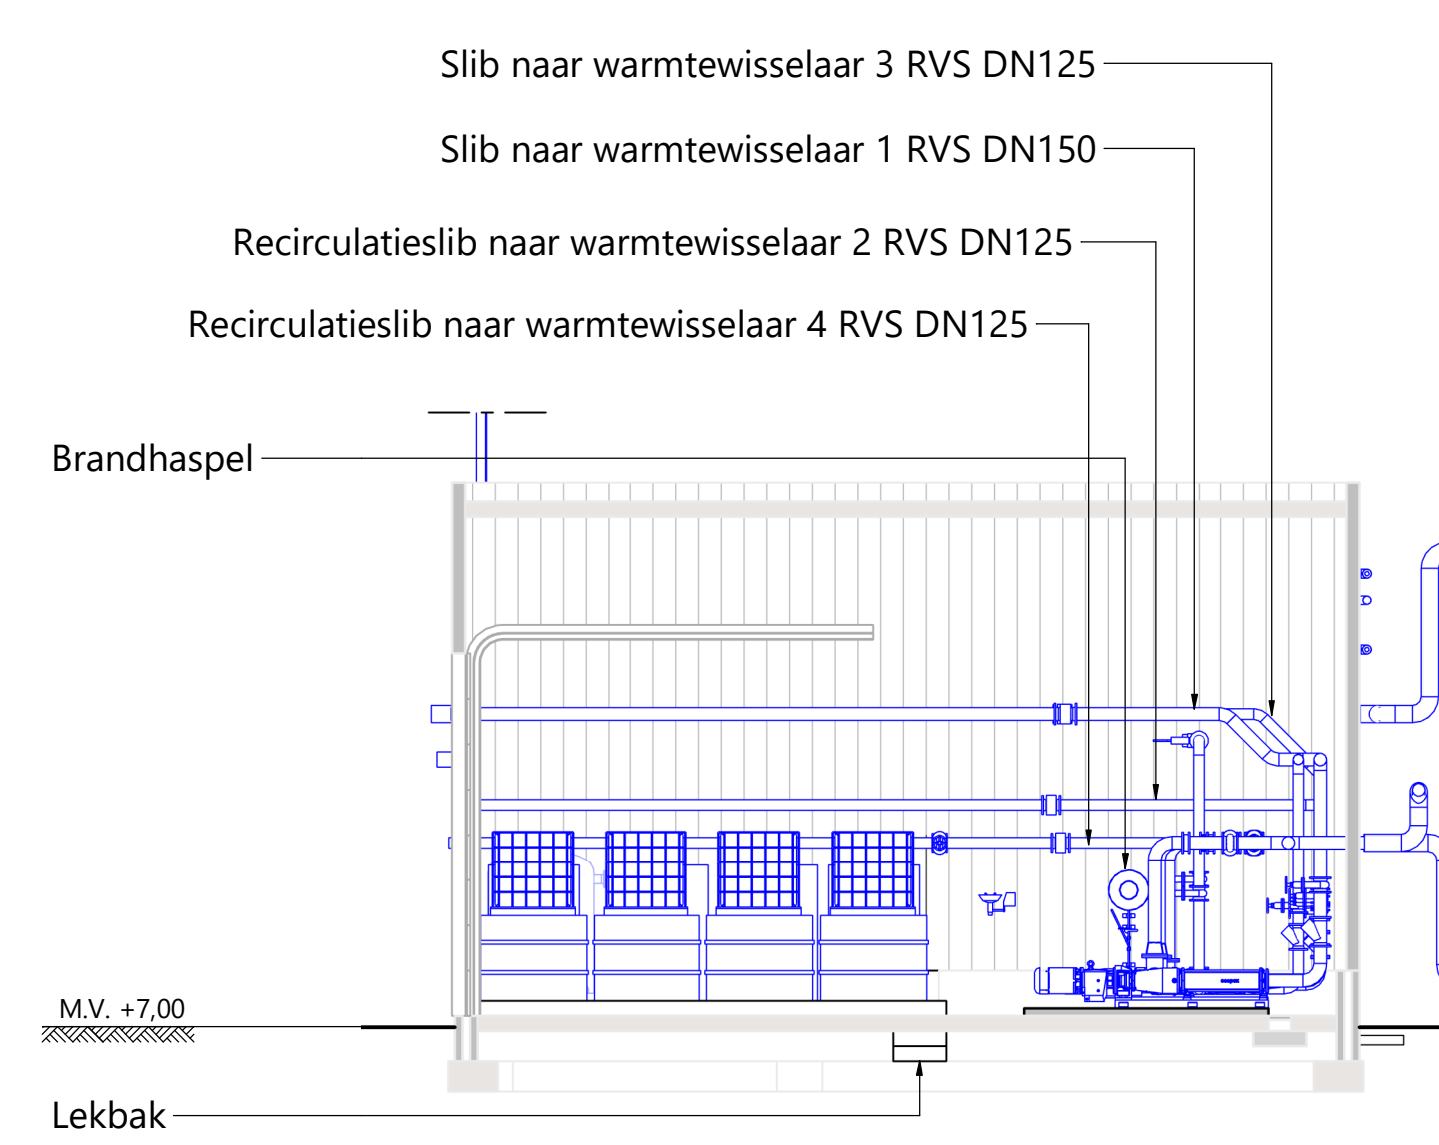

DOORSNEDE E-E
SCHAAL: 1 : 100