




ZUID GEVEL
SCHAAL: 1 : 100

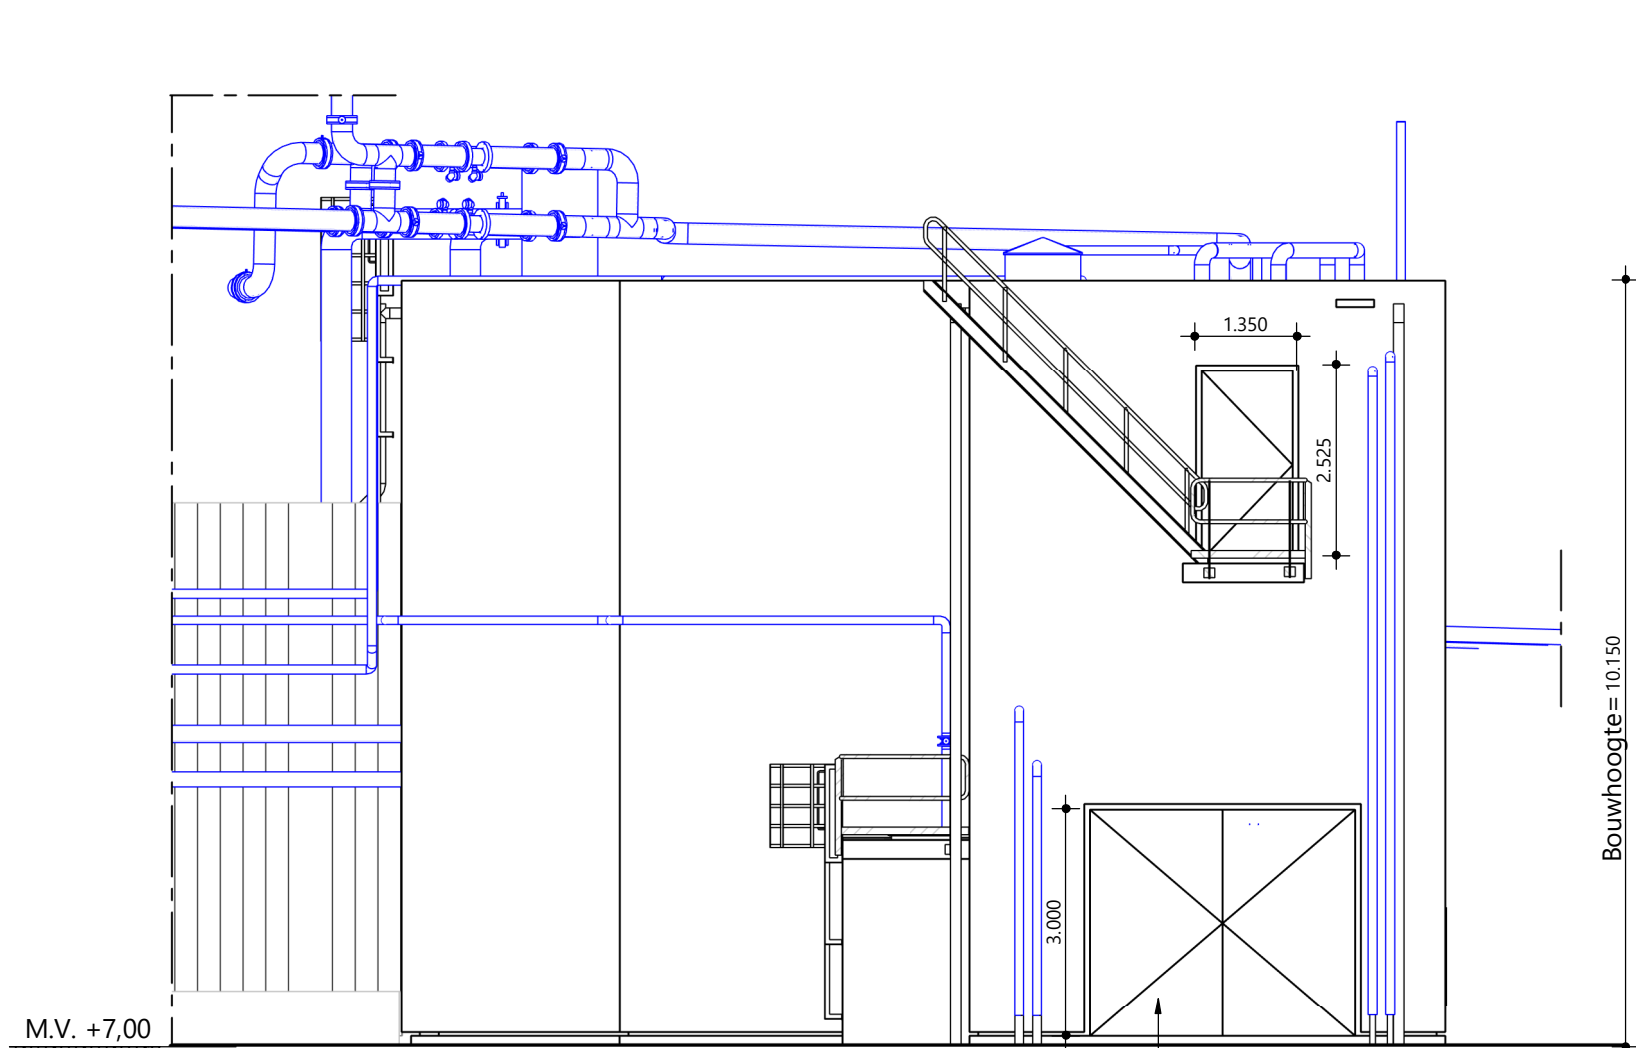


WEST GEVEL
SCHAAL: 1 : 100

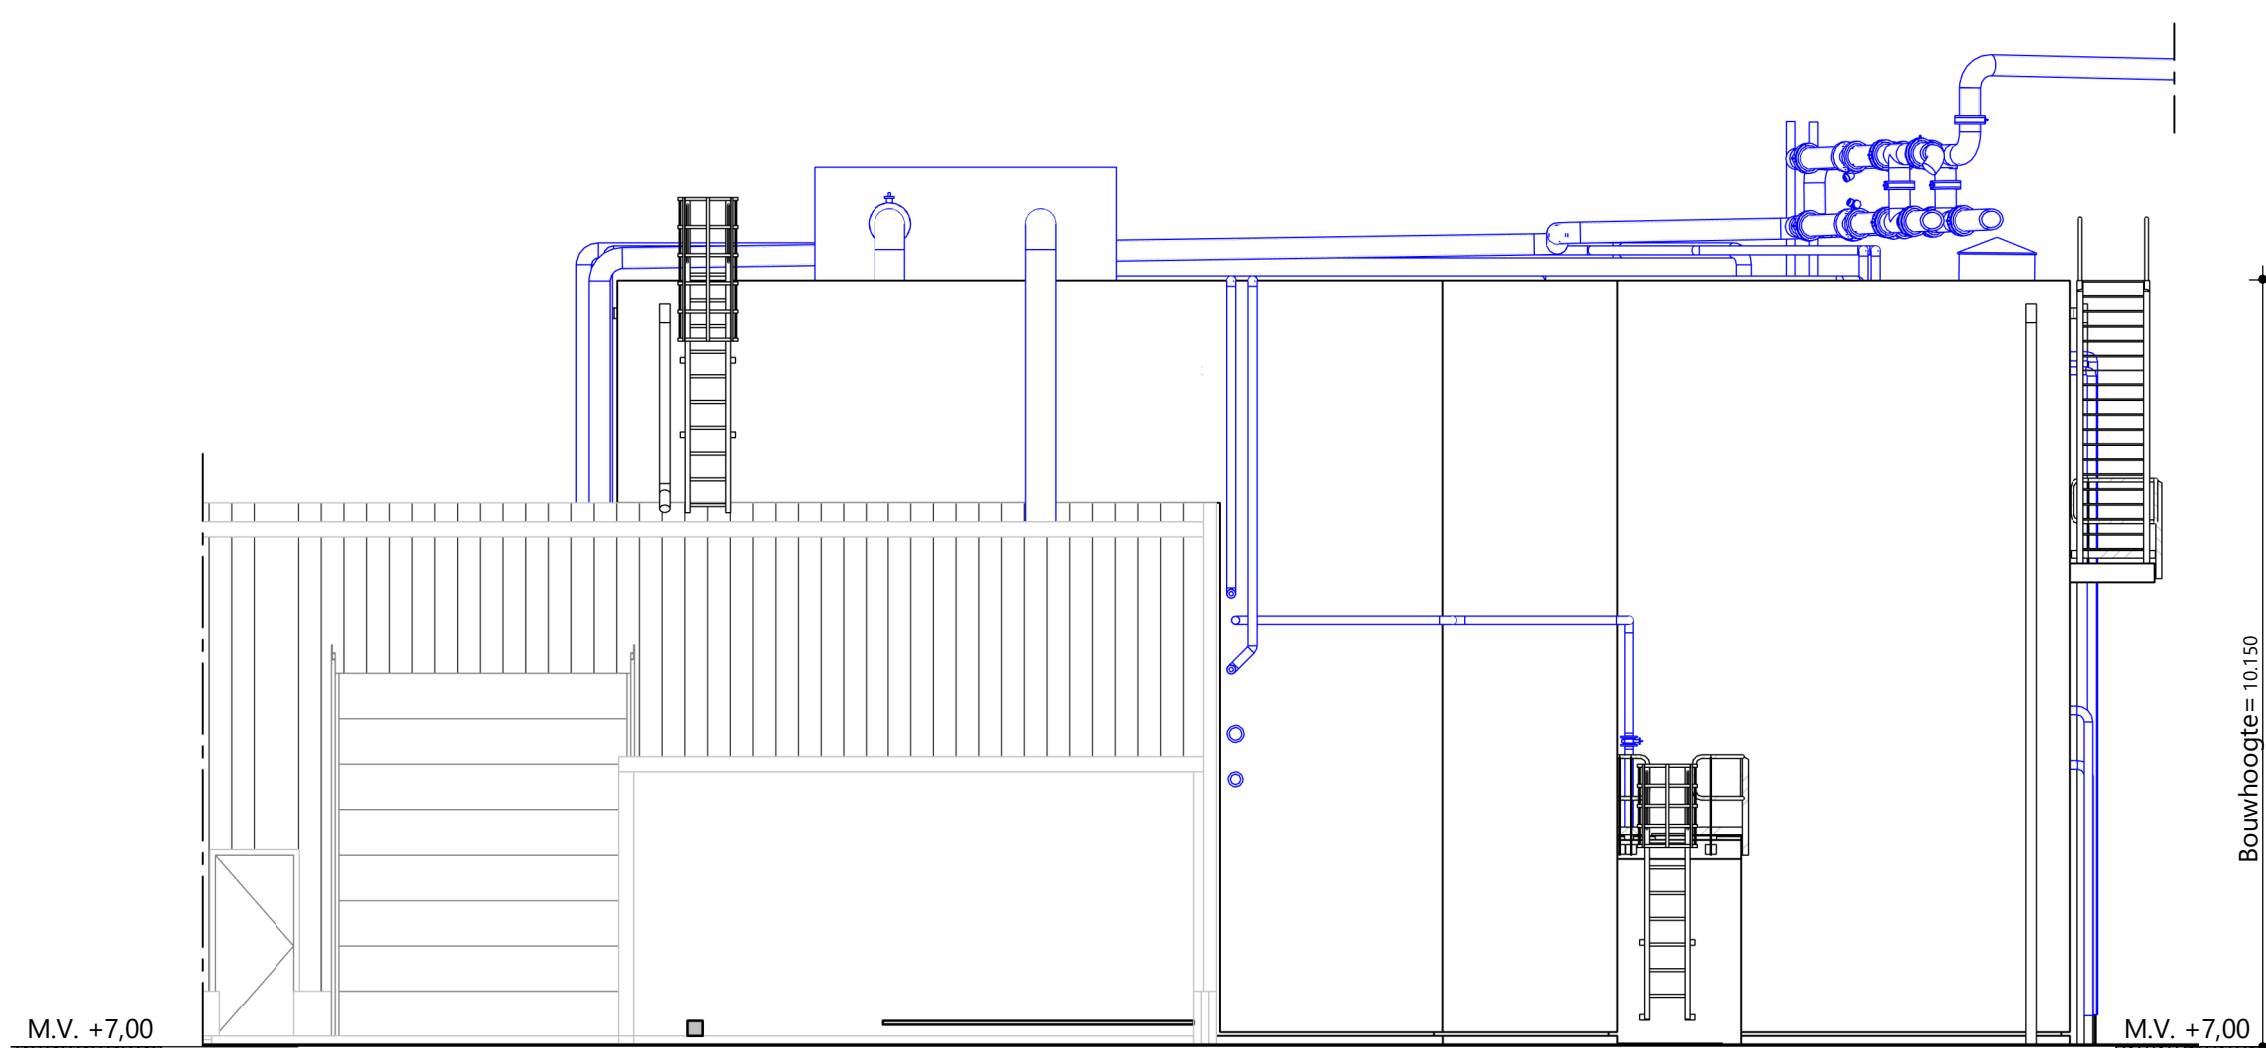

NOORD GEVEL
SCHAAL: 1 : 100

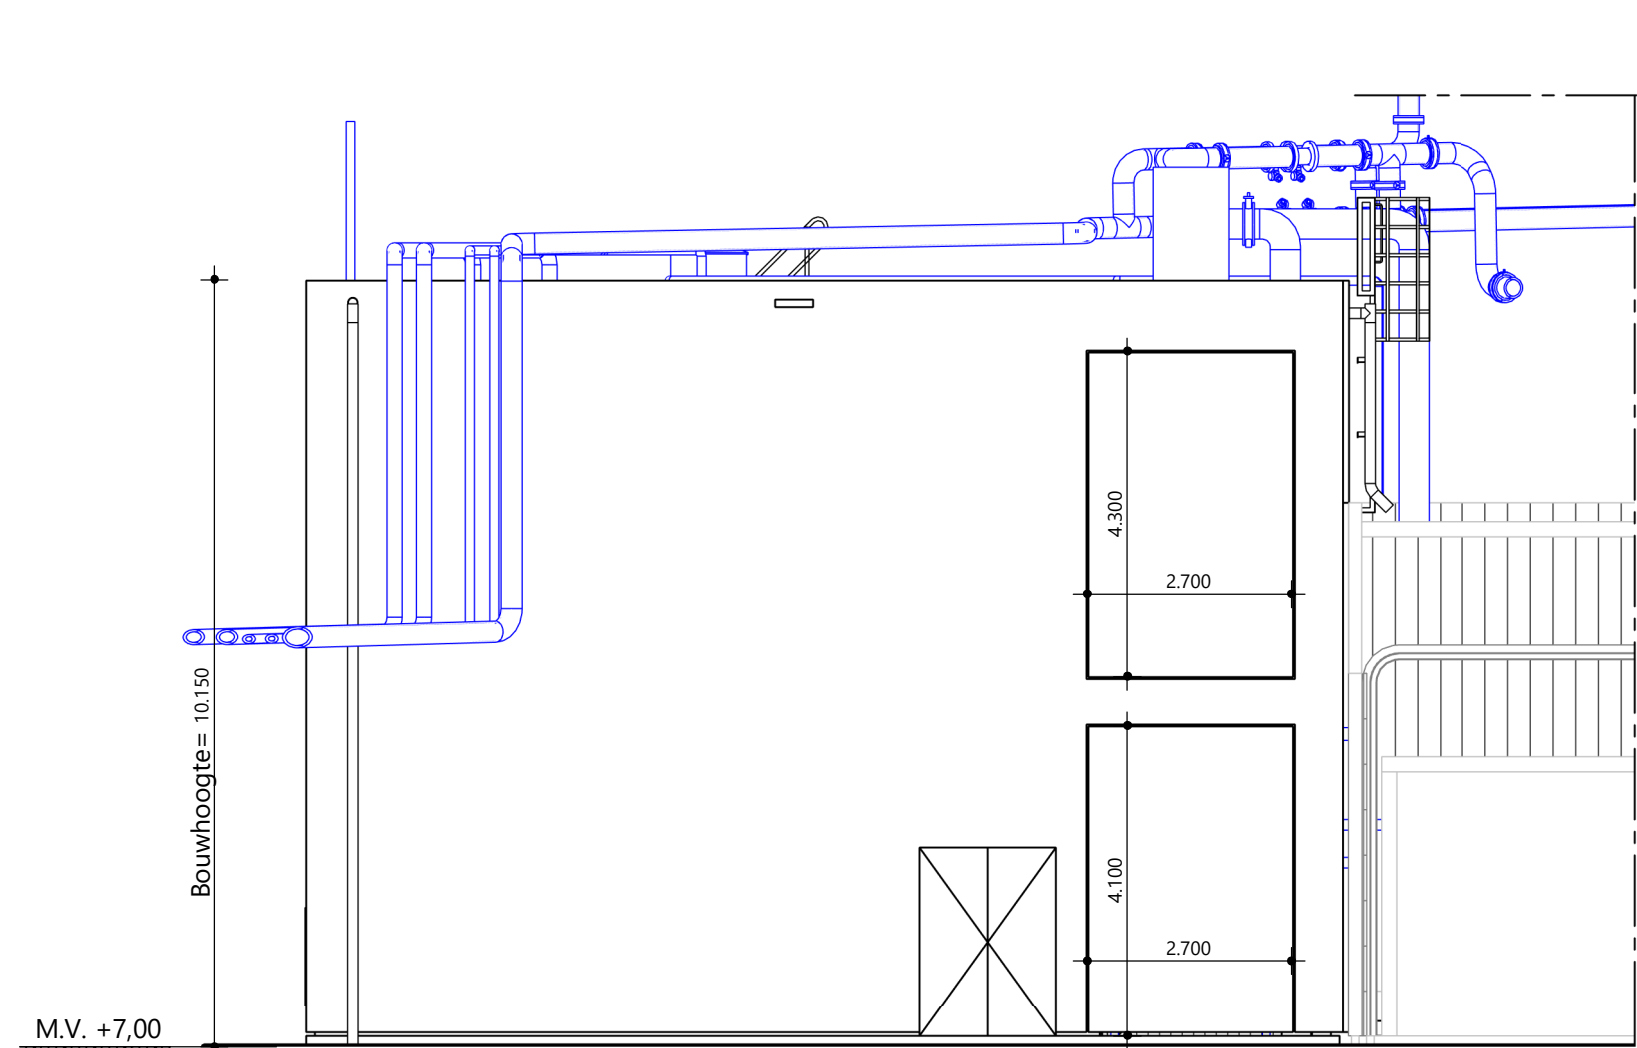


OOST GEVEL
SCHAAL: 1 : 100

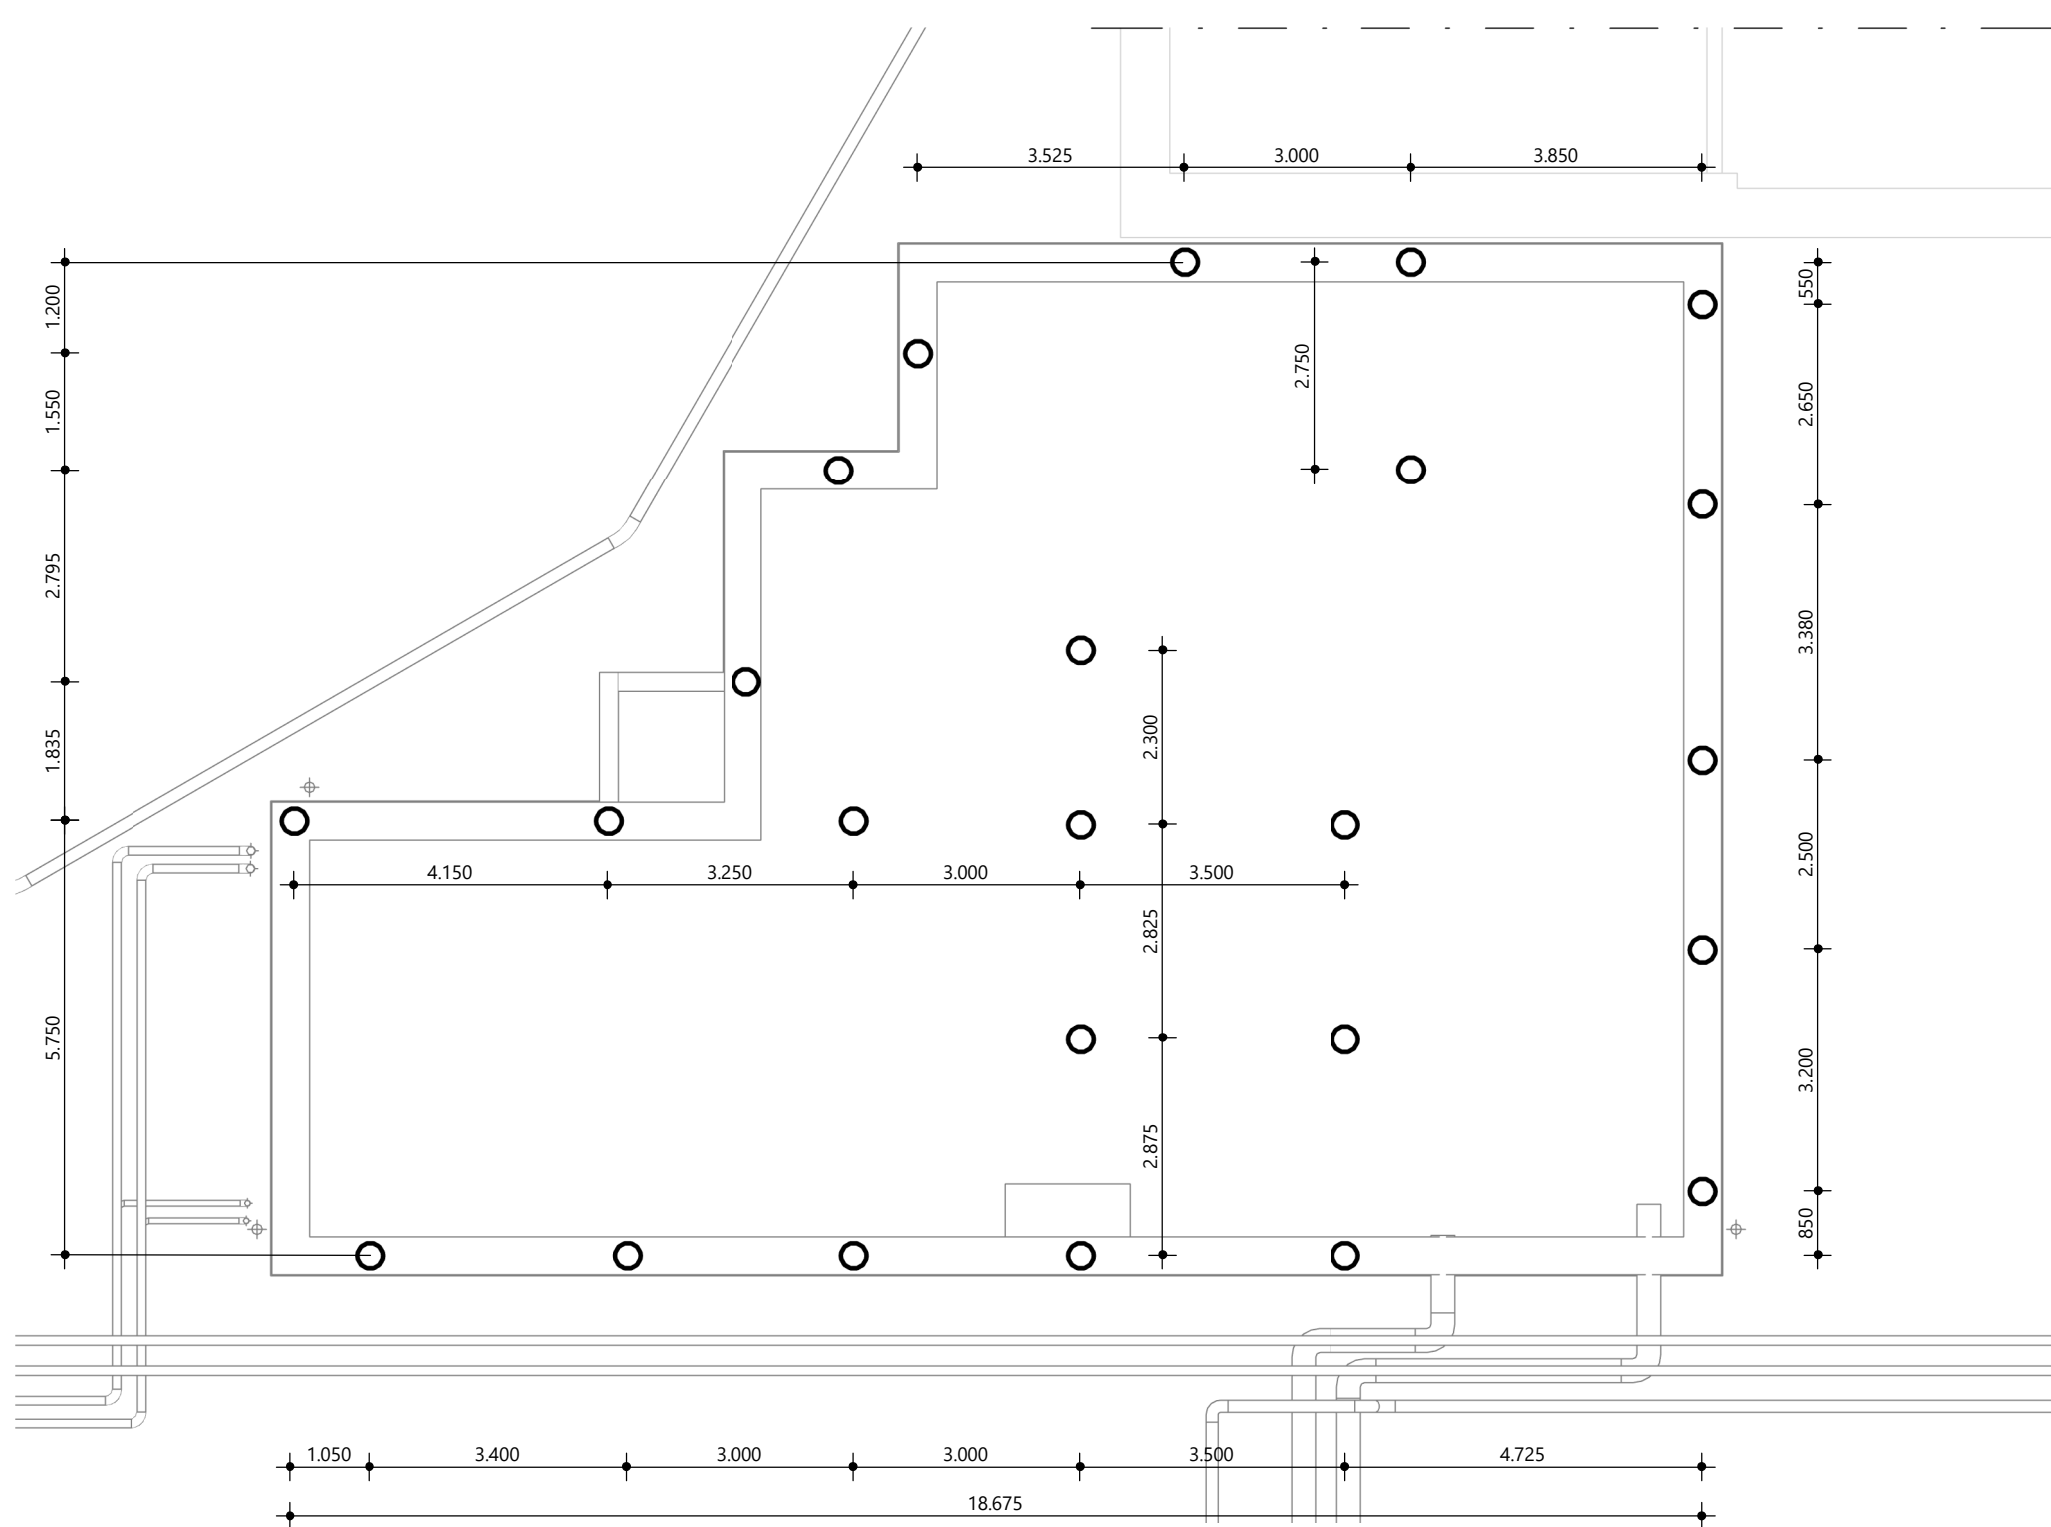


PALENPLAN
SCHAAL: 1 : 100


PAALINFORMATIE	
Soort	Tuben
Afmeting paalkaast 32x	
Aantal	2x
Plaatsingstijp	-2,0 NAP
Plaatsingstijp	5,17 en 6,17
Plaatsingstijp	in de hoofdbekleding
Plaatsingstijp	Plaatsingstijp T.O.V. NAP in R.

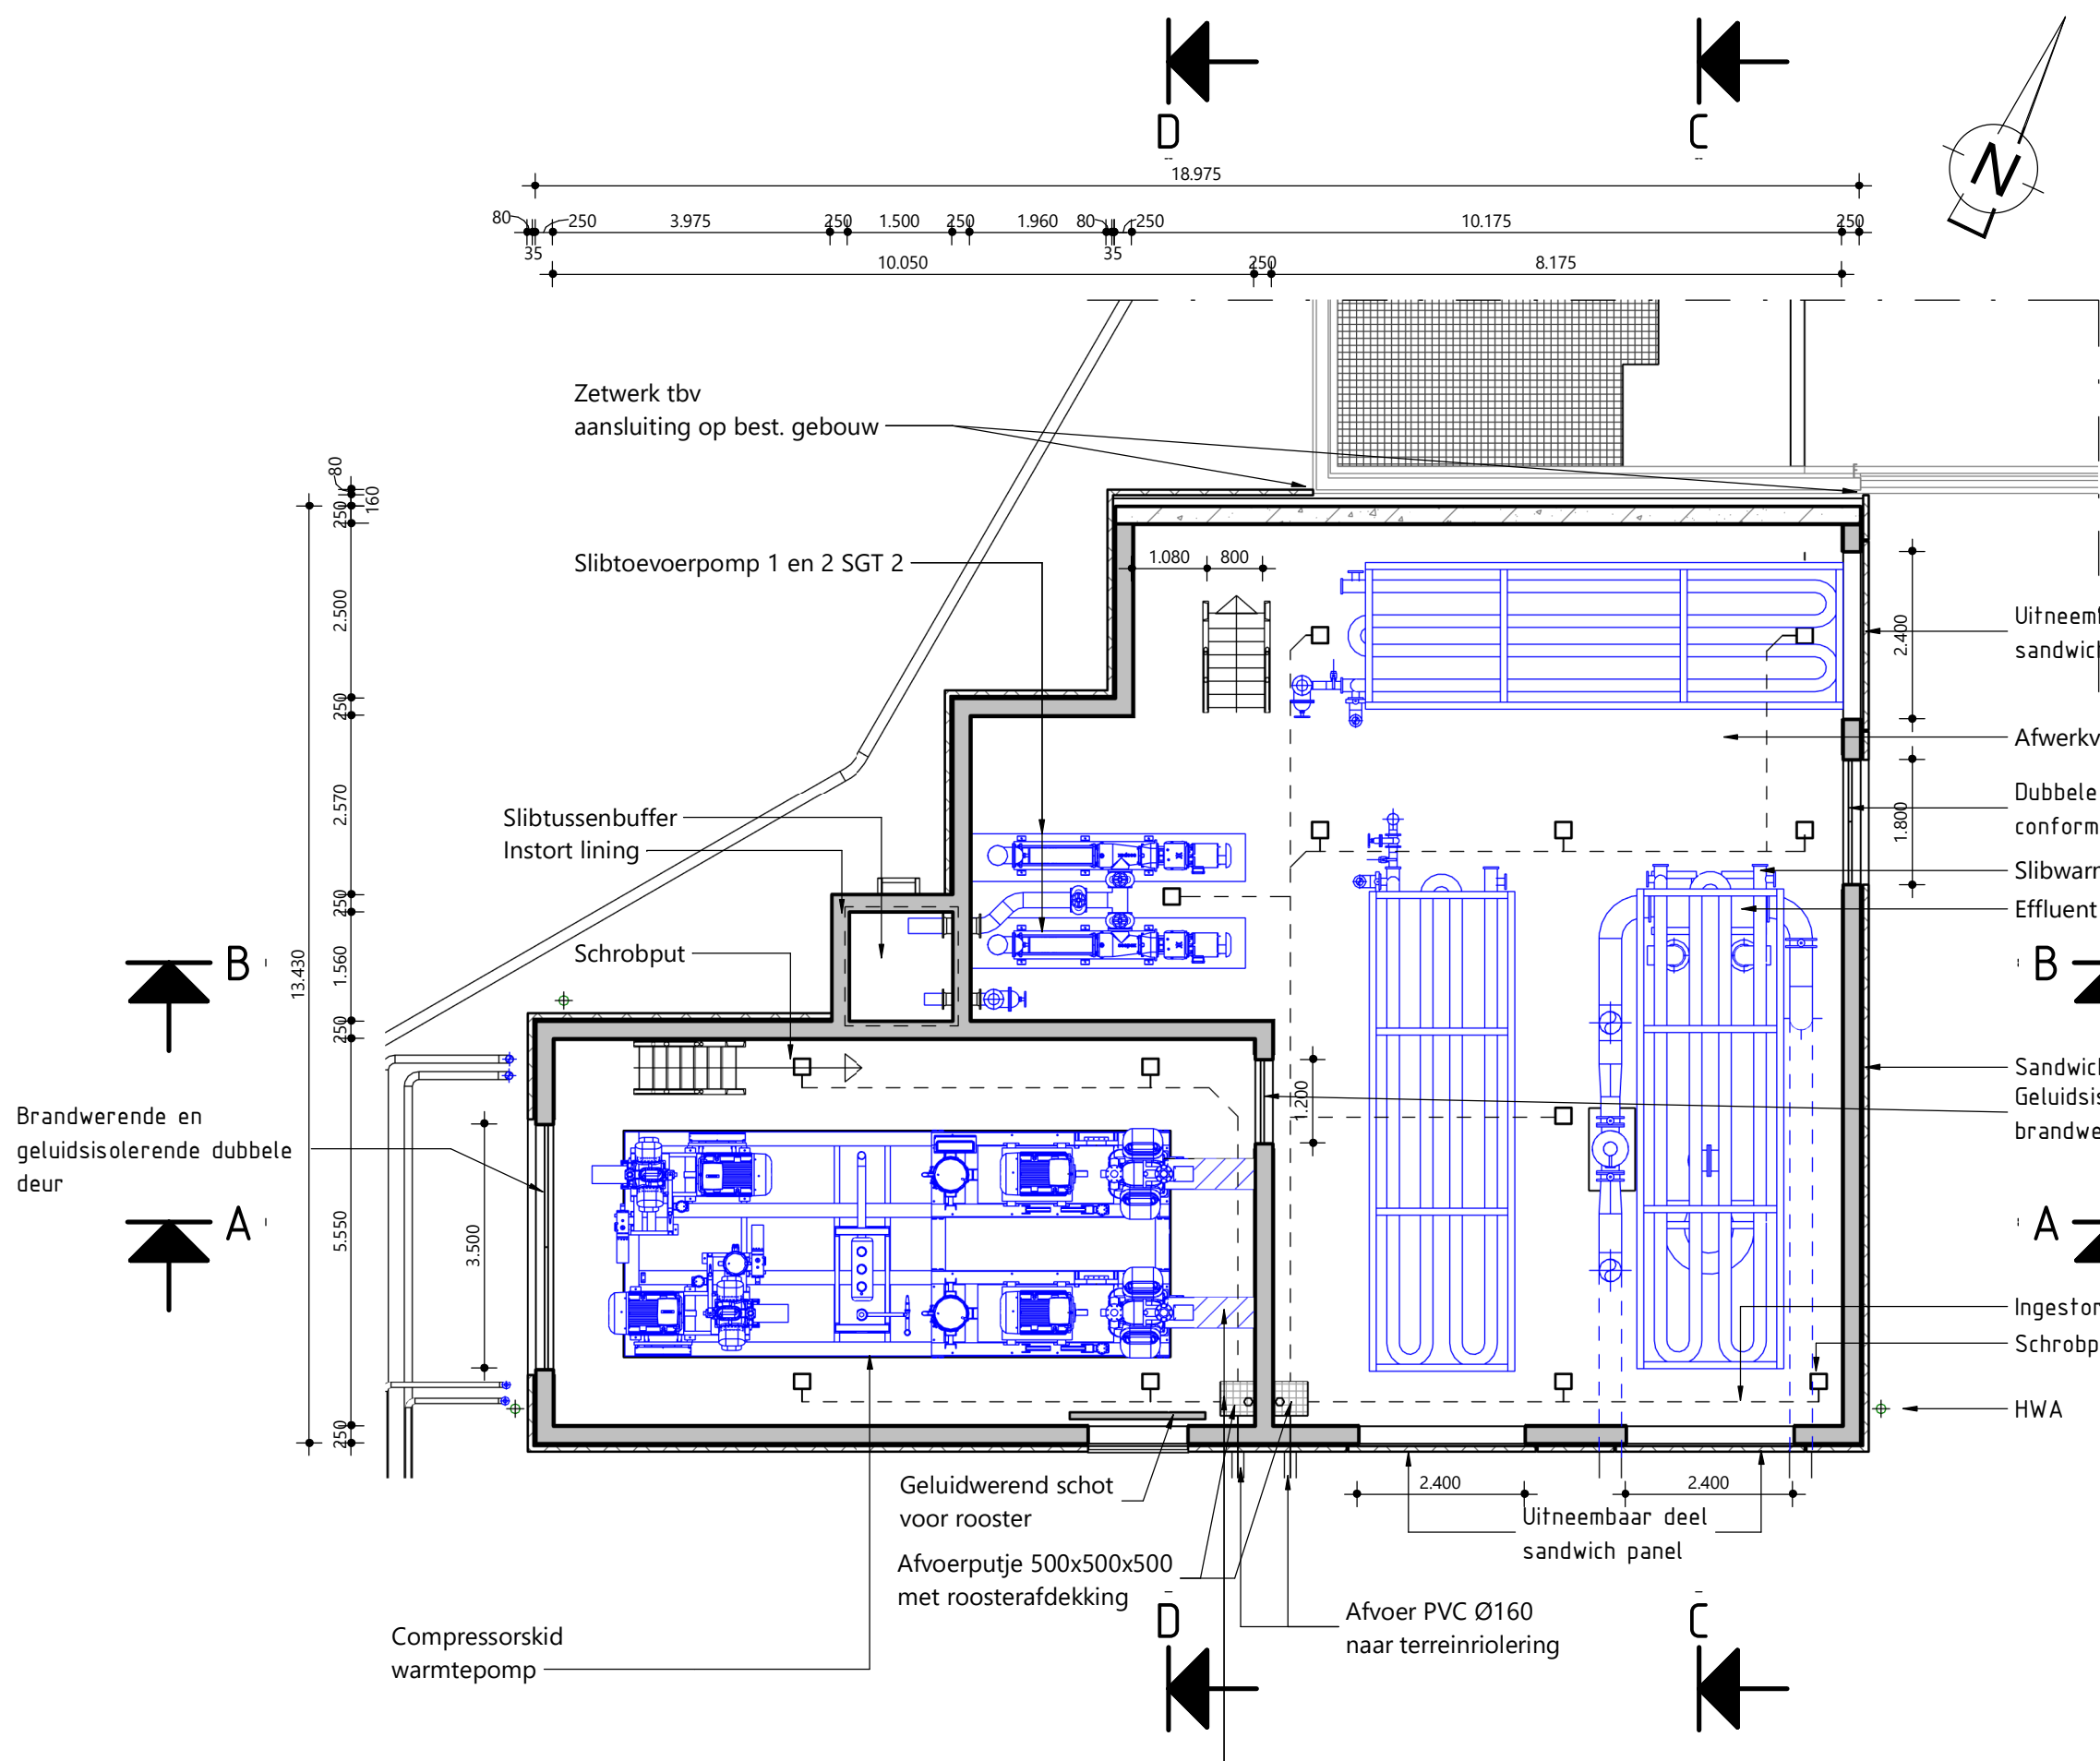

BOVENAANZICHT BEGANE GROND
SCHAAL: 1 : 100

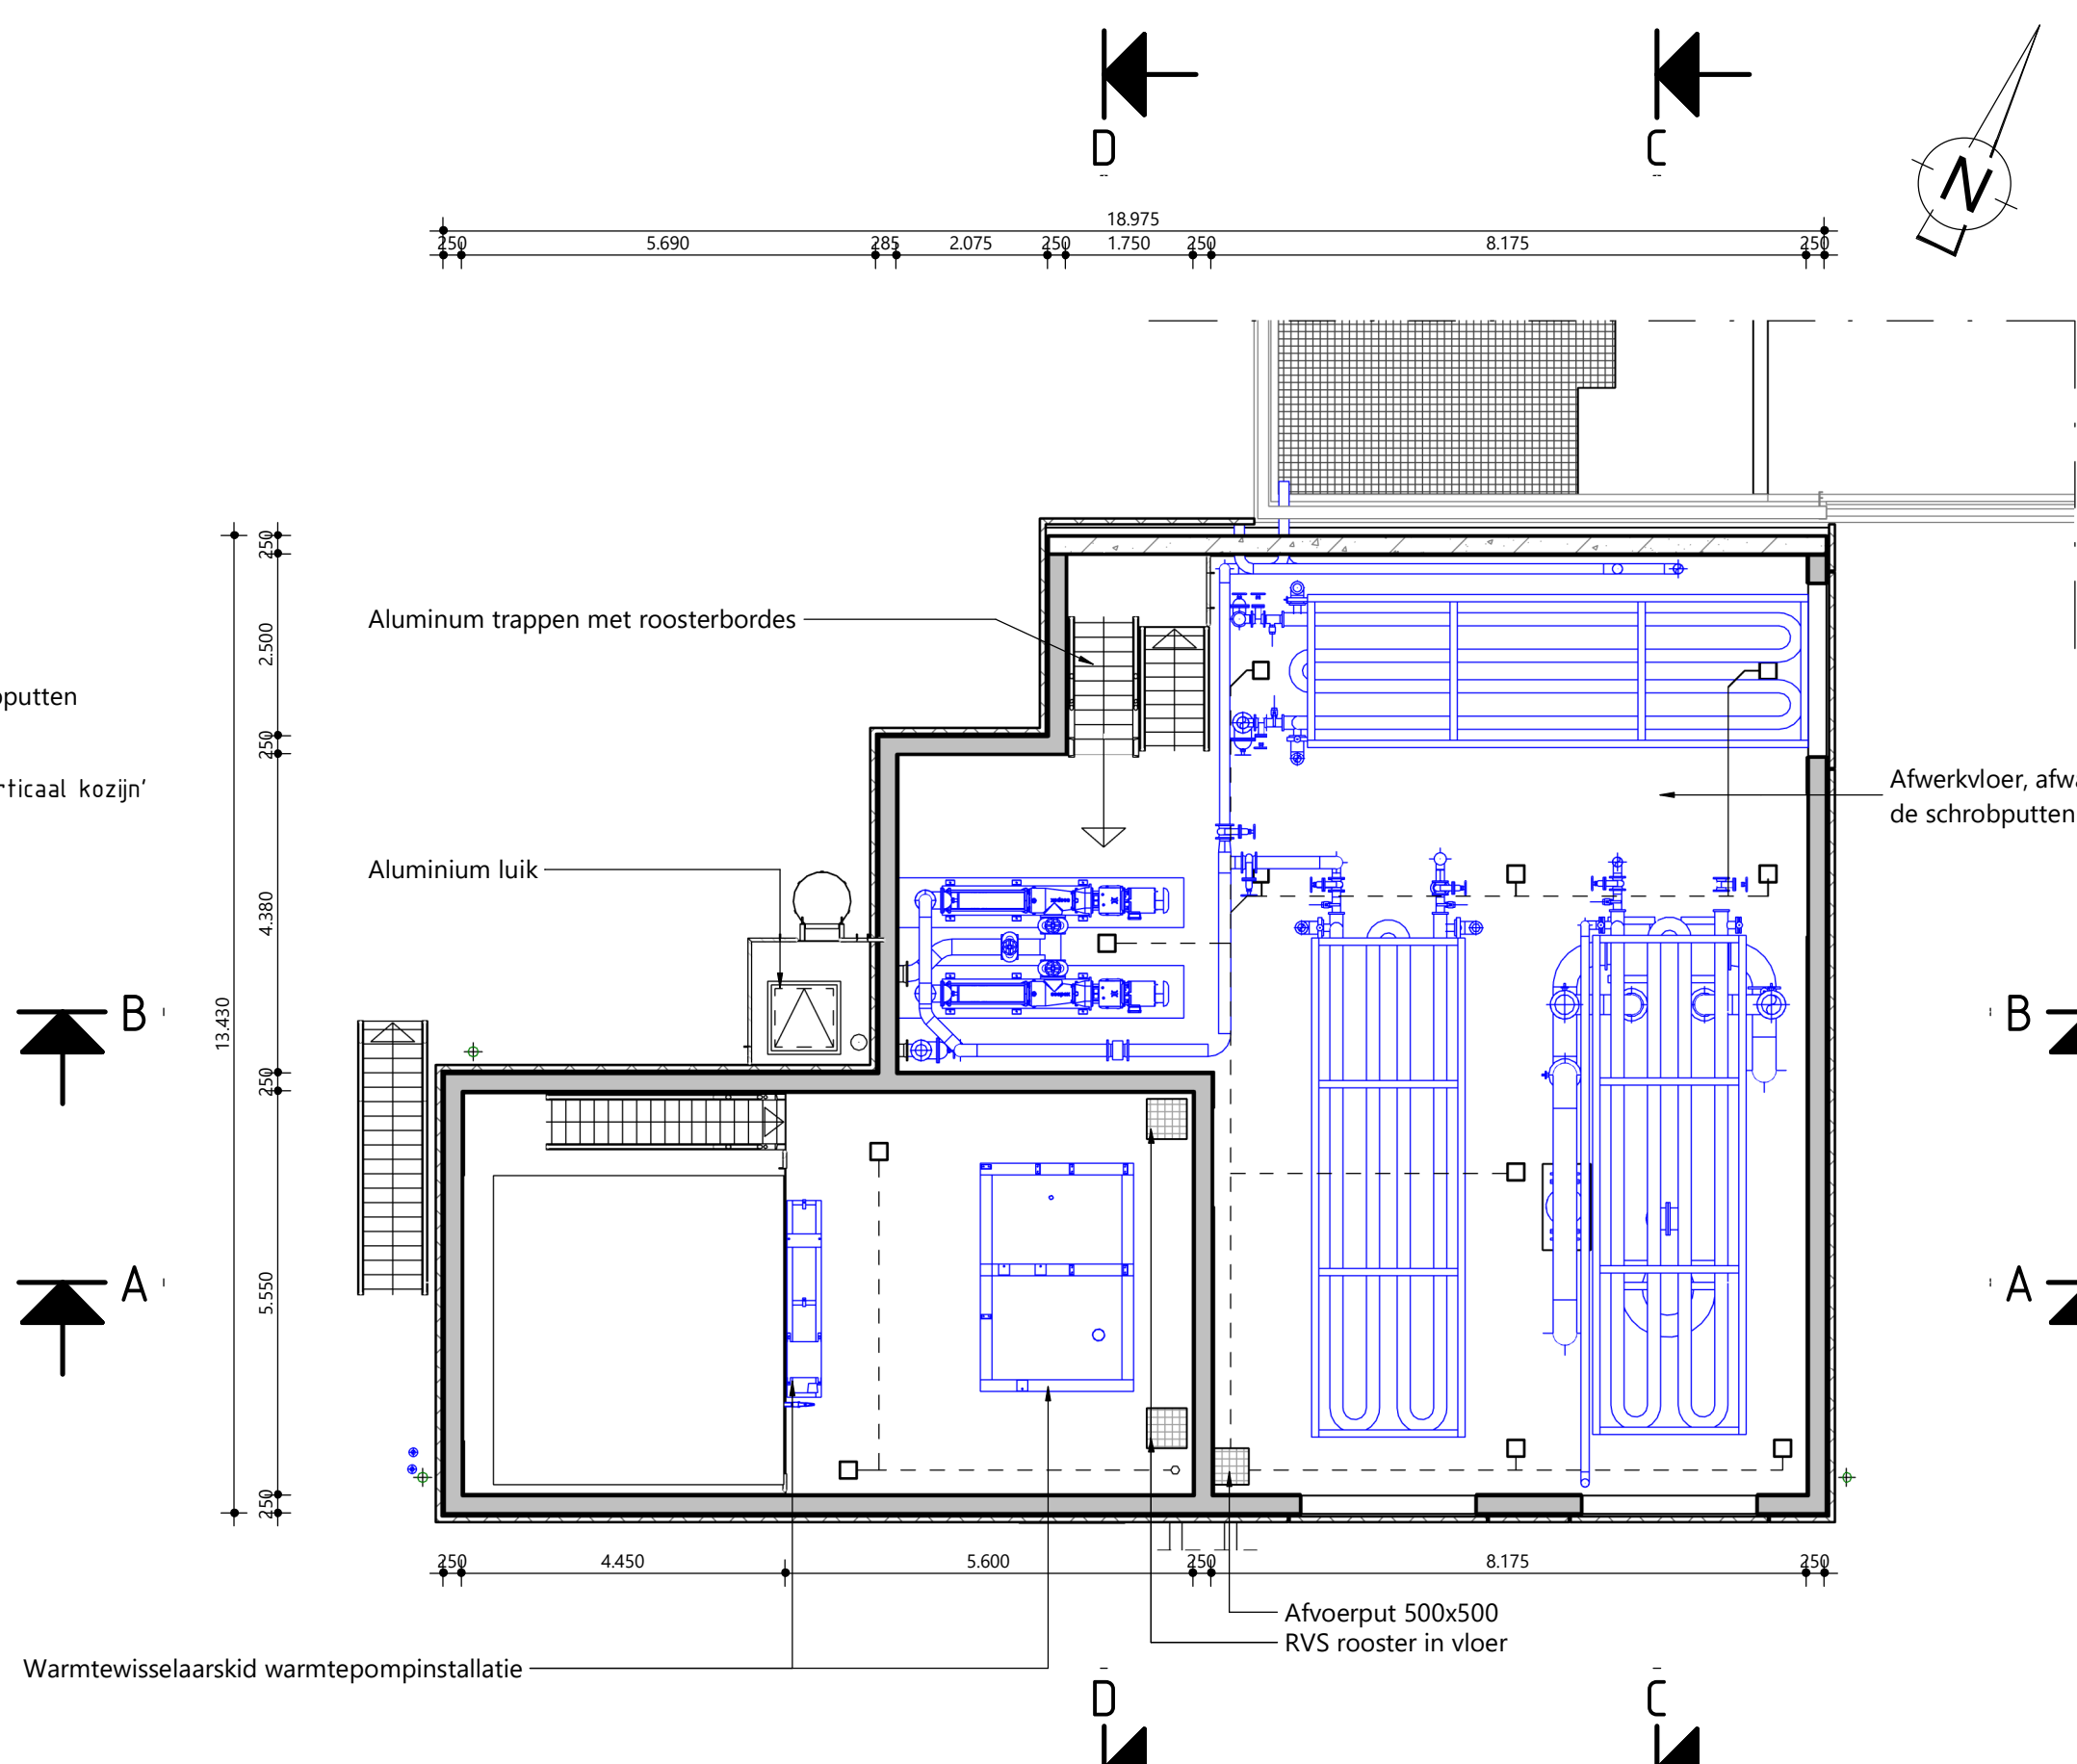

BOVENAANZICHT EERSTE VERDIEPING
SCHAAL: 1 : 100

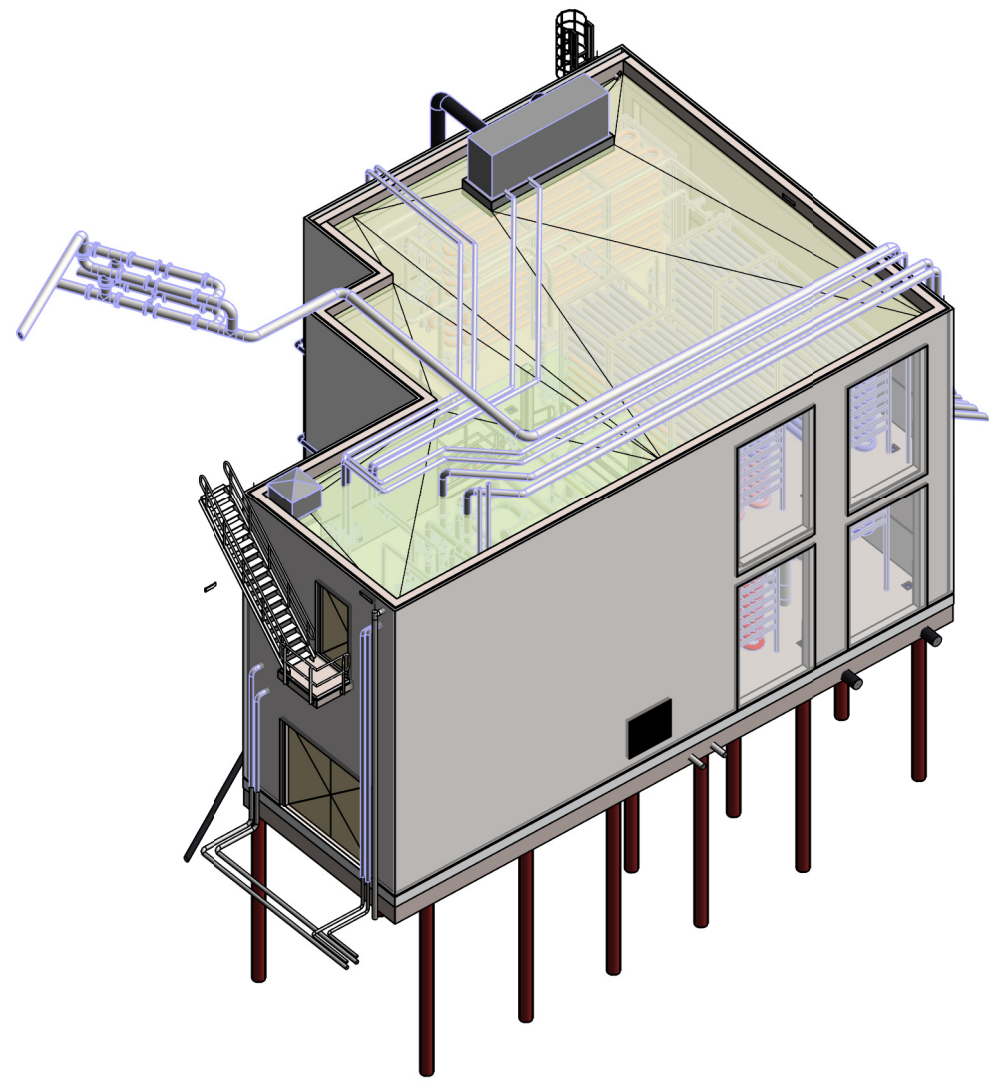

3D AANZICHT

LEGENDA NIEUW


- Alle maatvoering in mm, tenzij anders aangegeven
- Hoogtematen in m t.o.v. NAP, tenzij anders aangegeven
- Maatveld is +7,00m NAP, tenzij anders aangegeven

- Civiele/bouwkundige constructies nieuw
- Civiele/bouwkundige constructies bestaand
- Werktuigbouwkundige installaties nieuw
- Civiele/bouwkundige constructies bestaand

- Lining HDPE


- HWG beton
- Prefab beton
- Aluminium
- Isolatie

0 2.500mm 5.000mm
Schaal 1:100

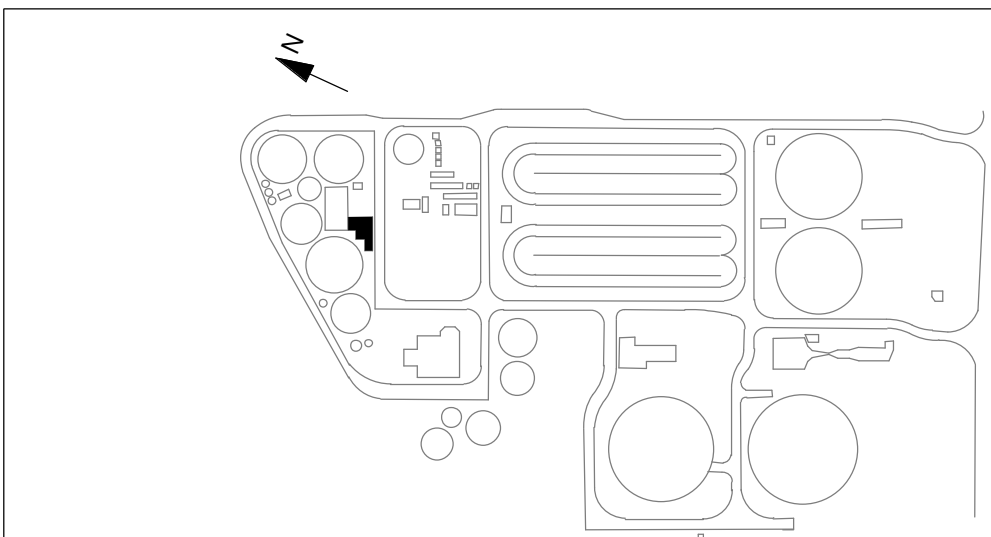


OVERZICHT TERREIN

2	27-10-2022	RIE1	PETMA POSS	KEUT	Bouwhoogte aangegeven
Code	Datum:	[Getekend door]	Controle door:	Omschrijving:	
WITTEVEEN+BOS					
Project: RWZI Echten					
Omschrijving: Warmtegebouw					
Definitief Ontwerp					
Aanzichten en plattegronden					
Besteknummer:					
Tekeningnummer: 127012.00.3110					
Schaal: 1 : 100					
Status: DEFINITIEF					
Fase: DO					
Auteur: WJS					
Datum: 27-10-2022					
Blad: 1 van 1					
Blad: 1 van 1					

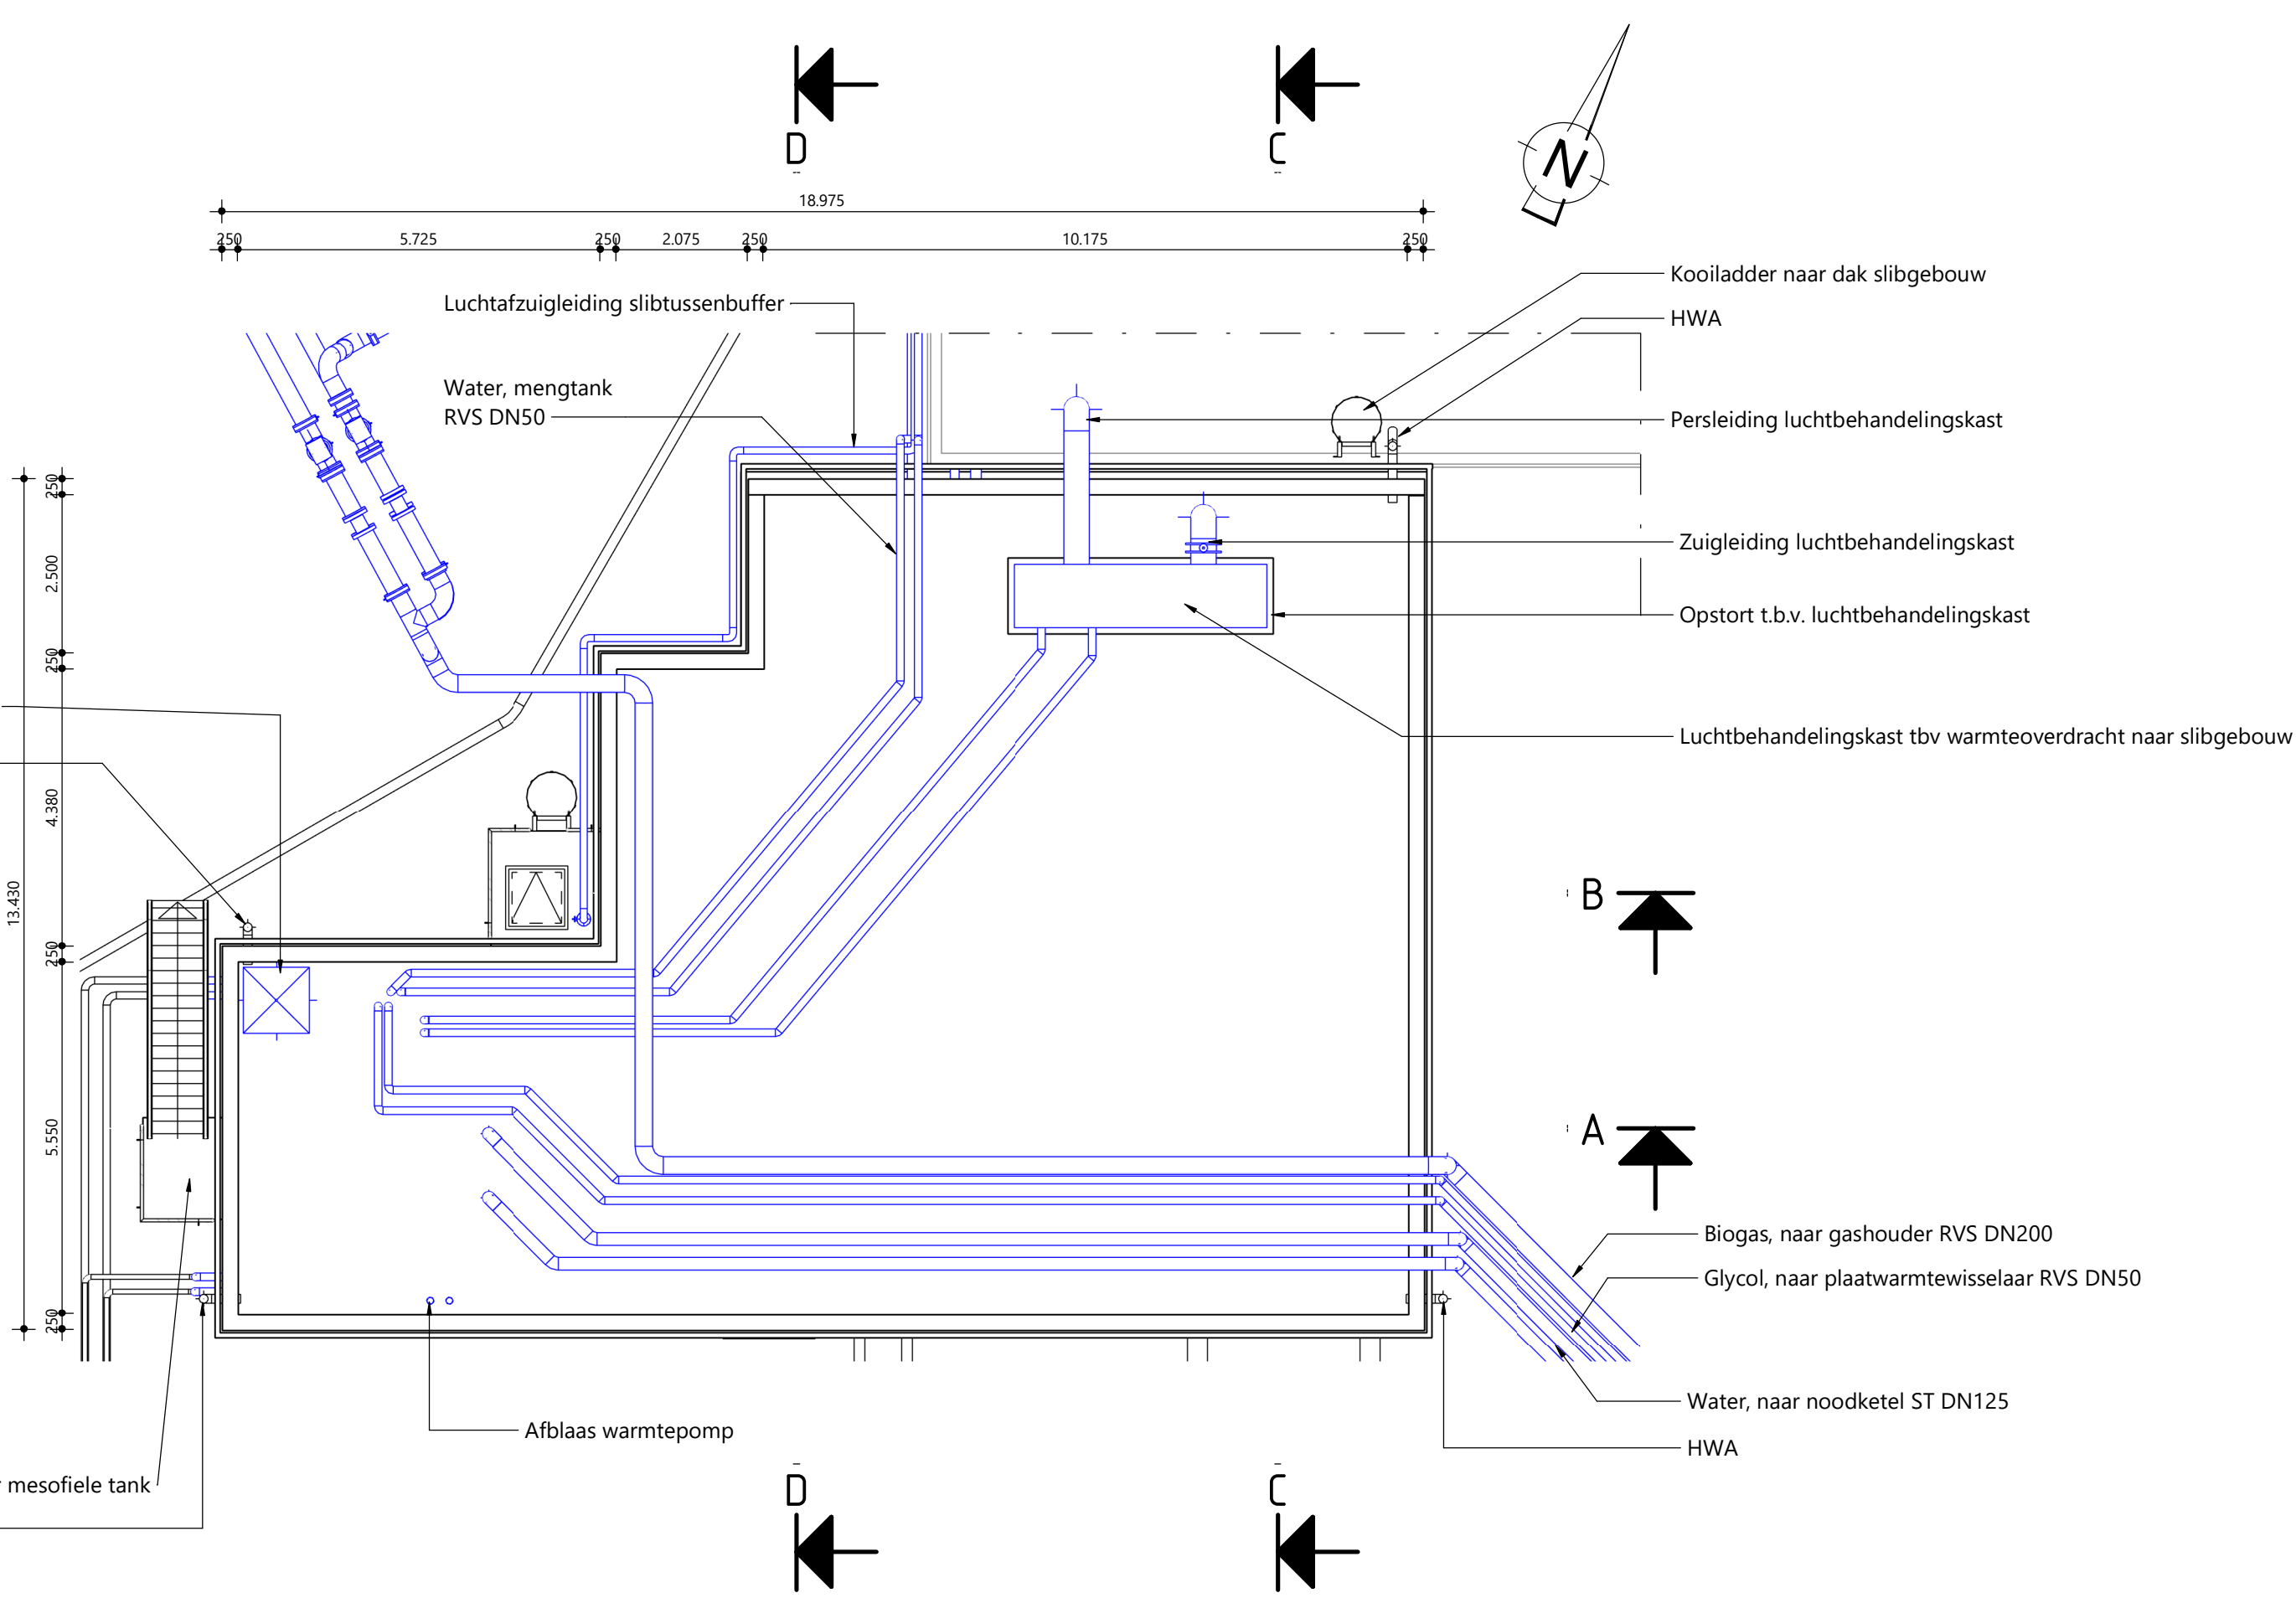

BOVENAANZICHT DAK
SCHAAL: 1 : 100

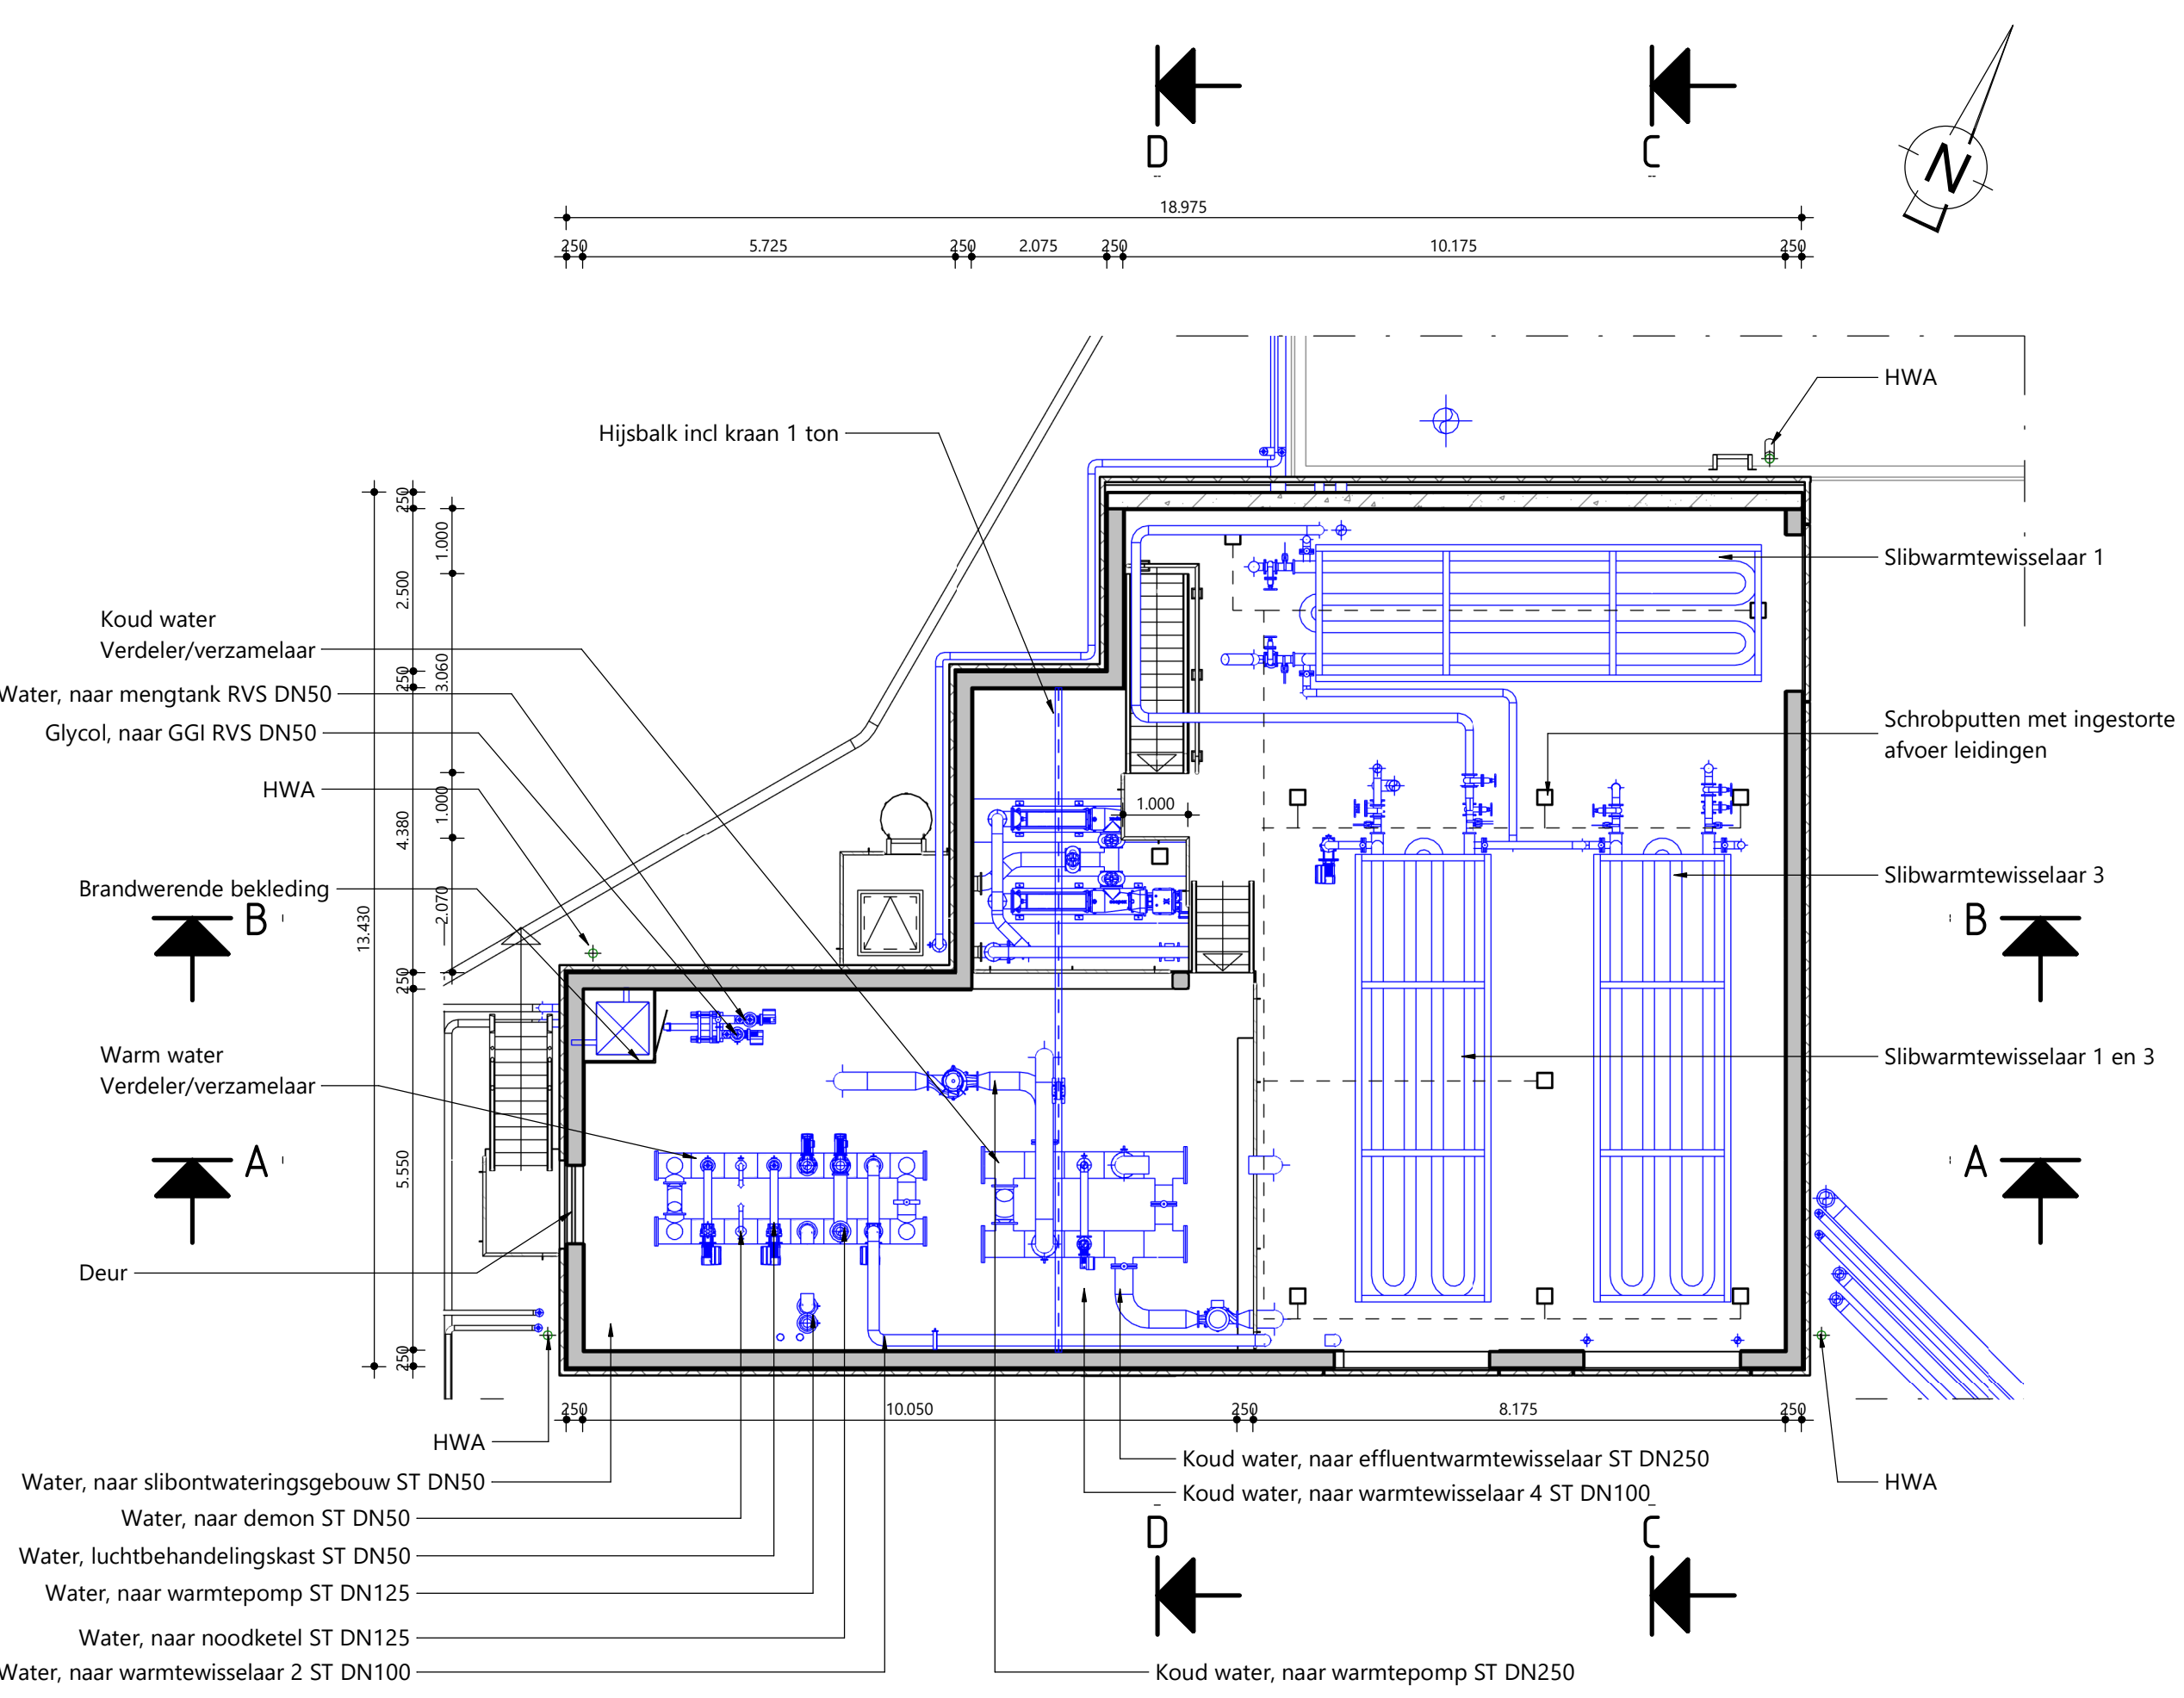

BOVENAANZICHT TWEEDE+DERDE VERDIEPING
SCHAAL: 1 : 100