




NOORDOOST
SCHAAL: 1 : 100

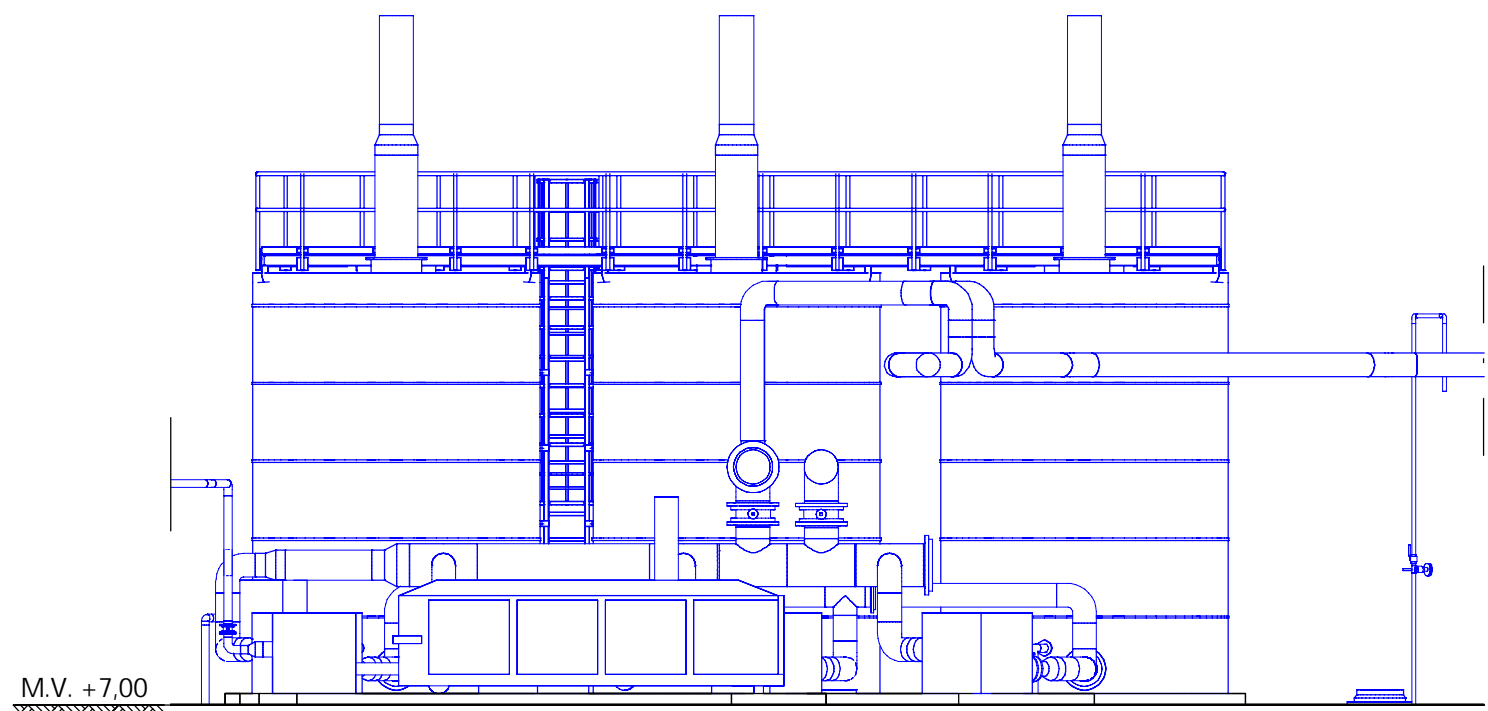


ZUIDOOST
SCHAAL: 1 : 100

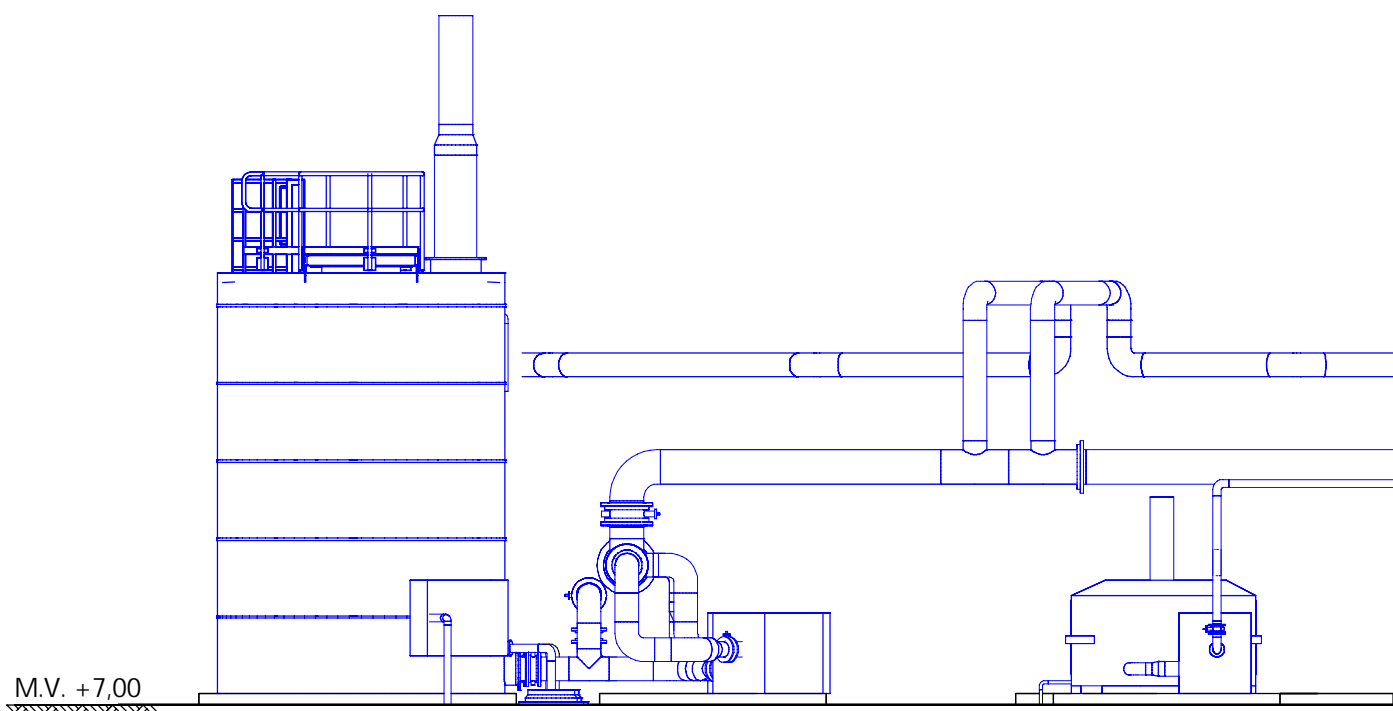


ZUIDWEST
SCHAAL: 1 : 100

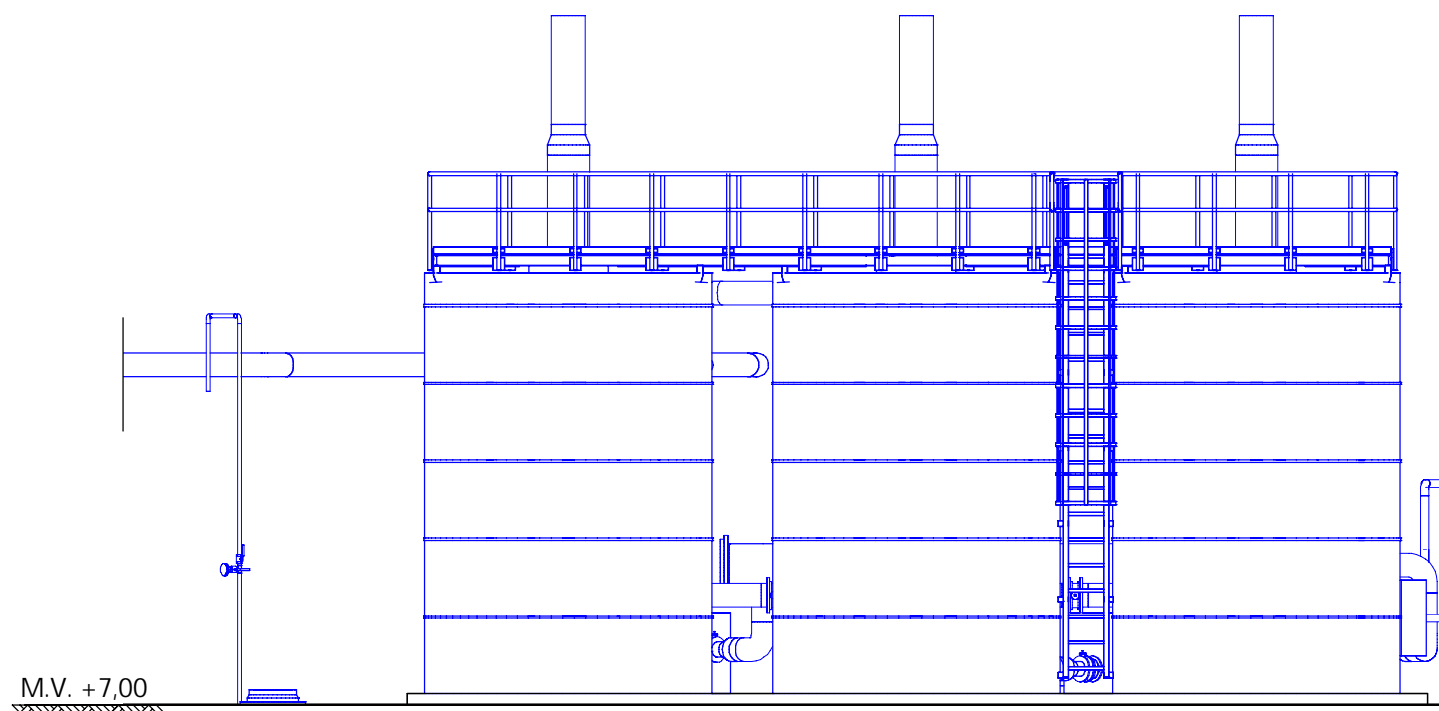


NOORDWEST
SCHAAL: 1 : 100

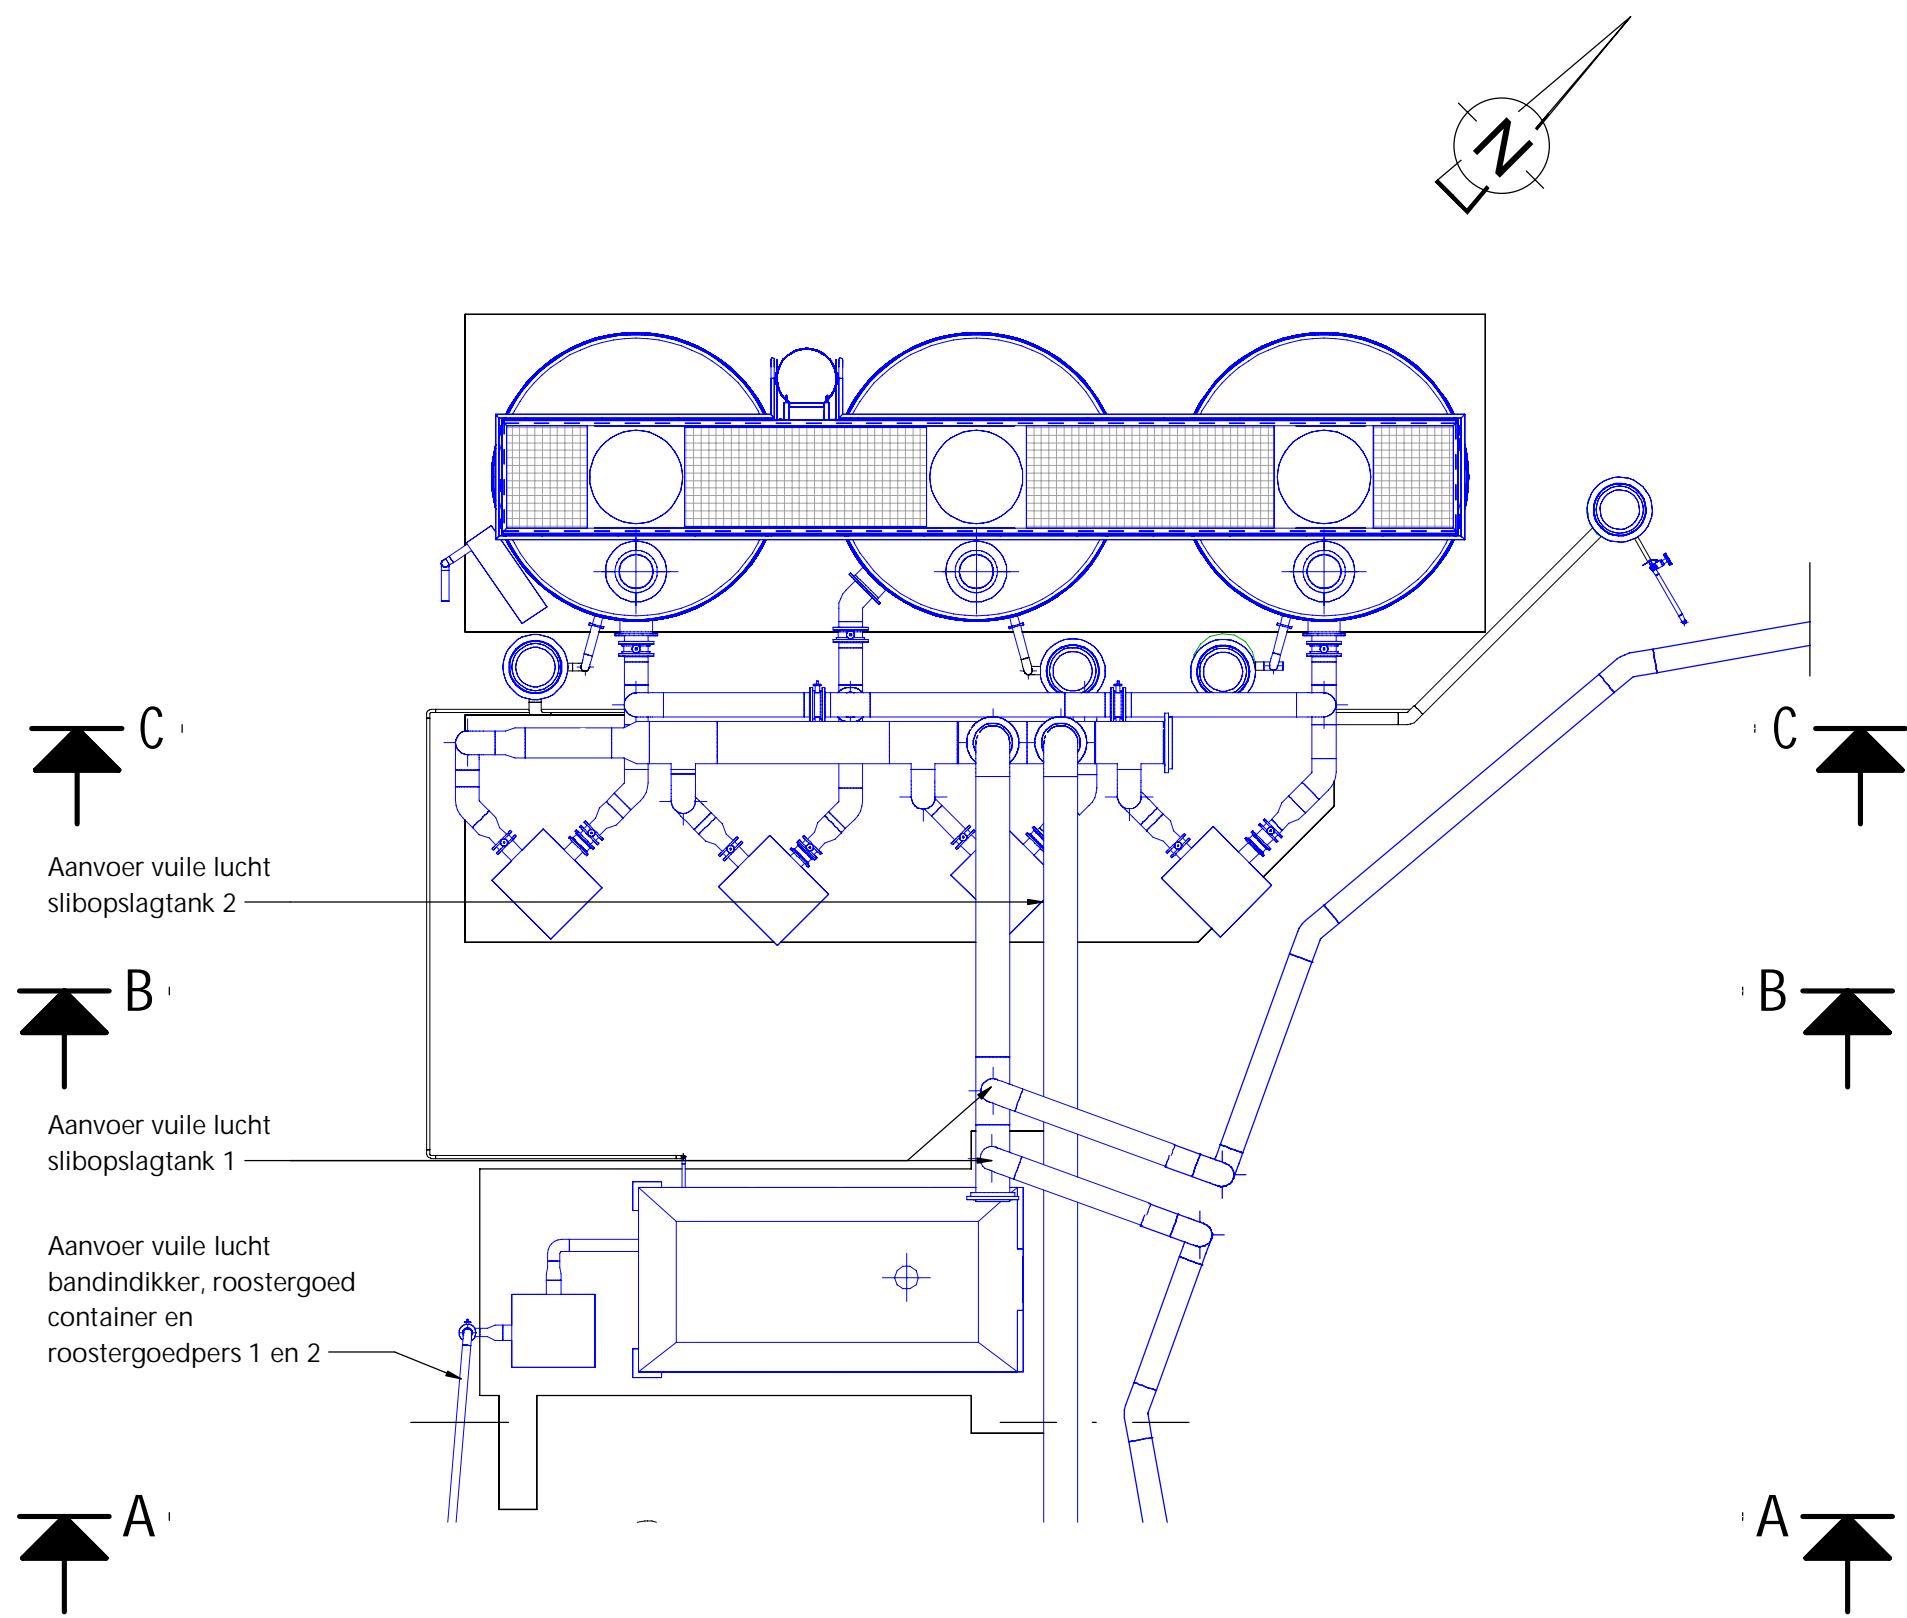



BOVENAANZICHT
SCHAAL: 1 : 100

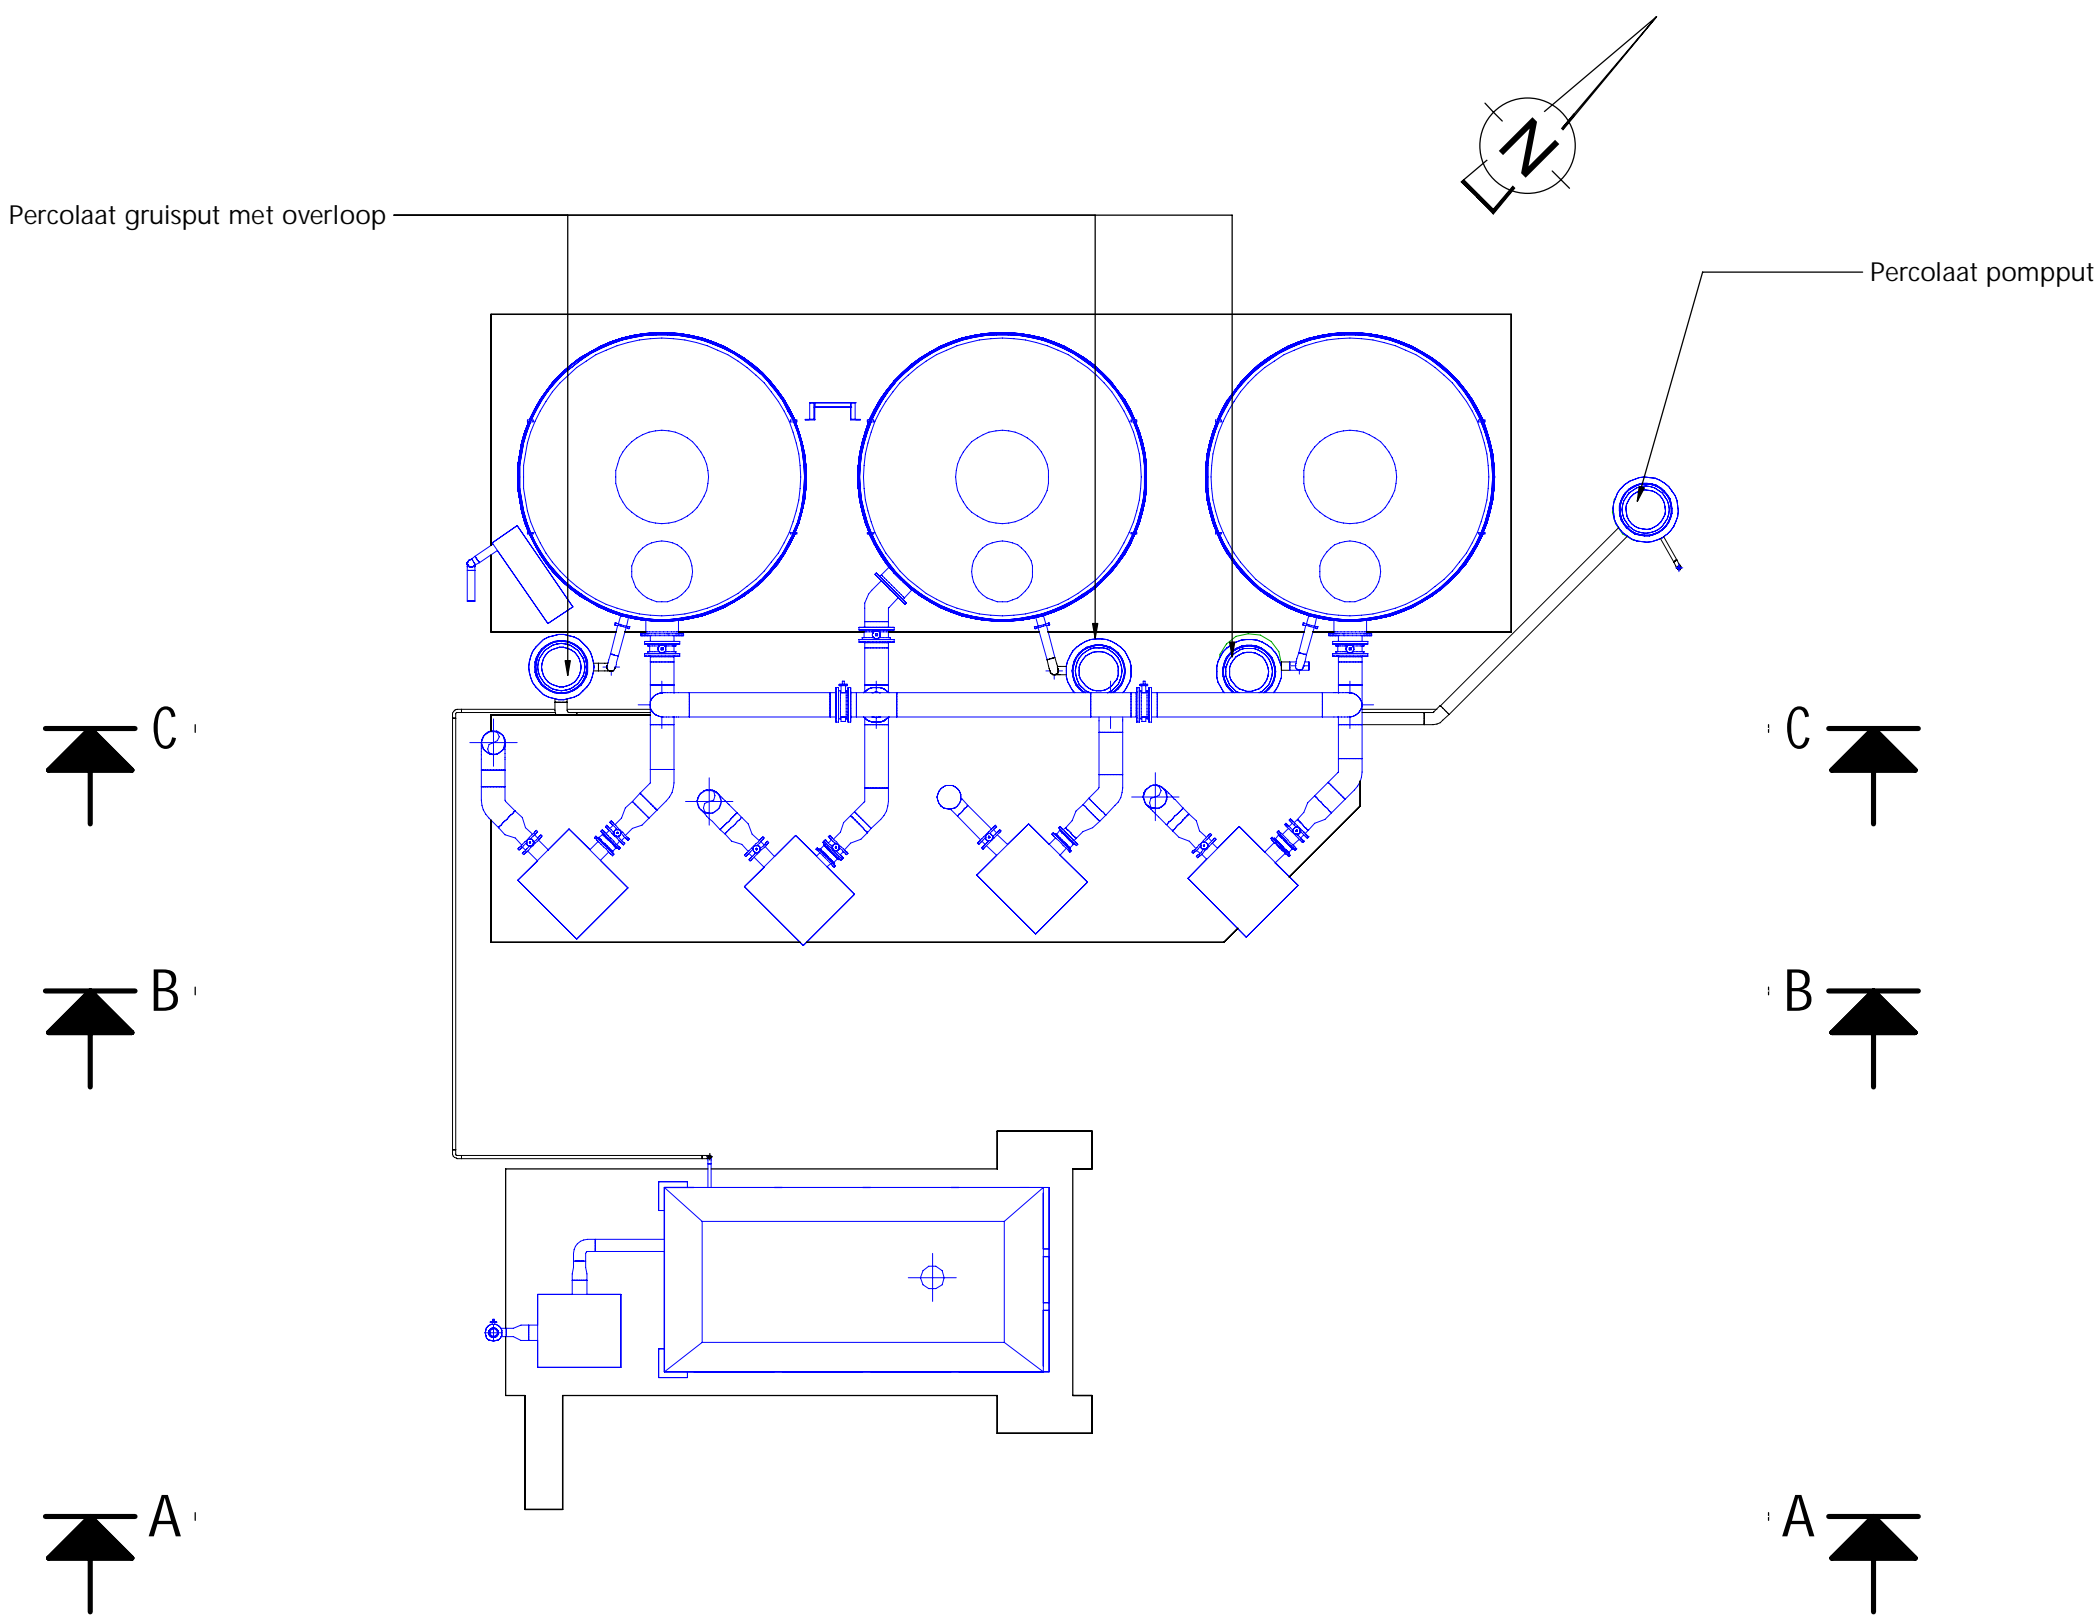


HORIZONTALE DOORSNEDE OP 8,3m +NAP
SCHAAL: 1 : 100

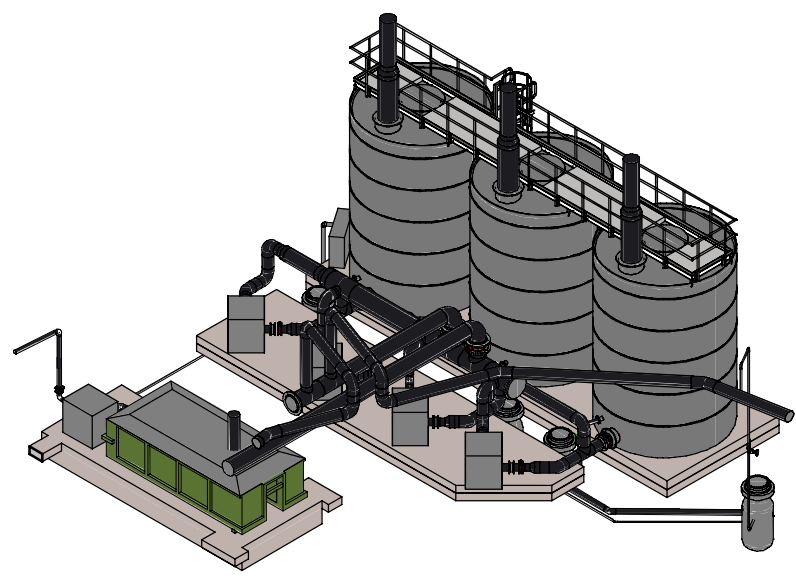


3D AANZICHT

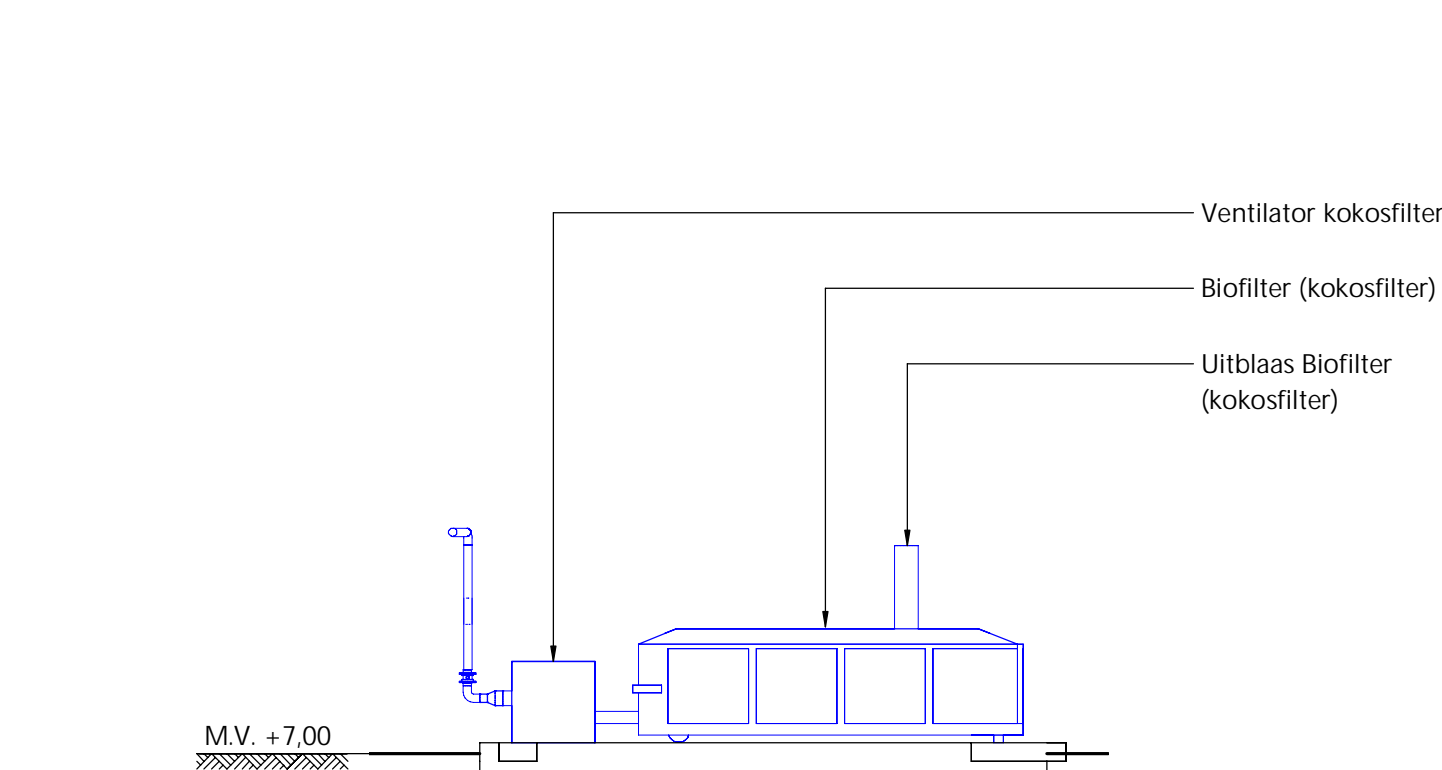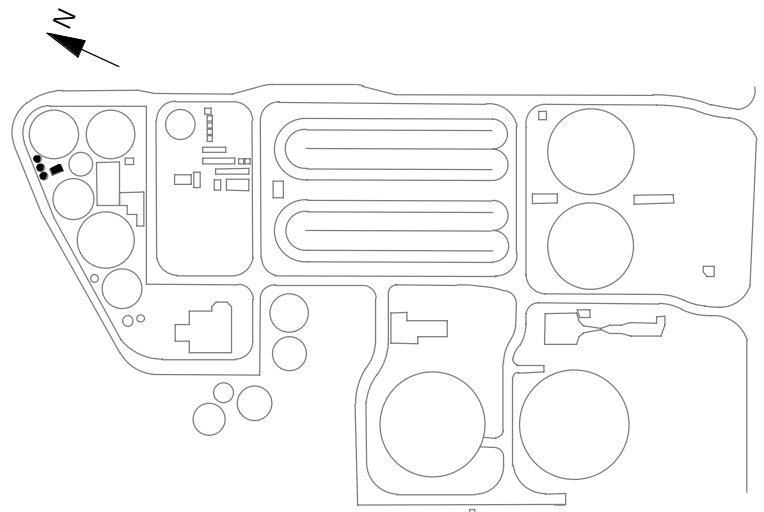

AANZICHT A-A
SCHAAL: 1 : 100

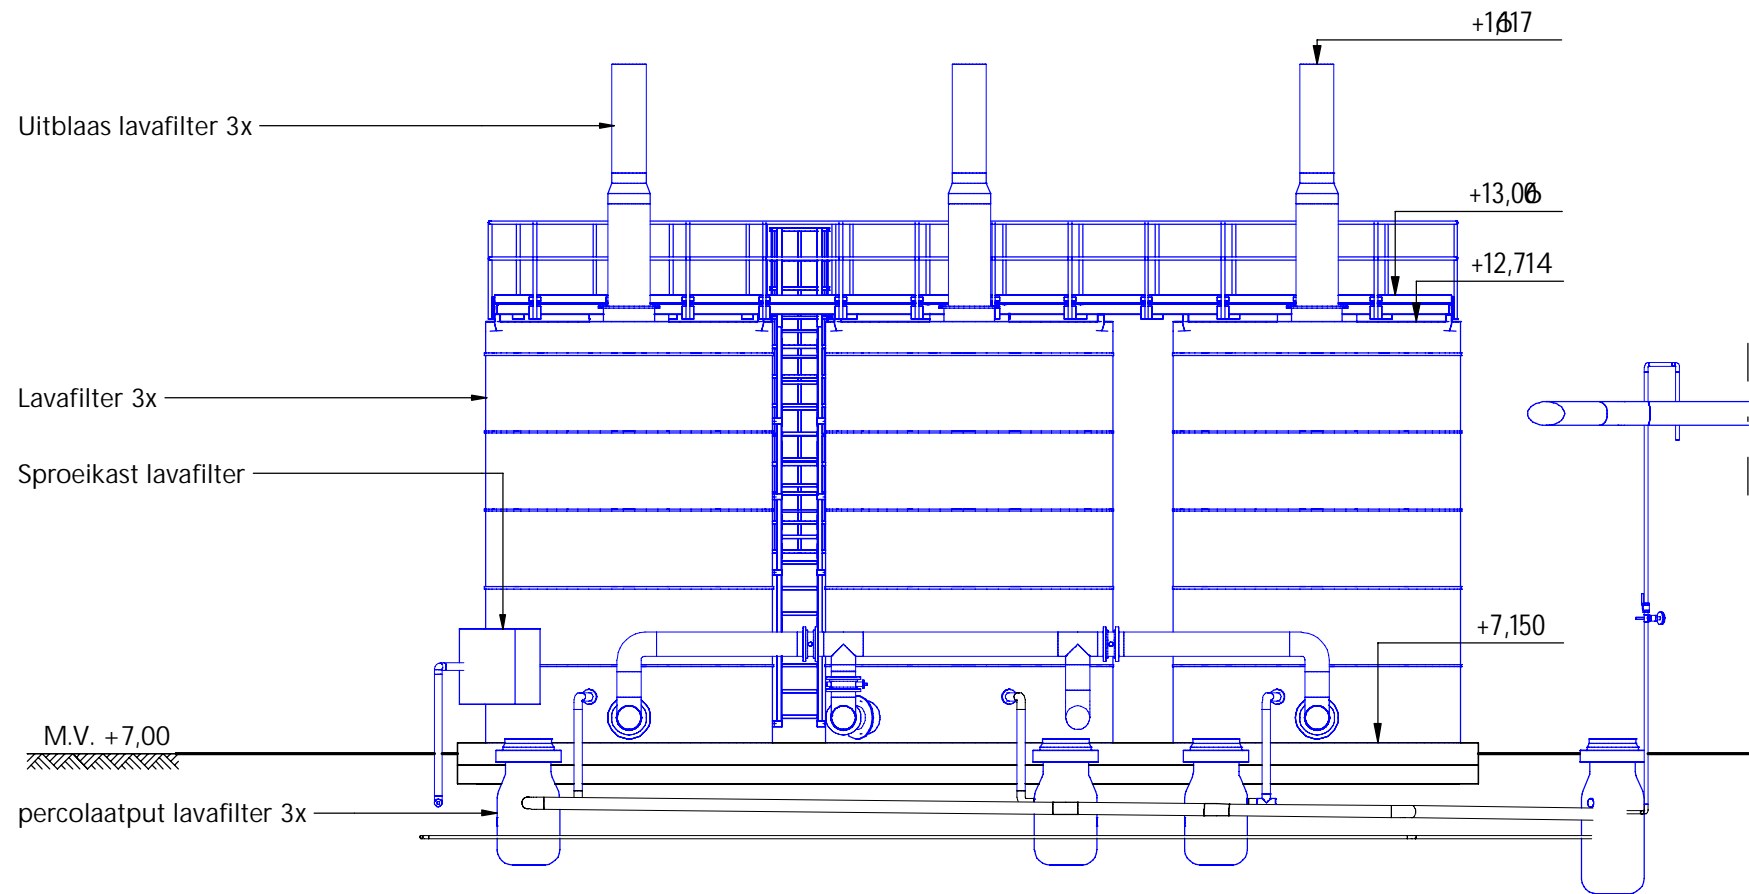

AANZICHT C-C
SCHAAL: 1 : 100

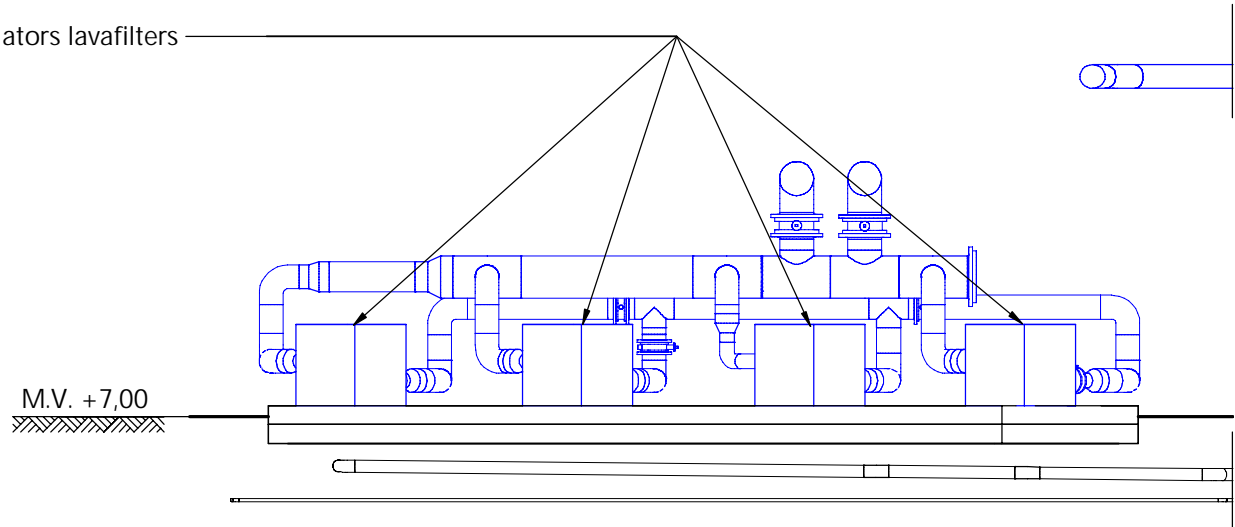

AANZICHT B-B
SCHAAL: 1 : 100

LEGENDA

- Alle maatvoering in mm
- Hoogtematen in mm t.o.v. NAP
- Maaiveld is +7.00m NAP

- Werktuigbouwkundige installaties nieuw/bestaand
- Civiele/bouwkundige constructies nieuw/bestaand

0 2.500mm 5.000mm
SCHAAL 1:100

1	24-08-2022	TJ.OJ. KRUIJ4	PETM4	KEUT	
Code:	Datum:	Getekend door:	Controle door:	Toezicht door:	Omschrijving:
Waterschap Drents Overijsselse Delta					
Project: RWZI Echten					
Omschrijving: Luchtbehandeling (Kokosfilter gisting en lavafilter gisting)					
Nieuwe situatie					
Aanzichten, plattegronden					
Besteknummer:				Schaal: 1:100	Formaat: A1
Tekeningsnummer: 127012.00.3090					Mijz: 1
					Aantal: 1