
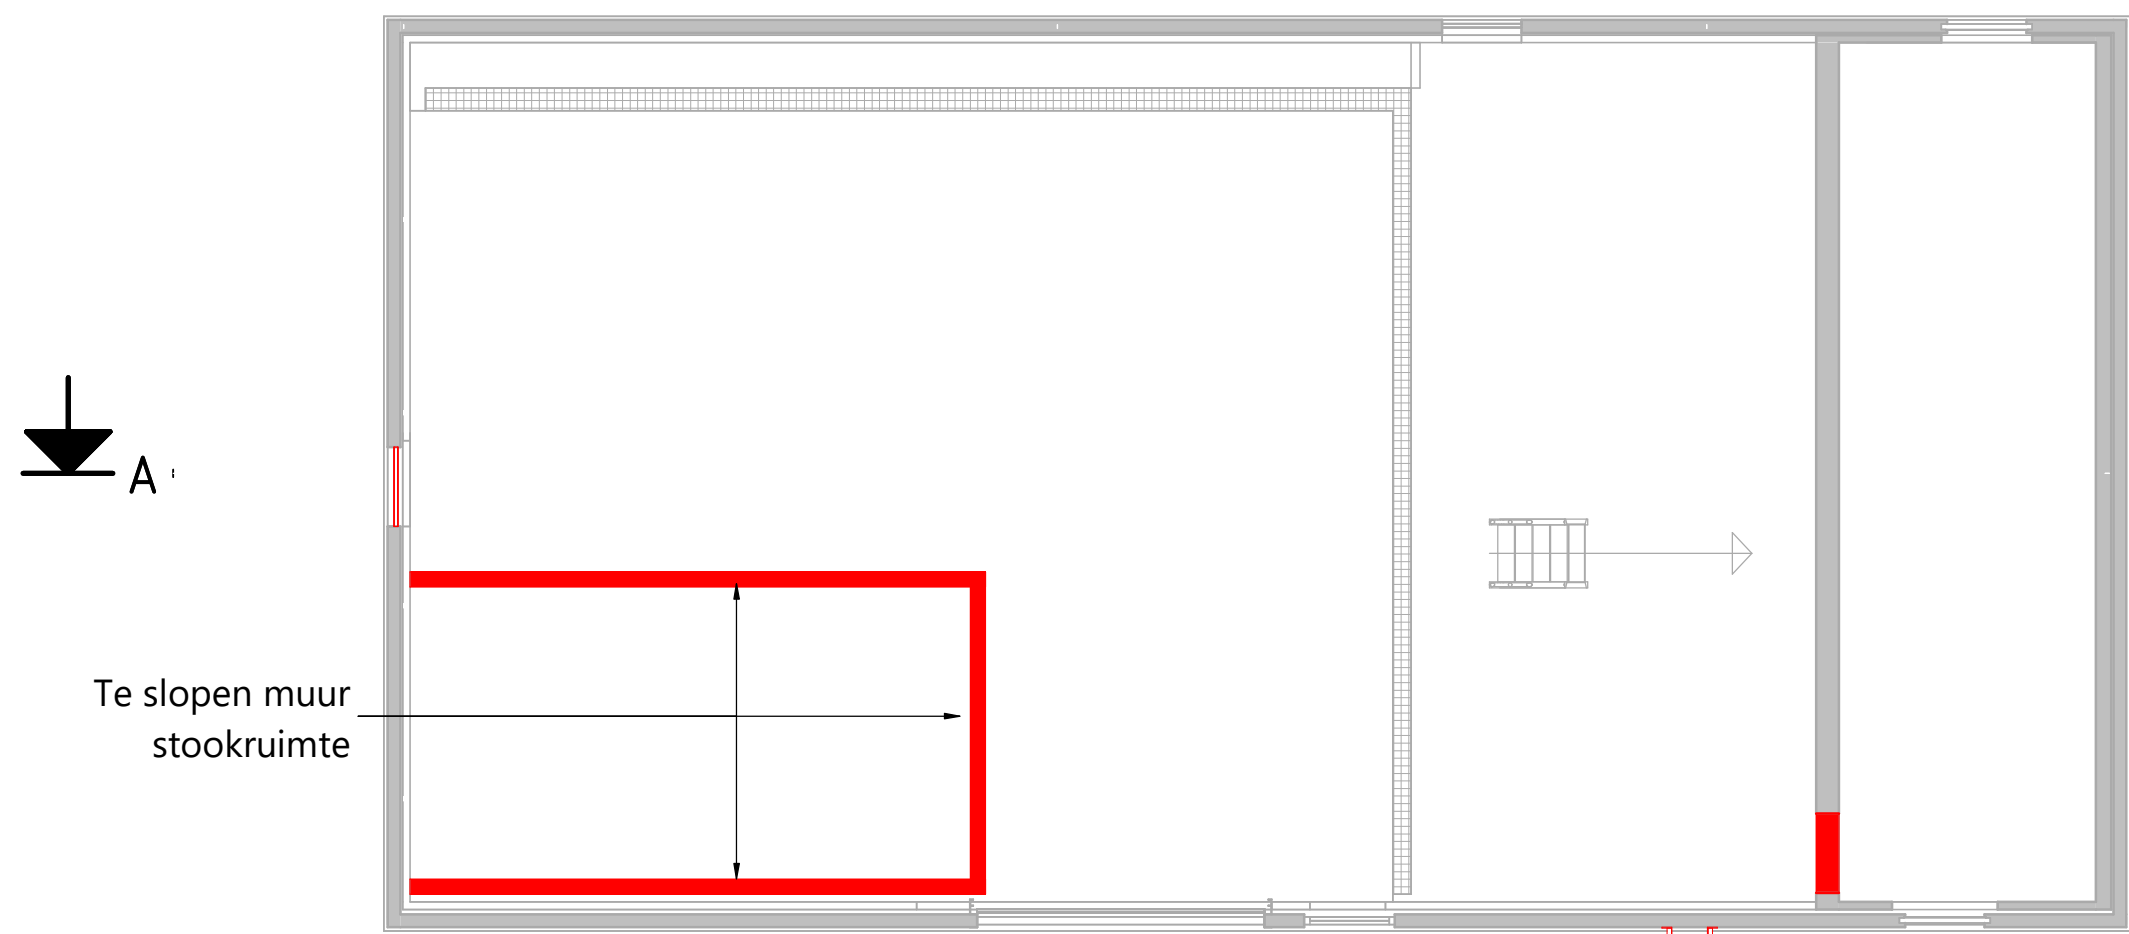



NOORD GEVEL

schaal: 1 : 100

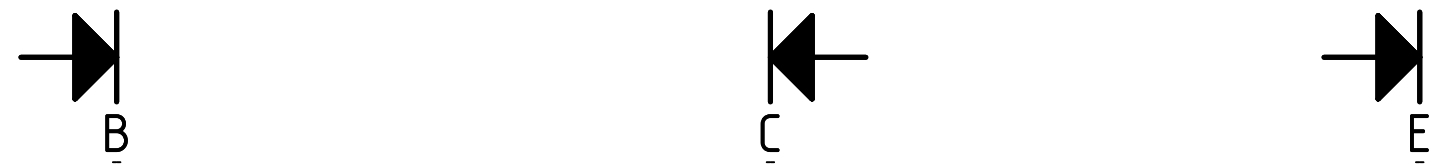


BOVENAANZICHT BEGANE GROND SLOOP

schaal: 1 : 100

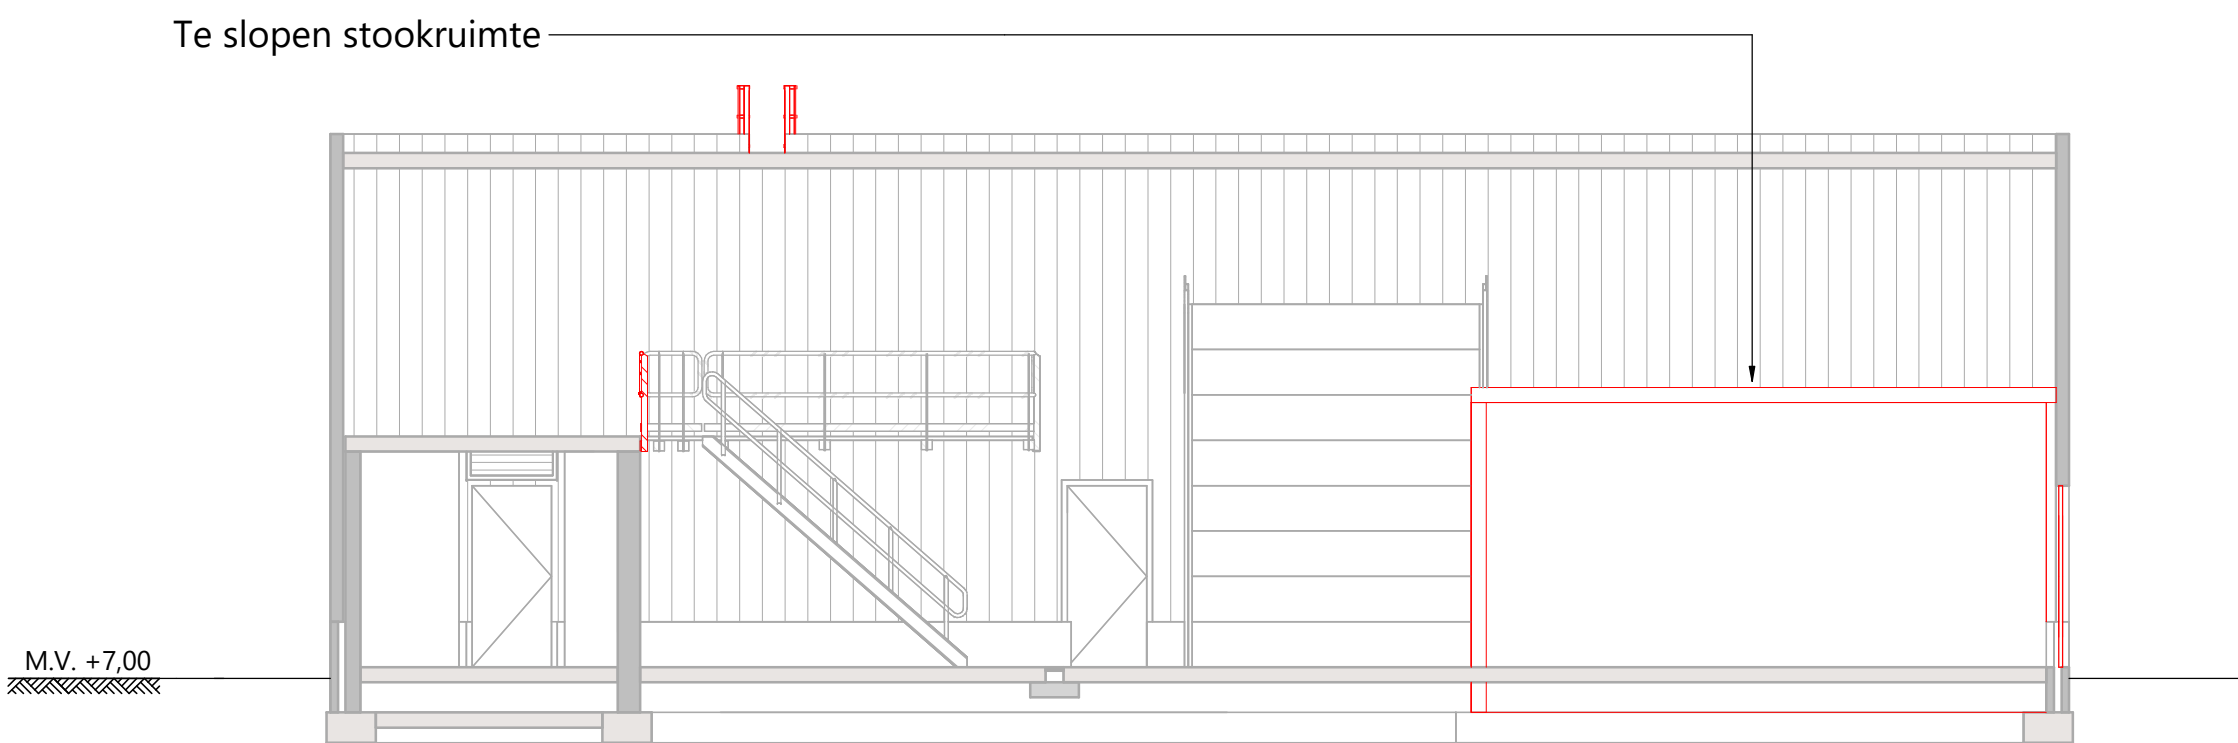


DOORSNEDE A-A

schaal: 1 : 100

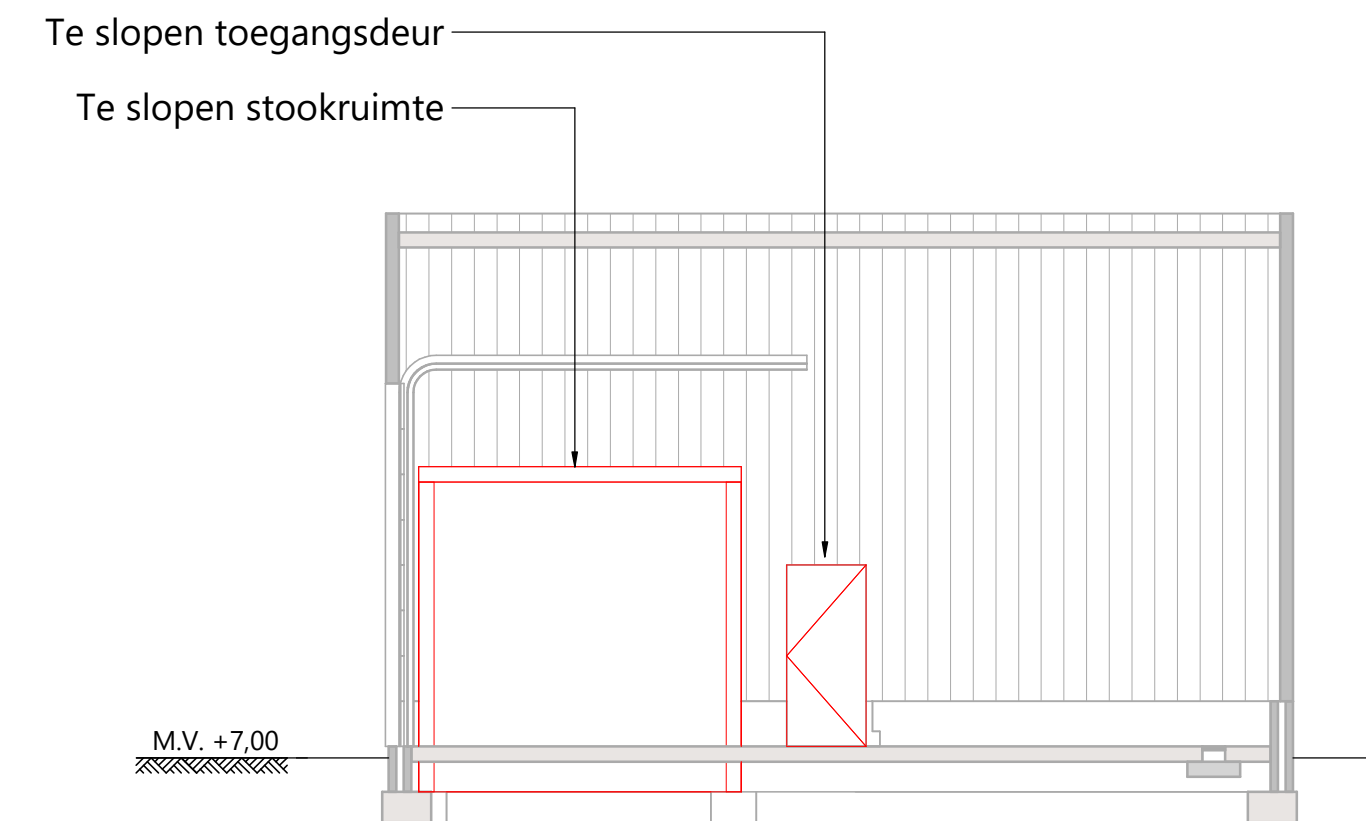



DOORSNEDE C-C

schaal: 1 : 100

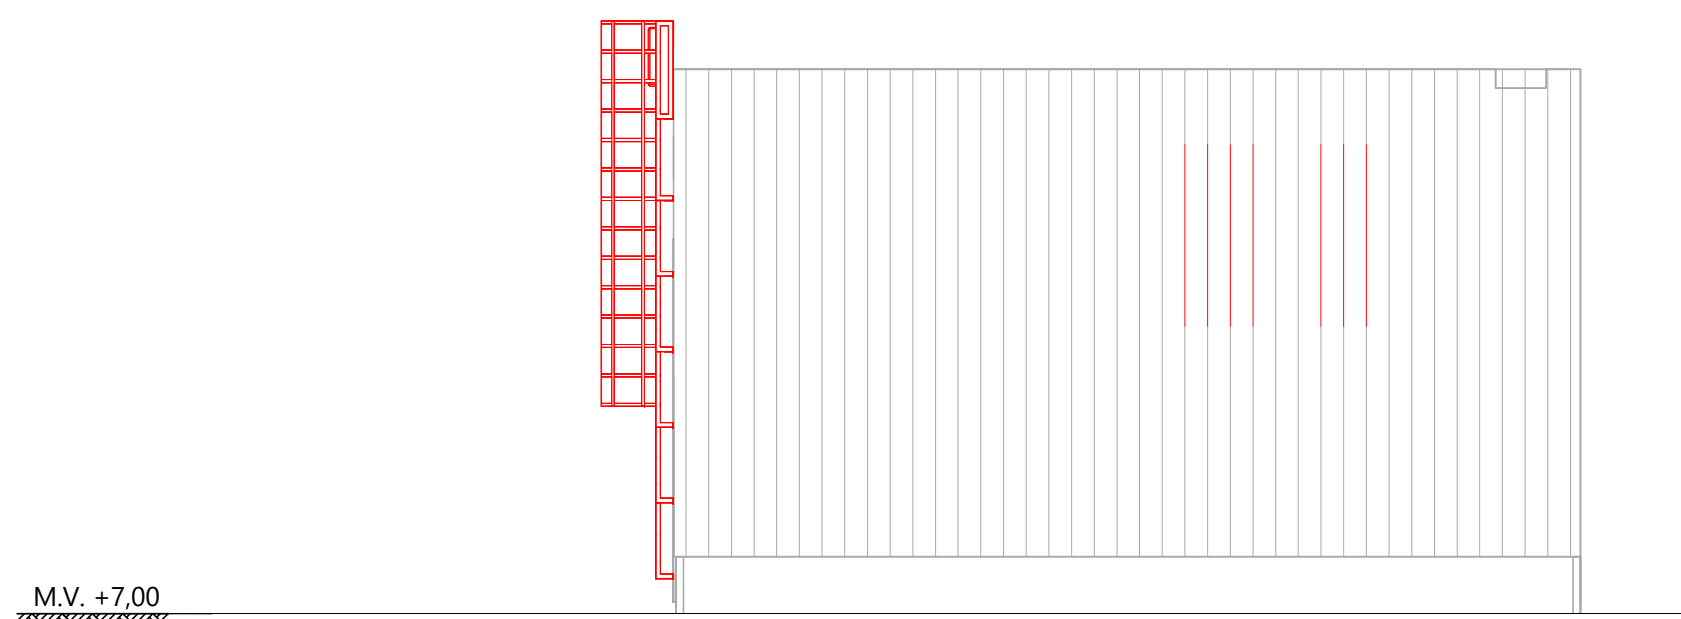


OOST GEVEL

schaal: 1 : 100

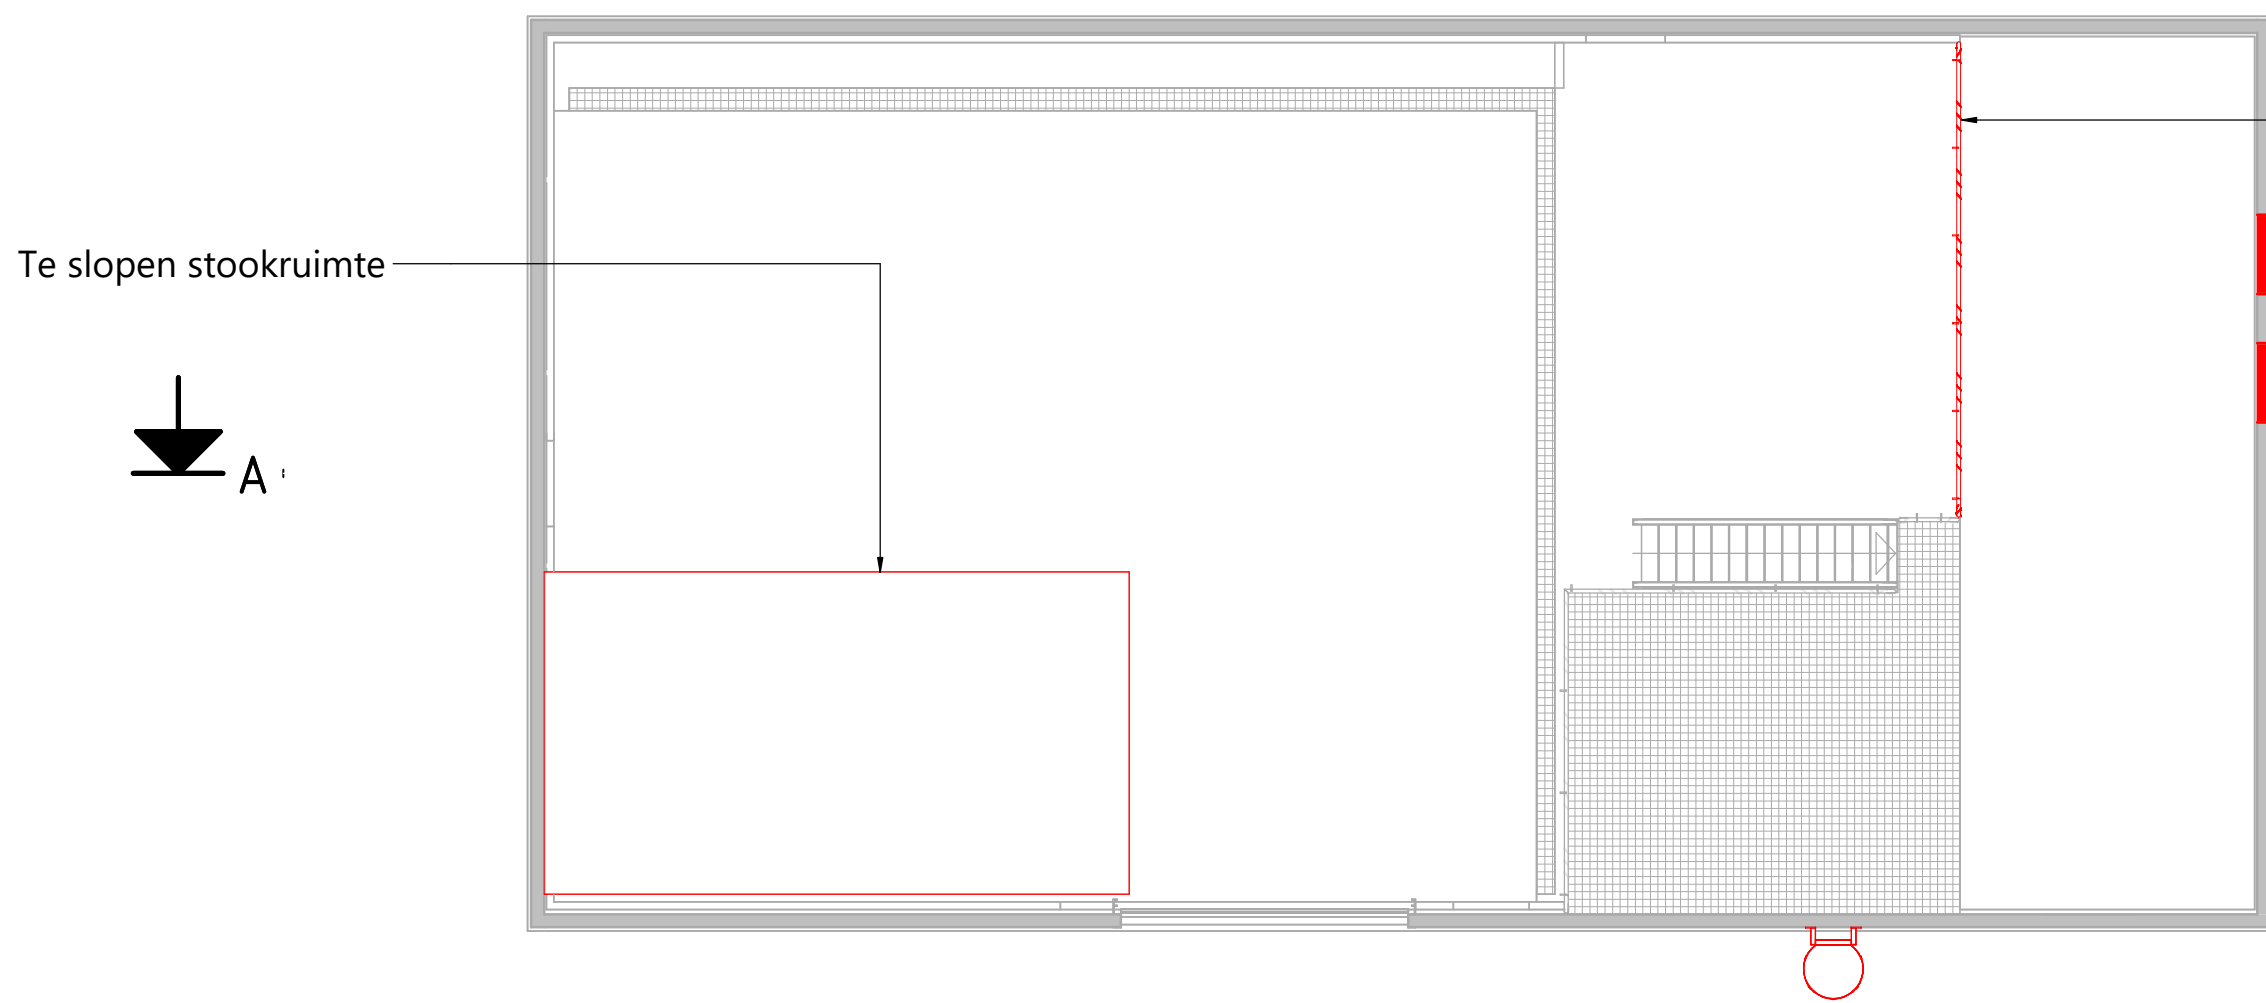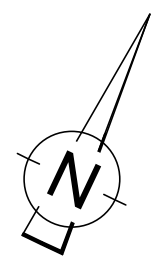


HORIZONTALE DOORSNEDE OP 4,0m +NAP SLOOP

schaal: 1 : 100

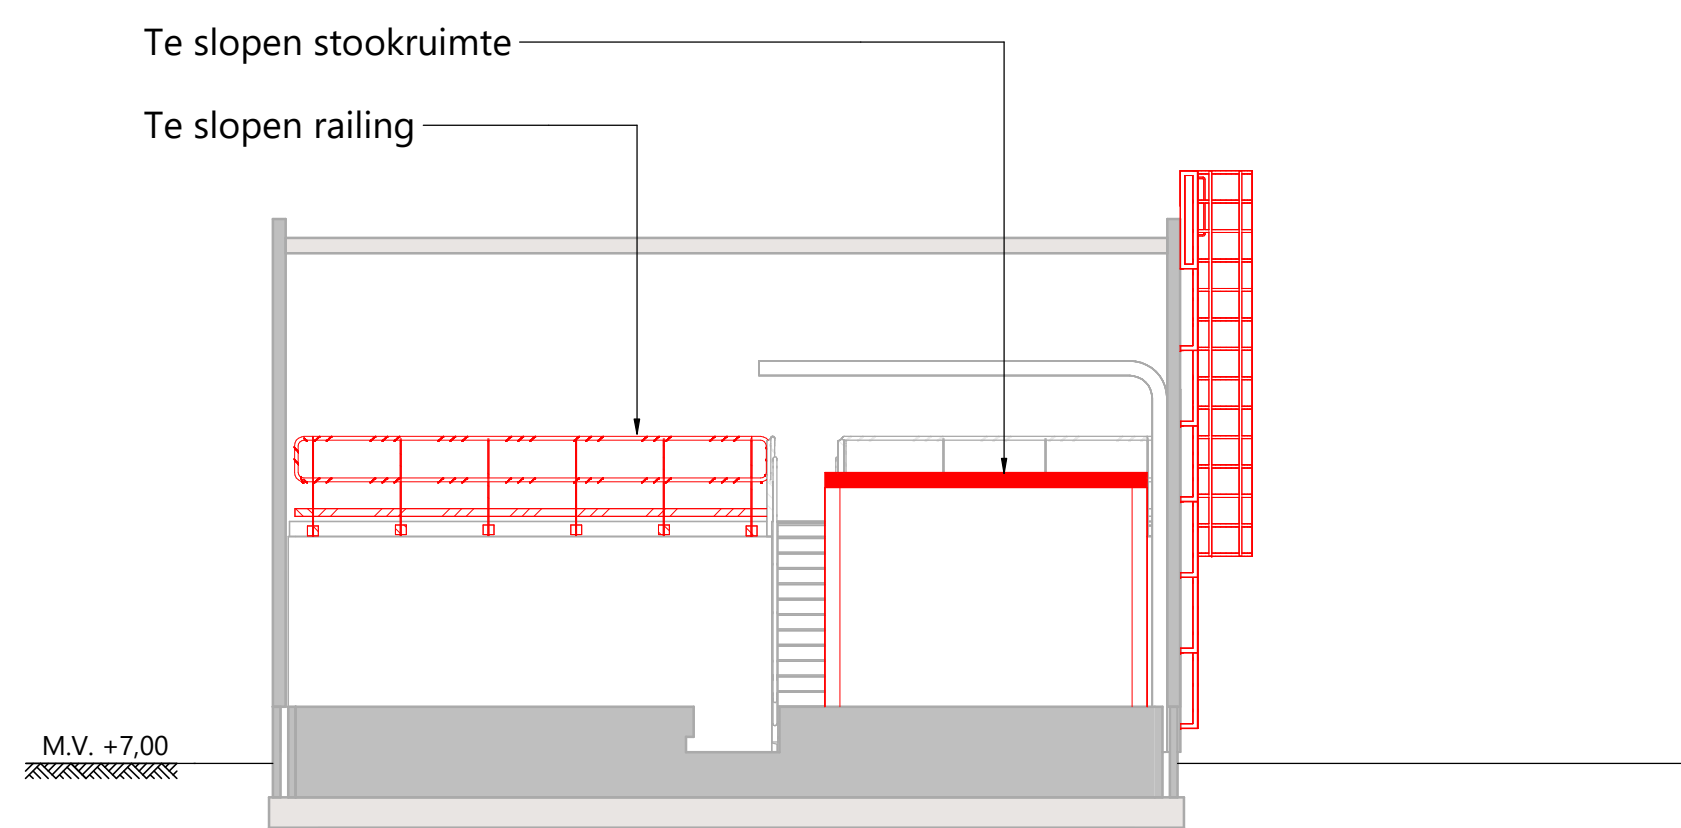


DOORSNEDE B-B

schaal: 1 : 100

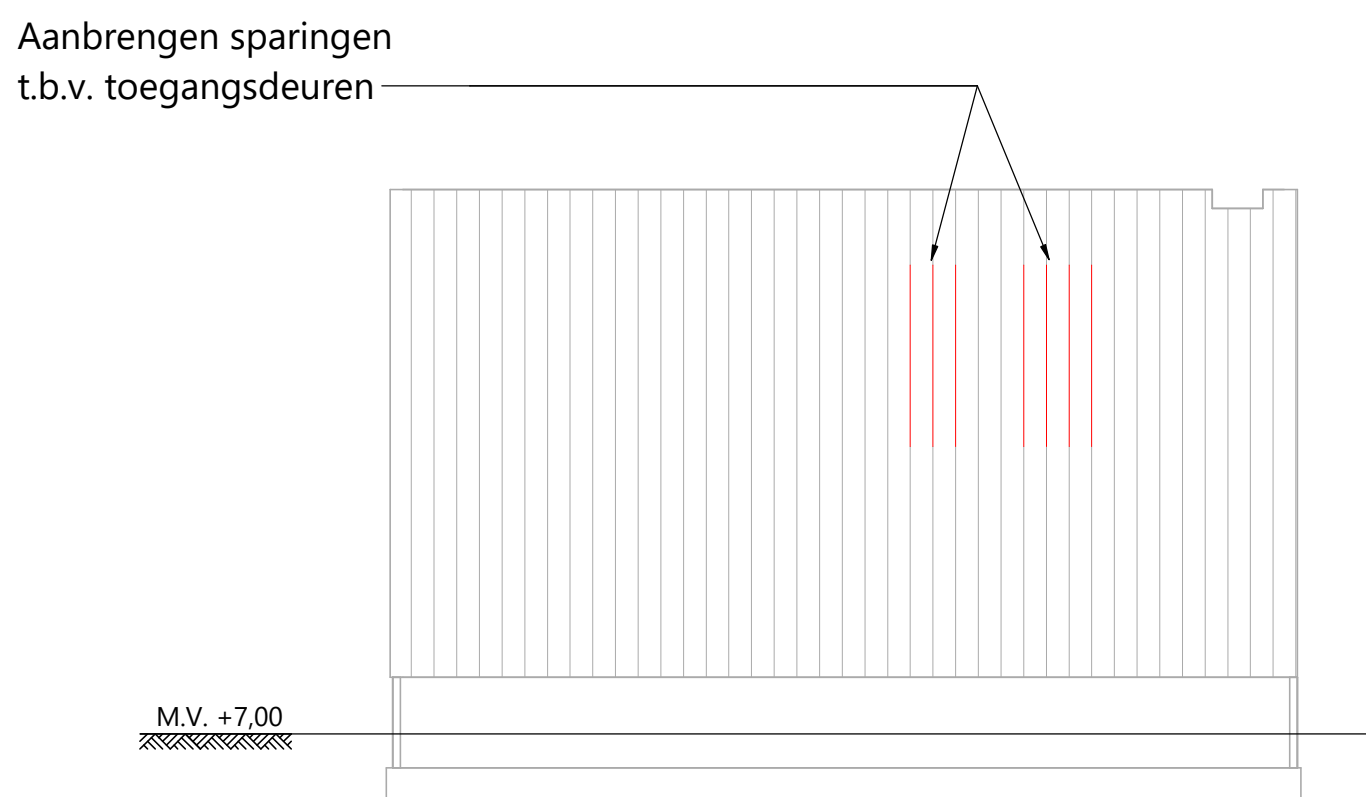



DOORSNEDE D-D

schaal: 1 : 100

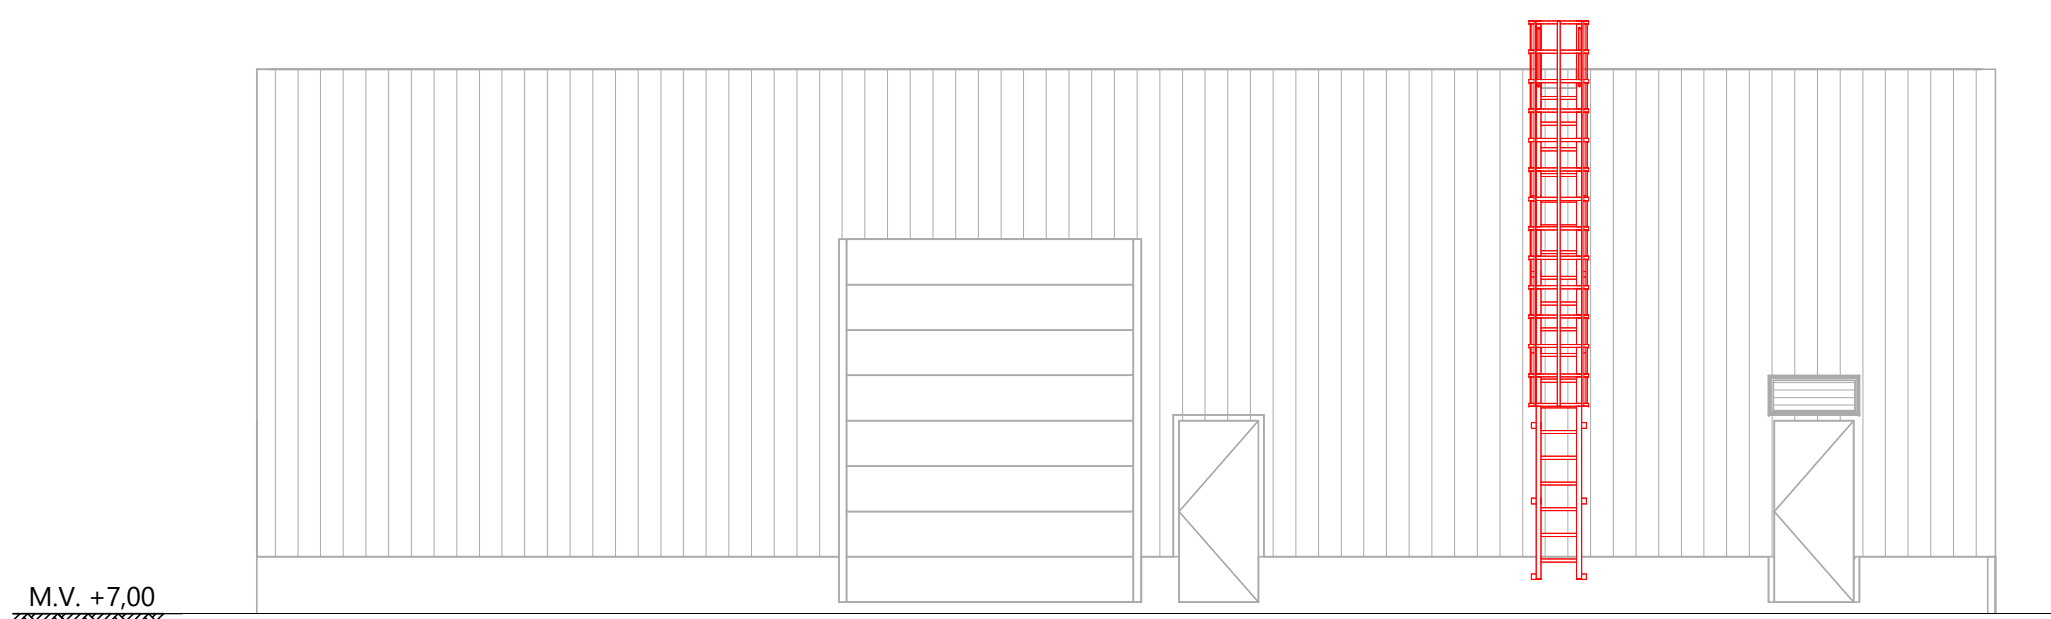



ZUID GEVEL

schaal: 1 : 100

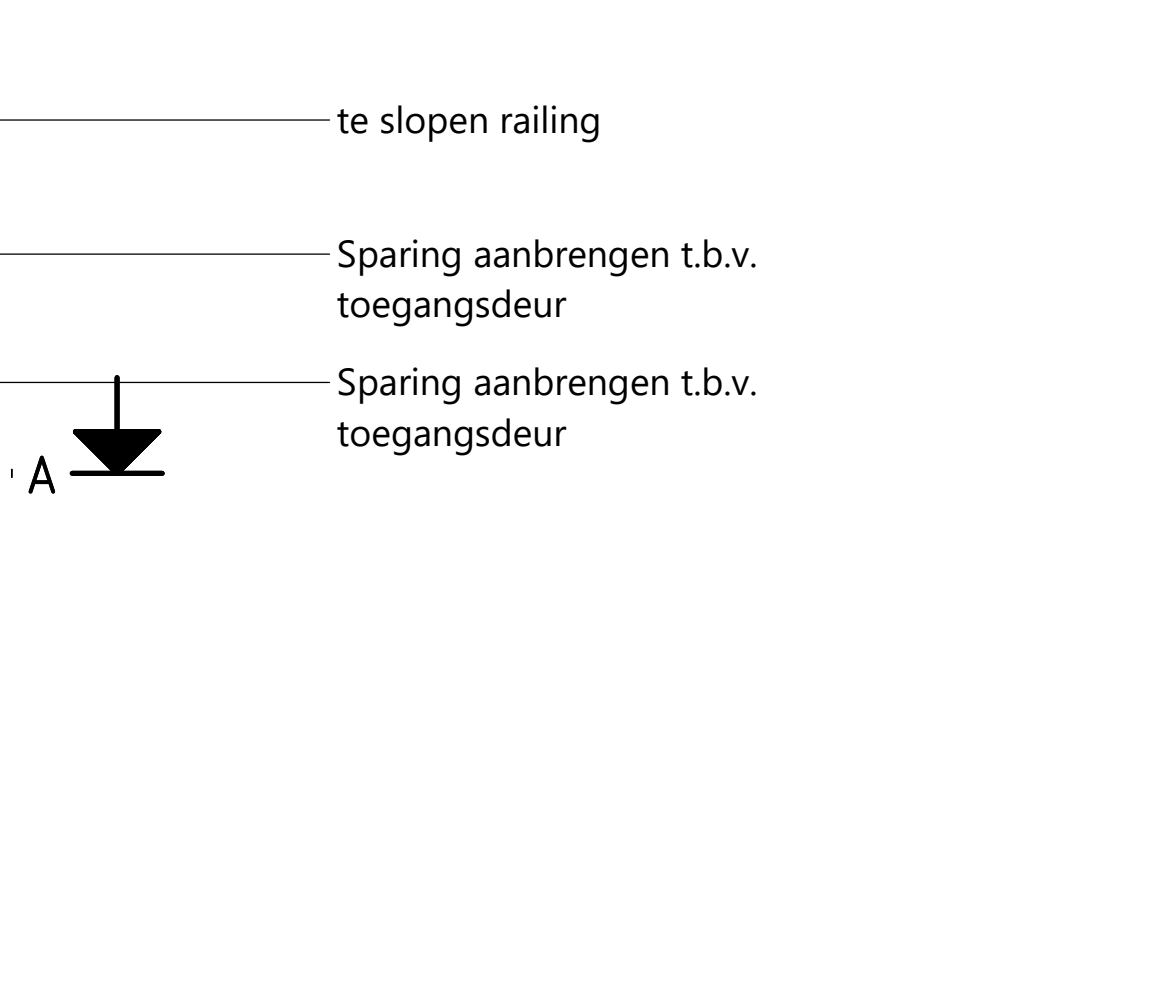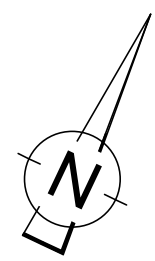


DOORSNEDE E-E

schaal: 1 : 100

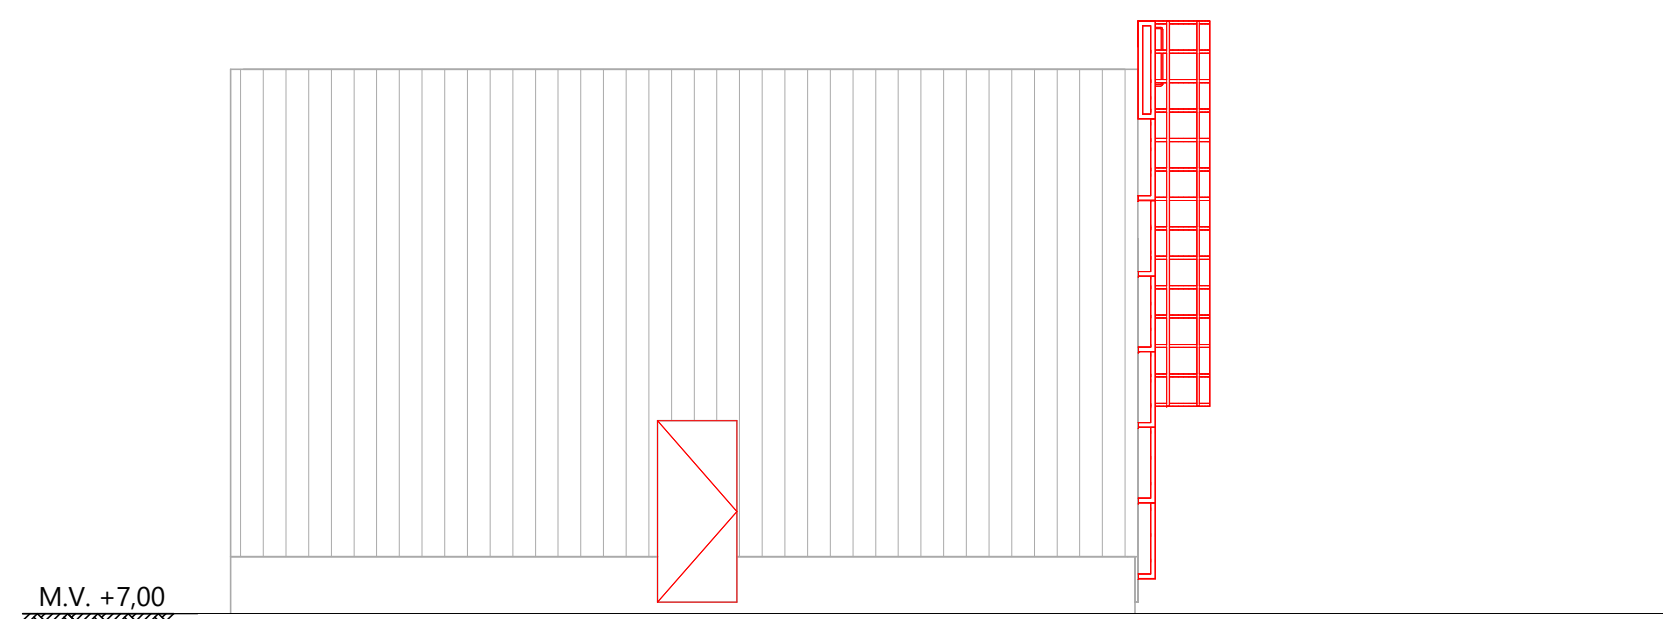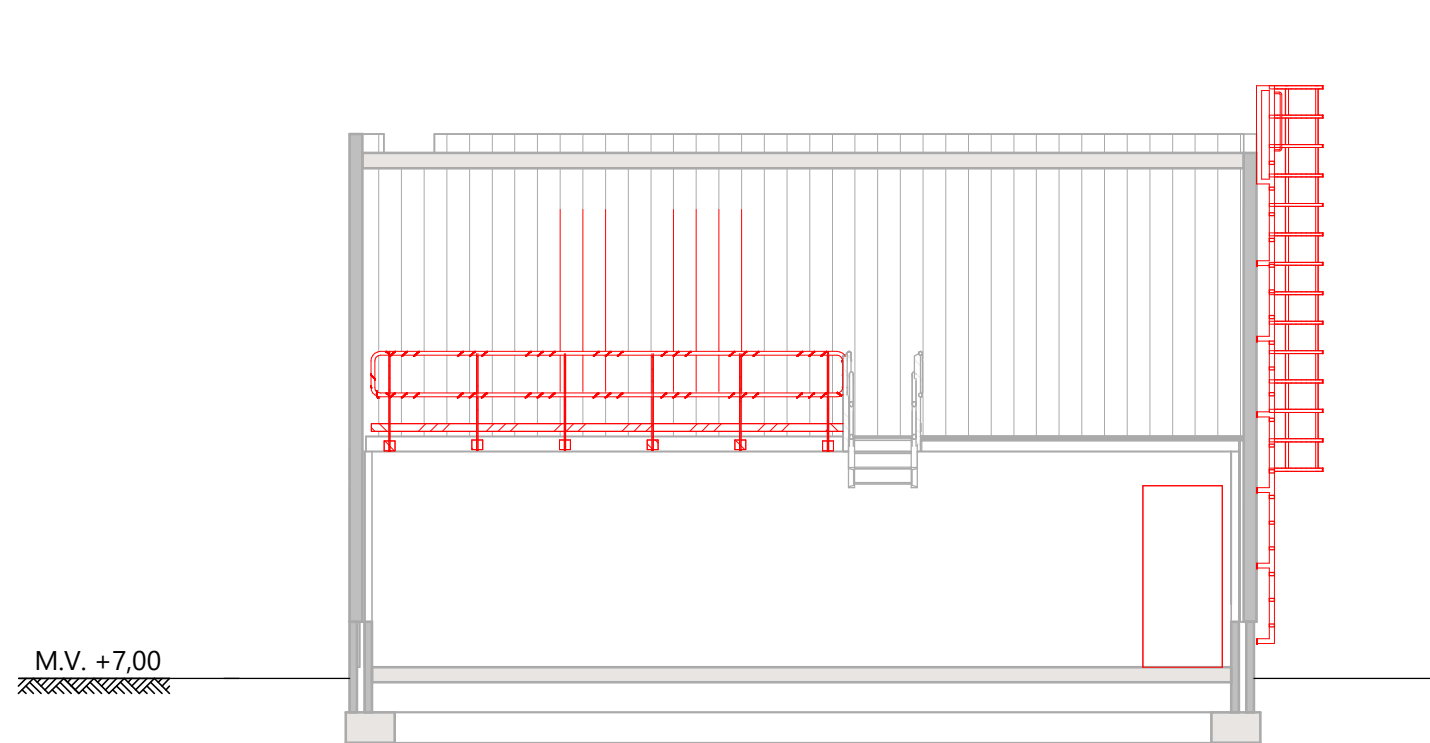

WEST GEVEL

schaal: 1 : 100

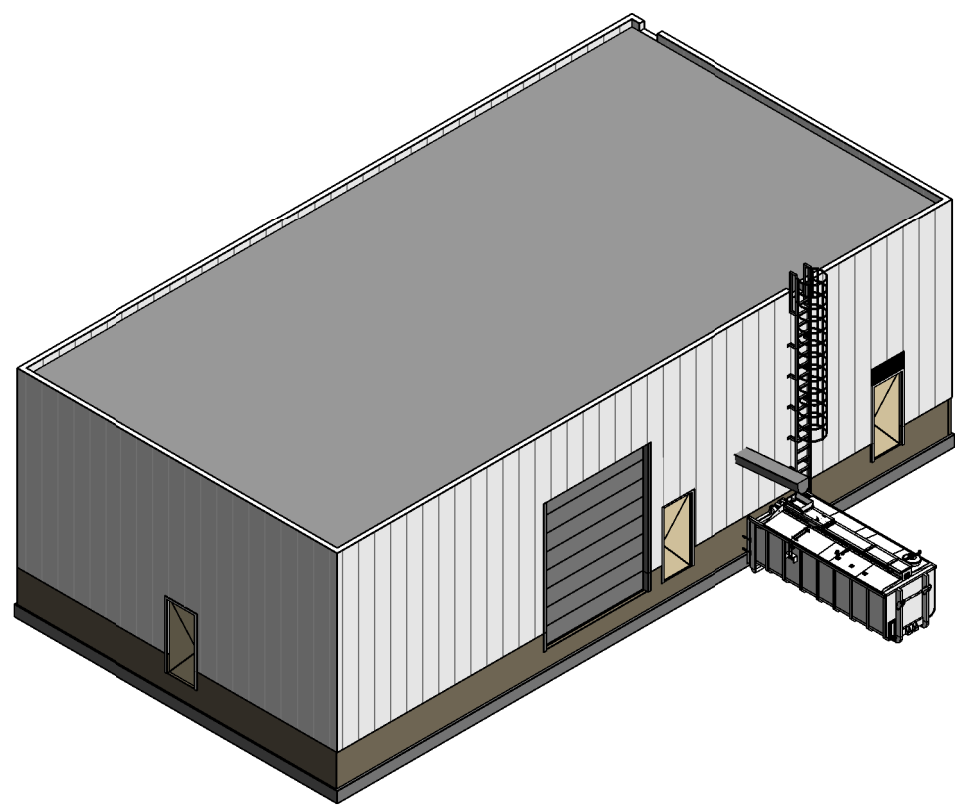

3D AANZICHT

LEGENDA BESTAAND

- Alle maatvoering in mm, tenzij anders aangegeven
- Hoogtematen in m t.o.v. NAP, tenzij anders aangegeven
- Maasveld is +7.00m NAP, tenzij anders aangegeven

— Civiele/bouwkundige constructies

— Werktuigbouwkundige installaties

- - - - Lining HDPE

— IHWG beton

— Prefab beton

— Aluminium


— Isolatie

— Te slopen accering

— Te slopen lijn

0 2.500mm 5.000mm

Schaal 1:100

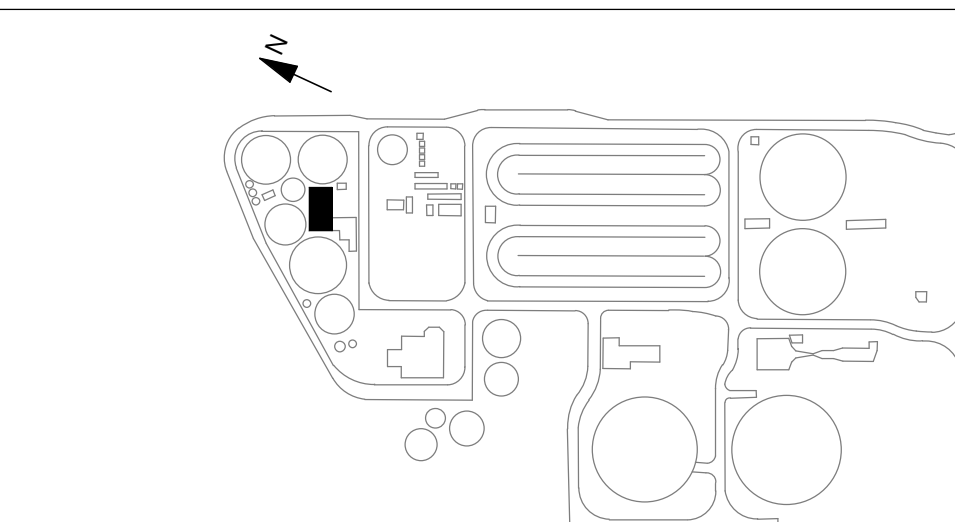

OVERZICHT TERREIN

1	04-04-2023	TJOI, KRUIJ, PETM4	KEUT	Omschrijving:	Witteveen+Bos
Code:	Datum:	Getekend door:	Controle door:	Toezicht door:	
Waterschap Drents Overijsselse Delta					
Project: RWZI Echten					
Omschrijving: Sloverwerkingsgebouw					
Bestaande situatie en sloop					
Aanpak, plattegrond en doorsneden					
Basisgegevens:					
Tekeningnummer: 12/2012.01.3.120					
Schale: 1:100					
Status: DEFINITIEF					
Pakket: DO					
Project: RWZI Echten					
Pakket: DO					
Project: RWZI Echten					
Pakket: DO					