



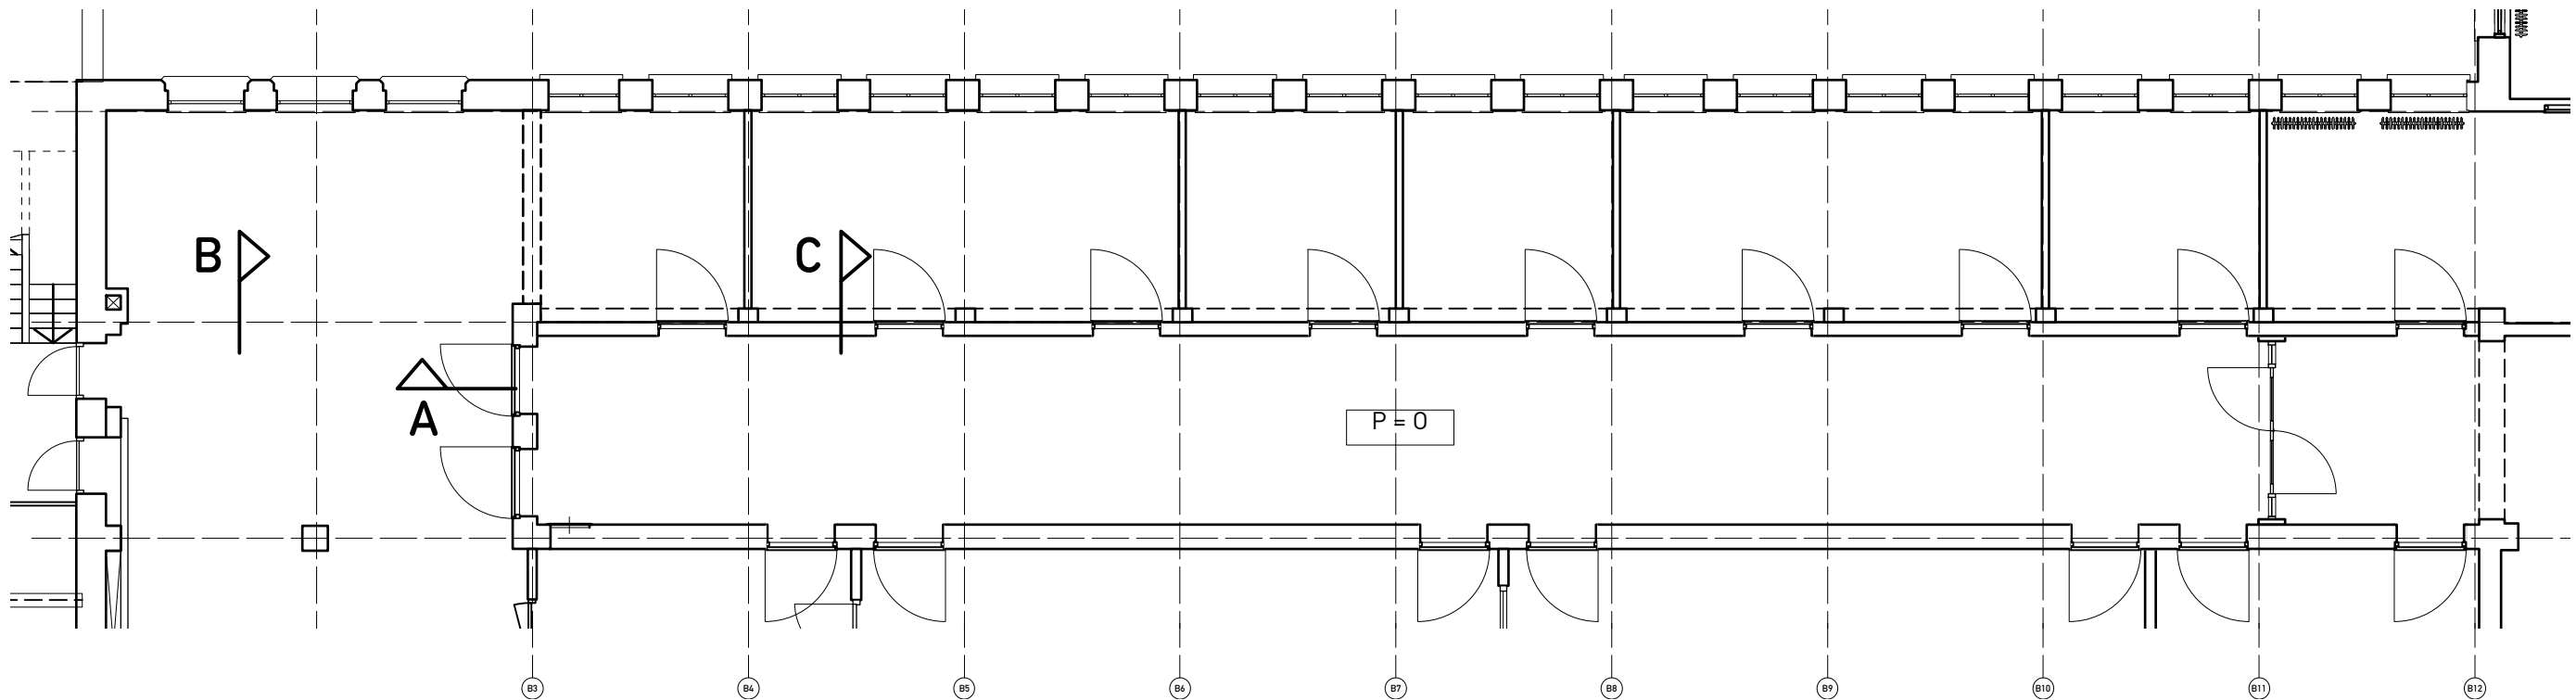

BEGANE GROND - deelplattegrond bestaand | schaal 1:100

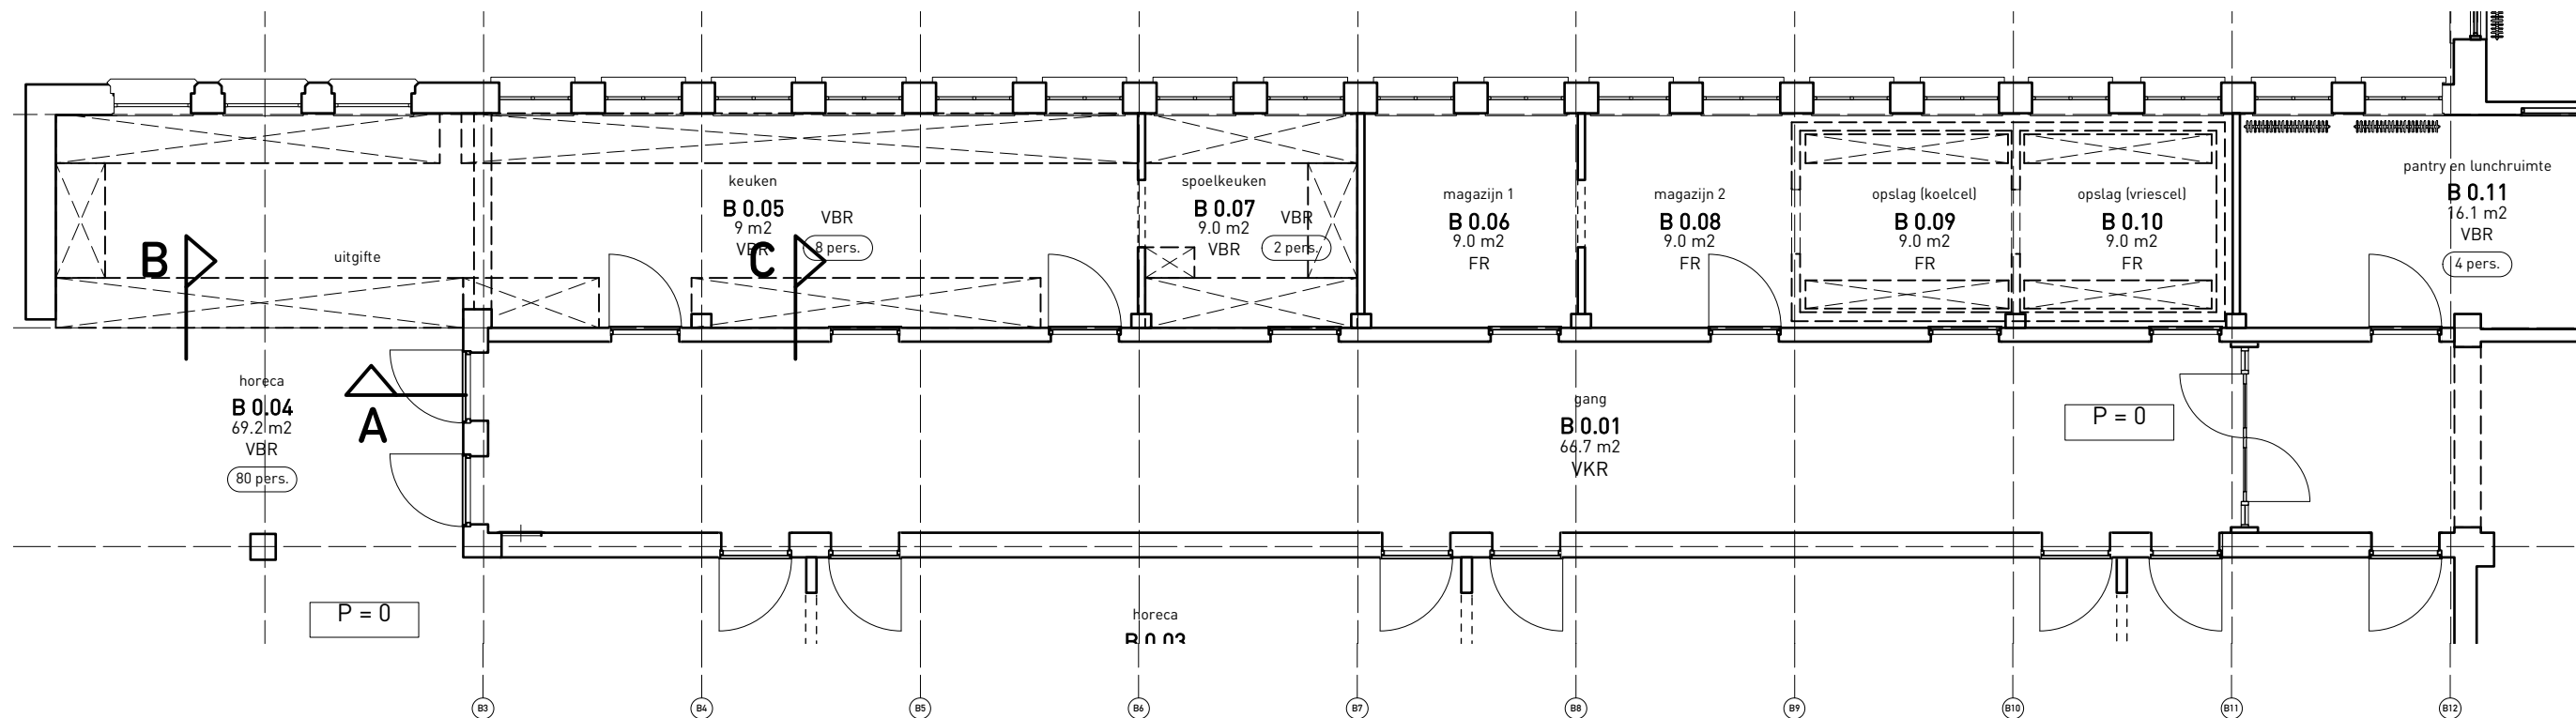

BEGANE GROND - deelplattegrond nieuw | schaal 1:100

wijziging 2.04 - verwijderen scheidingswand (steen)
wijziging 2.09 - nieuw te plaatsen trace luchtbehandeling




in samenwerking met: **Jeroen Hoorn, architect**

alle maten in het werk te controleren


crooswijkseingel 50F - 3034 CJ rotterdam
t 010 477 70 79
mail@marsinterieur.nl - www.marsinterieur.nl

MARS INTERIEURARCHITECTEN


formaat	datum	wijzigingen	opdrachtgever	project	onderdeel	schaal	werknummer	bladnummer
A3	01-12-2023		Stadsherstel Historisch Rotterdam N.V	Heinekengebouw fase 2	wijziging 2.02, 2.04, 2.09	1:50 en 1:100	0353	OV-10.102.b

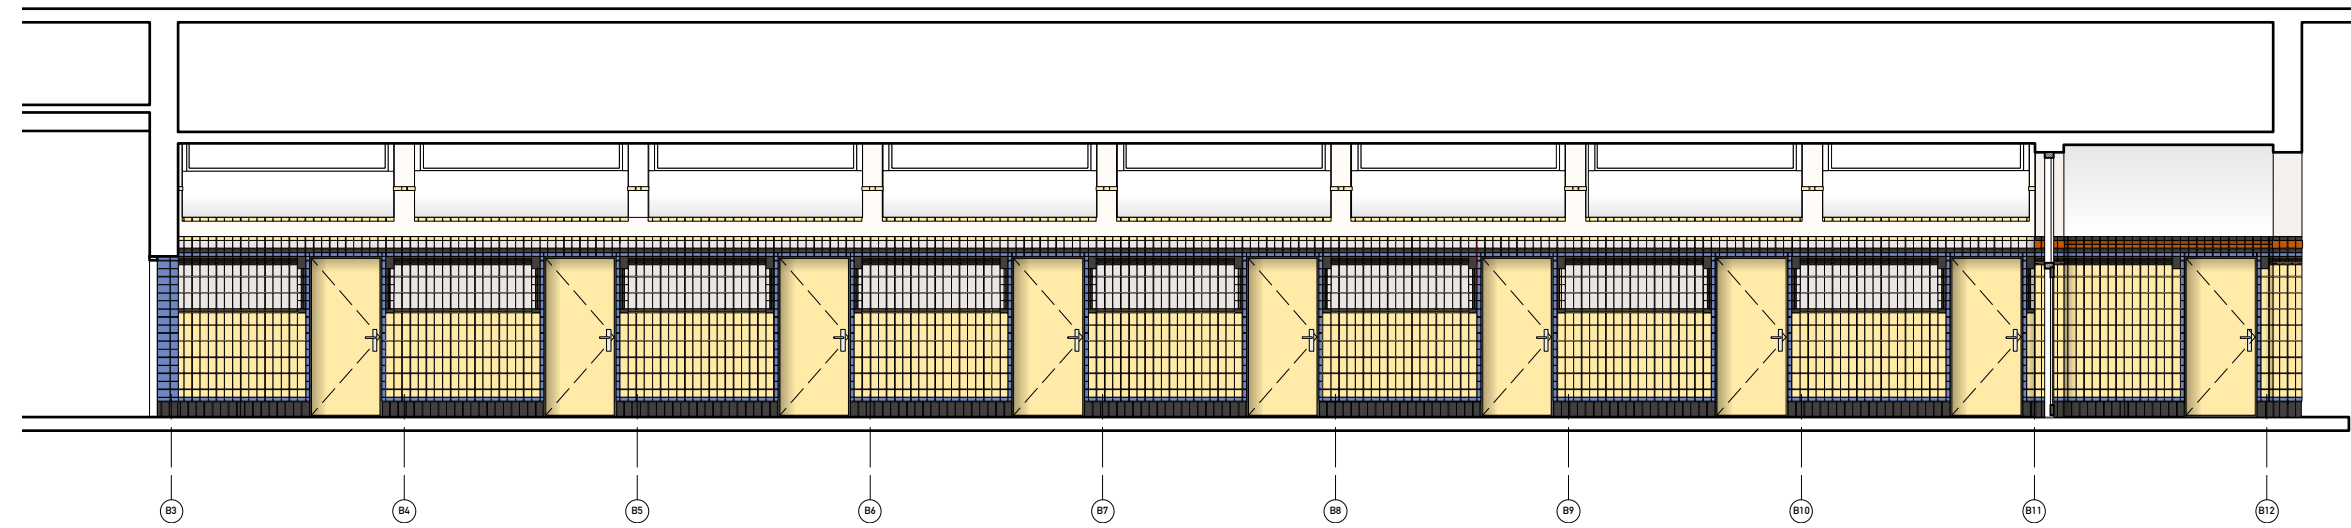

DOORSNEDE (A)
bestaande toestand - schaal 1:100

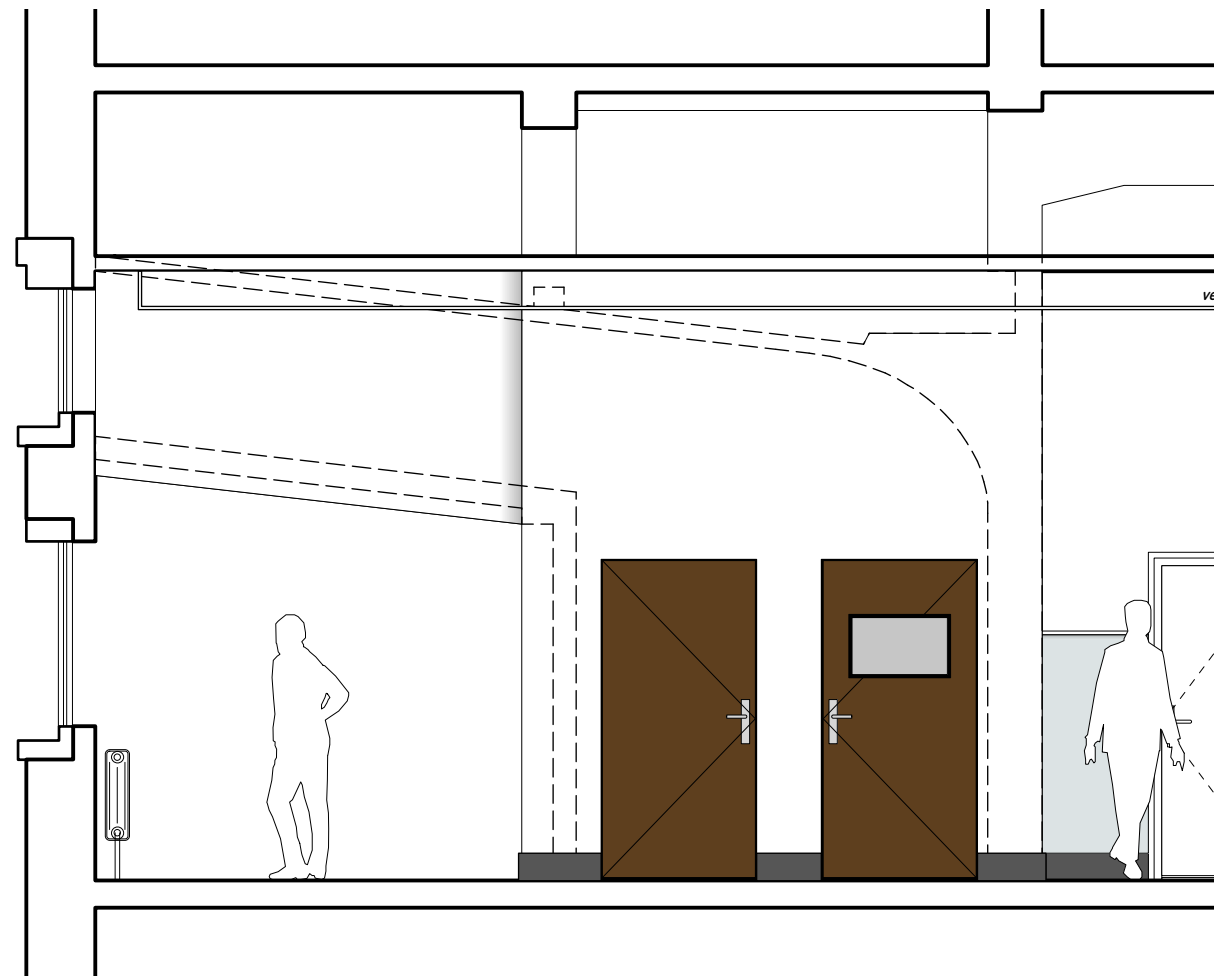

DOORSNEDE (B)
bestaande toestand - schaal 1:50

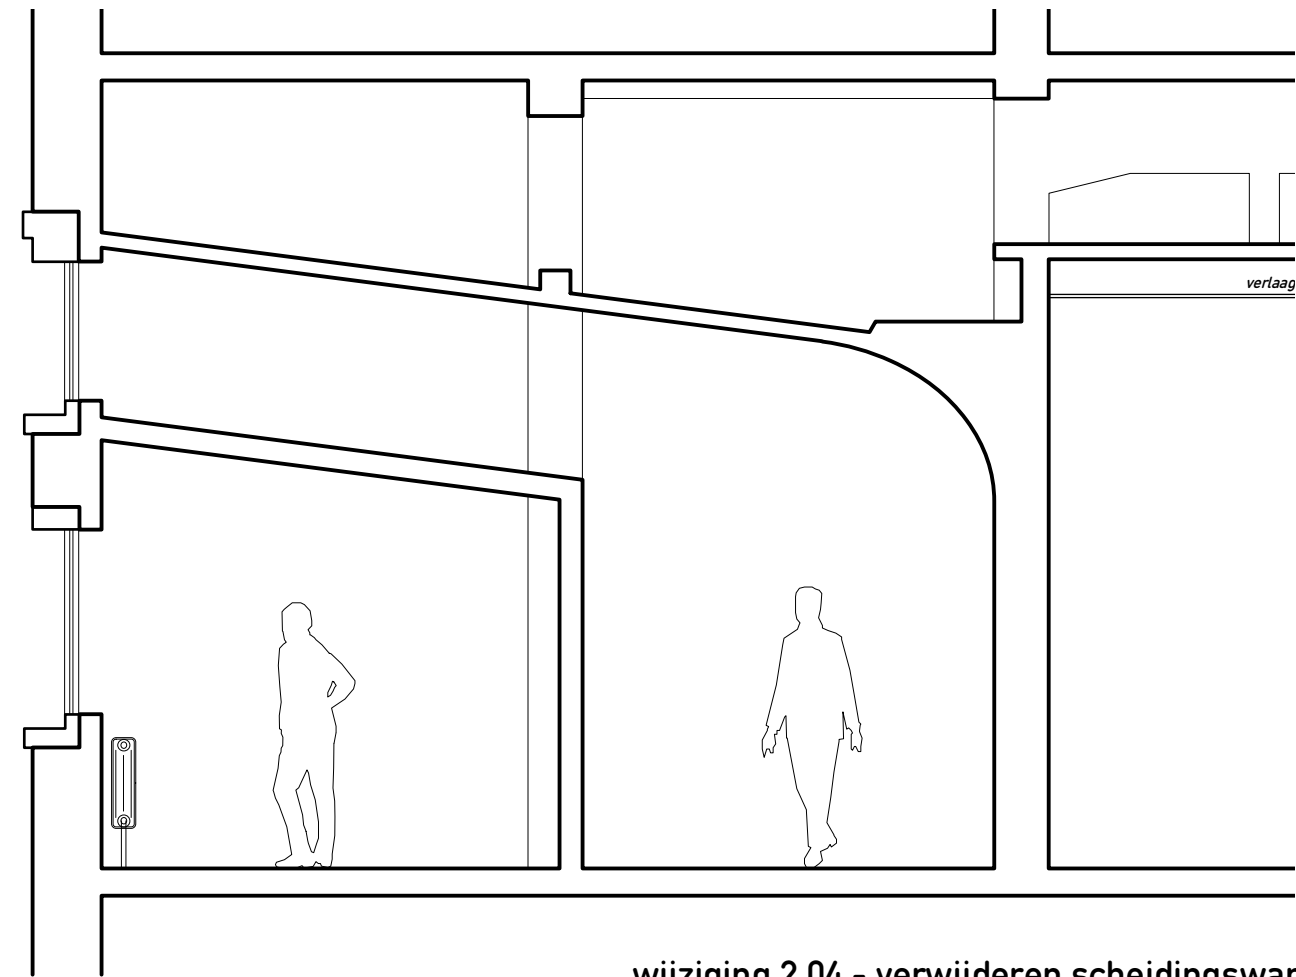

DOORSNEDE (C)
bestaande toestand - schaal 1:50

wijziging 2.04 - verwijderen scheidingswand (steen)
wijziging 2.09 - nieuw te plaatsen trace luchtbehandeling




in samenwerking met: Jeroen Hoorn, architect

alle maten in het werk te controleren


crooswijkseingel 50F - 3034 CJ rotterdam
t 010 477 70 79
mail@marsinterieur.nl . www.marsinterieur.nl

MARS INTERIEURARCHITECTEN


formaat	datum	wijzigingen	opdrachtgever	project	onderdeel	schaal	werknnummer	bladnummer
A3	01-12-2023		Stadsherstel Historisch Rotterdam N.V	Heinekengebouw fase 2	wijziging 2.02, 2.04, 2.09	1:50 en 1:100	0353	OV-10.102.c

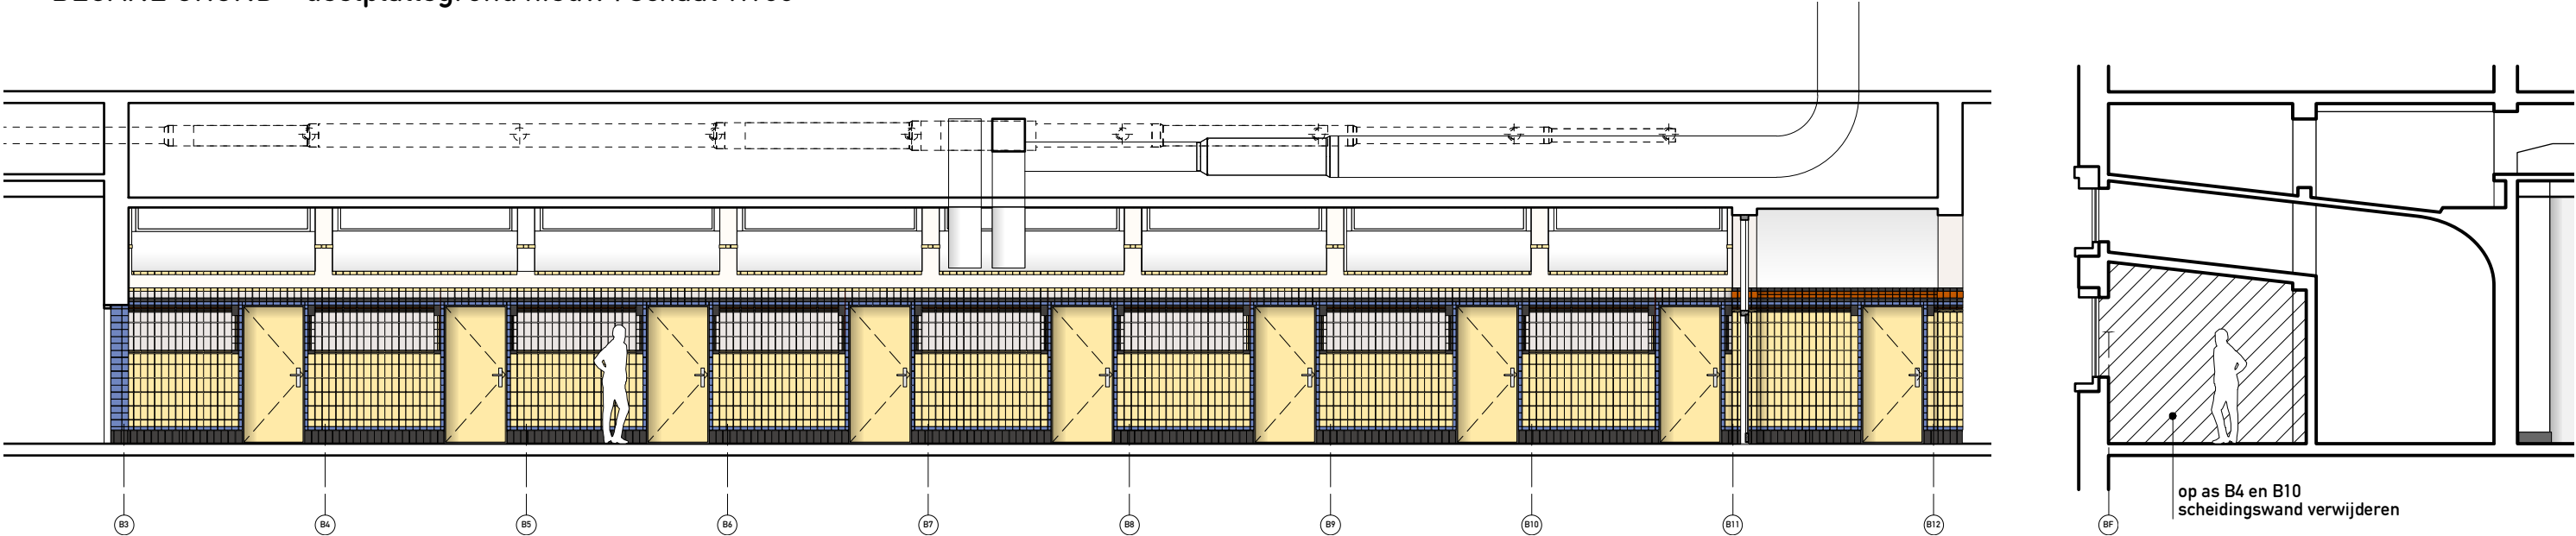

DOORSNEDE (A)
nieuwe toestand - schaal 1:100

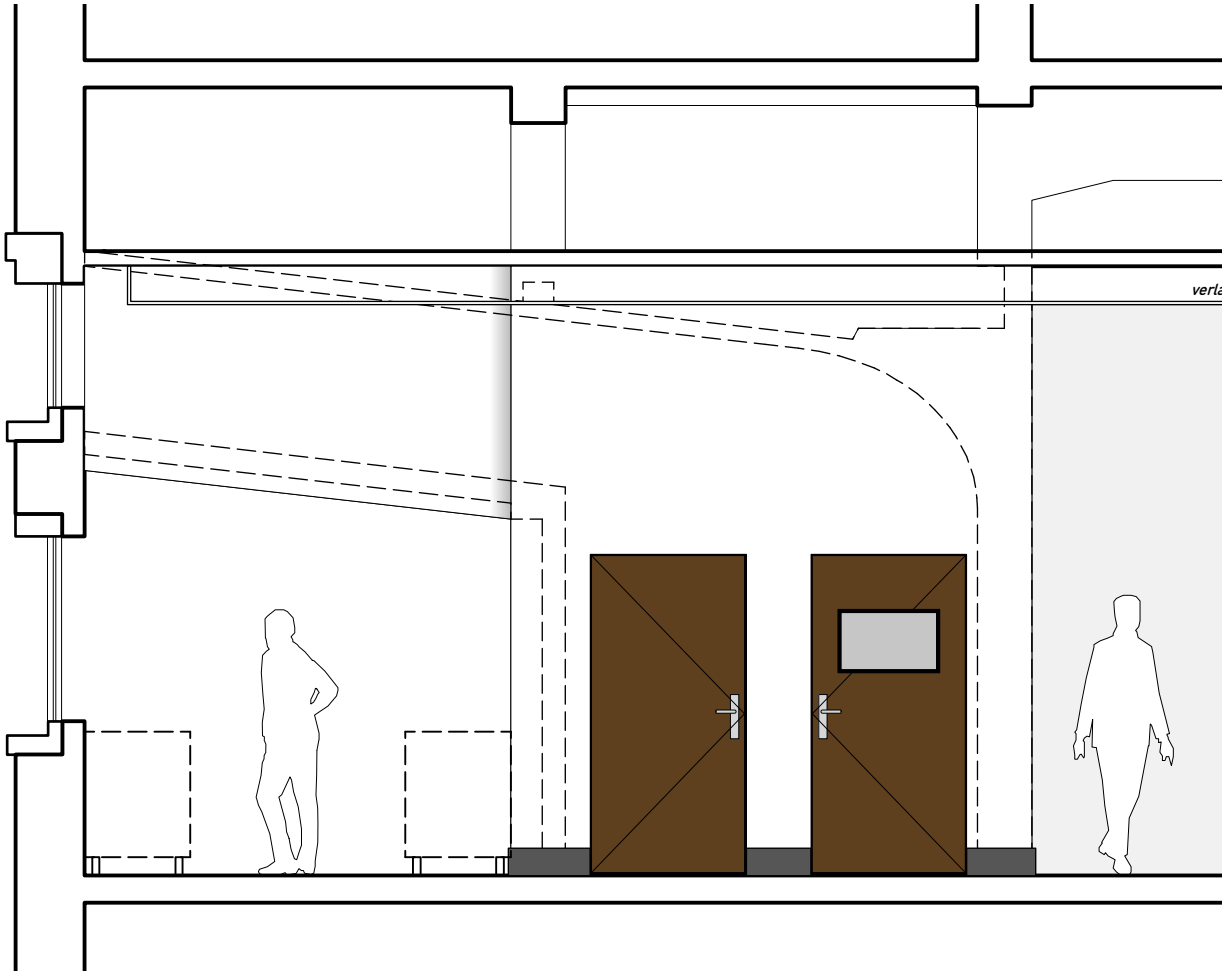

DOORSNEDE (B)
nieuwe toestand - schaal 1:50

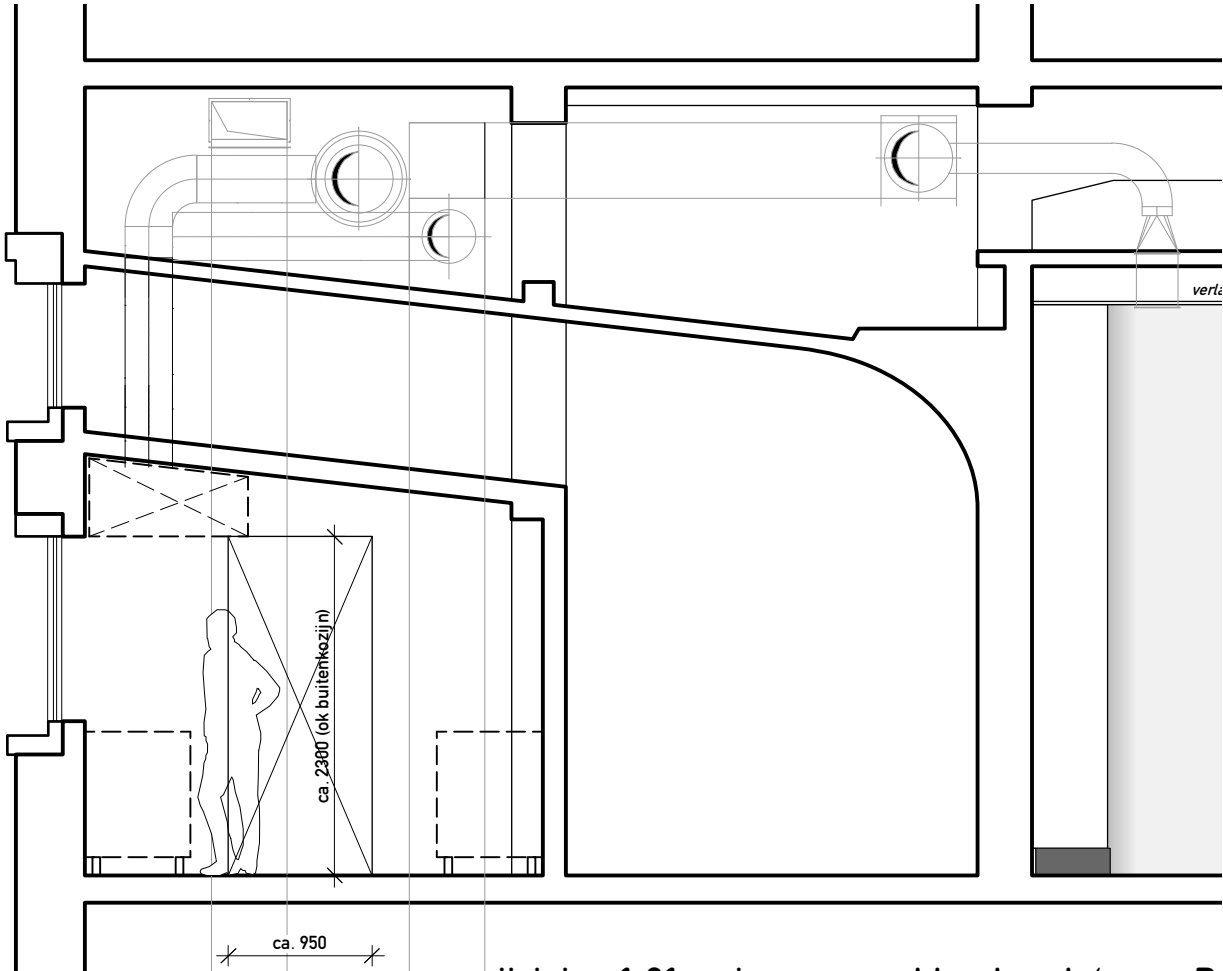

DOORSNEDE (C)
nieuwetoestand - schaal 1:50

wijziging 1.01 - nieuwe wanddoorbraak (op as B6 en B8)
wijziging 2.09 - nieuw te plaatsen trace luchtbehandeling



in samenwerking met: Jeroen Hoorn, architect

alle maten in het werk te controleren

crooswijkseingel 50F - 3034 CJ rotterdam
t 010 477 70 79
mail@marsinterieur.nl - www.marsinterieur.nl

MARS INTERIEURARCHITECTEN

formaat	datum	wijzigingen	opdrachtgever	project	onderdeel	schaal	werknummer	bladnummer
A3	01-12-2023		Stadsherstel Historisch Rotterdam N.V	Heinekengebouw fase 2	wijziging 2.02, 2.04, 2.09	1:50 en 1:100	0353	OV-10.102.d