



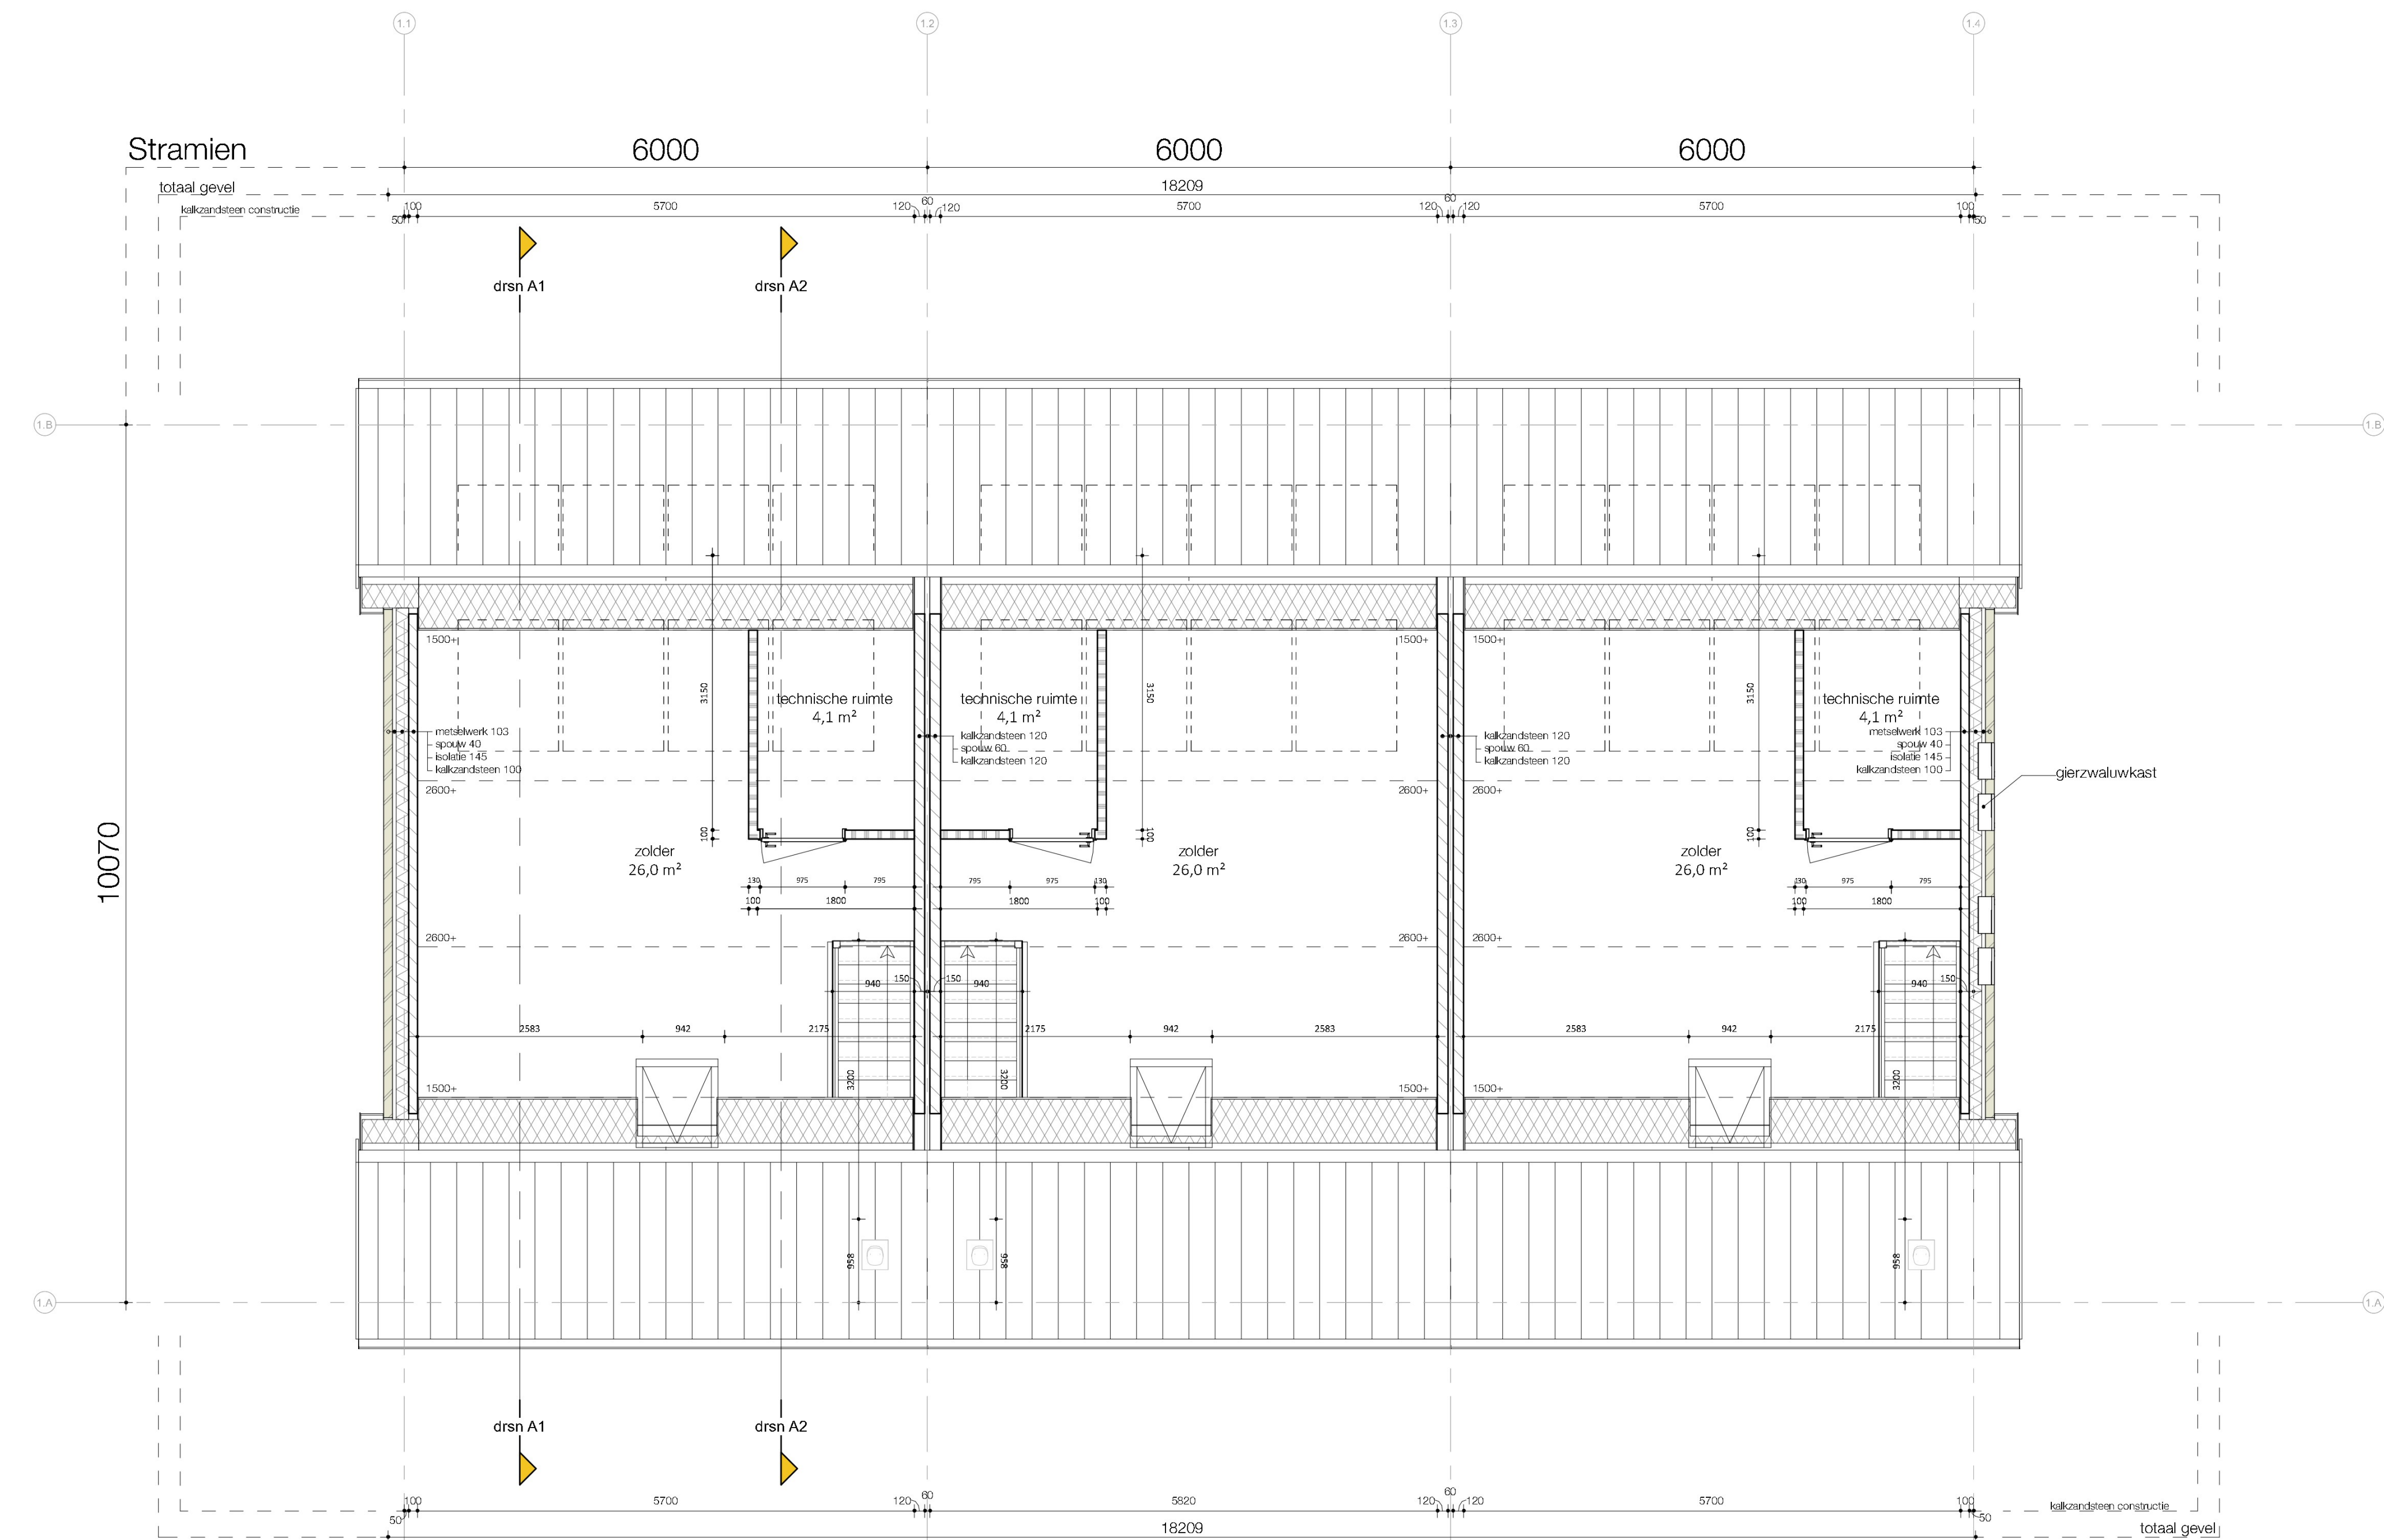


1E VERDIEPING

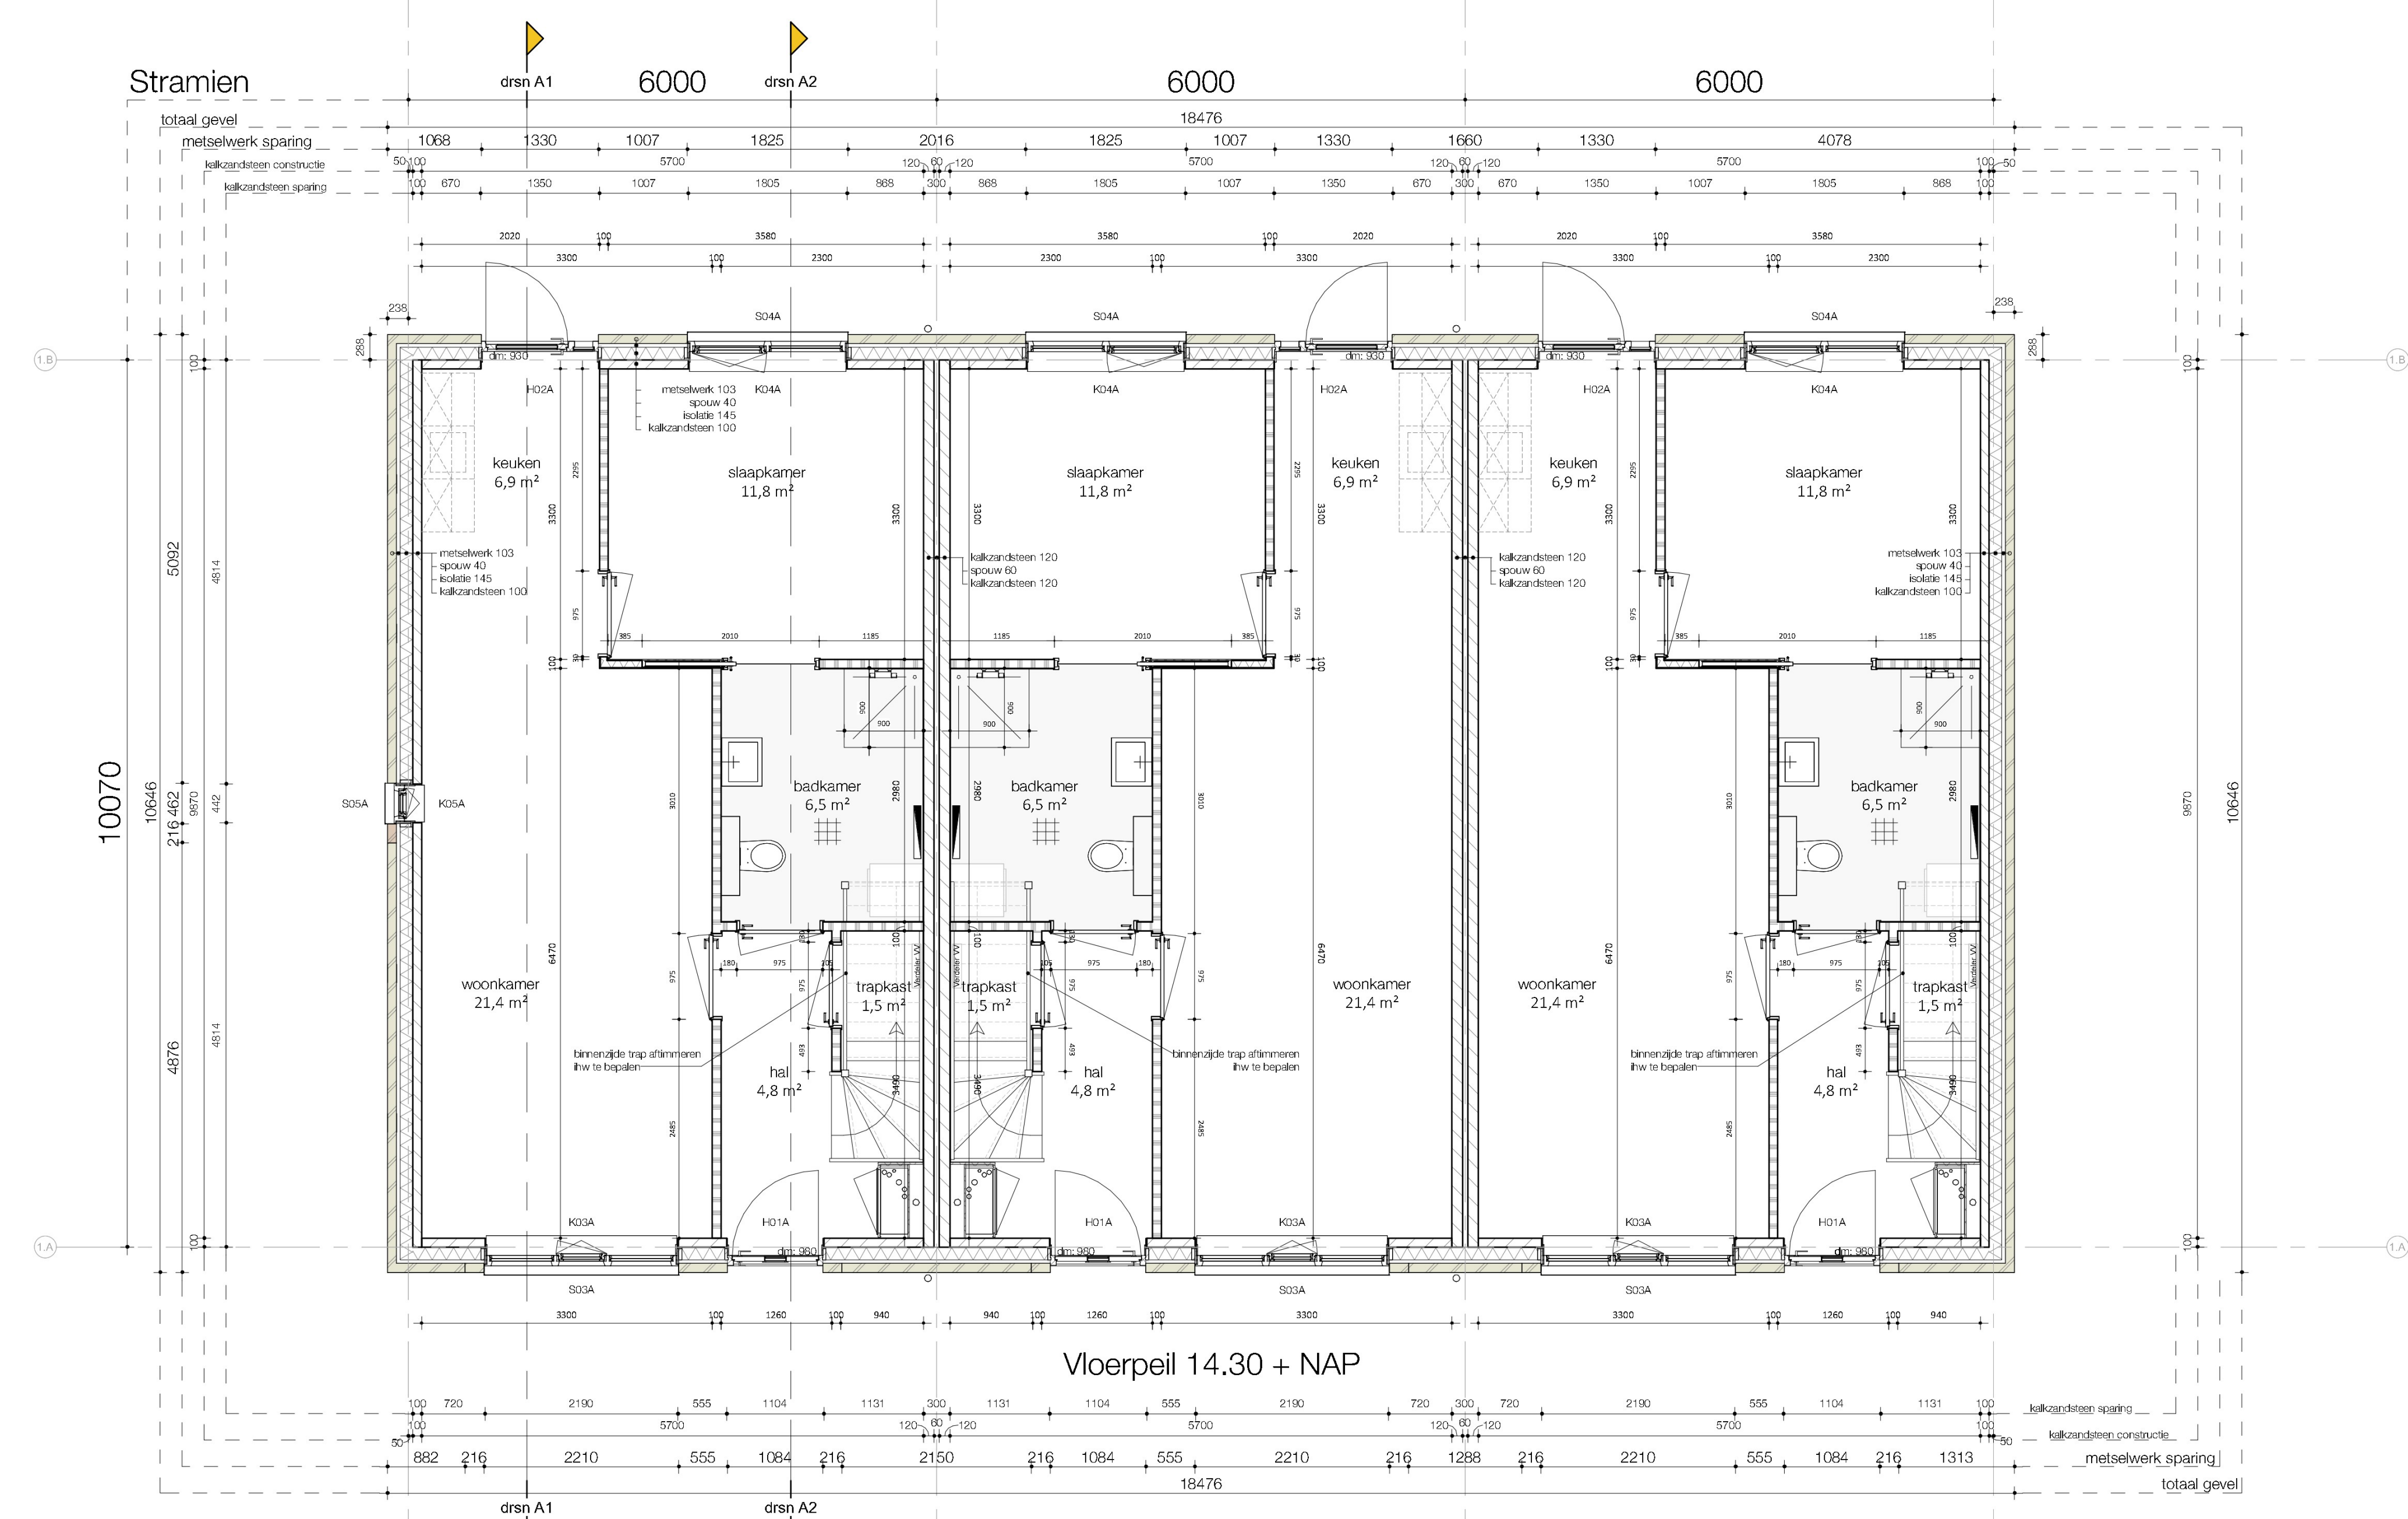

BEGANE GROND

Renvooi

- Metselwerk
- Kalkzandsteen elementen
- Steenachtige lichte scheidingwand
- Isolatie
- Metal-stud wand
- Voertegels

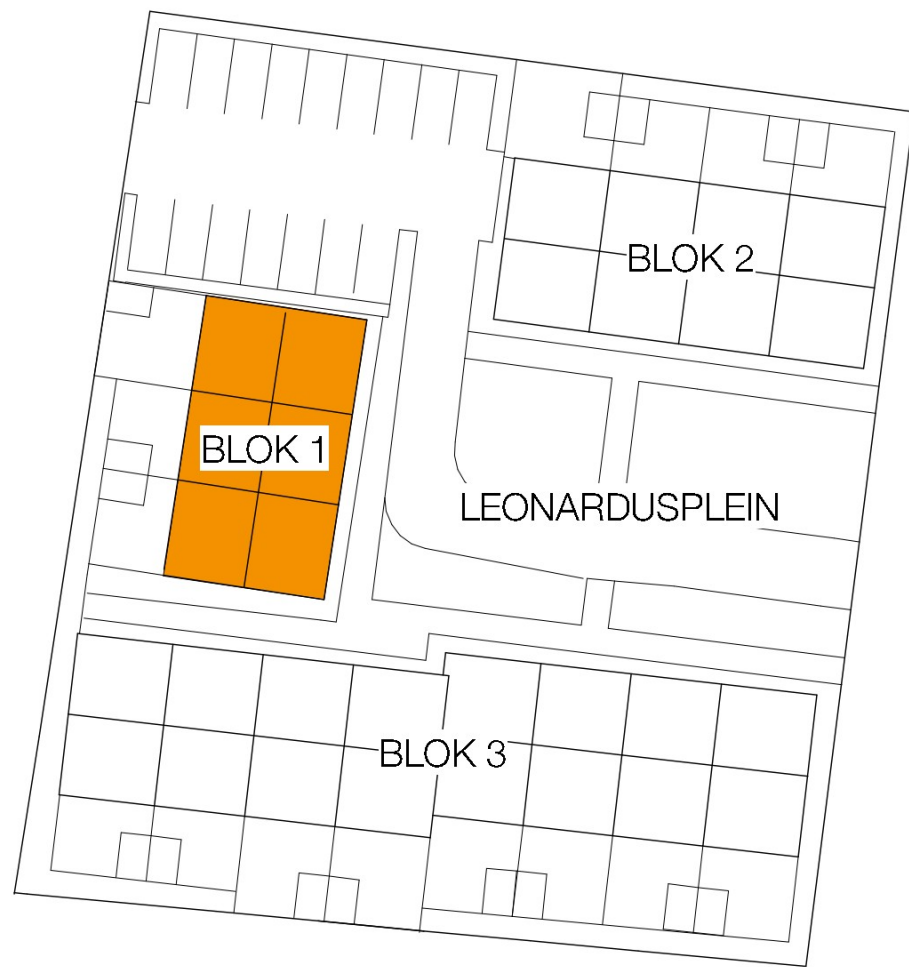

MORE FOR YOU MOREFORYOU.NL TEL: 0342-480270	C 09-02-2024 oversteek, type metselwerk blok 3, raam koggevel en schuttingen aangepast		B 01-02-2024 diverse aanpassingen	
	PROJECT: Beek en Donk 37 Woningen		OPDRACHTGEVER: Bots Bouwgroep	
	FASE: PO		OMSCHRIJVING: plattegronden blok 1	
	SCHAAL: 1 : 50		PROJECT NUMMER: 923162	
			BLAD NUMMER: WE_001	
				AFMETING: A0