

# RENVOOI

## ALGEMEEN

Staldoorsneden zijn genomen op de plaats en in de richting van de stalletter

## GEVELOPENINGEN

- deuropening
- raamopening

## MATERIALEN

- metalwerk opbouwmuur
- metalwerk binnenwand
- prefab gevellement (200 mm)
- prefab gevellement (140 mm)
- prefab beton
- stalboring

## VLOERARCEERINGEN

- betonvloer/bor
- onderkelder

## ELEKTROMOTOREN

- hogedrukreiniger waarin aangegeven het vermogen 1 5 kW
- compressor waarin aangegeven het vermogen 1 2,5 kW

## VERBRANDINGSMOTOREN

- tractor waarin aangegeven het vermogen 1 104 kW

## VERWARMING

- c.v. ketel waarin aangegeven het vermogen 1 40 kW

## TANKS - VATEN - OPSLAG - SILO'S

- veevoederbilo waarin aangegeven tonnage 1 12 ton
- kunstmestbilo waarin aangegeven tonnage 1 9 ton





## TOTALEN

Elektrisch vermogen 7,5 kW  
Verbrandingsmotorisch vermogen 104 kW

## SITUATIE

kadastrale gemeente: Waarder  
sectie: C nr: 713, 714, 716, 720, 729, 730  
schaal: 1 : 2000

- perceel
- gebouw bestaand
- bedrijfwoning
- omliggende bebouwing
- grens van de inrichting
- erfverhanding
- steufbilo of kulpilaat
- opslag vaste mest

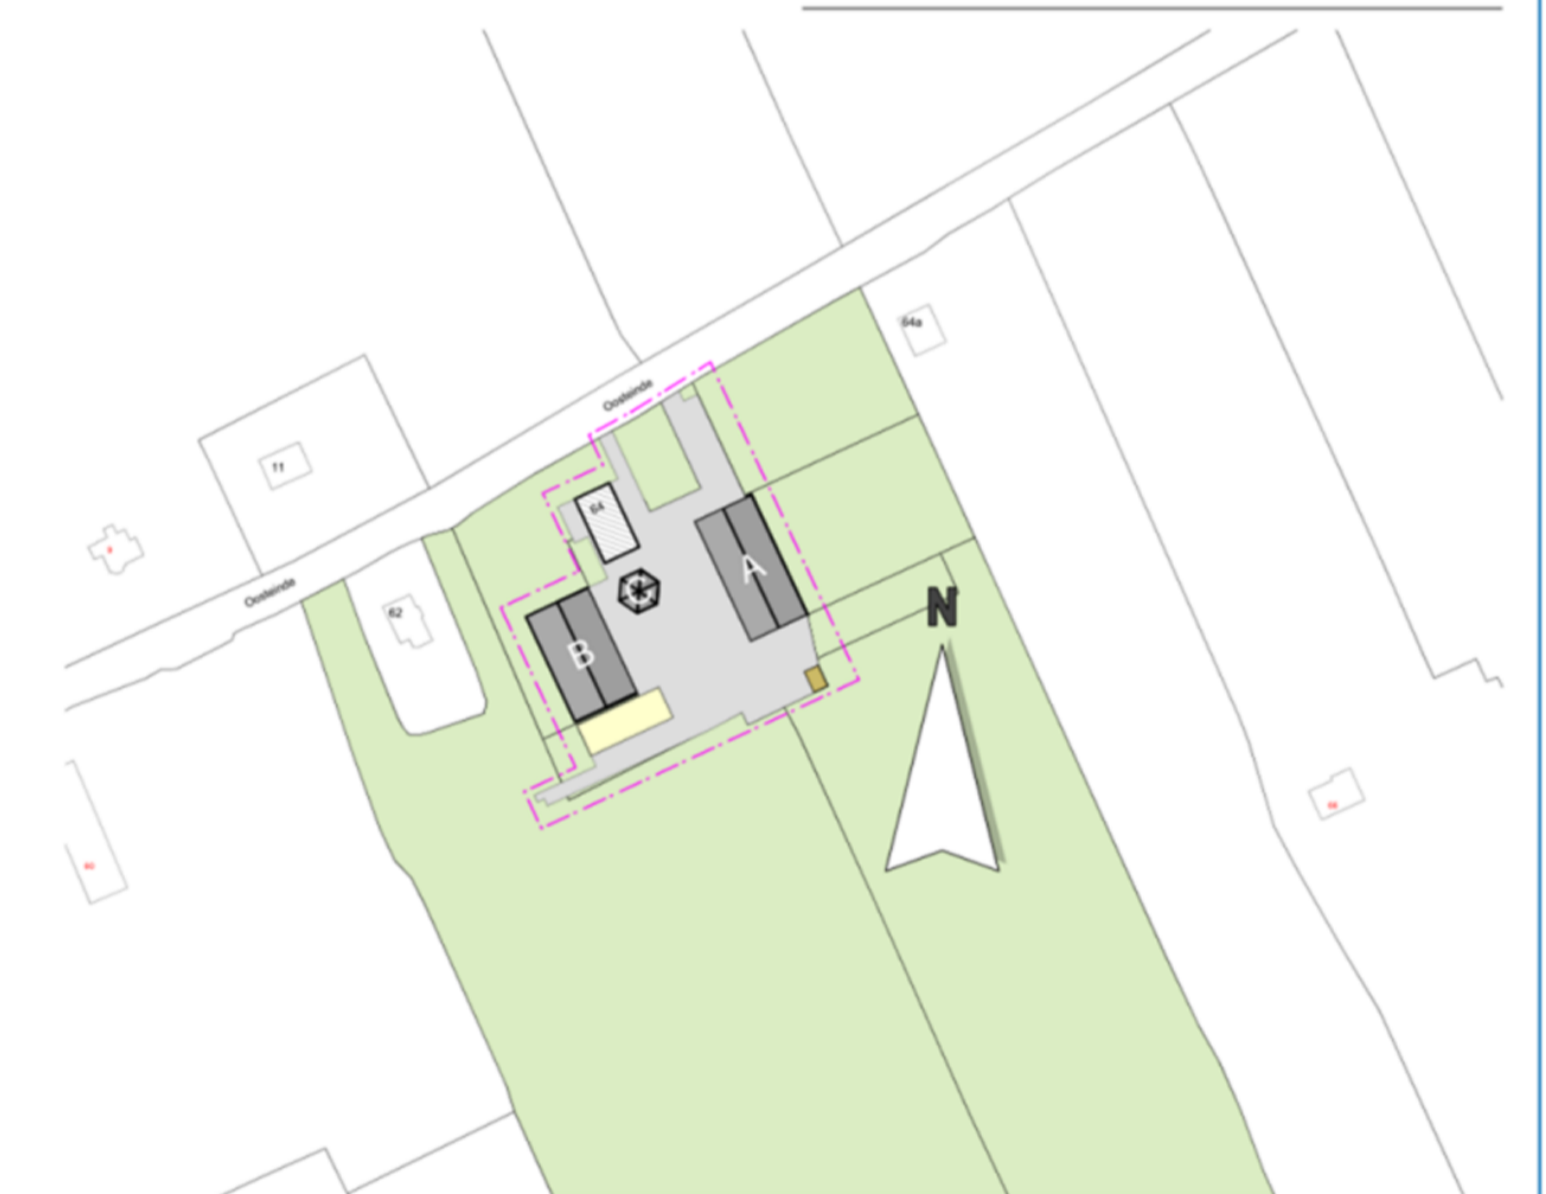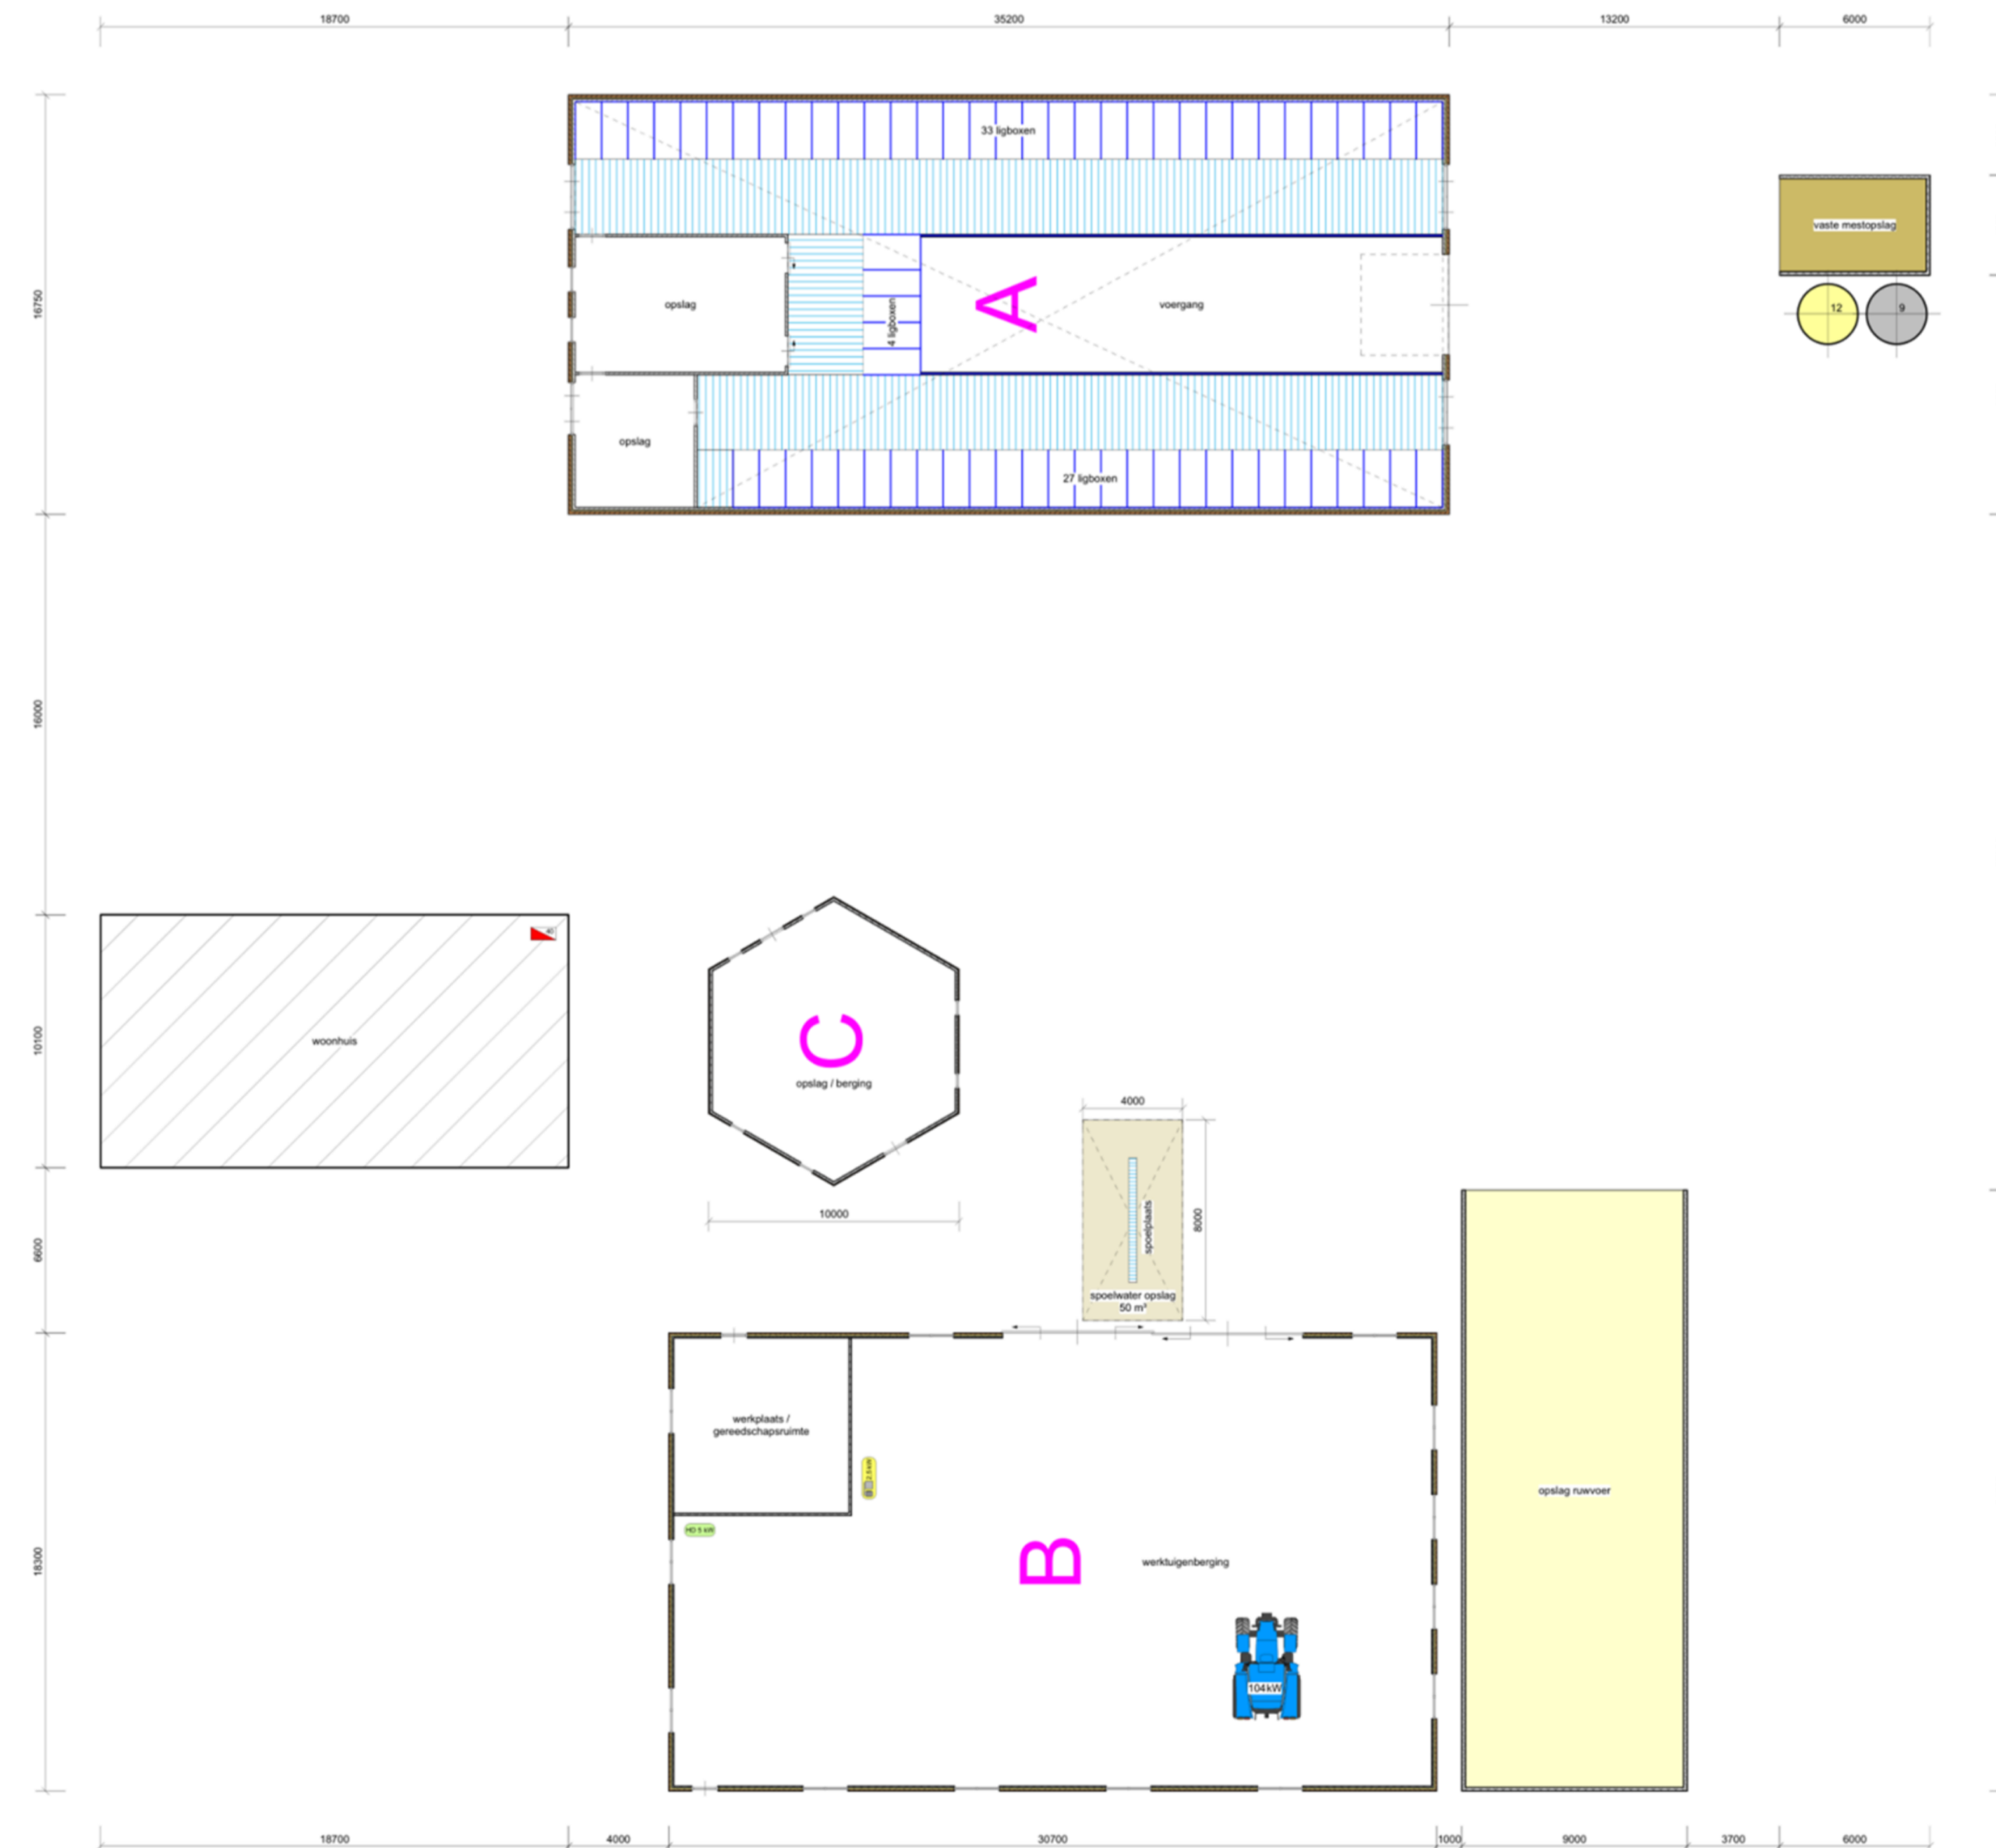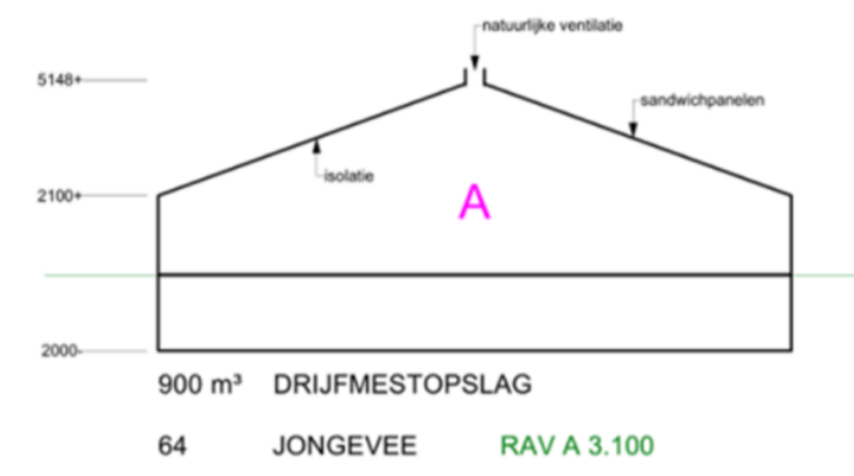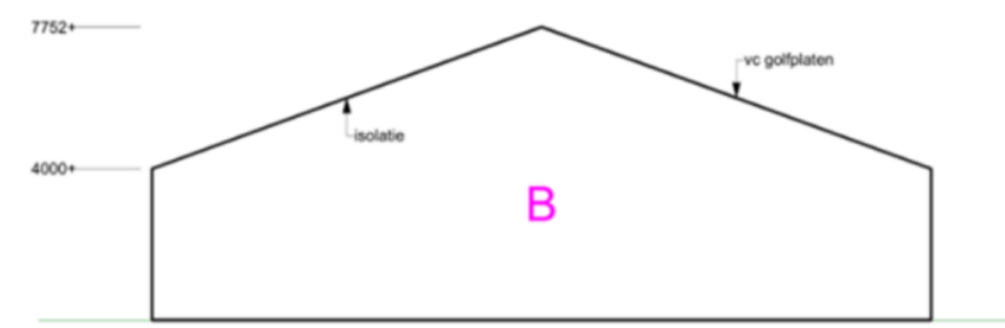

TEKENING NIET GESCHIKT VOOR UITVOERING

PROJECT  
Melding Activiteitenbesluit (Barim) voor het bedrijf aan de Oosteinde 64, 3466 LB, te Waarder

ONDERWERP  
Plattegrond, doorsneden en situatieschets

OPDRACHTGEVER  
Laagend 19  
3456 KG Driebruggen

ADVISEUR: DH PROJECTNR: 786405  
GETEKEND: MK  
CONTROLE:

SCHAAL: 1:200 TEKENINGNR:  
FORMAAT: 594 x 841  
DATUM: 2 december 2022

Ma-22  
WJZ A:  
WJZ B:  
WJZ C:  
WJZ D:  
WJZ E: