


## RENVOOI

ALGEMEEN		TANKS - VATEN - OPSLAG - SILO'S		
Staldoorsneden zijn genomen op de plaats en in de richting van de stallletter				
<b>GEVELOPENINGEN</b>				
100	deuropening	1	dieselotank volgens PGS 30	
1000	raamopening	2	propaantank incl. inhoud vgs. PGS 19	
<b>MATERIALEN</b>				
100	prefab gevellement (200 mm)	1	melkkotank incl. inhoud	
1000	stalen profielplaat	4	veevoedersilo waarin aangegeven tonnage	
1000	prefab beton	1	kunstmestilo waarin aangegeven tonnage	
1000	stalenrichting	2	1	9 ton
<b>LEIDINGEN</b>				
100	mestafvoer	<b>BRANDVEILIGHEID</b>		
1000	spoothwaterafvoer met schroefzuig	1	handbrandblusser	
<b>VLOERARCERINGEN</b>				
100	betonvloer	<b>DIVERSEN</b>		
1000	nootenvloer - metaal of kunststof	1	meterkast	
1000	betonvloer - stro 5% open	4	1	4
1000	strobed	1	1	1 kW
1000	onderkelder	1	2	2 kW
<b>ELEKTROMOTOREN</b>				
1	menger melkkotank waarin aangegeven vermogen	1	2	2 kW
1	melkpomp waarin aangegeven het vermogen	1	2	2 kW
1	koelaggregaat waarin aangegeven het vermogen	1	7	7 kW
1	hogedrukreiger waarin aangegeven het vermogen	1	5	5 kW
5	krachtoverbreng	5	5	5 kW
1	vijzel	2	1,5	1,5 kW
1	handgereedschap waarin aangegeven het vermogen	1	15	15 kW
2	compressor waarin aangegeven het vermogen	2	5	5 kW
<b>VERBRANDINGSMOTOREN</b>				
3	tractor waarin aangegeven het vermogen	3	216	216 kW
1	loader waarin aangegeven het vermogen	1	40	40 kW
<b>VERWARMING</b>				
2	c.v. ketel waarin aangegeven het vermogen	2	80	80 kW
3	elektrische boiler waarin aangegeven het vermogen	3	6	6 kW
<b>VENTILATOREN</b>				
4	ventilatiekoeler natuurlijke ventilatie	4		

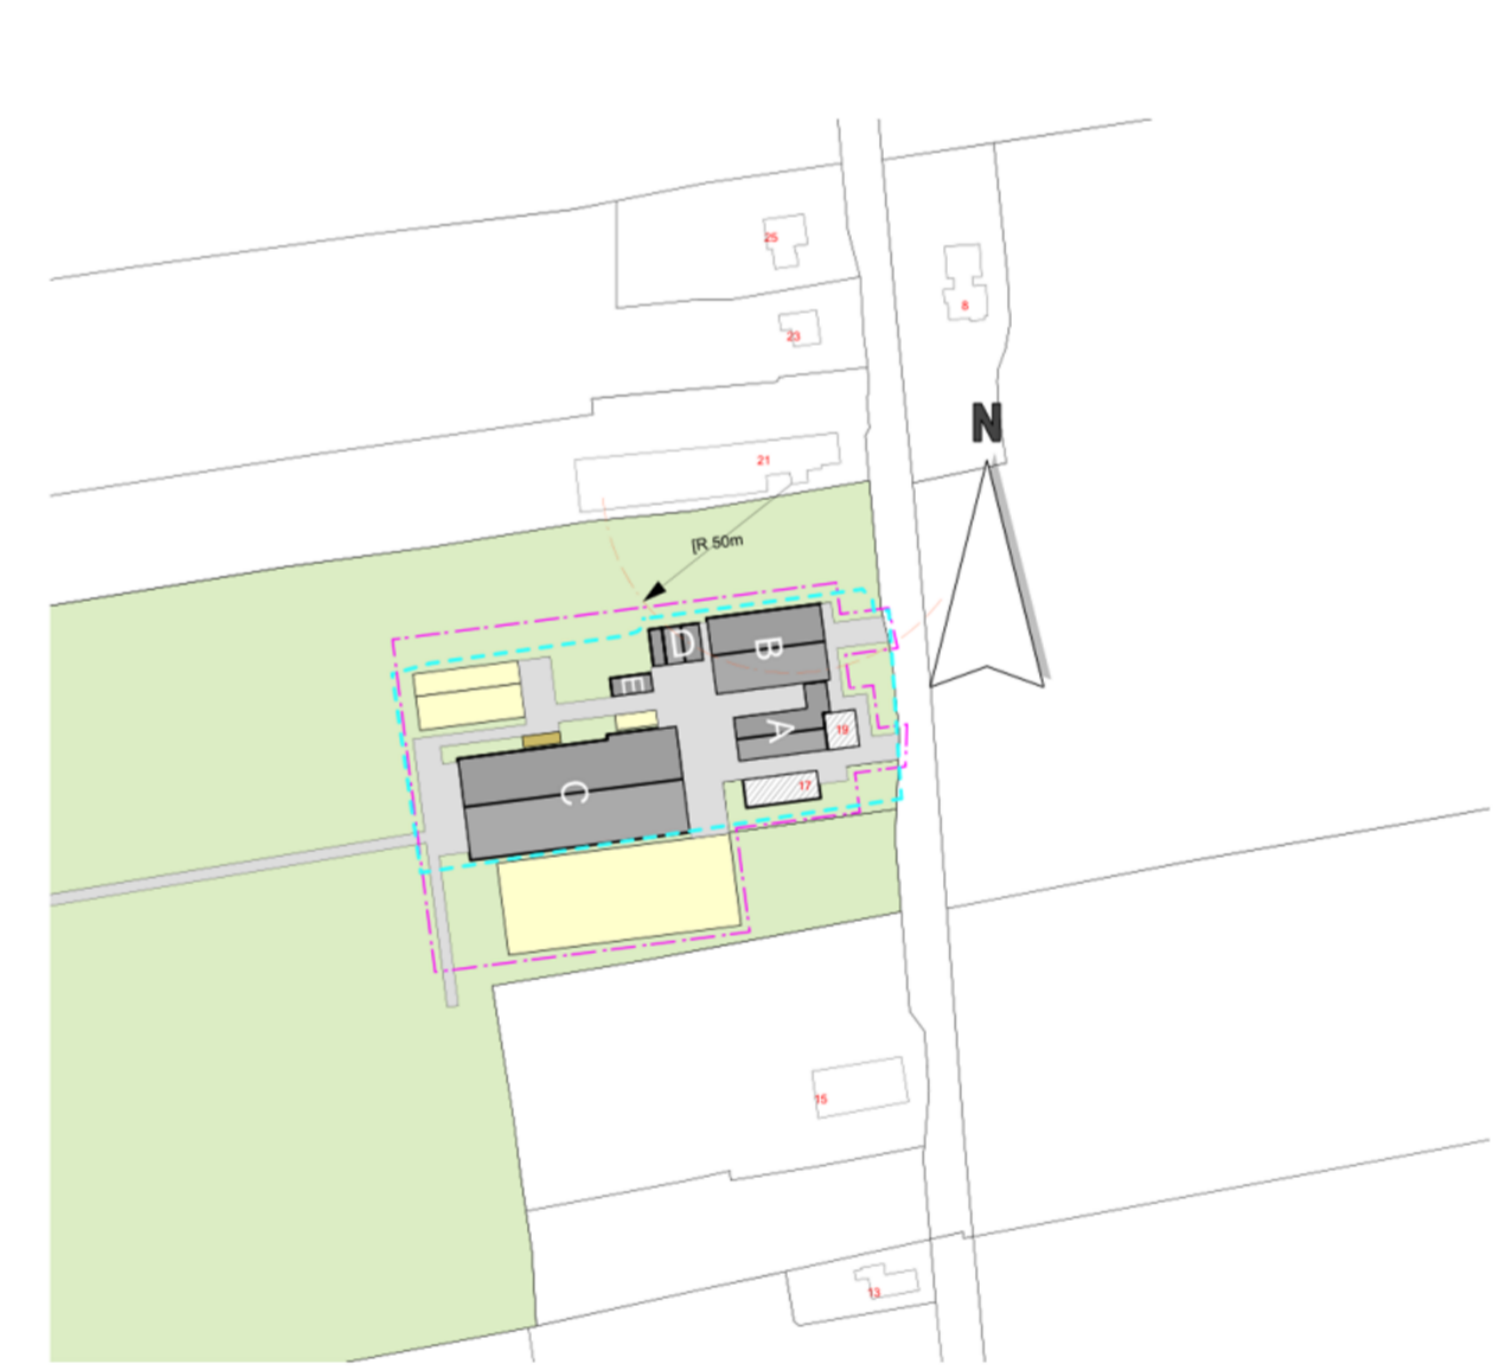

**TEKENING NIET GESCHIKT VOOR UITVOERING**

PROJECT: Melding Activiteitenbesluit (Barim) voor het bedrijf aan het Laageind 19 te Driebruggen

ADVISEUR: [REDACTED] PROJECTNR: 786404

GETEKEND: [REDACTED] TEKENINGNR: Ma-22

ONDERWERP: Plattegrond, doorsneden en situatieschets

SCHAAL: 1 : 200

FORMAAT: 594 x 900

DATUM: 2 december 2022

OPDRACHTGEVER: [REDACTED]

WILZ. A: 5 december 2022

WILZ. B: 13 juli 2023

WILZ. C:

WILZ. D:

WILZ. E: