

Legenda



	Mestopslag		Perceelsgrens
	Roostervloer		Buitenvoor
	Bestrating		Kulkvoerplaat

Renvooi gebouwen

Nummer	Soort gebouw	Gevels	Dakbedekking	inh. mestopslag
E	Kalverenstal : 92 st vleeskalveren	Baksteen	Asbestgolflaten	80 m ³
F	Kalverenstal : 269 vleeskalveren	Baksteen	Asbestgolflaten	95 m ³
G	30 vleeskalveren, 5 zoogkoeien, 50 schapen, ziekenboeg, 15 st jongvee	Baksteen	Asbestgolflaten	125 m ³
H	Stal : 24 zoogkoeien + 7 st jongvee 77 vleeskalveren 6-24 mnd	Baksteen	Asbestgolflaten	125 m ³
I	Stal vleeskalveren 275 st.	Baksteen	Asbestgolflaten	160 m ³
J	Vleeskalverenstal : 584 vleeskalveren	Baksteen	Asbestgolflaten	121 m ³
K	44 vleeskalveren 6-24 mnd + 5 zoogkoeien	Baksteen/damwand	Damwand	75 m ³
L	Loods + stro-opslag	Baksteen/damwand	Golflaten	nvt
M	Wagenloods/berging/ houtgestookte cv ketel	Damwandplaten	Asbestgolflaten	nvt
N	Berging	Baksteen	Dakpannen	nvt
O	Woning	Baksteen	Dakpannen	nvt
P	Garage / 2 paarden K1.100 en 1 pony K3.100	Baksteen/hout	Asbestgolflaten	20 m ³
Q	berging / schuilhut	Baksteen/hout	Asbestgolflaten	40 m ³
R	Opslagruimte	Baksteen/hout	Asbestgolflaten	nvt
S	Woning	Baksteen	Dakpannen	nvt
T	320 vleeskalveren chemische luchtwater 90% A4.1 bwl 2013.08V3	Baksteen	Asbestgolflaten	160 m ³

Renvooi nummering diversen

Nr	Naam apparaat en aantal	Eigenschappen	Nr	Naam apparaat en aantal	Eigenschappen
01	Voedersilo 4x	4 ton	22	Ventilator 0920 4x	1.0 kw /st
02	Ventilator 2x	0.2 kw /st	23	Voedersilo 3x	8 ton /st
03	Heater	65 kW	24	Vijzel 3x	1.1 kW /st
04	Poederblusser	7 kg	25	Vijzel 3x	1.1 kW /st
05	Poederblusser 3x	7 kg / st	26	Weegmenger 2x	700 ltr / 0.5 kW
06	Waterpomp	0.7 kW	27	Overstortpomp 2x	0.7 kW
07	Voedersilo	6 ton	28	Buffer melktank 2x	1500 ltr
08	Voedersilo 3x	12 ton	29	Melkpomp 2x	3kW
09	Ventilator 0500 11x	0.2 kw /st	30	Medicijnen/Min. menger 2x	200 ltr / 0.5 kW
10	Aluminiumzaag	0.5 kW	31		
11	houtgestookte cv ketel	100 kW	32	Koudwatervoorraad	
12	Hoge drukspuit	11.0 kW	33	Warmwatervoorraad	
13	Waterpomp + ontzuring	0.7 kW	34	Dieselolietank	1500 ltr
16	Vijzel	0.55 kW	35	Tractor	58 kw
17	Noodstroomaggregaat	31 kVa	36	Kast bestrijdingsmiddelen	25 kg
18	Ventilator Ø1000 2x	0.8 kW	37	CV ketel hr 2x	100 kW
19	Gaskapjes 5x	27 kW			
20	Kadaverkap/koeling	0.7kW			
21	Ventilator 11x	0.2 kW			

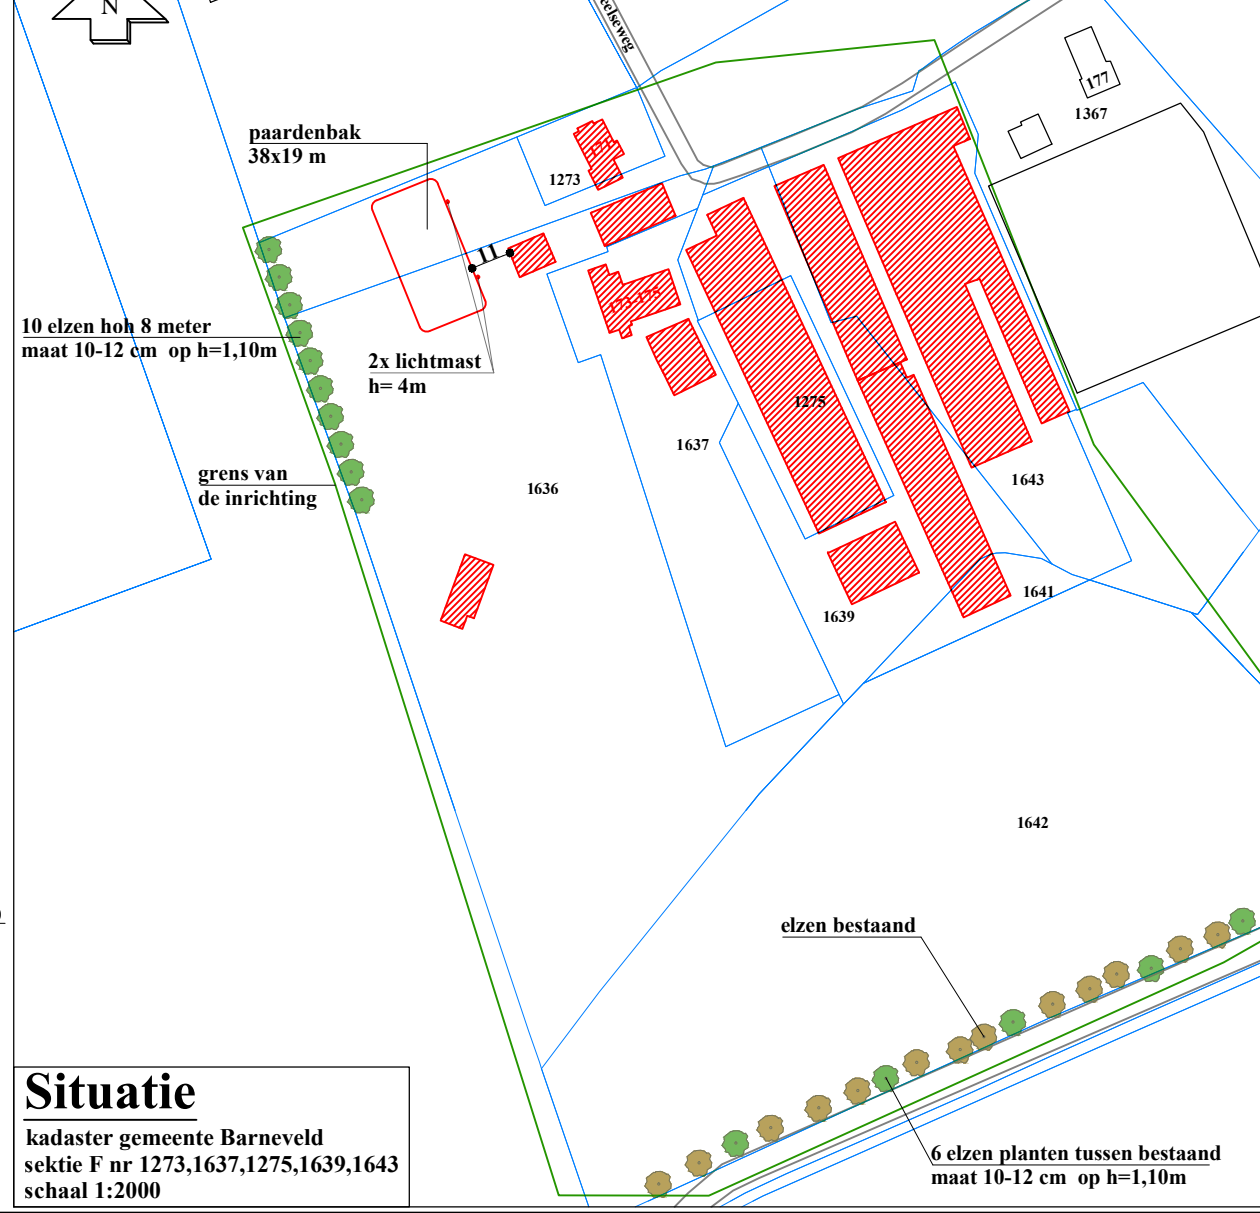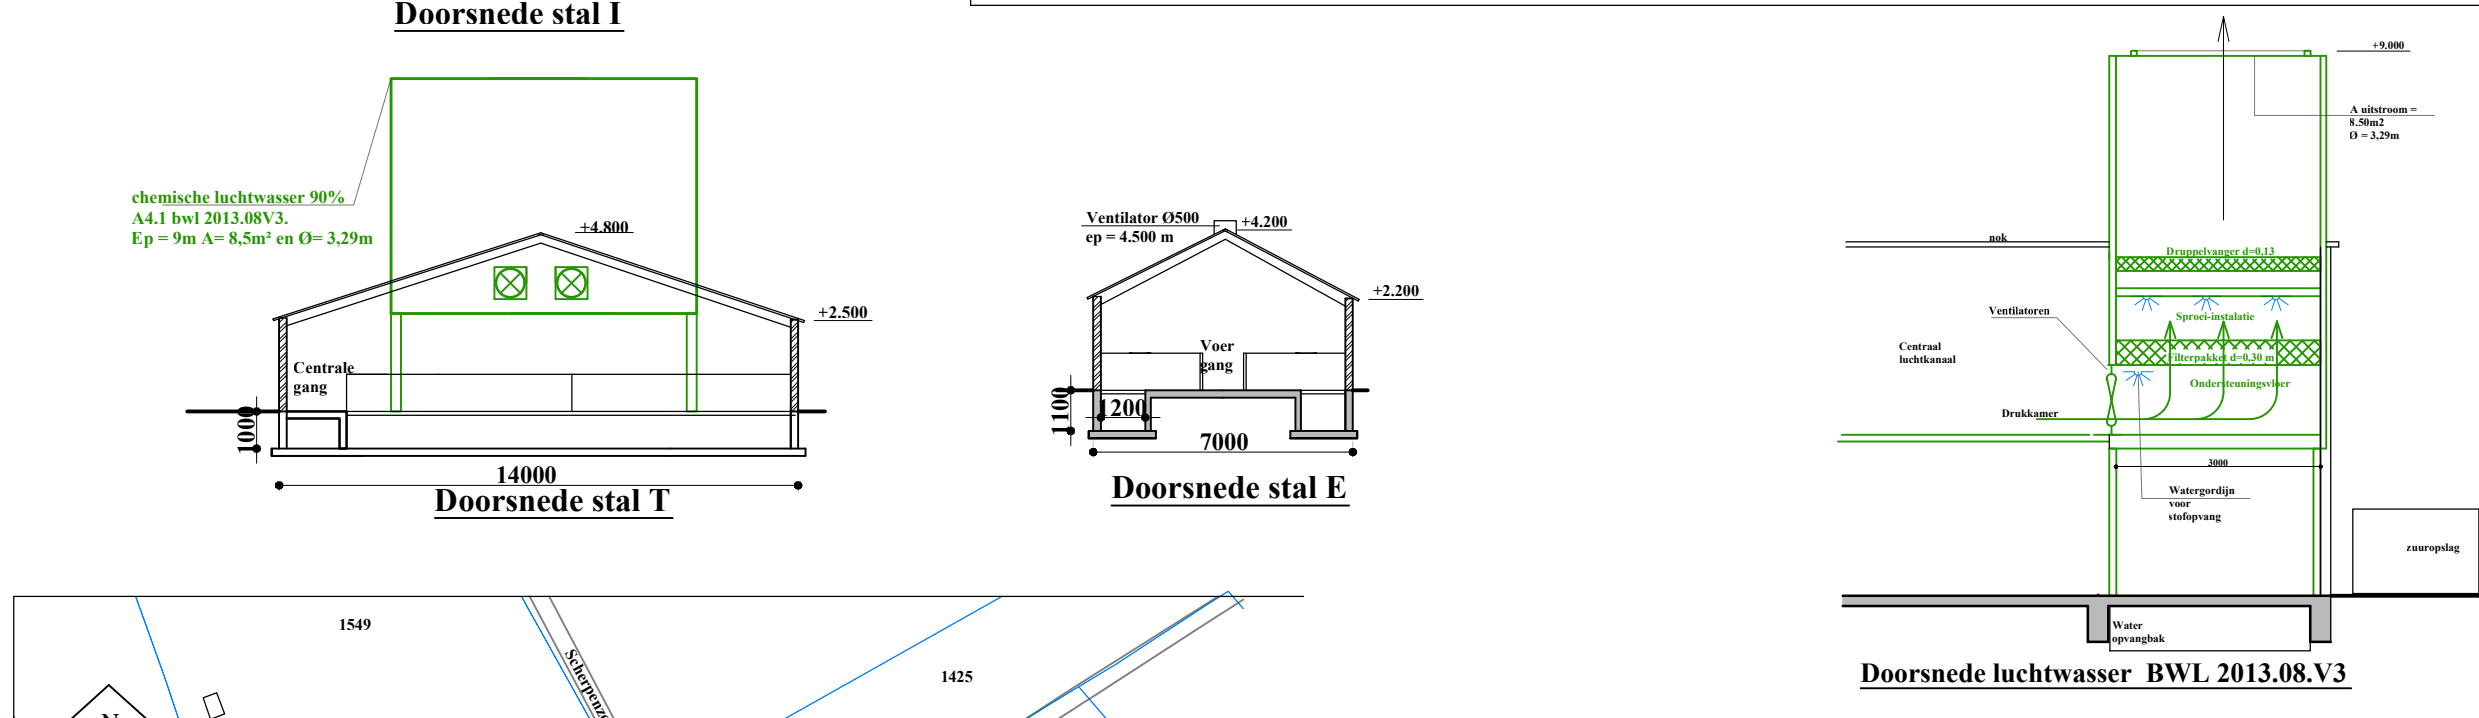

Handtekening :

Graveland Bouwontwerp

Project: Milieuvergunning Scherpenzeelseweg 171-175

Onderdeel: Plattegrond en doorsneden van perceel Scherpenzeelseweg 171-175 3772ME, Barneveld

Opdrachtgever:

Formaat: A2*2.5
Schaal: zie tek

Getekend: J. Graveland
Diversen:

Status: Definitief

Ereprijs 48
3773 CN Barneveld
Tel 06-24644948
jaapgraveland@yahoo.com

Kampstraat 32
3771 AV Barneveld
Telefoon 0342-420 966
E-mail e.top@mm.nl
Website www.mmm.nl

L 22-05-23
K 03-03-22
J 13-12-21
I 25-11-21

uitg./datum/wijziging

Tekeningnummer:

T1262

Plattegrond
Schaal 1:200

Situatie
kadaster gemeente Barneveld
sectie F nr 1273,1637,1275,1639,1643
schaal 1:2000