

Legenda



	Mestopslag		Perceelsgrens
	Roostervloer		Buitemuur
	Bestrating		Kulkvloerplaat

Renvooi gebouwen

Nummer	Soort gebouw	Gevels	Dakbedekking	inh. mestopslag
E	Kalverstal : 92 st vleeskalveren	Baksteen	Asbestgolfplaten	80 m³
F	Kalverstal : 269 vleeskalveren	Baksteen	Asbestgolfplaten	95 m³
G	30 vleeskalveren, 5 zoogkoeien, 50 schapen, ziekenboeg, 15 st jongvee	Baksteen	Asbestgolfplaten	125 m³
H	Stal : 24 zoogkoeien + 7 st jongvee 77 vleestieren 6-24 mnd	Baksteen	Asbestgolfplaten	125 m³
I	Stal vleeskalveren 275 st.	Baksteen	Asbestgolfplaten	160 m³
J	Vleeskalverstal : 584 vleeskalveren	Baksteen	Asbestgolfplaten	121 m³
K	44 vleestieren 6-24 mnd + 5 zoogkoeien	Baksteen/damwand	Damwand	75 m³
L	Loods + stro-opslag	Baksteen/damwand	Golfplaten	nvt
M	Wagenloods/berging/ houtgestookte cv ketel	Damwandplaten	Asbestgolfplaten	nvt
N	Berging	Baksteen	Dakpannen	nvt
O	Woning	Baksteen	Dakpannen	nvt
P	Garage / 2 paarden K1.100 en 1 pony K3.100	Baksteen/hout	Asbestgolfplaten	20 m³
Q	berging / schuilhut	Baksteen/hout	Asbestgolfplaten	40 m³
R	Opslagruimte	Baksteen/hout	Asbestgolfplaten	nvt
S	Woning	Baksteen	Dakpannen	nvt
T	320 vleeskalveren chemische luchtwater 90% A4.1 bwl 2013.08V3	Baksteen	Asbestgolfplaten	160 m³

Renvooi nummering diversen

Nr	Naam apparaat en aantal	Eigenschappen	Nr	Naam apparaat en aantal	Eigenschappen
01	Voedersilo 4x	4 ton	22		
02	Ventilator 2x	0.2 kW /st	23		
03	Heater	65 kW	24	Voedersilo 3x	8 ton /st
04	Poederblusser	7 kg	25	Vijzel 3x	1.1 kW /st
05	Poederblusser 3x	7 kg / st	26	Weegmenger 2x	700 ltr / 0.5 kW
06	Waterpomp	0.7 kW	27	Overstortpomp 2x	0.7 kW
07	Voedersilo	6 ton	28	Buffer melktank 2x	1500 ltr
08	Voedersilo 3x	12 ton	29	Melkpomp 2x	3kW
09	Ventilator Ø500 17x	0.2 kw /st	30	Medicijnen/Min. menger 2x	200 ltr / 0.5 kW
10	Aluminiumzaag	0.5 kW			
11	houtgestookte cv ketel	100 kW	32	Koudwater voorraad	
12	Hoge drukspuit	11.0 kW	33	Warmwater voorraad	
13	Waterpomp + ontijzering	0.7 kW	34	Dieselolietank	1500 ltr
16	Vijzel	0.55 kW	35	Tractor	58 kW
17	Noodstroomaggregaat	31 kVa	36	Kast bestrijdingsmiddelen	25 kg
18	Ventilator Ø1000 2x	0.8 kW	37	CV ketel hr 2x	100 kW
19	Gaskapjes 5x	27 kW			
20	Kadaverkap/koeling	0.7kW			
21	Ventilator 11x	0.2 kW			

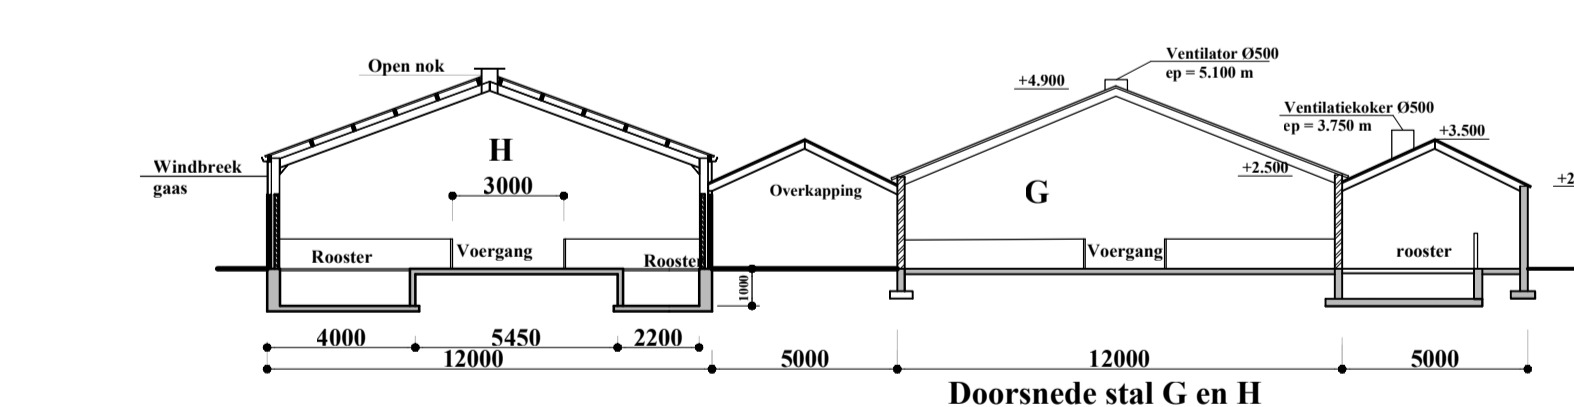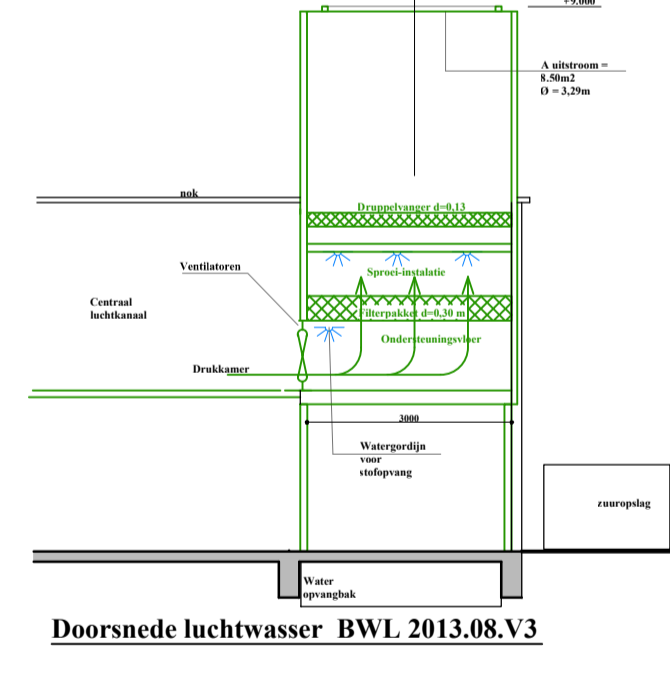

Handtekening :

Midden Nederland Makelaars
 Remdeling bij aan- en verkoop van:
 - woningen
 - bedrijfspanden
 - landbouwobjecten
 - agrarische productieruimten
 - recreatie
 - projectontwikkeling
 - verhuur
 - hypotheek & financiering

Graveland Bouwontwerp
 Eerprjs 48
 3773 CN Barneveld
 Tel 06-24644948
 jaapgraveland@yahoo.com

Project: **Milieuvergunning Scherpenzeelseweg 171-175**

Onderdeel:	Plattegrond en doorsneden van perceel Scherpenzeelseweg 171-175 3772ME, Barneveld	K	03-03-22
		J	13-12-21
		I	25-11-21

Ontdachtgever: **Graveland Bouwontwerp** Tekeningnummer: **T1262**

Formaat: A2*2.5 Getekend: J. Graveland Status: Definitief
 Schaal: Diversen Definitief

Plattegrond
Schaal 1:200

Voor paardenbak en lichtmast zie situatietekening

Situatie
kadaster gemeente Barneveld
 sectie F nr 1273,1637,1275,1639,1643
 schaal 1:2000