



Plattegrond
Schaal 1:100

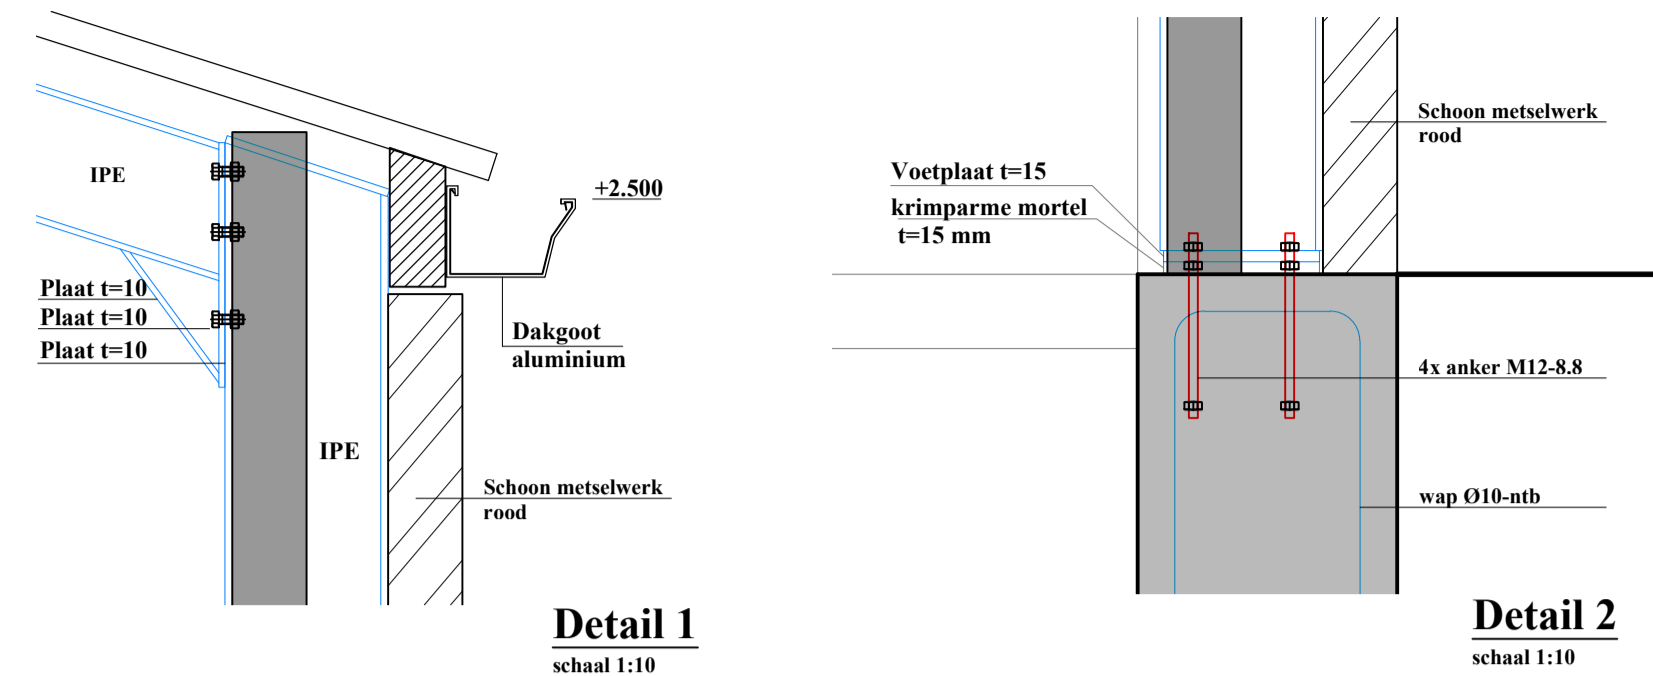


Detail 1
schaal 1:10


Detail 2
schaal 1:10

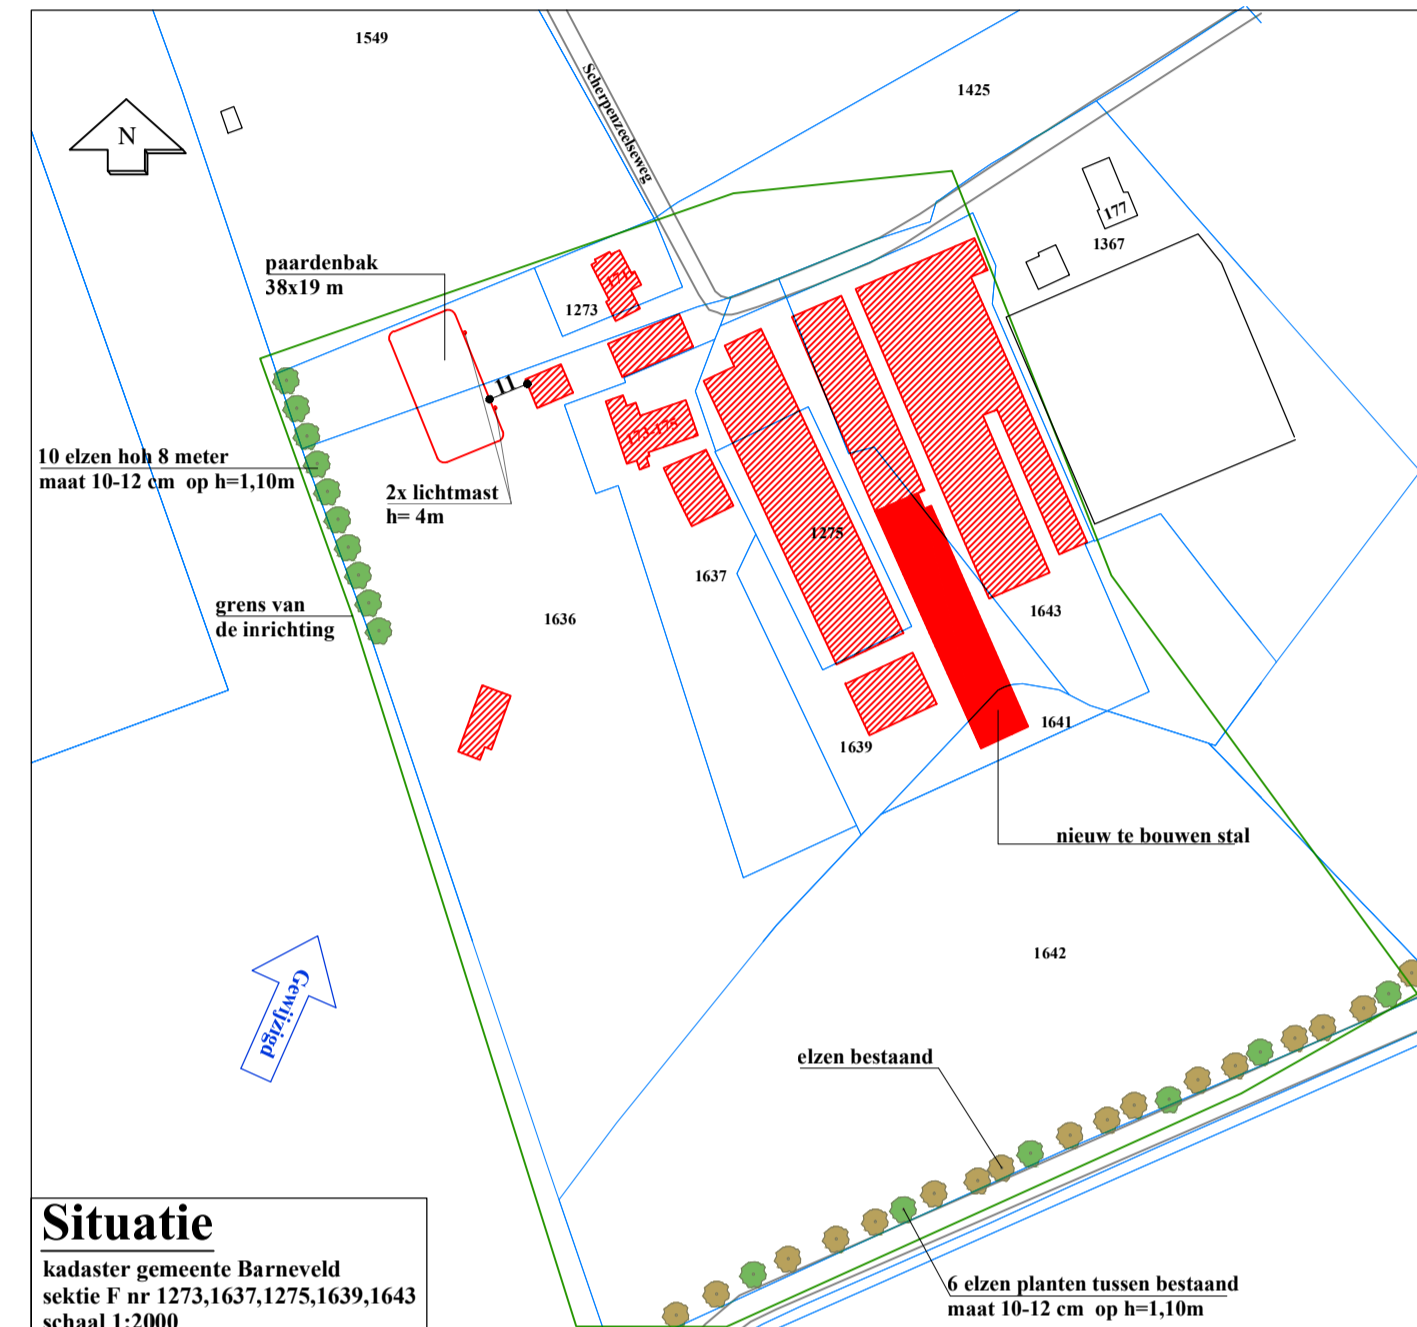


Situatie

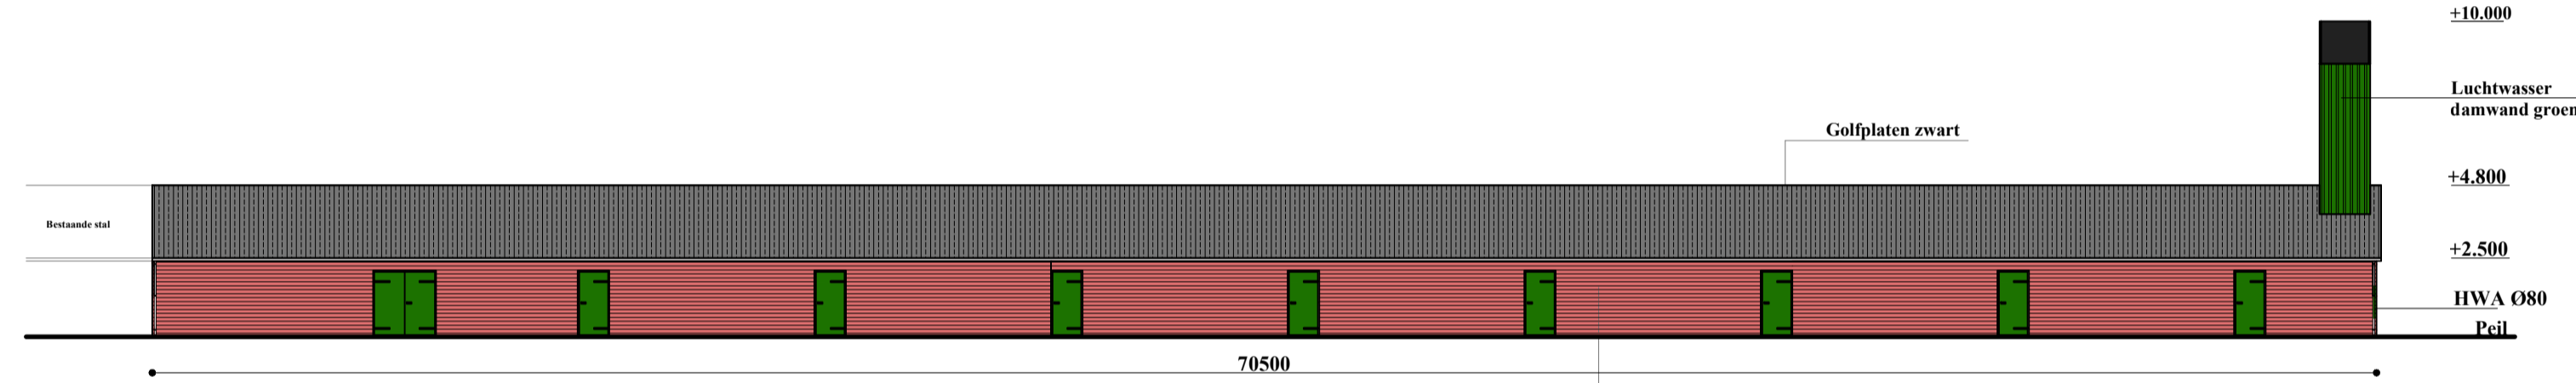


aanzicht westzijde
schaal 1:200

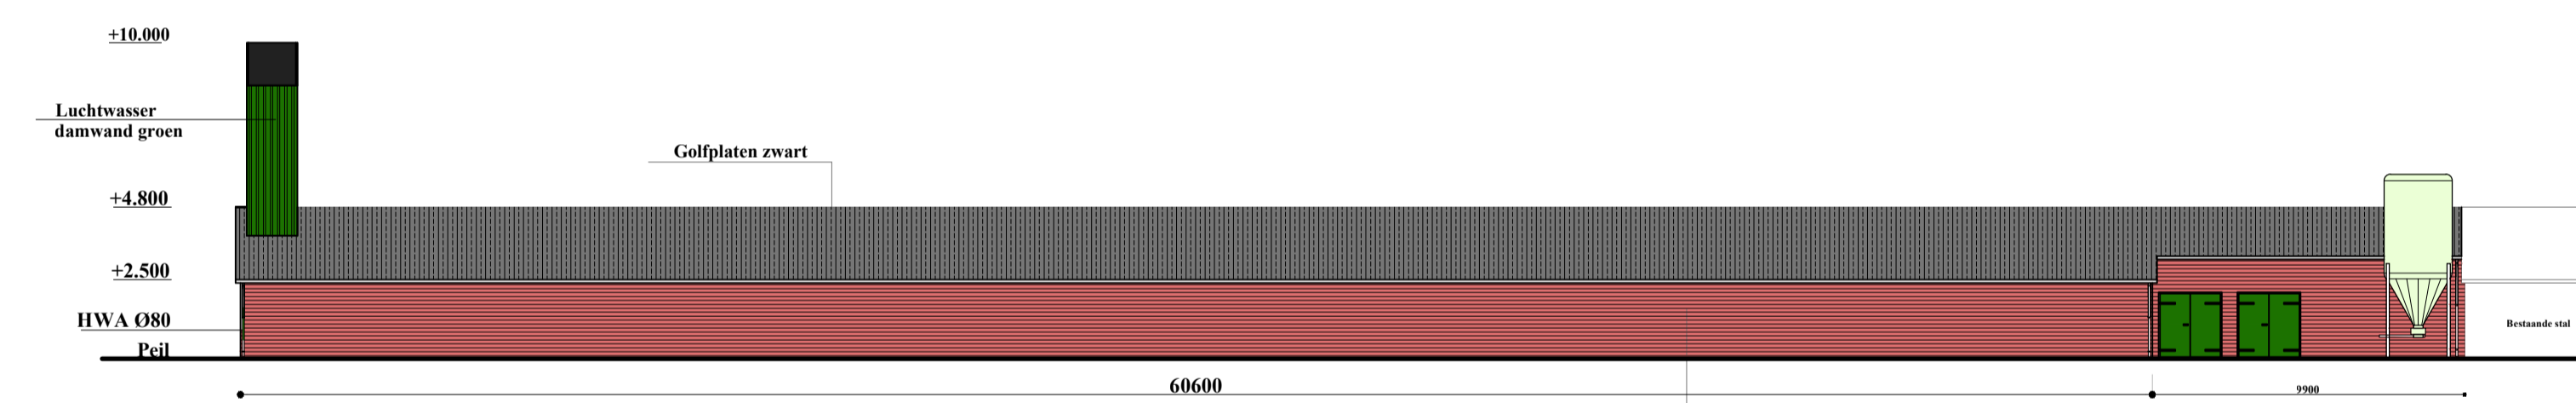


aanzicht oostzijde
schaal 1:200

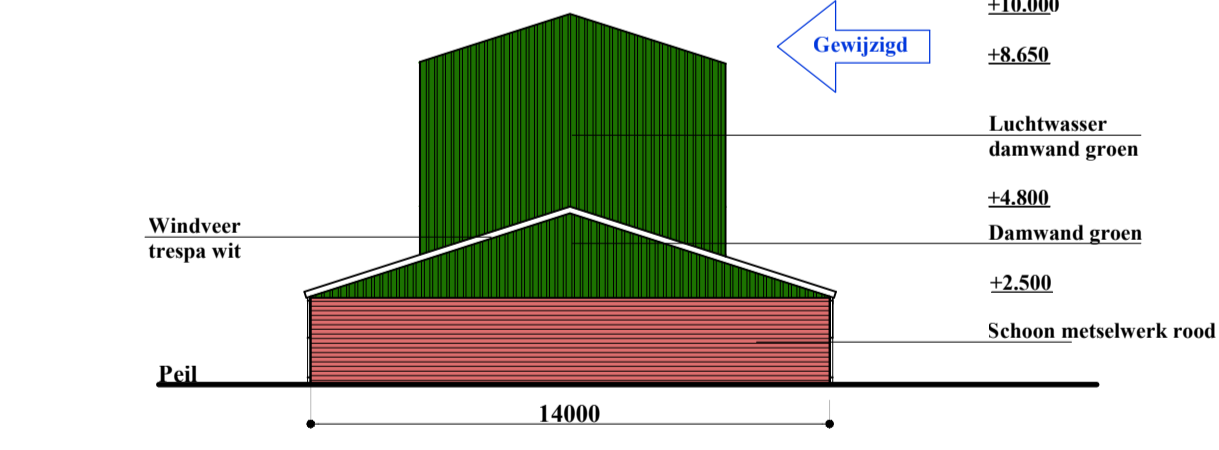


aanzicht zuidzijde
schaal 1:200

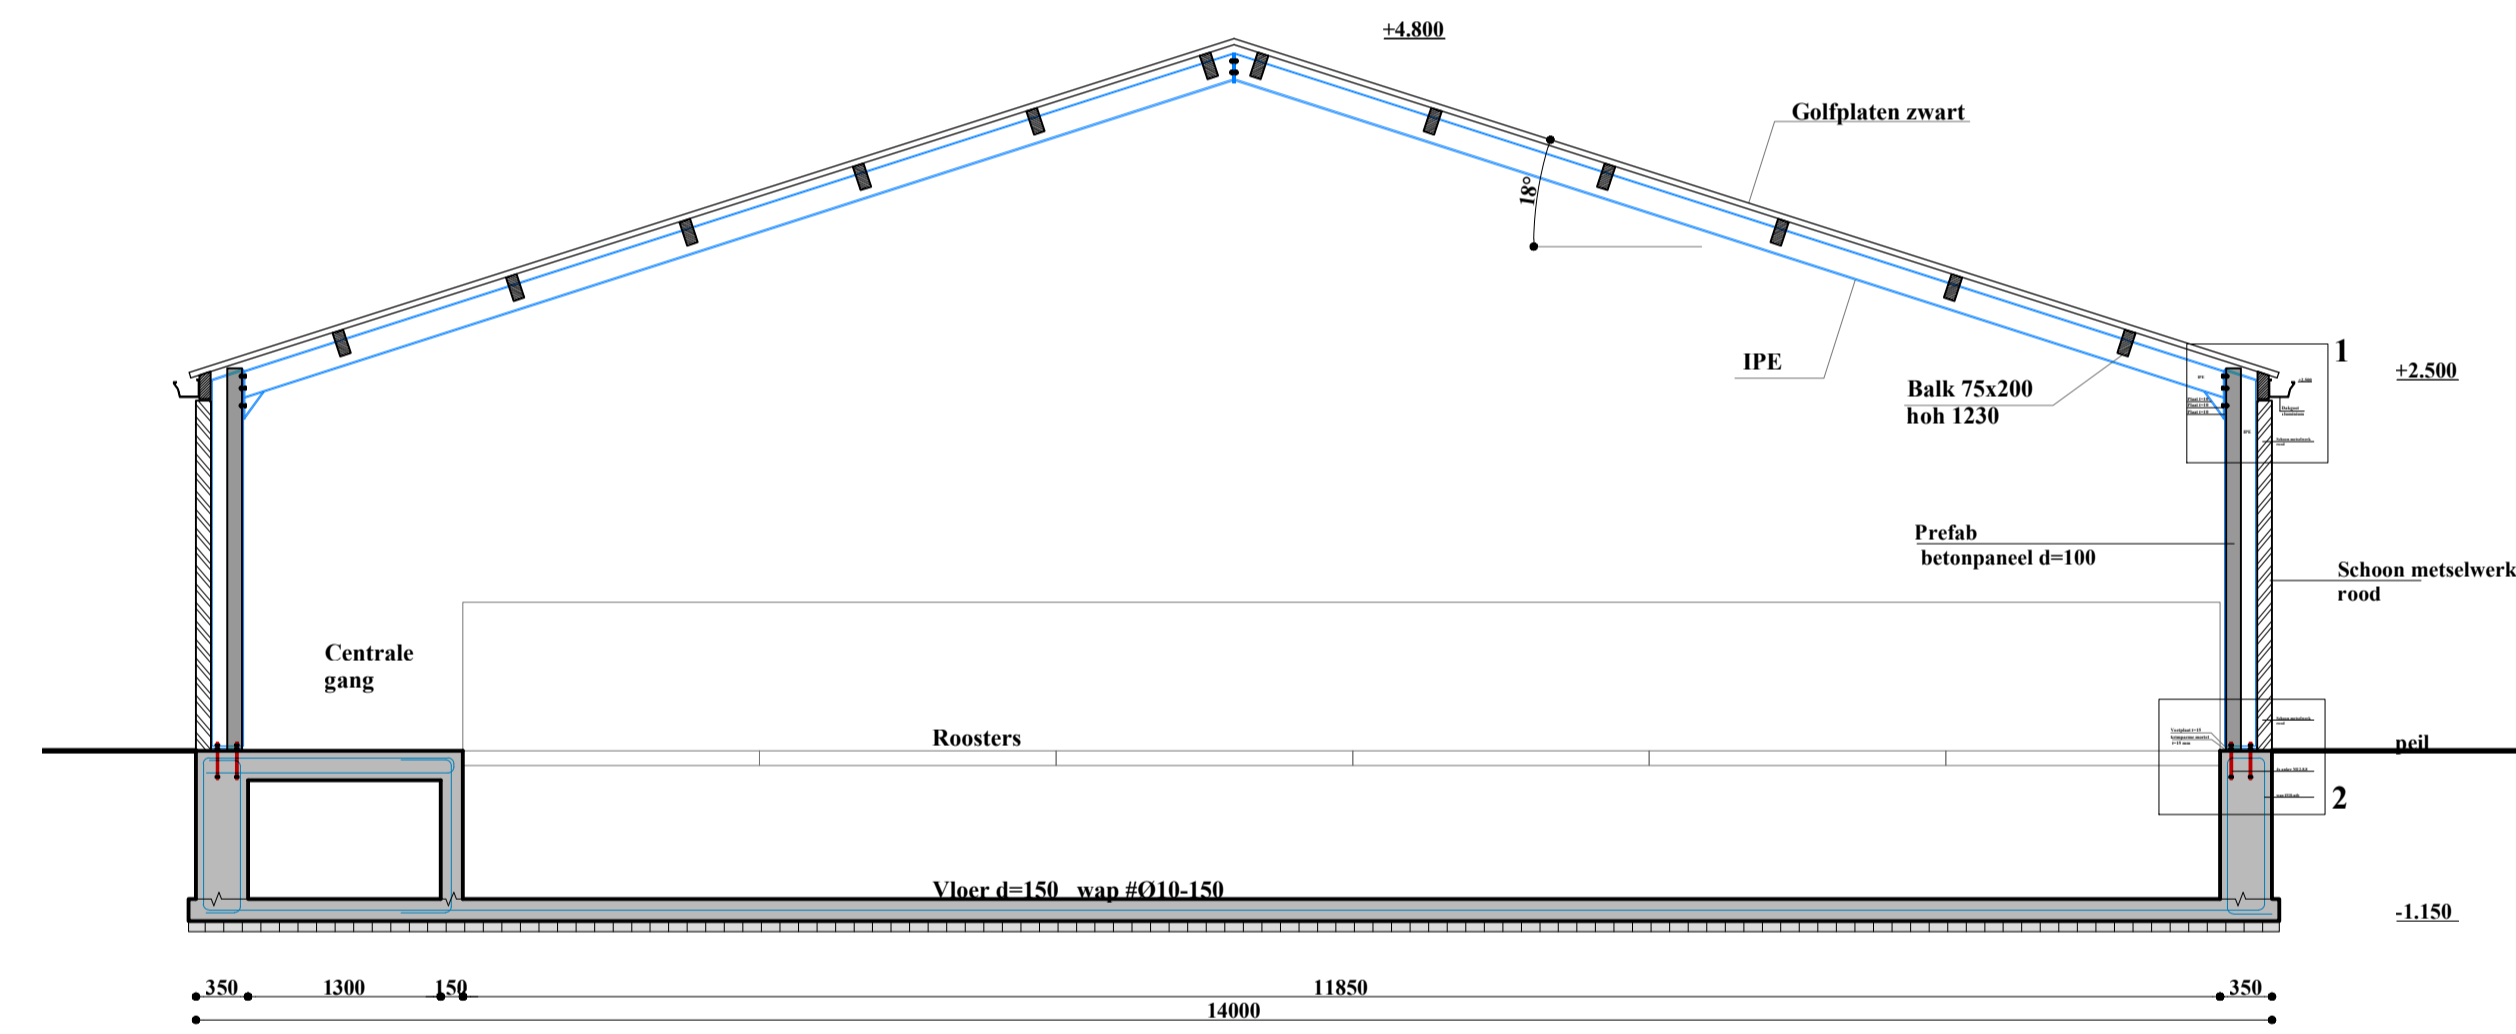

Doorsnede a-a
schaal 1:50

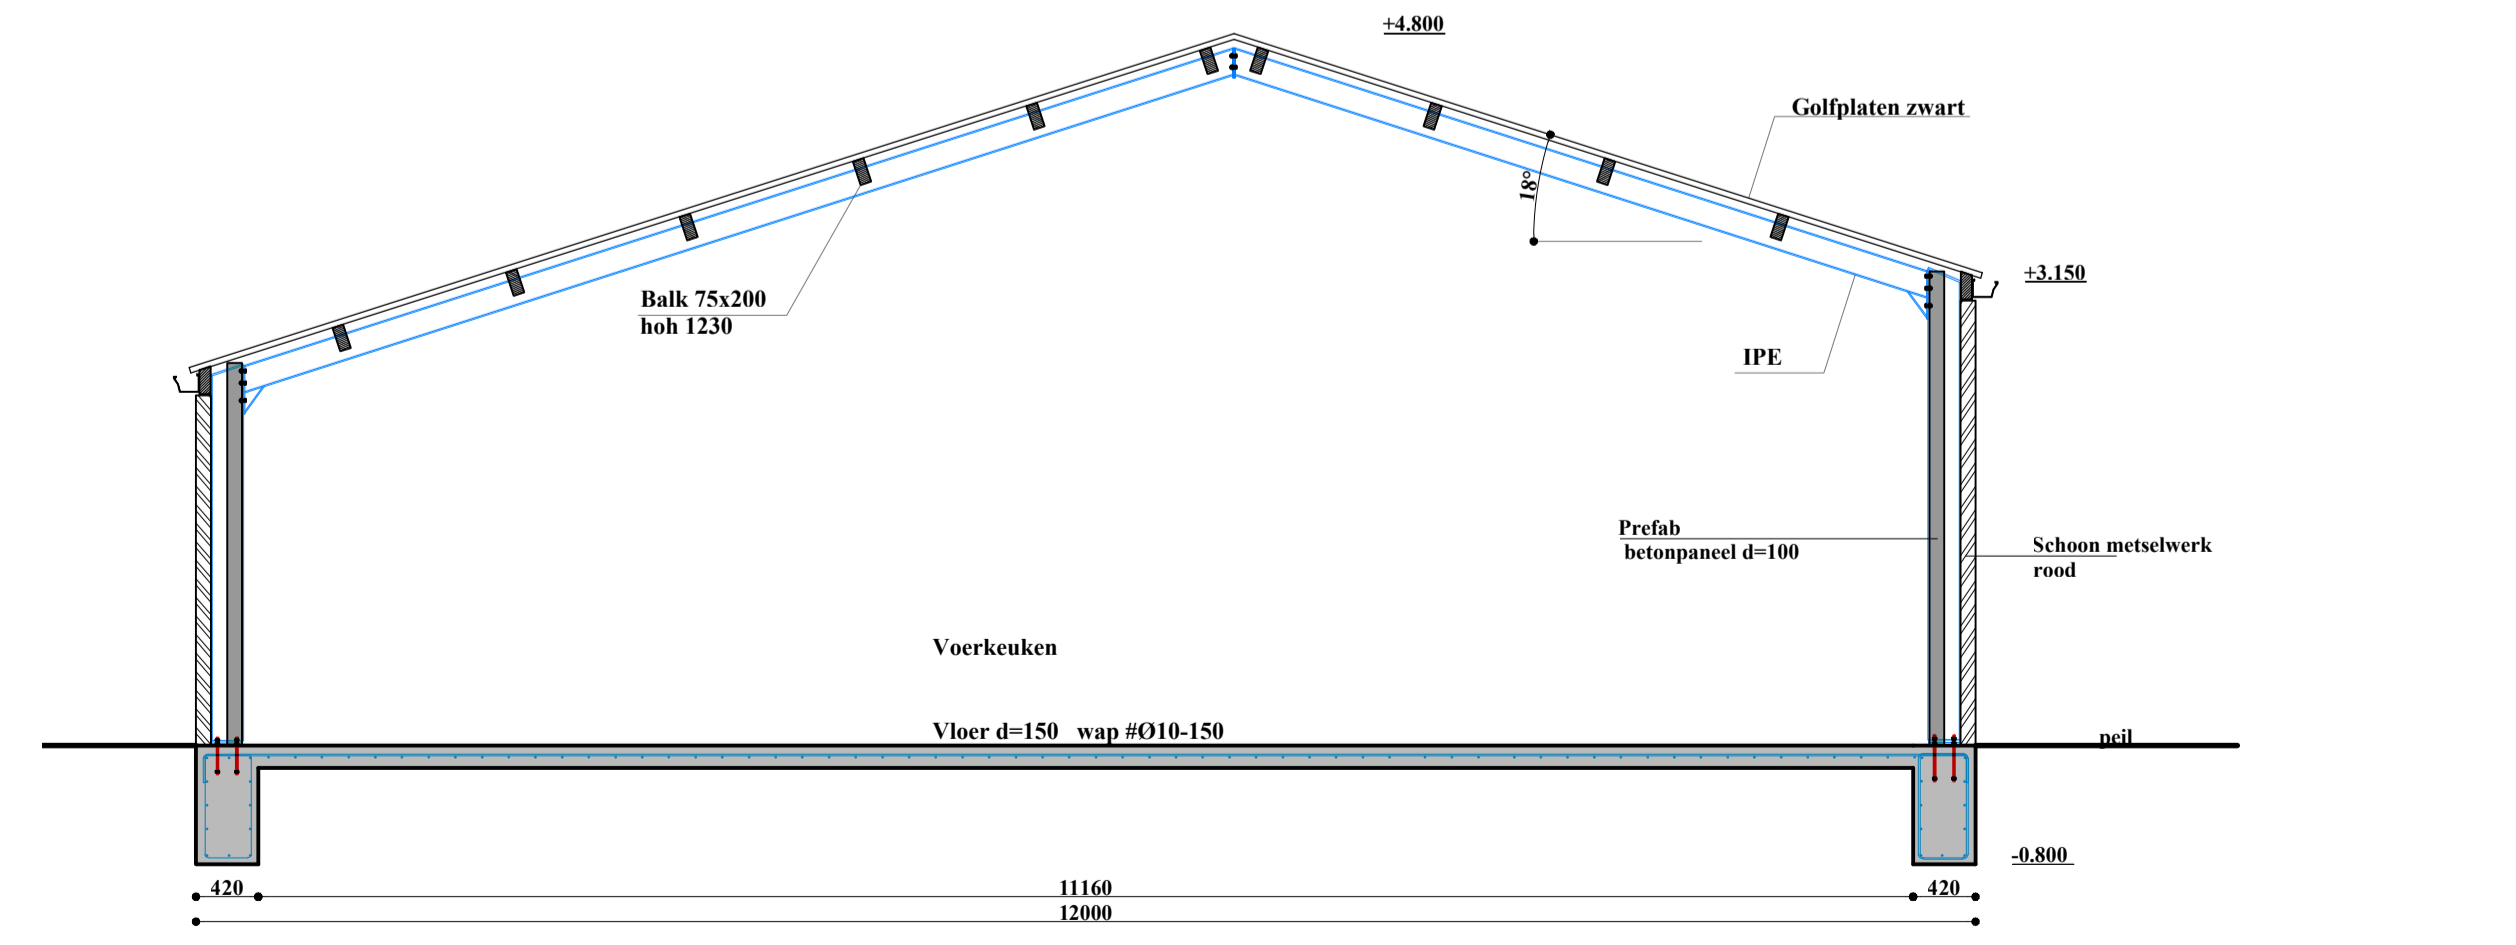

Doorsnede b-b
schaal 1:50

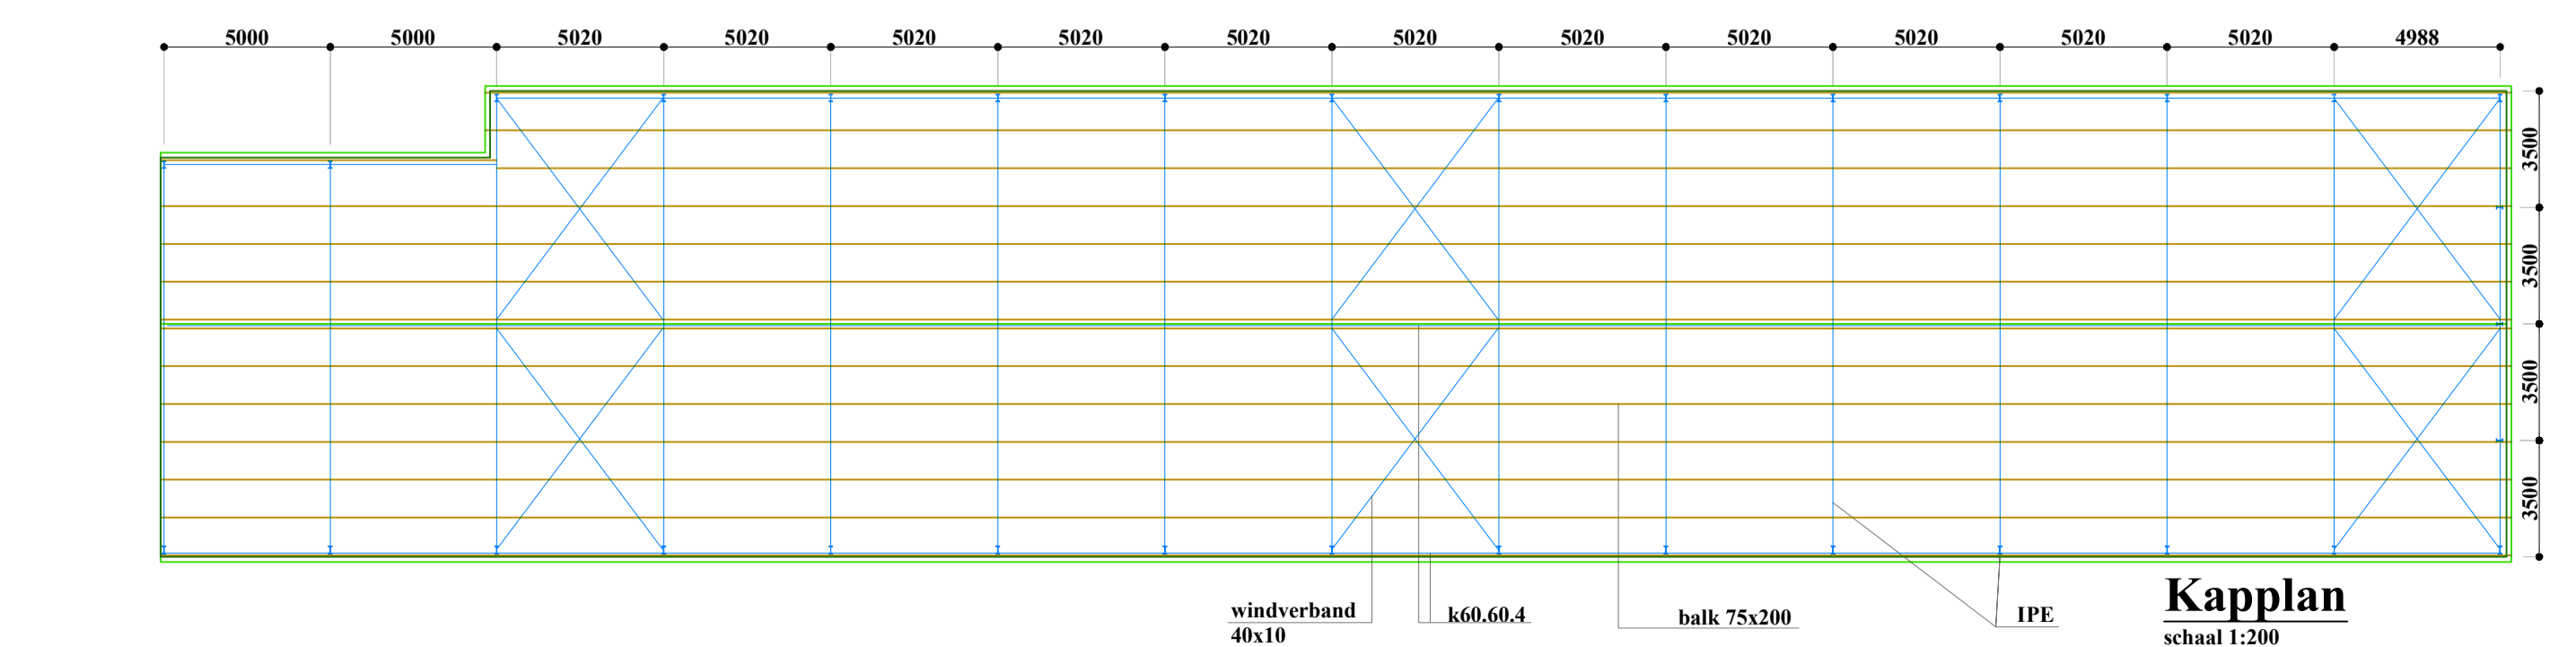

Kaplan
schaal 1:200

Opmerkingen

- Maten in mm
- Hoogtematen in m tov peil
- Alle maten, tekeningen etc voor de start van de werkzaamheden controleren en zo nodig aanpassen
- Alle constructieve werken volgens de berekening van de constructeur
- Bouwplan uitvoeren volgens voor dit plan geldende regelgeving

Midden Nederland MAKELAARS

Kampstraat 32
3771 AV Barneveld
Telefoon 0342- 429 966
E-mail c.topp@mm.nl
Website www.mnm.nl

Materialenstaat

Beton:	C18/25 milieuklasse XA2	Brandklasse A1
Wapeningsstaal:	B500B	Brandklasse A1
Stalen walsprofielen:	S235JRH	Brandklasse A1
Buitenblad:	Schoon metselwerk rood	Brandklasse A1
Damwand groen:	Damwand groen	Brandklasse A1
Houten Balken:	Greenen K17	Brandklasse D-S2
Deuren:	Hardhout FSC groen	Brandklasse (behandeld) C-S1
Raamkozijnen:	Hardhout FSC wit	Brandklasse (behandeld) C-S1
Dakplaten:	Golfplaten zwart	Brandklasse B-S1
Windveer:	Trespa wit	Brandklasse D-S2

Brandweerrenvooi

- Brandcompartiment met een weerstand tegen branddoorslag en brandoverslag (WBDBO) van ten minste 30/60 minuten.
- Deur en kozijn met een weerstand tegen branddoorslag en brandoverslag (WBDBO) van ten minste 30/60 minuten; de deur is zelfsluitend en heeft een aanslag in het kozijn van 25 mm.
- P.S. Panieksluiting (stang): deursluiting (zelfsluitend) zonder losse voorwerpen van binnenuit te openen.
- Brandverende muur > 60 min WBDBO
- Brandverende muur > 30 min WBDBO
- Zelfsluitende brandverende deur > 30 min eq gelijk aan WBDBO eis: 6 min.
- Brandblusser > 6 kg ABC poeder
- Slanghaspel
- Vlechtroute met aanduidingen volgens NEN6088

Graveland Bouwontwerp

Project: **Bouwvergunning stal T - Scherpenzeelseweg 171-175**

Onderdeel: **Plattegrond, situatie en doorsneden van nieuw te bouwen stal T**

Scherpenzeelseweg 171-175, 3772ME, Barneveld

Opdrachtgever: **Scherpenzeelseweg 173, Barneveld**

Formaat: A2*2.5
Schaal: zie tek

Getekend: J. Graveland
Diversen:

Status: **Definitief**

Tekeningnummer: **T1269**