




RENOVOOR AGENEN	
SEILINGSOPPERVLAK	
VERLUFSEBOD	
TORGANGELIJDSECTOR	

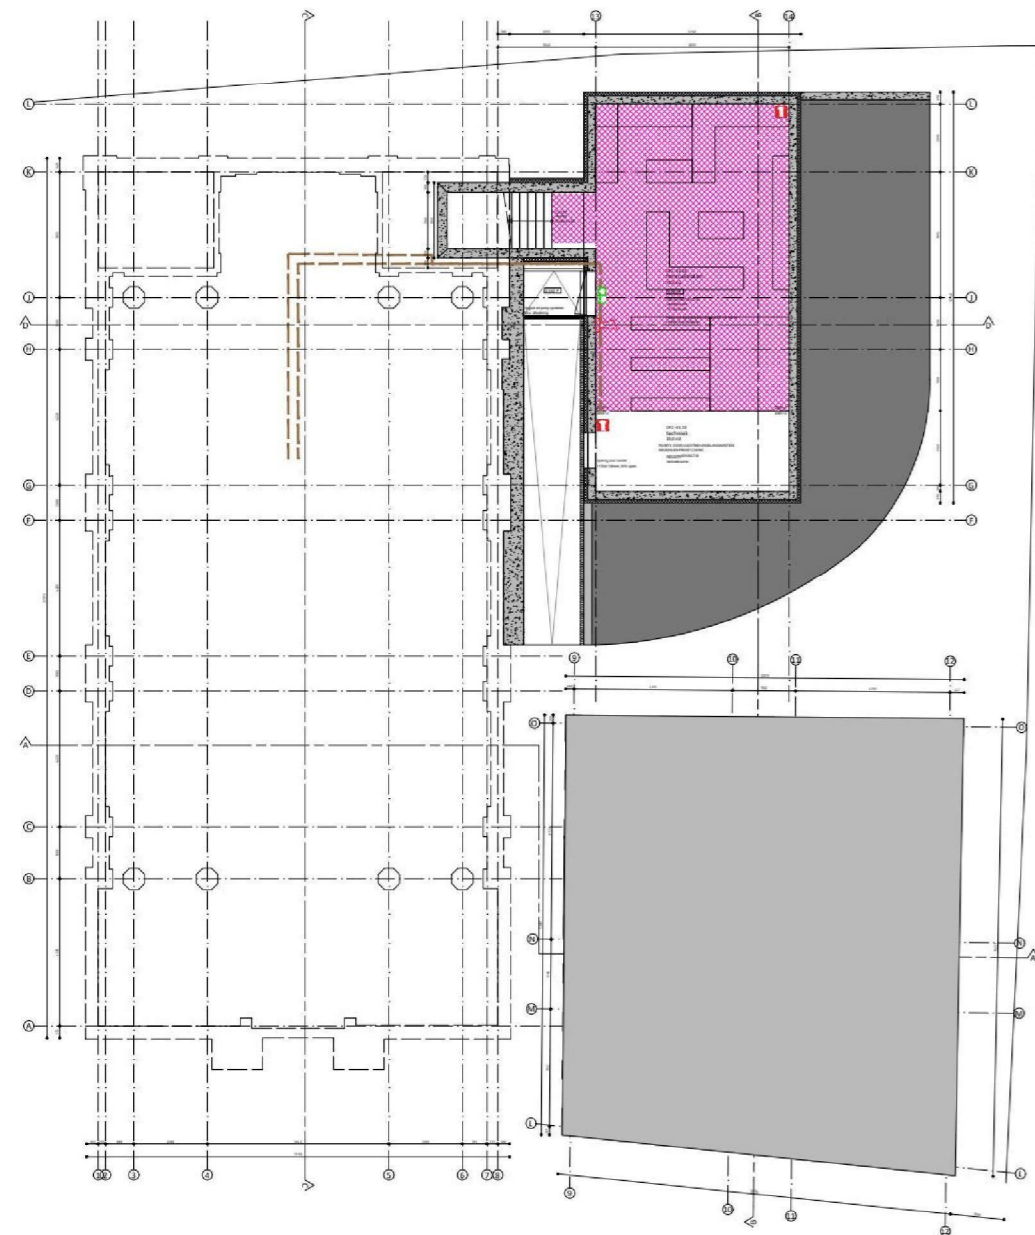


NIEUWE SITUATIE
PLATTEGROND KELDER
schaal 1:100

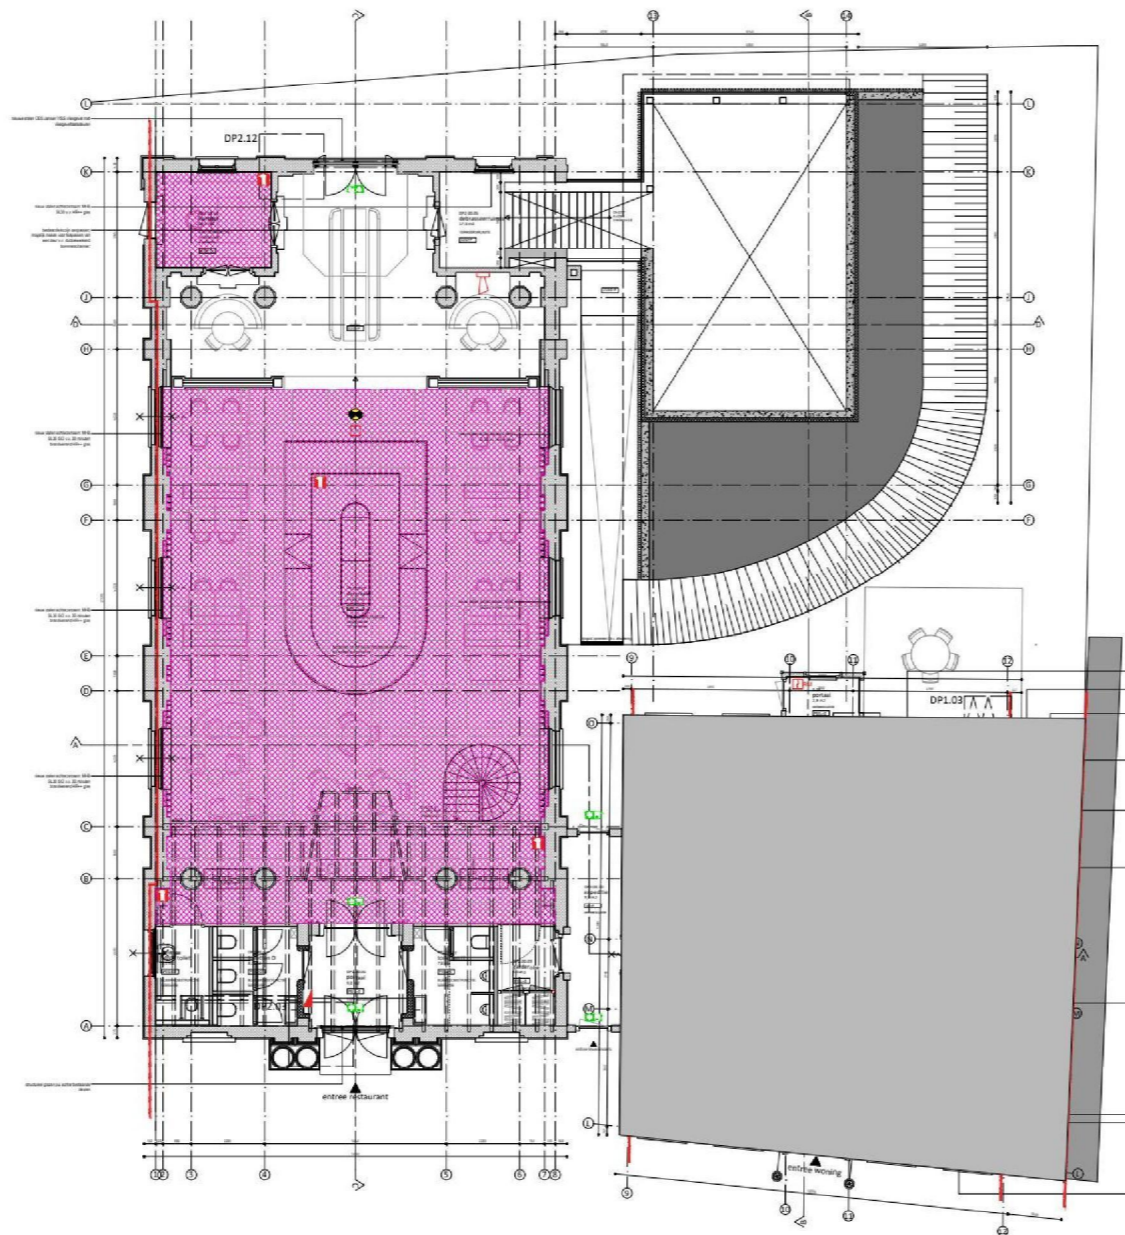

NIEUWE SITUATIE
PLATTEGROND BEGANE GROND
schaal 1:100

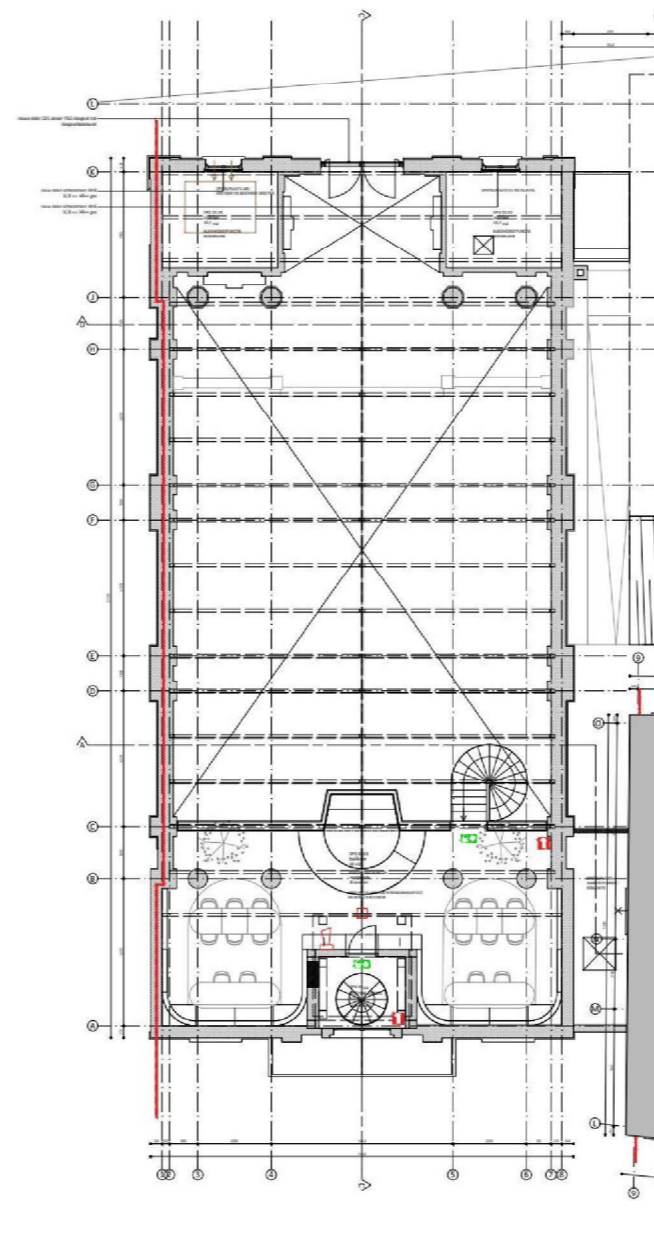

NIEUWE SITUATIE
PLATTEGROND VERDIEP ING
schaal 1:100

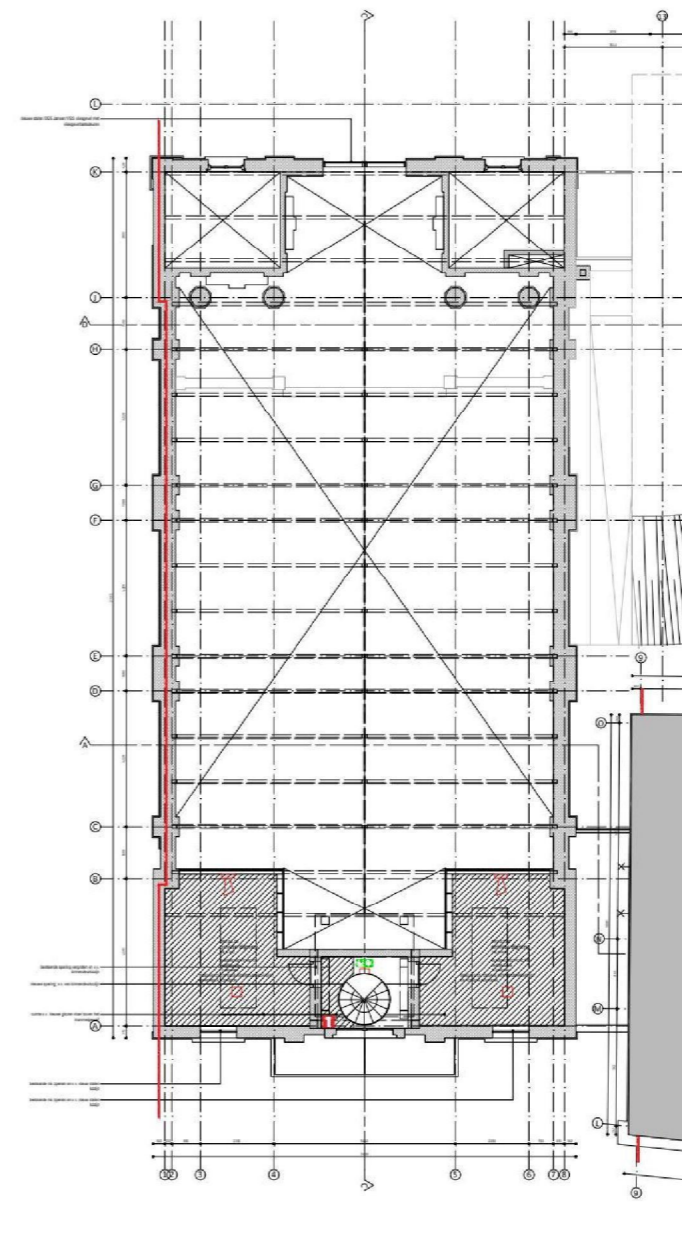

NIEUWE SITUATIE
PLATTEGROND TUSSENVERDIEPING
schaal 1:100



architects
**MOEDERSCHEIM
MOONEN**

PROJECTNUMMER 0370 datum
PROJECTNAAM Manufacturing Park Drenthe 27.03.2022
OPDRACHTGEVER Farn, Brabant
FORMAAT A3+++
SCHALE 1:100
TELEFOON +31 (0)20 431 2021
WWW.MOEDERSCHEIMMOONEN.NL