



NIEUWE SITUATIE  
PLATTEGROND KELDER  
schaal 1:200

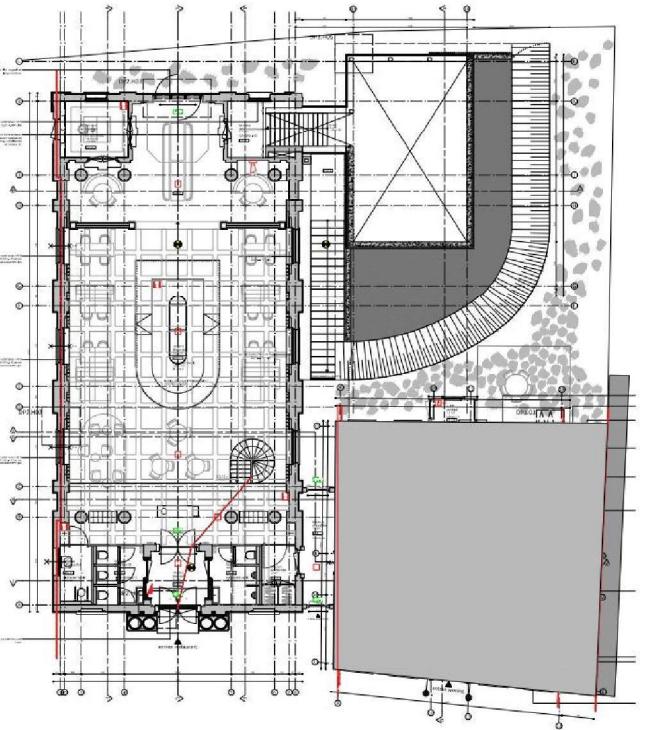

NIEUWE SITUATIE  
PLATTEGROND BEGANE GROND

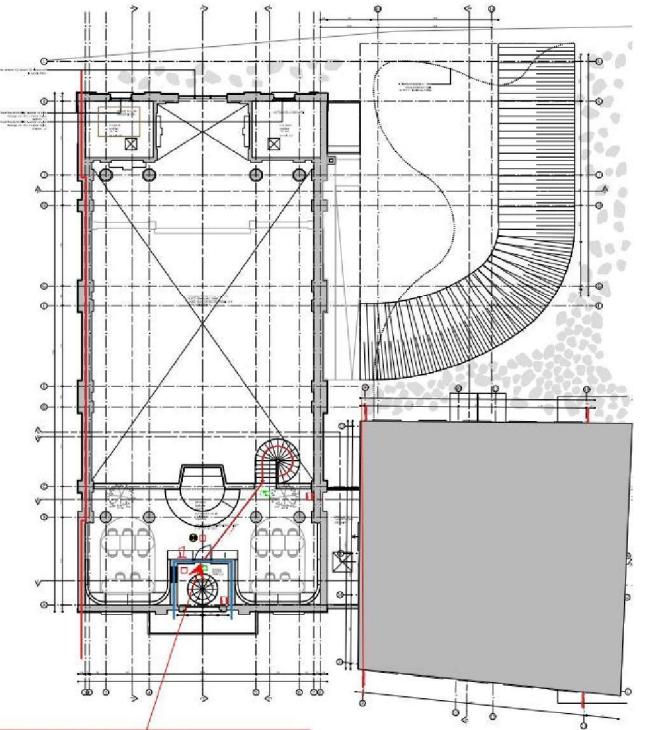

NIEUWE SITUATIE  
PLATTEGROND VERDIEPING

ur zelfsluitend

ZIE  
CORRECTIES

z

architects  
**HOEDERSCHEIM  
HOONEN**

0-DO-DPZ-200-platzgronden-v1.5  
Bestandsprijs: 0,70 Euro  
Bestellnr.: 00000000000000000000000000000000  
Datum: 01.01.2024  
Besteller: [REDACTED]  
Name: [REDACTED]  
VAT: 00000000000000000000000000000000  
Tel.: 1.600  
Email: TEL0018453625  
Web: www.merkelhof.com