


- Opmerkingen:
- Betreft zorgclusterwoningen + dagbesteding
 - Personeelsleden: 10 in dagsituatie, 1 slaapwacht
 - Op de verdiepingen wordt Aveleijn gescheiden met een vluchtdeur van overige huurder;
 - Alle vluchtdeuren zijn voorzien van knopcilinders, deurmagneet en groene handmelder.


Vergunningstekening brandveilig gebruik

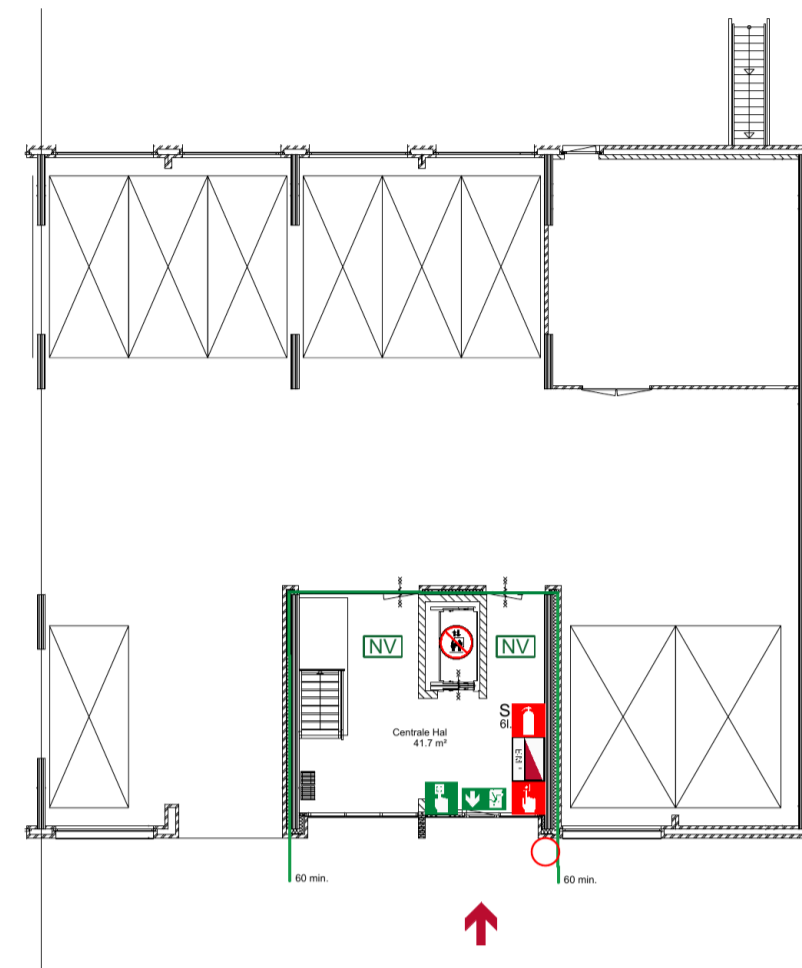

Begane grond

Hoogte vloer (mm): 0
Oppervlakte (m²): 41.7
Max. aantal personen: -

- Vluchtdeur voorzien van:
- knopcilinder
 - deurmagneet
 - groene handmelder voor ontgrendelen deurmagneet
 - deurmagneet wordt ontgrendeld bij brand (door BMI)

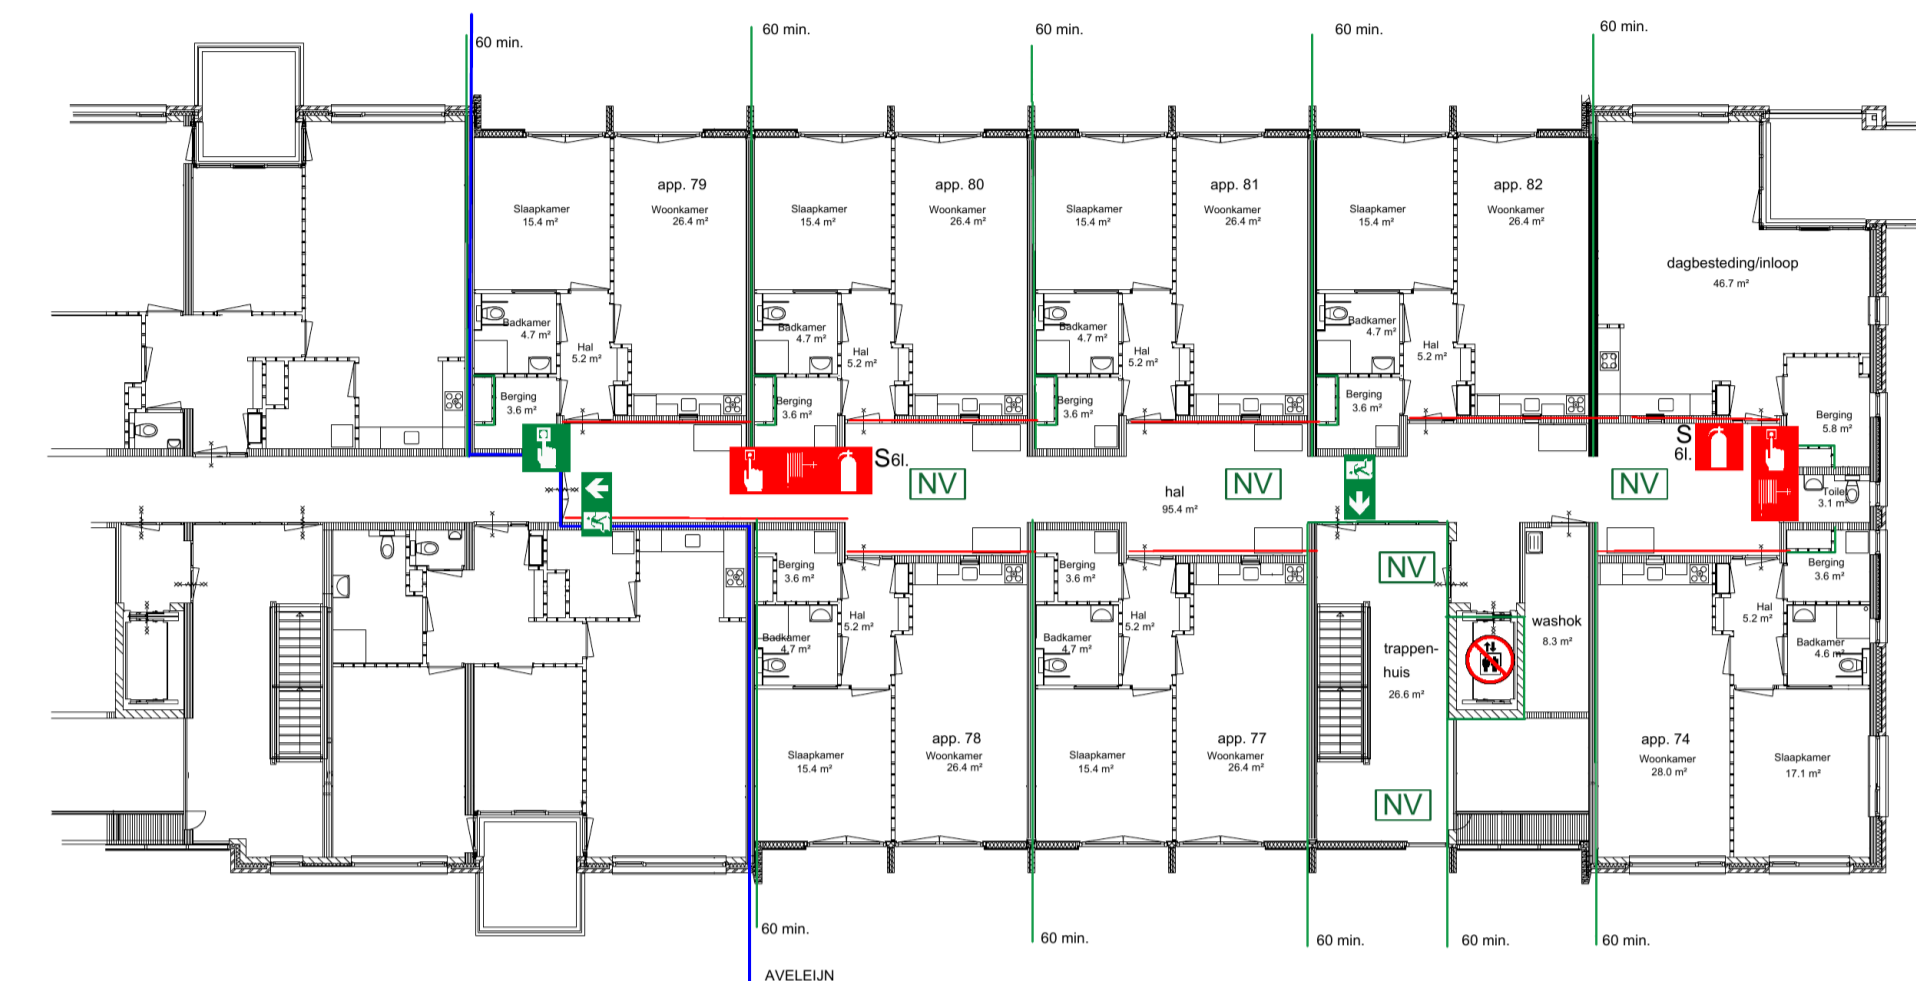

3e Verdieping

Hoogte vloer (mm): 7923+
Oppervlakte (m²): 576.3
Max. aantal personen: 15


- Vluchtdeur voorzien van:
- knopcilinder
 - deurmagneet
 - groene handmelder voor ontgrendelen deurmagneet



1e Verdieping

Hoogte vloer (mm): 2641+
Oppervlakte (m²): 576.3
Max. aantal personen: 15

- Vluchtdeur voorzien van:
- knopcilinder
 - deurmagneet
 - groene handmelder voor ontgrendelen deurmagneet

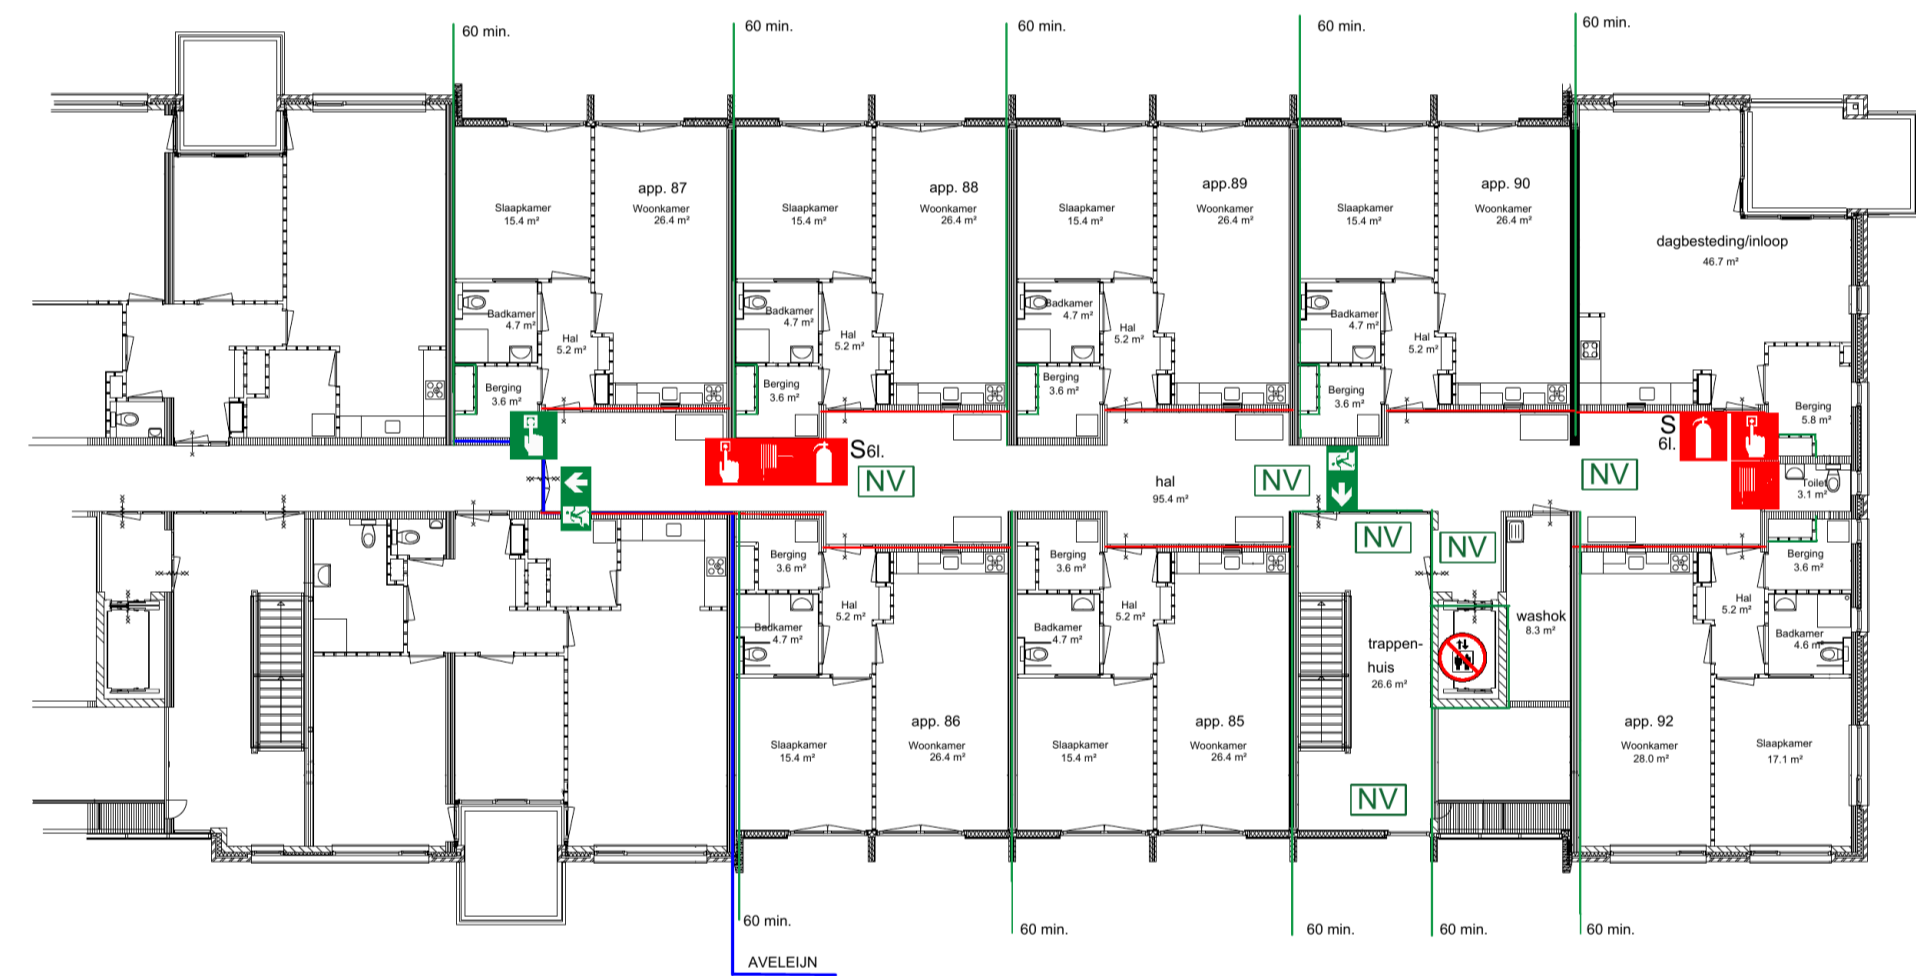

4e Verdieping

Hoogte vloer (mm): 10.564+
Oppervlakte (m²): 576.3
Max. aantal personen: 15

- Vluchtdeur voorzien van:
- knopcilinder
 - deurmagneet
 - groene handmelder voor ontgrendelen deurmagneet

LEGENDA

- BRANDMELDPANEEL
- BRANDMELDCENTRALE
- BRANDWEERINGANG
- SLEUTELBUS
- HANDBRANDMELDER
- SPROEISCHUIMBLUSSER 2 en 6 liter
- BRANDSLANGHASPEL, 25m.
- LIFT NIET GEBRUIKEN BIJ BRAND
- VLUCHTROUTE AANDUIDING
- ONTGRENDELING VLUCHTDEUR
- NOODVERLICHTING
- ZELFSLUITENDE DEUR
- BRANDSCHEIDING 30 MINUTEN
- BRANDSCHEIDING 60 MINUTEN



2e Verdieping

Hoogte vloer (mm): 5282+
Oppervlakte (m²): 576.3
Max. aantal personen: 15


- Vluchtdeur voorzien van:
- knopcilinder
 - deurmagneet
 - groene handmelder voor ontgrendelen deurmagneet



5e Verdieping

Hoogte vloer (mm): 13.205+
Oppervlakte (m²): 576.3
Max. aantal personen: 15

- Vluchtdeur voorzien van:
- knopcilinder
 - deurmagneet
 - groene handmelder voor ontgrendelen deurmagneet

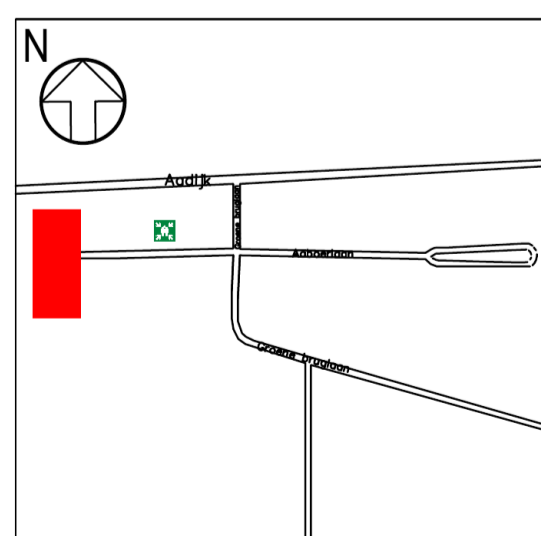

1m
Schaal: 1:100

Legenda toegepaste uitzonderingsgrondslagen

In dit document zijn gegevens geanonimiseerd op grond van:

Wet	Artikel	Beschrijving	Pagina('s)
Wet open overheid	Art. 5.1 lid 2 sub e	De eerbiediging van de persoonlijke levenssfeer	1