


Noord-Westgevel

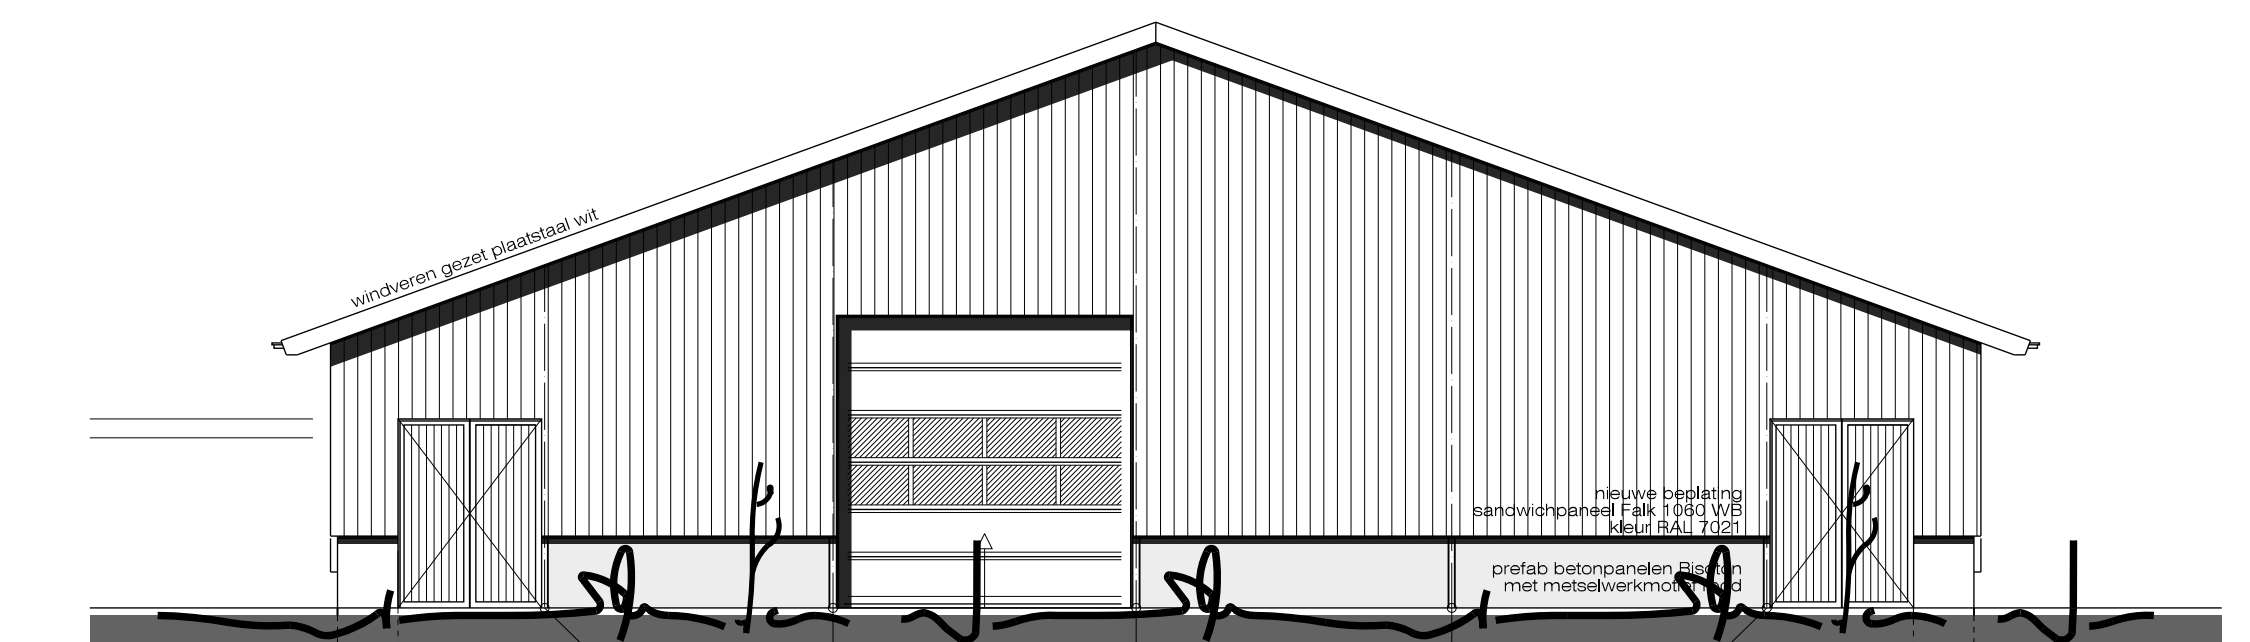


Zuid-Westgevel


Letop:
HWA-afvoeren aansluiten op de bestaande afvoeren.



Zuid-Oostgevel

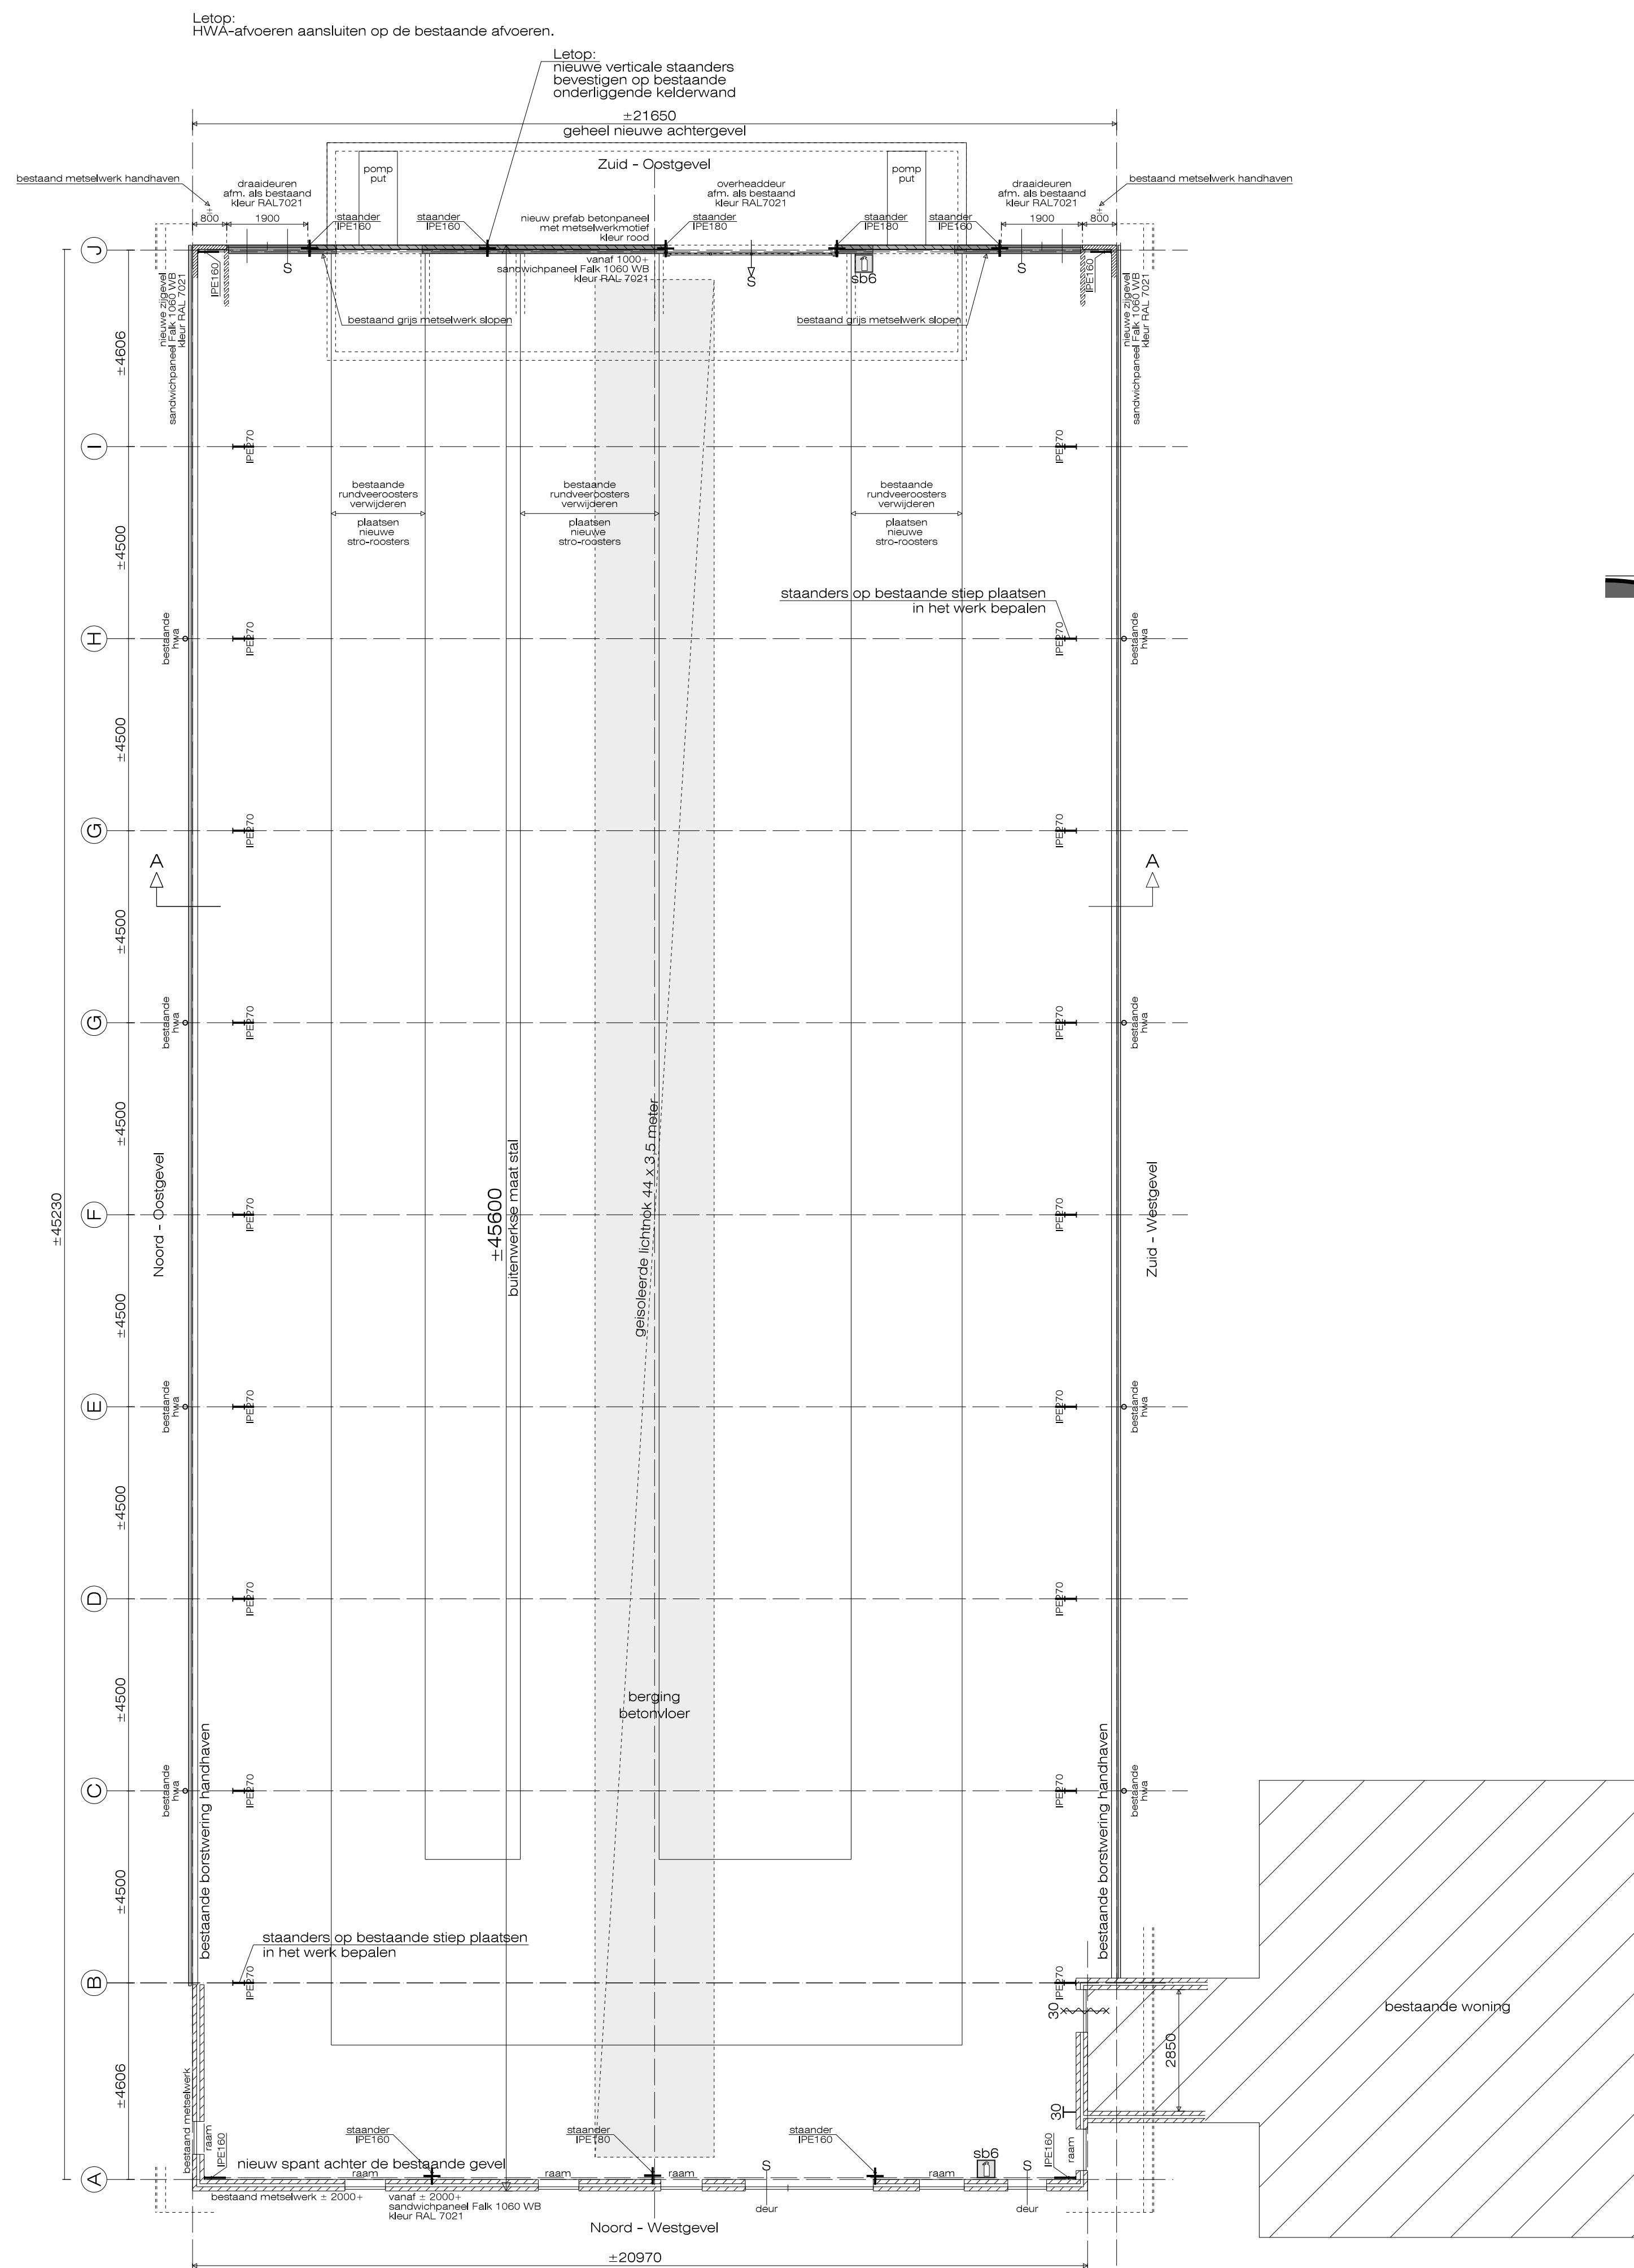


plattegrond te vernieuwen schuur (nieuwe bovenbouw, onderbouw ongewijzigd)
Gebouwtipe: Lichte industrie
geringe maat- en detailwijzigingen voorbehouden
- Zie verder de statische - berekening van de constructeur

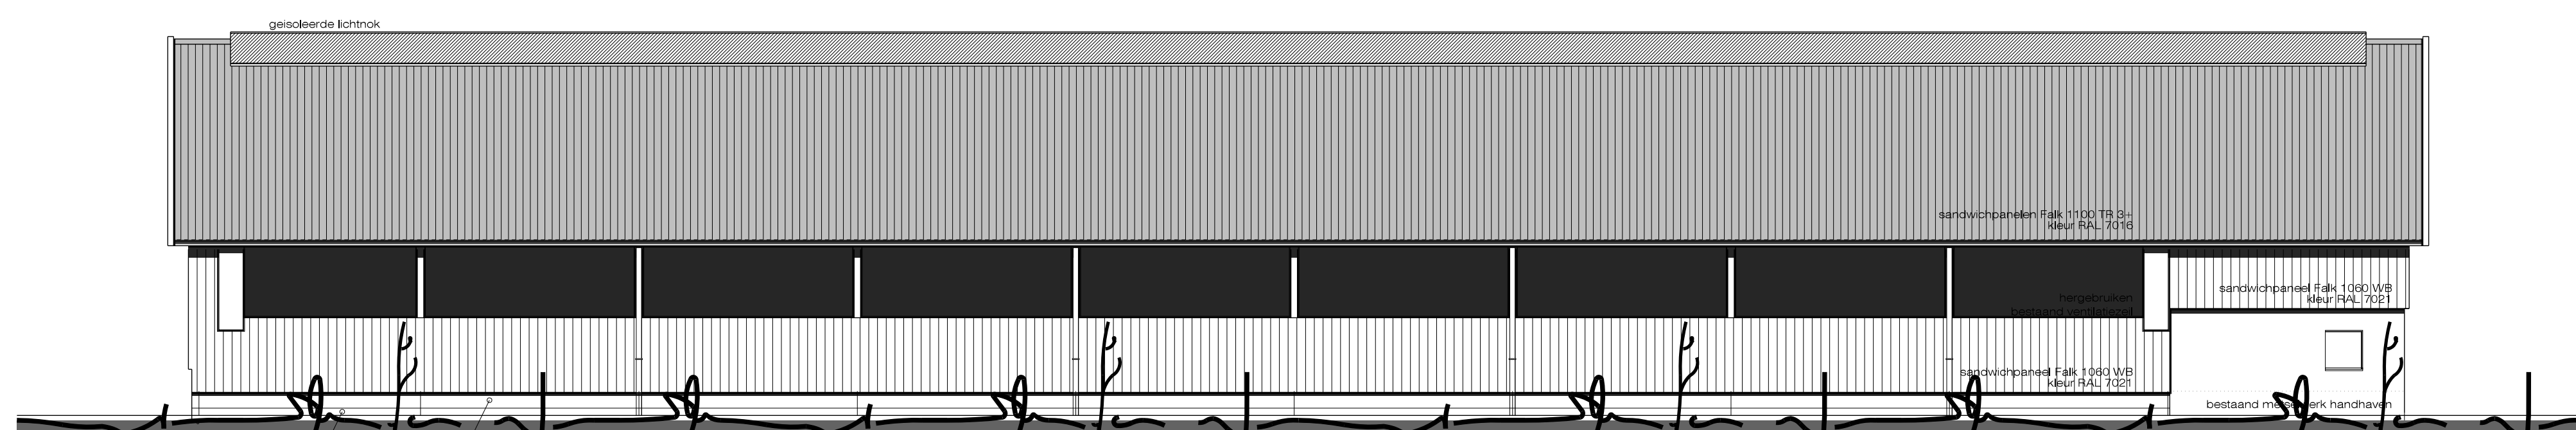

Noord-Oostgevel

Letop:
HWA-afvoeren aansluiten op de bestaande afvoeren.

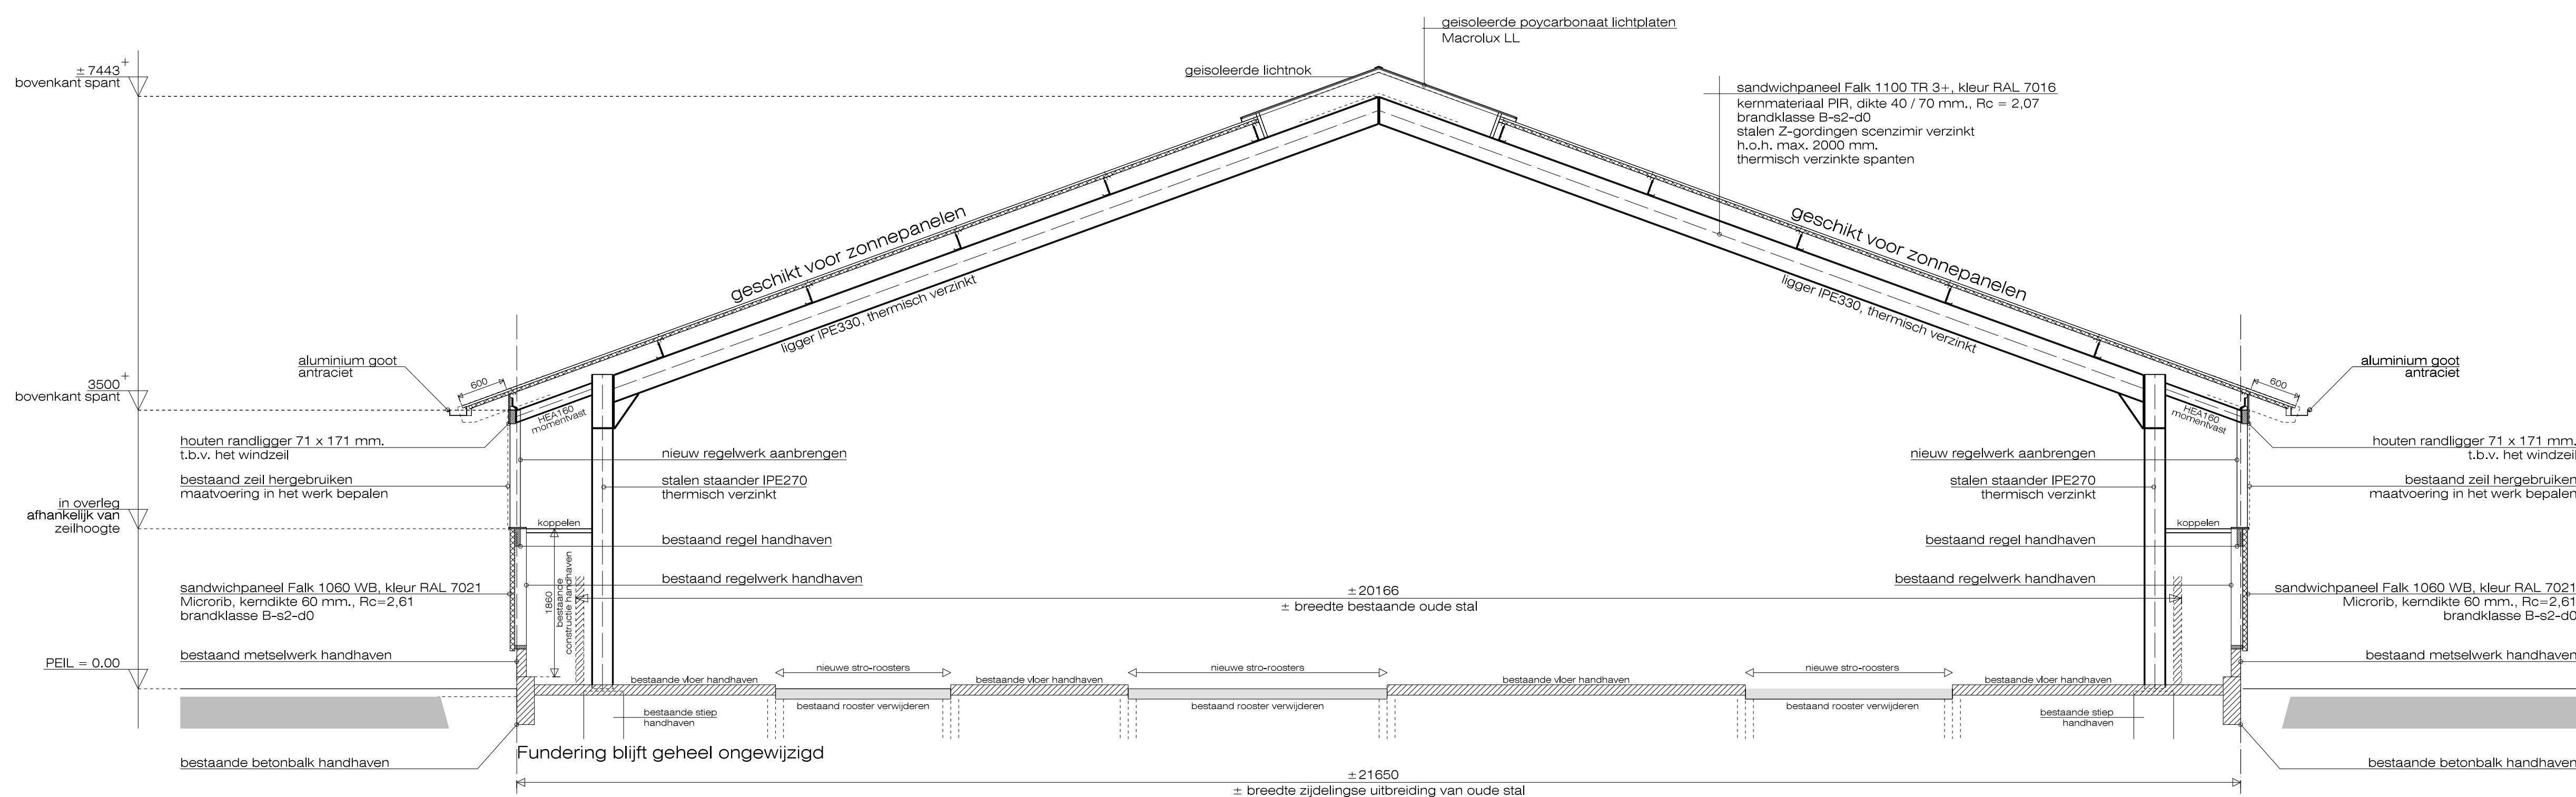

doorsnede A-A te vernieuwen schuur (nieuwe bovenbouw, onderbouw ongewijzigd)

KLEUREN EN MATERIALEN		
ONDERDEEL	MATERIAAL	KLEUR
dakbedekking	sandwichpaneel Falk 1100 TR 3+, dikte 40 / 70	RAL 7016
windveren	gezet plaatstaal	kleur wit
goten	aluminium	RAL 7016
borstwering Zuid-Oostgevel	prefab betonpanelen Bascon	rood
borstwering zijgevels	sandwichpaneel Falk 1060 WB microb, dik 60 mm.	RAL 7021
gevelbeschieting	sandwichpaneel Falk 1060 WB microb, dik 60 mm.	RAL 7021
draalbeuren	sandwichpaneel in gecoat stalen kader	RAL 7021
overheaddeur	aluminium	RAL 7021
spanten	staal	thermisch verzinkt
lichtnok	polycarbonaat in aluminium kader	RAL 7016

HET BOUWEN ZAL GESCHIEDEN VOLGENS HET BOUWBESLUIT.


ALLE MATEN EN DETAILS VOORAFGAANDE AAN HET WERK CONTROLEEREN !!!
geringe maat- en detailwijzigingen voorbehouden

ALLE CONSTRUCTIES BEREKENEN DOOR CONSTRUCTEUR !!!
BIJ EVENTUELE TEGENSTRIJDIGHEDEN IN DIMENSIES PREVALEERT DE CONSTRUCTIEBEREKENING.
Grondspanning sondeerwaarde minimaal 4M/m²

Deze tekening is geen werktekening.

Renvooi Brand :

- S vluchtsluis zonder losse voorwerpen in de vluchtscherm te openen
- 30 deuren 30 minuten brandverend, zelfsluitend
- draagbare sproeischuimbuiser inhoud 6 kilogram
- 30 wand 30 minuten brandverend

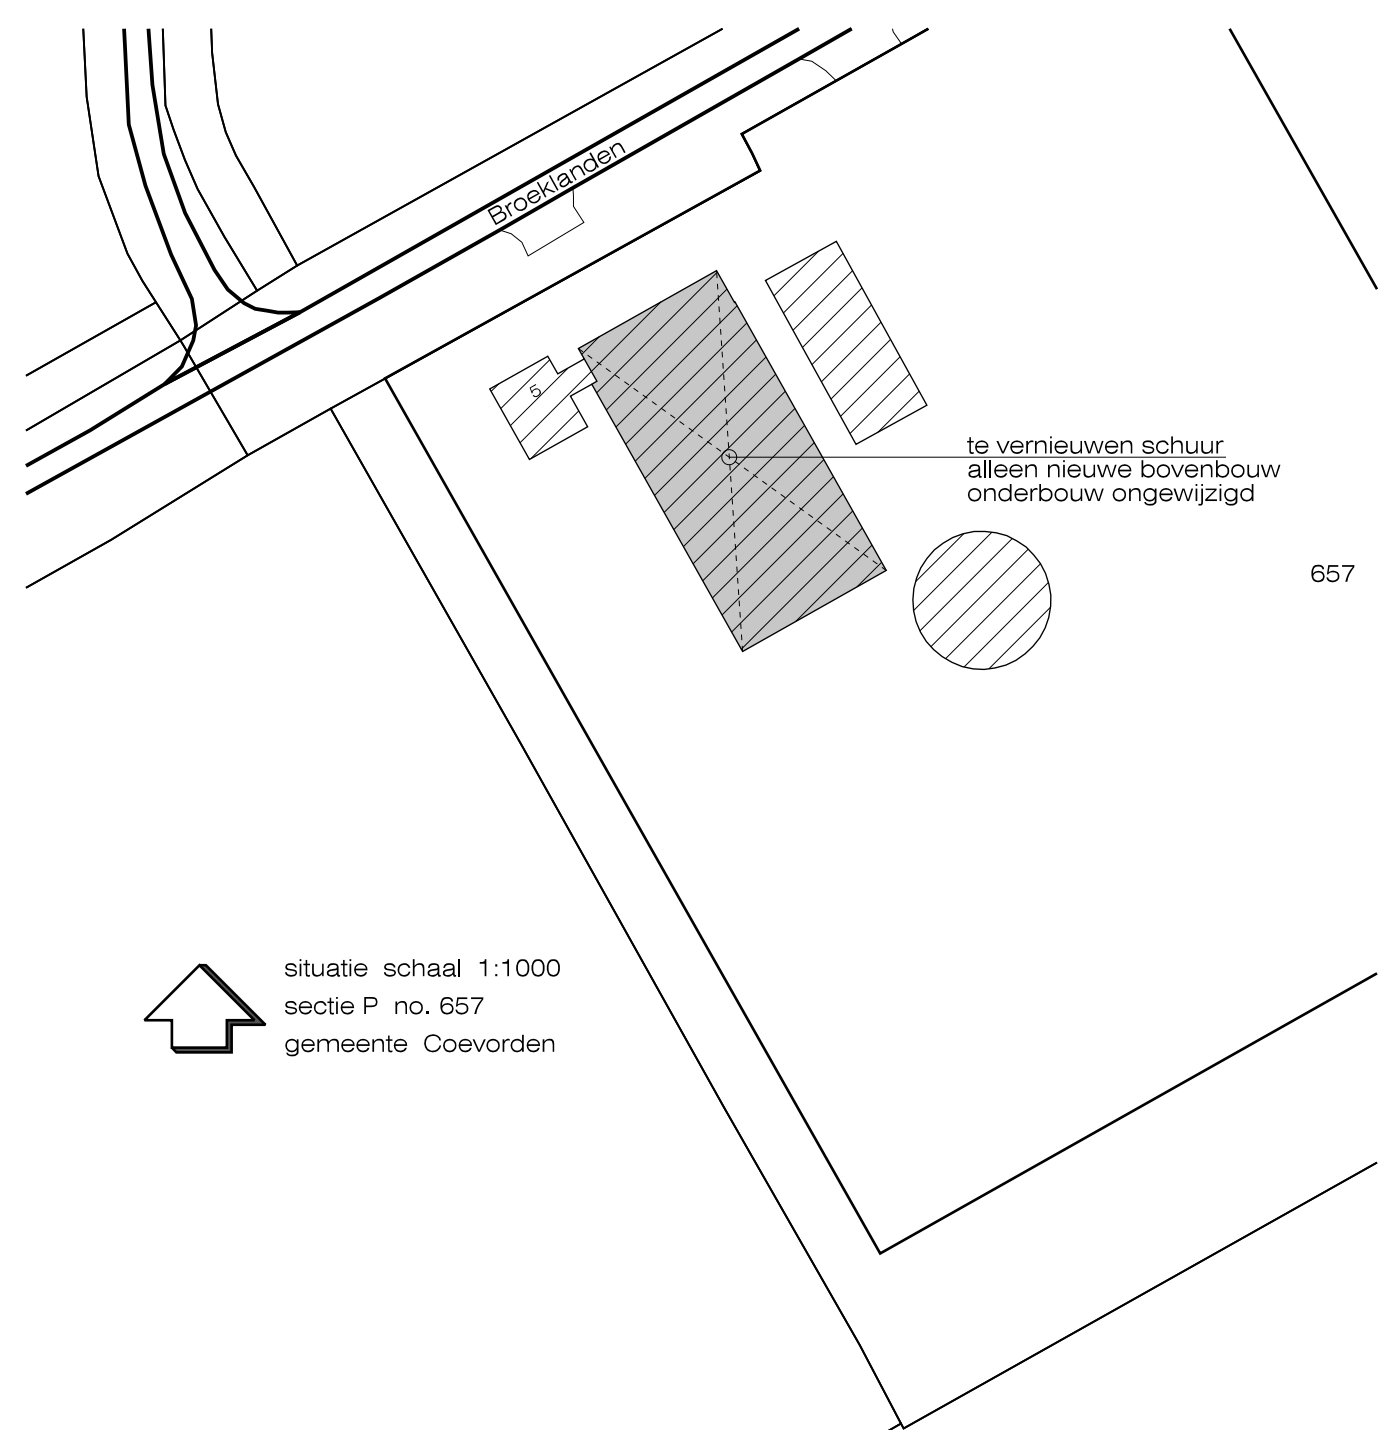

situatie schaal 1:1000
sectie P no. 657
gemeente Coevorden

Erwin Meinders
bouwkundig bureau

Schrotenweg 7
7878VK (Giesbeek),
tel. 0546 - 631 484
info@erwinmeinders.nl
www.erwinmeinders.nl

Werk : Vernieuwen van een bestaande schuur
Aansichten - Plattegrond - Doorsnede
Bouwadres : Broeklanden 5 7841 TC Sleen

datum 03-08-23 ghm schaal 1:50/100/200/25/100/50 ghm/m 50mm 1600 x 800 1800 1 van 2