
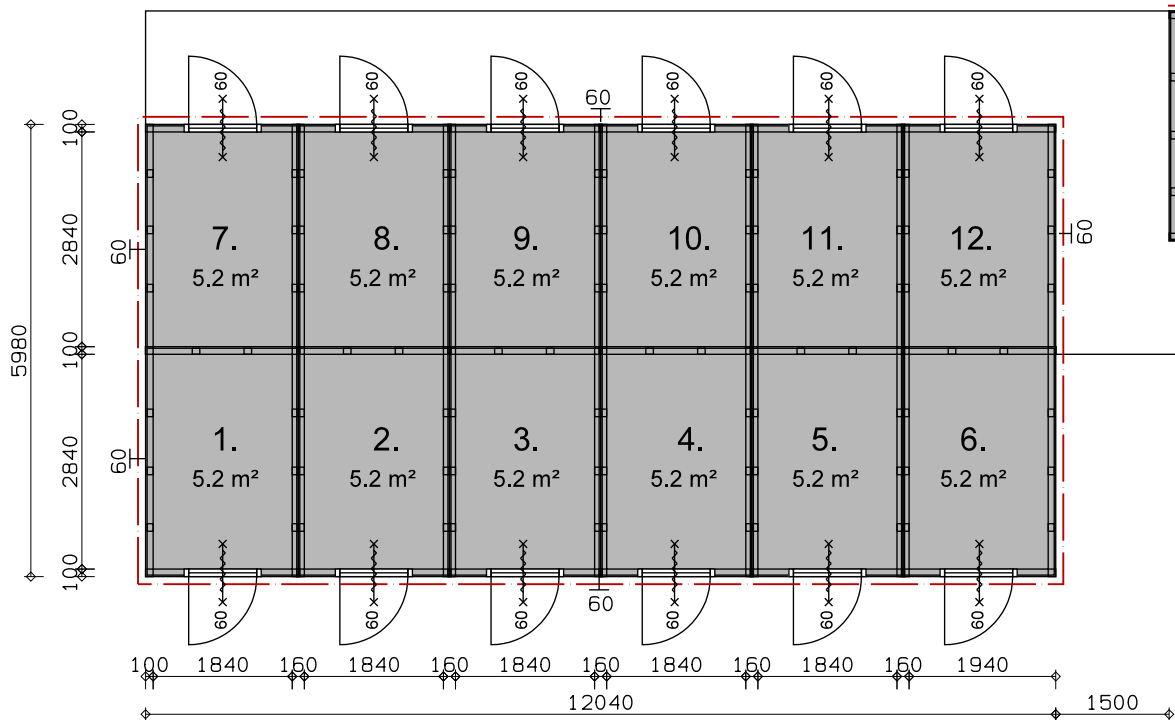


**Renvooi**

60  
— — — — —  
constructie brandwerend, 60 min. WBDBO  
middels extra Fermacellplaat achter de gevelbekleding  
ook onder de dakbalklaag een Fermacellplaat

dr  
— — — — —  
deur, brandwerend en zelfsluitend middels deurdranger

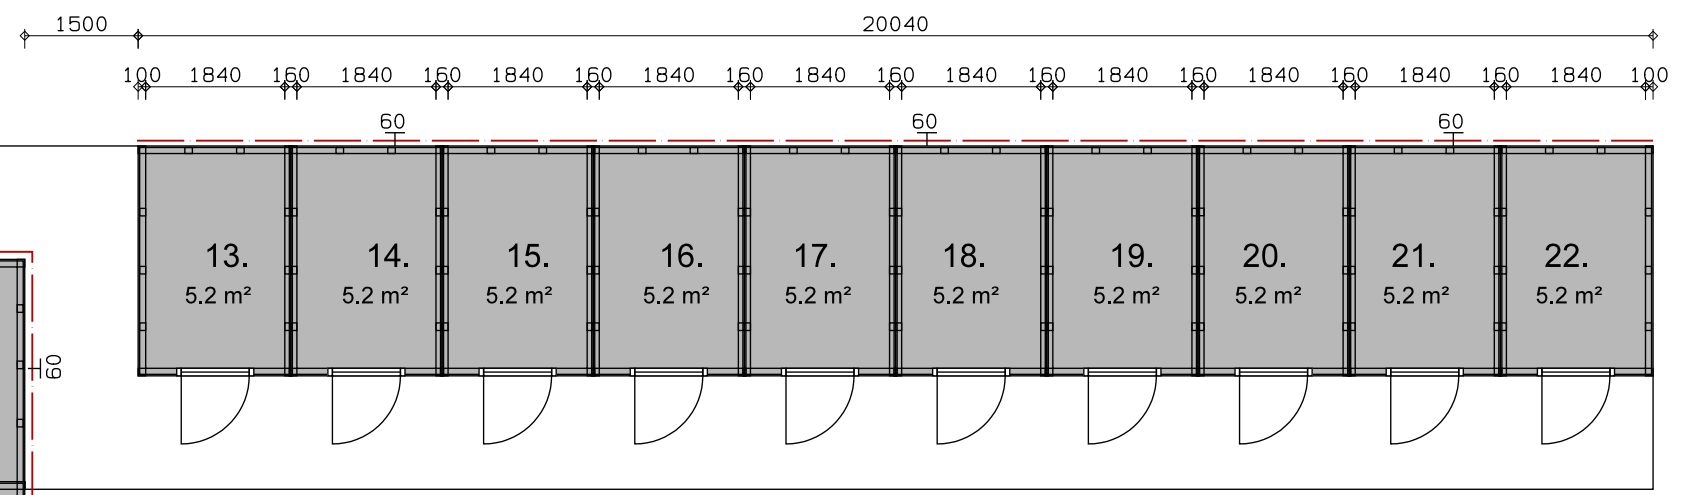

Plattegrond

Prefab houten bergingen  
De Groot Vroomshoop type: met plat dak

Gebouw B

**vab**  
Architecten  
& Adviseurs

Werkomschrijving:  
"Het Heemse Hof" Hardenberg

Opdrachtgever:  
Loostad Vastgoedontwikkeling

Werknummer:  
2144

Schaal:  
1:100

Datum:  
19-03-2024 / 21-03-2024

Bladnummer:  
B-11 Bergingen Geb. B