

Adres Ambachtsweg 7
1474HV Oosthuizen

Postadres Postbus 60
1474 ZH Oosthuizen

Telefoon 0299-439993

Email info@rietvink-architecten.nl

Ontwerpteam

Architect M. Rood
Proj. leider P. van Harn

Project

Omschr. nieuwbouw woongebouw
Lisdoddestraat 40
te Purmerend

I.o.v. Rochdale

Tekening

Schaal
Formaat 420x297mm (A3)
Afgedrukt 28-9-2023 14:34:40

Betreft BOUWAANVRAAG
plattegronden -
appartementen & gem.
woonkamer

Editie

A 29.09.23, P.v.H.

B

C

D

E


F

G

H



Behoort bij besluit van burgemeester en
wethouders van Purmerend, namens dezen,
de teammanager Omgevingsteam:
Z2023-00005150
T.W. Bosch

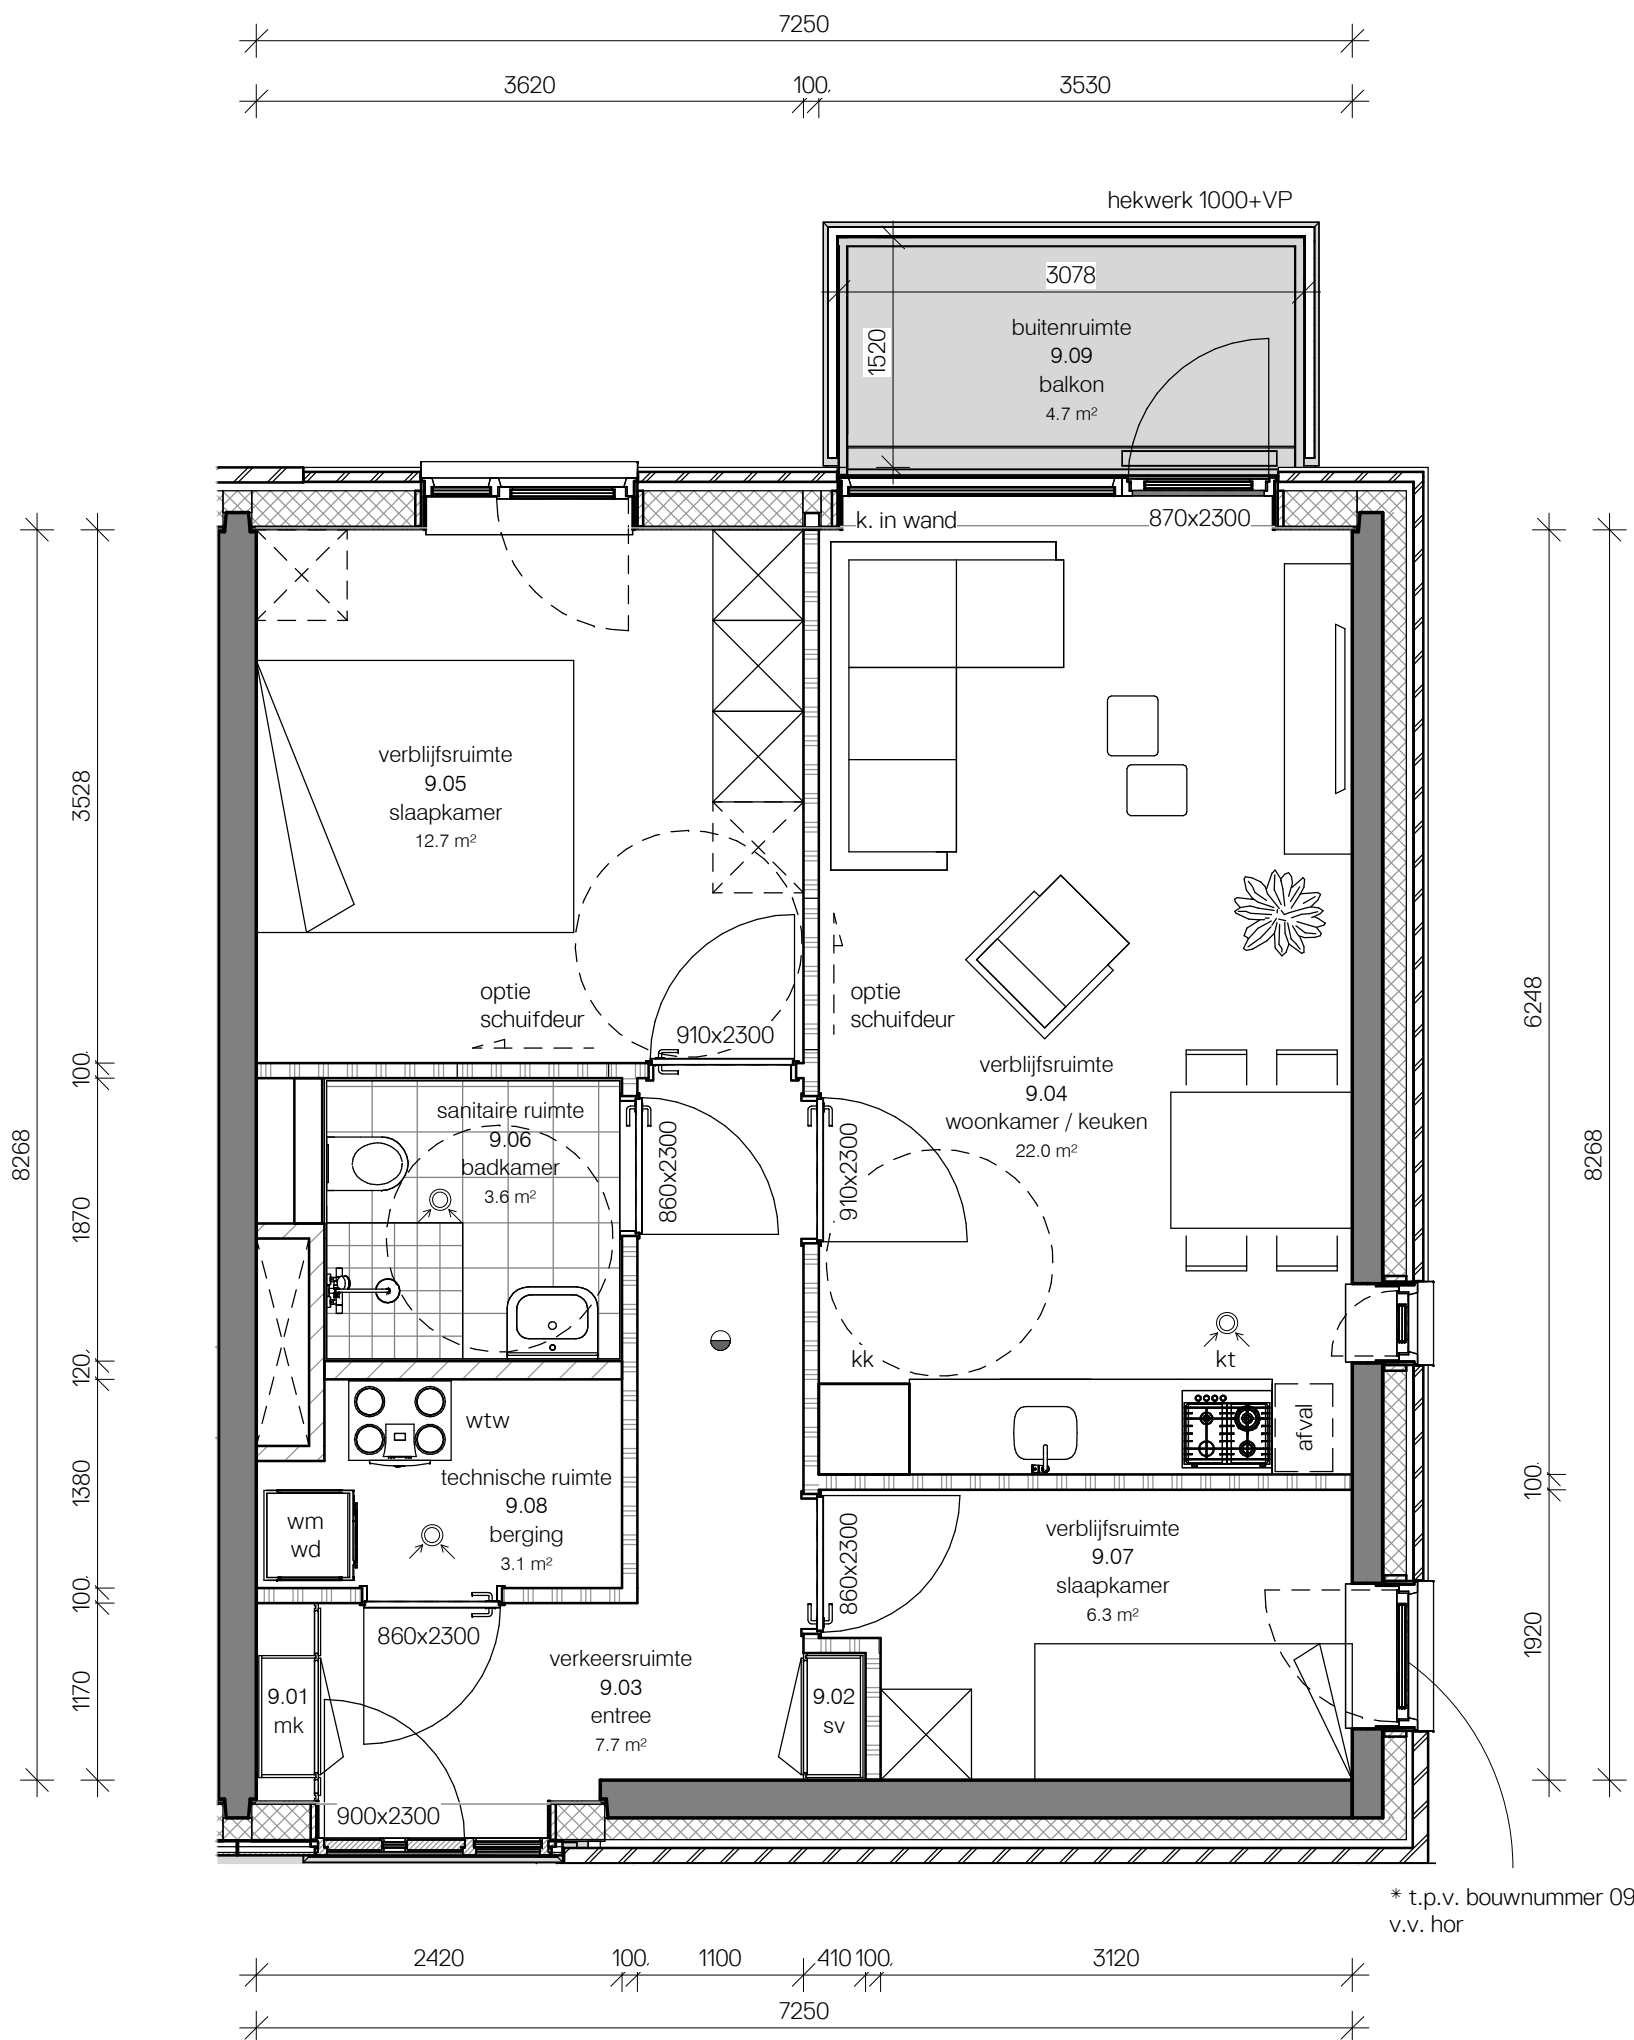


BVO - appartement type A			
bouwnummer	nummer	naam	oppervlakte
9	A.09.1	BVO wonen	72.6 m²
9	A.09.2	BVO buitenr.	5.3 m²
			77.9 m²


GO - appartement type A			
bouwnummer	nummer	naam	oppervlakte
9	A.09.1	GO wonen	60.2 m²
9	A.09.2	GO buitenr.	4.7 m²
			64.9 m²
			64.9 m²

VG - appartement type A			
bouwnummer	nummer	naam	oppervlakte
9	A.09.1	VG I wonen	39.0 m²
			39.0 m²

overzicht 2e verdieping - 1:500

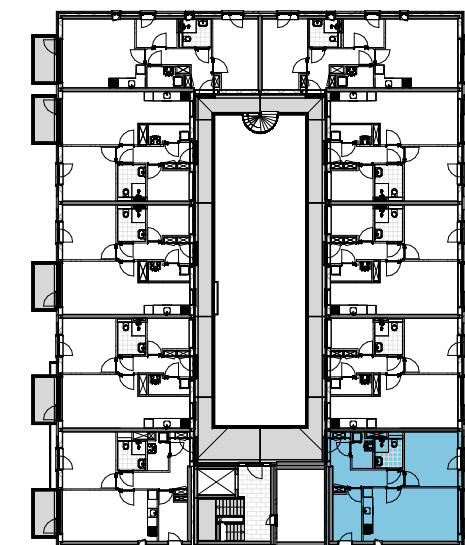


appartement type A
schaal 1:50

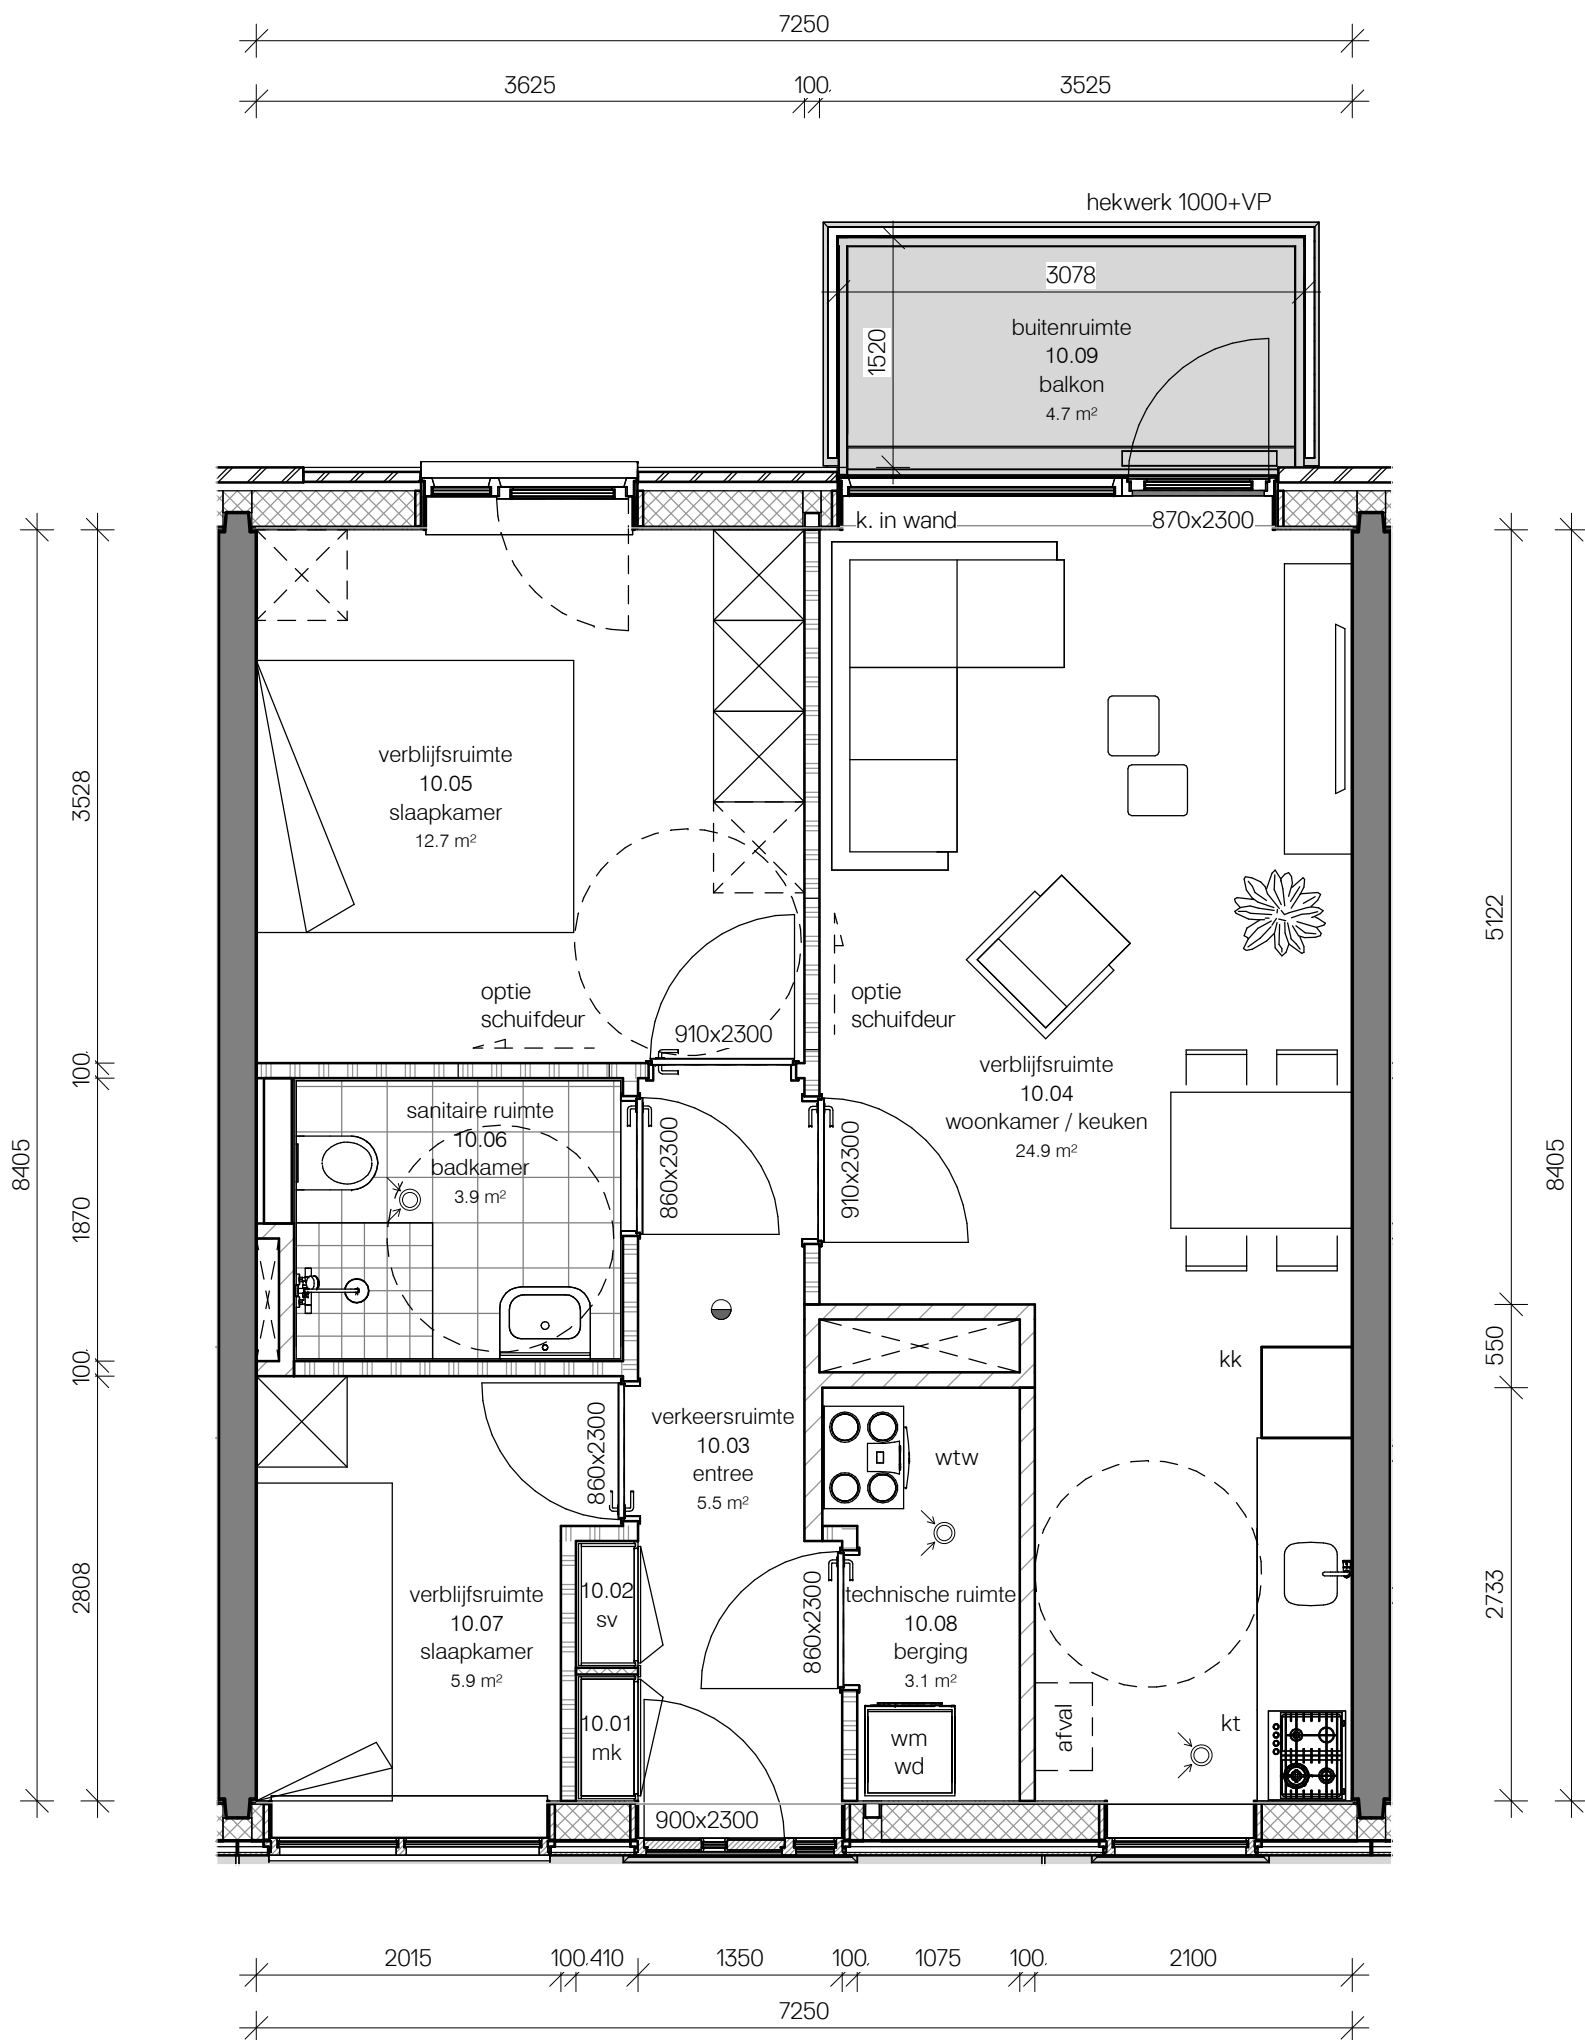


BVO - appartement type B			
bouwnummer	nummer	naam	oppervlakte
10	B.10.2	BVO buitenr.	5.3 m ²
10	B.10.1	BVO wonen	68.8 m ²
			74.1 m ²

GO - appartement type B			
bouwnummer	nummer	naam	oppervlakte
10	B.10.1	GO wonen	60.7 m ²
10	B.10.2	GO buitenr.	4.7 m ²
			65.4 m ²

VG - appartement type B			
bouwnummer	nummer	naam	oppervlakte
10	B.10.1	VG I wonen	33.0 m ²
10	B.10.2	VG II wonen	5.5 m ²
			38.5 m ²

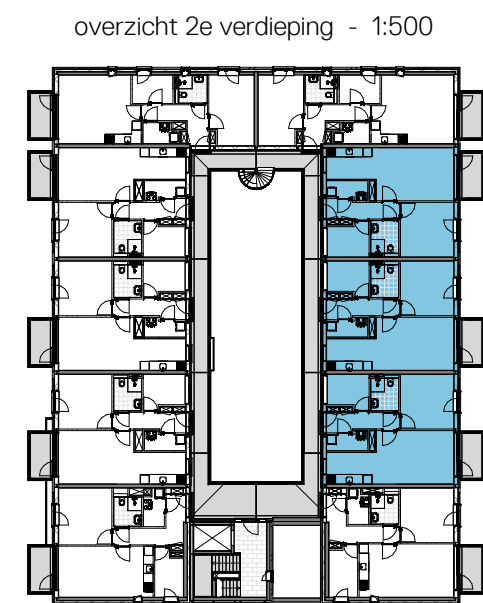

appartement type B
schaal 1:50

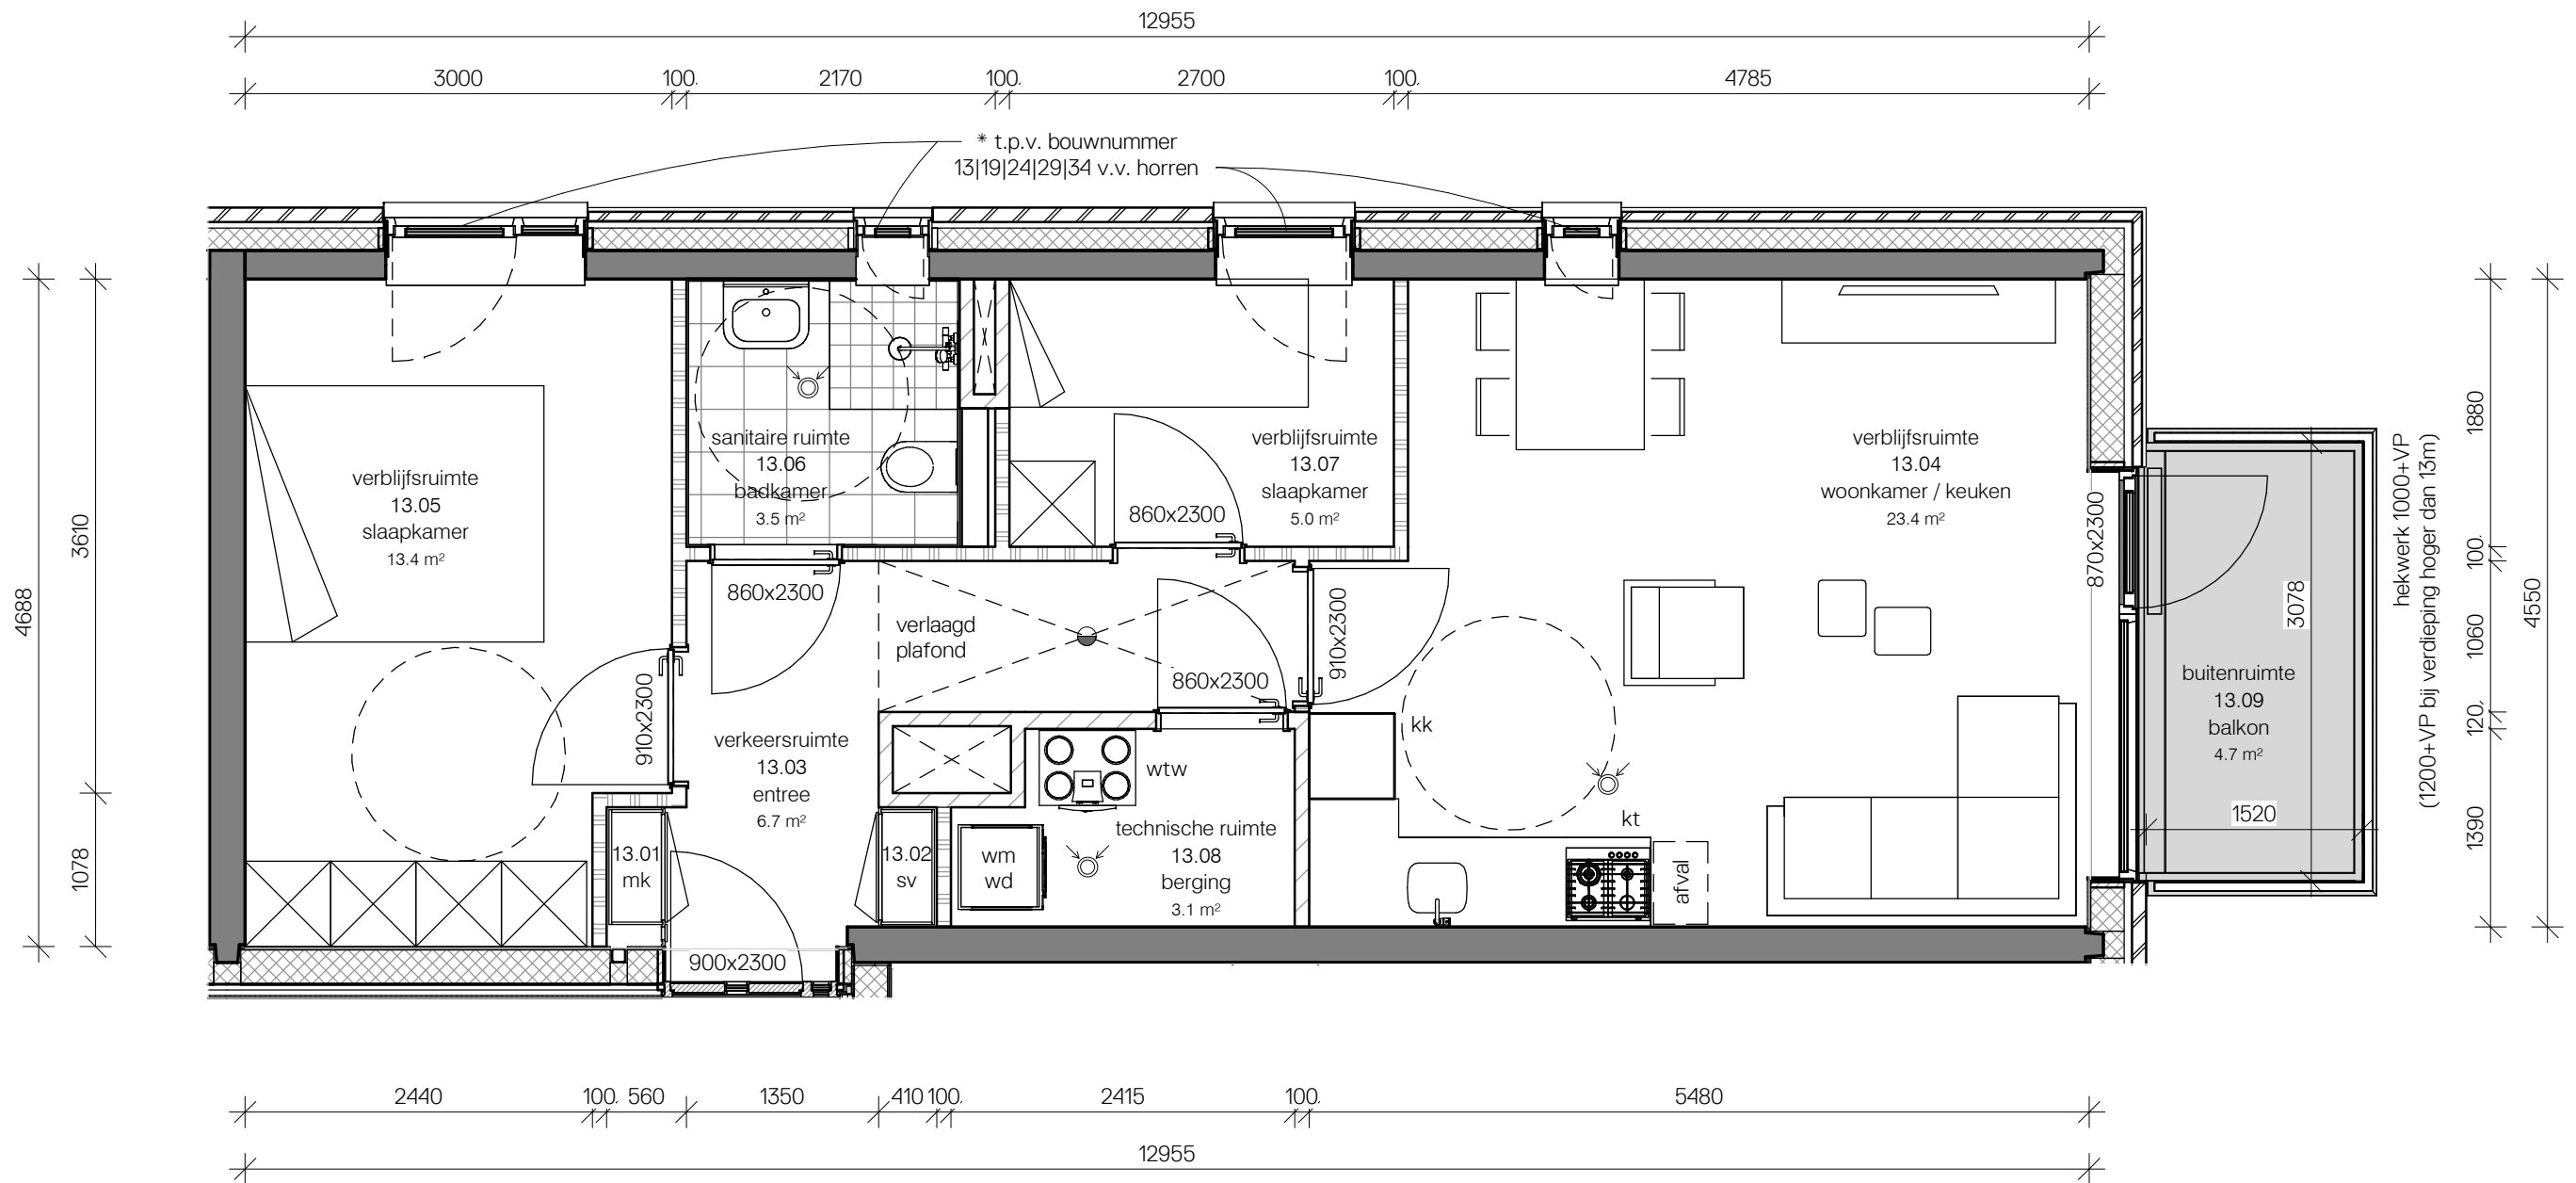



BVO - appartement type C			
bouwnummer	nummer	naam	oppervlakte
13	C.13.1	BVO wonen	71.4 m²
13	C.13.2	BVO buitenr.	5.3 m²
			76.7 m²

GO - appartement type C			
bouwnummer	nummer	naam	oppervlakte
13	C.13.1	GO wonen	59.4 m²
13	C.13.2	GO buitenr.	4.7 m²
			64.1 m²
			64.1 m²

VG - appartement type C			
bouwnummer	nummer	naam	oppervlakte
13	C.13.1	VG I wonen	28.6 m²
13	C.13.2	VG II wonen	10.0 m²
			38.6 m²

overzicht 2e verdieping - 1:500

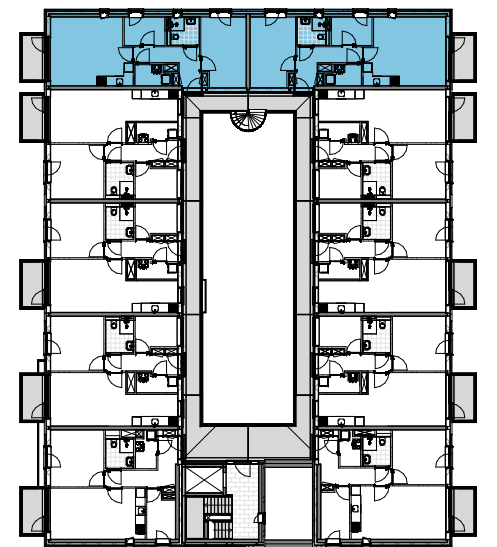


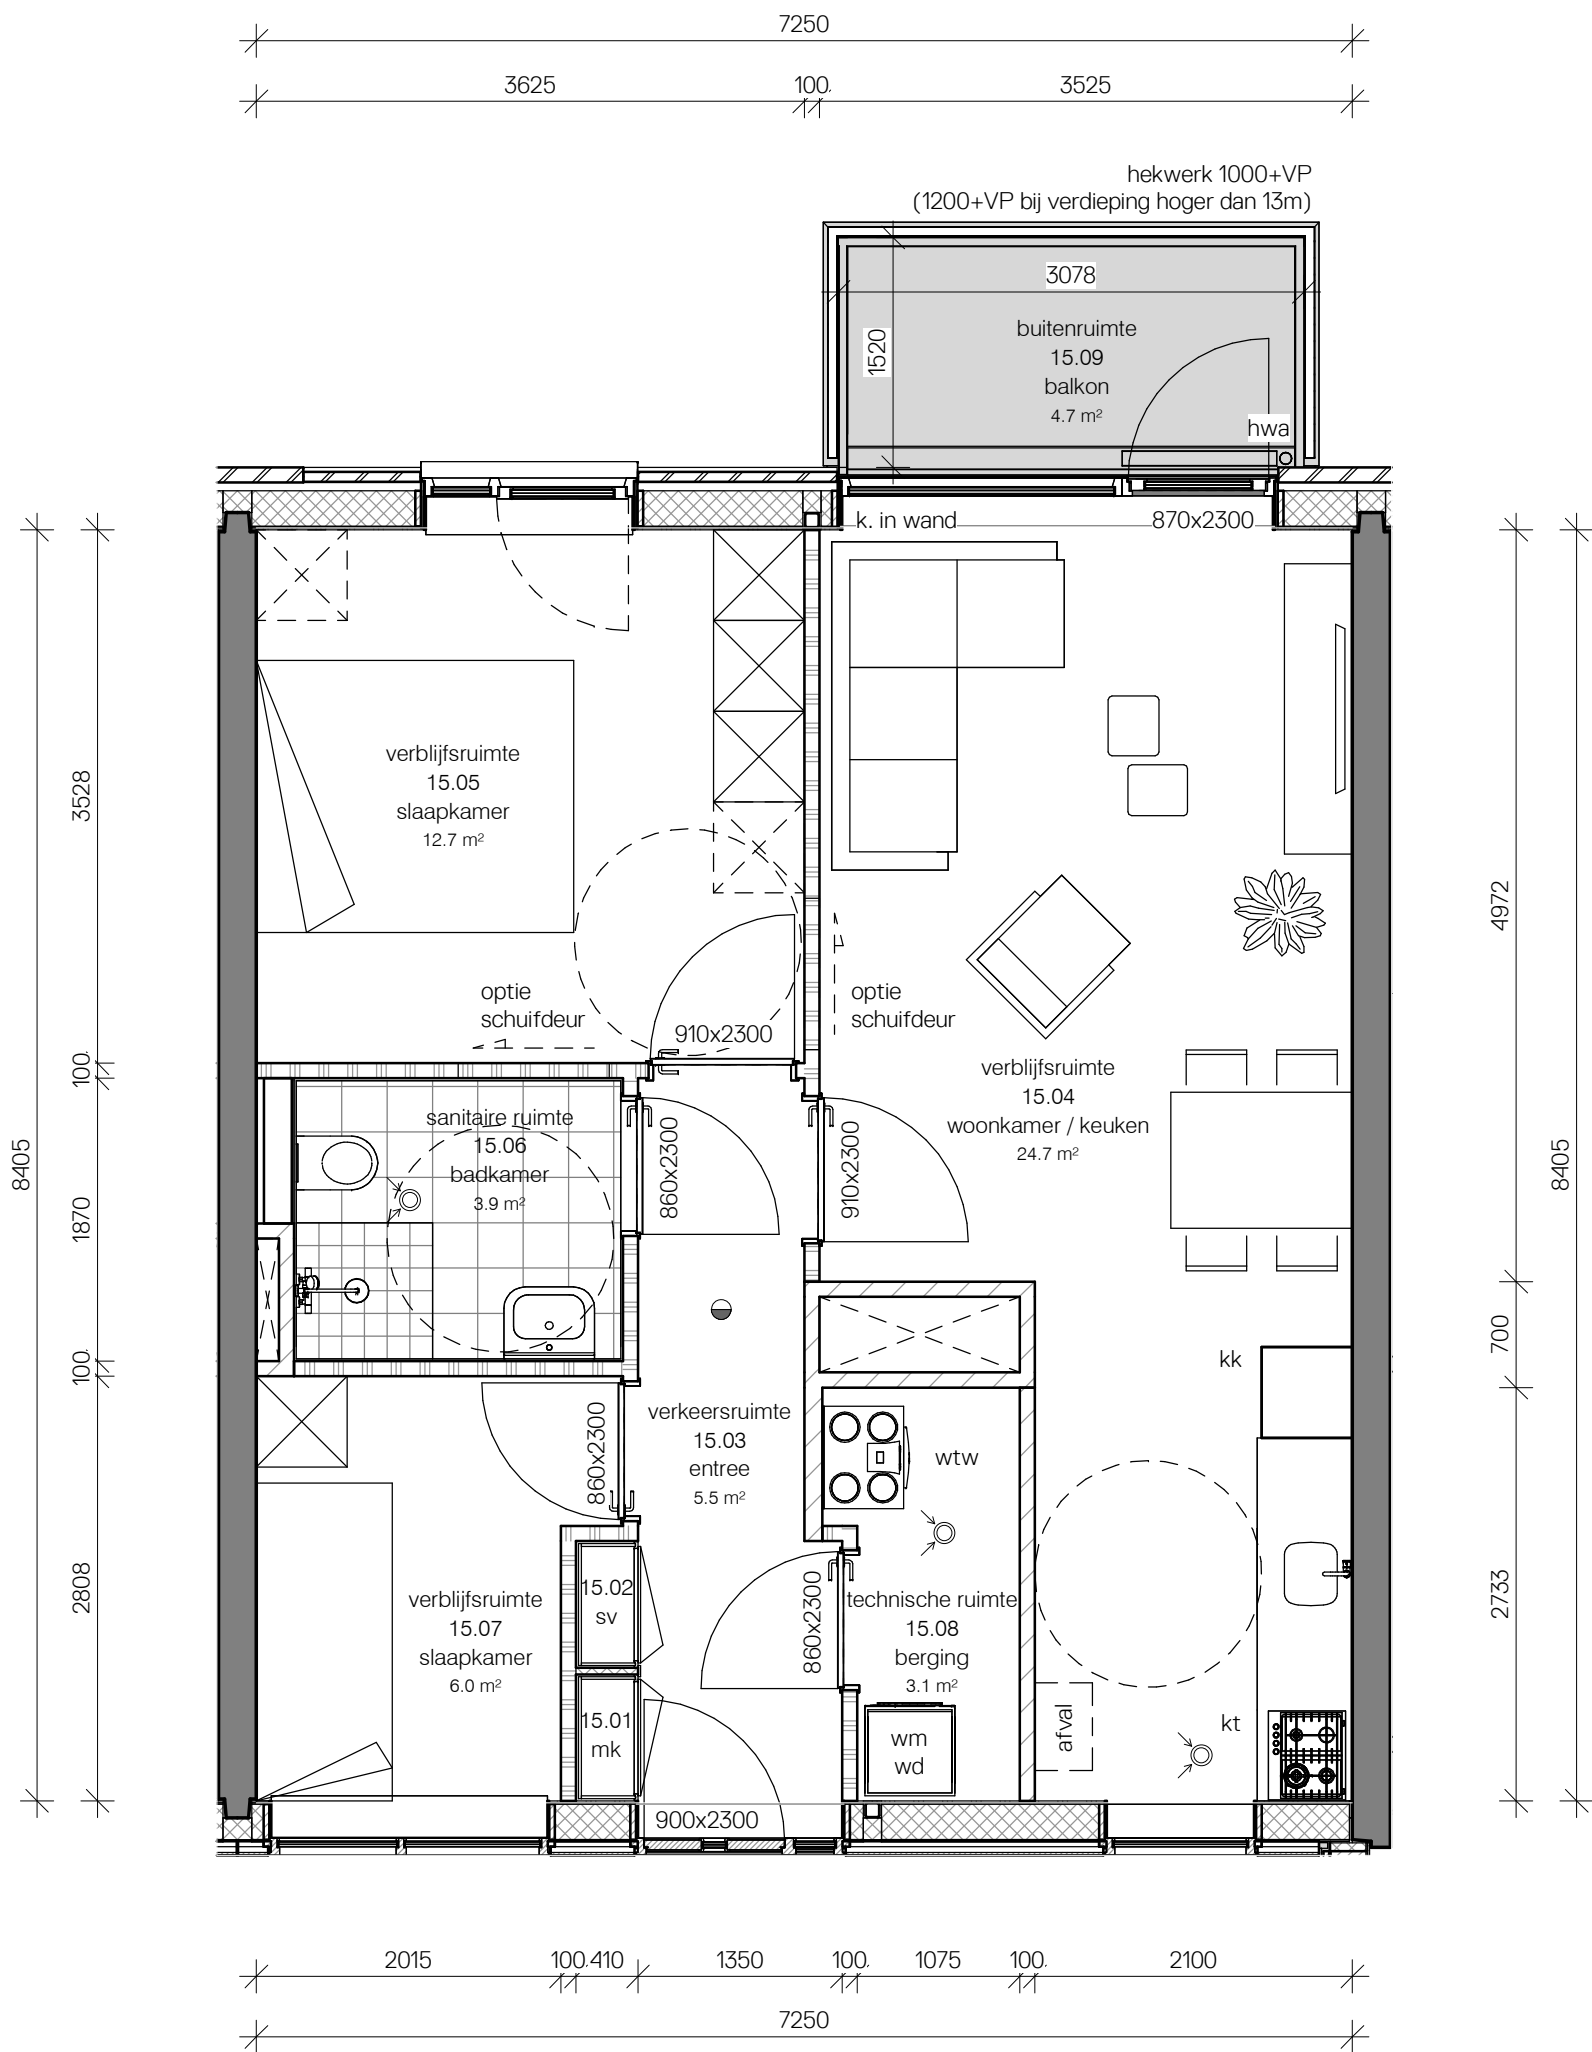


BVO - appartement type D			
bouwnummer	nummer	naam	oppervlakte
15	D.15.1	BVO wonen	68.7 m²
15	D.15.2	BVO buitenr.	5.3 m²
			74.0 m²

GO - appartement type D			
bouwnummer	nummer	naam	oppervlakte
15	D.15.1	GO wonen	60.5 m²
15	D.15.2	GO buitenr.	4.7 m²
			65.2 m²
			65.2 m²

VG - appartement type D			
bouwnummer	nummer	naam	oppervlakte
15	D.15.1	VG I wonen	33.0 m²
15	D.15.2	VG II wonen	5.4 m²
			38.4 m²

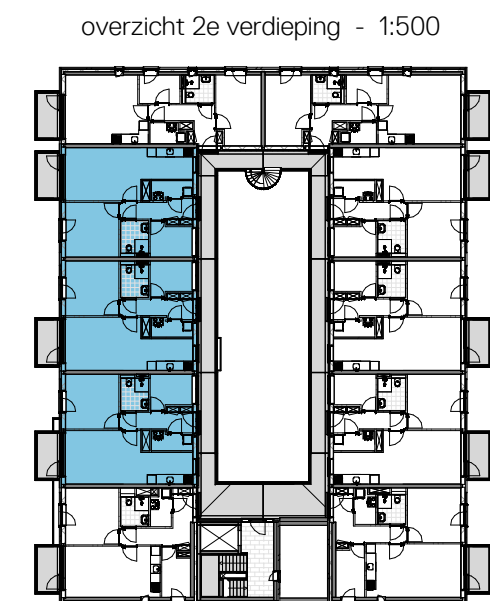

appartement type D
schaal 1:50

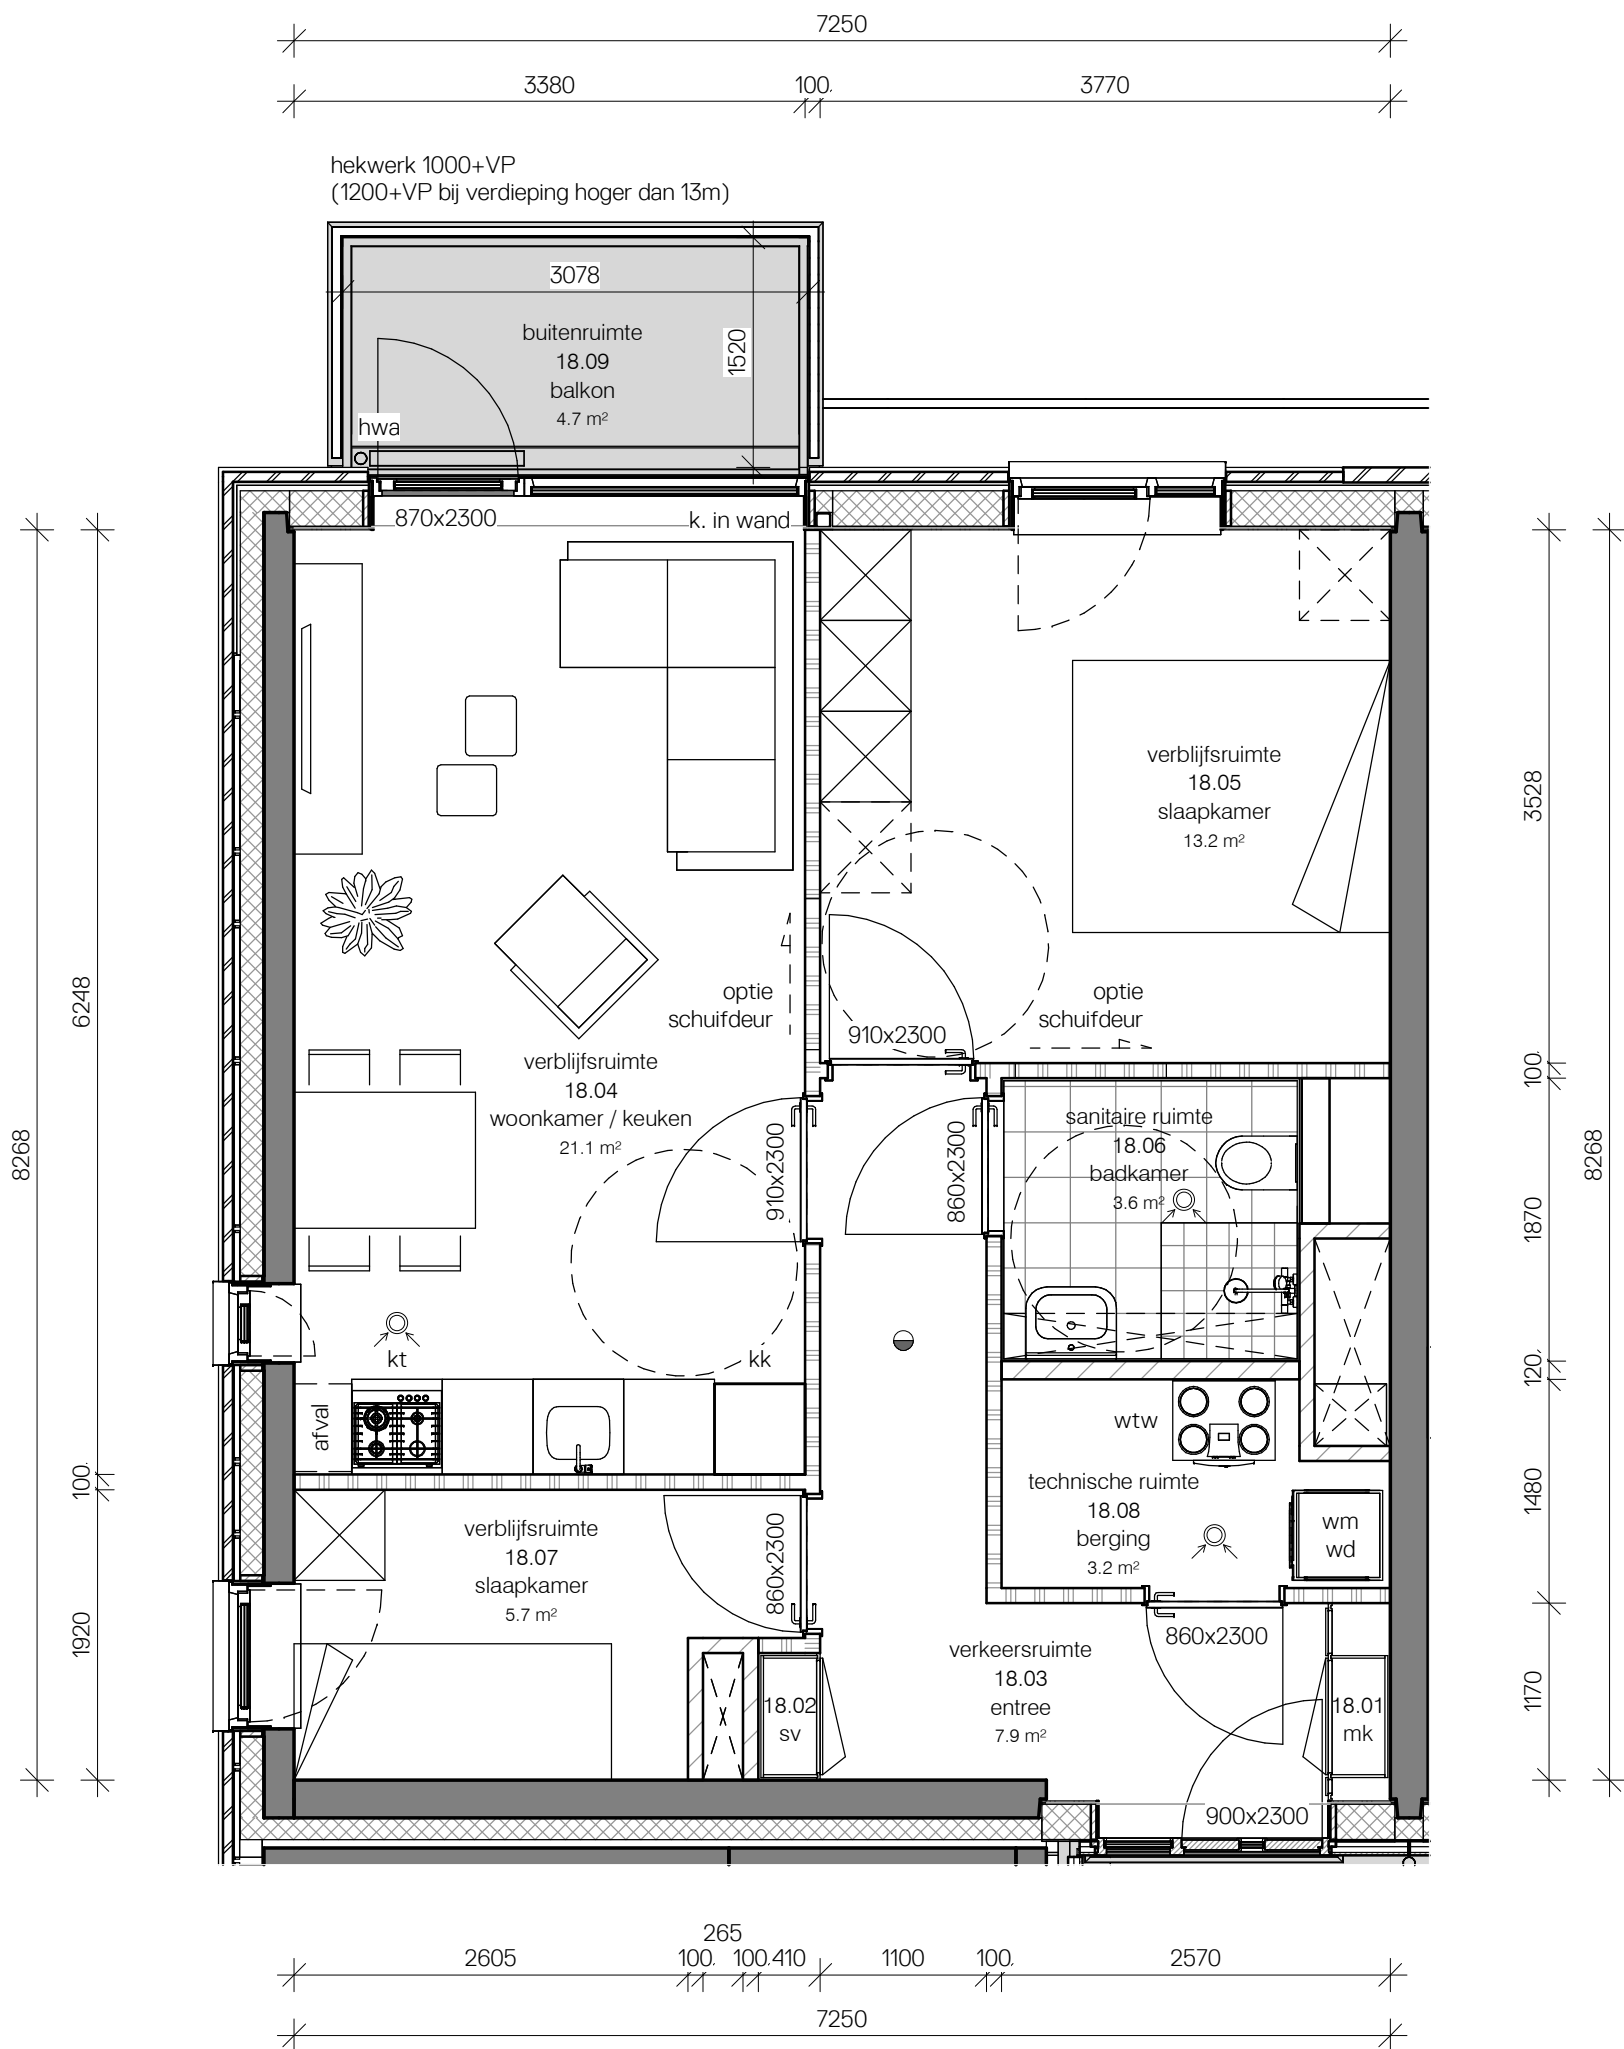


BVO - appartement type E			
bouwnummer	nummer	naam	oppervlakte
18	E.18.1	BVO wonen	72.6 m²
18	E.18.2	BVO buitenr.	5.3 m²
			77.9 m²

GO - appartement type E			
bouwnummer	nummer	naam	oppervlakte
18	E.18.1	GO wonen	59.9 m²
18	E.18.2	GO buitenr.	4.7 m²
			64.6 m²
			64.6 m²

VG - appartement type E			
bouwnummer	nummer	naam	oppervlakte
18	E.18.1	VG I wonen	39.0 m²
			39.0 m²

overzicht 2e verdieping - 1:500

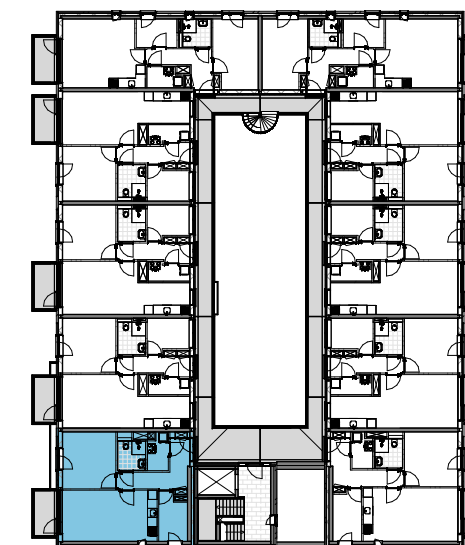

appartement type E
schaal 1:50

