


plattegrond begane grond bestaand

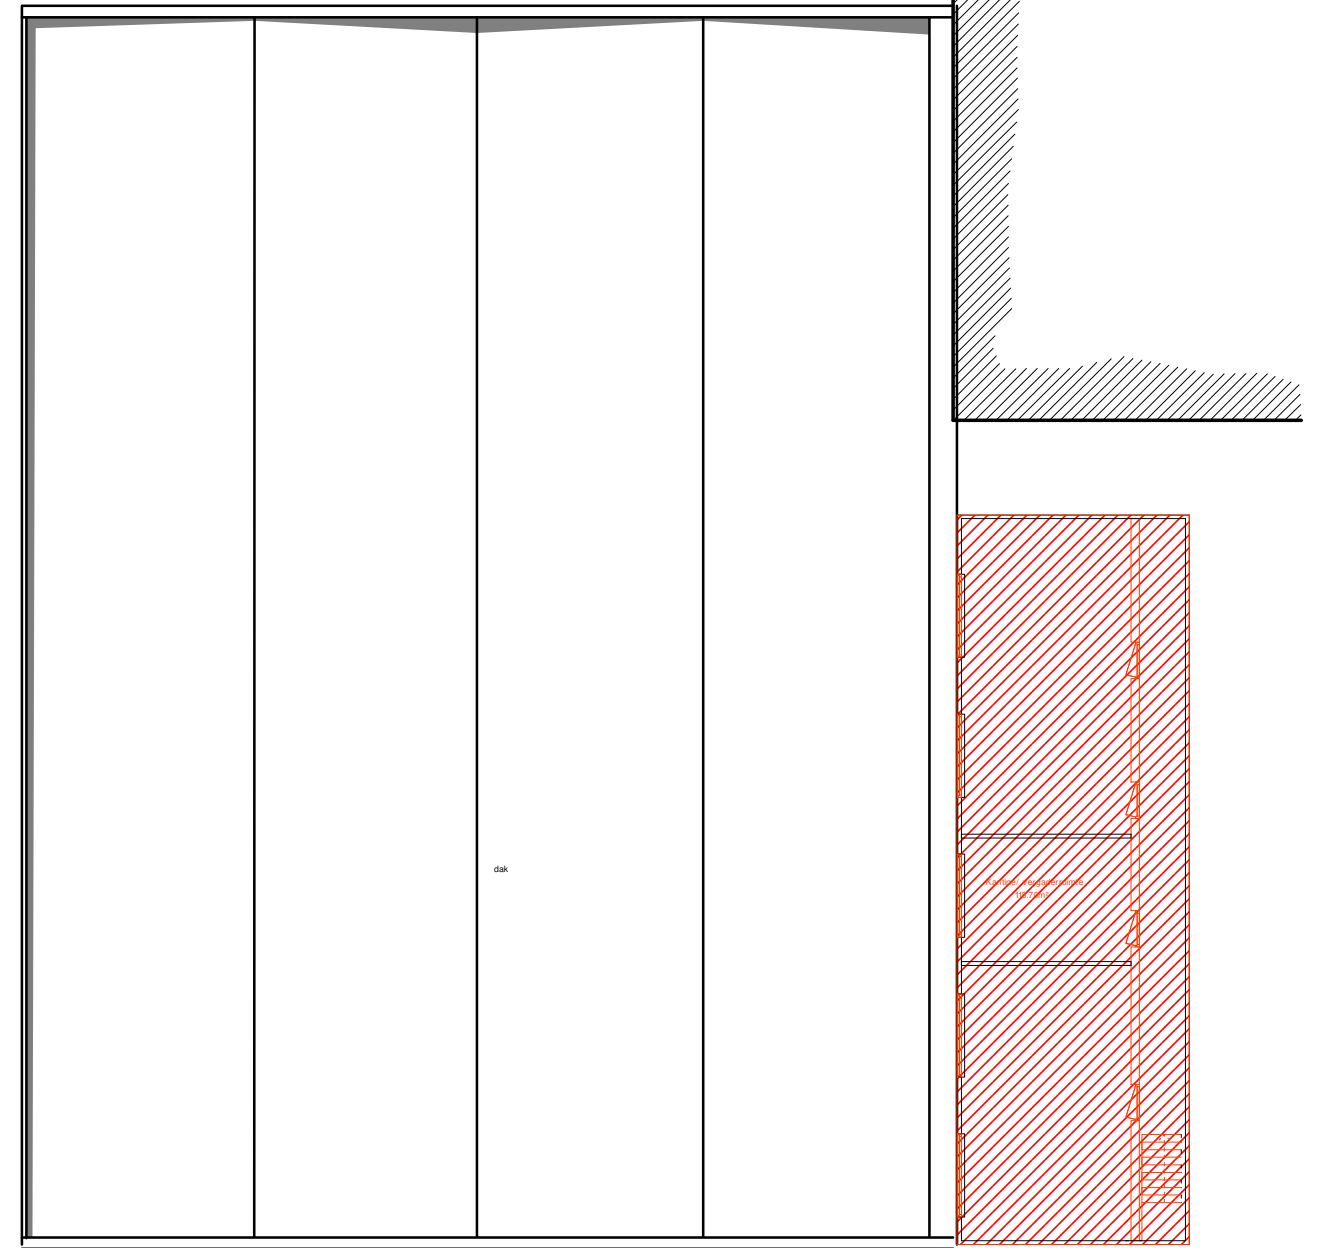

plattegrond 1e verdieping bestaand

**Schipper B o s ch**  
projecten

Basicweg 7, 3821 BR Amersfoort  
Postbus 1292, 3800 BG Amersfoort  
t +31 (0)33 451 90 22  
info@sb.nl  
www.sb.nl

Werk Oliemolenhof 90 Amersfoort .....

Onderdeel te slopen onderdelen .....

Schaal 1:200 ..... Getekend JvdK .....

Datum 24-07-2023 ..... Wijziging .....

Proj. nr. DNS-k2 ..... Tek. nr. SI-K2-01 .....