







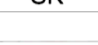
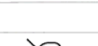










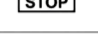









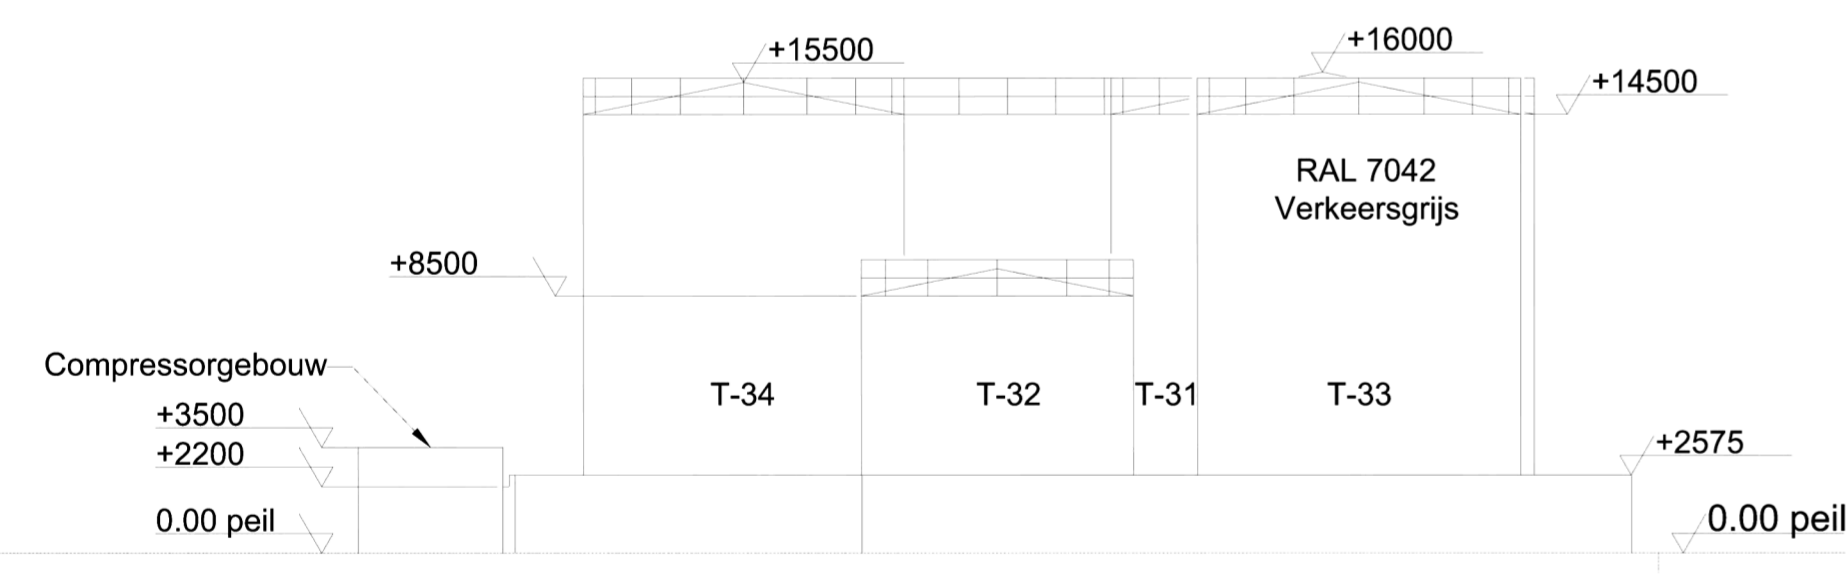
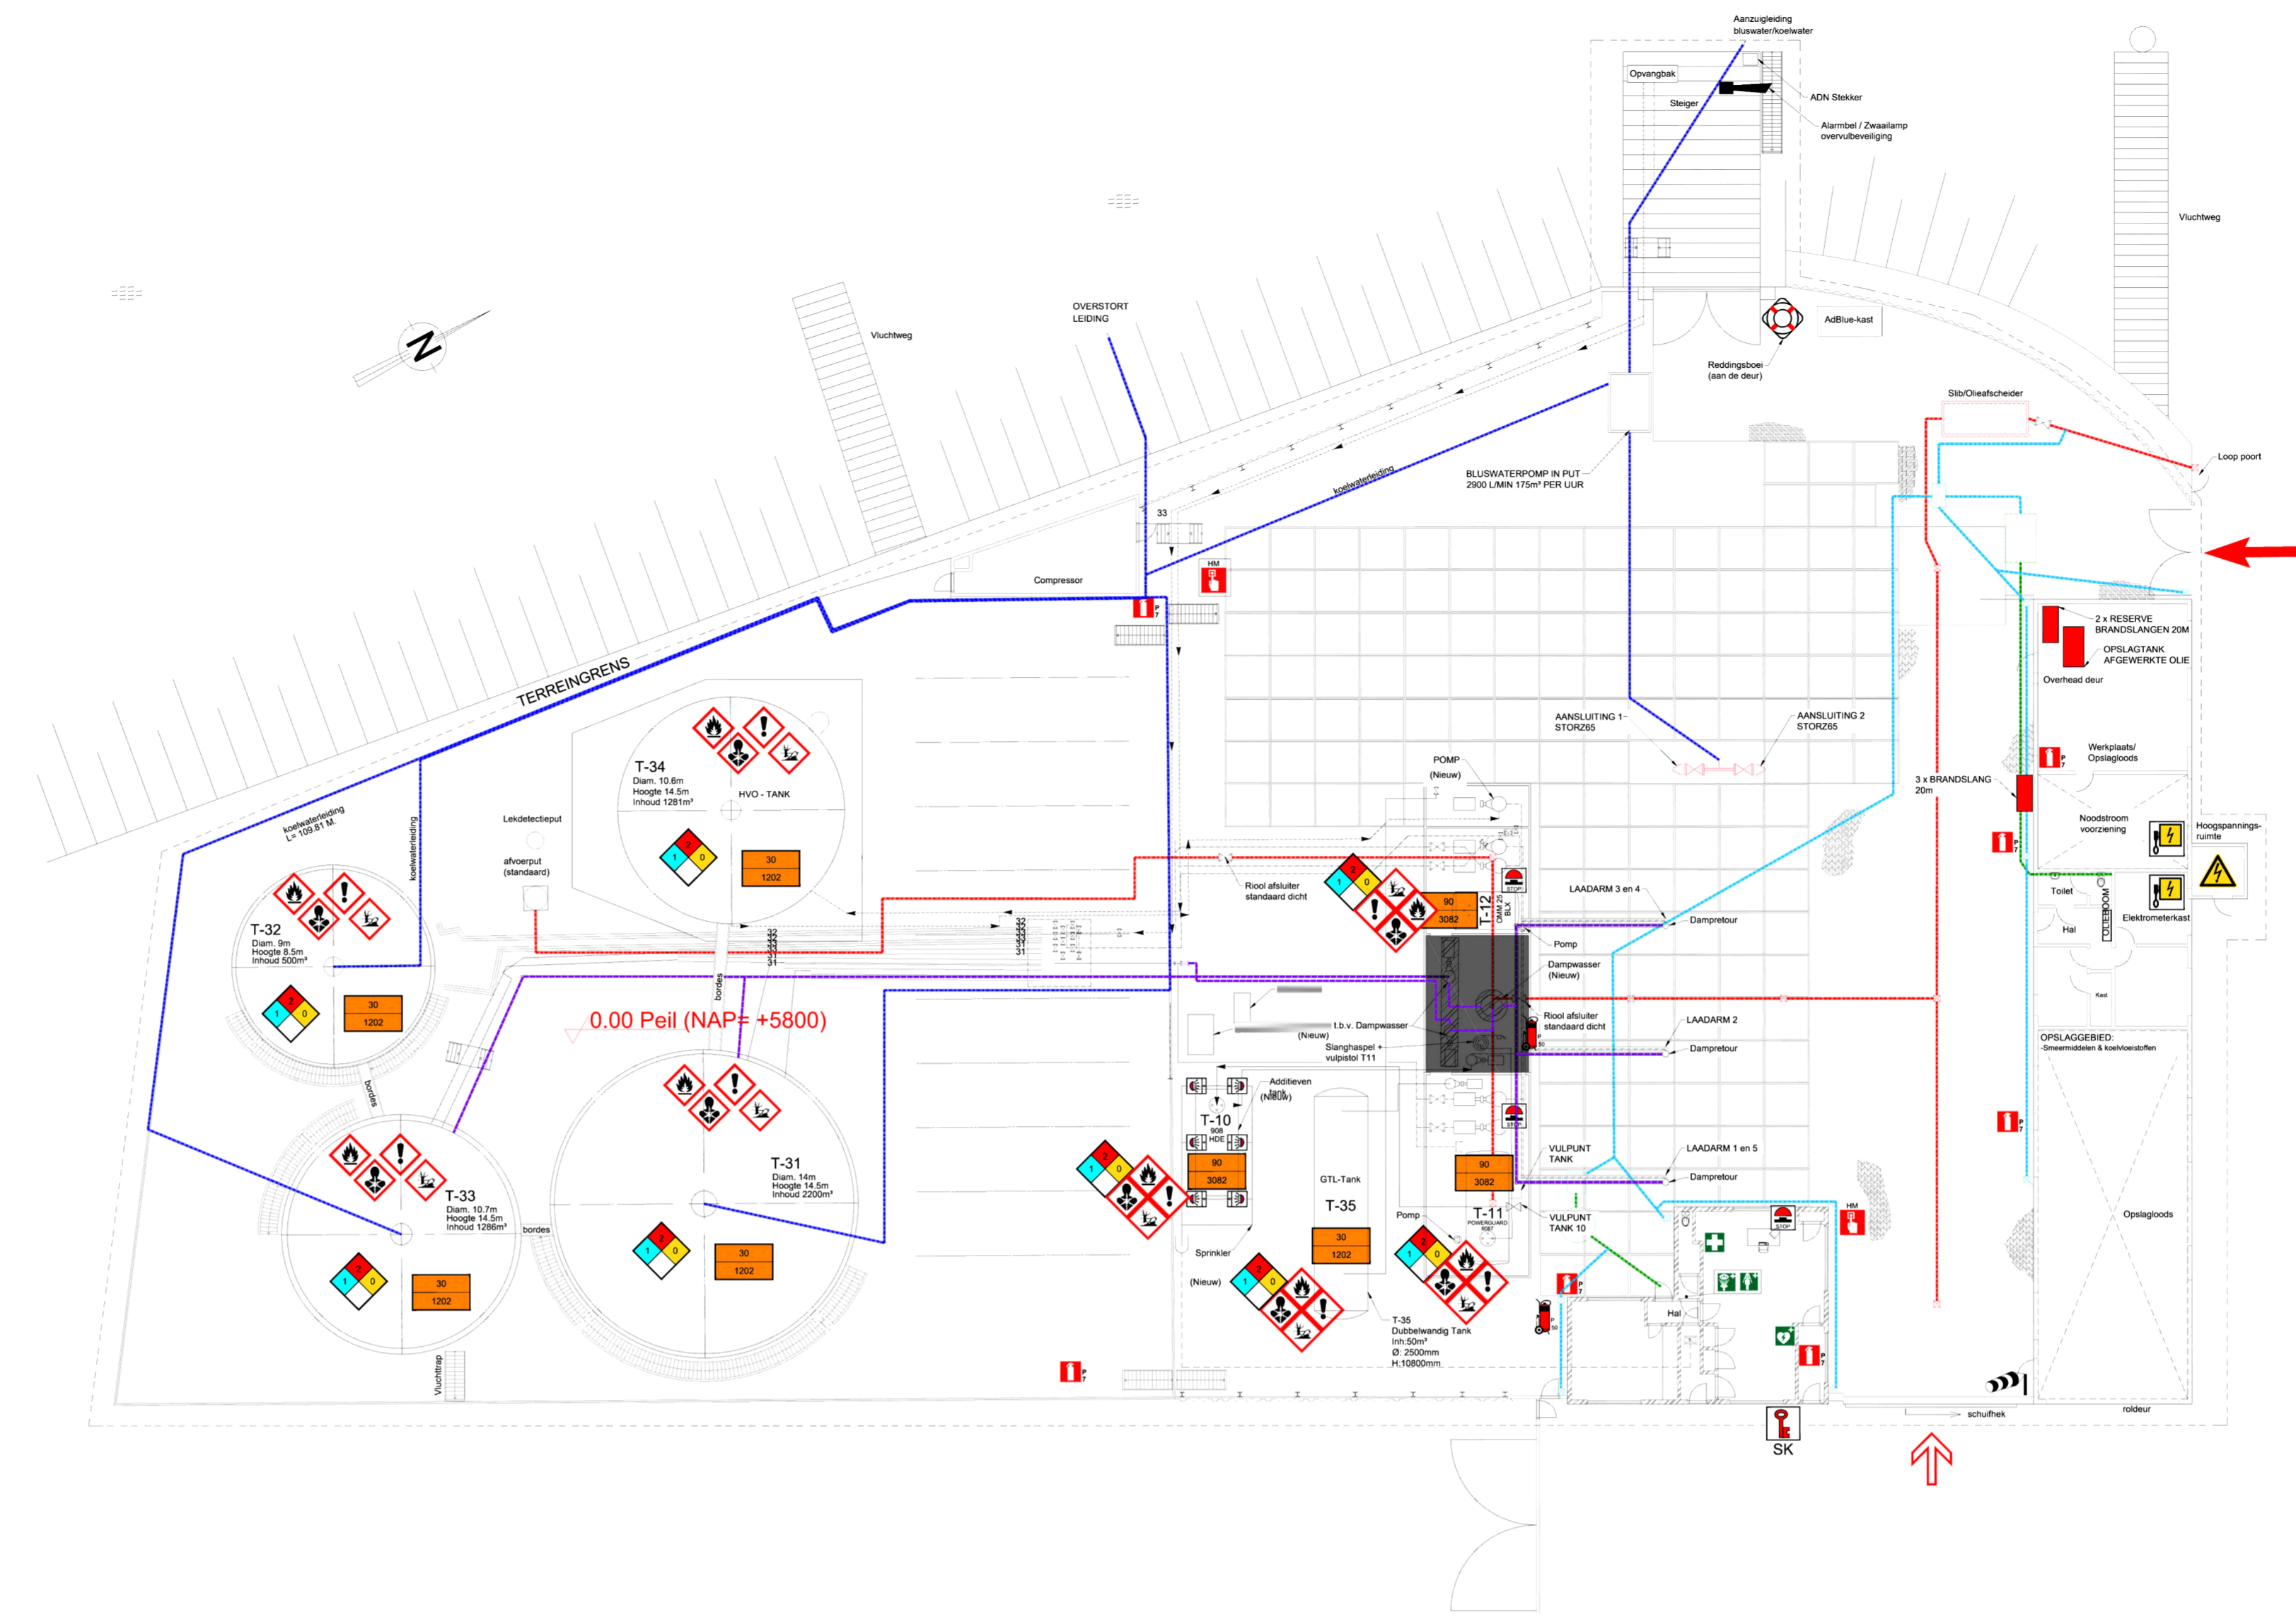
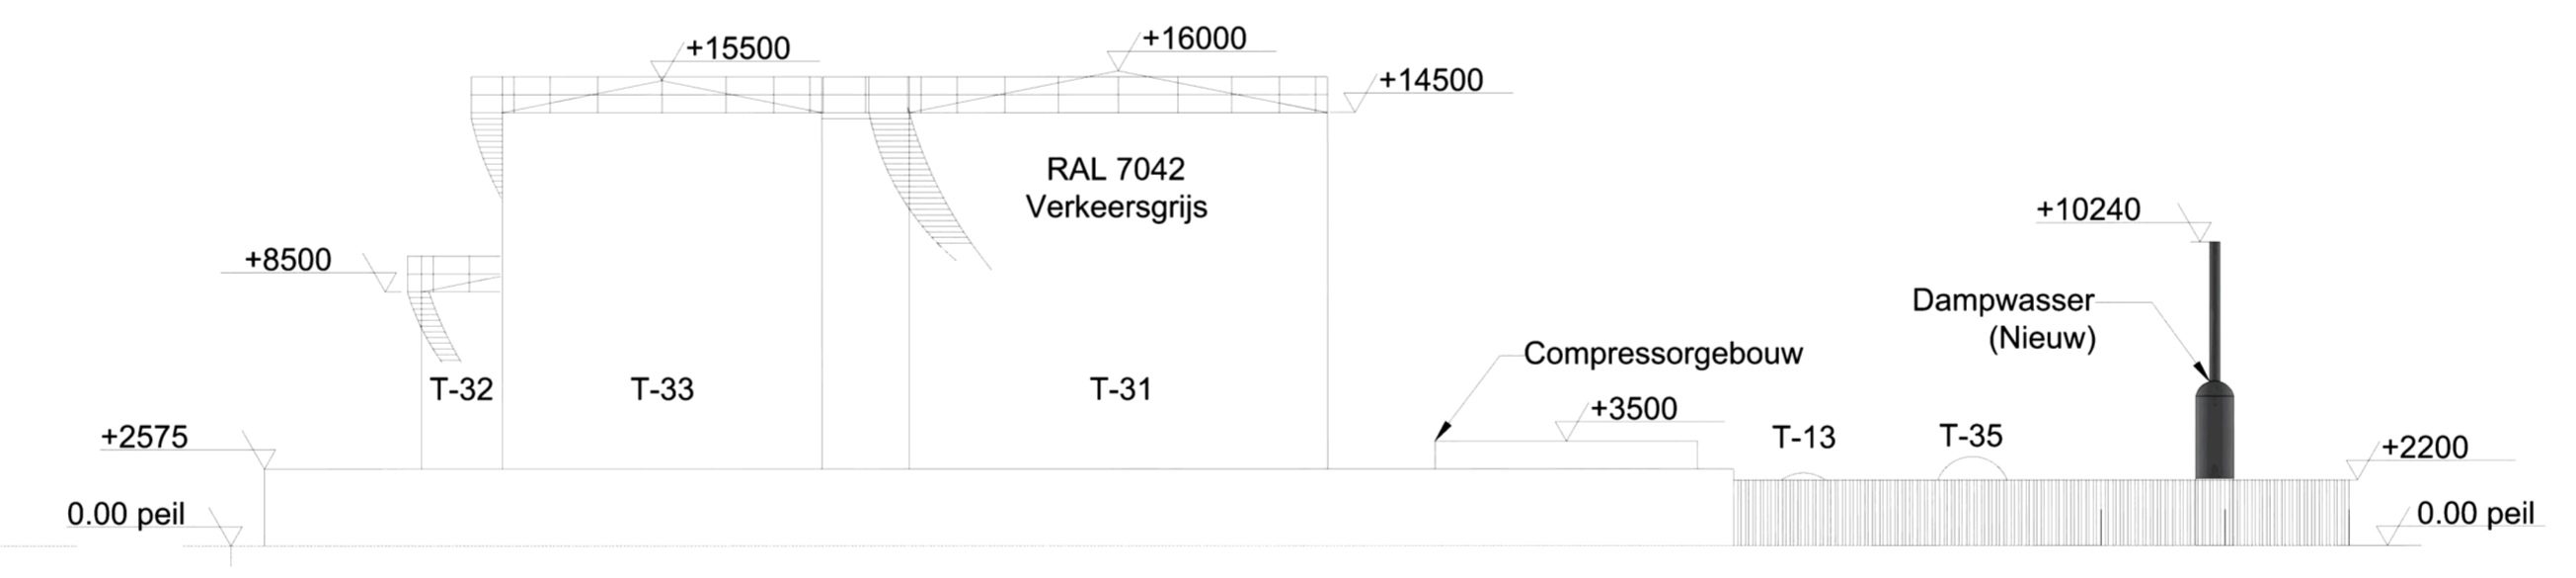


Legenda


-  alarmhoorn
-  hoofdschakelaar
-  hoogspanning
-  brandweeringang
-  ingang
-  handbrandmelder
-  noodstop
-  reddingsboei
-  brandweersleutelkluis
-  poederblusser 7kg
-  poederblusser 50kg
-  defibrillator
-  EHBO koffer
-  oogdouche
-  nooddouche
-  windvaan
-  afsluiter
-  ontvlambaar
-  schadelijk
-  Schadelijk voor de gezondheid op lange termijn
-  milieugevaarlijk
-  gevarendiamant
H= relatieve risico voor gezondheid
F= brandgevaar
R= instabiliteit
-  gevarendiamant diesel (K3-vloeistof)
-  gevaarsindicatie nummer UN-nummer
-  inrichtingsgrens
-  bedrijfsriool
-  koelwaterleiding
-  overstortleiding
-  sanitairriool
-  dampwasserleidingen

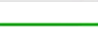


Tankput aanzicht zuidzuidwestzijde




Tankput aanzicht oostzuidoostzijde

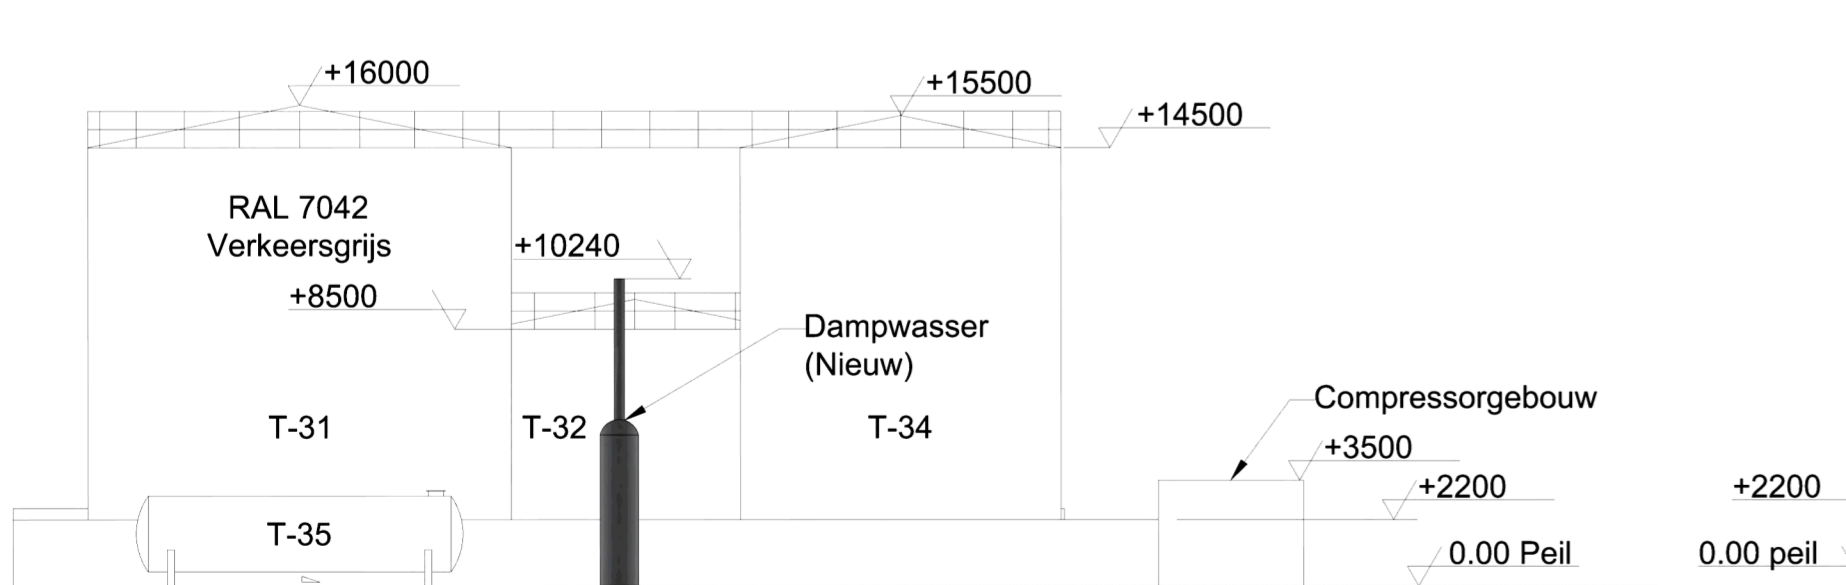

Tankput aanzicht noordnoordoostzijde

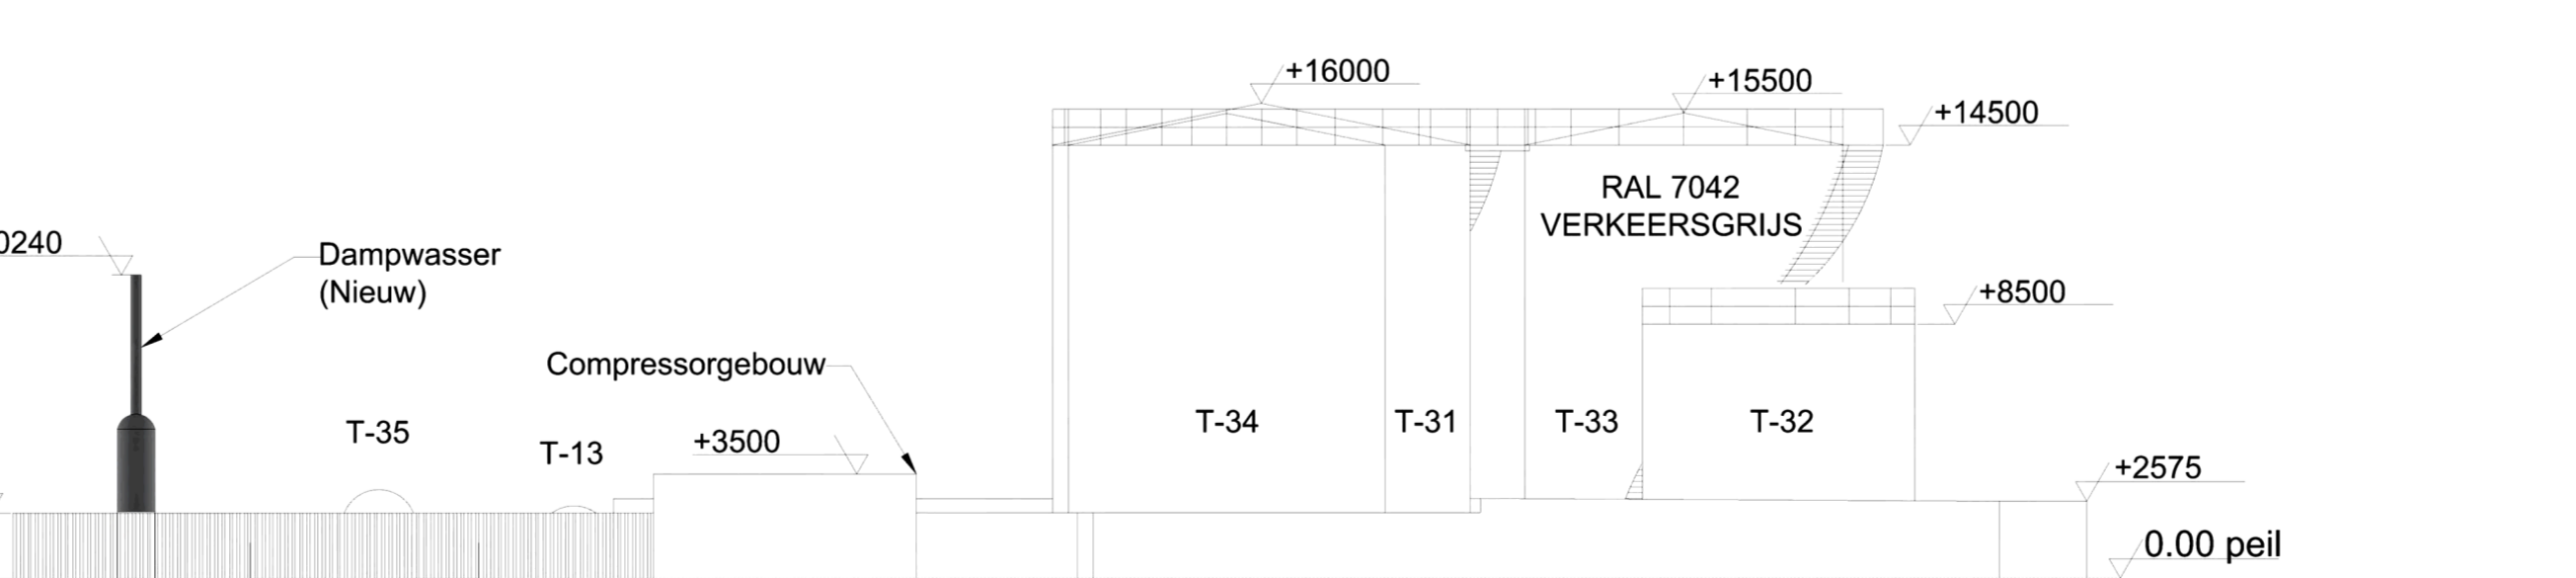

Tankput aanzicht noordnoordwestzijde

- Nieuwe bouw objecten 
- Materiaal: Staal (S235)
- RAL 7042 (Verkeersgrijs)
- Alle afmetingen zijn in mm.
- 0 PEIL: + 5800 NAP

1.3	01-12-2023	Dampwasserleidingen + legenda toegevoegd		
1.0	08-06-2023	Bijgewerkt na commentaar klant		
0.0	06-06-2023	Eerste uitgave		
Rev.:	Datum:	Omschrijving:	Getekend:	Gecontroleerd:

Status: **VERGUNNING AANVRAAG**

Project: Uitbreiding dampwasser

Tekening: Aanzichten Dampwasser


Oliecentrale



Deze tekening is eigendom van Tanc. Herproductie is niet toegestaan zonder schriftelijke goedkeuring van dit bedrijf. www.tanc.nl

Tekening nr. klant:	Tekening nr. 385 A 006	Schaal: 1:250	Formaat: A1
---------------------	------------------------	---------------	-------------