


**Wijzigingen tov vergunde situatie:**

- Vervallen kantoor / hygiensluis aan voorzijde gebouw 2.
- Wijziging kantoor / hygiensluis voorzijde gebouw 3.
- Wijziging no 3, naar electische warmtepomp

3	Electrische warmtepomp install 1x 7 kw pomp 1x 0,2 kw	1	0,20	7
15	Werkbank met diverse handgereedschap totaal 10 kw	1	10,0	
16	Diverse: compressor 2 kw, kolomboor 0,75 kw, lasapparaat 240 amp	1	2,75	

**conform bestaande verleende vergunning**

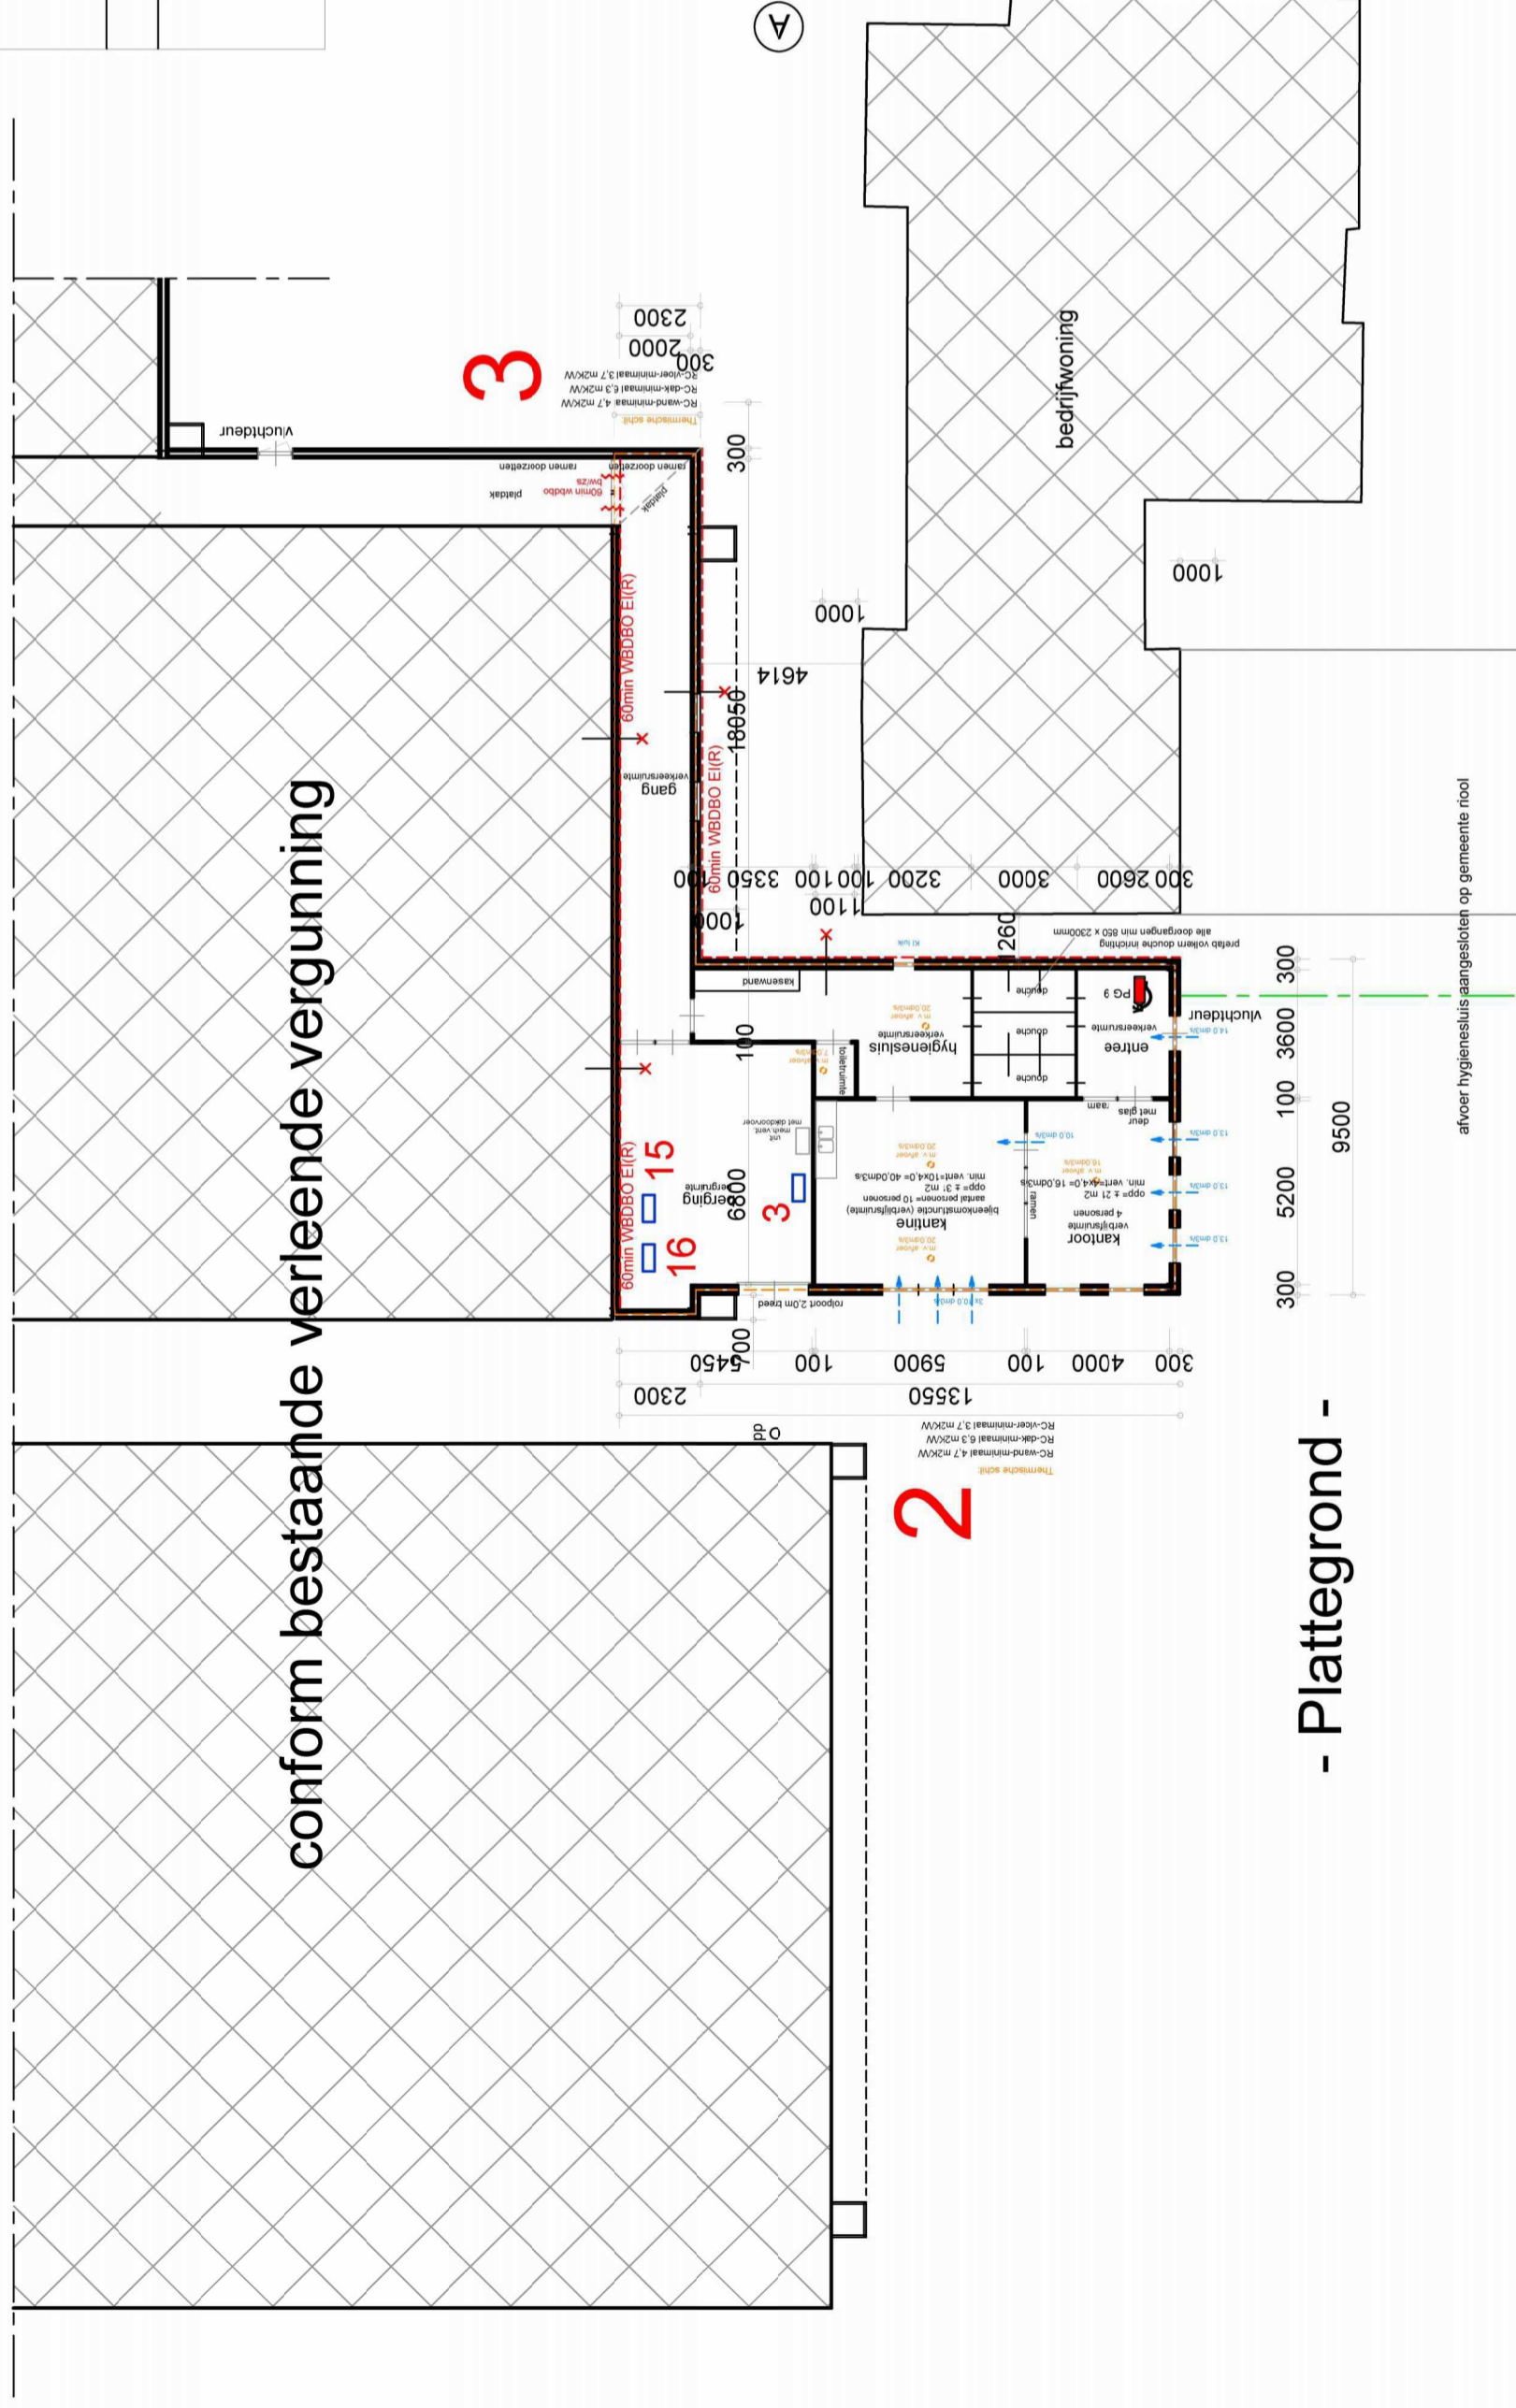

**- Plattegrond -**

Situatie  
 Sectie U no 620 + 622  
 Schaal 1 - 2000

bouwblok ± 3,56 ha  
 oppervlakte ± 36 ha  
 aan de linkerzijde is 228,8 x 133,3 m onbebouwd  
 (228,8 x 133,3 m = 0,36 ha), voldoet aan 10%

\* gebouwd bakwater voorziening = 0,06 m³  
 oppervlakte met wateroppervlakte  
 oppervlakte met wateroppervlakte  
 oppervlakte met wateroppervlakte

WZS = last auto opvallende  
 conform voorschriften Bouwbesluit  
 conform voorschriften Bouwbesluit

te bouwen loods  
 zie werk no 4690 blad 15 + 16 + 17  
 M21-245-Blad 1.1. loods  
 M21-245-Blad 1.2. loods  
 M21-245-sb loods

te bouwen zuigefuistal  
 zie werk no 4690 blad 15 + 16 + 17  
 M21-245sb stallen  
 M14-461 6614  
 M14-461 blad 1.1.  
 M14-461 blad 1.2.  
 M14-461 blad 1.3.

te bouwen biggenstal  
 zie werk no 4690 blad 12 + 13 + 14  
 M14-461 6614  
 M14-461 blad 1.1.  
 M14-461 blad 1.2.  
 M14-461 blad 1.3.  
 M14-461 blad 2A.  
 M14-461 blad 2B.  
 M14-461 blad 2C.  
 M14-461 blad 2D.

Verplaatsen motoren no 3 + 15 + 16 van gebouw 2 naar geb 3.  
 wijziging no 3, naar electische warmtepomp

**Behoort bij de aanvraag omgevingsvergunning:**

**Gemeente Someren**  
 Naam document: Bijlage 33-4690-11b-wijziging-milieu V2  
 Behoort bij besluit: Ingevolge mandaat van  
 burgemeester en wethouders van de  
 gemeente Someren, zaaknr.  
 0847200403018

**Bijlage G33**  
**Someren**

**Werk:** Wijziging kantoor / kantine / hygiensluis gebouw 2+3.  
 Bedrijf: Lungendonk 18, 5715 PA Lierop

**Werk nr.:** 4690-11b

**Opdrachtgever:**

tel: [redacted]  
 fax: [redacted]

gew. d.d. 10-03-2023V2  
 d.d. 25-06-2022V1  
 Schaal 1:200

**van den SCHOOR** bouwkundig ontwerp bureau BV  
 Gildeaan 7, 6095 AL Baexem  
 tel: 0475-451697  
 www.vandenschoor.nl info@vandenschoor.nl