

inpassing in omgeving
Schaal: 1 : 100

verlichtingszuil
H=1100mm

halfverharding


verlichtingszuil
H=1100mm

haag
overeenkomstig hagen
op parkeerplaats


halfverharding

1


2

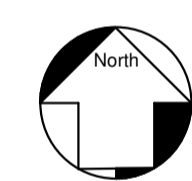


situatie
Schaal: 1 : 2000

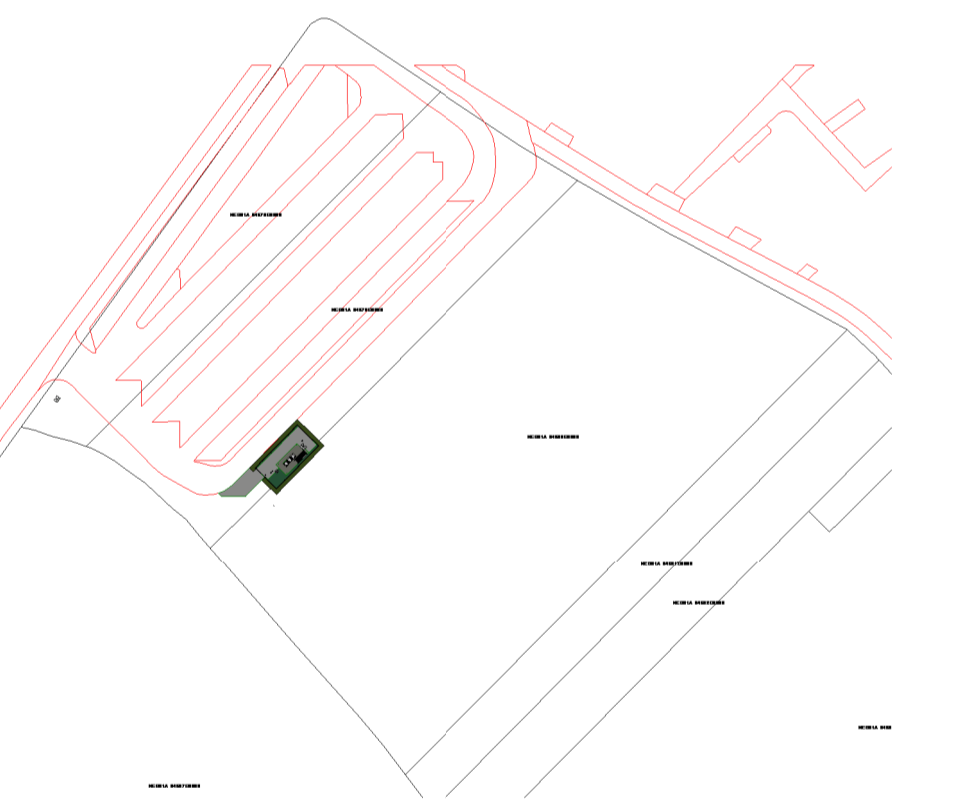


Overzicht materialen		
Bouwdeel	Materiaal	Kleur
beton luiken kast buitenopstelling verlichtingszuil bestrating halfverharding overig terrein hekwerk	betonmengsel metaal metaal metaal grasbetonsteen grasbetonsteen onverhard metaal thermisch verzinkt staanders : 60x40x2 vulelementen : draadstaalmat verticaal 6mm horizontaal dubbele draad 8mm maaswijdte 50x200	natuur RAL 6009 (dennengroen) RAL 6009 (dennengroen) antraciet betongrijs betongrijs gras RAL 6009 (dennengroen)

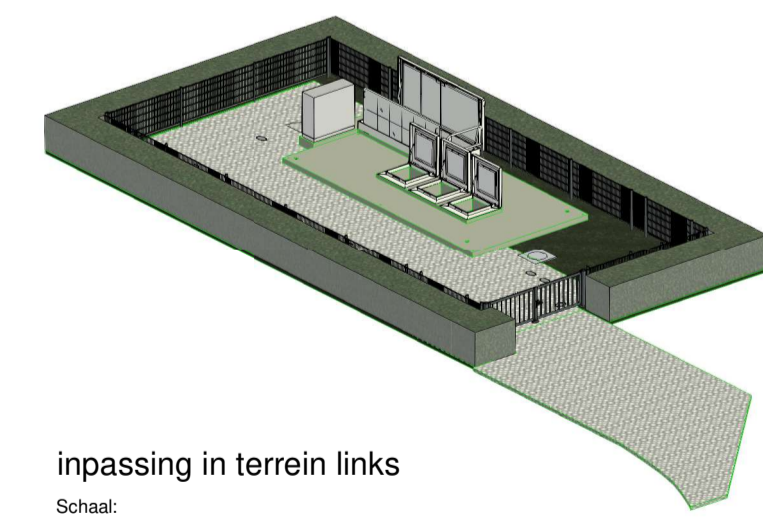

inpassing in terrein links
Schaal:

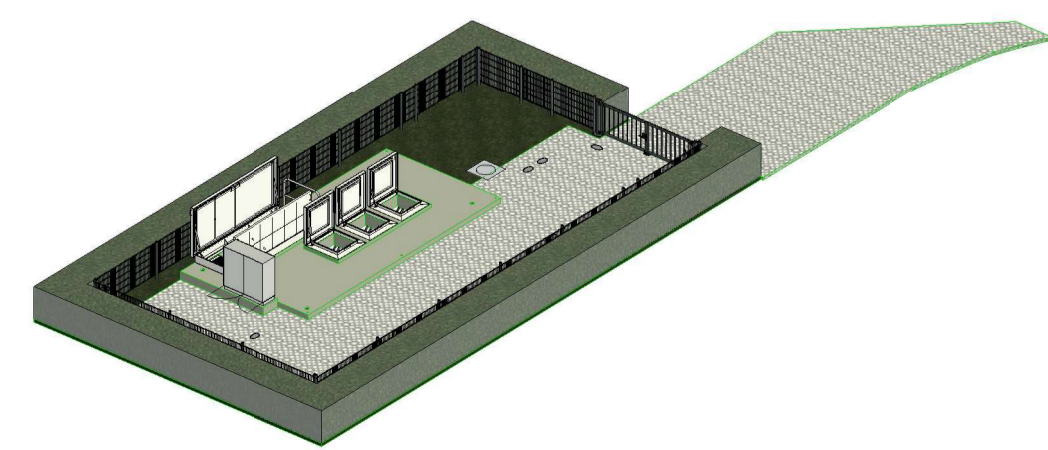

inpassing in terrein rechts
Schaal:

 

Situatie	
Gemeente :	NES01A
Sectie :	04680G0000
Nummer :	
Schaal :	
Aanduiding	

DEFINITIEF



Postbus 1205
8001 BE Zwolle
Vitens nv
ONTWERP EN AANLEG
Telefoon 0900 0650

Schaal:	As indicated
Getekend:	KKu
Datum:	09-02-2024
gewijzigd:	03-06-2024
Acc. Proj.verantw.:	MBI

inpassing in de omgeving
plattegronden

opmerkingen:	
Nr.: FR-O-NEO-B-0004	Wijz.: F
A1	